
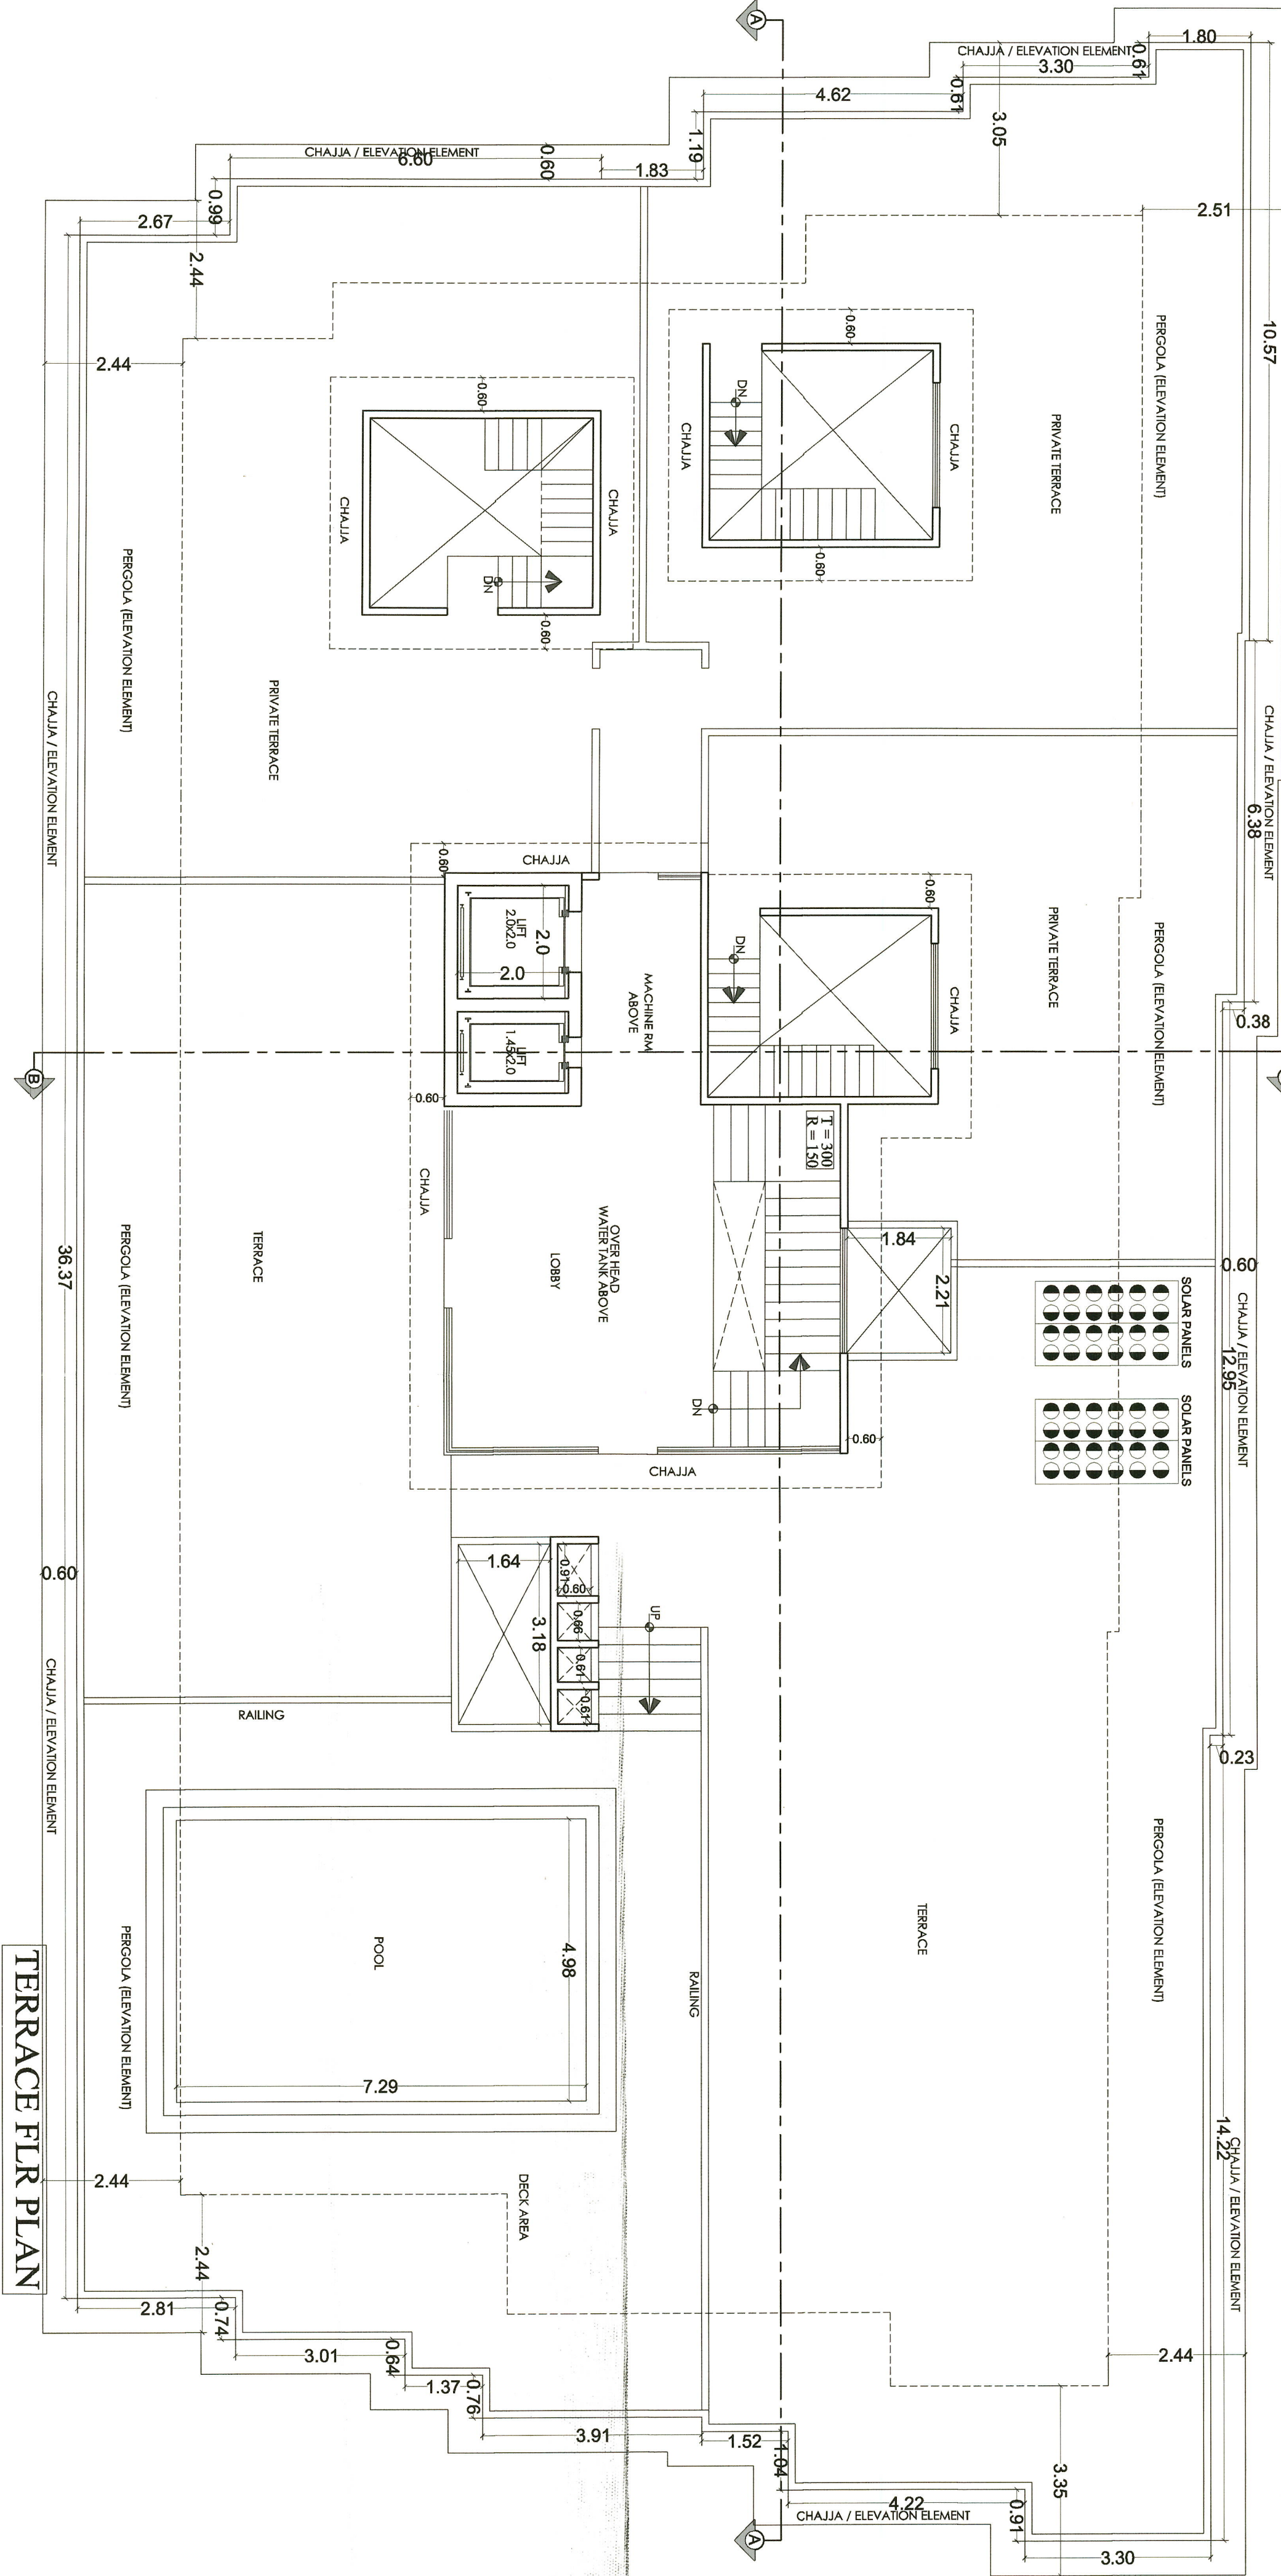





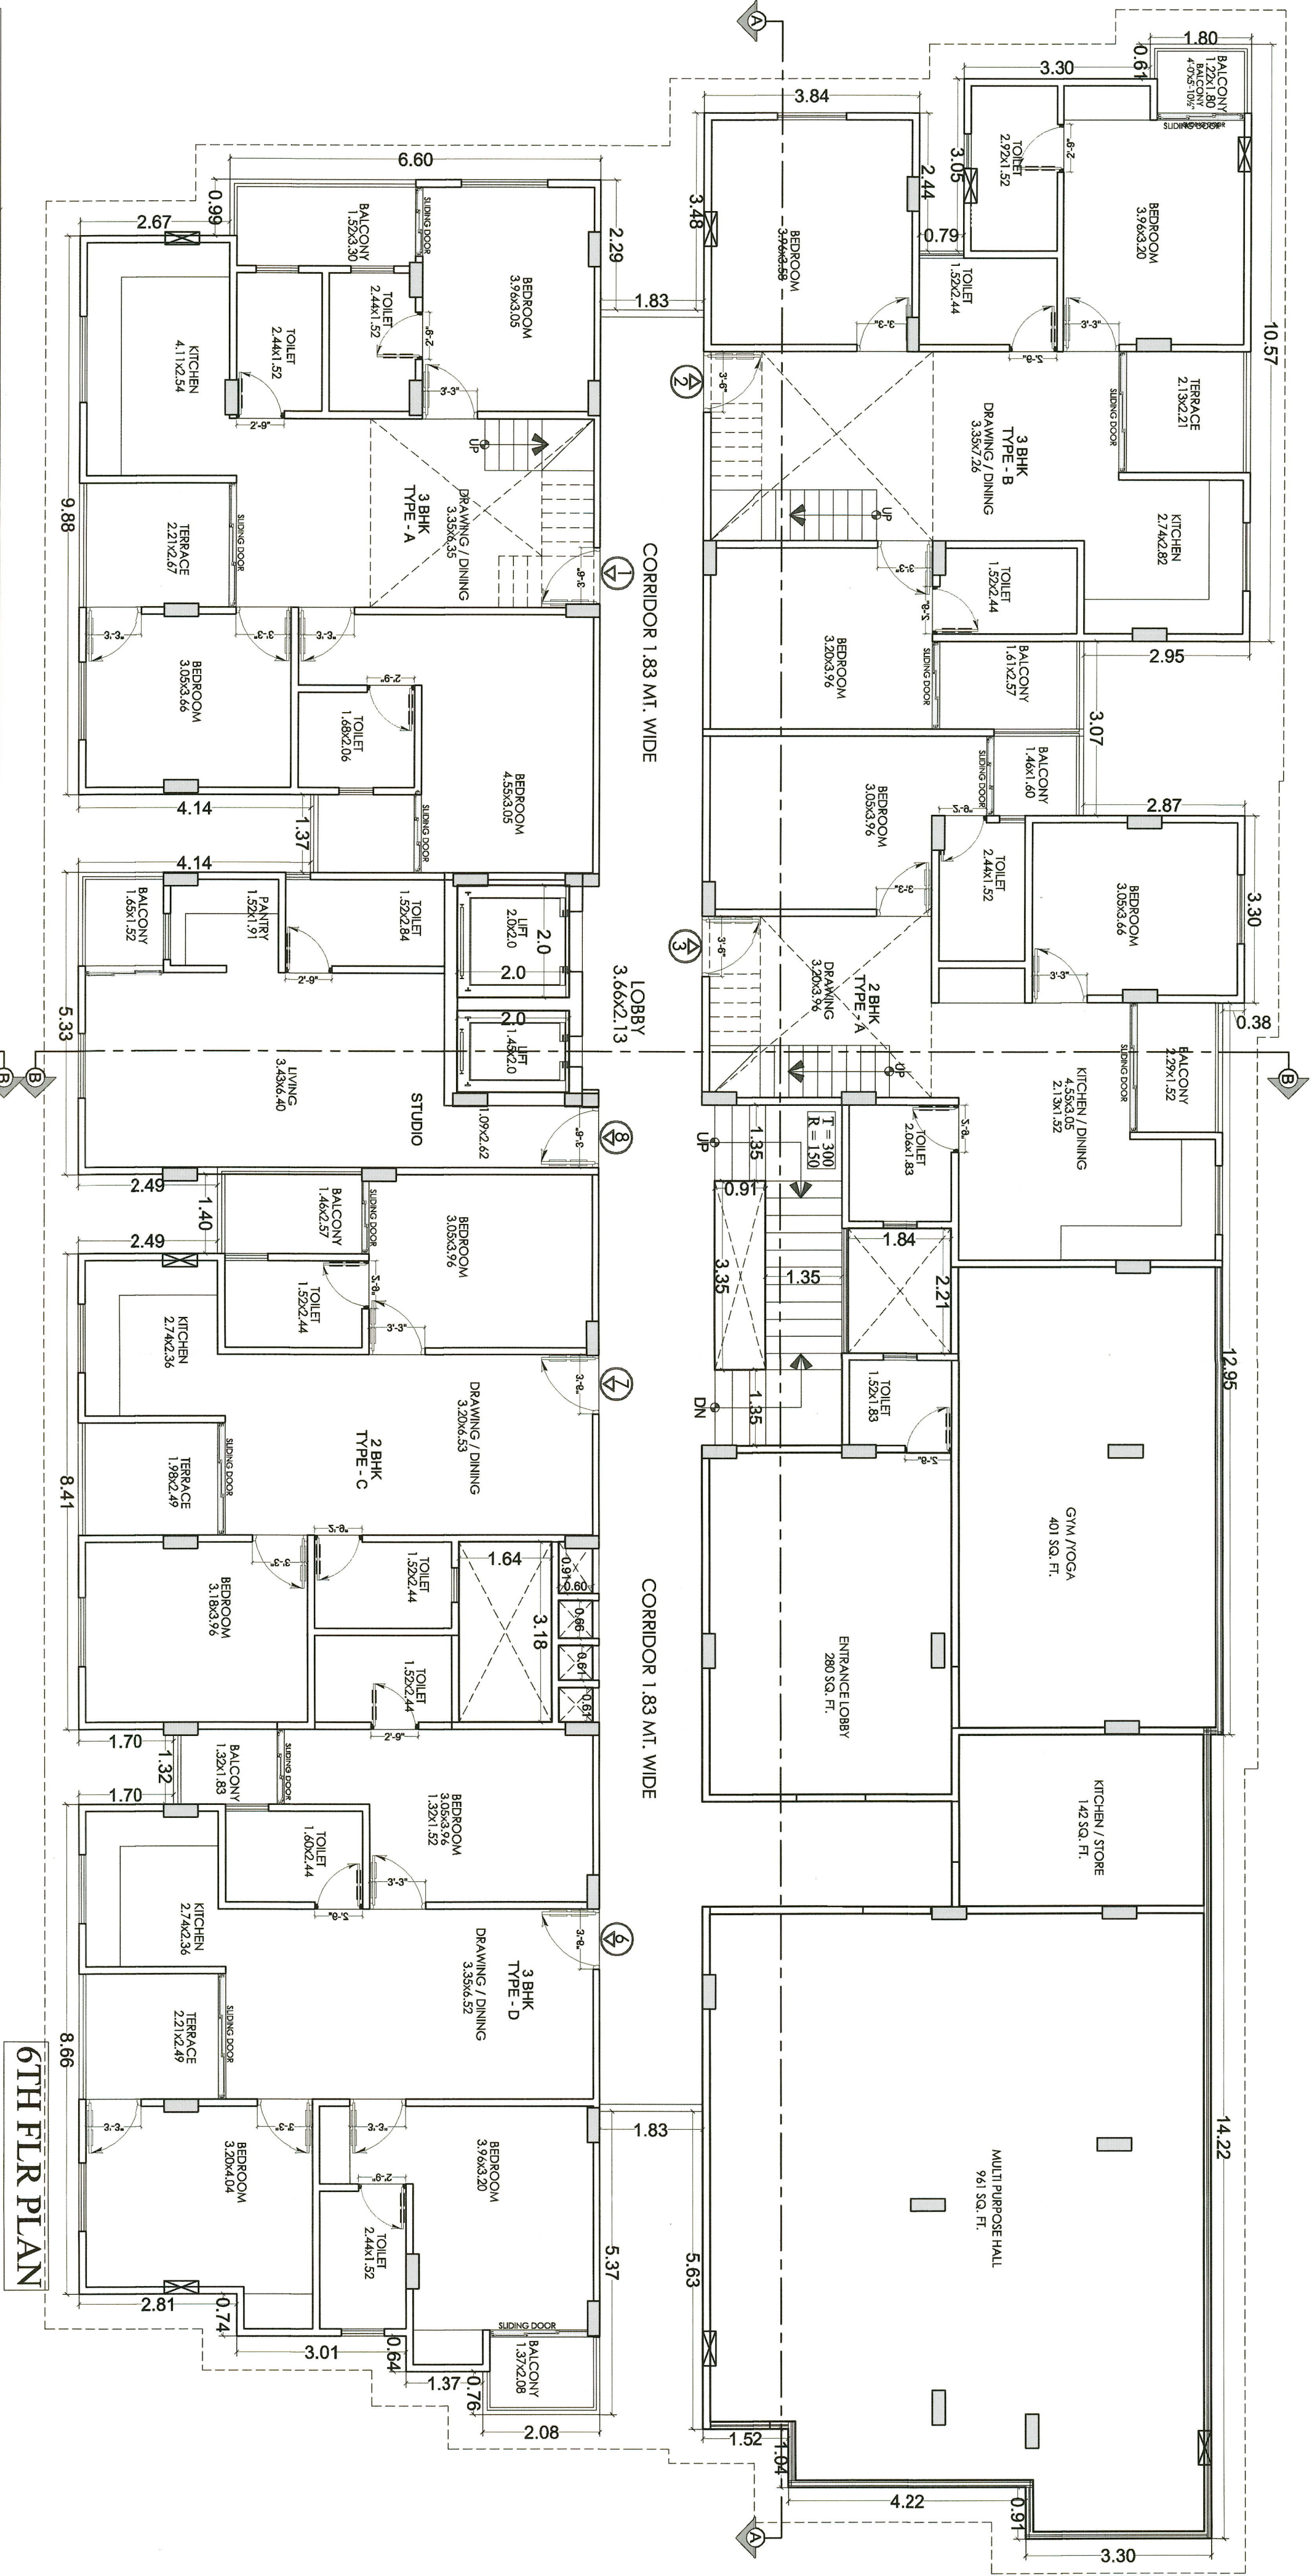

6TH FLR PLAN



