

VALSTS ZEMES DIENESTS

ĒKAS KADASTRĀLĀS UZMĒRĪŠANAS LIETA

Būves kadastra apzīmējums:.....90500070290001
Nosaukums:.....Daudzdzīvokļu dzīvojamā māja
Adrese:.....Ikara iela 12, Plieņciems, Engures pag., Engures nov.
Kadastrālās uzmērīšanas datums:.....20.07.2020

Reģionālās nodaļas vadītājs (pilnvarotā persona):

(vārds, uzvārds)

(paraksts)

Datums: _____ gada ____.

Izdrukas ID: 390002420765	Izdrukas datums: 31.08.2020	1 no 25
---------------------------	-----------------------------	---------

Skaidrojumi:

Nav – Kadastra informācijas sistēmā dati nav reģistrēti; Neregistrē – atbilstoši normatīvajiem aktiem dati netiek reģistrēti

Ēkas kadastrālās uzmērīšanas lieta

1. Kadastra objekta identifikators

1.1. Būves kadastra apzīmējums:.....90500070290001

1.2. Nekustamā īpašuma kadastra numurs:.....90500070533

10. Būves pamatdati

10.1. Būves kadastra apzīmējums:.....90500070290001

10.1.1. Adrese:.....Ikara iela 12, Plieņciems, Engures pag., Engures nov.

10.1.2. Nosaukums:.....Daudzdzīvokļu dzīvojamā māja

10.1.3. Galvenais lietošanas veids:.....1122 - Triju vai vairāku dzīvokļu mājas

10.1.4. Kopējā platība (m²):.....4476.2

10.1.5. Apbūves laukums (m²):.....1525.6

10.1.6. Virszemes stāvu skaits:.....8

10.1.7. Pazemes stāvu skaits:.....0

10.1.8. Telpu grupu skaits:.....51

10.1.9. Eksploatācijā pieņemšanas gads(-i):.....Nav

10.1.10. Eksploatācijas uzsākšanas gads:.....1985

10.1.11. Nolietojums (%):.....14

10.1.12. Nolietojuma aprēķina datums:.....26.08.2020

10.1.13. Kadastrālās uzmērīšanas datums:.....20.07.2020

10.1.14. Būve ir pirmsreģistrēta:.....Nē

10.1.15. Veicot kadastrālo uzmērīšanu, būve apvidū nav konstatēta:.....Nē

10.1.16. Būve atrodas vai daļēji atrodas uz zemes vienības ar kadastra apzīmējumu:.....
90500070516

10.1.17. Funkcionāli saistīto ēku kadastra apzīmējumi:.....Nav

11. Būves tips

11.1. Būves kadastra apzīmējums:.....90500070290001

Tipa kods	Tipa nosaukums
11220104	Daudzdzīvokļu 6-9 stāvu mājas

12. Būves konstruktīvie elementi

12.1. Būves ar kadastra apzīmējumu 90500070290001 konstruktīvie elementi:

Nosaukums	Konstruktijas veids	Materiāls	Eksploatācijā pieņemšanas gads(-i)	Eksploatācijas uzsākšanas gads	Nolietojums (%)
Pamati	Dzelzsbetona bloki (lentveida)	Dzelzsbetona bloki	Nav	1985	15
Ārsienas un karkasi	Koka karkasa konstrukcija (biezumā vairāk par 15 cm), Ķieģeļu mūris (1,5 līdz 2,5 ķieģeļu biezumā)	Koka karkasa konstrukcijas, Māla ķieģeļi	Nav	1985	15
Pārsegumi	Dzelzsbetona paneli	Dzelzsbetona paneli	Nav	1985	15
Jumts (nesošā konstrukcija)	Koka konstrukcijas	Koka spāres	Nav	2020	0
Jumts (segums)	Profilētā tērauda loksnes	Profilētā tērauda loksnes	Nav	2020	0

13. Būves apjoma rādītāji

13.1. Būves ar kadastra apzīmējumu 90500070290001 apjoma rādītāji:

Apjoma rādītāja veids	Apjoma rādītāja nosaukums	Apjoms un mērvienība	Tipa/ elementa kods	Tipa/ elementa nosaukums
Apbūves laukums	Nav	1525.6 apbūves laukuma kv.m.	Nav	Nav
Kopējā platība	Nav	4476.2 kv.m.	Nav	Nav
Augstums	Nav	25.2 m	Nav	Nav

Izdrukas ID: 390002420765	Izdrukas datums: 31.08.2020	2 no 25
---------------------------	-----------------------------	---------

Skaidrojumi:

Nav – Kadastra informācijas sistēmā dati nav reģistrēti; Neregistrē – atbilstoši normatīvajiem aktiem dati netiek reģistrēti

Apjoma rādītāja veids	Apjoma rādītāja nosaukums	Apjoms un mērvienība	Tipa/ elementa kods	Tipa/ elementa nosaukums
Būvtilpums	Nav	17580 kub.m.	Nav	Nav

14. Kopējās platības sadalījums pa platību veidiem

14.1. Būve ar kadastra apzīmējumu:.....	90500070290001
14.1.1. Kopējā platība (m ²).....	4476.2
14.1.1.1. Lietderīgā platība (m ²).....	3335.5
14.1.1.1.1. Dzīvokļu kopējā platība (m ²).....	3335.5
14.1.1.1.1.1. Dzīvokļu platība (m ²).....	3335.5
14.1.1.1.1.1.1. Dzīvojamā platība (m ²).....	2464
14.1.1.1.1.1.2. Dzīvokļu palīgtelpu platība (m ²).....	871.5
14.1.1.1.1.2. Dzīvokļu ārtelpu platība (m ²).....	0
14.1.1.1.2. Nedzīvojamo telpu platība (m ²).....	0
14.1.1.1.2.1. Nedzīvojamo iekštelpu platība (m ²).....	0
14.1.1.1.2.2. Nedzīvojamo ārtelpu platība (m ²).....	0
14.1.1.2. Koplietošanas palīgtelpu platība (m ²).....	1140.7
14.1.1.2.1. Koplietošanas iekštelpu platība (m ²).....	1140.7
14.1.1.2.2. Koplietošanas ārtelpu platība (m ²).....	0

16. Telpu grupas pamatdati

16.1. Telpu grupas kadastra apzīmējums:.....	90500070290001037
16.1.1. Adrese:.....	Nav
16.1.2. Nosaukums:.....	Dzīvoklis
16.1.3. Lietošanas veids:.....	1122 - Triju vai vairāku dzīvokļu mājas dzīvojamo telpu grupa
16.1.4. Stāvs (stāvi), kurā atrodas telpu grupa:.....	1
16.1.5. Telpu skaits:.....	3
16.1.6. Kopējā platība (m ²):.....	35.1
16.1.7. Kadastrālās uzmērīšanas datums:.....	20.07.2020
16.1.8. Eksploatācijā pieņemšanas gads(-i):.....	Nav
16.1.9. Telpu grupa ietilpst dzīvokļa īpašumā ar kadastra numuru:.....	Nav
16.1.10. Telpu grupa ietilpst būvē ar kadastra apzīmējumu:.....	90500070290001
16.1.11. Būve atrodas vai daļēji atrodas uz zemes vienības ar kadastra apzīmējumu:.....	90500070516
16.2. Telpu grupas kadastra apzīmējums:.....	90500070290001038
16.2.1. Adrese:.....	Nav
16.2.2. Nosaukums:.....	Dzīvoklis
16.2.3. Lietošanas veids:.....	1122 - Triju vai vairāku dzīvokļu mājas dzīvojamo telpu grupa
16.2.4. Stāvs (stāvi), kurā atrodas telpu grupa:.....	1
16.2.5. Telpu skaits:.....	5
16.2.6. Kopējā platība (m ²):.....	51.9
16.2.7. Kadastrālās uzmērīšanas datums:.....	20.07.2020
16.2.8. Eksploatācijā pieņemšanas gads(-i):.....	Nav
16.2.9. Telpu grupa ietilpst dzīvokļa īpašumā ar kadastra numuru:.....	Nav
16.2.10. Telpu grupa ietilpst būvē ar kadastra apzīmējumu:.....	90500070290001
16.2.11. Būve atrodas vai daļēji atrodas uz zemes vienības ar kadastra apzīmējumu:.....	90500070516
16.3. Telpu grupas kadastra apzīmējums:.....	90500070290001039
16.3.1. Adrese:.....	Nav
16.3.2. Nosaukums:.....	Dzīvoklis
16.3.3. Lietošanas veids:.....	1122 - Triju vai vairāku dzīvokļu mājas dzīvojamo telpu grupa
16.3.4. Stāvs (stāvi), kurā atrodas telpu grupa:.....	1
16.3.5. Telpu skaits:.....	3
16.3.6. Kopējā platība (m ²):.....	39.9

Izdrukas ID: 390002420765	Izdrukas datums: 31.08.2020	3 no 25
---------------------------	-----------------------------	---------

Skaidrojumi:

Nav – Kadastra informācijas sistēmā dati nav reģistrēti; Neregistrē – atbilstoši normatīvajiem aktiem dati netiek reģistrēti

16.3.7. Kadastrālās uzmērīšanas datums:.....	20.07.2020
16.3.8. Eksploatācijā pieņemšanas gads(-i):.....	Nav
16.3.9. Telpu grupa ietilpst dzīvokļa īpašumā ar kadastra numuru:.....	Nav
16.3.10. Telpu grupa ietilpst būvē ar kadastra apzīmējumu:.....	90500070290001
16.3.11. Būve atrodas vai daļēji atrodas uz zemes vienības ar kadastra apzīmējumu:.....	90500070516
16.4. Telpu grupas kadastra apzīmējums:.....	90500070290001040
16.4.1. Adrese:.....	Nav
16.4.2. Nosaukums:.....	Dzīvoklis
16.4.3. Lietošanas veids:.....	1122 - Triju vai vairāku dzīvokļu mājas dzīvojamo telpu grupa
16.4.4. Stāvs (stāvi), kurā atrodas telpu grupa:.....	1
16.4.5. Telpu skaits:.....	3
16.4.6. Kopējā platība (m ²):.....	40.6
16.4.7. Kadastrālās uzmērīšanas datums:.....	20.07.2020
16.4.8. Eksploatācijā pieņemšanas gads(-i):.....	Nav
16.4.9. Telpu grupa ietilpst dzīvokļa īpašumā ar kadastra numuru:.....	Nav
16.4.10. Telpu grupa ietilpst būvē ar kadastra apzīmējumu:.....	90500070290001
16.4.11. Būve atrodas vai daļēji atrodas uz zemes vienības ar kadastra apzīmējumu:.....	90500070516
16.5. Telpu grupas kadastra apzīmējums:.....	90500070290001041
16.5.1. Adrese:.....	Nav
16.5.2. Nosaukums:.....	Dzīvoklis
16.5.3. Lietošanas veids:.....	1122 - Triju vai vairāku dzīvokļu mājas dzīvojamo telpu grupa
16.5.4. Stāvs (stāvi), kurā atrodas telpu grupa:.....	1
16.5.5. Telpu skaits:.....	3
16.5.6. Kopējā platība (m ²):.....	36.5
16.5.7. Kadastrālās uzmērīšanas datums:.....	20.07.2020
16.5.8. Eksploatācijā pieņemšanas gads(-i):.....	Nav
16.5.9. Telpu grupa ietilpst dzīvokļa īpašumā ar kadastra numuru:.....	Nav
16.5.10. Telpu grupa ietilpst būvē ar kadastra apzīmējumu:.....	90500070290001
16.5.11. Būve atrodas vai daļēji atrodas uz zemes vienības ar kadastra apzīmējumu:.....	90500070516
16.6. Telpu grupas kadastra apzīmējums:.....	90500070290001042
16.6.1. Adrese:.....	Nav
16.6.2. Nosaukums:.....	Dzīvoklis
16.6.3. Lietošanas veids:.....	1122 - Triju vai vairāku dzīvokļu mājas dzīvojamo telpu grupa
16.6.4. Stāvs (stāvi), kurā atrodas telpu grupa:.....	1
16.6.5. Telpu skaits:.....	4
16.6.6. Kopējā platība (m ²):.....	63.8
16.6.7. Kadastrālās uzmērīšanas datums:.....	20.07.2020
16.6.8. Eksploatācijā pieņemšanas gads(-i):.....	Nav
16.6.9. Telpu grupa ietilpst dzīvokļa īpašumā ar kadastra numuru:.....	Nav
16.6.10. Telpu grupa ietilpst būvē ar kadastra apzīmējumu:.....	90500070290001
16.6.11. Būve atrodas vai daļēji atrodas uz zemes vienības ar kadastra apzīmējumu:.....	90500070516
16.7. Telpu grupas kadastra apzīmējums:.....	90500070290001043
16.7.1. Adrese:.....	Nav
16.7.2. Nosaukums:.....	Dzīvoklis
16.7.3. Lietošanas veids:.....	1122 - Triju vai vairāku dzīvokļu mājas dzīvojamo telpu grupa
16.7.4. Stāvs (stāvi), kurā atrodas telpu grupa:.....	1
16.7.5. Telpu skaits:.....	4

16.7.6. Kopējā platība (m ²):	47.4
16.7.7. Kadastrālās uzmērīšanas datums:	20.07.2020
16.7.8. Eksploatācijā pieņemšanas gads(-i):	Nav
16.7.9. Telpu grupa ietilpst dzīvokļa īpašumā ar kadastra numuru:	Nav
16.7.10. Telpu grupa ietilpst būvē ar kadastra apzīmējumu:	90500070290001
16.7.11. Būve atrodas vai daļēji atrodas uz zemes vienības ar kadastra apzīmējumu:	90500070516
16.8. Telpu grupas kadastra apzīmējums:	90500070290001044
16.8.1. Adrese:	Nav
16.8.2. Nosaukums:	Dzīvoklis
16.8.3. Lietošanas veids:	1122 - Triju vai vairāku dzīvokļu mājas dzīvojamo telpu grupa
16.8.4. Stāvs (stāvi), kurā atrodas telpu grupa:	2
16.8.5. Telpu skaits:	5
16.8.6. Kopējā platība (m ²):	59.3
16.8.7. Kadastrālās uzmērīšanas datums:	20.07.2020
16.8.8. Eksploatācijā pieņemšanas gads(-i):	Nav
16.8.9. Telpu grupa ietilpst dzīvokļa īpašumā ar kadastra numuru:	Nav
16.8.10. Telpu grupa ietilpst būvē ar kadastra apzīmējumu:	90500070290001
16.8.11. Būve atrodas vai daļēji atrodas uz zemes vienības ar kadastra apzīmējumu:	90500070516
16.9. Telpu grupas kadastra apzīmējums:	90500070290001045
16.9.1. Adrese:	Nav
16.9.2. Nosaukums:	Dzīvoklis
16.9.3. Lietošanas veids:	1122 - Triju vai vairāku dzīvokļu mājas dzīvojamo telpu grupa
16.9.4. Stāvs (stāvi), kurā atrodas telpu grupa:	2
16.9.5. Telpu skaits:	3
16.9.6. Kopējā platība (m ²):	46
16.9.7. Kadastrālās uzmērīšanas datums:	20.07.2020
16.9.8. Eksploatācijā pieņemšanas gads(-i):	Nav
16.9.9. Telpu grupa ietilpst dzīvokļa īpašumā ar kadastra numuru:	Nav
16.9.10. Telpu grupa ietilpst būvē ar kadastra apzīmējumu:	90500070290001
16.9.11. Būve atrodas vai daļēji atrodas uz zemes vienības ar kadastra apzīmējumu:	90500070516
16.10. Telpu grupas kadastra apzīmējums:	90500070290001046
16.10.1. Adrese:	Nav
16.10.2. Nosaukums:	Dzīvoklis
16.10.3. Lietošanas veids:	1122 - Triju vai vairāku dzīvokļu mājas dzīvojamo telpu grupa
16.10.4. Stāvs (stāvi), kurā atrodas telpu grupa:	2
16.10.5. Telpu skaits:	3
16.10.6. Kopējā platība (m ²):	47.3
16.10.7. Kadastrālās uzmērīšanas datums:	20.07.2020
16.10.8. Eksploatācijā pieņemšanas gads(-i):	Nav
16.10.9. Telpu grupa ietilpst dzīvokļa īpašumā ar kadastra numuru:	Nav
16.10.10. Telpu grupa ietilpst būvē ar kadastra apzīmējumu:	90500070290001
16.10.11. Būve atrodas vai daļēji atrodas uz zemes vienības ar kadastra apzīmējumu:	90500070516
16.11. Telpu grupas kadastra apzīmējums:	90500070290001047
16.11.1. Adrese:	Nav
16.11.2. Nosaukums:	Dzīvoklis
16.11.3. Lietošanas veids:	1122 - Triju vai vairāku dzīvokļu mājas dzīvojamo telpu grupa
16.11.4. Stāvs (stāvi), kurā atrodas telpu grupa:	2

16.11.5. Telpu skaits:.....	3
16.11.6. Kopējā platība (m ²):.....	59.4
16.11.7. Kadastrālās uzmērīšanas datums:.....	20.07.2020
16.11.8. Eksploatācijā pieņemšanas gads(-i):.....	Nav
16.11.9. Telpu grupa ietilpst dzīvokļa īpašumā ar kadastra numuru:.....	Nav
16.11.10. Telpu grupa ietilpst būvē ar kadastra apzīmējumu:.....	90500070290001
16.11.11. Būve atrodas vai daļēji atrodas uz zemes vienības ar kadastra apzīmējumu:.....	90500070516
16.12. Telpu grupas kadastra apzīmējums:.....	90500070290001048
16.12.1. Adrese:.....	Nav
16.12.2. Nosaukums:.....	Dzīvoklis
16.12.3. Lietošanas veids:.....1122 - Triju vai vairāku dzīvokļu mājas dzīvojamo telpu grupa	
16.12.4. Stāvs (stāvi), kurā atrodas telpu grupa:.....	2
16.12.5. Telpu skaits:.....	4
16.12.6. Kopējā platība (m ²):.....	46.8
16.12.7. Kadastrālās uzmērīšanas datums:.....	20.07.2020
16.12.8. Eksploatācijā pieņemšanas gads(-i):.....	Nav
16.12.9. Telpu grupa ietilpst dzīvokļa īpašumā ar kadastra numuru:.....	Nav
16.12.10. Telpu grupa ietilpst būvē ar kadastra apzīmējumu:.....	90500070290001
16.12.11. Būve atrodas vai daļēji atrodas uz zemes vienības ar kadastra apzīmējumu:.....	90500070516
16.13. Telpu grupas kadastra apzīmējums:.....	90500070290001049
16.13.1. Adrese:.....	Nav
16.13.2. Nosaukums:.....	Dzīvoklis
16.13.3. Lietošanas veids:.....1122 - Triju vai vairāku dzīvokļu mājas dzīvojamo telpu grupa	
16.13.4. Stāvs (stāvi), kurā atrodas telpu grupa:.....	2
16.13.5. Telpu skaits:.....	4
16.13.6. Kopējā platība (m ²):.....	62.1
16.13.7. Kadastrālās uzmērīšanas datums:.....	20.07.2020
16.13.8. Eksploatācijā pieņemšanas gads(-i):.....	Nav
16.13.9. Telpu grupa ietilpst dzīvokļa īpašumā ar kadastra numuru:.....	Nav
16.13.10. Telpu grupa ietilpst būvē ar kadastra apzīmējumu:.....	90500070290001
16.13.11. Būve atrodas vai daļēji atrodas uz zemes vienības ar kadastra apzīmējumu:.....	90500070516
16.14. Telpu grupas kadastra apzīmējums:.....	90500070290001050
16.14.1. Adrese:.....	Nav
16.14.2. Nosaukums:.....	Dzīvoklis
16.14.3. Lietošanas veids:.....1122 - Triju vai vairāku dzīvokļu mājas dzīvojamo telpu grupa	
16.14.4. Stāvs (stāvi), kurā atrodas telpu grupa:.....	2
16.14.5. Telpu skaits:.....	5
16.14.6. Kopējā platība (m ²):.....	140.6
16.14.7. Kadastrālās uzmērīšanas datums:.....	20.07.2020
16.14.8. Eksploatācijā pieņemšanas gads(-i):.....	Nav
16.14.9. Telpu grupa ietilpst dzīvokļa īpašumā ar kadastra numuru:.....	Nav
16.14.10. Telpu grupa ietilpst būvē ar kadastra apzīmējumu:.....	90500070290001
16.14.11. Būve atrodas vai daļēji atrodas uz zemes vienības ar kadastra apzīmējumu:.....	90500070516
16.15. Telpu grupas kadastra apzīmējums:.....	90500070290001051
16.15.1. Adrese:.....	Nav
16.15.2. Nosaukums:.....	Dzīvoklis
16.15.3. Lietošanas veids:.....1122 - Triju vai vairāku dzīvokļu mājas dzīvojamo telpu grupa	

16.15.4. Stāvs (stāvi), kurā atrodas telpu grupa:.....	2
16.15.5. Telpu skaits:.....	4
16.15.6. Kopējā platība (m ²):.....	84.9
16.15.7. Kadastrālās uzmērīšanas datums:.....	20.07.2020
16.15.8. Eksploatācijā pieņemšanas gads(-i):.....	Nav
16.15.9. Telpu grupa ietilpst dzīvokļa īpašumā ar kadastra numuru:.....	Nav
16.15.10. Telpu grupa ietilpst būvē ar kadastra apzīmējumu:.....	90500070290001
16.15.11. Būve atrodas vai daļēji atrodas uz zemes vienības ar kadastra apzīmējumu:.....	90500070516
16.16. Telpu grupas kadastra apzīmējums:.....	90500070290001052
16.16.1. Adrese:.....	Nav
16.16.2. Nosaukums:.....	Dzīvoklis
16.16.3. Lietošanas veids:.....	1122 - Triju vai vairāku dzīvokļu mājas dzīvojamo telpu grupa
16.16.4. Stāvs (stāvi), kurā atrodas telpu grupa:.....	2
16.16.5. Telpu skaits:.....	3
16.16.6. Kopējā platība (m ²):.....	74.8
16.16.7. Kadastrālās uzmērīšanas datums:.....	20.07.2020
16.16.8. Eksploatācijā pieņemšanas gads(-i):.....	Nav
16.16.9. Telpu grupa ietilpst dzīvokļa īpašumā ar kadastra numuru:.....	Nav
16.16.10. Telpu grupa ietilpst būvē ar kadastra apzīmējumu:.....	90500070290001
16.16.11. Būve atrodas vai daļēji atrodas uz zemes vienības ar kadastra apzīmējumu:.....	90500070516
16.17. Telpu grupas kadastra apzīmējums:.....	90500070290001053
16.17.1. Adrese:.....	Nav
16.17.2. Nosaukums:.....	Dzīvoklis
16.17.3. Lietošanas veids:.....	1122 - Triju vai vairāku dzīvokļu mājas dzīvojamo telpu grupa
16.17.4. Stāvs (stāvi), kurā atrodas telpu grupa:.....	2
16.17.5. Telpu skaits:.....	3
16.17.6. Kopējā platība (m ²):.....	74.5
16.17.7. Kadastrālās uzmērīšanas datums:.....	20.07.2020
16.17.8. Eksploatācijā pieņemšanas gads(-i):.....	Nav
16.17.9. Telpu grupa ietilpst dzīvokļa īpašumā ar kadastra numuru:.....	Nav
16.17.10. Telpu grupa ietilpst būvē ar kadastra apzīmējumu:.....	90500070290001
16.17.11. Būve atrodas vai daļēji atrodas uz zemes vienības ar kadastra apzīmējumu:.....	90500070516
16.18. Telpu grupas kadastra apzīmējums:.....	90500070290001054
16.18.1. Adrese:.....	Nav
16.18.2. Nosaukums:.....	Dzīvoklis
16.18.3. Lietošanas veids:.....	1122 - Triju vai vairāku dzīvokļu mājas dzīvojamo telpu grupa
16.18.4. Stāvs (stāvi), kurā atrodas telpu grupa:.....	2
16.18.5. Telpu skaits:.....	6
16.18.6. Kopējā platība (m ²):.....	63.4
16.18.7. Kadastrālās uzmērīšanas datums:.....	20.07.2020
16.18.8. Eksploatācijā pieņemšanas gads(-i):.....	Nav
16.18.9. Telpu grupa ietilpst dzīvokļa īpašumā ar kadastra numuru:.....	Nav
16.18.10. Telpu grupa ietilpst būvē ar kadastra apzīmējumu:.....	90500070290001
16.18.11. Būve atrodas vai daļēji atrodas uz zemes vienības ar kadastra apzīmējumu:.....	90500070516
16.19. Telpu grupas kadastra apzīmējums:.....	90500070290001055
16.19.1. Adrese:.....	Nav
16.19.2. Nosaukums:.....	Dzīvoklis

16.19.3. Lietošanas veids:.....1122 - Triju vai vairāku dzīvokļu mājas dzīvojamo telpu grupa	
16.19.4. Stāvs (stāvi), kurā atrodas telpu grupa:.....	2
16.19.5. Telpu skaits:.....	8
16.19.6. Kopējā platība (m ²):.....	121.3
16.19.7. Kadastrālās uzmērīšanas datums:.....	20.07.2020
16.19.8. Eksploatācijā pieņemšanas gads(-i):.....	Nav
16.19.9. Telpu grupa ietilpst dzīvokļa īpašumā ar kadastra numuru:.....	Nav
16.19.10. Telpu grupa ietilpst būvē ar kadastra apzīmējumu:.....	90500070290001
16.19.11. Būve atrodas vai daļēji atrodas uz zemes vienības ar kadastra apzīmējumu:.....	90500070516
16.20. Telpu grupas kadastra apzīmējums:.....	90500070290001056
16.20.1. Adrese:.....	Nav
16.20.2. Nosaukums:.....	Dzīvoklis
16.20.3. Lietošanas veids:.....1122 - Triju vai vairāku dzīvokļu mājas dzīvojamo telpu grupa	
16.20.4. Stāvs (stāvi), kurā atrodas telpu grupa:.....	2
16.20.5. Telpu skaits:.....	4
16.20.6. Kopējā platība (m ²):.....	90.1
16.20.7. Kadastrālās uzmērīšanas datums:.....	20.07.2020
16.20.8. Eksploatācijā pieņemšanas gads(-i):.....	Nav
16.20.9. Telpu grupa ietilpst dzīvokļa īpašumā ar kadastra numuru:.....	Nav
16.20.10. Telpu grupa ietilpst būvē ar kadastra apzīmējumu:.....	90500070290001
16.20.11. Būve atrodas vai daļēji atrodas uz zemes vienības ar kadastra apzīmējumu:.....	90500070516
16.21. Telpu grupas kadastra apzīmējums:.....	90500070290001057
16.21.1. Adrese:.....	Nav
16.21.2. Nosaukums:.....	Dzīvoklis
16.21.3. Lietošanas veids:.....1122 - Triju vai vairāku dzīvokļu mājas dzīvojamo telpu grupa	
16.21.4. Stāvs (stāvi), kurā atrodas telpu grupa:.....	2
16.21.5. Telpu skaits:.....	4
16.21.6. Kopējā platība (m ²):.....	88
16.21.7. Kadastrālās uzmērīšanas datums:.....	20.07.2020
16.21.8. Eksploatācijā pieņemšanas gads(-i):.....	Nav
16.21.9. Telpu grupa ietilpst dzīvokļa īpašumā ar kadastra numuru:.....	Nav
16.21.10. Telpu grupa ietilpst būvē ar kadastra apzīmējumu:.....	90500070290001
16.21.11. Būve atrodas vai daļēji atrodas uz zemes vienības ar kadastra apzīmējumu:.....	90500070516
16.22. Telpu grupas kadastra apzīmējums:.....	90500070290001058
16.22.1. Adrese:.....	Nav
16.22.2. Nosaukums:.....	Dzīvoklis
16.22.3. Lietošanas veids:.....1122 - Triju vai vairāku dzīvokļu mājas dzīvojamo telpu grupa	
16.22.4. Stāvs (stāvi), kurā atrodas telpu grupa:.....	3
16.22.5. Telpu skaits:.....	6
16.22.6. Kopējā platība (m ²):.....	59.3
16.22.7. Kadastrālās uzmērīšanas datums:.....	20.07.2020
16.22.8. Eksploatācijā pieņemšanas gads(-i):.....	Nav
16.22.9. Telpu grupa ietilpst dzīvokļa īpašumā ar kadastra numuru:.....	Nav
16.22.10. Telpu grupa ietilpst būvē ar kadastra apzīmējumu:.....	90500070290001
16.22.11. Būve atrodas vai daļēji atrodas uz zemes vienības ar kadastra apzīmējumu:.....	90500070516
16.23. Telpu grupas kadastra apzīmējums:.....	90500070290001059
16.23.1. Adrese:.....	Nav

16.23.2. Nosaukums:.....	Dzīvoklis
16.23.3. Lietošanas veids:.....1122 - Triju vai vairāku dzīvokļu mājas dzīvojamo telpu grupa	
16.23.4. Stāvs (stāvi), kurā atrodas telpu grupa:.....	3
16.23.5. Telpu skaits:.....	7
16.23.6. Kopējā platība (m ²):.....	101.5
16.23.7. Kadastrālās uzmērīšanas datums:.....	20.07.2020
16.23.8. Eksploatācijā pieņemšanas gads(-i):.....	Nav
16.23.9. Telpu grupa ietilpst dzīvokļa īpašumā ar kadastra numuru:.....	Nav
16.23.10. Telpu grupa ietilpst būvē ar kadastra apzīmējumu:.....	90500070290001
16.23.11. Būve atrodas vai daļēji atrodas uz zemes vienības ar kadastra apzīmējumu:.....	90500070516
16.24. Telpu grupas kadastra apzīmējums:.....	90500070290001060
16.24.1. Adrese:.....	Nav
16.24.2. Nosaukums:.....	Dzīvoklis
16.24.3. Lietošanas veids:.....1122 - Triju vai vairāku dzīvokļu mājas dzīvojamo telpu grupa	
16.24.4. Stāvs (stāvi), kurā atrodas telpu grupa:.....	3
16.24.5. Telpu skaits:.....	4
16.24.6. Kopējā platība (m ²):.....	47.8
16.24.7. Kadastrālās uzmērīšanas datums:.....	20.07.2020
16.24.8. Eksploatācijā pieņemšanas gads(-i):.....	Nav
16.24.9. Telpu grupa ietilpst dzīvokļa īpašumā ar kadastra numuru:.....	Nav
16.24.10. Telpu grupa ietilpst būvē ar kadastra apzīmējumu:.....	90500070290001
16.24.11. Būve atrodas vai daļēji atrodas uz zemes vienības ar kadastra apzīmējumu:.....	90500070516
16.25. Telpu grupas kadastra apzīmējums:.....	90500070290001061
16.25.1. Adrese:.....	Nav
16.25.2. Nosaukums:.....	Dzīvoklis
16.25.3. Lietošanas veids:.....1122 - Triju vai vairāku dzīvokļu mājas dzīvojamo telpu grupa	
16.25.4. Stāvs (stāvi), kurā atrodas telpu grupa:.....	3
16.25.5. Telpu skaits:.....	3
16.25.6. Kopējā platība (m ²):.....	141.6
16.25.7. Kadastrālās uzmērīšanas datums:.....	20.07.2020
16.25.8. Eksploatācijā pieņemšanas gads(-i):.....	Nav
16.25.9. Telpu grupa ietilpst dzīvokļa īpašumā ar kadastra numuru:.....	Nav
16.25.10. Telpu grupa ietilpst būvē ar kadastra apzīmējumu:.....	90500070290001
16.25.11. Būve atrodas vai daļēji atrodas uz zemes vienības ar kadastra apzīmējumu:.....	90500070516
16.26. Telpu grupas kadastra apzīmējums:.....	90500070290001062
16.26.1. Adrese:.....	Nav
16.26.2. Nosaukums:.....	Dzīvoklis
16.26.3. Lietošanas veids:.....1122 - Triju vai vairāku dzīvokļu mājas dzīvojamo telpu grupa	
16.26.4. Stāvs (stāvi), kurā atrodas telpu grupa:.....	3
16.26.5. Telpu skaits:.....	4
16.26.6. Kopējā platība (m ²):.....	133.2
16.26.7. Kadastrālās uzmērīšanas datums:.....	20.07.2020
16.26.8. Eksploatācijā pieņemšanas gads(-i):.....	Nav
16.26.9. Telpu grupa ietilpst dzīvokļa īpašumā ar kadastra numuru:.....	Nav
16.26.10. Telpu grupa ietilpst būvē ar kadastra apzīmējumu:.....	90500070290001
16.26.11. Būve atrodas vai daļēji atrodas uz zemes vienības ar kadastra apzīmējumu:.....	90500070516
16.27. Telpu grupas kadastra apzīmējums:.....	90500070290001063

16.27.1. Adrese:.....	Nav
16.27.2. Nosaukums:.....	Dzīvoklis
16.27.3. Lietošanas veids:.....1122 - Triju vai vairāku dzīvokļu mājas dzīvojamo telpu grupa	
16.27.4. Stāvs (stāvi), kurā atrodas telpu grupa:.....	3
16.27.5. Telpu skaits:.....	4
16.27.6. Kopējā platība (m ²):.....	46.6
16.27.7. Kadastrālās uzmērīšanas datums:.....	20.07.2020
16.27.8. Eksploatācijā pieņemšanas gads(-i):.....	Nav
16.27.9. Telpu grupa ietilpst dzīvokļa īpašumā ar kadastra numuru:.....	Nav
16.27.10. Telpu grupa ietilpst būvē ar kadastra apzīmējumu:.....	90500070290001
16.27.11. Būve atrodas vai daļēji atrodas uz zemes vienības ar kadastra apzīmējumu:.....	90500070516
16.28. Telpu grupas kadastra apzīmējums:.....	90500070290001064
16.28.1. Adrese:.....	Nav
16.28.2. Nosaukums:.....	Dzīvoklis
16.28.3. Lietošanas veids:.....1122 - Triju vai vairāku dzīvokļu mājas dzīvojamo telpu grupa	
16.28.4. Stāvs (stāvi), kurā atrodas telpu grupa:.....	4
16.28.5. Telpu skaits:.....	6
16.28.6. Kopējā platība (m ²):.....	59.8
16.28.7. Kadastrālās uzmērīšanas datums:.....	20.07.2020
16.28.8. Eksploatācijā pieņemšanas gads(-i):.....	Nav
16.28.9. Telpu grupa ietilpst dzīvokļa īpašumā ar kadastra numuru:.....	Nav
16.28.10. Telpu grupa ietilpst būvē ar kadastra apzīmējumu:.....	90500070290001
16.28.11. Būve atrodas vai daļēji atrodas uz zemes vienības ar kadastra apzīmējumu:.....	90500070516
16.29. Telpu grupas kadastra apzīmējums:.....	90500070290001065
16.29.1. Adrese:.....	Nav
16.29.2. Nosaukums:.....	Dzīvoklis
16.29.3. Lietošanas veids:.....1122 - Triju vai vairāku dzīvokļu mājas dzīvojamo telpu grupa	
16.29.4. Stāvs (stāvi), kurā atrodas telpu grupa:.....	4
16.29.5. Telpu skaits:.....	3
16.29.6. Kopējā platība (m ²):.....	46.5
16.29.7. Kadastrālās uzmērīšanas datums:.....	20.07.2020
16.29.8. Eksploatācijā pieņemšanas gads(-i):.....	Nav
16.29.9. Telpu grupa ietilpst dzīvokļa īpašumā ar kadastra numuru:.....	Nav
16.29.10. Telpu grupa ietilpst būvē ar kadastra apzīmējumu:.....	90500070290001
16.29.11. Būve atrodas vai daļēji atrodas uz zemes vienības ar kadastra apzīmējumu:.....	90500070516
16.30. Telpu grupas kadastra apzīmējums:.....	90500070290001066
16.30.1. Adrese:.....	Nav
16.30.2. Nosaukums:.....	Dzīvoklis
16.30.3. Lietošanas veids:.....1122 - Triju vai vairāku dzīvokļu mājas dzīvojamo telpu grupa	
16.30.4. Stāvs (stāvi), kurā atrodas telpu grupa:.....	4
16.30.5. Telpu skaits:.....	3
16.30.6. Kopējā platība (m ²):.....	48.4
16.30.7. Kadastrālās uzmērīšanas datums:.....	20.07.2020
16.30.8. Eksploatācijā pieņemšanas gads(-i):.....	Nav
16.30.9. Telpu grupa ietilpst dzīvokļa īpašumā ar kadastra numuru:.....	Nav
16.30.10. Telpu grupa ietilpst būvē ar kadastra apzīmējumu:.....	90500070290001
16.30.11. Būve atrodas vai daļēji atrodas uz zemes vienības ar kadastra apzīmējumu:.....	90500070516

16.31. Telpu grupas kadastra apzīmējums:.....	90500070290001067
16.31.1. Adrese:.....	Nav
16.31.2. Nosaukums:.....	Dzīvoklis
16.31.3. Lietošanas veids:.....	1122 - Triju vai vairāku dzīvokļu mājas dzīvojamo telpu grupa
16.31.4. Stāvs (stāvi), kurā atrodas telpu grupa:.....	4
16.31.5. Telpu skaits:.....	7
16.31.6. Kopējā platība (m ²):.....	95
16.31.7. Kadastrālās uzmērīšanas datums:.....	20.07.2020
16.31.8. Eksploatācijā pieņemšanas gads(-i):.....	Nav
16.31.9. Telpu grupa ietilpst dzīvokļa īpašumā ar kadastra numuru:.....	Nav
16.31.10. Telpu grupa ietilpst būvē ar kadastra apzīmējumu:.....	90500070290001
16.31.11. Būve atrodas vai daļēji atrodas uz zemes vienības ar kadastra apzīmējumu:.....	90500070516
16.32. Telpu grupas kadastra apzīmējums:.....	90500070290001068
16.32.1. Adrese:.....	Nav
16.32.2. Nosaukums:.....	Dzīvoklis
16.32.3. Lietošanas veids:.....	1122 - Triju vai vairāku dzīvokļu mājas dzīvojamo telpu grupa
16.32.4. Stāvs (stāvi), kurā atrodas telpu grupa:.....	4
16.32.5. Telpu skaits:.....	4
16.32.6. Kopējā platība (m ²):.....	46.4
16.32.7. Kadastrālās uzmērīšanas datums:.....	20.07.2020
16.32.8. Eksploatācijā pieņemšanas gads(-i):.....	Nav
16.32.9. Telpu grupa ietilpst dzīvokļa īpašumā ar kadastra numuru:.....	Nav
16.32.10. Telpu grupa ietilpst būvē ar kadastra apzīmējumu:.....	90500070290001
16.32.11. Būve atrodas vai daļēji atrodas uz zemes vienības ar kadastra apzīmējumu:.....	90500070516
16.33. Telpu grupas kadastra apzīmējums:.....	90500070290001069
16.33.1. Adrese:.....	Nav
16.33.2. Nosaukums:.....	Dzīvoklis
16.33.3. Lietošanas veids:.....	1122 - Triju vai vairāku dzīvokļu mājas dzīvojamo telpu grupa
16.33.4. Stāvs (stāvi), kurā atrodas telpu grupa:.....	4
16.33.5. Telpu skaits:.....	4
16.33.6. Kopējā platība (m ²):.....	47.1
16.33.7. Kadastrālās uzmērīšanas datums:.....	20.07.2020
16.33.8. Eksploatācijā pieņemšanas gads(-i):.....	Nav
16.33.9. Telpu grupa ietilpst dzīvokļa īpašumā ar kadastra numuru:.....	Nav
16.33.10. Telpu grupa ietilpst būvē ar kadastra apzīmējumu:.....	90500070290001
16.33.11. Būve atrodas vai daļēji atrodas uz zemes vienības ar kadastra apzīmējumu:.....	90500070516
16.34. Telpu grupas kadastra apzīmējums:.....	90500070290001070
16.34.1. Adrese:.....	Nav
16.34.2. Nosaukums:.....	Dzīvoklis
16.34.3. Lietošanas veids:.....	1122 - Triju vai vairāku dzīvokļu mājas dzīvojamo telpu grupa
16.34.4. Stāvs (stāvi), kurā atrodas telpu grupa:.....	5
16.34.5. Telpu skaits:.....	6
16.34.6. Kopējā platība (m ²):.....	59.2
16.34.7. Kadastrālās uzmērīšanas datums:.....	20.07.2020
16.34.8. Eksploatācijā pieņemšanas gads(-i):.....	Nav
16.34.9. Telpu grupa ietilpst dzīvokļa īpašumā ar kadastra numuru:.....	Nav
16.34.10. Telpu grupa ietilpst būvē ar kadastra apzīmējumu:.....	90500070290001
16.34.11. Būve atrodas vai daļēji atrodas uz zemes vienības ar kadastra apzīmējumu:.....	

90500070516	
16.35. Telpu grupas kadastra apzīmējums:.....	90500070290001071
16.35.1. Adrese:.....	Nav
16.35.2. Nosaukums:.....	Dzīvoklis
16.35.3. Lietošanas veids:.....1122 - Triju vai vairāku dzīvokļu mājas dzīvojamo telpu grupa	
16.35.4. Stāvs (stāvi), kurā atrodas telpu grupa:.....	5
16.35.5. Telpu skaits:.....	3
16.35.6. Kopējā platība (m ²):.....	46.4
16.35.7. Kadastrālās uzmērīšanas datums:.....	20.07.2020
16.35.8. Eksploatācijā pieņemšanas gads(-i):.....	Nav
16.35.9. Telpu grupa ietilpst dzīvokļa īpašumā ar kadastra numuru:.....	Nav
16.35.10. Telpu grupa ietilpst būvē ar kadastra apzīmējumu:.....	90500070290001
16.35.11. Būve atrodas vai daļēji atrodas uz zemes vienības ar kadastra apzīmējumu:.....	90500070516
16.36. Telpu grupas kadastra apzīmējums:.....	90500070290001072
16.36.1. Adrese:.....	Nav
16.36.2. Nosaukums:.....	Dzīvoklis
16.36.3. Lietošanas veids:.....1122 - Triju vai vairāku dzīvokļu mājas dzīvojamo telpu grupa	
16.36.4. Stāvs (stāvi), kurā atrodas telpu grupa:.....	5
16.36.5. Telpu skaits:.....	3
16.36.6. Kopējā platība (m ²):.....	48.2
16.36.7. Kadastrālās uzmērīšanas datums:.....	20.07.2020
16.36.8. Eksploatācijā pieņemšanas gads(-i):.....	Nav
16.36.9. Telpu grupa ietilpst dzīvokļa īpašumā ar kadastra numuru:.....	Nav
16.36.10. Telpu grupa ietilpst būvē ar kadastra apzīmējumu:.....	90500070290001
16.36.11. Būve atrodas vai daļēji atrodas uz zemes vienības ar kadastra apzīmējumu:.....	90500070516
16.37. Telpu grupas kadastra apzīmējums:.....	90500070290001073
16.37.1. Adrese:.....	Nav
16.37.2. Nosaukums:.....	Dzīvoklis
16.37.3. Lietošanas veids:.....1122 - Triju vai vairāku dzīvokļu mājas dzīvojamo telpu grupa	
16.37.4. Stāvs (stāvi), kurā atrodas telpu grupa:.....	5
16.37.5. Telpu skaits:.....	7
16.37.6. Kopējā platība (m ²):.....	94.5
16.37.7. Kadastrālās uzmērīšanas datums:.....	20.07.2020
16.37.8. Eksploatācijā pieņemšanas gads(-i):.....	Nav
16.37.9. Telpu grupa ietilpst dzīvokļa īpašumā ar kadastra numuru:.....	Nav
16.37.10. Telpu grupa ietilpst būvē ar kadastra apzīmējumu:.....	90500070290001
16.37.11. Būve atrodas vai daļēji atrodas uz zemes vienības ar kadastra apzīmējumu:.....	90500070516
16.38. Telpu grupas kadastra apzīmējums:.....	90500070290001074
16.38.1. Adrese:.....	Nav
16.38.2. Nosaukums:.....	Dzīvoklis
16.38.3. Lietošanas veids:.....1122 - Triju vai vairāku dzīvokļu mājas dzīvojamo telpu grupa	
16.38.4. Stāvs (stāvi), kurā atrodas telpu grupa:.....	5
16.38.5. Telpu skaits:.....	4
16.38.6. Kopējā platība (m ²):.....	45.9
16.38.7. Kadastrālās uzmērīšanas datums:.....	20.07.2020
16.38.8. Eksploatācijā pieņemšanas gads(-i):.....	Nav
16.38.9. Telpu grupa ietilpst dzīvokļa īpašumā ar kadastra numuru:.....	Nav
16.38.10. Telpu grupa ietilpst būvē ar kadastra apzīmējumu:.....	90500070290001

16.38.11. Būve atrodas vai daļēji atrodas uz zemes vienības ar kadastra apzīmējumu:.....	90500070516
16.39. Telpu grupas kadastra apzīmējums:.....	90500070290001075
16.39.1. Adrese:.....	Nav
16.39.2. Nosaukums:.....	Dzīvoklis
16.39.3. Lietošanas veids:.....1122 - Triju vai vairāku dzīvokļu mājas dzīvojamo telpu grupa	
16.39.4. Stāvs (stāvi), kurā atrodas telpu grupa:.....	5
16.39.5. Telpu skaits:.....	4
16.39.6. Kopējā platība (m ²):.....	47
16.39.7. Kadastrālās uzmērīšanas datums:.....	20.07.2020
16.39.8. Eksploatācijā pieņemšanas gads(-i):.....	Nav
16.39.9. Telpu grupa ietilpst dzīvokļa īpašumā ar kadastra numuru:.....	Nav
16.39.10. Telpu grupa ietilpst būvē ar kadastra apzīmējumu:.....	90500070290001
16.39.11. Būve atrodas vai daļēji atrodas uz zemes vienības ar kadastra apzīmējumu:.....	90500070516
16.40. Telpu grupas kadastra apzīmējums:.....	90500070290001076
16.40.1. Adrese:.....	Nav
16.40.2. Nosaukums:.....	Dzīvoklis
16.40.3. Lietošanas veids:.....1122 - Triju vai vairāku dzīvokļu mājas dzīvojamo telpu grupa	
16.40.4. Stāvs (stāvi), kurā atrodas telpu grupa:.....	6
16.40.5. Telpu skaits:.....	6
16.40.6. Kopējā platība (m ²):.....	59.2
16.40.7. Kadastrālās uzmērīšanas datums:.....	20.07.2020
16.40.8. Eksploatācijā pieņemšanas gads(-i):.....	Nav
16.40.9. Telpu grupa ietilpst dzīvokļa īpašumā ar kadastra numuru:.....	Nav
16.40.10. Telpu grupa ietilpst būvē ar kadastra apzīmējumu:.....	90500070290001
16.40.11. Būve atrodas vai daļēji atrodas uz zemes vienības ar kadastra apzīmējumu:.....	90500070516
16.41. Telpu grupas kadastra apzīmējums:.....	90500070290001077
16.41.1. Adrese:.....	Nav
16.41.2. Nosaukums:.....	Dzīvoklis
16.41.3. Lietošanas veids:.....1122 - Triju vai vairāku dzīvokļu mājas dzīvojamo telpu grupa	
16.41.4. Stāvs (stāvi), kurā atrodas telpu grupa:.....	6
16.41.5. Telpu skaits:.....	3
16.41.6. Kopējā platība (m ²):.....	45.6
16.41.7. Kadastrālās uzmērīšanas datums:.....	20.07.2020
16.41.8. Eksploatācijā pieņemšanas gads(-i):.....	Nav
16.41.9. Telpu grupa ietilpst dzīvokļa īpašumā ar kadastra numuru:.....	Nav
16.41.10. Telpu grupa ietilpst būvē ar kadastra apzīmējumu:.....	90500070290001
16.41.11. Būve atrodas vai daļēji atrodas uz zemes vienības ar kadastra apzīmējumu:.....	90500070516
16.42. Telpu grupas kadastra apzīmējums:.....	90500070290001078
16.42.1. Adrese:.....	Nav
16.42.2. Nosaukums:.....	Dzīvoklis
16.42.3. Lietošanas veids:.....1122 - Triju vai vairāku dzīvokļu mājas dzīvojamo telpu grupa	
16.42.4. Stāvs (stāvi), kurā atrodas telpu grupa:.....	6
16.42.5. Telpu skaits:.....	3
16.42.6. Kopējā platība (m ²):.....	48.2
16.42.7. Kadastrālās uzmērīšanas datums:.....	20.07.2020
16.42.8. Eksploatācijā pieņemšanas gads(-i):.....	Nav
16.42.9. Telpu grupa ietilpst dzīvokļa īpašumā ar kadastra numuru:.....	Nav

16.42.10. Telpu grupa ietilpst būvē ar kadastra apzīmējumu:.....	90500070290001
16.42.11. Būve atrodas vai daļēji atrodas uz zemes vienības ar kadastra apzīmējumu:.....	90500070516
16.43. Telpu grupas kadastra apzīmējums:.....	90500070290001080
16.43.1. Adrese:.....	Nav
16.43.2. Nosaukums:.....	Dzīvoklis
16.43.3. Lietošanas veids:.....	1122 - Triju vai vairāku dzīvokļu mājas dzīvojamo telpu grupa
16.43.4. Stāvs (stāvi), kurā atrodas telpu grupa:.....	6
16.43.5. Telpu skaits:.....	7
16.43.6. Kopējā platība (m ²):.....	94.6
16.43.7. Kadastrālās uzmērīšanas datums:.....	20.07.2020
16.43.8. Eksploatācijā pieņemšanas gads(-i):.....	Nav
16.43.9. Telpu grupa ietilpst dzīvokļa īpašumā ar kadastra numuru:.....	Nav
16.43.10. Telpu grupa ietilpst būvē ar kadastra apzīmējumu:.....	90500070290001
16.43.11. Būve atrodas vai daļēji atrodas uz zemes vienības ar kadastra apzīmējumu:.....	90500070516
16.44. Telpu grupas kadastra apzīmējums:.....	90500070290001081
16.44.1. Adrese:.....	Nav
16.44.2. Nosaukums:.....	Dzīvoklis
16.44.3. Lietošanas veids:.....	1122 - Triju vai vairāku dzīvokļu mājas dzīvojamo telpu grupa
16.44.4. Stāvs (stāvi), kurā atrodas telpu grupa:.....	6
16.44.5. Telpu skaits:.....	4
16.44.6. Kopējā platība (m ²):.....	45.8
16.44.7. Kadastrālās uzmērīšanas datums:.....	20.07.2020
16.44.8. Eksploatācijā pieņemšanas gads(-i):.....	Nav
16.44.9. Telpu grupa ietilpst dzīvokļa īpašumā ar kadastra numuru:.....	Nav
16.44.10. Telpu grupa ietilpst būvē ar kadastra apzīmējumu:.....	90500070290001
16.44.11. Būve atrodas vai daļēji atrodas uz zemes vienības ar kadastra apzīmējumu:.....	90500070516
16.45. Telpu grupas kadastra apzīmējums:.....	90500070290001082
16.45.1. Adrese:.....	Nav
16.45.2. Nosaukums:.....	Dzīvoklis
16.45.3. Lietošanas veids:.....	1122 - Triju vai vairāku dzīvokļu mājas dzīvojamo telpu grupa
16.45.4. Stāvs (stāvi), kurā atrodas telpu grupa:.....	6
16.45.5. Telpu skaits:.....	4
16.45.6. Kopējā platība (m ²):.....	46.3
16.45.7. Kadastrālās uzmērīšanas datums:.....	20.07.2020
16.45.8. Eksploatācijā pieņemšanas gads(-i):.....	Nav
16.45.9. Telpu grupa ietilpst dzīvokļa īpašumā ar kadastra numuru:.....	Nav
16.45.10. Telpu grupa ietilpst būvē ar kadastra apzīmējumu:.....	90500070290001
16.45.11. Būve atrodas vai daļēji atrodas uz zemes vienības ar kadastra apzīmējumu:.....	90500070516
16.46. Telpu grupas kadastra apzīmējums:.....	90500070290001083
16.46.1. Adrese:.....	Nav
16.46.2. Nosaukums:.....	Dzīvoklis
16.46.3. Lietošanas veids:.....	1122 - Triju vai vairāku dzīvokļu mājas dzīvojamo telpu grupa
16.46.4. Stāvs (stāvi), kurā atrodas telpu grupa:.....	7, 8
16.46.5. Telpu skaits:.....	6
16.46.6. Kopējā platība (m ²):.....	75.7
16.46.7. Kadastrālās uzmērīšanas datums:.....	20.07.2020
16.46.8. Eksploatācijā pieņemšanas gads(-i):.....	Nav

16.46.9. Telpu grupa ietilpst dzīvokļa īpašumā ar kadastra numuru:.....	Nav
16.46.10. Telpu grupa ietilpst būvē ar kadastra apzīmējumu:.....	90500070290001
16.46.11. Būve atrodas vai daļēji atrodas uz zemes vienības ar kadastra apzīmējumu:.....	90500070516
16.47. Telpu grupas kadastra apzīmējums:.....	90500070290001084
16.47.1. Adrese:.....	Nav
16.47.2. Nosaukums:.....	Dzīvoklis
16.47.3. Lietošanas veids:.....	1122 - Triju vai vairāku dzīvokļu mājas dzīvojamo telpu grupa
16.47.4. Stāvs (stāvi), kurā atrodas telpu grupa:.....	7
16.47.5. Telpu skaits:.....	7
16.47.6. Kopējā platība (m ²):.....	97
16.47.7. Kadastrālās uzmērīšanas datums:.....	20.07.2020
16.47.8. Eksploatācijā pieņemšanas gads(-i):.....	Nav
16.47.9. Telpu grupa ietilpst dzīvokļa īpašumā ar kadastra numuru:.....	Nav
16.47.10. Telpu grupa ietilpst būvē ar kadastra apzīmējumu:.....	90500070290001
16.47.11. Būve atrodas vai daļēji atrodas uz zemes vienības ar kadastra apzīmējumu:.....	90500070516
16.48. Telpu grupas kadastra apzīmējums:.....	90500070290001085
16.48.1. Adrese:.....	Nav
16.48.2. Nosaukums:.....	Dzīvoklis
16.48.3. Lietošanas veids:.....	1122 - Triju vai vairāku dzīvokļu mājas dzīvojamo telpu grupa
16.48.4. Stāvs (stāvi), kurā atrodas telpu grupa:.....	7, 8
16.48.5. Telpu skaits:.....	6
16.48.6. Kopējā platība (m ²):.....	104.6
16.48.7. Kadastrālās uzmērīšanas datums:.....	20.07.2020
16.48.8. Eksploatācijā pieņemšanas gads(-i):.....	Nav
16.48.9. Telpu grupa ietilpst dzīvokļa īpašumā ar kadastra numuru:.....	Nav
16.48.10. Telpu grupa ietilpst būvē ar kadastra apzīmējumu:.....	90500070290001
16.48.11. Būve atrodas vai daļēji atrodas uz zemes vienības ar kadastra apzīmējumu:.....	90500070516
16.49. Telpu grupas kadastra apzīmējums:.....	90500070290001086
16.49.1. Adrese:.....	Nav
16.49.2. Nosaukums:.....	Dzīvoklis
16.49.3. Lietošanas veids:.....	1122 - Triju vai vairāku dzīvokļu mājas dzīvojamo telpu grupa
16.49.4. Stāvs (stāvi), kurā atrodas telpu grupa:.....	7
16.49.5. Telpu skaits:.....	3
16.49.6. Kopējā platība (m ²):.....	83.1
16.49.7. Kadastrālās uzmērīšanas datums:.....	20.07.2020
16.49.8. Eksploatācijā pieņemšanas gads(-i):.....	Nav
16.49.9. Telpu grupa ietilpst dzīvokļa īpašumā ar kadastra numuru:.....	Nav
16.49.10. Telpu grupa ietilpst būvē ar kadastra apzīmējumu:.....	90500070290001
16.49.11. Būve atrodas vai daļēji atrodas uz zemes vienības ar kadastra apzīmējumu:.....	90500070516
16.50. Telpu grupas kadastra apzīmējums:.....	90500070290001087
16.50.1. Adrese:.....	Nav
16.50.2. Nosaukums:.....	Dzīvoklis
16.50.3. Lietošanas veids:.....	1122 - Triju vai vairāku dzīvokļu mājas dzīvojamo telpu grupa
16.50.4. Stāvs (stāvi), kurā atrodas telpu grupa:.....	7
16.50.5. Telpu skaits:.....	2
16.50.6. Kopējā platība (m ²):.....	47.3
16.50.7. Kadastrālās uzmērīšanas datums:.....	20.07.2020

- 16.50.8. Eksploatācijā pieņemšanas gads(-i):.....Nav
 16.50.9. Telpu grupa ietilpst dzīvokļa īpašumā ar kadastra numuru:.....Nav
 16.50.10. Telpu grupa ietilpst būvē ar kadastra apzīmējumu:.....90500070290001
 16.50.11. Būve atrodas vai daļēji atrodas uz zemes vienības ar kadastra apzīmējumu:.....
 90500070516
- 16.51. Telpu grupas kadastra apzīmējums:.....90500070290001902
 16.51.1. Adrese:.....Nav
 16.51.2. Nosaukums:.....Koplietošanas telpas
 16.51.3. Lietošanas veids:.....1200 - Koplietošanas telpu grupa
 16.51.4. Stāvs (stāvi), kurā atrodas telpu grupa:.....1, 2, 3, 4, 5, 6, 7
 16.51.5. Telpu skaits:.....87
 16.51.6. Kopējā platība (m²):.....1140.7
 16.51.7. Kadastrālās uzmērīšanas datums:.....20.07.2020
 16.51.8. Eksploatācijā pieņemšanas gads(-i):.....Nav
 16.51.9. Telpu grupa ietilpst dzīvokļa īpašumā ar kadastra numuru:.....Nav
 16.51.10. Telpu grupa ietilpst būvē ar kadastra apzīmējumu:.....90500070290001
 16.51.11. Būve atrodas vai daļēji atrodas uz zemes vienības ar kadastra apzīmējumu:.....
 90500070516

17. Telpu grupas kopējās platības sadalījums pa telpu veidiem un telpu raksturojošie rādītāji

17.1. Telpu grupas kadastra apzīmējums:.....90500070290001037

Numurs	Nosaukums	Veids	Stāvs	Augstums (m)	Mazākais augstums (m)	Lielākais augstums (m)	Platība (m ²)	Eksploatācijā pieņemšanas gads(-i)
1	Priekštelpa	2 - Dzīvokļa palīgtelpa	1	2.75	2.75	2.75	4.2	Nav
2	Istaba ar virtuves zonu	1 - Dzīvojamā telpa	1	2.75	2.75	2.75	27.2	Nav
3	Sanitārā telpa	2 - Dzīvokļa palīgtelpa	1	2.75	2.75	2.75	3.7	Nav

17.2. Telpu grupas kadastra apzīmējums:.....90500070290001038

Numurs	Nosaukums	Veids	Stāvs	Augstums (m)	Mazākais augstums (m)	Lielākais augstums (m)	Platība (m ²)	Eksploatācijā pieņemšanas gads(-i)
1	Virtuve	2 - Dzīvokļa palīgtelpa	1	2.75	2.75	2.75	19.9	Nav
2	Dušas telpa	2 - Dzīvokļa palīgtelpa	1	2.75	2.75	2.75	2.9	Nav
3	Istaba	1 - Dzīvojamā telpa	1	2.75	2.75	2.75	13.2	Nav
4	Istaba	1 - Dzīvojamā telpa	1	2.75	2.75	2.75	13.3	Nav
5	Sanitārā telpa	2 - Dzīvokļa palīgtelpa	1	2.75	2.75	2.75	2.6	Nav

17.3. Telpu grupas kadastra apzīmējums:.....90500070290001039

Numurs	Nosaukums	Veids	Stāvs	Augstums (m)	Mazākais augstums (m)	Lielākais augstums (m)	Platība (m ²)	Eksploatācijā pieņemšanas gads(-i)
1	Priekštelpa	2 - Dzīvokļa palīgtelpa	1	2.75	2.75	2.75	4.8	Nav
2	Istaba ar virtuves zonu	1 - Dzīvojamā telpa	1	2.75	2.75	2.75	30.1	Nav
3	Sanitārā telpa	2 - Dzīvokļa palīgtelpa	1	2.75	2.75	2.75	5	Nav

17.4. Telpu grupas kadastra apzīmējums:.....90500070290001040

Numurs	Nosaukums	Veids	Stāvs	Augstums (m)	Mazākais augstums (m)	Lielākais augstums (m)	Platība (m ²)	Eksploatācijā pieņemšanas gads(-i)
1	Priekštelpa	2 - Dzīvokļa palīgtelpa	1	2.75	2.75	2.75	8.5	Nav
2	Istaba ar virtuves zonu	1 - Dzīvojamā telpa	1	2.75	2.75	2.75	27.9	Nav
3	Sanitārā telpa	2 - Dzīvokļa palīgtelpa	1	2.75	2.75	2.75	4.2	Nav

17.5. Telpu grupas kadastra apzīmējums:.....90500070290001041

Numurs	Nosaukums	Veids	Stāvs	Augstums (m)	Mazākais augstums (m)	Lielākais augstums (m)	Platība (m ²)	Eksploatācijā pieņemšanas gads(-i)
1	Priekštelpa	2 - Dzīvokļa palīgtelpa	1	2.75	2.75	2.75	4.5	Nav
2	Istaba ar virtuves zonu	1 - Dzīvojamā telpa	1	2.75	2.75	2.75	27.2	Nav
3	Sanitārā telpa	2 - Dzīvokļa palīgtelpa	1	2.75	2.75	2.75	4.8	Nav

17.6. Telpu grupas kadastra apzīmējums:.....90500070290001042

Izdrukas ID: 390002420765	Izdrukas datums: 31.08.2020	16 no 25
---------------------------	-----------------------------	----------

Skaidrojumi:

Nav – Kadastra informācijas sistēmā dati nav reģistrēti; Neregistrē – atbilstoši normatīvajiem aktiem dati netiek reģistrēti

Numurs	Nosaukums	Veids	Stāvs	Augstums (m)	Mazākais augstums (m)	Lielākais augstums (m)	Platība (m ²)	Ekspluatācijā pieņemšanas gads(-i)
1	Iekštelpa	2 - Dzīvokļa palīgtelpa	1	2.74	2.74	2.74	6.1	Nav
2	Iekštelpa	2 - Dzīvokļa palīgtelpa	1	2.74	2.74	2.74	5.6	Nav
3	Iekštelpa	1 - Dzīvojamā telpa	1	2.74	2.74	2.74	17.9	Nav
4	Iekštelpa	1 - Dzīvojamā telpa	1	2.74	2.74	2.74	34.2	Nav

17.7. Telpu grupas kadastra apzīmējums:.....90500070290001043

Numurs	Nosaukums	Veids	Stāvs	Augstums (m)	Mazākais augstums (m)	Lielākais augstums (m)	Platība (m ²)	Ekspluatācijā pieņemšanas gads(-i)
1	Istaba ar virtuves zonu	1 - Dzīvojamā telpa	1	2.76	2.76	2.76	21.8	Nav
2	Istaba	1 - Dzīvojamā telpa	1	2.76	2.76	2.76	15.3	Nav
3	Iekštelpa	2 - Dzīvokļa palīgtelpa	1	2.76	2.76	2.76	3.7	Nav
4	Vannas istaba	2 - Dzīvokļa palīgtelpa	1	2.76	2.76	2.76	6.6	Nav

17.8. Telpu grupas kadastra apzīmējums:.....90500070290001044

Numurs	Nosaukums	Veids	Stāvs	Augstums (m)	Mazākais augstums (m)	Lielākais augstums (m)	Platība (m ²)	Ekspluatācijā pieņemšanas gads(-i)
1	Virtuve	2 - Dzīvokļa palīgtelpa	2	2.42	2.42	2.42	19.4	Nav
2	Dušas telpa	2 - Dzīvokļa palīgtelpa	2	2.42	2.42	2.42	2.7	Nav
3	Istaba	1 - Dzīvojamā telpa	2	2.42	2.42	2.42	17.1	Nav
4	Istaba	1 - Dzīvojamā telpa	2	2.42	2.42	2.42	17.4	Nav
5	Tualete	2 - Dzīvokļa palīgtelpa	2	2.42	2.42	2.42	2.7	Nav

17.9. Telpu grupas kadastra apzīmējums:.....90500070290001045

Numurs	Nosaukums	Veids	Stāvs	Augstums (m)	Mazākais augstums (m)	Lielākais augstums (m)	Platība (m ²)	Ekspluatācijā pieņemšanas gads(-i)
1	Priekštelpa	2 - Dzīvokļa palīgtelpa	2	2.42	2.42	2.42	4.4	Nav
2	Istaba ar virtuves zonu	1 - Dzīvojamā telpa	2	2.42	2.42	2.42	37.1	Nav
3	Sanitārā telpa	2 - Dzīvokļa palīgtelpa	2	2.42	2.42	2.42	4.5	Nav

17.10. Telpu grupas kadastra apzīmējums:.....90500070290001046

Numurs	Nosaukums	Veids	Stāvs	Augstums (m)	Mazākais augstums (m)	Lielākais augstums (m)	Platība (m ²)	Ekspluatācijā pieņemšanas gads(-i)
1	Priekštelpa	2 - Dzīvokļa palīgtelpa	2	2.42	2.42	2.42	7.8	Nav
2	Vannas istaba	2 - Dzīvokļa palīgtelpa	2	2.42	2.42	2.42	4.1	Nav
3	Istaba ar virtuves zonu	1 - Dzīvojamā telpa	2	2.42	2.42	2.42	35.4	Nav

17.11. Telpu grupas kadastra apzīmējums:.....90500070290001047

Numurs	Nosaukums	Veids	Stāvs	Augstums (m)	Mazākais augstums (m)	Lielākais augstums (m)	Platība (m ²)	Ekspluatācijā pieņemšanas gads(-i)
1	Priekštelpa	2 - Dzīvokļa palīgtelpa	2	2.42	2.42	2.42	6.1	Nav
2	Istaba ar virtuves zonu	1 - Dzīvojamā telpa	2	2.42	2.42	2.42	45.3	Nav
3	Sanitārā telpa	2 - Dzīvokļa palīgtelpa	2	2.42	2.42	2.42	8	Nav

17.12. Telpu grupas kadastra apzīmējums:.....90500070290001048

Numurs	Nosaukums	Veids	Stāvs	Augstums (m)	Mazākais augstums (m)	Lielākais augstums (m)	Platība (m ²)	Ekspluatācijā pieņemšanas gads(-i)
1	Priekštelpa	2 - Dzīvokļa palīgtelpa	2	2.42	2.42	2.42	7.6	Nav
2	Istaba ar virtuves zonu	1 - Dzīvojamā telpa	2	2.42	2.42	2.42	17.6	Nav
3	Istaba	1 - Dzīvojamā telpa	2	2.42	2.42	2.42	17.1	Nav
4	Sanitārā telpa	2 - Dzīvokļa palīgtelpa	2	2.42	2.42	2.42	4.5	Nav

17.13. Telpu grupas kadastra apzīmējums:.....90500070290001049

Numurs	Nosaukums	Veids	Stāvs	Augstums (m)	Mazākais augstums (m)	Lielākais augstums (m)	Platība (m ²)	Ekspluatācijā pieņemšanas gads(-i)
1	Istaba ar virtuves zonu, priekštelpa	1 - Dzīvojamā telpa	2	2.72	2.72	2.72	39.2	Nav
2	Tualete	2 - Dzīvokļa palīgtelpa	2	2.72	2.72	2.72	2.6	Nav
3	Sanitārā telpa	2 - Dzīvokļa palīgtelpa	2	2.72	2.72	2.72	4.9	Nav
4	Istaba	1 - Dzīvojamā telpa	2	2.72	2.72	2.72	15.4	Nav

17.14. Telpu grupas kadastra apzīmējums:.....90500070290001050

Numurs	Nosaukums	Veids	Stāvs	Augstums (m)	Mazākais augstums (m)	Lielākais augstums (m)	Platība (m ²)	Eksploatācijā pieņemšanas gads(-i)
1	Istaba ar virtuves zonu	1 - Dzīvojamā telpa	2	2.72	2.72	2.72	62.3	Nav
2	Vannas istaba	2 - Dzīvokļa palīgtelpa	2	2.72	2.72	2.72	16.3	Nav
3	Istaba	1 - Dzīvojamā telpa	2	2.72	2.72	2.72	18.6	Nav
4	Istaba	1 - Dzīvojamā telpa	2	2.72	2.72	2.72	34.1	Nav
5	Iekštelpa	2 - Dzīvokļa palīgtelpa	2	2.72	2.72	2.72	9.3	Nav

17.15. Telpu grupas kadastra apzīmējums:.....90500070290001051

Numurs	Nosaukums	Veids	Stāvs	Augstums (m)	Mazākais augstums (m)	Lielākais augstums (m)	Platība (m ²)	Eksploatācijā pieņemšanas gads(-i)
1	Priekštelpa	2 - Dzīvokļa palīgtelpa	2	2.12	2.12	2.12	5.5	Nav
2	Istaba ar virtuves zonu	1 - Dzīvojamā telpa	2	3.24	2.12	4.35	44.7	Nav
3	Vannas istaba	2 - Dzīvokļa palīgtelpa	2	2.12	2.12	2.12	8.9	Nav
4	Iekštelpa	2 - Dzīvokļa palīgtelpa	2	1.98	1.98	1.98	25.8	Nav

17.16. Telpu grupas kadastra apzīmējums:.....90500070290001052

Numurs	Nosaukums	Veids	Stāvs	Augstums (m)	Mazākais augstums (m)	Lielākais augstums (m)	Platība (m ²)	Eksploatācijā pieņemšanas gads(-i)
1	Istaba ar virtuves zonu, priekštelpa, garderobe	1 - Dzīvojamā telpa	2	3.24	2.12	4.35	50.2	Nav
2	Sanitārā telpa	2 - Dzīvokļa palīgtelpa	2	2.12	2.12	2.12	4.4	Nav
3	Iekštelpa	2 - Dzīvokļa palīgtelpa	2	1.98	1.98	1.98	20.2	Nav

17.17. Telpu grupas kadastra apzīmējums:.....90500070290001053

Numurs	Nosaukums	Veids	Stāvs	Augstums (m)	Mazākais augstums (m)	Lielākais augstums (m)	Platība (m ²)	Eksploatācijā pieņemšanas gads(-i)
1	Istaba ar virtuves zonu, garderobe, priekštelpa	1 - Dzīvojamā telpa	2	3.24	2.12	4.35	49.1	Nav
2	Sanitārā telpa	2 - Dzīvokļa palīgtelpa	2	2.12	2.12	2.12	4.4	Nav
3	Iekštelpa	2 - Dzīvokļa palīgtelpa	2	1.99	1.99	1.99	21	Nav

17.18. Telpu grupas kadastra apzīmējums:.....90500070290001054

Numurs	Nosaukums	Veids	Stāvs	Augstums (m)	Mazākais augstums (m)	Lielākais augstums (m)	Platība (m ²)	Eksploatācijā pieņemšanas gads(-i)
1	Istaba ar virtuves zonu	1 - Dzīvojamā telpa	2	3.27	3.27	3.27	26.9	Nav
2	Istaba	1 - Dzīvojamā telpa	2	3.27	3.27	3.27	9.9	Nav
3	Priekštelpa	2 - Dzīvokļa palīgtelpa	2	3.27	3.27	3.27	5.6	Nav
4	Sanitārā telpa	2 - Dzīvokļa palīgtelpa	2	3.27	3.27	3.27	6.1	Nav
5	Istaba	1 - Dzīvojamā telpa	2	3.27	3.27	3.27	13.8	Nav
6	Iekštelpa	2 - Dzīvokļa palīgtelpa	2	3.27	3.27	3.27	1.1	Nav

17.19. Telpu grupas kadastra apzīmējums:.....90500070290001055

Numurs	Nosaukums	Veids	Stāvs	Augstums (m)	Mazākais augstums (m)	Lielākais augstums (m)	Platība (m ²)	Eksploatācijā pieņemšanas gads(-i)
1	Priekštelpa	2 - Dzīvokļa palīgtelpa	2	3.31	3.31	3.31	5.6	Nav
2	Istaba ar virtuves zonu	1 - Dzīvojamā telpa	2	3.31	3.31	3.31	15.2	Nav
3	Vannas istaba	2 - Dzīvokļa palīgtelpa	2	3.31	3.31	3.31	6.7	Nav
4	Istaba	1 - Dzīvojamā telpa	2	3.31	3.31	3.31	27	Nav
5	Iekštelpa	1 - Dzīvojamā telpa	2	2.72	2.12	3.31	35.3	Nav
6	Iekštelpa	2 - Dzīvokļa palīgtelpa	2	2.12	2.12	2.12	4.4	Nav
7	Iekštelpa	2 - Dzīvokļa palīgtelpa	2	2.12	2.12	2.12	7.3	Nav
8	Iekštelpa	2 - Dzīvokļa palīgtelpa	2	1.94	1.94	1.94	19.8	Nav

17.20. Telpu grupas kadastra apzīmējums:.....90500070290001056

Numurs	Nosaukums	Veids	Stāvs	Augstums (m)	Mazākais augstums (m)	Lielākais augstums (m)	Platība (m ²)	Eksploatācijā pieņemšanas gads(-i)
1	Priekštelpa	2 - Dzīvokļa palīgtelpa	2	2.12	2.12	2.12	8.5	Nav
2	Istaba ar virtuves zonu	1 - Dzīvojamā telpa	2	3.24	2.12	4.35	51.1	Nav
3	Sanitārā telpa	2 - Dzīvokļa palīgtelpa	2	2.12	2.12	2.12	6.5	Nav
4	Iekštelpa	2 - Dzīvokļa palīgtelpa	2	1.95	1.95	1.95	24	Nav

17.21. Telpu grupas kadastra apzīmējums:.....90500070290001057

Izdrukas ID: 390002420765	Izdrukas datums: 31.08.2020	18 no 25
---------------------------	-----------------------------	----------

Skaidrojumi:

Nav – Kadastra informācijas sistēmā dati nav reģistrēti; Neregistrē – atbilstoši normatīvajiem aktiem dati netiek reģistrēti

Numurs	Nosaukums	Veids	Stāvs	Augstums (m)	Mazākais augstums (m)	Lielākais augstums (m)	Platība (m ²)	Ekspluatācijā pieņemšanas gads(-i)
1	Iekštelpa	2 - Dzīvokļa palīgtelpa	2	2.12	2.12	2.12	7.3	Nav
2	Istaba ar virtuves zonu	1 - Dzīvojamā telpa	2	3.24	2.12	4.35	50.1	Nav
3	Iekštelpa	2 - Dzīvokļa palīgtelpa	2	2.12	2.12	2.12	6.8	Nav
4	Iekštelpa	2 - Dzīvokļa palīgtelpa	2	1.94	1.94	1.94	23.8	Nav

17.22. Telpu grupas kadastra apzīmējums:.....90500070290001058

Numurs	Nosaukums	Veids	Stāvs	Augstums (m)	Mazākais augstums (m)	Lielākais augstums (m)	Platība (m ²)	Ekspluatācijā pieņemšanas gads(-i)
1	Virtuve	2 - Dzīvokļa palīgtelpa	3	2.38	2.38	2.38	15.5	Nav
2	Dušas telpa	2 - Dzīvokļa palīgtelpa	3	2.38	2.38	2.38	2.7	Nav
3	Iekštelpa	2 - Dzīvokļa palīgtelpa	3	2.38	2.38	2.38	3.8	Nav
4	Istaba	1 - Dzīvojamā telpa	3	2.38	2.38	2.38	17.3	Nav
5	Istaba	1 - Dzīvojamā telpa	3	2.38	2.38	2.38	17.3	Nav
6	Tualete	2 - Dzīvokļa palīgtelpa	3	2.38	2.38	2.38	2.7	Nav

17.23. Telpu grupas kadastra apzīmējums:.....90500070290001059

Numurs	Nosaukums	Veids	Stāvs	Augstums (m)	Mazākais augstums (m)	Lielākais augstums (m)	Platība (m ²)	Ekspluatācijā pieņemšanas gads(-i)
1	Iekštelpa	2 - Dzīvokļa palīgtelpa	3	2.38	2.38	2.38	6.9	Nav
2	Gaitneis	2 - Dzīvokļa palīgtelpa	3	2.38	2.38	2.38	8.2	Nav
3	Istaba ar virtuves zonu	1 - Dzīvojamā telpa	3	2.38	2.38	2.38	35.5	Nav
4	Sanitārā telpa	2 - Dzīvokļa palīgtelpa	3	2.38	2.38	2.38	4.5	Nav
5	Istaba	1 - Dzīvojamā telpa	3	2.38	2.38	2.38	37.2	Nav
6	Sanitārā telpa	2 - Dzīvokļa palīgtelpa	3	2.38	2.38	2.38	4.5	Nav
7	Iekštelpa	2 - Dzīvokļa palīgtelpa	3	2.38	2.38	2.38	4.7	Nav

17.24. Telpu grupas kadastra apzīmējums:.....90500070290001060

Numurs	Nosaukums	Veids	Stāvs	Augstums (m)	Mazākais augstums (m)	Lielākais augstums (m)	Platība (m ²)	Ekspluatācijā pieņemšanas gads(-i)
1	Iekštelpa	2 - Dzīvokļa palīgtelpa	3	2.38	2.38	2.38	3.4	Nav
2	Priekštelpa	2 - Dzīvokļa palīgtelpa	3	2.38	2.38	2.38	4.6	Nav
3	Istaba ar virtuves zonu	1 - Dzīvojamā telpa	3	2.38	2.38	2.38	35.3	Nav
4	Sanitārā telpa	2 - Dzīvokļa palīgtelpa	3	2.38	2.38	2.38	4.5	Nav

17.25. Telpu grupas kadastra apzīmējums:.....90500070290001061

Numurs	Nosaukums	Veids	Stāvs	Augstums (m)	Mazākais augstums (m)	Lielākais augstums (m)	Platība (m ²)	Ekspluatācijā pieņemšanas gads(-i)
1	Iekštelpa	2 - Dzīvokļa palīgtelpa	3	2.37	2.37	2.37	9.6	Nav
2	Vannas istaba	2 - Dzīvokļa palīgtelpa	3	2.37	2.37	2.37	4.5	Nav
3	Istaba	1 - Dzīvojamā telpa	3	2.32	2.26	2.37	127.5	Nav

17.26. Telpu grupas kadastra apzīmējums:.....90500070290001062

Numurs	Nosaukums	Veids	Stāvs	Augstums (m)	Mazākais augstums (m)	Lielākais augstums (m)	Platība (m ²)	Ekspluatācijā pieņemšanas gads(-i)
1	Iekštelpa	2 - Dzīvokļa palīgtelpa	3	2.37	2.37	2.37	1.5	Nav
2	Priekštelpa	2 - Dzīvokļa palīgtelpa	3	2.37	2.37	2.37	4.5	Nav
3	Vannas istaba	2 - Dzīvokļa palīgtelpa	3	2.37	2.37	2.37	4.5	Nav
4	Istaba ar virtuves zonu	1 - Dzīvojamā telpa	3	2.35	2.33	2.37	122.7	Nav

17.27. Telpu grupas kadastra apzīmējums:.....90500070290001063

Numurs	Nosaukums	Veids	Stāvs	Augstums (m)	Mazākais augstums (m)	Lielākais augstums (m)	Platība (m ²)	Ekspluatācijā pieņemšanas gads(-i)
1	Priekštelpa	2 - Dzīvokļa palīgtelpa	3	2.37	2.37	2.37	2.4	Nav
2	Istaba ar virtuves zonu, priekštelpa	1 - Dzīvojamā telpa	3	2.37	2.37	2.37	21.9	Nav
3	Istaba	1 - Dzīvojamā telpa	3	2.37	2.37	2.37	16.8	Nav
4	Sanitārā telpa	2 - Dzīvokļa palīgtelpa	3	2.37	2.37	2.37	5.5	Nav

17.28. Telpu grupas kadastra apzīmējums:.....90500070290001064

Numurs	Nosaukums	Veids	Stāvs	Augstums (m)	Mazākais augstums (m)	Lielākais augstums (m)	Platība (m ²)	Ekspluatācijā pieņemšanas gads(-i)
1	Virtuve	2 - Dzīvokļa palīgtelpa	4	2.42	2.42	2.42	15.7	Nav
2	Tualete	2 - Dzīvokļa palīgtelpa	4	2.42	2.42	2.42	2.7	Nav
3	Istaba	1 - Dzīvojamā telpa	4	2.42	2.42	2.42	17.3	Nav

Izdrukas ID: 390002420765	Izdrukas datums: 31.08.2020	19 no 25
---------------------------	-----------------------------	----------

Skaidrojumi:

Nav – Kadastra informācijas sistēmā dati nav reģistrēti; Neregistrē – atbilstoši normatīvajiem aktiem dati netiek reģistrēti

Numurs	Nosaukums	Veids	Stāvs	Augstums (m)	Mazākais augstums (m)	Lielākais augstums (m)	Platība (m ²)	Eksploatācijā pieņemšanas gads(-i)
4	Istaba	1 - Dzīvojamā telpa	4	2.42	2.42	2.42	17.7	Nav
5	Dušas telpa	2 - Dzīvokļa palīgtelpa	4	2.42	2.42	2.42	2.7	Nav
6	Iekštelpa	2 - Dzīvokļa palīgtelpa	4	2.42	2.42	2.42	3.7	Nav

17.29. Telpu grupas kadastra apzīmējums:.....90500070290001065

Numurs	Nosaukums	Veids	Stāvs	Augstums (m)	Mazākais augstums (m)	Lielākais augstums (m)	Platība (m ²)	Eksploatācijā pieņemšanas gads(-i)
1	Priekštelpa	2 - Dzīvokļa palīgtelpa	4	2.42	2.42	2.42	4.5	Nav
2	Istaba ar virtuves zonu	1 - Dzīvojamā telpa	4	2.42	2.42	2.42	37.4	Nav
3	Sanitārā telpa	2 - Dzīvokļa palīgtelpa	4	2.42	2.42	2.42	4.6	Nav

17.30. Telpu grupas kadastra apzīmējums:.....90500070290001066

Numurs	Nosaukums	Veids	Stāvs	Augstums (m)	Mazākais augstums (m)	Lielākais augstums (m)	Platība (m ²)	Eksploatācijā pieņemšanas gads(-i)
1	Priekštelpa	2 - Dzīvokļa palīgtelpa	4	2.42	2.42	2.42	8.1	Nav
2	Sanitārā telpa	2 - Dzīvokļa palīgtelpa	4	2.42	2.42	2.42	4.5	Nav
3	Istaba ar virtuves zonu	1 - Dzīvojamā telpa	4	2.42	2.42	2.42	35.8	Nav

17.31. Telpu grupas kadastra apzīmējums:.....90500070290001067

Numurs	Nosaukums	Veids	Stāvs	Augstums (m)	Mazākais augstums (m)	Lielākais augstums (m)	Platība (m ²)	Eksploatācijā pieņemšanas gads(-i)
1	Iekštelpa	2 - Dzīvokļa palīgtelpa	4	2.42	2.42	2.42	11.8	Nav
2	Iekštelpa	1 - Dzīvojamā telpa	4	2.42	2.42	2.42	35.3	Nav
3	Iekštelpa	2 - Dzīvokļa palīgtelpa	4	2.42	2.42	2.42	4.6	Nav
4	Iekštelpa	1 - Dzīvojamā telpa	4	2.42	2.42	2.42	17	Nav
5	Iekštelpa	1 - Dzīvojamā telpa	4	2.42	2.42	2.42	17.6	Nav
6	Iekštelpa	2 - Dzīvokļa palīgtelpa	4	2.42	2.42	2.42	2.5	Nav
7	Priekštelpa	2 - Dzīvokļa palīgtelpa	4	2.42	2.42	2.42	6.2	Nav

17.32. Telpu grupas kadastra apzīmējums:.....90500070290001068

Numurs	Nosaukums	Veids	Stāvs	Augstums (m)	Mazākais augstums (m)	Lielākais augstums (m)	Platība (m ²)	Eksploatācijā pieņemšanas gads(-i)
1	Priekštelpa	2 - Dzīvokļa palīgtelpa	4	2.38	2.38	2.38	2.7	Nav
2	Priekštelpa	2 - Dzīvokļa palīgtelpa	4	2.38	2.38	2.38	4.5	Nav
3	Istaba ar virtuves zonu	1 - Dzīvojamā telpa	4	2.38	2.38	2.38	34.8	Nav
4	Sanitārā telpa	2 - Dzīvokļa palīgtelpa	4	2.38	2.38	2.38	4.4	Nav

17.33. Telpu grupas kadastra apzīmējums:.....90500070290001069

Numurs	Nosaukums	Veids	Stāvs	Augstums (m)	Mazākais augstums (m)	Lielākais augstums (m)	Platība (m ²)	Eksploatācijā pieņemšanas gads(-i)
1	Priekštelpa	2 - Dzīvokļa palīgtelpa	4	2.38	2.38	2.38	2.6	Nav
2	Istaba ar virtuves zonu, priekštelpa	1 - Dzīvojamā telpa	4	2.38	2.38	2.38	22	Nav
3	Istaba	1 - Dzīvojamā telpa	4	2.38	2.38	2.38	17.4	Nav
4	Sanitārā telpa	2 - Dzīvokļa palīgtelpa	4	2.38	2.38	2.38	5.1	Nav

17.34. Telpu grupas kadastra apzīmējums:.....90500070290001070

Numurs	Nosaukums	Veids	Stāvs	Augstums (m)	Mazākais augstums (m)	Lielākais augstums (m)	Platība (m ²)	Eksploatācijā pieņemšanas gads(-i)
1	Virtuve	2 - Dzīvokļa palīgtelpa	5	2.42	2.42	2.42	15.5	Nav
2	Tualete	2 - Dzīvokļa palīgtelpa	5	2.42	2.42	2.42	2.8	Nav
3	Istaba	1 - Dzīvojamā telpa	5	2.42	2.42	2.42	17.2	Nav
4	Istaba	1 - Dzīvojamā telpa	5	2.42	2.42	2.42	17.5	Nav
5	Dušas telpa	2 - Dzīvokļa palīgtelpa	5	2.42	2.42	2.42	2.6	Nav
6	Iekštelpa	2 - Dzīvokļa palīgtelpa	5	2.42	2.42	2.42	3.6	Nav

17.35. Telpu grupas kadastra apzīmējums:.....90500070290001071

Numurs	Nosaukums	Veids	Stāvs	Augstums (m)	Mazākais augstums (m)	Lielākais augstums (m)	Platība (m ²)	Eksploatācijā pieņemšanas gads(-i)
1	Priekštelpa	2 - Dzīvokļa palīgtelpa	5	2.42	2.42	2.42	4.6	Nav
2	Istaba ar virtuves zonu	1 - Dzīvojamā telpa	5	2.42	2.42	2.42	37.1	Nav
3	Sanitārā telpa	2 - Dzīvokļa palīgtelpa	5	2.42	2.42	2.42	4.7	Nav

17.36. Telpu grupas kadastra apzīmējums:.....90500070290001072

Izdrukas ID: 390002420765	Izdrukas datums: 31.08.2020	20 no 25
---------------------------	-----------------------------	----------

Skaidrojumi:

Nav – Kadastra informācijas sistēmā dati nav reģistrēti; Neregistrē – atbilstoši normatīvajiem aktiem dati netiek reģistrēti

Numurs	Nosaukums	Veids	Stāvs	Augstums (m)	Mazākais augstums (m)	Lielākais augstums (m)	Platība (m ²)	Ekspluatācijā pieņemšanas gads(-i)
1	Priekštelpa	2 - Dzīvokļa palīgtelpa	5	2.42	2.42	2.42	7.9	Nav
2	Istaba ar virtuves zonu	1 - Dzīvojamā telpa	5	2.42	2.42	2.42	35.9	Nav
3	Sanitārā telpa	2 - Dzīvokļa palīgtelpa	5	2.42	2.42	2.42	4.4	Nav

17.37. Telpu grupas kadastra apzīmējums:.....90500070290001073

Numurs	Nosaukums	Veids	Stāvs	Augstums (m)	Mazākais augstums (m)	Lielākais augstums (m)	Platība (m ²)	Ekspluatācijā pieņemšanas gads(-i)
1	Priekštelpa	2 - Dzīvokļa palīgtelpa	5	2.42	2.42	2.42	11.6	Nav
2	Iekštelpa	1 - Dzīvojamā telpa	5	2.42	2.42	2.42	35.3	Nav
3	Sanitārā telpa	2 - Dzīvokļa palīgtelpa	5	2.42	2.42	2.42	4.5	Nav
4	Priekštelpa	2 - Dzīvokļa palīgtelpa	5	2.42	2.42	2.42	6.3	Nav
5	Iekštelpa	1 - Dzīvojamā telpa	5	2.42	2.42	2.42	16.8	Nav
6	Iekštelpa	1 - Dzīvojamā telpa	5	2.42	2.42	2.42	17.3	Nav
7	Tualete	2 - Dzīvokļa palīgtelpa	5	2.42	2.42	2.42	2.7	Nav

17.38. Telpu grupas kadastra apzīmējums:.....90500070290001074

Numurs	Nosaukums	Veids	Stāvs	Augstums (m)	Mazākais augstums (m)	Lielākais augstums (m)	Platība (m ²)	Ekspluatācijā pieņemšanas gads(-i)
1	Priekštelpa	2 - Dzīvokļa palīgtelpa	5	2.42	2.42	2.42	2.6	Nav
2	Priekštelpa	2 - Dzīvokļa palīgtelpa	5	2.42	2.42	2.42	4.8	Nav
3	Istaba ar virtuves zonu	1 - Dzīvojamā telpa	5	2.42	2.42	2.42	33.9	Nav
4	Sanitārā telpa	2 - Dzīvokļa palīgtelpa	5	2.42	2.42	2.42	4.6	Nav

17.39. Telpu grupas kadastra apzīmējums:.....90500070290001075

Numurs	Nosaukums	Veids	Stāvs	Augstums (m)	Mazākais augstums (m)	Lielākais augstums (m)	Platība (m ²)	Ekspluatācijā pieņemšanas gads(-i)
1	Priekštelpa	2 - Dzīvokļa palīgtelpa	5	2.42	2.42	2.42	2.7	Nav
2	Istaba ar virtuves zonu, priekštelpa	1 - Dzīvojamā telpa	5	2.42	2.42	2.42	22	Nav
3	Istaba	1 - Dzīvojamā telpa	5	2.42	2.42	2.42	17.1	Nav
4	Sanitārā telpa	2 - Dzīvokļa palīgtelpa	5	2.42	2.42	2.42	5.2	Nav

17.40. Telpu grupas kadastra apzīmējums:.....90500070290001076

Numurs	Nosaukums	Veids	Stāvs	Augstums (m)	Mazākais augstums (m)	Lielākais augstums (m)	Platība (m ²)	Ekspluatācijā pieņemšanas gads(-i)
1	Virtuve	2 - Dzīvokļa palīgtelpa	6	2.42	2.42	2.42	15.6	Nav
2	Tualete	2 - Dzīvokļa palīgtelpa	6	2.42	2.42	2.42	2.7	Nav
3	Istaba	1 - Dzīvojamā telpa	6	2.42	2.42	2.42	17.2	Nav
4	Istaba	1 - Dzīvojamā telpa	6	2.42	2.42	2.42	17.4	Nav
5	Dušas telpa	2 - Dzīvokļa palīgtelpa	6	2.42	2.42	2.42	2.7	Nav
6	Iekštelpa	2 - Dzīvokļa palīgtelpa	6	2.42	2.42	2.42	3.6	Nav

17.41. Telpu grupas kadastra apzīmējums:.....90500070290001077

Numurs	Nosaukums	Veids	Stāvs	Augstums (m)	Mazākais augstums (m)	Lielākais augstums (m)	Platība (m ²)	Ekspluatācijā pieņemšanas gads(-i)
1	Priekštelpa	2 - Dzīvokļa palīgtelpa	6	2.42	2.42	2.42	4.4	Nav
2	Istaba ar virtuves zonu	1 - Dzīvojamā telpa	6	2.42	2.42	2.42	36.8	Nav
3	Sanitārā telpa	2 - Dzīvokļa palīgtelpa	6	2.42	2.42	2.42	4.4	Nav

17.42. Telpu grupas kadastra apzīmējums:.....90500070290001078

Numurs	Nosaukums	Veids	Stāvs	Augstums (m)	Mazākais augstums (m)	Lielākais augstums (m)	Platība (m ²)	Ekspluatācijā pieņemšanas gads(-i)
1	Priekštelpa	2 - Dzīvokļa palīgtelpa	6	2.42	2.42	2.42	7.9	Nav
2	Sanitārā telpa	2 - Dzīvokļa palīgtelpa	6	2.42	2.42	2.42	4.5	Nav
3	Istaba ar virtuves zonu	1 - Dzīvojamā telpa	6	2.42	2.42	2.42	35.8	Nav

17.43. Telpu grupas kadastra apzīmējums:.....90500070290001080

Numurs	Nosaukums	Veids	Stāvs	Augstums (m)	Mazākais augstums (m)	Lielākais augstums (m)	Platība (m ²)	Ekspluatācijā pieņemšanas gads(-i)
1	Priekštelpa	2 - Dzīvokļa palīgtelpa	6	2.42	2.42	2.42	11.8	Nav
2	Istaba ar virtuves zonu	1 - Dzīvojamā telpa	6	2.42	2.42	2.42	35.3	Nav
3	Sanitārā telpa	2 - Dzīvokļa palīgtelpa	6	2.42	2.42	2.42	4.6	Nav
4	Priekštelpa	2 - Dzīvokļa palīgtelpa	6	2.42	2.42	2.42	6.1	Nav

Izdrukas ID: 390002420765	Izdrukas datums: 31.08.2020	21 no 25
---------------------------	-----------------------------	----------

Skaidrojumi:

Nav – Kadastra informācijas sistēmā dati nav reģistrēti; Neregistrē – atbilstoši normatīvajiem aktiem dati netiek reģistrēti

Numurs	Nosaukums	Veids	Stāvs	Augstums (m)	Mazākais augstums (m)	Lielākais augstums (m)	Platība (m ²)	Eksploatācijā pieņemšanas gads(-i)
5	Istaba	1 - Dzīvojamā telpa	6	2.42	2.42	2.42	16.7	Nav
6	Istaba	1 - Dzīvojamā telpa	6	2.42	2.42	2.42	17.5	Nav
7	Tualete	2 - Dzīvokļa palīgtelpa	6	2.42	2.42	2.42	2.6	Nav

17.44. Telpu grupas kadastra apzīmējums:.....90500070290001081

Numurs	Nosaukums	Veids	Stāvs	Augstums (m)	Mazākais augstums (m)	Lielākais augstums (m)	Platība (m ²)	Eksploatācijā pieņemšanas gads(-i)
1	Priekštelpa	2 - Dzīvokļa palīgtelpa	6	2.42	2.42	2.42	2.6	Nav
2	Priekštelpa	2 - Dzīvokļa palīgtelpa	6	2.42	2.42	2.42	4.7	Nav
3	Istaba ar virtuves zonu	1 - Dzīvojamā telpa	6	2.42	2.42	2.42	34	Nav
4	Sanitārā telpa	2 - Dzīvokļa palīgtelpa	6	2.42	2.42	2.42	4.5	Nav

17.45. Telpu grupas kadastra apzīmējums:.....90500070290001082

Numurs	Nosaukums	Veids	Stāvs	Augstums (m)	Mazākais augstums (m)	Lielākais augstums (m)	Platība (m ²)	Eksploatācijā pieņemšanas gads(-i)
1	Priekštelpa	2 - Dzīvokļa palīgtelpa	6	2.42	2.42	2.42	2.6	Nav
2	Istaba ar virtuves zonu, priekštelpa	1 - Dzīvojamā telpa	6	2.42	2.42	2.42	22	Nav
3	Istaba	1 - Dzīvojamā telpa	6	2.42	2.42	2.42	16.7	Nav
4	Sanitārā telpa	2 - Dzīvokļa palīgtelpa	6	2.42	2.42	2.42	5	Nav

17.46. Telpu grupas kadastra apzīmējums:.....90500070290001083

Numurs	Nosaukums	Veids	Stāvs	Augstums (m)	Mazākais augstums (m)	Lielākais augstums (m)	Platība (m ²)	Eksploatācijā pieņemšanas gads(-i)
1	Virtuve	2 - Dzīvokļa palīgtelpa	7	3.23	3.23	3.23	11.7	Nav
2	Iekštelpa	2 - Dzīvokļa palīgtelpa	7	3.23	3.23	3.23	8.7	Nav
3	Iekštelpa	2 - Dzīvokļa palīgtelpa	7	3.23	3.23	3.23	4	Nav
4	Iekštelpa	1 - Dzīvojamā telpa	7	2.44	2.08	2.8	18.5	Nav
5	Iekštelpa	1 - Dzīvojamā telpa	7	3.23	3.23	3.23	15.1	Nav
6	Iekštelpa	1 - Dzīvojamā telpa	8	2.1	0.72	3.48	17.7	Nav

17.47. Telpu grupas kadastra apzīmējums:.....90500070290001084

Numurs	Nosaukums	Veids	Stāvs	Augstums (m)	Mazākais augstums (m)	Lielākais augstums (m)	Platība (m ²)	Eksploatācijā pieņemšanas gads(-i)
1	Iekštelpa	2 - Dzīvokļa palīgtelpa	7	2.8	2.8	2.8	12.3	Nav
2	Iekštelpa	2 - Dzīvokļa palīgtelpa	7	2.34	2.34	2.34	6.4	Nav
3	Iekštelpa	1 - Dzīvojamā telpa	7	2.87	2.08	3.65	28.9	Nav
4	Iekštelpa	1 - Dzīvojamā telpa	7	2.53	2.08	2.98	15.5	Nav
5	Iekštelpa	1 - Dzīvojamā telpa	7	2.47	2.08	2.85	18.8	Nav
6	Iekštelpa	1 - Dzīvojamā telpa	7	2.44	2.08	2.8	13.1	Nav
7	Iekštelpa	2 - Dzīvokļa palīgtelpa	7	2.33	2.33	2.33	2	Nav

17.48. Telpu grupas kadastra apzīmējums:.....90500070290001085

Numurs	Nosaukums	Veids	Stāvs	Augstums (m)	Mazākais augstums (m)	Lielākais augstums (m)	Platība (m ²)	Eksploatācijā pieņemšanas gads(-i)
1	Gaitenis	2 - Dzīvokļa palīgtelpa	7	2.2	2.2	2.2	10.2	Nav
2	Tualete	2 - Dzīvokļa palīgtelpa	7	2.2	2.2	2.2	2.4	Nav
3	Sanitārā telpa	2 - Dzīvokļa palīgtelpa	7	2.2	2.2	2.2	8.4	Nav
4	Istaba ar virtuves zonu	1 - Dzīvojamā telpa	7	2.81	2.08	3.54	66.2	Nav
5	Iekštelpa	1 - Dzīvojamā telpa	8	2.34	1.01	3.67	14	Nav
6	Iekštelpa	2 - Dzīvokļa palīgtelpa	8	2.34	1.01	3.67	3.4	Nav

17.49. Telpu grupas kadastra apzīmējums:.....90500070290001086

Numurs	Nosaukums	Veids	Stāvs	Augstums (m)	Mazākais augstums (m)	Lielākais augstums (m)	Platība (m ²)	Eksploatācijā pieņemšanas gads(-i)
1	Iekštelpa	1 - Dzīvojamā telpa	7	2.81	2.08	3.53	73.9	Nav
2	Sanitārā telpa	2 - Dzīvokļa palīgtelpa	7	2.57	2.57	2.57	1.7	Nav
3	Vannas istaba	2 - Dzīvokļa palīgtelpa	7	2.57	2.57	2.57	7.5	Nav

17.50. Telpu grupas kadastra apzīmējums:.....90500070290001087

Numurs	Nosaukums	Veids	Stāvs	Augstums (m)	Mazākais augstums (m)	Lielākais augstums (m)	Platība (m ²)	Eksploatācijā pieņemšanas gads(-i)
1	Iekštelpa	1 - Dzīvojamā telpa	7	3.11	2.07	4.14	41	Nav
2	Iekštelpa	2 - Dzīvokļa palīgtelpa	7	2.49	2.07	2.91	6.3	Nav

17.51. Telpu grupas kadastra apzīmējums:.....90500070290001902

Izdrukas ID: 390002420765	Izdrukas datums: 31.08.2020	22 no 25
---------------------------	-----------------------------	----------

Skaidrojumi:

Nav – Kadastra informācijas sistēmā dati nav reģistrēti; Neregistrē – atbilstoši normatīvajiem aktiem dati netiek reģistrēti

Numurs	Nosaukums	Veids	Stāvs	Augstums (m)	Mazākais augstums (m)	Lielākais augstums (m)	Platība (m ²)	Eksploatācijā pieņemšanas gads(-i)
1	Kāpņu telpa, priekštelpa, gaitenis	6 - Koplietošanas iekštelpa	1	2.75	2.75	2.75	117.6	Nav
2	Līfta telpa	6 - Koplietošanas iekštelpa	1	18	18	18	4.7	Nav
3	Katla telpa	6 - Koplietošanas iekštelpa	1	2.75	2.75	2.75	35.4	Nav
4	Iekštelpa	6 - Koplietošanas iekštelpa	1	2.75	2.75	2.75	27.1	Nav
5	Palīgtelpa	6 - Koplietošanas iekštelpa	1	2.75	2.75	2.75	64.6	Nav
6	Palīgtelpa	6 - Koplietošanas iekštelpa	1	2.75	2.75	2.75	65.1	Nav
7	Palīgtelpa	6 - Koplietošanas iekštelpa	1	2.75	2.75	2.75	64.7	Nav
8	Palīgtelpa, gaitenis	6 - Koplietošanas iekštelpa	1	2.76	2.76	2.76	55.7	Nav
9	Palīgtelpa	6 - Koplietošanas iekštelpa	1	2.76	2.76	2.76	1.1	Nav
10	Kāpņu telpa	6 - Koplietošanas iekštelpa	1	2.76	2.76	2.76	15.4	Nav
11	Palīgtelpa	6 - Koplietošanas iekštelpa	1	2.76	2.76	2.76	5	Nav
12	Palīgtelpa	6 - Koplietošanas iekštelpa	1	2.76	2.76	2.76	3.3	Nav
13	Palīgtelpa	6 - Koplietošanas iekštelpa	1	2.76	2.76	2.76	4	Nav
14	Iekštelpa	6 - Koplietošanas iekštelpa	1	2.76	2.76	2.76	3.3	Nav
15	Iekštelpa	6 - Koplietošanas iekštelpa	1	2.76	2.76	2.76	4.1	Nav
16	Palīgtelpa	6 - Koplietošanas iekštelpa	1	2.89	2.89	2.89	13.5	Nav
17	Iekštelpa	6 - Koplietošanas iekštelpa	1	2.89	2.89	2.89	6.2	Nav
18	Iekštelpa	6 - Koplietošanas iekštelpa	1	2.89	2.89	2.89	6.5	Nav
19	Iekštelpa	6 - Koplietošanas iekštelpa	1	2.89	2.89	2.89	40.9	Nav
20	Iekštelpa	6 - Koplietošanas iekštelpa	1	2.89	2.89	2.89	7.9	Nav
21	Iekštelpa	6 - Koplietošanas iekštelpa	1	2.89	2.89	2.89	8.1	Nav
22	Iekštelpa	6 - Koplietošanas iekštelpa	1	2.89	2.89	2.89	8.1	Nav
23	Iekštelpa	6 - Koplietošanas iekštelpa	1	2.89	2.89	2.89	8	Nav
24	Iekštelpa	6 - Koplietošanas iekštelpa	1	2.89	2.89	2.89	8.1	Nav
25	Iekštelpa	6 - Koplietošanas iekštelpa	1	2.89	2.89	2.89	8	Nav
26	Iekštelpa	6 - Koplietošanas iekštelpa	1	2.89	2.89	2.89	9	Nav
27	Iekštelpa	6 - Koplietošanas iekštelpa	1	2.89	2.89	2.89	5.8	Nav
28	Palīgtelpa	6 - Koplietošanas iekštelpa	1	2.95	2.95	2.95	9.8	Nav
29	Palīgtelpa	6 - Koplietošanas iekštelpa	1	2.95	2.95	2.95	6.2	Nav
30	Iekštelpa	6 - Koplietošanas iekštelpa	1	2.95	2.95	2.95	6.1	Nav
31	Iekštelpa	6 - Koplietošanas iekštelpa	1	2.95	2.95	2.95	5.1	Nav
32	Iekštelpa	6 - Koplietošanas iekštelpa	1	2.95	2.95	2.95	9.1	Nav
33	Iekštelpa	6 - Koplietošanas iekštelpa	1	2.95	2.95	2.95	5	Nav
34	Iekštelpa	6 - Koplietošanas iekštelpa	1	2.95	2.95	2.95	7	Nav
35	Iekštelpa	6 - Koplietošanas iekštelpa	1	2.95	2.95	2.95	16.3	Nav
36	Iekštelpa	6 - Koplietošanas iekštelpa	1	2.95	2.95	2.95	6.6	Nav

Numurs	Nosaukums	Veids	Stāvs	Augstums (m)	Mazākais augstums (m)	Lielākais augstums (m)	Platība (m ²)	Eksploatācijā pieņemšanas gads(-i)
37	Iekštelpa	6 - Koplietošanas iekštelpa	1	2.75	2.75	2.75	3.4	Nav
38	Iekštelpa	6 - Koplietošanas iekštelpa	1	2.75	2.75	2.75	3.5	Nav
39	Iekštelpa	6 - Koplietošanas iekštelpa	1	2.75	2.75	2.75	4.1	Nav
40	Iekštelpa	6 - Koplietošanas iekštelpa	1	2.75	2.75	2.75	4.8	Nav
41	Iekštelpa	6 - Koplietošanas iekštelpa	1	2.75	2.75	2.75	4.3	Nav
42	Iekštelpa	6 - Koplietošanas iekštelpa	1	2.75	2.75	2.75	3.1	Nav
43	Iekštelpa	6 - Koplietošanas iekštelpa	1	2.75	2.75	2.75	4.6	Nav
44	Iekštelpa	6 - Koplietošanas iekštelpa	1	2.75	2.75	2.75	3.4	Nav
45	Iekštelpa	6 - Koplietošanas iekštelpa	1	2.92	2.92	2.92	6.5	Nav
46	Palīgtelpa	6 - Koplietošanas iekštelpa	1	2.75	2.75	2.75	16.1	Nav
47	Iekštelpa	6 - Koplietošanas iekštelpa	1	2.89	2.89	2.89	6.2	Nav
48	Iekštelpa	6 - Koplietošanas iekštelpa	1	2.89	2.89	2.89	8.1	Nav
49	Iekštelpa	6 - Koplietošanas iekštelpa	1	2.89	2.89	2.89	9.5	Nav
50	Iekštelpa	6 - Koplietošanas iekštelpa	1	2.89	2.89	2.89	6.7	Nav
51	Priekštelpa	6 - Koplietošanas iekštelpa	1	2.89	2.89	2.89	4.6	Nav
52	Palīgtelpa	6 - Koplietošanas iekštelpa	1	2.89	2.89	2.89	8.4	Nav
53	Iekštelpa	6 - Koplietošanas iekštelpa	1	2.95	2.95	2.95	3.7	Nav
54	Iekštelpa	6 - Koplietošanas iekštelpa	1	2.95	2.95	2.95	3.5	Nav
55	Iekštelpa	6 - Koplietošanas iekštelpa	1	2.95	2.95	2.95	3.6	Nav
56	Iekštelpa	6 - Koplietošanas iekštelpa	1	2.95	2.95	2.95	8.4	Nav
57	Iekštelpa	6 - Koplietošanas iekštelpa	1	2.95	2.95	2.95	3.6	Nav
58	Iekštelpa	6 - Koplietošanas iekštelpa	1	2.95	2.95	2.95	3.5	Nav
59	Iekštelpa	6 - Koplietošanas iekštelpa	1	2.95	2.95	2.95	3.7	Nav
60	Iekštelpa	6 - Koplietošanas iekštelpa	1	2.89	2.89	2.89	7.6	Nav
61	Iekštelpa	6 - Koplietošanas iekštelpa	1	2.89	2.89	2.89	3.3	Nav
62	Iekštelpa	6 - Koplietošanas iekštelpa	1	2.89	2.89	2.89	4	Nav
63	Sanitārā telpa	6 - Koplietošanas iekštelpa	1	2.76	2.76	2.76	4.1	Nav
64	Palīgtelpa	6 - Koplietošanas iekštelpa	1	2.76	2.76	2.76	13.9	Nav
65	Palīgtelpa	6 - Koplietošanas iekštelpa	1	2.76	2.76	2.76	17.3	Nav
66	Kāpņu telpa, gaitenis	6 - Koplietošanas iekštelpa	2	2.42	2.42	2.42	68.3	Nav
67	Tehniskā telpa	6 - Koplietošanas iekštelpa	2	2.42	2.42	2.42	2.6	Nav
68	Palīgtelpa	6 - Koplietošanas iekštelpa	2	2.42	2.42	2.42	3.1	Nav
69	Ratiņu telpa	6 - Koplietošanas iekštelpa	2	2.42	2.42	2.42	7.8	Nav
70	Kāpņu telpa	6 - Koplietošanas iekštelpa	2	4.71	4.71	4.71	3.6	Nav
71	Gaitenis	6 - Koplietošanas iekštelpa	2	3.31	3.31	3.31	2.9	Nav
72	Gaitenis	6 - Koplietošanas iekštelpa	2	4.7	4.7	4.7	26.6	Nav

Numurs	Nosaukums	Veids	Stāvs	Augstums (m)	Mazākais augstums (m)	Lielākais augstums (m)	Platība (m ²)	Eksploatācija pieņemšanas gads(-i)
73	Priekštelpa	6 - Koplietošanas iekštelpa	2	2.42	2.42	2.42	6.8	Nav
74	Kāpņu telpa, gaitenis	6 - Koplietošanas iekštelpa	3	2.38	2.38	2.38	28	Nav
75	Tehniskā telpa	6 - Koplietošanas iekštelpa	3	2.38	2.38	2.38	2	Nav
76	Kāpņu telpa, gaitenis	6 - Koplietošanas iekštelpa	4	2.38	2.38	2.38	27.9	Nav
77	Noliktava	6 - Koplietošanas iekštelpa	4	2.38	2.38	2.38	2	Nav
78	Priekštelpa	6 - Koplietošanas iekštelpa	4	2.38	2.38	2.38	6.9	Nav
79	Kāpņu telpa, gaitenis	6 - Koplietošanas iekštelpa	5	2.42	2.42	2.42	27.8	Nav
80	Noliktava	6 - Koplietošanas iekštelpa	5	2.42	2.42	2.42	2.1	Nav
81	Priekštelpa	6 - Koplietošanas iekštelpa	5	2.42	2.42	2.42	6.8	Nav
82	Kāpņu telpa, gaitenis	6 - Koplietošanas iekštelpa	6	2.45	2.45	2.45	27.8	Nav
83	Noliktava	6 - Koplietošanas iekštelpa	6	2.45	2.45	2.45	2.2	Nav
84	Priekštelpa	6 - Koplietošanas iekštelpa	6	2.45	2.45	2.45	6.7	Nav
85	Kāpņu telpa	6 - Koplietošanas iekštelpa	7	3.23	3.23	3.23	12.9	Nav
86	Priekštelpa	6 - Koplietošanas iekštelpa	7	3.23	3.23	3.23	9.7	Nav
87	Iekštelpa	6 - Koplietošanas iekštelpa	7	2.59	2.59	2.59	6.3	Nav

18. Labiekārtojumi


18.1. Būves kadastra apzīmējums90500070290001

Reģistrētie labiekārtojumi	Noteikšanas veids (ja ir)	Apjoms (ja ir)
Apkure. Centrālā	Apvidū ir konstatēts	
Attīrīšanas iekārtas. Bioloģiskās	Apvidū ir konstatēts	
Aukstā ūdens apgāde. Vietējā. Artēziskā	Apvidū ir konstatēts	
Drošības sistēmas. Uguns aizsardzības sistēma	Apvidū ir konstatēts	
Elektroapgāde. Centralizētā	Apvidū ir konstatēts	
Kanalizācija. Individuālā	Apvidū ir konstatēts	
Karstā ūdens apgāde. Individuālā	Apvidū ir konstatēts	
Kurināmais. Cietais	Apvidū ir konstatēts	
Lifti. Pasažieru	Apvidū ir konstatēts	
Vēdināšana. Dabiskā	Apvidū ir konstatēts	

18.1.1. Labiekārtojumu datums:20.07.2020

Kadastra apzīmējuma pārejas tabula:

Kadastra apzīmējumi pirms pārbūvēšanas	Kadastra apzīmējums pēc pārbūvēšanas
90500070290001001	90500070290001037
90500070290001002	90500070290001038
90500070290001003	90500070290001039
90500070290001004	90500070290001040
90500070290001005	90500070290001041
90500070290001006	90500070290001042
90500070290001007	90500070290001043
90500070290001008	90500070290001044
90500070290001009	90500070290001045
90500070290001010	90500070290001046
90500070290001011	90500070290001047
90500070290001012	90500070290001048
90500070290001013	90500070290001049
90500070290001014	90500070290001050
90500070290001015	90500070290001051
90500070290001016	90500070290001052
90500070290001017	90500070290001053
90500070290001018	90500070290001054
90500070290001019	90500070290001055
90500070290001020	90500070290001056
90500070290001021	90500070290001057
90500070290001022	90500070290001058
90500070290001023	90500070290001059
90500070290001024	90500070290001060
90500070290001025	90500070290001061
90500070290001026	90500070290001062
90500070290001027	90500070290001063
90500070290001028	90500070290001064
90500070290001029	90500070290001065
90500070290001030	90500070290001066
90500070290001031	90500070290001067
90500070290001032	90500070290001068
90500070290001033	90500070290001069
90500070290001034	90500070290001070
90500070290001035	90500070290001071
90500070290001036	90500070290001072
90500070290001901	90500070290001073
	90500070290001074
	90500070290001075
	90500070290001076
	90500070290001077
	90500070290001078
	90500070290001080
	90500070290001081
	90500070290001082
	90500070290001083
	90500070290001084
	90500070290001085
	90500070290001086
	90500070290001087
	90500070290001902

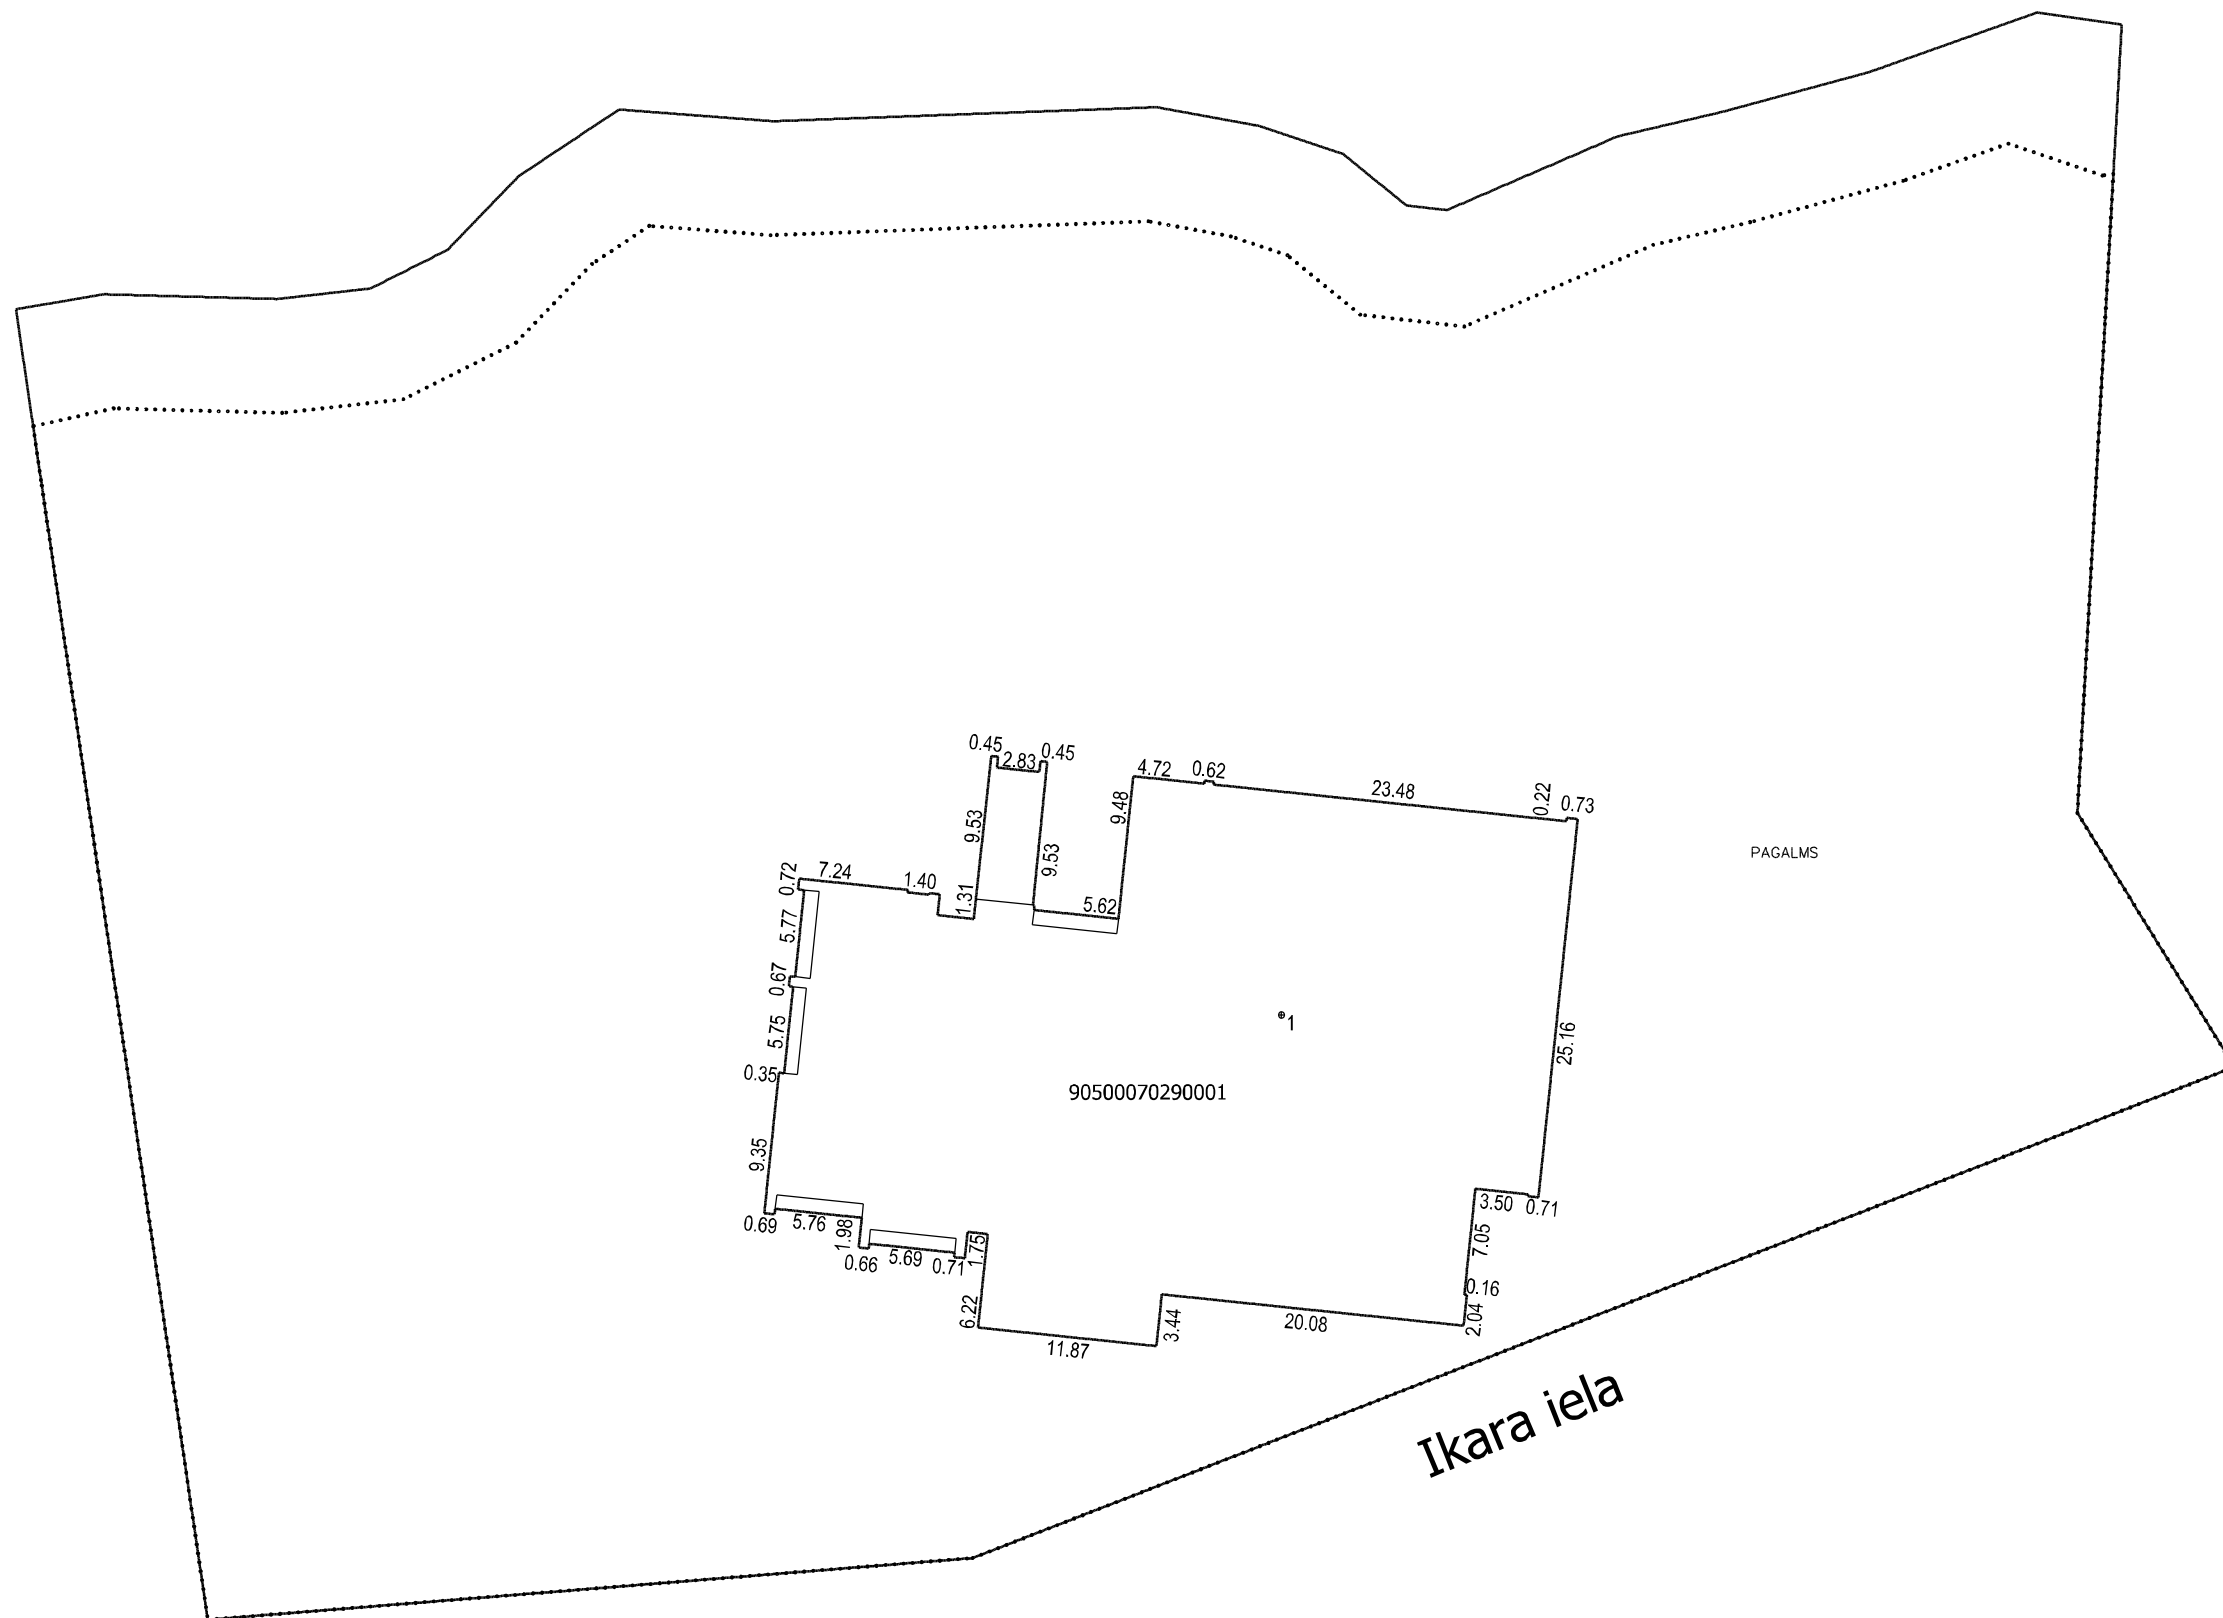


Būves punkta koordinātas
Latvijas koordinātu sistēmā LKS-92


Punkta nr	x	y
1	326479.07	454500.21

APBŪVES PLĀNS


KADASTRA APZĪMĒJUMS	MĒROGS	LPP.
90500070290	1 : 500	27

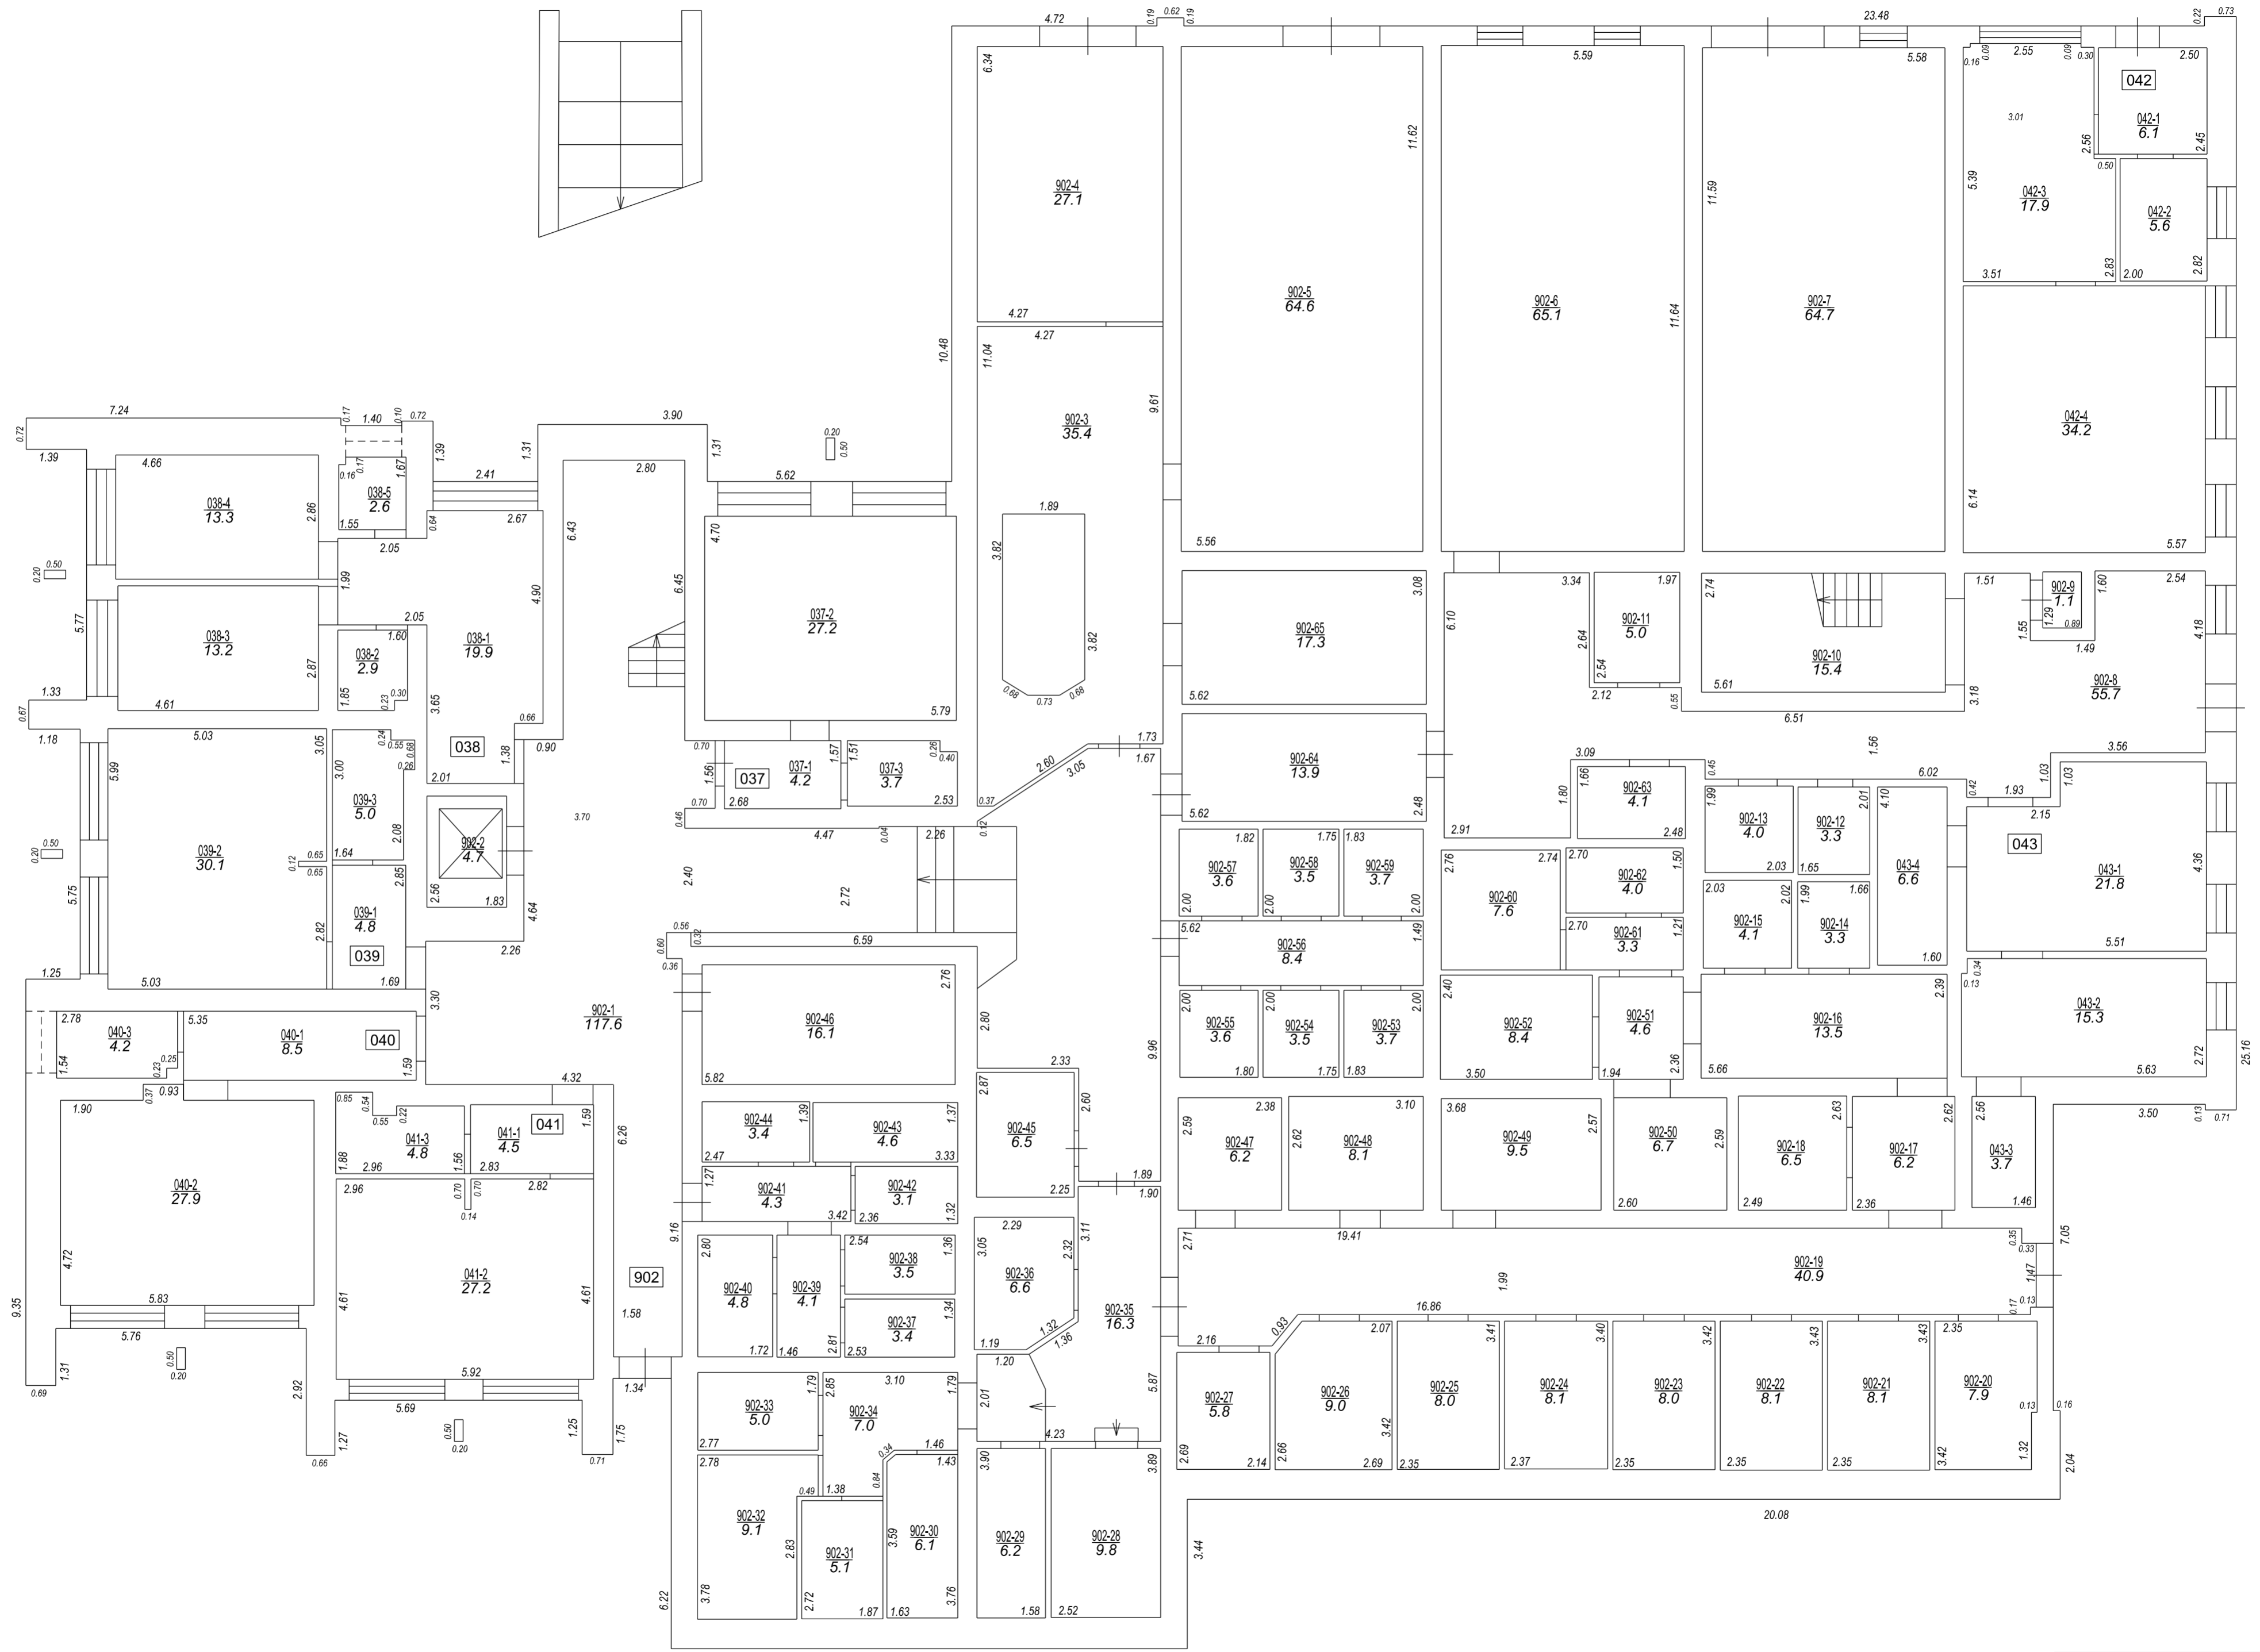

STĀVA PLĀNS			
KADASTRA APZĪMĒJUMS	STĀVS	MĒROGS	LPP.
90500070290001	1	1:100	28

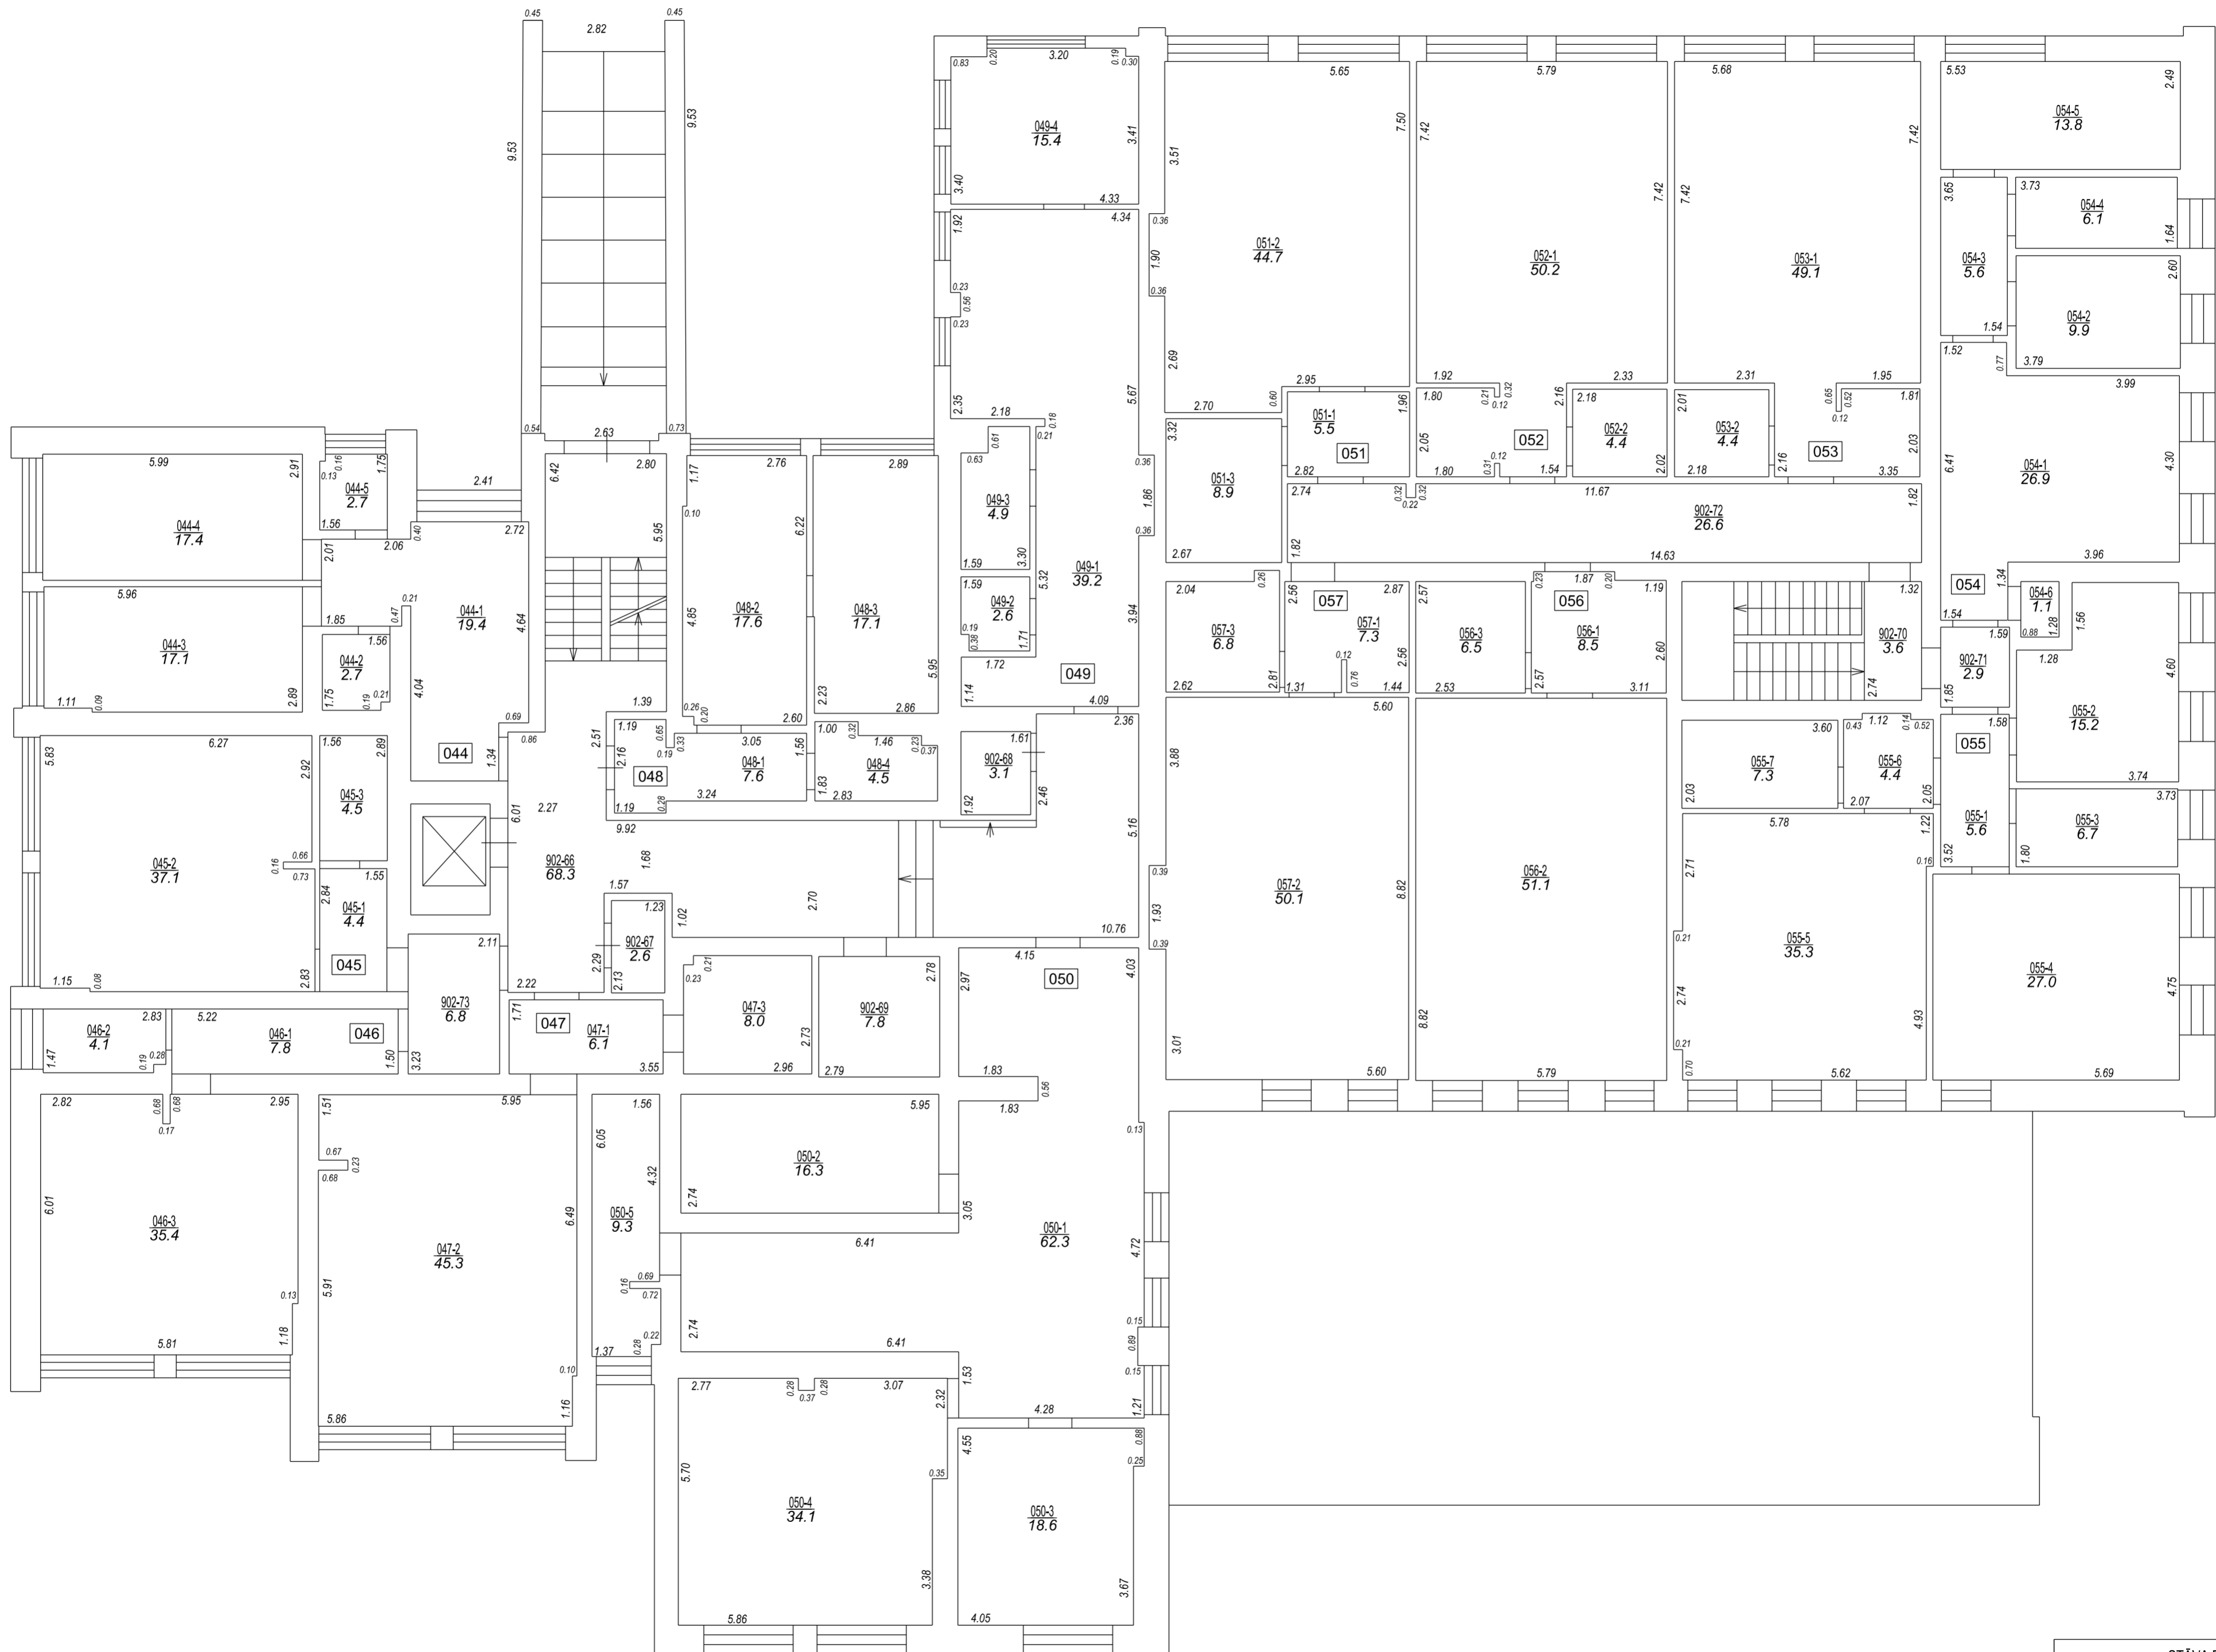

STĀVA PLĀNS			
KADASTRA APZĪMĒJUMS	STĀVS	MĒROGS	LPP.
90500070290001	2	1 : 100	29

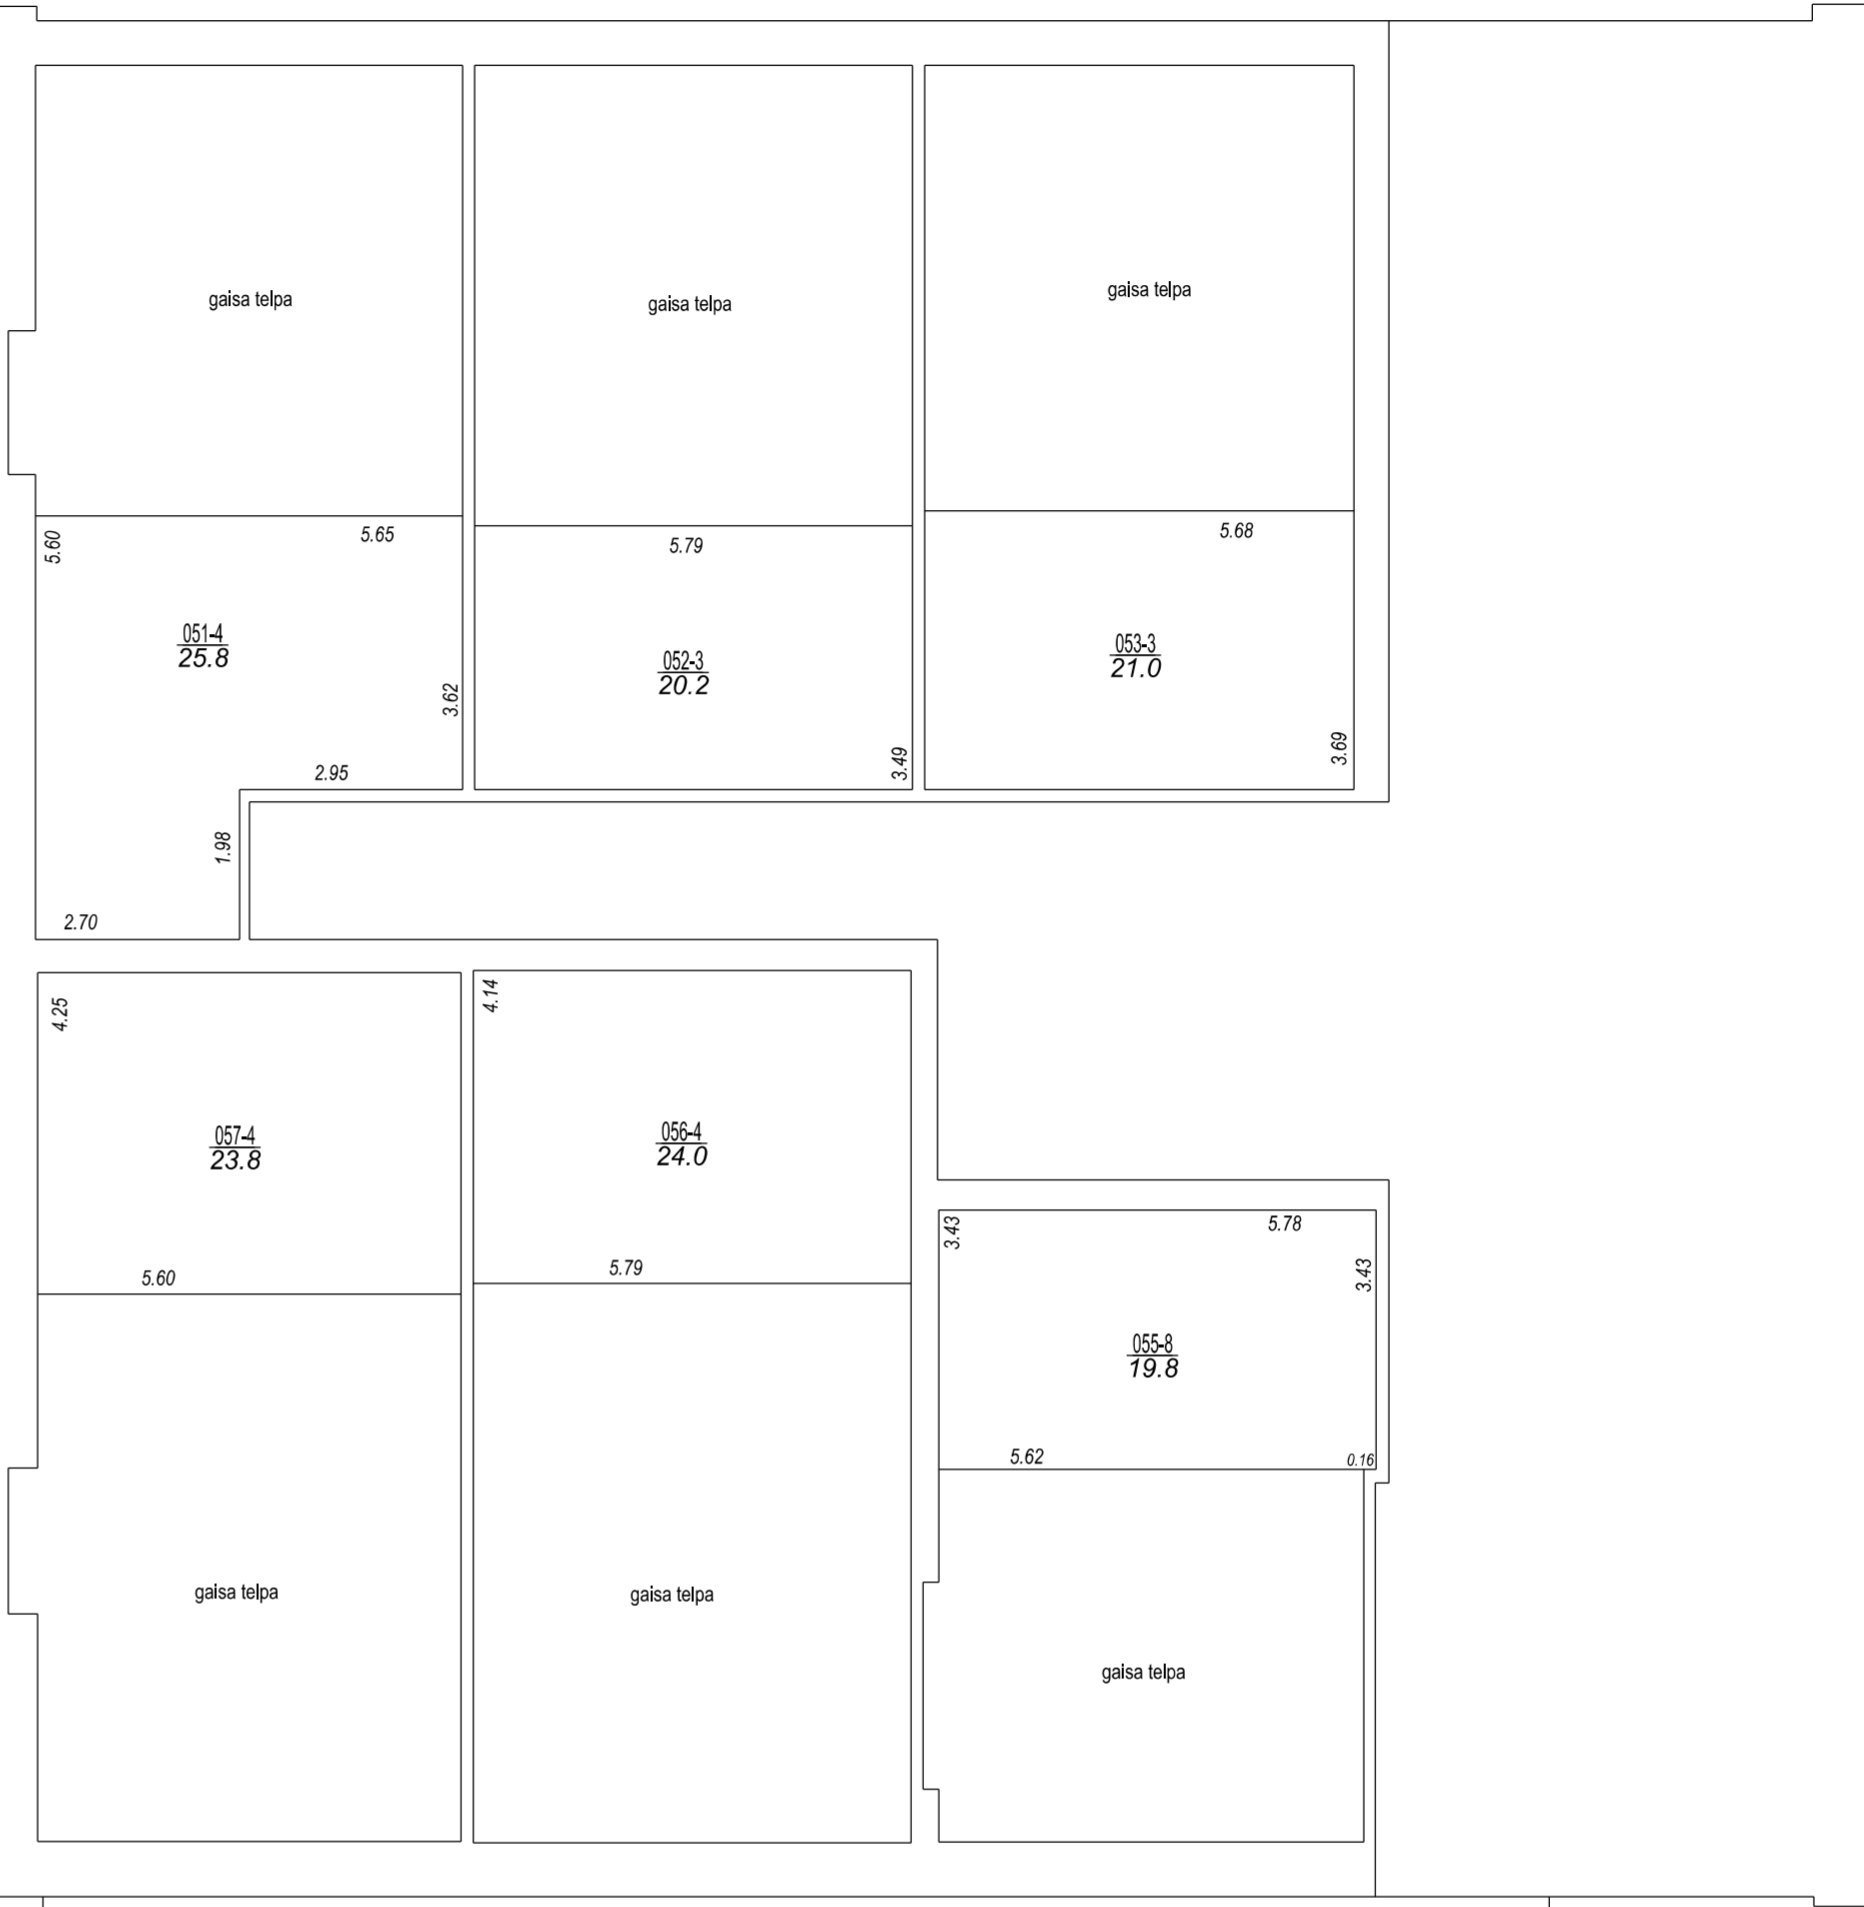

2. stāva starpstāvs


STARPSTĀVA PLĀNS			
KADASTRA APZĪMĒJUMS	STĀVS	MĒROGS	LPP.
90500070290001	2	1 : 100	30




STĀVA PLĀNS			
KADASTRA APZĪMĒJUMS	STĀVS	MĒROGS	LPP.
90500070290001	3	1:100	31




STĀVA PLĀNS			
KADASTRA APZĪMĒJUMS	STĀVS	MĒROGS	LPP.
90500070290001	4	1:100	32

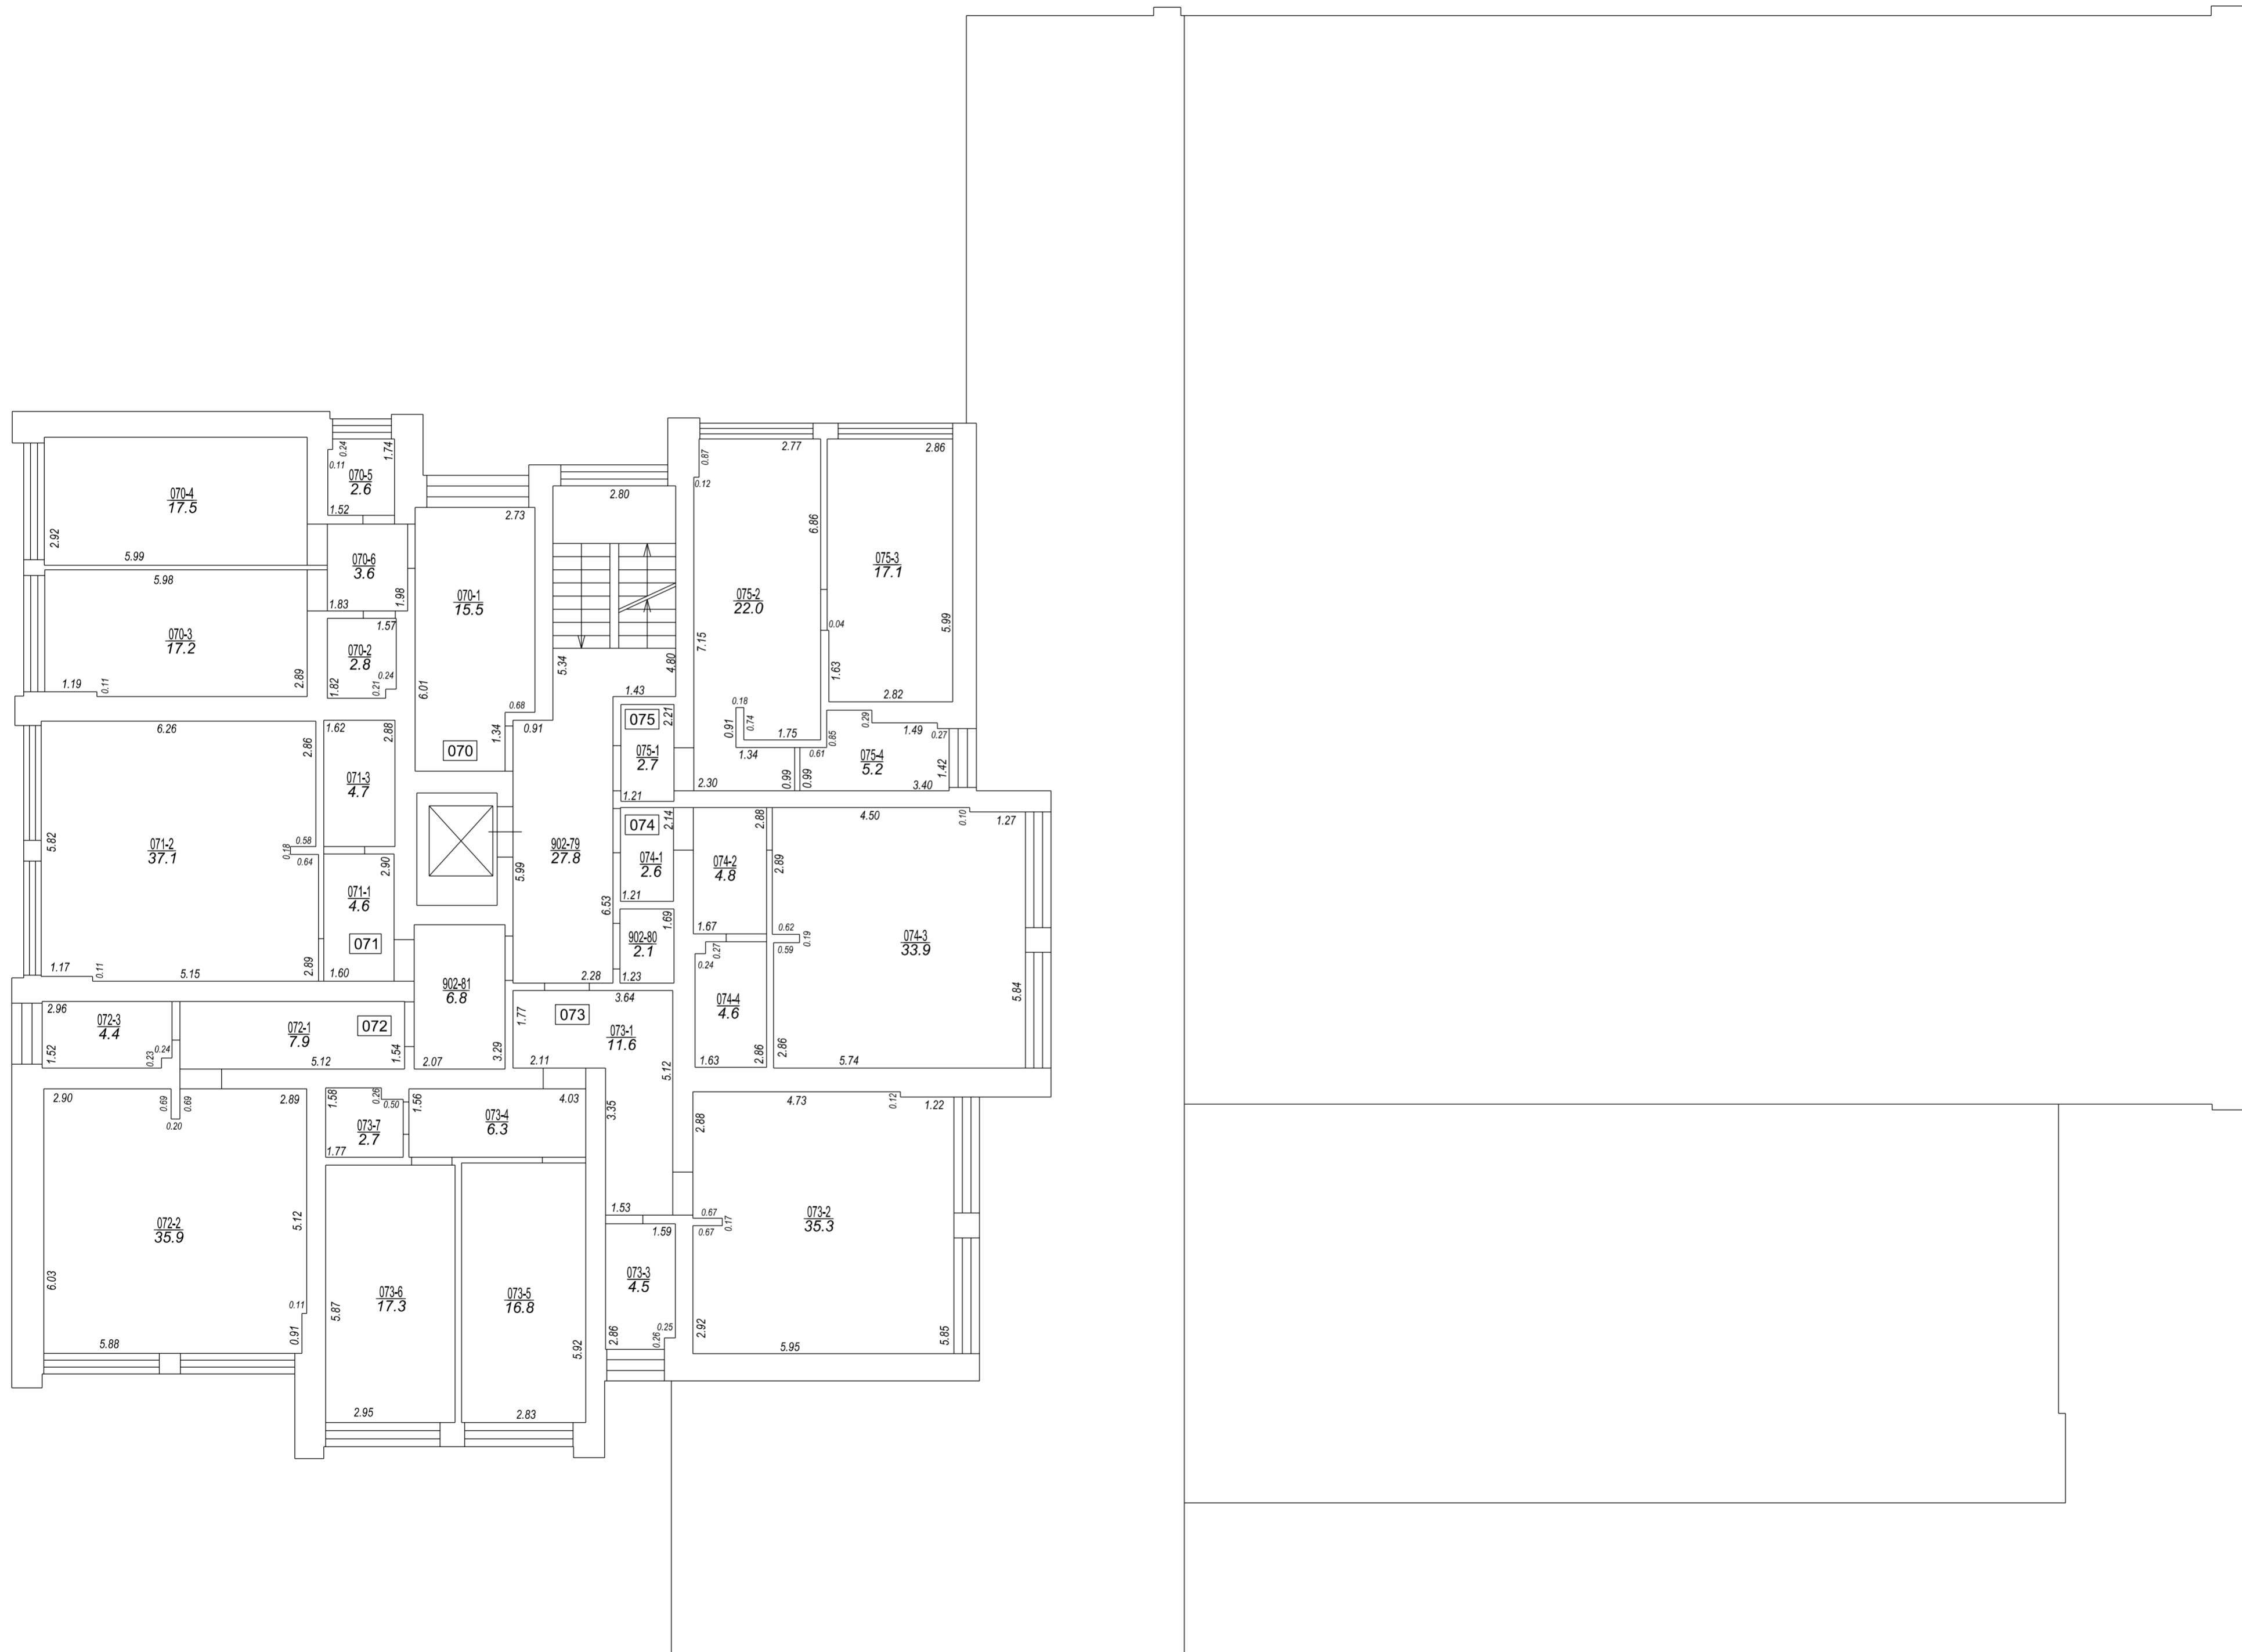


STĀVA PLĀNS			
KADASTRA APZĪMĒJUMS	STĀVS	MĒROGS	LPP.
90500070290001	5	1:100	33

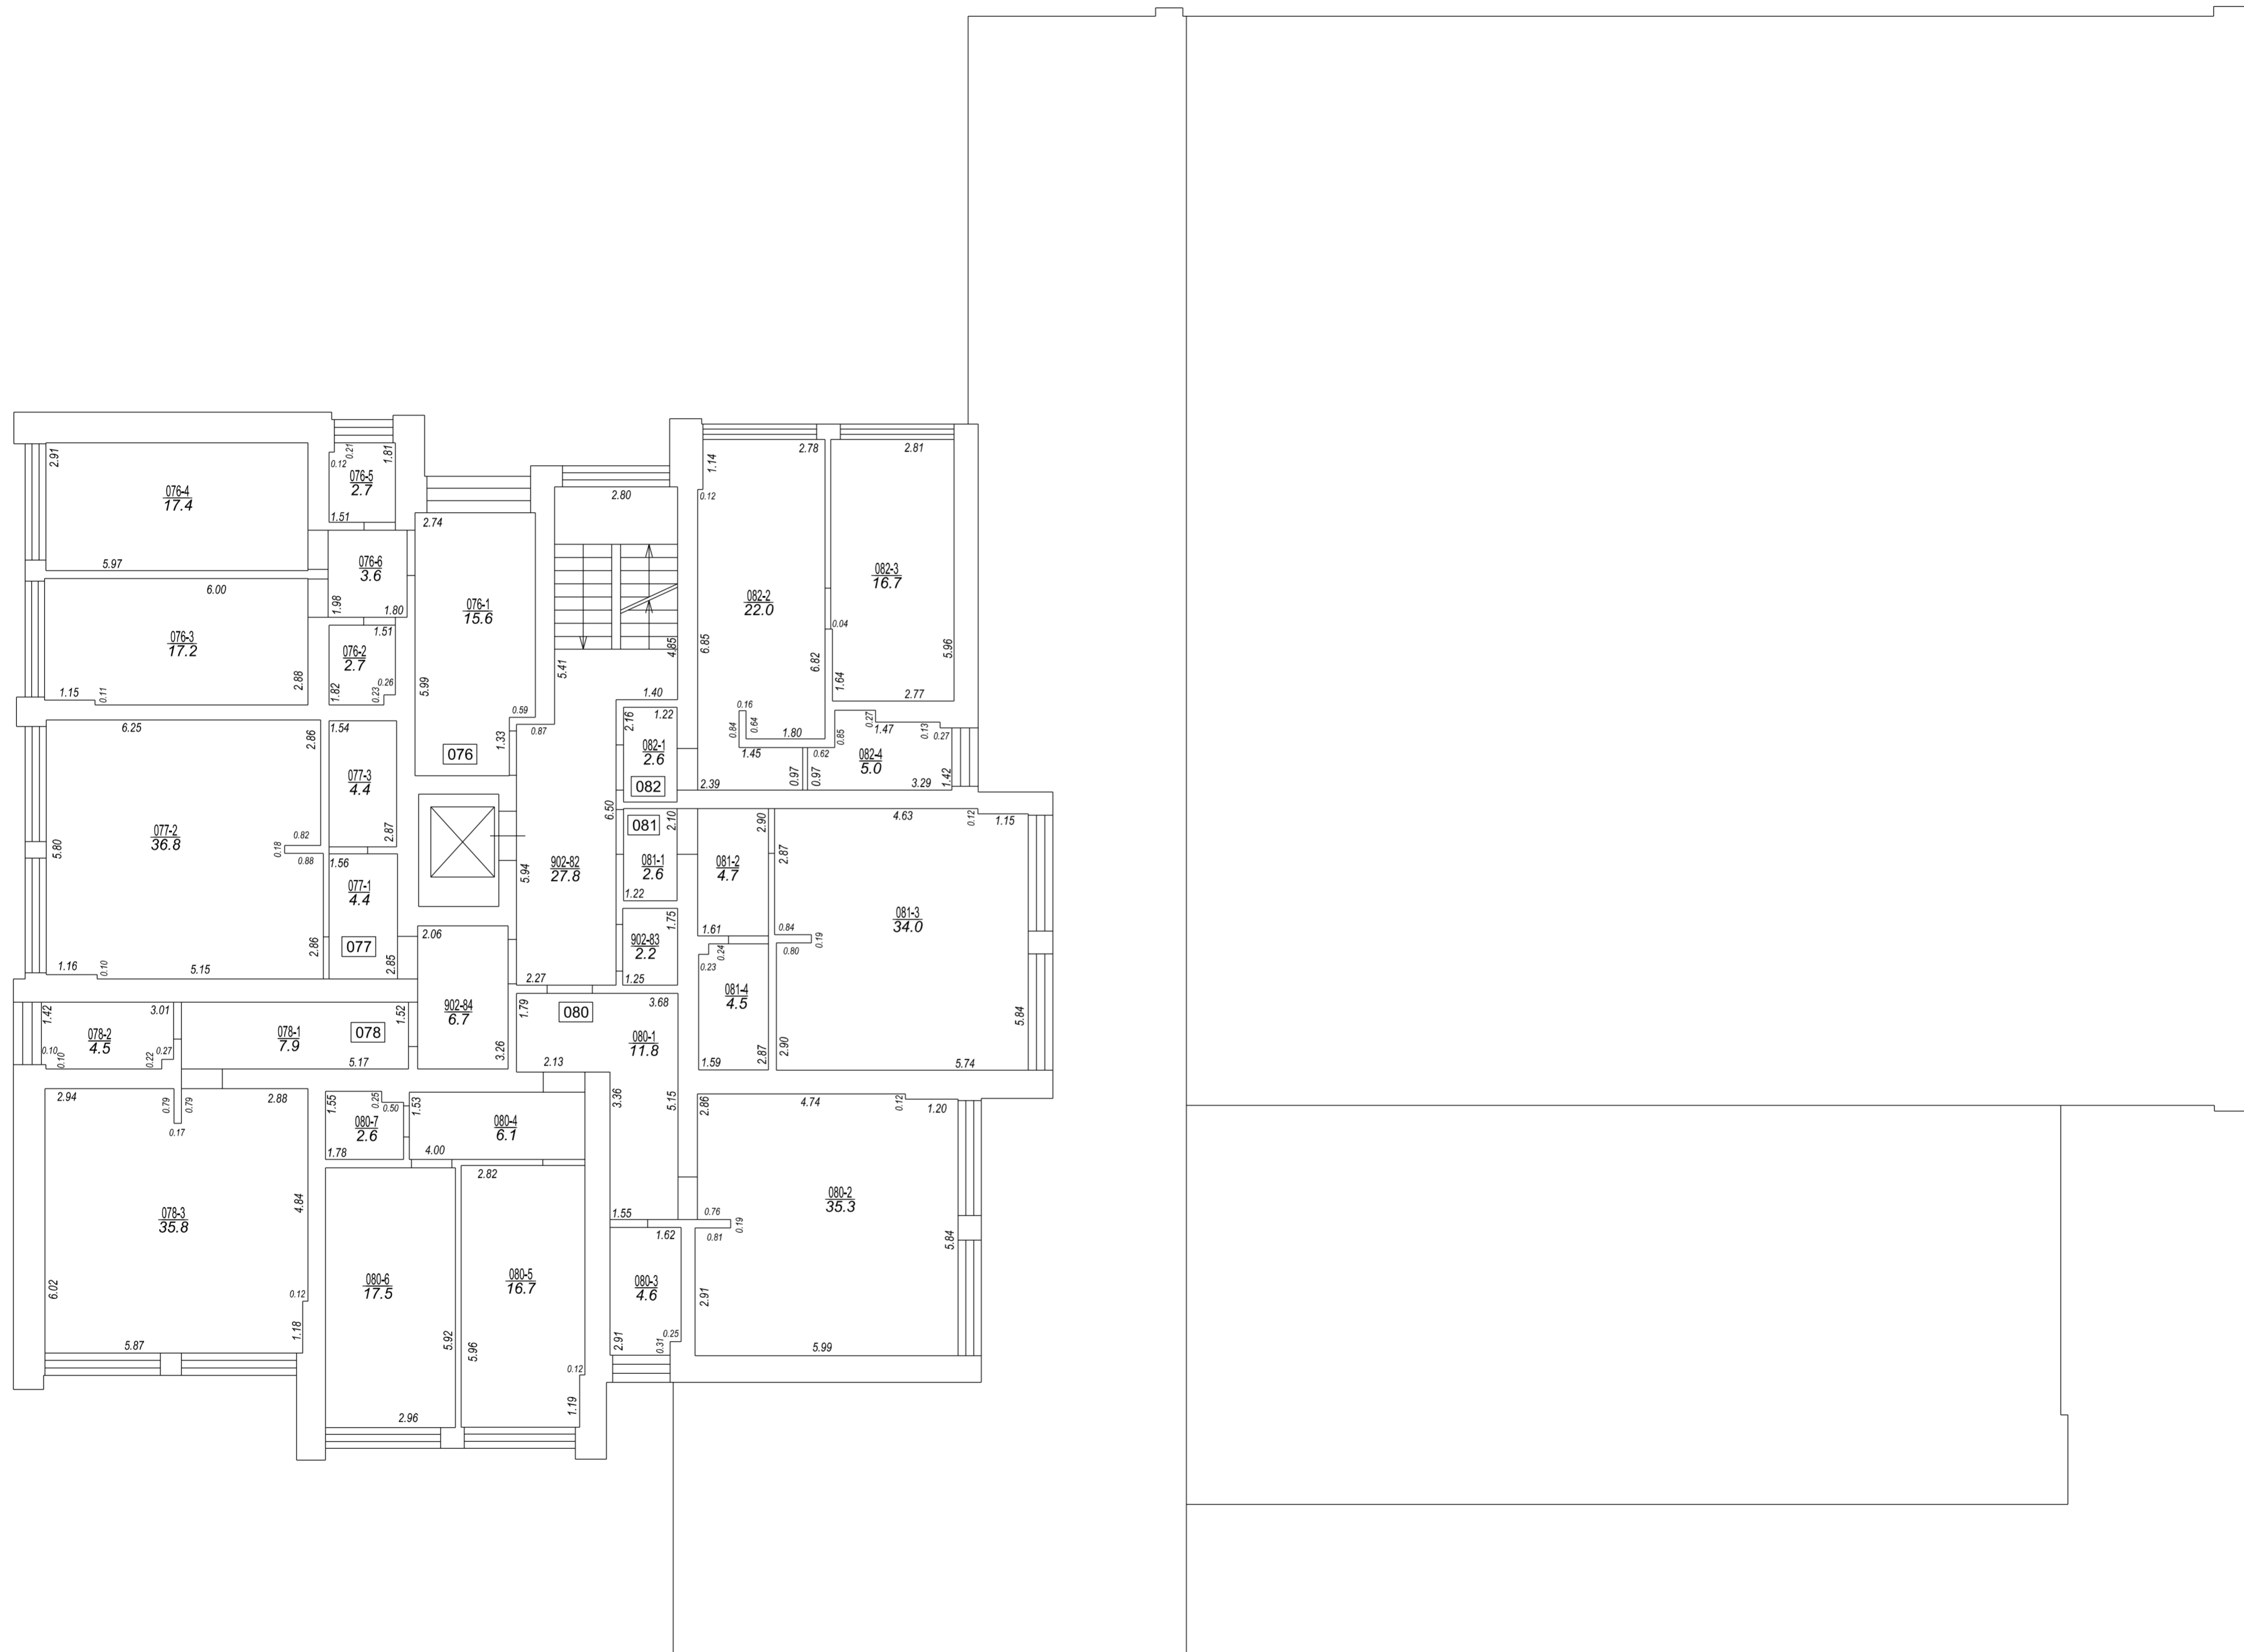

STĀVA PLĀNS			
KADASTRA APZĪMĒJUMS	STĀVS	MĒROGS	LPP.
90500070290001	6	1:100	34

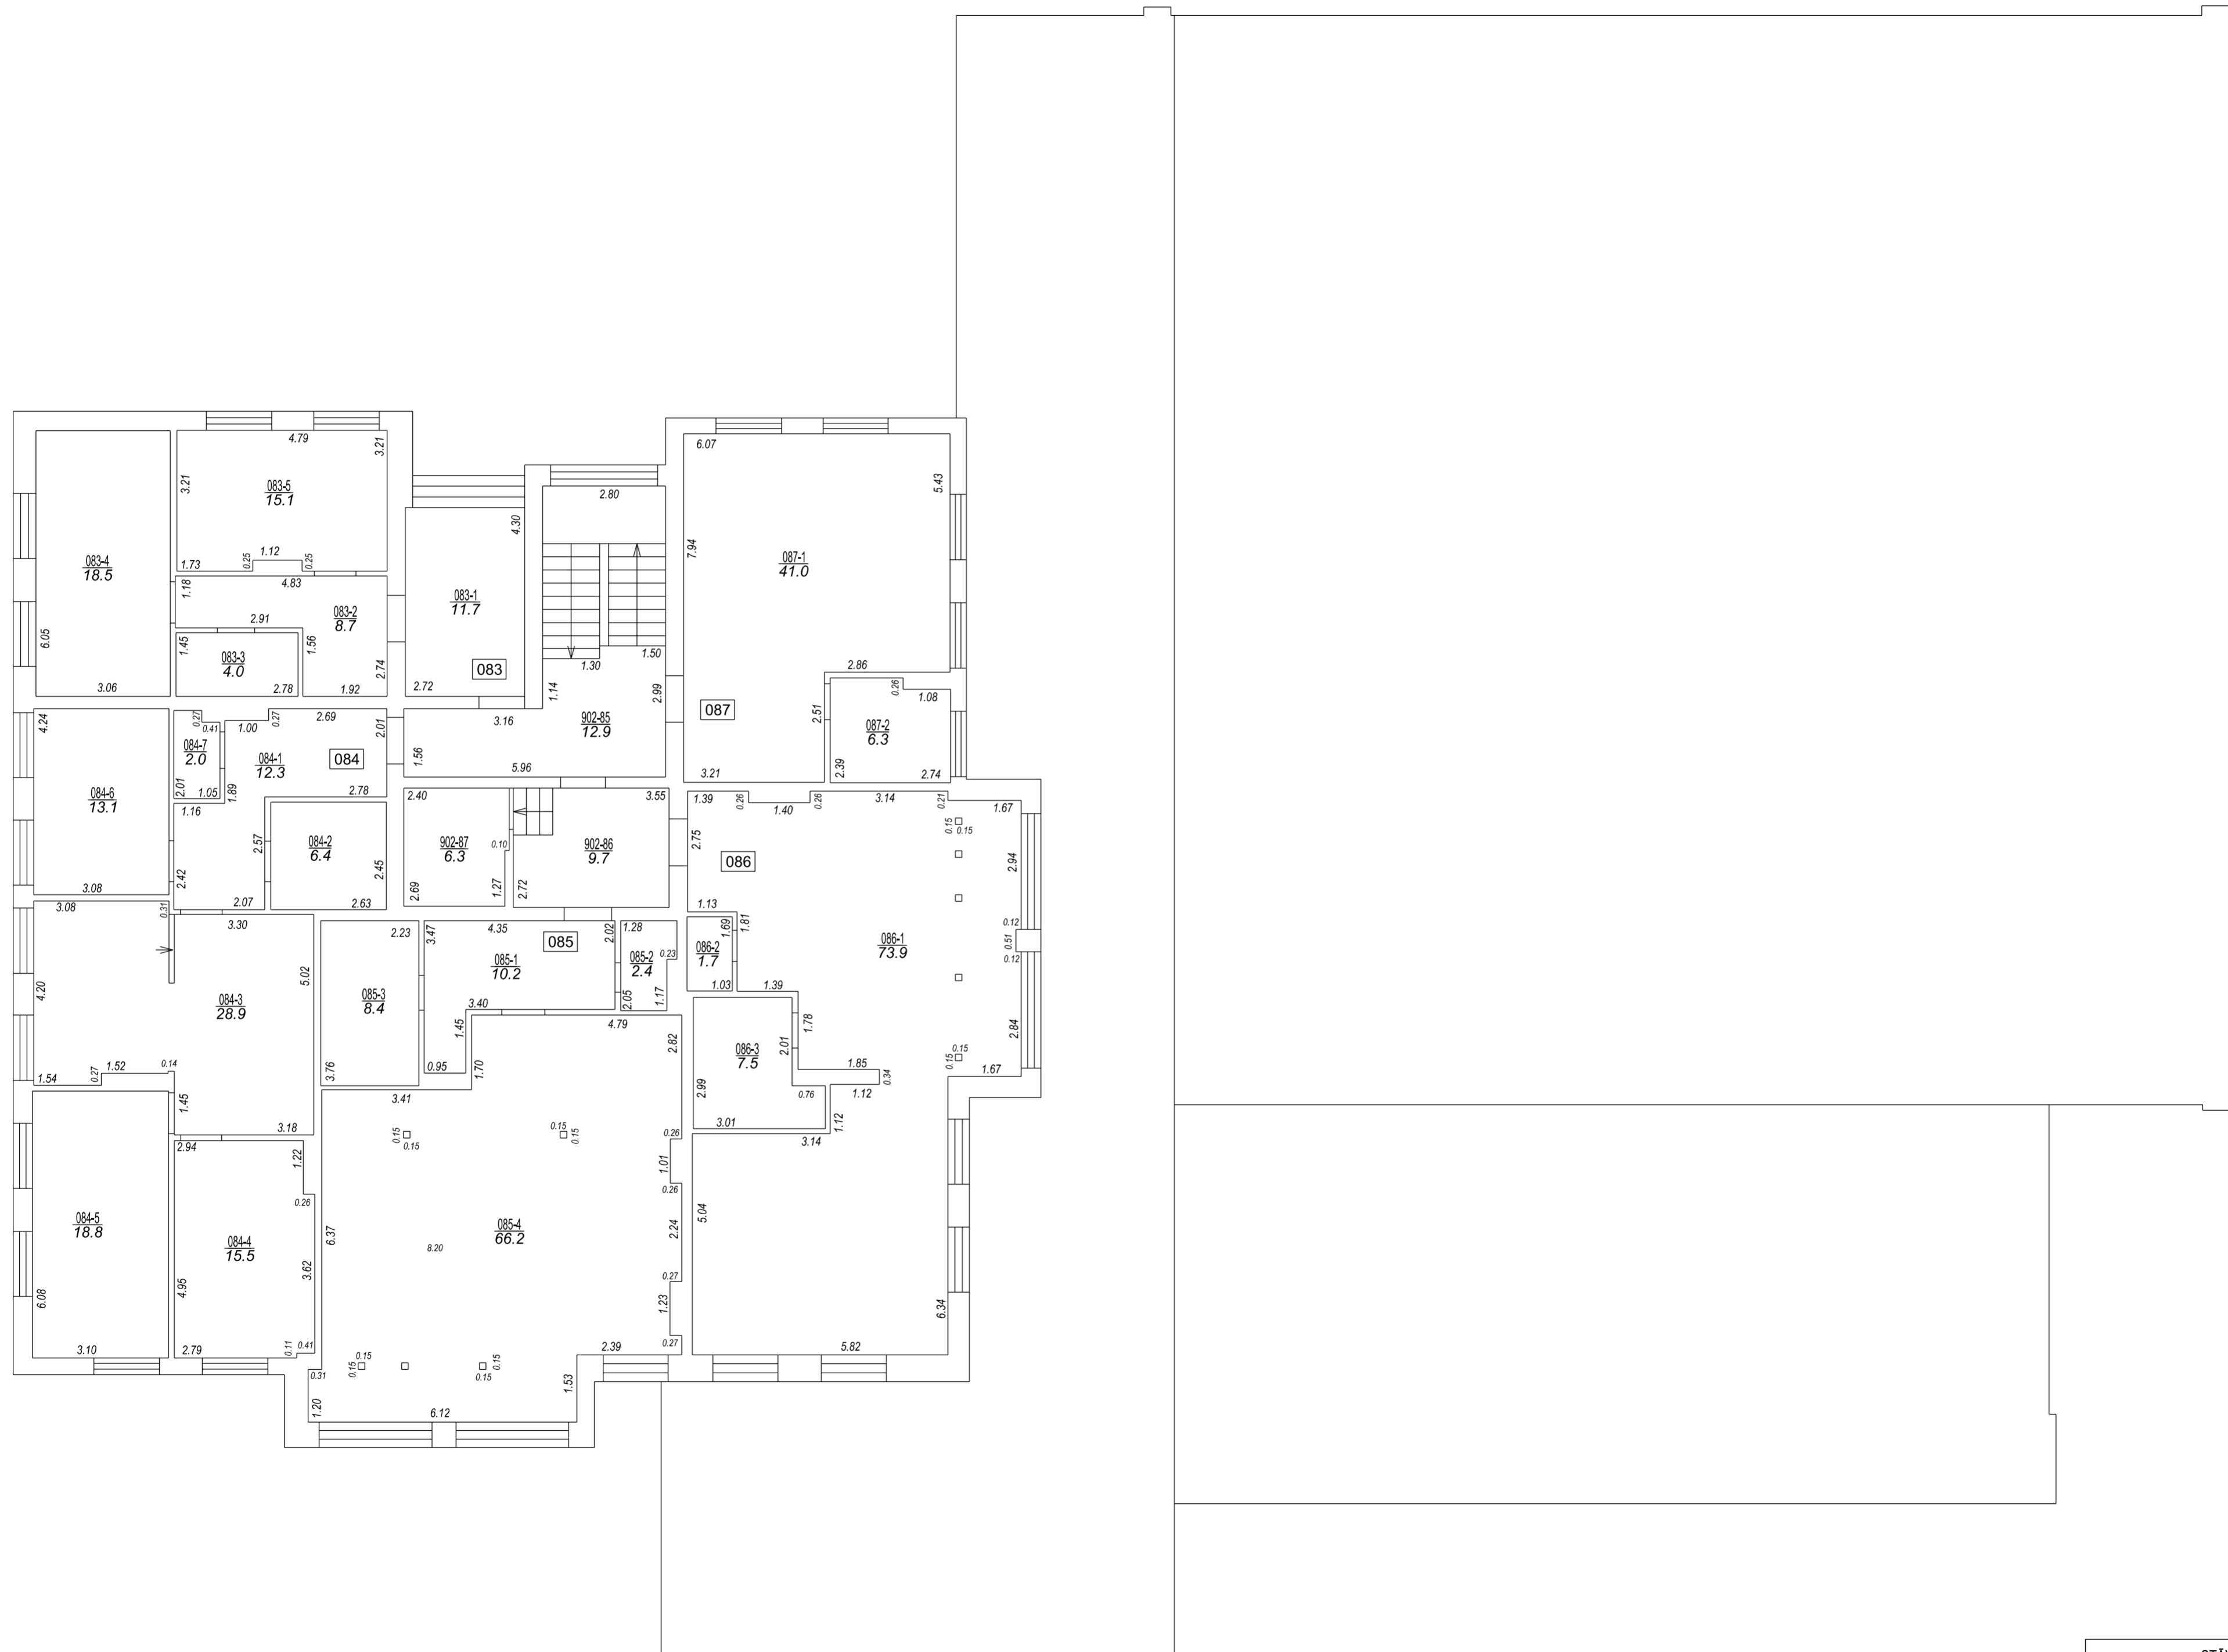

STĀVA PLĀNS			
KADASTRA APZĪMĒJUMS	STĀVS	MĒROGS	LPP.
90500070290001	7	1:100	35

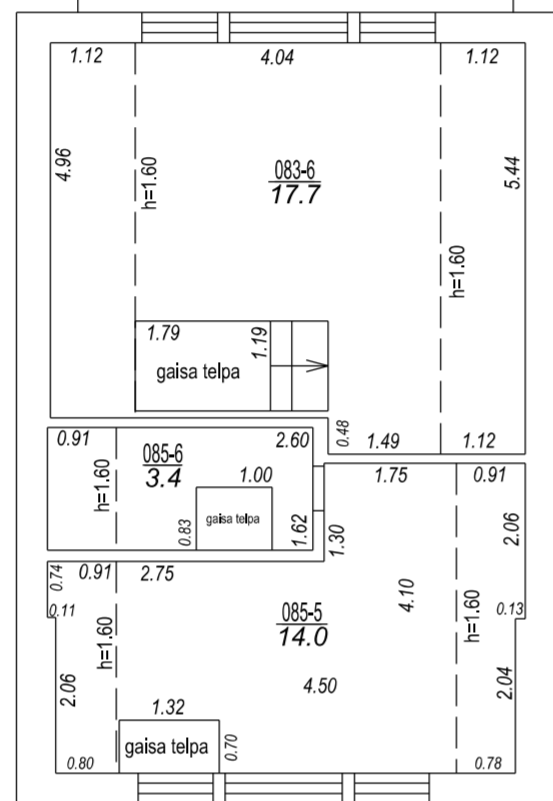

STĀVA PLĀNS			
KADASTRA APZĪMĒJUMS	STĀVS	MĒROGS	LPP.
90500070290001	8	1 : 100	36

90500070290001_20200720_EF_1



90500070290001_20200720_EF_2



