

VALSTS ZEMES DIENESTS

TELPU GRUPAS KADASTRĀLĀS UZMĒRĪŠANAS LIETA

Telpu grupas kadastra apzīmējums:.....90500070290001902
Nosaukums:.....Koplietošanas telpas
Adrese:.....Nav
Kadastrālās uzmērīšanas datums:.....20.07.2020

Reģionālās nodaļas vadītājs (pilnvarotā persona):

(vārds, uzvārds)

(paraksts)

Datums: _____ gada ____.

Izdrukas ID: 390002423838	Izdrukas datums: 10.09.2020	1 no 6
---------------------------	-----------------------------	--------

Skaidrojumi:

Nav – Kadastra informācijas sistēmā dati nav reģistrēti; Nereģistrē – atbilstoši normatīvajiem aktiem dati netiek reģistrēti

Telpu grupas kadastrālās uzmērīšanas lieta

1. Kadastra objekta identifikators

1.1. Telpu grupas kadastra apzīmējums:.....90500070290001902

1.2. Nekustamā īpašuma kadastra numurs:.....Nav

10. Būves pamatdati

10.1. Būves kadastra apzīmējums:.....90500070290001

10.1.1. Adrese:.....Ikara iela 12, Plieņciems, Engures pag., Engures nov.

10.1.2. Nosaukums:.....Daudzdzīvokļu dzīvojamā māja

10.1.3. Galvenais lietošanas veids:.....1122 - Triju vai vairāku dzīvokļu mājas

10.1.4. Kopējā platība (m²):.....4476.2

10.1.5. Apbūves laukums (m²):.....1525.6

10.1.6. Virszemes stāvu skaits:.....8

10.1.7. Pazemes stāvu skaits:.....0

10.1.8. Telpu grupu skaits:.....51

10.1.9. Eksploatācijā pieņemšanas gads(-i):.....Nav

10.1.10. Eksploatācijas uzsākšanas gads:.....1985

10.1.11. Nolietojums (%):.....14

10.1.12. Nolietojuma aprēķina datums:.....26.08.2020

10.1.13. Kadastrālās uzmērīšanas datums:.....20.07.2020

10.1.14. Būve ir pirmsreģistrēta:.....Nē

10.1.15. Veicot kadastrālo uzmērīšanu, būve apvidū nav konstatēta:.....Nē

10.1.16. Būve atrodas vai daļēji atrodas uz zemes vienības ar kadastra apzīmējumu:.....
90500070516

10.1.17. Funkcionāli saistīto ēku kadastra apzīmējumi:.....Nav

11. Būves tips

11.1. Būves kadastra apzīmējums:.....90500070290001

Tipa kods	Tipa nosaukums
11220104	Daudzdzīvokļu 6-9 stāvu mājas

12. Būves konstruktīvie elementi

12.1. Būves ar kadastra apzīmējumu 90500070290001 konstruktīvie elementi:

Nosaukums	Konstrukcijas veids	Materiāls	Eksploatācijā pieņemšanas gads(-i)	Eksploatācijas uzsākšanas gads	Nolietojums (%)
Pamati	Dzelzsbetona bloki (lentveida)	Dzelzsbetona bloki	Nav	1985	15
Ārsienas un karkasi	Koka karkasa konstrukcija (biezumā vairāk par 15 cm), Ķieģeļu mūris (1,5 līdz 2,5 ķieģeļu biezumā)	Koka karkasa konstrukcijas, Māla ķieģeļi	Nav	1985	15
Pārsegumi	Dzelzsbetona paneli	Dzelzsbetona paneli	Nav	1985	15
Jumts (nesošā konstrukcija)	Koka konstrukcijas	Koka spāres	Nav	2020	0
Jumts (segums)	Profilētā tērauda loksnes	Profilētā tērauda loksnes	Nav	2020	0

13. Būves apjoma rādītāji

13.1. Būves ar kadastra apzīmējumu 90500070290001 apjoma rādītāji:

Apjoma rādītāja veids	Apjoma rādītāja nosaukums	Apjoms un mērvienība	Tipa/ elementa kods	Tipa/ elementa nosaukums
Apbūves laukums	Nav	1525.6 apbūves laukuma kv.m.	Nav	Nav
Kopējā platība	Nav	4476.2 kv.m.	Nav	Nav
Augstums	Nav	25.2 m	Nav	Nav

Izdrukas ID: 390002423838	Izdrukas datums: 10.09.2020	2 no 6
---------------------------	-----------------------------	--------

Skaidrojumi:

Nav – Kadastra informācijas sistēmā dati nav reģistrēti; Neregistrē – atbilstoši normatīvajiem aktiem dati netiek reģistrēti

Apjoma rādītāja veids	Apjoma rādītāja nosaukums	Apjoms un mērvienība	Tipa/ elementa kods	Tipa/ elementa nosaukums
Būvtilpums	Nav	17580 kub.m.	Nav	Nav

14. Kopējās platības sadalījums pa platību veidiem

14.1. Telpu grupa ar kadastra apzīmējumu.....	90500070290001902
14.1.1. Kopējā platība (m²).....	1140.7
14.1.1.1. Lietderīgā platība (m²).....	Nav
14.1.1.1.1. Dzīvokļu kopējā platība (m²).....	Nav
14.1.1.1.1.1. Dzīvokļu platība (m²).....	0
14.1.1.1.1.1.1. Dzīvojamā platība (m²).....	0
14.1.1.1.1.2. Dzīvokļu palīgtelpu platība (m²).....	0
14.1.1.1.1.2. Dzīvokļu ārtelpu platība (m²).....	0
14.1.1.1.2. Nedzīvojamo telpu platība (m²).....	0
14.1.1.1.2.1. Nedzīvojamo iekštelpu platība (m²).....	0
14.1.1.1.2.2. Nedzīvojamo ārtelpu platība (m²).....	0
14.1.1.2. Koplietošanas palīgtelpu platība (m²).....	1140.7
14.1.1.2.1. Koplietošanas iekštelpu platība (m²).....	1140.7
14.1.1.2.2. Koplietošanas ārtelpu platība (m²).....	0

16. Telpu grupas pamatdati

16.1. Telpu grupas kadastra apzīmējums:.....	90500070290001902
16.1.1. Adrese:.....	Nav
16.1.2. Nosaukums:.....	Koplietošanas telpas
16.1.3. Lietošanas veids:.....	1200 - Koplietošanas telpu grupa
16.1.4. Stāvs (stāvi), kurā atrodas telpu grupa:.....	1, 2, 3, 4, 5, 6, 7
16.1.5. Telpu skaits:.....	87
16.1.6. Kopējā platība (m²):.....	1140.7
16.1.7. Kadastrālās uzmērīšanas datums:.....	20.07.2020
16.1.8. Eksploatācijā pieņemšanas gads(-i):.....	Nav
16.1.9. Telpu grupa ietilpst dzīvokļa īpašumā ar kadastra numuru:.....	Nav
16.1.10. Telpu grupa ietilpst būvē ar kadastra apzīmējumu:.....	90500070290001
16.1.11. Būve atrodas vai daļēji atrodas uz zemes vienības ar kadastra apzīmējumu:.....	90500070516

17. Telpu grupas kopējās platības sadalījums pa telpu veidiem un telpu raksturojošie rādītāji

17.1. Telpu grupas kadastra apzīmējums:.....	90500070290001902
--	-------------------

Numurs	Nosaukums	Veids	Stāvs	Augstums (m)	Mazākais augstums (m)	Lielākais augstums (m)	Platība (m²)	Eksploatācijā pieņemšanas gads(-i)
1	Kāpņu telpa, priekštelpa, gaitenis	6 - Koplietošanas iekštelpa	1	2.75	2.75	2.75	117.6	Nav
2	Lifta telpa	6 - Koplietošanas iekštelpa	1	18	18	18	4.7	Nav
3	Katla telpa	6 - Koplietošanas iekštelpa	1	2.75	2.75	2.75	35.4	Nav
4	Iekštelpa	6 - Koplietošanas iekštelpa	1	2.75	2.75	2.75	27.1	Nav
5	Palīgtelpa	6 - Koplietošanas iekštelpa	1	2.75	2.75	2.75	64.6	Nav
6	Palīgtelpa	6 - Koplietošanas iekštelpa	1	2.75	2.75	2.75	65.1	Nav
7	Palīgtelpa	6 - Koplietošanas iekštelpa	1	2.75	2.75	2.75	64.7	Nav
8	Palīgtelpa, gaitenis	6 - Koplietošanas iekštelpa	1	2.76	2.76	2.76	55.7	Nav
9	Palīgtelpa	6 - Koplietošanas iekštelpa	1	2.76	2.76	2.76	1.1	Nav
10	Kāpņu telpa	6 - Koplietošanas iekštelpa	1	2.76	2.76	2.76	15.4	Nav
11	Palīgtelpa	6 - Koplietošanas iekštelpa	1	2.76	2.76	2.76	5	Nav

Izdrukas ID: 390002423838	Izdrukas datums: 10.09.2020	3 no 6
---------------------------	-----------------------------	--------

Skaidrojumi:

Nav – Kadastra informācijas sistēmā dati nav reģistrēti; Neregistrē – atbilstoši normatīvajiem aktiem dati netiek reģistrēti

Numurs	Nosaukums	Veids	Stāvs	Augstums (m)	Mazākais augstums (m)	Lielākais augstums (m)	Platība (m²)	Ekspluatācijā pieņemšanas gads(-i)
12	Palīgtelpa	6 - Koplietošanas iekštelpa	1	2.76	2.76	2.76	3.3	Nav
13	Palīgtelpa	6 - Koplietošanas iekštelpa	1	2.76	2.76	2.76	4	Nav
14	Iekštelpa	6 - Koplietošanas iekštelpa	1	2.76	2.76	2.76	3.3	Nav
15	Iekštelpa	6 - Koplietošanas iekštelpa	1	2.76	2.76	2.76	4.1	Nav
16	Palīgtelpa	6 - Koplietošanas iekštelpa	1	2.89	2.89	2.89	13.5	Nav
17	Iekštelpa	6 - Koplietošanas iekštelpa	1	2.89	2.89	2.89	6.2	Nav
18	Iekštelpa	6 - Koplietošanas iekštelpa	1	2.89	2.89	2.89	6.5	Nav
19	Iekštelpa	6 - Koplietošanas iekštelpa	1	2.89	2.89	2.89	40.9	Nav
20	Iekštelpa	6 - Koplietošanas iekštelpa	1	2.89	2.89	2.89	7.9	Nav
21	Iekštelpa	6 - Koplietošanas iekštelpa	1	2.89	2.89	2.89	8.1	Nav
22	Iekštelpa	6 - Koplietošanas iekštelpa	1	2.89	2.89	2.89	8.1	Nav
23	Iekštelpa	6 - Koplietošanas iekštelpa	1	2.89	2.89	2.89	8	Nav
24	Iekštelpa	6 - Koplietošanas iekštelpa	1	2.89	2.89	2.89	8.1	Nav
25	Iekštelpa	6 - Koplietošanas iekštelpa	1	2.89	2.89	2.89	8	Nav
26	Iekštelpa	6 - Koplietošanas iekštelpa	1	2.89	2.89	2.89	9	Nav
27	Iekštelpa	6 - Koplietošanas iekštelpa	1	2.89	2.89	2.89	5.8	Nav
28	Palīgtelpa	6 - Koplietošanas iekštelpa	1	2.95	2.95	2.95	9.8	Nav
29	Palīgtelpa	6 - Koplietošanas iekštelpa	1	2.95	2.95	2.95	6.2	Nav
30	Iekštelpa	6 - Koplietošanas iekštelpa	1	2.95	2.95	2.95	6.1	Nav
31	Iekštelpa	6 - Koplietošanas iekštelpa	1	2.95	2.95	2.95	5.1	Nav
32	Iekštelpa	6 - Koplietošanas iekštelpa	1	2.95	2.95	2.95	9.1	Nav
33	Iekštelpa	6 - Koplietošanas iekštelpa	1	2.95	2.95	2.95	5	Nav
34	Iekštelpa	6 - Koplietošanas iekštelpa	1	2.95	2.95	2.95	7	Nav
35	Iekštelpa	6 - Koplietošanas iekštelpa	1	2.95	2.95	2.95	16.3	Nav
36	Iekštelpa	6 - Koplietošanas iekštelpa	1	2.95	2.95	2.95	6.6	Nav
37	Iekštelpa	6 - Koplietošanas iekštelpa	1	2.75	2.75	2.75	3.4	Nav
38	Iekštelpa	6 - Koplietošanas iekštelpa	1	2.75	2.75	2.75	3.5	Nav
39	Iekštelpa	6 - Koplietošanas iekštelpa	1	2.75	2.75	2.75	4.1	Nav
40	Iekštelpa	6 - Koplietošanas iekštelpa	1	2.75	2.75	2.75	4.8	Nav
41	Iekštelpa	6 - Koplietošanas iekštelpa	1	2.75	2.75	2.75	4.3	Nav
42	Iekštelpa	6 - Koplietošanas iekštelpa	1	2.75	2.75	2.75	3.1	Nav
43	Iekštelpa	6 - Koplietošanas iekštelpa	1	2.75	2.75	2.75	4.6	Nav
44	Iekštelpa	6 - Koplietošanas iekštelpa	1	2.75	2.75	2.75	3.4	Nav
45	Iekštelpa	6 - Koplietošanas iekštelpa	1	2.92	2.92	2.92	6.5	Nav
46	Palīgtelpa	6 - Koplietošanas iekštelpa	1	2.75	2.75	2.75	16.1	Nav
47	Iekštelpa	6 - Koplietošanas iekštelpa	1	2.89	2.89	2.89	6.2	Nav

Numurs	Nosaukums	Veids	Stāvs	Augstums (m)	Mazākais augstums (m)	Lielākais augstums (m)	Platība (m²)	Ekspluatācijā pieņemšanas gads(-i)
48	Iekštelpa	6 - Koplietošanas iekštelpa	1	2.89	2.89	2.89	8.1	Nav
49	Iekštelpa	6 - Koplietošanas iekštelpa	1	2.89	2.89	2.89	9.5	Nav
50	Iekštelpa	6 - Koplietošanas iekštelpa	1	2.89	2.89	2.89	6.7	Nav
51	Priekštelpa	6 - Koplietošanas iekštelpa	1	2.89	2.89	2.89	4.6	Nav
52	Palīgtelpa	6 - Koplietošanas iekštelpa	1	2.89	2.89	2.89	8.4	Nav
53	Iekštelpa	6 - Koplietošanas iekštelpa	1	2.95	2.95	2.95	3.7	Nav
54	Iekštelpa	6 - Koplietošanas iekštelpa	1	2.95	2.95	2.95	3.5	Nav
55	Iekštelpa	6 - Koplietošanas iekštelpa	1	2.95	2.95	2.95	3.6	Nav
56	Iekštelpa	6 - Koplietošanas iekštelpa	1	2.95	2.95	2.95	8.4	Nav
57	Iekštelpa	6 - Koplietošanas iekštelpa	1	2.95	2.95	2.95	3.6	Nav
58	Iekštelpa	6 - Koplietošanas iekštelpa	1	2.95	2.95	2.95	3.5	Nav
59	Iekštelpa	6 - Koplietošanas iekštelpa	1	2.95	2.95	2.95	3.7	Nav
60	Iekštelpa	6 - Koplietošanas iekštelpa	1	2.89	2.89	2.89	7.6	Nav
61	Iekštelpa	6 - Koplietošanas iekštelpa	1	2.89	2.89	2.89	3.3	Nav
62	Iekštelpa	6 - Koplietošanas iekštelpa	1	2.89	2.89	2.89	4	Nav
63	Sanitārā telpa	6 - Koplietošanas iekštelpa	1	2.76	2.76	2.76	4.1	Nav
64	Palīgtelpa	6 - Koplietošanas iekštelpa	1	2.76	2.76	2.76	13.9	Nav
65	Palīgtelpa	6 - Koplietošanas iekštelpa	1	2.76	2.76	2.76	17.3	Nav
66	Kāpņu telpa, gaitenis	6 - Koplietošanas iekštelpa	2	2.42	2.42	2.42	68.3	Nav
67	Tehniskā telpa	6 - Koplietošanas iekštelpa	2	2.42	2.42	2.42	2.6	Nav
68	Palīgtelpa	6 - Koplietošanas iekštelpa	2	2.42	2.42	2.42	3.1	Nav
69	Ratiņu telpa	6 - Koplietošanas iekštelpa	2	2.42	2.42	2.42	7.8	Nav
70	Kāpņu telpa	6 - Koplietošanas iekštelpa	2	4.71	4.71	4.71	3.6	Nav
71	Gaitenis	6 - Koplietošanas iekštelpa	2	3.31	3.31	3.31	2.9	Nav
72	Gaitenis	6 - Koplietošanas iekštelpa	2	4.7	4.7	4.7	26.6	Nav
73	Priekštelpa	6 - Koplietošanas iekštelpa	2	2.42	2.42	2.42	6.8	Nav
74	Kāpņu telpa, gaitenis	6 - Koplietošanas iekštelpa	3	2.38	2.38	2.38	28	Nav
75	Tehniskā telpa	6 - Koplietošanas iekštelpa	3	2.38	2.38	2.38	2	Nav
76	Kāpņu telpa, gaitenis	6 - Koplietošanas iekštelpa	4	2.38	2.38	2.38	27.9	Nav
77	Noliktava	6 - Koplietošanas iekštelpa	4	2.38	2.38	2.38	2	Nav
78	Priekštelpa	6 - Koplietošanas iekštelpa	4	2.38	2.38	2.38	6.9	Nav
79	Kāpņu telpa, gaitenis	6 - Koplietošanas iekštelpa	5	2.42	2.42	2.42	27.8	Nav
80	Noliktava	6 - Koplietošanas iekštelpa	5	2.42	2.42	2.42	2.1	Nav
81	Priekštelpa	6 - Koplietošanas iekštelpa	5	2.42	2.42	2.42	6.8	Nav
82	Kāpņu telpa, gaitenis	6 - Koplietošanas iekštelpa	6	2.45	2.45	2.45	27.8	Nav
83	Noliktava	6 - Koplietošanas iekštelpa	6	2.45	2.45	2.45	2.2	Nav



Numurs	Nosaukums	Veids	Stāvs	Augstums (m)	Mazākais augstums (m)	Lielākais augstums (m)	Platība (m²)	Ekspluatācijā pieņemšanas gads(-i)
84	Priekštelpa	6 - Koplietošanas iekštelpa	6	2.45	2.45	2.45	6.7	Nav
85	Kāpņu telpa	6 - Koplietošanas iekštelpa	7	3.23	3.23	3.23	12.9	Nav
86	Priekštelpa	6 - Koplietošanas iekštelpa	7	3.23	3.23	3.23	9.7	Nav
87	Iekštelpa	6 - Koplietošanas iekštelpa	7	2.59	2.59	2.59	6.3	Nav

18. Labiekārtojumi

18.1. Telpu grupas kadastra apzīmējums90500070290001902



Reģistrētie labiekārtojumi	Noteikšanas veids (ja ir)	Apjoms (ja ir)
Apkure. Centrālā	Apvidū ir konstatēts	
Attīrīšanas iekārtas. Bioloģiskās	Apvidū ir konstatēts	
Aukstā ūdens apgāde. Vietējā. Artēziskā	Apvidū ir konstatēts	
Drošības sistēmas. Uguns aizsardzības sistēma	Apvidū ir konstatēts	
Elektroapgāde. Centralizētā	Apvidū ir konstatēts	
Kanalizācija. Individuālā	Apvidū ir konstatēts	
Karstā ūdens apgāde. Individuālā	Apvidū ir konstatēts	
Kurināmais. Cietais	Apvidū ir konstatēts	
Lifti. Pasažieru	Apvidū ir konstatēts	
Vēdināšana. Dabiskā	Apvidū ir konstatēts	

18.1.1. Labiekārtojumu datums:20.07.2020

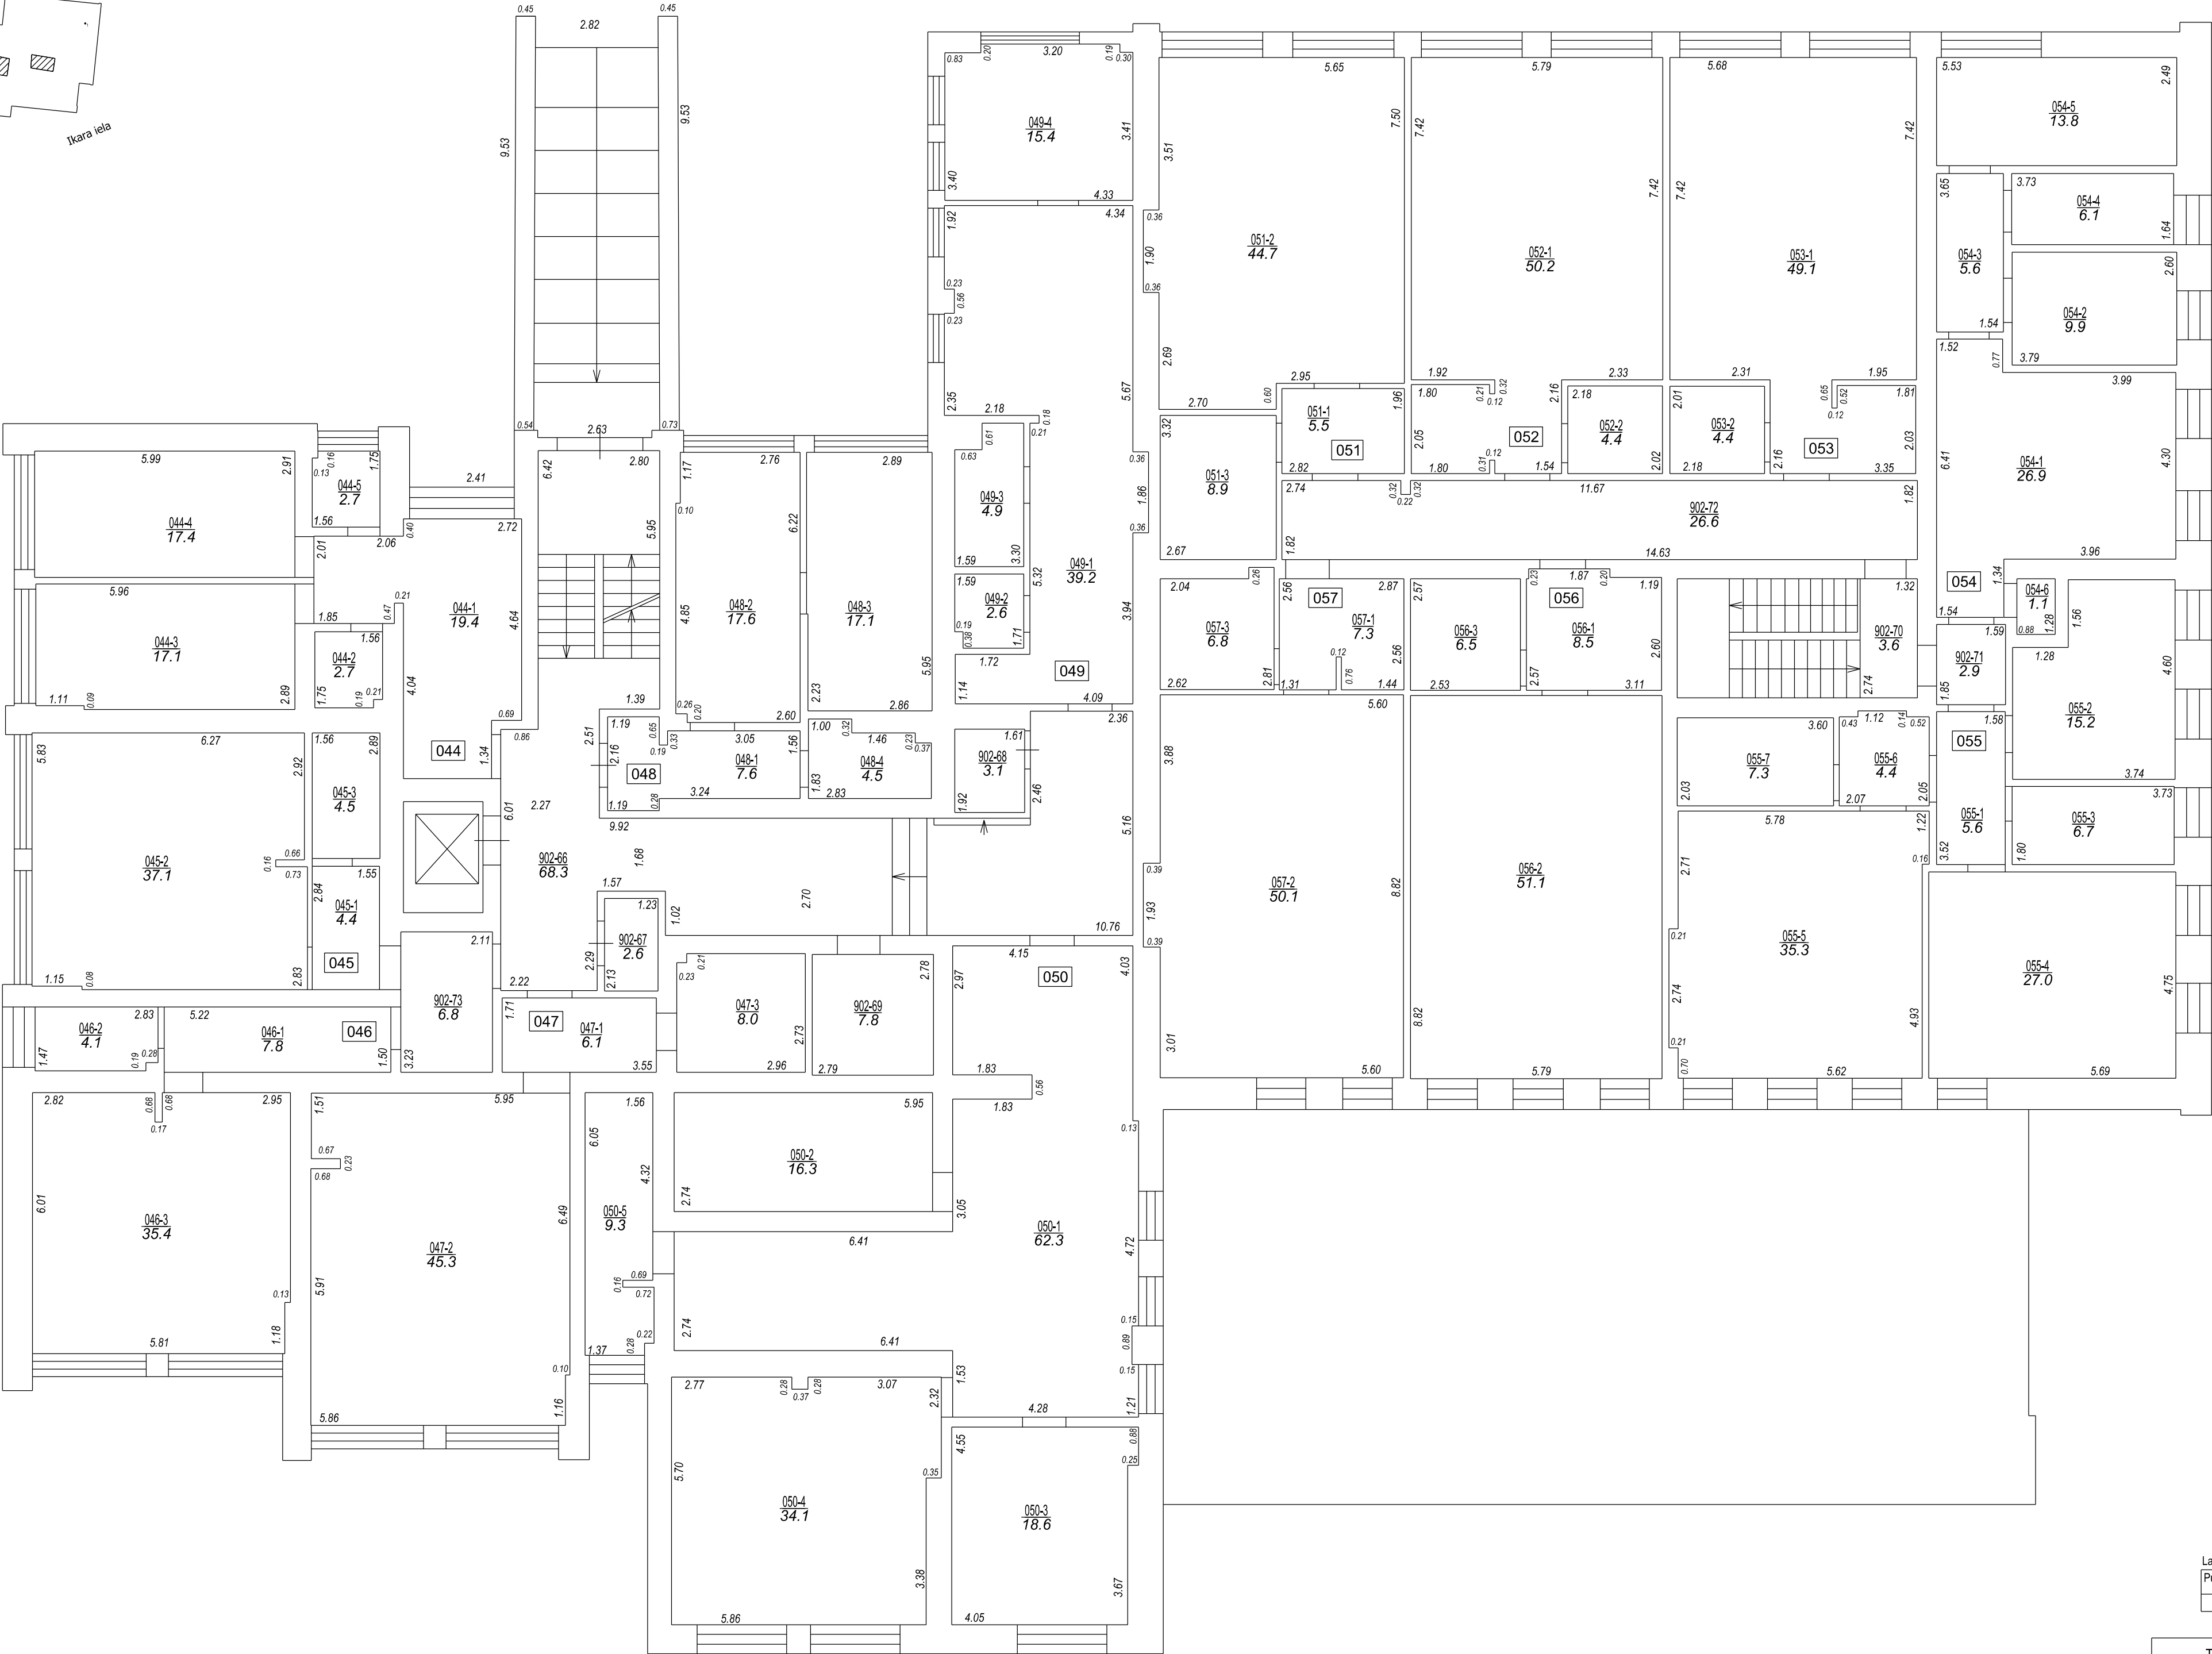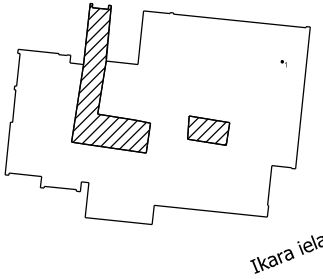

Būves punkta koordinātas Latvijas koordinātu sistēmā LKS-92		
Punkta nr	x	y
1	326479.07	454500.21


TELPU GRUPAS PLĀNS		
KADASTRA APZĪMĒJUMS	MĒROGS	LPP.
90500070290001902	1 : 100	8

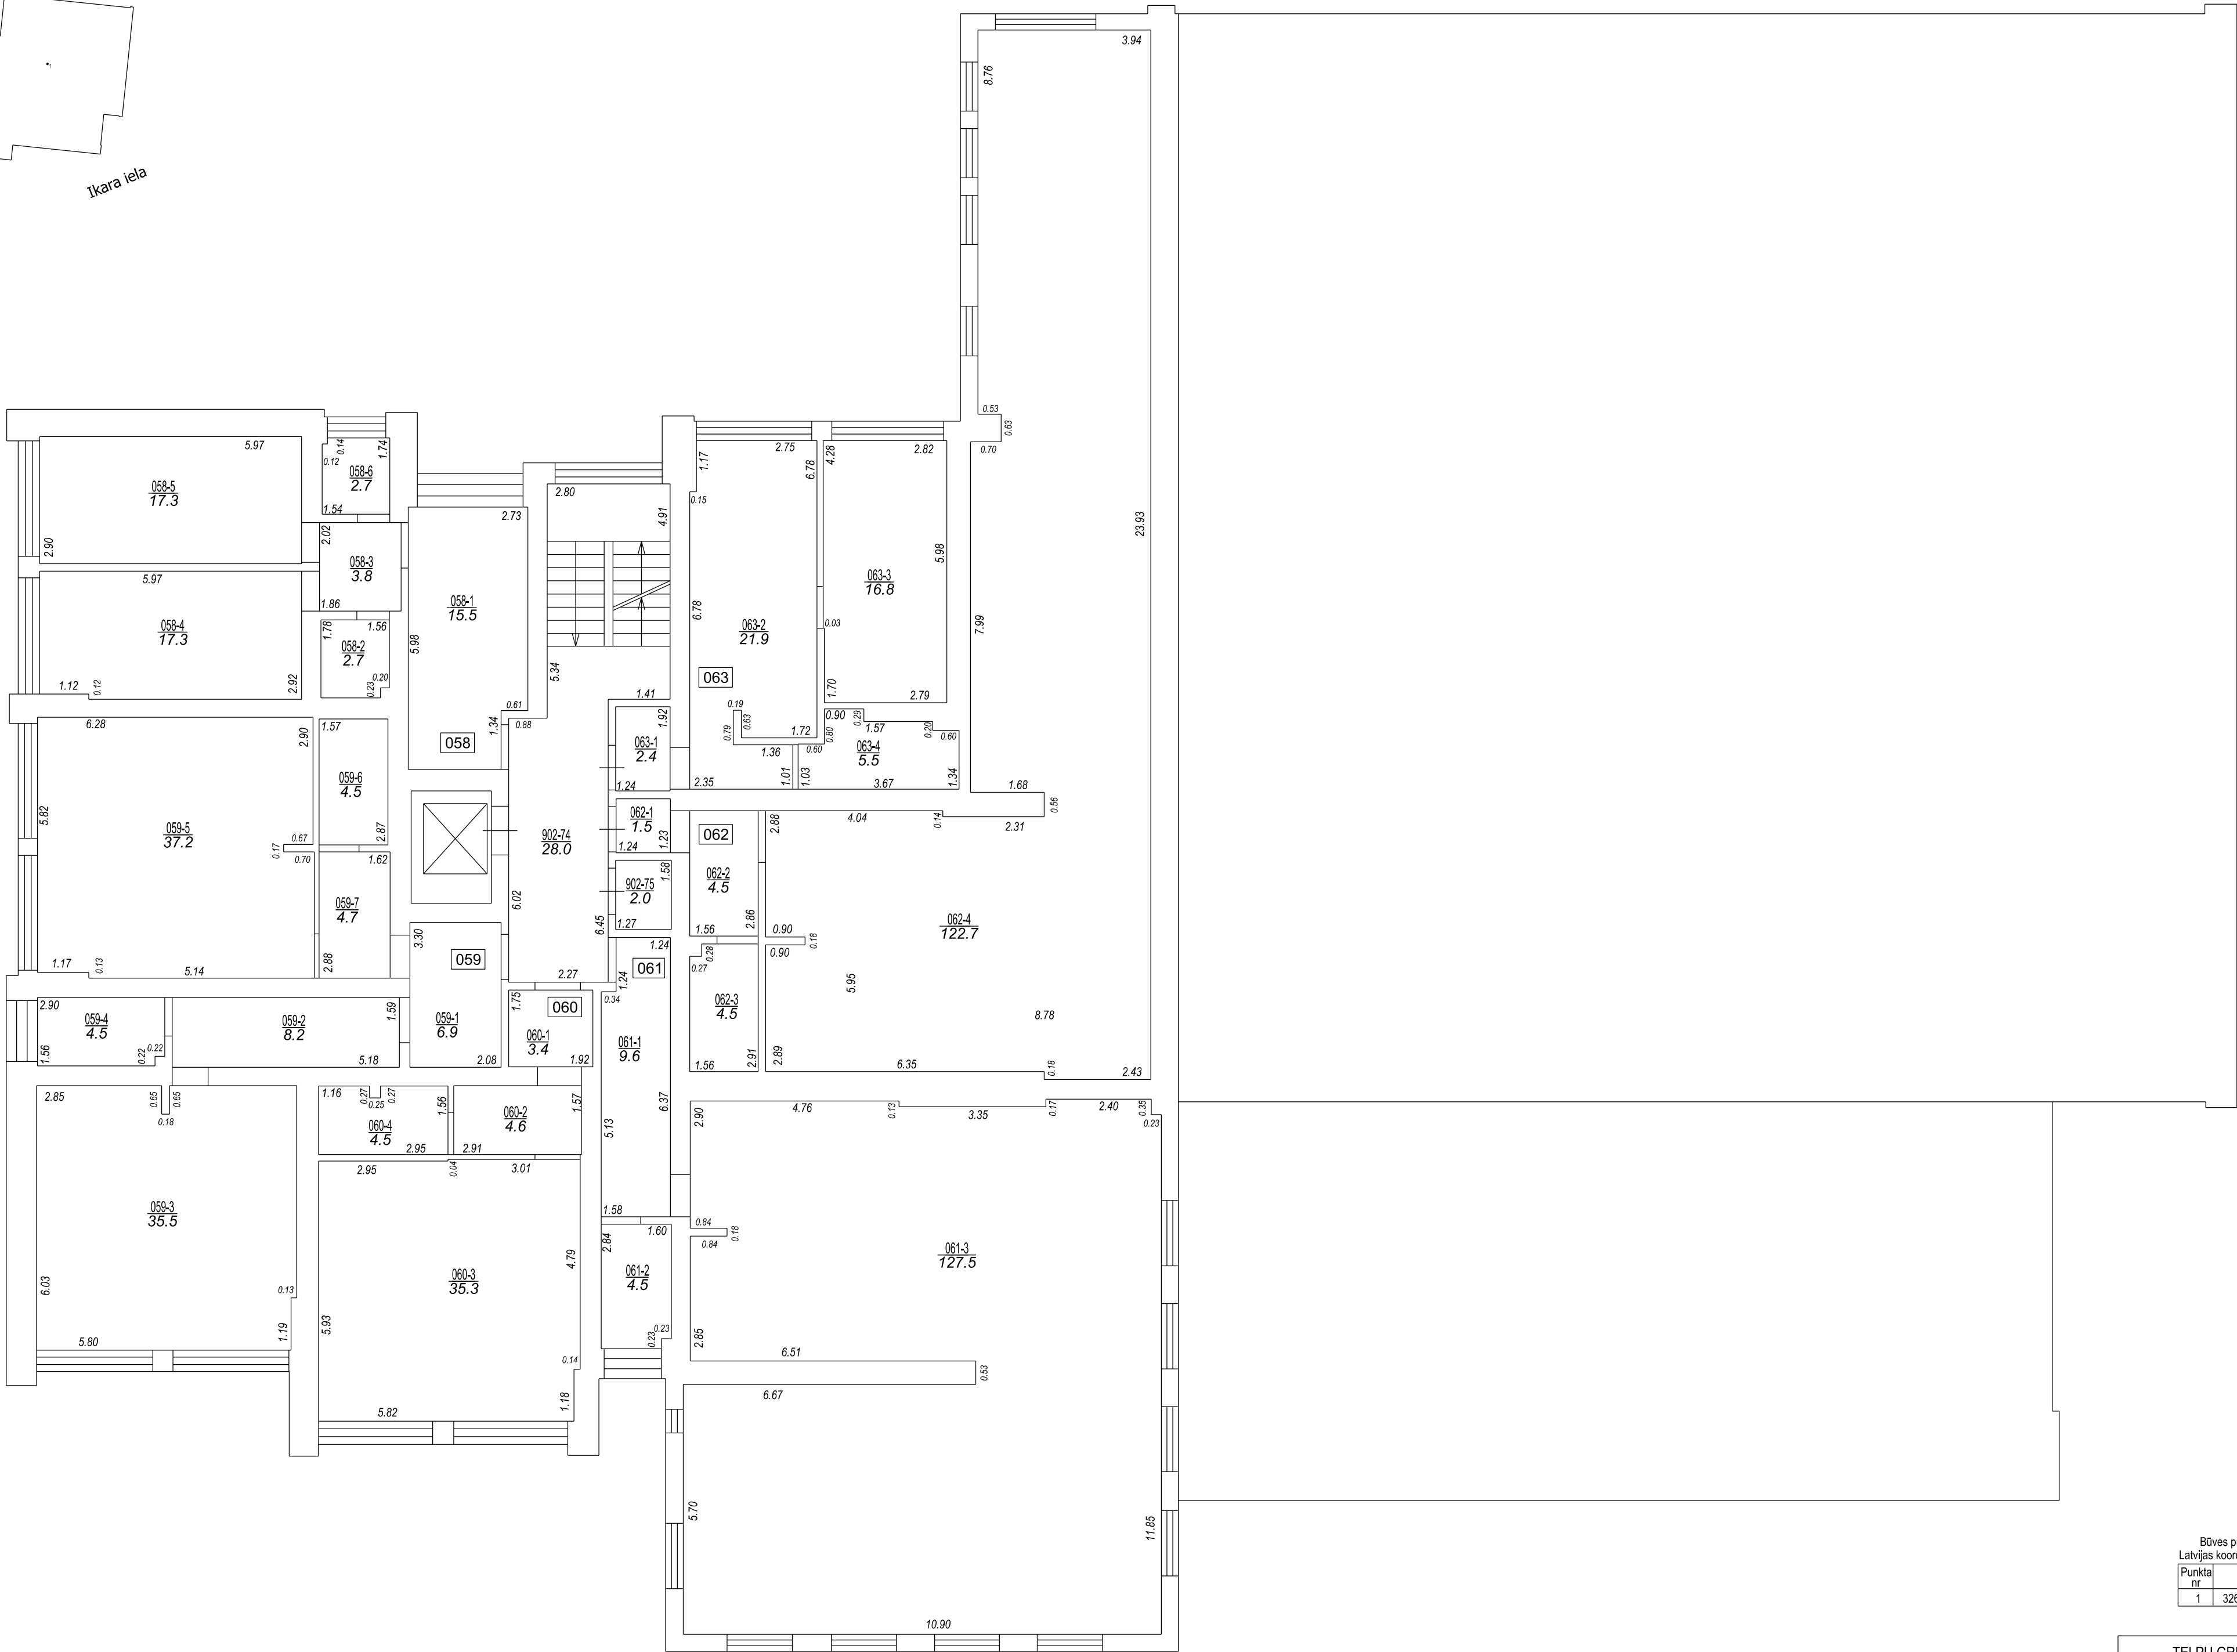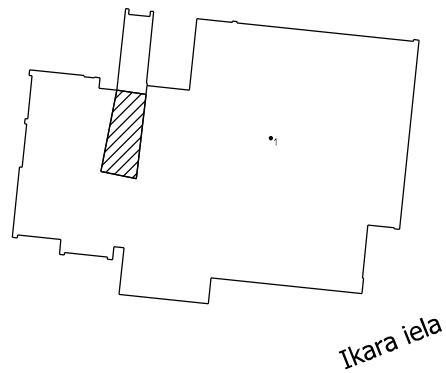

Būves punkta koordinātas
Latvijas koordinātu sistēmā LKS-92

Punkta nr	x	y
1	326479.07	454500.21

TELPU GRUPAS PLĀNS		
KADASTRA APZĪMĒJUMS	MĒROGS	LPP.
90500070290001902	1 : 100	9

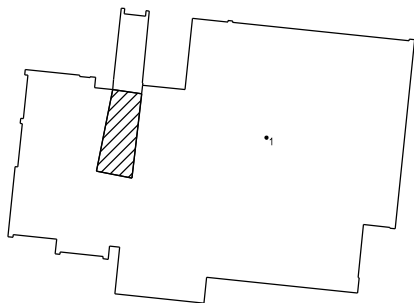


Ikara iela



Būves punkta koordinātas
Latvijas koordinātu sistēmā LKS-92

Punkta nr	x	y
1	326479.07	454500.21

TELPU GRUPAS PLĀNS		
KADASTRA APZĪMĒJUMS	MĒROGS	LPP.
90500070290001902	1 : 100	10

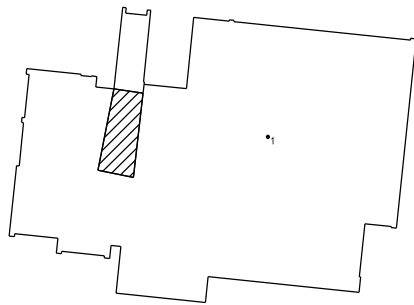

Ikara iela




Būves punkta koordinātas
Latvijas koordinātu sistēmā LKS-92

Punkta nr	x	y
1	326479.07	454500.21


TELPU GRUPAS PLĀNS

KADASTRA APZĪMĒJUMS	MĒROGS	LPP.
90500070290001902	1 : 100	11

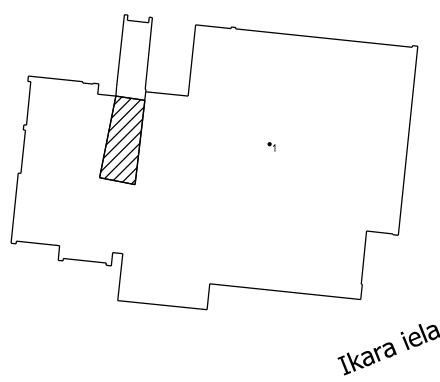

Būves punkta koordinātas Latvijas koordinātu sistēmā LKS-92		
Punkta nr.	x	y
1	326479.07	454500.21

TELPU GRUPAS PLĀNS		
KADASTRA APZĪMĒJUMS	MĒROGS	LPP.
90500070290001902	1 : 100	12

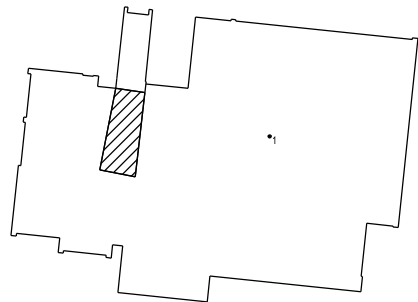

Ikara iela



Būves punkta koordinātas

Latvijas koordinātu sistēmā LKS-92

Punkta nr	x	y
1	326479.07	454500.21

TELPU GRUPAS PLĀNS

KADASTRA APZĪMĒJUMS	MĒROGS	LPP.
90500070290001902	1 : 100	13

