



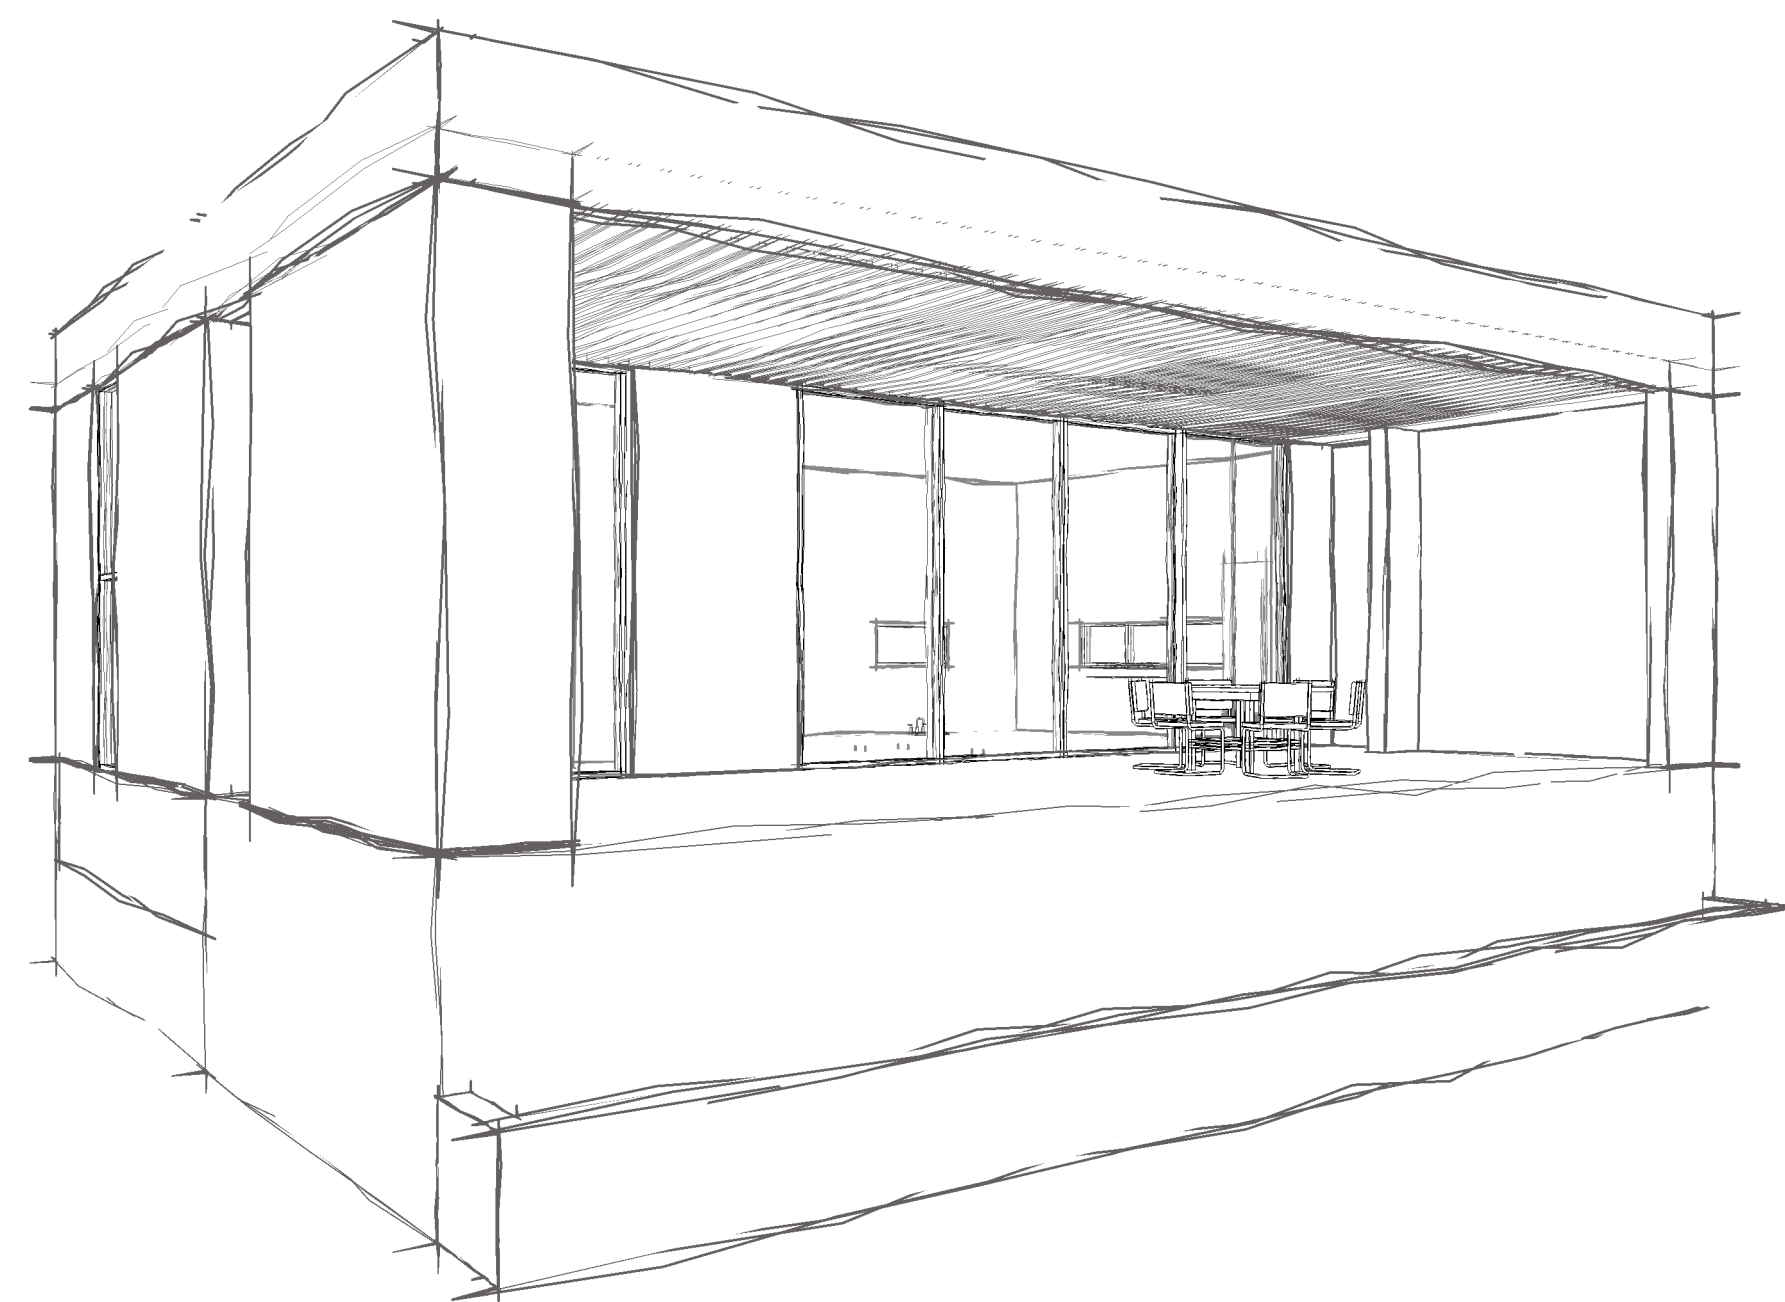



Casa Estudio 2 - Anteproyecto



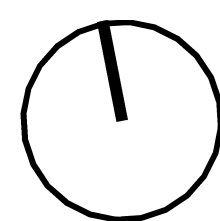


Analisis del Sitio

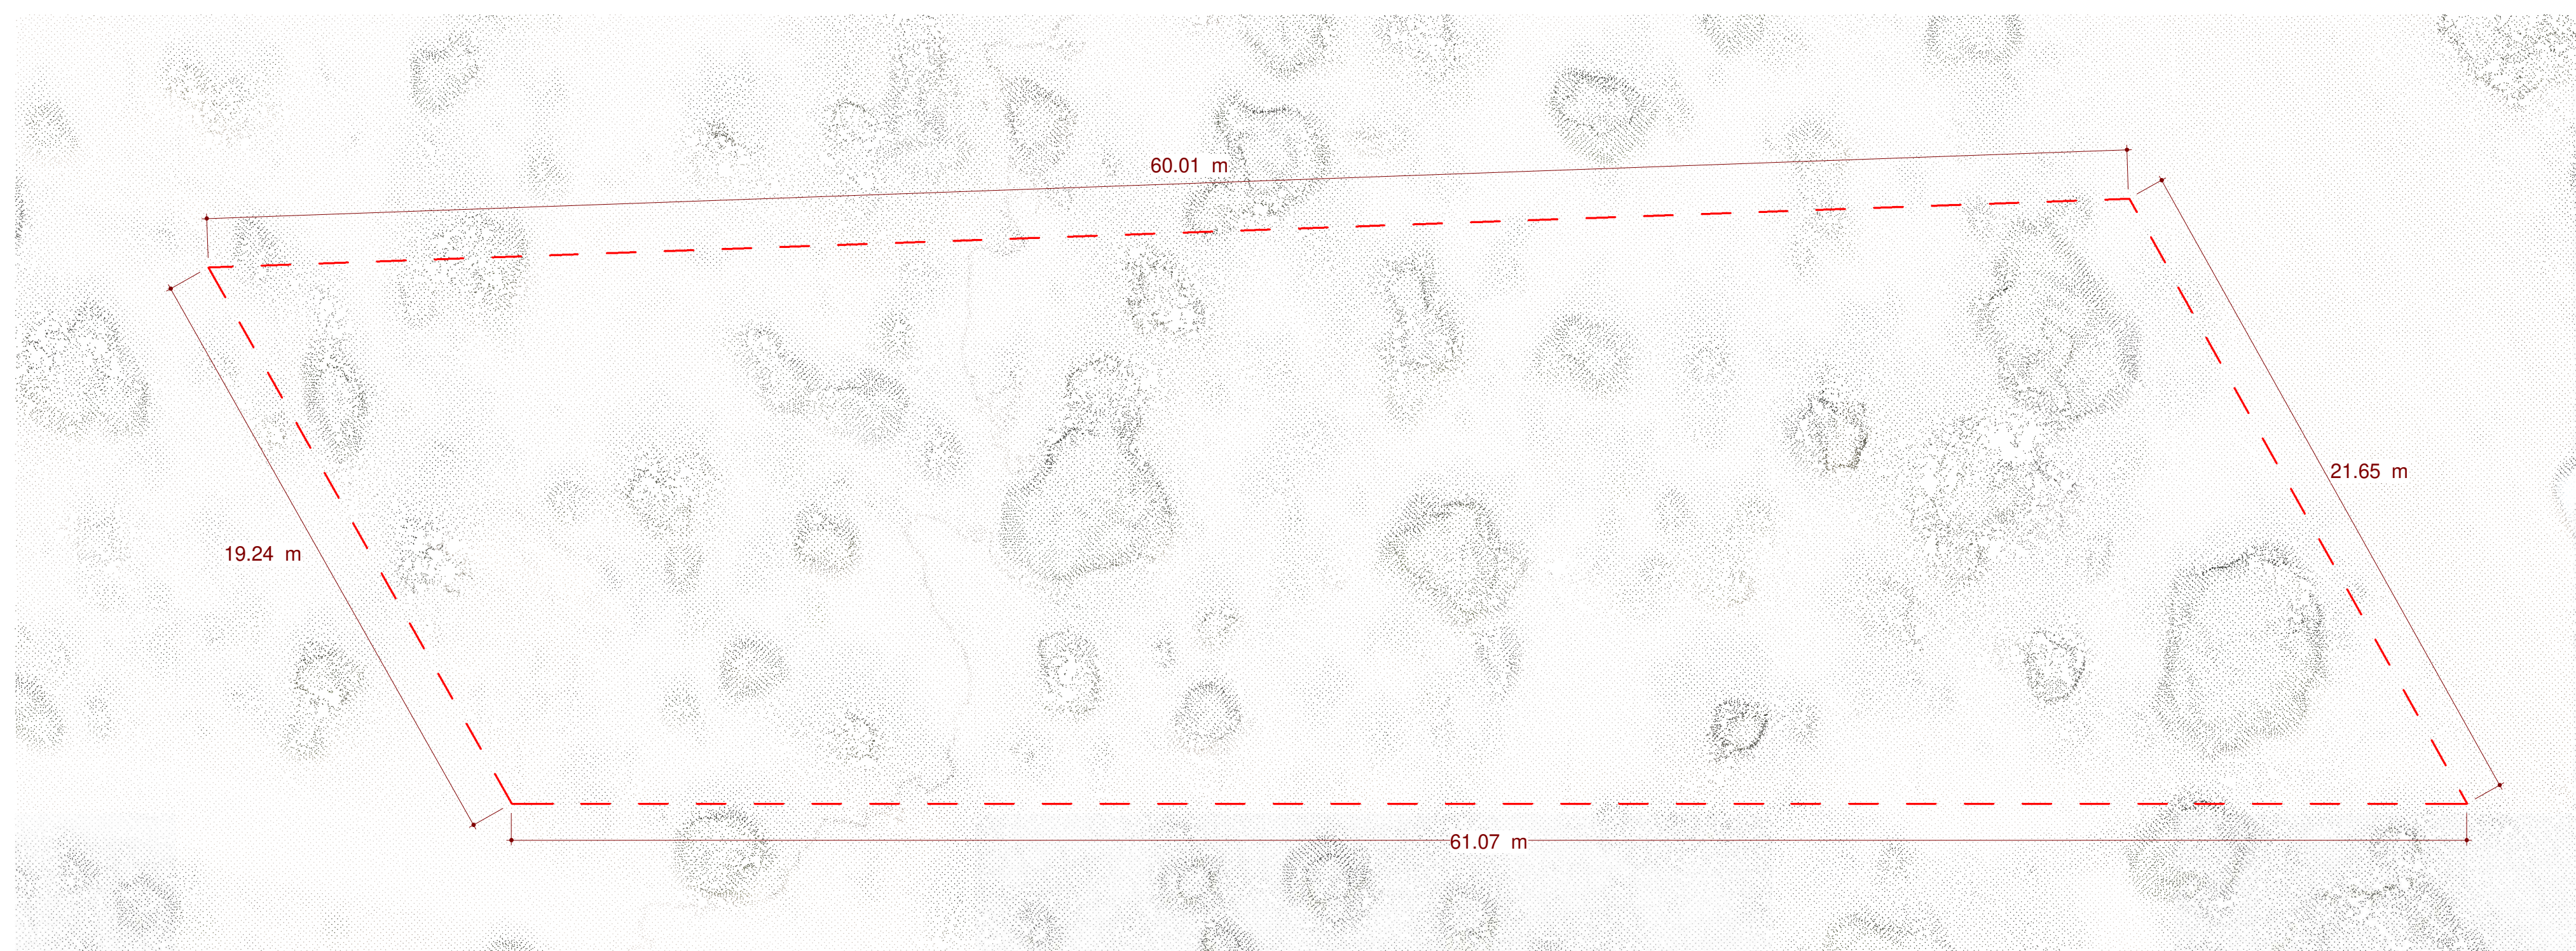


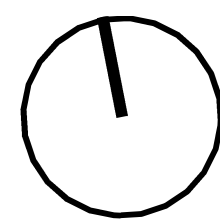

Implantación en Lote

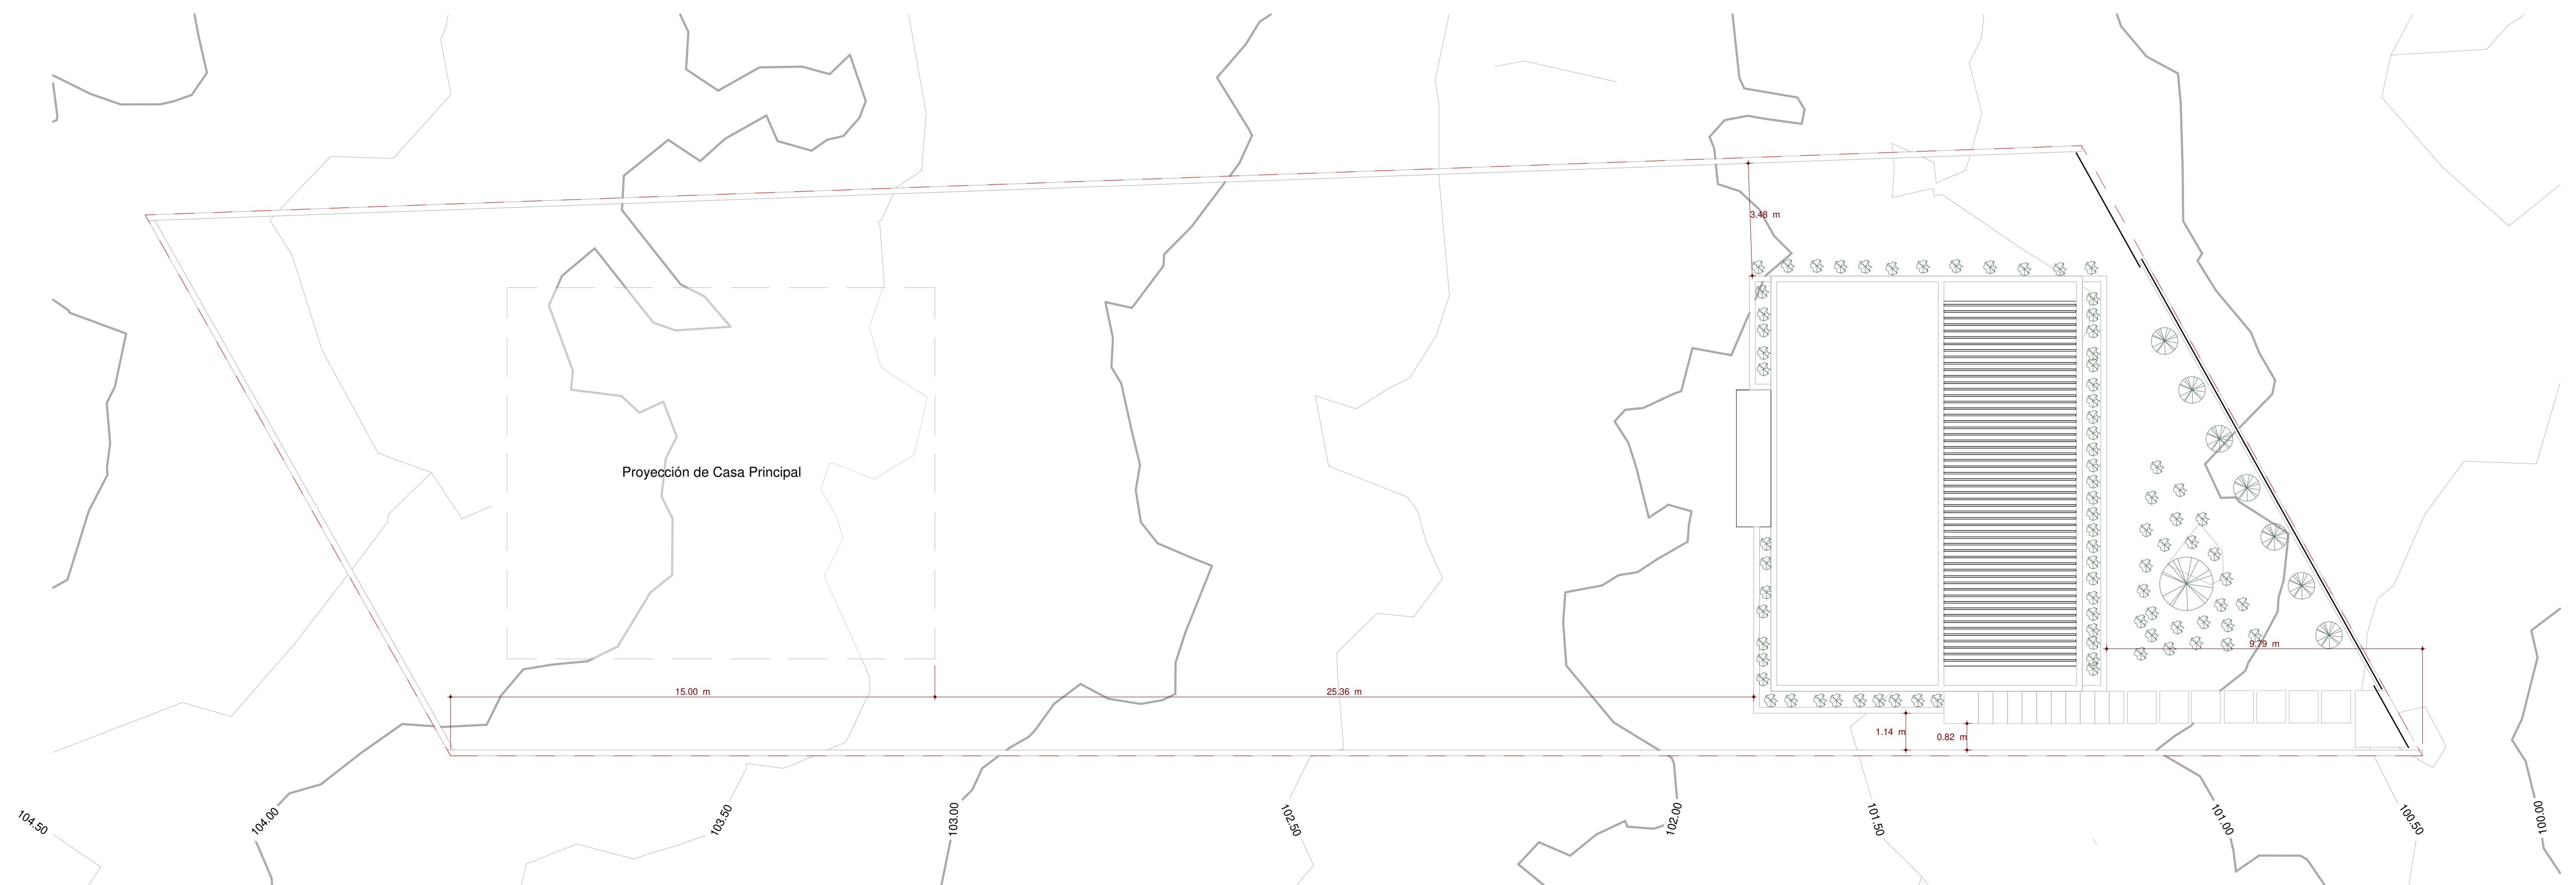


1 Planta de Conjunto
1 : 100

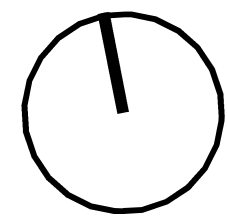

Propuesta Arquitectónica


GNFH
ARQUITECTURA

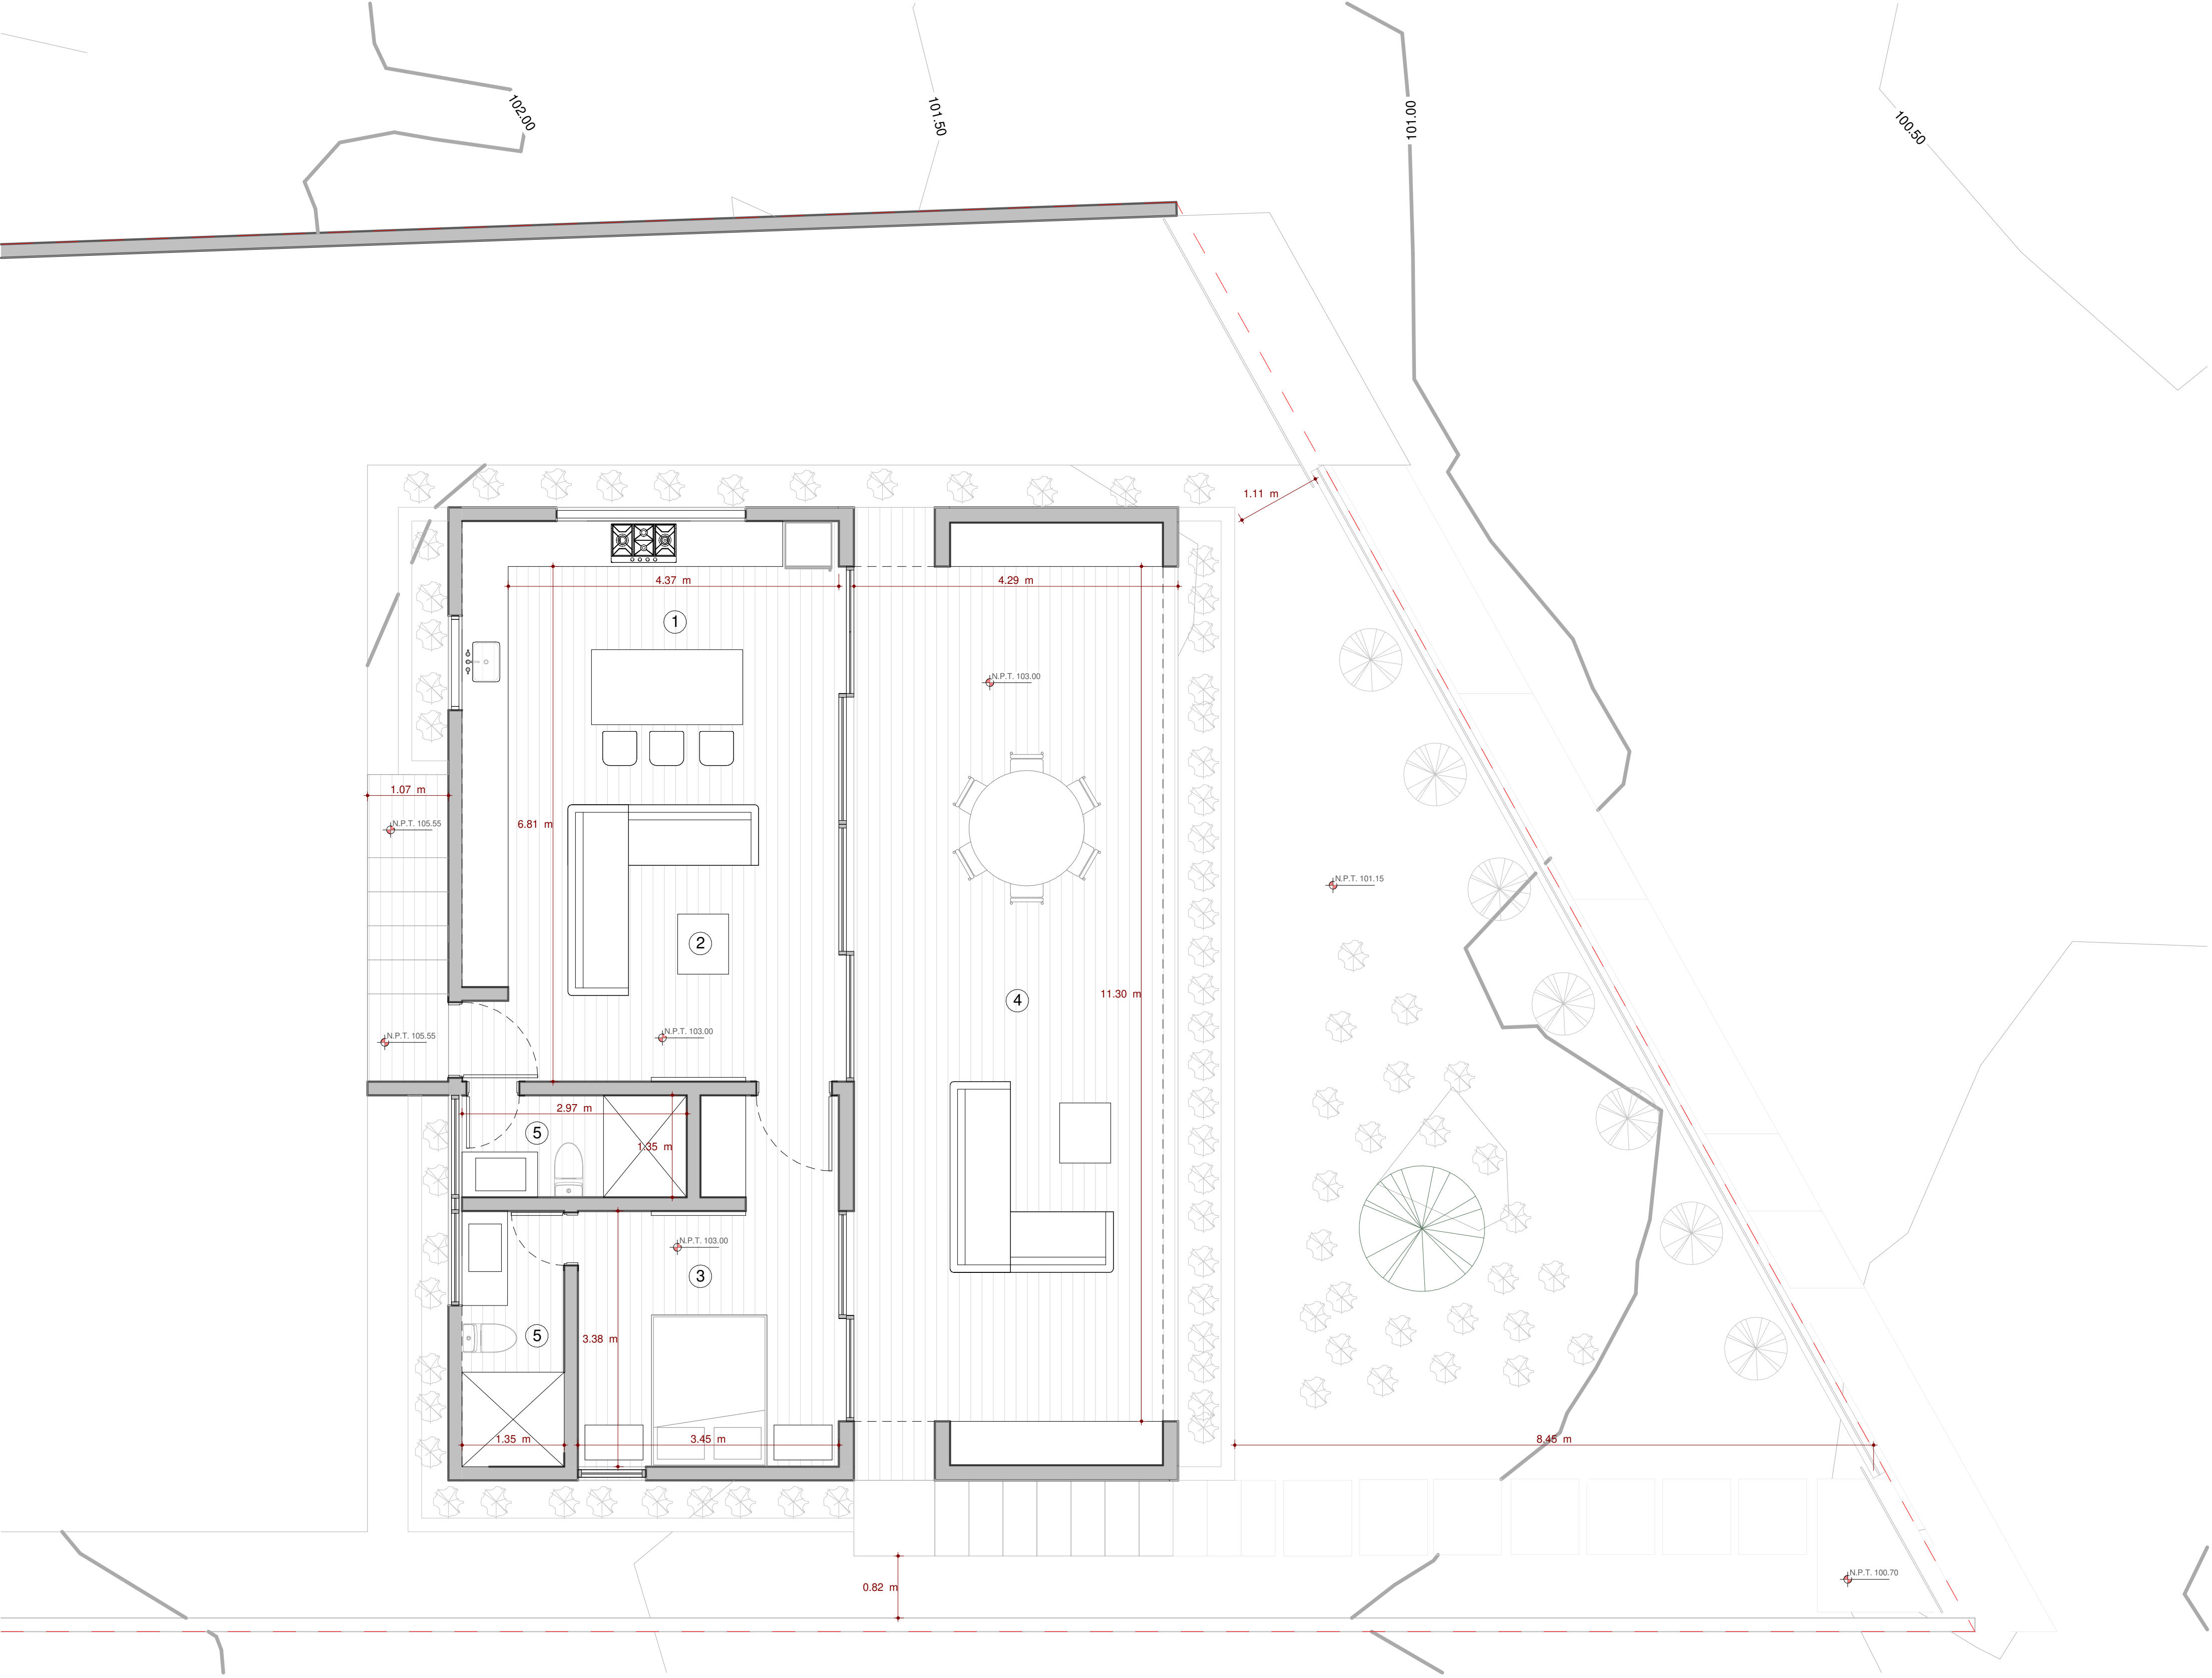


- ① COCINA / COMEDOR
- ② SALA
- ③ RECAMARA
- ④ TERRAZA
- ⑤ BAÑO

1 Planta Baja
1 : 50

124.05 m² DE
CONSTRUCCIÓN

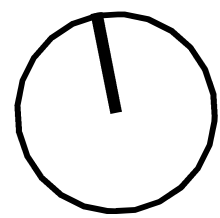


Propuesta Arquitectónica

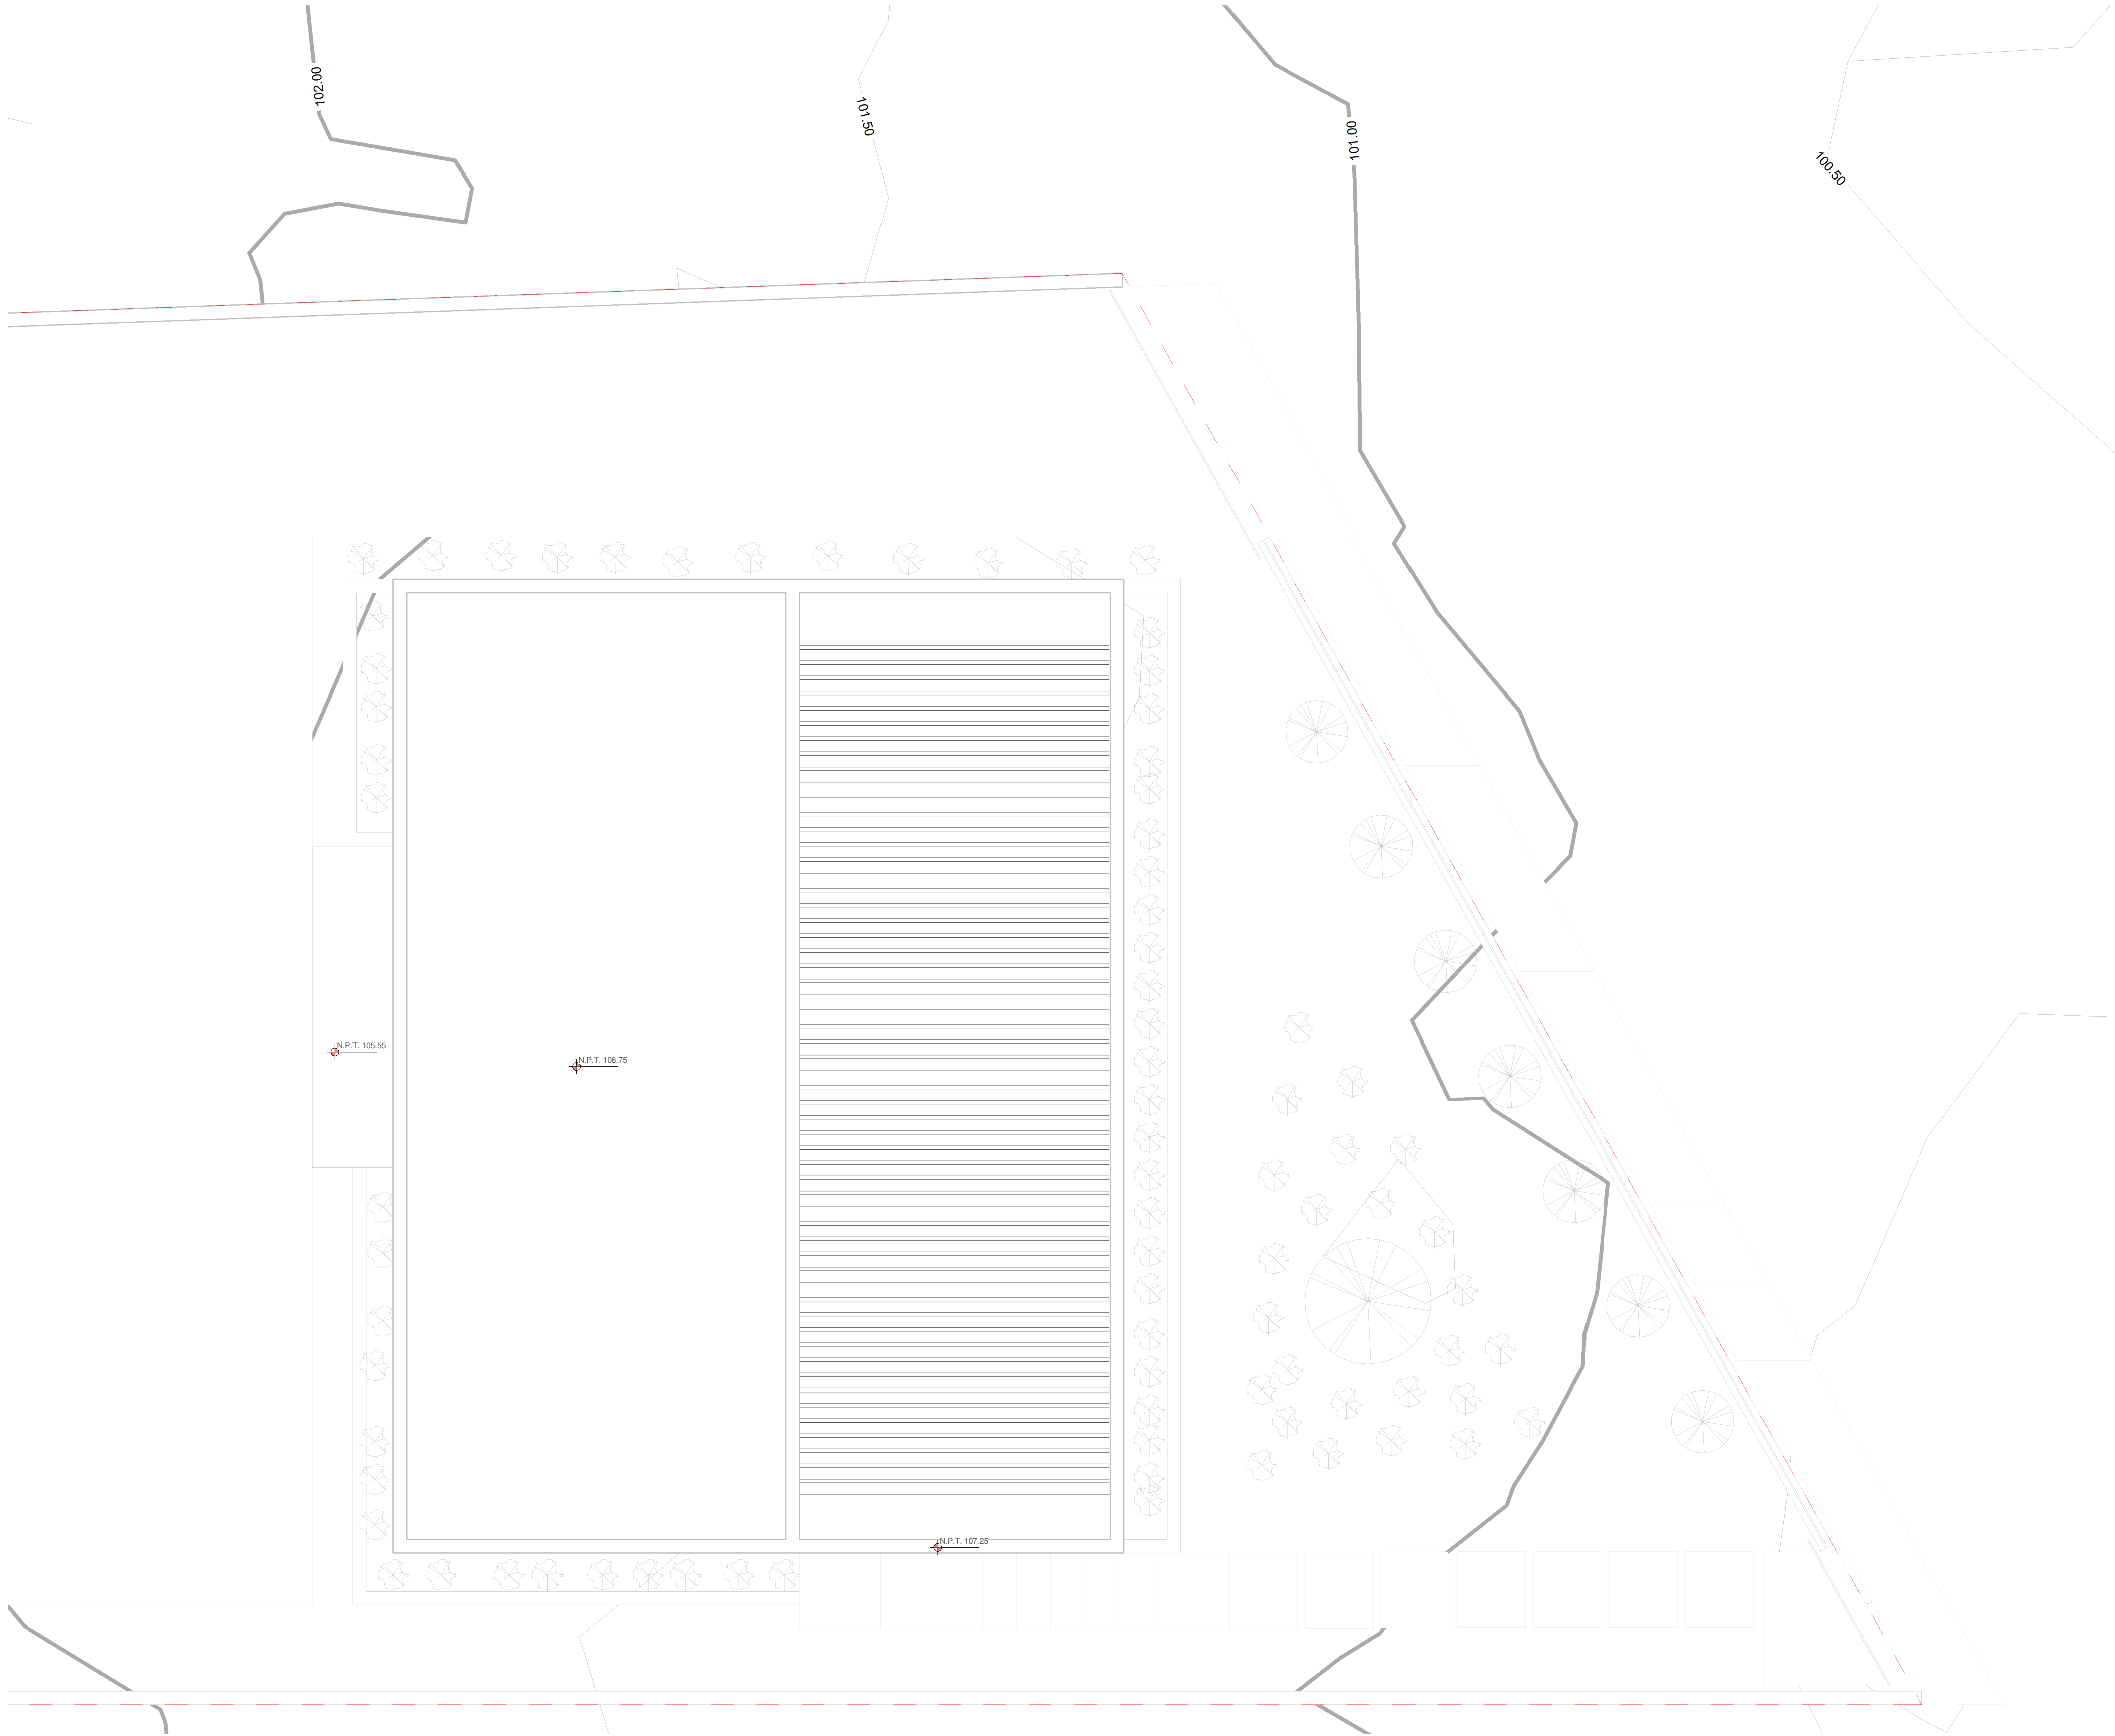

1 Planta Azotea
1 : 50

Sección Conceptual

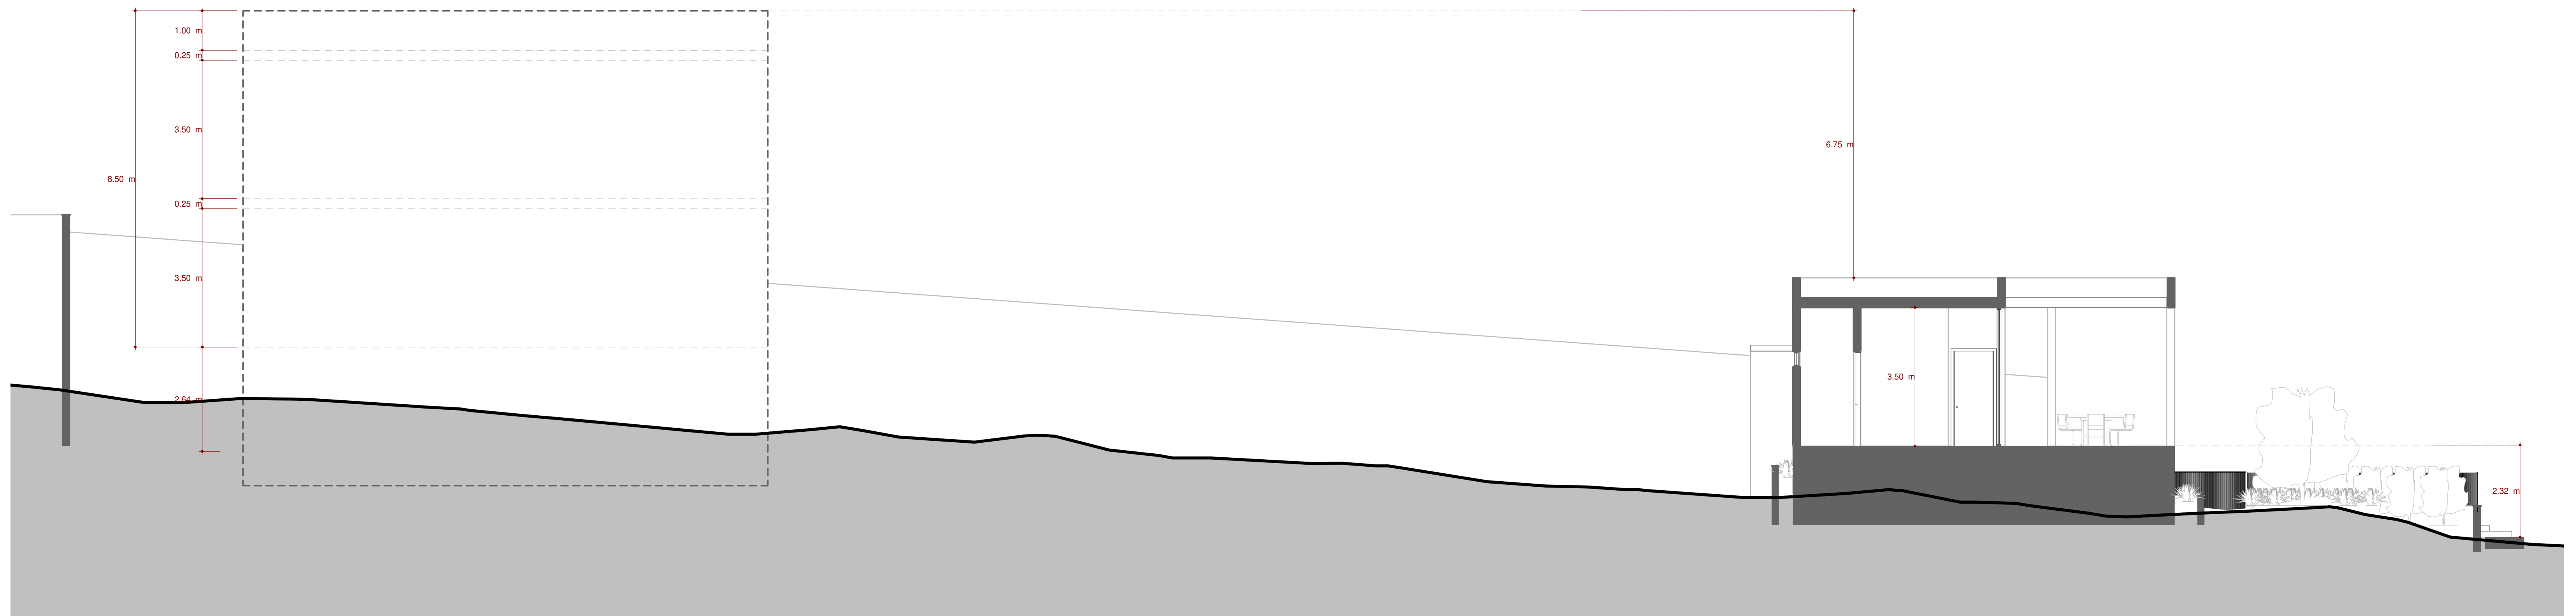

1 Sección
1 : 75

Concepto & Materialidad

