

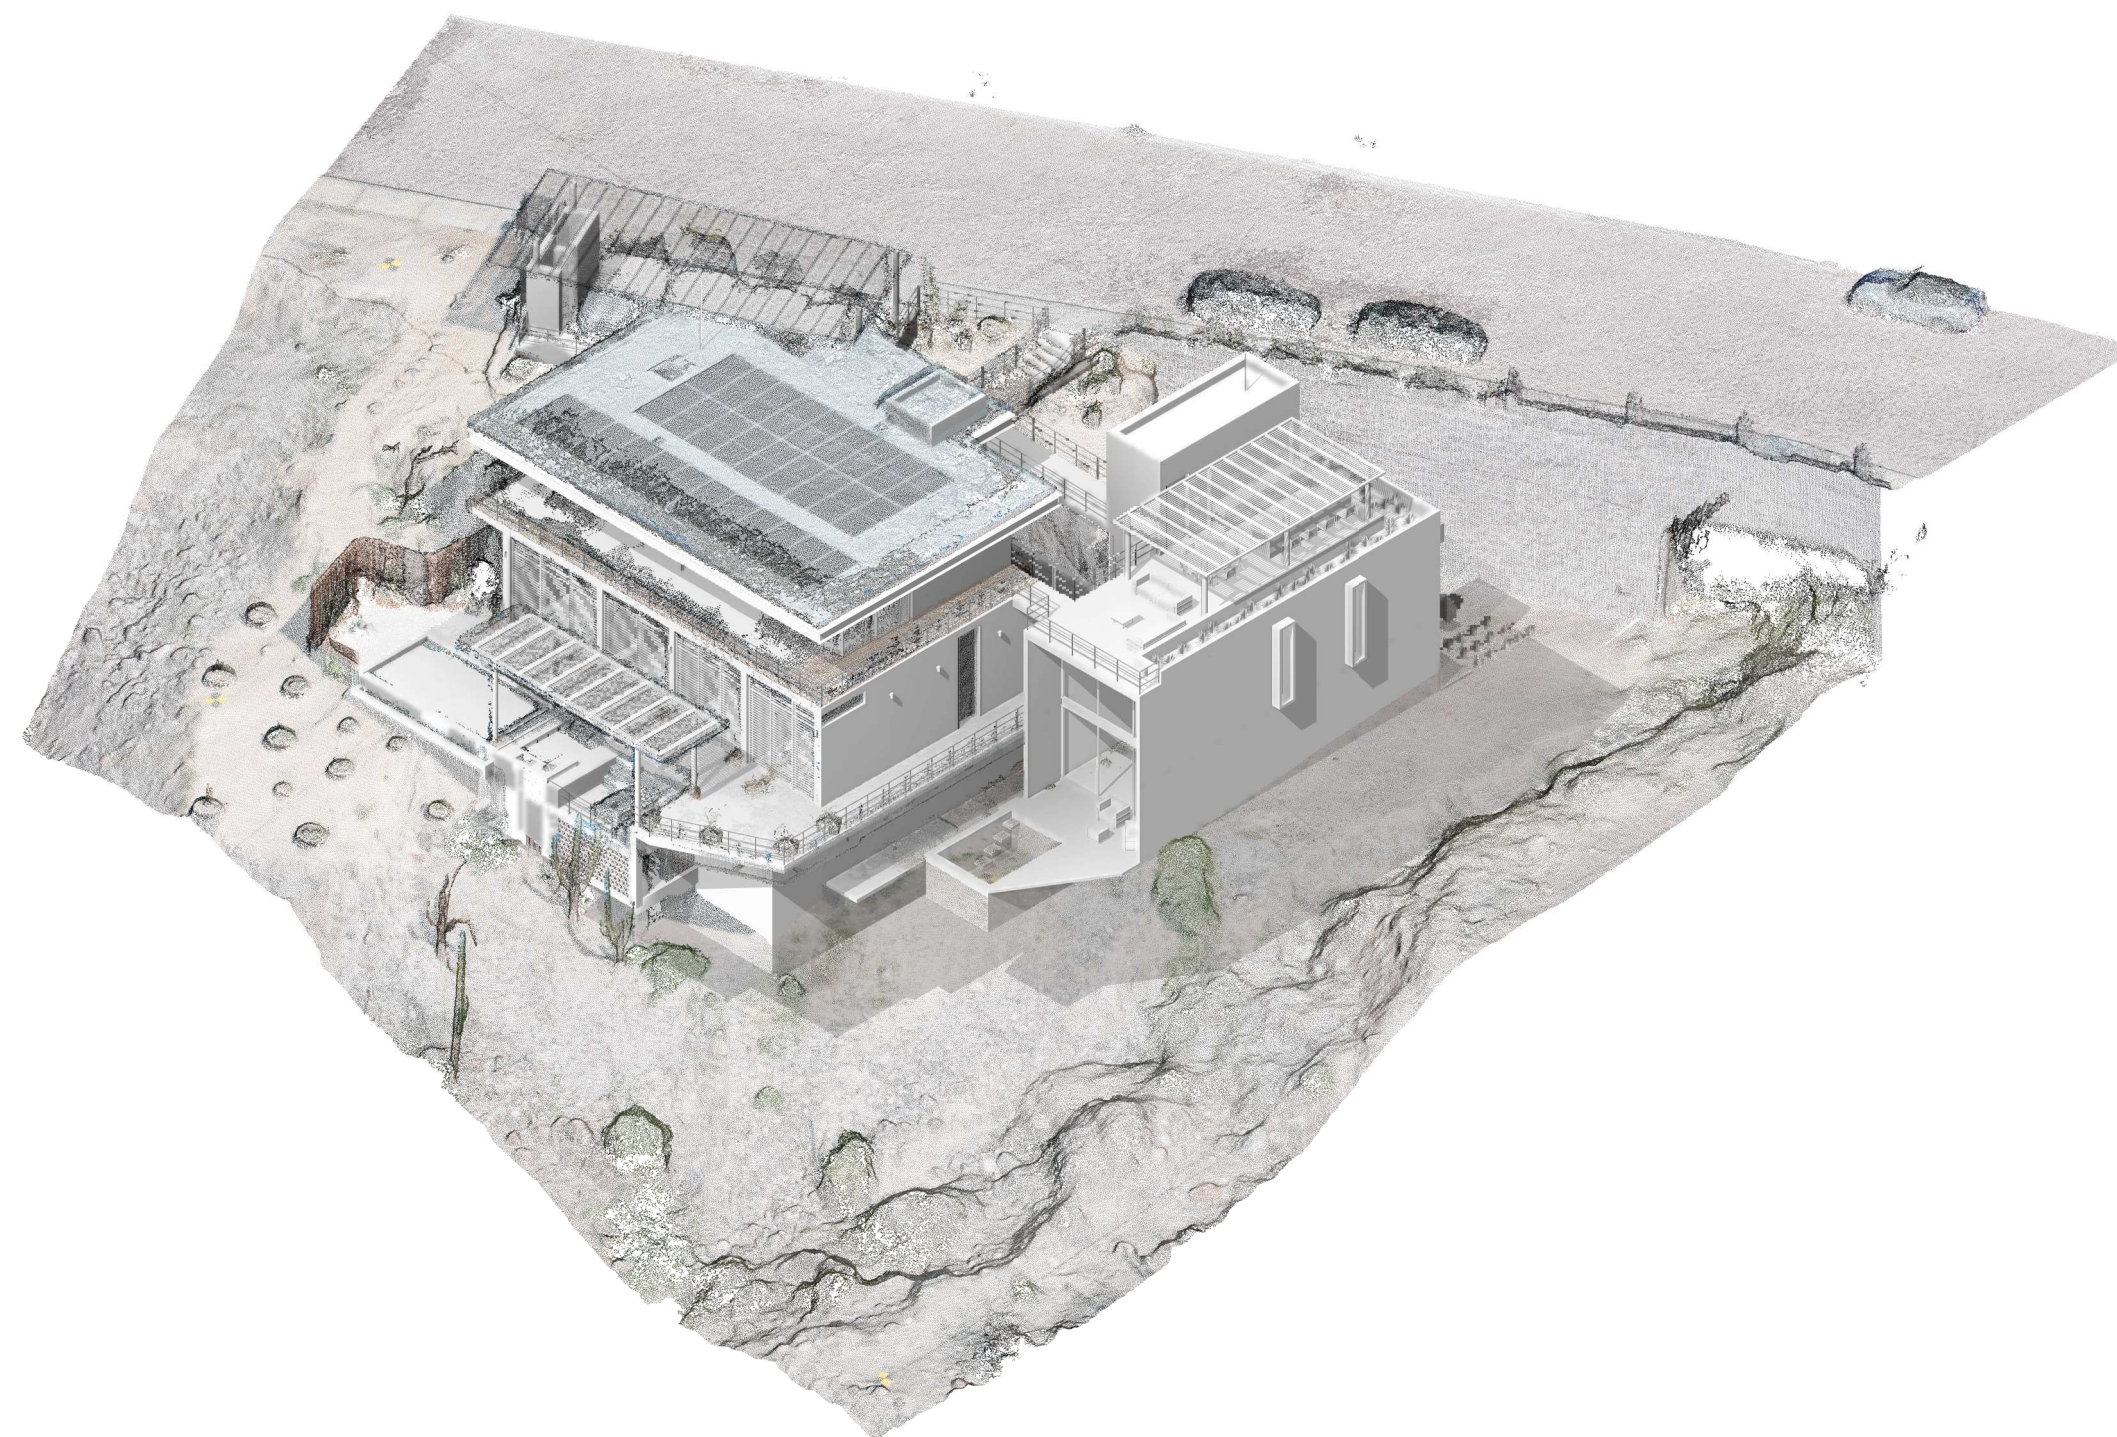


GNFH

ARQUITECTURA



CASA O - ANTEPROYECTO

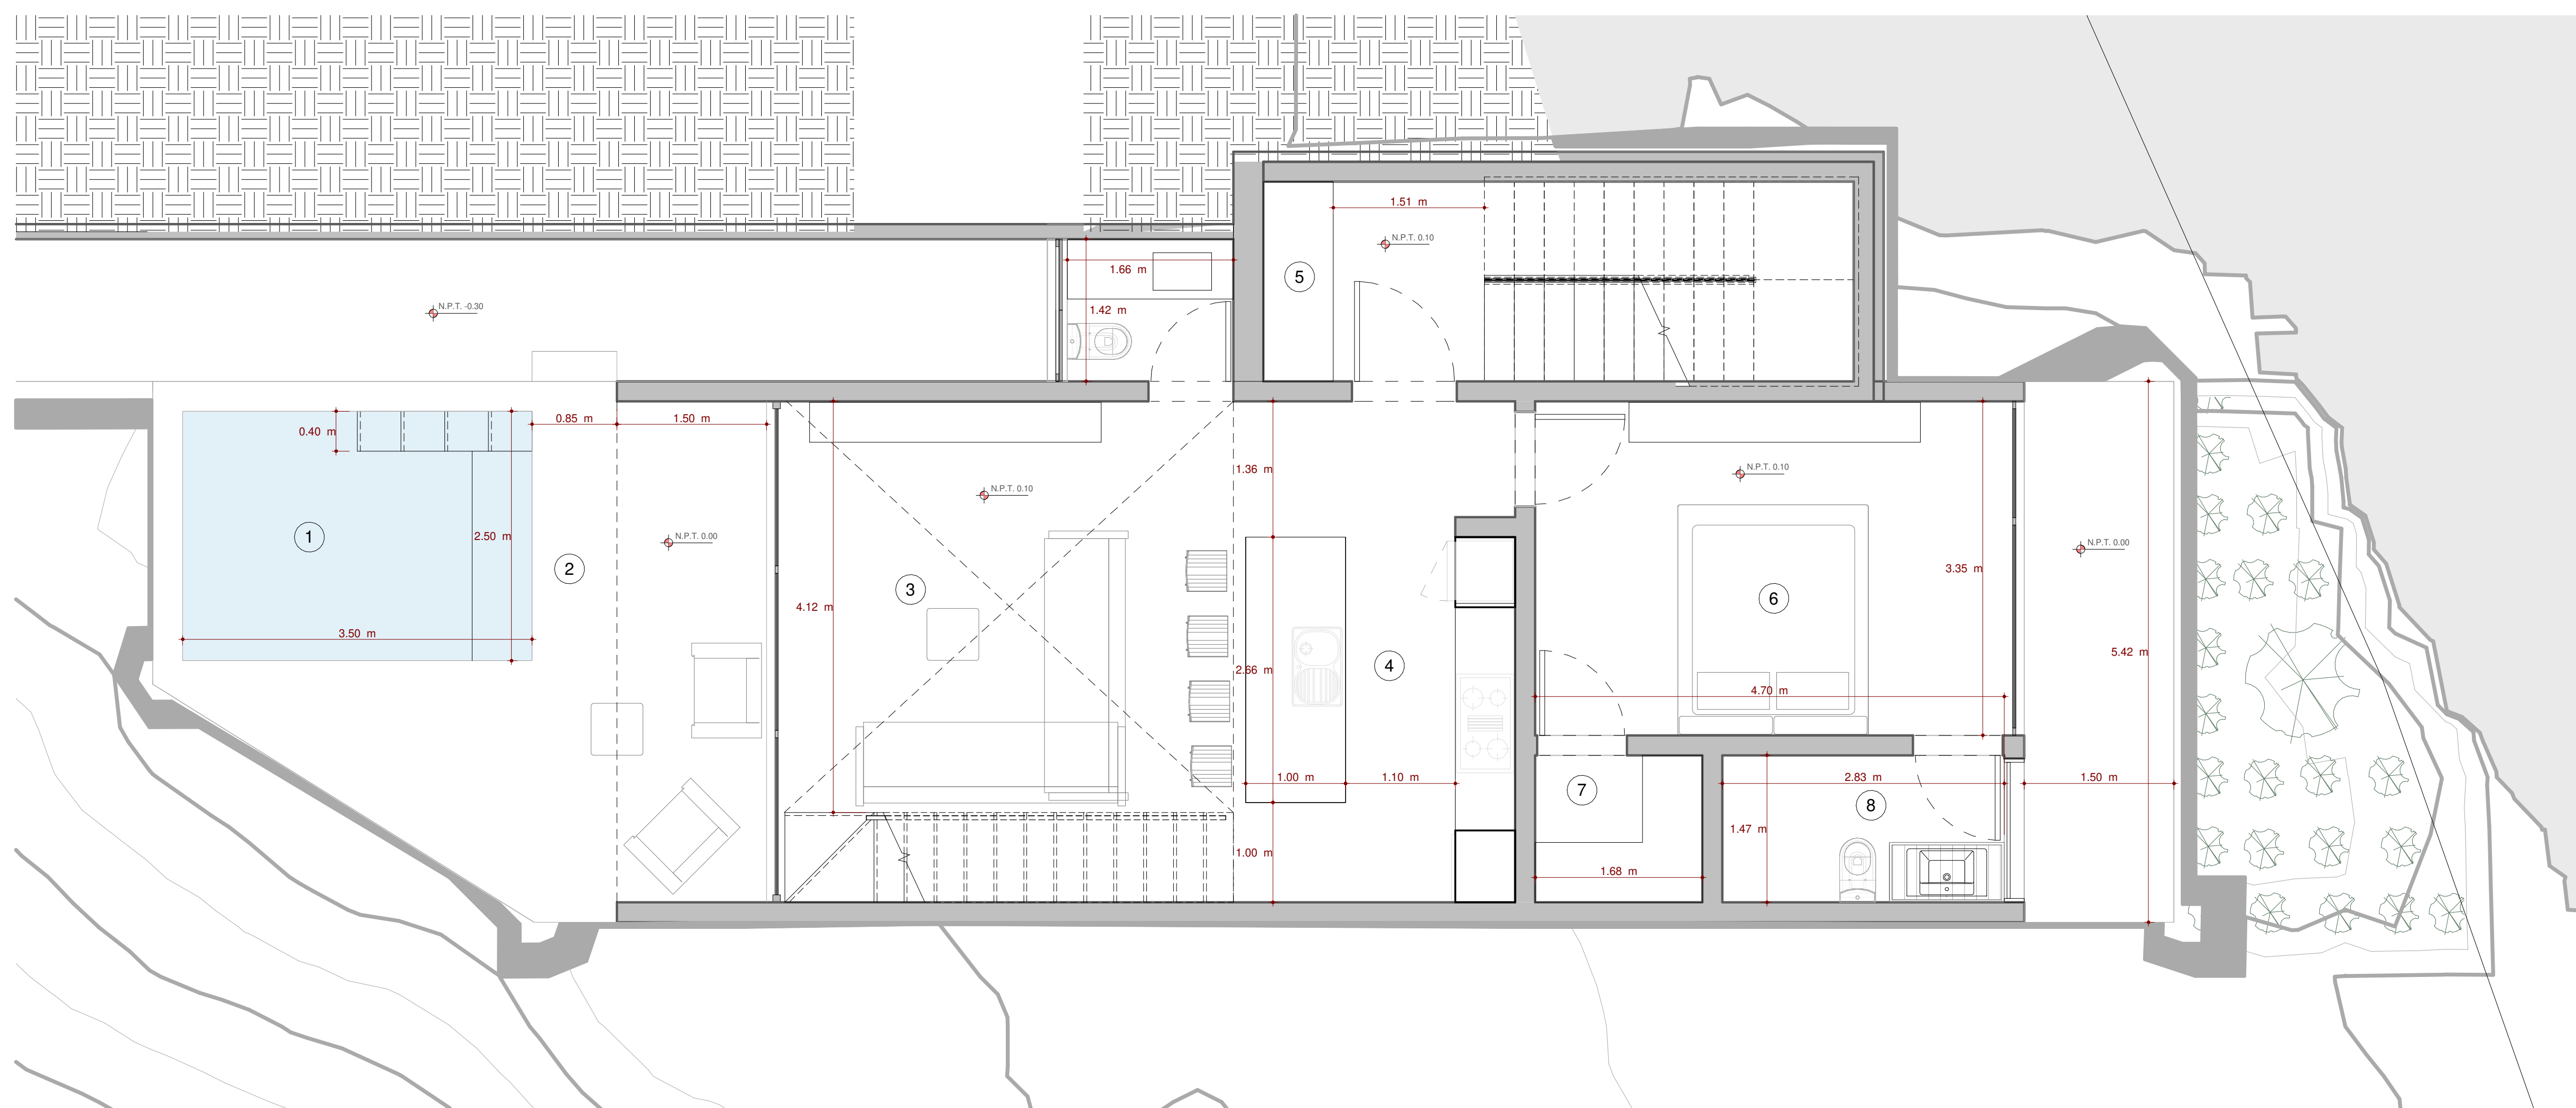

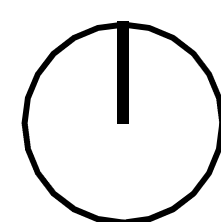



① Level 1
1 : 40

- ① ALBERCA
- ② TERRAZA
- ③ SALA
- ④ COCINA
- ⑤ CLOSET DE SERVICIOS
- ⑥ RECAMARA
- ⑦ CLOSET
- ⑧ BAÑO

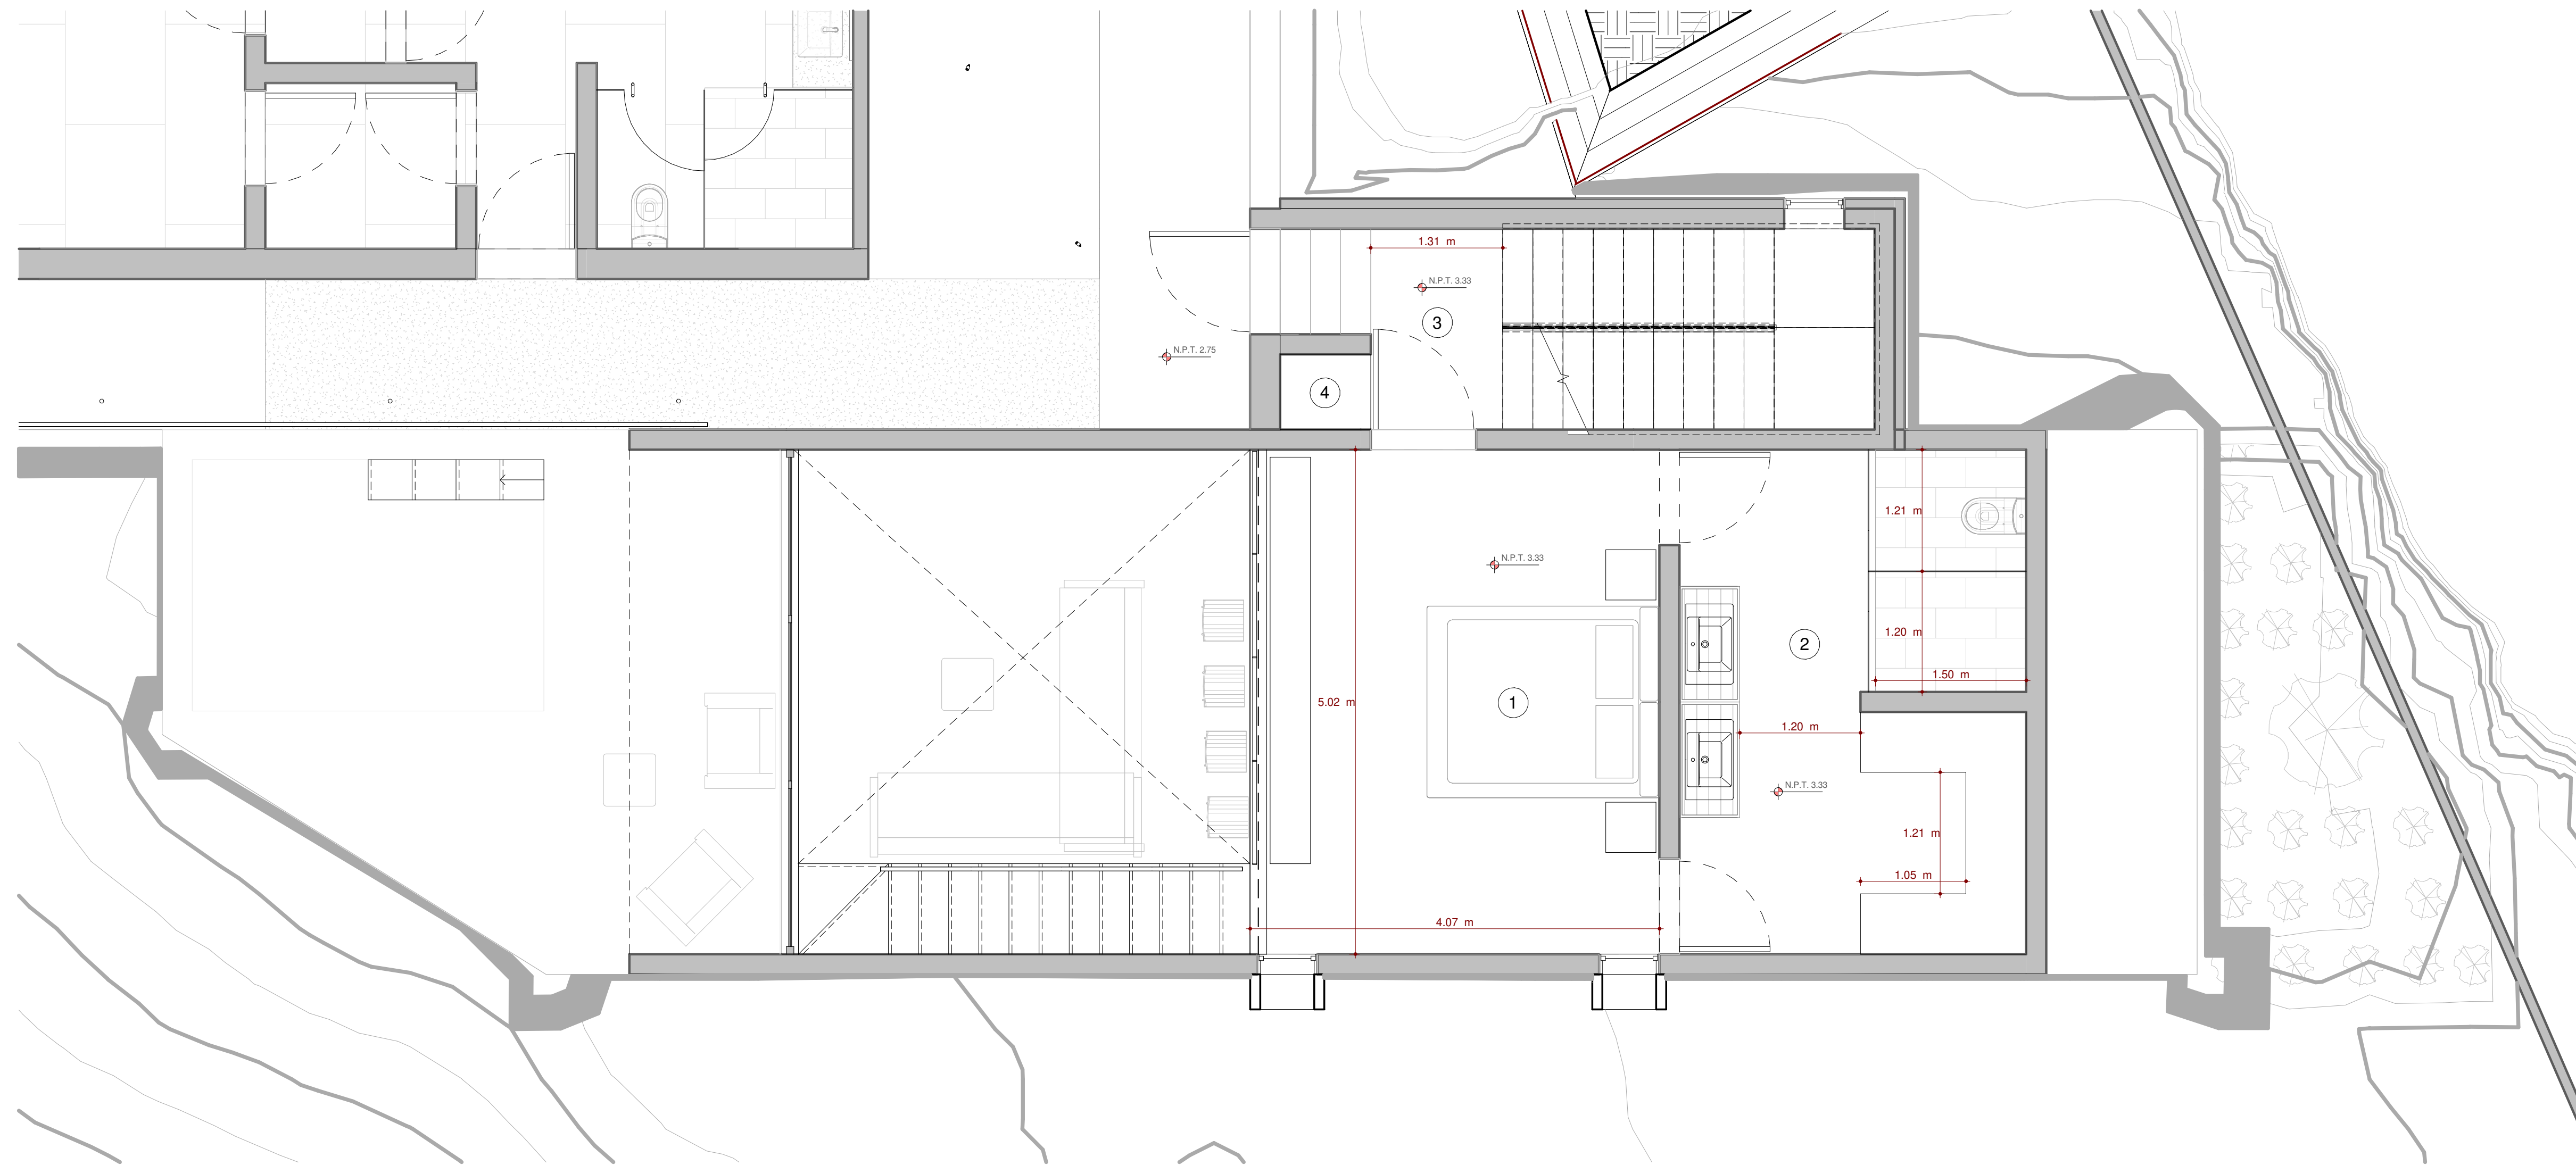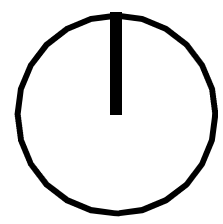


① Level 2
1 : 40

- ① RECAMARA
- ② BAÑO / VESTIDOR
- ③ ESCALERA
- ④ CLOSET DE SERVICIOS

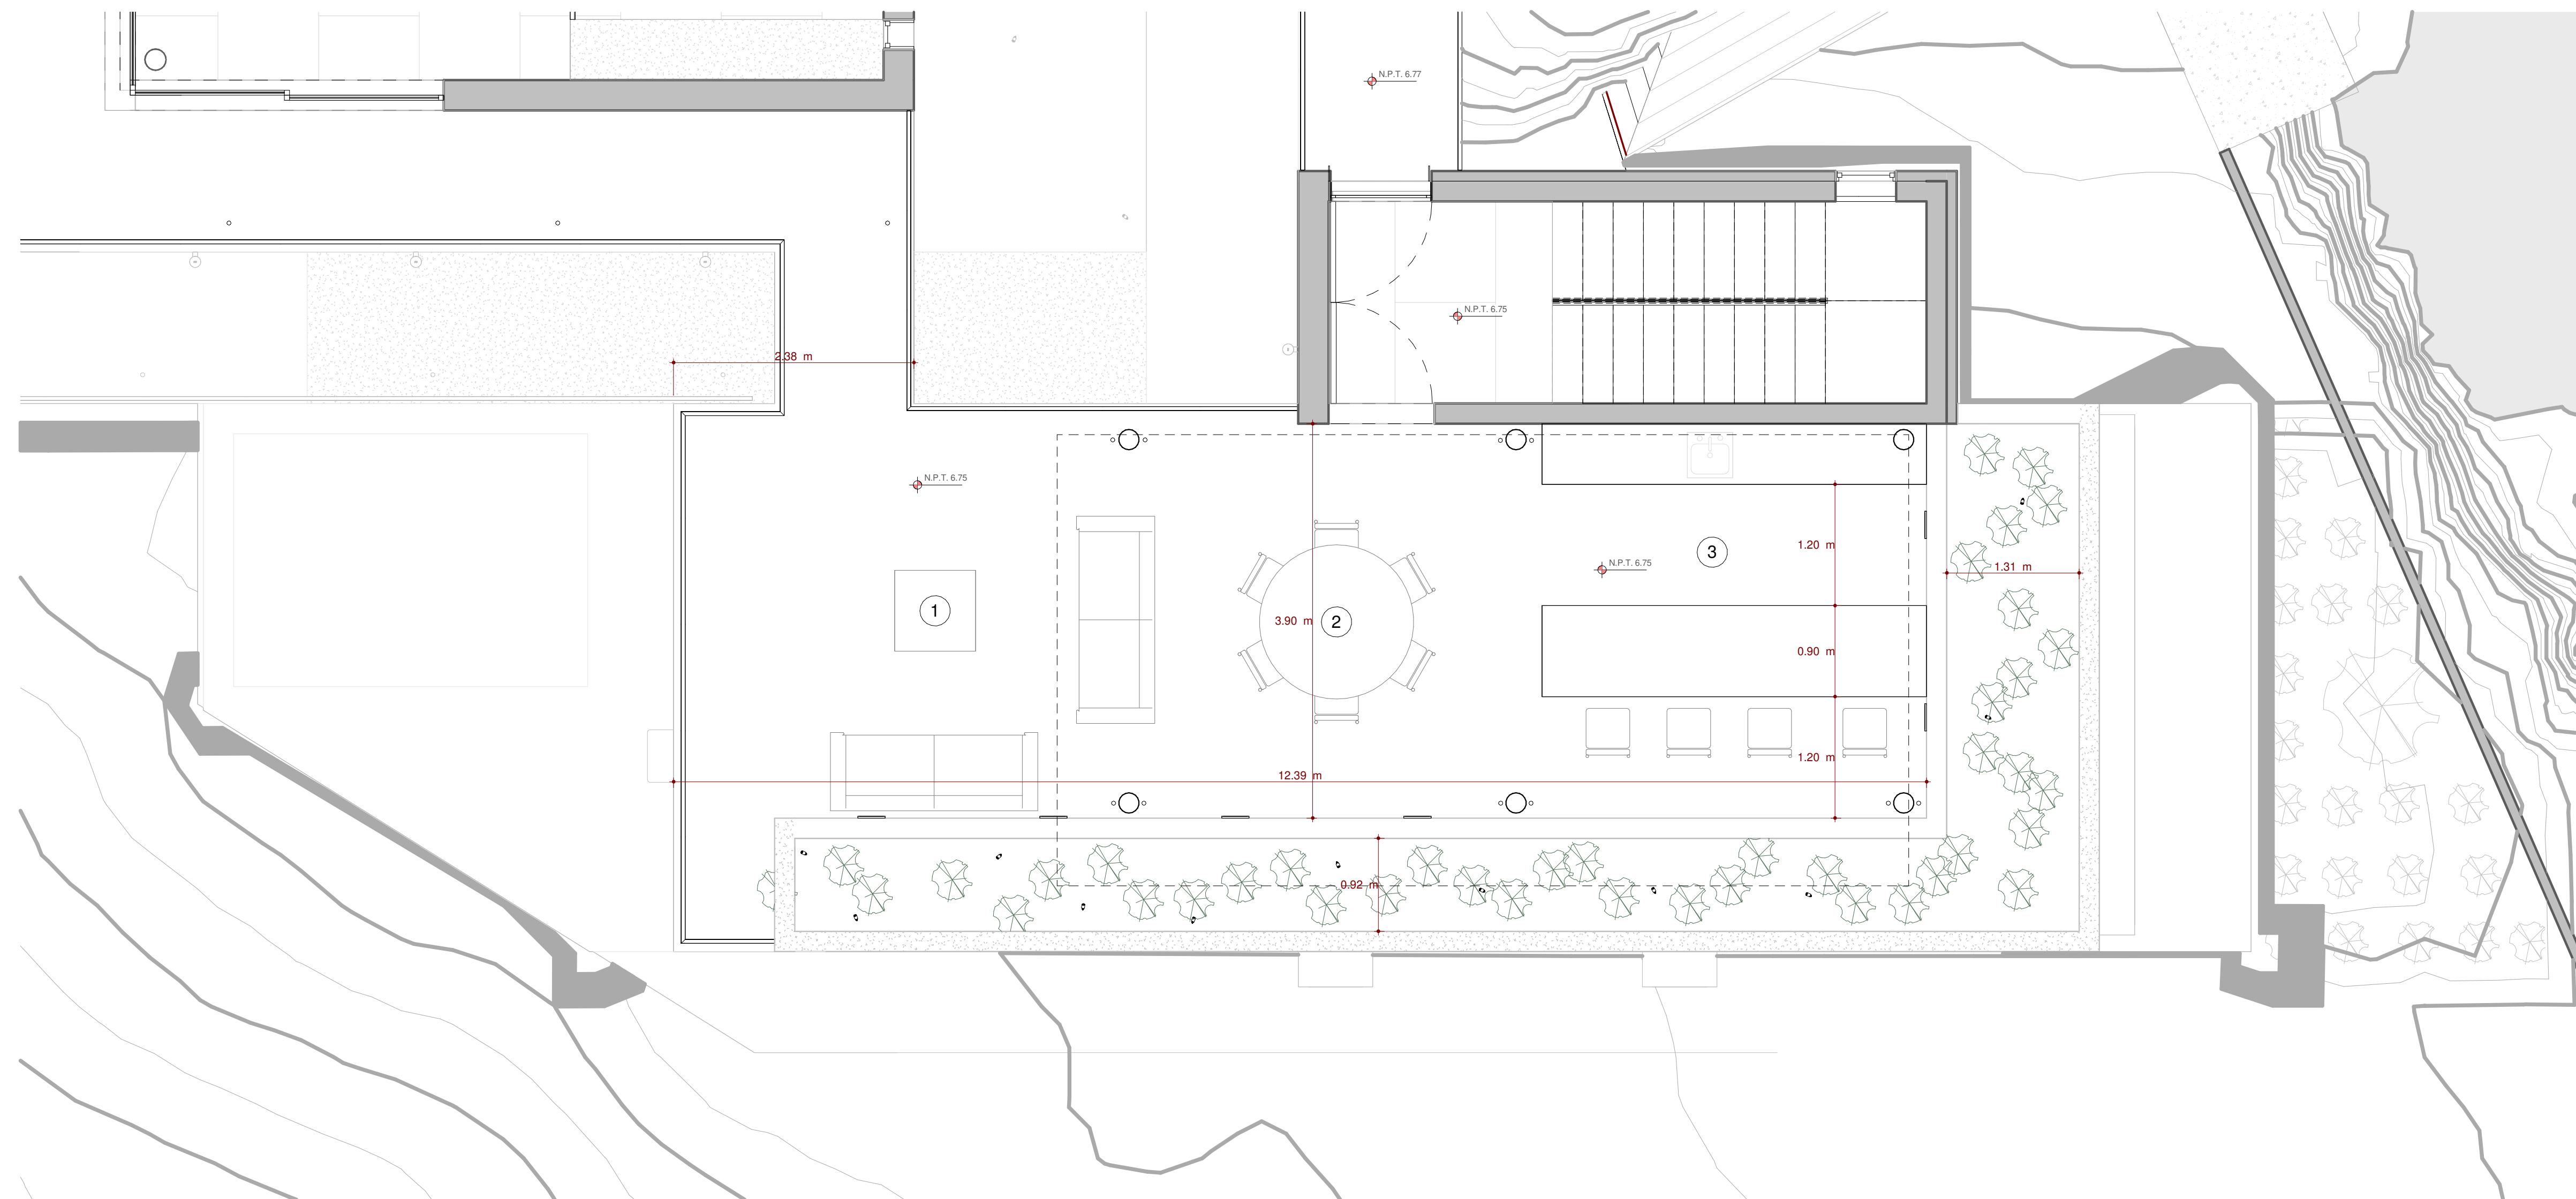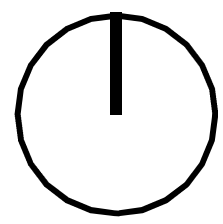


① Level 3
1 : 40


- ① SALA
- ② COMEDOR
- ③ BAR

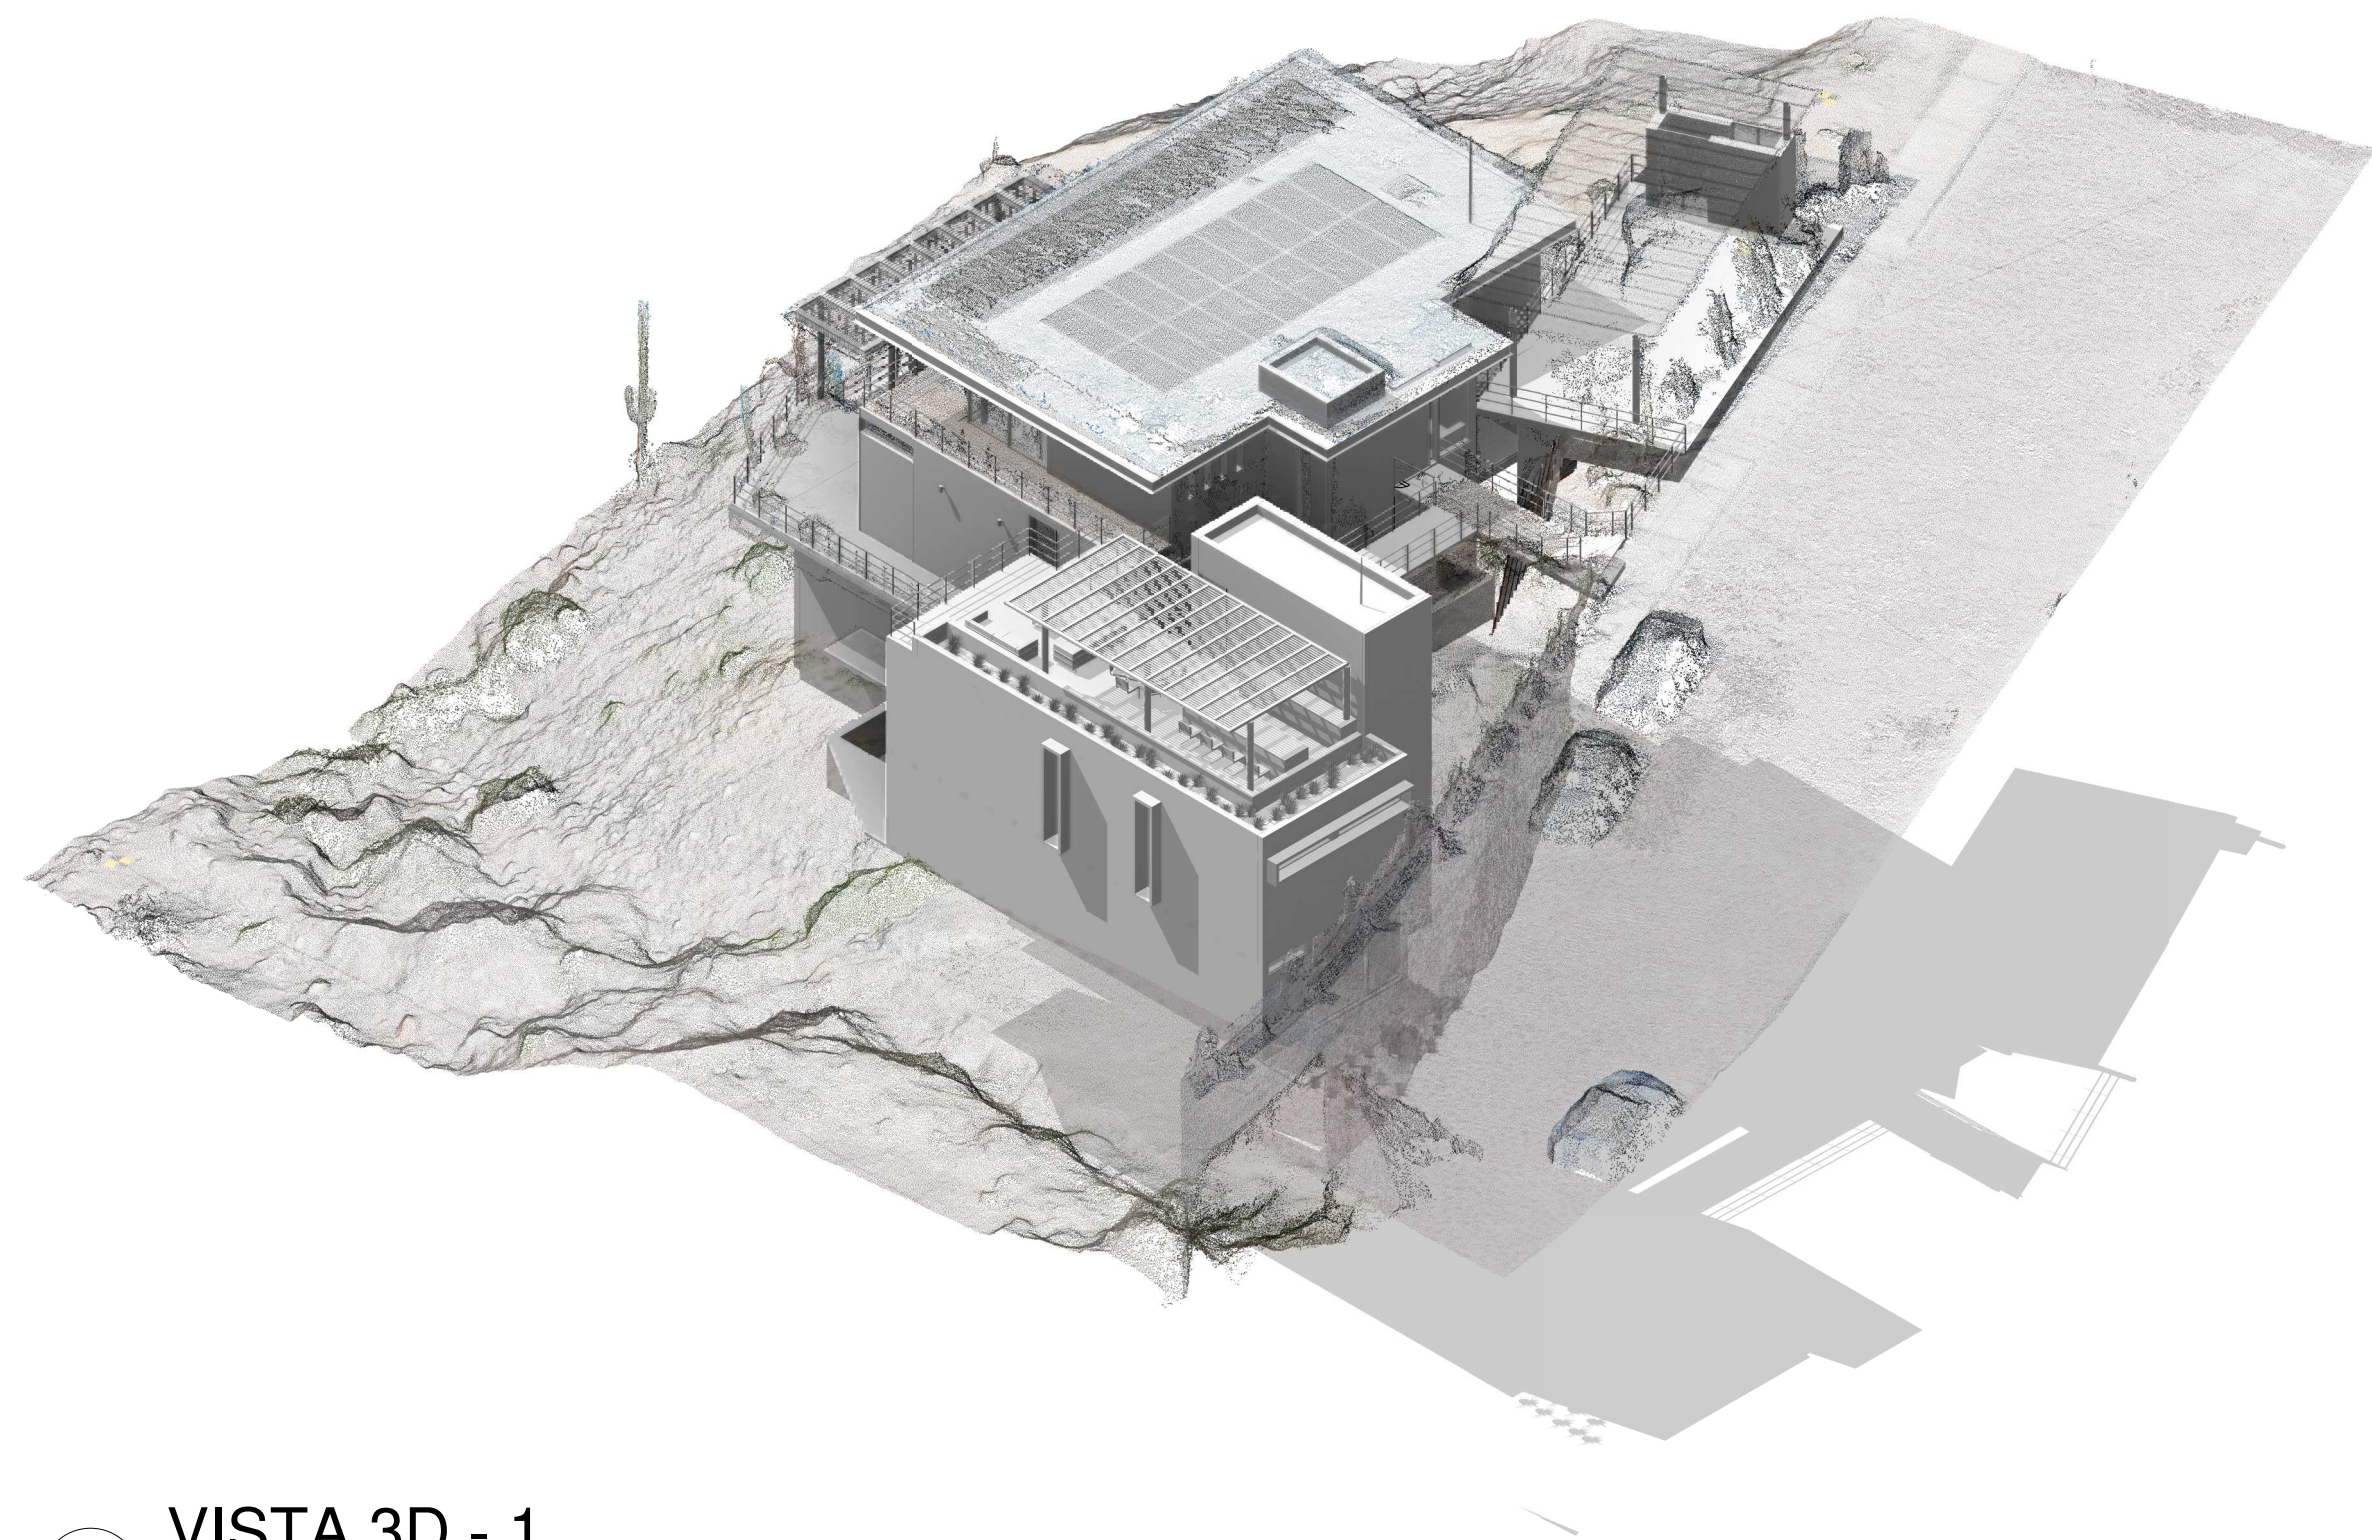


① VISTA 3D - 1

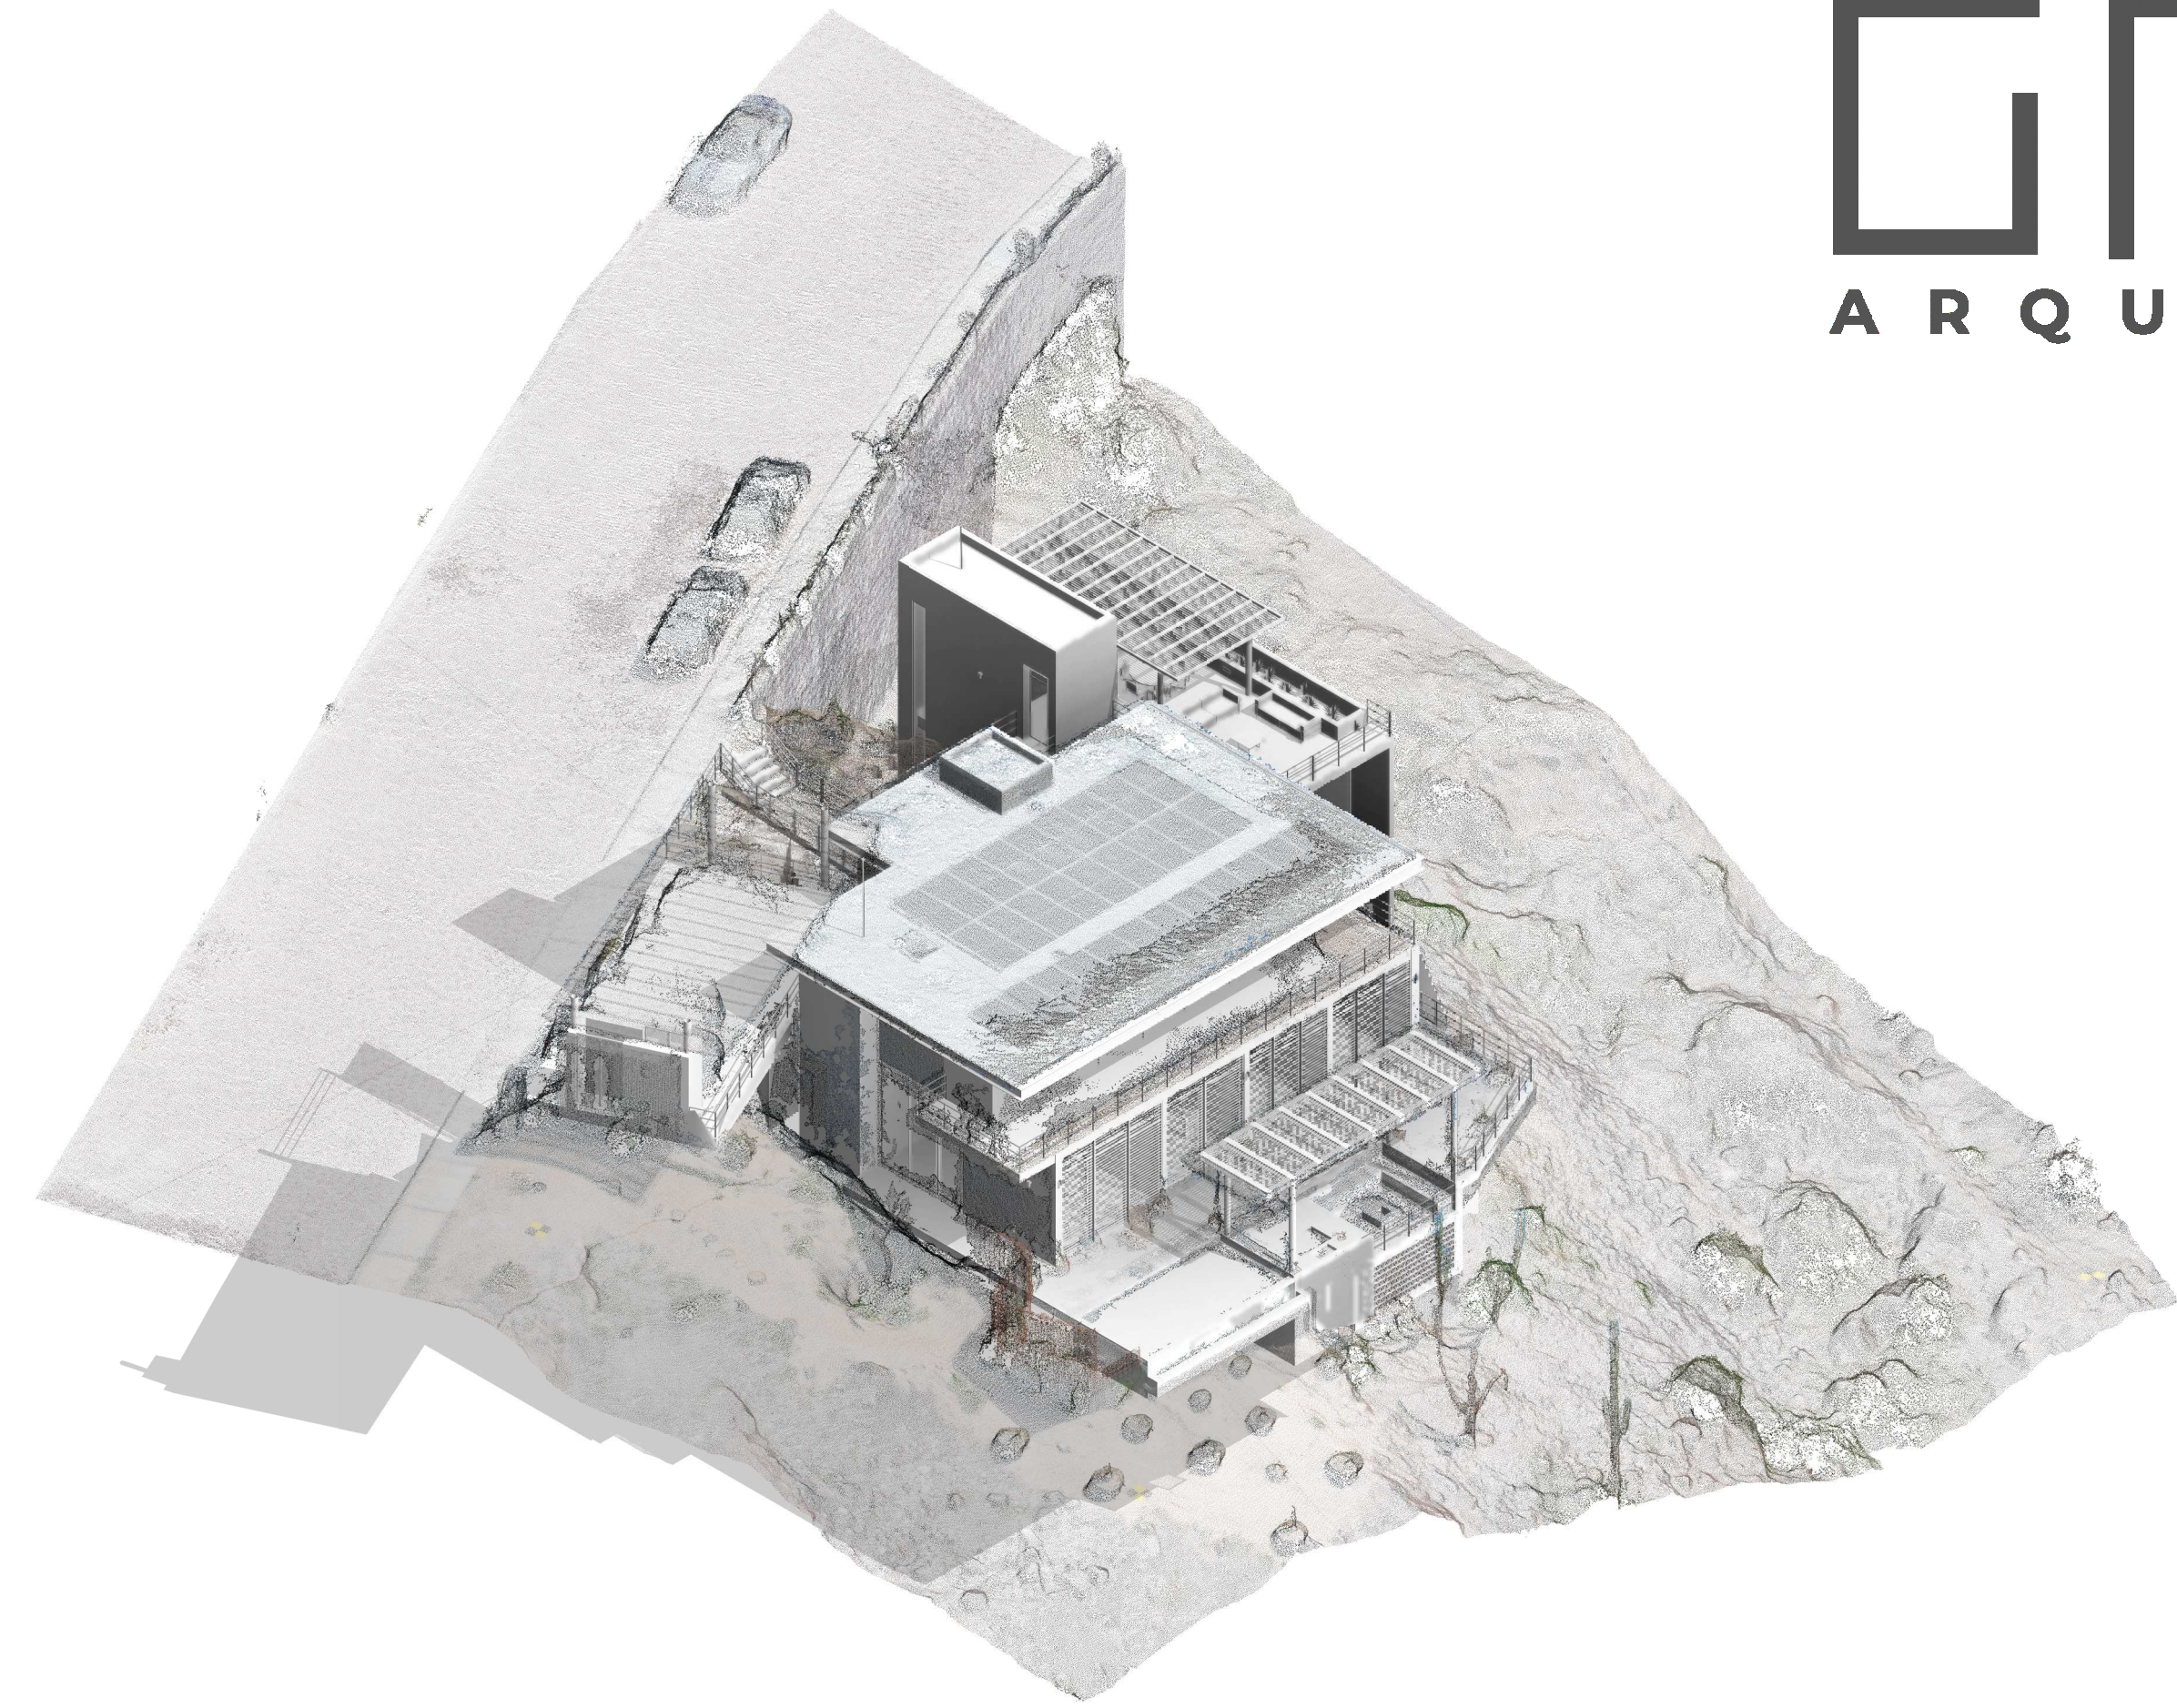

④ VISTA 3D - 2

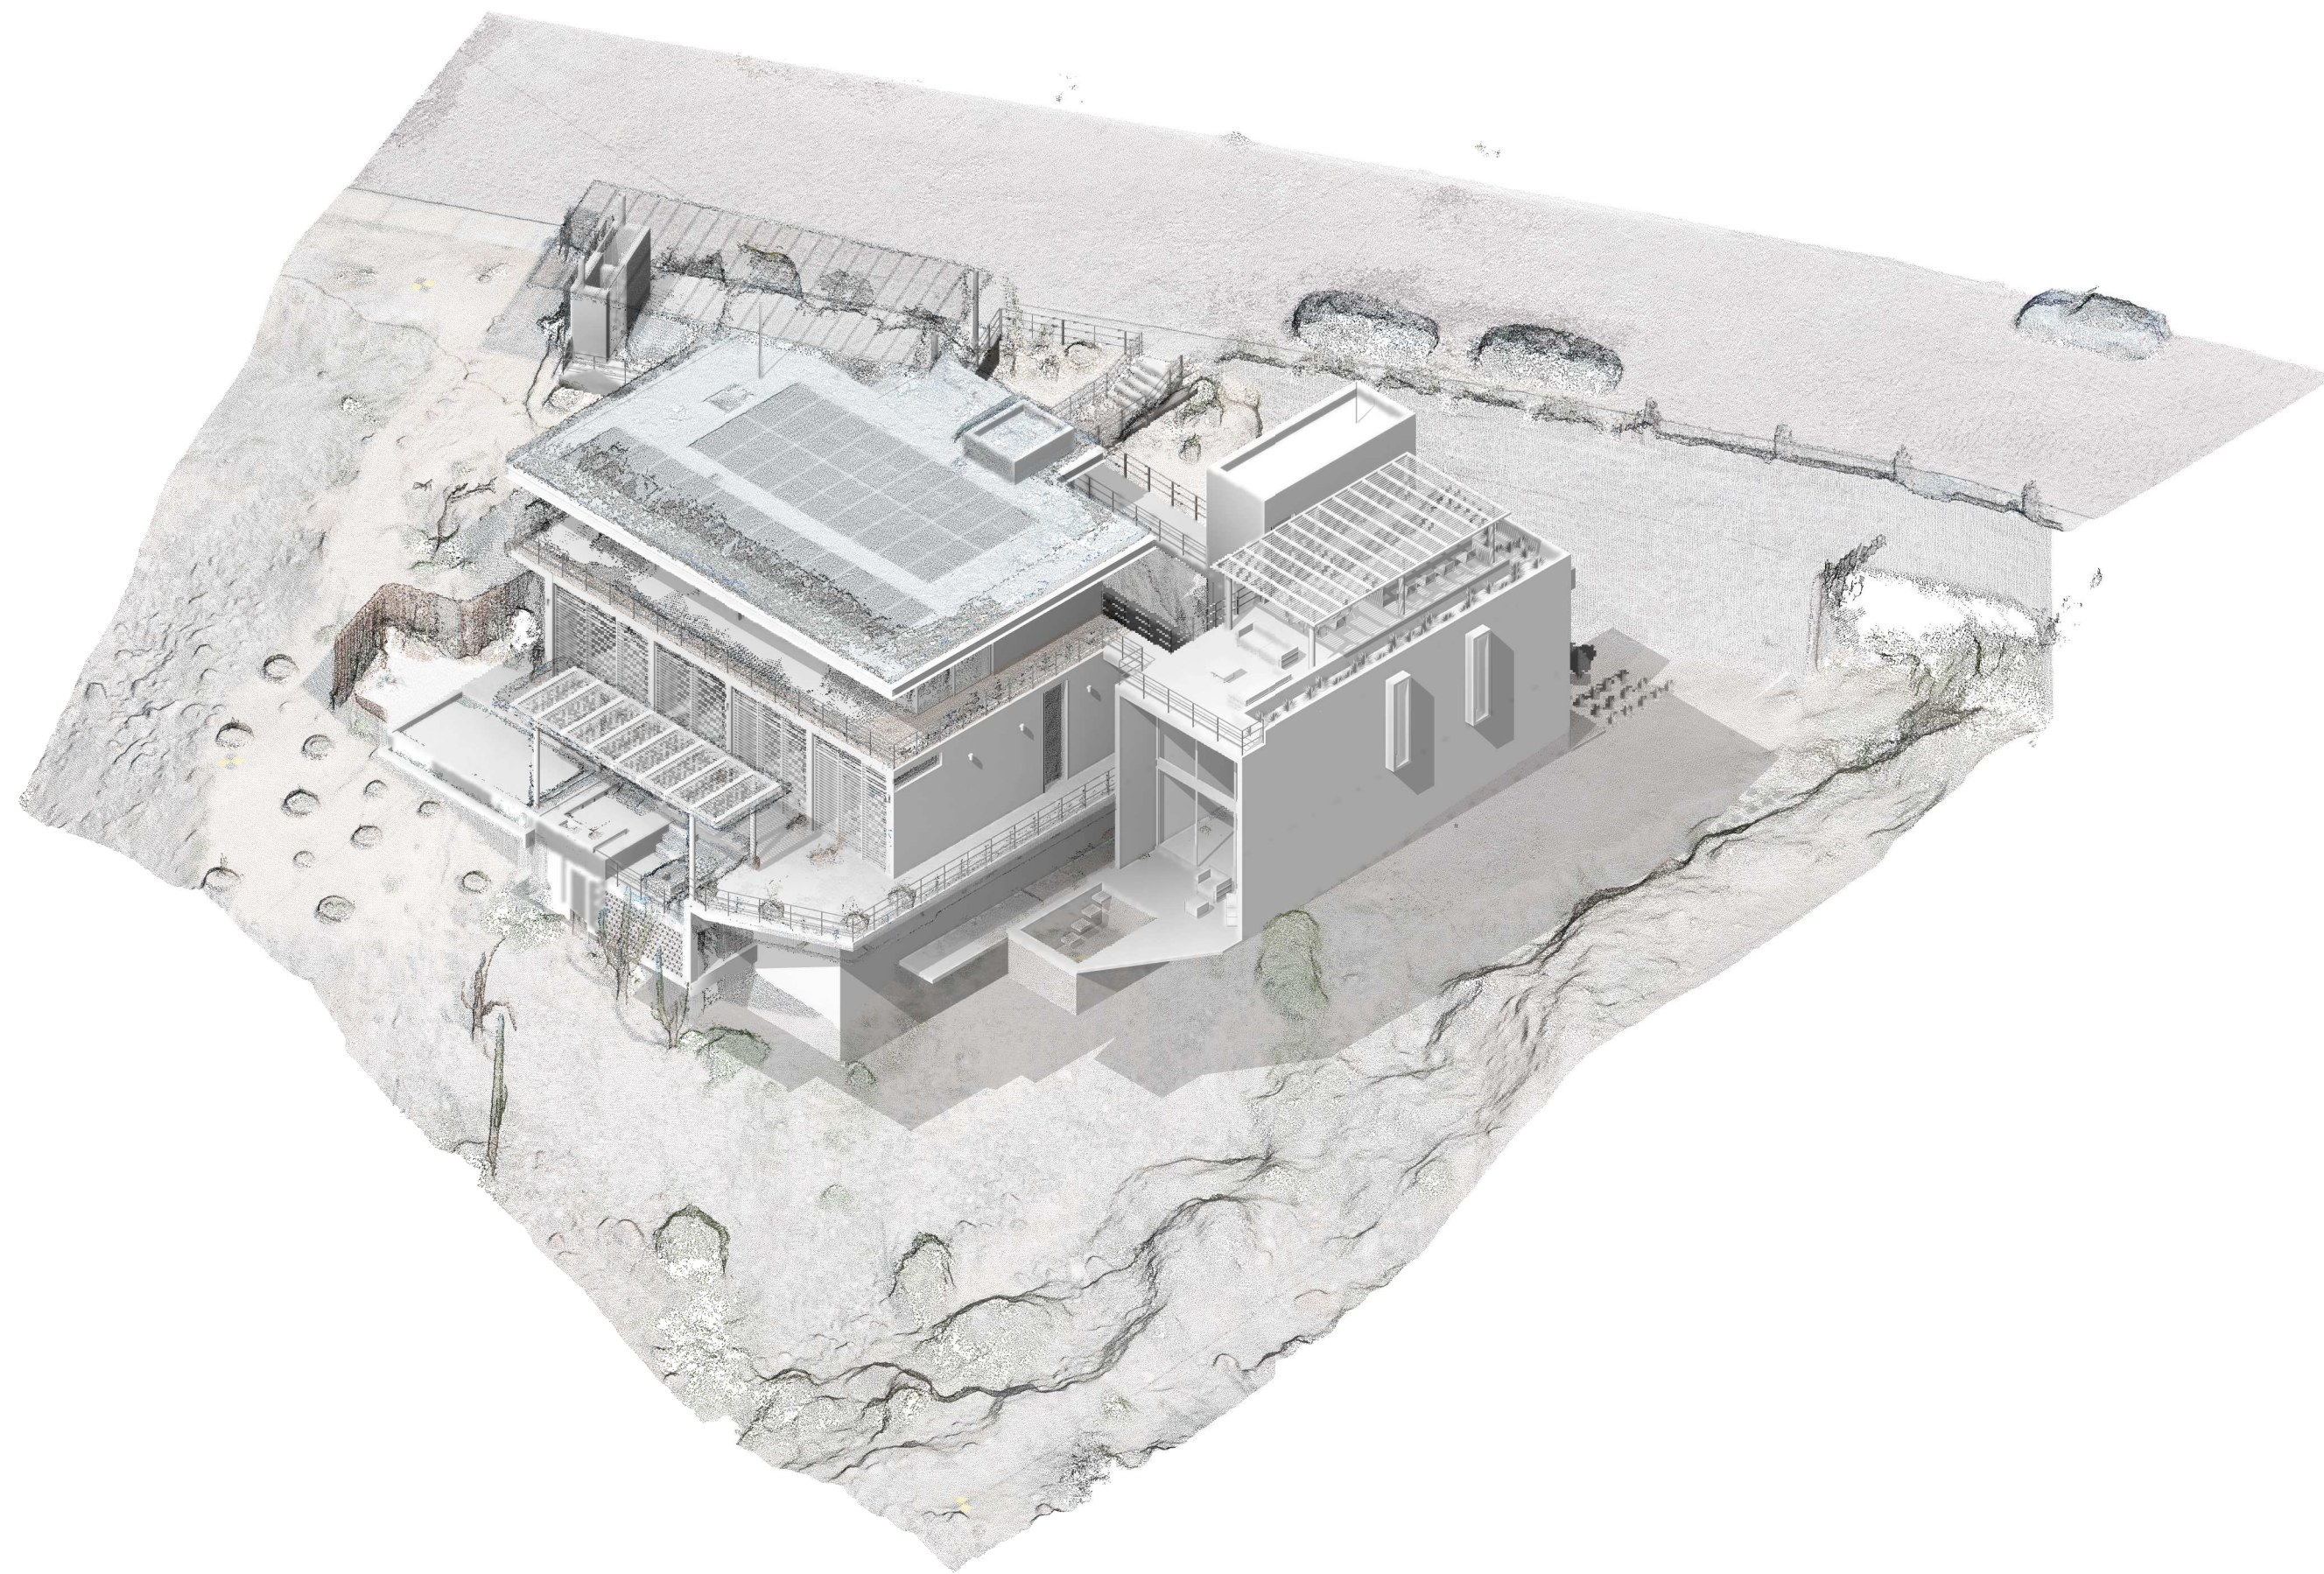

③ VISTA 3D - 3

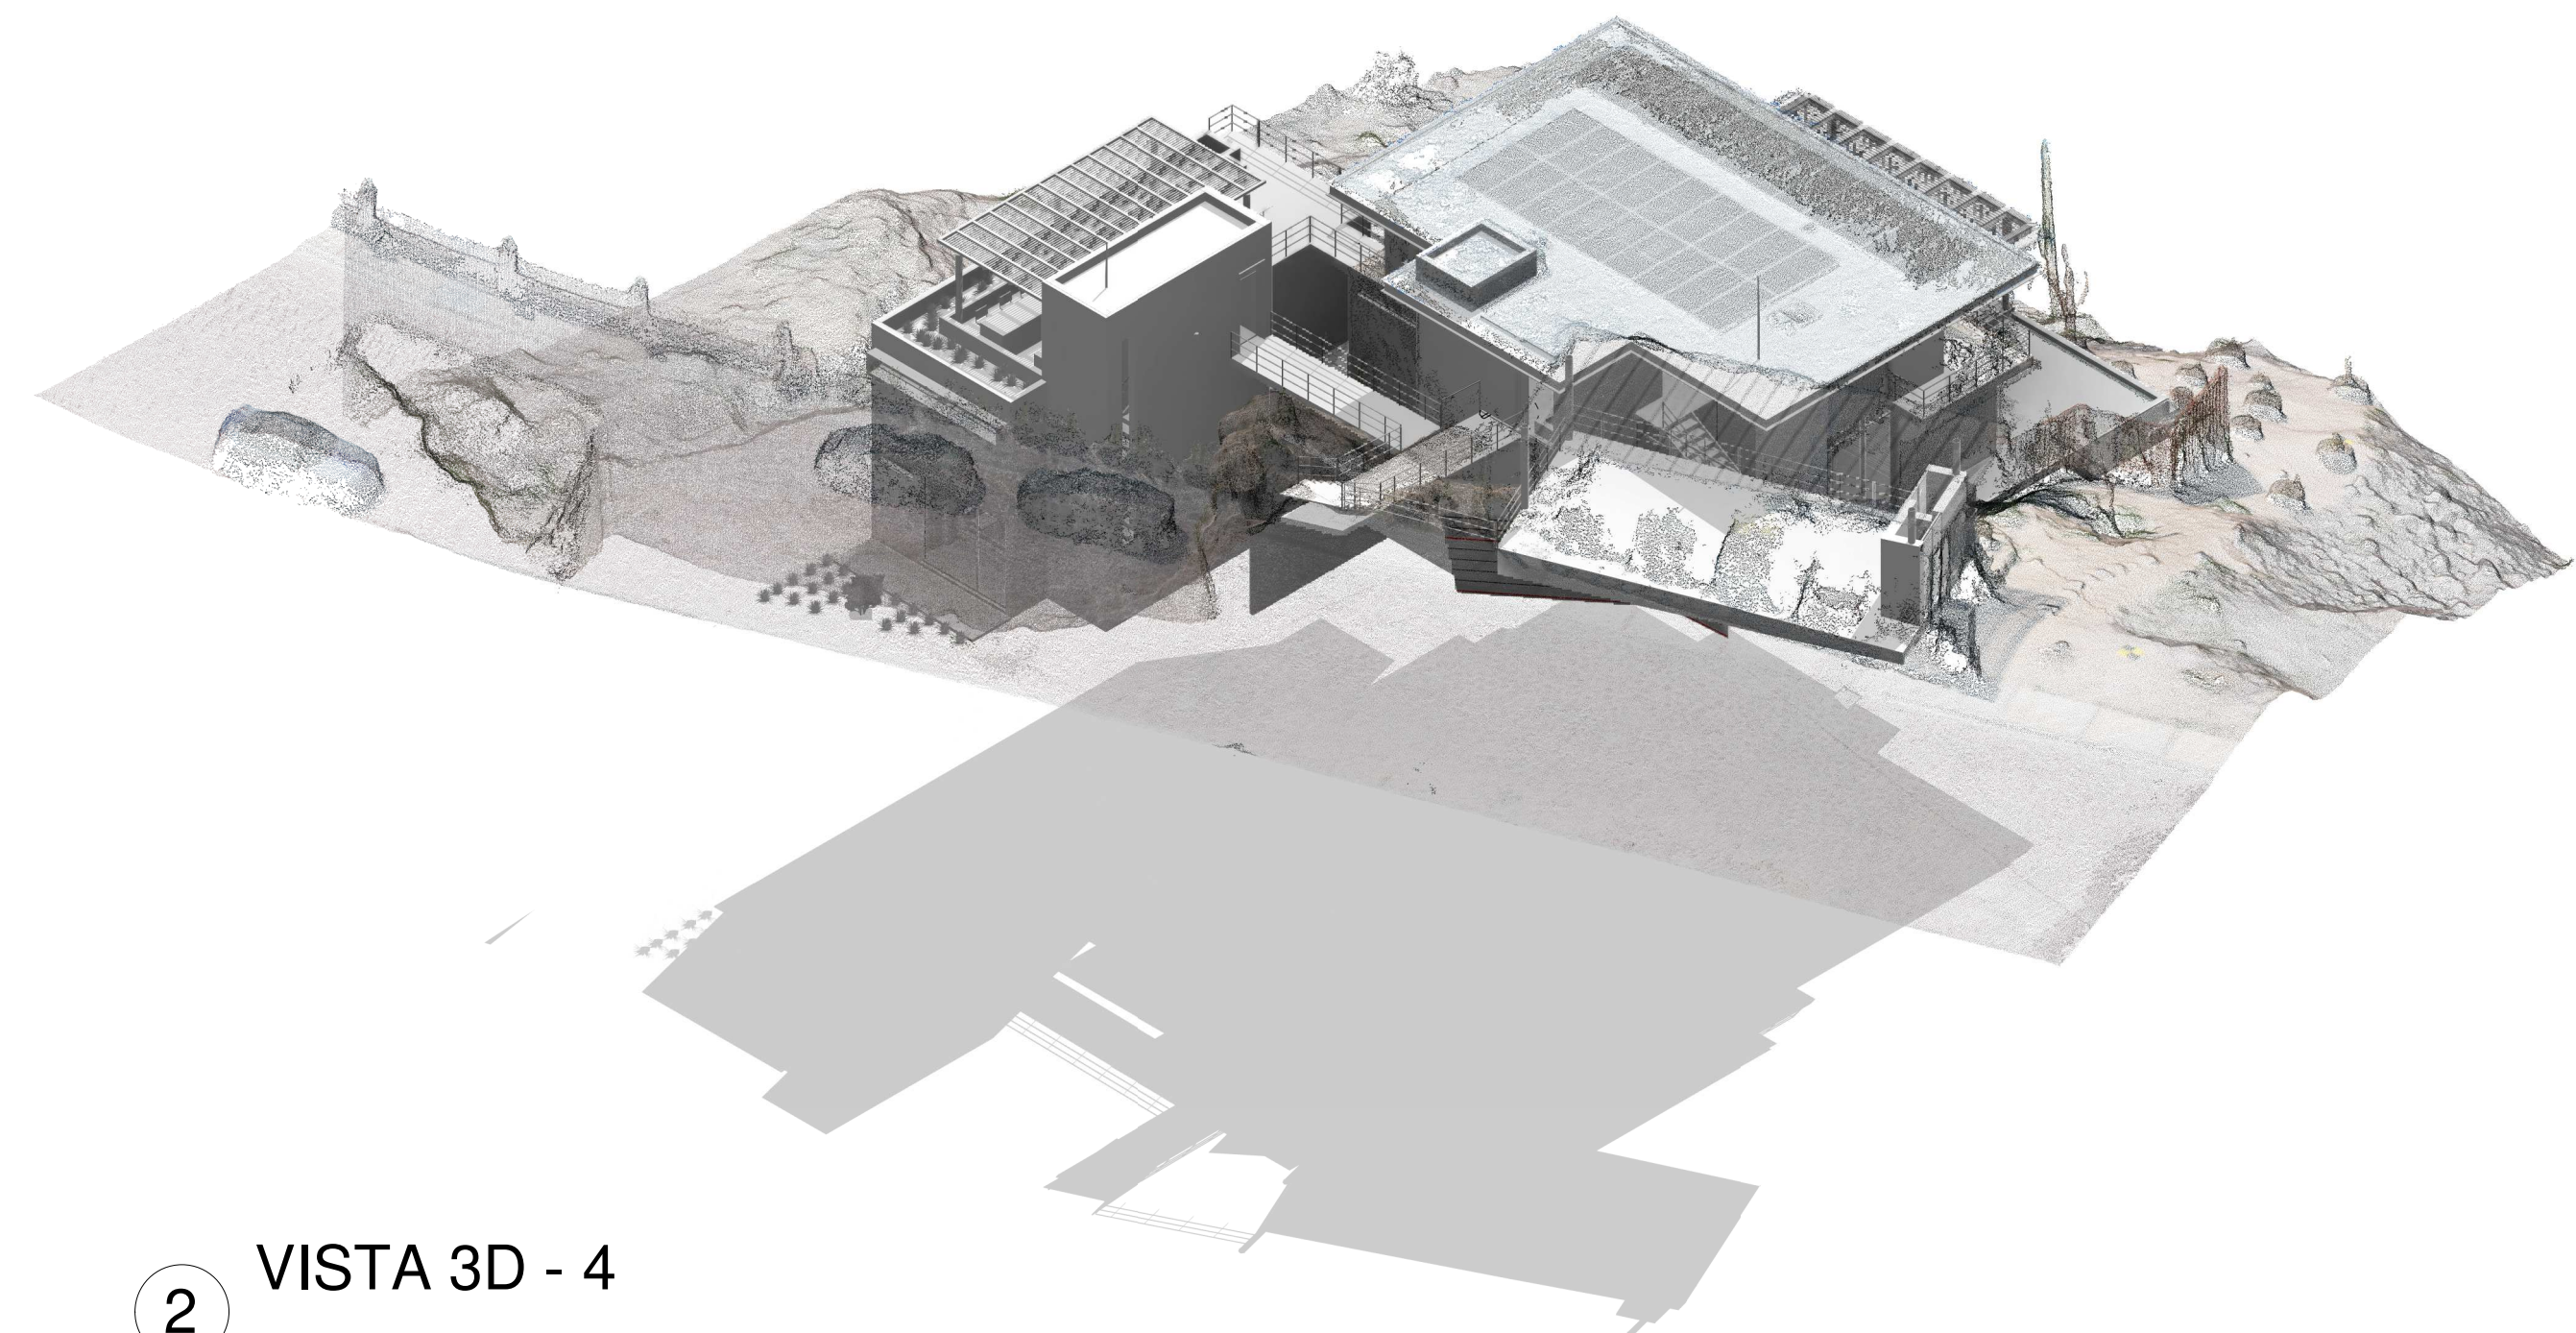

② VISTA 3D - 4













