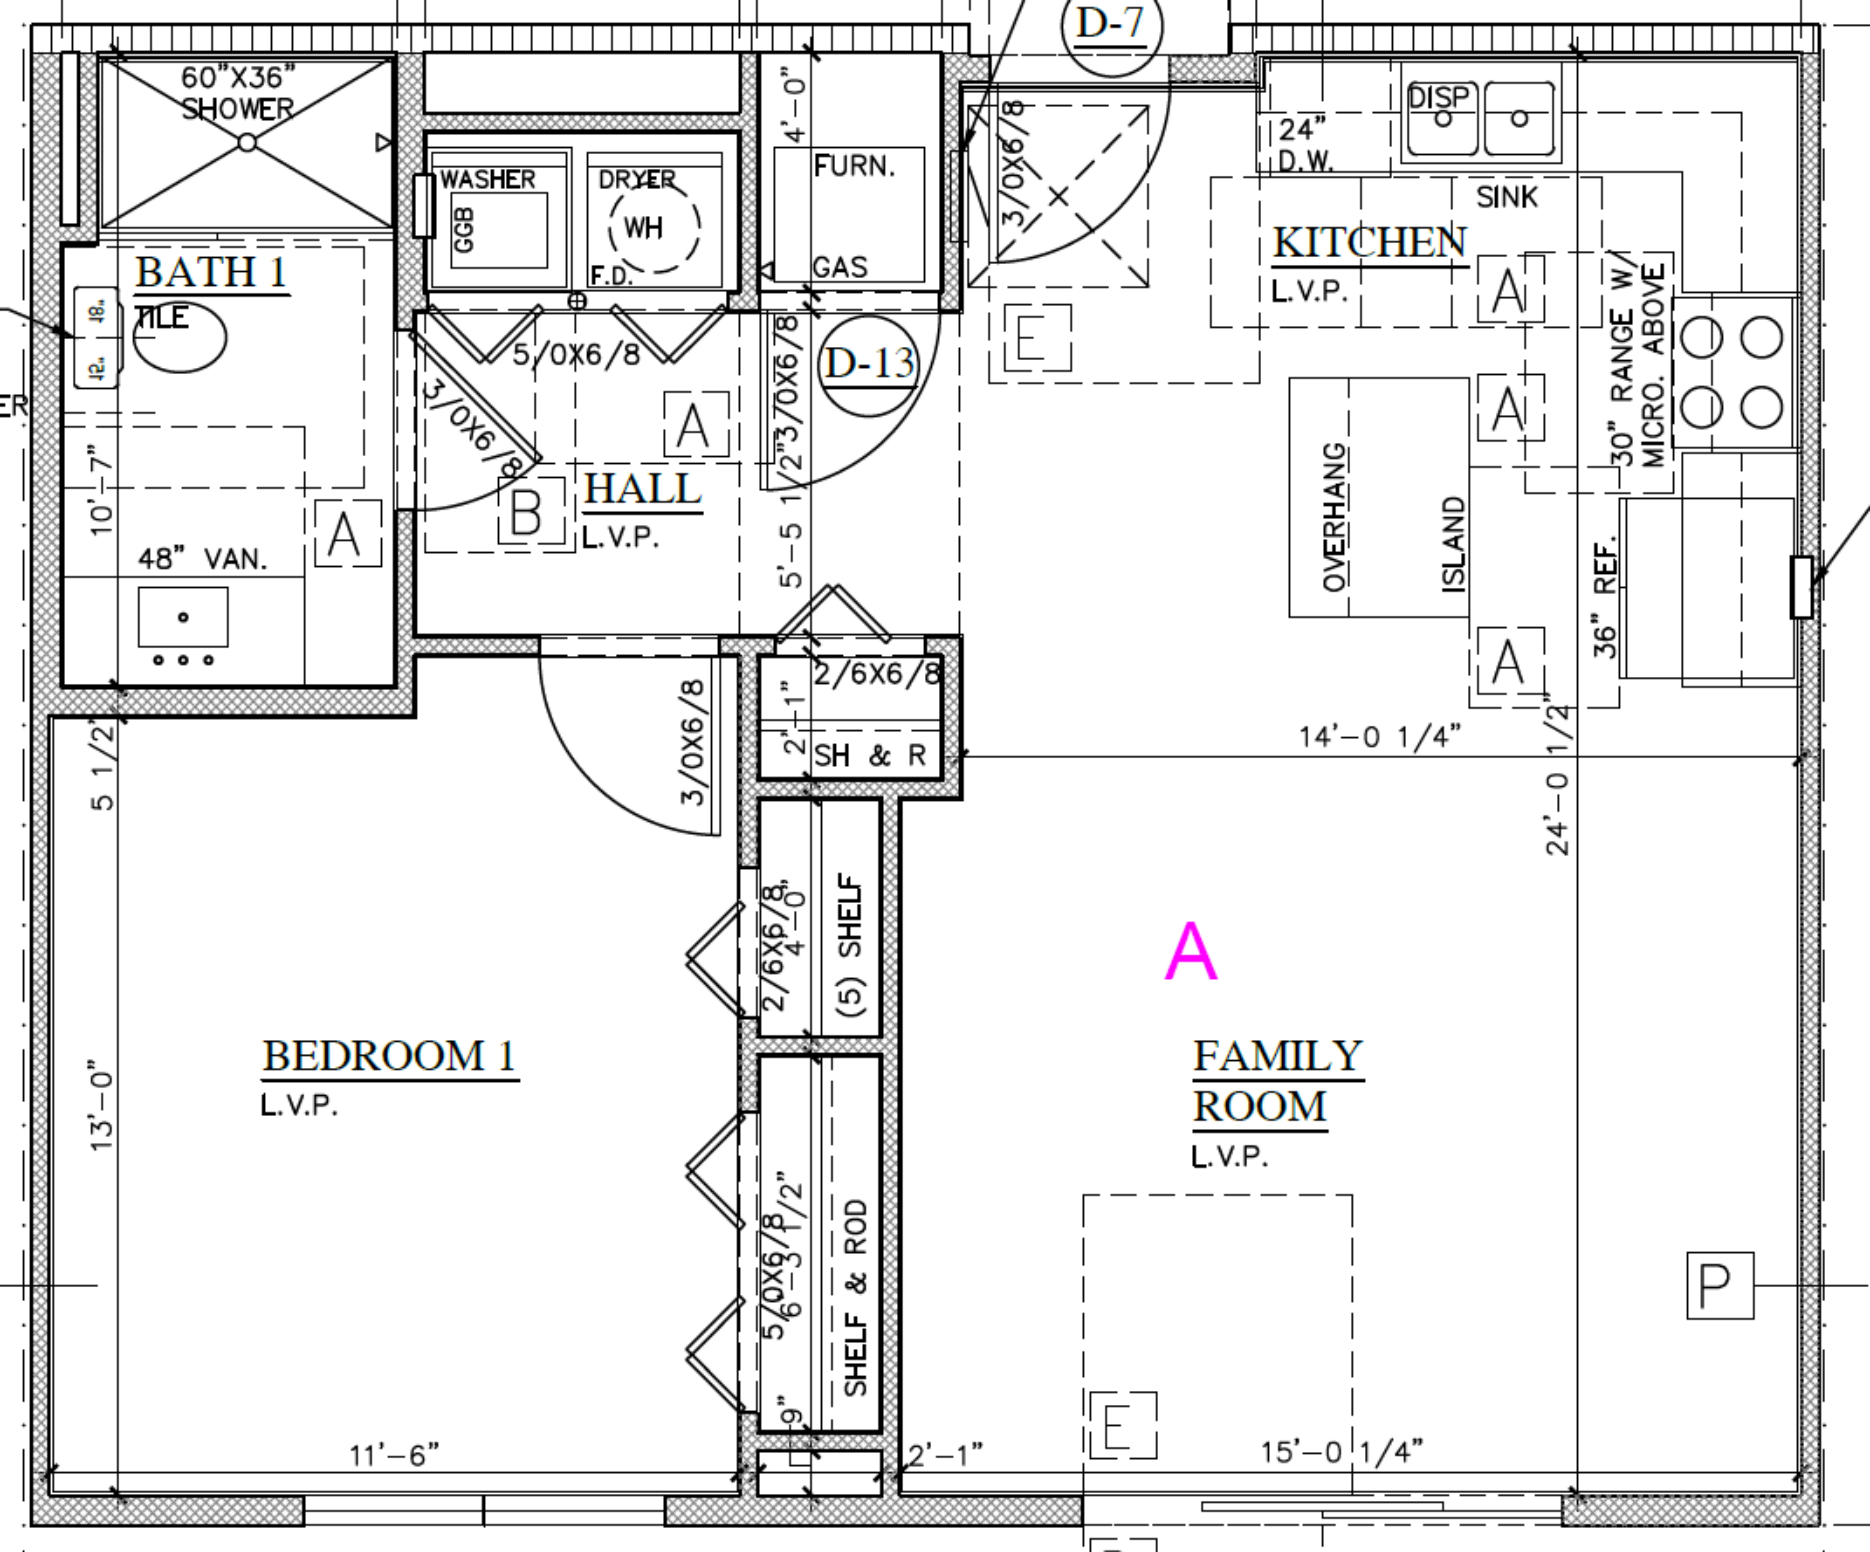

60"X36"
SHOWER
BATH 1
TILE
48"
42"
10'-7"
48" VAN.
A
WASHER
GGB
DRYER
WH
F.D.
4'-0"
FURN.
GAS
5/0X6/8
3/0X6/8
B
HALL
L.V.P.
A
D-13
5'-5 1/2"
3/0X6/8
D-7
3/0X6/8
E
DISP
24"
D.W.
SINK
KITCHEN
L.V.P.
A
A
OVERHANG
ISLAND
30" RANGE W/
MICRO. ABOVE
36" REF.
A
14'-0 1/4"
24'-0 1/2"
2/6X6/8
2'-1"
SH & R
3/0X6/8
5 1/2"
2/6X6/8
4'-0"
(5) SHELF
A
BEDROOM 1
L.V.P.
13'-0"
FAMILY
ROOM
L.V.P.
5/0X6/8
3'-1/2"
SHELF & ROD
9"
E
P
11'-6"
2'-1"
15'-0 1/4"