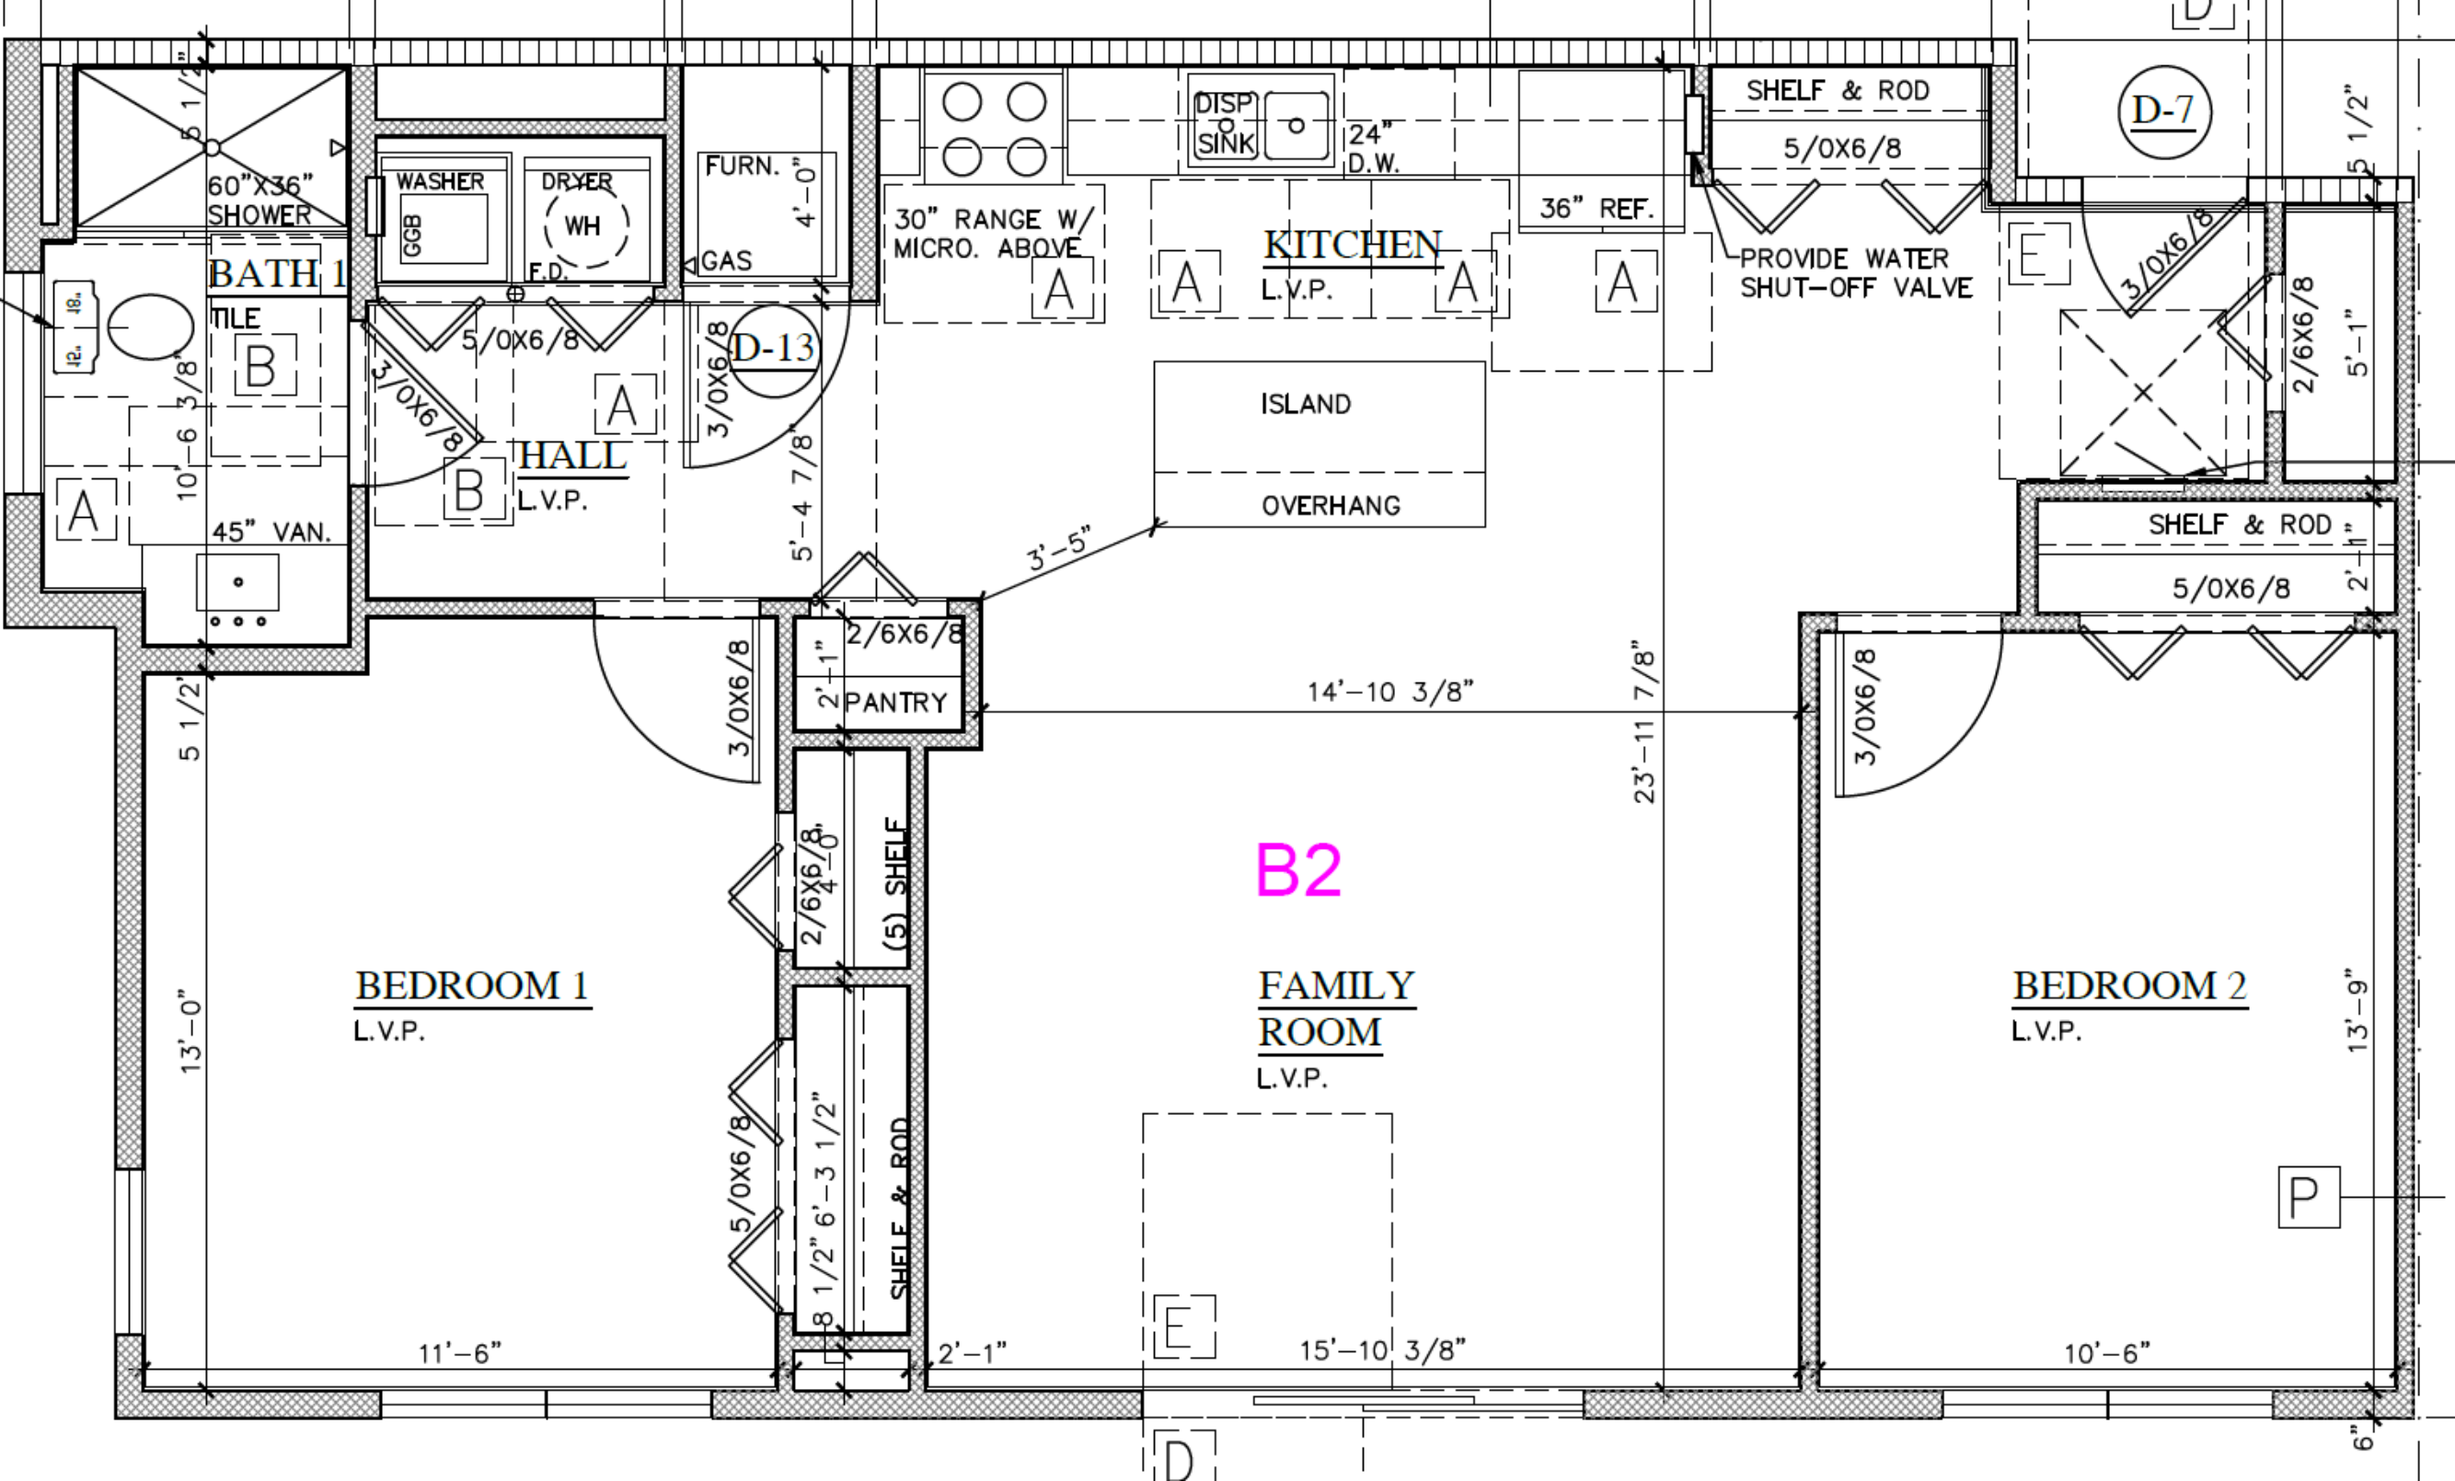

BATH 1
TILE
60"X36"
SHOWER
45" VAN.
WASHER
DRYER
GGB
WH
F.D.
FURN.
GAS
4'-0"
HALL
L.V.P.
D-13
5/0X6/8
3/0X6/8
3/0X6/8
DISP
SINK
24"
D.W.
30" RANGE W/
MICRO. ABOVE
KITCHEN
L.V.P.
36" REF.
ISLAND
OVERHANG
3'-5"
SHELF & ROD
5/0X6/8
PROVIDE WATER
SHUT-OFF VALVE
D-7
3/0X6/8
2/6X6/8
5'-1"
SHELF & ROD
5/0X6/8
2'-1"
2/6X6/8
PANTRY
2'-1"
14'-10 3/8"
23'-11 7/8"
3/0X6/8
3/0X6/8
2/6X6/8
4'-0"
(5) SHELF
B2
BEDROOM 1
L.V.P.
FAMILY
ROOM
L.V.P.
BEDROOM 2
L.V.P.
13'-0"
13'-9"
5/0X6/8
8 1/2"
6'-3 1/2"
SHELF & ROD
11'-6"
2'-1"
15'-10 3/8"
10'-6"
P
6"