


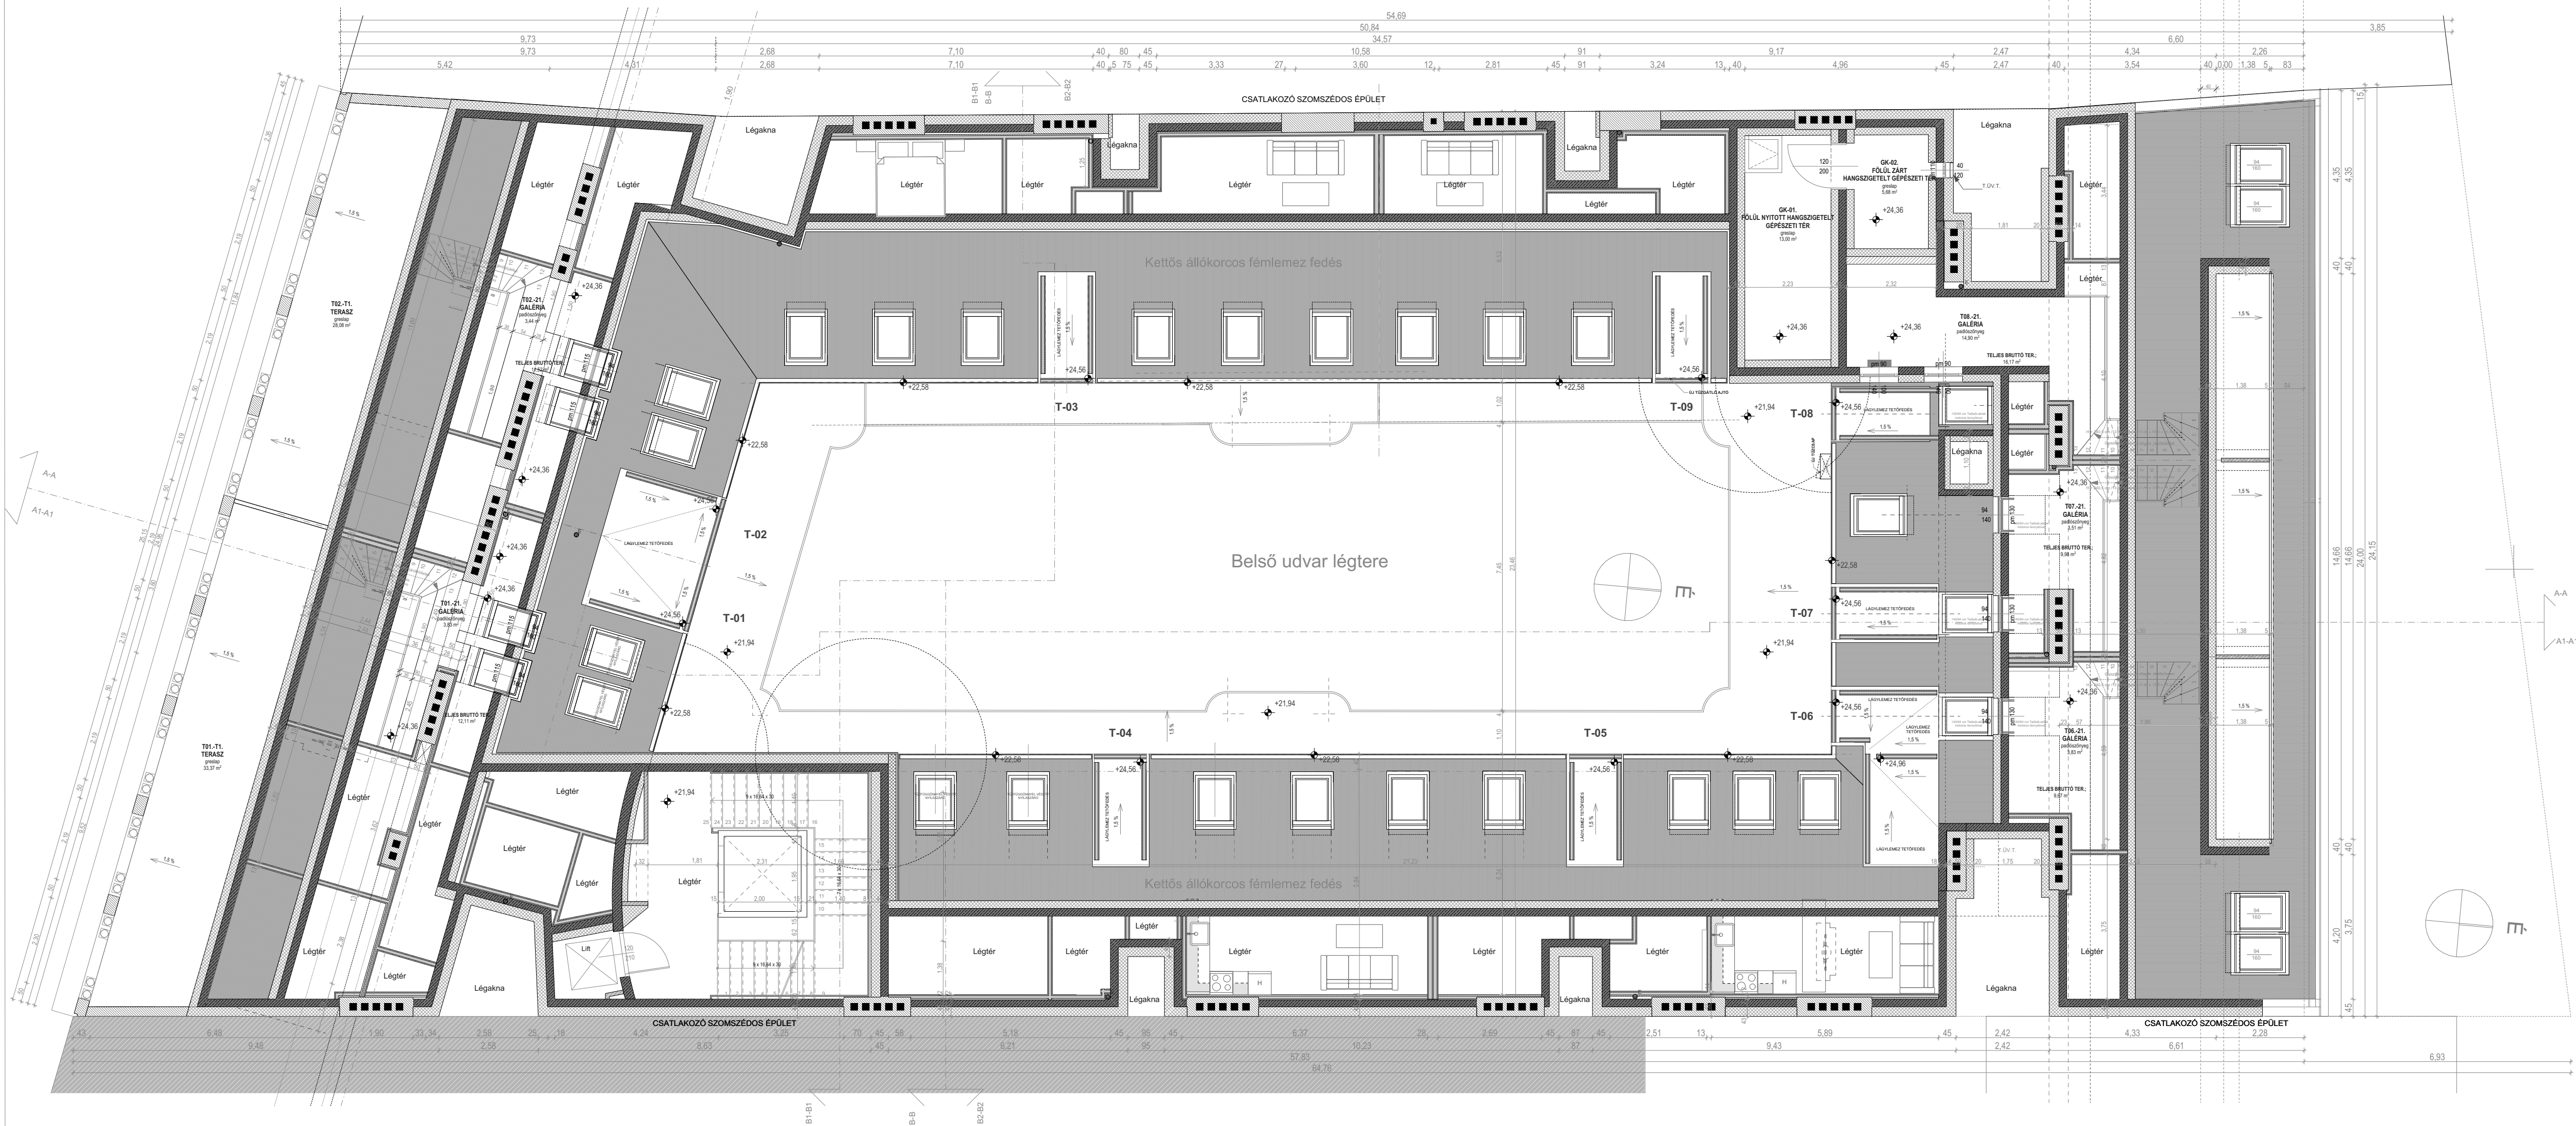

# GALÉRIA SZINT (+24,36)

## JELMAGYARÁZAT:

|  |                              |  |                                                                  |  |                          |  |                              |  |                              |
|--|------------------------------|--|------------------------------------------------------------------|--|--------------------------|--|------------------------------|--|------------------------------|
|  | TERMETT TALAJ                |  | ÚJ TÖMÖR KISMÉRETŰ TÉGLA FALAZAT                                 |  | TERVEZETT ÚJ ZÖLDFELÜLET |  | TERVEZETT Új tűzszakszerelés |  | TERVEZETT új tűzszakszerelés |
|  | MEGLÉVŐ FALSZERKEZET         |  | TERVEZETT ÚJ KÜLSŐ HŐSZIGETELT FALSZERKEZET RÉTEGRENDKÉK SZERINT |  | TERVEZETT ÚJ ZÖLDFELÜLET |  | TERVEZETT Új tűzszakszerelés |  | TERVEZETT új tűzszakszerelés |
|  | CSATLAKOZÓ SZOMSZÉDOS ÉPÜLET |  | TERVEZETT ÚJ ZÖLDFELÜLET                                         |  | TERVEZETT ÚJ ZÖLDFELÜLET |  | TERVEZETT Új tűzszakszerelés |  | TERVEZETT új tűzszakszerelés |

**FIGYELEM!**  
A TERVDOKUMENTÁCIÓ KÉSZÍTÉSEKOR AZ ÉPÜLET LAKOTT, (FOLYAMATOSAN MŰKÖDŐ) ÁLLAPOTA MIATT BONTÁSOKRA, ILL., HELYI FELTÁRÁSOKRA NEM KERÜLHETETT SOR! A KIVITELEZÉS SZORÁN FELTÁRT ESETLEGES MÉRETELTEREKEKRŐL A TERVEZŐT ÉRTESÍTENI KELL! A TERV MÓDOSÍTÁSA KIZÁRÓLAG TERVEZŐI JÓVÁHAGYÁSSAL TÖRTÉNHEK!

A TETŐTERBEÉPÍTÉS KIVITELEZÉSE KIZÁRÓLAG A TELJESKÖRŰ, VALAMENNYI SZAKÁGI KIVITELI TERVFEJEZETET TARTALMAZÓ, JÓVÁHAGYOTT KIVITELI TERVDOKUMENTÁCIÓ BIRTOKÁBAN KEZDHEKŐ MEG!

A TERVEKEN MEGADOTT MÉRETEK AZ ÉPÍTÉST, GYÁRTÁST, ILL. MEGRENDELÉST MEGELŐZŐEN HELYSZÍNI MÉRÉSSSEL ELLENŐRIZENDŐK!

**ET A TERVDOKUMENTÁCIÓ AZ ALFA STUDIO ÉPÍTÉSZIRODA KFT (7.1987/II.1.MT.SZ. RENDELET) SZELLEMI TULAJDONA!**

|                                                                                         |                                    |   |                                                        |   |                                              |                   |
|-----------------------------------------------------------------------------------------|------------------------------------|---|--------------------------------------------------------|---|----------------------------------------------|-------------------|
|                                                                                         | <b>ALFA STUDIO</b><br>ÉPÍTÉSZIRODA | LETERESENTESEK:<br><b>BAROSS UTCA 78.</b><br>BUDAPEST VIII. KER. BAROSS UTCA 78. (HRSZ. 35 251)<br>ALATTI TÖBBLAKÁSOS LAKÓÉPÜLET | TERVEZETT<br>ÉPÍTÉSI ENGEDÉLYEZÉSI<br>TERVDOKUMENTÁCIÓ | TERVEZETT<br>GALÉRIA SZINT ALAPRAJZA (+24,36)                                                                           | DATUM: 2024.05.12.<br>RAJZSZÁM: B78_T-208/M9 | LEPTÉK: M = 1:100 |
| ÉPÍTETŐ: <b>ORCZY OAKS KFT.</b><br>1084 BUDAPEST VIII. KER. KERKŐCIS UTCA 23. I.E.M. 5. |                                    | ÉPÍTÉSZ: <b>ALFA STUDIO</b><br>ÉPÍTÉSZIRODA                                                                                      |                                                        | TÖRZSÉNY: <b>BAROSS UTCA 78.</b><br>BUDAPEST VIII. KER. BAROSS UTCA 78. (HRSZ. 35 251)<br>ALATTI TÖBBLAKÁSOS LAKÓÉPÜLET |                                              |                   |
| GENERALTERVEZŐ: <b>ALFA STUDIO</b><br>ÉPÍTÉSZIRODA                                      |                                    | STATIKA: <b>ALFA STUDIO</b><br>ÉPÍTÉSZIRODA                                                                                      |                                                        | ELEKTROMOSSÁG: <b>ALFA STUDIO</b><br>ÉPÍTÉSZIRODA                                                                       |                                              |                   |

B2 (500\*707) / M = 1:100