


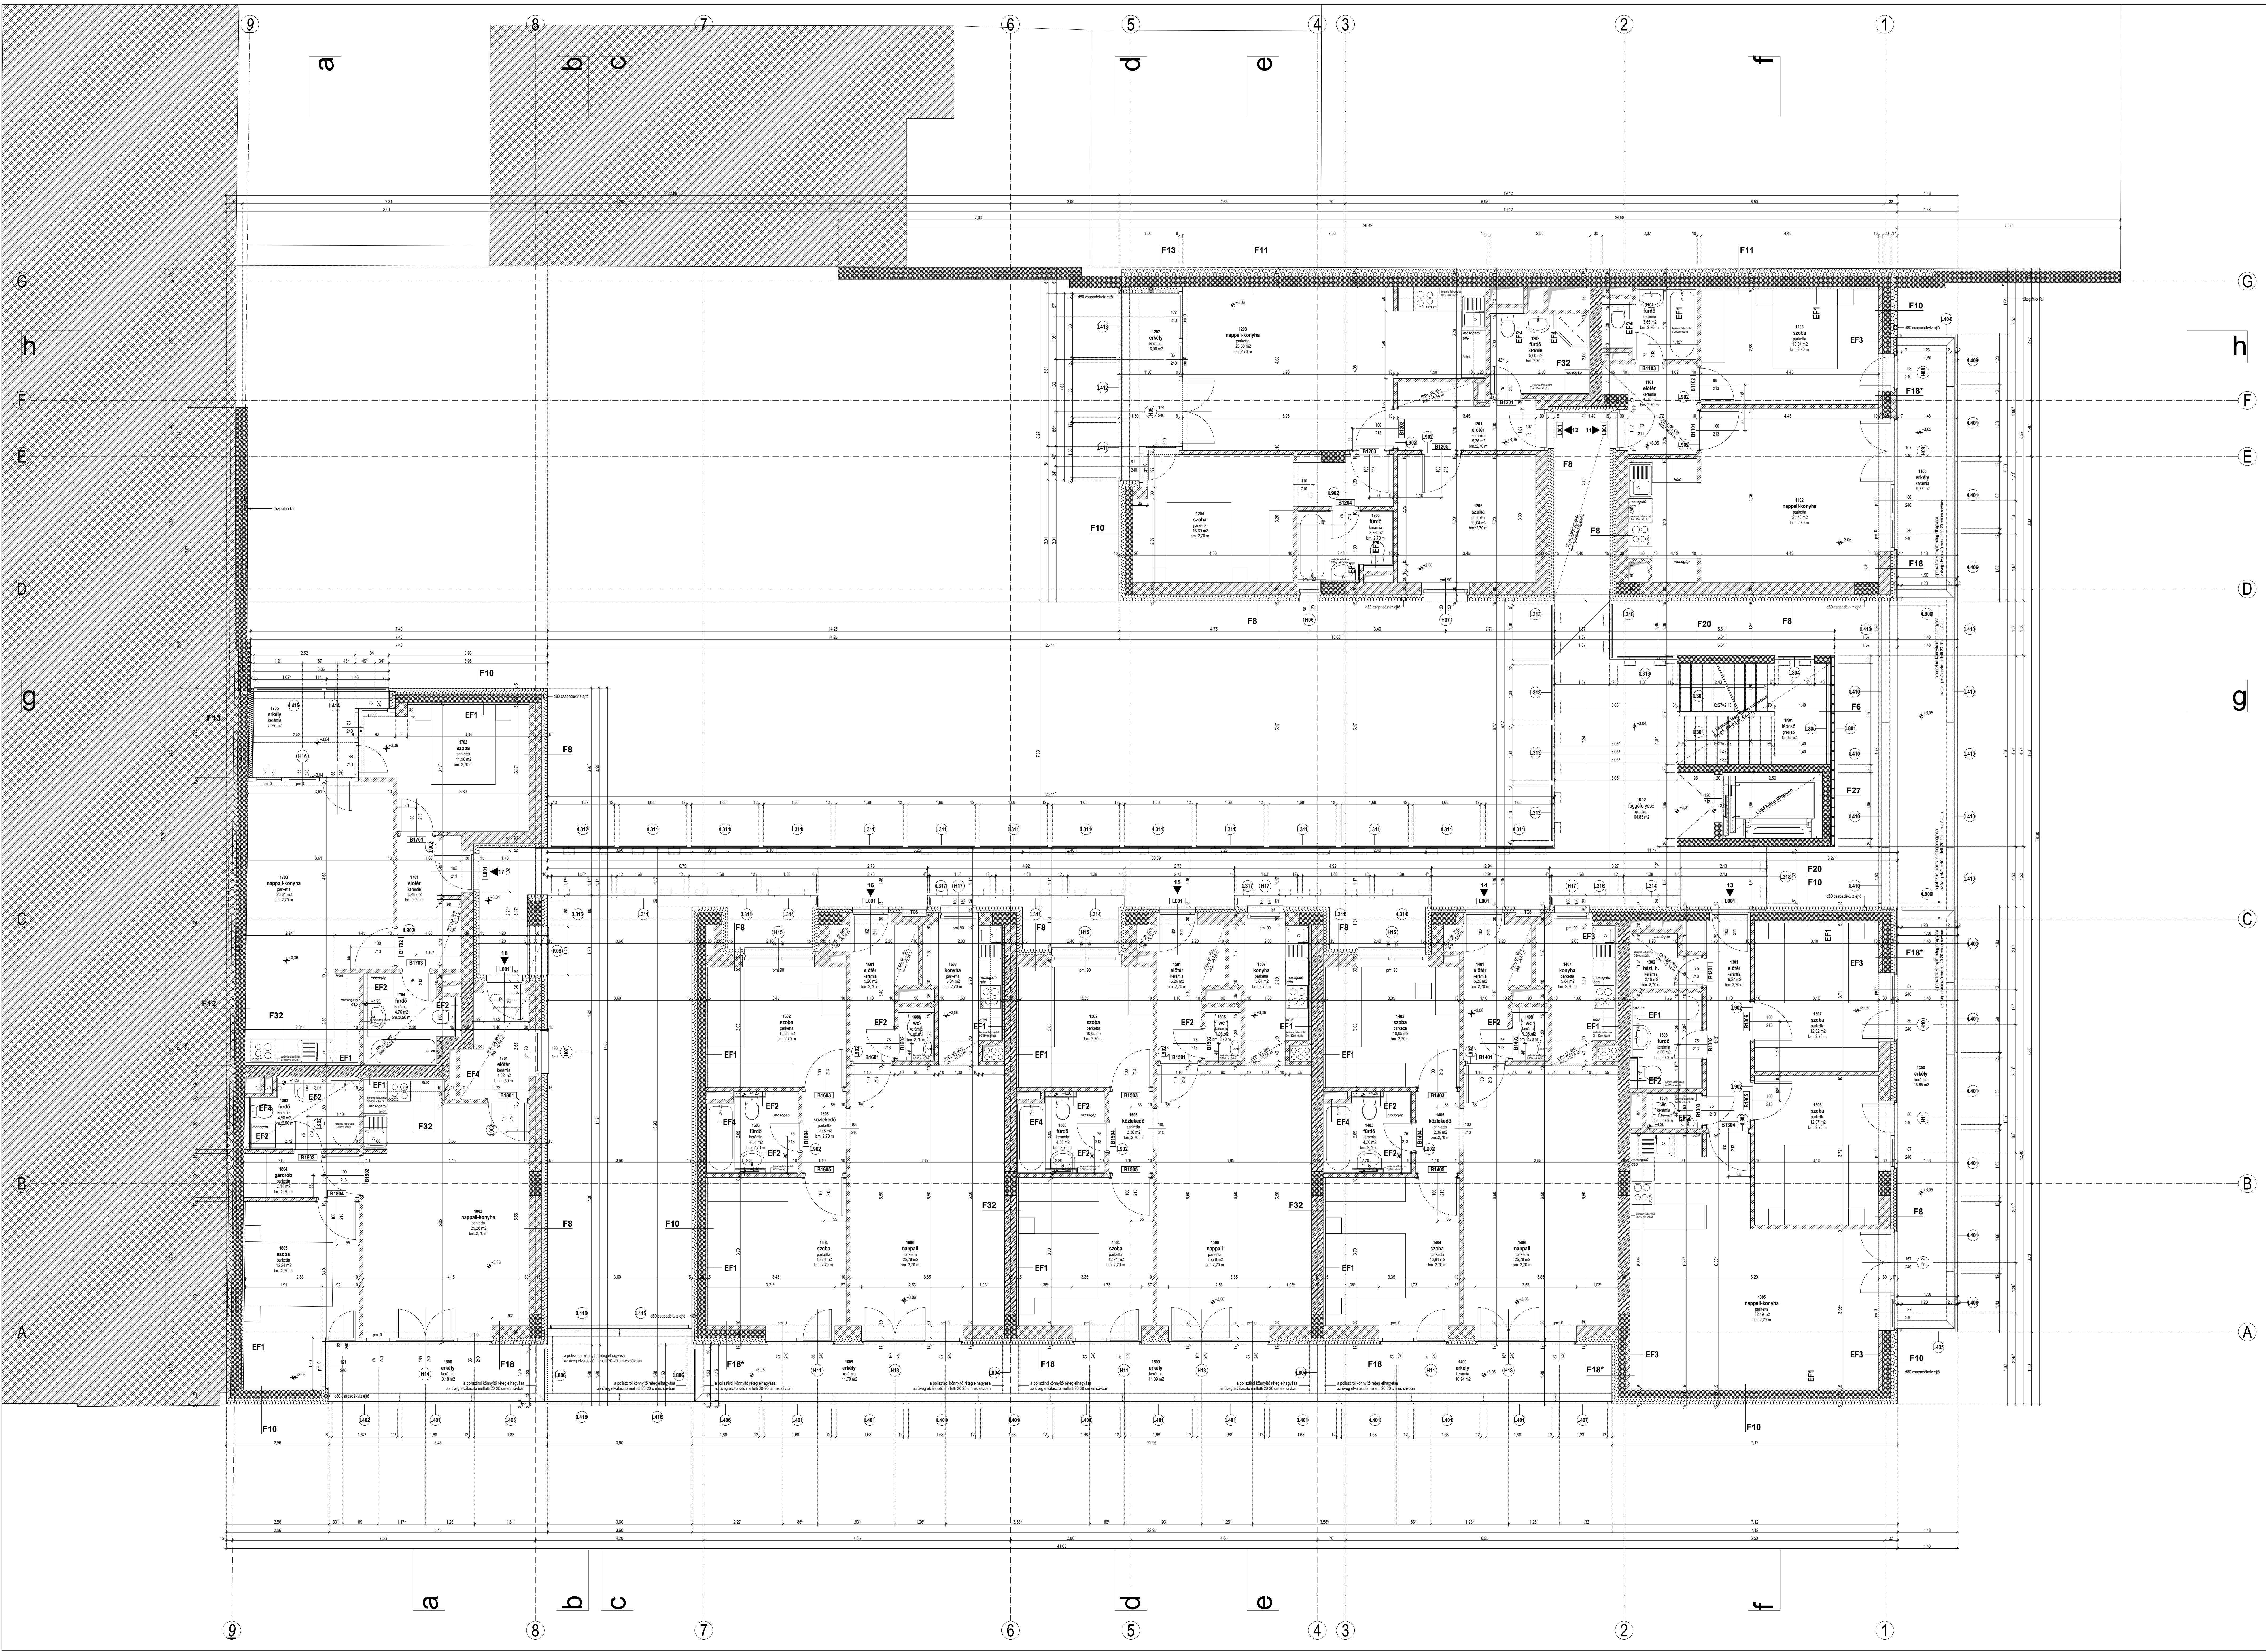

±0,00=+117,00mBf		
35 lakásos lakóépület 1143 Budapest, Gizella út 20. HRSZ.: 32557		
kiviteli terv		
Black Stone Bau Kft. Vadász Judit ügyvezető		
TNA STUDIO Kft. 1025 Budapest, Törökvezs út 65/a Nagy Péter Németh Tamás Papp Glória Fehér Zsombor E1 01-3807 E1 14-0313		
NAZCA Kft. 1093 Budapest, Vármáz körút 11. Lengyel Tamás T-T 01-1830		
Hámori-terv Bt. 4024 Debrecen, Sumen utca 18. Nagy Tamás V-09-01176		
Pienum Kft. 1031 Budapest, Óró u. 17. Hámori Sándor G-09-01180		
Horváth Project Mémóriroda Kft. 1126 Budapest, Blázsményi u. 11-13. Barna Eszter K 01 5176		
D-MAI-D Kft. 2517 Keszthely, Petőfi Sándor utca 75. Horváth Adrián KÉ-T 01 2351		
Makovics Zoltán I-239/2012		
1. emelet alaprajz		
1:50 841x1350		
2018.02.19.		
0 É1-03		