


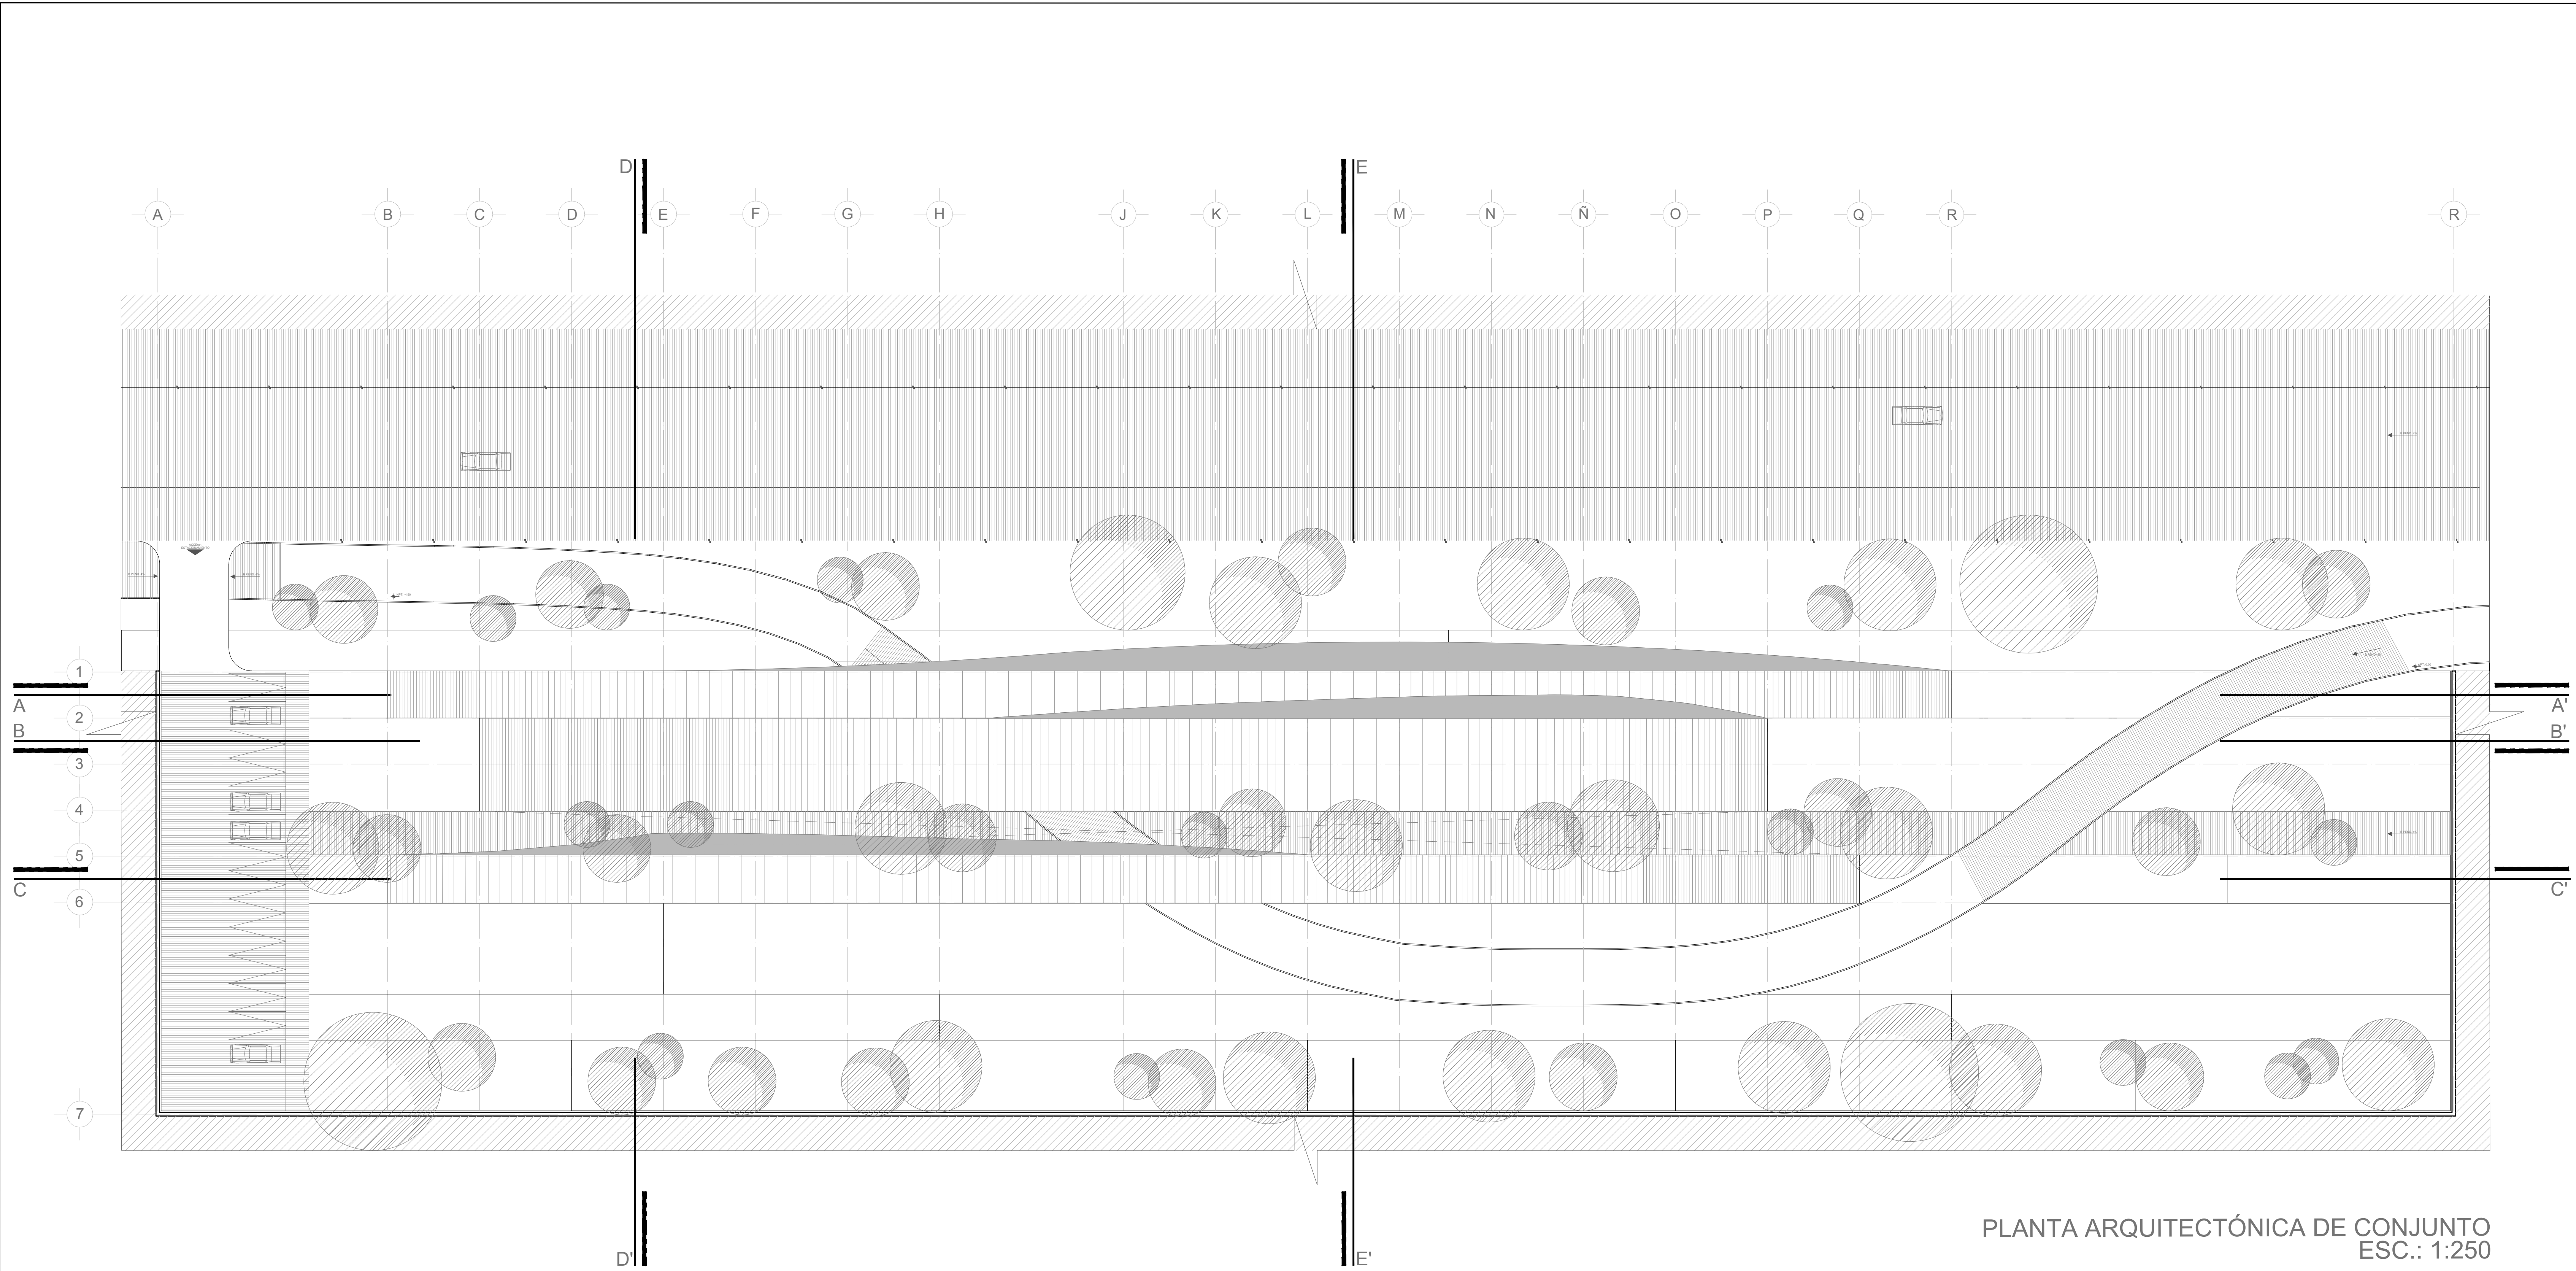

PLANTA ARQUITECTÓNICA DE CONJUNTO
ESC.: 1:250

NOTAS GENERALES

- CADA NIVEL DE PISO TERMINADO ESTA A CADA 20 METROS UNO DE OTRO
- CUALQUIER DISCREPANCIA CONSULTAR CON DIBUJANTE.
- MUEBLES CON MEDIDAS REALES.
- ACOTACIONES EN METROS.
- COTAS RIGEN A EJES

SIMBOLOGÍA

- LINEA DE CORTE
- CAMBIO DE NIVEL
- NIVEL DE PISO
- DIRECCIÓN DE ESCALERAS
- % PENDIENTE
- REFERENCIA
- PROYECCIÓN
- TRAZO INICIAL

INSTITUCIÓN, MATERIA Y ASESORES

UNIVERSIDAD LA SALLE
CUERNAVACA
TALLER DE PROYECTO
EJECUTIVO
GIANCARLO CATERINO
KANEK ZAGAL

NOMBRE DEL ALUMNO Y ESPECIFICACIONES

NADIA SAMIR
RINCÓN

OCTAVO SEMESTRE

NOMBRE DEL PROYECTO Y DIRECCIÓN

PABELLÓN CICLOVÍA

JUAN PABLO II No.
COL. VISTA HERMOSA
CUERNAVACA, MORELOS

UBICACIÓN GRÁFICA

PROYECTO

ARQUITECTÓNICO

FECHA 11/06/2014

ESCALA 1:250

A

L1