


PLANTA DE UBICACION
SIN ESCALA


SIMBOLOGIA	
	LIMITE DE PROPIEDAD
	ARROYO
	NIVEL DE ARROYO DE CALLE
	NIVEL DE BANQUETA
	TERRENO NATURAL
	ARBOL
	VERTICE DE POLIGONO

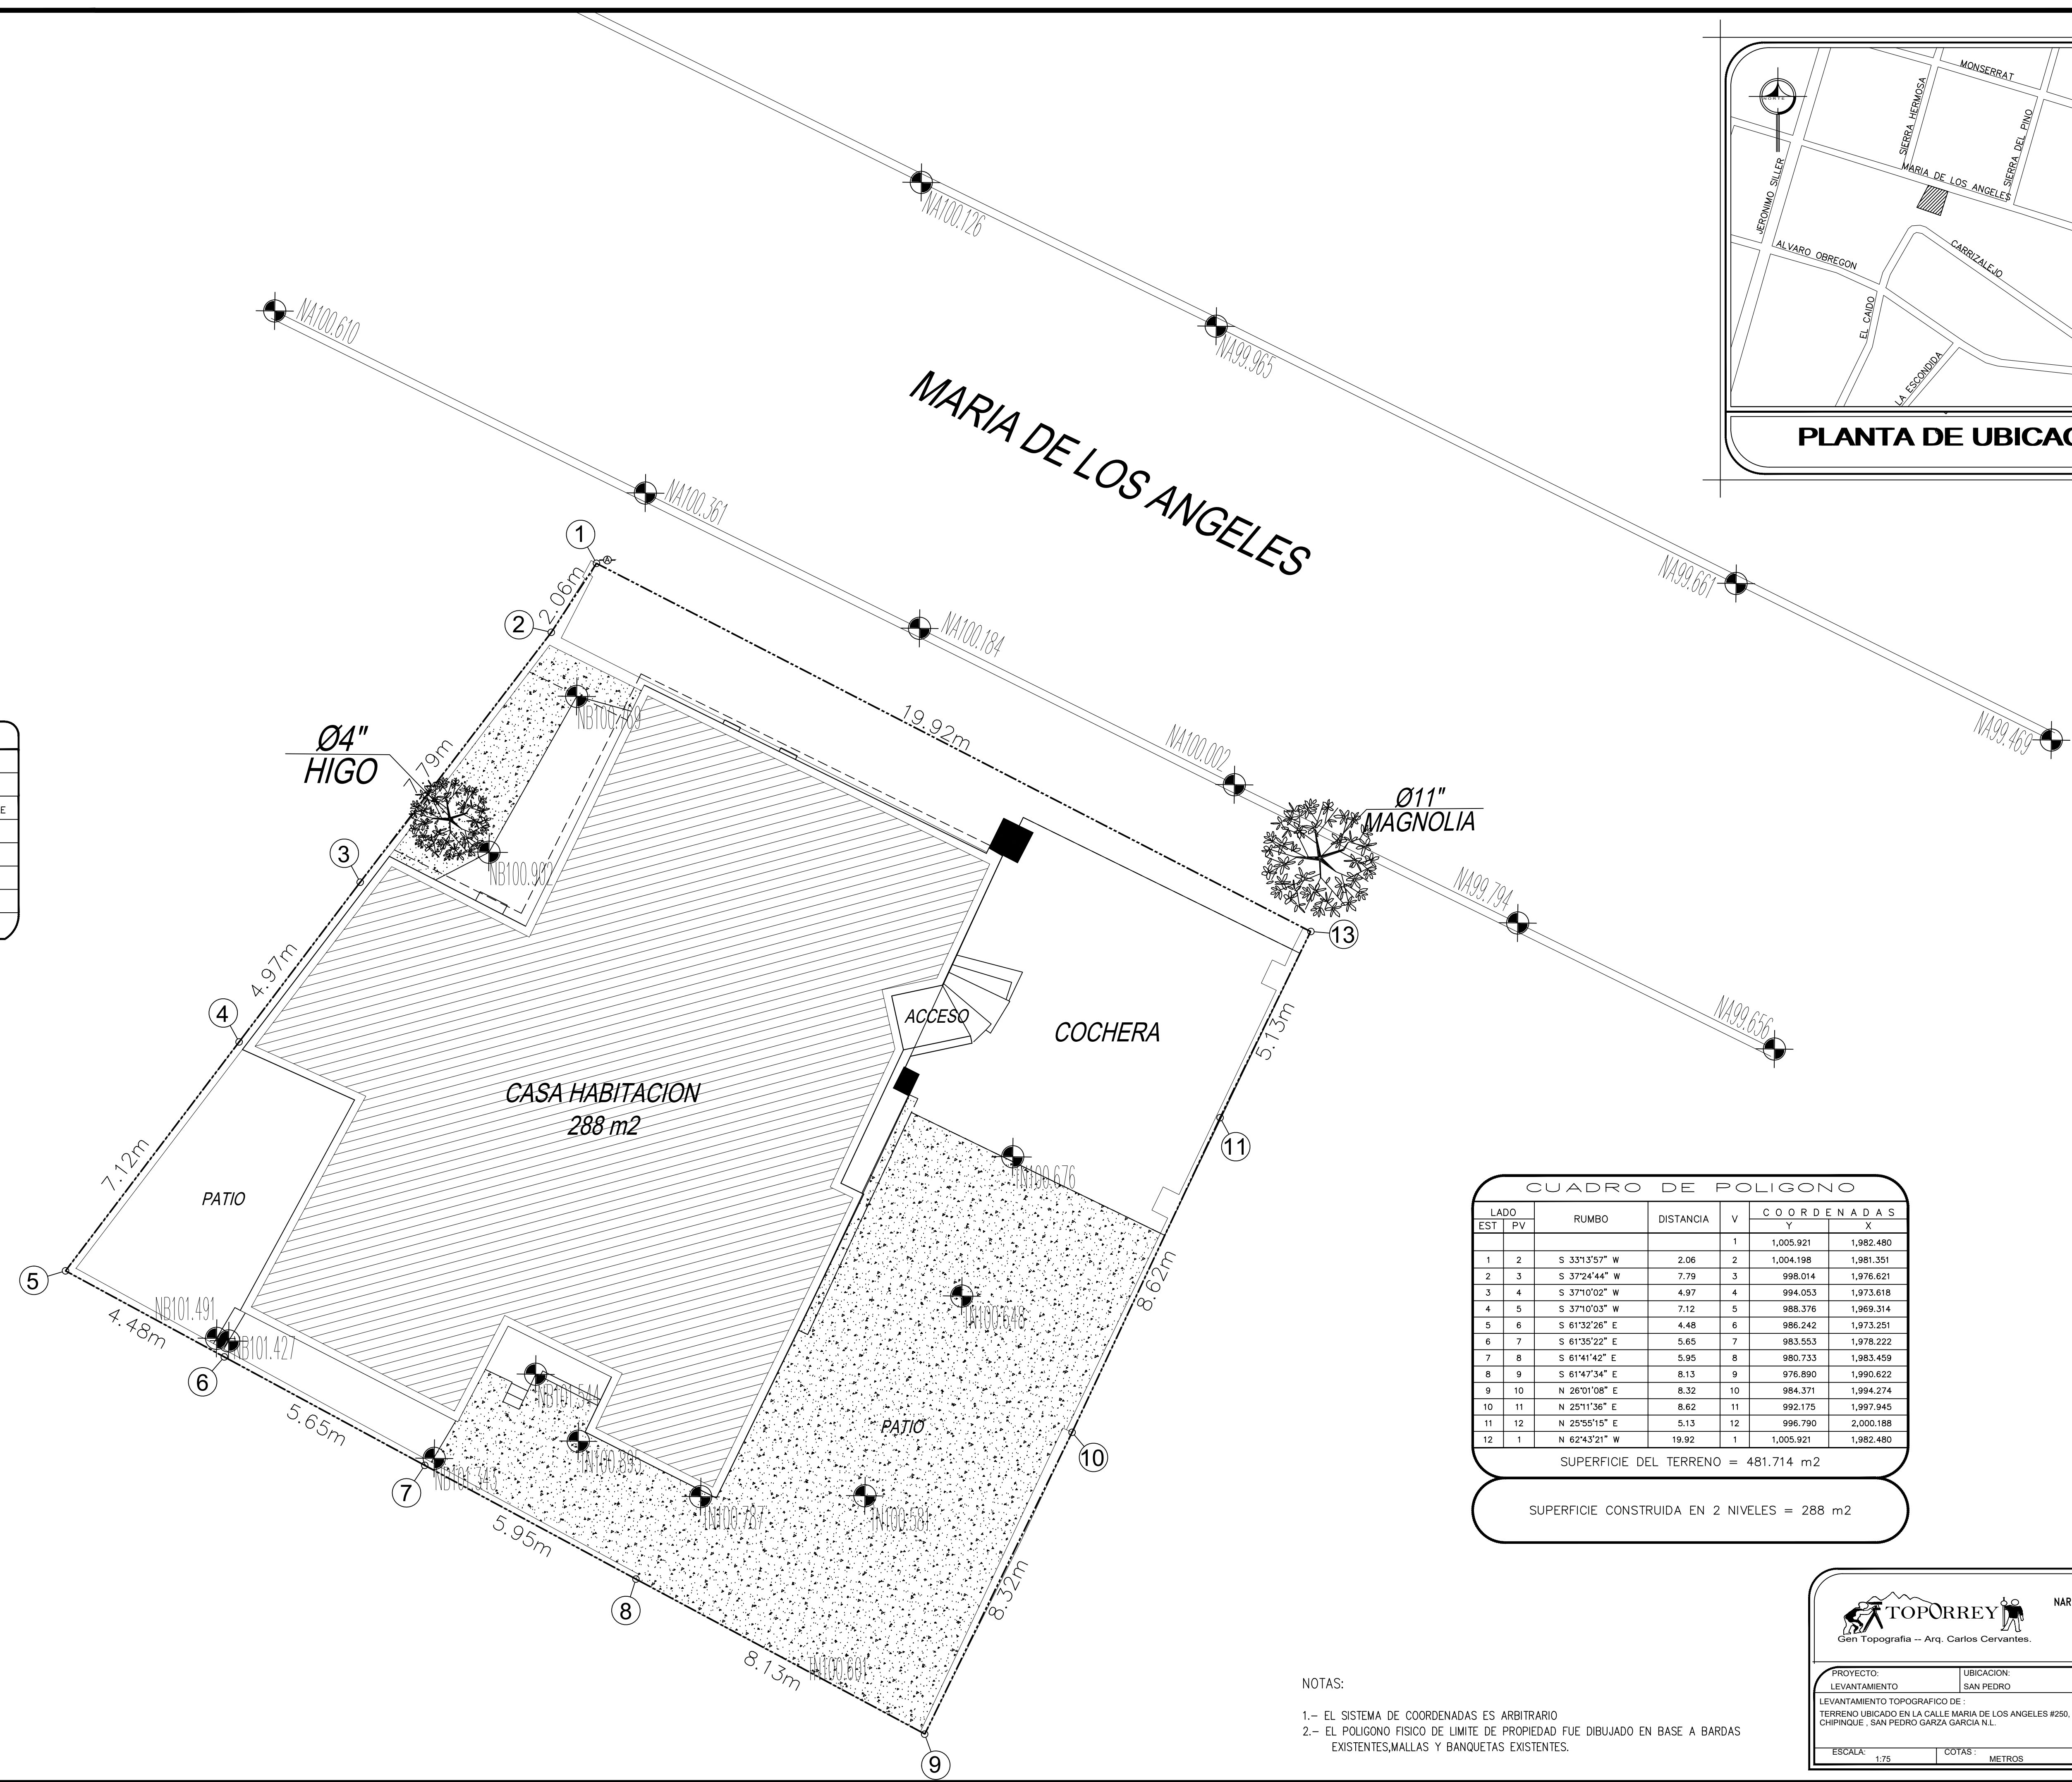

CUADRO DE POLIGONO							
LADO	EST	PV	RUMBO	DISTANCIA	V	COORDENADAS	
						Y	X
					1	1,005.921	1,982.480
1	2		S 33°13'57" W	2.06	2	1,004.198	1,981.351
2	3		S 37°24'44" W	7.79	3	998.014	1,976.621
3	4		S 37°10'02" W	4.97	4	994.053	1,973.618
4	5		S 37°10'03" W	7.12	5	988.376	1,969.314
5	6		S 61°32'26" E	4.48	6	986.242	1,973.251
6	7		S 61°35'22" E	5.65	7	983.553	1,978.222
7	8		S 61°41'42" E	5.95	8	980.733	1,983.459
8	9		S 61°47'34" E	8.13	9	976.890	1,990.622
9	10		N 26°01'08" E	8.32	10	984.371	1,994.274
10	11		N 25°11'36" E	8.62	11	992.175	1,997.945
11	12		N 25°55'15" E	5.13	12	996.790	2,000.188
12	1		N 62°43'21" W	19.92	1	1,005.921	1,982.480

SUPERFICIE DEL TERRENO = 481.714 m²

SUPERFICIE CONSTRUIDA EN 2 NIVELES = 288 m²

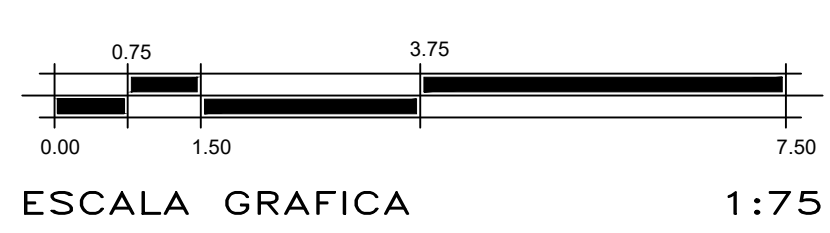

ESCALA GRAFICA 1:75

NOTAS:

- EL SISTEMA DE COORDENADAS ES ARBITRARIO
- EL POLIGONO FISICO DE LIMITE DE PROPIEDAD FUE DIBUJADO EN BASE A BARDAS EXISTENTES, MALLAS Y BANQUETAS EXISTENTES.

		NORDO No. 3818 COL. 13 DE MAYO CD. GUADALUPE, N.L. TEL. 81-1312-0662	
PROYECTO:	UBICACION:	ARCHIVO:	PLANO #
LEVANTAMIENTO TOPOGRAFICO DE:	SAN PEDRO	SAN PEDRO-13-12-DIG	1
TERRENO UBICADO EN LA CALLE MARIA DE LOS ANGELES #250, COLONIA VALLE DE CHIPINQUE, SAN PEDRO GARZA GARCIA N.L.			
ESCALA:	COTAS:	FECHA:	
1:75	METROS	JULIO 2023	