


RESIDENCIAL BALCONES I



Superficie Total Terreno: 385.00 M2
 Frente 14.00 ML
 Fondo 27.50 ML

Construcción
 Sotano 128.60 m2
 Planta Baja 185.85 m2
 Planta Alta 175.92 m2
 Rooftop 95.88 m2
 Jardín 113.76 m2

Total 586.25 m2
 Escalera de Servicio 5.90m2
 Escalera Principal 9.26 m2

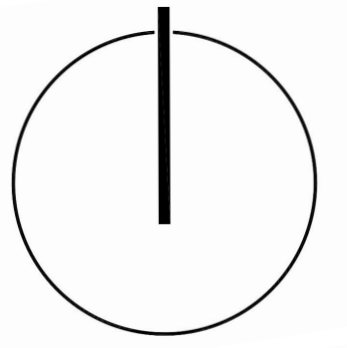

Proyecto:
Balcones I

Plano:
PORTADA

Simbología



Realizó

Arq. Marlene Silva

Revisión

No. 01

Ubicación


Calle Tenerife , Colonia
Balcones del Campestre

Fecha

17/05/24

Clave de plano

1.0

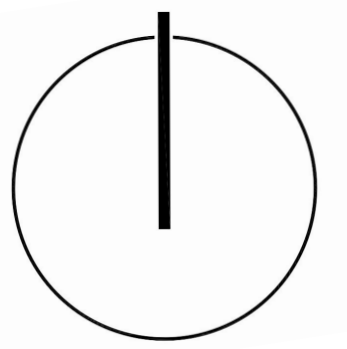

Proyecto:
Balcones I

Plano:
Planta
Arquitectónica
Sotano

Simbología

- CORTE MURO
- VENTANA
- 0.00 N.P.T. NIVEL EN PLANTA
- PUERTA
- CAMBIO DE NIVEL EN PISO
- CAMBIO DE ACABADO EN MURO
- CAMBIO DE ACABADO EN PISO
- CAMBIO DE ACABADO EN CIELO
- ARRANQUE DESPIECE DE PISOS

Realizó

Arq. Marlene Silva

Revisión

No. 01

Ubicación


Calle Tenerife , Colonia
Balcones del Campestre


Fecha

06/19/23

Clave de plano

1.01

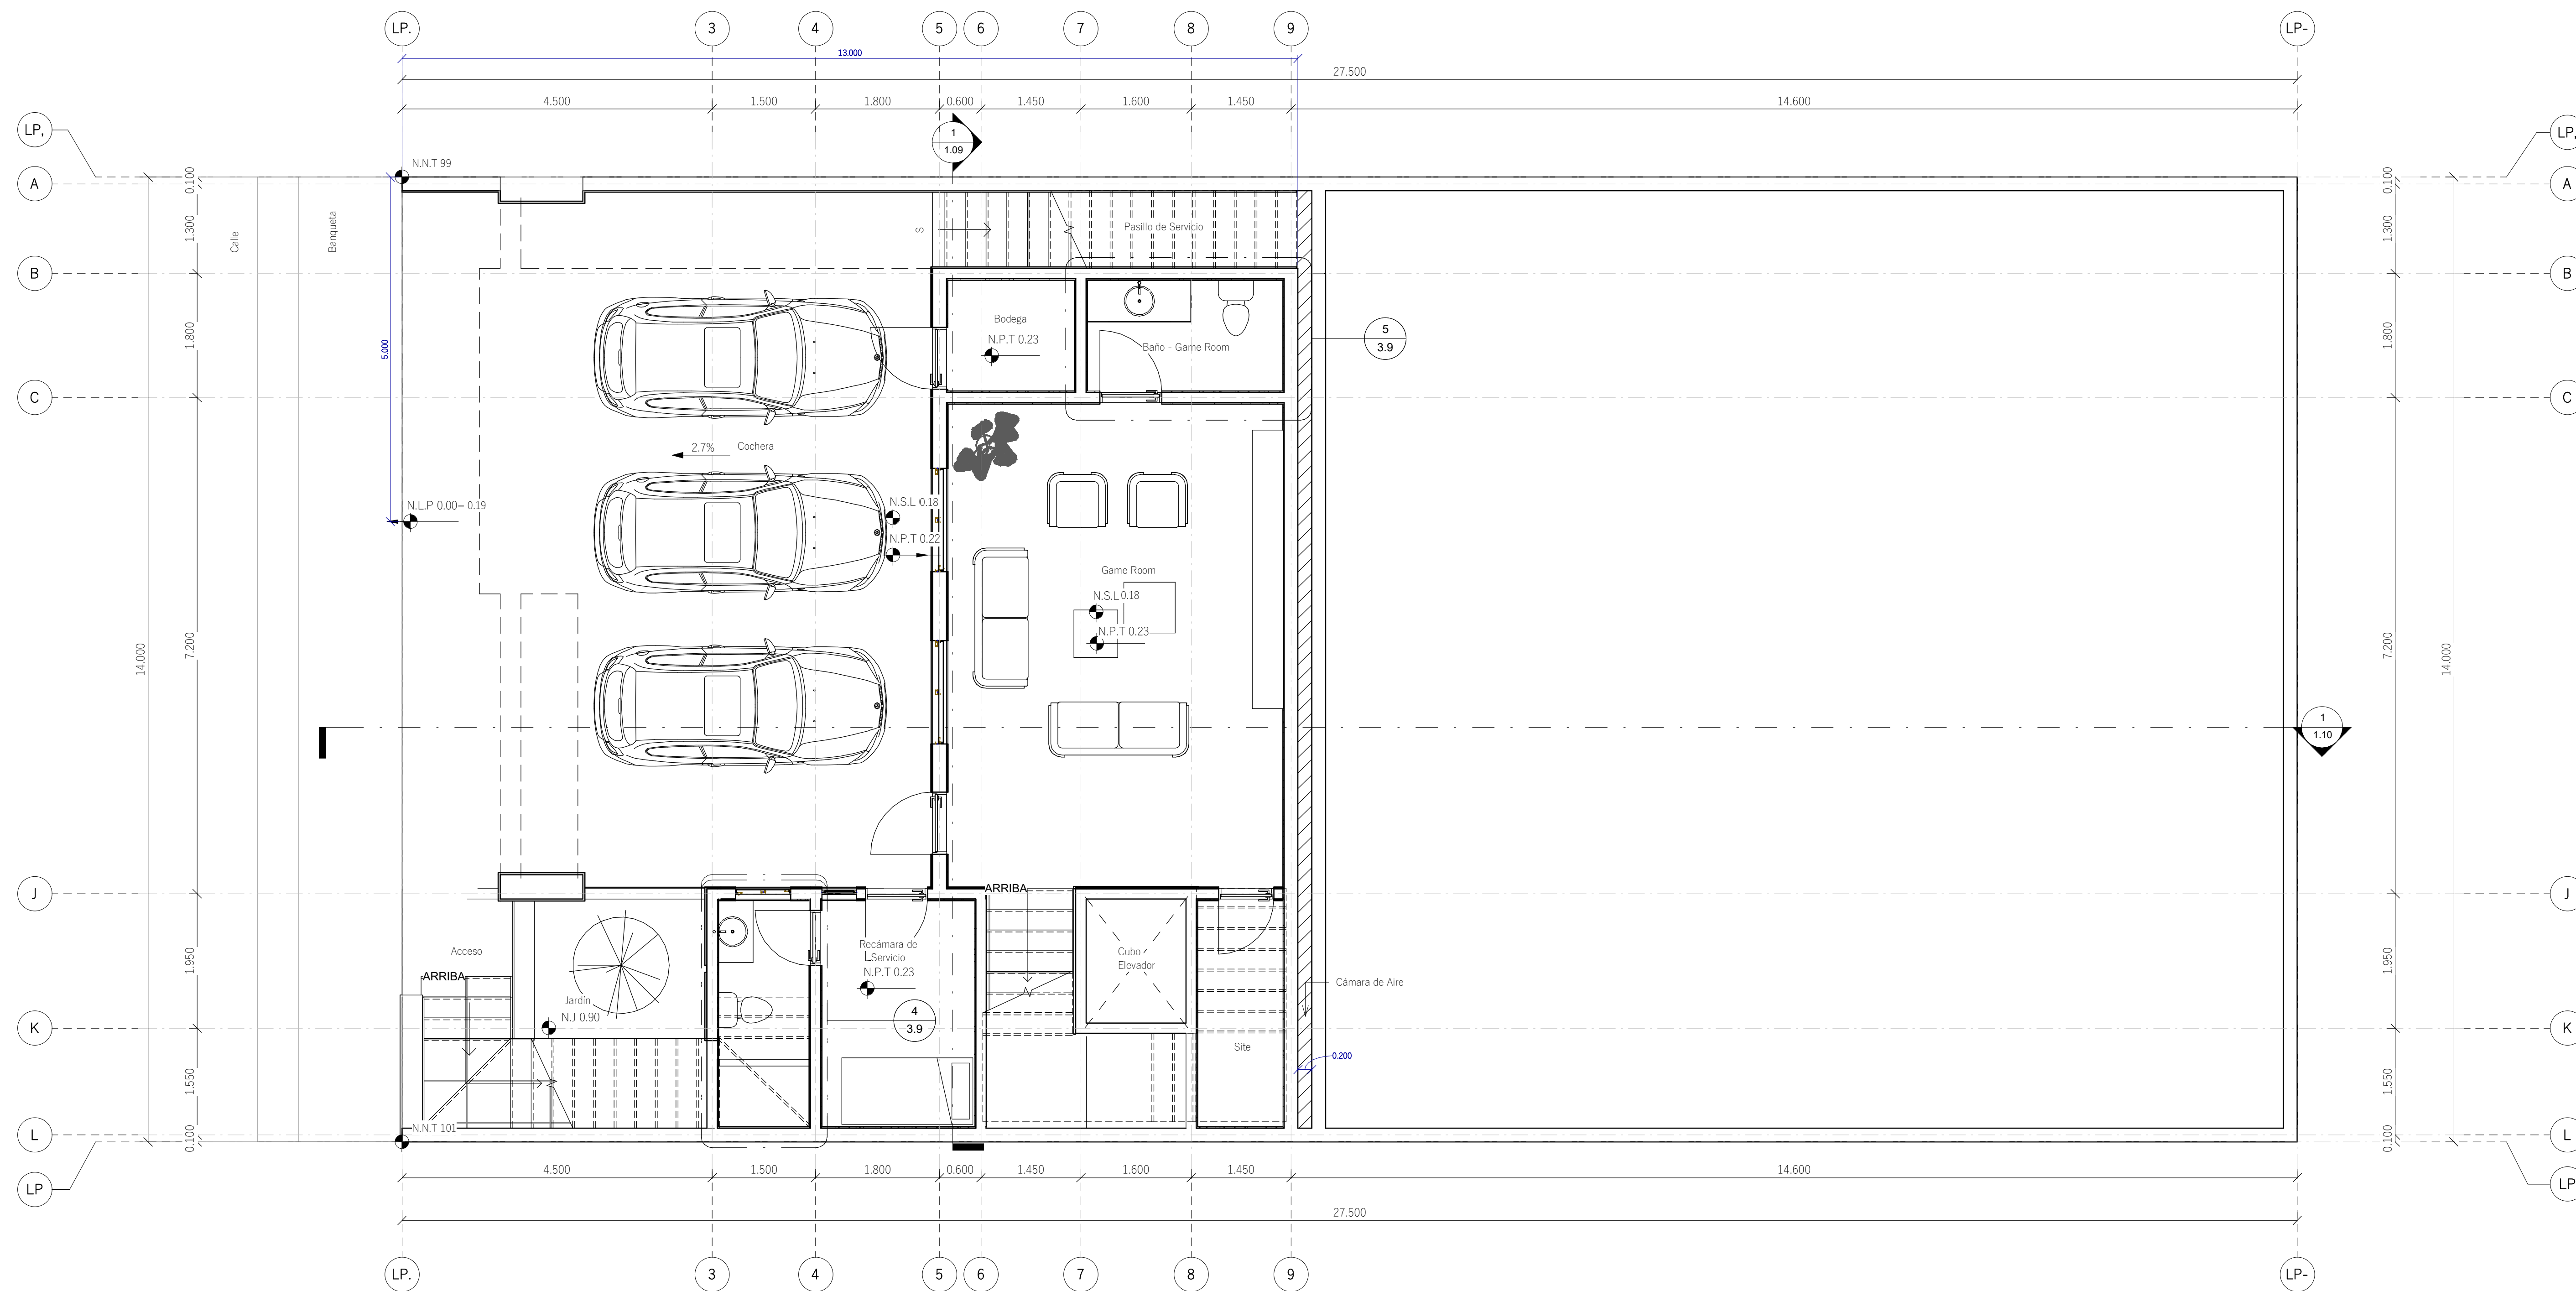

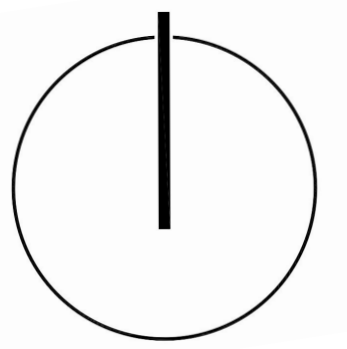

Proyecto:
Balcones I

Plano:
Planta
Arquitectónica
Planta Baja

Simbología

- CORTE MURO
- VENTANA
- 0.00 N.P.T. NIVEL EN PLANTA
- PUERTA
- CAMBIO DE NIVEL EN PISO
- CAMBIO DE ACABADO EN MURO
- CAMBIO DE ACABADO EN PISO
- CAMBIO DE ACABADO EN CIELO
- ARRANQUE DESPIECE DE PISOS

Realizó

Arq. Marlene Silva

Revisión

No. 01

Ubicación


Calle Tenerife , Colonia
Balcones del Campestre

Fecha


06/20/23

Clave de plano

1.02

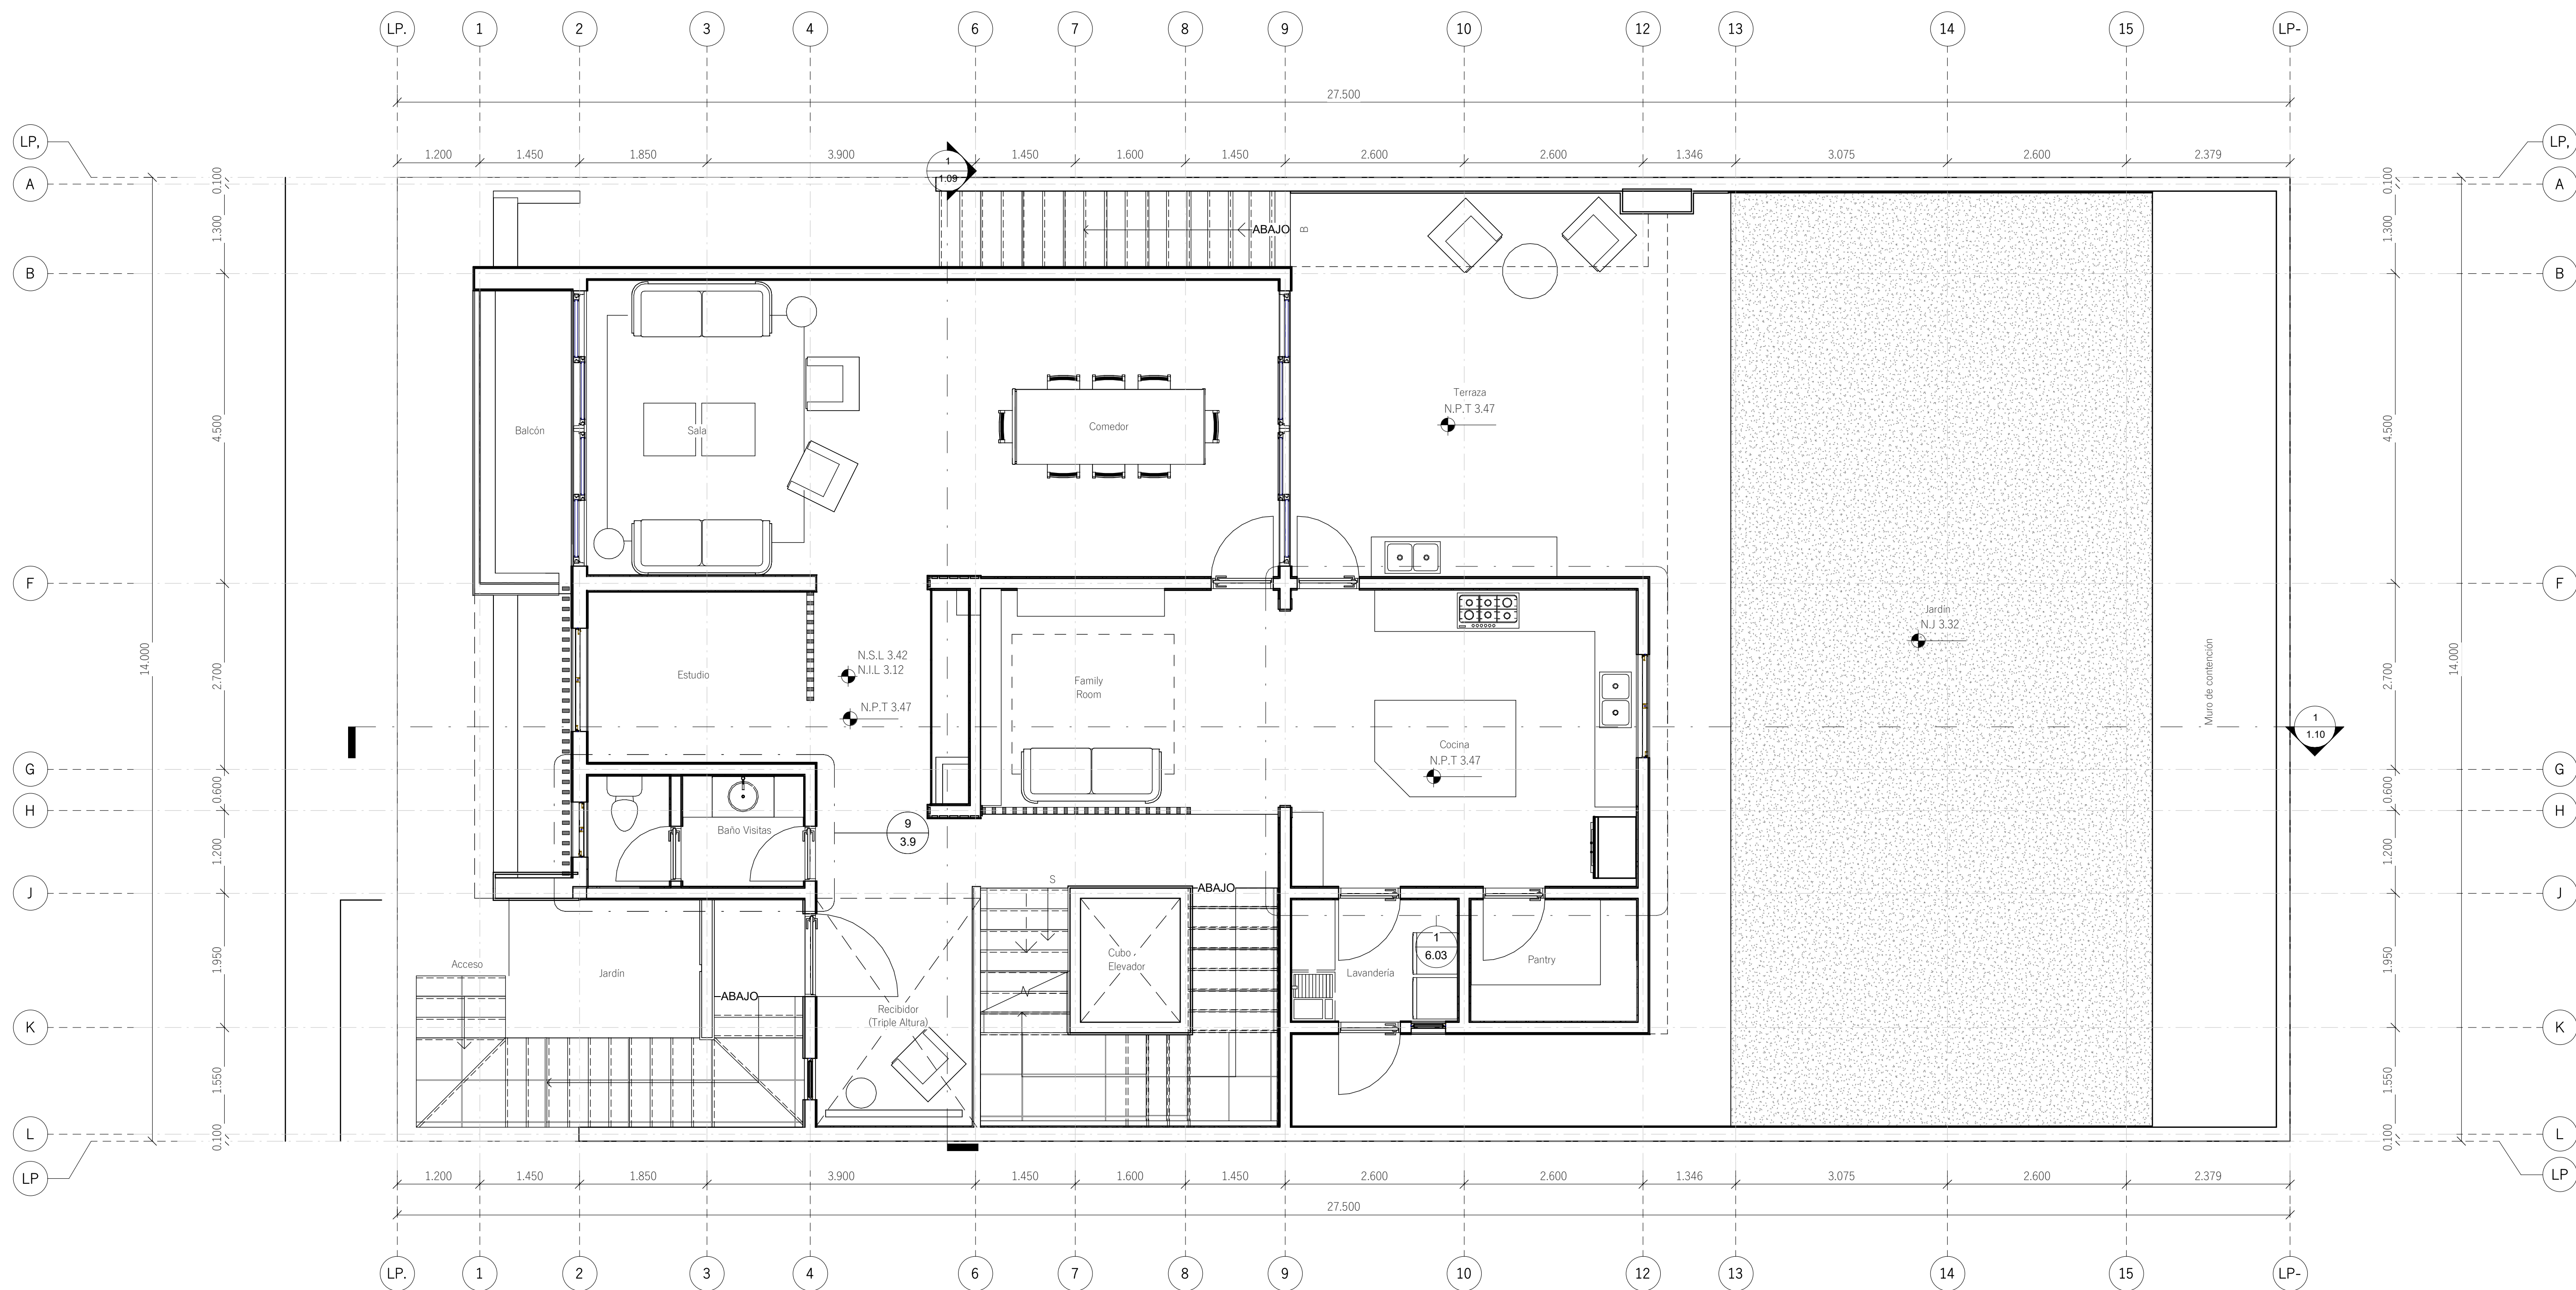

1.02 Planta Baja
1:50
198.63m²

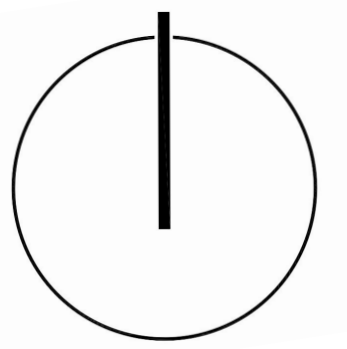

Proyecto:
Balcones I

Plano:
Planta
Arquitectónica
Alta

Simbología



Realizó

Arq. Marlene Silva

Revisión

No. 01

Ubicación


Calle Tenerife , Colonia
Balcones del Campestre

Fecha


09/05/23

Clave de plano

1.03

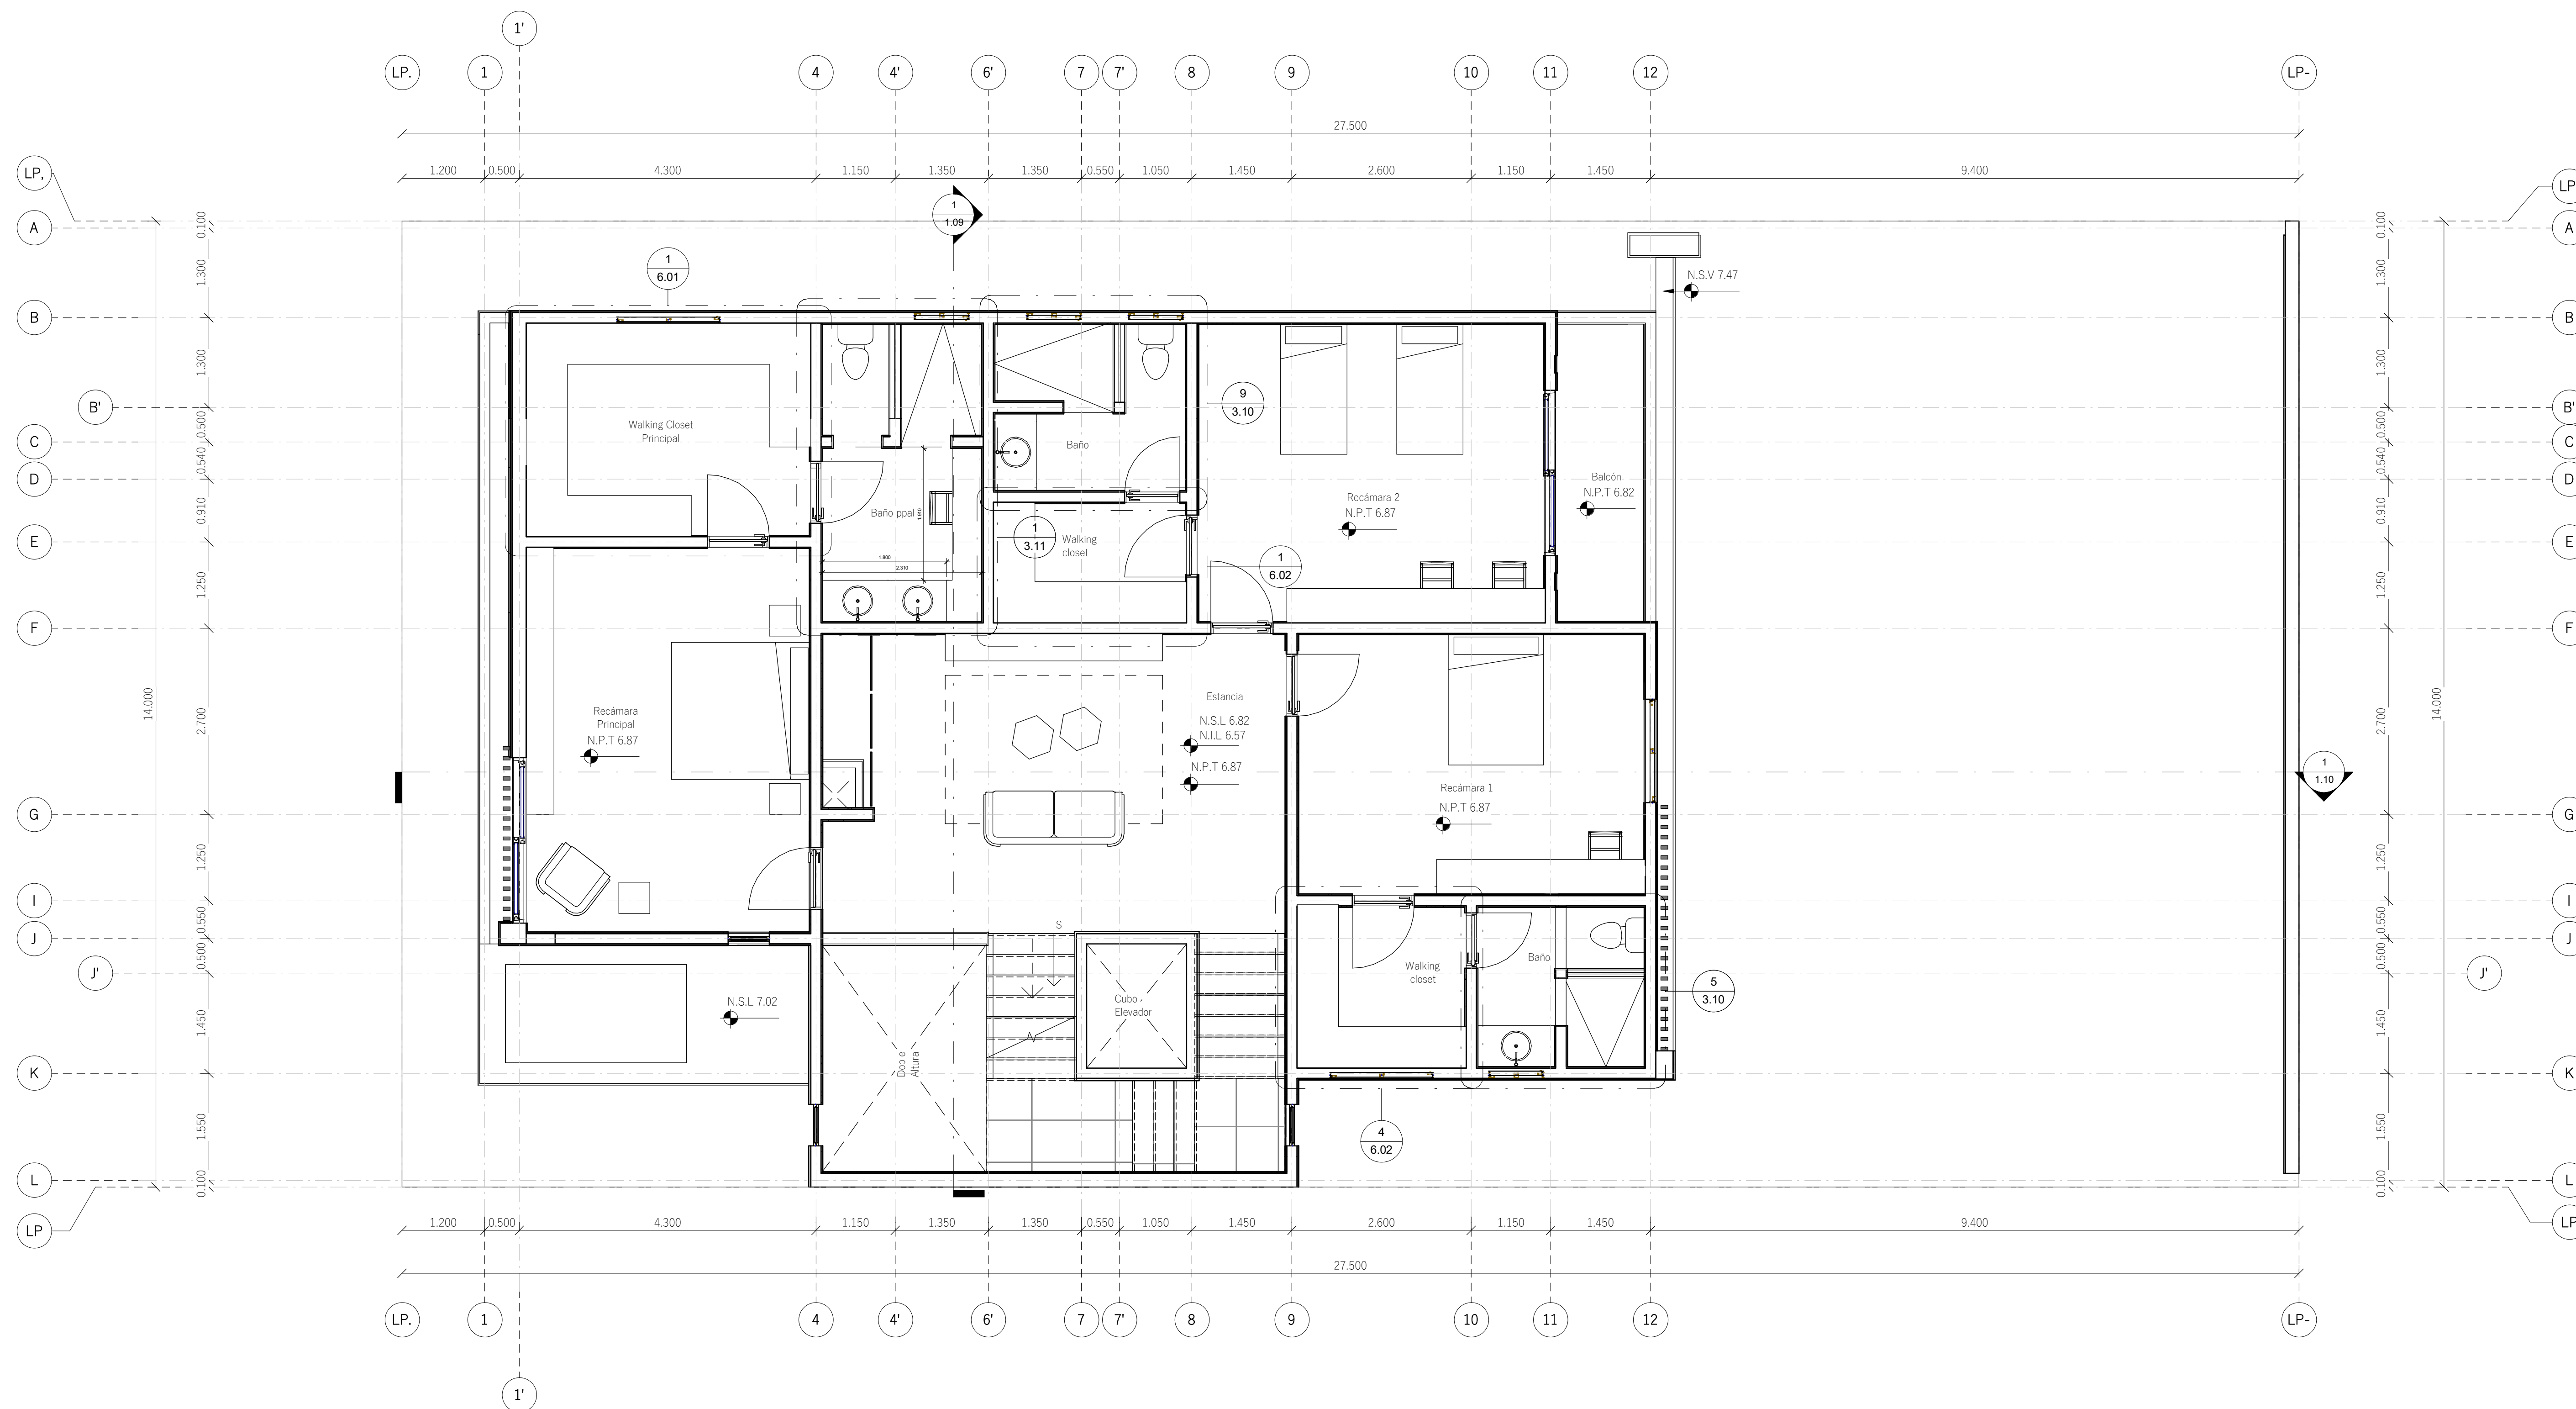

1 Planta Alta
1.03 1:50
174.00m²

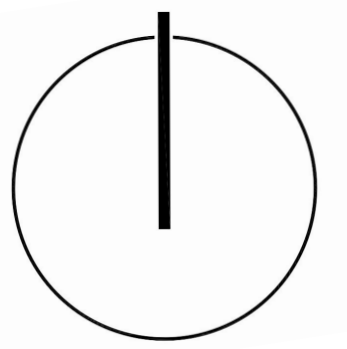

Proyecto:
Balcones I

Plano:
Planta
Arquitectónica
Rooftop

Simbología

-
-
-

Realizó

Arq. Marlene Silva

Revisión

No. 01

Ubicación


Calle Tenerife , Colonia
Balcones del Campestre

Fecha


09/05/23

Clave de plano

1.04

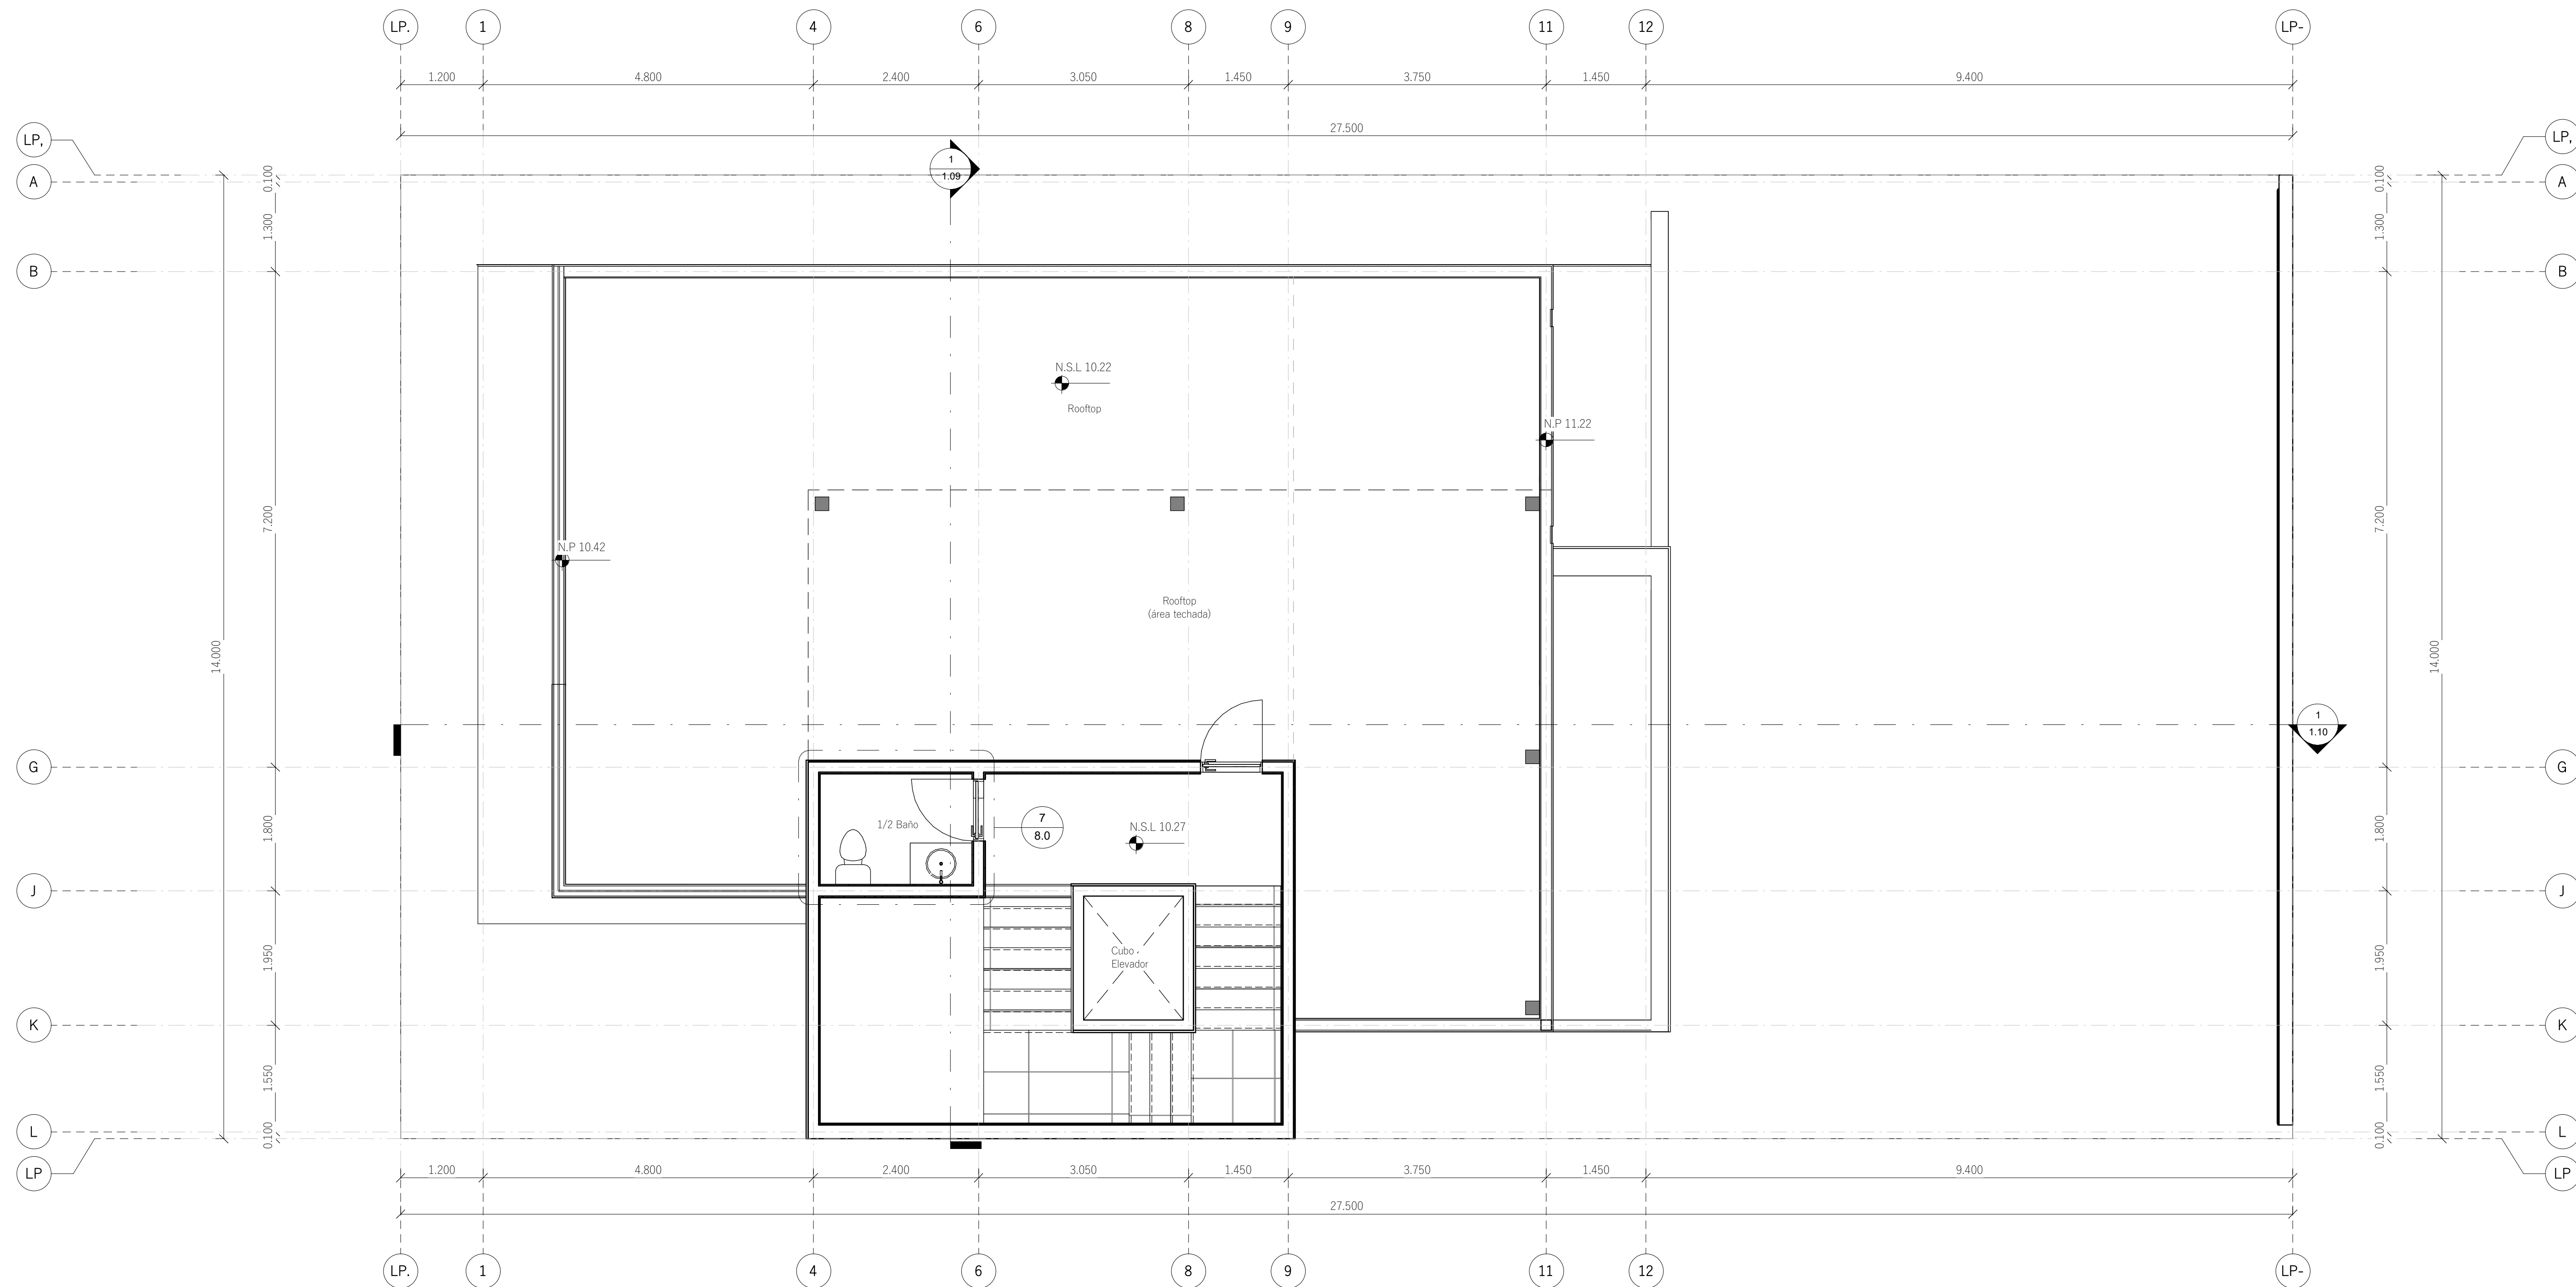

1 Rooftop
1.04 1:50
41.00 m2

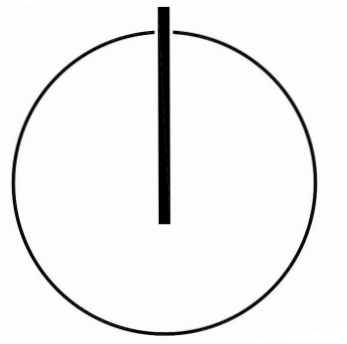

Proyecto:
Balcones I

Plano:
Planta Conjunto

Simbología

- CORTE MURO
- VENTANA
- 0.00 N.P.T. NIVEL EN PLANTA
- PUERTA
- CAMBIO DE NIVEL EN PISO
- CAMBIO DE ACABADO EN MURO
- CAMBIO DE ACABADO EN PISO
- CAMBIO DE ACABADO EN CIELO
- ARRANQUE DESPIECE DE PISOS

Realizó

Arq. Marlene Silva

Revisión

No. 01

Ubicación


Calle Tenerife , Colonia
Balcones del Campestre

Fecha

09/05/23


Clave de plano

1.05

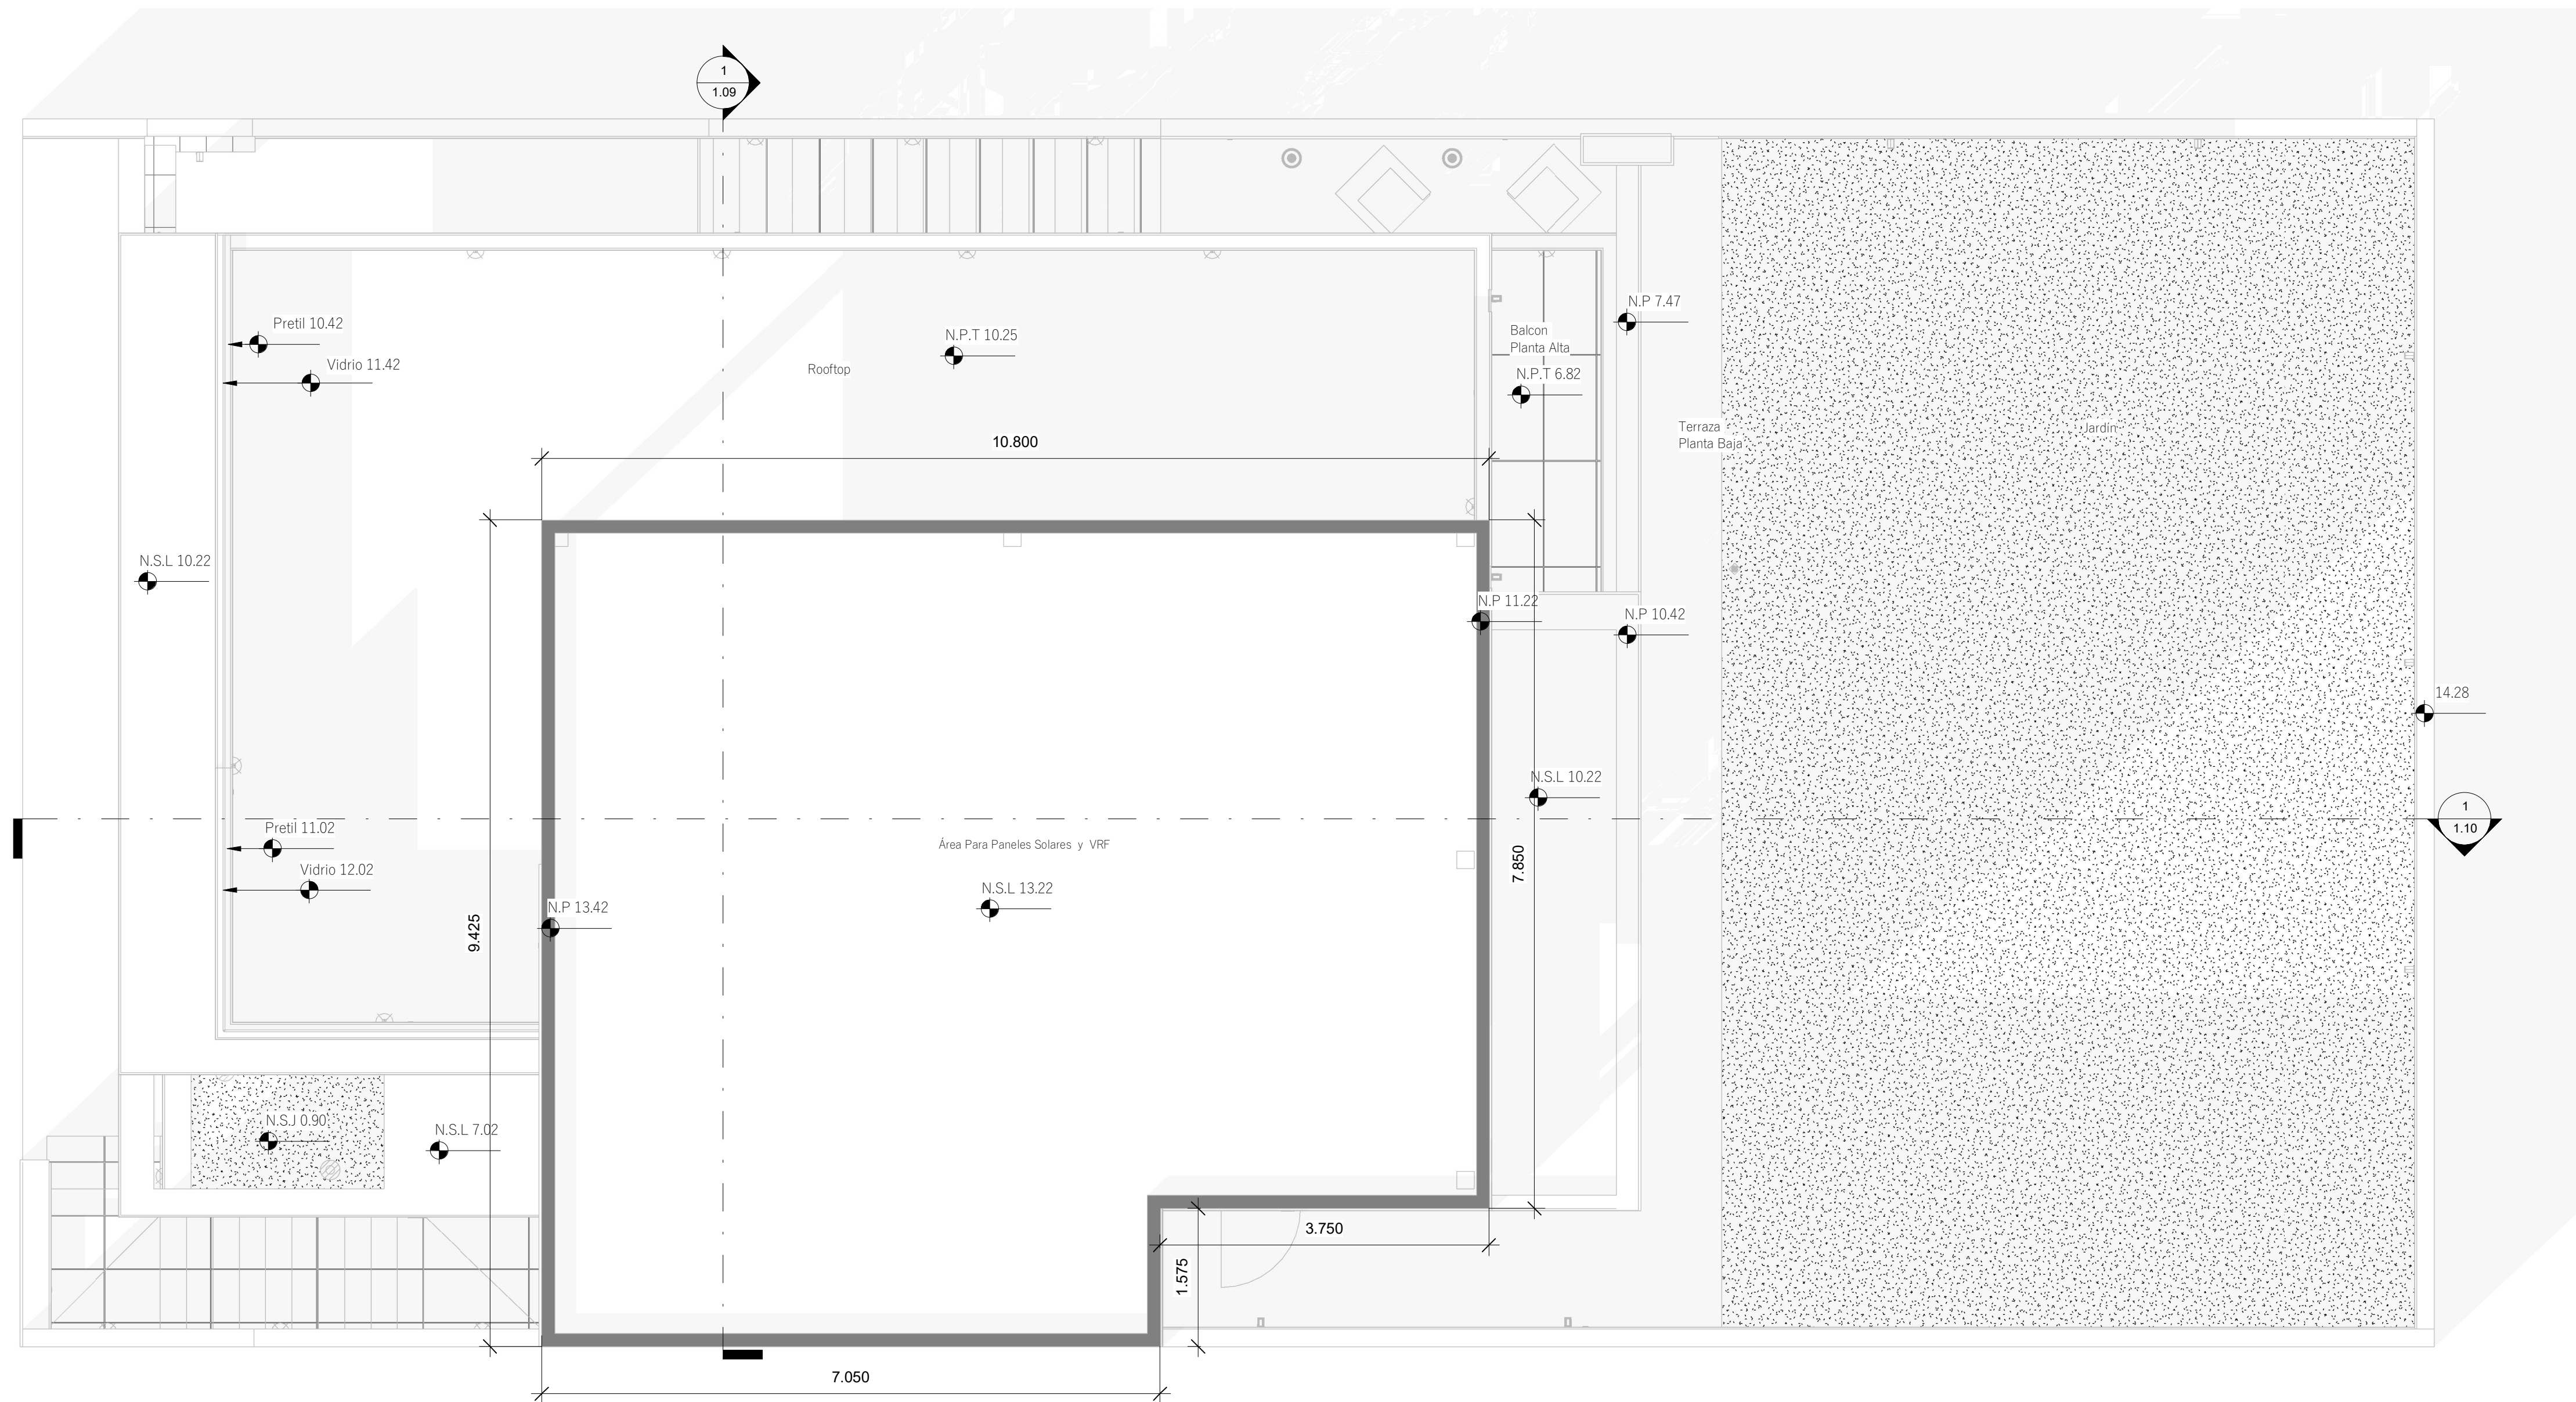

1 Conjunto
1.05 1:50
542.23 m2 Total

Superficie Total Terreno: 385.00 M2	
Frente 14.00 ML	
Fondo 27.50 ML	
Construcción	
Sotano	128.60 m2
Planta Baja	185.85 m2
Planta Alta	175.92 m2
Rooftop	95.88 m2
Jardín	113.76 m2
Total 586.25 m2	
Escalera de Servicio 5.90m2	
Escalera Principal 9.26 m2	

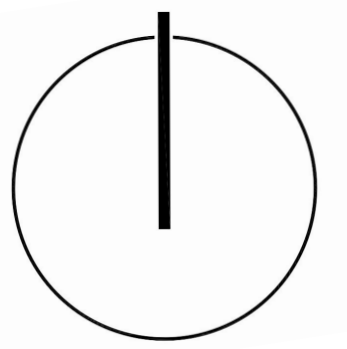

Proyecto:
Balcones I

Plano:
Elevaciones
Frontal y
Posterior

Simbología

-
- CORTE MURO
- VENTANA
- 0.00 N.P.T. NIVEL EN PLANTA
- PUERTA
- CAMBIO DE NIVEL EN PISO
- CAMBIO DE ACABADO EN MURO
- CAMBIO DE ACABADO EN PISO
- CAMBIO DE ACABADO EN CIELO
- ARRANQUE DESPIECE DE PISOS

Realizó

Arq. Marlene Silva

Revisión

No. 01

Ubicación



Calle Tenerife , Colonia
Balcones del Campestre


Fecha

09/06/23

Clave de plano

1.06

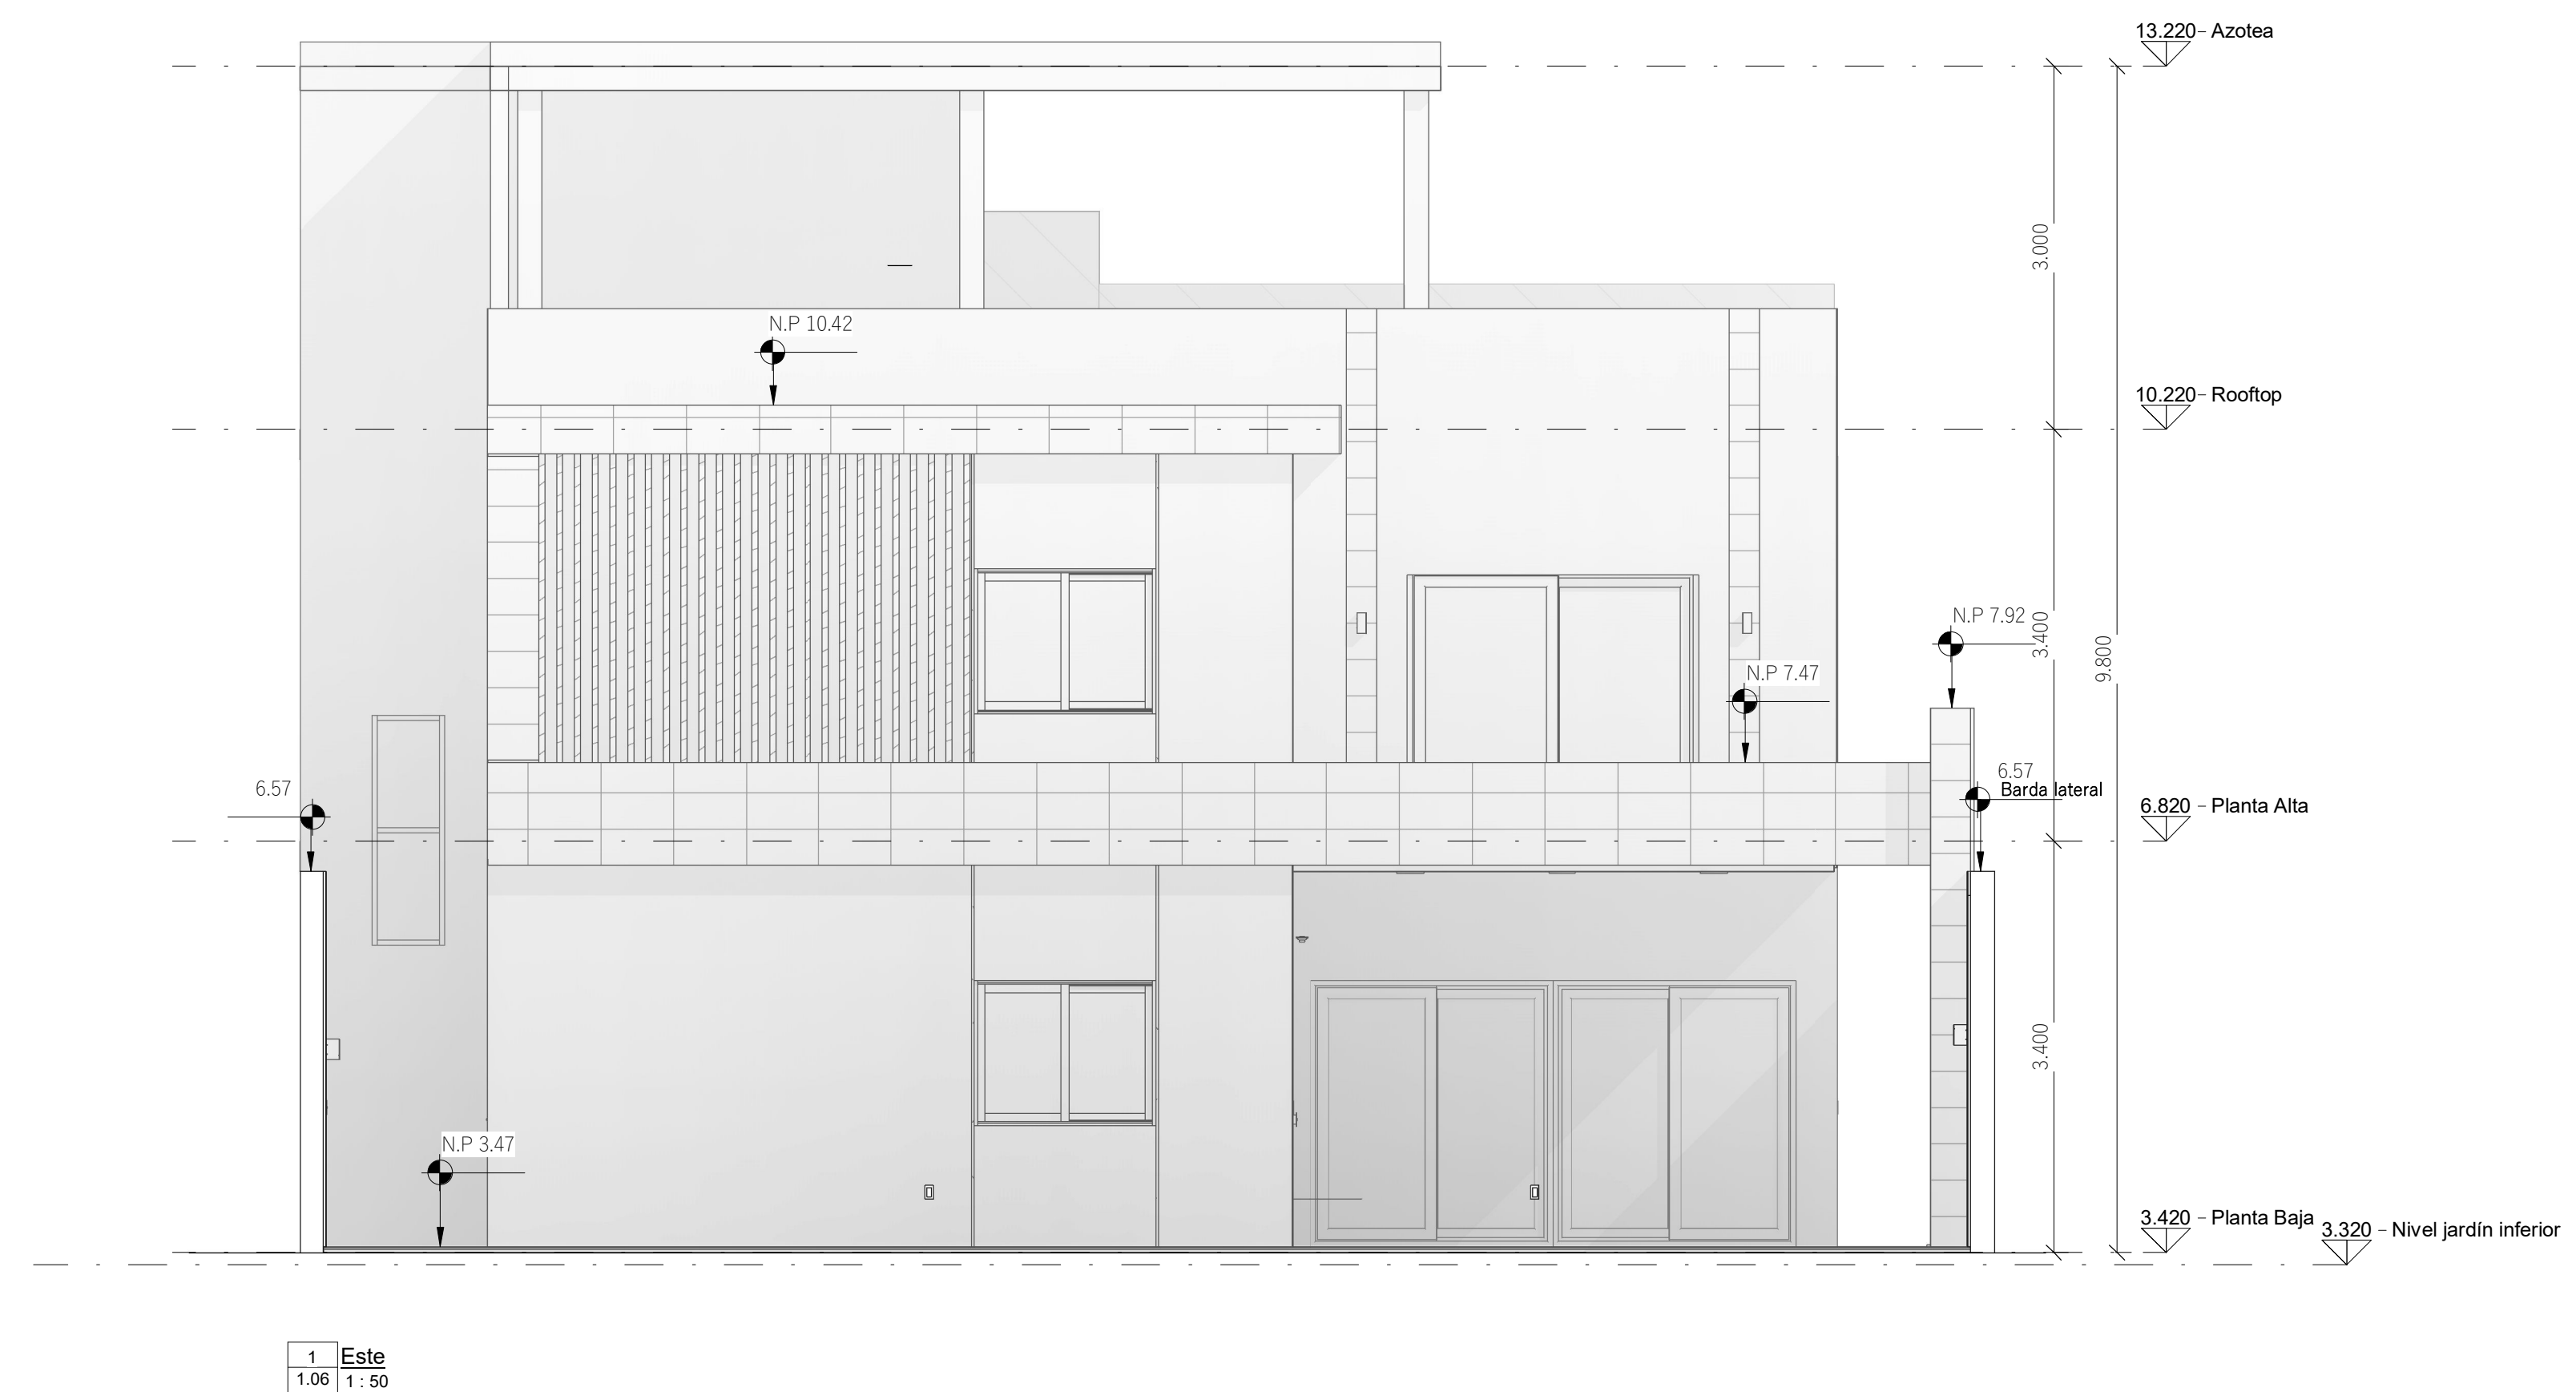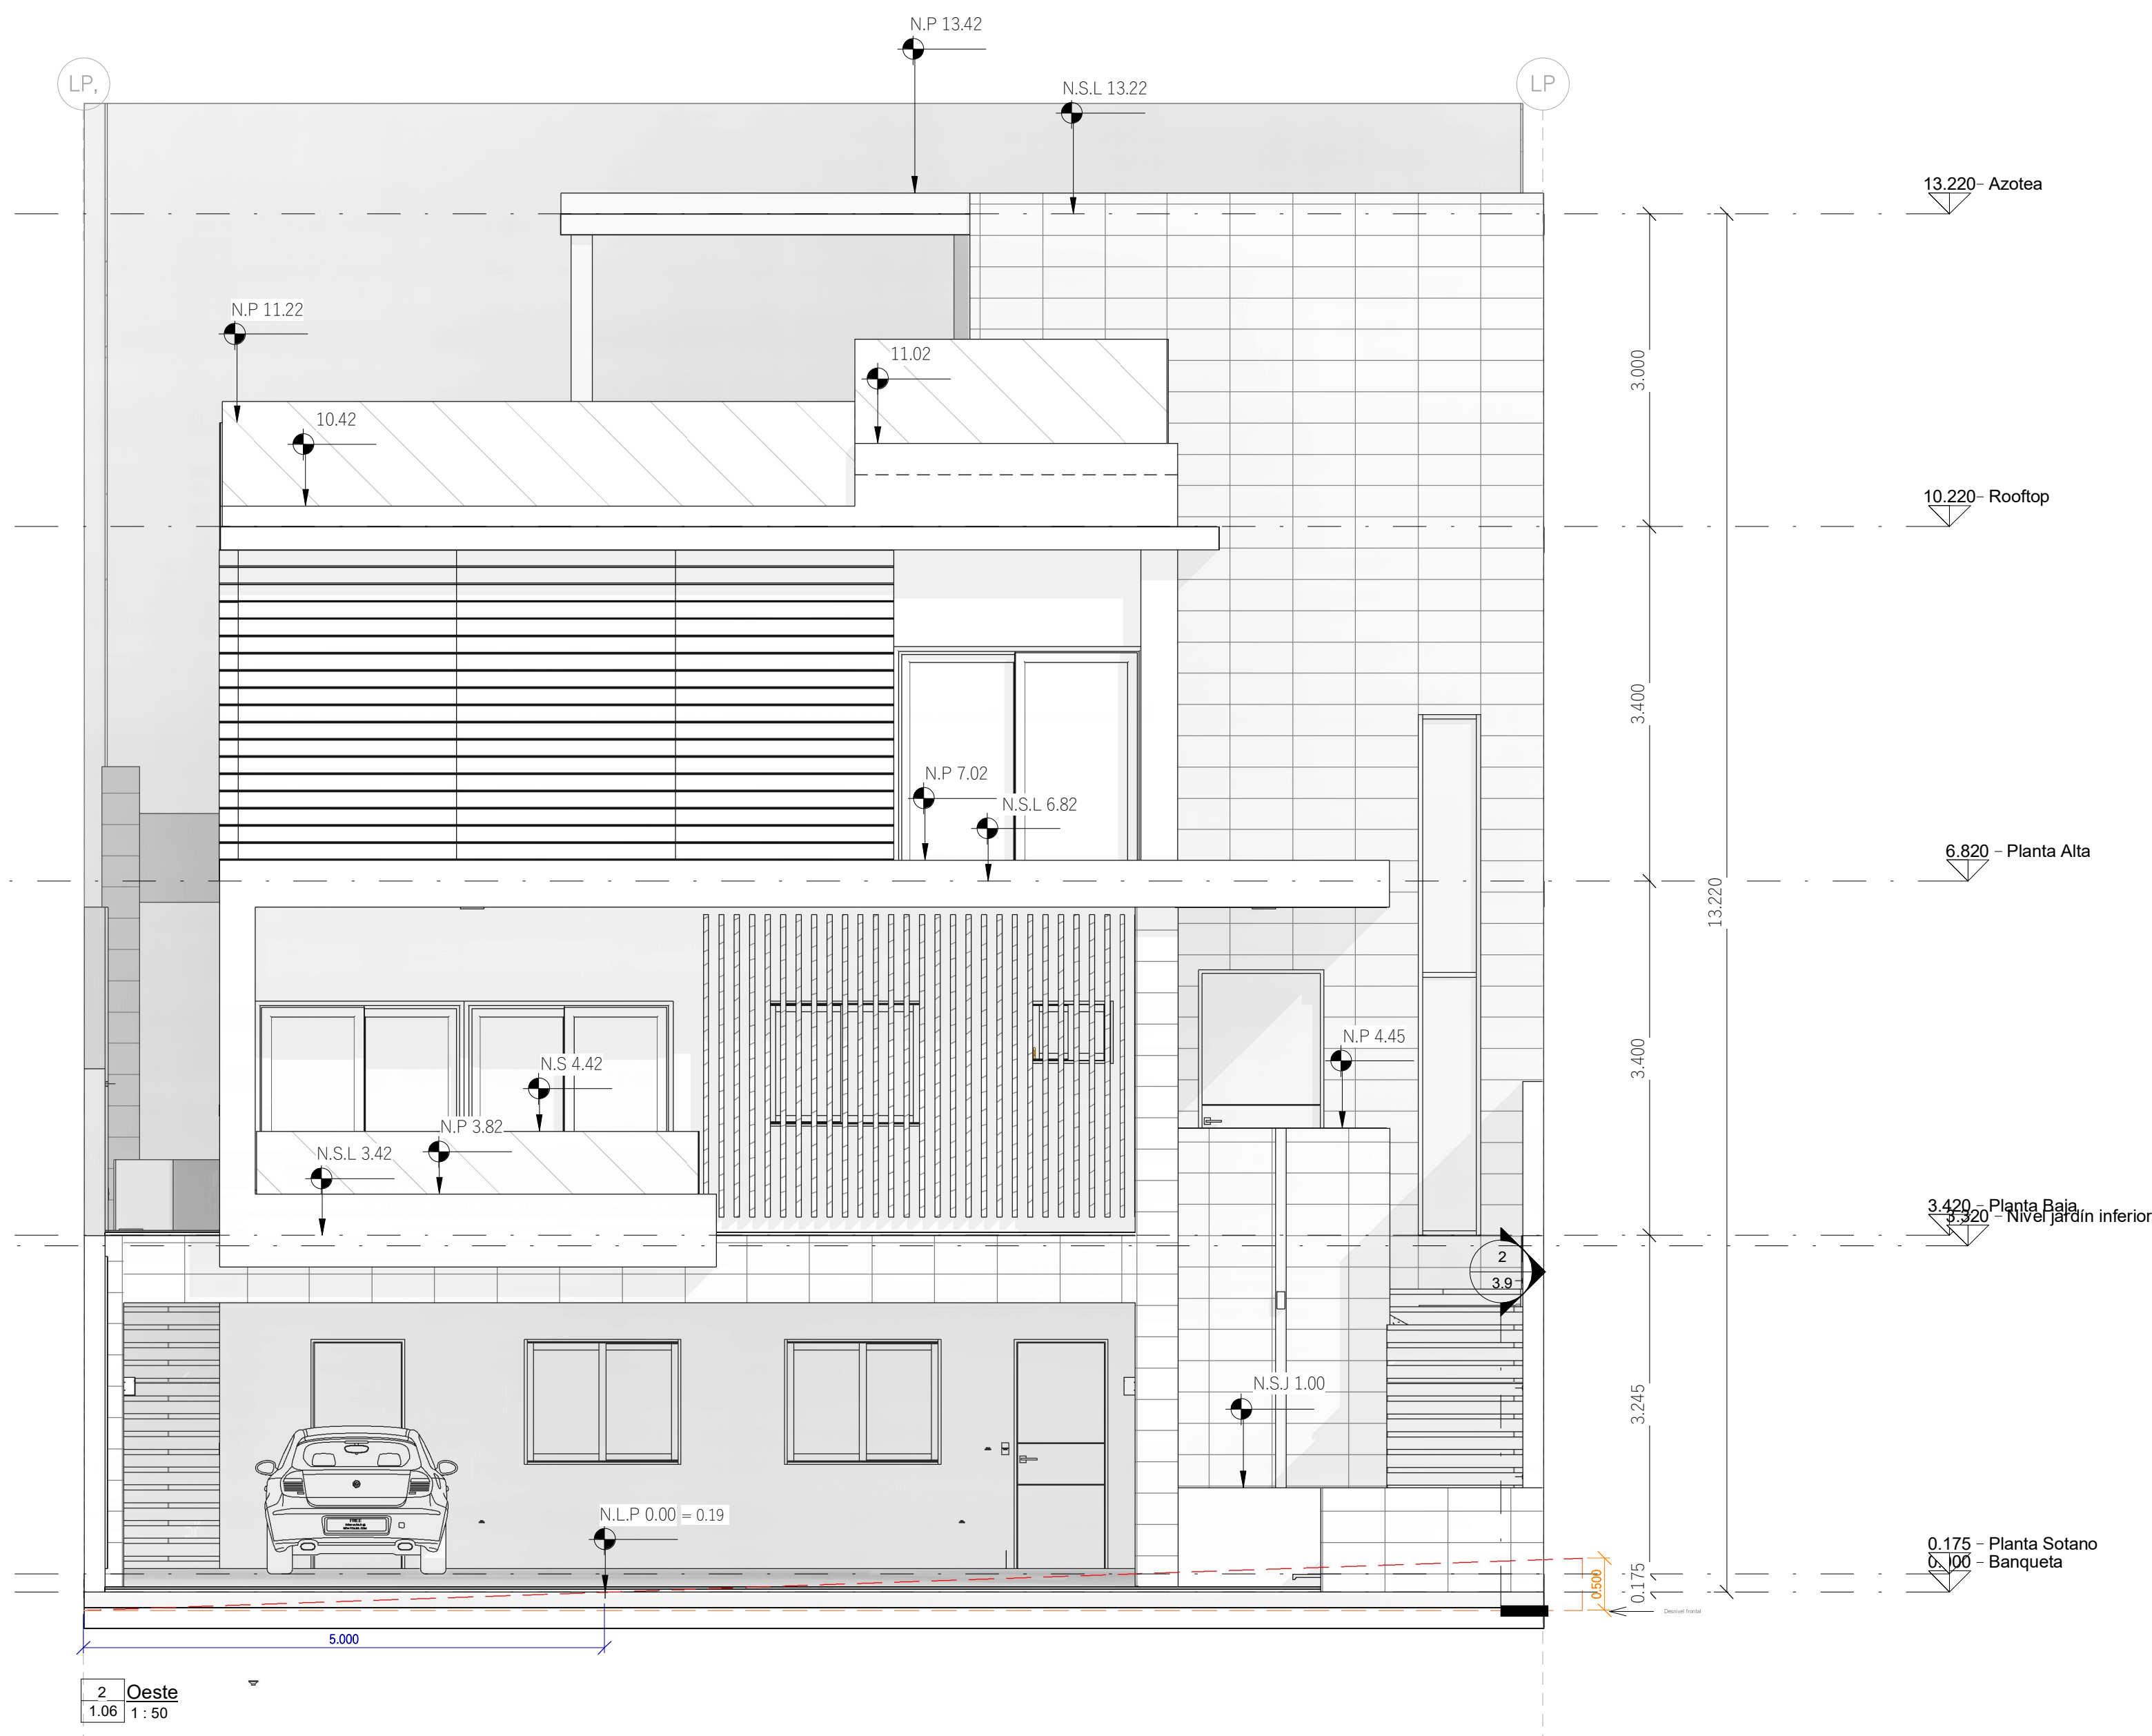

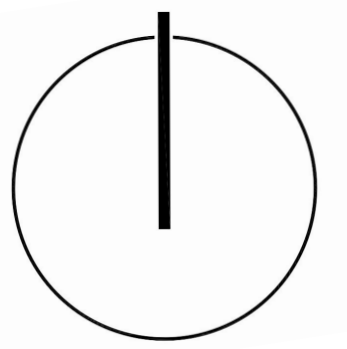

Proyecto:
Balcones I

Plano:
Elevaciones Laterales

Simbología

		
CORTE MURO		VENTANA
		
0.00 N.P.T. NIVEL EN PLANTA		PUERTA
		
CAMBIO DE NIVEL EN PISO		CAMBIO DE ACABADO EN MURO
CAMBIO DE ACABADO EN PISO		CAMBIO DE ACABADO EN CIELO
ARRANQUE DESPIECE DE PISOS		


Realizó
Arq. Marlene Silva

Revisión
No. 01


Ubicación
Calle Tenerife , Colonia Balcones del Campestre

Fecha
06/19/23

Clave de plano
1.07

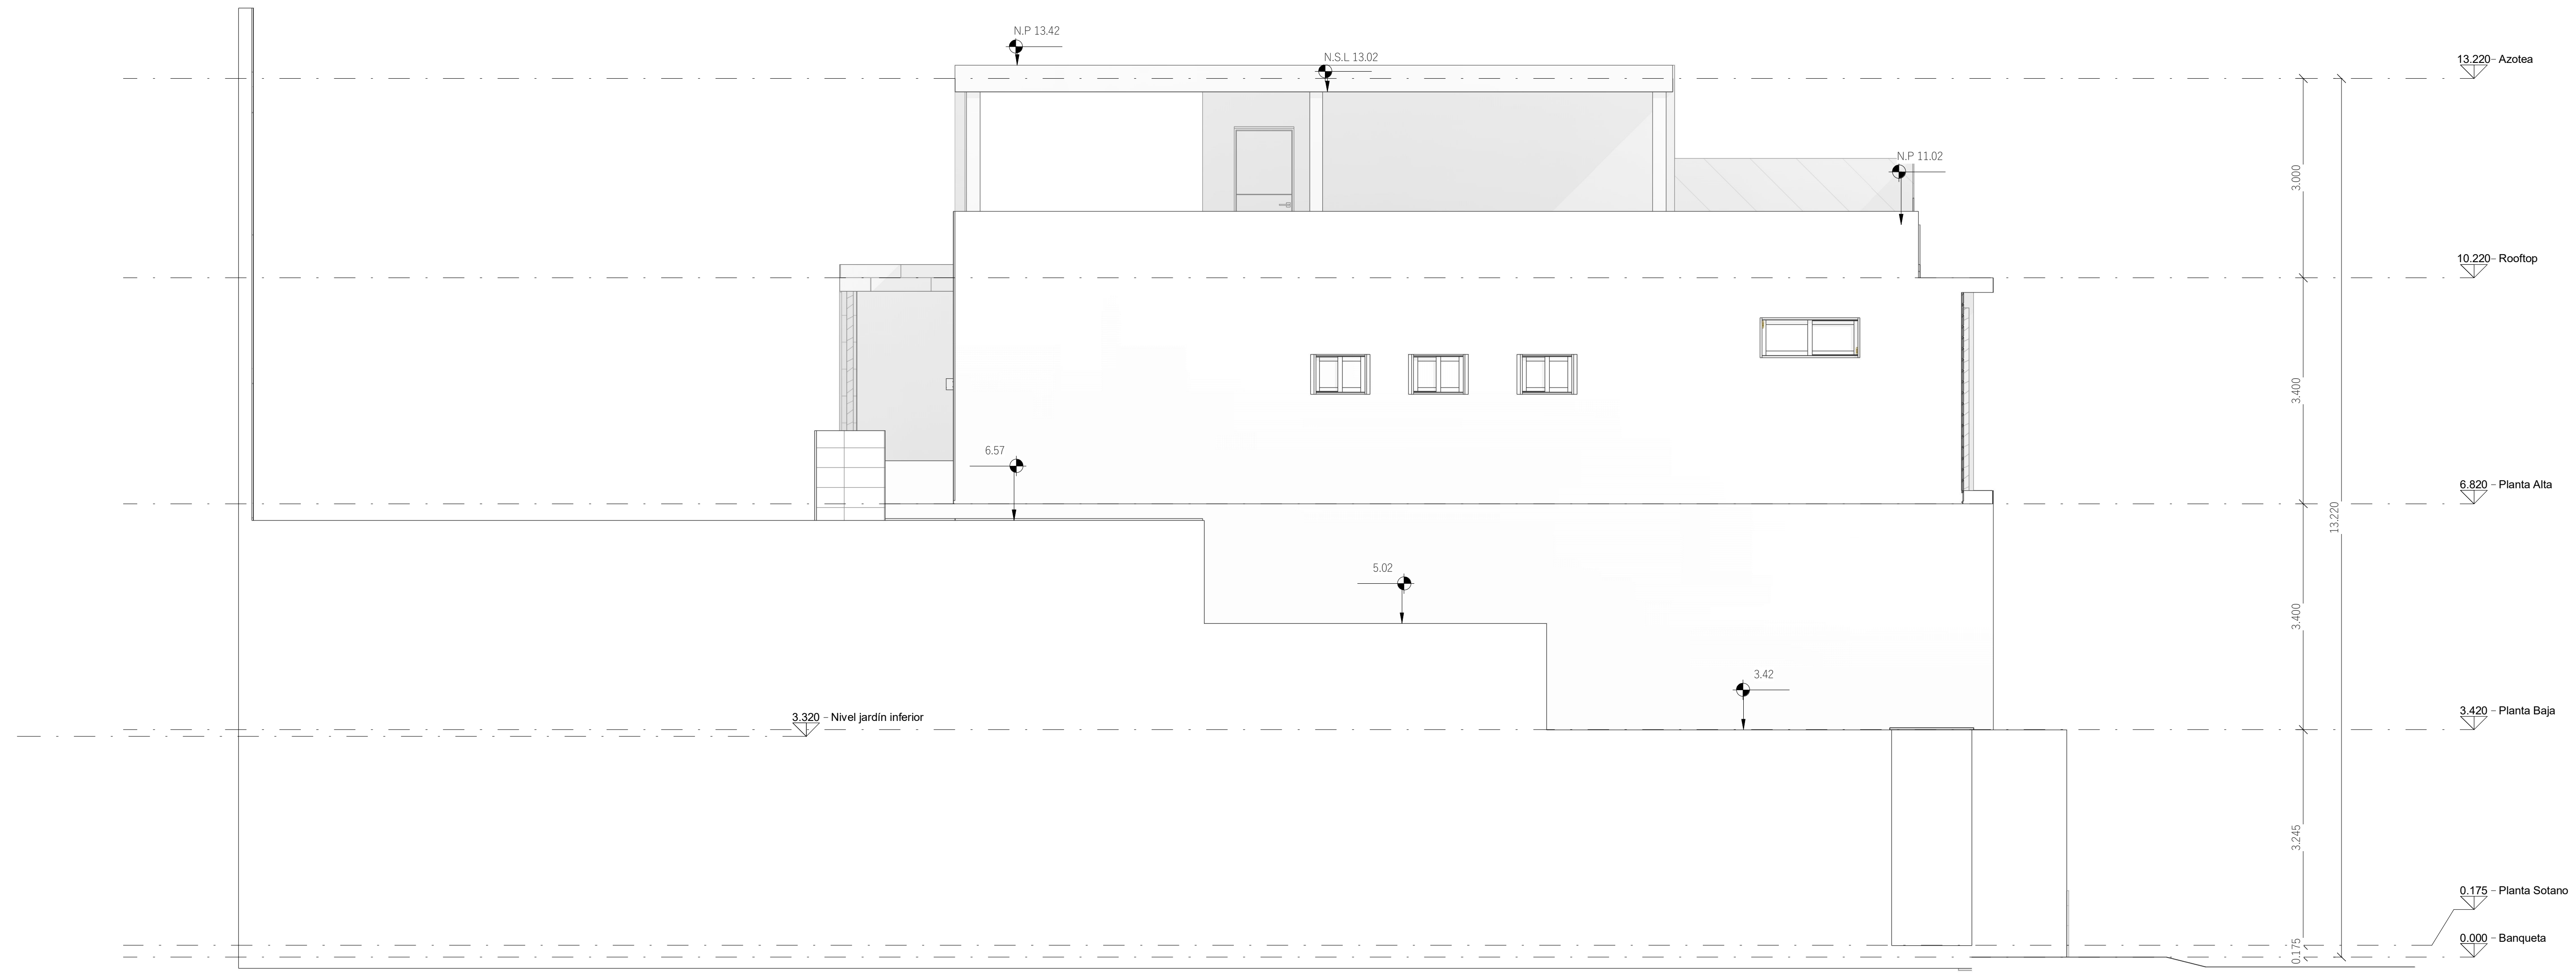

1 Norte
1.07 1:50

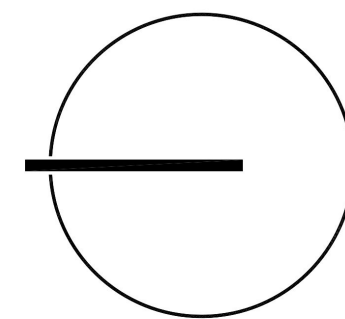

Proyecto:

Balcones I

Plano:

Elevaciones Laterales

Simbología



Realizó

Arq. Marlene Silva

Revisión

No. 01

Ubicación


Calle Tenerife , Colonia
Balcones del Campestre


Fecha

10/27/23

Clave de plano

1.08

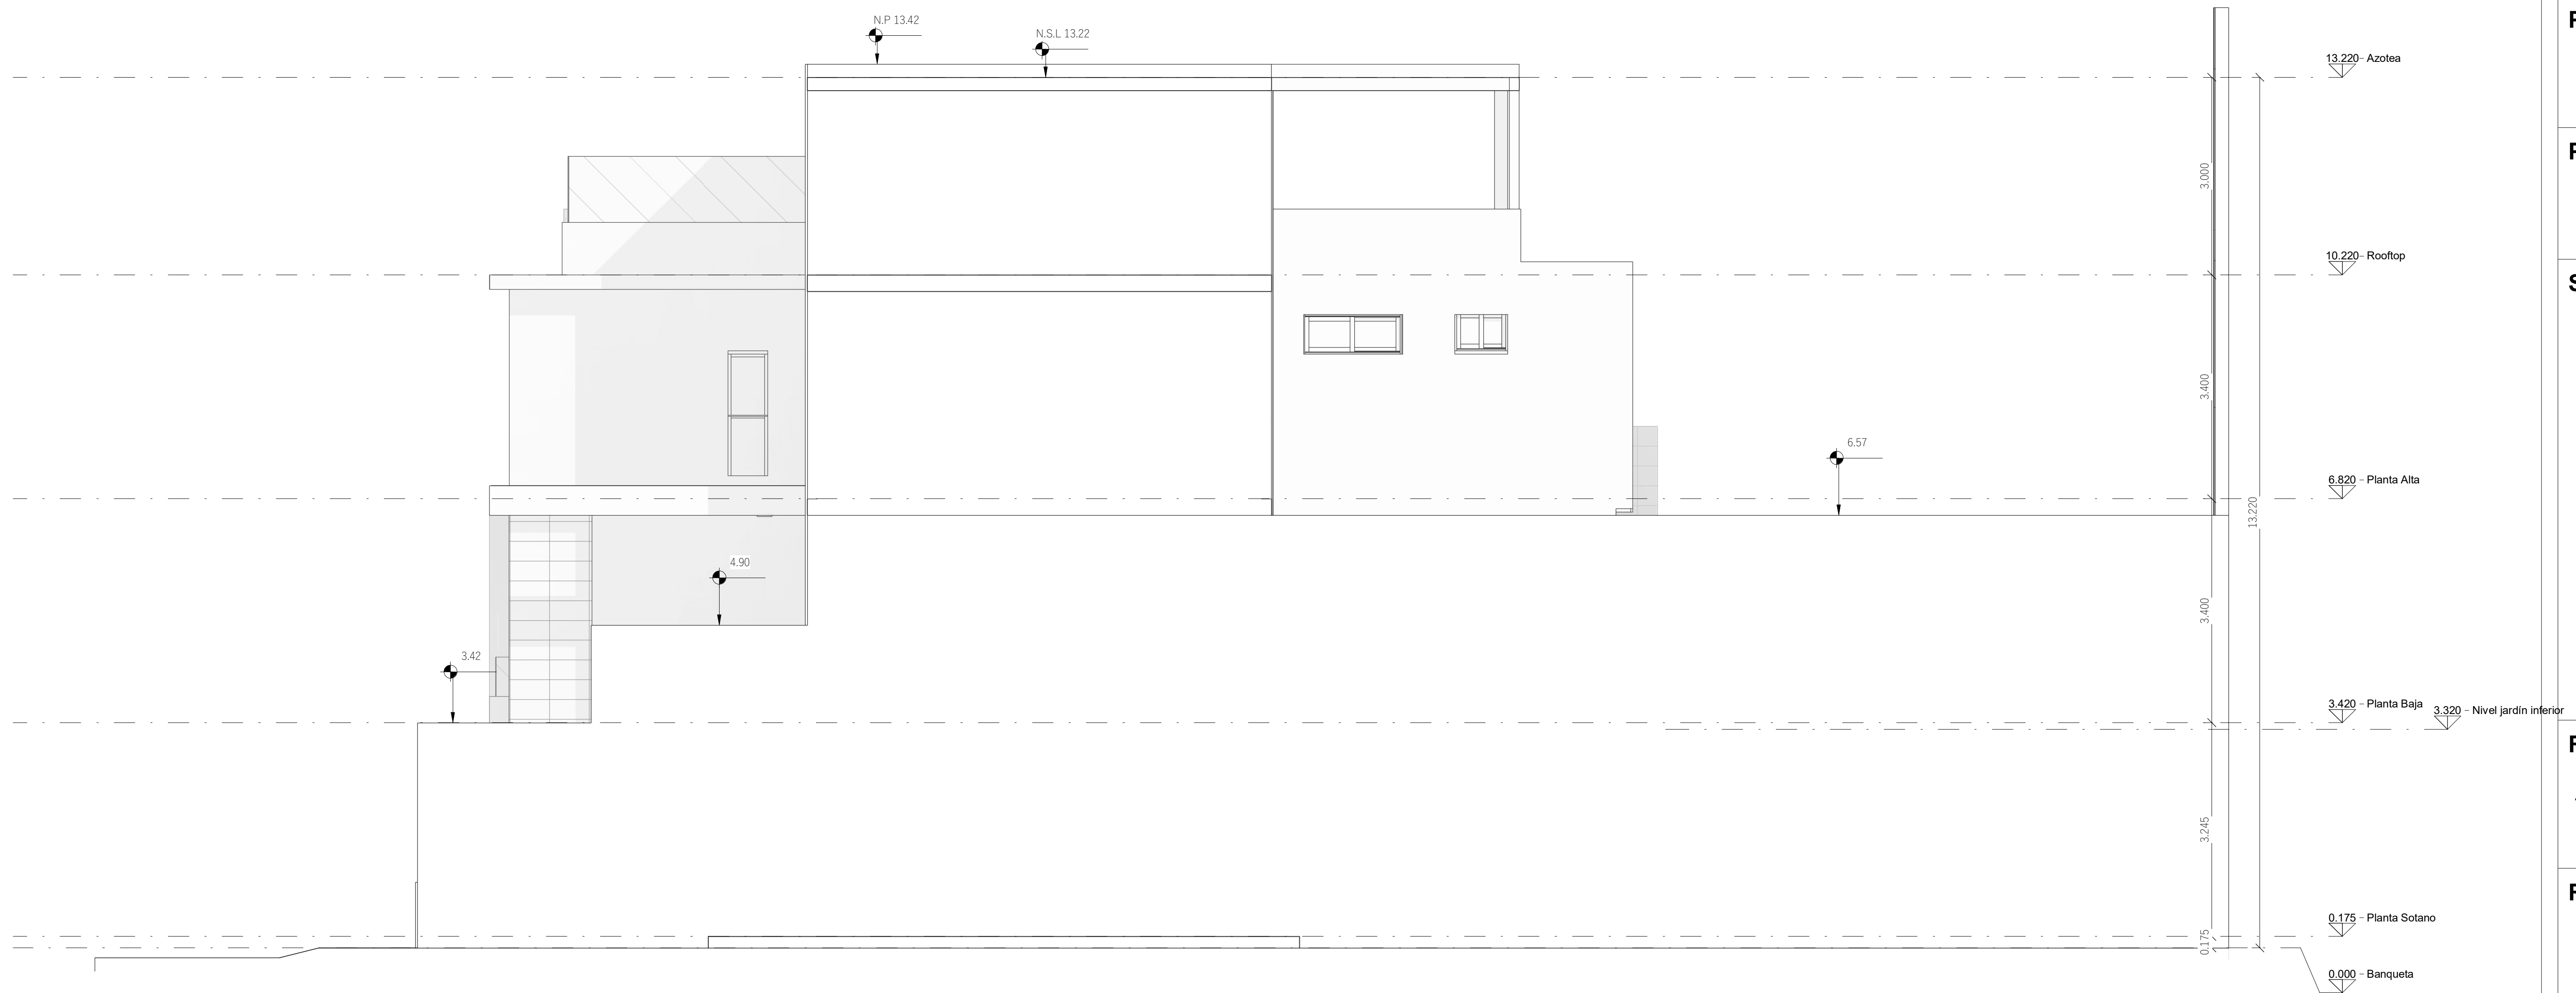

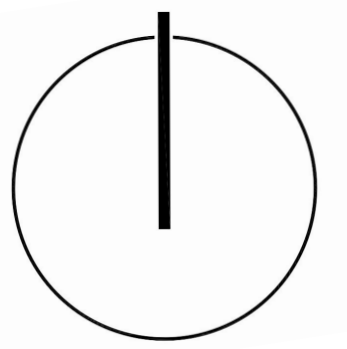

Proyecto:
Balcones I

Plano:
Cortes

Simbología

-
- CORTE MURO
- VENTANA
- 0.00 N.P.T. NIVEL EN PLANTA
- PUERTA
- CAMBIO DE NIVEL EN PISO
- CAMBIO DE ACABADO EN MURO
- CAMBIO DE ACABADO EN PISO
- CAMBIO DE ACABADO EN CIELO
- ARRANQUE DESPIECE DE PISOS

Realizó

Arq. Marlene Silva

Revisión

No. 01

Ubicación


Calle Tenerife , Colonia
Balcones del Campestre


Fecha

09/06/23

Clave de plano

1.09

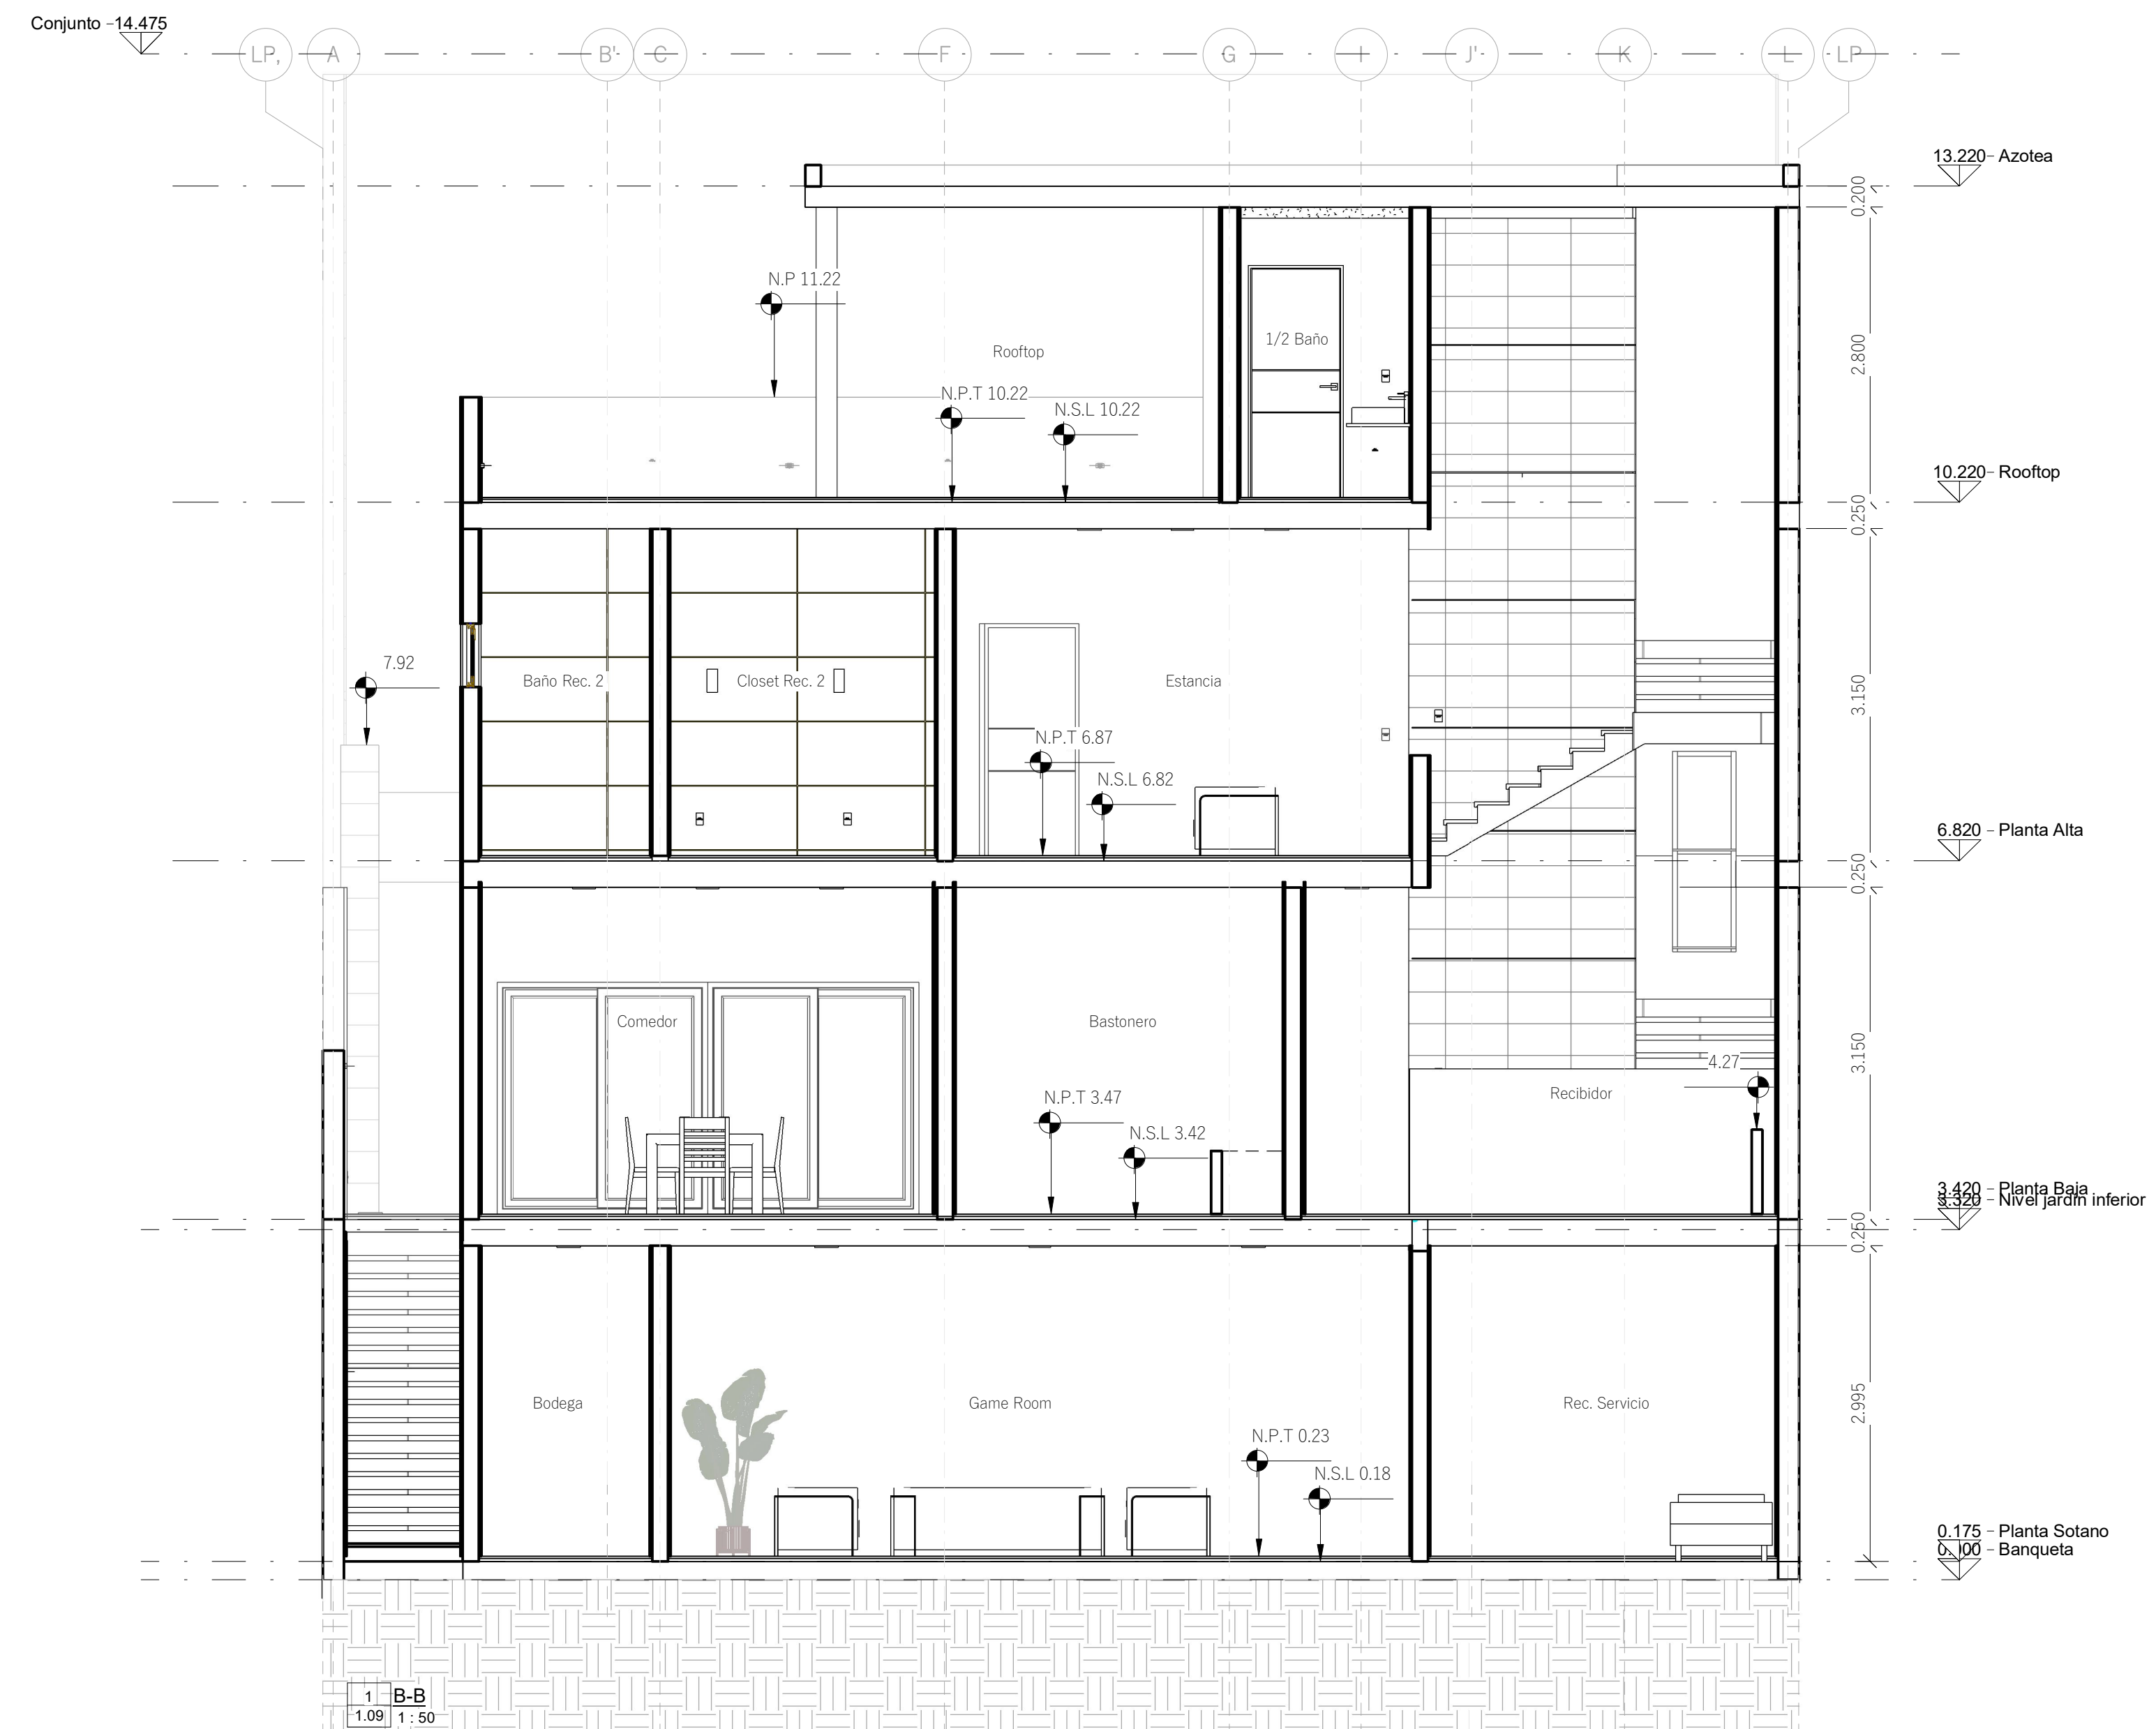

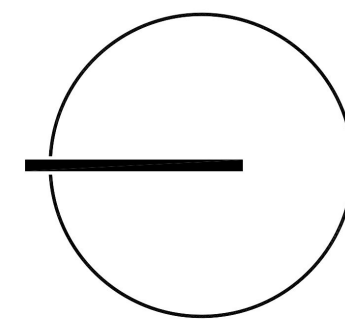

Proyecto:

Balcones I

Plano:

Cortes

Simbología



Realizó

Arq. Marlene Silva

Revisión

No. 01

Ubicación


Calle Tenerife , Colonia Balcones del Campestre

Fecha

10/27/23

Clave de plano

1.10

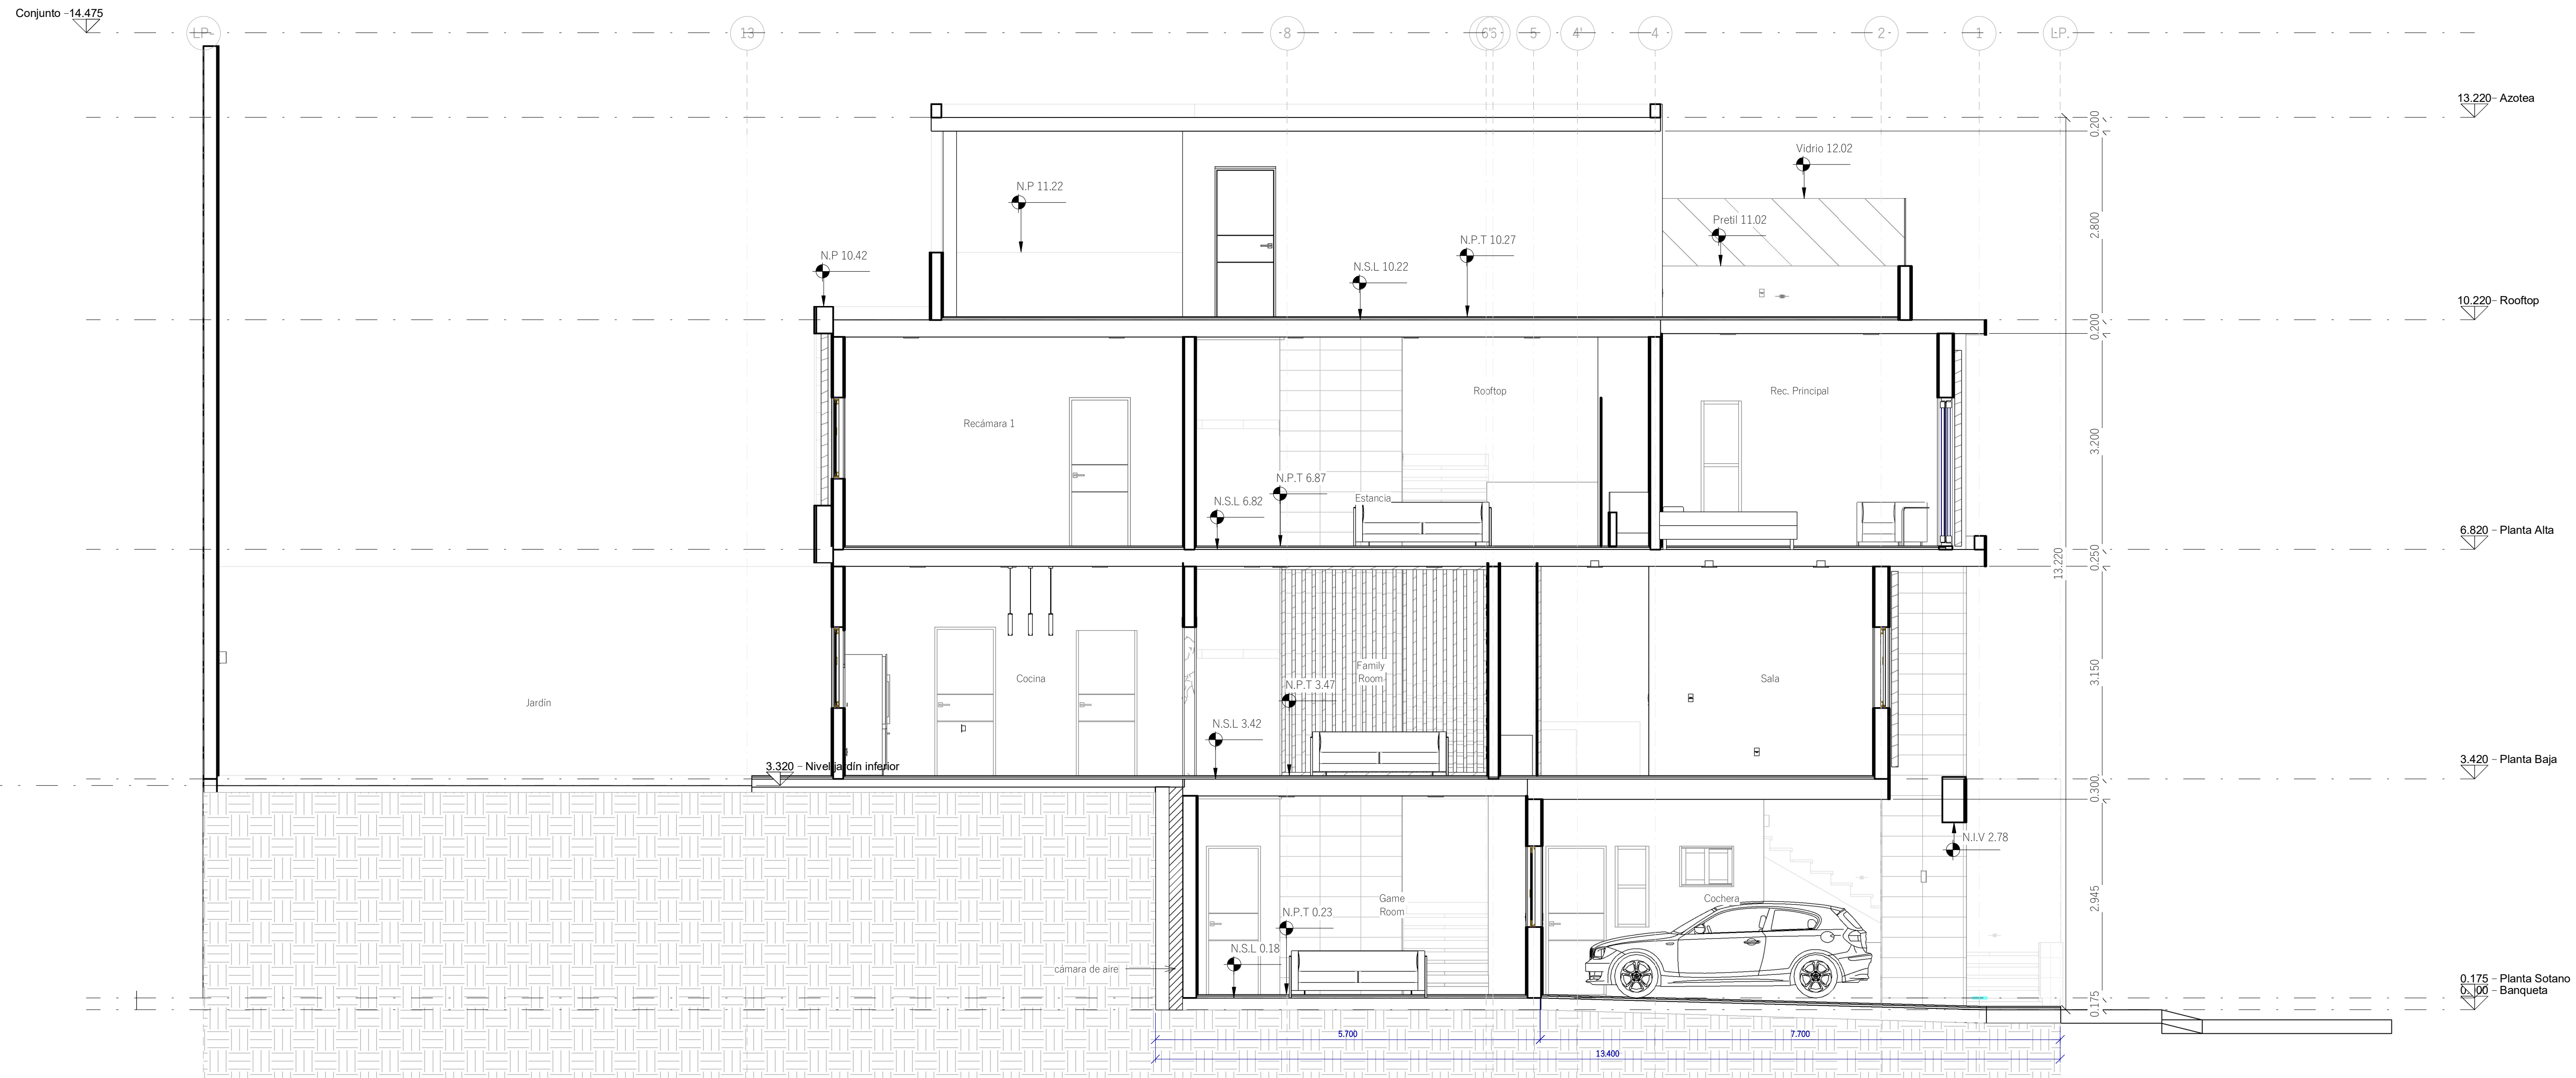

1 A-A
1:10 1:50