



PB PLANTA ARQUITECTONICA PLANTA BAJA

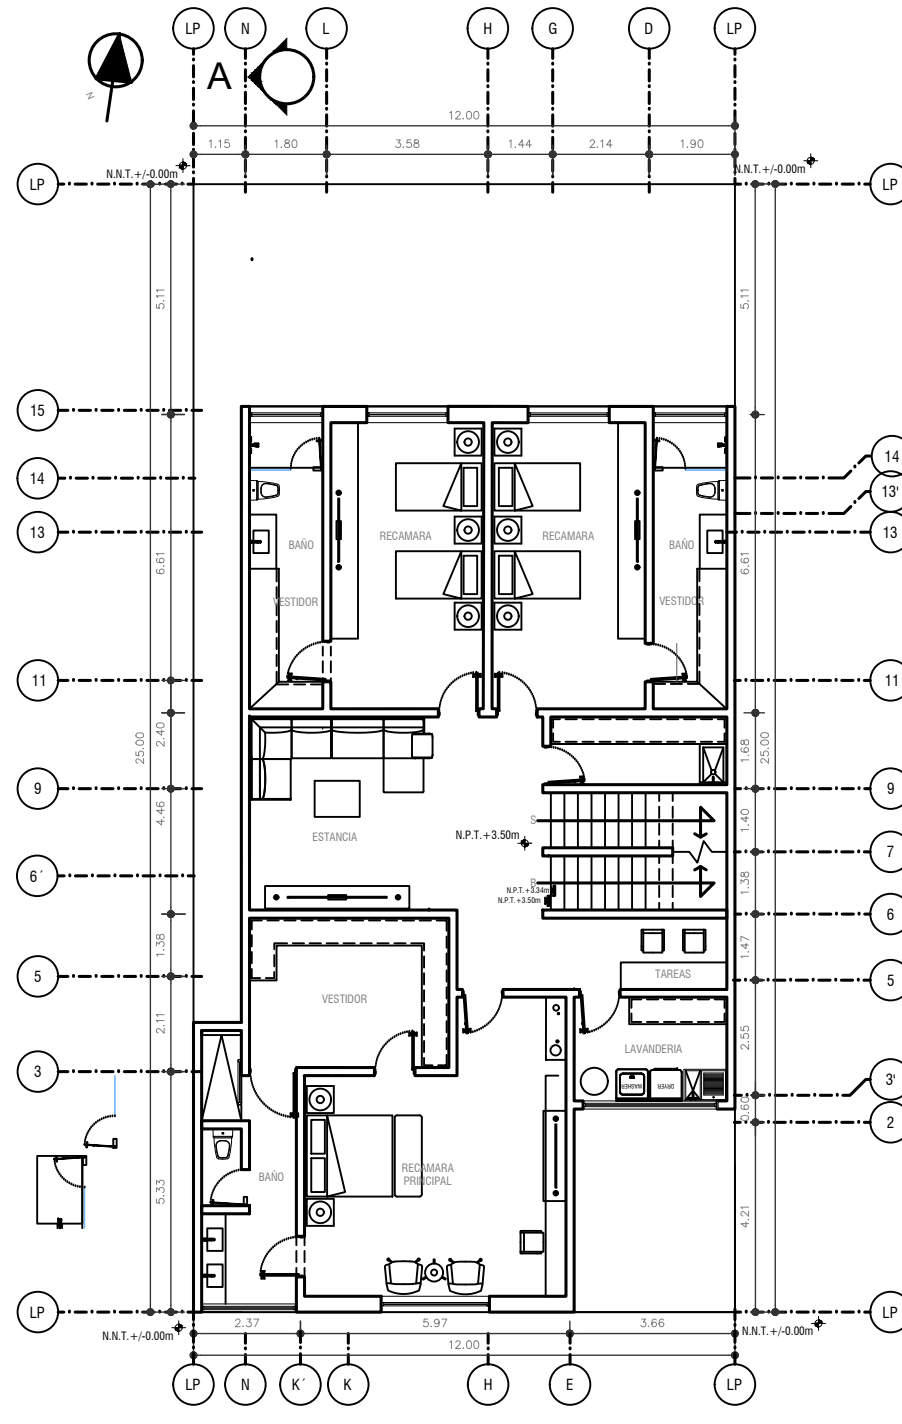

1N PLANTA ARQUITECTONICA PRIMER NIVEL

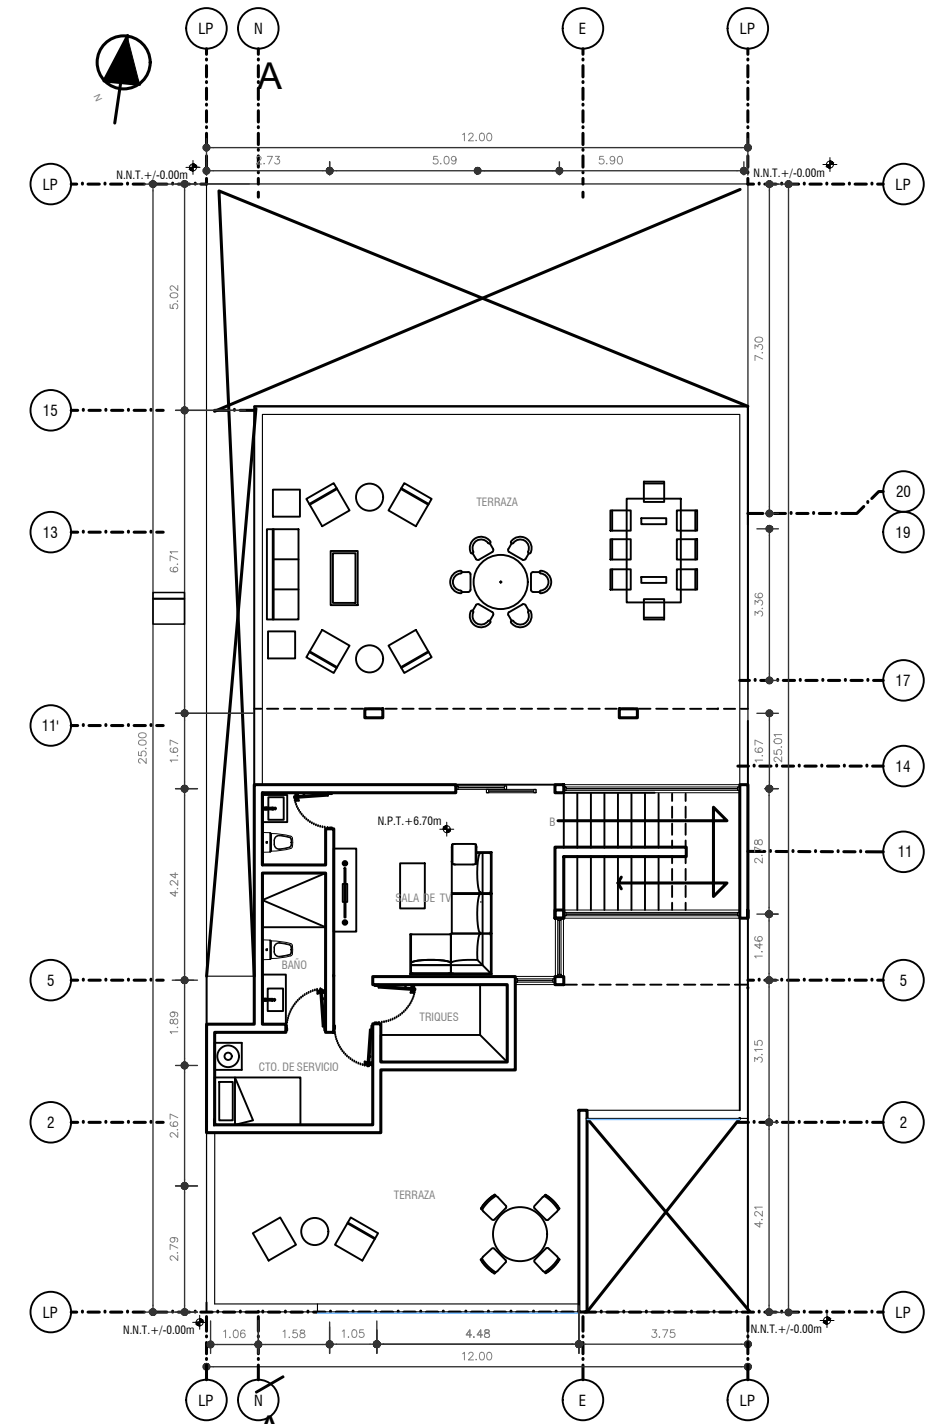


2N PLANTA ARQUITECTONICA SEGUNDO NIVEL



Proyecto.  
**RESIDENCIA CATUJANES 3**

Superficie de construcción.  
Planta baja = 211.16m<sup>2</sup>  
Primer nivel = 211.16m<sup>2</sup>  
Segundo nivel = 84.29 m<sup>2</sup>  
TOTAL = 506.61 m<sup>2</sup>

Localización  
Calle Bignonia Fracc. Catujanes  
Monterrey, Nuevo Leon

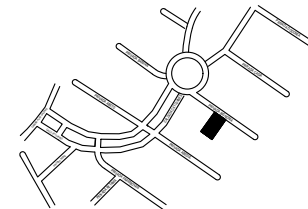

25 Enero 2019

