


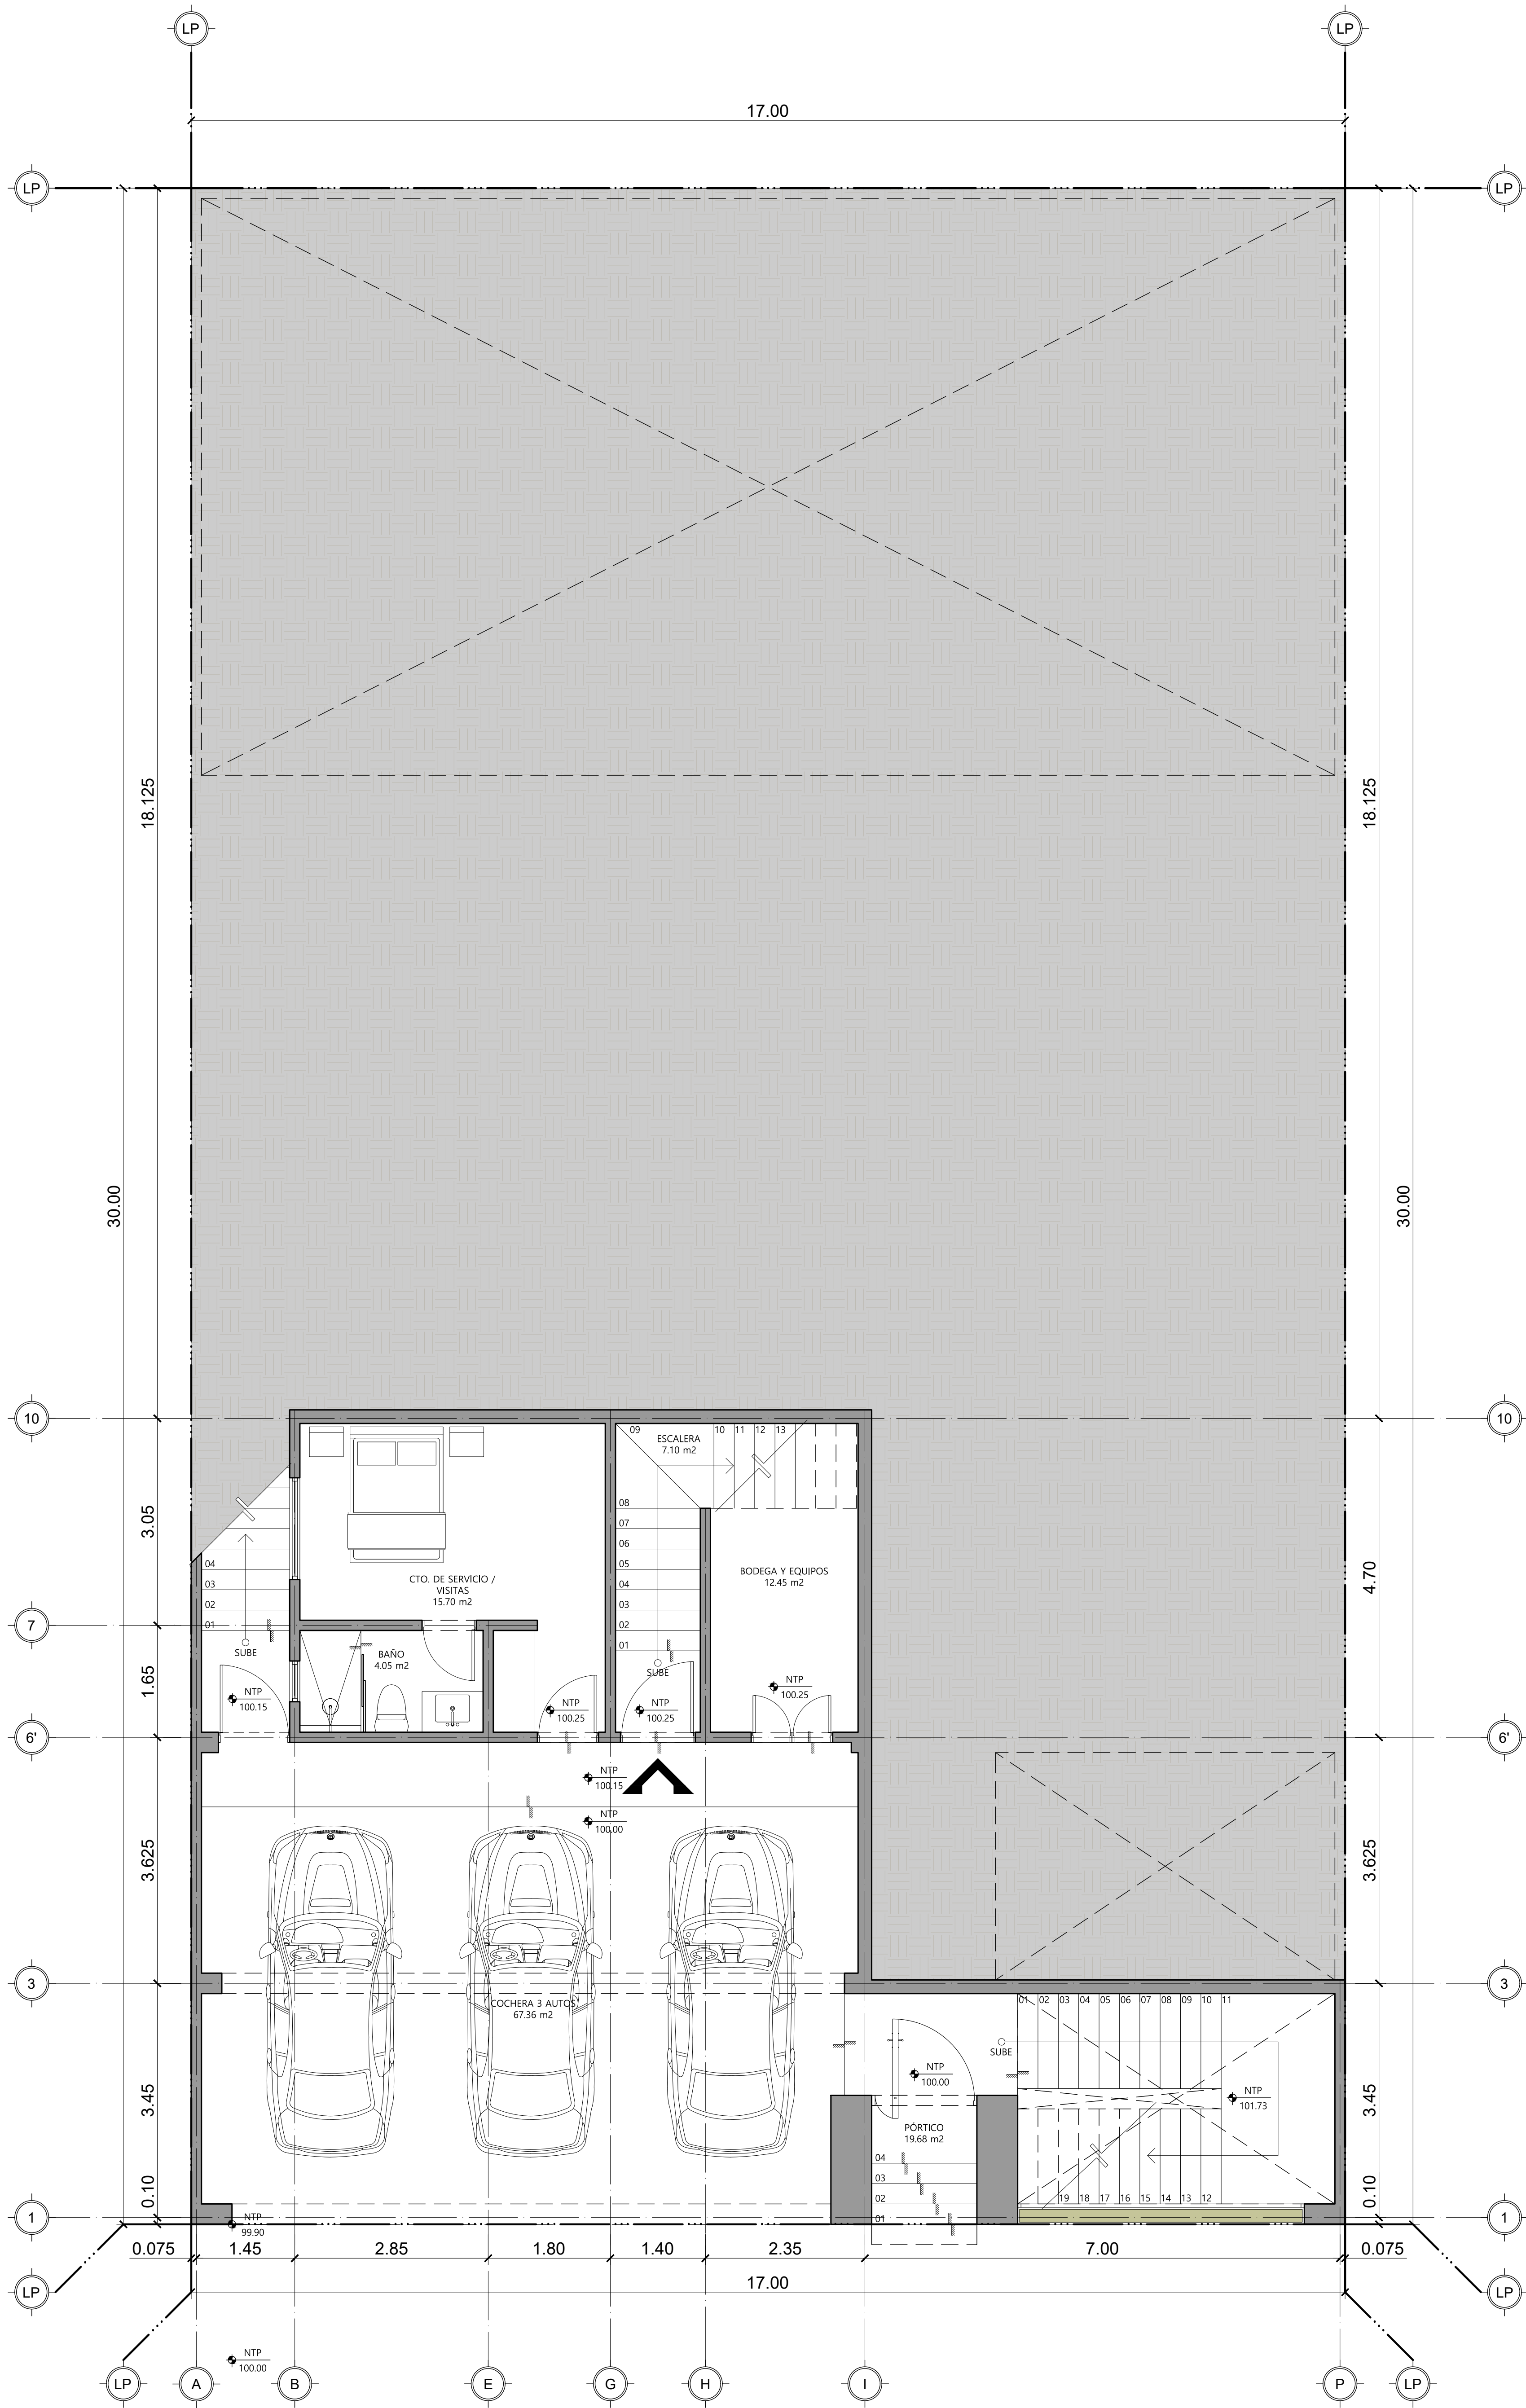

PLANTA BAJA
132.60 m²
Total=637.14 m²



Nombre del proyecto:
Casa Colonial de la Sierra II

Nombre del plano:
Proyecto Arquitectónico

Ubicación:
Palmas 124, Colonial
de la Sierra, S.P.G.G.


Escala de plano:
1:50


Dibujó:
Arq. Eder Arámbula

Revisó:
Arq. Omar Ortiz

Fecha:
10/07/2024

Clave:
ARQ-001

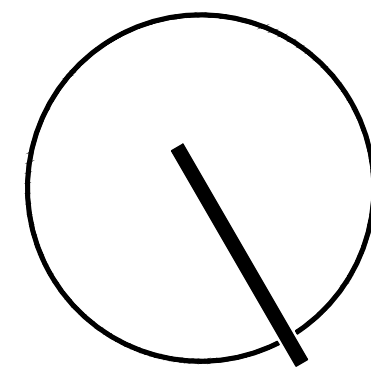

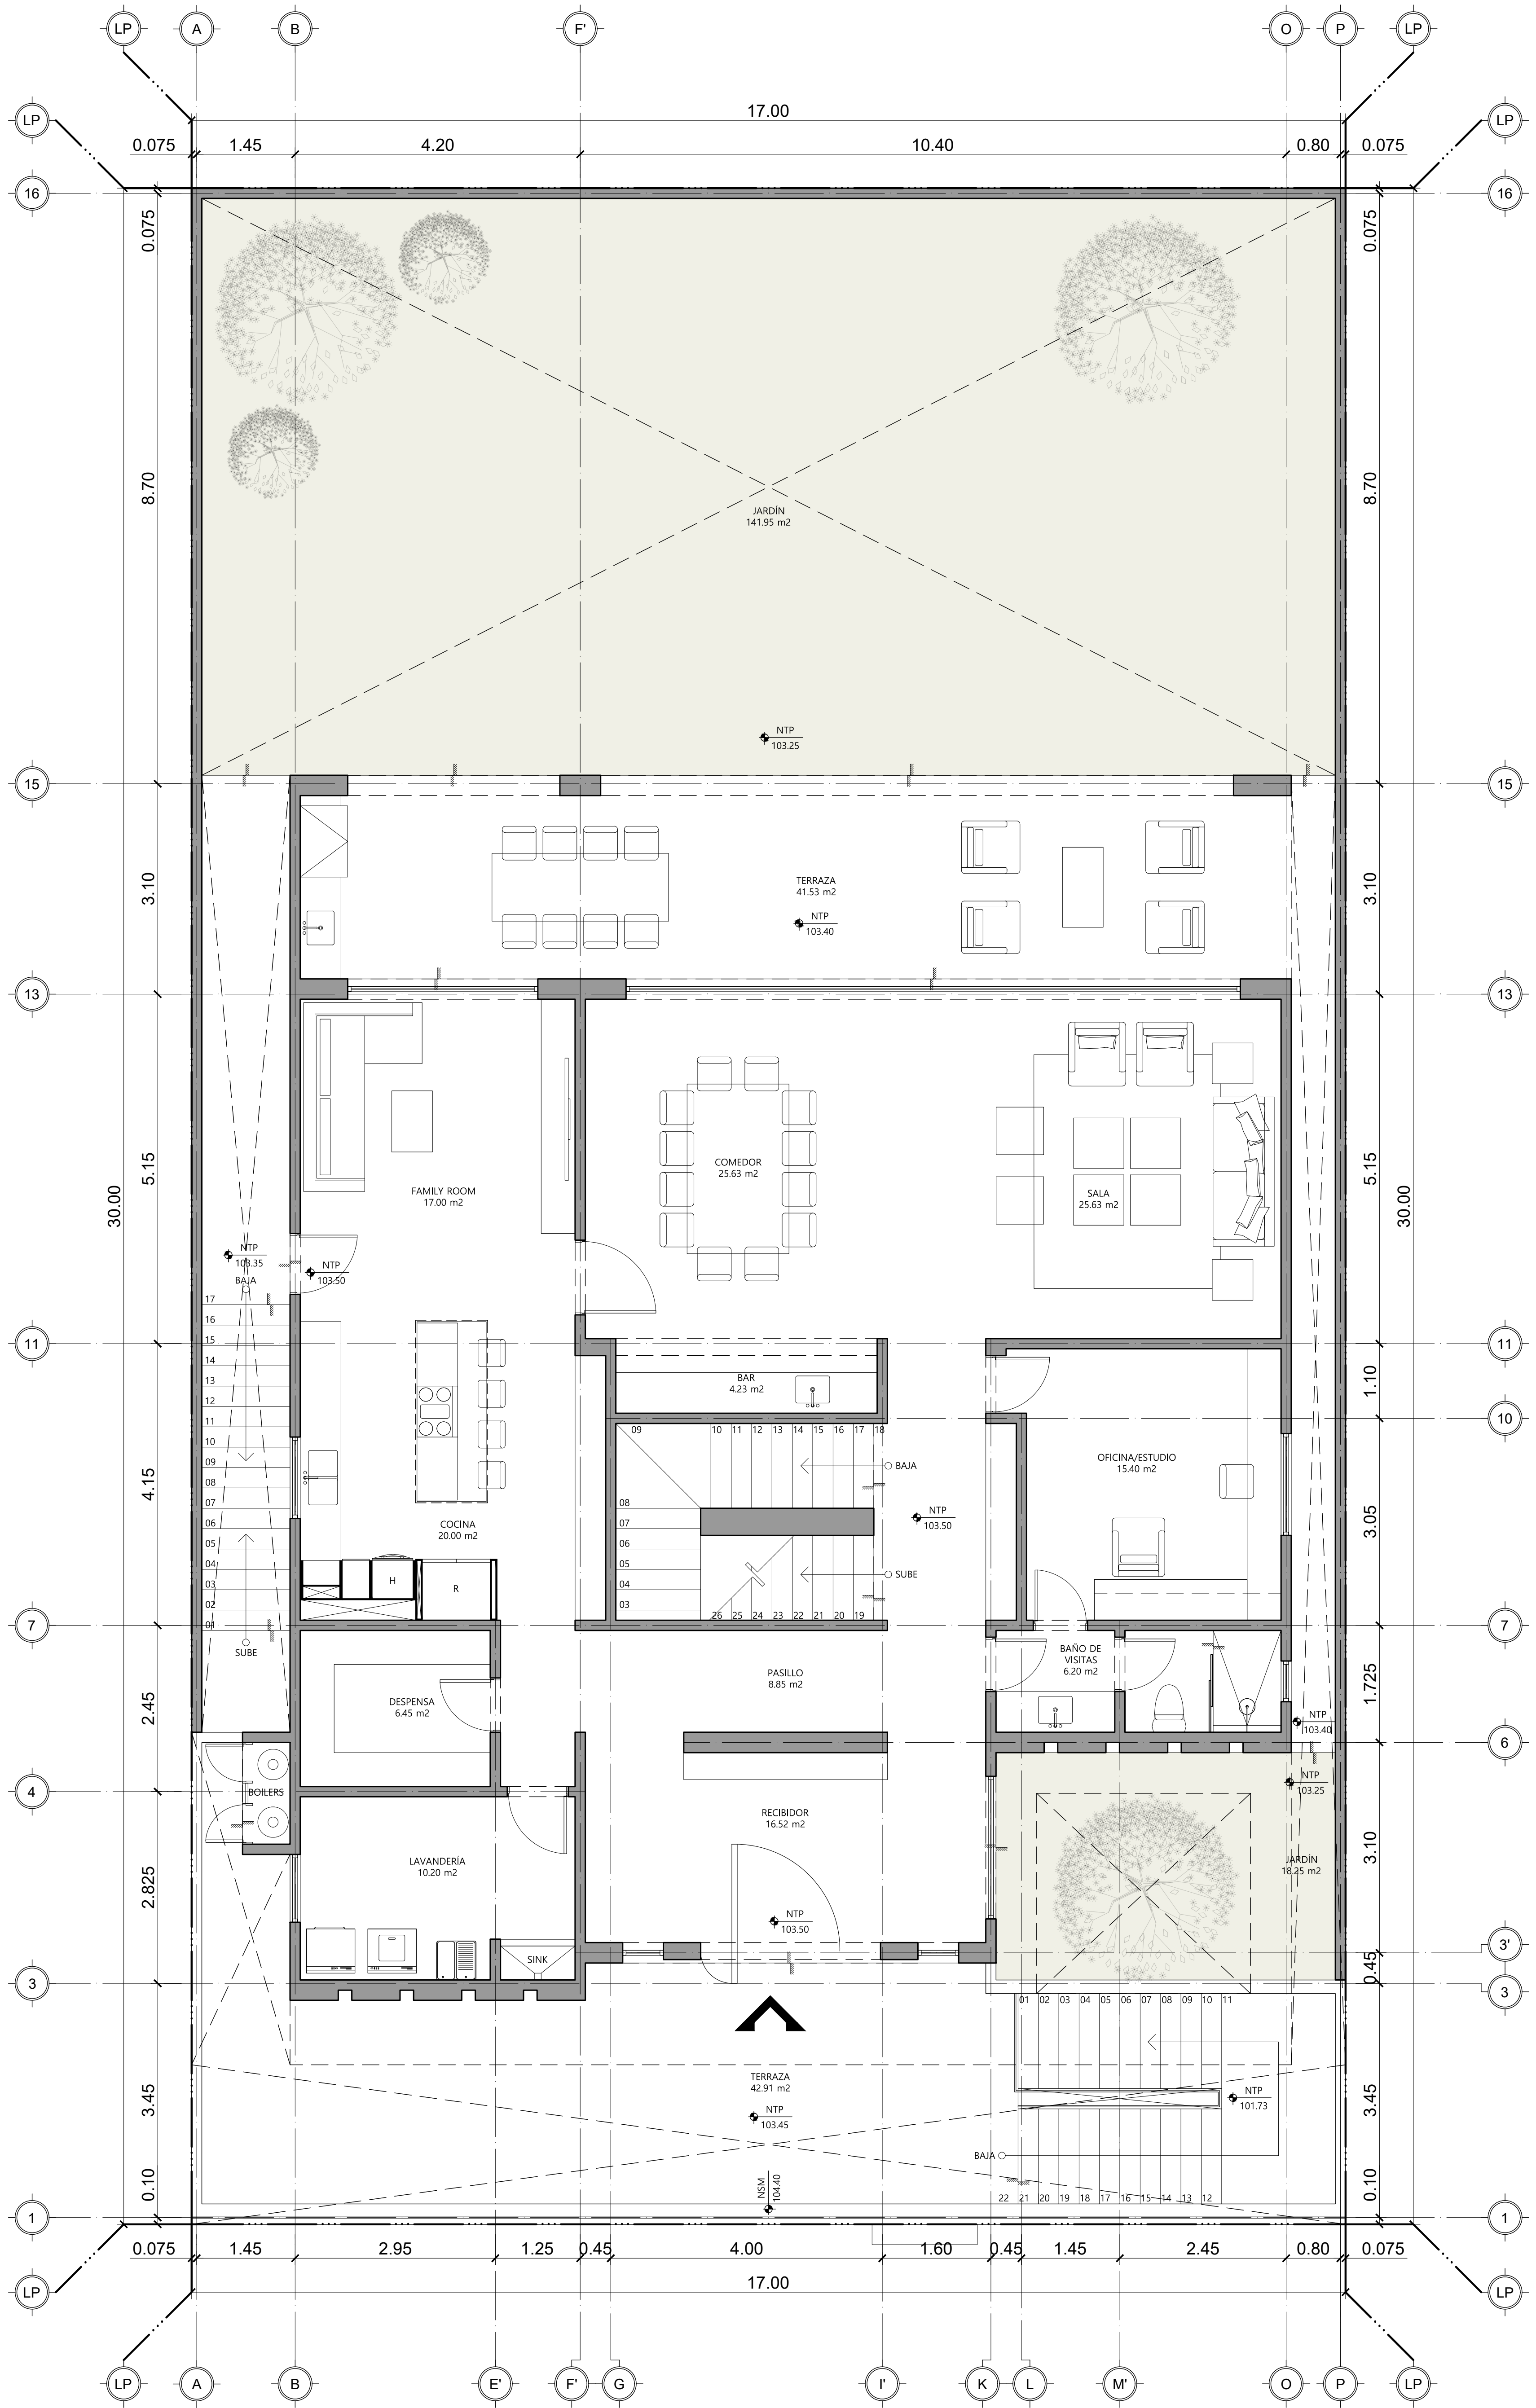

NIVEL 1
272.20 m²
Total=637.14 m²



Nombre del proyecto:
Casa Colonial de la Sierra II

Ubicación:
Palmas 124, Colonial
de la Sierra, S.P.G.G.

Dibujó:
Arq. Eder Arámbula


Fecha:
10/07/2024


Nombre del plano:
Proyecto Arquitectónico

Escala de plano:
1:50

Revisó:
Arq. Omar Ortiz

Clave:
ARQ-002

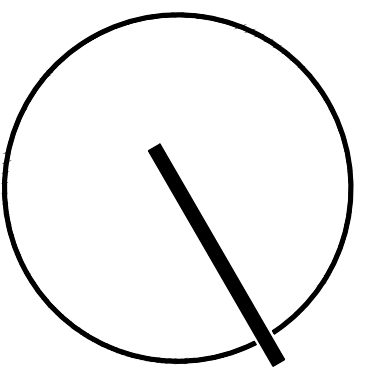

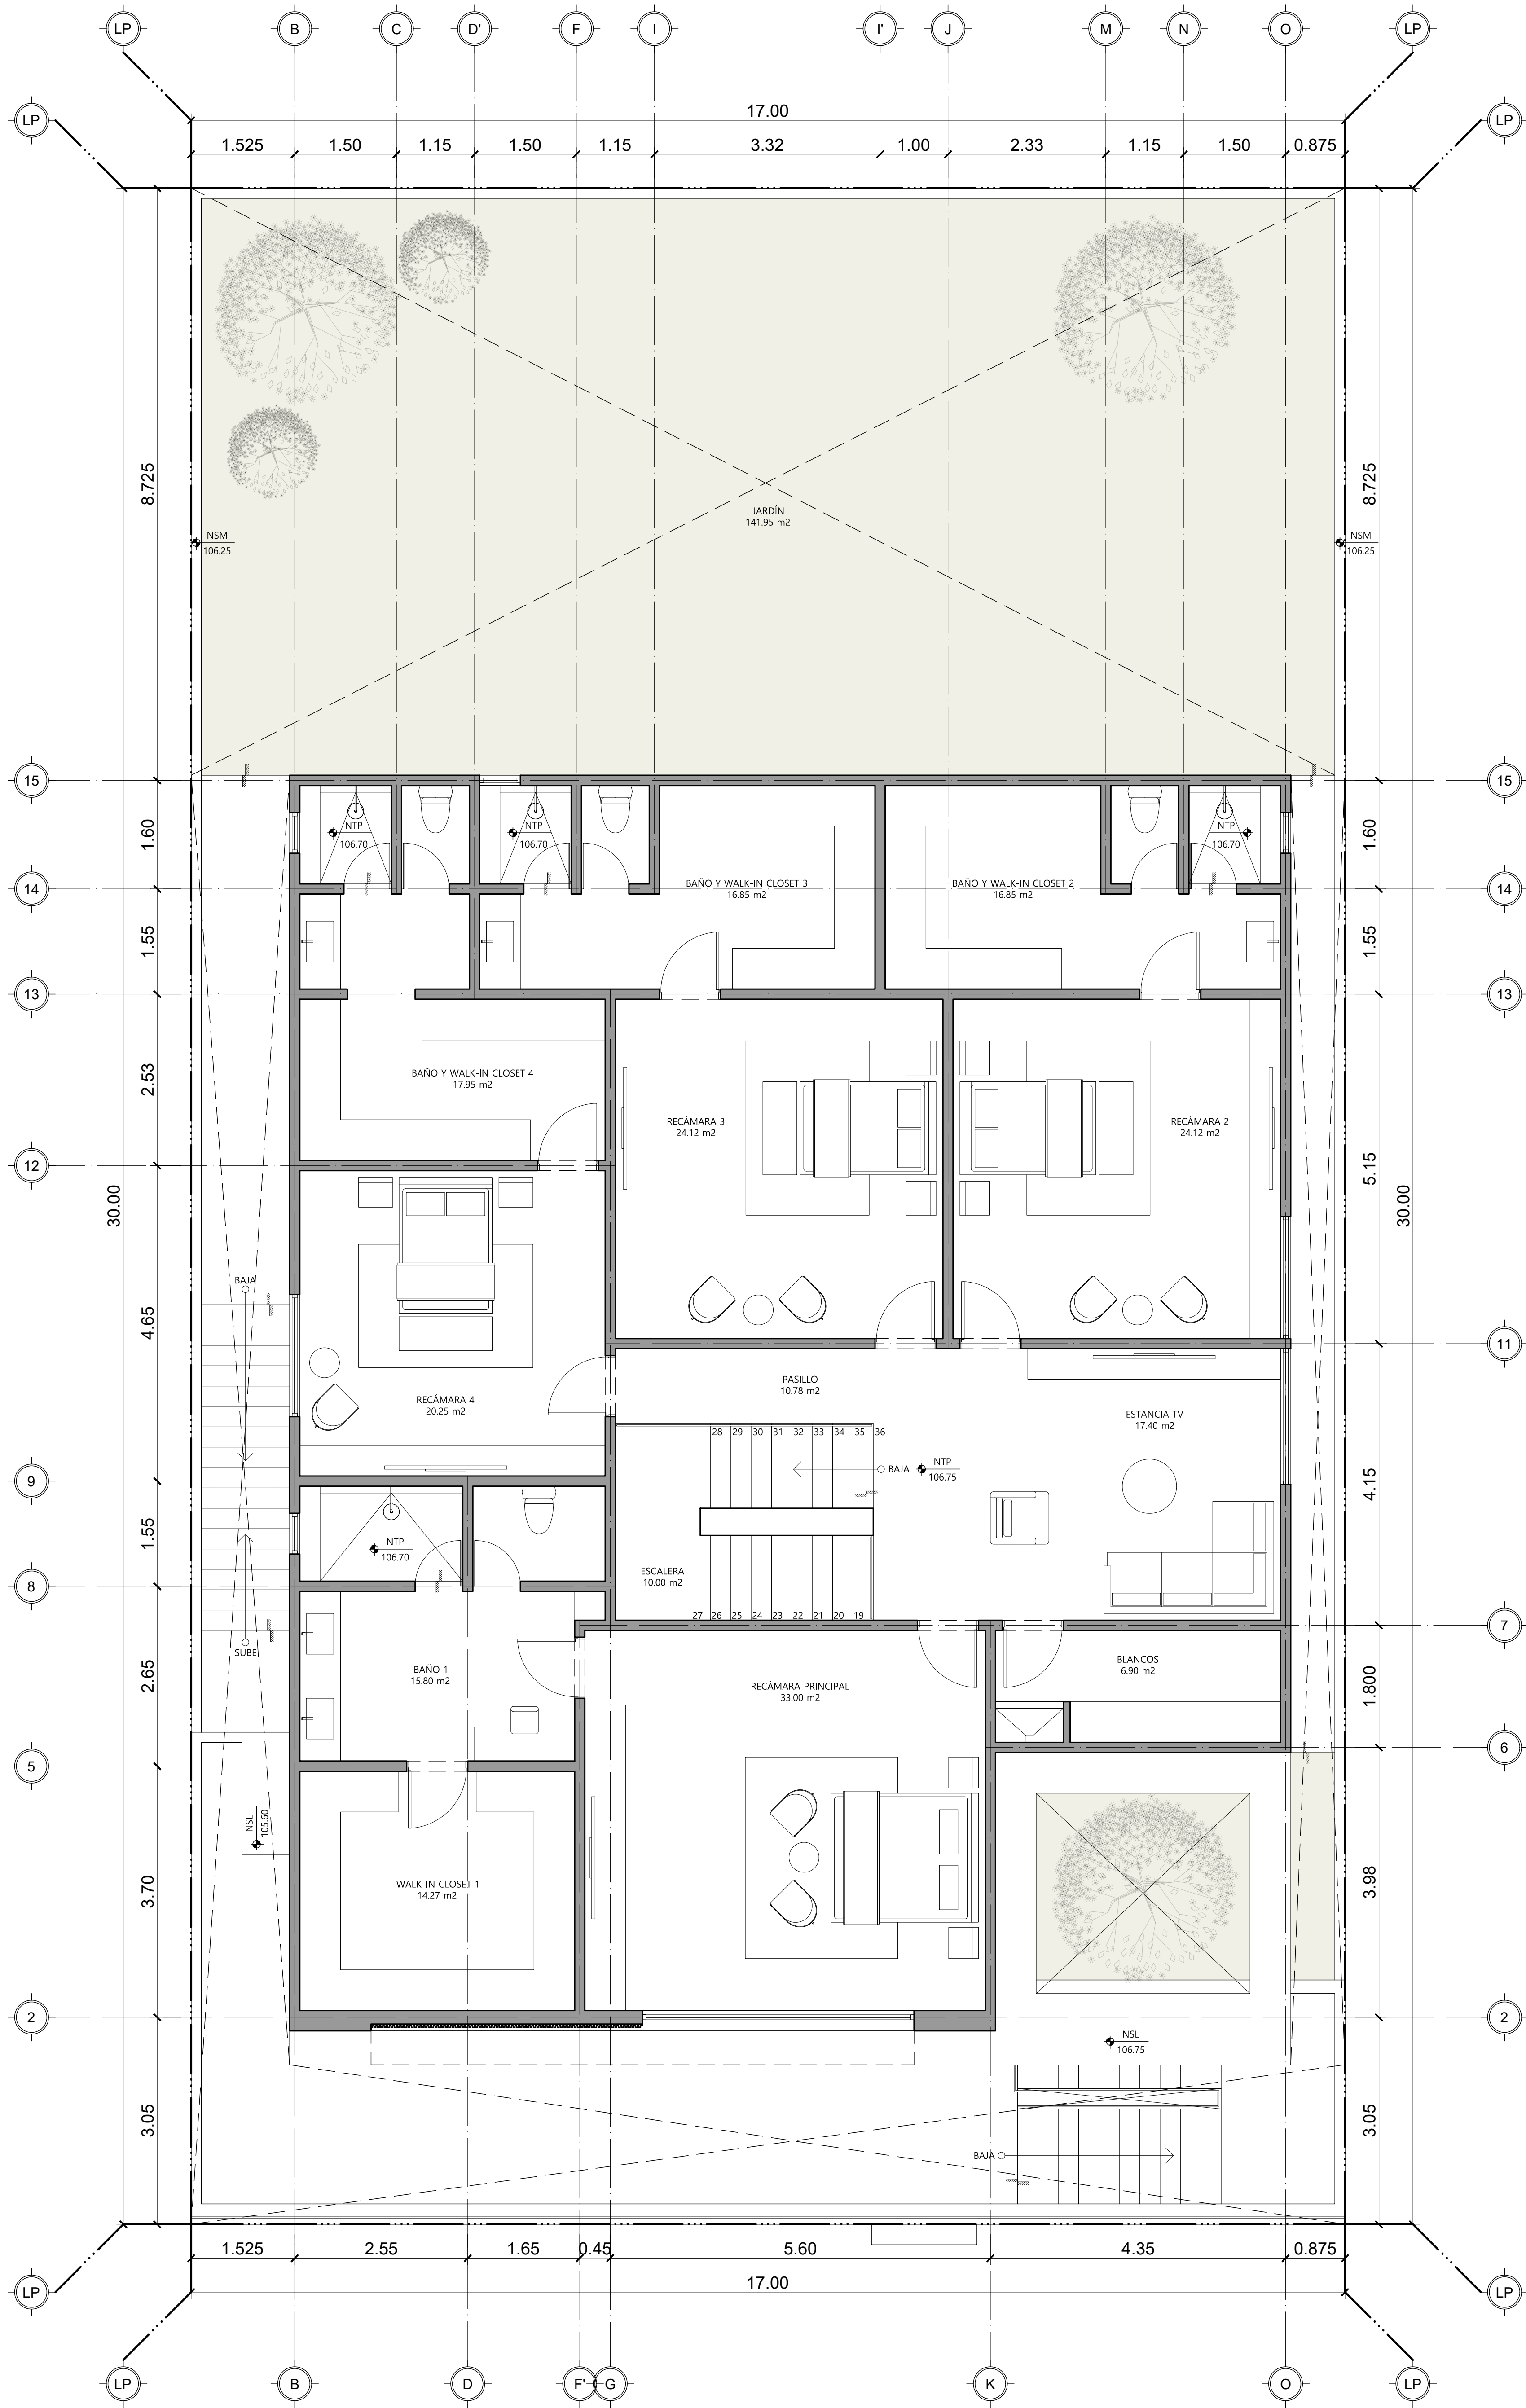

NIVEL 2 - OP1
232.34 m²
Total=637.14 m²



Nombre del proyecto:
Casa Colonial de la Sierra II

Ubicación:
Palmas 124, Colonial
de la Sierra, S.P.G.G.

Dibujó:
Arq. Eder Arámbula


Fecha:
10/07/2024


Nombre del plano:
Proyecto Arquitectónico

Escala de plano:
1:50

Revisó:
Arq. Omar Ortiz

Clave:
ARQ-003

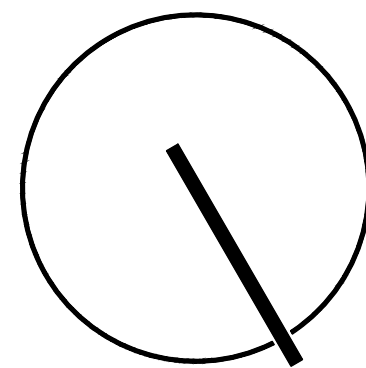

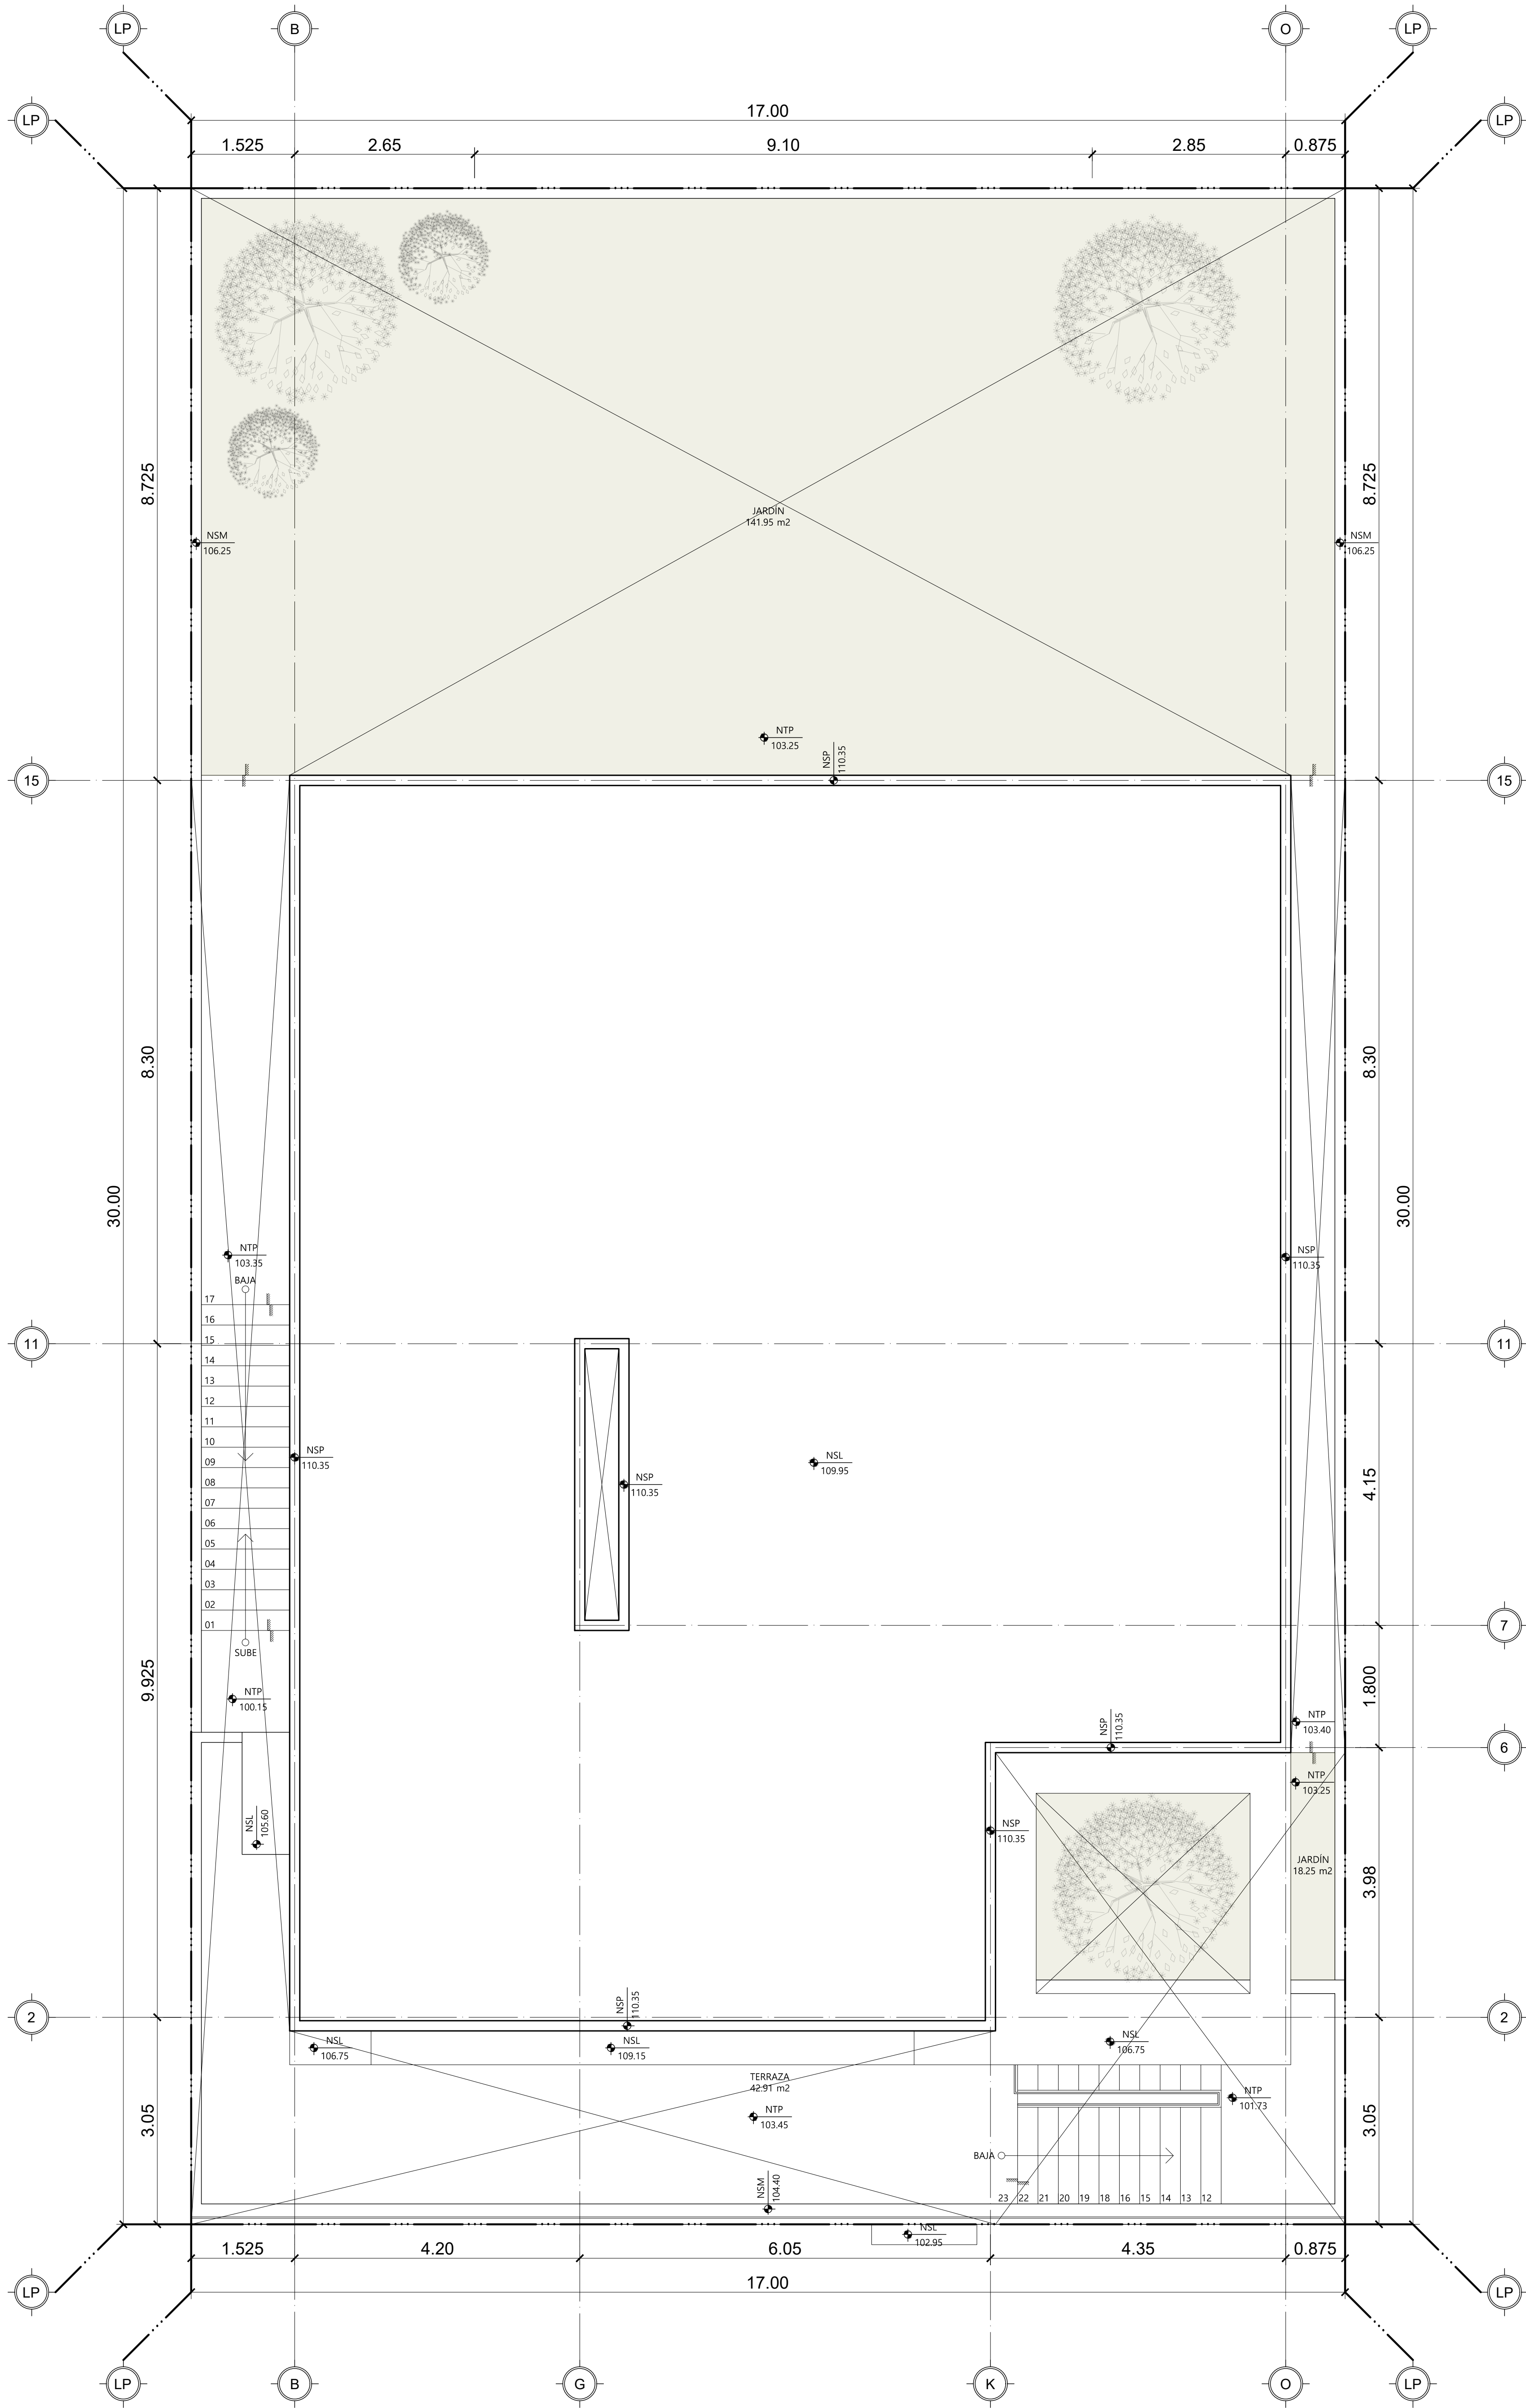

AZOTEA
Total=637.14 m2



Nombre del proyecto:
Casa Colonial de la Sierra II

Ubicación:
Palmas 124, Colonial
de la Sierra, S.P.G.G.

Dibujó:
Arq. Eder Arámbula

Fecha:
10/07/2024

Nombre del plano:
Proyecto Arquitectónico

Escala de plano:
1:50

Revisó:
Arq. Omar Ortiz

Clave:
ARQ-004

