
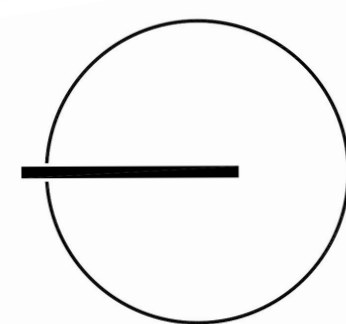


RESIDENCIAL BALCONES I

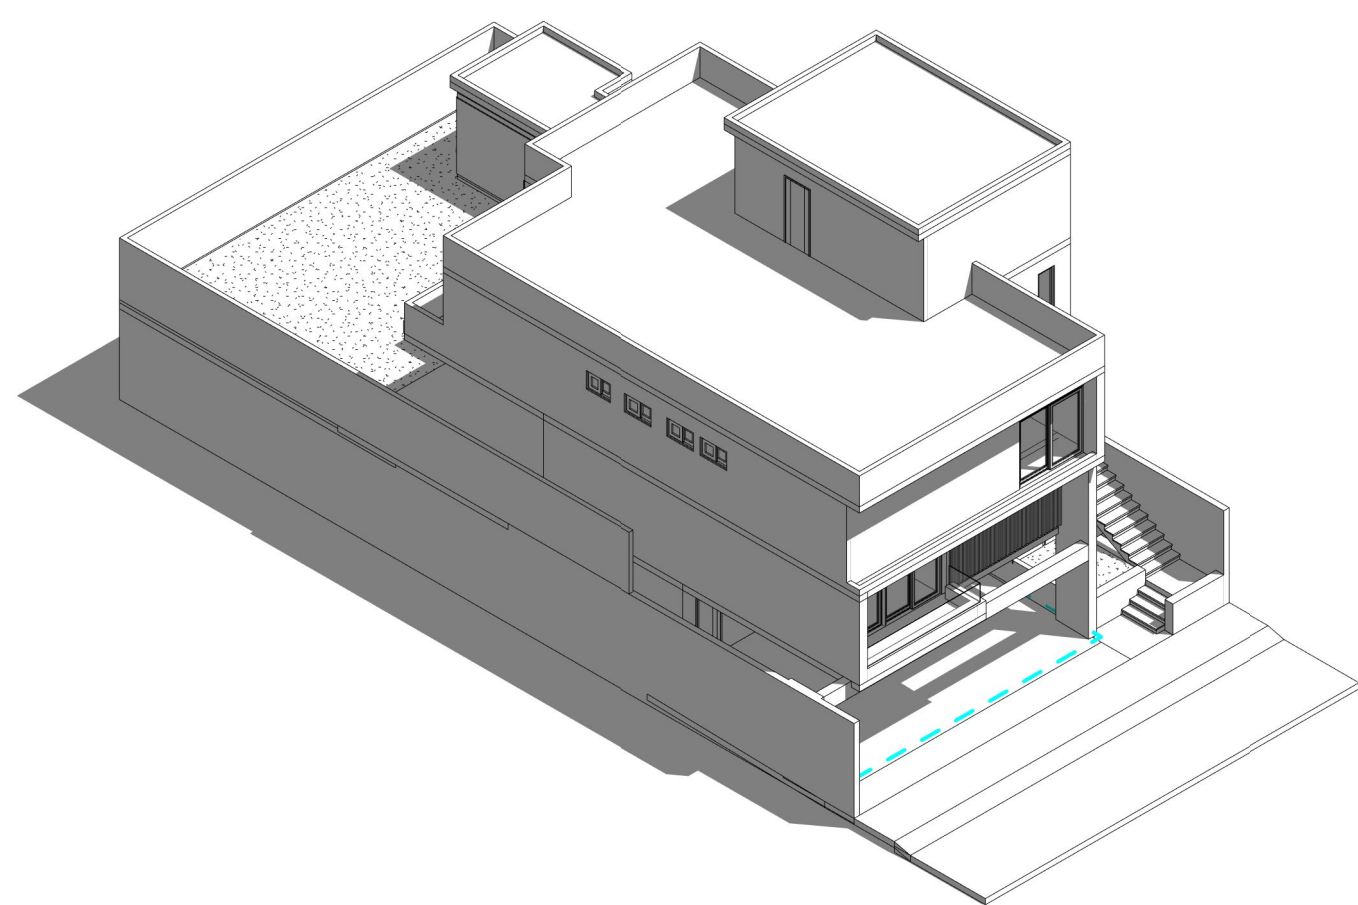

Proyecto:
Balcones I

Plano:
PORTADA

Simbología

CORTE MURO

VENTANA

0.00
N.P.T.
NIVEL EN PLANTA

PUERTA

CAMBIO DE NIVEL EN PISO

CAMBIO DE ACABADO EN MURO

CAMBIO DE ACABADO EN PISO

CAMBIO DE ACABADO EN CIELO

ARRANQUE DESPIECE DE PISOS


Realizó

Revisión
No. 01


Ubicación
Calle Tenerife , Colonia
Balcones del Campestre

Fecha
06/26/23


Clave de plano
A100

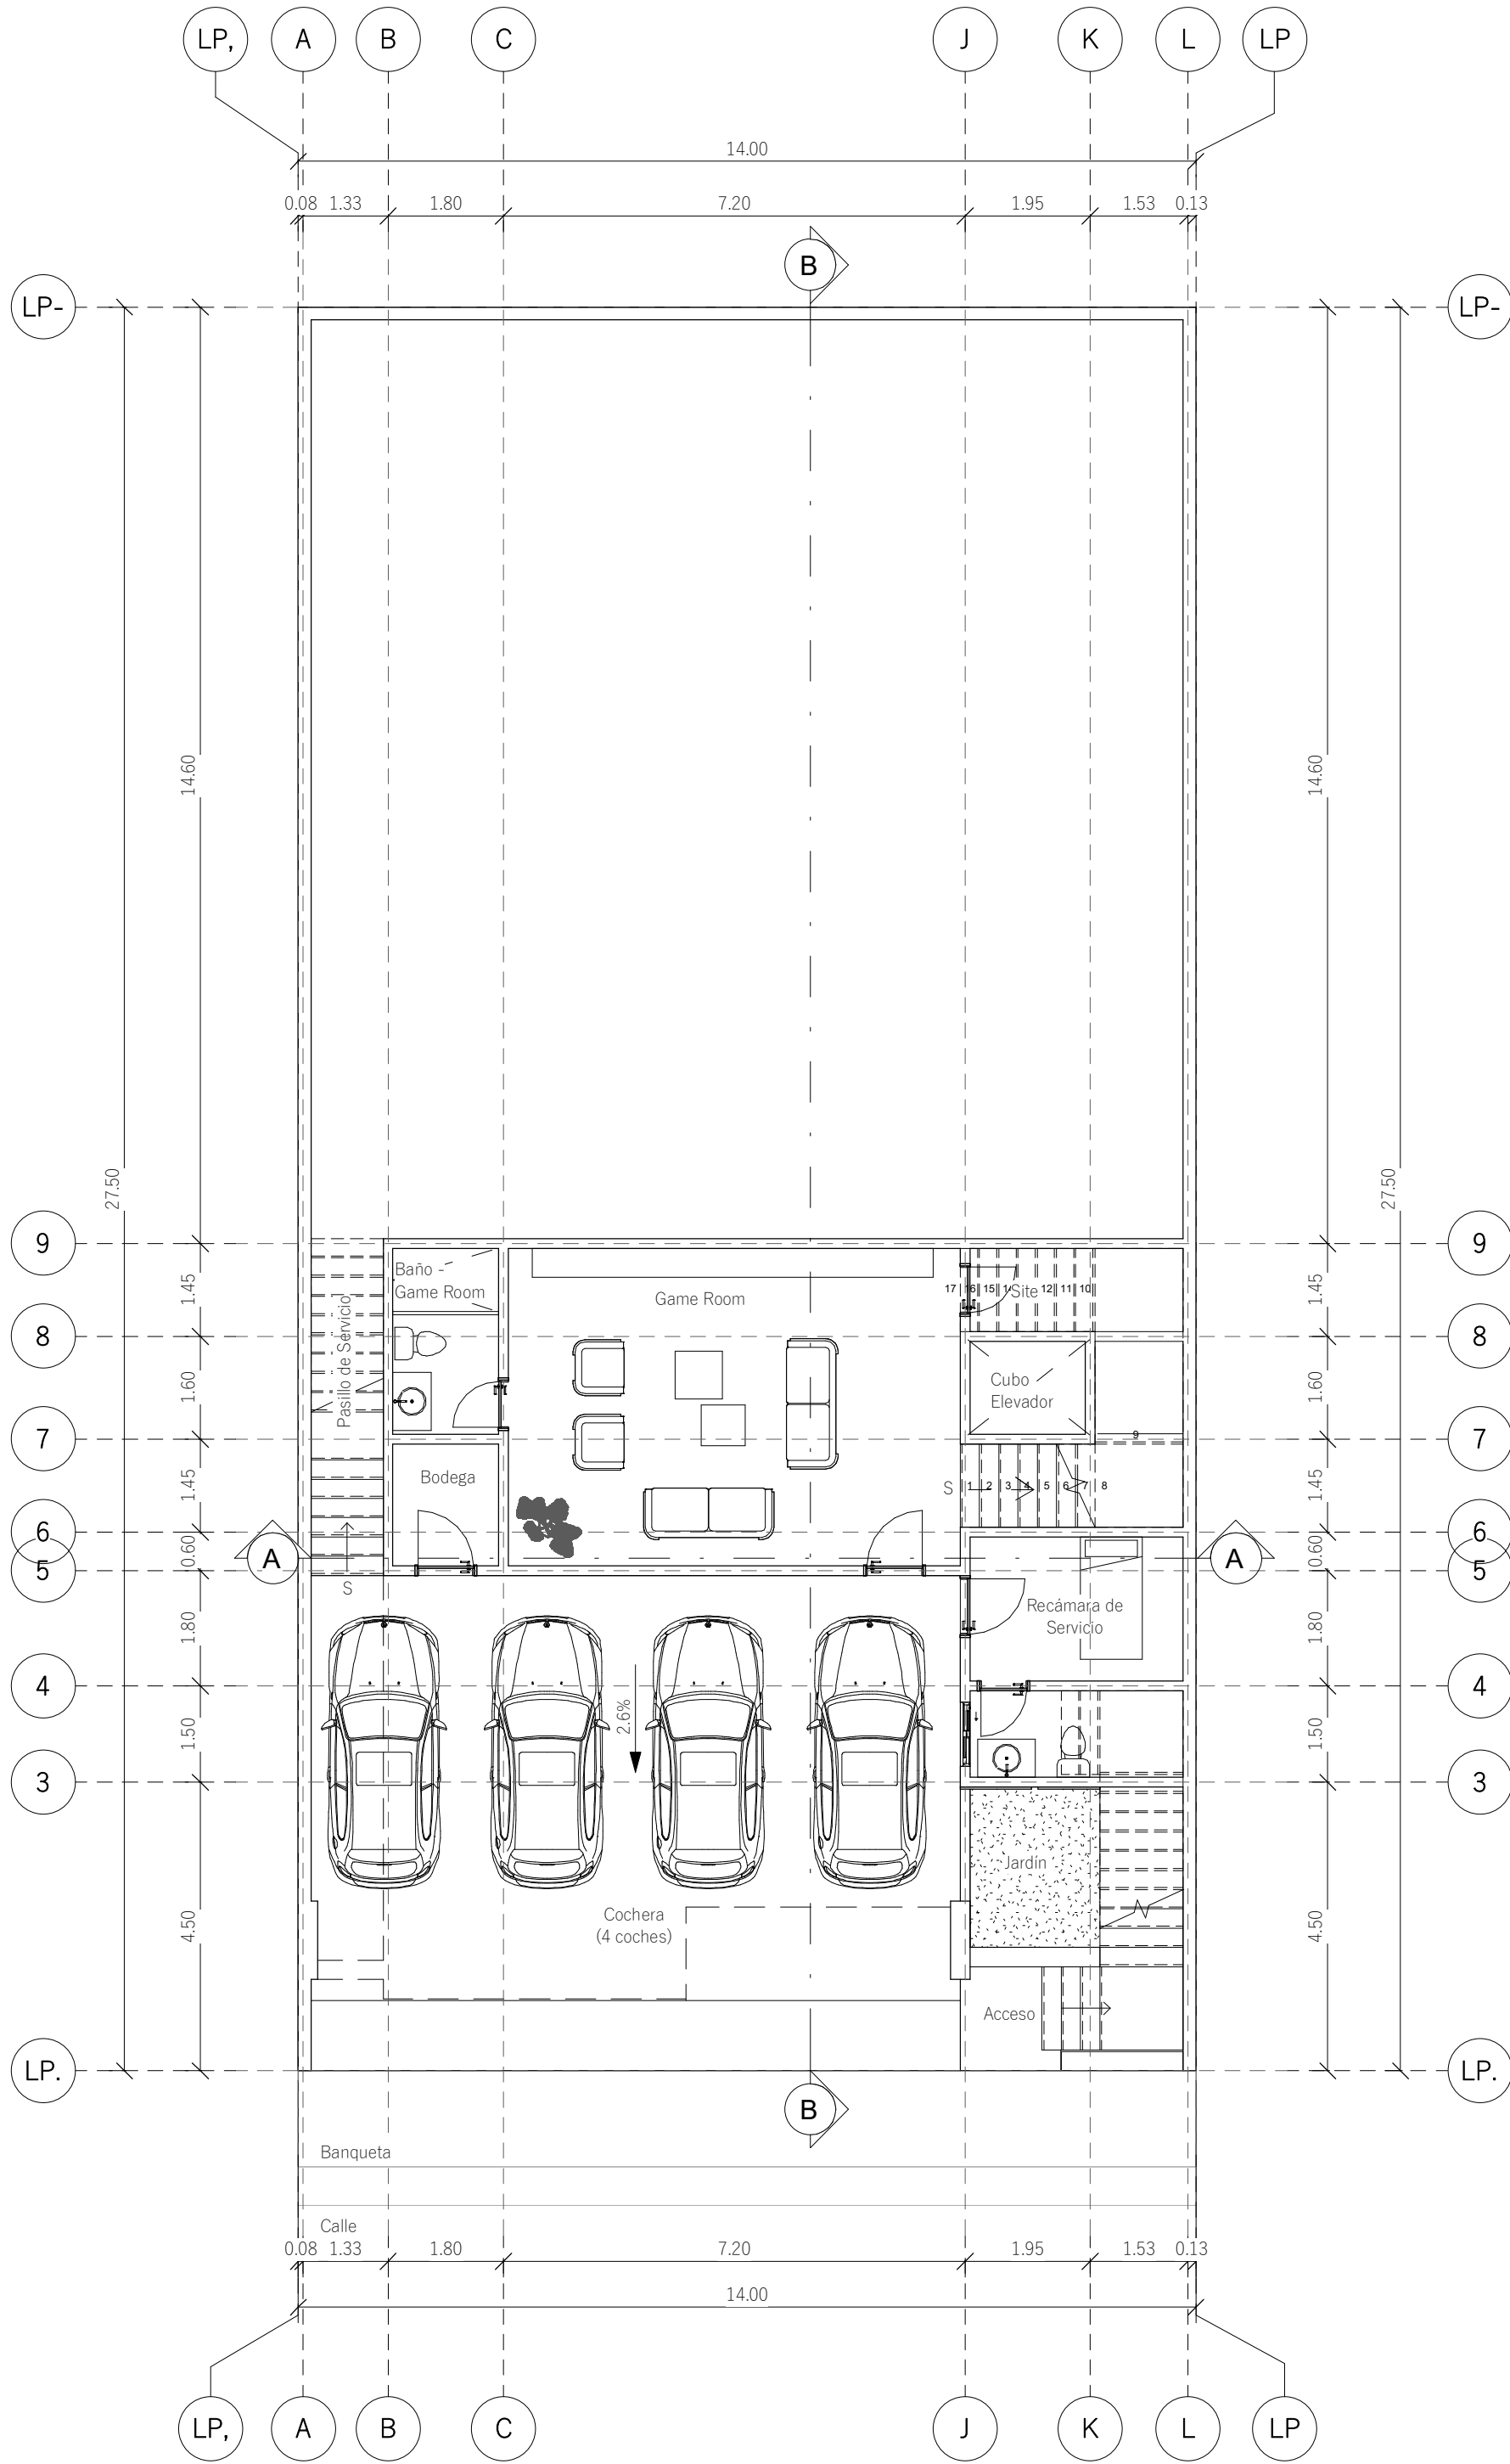


1 Sotano
A101 1:100
128.60m2

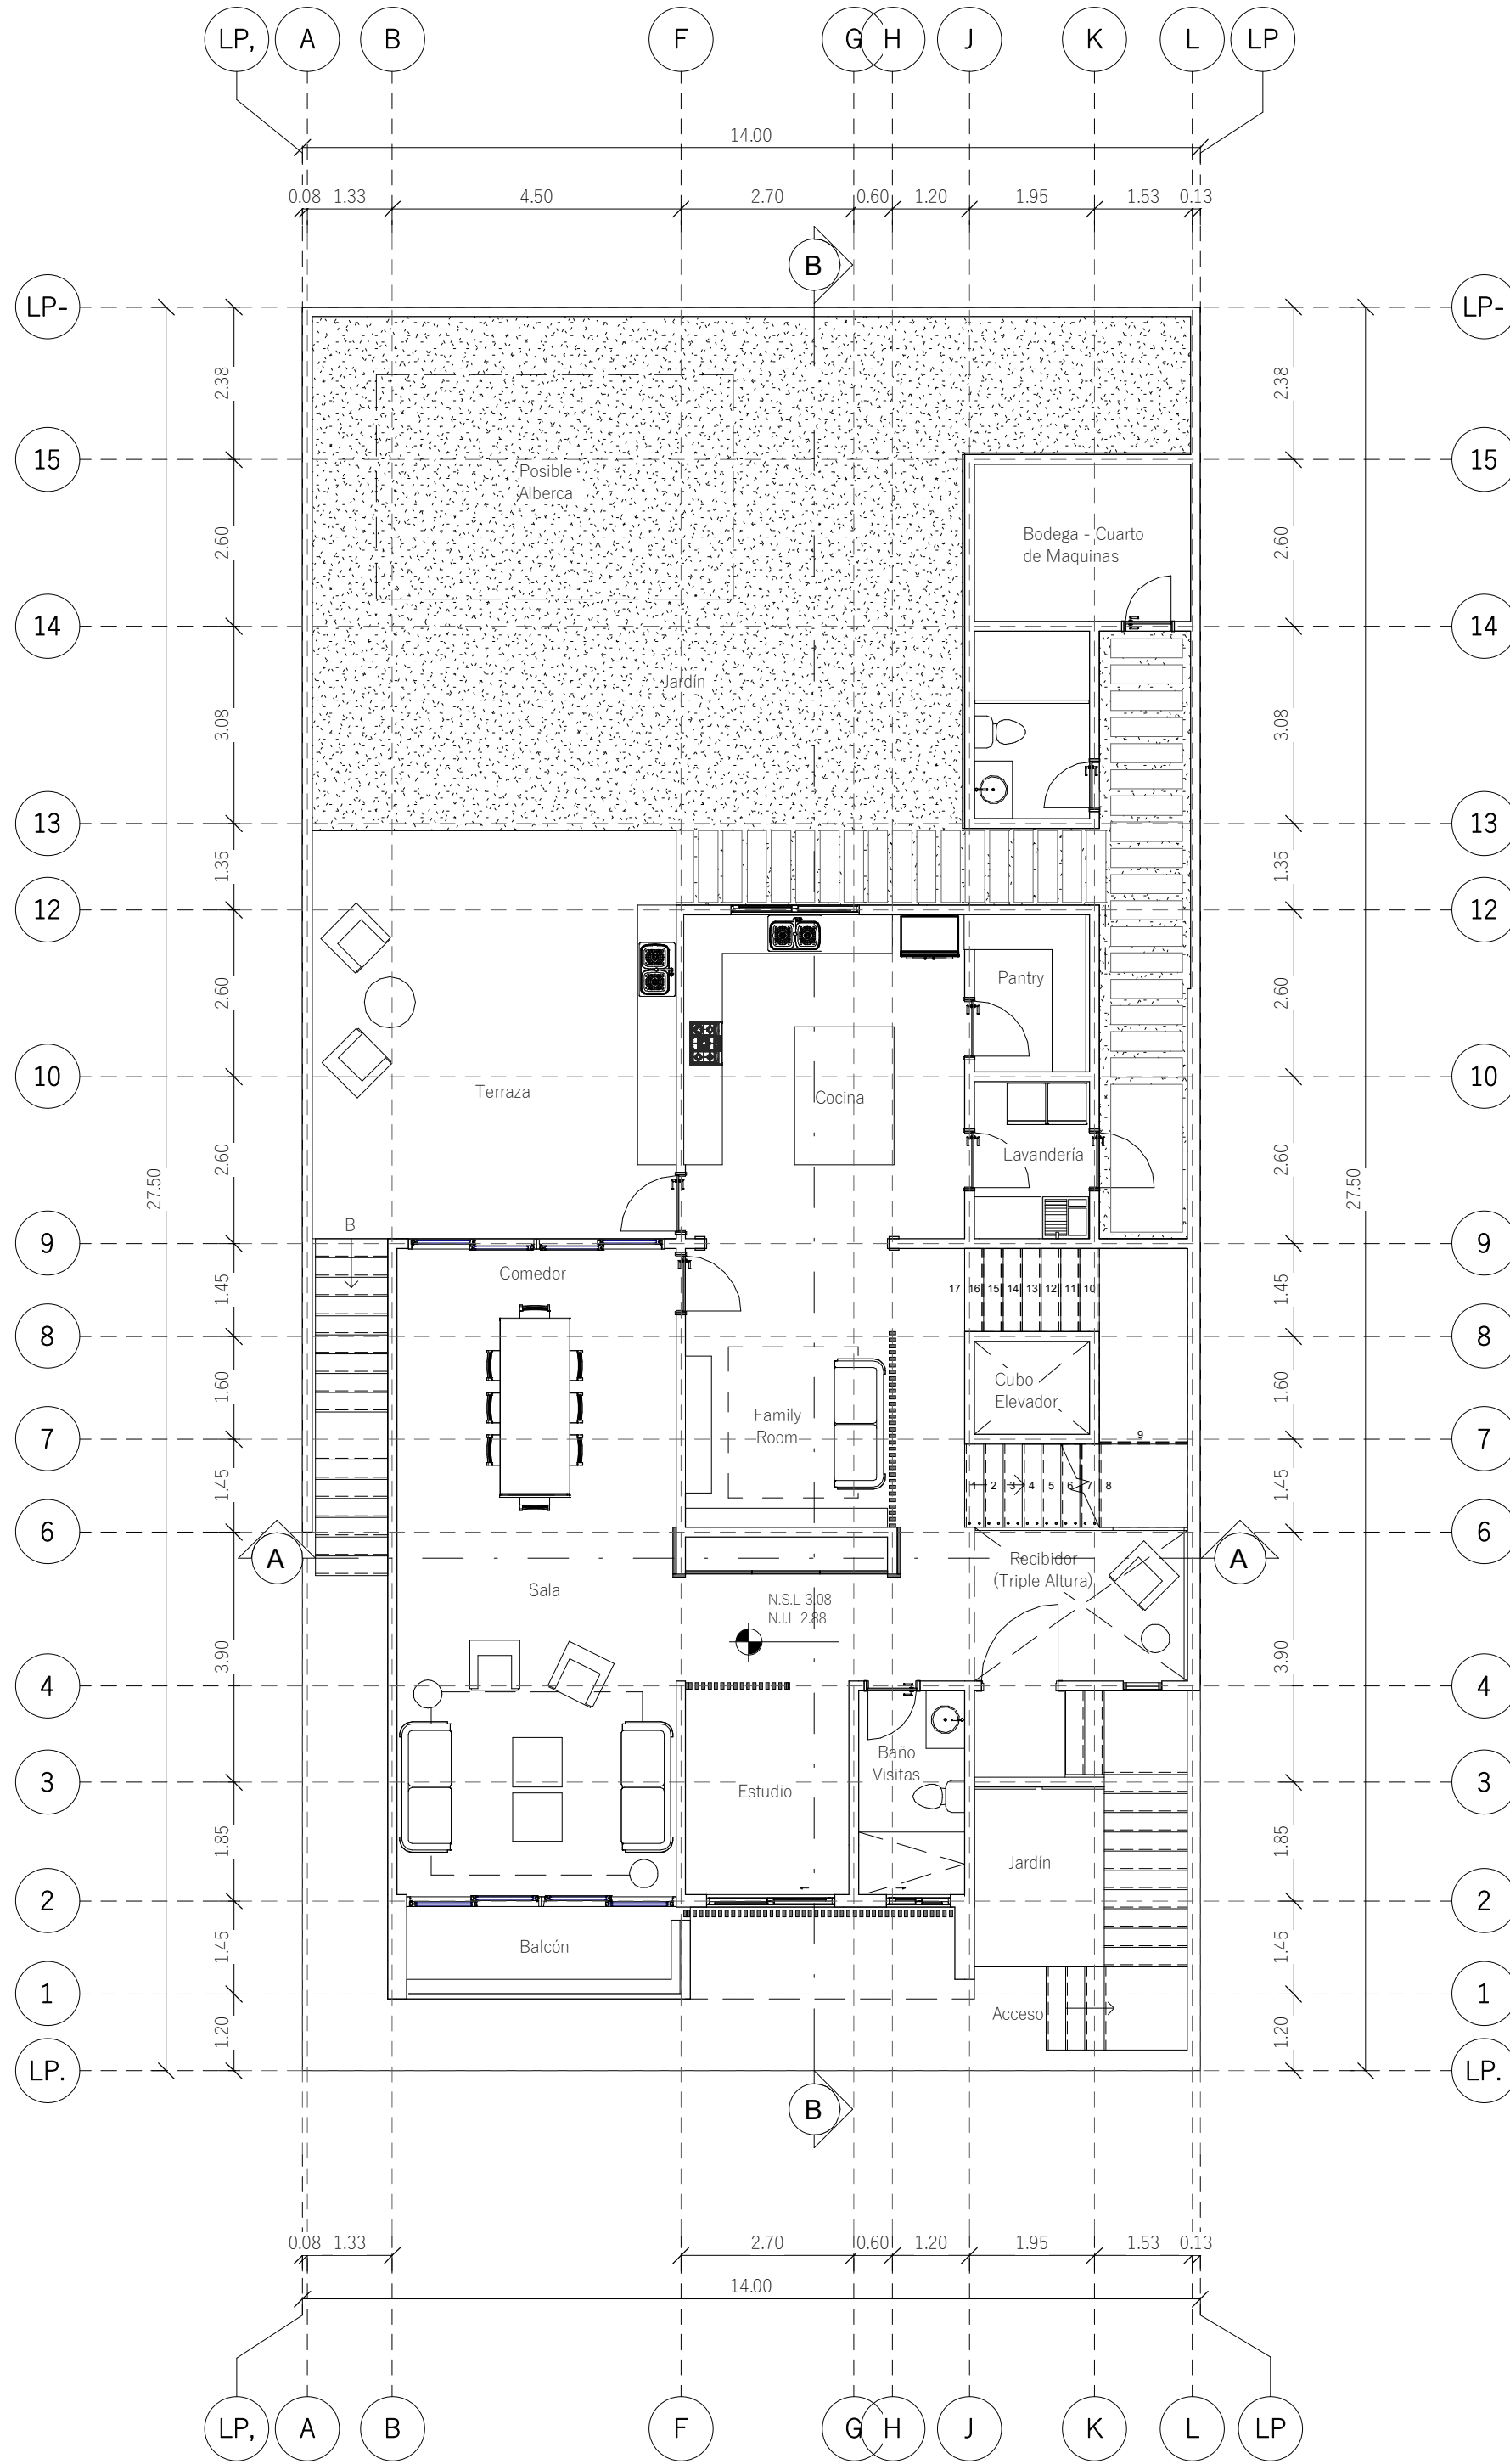

2 Planta Baja
A101 1:100
198.63m2

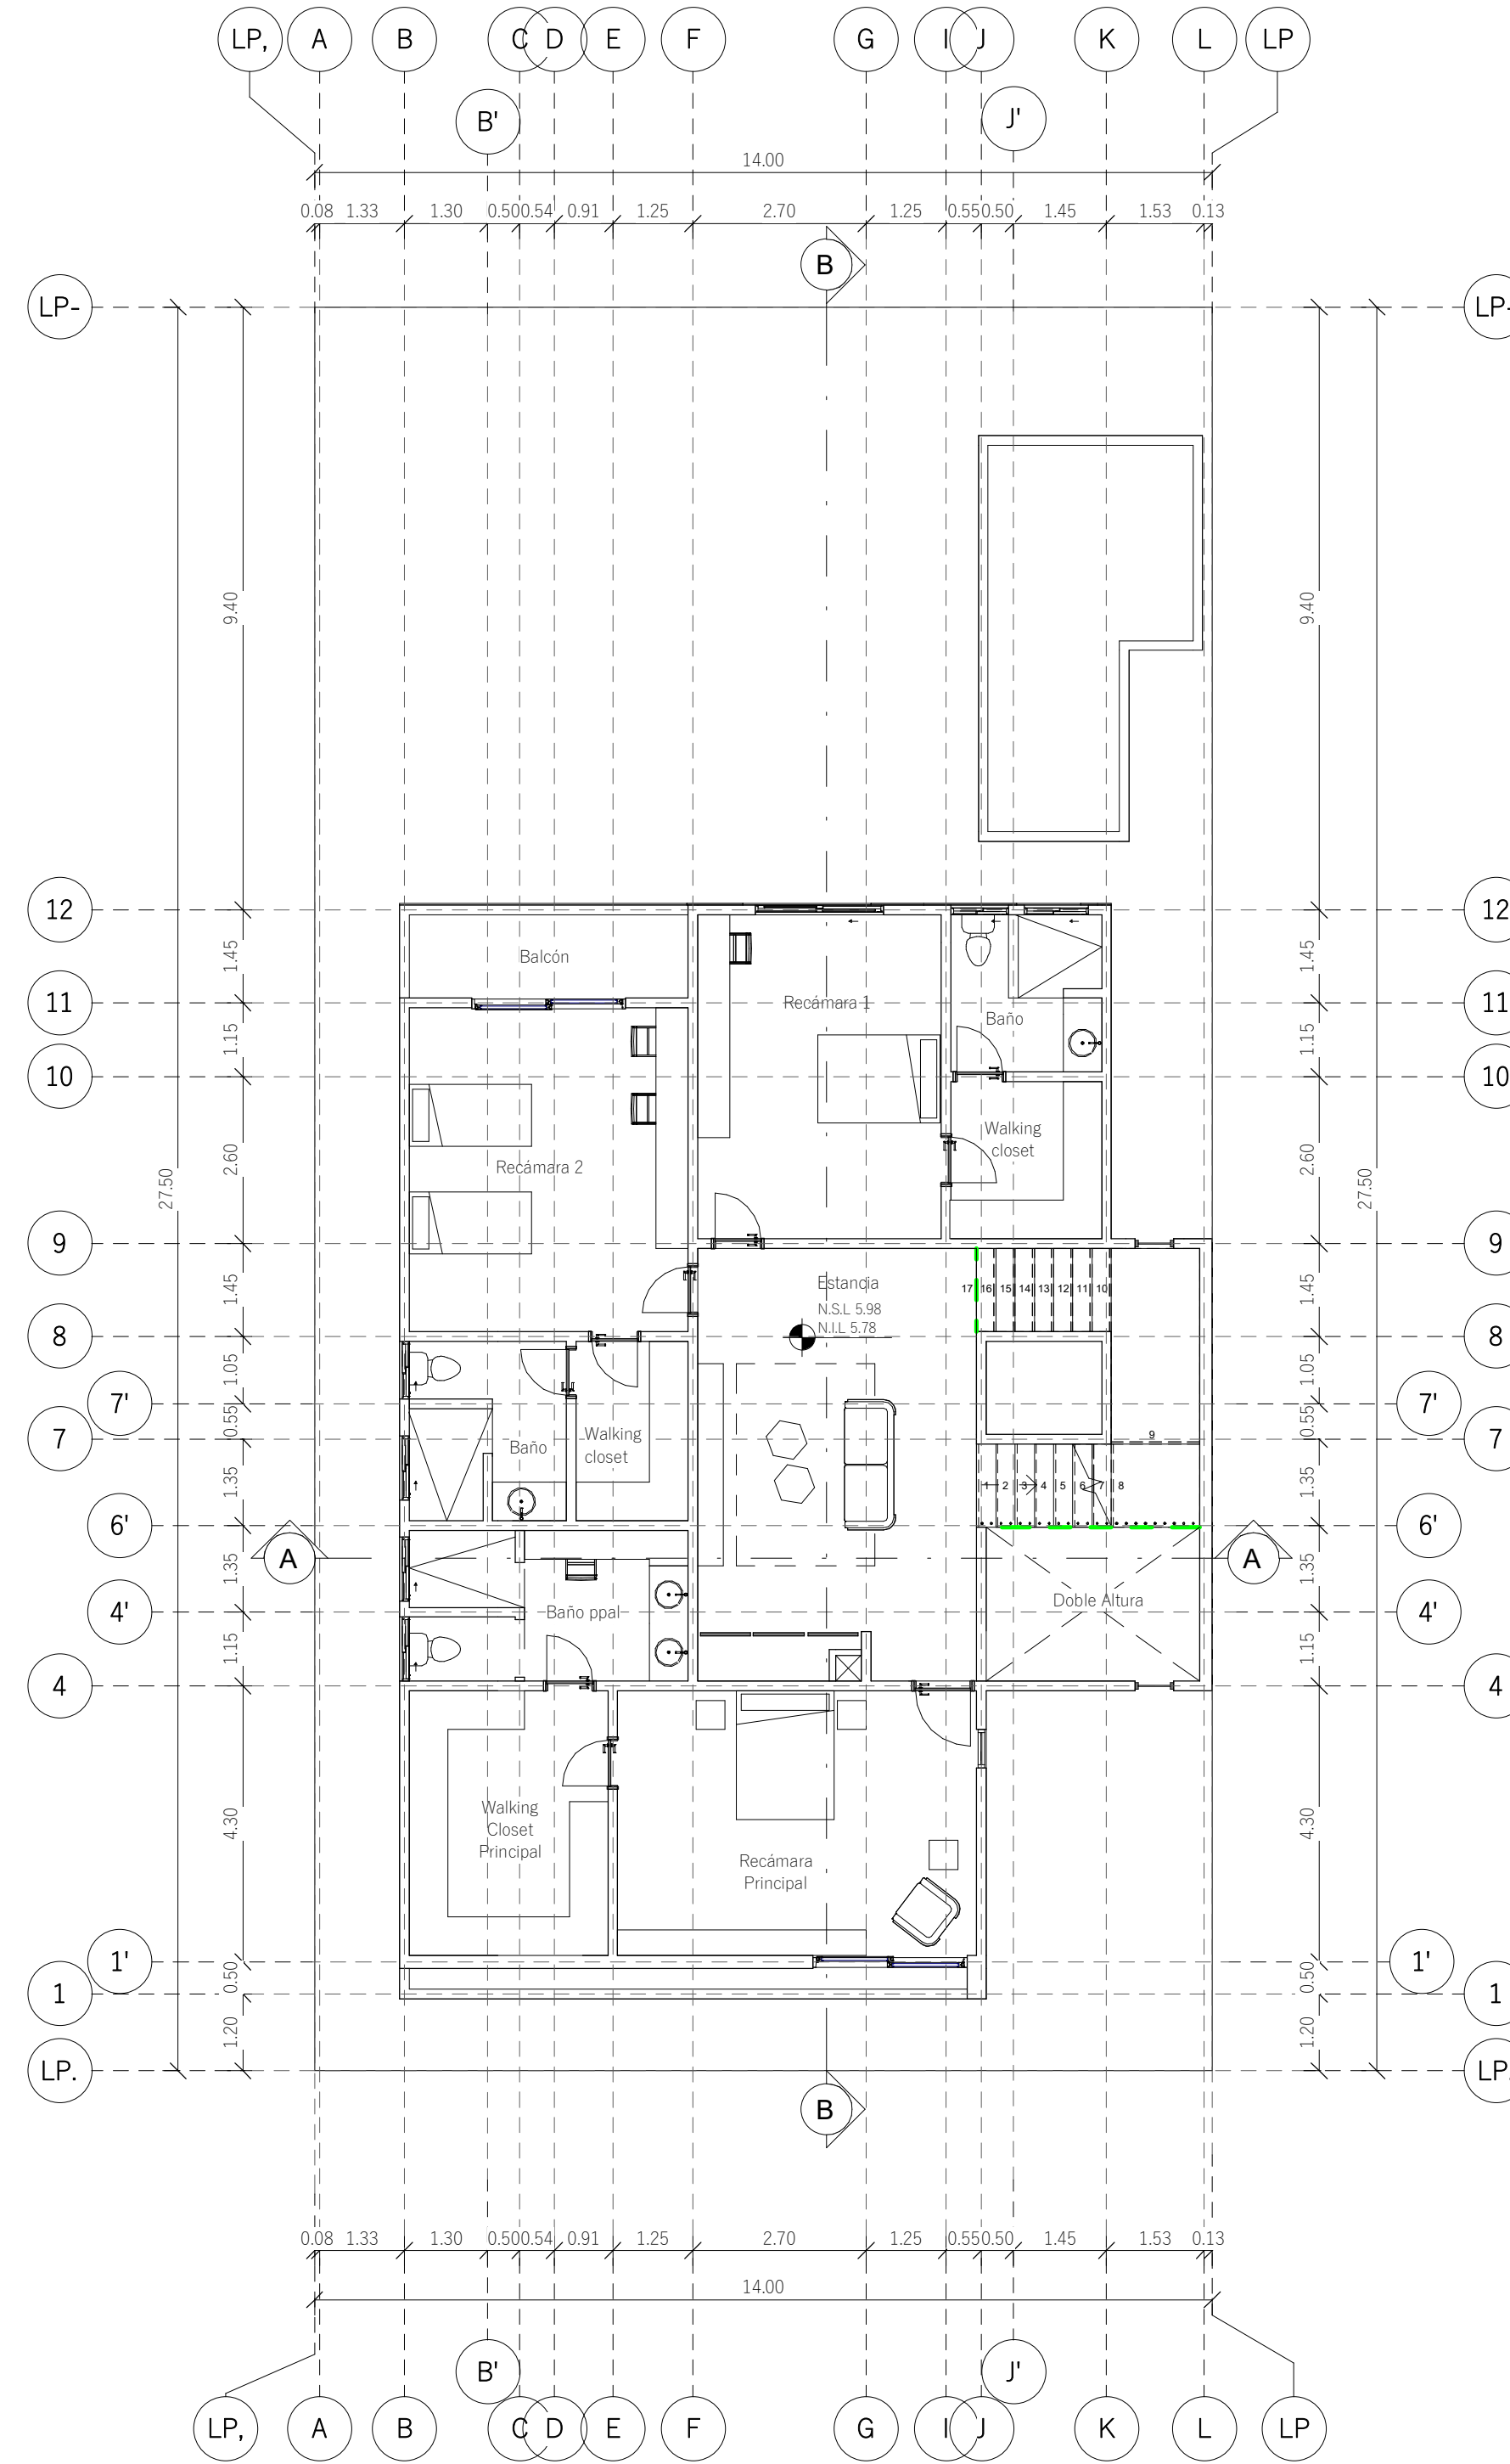

3 Planta Alta
A101 1:100
174.00m2

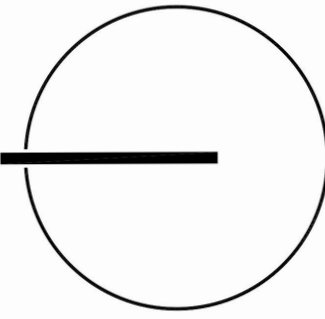


Proyecto:

Balcones I

Plano:

Plantas
Arquitectónicas

Simbología

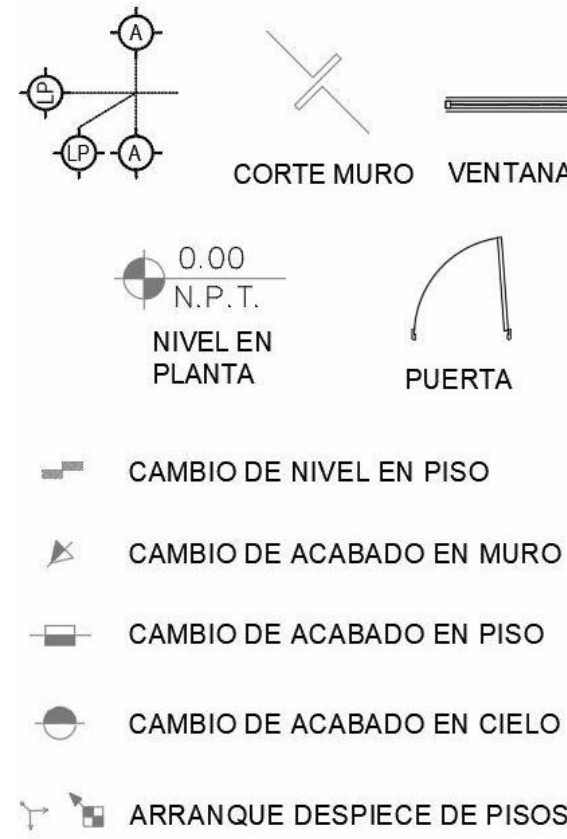

Realizó

Revisión

No. 01

Ubicación


Calle Tenerife , Colonia
Balcones del Campestre

Fecha

06/19/23

Clave de plano

A101

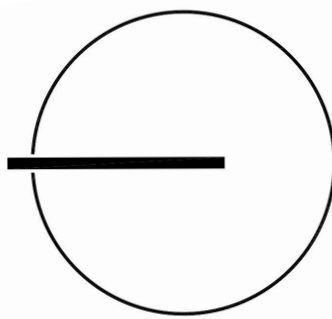


Proyecto:

Balcones I

Plano:

Plantas
Arquitectónicas

Simbología

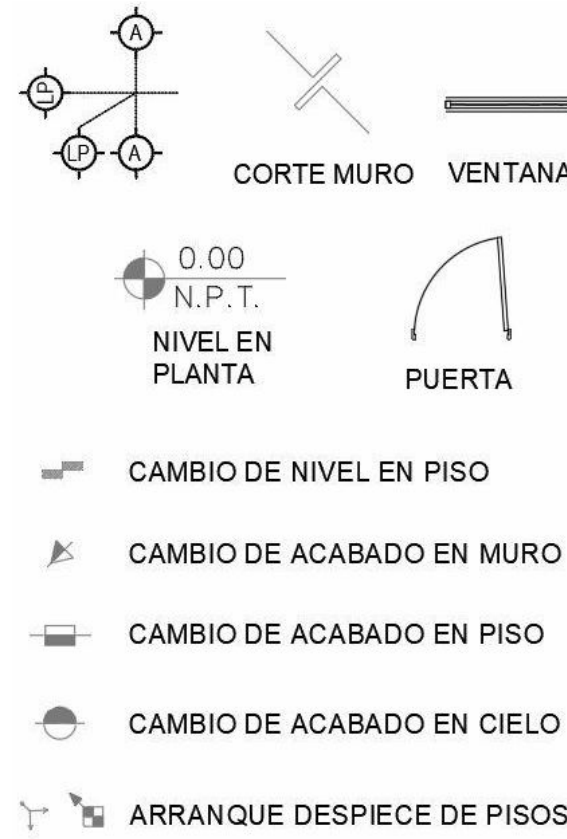

Realizó

Revisión

No. 01

Ubicación


Calle Tenerife , Colonia
Balcones del Campestre

Fecha


06/20/23

Clave de plano


A102

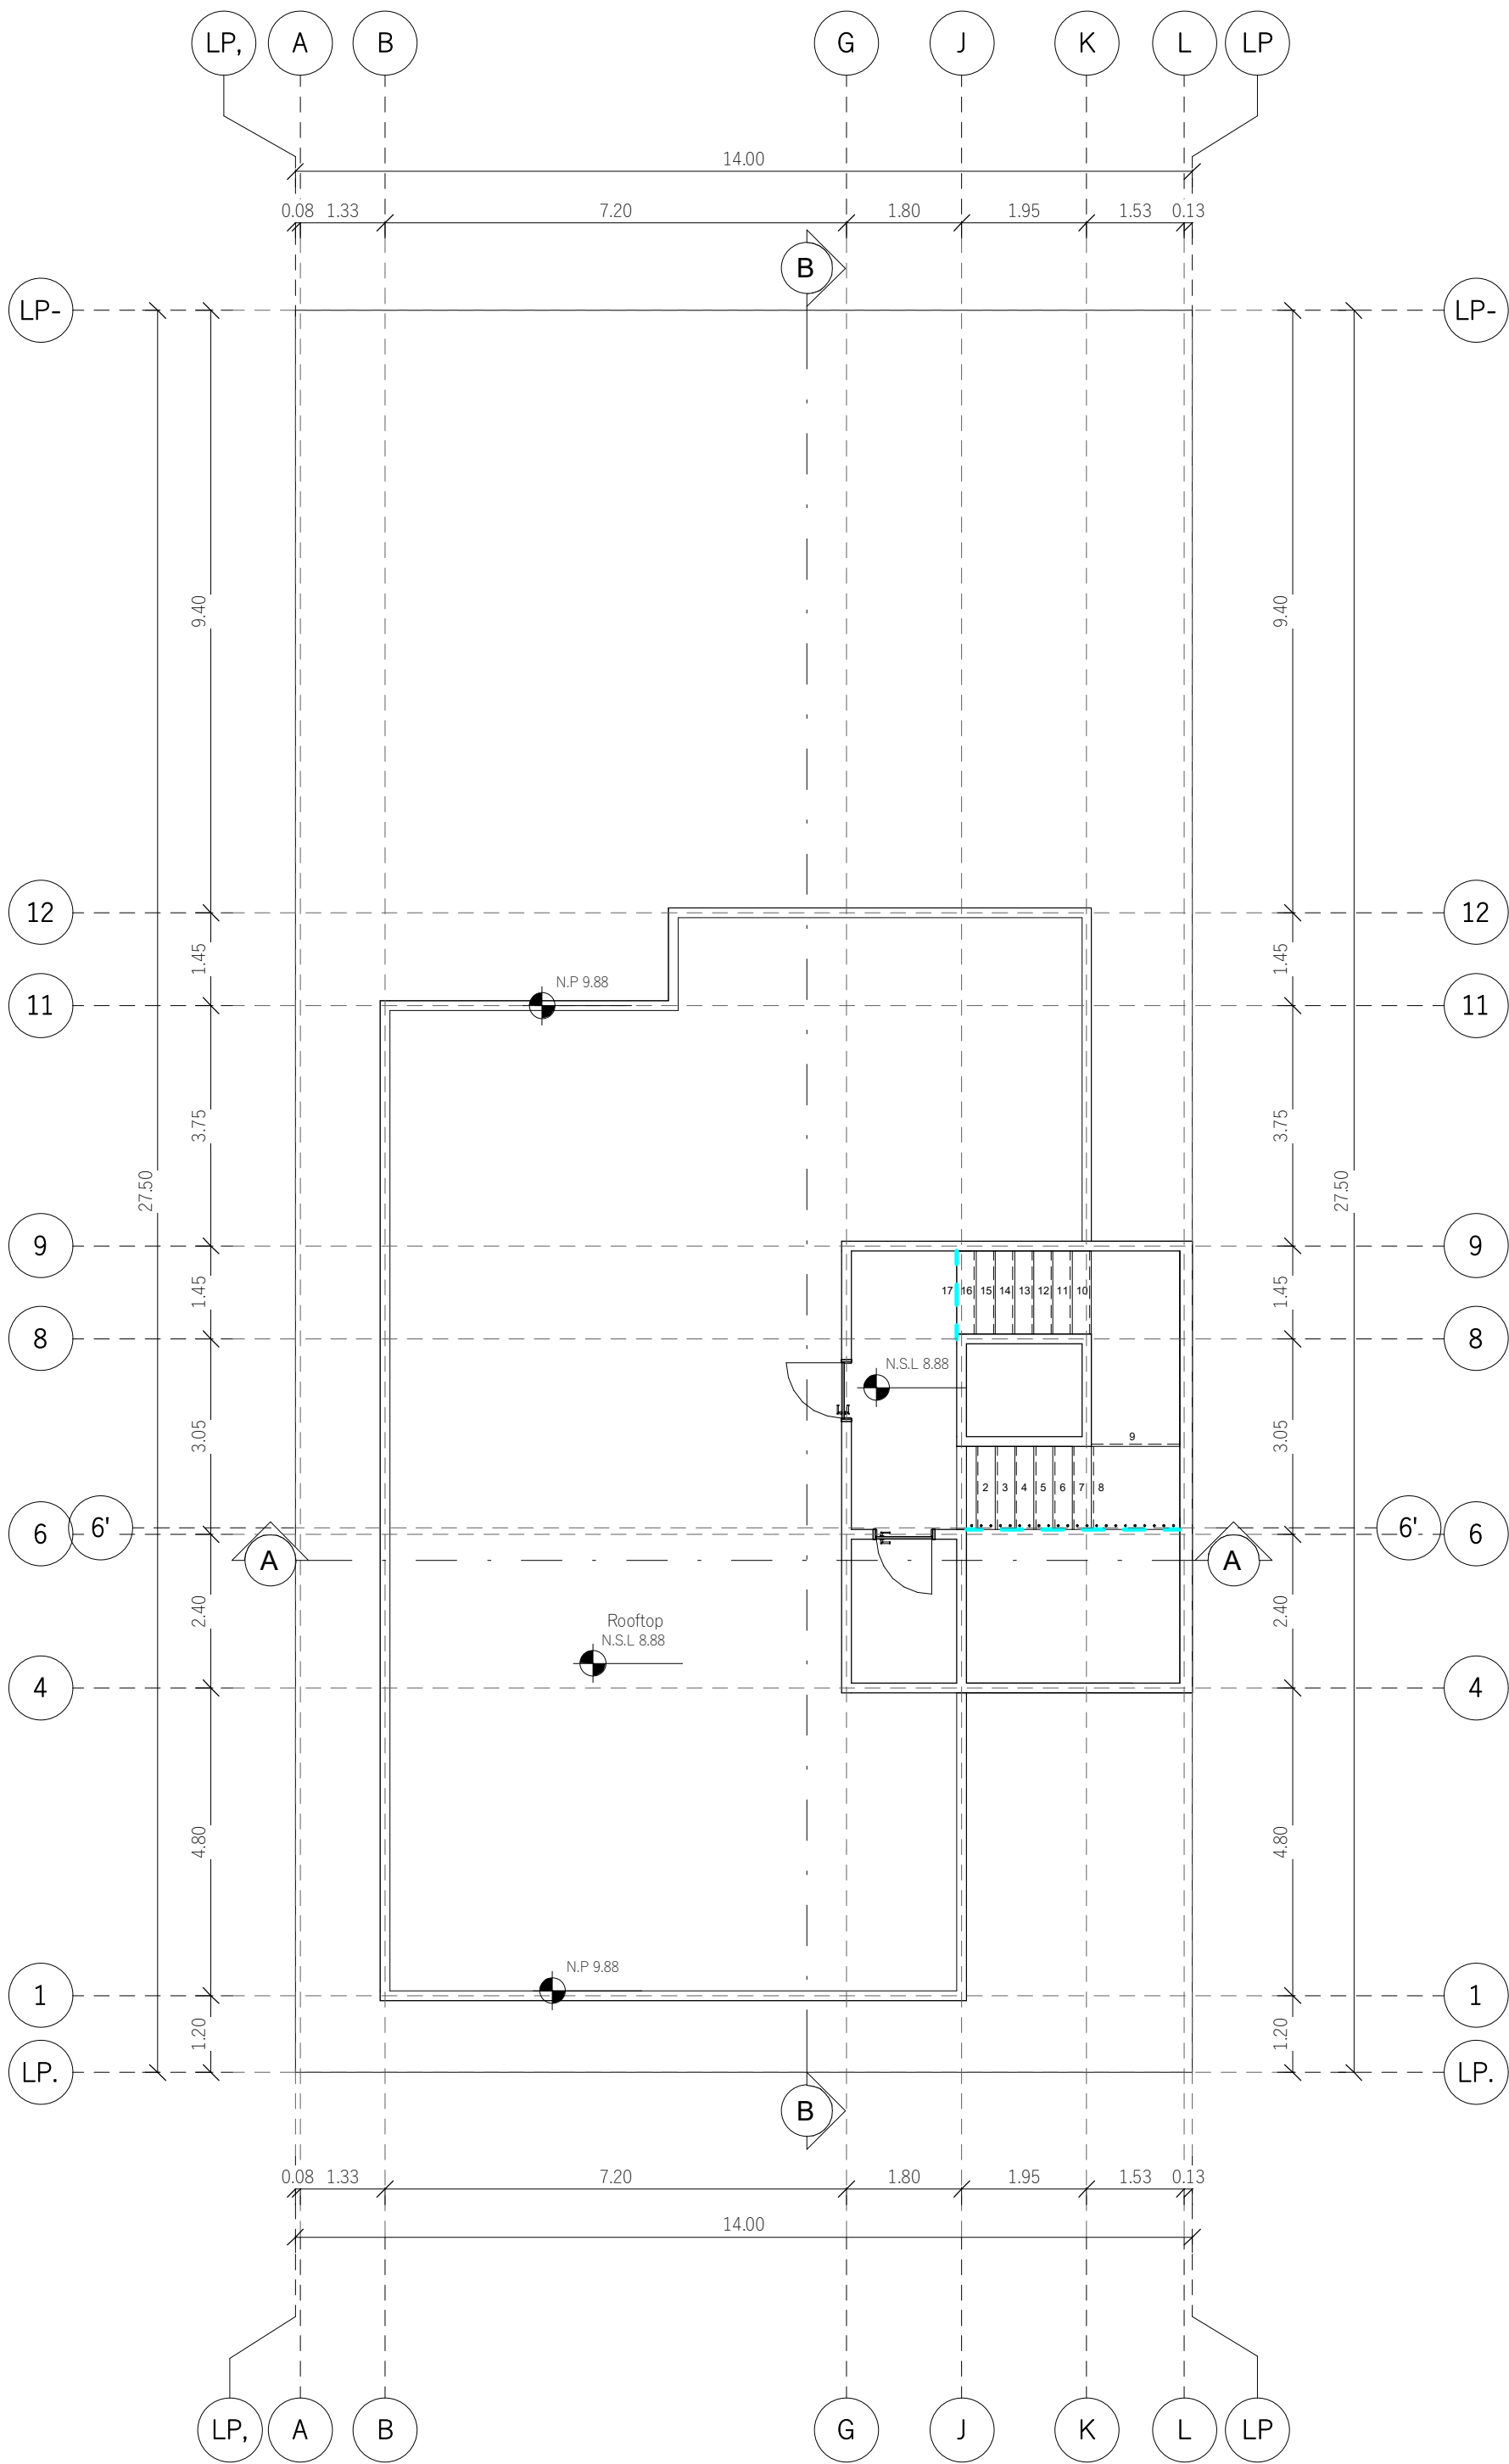


1 Rooftop
A102 1:100
41.00 m2

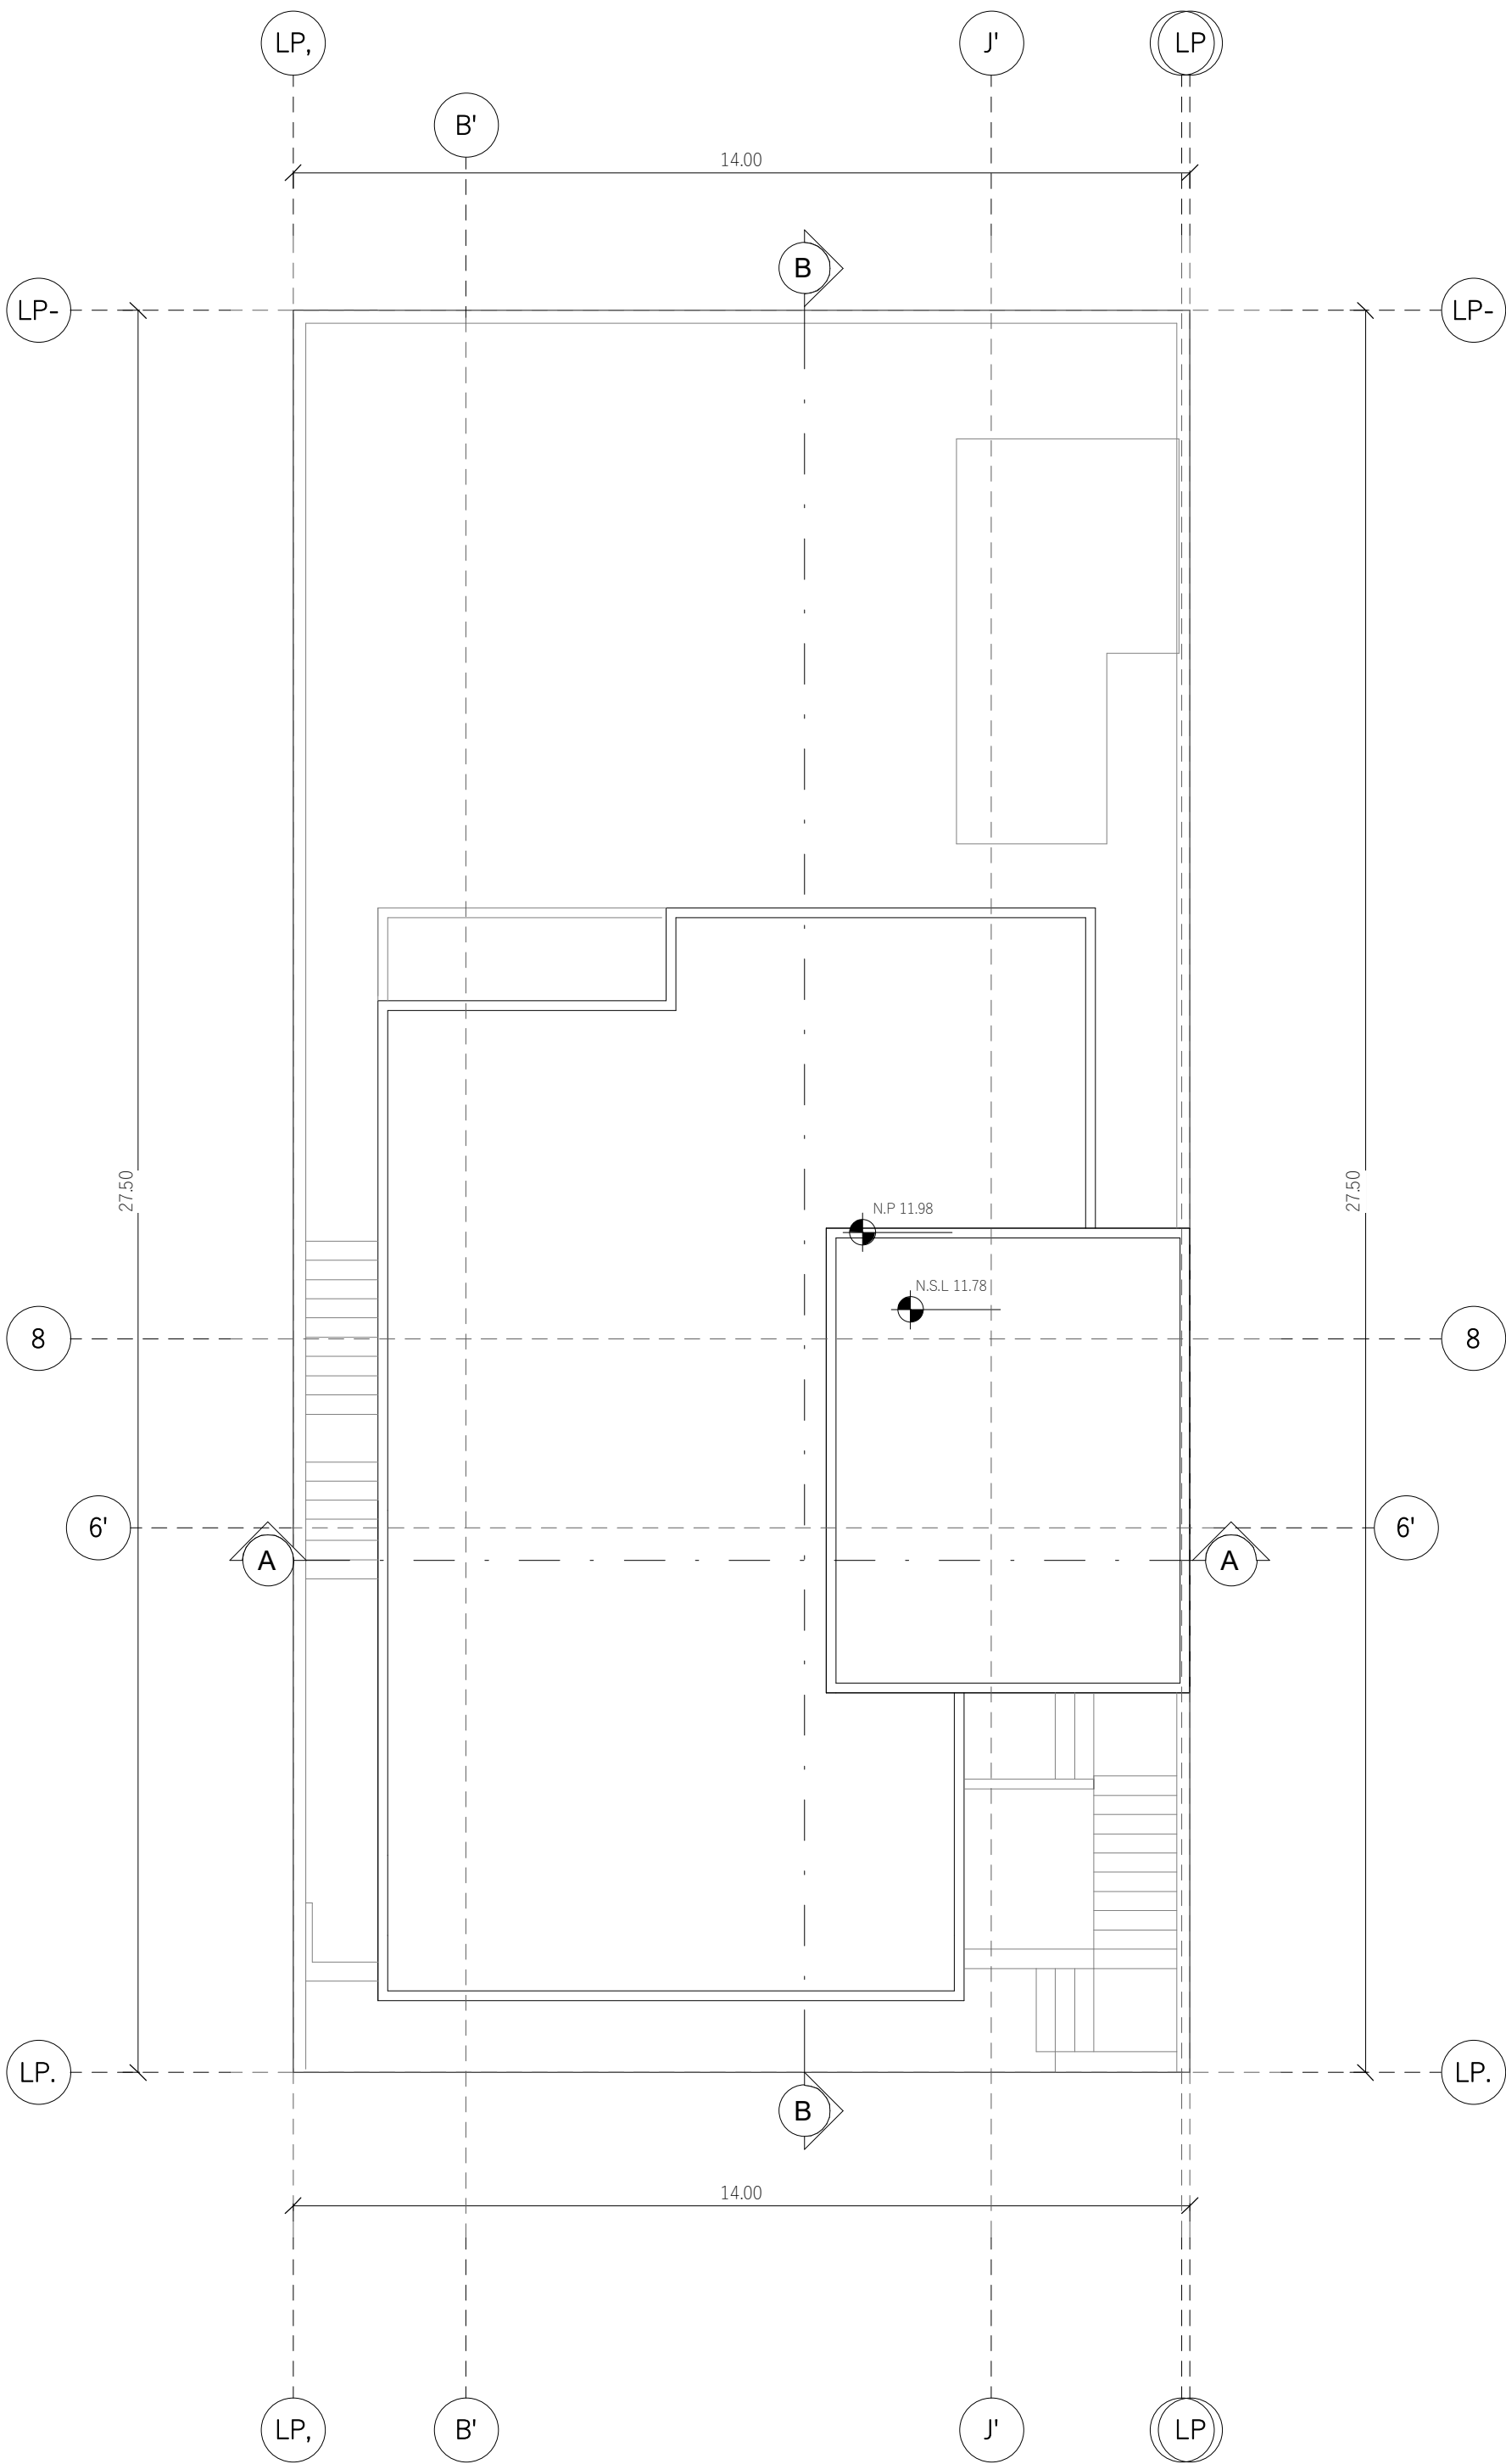

2 Conjunto
A102 1:100
542.23 m2 Total

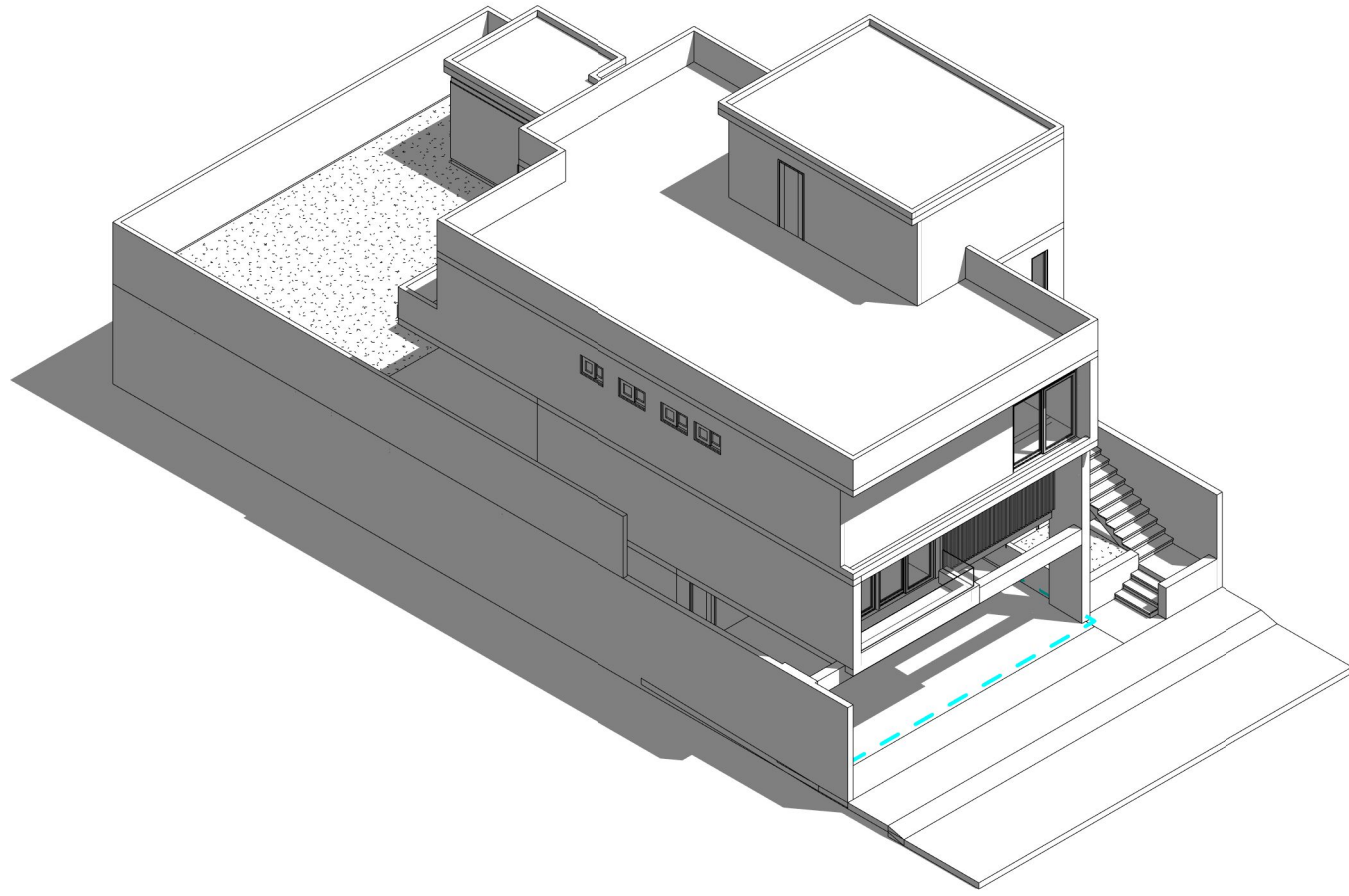

3 Isometría Norte
A102

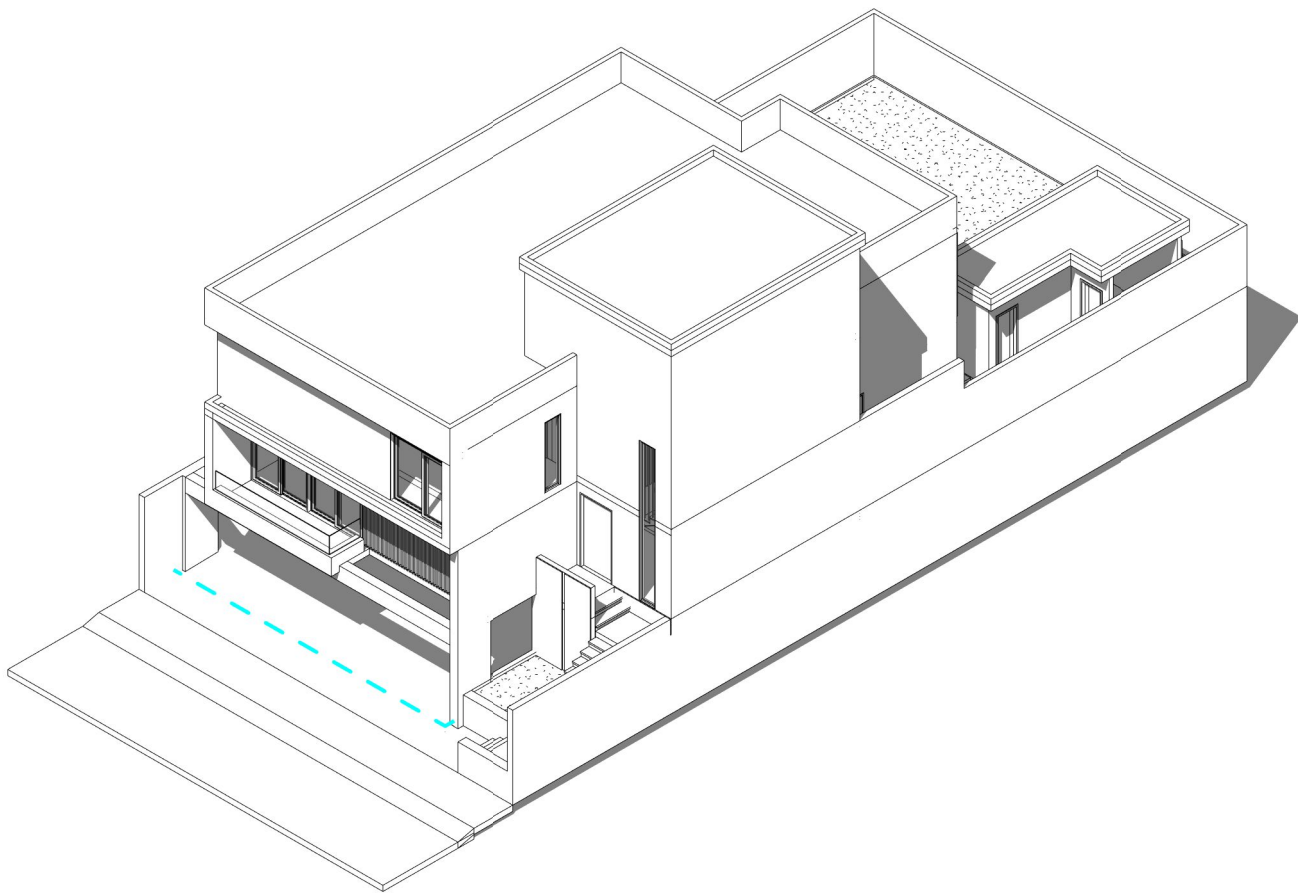


4 Isometría Sur
A102

Superficie Total Terreno: 385.00 M2
Frente 14.00 ML
Fondo 27.50 ML

Construcción
Sotano 128.60 m2
Planta Baja 198.63 m2
Planta Alta 174.00 m2
Rooftop 41.00 m2

Total 542.23 m2
Escalera de Servicio 5.90m2
Escalera Principal 9.26 m2

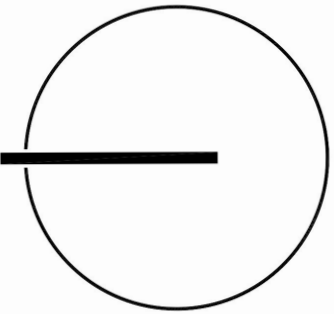


Proyecto:

Balcones I

Plano:

Cortes -
Elevaciones

Simbología

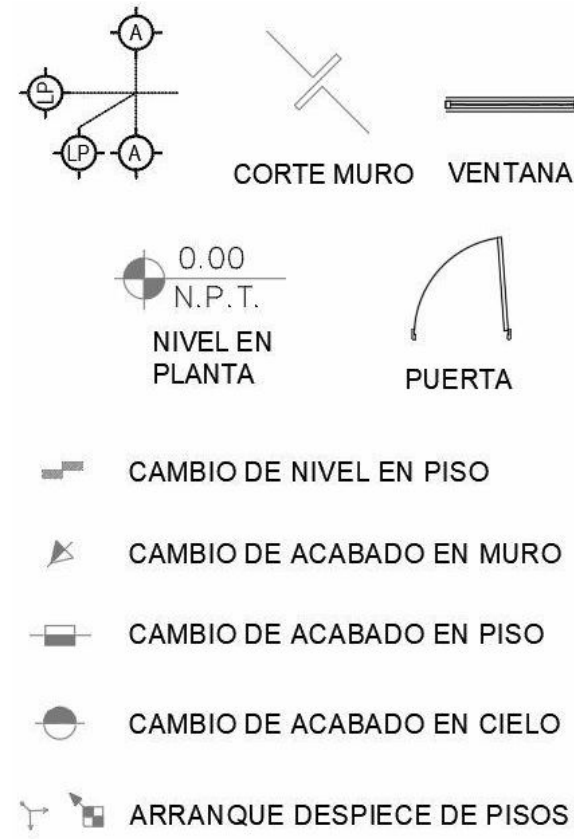

Realizó

Revisión

No. 01

Ubicación


Calle Tenerife , Colonia
Balcones del Campestre

Fecha


06/19/23

Clave de plano


A103

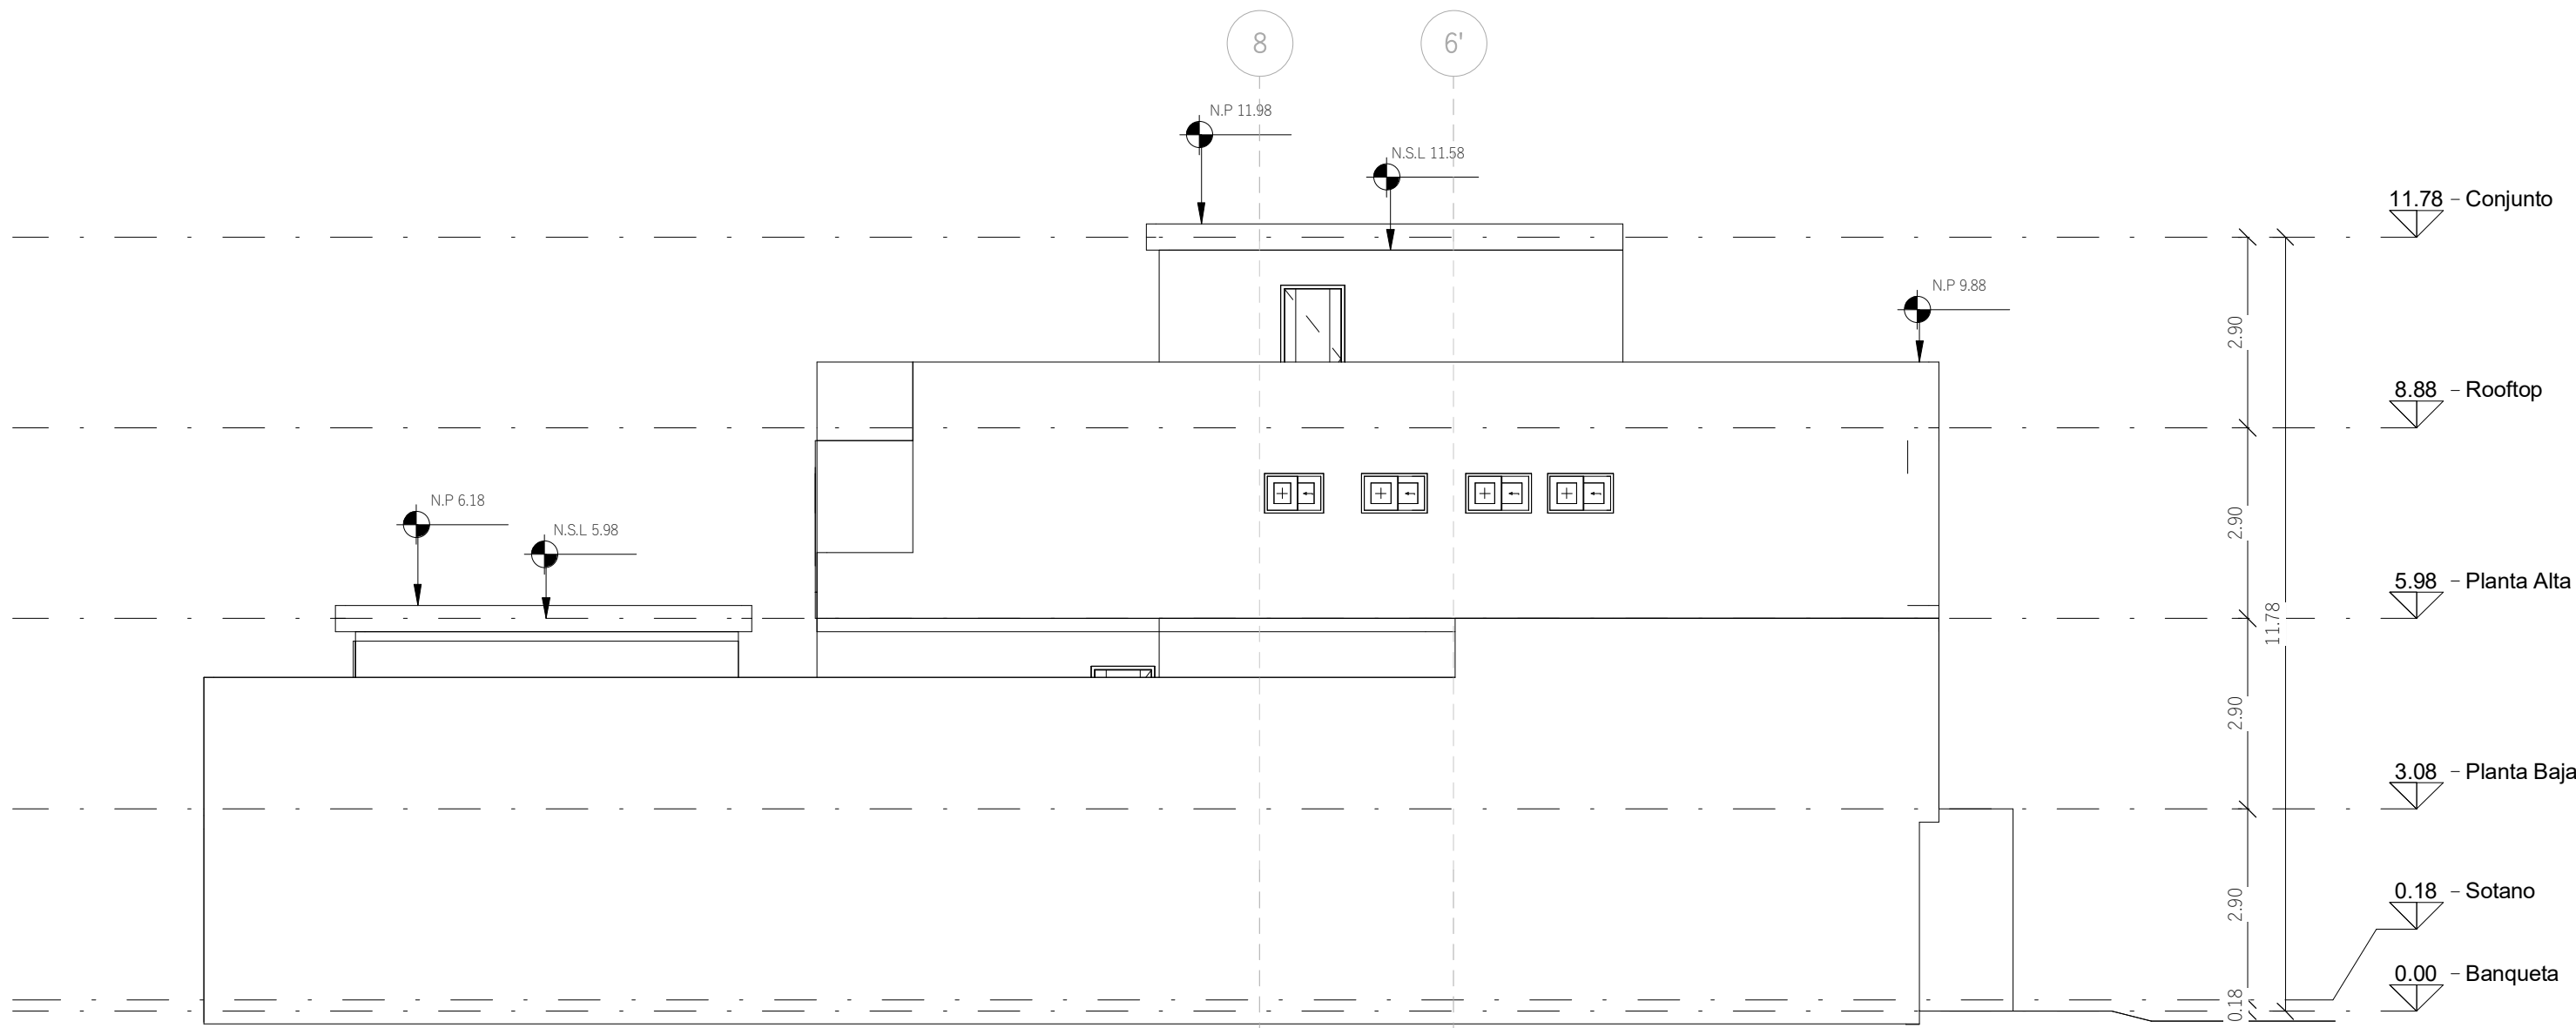


3 Norte
A103 1:100

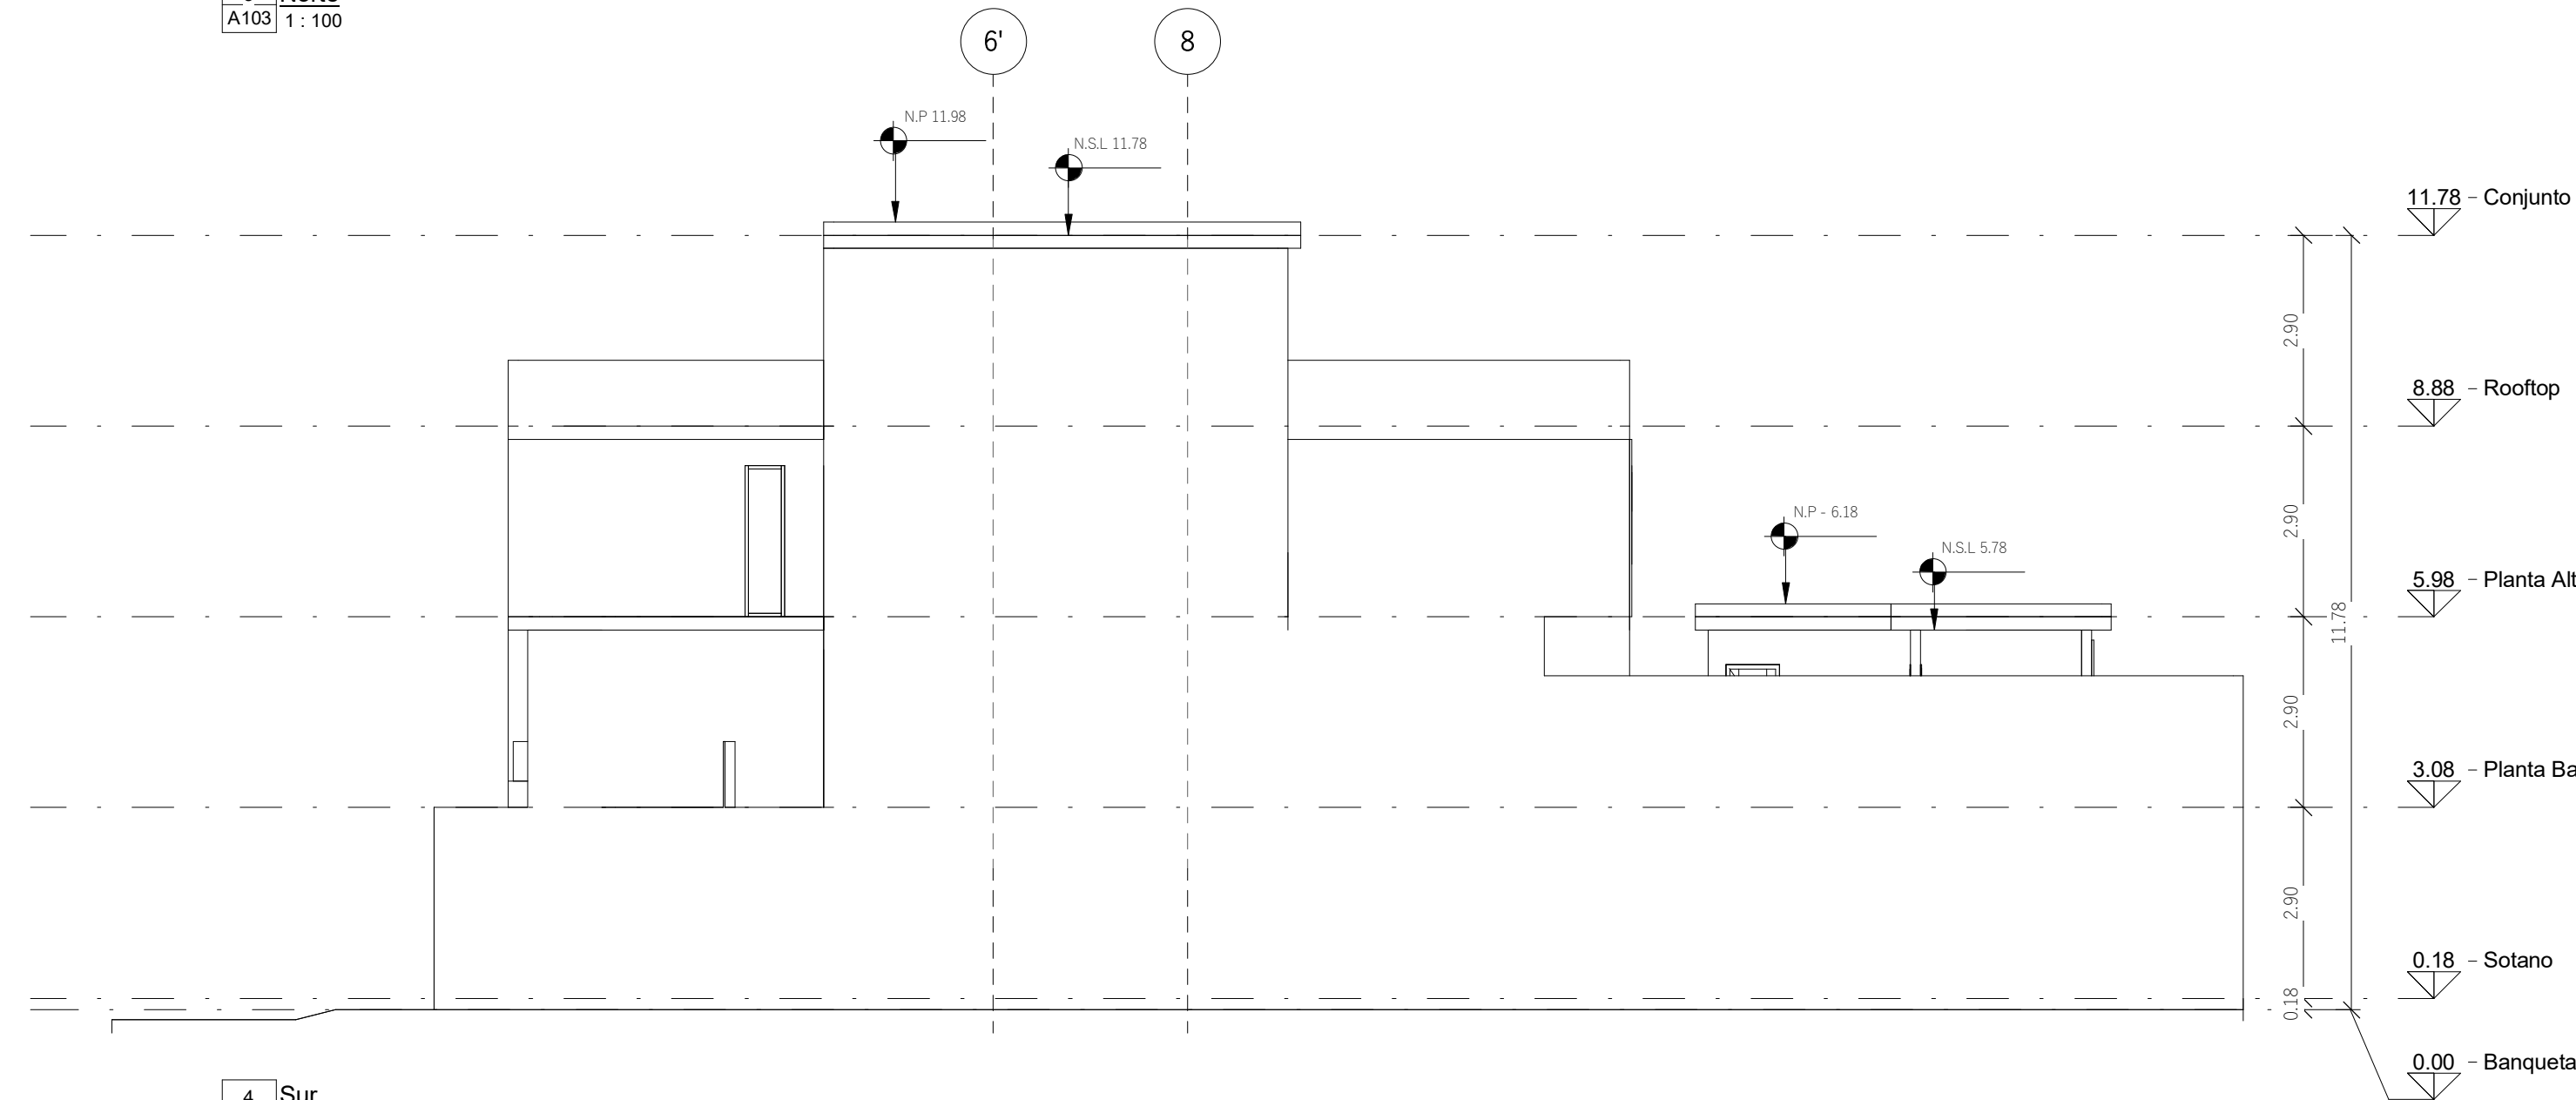


4 Sur
A103 1:100

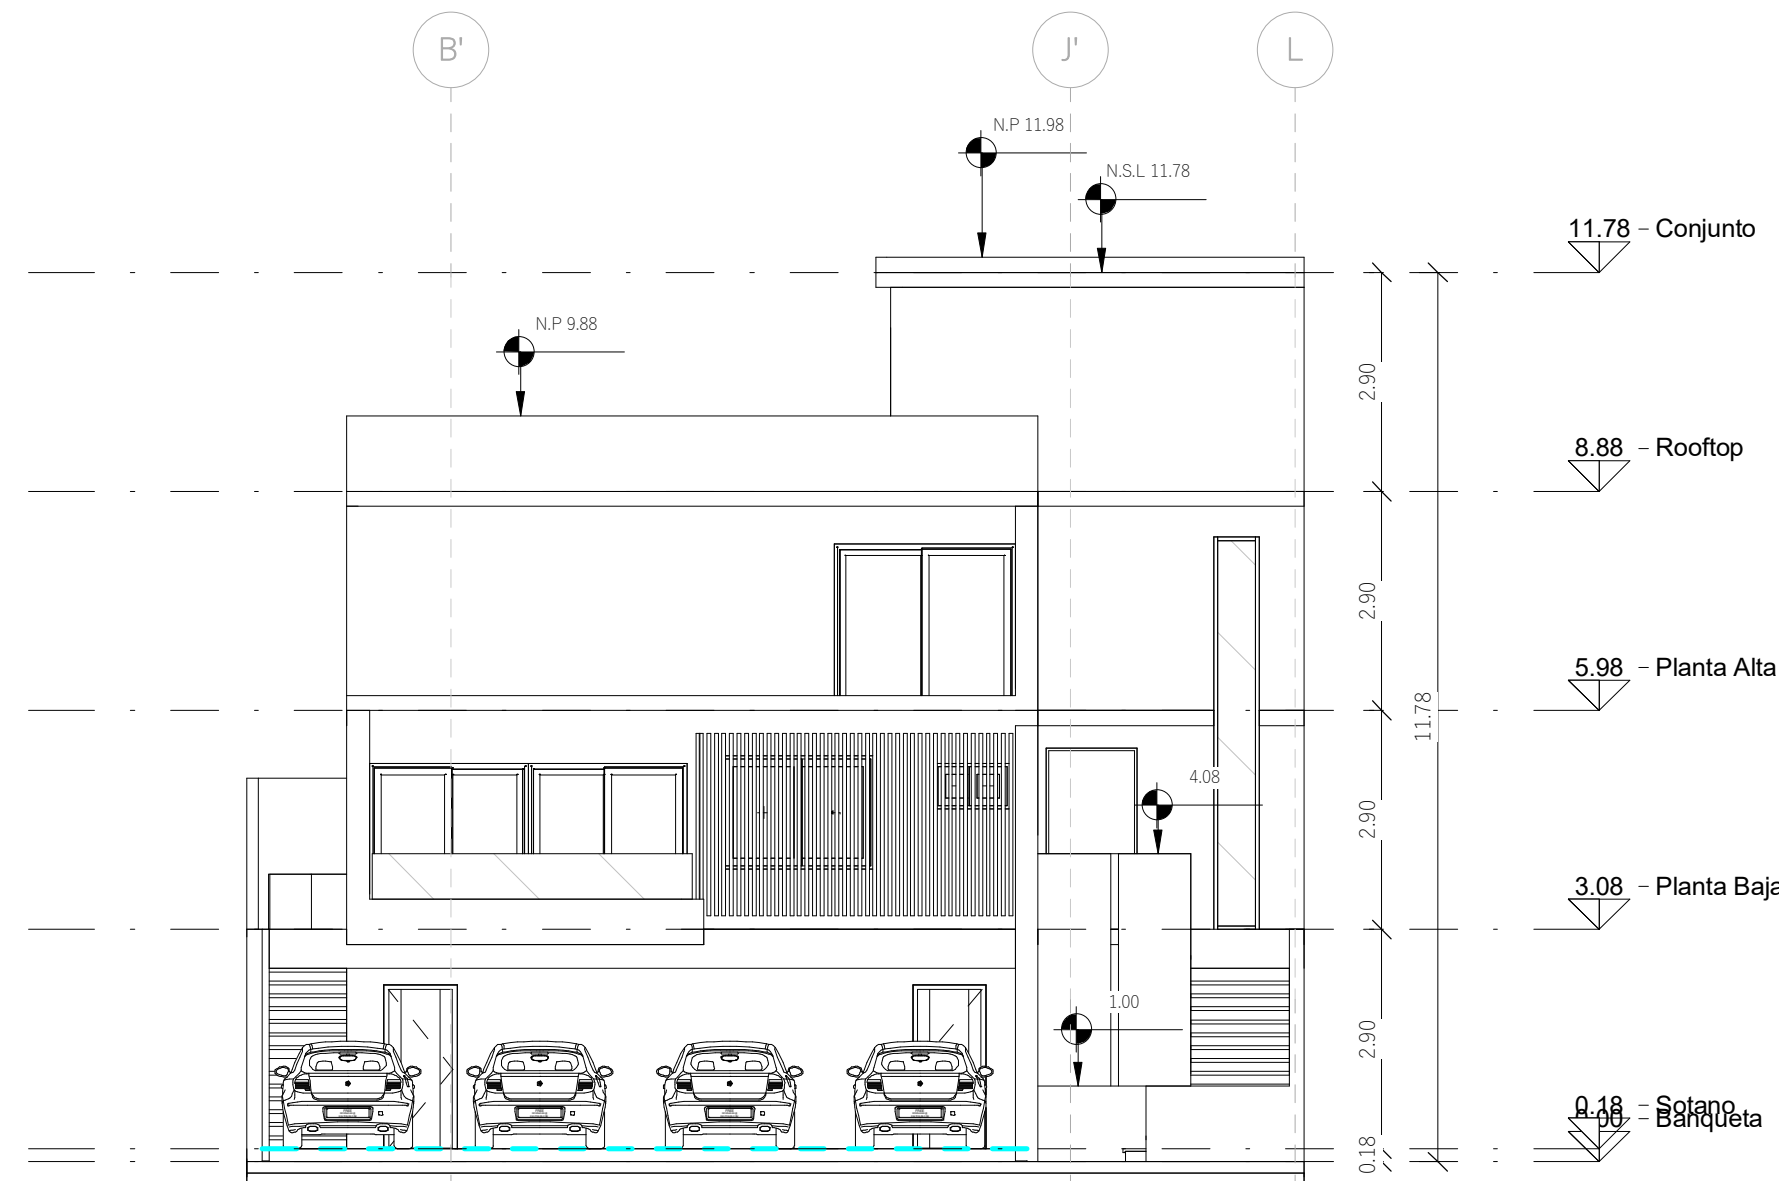


5 Oeste
A103 1:100

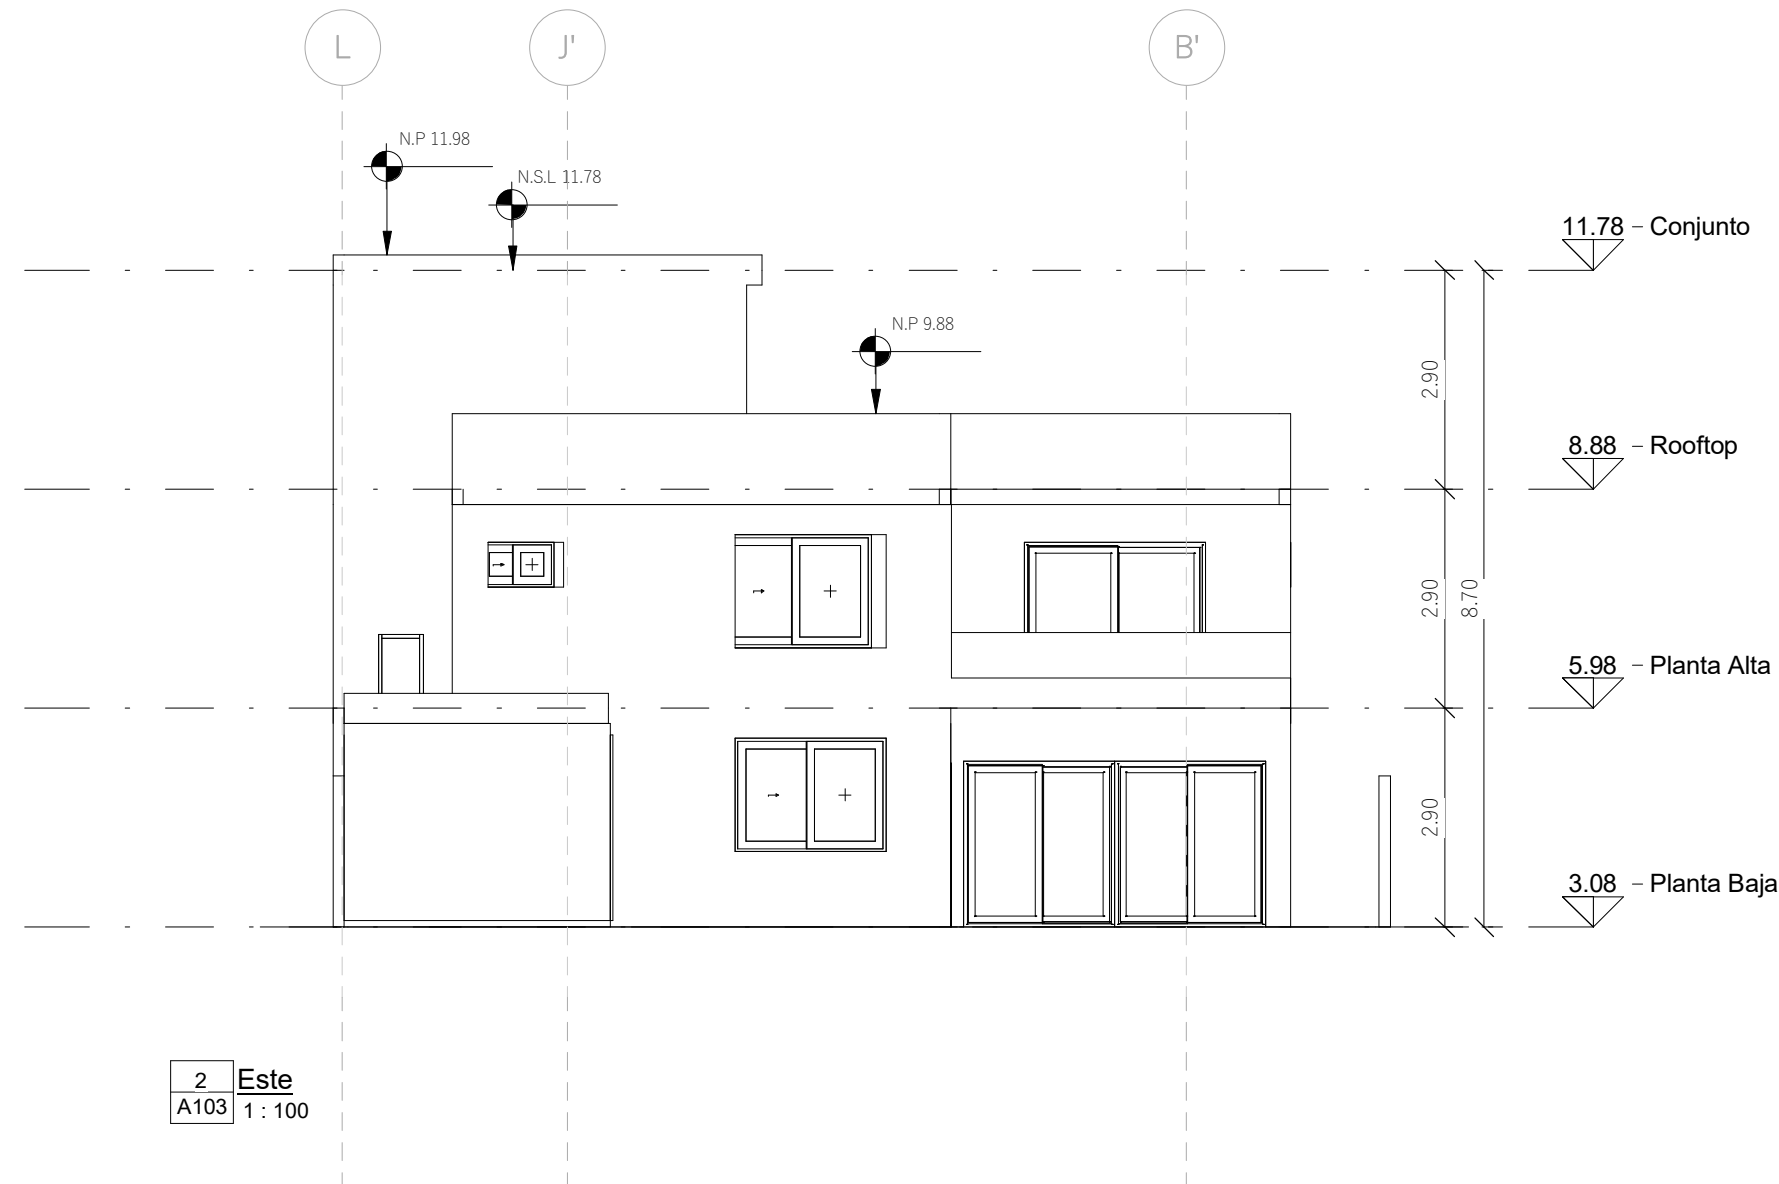


2 Este
A103 1:100

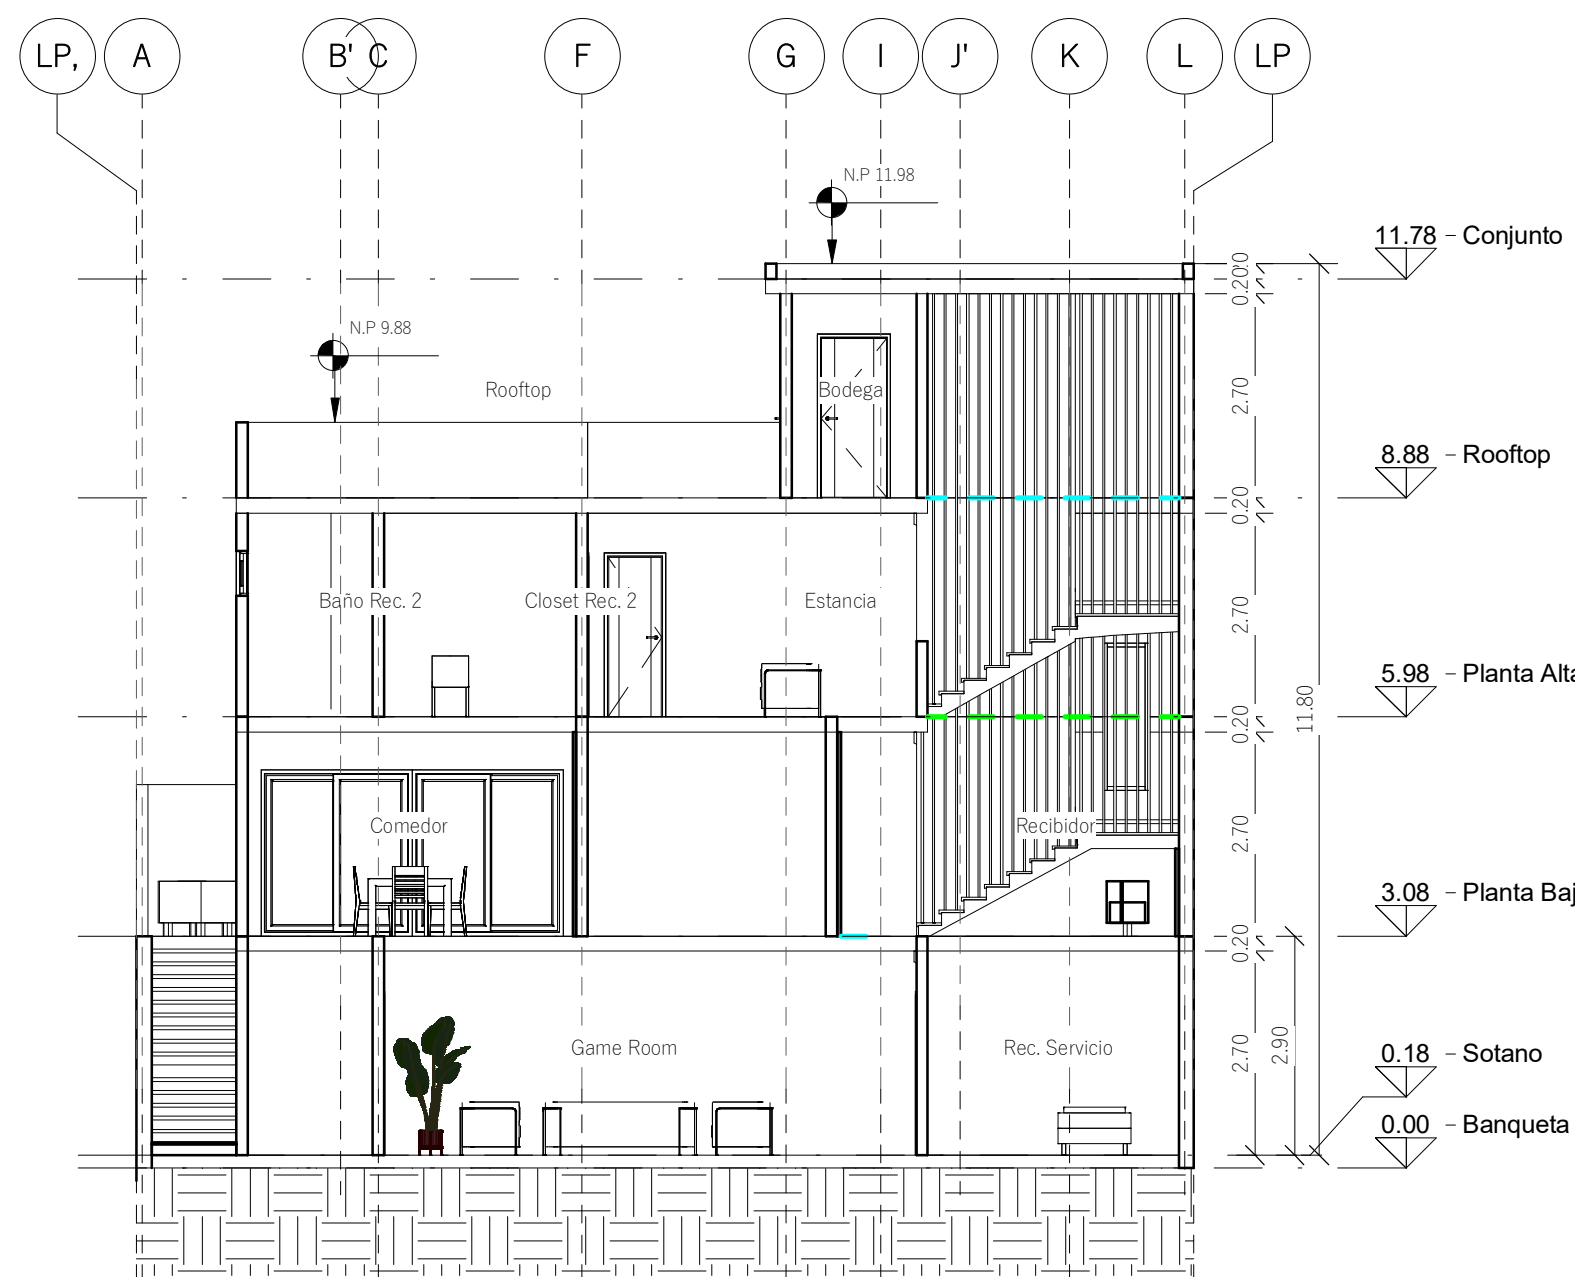

A Sección 1
A103 1:100

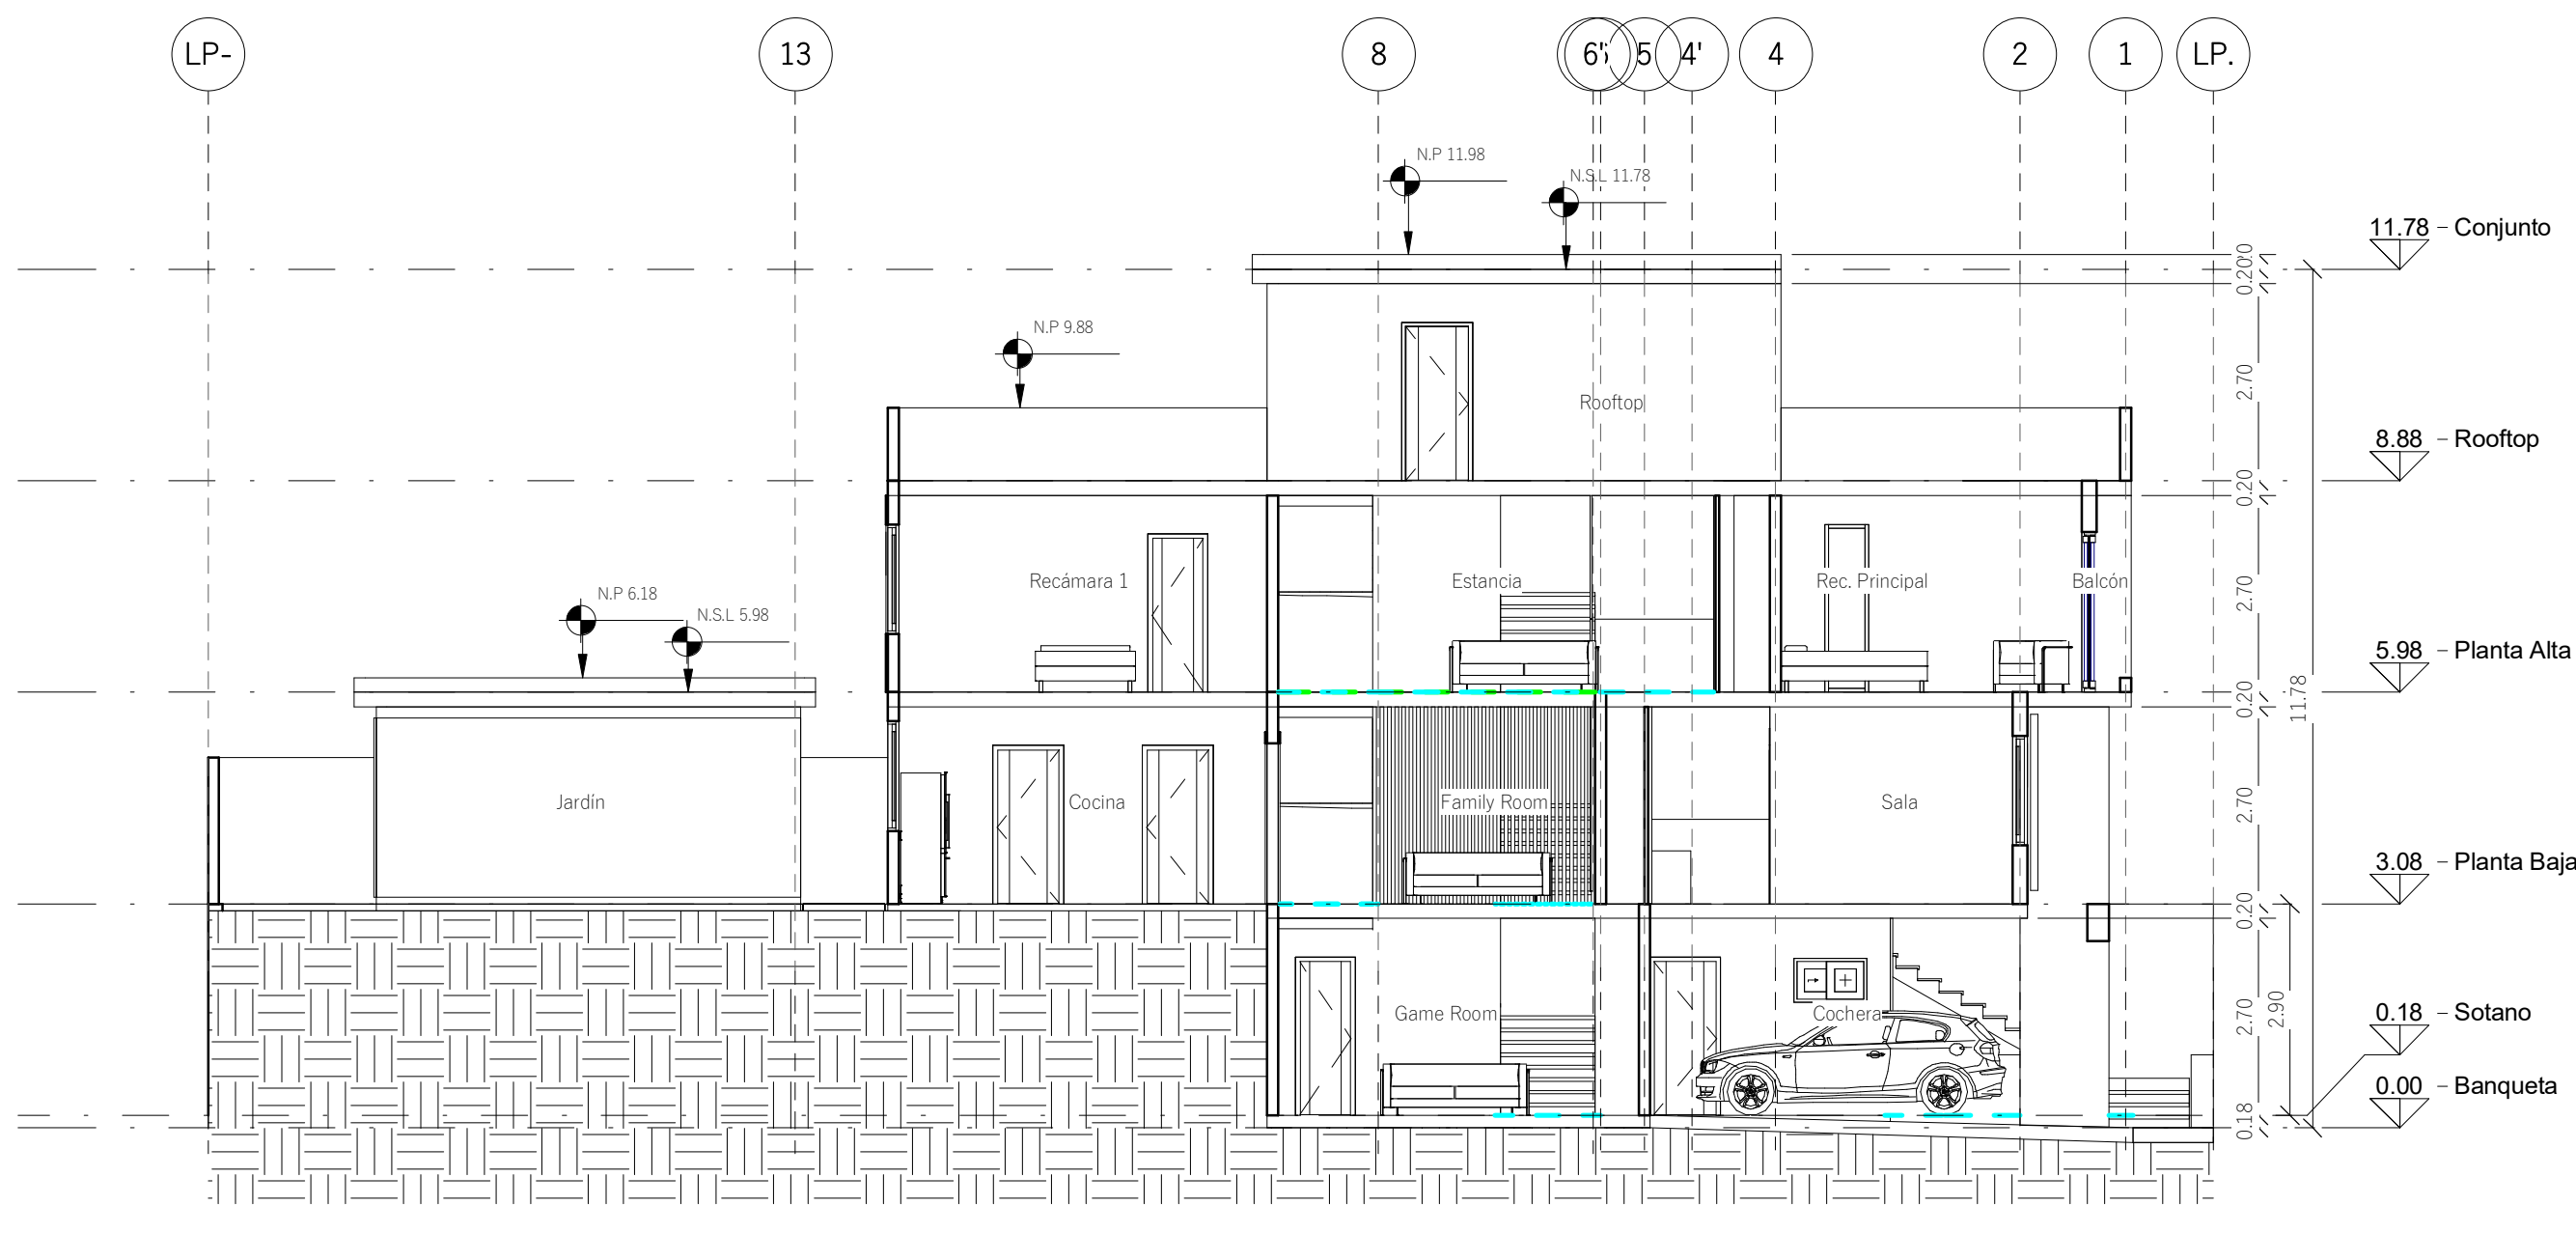

B Sección 2
A103 1:100

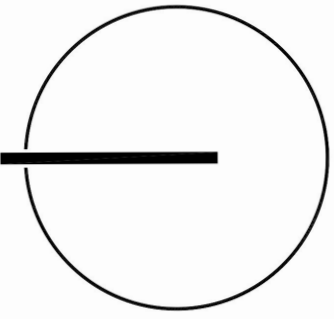


Proyecto:

Balcones I

Plano:

Áreas

Simbología

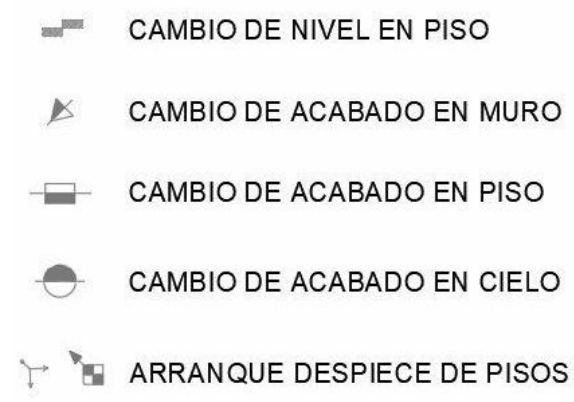

Realizó

Revisión

No. 01

Ubicación


Calle Tenerife , Colonia
Balcones del Campestre

Fecha

06/26/23

Clave de plano


A104

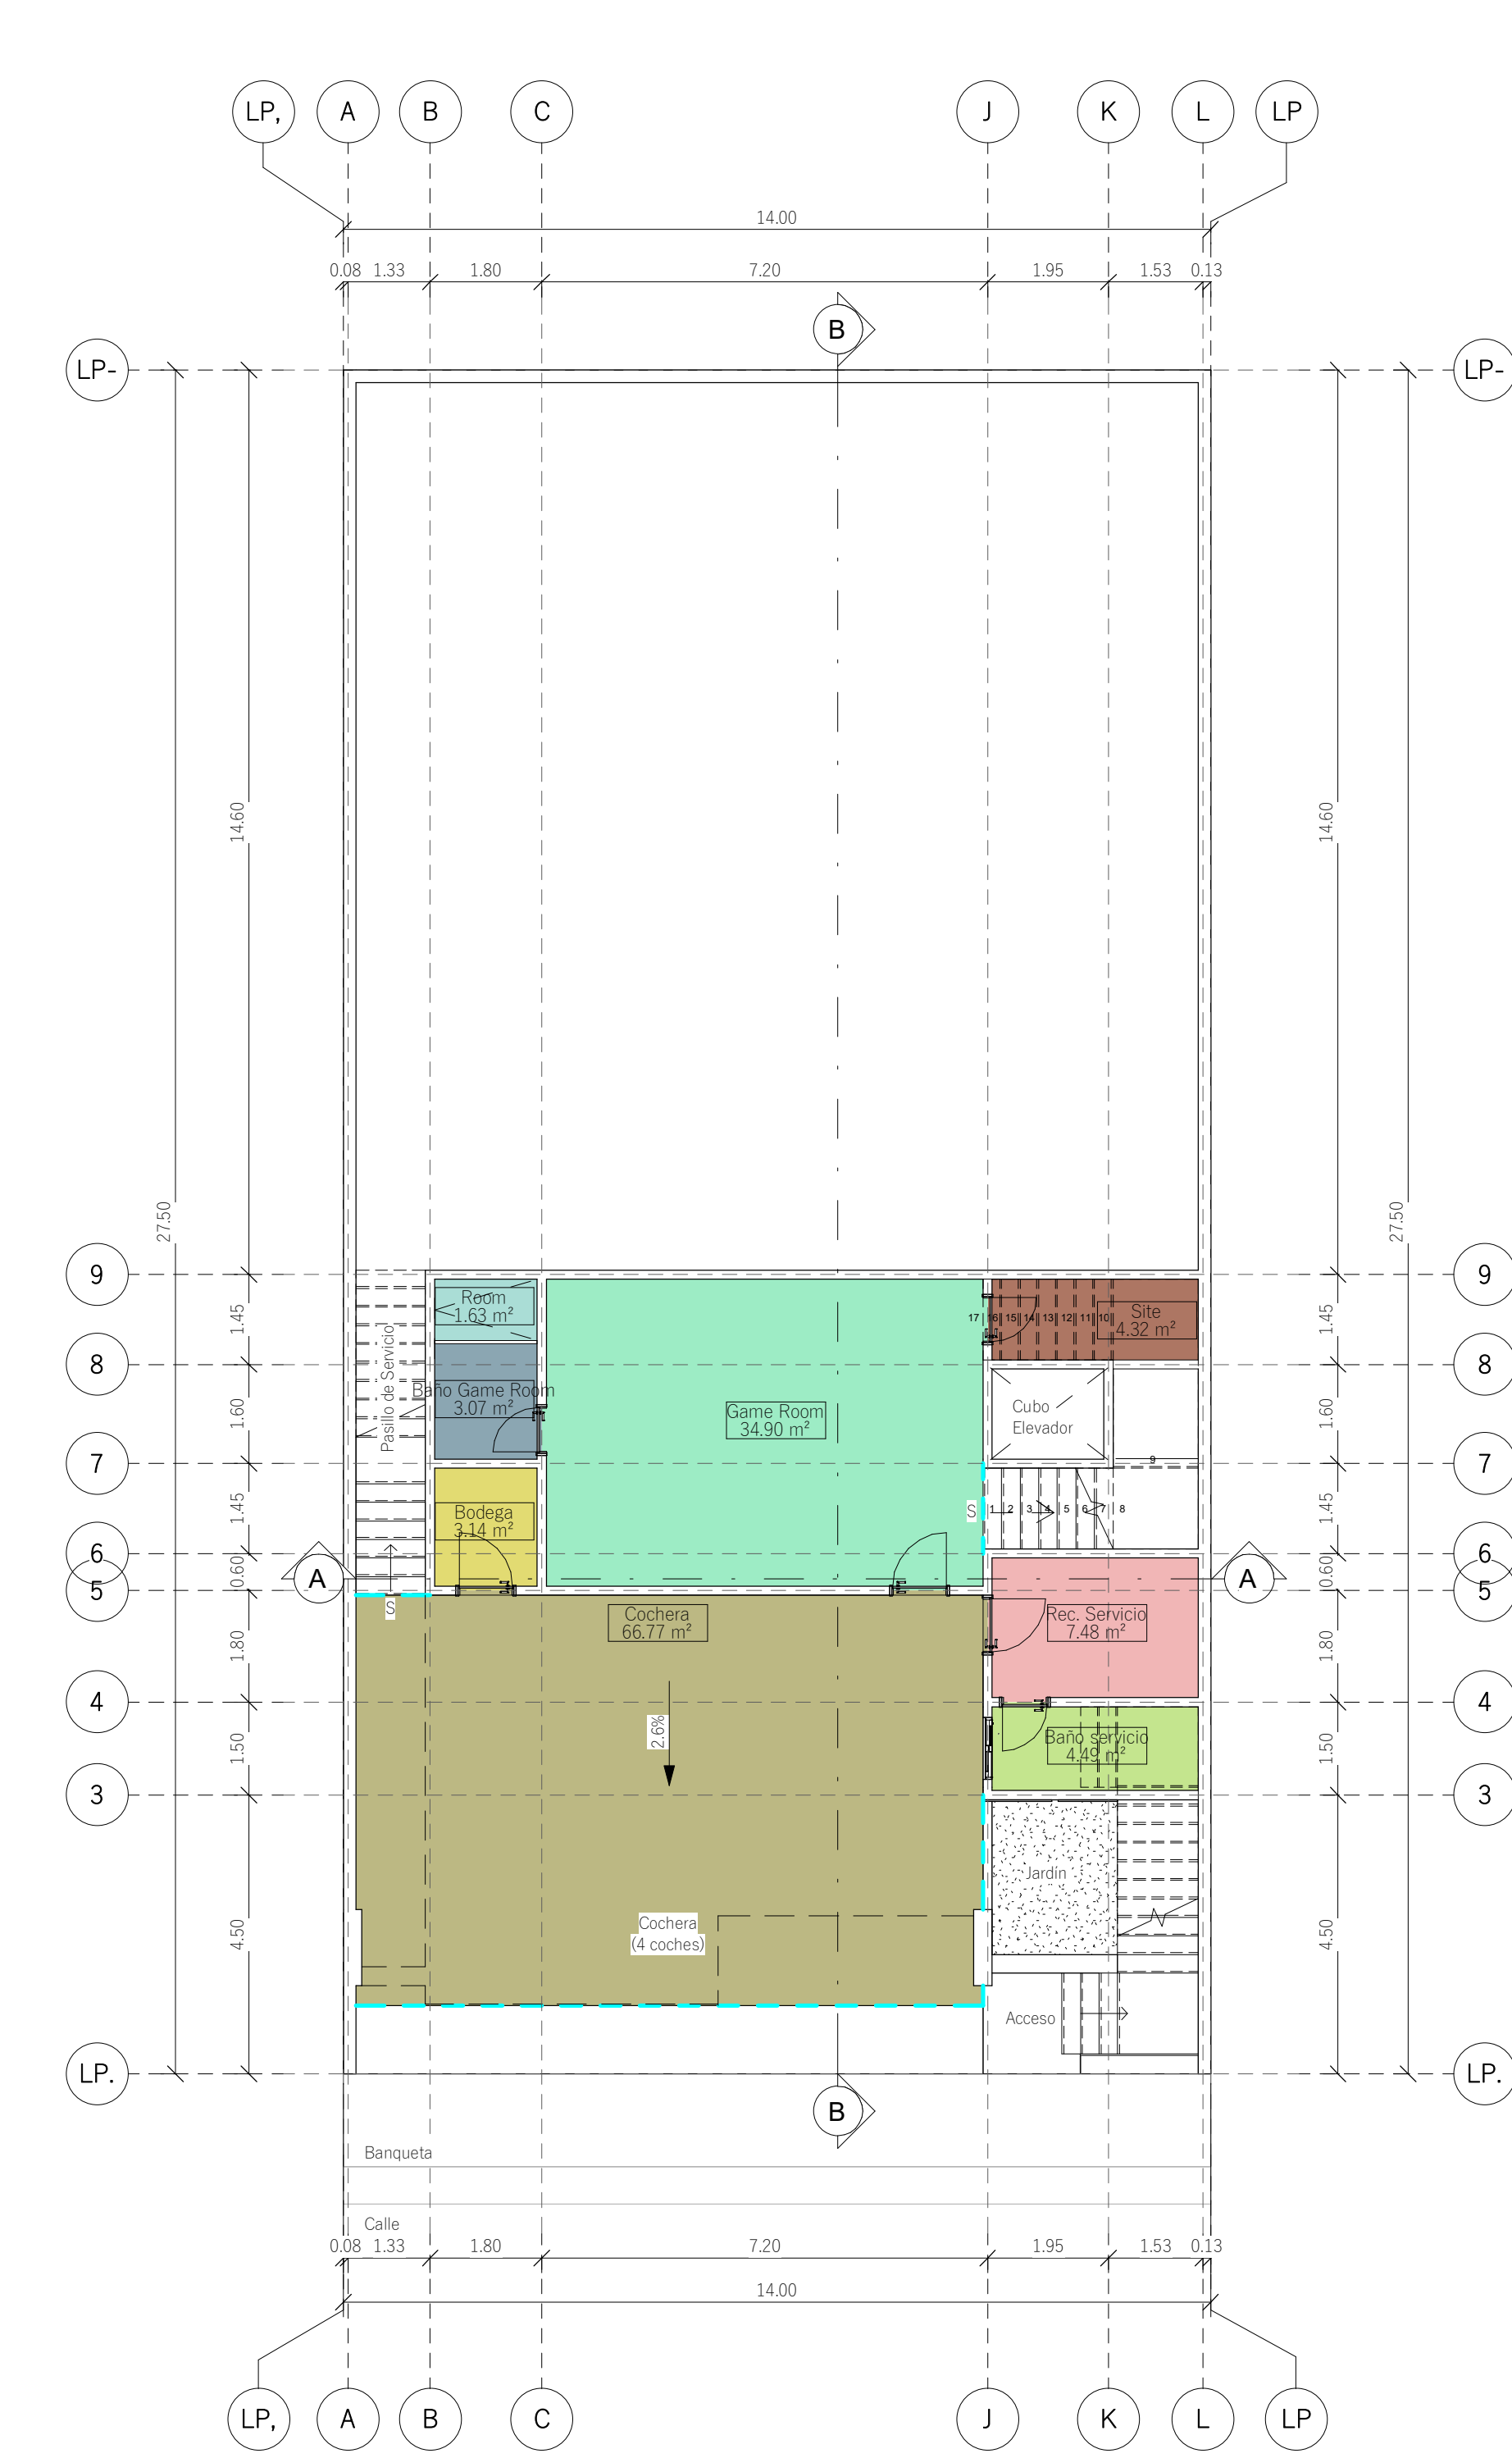

1 Sotano - área
A104 | 1 : 100

Levenda Superficie


1.63 m²
3.07 m²
3.14 m²
4.32 m²
4.49 m²
7.48 m²
34.90 m²
66.77 m²

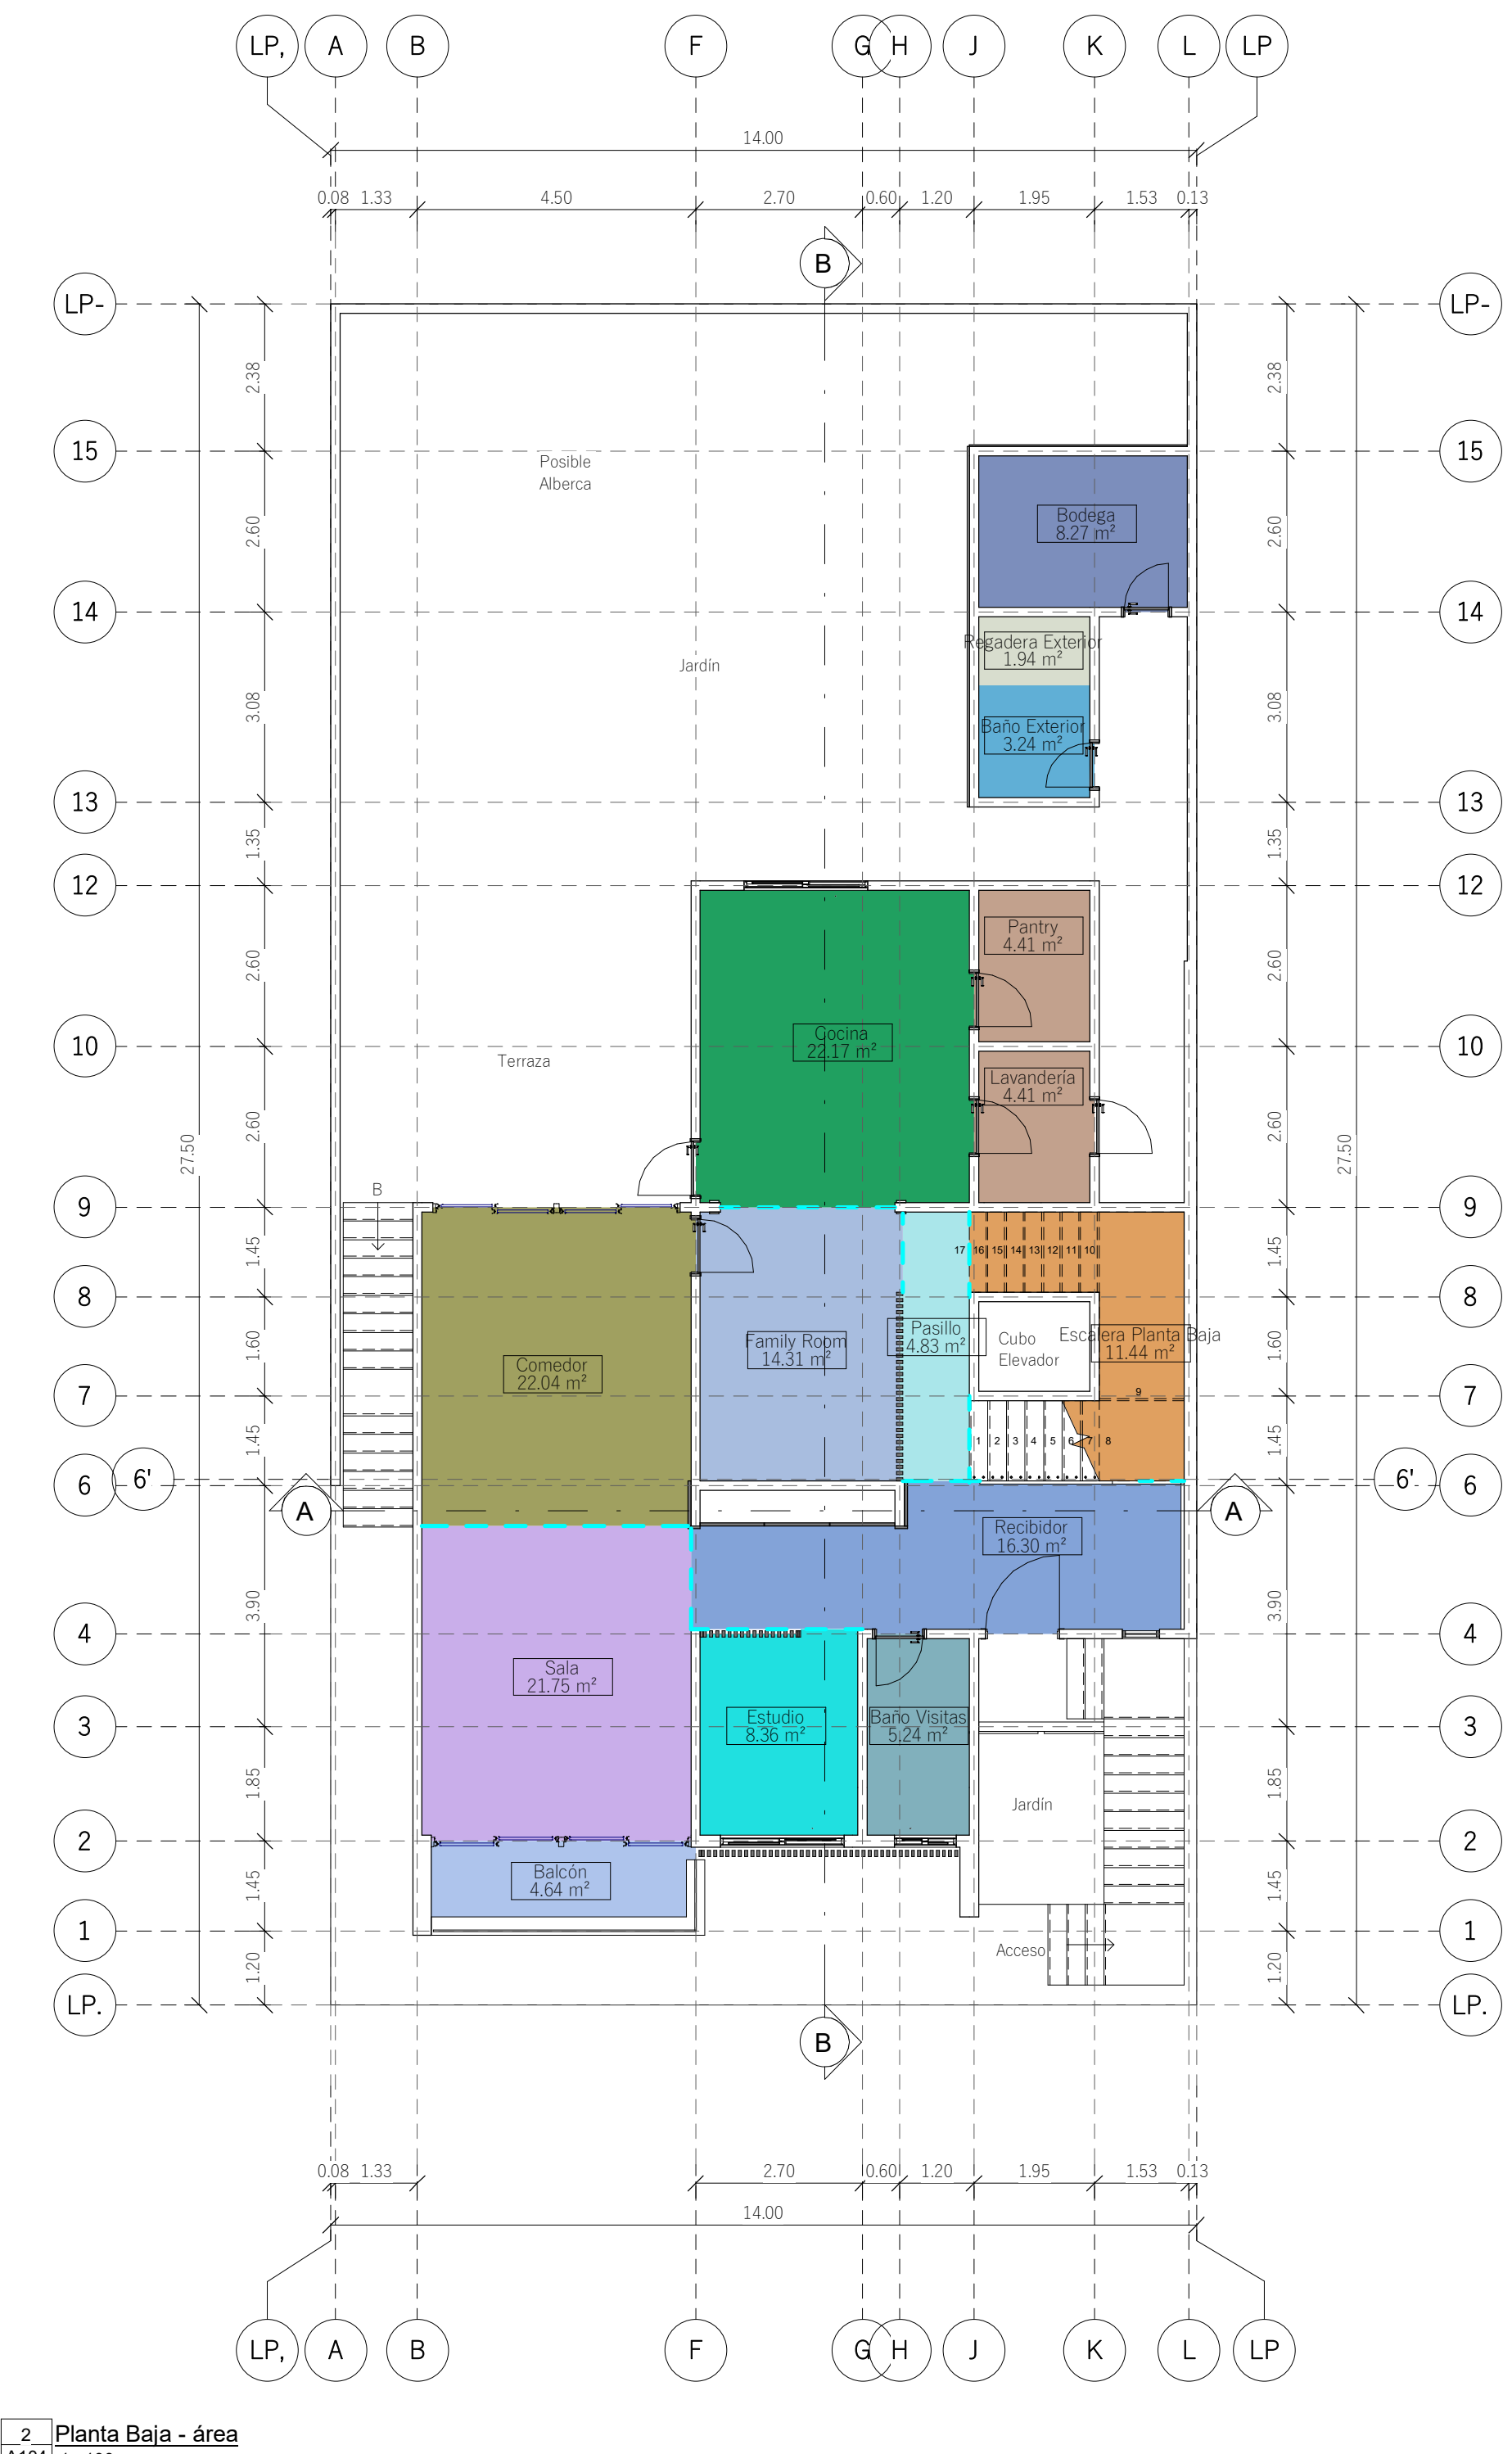

2 Planta Baja - área
A104 | 1 : 100

Levenda Nombres

1.94 m²
3.24 m²
4.41 m²
4.64 m²
4.83 m²
5.24 m²
8.27 m²
8.36 m²
11.44 m²
14.31 m²
16.30 m²
21.75 m²
22.04 m²
22.17 m²

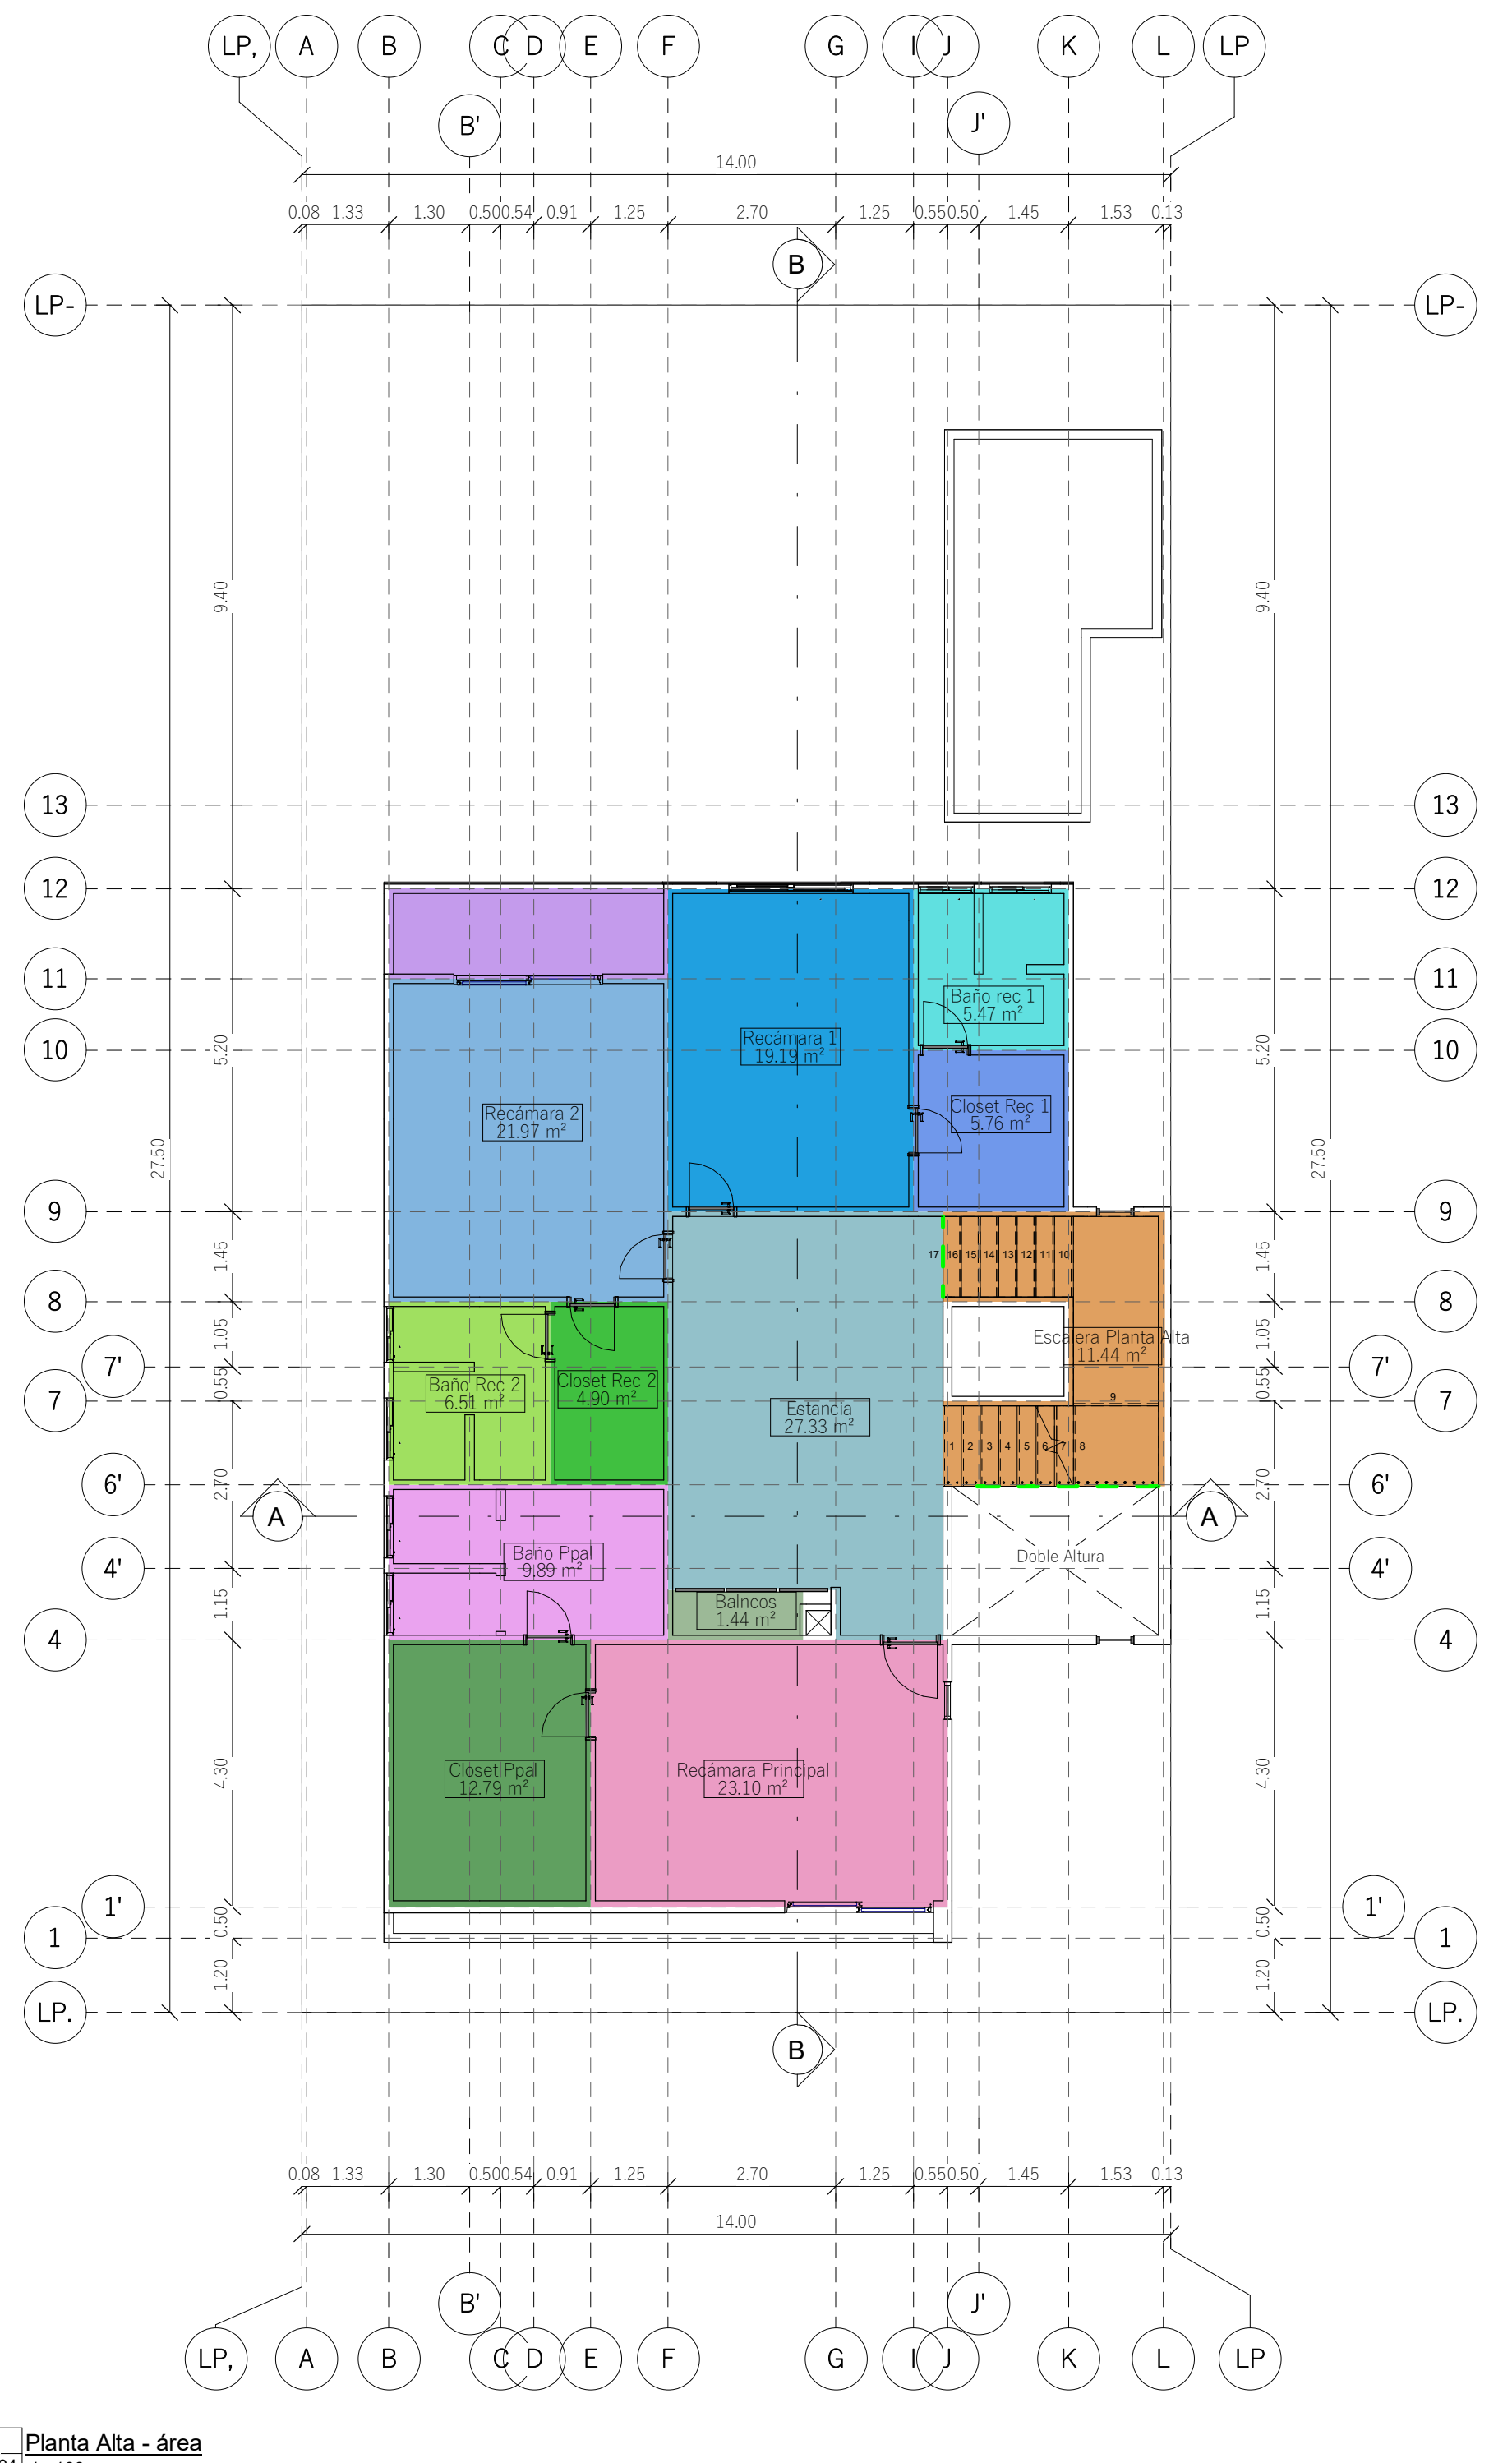

3 Planta Alta - área
A104 | 1 : 100

Levenda Superficie

1.44 m²
4.90 m²
5.47 m²
5.66 m²
5.76 m²
6.51 m²
9.89 m²
11.44 m²
12.79 m²
19.19 m²
21.97 m²
23.10 m²
27.33 m²