

CLIENTE

PROYECTO

ALMENA II

DIRECCION DEL PROYECTO

BARAKA 21, ALMENA II, SANTA CATARINA, N.L.

PLANO:

CLAVE:

ESCALA:

ESC 1:50

FECHA:

28.09.2022

RESPONSABLE:


APROBO:

DIBUJO:

NOMENCLATURA:

NOTAS:

NORTE

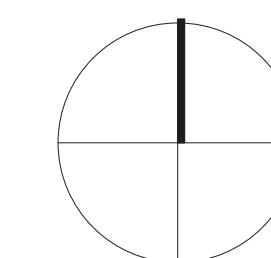


REVISIONES:

CLAVE | FECHA | DIBUJO

NUM. DE PLANO

01/20

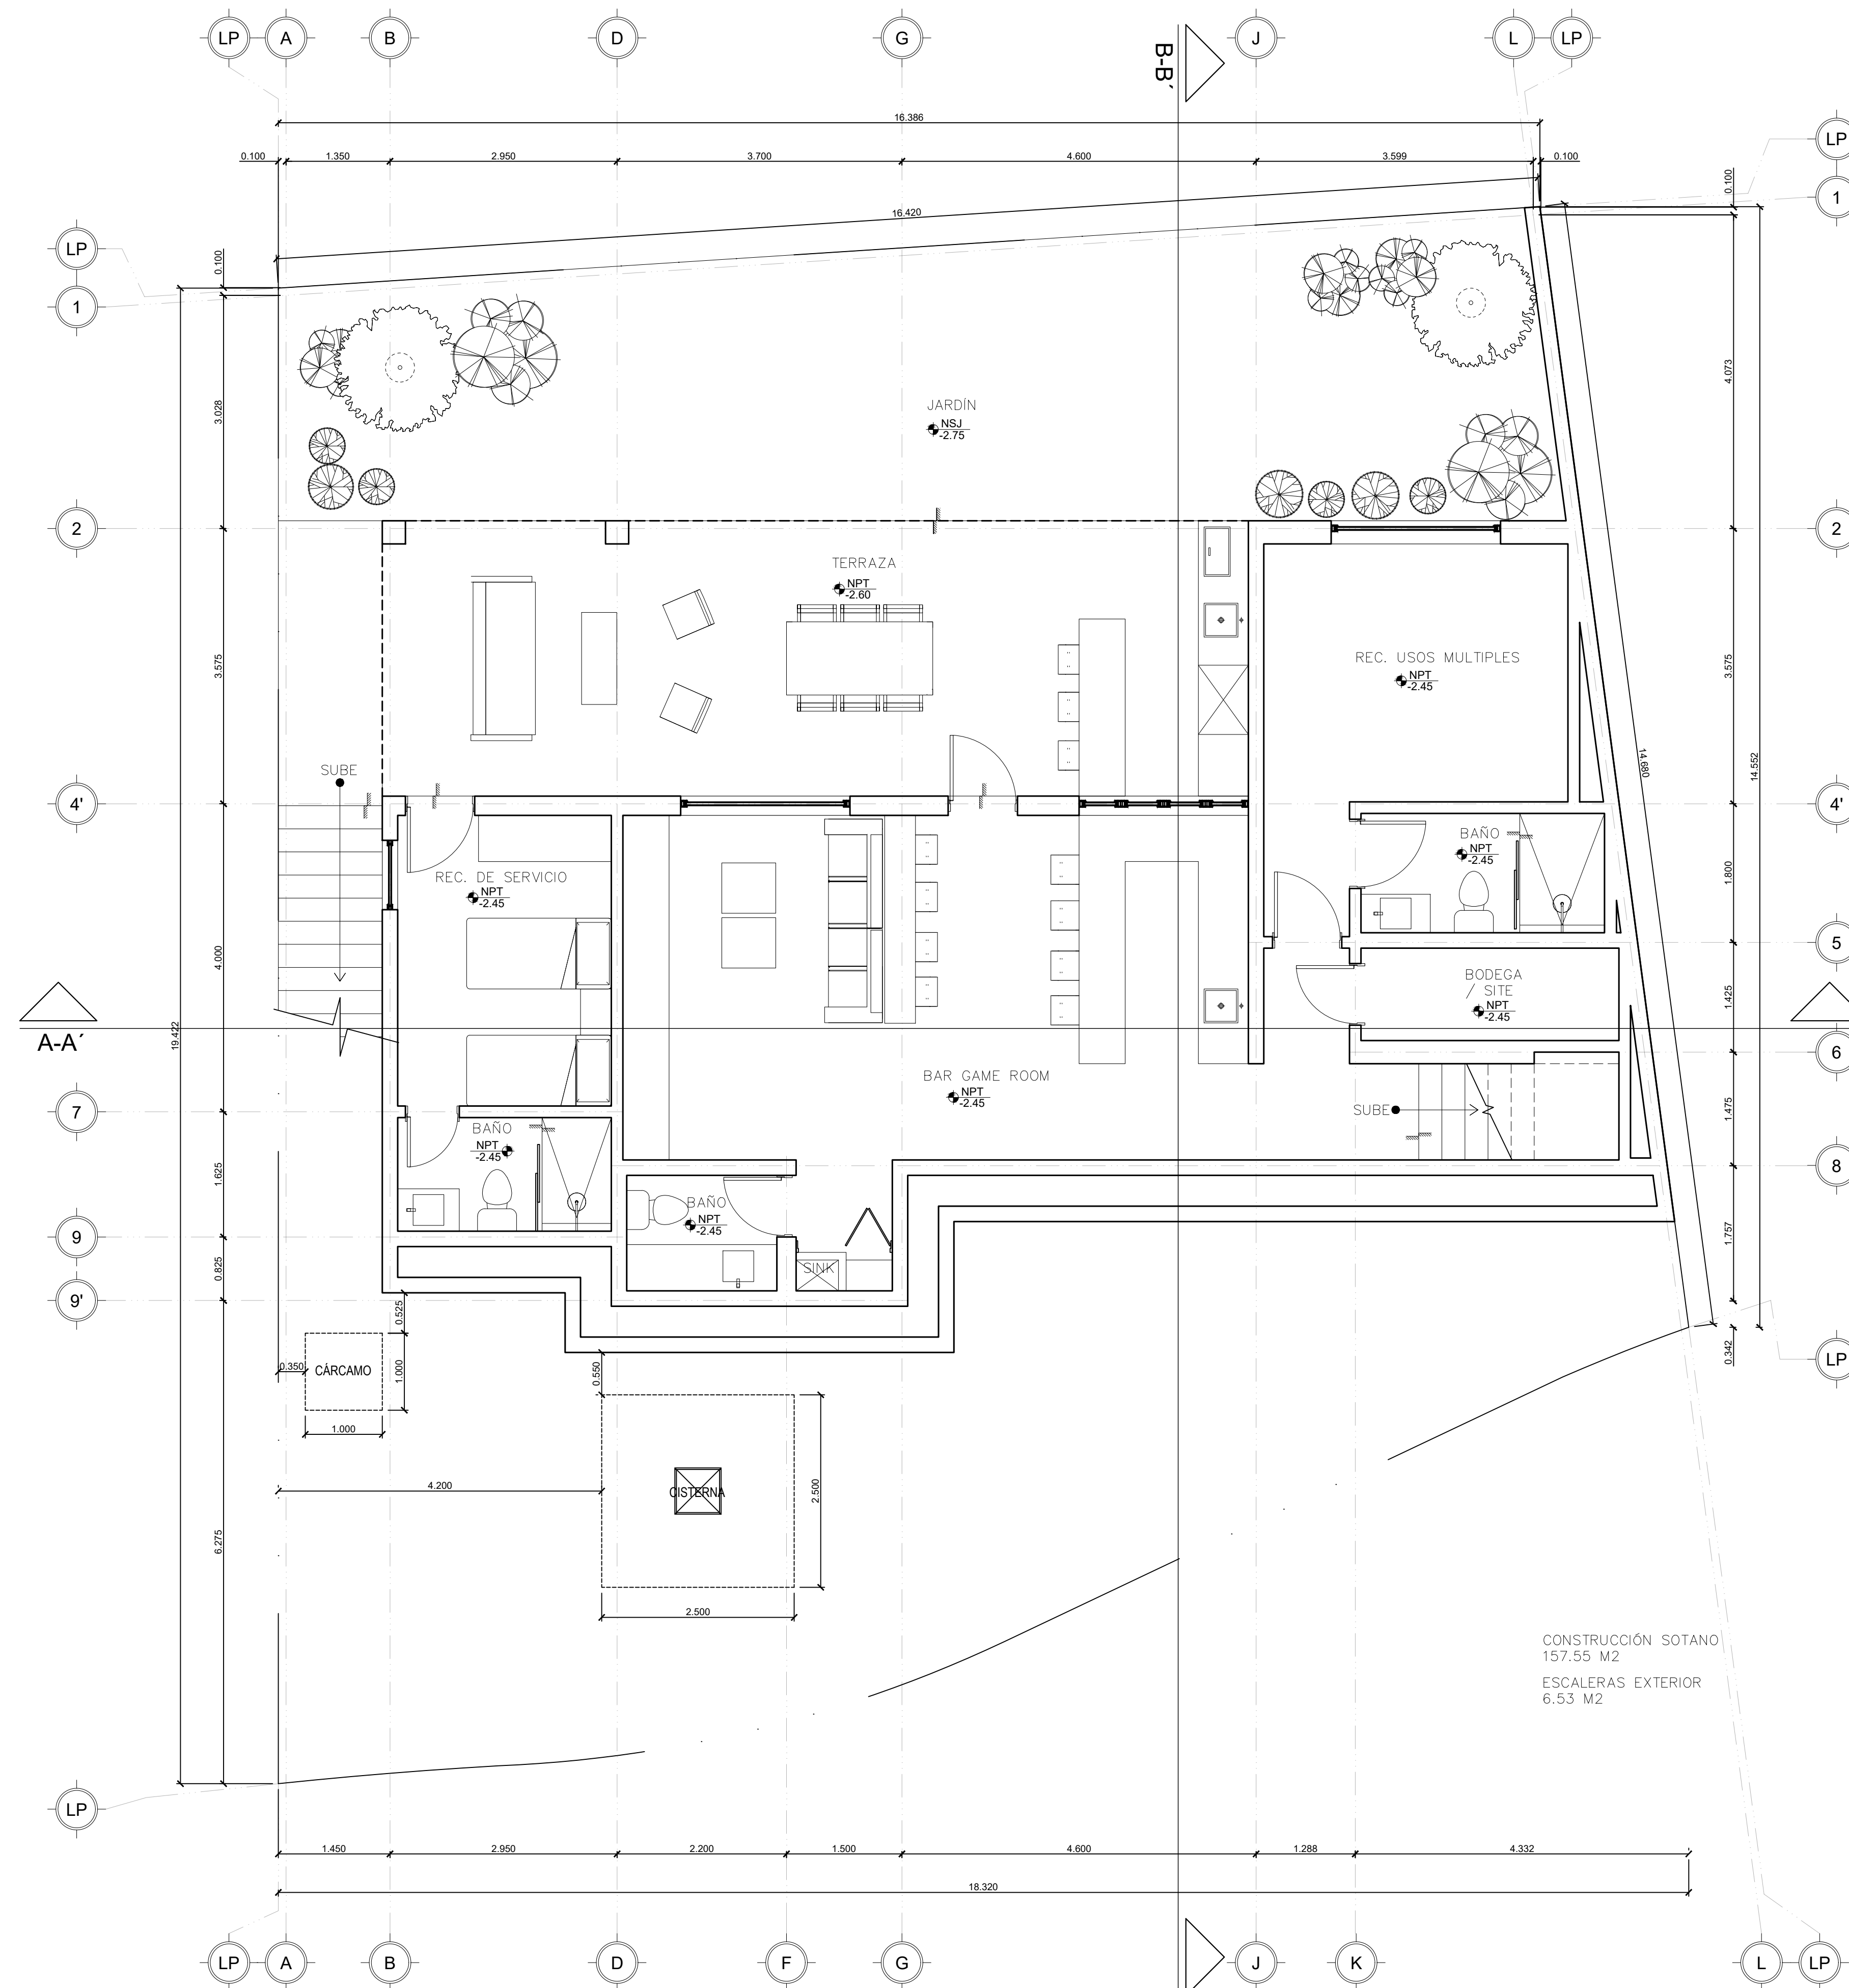

SOTANO

ALMENA II

ESC. 1:50

CLIENTE

PROYECTO

ALMENA II

DIRECCION DEL PROYECTO

BARAKA 21, ALMENA II, SANTA CATARINA, N.L.

PLANO:

CLAVE:

ESCALA:

ESC 1:50

FECHA:

28.09.2022

RESPONSABLE:


APROBO:

DIBUJO:

NOMENCLATURA:

NOTAS:

NORTE

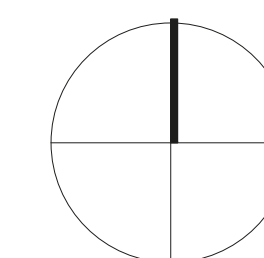


REVISIONES:

CLAVE | FECHA | DIBUJO

NUM. DE PLANO

01/20

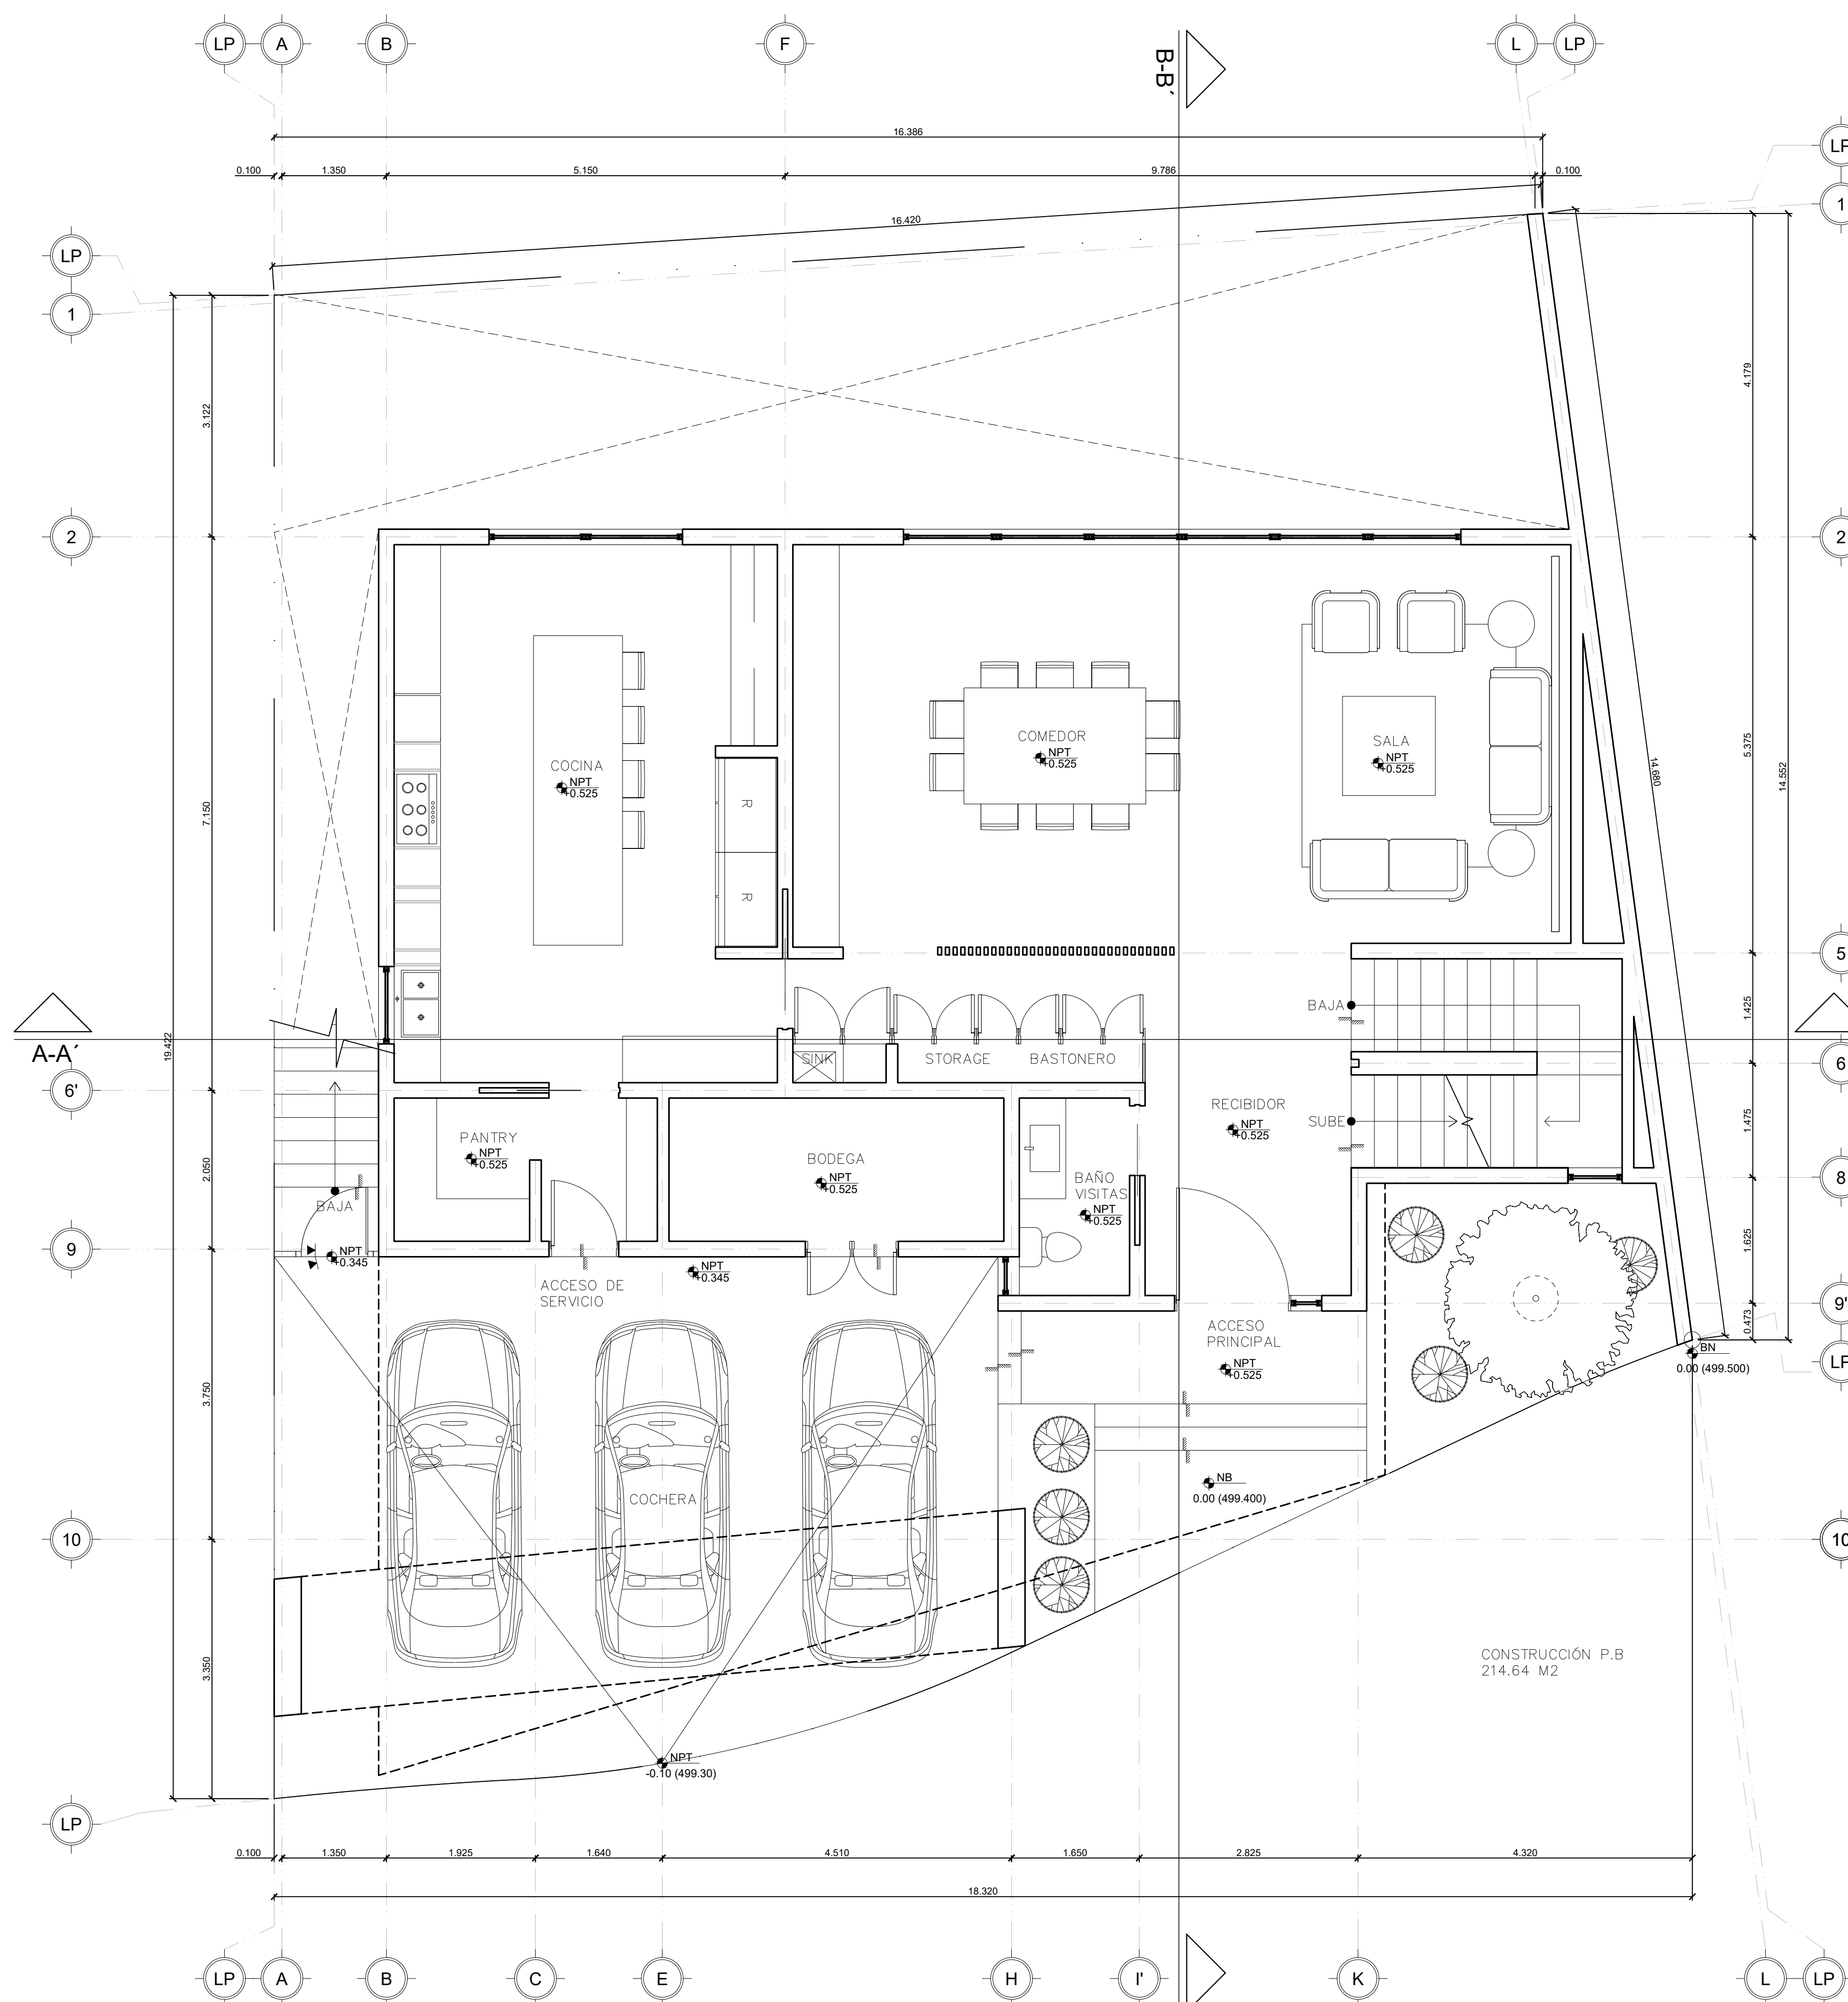

PLANTA BAJA

ALMENA II

ESC. 1:50

CLIENTE

PROYECTO
 ALMENA II

DIRECCION DEL PROYECTO
 BARAKA 21, ALMENA II, SANTA CATARINA, N.L.

PLANO:

CLAVE:

ESCALA:
 ESC 1:50

FECHA:
 28.09.2022

RESPONSABLE:


APROBO:

DIBUJO:

NOMENCLATURA:


NOTAS:

NORTE

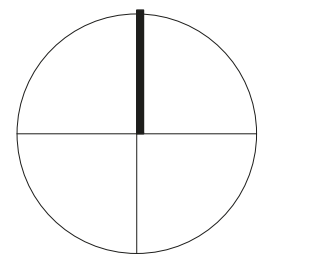


REVISIONES:

CLAVE | FECHA | DIBUJO

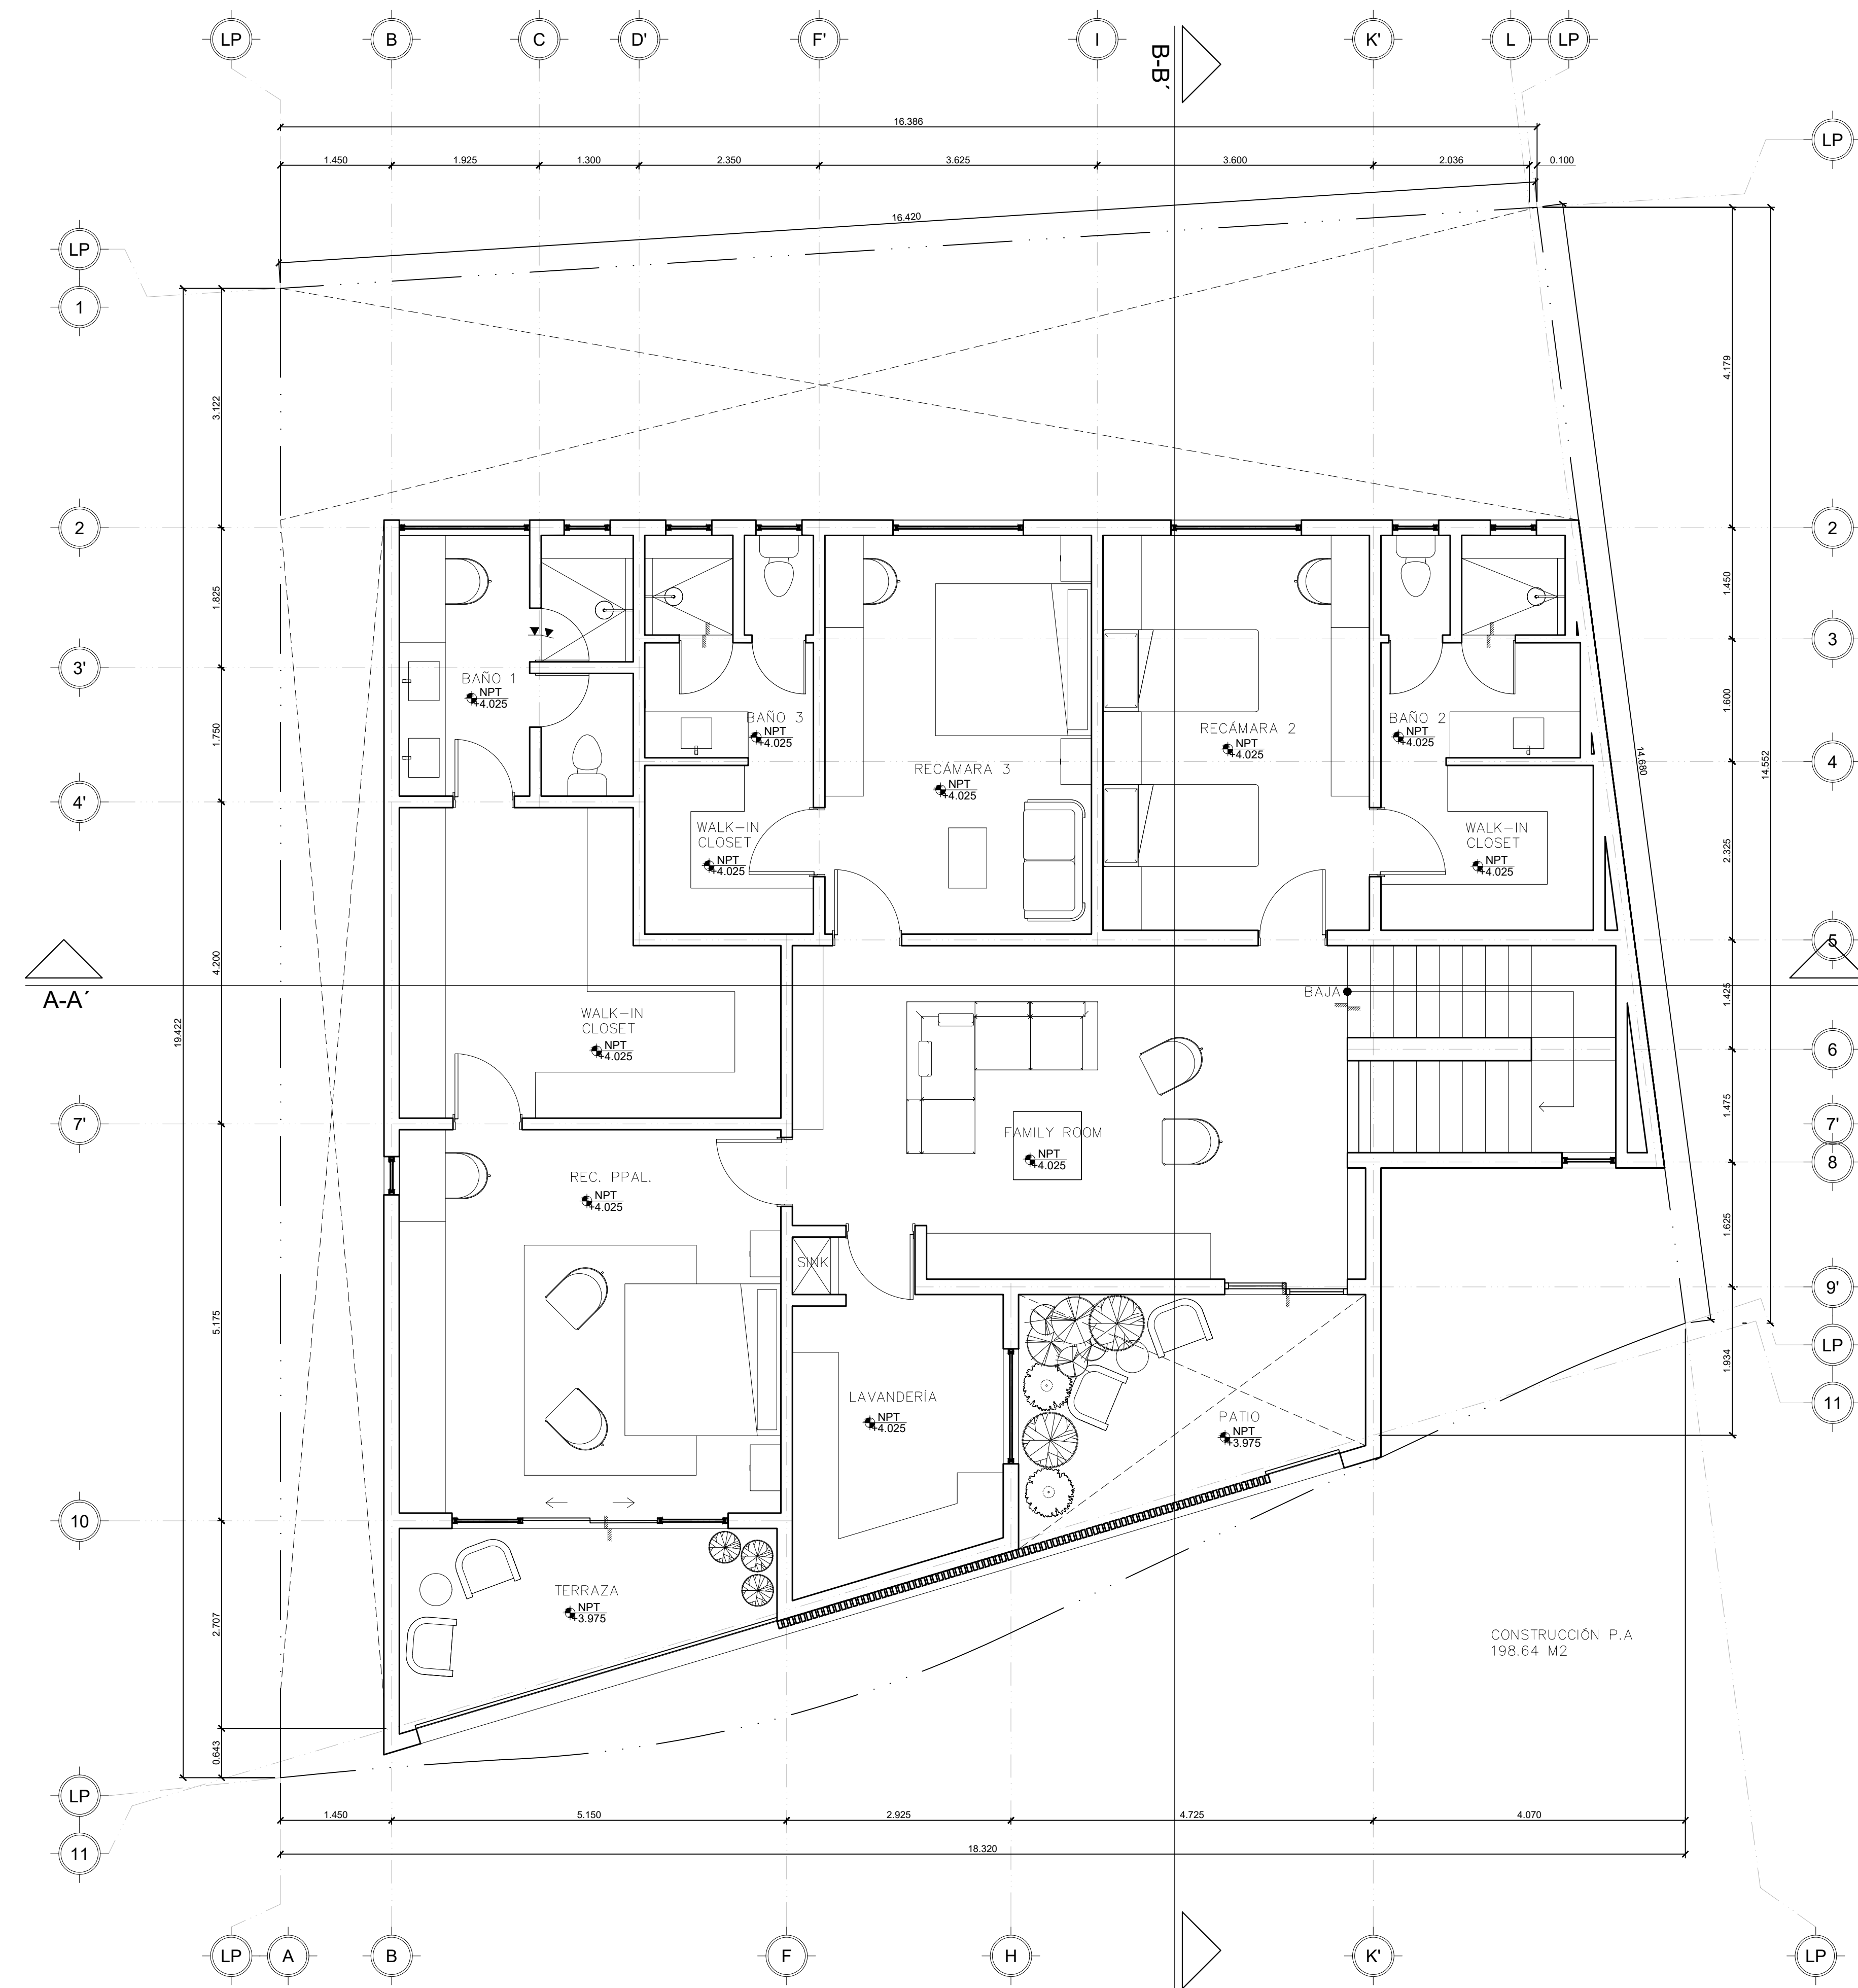

PLANTA ALTA
 ALMENA II

ESC. 1:50

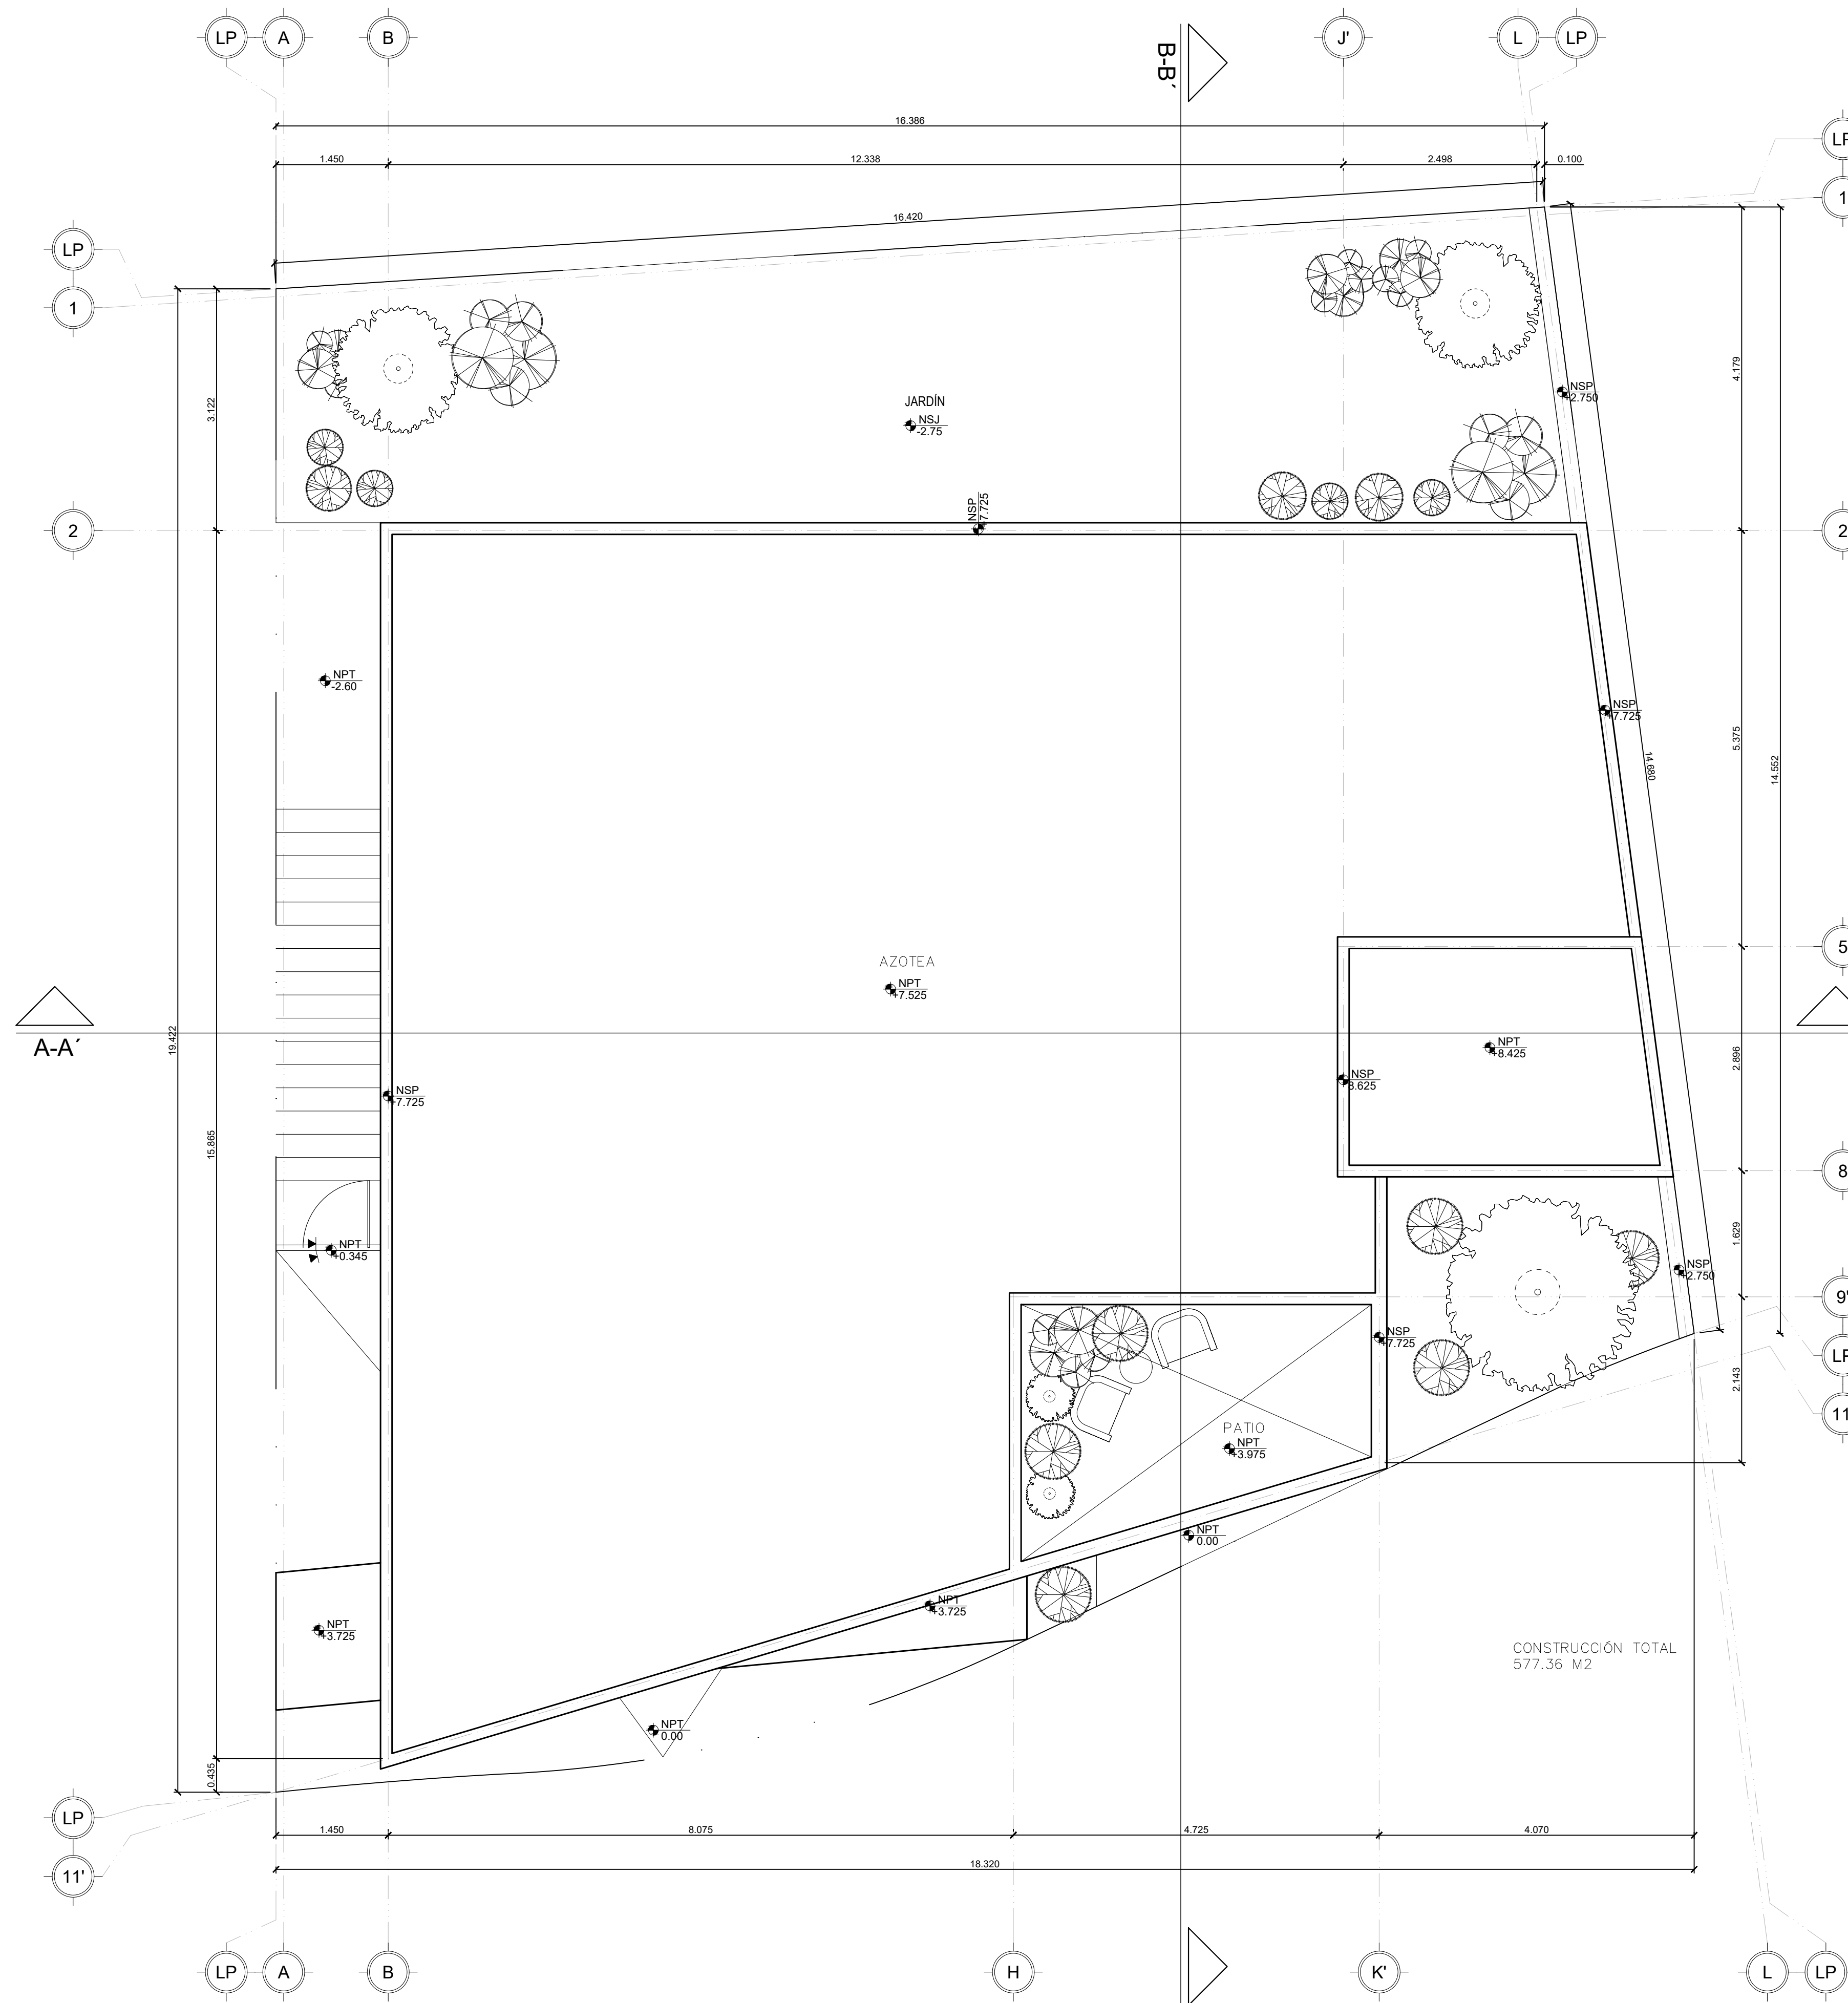

TERRAZA

ALMENA II

ESC. 1:50

CLIENTE

PROYECTO

ALMENA II

DIRECCION DEL PROYECTO

BARAKA 21, ALMENA II, SANTA CATARINA, N.L.

PLANO:

CLAVE:

ESCALA:

ESC 1:50

FECHA:

28.09.2022

RESPONSABLE:

ALMENA II


APROBADO:

DIBUJO:

NOMENCLATURA:


NOTAS:

NORTE

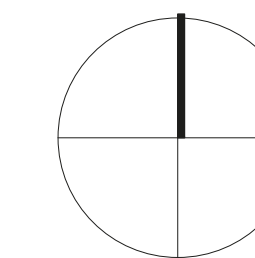

REVISIONES:


CLAVE | FECHA | DIBUJO

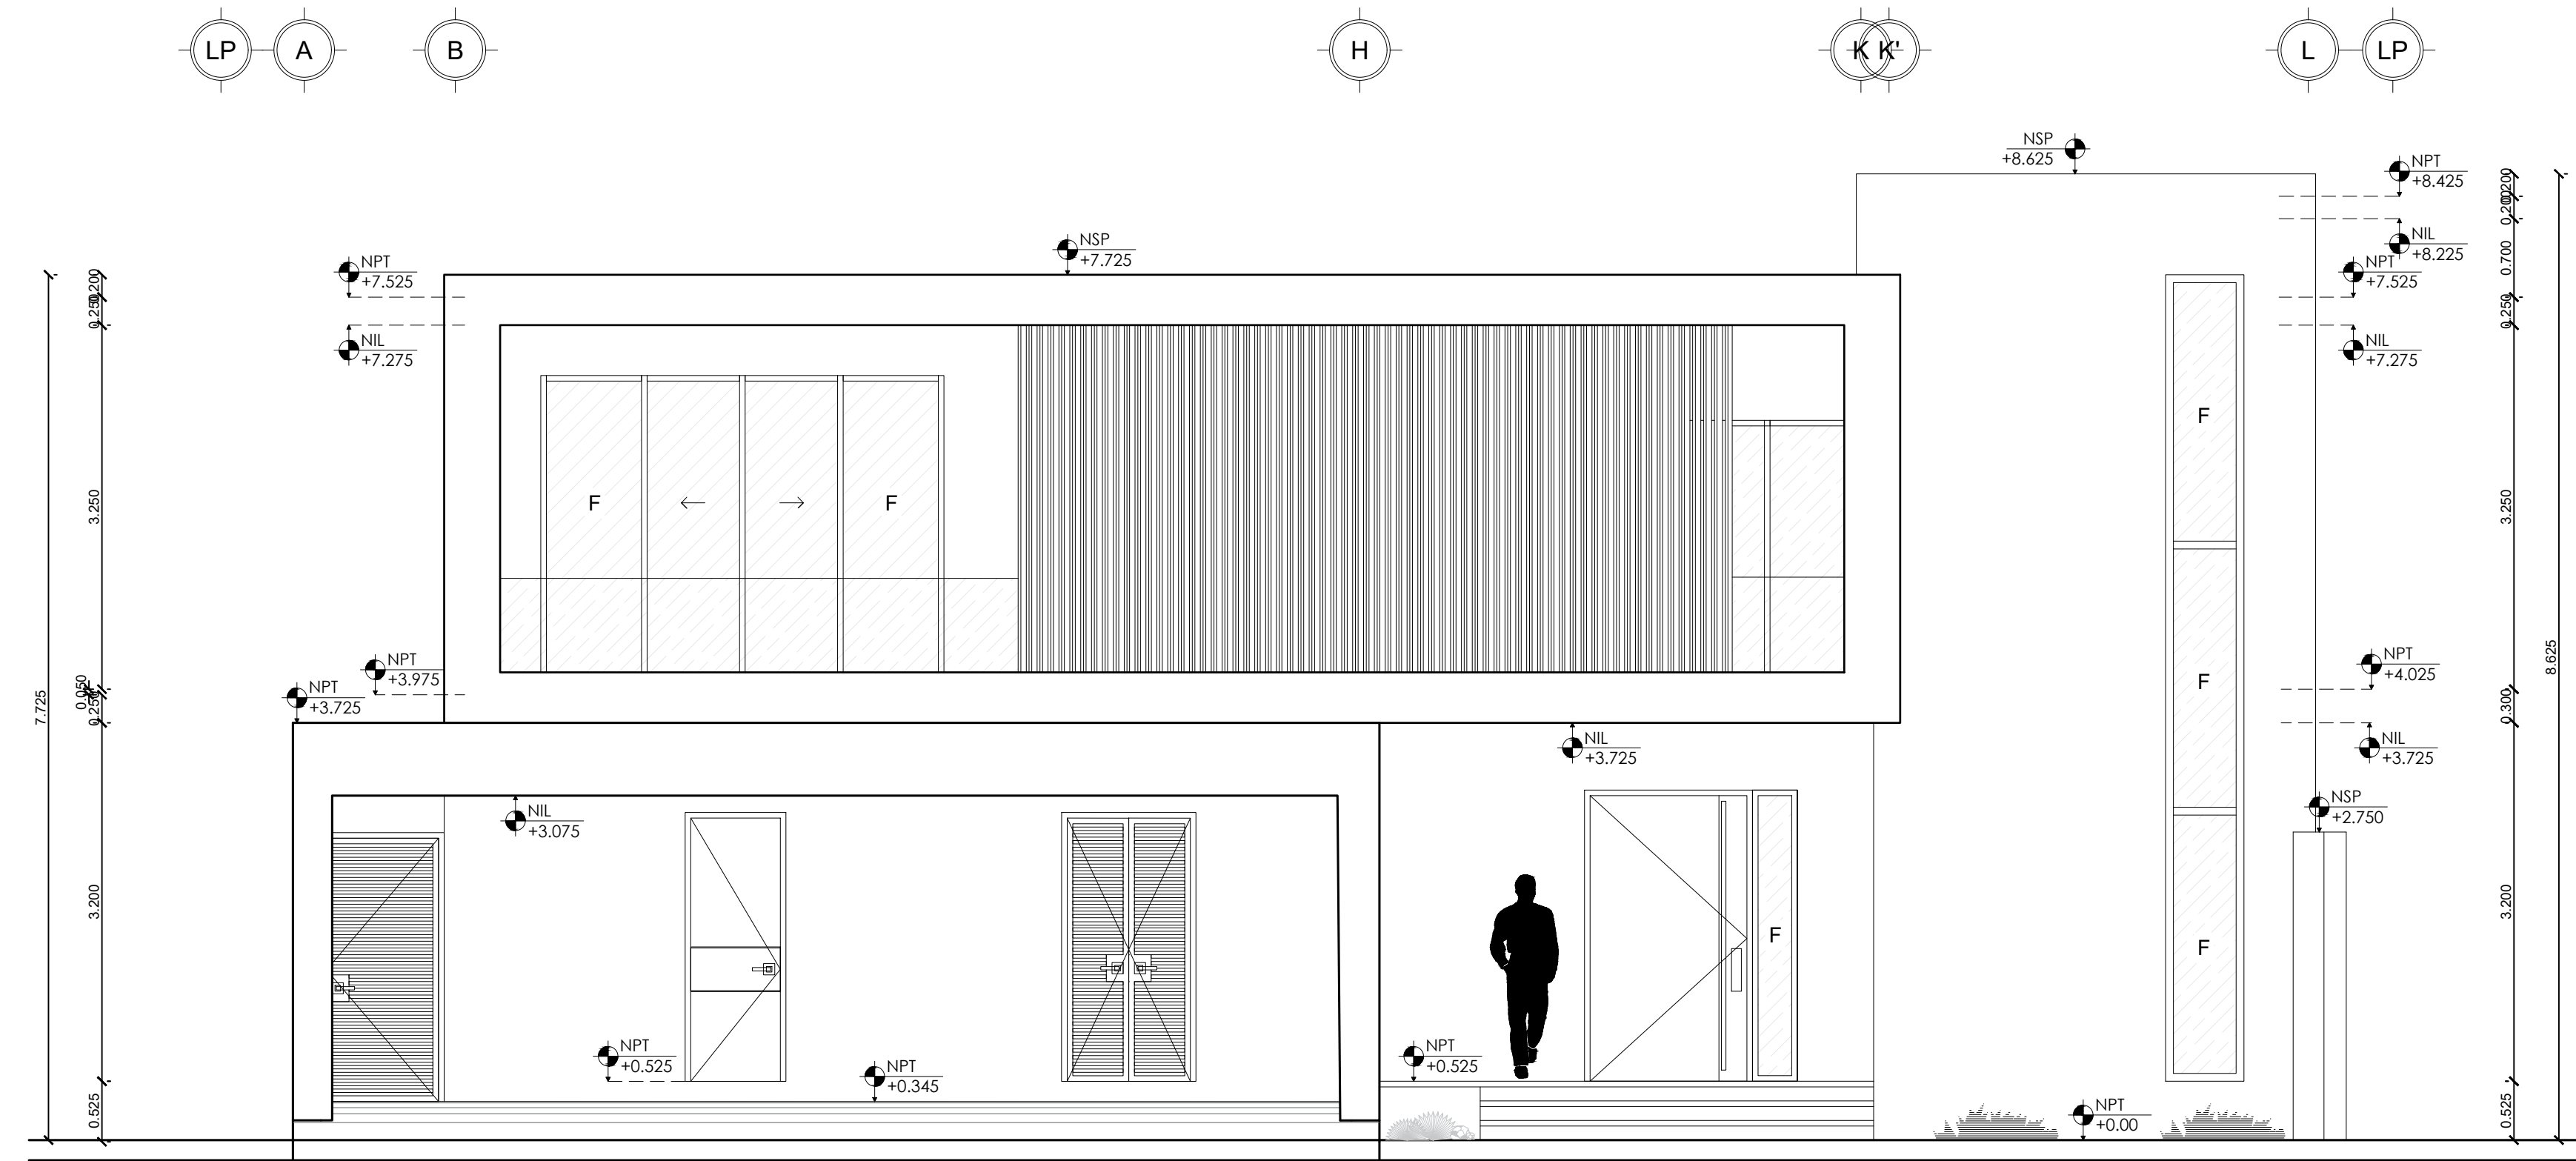

ELEVACION PRINCIPAL

ALMENA II

ESC. 1:50

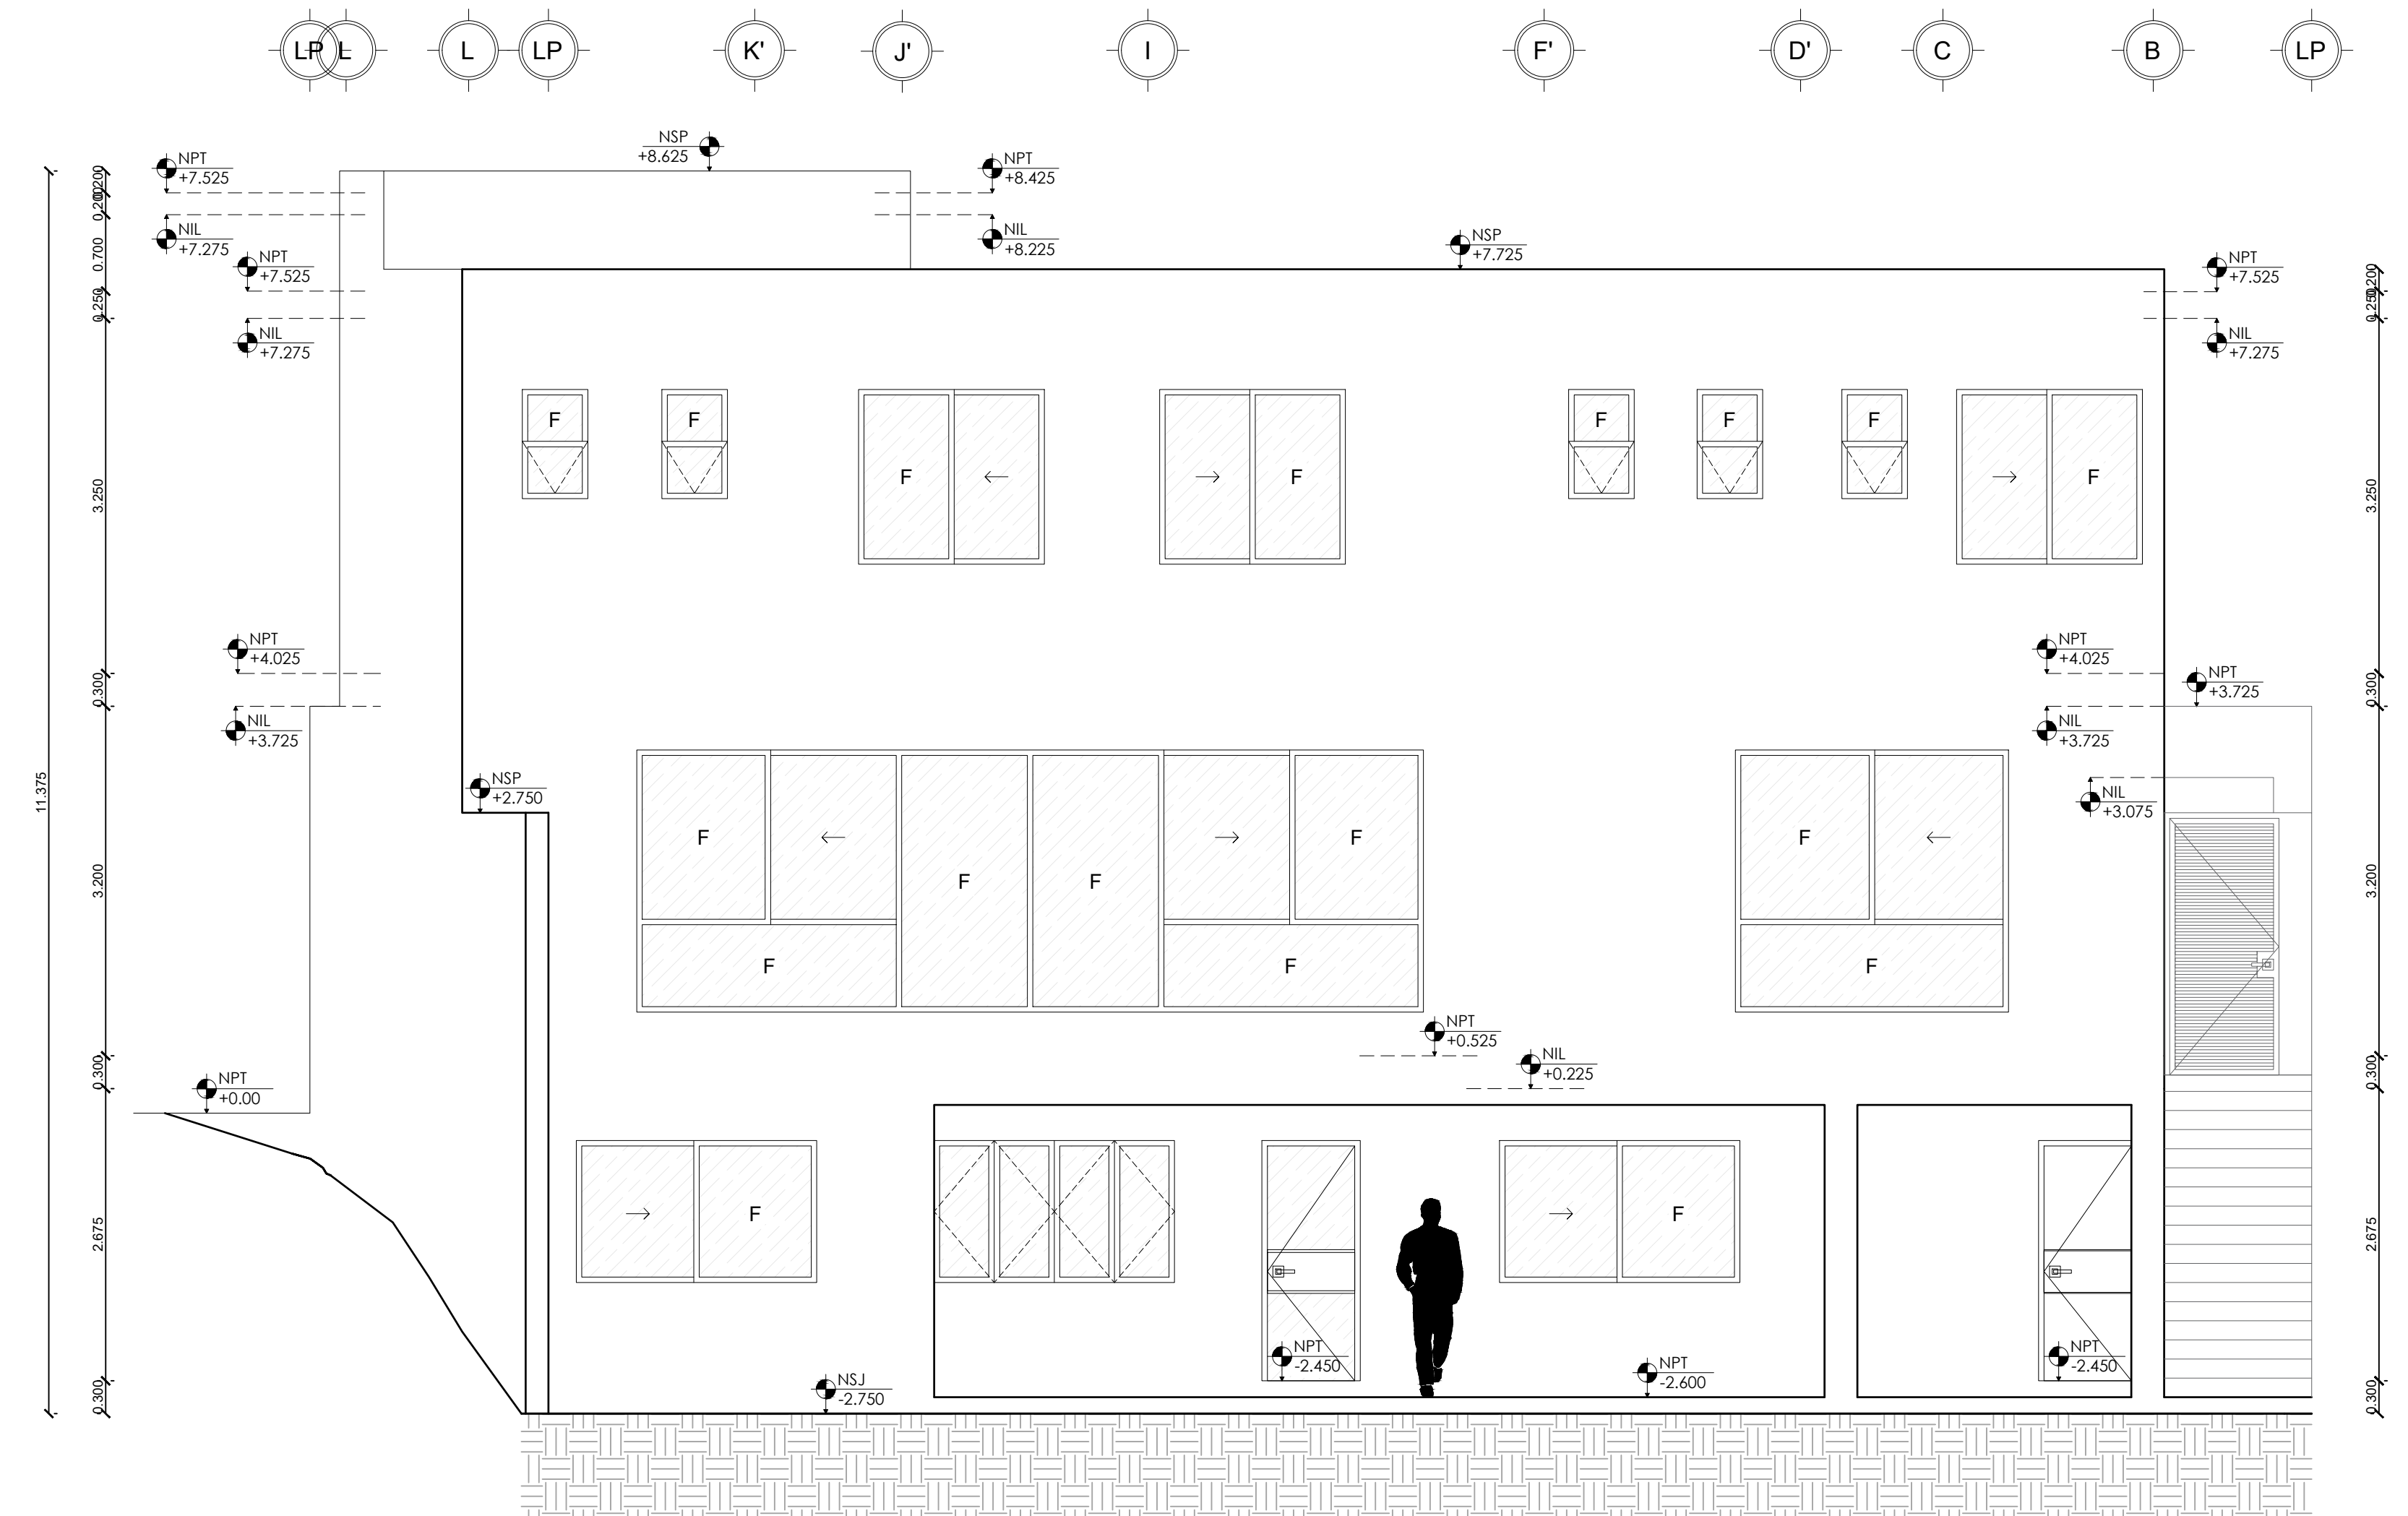

ELEVACION POSTERIOR

ALMENA II

ESC. 1:50



INVERPRO
 Calle Juan Ignacio Ramón 331, 64000
 Monterrey, Nuevo León
 www.inverpro.com
 Contacto 81 1213 6401

CLIENTE

PROYECTO

ALMENA II

DIRECCION DEL PROYECTO

BARAKA 21, ALMENA II, SANTA CATARINA, N.L.

PLANO:

CLAVE:

ESCALA:

ESC 1:50

FECHA:

28.09.2022

RESPONSABLE:


APROBO:

DIBUJO:

NOMENCLATURA:

NOTAS:

NORTE


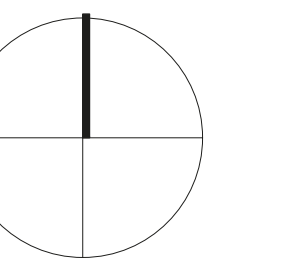



REVISIONES:

CLAVE | FECHA | DIBUJO

NUM. DE PLANO

01/20

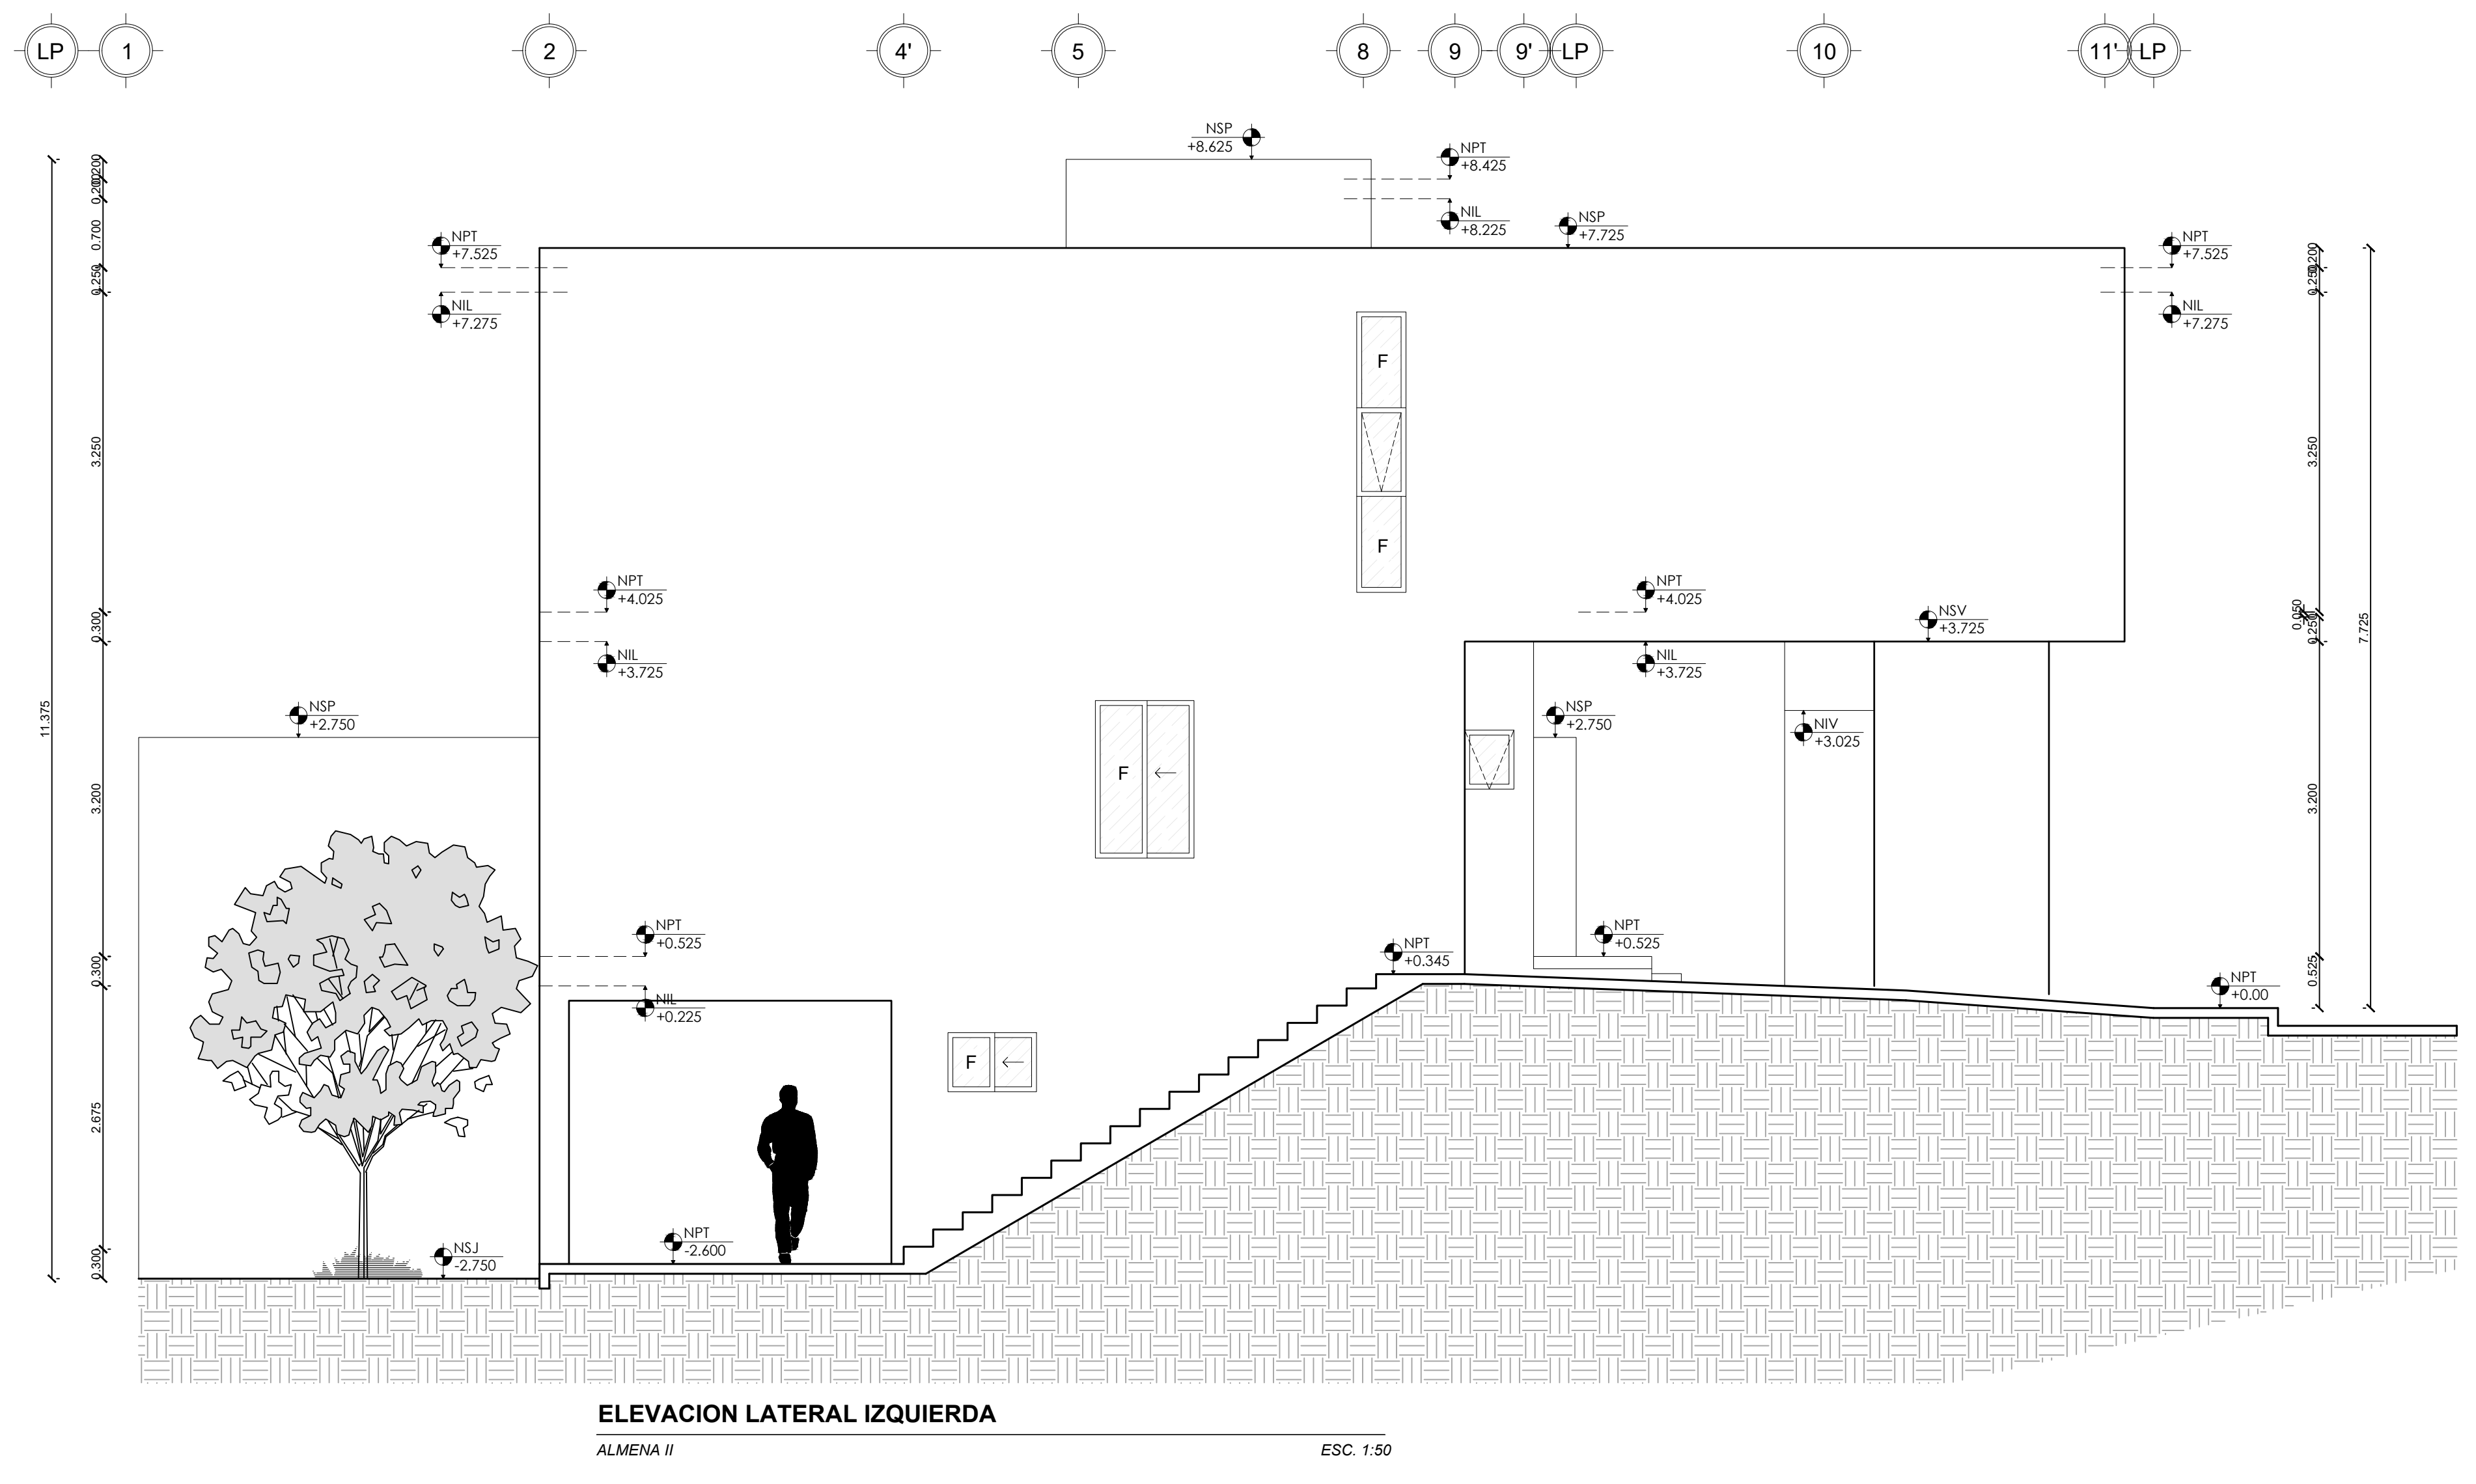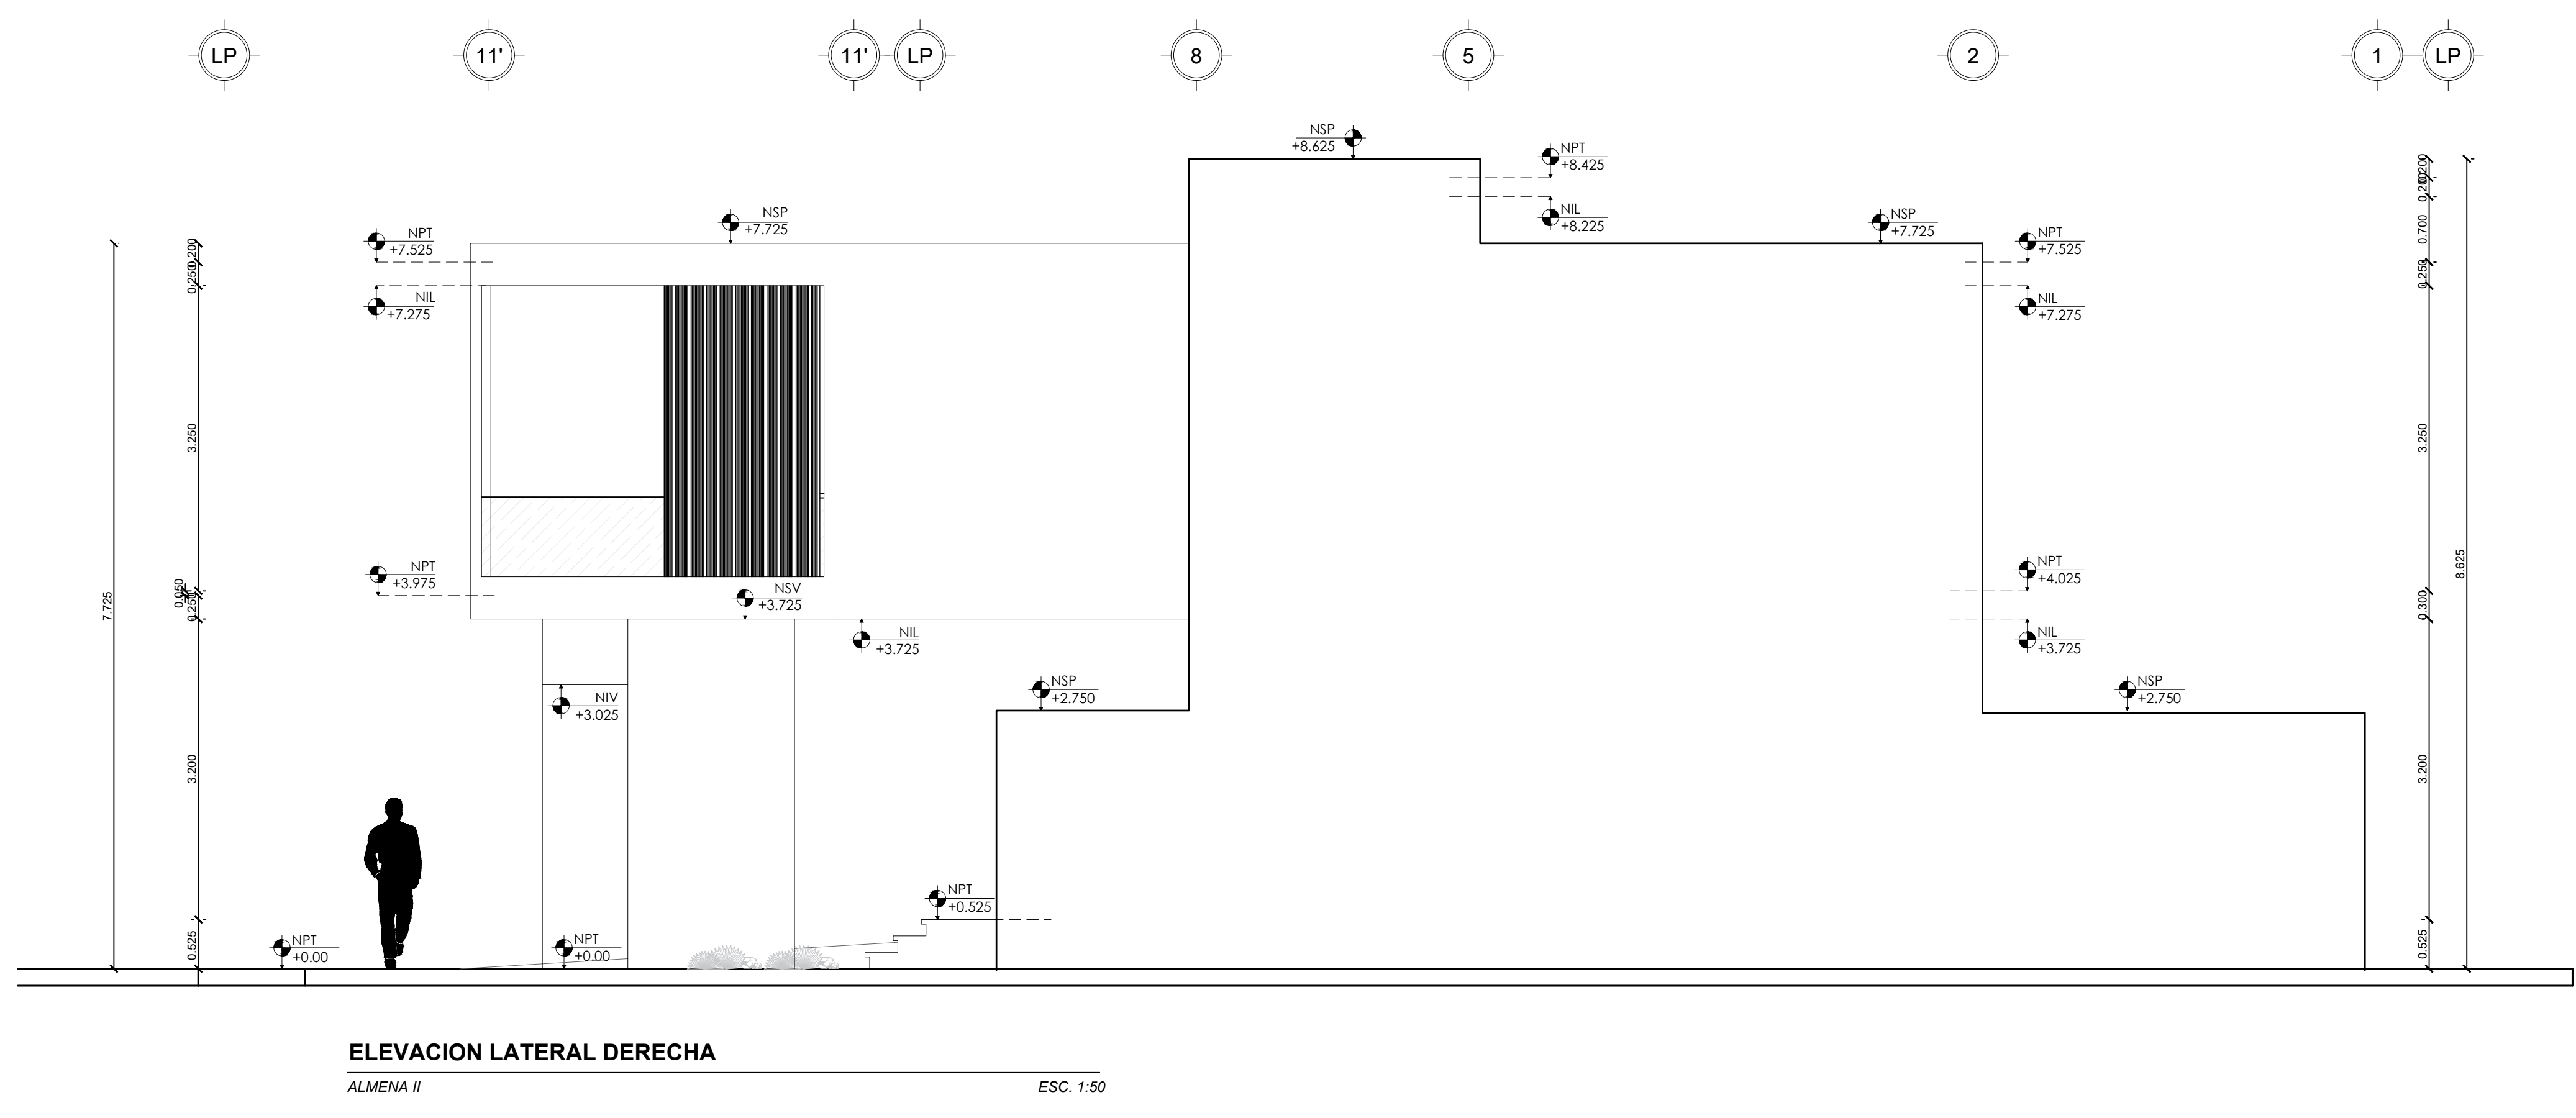


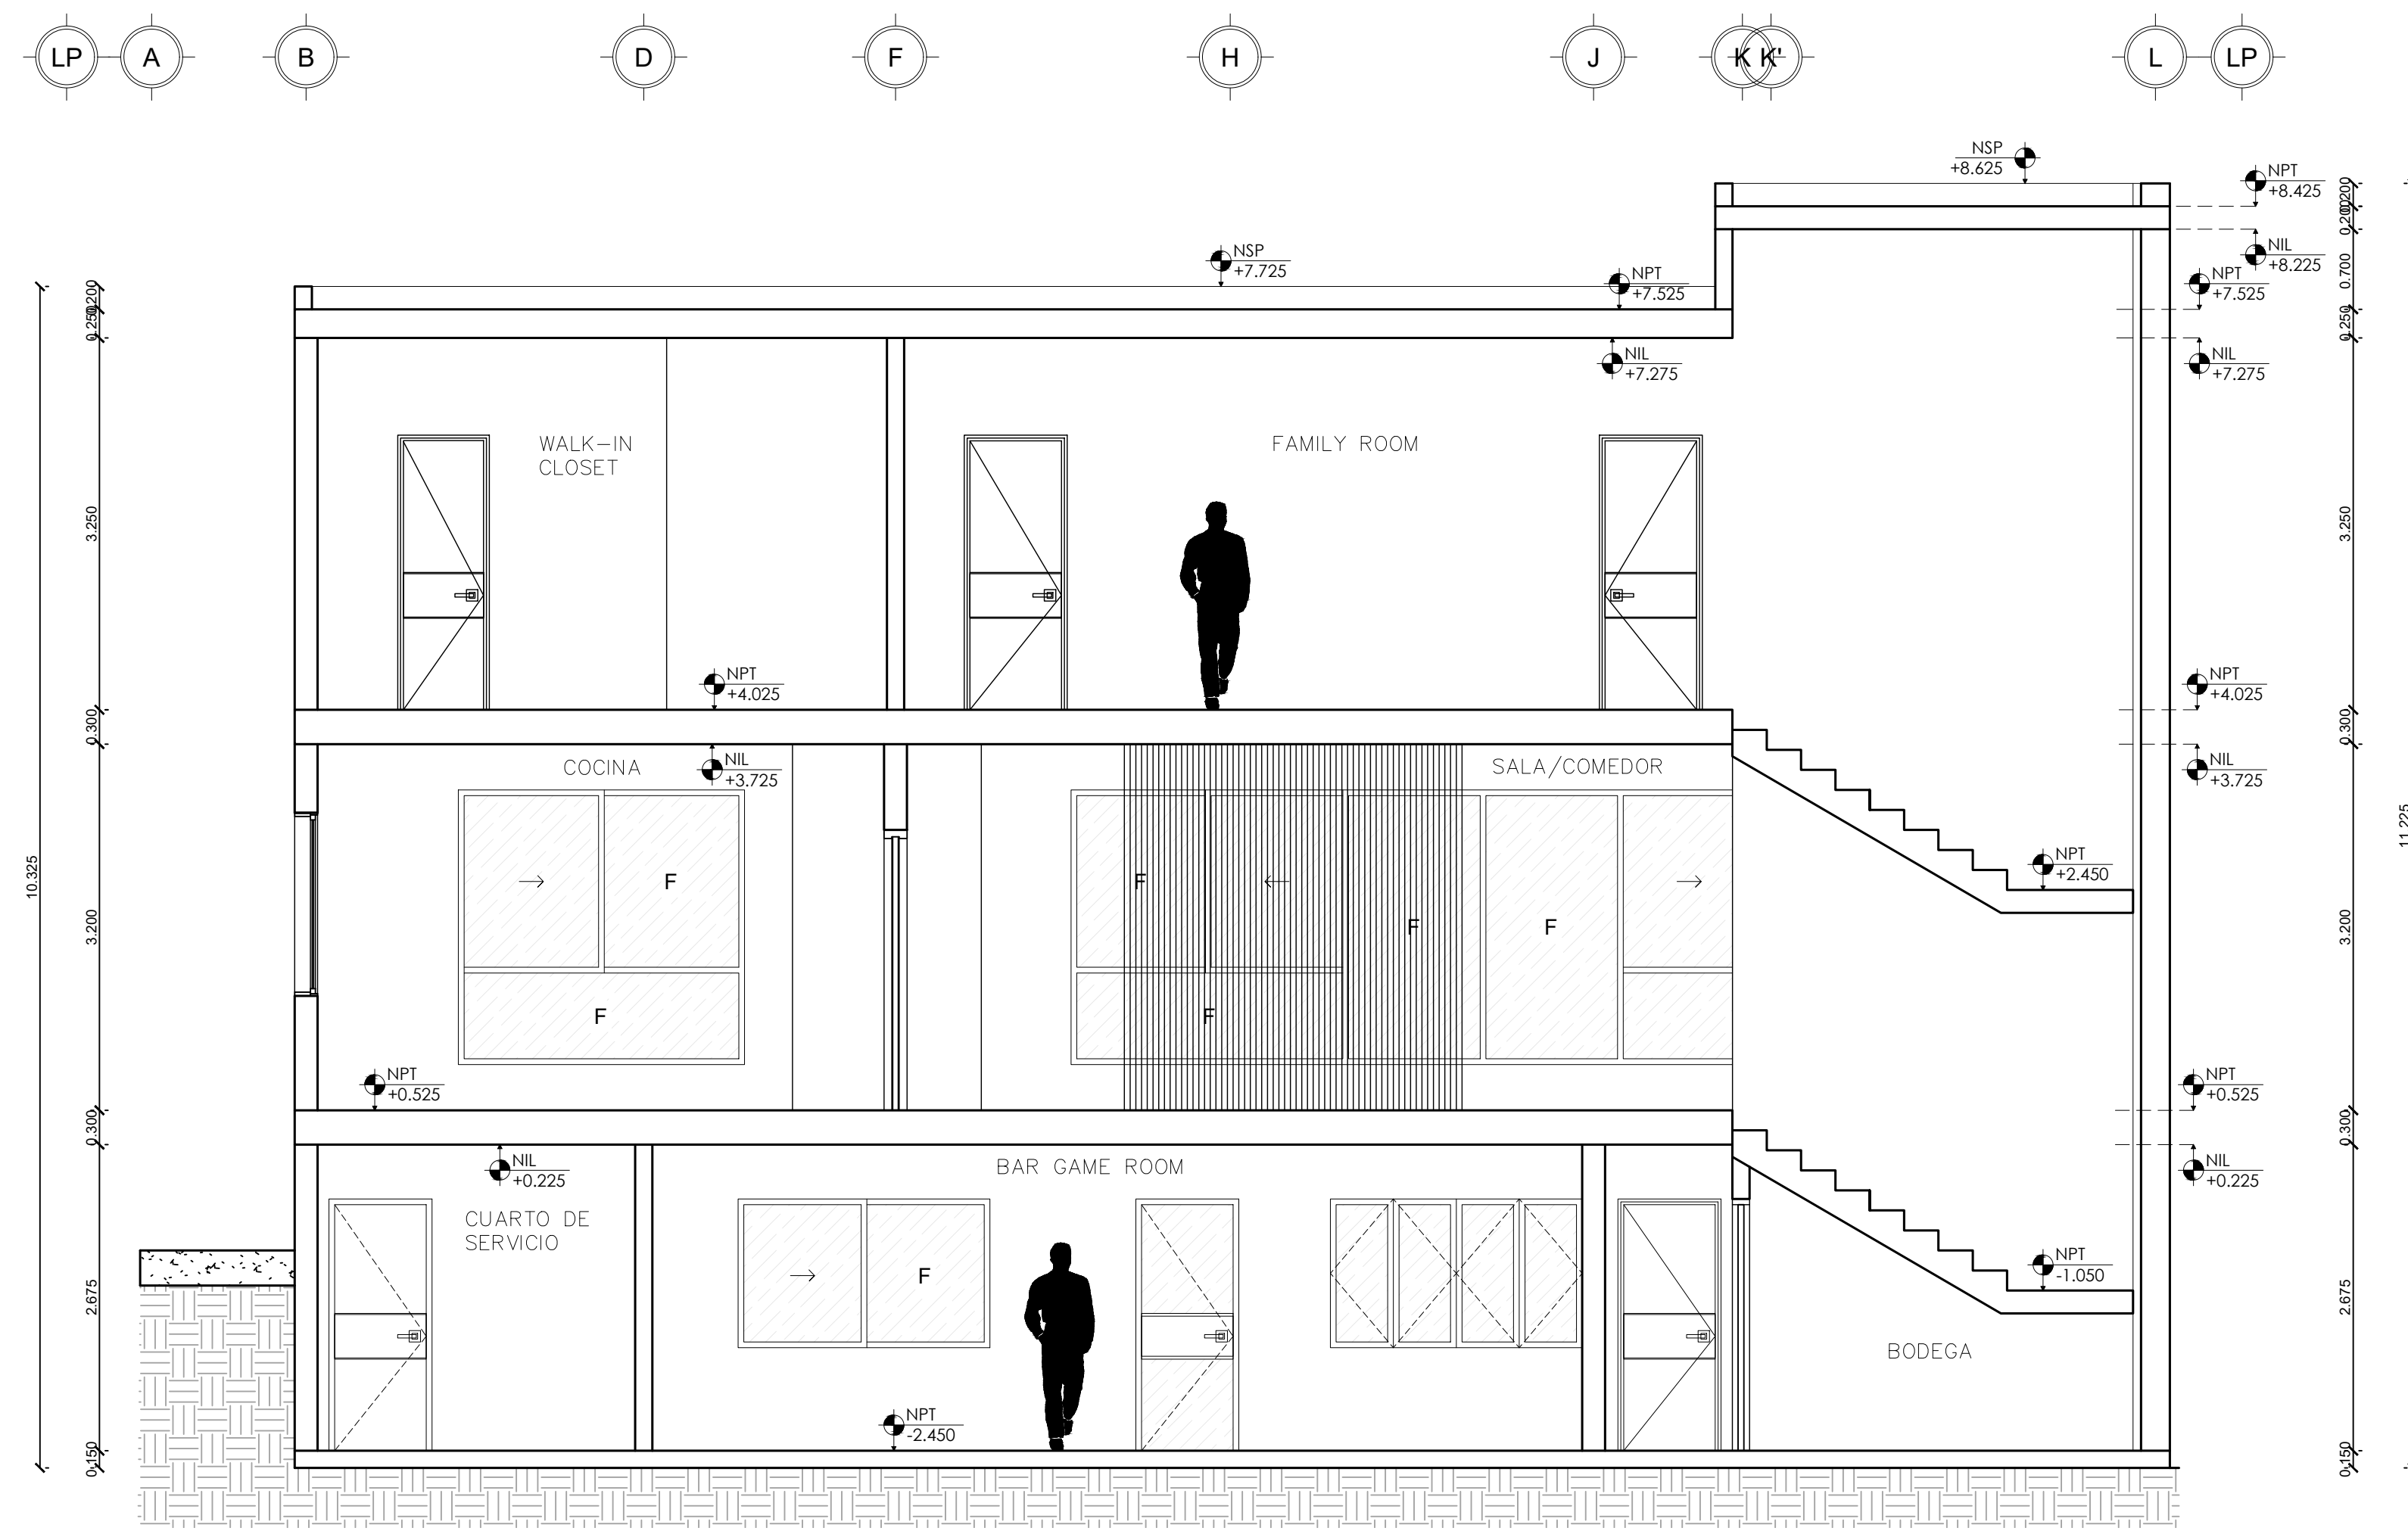

SECCION A-A'

ALMENA II

ESC. 1:50

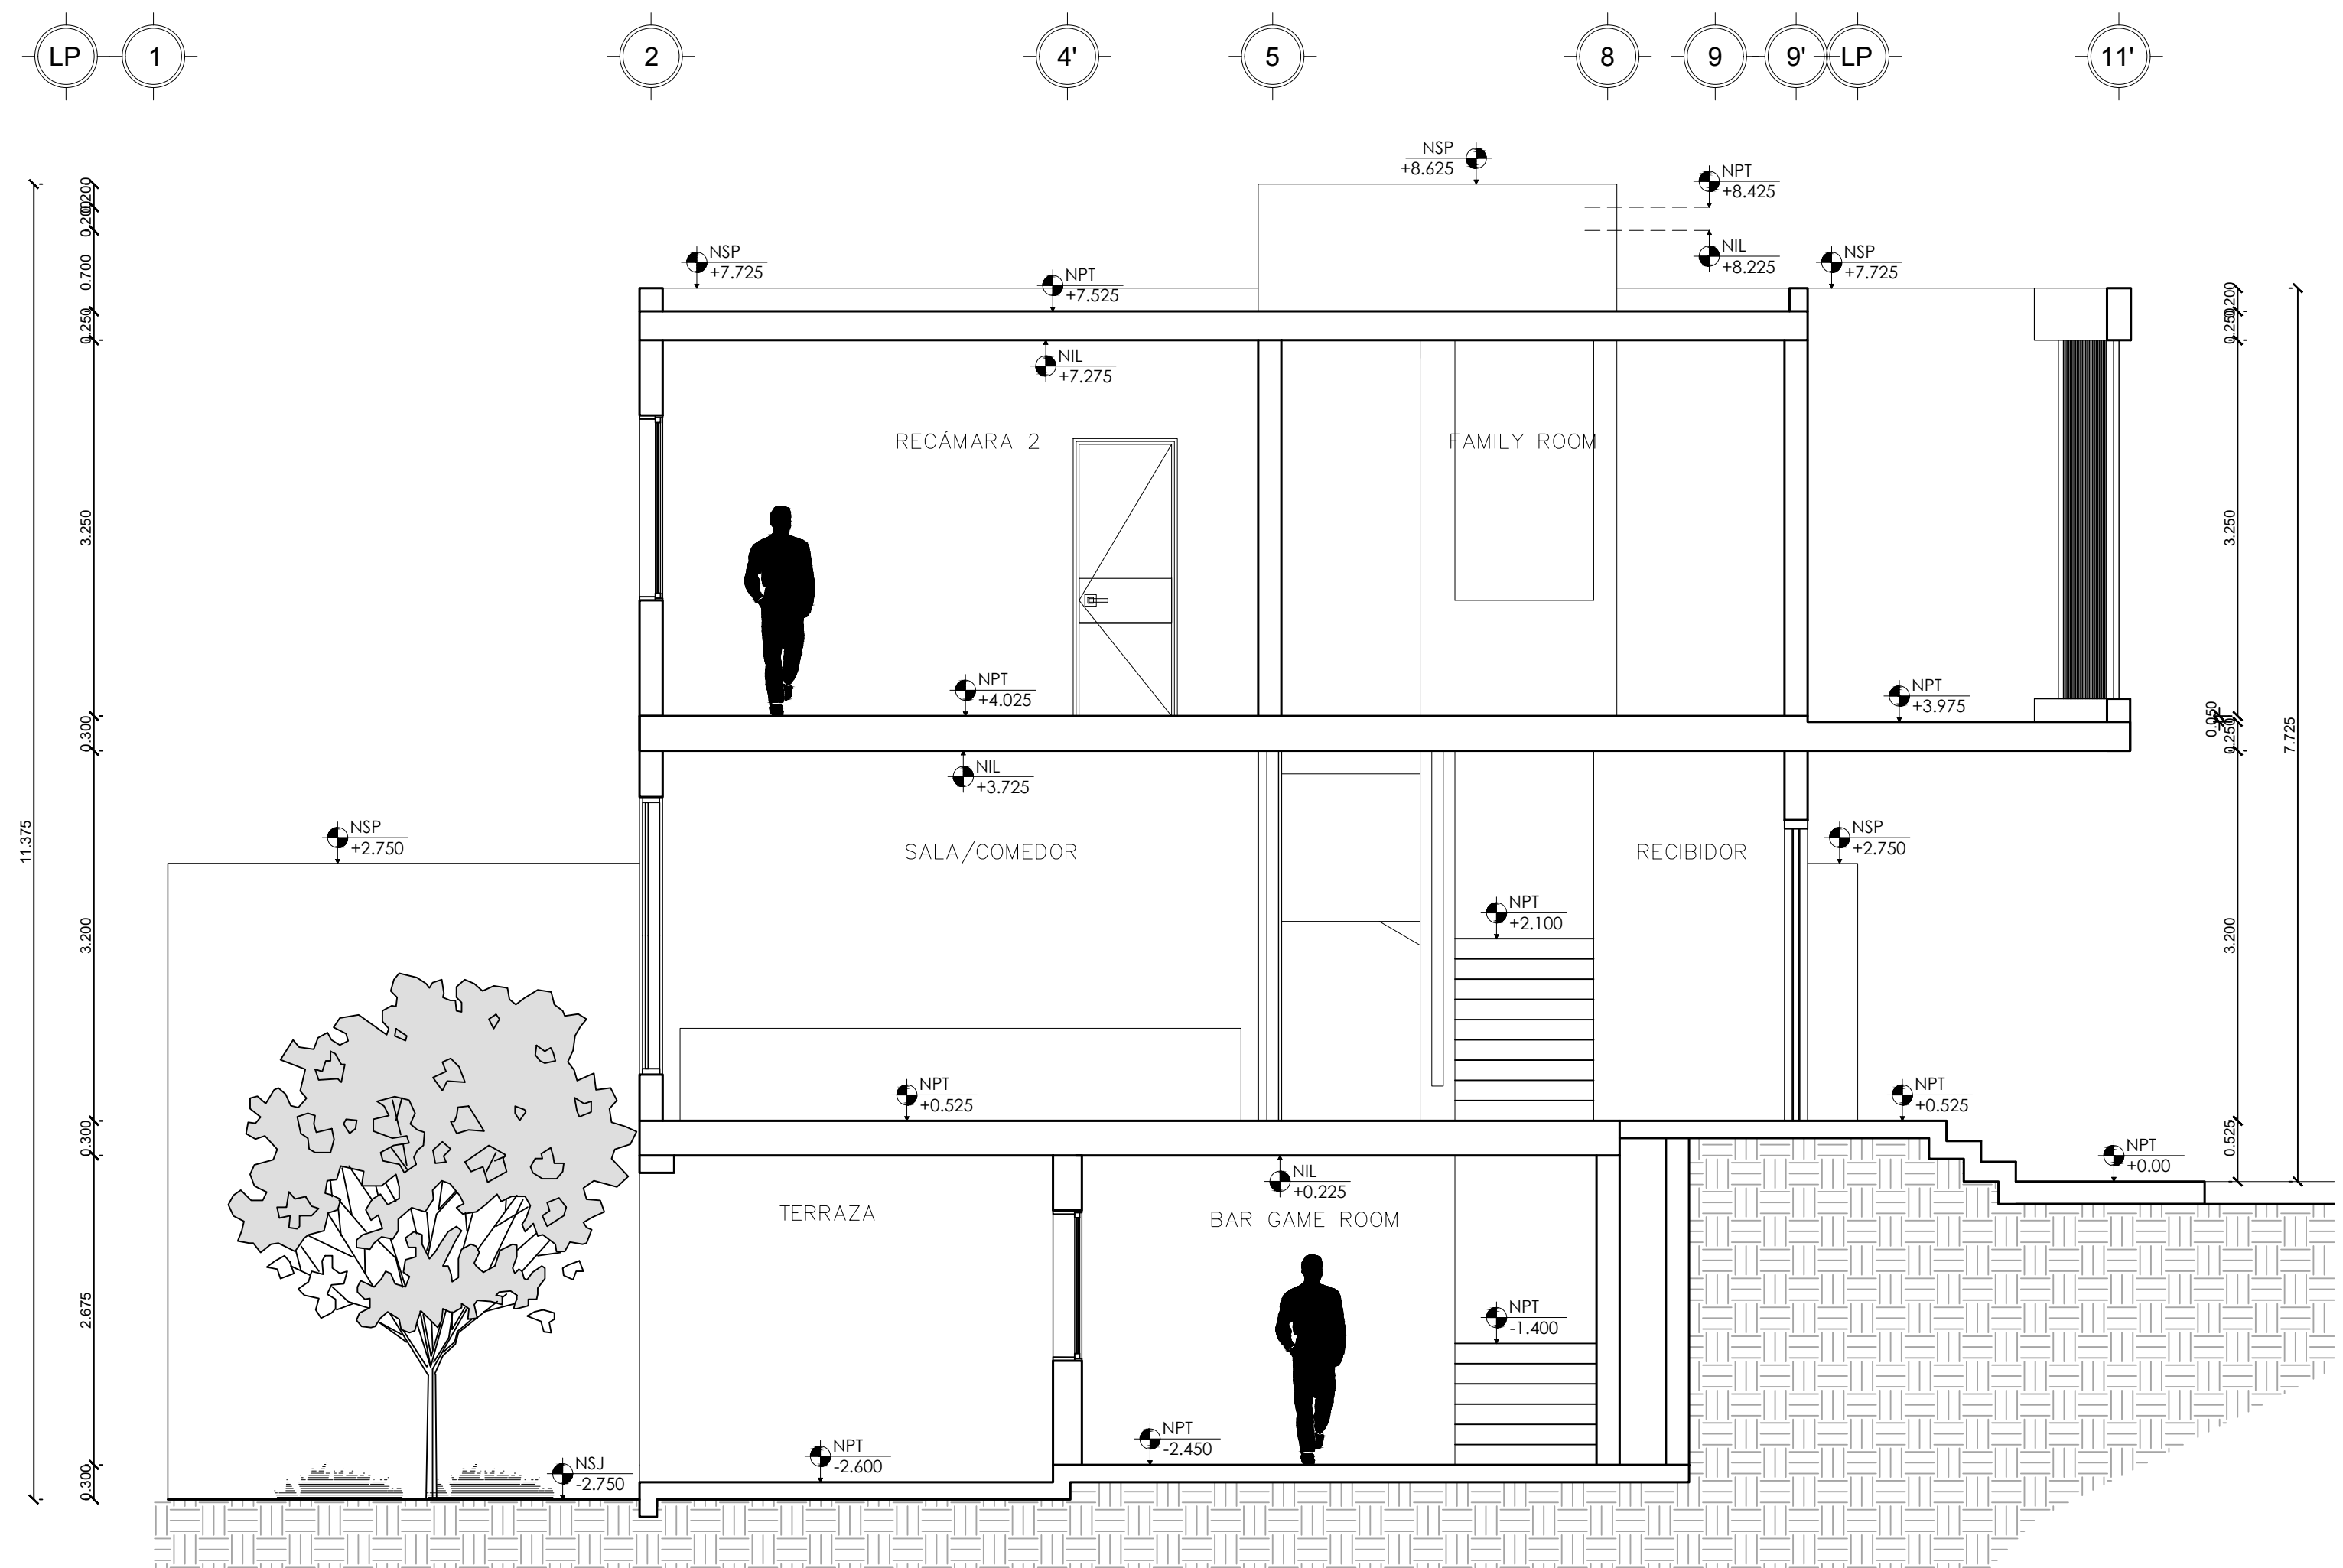

SECCION B-B'

ALMENA II

ESC. 1:50



INVERPRO
 Calle Juan Ignacio Ramón 331, 64000
 Monterrey, Nuevo León
 www.inverpro.com
 Contacto 81 1213 6401

CLIENTE

PROYECTO

 DIRECCION DEL PROYECTO
 BARAKA 21, ALMENA II, SANTA CATARINA, N.L.

PLANO:

 CLAVE:

ESCALA:
 ESC 1:50
 FECHA:
 28.09.2022


RESPONSABLE:

 APROBO:

 DIBUJO:

NOMENCLATURA:

NOTAS:

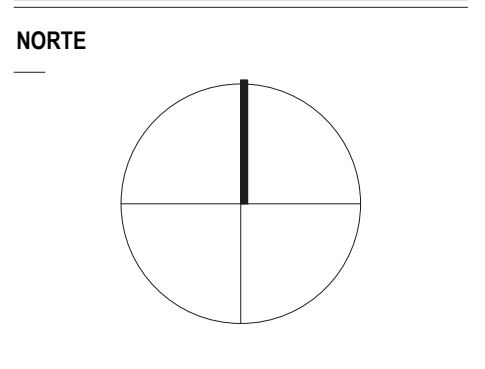

REVISIONES:
 CLAVE | FECHA | DIBUJO