

CLIENTE

PROYECTO

CATUJANES 4

DIRECCION DEL PROYECTO

PRIV. CATUJANES 200. FRACC. CATUJANES. MTY.

PLANO:

PLANTAS 401.51 m2

CLAVE:

ESCALA:

ESC 1:75

FECHA:

31.01.23

RESPONSABLE:


APROBADO:

DIBUJO:

NOMENCLATURA:

NOTAS:

NORTE

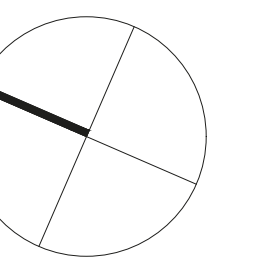

REVISIONES:

CLAVE | FECHA | DIBUJO



FACHADA PRINCIPAL

CASA FÉNIX

CLIENTE

PROYECTO

CATUJANES 4

DIRECCION DEL PROYECTO

PRIV. CATUJANES 200. FRACC. CATUJANES. MTY.

PLANO:

PLANTAS 401.51 m²

CLAVE:

ESCALA:

ESC 1:75

FECHA:

31.01.23

RESPONSABLE:


APROBO:

DIBUJO:

NOMENCLATURA:

NOTAS:

NORTE

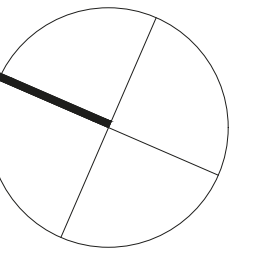


REVISIONES:

CLAVE | FECHA | DIBUJO

NUM. DE PLANO

01/20

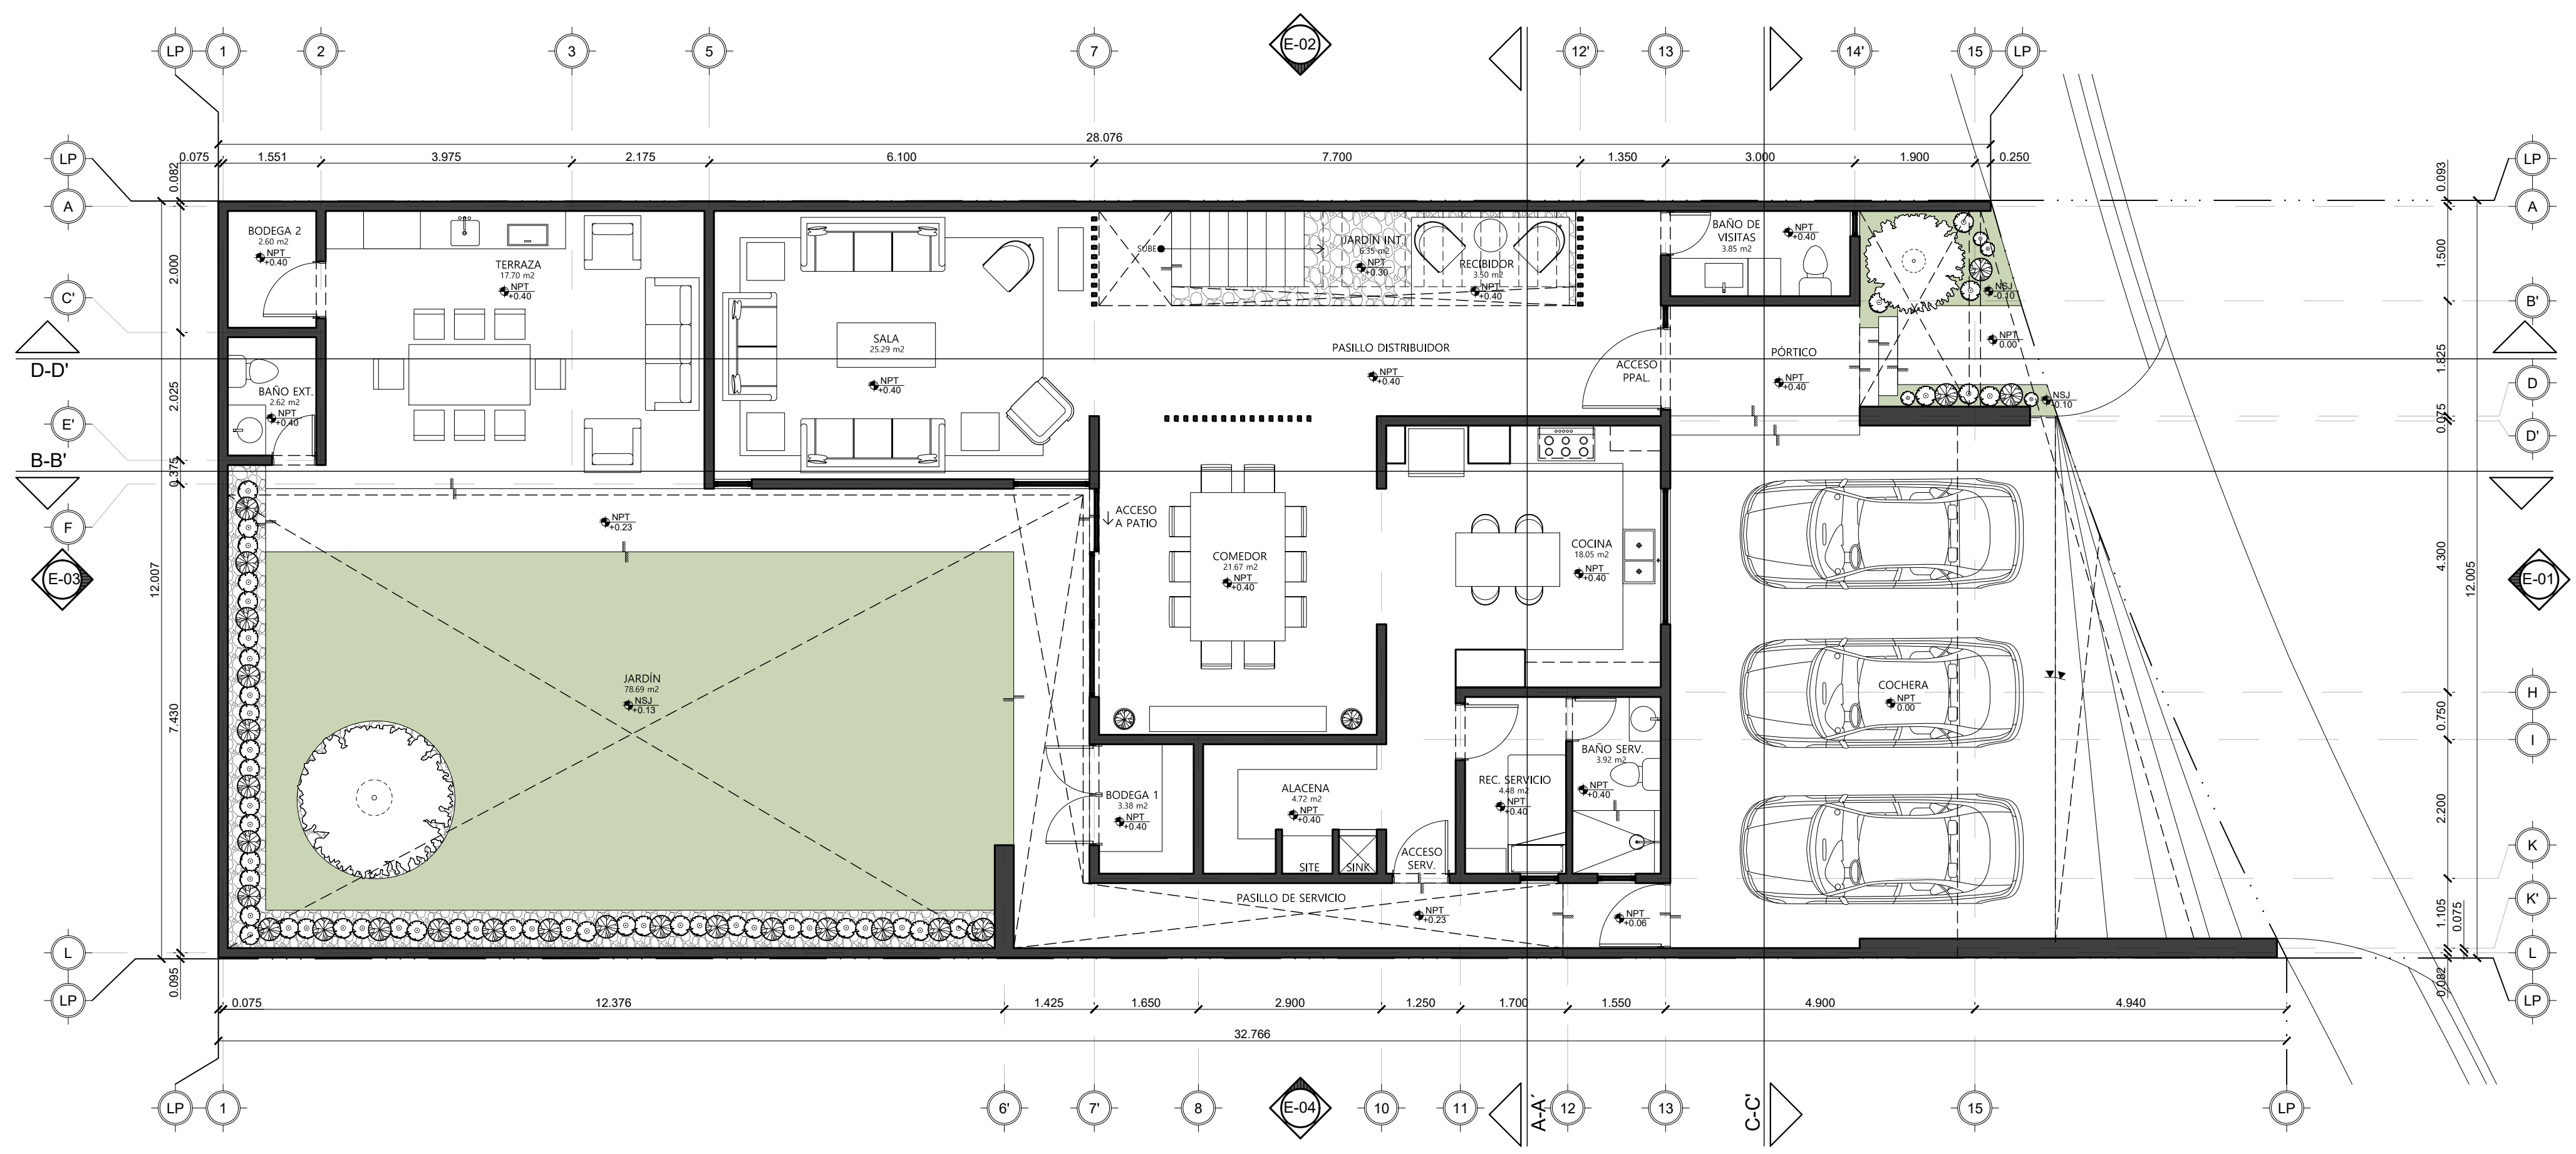

PLANTA BAJA - 225.05 m²
 CASA FENIX ESC. 1:75

CLIENTE

PROYECTO

CATUJANES 4

DIRECCION DEL PROYECTO

PRIV. CATUJANES 200. FRACC. CATUJANES. MTY.

PLANO:

CLAVE:

ESCALA:

ESC 1:75

FECHA:

31.01.23

RESPONSABLE:


APROBO:

DIBUJO:

NOMENCLATURA:

NOTAS:

NORTE

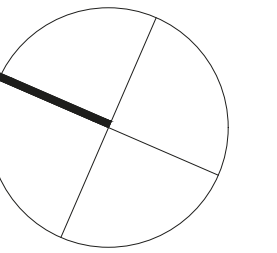


REVISIONES:

CLAVE | FECHA | DIBUJO

NUM. DE PLANO

01/20

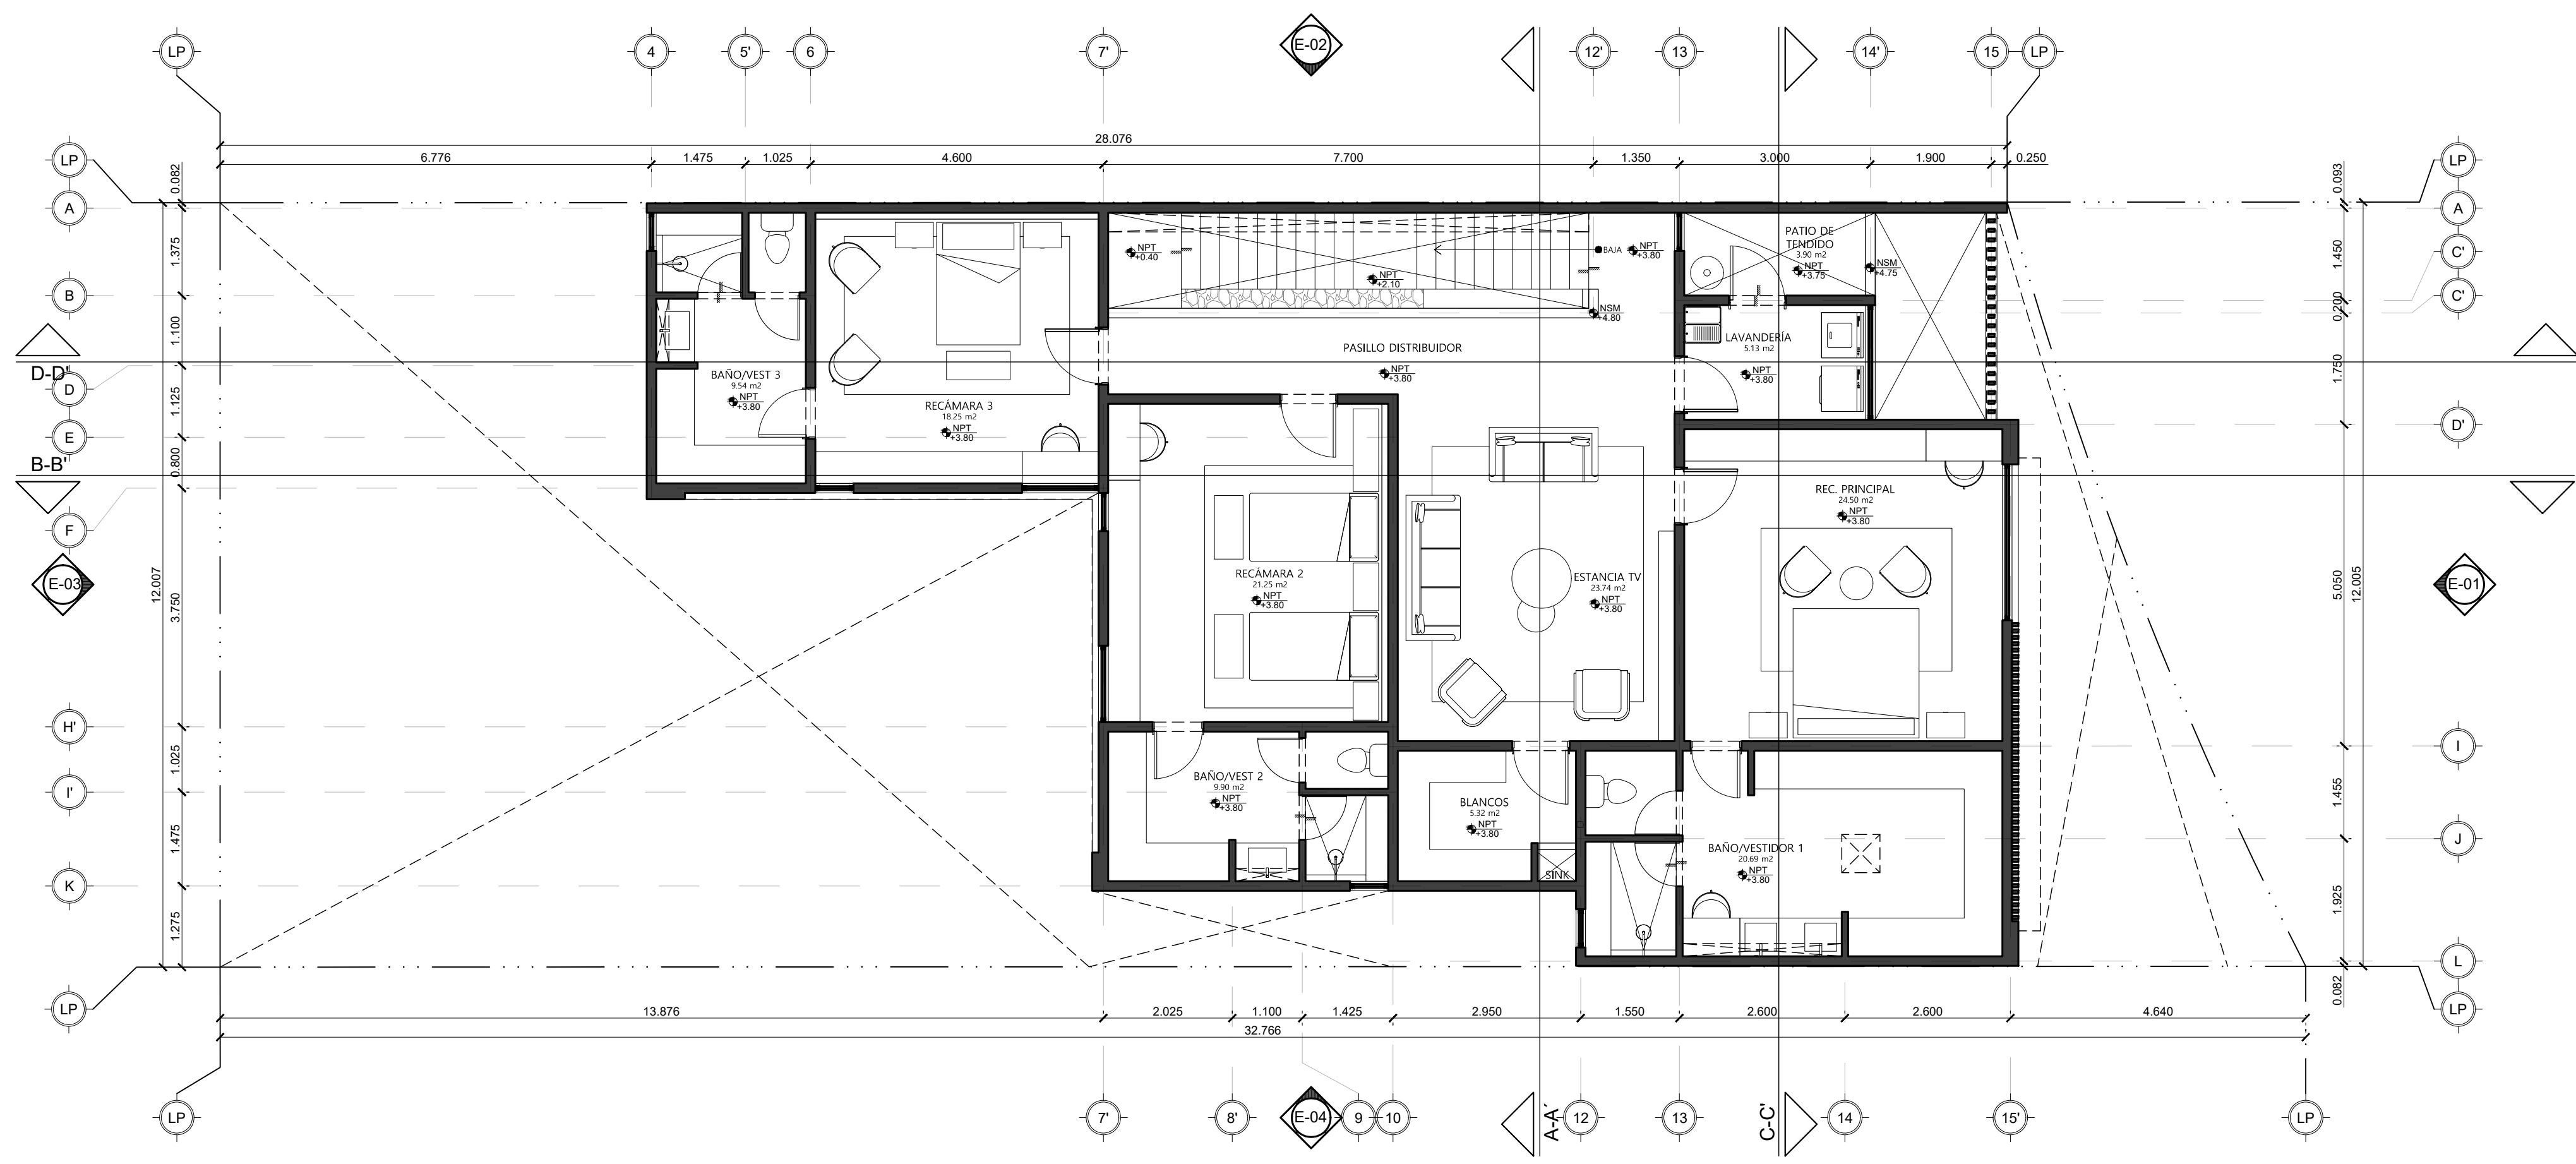

PLANTA ALTA - 188.49 m2

CASA FENIX

ESC. 1:75

CLIENTE

PROYECTO

CATUJANES 4

DIRECCION DEL PROYECTO

PRIV. CATUJANES 200. FRACC. CATUJANES. MTY.

PLANO:

CLAVE:

ESCALA:

ESC 1:75

FECHA:

31.01.23

RESPONSABLE:


APROBO:

DIBUJO:

NOMENCLATURA:

NOTAS:

NORTE

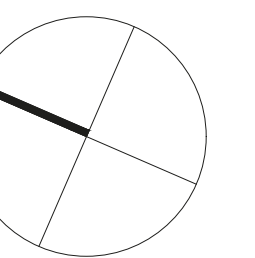


REVISIONES:

CLAVE | FECHA | DIBUJO

NUM. DE PLANO

01/20

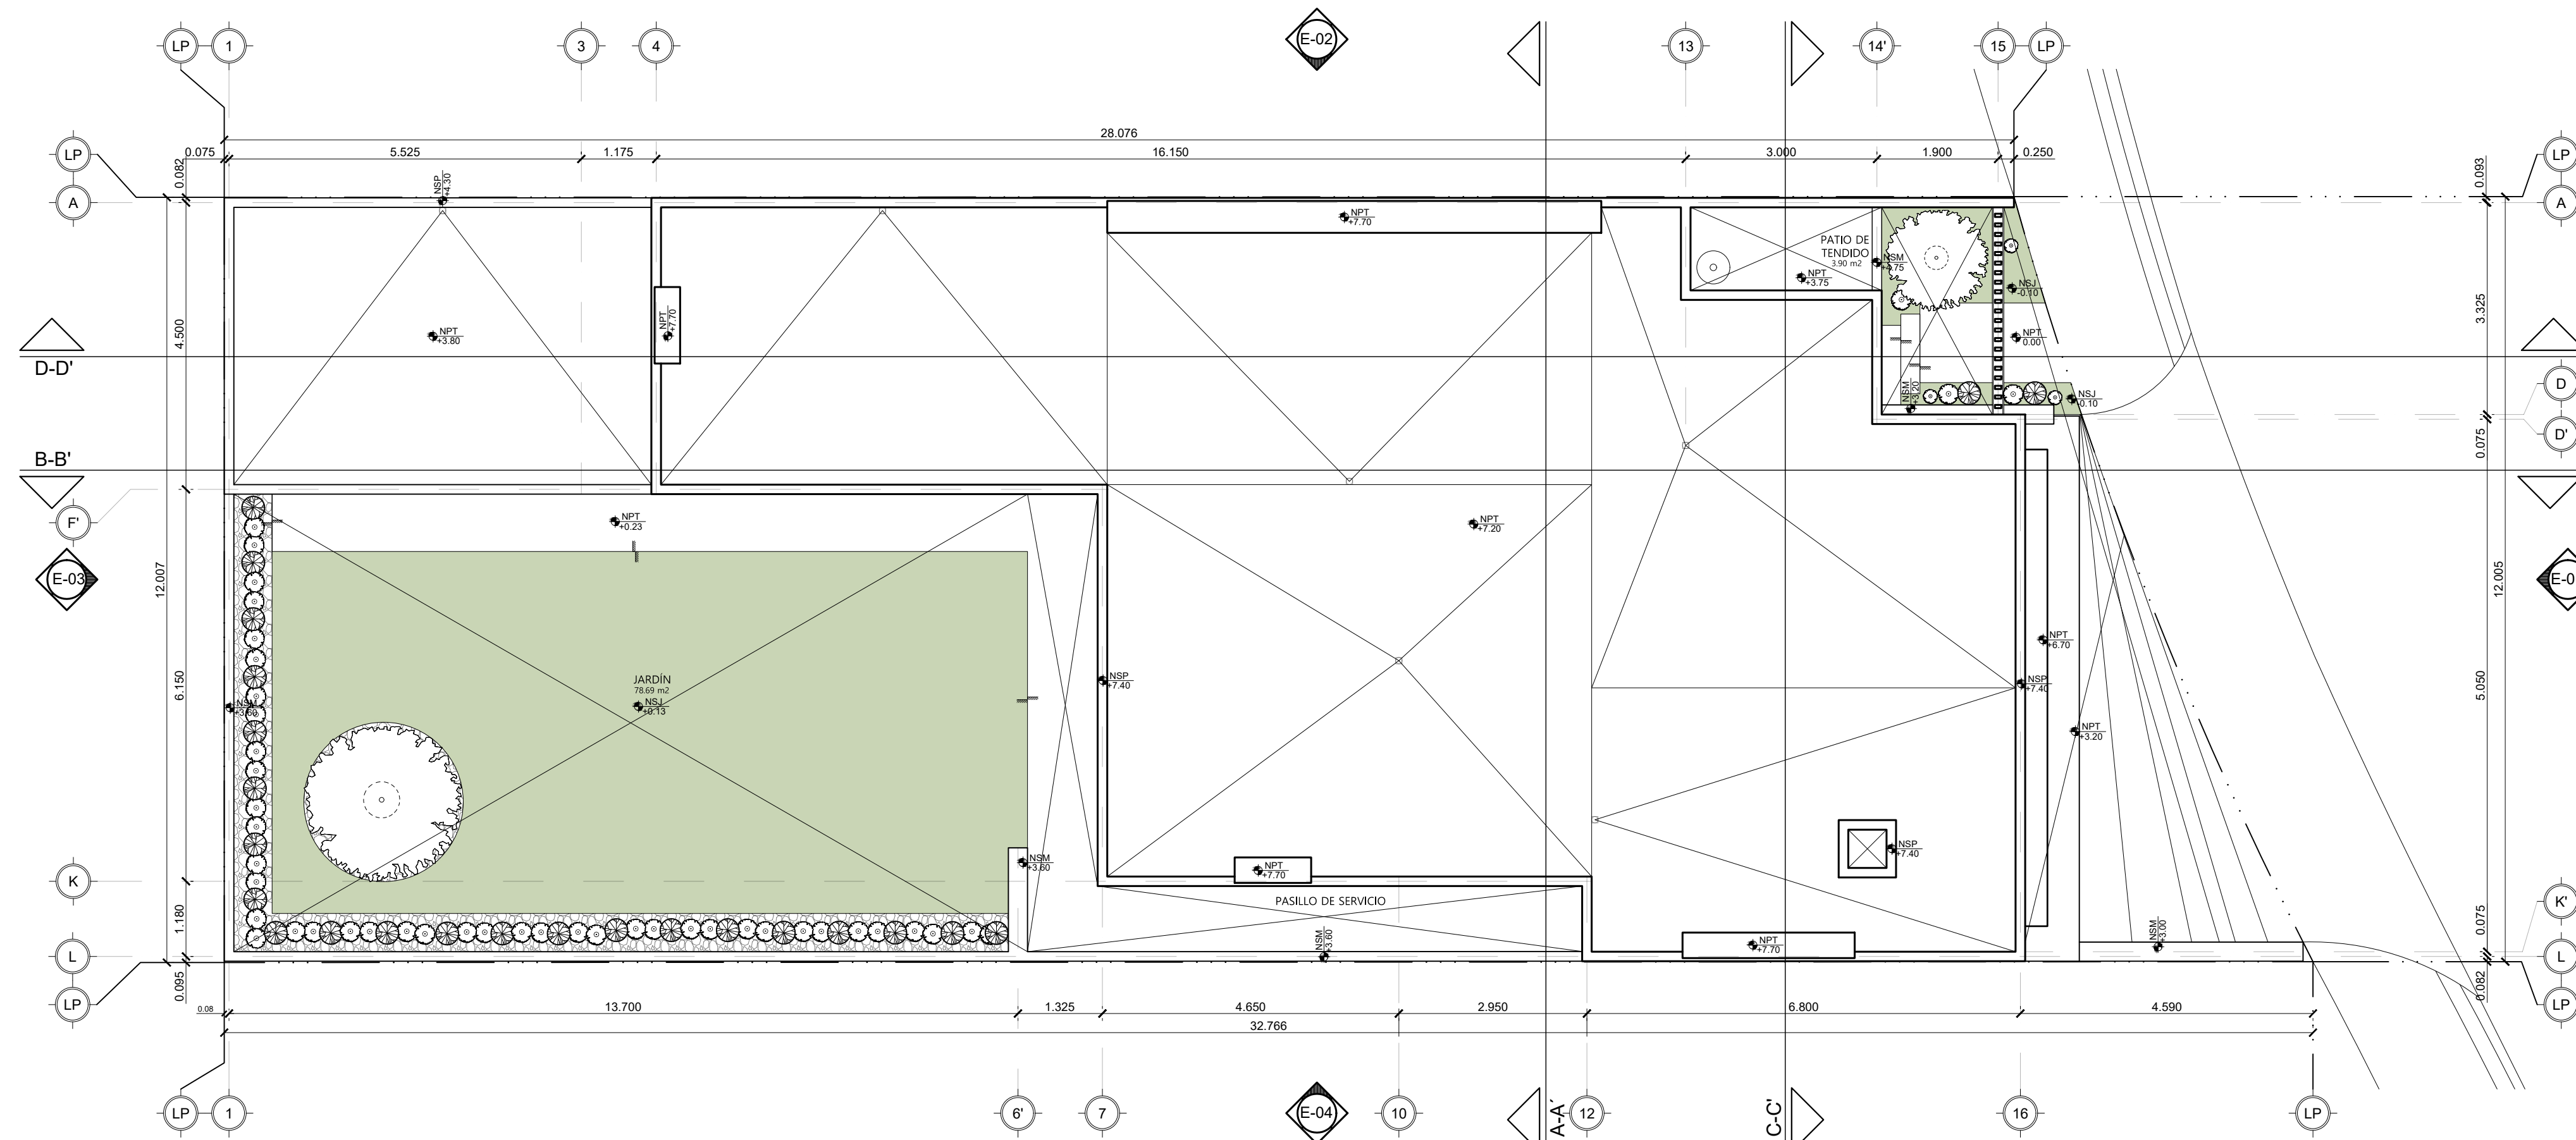

PLANTA CONJUNTO

CASA FENIX

ESC. 1:75

CLIENTE

PROYECTO

CATUJANES 4

DIRECCION DEL PROYECTO

PRIV. CATUJANES 200. FRACC. CATUJANES. MTY.

PLANO:

CLAVE:

ESCALA:

ESC 1/75

FECHA:

31.01.23

RESPONSABLE:


APROBO:

DIBUJO:

NOMENCLATURA:

NOTAS:

NORTE

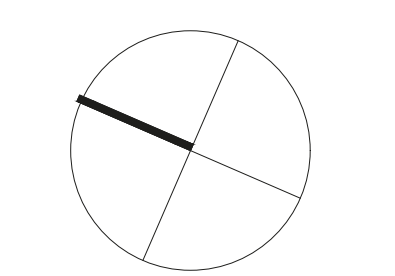


REVISIONES:


CLAVE | FECHA | DIBUJO

NUM. DE PLANO

01/20

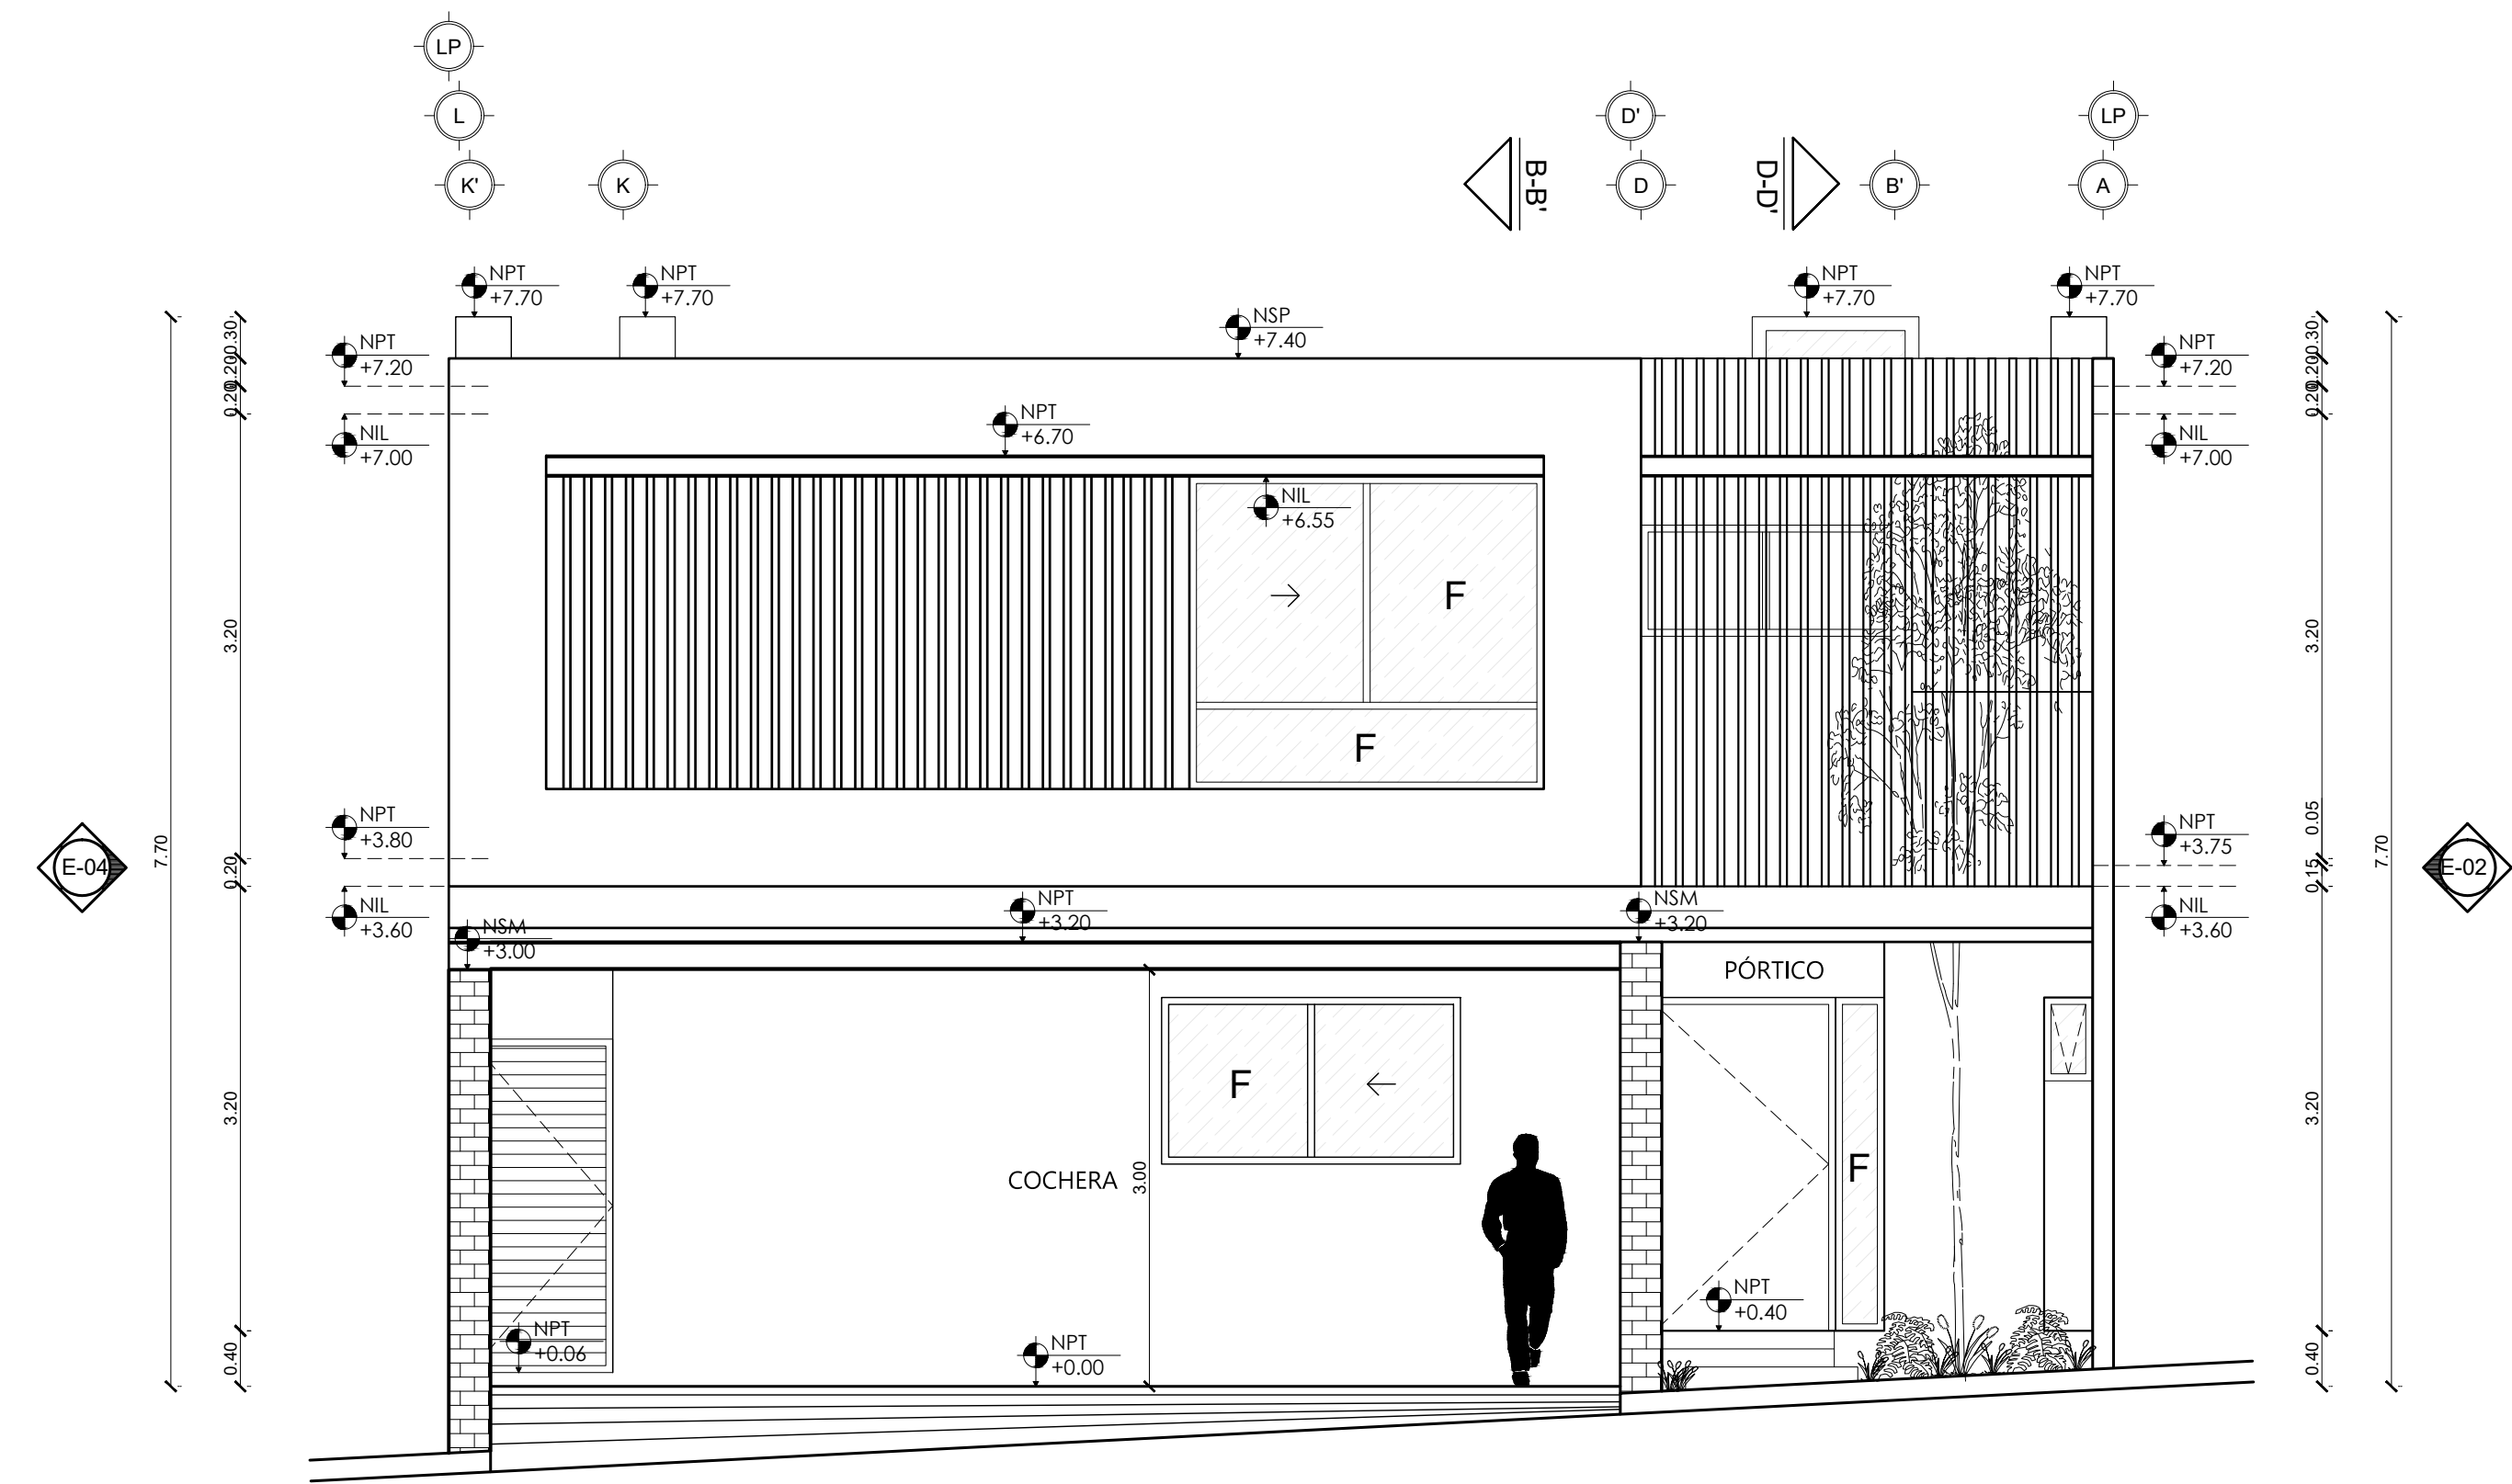

ELEVACIÓN PRINCIPAL E-01 (SE)
 CASA FÉNIX ESC. 1:50

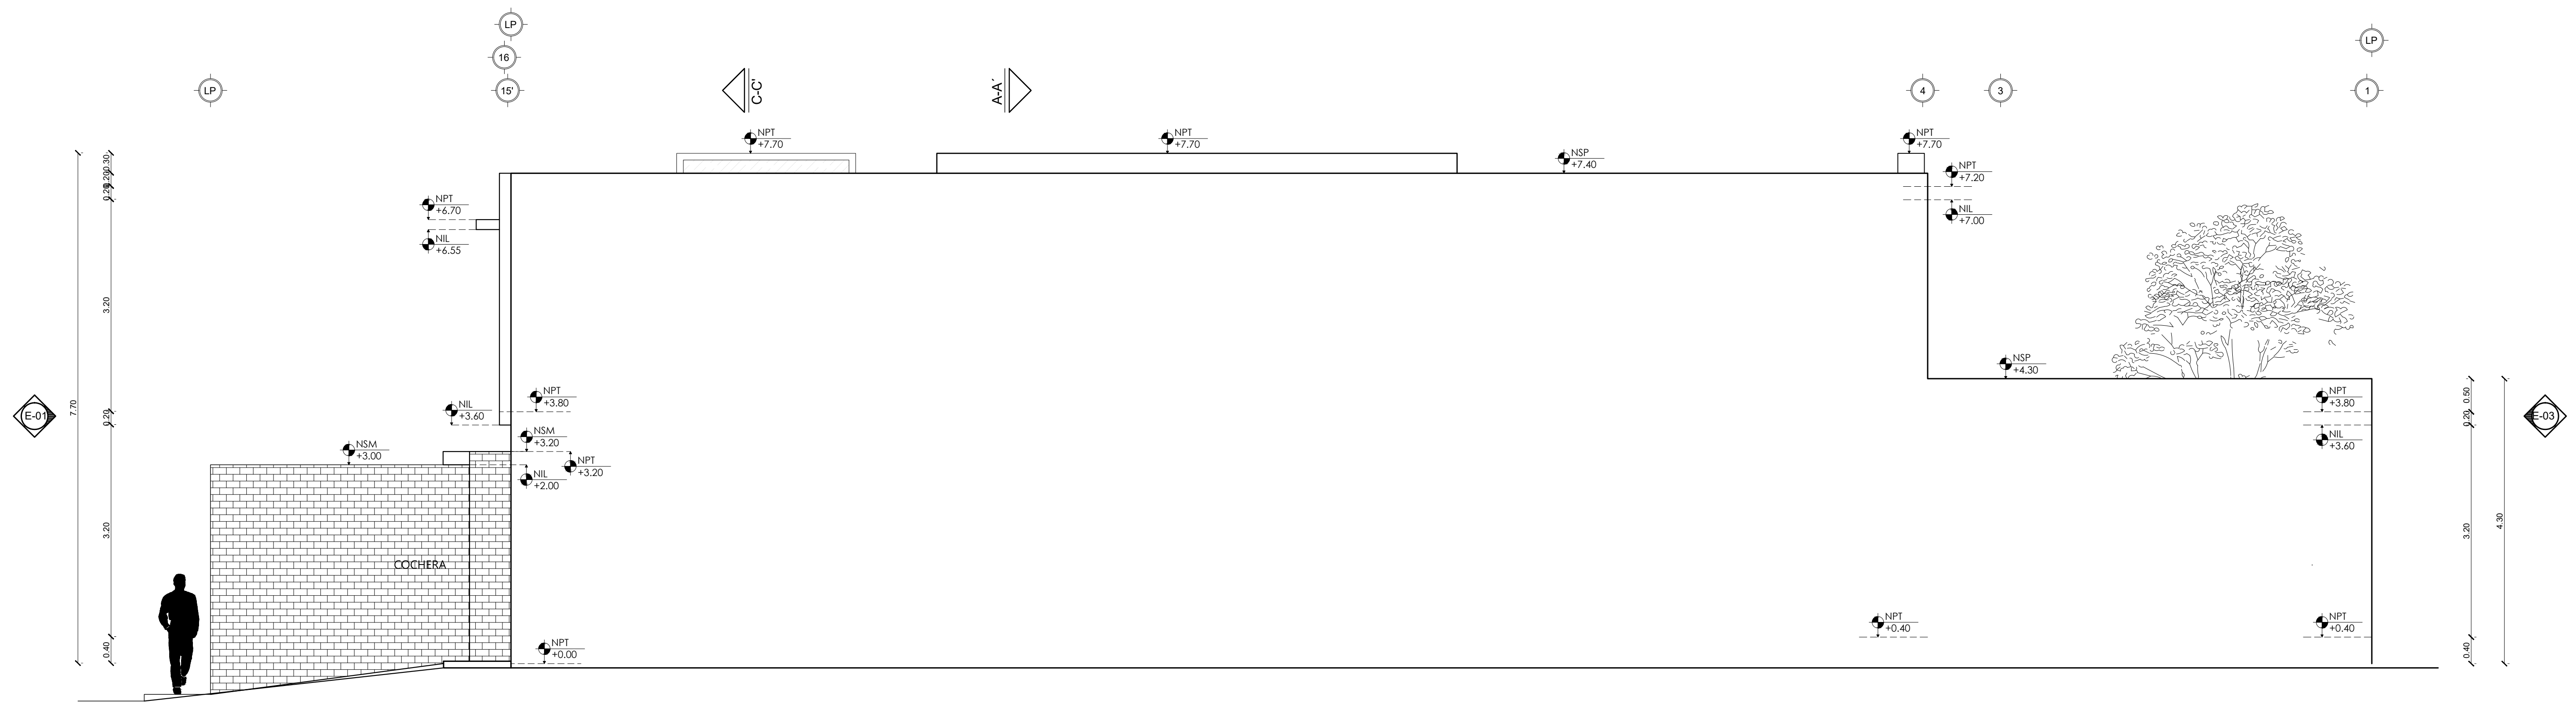

ELEVACIÓN LATERAL DERECHA E-02 (NE)
 CASA FÉNIX ESC. 1:50

CLIENTE

PROYECTO

CATUJANES 4

DIRECCION DEL PROYECTO

PRIV. CATUJANES 200. FRACC. CATUJANES. MTY.

PLANO:

CLAVE:

ESCALA:

ESC 1/75

FECHA:

31.01.23

RESPONSABLE:


APROBO:

DIBUJO:

NOMENCLATURA:

NOTAS:

NORTE

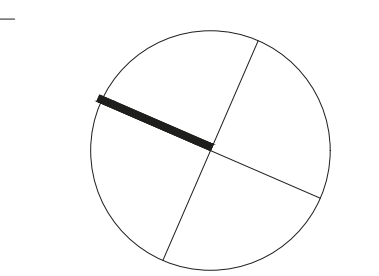


REVISIONES:

CLAVE | FECHA | DIBUJO

NUM. DE PLANO


01/20

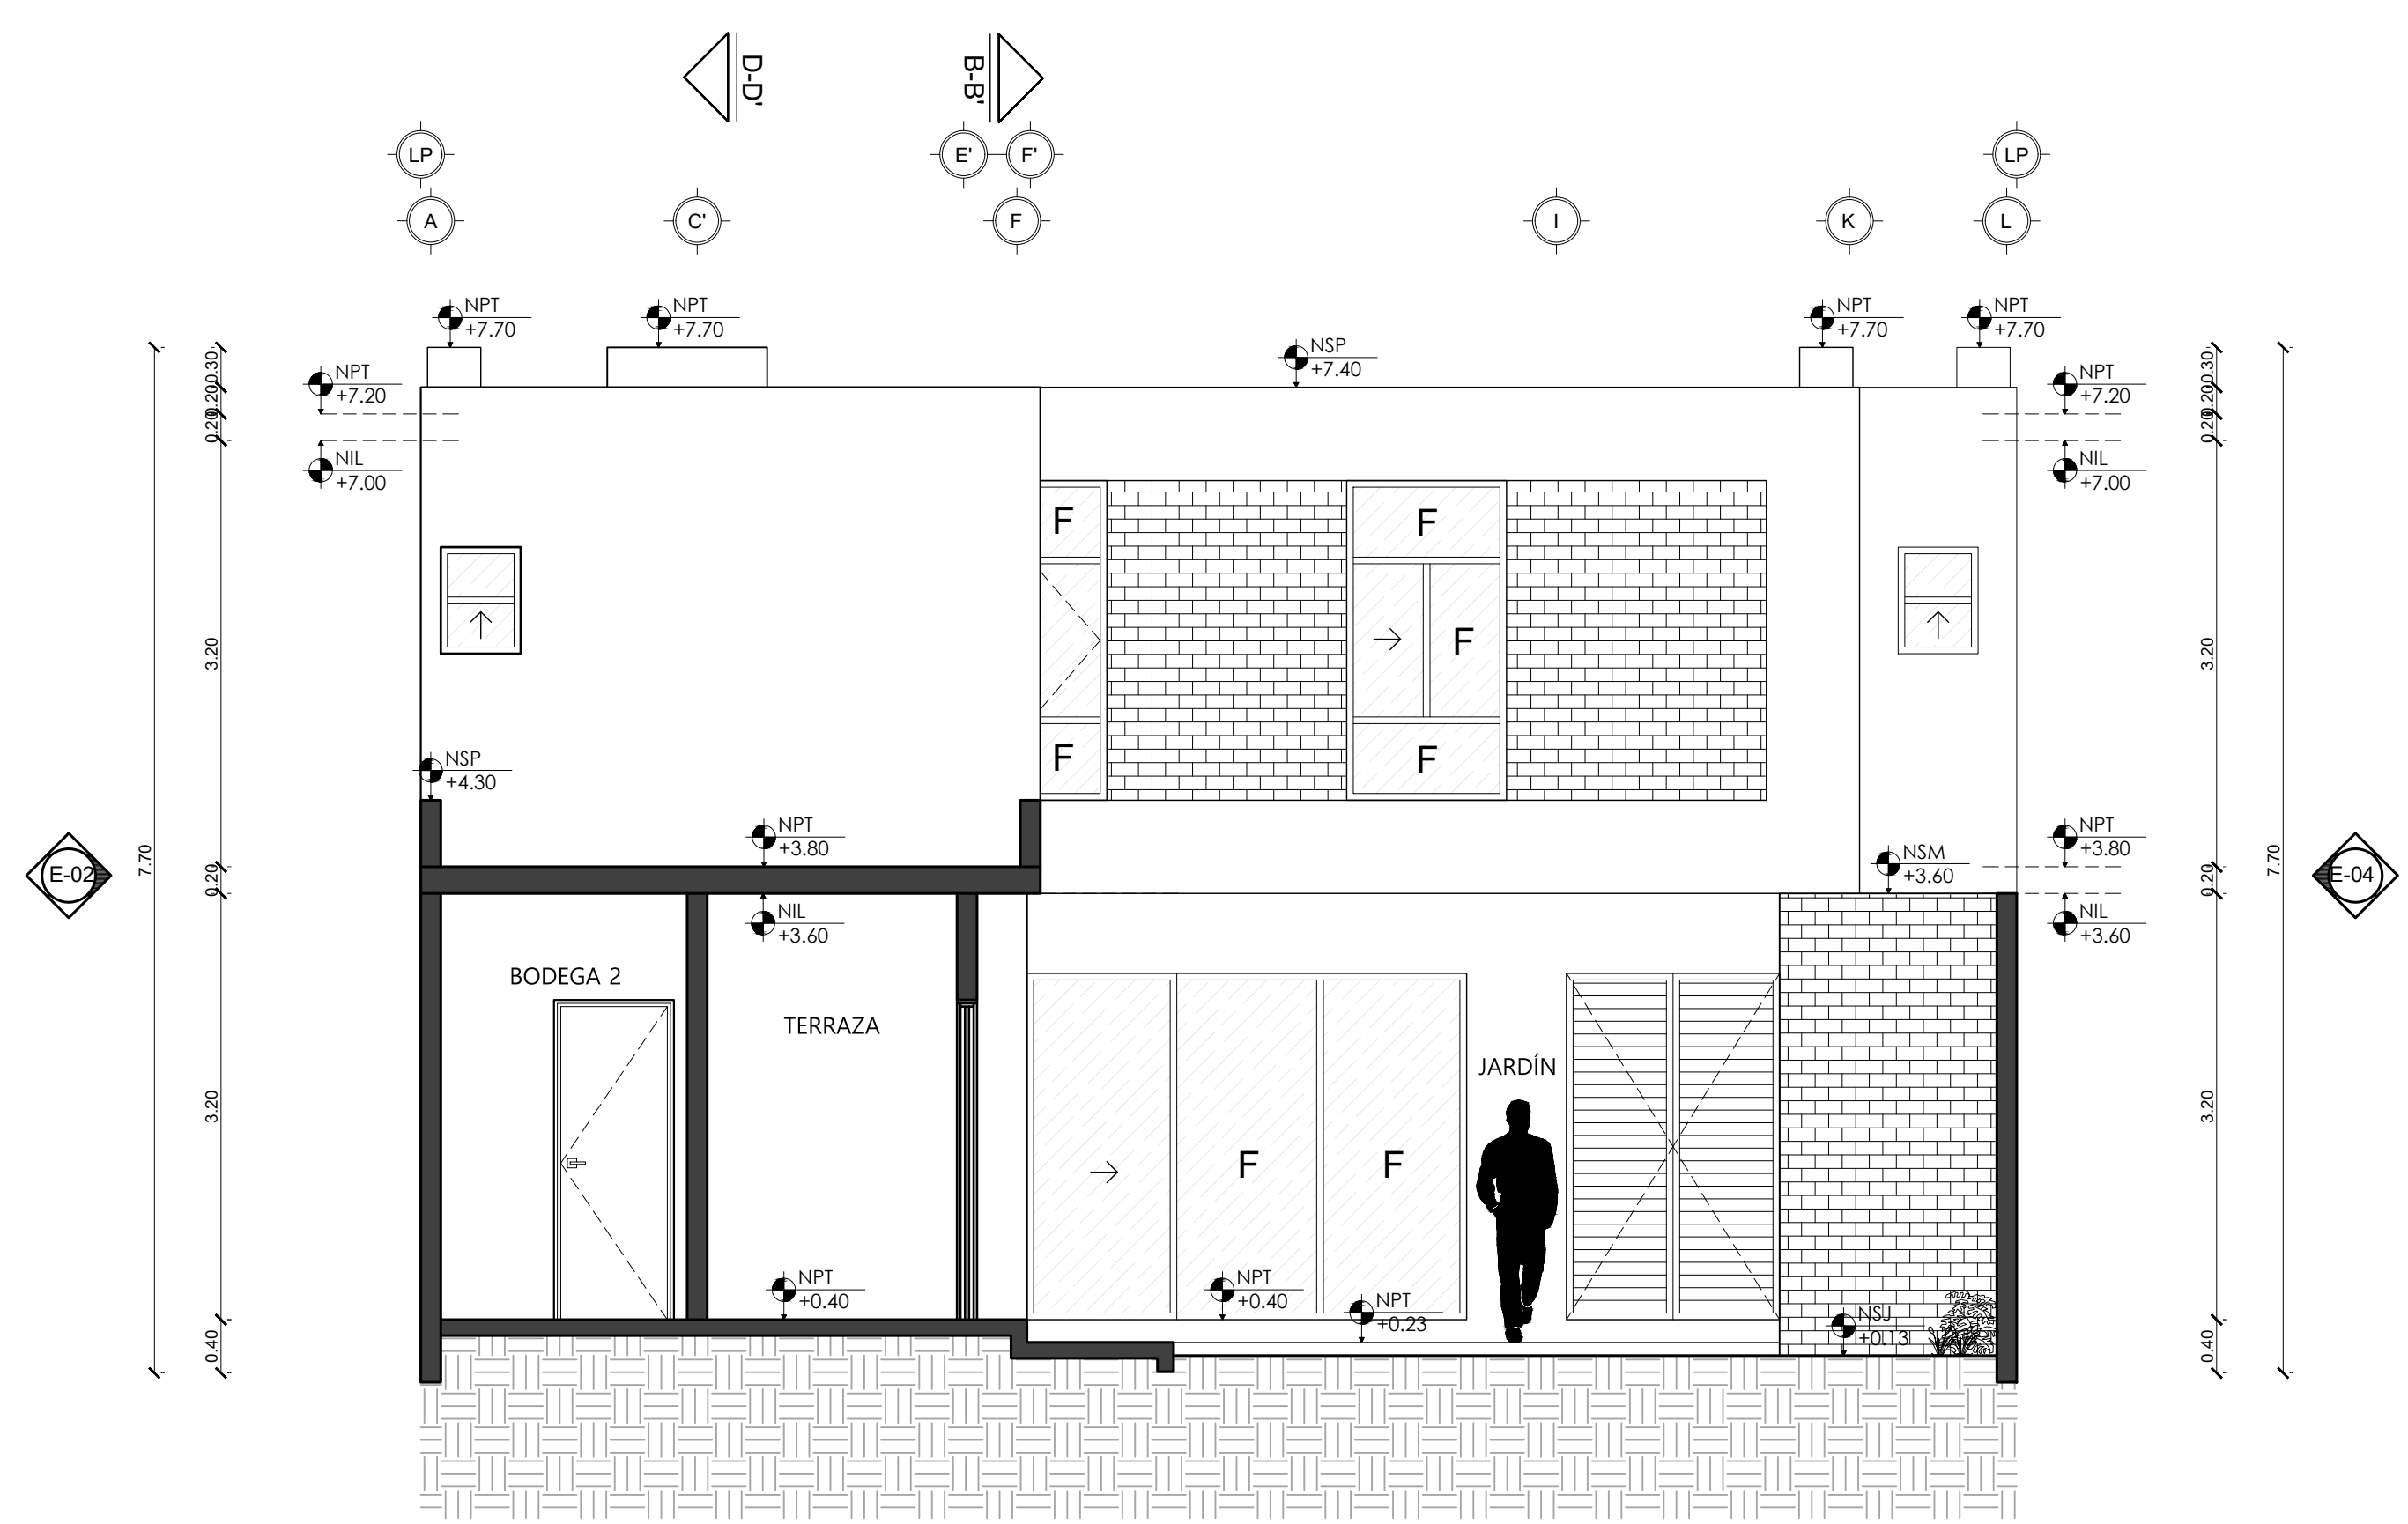

ELEVACIÓN POSTERIOR E-03 (NO)

CASA FÉNIX

ESC. 1:50

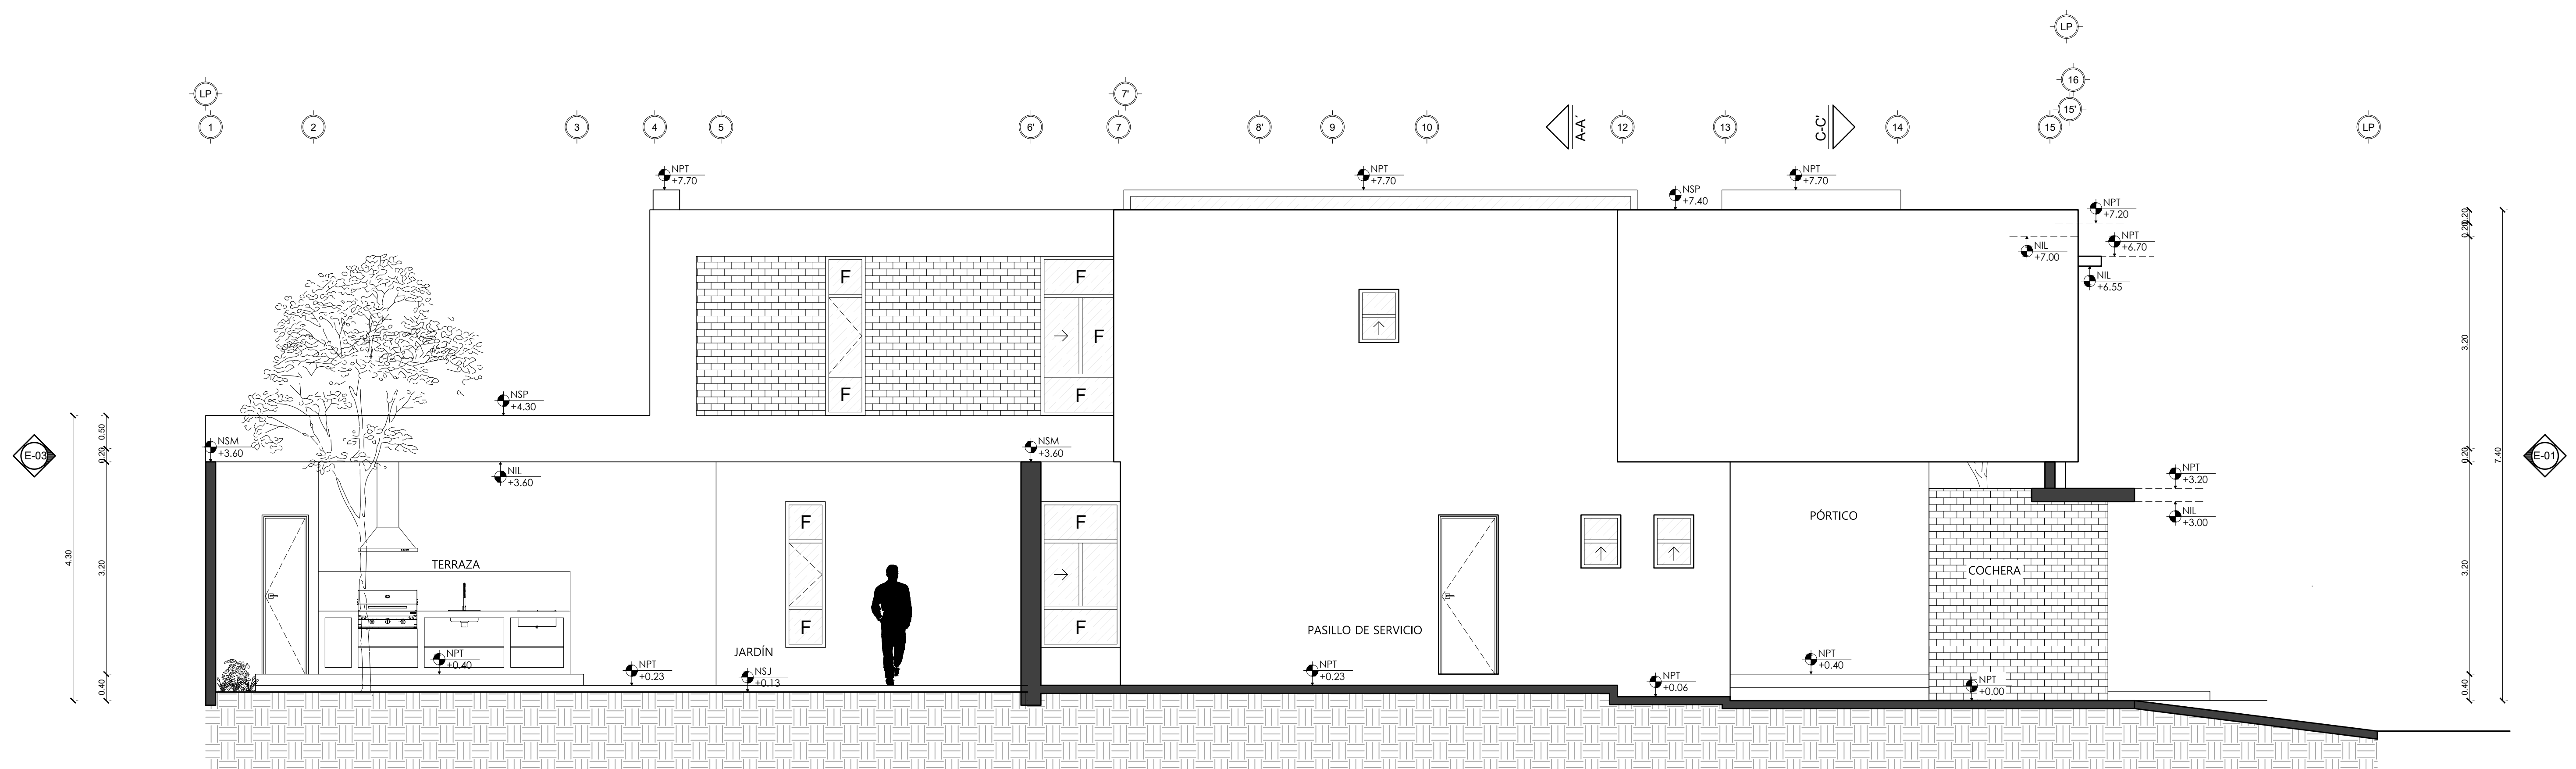

ELEVACIÓN LATERAL IZQUIERDA E-04 (SO)

CASA FÉNIX

ESC. 1:50

CLIENTE

PROYECTO

CATUJANES 4

DIRECCION DEL PROYECTO

PRIV. CATUJANES 200. FRACC. CATUJANES. MTY.

PLANO:

CLAVE:

ESCALA:

ESC 1:75

FECHA:

31.01.23

RESPONSABLE:


APROBO:

DIBUJO:

NOMENCLATURA:

NOTAS:

NORTE

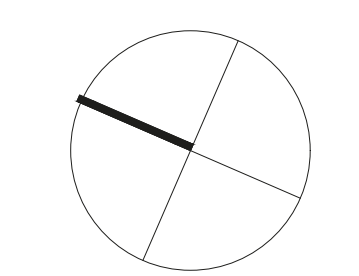


REVISIONES:

CLAVE | FECHA | DIBUJO

NUM. DE PLANO


01/20

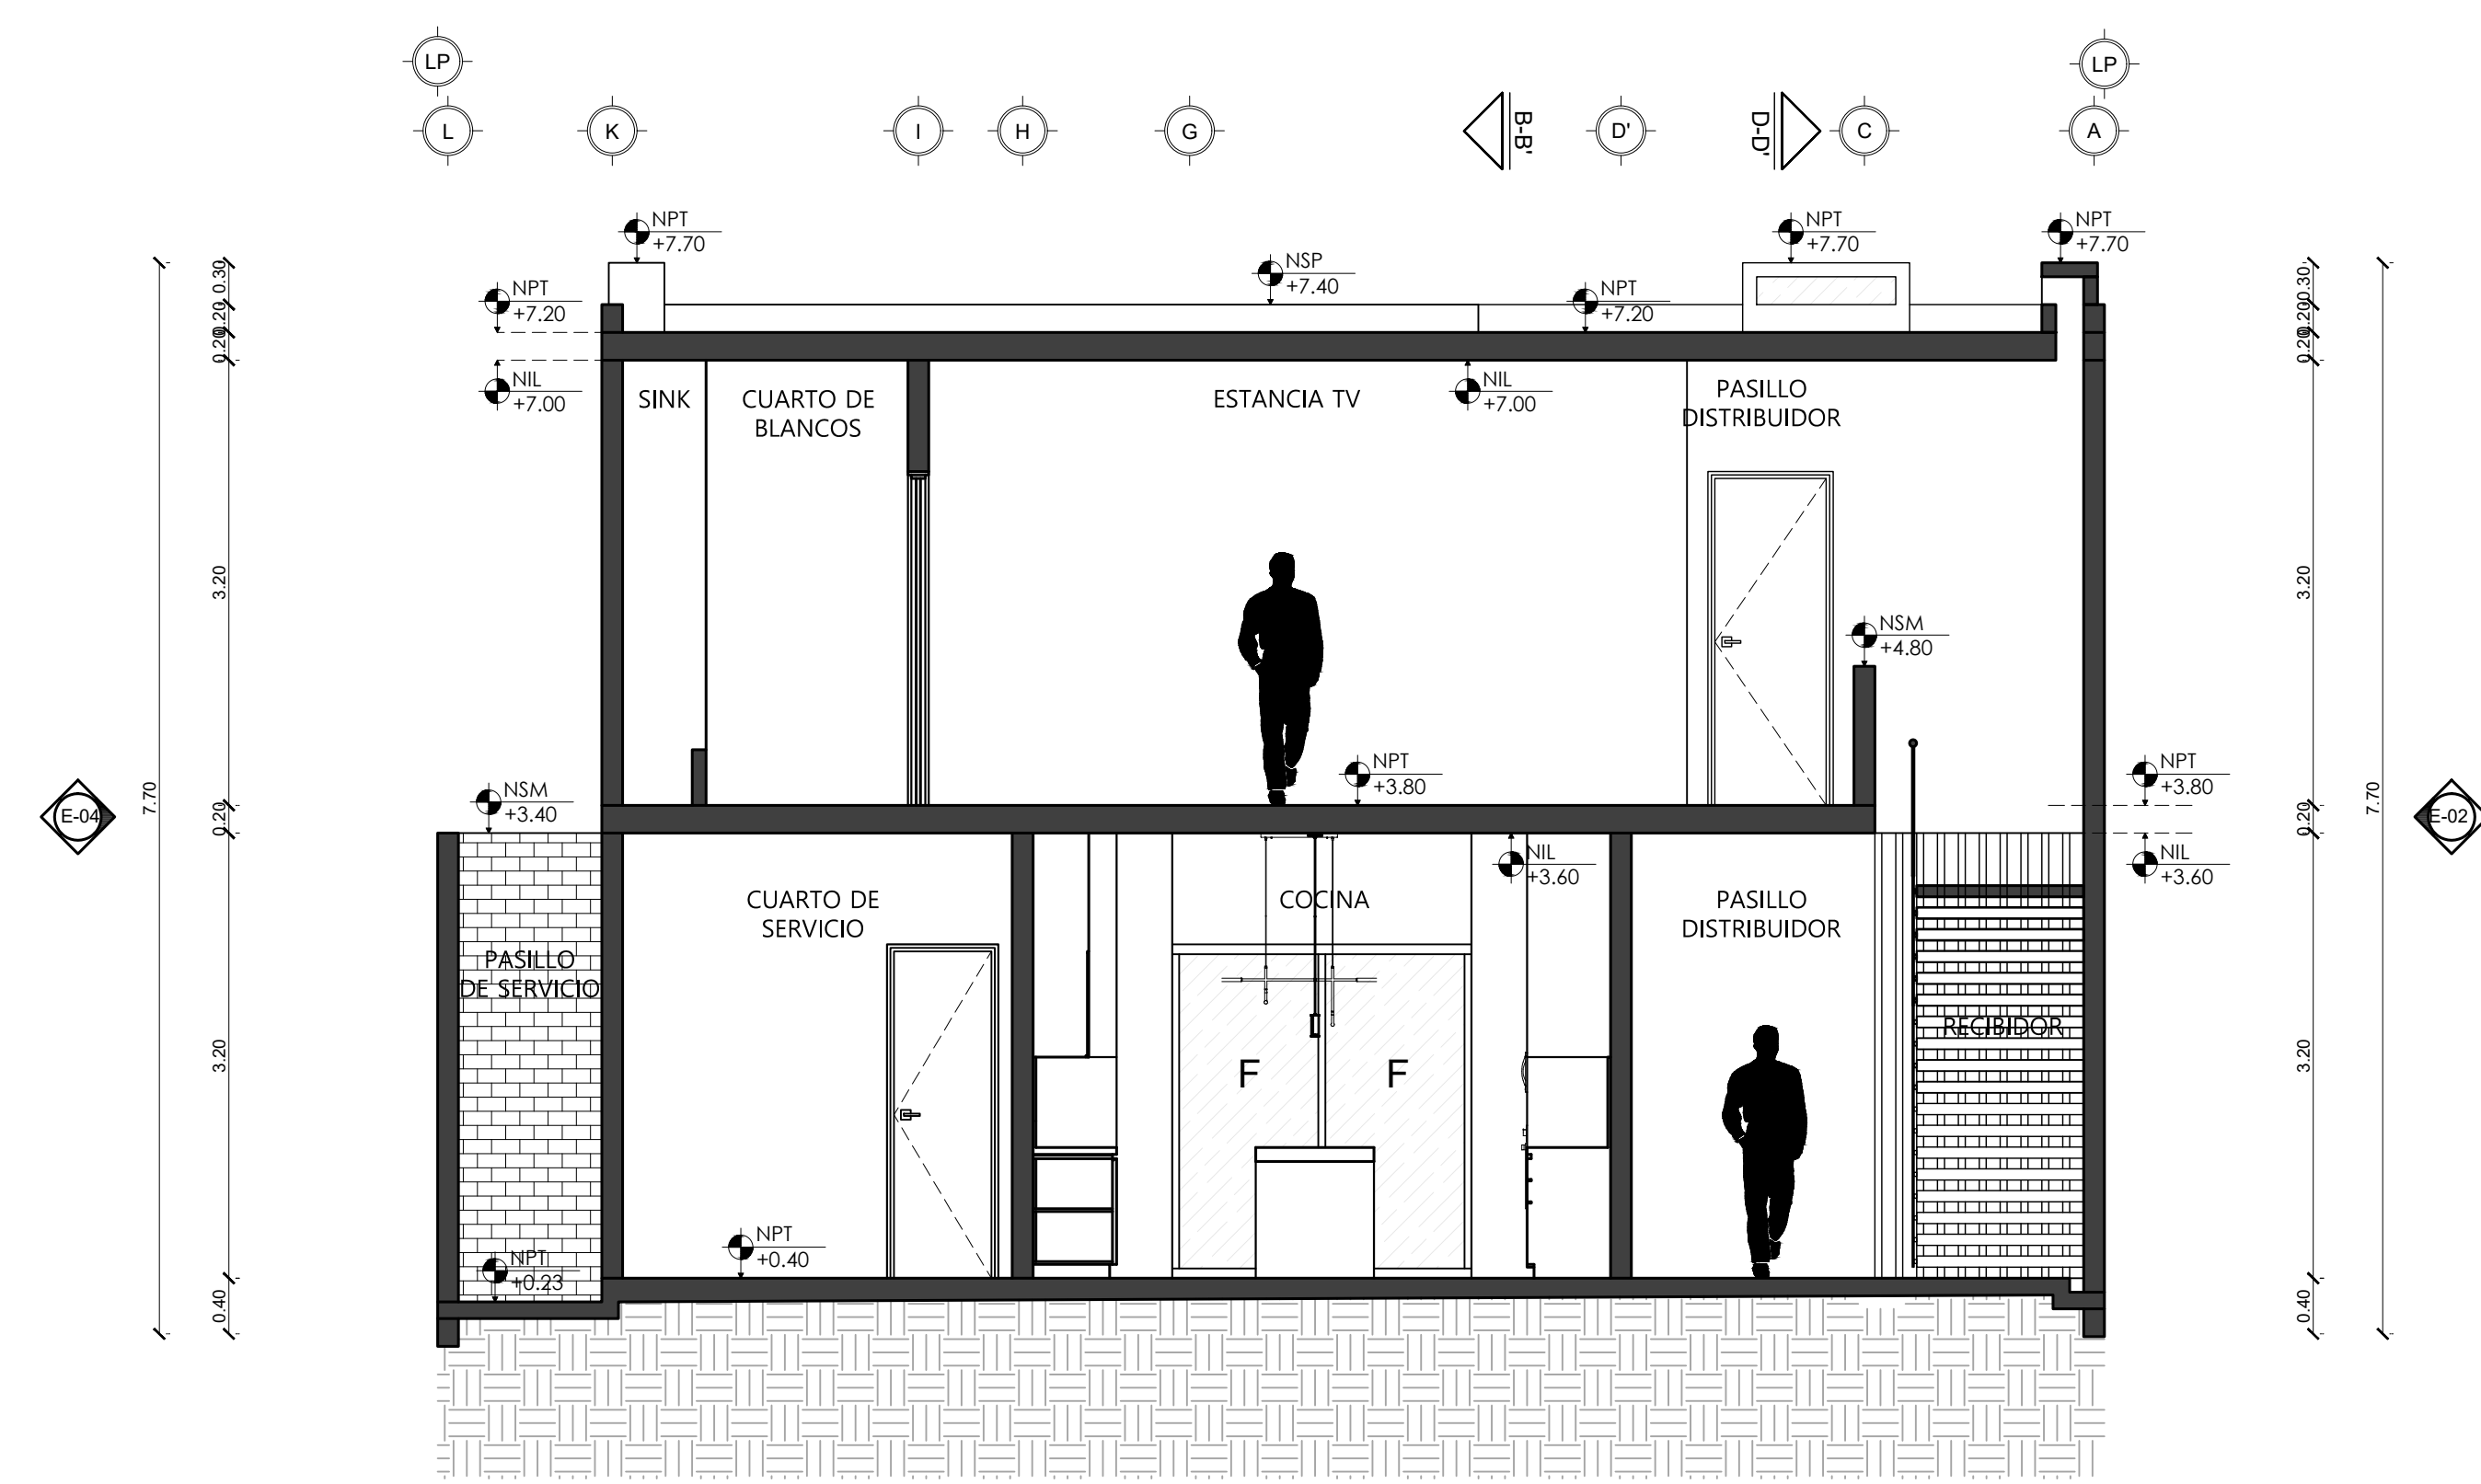

SECCIÓN TRANSVERSAL A-A'

CASA FÉNIX

ESC. 1:50

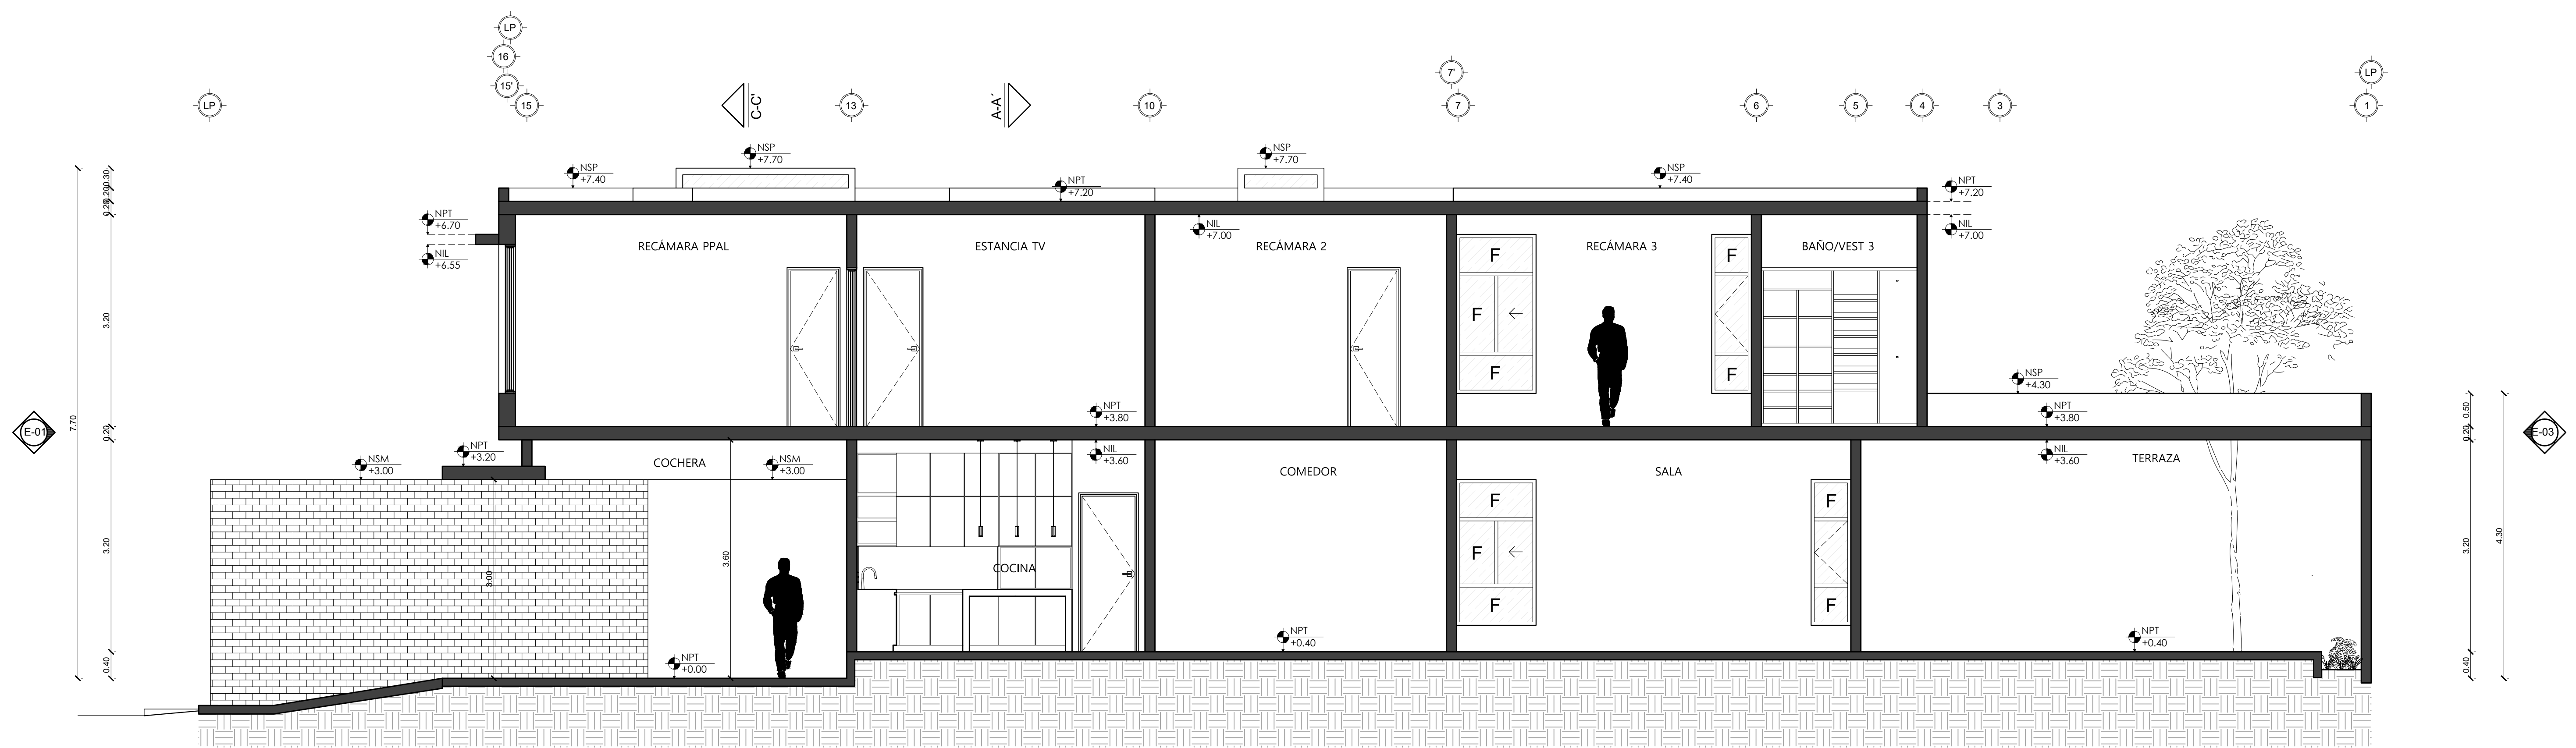

SECCIÓN LONGITUDINAL B-B'

CASA FÉNIX

ESC. 1:50

CLIENTE

PROYECTO

CATUJANES 4

DIRECCION DEL PROYECTO

PRIV. CATUJANES 200. FRACC. CATUJANES. MTY.

PLANO:

CLAVE:

ESCALA:

ESC 1:75

FECHA:

31.01.23

RESPONSABLE:


APROBO:

DIBUJO:

NOMENCLATURA:

NOTAS:

NORTE

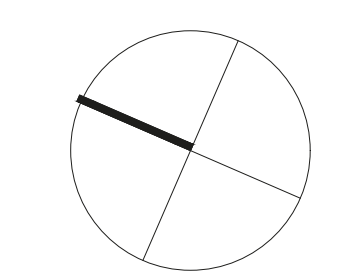

REVISIONES:

CLAVE | FECHA | DIBUJO

NUM. DE PLANO


01/20



SECCIÓN TRANSVERSAL C-C'

CASA FÉNIX

ESC. 1:50

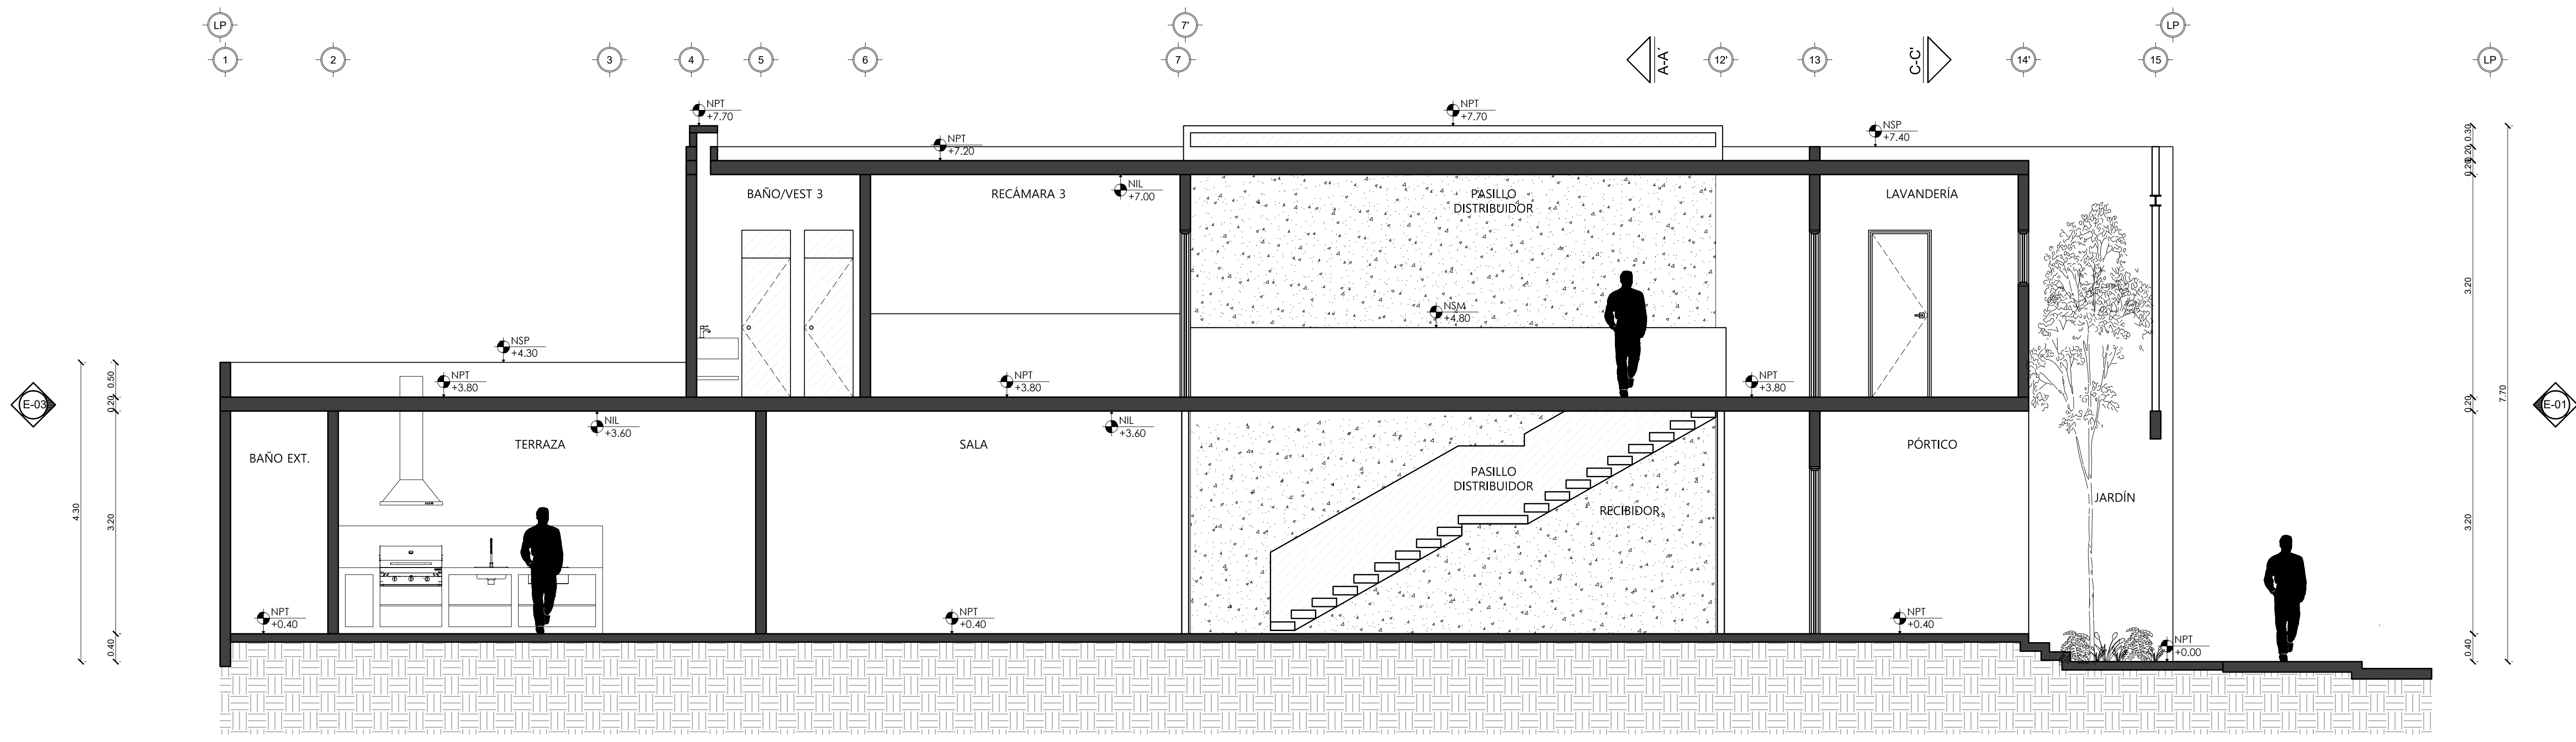

SECCIÓN LONGITUDINAL D-D'

CASA FÉNIX

ESC. 1:50