






—400—

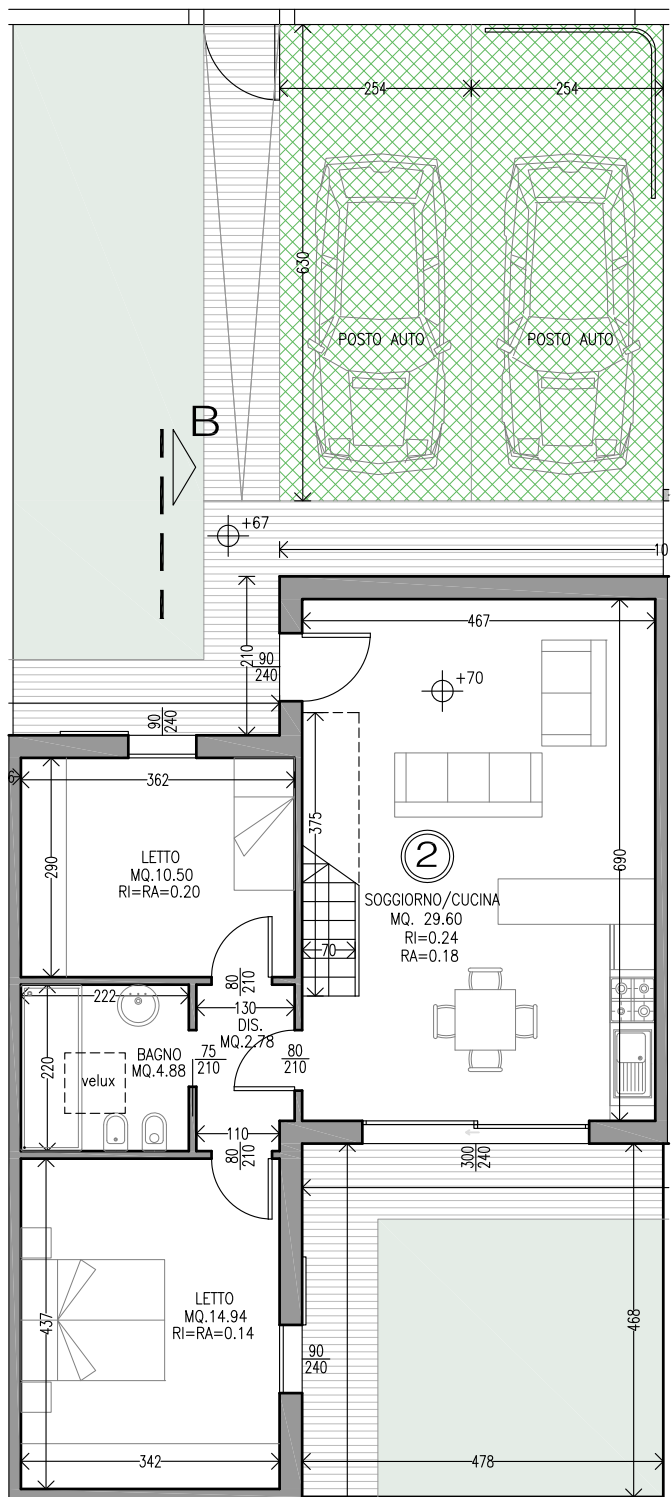


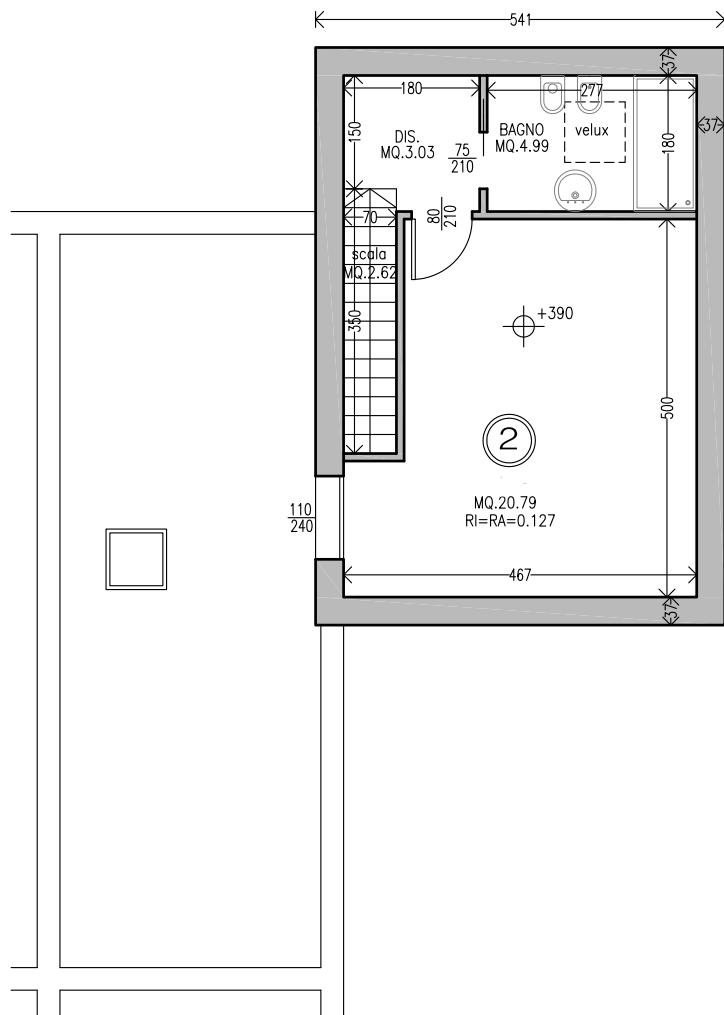


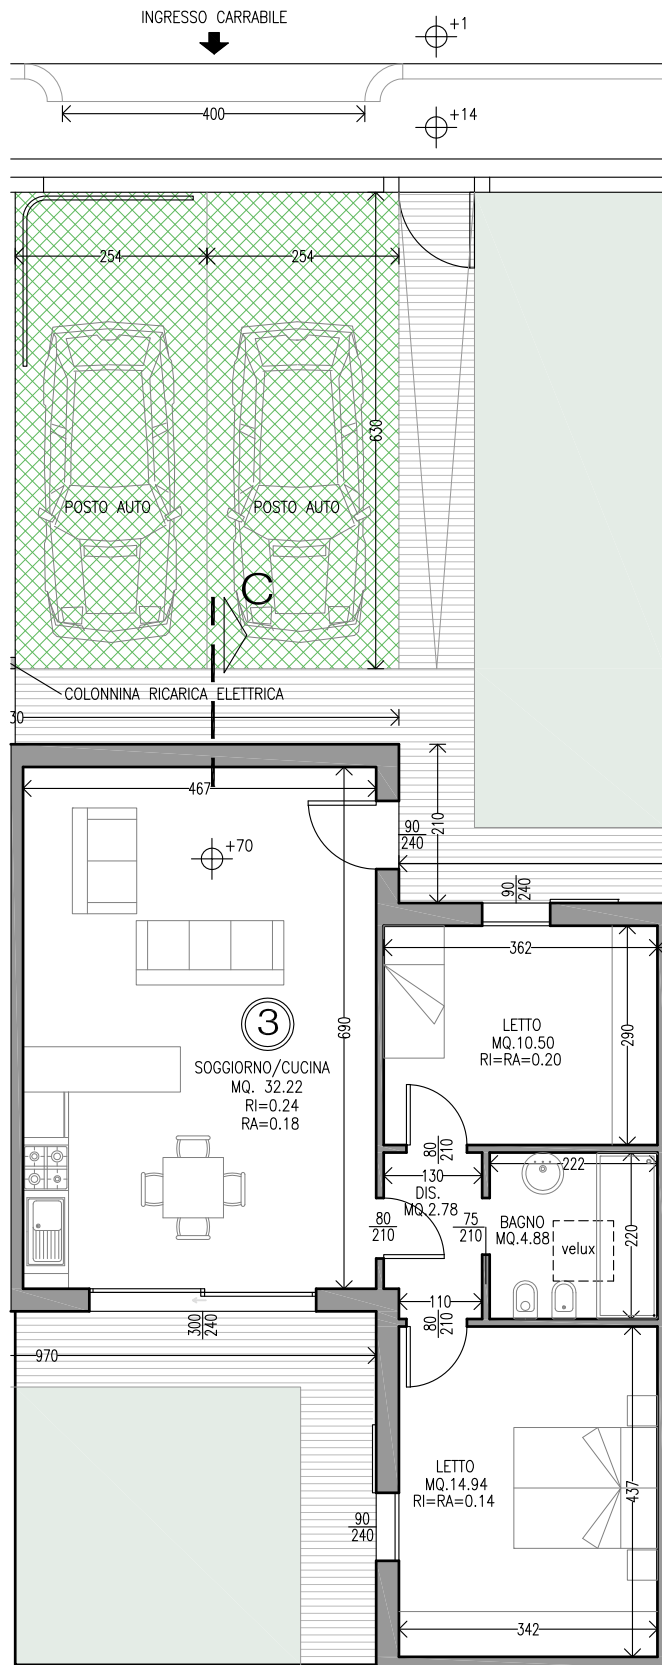


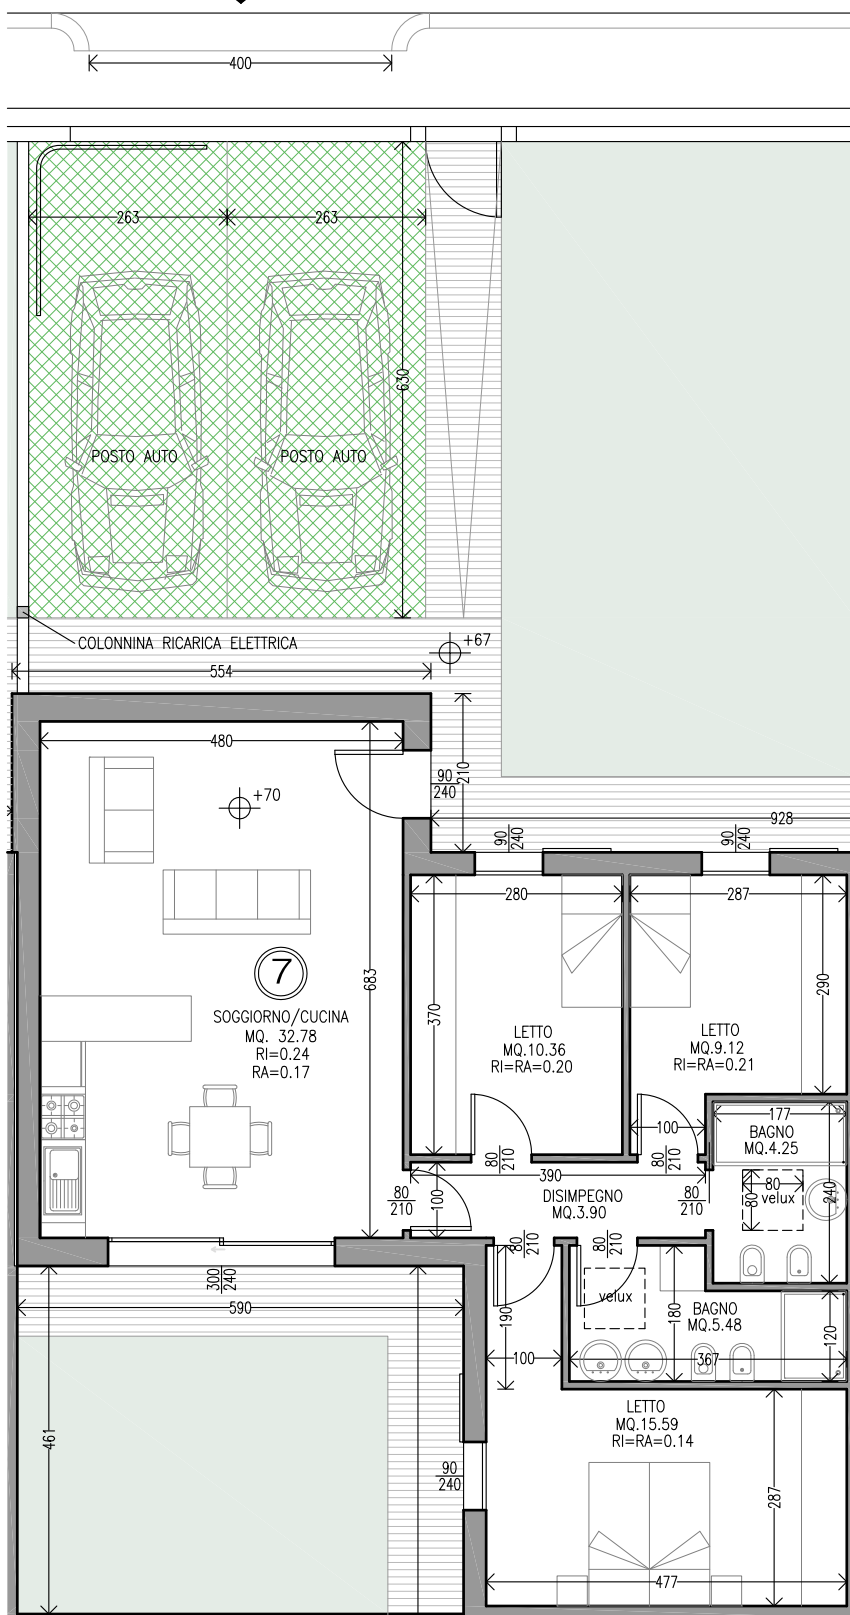


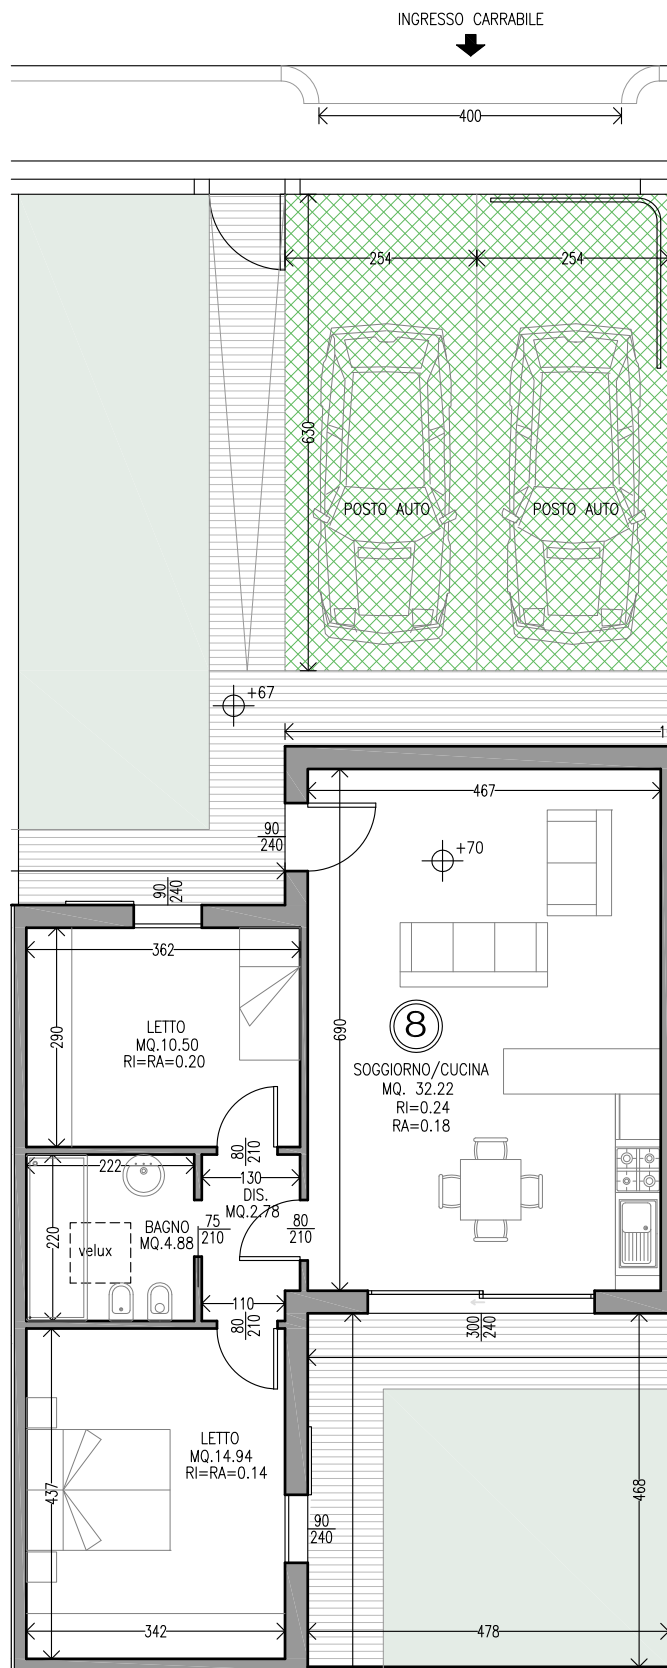


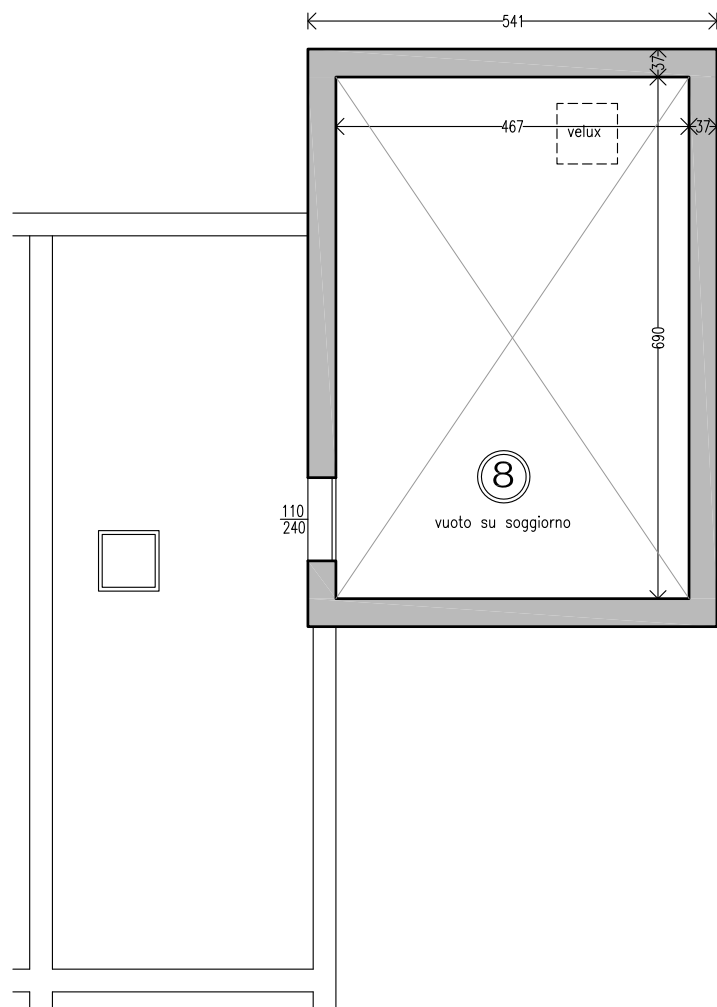


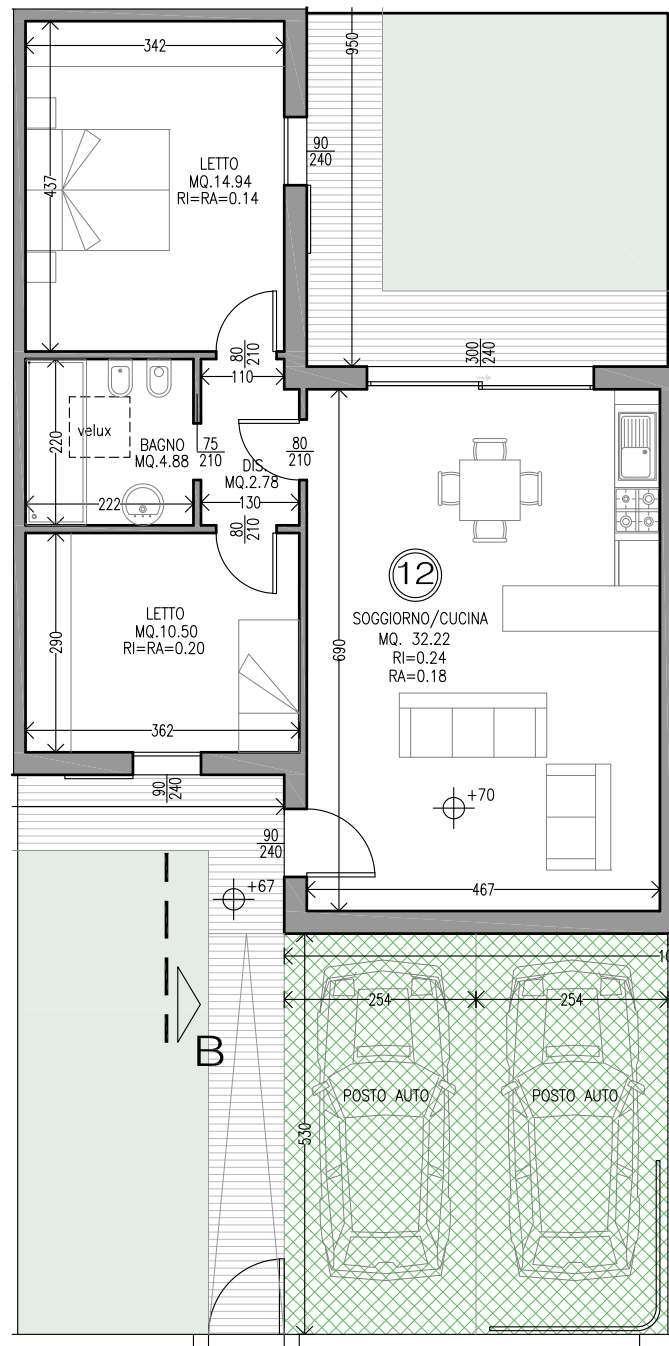


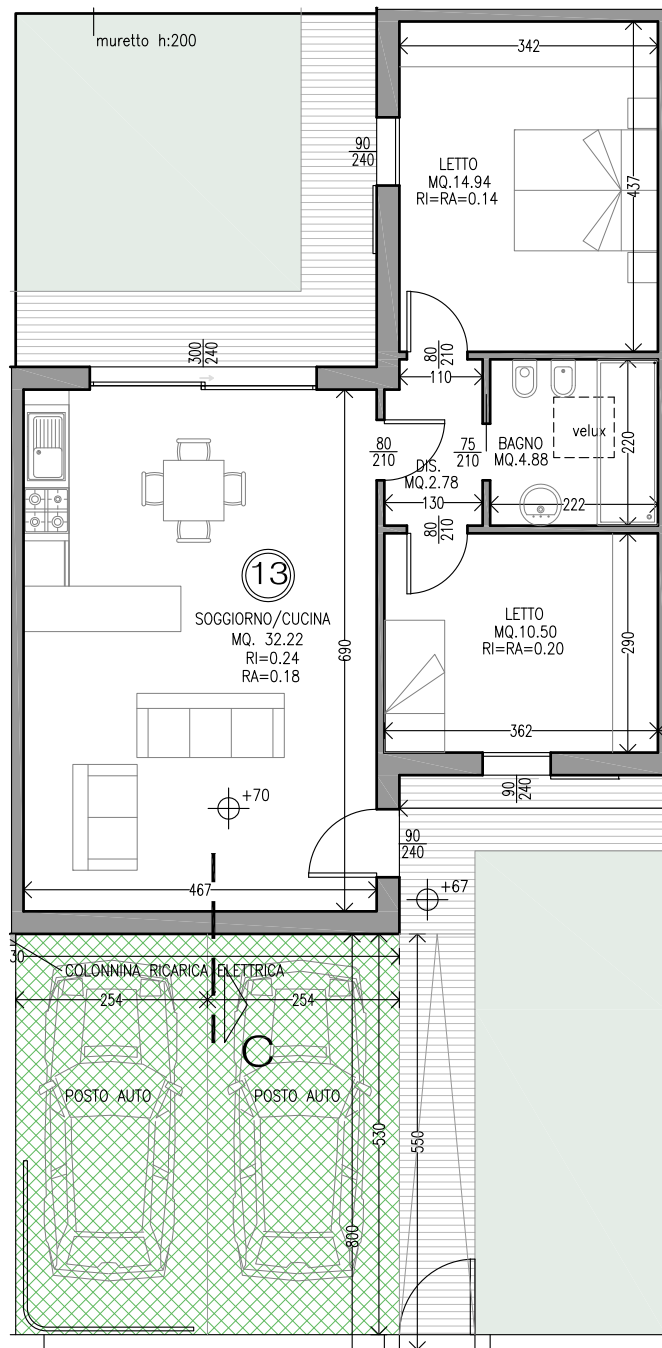


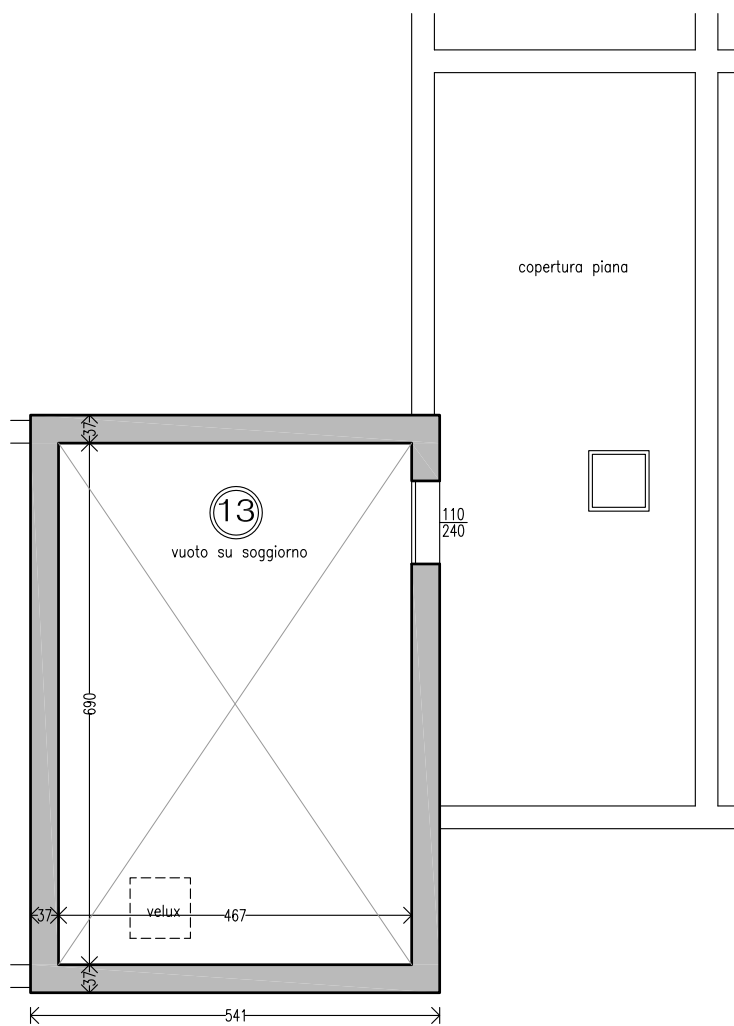


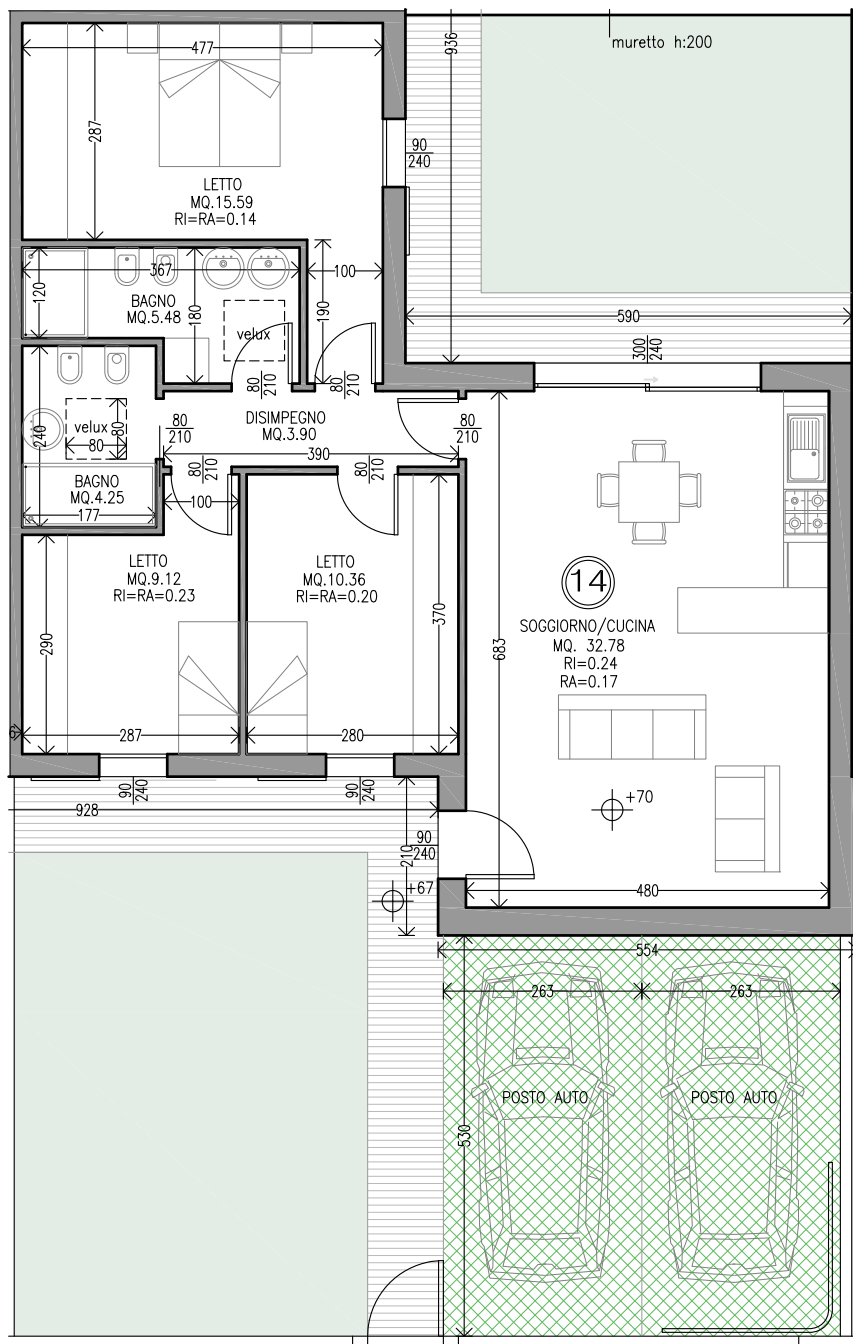


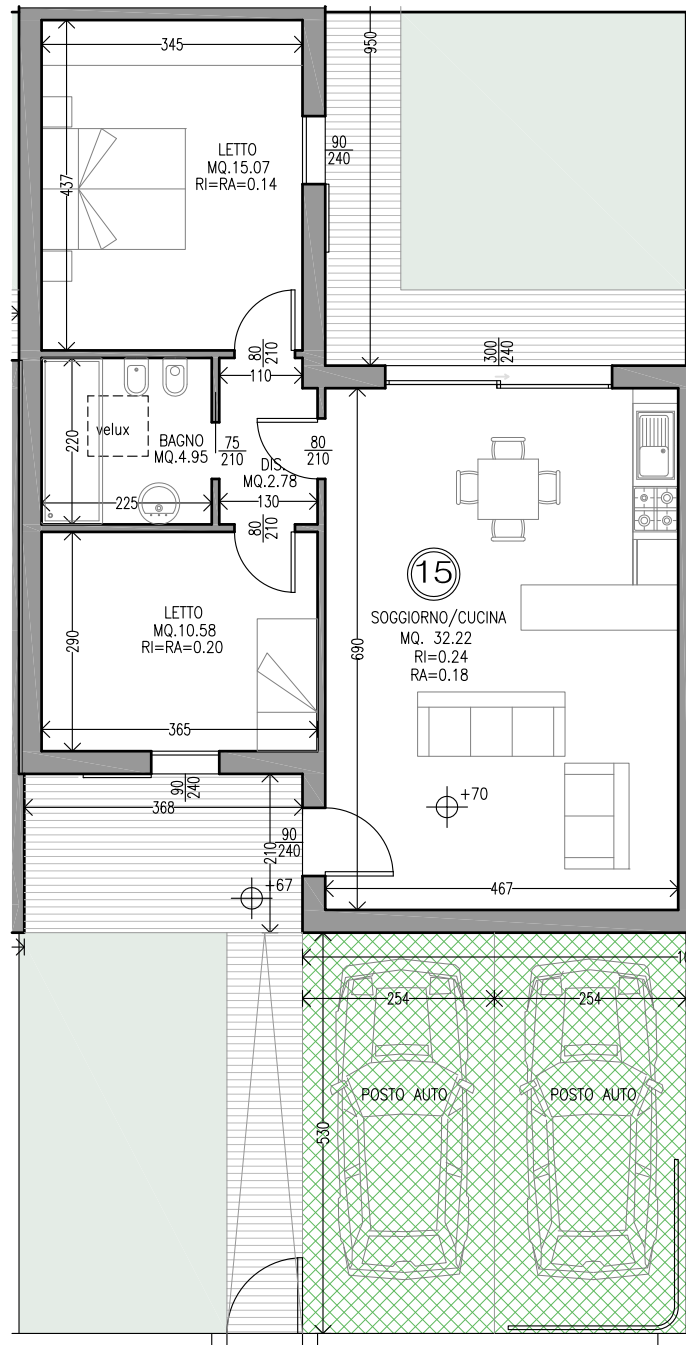


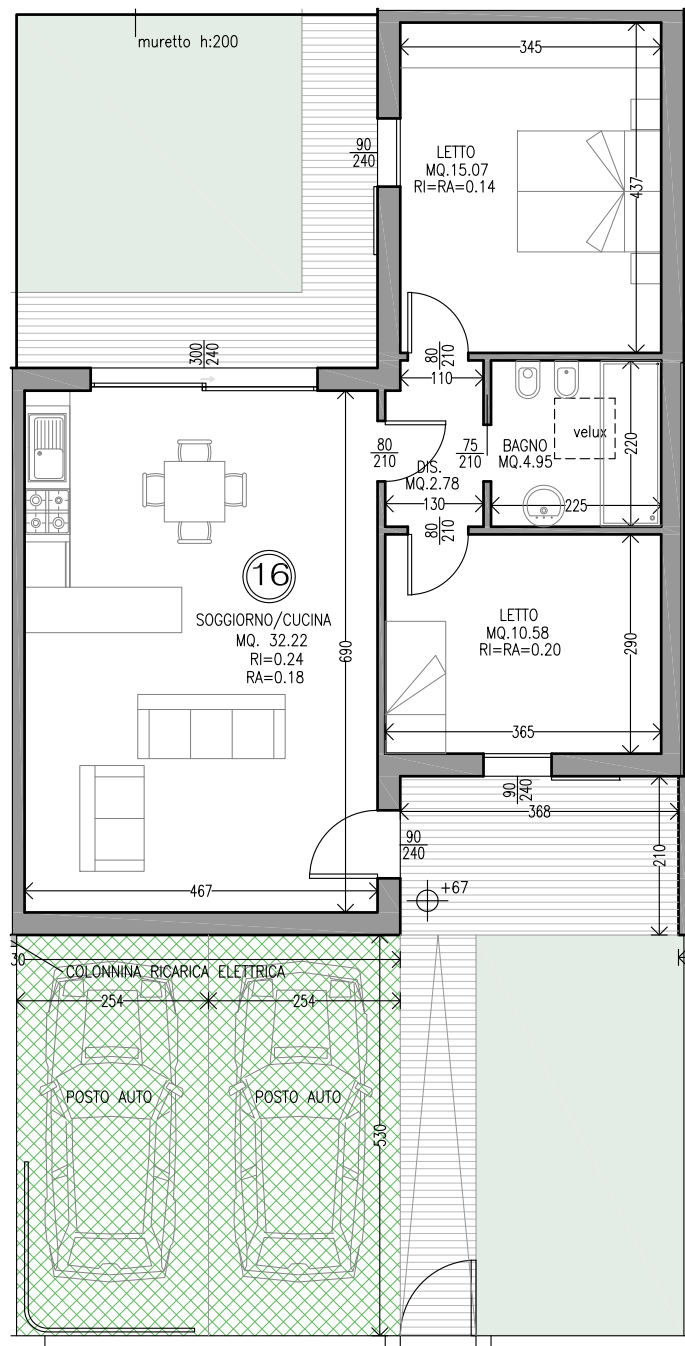


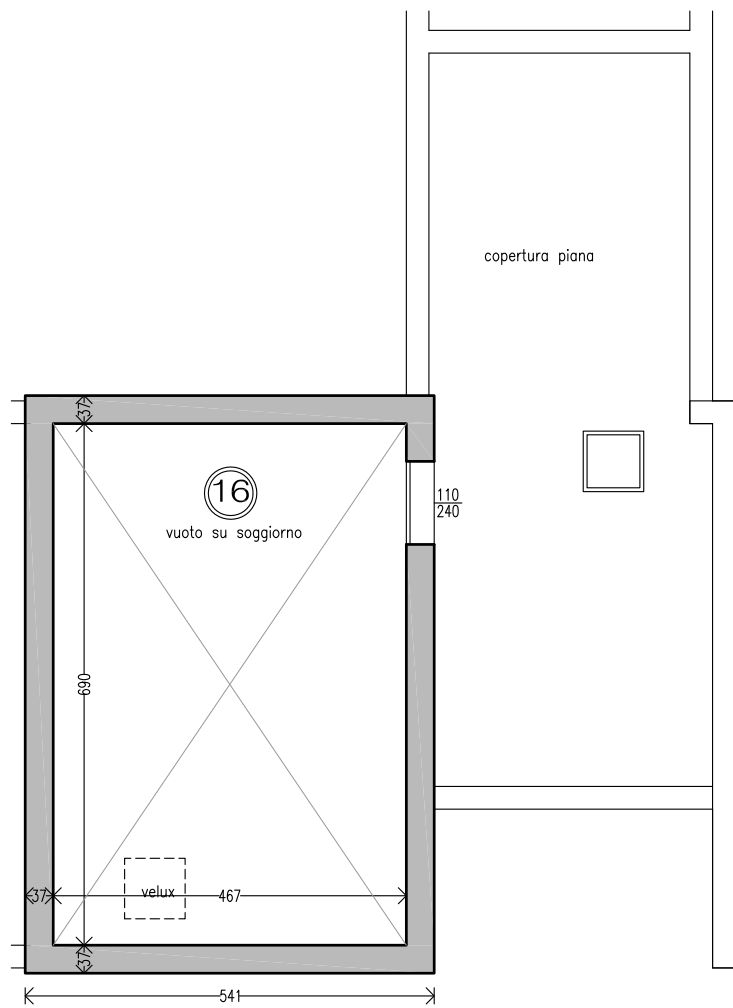


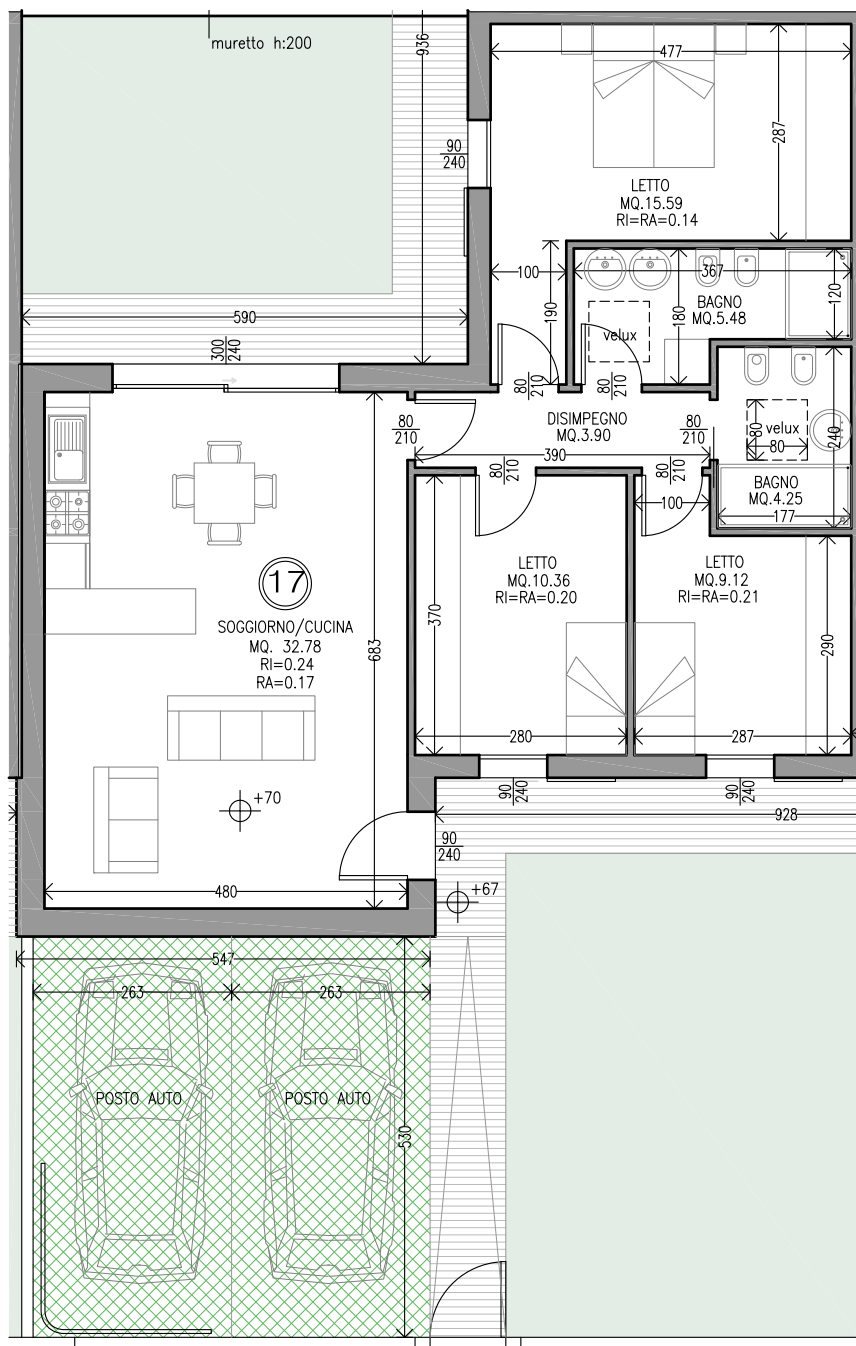

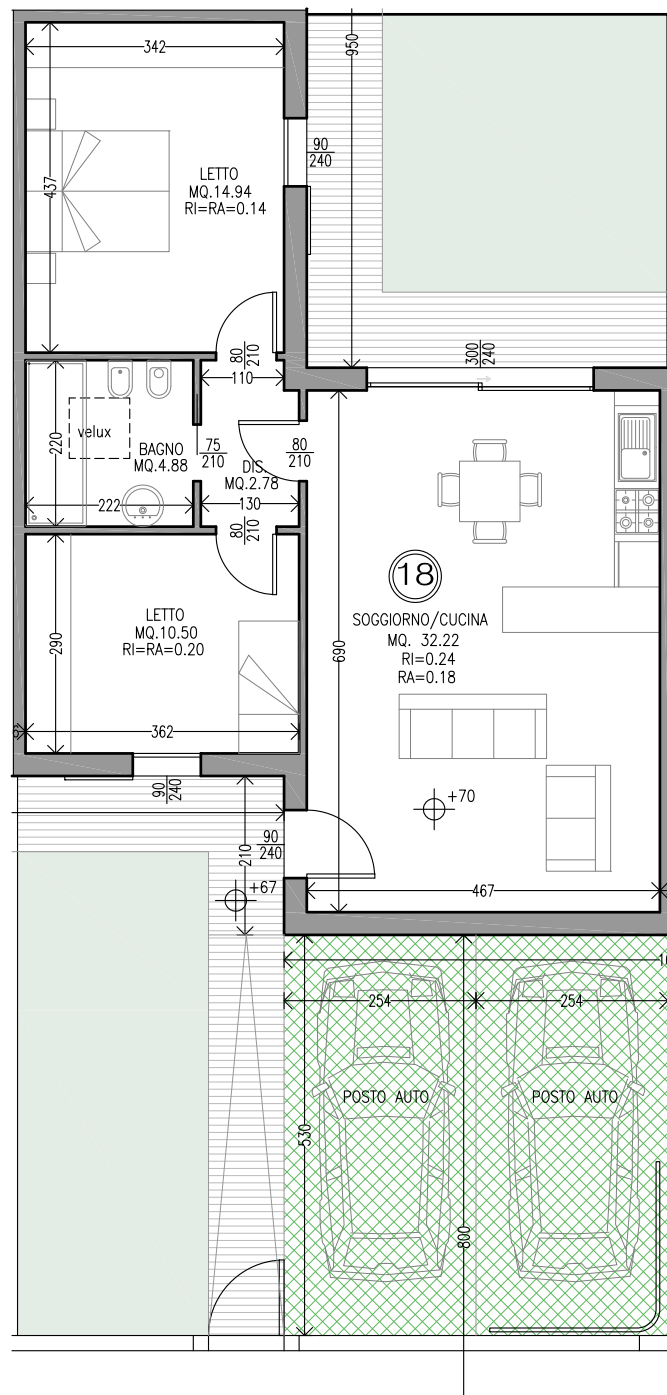

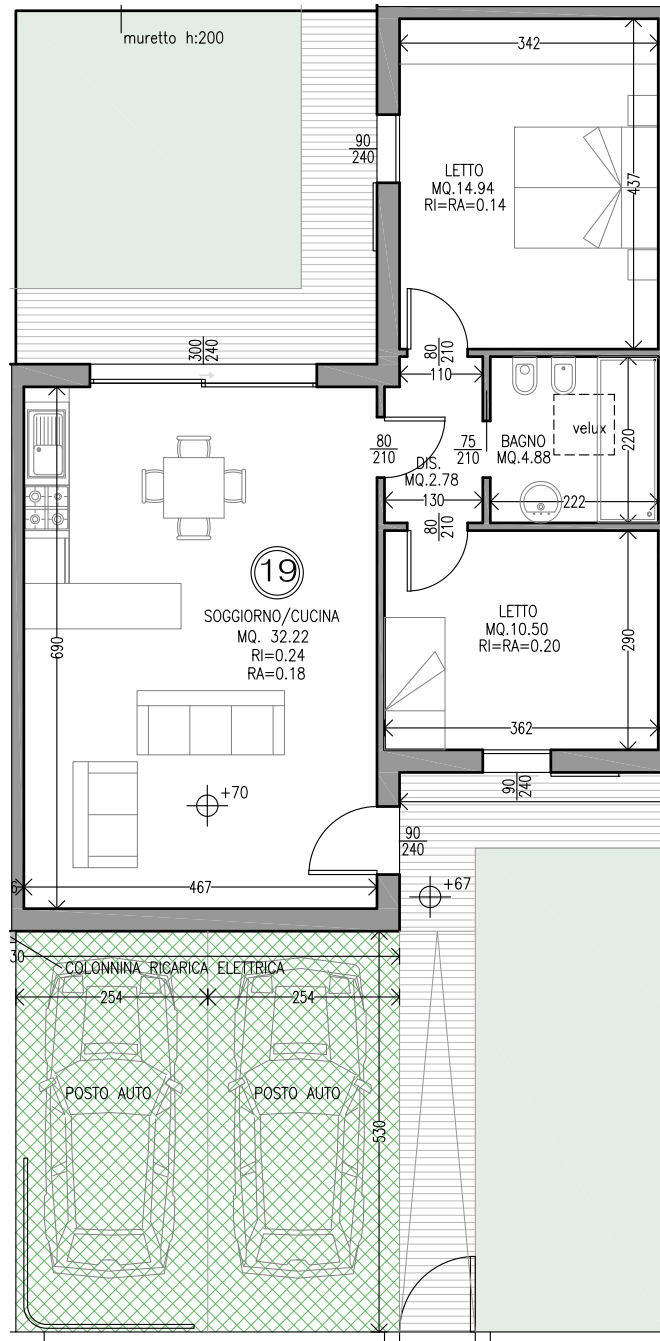

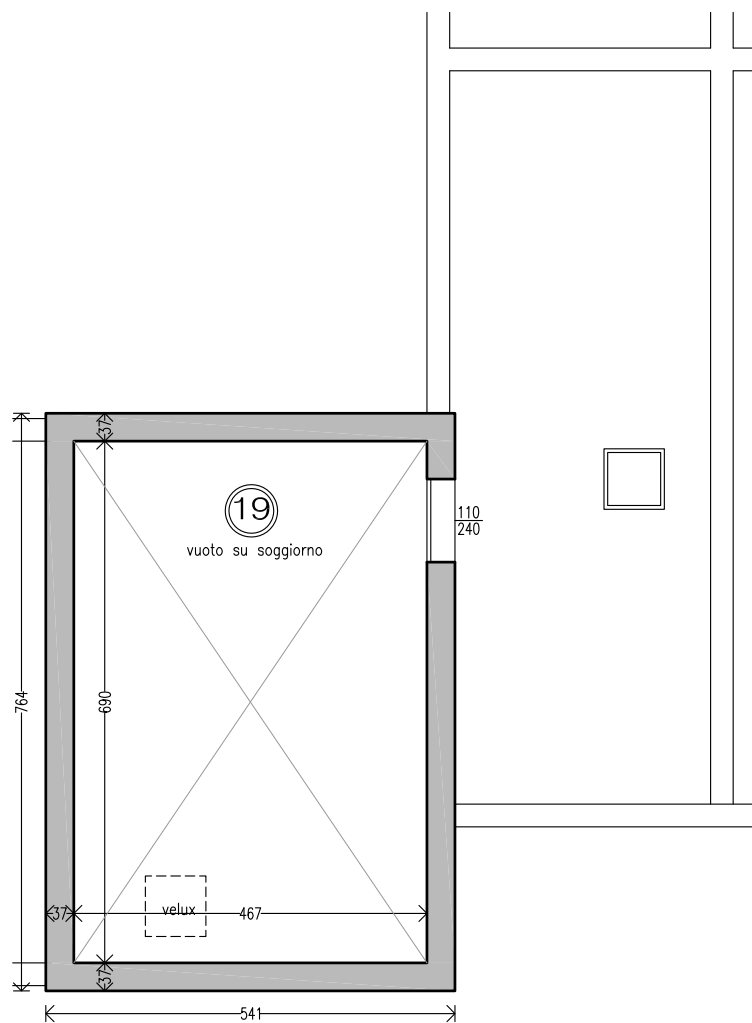

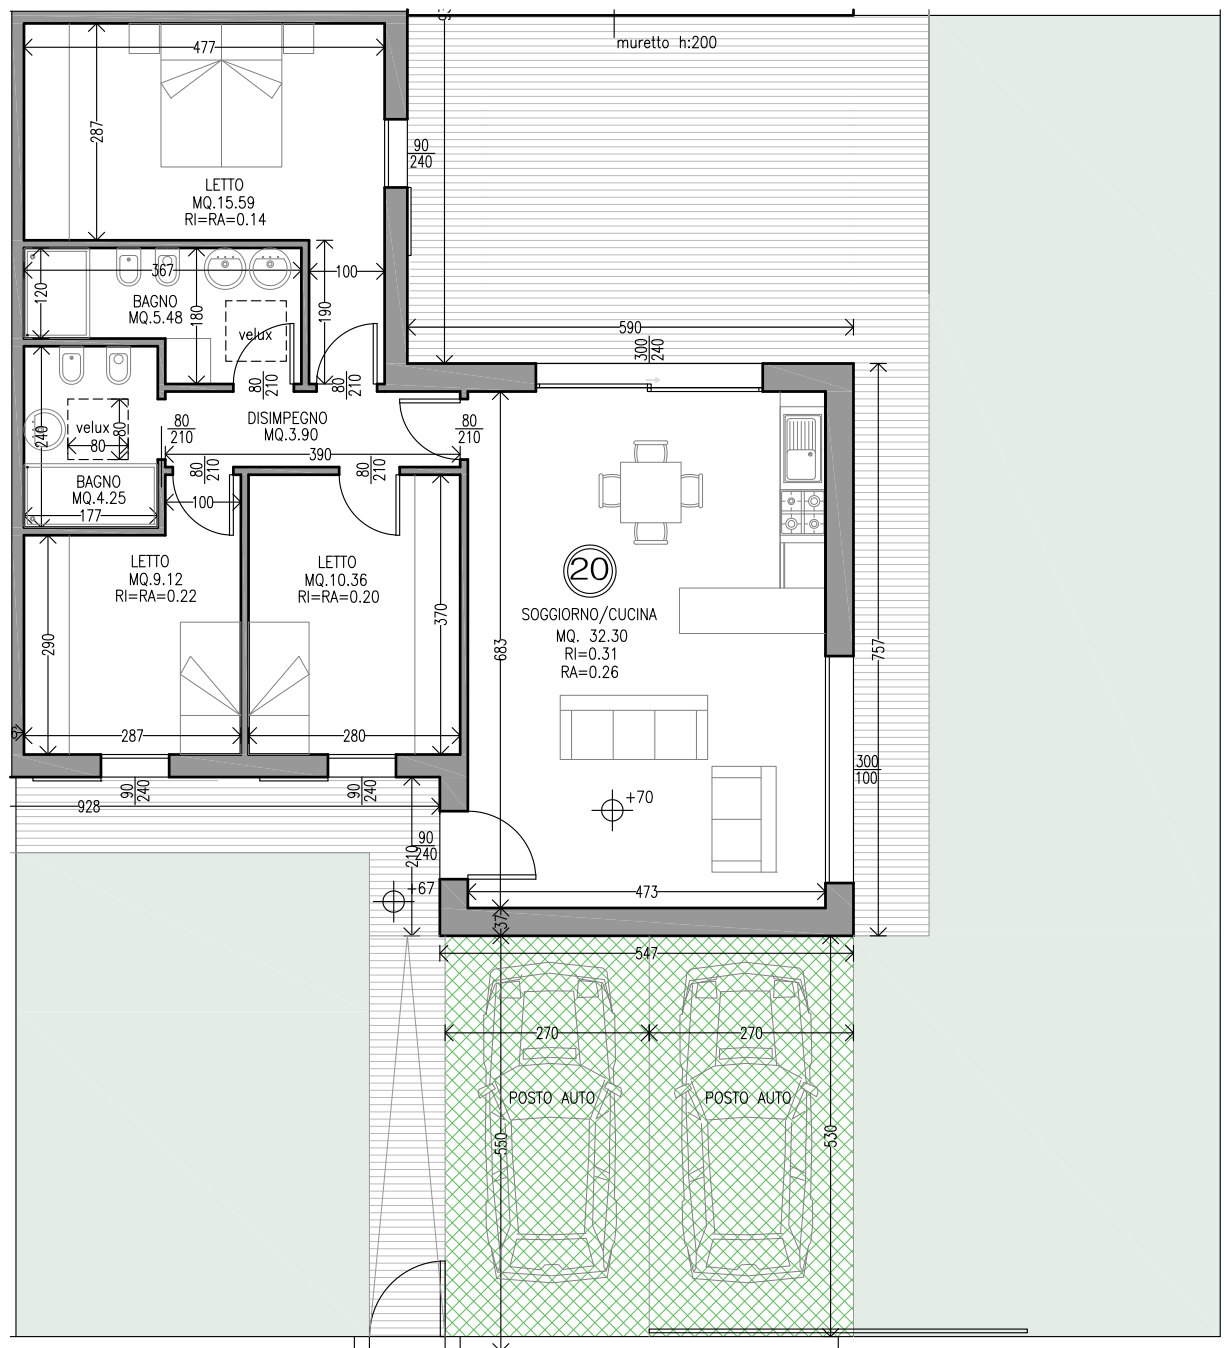

COMUNE DI CERVIA

descrizione dei lavori

PROGETTO DI NUOVA COSTRUZIONE DI COMPLESSO RESIDENZIALE ALL'INTERNO DI AREA DI QUALIFICAZIONE URBANA SCHEDA DI ASSETTO N.20 VIA PETRONIO FABBRICATO A - LOTTI 1,2,3,4,5

spazio riservato all'ufficio tecnico

PROGETTO E DIREZIONE LAVORI

LA PROPRIETÀ:

STEFANO FOCACCIA ARCHITETTI


OS COSTRUZIONI SRL

OGGETTO TAVOLA:

ELABORATO N. 2

PROGETTO
PIANTE

SCALA 1:100
DATA OTTOBRE 2024

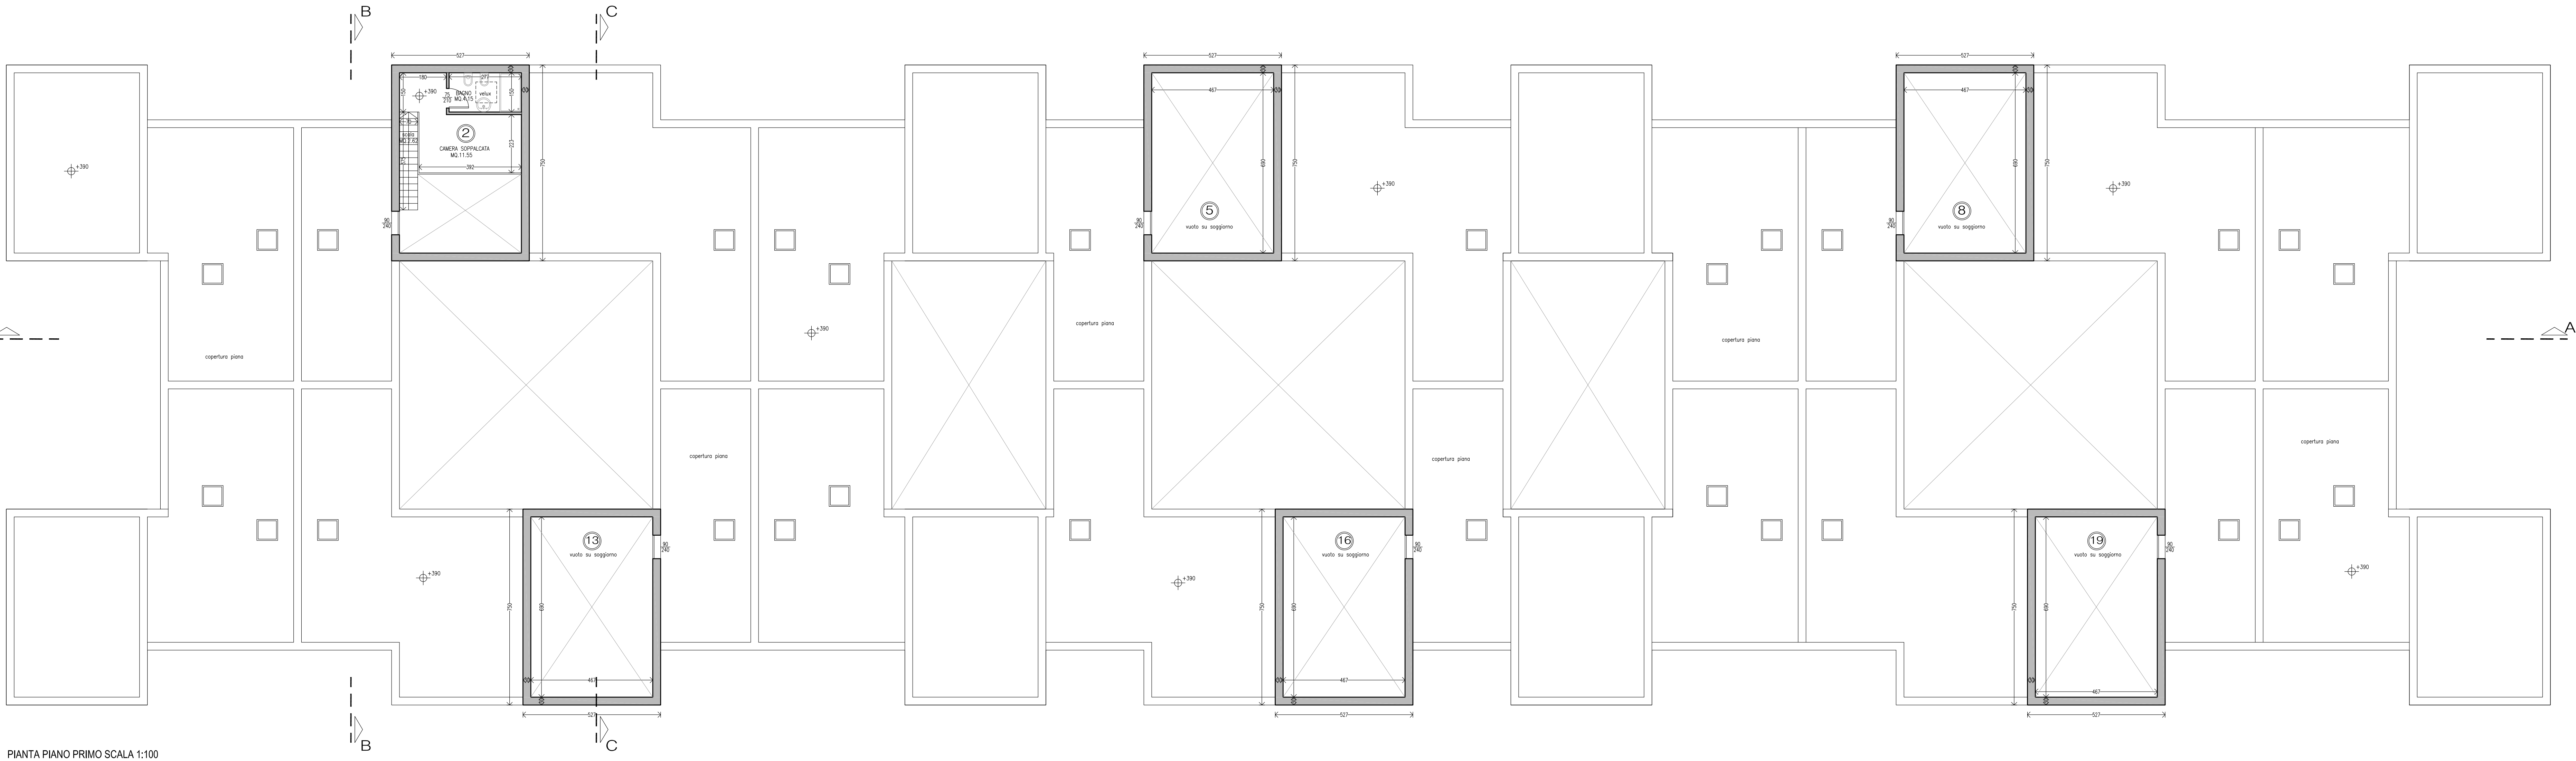


- LEGENDA
- AREA VERDE PERMEABILE
 - AREA FILTRANTE AL 100% TIPO GRIGLIA FRATO CARRELLI
 - AREA PAVIMENTATA

VIA PETRONIO

AREA DI NUOVA LOTTIZZAZIONE
SCHEDA 43

SAGOMA MASSIMO INGOMBRO
EDIFICIO DI NUOVA COSTRUZIONE

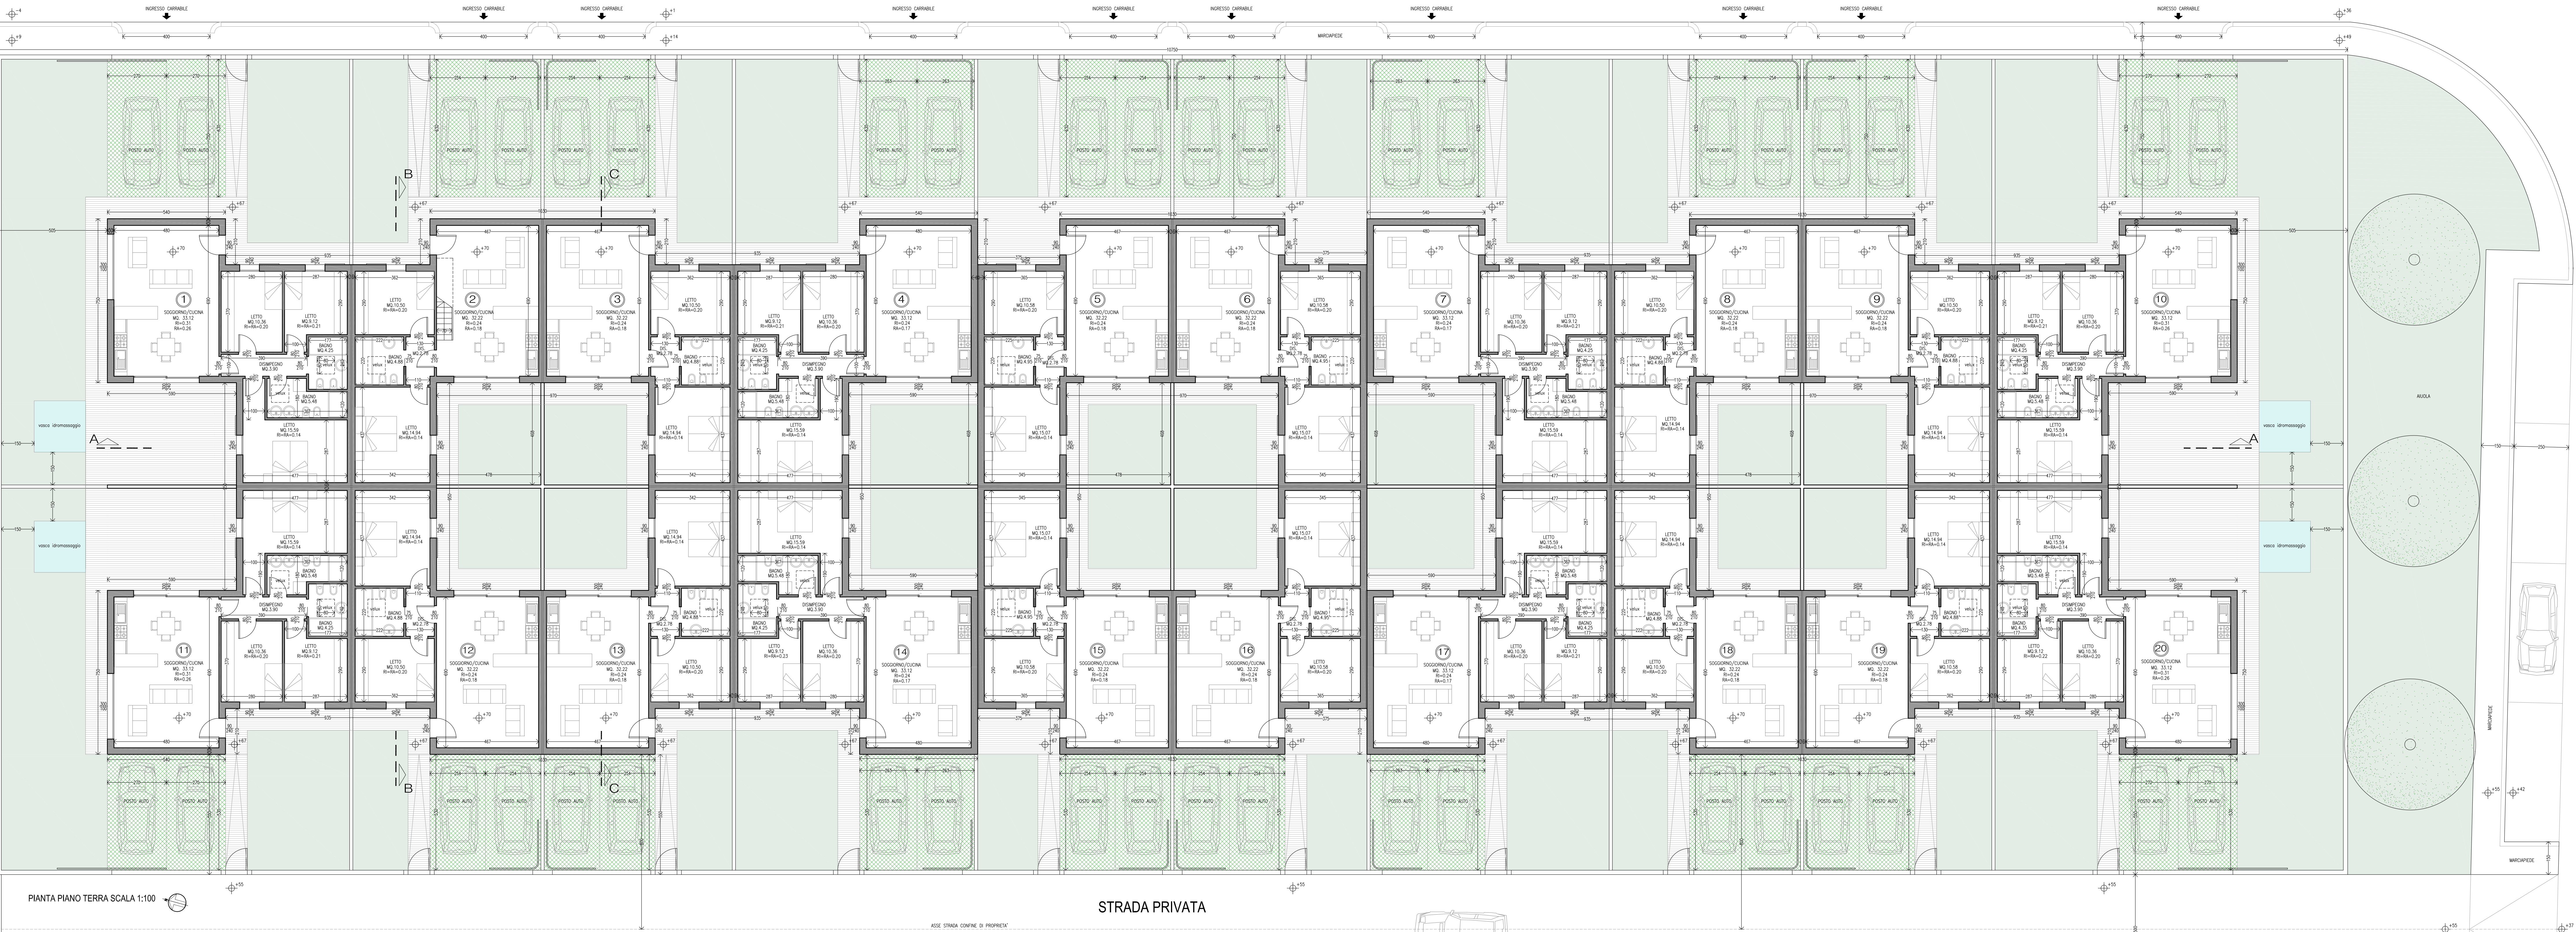

STRADA PRIVATA

VIA VIRGLIO

LOTTO 6

LOTTO 7

LOTTO 8

LOTTO 9