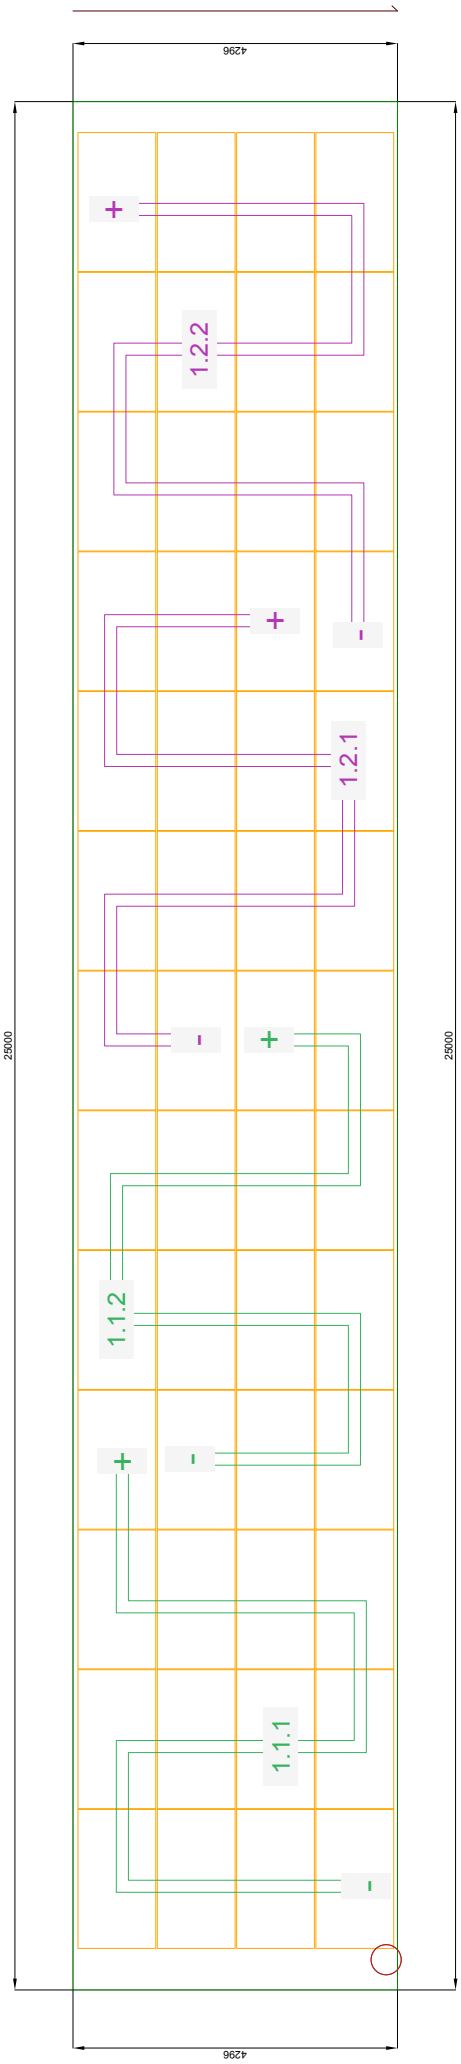

Kreuzverbinder
Grundschiene
Befestigungspunkte
Modulschienen
Dachschienenverbinder flexibel
Flexibler Schienenverbinder
Schienenverbinder
Rand- und Mittelklemmen
PV Modul

Verantw. Abtlg.	Technische Referenz	Erstellt von	Genehmigt von	1:25
-	-	Pfeiffer	-	
		Dokumentenart	Dokumentenstatus	
			-	
		Titel		Hla_DE_VxeVdEYR
		Dobbertin Wohnhaus und Garagen	Rev. Erstellt am	Sprache Blatt Blattanz.
			01 01.12.2021	DE 1/1

Wohnhaus (Nord)