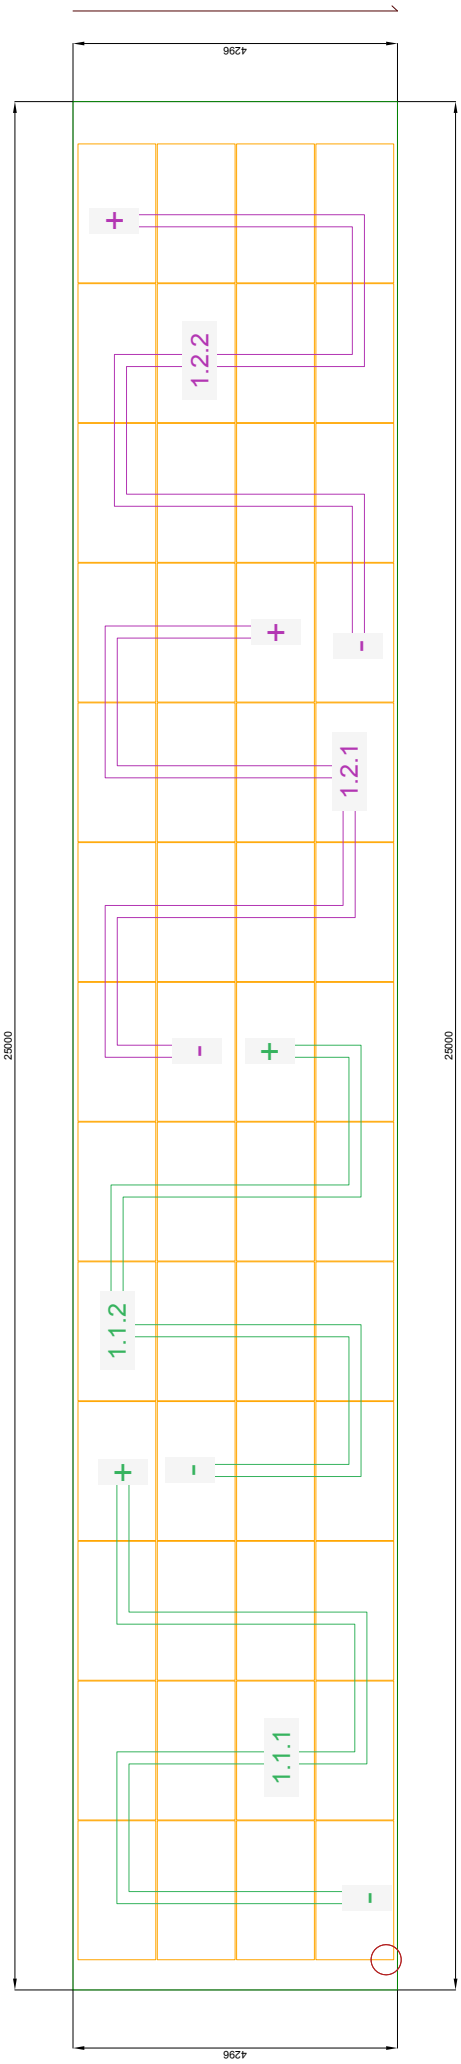

Kreuzverbinder
Grundschiene
Befestigungspunkte
Modulschienen
Basisschienenverbinder flexibel

Flexibler Schienenverbinder
Schienenverbinder

Rand- und Mittelklemmen
PV Modul

Verantw. Abtlg. -	Technische Referenz -	Erstellt von Pfeiffer	Genehmigt von -	1:25
		Dokumentenart	Dokumentenstatus -	
		Titel Dobbertin Wohnhaus und Garagen Wohnhaus (Süd)	Hla_DE_VxwVdEYR	
			Rev. 01 Erstellt am 01.12.2021	Spr. DE Seite 1/1