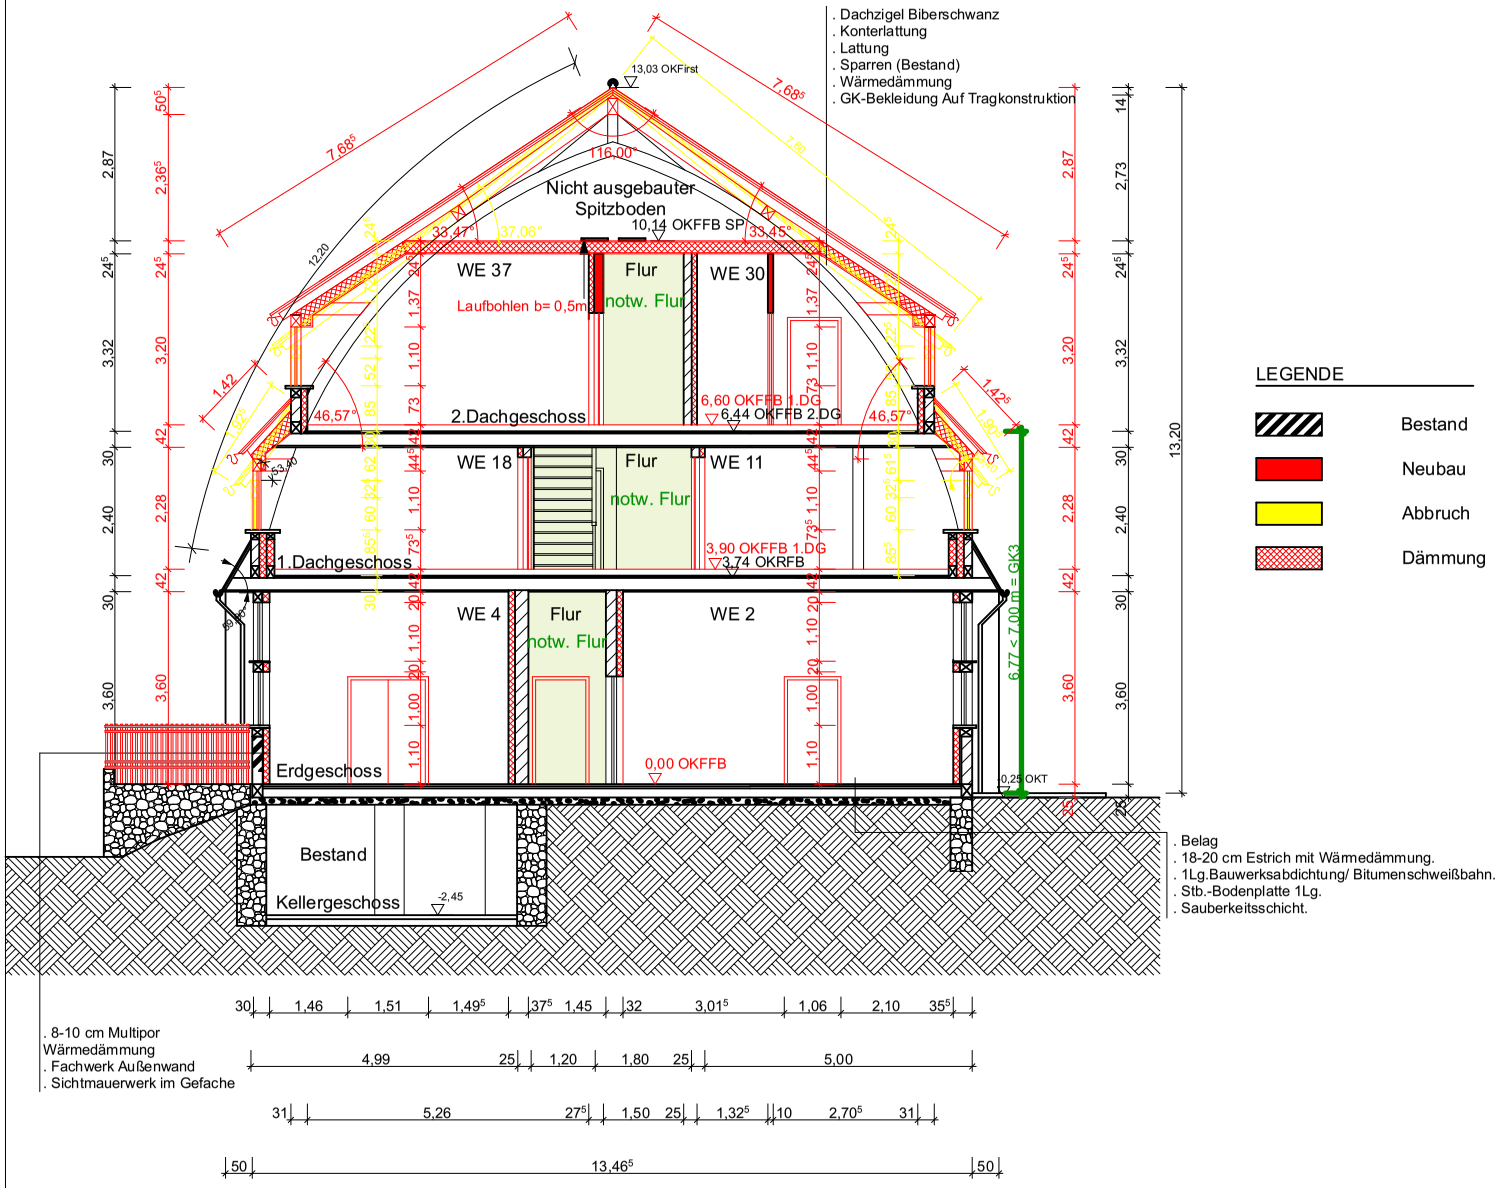

LEGENDE

- Bestand
- Neubau
- Abbruch
- Dämmung

LEGENDE:

Bestand | Neubau | Abbruch | Dämmung

BAUVORHABEN:

1. Änderung zur Baugenehmigung
Errichtung von 51 Wohnheiten

Straße der Jugend 17, 19399 Dobbertin

Schnitt Vergrößerung Gauben

Gemarkung : Dobbertin
Flur : 4
Flurstück : 165/3

Stand: 07.04.2020

ARCHITEKTURBÜRO schmidtsdorf

Bauherr:

Straub Objektbetreuung
Alexander Straub
Denkmalstrasse 8
63589 Linsengericht

ARCHITEKT:
Architekturbüro
Kati Schmidtsdorf
Dipl-Ing. Architektin MV
Brandschutzplanerin MV
Geprüfter Sachverständiger für Brandschutz (EIPOS)
Ernst - Barlach - Straße 7 A
18055 Rostock
Tel: 0381-44446688
info@architekturbuero-schmidtsdorf.de
https://www.architekturbuero-schmidtsdorf.de

Architektenkammer Mecklenburg-Vorpommern – Dipl.-Ing. (FH) Kati Schmidtsdorf – BP-39-2007 – Brandschutzplanerin
Architektenkammer Mecklenburg-Vorpommern – Dipl.-Ing. (FH) Kati Schmidtsdorf – 2256-07-1-a – Architektin
Europäisches Institut für postgraduale Bildung GmbH – Geprüfte Sachverständige für vorbeugenden Brandschutz (EIPOS) – Reg.-Nr. 1296-HH-24-2013 – Ein Unternehmen der TUDAG – Technische Universität Dresden AG

GK3 | **19-01-0401-Dobbertin**

Maßstab	Blattgröße	Datum	Planersteller
1:100	297 X 420	07.04.2020	Mustafa Wahdi