



BAUVORHABEN:
 Nutzungsänderung eines Wohnheim für benachteiligte Menschen, sowie eines der Nebengebäude, in ein Mehrfamilienhaus mit 51 Wohneinheiten und ein Gebäude für deren Abstellräume nach §48-LBauO-MV, Umbau/Sanierung eines denkmalgeschützten Gebäudes - GK 3

Straße der Jugend 17
 19399 Dobbertin

ARCHITEKTURBÜRO
schmidtsdorf

AUFTRAGGEBER:
 Alexander Straub
 22 Nothing Hill Gate
 London W11 3JE
 UK
 Tel: 017696518583
 Fax:
 E-Mail:
 alexander.straub@straubventures.com
<https://www.architekturbuero-schmidtsdorf.de>


ARCHITEKT:
 Architekturbüro schmidtsdorf
 Dipl.-Ing. Architektin MV
 Brandschutzplanerin MV
 Geprüfter Sachverständiger für
 Brandschutz (EIPOS)
 Ernst - Barlach - Straße 7 A
 18055 Rostock
 Tel: 0381-44446688
 info@architekturbuero-schmidtsdorf.de
<https://www.architekturbuero-schmidtsdorf.de>



GK3 **ERDGESCHOSS**

Maßstab	Blattgröße	Datum	Plansteller
1:100	420 X 960	05.03.2020	M. Wald



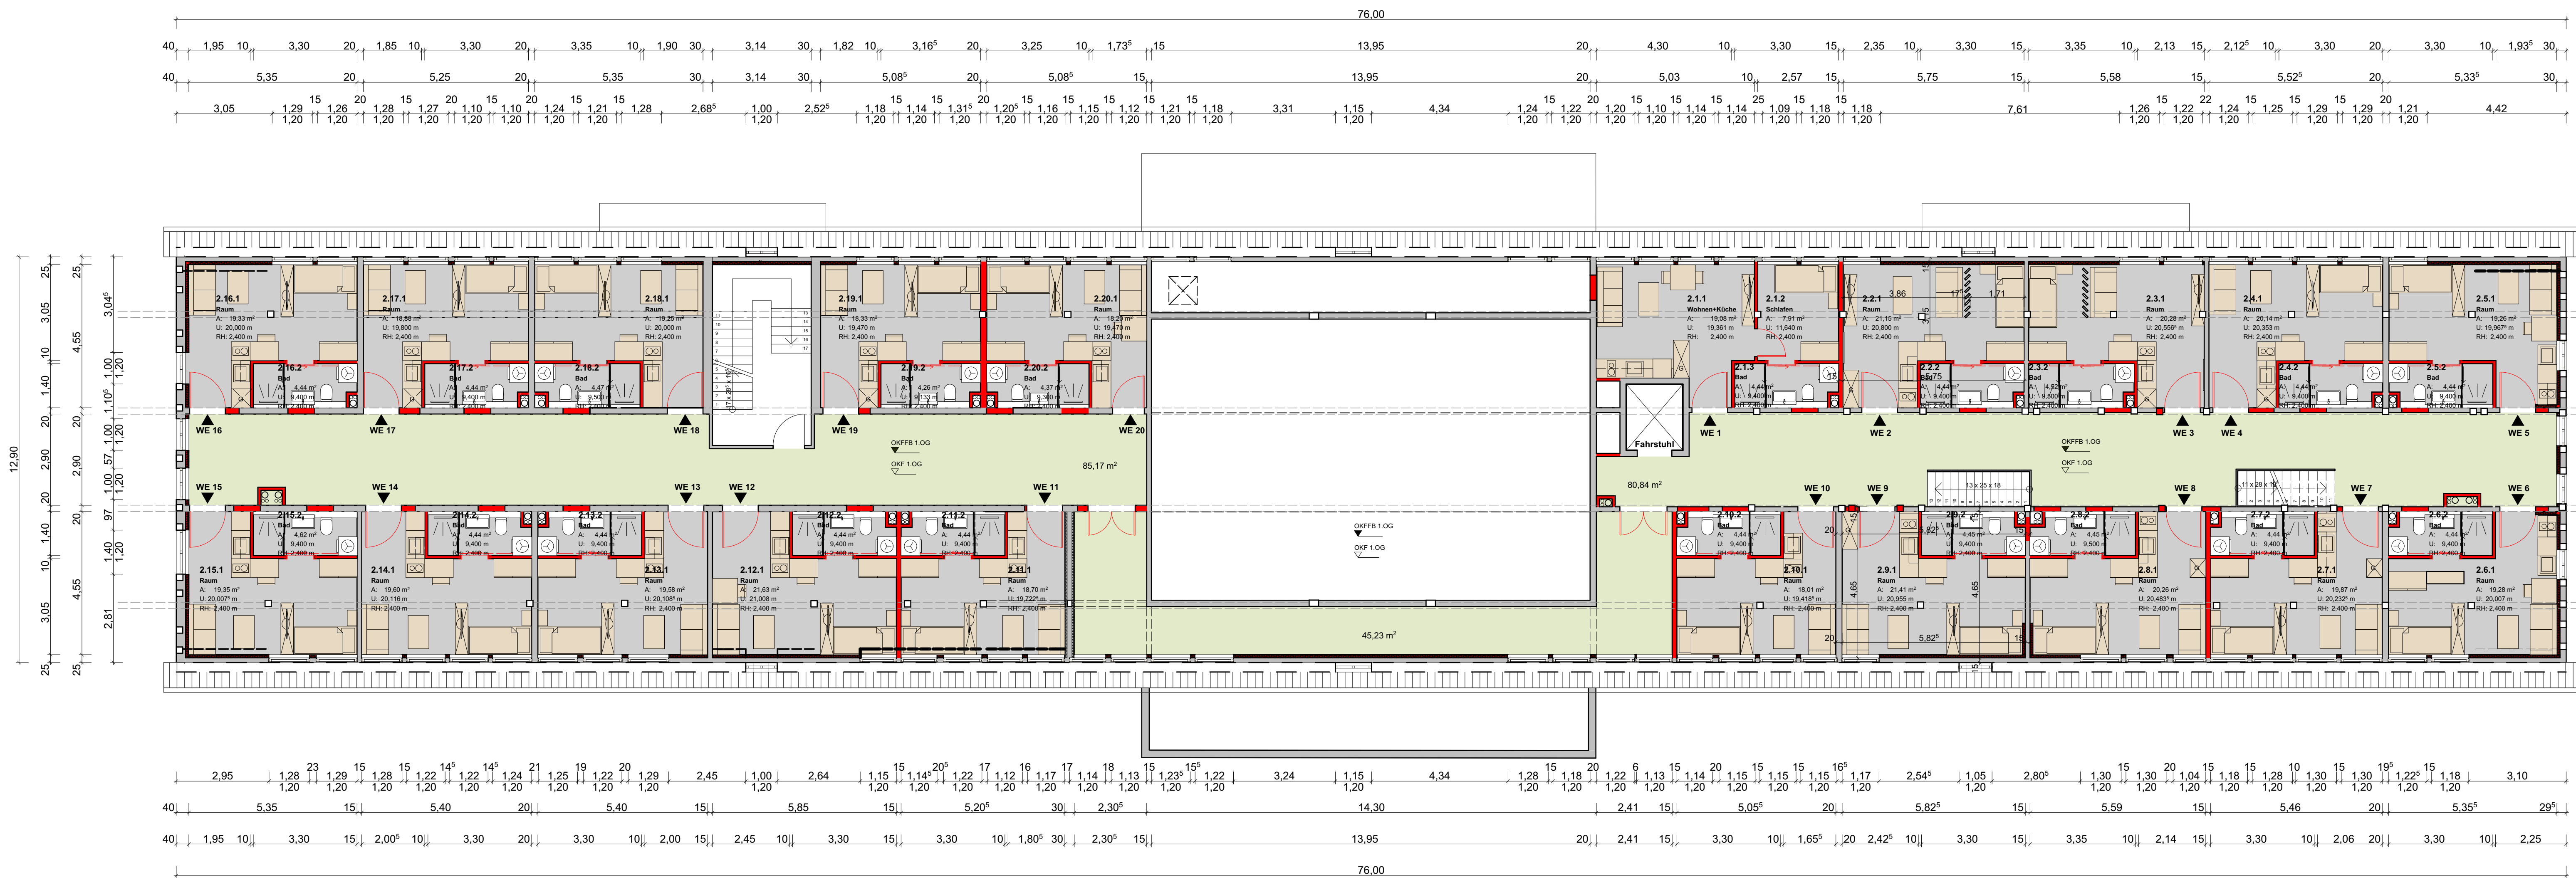

BAUVORHABEN:
 Nutzungsänderung eines Wohnheim für benachteiligte Menschen, sowie eines der Nebengebäude, in ein Mehrfamilienhaus mit 51 Wohneinheiten und ein Gebäude für deren Abstellräume nach §48-LBauO-MV, Umbau/Sanierung eines denkmalgeschützten Gebäudes - GK 3

Straße der Jugend 17
 19399 Dobbertin


ARCHITEKTURBÜRO
schmidtsdorf

AUFTRAGGEBER:
 Alexander Straub
 22 Nothing Hill Gate
 London W11 3JE
 UK
 Tel: 017696518583
 Fax: 18055 Rostock
 E-Mail: alexander.straub@straubventures.com

ARCHITEKT:
 Architekturbüro **schmidtsdorf**
 Kati Schmidtsdorf
 Dipl.-Ing. Architektin MV
 Brandschutzplanerin MV
 Geprüfter Sachverständiger für Brandschutz (EIPOS)
 Ernst - Barlach - Straße 7 A
 18055 Rostock
 Tel: 0381-44446688
 info@architekturbuero-schmidtsdorf.de
 https://www.architekturbuero-schmidtsdorf.de




GK3	OBERGESCHOSS		
Maßstab 1:100	Blattgröße 420 X 960	Datum 05.03.2020	Plansteller M. Waid

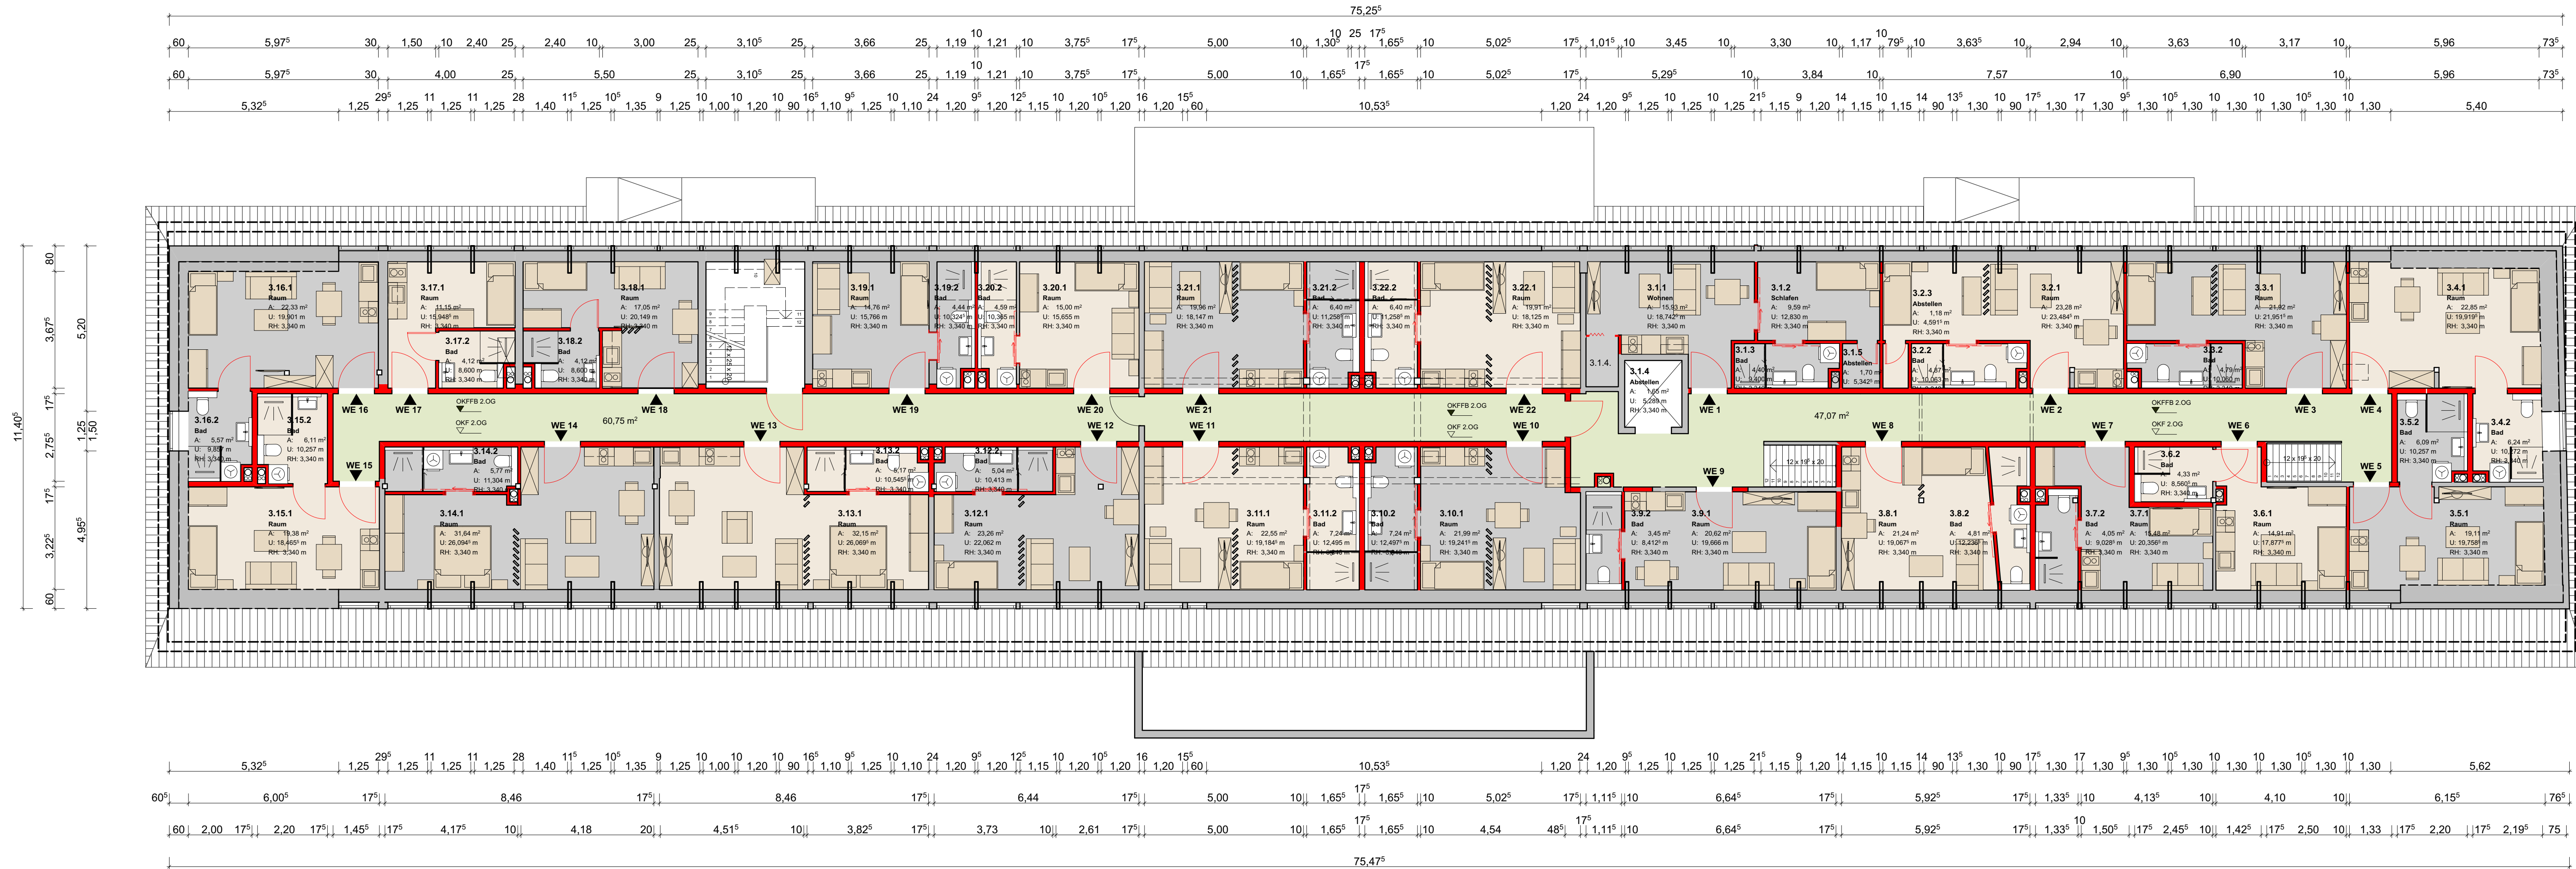

BAUVORHABEN:
 Nutzungsänderung eines Wohnheim für benachteiligte Menschen, sowie eines der Nebengebäude, in ein Mehrfamilienhaus mit 51 Wohneinheiten und ein Gebäude für deren Abstellräume nach §48-LBauO-MV, Umbau/Sanierung eines denkmalgeschützten Gebäudes - GK 3

Straße der Jugend 17
 19399 Dobbertin

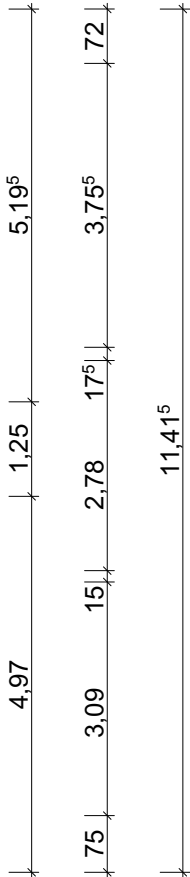

ARCHITEKTURBÜRO
schmidtsdorf

AUFTRAGGEBER:
 Alexander Straub
 22 Nothing Hill Gate
 London W11 3JE
 UK
 Tel: 017696518583
 Fax:
 E-Mail:
 alexander.straub@straubventures.com

ARCHITEKT:
 Architekturbüro schmidtsdorf
 Kati Schmidtsdorf
 Dipl.-Ing. Architektin MV
 Brandschutzplanerin MV
 Geprüfter Sachverständiger für
 Brandschutz (EIPOS)
 Ernst - Barlach - Straße 7 A
 18055 Rostock
 Tel: 0381-44446688
 info@architekturbuero-schmidtsdorf.de
 schmidtsdorf.de



GK3	DACHGESCHOSS		
Maßstab 1:100	Blattgröße 420 X 960	Datum 05.03.2020	Plansteller M. Waid