



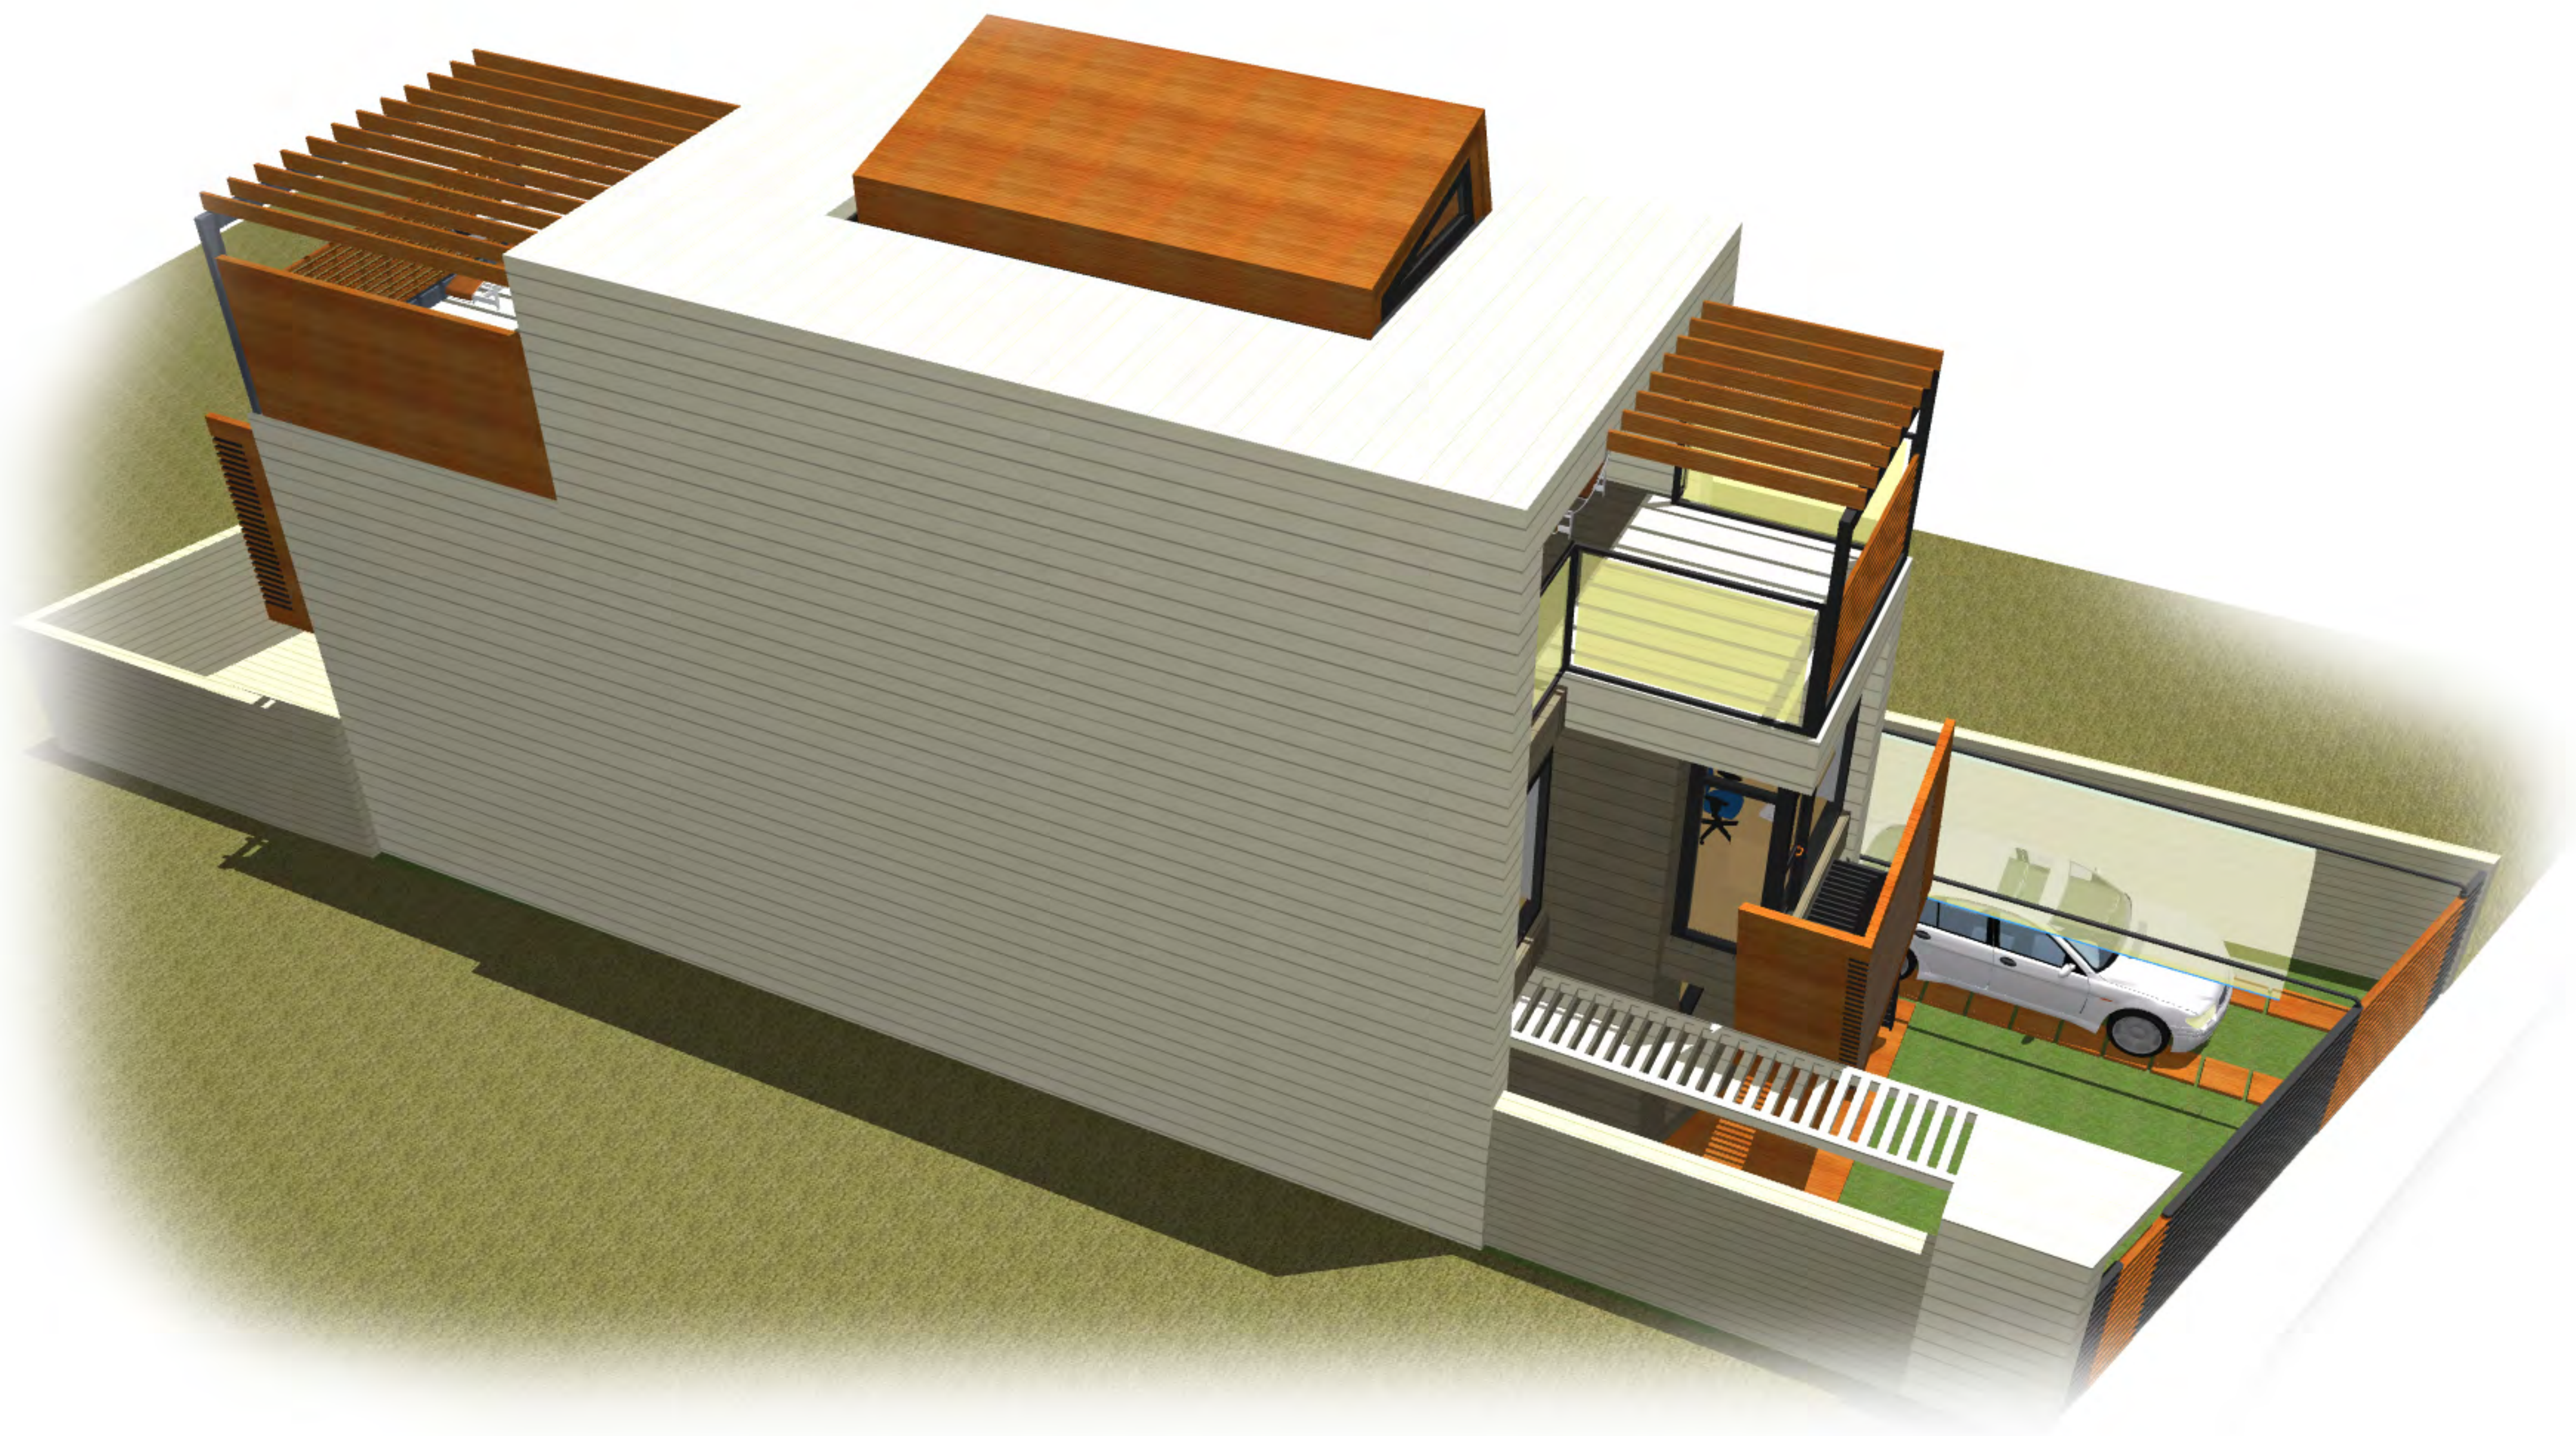

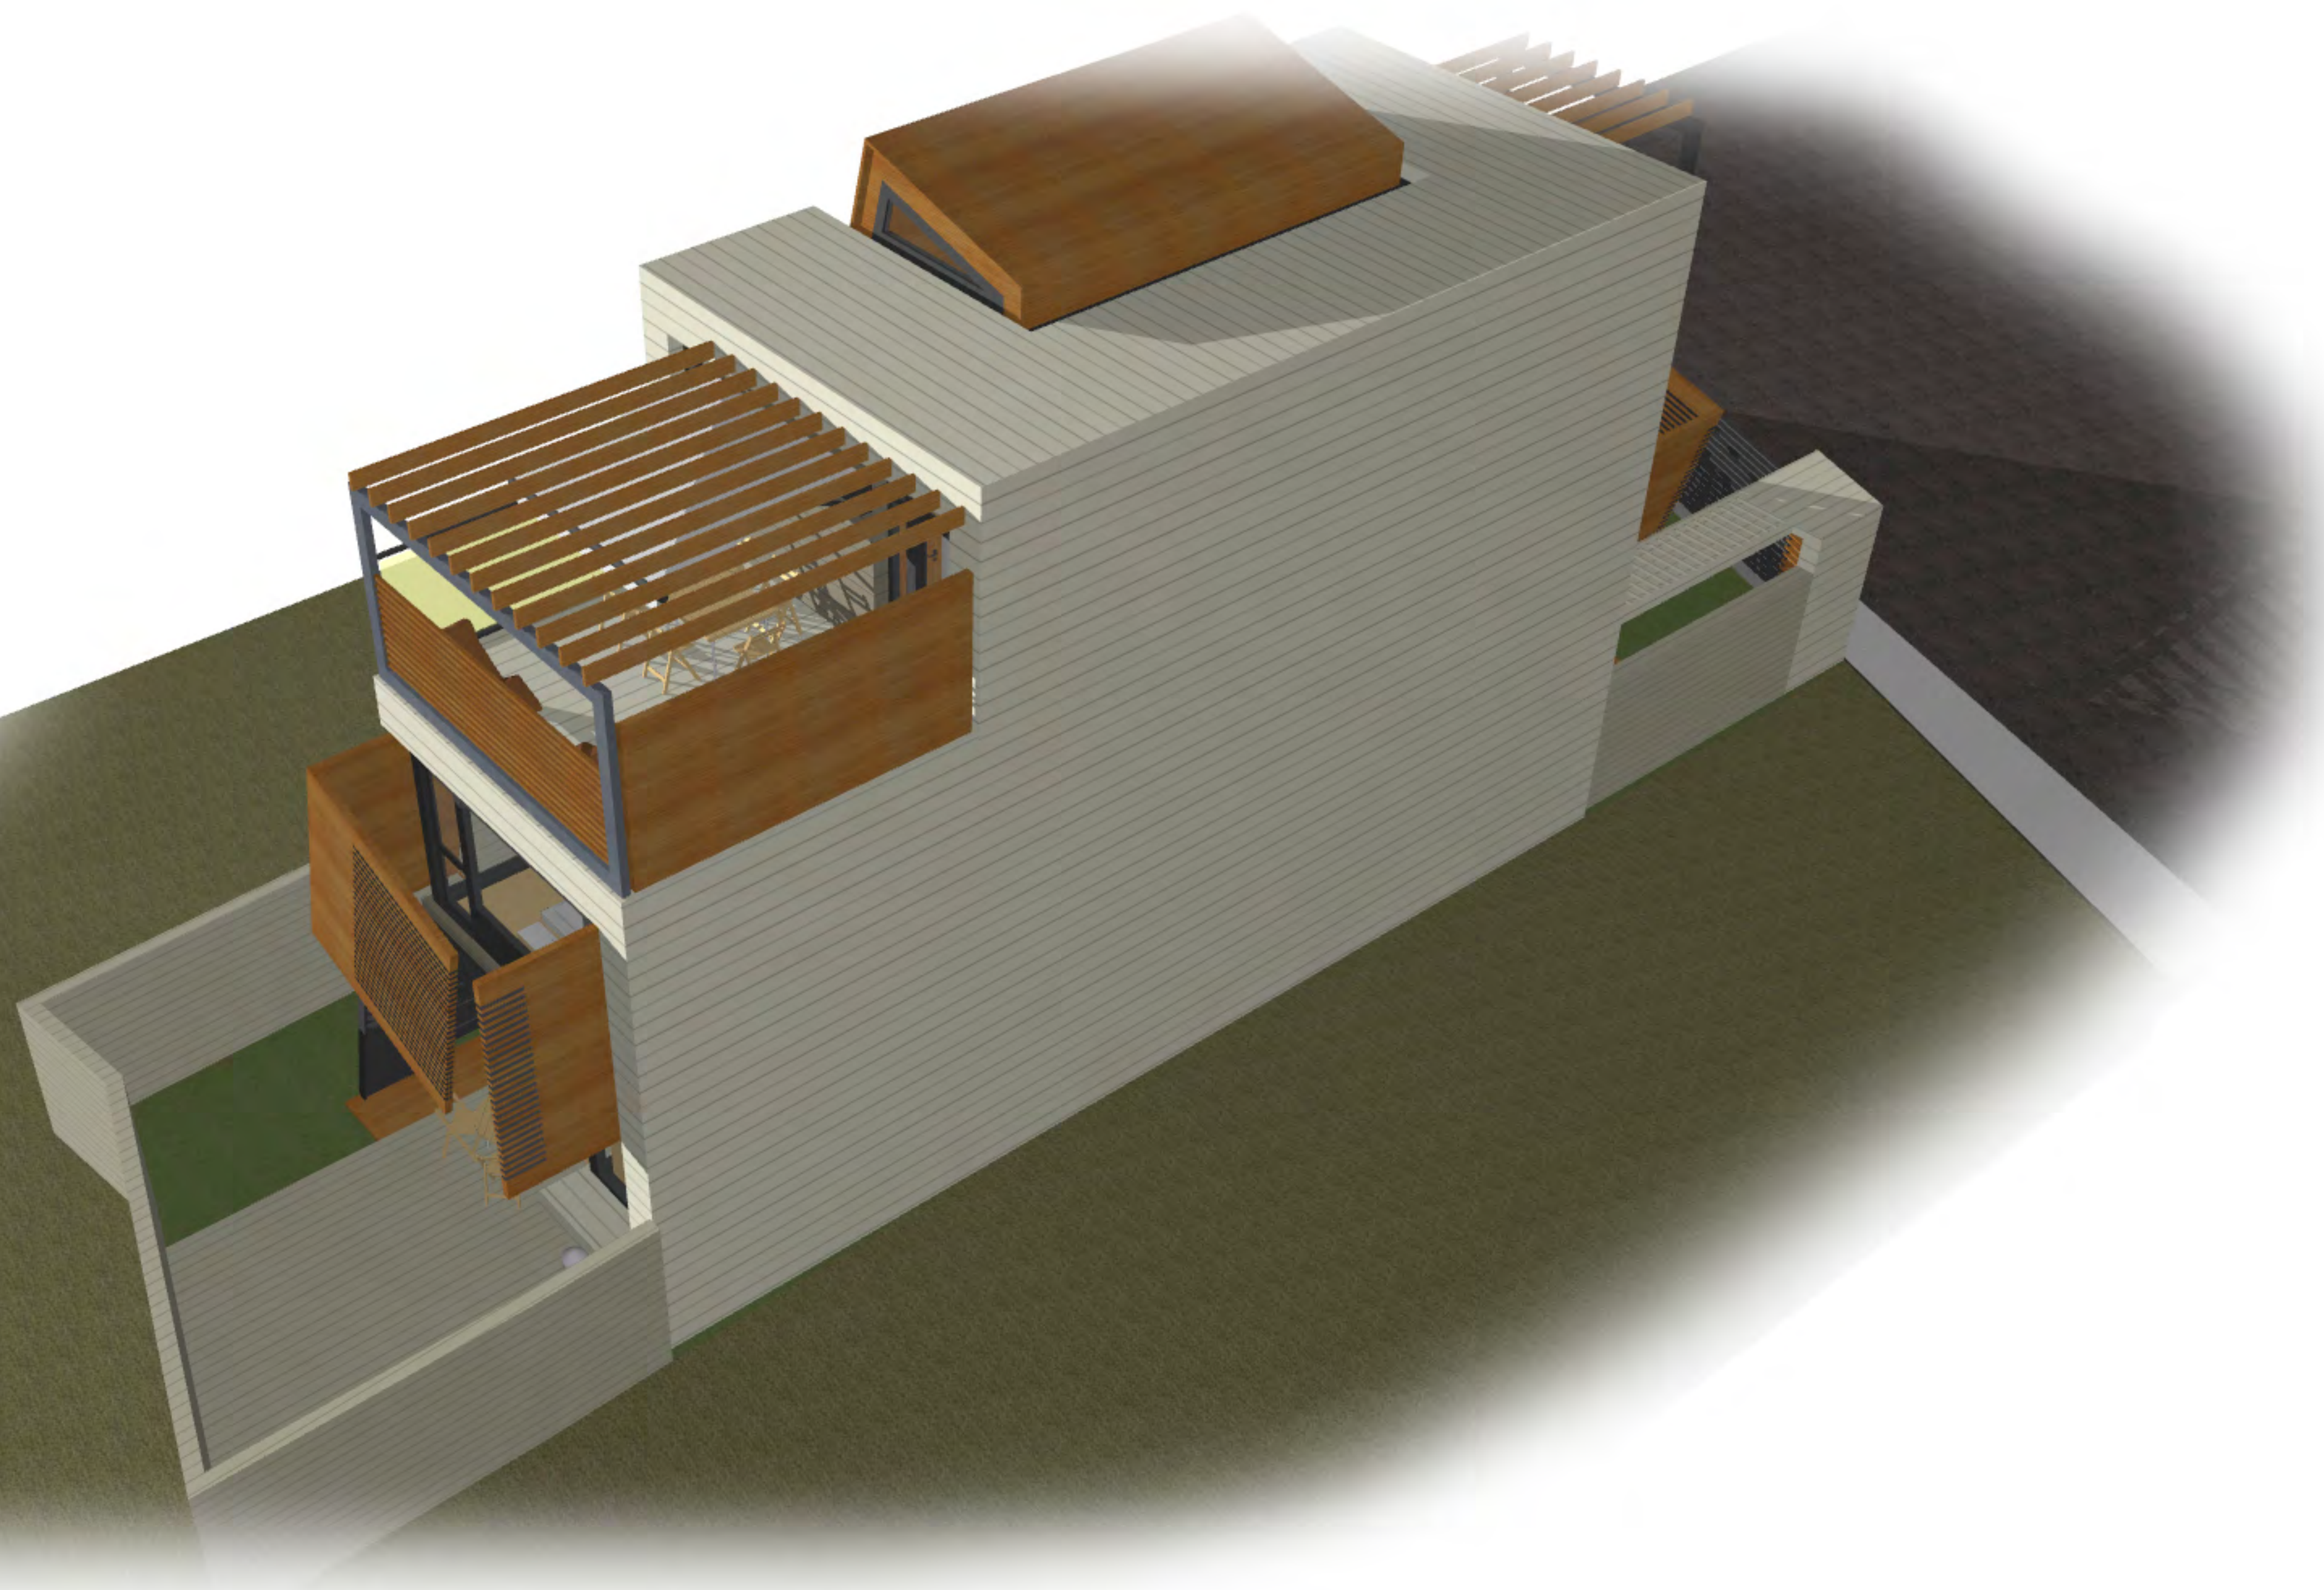























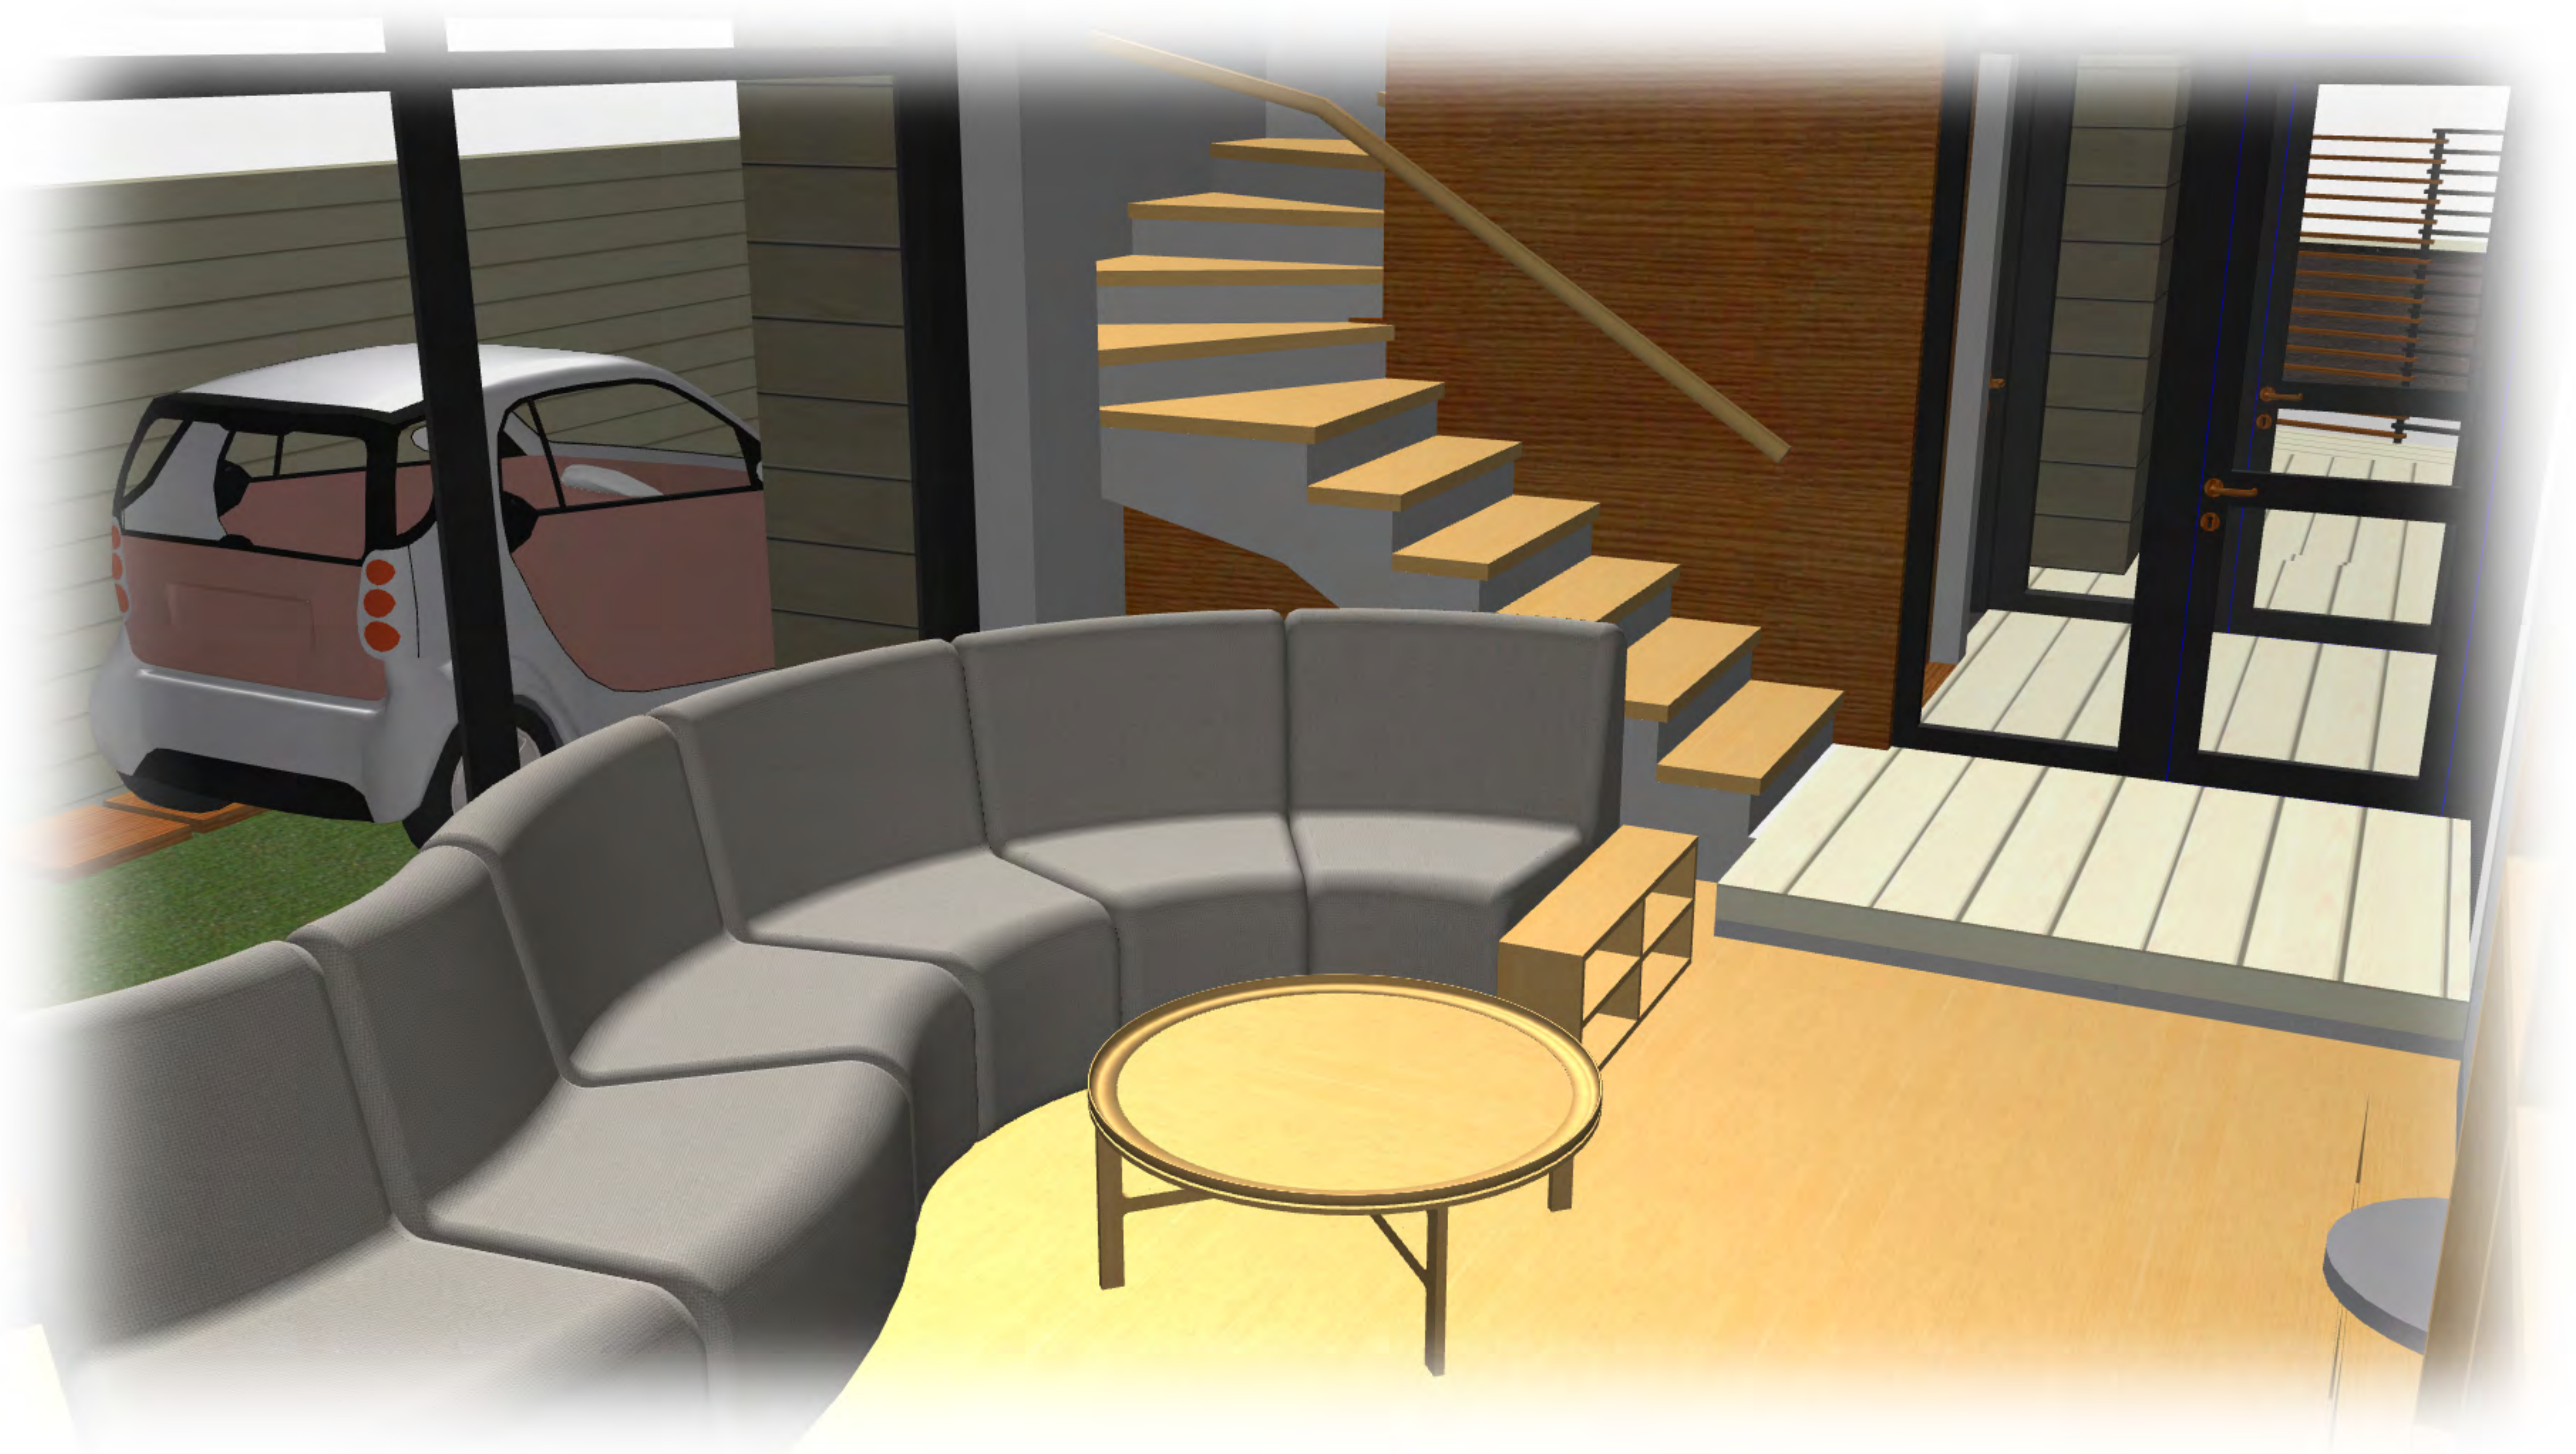

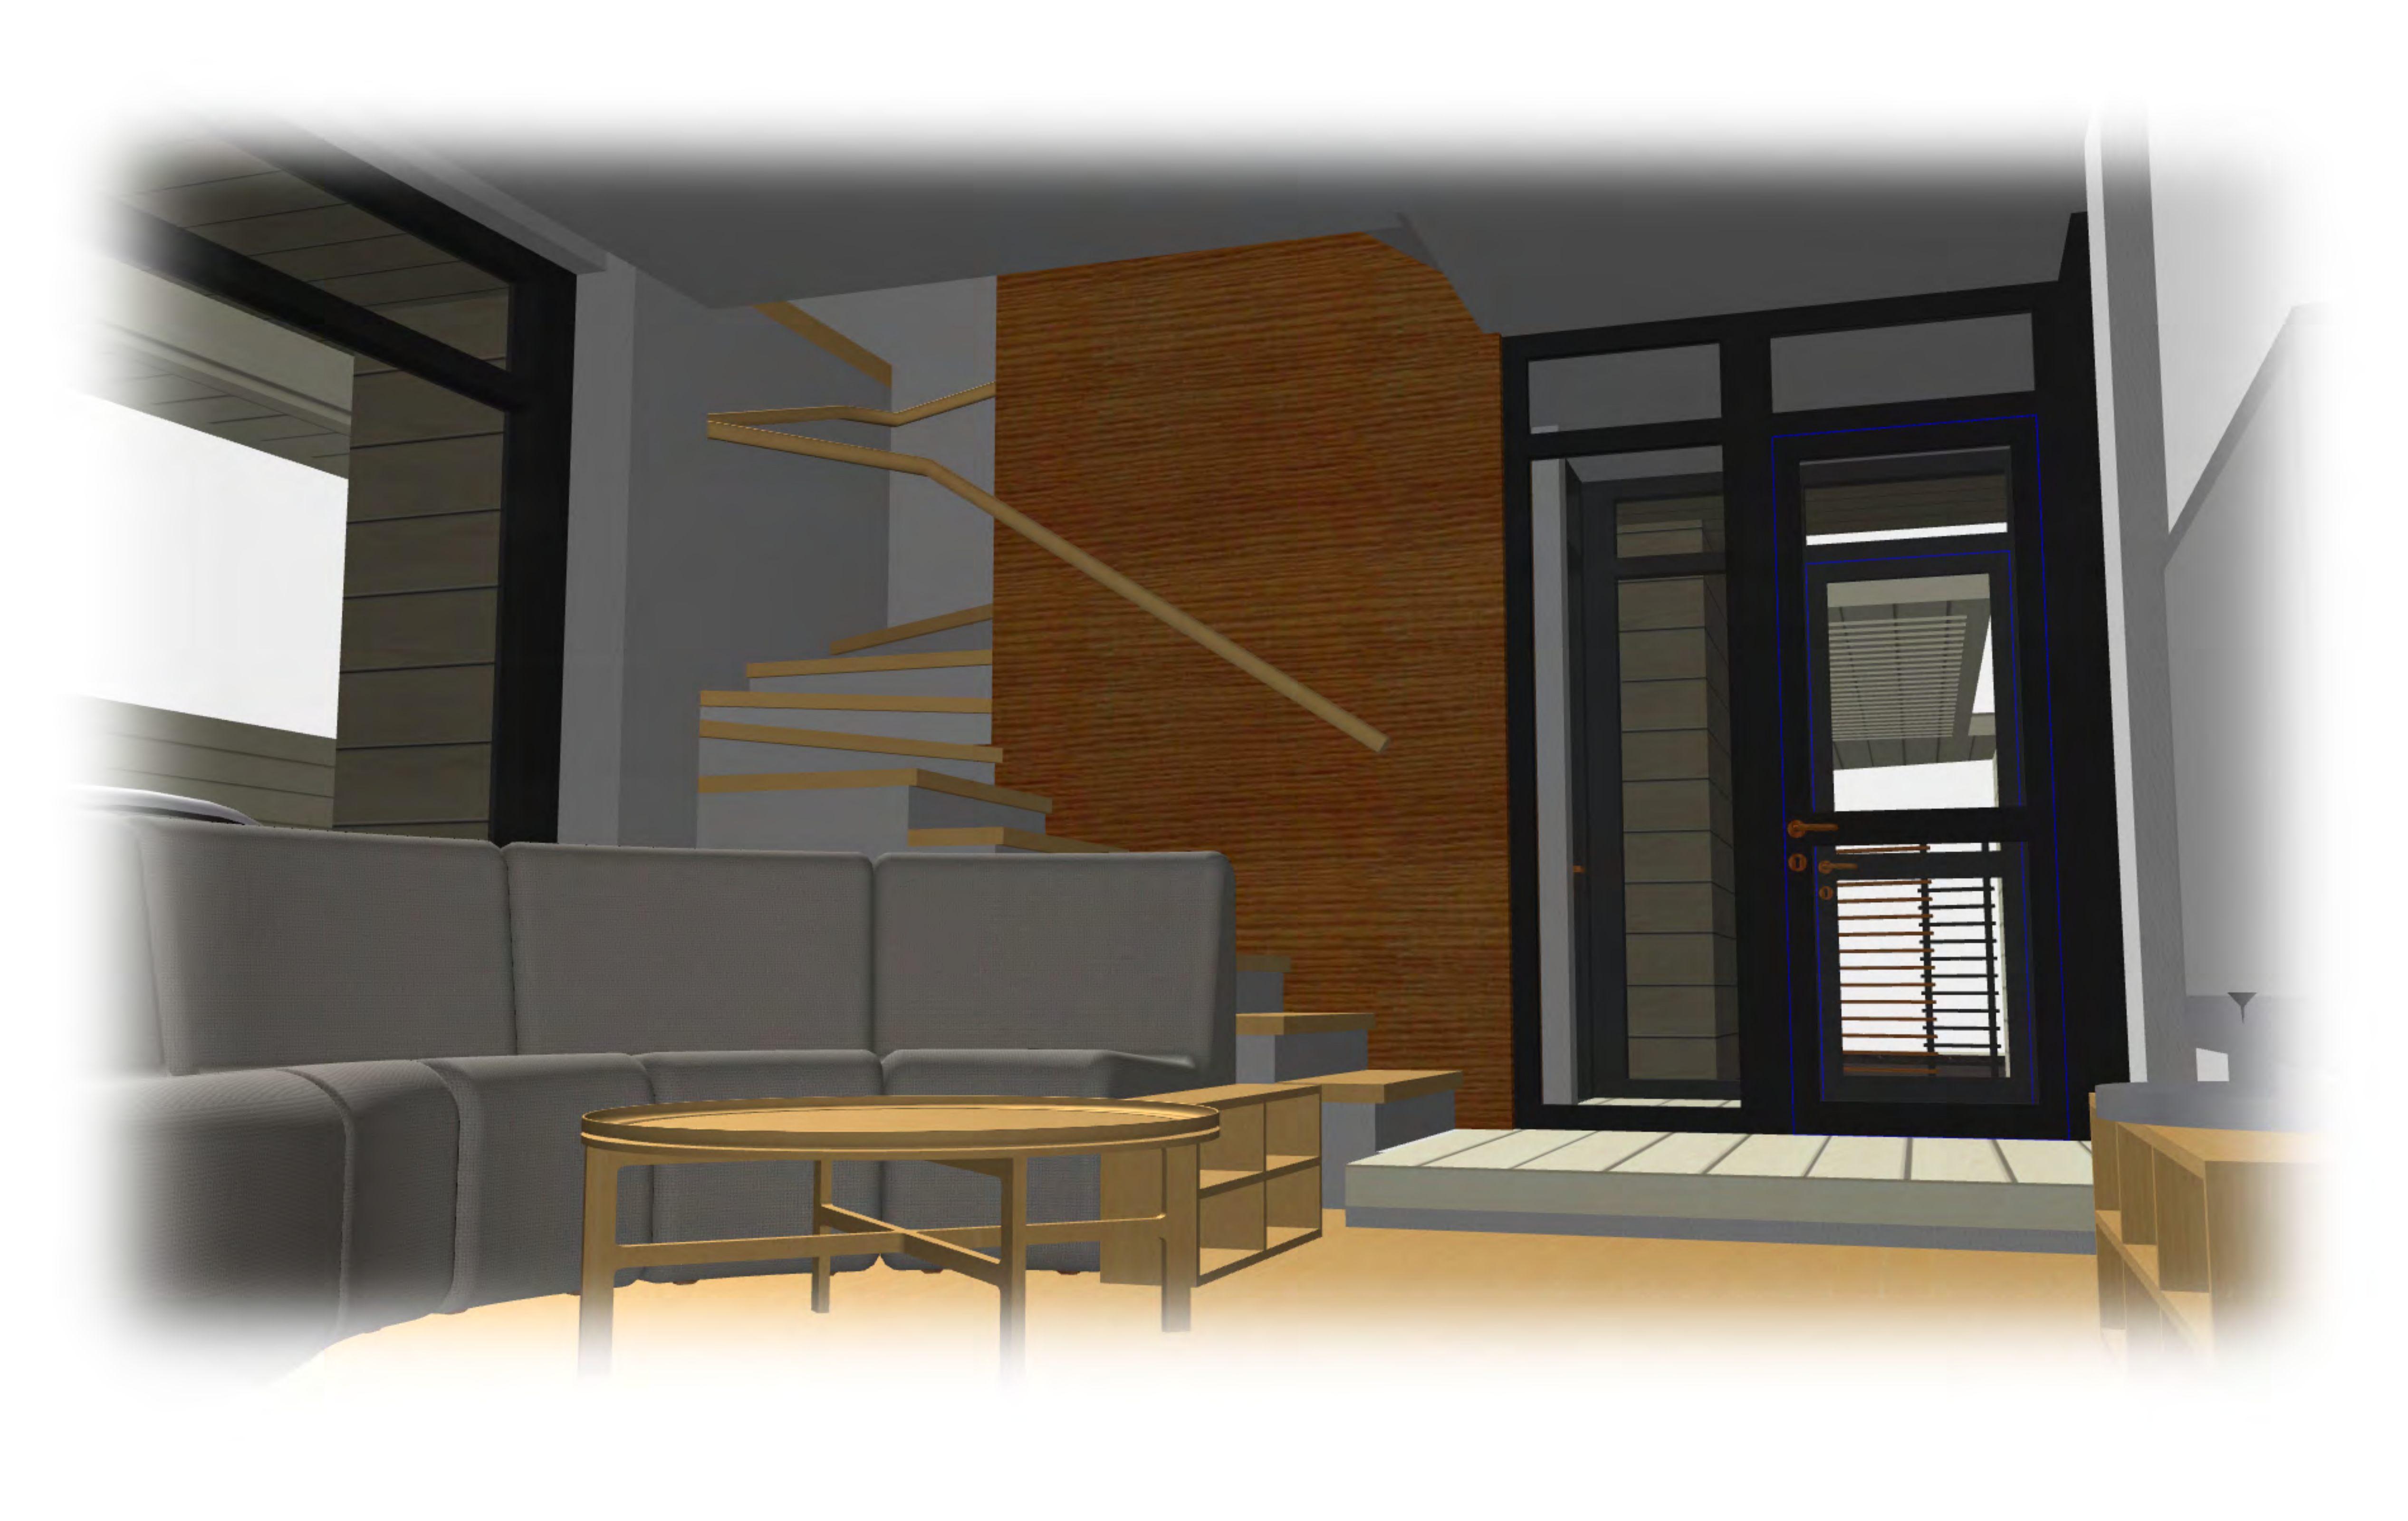











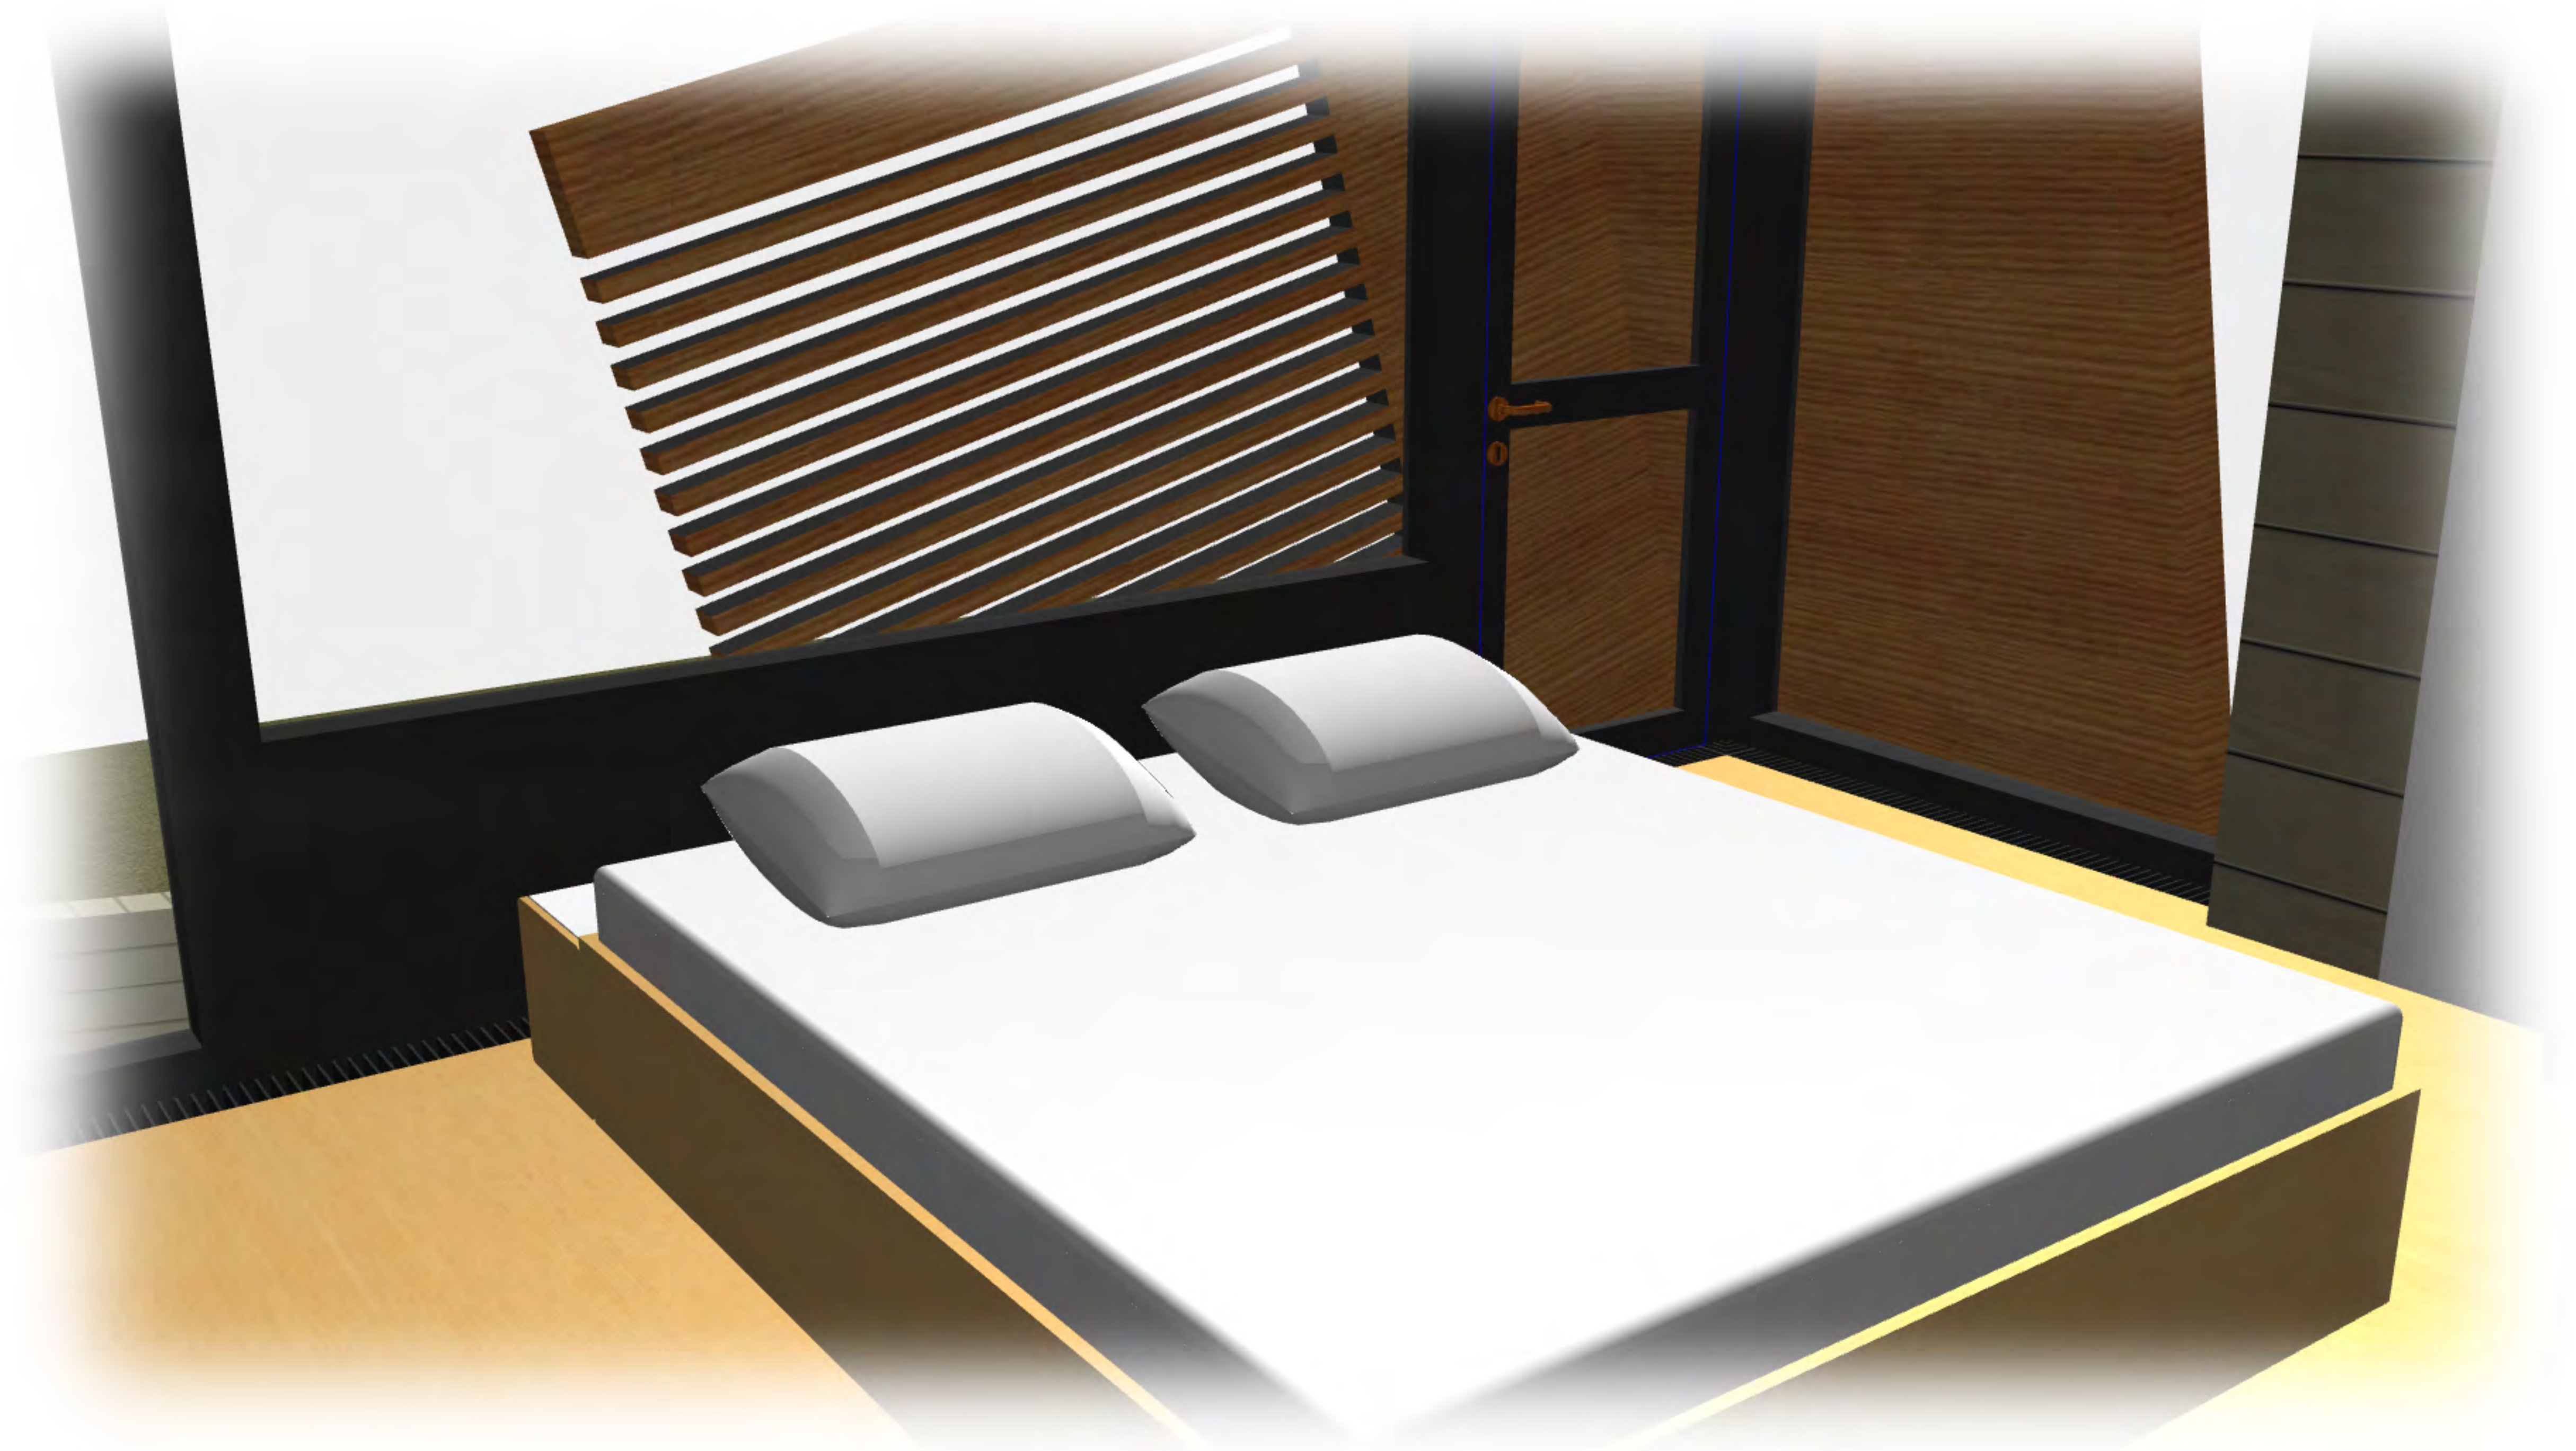




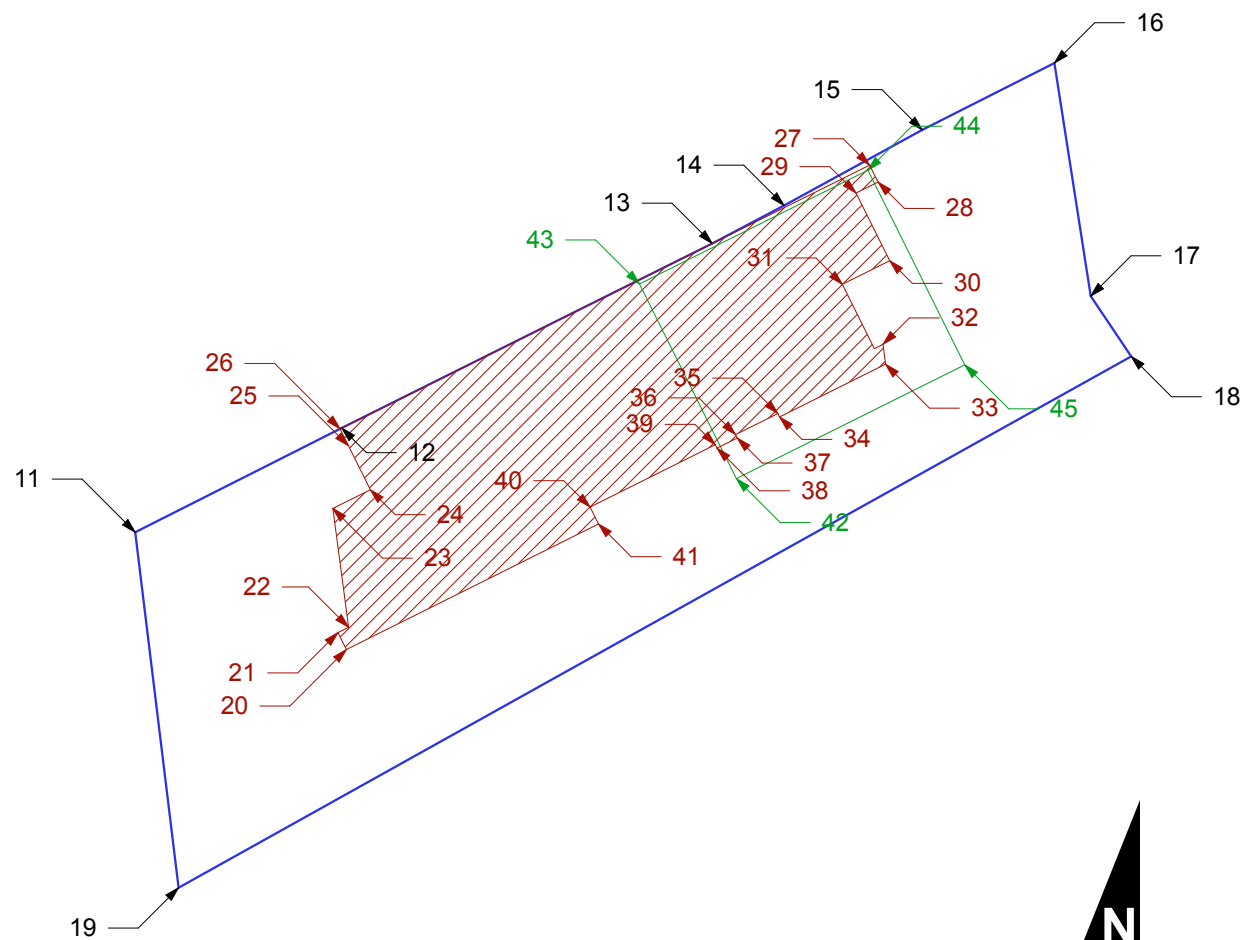


nr. pct.	x (est - vest) (m)	y (nord - sud) (m)
11	559750.454	341869.478
12	559755.928	341872.236
13	559765.730	341877.115
14	559767.631	341878.120
15	559771.286	341880.119
16	559774.782	341881.887
17	559775.744	341875.722
18	559776.816	341874.129
19	559751.612	341860.077
20	559756.051	341866.378
21	559755.829	341866.826
22	559756.110	341866.966
23	559755.693	341870.109
24	559756.685	341870.603
25	559756.106	341871.767
26	559755.883	341872.214
27	559769.894	341879.188
28	559770.116	341878.740
29	559769.534	341878.450
30	559770.426	341876.660
31	559769.172	341876.036
32	559770.250	341874.450
33	559770.314	341873.924
34	559767.511	341872.528
35	559767.467	341872.618
36	559766.348	341872.061
37	559766.392	341871.971
38	559765.855	341871.704
39	559765.810	341871.794
40	559762.498	341870.145
41	559762.721	341869.697
42	559766.368	341870.898
43	559763.806	341876.046
44	559769.849	341879.054
45	559772.411	341873.906

CATEGORIA DE IMPORTANTA "...."
CLASA DE IMPORTANTA III
GRAD DE REZISTENTA LA FOC.....
RISC Mic DE INCENDIU (.....) (P118/99 Art. 5.1.6)


Verificator/ Expert	Arh. Dumitru Chiricuta				
PROIECTANT GENERAL			OBIECTIV / BENEFICIAR		
S.C EFECT S.R.L. J40/ 7827/ 2001 – CIF RO 14175983 Bucuresti, sector 2, str.Cristea Mateescu, bl. 34, sc. B, ap. 56, P, tel: 0722.29.36.29			OBIECTIV: EDIFICARE LOCUINTA P+ E+ M , Bucuresti, sector 2, str. Gherghitei, nr. 18 BENEFICIAR: AHMAD KHALFE GIULIA si AHMAD KHALFE ABDULRAHIM , domiciliati in judetul Ilfov, Comuna Tunari, Sat Tunari, str. Mihai Viteazu nr. 1B		
Proiectare:	arh. Halime Ahmad		Scara: 1:200	DENUMIRE PLANSA: PLAN TRASARE	Nr. pr.: 207AG/2
Desenat:	arh. Gramada Adrian				Faza: D.T.A.C
Verificat:	arh. Dumitru Chiricuta		Data: 08.07.12		A00
Aprobat:	arh. Halime Ahmad				


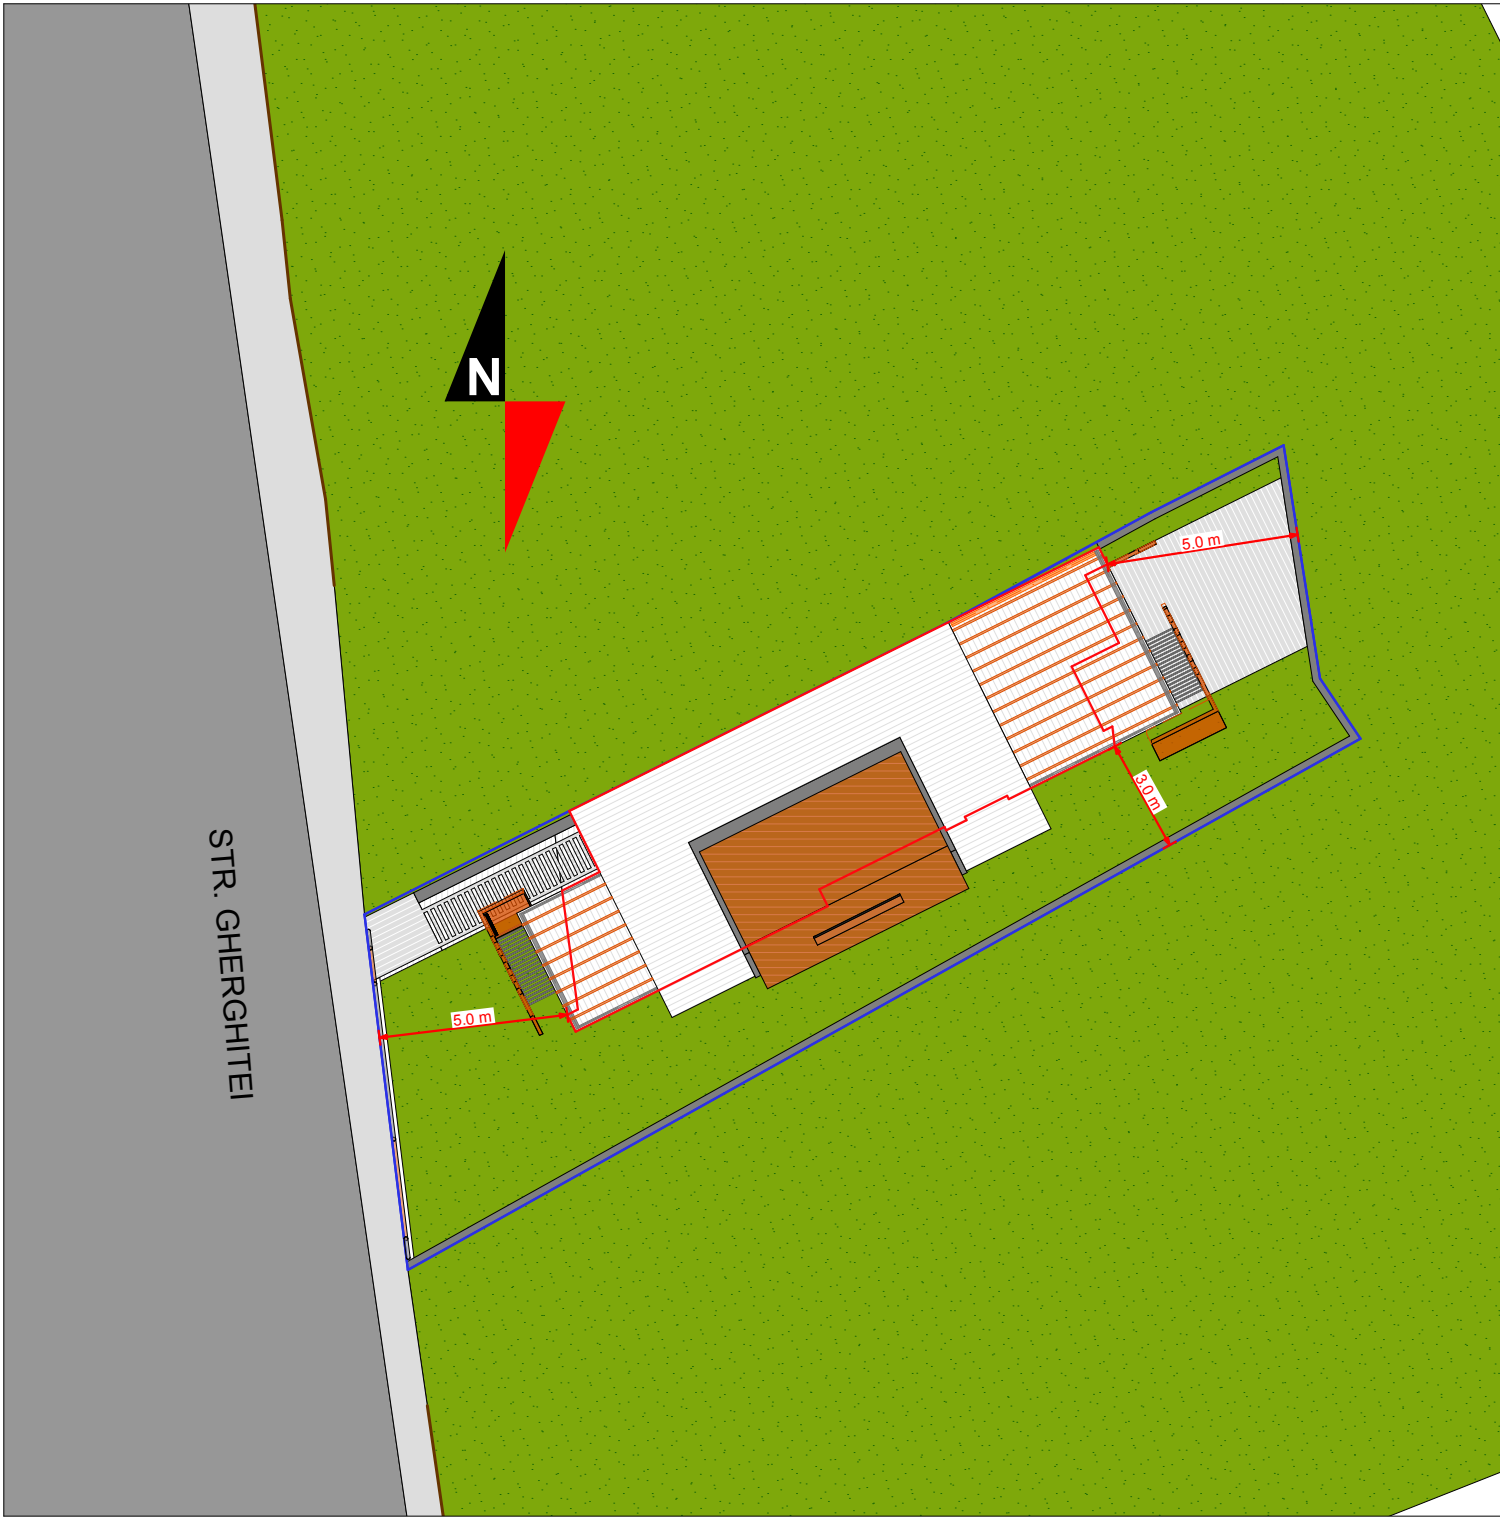


S_{parter} = 78.00 mp S_{etaj} = 98.47 mp S_{mansarda} = 68.32 mp S_{total} = 244.79 mp S_{terase & logii} = 102.11 mp H_{max} = 10.23 m H_{cornisa} = 9.15 m			LIMITA PROPRIETATE AMPRENTA LA SOL (S_{parter})			S_{teren} = 230.0 mp P.O.T. = 33.91 % C.U.T. = 1.06		
CATEGORIA DE IMPORTANTA "...."								
CLASA DE IMPORTANTA III								
GRAD DE REZISTENTA LA FOC.....								
RISC Mic DE INCENDIU (.....) (P118/99 Art. 5.1.6)								
Verificator/ Expert		Arh. Dumitru Chiricuta						
PROIECTANT GENERAL					OBIECTIV / BENEFICIAR			
S.C EFECT S.R.L. J40/ 7827/ 2001 – CIF RO 14175983 Bucuresti, sector 2, str.Cristea Mateescu, bl. 34, sc. B, ap. 56, P, tel: 0722.29.36.29					OBIECTIV: EDIFICARE LOCUINTA P+ E+ M , Bucuresti, sector 2, str. Gherghitei, nr. 18 BENEFICIAR: AHMAD KHALFE GIULIA si AHMAD KHALFE ABDULRAHIM , domiciliati in judetul Ilfov, Comuna Tunari, Sat Tunari, str. Mihai Viteazu nr. 1B			
Proiectare:	arh. Halime Ahmad		Scara: 1:200	DENUMIRE PLANSA: PLAN SITUATIE			Nr. pr.: 207AG/2	
Desenat:	arh. Gramada Adrian						Faza: D.T.A.C	
Verificat:	arh. Dumitru Chiricuta		Data: 08.07.12				A01	
Aprobat:	arh. Halime Ahmad							
Proprietatea intelectuala a S.C. EFECT S.R.L. Orice multiplicare sau modificare adusa proiectului nu poate fi realizata fara acordul firmei.								

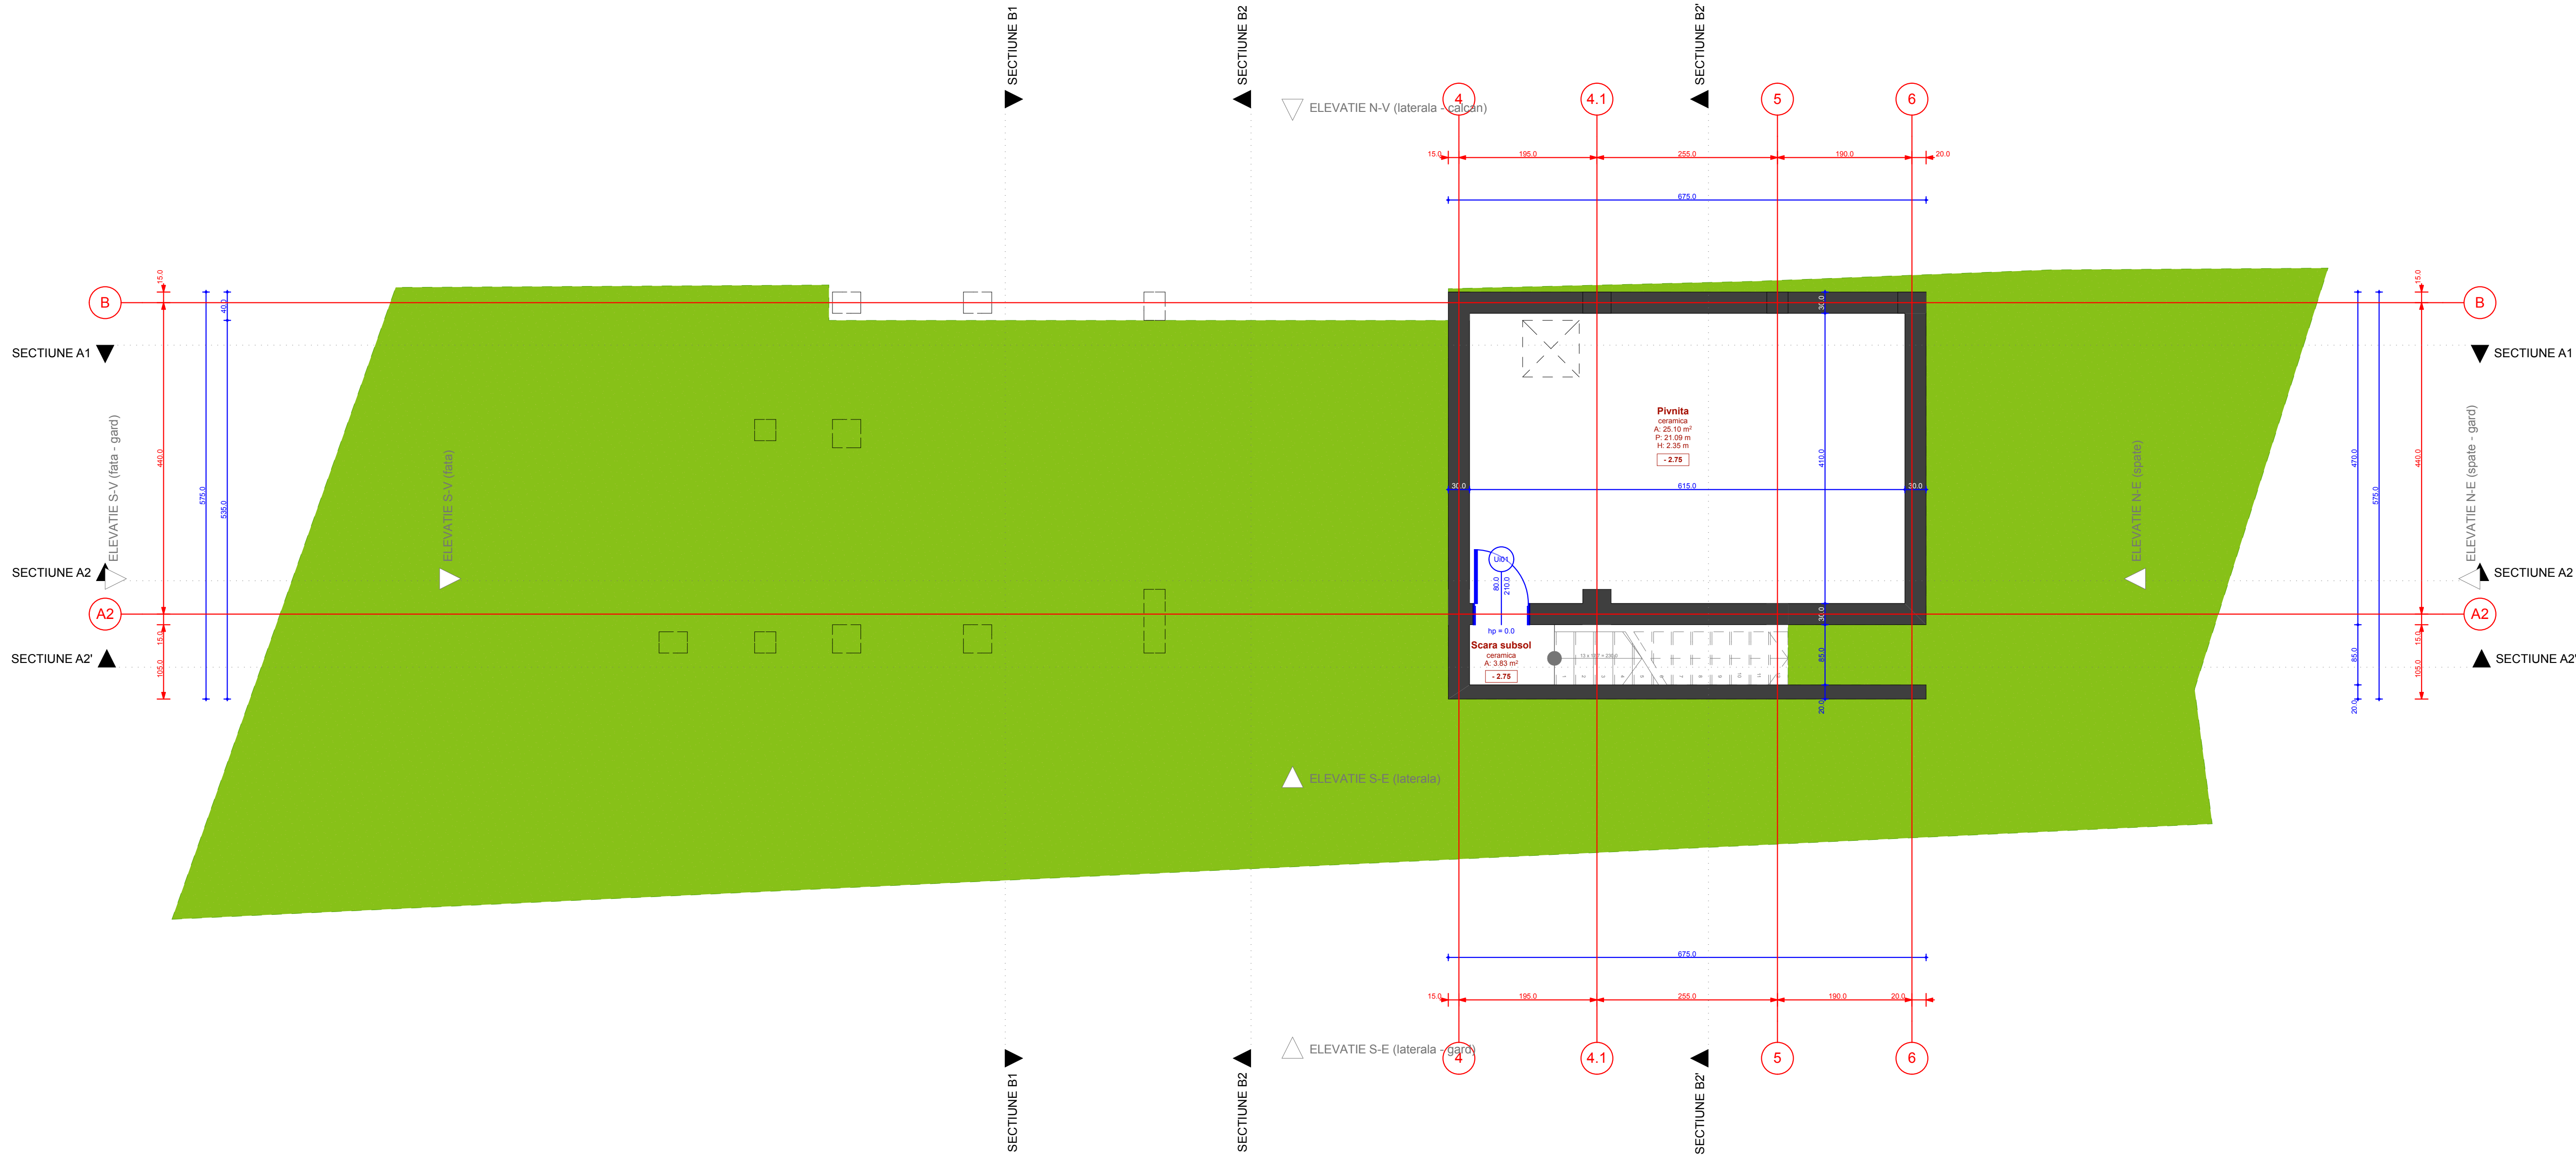



CATEGORIA DE IMPORTANTA "...." CLASA DE IMPORTANTA III GRAD DE REZISTENTA LA FOC..... RISC Mic DE INCENDIU (.....) (P118/99 Art. 5.1.6)							
Verificator/ Expert	Arh. Dumitru Chiricuta						
PROIECTANT GENERAL			OBIECTIV / BENEFICIAR				
S.C EFFECT S.R.L. J40/ 7827/ 2001 – CIF RO 14175983 Bucuresti, sector 2, str.Cristea Mateescu, bl. 34, sc. B, ap. 56, P. tel: 0722.29.36.29			OBIECTIV: EDIFICARE LOCUINTA P+ E+ M , Bucuresti, sector 2, str. Gherghitei, nr. 18				
			BENEFICIAR: AHMAD KHALFE GIULIA si AHMAD KHALFE ABDULRAHIM , domiciliati in judetul Ilfov, Comuna Tunari, Sat Tunari, str. Mihai Viteazu nr. 1B				
			Proiectare:	arh. Halime Ahmad	Scara:	DENUMIRE PLANSĂ: PLAN SUBSOL	Nr. pr.:
			Desenat:	arh. Gramada G. Adrian	1:50		207AG/2
			Verificat:	arh. Dumitru Chiricuta	Data:		Faza:
Aprobat:	arh. Halime Ahmad	08.07.12	D.T.A.C				
A02							
Proprietatea intelectuala a S.C. EFFECT S.R.L. Orice multiplicare sau modificare adusa proiectului nu poate fi realizata fara acordul firmei.							

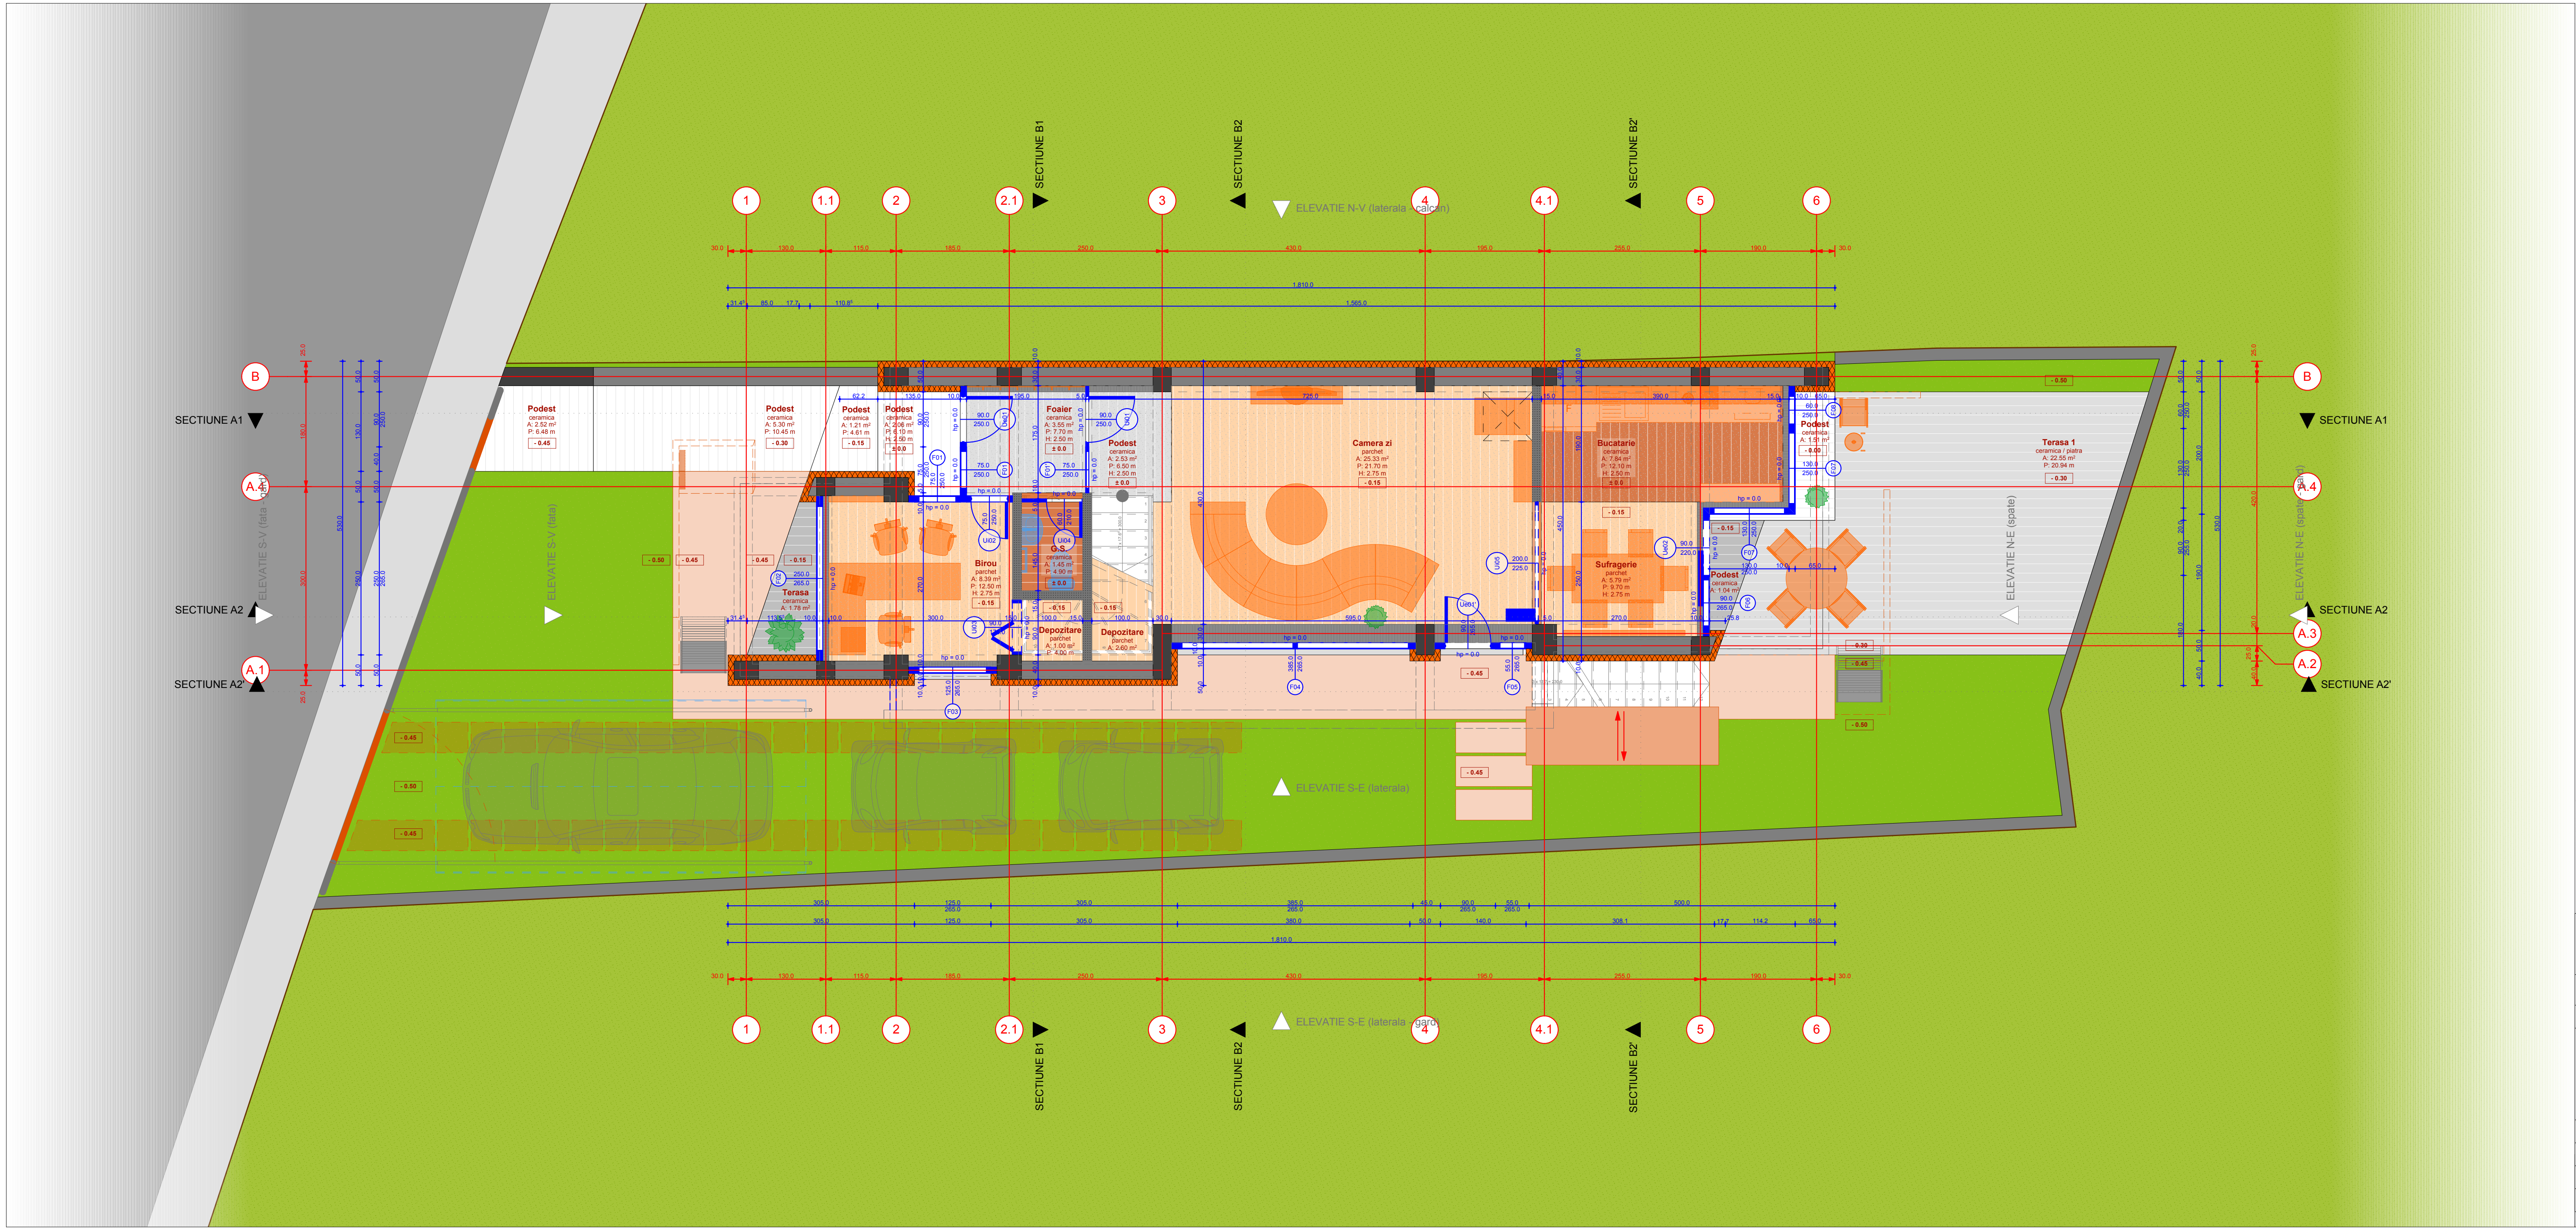


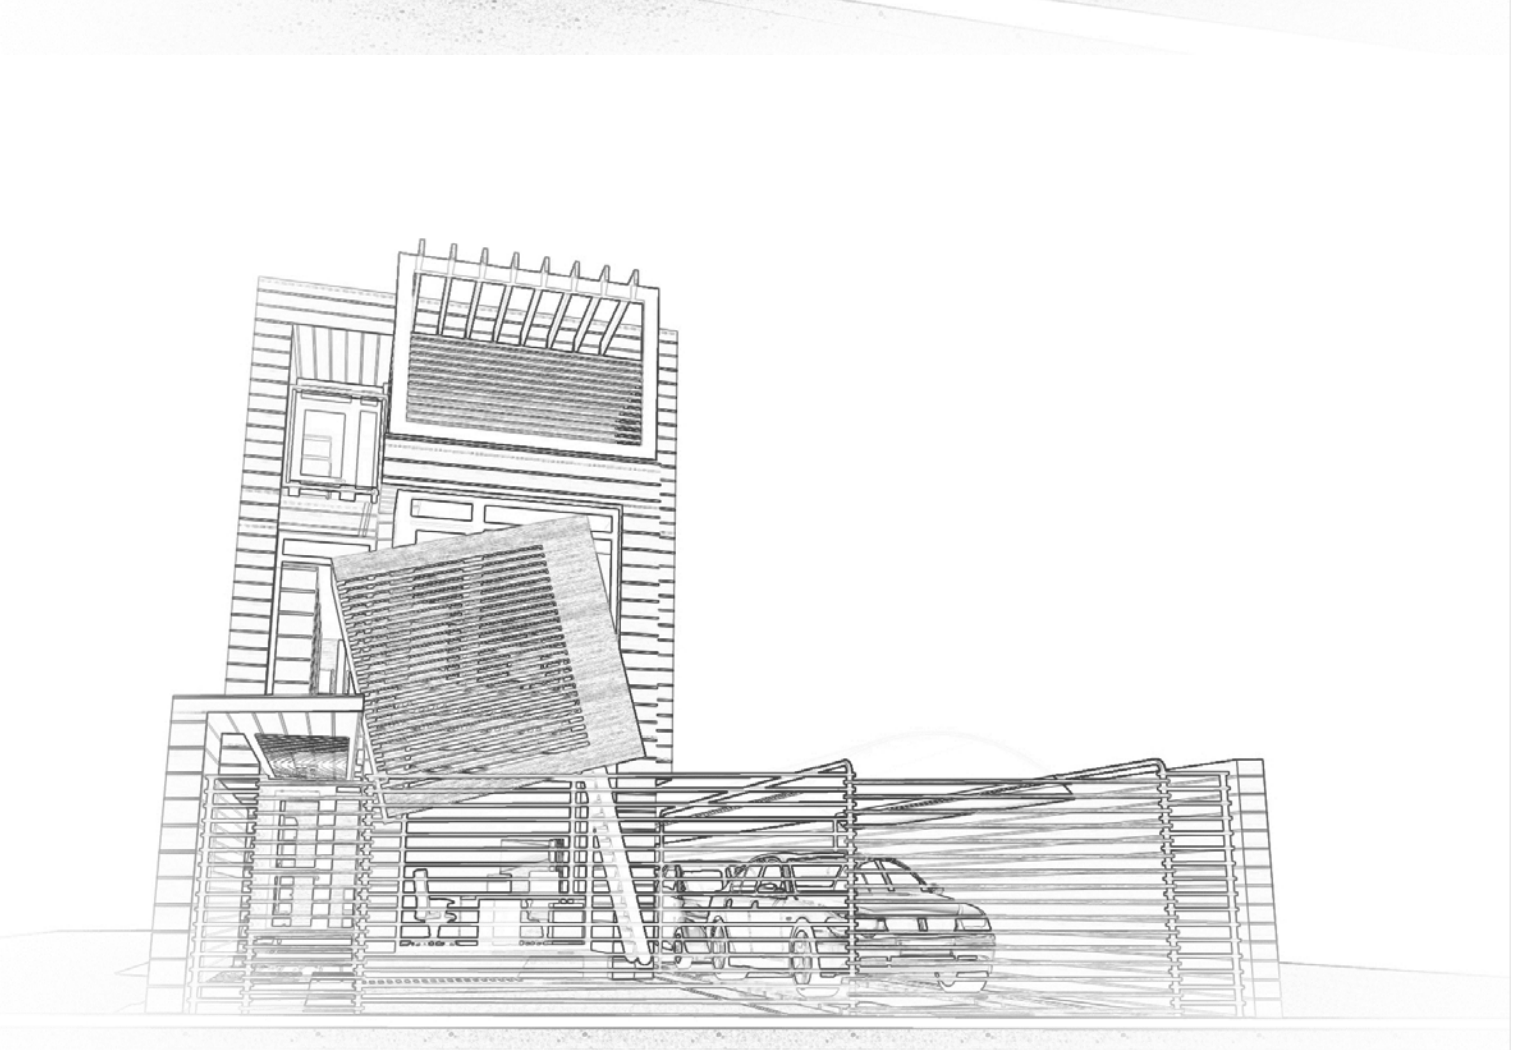
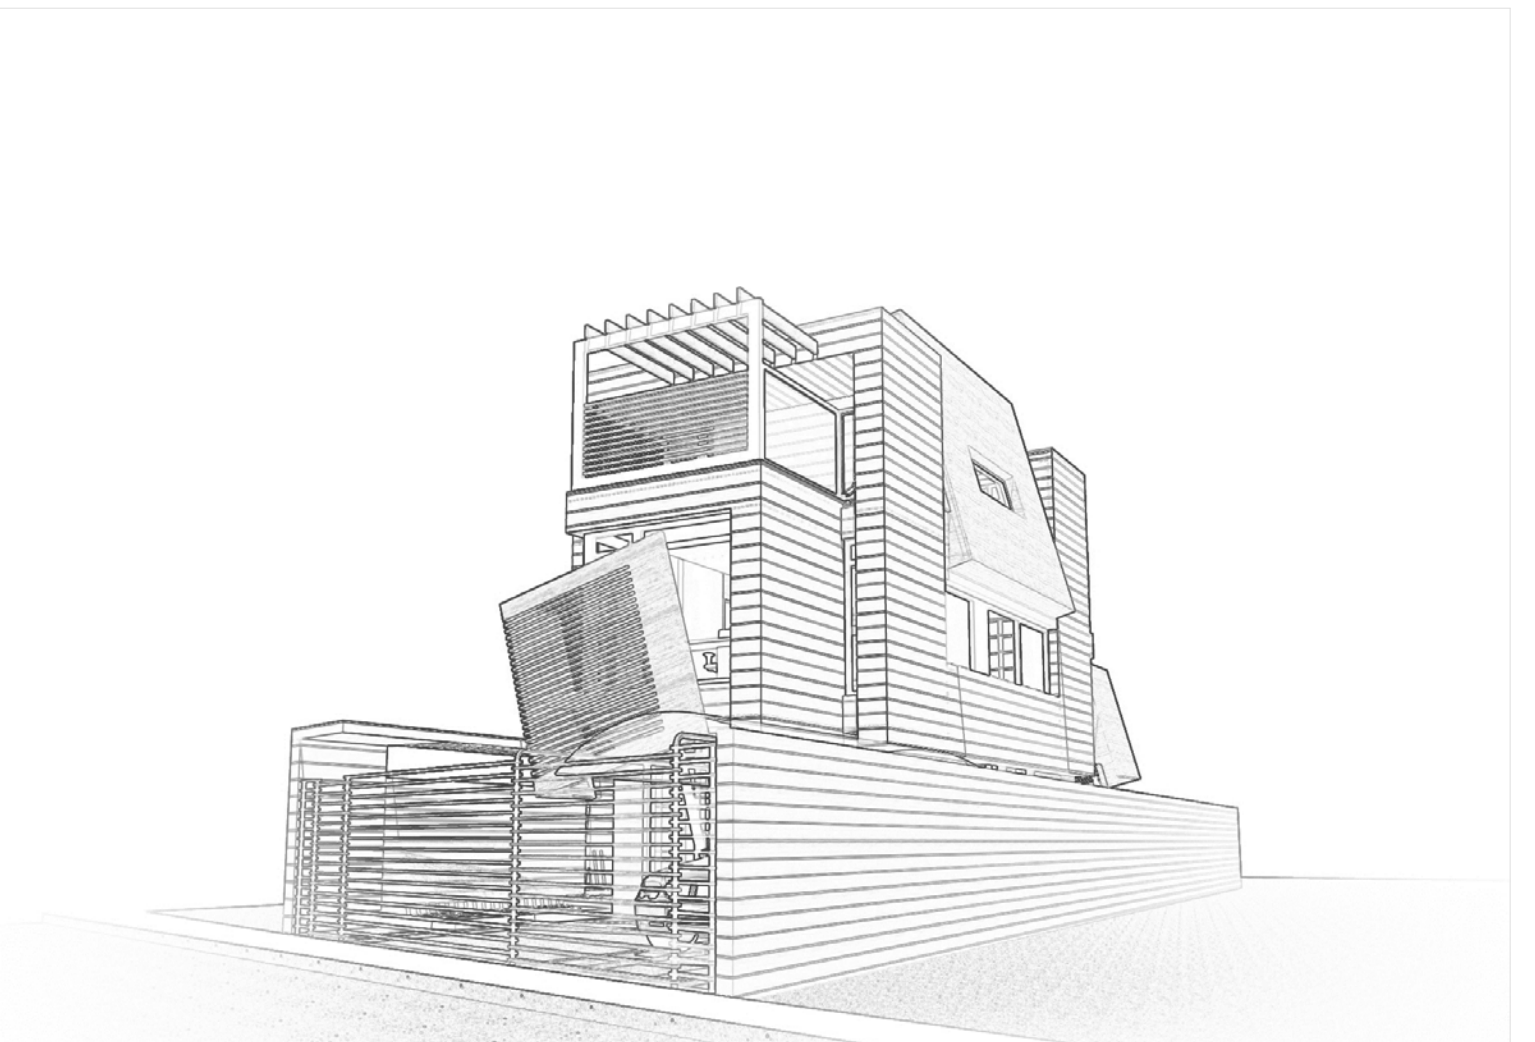


CATEGORIA DE IMPORTANTA "....." CLASA DE IMPORTANTA III GRAD DE REZISTENTA LA FOC..... RISC Mic DE INCENDIU (.....) (P118/99 Art. 5.1.6)				
Verificator/ Expert		Arh. Dumitru Chiricuta		OBIECTIV / BENEFICIAR
PROIECTANT GENERAL		OBIECTIV / BENEFICIAR		
S.C EFECT S.R.L. J40/ 7827/ 2001 – CIF RO 14175983 Bucuresti, sector 2, str.Cristea Mateescu, bl. 34, sc. B, ap. 56, P. tel: 0722.29.36.29		OBIECTIV: EDIFICARE LOCUINTA P+ E+ M , Bucuresti, sector 2, str. Gherghitei, nr. 18 BENEFICIAR: AHMAD KHALFE GIULIA si AHMAD KHALFE ABDULRAHIM , domiciliati in judetul Ilfov, Comuna Tunari, Sat Tunari, str. Mihai Viteazu nr. 1B		
Proiectare:	arh. Halime Ahmad	Scara: 1:50	DENUMIRE PLANSĂ: PLAN PARTER	Nr. pr.: 207AG/2
Desenat:	arh. Gramada G. Adrian			Faza: D.T.A.C
Verificat:	arh. Dumitru Chiricuta	Data: 08.07.12		A03
Aprobat:	arh. Halime Ahmad			

Proprietatea intelectuală a S.C. EFECT S.R.L. Orice multiplicare sau modificare adusa proiectului nu poate fi realizata fara acordul firmei.


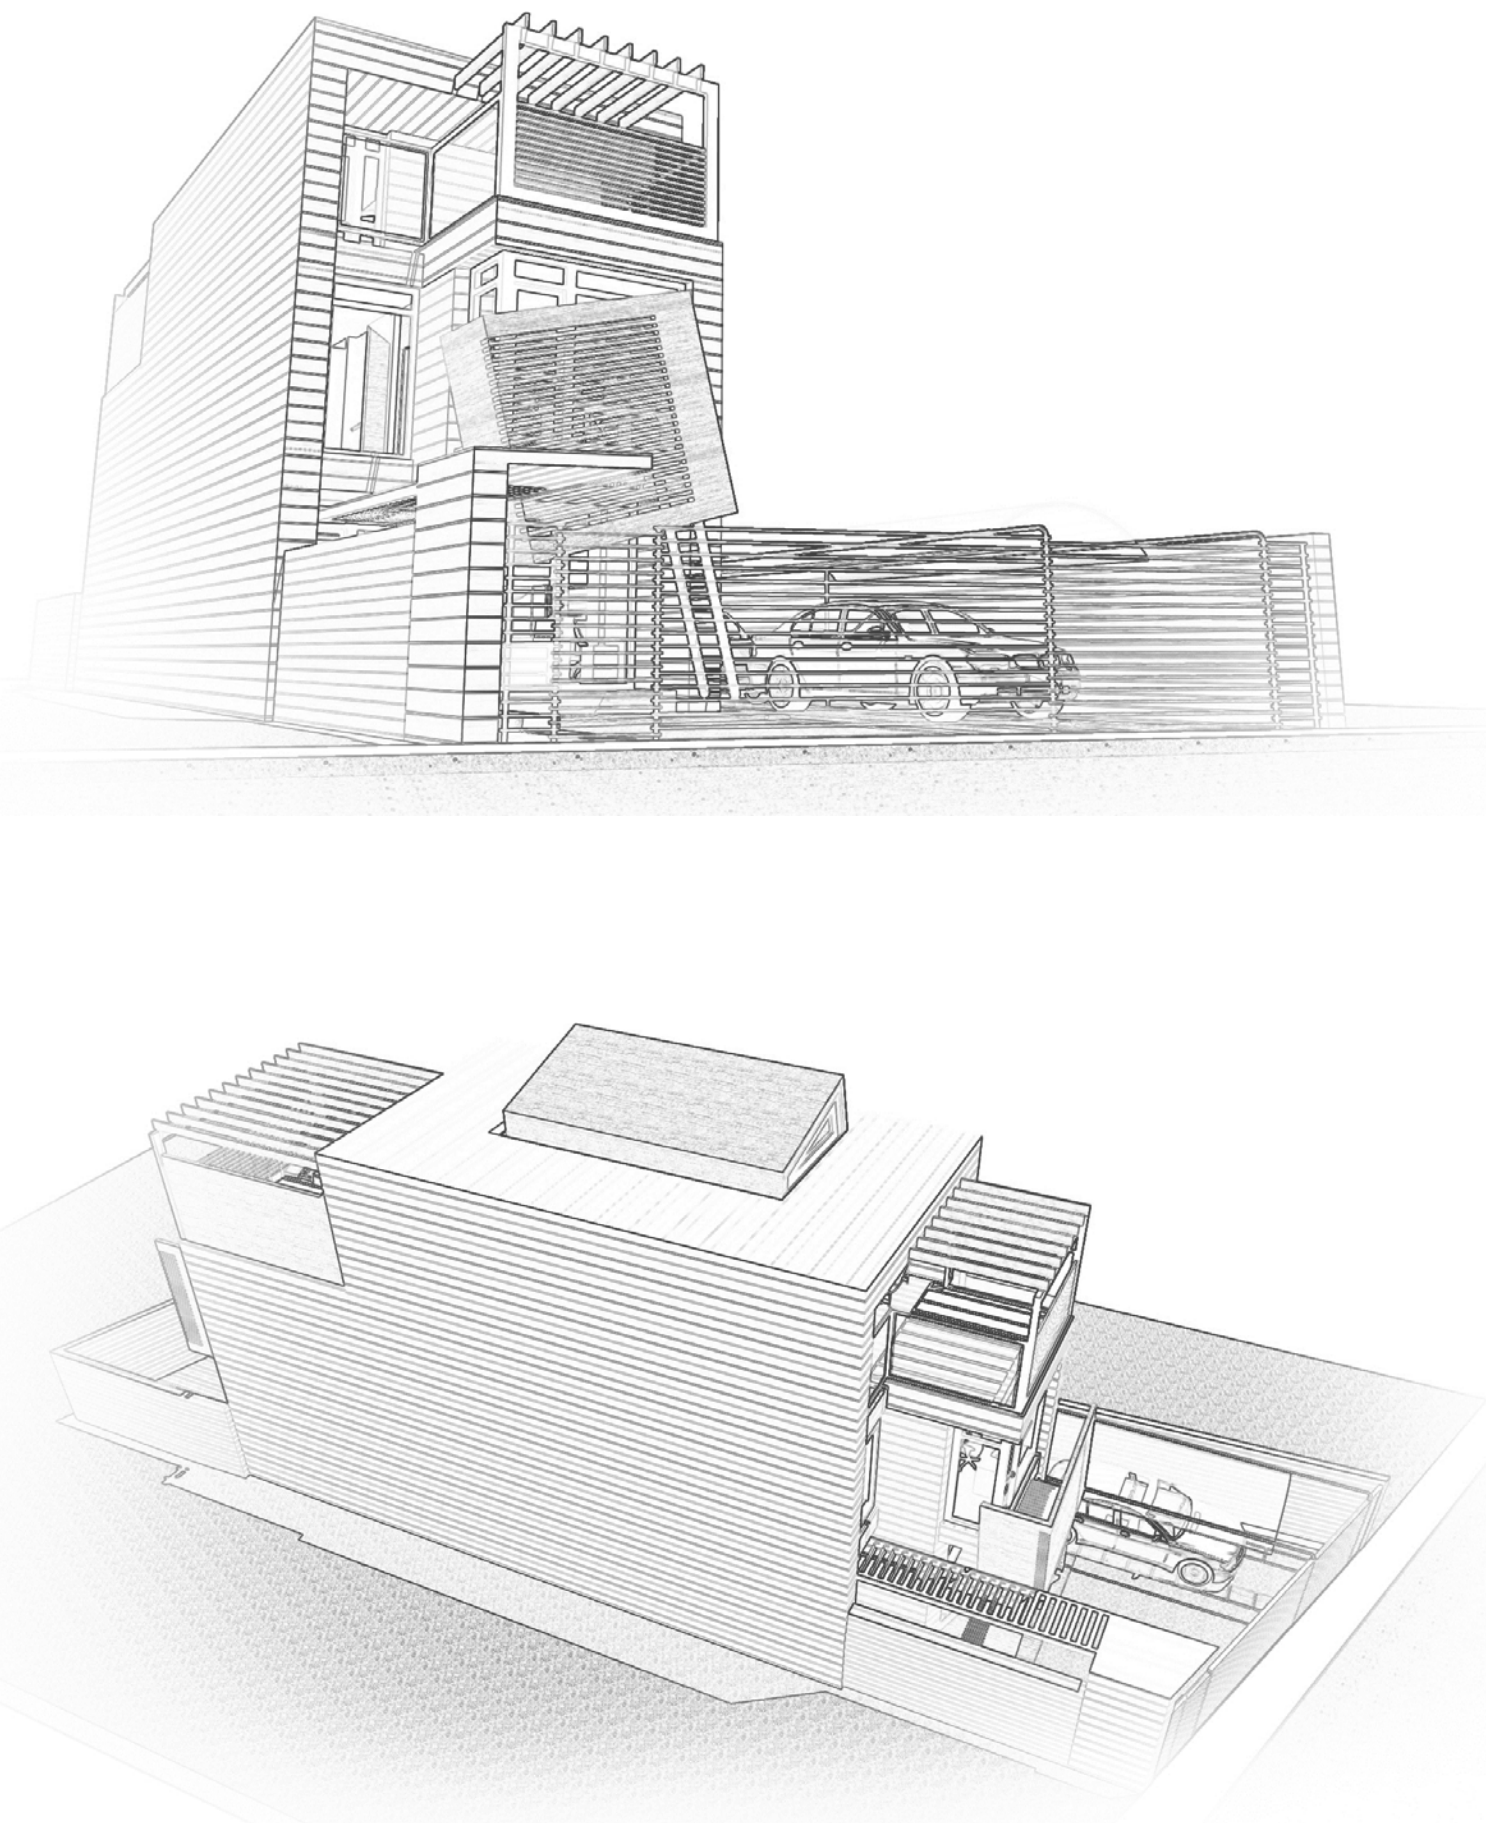
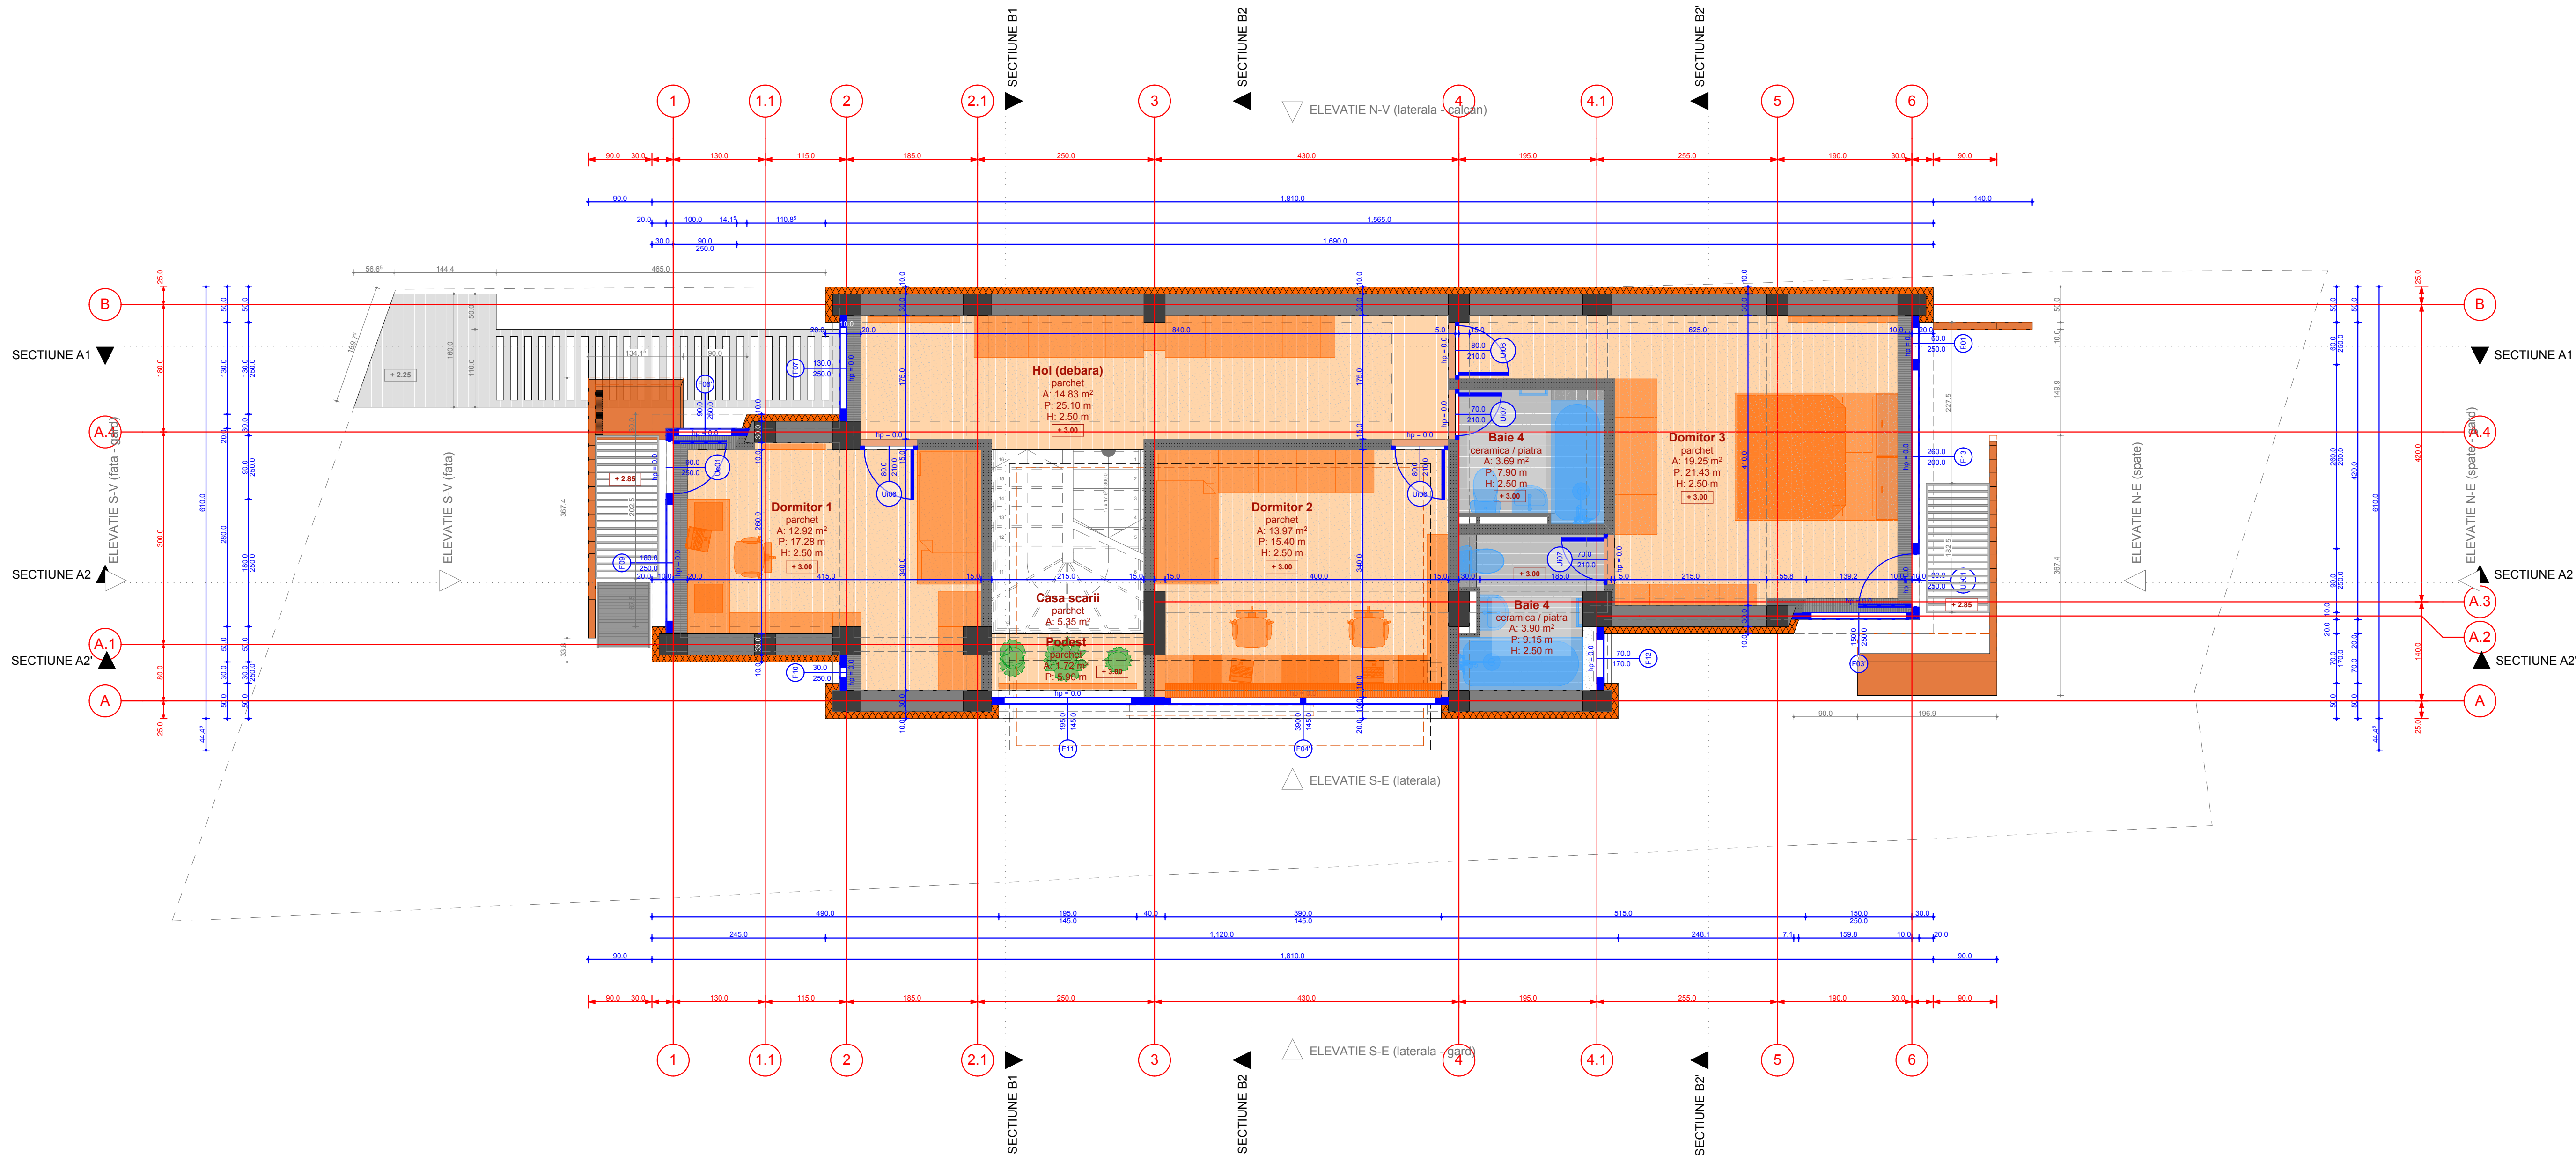


CATEGORIA DE IMPORTANTA "...." CLASA DE IMPORTANTA III GRAD DE REZISTENTA LA FOC..... RISC Mic DE INCENDIU (.....) (P118/99 Art. 5.1.6)					
Verificator/ Expert	Arh. Dumitru Chiricuta				
PROIECTANT GENERAL			OBIECTIV / BENEFICIAR		
S.C EFECT S.R.L. J40/ 7827/ 2001 – CIF RO 14175983 Bucuresti, sector 2, str.Cristea Mateescu, bl. 34, sc. B, ap. 56, P. tel: 0722.29.36.29			OBIECTIV: EDIFICARE LOCUINTA P+ E+ M , Bucuresti, sector 2, str. Gherghitei, nr. 18 BENEFICIAR: AHMAD KHALFE GIULIA si AHMAD KHALFE ABDULRAHIM , domiciliati in judetul Ilfov, Comuna Tunari, Sat Tunari, str. Mihai Viteazu nr. 1B		
Proiectare:	arh. Halime Ahmad		Scara: 1:50 Data: 08.07.12	DENUMIRE PLANSA: PLAN ETAJ	Nr. pr.: 207AG/2
Desenat:	arh. Gramada G. Adrian				Faza: D.T.A.C
Verificat:	arh. Dumitru Chiricuta				
Aprobat:	arh. Halime Ahmad				A04
Proprietatea intelectuala a S.C. EFECT S.R.L. Orice multiplicare sau modificare adusa proiectului nu poate fi realizata fara acordul firmei.					

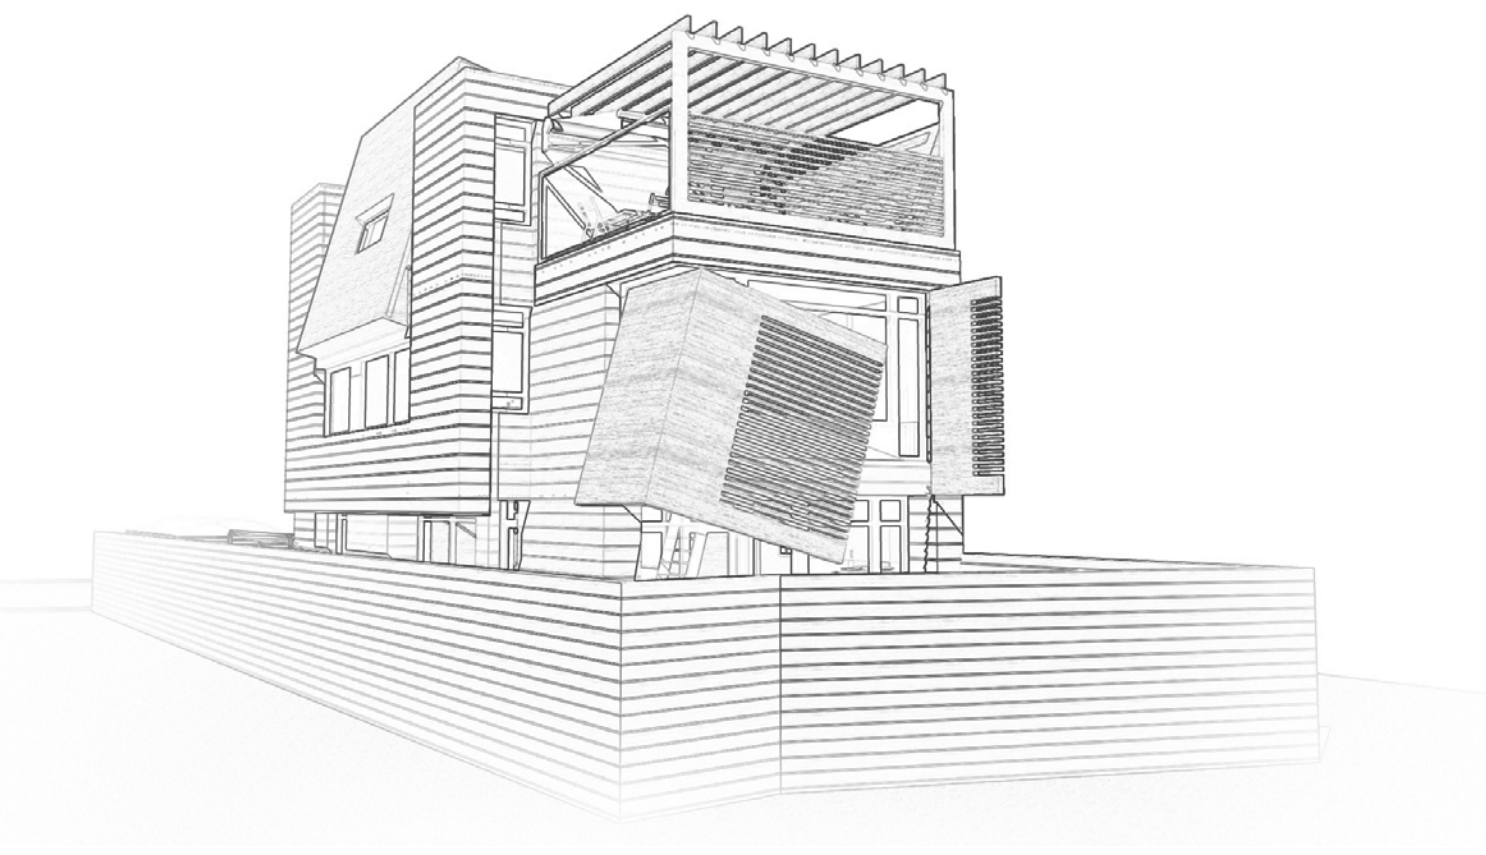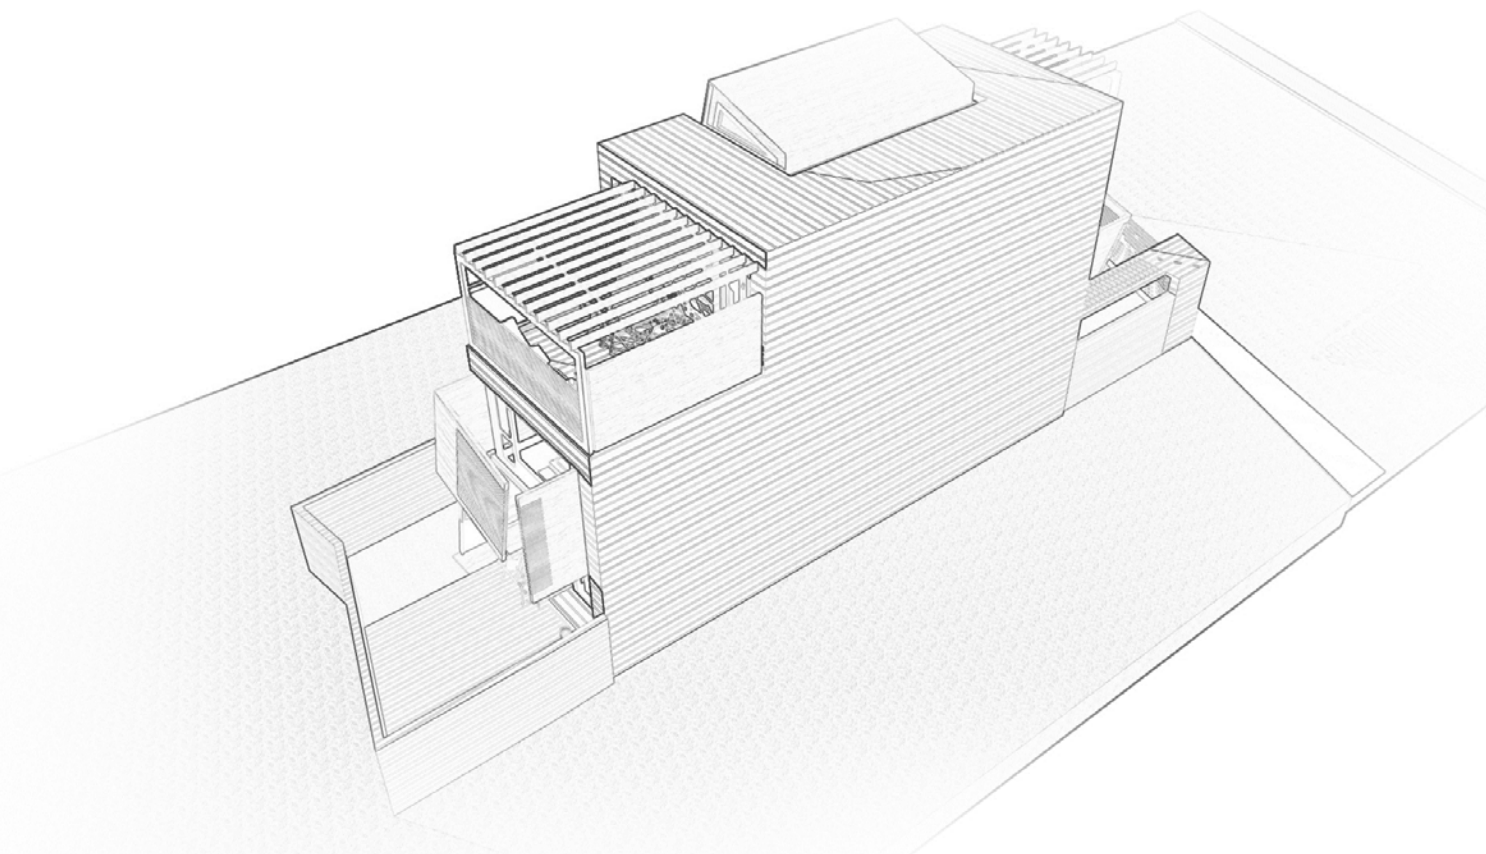
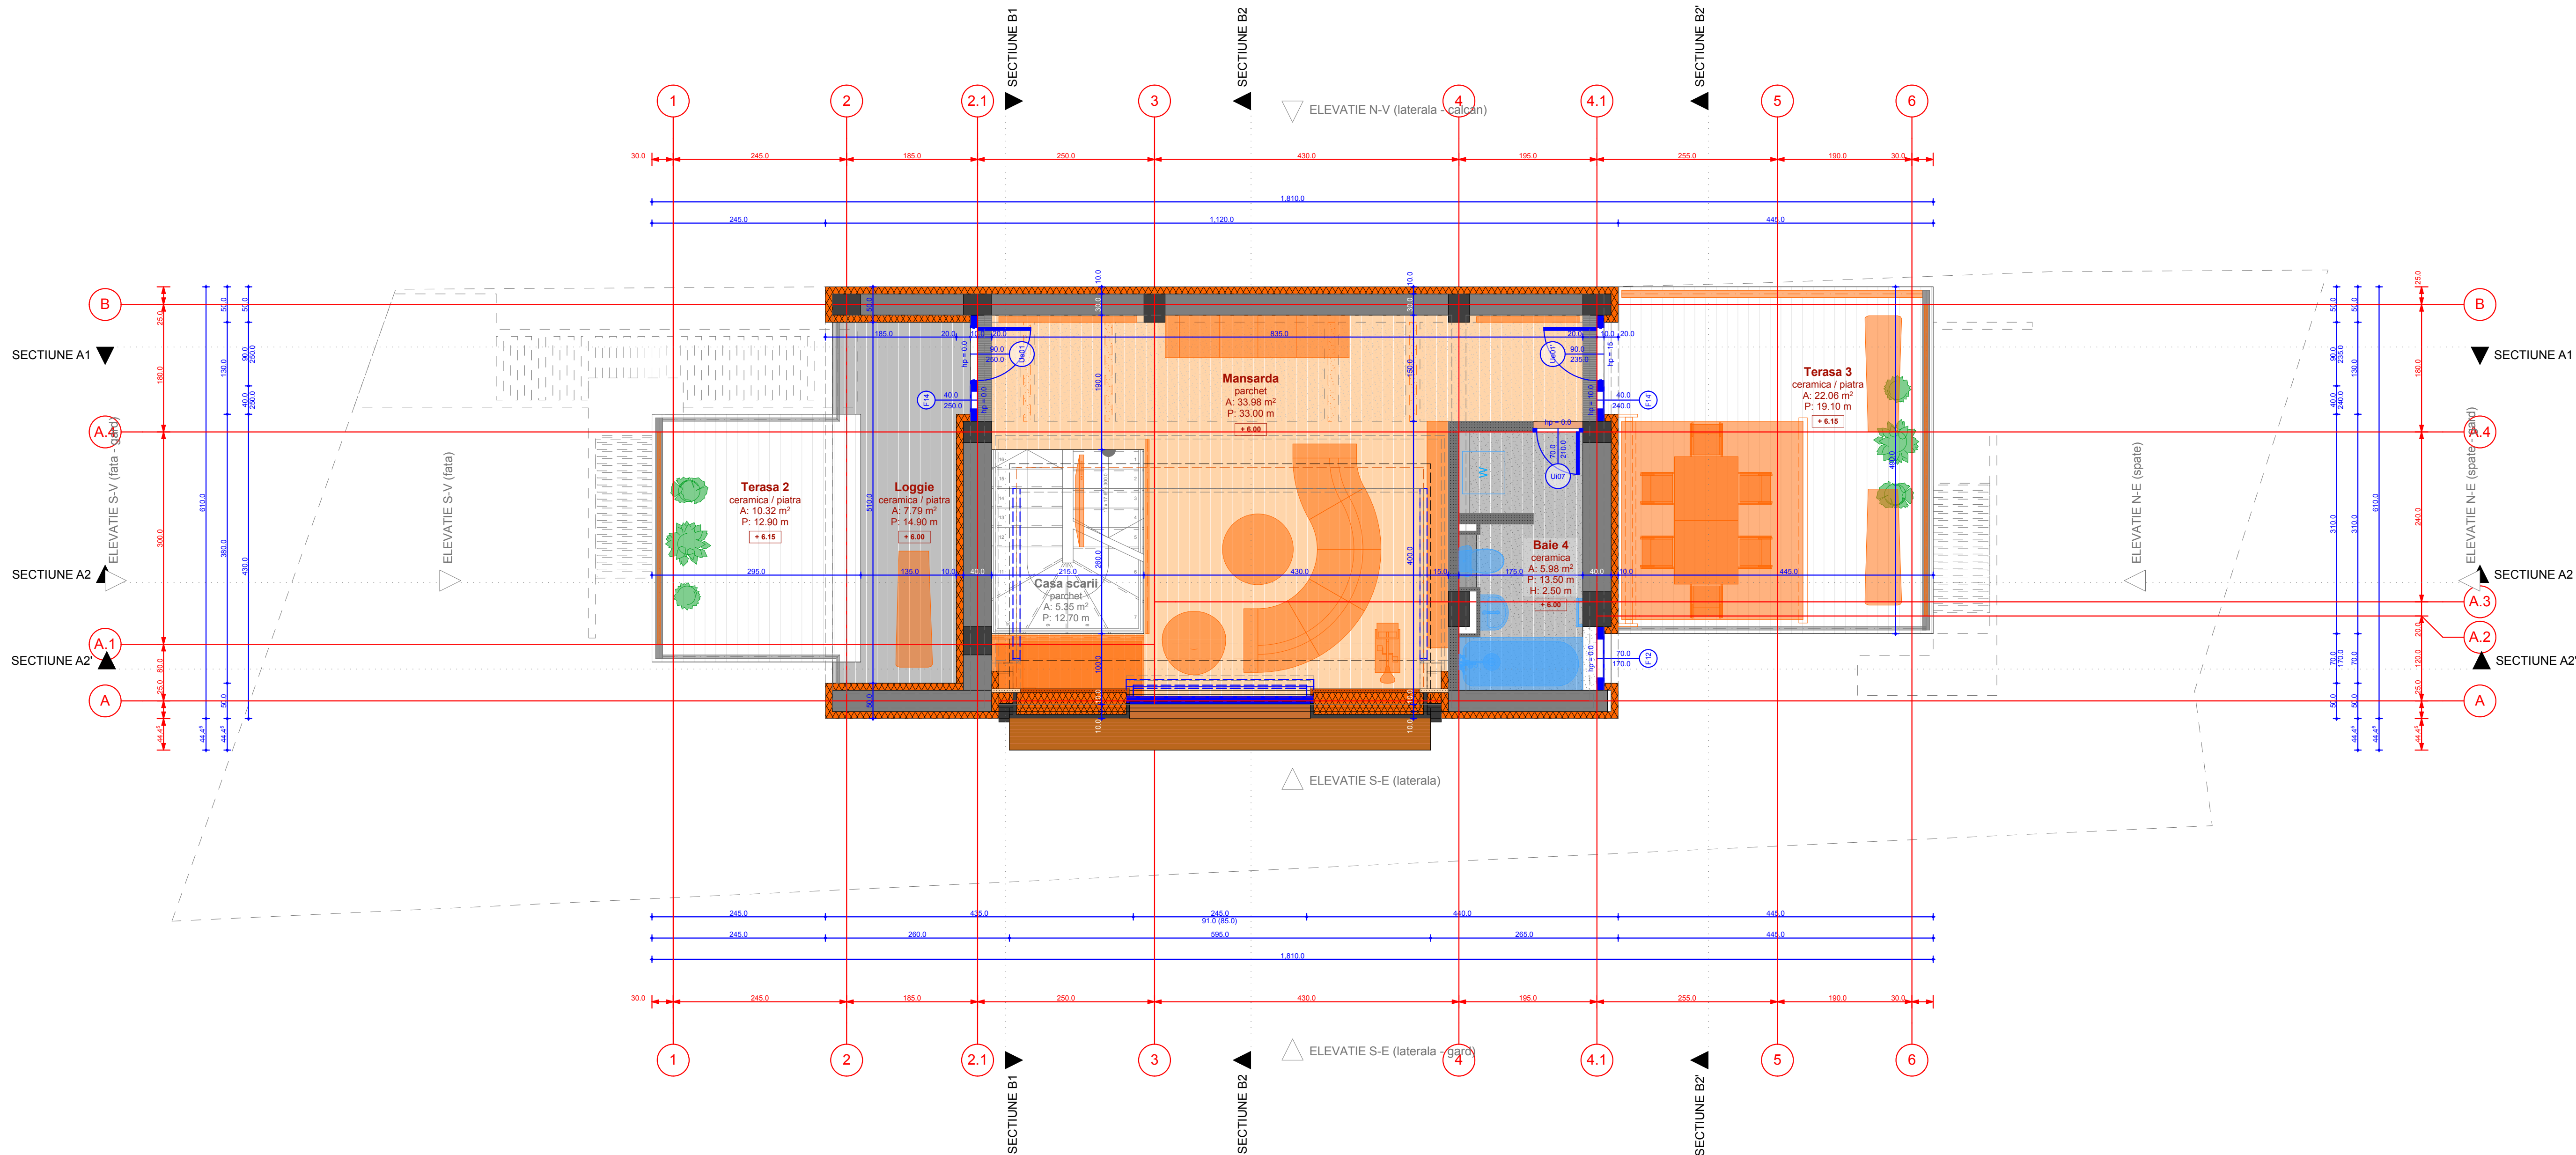


CATEGORIA DE IMPORTANTA "...." CLASA DE IMPORTANTA III GRAD DE REZISTENTA LA FOC..... RISC Mic DE INCENDIU (.....) (P118/99 Art. 5.1.6)					
Verificator/ Expert	Arh. Dumitru Chiricuta				
PROIECTANT GENERAL			OBIECTIV / BENEFICIAR		
S.C EFFECT S.R.L. J40/ 7827/ 2001 – CIF RO 14175983 Bucuresti, sector 2, str.Cristea Mateescu, bl. 34, sc. B, ap. 56, P. tel: 0722.29.36.29			OBIECTIV: EDIFICARE LOCUINTA P+ E+ M , Bucuresti, sector 2, str. Gherghitei, nr. 18 BENEFICIAR: AHMAD KHALFE GIULIA si AHMAD KHALFE ABDULRAHIM , domiciliati in judetul Ilfov, Comuna Tunari, Sat Tunari, str. Mihai Viteazu nr. 1B		
Proiectare:	arh. Halime Ahmad		Scara: 1:50 Data: 08.07.12	DENUMIRE PLANSĂ: PLAN MANSARDA	Nr. pr.: 207AG/2
Desenat:	arh. Gramada G. Adrian				Faza: D.T.A.C
Verificat:	arh. Dumitru Chiricuta				
Aprobat:	arh. Halime Ahmad				A05
Proprietatea intelectuala a S.C. EFFECT S.R.L. Orice multiplicare sau modificare adusa proiectului nu poate fi realizata fara acordul firmei.					


Proprietatea intelectuală a S.C. EFFECT S.R.L. Orice multiplicare sau modificare adusa proiectului nu poate fi realizata fara acordul firmei.

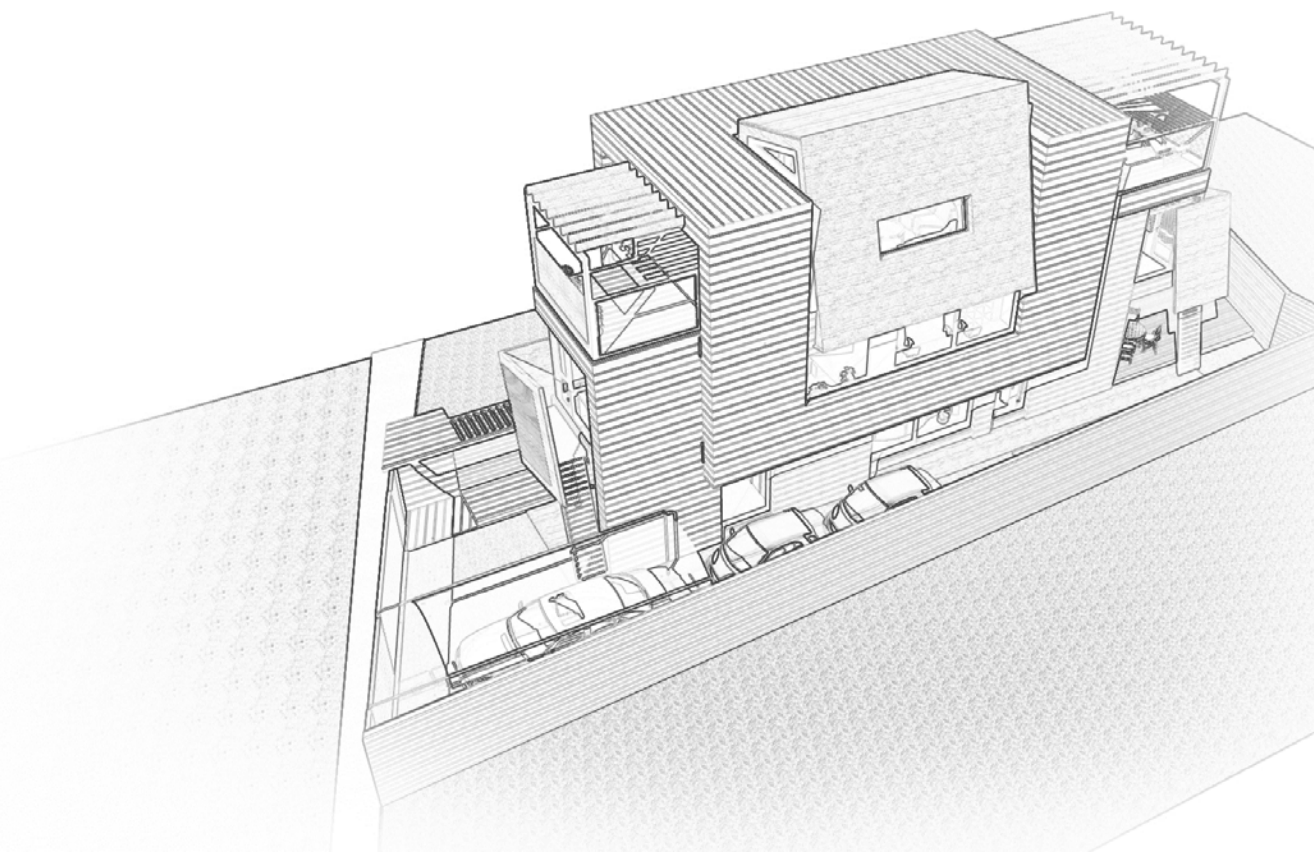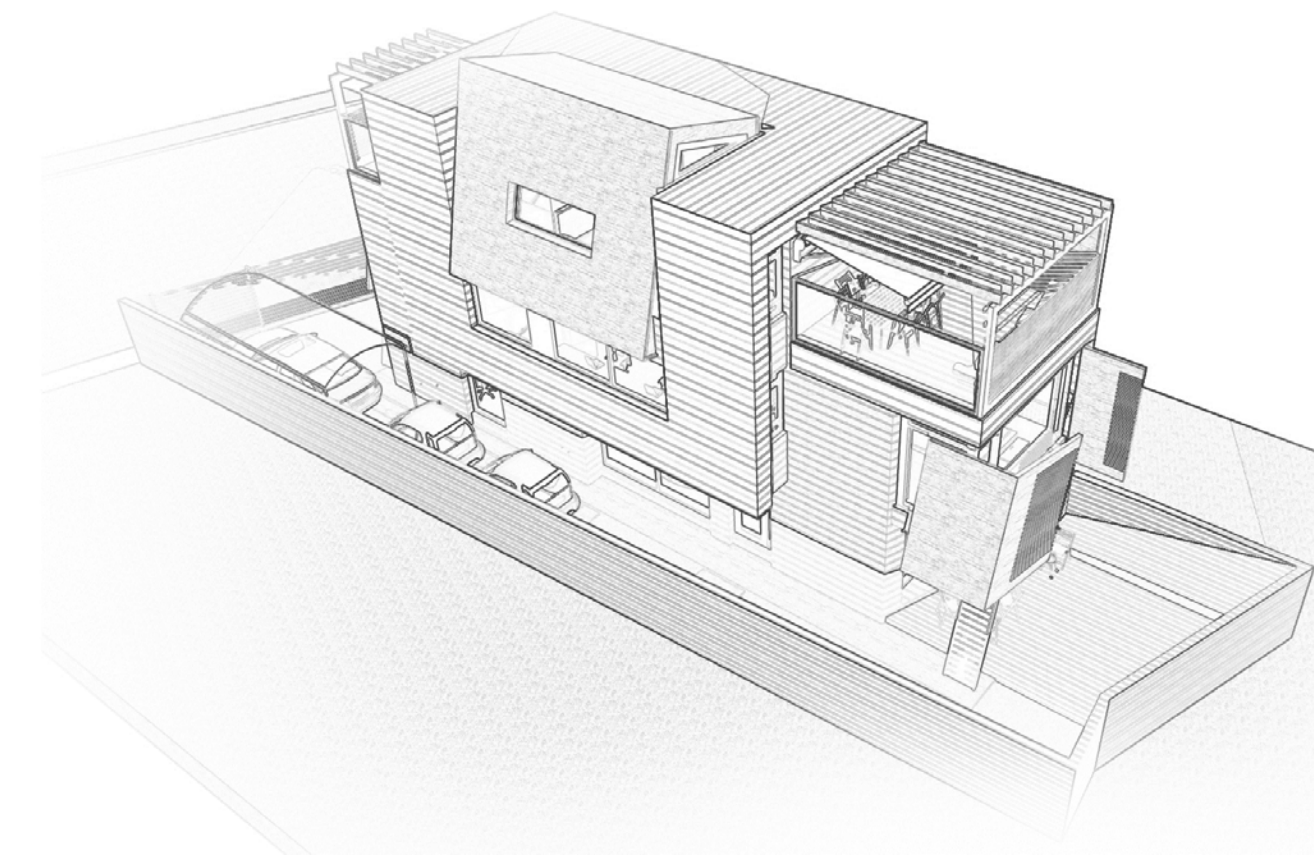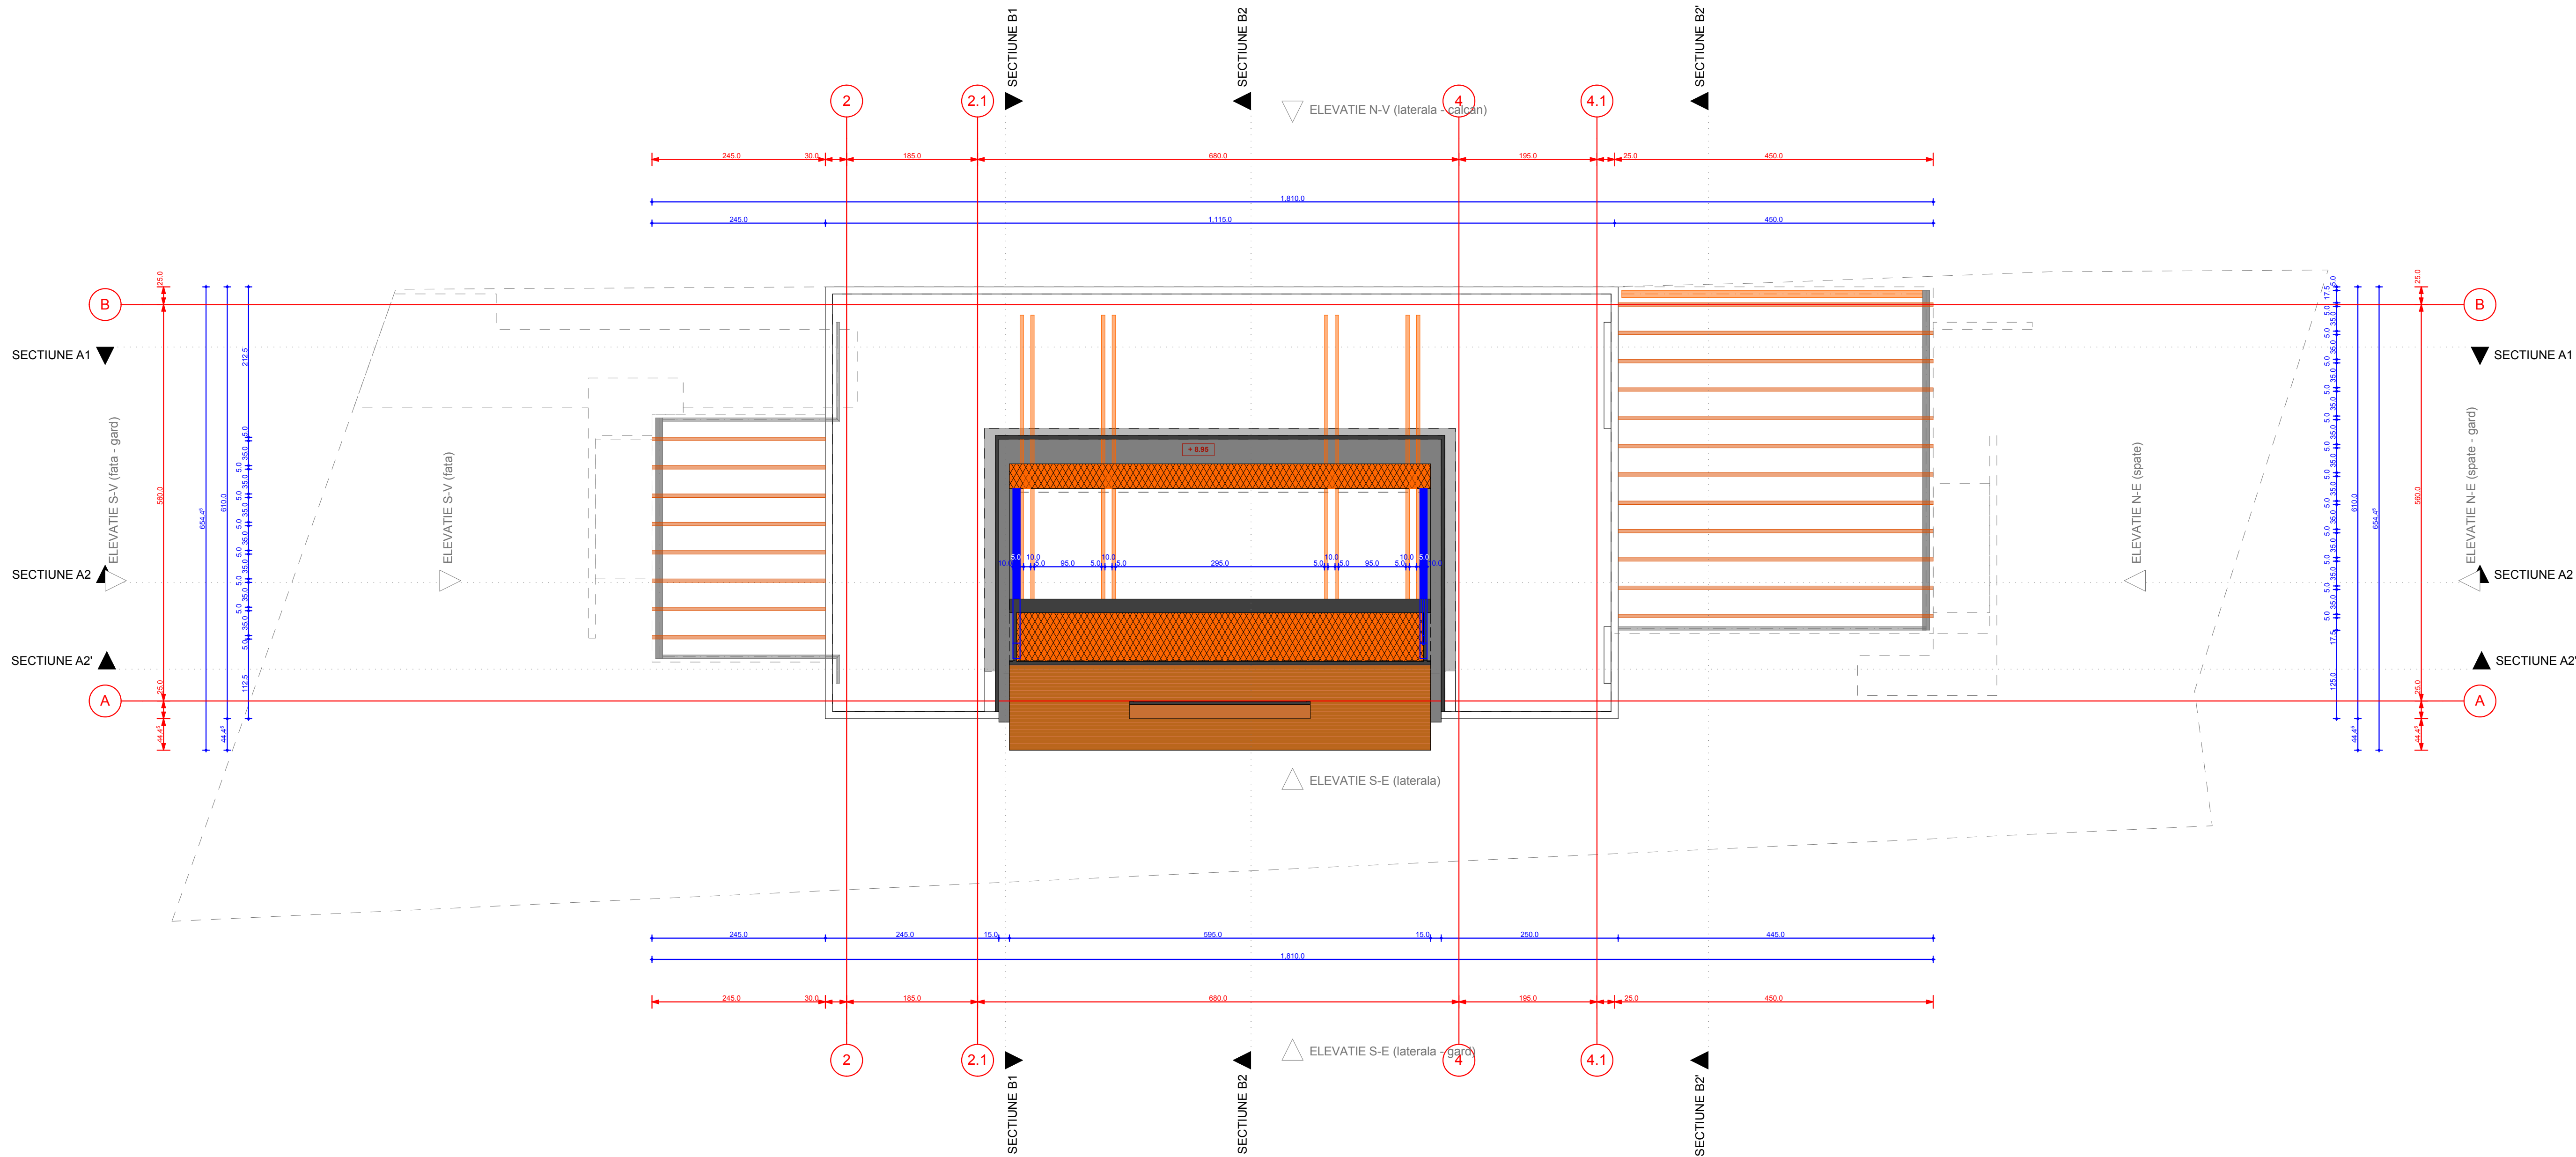


CATEGORIA DE IMPORTANTA "...." CLASA DE IMPORTANTA III GRAD DE REZISTENTA LA FOC..... RISC Mic DE INCENDIU (.....) (P118/99 Art. 5.1.6)					
Verificator/ Expert	Arh. Dumitru Chiricuta				
PROIECTANT GENERAL			OBIECTIV / BENEFICIAR		
S.C EFFECT S.R.L. J40/ 7827/ 2001 – CIF RO 14175983 Bucuresti, sector 2, str.Cristea Mateescu, bl. 34, sc. B, ap. 56, P. tel. 0722.29.36.29			OBIECTIV: EDIFICARE LOCUINTA P+ E+ M , Bucuresti, sector 2, str. Gherghitei, nr. 18 BENEFICIAR: AHMAD KHALFE GIULIA si AHMAD KHALFE ABDULRAHIM , domiciliati in judetul Ilfov, Comuna Tunari, Sat Tunari, str. Mihai Viteazu nr. 1B		
Proiectare:	arh. Halime Ahmad		Scara: 1:50 Data: 08.07.12	DENUMIRE PLANSA: PLAN SARPANTA	Nr. pr.: 207AG/2
Desenat:	arh. Gramada G. Adrian				Faza: D.T.A.C
Verificat:	arh. Dumitru Chiricuta				
Aprobat:	arh. Halime Ahmad				A06
Proprietatea intelectuala a S.C. EFFECT S.R.L. Orice multiplicare sau modificare adusa proiectului nu poate fi realizata fara acordul firmei.					

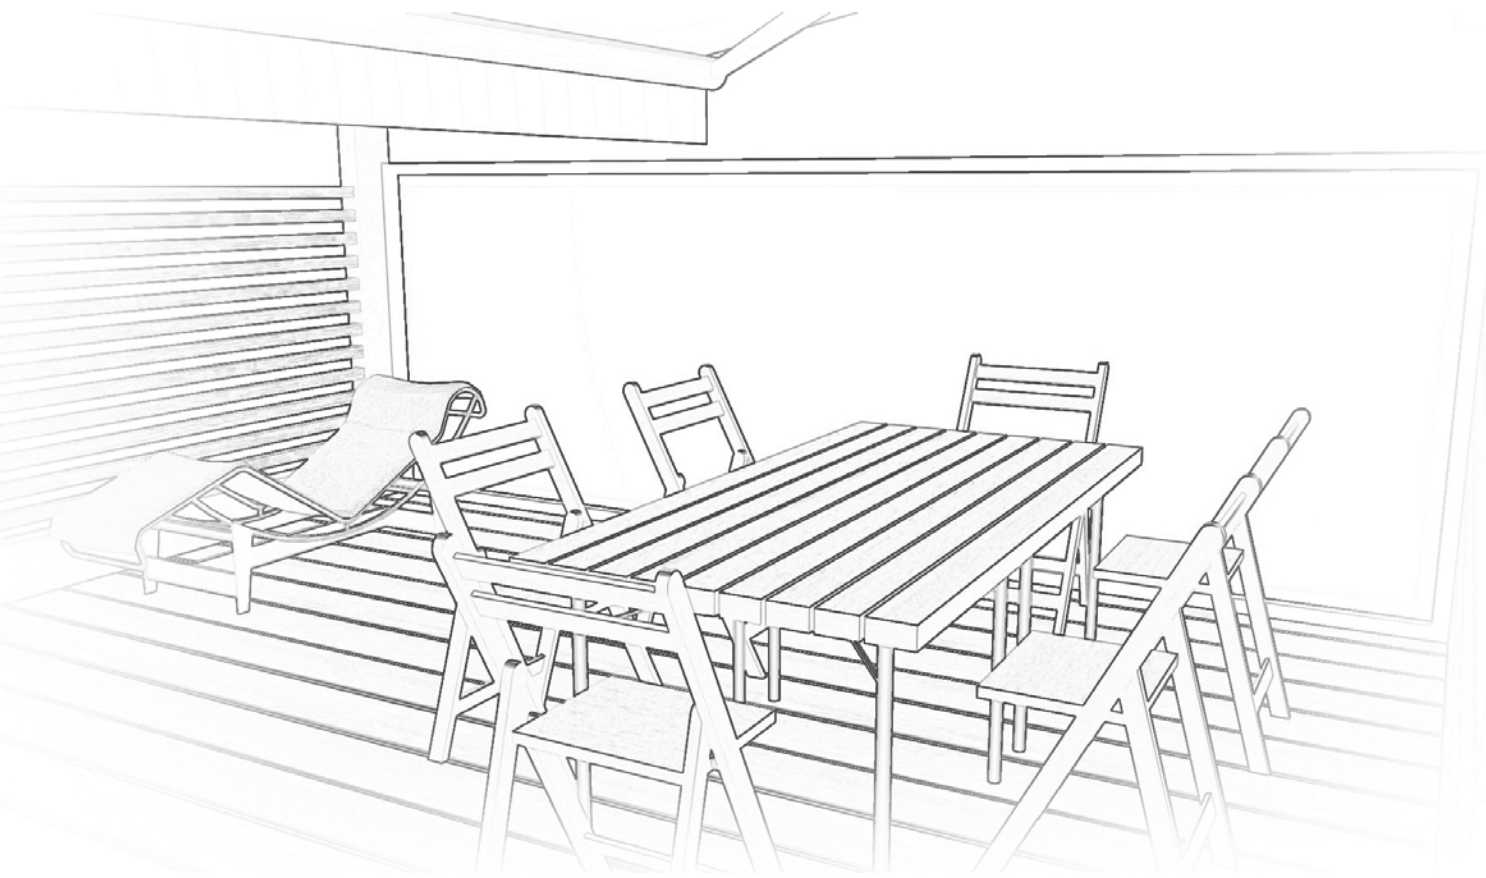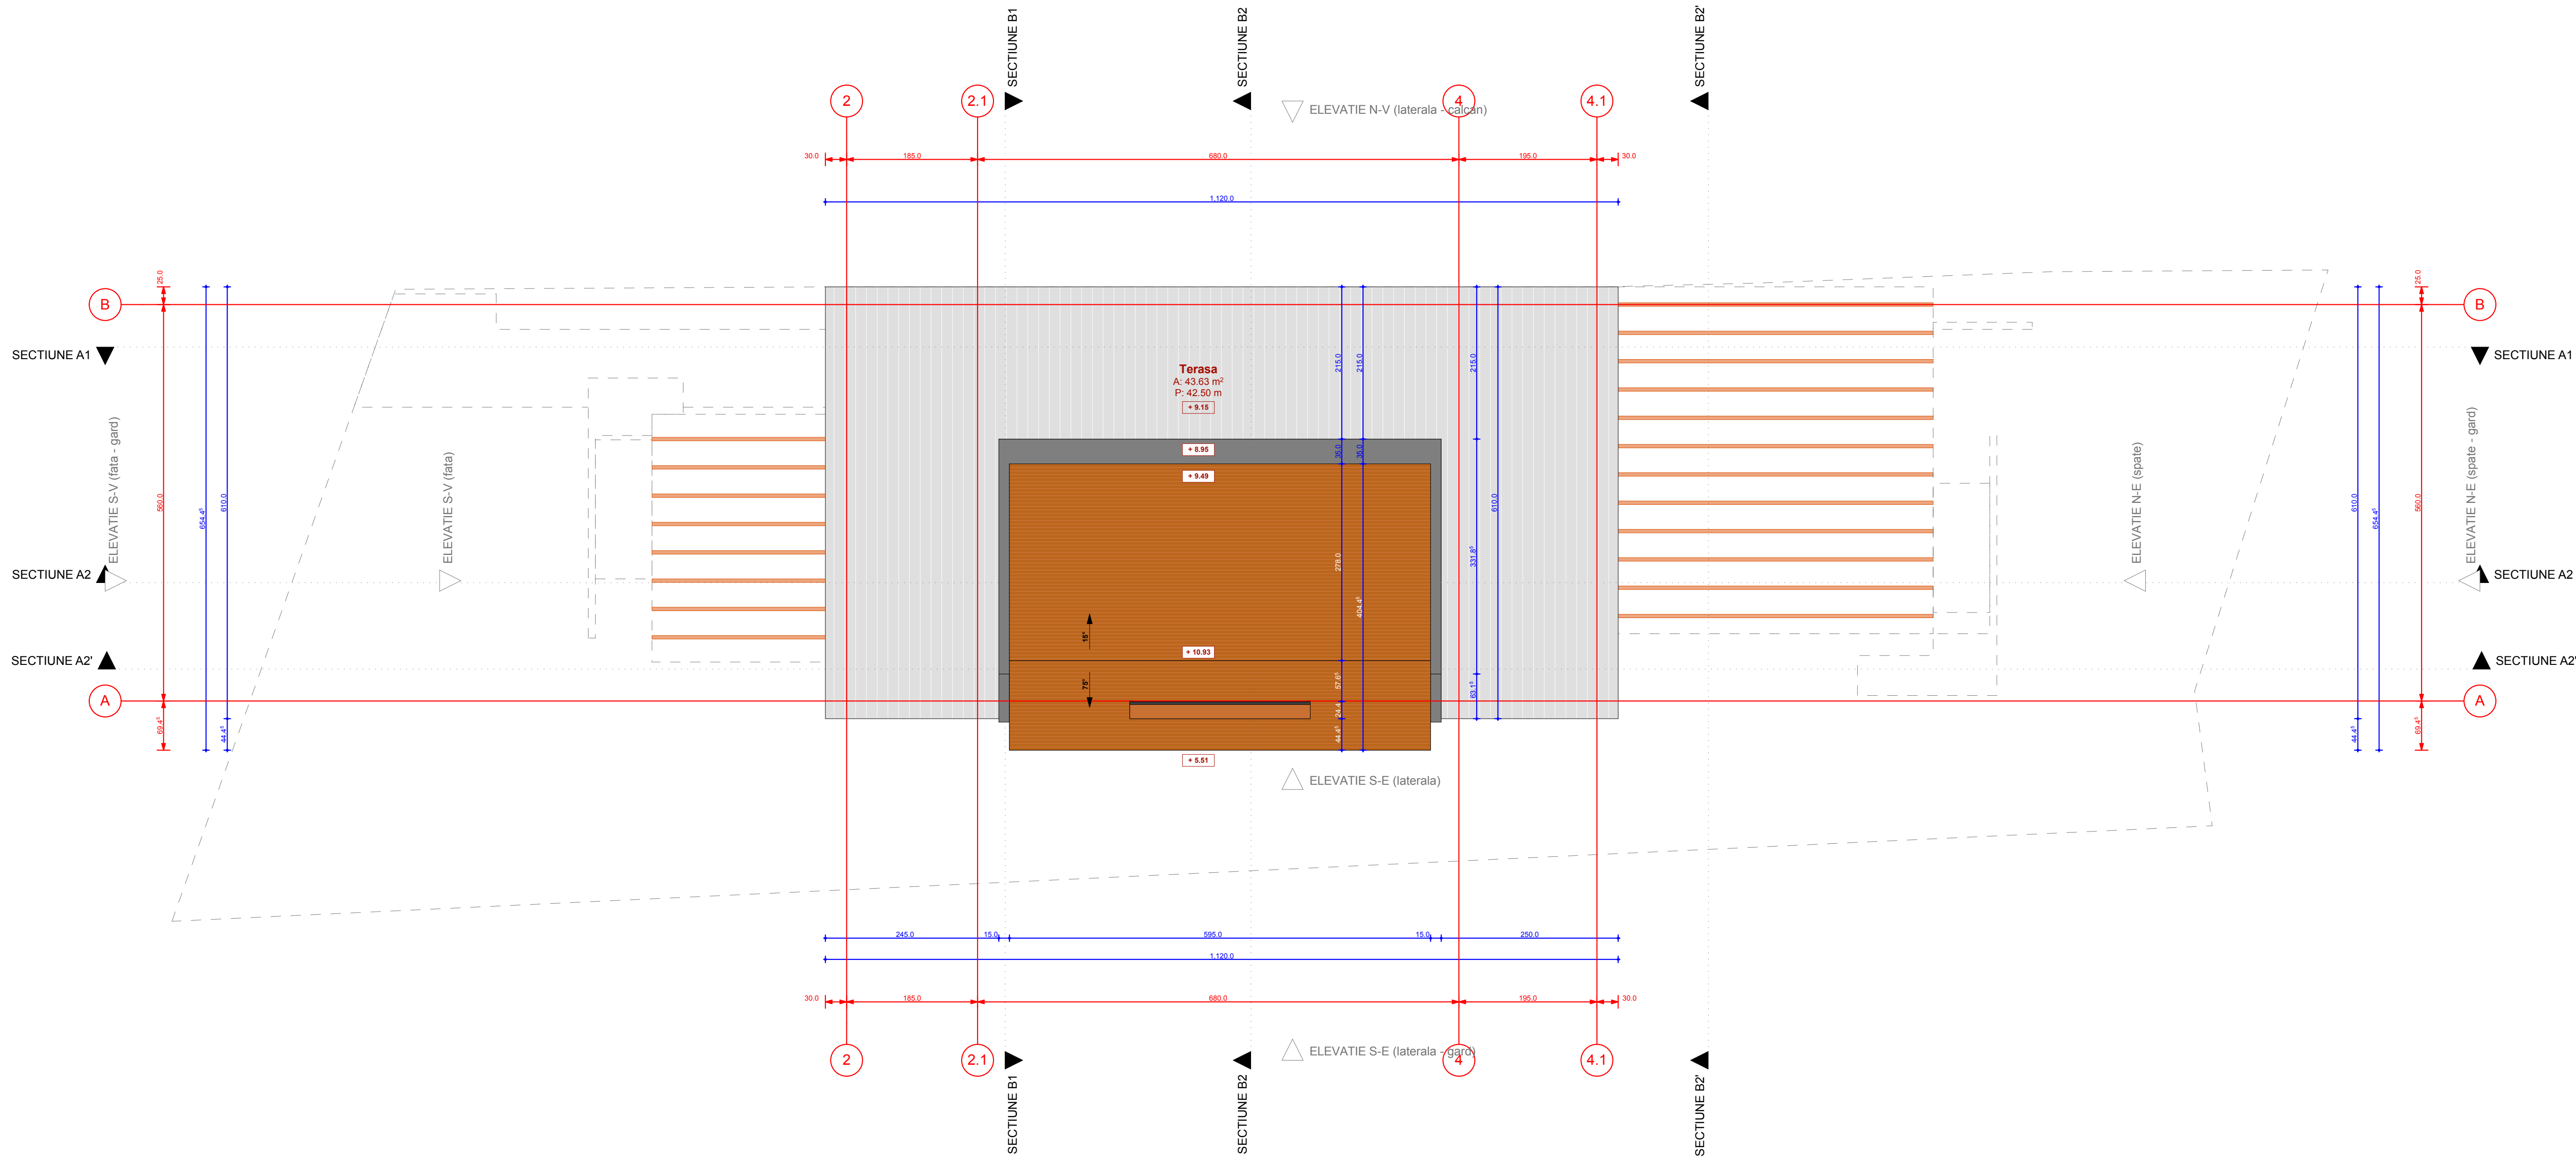





CATEGORIA DE IMPORTANTA "" CLASA DE IMPORTANTA III GRAD DE REZISTENTA LA FOC..... RISC Mic DE INCENDIU (.....) (P118/99 Art. 5.1.6)					
Verificator/ Expert	Arh. Dumitru Chiricuta				
PROIECTANT GENERAL			OBIECTIV / BENEFICIAR		
S.C EFFECT S.R.L. J40/ 7827/ 2001 – CIF RO 14175983 Bucuresti, sector 2, str.Cristea Mateescu, bl. 34, sc. B, ap. 56, P. tel: 0722.29.36.29			OBIECTIV: EDIFICARE LOCUINTA P+ E+ M , Bucuresti, sector 2, str. Gherghitei, nr. 18 BENEFICIAR: AHMAD KHALFE GIULIA si AHMAD KHALFE ABDULRAHIM , domiciliati in judetui Ilfov, Comuna Tunari, Sat Tunari, str. Mihai Viteazu nr. 1B		
Proiectare:	arh. Halime Ahmad	Scara: 1:50 Data: 08.07.12	DENUMIRE PLANSA: PLAN INVELITOARE	Nr. pr.: 207AG/2 Faza: D.T.A.C A07	
Desenat:	arh. Gramada G. Adrian				
Verificat:	arh. Dumitru Chiricuta				
Aprobat:	arh. Halime Ahmad				
Proprietatea intelectuala a S.C. EFFECT S.R.L. Orice multiplicare sau modificare adusa proiectului nu poate fi realizata fara acordul firmei.					

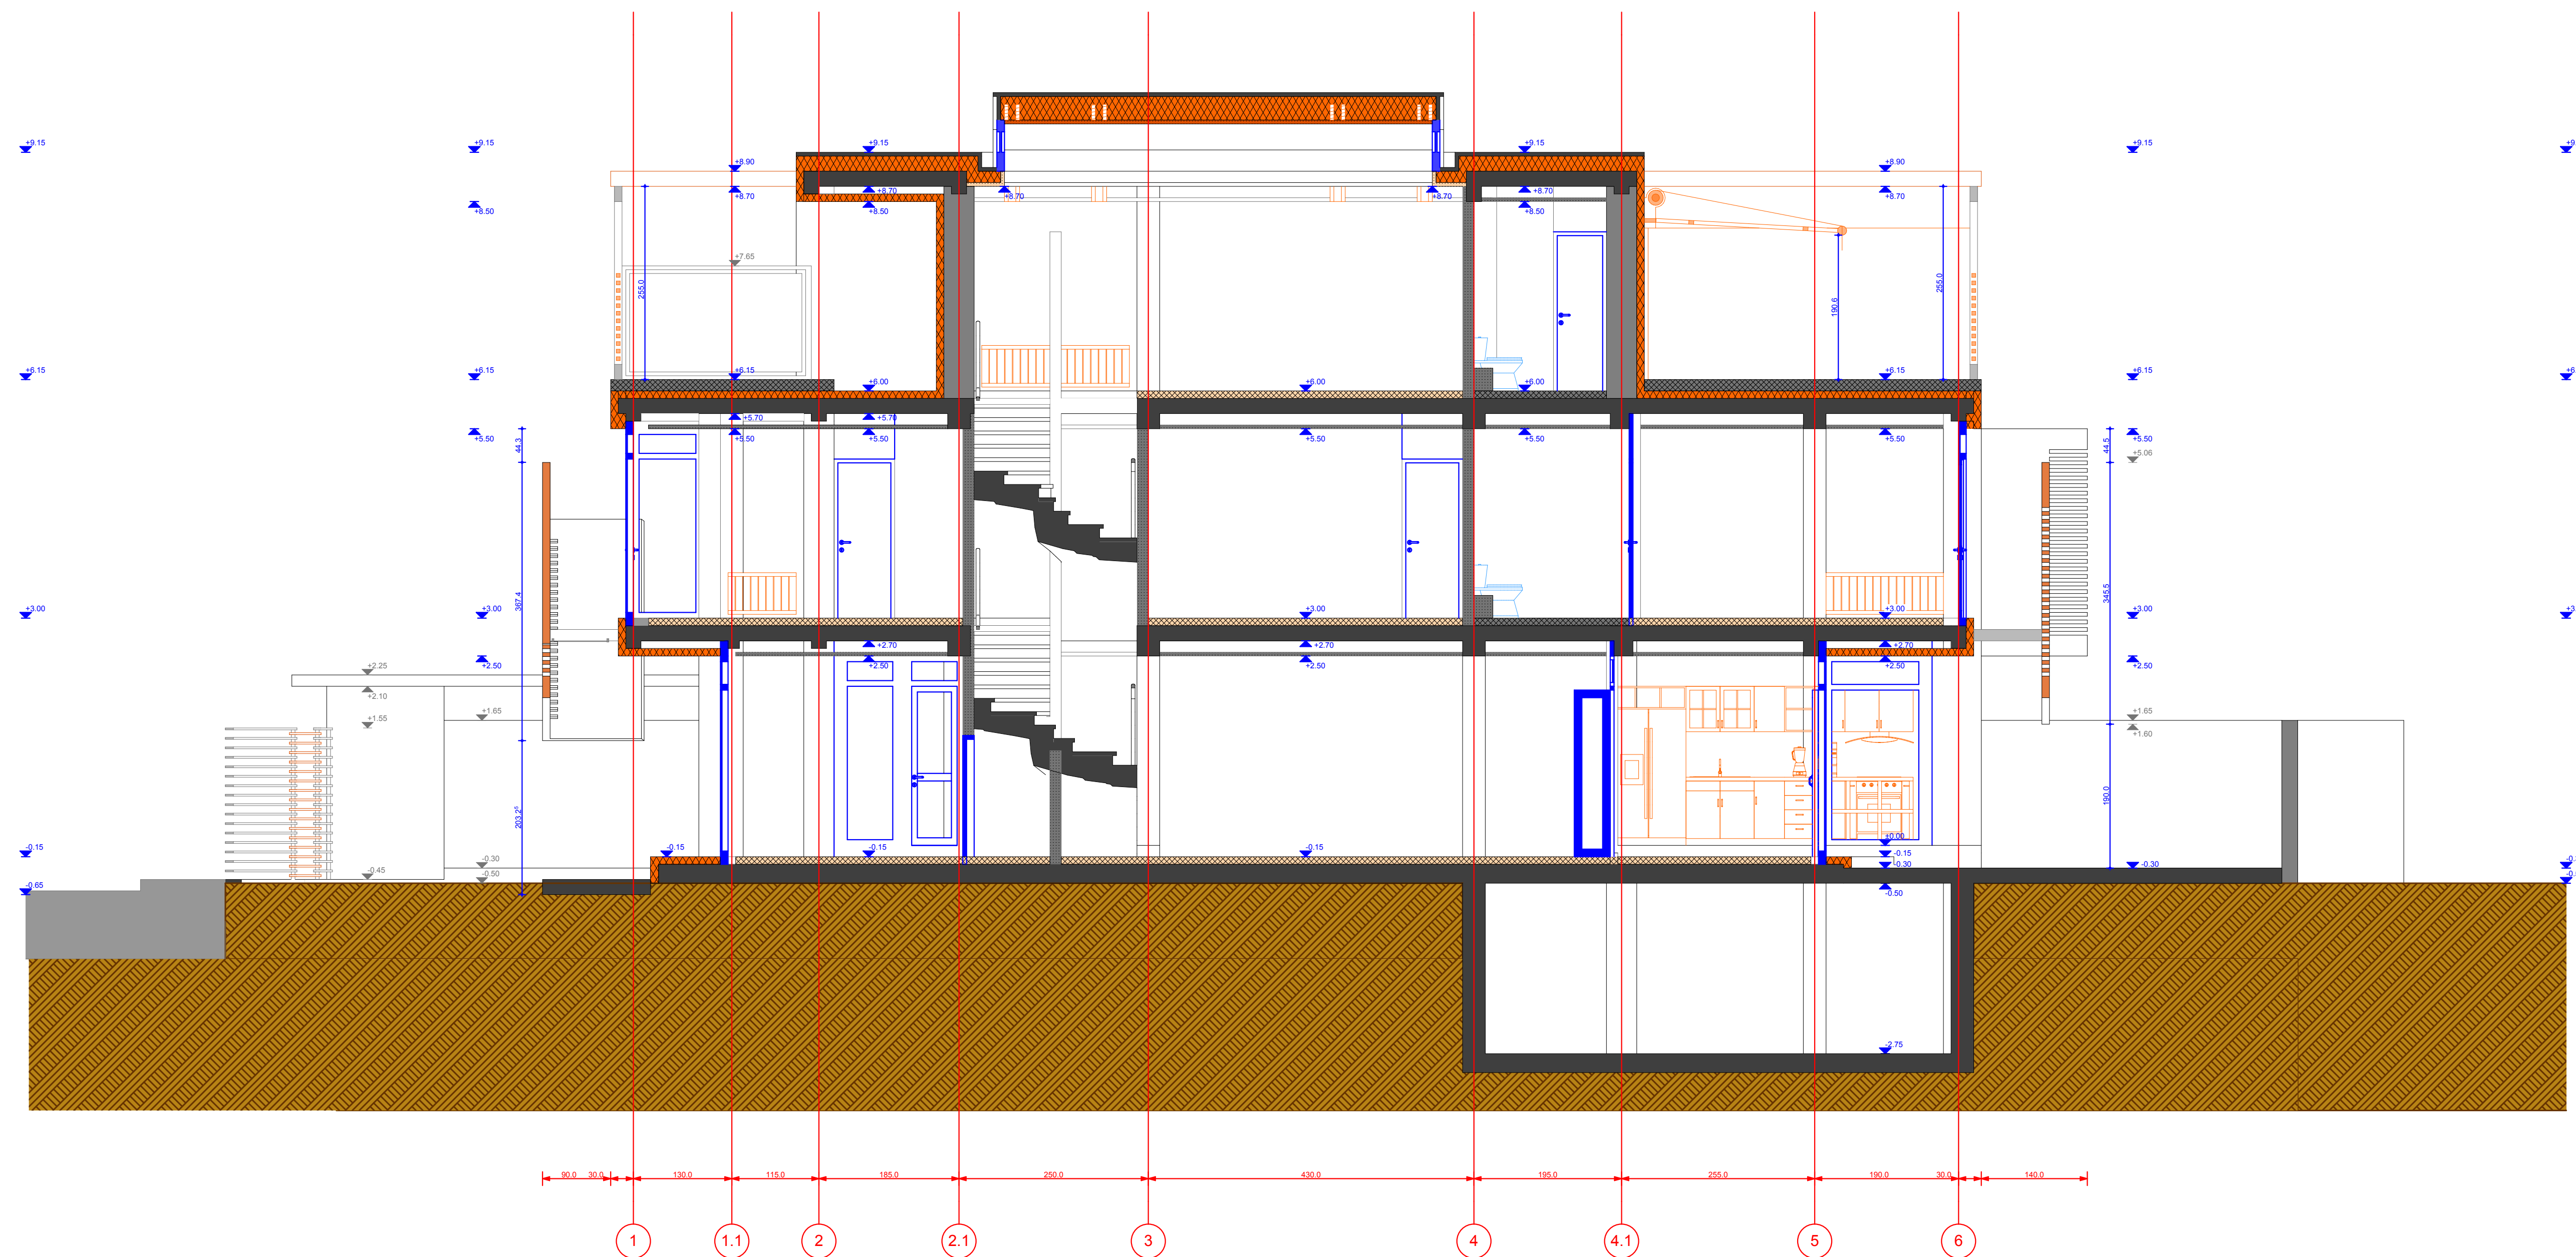


CATEGORIA DE IMPORTANTA "...." CLASA DE IMPORTANTA III GRAD DE REZISTENTA LA FOC..... RISC Mic DE INCENDIU (.....) (P118/99 Art. 5.1.6)					
Verificator/ Expert	Arh. Dumitru Chiricuta				
PROIECTANT GENERAL			OBIECTIV / BENEFICIAR		
S.C EFFECT S.R.L. J40/ 7827/ 2001 – CIF RO 14175983 Bucuresti, sector 2, str.Cristea Mateescu, bl. 34, sc. B, ap. 56, P. tel: 0722.29.36.29			OBIECTIV: EDIFICARE LOCUINTA P+ E+ M , Bucuresti, sector 2, str. Gherghitei, nr. 18 BENEFICIAR: AHMAD KHALFE GIULIA si AHMAD KHALFE ABDULRAHIM , domiciliati in judetul Ilfov, Comuna Tunari, Sat Tunari, str. Mihai Viteazu nr. 1B		
Proiectare:	arh. Halime Ahmad		Scara: 1:50 Data: 08.07.12	DENUMIRE PLANSA: SECTIUNE A2	Nr. pr.: 207AG/2
Desenat:	arh. Gramada G. Adrian				Faza: D.T.A.C
Verificat:	arh. Dumitru Chiricuta				
Aprobat:	arh. Halime Ahmad				A09
Proprietatea intelectuala a S.C. EFFECT S.R.L. Orice multiplicare sau modificare adusa proiectului nu poate fi realizata fara acordul firmei.					

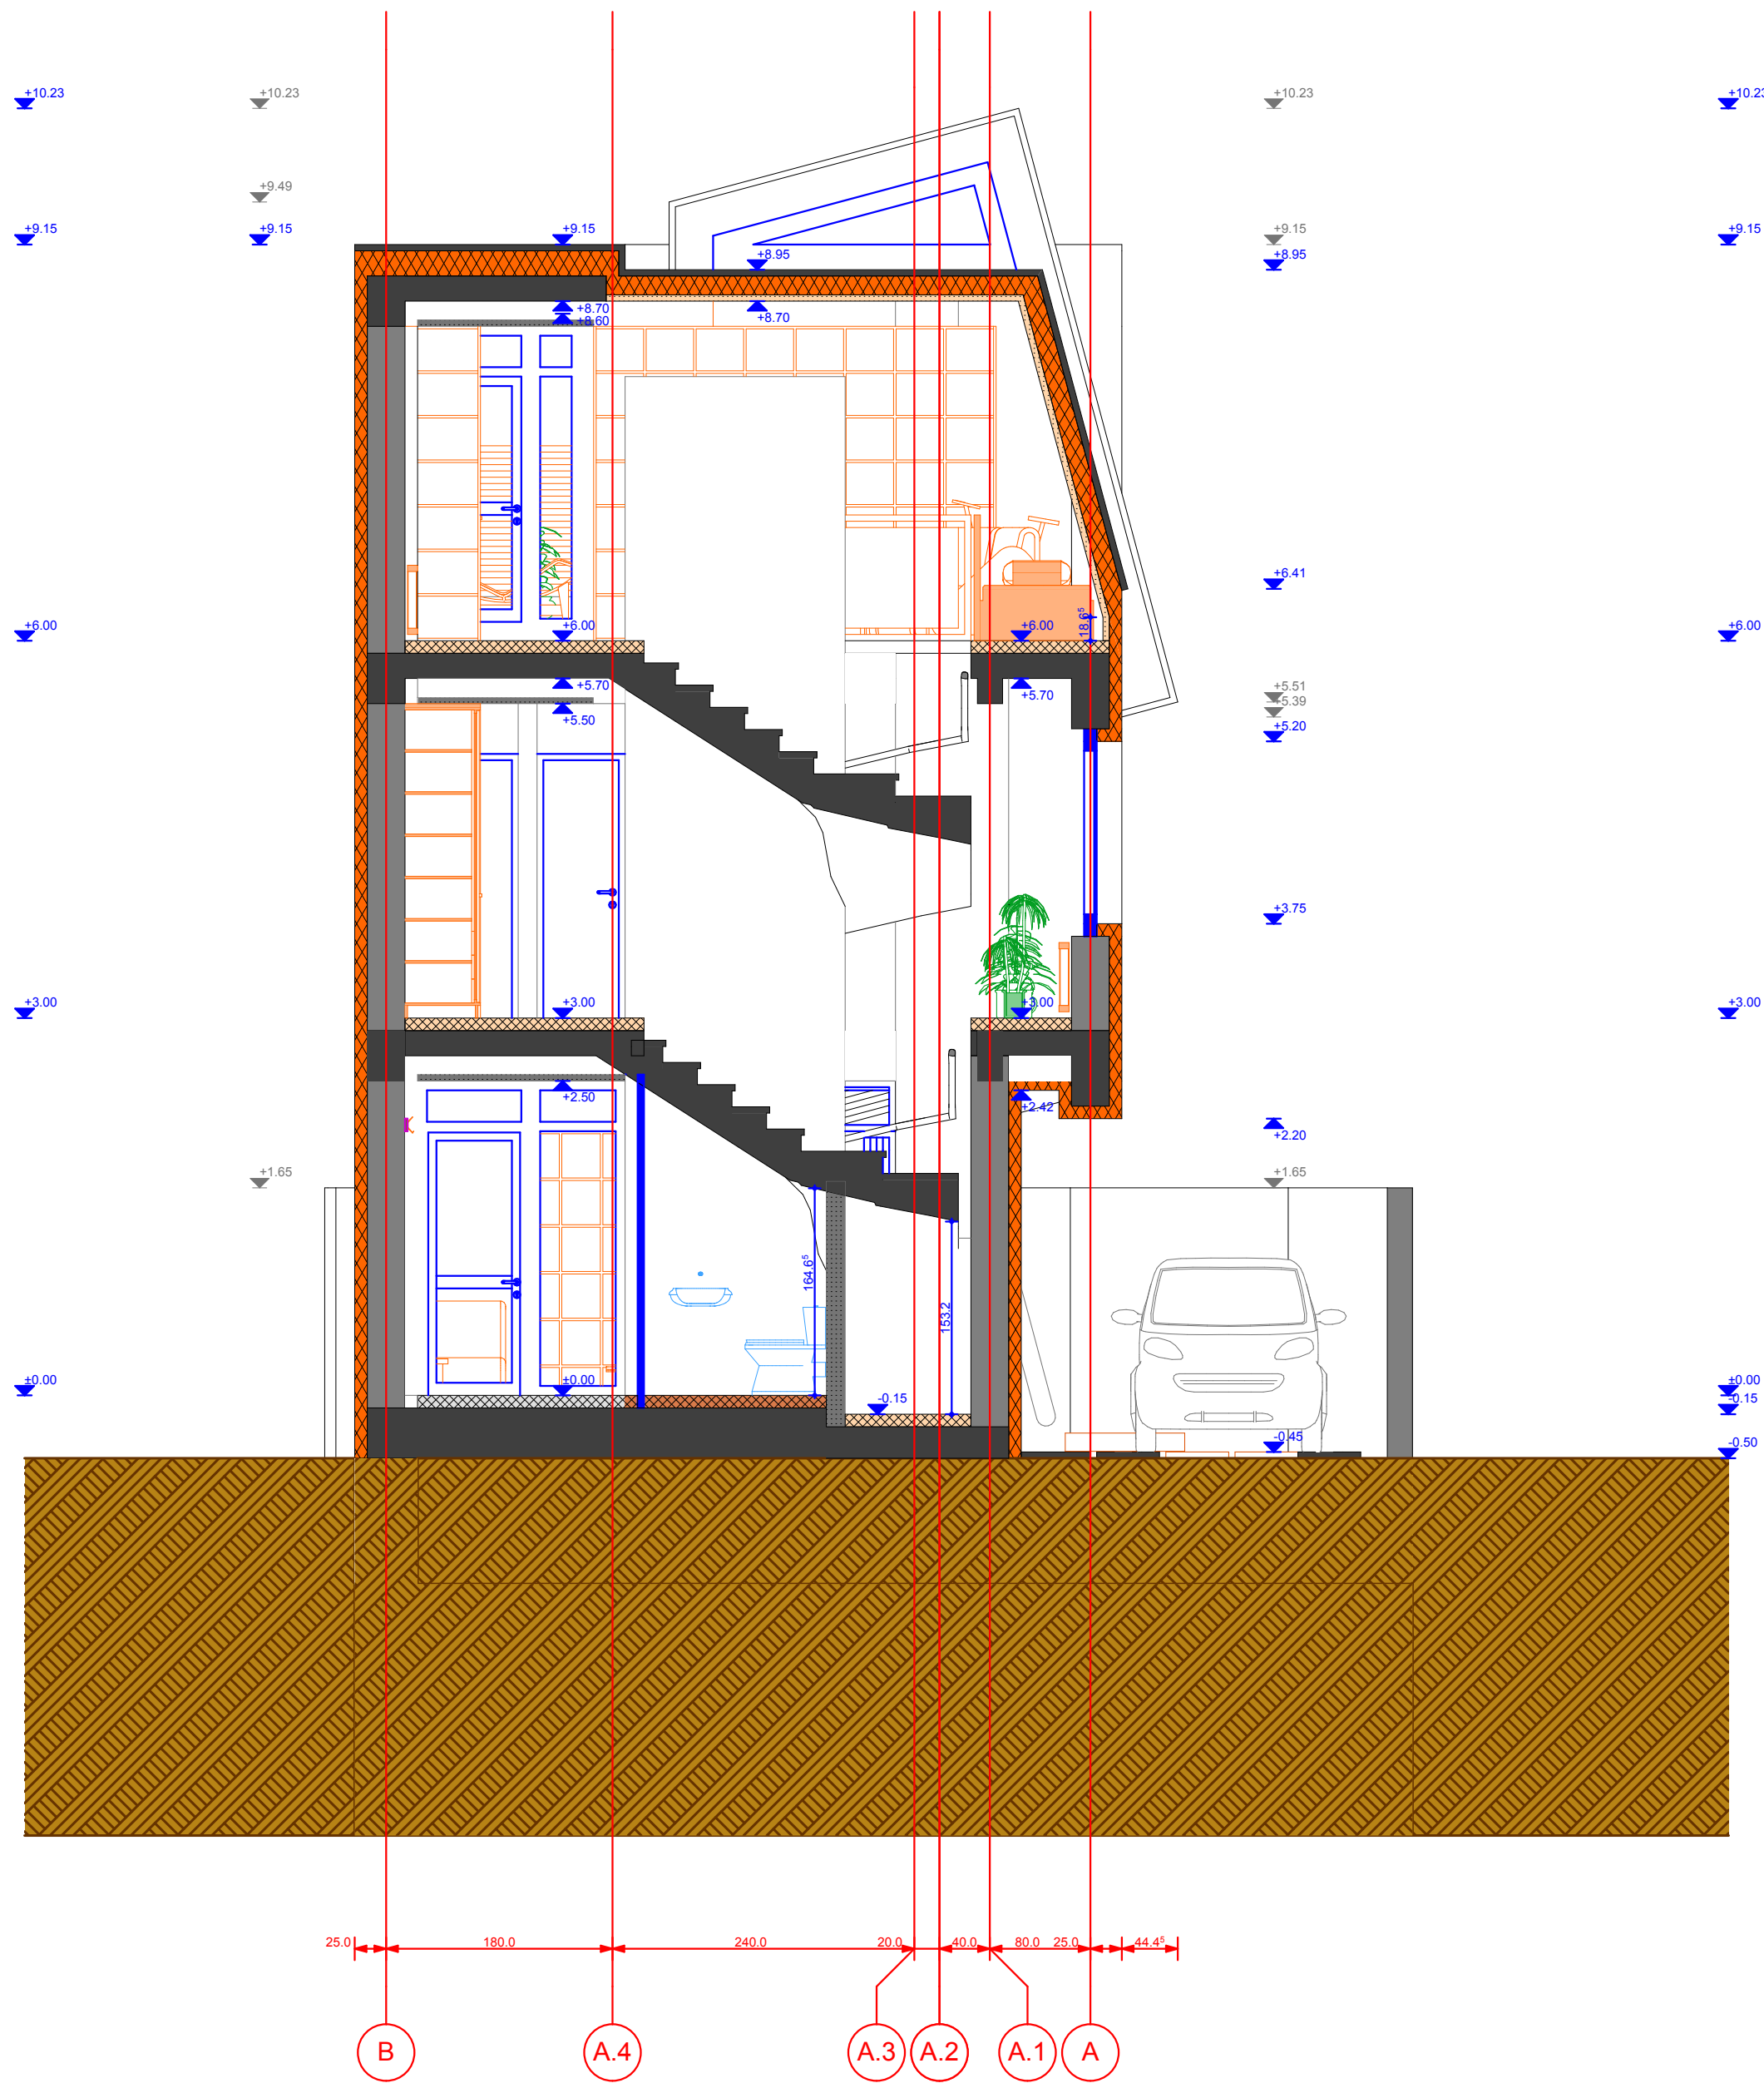

CATEGORIA DE IMPORTANTA "...." CLASA DE IMPORTANTA III GRAD DE REZISTENTA LA FOC..... RISC Mic DE INCENDIU (.....) (P118/99 Art. 5.1.6)					
Verificator/ Expert	Arh. Dumitru Chiricuta				
PROIECTANT GENERAL			OBIECTIV / BENEFICIAR		
S.C EFECT S.R.L. J40/ 7827/ 2001 – CIF RO 14175983 Bucuresti, sector 2, str.Cristea Mateescu, bl. 34, sc. B, ap. 56, P, tel: 0722.29.36.29			OBIECTIV: EDIFICARE LOCUINTA P+ E+ M , Bucuresti, sector 2, str. Gherghitei, nr. 18 BENEFICIAR: AHMAD KHALFE GIULIA si AHMAD KHALFE ABDULRAHIM , domiciliati in judetul Ilfov, Comuna Tunari, Sat Tunari, str. Mihai Viteazu nr. 1B		
Proiectare:	arh. Halime Ahmad		Scara: 1:50 Data: 08.07.12	DENUMIRE PLANSA: SECTIUNE B1	Nr. pr.: 207AG/2
Desenat:	arh. Gramada G. Adrian				Faza: D.T.A.C
Verificat:	arh. Dumitru Chiricuta				
Aprobat:	arh. Halime Ahmad				A10
Proprietatea intelectuala a S.C. EFECT S.R.L. Orice multiplicare sau modificare adusa proiectului nu poate fi realizata fara acordul firmei.					

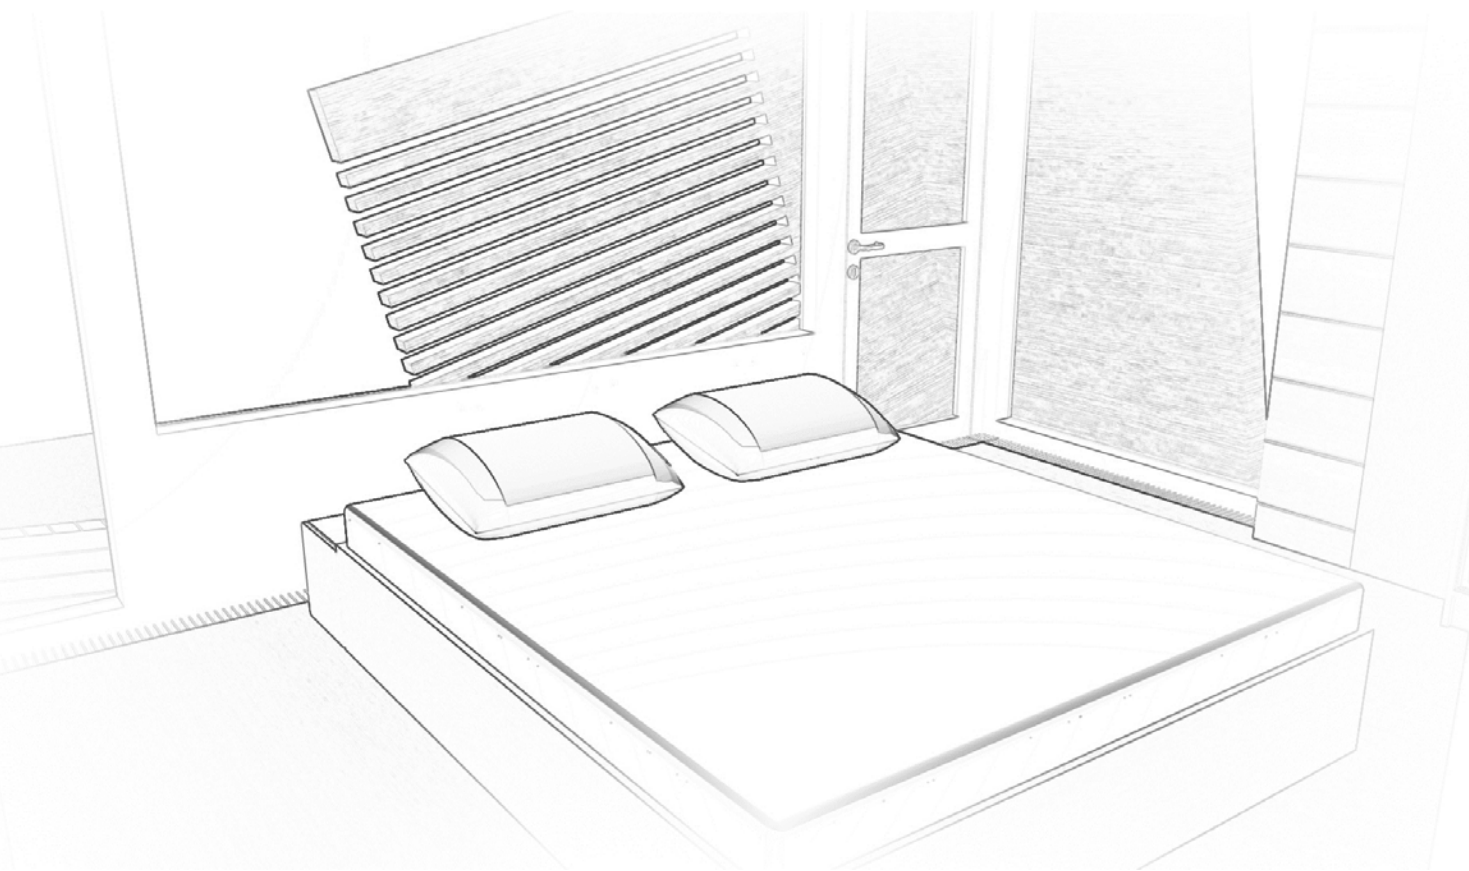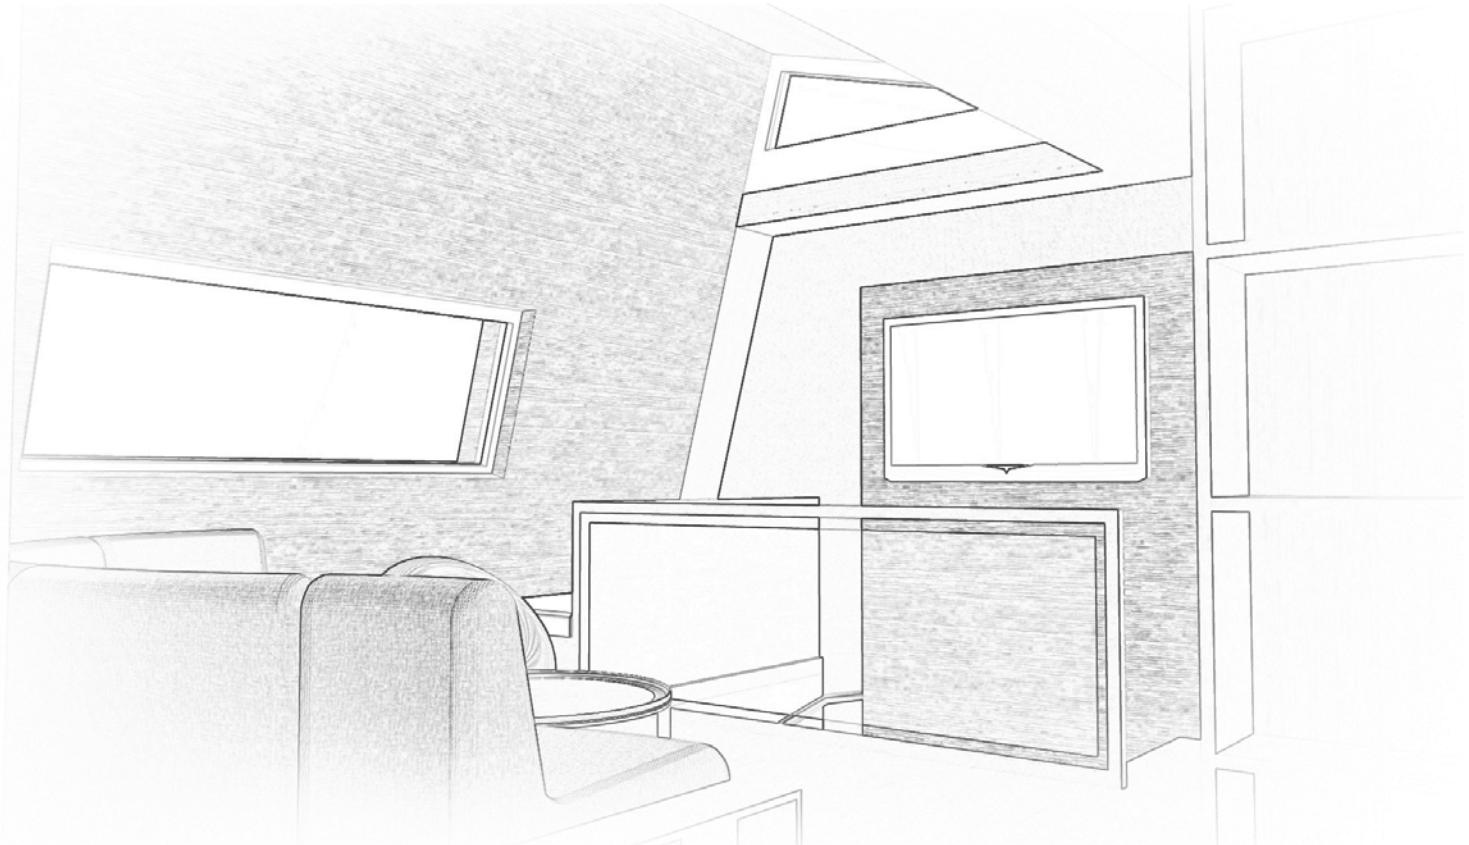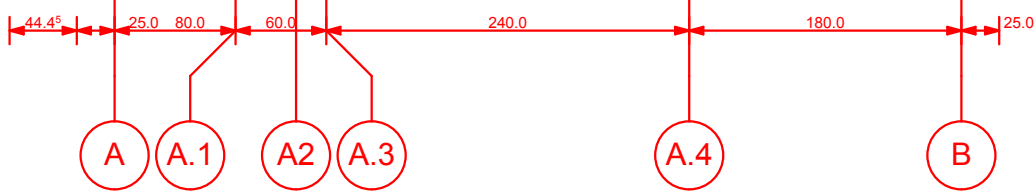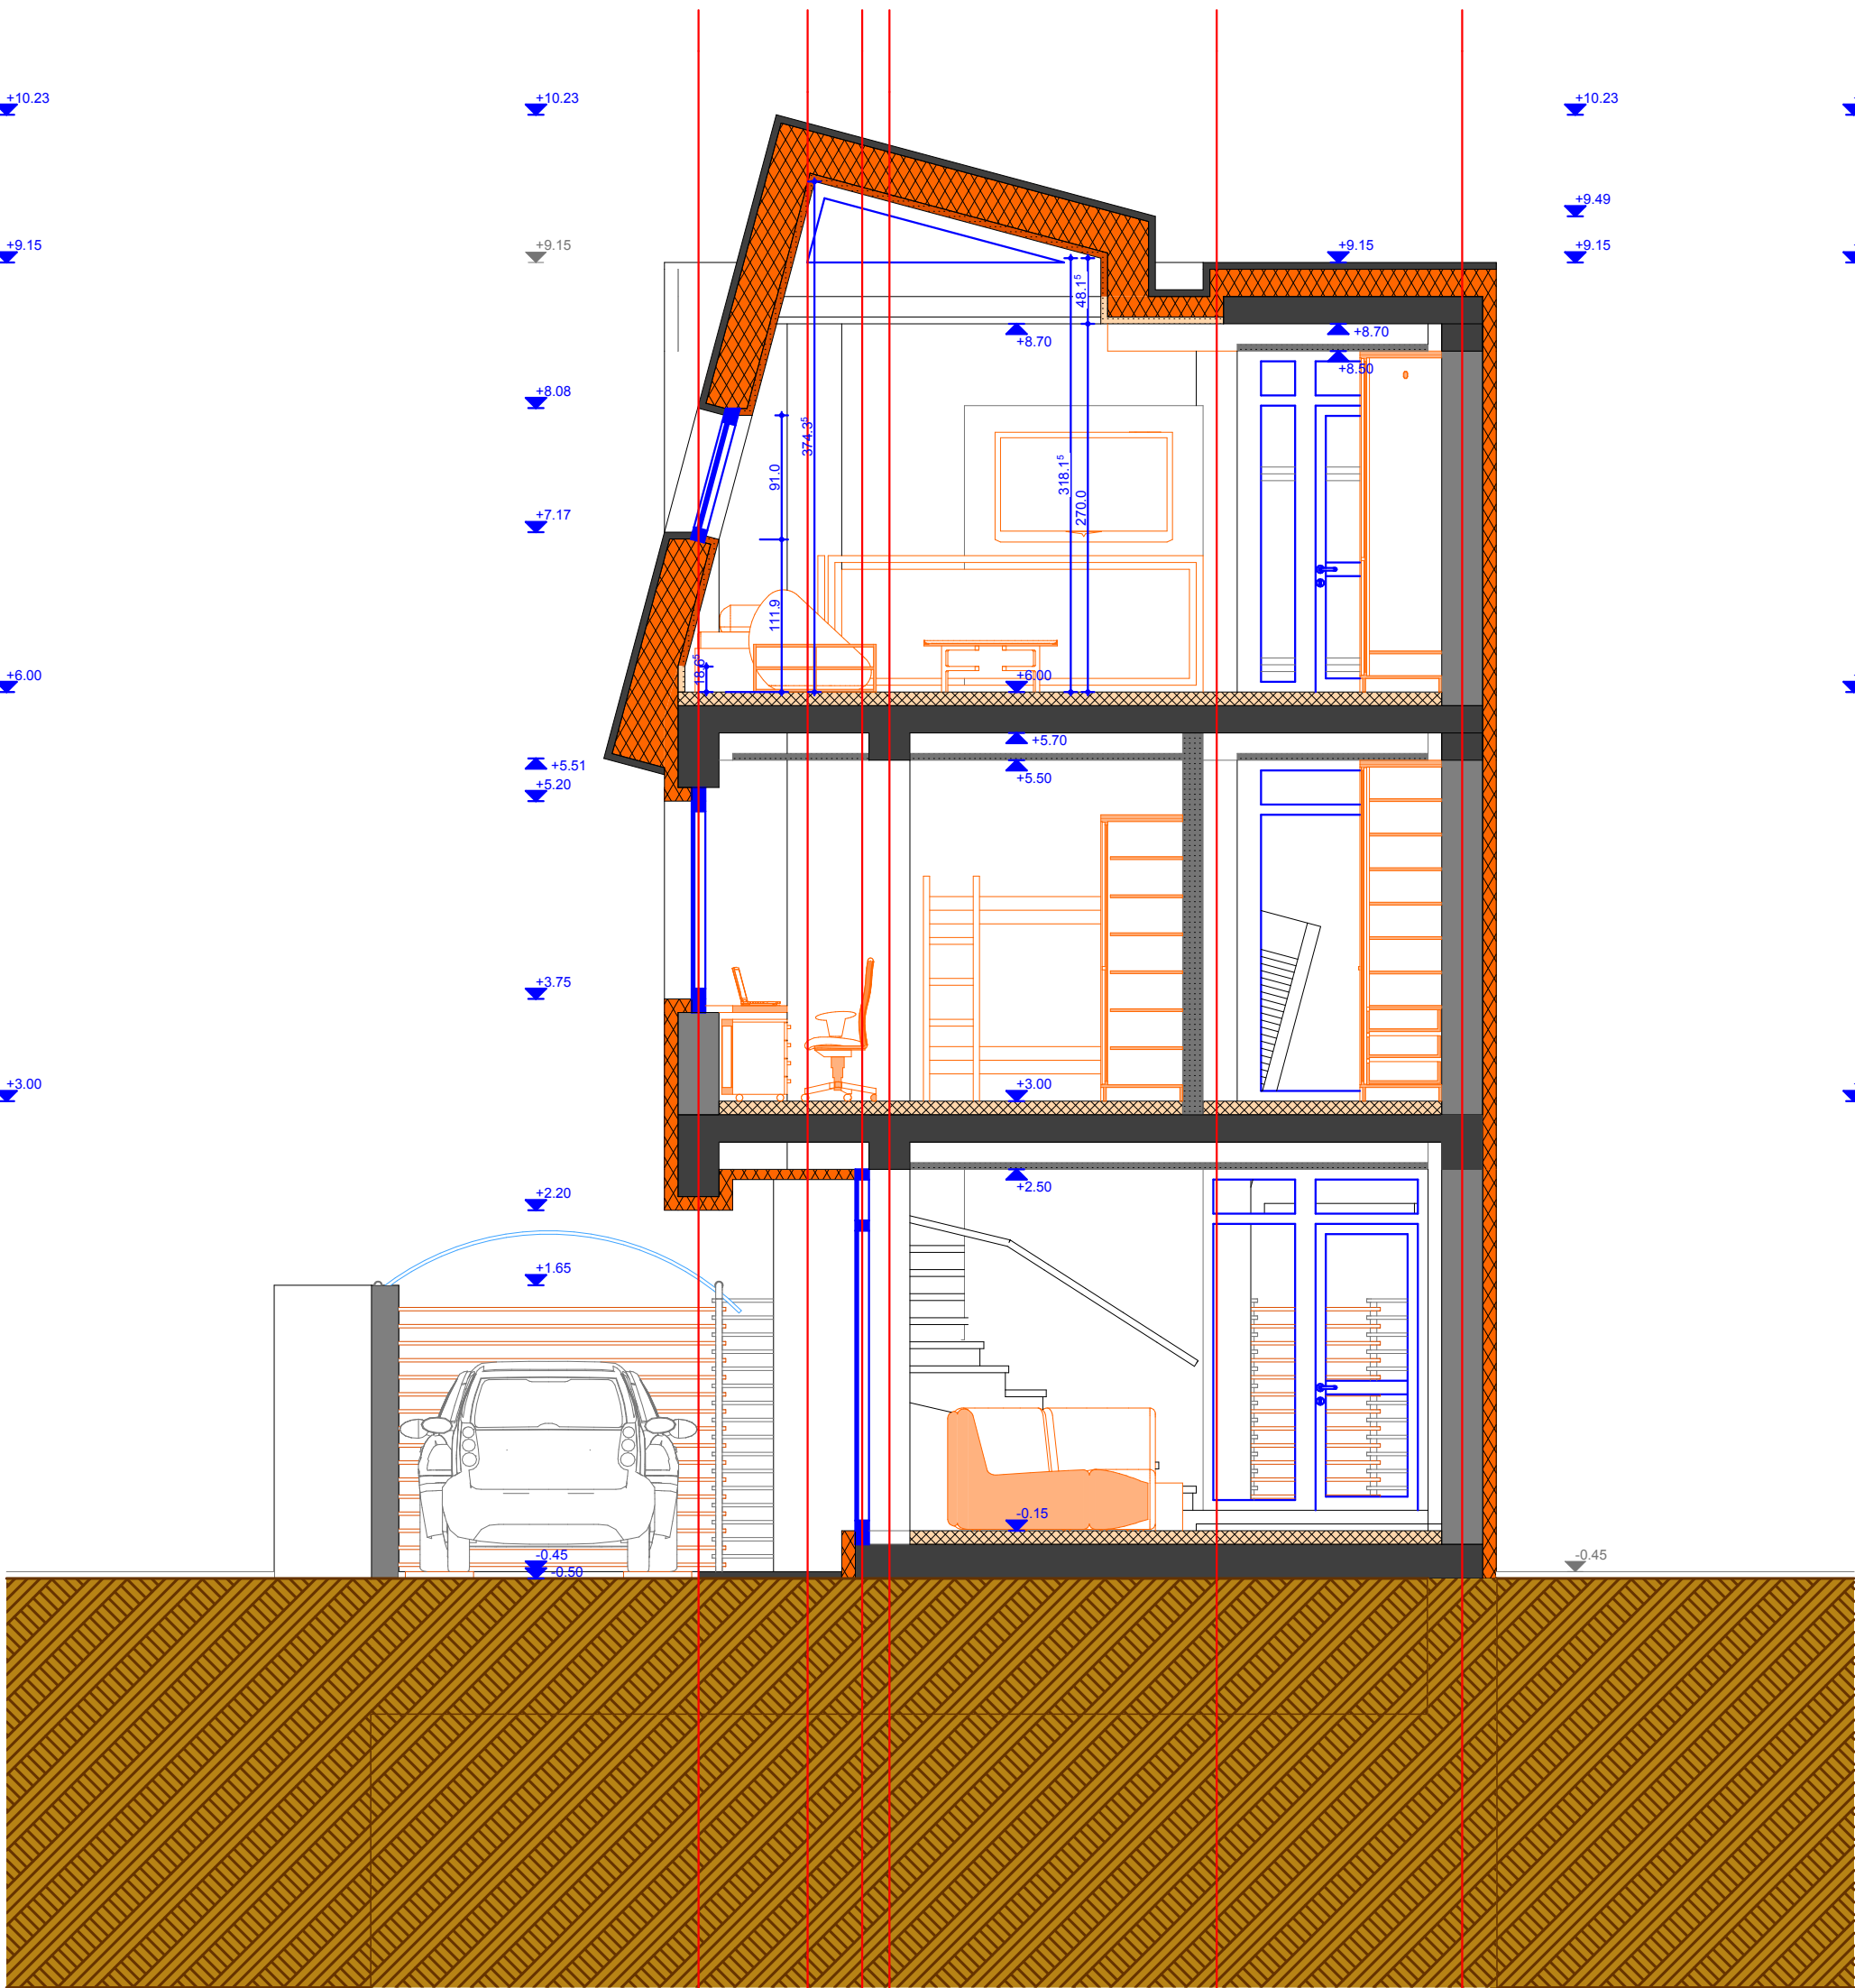

CATEGORIA DE IMPORTANTA "...." CLASA DE IMPORTANTA III GRAD DE REZISTENTA LA FOC..... RISC Mic DE INCENDIU (.....) (P118/99 Art. 5.1.6)					
Verificator/ Expert	Arh. Dumitru Chiricuta				
PROIECTANT GENERAL			OBIECTIV / BENEFICIAR		
S.C EFECT S.R.L. J40/ 7827/ 2001 – CIF RO 14175983 Bucuresti, sector 2, str.Cristea Mateescu, bl. 34, sc. B, ap. 56, P, tel: 0722.29.36.29			OBIECTIV: EDIFICARE LOCUINTA P+ E+ M , Bucuresti, sector 2, str. Gherghitei, nr. 18 BENEFICIAR: AHMAD KHALFE GIULIA si AHMAD KHALFE ABDULRAHIM , domiciliati in judetul Ilfov, Comuna Tunari, Sat Tunari, str. Mihai Viteazu nr. 1B		
Proiectare:	arh. Halime Ahmad		Scara: 1:50 Data: 08.07.12	DENUMIRE PLANSA: SECTIUNE B2	Nr. pr.: 207AG/2
Desenat:	arh. Gramada G. Adrian				Faza: D.T.A.C
Verificat:	arh. Dumitru Chiricuta				
Aprobat:	arh. Halime Ahmad				A11
Proprietatea intelectuala a S.C. EFECT S.R.L. Orice multiplicare sau modificare adusa proiectului nu poate fi realizata fara acordul firmei.					

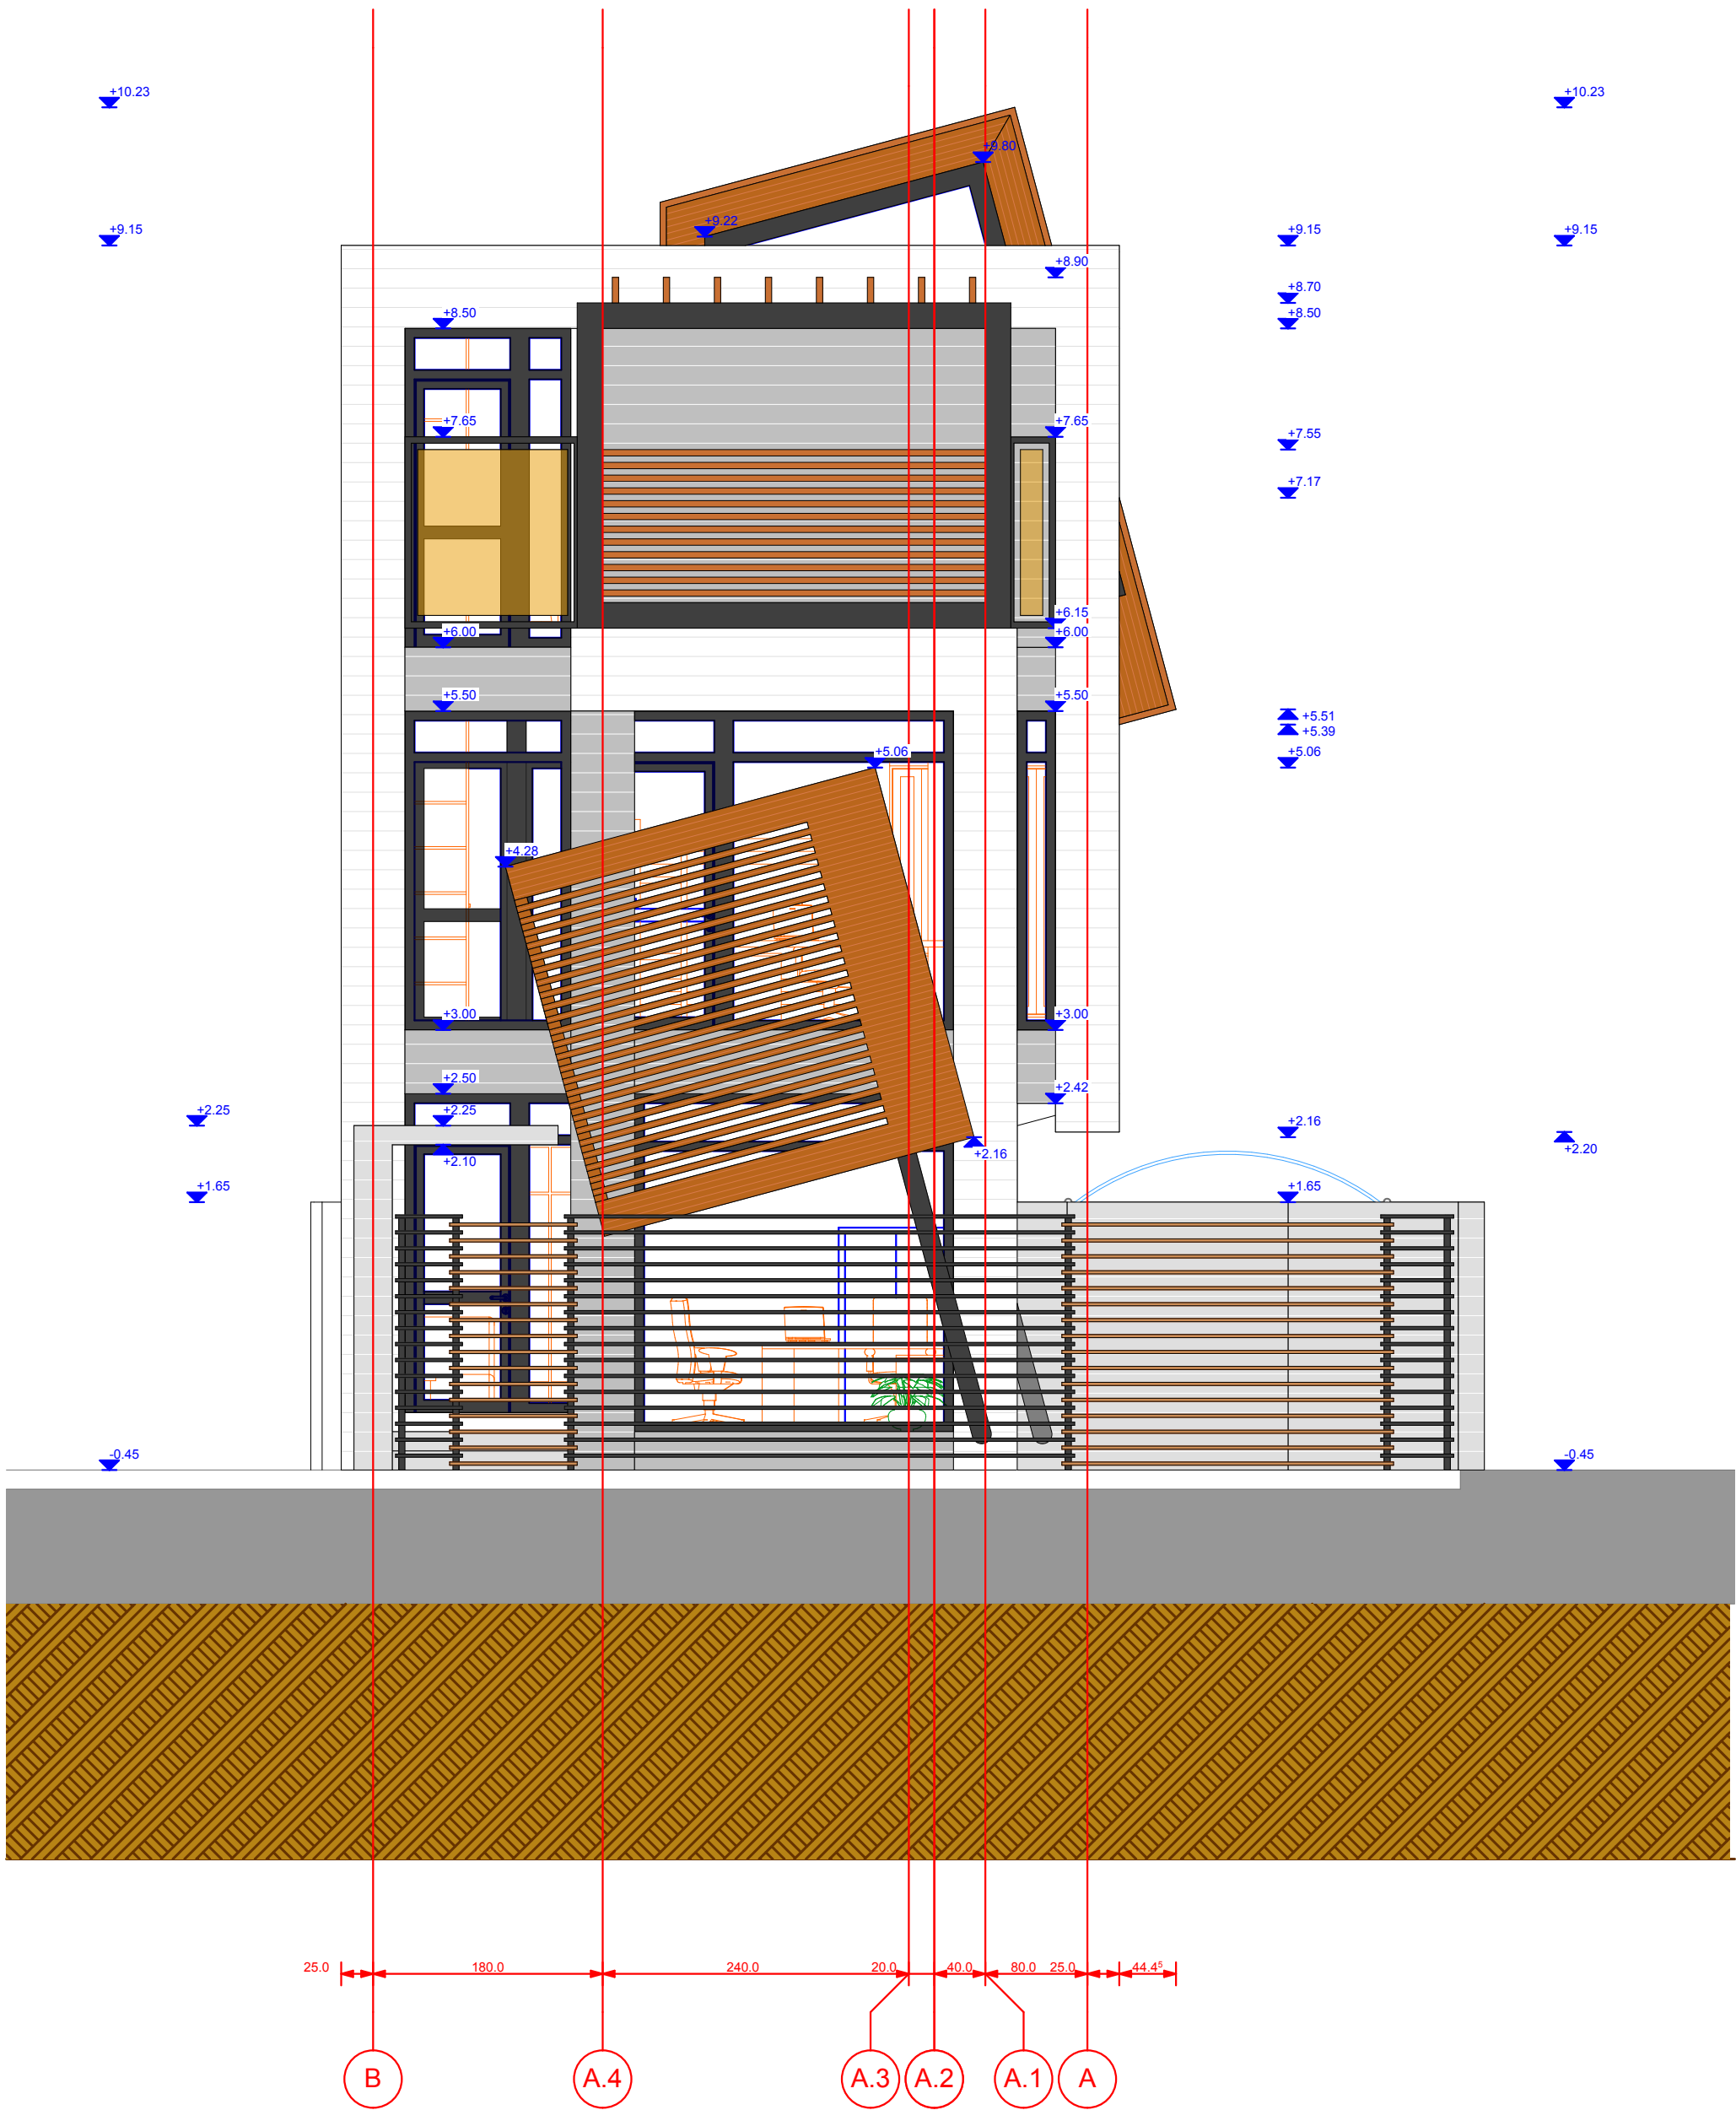

FINISAJE
brun-ruginiu (striat / lis)

- invelitoare
- parapeti decorativi
- balustrade / gard

BALUSTRADE
galben - orange (translucid)

- parapeti / balustrade

FINISAJE
alb (striat)

- pereti exteriori
- podeste exterioare / terase / trotuare

FINISAJE
cenusiu deschis (striat)

- pereti exteriori
- podeste exterioare / terase / trotuare

FINISAJE
cenusiu (striat)

- pereti exteriori


TAMPLARIILE & BALUSTRADE
cenusiu inchis

- tamplarii (tip termopan)
- montanti principali @ balustrade (metalice)
- balcoane & scari exterioare (metalice)

CATEGORIA DE IMPORTANTA "...."
CLASA DE IMPORTANTA III
GRAD DE REZISTENTA LA FOC.....
RISC Mic DE INCENDIU (.....) (P118/99 Art. 5.1.6)

Verificator/ Expert	Arh. Dumitru Chiricuta	OBIECTIV / BENEFICIAR			
PROIECTANT GENERAL		OBIECTIV / BENEFICIAR			
S.C EFECT S.R.L. J40/ 7827/ 2001 – CIF RO 14175983 Bucuresti, sector 2, str.Cristea Mateescu, bl. 34, sc. B, ap. 56, P, tel: 0722.29.36.29		OBIECTIV: EDIFICARE LOCUINTA P+ E+ M , Bucuresti, sector 2, str. Gherghitei, nr. 18 BENEFICIAR: AHMAD KHALFE GIULIA si AHMAD KHALFE ABDULRAHIM , domiciliati in judetul Ilfov, Comuna Tunari, Sat Tunari, str. Mihai Viteazu nr. 1B			
Proiectare:	arh. Halime Ahmad	Scara: 1:50 Data: 08.07.12	DENUMIRE PLANSA: ELEVATIE S-V (fata - gard)		Nr. pr.: 207AG/2
Desenat:	arh. Gramada G. Adrian				Faza: D.T.A.C
Verificat:	arh. Dumitru Chiricuta				A12'
Aprobat:	arh. Halime Ahmad				

Proprietatea intelectuala a S.C. EFECT S.R.L. Orice multiplicare sau modificare adusa proiectului nu poate fi realizata fara acordul firmei.

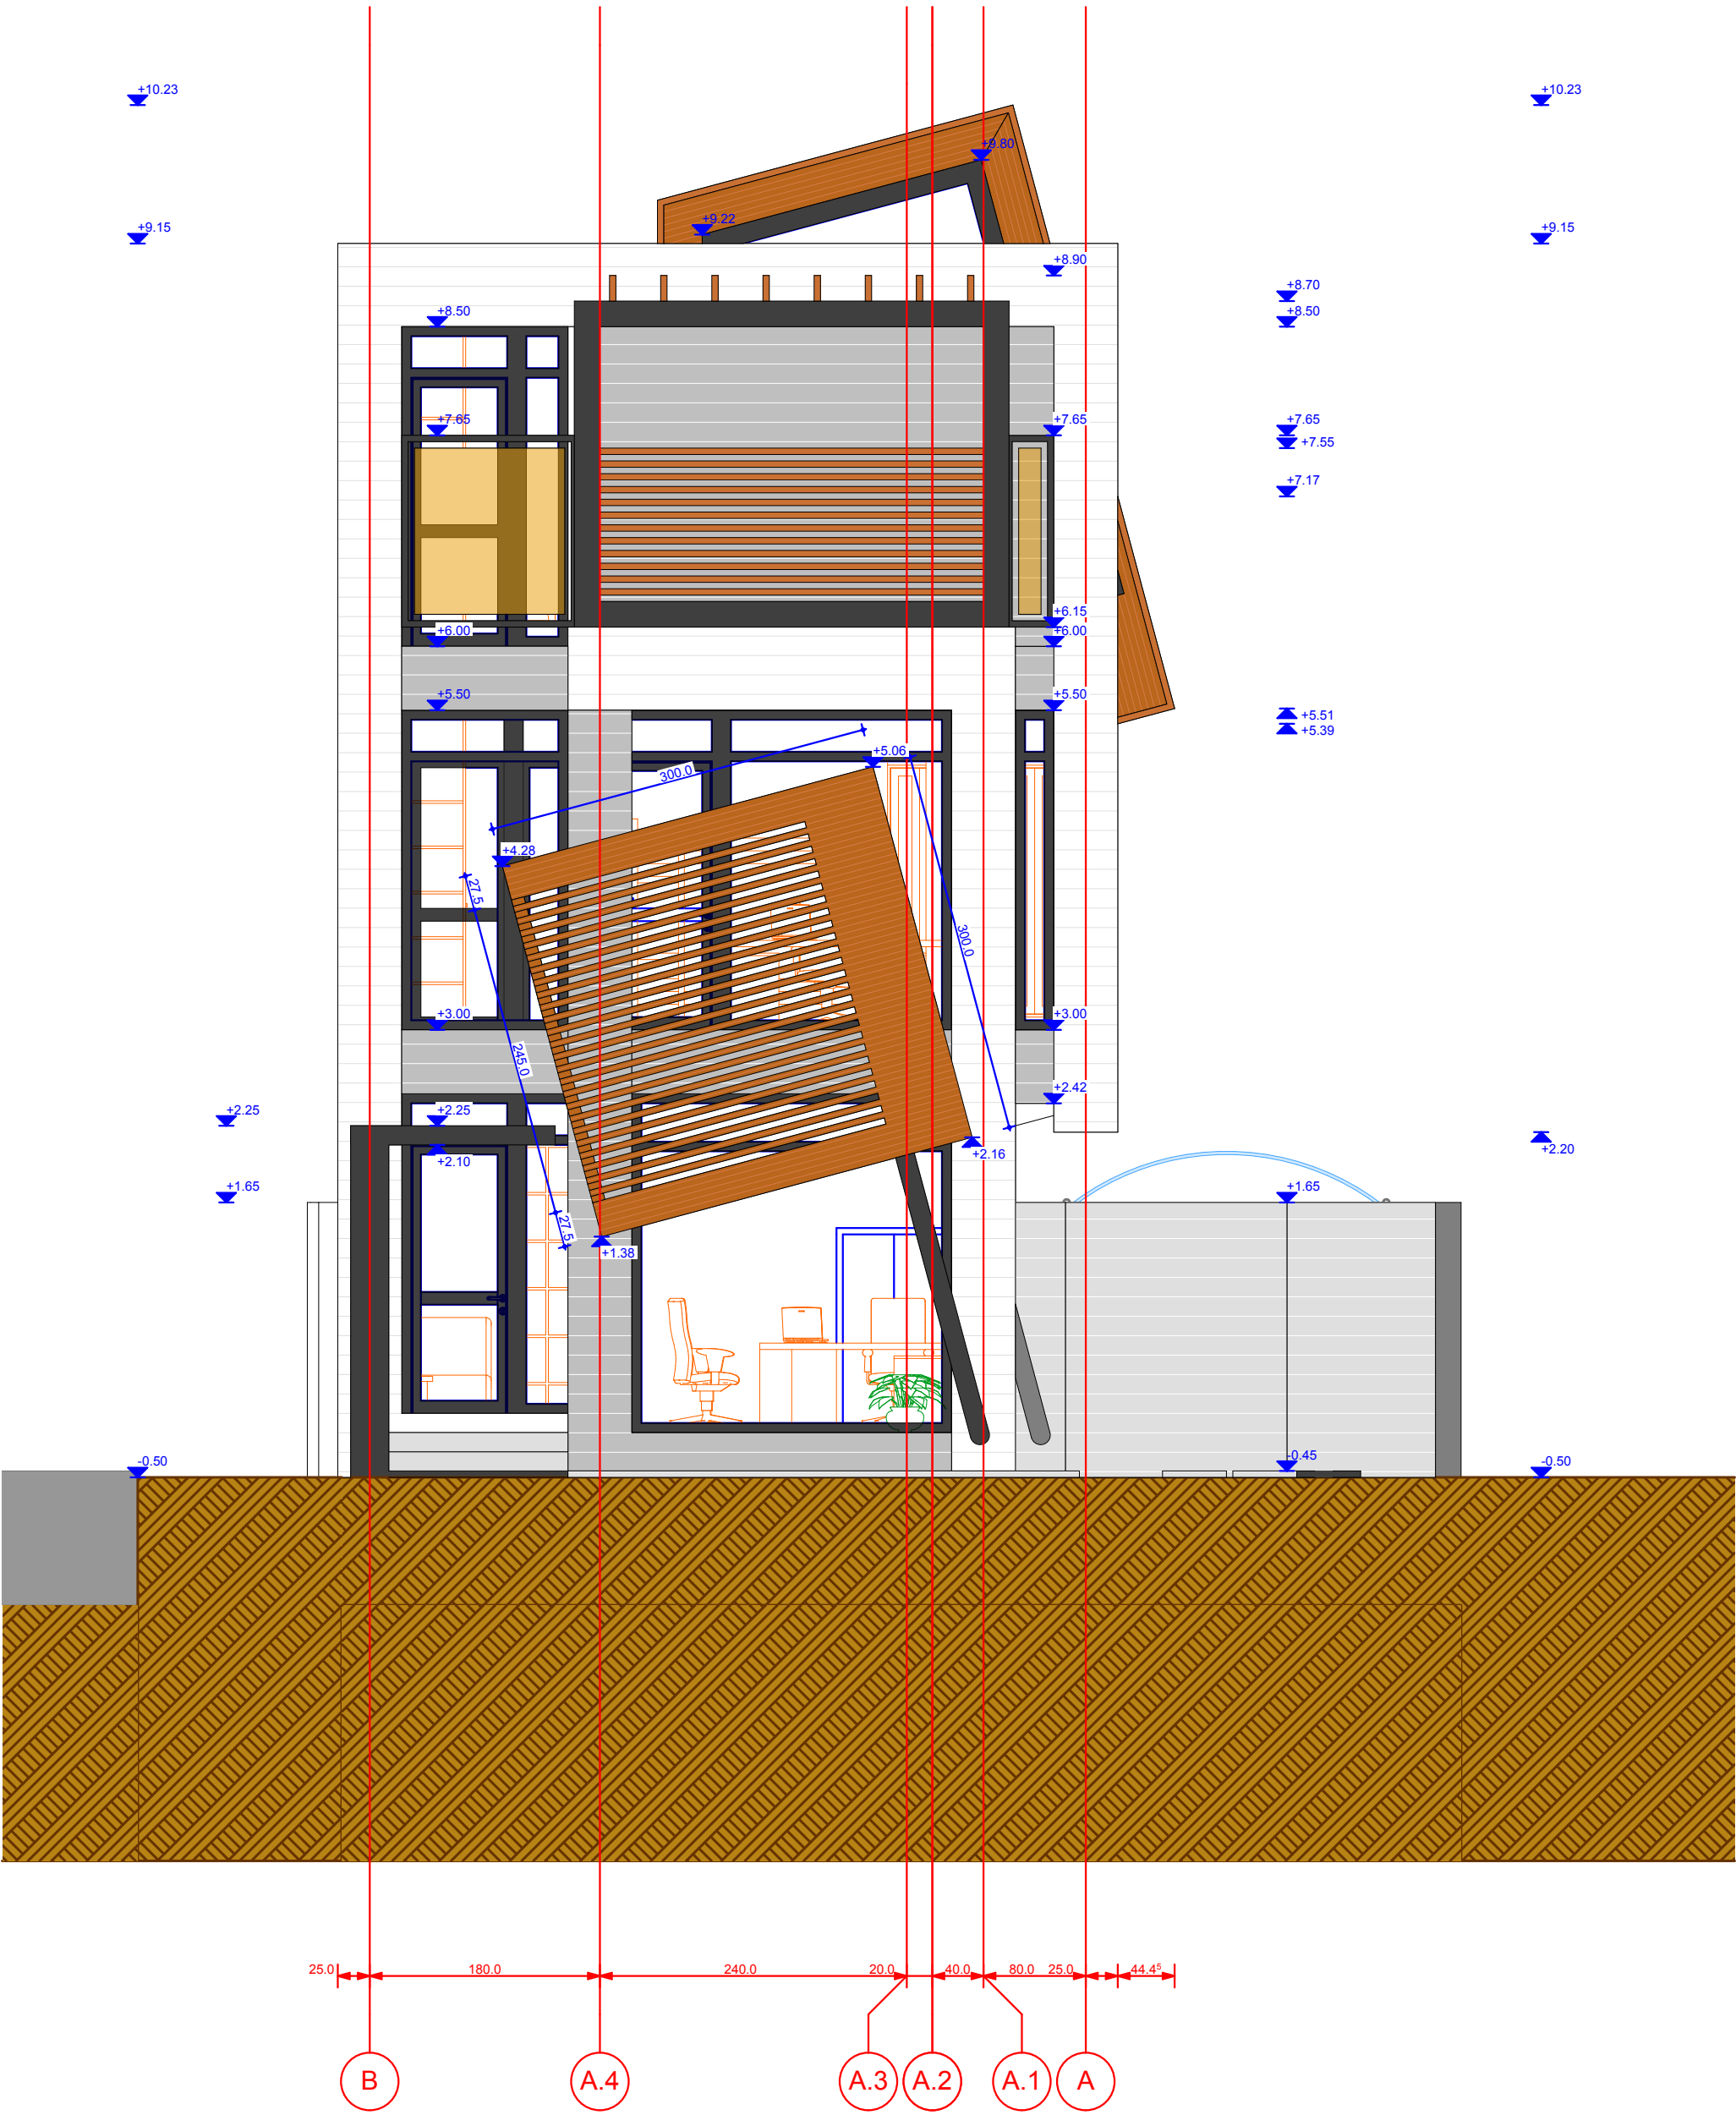

FINISAJE
brun-ruginiu (striat / lis)

- invelitoare
- parapeti decorativi
- balustrade / gard

BALUSTRADE
galben - orange (translucid)

- parapeti / balustrade

FINISAJE
alb (striat)

- pereti exteriori
- podeste exterioare / terase / trotuare

FINISAJE
cenusiu deschis (striat)

- pereti exteriori
- podeste exterioare / terase / trotuare

FINISAJE
cenusiu (striat)

- pereti exteriori


TAMPLARI & BALUSTRADE
cenusiu inchis

- tamplarii (tip termopan)
- montanti principali @ balustrade (metalice)
- balcoane & scari exterioare (metalice)

CATEGORIA DE IMPORTANTA "...."
CLASA DE IMPORTANTA III
GRAD DE REZISTENTA LA FOC.....
RISC Mic DE INCENDIU (.....) (P118/99 Art. 5.1.6)

Verificator/ Expert	Arh. Dumitru Chiricuta				
PROIECTANT GENERAL			OBIECTIV / BENEFICIAR		
S.C EFECT S.R.L. J40/ 7827/ 2001 – CIF RO 14175983 Bucuresti, sector 2, str.Cristea Mateescu, bl. 34, sc. B, ap. 56, P, tel: 0722.29.36.29			OBIECTIV: EDIFICARE LOCUINTA P+ E+ M , Bucuresti, sector 2, str. Gherghitei, nr. 18 BENEFICIAR: AHMAD KHALFE GIULIA si AHMAD KHALFE ABDULRAHIM , domiciliati in judetul Ilfov, Comuna Tunari, Sat Tunari, str. Mihai Viteazu nr. 1B		
Proiectare:	arh. Halime Ahmad		Scara: 1:50 Data: 08.07.12	DENUMIRE PLANSA: ELEVATIE S-V (fata)	Nr. pr.: 207AG/2
Desenat:	arh. Gramada G. Adrian				Faza: D.T.A.C
Verificat:	arh. Dumitru Chiricuta				
Aprobat:	arh. Halime Ahmad				A12

Proprietatea intelectuala a S.C. EFECT S.R.L. Orice multiplicare sau modificare adusa proiectului nu poate fi realizata fara acordul firmei.

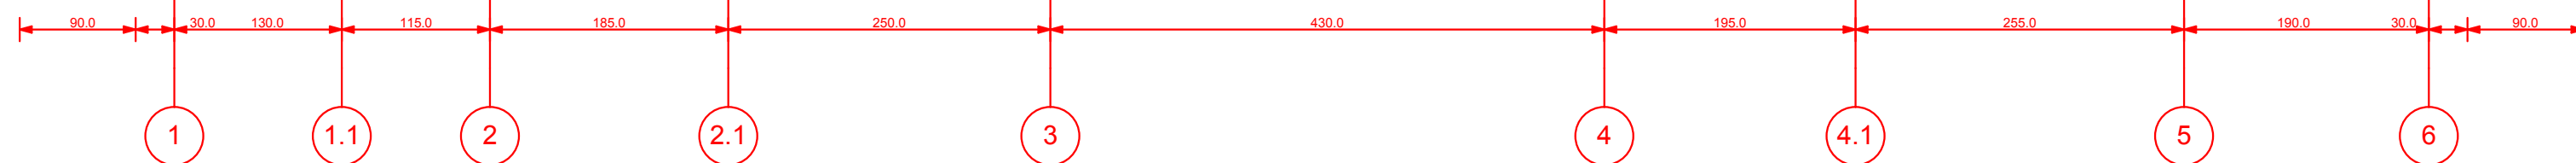

- invellitoare
- parapeti decorativi
- balustrade / gard

- parapeti / balustrade

- pereti exteriori

- podeste exterioare / terase / trotuare

- pereti exteriori

- podeste exterioare / terase / trotuare

- pereti exteriori


- tamplarii (tip termopan)

- montantii principali @ balustrade (metalice)
- balcoane & scari exterioare (metalice)

CATEGORIA DE IMPORTANTA "...."
CLASA DE IMPORTANTA III
GRAD DE REZISTENTA LA FOC.....
RISC Mic DE INCENDIU (.....) (P118/99 Art. 5.1.6)


Verificator/ Expert	Arh. Dumitru Chiricuta				
PROIECTANT GENERAL		OBIECTIV / BENEFICIAR			
S.C EFFECT S.R.L. J40/ 7827/ 2001 – CIF RO 14175983 Bucuresti, sector 2, str.Cristea Mateescu, bl. 34, sc. B, ap. 56, P. tel: 0722.29.36.29		OBIECTIV: EDIFICARE LOCUINTA P+ E+ M , Bucuresti, sector 2, str. Ghergheitei, nr. 18 BENEFICIAR: AHMAD KHALFE GIULIA si AHMAD KHALFE ABDULRAHIM , domiciliati in judetul Ilfov, Comuna Tunari, Sat Tunari, str. Mihai Viteazu nr. 1B			
Proiectare:	arh. Halime Ahmad	Scara:	DENUMIRE PLANSĂ: ELEVATIE S-E (laterală - gard)		Nr. pr.: 207AG/2
Desenat:	arh. Gramada G. Adrian	1:50			Faza: D.T.A.C
Verificat:	arh. Dumitru Chiricuta	Data:			A13'
Aprobat:	arh. Halime Ahmad	08.07.12			

Proprietatea intelectuala a S.C. EFECT S.R.L. Orice multiplicare sau modificare adusa proiectului nu poate fi realizata fara acordul firmei

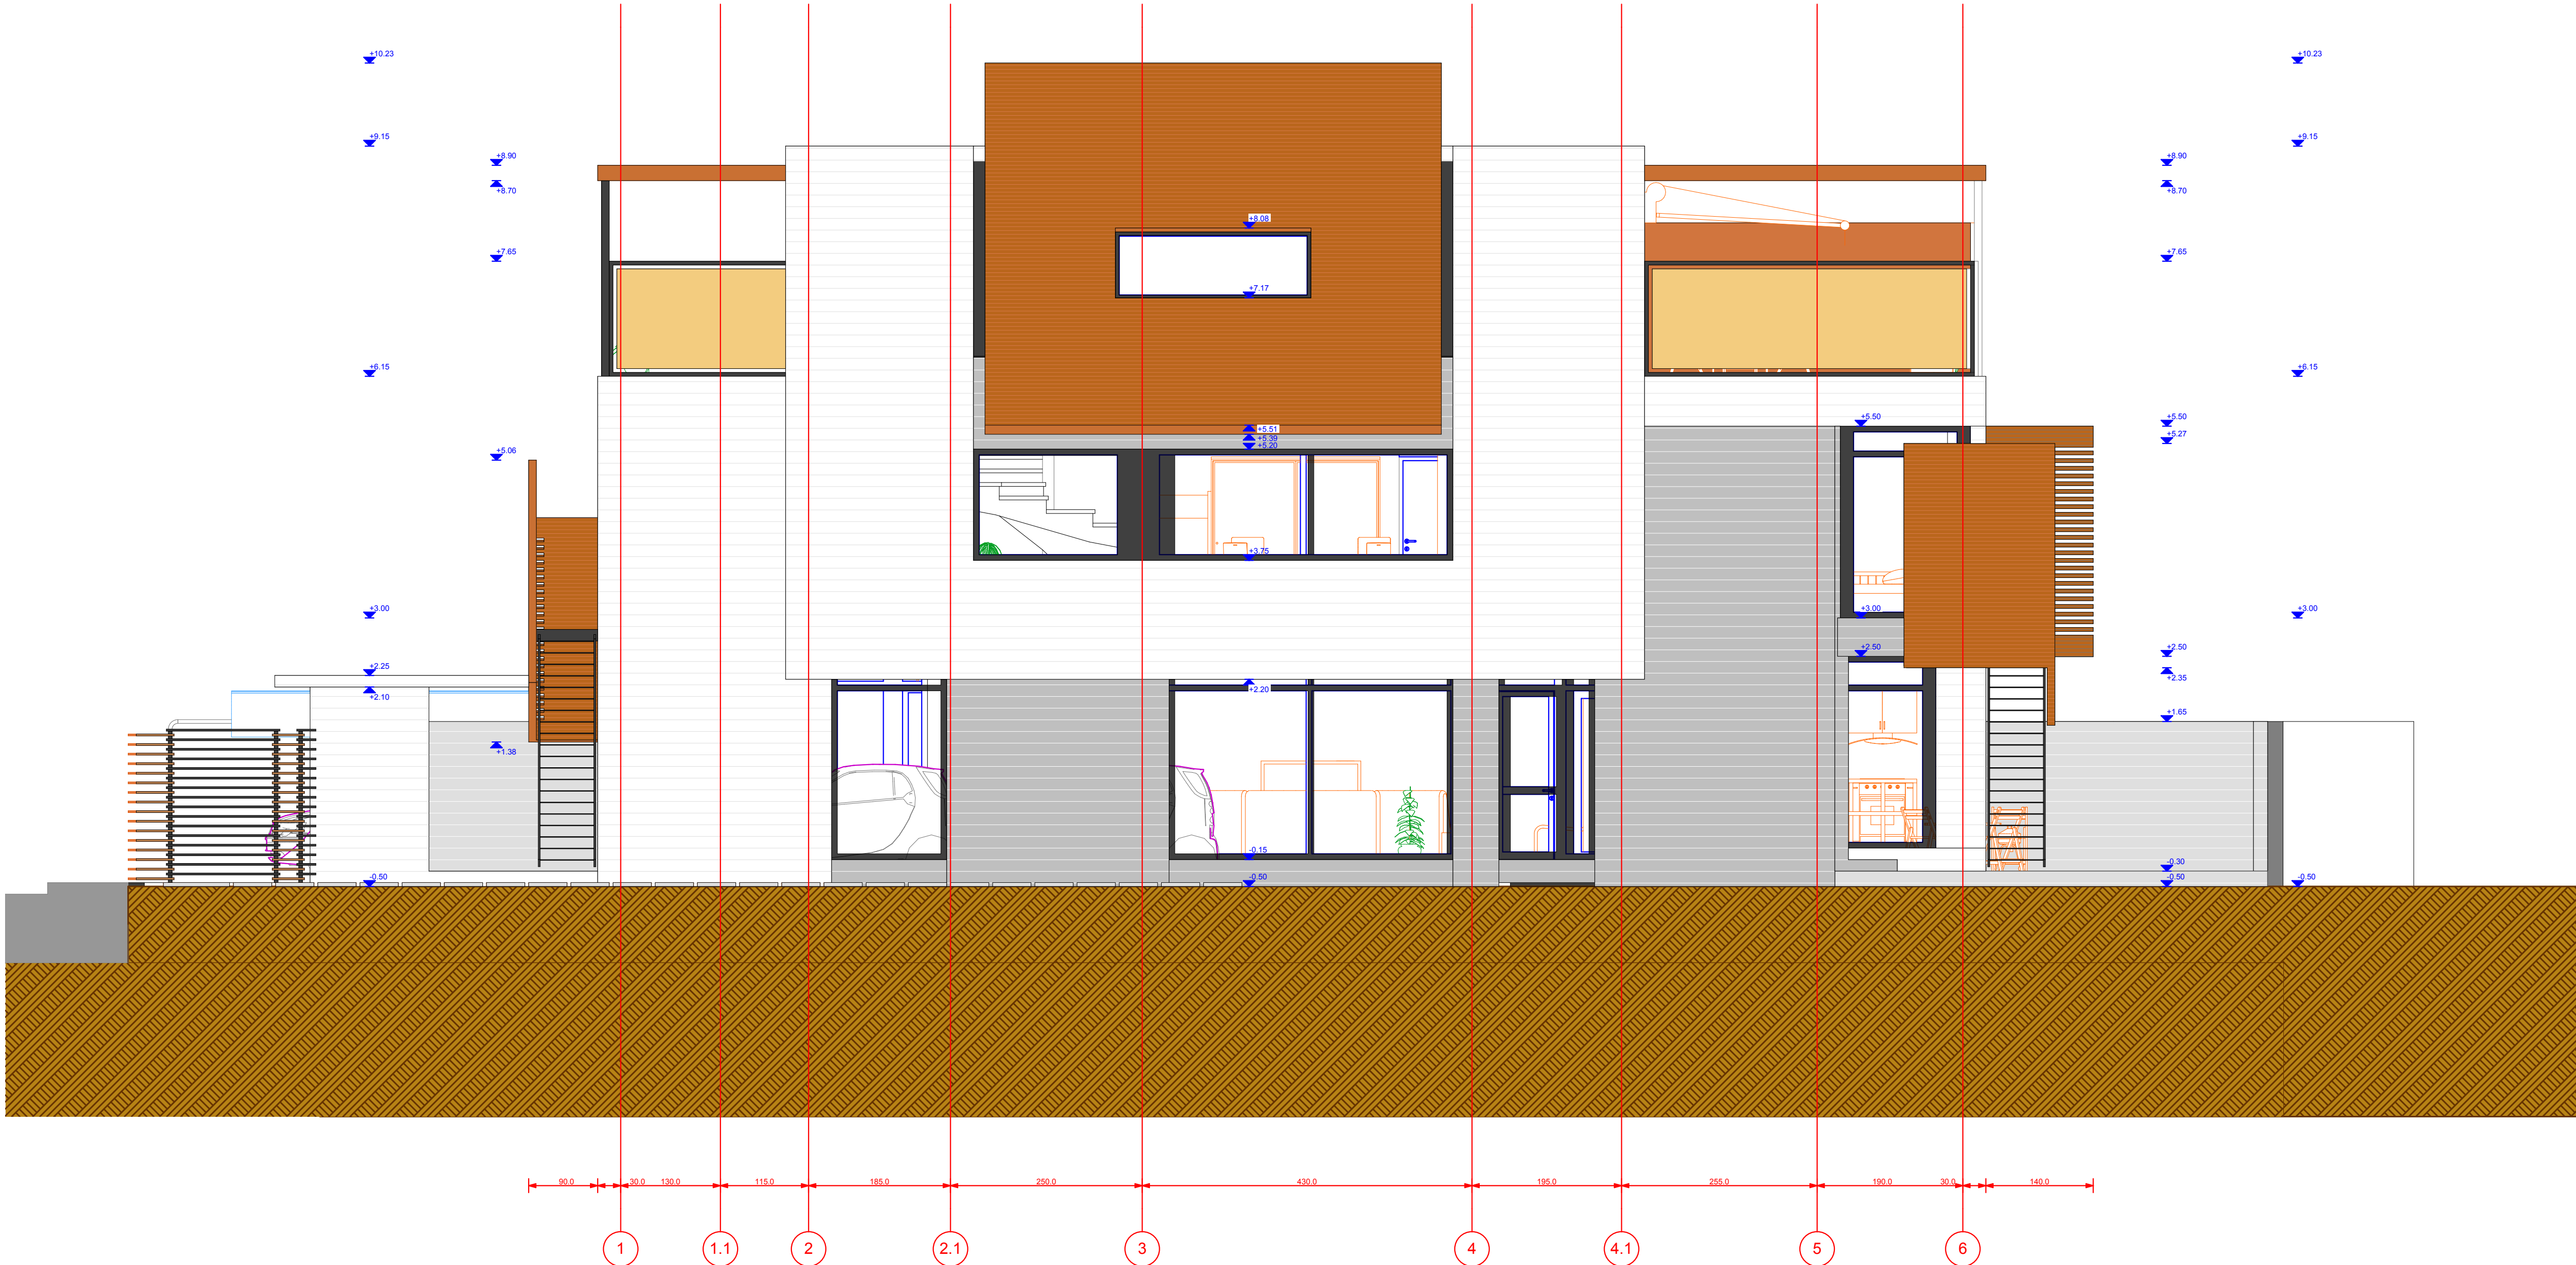

FINISAJE brun-ruginiu (striat / lis)	- invelitoare - parapeti decorativi - balustrade / gard
BALUSTRADE galben - orange (translucid)	- parapeti / balustrade
FINISAJE alb (striat)	- pereti exteriori - podeste exterioare / terase / trotuare
FINISAJE cenusiu deschis (striat)	- pereti exteriori - podeste exterioare / terase / trotuare
FINISAJE cenusiu (striat)	- pereti exteriori
TAMPLARII & BALUSTRADE cenusiu inchis	- tamplarii (tip termopan) - montanti principali @ balustrade (metalice) - balcoane & scari exterioare (metalice)

CATEGORIA DE IMPORTANTA "...." CLASA DE IMPORTANTA III GRAD DE REZISTENTA LA FOC..... RISC Mic DE INCENDIU (.....) (P118/99 Art. 5.1.6)					
Verificator/ Expert	Arh. Dumitru Chiricuta				
PROIECTANT GENERAL			OBIECTIV / BENEFICIAR		
S.C EFFECT S.R.L. J40/ 7827/ 2001 – CIF RO 14175983 Bucuresti, sector 2, str.Cristea Mateescu, bl. 34, sc. B, ap. 56, P. tel: 0722.29.36.29			OBIECTIV: EDIFICARE LOCUINTA P+ E+ M , Bucuresti, sector 2, str. Gherghitei, nr. 18 BENEFICIAR: AHMAD KHALFE GIULIA si AHMAD KHALFE ABDULRAHIM , domiciliati in judetul Ilfov, Comuna Tunari, Sat Tunari, str. Mihai Viteazu nr. 1B		
Proiectare:	arh. Halime Ahmad		Scara: 1:50 Data: 08.07.12	DENUMIRE PLANSĂ: ELEVATIE S-E (laterala)	Nr. pr.: 207AG/2
Desenat:	arh. Gramada G. Adrian				Faza: D.T.A.C
Verificat:	arh. Dumitru Chiricuta				
Aprobat:	arh. Halime Ahmad				A13
Proprietatea intelectuala a S.C. EFFECT S.R.L. Orice multiplicare sau modificare adusa proiectului nu poate fi realizata fara acordul firmei.					

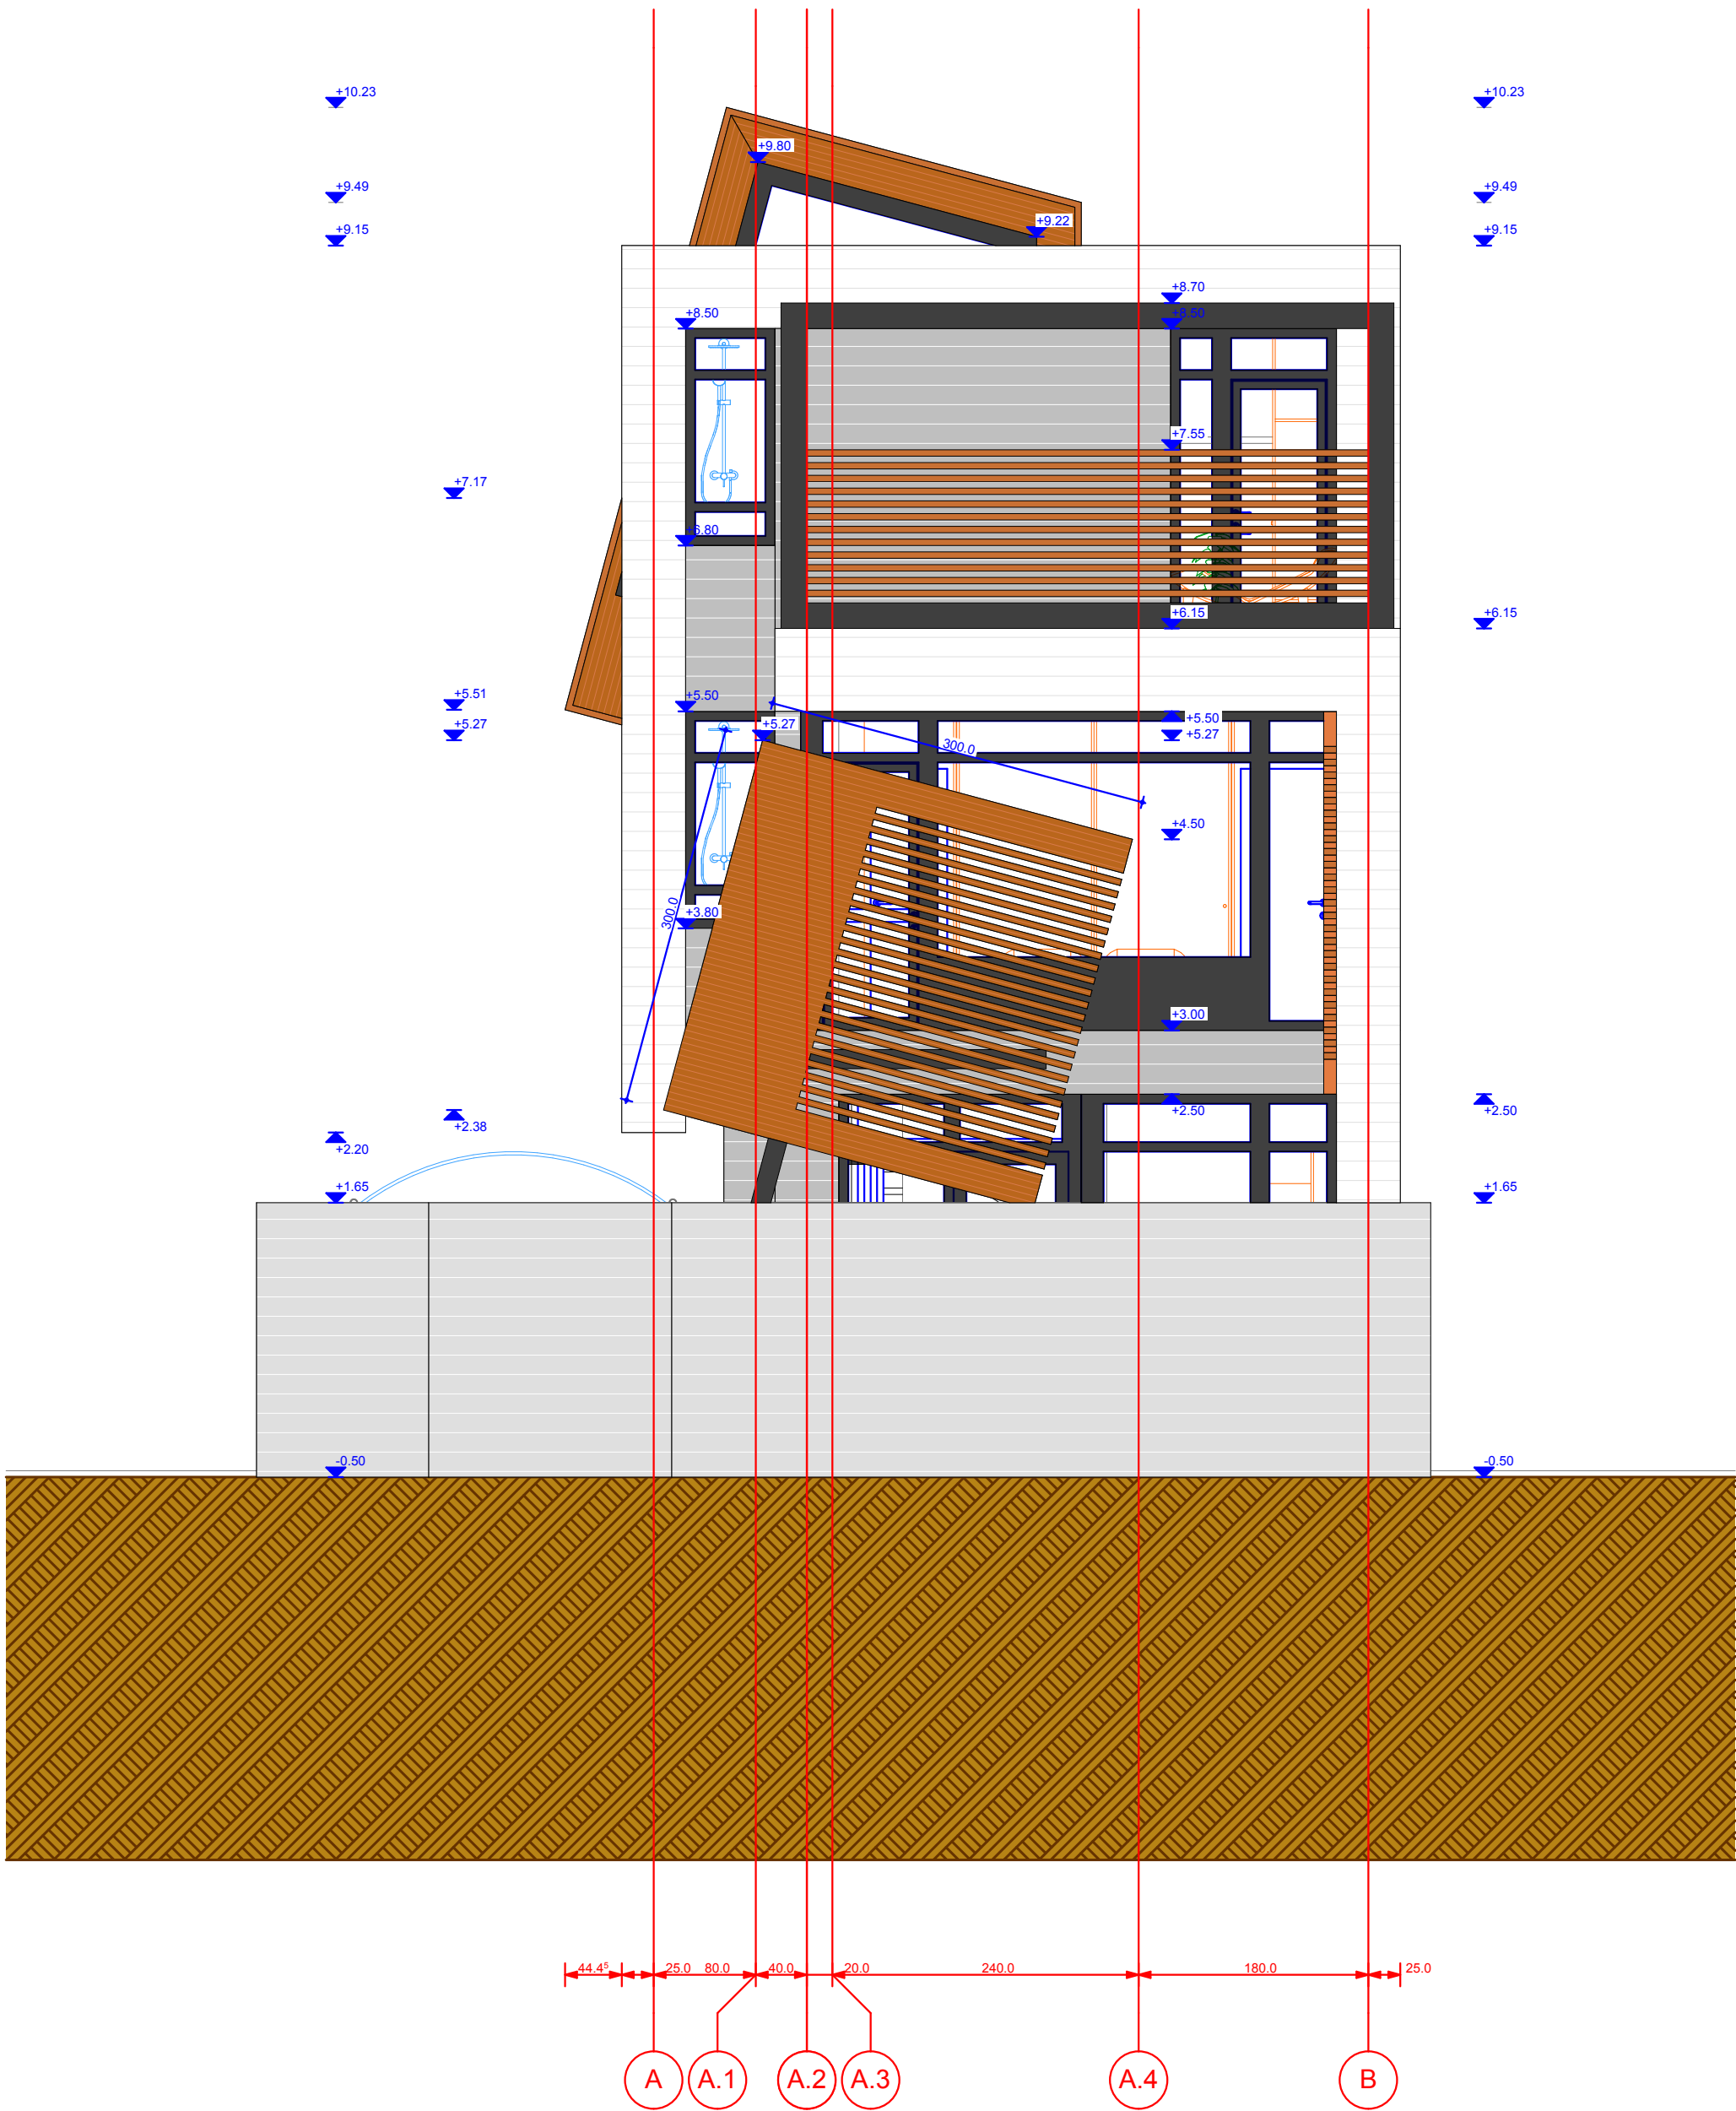

FINISAJE
brun-ruginiu (striat / lis)

- invelitoare
- parapeti decorativi
- balustrade / gard

BALUSTRADE
galben - orange (translucid)

- parapeti / balustrade

FINISAJE
alb (striat)

- pereti exteriori
- podeste exterioare / terase / trotuare

FINISAJE
cenusiu deschis (striat)

- pereti exteriori
- podeste exterioare / terase / trotuare

FINISAJE
cenusiu (striat)

- pereti exteriori


TAMPLARII & BALUSTRADE
cenusiu inchis

- tamplarii (tip termopan)
- montanti principali @ balustrade (metalice)
- balcoane & scari exterioare (metalice)

CATEGORIA DE IMPORTANTA "...."
CLASA DE IMPORTANTA III
GRAD DE REZISTENTA LA FOC.....
RISC Mic DE INCENDIU (.....) (P118/99 Art. 5.1.6)

Verificator/ Expert	Arh. Dumitru Chiricuta	OBIECTIV / BENEFICIAR			
PROIECTANT GENERAL		OBIECTIV / BENEFICIAR			
S.C EFECT S.R.L. J40/ 7827/ 2001 – CIF RO 14175983 Bucuresti, sector 2, str.Cristea Mateescu, bl. 34, sc. B, ap. 56, P, tel: 0722.29.36.29		OBIECTIV: EDIFICARE LOCUINTA P+ E+ M , Bucuresti, sector 2, str. Gherghitei, nr. 18 BENEFICIAR: AHMAD KHALFE GIULIA si AHMAD KHALFE ABDULRAHIM , domiciliati in judetul Ilfov, Comuna Tunari, Sat Tunari, str. Mihai Viteazu nr. 1B			
Proiectare:	arh. Halime Ahmad	Scara: 1:50 Data: 08.07.12	DENUMIRE PLANSA: ELEVATIE N-E (spate - gard)		Nr. pr.: 207AG/2
Desenat:	arh. Gramada G. Adrian				Faza: D.T.A.C
Verificat:	arh. Dumitru Chiricuta				A14'
Aprobat:	arh. Halime Ahmad				

Proprietatea intelectuala a S.C. EFECT S.R.L. Orice multiplicare sau modificare adusa proiectului nu poate fi realizata fara acordul firmei.

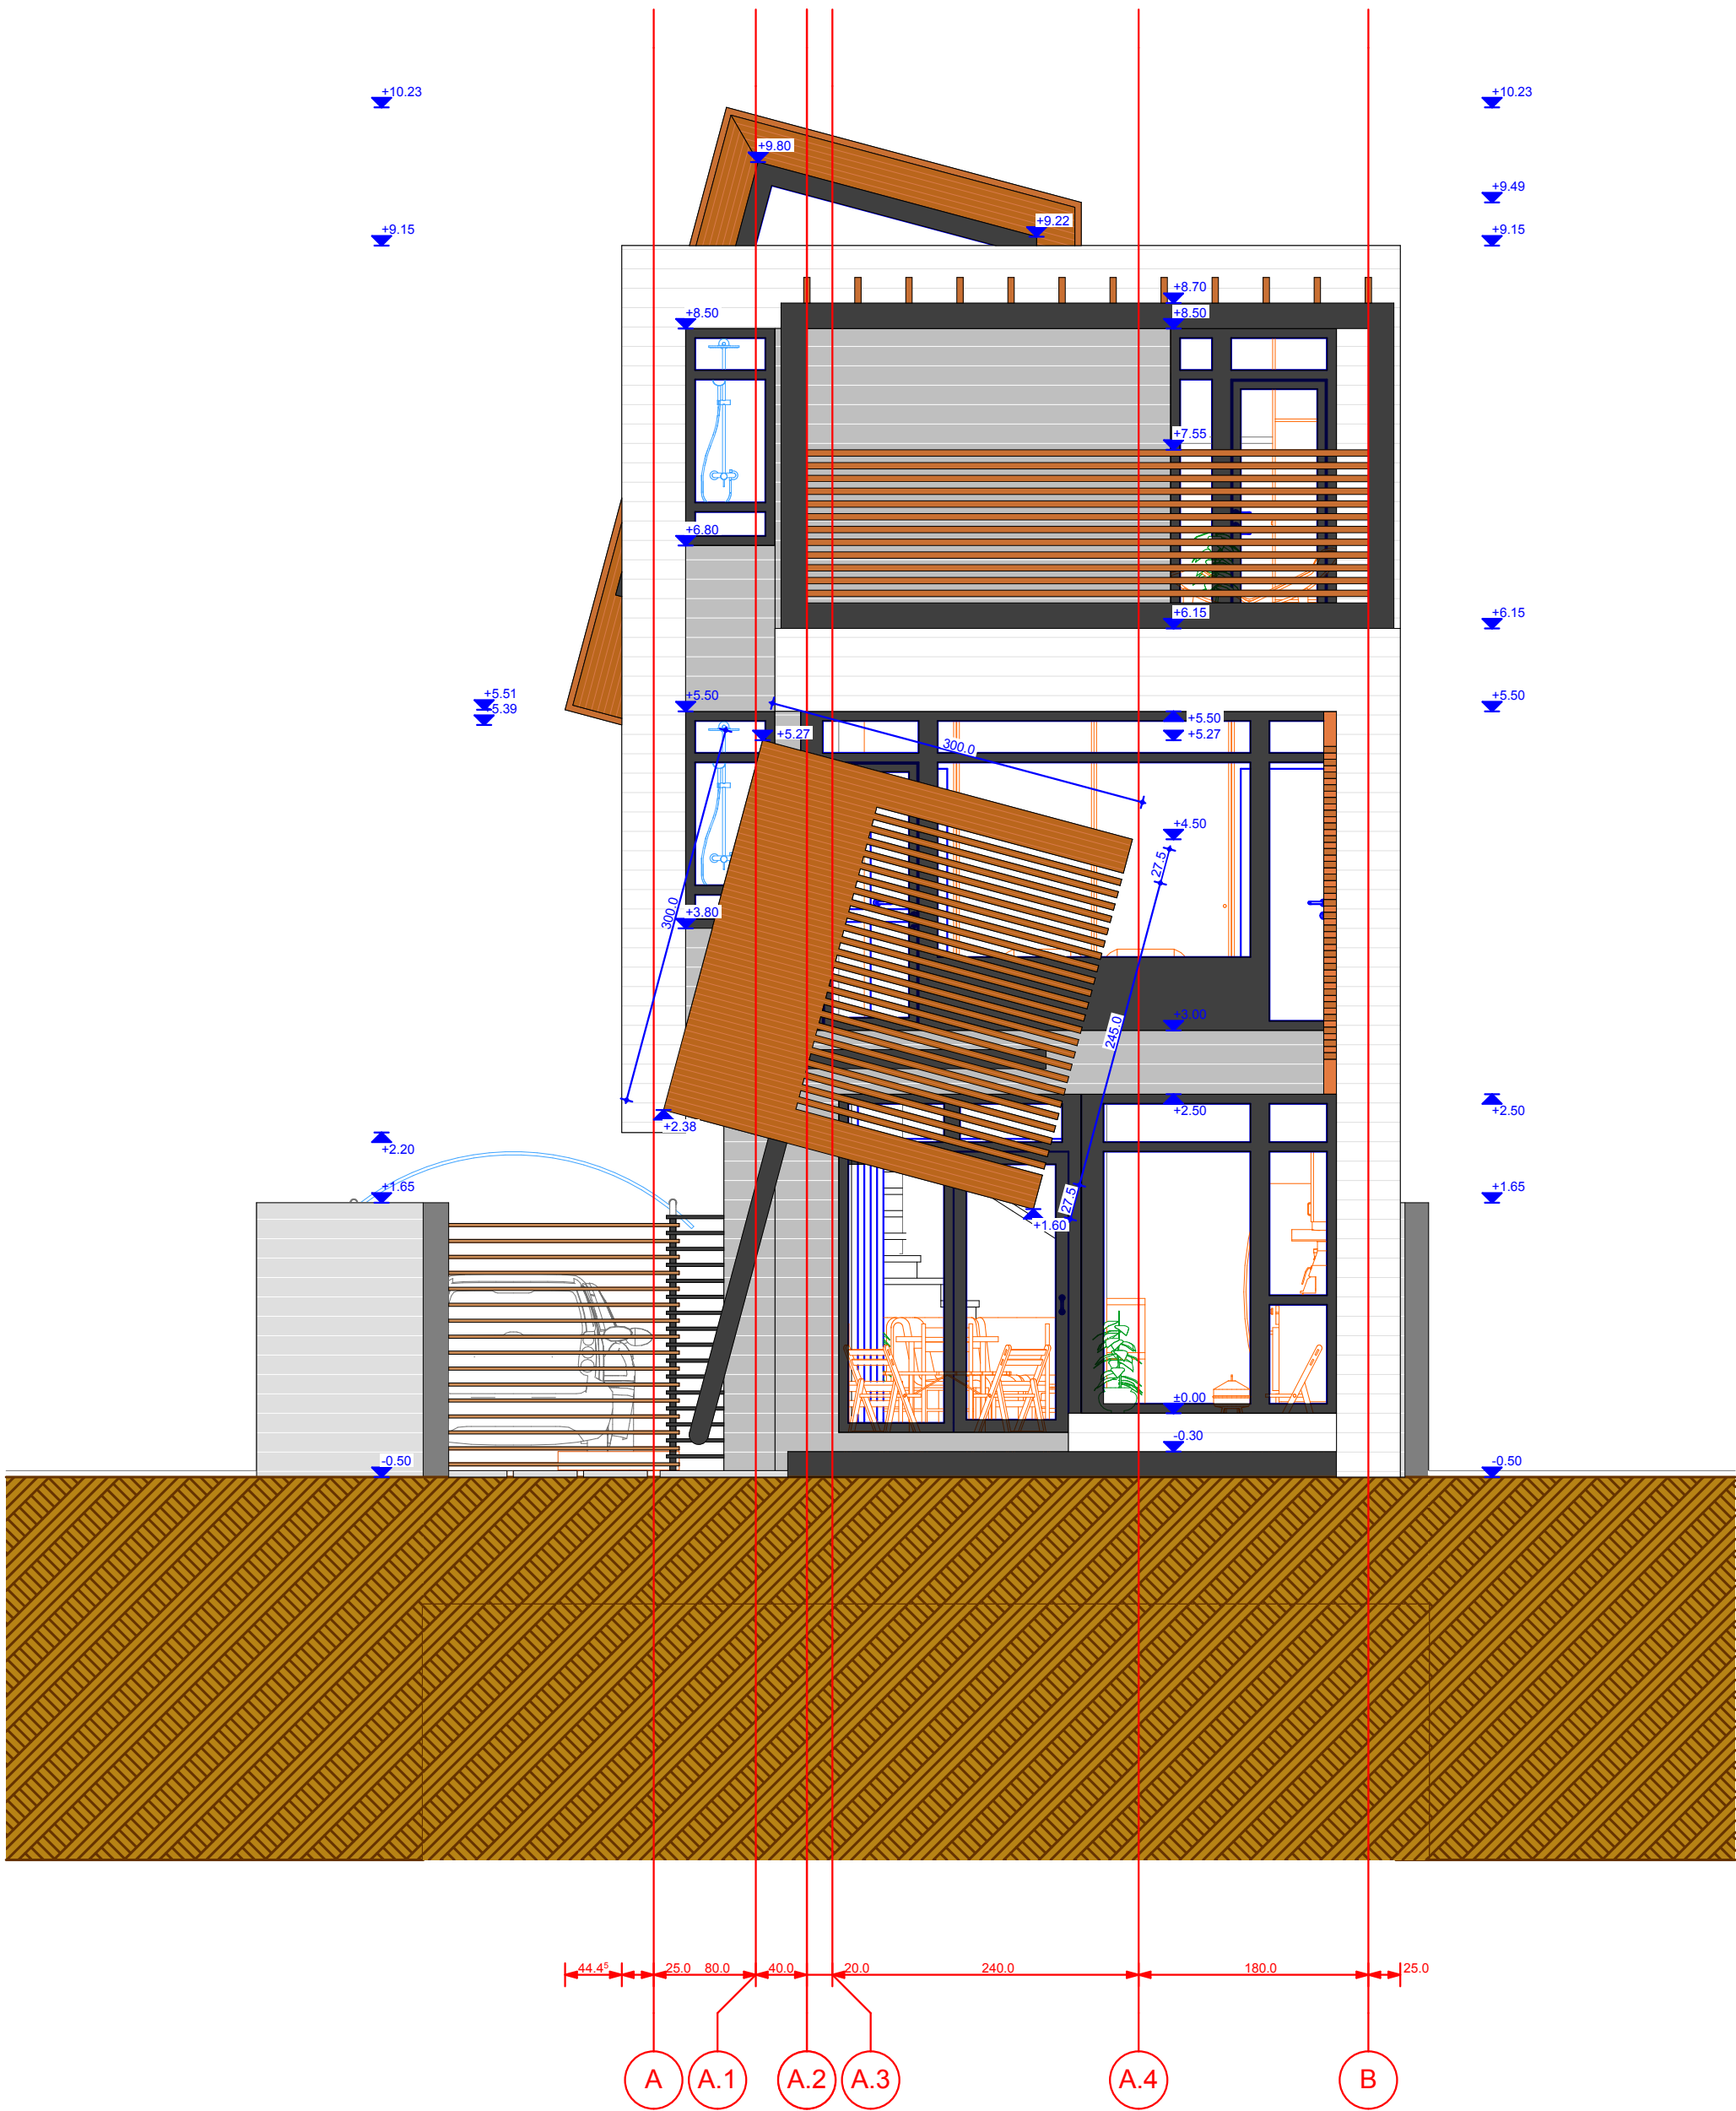

FINISAJE
brun-ruginiu (striat / lis)

- invelitoare
- parapeti decorativi
- balustrade / gard

BALUSTRADE
galben - orange (translucid)

- parapeti / balustrade

FINISAJE
alb (striat)

- pereti exteriori
- podeste exterioare / terase / trotuare

FINISAJE
cenusiu deschis (striat)

- pereti exteriori
- podeste exterioare / terase / trotuare

FINISAJE
cenusiu (striat)

- pereti exteriori


TAMPLARI & BALUSTRADE
cenusiu inchis

- tamplarii (tip termopan)
- montanti principali @ balustrade (metalice)
- balcoane & scari exterioare (metalice)

CATEGORIA DE IMPORTANTA "...."
CLASA DE IMPORTANTA III
GRAD DE REZISTENTA LA FOC.....
RISC Mic DE INCENDIU (.....) (P118/99 Art. 5.1.6)

Verificator/ Expert	Arh. Dumitru Chiricuta	OBIECTIV / BENEFICIAR			
PROIECTANT GENERAL			OBIECTIV / BENEFICIAR		
S.C EFECT S.R.L. J40/ 7827/ 2001 – CIF RO 14175983 Bucuresti, sector 2, str.Cristea Mateescu, bl. 34, sc. B, ap. 56, P, tel: 0722.29.36.29			OBIECTIV: EDIFICARE LOCUINTA P+ E+ M , Bucuresti, sector 2, str. Gherghitei, nr. 18 BENEFICIAR: AHMAD KHALFE GIULIA si AHMAD KHALFE ABDULRAHIM , domiciliati in judetul Ilfov, Comuna Tunari, Sat Tunari, str. Mihai Viteazu nr. 1B		
Proiectare:	arh. Halime Ahmad		Scara: 1:50 Data: 08.07.12	DENUMIRE PLANSA: ELEVATIE N-E (spate)	Nr. pr.: 207AG/2
Desenat:	arh. Gramada G. Adrian				Faza: D.T.A.C
Verificat:	arh. Dumitru Chiricuta				
Aprobat:	arh. Halime Ahmad				A14

Proprietatea intelectuala a S.C. EFECT S.R.L. Orice multiplicare sau modificare adusa proiectului nu poate fi realizata fara acordul firmei.

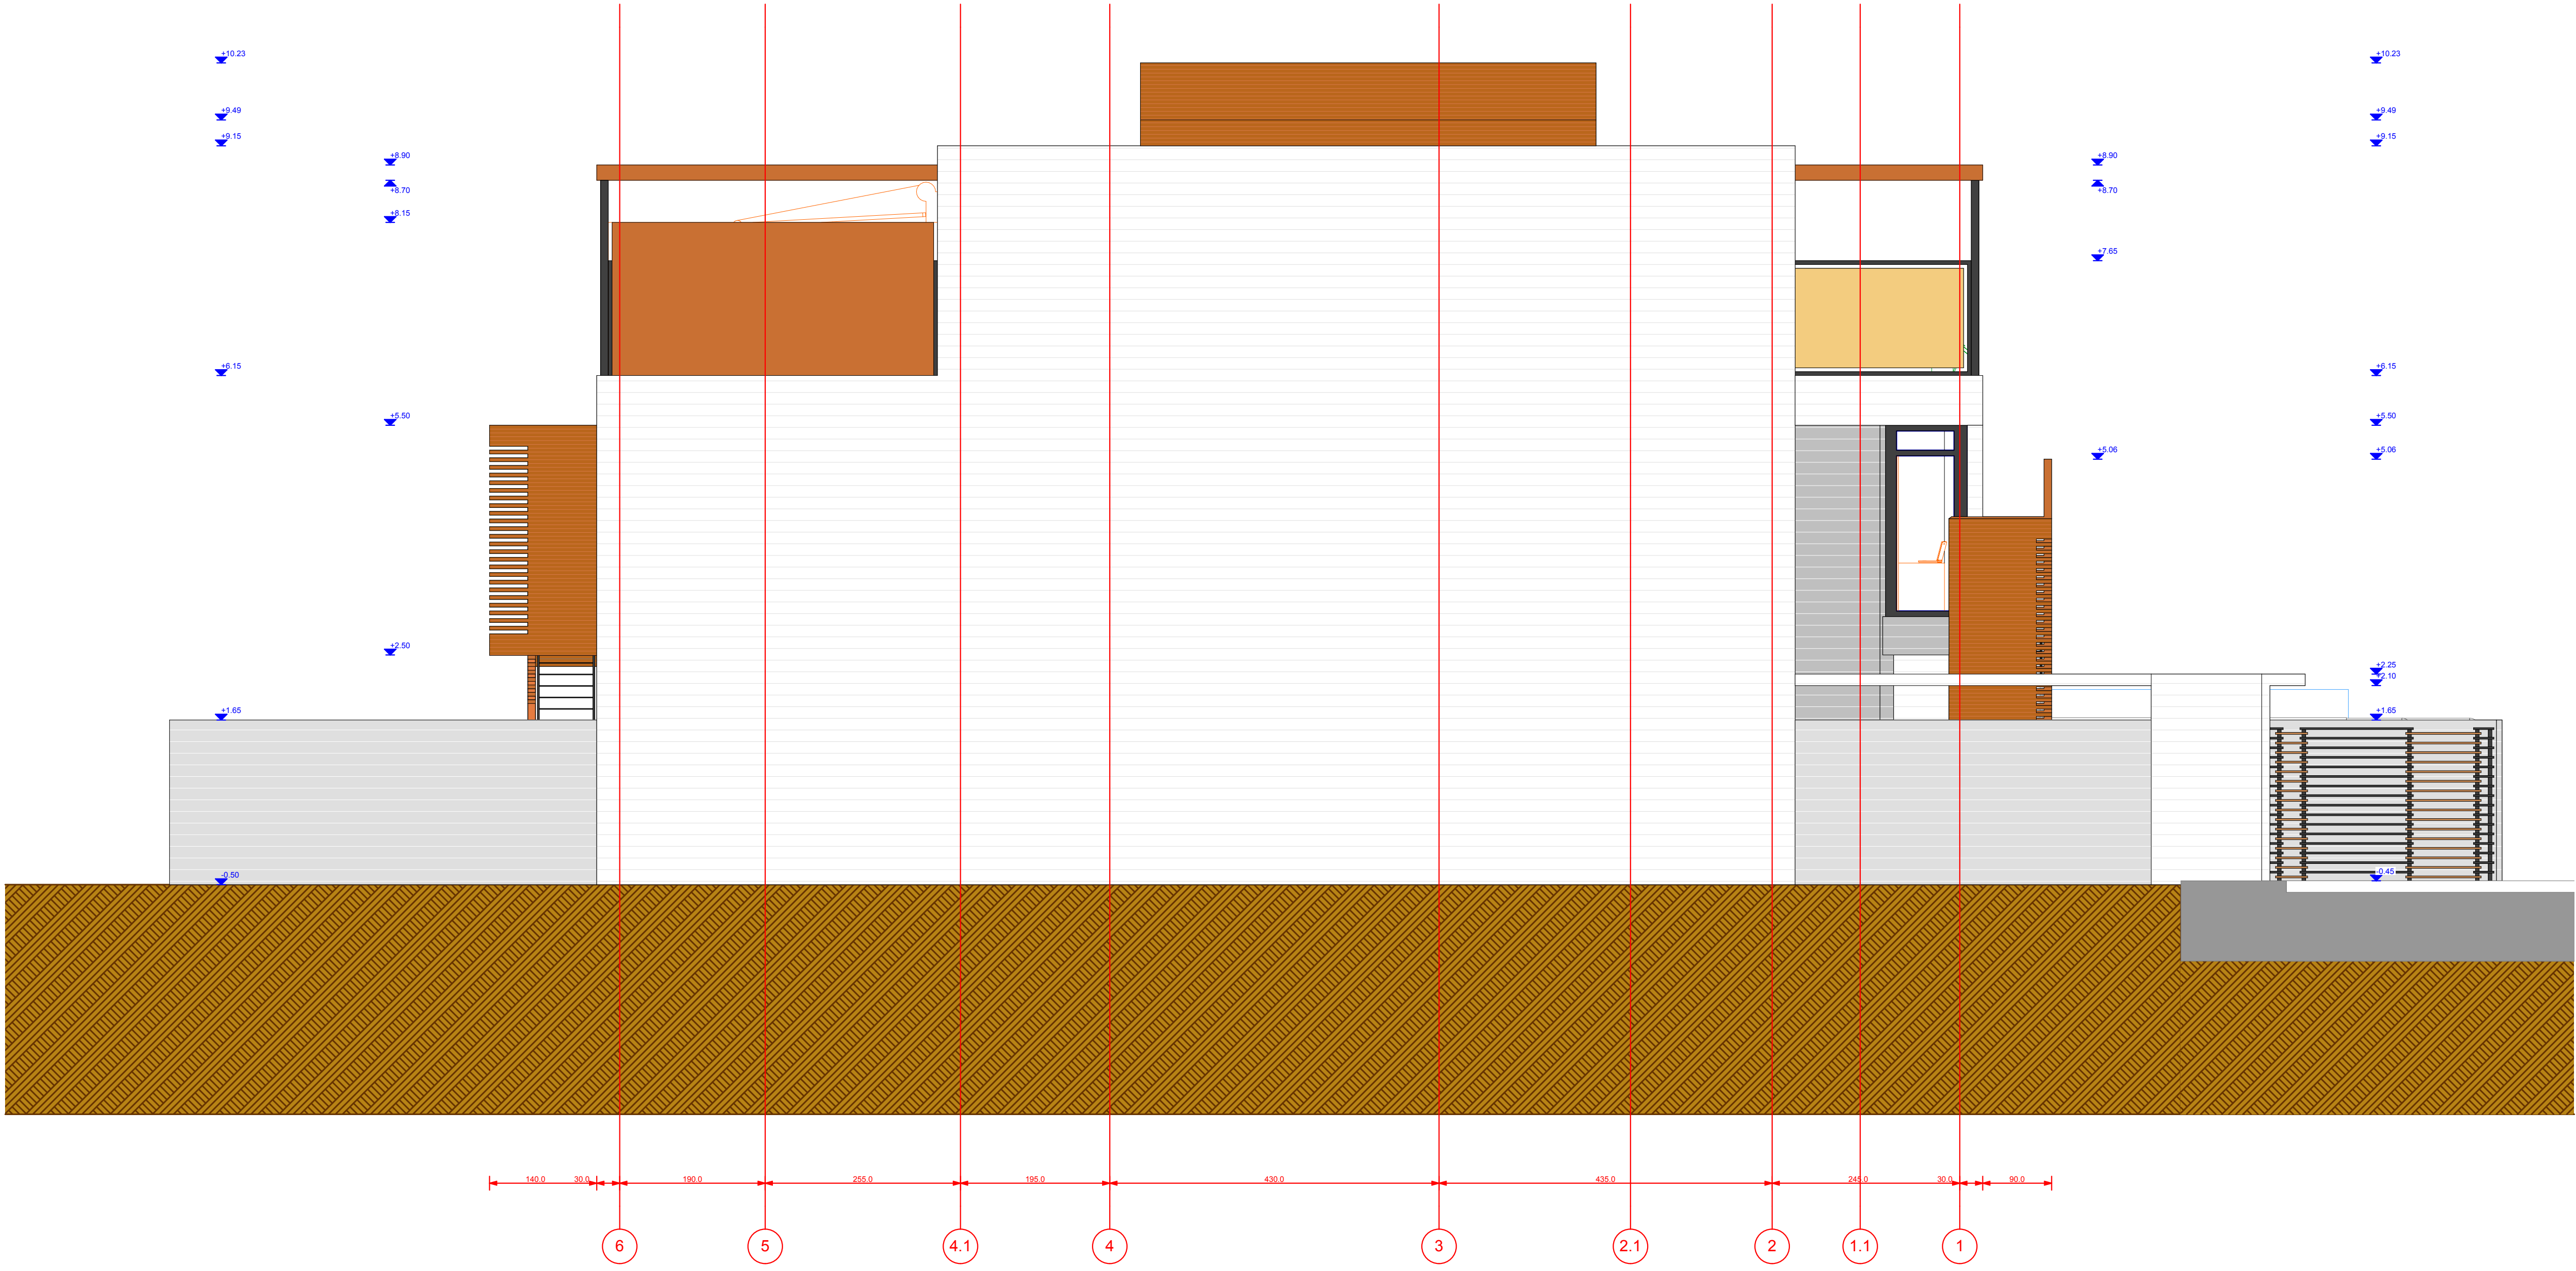

FINISAJE brun-ruginiu (striat / lis)	- invelitoare - parapeti decorativi - balustrade / gard
BALUSTRADE galben - orange (translucid)	- parapeti / balustrade
FINISAJE alb (striat)	- pereti exteriori - podeste exterioare / terase / trotuare
FINISAJE cenusiu deschis (striat)	- pereti exteriori - podeste exterioare / terase / trotuare
FINISAJE cenusiu (striat)	- pereti exteriori
TAMPLARII & BALUSTRADE cenusiu inchis	- tamplarii (tip termopan) - montanti principali @ balustrade (metalice) - balcoane & scari exterioare (metalice)

CATEGORIA DE IMPORTANTA "...." CLASA DE IMPORTANTA III GRAD DE REZISTENTA LA FOC..... RISC Mic DE INCENDIU (.....) (P118/99 Art. 5.1.6)					
Verificator/ Expert	Arh. Dumitru Chiricuta				
PROIECTANT GENERAL			OBIECTIV / BENEFICIAR		
S.C EFECT S.R.L. J40/ 7827/ 2001 – CIF RO 14175983 Bucuresti, sector 2, str.Cristea Mateescu, bl. 34, sc. B, ap. 56, P. tel: 0722.29.36.29			OBIECTIV: EDIFICARE LOCUINTA P+ E+ M , Bucuresti, sector 2, str. Gherghitei, nr. 18 BENEFICIAR: AHMAD KHALFE GIULIA si AHMAD KHALFE ABDULRAHIM , domiciliati in judetul Ilfov, Comuna Tunari, Sat Tunari, str. Mihai Viteazu nr. 1B		
Proiectare:	arh. Halime Ahmad		Scara: 1:50	DENUMIRE PLANSA: ELEVATIE N-V (laterală - calcan)	Nr. pr.: 207AG/2
Desenat:	arh. Gramada G. Adrian				Faza: D.T.A.C
Verificat:	arh. Dumitru Chiricuta		Data: 08.07.12		
Aprobat:	arh. Halime Ahmad				A15
Proprietatea intelectuala a S.C. EFECT S.R.L. Orice multiplicare sau modificare adusa proiectului nu poate fi realizata fara acordul firmei.					