


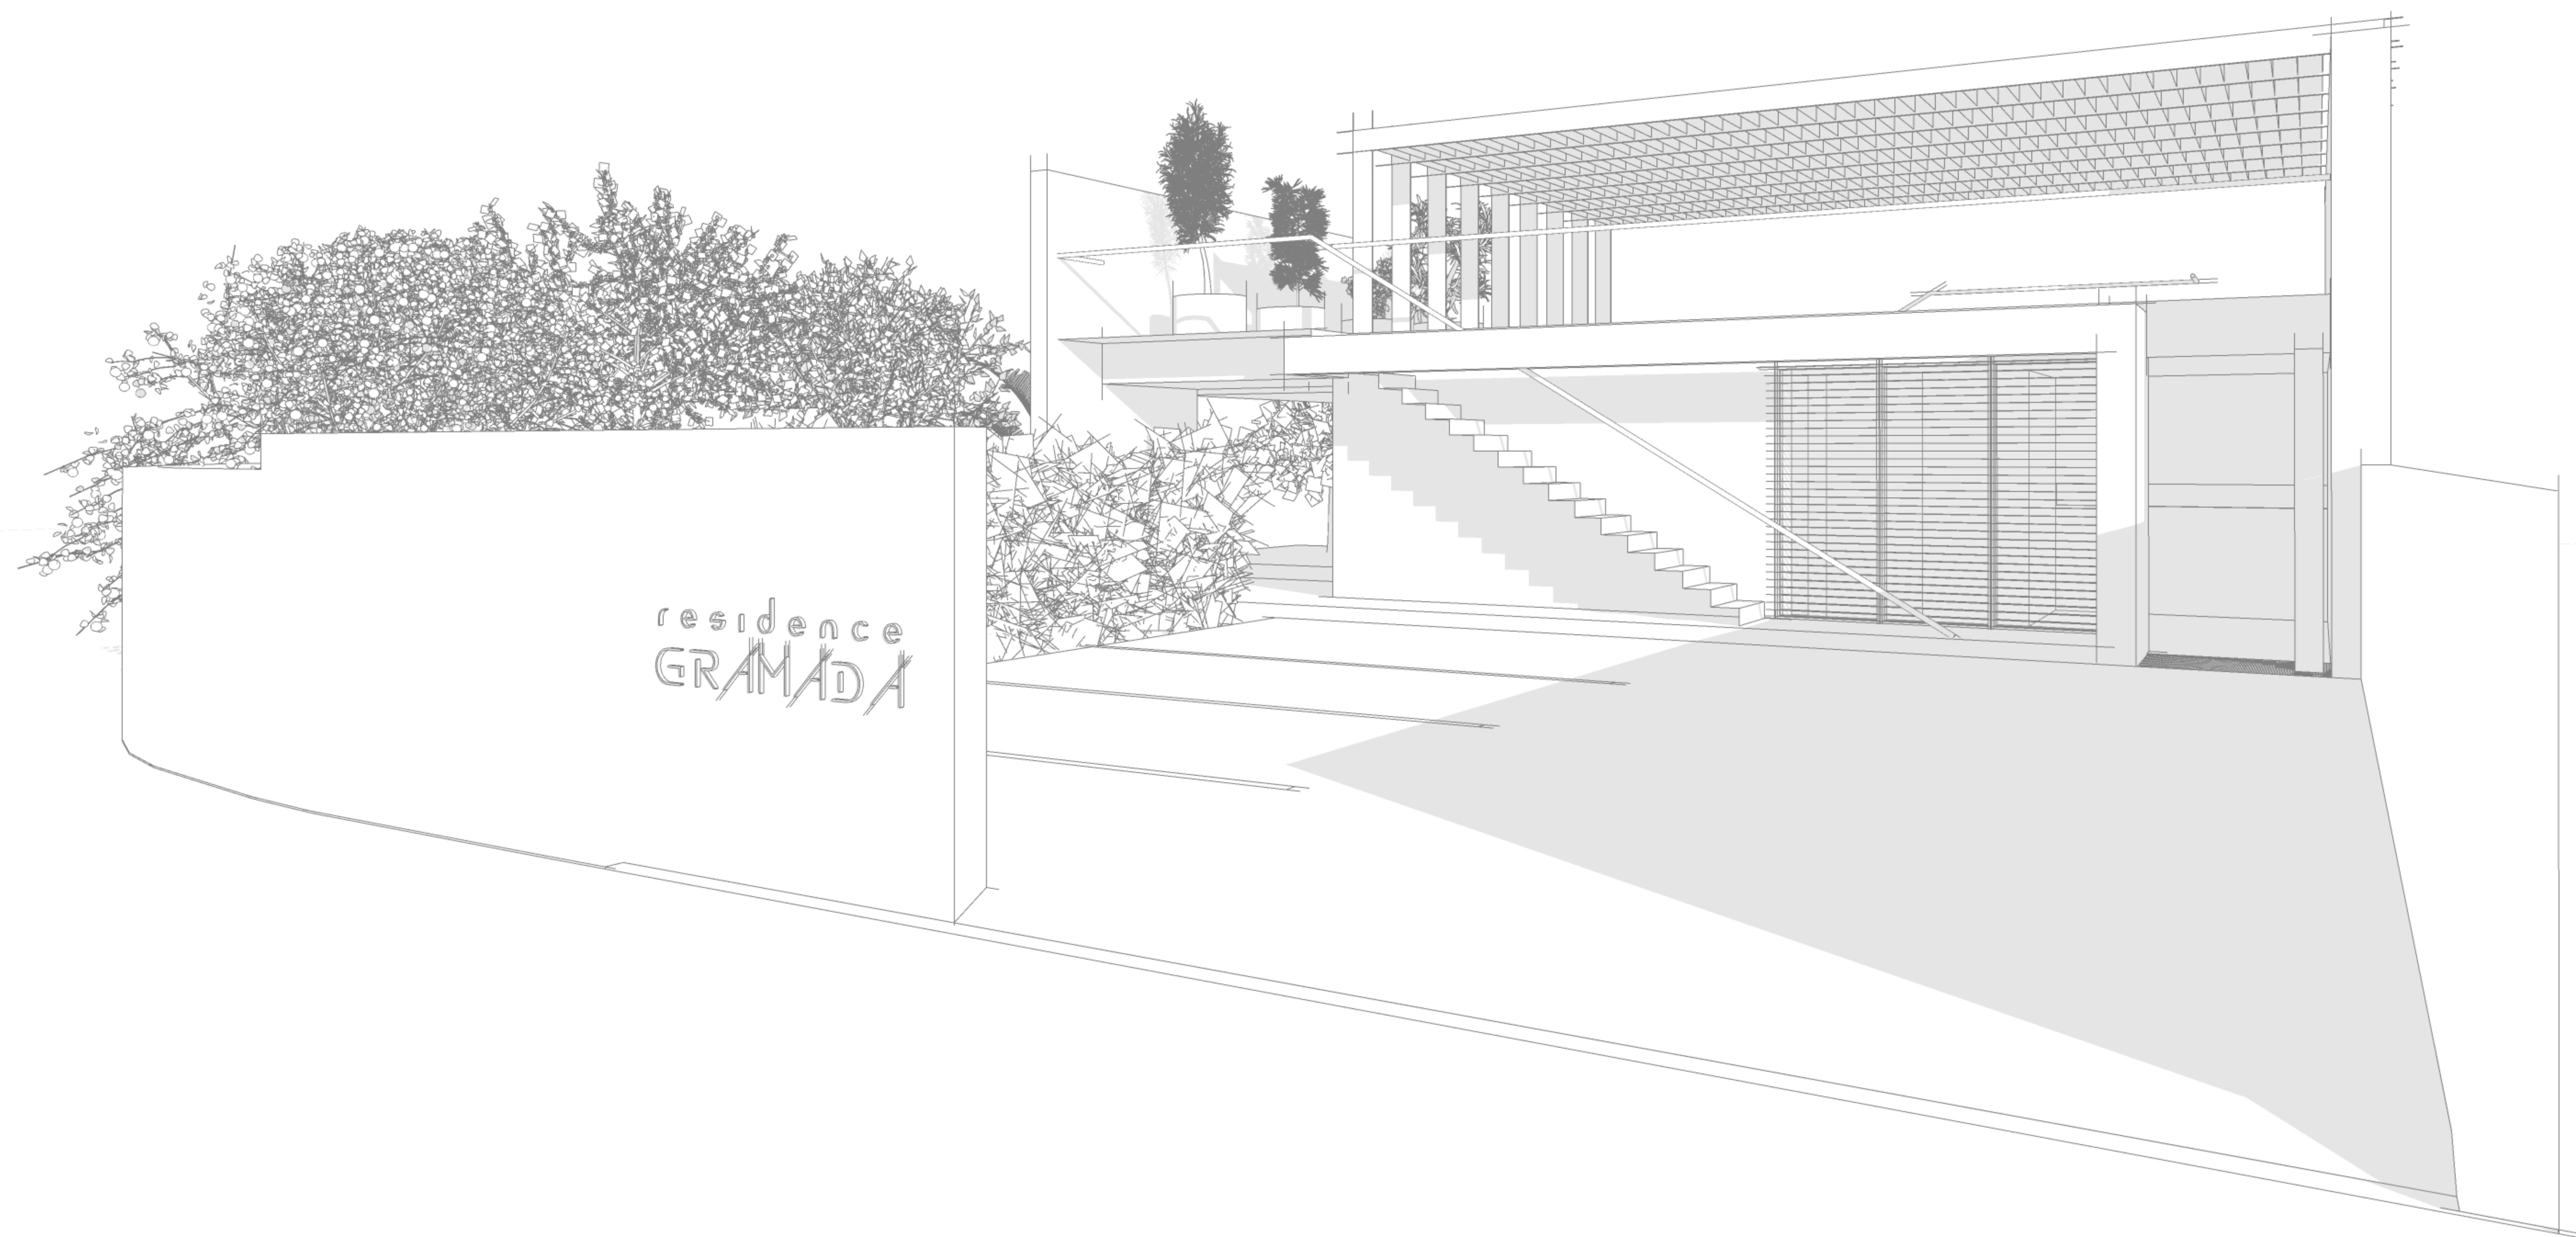

DIRECTION GÉNÉRALE DES
FINANCES PUBLIQUES

PLAN DE SITUATION

Département :
DRÔME

Commune :
PIERRELATTE

Section : AE
Feuille : 000 AE 01

Échelle d'origine : 1/1000
Échelle d'édition : 1/5000


Date d'édition : 06/04/2019
(fuseau horaire de Paris)

Coordonnées en projection : RGF93CC45


Le plan visualisé sur cet extrait est géré par le
centre des impôts foncier suivant :
la Drome
15 avenue de Romans 26021
26021 VALENCE CEDEX
tél. 04-75-79-50-16 -fax 04-75-79-51-11
cdif.drome@dgif.finances.gouv.fr


Cet extrait de plan vous est délivré par :


cadastre.gouv.fr
©2017 Ministère de l'Action et des Comptes
publics

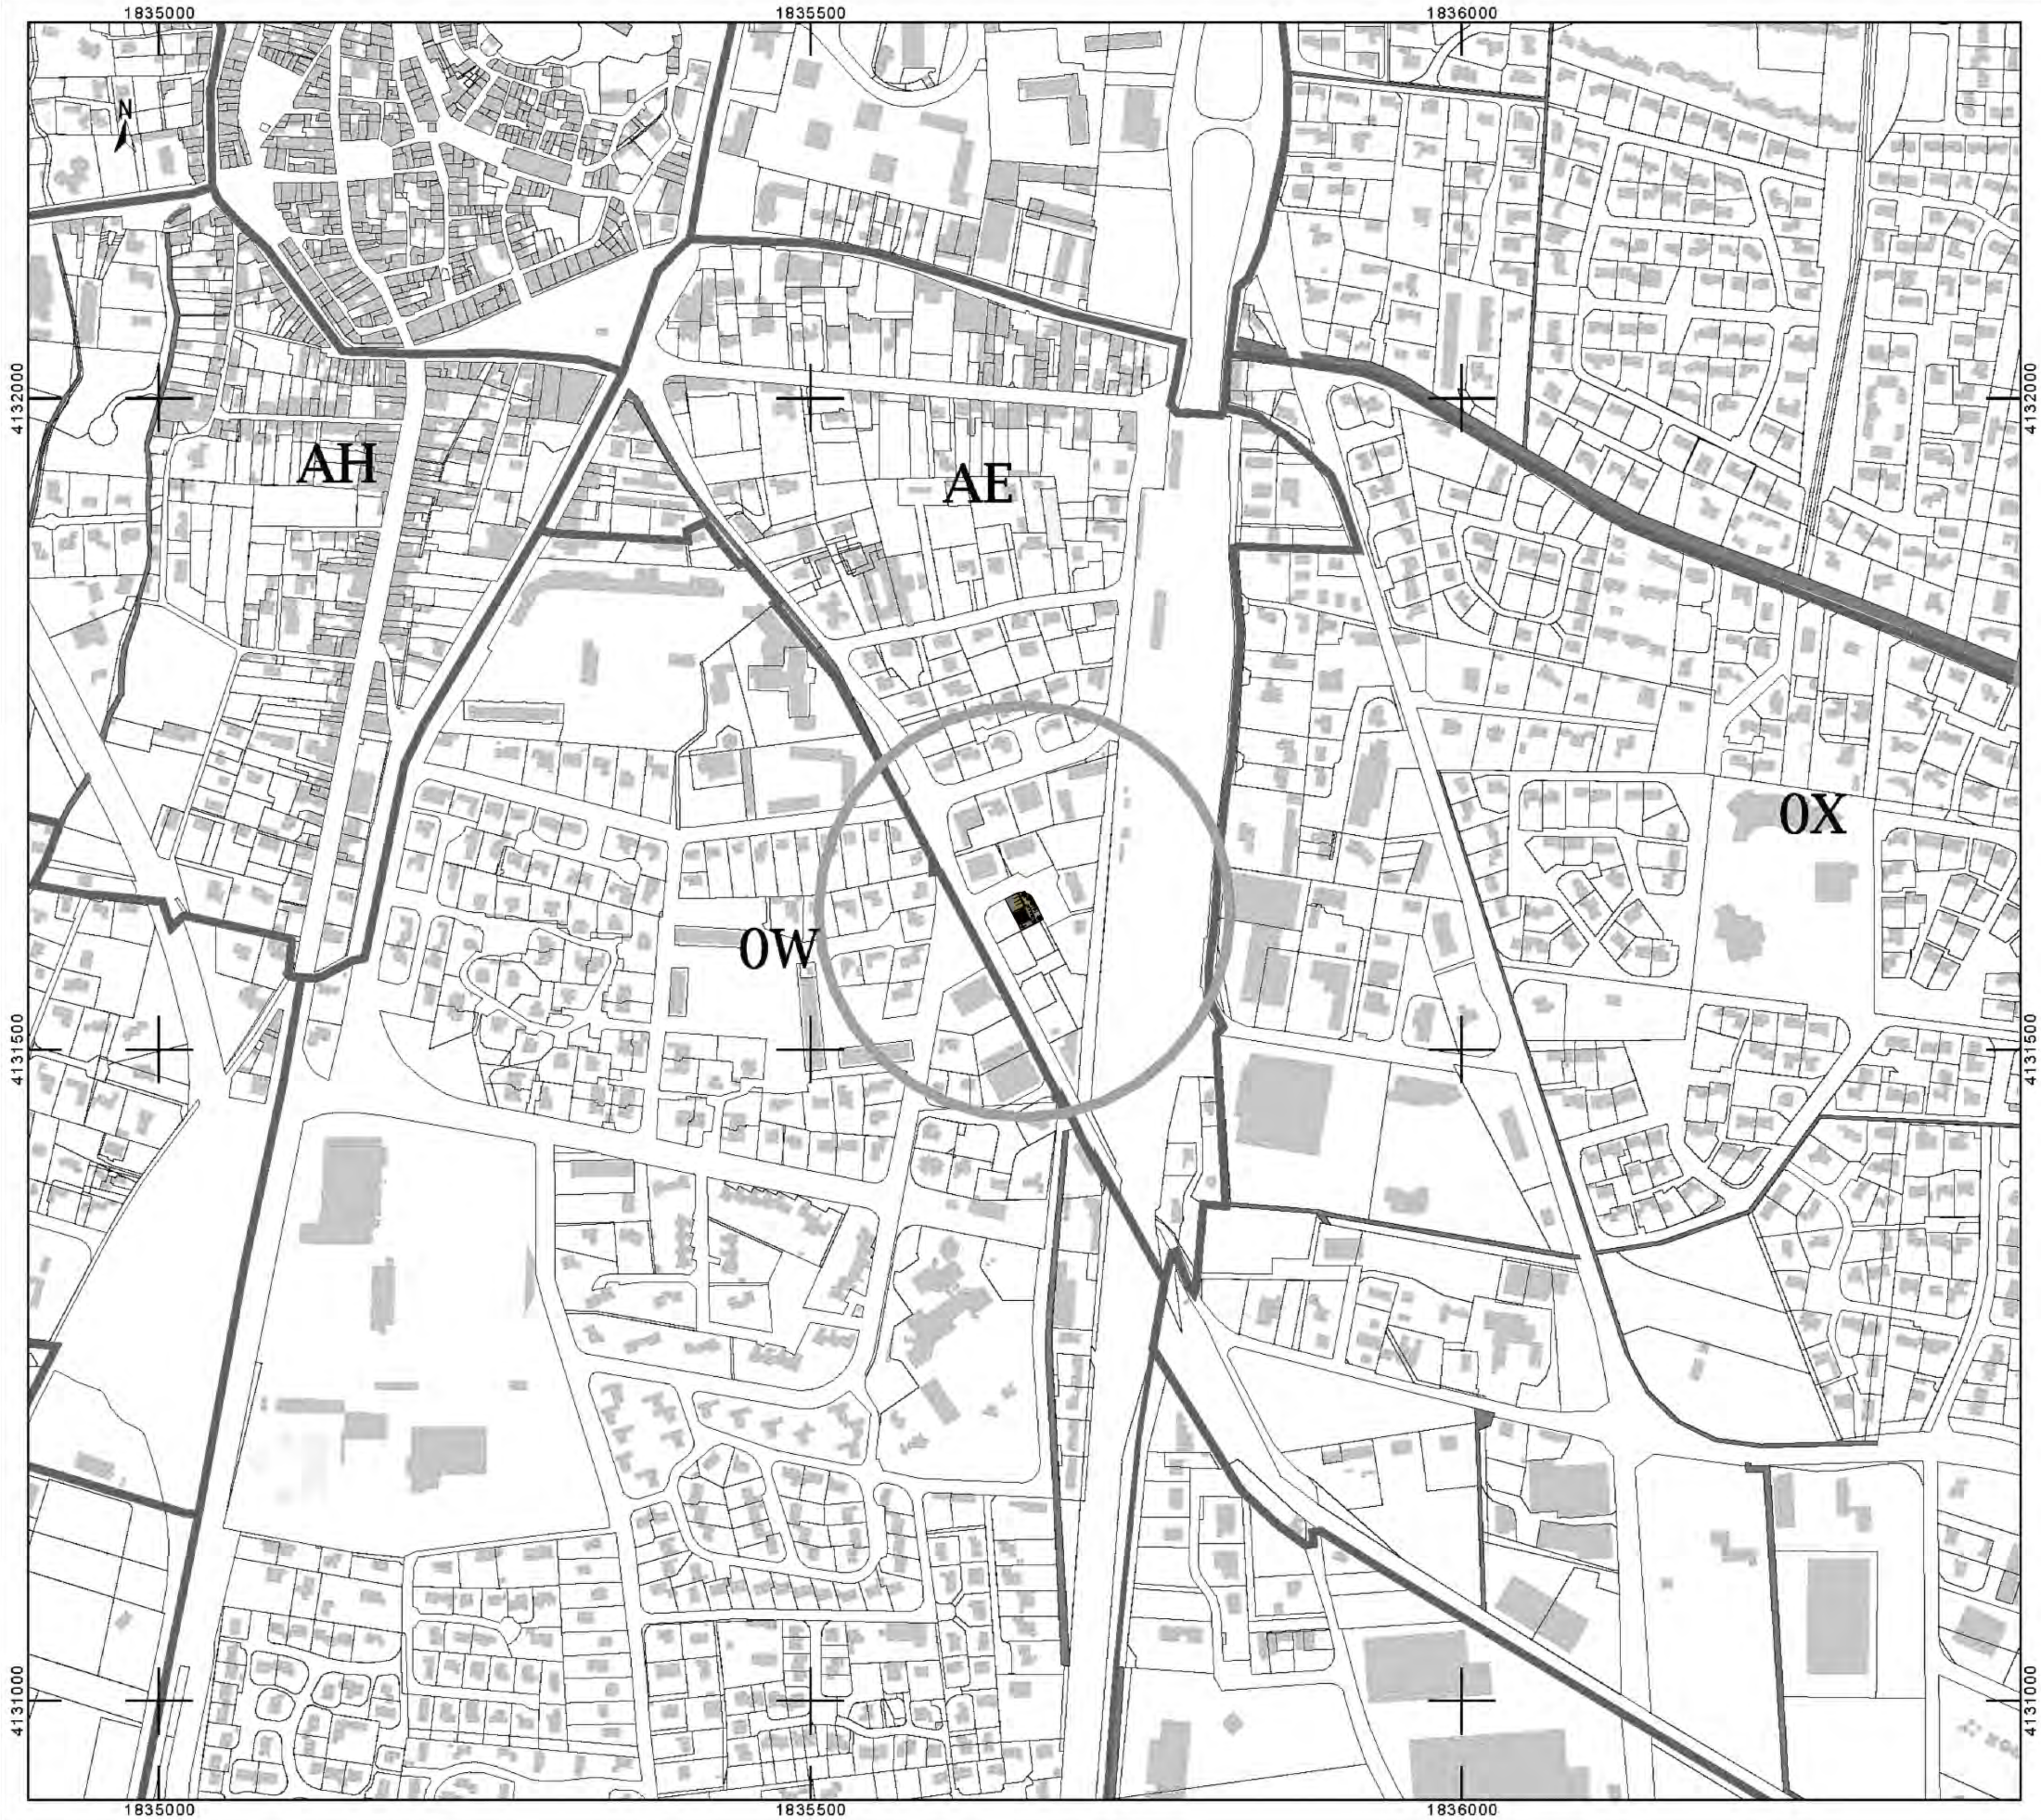





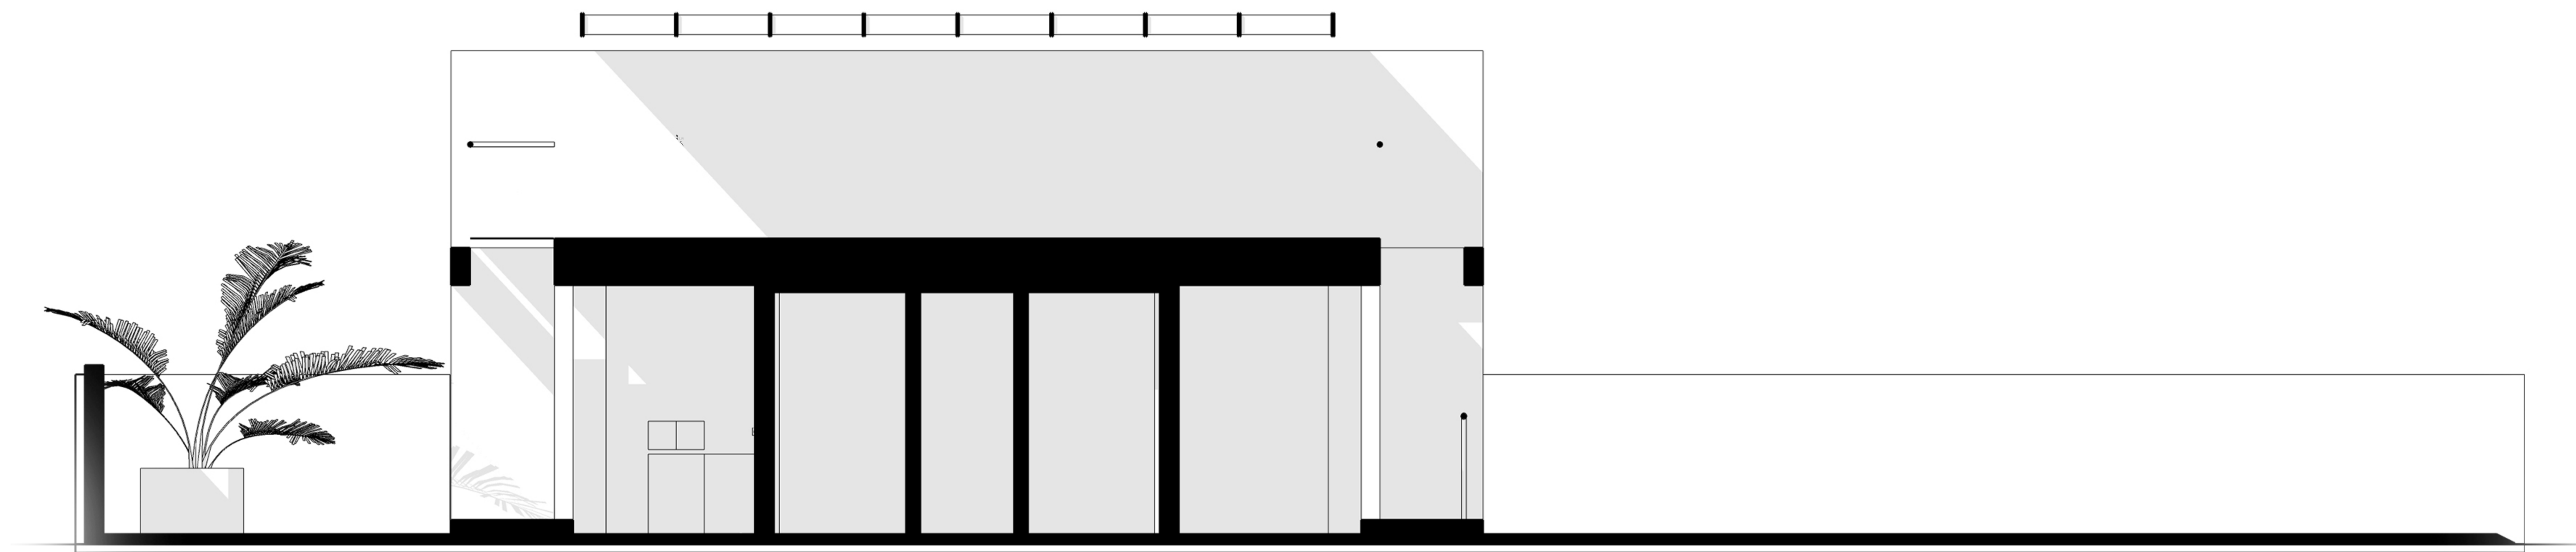


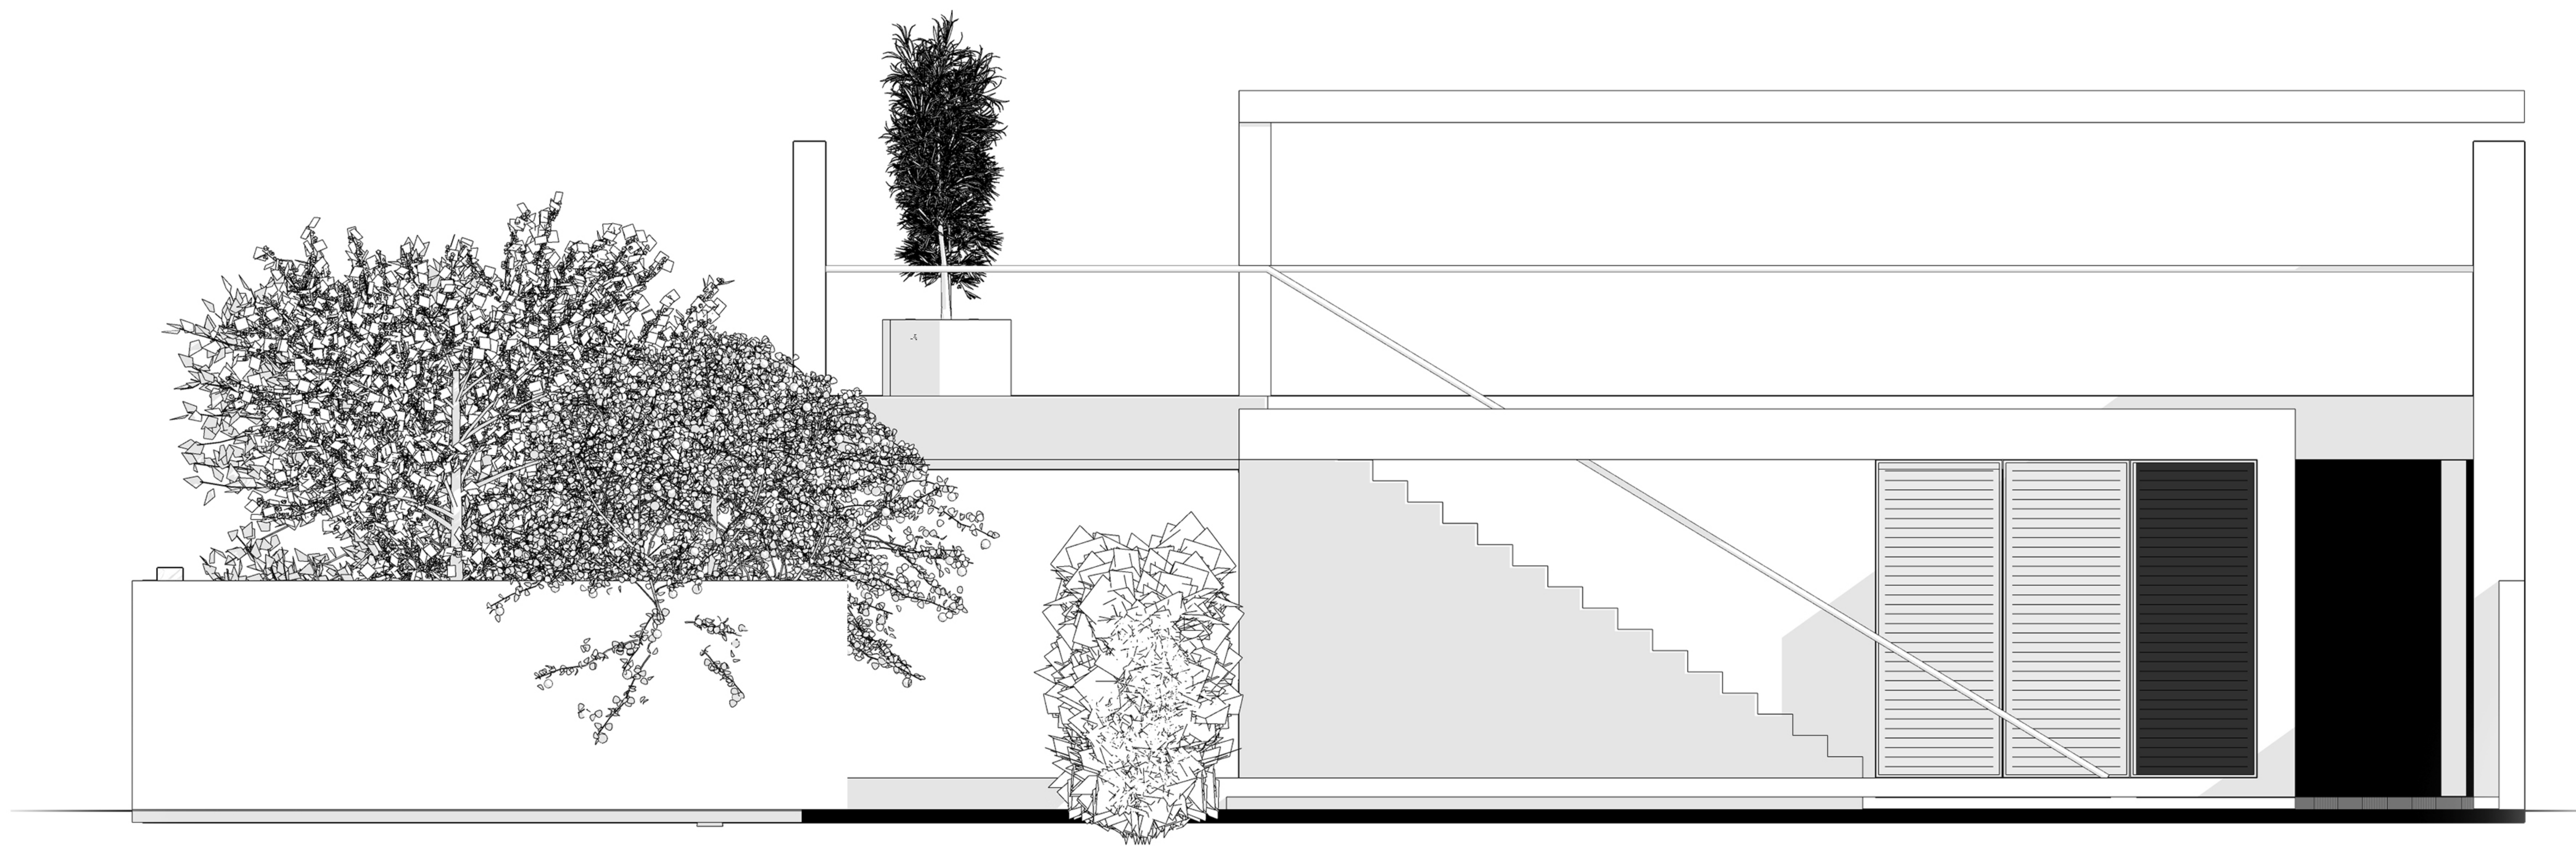


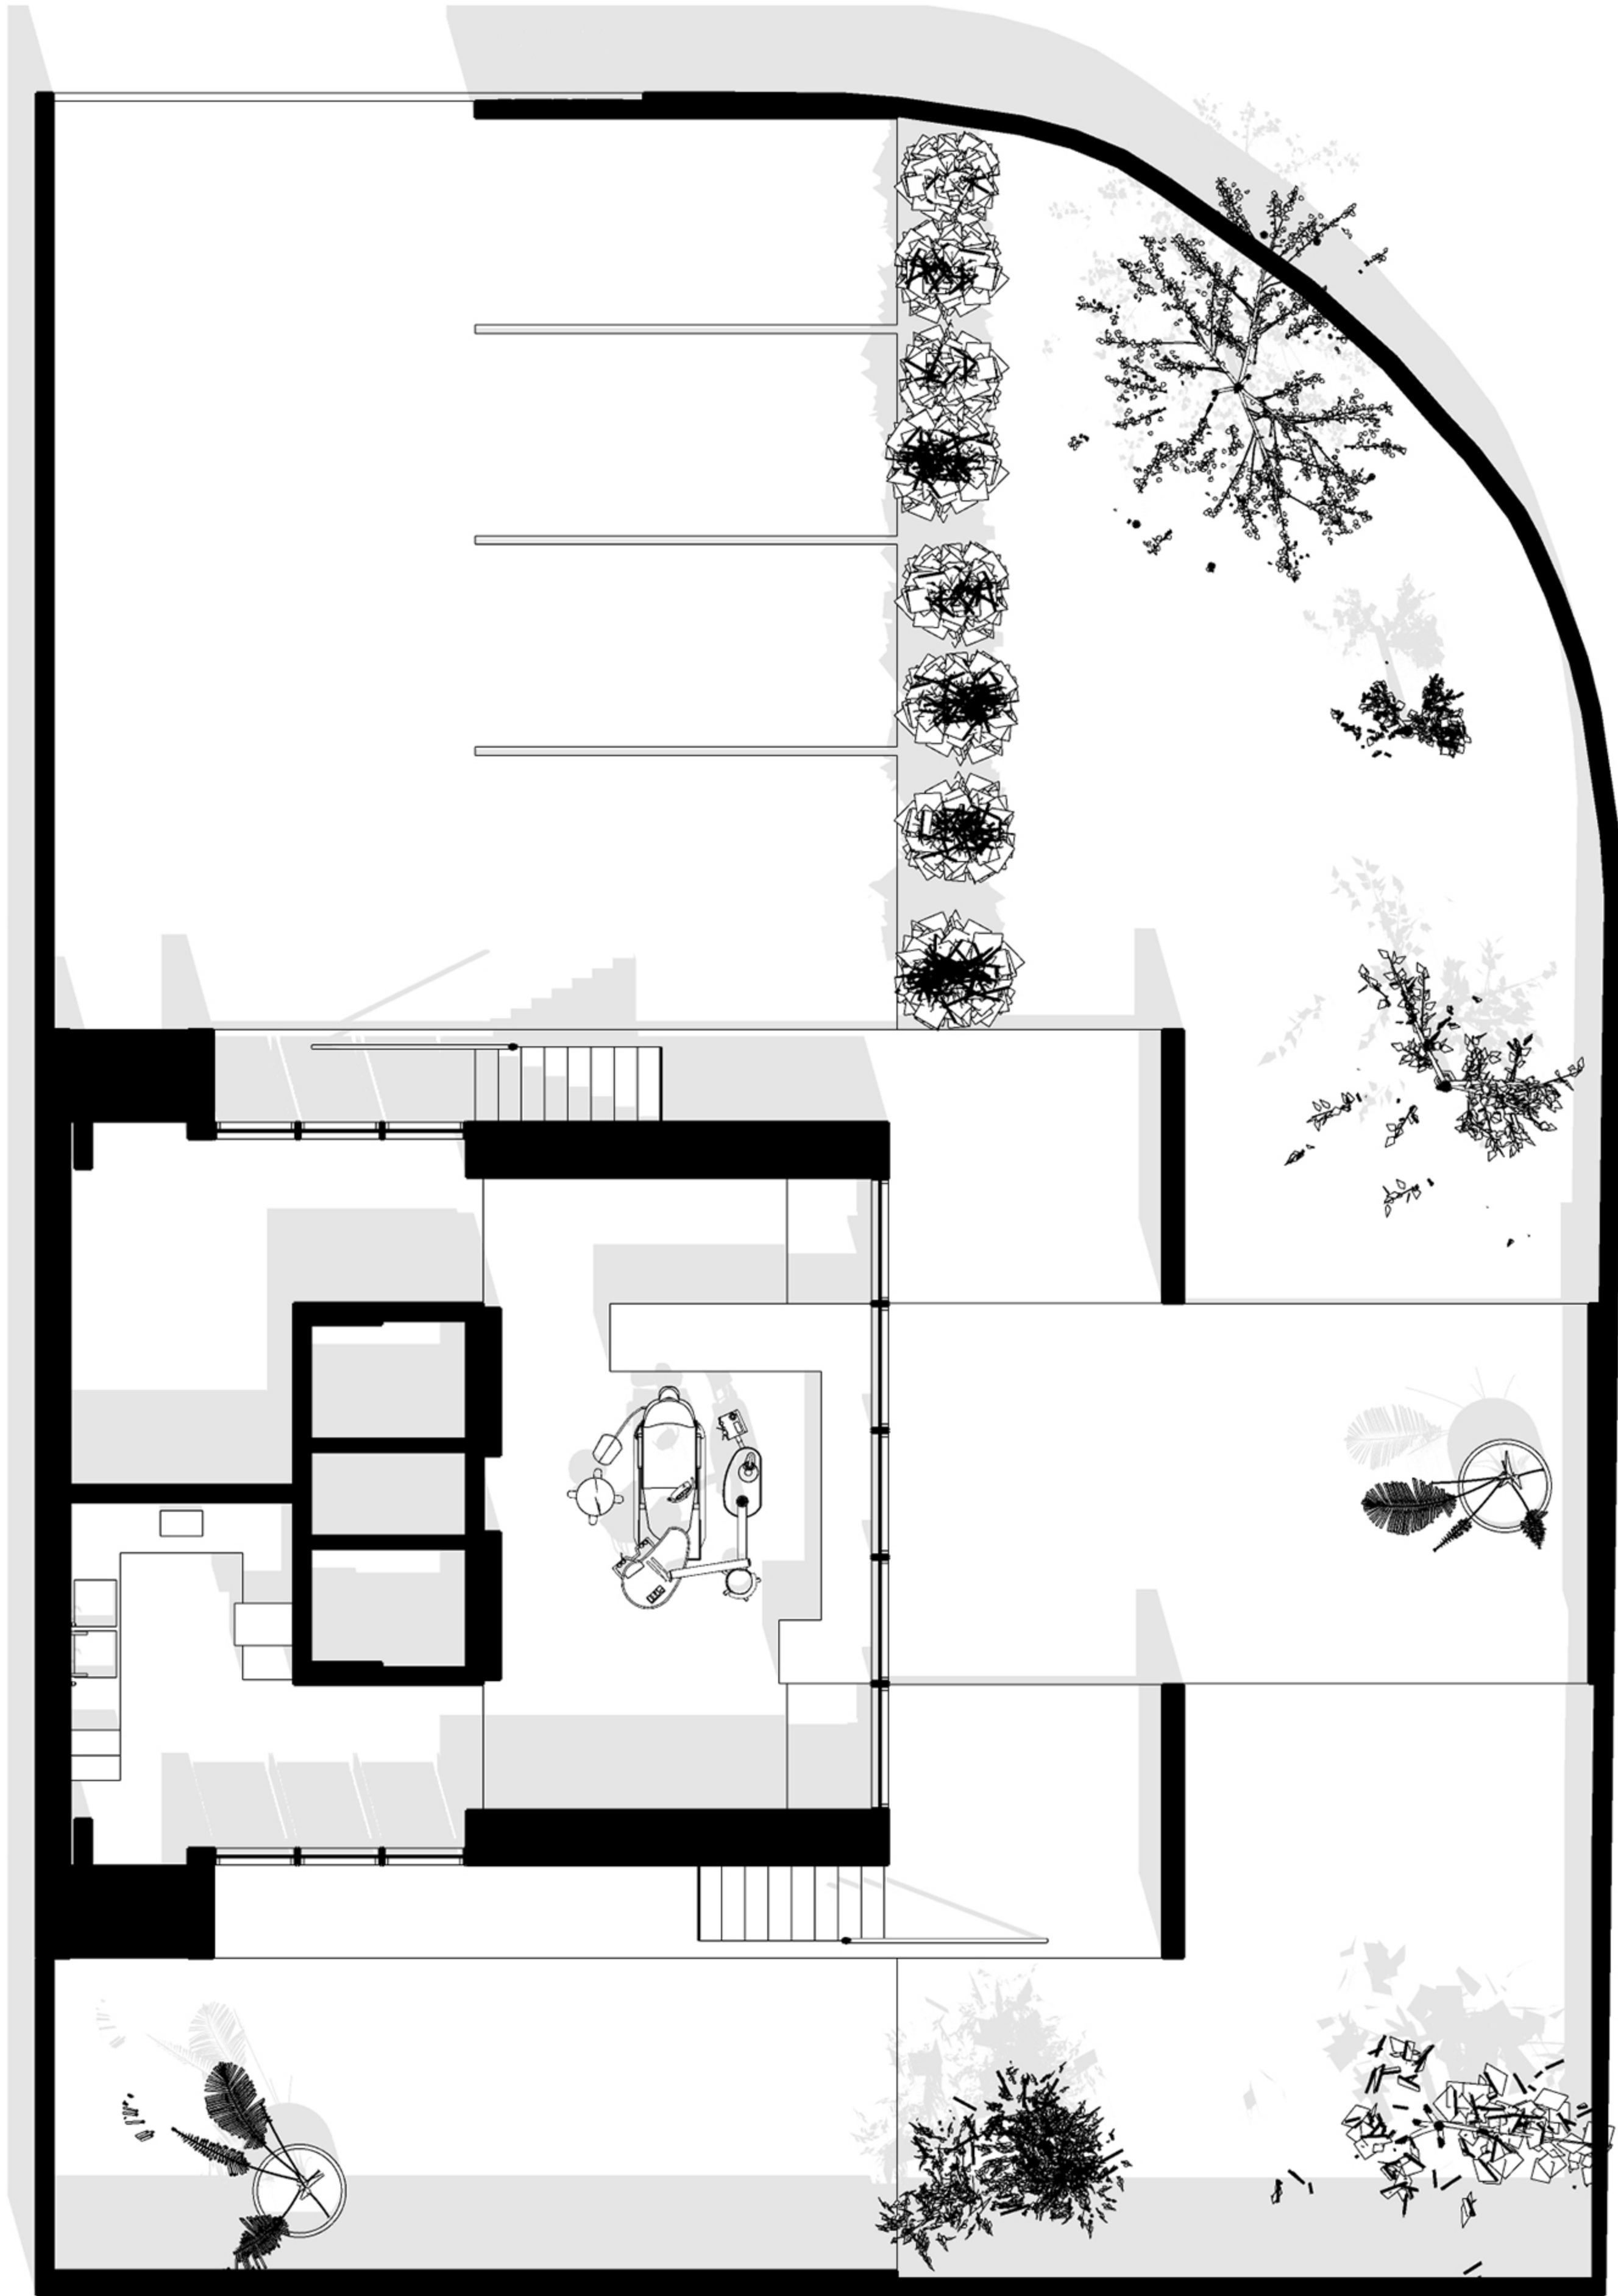


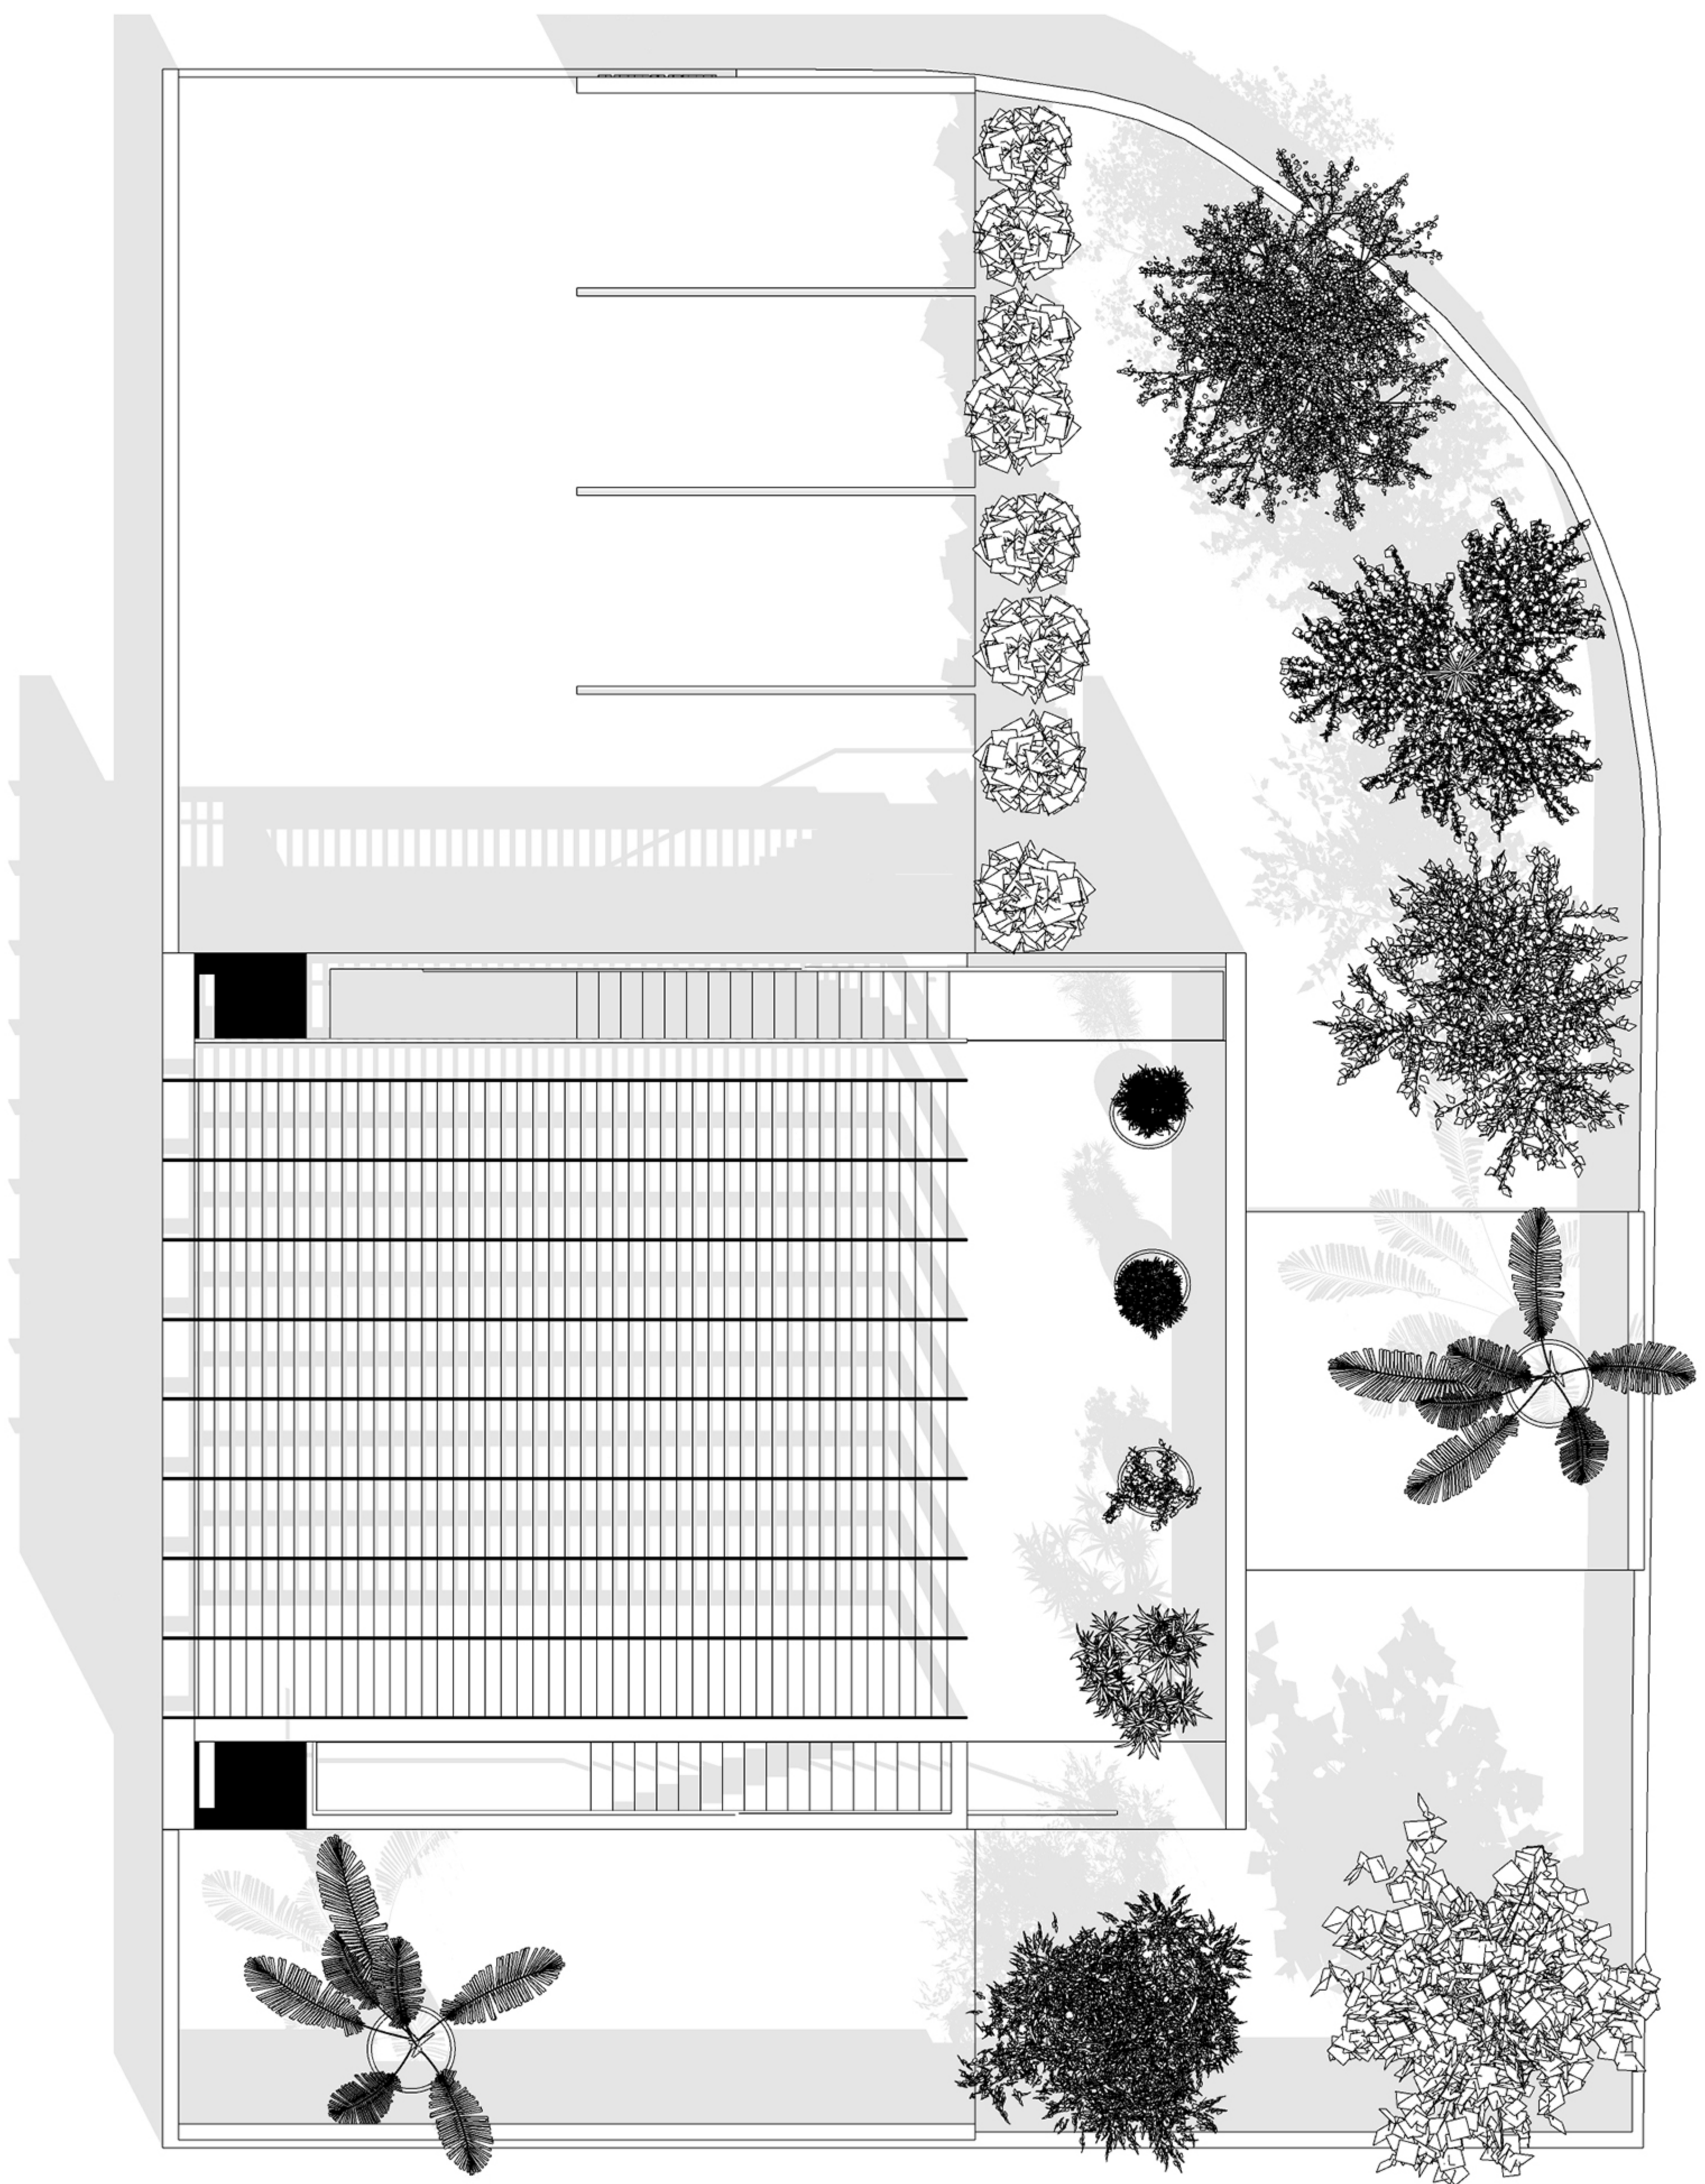


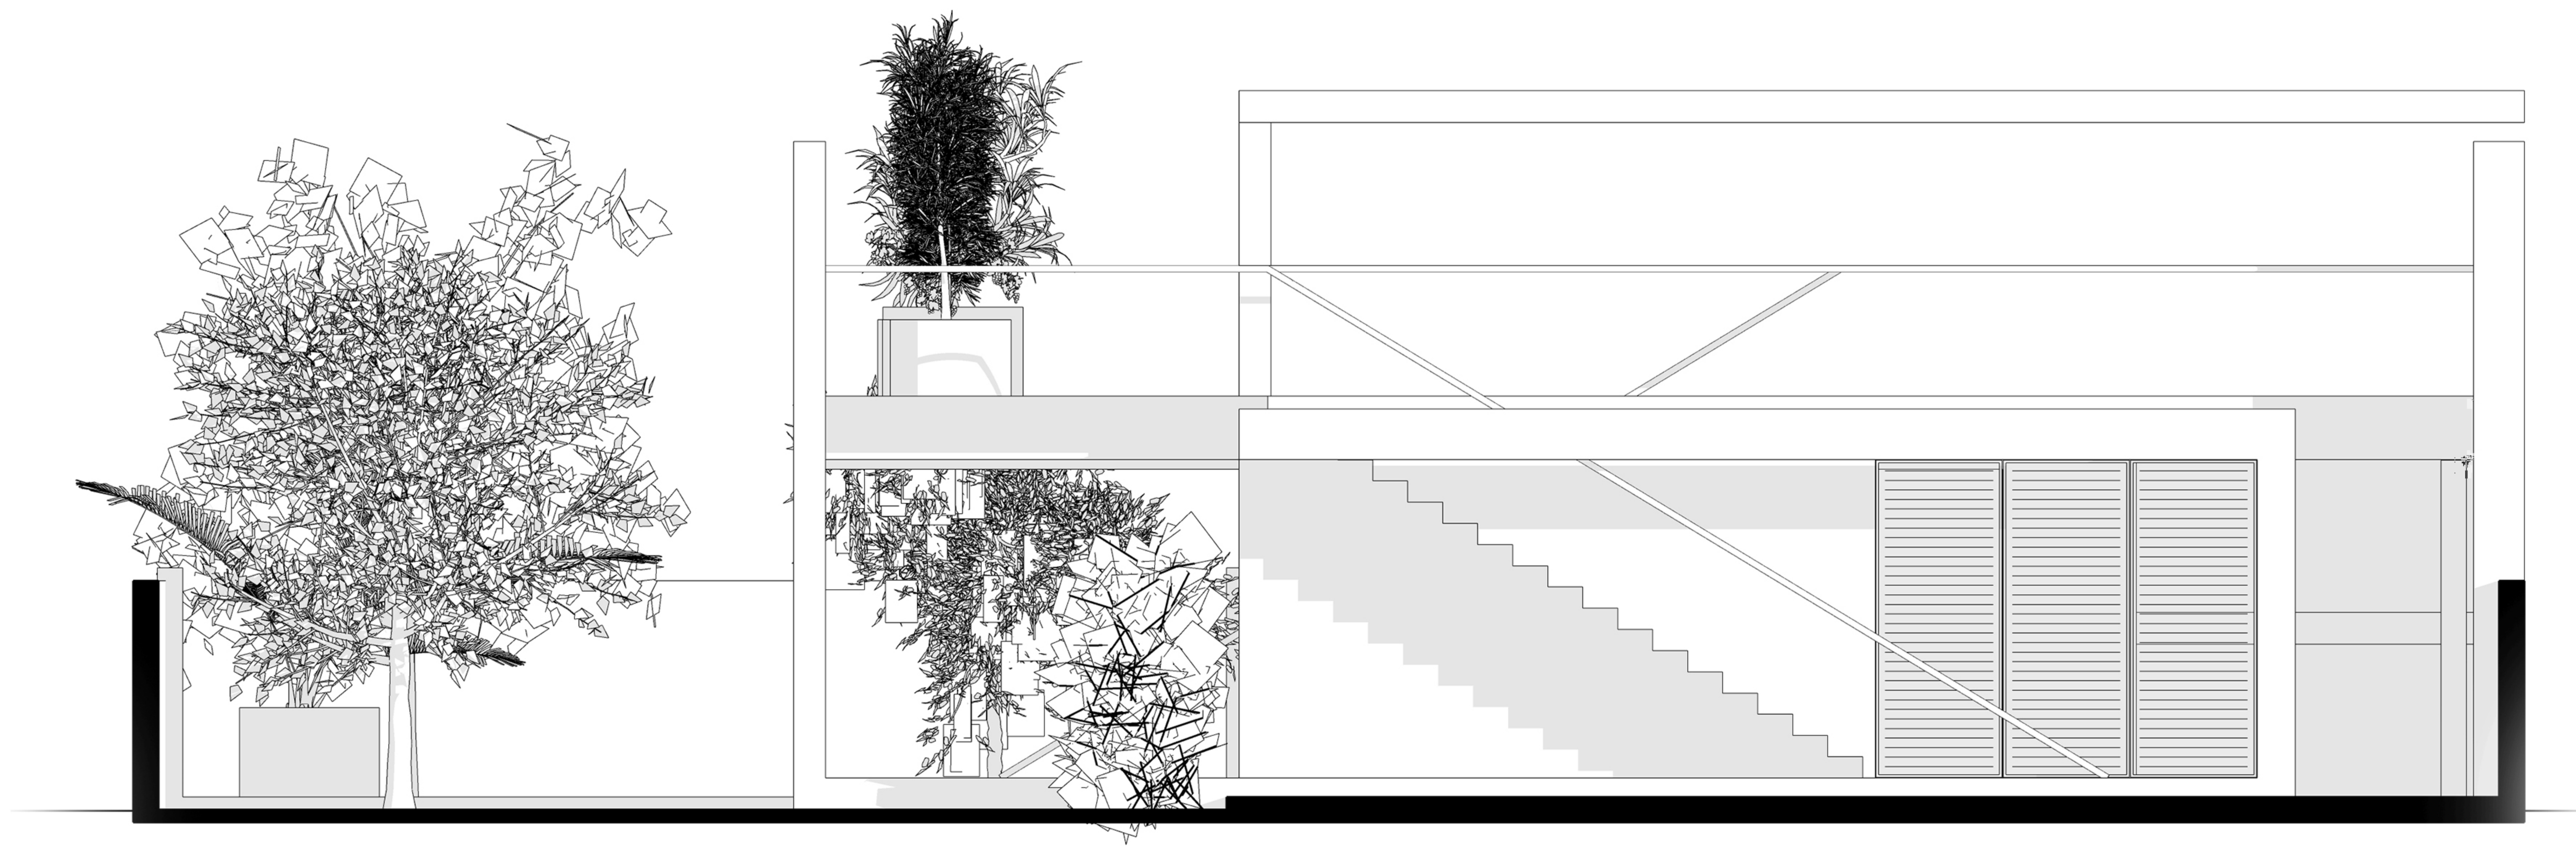

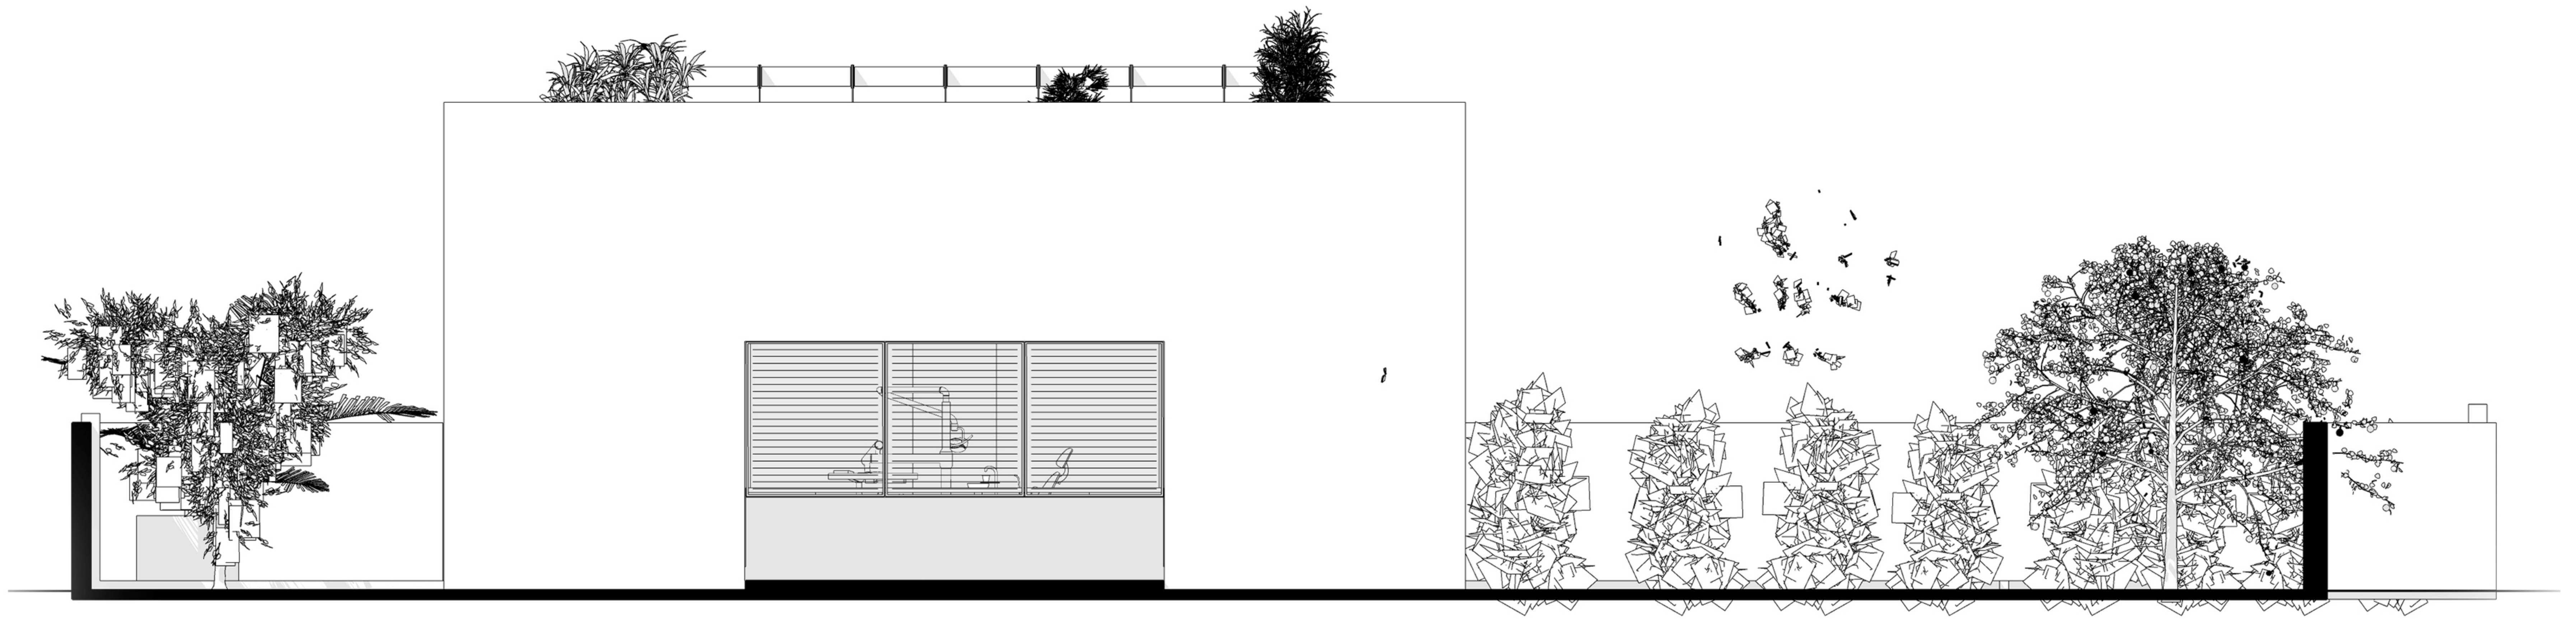

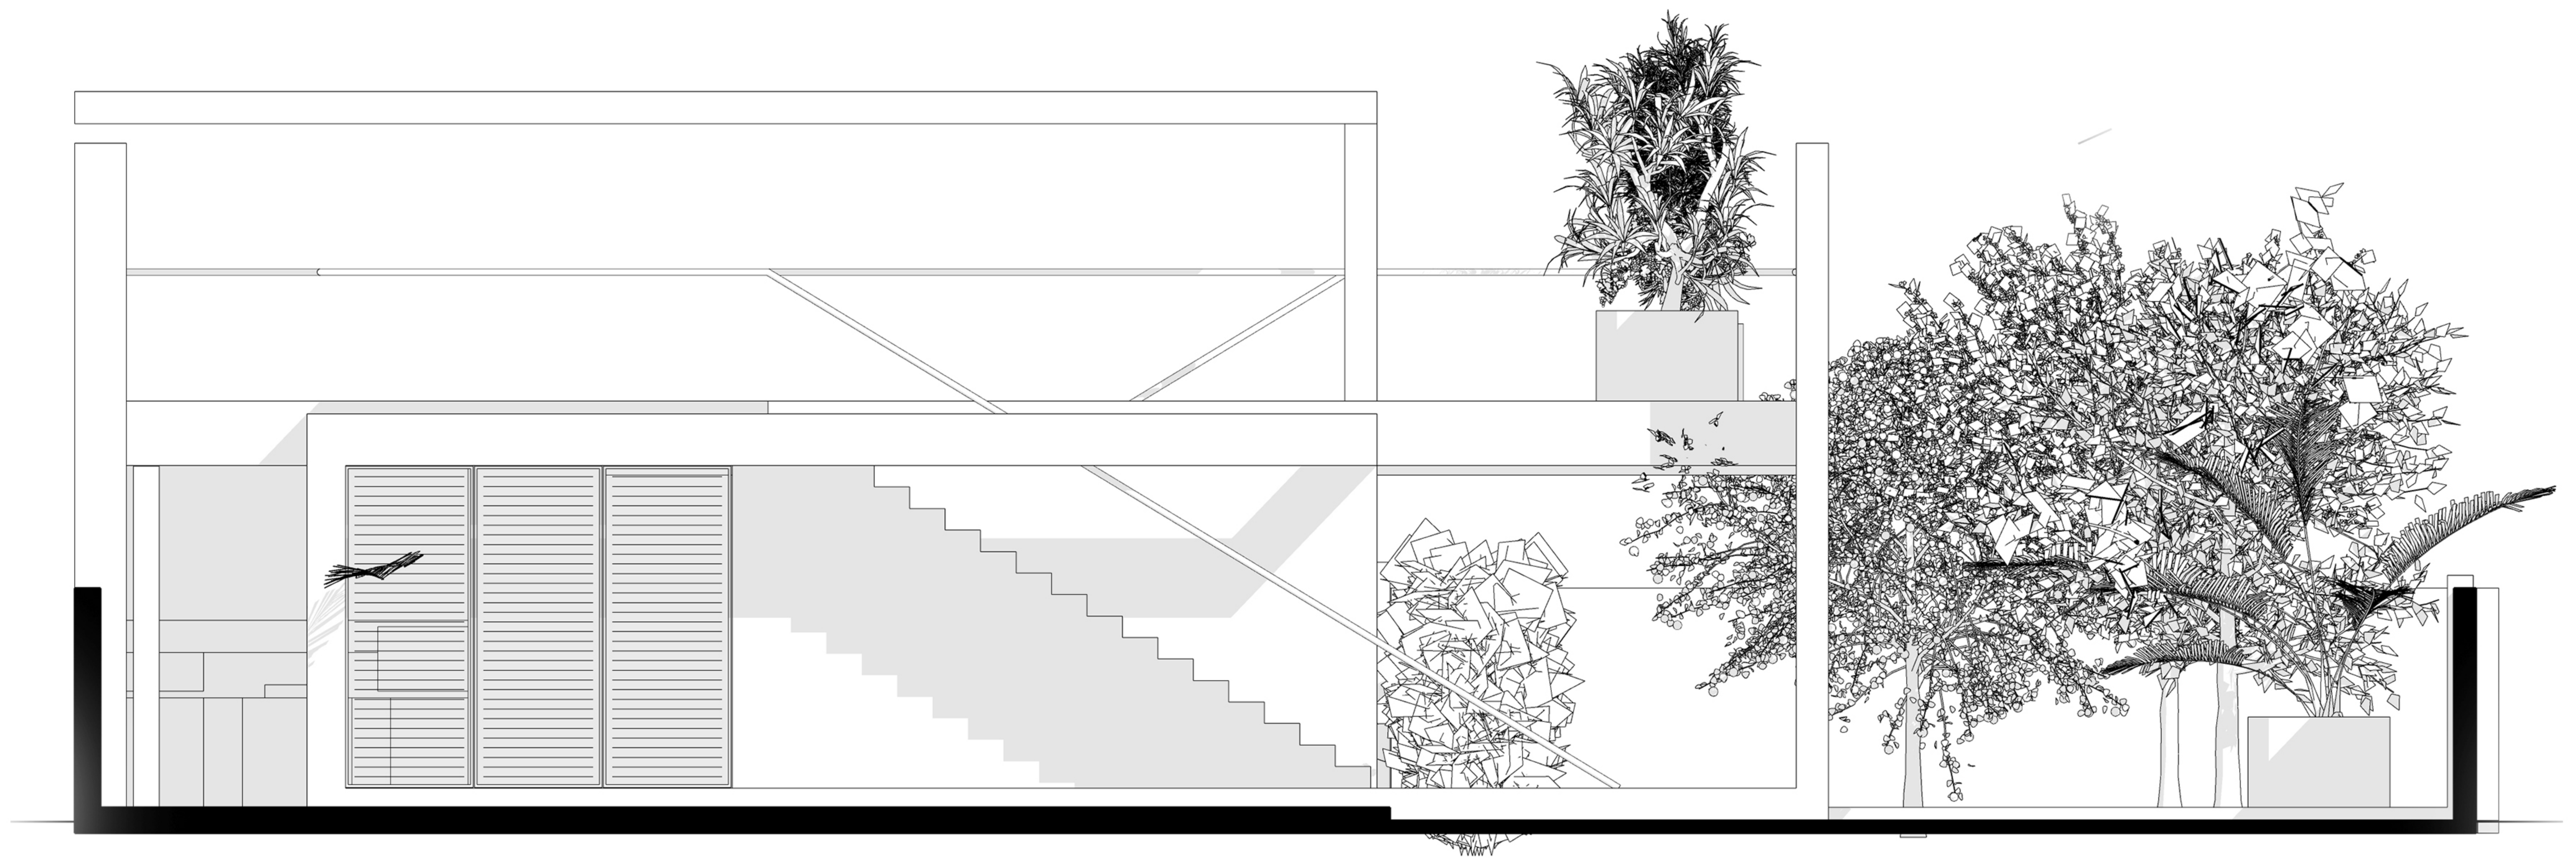

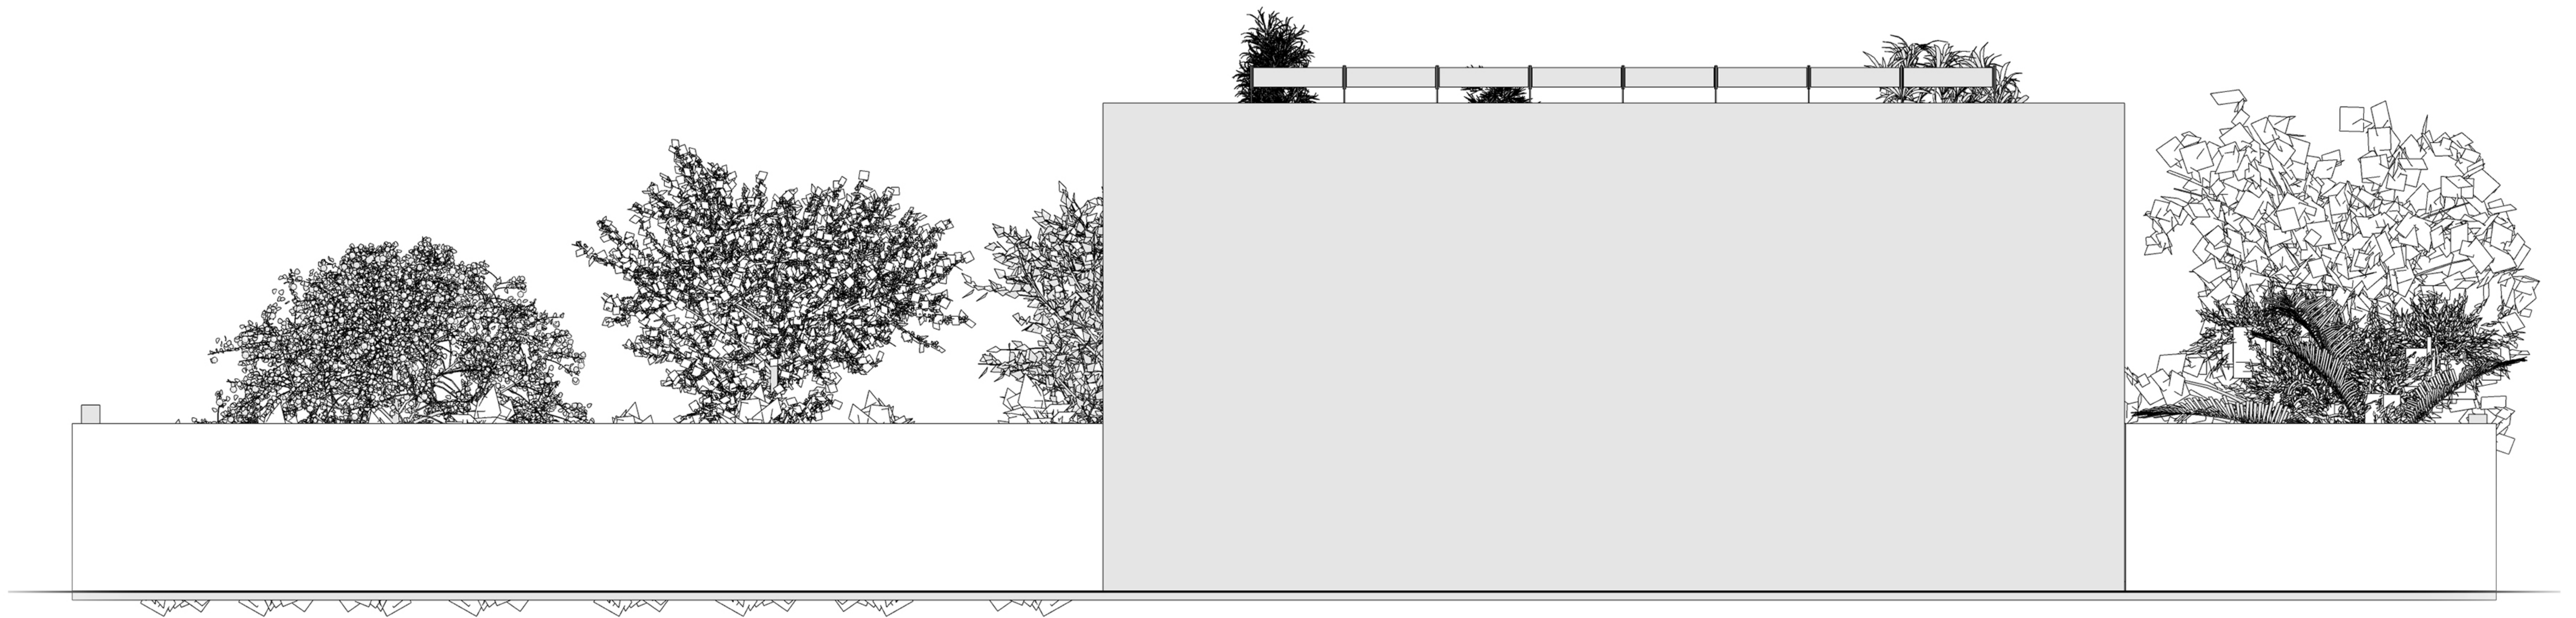

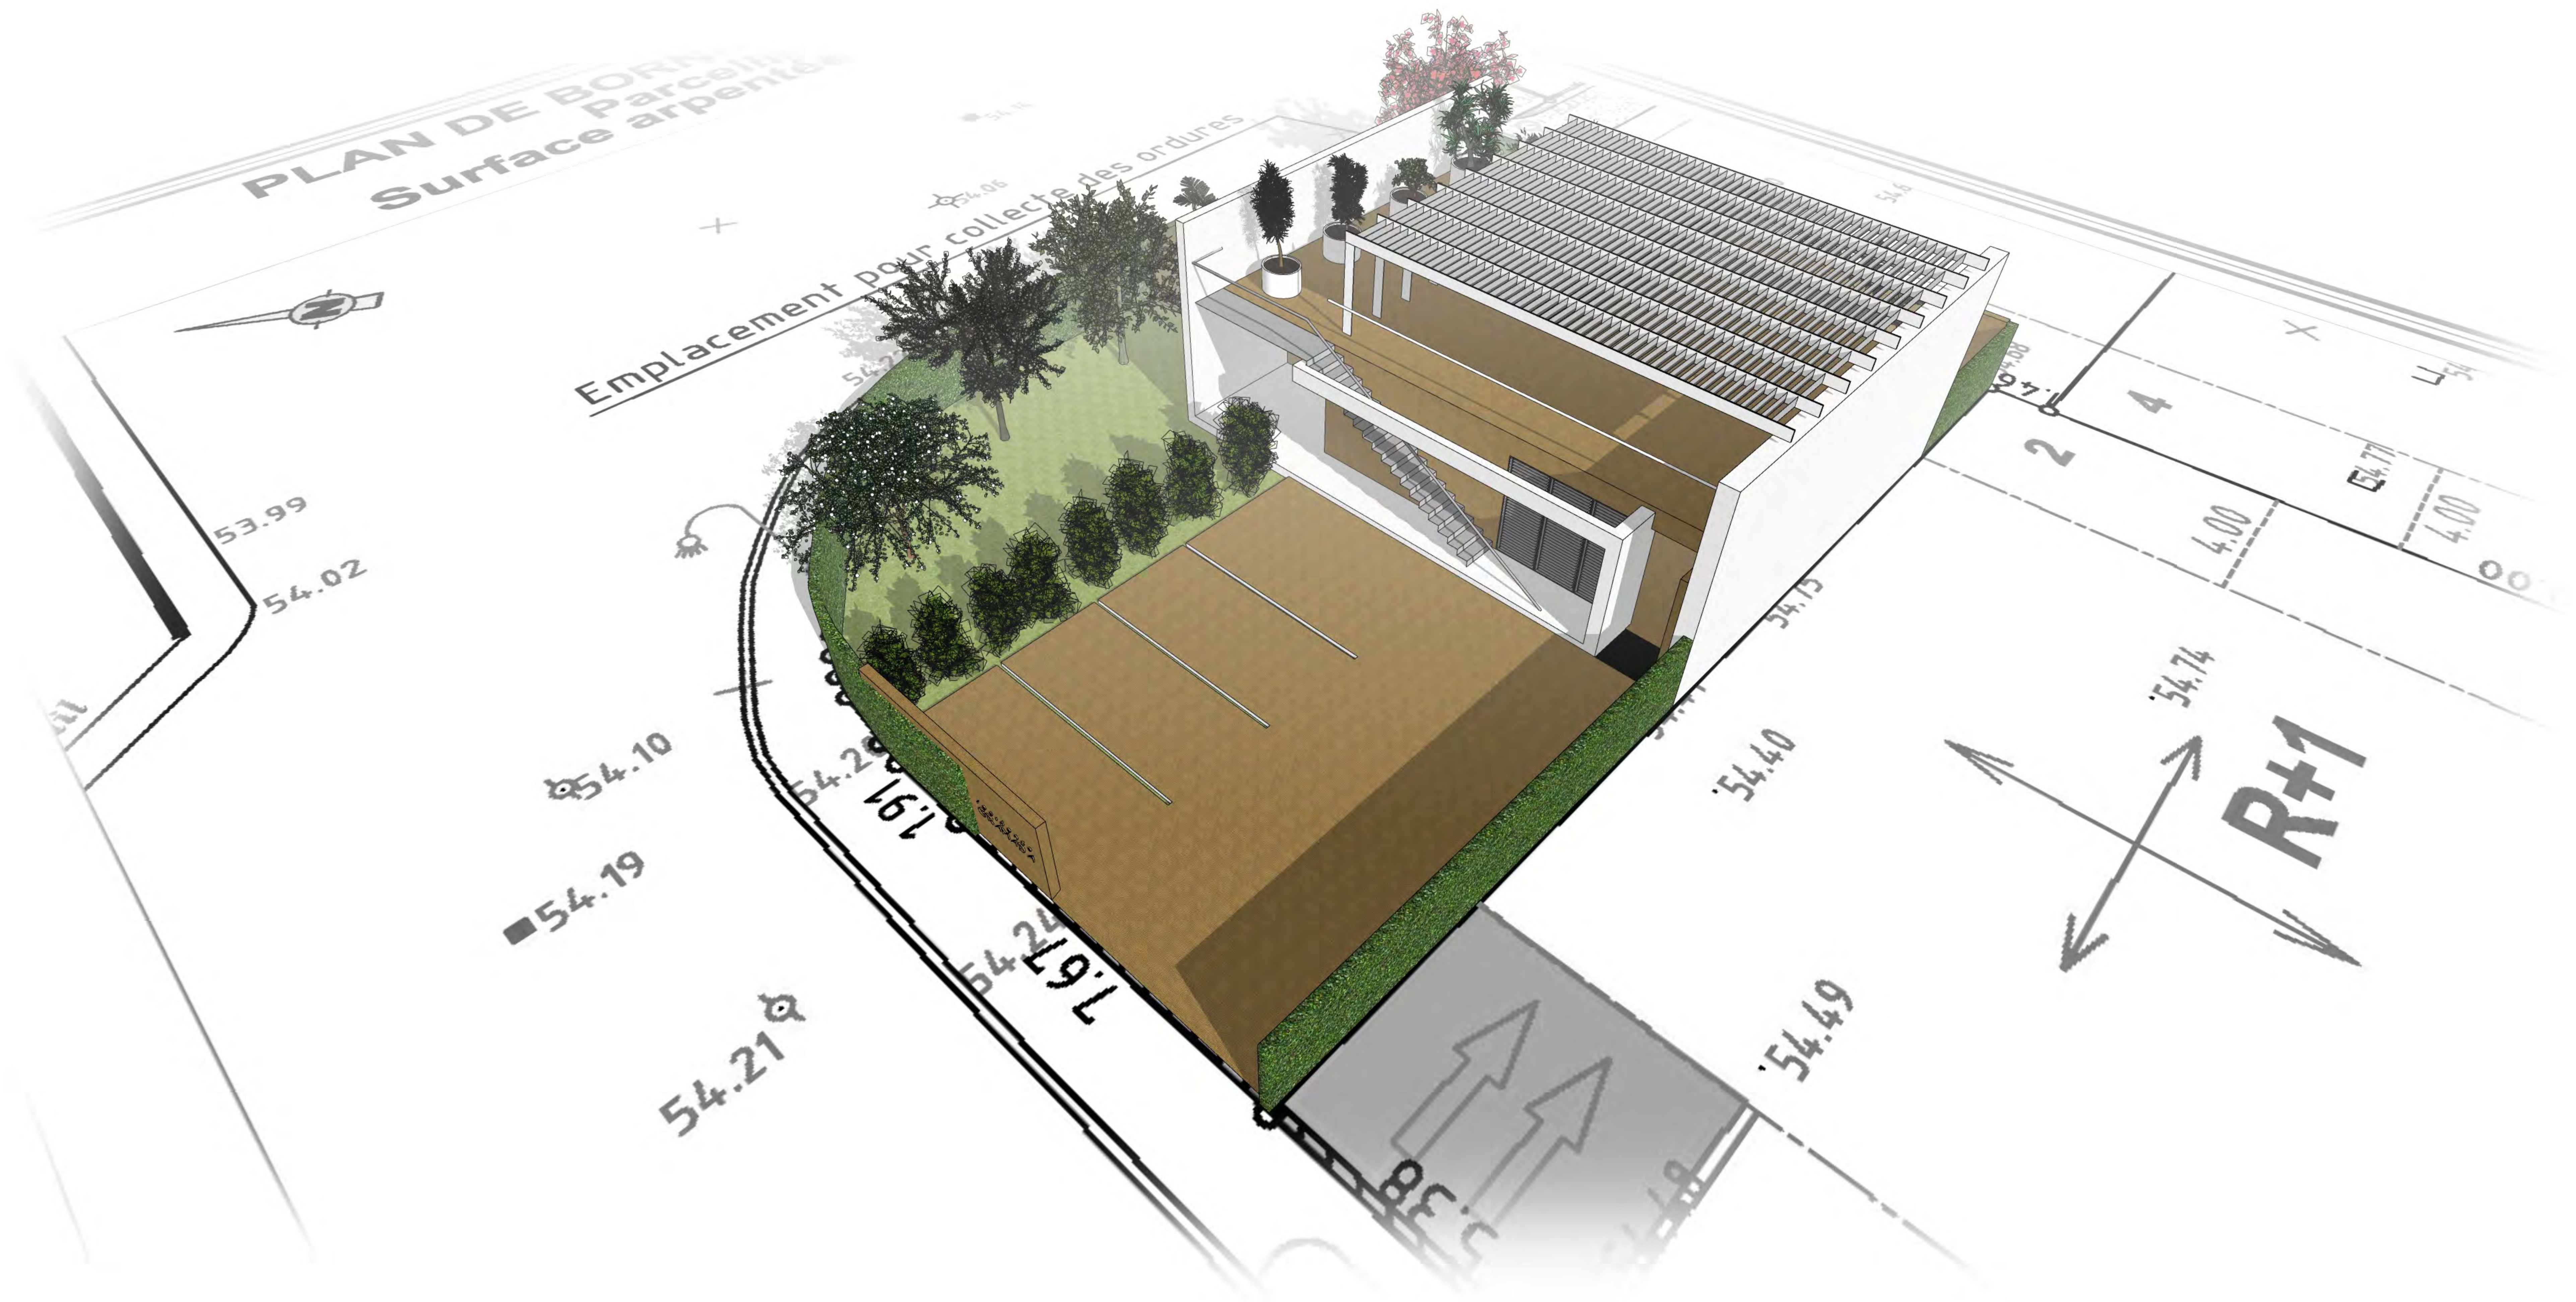



ment pour collecte des ordures



Echelle : 1 / 250

Emplacement pour collecte des ordures

54.06

54.22

54.26

54.23

54.24

7.67

54.19

53.99

54.02

3

15.54
4.00

54.60

54.68

4

20.00
4.00

54.6

54.77

T: 54.36
29 - Ø200
54.06



DIRECTION GÉNÉRALE DES
FINANCES PUBLIQUES

PLAN DE SITUATION

Département :
DRÔME

Commune :
PIERRELATTE

Section : AE
Feuille : 000 AE 01

Échelle d'origine : 1/1000
Échelle d'édition : 1/5000


Date d'édition : 06/04/2019
(fuseau horaire de Paris)

Coordonnées en projection : RGF93CC45

Le plan visualisé sur cet extrait est géré par le
centre des impôts foncier suivant :
la Drome
15 avenue de Romans 26021
26021 VALENCE CEDEX
tél. 04-75-79-50-16 -fax 04-75-79-51-11
cdif.drome@dgif.finances.gouv.fr


Cet extrait de plan vous est délivré par :


cadastre.gouv.fr
©2017 Ministère de l'Action et des Comptes
publics

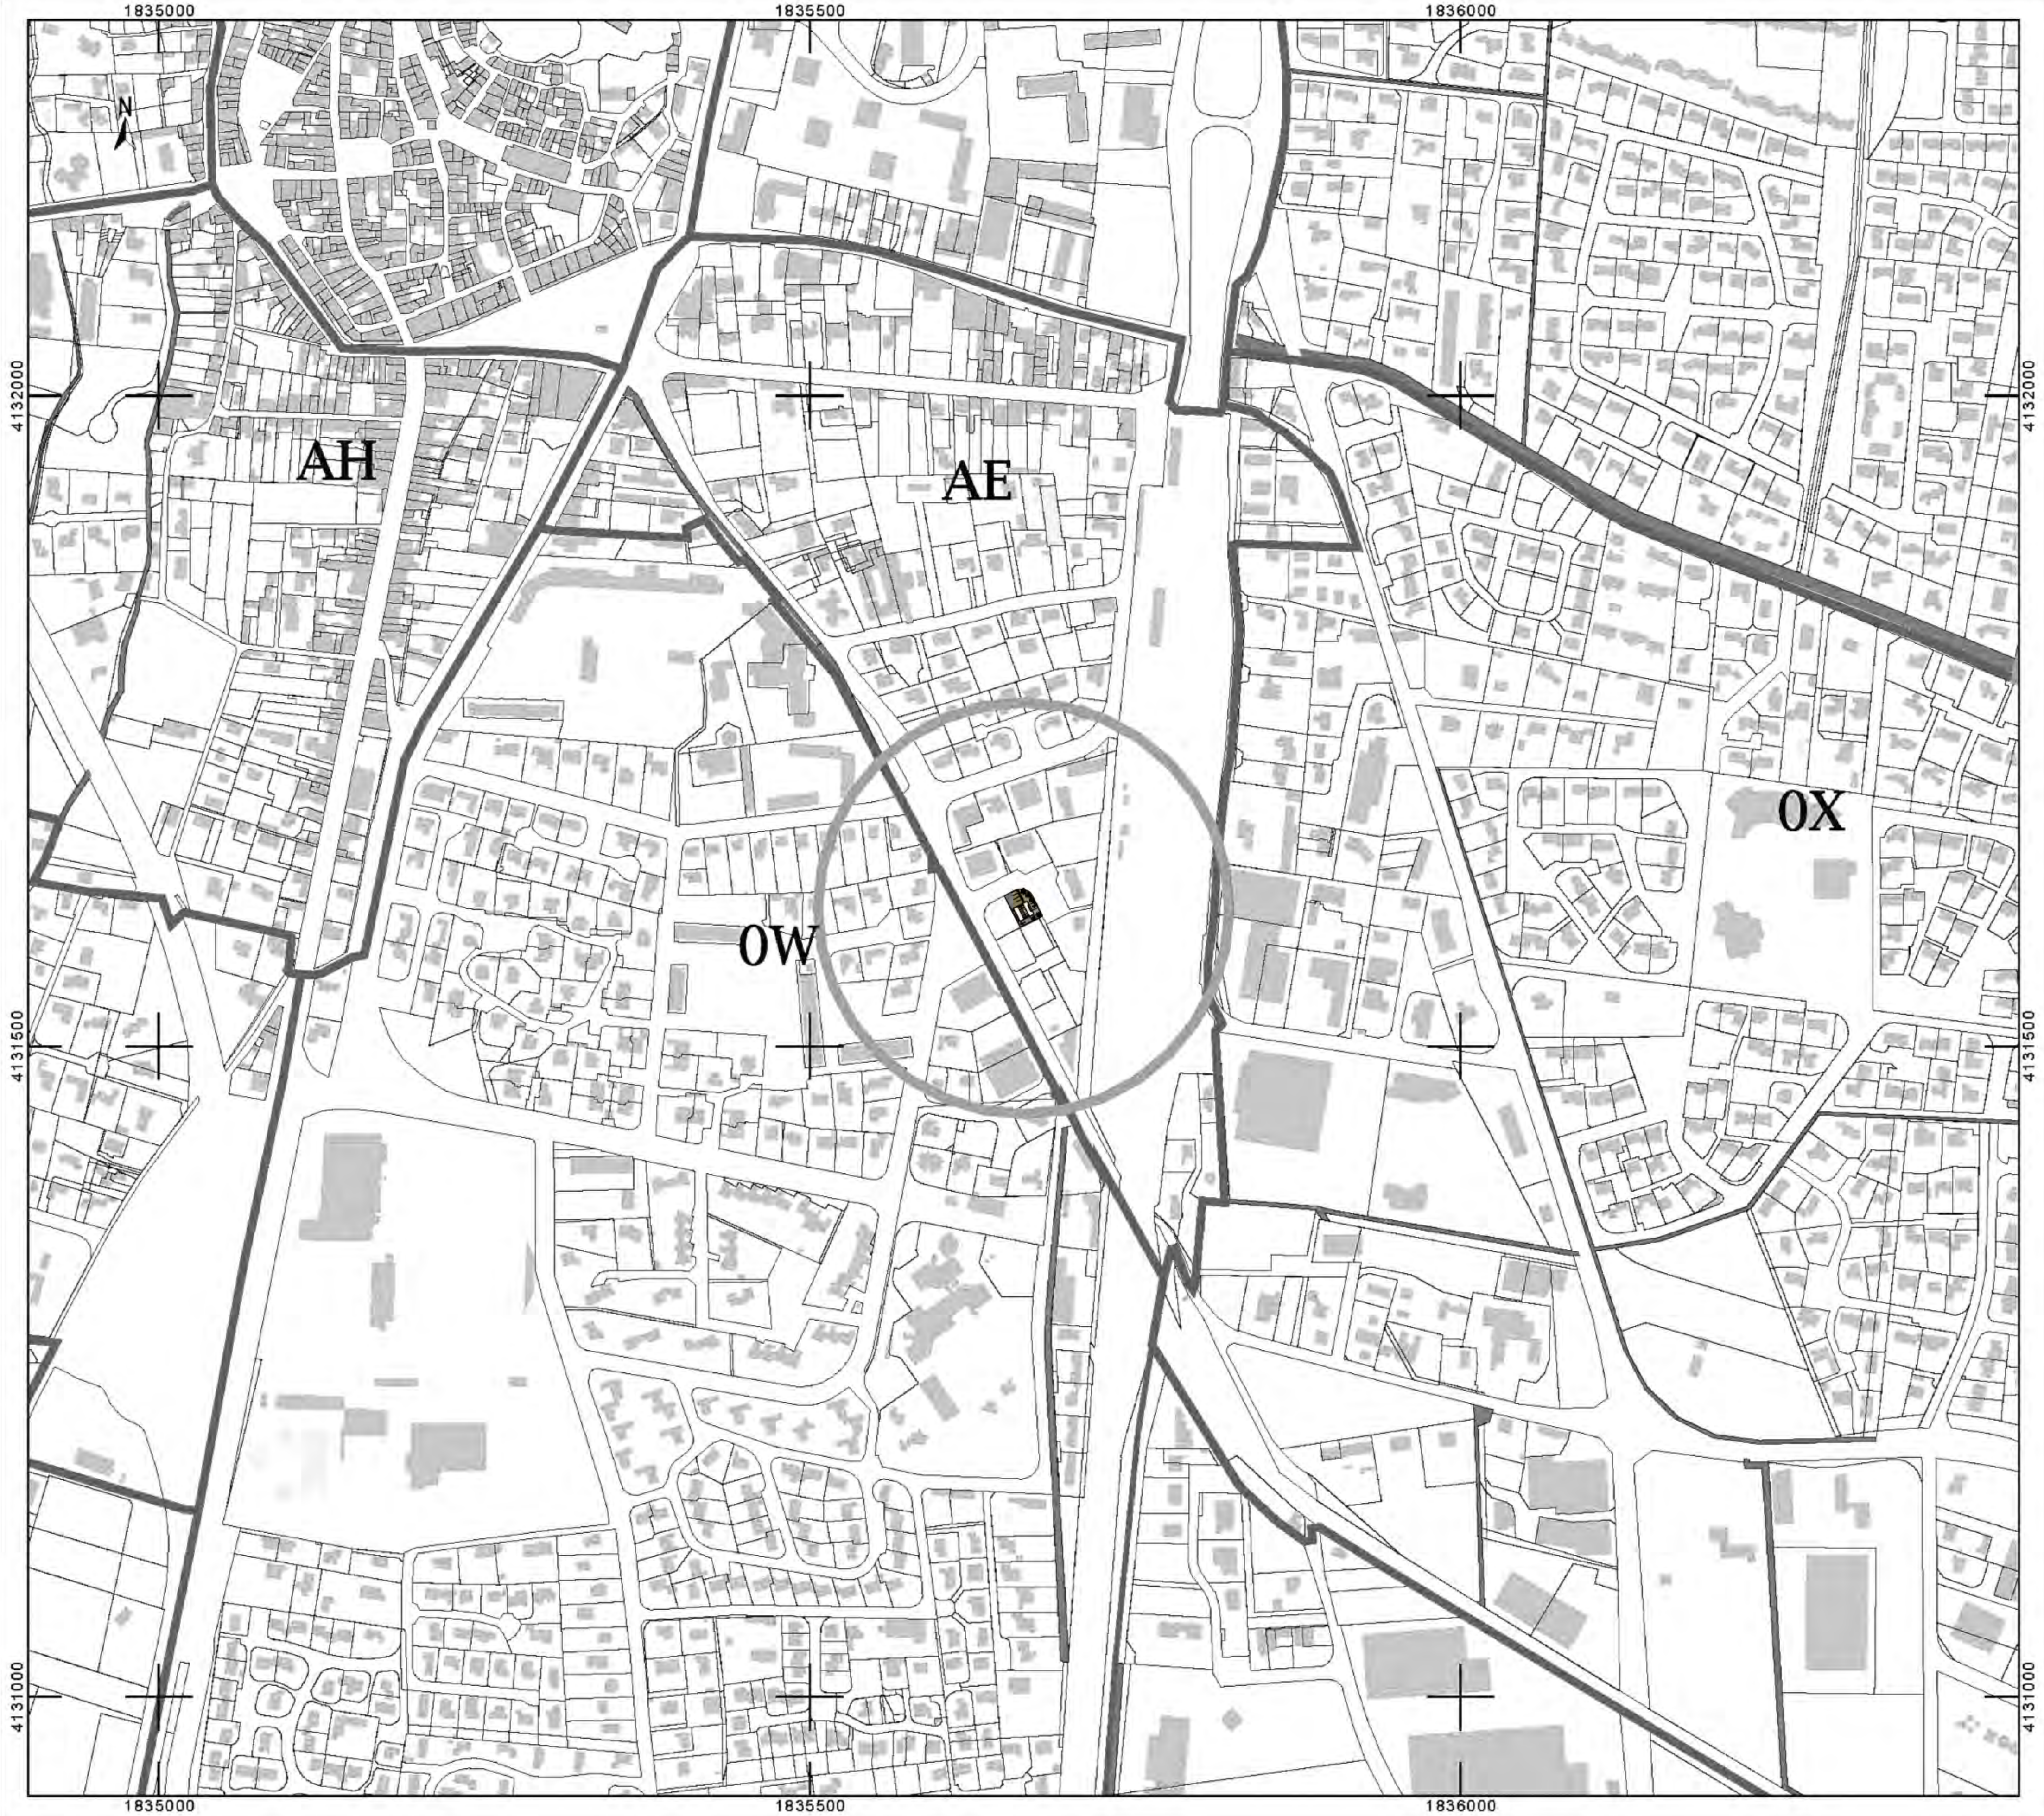








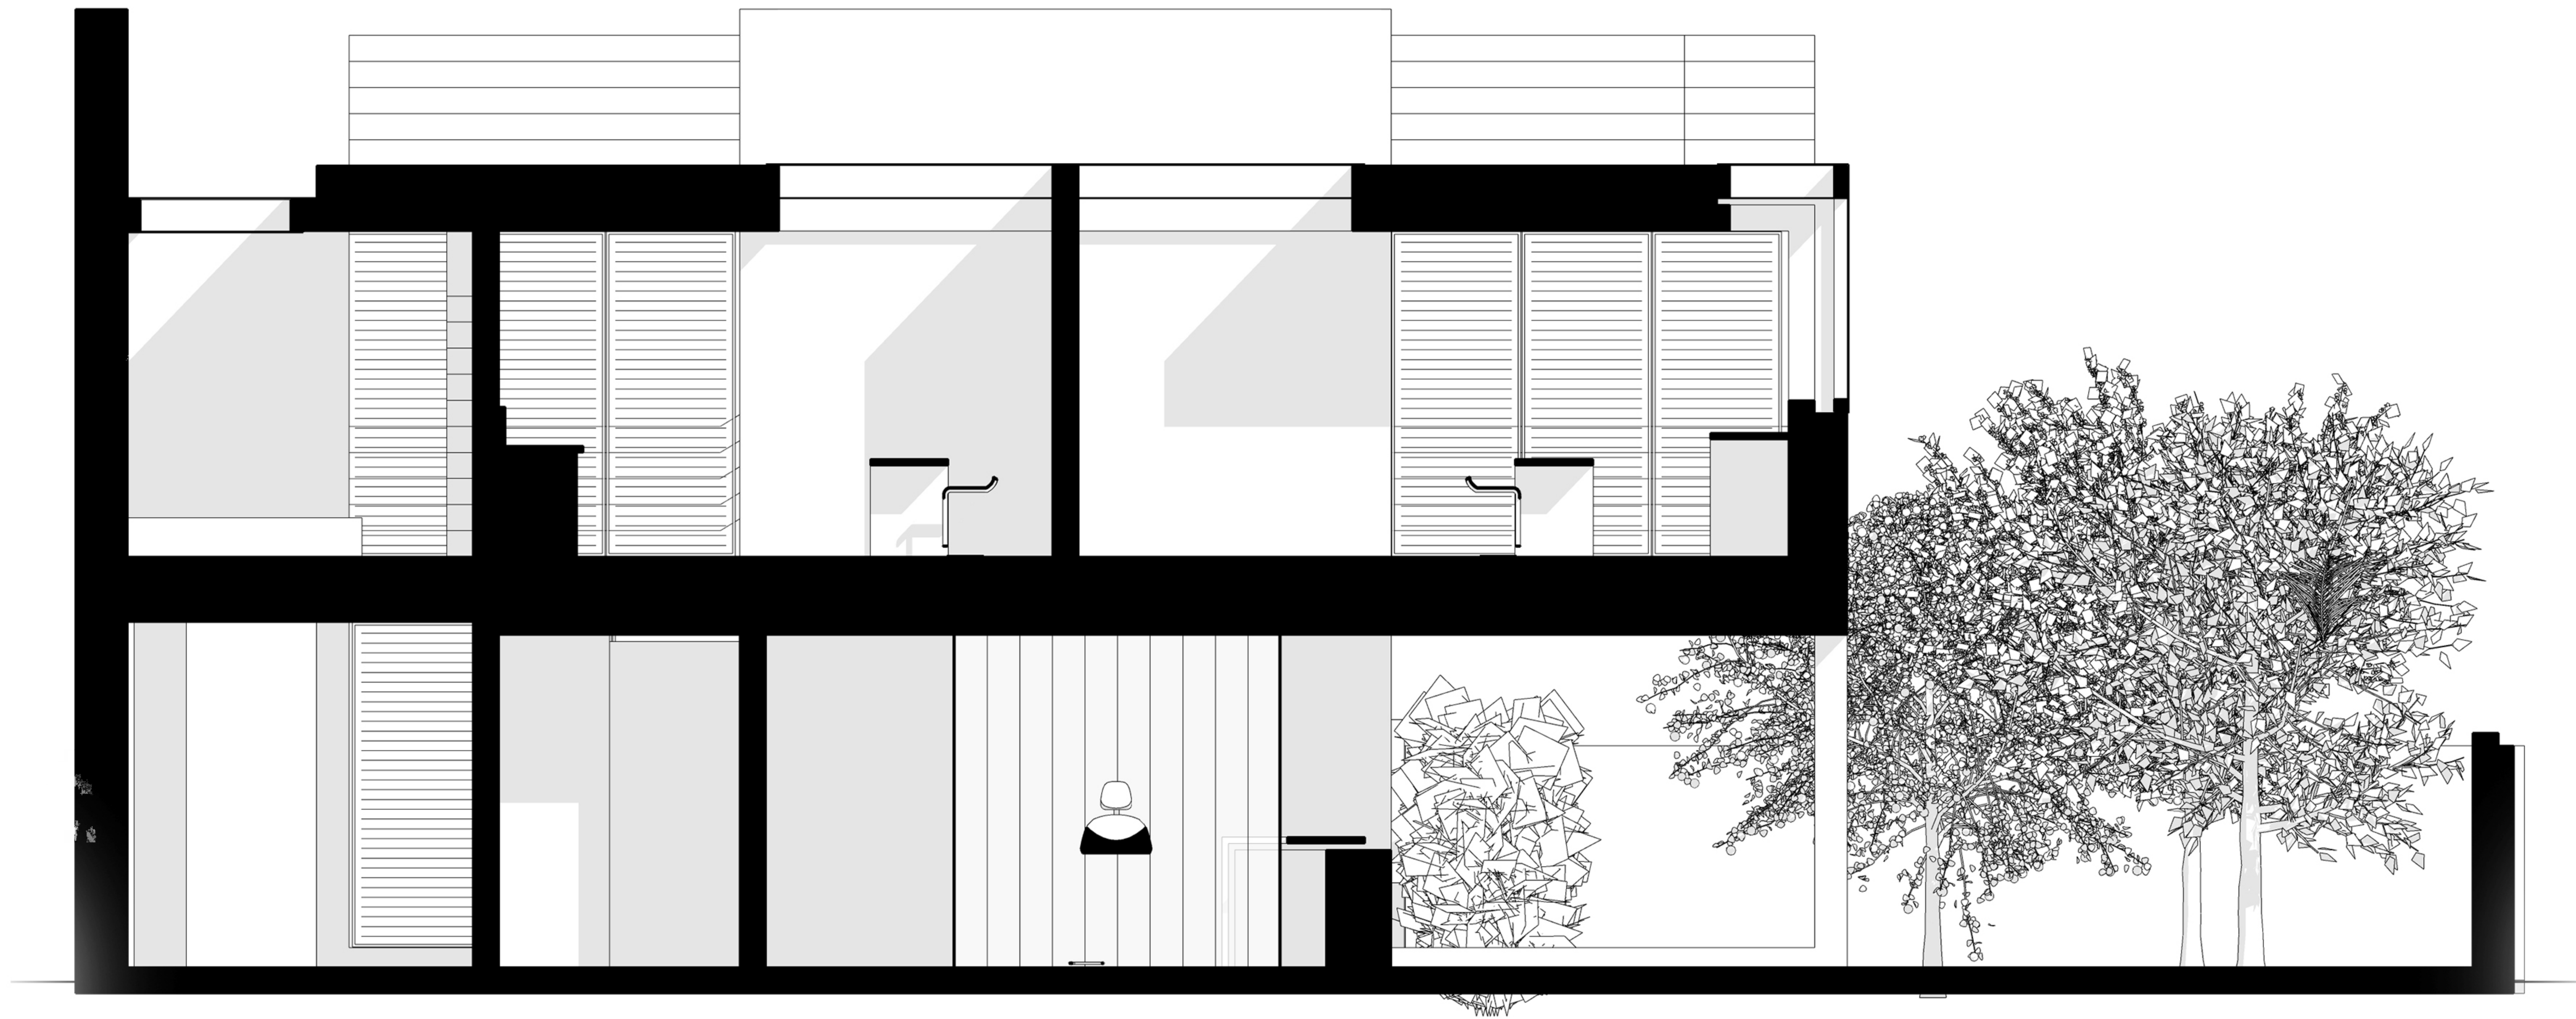


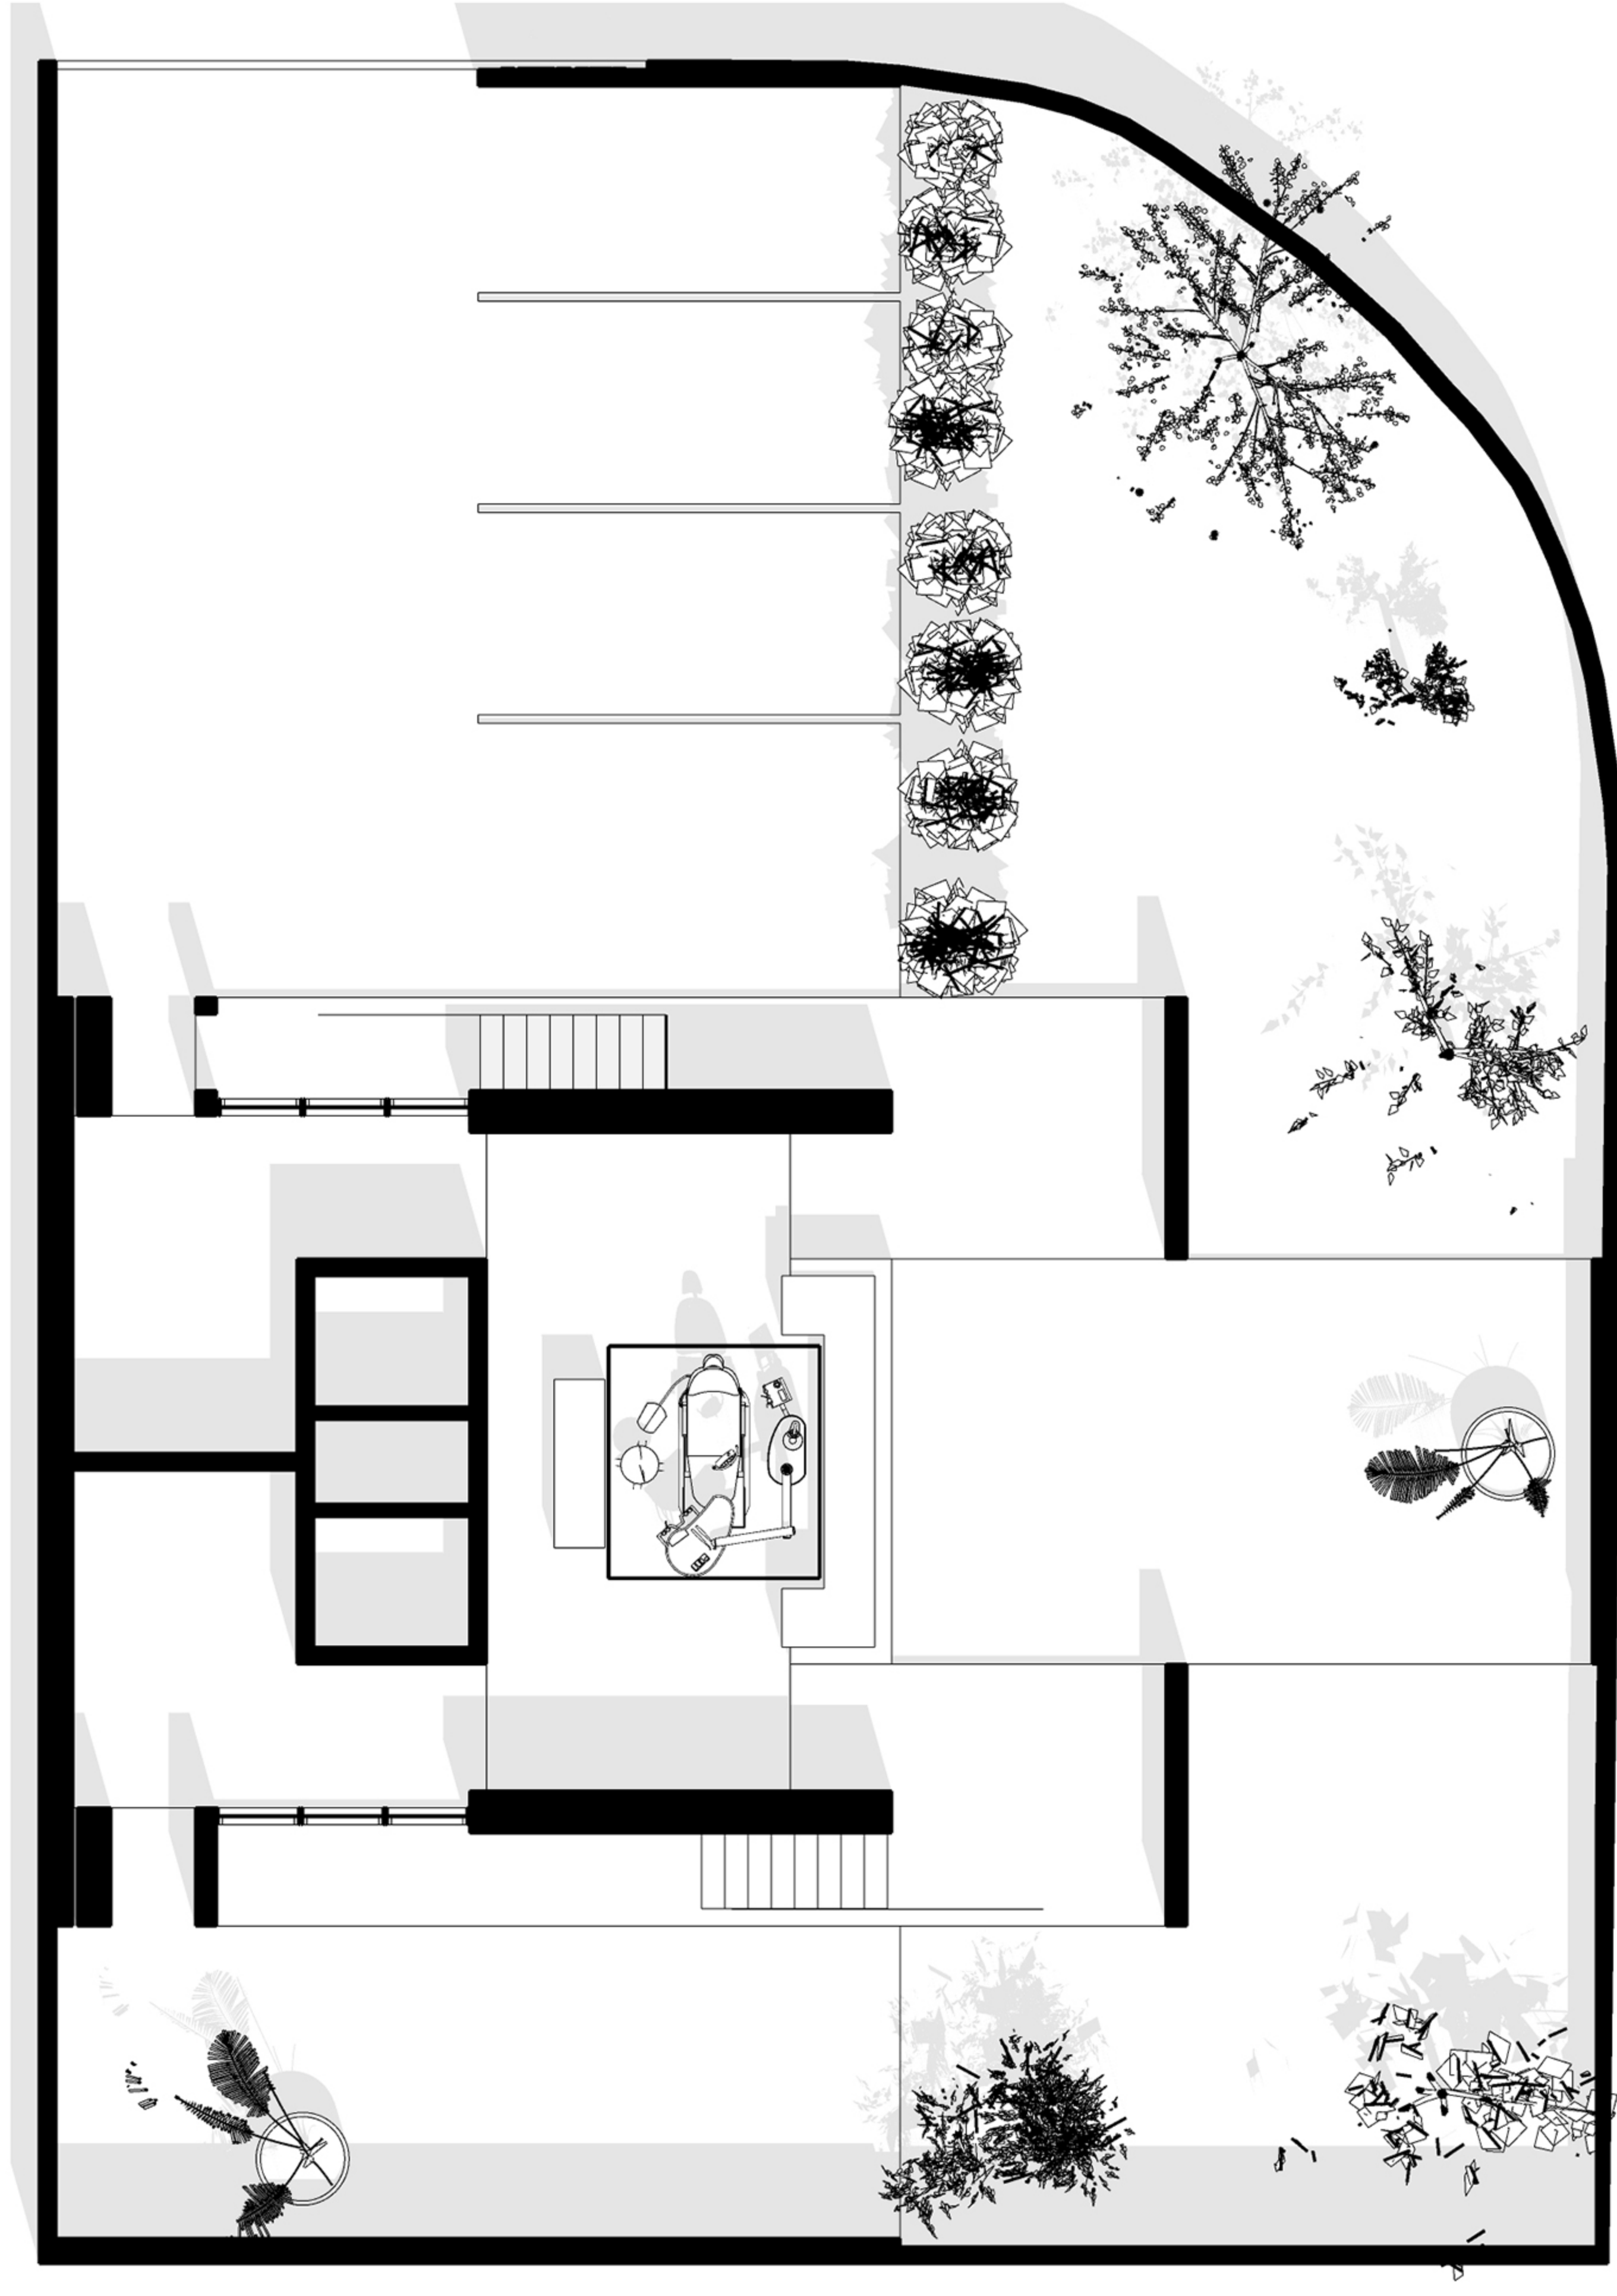

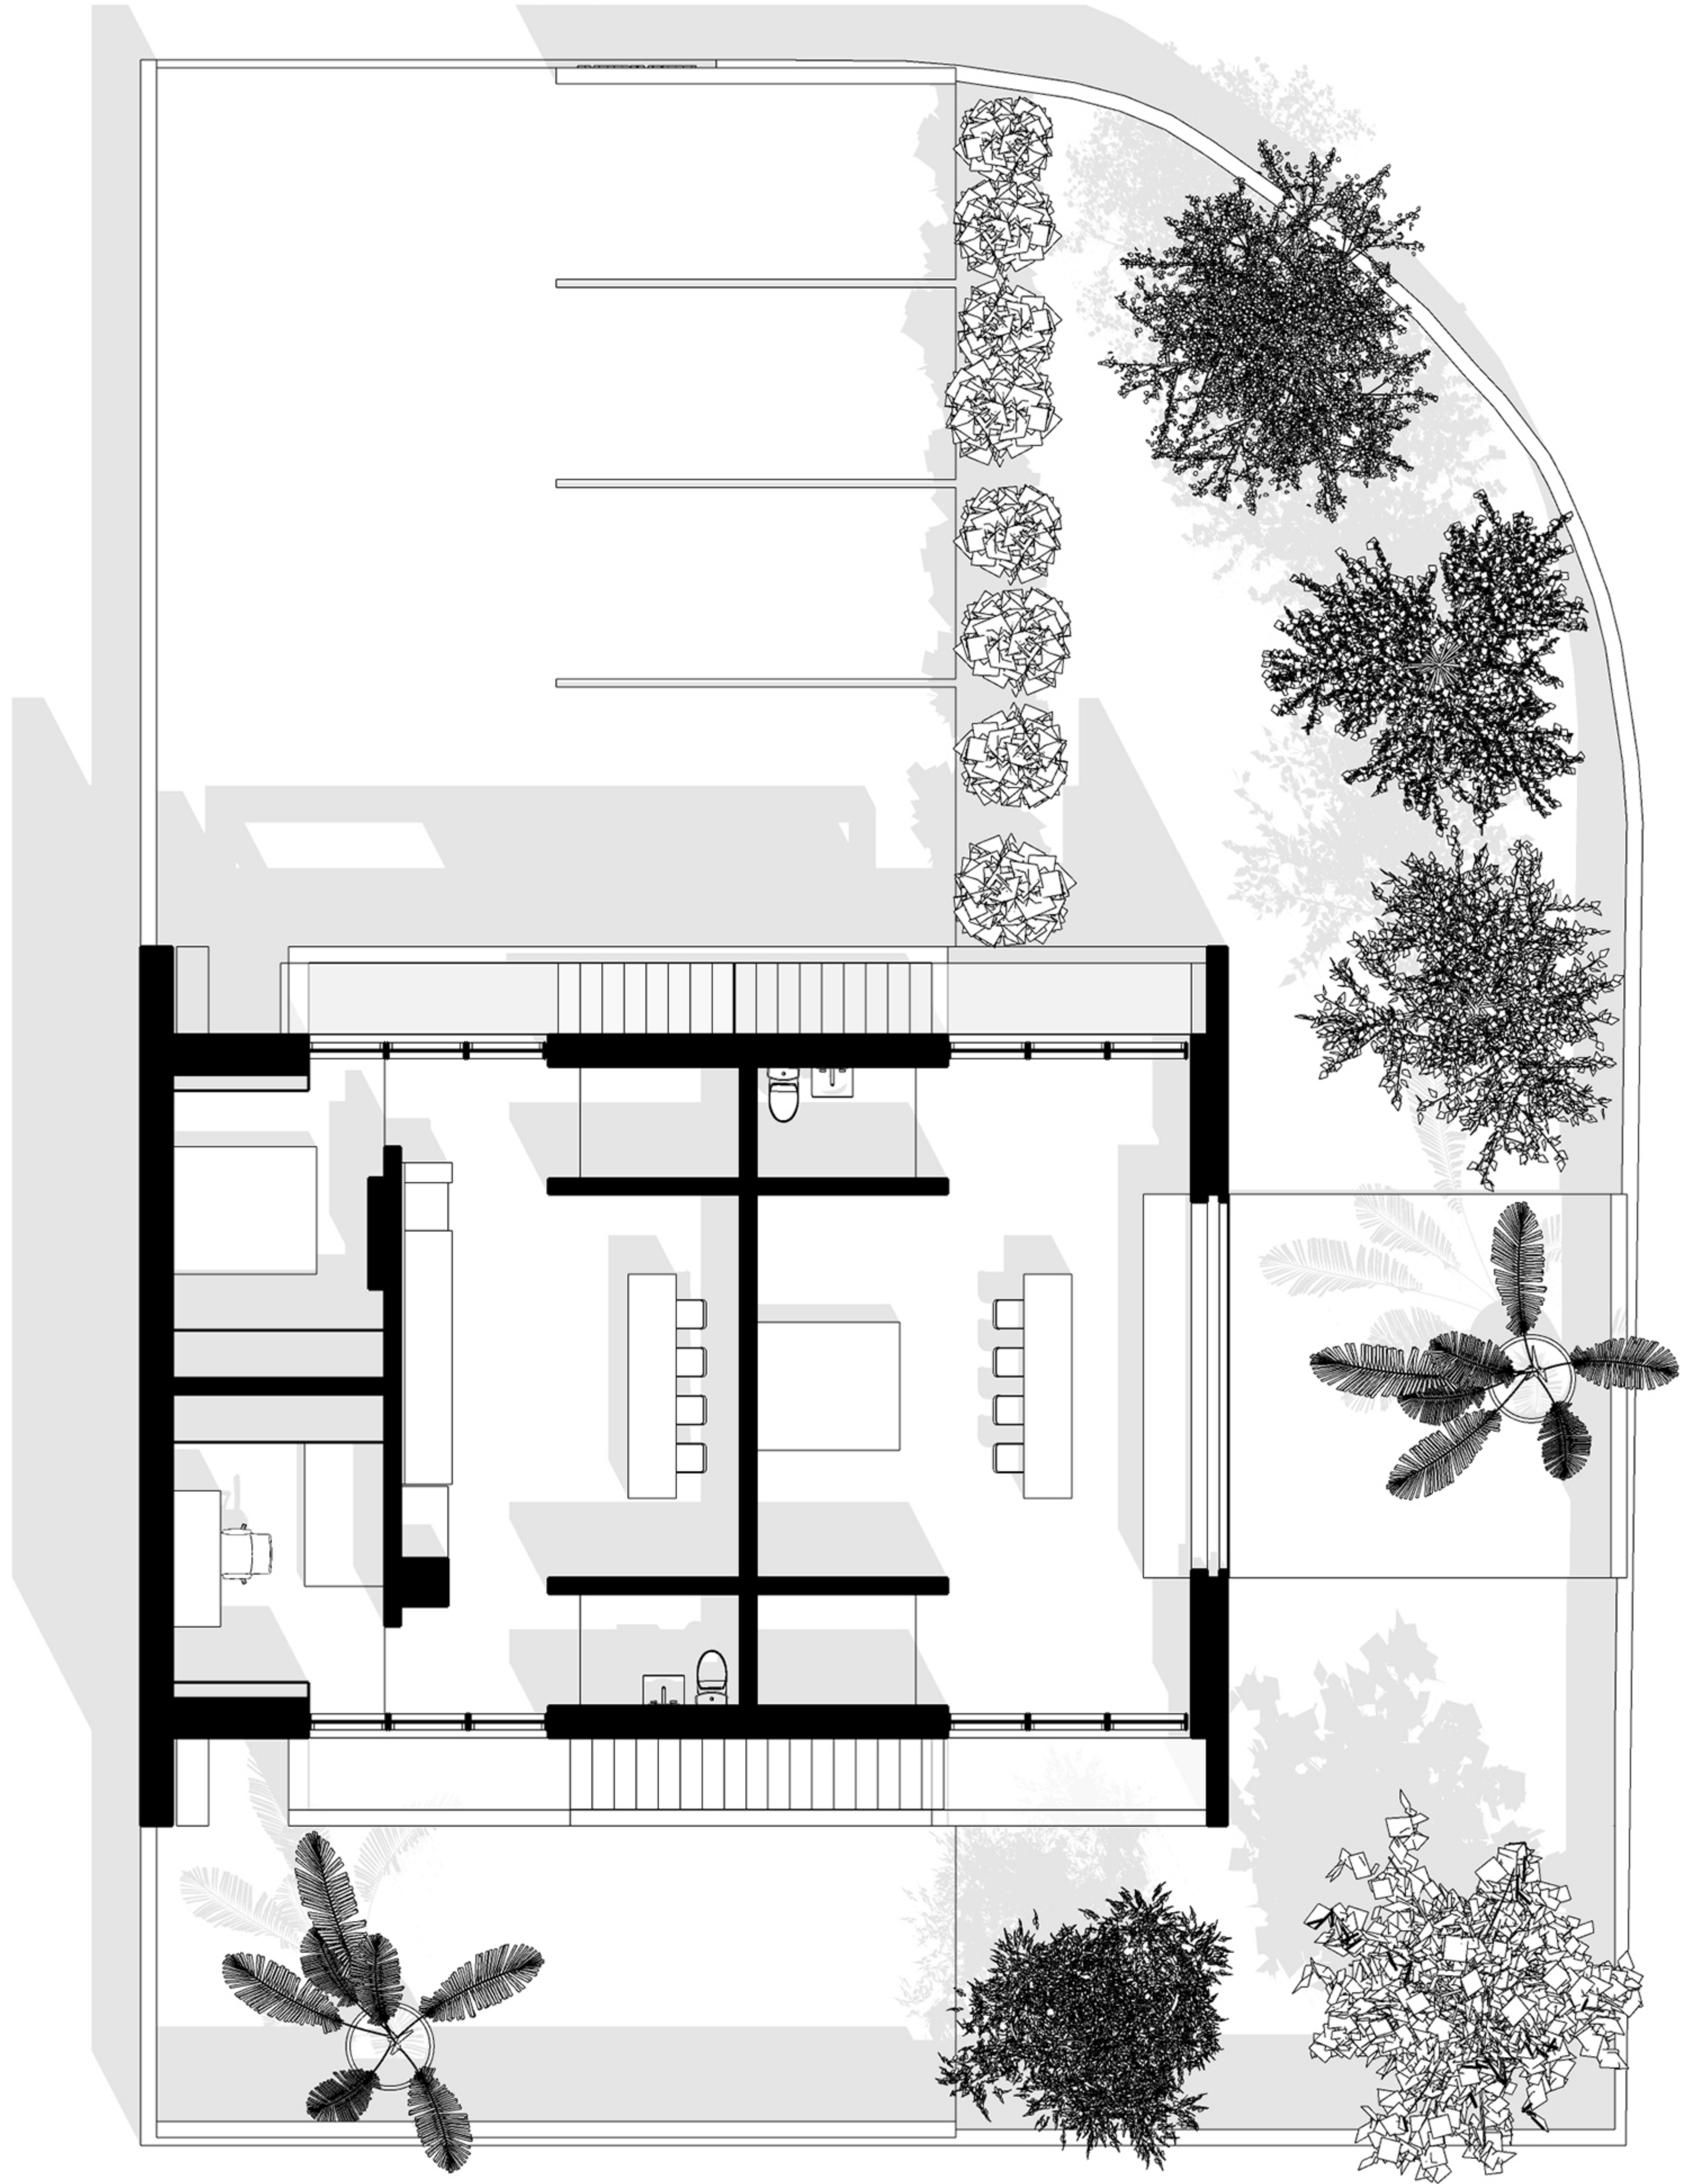

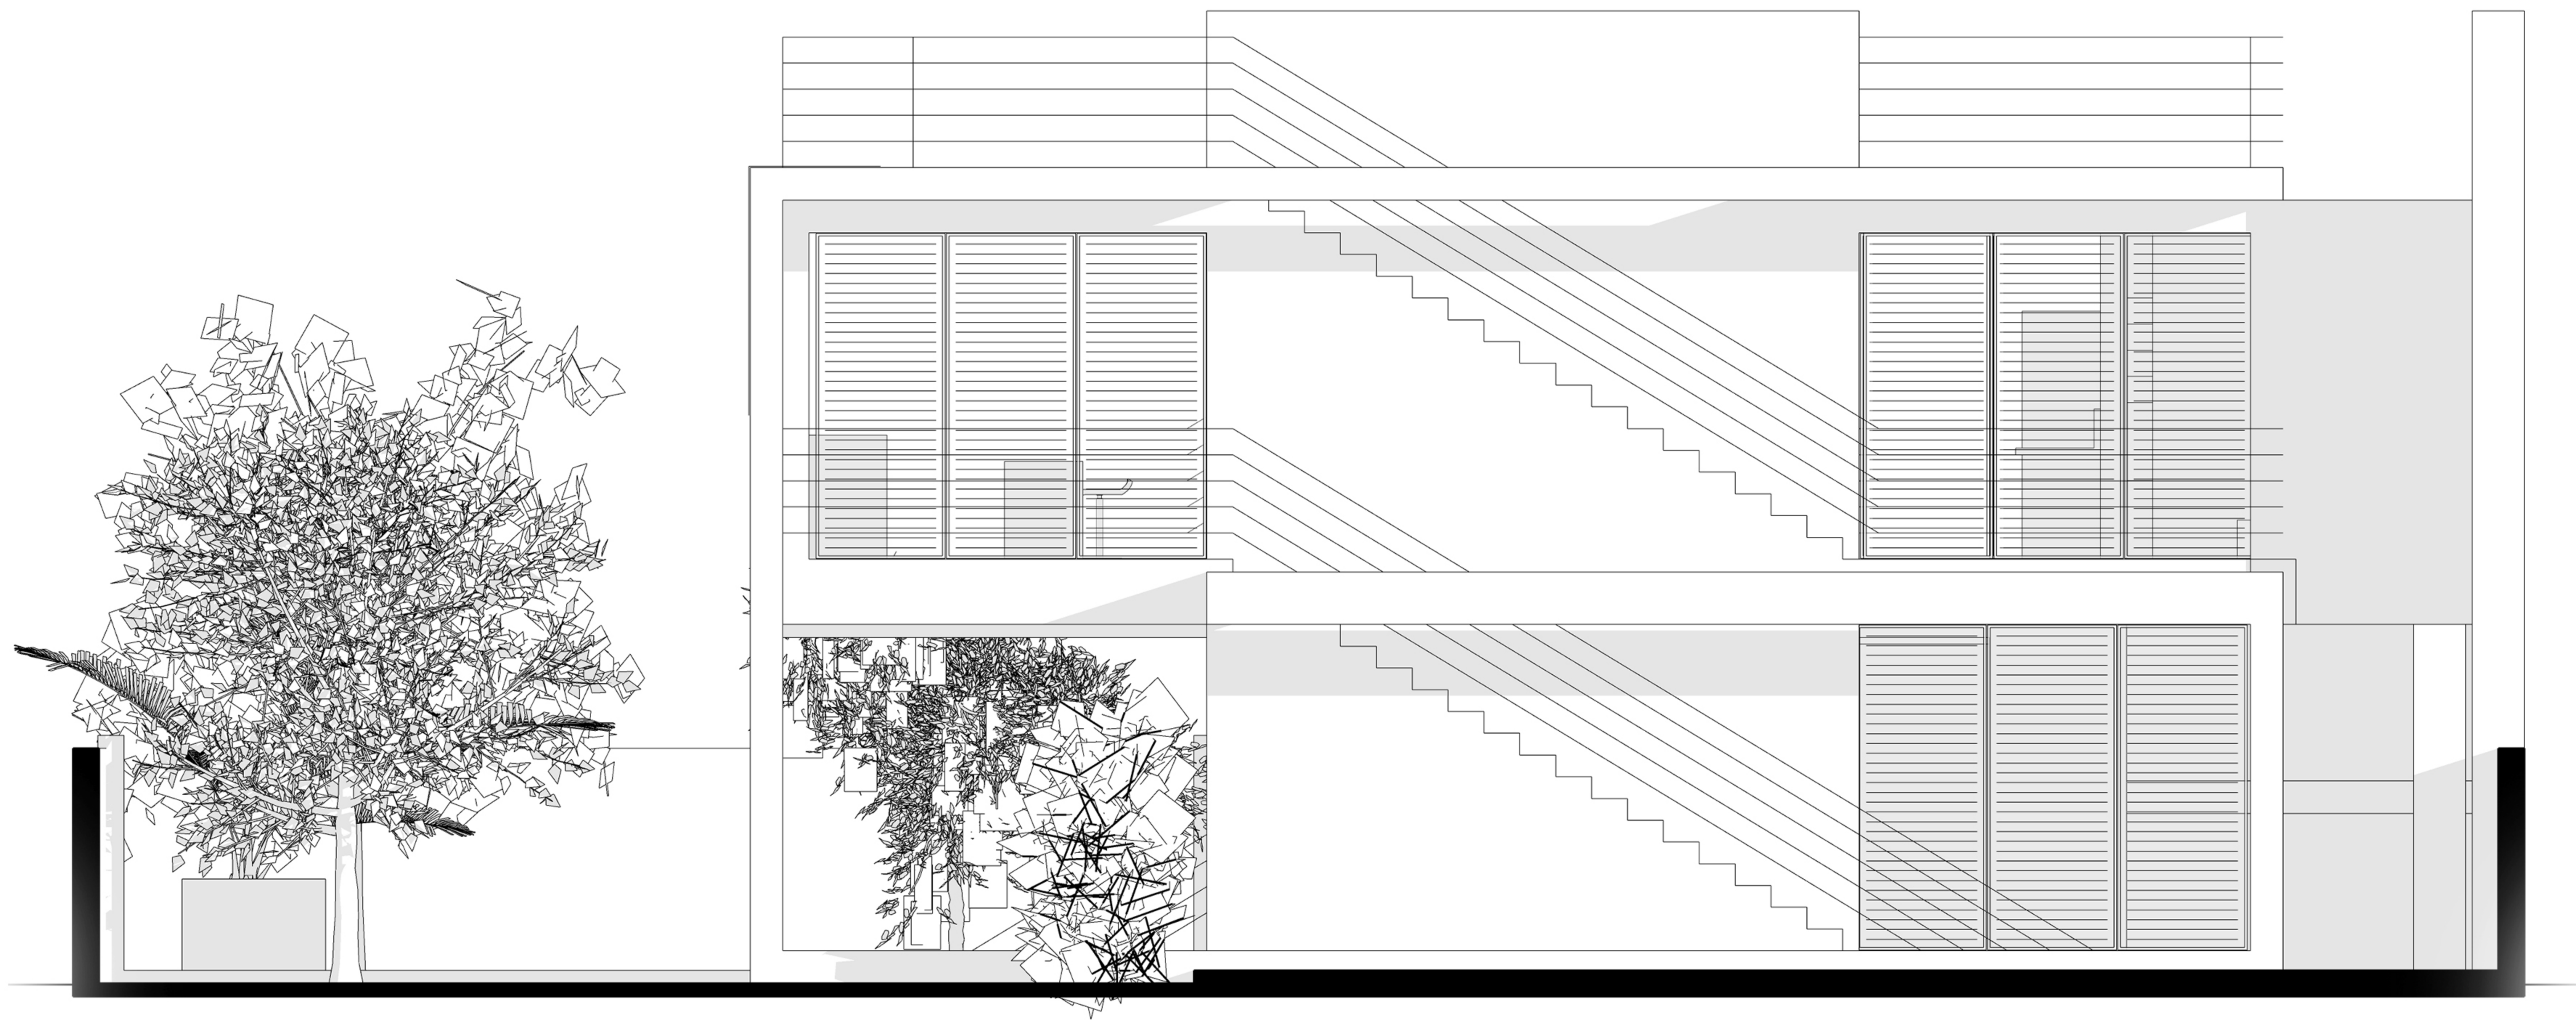

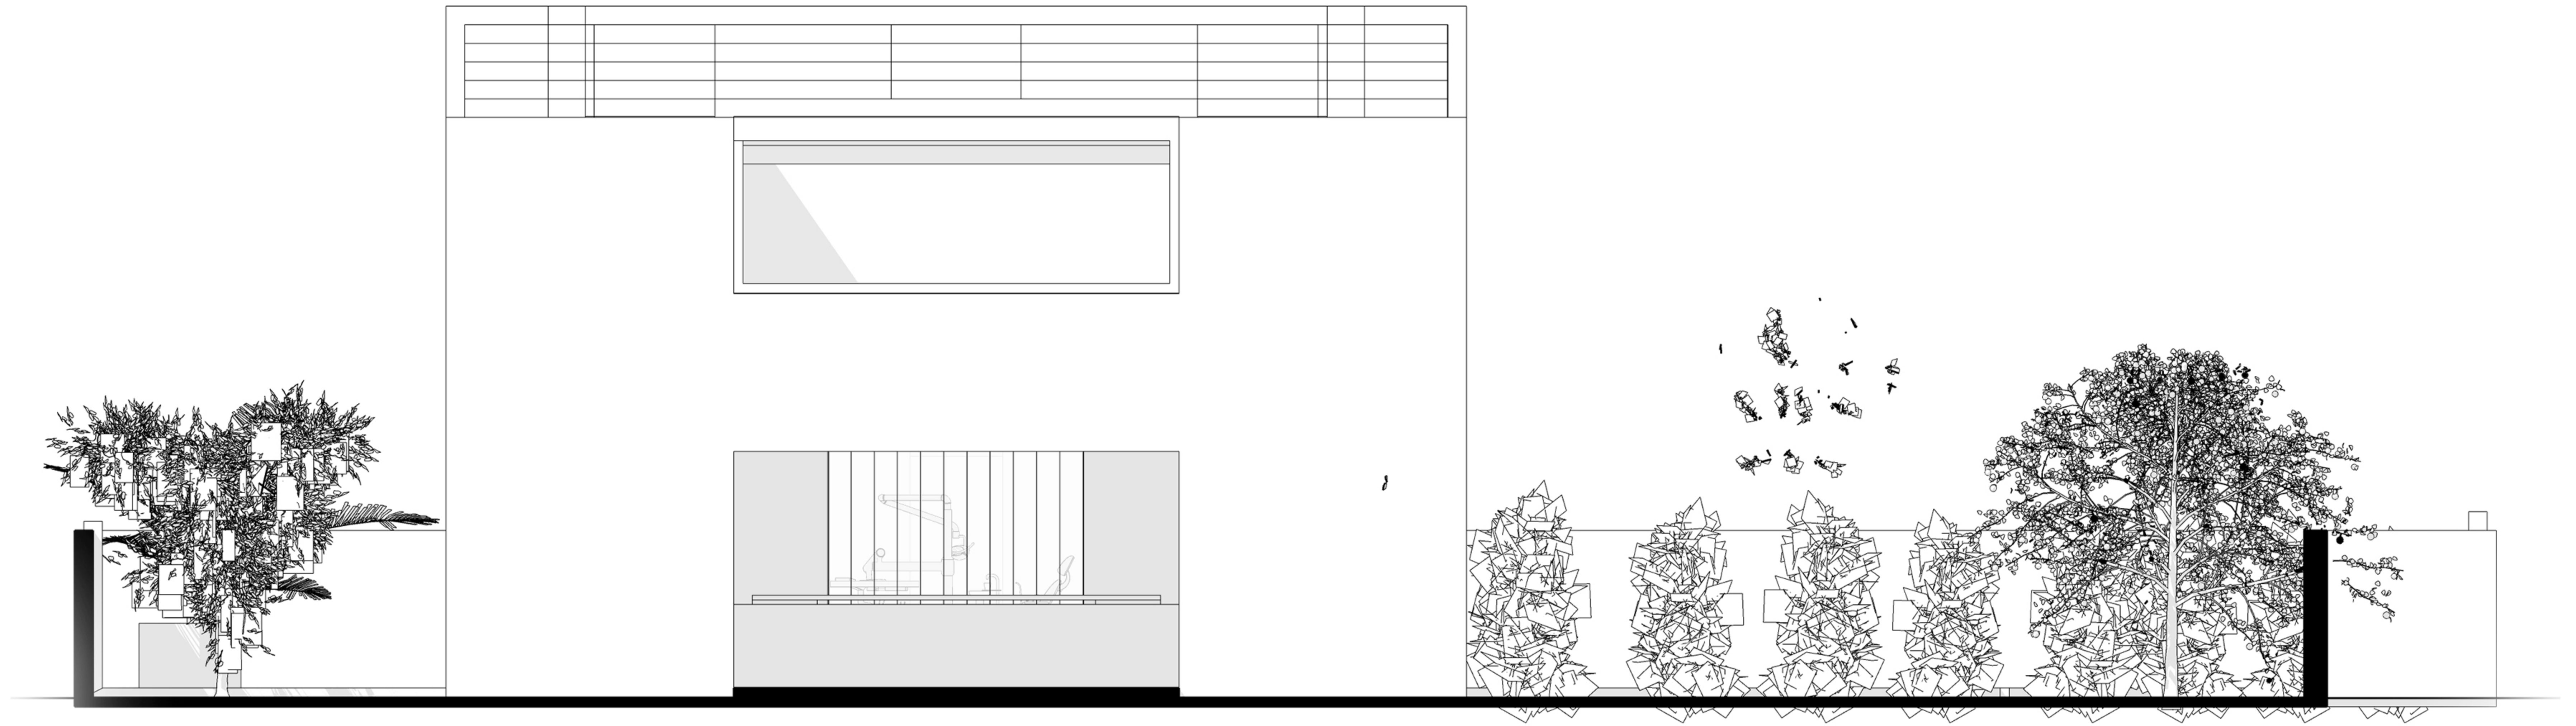

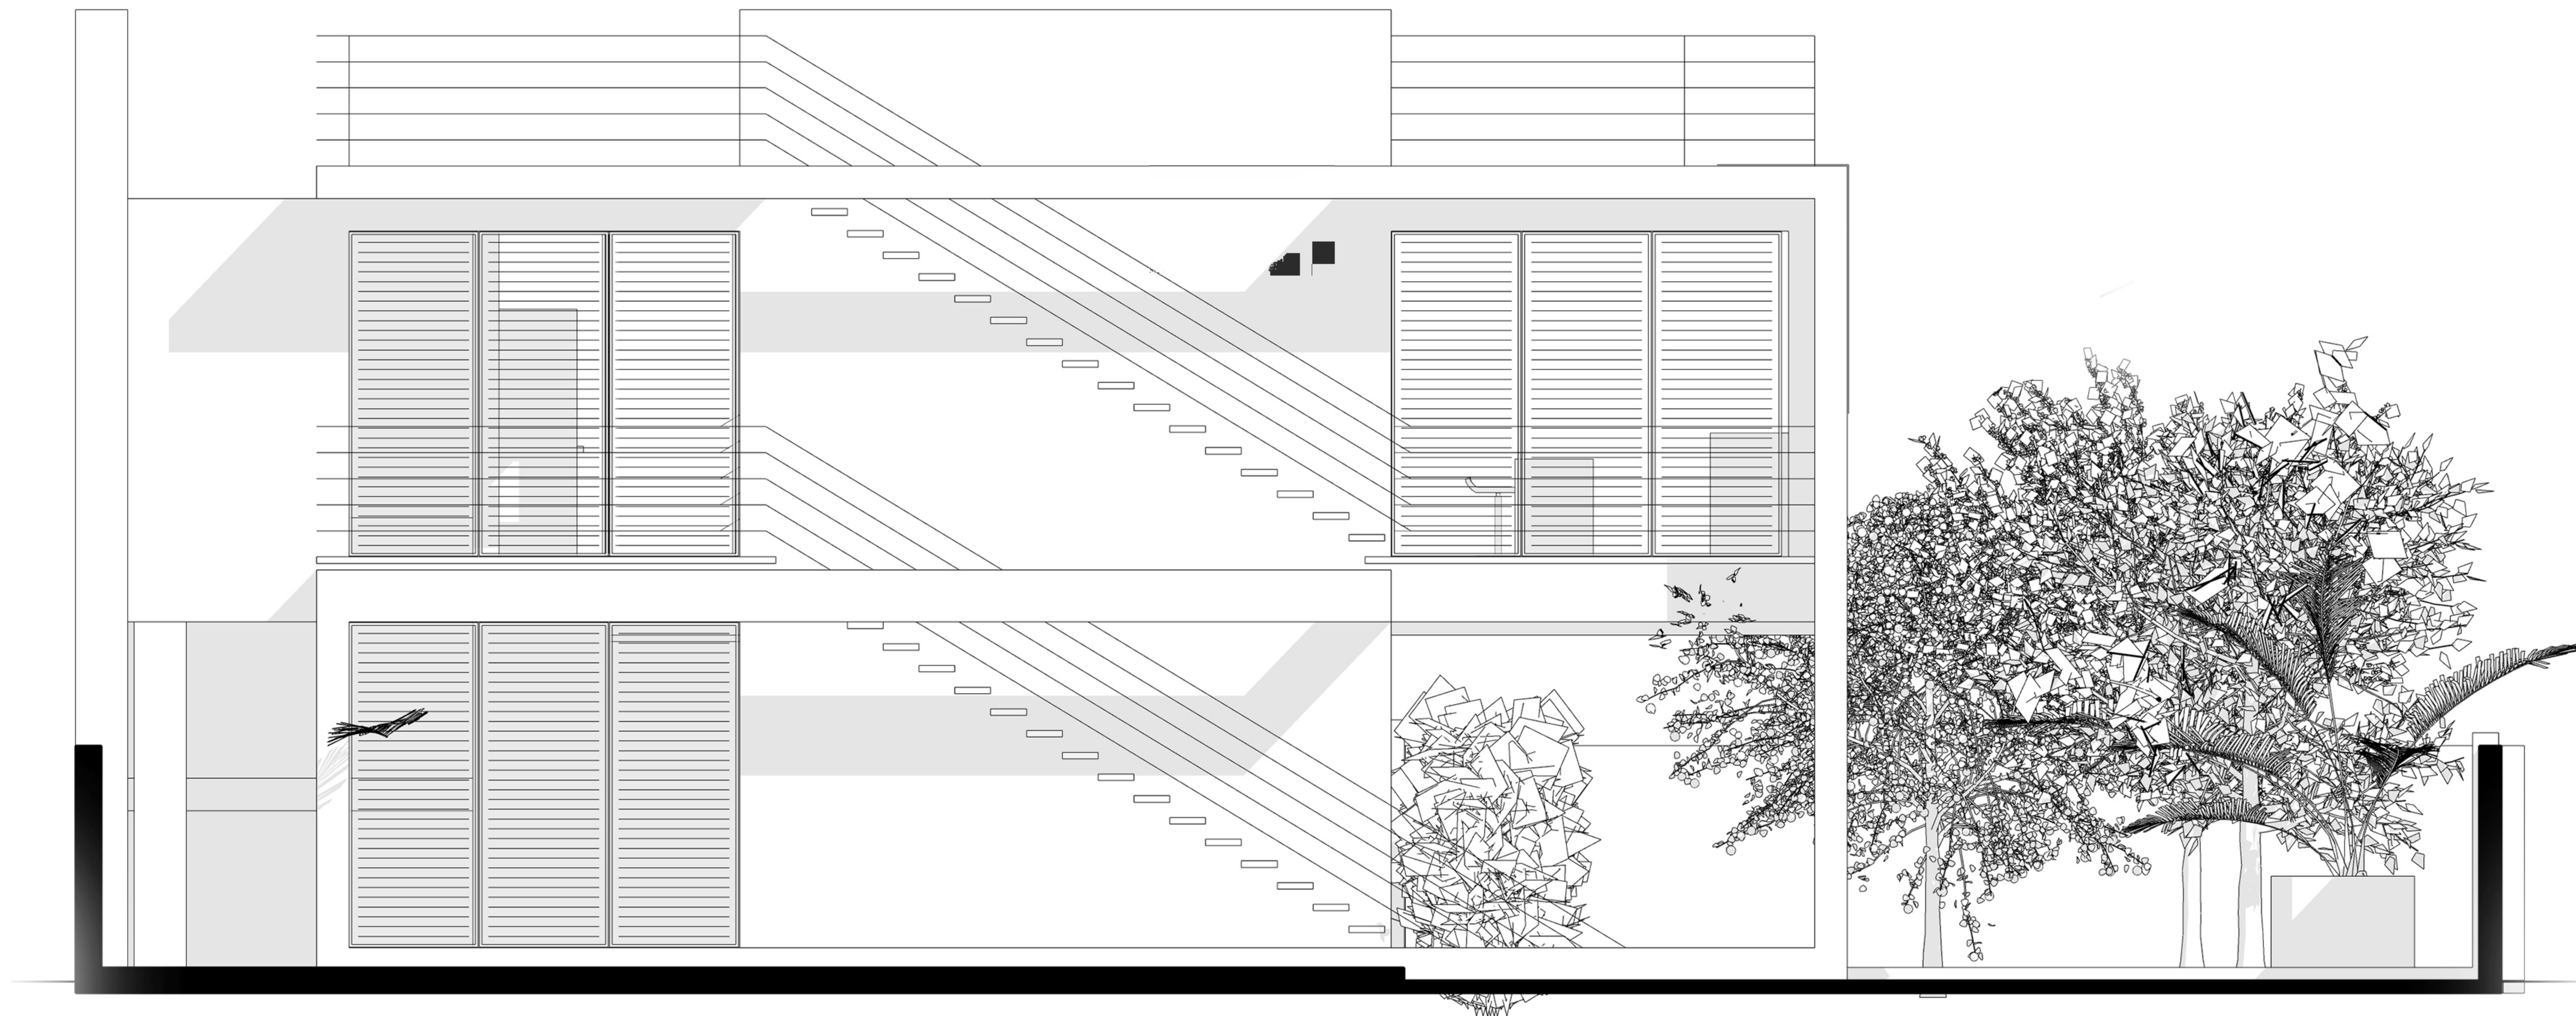





Emplacement pour collecte des ordures

54.06



GE DU LOT N°
entée : S = 469 m²

Emplacement pour collecte des ordures

R+1

portail

telecom

54.60

54.6

15.54
4.00

2

54.68
54.74

3

T: 54.36
29 - Ø200

54.35

54.16

E.U. - T: 54.16 -
fe: 53.27 - Ø200

54.14

54.05

54.19

54.21

54.35
55-Ø150

54.34
54.35
54.33

54.38

54.49

54.40

54.13

aménagement
à l'usage du maximum

saucions