





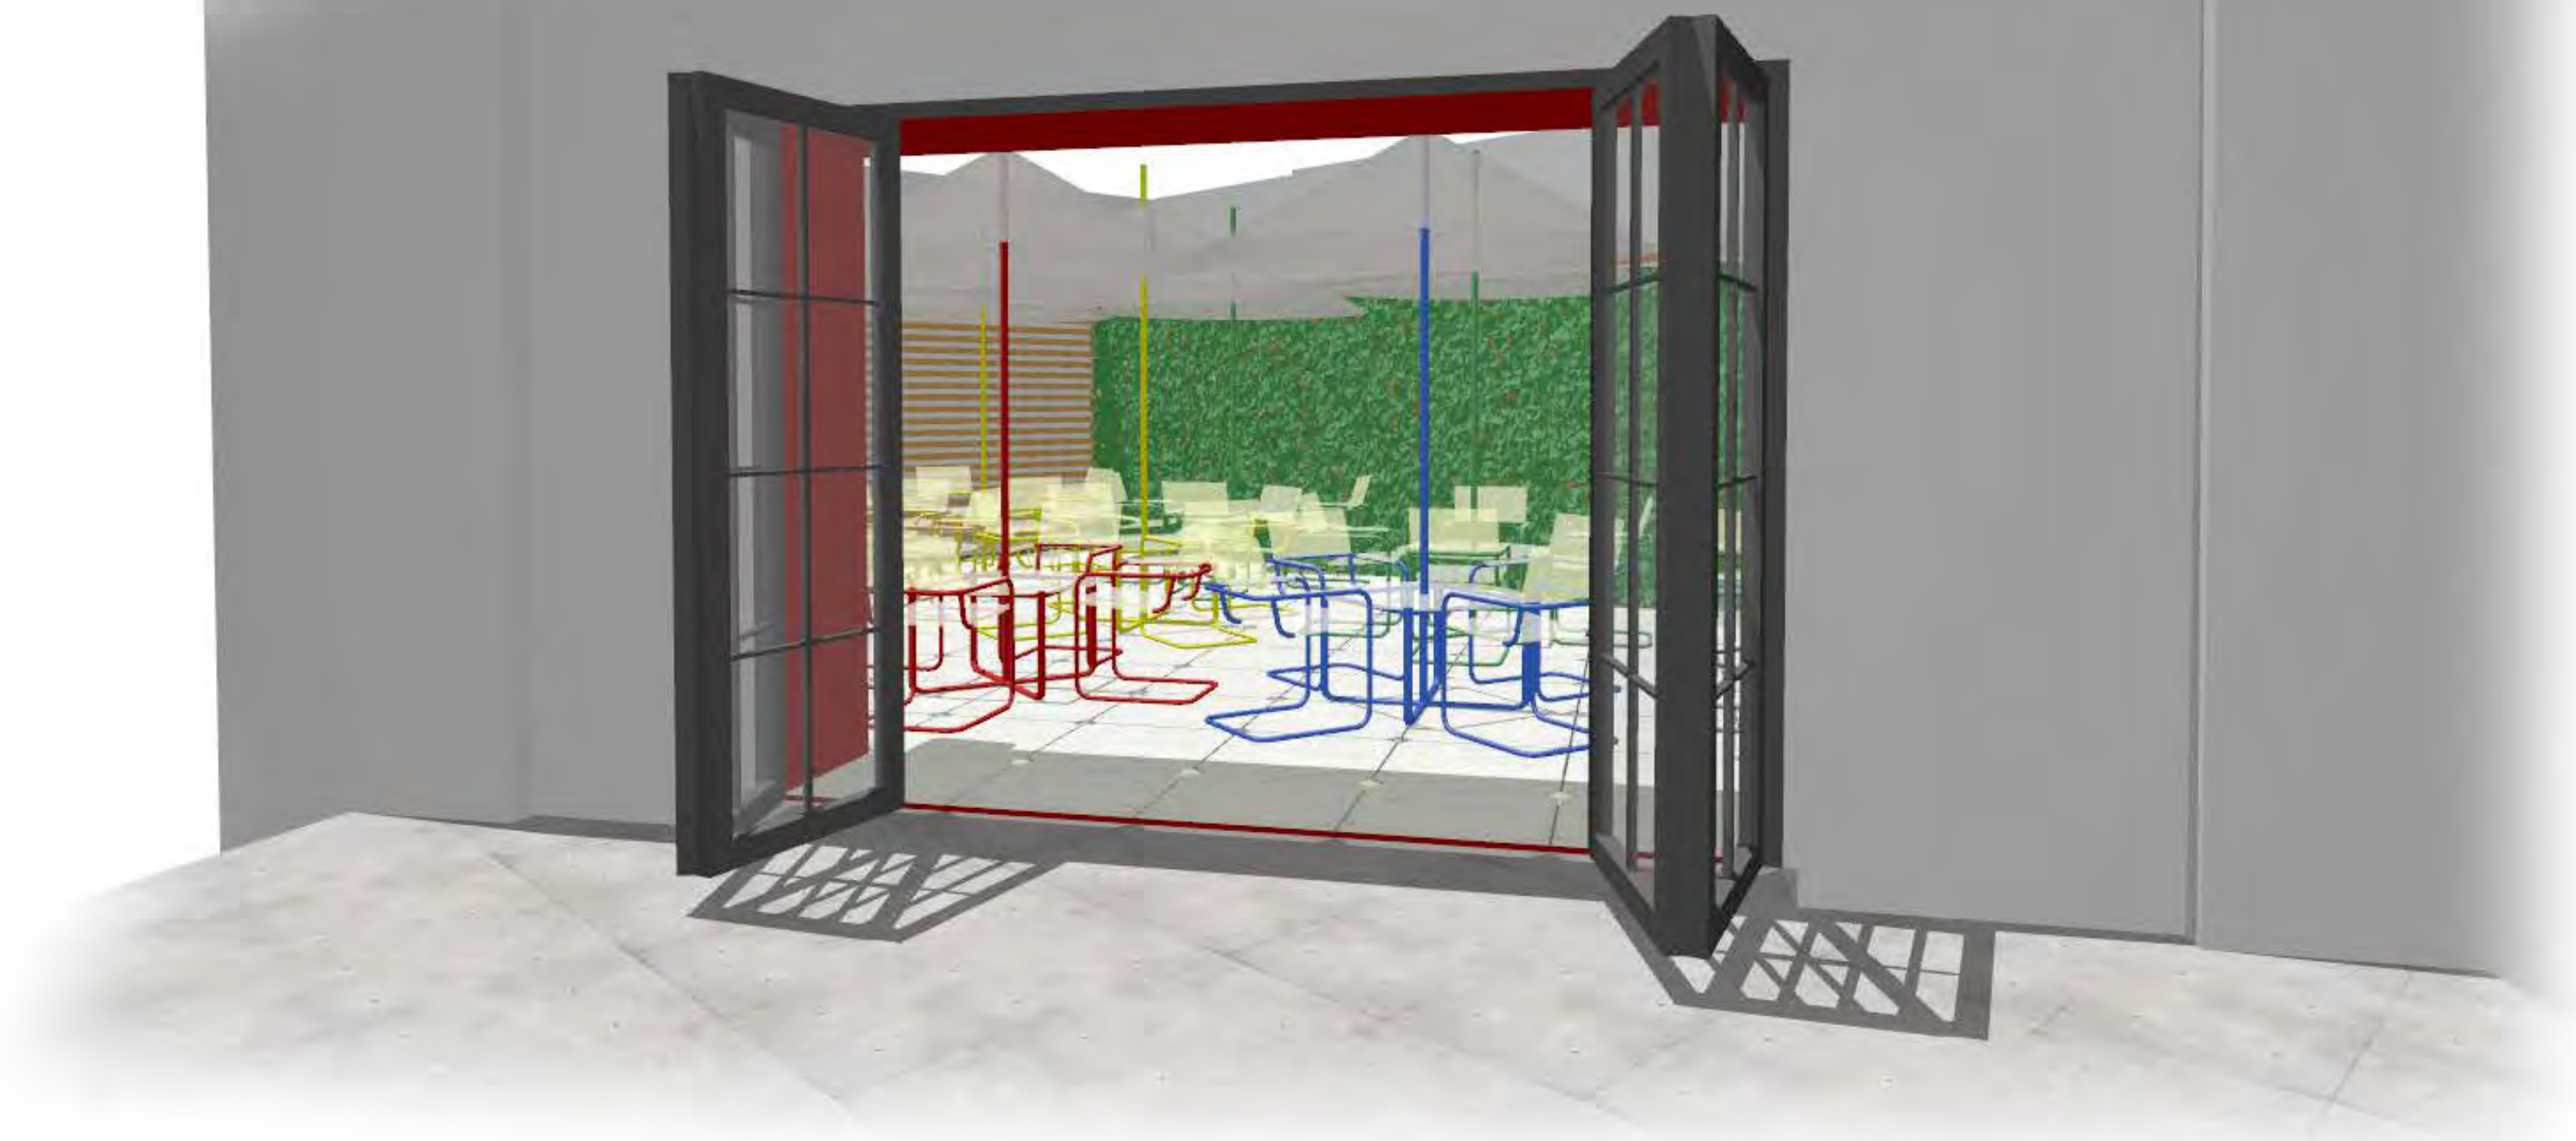

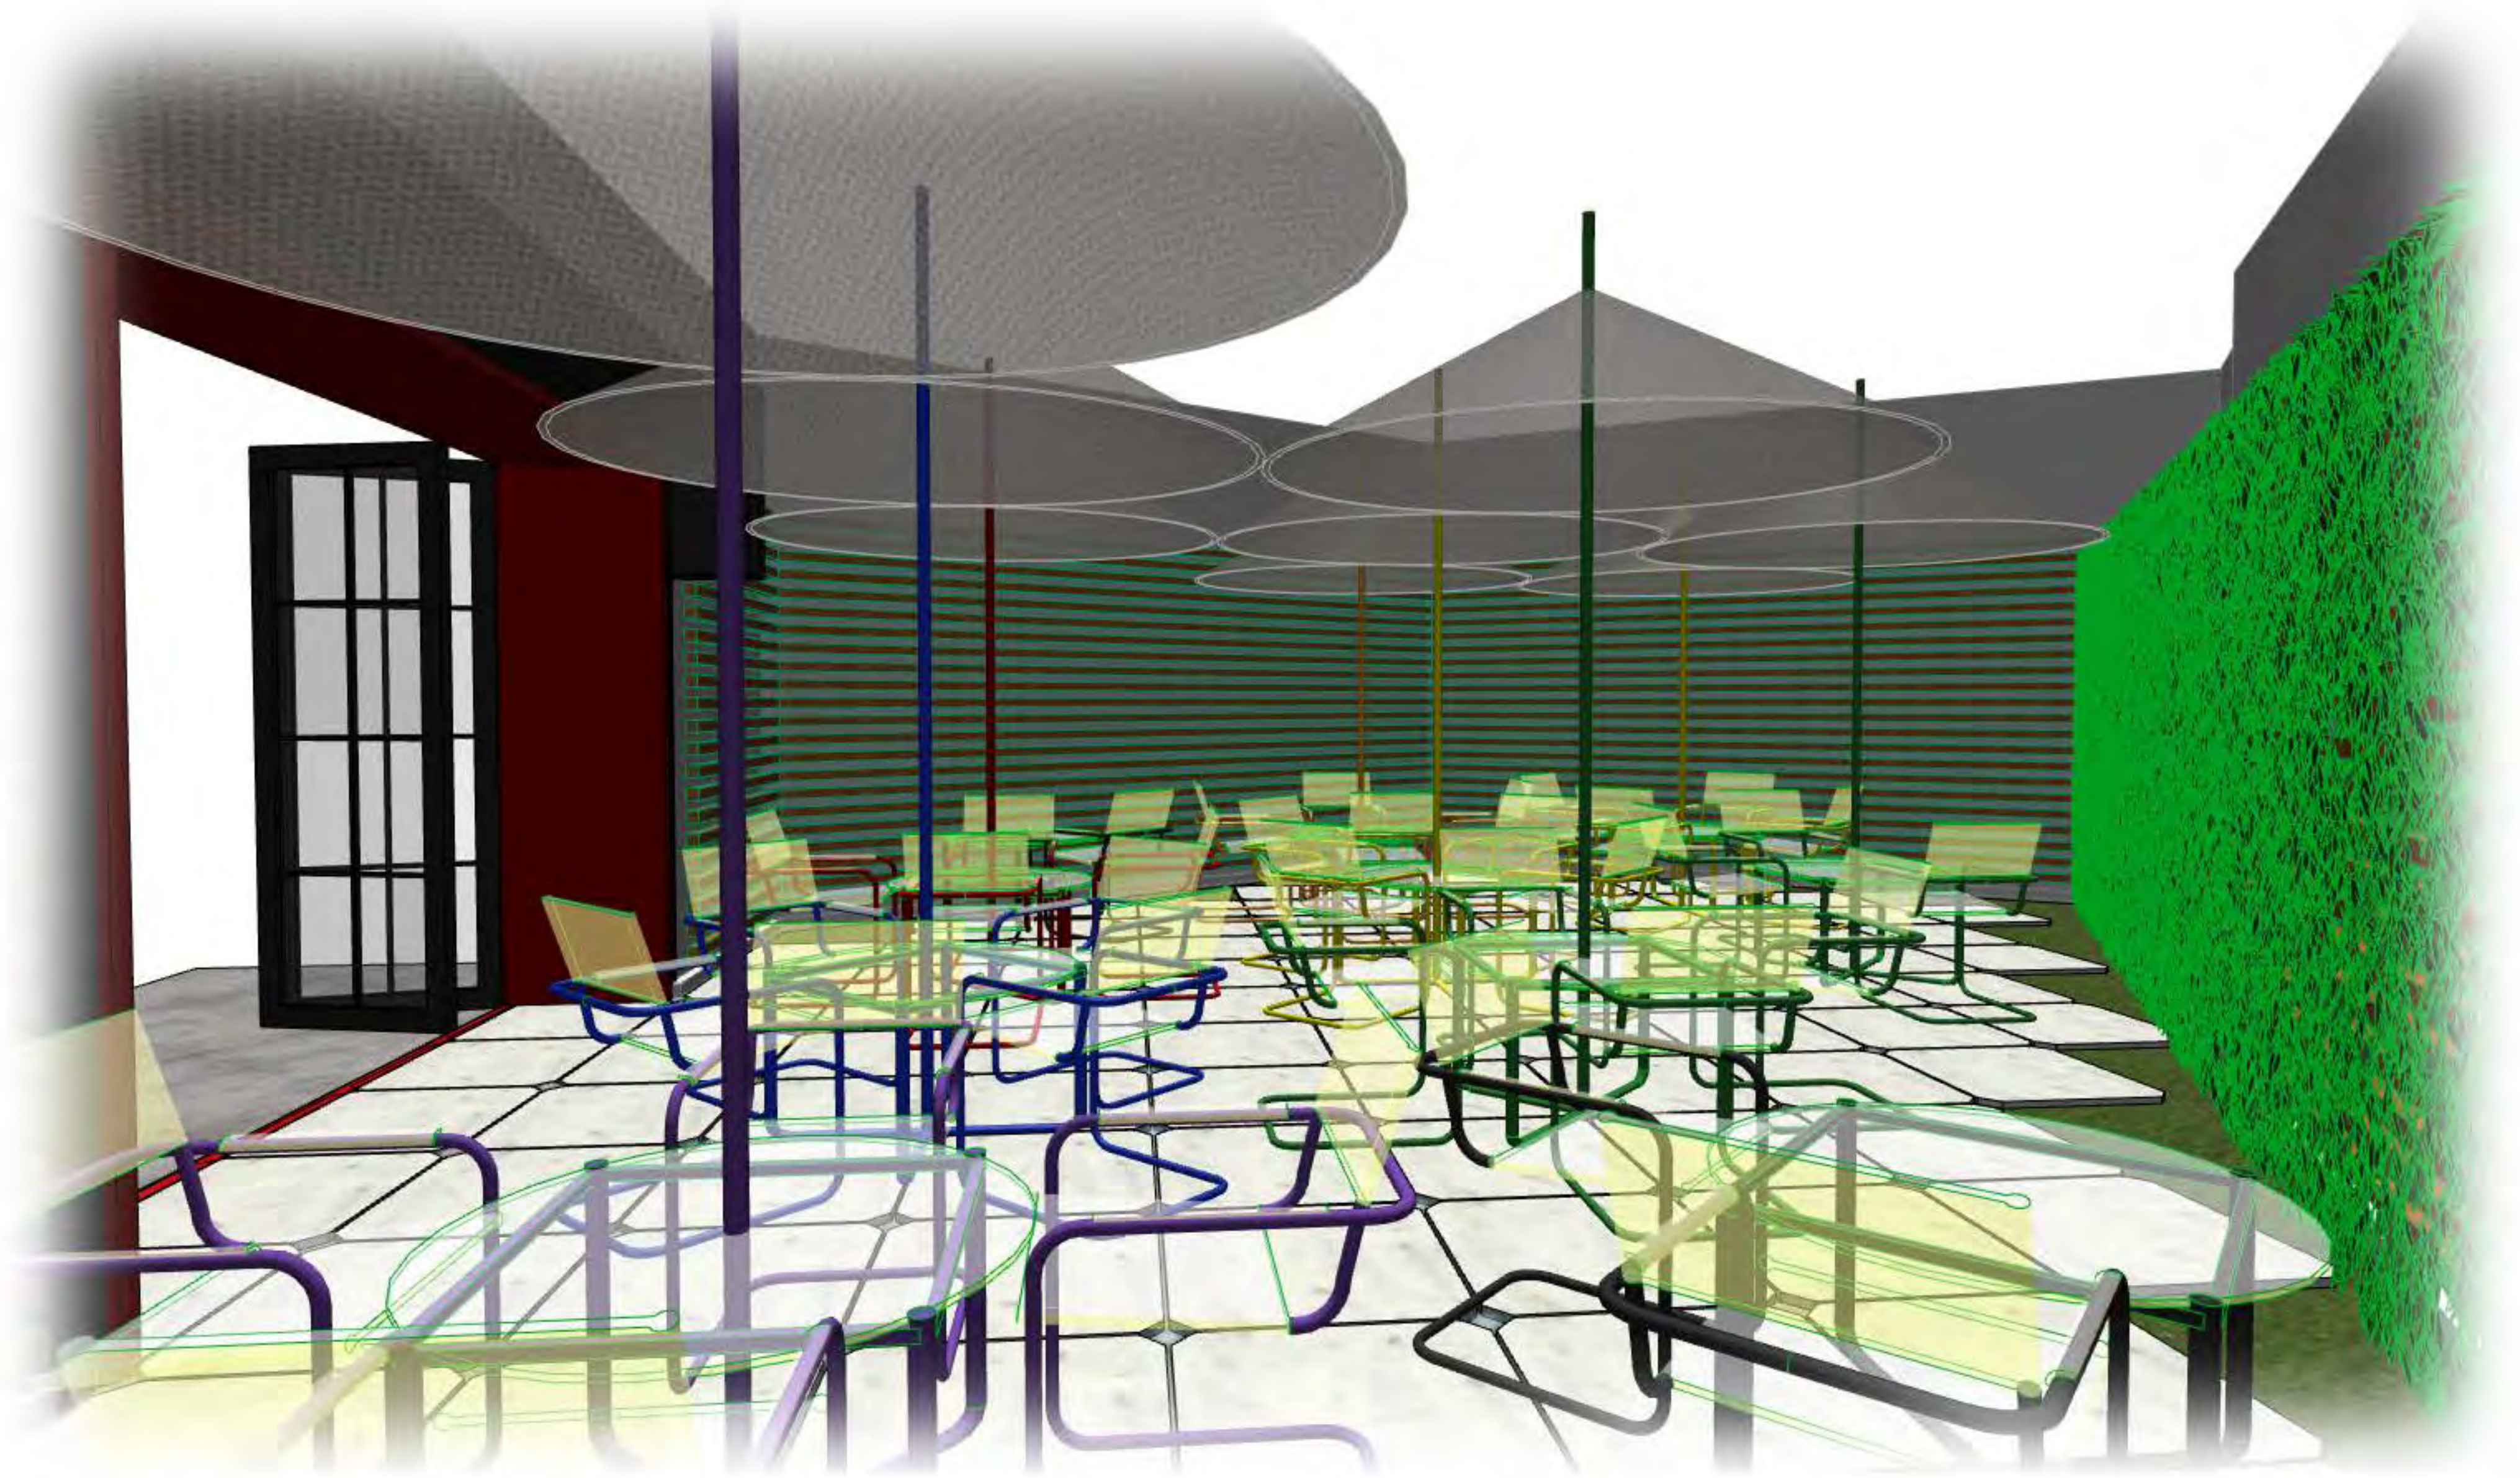

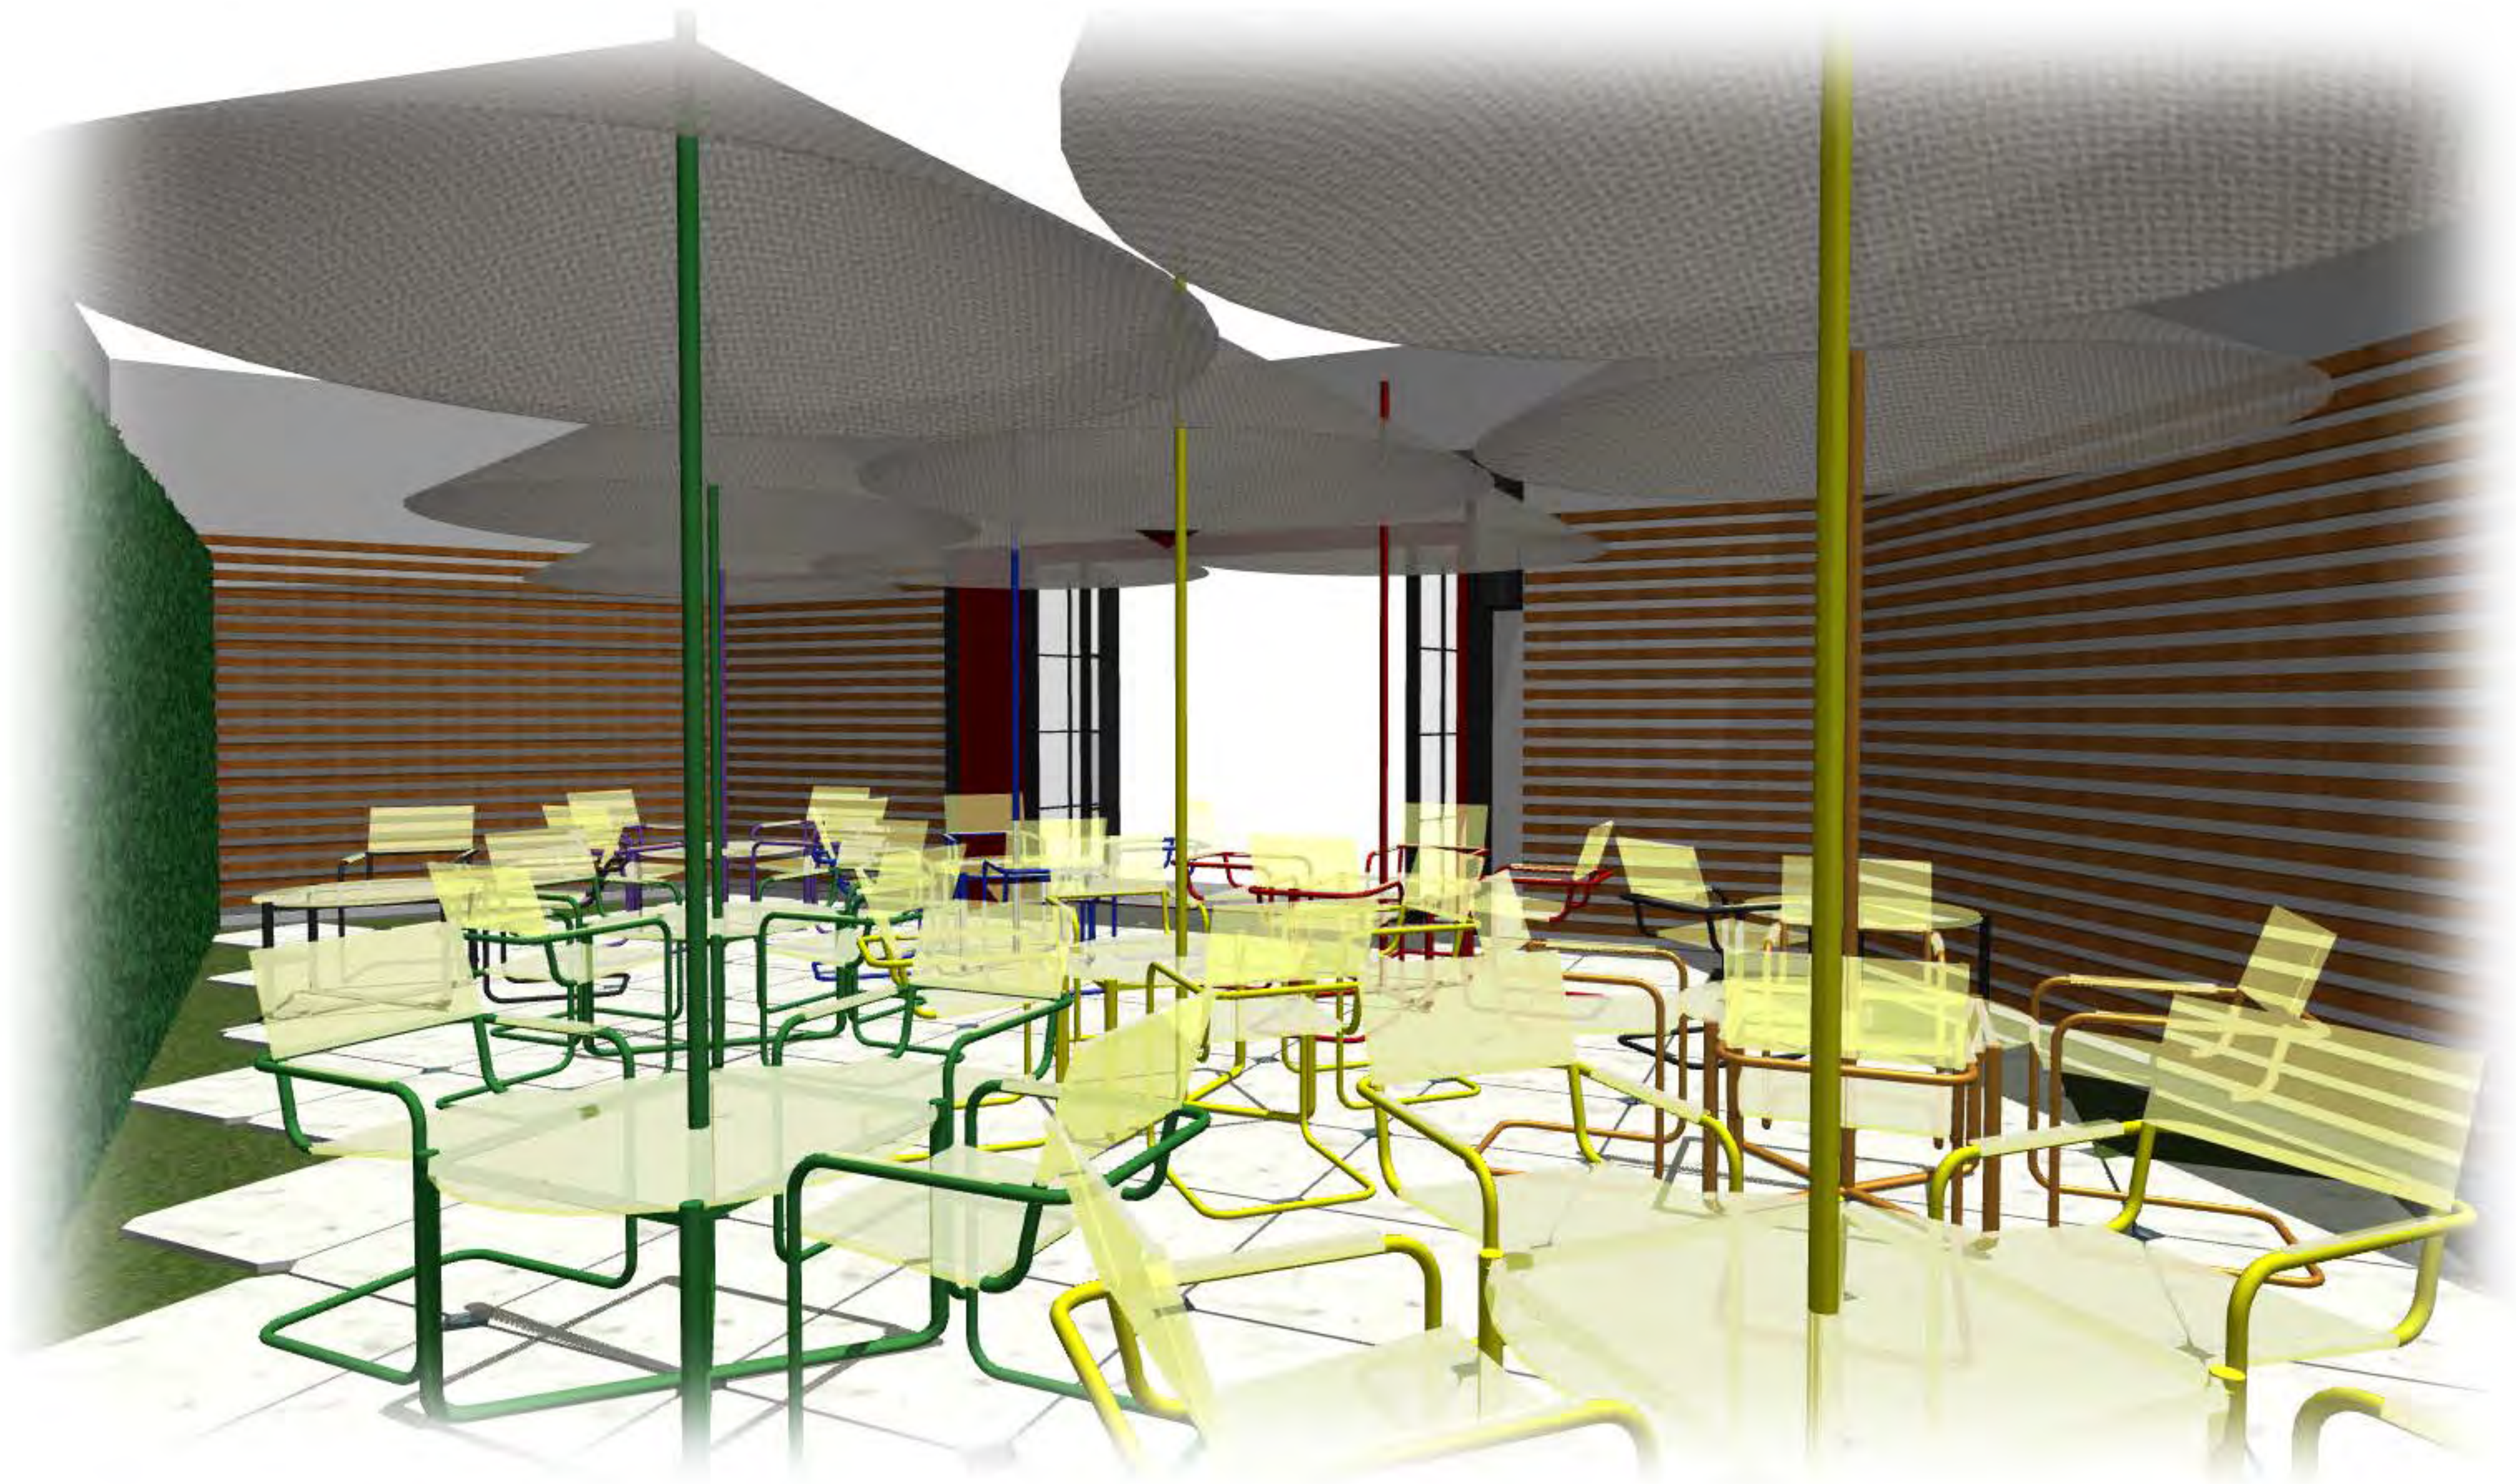

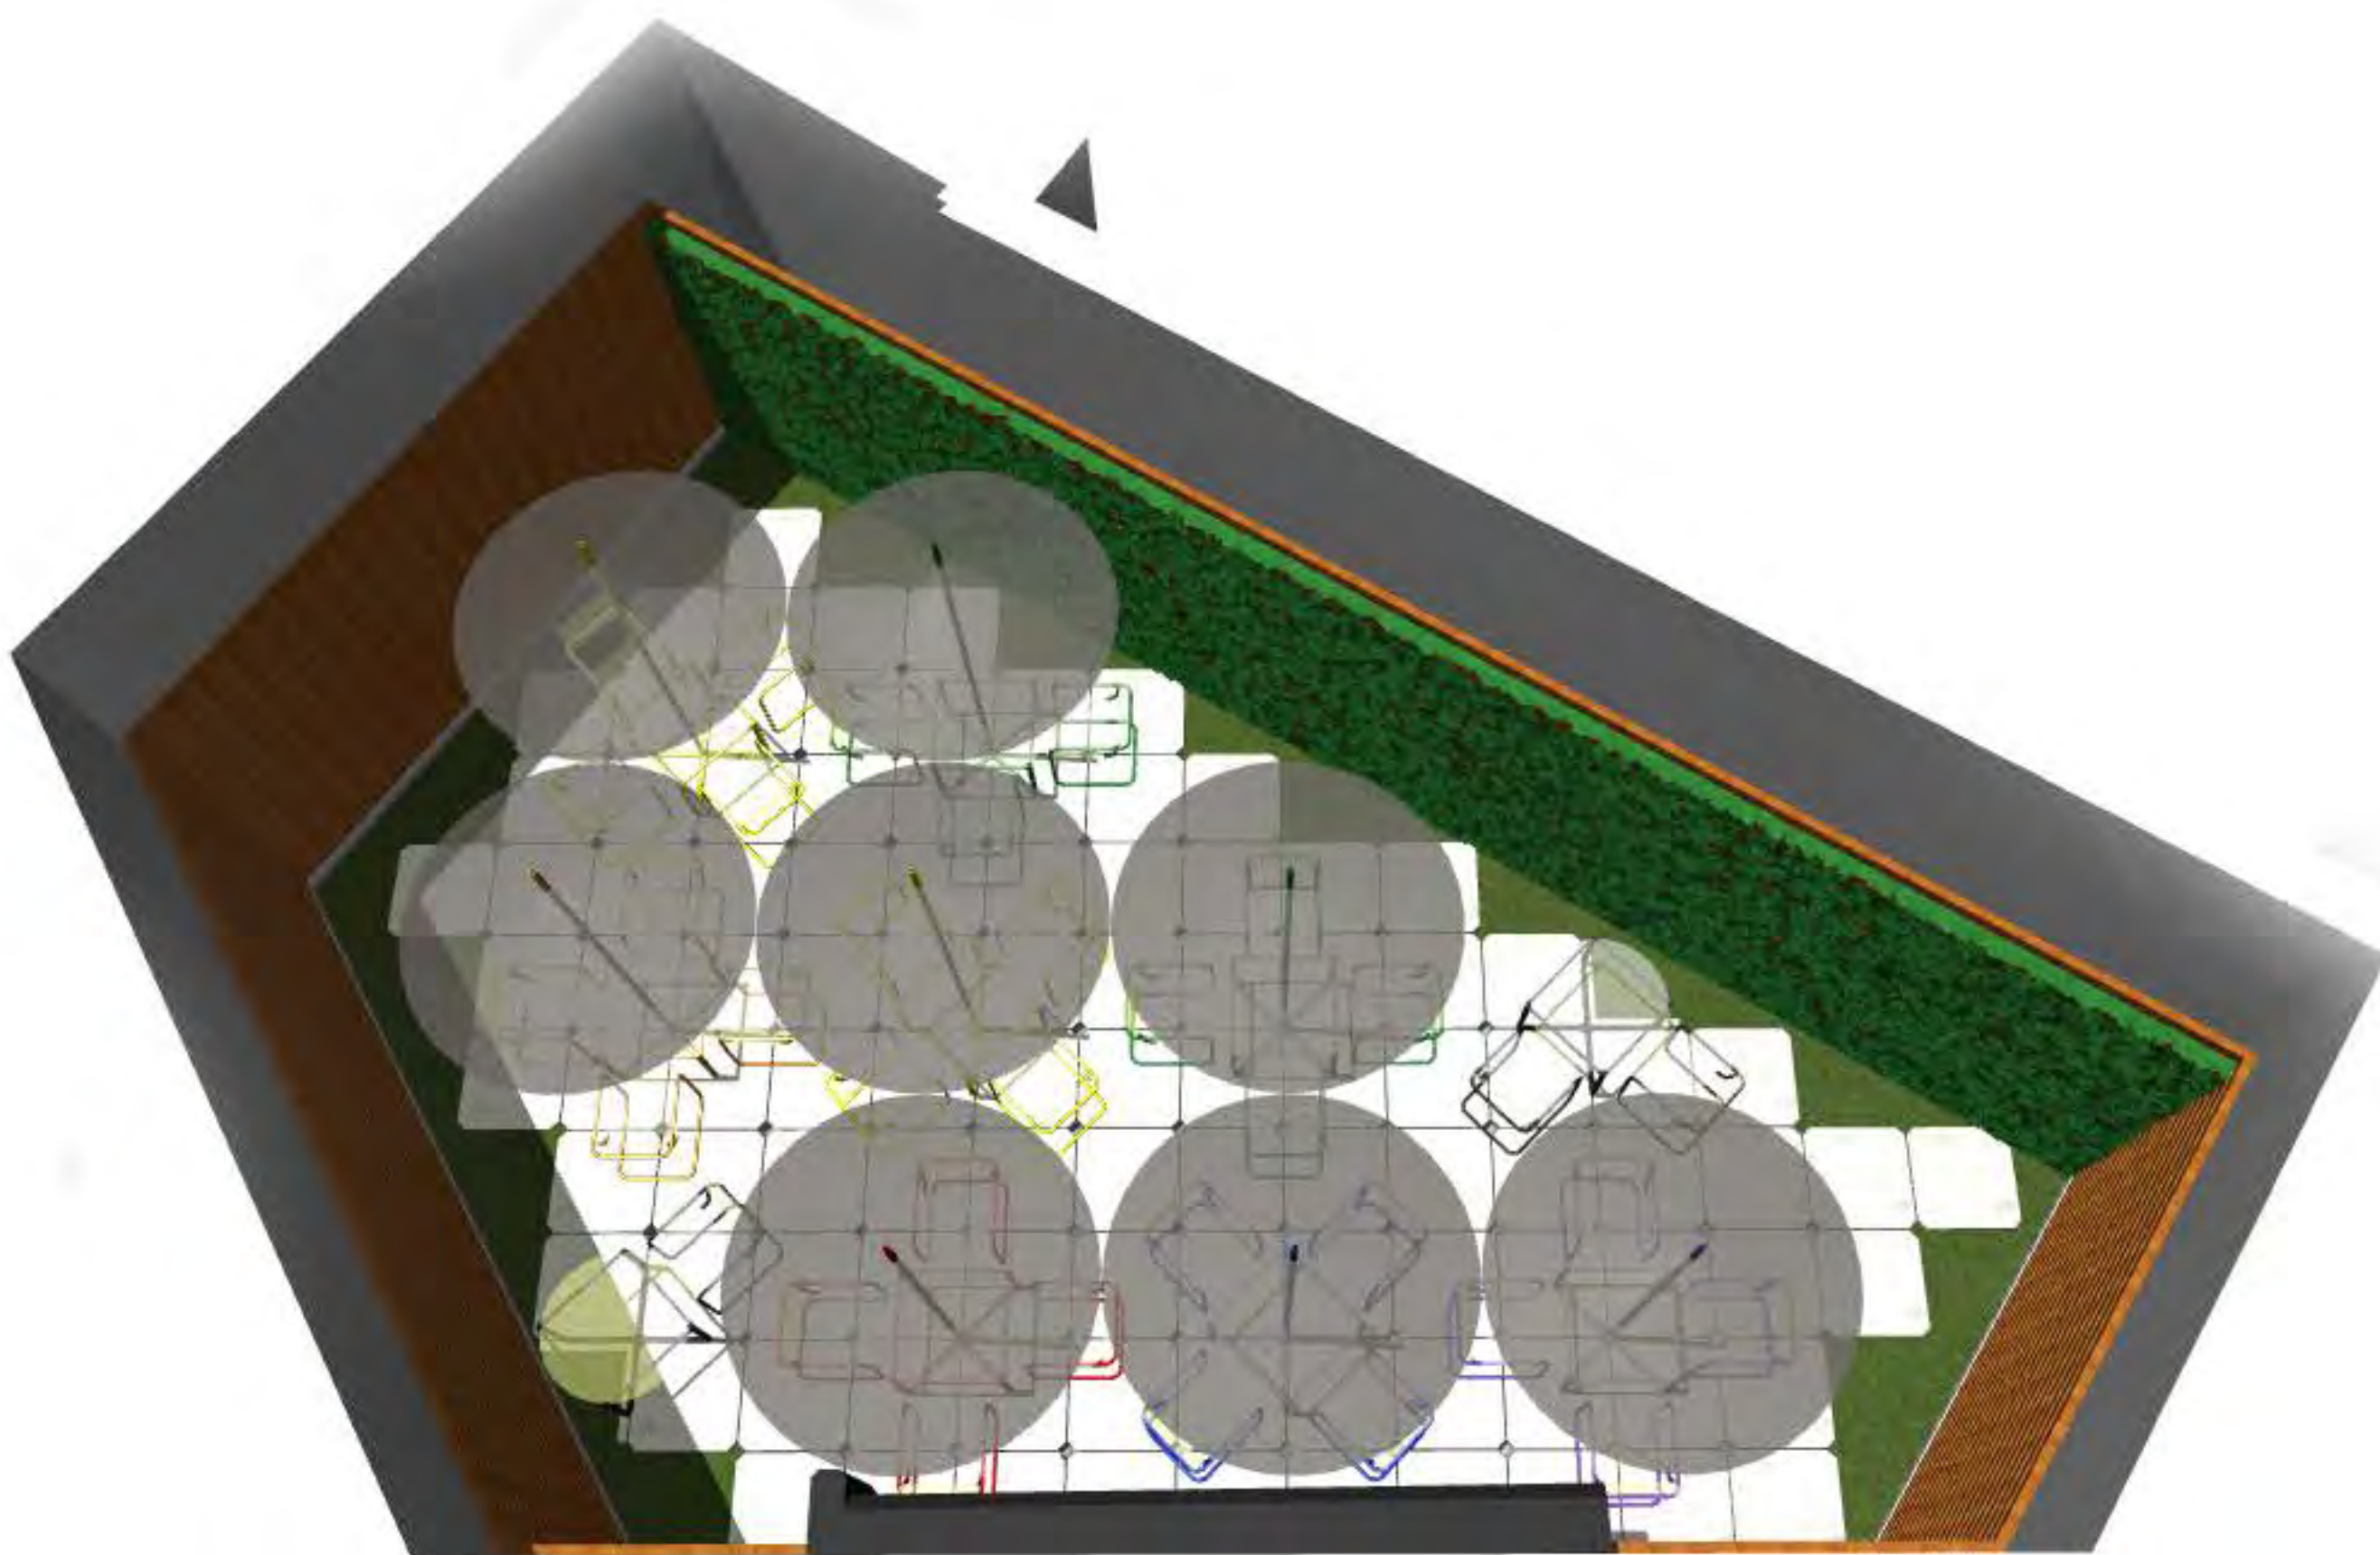

Anexa 2 la Contract de tranzactie




CULOAR DE TRECERE IN FOLOSINTA EXCLUSIVA SOCERAM (pct. 1 - 13)



CULOAR DE TRECERE IN FOLOSINTA COMUNA - CALE DE ACCES COMUNA (pct. 14 - 56)



CURTE INTERIOARA IN FOLOSINTA EXCLUSIVA GLOBAL VISION (pct. 57 - 64)

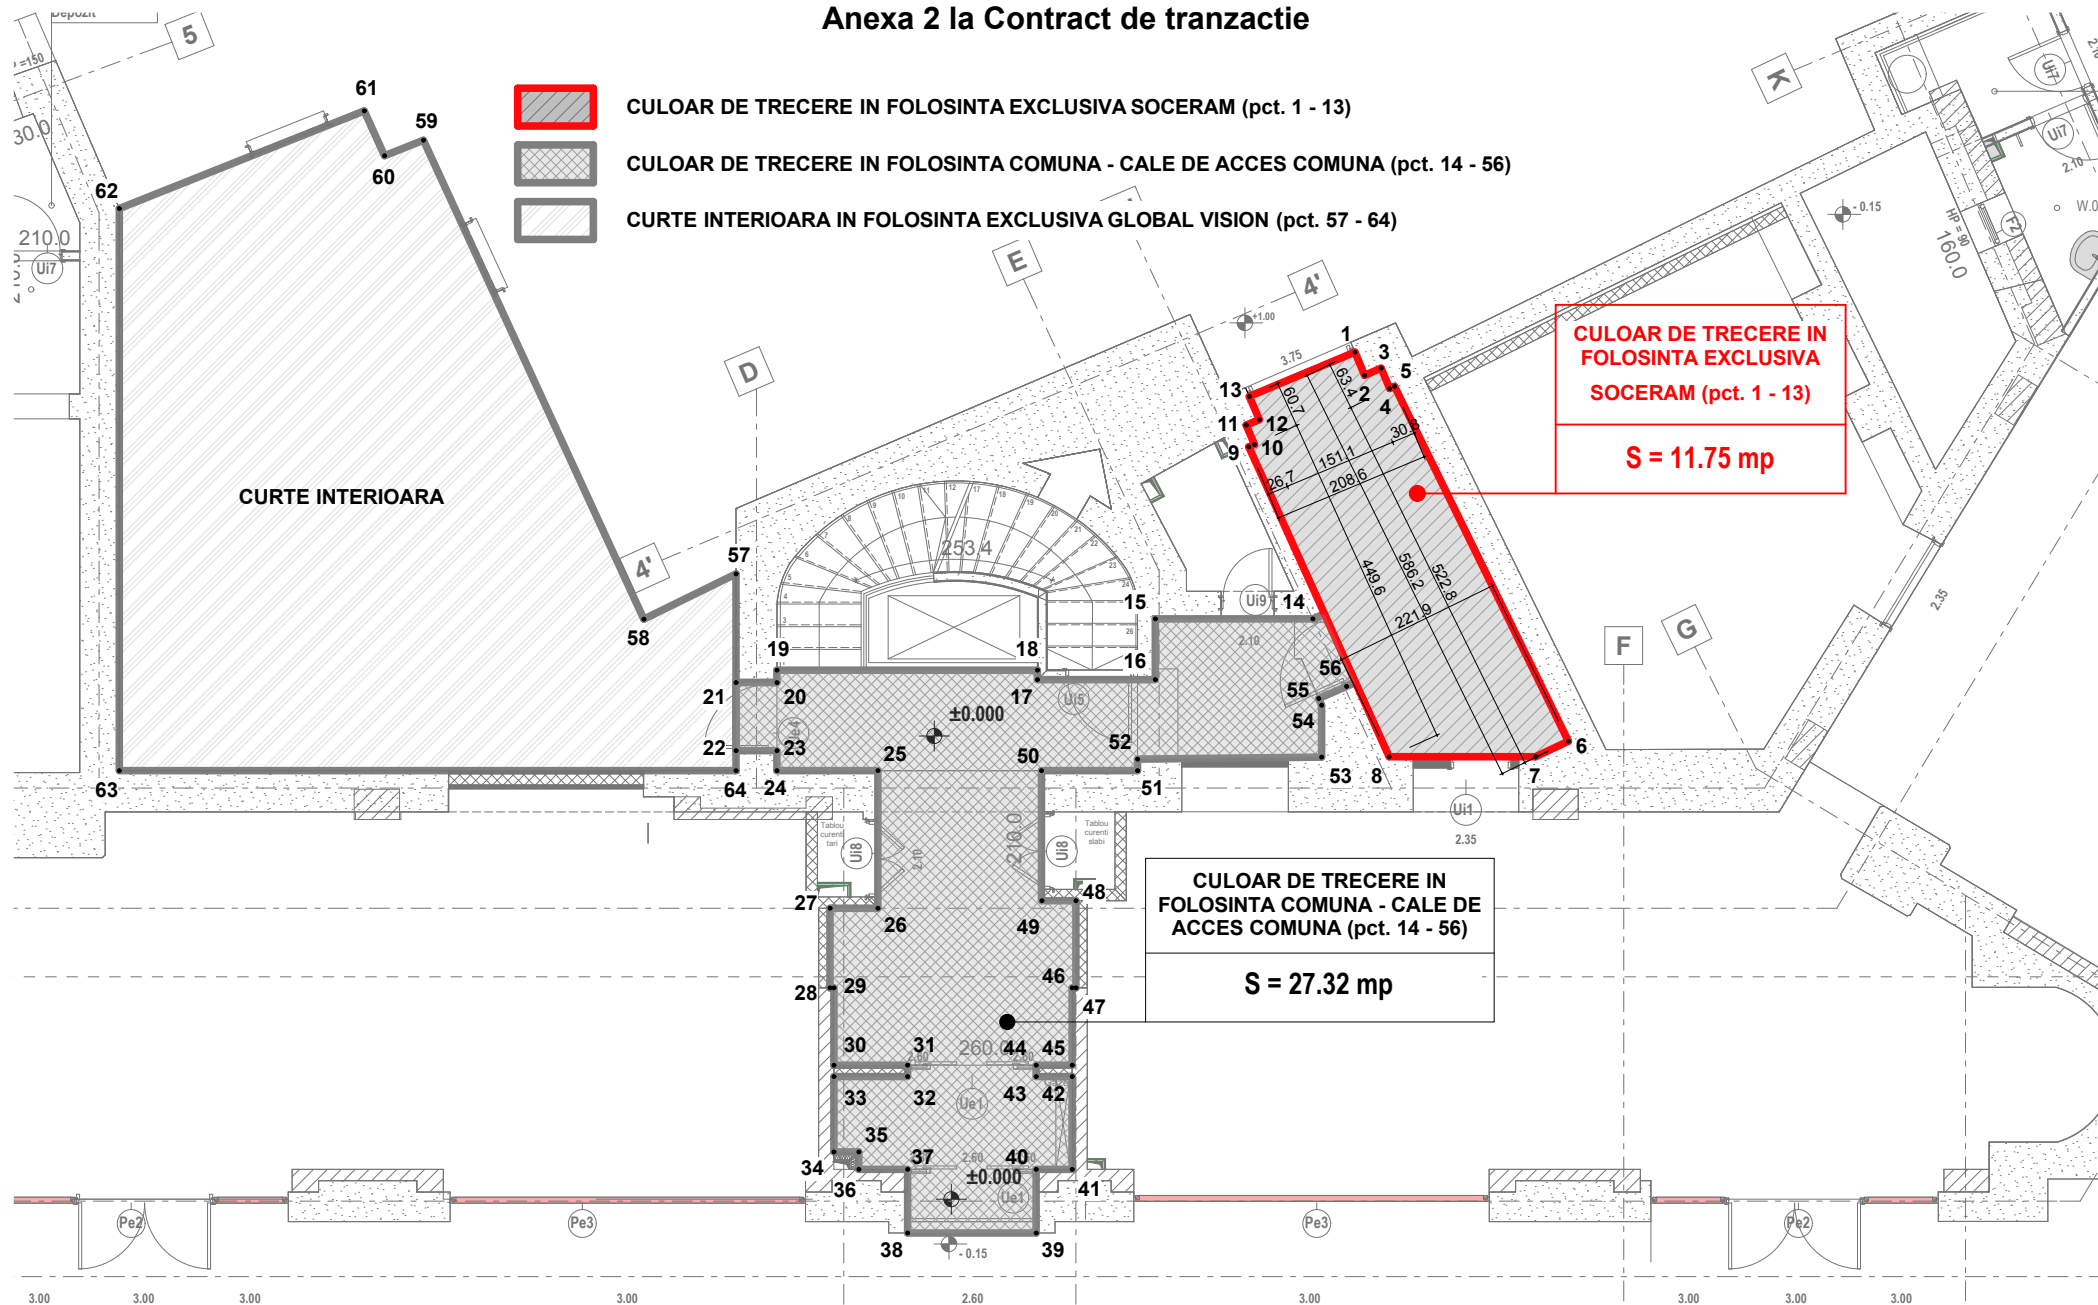

CULOAR DE TRECERE IN
FOLOSINTA EXCLUSIVA
SOCERAM (pct. 1 - 13)

$S = 11.75 \text{ mp}$

CULOAR DE TRECERE IN
FOLOSINTA COMUNA - CALE DE
ACCES COMUNA (pct. 14 - 56)

$S = 27.32 \text{ mp}$

B - du I . C . BRATIANU

C

S.C. SOCERAM S.A.
prin
GHEORGHE Roxana-Elena
Presedinte C.A.


D

E

S.C. GLOBAL VISION S.R.L.
prin
PREDA Sorin Mihai
Administrator


F

G

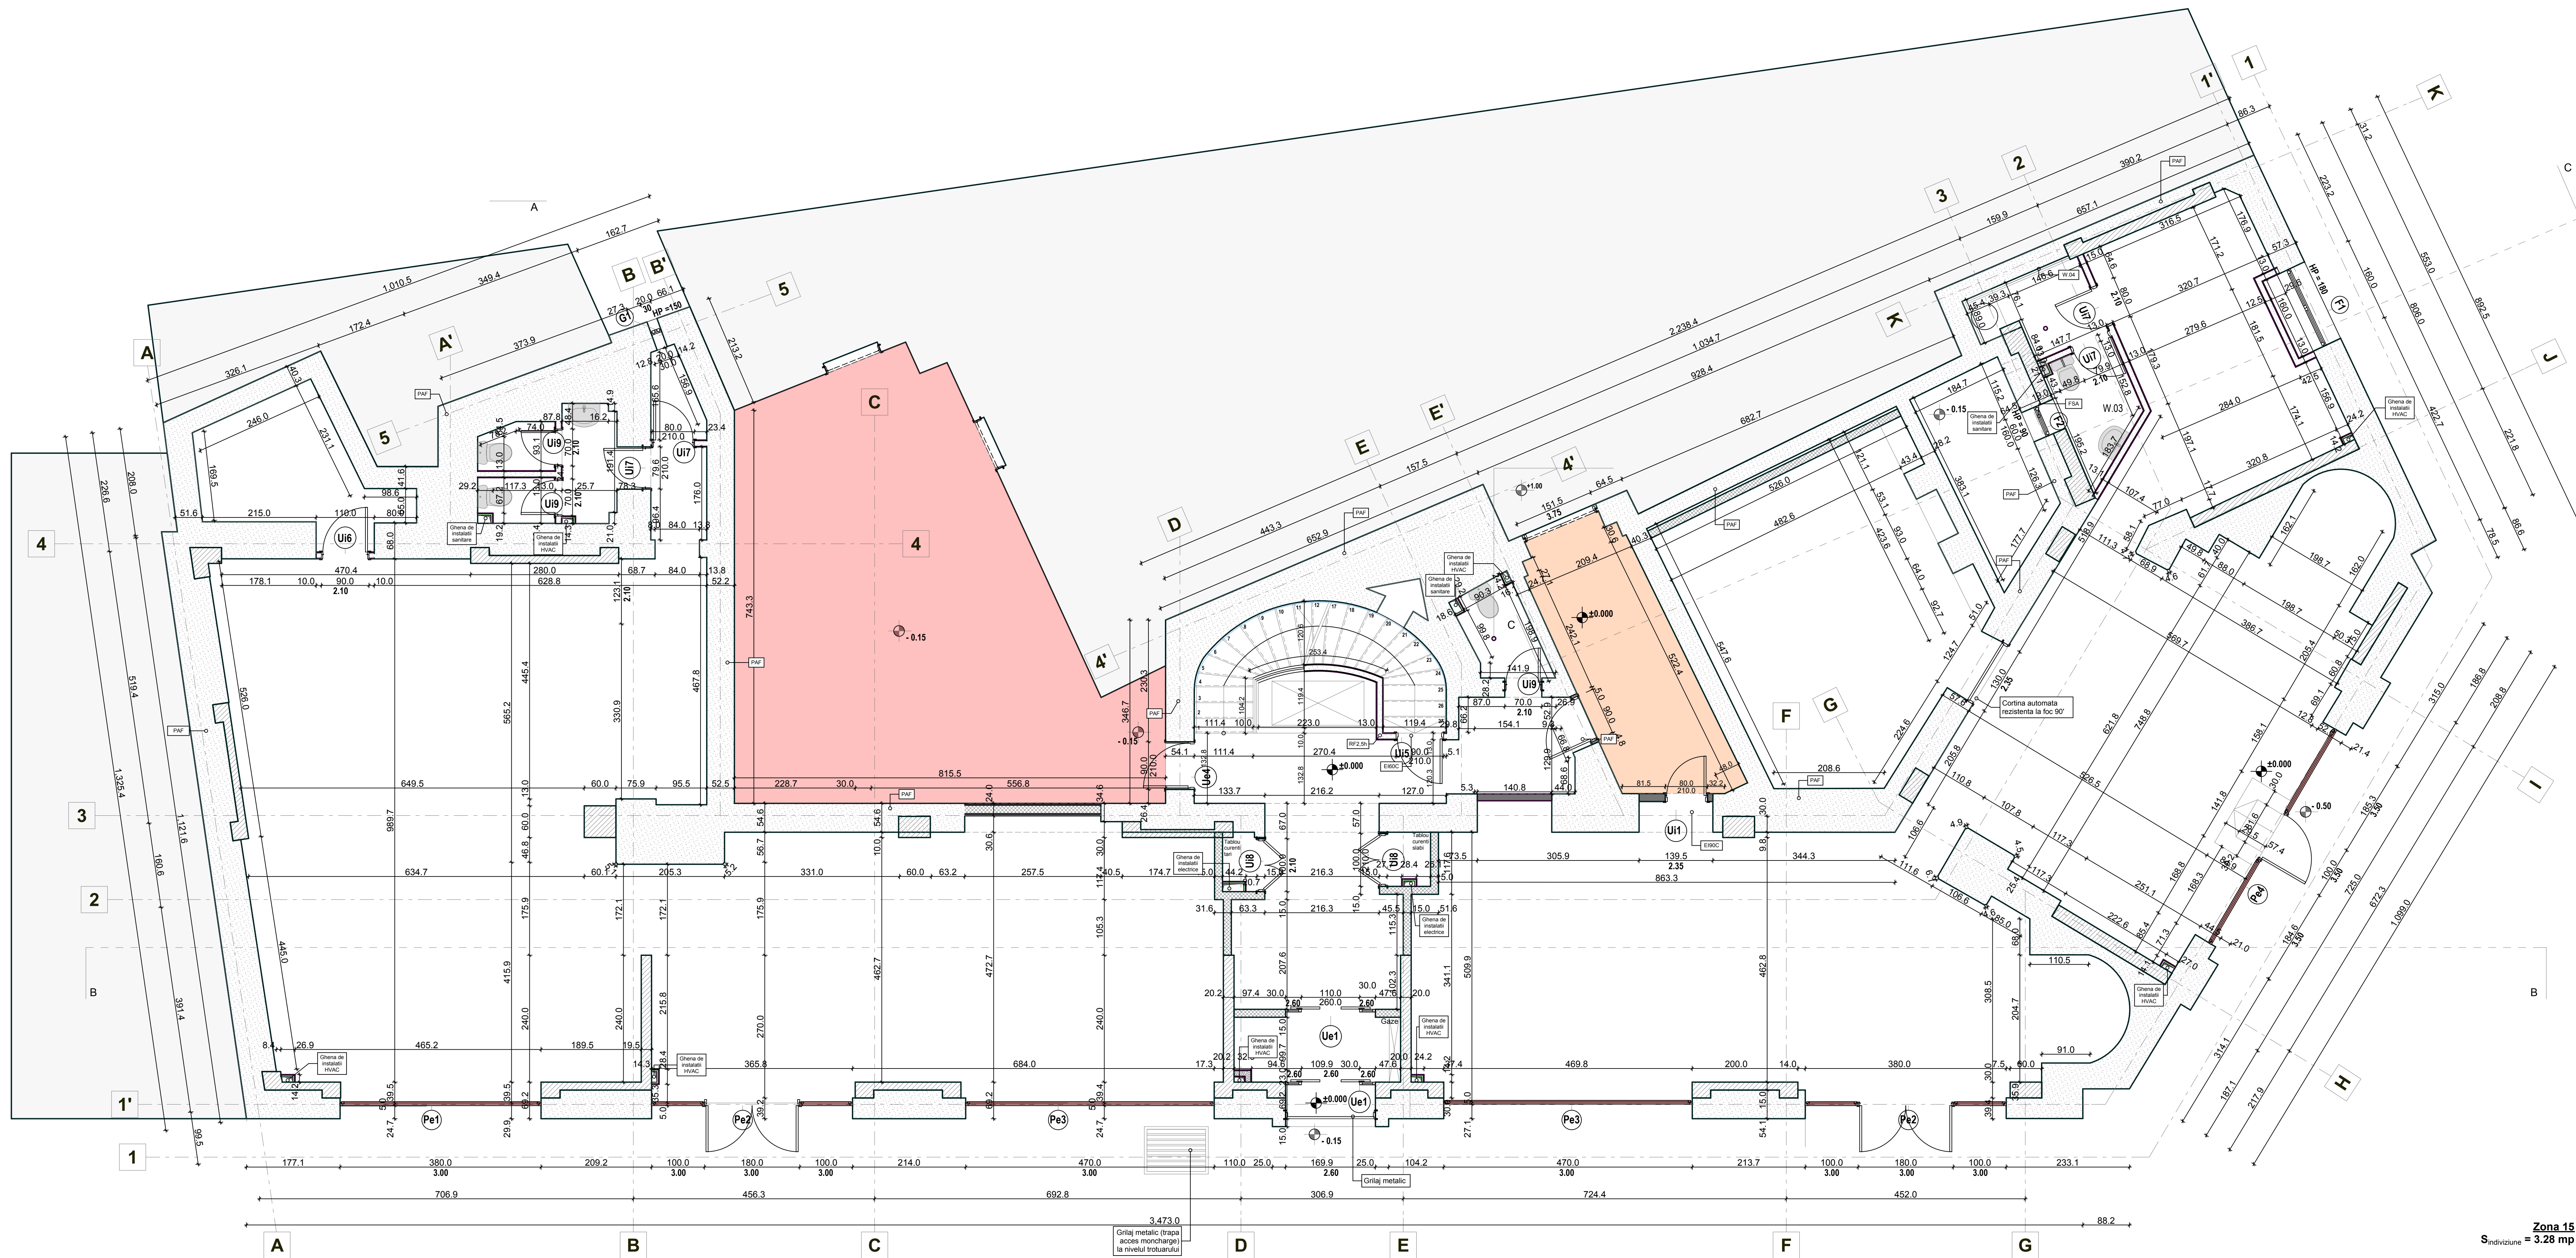


Zona 15
S_{indiviziune} = 3.28 mp


Zona 16
S_{indiviziune} = 16.0 mp

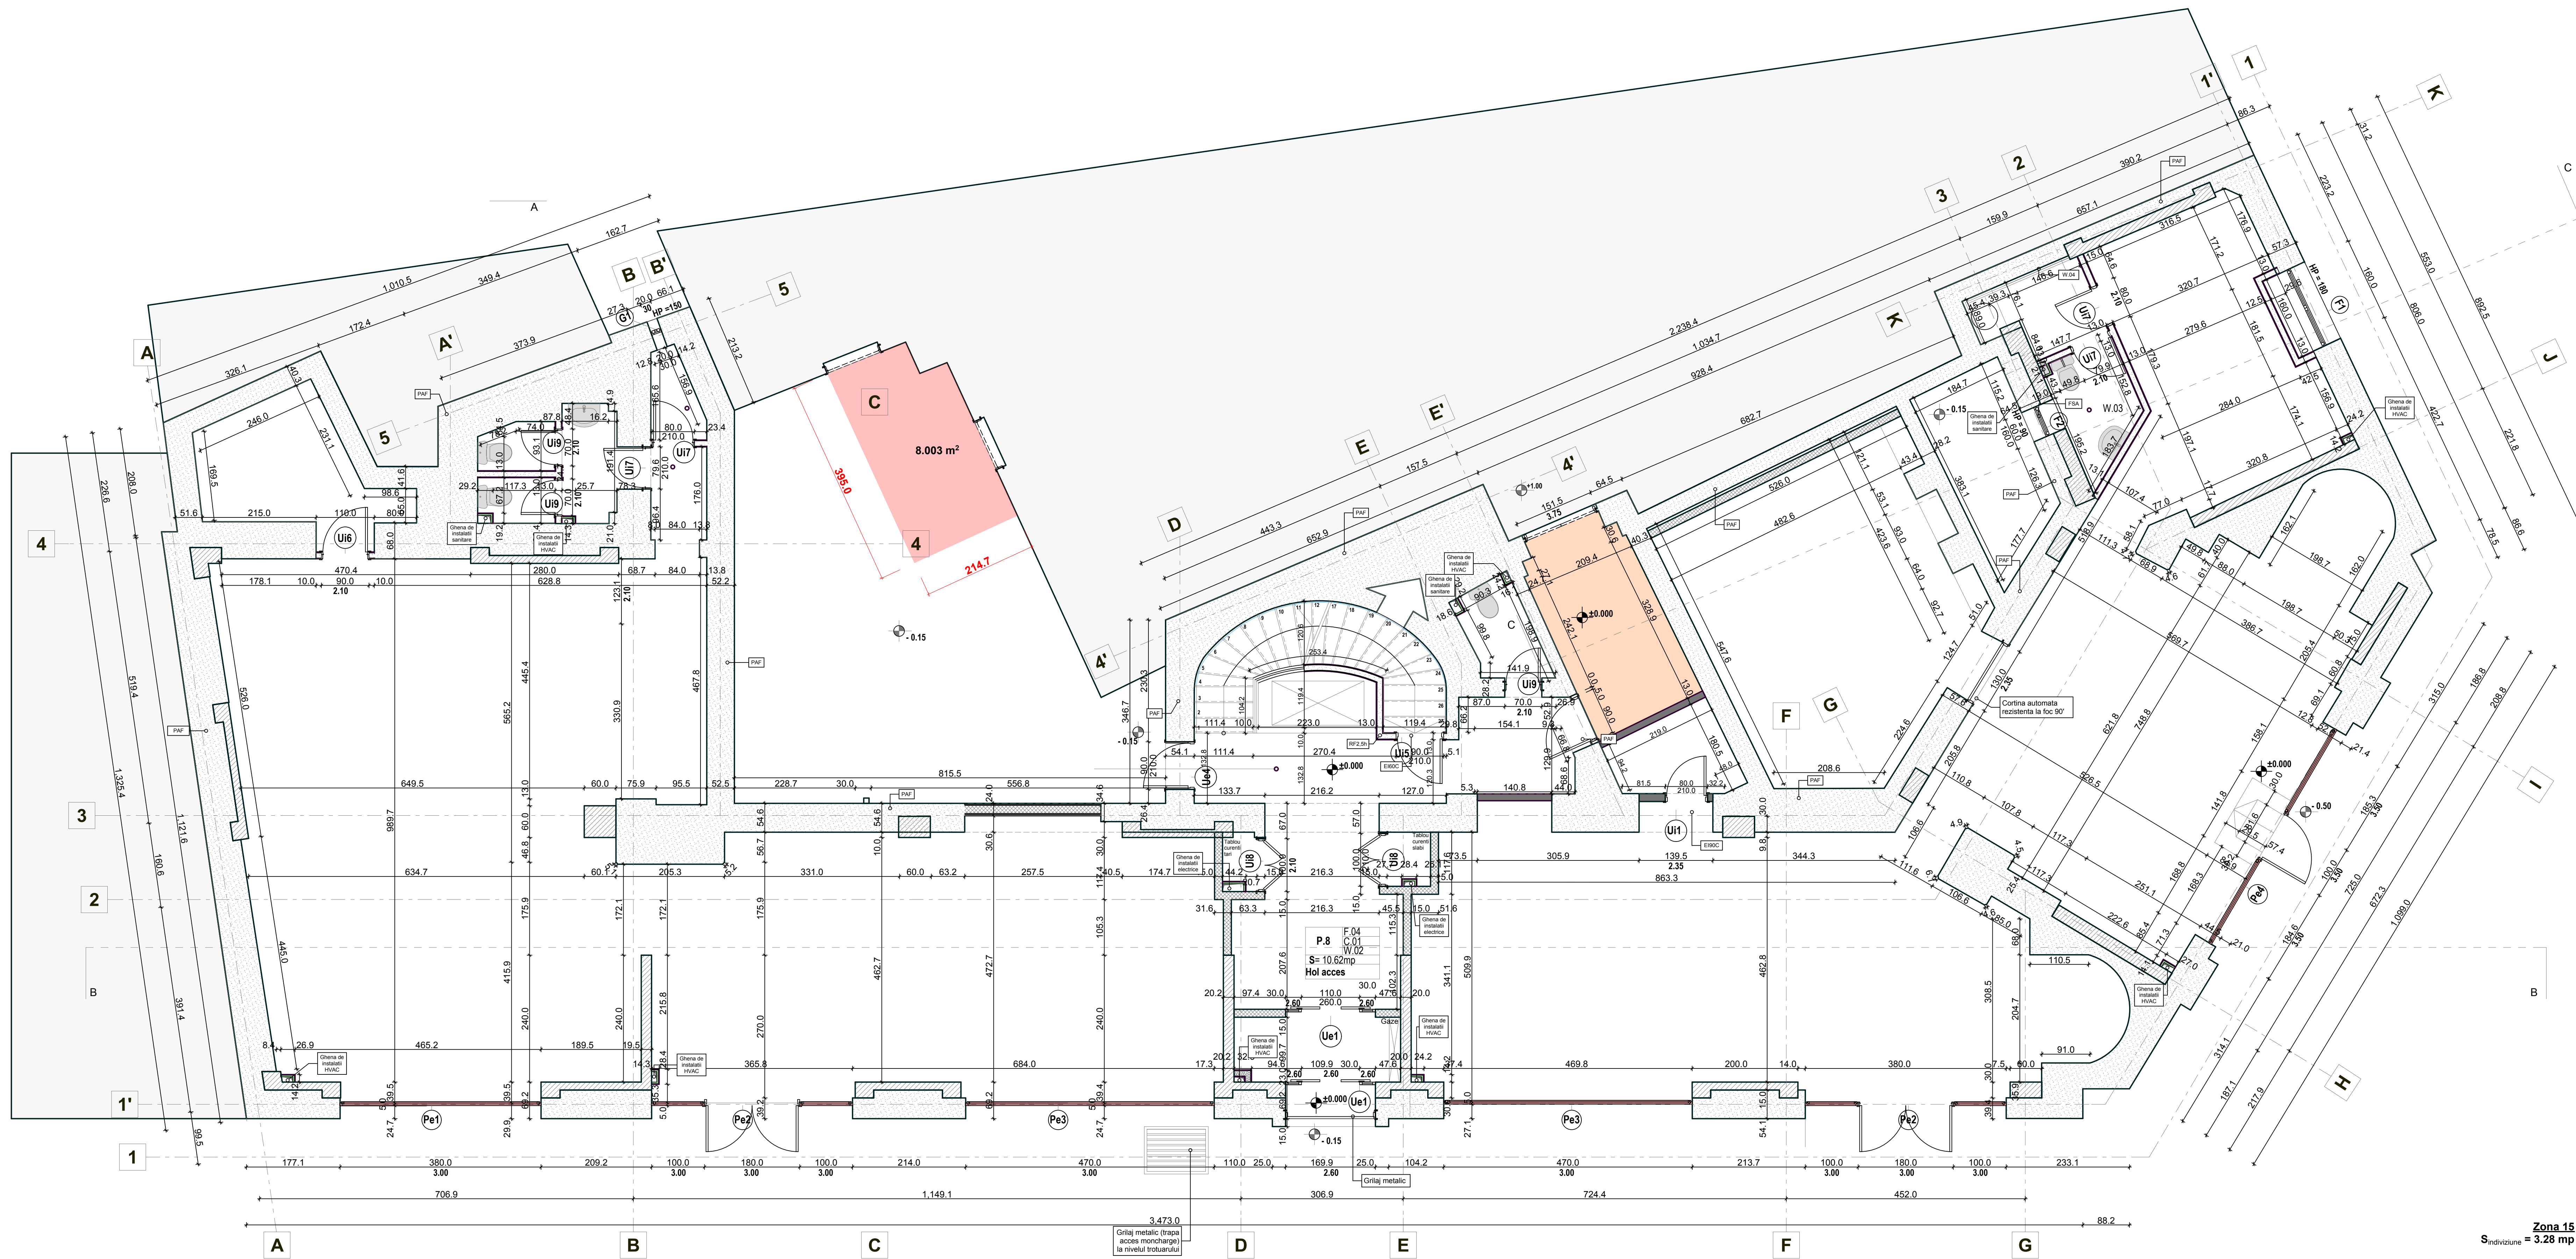



Zona 15
S_{indivizune} = 3.28 mp


Zona 16
S_{propus} = 8.00 mp

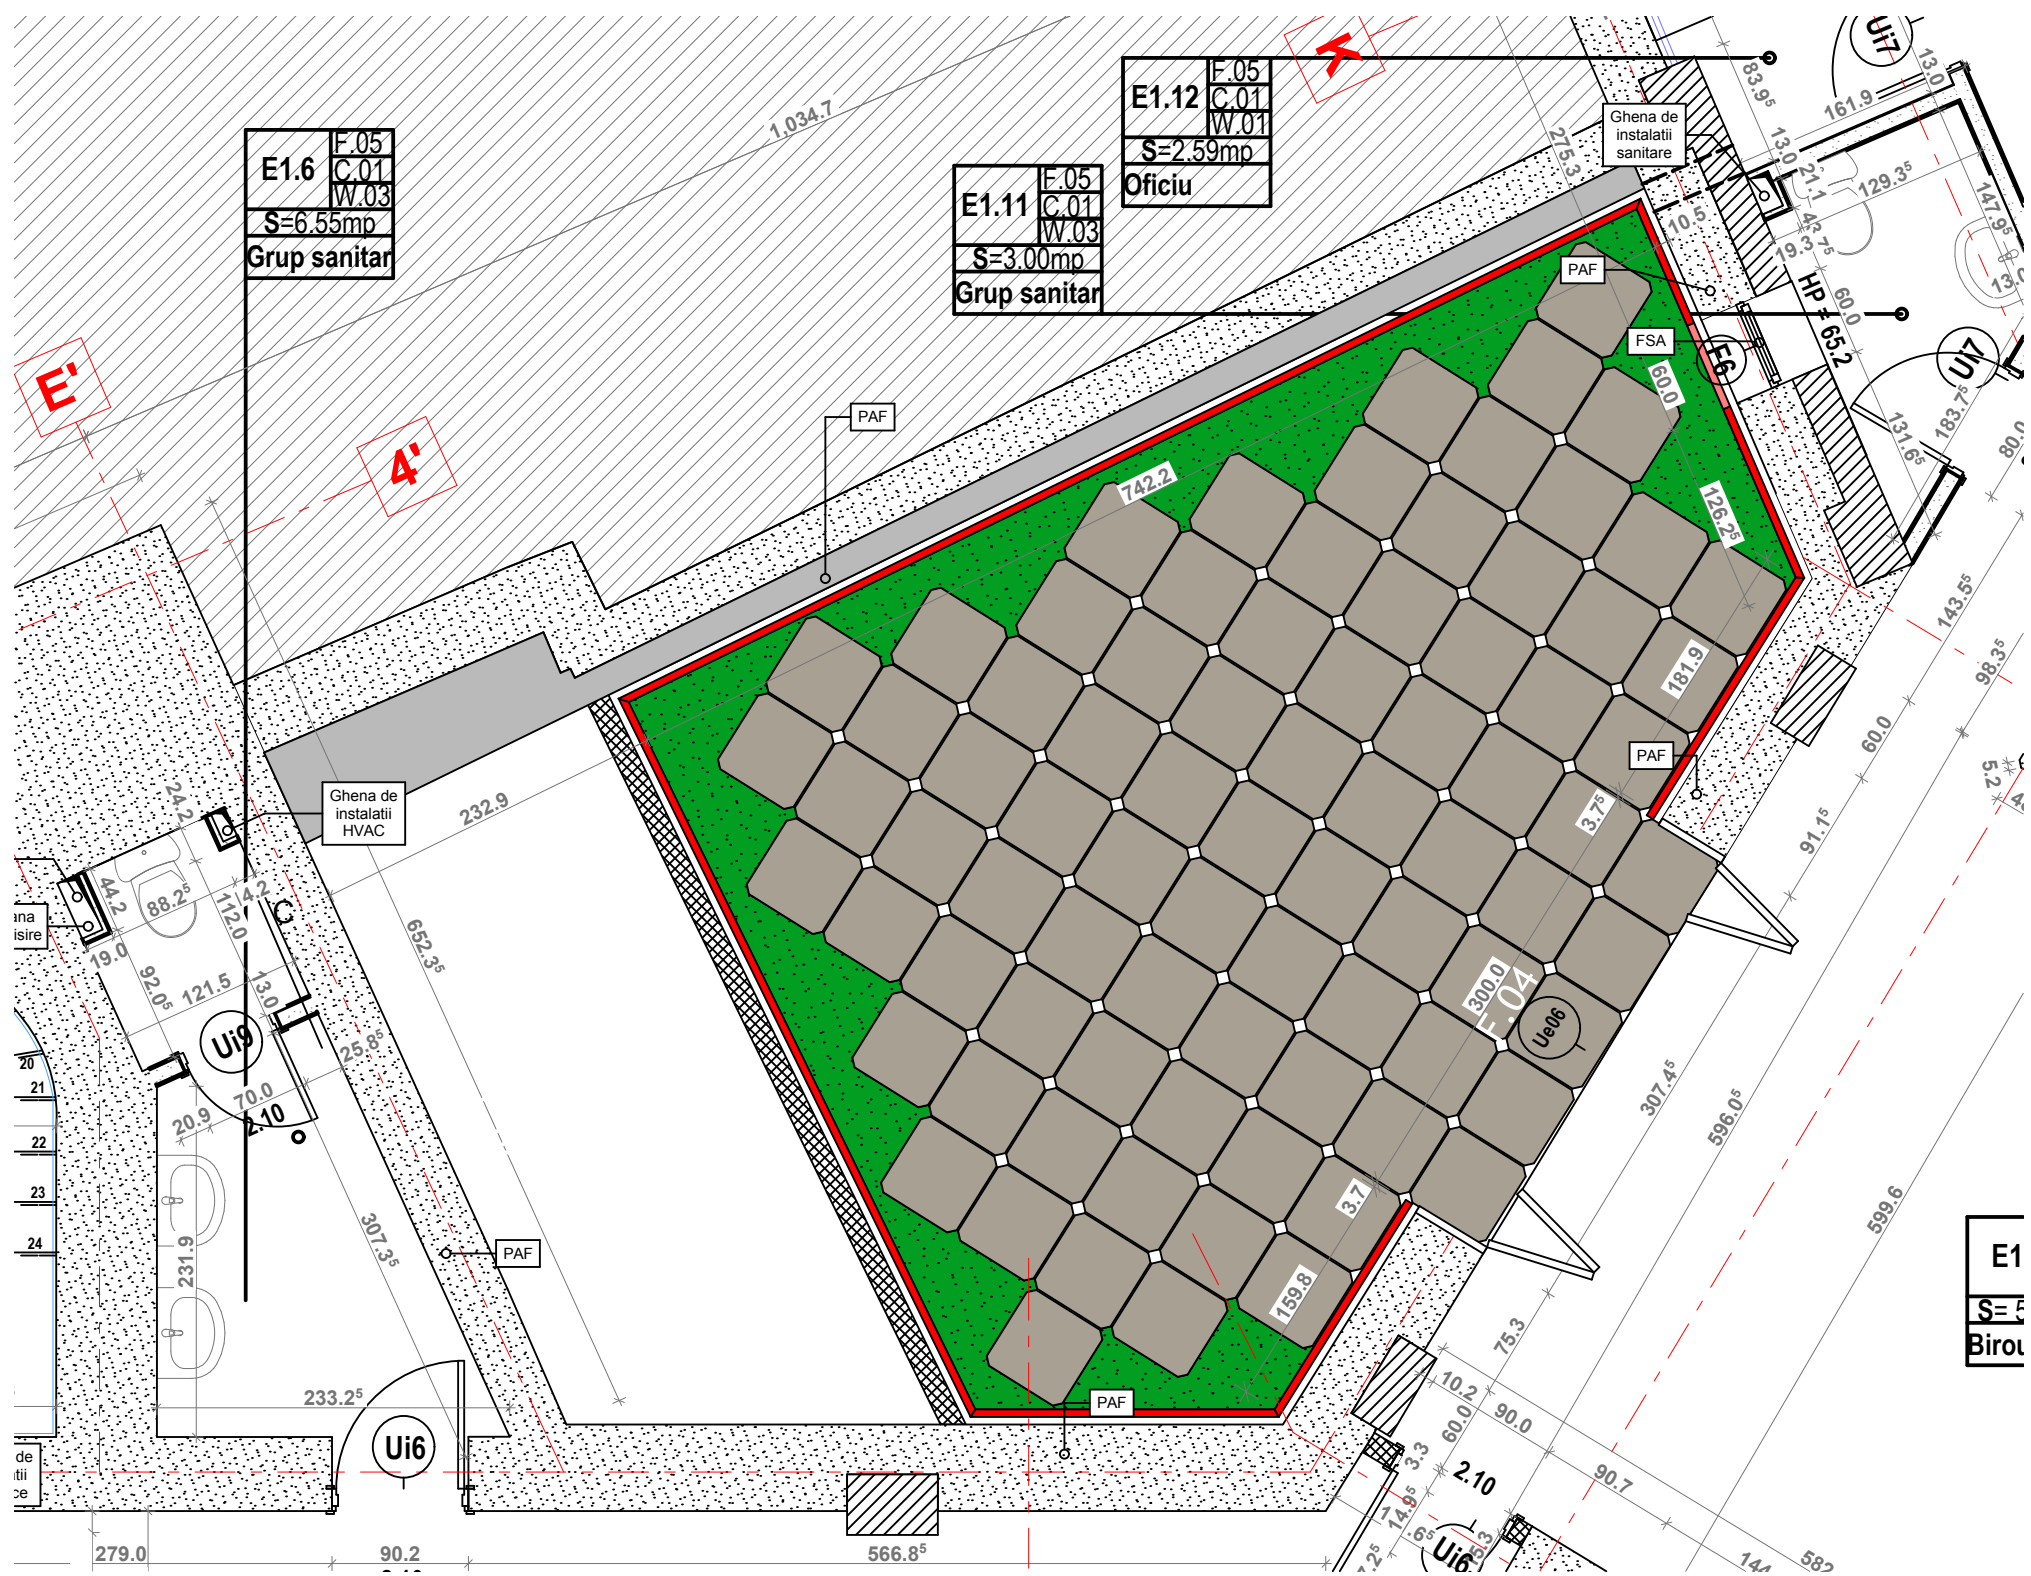


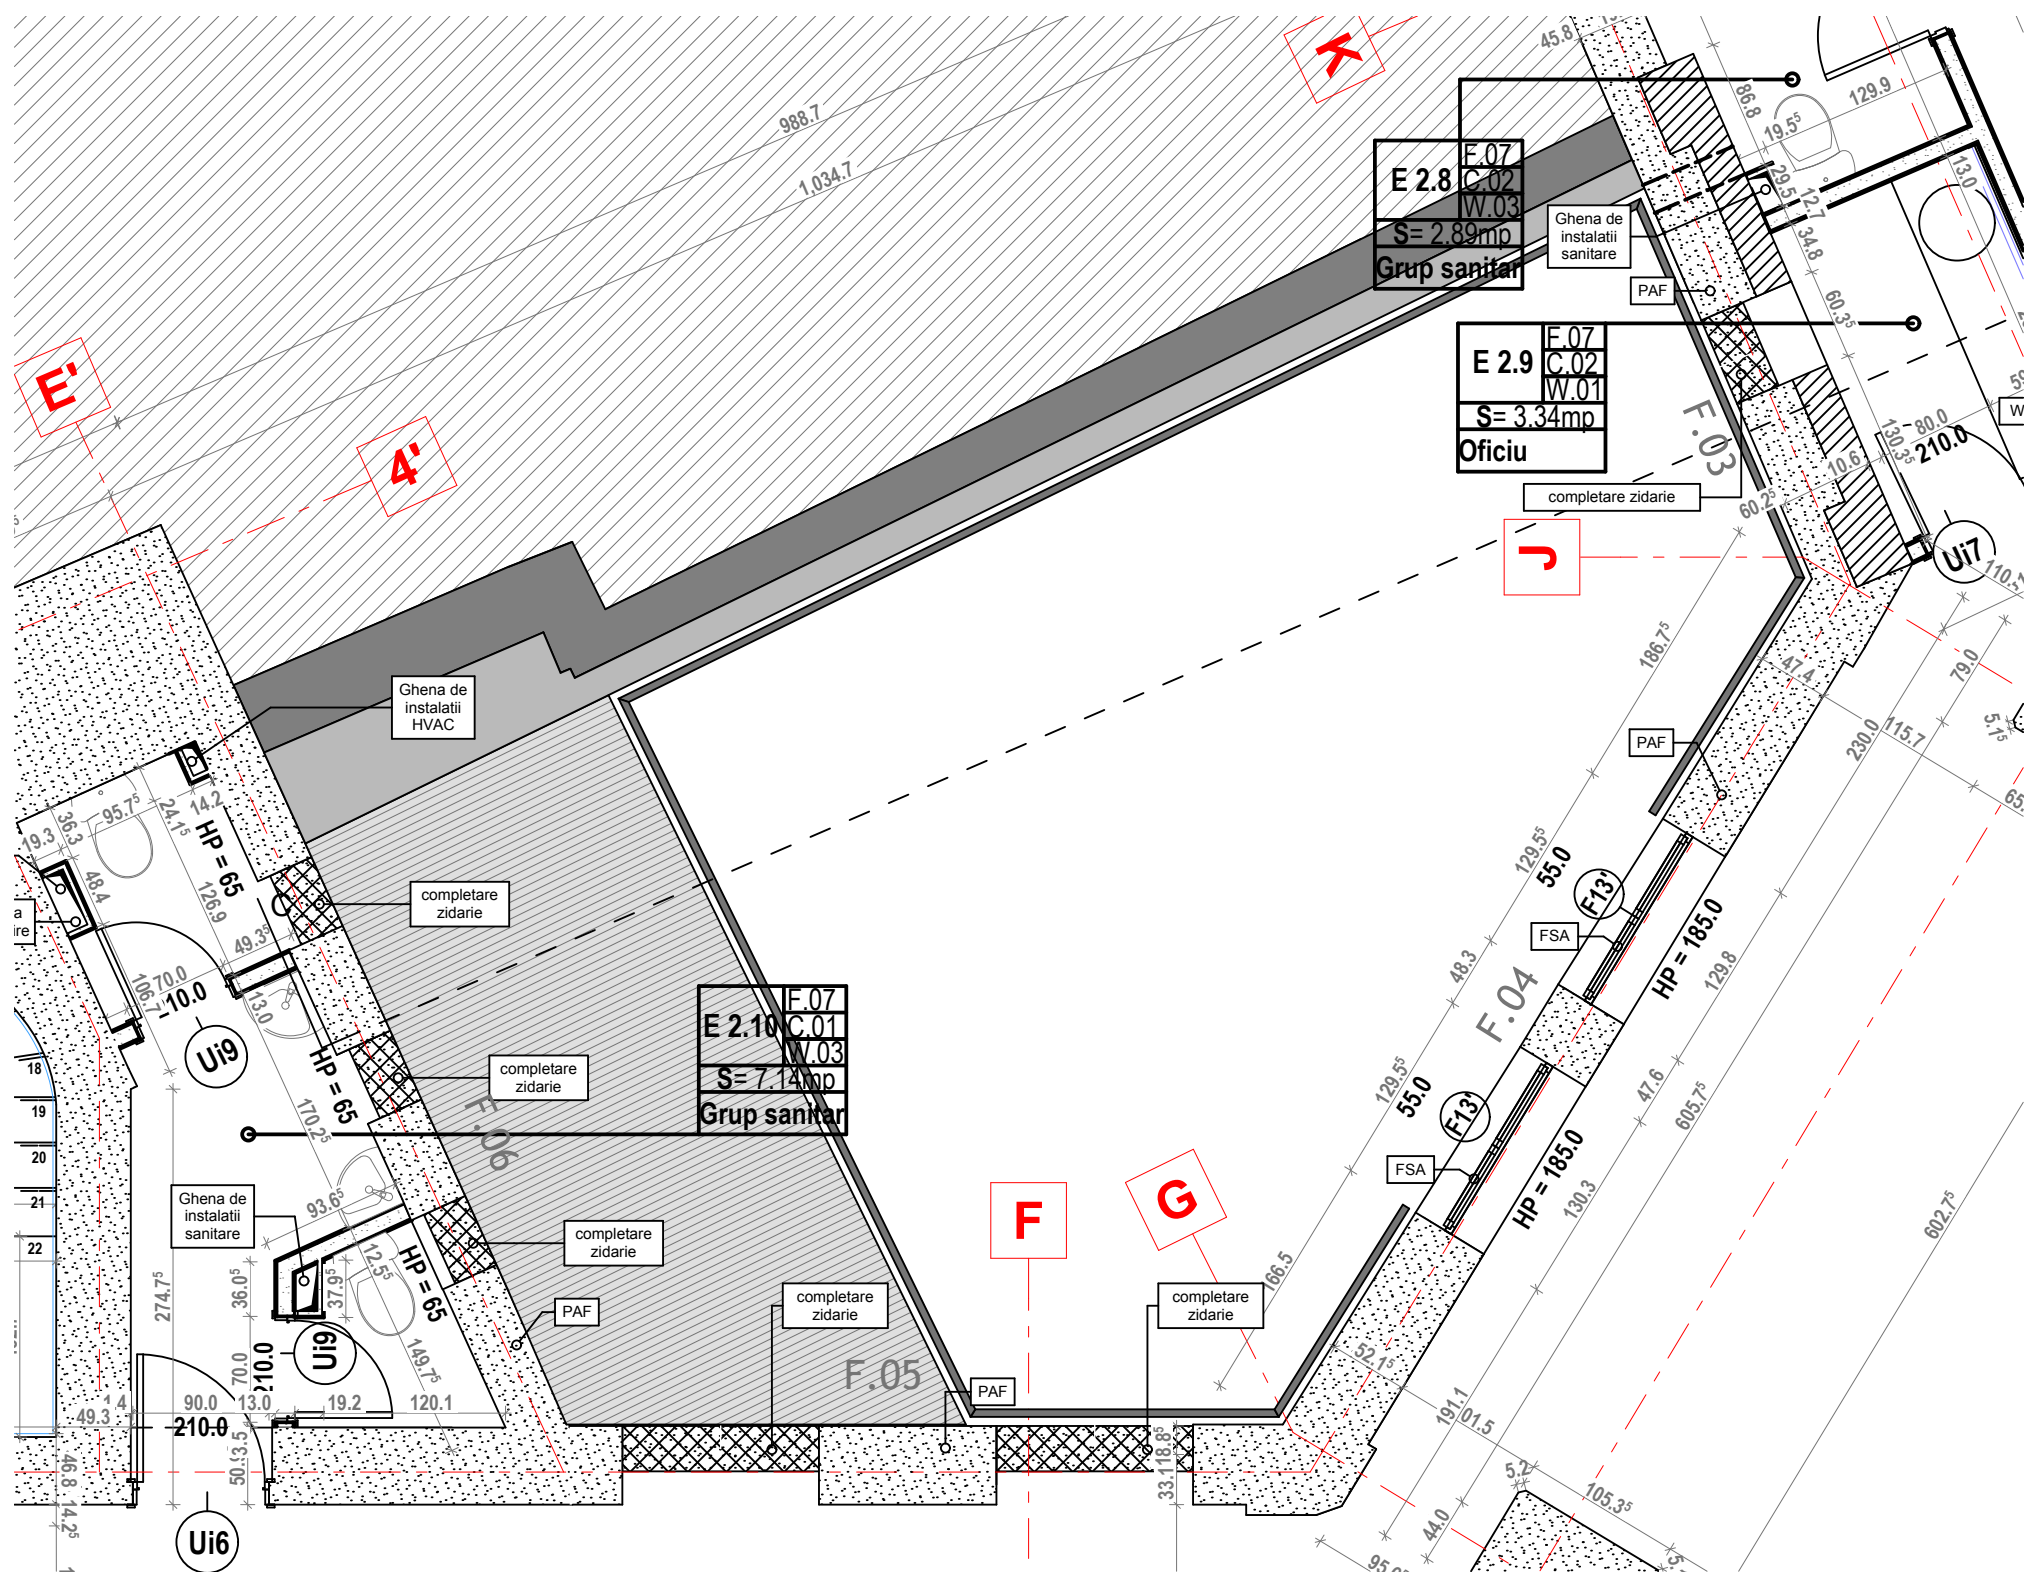


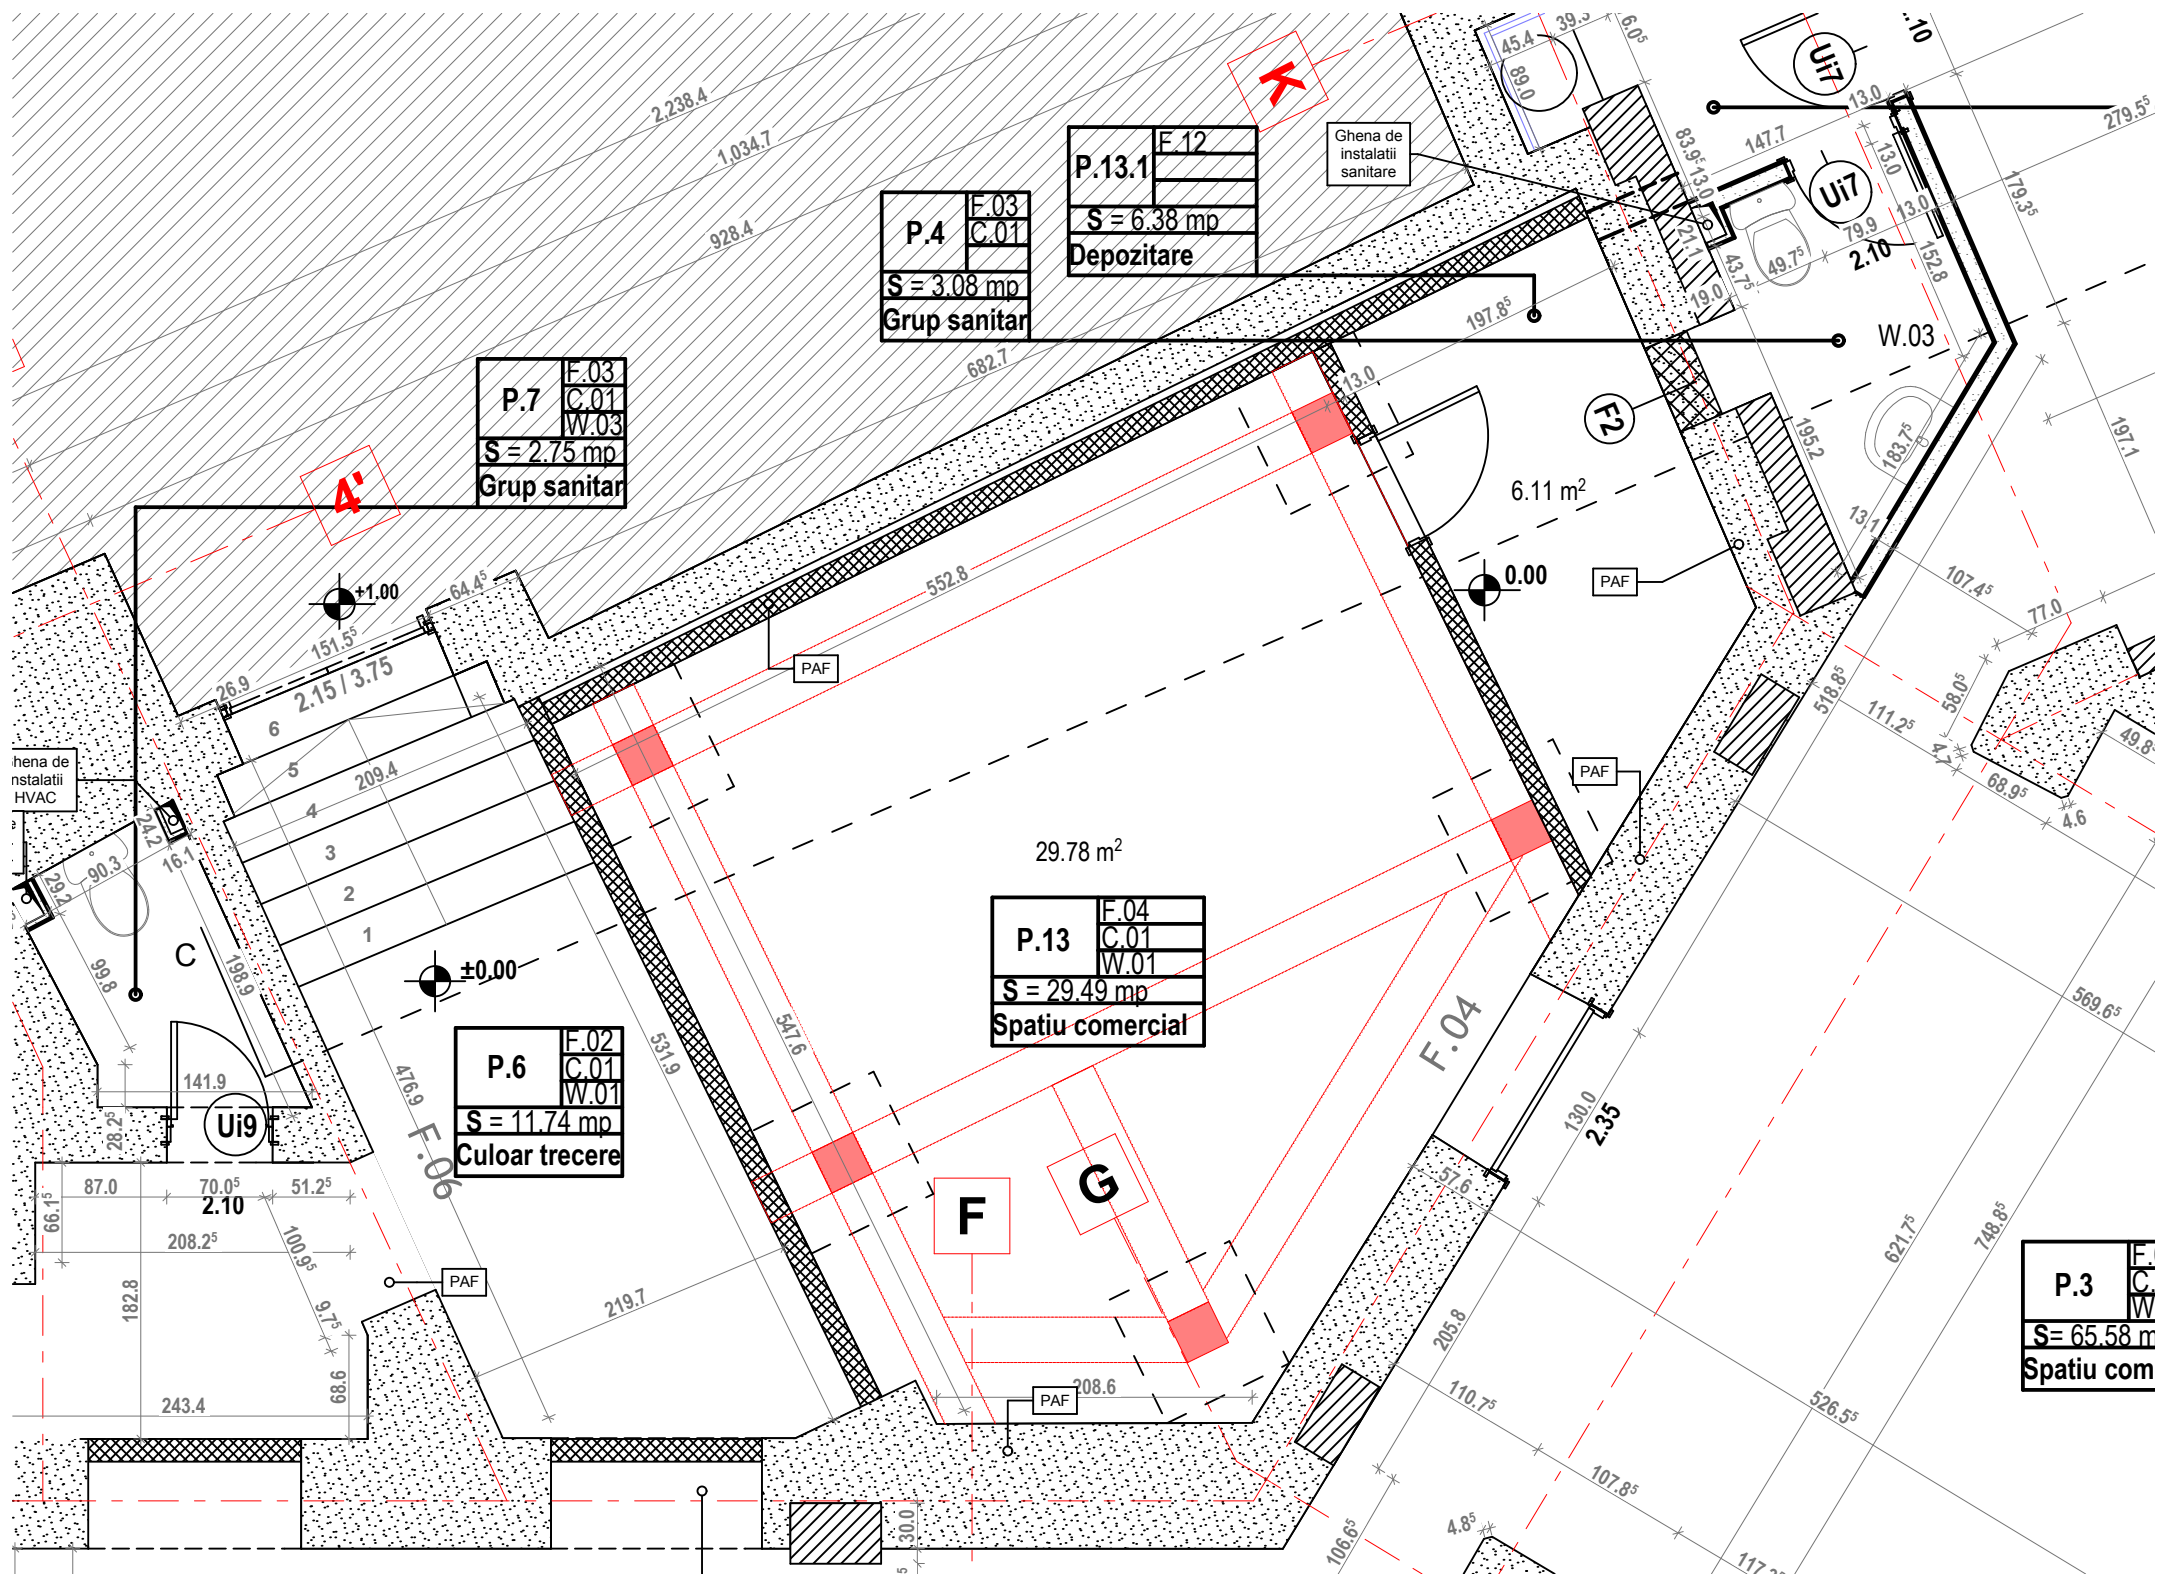

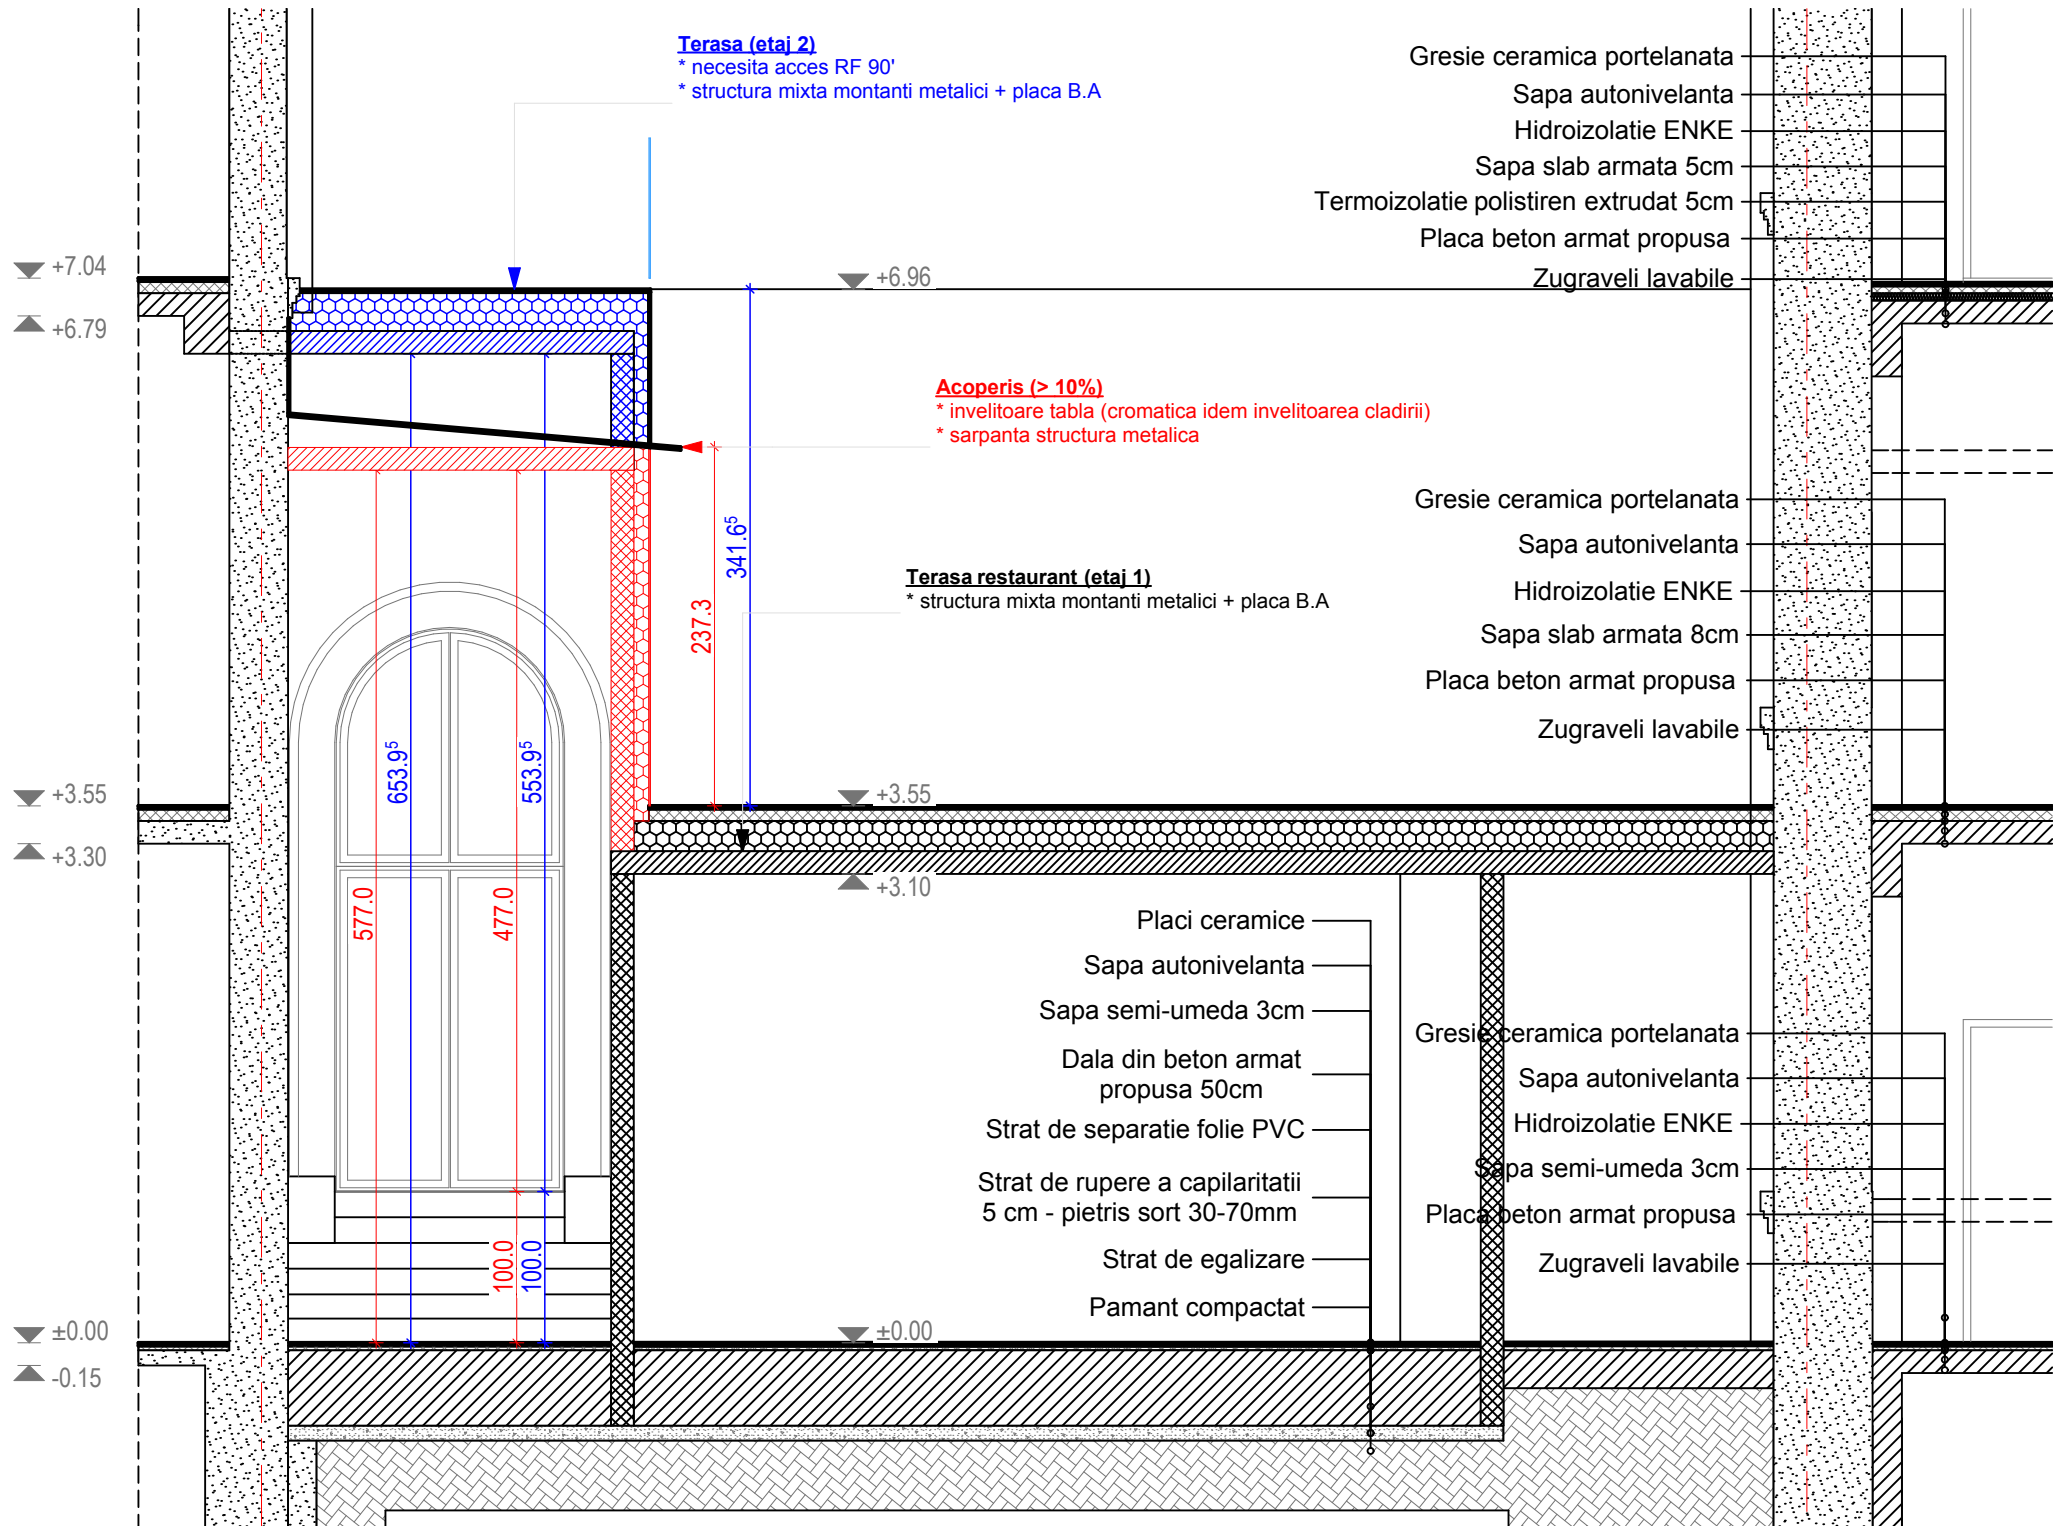

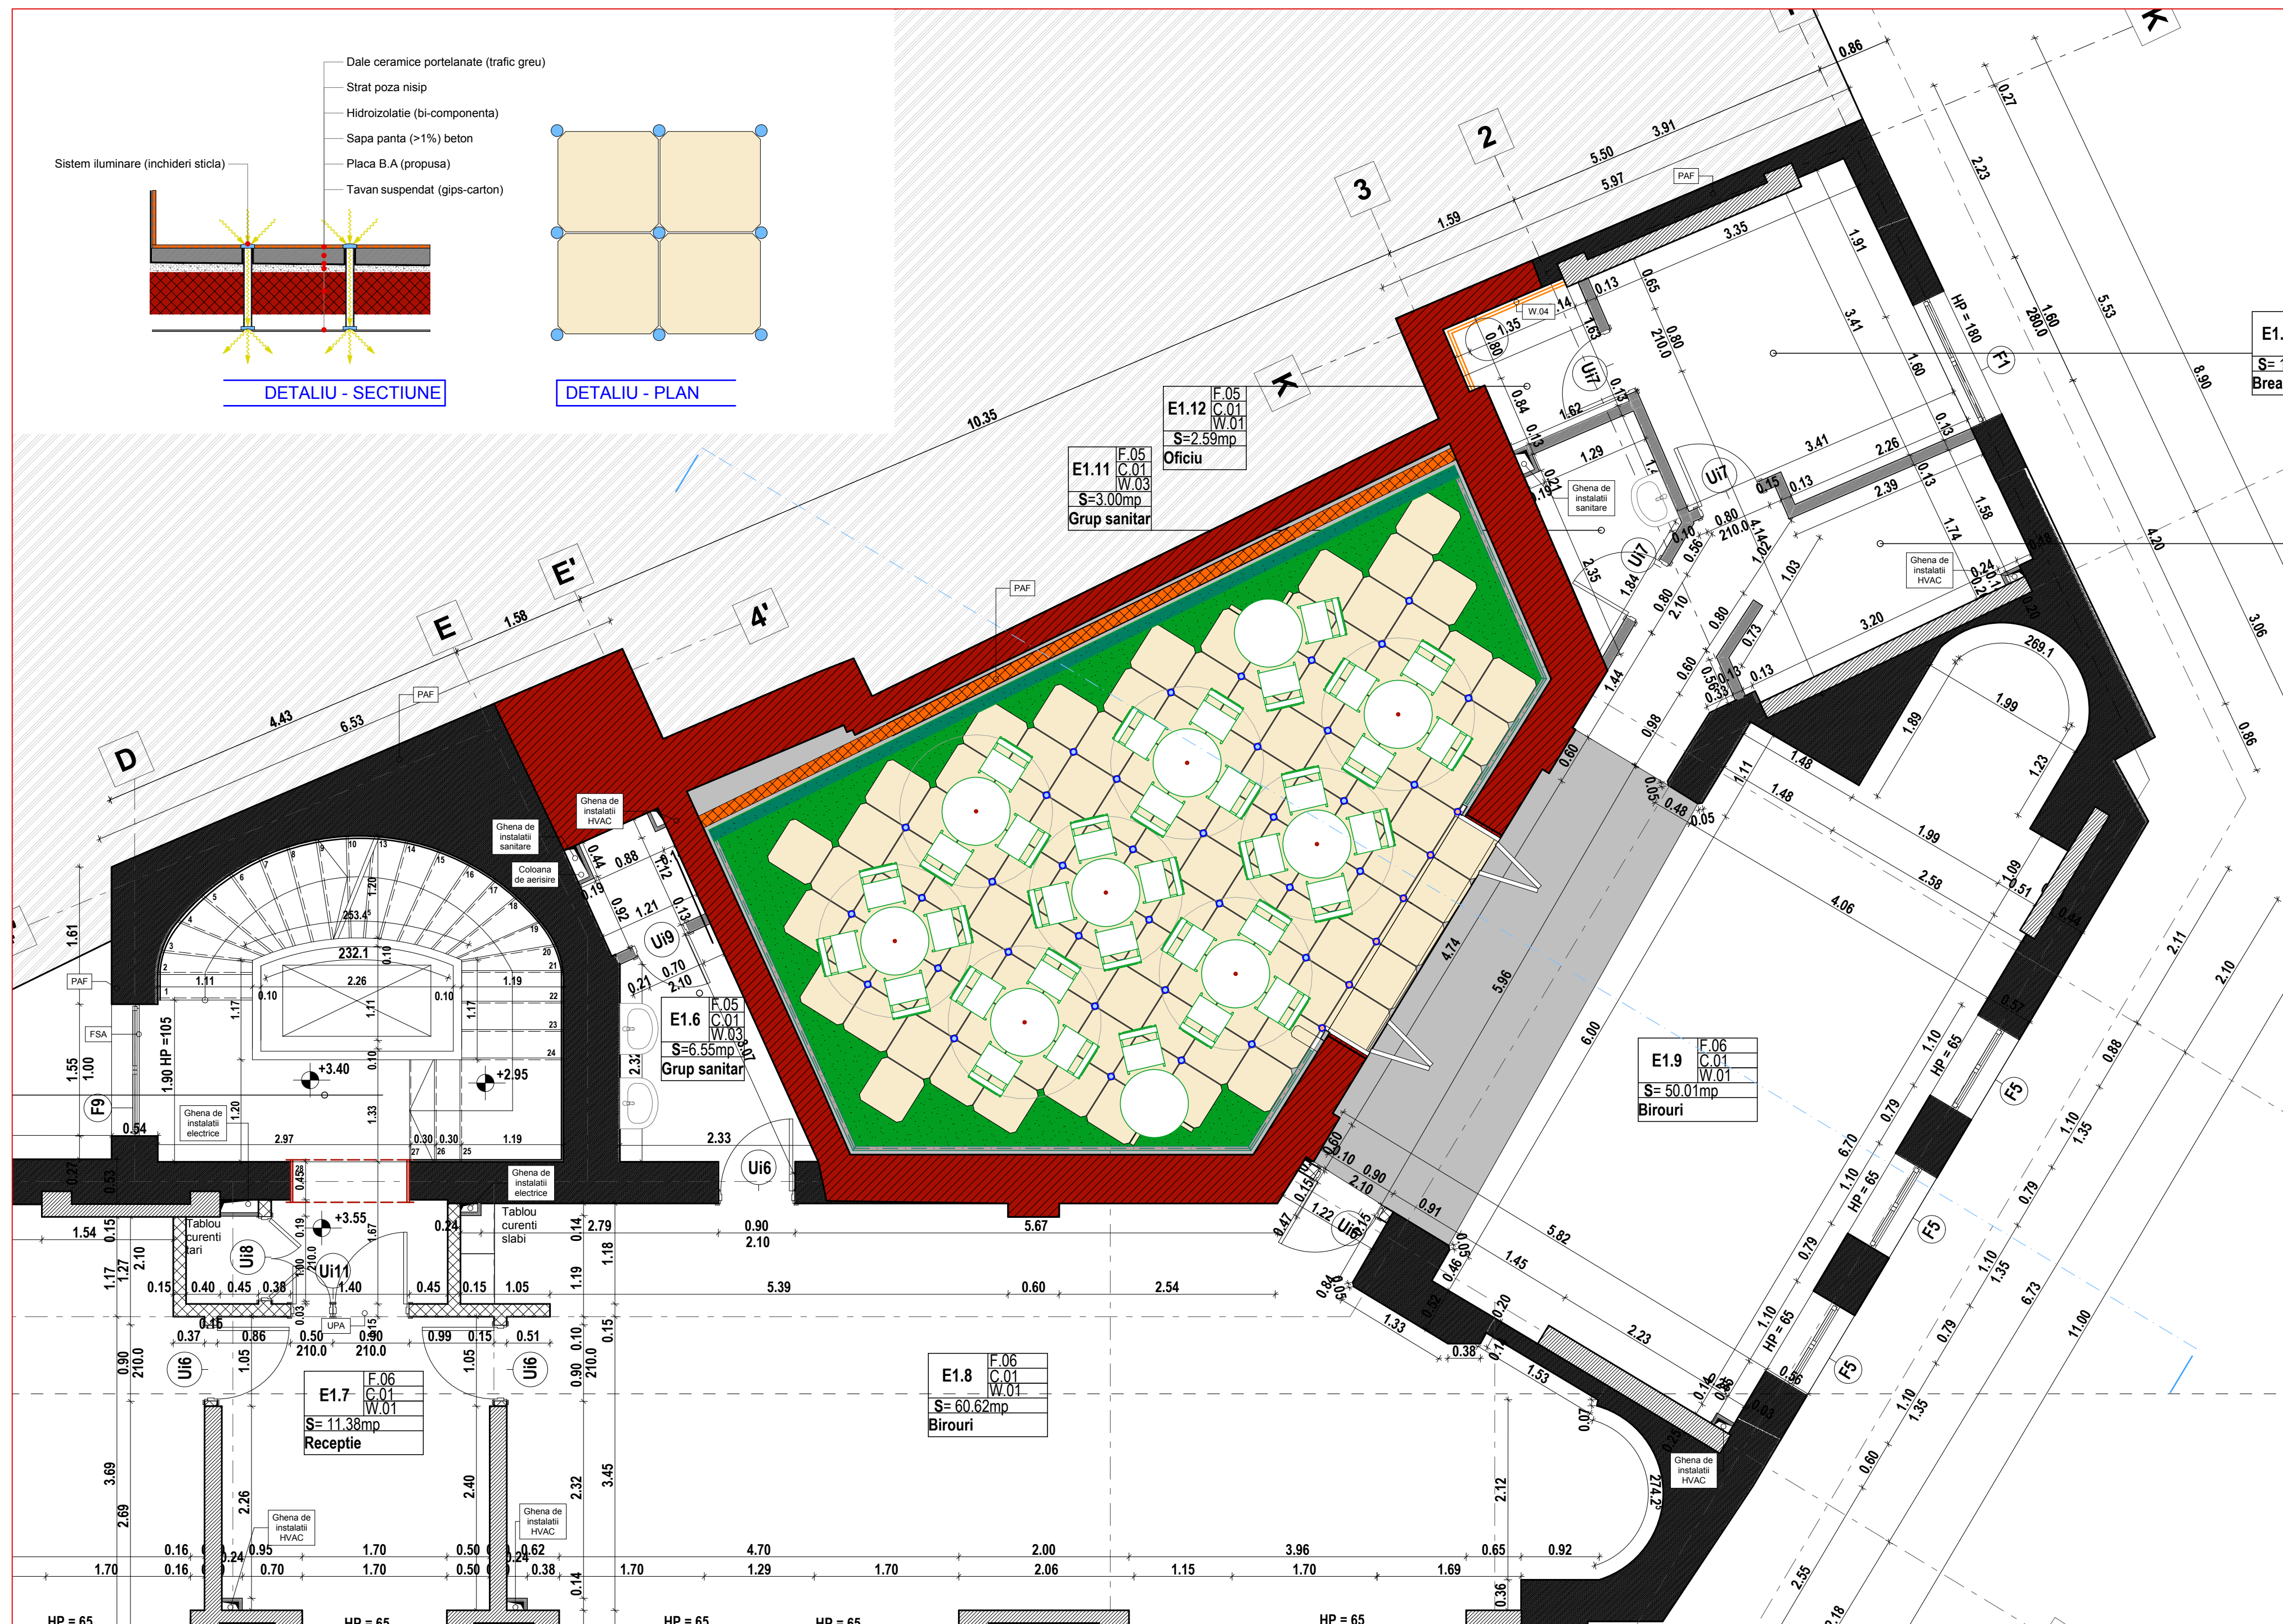

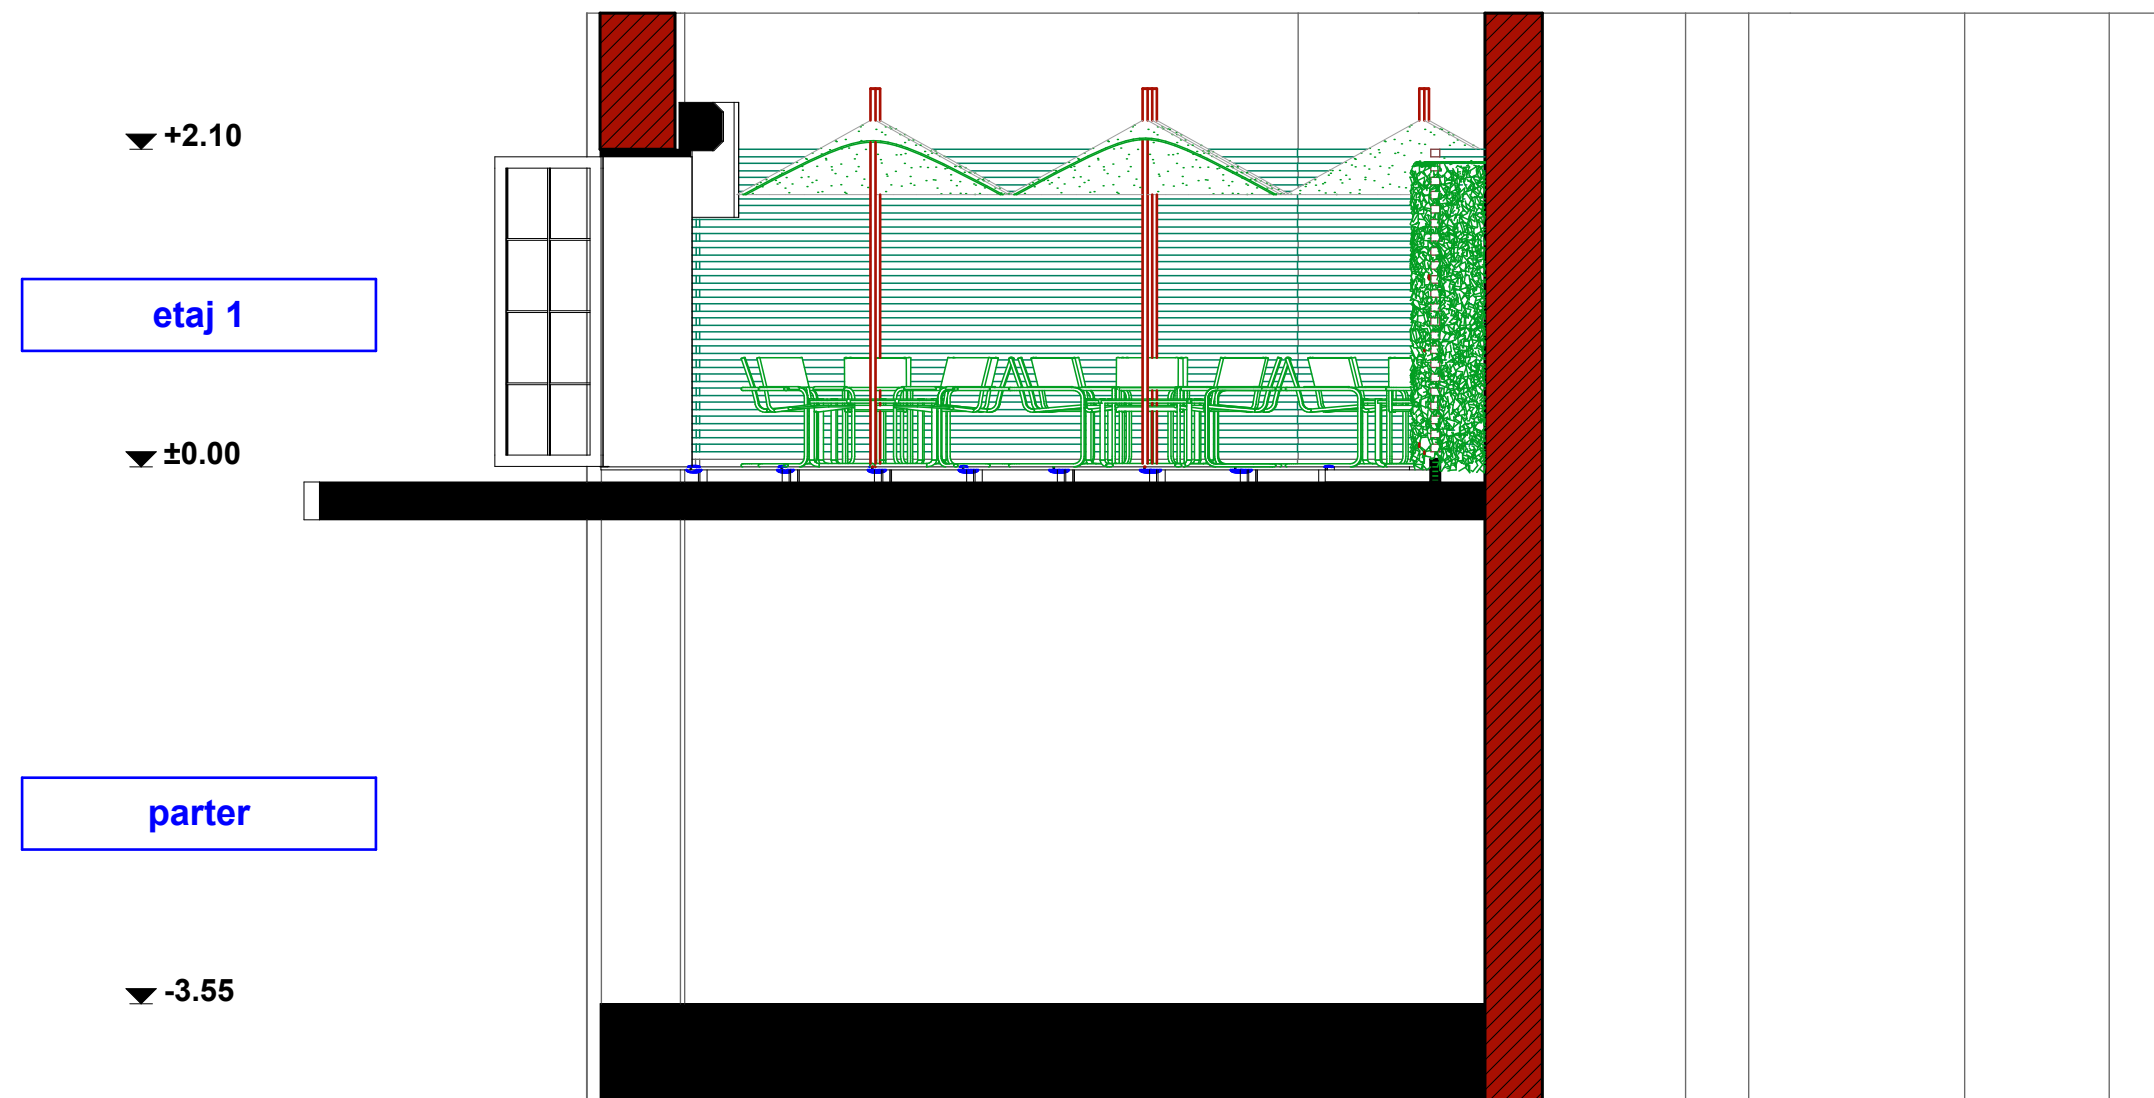

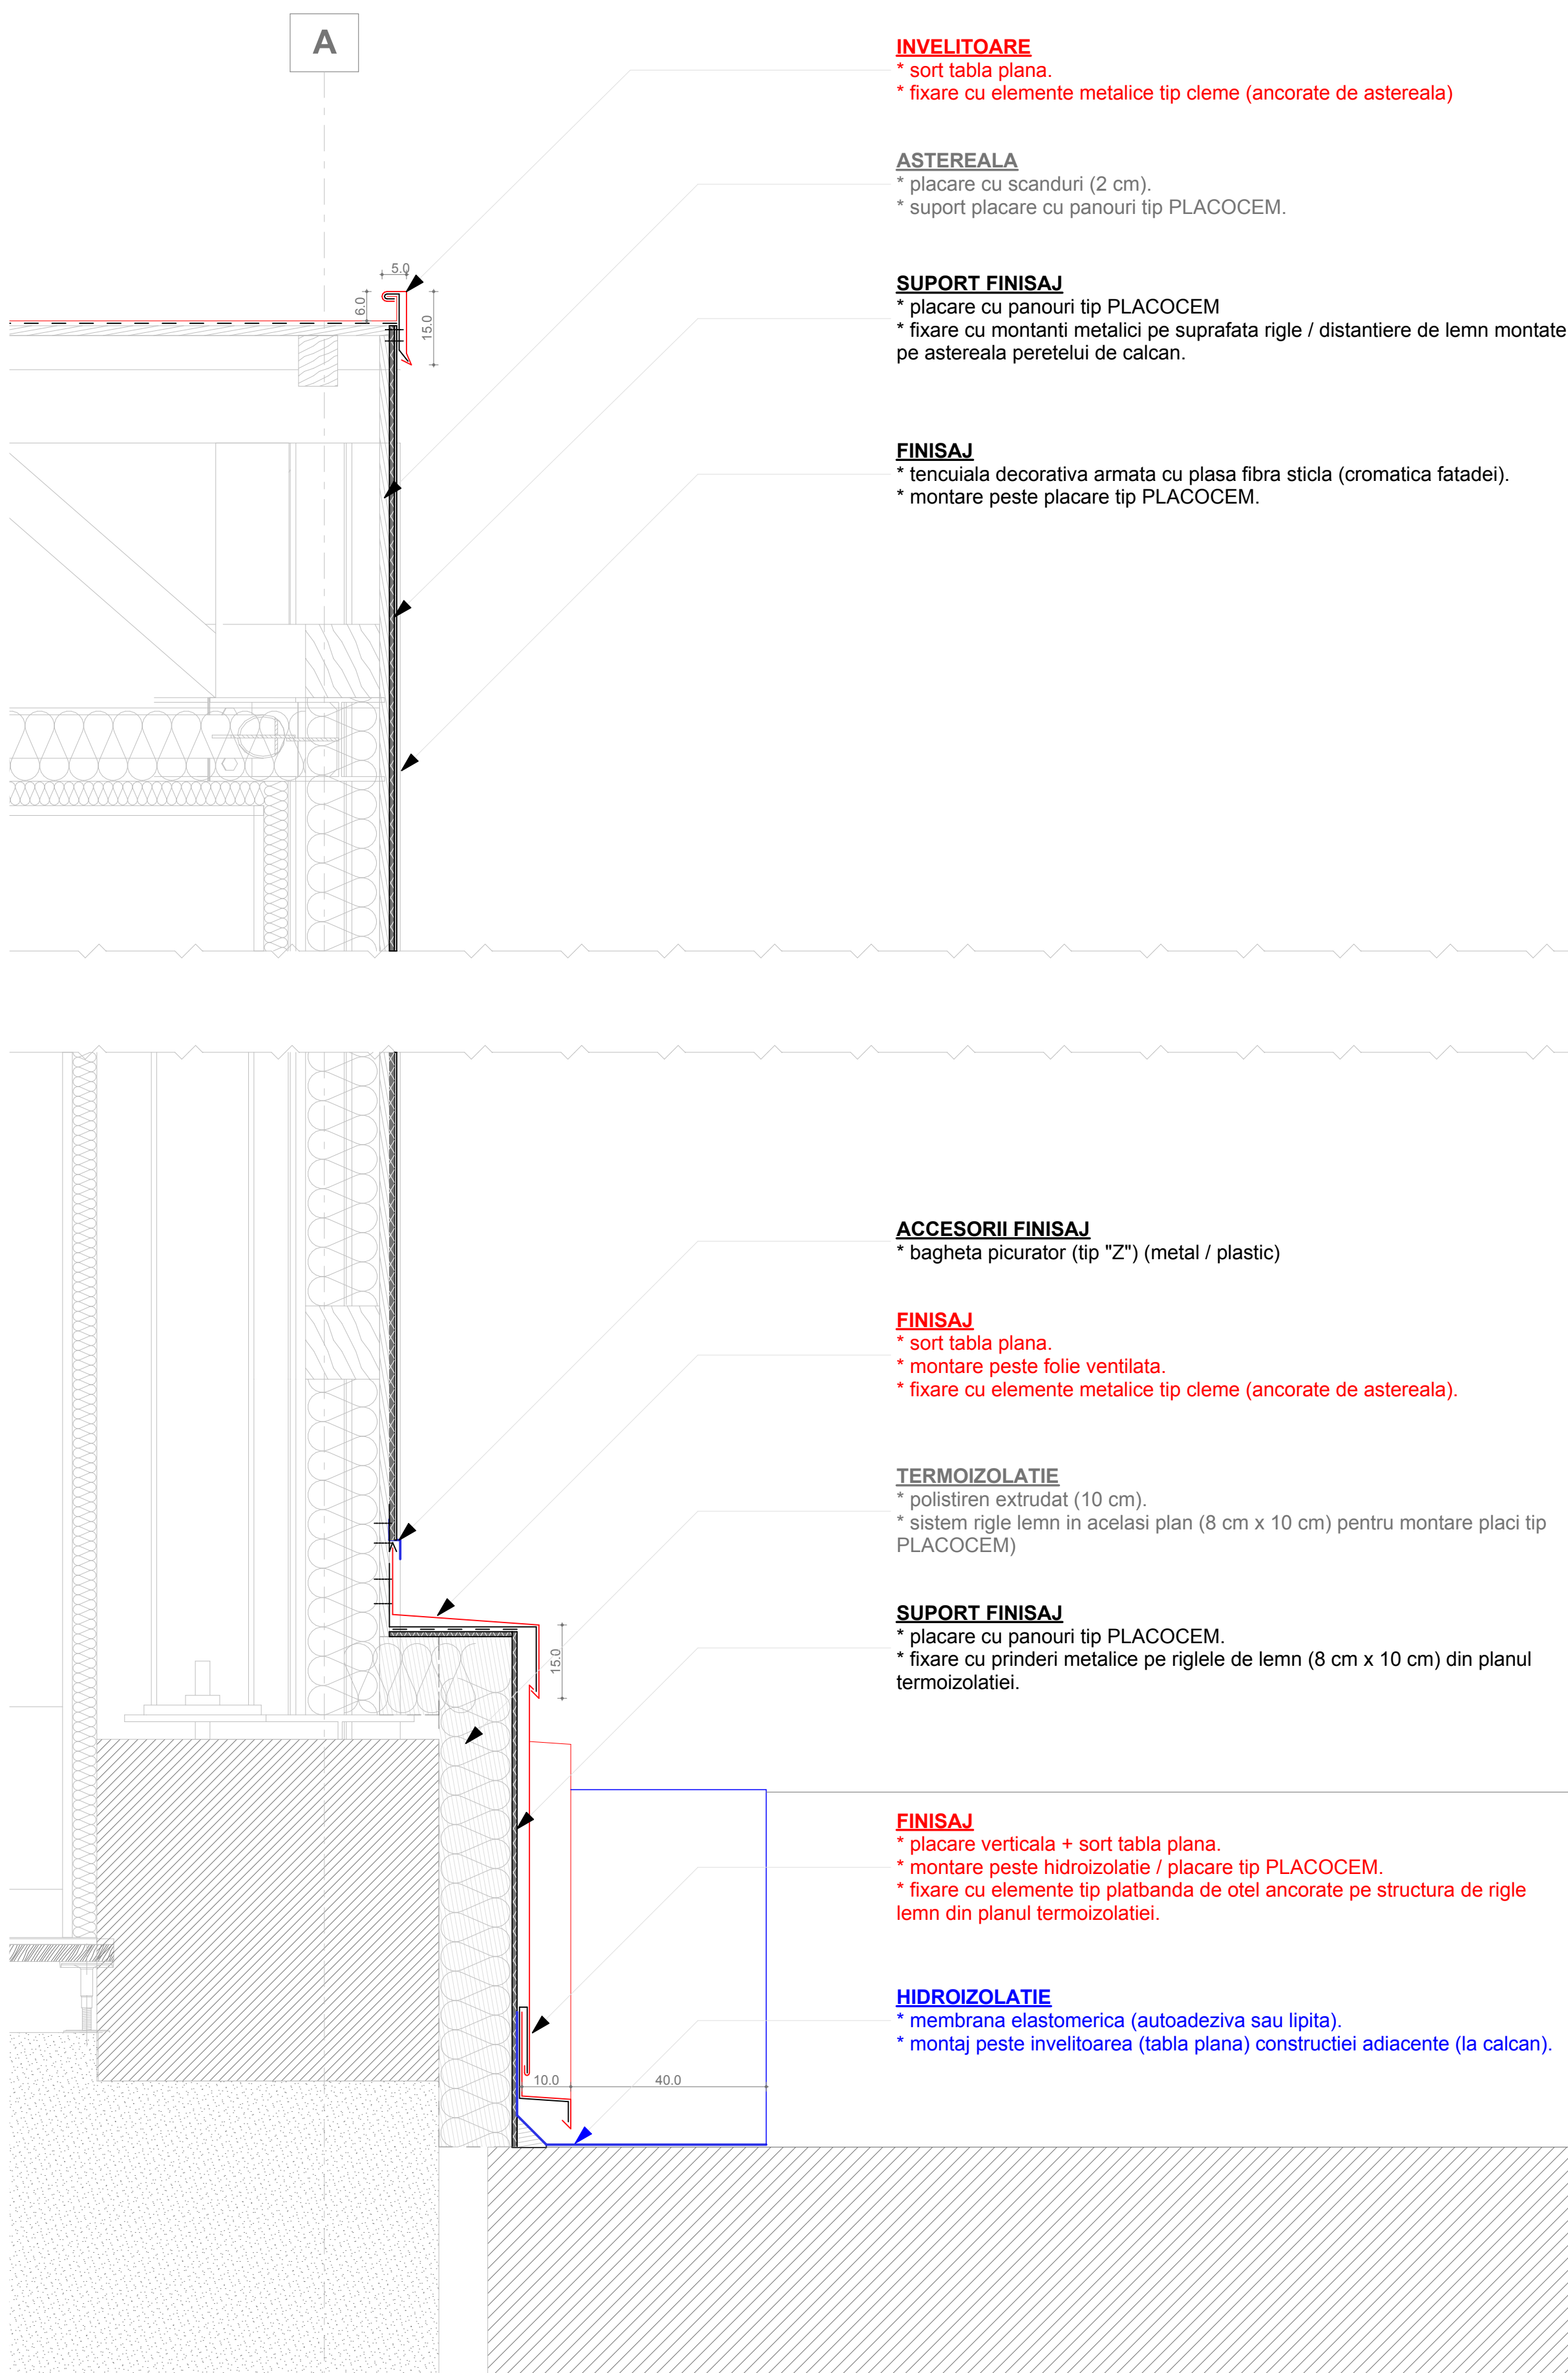

INVELITOARE

- * sort tabla plana.
- * fixare cu elemente metalice tip cleme (ancorate de astereala)

ASTEREALA

- * placare cu scanduri (2 cm).
- * suport placare cu panouri tip PLACOCER.

SUPORT FINISAJ

- * placare cu panouri tip PLACOCER
- * fixare cu montanti metalici pe suprafata rigle / distantiere de lemn montate pe astereala peretelui de calcan.

FINISAJ

- * tencuiala decorativa armata cu plasa fibra sticla (cromatica fatadei).
- * montare peste placare tip PLACOCER.

ACCESORII FINISAJ

- * bagheta picurator (tip "Z") (metal / plastic)

FINISAJ

- * sort tabla plana.
- * montare peste folie ventilata.
- * fixare cu elemente metalice tip cleme (ancorate de astereala).

TERMOIZOLATIE

- * polistiren extrudat (10 cm).
- * sistem rigle lemn in acelasi plan (8 cm x 10 cm) pentru montare placi tip PLACOCER)

SUPORT FINISAJ


- * placare cu panouri tip PLACOCER.
- * fixare cu prinderi metalice pe riglele de lemn (8 cm x 10 cm) din planul termoizolatiei.

FINISAJ


- * placare verticala + sort tabla plana.
- * montare peste hidroizolatie / placare tip PLACOCER.
- * fixare cu elemente tip platbanda de otel ancorate pe structura de rigle lemn din planul termoizolatiei.

HIDROIZOLATIE


- * membrana elastomerica (autoadeziva sau lipita).
- * montaj peste invelitoarea (tabla plana) constructiei adiacente (la calcan).

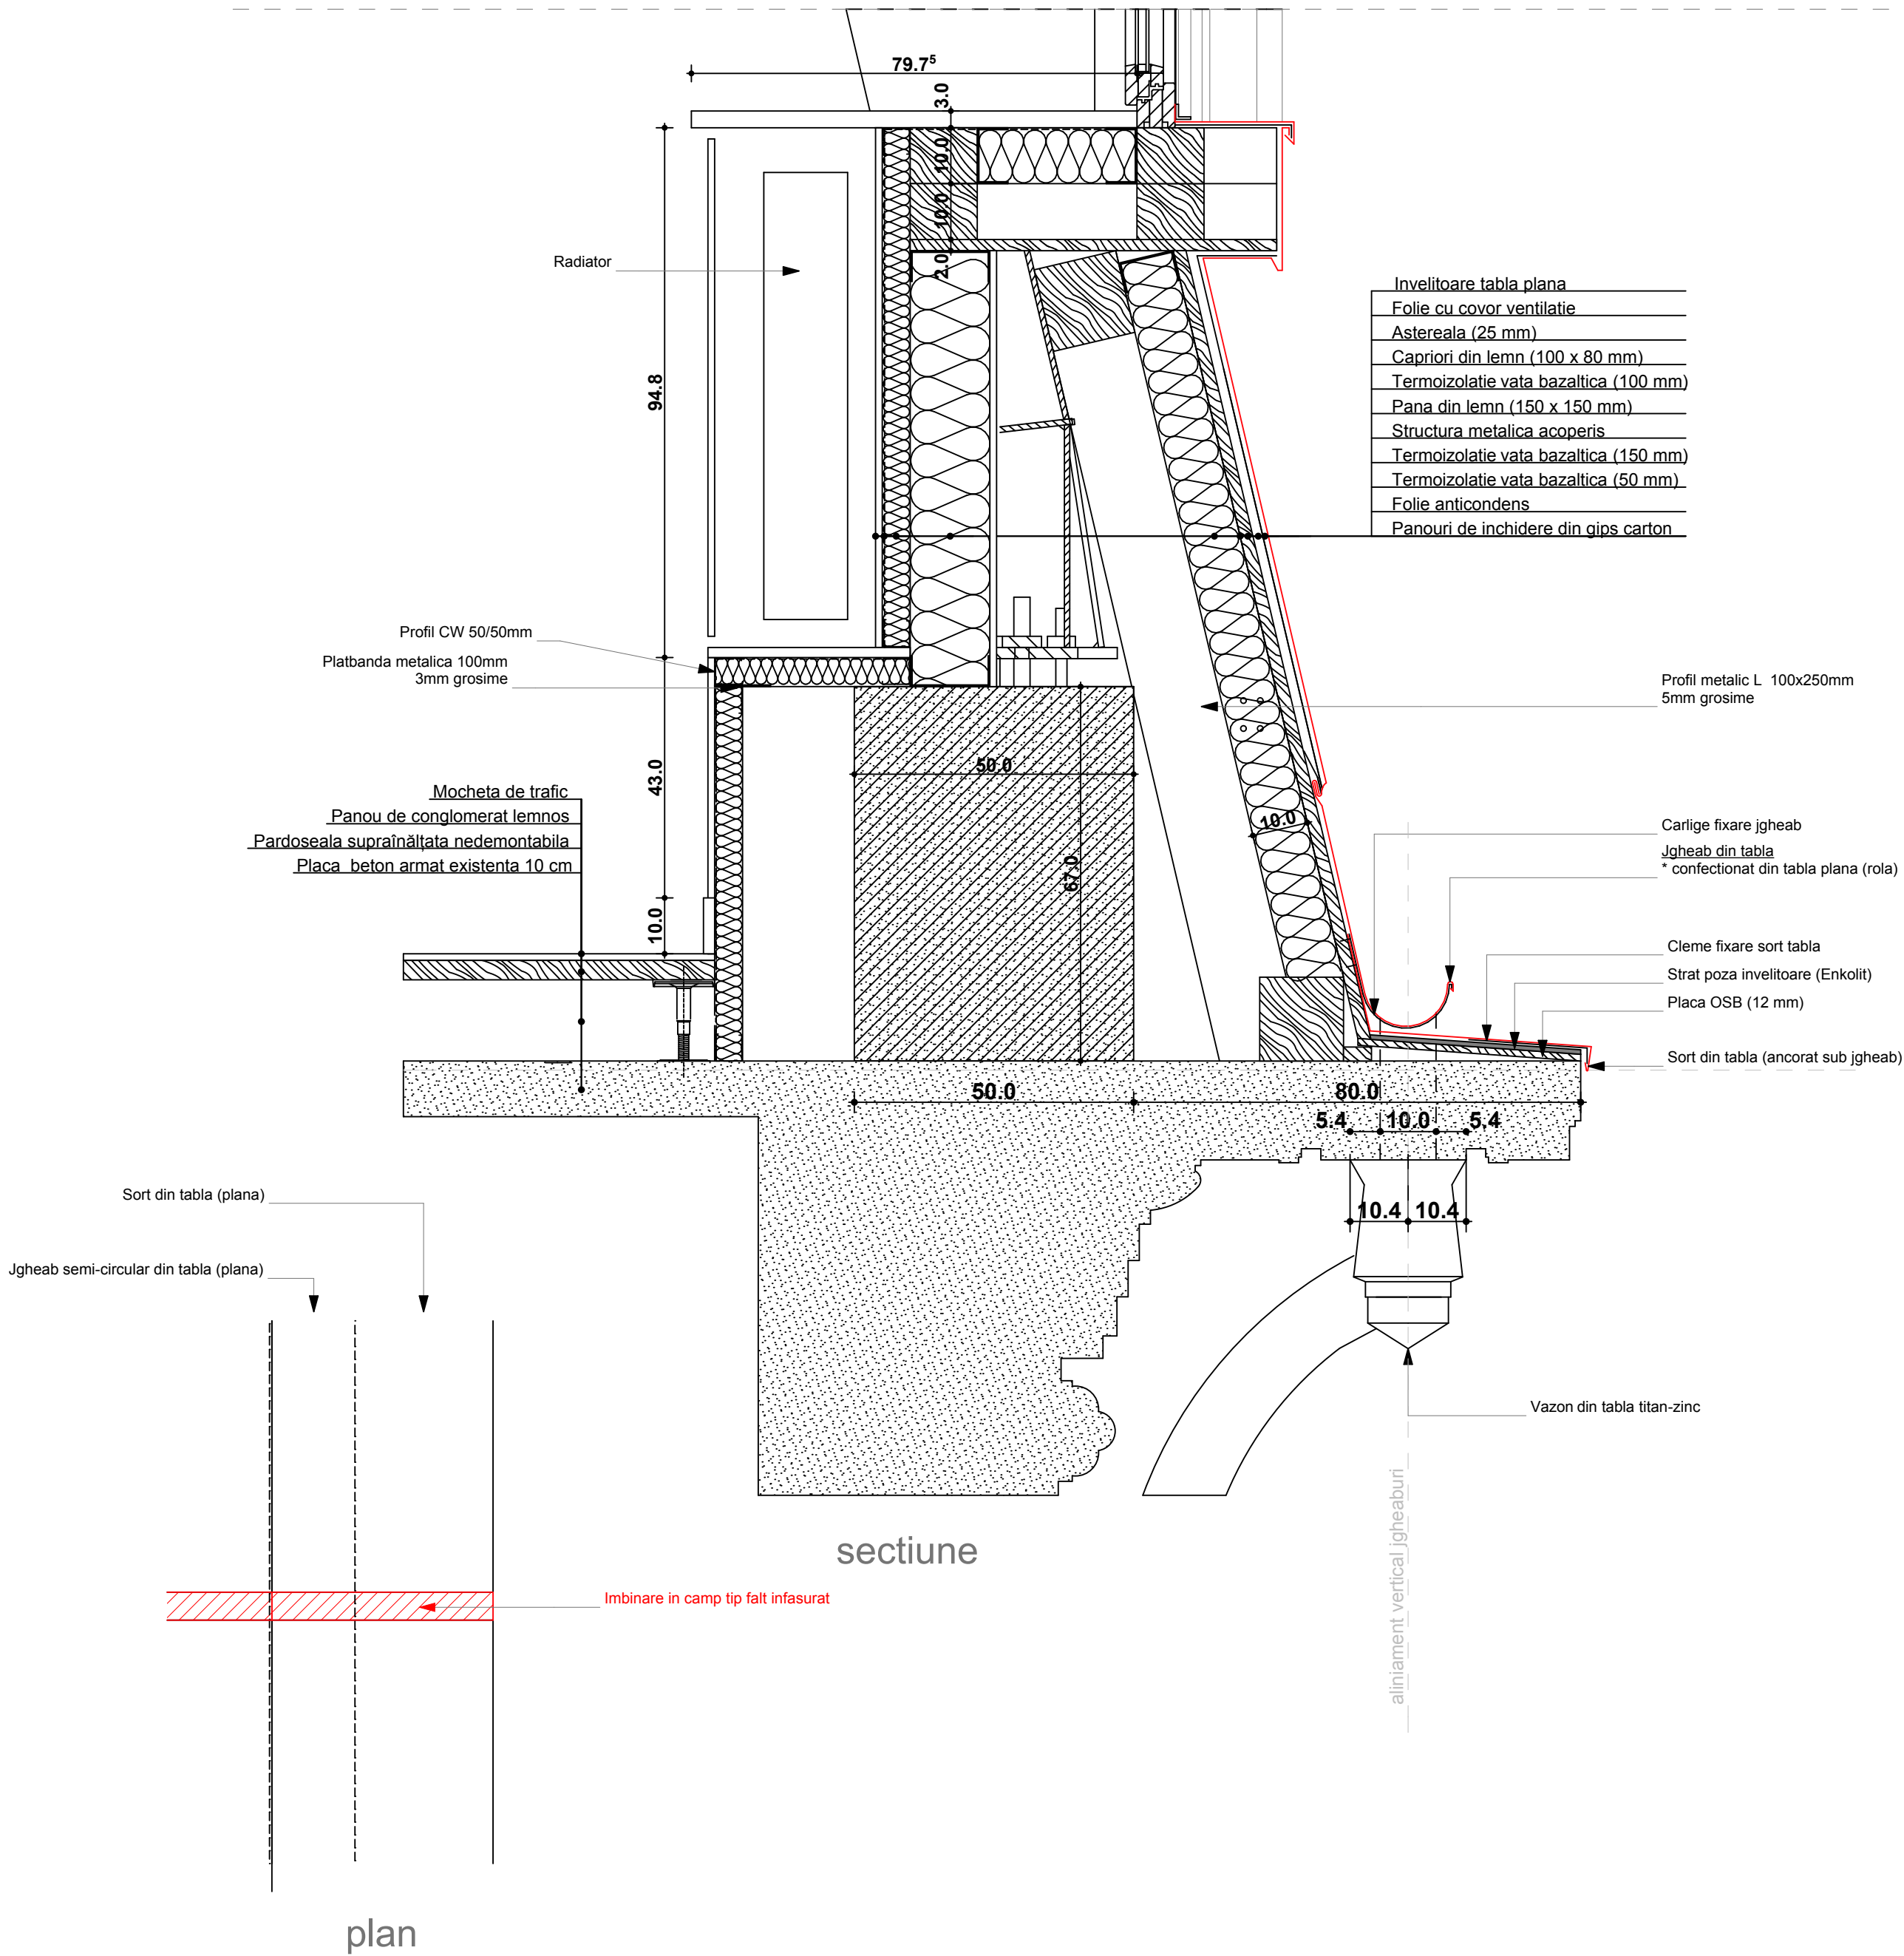


NOTA: Se vor folosi materiale de cea mai buna calitate ignifugate si biocidate

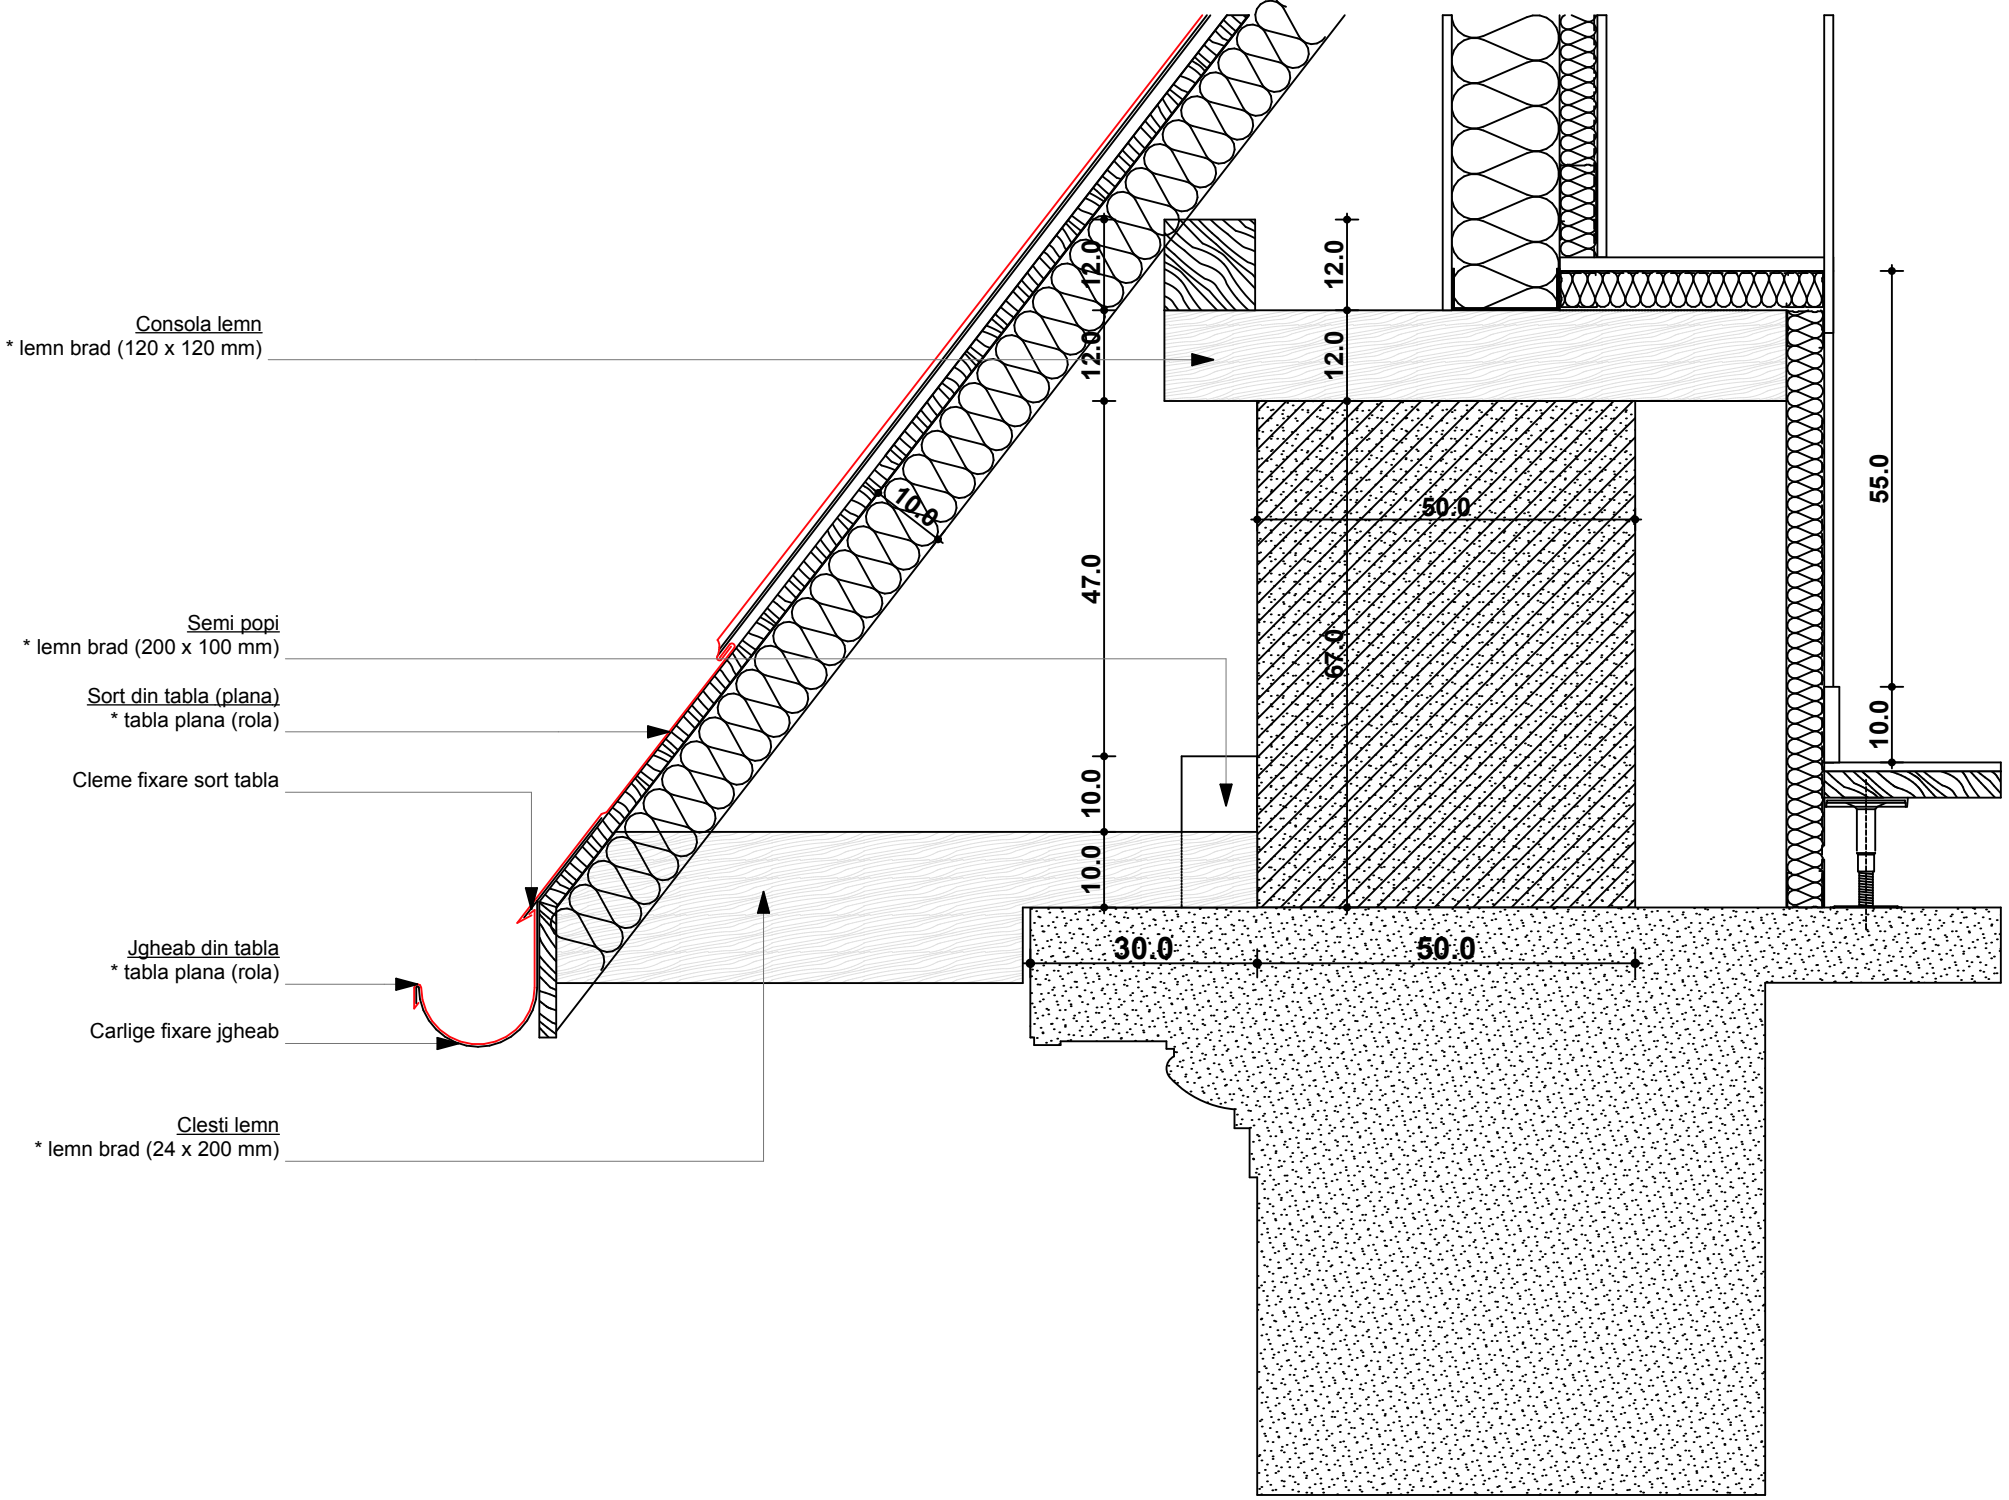


DETALIU STREASINA SPATE - TIP 1

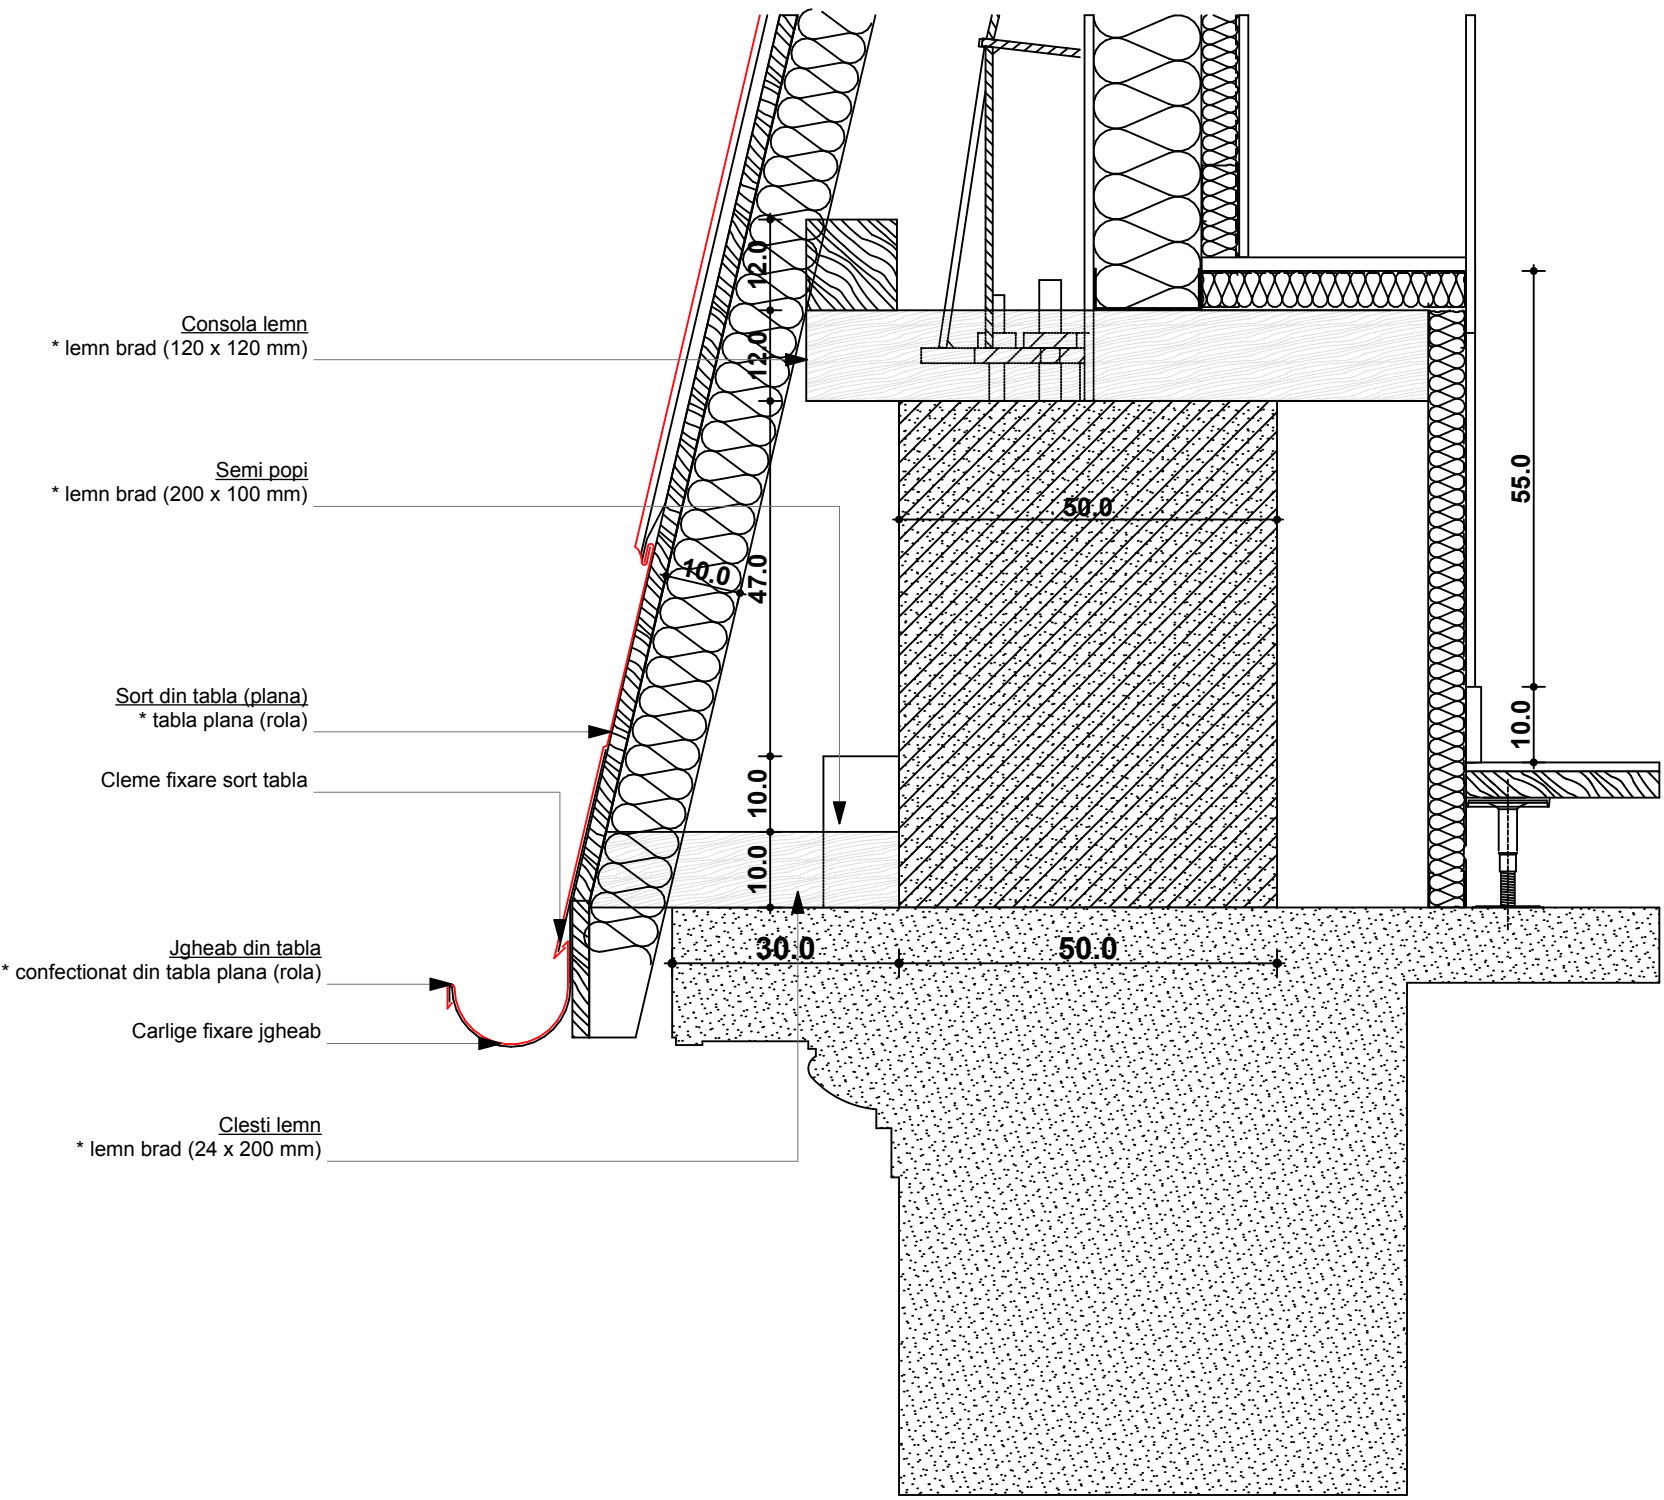


DETALIU STREASINA SPATE - TIP 2

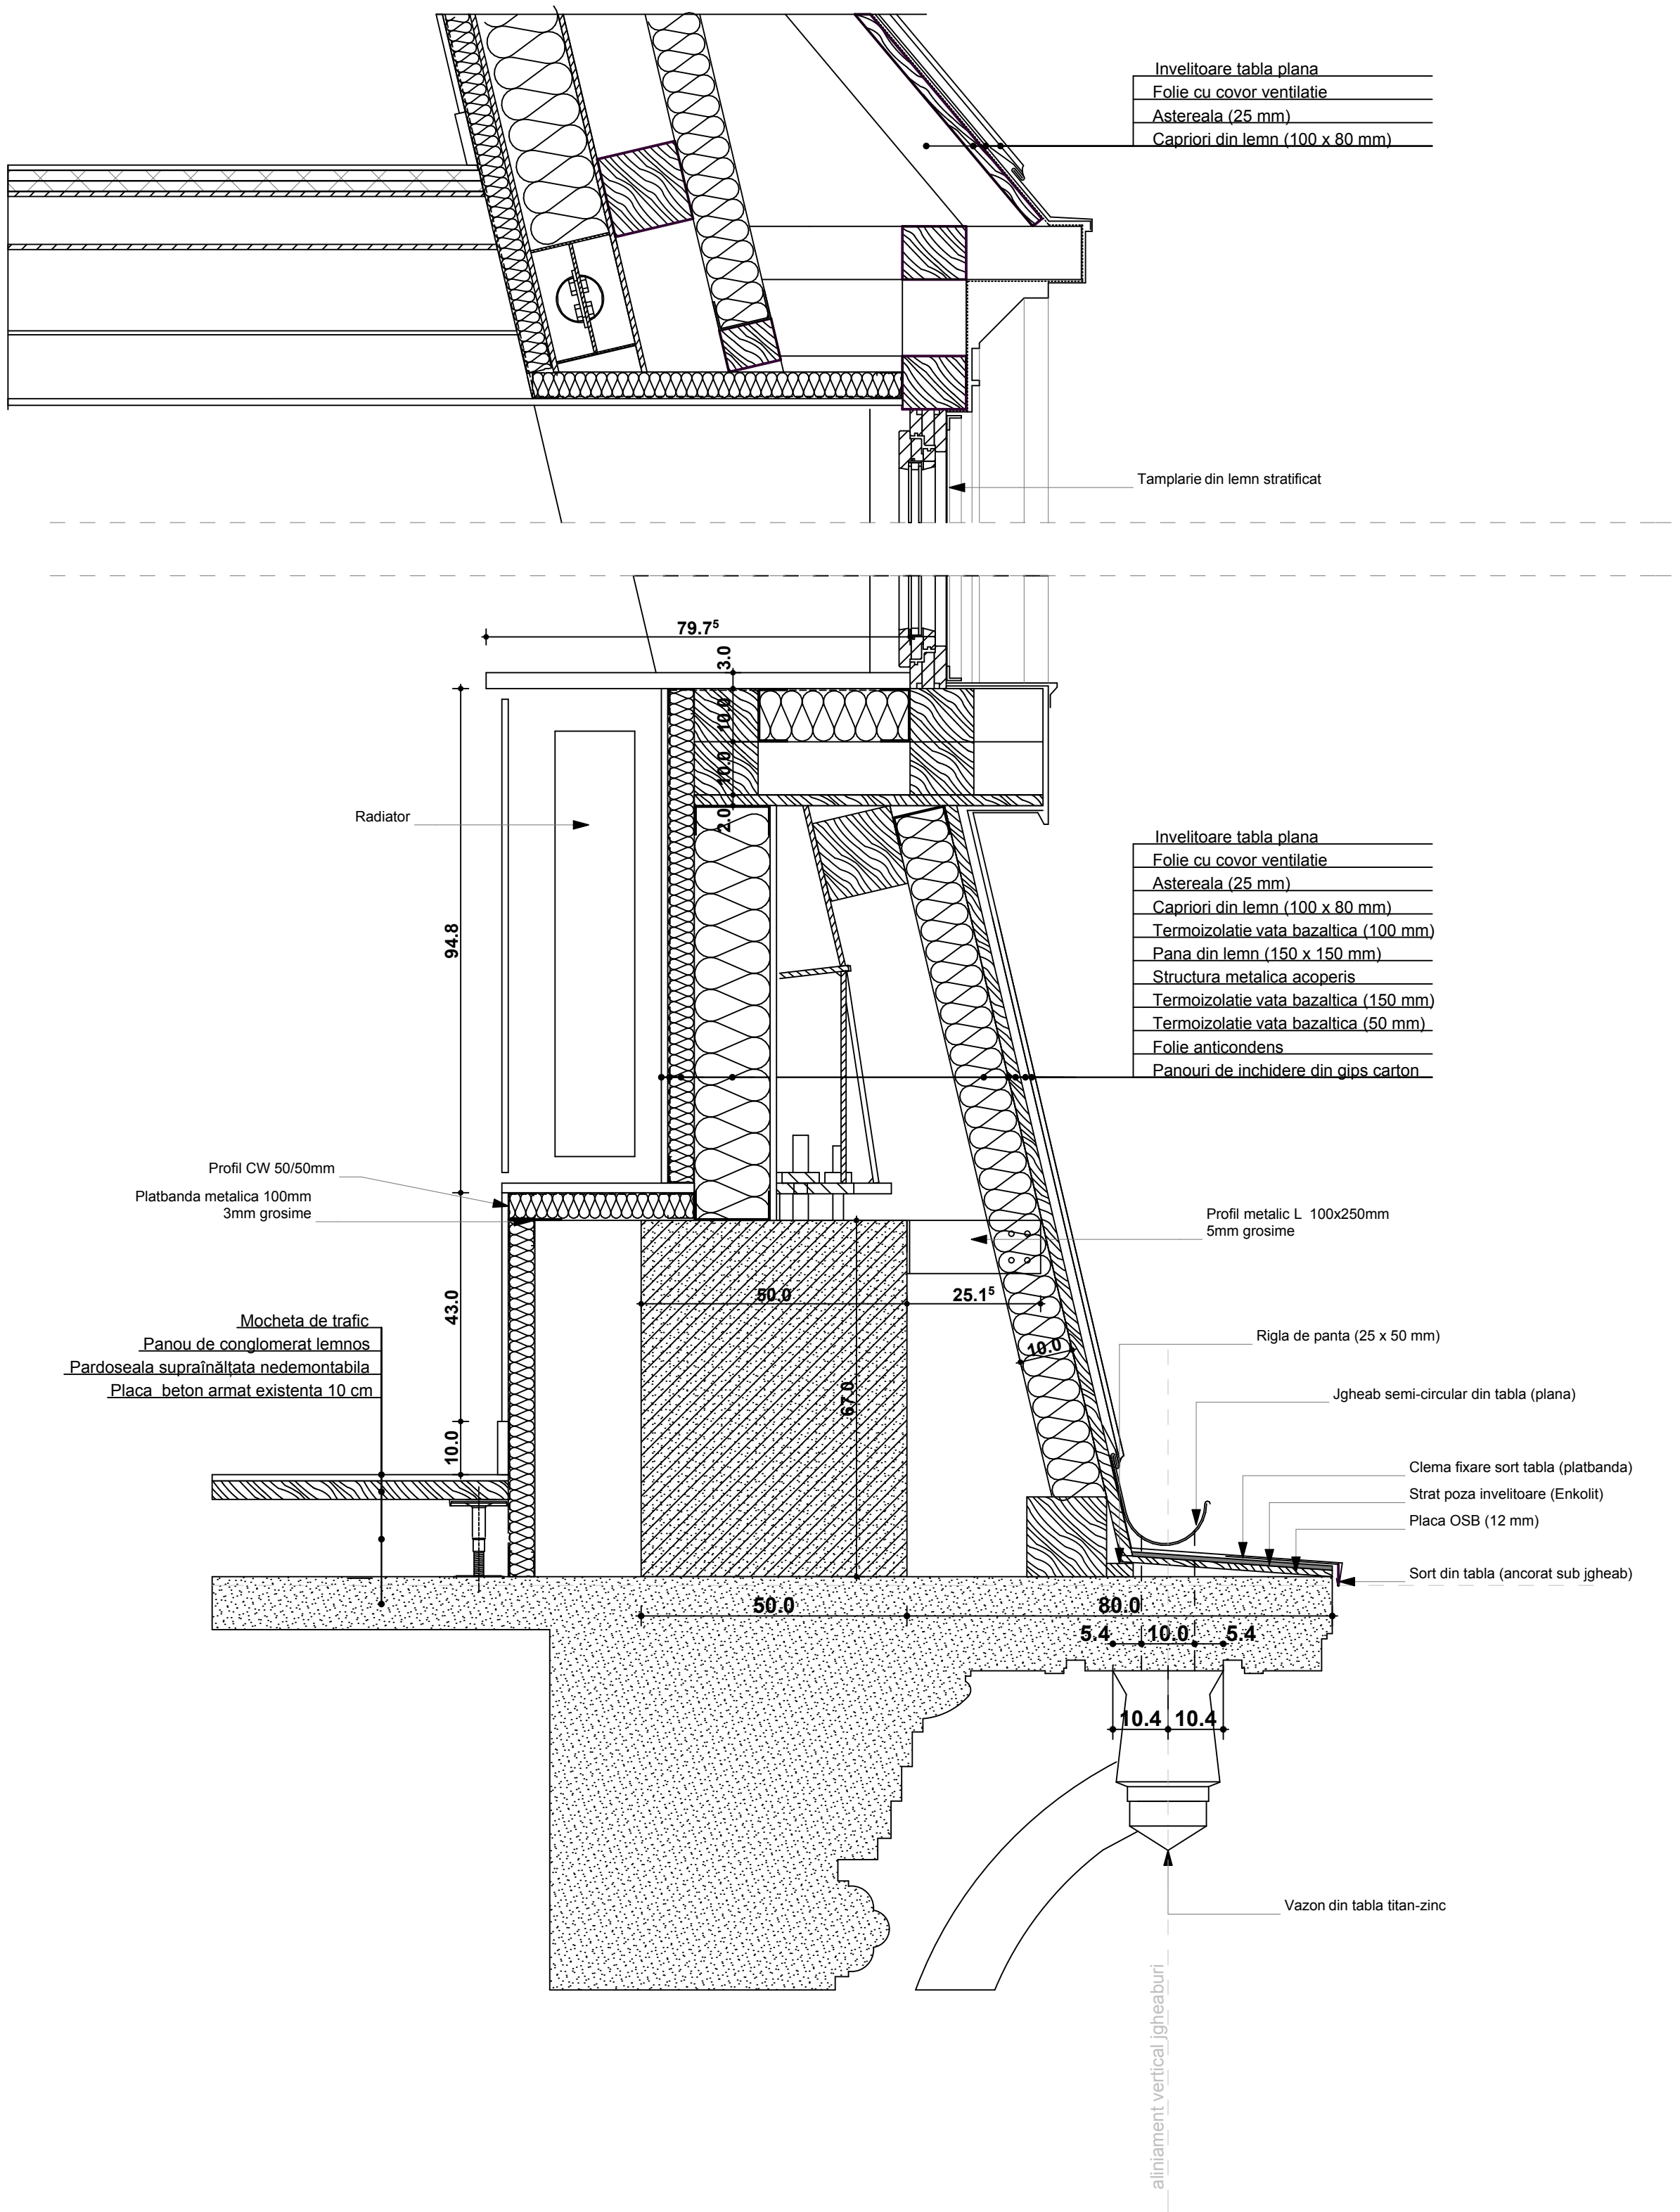


NOTA: Se vor folosi materiale de cea mai buna calitate ignifugate si biocidate

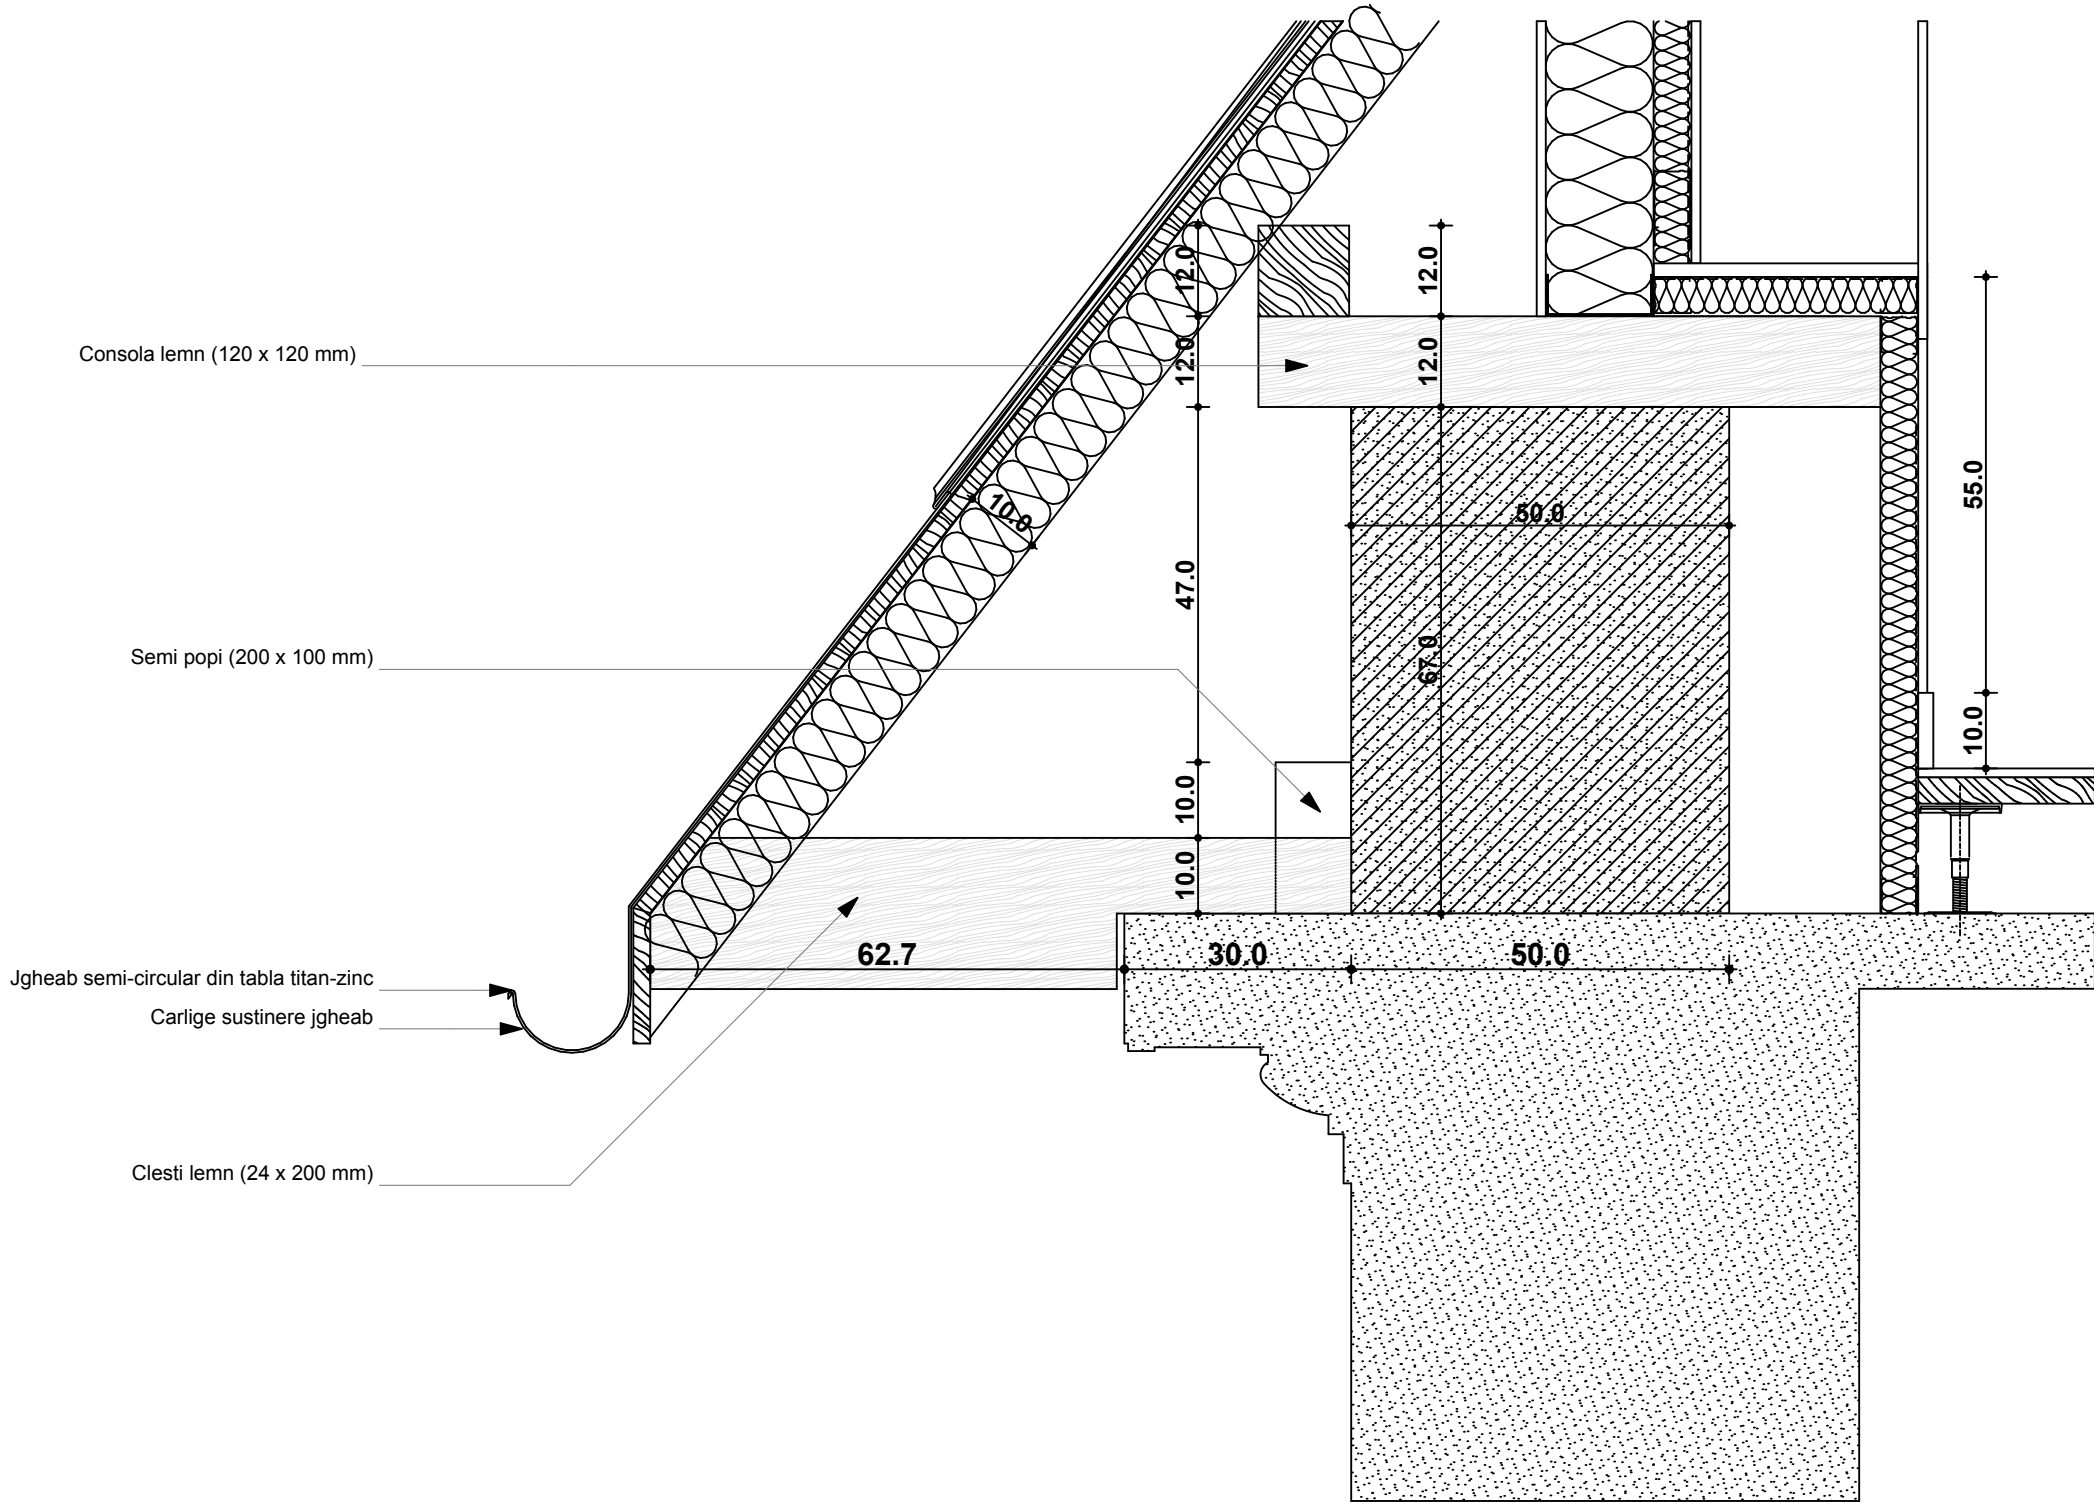


DETALIU STREASINA SPATE - TIP 1

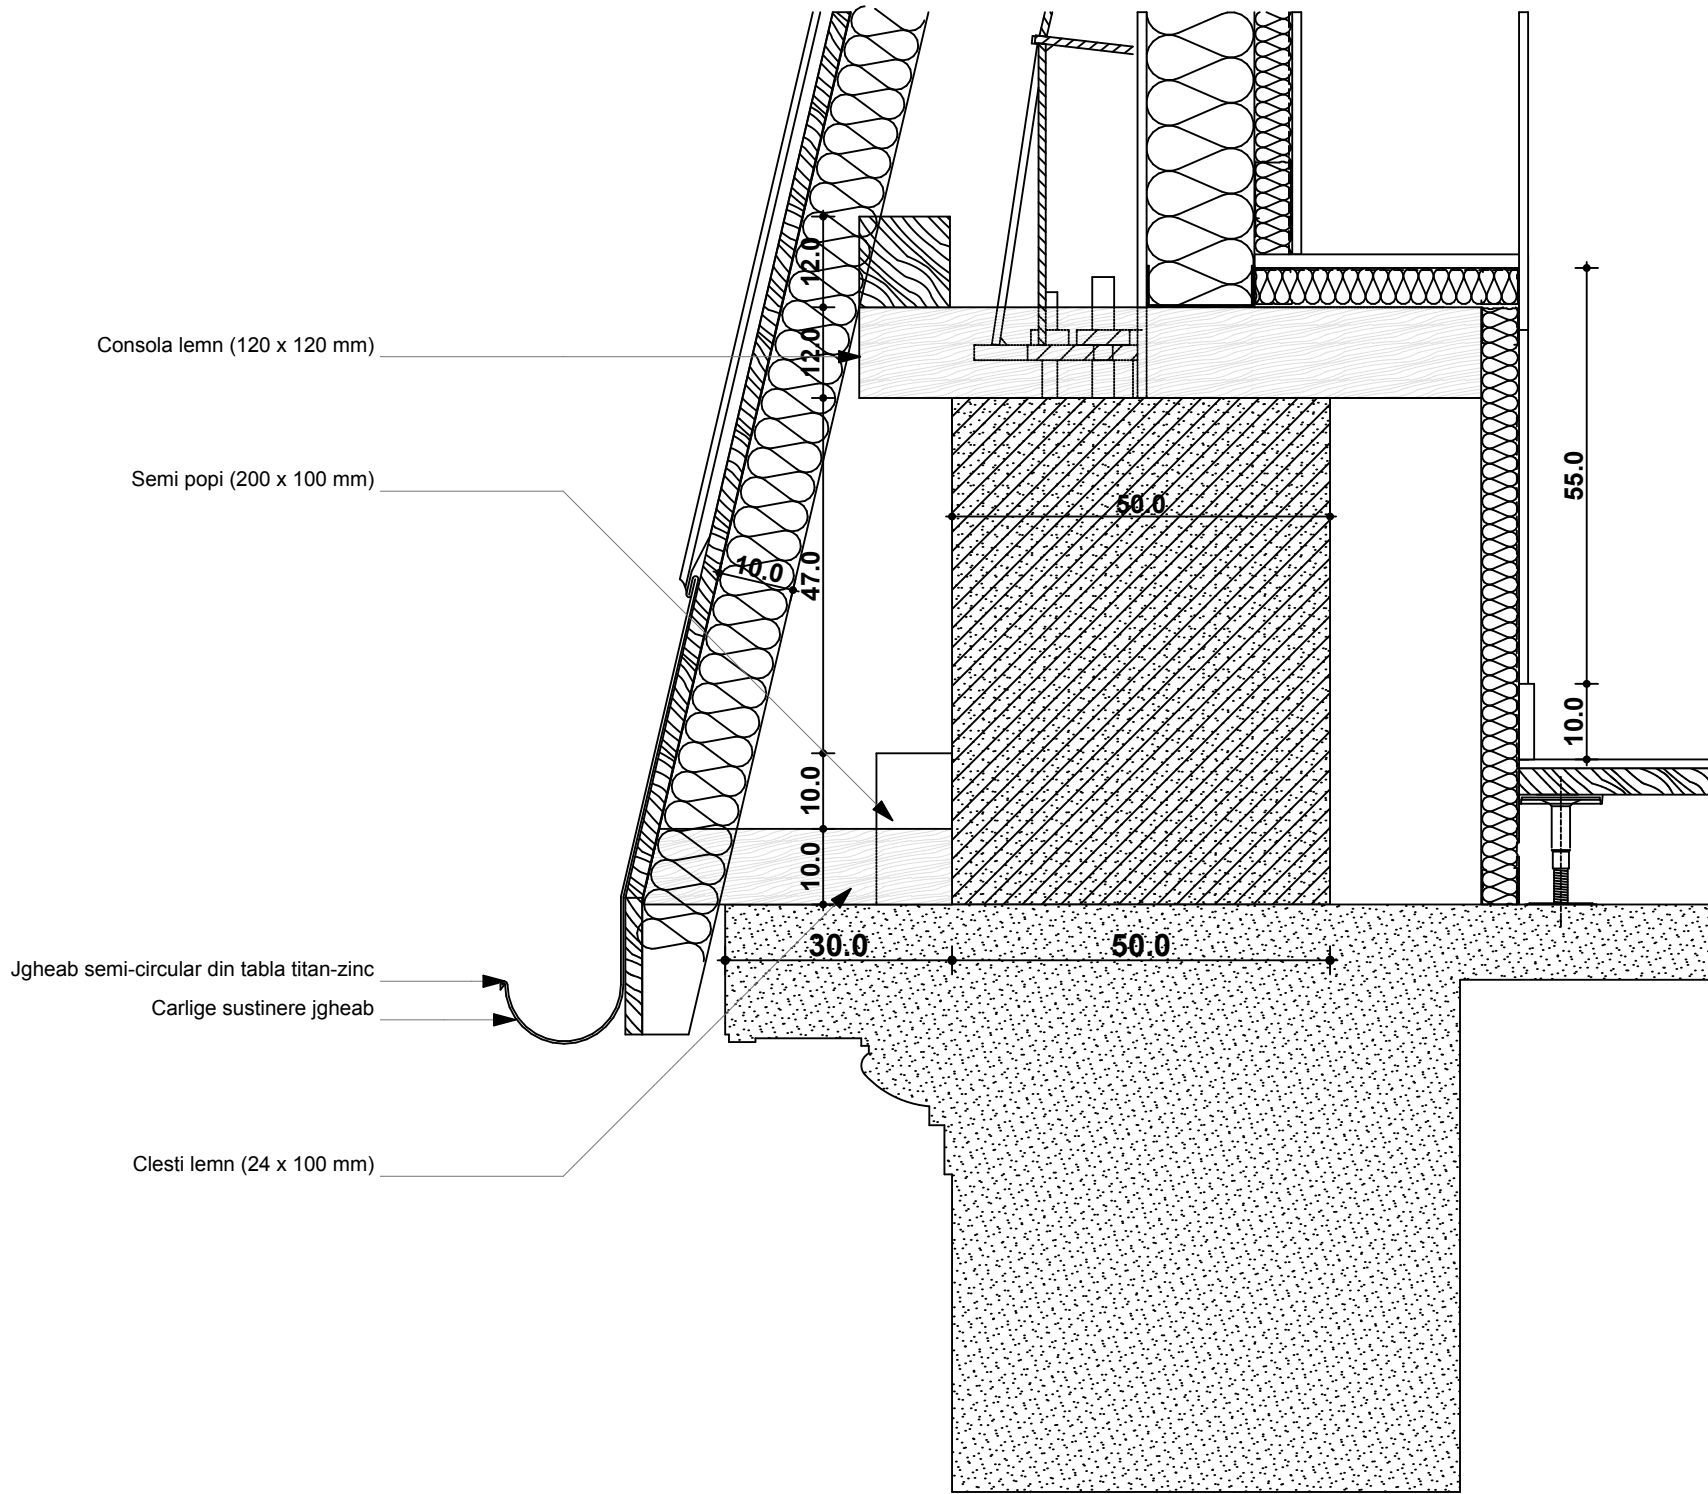


DETALIU STREASINA SPATE - TIP 2

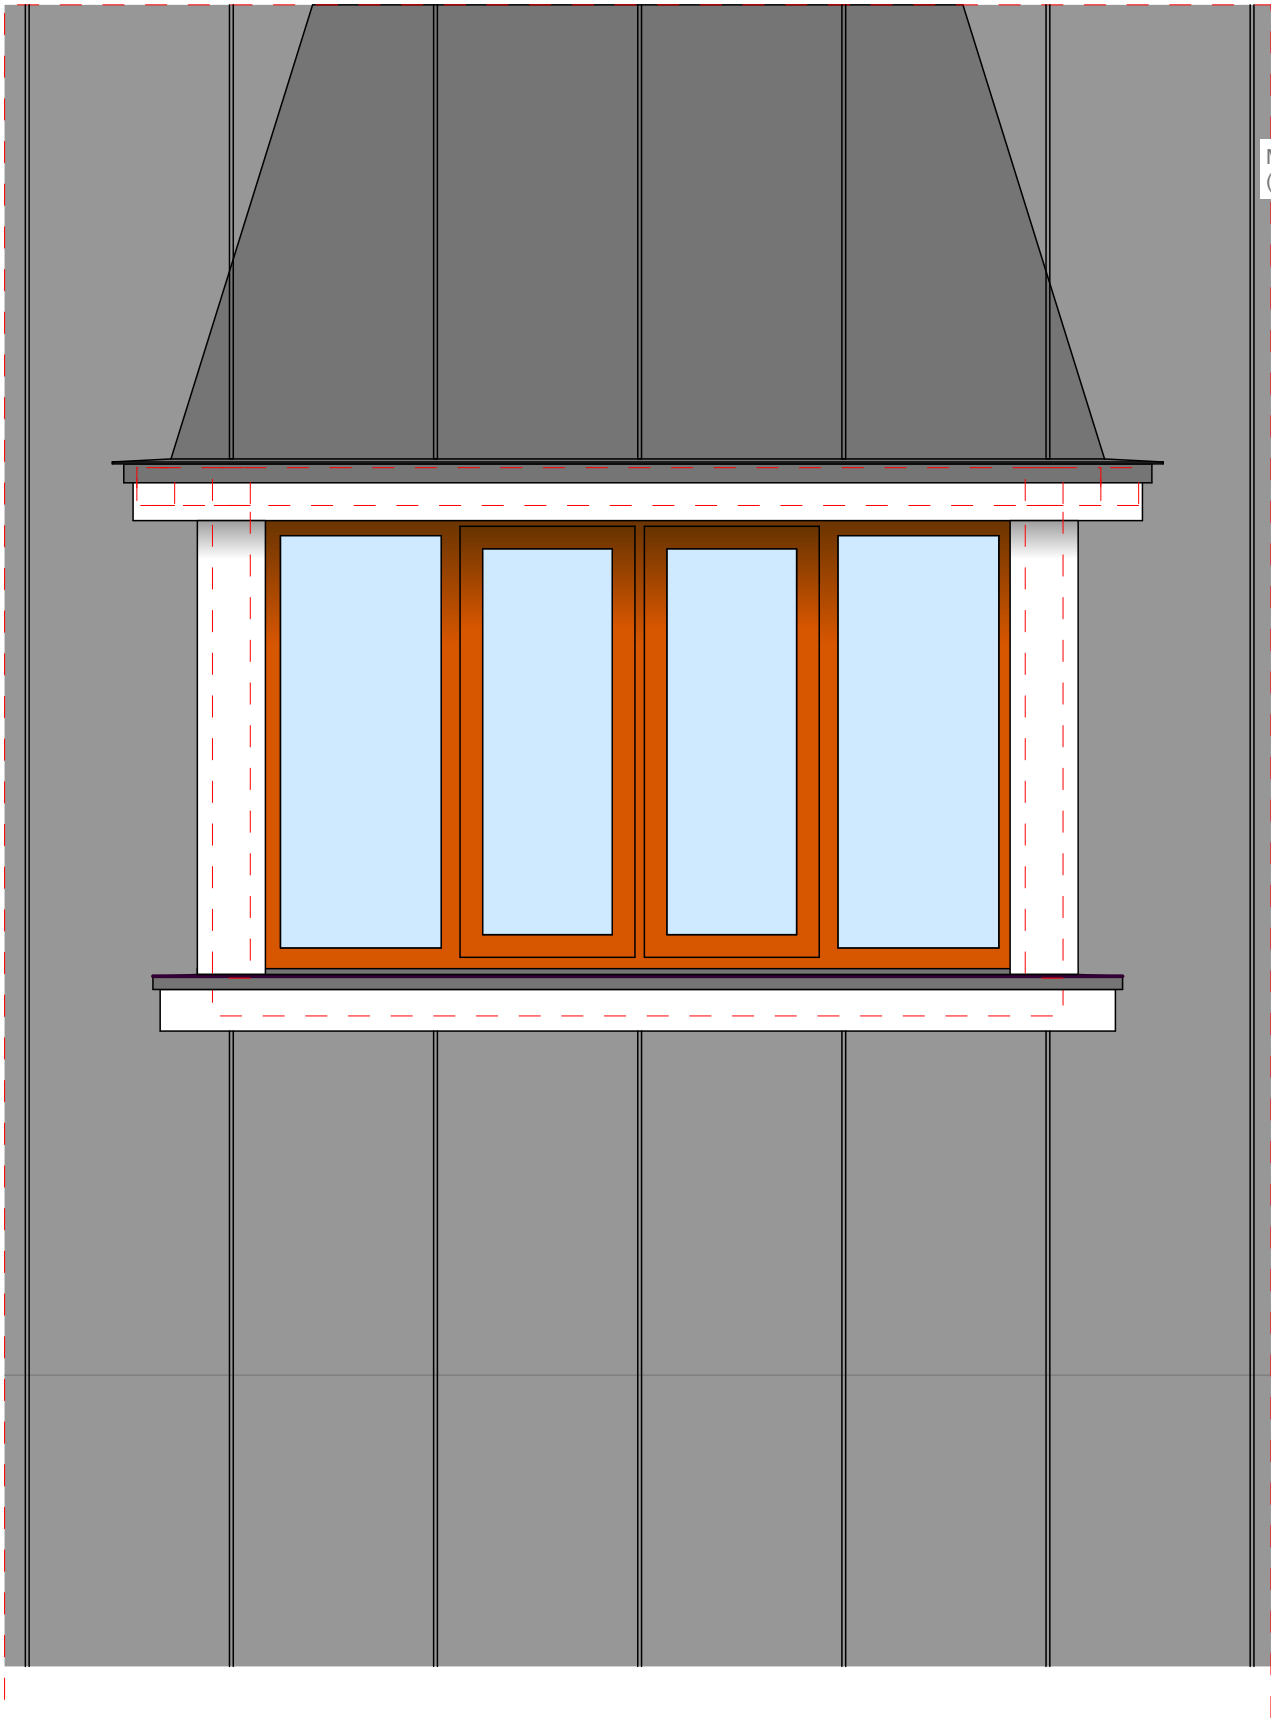


VEDERE EXTERIOARA

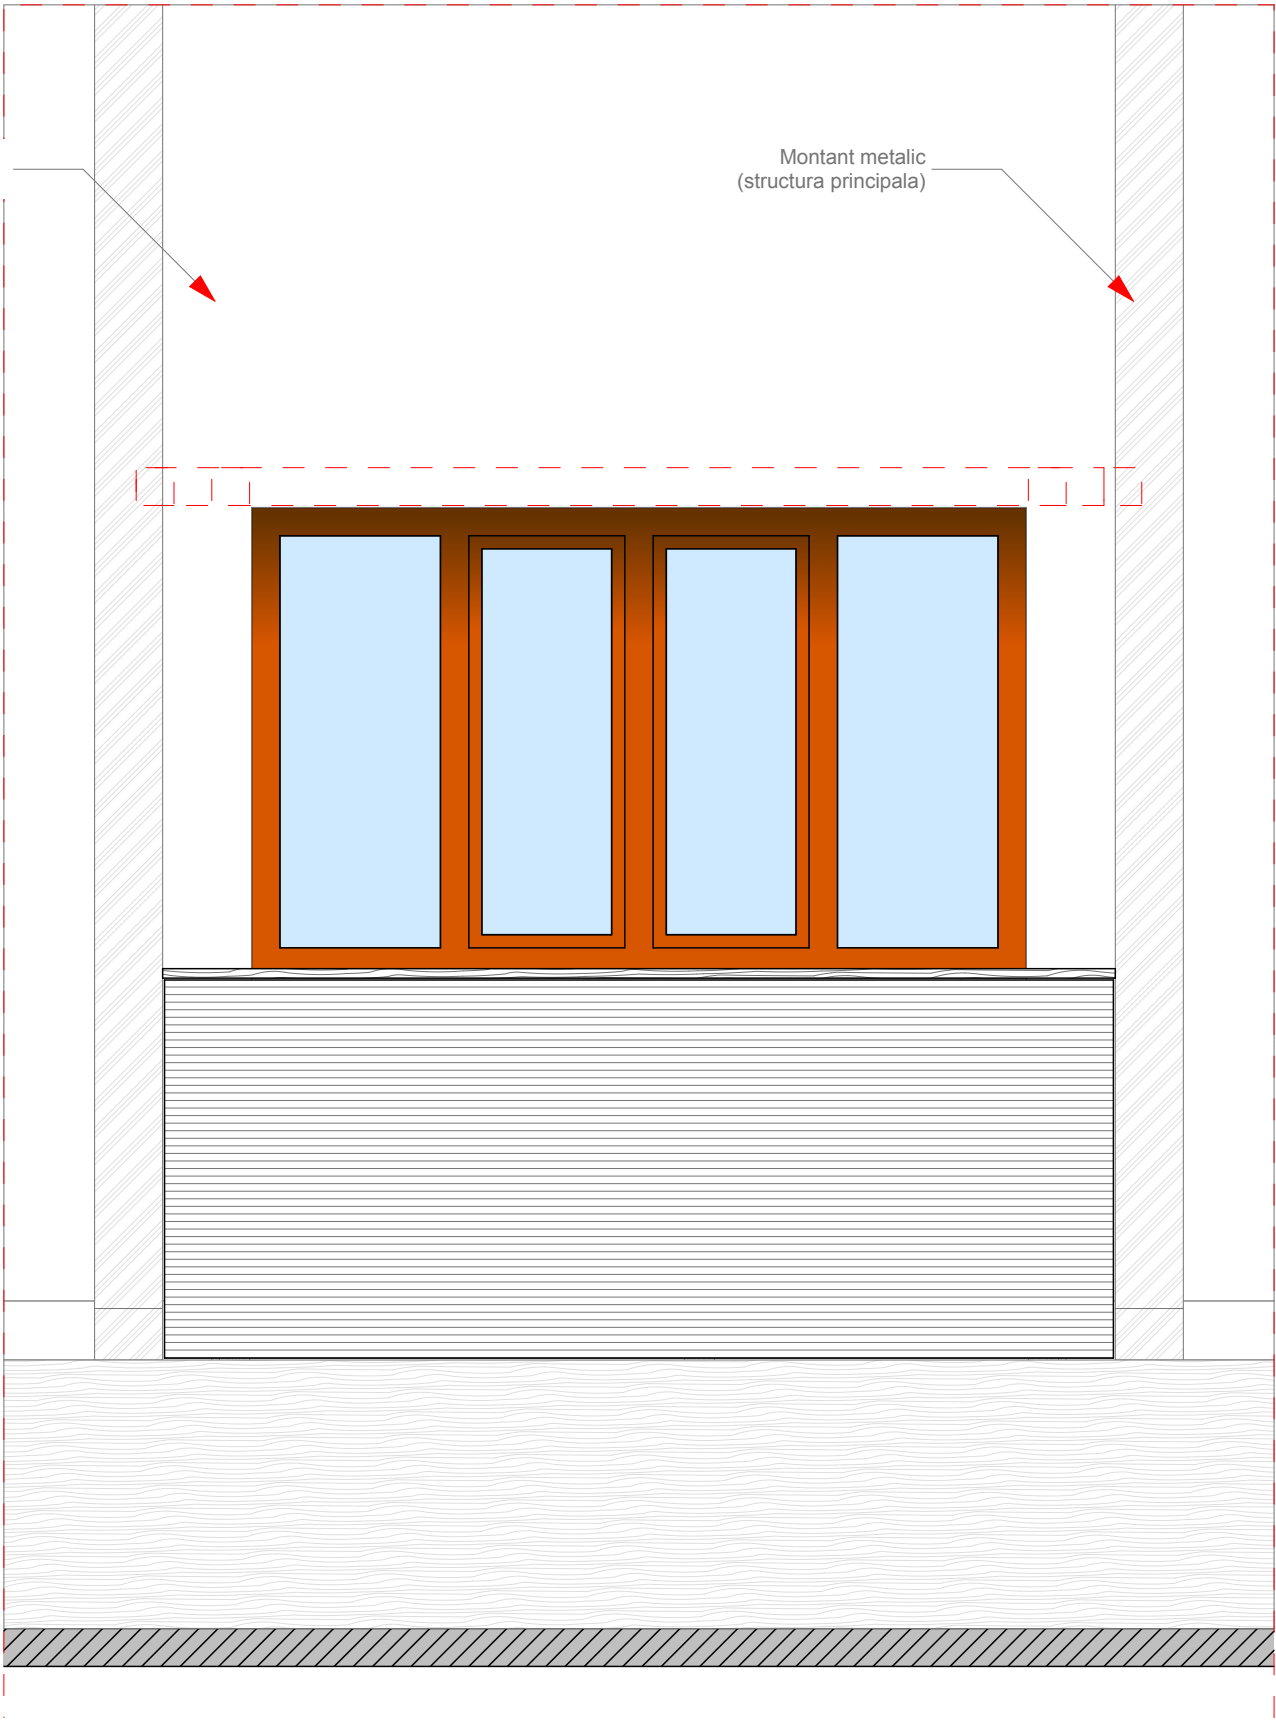

VEDERE INTERIOARA

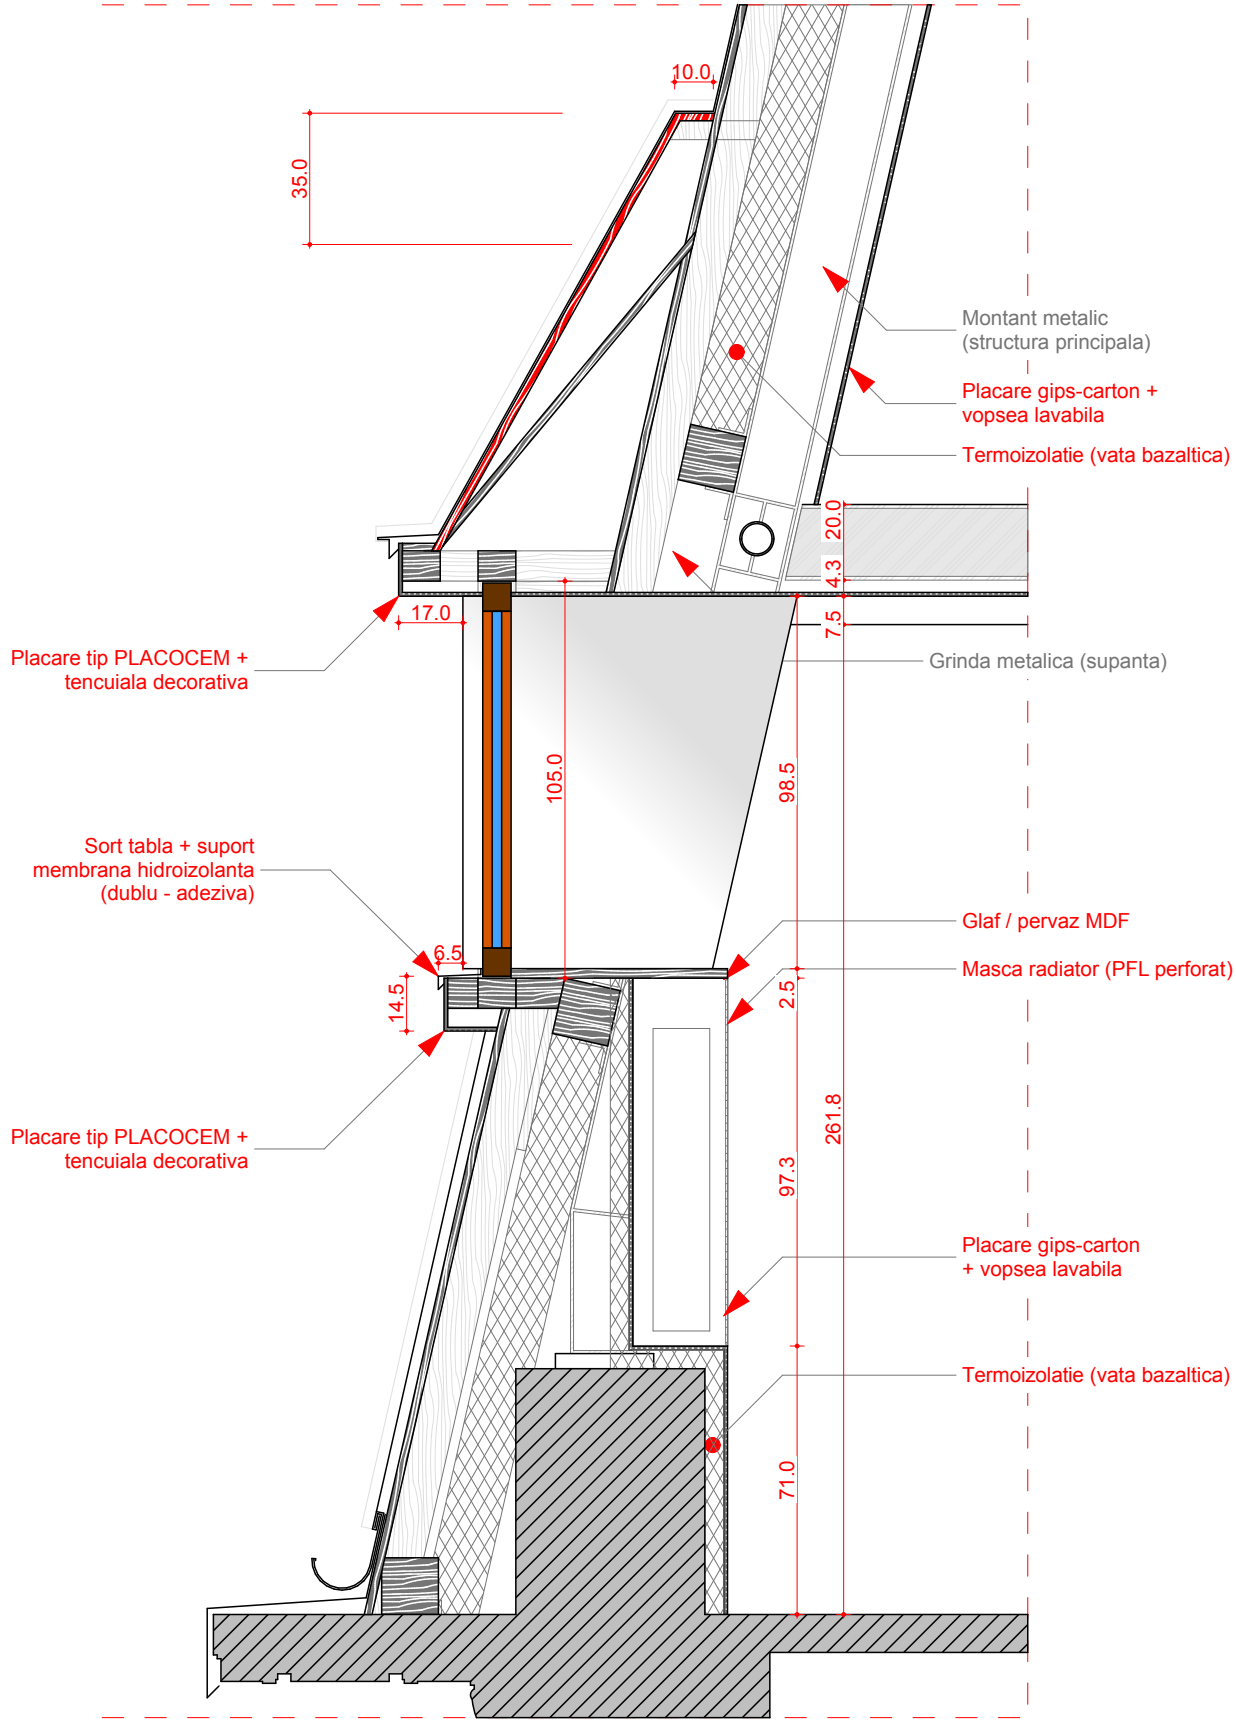


SECTIUNE

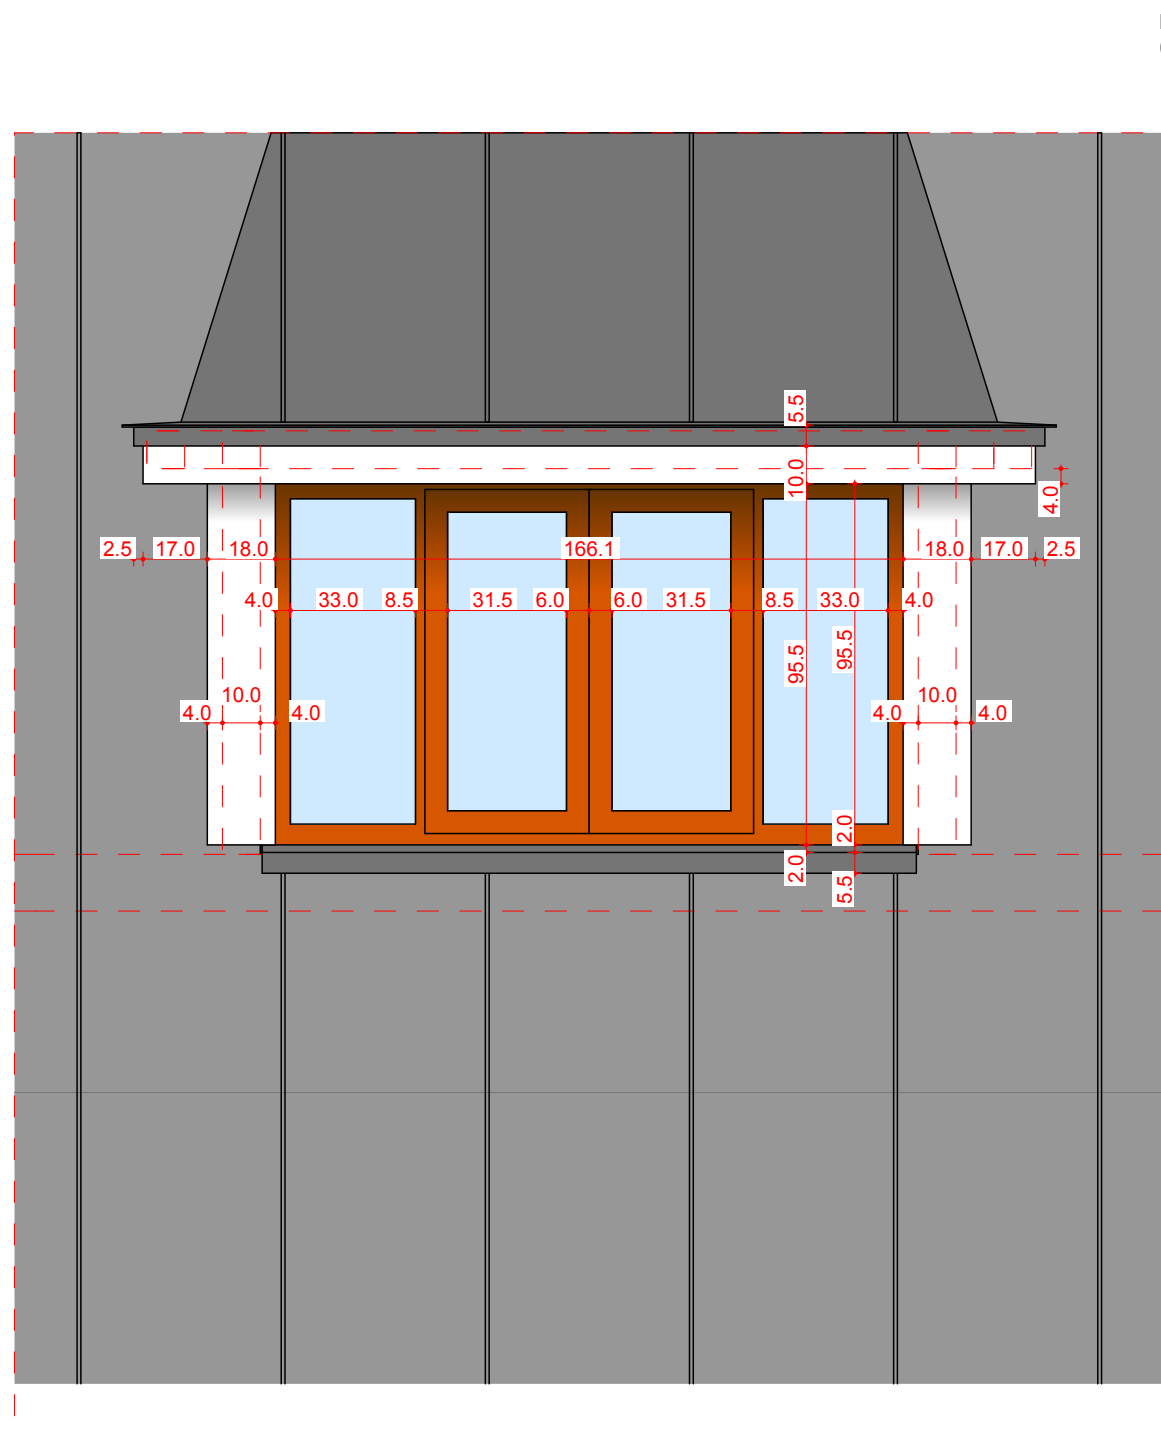

VEDERE EXTERIOARA

Montant metalic
(structura principala)

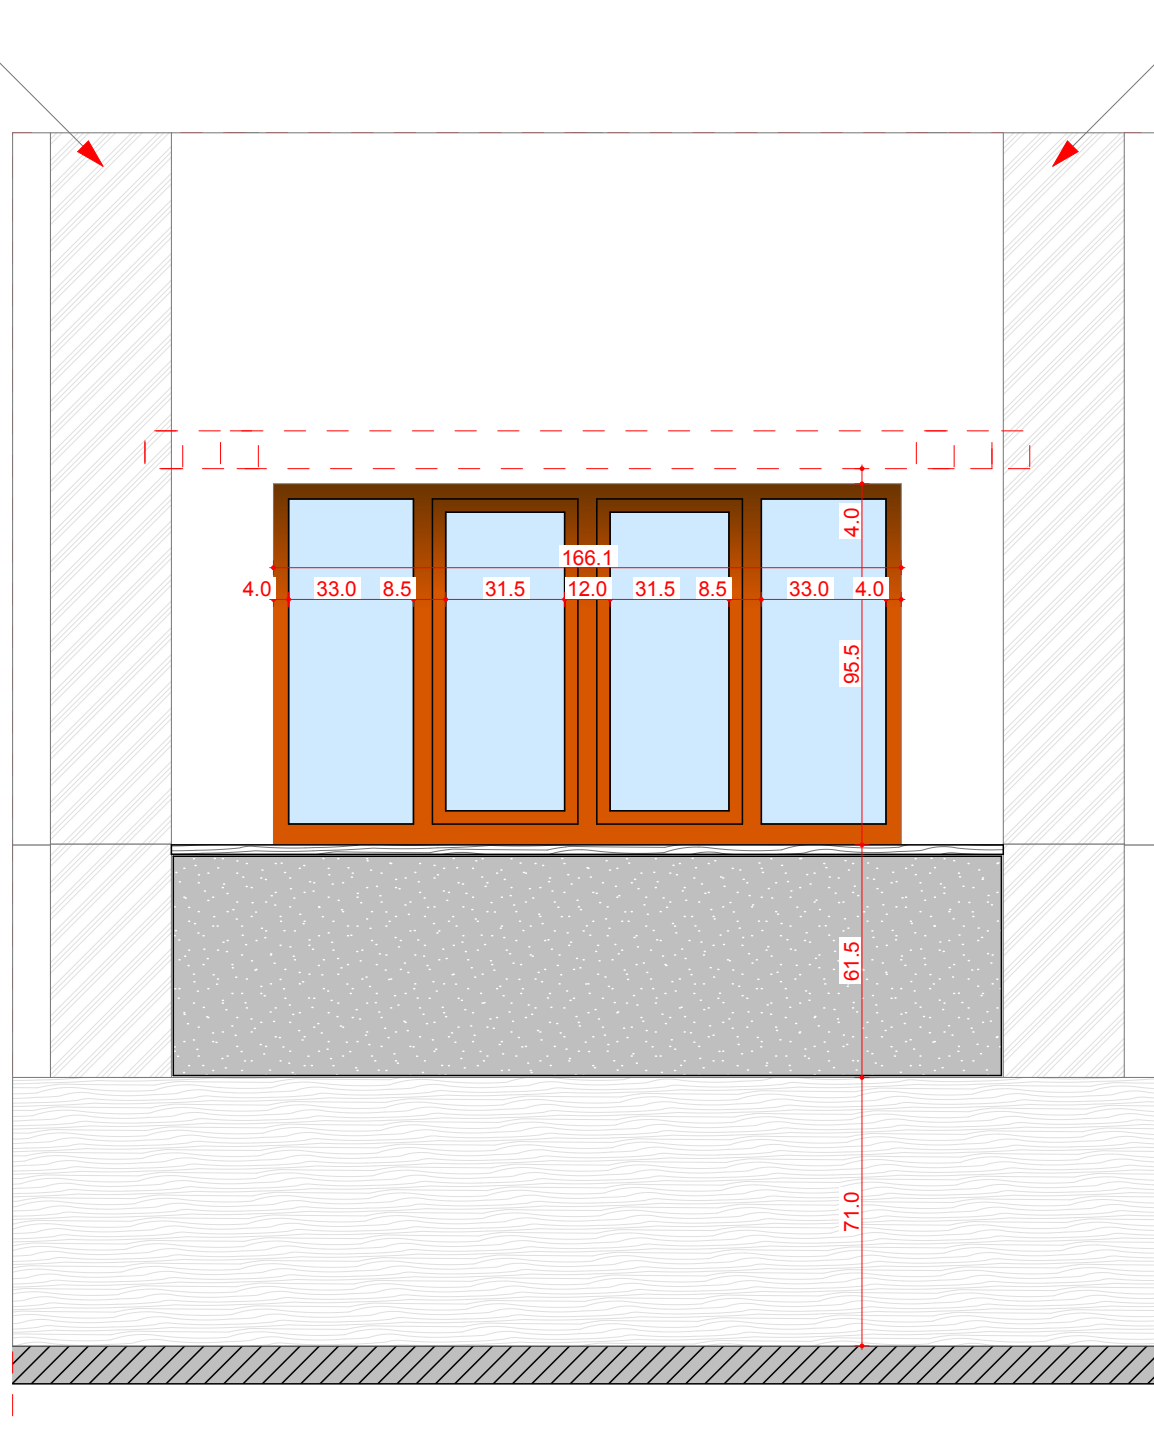


VEDERE INTERIOARA


Montant metalic
(structura principala)



Montant metalic
(structura principala)


Placare tip PLACOCER +
tencuiala decorativa tip
Baumit (alb)

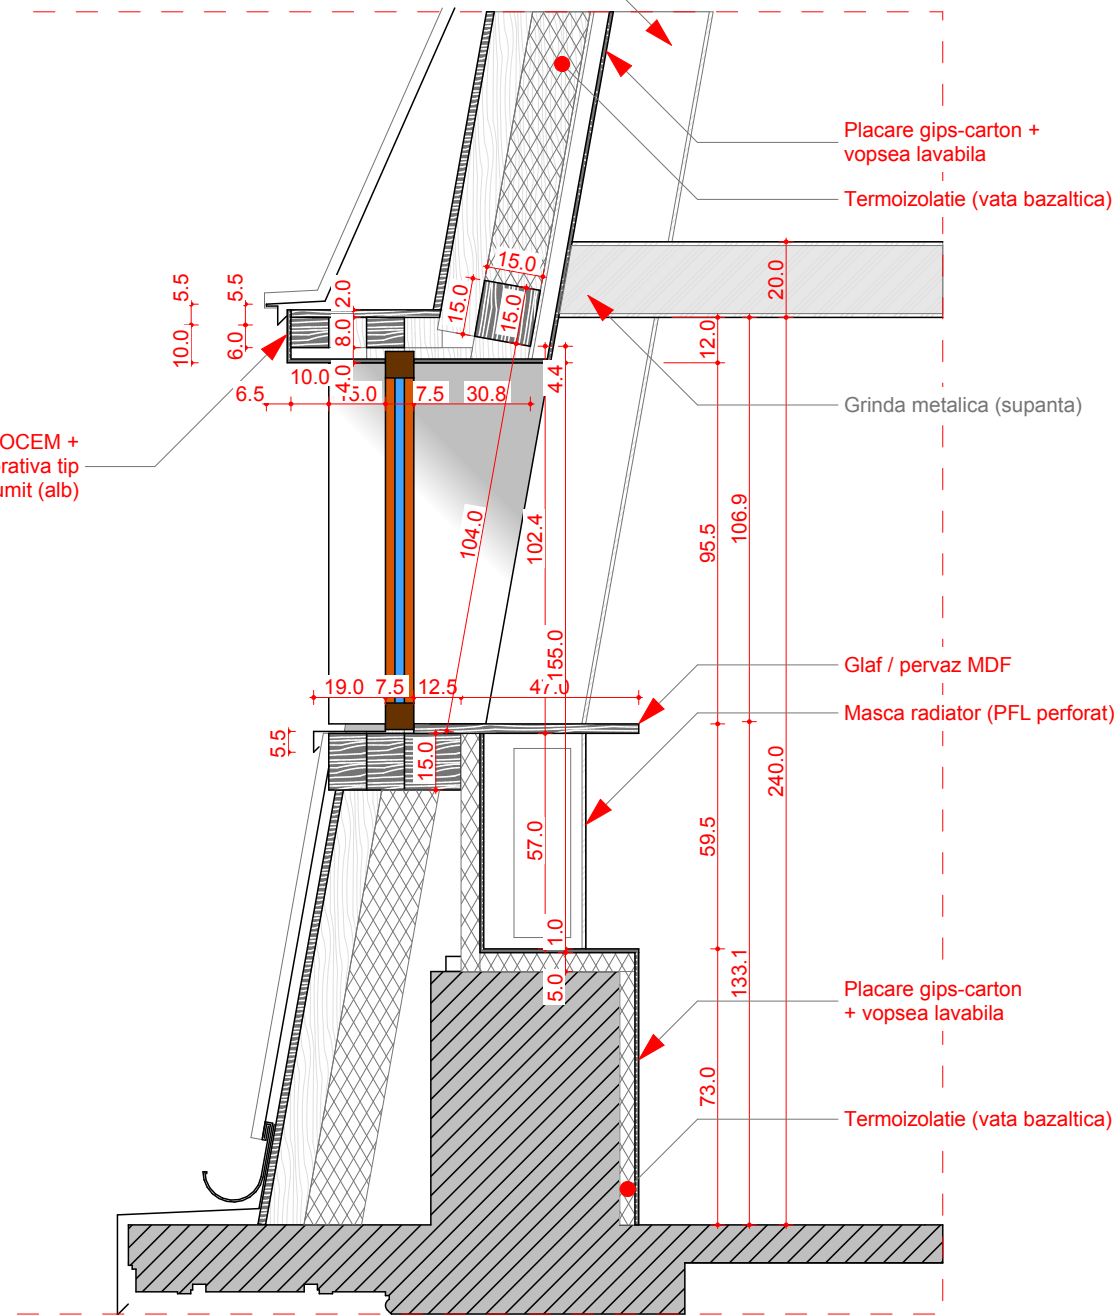


SECTIUNE

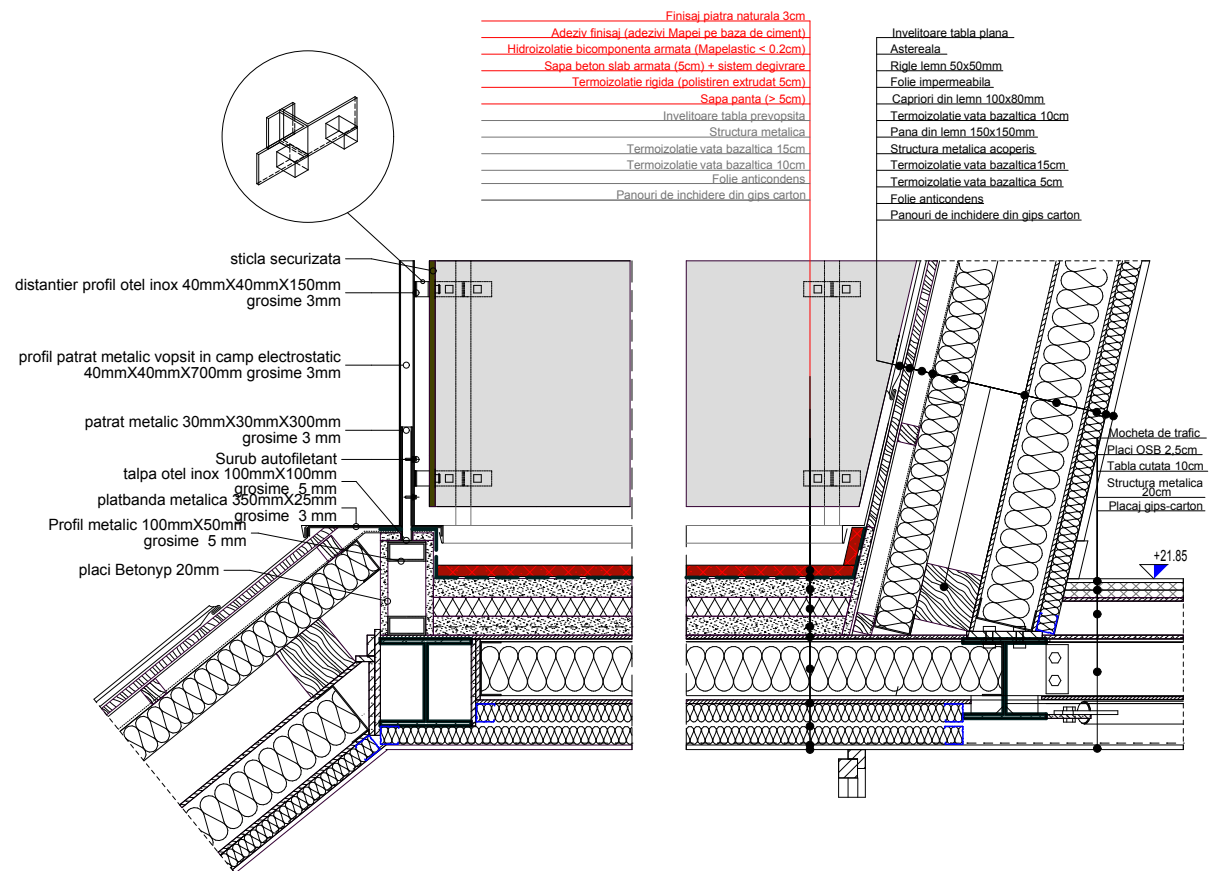

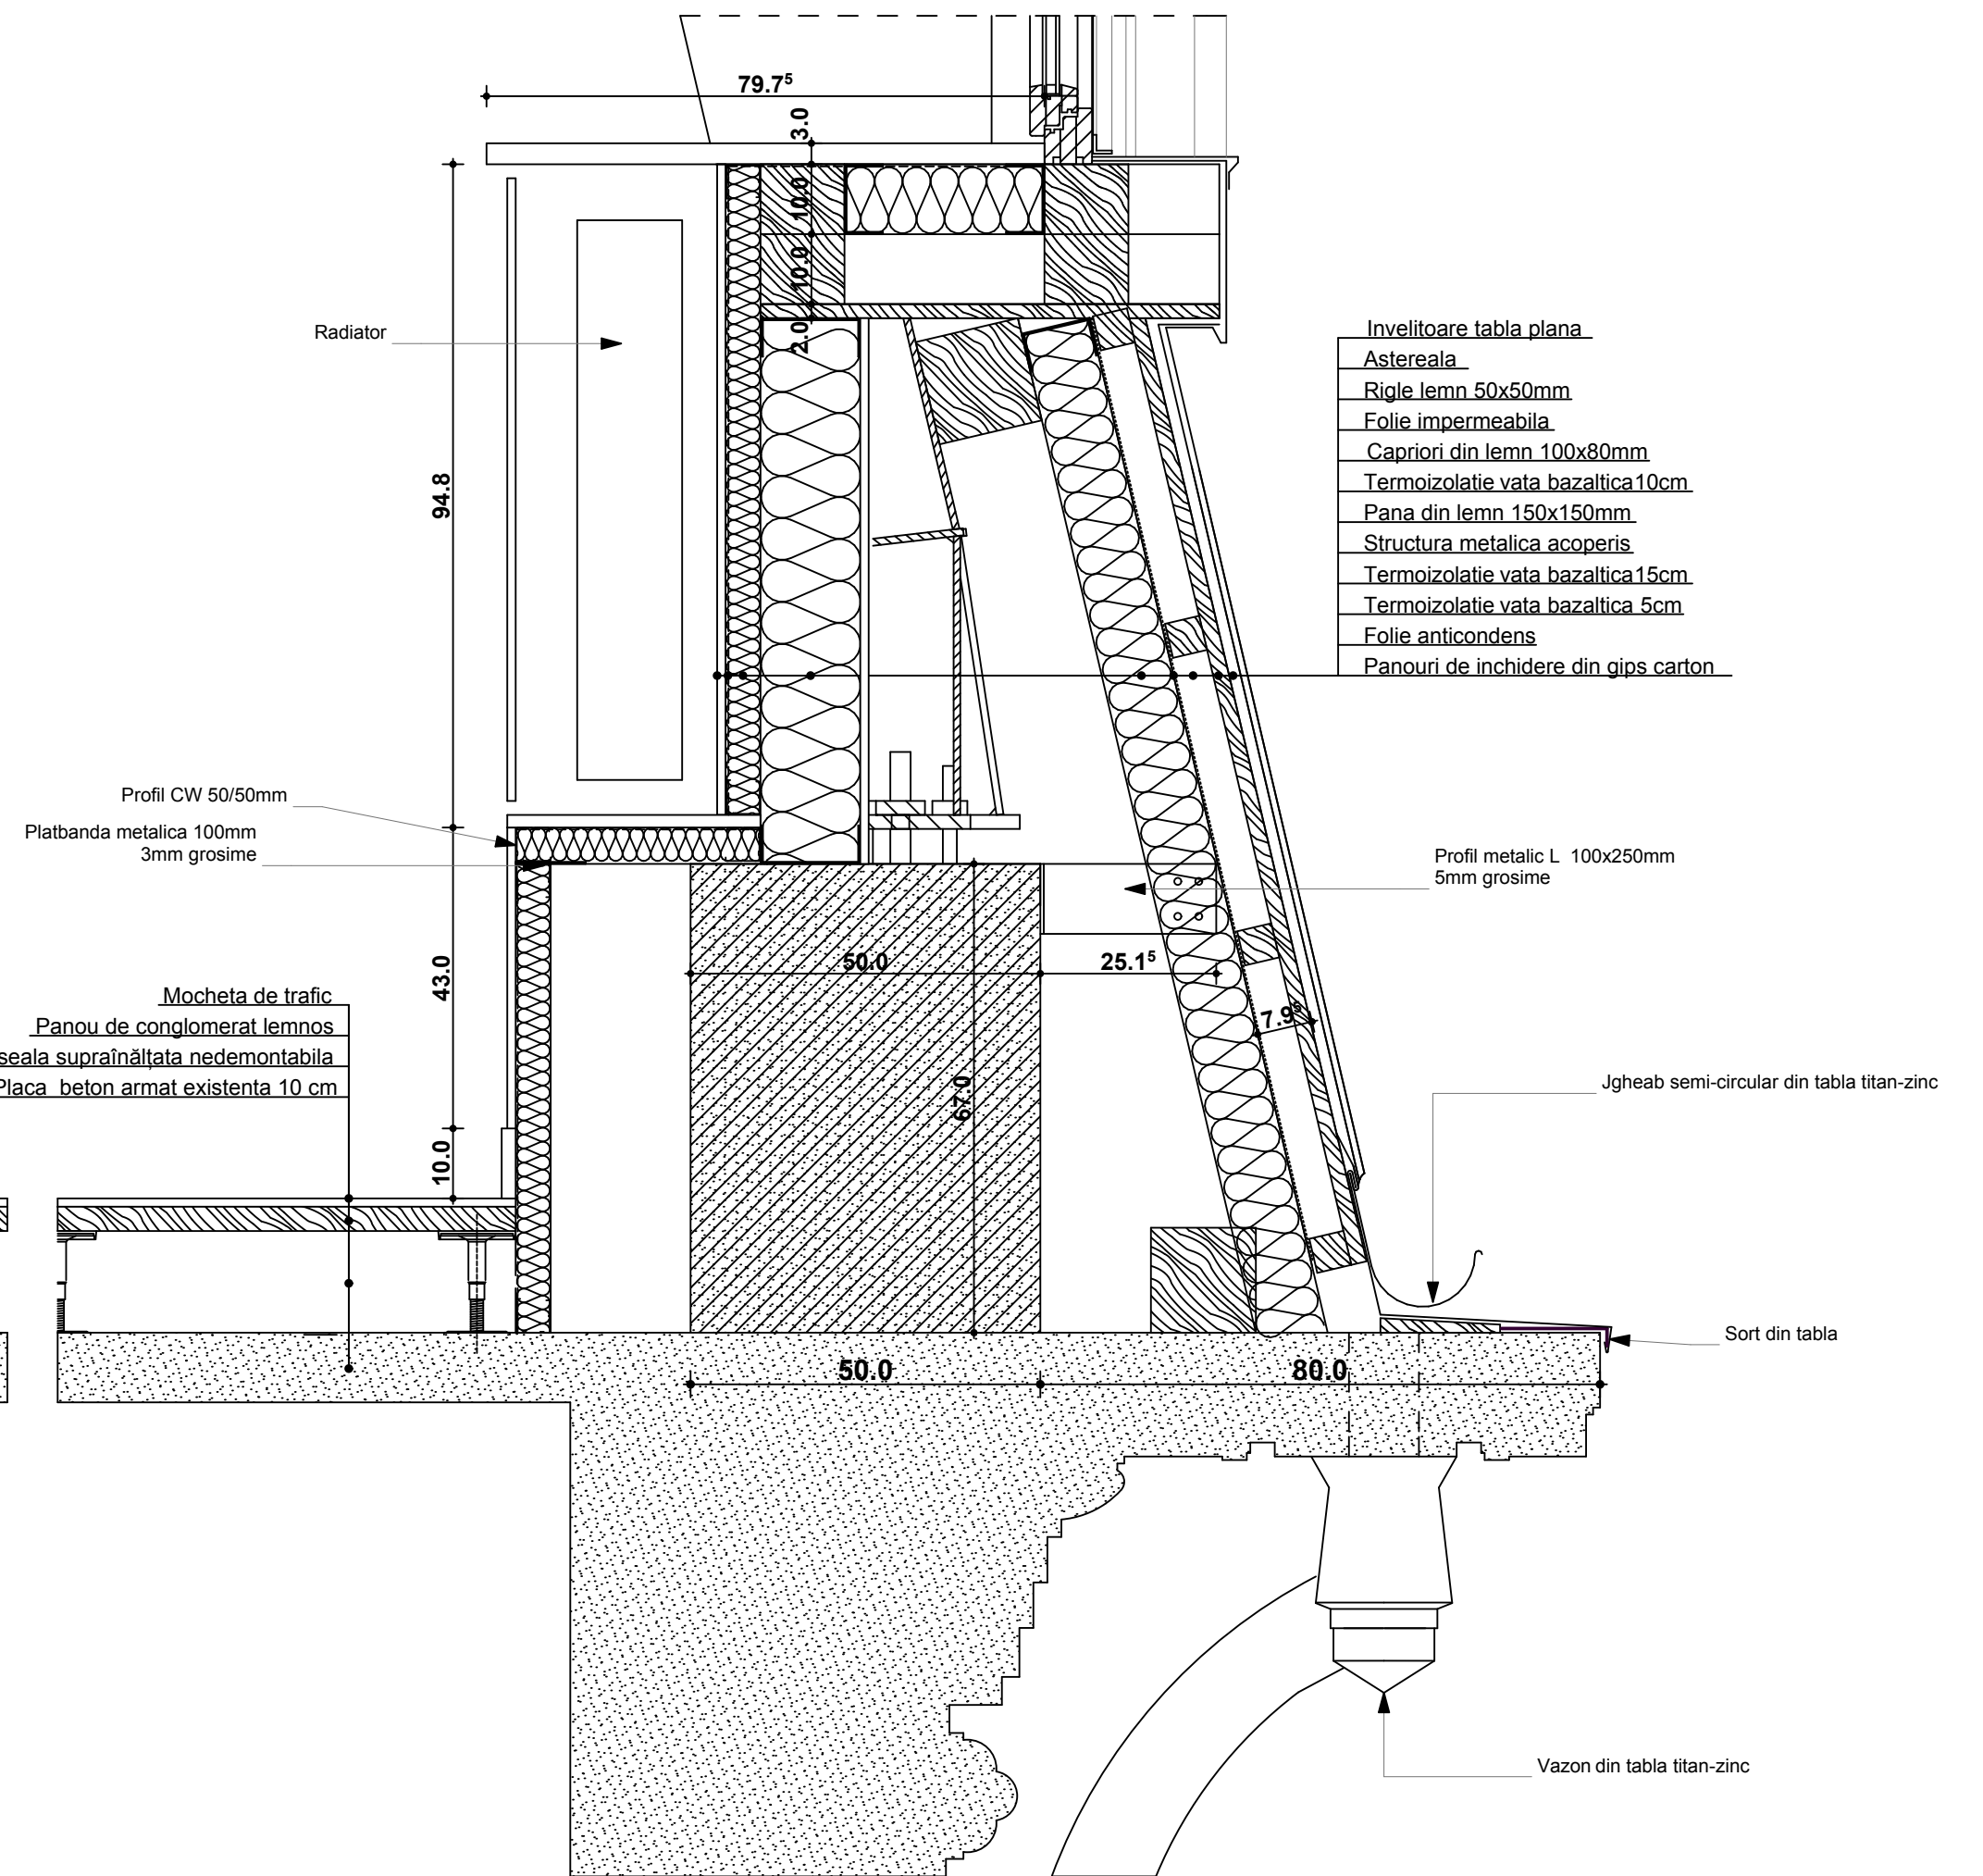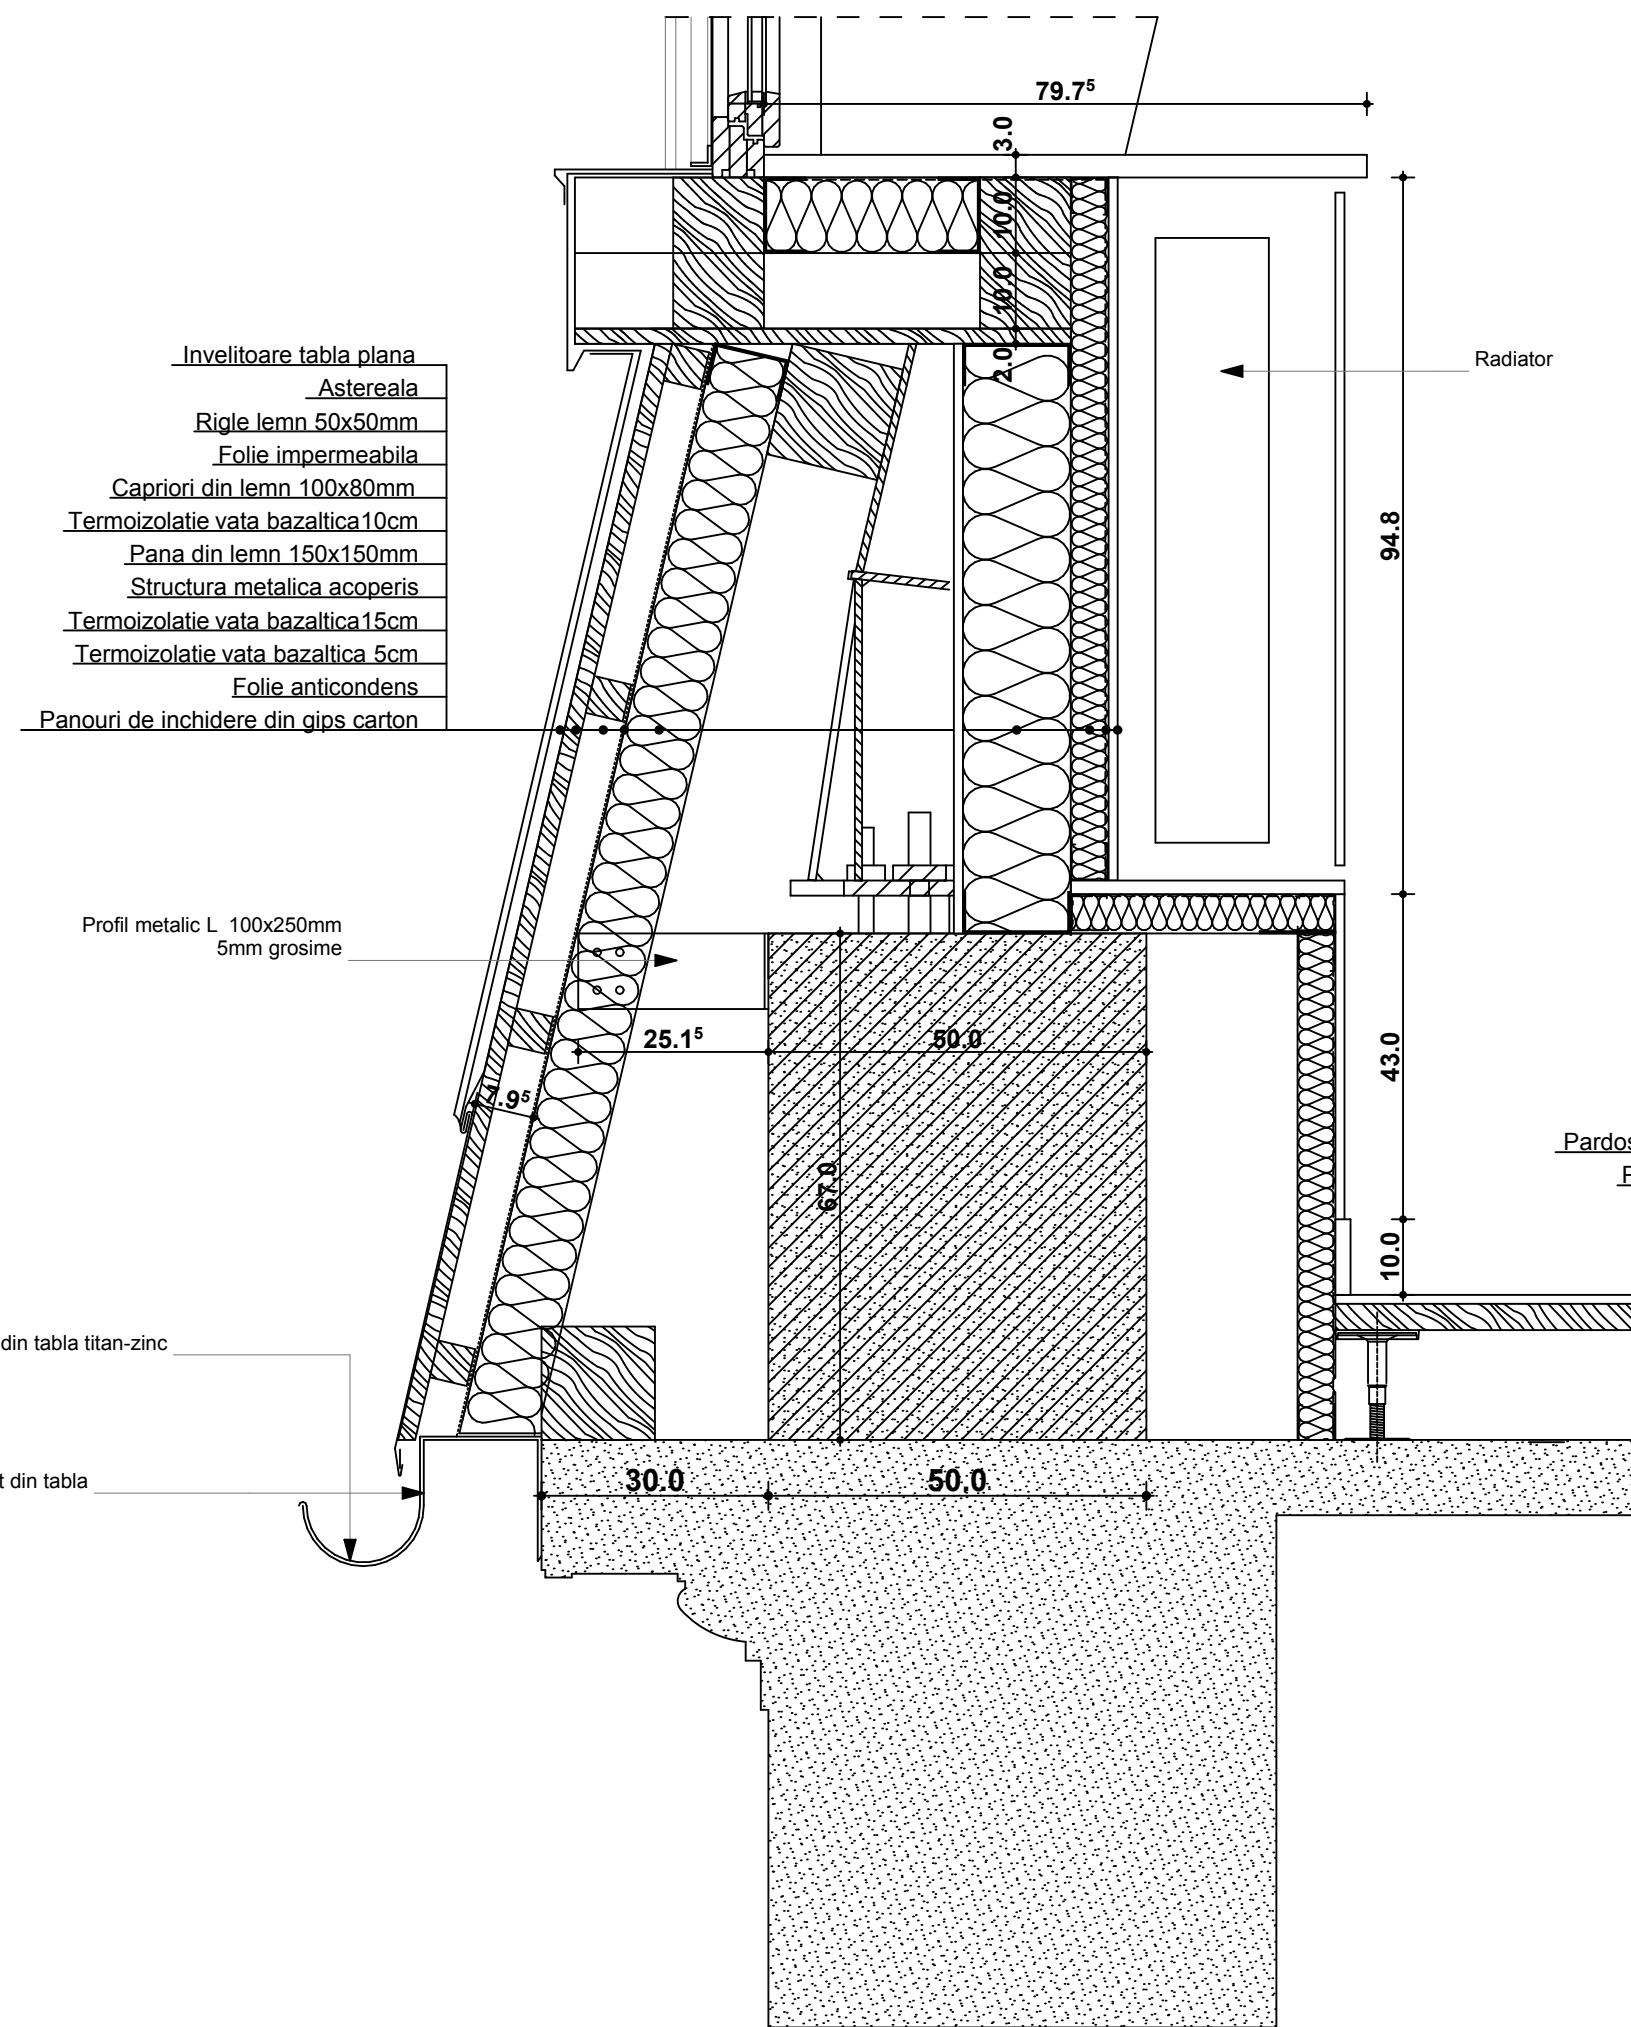

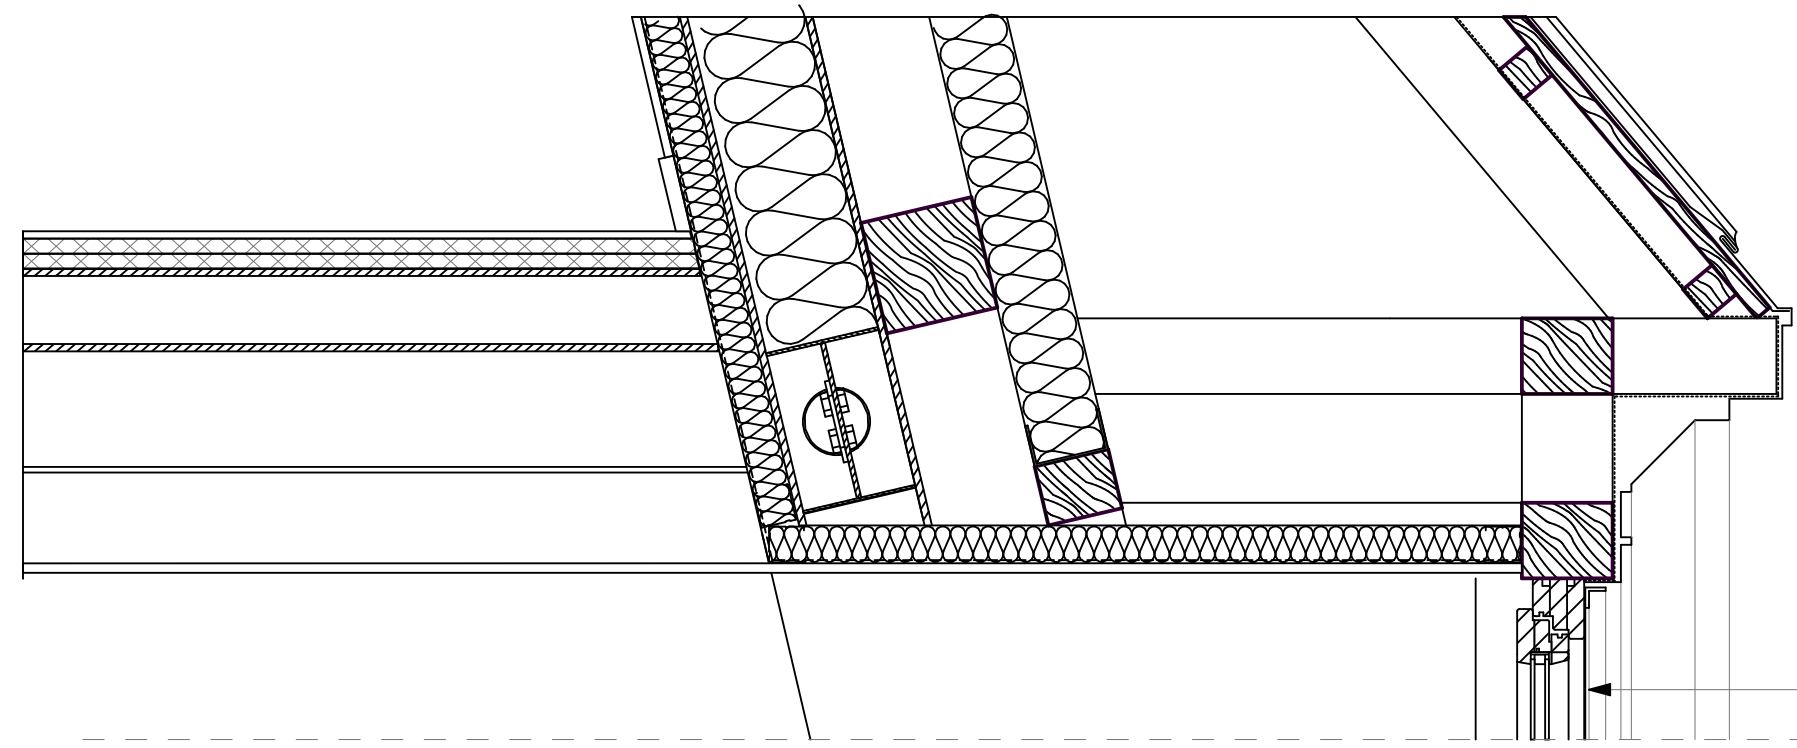


Tamplarie din lemn stratificat

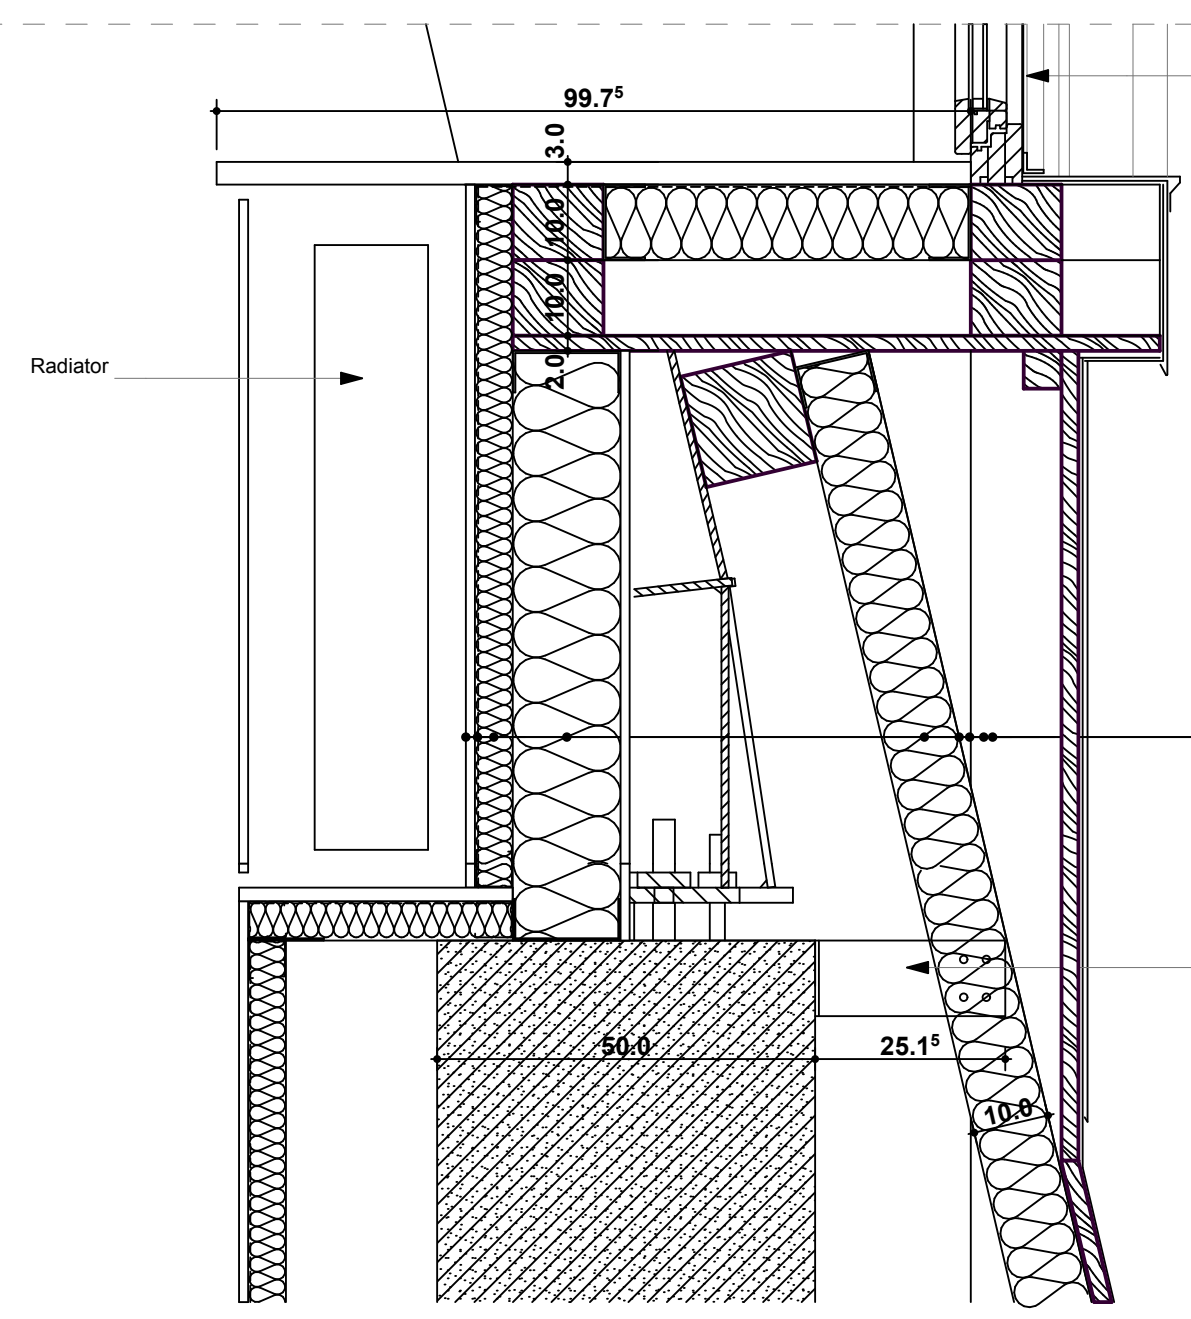


Tamplarie din lemn stratificat

- Invelitoare tabla plana
- Folie ventilatie
- Astereala (25 mm)
- Capriori din lemn 100x80mm
- Termoizolatie vata bazaltica 10cm
- Pana din lemn 150x150mm
- Structura metalica acoperis
- Termoizolatie vata bazaltica 15cm
- Termoizolatie vata bazaltica 5cm
- Folie anticondens
- Panouri de inchidere din gips carton


Profil metalic L 100x250mm
5mm grosime

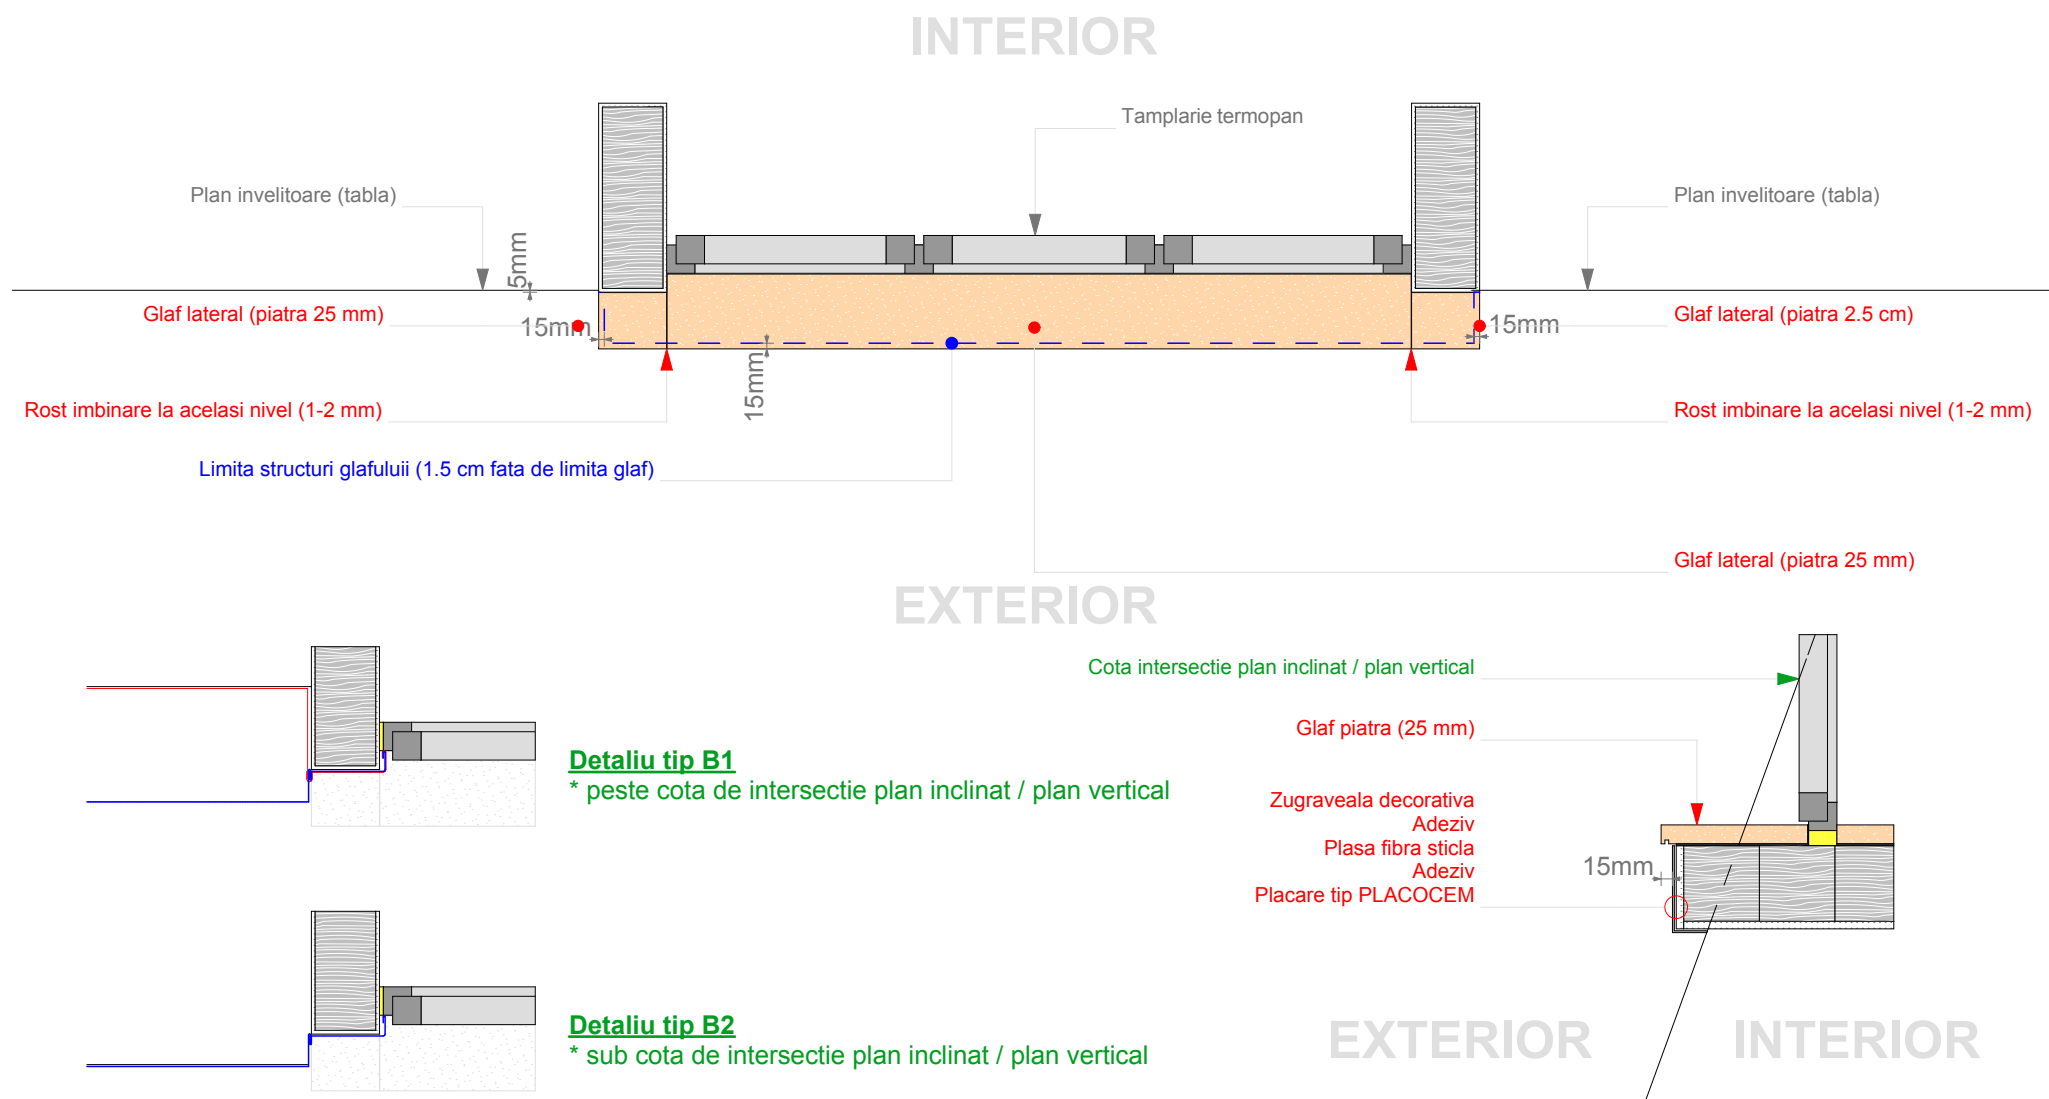

PROIECT I.C. BRATIANU | DETALII LUCARNE (tip B)

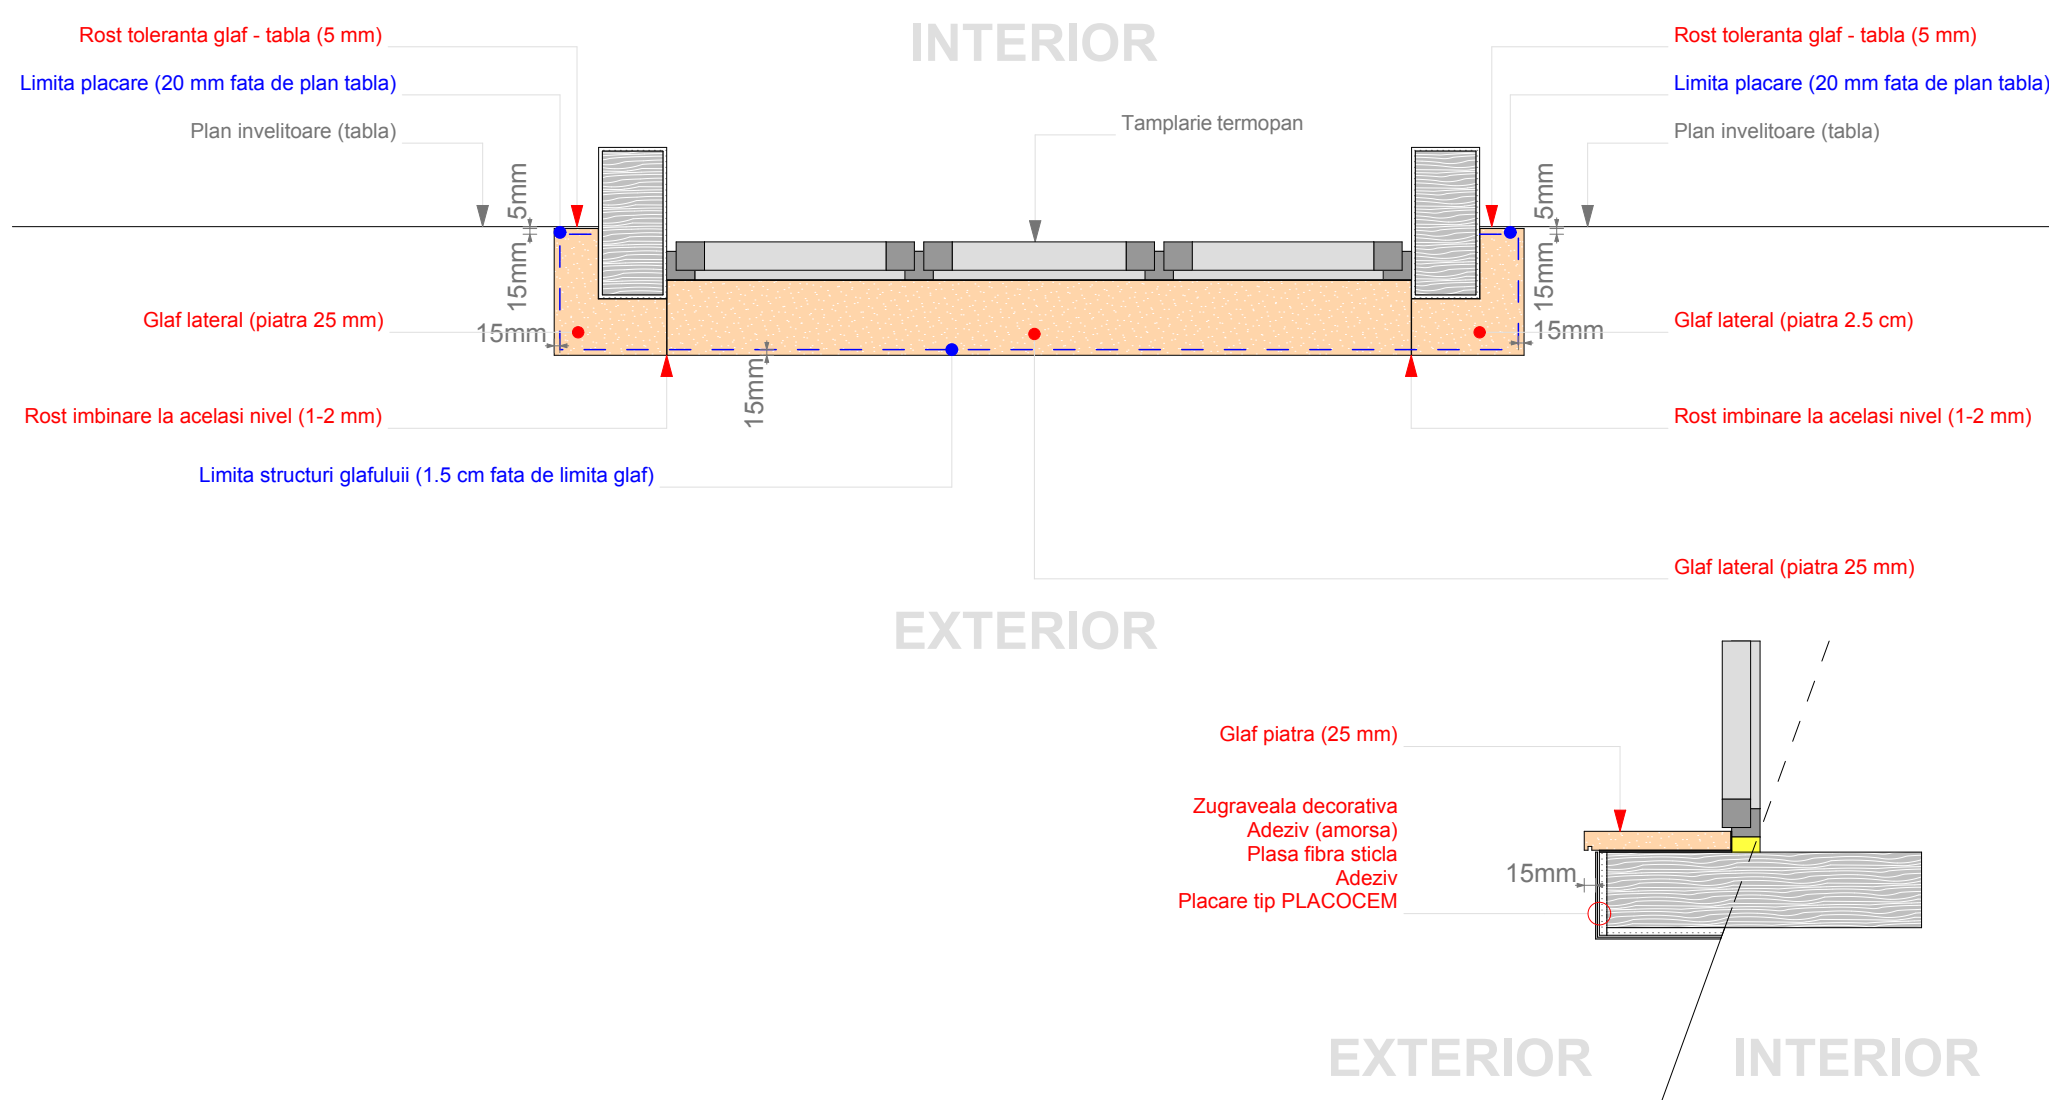


PROIECT I.C. BRATIANU | DETALII LUCARNE (tip A)

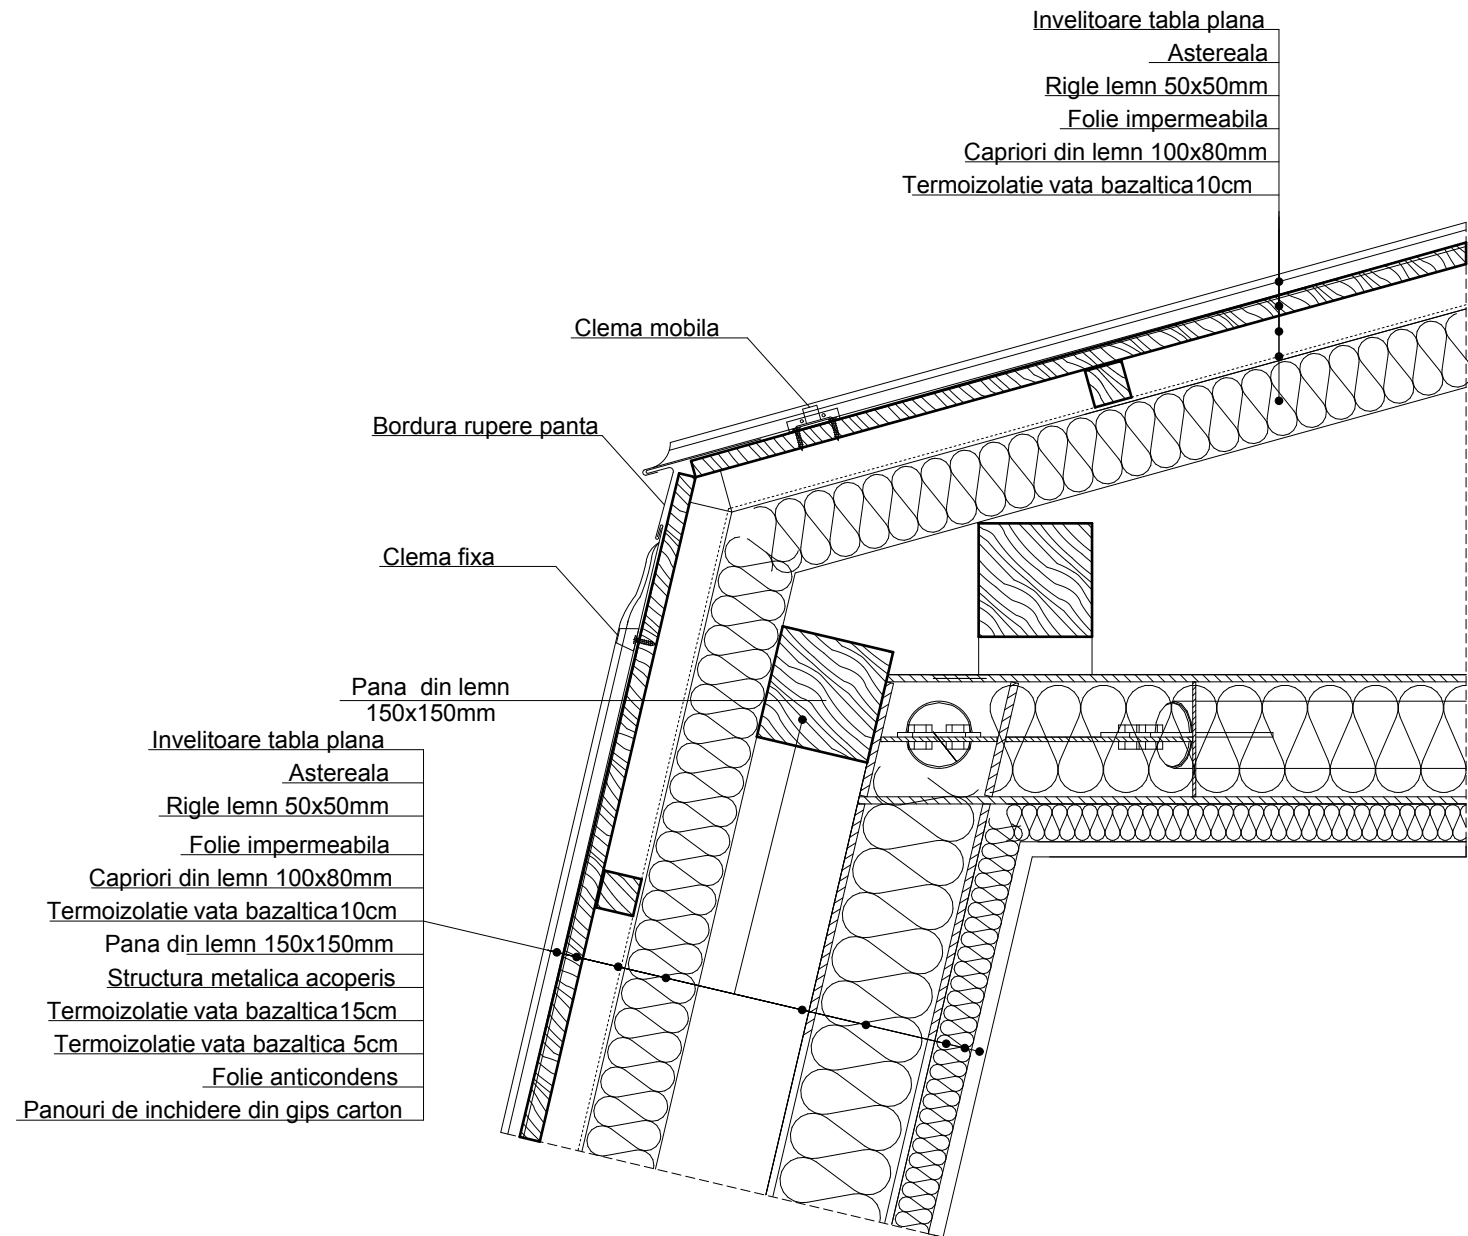


DETALIU RUPERE DE PANTA

NOTA: Cotele elementelor structurale existente sunt informative deoarece masuratorile au fost efectuate fara sondaje. De aceea, la executie, se va corela detaliul cu situatia din teren si va fi anuntat proiectantul.

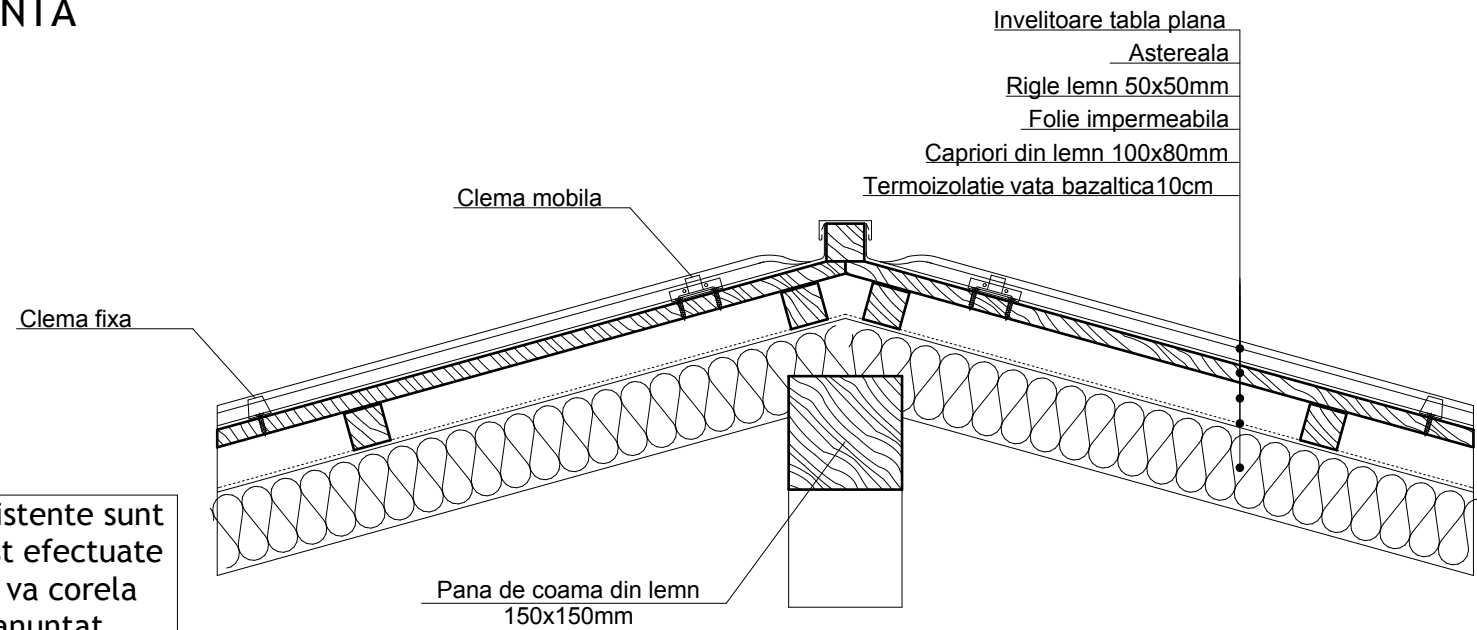

DETALIU PANA DE COAMA


CLIENT / CLIENT:		L.S.: CLIENT			
GLOBAL VISION 3 George Constantinescu St., BOC TOWER, Enterance B, 7th floor, 2nd District, Bucharest 020339					
L.S. VERIFICATORI DE PROIECT					
PROIECTANT ARHITECTURA/ ARCHITECTURAL DESIGNER:		L.S.: PROIECTANT SPECIALITATE			
ABRAL ART PRODUCT REG COM: J40/20742/1992 CUI:2377504 str. Vulturilor nr. 38, sector 3, Bucuresti					
L.S. VERIFICATORI DE PROIECT					
PROIECTANT STRUCTURA / STRUCTURAL DESIGNER:		L.S.: PROIECTANT SPECIALITATE			
ALLIED ENGINEERS S.C. ALLIED ENGINEERS GRUP S.R.L. Str. Petre Cretu nr 13, sect 1, Buc. tel./fax: office@alliedengineers.ro www.alliedengineers.ro					
L.S. VERIFICATORI DE PROIECT					
PROIECTANT SPECIALITATE INSTALATII / MEP DESIGNER		L.S.: PROIECTANT SPECIALITATE			
M.C. GENERAL CONSTRUCT Bd. Ferdinand I, nr.58, sector 2, Bucuresti tel.: fax.:					
L.S. VERIFICATORI DE PROIECT					
Revizia	Data				
TITLUL PROIECTULUI / PROJECT TITLE:					
REABILITARE IMOBIL str. Bratianu ,Nr 10, sector 03, Bucuresti					
ELABORATOR/ ENGINEER:	NUME SI TITLU/ NAME AND TITLE:		SEMNATURA/ SIGNATURE:	DENUMIRE PLANSA / DRAWING TITLE:	
SEF PROJECT/ PROJECT DIRECTOR:	ARH. A.I.BOTEZ			DETALIU PANA DE COAMA DETALIU RUPERE DE PANTA	
COORDONATOR SEF /LEADING COORDINATOR:	ARH. BOGDAN TEODORESCU				
PROIECTANT/ DESIGNER:	ARH. BOGDAN TEODORESCU ARH. SORIN JUVERDEANU				
DESENAT/ DRAWN BY:	ARH. SORIN JUVERDEANU			FAZA/ PHASE:	SPECIALITATEA/ SPEC:
				DDE	ARH
CAPITOL / CHAPTER:	NR. PLANSĂ/ DWG NO:	REVIZIA/ REVISION:	SCARA/ SCALE:	DATA/ DATE:	NR.PROIECT/ PROJECT NO.:
01	DEM06	00	1:10	2013	301/04.2012

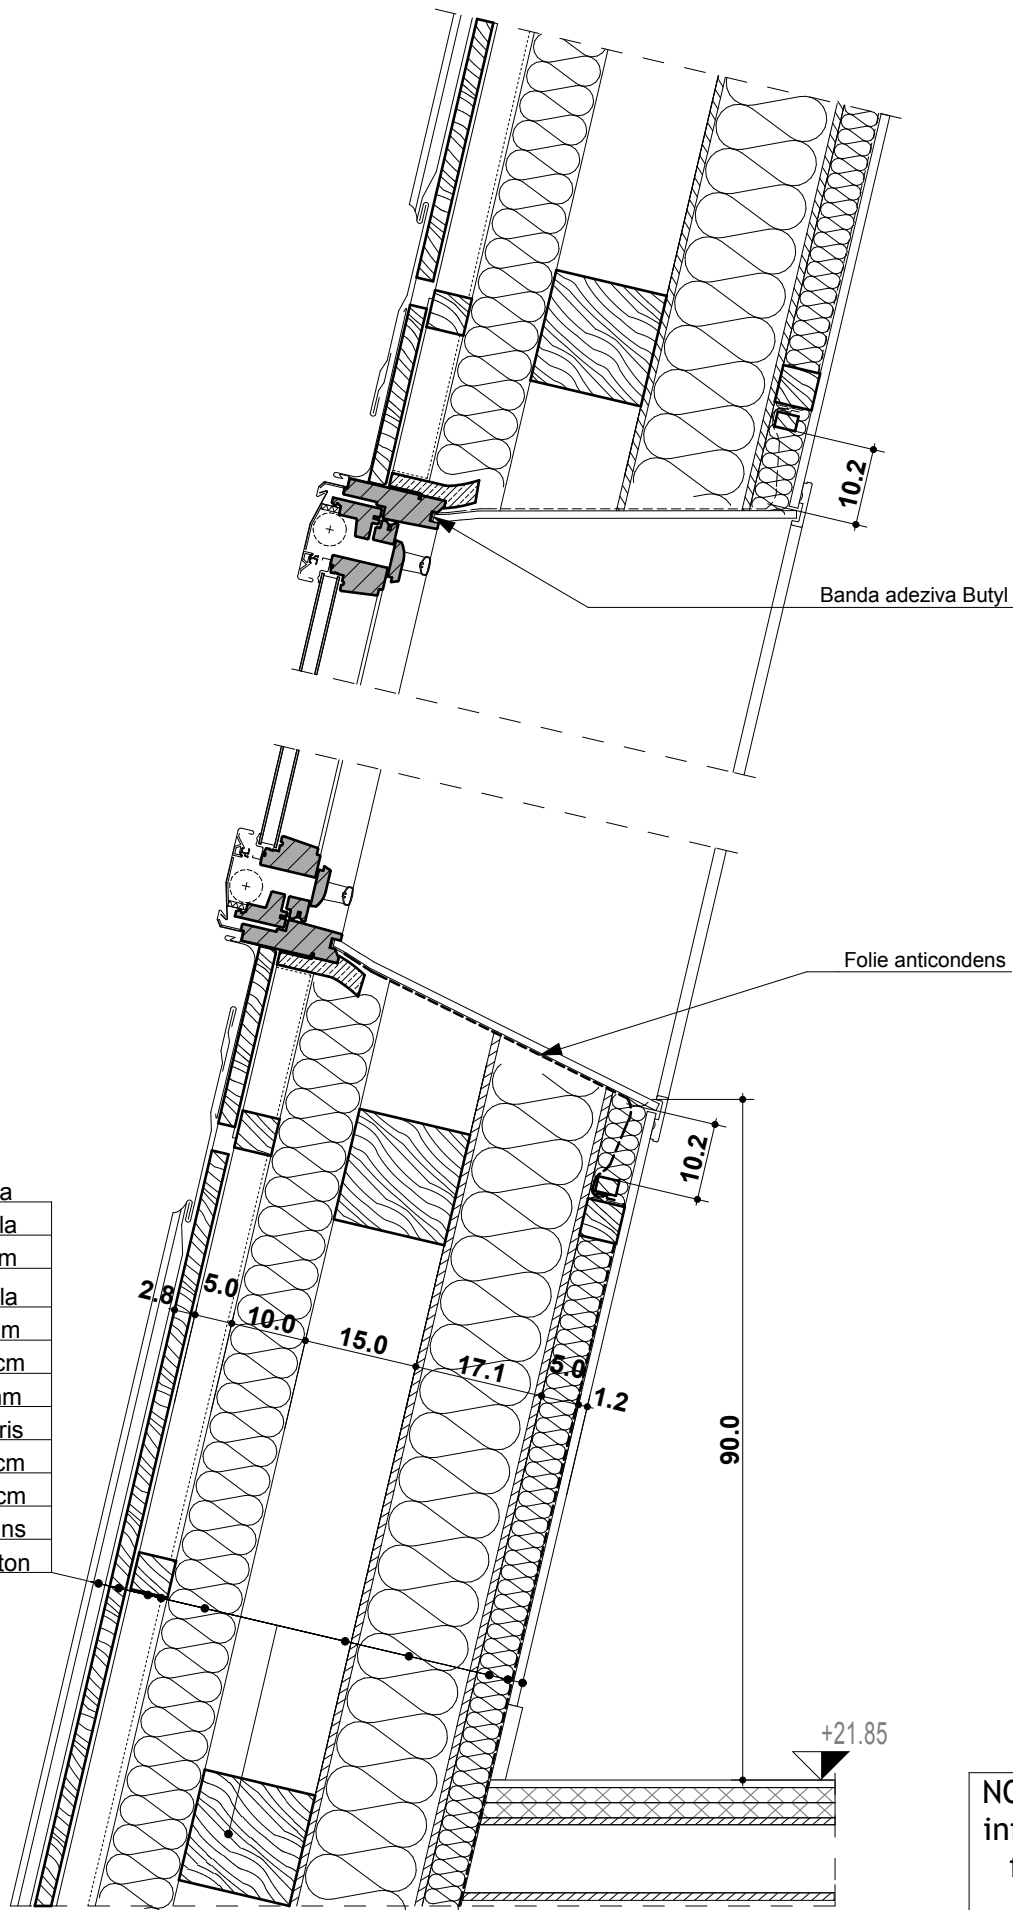

- Invelitoare tabla plana
- Astereala
- Rigle lemn 50x50mm
- Folie impermeabila
- Capriori din lemn 100x80mm
- Termoizolatie vata bazaltica 10cm
- Pana din lemn 150x150mm
- Structura metalica acoperis
- Termoizolatie vata bazaltica 15cm
- Termoizolatie vata bazaltica 5cm
- Folie anticondens
- Panouri de inchidere din gips carton


NOTA: Cotele elementelor structurale existente sunt informative deoarece masuratorile au fost efectuate fara sondaje. De aceea, la executie, se va corela detaliul cu situatia din teren si va fi anuntat proiectantul.

CLIENT / CLIENT:		L.S.: CLIENT			
GLOBAL VISION 3 George Constantinescu St., BOC TOWER, Enterance B, 7th floor, 2nd District, Bucharest 020339					
L.S. VERIFICATORI DE PROIECT					
PROIECTANT ARHITECTURA/ ARCHITECTURAL DESIGNER:		L.S.: PROIECTANT SPECIALITATE			
ABRAL ART PRODUCT REG COM: J40/20742/1992 CUI:2377504 str. Vulturilor nr. 38, sector 3, Bucuresti					
L.S. VERIFICATORI DE PROIECT					
PROIECTANT STRUCTURA / STRUCTURAL DESIGNER:		L.S.: PROIECTANT SPECIALITATE			
ALLIED ENGINEERS S.C. ALLIED ENGINEERS GRUP S.R.L. Str. Petre Cretu nr 13, sect 1, Buc. tel./fax: office@alliedengineers.ro www.alliedengineers.ro					
L.S. VERIFICATORI DE PROIECT					
PROIECTANT SPECIALITATE INSTALATII / MEP DESIGNER		L.S.: PROIECTANT SPECIALITATE			
M.C. GENERAL CONSTRUCT Bd. Ferdinand I, nr.58, sector 2, Bucuresti tel.: fax.:					
L.S. VERIFICATORI DE PROIECT					
Revizia	Data				
TITLUL PROIECTULUI / PROJECT TITLE:					
REABILITARE IMOBIL str. Bratianu ,Nr 10, sector 03, Bucuresti					
ELABORATOR/ ENGINEER:	NUME SI TITLU/ NAME AND TITLE:		SEMNATURA/ SIGNATURE:	DENUMIRE PLANSA / DRAWING TITLE:	
SEF PROJECT/ PROJECT DIRECTOR:	ARH. A.I.BOTEZ			DETALIU FEREASTRA DE MANSARDA	
COORDONATOR SEF/LEADING COORDINATOR:	ARH. BOGDAN TEODORESCU				
PROIECTANT/ DESIGNER:	ARH. BOGDAN TEODORESCU ARH. SORIN JUVERDEANU				
DESENAT/ DRAWN BY:	ARH. SORIN JUVERDEANU			FAZA/ PHASE:	SPECIALITATEA/ SPEC:
				DDE	ARH
CAPITOL / CHAPTER:	NR. PLANSA/ DWG NO:	REVIZIA/ REVISION:	SCARA/ SCALE:	DATA/ DATE:	NR.PROIECT/ PROJECT NO.:
01	DEM05	00	1:10	2013	301/04.2012

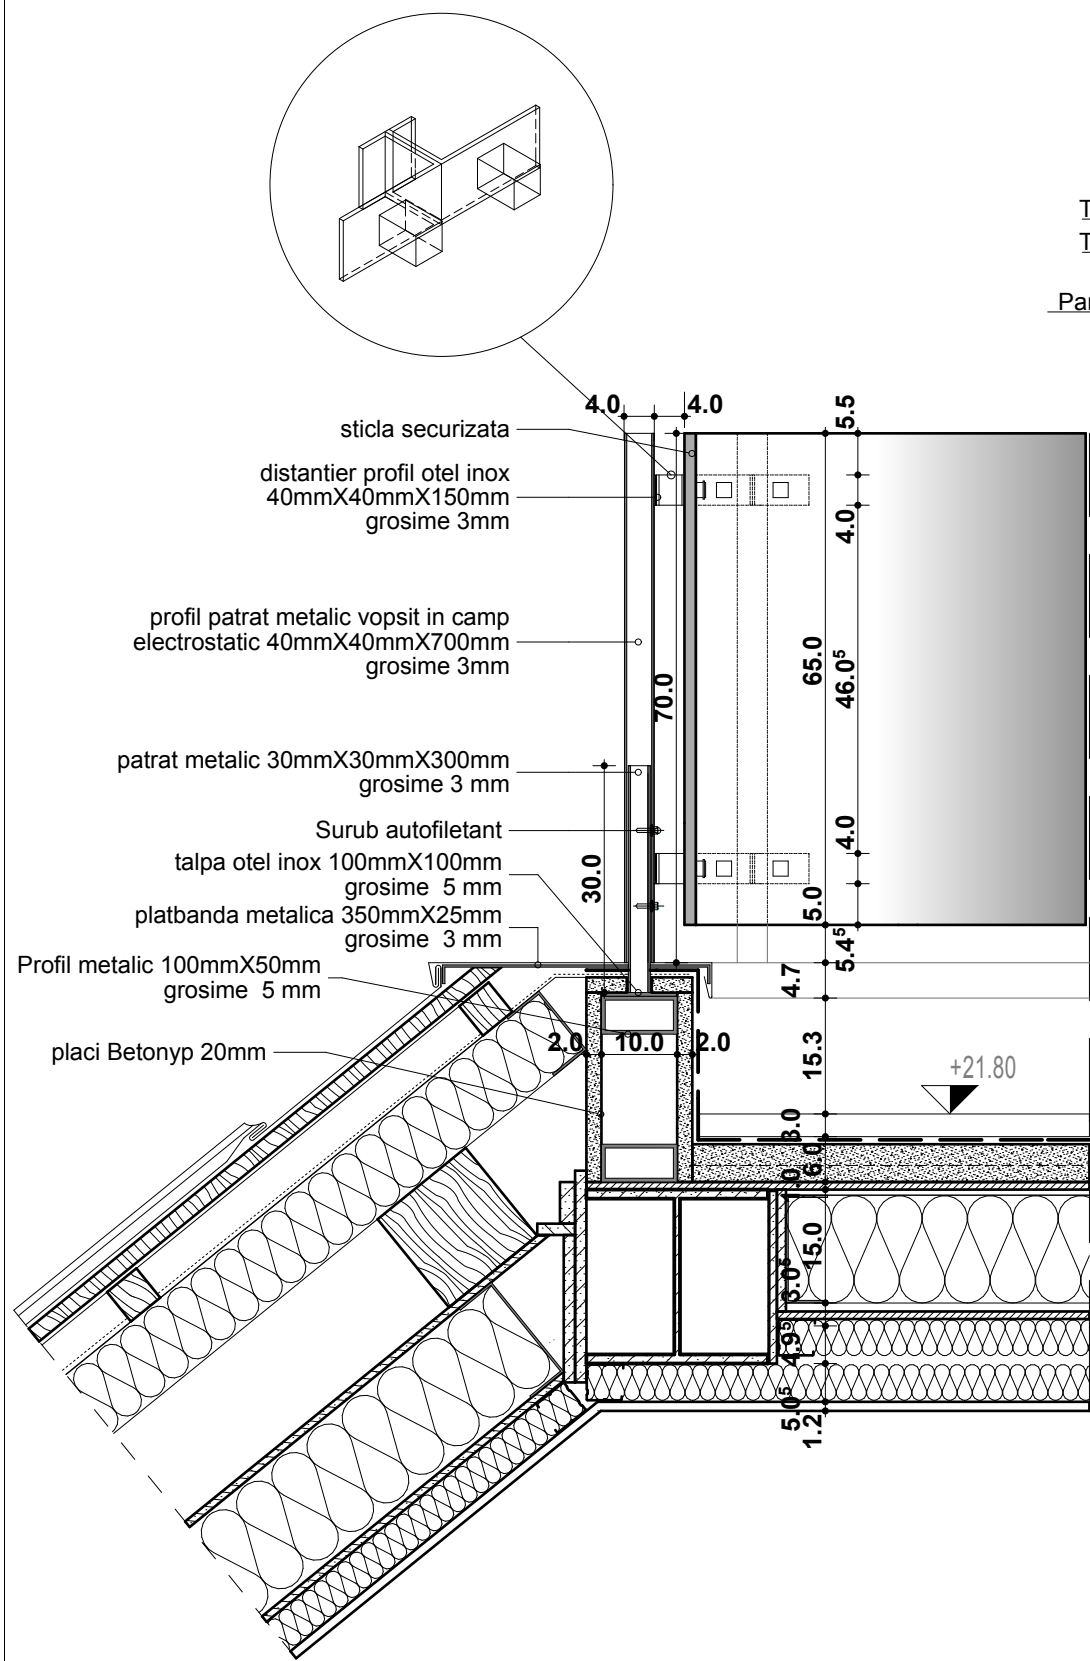


Finisaj piatra naturala 3cm
Hidroizolatie bicomponenta
Strat de poza finisaj
Sapa beton slab armata 5cm
Platbanda metalica
Structura metalica
Termoizolatie vata bazaltica 15cm
Termoizolatie vata bazaltica 10cm
Folie anticondens
Panouri de inchidere din gips carton

Invelitoare tabla plana
Astereala
Rigle lemn 50x50mm
Folie impermeabila
Capriori din lemn 100x80mm
Termoizolatie vata bazaltica 10cm
Pana din lemn 150x150mm
Structura metalica acoperis
Termoizolatie vata bazaltica 15cm
Termoizolatie vata bazaltica 5cm
Folie anticondens
Panouri de inchidere din gips carton

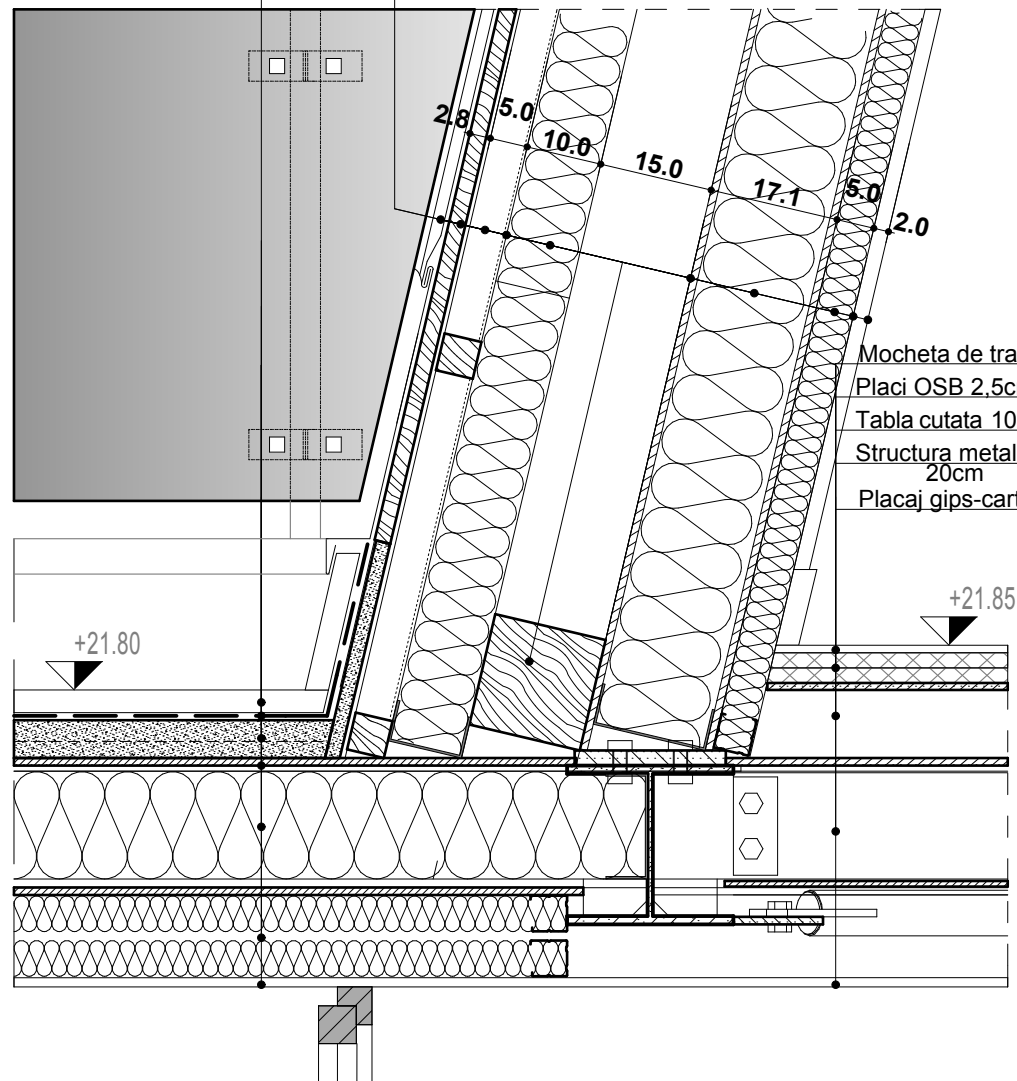


NOTA: Cotele elementelor structurale existente sunt informative deoarece masuratorile au fost efectuate fara sondaje. De aceea, la executie, se va corela detaliul cu situatia din teren si va fi anuntat proiectantul.


CLIENT / CLIENT:		L.S.: CLIENT			
GLOBAL VISION 3 George Constantinescu St., BOC TOWER, Enterance B, 7th floor, 2nd District, Bucharest 020339					
L.S. VERIFICATORI DE PROIECT					
PROIECTANT ARHITECTURA/ ARCHITECTURAL DESIGNER:		L.S.: PROIECTANT SPECIALITATE			
ABRAL ART PRODUCT REG COM: J40/20742/1992 CUI:2377504 str. Vulturilor nr. 38, sector 3, Bucuresti					
L.S. VERIFICATORI DE PROIECT					
PROIECTANT STRUCTURA / STRUCTURAL DESIGNER:		L.S.: PROIECTANT SPECIALITATE			
ALLIED ENGINEERS S.C. ALLIED ENGINEERS GRUP S.R.L. Str. Petre Cretu nr 13, sect 1, Buc. tel./fax: office@alliedengineers.ro www.alliedengineers.ro					
L.S. VERIFICATORI DE PROIECT					
PROIECTANT SPECIALITATE INSTALATII / MEP DESIGNER		L.S.: PROIECTANT SPECIALITATE			
M.C. GENERAL CONSTRUCT Bd. Ferdinand I, nr.58, sector 2, Bucuresti tel.: fax.:					
L.S. VERIFICATORI DE PROIECT					
Revizia	Data				
TITLUL PROIECTULUI / PROJECT TITLE:					
REABILITARE IMOBIL str. Bratianu ,Nr 10, sector 03, Bucuresti					
ELABORATOR/ ENGINEER:	NUME SI TITLU/ NAME AND TITLE:	SEMNTATURA/ SIGNATURE:	DENUMIRE PLANSA / DRAWING TITLE:		
SEF PROJECT/ PROJECT DIRECTOR:	ARH. A.I.BOTEZ		DETALIU DE BALUSTRADA BALCON		
COORDONATOR SEF /LEADING COORDINATOR:	ARH. BOGDAN TEODORESCU				
PROIECTANT/ DESIGNER:	ARH. BOGDAN TEODORESCU ARH. SORIN JUVERDEANU				
DESENAT/ DRAWN BY:	ARH. SORIN JUVERDEANU		FAZA/ PHASE:	SPECIALITATEA/ SPEC:	
			DDE	ARH	
CAPITOL / CHAPTER:	NR. PLANSA/ DWG NO:	REVIZIA/ REVISION:	SCARA/ SCALE:	DATA/ DATE:	NR.PROIECT/ PROJECT NO.:
01	DEM03	00	1:10	2013	301/04.2012

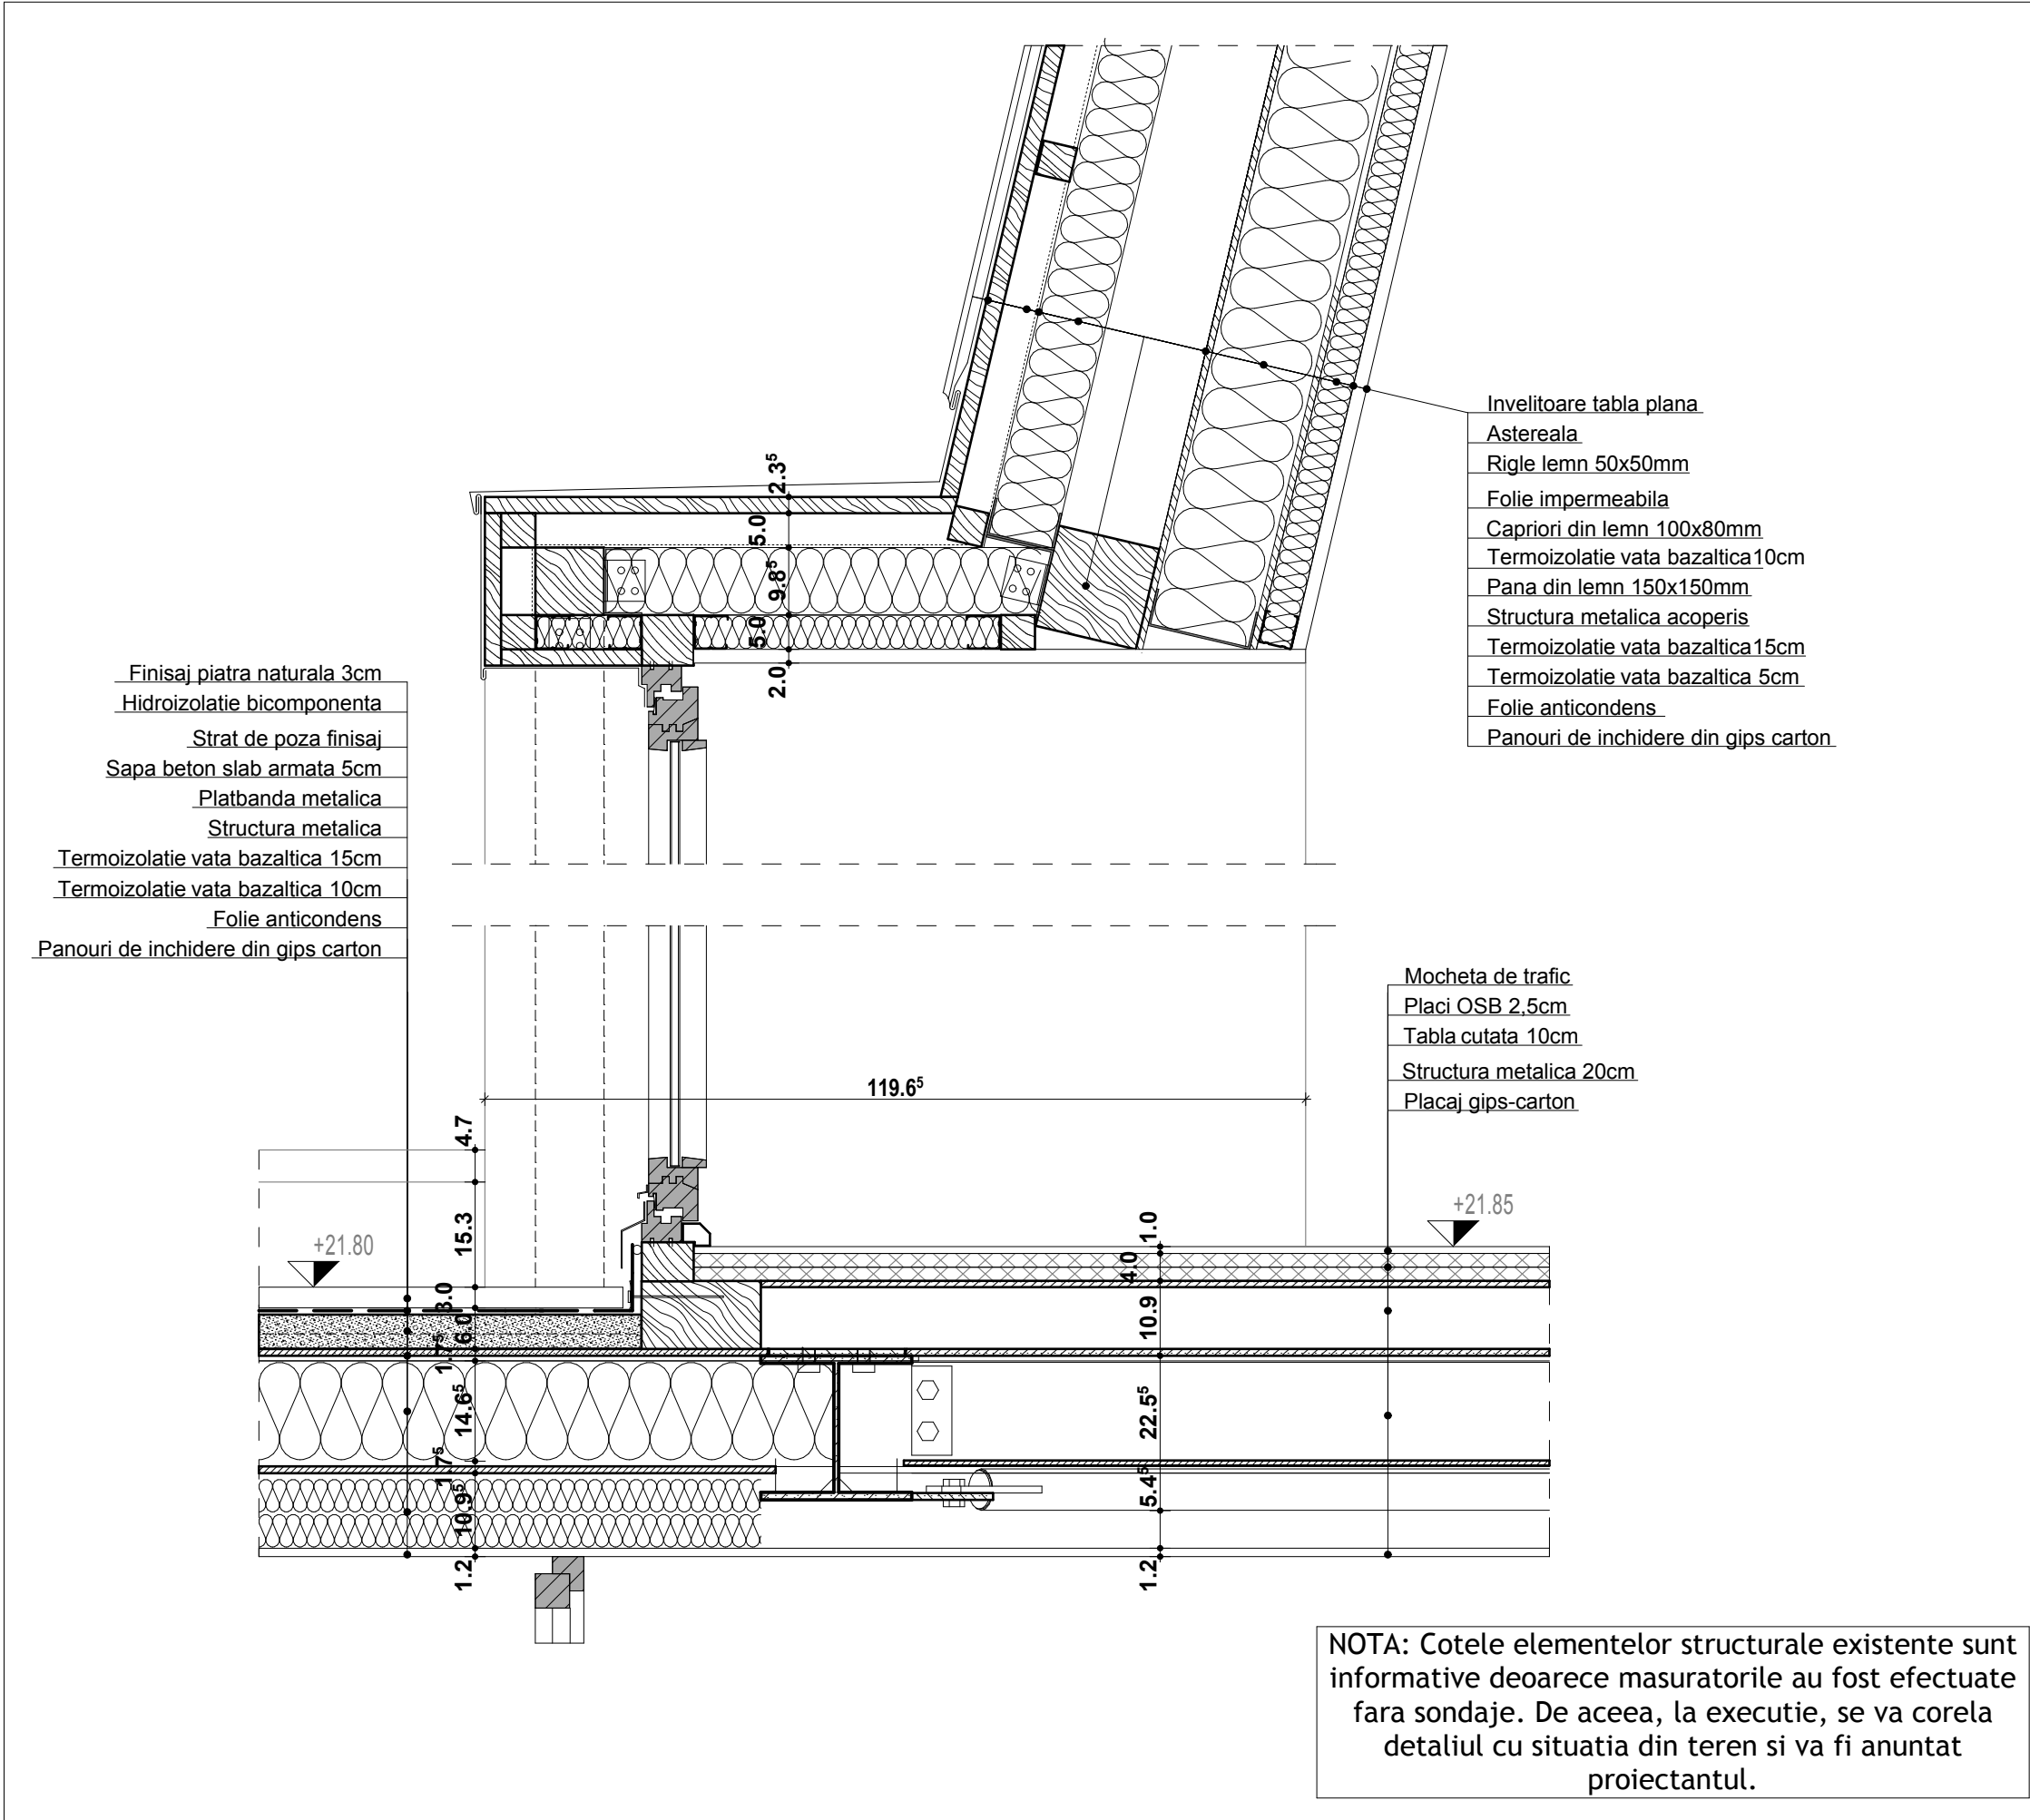


CLIENT / CLIENT:		L.S.: CLIENT			
GLOBAL VISION 3 George Constantinescu St., BOC TOWER, Enterance B, 7th floor, 2nd District, Bucharest 020339					
L.S. VERIFICATORI DE PROIECT					
PROIECTANT ARHITECTURA/ ARCHITECTURAL DESIGNER:		L.S.: PROIECTANT SPECIALITATE			
ABRAL ART PRODUCT REG COM: J40/20742/1992 CUI:2377504 str. Vulturilor nr. 38, sector 3, Bucuresti					
L.S. VERIFICATORI DE PROIECT					
PROIECTANT STRUCTURA / STRUCTURAL DESIGNER:		L.S.: PROIECTANT SPECIALITATE			
ALLIED ENGINEERS S.C. ALLIED ENGINEERS GRUP S.R.L. Str. Petre Cretu nr 13, sect 1, Buc. tel./fax: office@alliedengineers.ro www.alliedengineers.ro					
L.S. VERIFICATORI DE PROIECT					
PROIECTANT SPECIALITATE INSTALATII / MEP DESIGNER		L.S.: PROIECTANT SPECIALITATE			
M.C. GENERAL CONSTRUCT Bd. Ferdinand I, nr.58, sector 2, Bucuresti tel.: fax.:					
L.S. VERIFICATORI DE PROIECT					
Revizia	Data				
TITLUL PROIECTULUI / PROJECT TITLE:					
REABILITARE IMOBIL str. Bratianu ,Nr 10, sector 03, Bucuresti					
ELABORATOR/ ENGINEER:	NUME SI TITLU/ NAME AND TITLE:	SEMNATURA/ SIGNATURE:	DENUMIRE PLANSA / DRAWING TITLE:		
SEF PROJECT/ PROJECT DIRECTOR:	ARH. A.I.BOTEZ		DETALIU DE ACCES BALCON		
COORDONATOR SEF /LEADING COORDINATOR:	ARH. BOGDAN TEODORESCU				
PROIECTANT/ DESIGNER:	ARH. BOGDAN TEODORESCU ARH. SORIN JUVERDEANU				
DESENAT/ DRAWN BY:	ARH. SORIN JUVERDEANU		FAZA/ PHASE:	SPECIALITATEA/ SPEC:	
			DDE	ARH	
CAPITOL / CHAPTER:	NR. PLANSĂ/ DWG NO:	REVIZIA/ REVISION:	SCARA/ SCALE:	DATA/ DATE:	NR.PROIECT/ PROJECT NO.:
01	DEM04	00	1:10	2013	301/04.2012

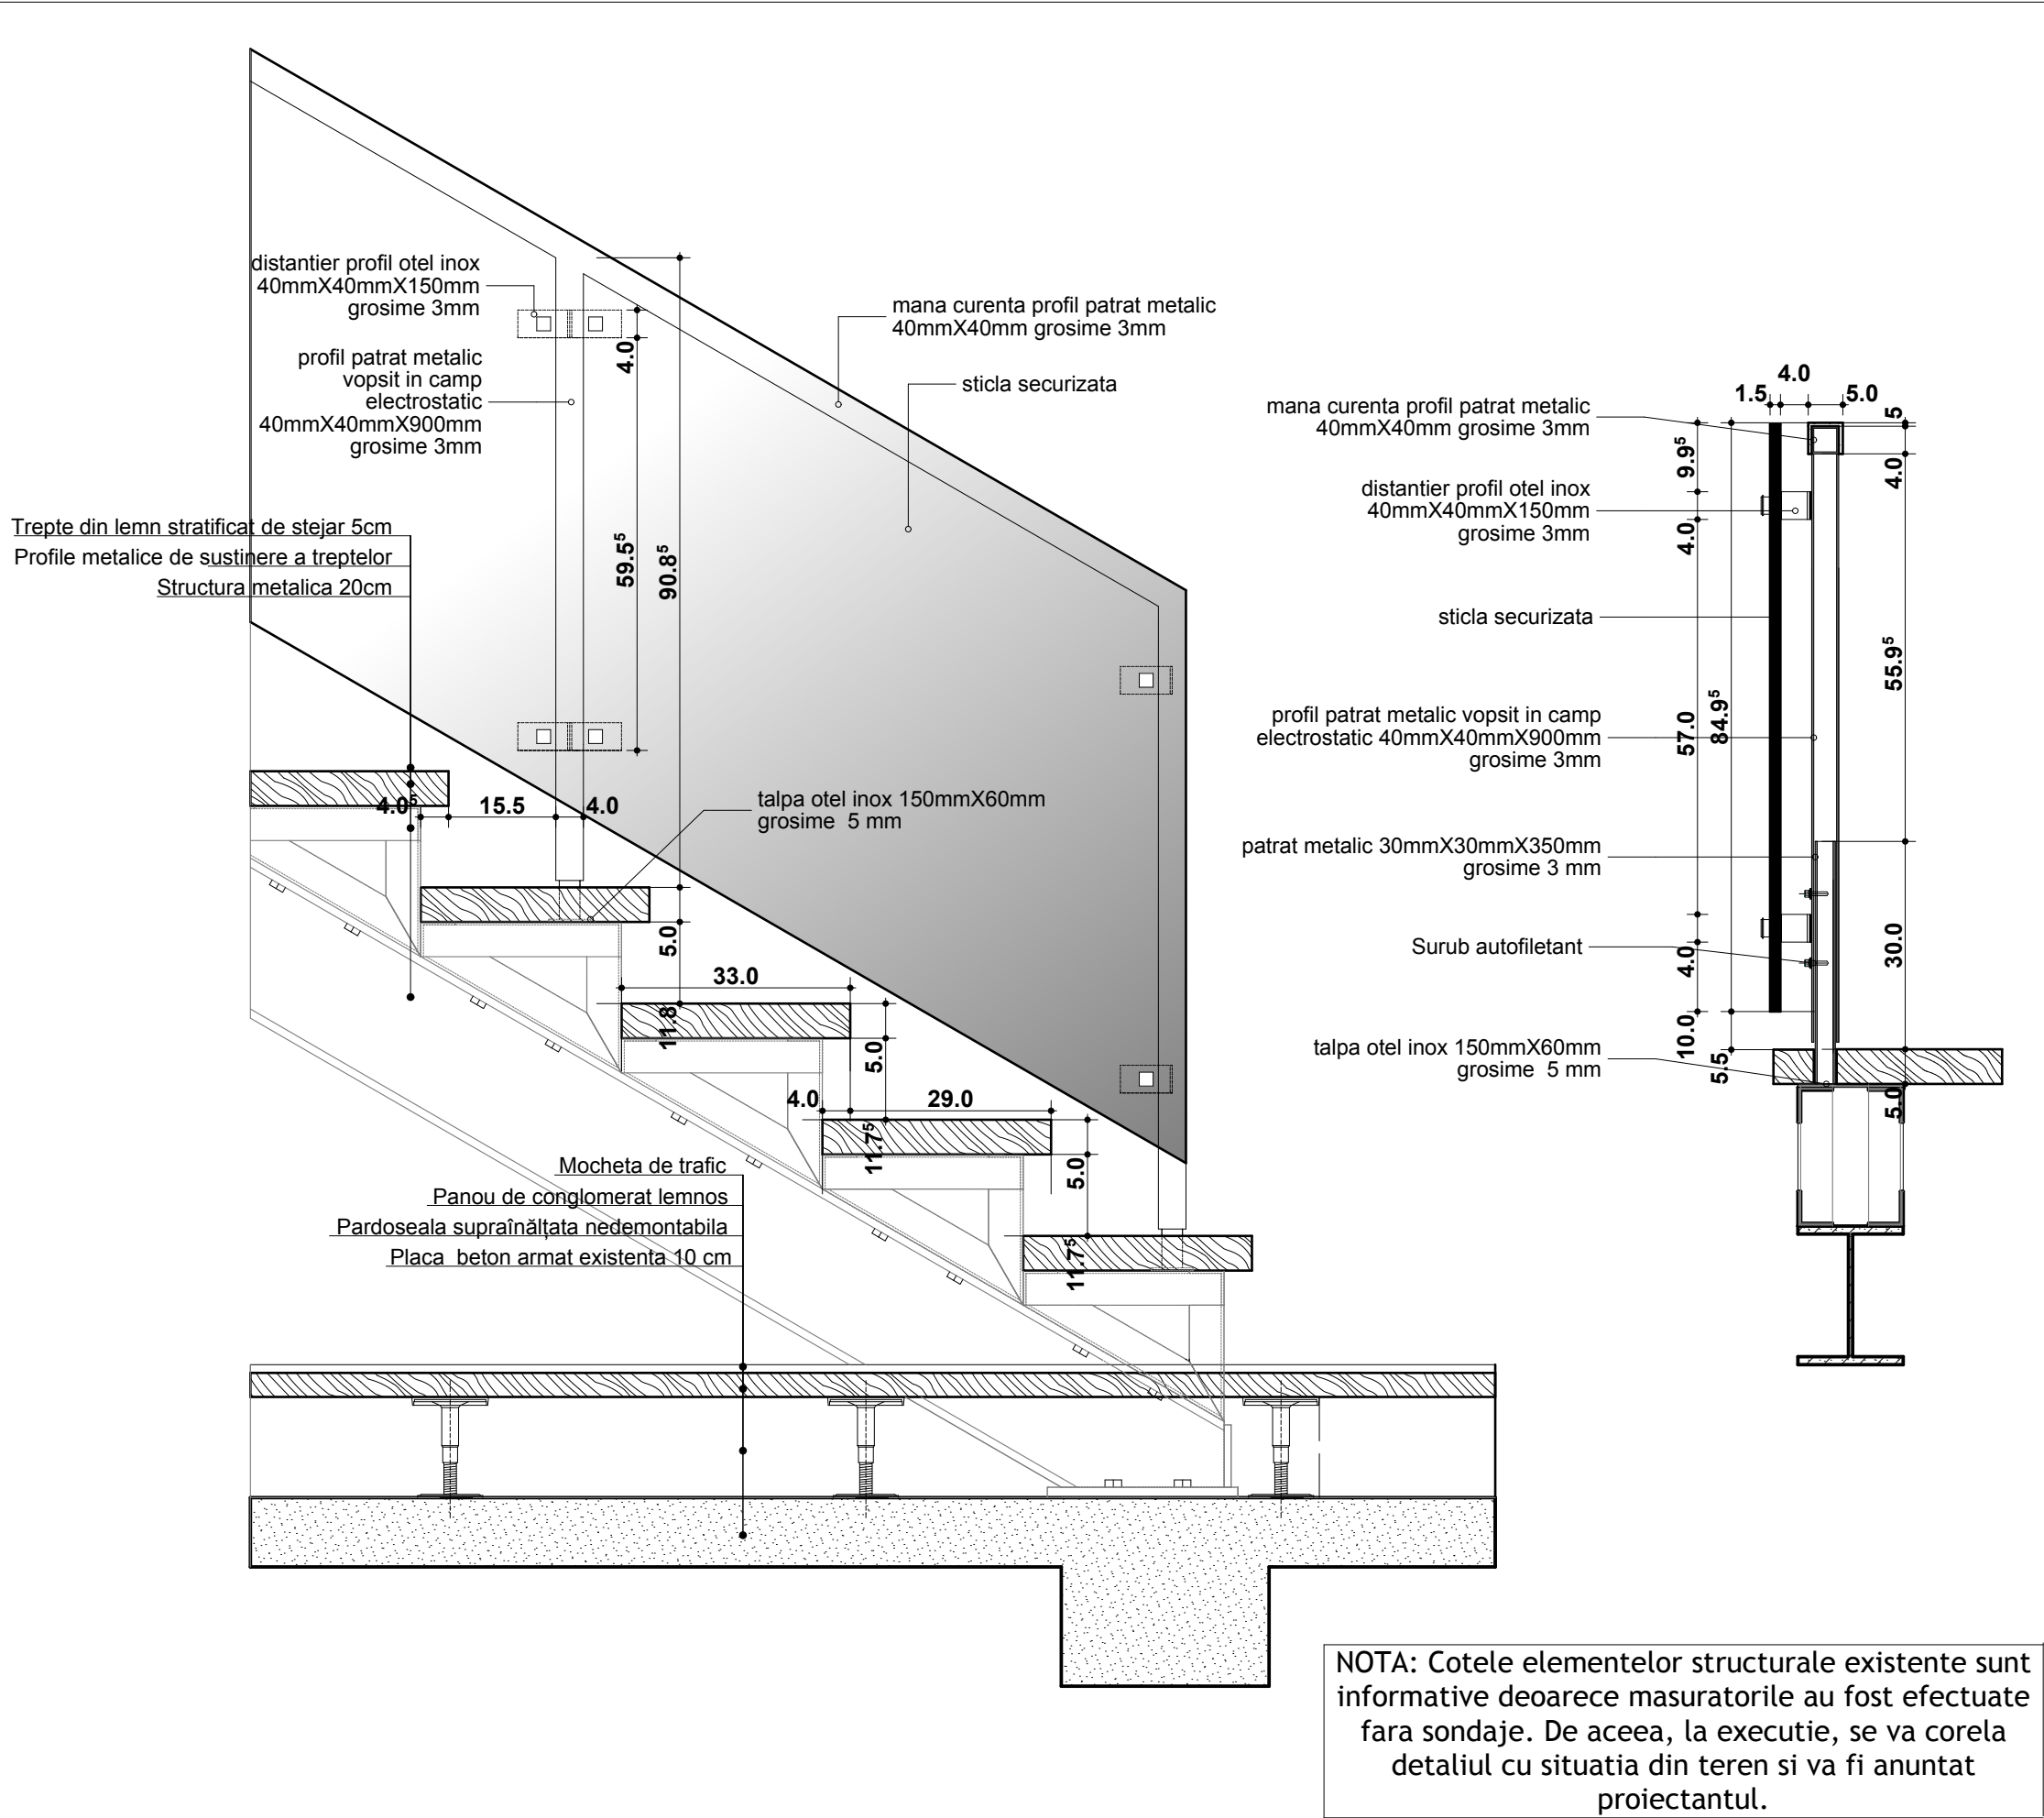


CLIENT / CLIENT:		L.S.: CLIENT			
GLOBAL VISION 3 George Constantinescu St., BOC TOWER, Enterance B, 7th floor, 2nd District, Bucharest 020339					
L.S. VERIFICATORI DE PROIECT					
PROIECTANT ARHITECTURA/ ARCHITECTURAL DESIGNER:		L.S.: PROIECTANT SPECIALITATE			
ABRAL ART PRODUCT REG COM: J40/20742/1992 CUI:2377504 str. Vulturilor nr. 38, sector 3, Bucuresti					
L.S. VERIFICATORI DE PROIECT					
PROIECTANT STRUCTURA / STRUCTURAL DESIGNER:		L.S.: PROIECTANT SPECIALITATE			
ALLIED ENGINEERS S.C. ALLIED ENGINEERS GRUP S.R.L. Str. Petre Cretu nr 13, sect 1, Buc. tel./fax: office@alliedengineers.ro www.alliedengineers.ro					
L.S. VERIFICATORI DE PROIECT					
PROIECTANT SPECIALITATE INSTALATII / MEP DESIGNER		L.S.: PROIECTANT SPECIALITATE			
M.C. GENERAL CONSTRUCT Bd. Ferdinand I, nr.58, sector 2, Bucuresti tel.: fax.:					
L.S. VERIFICATORI DE PROIECT					
Revizia	Data				
TITLUL PROIECTULUI / PROJECT TITLE:					
REABILITARE IMOBIL str. Bratianu ,Nr 10, sector 03, Bucuresti					
ELABORATOR/ ENGINEER:	NUME SI TITLU/ NAME AND TITLE:		SEMNTATURA/ SIGNATURE:	DENUMIRE PLANSA / DRAWING TITLE:	
SEF PROJECT/ PROJECT DIRECTOR:	ARH. A.I.BOTEZ			DETALIU DE BALUSTRADA SCARA	
COORDONATOR SEF /LEADING COORDINATOR:	ARH. BOGDAN TEODORESCU				
PROIECTANT/ DESIGNER:	ARH. BOGDAN TEODORESCU ARH. SORIN JUVERDEANU				
DESENAT/ DRAWN BY:	ARH. SORIN JUVERDEANU			FAZA/ PHASE:	SPECIALITATEA/ SPEC:
				DDE	ARH
CAPITOL / CHAPTER:	NR. PLANSA/ DWG NO:	REVIZIA/ REVISION:	SCARA/ SCALE:	DATA/ DATE:	NR.PROIECT/ PROJECT NO.:
01	DEM01	00	1:10	2013	301/04.2012

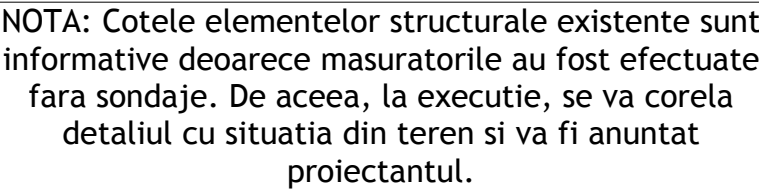

GLOBAL VISION 3 George Constantinescu St., BOC TOWER, Entrance B, 7th floor, 2nd District, Bucharest 020339		CLIENT / CLIENT:		L.S.: CLIENT	
L.S. VERIFICATORI DE PROIECT	
PROIECTANT ARHITECTURA/ ARCHITECTURAL DESIGNER:				L.S.: PROIECTANT SPECIALITATE	
ABRAL ART PRODUCT REG COM: J40/20742/1992 CUI:2377504 str. Vulturilor nr. 38, sect 3, Bucuresti	
L.S. VERIFICATORI DE PROIECT	
PROIECTANT STRUCTURA / STRUCTURAL DESIGNER:				L.S.: PROIECTANT SPECIALITATE	
ALLIED ENGINEERS S.C. ALLIED ENGINEERS GRUP S.R.L. Str. Petre Cretu nr 13, sect 1, Buc. tel./fax: office@alliedengineers.ro www.alliedengineers.ro	
L.S. VERIFICATORI DE PROIECT	
PROIECTANT SPECIALITATE INSTALATII / MEP DESIGNER				L.S.: PROIECTANT SPECIALITATE	
M.C. GENERAL CONSTRUCT Bd. Ferdinand I, nr. 58, sector 2, Bucuresti tel.: fax.:	
L.S. VERIFICATORI DE PROIECT	
<table><tr><td>Revizia</td><td colspan="2">Data</td><td></td><td></td><td></td></tr><tr><td></td><td colspan="2"></td><td></td><td></td><td></td></tr><tr><td></td><td colspan="2"></td><td></td><td></td><td></td></tr><tr><td></td><td colspan="2"></td><td></td><td></td><td></td></tr><tr><td></td><td colspan="2"></td><td></td><td></td><td></td></tr></table>						Revizia	Data	
Revizia	Data	
TITLUL PROIECTULUI / PROJECT TITLE:	
REABILITARE IMOBIL str. Bratianu ,Nr 10, sector 03, Bucuresti	
<table><tr><td>ELABORATOR / ENGINEER:</td><td>NUME SI TITLU / NAME AND TITLE:</td><td>SEMNATURA / SIGNATURE:</td><td colspan="3">DENUMIRE PLANSA / DRAWING TITLE:</td></tr><tr><td>SEF PROIECT / PROJECT DIRECTOR:</td><td>ARH. A.I. BOTEZ</td><td></td><td colspan="3" rowspan="3">DETALIU DE LUCARNA</td></tr><tr><td>COORDONATOR SEF / LEADING COORDINATOR:</td><td>ARH. BOGDAN TEODORESCU</td><td></td></tr><tr><td>PROIECTANT / DESIGNER:</td><td>ARH. BOGDAN TEODORESCU ARH. SORIN JUVERDEANU</td><td></td></tr><tr><td>DESENAT / DRAWN BY:</td><td>ARH. SORIN JUVERDEANU</td><td></td><td>FAZA / PHASE:</td><td colspan="2">SPECIALITATEA / SPEC:</td></tr><tr><td></td><td></td><td></td><td>DDE</td><td colspan="2">ARH</td></tr><tr><td>CAPITOL / CHAPTER:</td><td>NR. PLANSA / DWG NO:</td><td>REVIZIA / REVISION:</td><td>SCARA / SCALE:</td><td>DATA / DATE:</td><td>NR. PROIECT / PROJECT NO.:</td></tr><tr><td>01</td><td>DEMO2</td><td>00</td><td>1:10</td><td>2013</td><td>301/04.012</td></tr></table>						ELABORATOR / ENGINEER:	NUME SI TITLU / NAME AND TITLE:	SEMNATURA / SIGNATURE:	DENUMIRE PLANSA / DRAWING TITLE:			SEF PROIECT / PROJECT DIRECTOR:	ARH. A.I. BOTEZ		DETALIU DE LUCARNA			COORDONATOR SEF / LEADING COORDINATOR:	ARH. BOGDAN TEODORESCU		PROIECTANT / DESIGNER:	ARH. BOGDAN TEODORESCU ARH. SORIN JUVERDEANU		DESENAT / DRAWN BY:	ARH. SORIN JUVERDEANU		FAZA / PHASE:	SPECIALITATEA / SPEC:					DDE	ARH		CAPITOL / CHAPTER:	NR. PLANSA / DWG NO:	REVIZIA / REVISION:	SCARA / SCALE:	DATA / DATE:	NR. PROIECT / PROJECT NO.:	01	DEMO2	00	1:10	2013	301/04.012
ELABORATOR / ENGINEER:	NUME SI TITLU / NAME AND TITLE:	SEMNATURA / SIGNATURE:	DENUMIRE PLANSA / DRAWING TITLE:	
SEF PROIECT / PROJECT DIRECTOR:	ARH. A.I. BOTEZ		DETALIU DE LUCARNA	
COORDONATOR SEF / LEADING COORDINATOR:	ARH. BOGDAN TEODORESCU	
PROIECTANT / DESIGNER:	ARH. BOGDAN TEODORESCU ARH. SORIN JUVERDEANU	
DESENAT / DRAWN BY:	ARH. SORIN JUVERDEANU		FAZA / PHASE:	SPECIALITATEA / SPEC:	
			DDE	ARH	
CAPITOL / CHAPTER:	NR. PLANSA / DWG NO:	REVIZIA / REVISION:	SCARA / SCALE:	DATA / DATE:	NR. PROIECT / PROJECT NO.:	
01	DEMO2	00	1:10	2013	301/04.012	

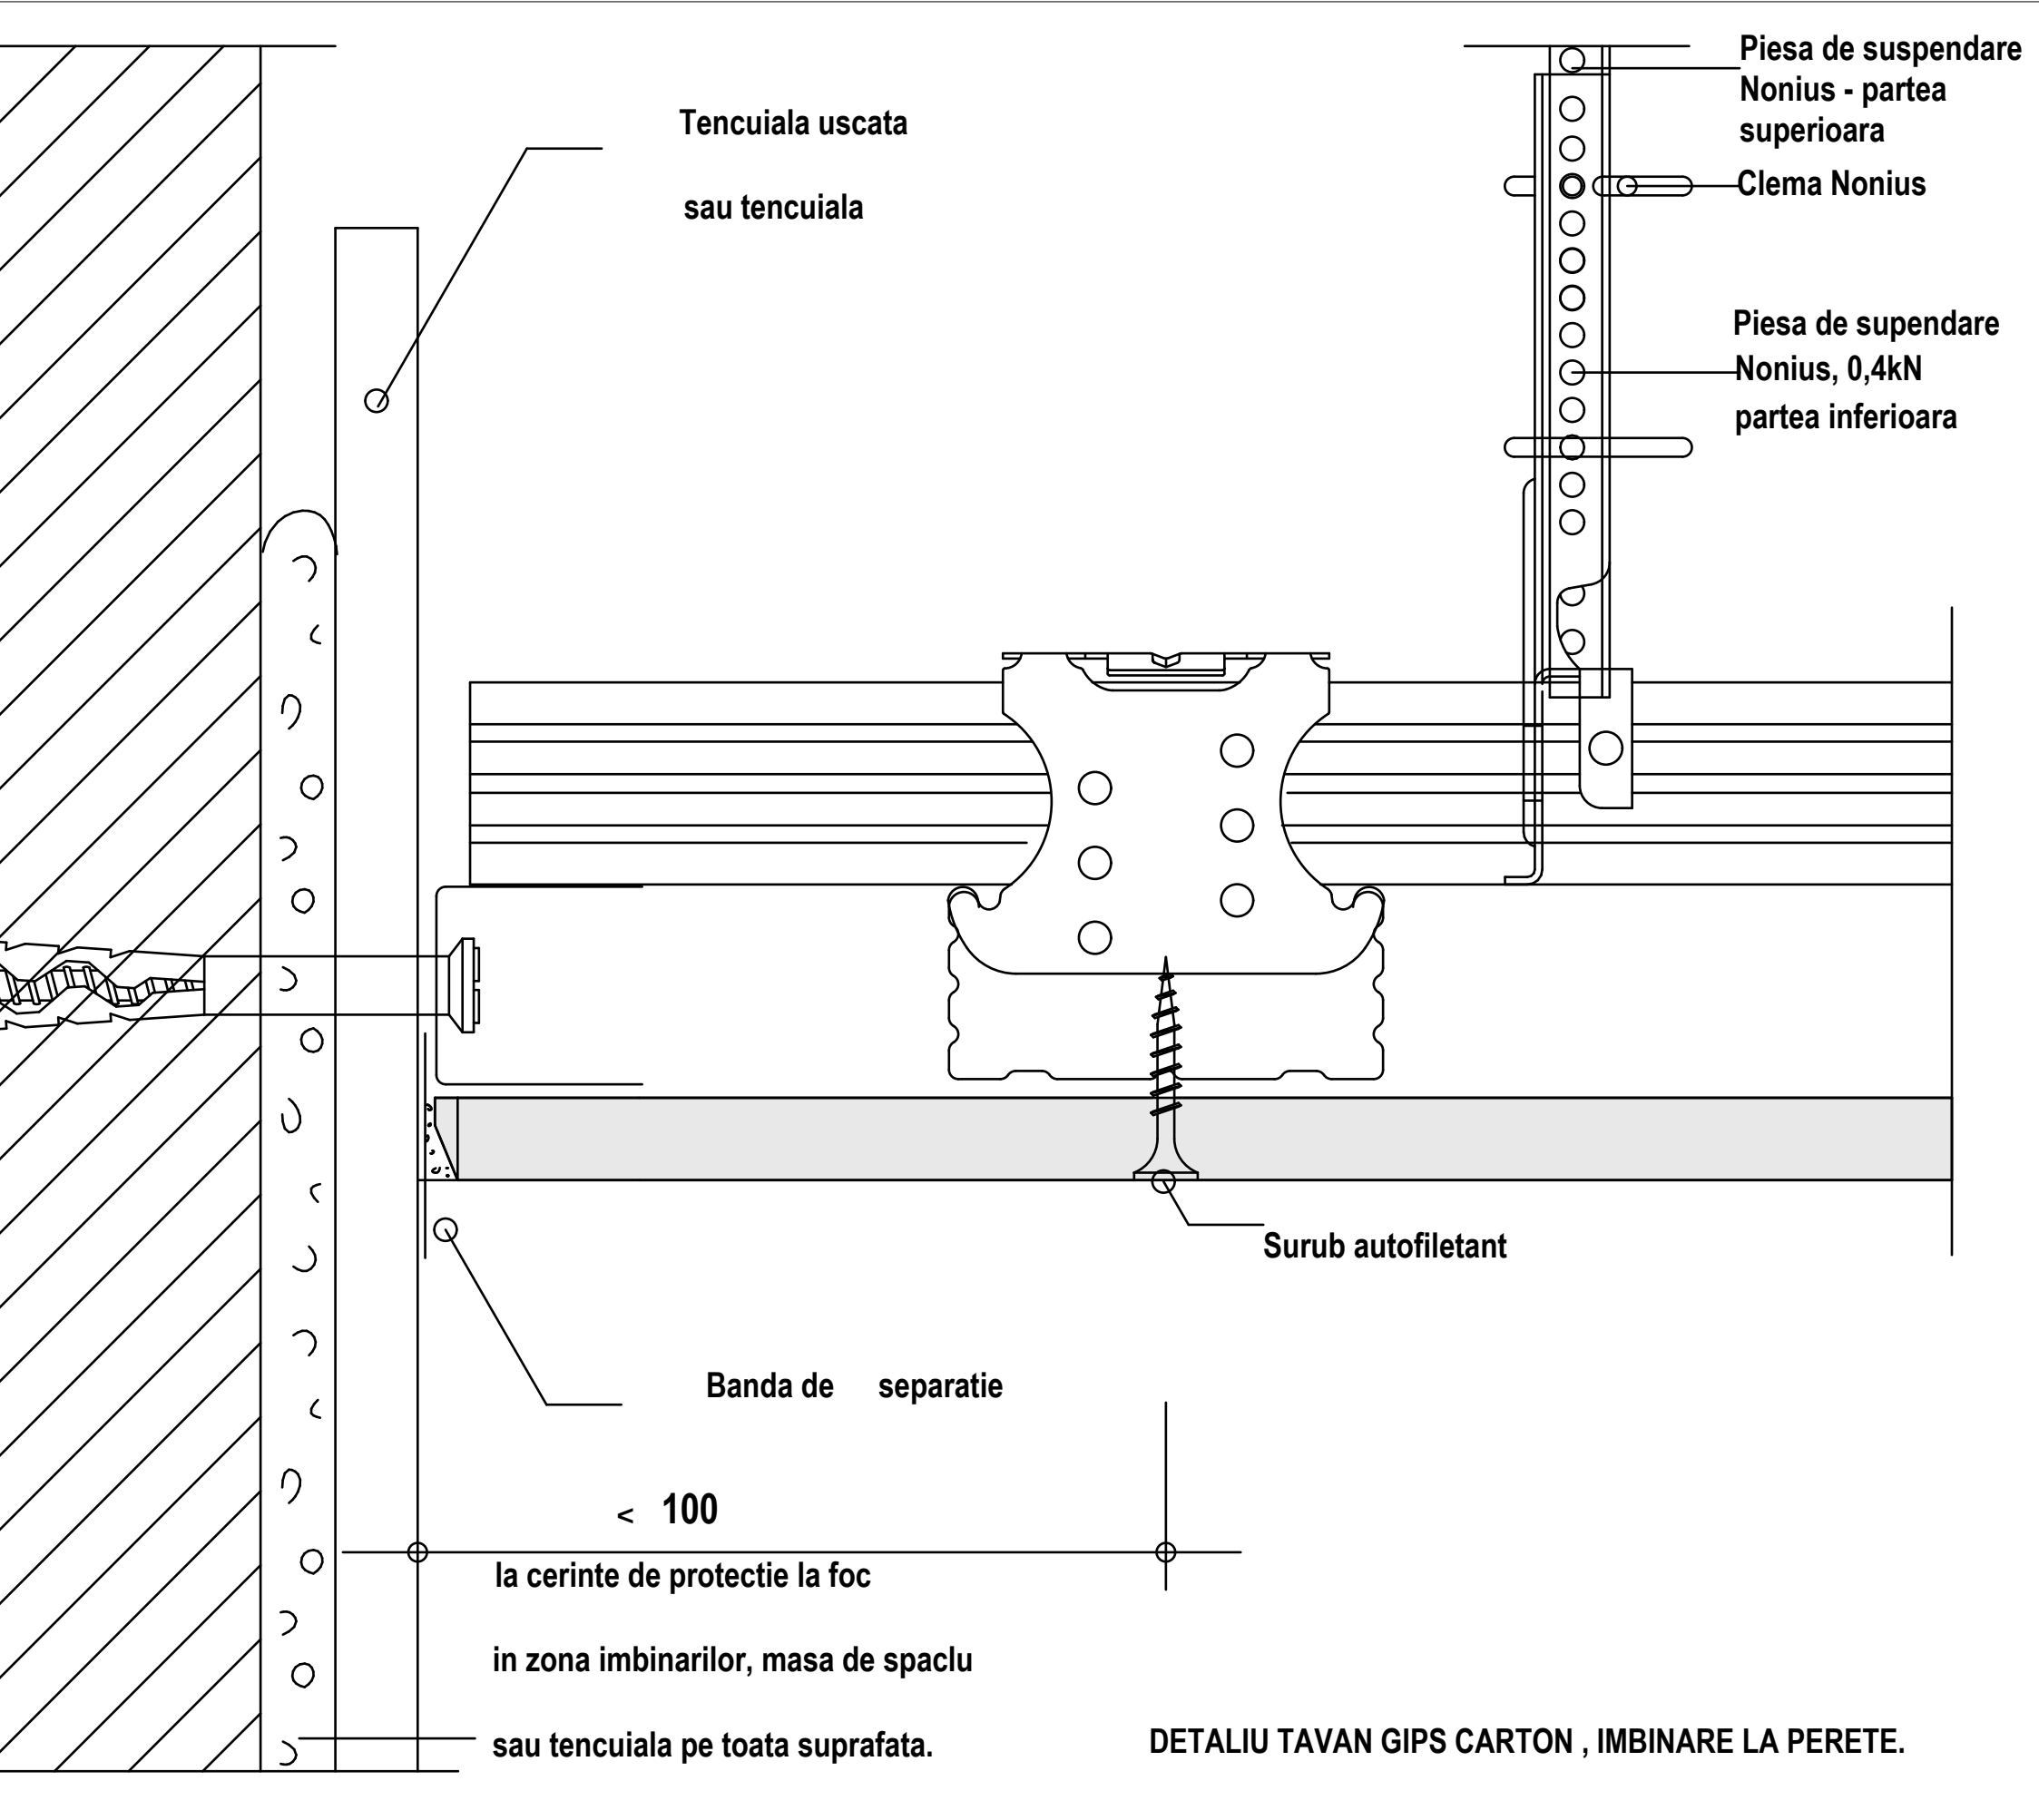


CLIENT / CLIENT:		L.S.: CLIENT			
GLOBAL VISION 3 George Constantinescu St., BOC TOWER, Enterance B, 7th floor, 2nd District, Bucharest 020339					
L.S. VERIFICATORI DE PROIECT					
PROIECTANT ARHITECTURA/ ARCHITECTURAL DESIGNER:		L.S.: PROIECTANT SPECIALITATE			
ABRAL ART PRODUCT REG COM: J40/20742/1992 CUI:2377504 str. Vulturilor nr. 38, sector 3, Bucuresti					
L.S. VERIFICATORI DE PROIECT					
PROIECTANT STRUCTURA / STRUCTURAL DESIGNER:		L.S.: PROIECTANT SPECIALITATE			
ALLIED ENGINEERS S.C. ALLIED ENGINEERS GRUP S.R.L. Str. Petre Cretu nr 13, sect 1, Buc. tel./fax: office@alliedengineers.ro www.alliedengineers.ro					
L.S. VERIFICATORI DE PROIECT					
PROIECTANT SPECIALITATE INSTALATII / MEP DESIGNER		L.S.: PROIECTANT SPECIALITATE			
M.C. GENERAL CONSTRUCT Bd. Ferdinand I, nr.58, sector 2, Bucuresti tel.: fax.:					
L.S. VERIFICATORI DE PROIECT					
Revizia	Data				
TITLUL PROIECTULUI / PROJECT TITLE:					
REABILITARE IMOBIL str. Bratianu ,Nr 10, sector 03, Bucuresti					
ELABORATOR/ ENGINEER:	NUME SI TITLU/ NAME AND TITLE:	SEMNATURA/ SIGNATURE:	DENUMIRE PLANSA / DRAWING TITLE:		
SEF PROJECT/ PROJECT DIRECTOR:	ARH. A.I.BOTEZ		DETALIU PLAFON FALS DIN GIPS- CARTON		
COORDONATOR SEF/LEADING COORDINATOR:	ARH. BOGDAN TEODORESCU				
PROIECTANT/ DESIGNER:	ARH. BOGDAN TEODORESCU ARH. SORIN JUVERDEANU				
DESENAT/ DRAWN BY:	ARH. SORIN JUVERDEANU		FAZA/ PHASE:	SPECIALITATEA/ SPEC:	
			DDE	ARH	
CAPITOL / CHAPTER:	NR. PLANSĂ/ DWG NO:	REVIZIA/ REVISION:	SCARA/ SCALE:	DATA/ DATE:	NR.PROIECT/ PROJECT NO.:
01	DE01	00	1:1	2013	301/04.2012

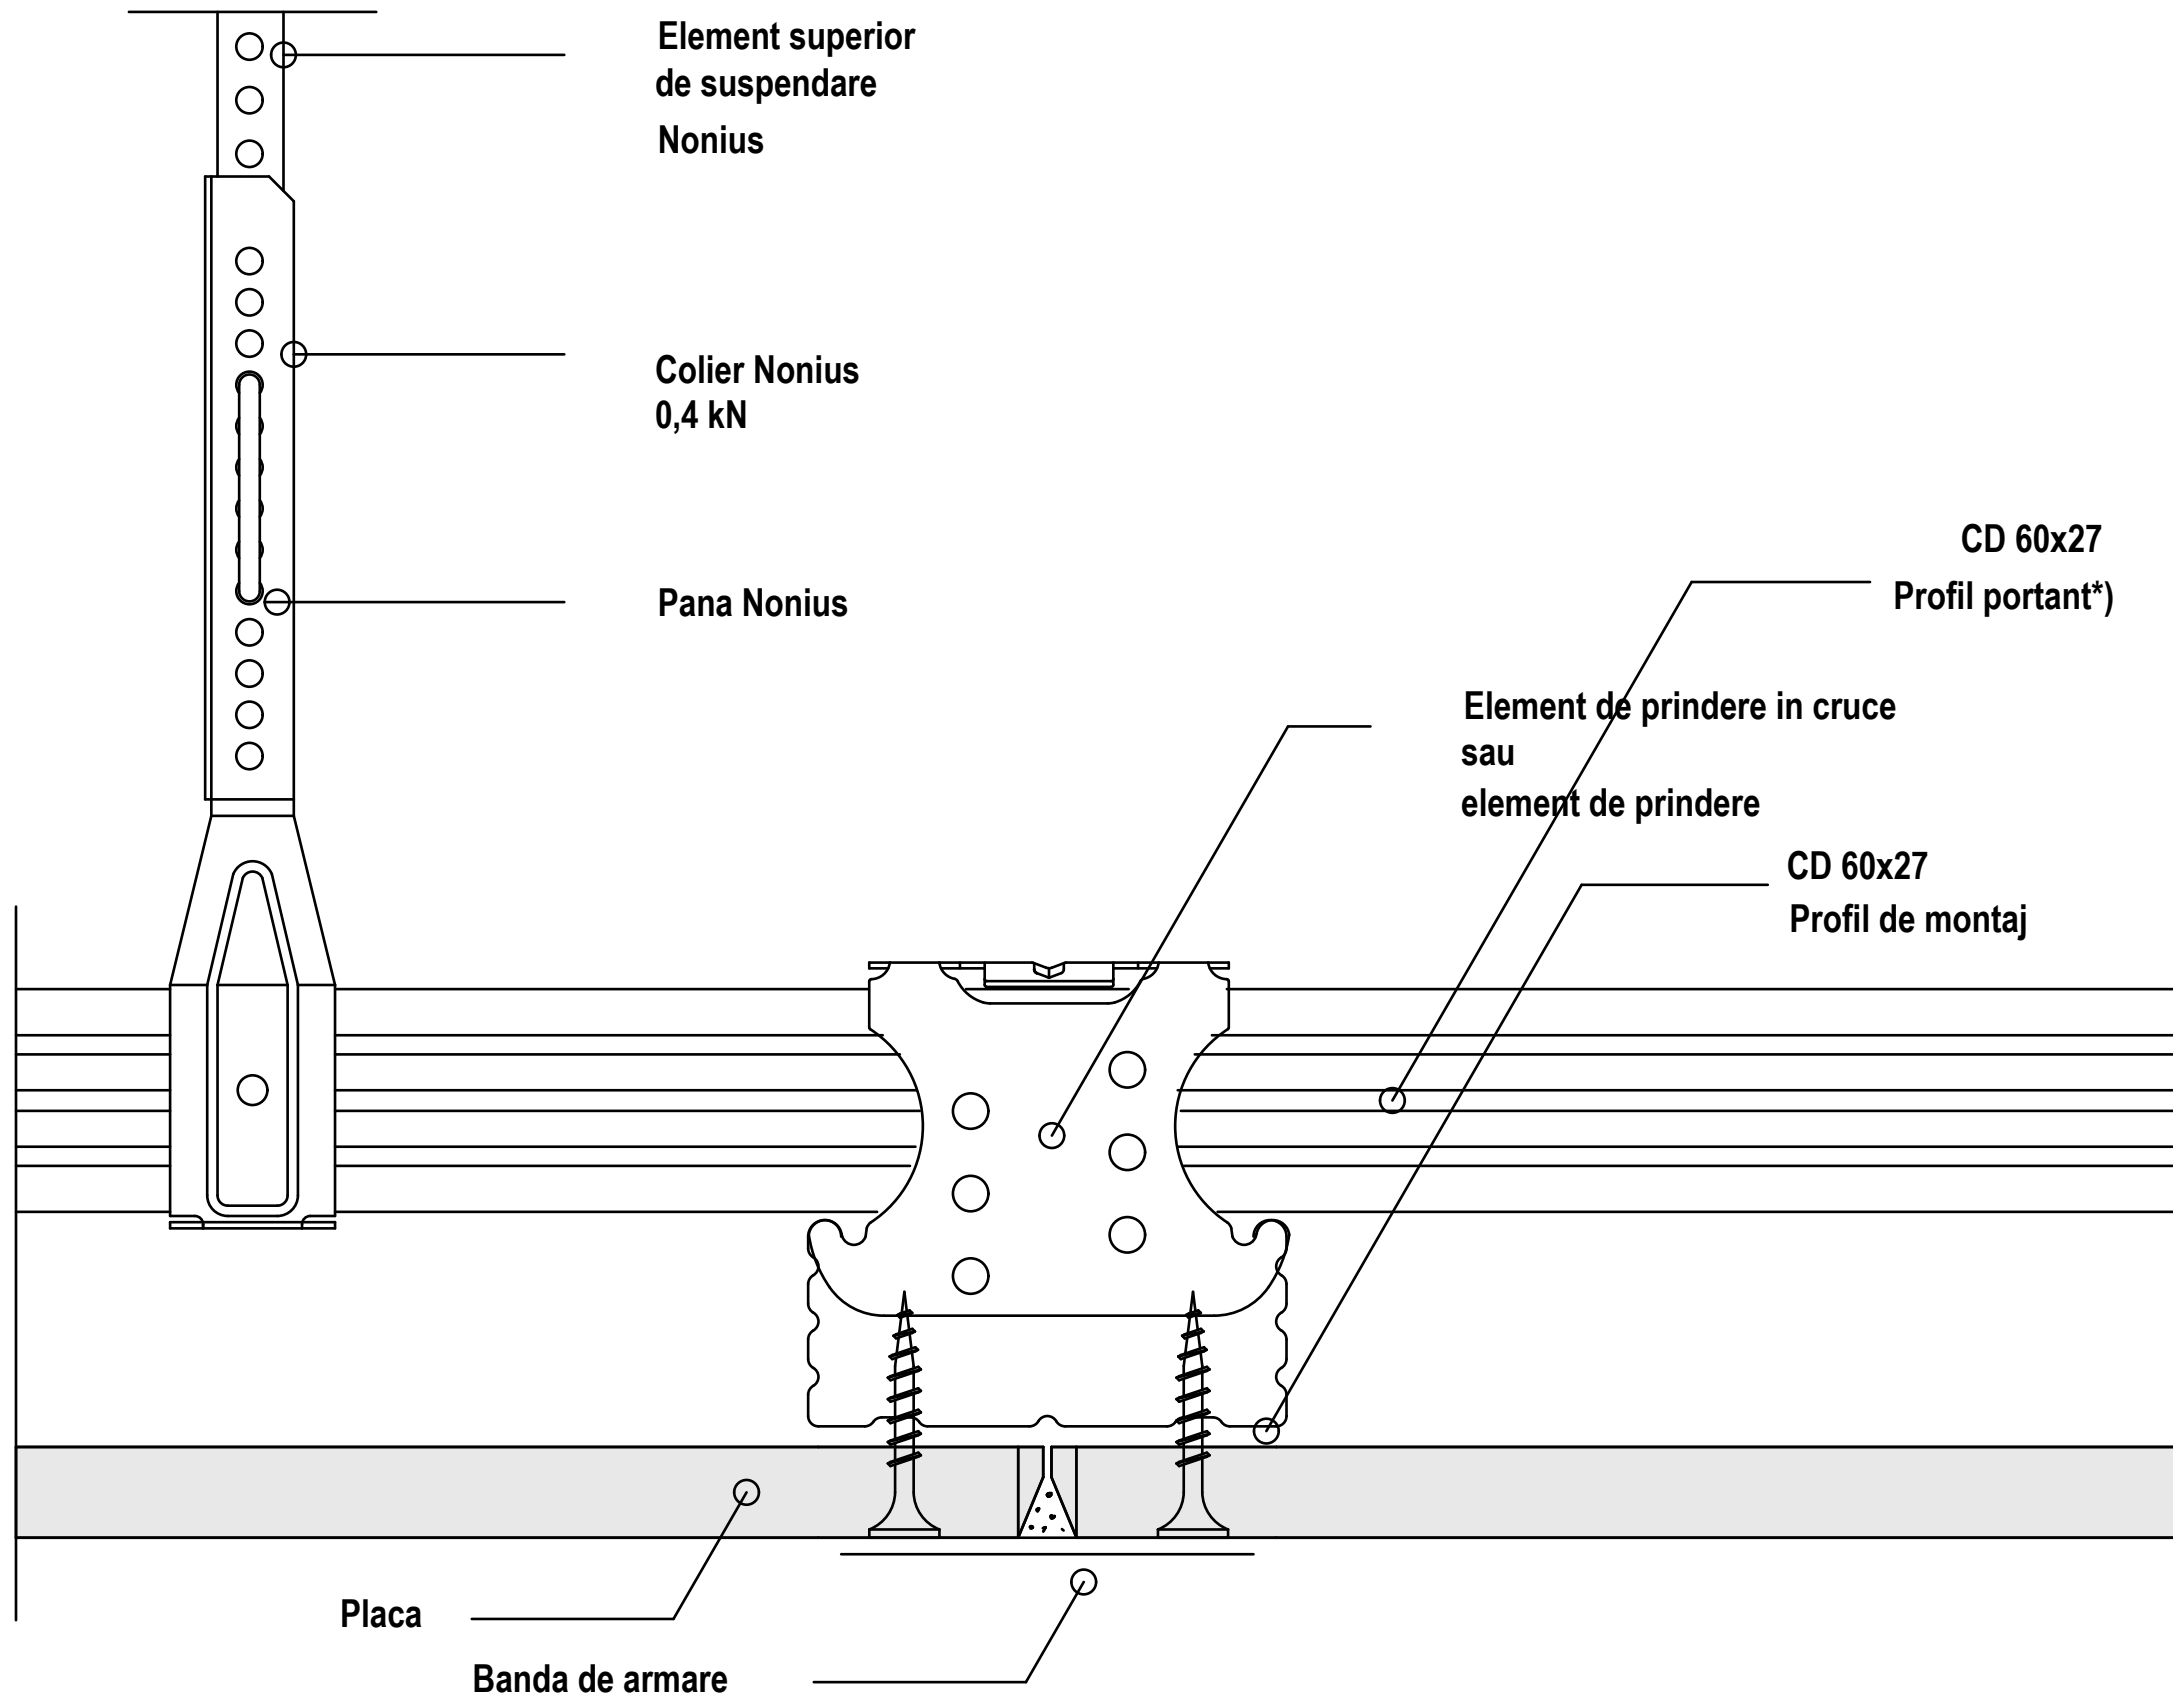


DETALIU TAVAN GIPS CARTON ,IMBINAREA PLACILOR

CLIENT / CLIENT:		L.S.: CLIENT			
GLOBAL VISION 3 George Constantinescu St., BOC TOWER, Enterance B, 7th floor, 2nd District, Bucharest 020339					
L.S. VERIFICATORI DE PROIECT					
PROIECTANT ARHITECTURA/ ARCHITECTURAL DESIGNER:		L.S.: PROIECTANT SPECIALITATE			
ABRAL ART PRODUCT REG COM: J40/20742/1992 CUI:2377504 str. Vulturilor nr. 38, sector 3, Bucuresti					
L.S. VERIFICATORI DE PROIECT					
PROIECTANT STRUCTURA / STRUCTURAL DESIGNER:		L.S.: PROIECTANT SPECIALITATE			
ALLIED ENGINEERS S.C. ALLIED ENGINEERS GRUP S.R.L. Str. Petre Cretu nr 13, sect 1, Buc. tel./fax: office@alliedengineers.ro www.alliedengineers.ro					
L.S. VERIFICATORI DE PROIECT					
PROIECTANT SPECIALITATE INSTALATII / MEP DESIGNER		L.S.: PROIECTANT SPECIALITATE			
M.C. GENERAL CONSTRUCT Bd. Ferdinand I, nr.58, sector 2, Bucuresti tel.: fax.:					
L.S. VERIFICATORI DE PROIECT					
Revizia	Data				
TITLUL PROIECTULUI / PROJECT TITLE:					
REABILITARE IMOBIL str. Bratianu ,Nr 10, sector 03, Bucuresti					
ELABORATOR/ ENGINEER:	NUME SI TITLU/ NAME AND TITLE:		SEMNTATURA/ SIGNATURE:	DENUMIRE PLANSA / DRAWING TITLE:	
SEF PROIECT/ PROJECT DIRECTOR:	ARH. A.I.BOTEZ			DETALIU PLAFON FALS DIN GIPS- CARTON	
COORDONATOR SEF /LEADING COORDINATOR:	ARH. BOGDAN TEODORESCU				
PROIECTANT/ DESIGNER:	ARH. BOGDAN TEODORESCU ARH. SORIN JUVERDEANU				
DESENAT/ DRAWN BY:	ARH. SORIN JUVERDEANU			FAZA/ PHASE:	SPECIALITATEA/ SPEC:
				DDE	ARH
CAPITOL / CHAPTER:	NR. PLANSA/ DWG NO:	REVIZIA/ REVISION:	SCARA/ SCALE:	DATA/ DATE:	NR.PROIECT/ PROJECT NO.:
01	DE02	00	1:1	2013	301/04.2012



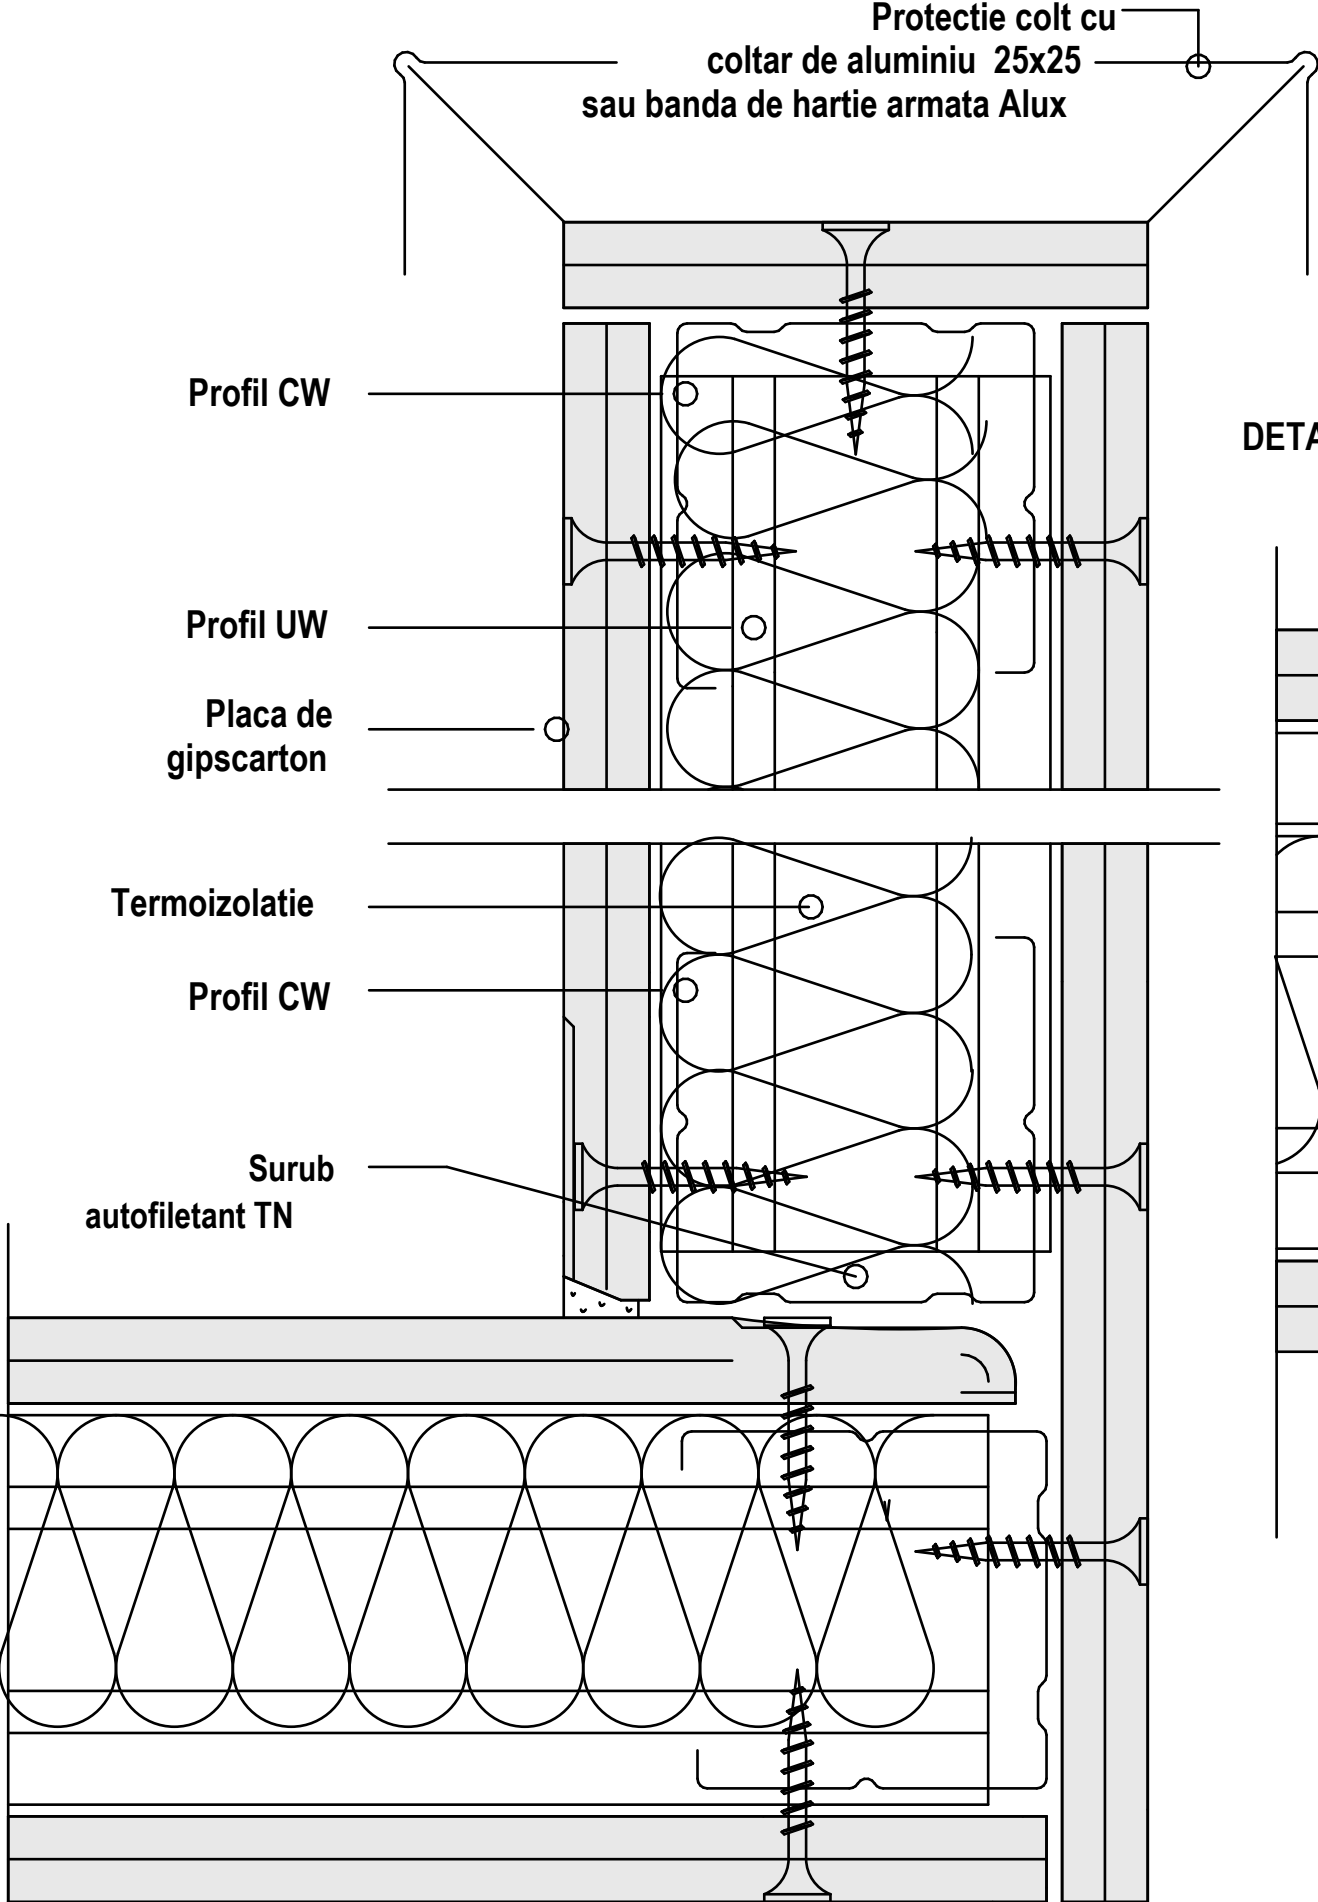


DETALIU PERETE GIPS CARTON,REALIZAREA COLTURILOR


DETALIU PERETE GIPS CARTON,IMBINAREA PLACILOR

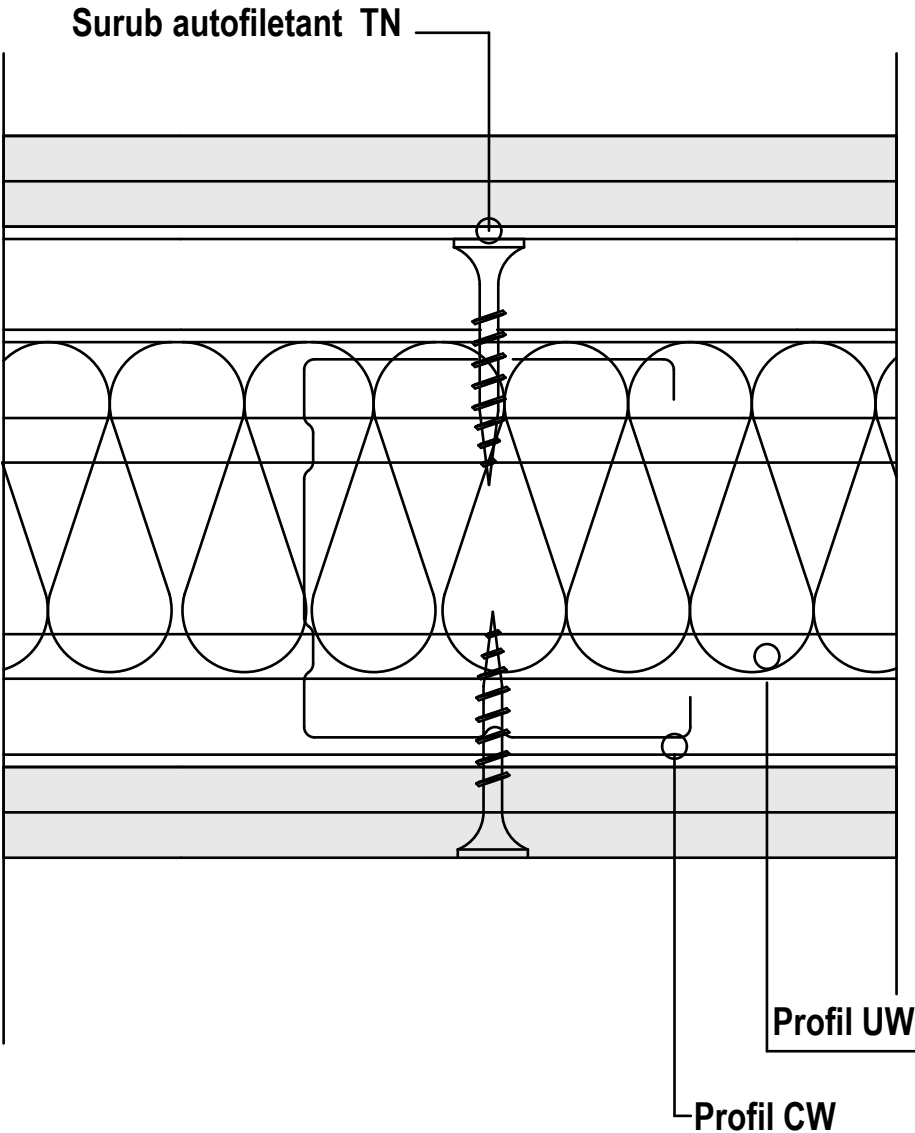



CLIENT / CLIENT:			L.S.: CLIENT	
GLOBAL VISION 3 George Constantinescu St., BOC TOWER, Entrance B, 7th floor, 2nd District, Bucharest 020339	
L.S. VERIFICATORI DE PROIECT	
PROIECTANT ARHITECTURA/ ARCHITECTURAL DESIGNER:			L.S.: PROIECTANT SPECIALITATE	
ABRAL ART PRODUCT REG COM: J40/20742/1992 CUI:2377504 str. Vulturilor nr. 38, sector 3, Bucuresti	
L.S. VERIFICATORI DE PROIECT	
PROIECTANT STRUCTURA / STRUCTURAL DESIGNER:			L.S.: PROIECTANT SPECIALITATE	
ALLIED ENGINEERS S.C. ALLIED ENGINEERS GRUP S.R.L. Str. Petre Cretu nr 13, sect 1, Buc. tel./fax: office@alliedengineers.ro www.alliedengineers.ro	
L.S. VERIFICATORI DE PROIECT	
PROIECTANT SPECIALITATE INSTALATII / MEP DESIGNER			L.S.: PROIECTANT SPECIALITATE	
M.C. GENERAL CONSTRUCT Bd. Ferdinand I, nr.58, sector 2, Bucuresti tel.: fax.:	
L.S. VERIFICATORI DE PROIECT	
<table><tr><td>Revizia</td><td>Data</td><td></td></tr><tr><td></td><td></td><td></td></tr><tr><td></td><td></td><td></td></tr><tr><td></td><td></td><td></td></tr></table>						Revizia	Data	
Revizia	Data	
TITLUL PROIECTULUI / PROJECT TITLE:	
REABILITARE IMOBIL str. Bratianu ,Nr 10, sector 03, Bucuresti	
<table><tr><td colspan="2">ELABORATOR/ ENGINEER:</td><td colspan="2">NUME SI TITLU/ NAME AND TITLE:</td><td colspan="2">SEMNATURA/ SIGNATURE:</td><td colspan="2">DENUMIRE PLANSA / DRAWING TITLE:</td></tr><tr><td colspan="2">SEF PROJECT/ PROJECT DIRECTOR:</td><td colspan="2">ARH. A.I.BOTEZ</td><td colspan="2"></td><td colspan="2" rowspan="3">DETALIU PERETE GIPS CARTON</td></tr><tr><td colspan="2">COORDONATOR SEF /LEADING COORDINATOR:</td><td colspan="2">ARH. BOGDAN TEODORESCU</td><td colspan="2"></td></tr><tr><td colspan="2">PROIECTANT/ DESIGNER:</td><td colspan="2">ARH. BOGDAN TEODORESCU ARH. SORIN JUVERDEANU</td><td colspan="2"></td></tr><tr><td colspan="2">DESENAT/ DRAWN BY:</td><td colspan="2">ARH. SORIN JUVERDEANU</td><td colspan="2"></td><td>FAZA/ PHASE:</td><td>SPECIALITATEA/ SPEC:</td></tr><tr><td colspan="2"></td><td colspan="2"></td><td colspan="2"></td><td>DDE</td><td>ARH</td></tr><tr><td colspan="2">CAPITOL / CHAPTER:</td><td>NR. PLANSA/ DWG NO:</td><td>REVIZIA/ REVISION:</td><td>SCARA/ SCALE:</td><td>DATA/ DATE:</td><td colspan="2">NR.PROIECT/ PROJECT NO.:</td></tr><tr><td colspan="2">01</td><td>DE03</td><td>00</td><td>1:1</td><td>2013</td><td colspan="2">301/04.2012</td></tr></table>						ELABORATOR/ ENGINEER:		NUME SI TITLU/ NAME AND TITLE:		SEMNATURA/ SIGNATURE:		DENUMIRE PLANSA / DRAWING TITLE:		SEF PROJECT/ PROJECT DIRECTOR:		ARH. A.I.BOTEZ				DETALIU PERETE GIPS CARTON		COORDONATOR SEF /LEADING COORDINATOR:		ARH. BOGDAN TEODORESCU				PROIECTANT/ DESIGNER:		ARH. BOGDAN TEODORESCU ARH. SORIN JUVERDEANU				DESENAT/ DRAWN BY:		ARH. SORIN JUVERDEANU				FAZA/ PHASE:	SPECIALITATEA/ SPEC:							DDE	ARH	CAPITOL / CHAPTER:		NR. PLANSA/ DWG NO:	REVIZIA/ REVISION:	SCARA/ SCALE:	DATA/ DATE:	NR.PROIECT/ PROJECT NO.:		01		DE03	00	1:1	2013	301/04.2012	
ELABORATOR/ ENGINEER:		NUME SI TITLU/ NAME AND TITLE:		SEMNATURA/ SIGNATURE:		DENUMIRE PLANSA / DRAWING TITLE:	
SEF PROJECT/ PROJECT DIRECTOR:		ARH. A.I.BOTEZ				DETALIU PERETE GIPS CARTON	
COORDONATOR SEF /LEADING COORDINATOR:		ARH. BOGDAN TEODORESCU	
PROIECTANT/ DESIGNER:		ARH. BOGDAN TEODORESCU ARH. SORIN JUVERDEANU	
DESENAT/ DRAWN BY:		ARH. SORIN JUVERDEANU				FAZA/ PHASE:	SPECIALITATEA/ SPEC:	
						DDE	ARH	
CAPITOL / CHAPTER:		NR. PLANSA/ DWG NO:	REVIZIA/ REVISION:	SCARA/ SCALE:	DATA/ DATE:	NR.PROIECT/ PROJECT NO.:	
01		DE03	00	1:1	2013	301/04.2012	

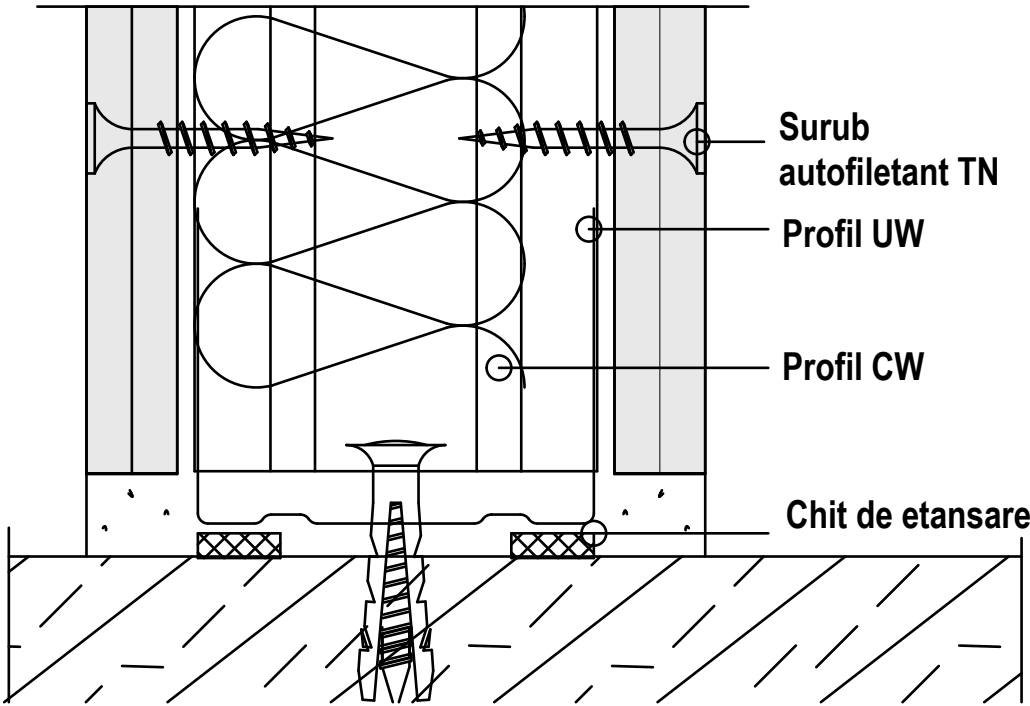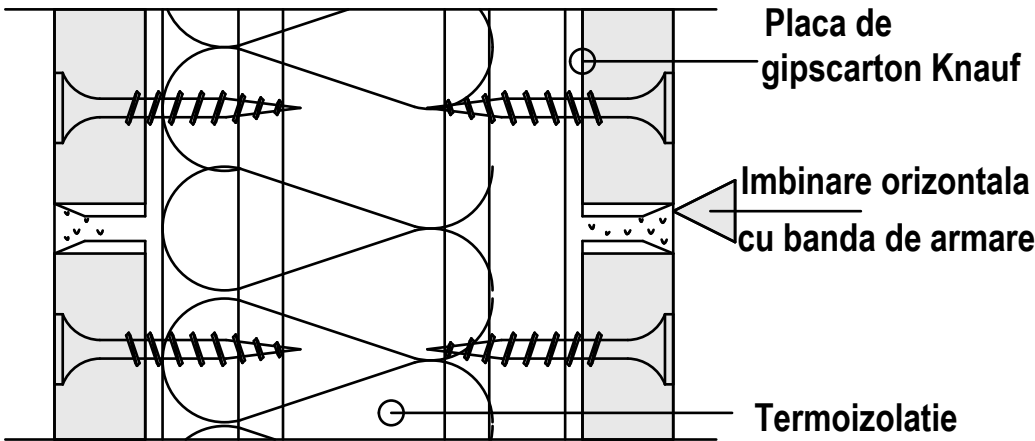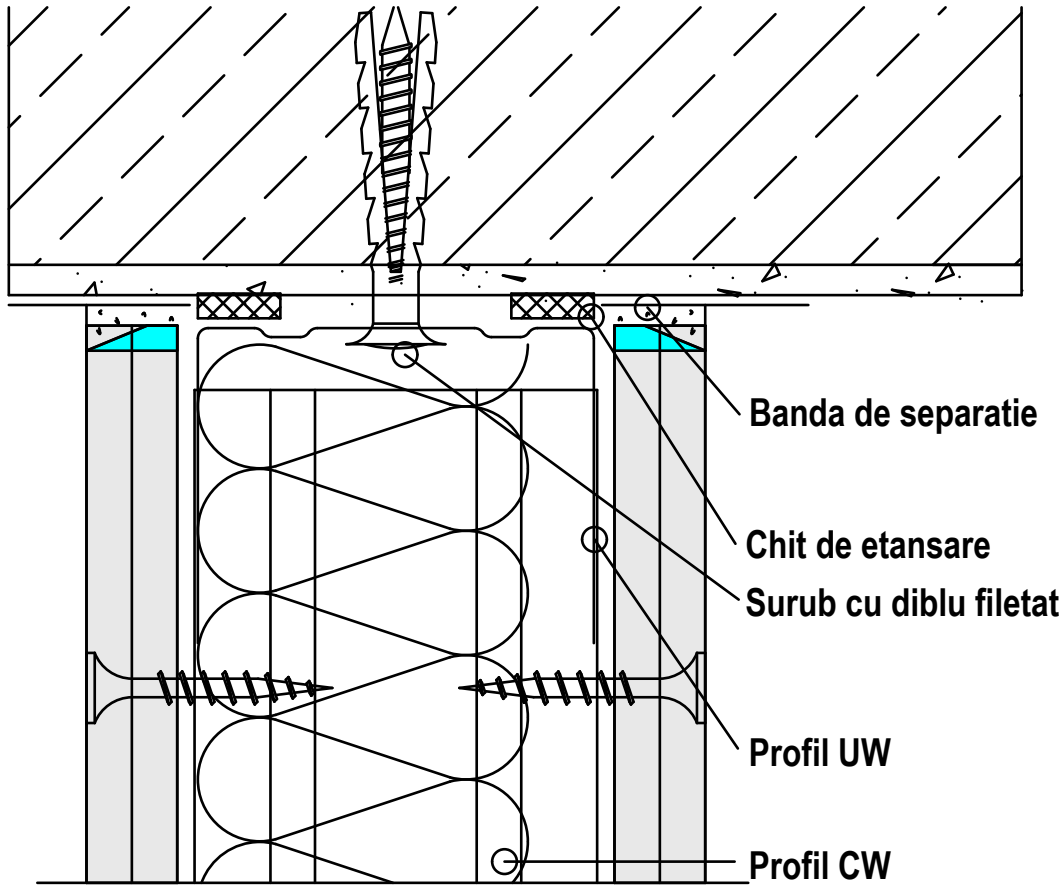


DETALIU PERETE GIPS CARTON,SECTIUNE VERTICALA

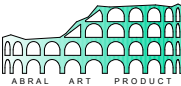CLIENT / CLIENT:			L.S.: CLIENT		
GLOBAL VISION 3 George Constantinescu St., BOC TOWER, Entrance B, 7th floor, 2nd District, Bucharest 020339					
L.S. VERIFICATORI DE PROIECT					
PROIECTANT ARHITECTURA/ ARCHITECTURAL DESIGNER:			L.S.: PROIECTANT SPECIALITATE		
ABRAL ART PRODUCT REG COM: J40/20742/1992 CUI:2377504 str. Vulturilor nr. 38, sector 3, Bucuresti					
L.S. VERIFICATORI DE PROIECT					
PROIECTANT STRUCTURA / STRUCTURAL DESIGNER:			L.S.: PROIECTANT SPECIALITATE		
ALLIED ENGINEERS S.C. ALLIED ENGINEERS GRUP S.R.L. Str. Petre Cretu nr 13, sect 1, Buc. tel./fax: office@alliedengineers.ro www.alliedengineers.ro					
L.S. VERIFICATORI DE PROIECT					
PROIECTANT SPECIALITATE INSTALATII / MEP DESIGNER			L.S.: PROIECTANT SPECIALITATE		
M.C. GENERAL CONSTRUCT Bd. Ferdinand I, nr.58, sector 2, Bucuresti tel.: fax.:					
L.S. VERIFICATORI DE PROIECT					
TITLUL PROIECTULUI / PROJECT TITLE:					
REABILITARE IMOBIL str. Bratianu ,Nr 10, sector 03, Bucuresti					
ELABORATOR/ ENGINEER:		NUME SI TITLU/ NAME AND TITLE:		SEMNATURA/ SIGNATURE:	
SEF PROIECT/ PROJECT DIRECTOR:		ARH. A.I.BOTEZ			
COORDONATOR SEF/LEADING COORDINATOR:		ARH. BOGDAN TEODORESCU		DETALIU PERETE GIPS CARTON	
PROIECTANT/ DESIGNER:		ARH. BOGDAN TEODORESCU ARH. SORIN JUVERDEANU			
DESENAT/ DRAWN BY:		ARH. SORIN JUVERDEANU			
				FAZA/ PHASE:	SPECIALITATEA/ SPEC:
				DDE	ARH
CAPITOL / CHAPTER:		NR. PLANSA/ DWG NO:	REVIZIA/ REVISION:	SCARA/ SCALE:	DATA/ DATE:
01		DE04	00	1:1	2013
					301/04.2012

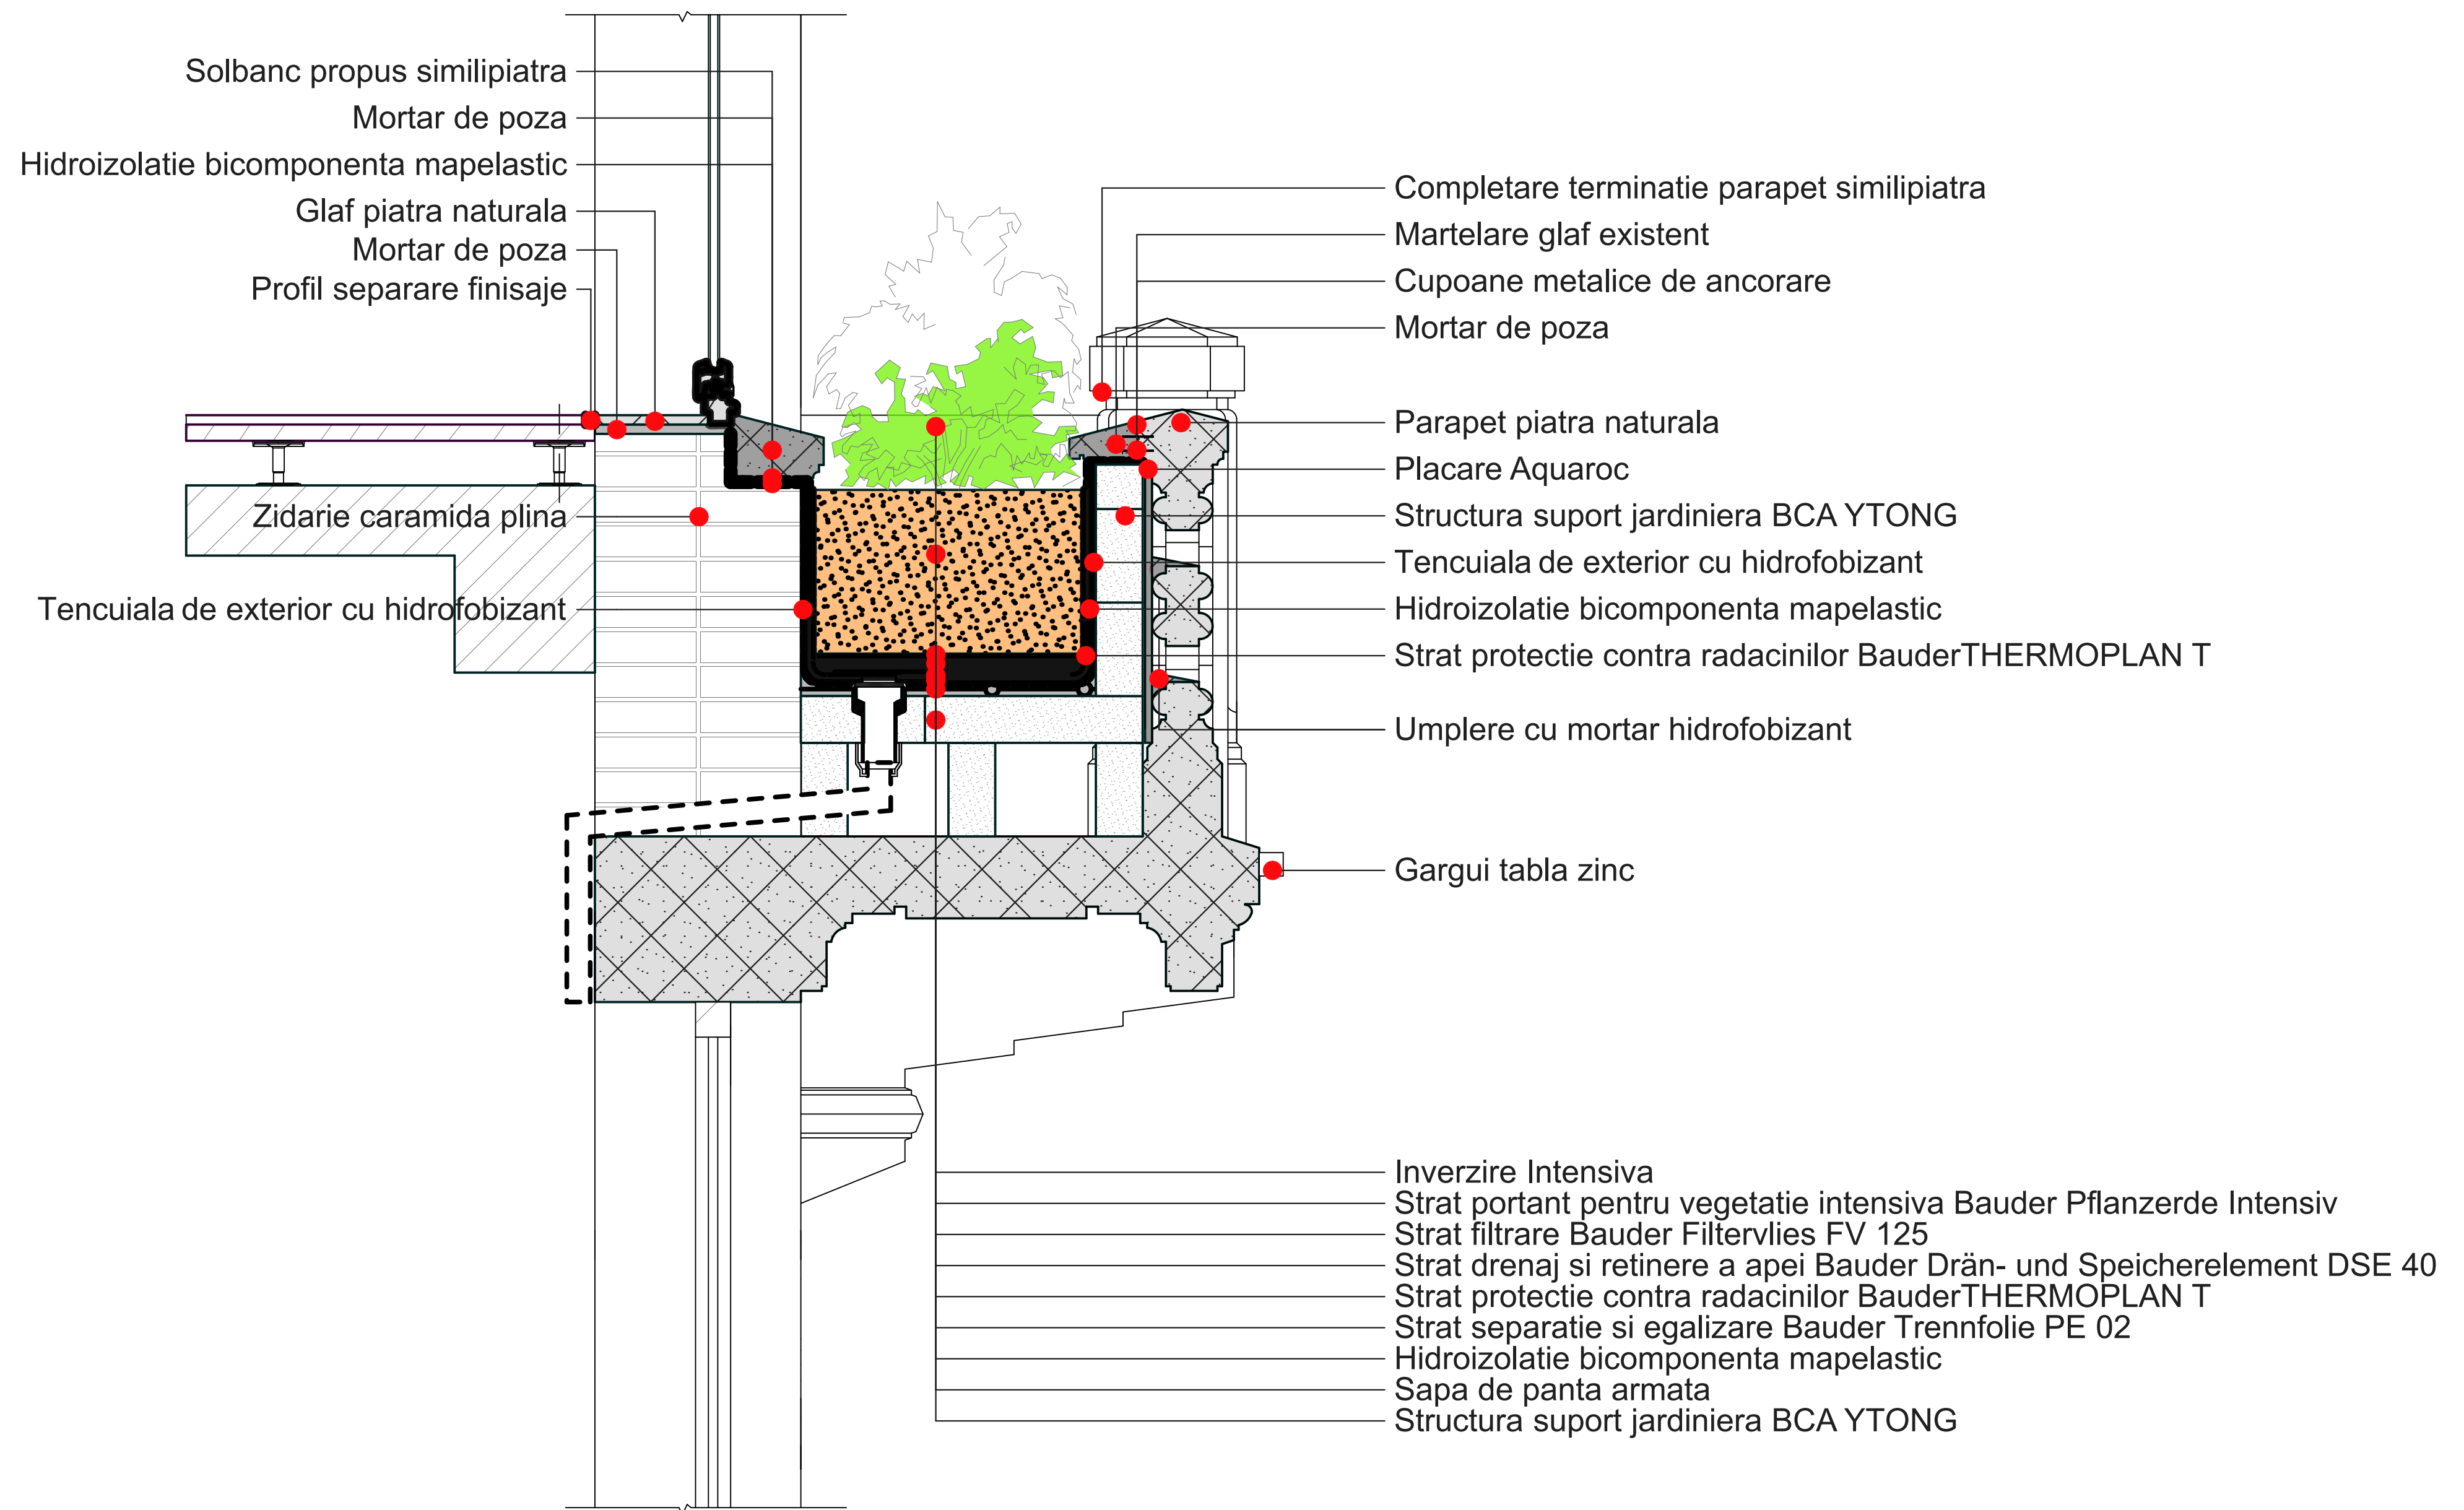

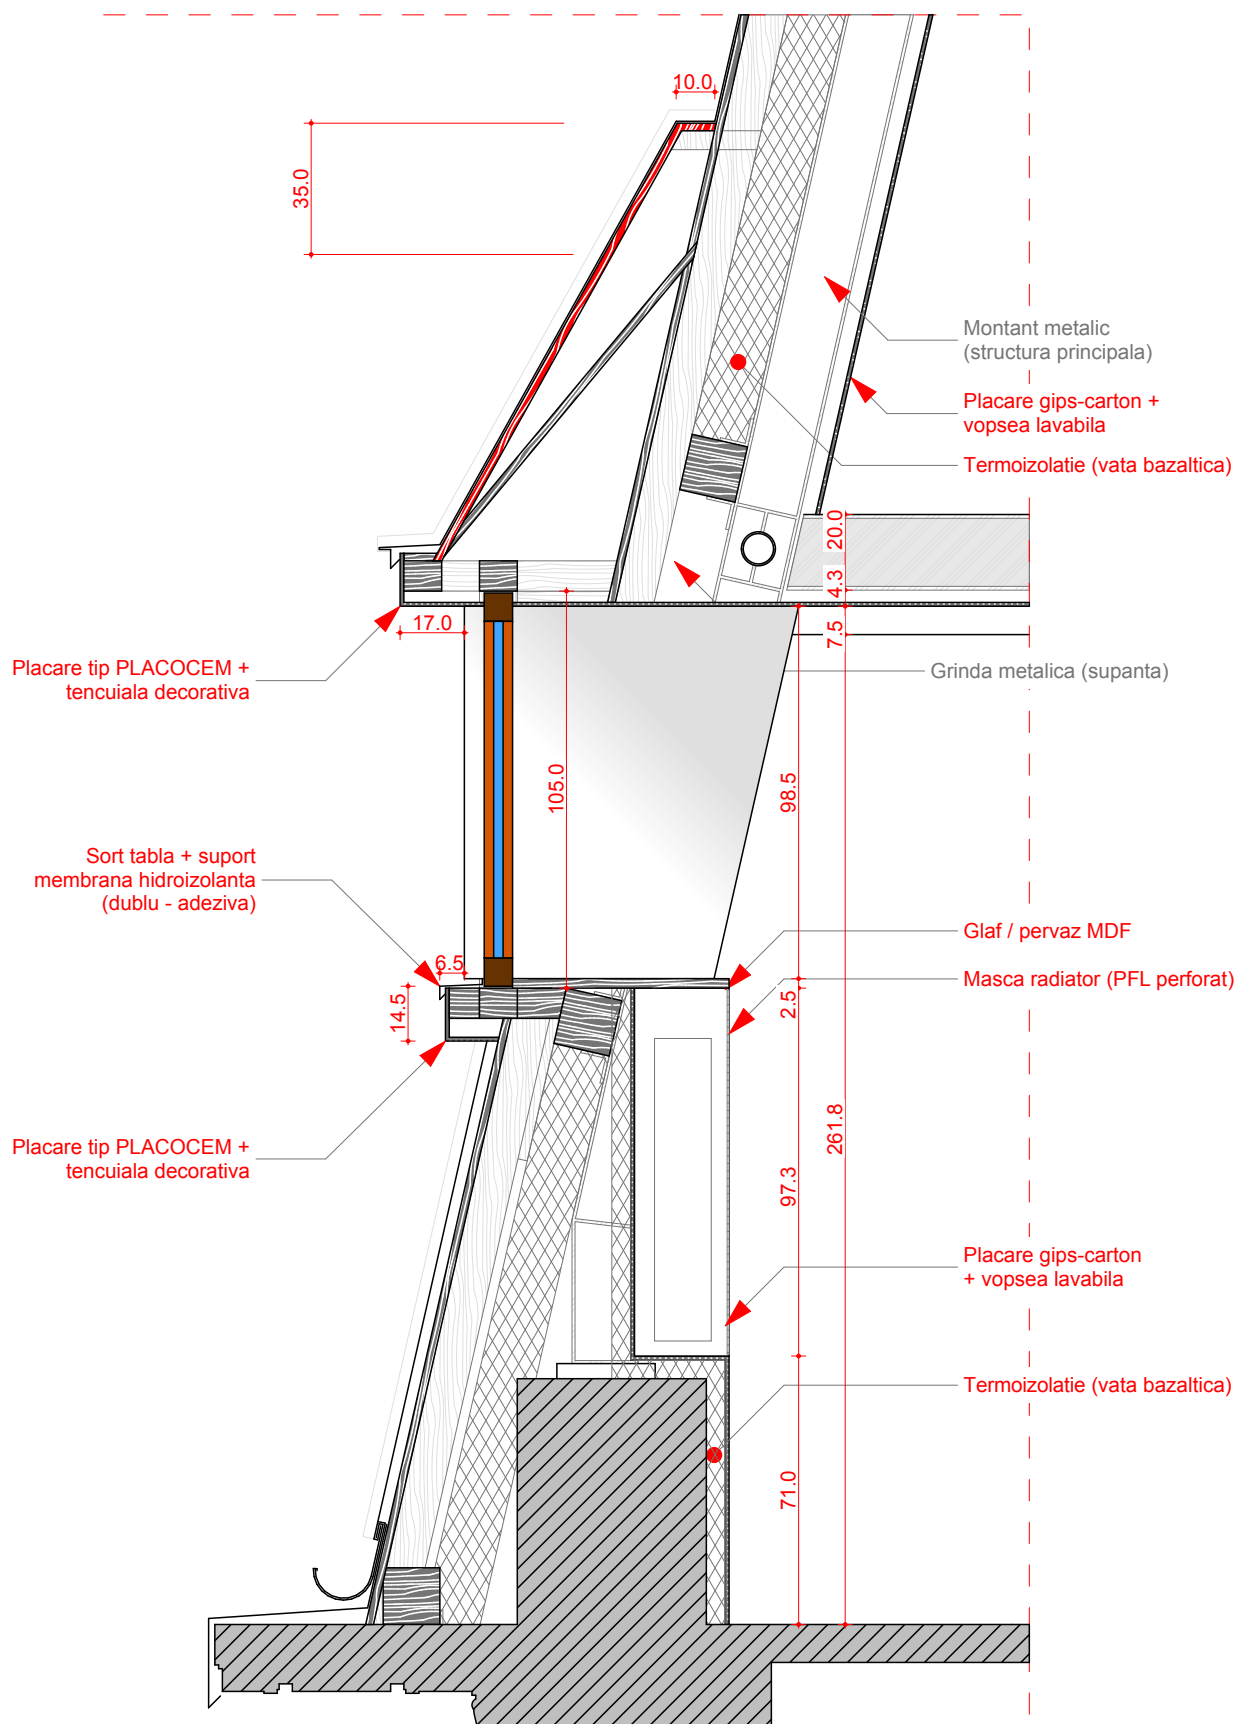

SECTIONE

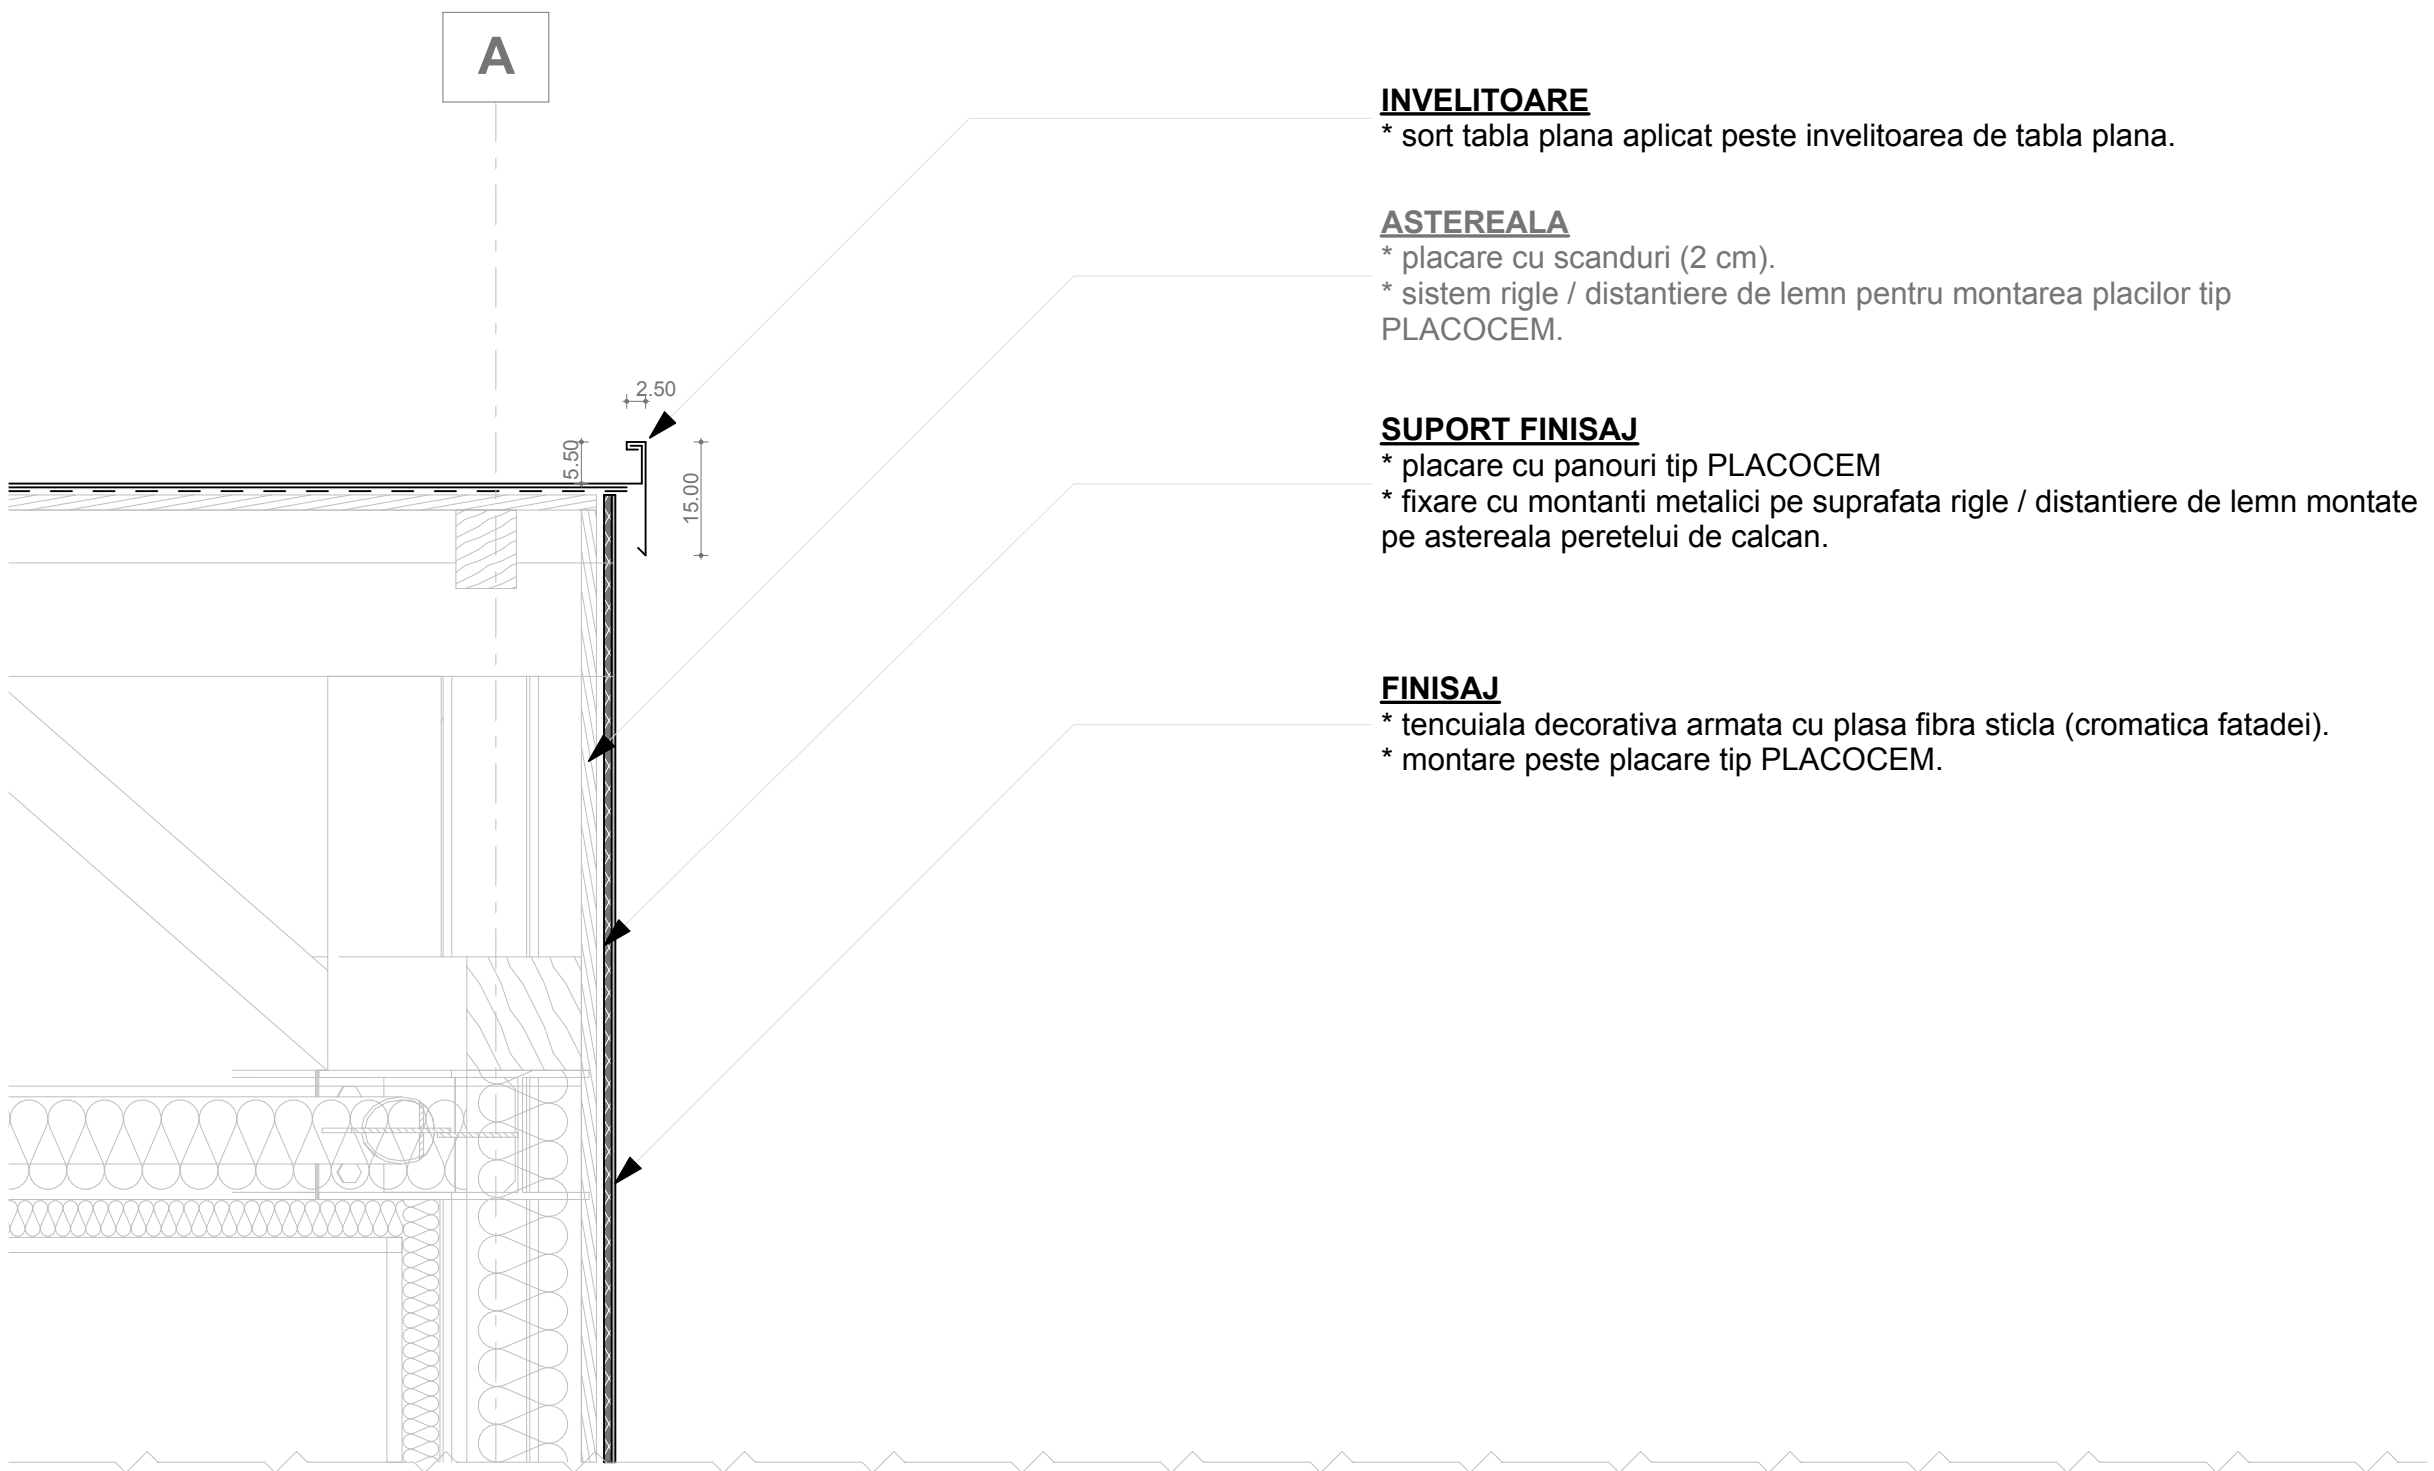

INVELITOARE

* sort tabla plana aplicat peste invelitoarea de tabla plana.

ASTEREALA


* placare cu scanduri (2 cm).
* sistem rigle / distantiere de lemn pentru montarea placilor tip PLACOCER.

SUPORT FINISAJ

* placare cu panouri tip PLACOCER
* fixare cu montanti metalici pe suprafata rigle / distantiere de lemn montate pe astereala peretelui de calcan.

FINISAJ

* tencuiala decorativa armata cu plasa fibra sticla (cromatica fatadei).
* montare peste placare tip PLACOCER.

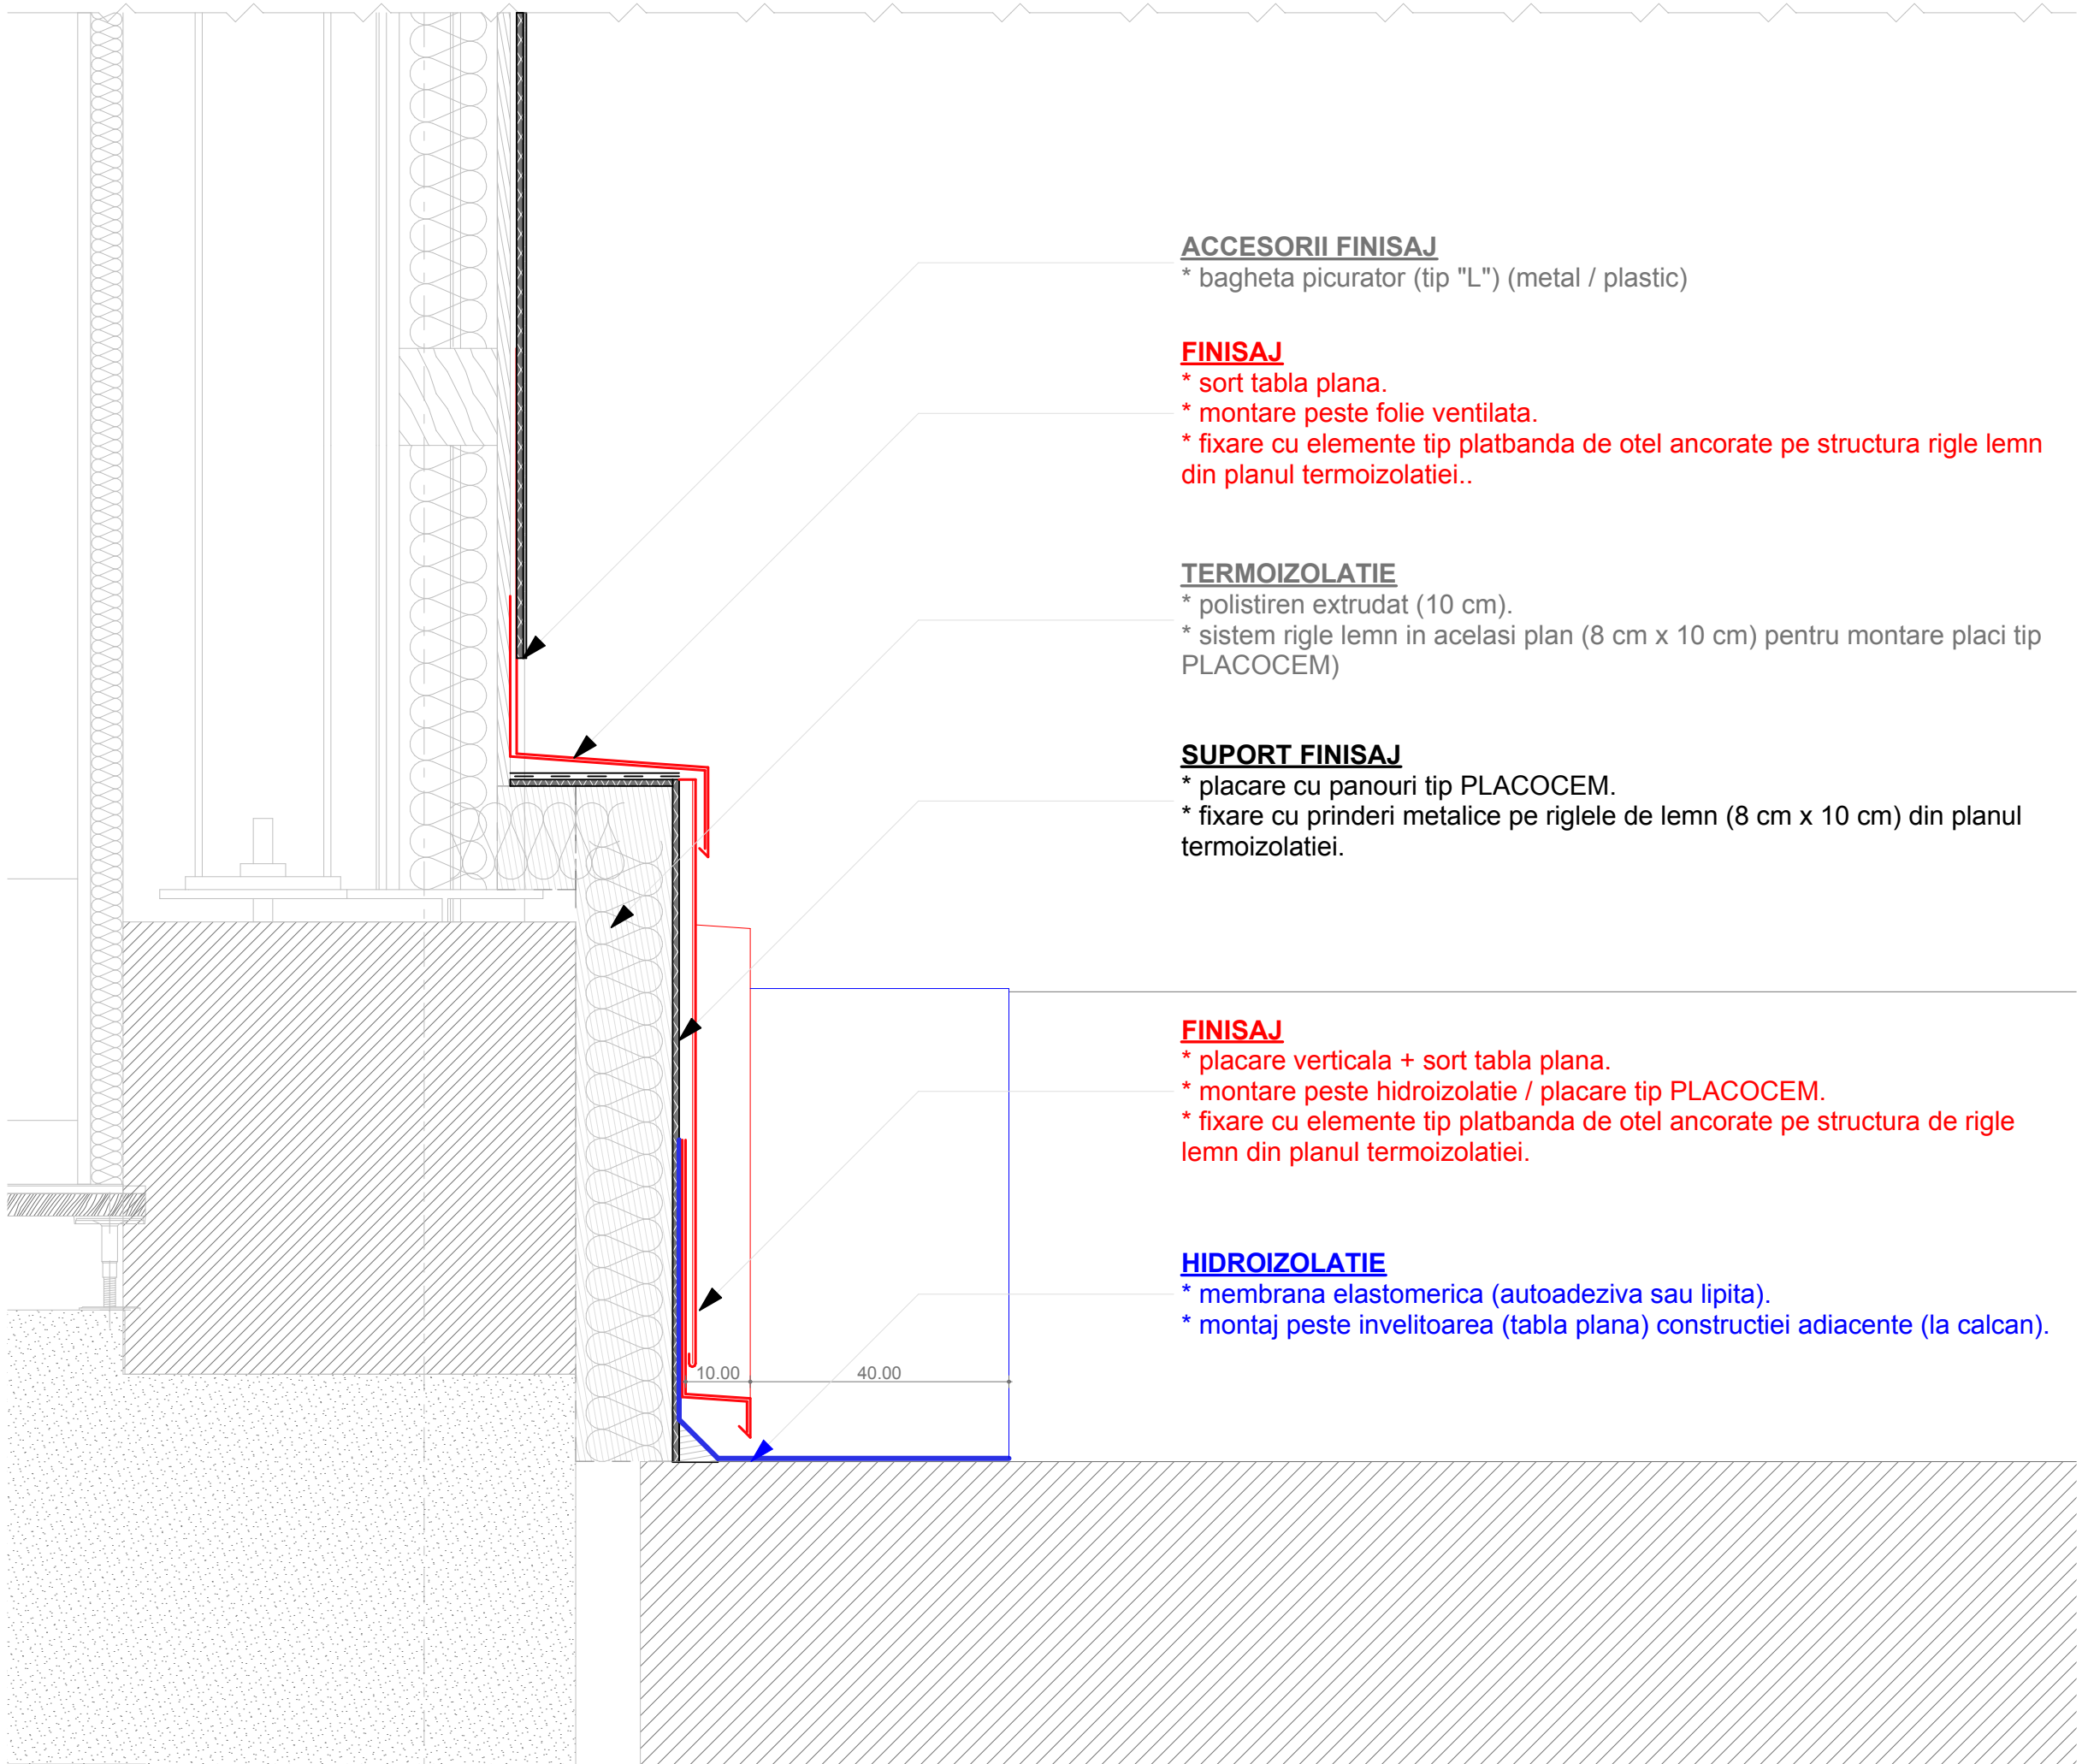

ACCESORII FINISAJ

* bagheta picurator (tip "L") (metal / plastic)

FINISAJ

* sort tabla plana.
* montare peste folie ventilata.
* fixare cu elemente tip platbanda de otel ancorate pe structura rigle lemn din planul termoizolatiei..

TERMOIZOLATIE

* polistiren extrudat (10 cm).
* sistem rigle lemn in acelasi plan (8 cm x 10 cm) pentru montare placi tip PLACOCER)

SUPORT FINISAJ


* placare cu panouri tip PLACOCER.
* fixare cu prinderi metalice pe riglele de lemn (8 cm x 10 cm) din planul termoizolatiei.

FINISAJ

* placare verticala + sort tabla plana.
* montare peste hidroizolatie / placare tip PLACOCER.
* fixare cu elemente tip platbanda de otel ancorate pe structura de rigle lemn din planul termoizolatiei.


HIDROIZOLATIE

* membrana elastomerica (autoadeziva sau lipita).
* montaj peste invelitoarea (tabla plana) constructiei adiacente (la calcan).

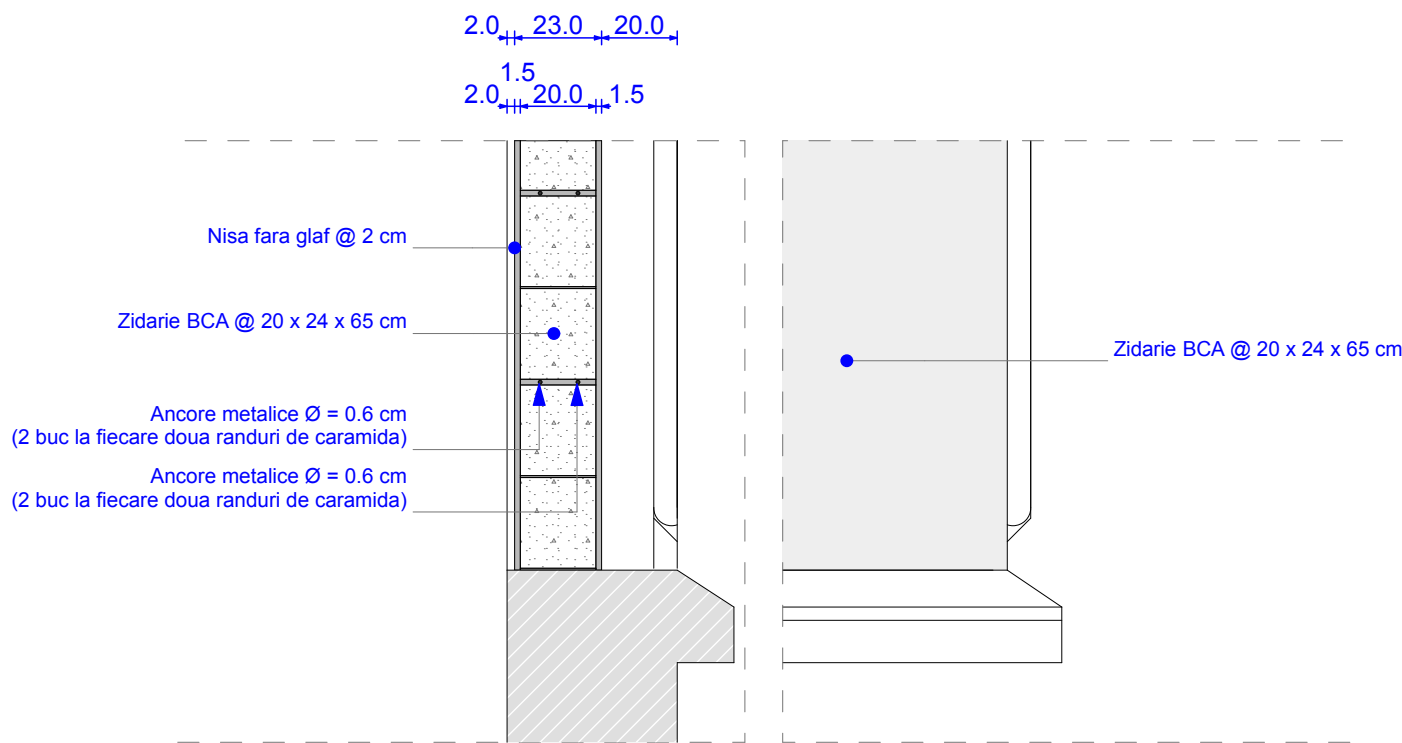


SECTIUNE TRANSVERSALA

VEDERE

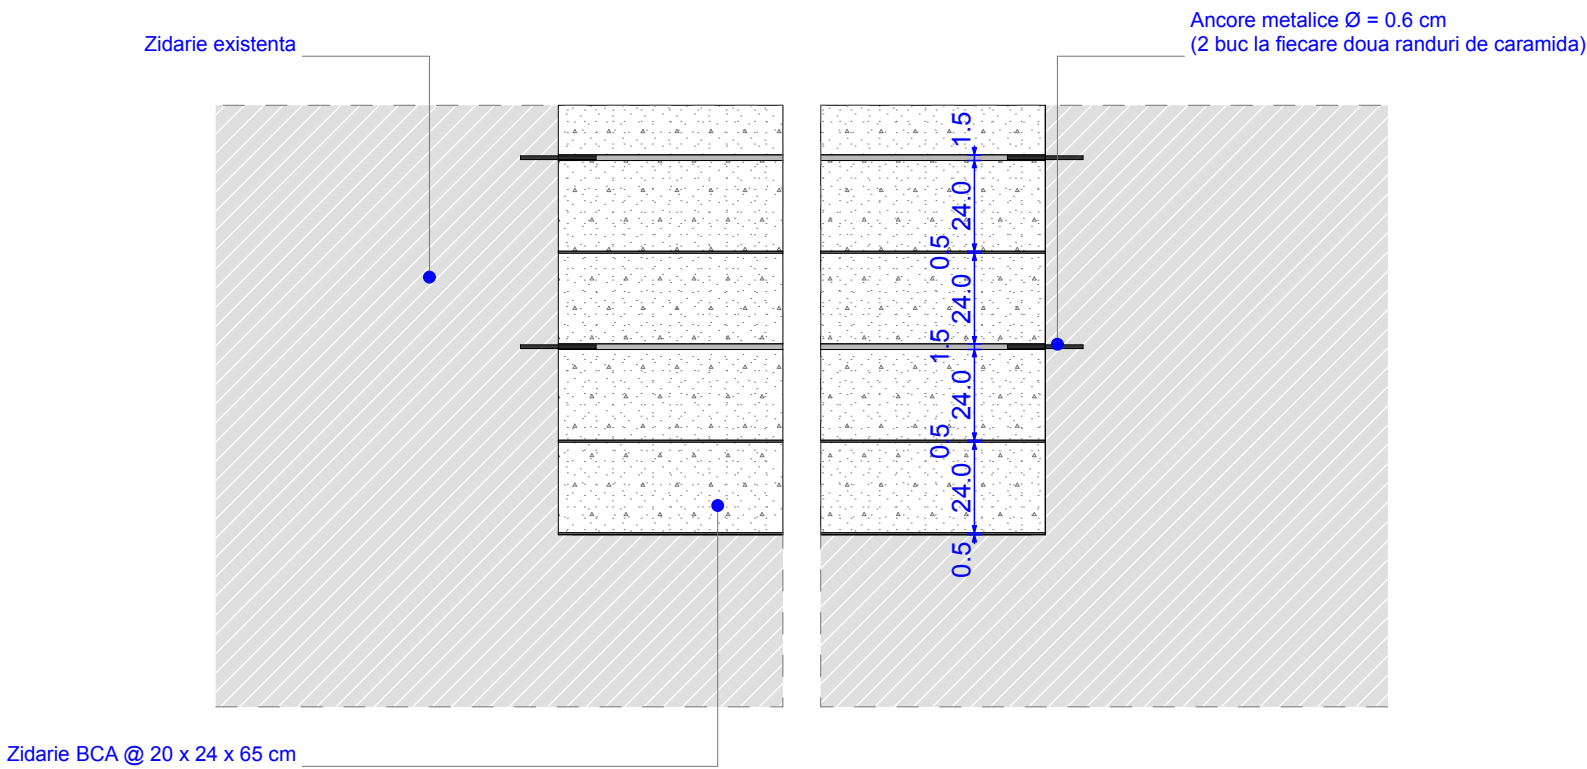


SECTIUNE LONGITUDINALA

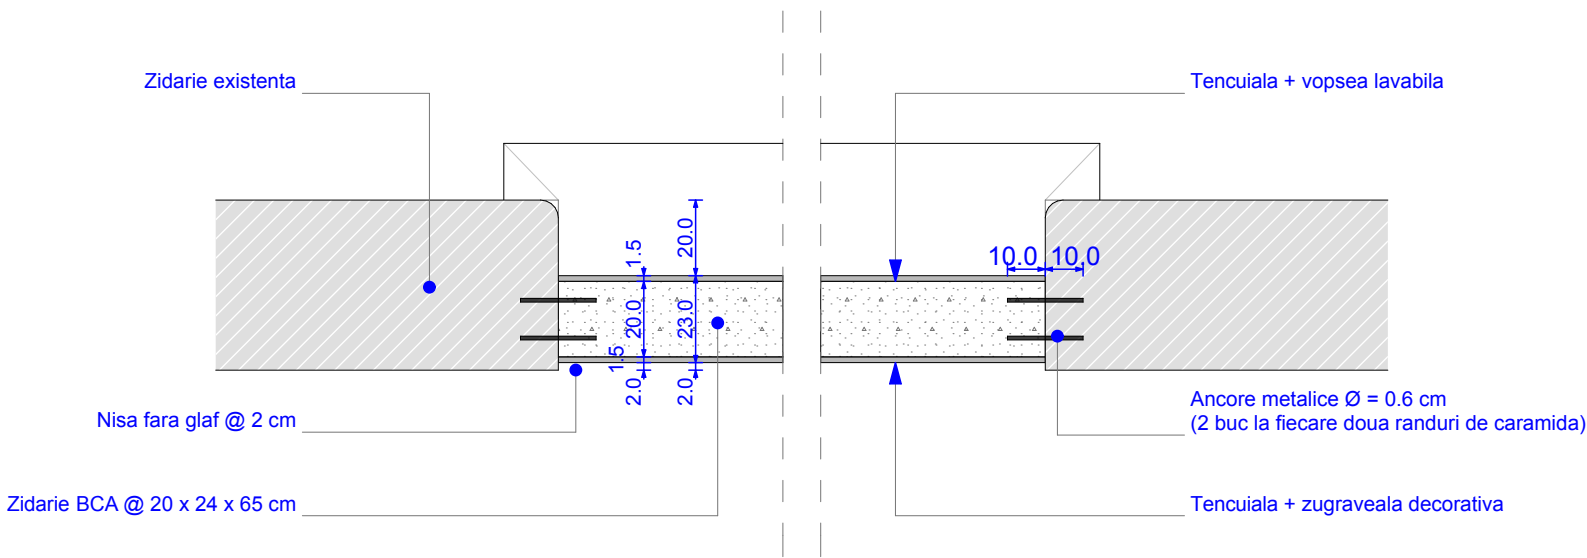



PLAN

INTERIOR

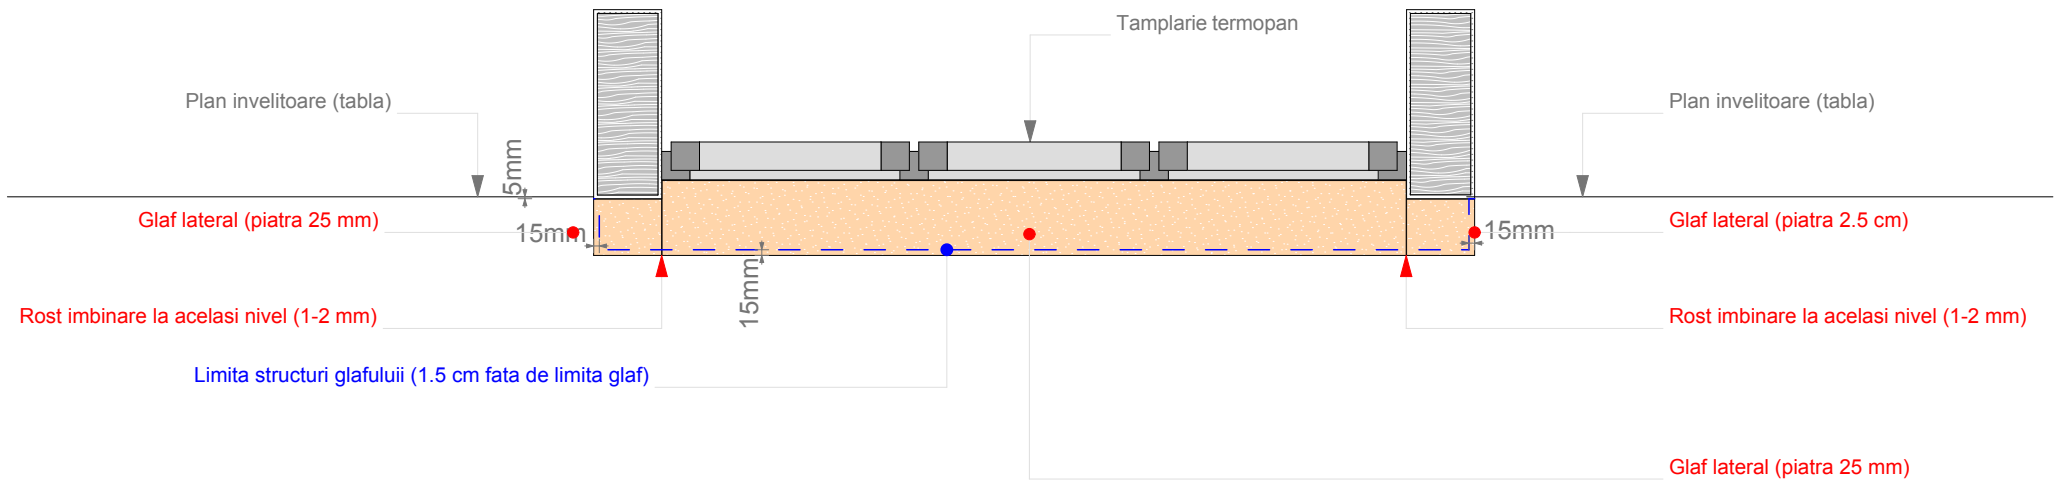


EXTERIOR

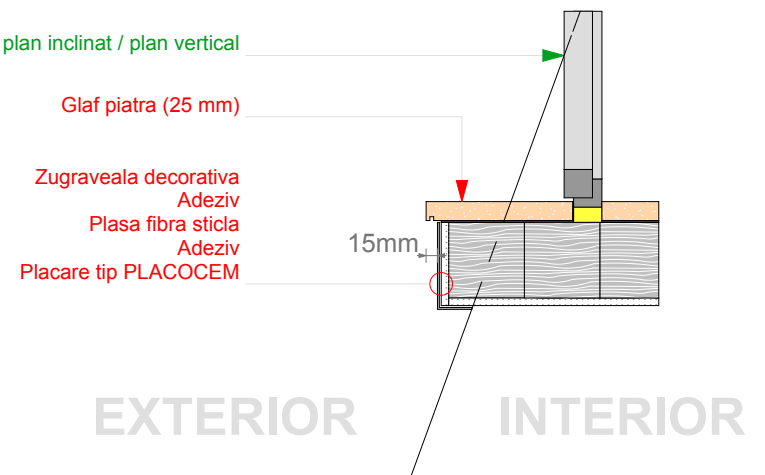


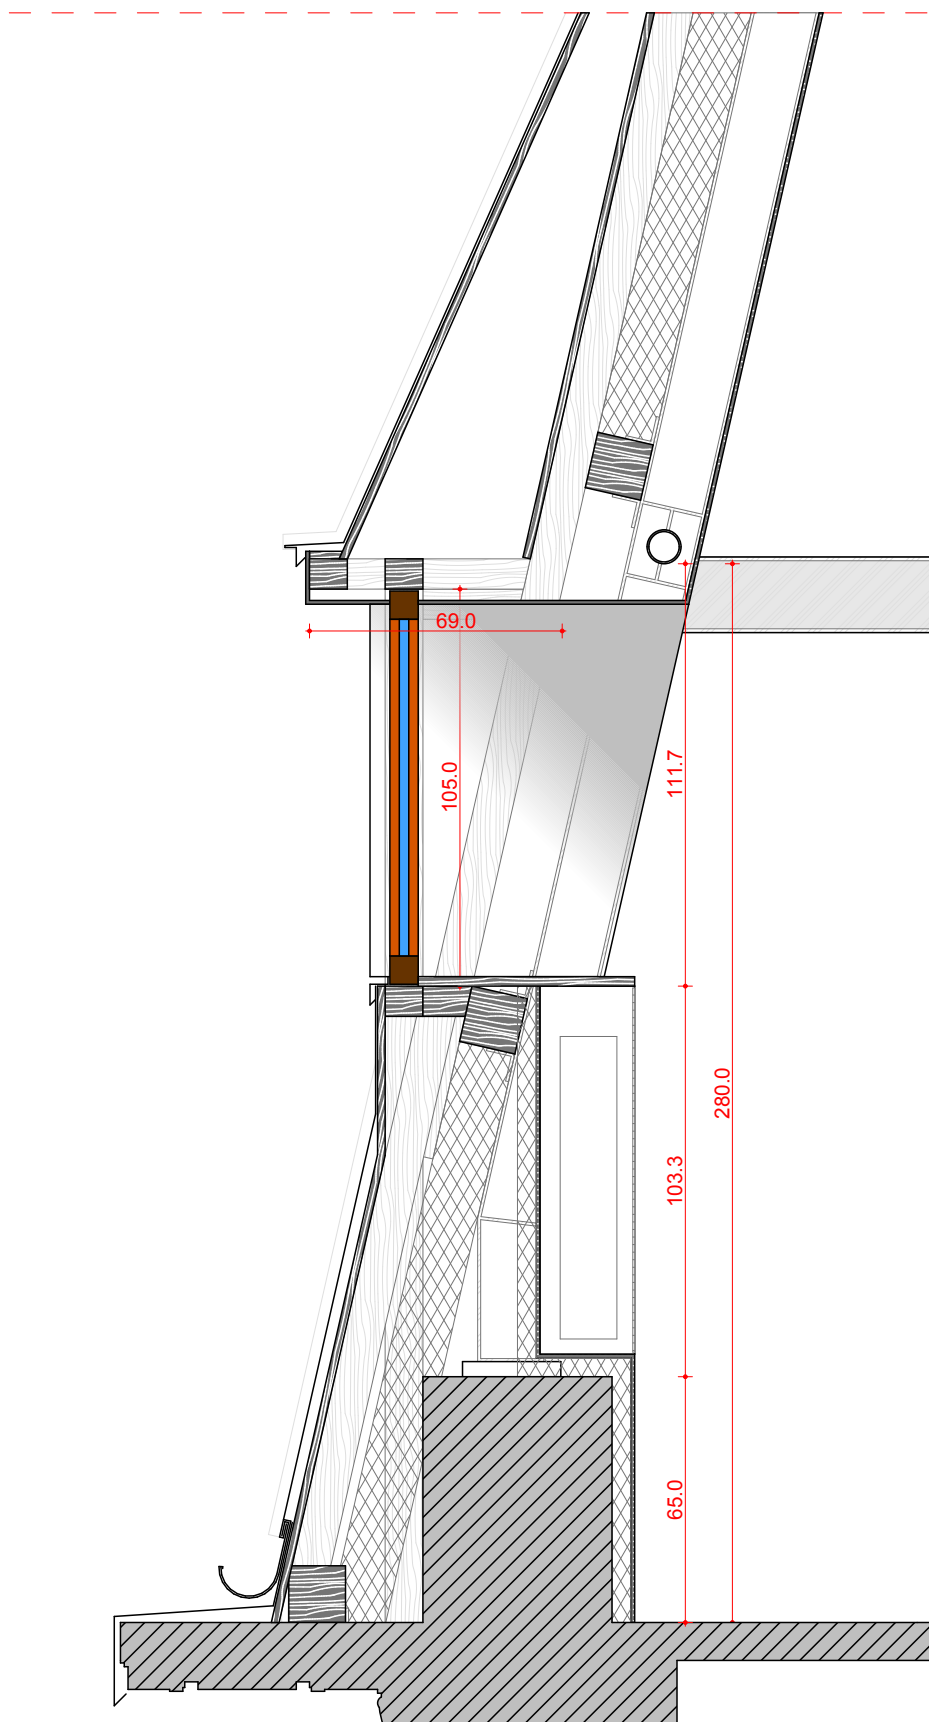


SECȚIUNE

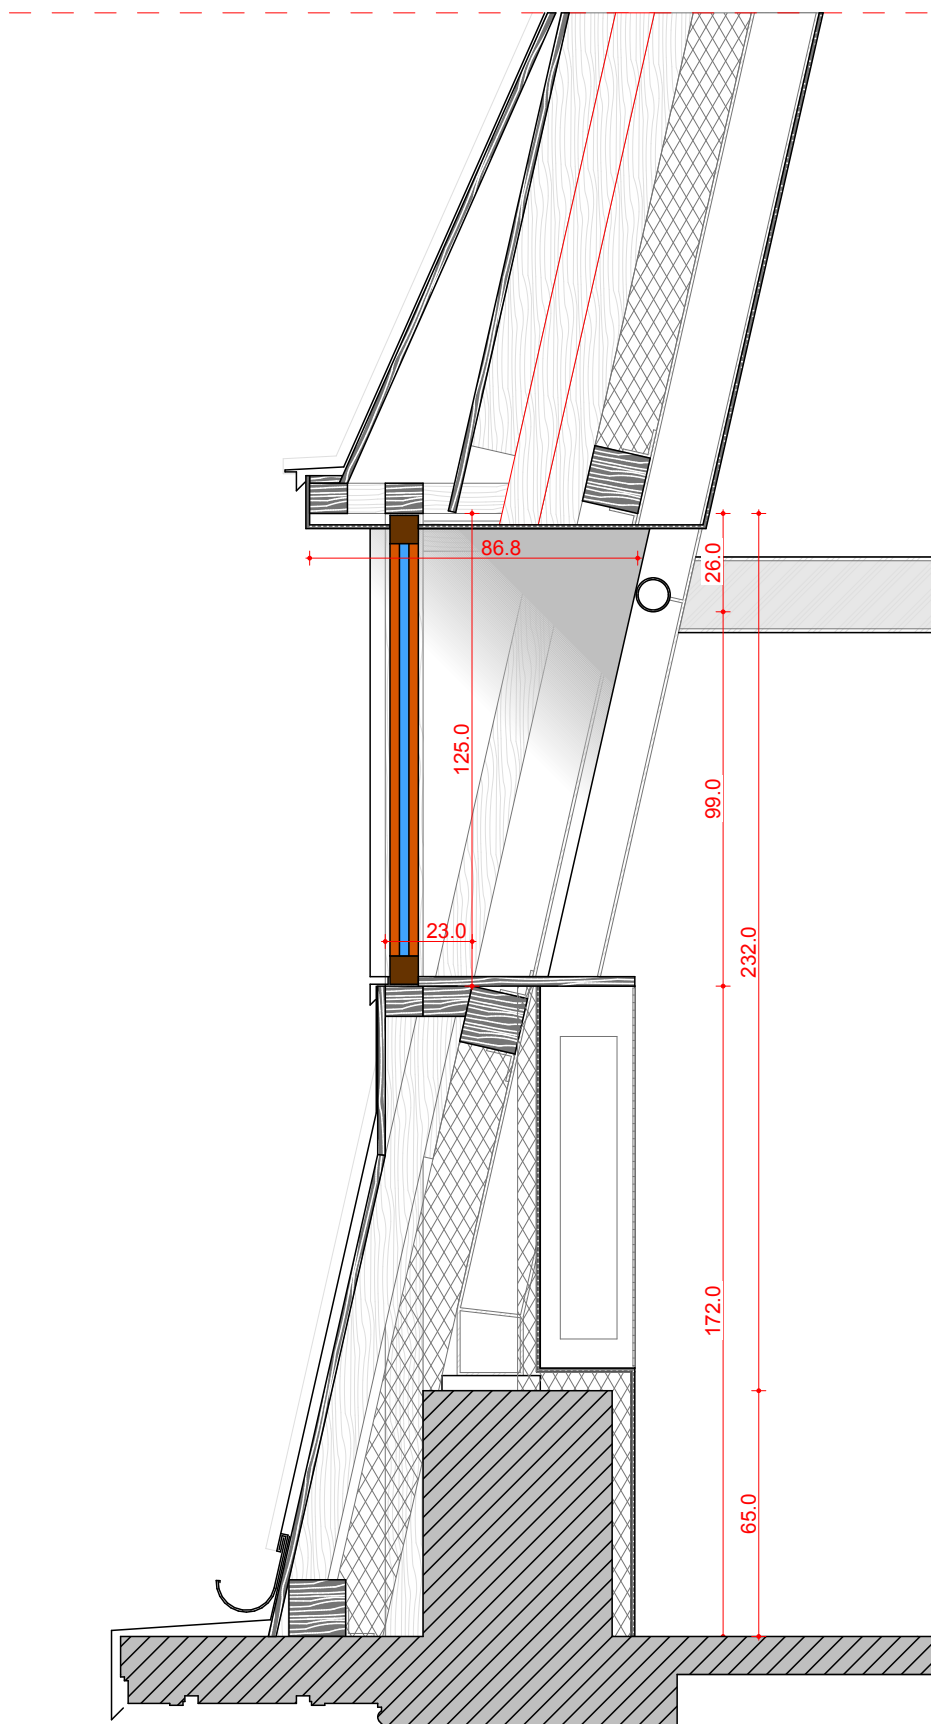

SECTIONE

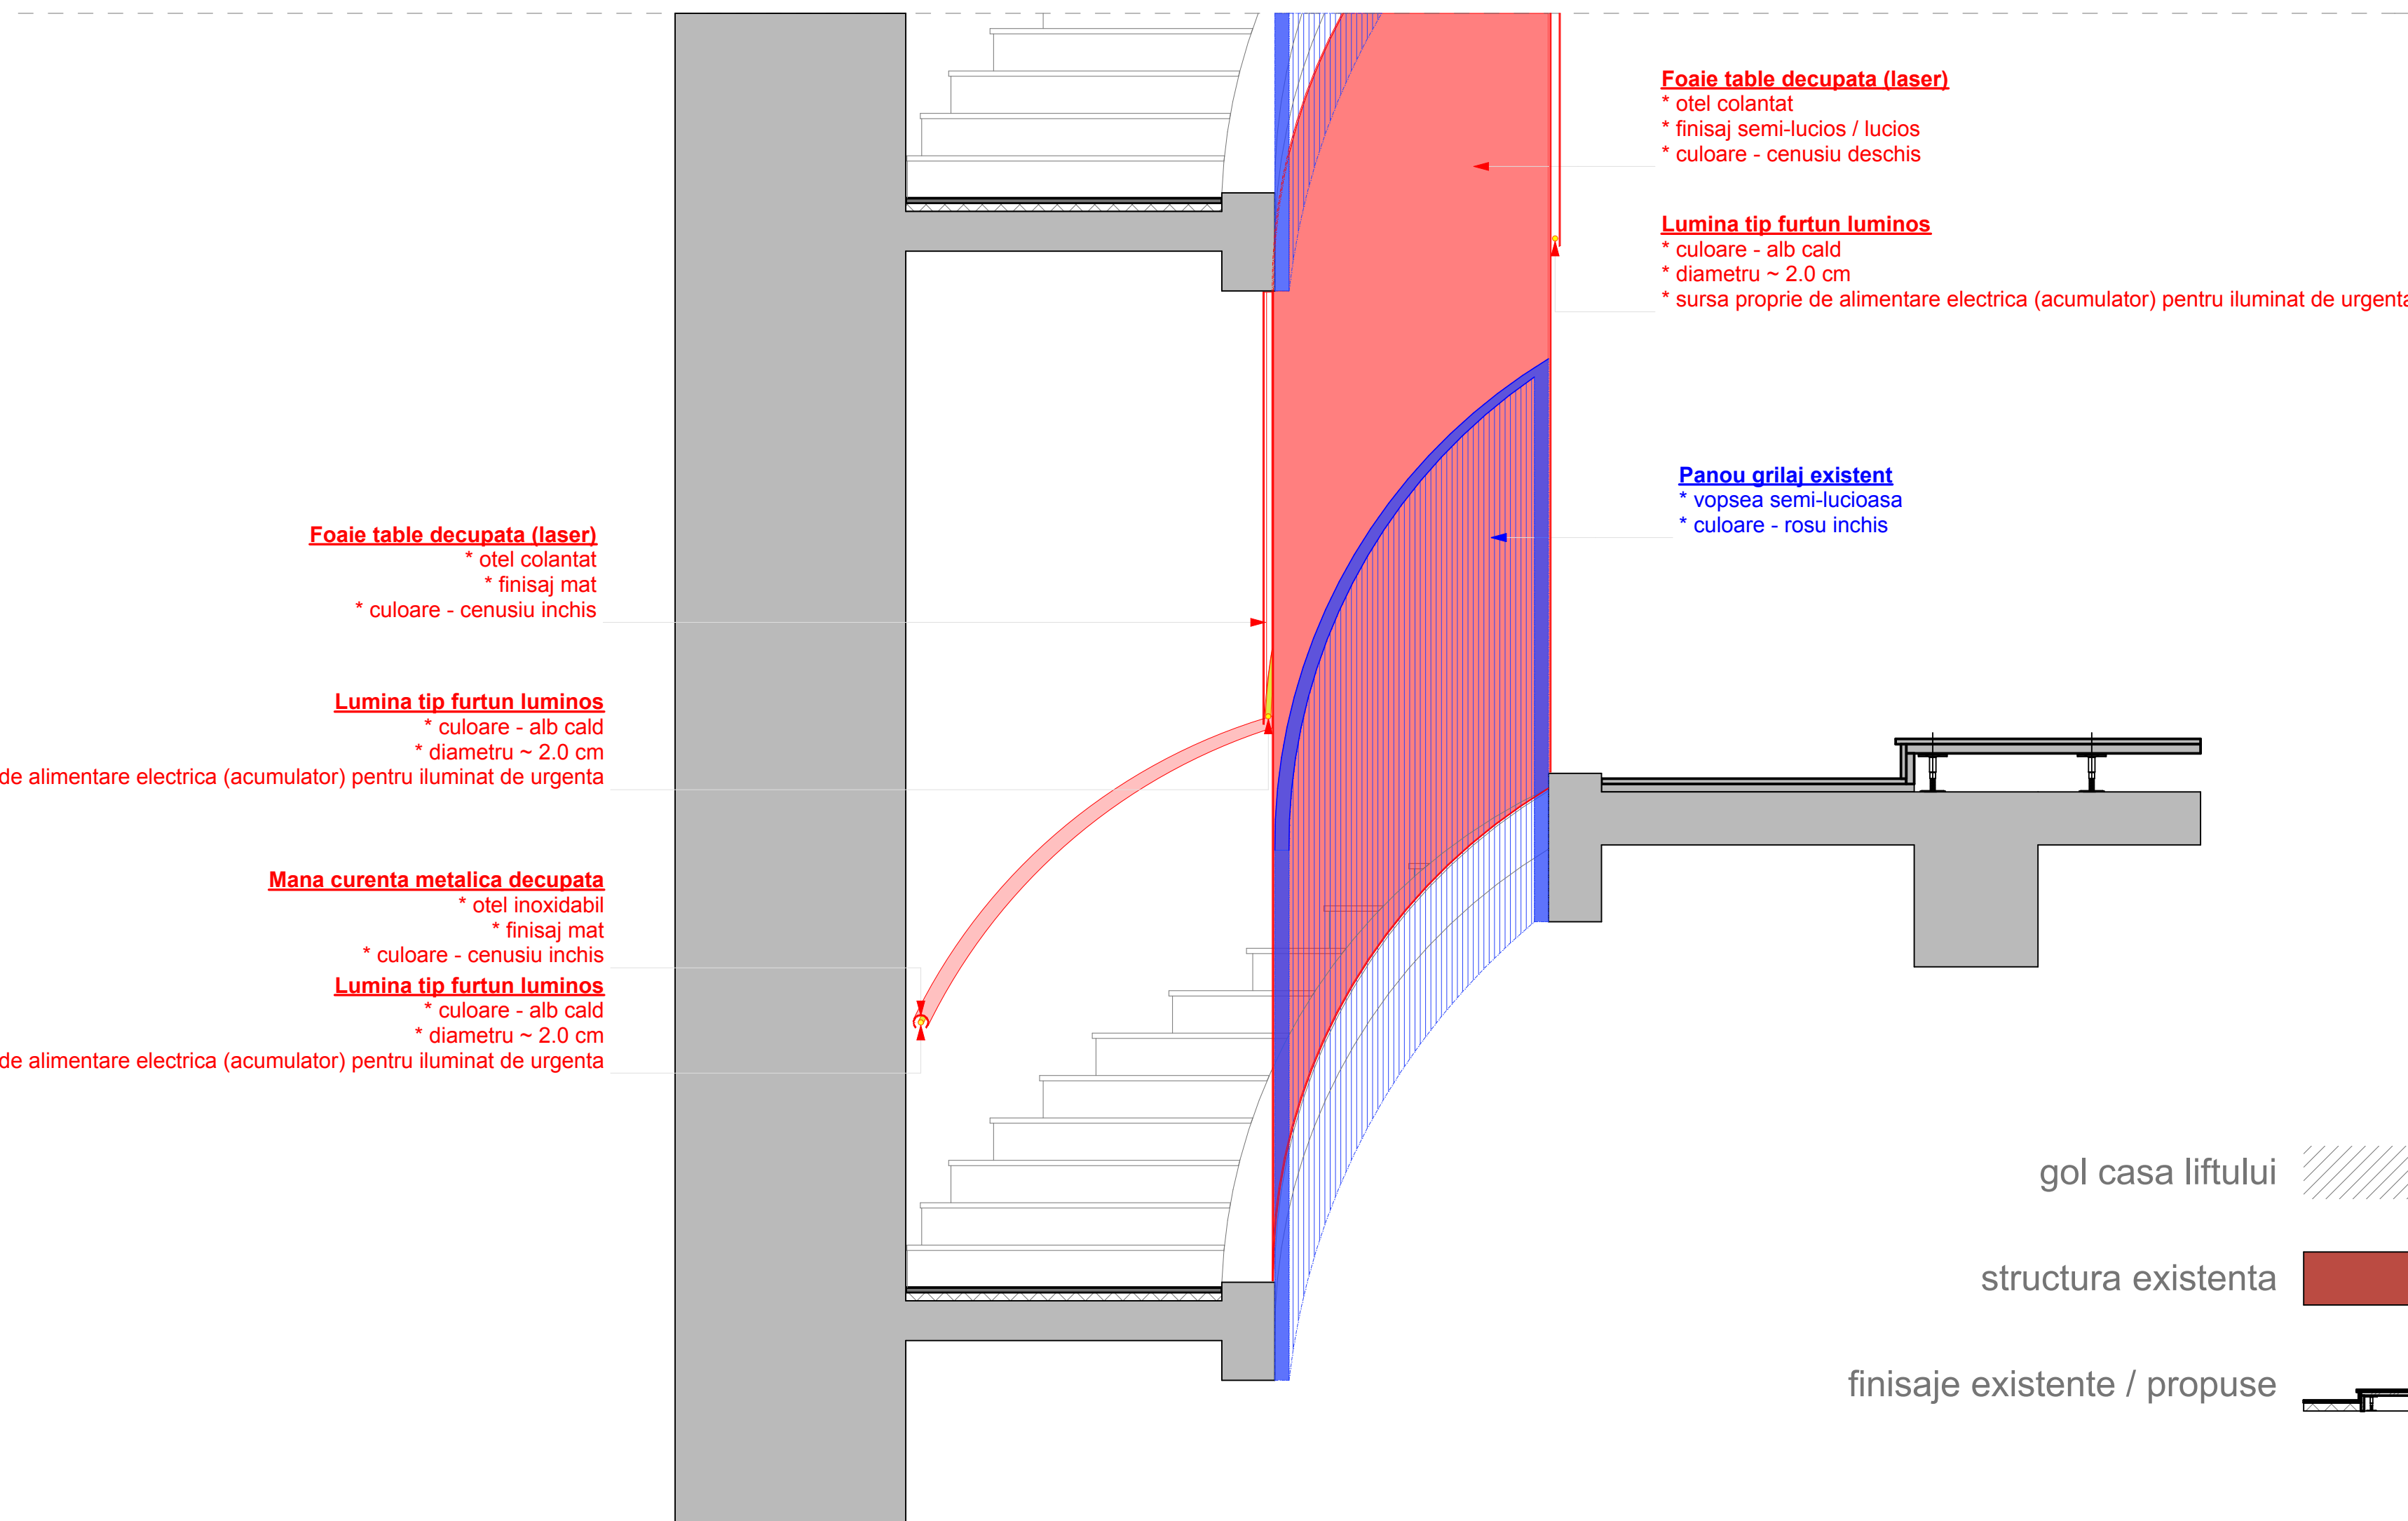

NOTA: Gabaritele rolelor de tabla sunt variabile de la nivel la nivel + dimensiunile raman in sarcina executantului

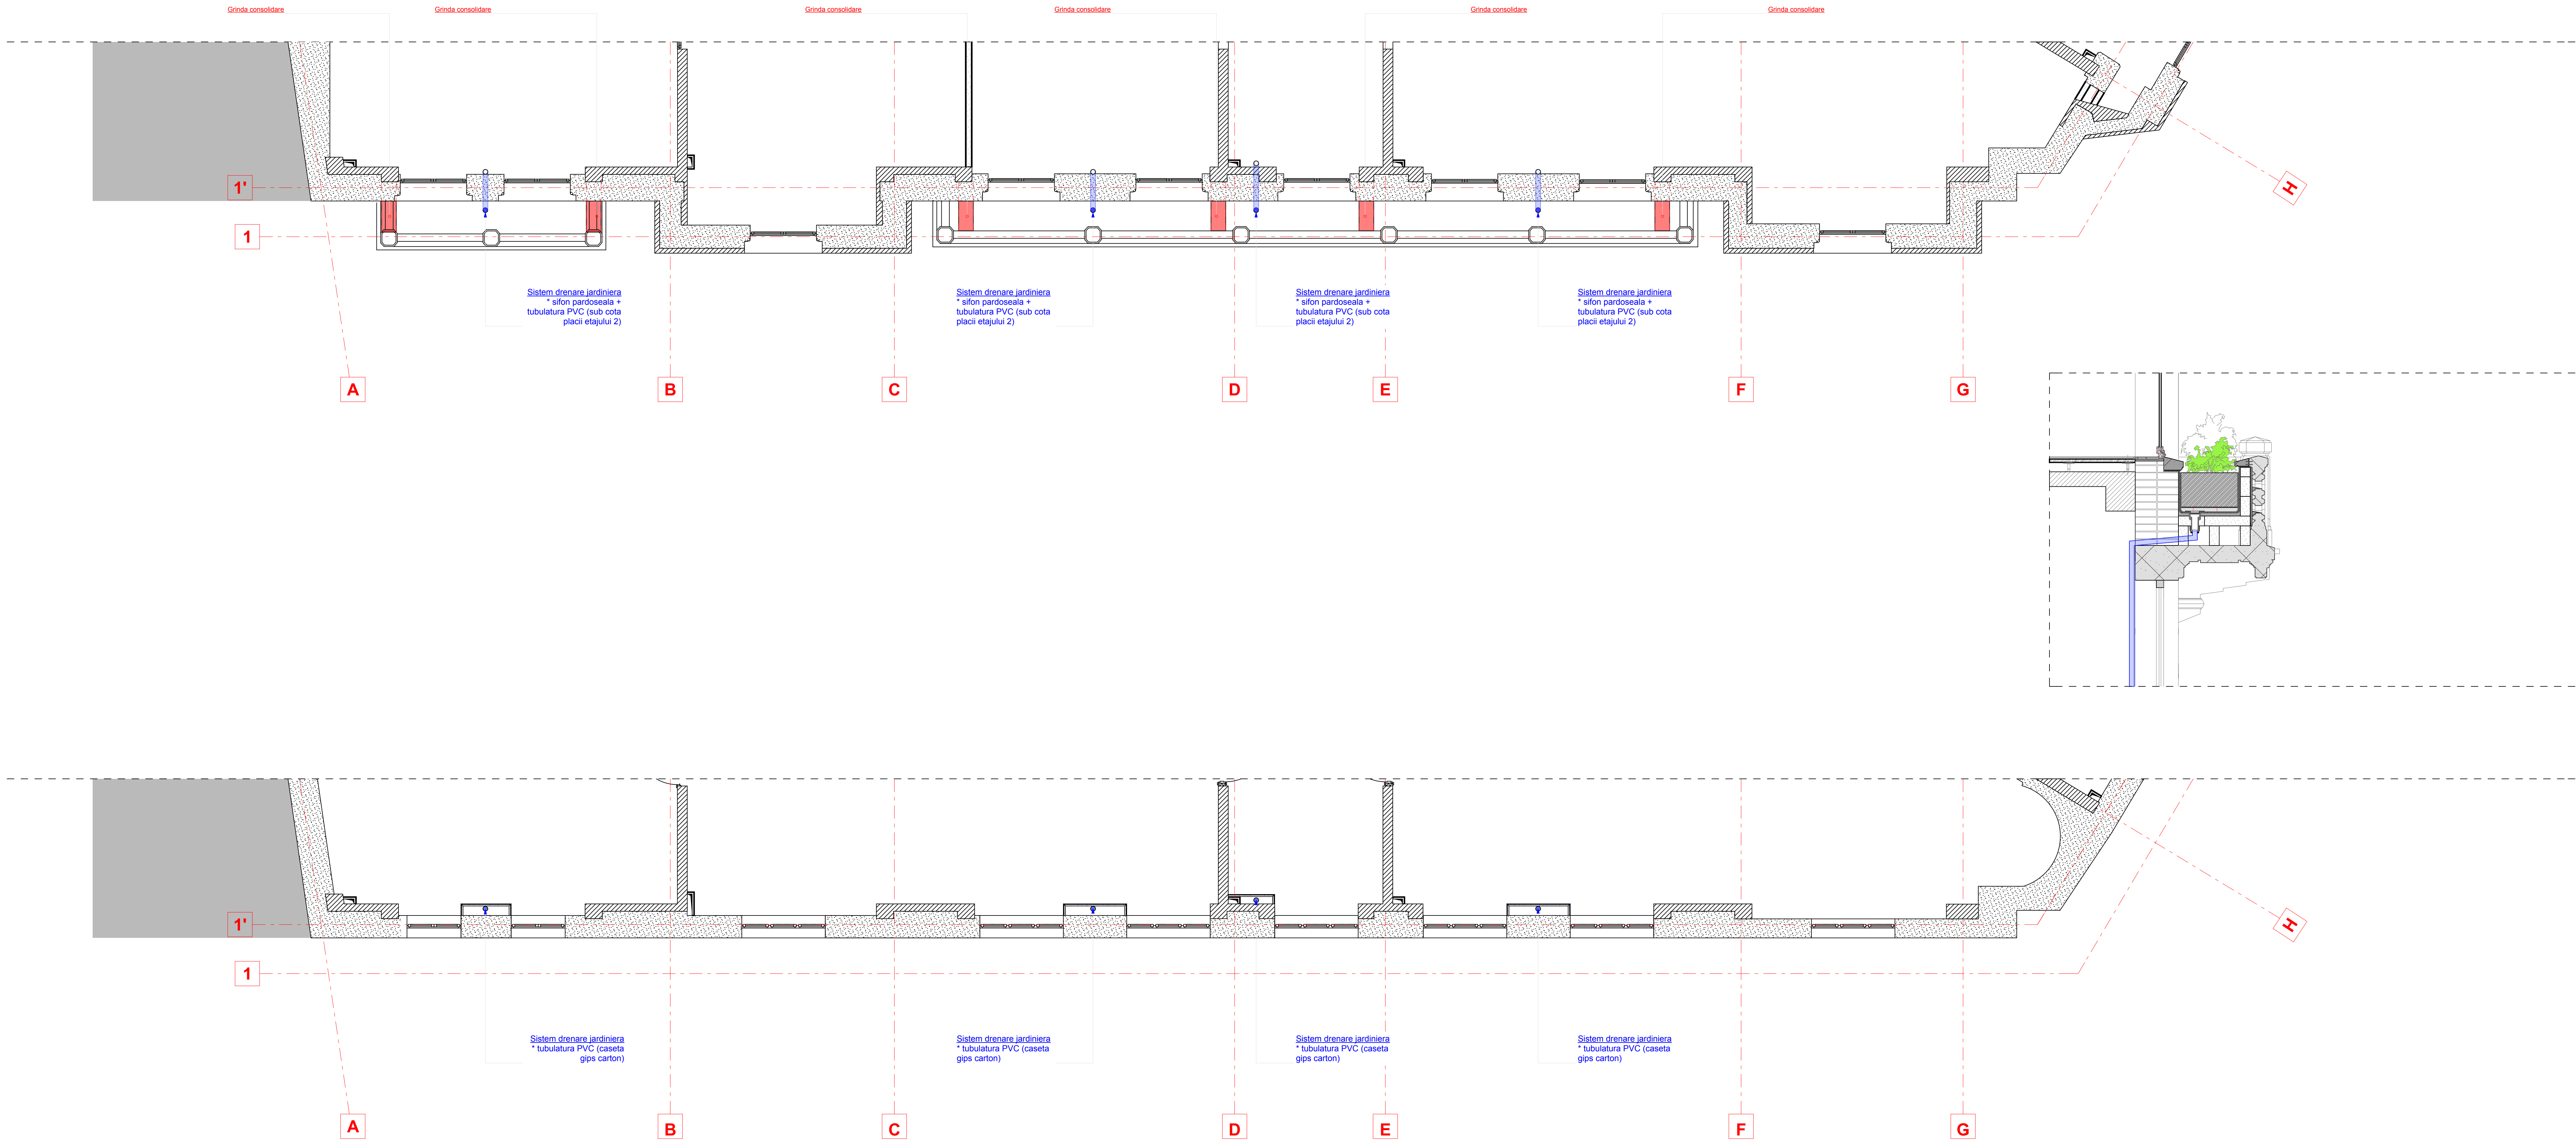

plan etaj 2

sectiune - detaliu


plan etaj 1







FATADA F.00 (fatada principala)

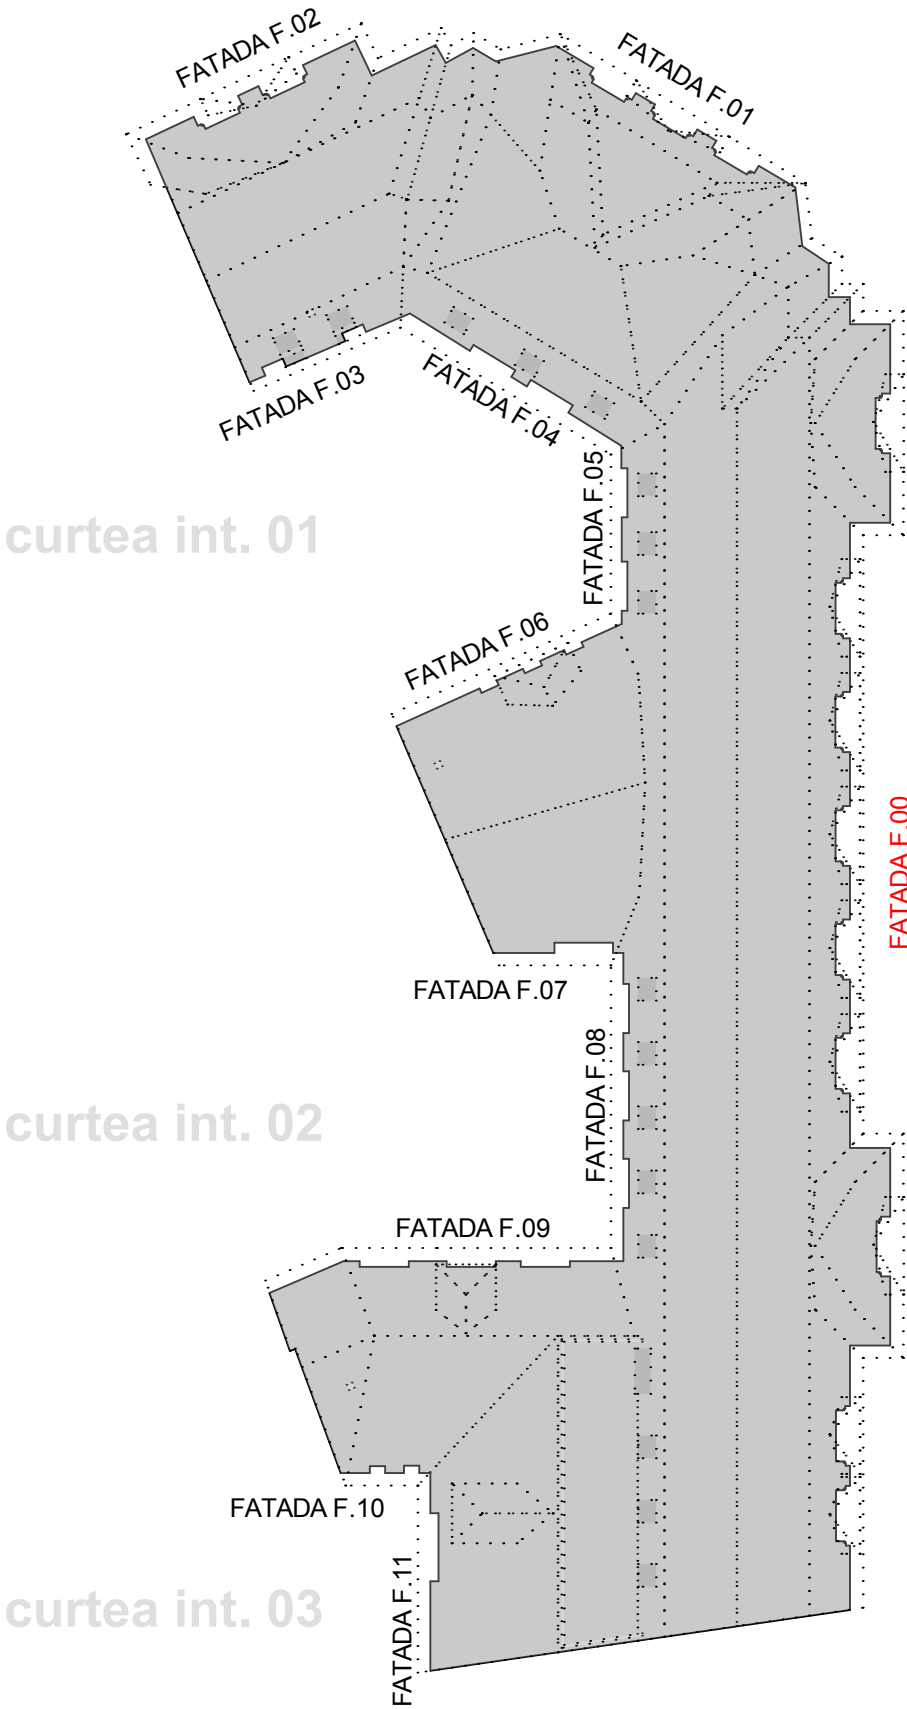



FATADA F.00 (fatada principala)

BD. I.C. BRATIANU





FATADA F.01

FATADA F.02

STR. DOAMNEI


PROIECT I.C. BRATIANU - ELEVATII: FATADELE F.00 + F.01 + F.02 (fatada principala) | sc. 1:100

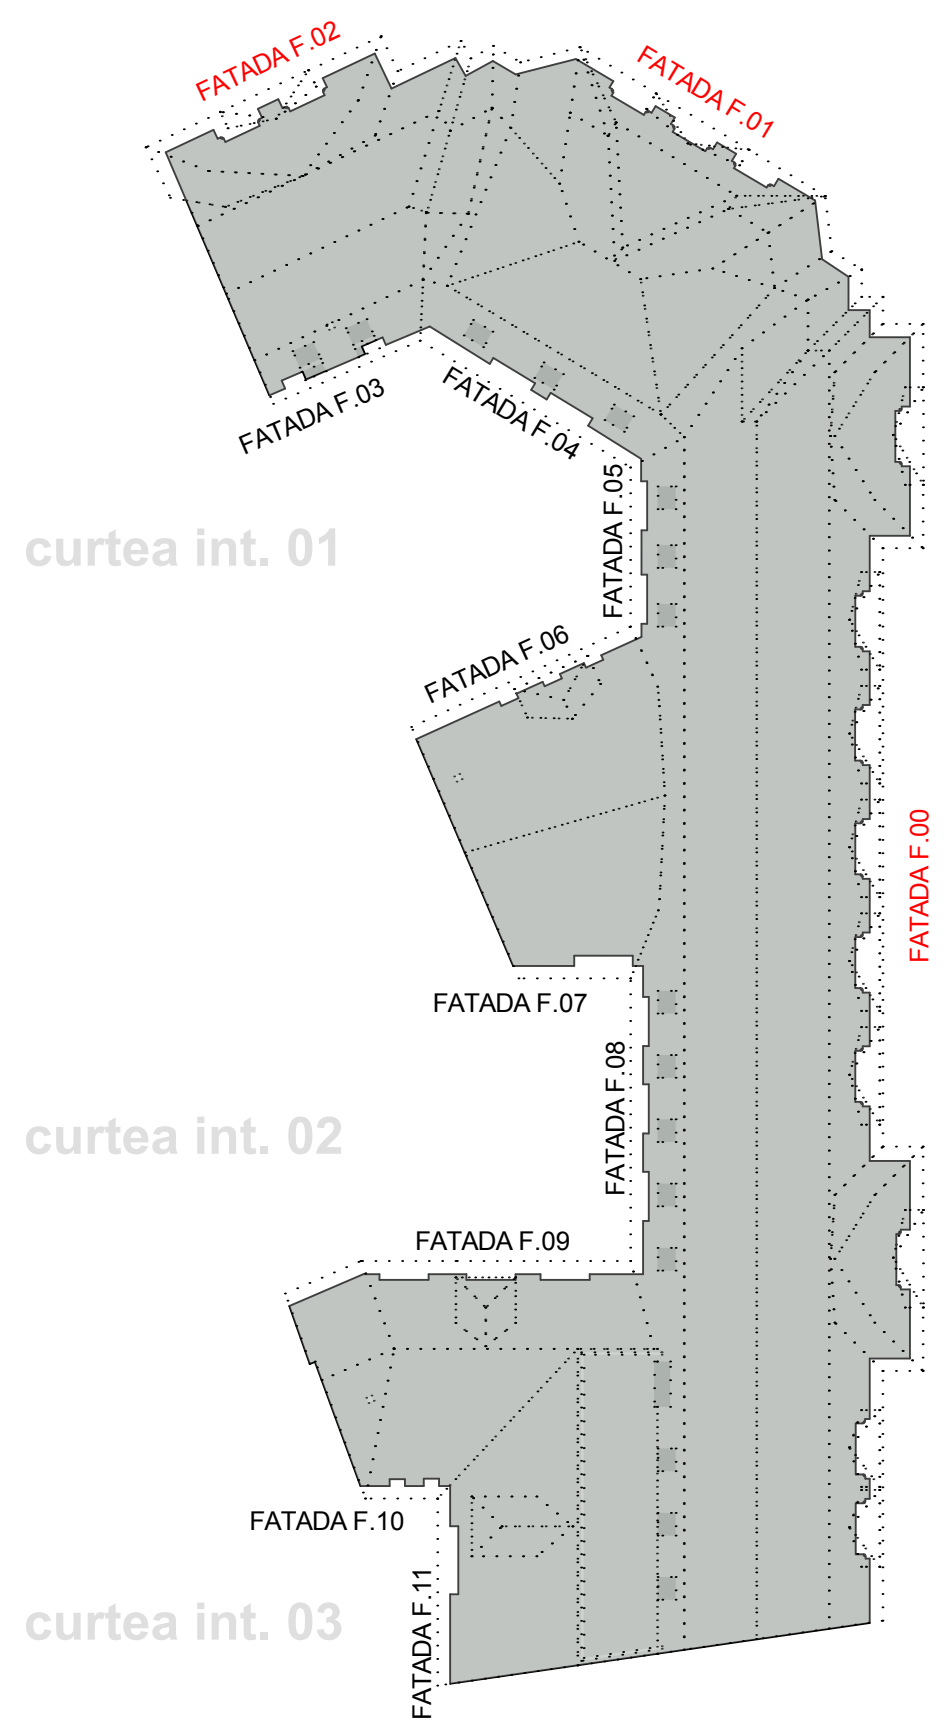


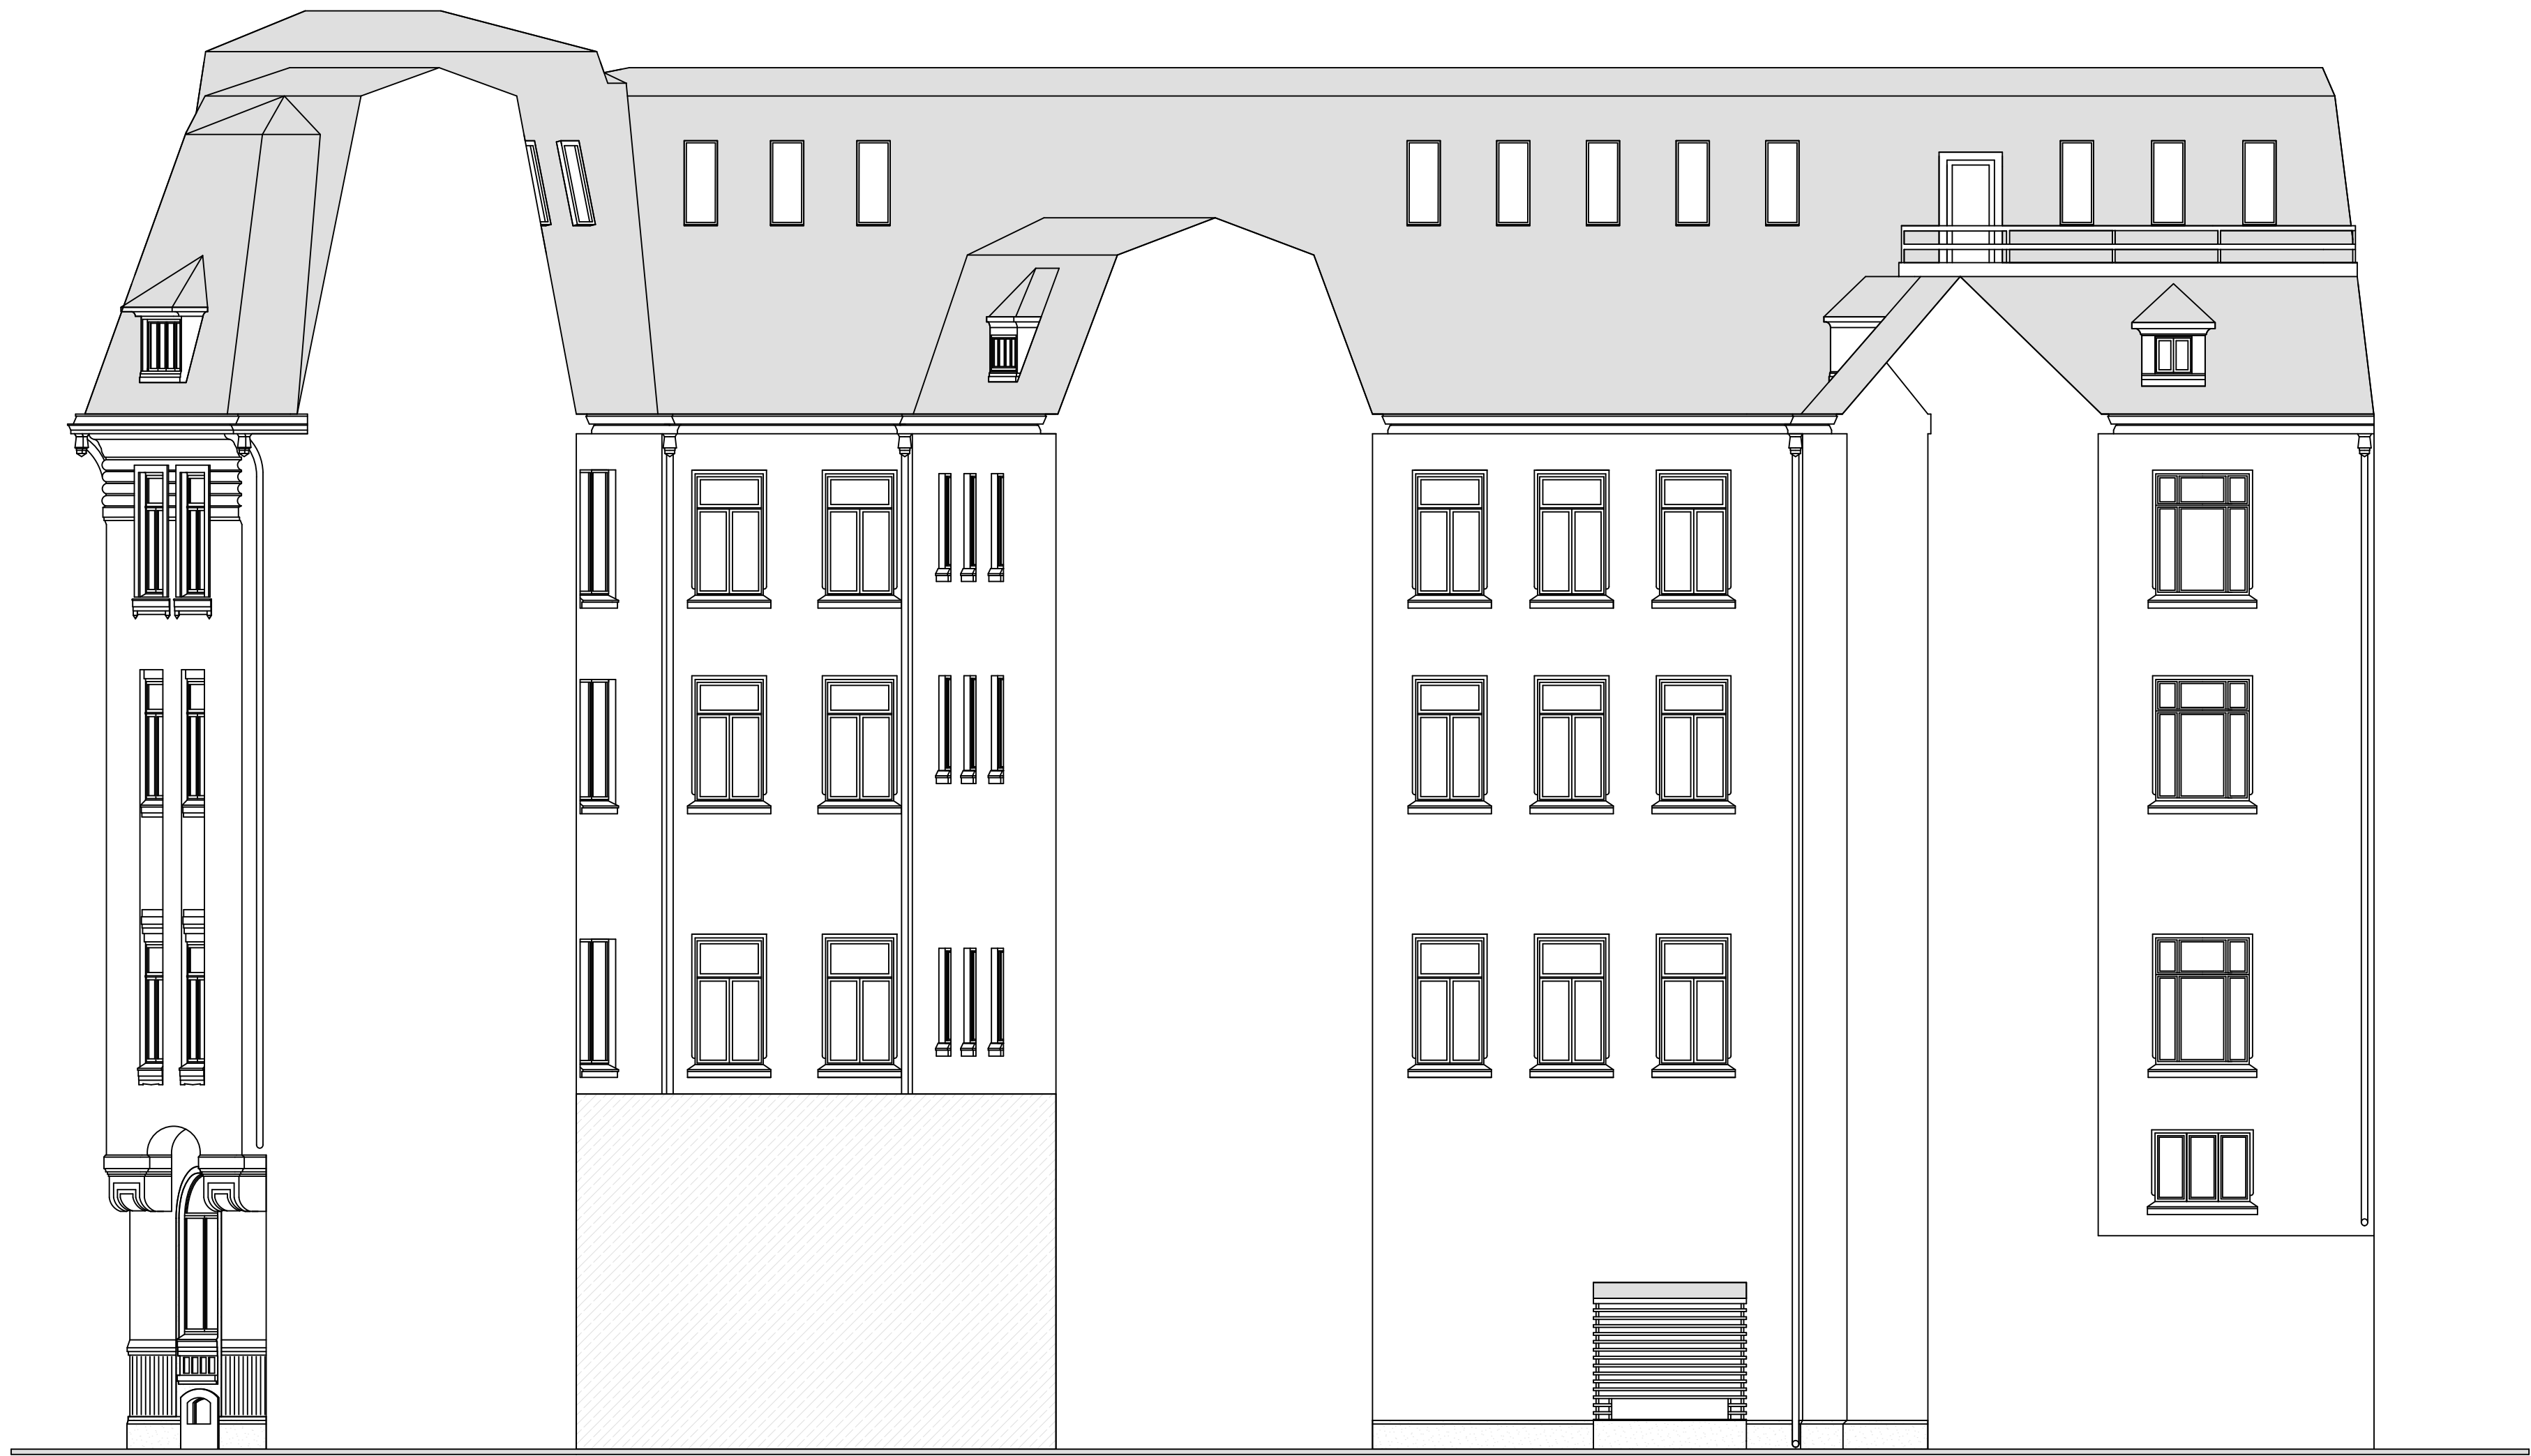


CURTI INTERIOARE

PROIECT I.C. BRATIANU - ELEVATII: FATADE INTERIOARE (curti interioare) | sc. 1:100

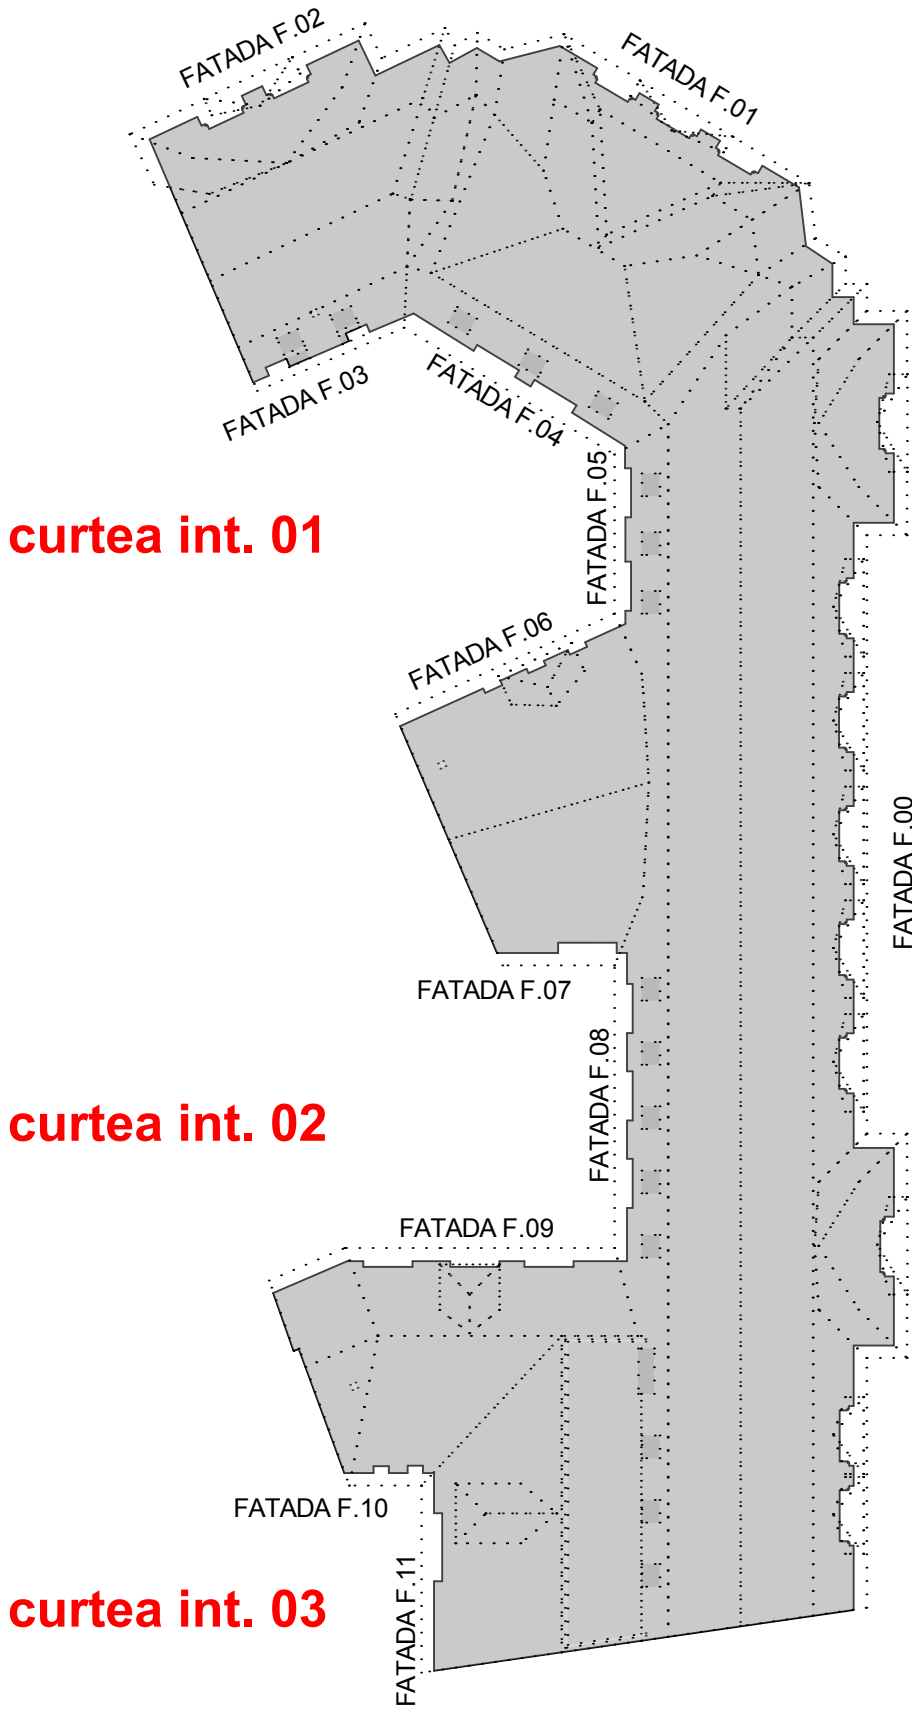

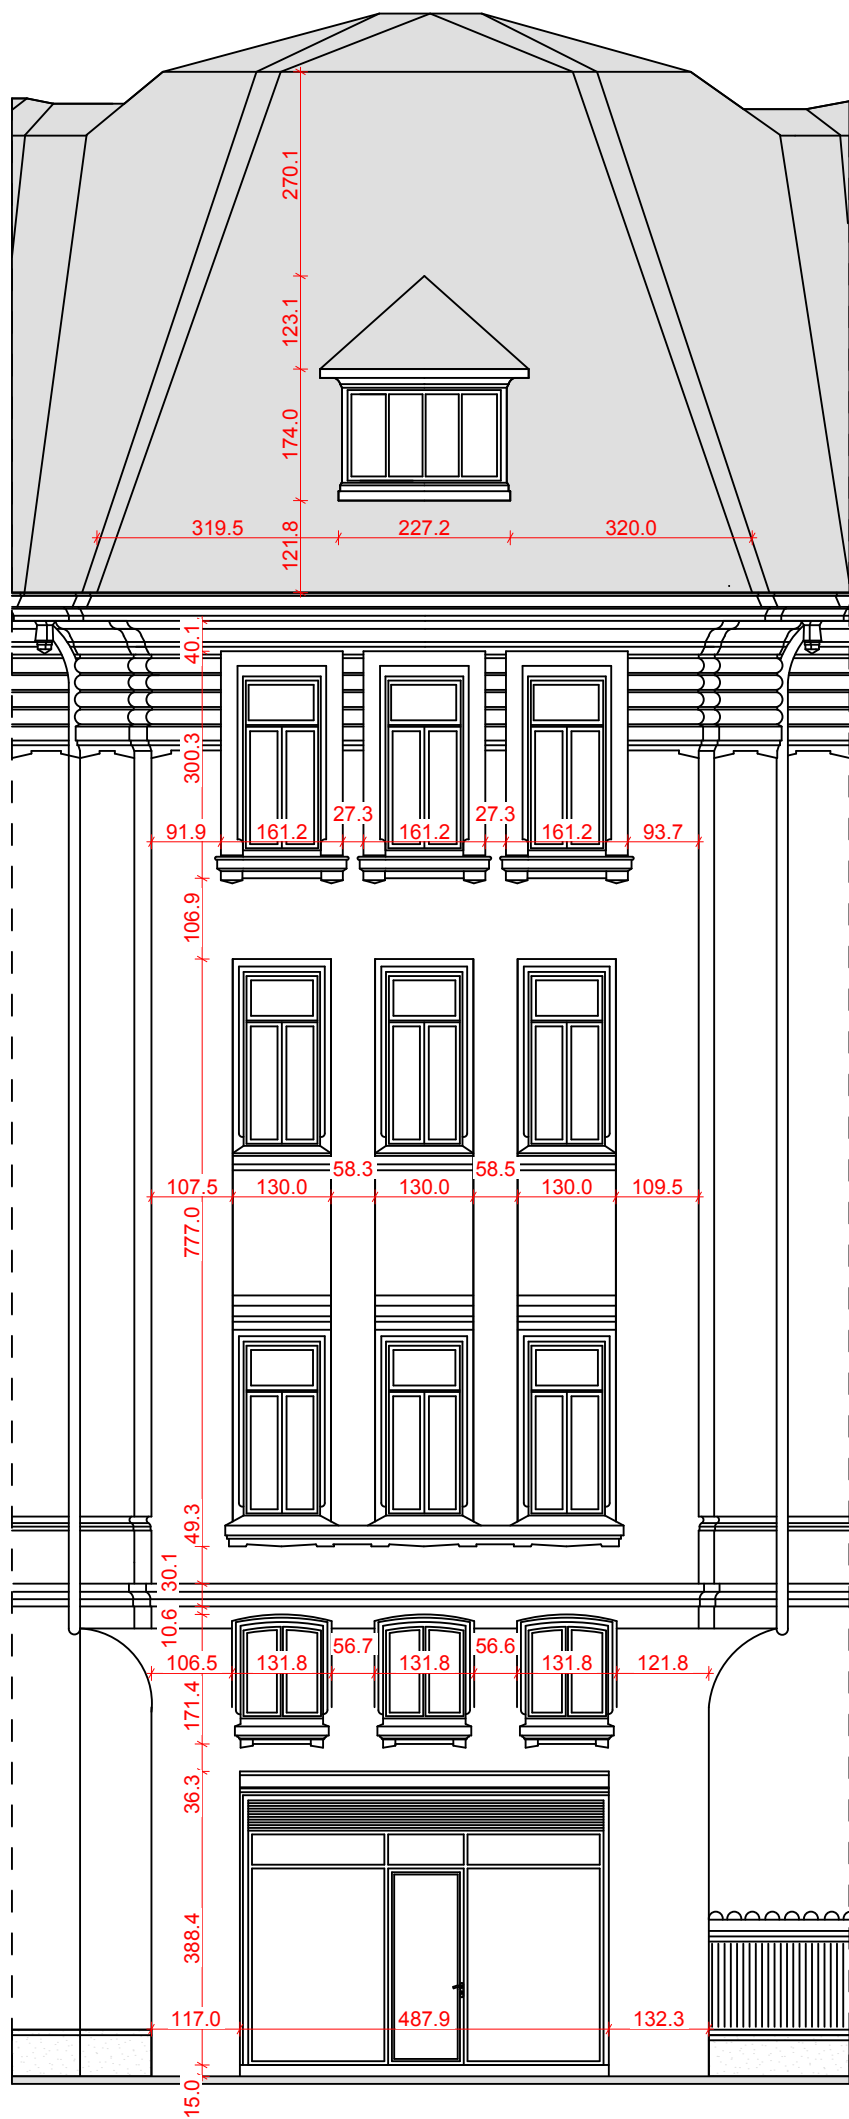


FATADA F.01

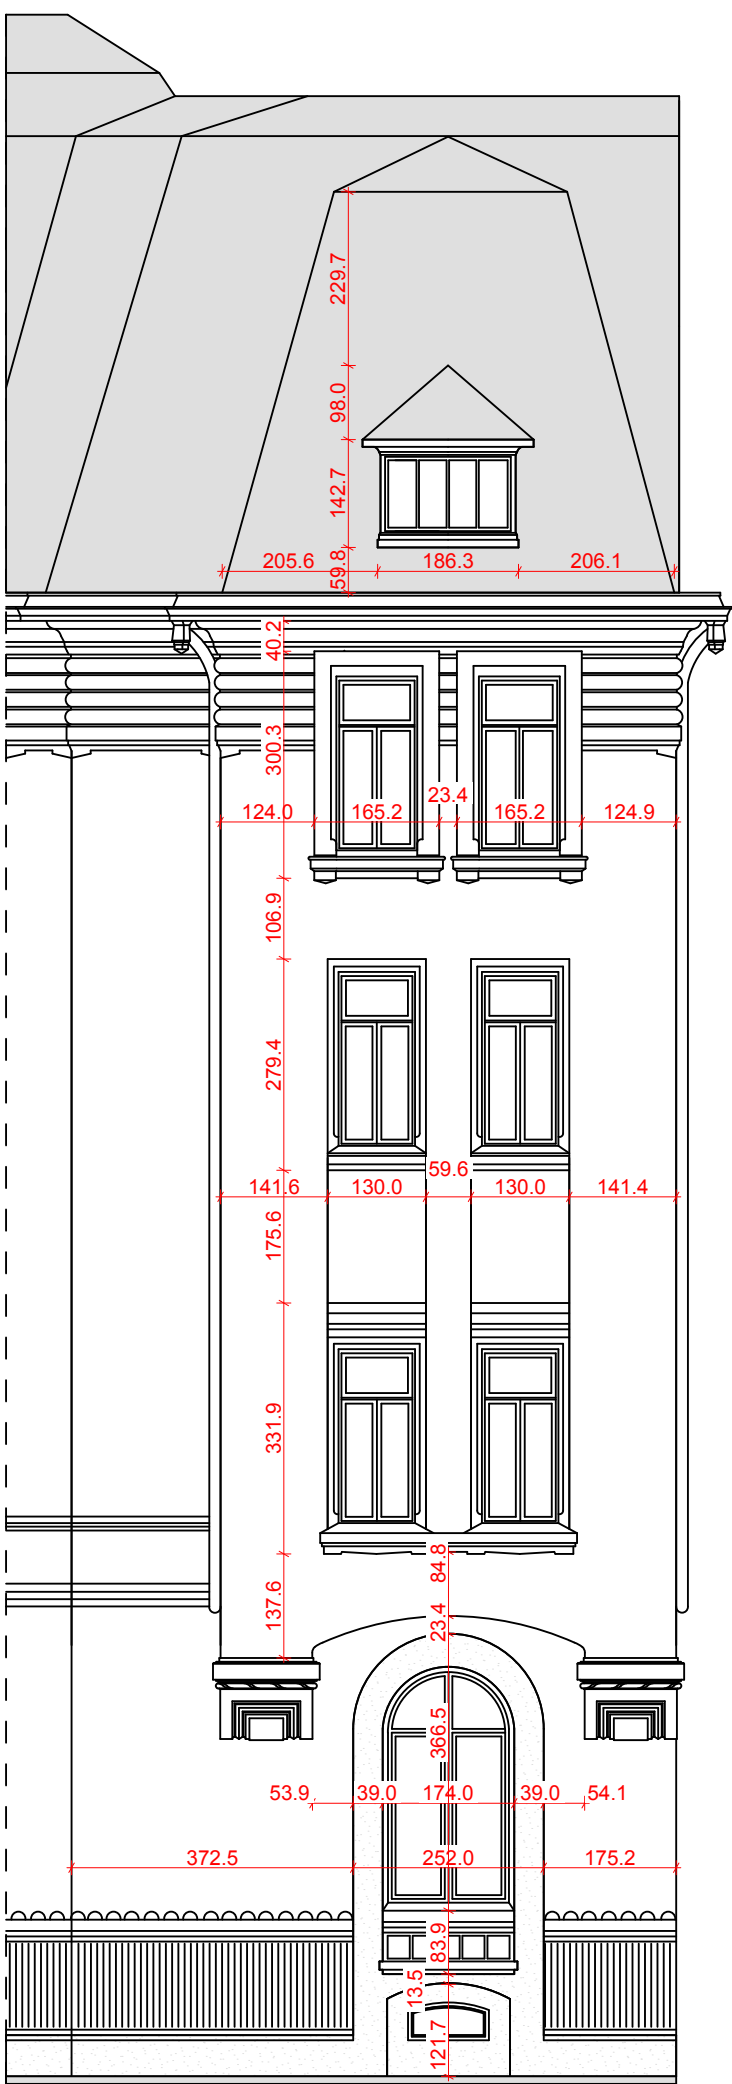


FATADA F.02

PROIECT I.C. BRATIANU - ELEVATII: FATADELE F.01 + F.02 (fatada principala) | sc. 1:100

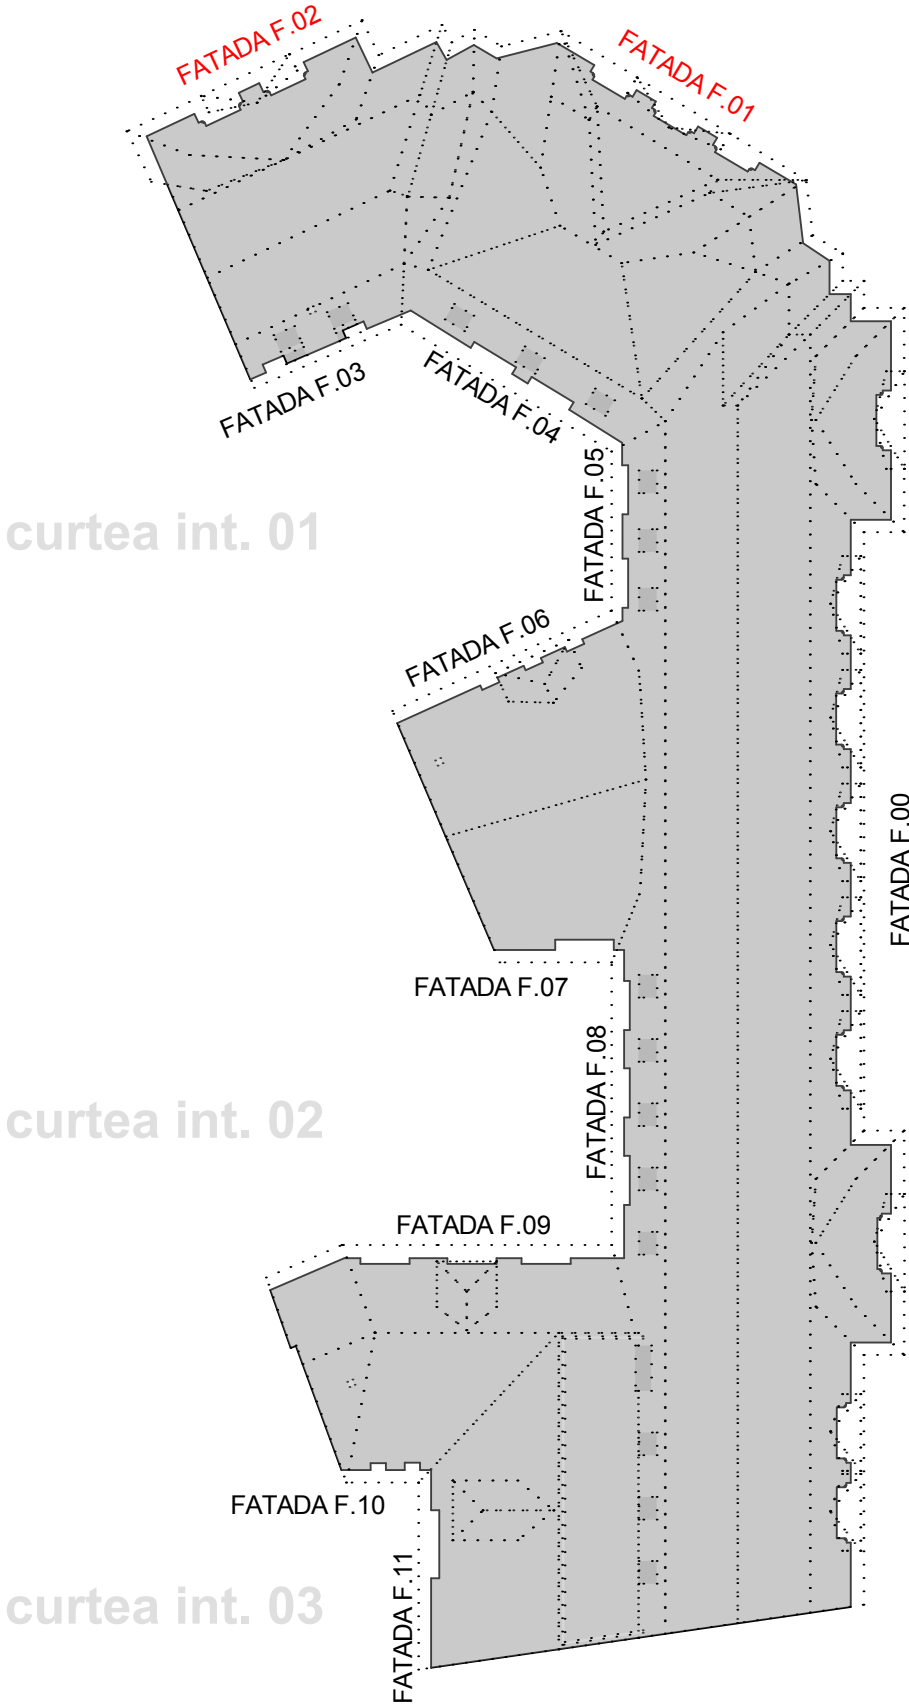

STR. DOAMNEI

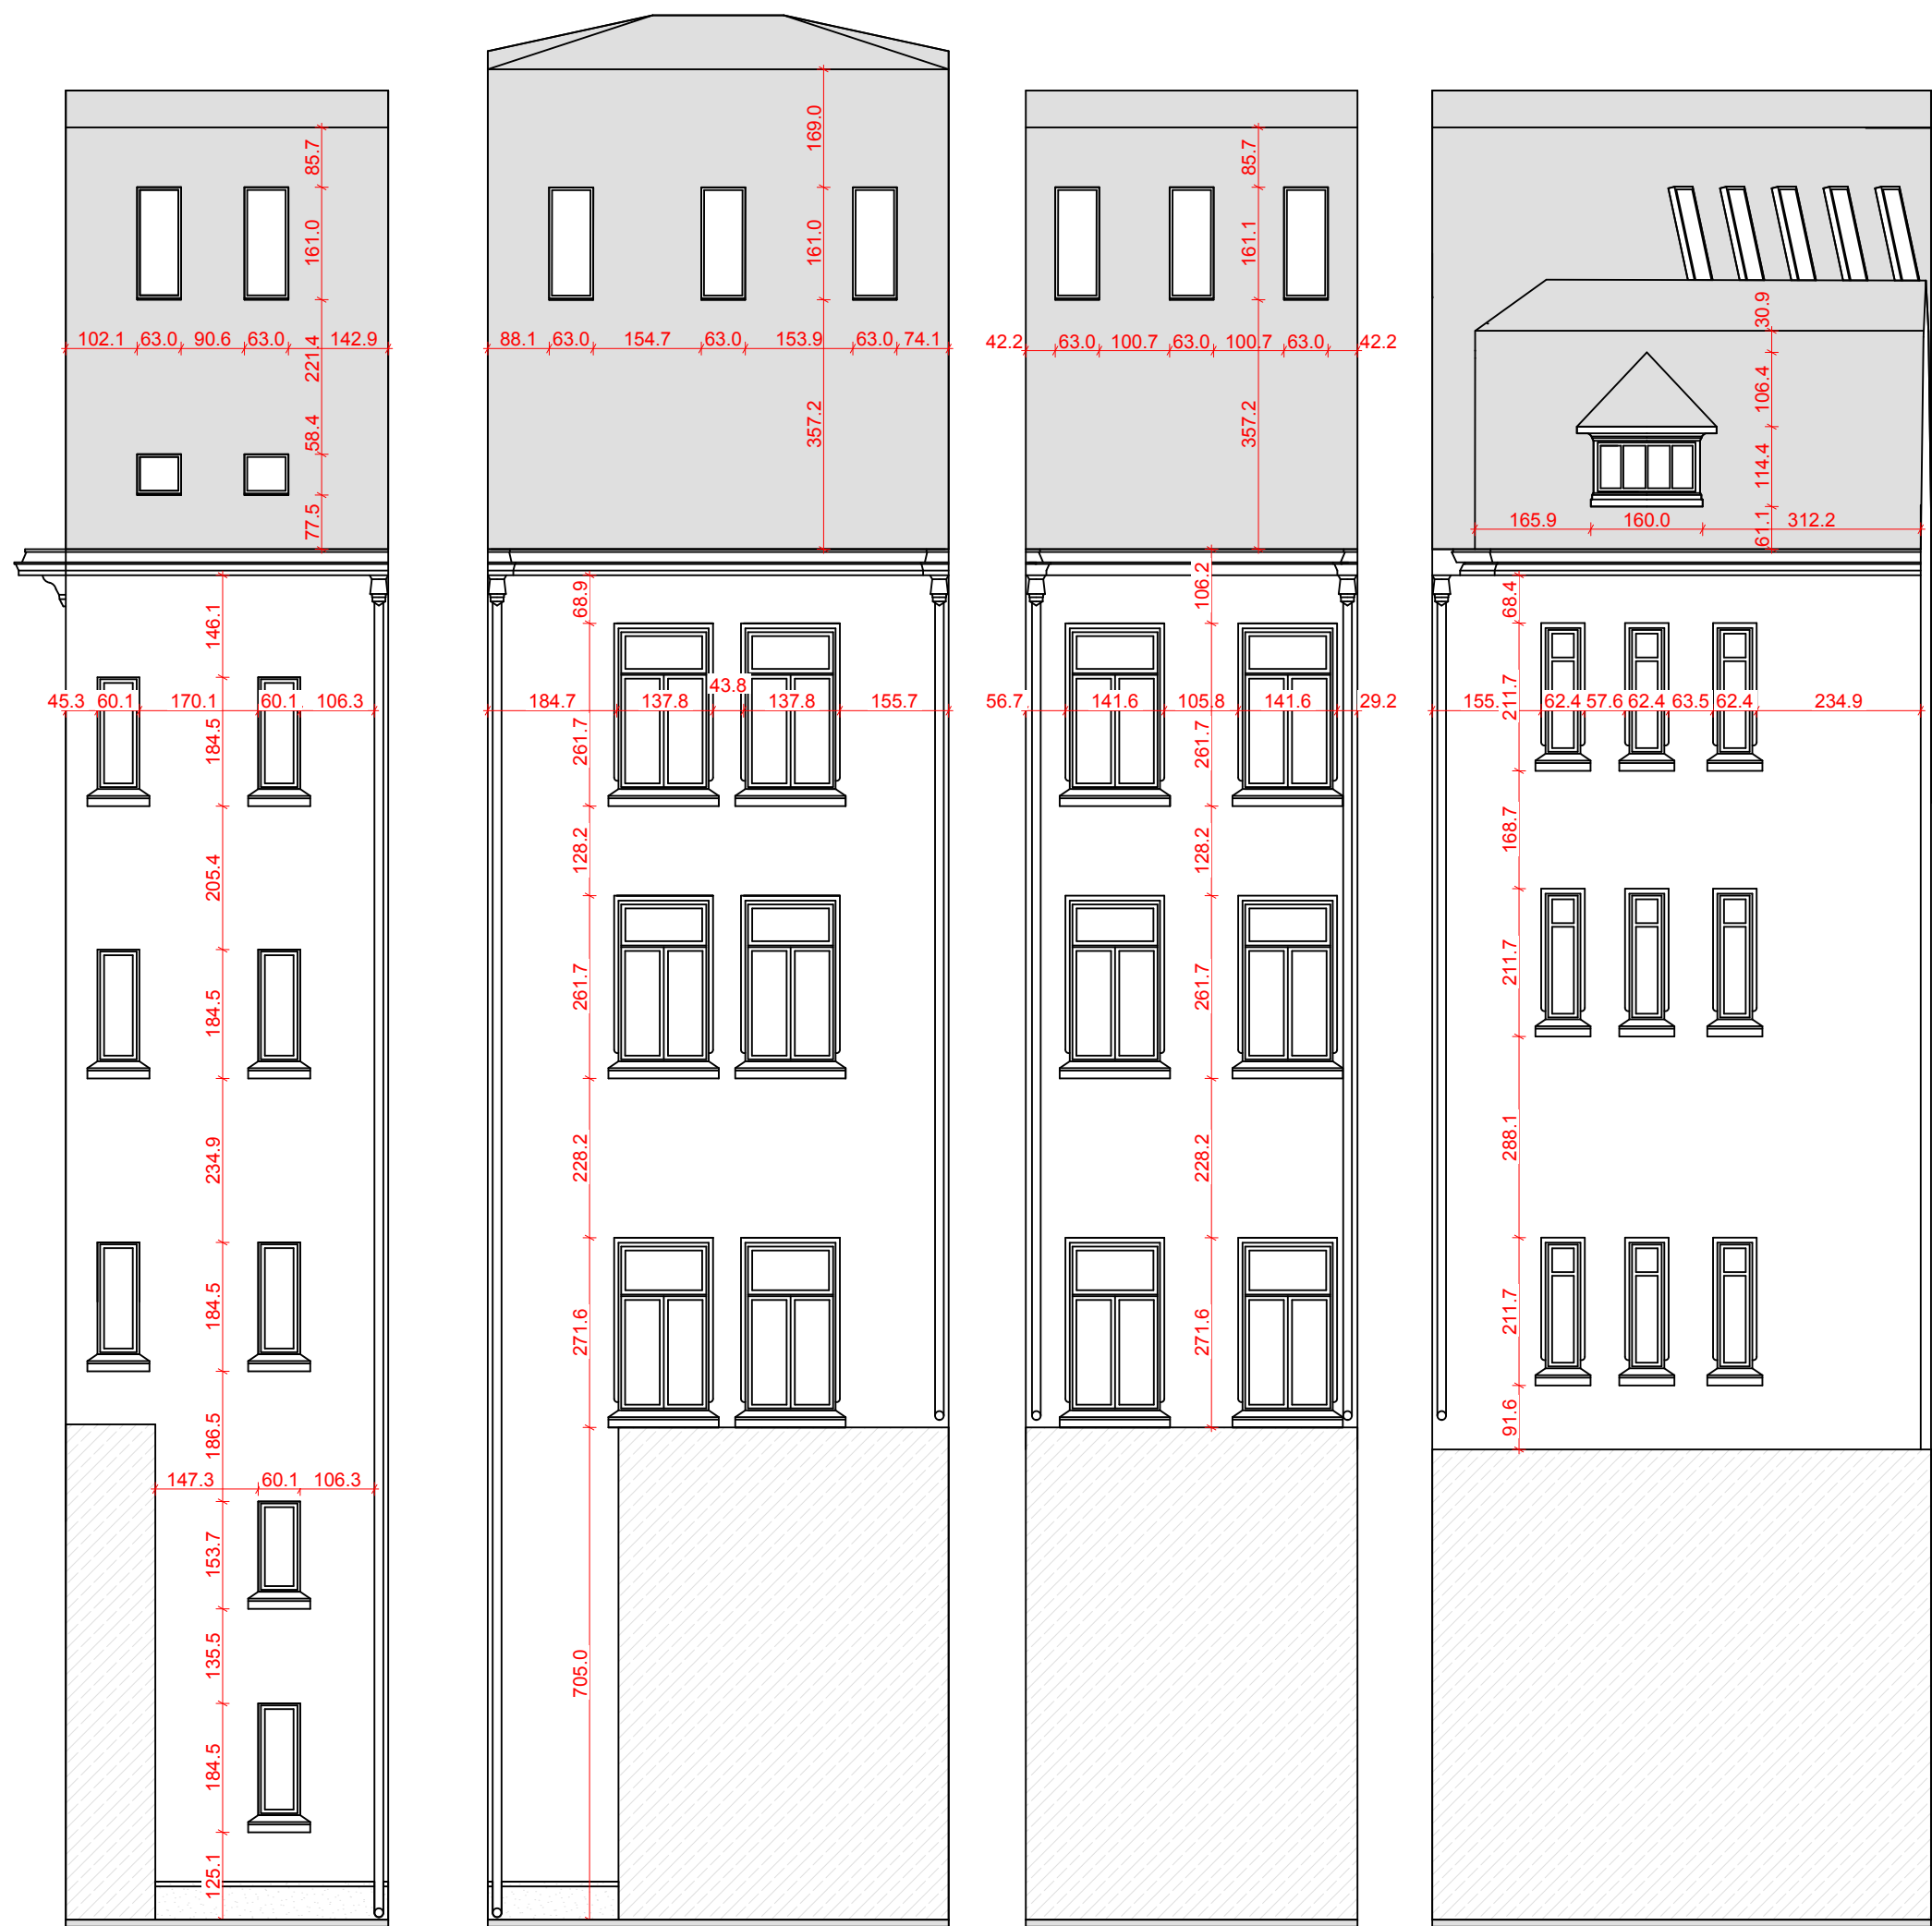


FATADA F.03

FATADA F.04

FATADA F.05

FATADA F.06

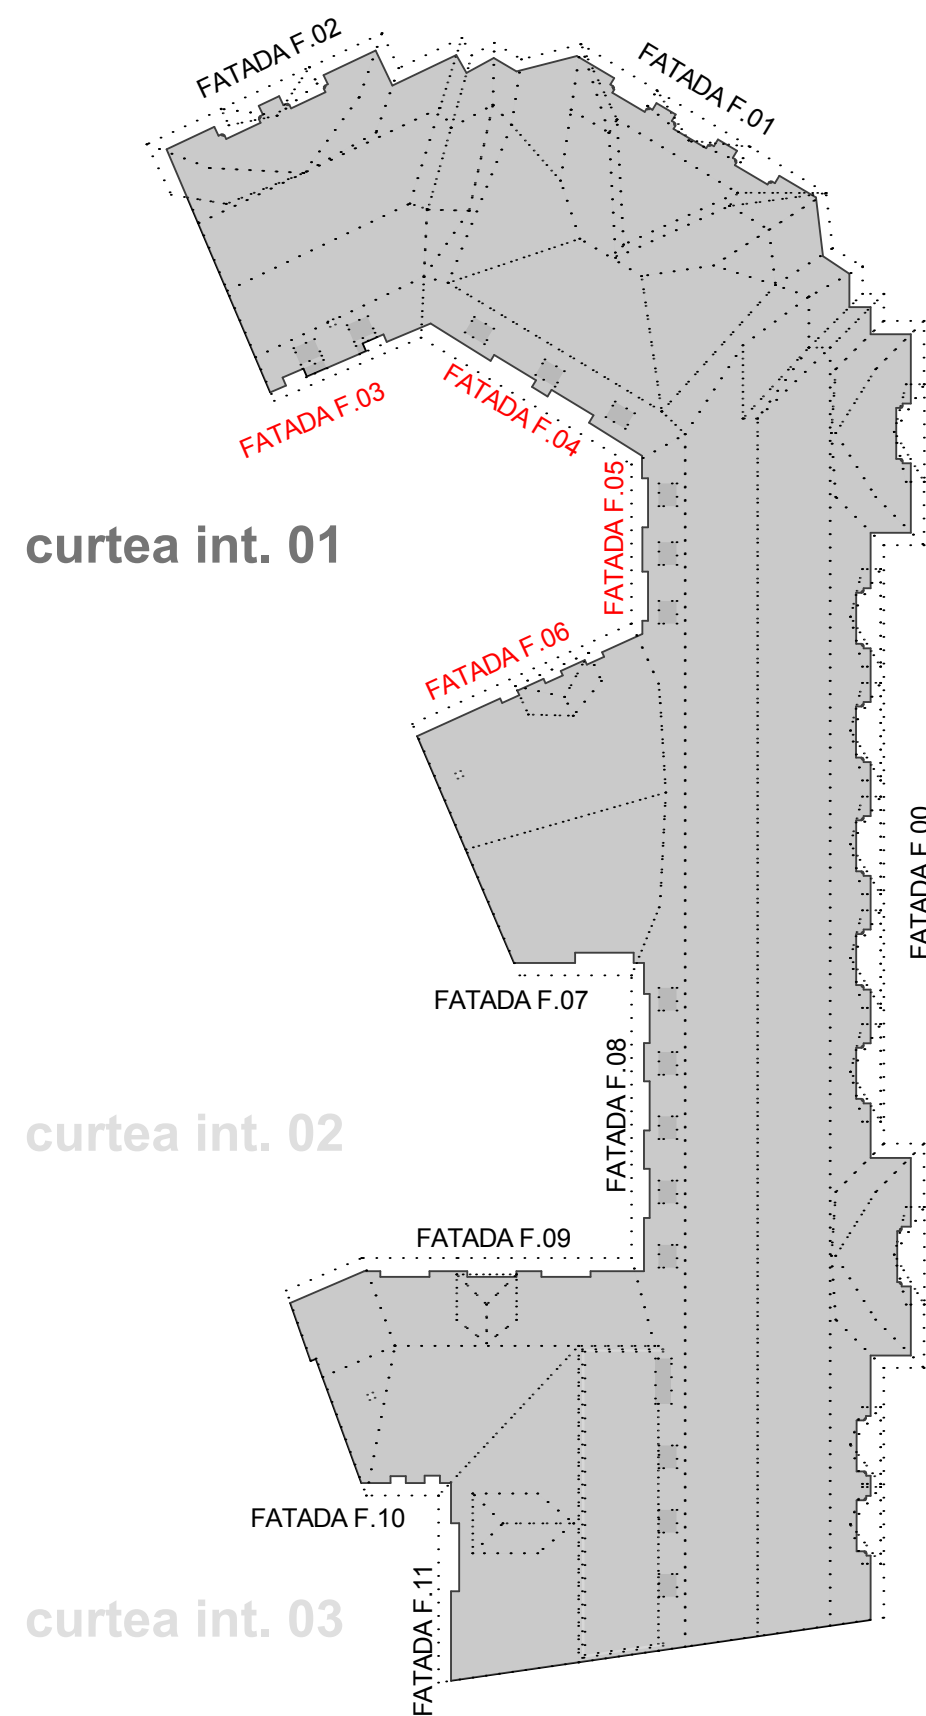


curtea int. 01


curtea int. 02

curtea int. 03


CURTEA INTERIOARA 01

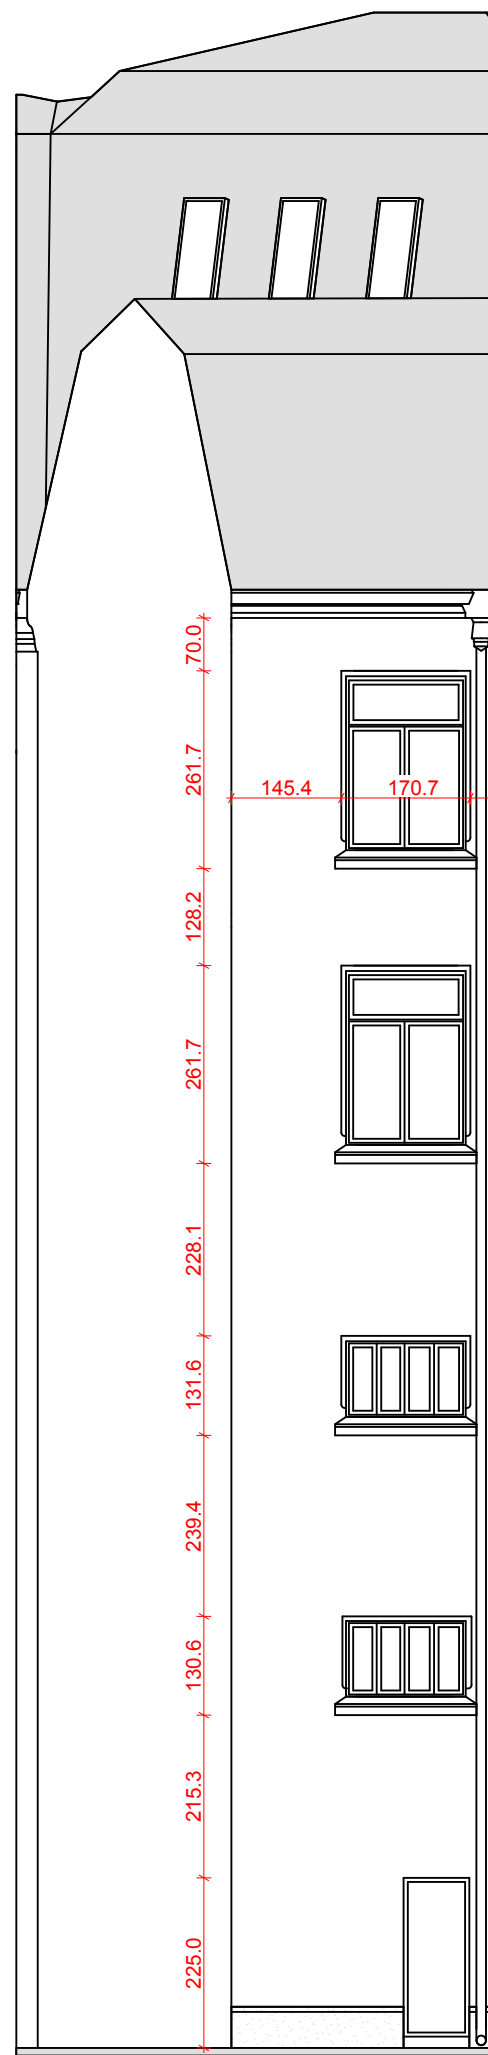

FATADA F.07

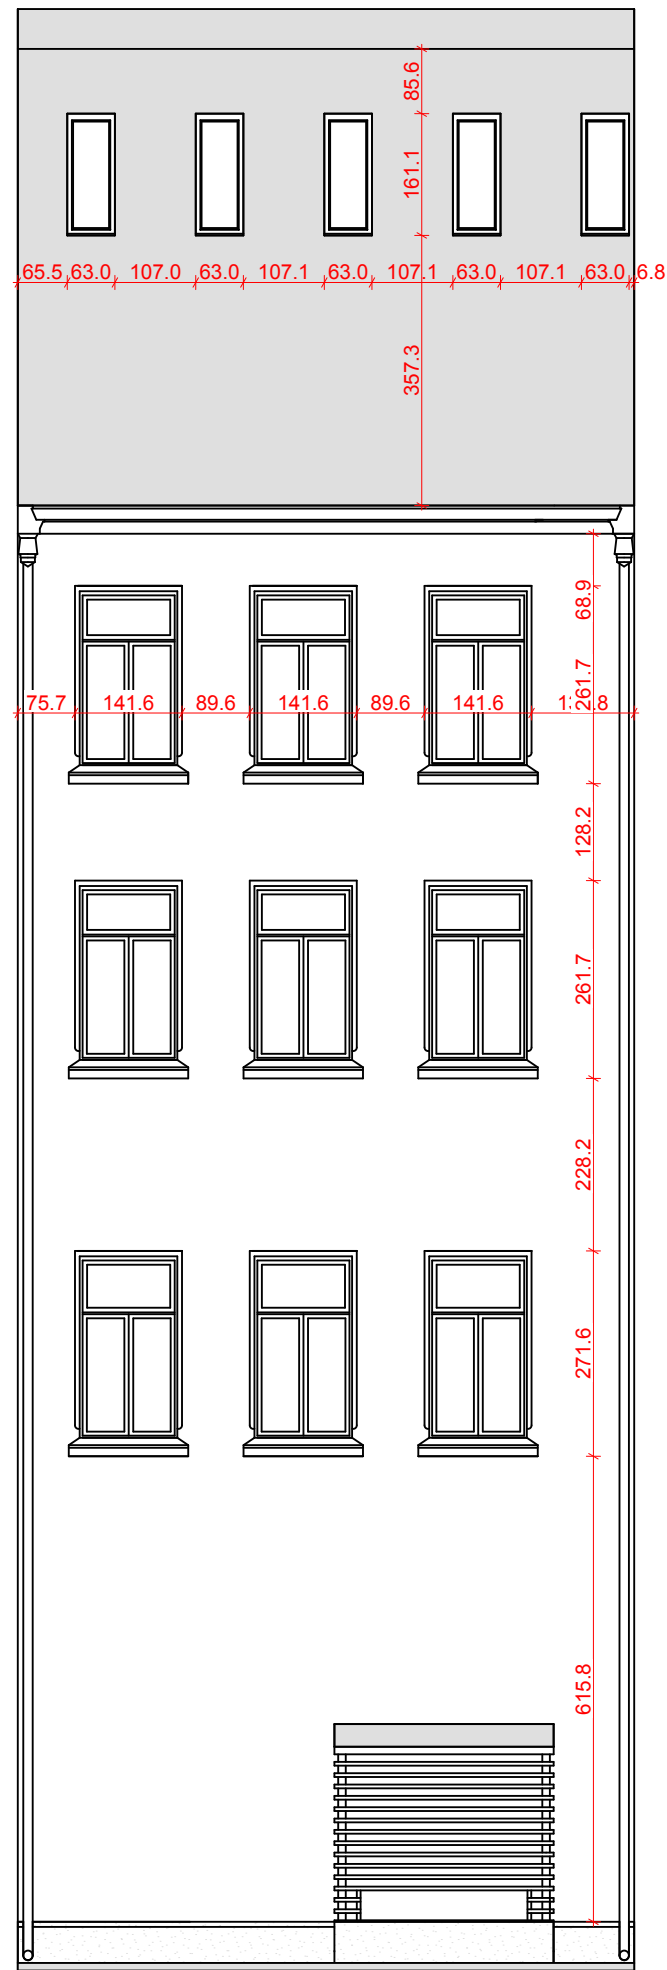


FATADA F.08

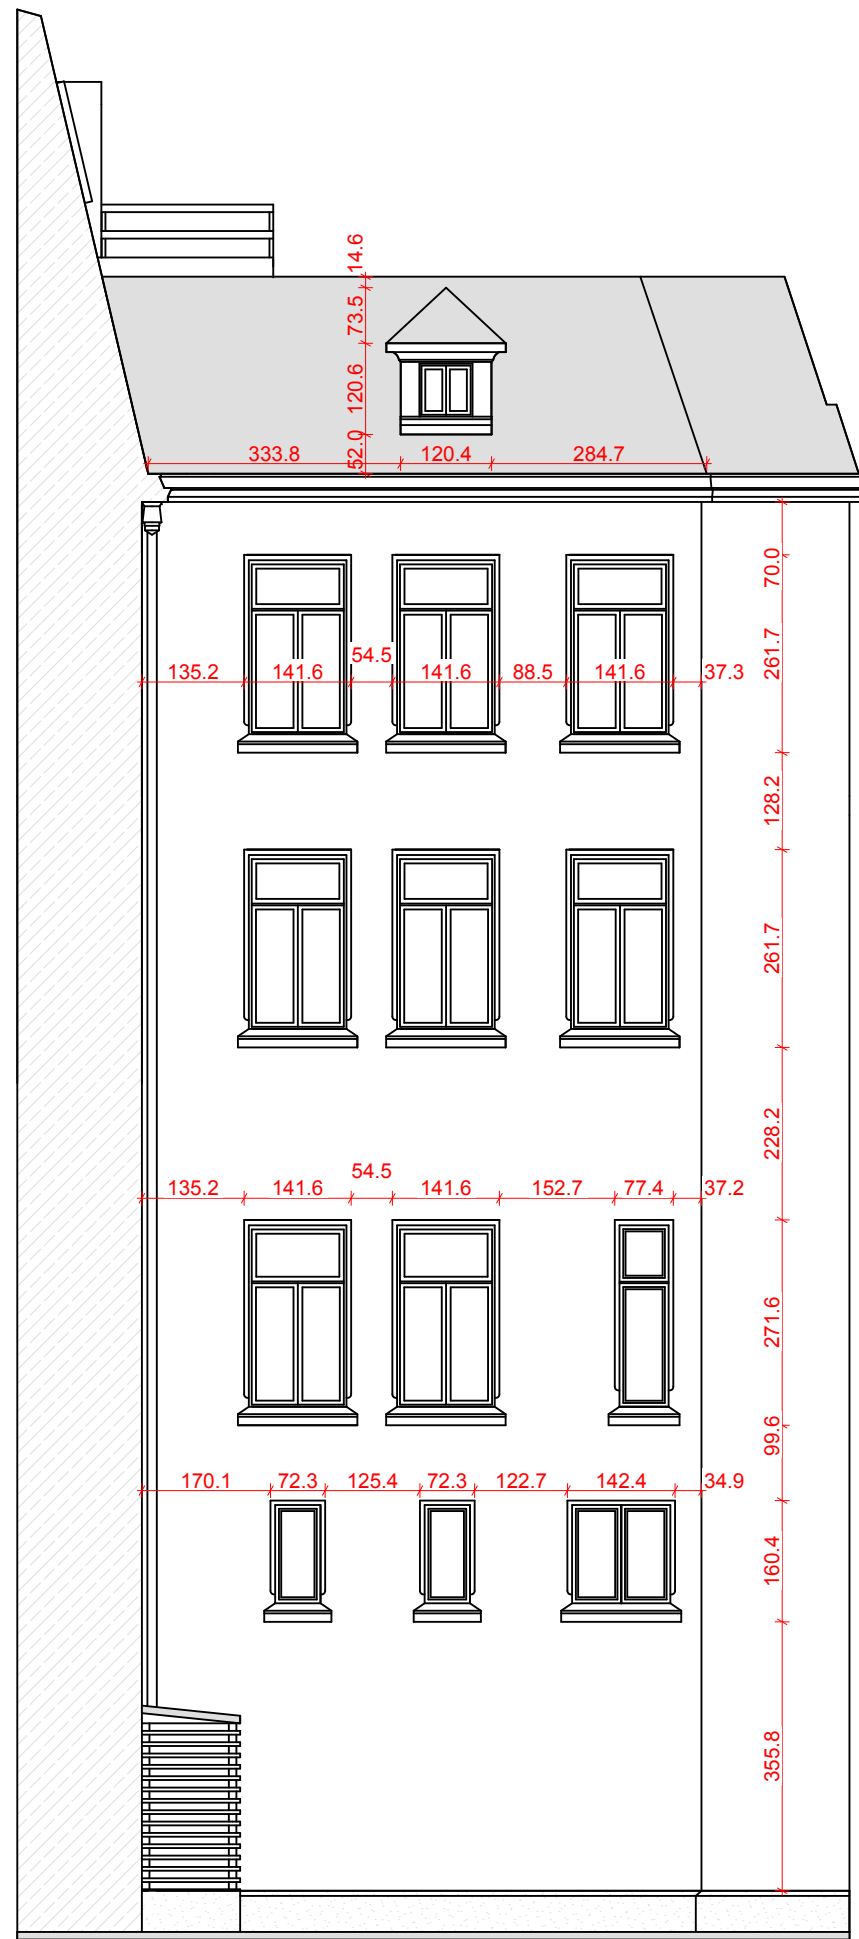


FATADA F.09

CURTEA INTERIOARA 02

PROIECT I.C. BRATIANU - ELEVATII: FATADALE F.07 + F.08 + F.09 (curtea interioara 03) | sc. 1:100

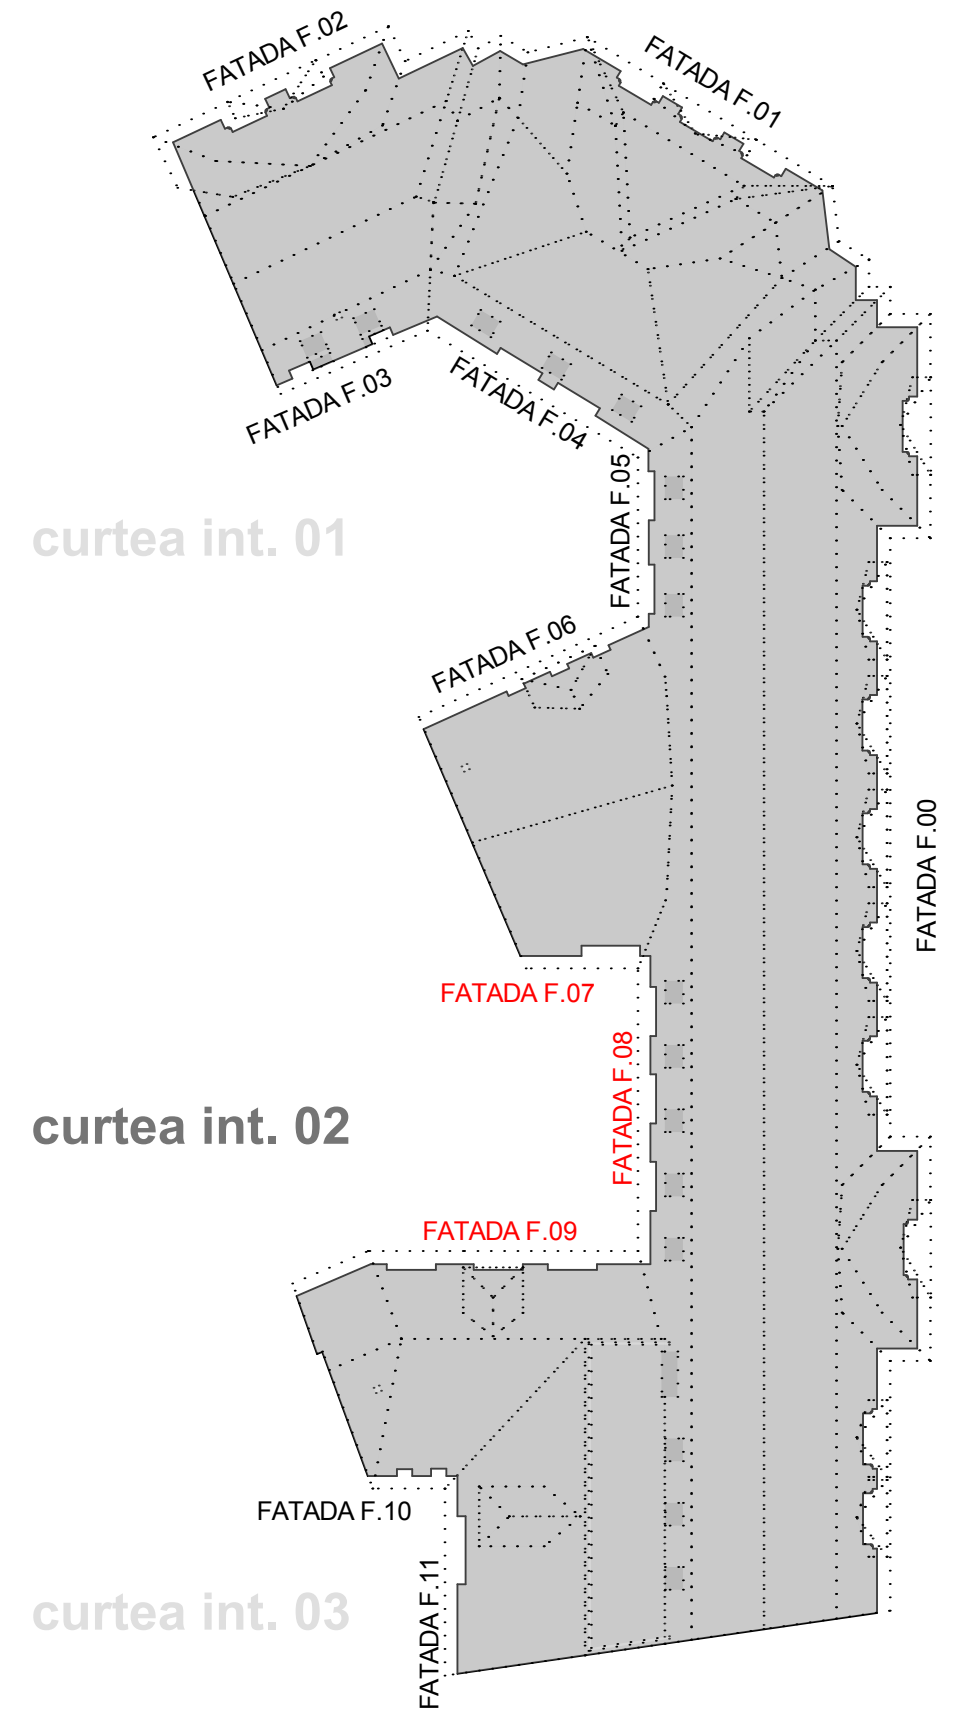


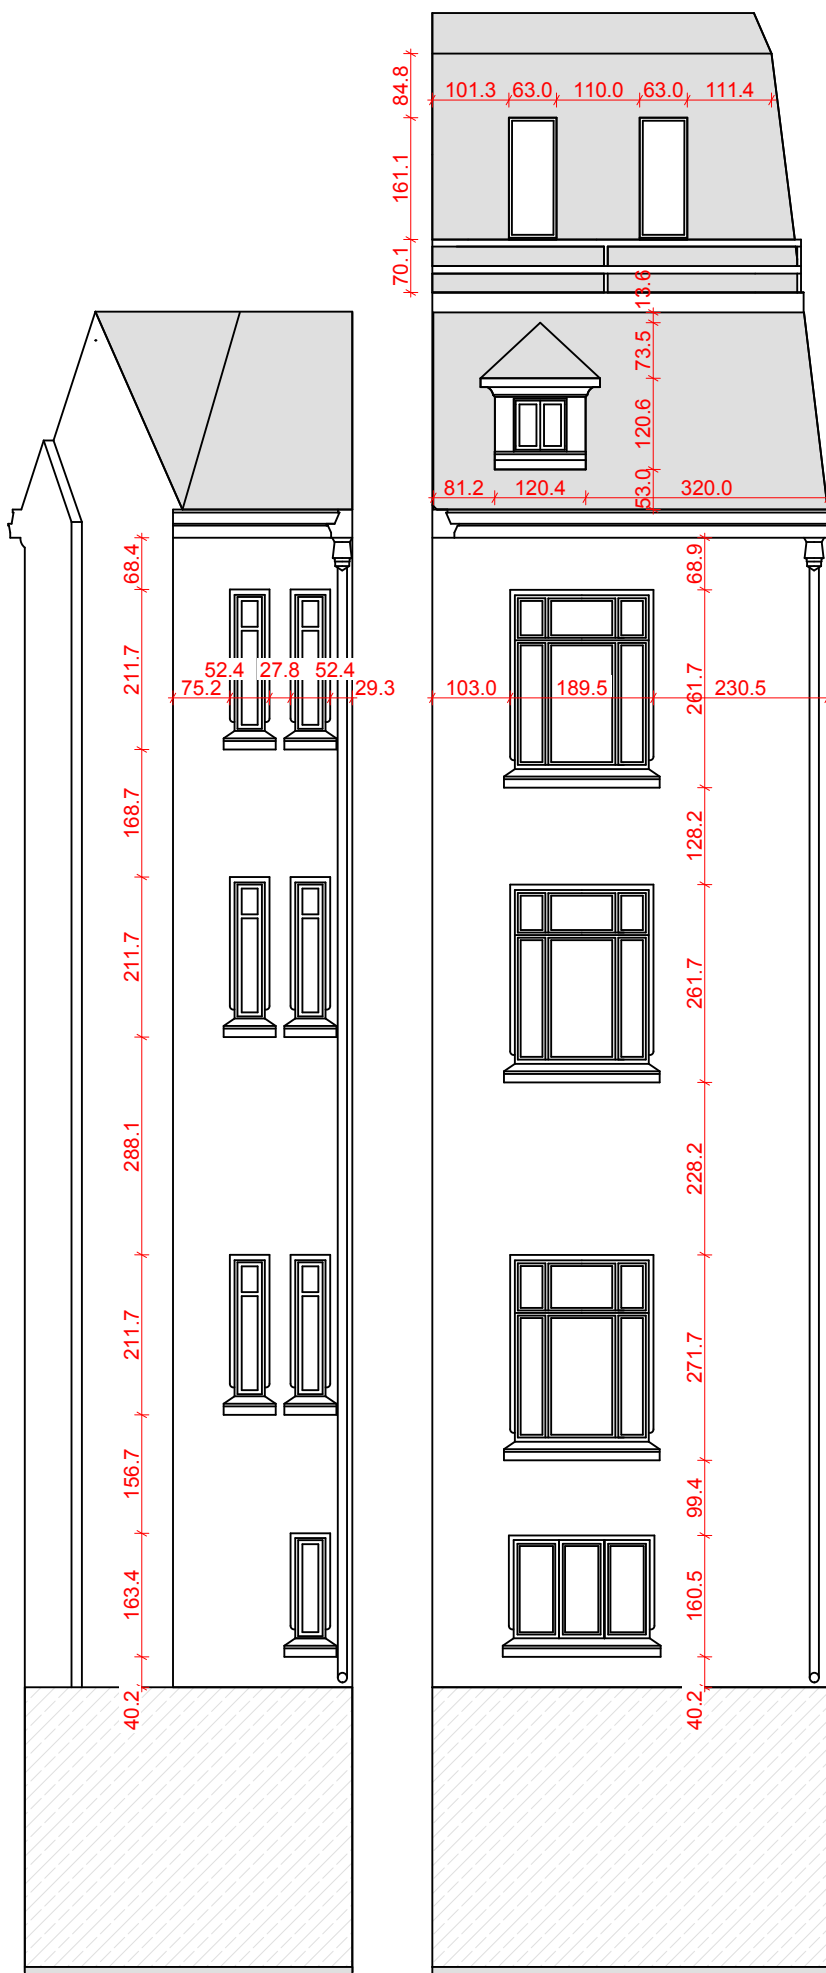


FATADA F.10

FATADA F.11

PROIECT I.C. BRATIANU - ELEVATII: FATADALE F.10 + F.11 (curtea interioara 03) | sc. 1:100

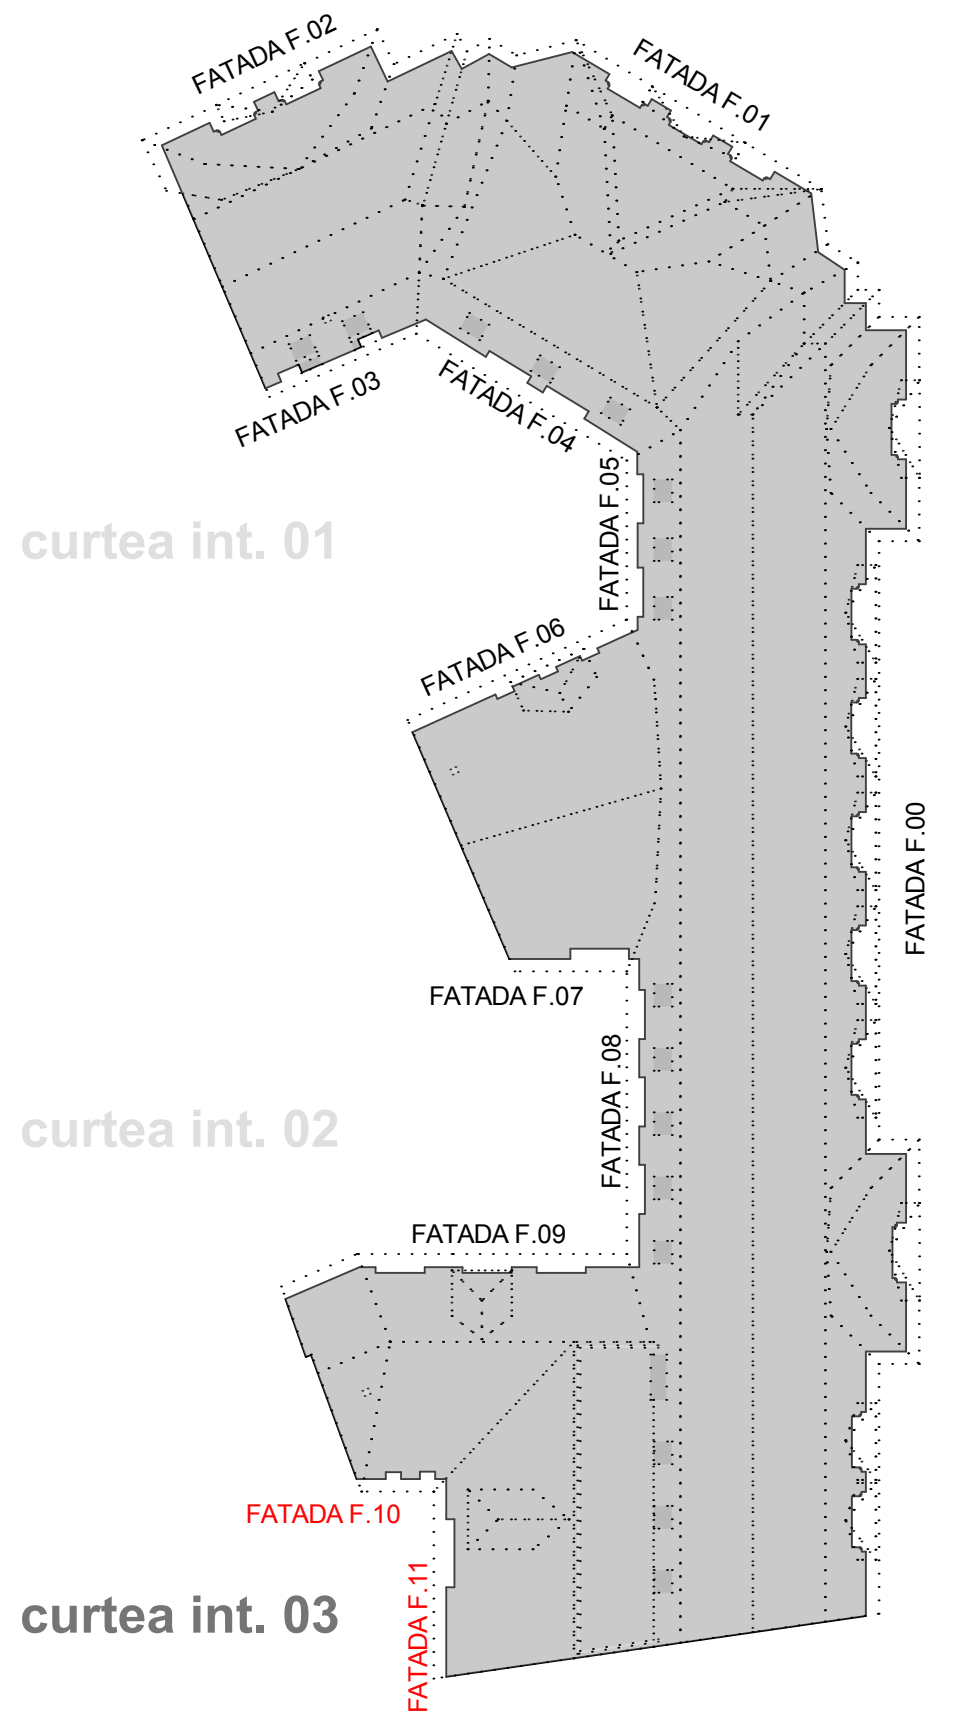

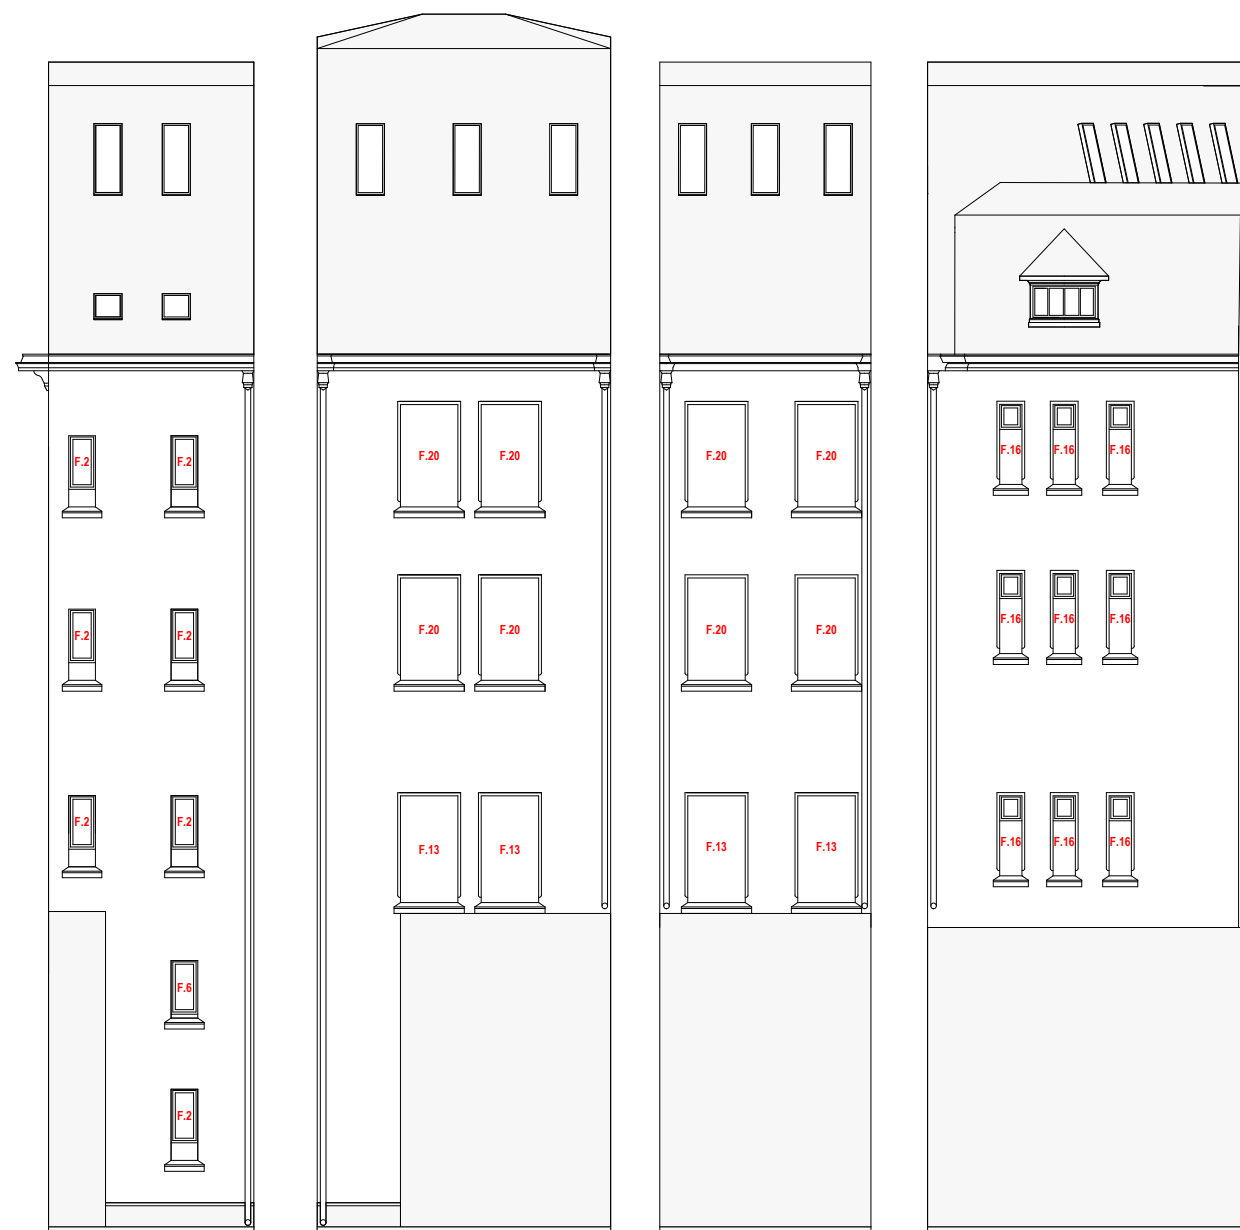

FATADA F.03

FATADA F.04

FATADA F.05

FATADA F.06

CURTEA INTERIOARA 01




FATADA F.07

FATADA F.08

FATADA F.09


CURTEA INTERIOARA 02

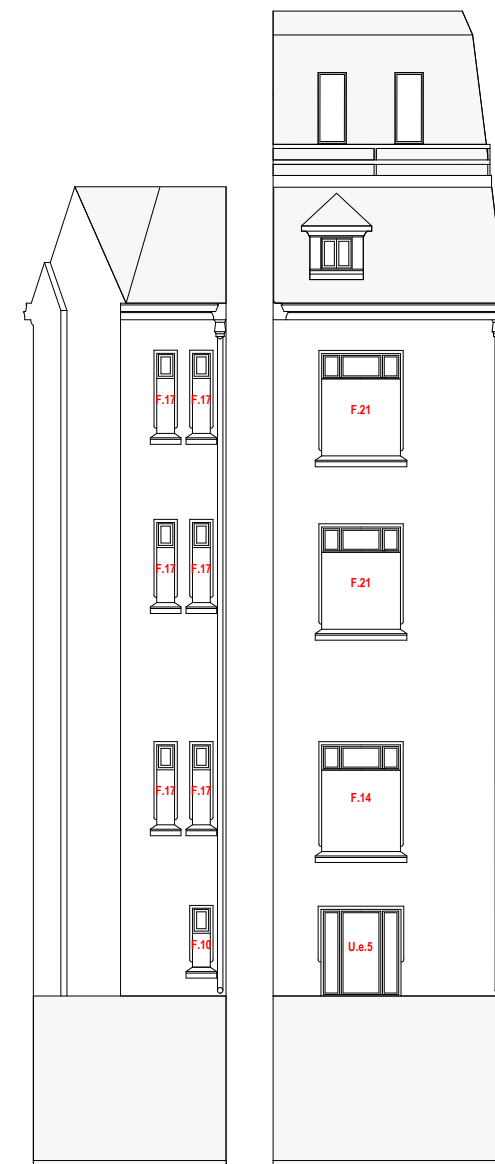


FATADA F.10

FATADA F.11

CURTEA INTERIOARA 03

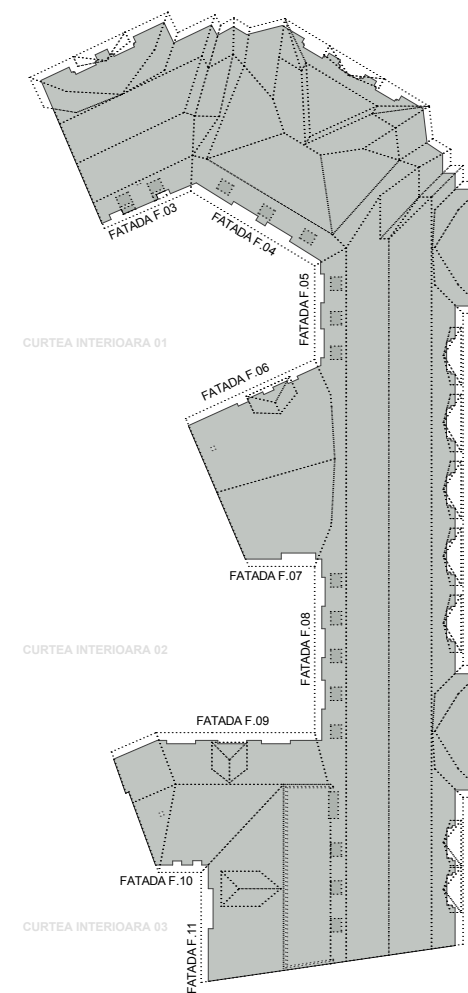

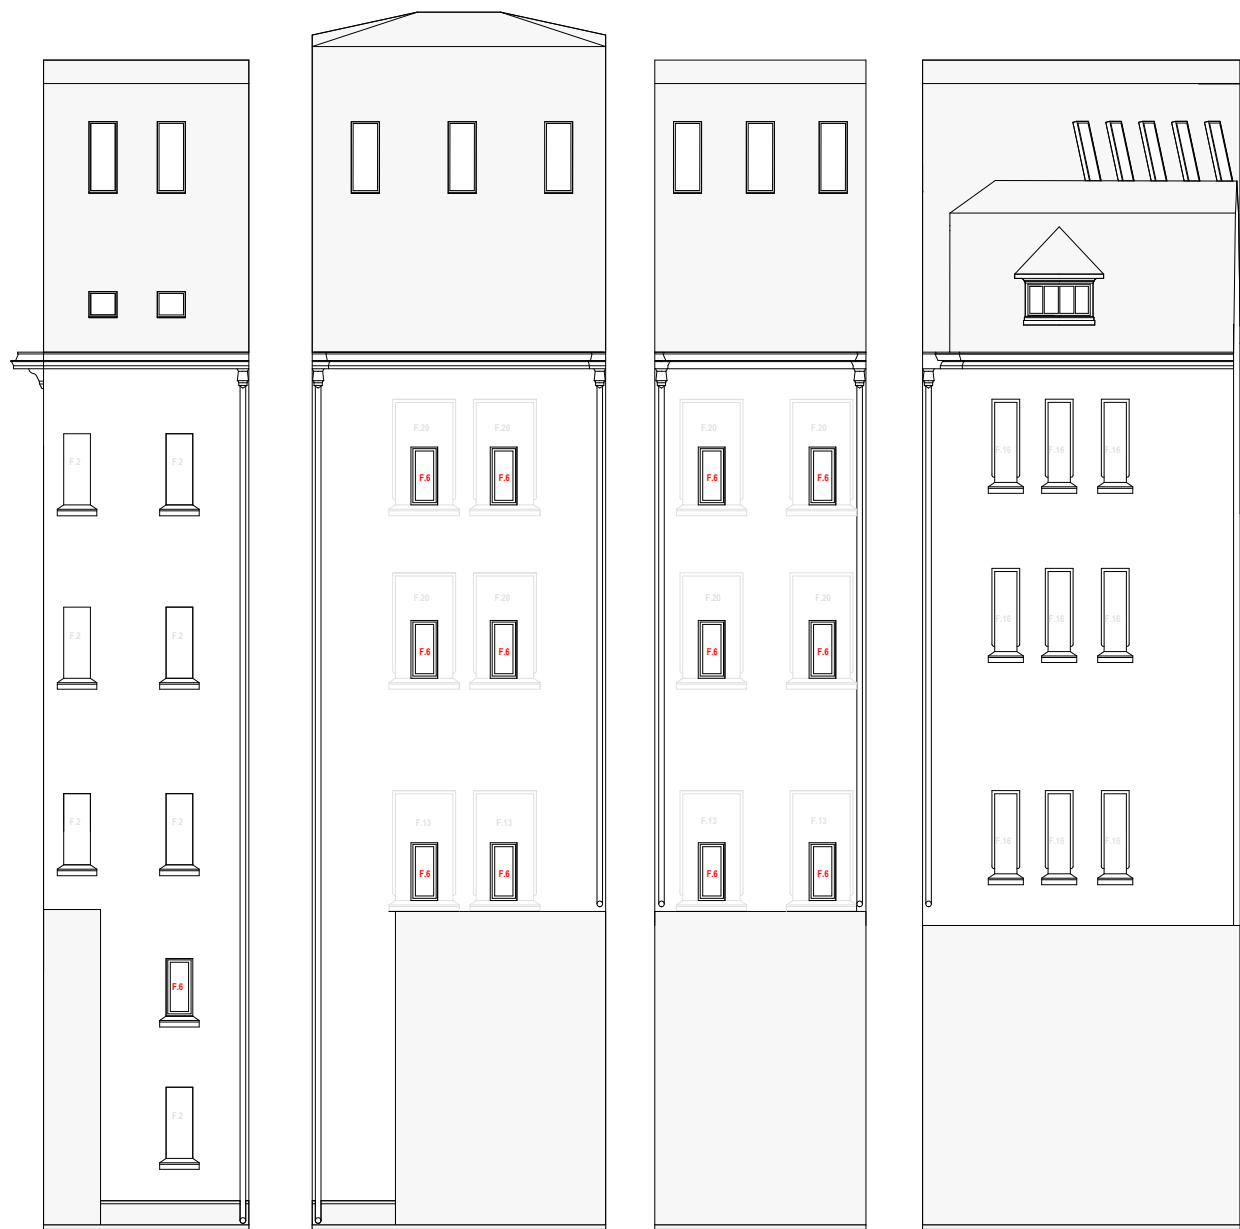


FATADA F.03

FATADA F.04

FATADA F.05

FATADA F.06

CURTEA INTERIOARA 01

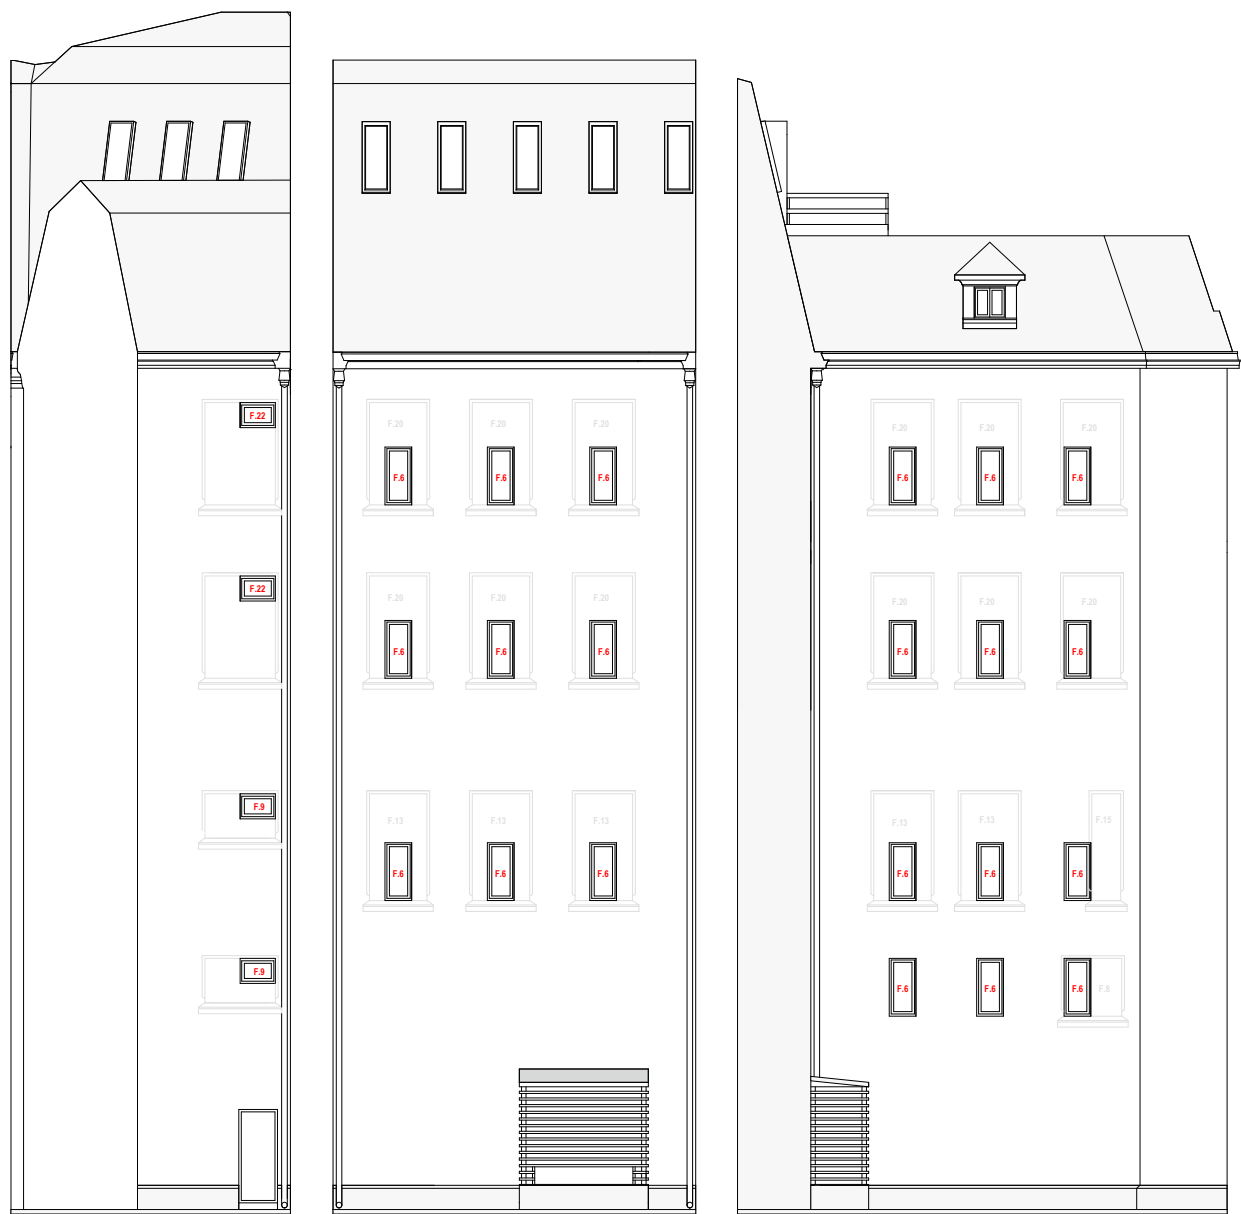


FATADA F.07

FATADA F.08

FATADA F.09


CURTEA INTERIOARA 02

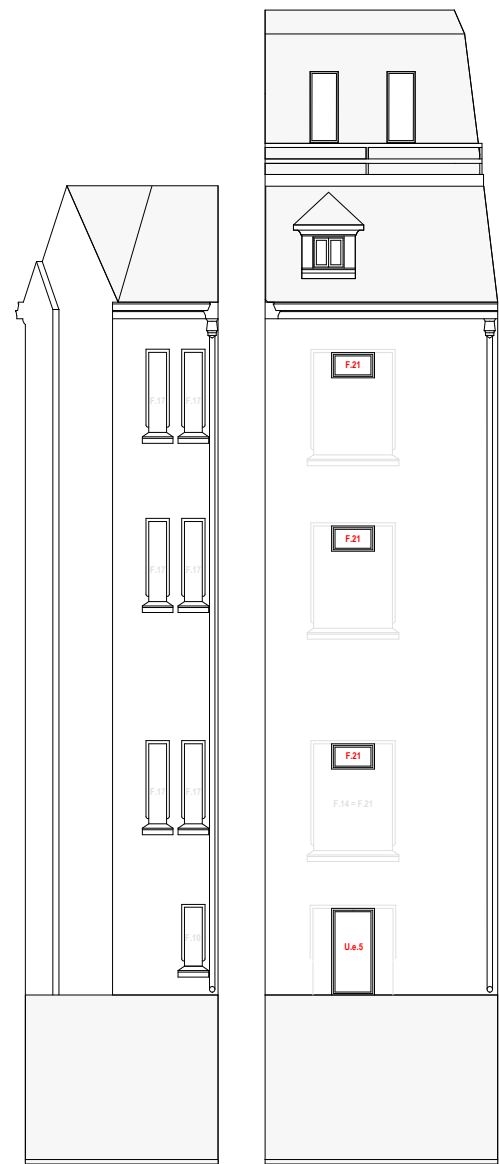


FATADA F.10

FATADA F.11

CURTEA INTERIOARA 03

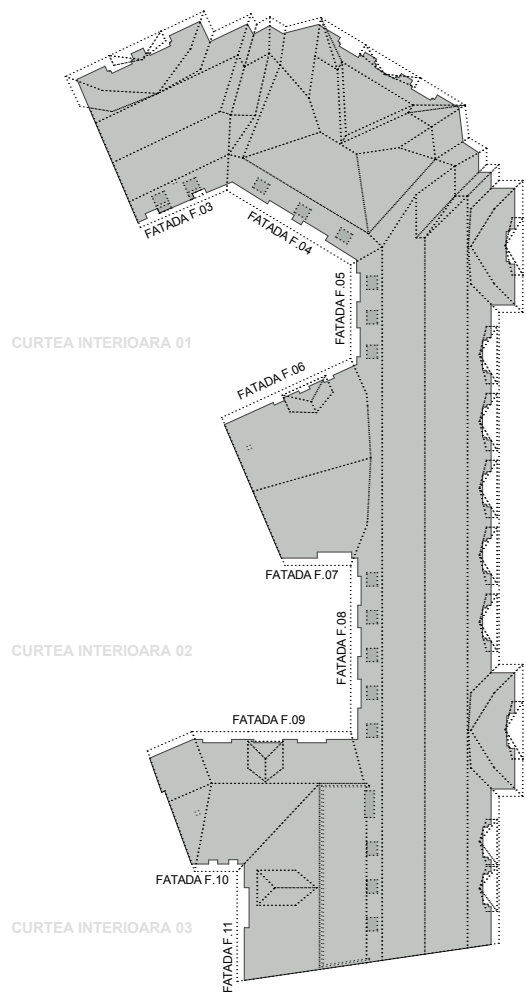

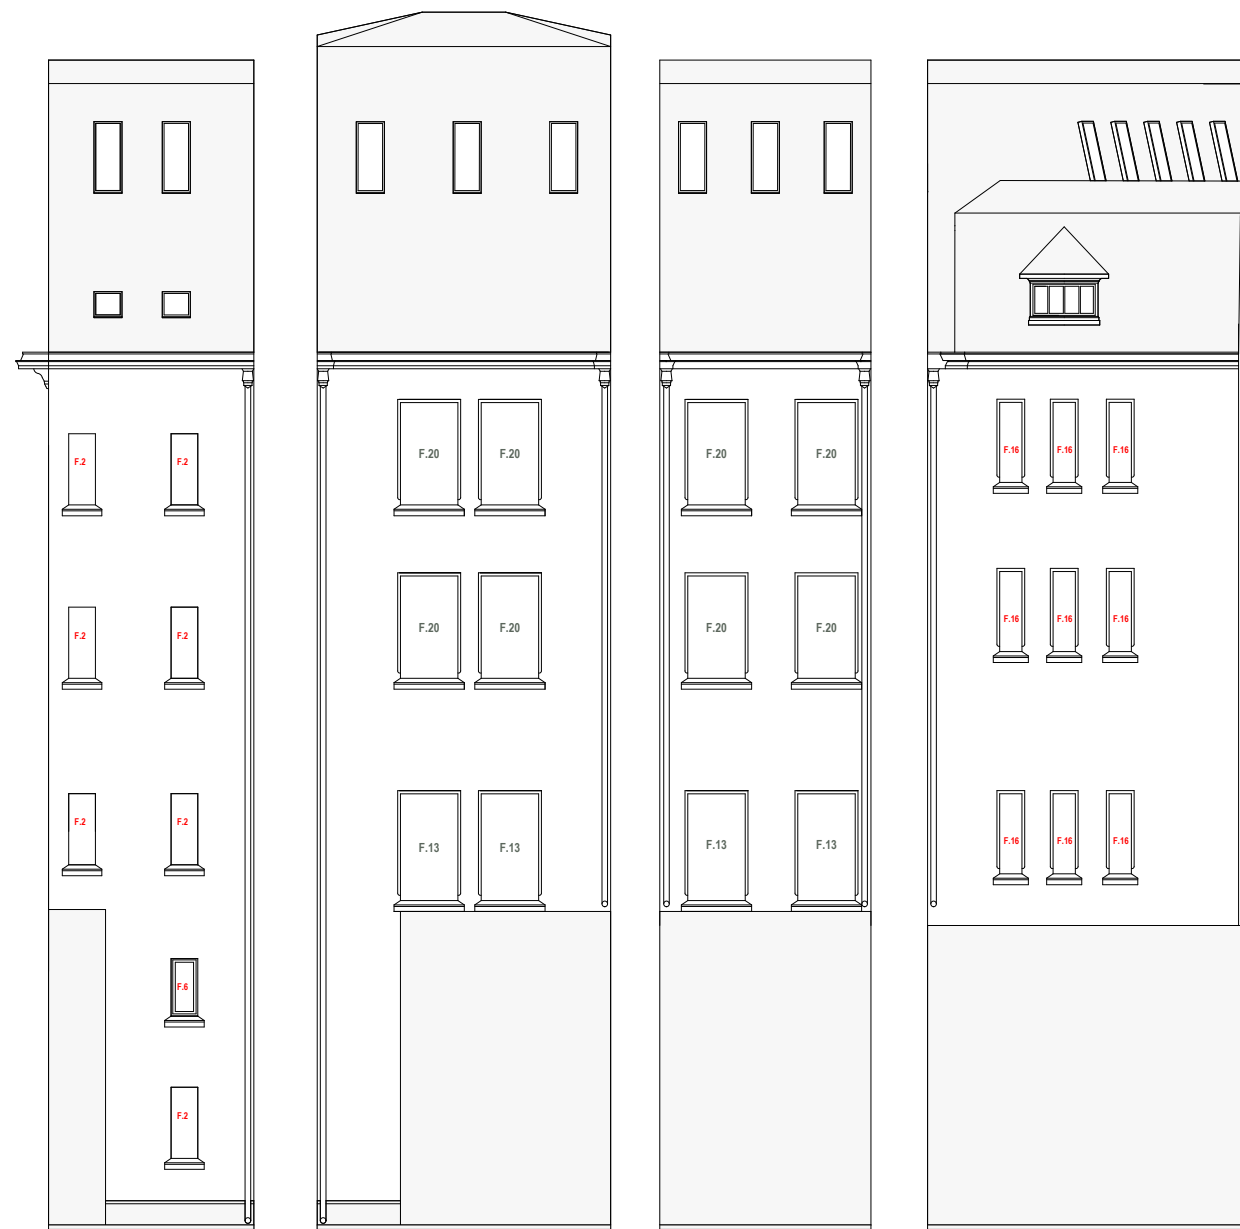

FATADA F.03

FATADA F.04

FATADA F.05

FATADA F.06

CURTEA INTERIOARA 01




FATADA F.07

FATADA F.08

FATADA F.09


CURTEA INTERIOARA 02

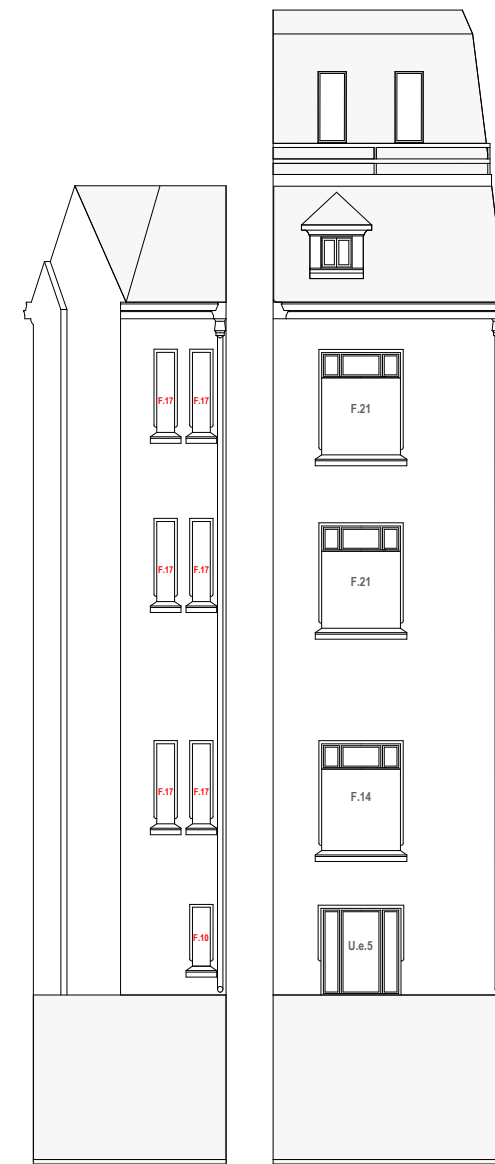


FATADA F.10

FATADA F.11

CURTEA INTERIOARA 03

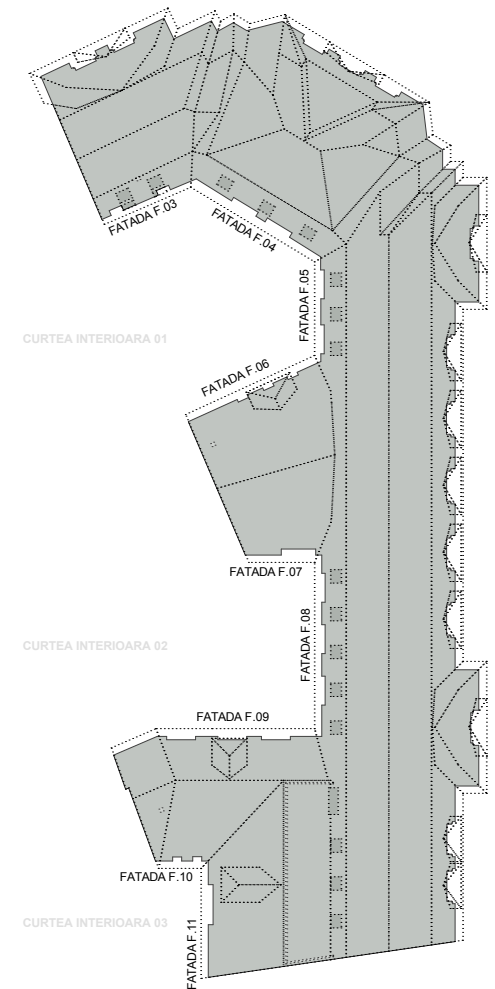

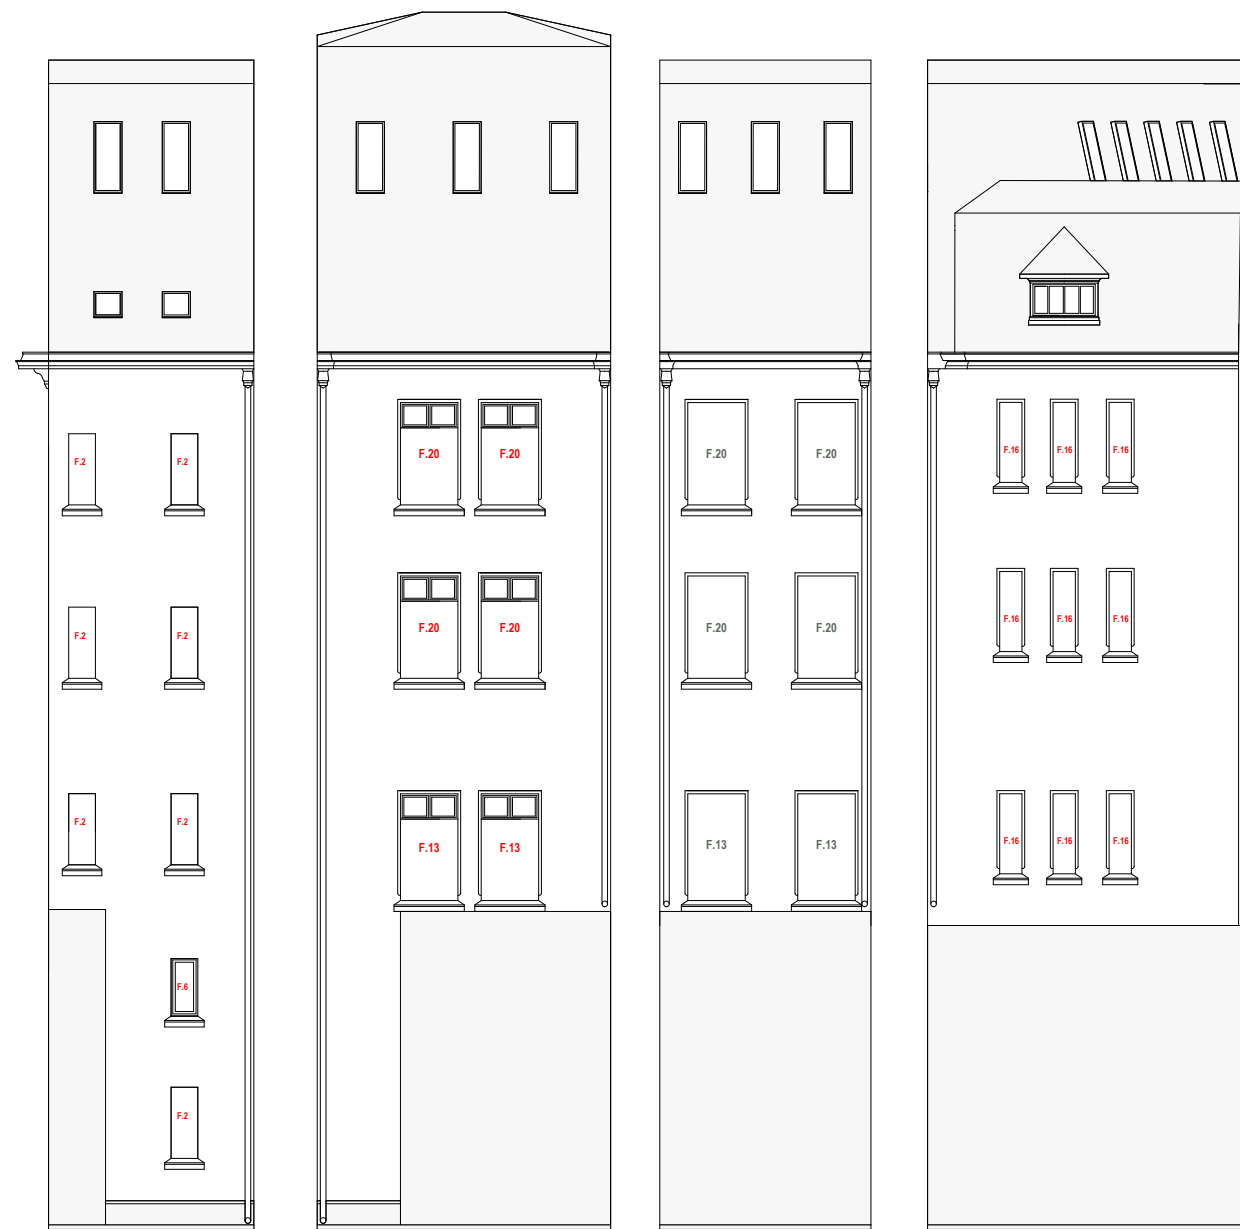

FATADA F.03

FATADA F.04

FATADA F.05

FATADA F.06

CURTEA INTERIOARA 01




FATADA F.07

FATADA F.08

FATADA F.09


CURTEA INTERIOARA 02

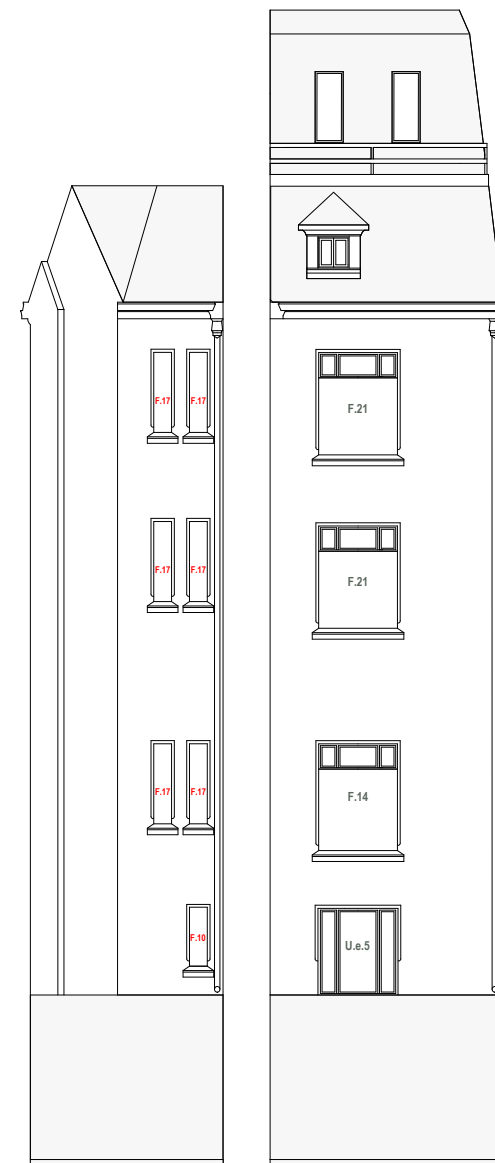

FATADA F.10

FATADA F.11

CURTEA INTERIOARA 03

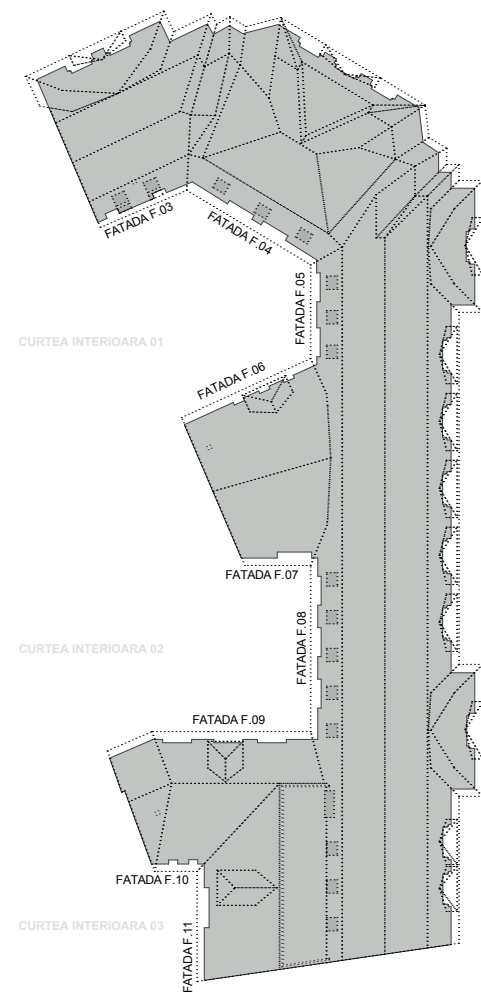



FATADA F.03

FATADA F.04

FATADA F.05

FATADA F.06

CURTEA INTERIOARA 01




FATADA F.07

FATADA F.08

FATADA F.09


CURTEA INTERIOARA 02

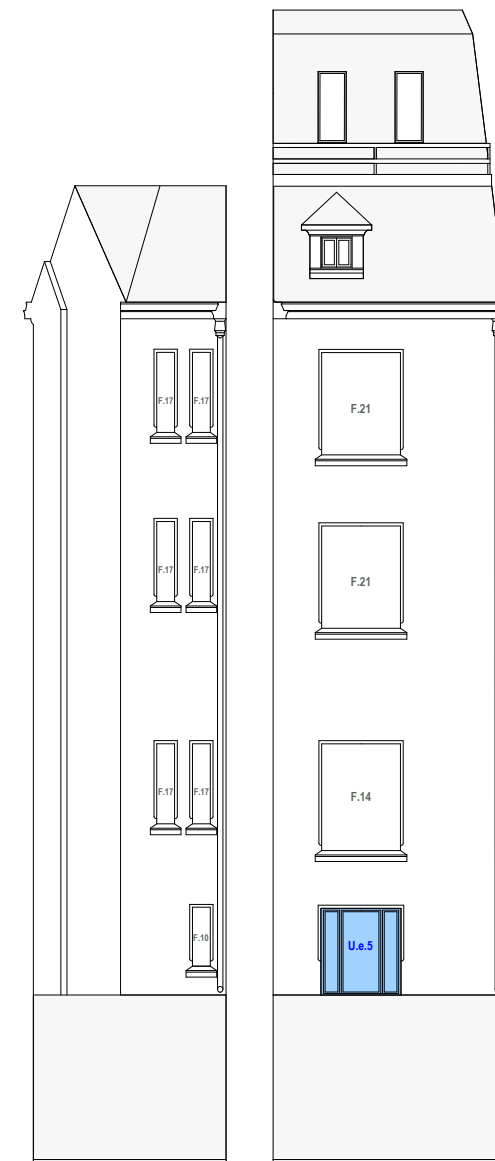


FATADA F.10

FATADA F.11


CURTEA INTERIOARA 03

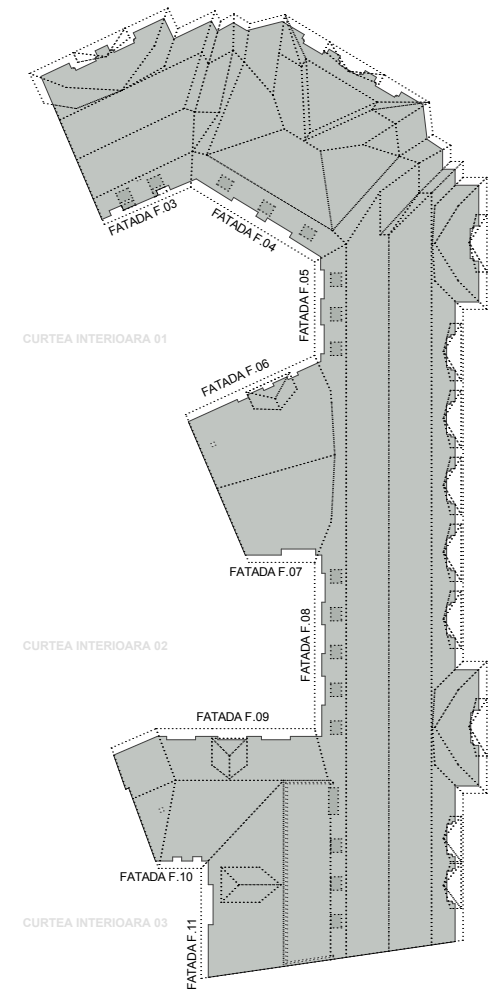


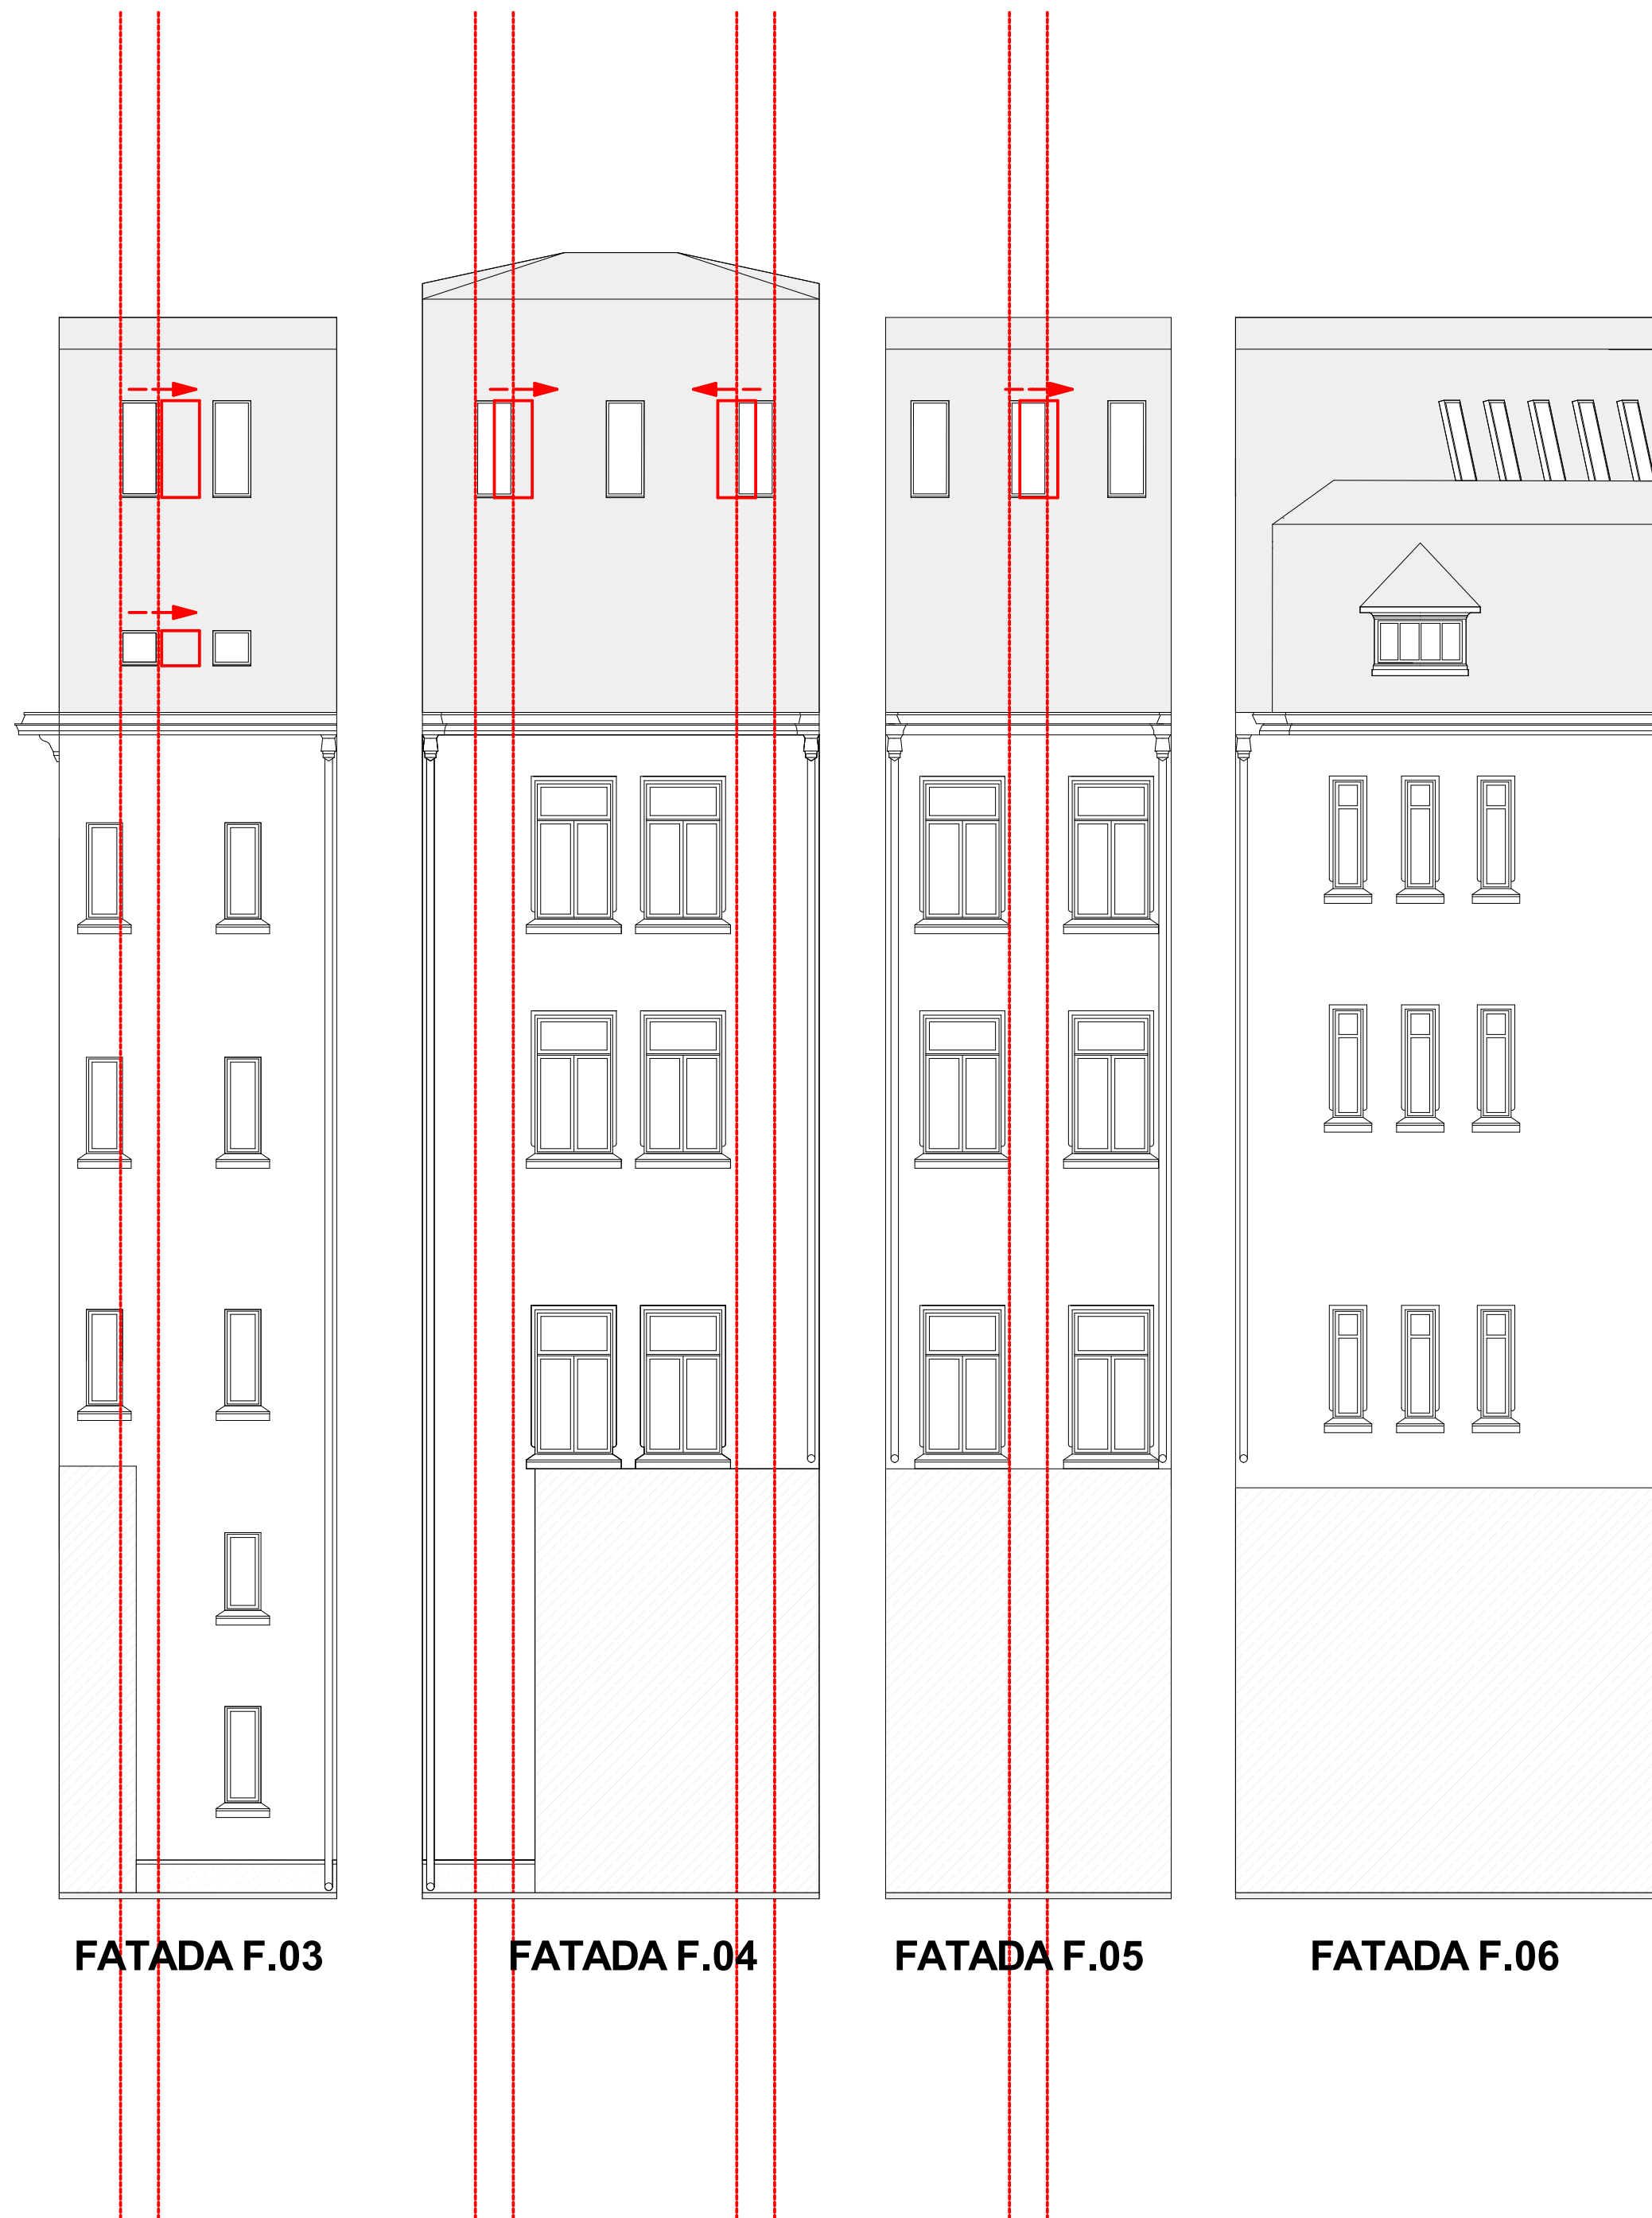

CURTEA INTERIOARA 01


PROIECT I.C. BRATIANU - ELEVATII: FATADELE F.03 + F.04 + F.05 + F.06 (curtea interioara 01) | sc. 1:100

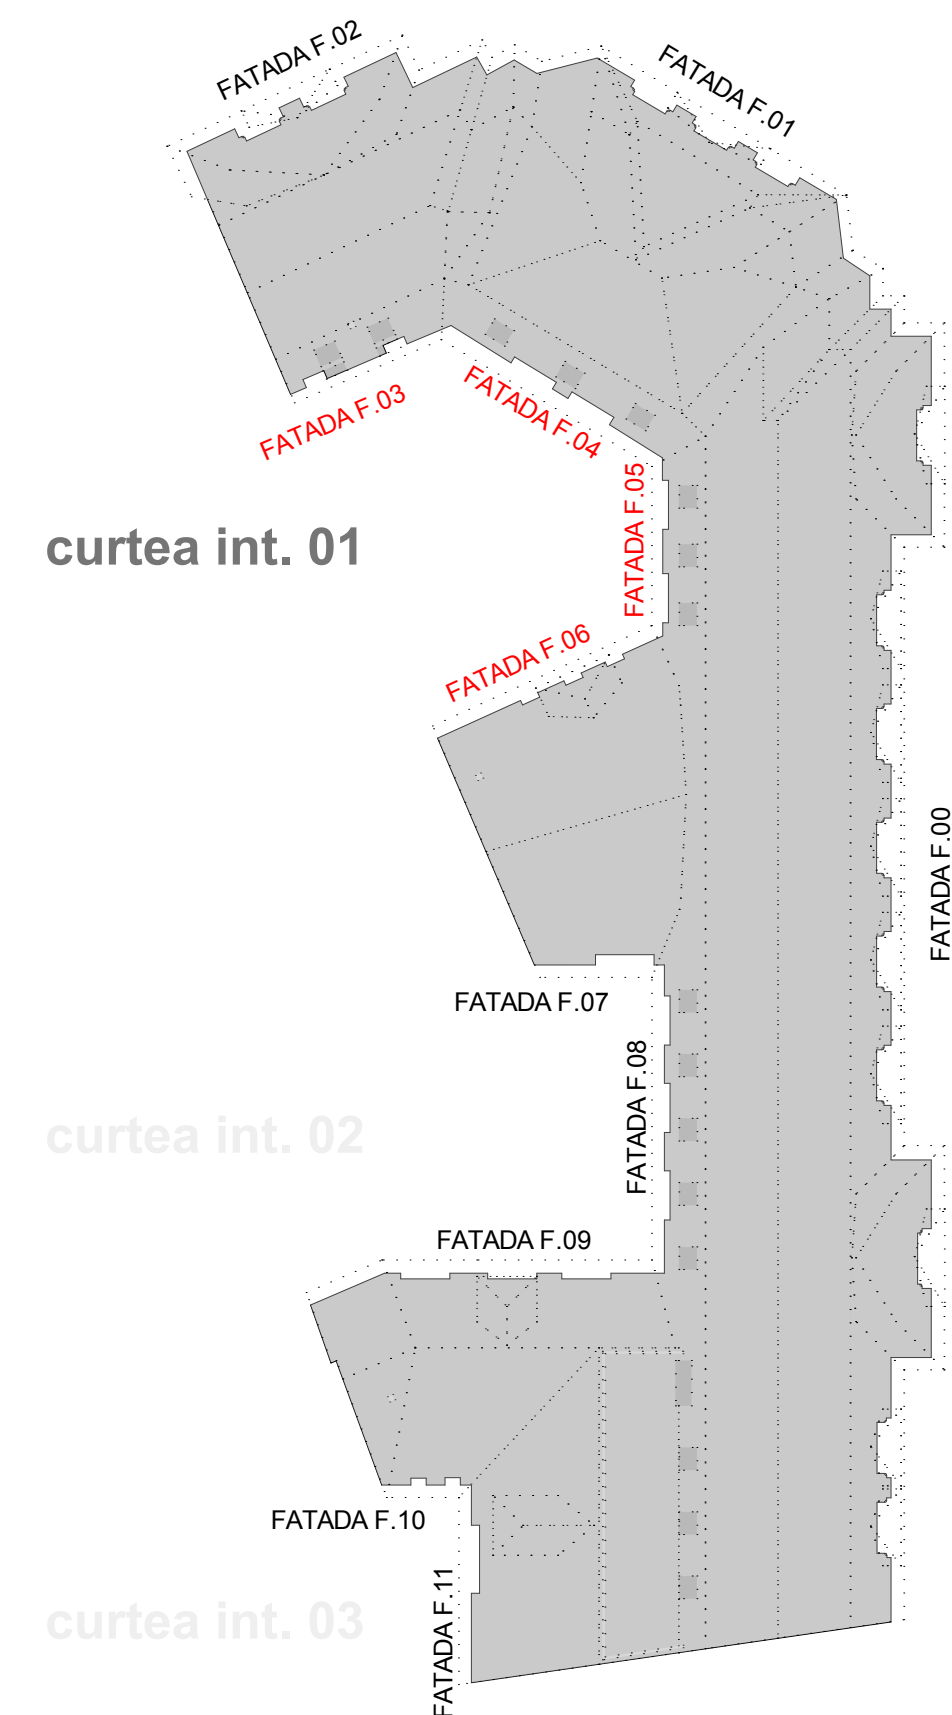

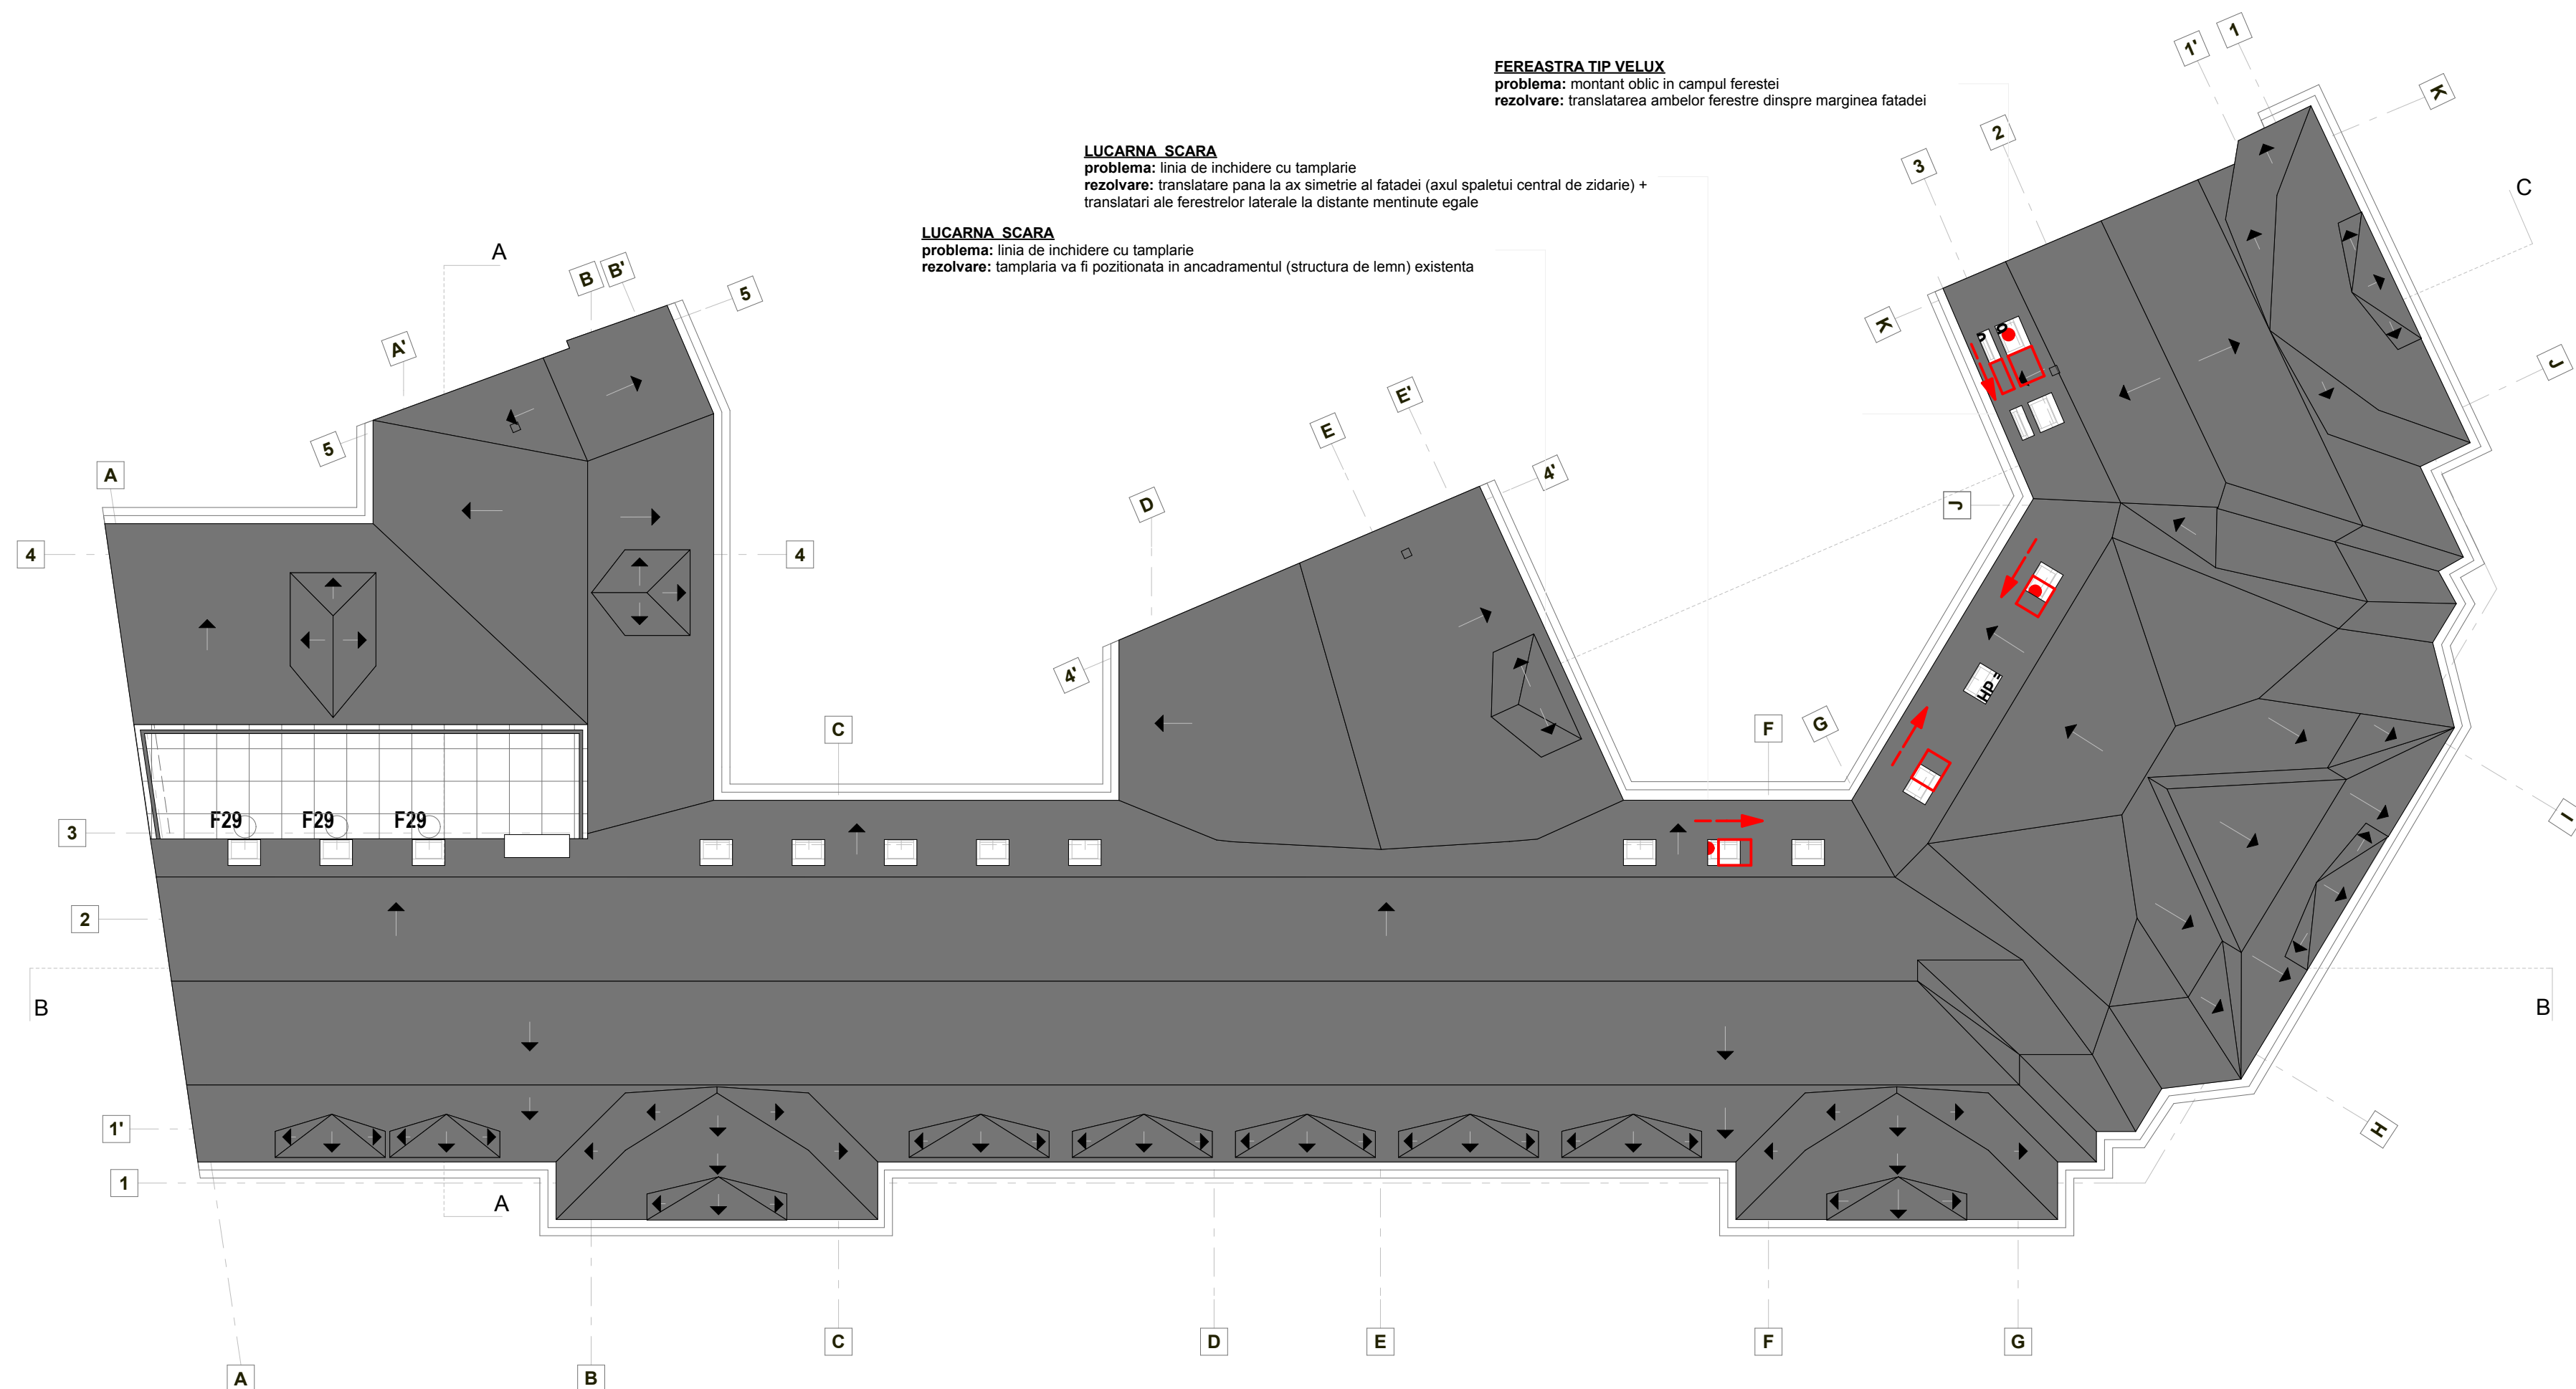

LUCARNA SCARA
problema: linia de inchidere cu tamplarie
rezolvare: translatate pana la ax simetrie al fatadei (axul spaletui central de zidarie) +
translatari ale ferestrelor laterale la distante mentinute egale

FEREASTRA TIP VELUX
problema: montant oblic in campul ferestei
rezolvare: translatarea ambelor ferestre dinspre marginea fatadei

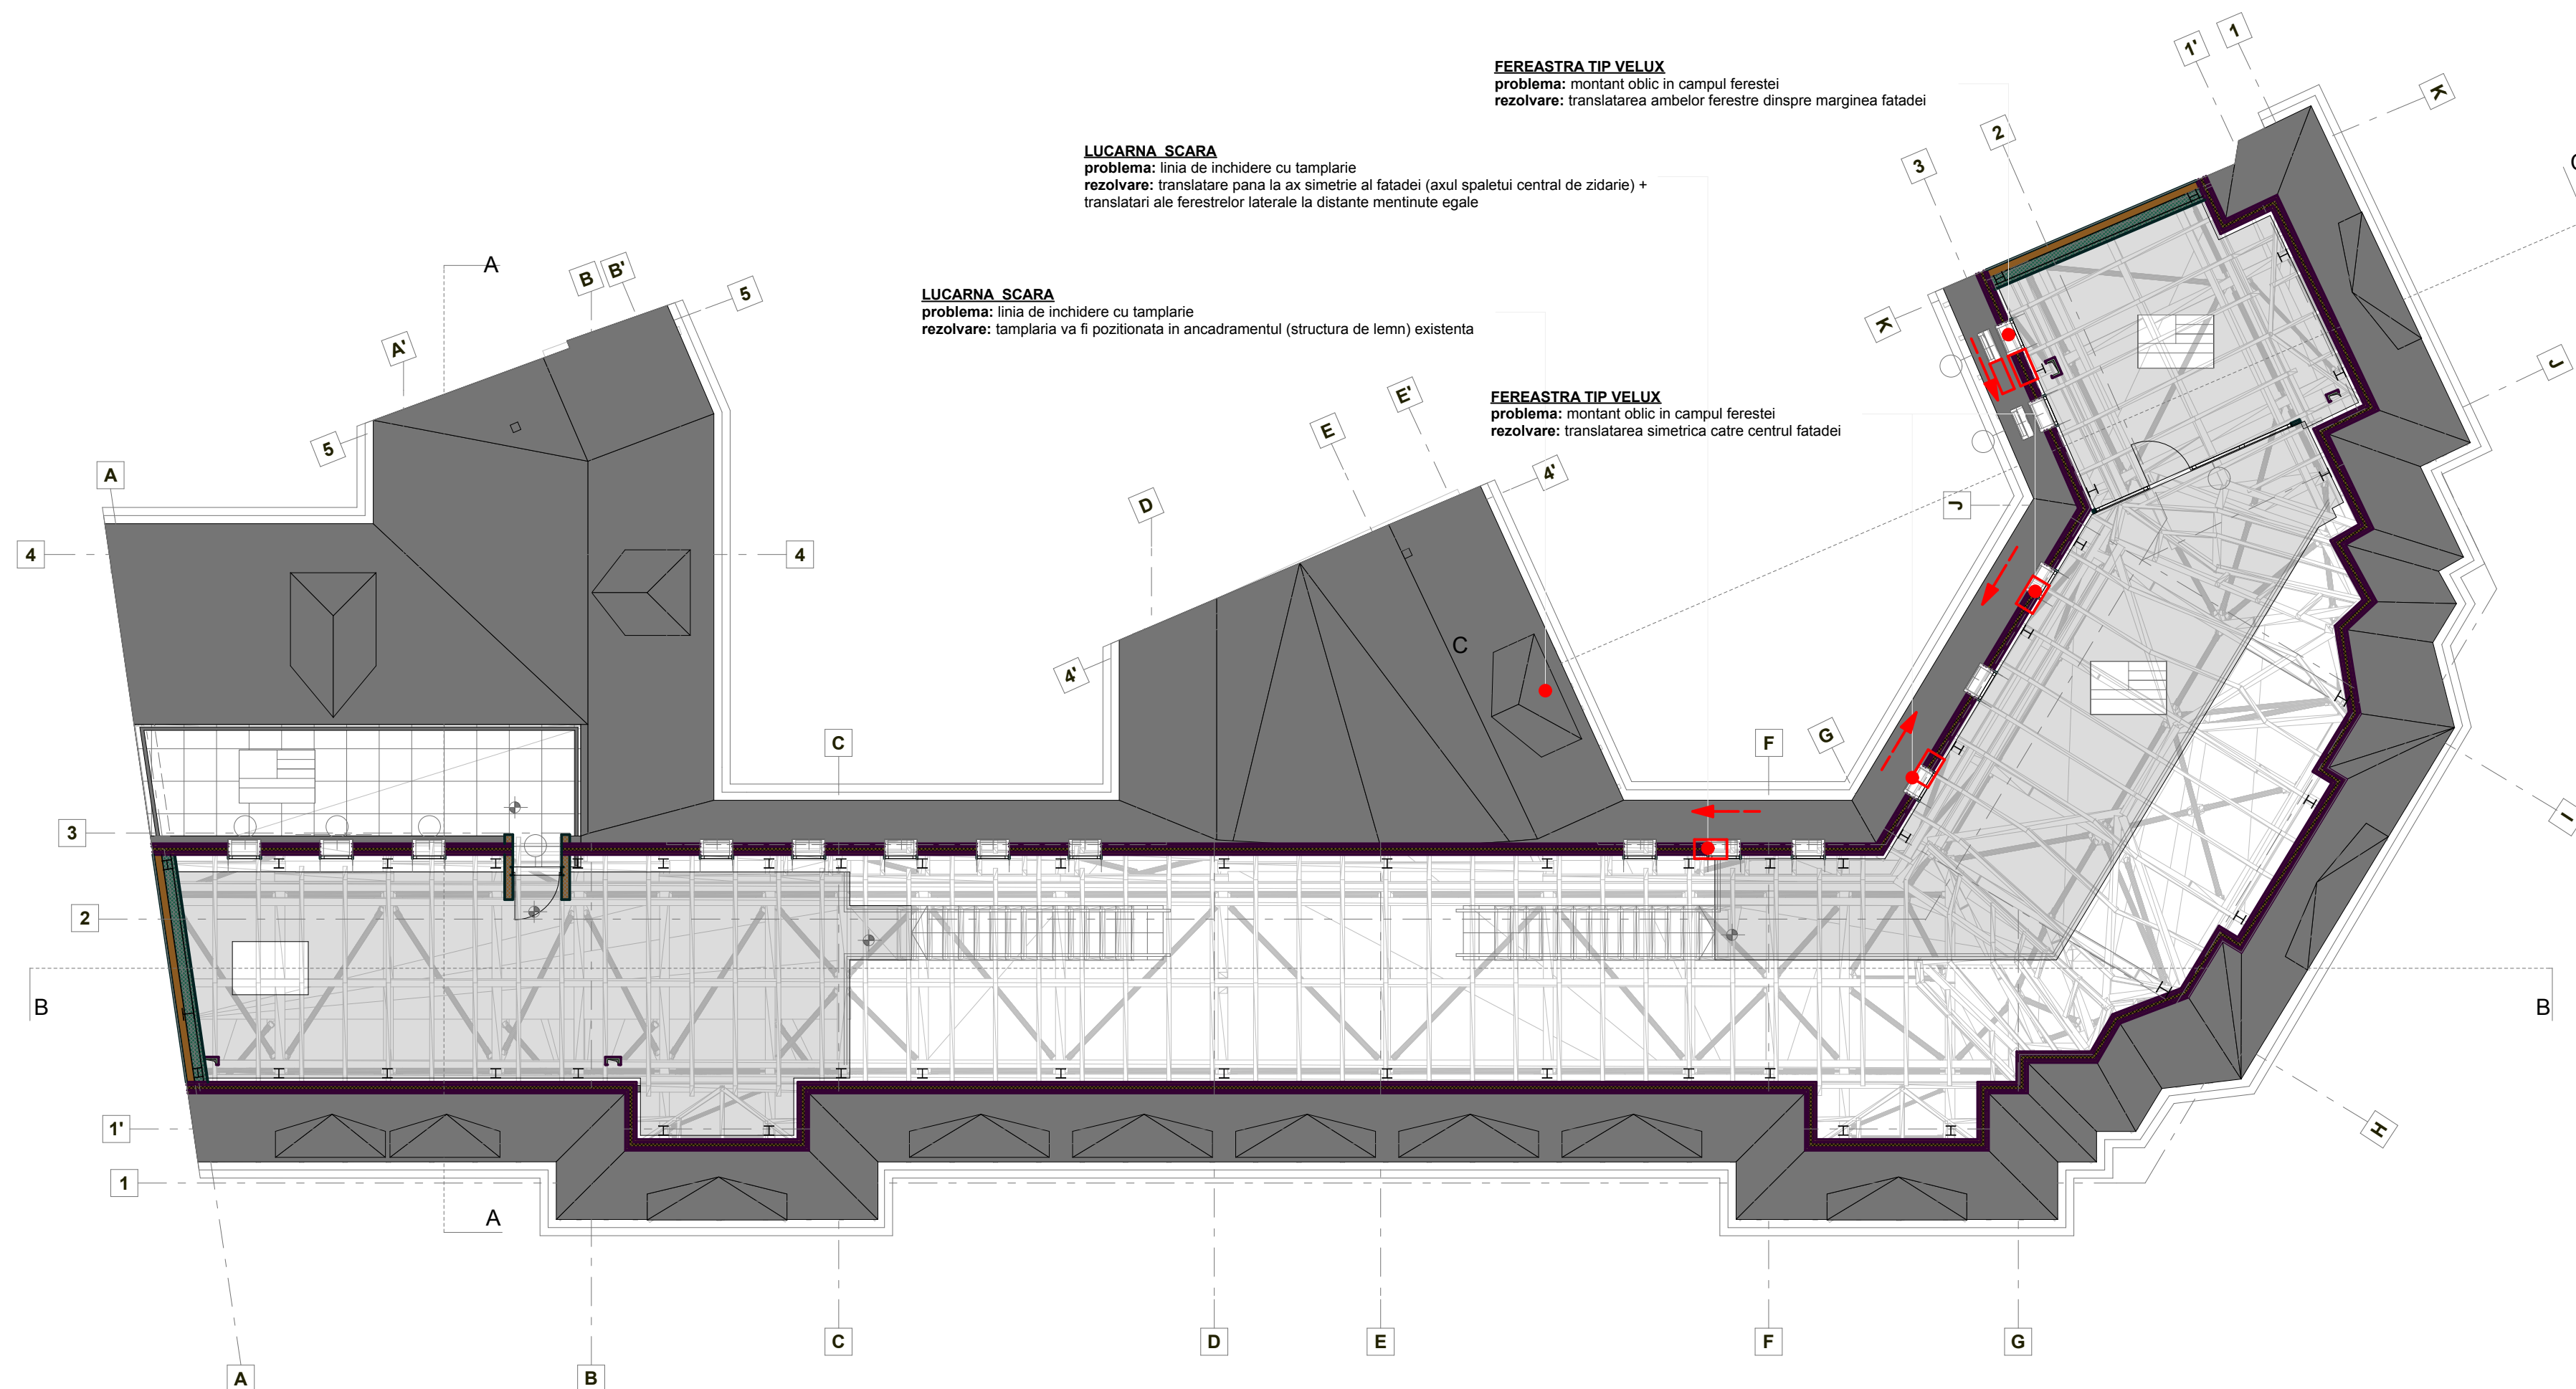



LUCARNA SCARA
problema: linia de inchidere cu tamplarie
rezolvare: translatare pana la ax simetrie al fatadei (axul spaletui central de zidarie) +
translatari ale ferestrelor laterale la distante mentinute egale


FEREASTRA TIP VELUX
problema: montant oblic in campul ferestei
rezolvare: translatarea ambelor ferestre dinspre marginea fatadei


LUCARNA SCARA
problema: linia de inchidere cu tamplarie
rezolvare: tamplaria va fi pozitionata in ancadramentul (structura de lemn) existenta

FEREASTRA TIP VELUX
problema: montant oblic in campul ferestei
rezolvare: translatarea simetrica catre centrul fatadei

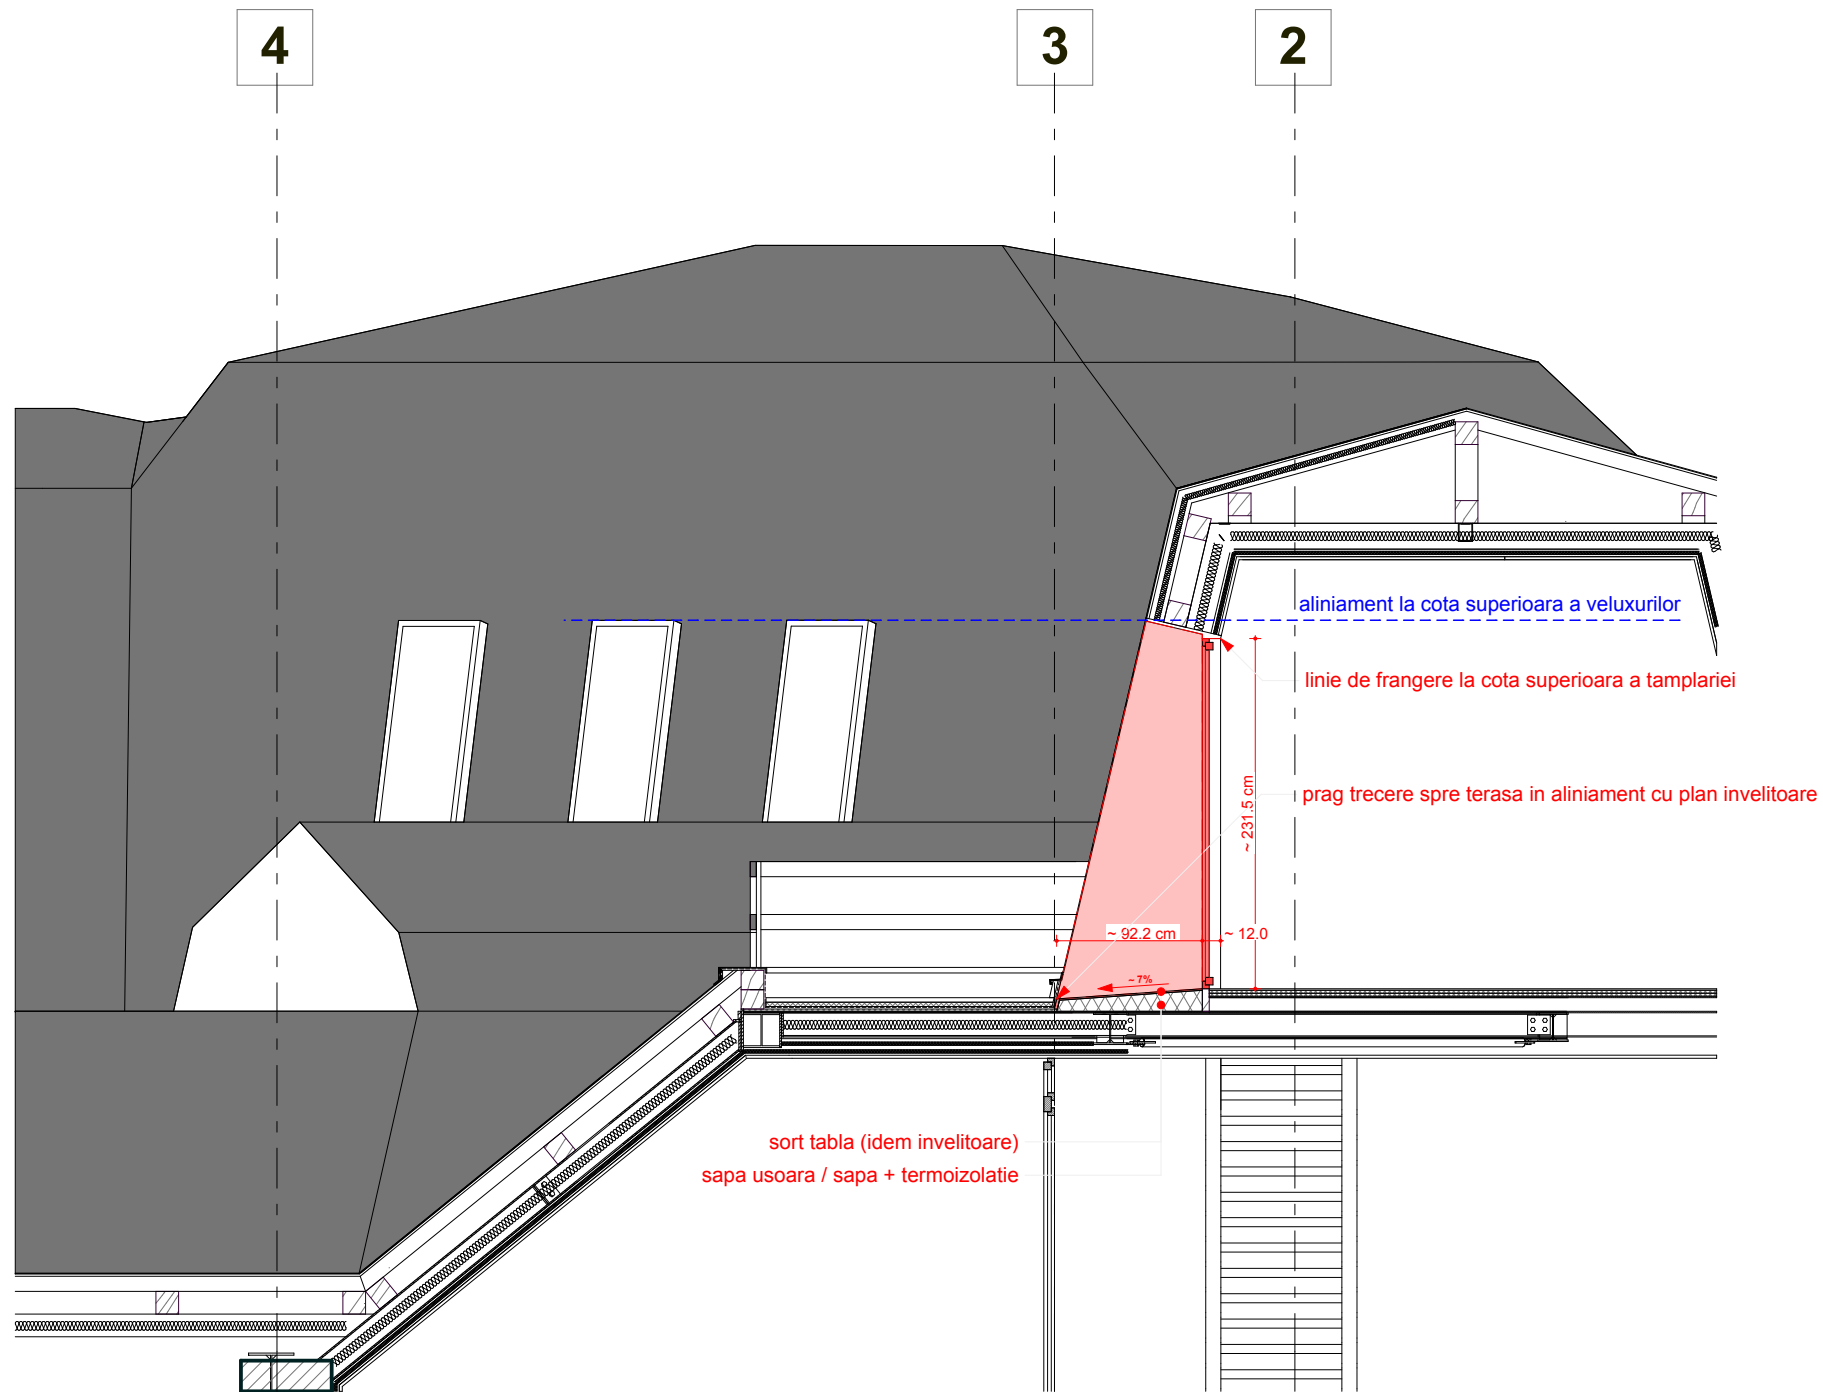


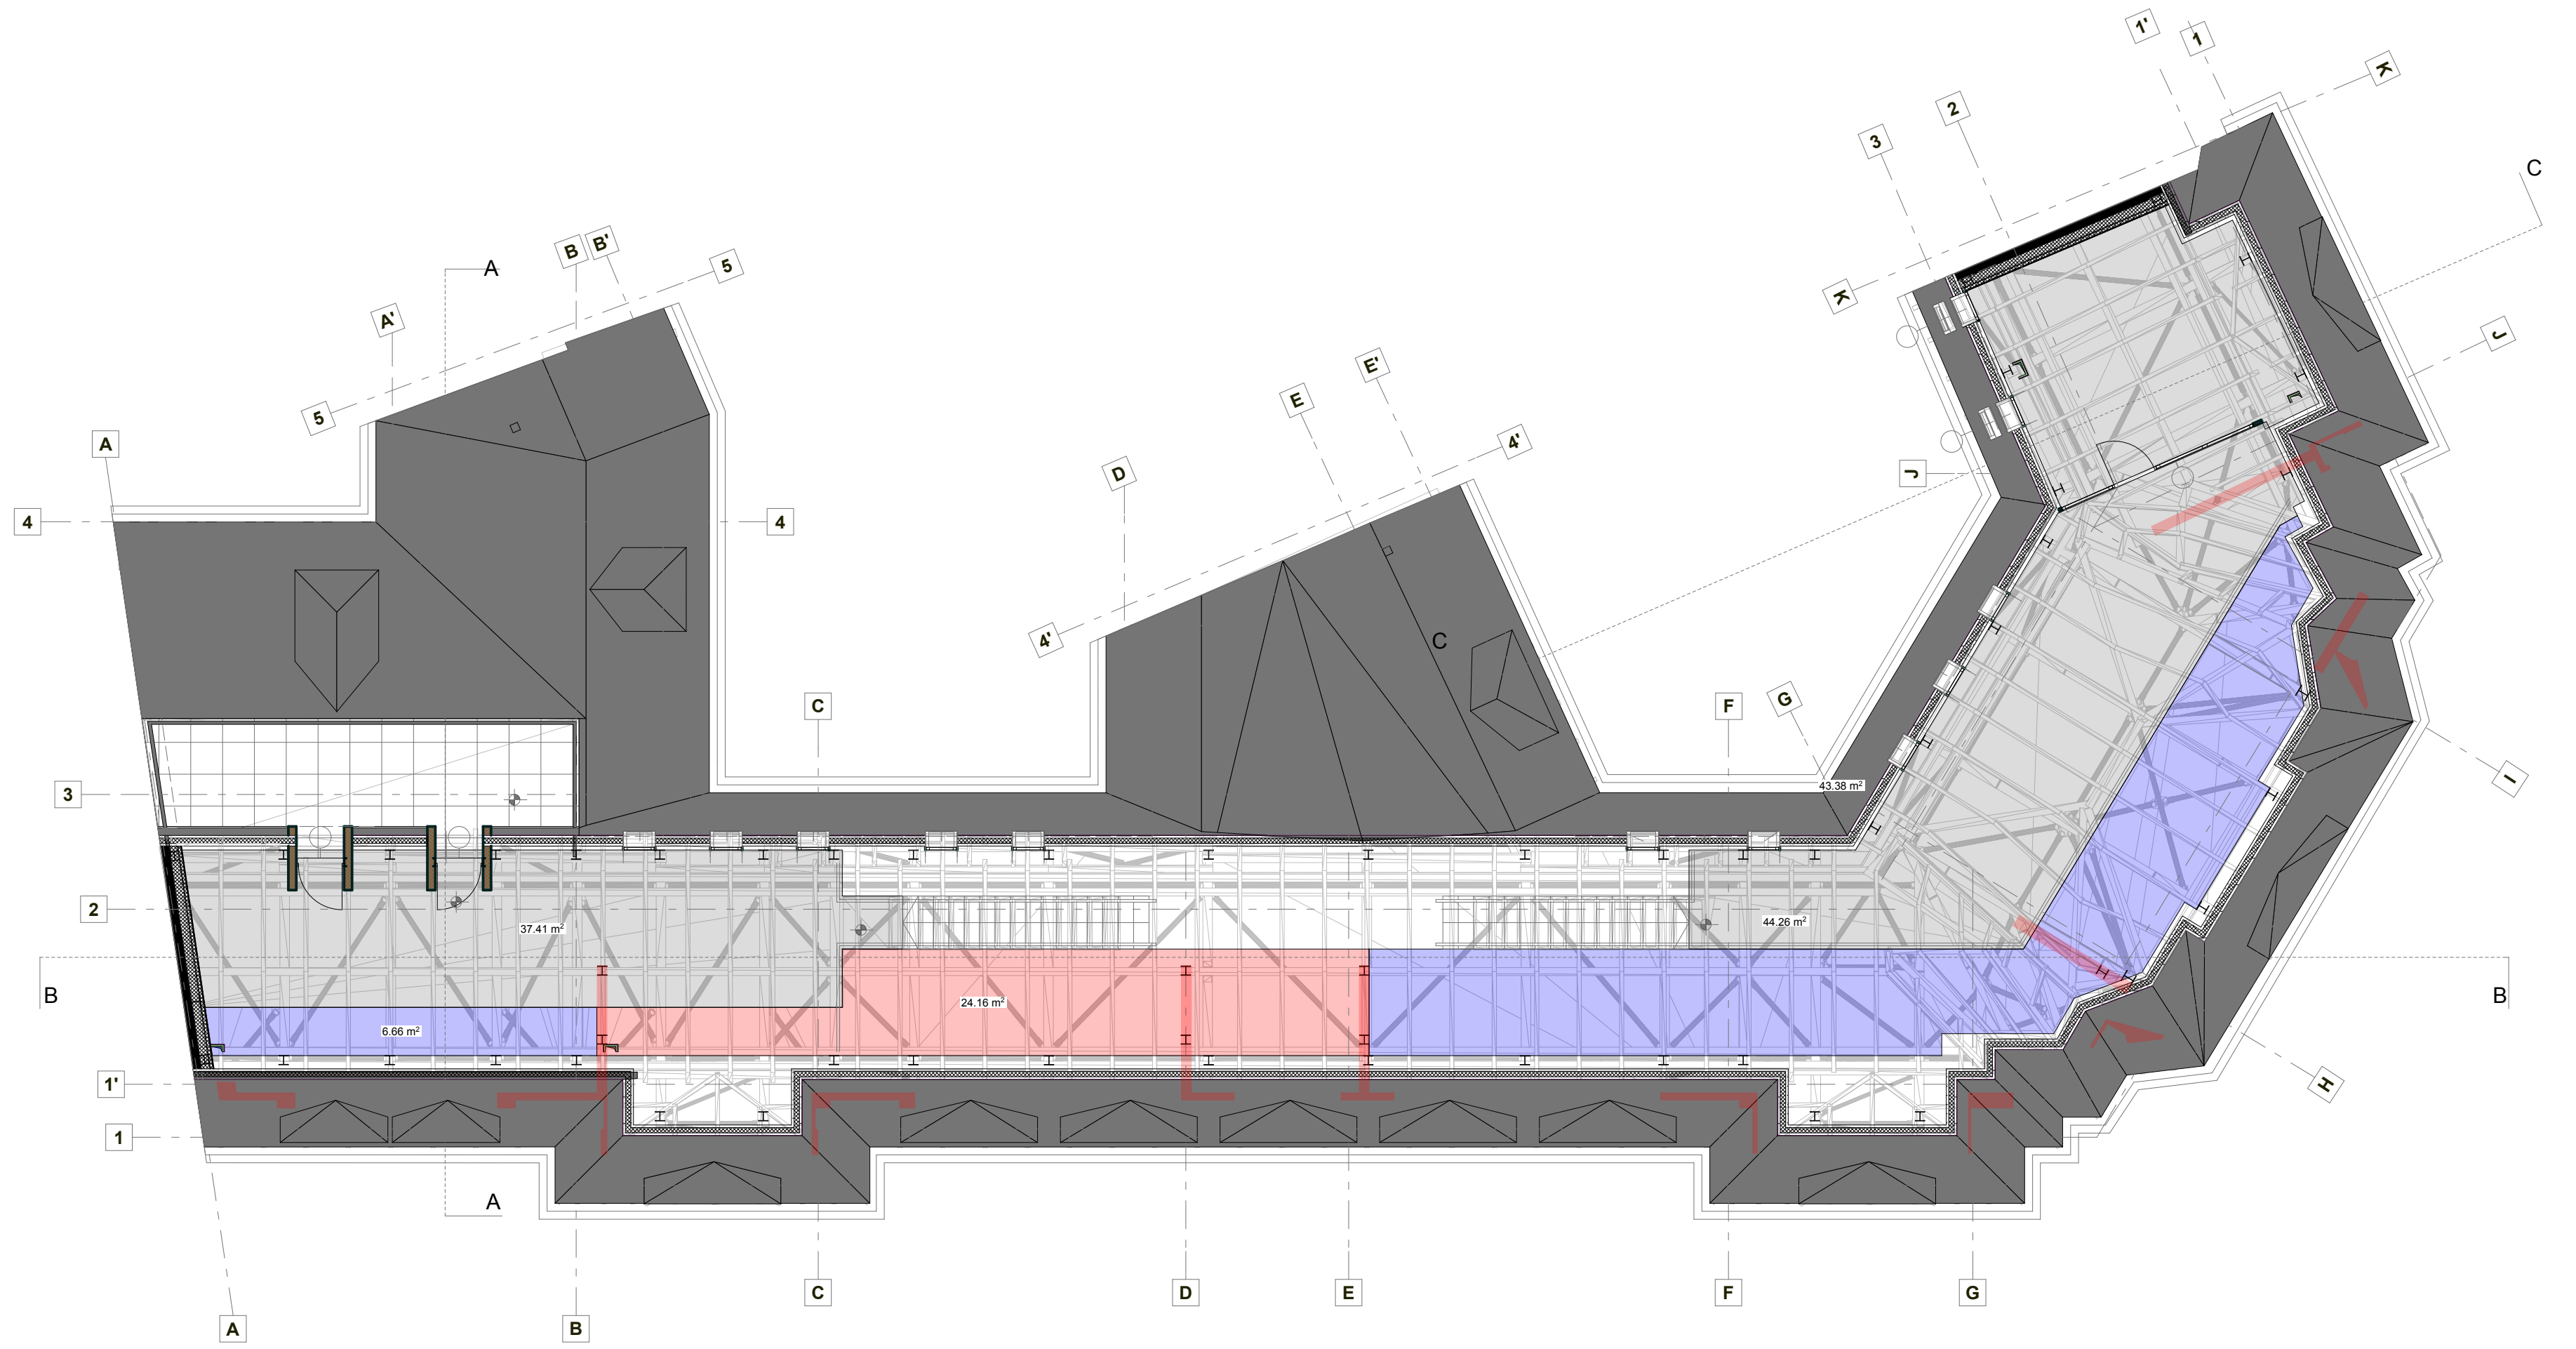

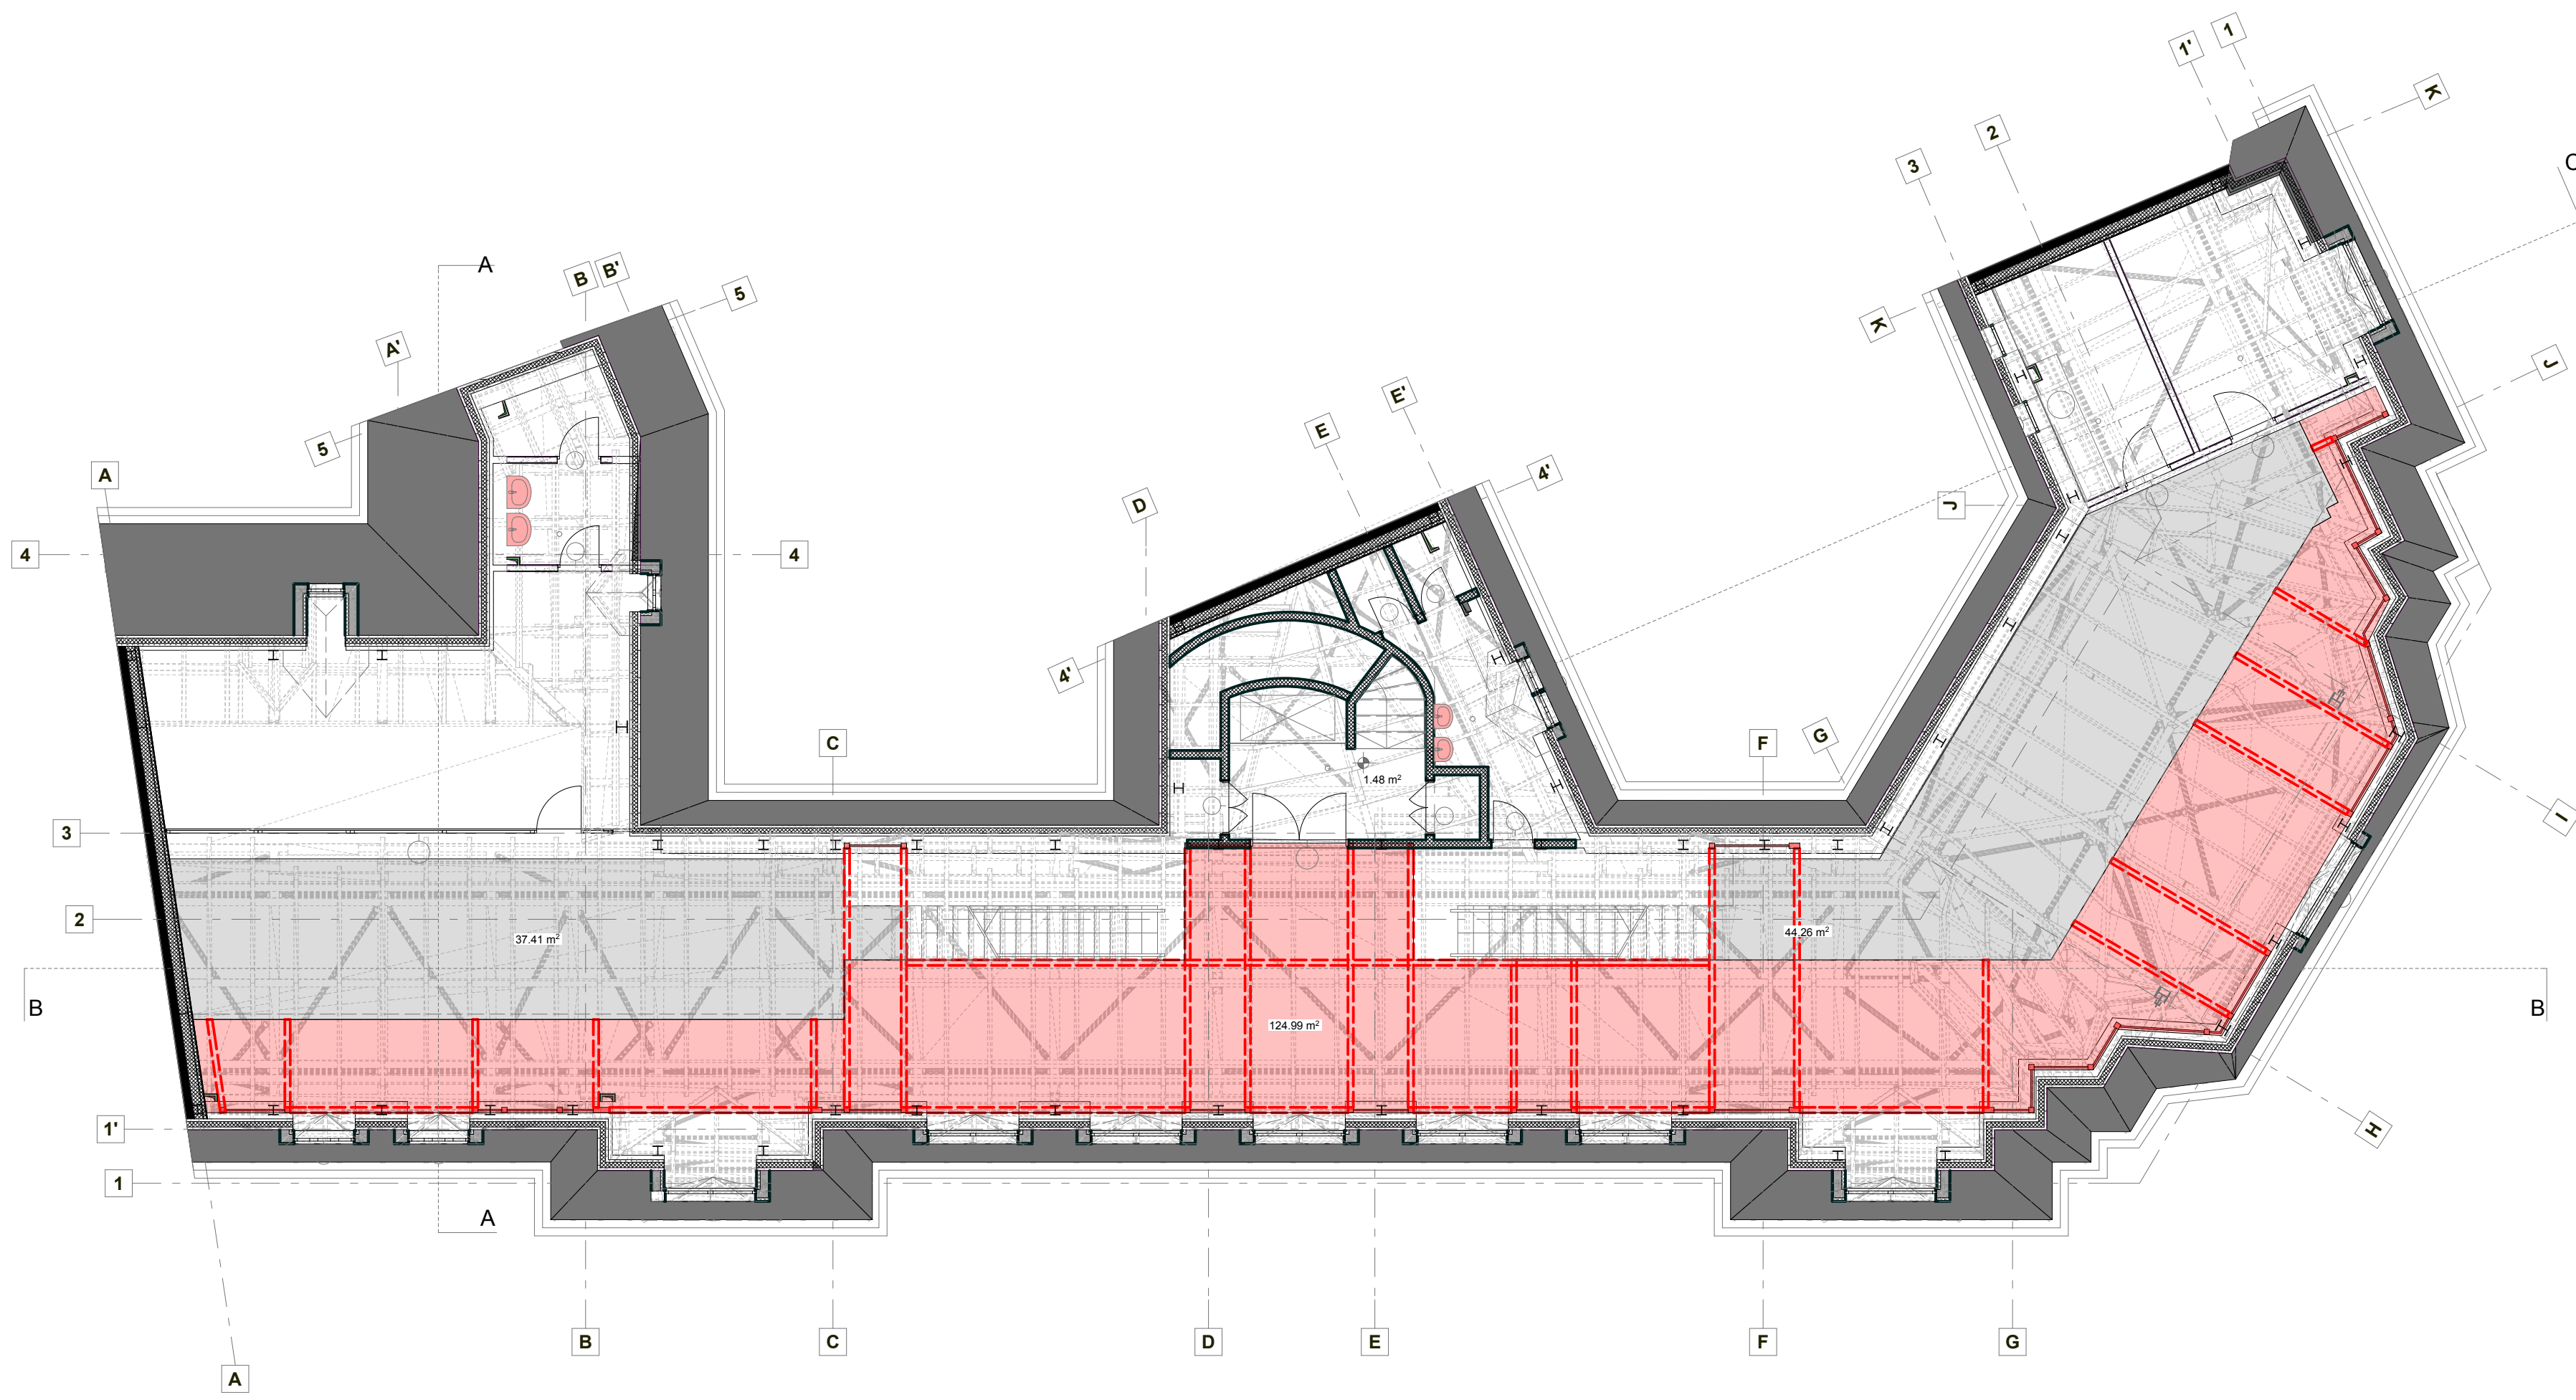

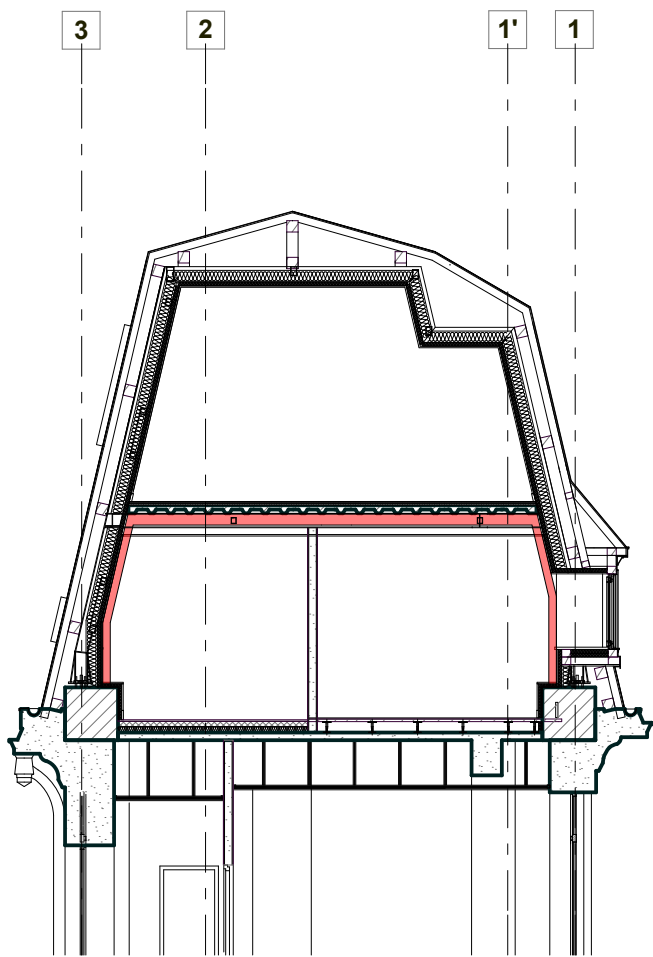


SECTION C-C

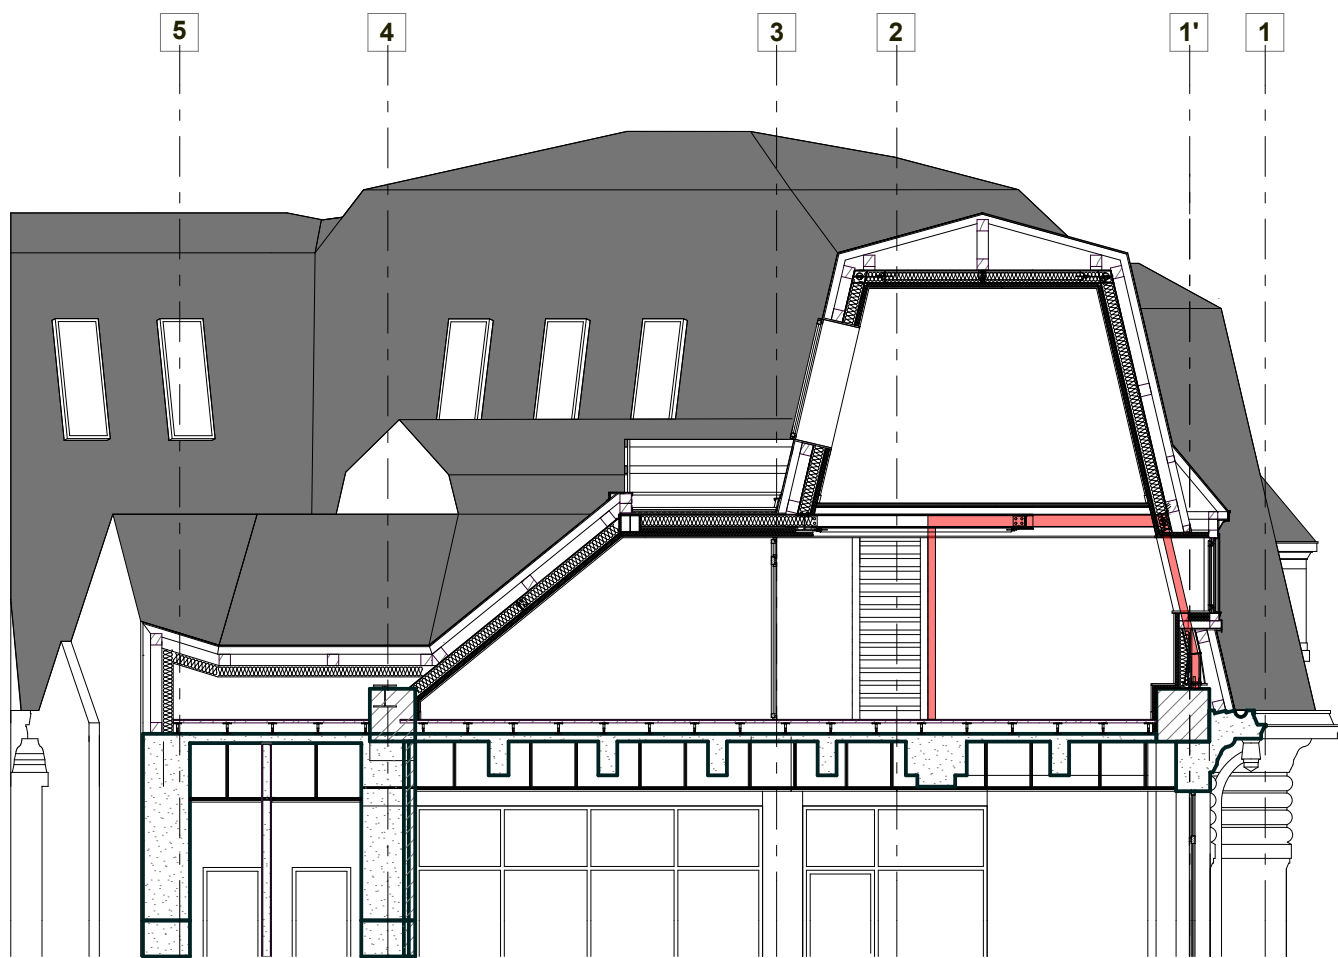


SECTION A-A

ferestre tip Velux propusa (60 x 120 cm)

* aliniament la cota superioara cu veluxuri existente

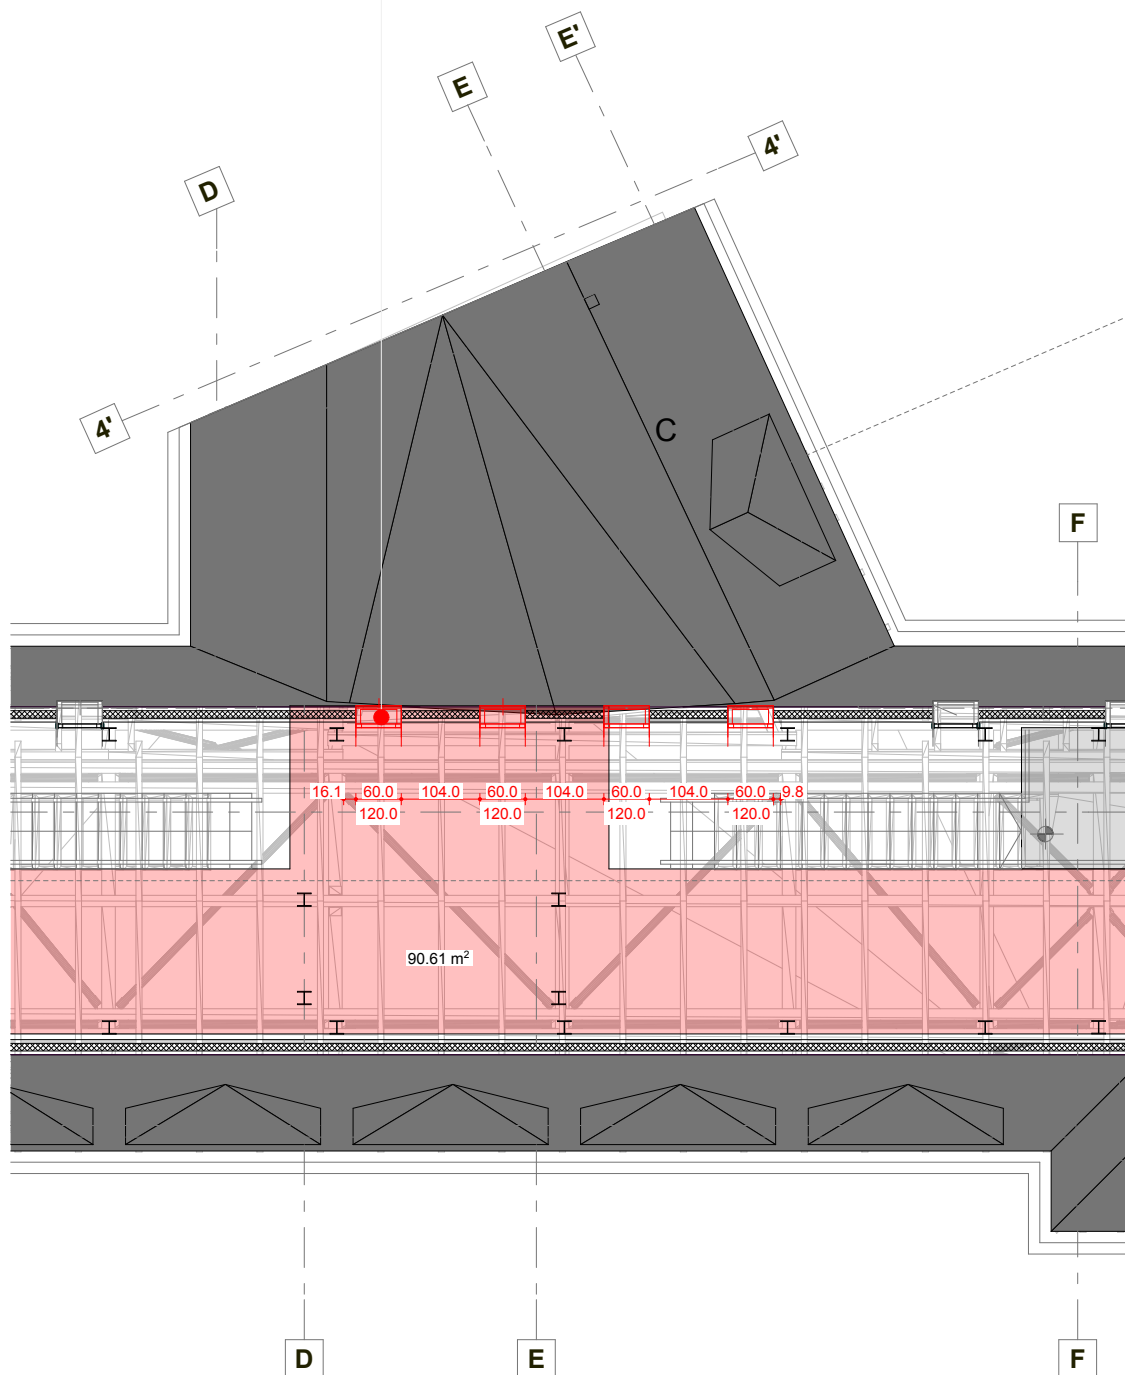


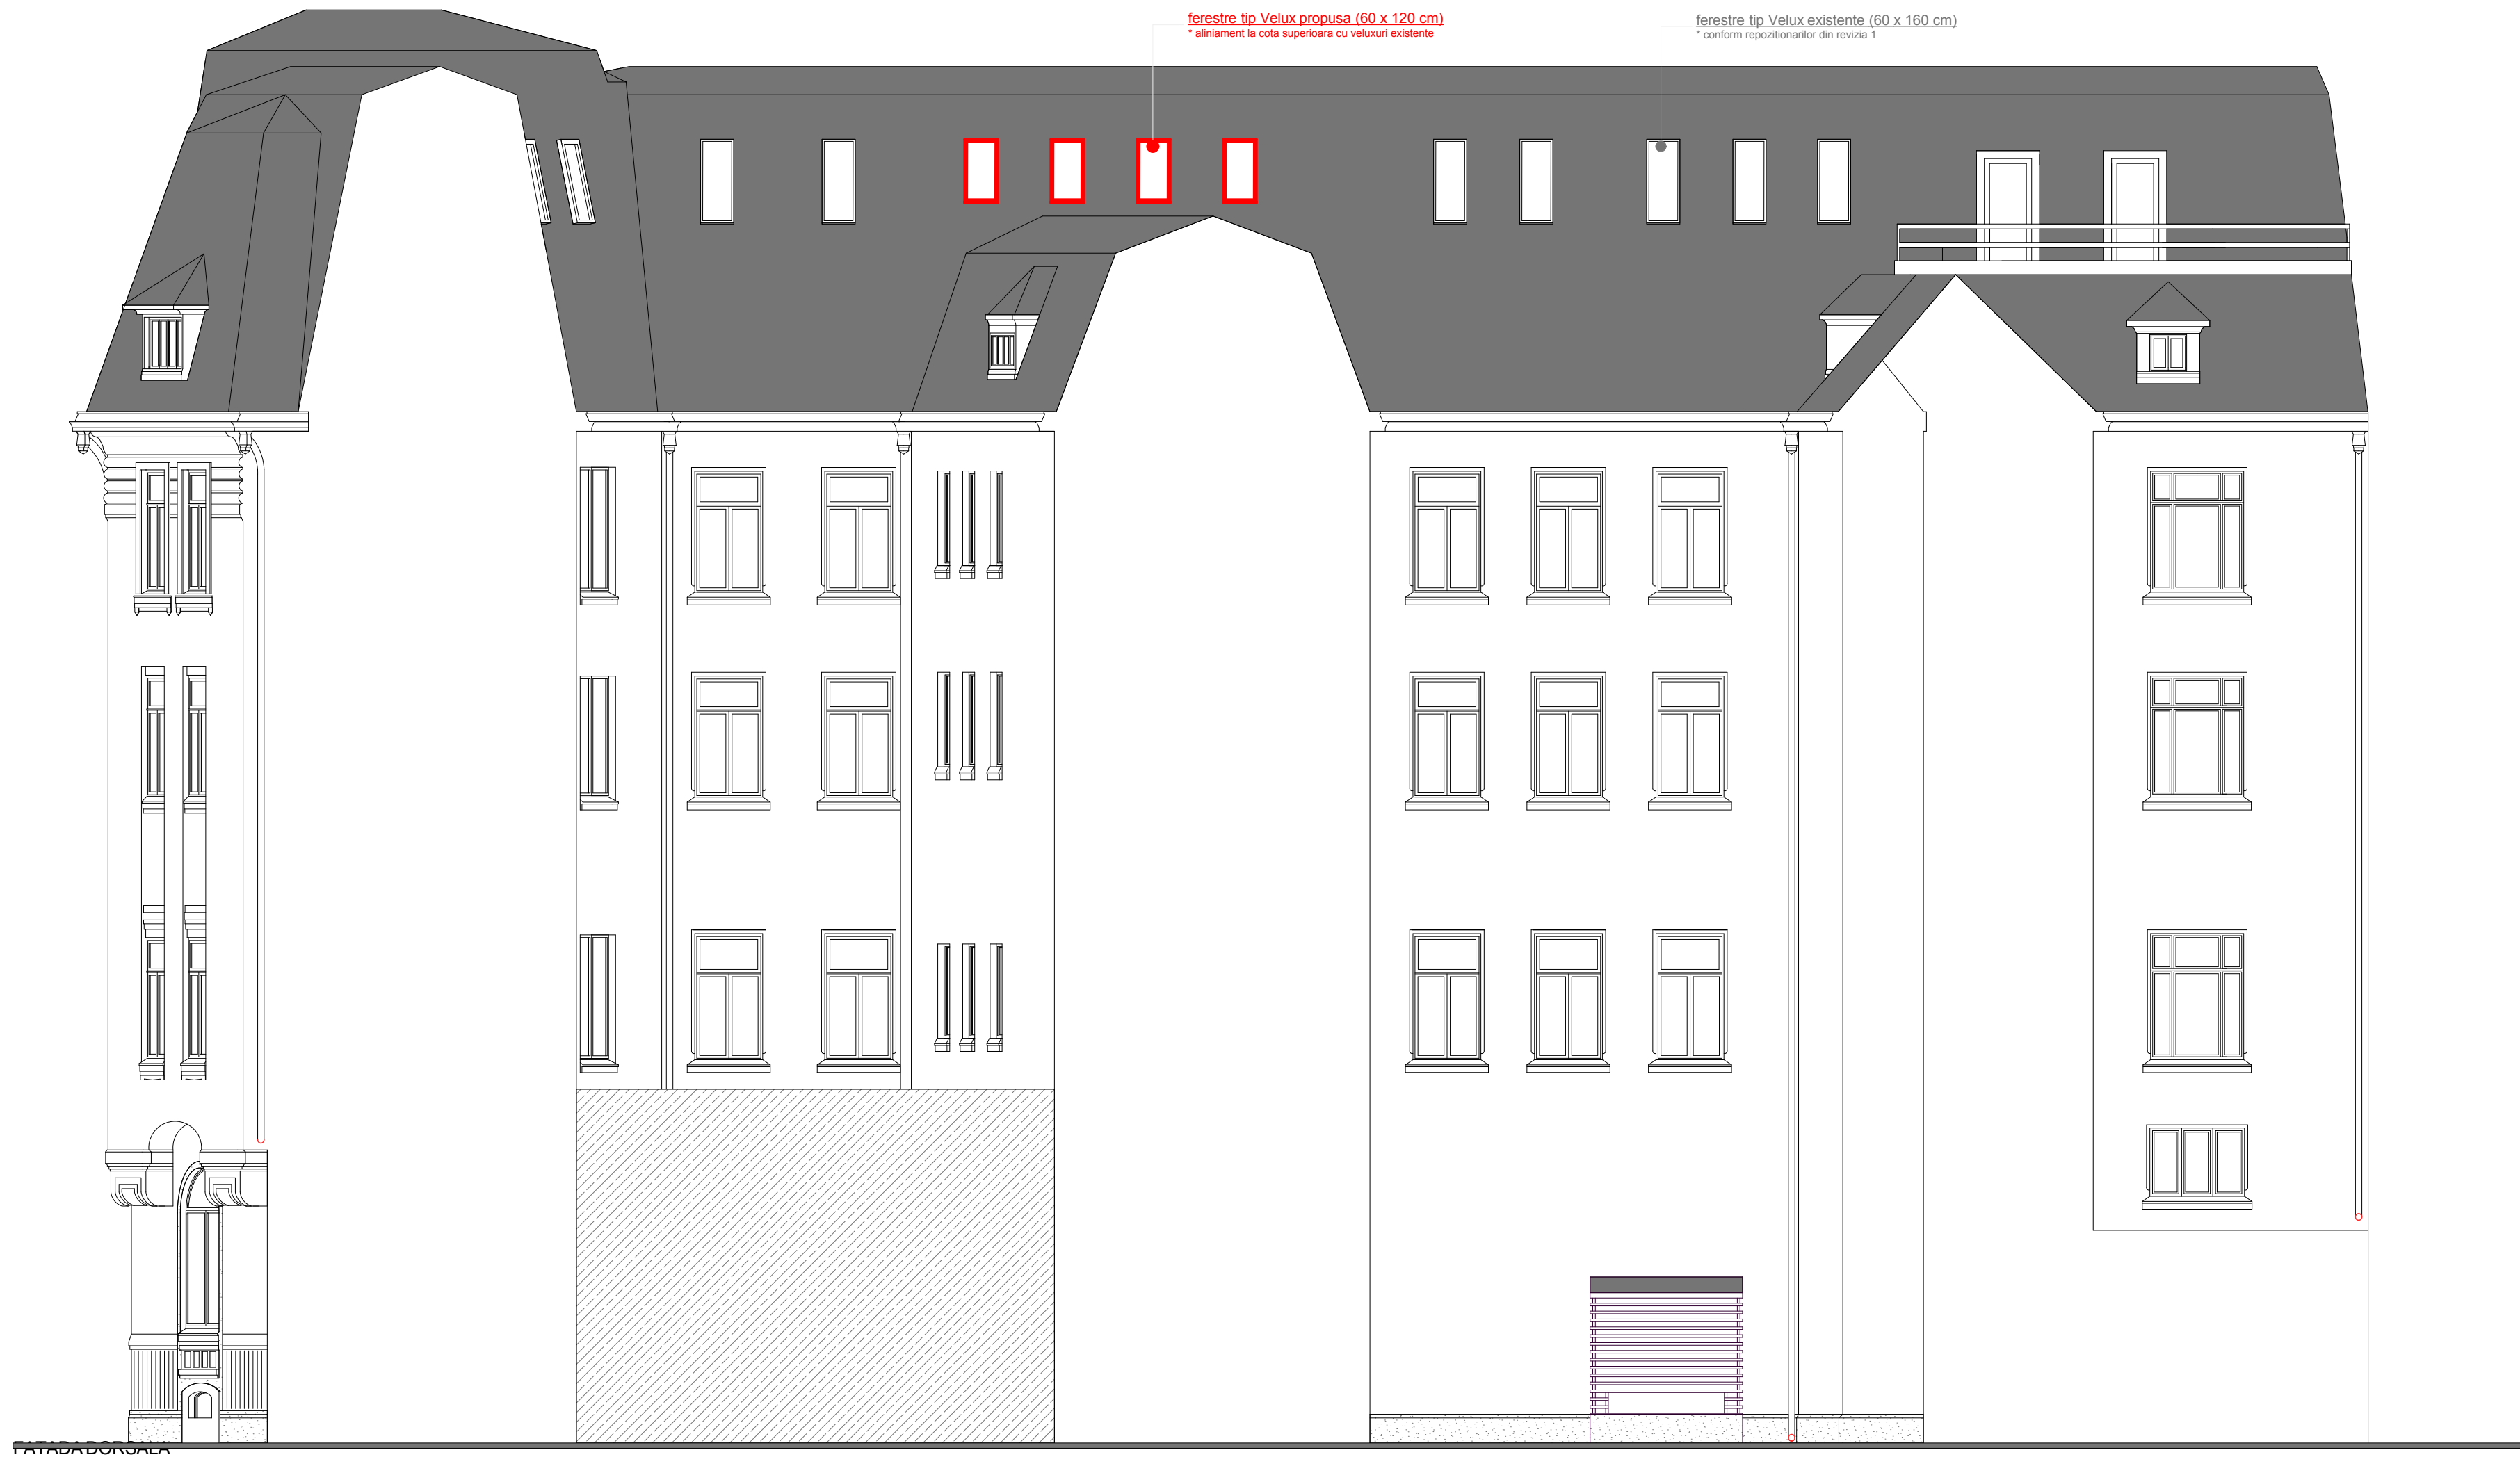



FATADA DORALA


CURTEA INTERIOARA 02

PROIECT I.C. BRATIANU - ELEVATII: FATADALE F.07 + F.08 + F.09 (curtea interioara 03) | sc. 1:100

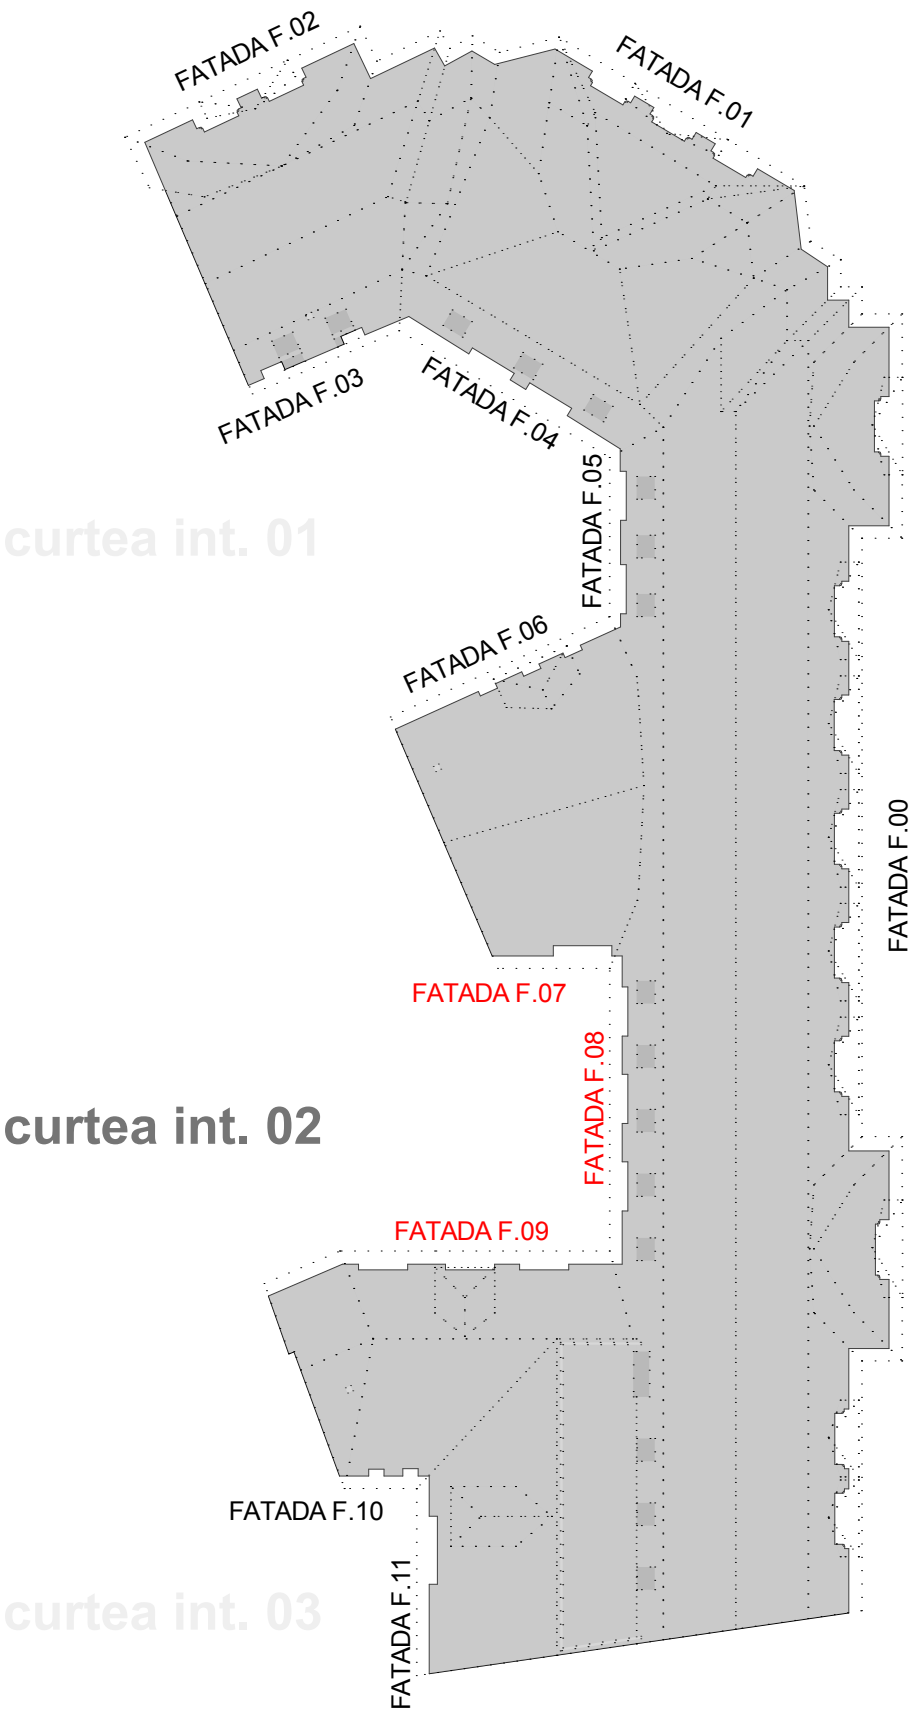


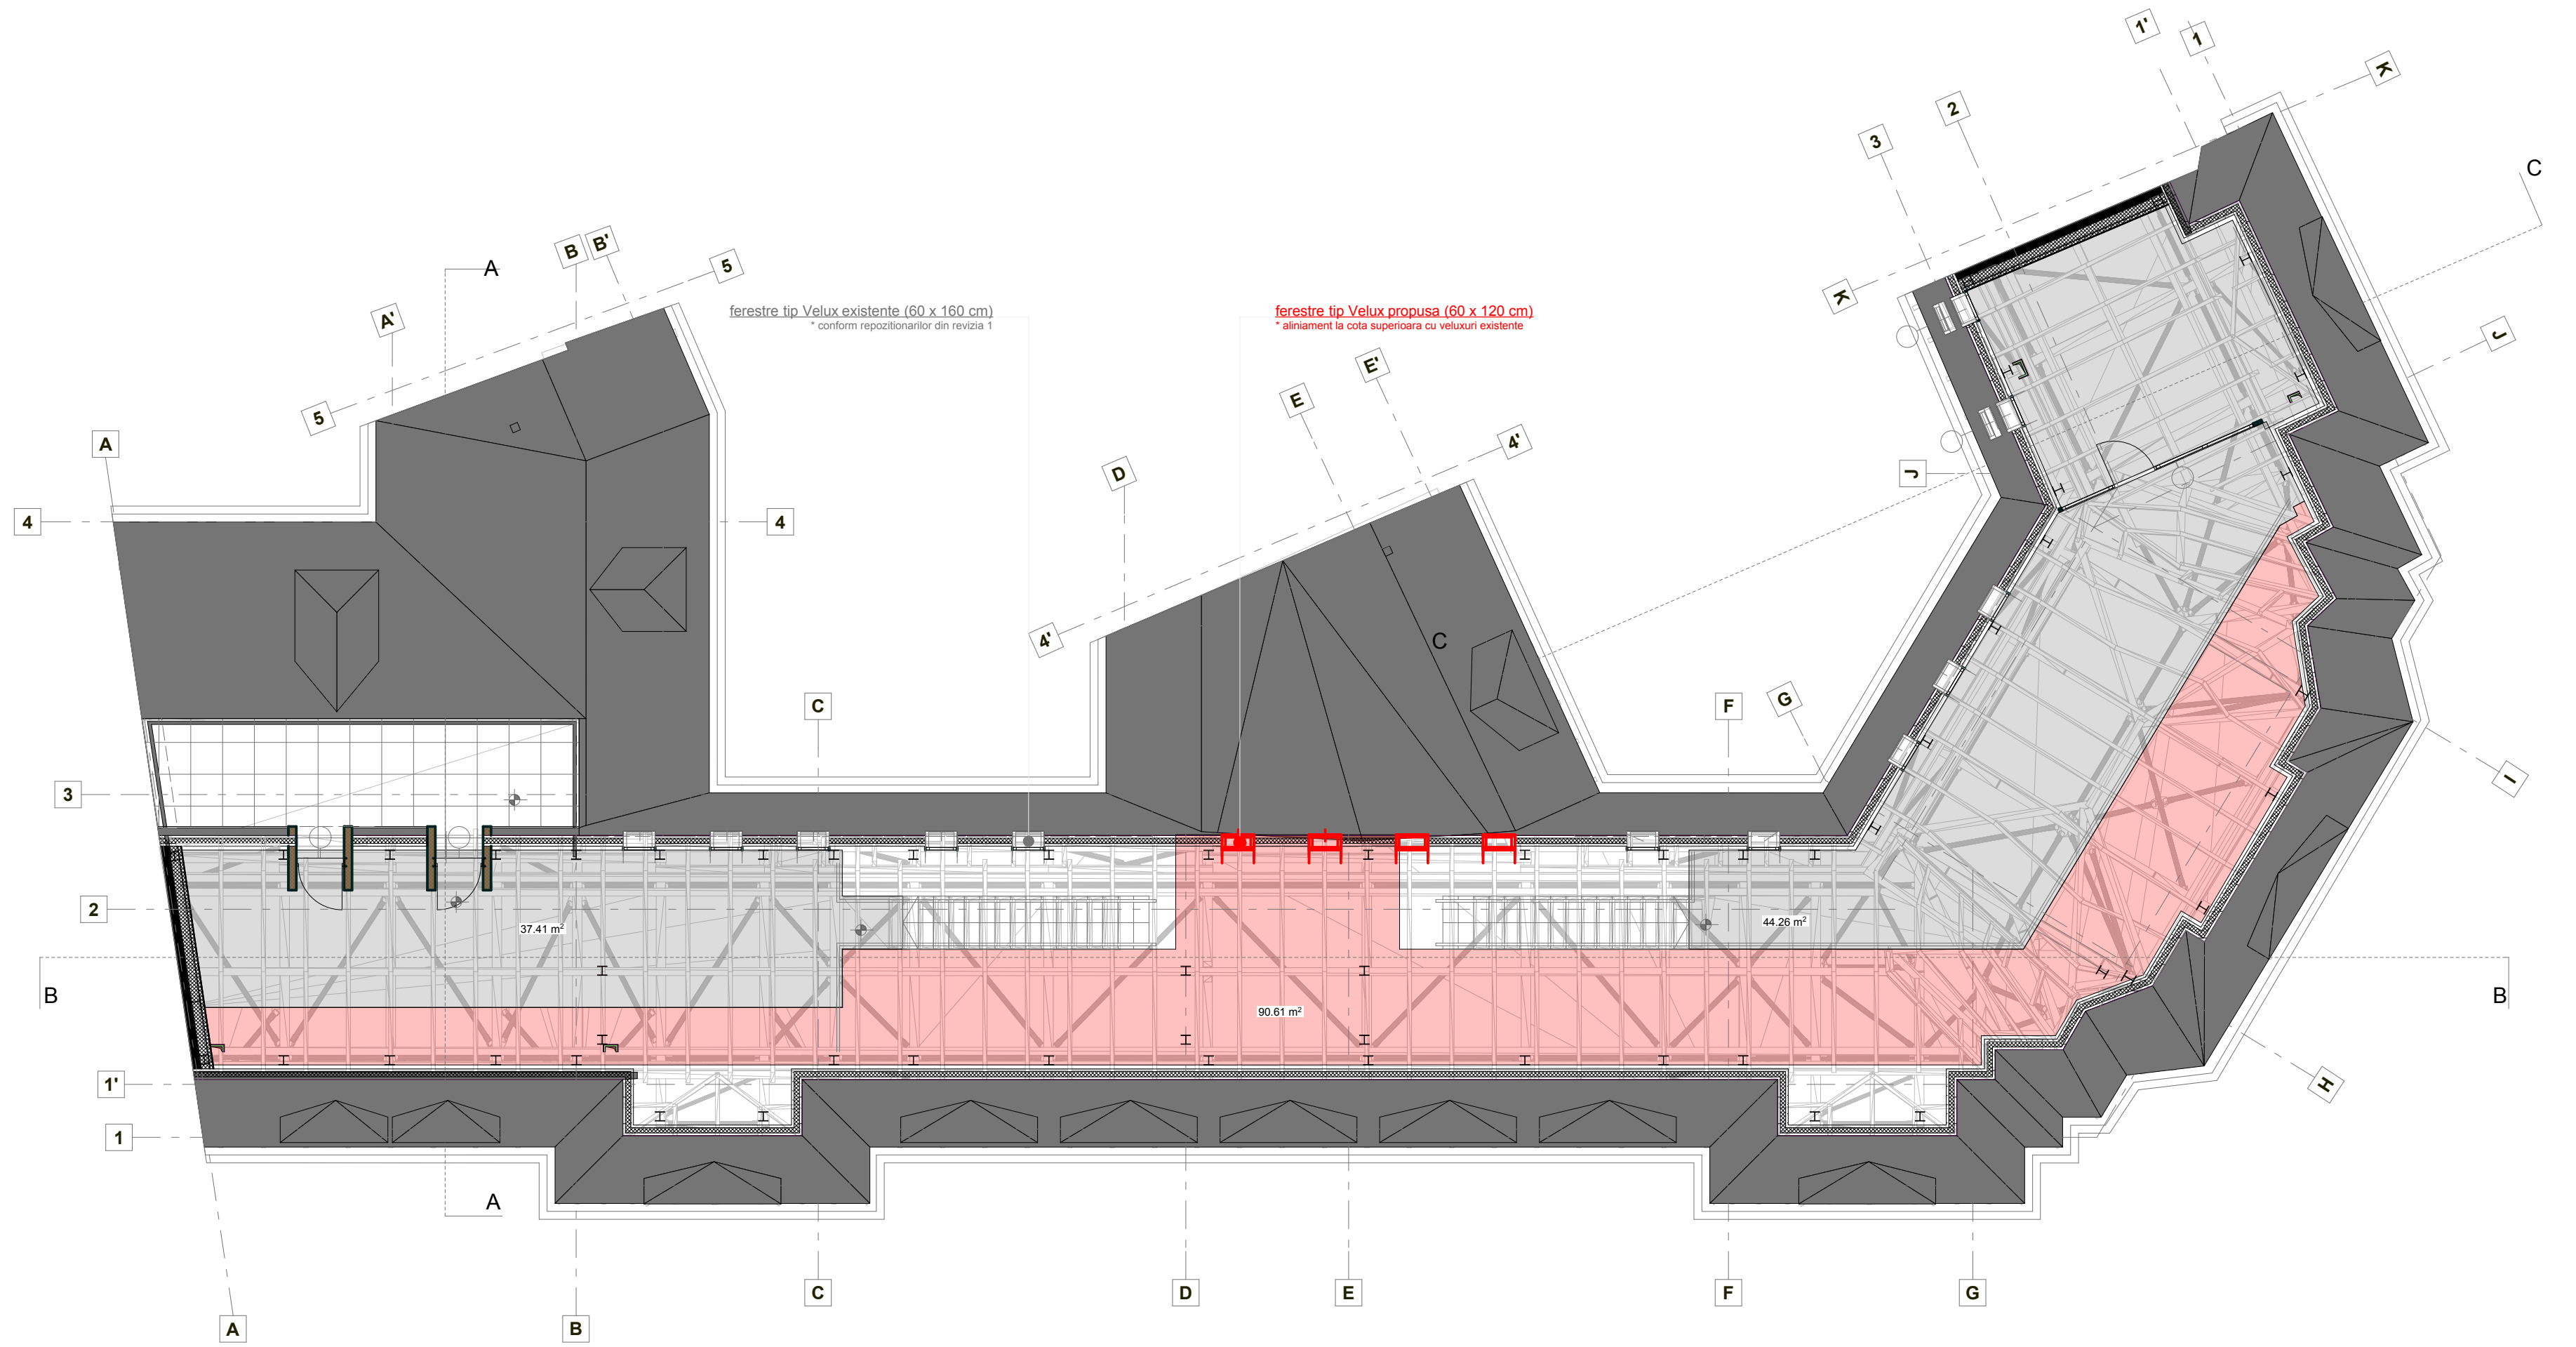

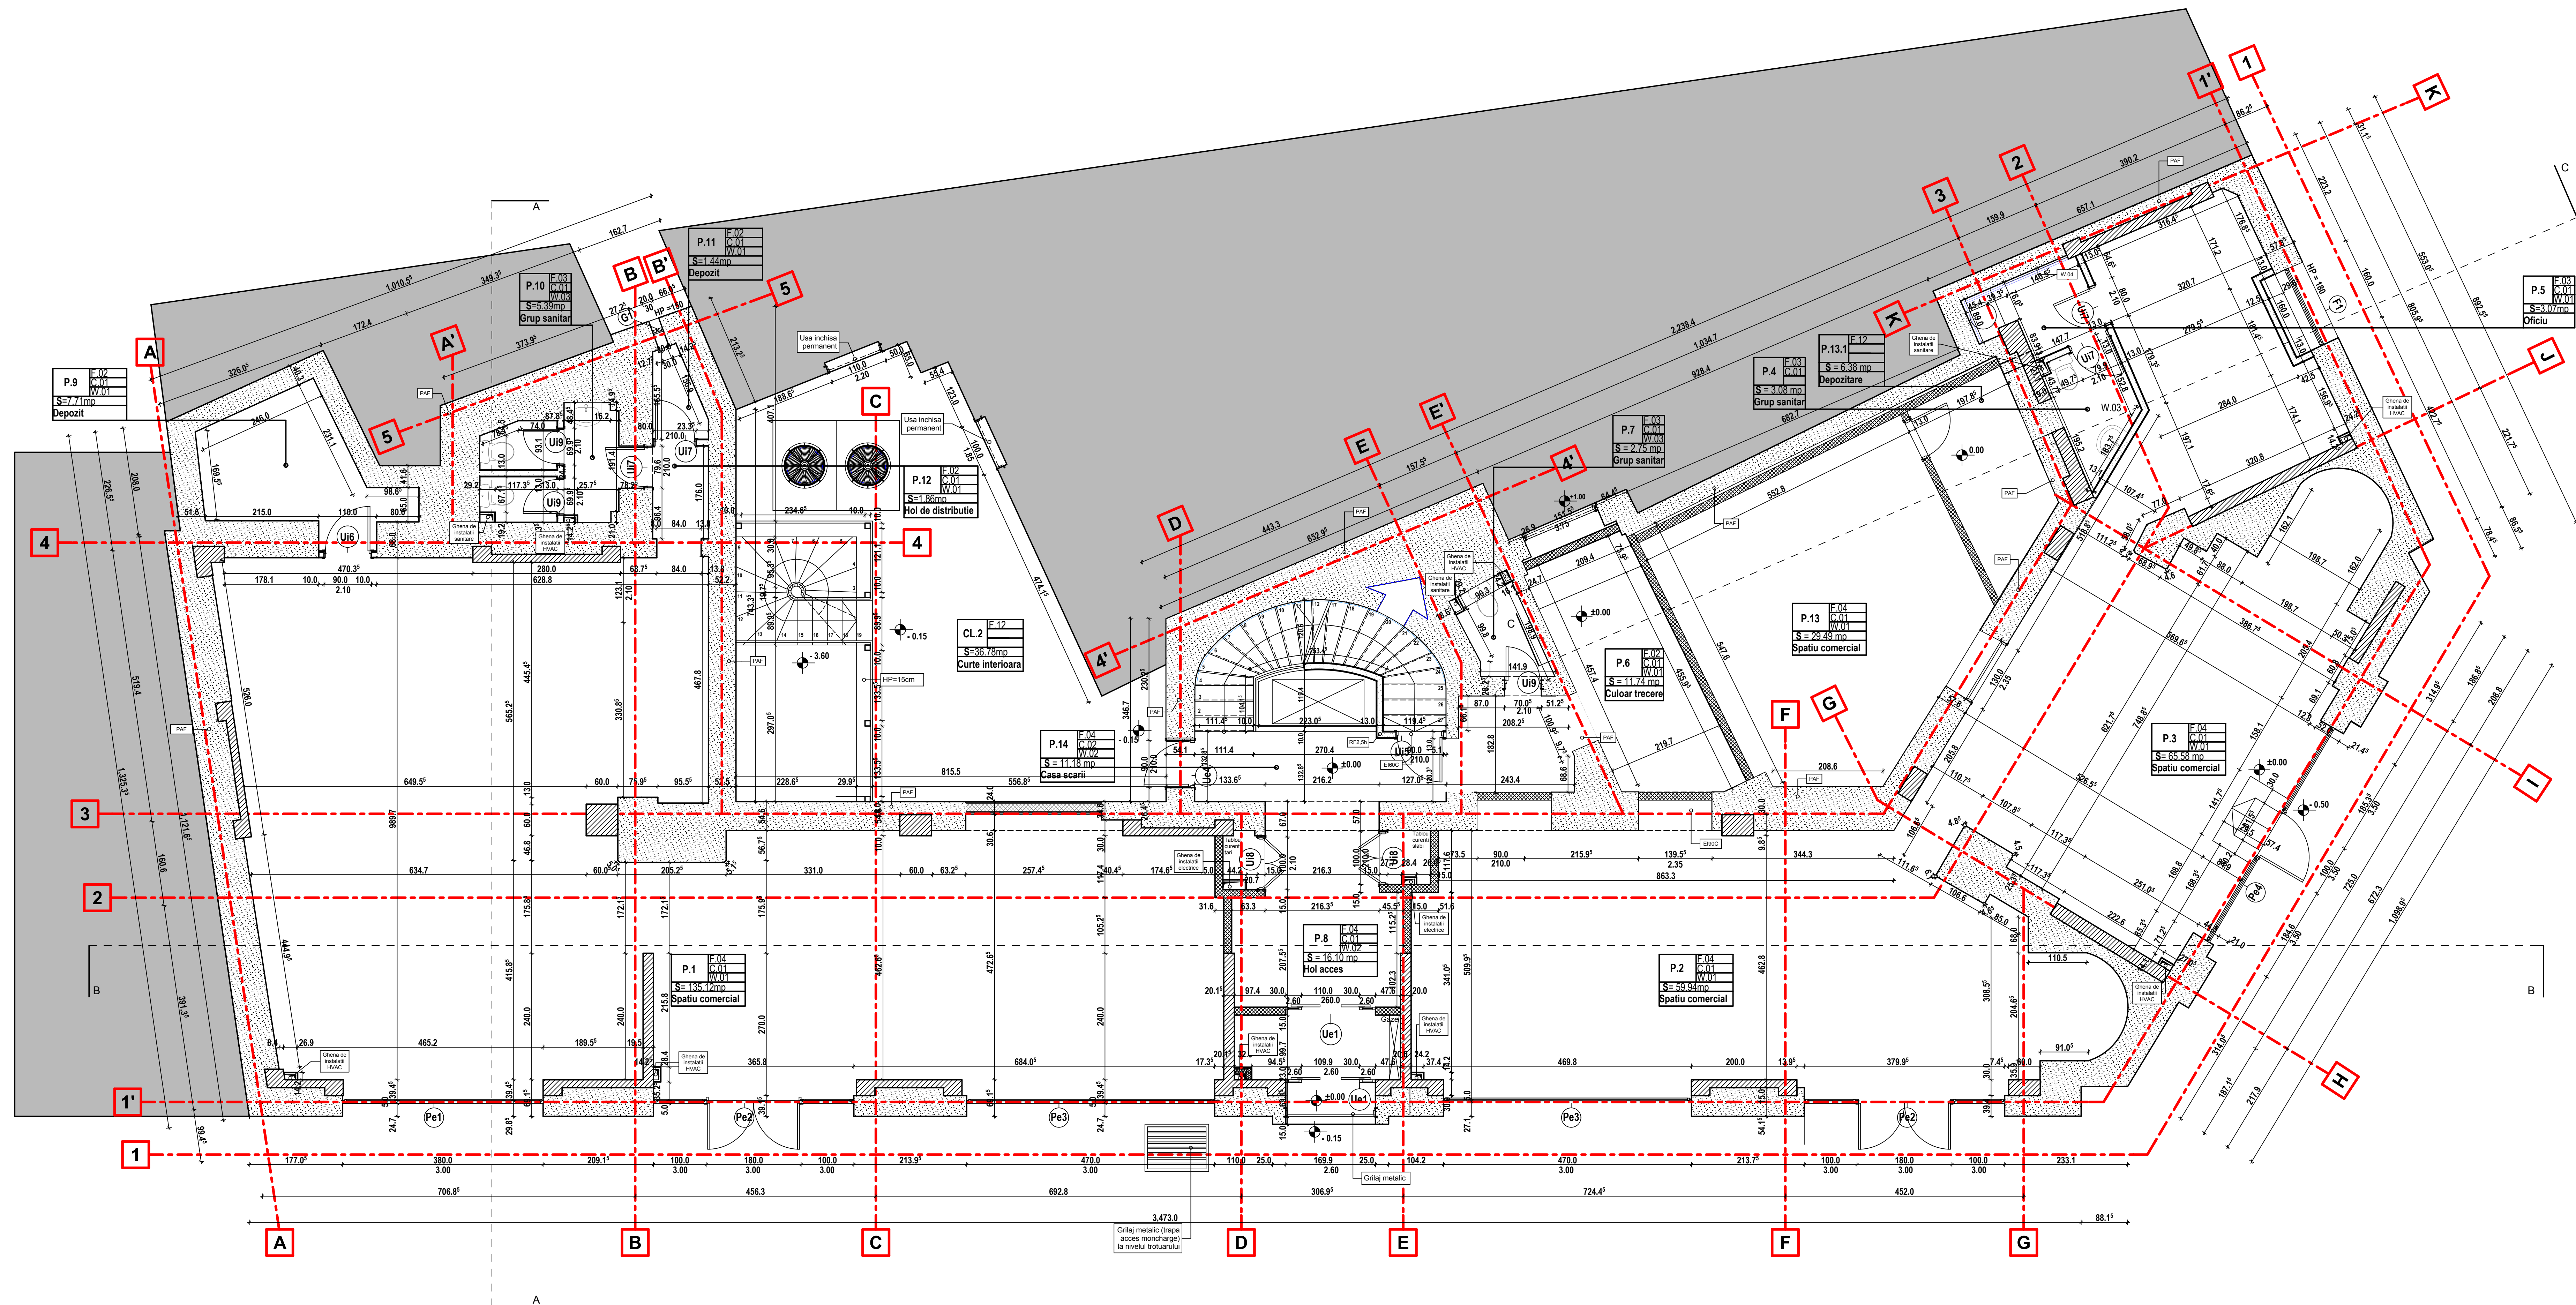

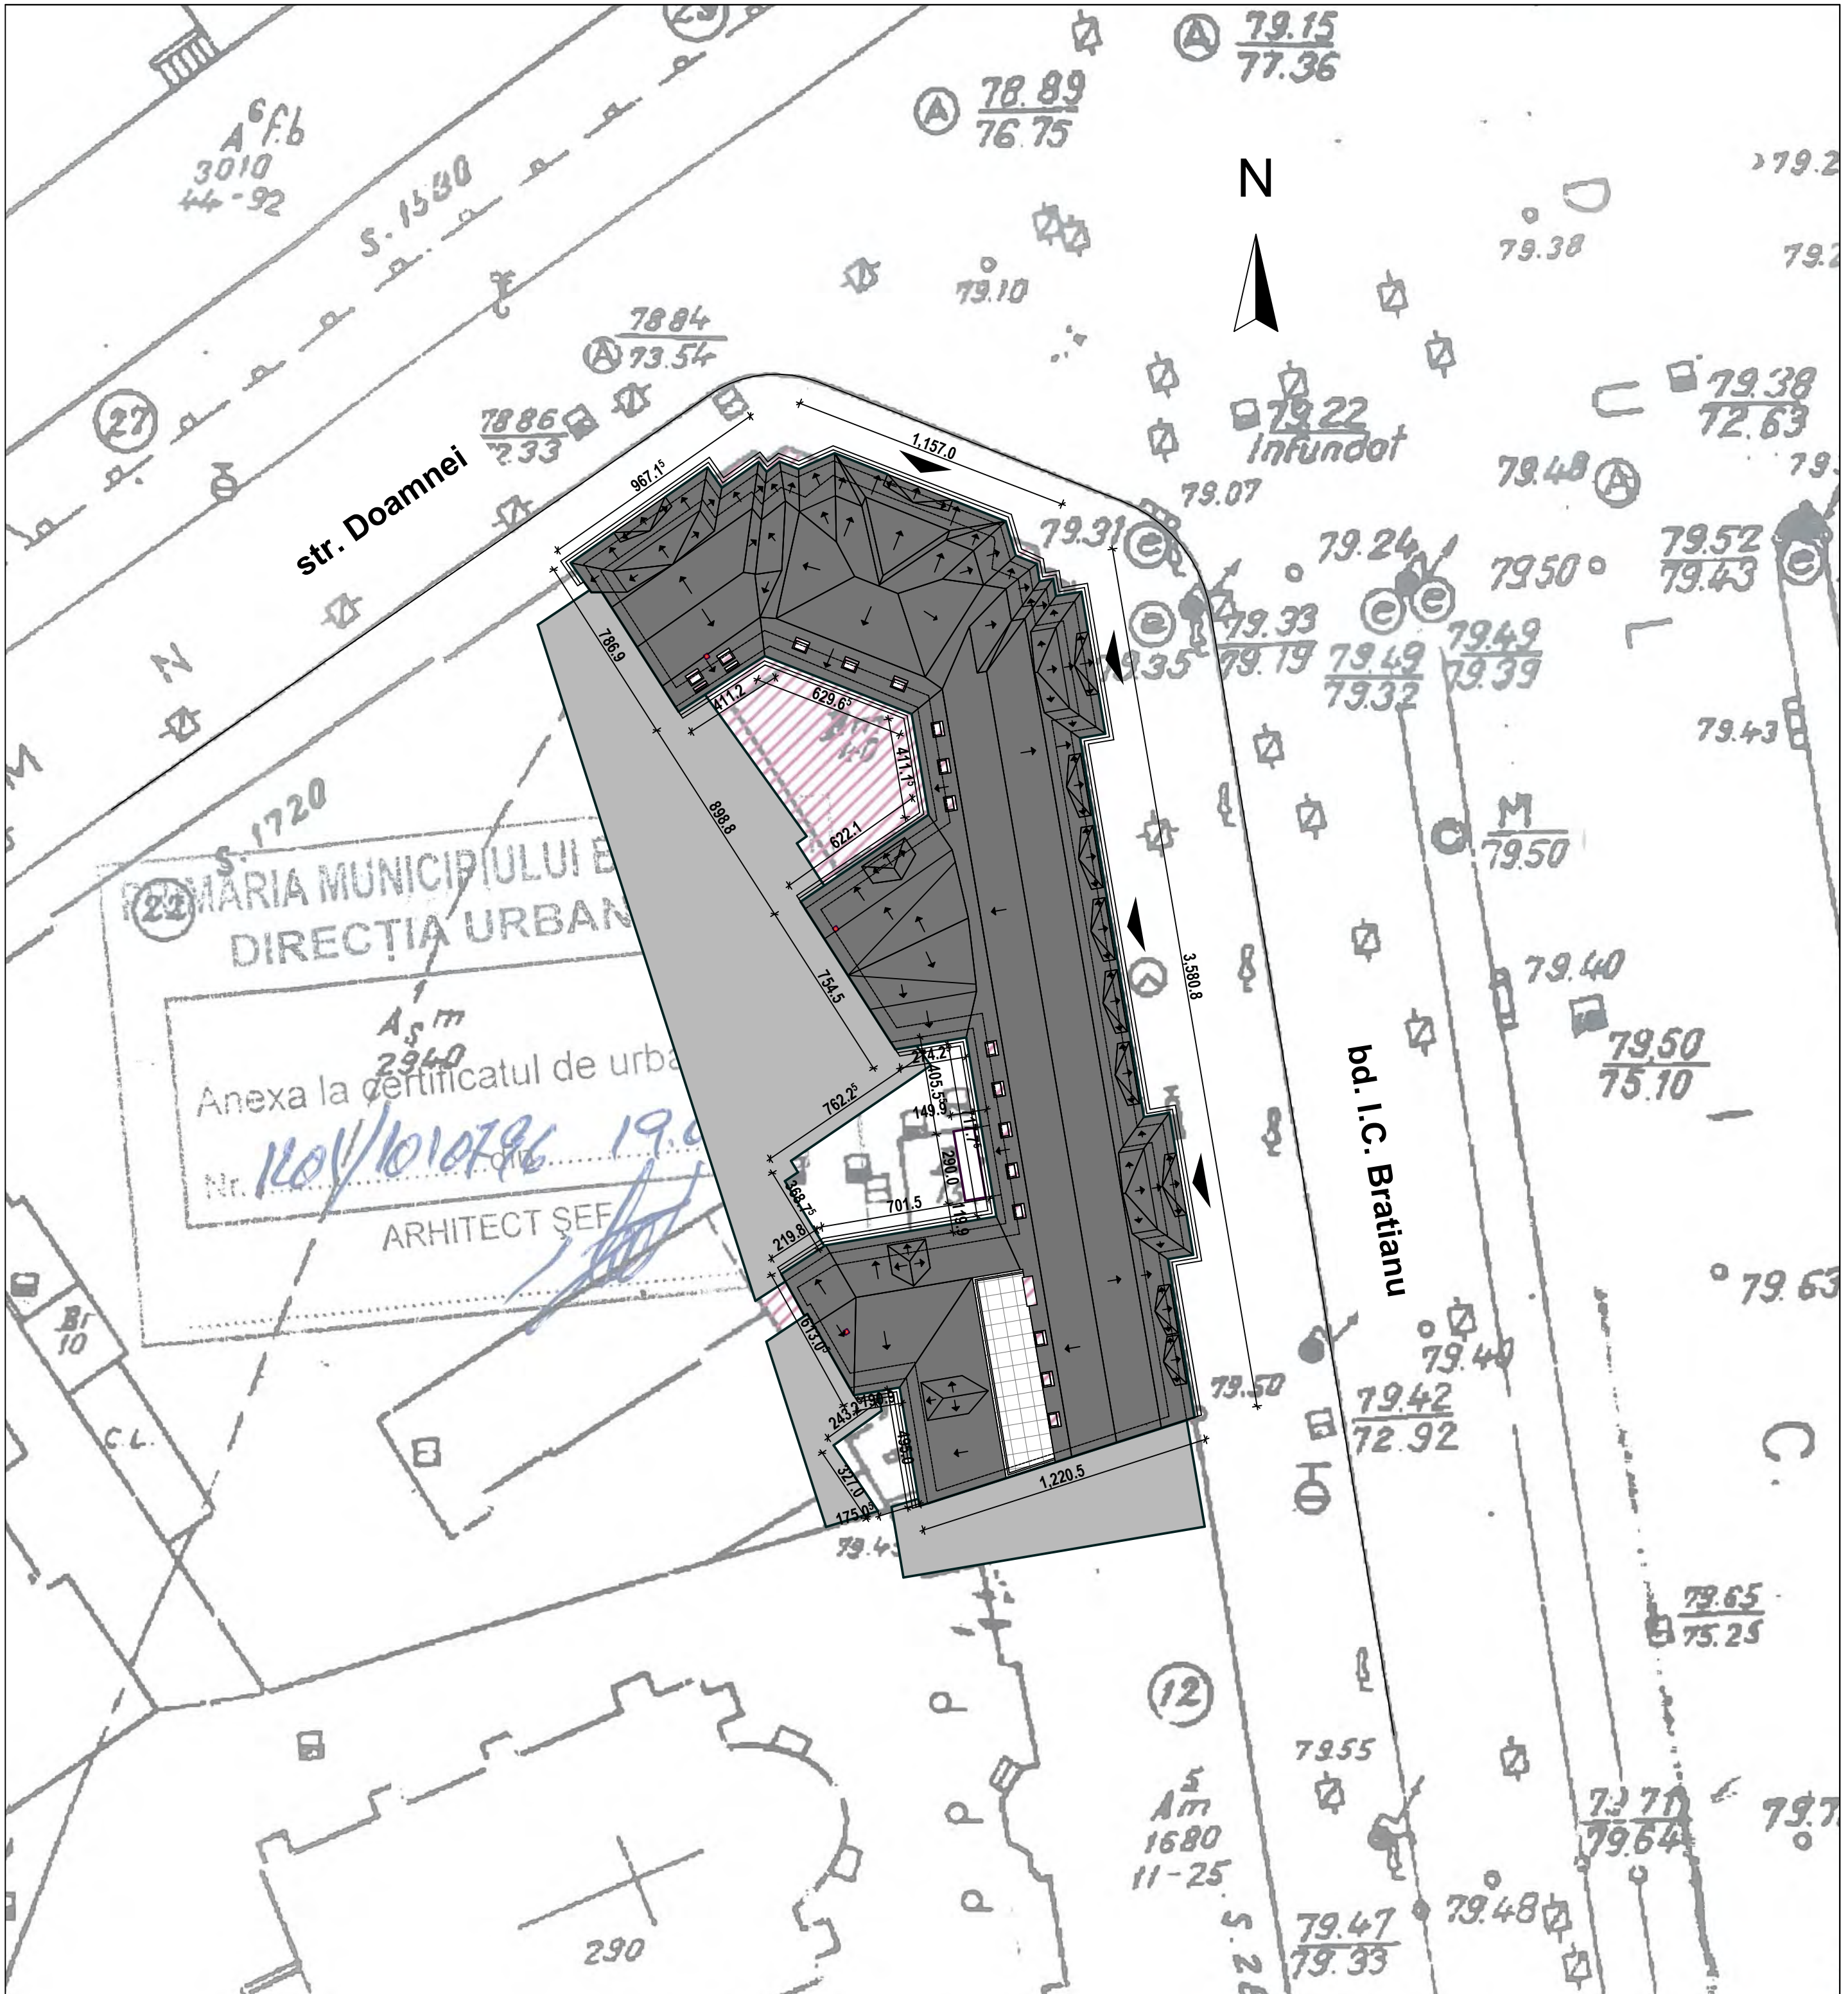

CLIENT / CLIENT:		L.S.: CLIENT	L.S. VERIFICATORI DE PROIECT	Revizia	Data	Continut revizie					
GLOBAL VISION											
3 George Constantinescu St., BOC TOWER, Entrance B, 7th floor, 2nd District, Bucharest 020339											
PROIECTANT SPECIALITATE ARHITECTURA / ARCHITECTURE DESIGNER			L.S.: PROIECTANT SPECIALITATE	REABILITARE IMOBIL str. Bratianu ,Nr 10, sector 03, Bucuresti							
ABRAL ART PRODUCT				ELABORATOR/ ENGINEER:	NUME SI TITLU/ NAME AND TITLE:	SEMNATURA/ SIGNATURE:	DENUMIRE PLANSA / DRAWING TITLE:			NR.PROIECT/ PROJECT NO.:	
REG COM: J40/20742/1992 CUI:2377504 str. Vulturilor nr. 38, sector 3, Bucuresti				SEF PROJECT/ PROJECT DIRECTOR:	ARH. A.I.BOTEZ		PLAN DE SITUATIE PROPUNERE			301/04.2012	
PROIECTANT STRUCTURA / STRUCTURAL DESIGNER:			L.S.: PROIECTANT SPECIALITATE	VERIFICAT/ VERIFIED BY:	ARH. NIELS AUNER						
ALLIED ENGINEERS				COORDONATOR SEF /LEADING COORDINATOR:	ARH. BOGDAN TEODORESCU					SCARA/ SCALE:	DATA/ DATE:
S.C. ALLIED ENGINEERS GRUP S.R.L. Str. Petre Cretu nr 13, sect 1, Buc. tel./fax: 004-021-224 1288 office@alliedengineers.ro www.alliedengineers.ro				PROIECTANT/ DESIGNER:	ARH. BOGDAN TEODORESCU ARH. SORIN JUVERDEANU		1:200	03.2013			
PROIECTANT SPECIALITATE INSTALATII / MEP DESIGNER			L.S.: PROIECTANT SPECIALITATE	DESENAT/ DRAWN BY:	ARH. SORIN JUVERDEANU		FAZA/ PHASE:	SPECIALITATEA/ SPEC:	CAPITOL / CHAPTER:	NR. PLANSA/ DWG NO:	REVIZIA/ REVISION:
M.C. GENERAL CONSTRUCT							DT	ARH	01	A13	00
Bd. Ferdinand I, nr.58, sector 2, Bucuresti tel.: 004-021-310 60 63 fax.: 004-021-252 11 52											

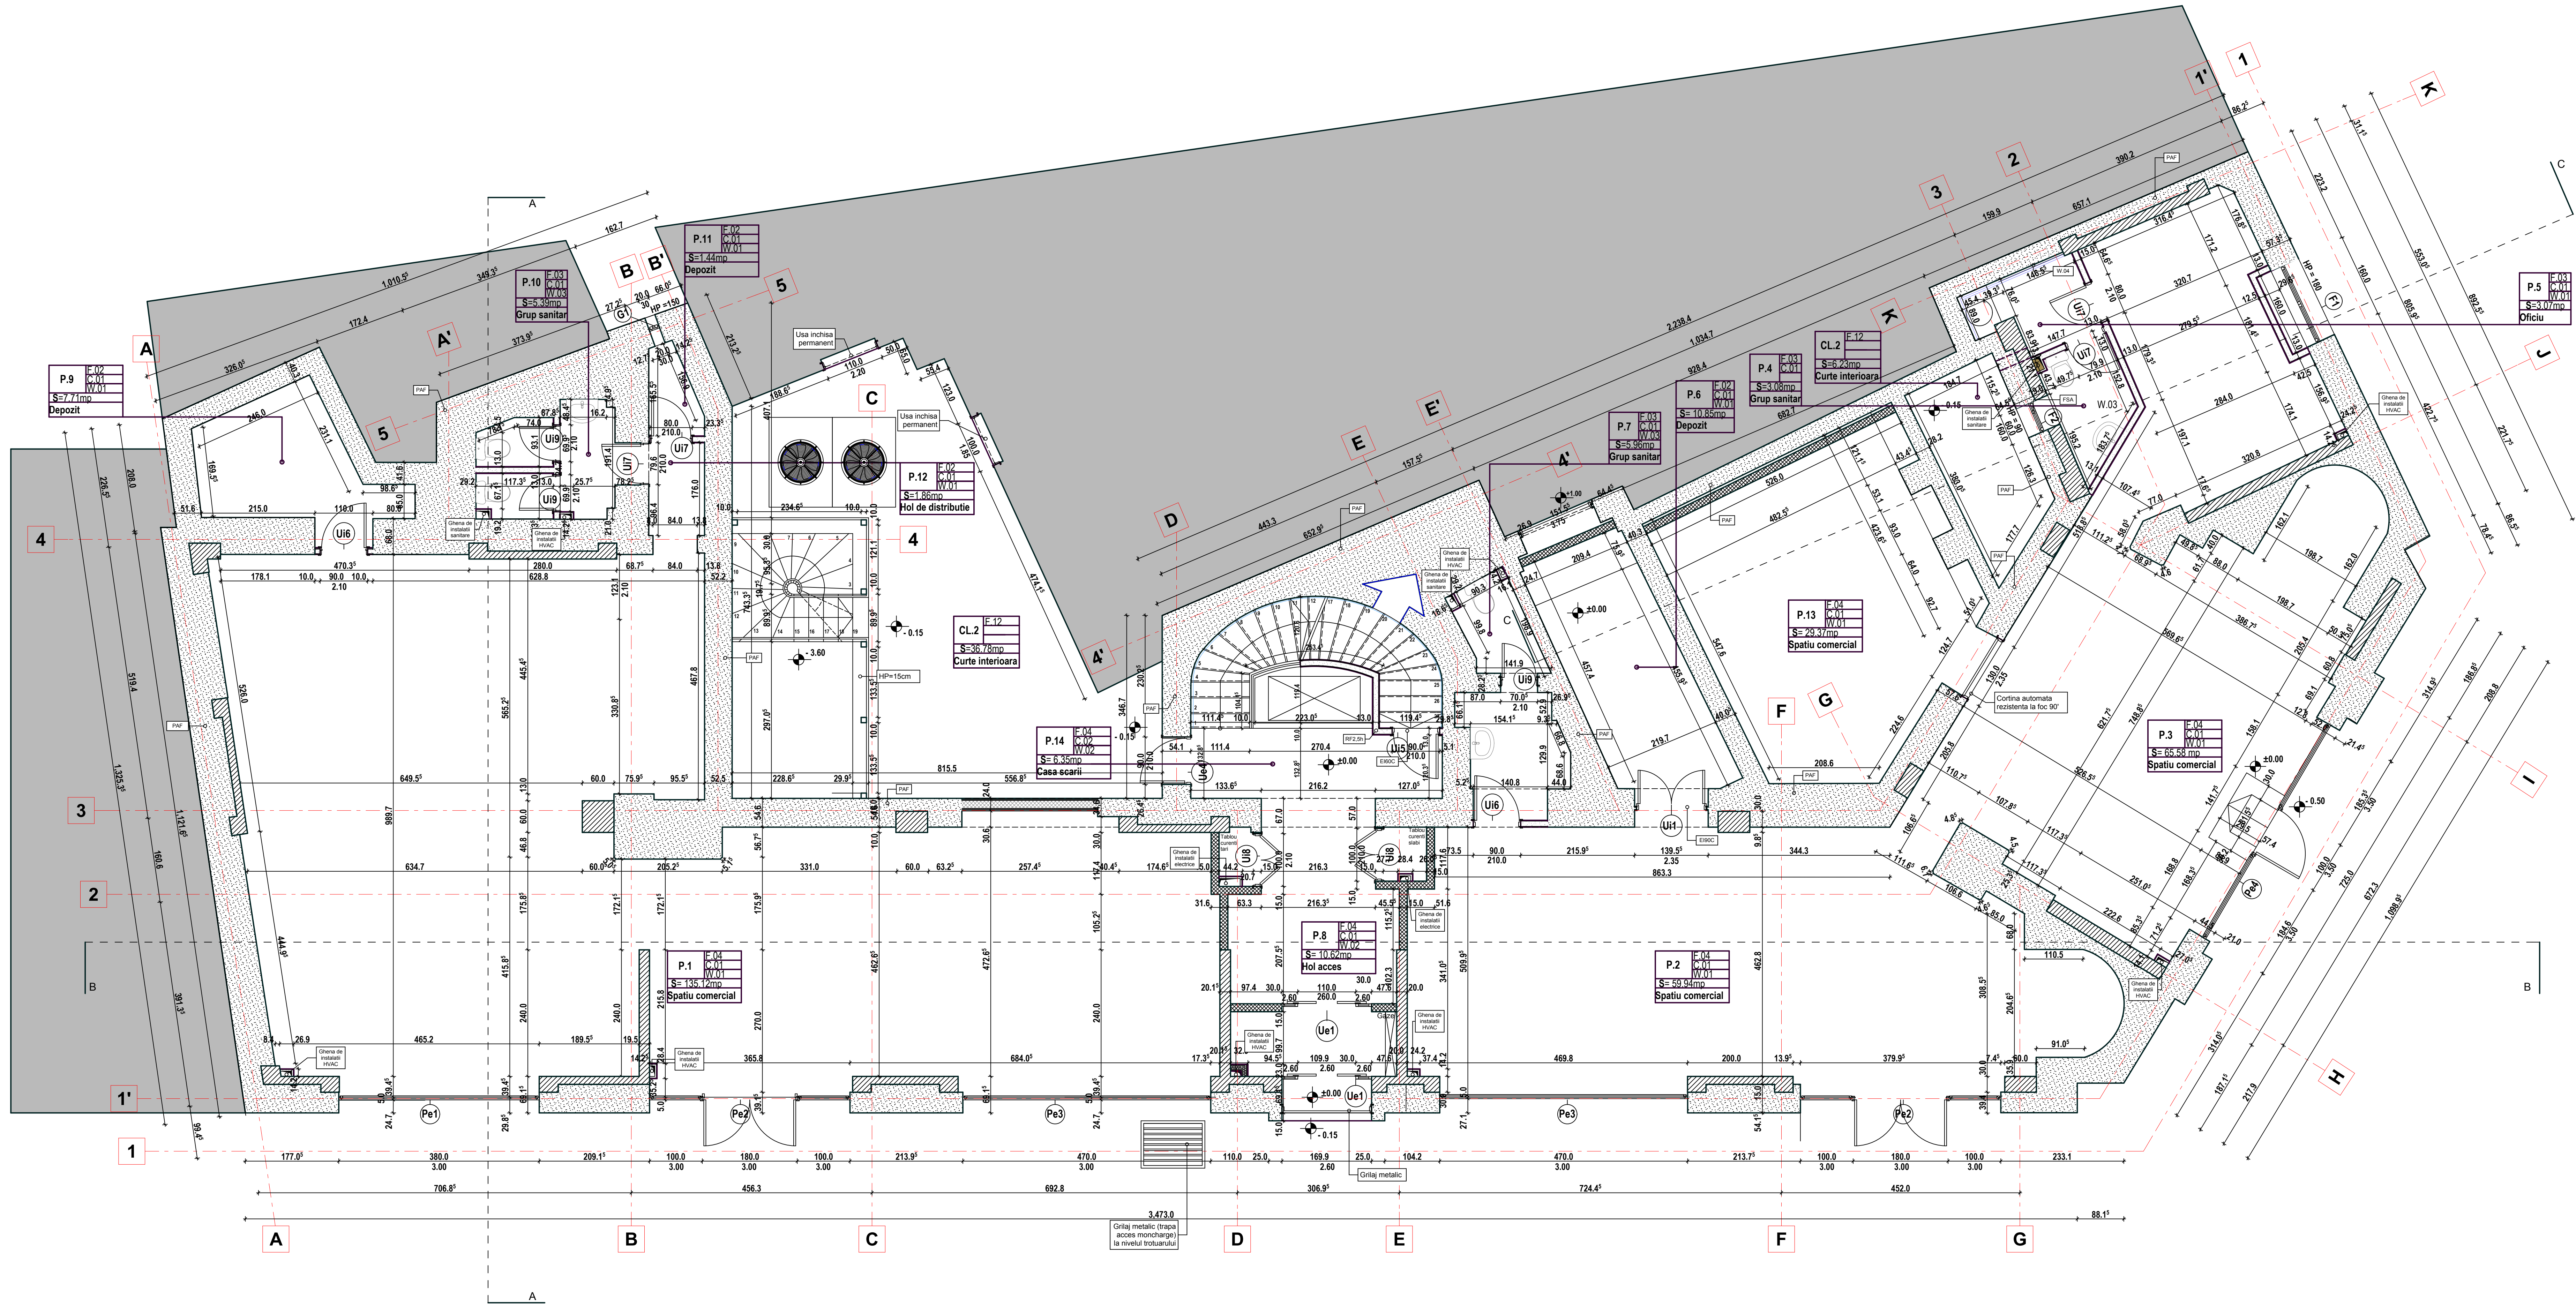

Orientare puncte cardinale

Scara grafica

LEGENDA

- Pereti existenti
- Pereti propusi din caramida 25cm
- Pereti propusi din beton armat
- Pereti propusi gips-carton 13cm
- Tamplarie de aluminiu cu sticla armata RF90
- Compartimentare tamplarie aluminiu
- Faianta din placaje ceramice h=0.60m, hp=90cm
- Portal acces metallic vopsit electrostatic
- Mana curenta metalica casa scarii

NOTA PSI :
GRAD DE REZISTENTA LA FOC III
RISC DE INCENDIU MIC
CATEGORIA DE IMPORTANTA C
"Construcții de importanță normală"

NOTA :
Pentru a identifica dimensiunile elementelor structurale, proiectul de arhitectura se va citi impreuna cu proiectul de structura

Explicarea marcajelor

Indicativ

- Finisaj plafon
- Finisaj pardoseala
- Finisaj pereti
- Suprafata (mp)
- Funcțiune

TABEL FINISAJE

C01 - Zugraveli lavabile
C02 - Plafon casetat din gips-carton

W01 - Zugraveli lavabile
W02 - Placare cu piatra naturala
W03 - Faianta din placaje ceramice h - 2.10 m
- Zugraveli lavabile
W04 - Faianta din placaje ceramice h - 0.60 m, hp - 90 cm
W05 - Placaj din gips-carton

- F01 - Vopsea epoxidica
- Sapa autonivelanta
 - Sapa slab armata 8cm
 - Dala B.A.
- F02 - Vopsea epoxidica
- Sapa autonivelanta
 - Sapa semi-umeda 3cm
 - Placa B.A.
- F03 - Gresie ceramica portelanata
- Sapa autonivelanta
 - Hidroizolatie ENKE
 - Sapa semi-umeda 3cm
 - Placa B.A.
- F04 - Placare piatra naturala
- Sapa autonivelanta
 - Sapa semi-umeda 3cm
 - Placa B.A.
- F05 - Gresie ceramica portelanata
- Sapa autonivelanta
 - Hidroizolatie ENKE
 - Sapa slab armata 8cm
 - Placa B.A.
- F06 - Mocheta de trafic
- Sapa autonivelanta
 - Sapa slab armata 8cm
 - Placa B.A.
- F07 - Gresie ceramica portelanata
- Sapa autonivelanta
 - Hidroizolatie ENKE
 - Sapa slab armata 5cm
 - Termoiz. polistiren extrudat 5cm
 - Placa B.A.
- F08 - Mocheta de trafic
- Panou conglomerat lemnos
 - Pard. flotanta
 - Placa B.A.
- F09 - Gresie ceramica portelanata
- Sapa autonivelanta
 - Hidroizolatie ENKE
 - Sapa slab armata 7cm
 - Termoiz. polistiren extrudat 8cm
 - Placa B.A.
- F10 - Mocheta de trafic
- Placaj OSB 2,5cm
 - Tabla cutata 10 cm
- F11 - Mozaic turnat
- Sapa de beton slab armata 8cm
- F12 - Placaj Piatra
- Strat de rupere a capilaritatii
 - Strat de pamant bine compactat
- F13 - Finisaj piatra naturala 3cm
- Sapa
 - Hidroizolatie bicomponenta
 - Placi OSB

CLIENT / CLIENT:

GLOBAL VISION

3 George Constantinescu St.,
BOC TOWER, Entrance B,
7th floor, 2nd District,
Bucharest 020339

PROIECTANT ARHITECTURA / ARCHITECTURE DESIGNER:

ABRART PRODUCT

REG COM: J40/20742/1992
CUI:2377504
str. Vulturilor nr. 38, sector 3,
Bucuresti

PROIECTANT STRUCTURA / STRUCTURAL DESIGNER:

ALLIED ENGINEERS

S.C. ALLIED ENGINEERS GRUP S.R.L.
Str. Petre Cretu nr 13, sect 1, B.U.C.
tel./fax: 004-021-224 1288
office@alliedengineers.ro
www.alliedengineers.ro

PROIECTANT SPECIALITATE INSTALATII / MEP DESIGNER

M.C. GENERAL CONSTRUCT

Bd. Ferdinand I, nr.58,
sector 2, Bucuresti
tel.: 004-021-310 60 63
fax.: 004-021-252 11 52



L.S.: CLIENT

L.S.: PROIECTANT SPECIALITATE

L.S.: PROIECTANT SPECIALITATE

L.S.: PROIECTANT SPECIALITATE

L.S. VERIFICATORI DE PROIECT	Revizia		Data				
TITLUL PROIECTULUI / PROJECT TITLE:							
REABILITARE IMOBIL str. Bratianu ,Nr 10, sector 03, Bucuresti							
ELABORATOR/ ENGINEER:	NUME SI TITLU/ NAME AND TITLE:	SEMNATURA/ SIGNATURE:	DENUMIRE PLANSA / DRAWING TITLE:		NR. PROIECT/ PROJECT NO.:		
SEF PROIECT/ PROJECT DIRECTOR:	ARH. A.I.BOTEZ		PLAN PARTER COTA ±0.00m PROPUNERE		301/04.2012		
VERIFICAT/ VERIFIED BY:	ARH. NIELS AUNER				SCARA/ SCALE:	DATA/ DATE:	
COORDONATOR SEF / LEADING COORDINATOR:	ARH. BOGDAN TEODORESCU				%	03.2013	
PROIECTANT/ DESIGNER:	ARH. BOGDAN TEODORESCU ARH. SORIN JUVERDEANU				FAZA/ PHASE:	SPECIALITATEA/ SPEC:	CAPITOL/ CHAPTER:
DESENAT/ DRAWN BY:	ARH. SORIN JUVERDEANU		DT	ARH	01	A15	00

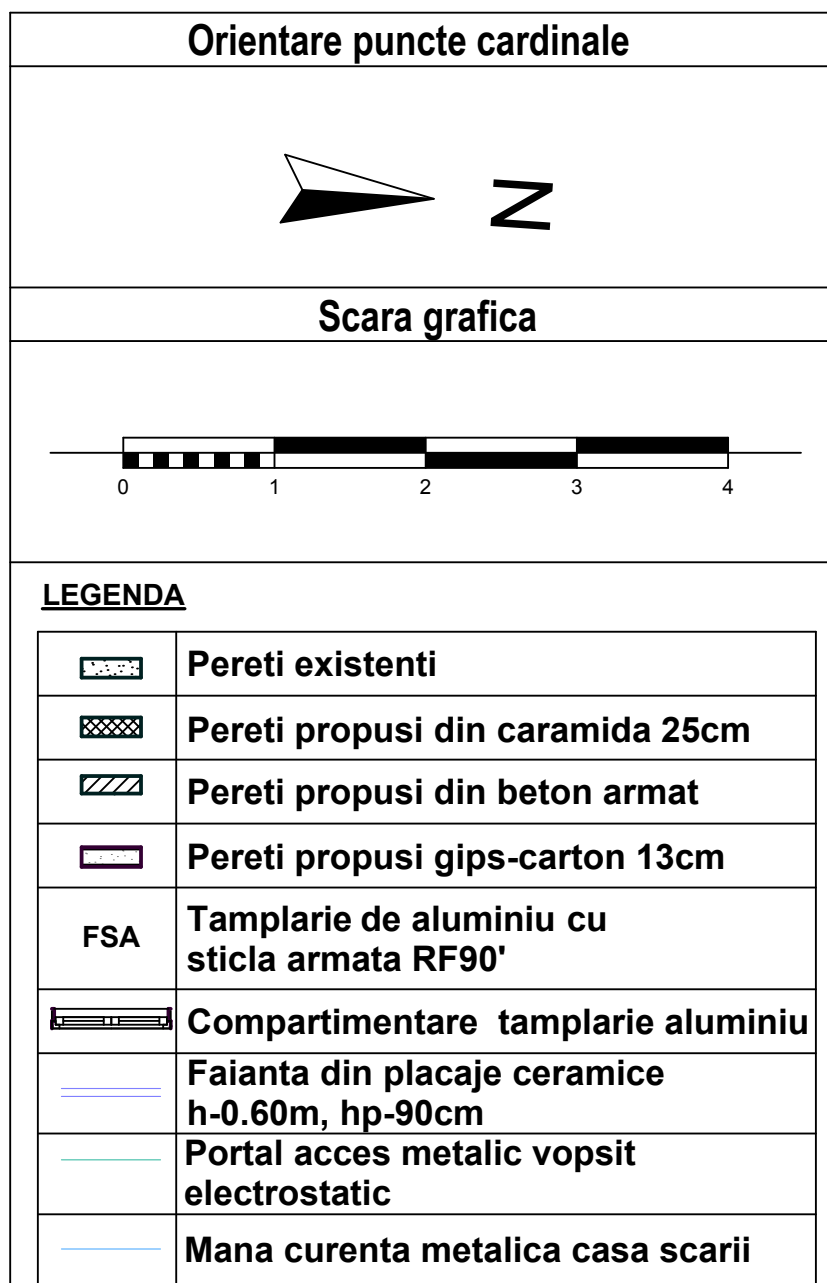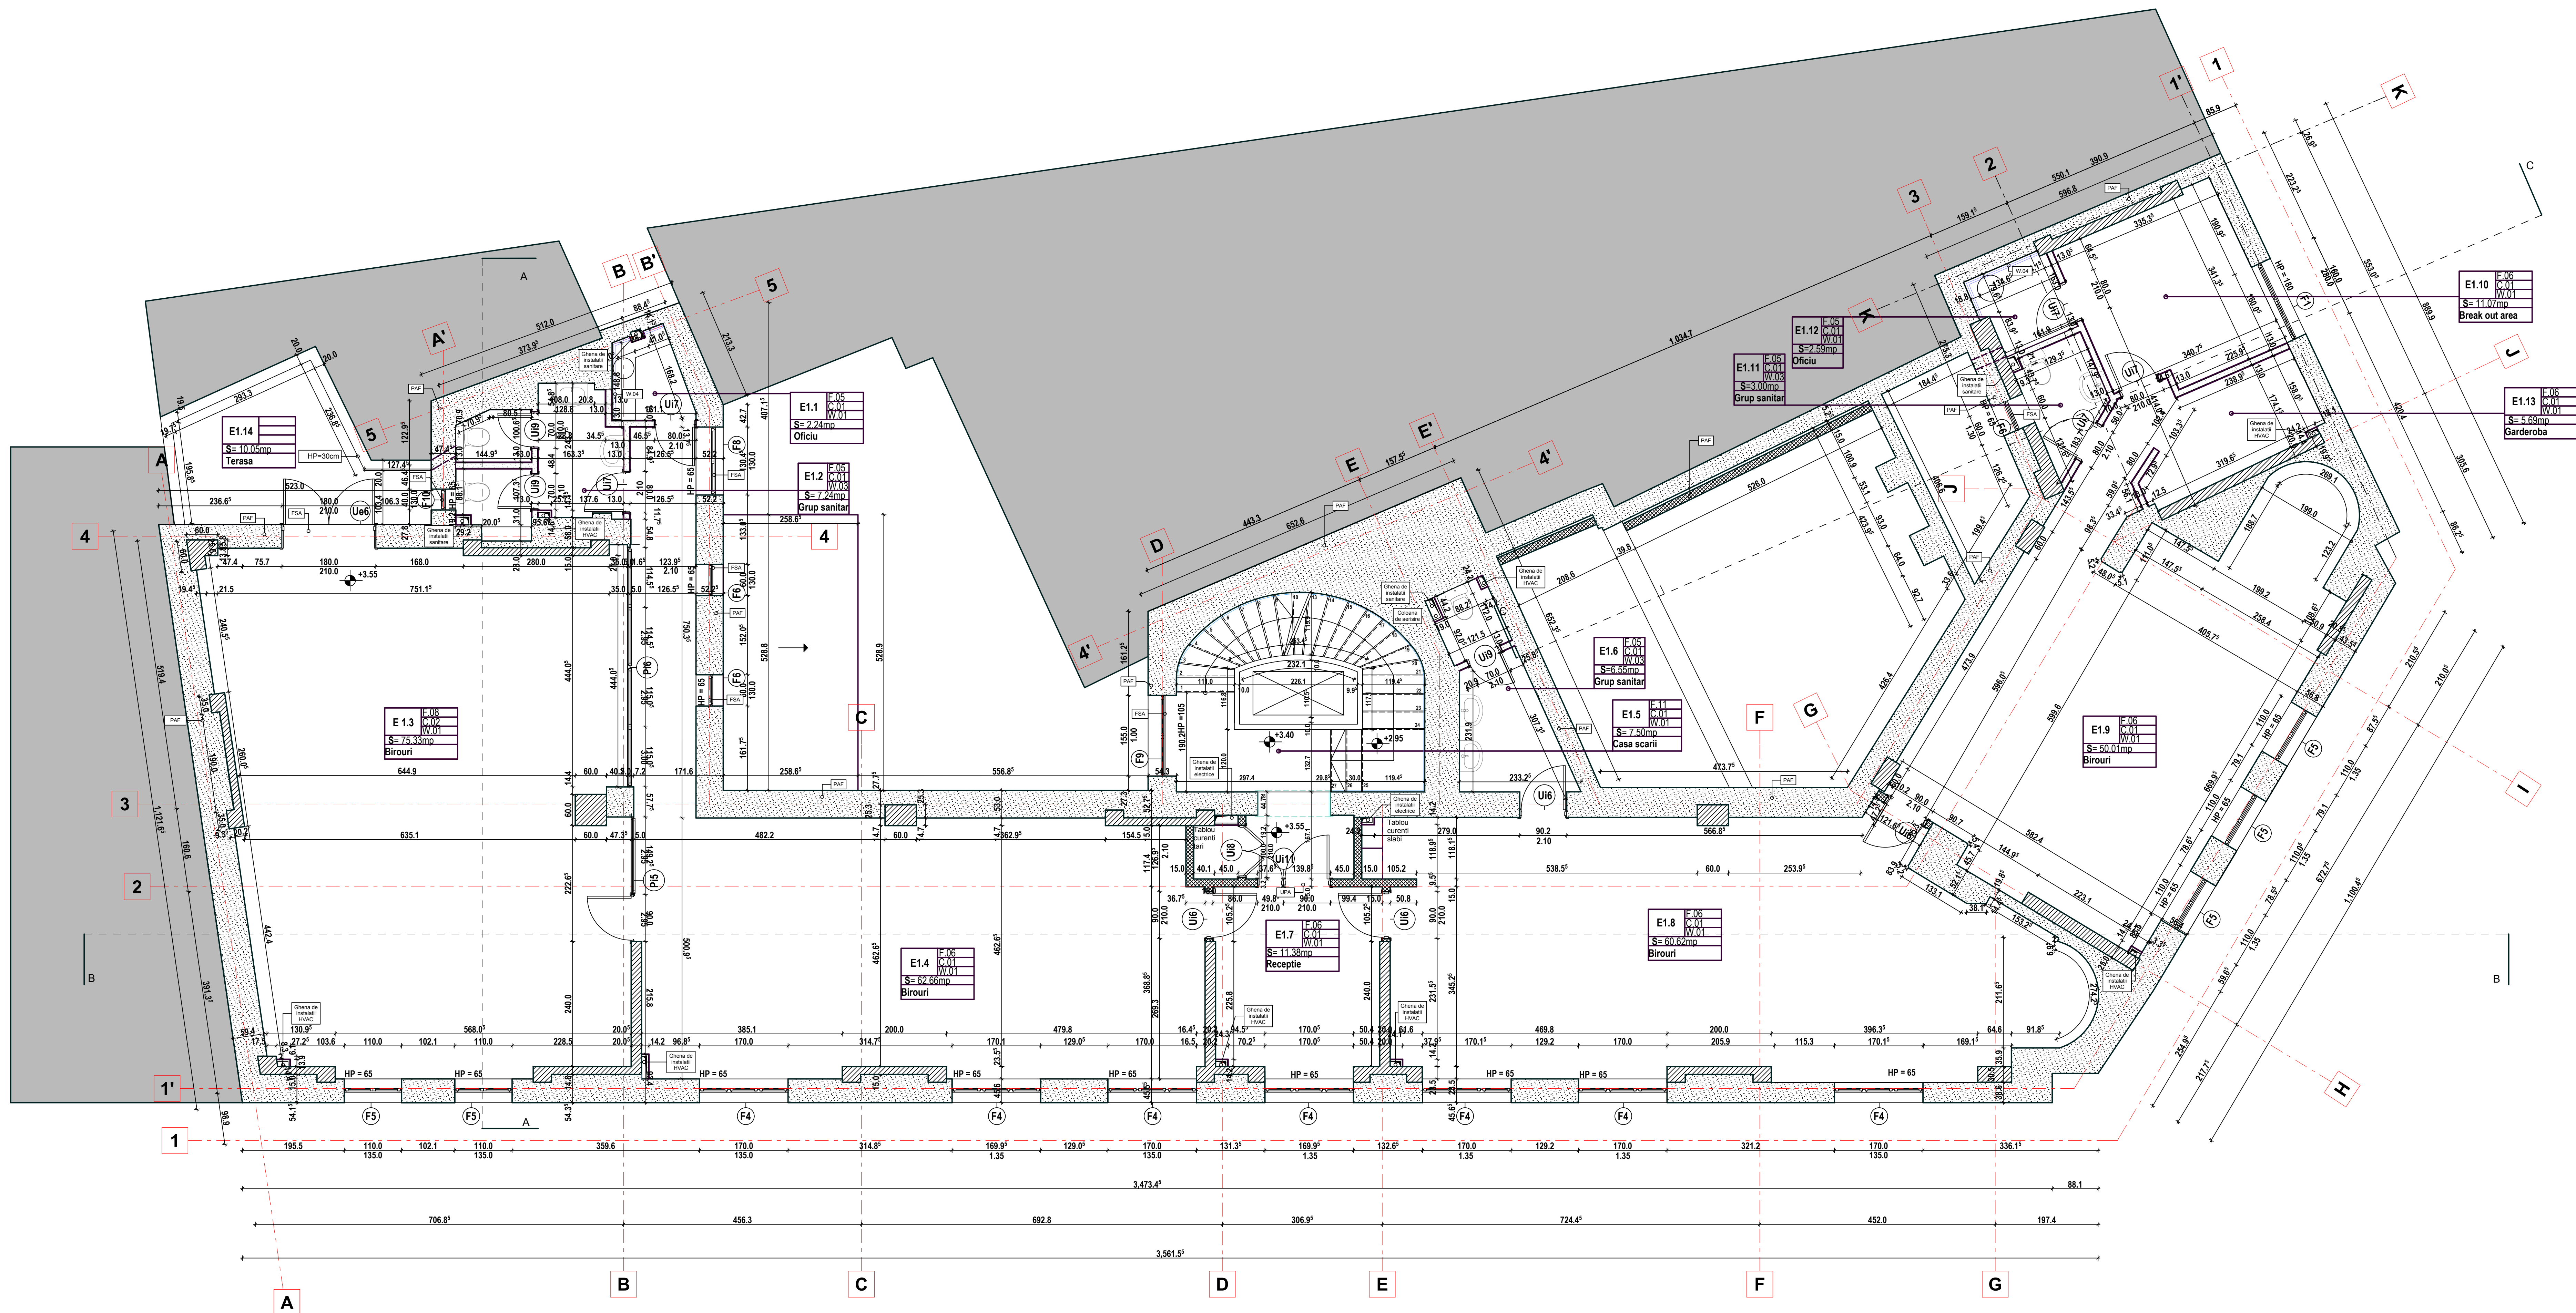

NOTA PSI :
GRAD DE REZISTENTA LA FOC III
RISC DE INCENDIU MIC
CATEGORIA DE IMPORTANTA C
"Construcții de importanță normală"

NOTA :
Pentru a identifica dimensiunile elementelor structurale, proiectul de arhitectură se va citi împreună cu proiectul de structură

Explicarea marcajelor

Indicativ	Finisaj plafon
camera	Finisaj pardoseala
Suprafata (mp)	Finisaj pereti
Funcțiune	

C01 - Zugraveli lavabile
C02 - Plafon casetat din gips-carton


W01 - Zugraveli lavabile
W02 - Placare cu piatra naturala
W03 - Faianta din placaje ceramice h - 2.10 m
- Zugraveli lavabile
W04 - Faianta din placaje ceramice h - 0.60 m, hp - 90 cm
W05 - Placaj din gips-carton

F01 - Vopsea epoxidica
- Sapa autonivelanta
- Sapa slab armata 8cm
- Dala B.A.
F02 - Vopsea epoxidica
- Sapa autonivelanta
- Sapa semi-umeda 3cm
- Placa B.A.
F03 - Gresie ceramica portelanata
- Sapa autonivelanta
- Hidroizolatie ENKE
- Sapa semi-umeda 3cm
- Placa B.A.
F04 - Placare piatra naturala
- Sapa autonivelanta
- Sapa semi-umeda 3cm
- Placa B.A.
F05 - Gresie ceramica portelanata
- Sapa autonivelanta
- Hidroizolatie ENKE
- Sapa slab armata 8cm
- Placa B.A.
F06 - Mocheta de trafic
- Sapa autonivelanta
- Sapa slab armata 8cm
- Placa B.A.

F07 - Gresie ceramica portelanata
- Sapa autonivelanta
- Hidroizolatie ENKE
- Sapa slab armata 5cm
- Termoiz. polistiren extrudat 5cm
- Placa B.A.
F08 - Mocheta de trafic
- Panou conglomerat lemnos
- Pard. flotanta
- Placa B.A.
F09 - Gresie ceramica portelanata
- Sapa autonivelanta
- Hidroizolatie ENKE
- Sapa slab armata 7cm
- Termoiz. polistiren extrudat 8cm
- Placa B.A.
F10 - Mocheta de trafic
- Placaj OSB 2,5cm
- Tabla cutata 10 cm
F11 - Mozaic turnat
F12 - Placaj Piatra
- Sapa de beton slab armata 8cm
- Strat de rupere a capilaritatii
- Strat de pamant bine compactat
F13 - Finisaj piatra naturala 3cm
- Sapa
- Hidroizolatie bicomponenta
- Placi OSB

CLIENT / CLIENT:	L.S.: CLIENT	L.S. VERIFICATORI DE PROIECT
GLOBAL VISION 3 George Constantinescu St., BOC TOWER, Entrance B, 7th floor, 2nd District, Bucharest 020339		
PROIECTANT ARHITECTURA / ARCHITECTURE DESIGNER:	L.S.: PROIECTANT SPECIALITATE	
ABRART PRODUCT REG COM: J40/20742/1992 CUI:2377504 str. Vulturilor nr. 38, sector 3, Bucuresti		
PROIECTANT STRUCTURA / STRUCTURAL DESIGNER:	L.S.: PROIECTANT SPECIALITATE	
ALLIED ENGINEERS S.C. ALLIED ENGINEERS GRUP S.R.L. Str. Petre Cretu nr 13, sect 1, Buc. tel./fax: 004-021-224 1288 office@alliedengineers.ro www.alliedengineers.ro		
PROIECTANT SPECIALITATE INSTALATII / MEP DESIGNER	L.S.: PROIECTANT SPECIALITATE	
M.C. GENERAL CONSTRUCT Bd. Ferdinand I, nr. 58, sector 2, Bucuresti tel.: 004-021-310 60 63 fax.: 004-021-252 11 52		

Revizia	Data				
TITLUL PROIECTULUI / PROJECT TITLE:					
REABILITARE IMOBIL str. Bratianu ,Nr 10, sector 03, Bucuresti					
ELABORATOR/ ENGINEER:	NUME SI TITLU/ NAME AND TITLE:	SEMNTATURA/ SIGNATURE:	DENUMIRE PLANSĂ / DRAWING TITLE:	NR.PROIECT/ PROJECT NO.:	
SEF PROIECT/ PROJECT DIRECTOR:	ARH. A.I.BOTEZ		PLAN ETAJ 1 COTA +3.55m PROPUNERE	301/04.2012	
VERIFICAT / VERIFIED BY:	ARH. NIELS AUNER			SCARA/ SCALE:	DATA/ DATE:
COORDONATOR SEF / LEADING COORDINATOR:	ARH. BOGDAN TEODORESCU			%	03.2013
PROIECTANT/ DESIGNER:	ARH. BOGDAN TEODORESCU ARH. SORIN JUVERDEANU			FAZA/ PHASE:	SPECIALITATEA/ SPEC:
DESENAT/ DRAWN BY:	ARH. SORIN JUVERDEANU		DT	CAPITOL / CHAPTER:	NR. PLANSĂ/ DWG NO:
				01	A16
					00

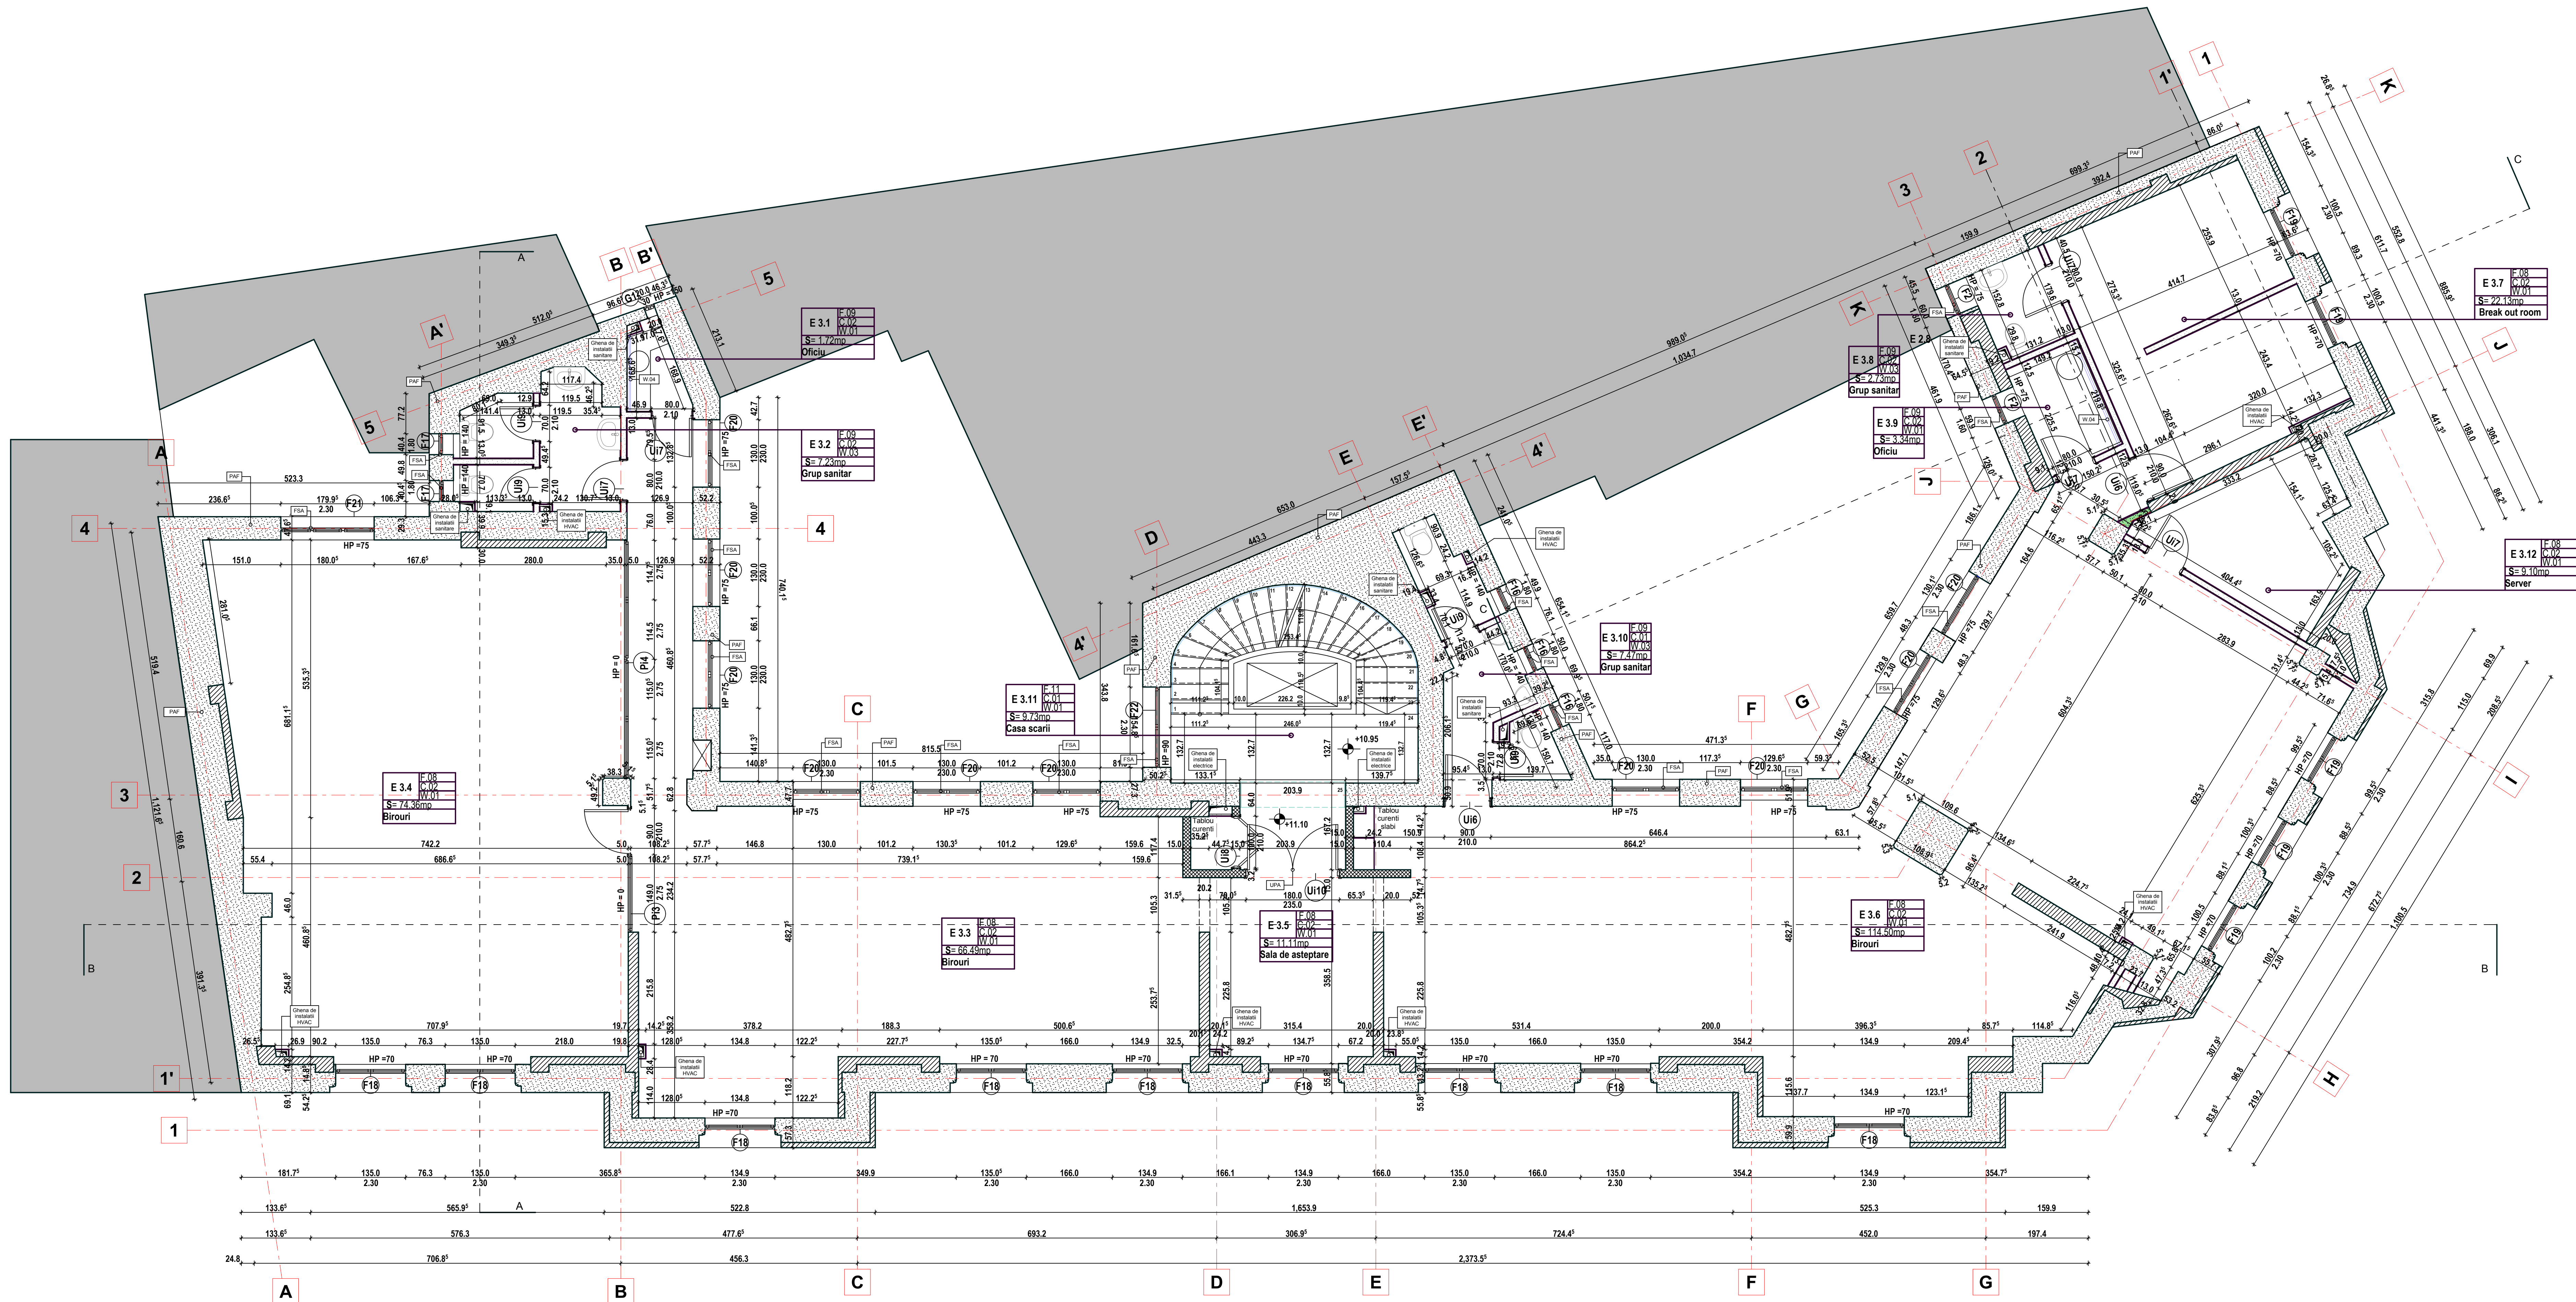

Orientare puncte cardinale	
Scara grafica	
LEGENDA	
	Pereti existenti
	Pereti propusi din caramida 25cm
	Pereti propusi din beton armat
	Pereti propusi gips-carton 13cm
	Tamplarie de aluminiu cu sticla armata RF90'
	Compartimentare tamplarie aluminiu
	Faiana din placaje ceramice h=0.60m, hp=90cm
	Portal acces metallic vopsit electrostatic
	Mana curenta metalica casa scarii

NOTA PSI :
GRAD DE REZISTENTA LA FOC III
RISC DE INCENDIU MIC
CATEGORIA DE IMPORTANTA C
"Construcții de importanță normală"
NOTA :
Pentru a identifica dimensiunile elementelor structurale, proiectul de arhitectură se va citi împreună cu proiectul de structură

Explicarea marcajelor	
Indicativ	Finisaj plafon
camera	Finisaj pardoseala
	Finisaj pereti
	Suprafata (mp)
Funcțiune	



TABEL FINISAJE

C01 - Zugraveli lavabile	W01 - Zugraveli lavabile
C02 - Plafon casetat din gips-carton	W02 - Placare cu piatra naturala
	W03 - Faiana din placaje ceramice h - 2.10 m
	- Zugraveli lavabile
	W04 - Faiana din placaje ceramice h - 0.60 m, hp - 90 cm
	W05 - Placaj din gips-carton

F01 - Vopsea epoxidica - Sapa autonivelanta - Sapa slab armata 8cm - Dala B.A.	F07 - Gresie ceramica portelanata - Sapa autonivelanta - HidroizolatIE ENKE - Sapa slab armata 5cm - Termoiz. polistiren extrudat 5cm - Placa B.A.
F02 - Vopsea epoxidica - Sapa autonivelanta - Sapa semi-umeda 3cm - Placa B.A.	F08 - Mocheta de trafic - Panou conglomerat lemnos - Pard. flotanta - Placa B.A.
F03 - Gresie ceramica portelanata - Sapa autonivelanta - HidroizolatIE ENKE - Sapa semi-umeda 3cm - Placa B.A.	F09 - Gresie ceramica portelanata - Sapa autonivelanta - HidroizolatIE ENKE - Sapa slab armata 7cm - Termoiz. polistiren extrudat 8cm - Placa B.A.
F04 - Placare piatra naturala - Sapa autonivelanta - Sapa semi-umeda 3cm - Placa B.A.	F10 - Mocheta de trafic - Placaj OSB 2,5cm - Tabla cutata 10 cm
F05 - Gresie ceramica portelanata - Sapa autonivelanta - HidroizolatIE ENKE - Sapa slab armata 8cm - Placa B.A.	F11 - Mozaic turnat F12 - Placaj Piatra - Sapa de beton slab armata 8cm - Strat de rupere a capilaritatii - Strat de pamant bine compactat
F06 - Mocheta de trafic - Sapa autonivelanta - Sapa slab armata 8cm - Placa B.A.	F13 - Finisaj piatra naturala 3cm - Sapa - HidroizolatIE bicomponenta - Placi OSB

CLIENT / CLIENT:	L.S.: CLIENT	L.S. VERIFICATORI DE PROIECT
GLOBAL VISION 3 George Constantinescu St., BOC TOWER, Entrance B, 7th floor, 2nd District, Bucharest 020339		
PROIECTANT ARHITECTURA / ARCHITECTURE DESIGNER:	L.S.: PROIECTANT SPECIALITATE	
ABRART ART PRODUCT REG COM: J40/20742/1992 CUI:2377504 str. Vulturilor nr. 38, sector 3, Bucuresti		
PROIECTANT STRUCTURA / STRUCTURAL DESIGNER:	L.S.: PROIECTANT SPECIALITATE	
ALLIED ENGINEERS S.C. ALLIED ENGINEERS GRUP S.R.L. Str. Petre Cretu nr 13, sect. 1, Buc. tel./fax: 004-021-224 1288 office@alliedengineers.ro www.alliedengineers.ro		
PROIECTANT SPECIALITATE INSTALATII / MEP DESIGNER	L.S.: PROIECTANT SPECIALITATE	
M.C. GENERAL CONSTRUCT Bd. Ferdinand I, nr. 58, sector 2, Bucuresti tel.: 004-021-310 60 63 fax.: 004-021-252 11 52		

Revizia	Data					
TITLUL PROIECTULUI / PROJECT TITLE:						
str. Bratianu ,Nr 10, sector 03, Bucuresti						
REABILITARE IMOBIL						
str. Bratianu ,Nr 10, sector 03, Bucuresti						

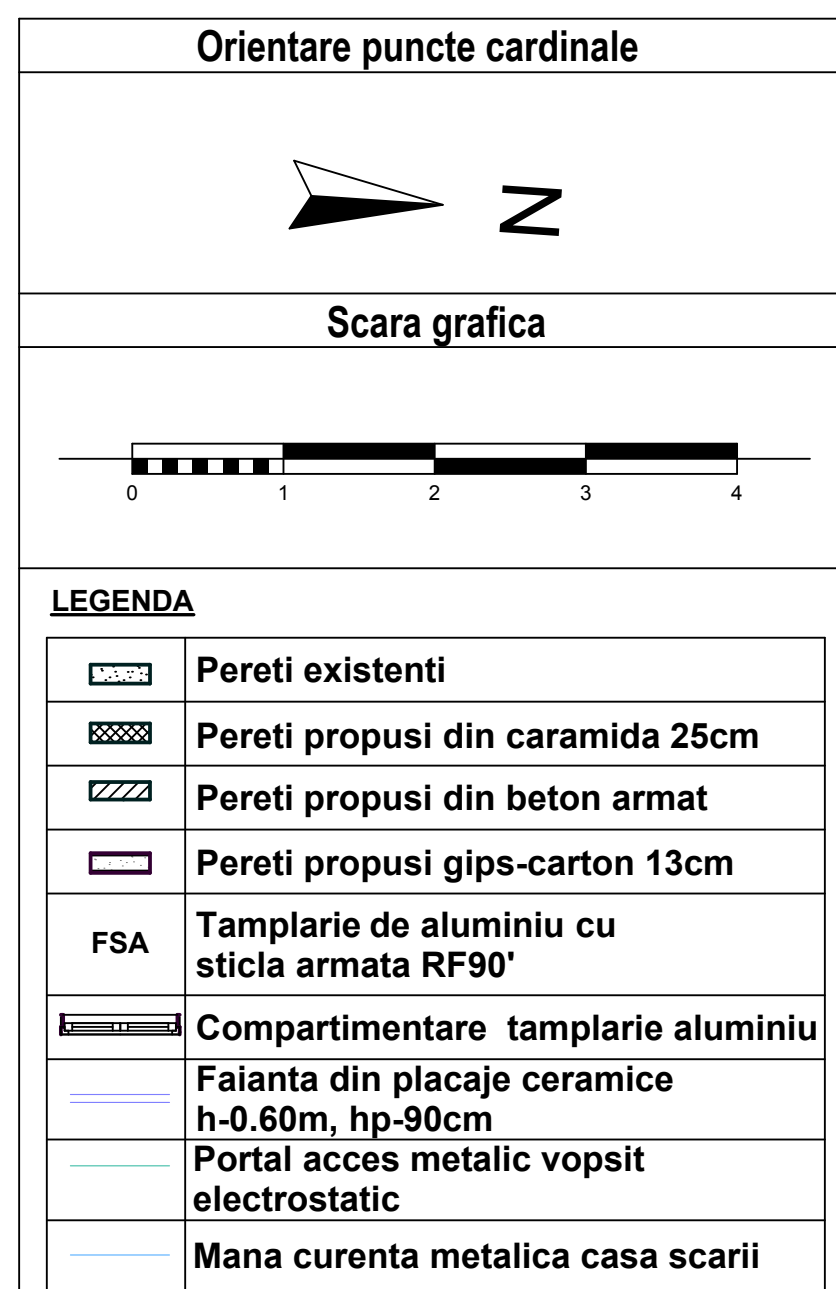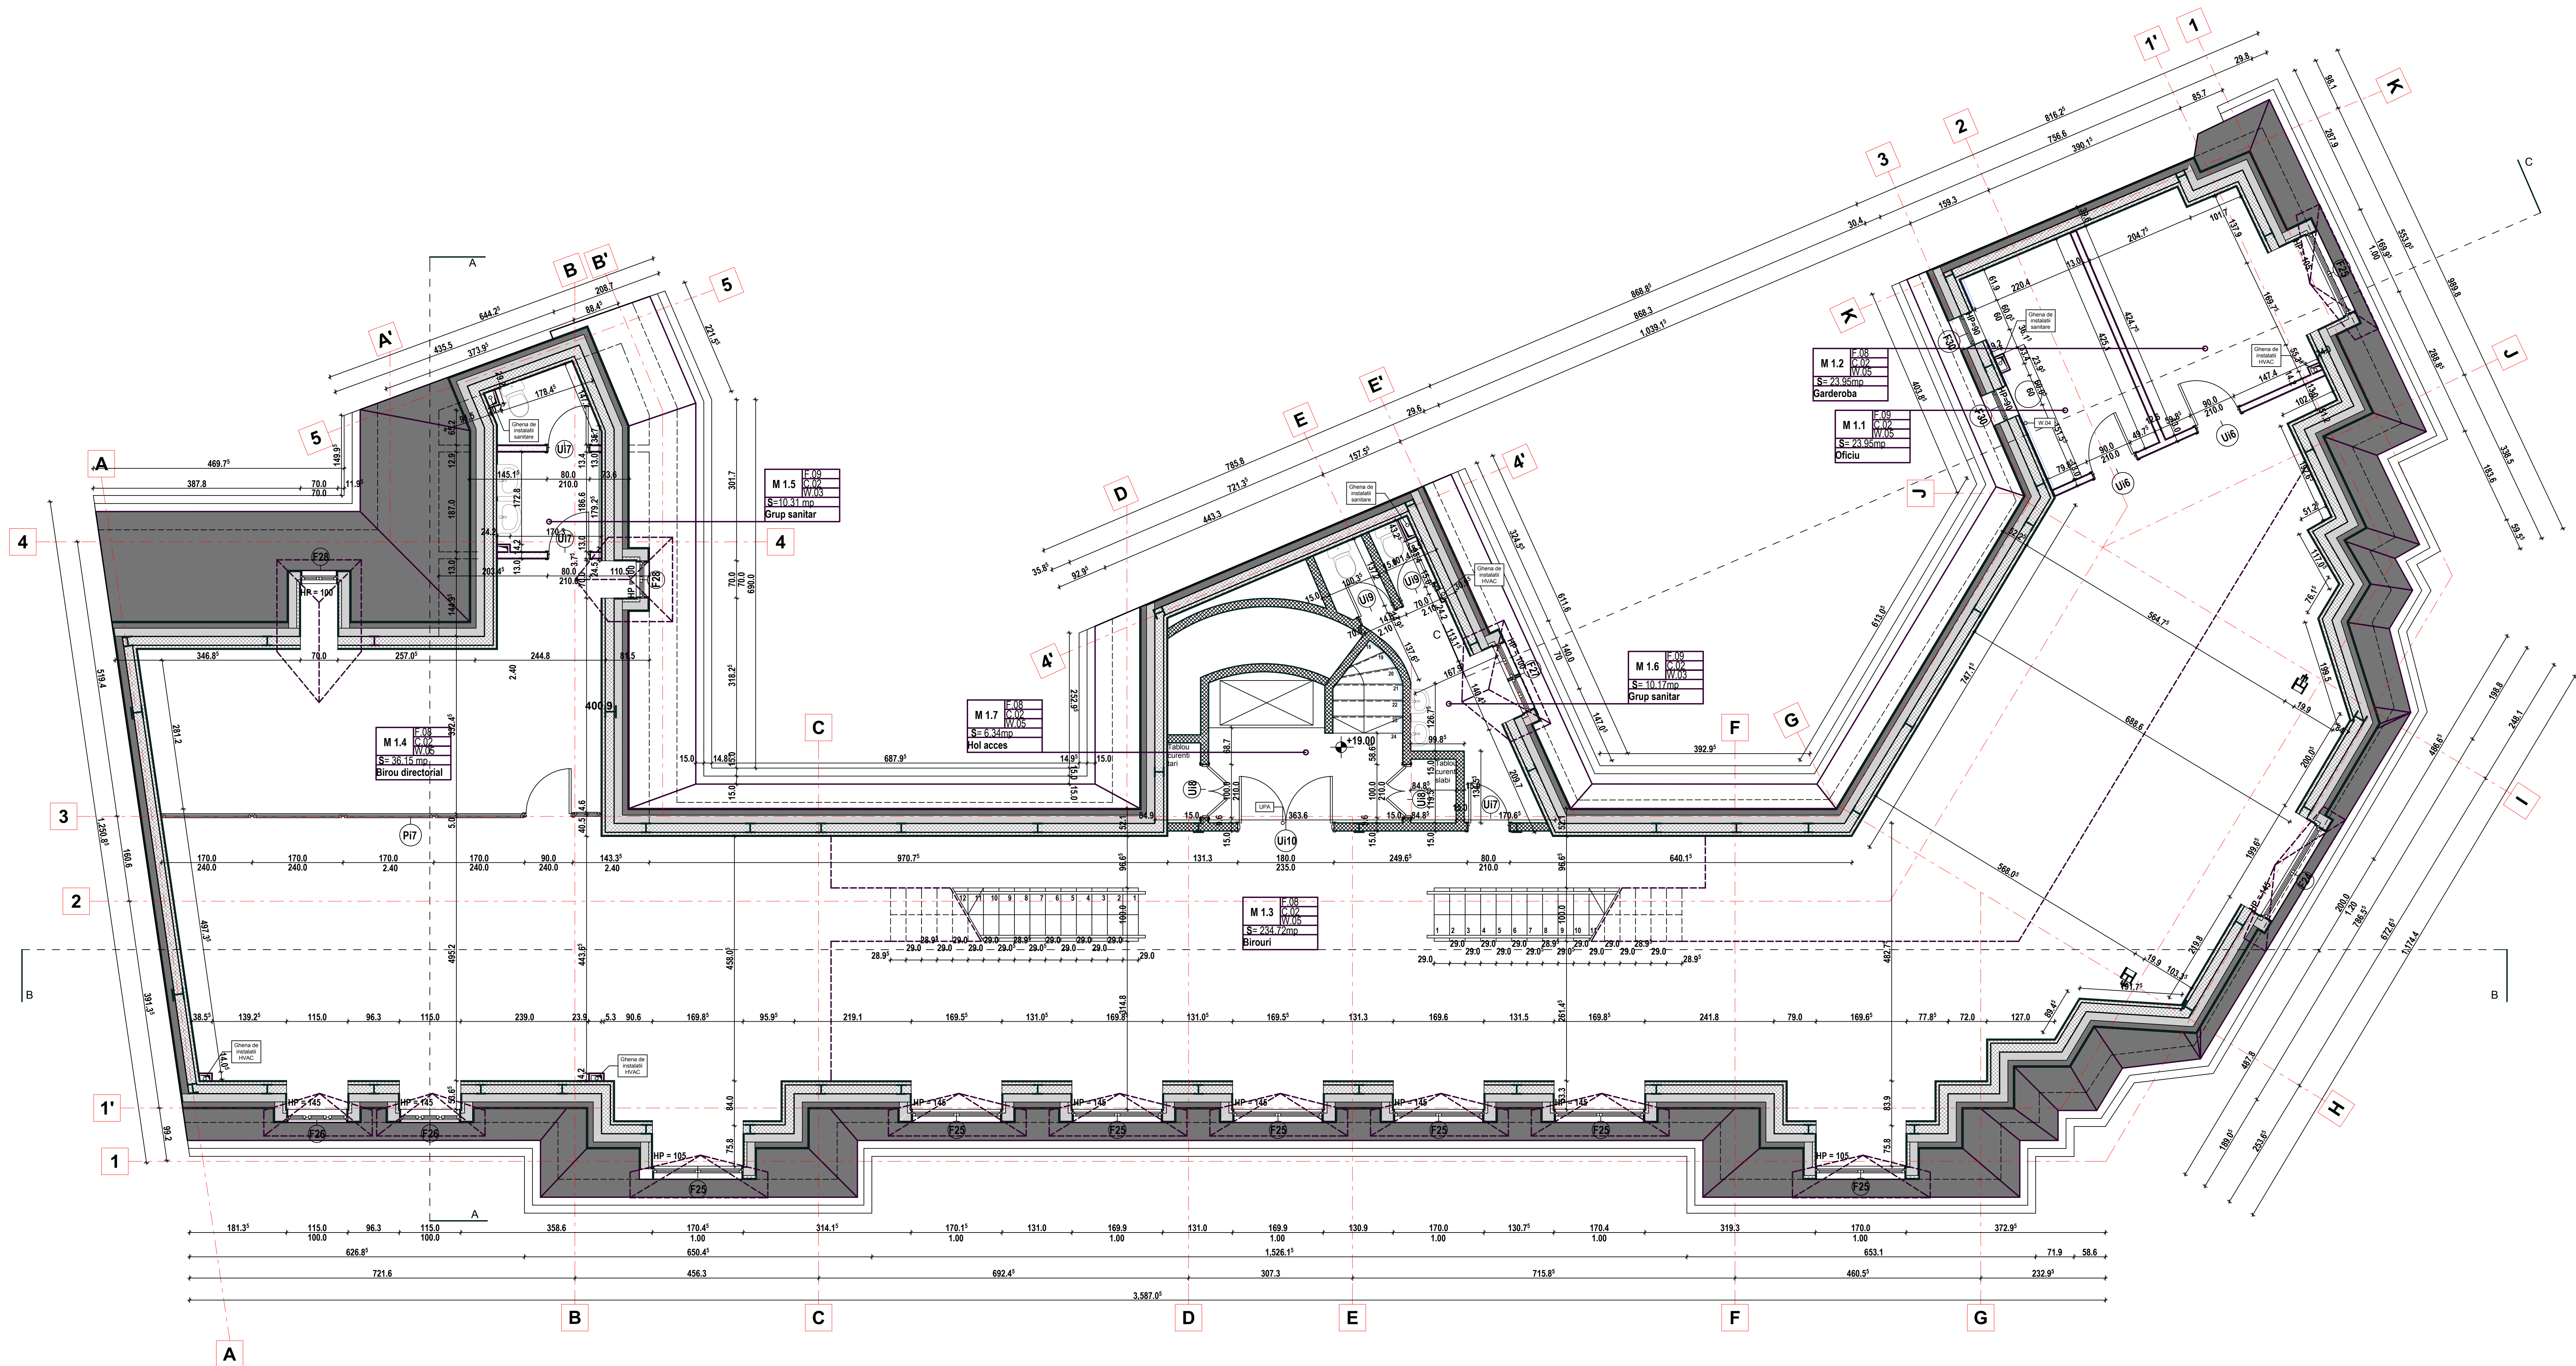

NOTA PSI :
GRAD DE REZISTENTA LA FOC III
RISC DE INCENDIU MIC
CATEGORIA DE IMPORTANTA C
"Construcții de importanță normală"

NOTA :
Pentru a identifica dimensiunile elementelor structurale, proiectul de arhitectură se va citi împreună cu proiectul de structură

TABEL FINISAJE

Explicarea marcajelor

Indicativ
Finisaj plafon
Finisaj pardoseala
Finisaj pereti
Suprafata (mp)
Funcțiune

C01 - Zugraveli lavabile
C02 - Plafon casetat din gips-carton


W01 - Zugraveli lavabile
W02 - Placare cu piatra naturala
W03 - Faianta din placaje ceramice h - 2.10 m
- Zugraveli lavabile
W04 - Faianta din placaje ceramice h - 0.60 m, hp - 90 cm
W05 - Placaj din gips-carton


F01 - Vopsea epoxidica
- Sapa autonivelanta
- Sapa slab armata 8cm
- Dala B.A.
F02 - Vopsea epoxidica
- Sapa autonivelanta
- Sapa semi-umeda 3cm
- Placa B.A.
F03 - Gresie ceramica portelanata
- Sapa autonivelanta
- Hidroizolatie ENKE
- Sapa slab armata 3cm
- Placa B.A.
F04 - Placare piatra naturala
- Sapa autonivelanta
- Sapa slab armata 3cm
- Placa B.A.
F05 - Gresie ceramica portelanata
- Sapa autonivelanta
- Hidroizolatie ENKE
- Sapa slab armata 8cm
- Placa B.A.
F06 - Mocheta de trafic
- Sapa autonivelanta
- Sapa slab armata 8cm
- Placa B.A.


F07 - Gresie ceramica portelanata
- Sapa autonivelanta
- Hidroizolatie ENKE
- Sapa slab armata 5cm
- Termoiz. polistiren extrudat 5cm
- Placa B.A.
F08 - Mocheta de trafic
- Panou conglomerat lemnos
- Pard. flotanta
- Placa B.A.
F09 - Gresie ceramica portelanata
- Sapa autonivelanta
- Hidroizolatie ENKE
- Sapa slab armata 7cm
- Termoiz. polistiren extrudat 8cm
- Placa B.A.
F10 - Mocheta de trafic
- Placaj OSB 2,5cm
- Tabla cutata 10 cm
F11 - Mozaic turnat
F12 - Placaj Piatra
- Sapa de beton slab armata 8cm
- Strat de rupere a capilaritatii
- Strat de pamant bine compactat
F13 - Finisaj piatra naturala 3cm
- Sapa
- Hidroizolatie bicomponenta
- Placi OSB

CLIENT / CLIENT:	L.S.: CLIENT	L.S. VERIFICATORI DE PROIECT
GLOBAL VISION 3 George Constantinescu St., BOC TOWER, Entrance B, 7th floor, 2nd District, Bucharest 020339		
PROIECTANT ARHITECTURA / ARCHITECTURE DESIGNER:	L.S.: PROIECTANT SPECIALITATE	
ABRAL ART PRODUCT REG COM: J40/20742/1992 CUI:2377504 str. Vulturilor nr. 38, sector 3, Bucuresti		
PROIECTANT STRUCTURA / STRUCTURAL DESIGNER:	L.S.: PROIECTANT SPECIALITATE	
ALLIED ENGINEERS S.C. ALLIED ENGINEERS GRUP S.R.L. Str. Petre Cretu nr 13, sect 1, Buc. tel./fax: 004-021-224 1288 office@alliedengineers.ro www.alliedengineers.ro		
PROIECTANT SPECIALITATE INSTALATII / MEP DESIGNER	L.S.: PROIECTANT SPECIALITATE	
M.C. GENERAL CONSTRUCT Bd. Ferdinand I, nr. 58, sector 2, Bucuresti tel.: 004-021-310 60 63 fax.: 004-021-252 11 52		

Revizia	Data				
TITLUL PROIECTULUI / PROJECT TITLE:					
REABILITARE IMOBIL str. Bratianu ,Nr 10, sector 03, Bucuresti					
ELABORATOR/ ENGINEER:	NUME SI TITLU/ NAME AND TITLE:	SEMNAURA/ SIGNATURE:	DENUMIRE PLANSA / DRAWING TITLE:	NR.PROIECT/ PROJECT NO.:	
SEF PROIECT/ PROJECT DIRECTOR:	ARH. A.I.BOTEZ		PLAN MANSARDA COTA +19,00m PROPUINERE	301/04.2012	
VERIFICAT/ VERIFIED BY:	ARH. NIELS AUNER			SCARA/ SCALE:	DATA/ DATE:
COORDONATOR SEF /LEADING COORDINATOR:	ARH. BOGDAN TEODORESCU			%	03.2013
PROIECTANT/ DESIGNER:	ARH. BOGDAN TEODORESCU ARH. SORIN JUVERDEANU		FAZA/ PHASE:	SPECIALITATEA/ SPEC:	CAPITOL / CHAPTER:
DESENAT/ DRAWN BY:	ARH. SORIN JUVERDEANU		DT	ARH	01
				NR. PLANSĂ/ DWG NO:	REVIZIA/ REVISION:
				A20	00

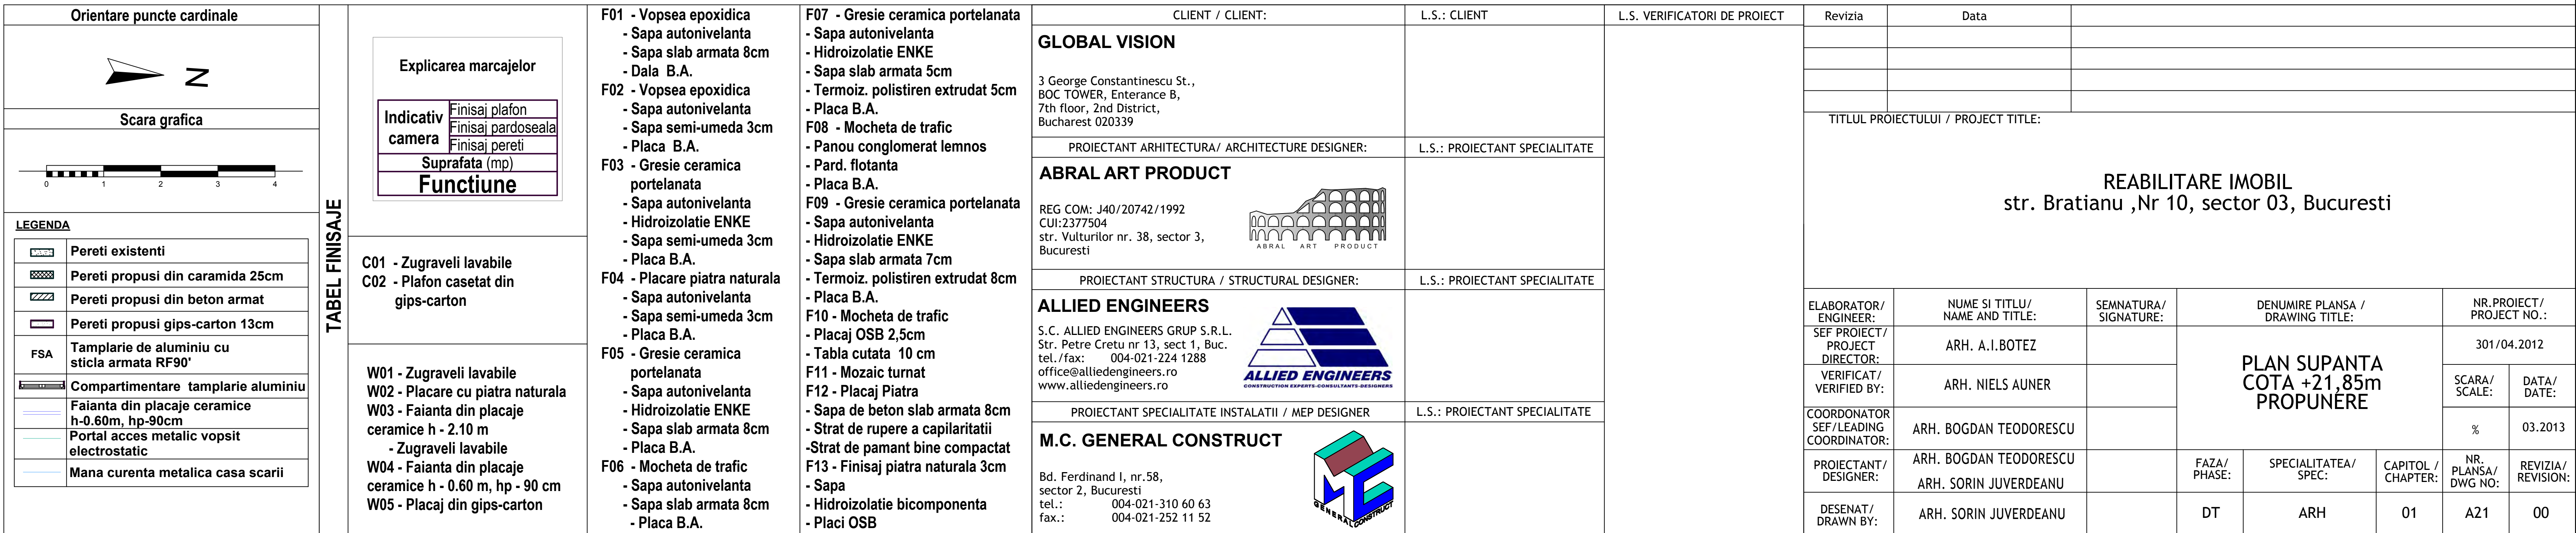

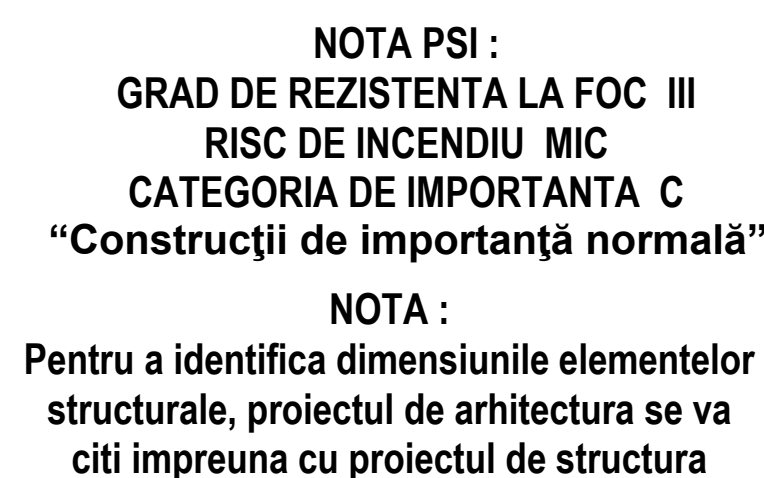

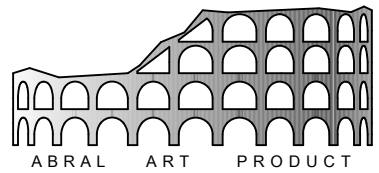Orientare puncte cardinale		CLIENT / CLIENT :		L.S.: CLIENT		L.S. VERIFICATORI DE PROIECT		Revizia		Data	
		GLOBAL VISION 3 George Constantinescu St., BOC TOWER, Entrance B, 7th floor, 2nd District, Bucharest 020339									
Scara grafica		PROIECTANT ARHITECTURA / ARCHITECTURE DESIGNER:		L.S.: PROIECTANT SPECIALITATE							
		ABRAL ART PRODUCT REG COM: J40/20742/1992 CUI:2377504 str. Vulturilor nr. 38, sector 3, Bucuresti									
LEGENDA		PROIECTANT STRUCTURA / STRUCTURAL DESIGNER:		L.S.: PROIECTANT SPECIALITATE							
 Pereti existenti											
 Pereti propusi din caramida 25cm											
 Pereti propusi din beton armat											
 Pereti propusi gips-carton 13cm											
FSA		Tamparie de aluminiu cu sticla armata RF90'									
		Compartmentare tamplarie aluminiu									
		Faienta din placaje ceramice h=0.60m, hp=90cm									
		Portal acces metallic vopsit electrostatic									
		Mana curenta metalica casa scari									



LEGENDA	
	Planseu demolat
	Pereti si grinzi existente
	Pereti propusi din caramida 25cm
	Pereti si grinzi propuse din beton armat
	Pereti propusi gips-carton 13 cm

CLIENT / CLIENT:	L.S.: CLIENT
GLOBAL VISION 3 George Constantinescu St., BOC TOWER, Entrance B, 7th floor, 2nd District, Bucharest 020339	

L.S. VERIFICATORI DE PROIECT	
PROIECTANT ARHITECTURA / ARCHITECTURAL DESIGNER-	L.S. - PROIECTANT SPECIALITATE

PROIECTANT PARTNER: CIVIL ARCHITECTURAL DESIGNER		C.S.: PROIECTANT SPECIALISTE	
ABRAL ART PRODUCT REG COM: J40/20742/1992 CUI:2377504 str. Vulturilor nr. 38, sector 3, Bucuresti		 ABRAL ART PRODUCT	
L.S. VERIFICATORI DE PROIECT			

PROIECTANT STRUCTURA / STRUCTURAL DESIGNER:	L.S.: PROIECTANT SPECIALITATE
ALLIED ENGINEERS S.C. ALLIED ENGINEERS GRUP S.R.L. Str. Petre Cretu nr 13, sect 1, Buc. tel / fax: 004-021-224 1288 office@alliedengineers.ro www.alliedengineers.ro 	

L.S. VERIFICATORI DE PROIECT	
PROIECTANT SPECIALITATE INSTALATII / MEEB DESIGNER	I . S . : PROIECTANT SPECIALITATE


PROIECTANT SPECIMATIZATE INSTALATII / IRLF DESIGNER		E.S.: PROIECTANT SPECIMATIZATE	
M.C. GENERAL CONSTRUCT Bd. Ferdinand I, nr.58, sector 2, Bucuresti tel.: 004-021-310 60 63 fax.: 004-021-252 11 52			
L.S. VERIFICATORI DE PROIECT			

Revizija	Data	

TITLUL PROIECTULUI / PROJECT TITLE:

REABILITARE IMOBIL
str. Bratianu ,Nr 10, sector 03, Bucuresti

ELABORATOR/ ENGINEER:	NUME SI TITLU / NAME AND TITLE:	SEMNAȚURA / SIGNATURE:	DENUMIRE PLANSA / DRAWING TITLE:		
SEF PROIECT / PROJECT DIRECTOR:	ARH. A.I.BOTEZ		SECTIUNE A-A SECTIUNE C-C PROPUNERE		
VERIFICAT/ VERIFIED BY:	ARH. NIELS AUNER				
COORDONATOR SEF/LEADING COORDINATOR:	ARH. BOGDAN TEODORESCU				
PROIECTANT / DESIGNER:	ARH. BOGDAN TEODORESCU ARH. SORIN JUVERDEANU				FAZA / PHASE:
DESENAT / DRAWN BY:	ARH. SORIN JUVERDEANU		DT	ARH	
CAPITOL / CHAPTER:	NR. PLANSA/ DWG NO:	REVIZIA / REVISION:	SCARA / SCALE:	DATA / DATE:	NR.PROIECT / PROJECT NO.:
01	A23	00	%	03.2013	301/04.2012

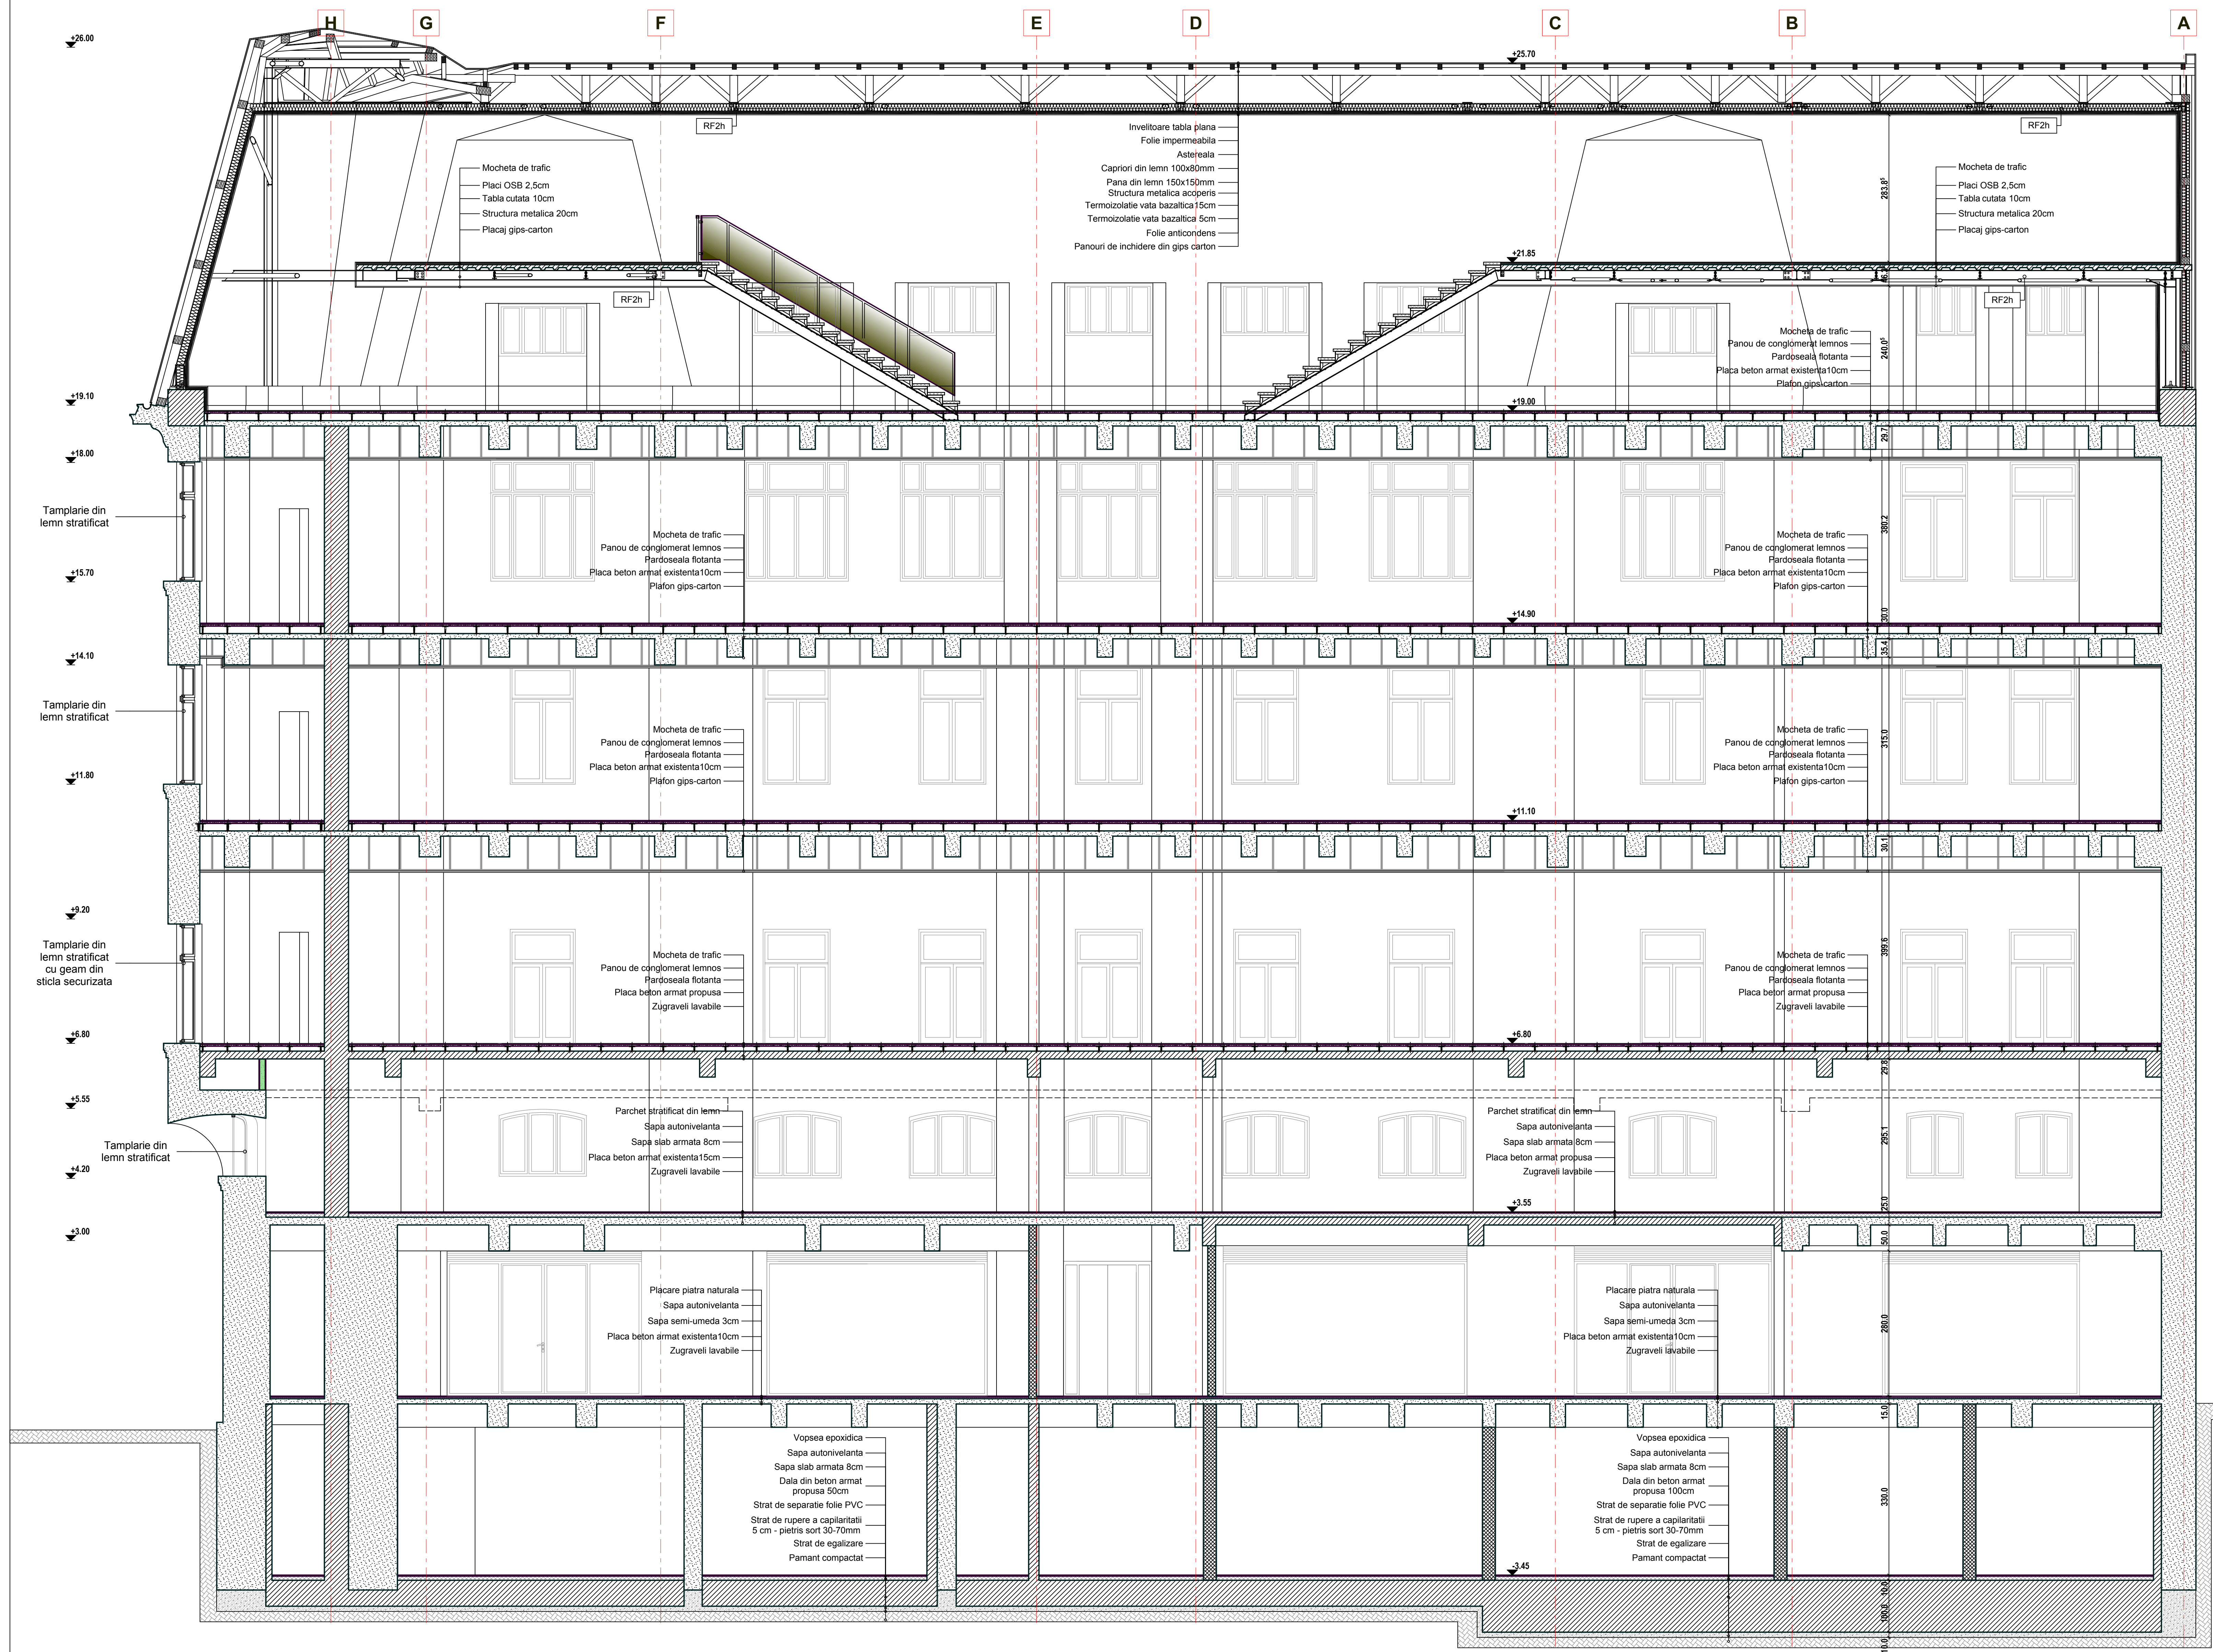

NOTA PSI :
GRAD DE REZISTENTA LA FOC III
RISC DE INCENDIU MIC
CATEGORIA DE IMPORTANTA C
"Construcții de importanță normală"

NOTA :
Pentru a identifica dimensiunile
elementelor structurale, proiectul
de arhitectura se va citi împreună
cu proiectul de structura

LEGENDA

=====

Planseu demolat

=====

Pereti si grinzi existente

=====



Pereti propusi din caramida 25cm


=====




Pereti si grinzi propuse din beton armat

=====





Pereti propusi gips-carton 13 cm

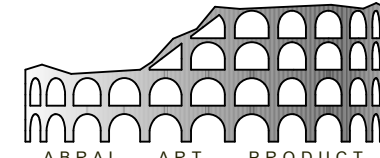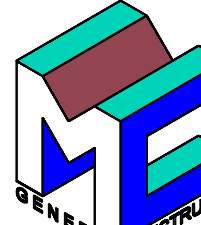
CLIENT / CLIENT:		L.S.: CLIENT			
GLOBAL VISION					
3 George Constantinescu St., BOC TOWER, Entrance B, 7th floor, 2nd District, Bucharest 020339					
L.S. VERIFICATORI DE PROIECT					
PROIECTANT ARHITECTURA/ ARCHITECTURAL DESIGNER:		L.S.: PROIECTANT SPECIALITATE			
ABRAL ART PRODUCT					
REG COM: J40/20742/1992 CUI:2377504 str. Vulturilor nr. 38, sector 3, Bucuresti					
L.S. VERIFICATORI DE PROIECT					
PROIECTANT STRUCTURA / STRUCTURAL DESIGNER:		L.S.: PROIECTANT SPECIALITATE			
ALLIED ENGINEERS					
S.C. ALLIED ENGINEERS GRUP S.R.L. Str. Petre Cretu nr 13, sect 1, Buc. tel./ fax: 004-021-224 1288 office@alliedengineers.ro www.alliedengineers.ro					
L.S. VERIFICATORI DE PROIECT					
PROIECTANT SPECIALITATE INSTALATII / MEP DESIGNER		L.S.: PROIECTANT SPECIALITATE			
M.C. GENERAL CONSTRUCT					
Bd. Ferdinand I, nr.58, sector 2, Bucuresti tel.: 004-021-310 60 63 fax.: 004-021-252 11 52					
L.S. VERIFICATORI DE PROIECT					
Revizia	Data				
TITLUL PROIECTULUI / PROJECT TITLE:					
REABILITARE IMOBIL str. Bratianu ,Nr 10, sector 03, Bucuresti					
ELABORATOR/ ENGINEER:	NUME SI TITLU/ NAME AND TITLE:	SEMNATURA/ SIGNATURE:	DENUMIRE PLANSA / DRAWING TITLE:		
SEF PROIECT/ PROJECT DIRECTOR:	ARH. A.I.BOTEZ		SECTIUNE B-B PROPUNERE		
VERIFICAT/ VERIFIED BY:	ARH. NIELS AUNER				
COORDONATOR SEF/LEADING COORDINATOR:	ARH. BOGDAN TEODORESCU		FAZA/ PHASE:	SPECIALITATEA/ SPEC:	
PROIECTANT/ DESIGNER:	ARH. BOGDAN TEODORESCU ARH. SORIN JUVERDEANU				
DESENAT/ DRAWN BY:	ARH. SORIN JUVERDEANU		DT	ARH	
CAPITOL / CHAPTER:	NR. PLANSĂ/ DWG NO:	REVIZIA/ REVISION:	SCARA/ SCALE:	DATA/ DATE:	NR.PROIECT/ PROJECT NO.:
01	A24	00	%	03.2013	301/04.2012

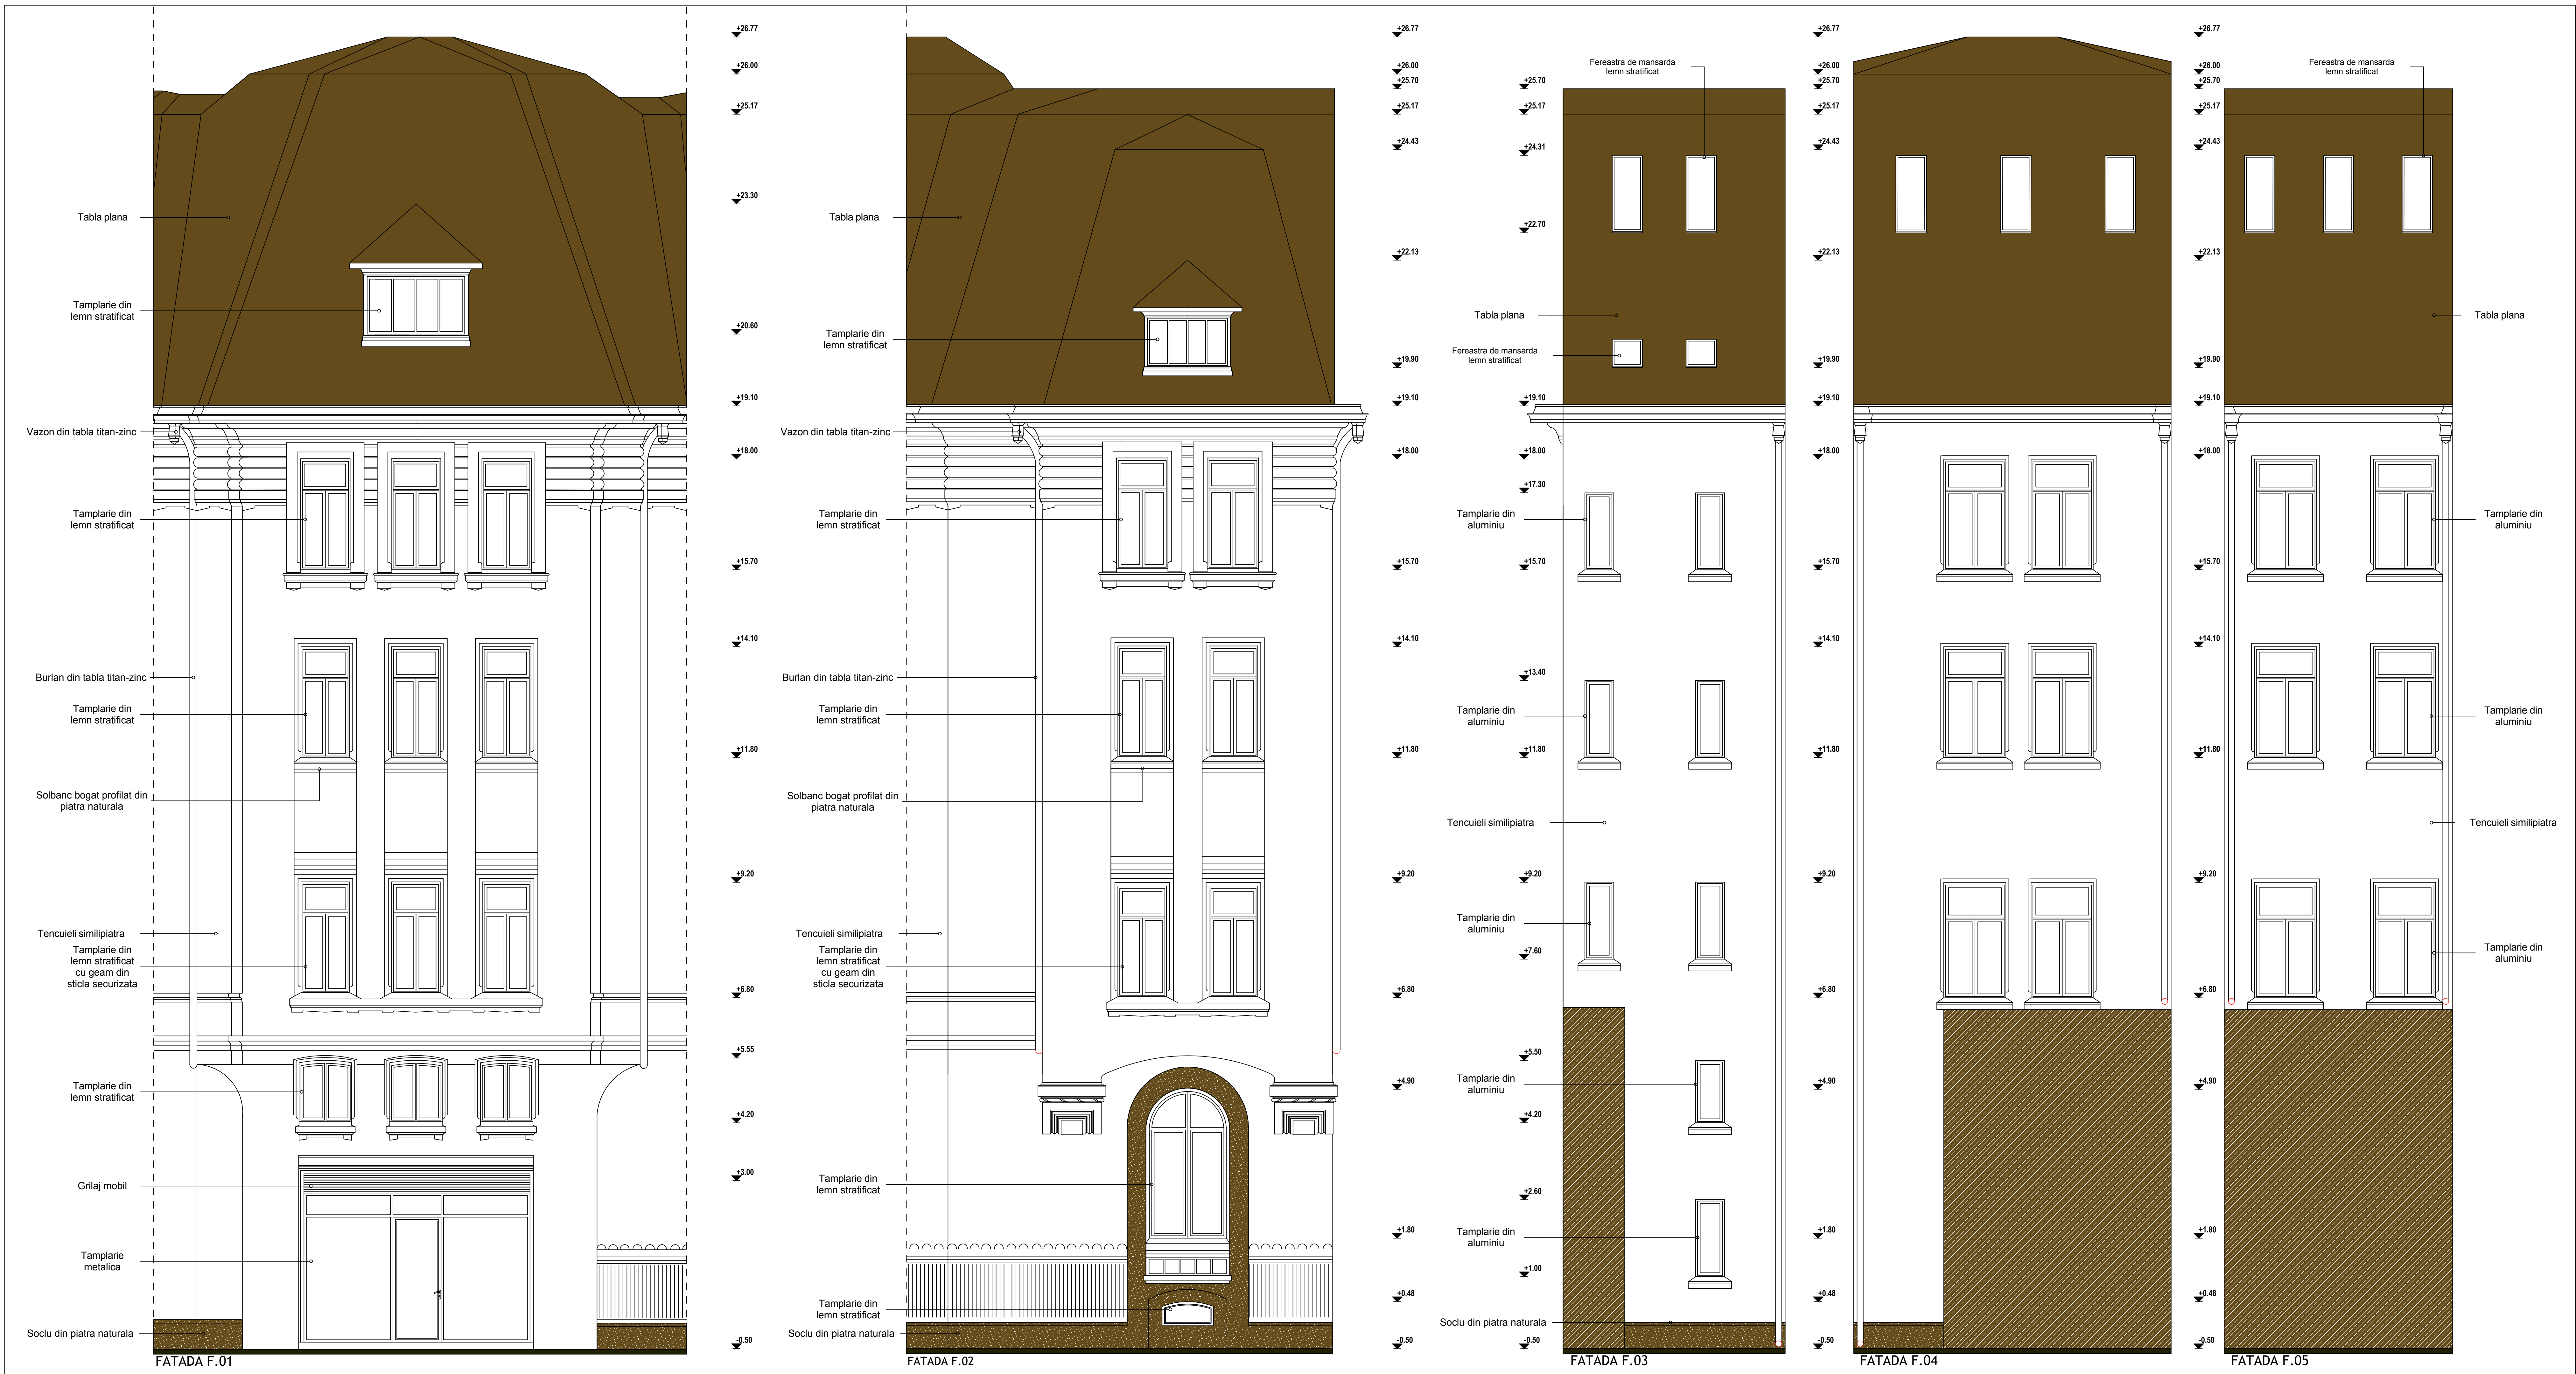

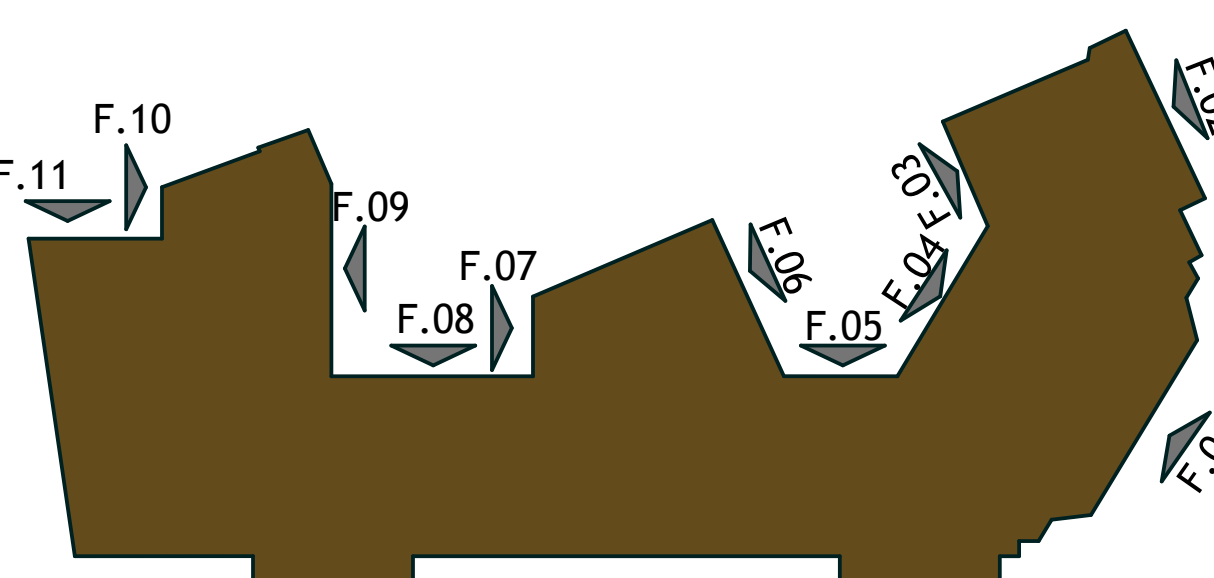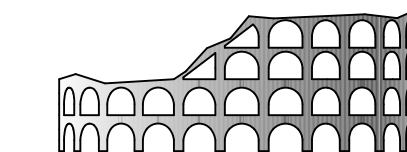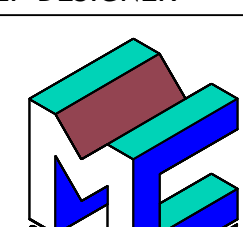
Numerotare fatade		Orientare puncte cardinale		Explicarea marcajelor		CLIENT / CLIENT:		L.S.: CLIENT		L.S. VERIFICATORI DE PROIECT		Revizia		Data															
				Explicarea marcajelor <table><tr><td>Indicativ camera</td><td>Finisaj plafon</td></tr><tr><td></td><td>Finisaj pardoseala</td></tr><tr><td></td><td>Finisaj pereti</td></tr><tr><td>Suprafata (mp)</td><td></td></tr><tr><td colspan="2">Funcțiune</td></tr></table>		Indicativ camera	Finisaj plafon		Finisaj pardoseala		Finisaj pereti	Suprafata (mp)		Funcțiune		GLOBAL VISION													
Indicativ camera	Finisaj plafon																												
	Finisaj pardoseala																												
	Finisaj pereti																												
Suprafata (mp)																													
Funcțiune																													
						3 George Constantinescu St., BOC TOWER, Entrance B, 7th floor, 2nd District, Bucharest 020339																							
						PROIECTANT ARHITECTURA / ARCHITECTURAL DESIGNER:		L.S.: PROIECTANT SPECIALITATE																					
						ABRAL ART PRODUCT																							
						REG COM: J40/20742/1992 CUI:2377504 str. Vulturilor nr. 38, sector 3, Bucuresti																							
						PROIECTANT STRUCTURA / STRUCTURAL DESIGNER:		L.S.: PROIECTANT SPECIALITATE																					
						ALLIED ENGINEERS																							
						S.C. ALLIED ENGINEERS GRUP S.R.L. Str. Petre Cretu nr 13, sect 1, Buc. tel./fax: 004-021-224 1288 office@alliedengineers.ro www.alliedengineers.ro																							
						PROIECTANT SPECIALITATE INSTALATII / MEP DESIGNER		L.S.: PROIECTANT SPECIALITATE																					
						M.C. GENERAL CONSTRUCT																							
						Bd. Ferdinand I, nr. 58, sector 2, Bucuresti tel.: 004-021-310 60 63 fax.: 004-021-252 11 52																							
NOTA PSI GRAD DE REZISTENTA LA FOC III RISC DE INCENDIU MIC CATEGORIA DE IMPORTANTA C "Construcții de importanță normală"		NOTA : Pentru a identifica dimensiunile elementelor structurale, proiectul de arhitectura se va citi impreuna cu proiectul de structura		TABEL FINISAJE		C01 - Zugraveli lavabile C02 - Plafon casetat din gips-carton		F01 - Vopsea epoxidica - Sapa autonivelanta - Sapa slab armata 8cm - Dala B.A. F02 - Vopsea epoxidica - Sapa autonivelanta - Sapa semi-umeda 3cm - Placa B.A. F03 - Gresie ceramica portelanata - Sapa autonivelanta - HidroizolatIE ENKE - Sapa semi-umeda 3cm - Placa B.A. F04 - Placare piatra naturala - Sapa autonivelanta - Sapa semi-umeda 3cm - Placa B.A. F05 - Gresie ceramica portelanata - Sapa autonivelanta - HidroizolatIE ENKE - Sapa slab armata 8cm - Placa B.A. F06 - Mocheta de trafic - Sapa autonivelanta - Sapa slab armata 8cm - Placa B.A. F07 - Gresie ceramica portelanata - Sapa autonivelanta - HidroizolatIE ENKE - Sapa slab armata 5cm - Termoiz. polistiren extrudat 5cm - Placa B.A. F08 - Mocheta de trafic - Panou conglomerat lemnos - Pard. flotanta - Placa B.A. F09 - Gresie ceramica portelanata - Sapa autonivelanta - HidroizolatIE ENKE - Sapa slab armata 7cm - Termoiz. polistiren extrudat 8cm - Placa B.A. F10 - Mocheta de trafic - Placaj OSB 2,5cm - Tabla cutata 10 cm F11 - Mozaic turnat F12 - Placaj Piatra - Sapa de beton slab armata 8cm - Strat de rupere a capilaritatii - Strat de pamant bine compactat F13 - Finisaj piatra naturala 3cm - Sapa - HidroizolatIE bicomponenta - Placi OSB		LEGENDA		LABORATOR / ENGINEER: SEF PROIECT / PROJECT DIRECTOR: VERIFICAT / VERIFIED BY: COORDONATOR SEF / LEADING COORDINATOR: PROIECTANT / DESIGNER: DESENAT / DRAWN BY:		NUME SI TITLU / NAME AND TITLE: ARH. A.I.BOTEZ ARH. NIELS AUNER ARH. BOGDAN TEODORESCU ARH. SORIN JUVERDEANU		SEMNATURA / SIGNATURE:		DENUMIRE PLANSA / DRAWING TITLE: FATADE F.01 - F.05 PROPUNERE		FAZA / PHASE: DT		SPECIALITATEA / SPEC: ARH		CAPITOL / CHAPTER: 01		NR. PLANSA / DWG NO.: A26		REVIZIA / REVISION: 00	

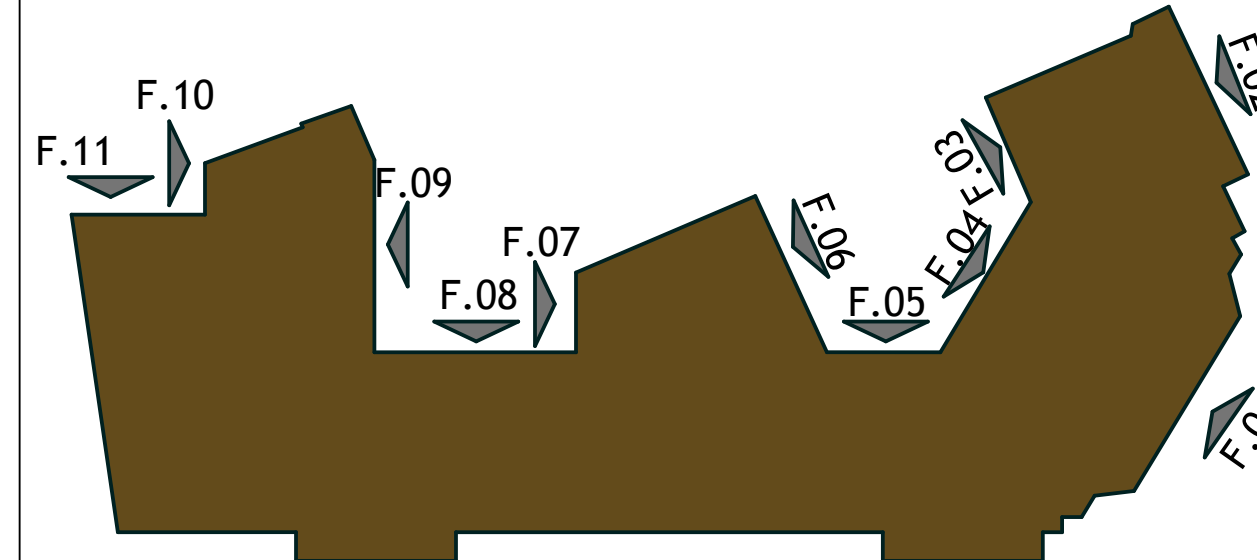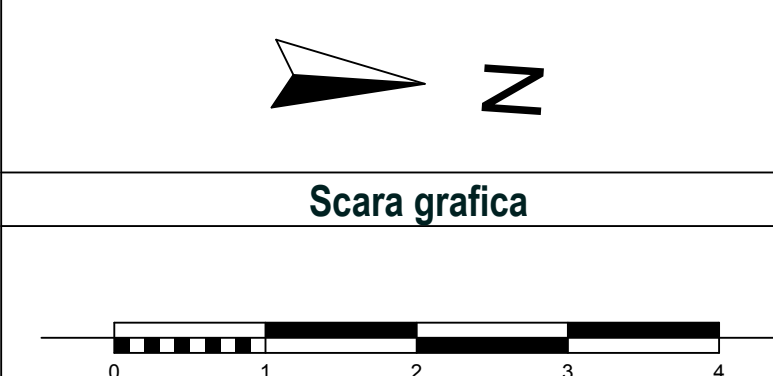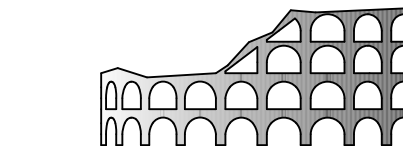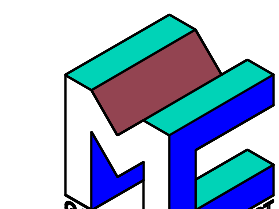

Numerotare fatade		Orientare puncte cardinale		Explicarea marcajelor		CLIENT / CLIENT:		L.S.: CLIENT		L.S. VERIFICATORI DE PROIECT		Revizia	Data									
				<table><tr><td rowspan="4">Indicativ camera</td><td>Finisaj plafon</td></tr><tr><td>Finisaj pardoseala</td></tr><tr><td>Finisaj pereti</td></tr><tr><td>Suprafata (mp)</td></tr><tr><td colspan="2">Funcțiune</td></tr></table>		Indicativ camera	Finisaj plafon	Finisaj pardoseala	Finisaj pereti	Suprafata (mp)	Funcțiune		3 George Constantinescu St., BOC TOWER, Entrance B, 7th floor, 2nd District, Bucharest 020339									
Indicativ camera	Finisaj plafon																					
	Finisaj pardoseala																					
	Finisaj pereti																					
	Suprafata (mp)																					
Funcțiune																						
PROIECTANT ARHITECTURA / ARCHITECTURAL DESIGNER:		L.S.: PROIECTANT SPECIALITATE		ABRAL ART PRODUCT		REG COM: J40/20742/1992 CUI:2377504 str. Vulturilor nr. 38, sector 3, Bucuresti																
PROIECTANT STRUCTURA / STRUCTURAL DESIGNER:		L.S.: PROIECTANT SPECIALITATE		ALLIED ENGINEERS		S.C. ALLIED ENGINEERS GRUP S.R.L. Str. Petre Crețu nr 13, sect 1, Buc. tel./fax: 004-021-224 1288 office@alliedengineers.ro www.alliedengineers.ro																
PROIECTANT SPECIALITATE INSTALATII / MEP DESIGNER		L.S.: PROIECTANT SPECIALITATE		M.C. GENERAL CONSTRUCT		Bd. Ferdinand I, nr. 58, sector 2, Bucuresti tel.: 004-021-310 60 63 fax.: 004-021-252 11 52																

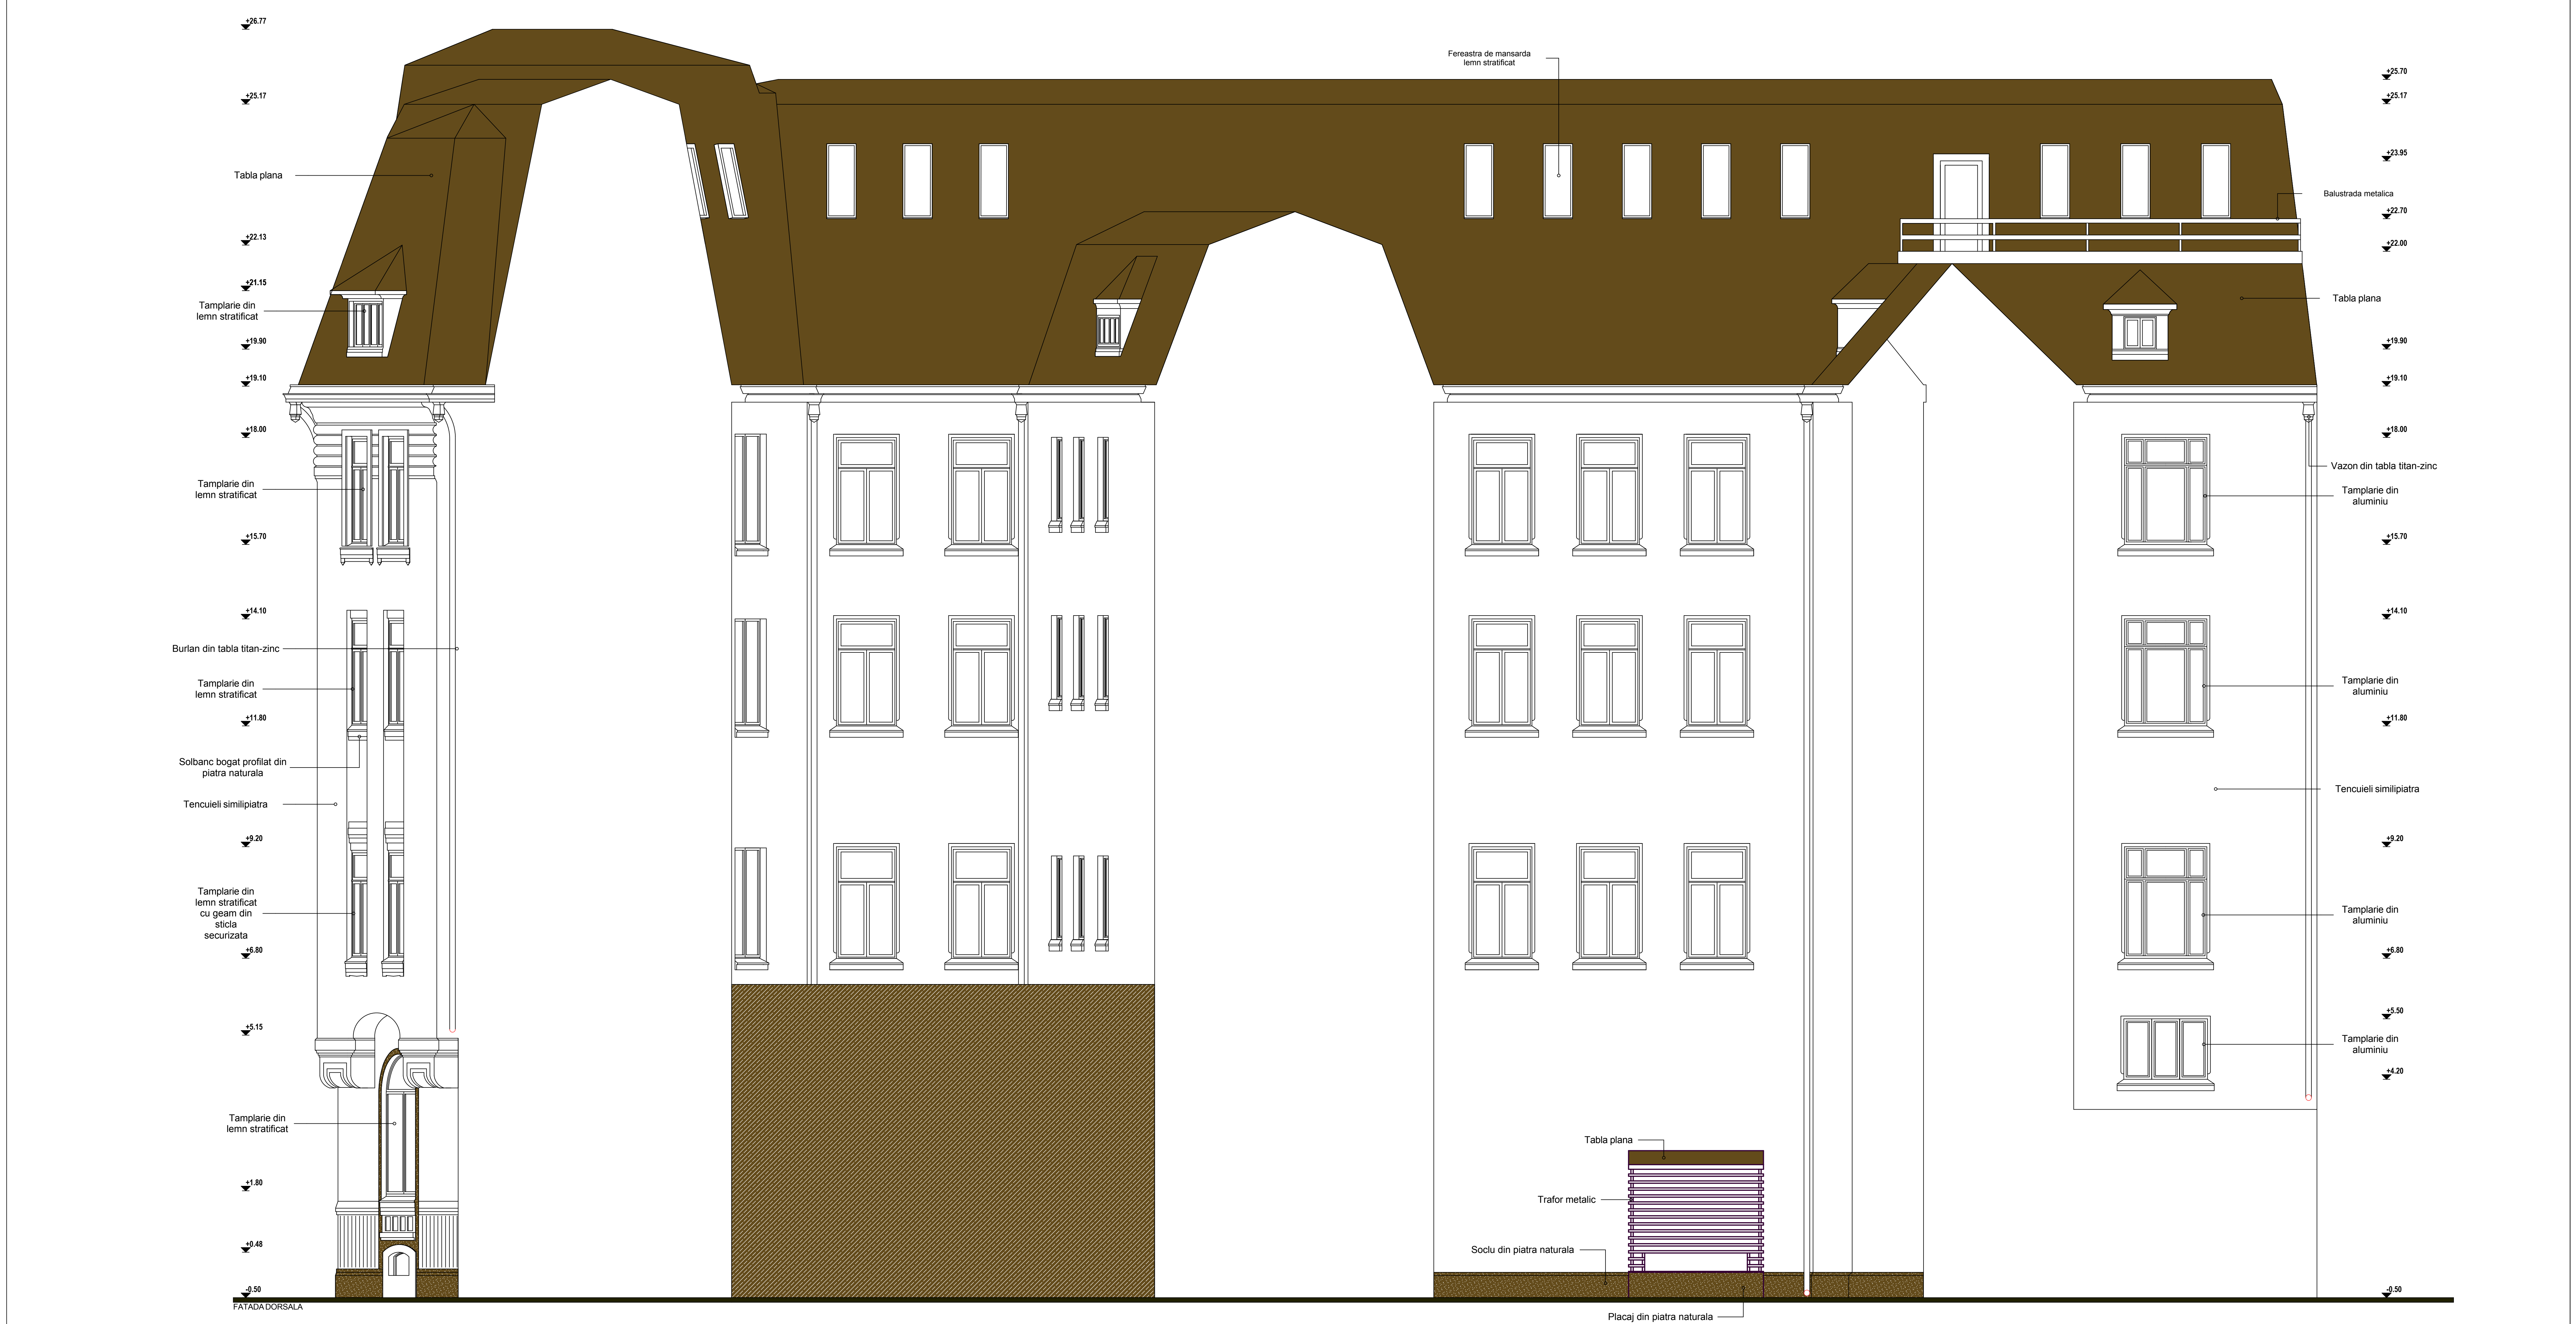

Numerotare fatade		Orientare puncte cardinale		Explicarea marcajelor		CLIENT / CLIENT:		L.S.: CLIENT		L.S. VERIFICATORI DE PROIECT		Revizia		Data													
				<table><tr><td>Indicativ camera</td><td>Finisaj plafon</td></tr><tr><td></td><td>Finisaj pardoseala</td></tr><tr><td></td><td>Finisaj pereti</td></tr><tr><td></td><td>Suprafata (mp)</td></tr><tr><td></td><td>Funcțiune</td></tr></table>		Indicativ camera	Finisaj plafon		Finisaj pardoseala		Finisaj pereti		Suprafata (mp)		Funcțiune	GLOBAL VISION 3 George Constantinescu St., BOC TOWER, Entrance B, 7th floor, 2nd District, Bucharest 020339		ABRAL ART PRODUCT REG COM: J40/20742/1992 CUI:2377504 str. Vulturilor nr. 38, sector 3, Bucuresti		ALLIED ENGINEERS S.C. ALLIED ENGINEERS GRUP S.R.L. Str. Petre Cretu nr 13, sect 1, Buc. tel./fax: 004-021-224 1288 office@alliedengineers.ro www.alliedengineers.ro		M.C. GENERAL CONSTRUCT Bd. Ferdinand I, nr. 58, sector 2, Bucuresti tel.: 004-021-310 60 63 fax.: 004-021-252 11 52					
Indicativ camera	Finisaj plafon																										
	Finisaj pardoseala																										
	Finisaj pereti																										
	Suprafata (mp)																										
	Funcțiune																										
PROIECTANT ARHITECTURA / ARCHITECTURAL DESIGNER:		L.S.: PROIECTANT SPECIALITATE		PROIECTANT STRUCTURA / STRUCTURAL DESIGNER:		L.S.: PROIECTANT SPECIALITATE		PROIECTANT SPECIALITATE INSTALATII / MEP DESIGNER		L.S.: PROIECTANT SPECIALITATE																	

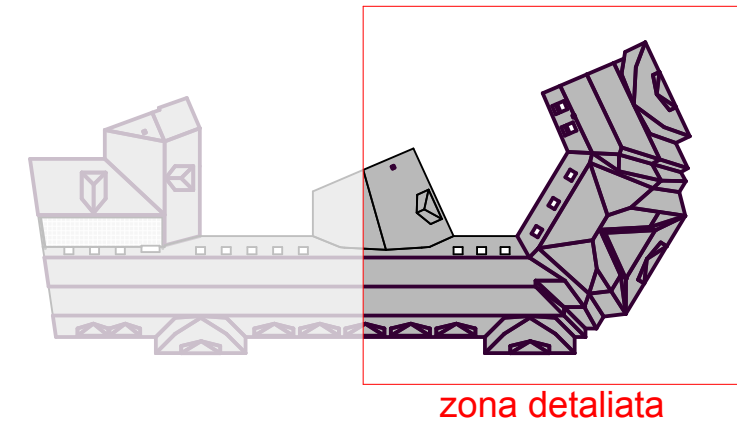

zona detaliata

Linii de sectiune



Acoperis structura metalica


Acoperis integral cu structura lemn - zona superioara

Acoperis integral cu structura lemn - zona inferioara


Acoperis integral cu structura lemn / metal - lucarne

Sarpanta - zona cu structura de lemn (sectiune)

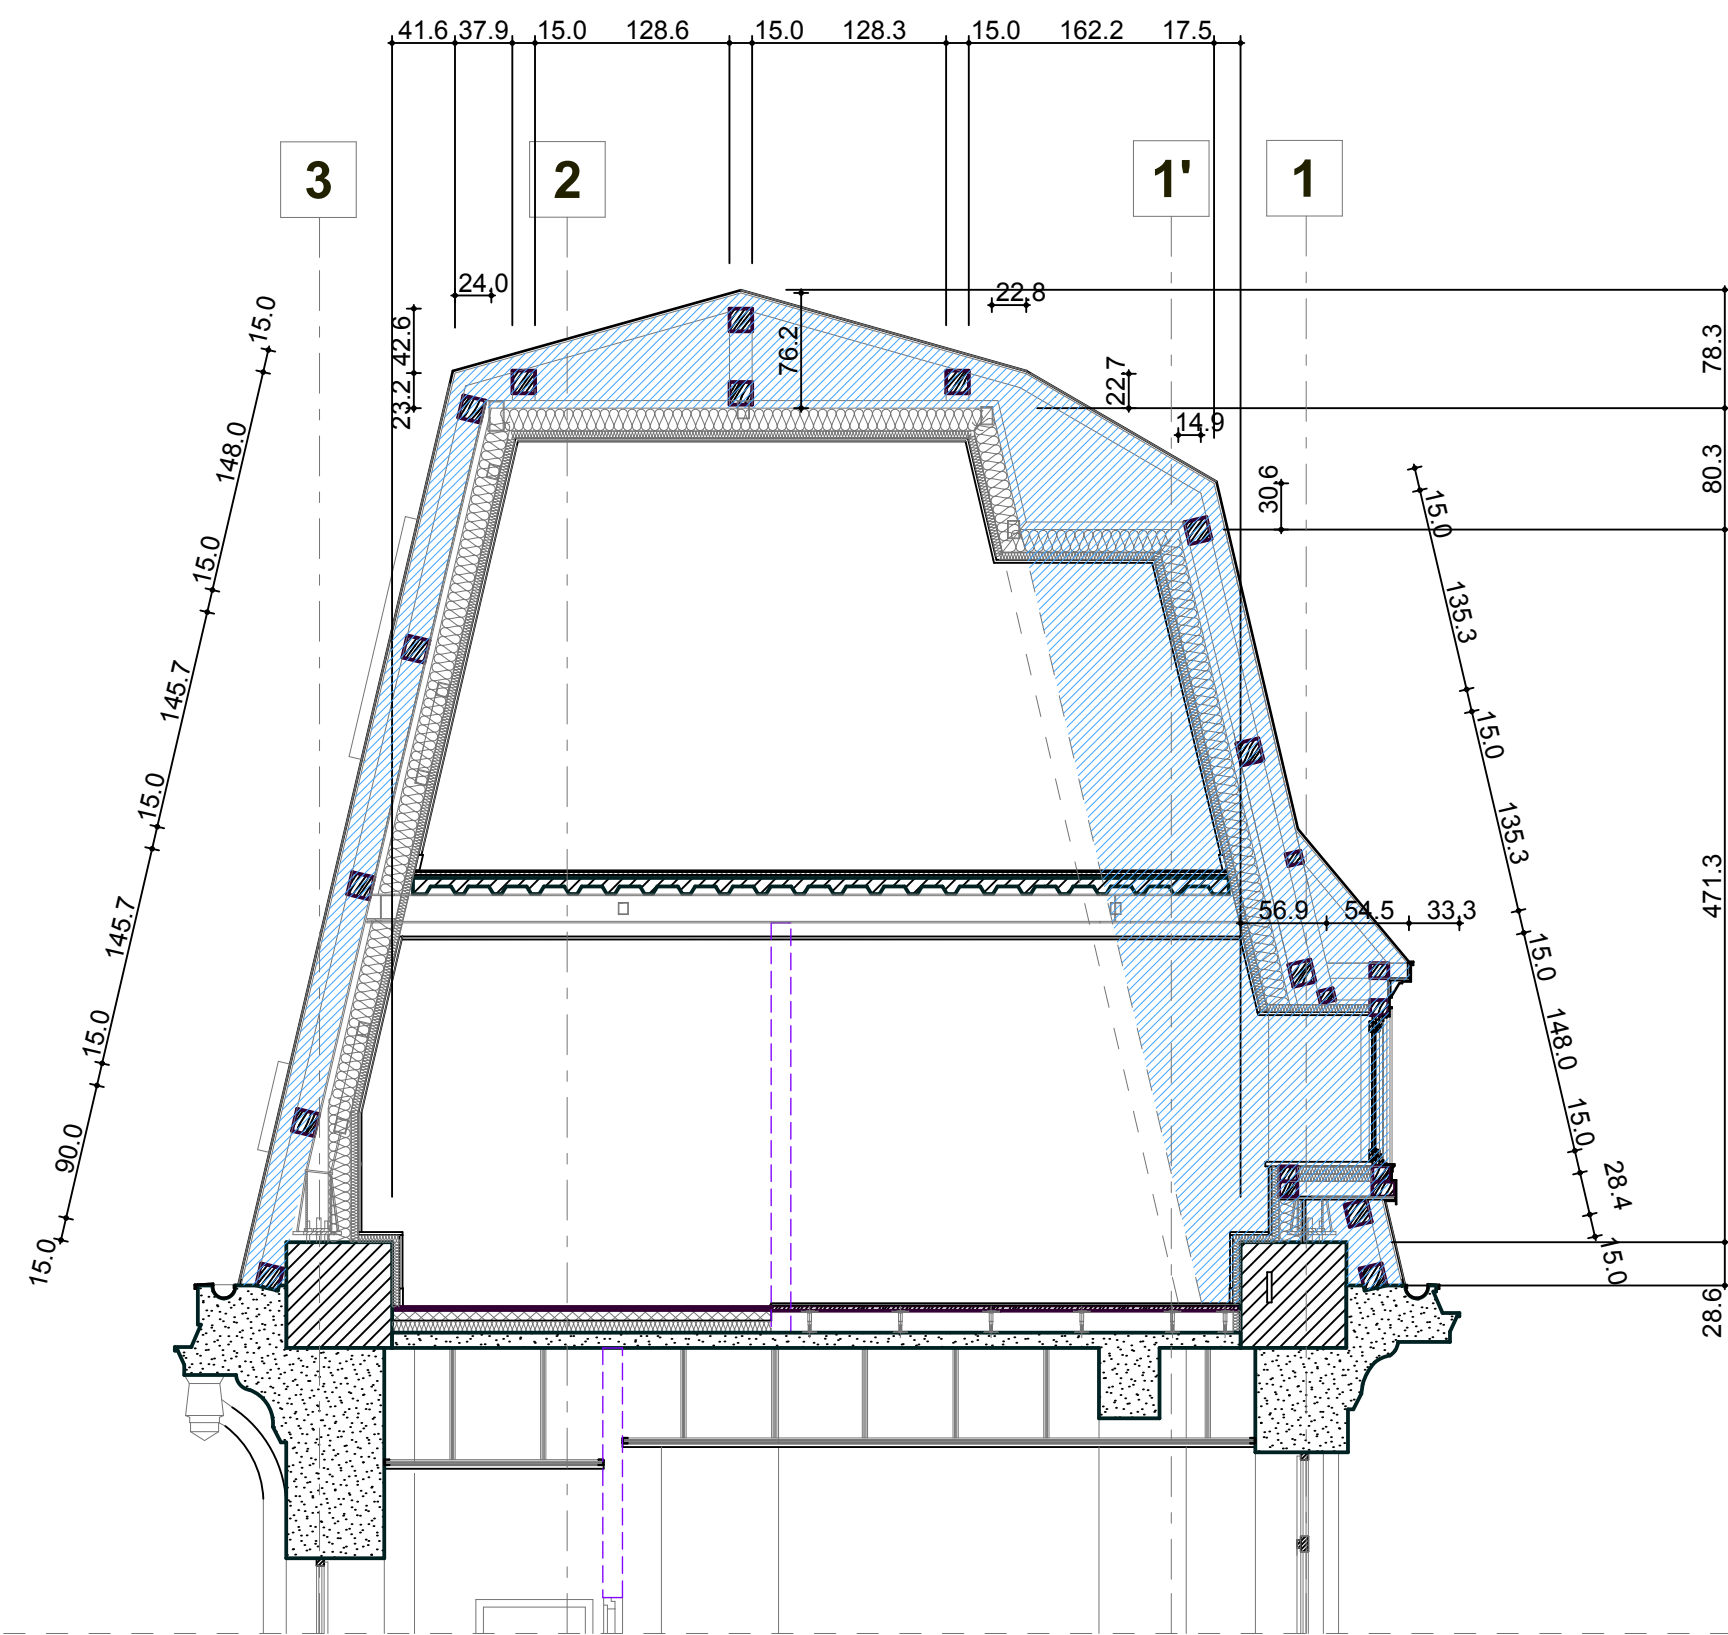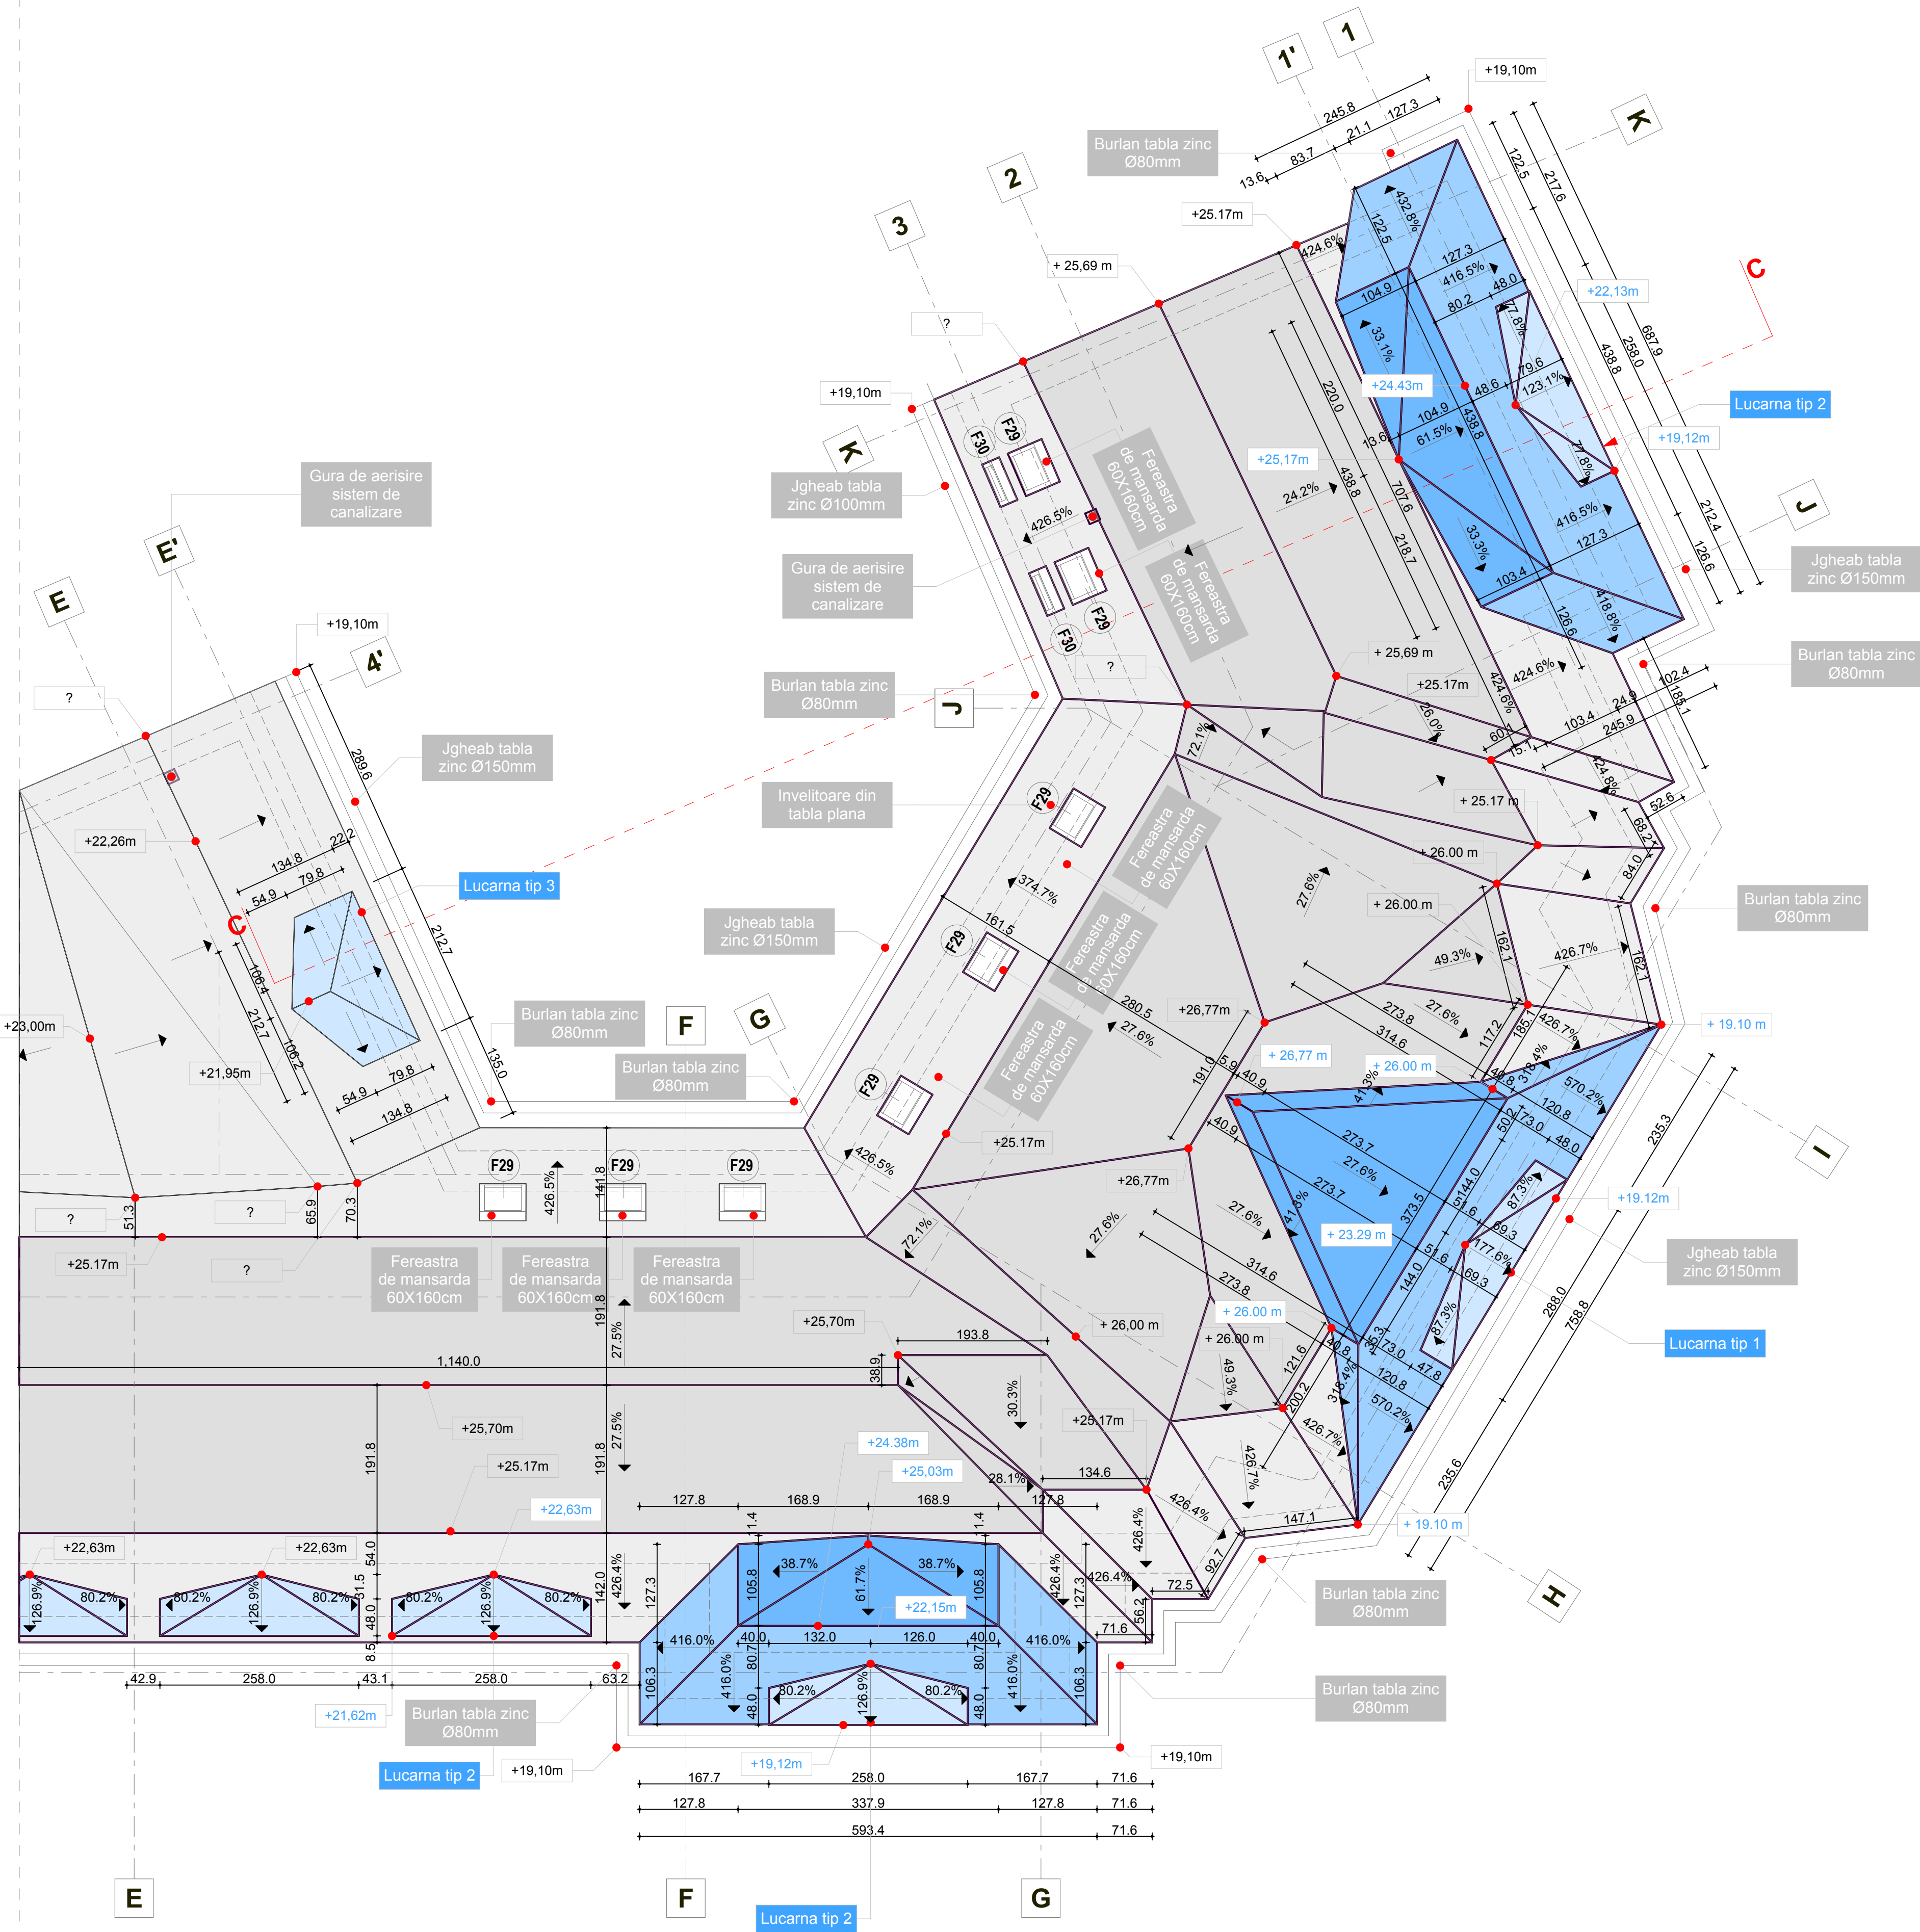


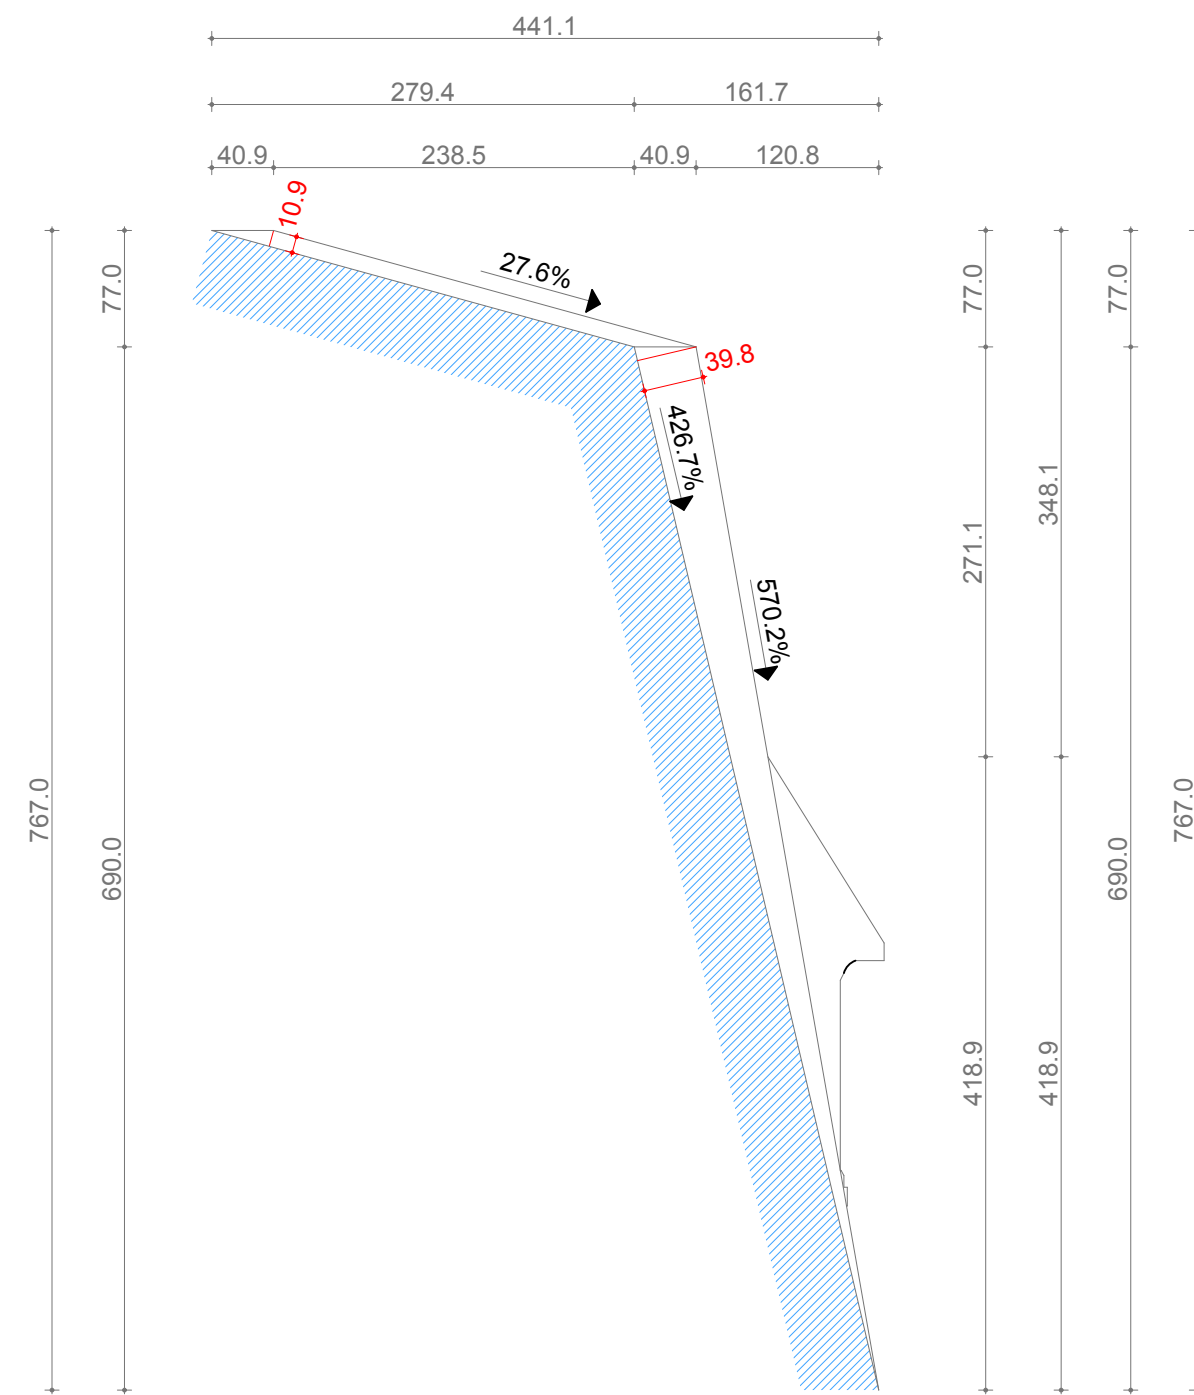

SECTIUNE - ACOPERIS (zona colt) (var. 1 - initiala la ~ 41 cm)

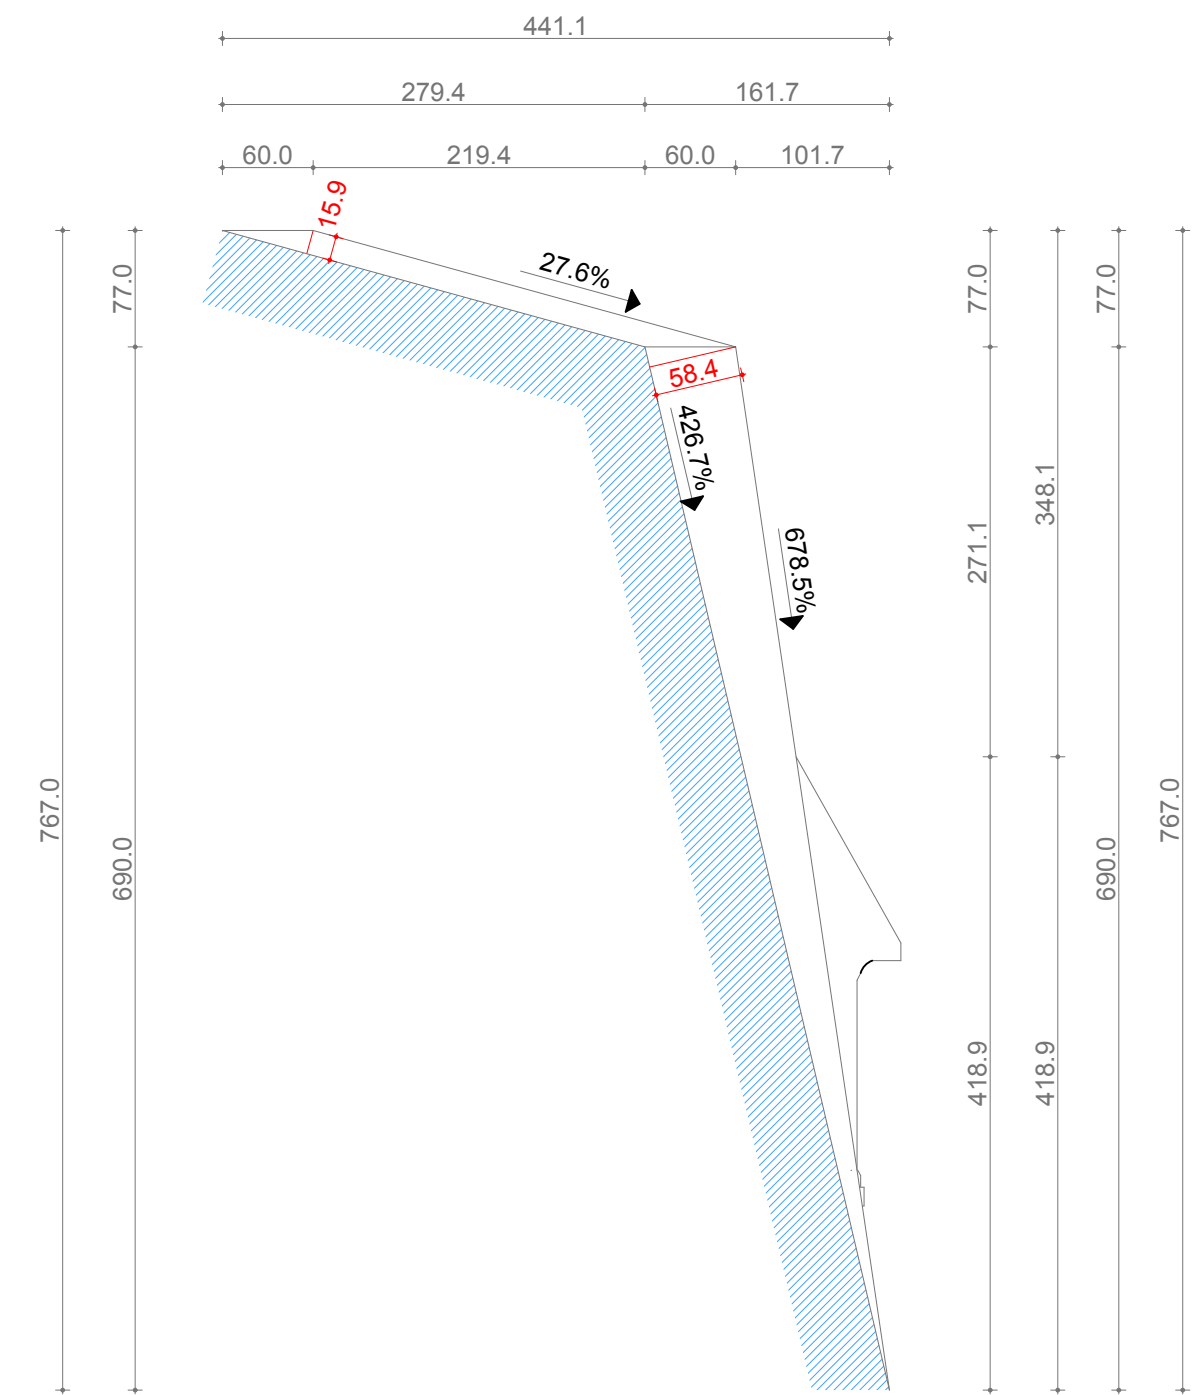

SECTIUNE - ACOPERIS (zona colt) (var. 2 - extinsa la 60 cm)

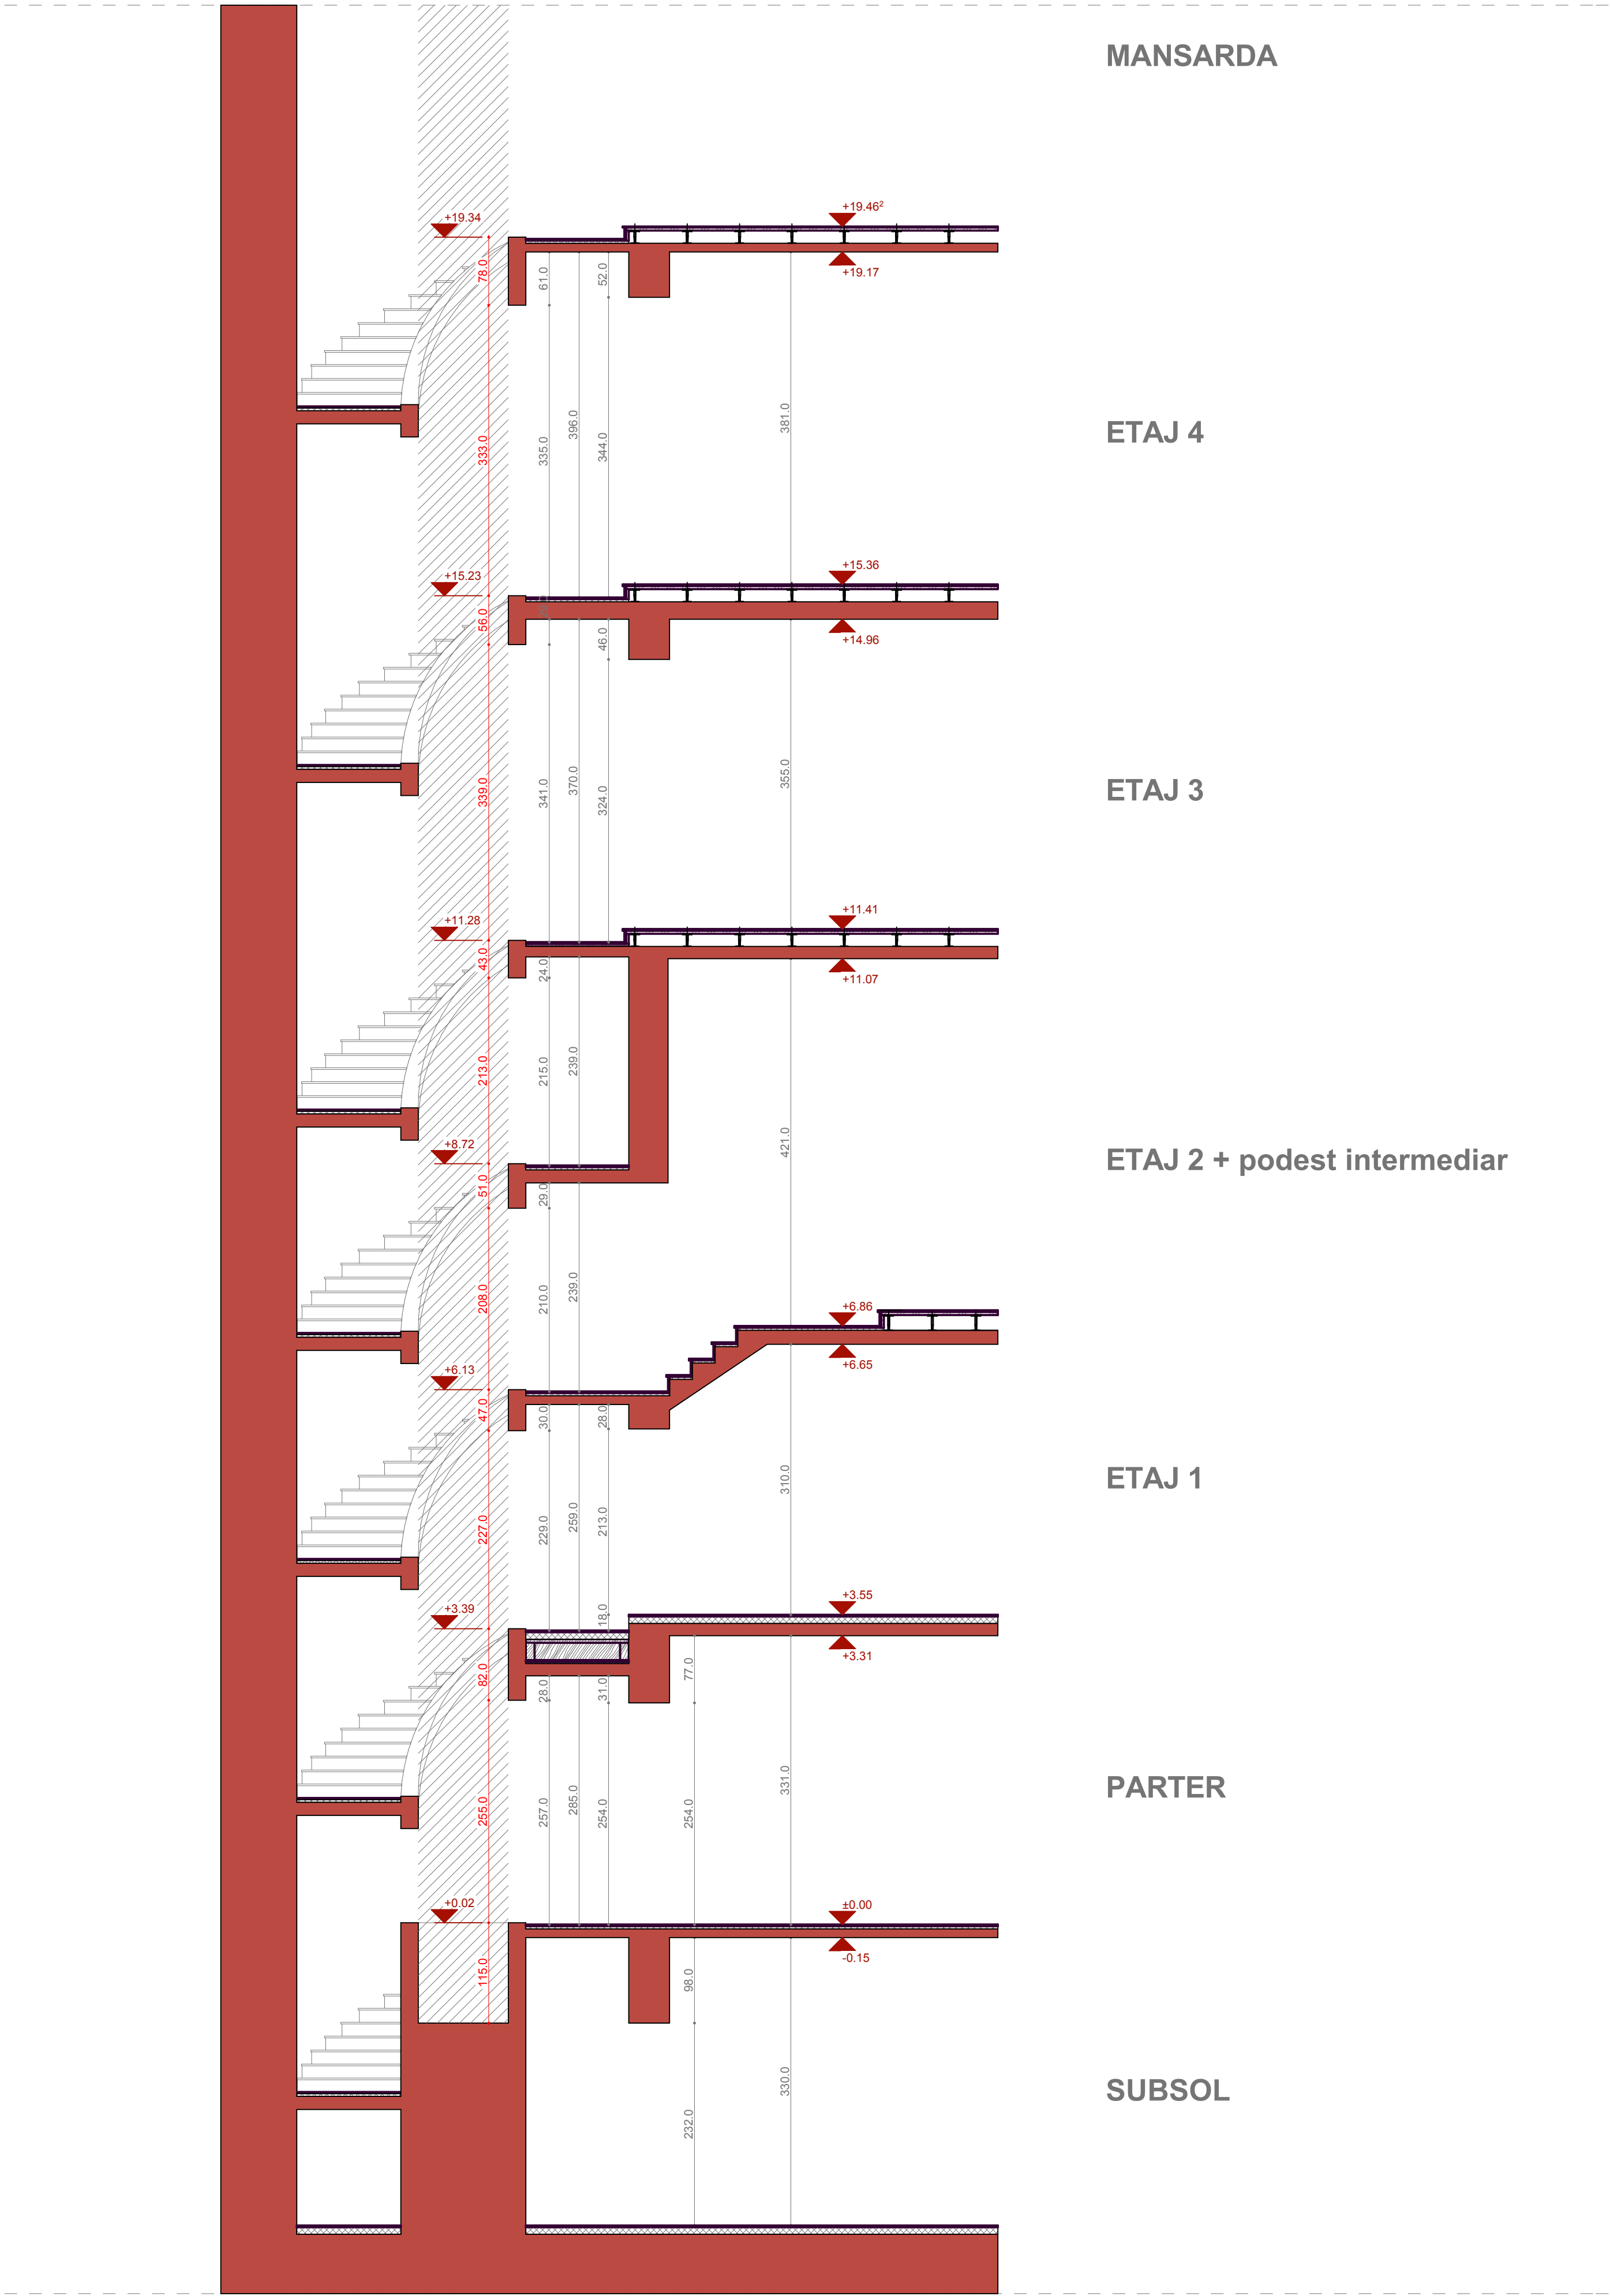


NOTA: Societate de proiectare si executie ascensoare are obligatia de a verifica "in situ" toate dimensiunile.

gol casa liftului

structura existenta

finisaje existente / propuse

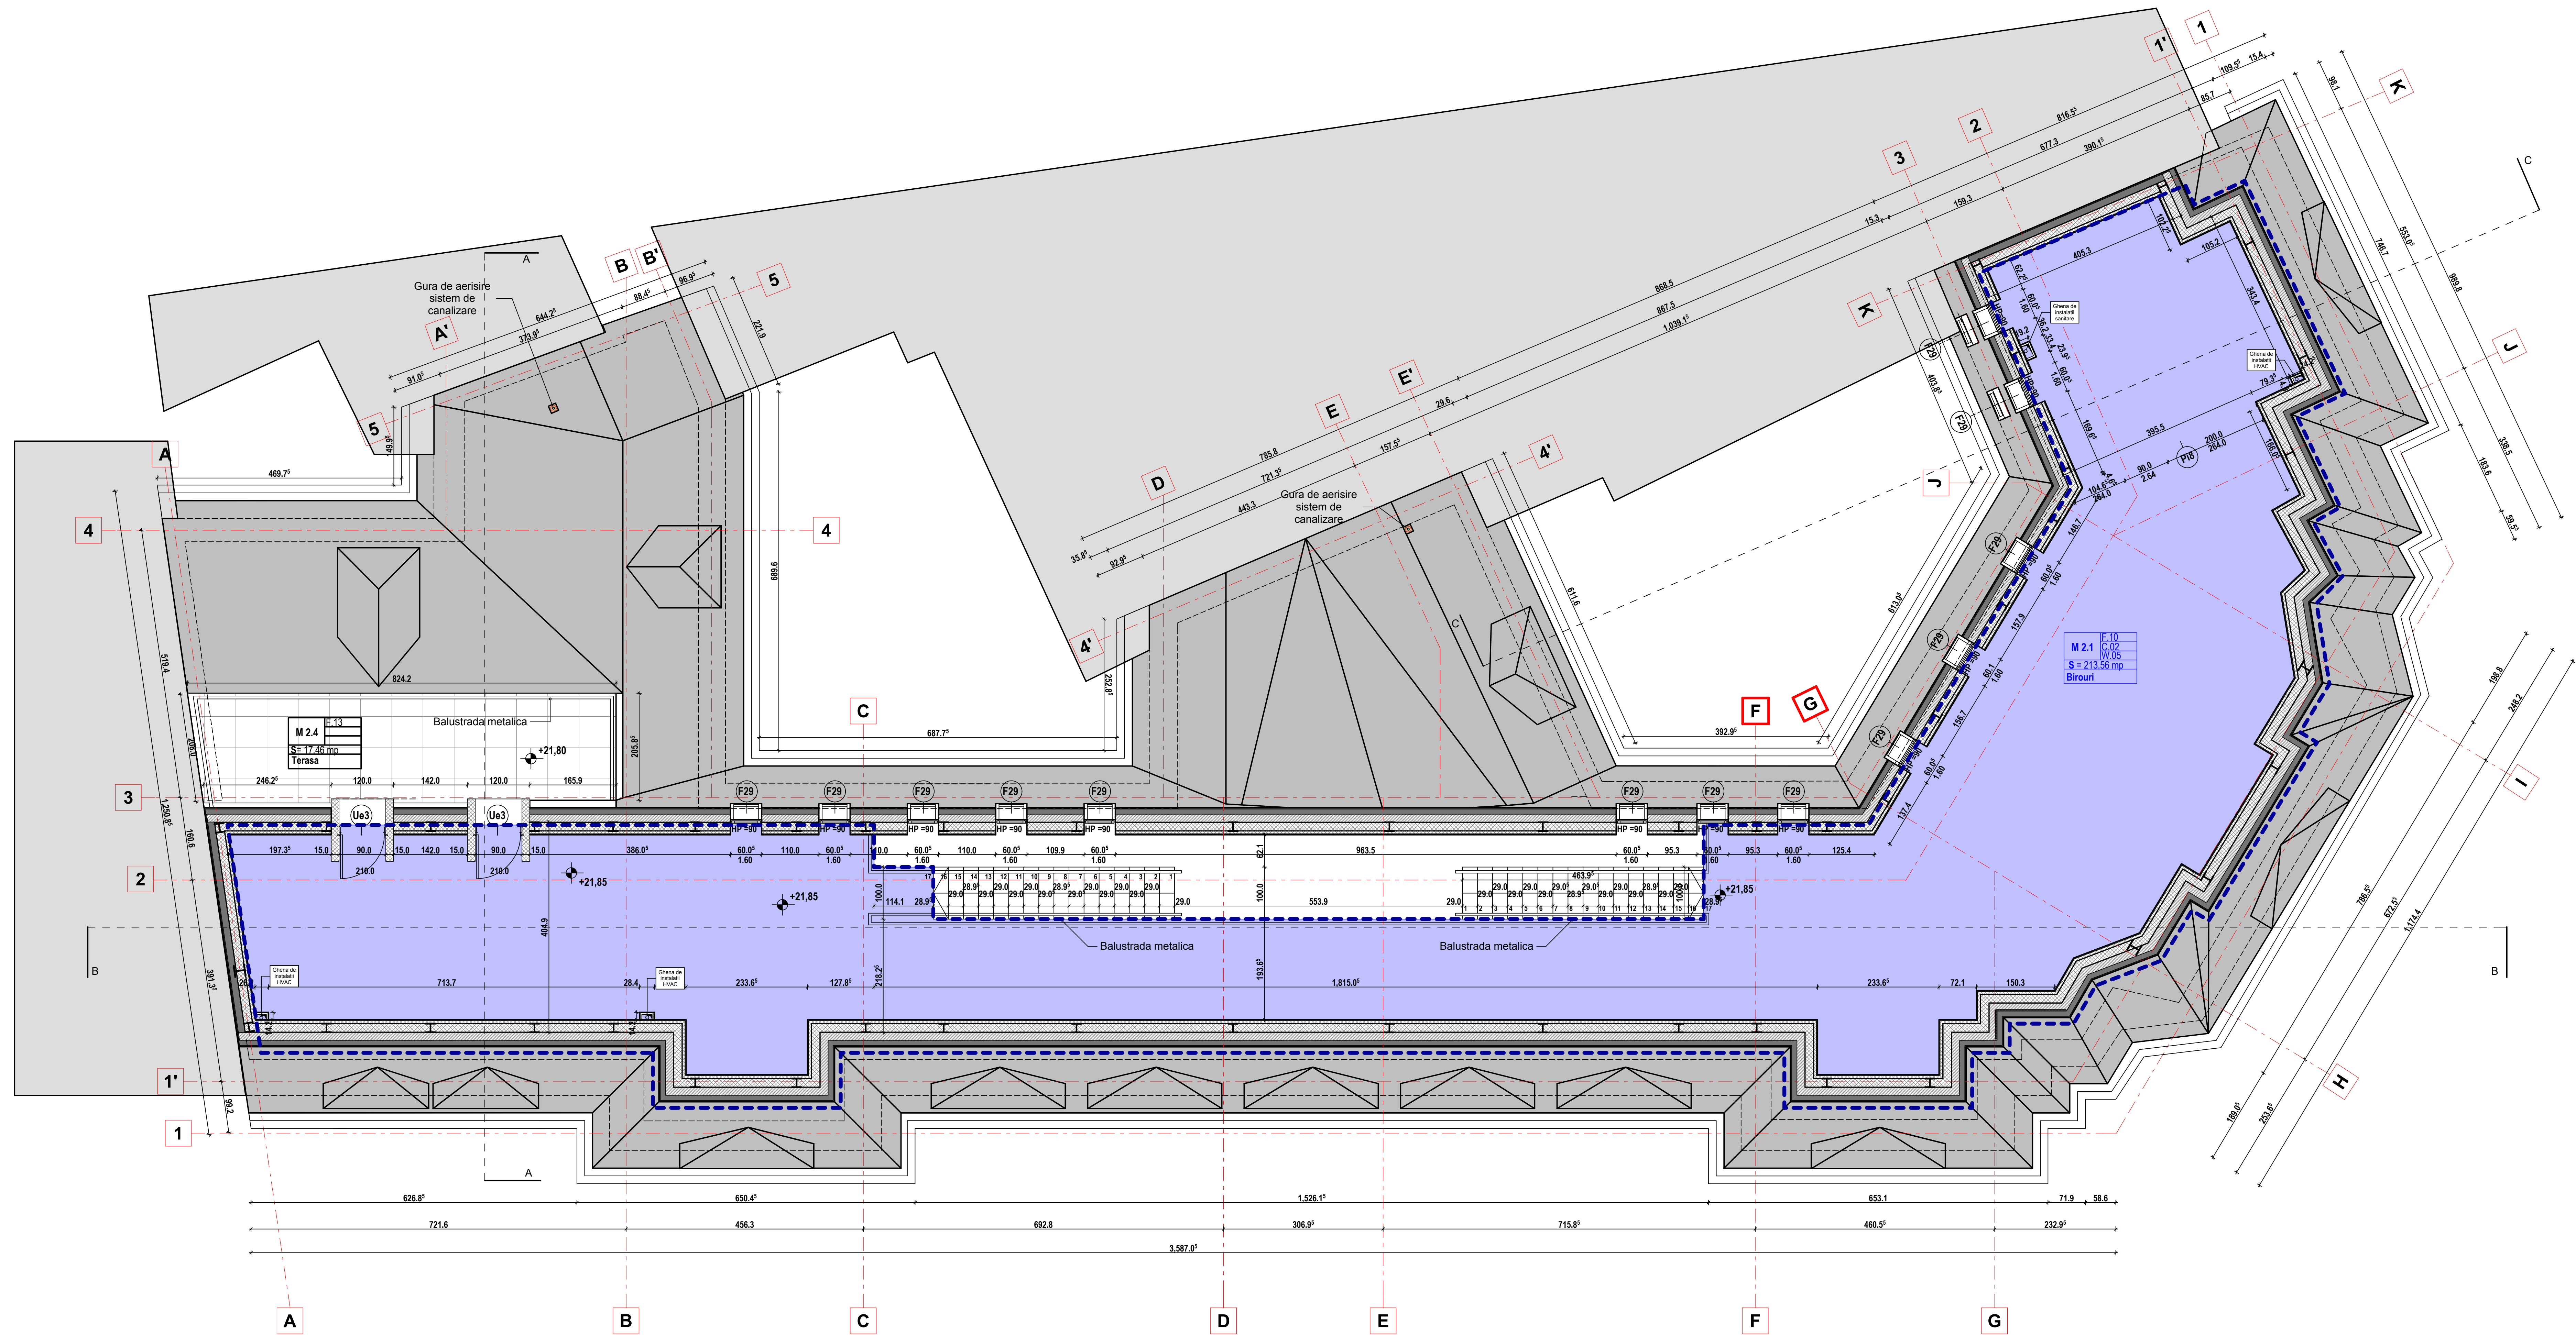



FATADA F.03

FATADA F.04

FATADA F.05

FATADA F.06

CURTEA INTERIOARA 01




FATADA F.07

FATADA F.08

FATADA F.09


CURTEA INTERIOARA 02



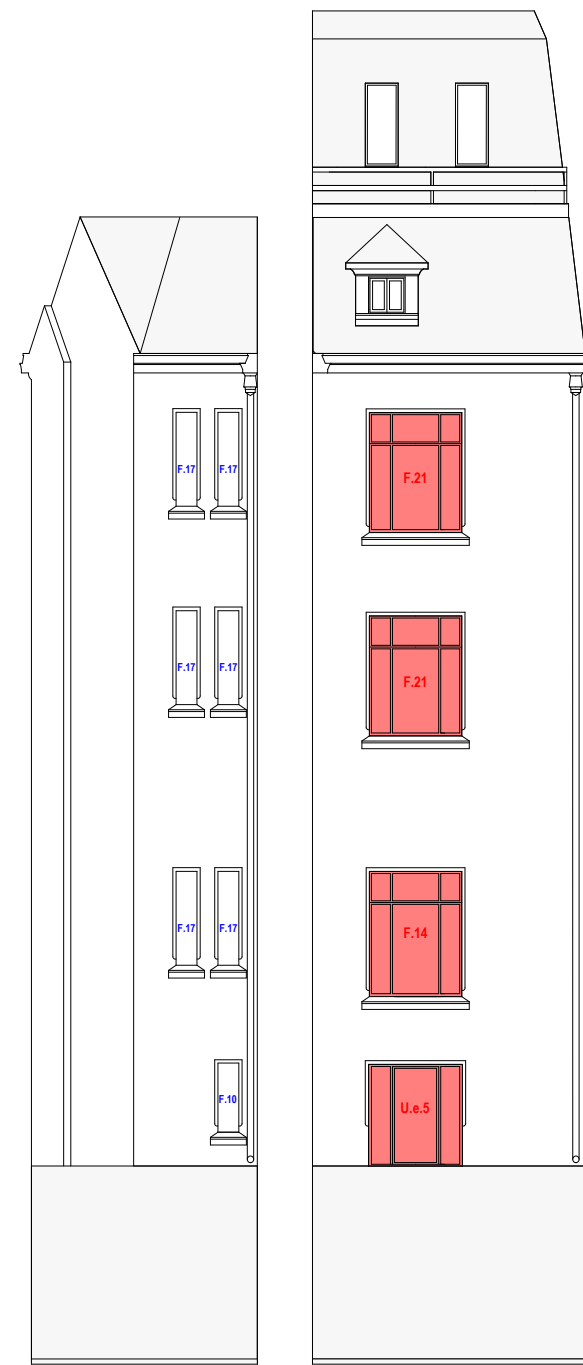


FATADA F.10



FATADA F.11

CURTEA INTERIOARA 03

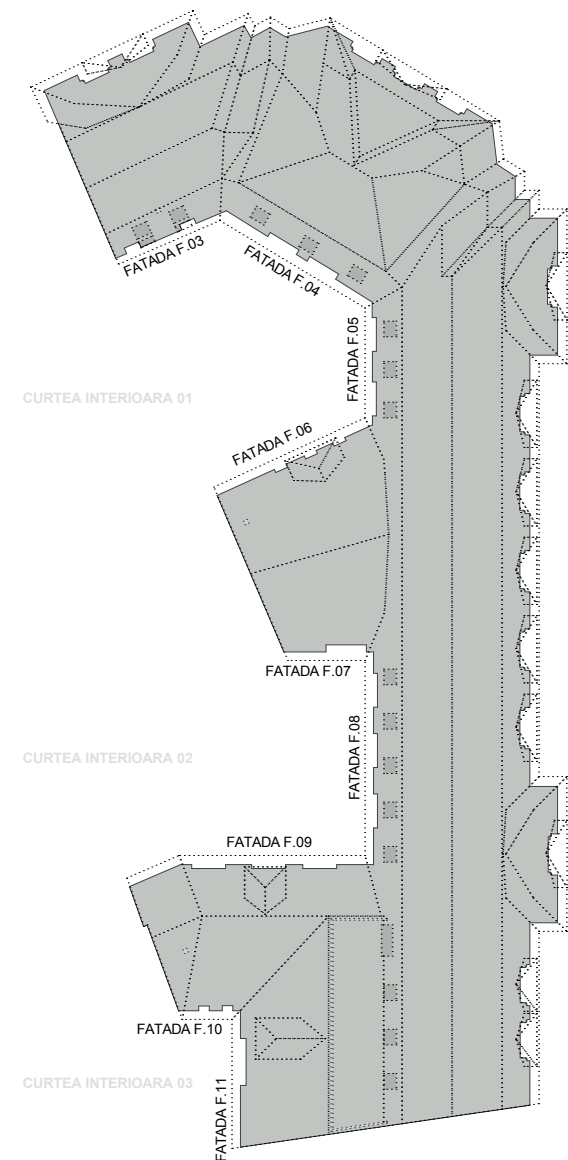

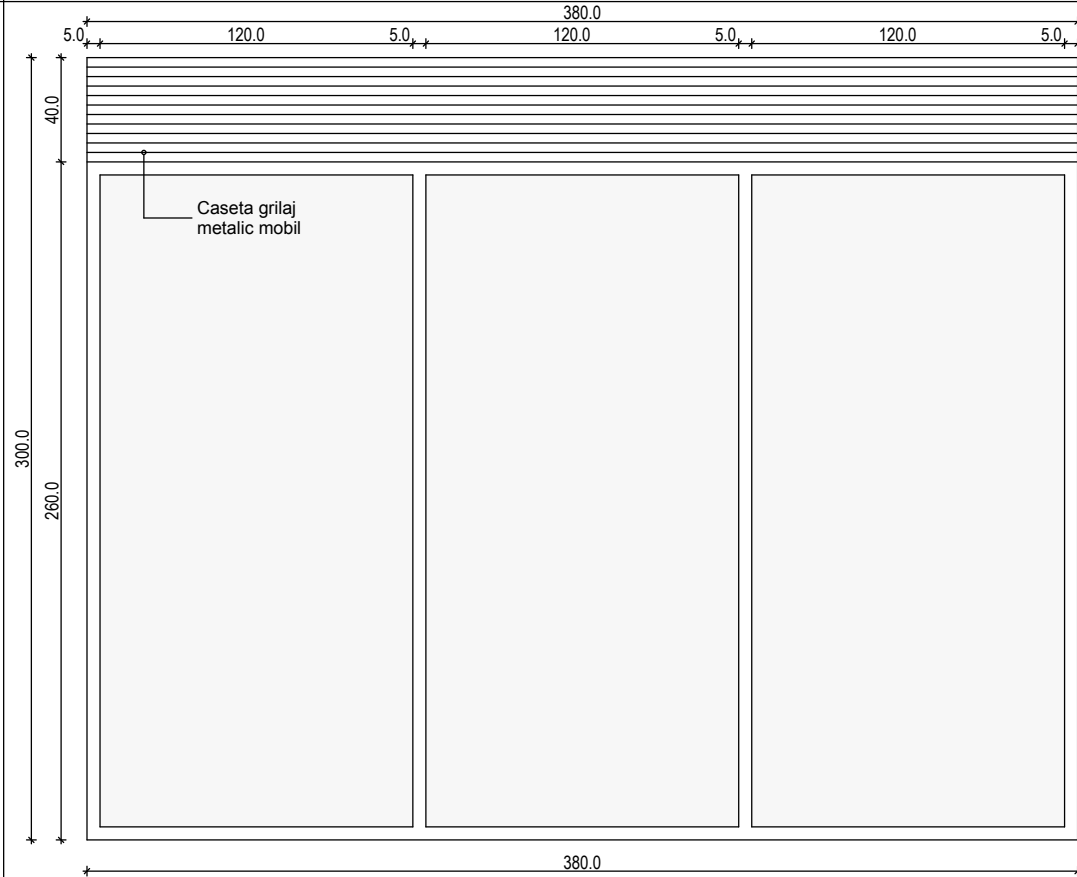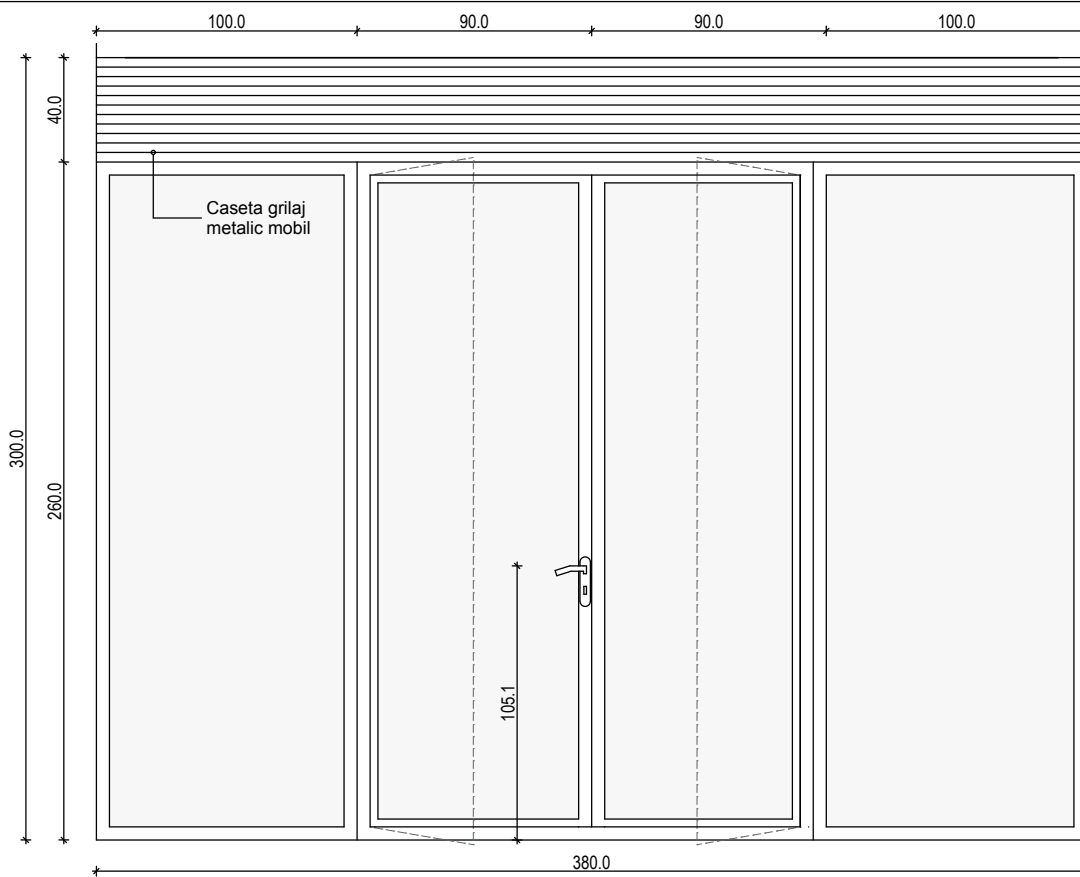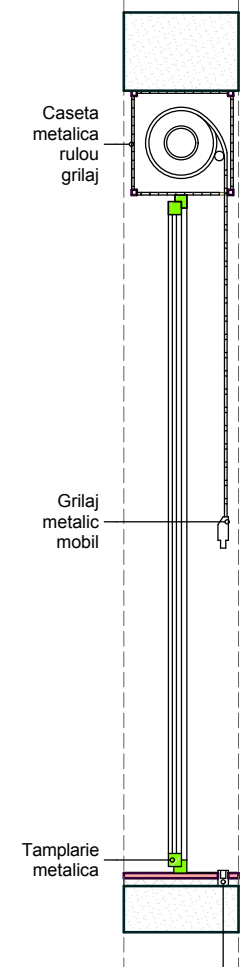NUMAR CURENT			01			02			Sectiune vitrine parter			
SIMBOL TAMPLARIE			P.e.1			P.e.2						
DESCRIERE			Vitrina spatii comerciale parter - vedere exterioara			Vitrina spatii comerciale parter - vedere exterioara						
DESEN Sc 1:20												
DESCHIDERI	DM.	GOL PERETE (L/H)	m	3.815 x 3.007			3.815 x 3.007					
		CANATE		3 canate			4 canate					
		PANOURI MOBILE		0 panouri mobile			2 panouri mobile					
		PANOURI FIXE		3 panou fixe			2 panouri fixe					
TAMPLARIE			ALUMINIU			ALUMINIU						
SENSUL	USI		Nu este cazul			Stanga - Dreapta						
	SUPRALUMINI		Nu este cazul			Nu este cazul						
nr. BUCATI			1 buc.			2 buc.						
ARI	PE BUCATA	mp	9.88			9.88			Sectiune vitrine parter:			
	TOTAL	mp	9.88			19.76			-sectiune prin tamplarie si caseta rului grilaj metalic mobil tip "romb". -sectiunea este valabila pentru panourile: P.e.1, P.e.2, P.e.3, P.e.4, P.e.5, P.e.6, dimensiunile fiind adaptate in functie de cotele fiecarei vitrine in cauza.			
SECIFICATII FOI DE GEAM			Foaie de geam sticla securizata transparenta termoizolanta			Foaie de geam sticla securizata transparenta termoizolanta						
SPECIFICATII P.S.I.			Nu este cazul			Nu este cazul						

PROIECTANT SPECIALITATE ARHITECTURA / ARCHITECTURE DESIGNER		L.S.: PROIECTANT SPECIALITATE		L.S. VERIFICATORI DE PROIECT		NOTE: 1. Desenul si cotele sunt informative. Executarea tamplariei se va face prin masurarea la fata locului de catre furnizor/executant. 2. Furnizorul/executantul tamplariei va consulta obligatoriu proiectantul inaintea executiei, pentru explicitarea detaliilor.	
ABRAL ART PRODUCT REG COM: J40/20742/1992 CUI:2377504 str. Vulturilor nr. 38, sector 3, Bucuresti 	
PROIECTANT STRUCTURA / STRUCTURAL DESIGNER:		L.S.: PROIECTANT SPECIALITATE	
ALLIED ENGINEERS S.C. ALLIED ENGINEERS GRUP S.R.L. Str. Petre Cretu nr 13, sect 1, Buc. tel./fax:004-021-224 1288 office@alliedengineers.ro www.alliedengineers.ro 						TITLUL PROIECTULUI / PROJECT TITLE: REABILITARE IMOBIL str. Bratianu ,Nr 10, sector 03, Bucuresti <table><tr><td>ELABORATOR/ ENGINEER:</td><td>NUME SI TITLU/ NAME AND TITLE:</td><td>SEMNATURA/ SIGNATURE:</td><td colspan="2">DENUMIRE PLANSA / DRAWING TITLE:</td><td colspan="2">NR.PROJECT / PROJECT NO.:</td></tr><tr><td>SEF PROIECT/ PROJECT DIRECTOR:</td><td>ARH. A.I.BOTEZ</td><td></td><td colspan="2" rowspan="3">TABLOU DE TAMPLARIE</td><td colspan="2">301/04.2012</td></tr><tr><td>VERIFICAT / VERIFIED BY:</td><td>ARH. NIELS AUNER</td><td></td><td>SCARA/ SCALE:</td><td>DATA/ DATE:</td></tr><tr><td>COORDONATOR SEF /LEADING COORDINATOR:</td><td>ARH. BOGDAN TEODORESCU</td><td></td><td>1:20</td><td>03.2013</td></tr><tr><td>PROIECTANT / DESIGNER:</td><td>ARH. BOGDAN TEODORESCU ARH. SORIN JUVERDEANU</td><td></td><td colspan="2"></td><td colspan="2"></td></tr><tr><td>DESENAT / DRAWN BY:</td><td>ARH. SORIN JUVERDEANU</td><td></td><td>FAZA/ PHASE:</td><td>SPECIALITATEA/ SPEC:</td><td>CAPITOL / CHAPTER:</td><td>NR. PLANSA/ DWG NO:</td><td>REVIZIA/ REVISION:</td></tr><tr><td colspan="3"></td><td>DT</td><td>ARH</td><td>01</td><td>T.T.01</td><td>00</td></tr></table>										ELABORATOR/ ENGINEER:	NUME SI TITLU/ NAME AND TITLE:	SEMNATURA/ SIGNATURE:	DENUMIRE PLANSA / DRAWING TITLE:		NR.PROJECT / PROJECT NO.:		SEF PROIECT/ PROJECT DIRECTOR:	ARH. A.I.BOTEZ		TABLOU DE TAMPLARIE		301/04.2012		VERIFICAT / VERIFIED BY:	ARH. NIELS AUNER		SCARA/ SCALE:	DATA/ DATE:	COORDONATOR SEF /LEADING COORDINATOR:	ARH. BOGDAN TEODORESCU		1:20	03.2013	PROIECTANT / DESIGNER:	ARH. BOGDAN TEODORESCU ARH. SORIN JUVERDEANU						DESENAT / DRAWN BY:	ARH. SORIN JUVERDEANU		FAZA/ PHASE:	SPECIALITATEA/ SPEC:	CAPITOL / CHAPTER:	NR. PLANSA/ DWG NO:	REVIZIA/ REVISION:				DT	ARH	01	T.T.01	00
ELABORATOR/ ENGINEER:	NUME SI TITLU/ NAME AND TITLE:	SEMNATURA/ SIGNATURE:	DENUMIRE PLANSA / DRAWING TITLE:		NR.PROJECT / PROJECT NO.:	
SEF PROIECT/ PROJECT DIRECTOR:	ARH. A.I.BOTEZ		TABLOU DE TAMPLARIE		301/04.2012	
VERIFICAT / VERIFIED BY:	ARH. NIELS AUNER				SCARA/ SCALE:											DATA/ DATE:	
COORDONATOR SEF /LEADING COORDINATOR:	ARH. BOGDAN TEODORESCU				1:20											03.2013	
PROIECTANT / DESIGNER:	ARH. BOGDAN TEODORESCU ARH. SORIN JUVERDEANU	
DESENAT / DRAWN BY:	ARH. SORIN JUVERDEANU		FAZA/ PHASE:	SPECIALITATEA/ SPEC:	CAPITOL / CHAPTER:	NR. PLANSA/ DWG NO:	REVIZIA/ REVISION:	
			DT	ARH	01	T.T.01	00	
PROIECTANT SPECIALITATE INSTALATII / MEP DESIGNER		L.S.: PROIECTANT SPECIALITATE	
M.C. GENERAL CONSTRUCT Bd. Ferdinand I, nr.58, sector 2, Bucuresti tel.:004-021-310 60 63 fax.:004-021-252 11 52 	


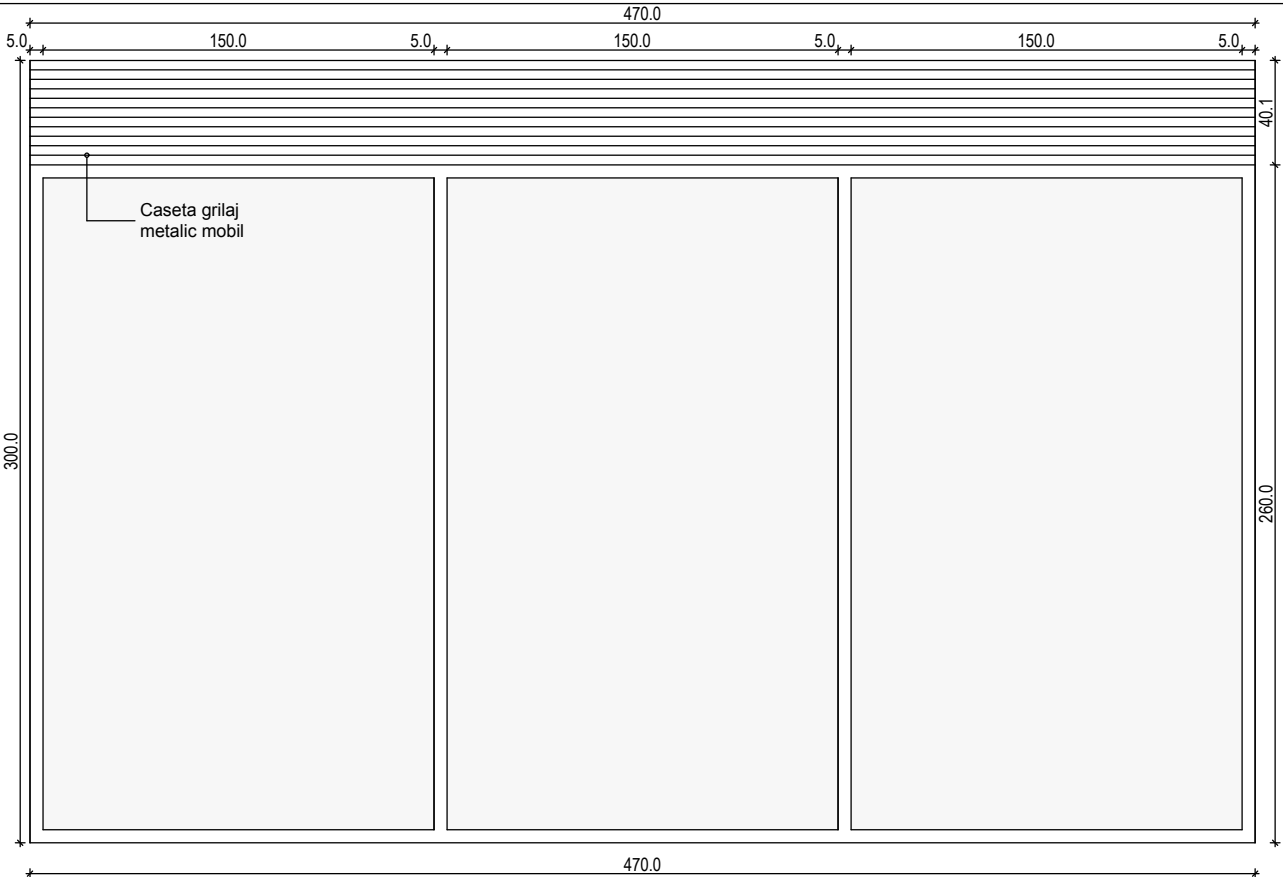
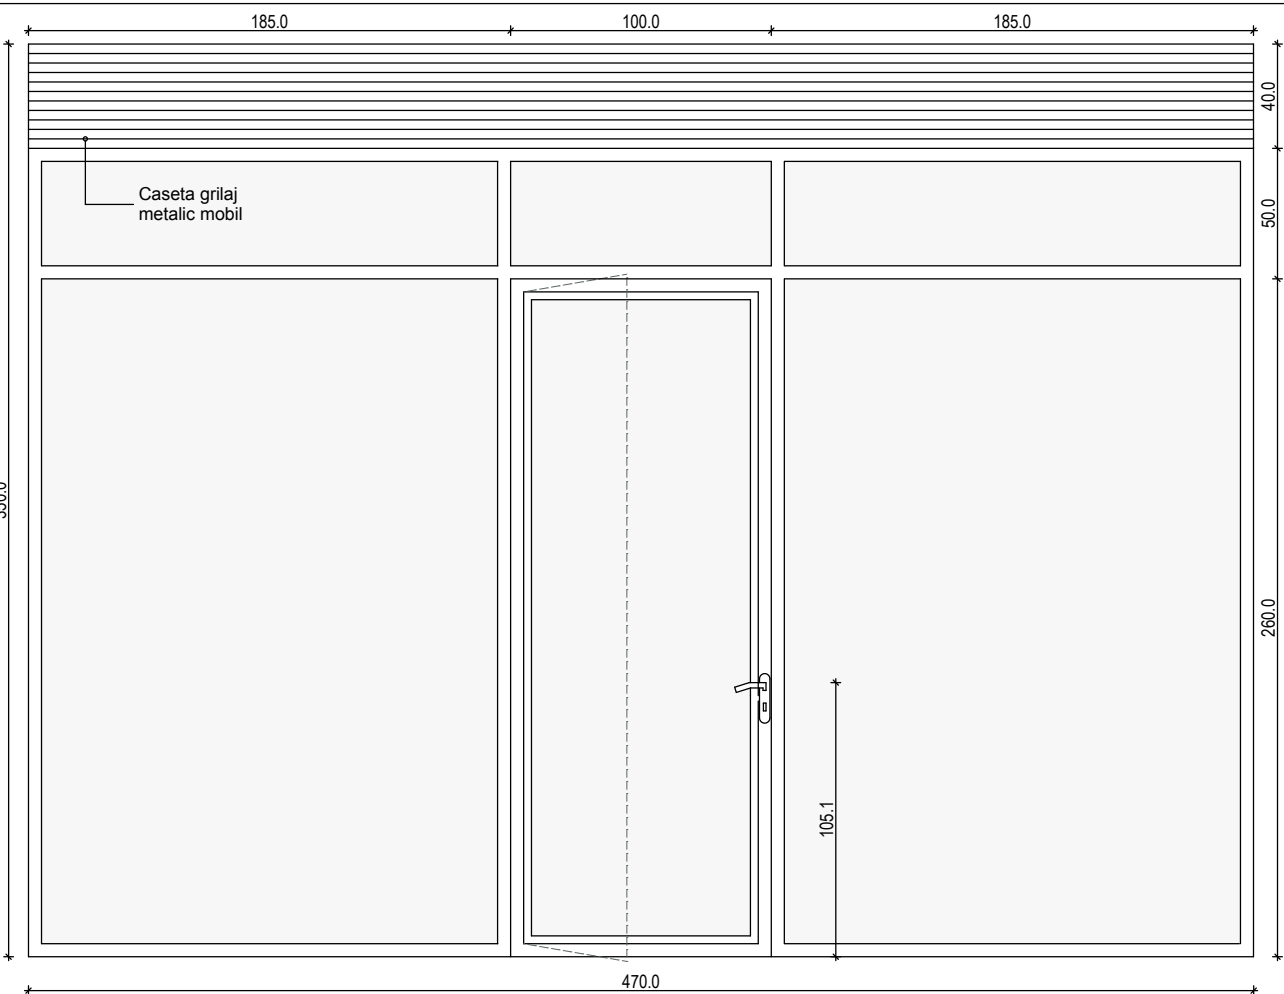
NUMAR CURENT	03			04
SIMBOL TAMPLARIE	P.e.3			P.e.4
DESCRIERE	Vitrina spatii comerciale parter - vedere exterioara			Vitrina spatii comerciale parter - vedere exterioara
DESEN Sc 1:20				
DESCRIDERI DIM.	GOL PERETE (L/H) m	4.715 x 3.007		4.715 x 3.507
	CANATE	3 canat		4 canate
	PANOURI MOBILE	0 panouri mobile		1 panou mobil
	PANOURI FIXE	3 panou fixe		3 panouri fixe
TAMPLARIE		ALUMINIU		ALUMINIU
SENSUL	USI	Nu este cazul		Stanga
	SUPRALUMINI	Nu este cazul		Nu este cazul
nr. BUCATI		2 buc.		1 buc.
ARII	PE BUCATA	mp	12.22	14.57
	TOTAL	mp	24.44	14.57
SECIFICATII FOI DE GEAM		Foaie de geam sticla securizata transparenta termoizolanta		Foaie de geam sticla securizata transparenta termoizolanta
SPECIFICATII P.S.I.		Nu este cazul		Nu este cazul

PROIECTANT SPECIALITATE ARHITECTURA / ARCHITECTURE DESIGNER	L.S.: PROIECTANT SPECIALITATE	L.S. VERIFICATORI DE PROIECT
ABRAL ART PRODUCT REG COM: J40/20742/1992 CUI:2377504 str. Vulturilor nr. 38, sector 3, Bucuresti 		
PROIECTANT STRUCTURA / STRUCTURAL DESIGNER:	L.S.: PROIECTANT SPECIALITATE	
ALLIED ENGINEERS S.C. ALLIED ENGINEERS GRUP S.R.L. Str. Petre Cretu nr 13, sect 1, Buc. tel./fax:004-021-224 1288 office@alliedengineers.ro www.alliedengineers.ro 		
PROIECTANT SPECIALITATE INSTALATII / MEP DESIGNER	L.S.: PROIECTANT SPECIALITATE	
M.C. GENERAL CONSTRUCT Bd. Ferdinand I, nr.58, sector 2, Bucuresti tel.:004-021-310 60 63 fax.:004-021-252 11 52 		

NOTE: 1. Desenul si cotele sunt informative. Executarea tamplariei se va face prin masurarea la fata locului de catre furnizor/executant. 2. Furnizorul/executantul tamplariei va consulta obligatoriu proiectantul inaintea executiei, pentru explicarea detaliilor.			TITLUL PROIECTULUI / PROJECT TITLE: REABILITARE IMOBIL str. Bratianu ,Nr 10, sector 03, Bucuresti					
CLIENT / CLIENT:			ELABORATOR/ ENGINEER:	NUME SI TITLU/ NAME AND TITLE:	SEMNATURA/ SIGNATURE:	DENUMIRE PLANSA / DRAWING TITLE:		NR.PROJECT/ PROJECT NO.:
GLOBAL VISION			SEF PROIECT/ PROJECT DIRECTOR:	ARH. A.I.BOTEZ		TABLOU DE TAMPLARIE		301/04.2012
3 George Constantinescu St., BOC TOWER, Entrance B, 7th floor, 2nd District, Bucharest 020339			VERIFICAT/ VERIFIED BY:	ARH. NIELS AUNER				
			COORDONATOR SEF /LEADING COORDINATOR:	ARH. BOGDAN TEODORESCU				SCARA/ SCALE:
			PROIECTANT/ DESIGNER:	ARH. BOGDAN TEODORESCU ARH. SORIN JUVERDEANU				DATA/ DATE:
Revizia	Data	Continut revizie	DESENAT/ DRAWN BY:	ARH. SORIN JUVERDEANU		FAZA/ PHASE:	SPECIALITATEA/ SPEC:	CAPITOL / CHAPTER:
						DT	ARH	01
								NR. PLANSA/ DWG NO:
								REVIZIA/ REVISION:
								T.T.02
								00

NUMAR CURENT	05		Sectiune acces principal	06	07	08
SIMBOL TAMPLARIE	U.e.1			U.e.2	U.e.3	U.e.4
DESCRIERE	Acces principal			Accs curte de lumina subsoi - vedere exterioroara	Acces terasa de la nivelul supantei - vedere exterioroara	Acces curte interioara CL2 - vedere exterioroara
DESEN Sc 1:20						
DIM.	GOL PERETE (L/H)	m	1.715 x 2.900	1.615 x 2.107	0.915 x 2.107	0.915 x 2.107
	GROSIME PERETE	m	1 x 0.15 1 x 0.69	1 x 0.85	1 x 0.15	1 x 0.54
	CANATE		13 canate	2 canate	1 canat	1 canat
	PANOURI MOBILE		1 panou mobil impartit in doua foi culisante	2 panouri mobile	1 panou mobil	1 panou mobil
	PANOURI FIXE		12 panouri fixe	0 panouri fixe	0 panouri fixe	0 panouri fixe
TAMPLARIE	ALUMINIU			ALUMINIU	LEMN STRATIFICAT	METALICA
SENSUL	USI	Culisare Stanga-Dreapta		Stanga-Dreapta	Oscilo-batanta-Stanga	Dreapta
	SUPRALUMINI	Nu este cazul		Nu este cazul	Nu este cazul	Nu este cazul
nr. BUCATI		2 buc.		1 buc.	1 buc.	1 buc.
ARII	PE BUCATA	mp	4.86	3.36	1.89	1.89
	TOTAL	mp	4.86	3.36	1.89	1.89
SECIFICATII FOI DE GEAM		Foaie de geam simpla transparenta pentru panourile mobile si foaie de geam translucida pentru panourile fixe		Foaie dubla de geam termoizolanta transparenta din care una este foaie de geam armata		Foaie de geam dubla termoizolanta transparenta
SPECIFICATII P.S.I.		Nu este cazul		Nu este cazul		R.F. 90°

PROIECTANT SPECIALITATE ARHITECTURA / ARCHITECTURE DESIGNER		L.S.: PROIECTANT SPECIALITATE		L.S. VERIFICATORI DE PROIECT		NOTE: 1. Desenul si cotele sunt informative. Executarea tamplariei se va face prin masurarea la fata locului de catre furnizor/executant. 2. Furnizorul/executantul tamplariei va consulta obligatoriu proiectantul inaintea executiei, pentru explicarea detaliilor.																					
ABRAL ART PRODUCT REG COM: J40/20742/1992 CUI:2377504 str. Vulturilor nr. 38, sector 3, Bucuresti 																											
PROIECTANT STRUCTURA / STRUCTURAL DESIGNER:		L.S.: PROIECTANT SPECIALITATE																									
ALLIED ENGINEERS S.C. ALLIED ENGINEERS GRUP S.R.L. Str. Petre Cretu nr 13, sect 1, Buc. tel./fax:004-021-224 1288 office@alliedengineers.ro www.alliedengineers.ro 																											
PROIECTANT SPECIALITATE INSTALATII / MEP DESIGNER		L.S.: PROIECTANT SPECIALITATE				CLIENT / CLIENT:		L.S.: CLIENT				TITLUL PROIECTULUI / PROJECT TITLE: REABILITARE IMOBIL str. Bratianu ,Nr 10, sector 03, Bucuresti															
M.C. GENERAL CONSTRUCT Bd. Ferdinand I, nr.58, sector 2, Bucuresti tel.:004-021-310 60 63 fax.:004-021-252 11 52 						GLOBAL VISION 3 George Constantinescu St., BOC TOWER, Entrance B, 7th floor, 2nd District, Bucharest 020339																					
						Revizia		Data		Continut revizie																	
												LABORATOR/ ENGINEER:		NUME SI TITLU/ NAME AND TITLE:		SEMNATURA/ SIGNATURE:		DENUMIRE PLANSA / DRAWING TITLE:		NR.PROIECT / PROJECT NO.:							
												VERIFICAT / VERIFIED BY:		ARH. NIELS AUNER				TABLOU DE TAMPLARIE		301/04.2012							
												COORDONATOR SEF /LEADING COORDINATOR:		ARH. BOGDAN TEODORESCU													
												PROIECTANT / DESIGNER:		ARH. BOGDAN TEODORESCU ARH. SORIN JUVERDEANU													
												DESENAT / DRAWN BY:		ARH. SORIN JUVERDEANU				FAZA / PHASE:		SPECIALITATEA / SPEC:		CAPITOL / CHAPTER:		NR. PLANSA / DWG NO:		REVIZIA / REVISION:	
																		DT		ARH		01		T.T.03		00	

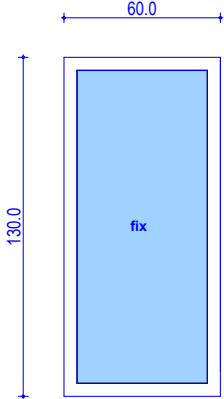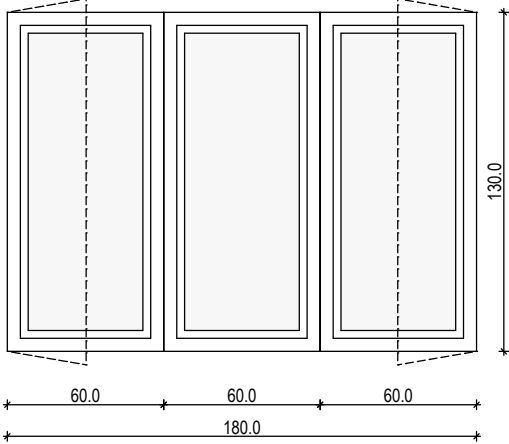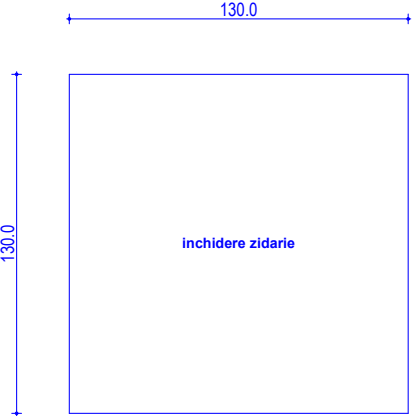NUMAR CURENT	14	15	16	17	18
SIMBOL TAMPLARIE	F.6	F.7	F.8	F.9 = F.22	F.10
DESCRIERE	Fereastra casa scarii, grup sanitar etaj 1	Fereastra birouri etaj 1	Fereastra depozit etaj 1	Fereastra casa scarii etaje 1, 2	Fereastra grup sanitar etaj 1
DESEN Sc 1:20	OBS. Reprezentare grafica-vedere exteriora; Deschiderile se fac spre interior. 	OBS. Reprezentare grafica-vedere exteriora; Deschiderile se fac spre interior. 	OBS. Reprezentare grafica-vedere exteriora; Deschiderile se fac spre interior. 	OBS. Reprezentare grafica-vedere exteriora; Deschiderile se fac spre interior. 	OBS. Reprezentare grafica-vedere exteriora; Inchidere gol (totala) 
DIM.	GOL PERETE (L/H) m				
DESCHIDERI	CANATE				
	PANOURI MOBILE				
	PANOURI FIXE				
TAMPLARIE					
SENSUL					
nr. BUCATI					
ARI	PE BUCATA				
	TOTAL				
SECIFICATII FOI DE GEAM					
SPECIFICATII P.S.I.					

PROIECTANT SPECIALITATE ARHITECTURA / ARCHITECTURE DESIGNER

L.S.: PROIECTANT SPECIALITATE

L.S. VERIFICATORI DE PROIECT

ABRAL ART PRODUCT

REG COM: J40/20742/1992 CUI:2377504
str. Vulturilor nr. 38, sector 3, Bucuresti



PROIECTANT STRUCTURA / STRUCTURAL DESIGNER:

L.S.: PROIECTANT SPECIALITATE

ALLIED ENGINEERS

S.C. ALLIED ENGINEERS GRUP S.R.L.
Str. Petre Cretu nr 13, sect 1, Buc.
tel.:004-021-224 1288
office@alliedengineers.ro
www.alliedengineers.ro



PROIECTANT SPECIALITATE INSTALATII / MEP DESIGNER

L.S.: PROIECTANT SPECIALITATE

M.C. GENERAL CONSTRUCT

Bd. Ferdinand I, nr.58,
sector 2, Bucuresti
tel.:004-021-310 60 63
fax.:004-021-252 11 52



NOTE:

- Desenul si cotele sunt informative. Executarea tamplariei se va face prin masurarea la fata locului de catre furnizor/executant.
- Furnizorul/executantul tamplariei va consulta obligatoriu proiectantul inaintea executiei, pentru explicitatea detaliilor.

CLIENT / CLIENT:

L.S.: CLIENT

GLOBAL VISION

3 George Constantinescu St.,
BOC TOWER, Entrance B,
7th floor, 2nd District,
Bucharest 020339

Revizia

Data

Continut revizie

TITLUL PROIECTULUI / PROJECT TITLE:

REABILITARE IMOBIL
str. Bratianu ,Nr 10, sector 03, Bucuresti

ELABORATOR/
ENGINEER:

NUME SI TITLU/
NAME AND TITLE:

SEMNATURA/
SIGNATURE:

DENUMIRE PLANSA / DRAWING TITLE:

NR.PROIECT/
PROJECT NO.:

SEF PROIECT/
PROJECT DIRECTOR:

ARH. A.I.BOTEZ

VERIFICAT/ VERIFIED BY:

ARH. NIELS AUNER

COORDONATOR SEF
/LEADING COORDINATOR:

ARH. BOGDAN TEODORESCU

PROIECTANT/
DESIGNER:

ARH. BOGDAN TEODORESCU
ARH. SORIN JUVERDEANU

DESENAT/
DRAWN BY:

ARH. SORIN JUVERDEANU

FAZA/
PHASE:

SPECIALITATEA/
SPEC:

CAPITOL
/ CHAPTER:

NR. PLANSA/
DWG NO:

REVIZIA/
REVISION:

DT

ARH

01

T.T.05

00

TABLOU DE TAMPLARIE

301/04.2012

SCARA/
SCALE:

DATA/
DATE:

1:20

03.2013

NUMAR CURENT	19	20	21	22	23
SIMBOL TAMPLARIE	F.11	F.12	F.13	F.14	F.15
DESCRIERE	Fereastra birouri etaj 2	Fereastra birouri etaj 2	Fereastra birouri etaj 2	Fereastra birouri etaj 2	Fereastra oficiu etaj 2
DESEN Sc 1:20	OBS. Reprezentare grafica-vedere exteriora; Deschiderile se fac spre interior.	OBS. Reprezentare grafica-vedere exteriora; Deschiderile se fac spre interior.	OBS. Reprezentare grafica-vedere exteriora; Deschiderile se fac spre interior.	OBS. Reprezentare grafica-vedere exteriora; Deschiderile se fac spre interior.	OBS. Reprezentare grafica-vedere exteriora; Deschiderile se fac spre interior.
DIM	GOL PERETE (L/H) m	1.365 x 2.415	1.015 x 2.415	1.315 x 2.415	1.815 x 0.583
DESCHIDERI	CANATE	3 canate	3 canate	3 canate	
	PANOURI MOBILE	3 panouri mobile	3 panouri mobile	0 panouri mobile	
	PANOURI FIXE	0 panouri fixe	0 panouri fixe	6 panouri fixe	
TAMPLARIE	LEMN STRATIFICAT	LEMN STRATIFICAT		METALICA	
SENSUL	1 Stanga - 1 Dreapta - 1 Oscilant	1 Stanga - 1 Dreapta - 1 Oscilant		fix	
nr. BUCATI	9 buc.	5 buc.		1 buc.	
ARI	PE BUCATA mp	3.24	2.40	1.06	
	TOTAL mp	29.16	12.00	1.06	
SECIFICATII FOI DE GEAM	Foaie dubla de geam termoizolanta transparenta din care o foaie armata	Foaie dubla de geam termoizolanta transparenta din care o foaie armata		Foaie de geam dubla termoizolanta transparenta	
SPECIFICATII P.S.I.	Nu este cazul	Nu este cazul	Nu mai este cazul (zidire completa)	R.F. 90°	Nu mai este cazul (zidire completa)





PROIECTANT SPECIALITATE ARHITECTURA / ARCHITECTURE DESIGNER		L.S.: PROIECTANT SPECIALITATE		L.S. VERIFICATORI DE PROIECT		TITLUL PROIECTULUI / PROJECT TITLE: REABILITARE IMOBIL str. Bratianu ,Nr 10, sector 03, Bucuresti <table><tr><td>ELABORATOR / ENGINEER:</td><td>NUME SI TITLU / NAME AND TITLE:</td><td>SEMNATURA / SIGNATURE:</td><td colspan="2">DENUMIRE PLANSA / DRAWING TITLE:</td><td colspan="2">NR.PROIECT / PROJECT NO.:</td></tr><tr><td>SEF PROIECT / PROJECT DIRECTOR:</td><td>ARH. A.I.BOTEZ</td><td></td><td colspan="2" rowspan="4">TABLOU DE TAMPLARIE</td><td colspan="2" rowspan="3">301/04.2012</td></tr><tr><td>VERIFICAT / VERIFIED BY:</td><td>ARH. NIELS AUNER</td><td></td></tr><tr><td>COORDONATOR SEF / LEADING COORDINATOR:</td><td>ARH. BOGDAN TEODORESCU</td><td></td></tr><tr><td>PROIECTANT / DESIGNER:</td><td>ARH. BOGDAN TEODORESCU ARH. SORIN JUVERDEANU</td><td></td><td>SCARA / SCALE:</td><td>DATA / DATE:</td></tr><tr><td colspan="2">PROIECTANT SPECIALITATE INSTALATII / MEP DESIGNER</td><td colspan="2">L.S.: PROIECTANT SPECIALITATE</td><td colspan="2"></td><td colspan="2">1:20</td><td colspan="2">03.2013</td><td colspan="2"></td></tr></table>										ELABORATOR / ENGINEER:	NUME SI TITLU / NAME AND TITLE:	SEMNATURA / SIGNATURE:	DENUMIRE PLANSA / DRAWING TITLE:		NR.PROIECT / PROJECT NO.:		SEF PROIECT / PROJECT DIRECTOR:	ARH. A.I.BOTEZ		TABLOU DE TAMPLARIE		301/04.2012		VERIFICAT / VERIFIED BY:	ARH. NIELS AUNER		COORDONATOR SEF / LEADING COORDINATOR:	ARH. BOGDAN TEODORESCU		PROIECTANT / DESIGNER:	ARH. BOGDAN TEODORESCU ARH. SORIN JUVERDEANU		SCARA / SCALE:	DATA / DATE:	PROIECTANT SPECIALITATE INSTALATII / MEP DESIGNER		L.S.: PROIECTANT SPECIALITATE				1:20		03.2013			
ELABORATOR / ENGINEER:	NUME SI TITLU / NAME AND TITLE:	SEMNATURA / SIGNATURE:	DENUMIRE PLANSA / DRAWING TITLE:		NR.PROIECT / PROJECT NO.:	
SEF PROIECT / PROJECT DIRECTOR:	ARH. A.I.BOTEZ		TABLOU DE TAMPLARIE		301/04.2012	
VERIFICAT / VERIFIED BY:	ARH. NIELS AUNER	
COORDONATOR SEF / LEADING COORDINATOR:	ARH. BOGDAN TEODORESCU	
PROIECTANT / DESIGNER:	ARH. BOGDAN TEODORESCU ARH. SORIN JUVERDEANU				SCARA / SCALE:	DATA / DATE:	
PROIECTANT SPECIALITATE INSTALATII / MEP DESIGNER		L.S.: PROIECTANT SPECIALITATE				1:20		03.2013	
ABRAL ART PRODUCT REG COM: J40/20742/1992 CUI:2377504 str. Vulturilor nr. 38, sector 3, Bucuresti 	
PROIECTANT STRUCTURA / STRUCTURAL DESIGNER:		L.S.: PROIECTANT SPECIALITATE	
ALLIED ENGINEERS S.C. ALLIED ENGINEERS GRUP S.R.L. Str. Petre Cretu nr 13, sect 1, Buc. tel./fax:004-021-224 1288 office@alliedengineers.ro www.alliedengineers.ro 	
PROIECTANT SPECIALITATE INSTALATII / MEP DESIGNER		L.S.: PROIECTANT SPECIALITATE	
M.C. GENERAL CONSTRUCT Bd. Ferdinand I, nr.58, sector 2, Bucuresti tel.:004-021-310 60 63 fax.:004-021-252 11 52 	

NOTE:





1. Desenul si cotele sunt informative. Executarea tamplariei se va face prin masurarea la fata locului de catre furnizor/executant.

2. Furnizorul/executantul tamplariei va consulta obligatoriu proiectantul inaintea executiei, pentru explicitarea detaliilor.

CLIENT / CLIENT:		L.S.: CLIENT			
GLOBAL VISION					
3 George Constantinescu St., BOC TOWER, Entrance B, 7th floor, 2nd District, Bucharest 020339					
Revizia	Data	Continut revizie			

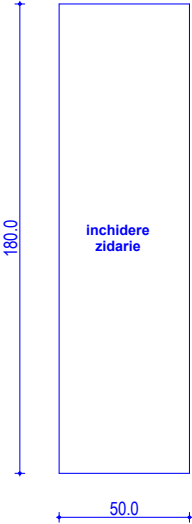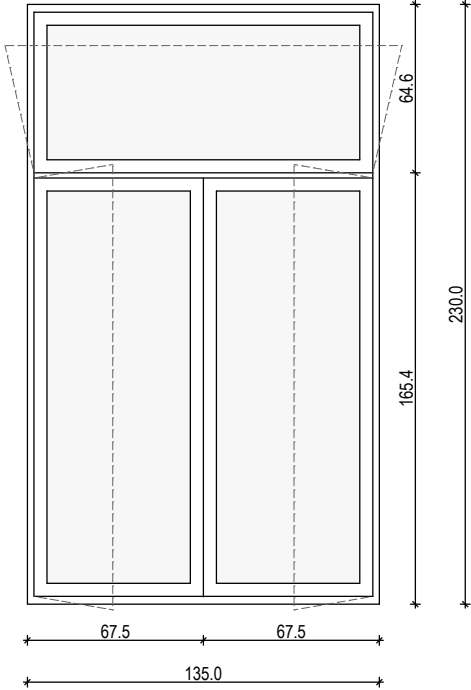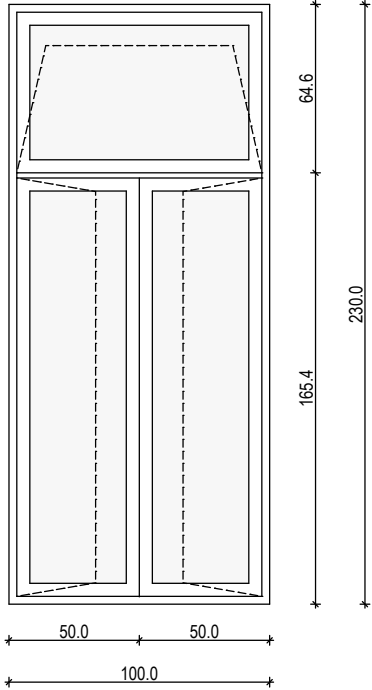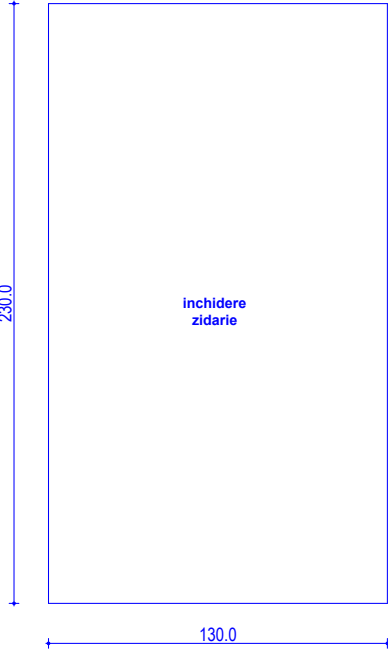NUMAR CURENT	24	25	26	27	28
SIMBOL TAMPLARIE	F.16	F.17	F.18	F.19	F.20
DESCRIERE	Fereastra grupuri sanitare etaj 2, 3, 4	Fereastra grupuri sanitare etaj 2, 3, 4	Fereastra birouri etaj 3,4	Fereastra birouri etaj 3,4	Fereastra birouri etaje 3, 4
DESEN Sc 1:20	OBS. Reprezentare grafica-vedere exteriora; Inchidere gol (totala) 	OBS. Reprezentare grafica-vedere exteriora; Inchidere gol (totala) 	OBS. Reprezentare grafica-vedere exteriora; Deschiderile se fac spre interior. 	OBS. Reprezentare grafica-vedere exteriora; Deschiderile se fac spre interior. 	OBS. Reprezentare grafica-vedere exteriora; Deschiderile se fac spre interior. 
DIM.	GOL PERETE (L/H)	m	0.515 x 0.578	0.415 x 0.562	1.365 x 2.315
DESCHIDERI	CANATE		3 canate	3 canate	
	PANOURI MOBILE		3 panouri mobile	3 panouri mobile	
	PANOURI FIXE		0 panouri fixe	0 panouri fixe	
TAMPLARIE			LEMN STRATIFICAT	LEMN STRATIFICAT	
SENSUL			1 Stanga - 1 Dreapta - 1 Oscilant	1 Stanga - 1 Dreapta - 1 Oscilant	
nr. BUCATI			11 buc.	10 buc.	
ARI	PE BUCATA	mp	3.10	2.30	
	TOTAL	mp	34.15	23.00	
SECIFICATII FOI DE GEAM			Foale de geam dubla termoizolanta transparenta	Foale de geam dubla termoizolanta transparenta	
SPECIFICATII P.S.I.	Nu mai este cazul (zidire completa)	Nu mai este cazul (zidire completa)	Nu este cazul	Nu este cazul	Nu mai este cazul (zidire completa)






PROIECTANT SPECIALITATE ARHITECTURA / ARCHITECTURE DESIGNER		L.S.: PROIECTANT SPECIALITATE		L.S. VERIFICATORI DE PROIECT		NOTE: 1. Desenul si cotele sunt informative. Executarea tamplariei se va face prin masurarea la fata locului de catre furnizor/executant. 2. Furnizorul/executantul tamplariei va consulta obligatoriu proiectantul inaintea executiei, pentru explicarea detaliilor.	
ABRAL ART PRODUCT REG COM: J40/20742/1992 CUI:2377504 str. Vulturilor nr. 38, sector 3, Bucuresti 	
PROIECTANT STRUCTURA / STRUCTURAL DESIGNER:		L.S.: PROIECTANT SPECIALITATE				TITLUL PROIECTULUI / PROJECT TITLE: REABILITARE IMOBIL str. Bratianu ,Nr 10, sector 03, Bucuresti <table><tr><td>ELABORATOR / ENGINEER:</td><td>NUME SI TITLU / NAME AND TITLE:</td><td>SEMNATURA / SIGNATURE:</td><td colspan="2">DENUMIRE PLANSA / DRAWING TITLE:</td><td colspan="2">NR.PROIECT / PROJECT NO.:</td></tr><tr><td>SEF PROIECT / PROJECT DIRECTOR:</td><td>ARH. A.I.BOTEZ</td><td></td><td colspan="2" rowspan="4">TABLOU DE TAMPLARIE</td><td colspan="2">301/04.2012</td></tr><tr><td>VERIFICAT / VERIFIED BY:</td><td>ARH. NIELS AUNER</td><td></td><td>SCARA / SCALE:</td><td>DATA / DATE:</td></tr><tr><td>COORDONATOR SEF / LEADING COORDINATOR:</td><td>ARH. BOGDAN TEODORESCU</td><td></td><td rowspan="2">1:20</td><td rowspan="2">03.2013</td></tr><tr><td>PROIECTANT / DESIGNER:</td><td>ARH. BOGDAN TEODORESCU ARH. SORIN JUVERDEANU</td><td></td></tr><tr><td>DESENAT / DRAWN BY:</td><td>ARH. SORIN JUVERDEANU</td><td></td><td>FAZA / PHASE:</td><td>SPECIALITATEA / SPEC:</td><td>CAPITOL / CHAPTER:</td><td>NR. PLANSA / DWG NO:</td><td>REVIZIA / REVISION:</td></tr><tr><td></td><td></td><td></td><td>DT</td><td>ARH</td><td>01</td><td>T.T.07</td><td>00</td></tr></table>										ELABORATOR / ENGINEER:	NUME SI TITLU / NAME AND TITLE:	SEMNATURA / SIGNATURE:	DENUMIRE PLANSA / DRAWING TITLE:		NR.PROIECT / PROJECT NO.:		SEF PROIECT / PROJECT DIRECTOR:	ARH. A.I.BOTEZ		TABLOU DE TAMPLARIE		301/04.2012		VERIFICAT / VERIFIED BY:	ARH. NIELS AUNER		SCARA / SCALE:	DATA / DATE:	COORDONATOR SEF / LEADING COORDINATOR:	ARH. BOGDAN TEODORESCU		1:20	03.2013	PROIECTANT / DESIGNER:	ARH. BOGDAN TEODORESCU ARH. SORIN JUVERDEANU		DESENAT / DRAWN BY:	ARH. SORIN JUVERDEANU		FAZA / PHASE:	SPECIALITATEA / SPEC:	CAPITOL / CHAPTER:	NR. PLANSA / DWG NO:	REVIZIA / REVISION:				DT	ARH	01	T.T.07	00
ELABORATOR / ENGINEER:	NUME SI TITLU / NAME AND TITLE:	SEMNATURA / SIGNATURE:	DENUMIRE PLANSA / DRAWING TITLE:		NR.PROIECT / PROJECT NO.:	
SEF PROIECT / PROJECT DIRECTOR:	ARH. A.I.BOTEZ		TABLOU DE TAMPLARIE		301/04.2012	
VERIFICAT / VERIFIED BY:	ARH. NIELS AUNER				SCARA / SCALE:											DATA / DATE:	
COORDONATOR SEF / LEADING COORDINATOR:	ARH. BOGDAN TEODORESCU				1:20											03.2013	
PROIECTANT / DESIGNER:	ARH. BOGDAN TEODORESCU ARH. SORIN JUVERDEANU	
DESENAT / DRAWN BY:	ARH. SORIN JUVERDEANU		FAZA / PHASE:	SPECIALITATEA / SPEC:	CAPITOL / CHAPTER:	NR. PLANSA / DWG NO:	REVIZIA / REVISION:	
			DT	ARH	01	T.T.07	00	
ALLIED ENGINEERS	
S.C. ALLIED ENGINEERS GRUP S.R.L. Str. Petre Cretu nr 13, sect 1, Buc. tel./fax:004-021-224 1288 office@alliedengineers.ro www.alliedengineers.ro 	
PROIECTANT SPECIALITATE INSTALATII / MEP DESIGNER		L.S.: PROIECTANT SPECIALITATE	
M.C. GENERAL CONSTRUCT	
Bd. Ferdinand I, nr.58, sector 2, Bucuresti tel.:004-021-310 60 63 fax.:004-021-252 11 52 	

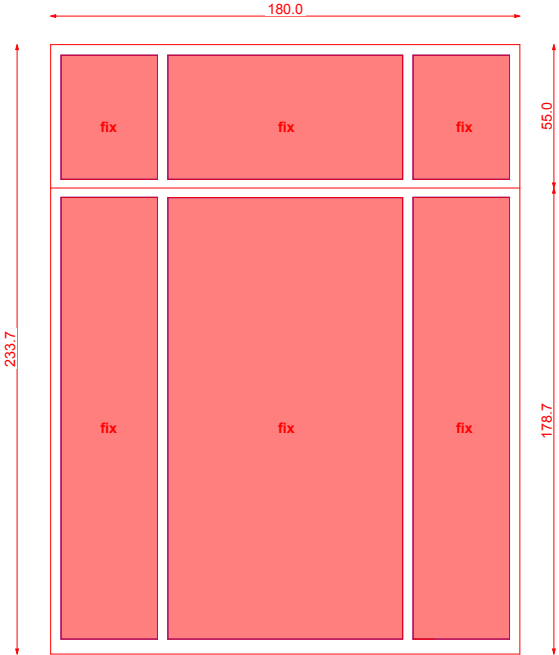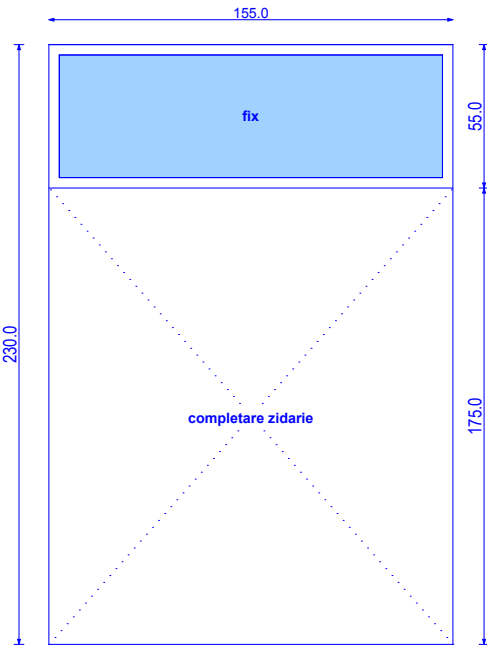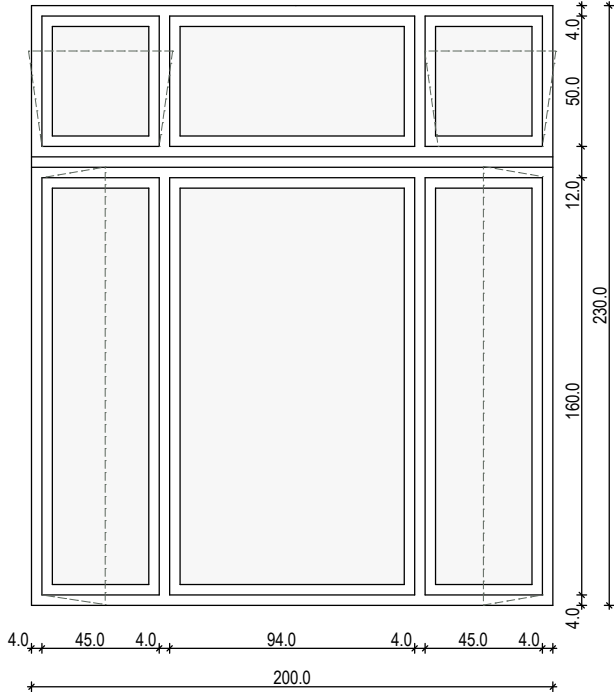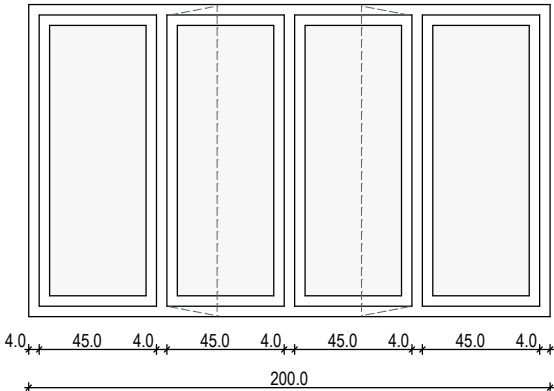NUMAR CURENT	29	30	31	32
SIMBOL TAMPLARIE	F.21	F.22 = F.9	F.23	F.24
DESCRIERE	Fereastra birouri etaj 3, 4	Fereastra casa scarii etaj 3, 4	Fereastra birouri etaj 4	Fereastra birouri mansarda
DESEN Sc 1:20	OBS. Reprezentare grafica-vedere exteriora; Tamplarie fixa 	OBS. Reprezentare grafica-vedere exteriora; Tamplarie fixa 	OBS. Reprezentare grafica-vedere exteriora; Deschiderile se fac spre interior. 	OBS. Reprezentare grafica-vedere exteriora; Deschiderile se fac spre interior. 
DIM.	GOL PERETE (L/H) m	1.815 x 0.583	1.565 x 0.565	2.015 x 2.315
DESCHIDERI	CANATE	3 canaturi	1 canate	6 canate
	PANOURI MOBILE	0 panouri mobile	0 panouri mobile	4 panouri mobile
	PANOURI FIXE	6 panouri fixe	1 panou fix	2 panouri fixe
TAMPLARIE	METALICA	METALICA	LEMN STRATIFICAT	LEMN STRATIFICAT
SENSUL	fix	fix	1 Stanga - 1 Dreapta - 2 Oscilante	2 Stanga - 2 Dreapta
nr. BUCATI	2 buc.	2 buc.	7 buc.	1 buc.
ARI	PE BUCATA mp	1.06	0.89	2.40
	TOTAL mp	2.12	1.78	2.40
SECIFICATII FOI DE GEAM	Foaie de geam dubla termoizolanta transparenta	Foaie de geam dubla termoizolanta transparenta	Foaie de geam dubla termoizolanta transparenta	Foaie de geam dubla termoizolanta transparenta
SPECIFICATII P.S.I.	R.F. 90'	R.F. 90'	Nu este cazul	Nu este cazul

PROIECTANT SPECIALITATE ARHITECTURA / ARCHITECTURE DESIGNER		L.S.: PROIECTANT SPECIALITATE		L.S. VERIFICATORI DE PROIECT		TITLE: NOTE: 1. Desenul si cotele sunt informative. Executarea tamplariei se va face prin masurarea la fata locului de catre furnizor/executant. 2. Furnizorul/executantul tamplariei va consulta obligatoriu proiectantul inaintea executiei, pentru explicitarea detaliilor.									
ABRAL ART PRODUCT REG COM: J40/20742/1992 CUI:2377504 str. Vulturilor nr. 38, sector 3, Bucuresti 															
PROIECTANT STRUCTURA / STRUCTURAL DESIGNER:		L.S.: PROIECTANT SPECIALITATE				CLIENT / CLIENT:		L.S.: CLIENT				TITLE: REABILITARE IMOBIL str. Bratianu ,Nr 10, sector 03, Bucuresti ELABORATOR / ENGINEER: NUME SI TITLU / NAME AND TITLE: SEMNATURA / SIGNATURE: DENUMIRE PLANSA / DRAWING TITLE: NR.PROJECT / PROJECT NO.: 301/04.2012 VERIFICAT / VERIFIED BY: ARH. NIELS AUNER COORDINATOR / LEADING COORDINATOR: ARH. BOGDAN TEODORESCU PROIECTANT / DESIGNER: ARH. BOGDAN TEODORESCU ARH. SORIN JUVERDEANU DESENAT / DRAWN BY: ARH. SORIN JUVERDEANU FAZA / PHASE: DT SPECIALITATEA / SPEC: ARH CAPITOL / CHAPTER: 01 NR. PLANSA / DWG NO: T.T.08 REVIZIA / REVISION: 00			
ALLIED ENGINEERS S.C. ALLIED ENGINEERS GRUP S.R.L. Str. Petre Cretu nr 13, sect 1, Buc. tel./fax:004-021-224 1288 office@alliedengineers.ro www.alliedengineers.ro 						GLOBAL VISION									
						3 George Constantinescu St., BOC TOWER, Entrance B, 7th floor, 2nd District, Bucharest 020339									
PROIECTANT SPECIALITATE INSTALATII / MEP DESIGNER		L.S.: PROIECTANT SPECIALITATE				Revizia		Data		Continut revizie					
M.C. GENERAL CONSTRUCT Bd. Ferdinand I, nr.58, sector 2, Bucuresti tel.:004-021-310 60 63 fax.:004-021-252 11 52 															

NUMAR CURENT	33	34	35	36	37	38	39
SIMBOL TAMPLARIE	F.25	F.26	F.27	F.28	F.29	F.30	G.01
DESCRIERE	Fereastra birouri mansarda	Fereastra birouri mansarda	Fereastra grupuri sanitare mansarda	Fereastra grupuri sanitare mansarda	Fereastra de mansarda	Fereastra de mansarda	Grilaj de aerisire si fereastra G.S.
DESEN Sc 1:20	OBS. Reprezentare grafica-vedere exteriora; Deschiderile se fac spre interior.	OBS. Reprezentare grafica-vedere exteriora; Deschiderile se fac spre interior.	OBS. Reprezentare grafica-vedere exteriora; Deschiderile se fac spre interior.	OBS. Reprezentare grafica-vedere exteriora; Deschiderile se fac spre interior.	OBS. Reprezentare grafica-vedere exteriora; Deschiderile se fac spre interior.	OBS. Reprezentare grafica-vedere exteriora; Deschiderile se fac spre interior.	Vederi Sectiune
DESCHIDERI DIM.	GOL PERETE (L/H) m	1.715 x 1.015	1.165 x 1.015	1.415 x 0.715	0.715 x 0.715	0.615 x 1.615	0.215 x 0.315
	CANATE	4 canate	3 canate	4 canate	2 canate	1 canat	1 canat
	PANOURI MOBILE	2 panouri mobile	2 panouri mobile	2 panouri mobile	2 panouri mobile	1 panou mobil	0 panouri mobile
	PANOURI FIXE	2 panouri fixe	1 panou fix	2 panouri fixe	0 panouri fixe	0 panouri fixe	1 panou fix
	TAMPLARIE	LEMN STRATIFICAT	LEMN STRATIFICAT	LEMN STRATIFICAT	LEMN STRATIFICAT	LEMN STRATIFICAT	METAL
	SENSUL	2 Stanga - 2 Dreapta	2 Stanga - 1 Dreapta	2 Stanga - 2 Dreapta	Stanga - Dreapta	Oscilant	Nu este cazul
	nr. BUCATI	8 buc.	2 buc.	1 buc.	2 buc.	16 buc.	3 buc.
ARI	PE BUCATA mp	1.70	1.15	0.98	0.49	0.96	0.06
	TOTAL mp	13.60	2.30	0.98	0.98	15.36	0.18
	SECIFICATII FOI DE GEAM	Foaie de geam dubla termoizolanta transparenta	Foaie de geam dubla termoizolanta transparenta	Foaie de geam dubla termoizolanta transparenta	Foaie de geam dubla termoizolanta transparenta	Foaie de geam dubla termoizolanta transparenta	Nu este cazul
	SPECIFICATII P.S.I.	Nu este cazul	Nu este cazul	Nu este cazul	Nu este cazul	Nu este cazul	Nu este cazul

PROIECTANT SPECIALITATE ARHITECTURA / ARCHITECTURE DESIGNER		L.S.: PROIECTANT SPECIALITATE		L.S. VERIFICATORI DE PROIECT		NOTE: 1. Desenul si cotele sunt informative. Executarea tamplariei se va face prin masurarea la fata locului de catre furnizor/executant. 2. Furnizorul/executantul tamplariei va consulta obligatoriu proiectantul inaintea executiei, pentru explicitarea detaliilor.		TITLUL PROIECTULUI / PROJECT TITLE: REABILITARE IMOBIL str. Bratianu ,Nr 10, sector 03, Bucuresti																	
ABRAL ART PRODUCT REG COM: J40/20742/1992 CUI:2377504 str. Vulturilor nr. 38, sector 3, Bucuresti								ELABORATOR/ ENGINEER:		NUME SI TITLU/ NAME AND TITLE:		SEMNATURA/ SIGNATURE:		DENUMIRE PLANSA / DRAWING TITLE:		NR.PROJECT/ PROJECT NO.:									
PROIECTANT STRUCTURA / STRUCTURAL DESIGNER:		L.S.: PROIECTANT SPECIALITATE						SEF PROIECT/ PROJECT DIRECTOR:		ARH. A.I.BOTEZ				TABLOU DE TAMPLARIE		301/04.2012									
ALLIED ENGINEERS S.C. ALLIED ENGINEERS GRUP S.R.L. Str. Petre Cretu nr 13, sect 1, Buc. tel./fax:004-021-224 1288 office@alliedengineers.ro www.alliedengineers.ro						VERIFICAT/ VERIFIED BY:		ARH. NIELS AUNER				SCARA/ SCALE:						DATA/ DATE:							
PROIECTANT SPECIALITATE INSTALATII / MEP DESIGNER		L.S.: PROIECTANT SPECIALITATE				COORDONATOR SEF /LEADING COORDINATOR:		ARH. BOGDAN TEODORESCU				1:20						03.2013							
M.C. GENERAL CONSTRUCT						PROIECTANT/ DESIGNER:		ARH. BOGDAN TEODORESCU ARH. SORIN JUVERDEANU				FAZA/ PHASE:				SPECIALITATEA/ SPEC:		CAPITOL / CHAPTER:		NR. PLANSA/ DWG NO:		REVIZIA/ REVISION:			
Bd. Ferdinand I, nr.58, sector 2, Bucuresti tel.:004-021-310 60 63 fax.:004-021-252 11 52						Revizia		Data		Continut revizie						DT		ARH		01		T.T.09		00	

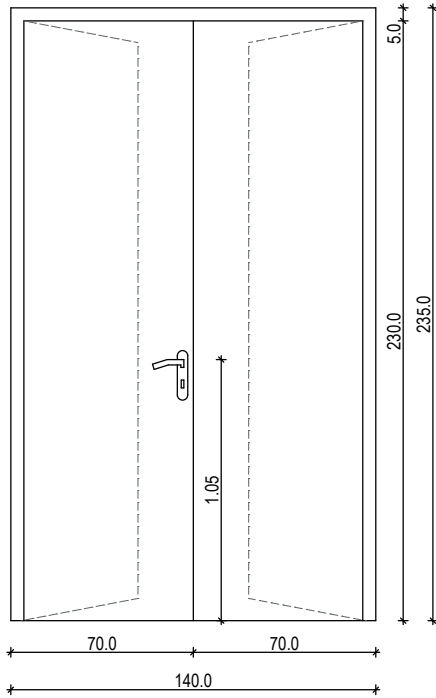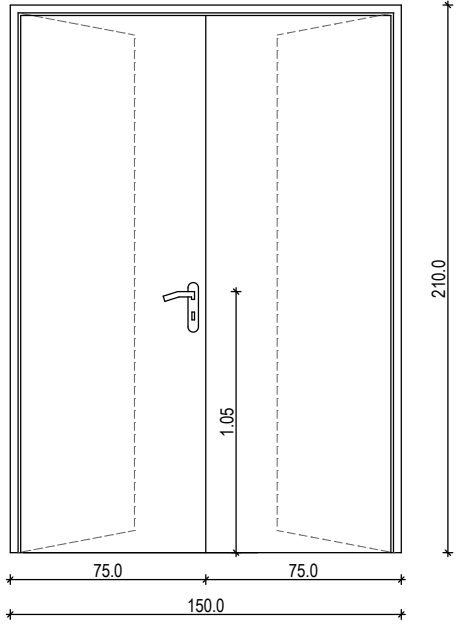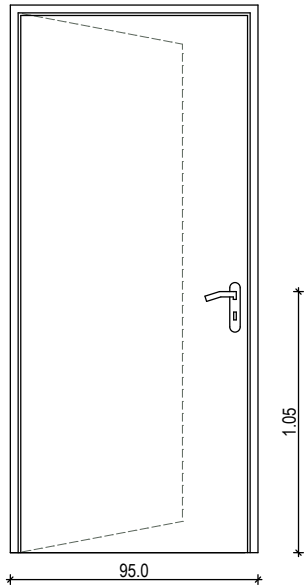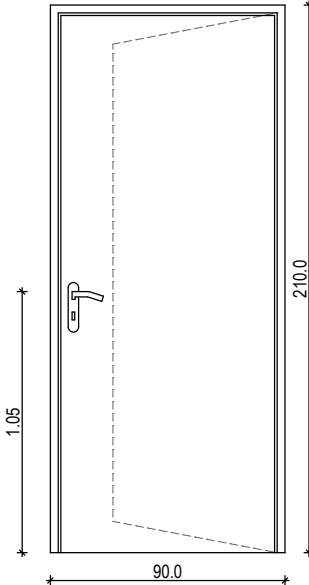
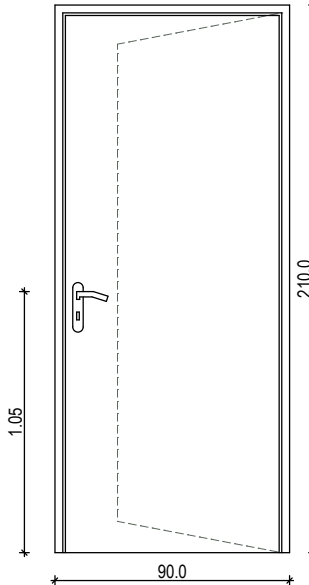
NUMAR CURENT			40	41	42	43	44
SIMBOL TAMPLARIE			U.i.1	U.i.2	U.i.3	U.i.4	U.i.5
DESCRIERE			Usa depozit parter	Usa spatiu tehnic subsol	Usa depozit subsol	Usa compartimentare subsol	Usa casa scarii parter
DESEN Sc 1:20							
DIM.	GOL PERETE (L/H)	m	1.415 x 2.357	1.515 x 2.107	0.965 x 2.107	0.915 x 2.107	0.915 x 2.107
	GROSIME PERETE	m	1 x 0.73	1 x 0.25	1 x 0.30	1 x 0.30 2 x 0.25 3 x 0.35	4 x 0.15
	CANATE		2 canate	2 canate	1 canat	1 canat	1 canat
	PANOURI MOBILE		2 panouri mobile	2 panouri mobile	1 panou mobil	1 panou mobil	1 panou mobil
	PANOURI FIXE		0 panouri fixe	0 panouri fixe	0 panouri fixe	0 panouri fixe	0 panouri fixe
TAMPLARIE			Placa PAL perforat sau similar, furniruit	METALICA	METALICA	METALICA	METALICA
SENSUL	USI		Stanga-Dreapta	Stanga-Dreapta	Stanga	2 Stanga - 4 Dreapta	2 Stanga - 2 Dreapta
	SUPRALUMINI		Nu este cazul	Nu este cazul	Nu este cazul	Nu este cazul	Nu este cazul
nr. BUCATI			1 buc.	1 buc.	1 buc.	6 buc.	4 buc.
ARI	PE BUCATA	mp	3.29	3.15	1.99	1.89	1.89
	TOTAL	mp	3.29	3.15	1.99	11.34	7.56
SPECIFICATII P.S.I.			Nu este cazul	Nu este cazul	EI90C	EI90C	EI60C



PROIECTANT SPECIALITATE ARHITECTURA / ARCHITECTURE DESIGNER		L.S.: PROIECTANT SPECIALITATE		L.S. VERIFICATORI DE PROIECT		NOTE: 1. Desenul si cotele sunt informative. Executarea tamplariei se va face prin masurarea la fata locului de catre furnizor/executant. 2. Furnizorul/executantul tamplariei va consulta obligatoriu proiectantul inaintea executiei, pentru explicitarea detaliilor.							
ABRAL ART PRODUCT REG COM: J40/20742/1992 CUI:2377504 str. Vulturilor nr. 38, sector 3, Bucuresti													
													
PROIECTANT STRUCTURA / STRUCTURAL DESIGNER:		L.S.: PROIECTANT SPECIALITATE											
ALLIED ENGINEERS S.C. ALLIED ENGINEERS GRUP S.R.L. Str. Petre Cretu nr 13, sect 1, Buc. tel./fax:004-021-224 1288 office@alliedengineers.ro www.alliedengineers.ro													
													
PROIECTANT SPECIALITATE INSTALATII / MEP DESIGNER		L.S.: PROIECTANT SPECIALITATE											
M.C. GENERAL CONSTRUCT Bd. Ferdinand I, nr.58, sector 2, Bucuresti tel.:004-021-310 60 63 fax.:004-021-252 11 52													
													

TITLUL PROIECTULUI / PROJECT TITLE:		REABILITARE IMOBIL str. Bratianu ,Nr 10, sector 03, Bucuresti					
ELABORATOR/ ENGINEER:	NUME SI TITLU/ NAME AND TITLE:	SEMNATURA/ SIGNATURE:	DENUMIRE PLANSA / DRAWING TITLE:		NR.PROJECT/ PROJECT NO.:		
SEF PROIECT/ PROJECT DIRECTOR:	ARH. A.I.BOTEZ		TABLOU DE TAMPLARIE		301/04.2012		
VERIFICAT / VERIFIED BY:	ARH. NIELS AUNER						
COORDONATOR SEF /LEADING COORDINATOR:	ARH. BOGDAN TEODORESCU				SCARA/ SCALE:	DATA/ DATE:	
PROIECTANT/ DESIGNER:	ARH. BOGDAN TEODORESCU ARH. SORIN JUVERDEANU				1:20	03.2013	
DESENAT/ DRAWN BY:	ARH. SORIN JUVERDEANU		FAZA/ PHASE:	SPECIALITATEA/ SPEC:	CAPITOL / CHAPTER:	NR. PLANSA/ DWG NO:	REVIZIA/ REVISION:
			DT	ARH	01	T.T.10	00

NUMAR CURENT	45	46	47	48	49
SIMBOL TAMPLARIE	U.i.6	U.i.7	U.i.8	U.i.9	U.i.10
DESCRIERE	Usa interioara	Usa interioara	Usa tablou electric	Usa grupuri sanitare	Usa acces pe nivel
DESEN Sc 1:20					
DIM.	GOL PERETE (L/H)	m	0.915 x 2.107	0.815 x 2.107	1.015 x 2.107
	GROSIME PERETE	m	11 x 0.15 1 x 0.20 5 x 0.25 4 x 0.50	23 x 0.15	8 x 0.15
	CANATE		1 canat	1 canat	2 canate
	PANOURI MOBILE		1 panou mobil	1 panou mobil	2 panouri mobile
DESCHIDERI	PANOURI FIXE		0 panouri fixe	0 panouri fixe	0 panouri fixe
	TAMPLARIE		Placa PAL perforat sau similar, furniruit	Placa PAL perforat sau similar, furniruit	Placa PAL perforat sau similar, furniruit
	USI		9 Stanga - 12 Dreapta	20 Stanga - 3 Dreapta	12 Stanga - 10 Dreapta
	SUPRALUMINI		Nu este cazul	Nu este cazul	Nu este cazul
SENSUL	nr. BUCATI		21 buc.	23 buc.	8 buc.
	PE BUCATA	mp	1.89	1.68	2.10
	TOTAL	mp	39.69	38.64	16.80
	SPECIFICATII P.S.I.		Nu este cazul	Nu este cazul	Nu este cazul
ARIU	PE BUCATA	mp	1.89	1.68	2.10
	TOTAL	mp	39.69	38.64	16.80
	SPECIFICATII P.S.I.		Nu este cazul	Nu este cazul	Nu este cazul
	SPECIFICATII P.S.I.		Nu este cazul	Nu este cazul	UPA cu Foaie de geam dubla termoizolanta transparenta

PROIECTANT SPECIALITATE ARHITECTURA / ARCHITECTURE DESIGNER		L.S.: PROIECTANT SPECIALITATE		L.S. VERIFICATORI DE PROIECT		NOTE: 1. Desenul si cotele sunt informative. Executarea tamplariei se va face prin masurarea la fata locului de catre furnizor/executant. 2. Furnizorul/executantul tamplariei va consulta obligatoriu proiectantul inaintea executiei, pentru explicarea detaliilor.		TITLUL PROIECTULUI / PROJECT TITLE:															
ABRAL ART PRODUCT				REABILITARE IMOBIL str. Bratianu ,Nr 10, sector 03, Bucuresti																			
REG COM: J40/20742/1992 CUI:2377504 str. Vulturilor nr. 38, sector 3, Bucuresti																							
PROJECTANT STRUCTURA / STRUCTURAL DESIGNER:				L.S.: PROJECTANT SPECIALITATE				LABORATOR / ENGINEER:		NUME SI TITLU / NAME AND TITLE:		SEMNATURA / SIGNATURE:		DENUMIRE PLANSA / DRAWING TITLE:		NR.PROIECT / PROJECT NO.:							
ALLIED ENGINEERS				CLIENT / CLIENT:		L.S.: CLIENT		VERIFICAT / VERIFIED BY:		ARH. NIELS AUNER		TABLOU DE TAMPLARIE		301 /04.2012									
S.C. ALLIED ENGINEERS GRUP S.R.L. Str. Petre Cretu nr 13, sect 1, Buc. tel./fax:004-021-224 1288 office@alliedengineers.ro www.alliedengineers.ro				GLOBAL VISION		COORDONATOR SEF /LEADING COORDINATOR:		ARH. BOGDAN TEODORESCU		SCARA / SCALE:				DATA / DATE:									
PROJECTANT SPECIALITATE INSTALATII / MEP DESIGNER				L.S.: PROJECTANT SPECIALITATE		3 George Constantinescu St., BOC TOWER, Entrance B, 7th floor, 2nd District, Bucharest 020339		PROJECTANT / DESIGNER:		ARH. BOGDAN TEODORESCU ARH. SORIN JUVERDEANU				1:20		03.2013							
M.C. GENERAL CONSTRUCT				Revizia		Data		Continut revizie		DISENAT / DRAWN BY:		ARH. SORIN JUVERDEANU		FAZA / PHASE:		SPECIALITATEA / SPEC:		CAPITOL / CHAPTER:		NR. PLANSA / DWG NO:		REVIZIA / REVISION:	
Bd. Ferdinand I, nr.58, sector 2, Bucuresti tel.:004-021-310 60 63 fax.:004-021-252 11 52														DT		ARH		01		T.T.11		00	

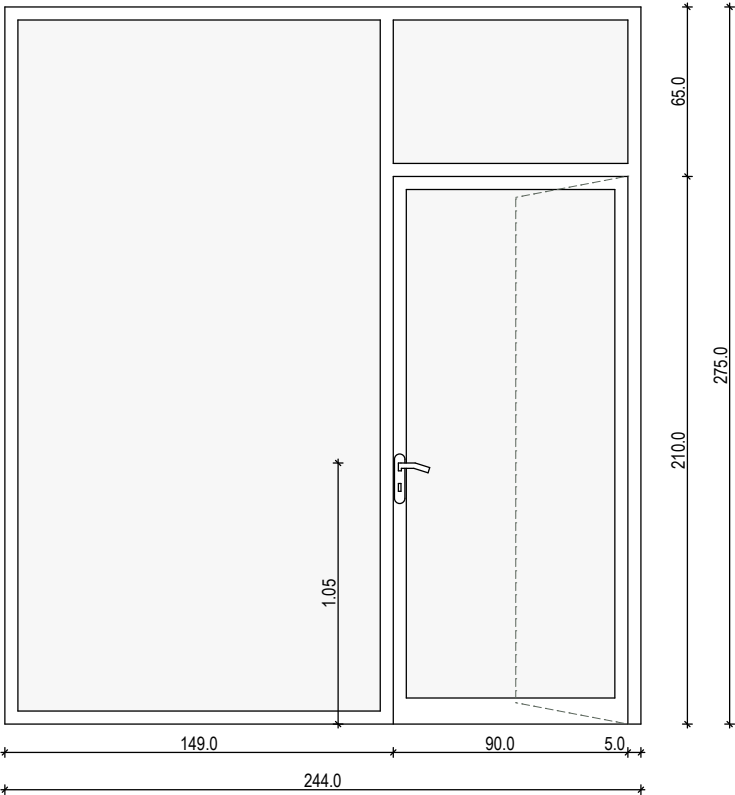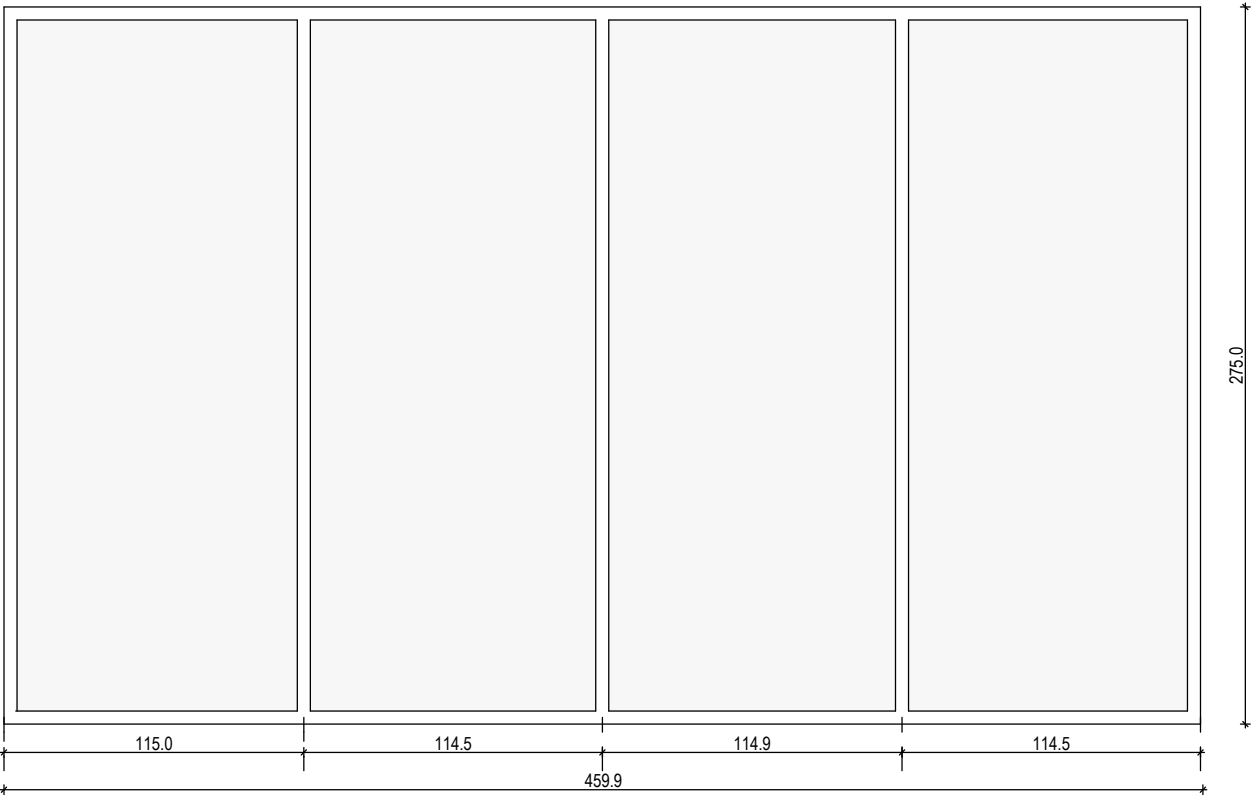NUMAR CURENT			52			53					
SIMBOL TAMPLARIE			P.I.3			P.I.4					
DESCRIERE			Panou din sticla Etaj 3			Panou din sticla Etaj 3					
DESEN Sc 1:20											
DESCRIDERI DIM.	GOL PERETE (L/H)	m	2.455 x 2.757			4.615 x 2.757					
	CANATE		3 canate			4 canate					
	PANOURI MOBILE		1 panou mobil			0 panoure mobile					
	PANOURI FIXE		2 panouri fixe			4 panouri fixe					
TAMPLARIE			ALUMINIU			ALUMINIU					
SENSUL	USI		Stanga			Nu este cazul					
	SUPRALUMINI		900 x 650 mm			Nu este cazul					
nr. BUCATI			1 buc.			1 buc.					
ARI	PE BUCATA	mp	6.71			12.62					
	TOTAL	mp	6.71			12.62					
SECIFICATII FOI DE GEAM			Foaie de geam sticla securizata transparenta / serigrafiata sau colantata			Foaie de geam sticla securizata transparenta / serigrafiata sau colantata					
SPECIFICATII P.S.I.			Nu este cazul			Nu este cazul					
PROIECTANT SPECIALITATE ARHITECTURA / ARCHITECTURE DESIGNER			L.S.: PROIECTANT SPECIALITATE			L.S. VERIFICATORI DE PROIECT					
ABRAL ART PRODUCT REG COM: J40/20742/1992 CUI:2377504 str. Vulturilor nr. 38, sector 3, Bucuresti 						NOTE: 1. Desenul si cotele sunt informative. Executarea tamplariei se va face prin masurarea la fata locului de catre furnizor/executant. 2. Furnizorul/executantul tamplariei va consulta obligatoriu proiectantul inaintea executiei, pentru explicitarea detaliilor.					
PROIECTANT STRUCTURA / STRUCTURAL DESIGNER:			L.S.: PROIECTANT SPECIALITATE								
ALLIED ENGINEERS S.C. ALLIED ENGINEERS GRUP S.R.L. Str. Petre Cretu nr 13, sect 1, Buc. tel./fax:004-021-224 1288 office@alliedengineers.ro www.alliedengineers.ro 											
PROIECTANT SPECIALITATE INSTALATII / MEP DESIGNER			L.S.: PROIECTANT SPECIALITATE								
M.C. GENERAL CONSTRUCT Bd. Ferdinand I, nr.58, sector 2, Bucuresti tel.:004-021-310 60 63 fax.:004-021-252 11 52 						GLOBAL VISION 3 George Constantinescu St., BOC TOWER, Entrance B, 7th floor, 2nd District, Bucharest 020339					
Revizia			Data		Continut revizie						
TITLUL PROIECTULUI / PROJECT TITLE:						REABILITARE IMOBIL					
						str. Bratianu ,Nr 10, sector 03, Bucuresti					
ELABORATOR/ENGINEER:		NUME SI TITLU/NAME AND TITLE:		SEMNATURA/SIGNATURE:		DENUMIRE PLANSA / DRAWING TITLE:		NR.PROJECT/PROJECT NO.:			
SEF PROIECT/PROJECT DIRECTOR:		ARH. A.I.BOTEZ				TABLOU DE TAMPLARIE		301/04.2012			
VERIFICAT/ VERIFIED BY:		ARH. NIELS AUNER									
COORDONATOR SEF/LEADING COORDINATOR:		ARH. BOGDAN TEODORESCU						SCARA/SCALE:		DATA/DATE:	
PROIECTANT/DESIGNER:		ARH. BOGDAN TEODORESCU		ARH. SORIN JUVERDEANU				1:20		03.2013	
DESENAT/ DRAWN BY:		ARH. SORIN JUVERDEANU				FAZA/PHASE:	SPECIALITATEA/SPEC:	CAPITOL/CHAPTER:	NR. PLANSA/DWG NO:	REVIZIA/REVISION:	
						DT	ARH	01	T.T.13	00	

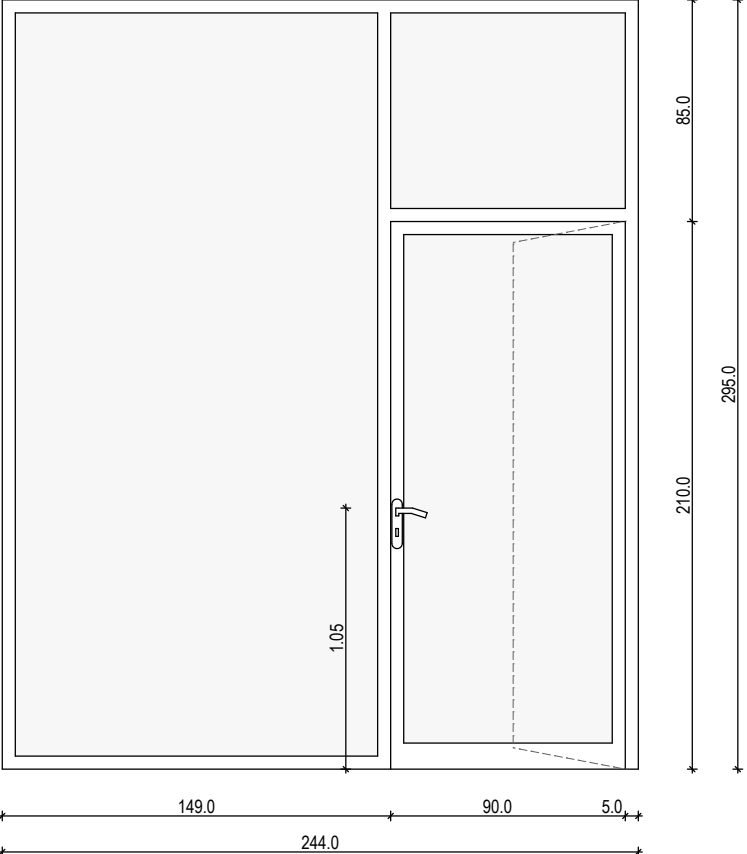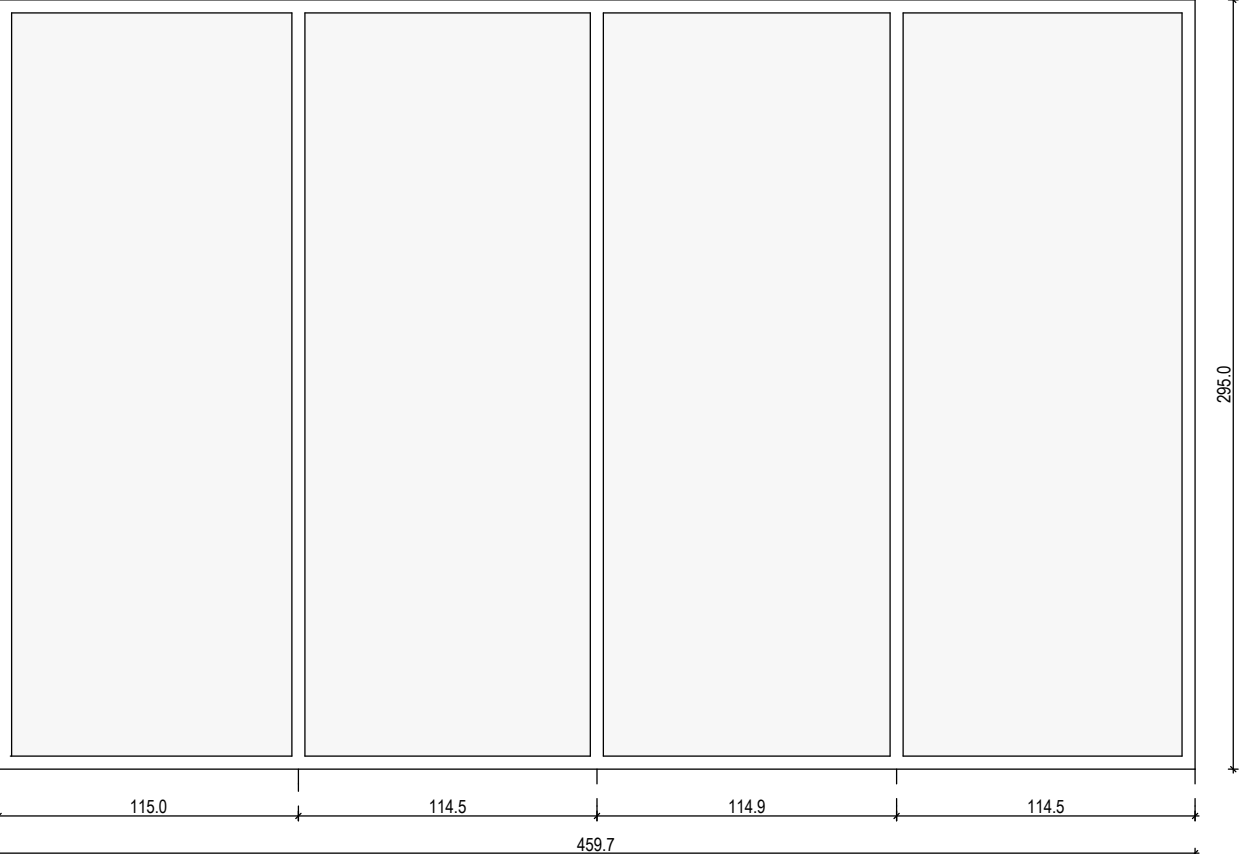NUMAR CURENT			54			55	
SIMBOL TAMPLARIE			P.i.5			P.i.6	
DESCRIERE			Panou din sticla Etaj 4			Panou din sticla Etaj 4	
DESEN Sc 1:20	
DESCHIDERI DIM.	GOL PERETE (L/H)	m	2.455 x 2.957			4.615 x 2.957	
	CANATE		3 canate			4 canate	
	PANOURI MOBILE		1 panou mobil			0 panoure mobile	
	PANOURI FIXE		2 panouri fixe			4 panouri fixe	
TAMPLARIE			ALUMINIU			ALUMINIU	
SENSUL	USI		Stanga			Nu este cazul	
	SUPRALUMINI		900 x 850 mm			Nu este cazul	
nr. BUCATI			2 buc.			2 buc.	
ARI	PE BUCATA	mp	7.20			13.54	
	TOTAL	mp	14.40			27.08	
SECIFICATII FOI DE GEAM			Foaie de geam sticla securizata transparenta / serigrafiata sau colantata			Foaie de geam sticla securizata transparenta / serigrafiata sau colantata	
SPECIFICATII P.S.I.			Nu este cazul			Nu este cazul	
PROIECTANT SPECIALITATE ARHITECTURA / ARCHITECTURE DESIGNER		L.S.: PROIECTANT SPECIALITATE		L.S. VERIFICATORI DE PROIECT		TITLUL PROIECTULUI / PROJECT TITLE: REABILITARE IMOBIL str. Bratianu ,Nr 10, sector 03, Bucuresti <table><tr><td>ELABORATOR/ ENGINEER:</td><td>NUME SI TITLU/ NAME AND TITLE:</td><td>SEMNATURA/ SIGNATURE:</td><td colspan="2">DENUMIRE PLANSA / DRAWING TITLE:</td><td colspan="2">NR.PROJECT/ PROJECT NO.:</td></tr><tr><td>SEF PROIECT/ PROJECT DIRECTOR:</td><td>ARH. A.I.BOTEZ</td><td></td><td colspan="2" rowspan="3">TABLOU DE TAMPLARIE</td><td colspan="2" rowspan="3">301/04.2012</td></tr><tr><td>VERIFICAT / VERIFIED BY:</td><td>ARH. NIELS AUNER</td><td></td></tr><tr><td>COORDONATOR SEF /LEADING COORDINATOR:</td><td>ARH. BOGDAN TEODORESCU</td><td></td></tr><tr><td>PROIECTANT/ DESIGNER:</td><td>ARH. BOGDAN TEODORESCU</td><td></td><td colspan="2"></td><td>SCARA/ SCALE:</td><td>DATA/ DATE:</td></tr><tr><td>DESINAT/ DRAWN BY:</td><td>ARH. SORIN JUVERDEANU</td><td></td><td>FAZA/ PHASE:</td><td>SPECIALITATEA/ SPEC:</td><td>CAPITOL / CHAPTER:</td><td>NR. PLANSA/ DWG NO:</td><td>REVIZIA/ REVISION:</td></tr><tr><td></td><td></td><td></td><td>DT</td><td>ARH</td><td>01</td><td>T.T.14</td><td>00</td></tr></table>			ELABORATOR/ ENGINEER:	NUME SI TITLU/ NAME AND TITLE:	SEMNATURA/ SIGNATURE:	DENUMIRE PLANSA / DRAWING TITLE:		NR.PROJECT/ PROJECT NO.:		SEF PROIECT/ PROJECT DIRECTOR:	ARH. A.I.BOTEZ		TABLOU DE TAMPLARIE		301/04.2012		VERIFICAT / VERIFIED BY:	ARH. NIELS AUNER		COORDONATOR SEF /LEADING COORDINATOR:	ARH. BOGDAN TEODORESCU		PROIECTANT/ DESIGNER:	ARH. BOGDAN TEODORESCU				SCARA/ SCALE:	DATA/ DATE:	DESINAT/ DRAWN BY:	ARH. SORIN JUVERDEANU		FAZA/ PHASE:	SPECIALITATEA/ SPEC:	CAPITOL / CHAPTER:	NR. PLANSA/ DWG NO:	REVIZIA/ REVISION:				DT	ARH	01	T.T.14	00
ELABORATOR/ ENGINEER:	NUME SI TITLU/ NAME AND TITLE:	SEMNATURA/ SIGNATURE:	DENUMIRE PLANSA / DRAWING TITLE:		NR.PROJECT/ PROJECT NO.:	
SEF PROIECT/ PROJECT DIRECTOR:	ARH. A.I.BOTEZ		TABLOU DE TAMPLARIE		301/04.2012	
VERIFICAT / VERIFIED BY:	ARH. NIELS AUNER	
COORDONATOR SEF /LEADING COORDINATOR:	ARH. BOGDAN TEODORESCU	
PROIECTANT/ DESIGNER:	ARH. BOGDAN TEODORESCU				SCARA/ SCALE:	DATA/ DATE:	
DESINAT/ DRAWN BY:	ARH. SORIN JUVERDEANU		FAZA/ PHASE:	SPECIALITATEA/ SPEC:	CAPITOL / CHAPTER:	NR. PLANSA/ DWG NO:	REVIZIA/ REVISION:	
			DT	ARH	01	T.T.14	00	
PROIECTANT STRUCTURA / STRUCTURAL DESIGNER:		L.S.: PROIECTANT SPECIALITATE	
PROIECTANT SPECIALITATE INSTALATII / MEP DESIGNER		L.S.: PROIECTANT SPECIALITATE	
M.C. GENERAL CONSTRUCT	
REG COM: J40/20742/1992 CUI:2377504 str. Vulturilor nr. 38, sector 3, Bucuresti	
S.C. ALLIED ENGINEERS GRUP S.R.L. Str. Petre Cretu nr 13, sect 1, Buc. tel./fax:004-021-224 1288 office@alliedengineers.ro www.alliedengineers.ro	
Bd. Ferdinand I, nr.58, sector 2, Bucuresti tel.:004-021-310 60 63 fax.:004-021-252 11 52	
NOTE:	
1. Desenul si cotele sunt informative. Executarea tamplariei se va face prin masurarea la fata locului de catre furnizor/executant.	
2. Furnizorul/executantul tamplariei va consulta obligatoriu proiectantul inaintea executiei, pentru explicitatea detaliilor.	
CLIENT / CLIENT:		L.S.: CLIENT	
GLOBAL VISION	
3 George Constantinescu St., BOC TOWER, Entrance B, 7th floor, 2nd District, Bucharest 020339	
Revizia	Data	Continut revizie	

[illegible]

PROIECTANT SPECIALITATE ARHITECTURA / ARCHITECTURE DESIGNER

ABRAL ART PRODUCT

REG COM: J40/20742/1992 CUI:2377504
str. Vulturilor nr. 38, sector 3, Bucuresti



PROIECTANT STRUCTURA / STRUCTURAL DESIGNER:

ALLIED ENGINEERS

S.C. ALLIED ENGINEERS GRUP S.R.L.
Str. Petre Cretu nr 13, sect 1, Buc.
tel./fax:004-021-224 1288
office@alliedengineers.ro
www.alliedengineers.ro



PROIECTANT SPECIALITATE INSTALATII / MEP DESIGNER

M.C. GENERAL CONSTRUCT

Bd. Ferdinand I, nr.58,
sector 2, Bucuresti
tel.:004-021-310 60 63
fax.:004-021-252 11 52



L.S.: PROIECTANT SPECIALITATE	
L.S.: PROIECTANT SPECIALITATE	
L.S.: PROIECTANT SPECIALITATE	

L.S. VERIFICATORI DE PROIECT	

NOTE:

1. Desenul si cotele sunt informative. Executarea tamplariei se va face prin masurarea la fata locului de catre furnizor/executant.


2. Furnizorul/executantul tamplariei va consulta obligatoriu proiectantul inaintea executiei, pentru explicitatea detaliilor.



CLIENT / CLIENT:		L.S.: CLIENT	
GLOBAL VISION			
3 George Constantinescu St., BOC TOWER, Entrance B, 7th floor, 2nd District, Bucharest 020339			
Revizia	Data	Continut revizie	

TITLUL PROIECTULUI / PROJECT TITLE:





REABILITARE IMOBIL
str. Bratianu ,Nr 10, sector 03, Bucuresti

ELABORATOR/ ENGINEER:	NUME SI TITLU/ NAME AND TITLE:	SEMNATURA/ SIGNATURE:	DENUMIRE PLANSA / DRAWING TITLE:		NR.PROJECT/ PROJECT NO.:		
SEF PROIECT/ PROJECT DIRECTOR:	ARH. A.I.BOTEZ		TABLOU DE TAMPLARIE		301/04.2012		
VERIFICAT/ VERIFIED BY:	ARH. NIELS AUNER				SCARA/ SCALE:	DATA/ DATE:	
COORDONATOR SEF /LEADING COORDINATOR:	ARH. BOGDAN TEODORESCU						
PROIECTANT/ DESIGNER:	ARH. BOGDAN TEODORESCU ARH. SORIN JUVERDEANU						
DESENAT/ DRAWN BY:	ARH. SORIN JUVERDEANU		FAZA/ PHASE:	SPECIALITATEA/ SPEC:	CAPITOL / CHAPTER:	NR. PLANSA/ DWG NO:	REVIZIA/ REVISION:
			DT	ARH	01	T.T.16	00

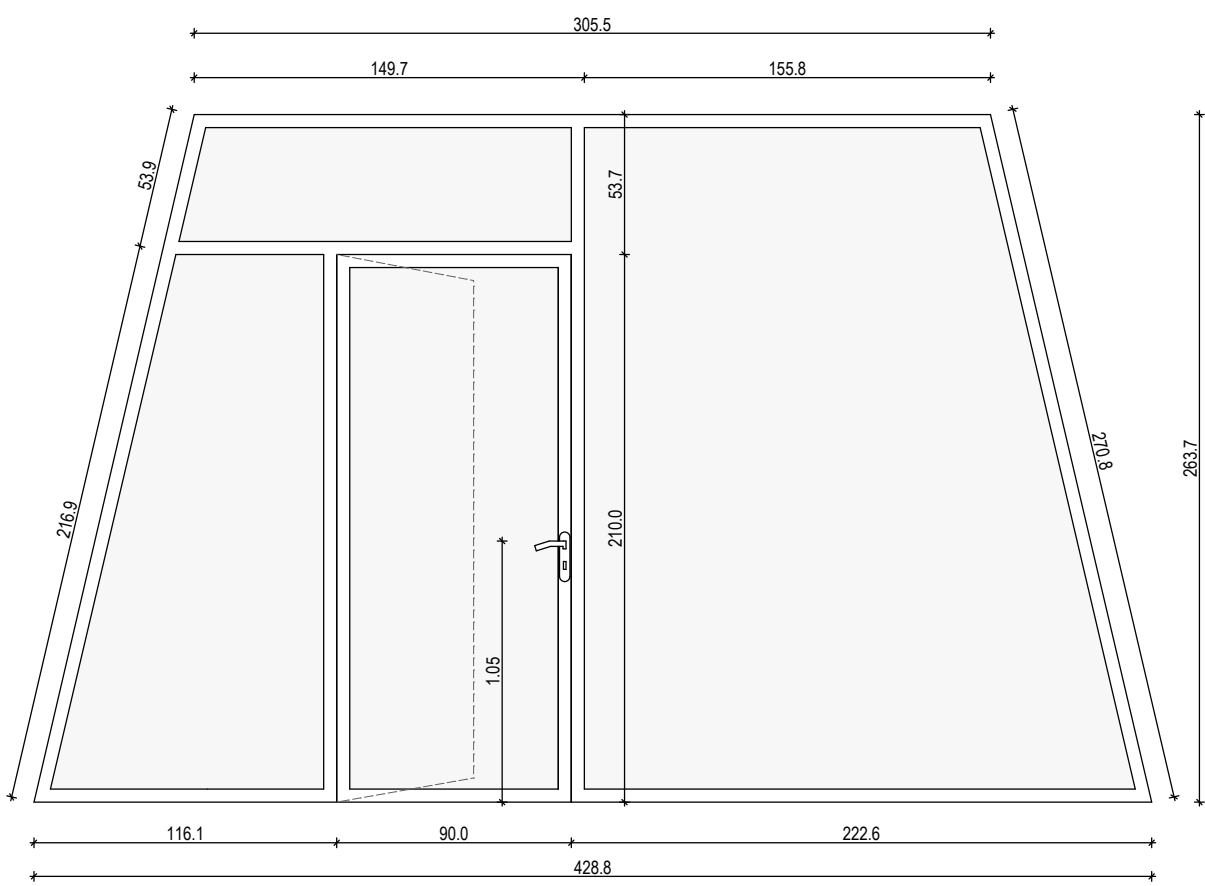NUMAR CURENT			57		
SIMBOL TAMPLARIE			P.1.8		
DESCRIERE			Panou din sticla supanta		
DESEN Sc 1:20					
DESCHIDERI DIM.	GOL PERETE (L/H)	m	4.290 x 2.840		
	CANATE		4 canate		
	PANOURI MOBILE		1 panou mobil		
	PANOURI FIXE		3 panouri fixe		
TAMPLARIE			ALUMINIU		
SENSUL	USI		Stanga		
	SUPRALUMINI		Nu este cazul		
nr. BUCATI			1 buc.		
ARI	PE BUCATA	mp	10.28		
	TOTAL	mp	10.28		
SECIFICATII FOI DE GEAM			Foaie de geam sticla securizata transparenta / serigrafiata sau colantata		
SPECIFICATII P.S.I.			Nu este cazul		

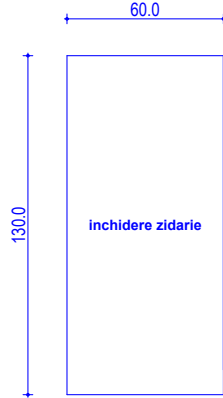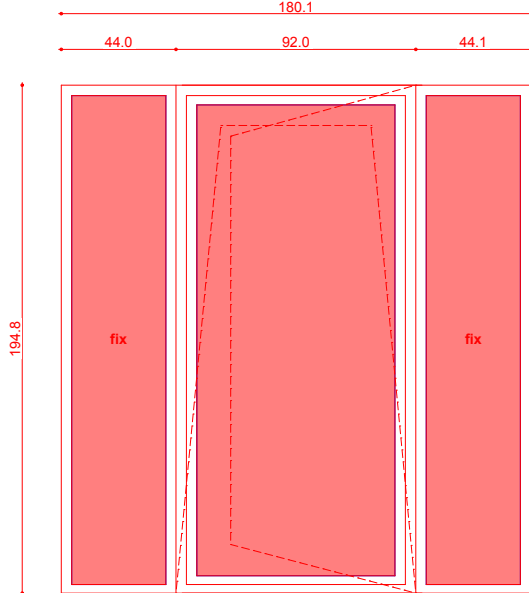NUMAR CURENT			58	59	
SIMBOL TAMPLARIE			F.6'	U.e.5	
DESCRIERE			Fereastra casa scarii, grup sanitar etaj 1	Usa acces terasa (curte interioara mica)	
DESEN Sc 1:20					
DESCRIDERI DIM.	GOL PERETE (L/H)		m	0.615 x 1.315	1.815 x 1.963
	CANATE				3 canaturi
	PANOURI MOBILE				1 panou mobil
	PANOURI FIXE				2 panouri fixe
TAMPLARIE				METALICA	
SENSUL				dreapta / stanga, oscilobant	
nr. BUCATI				1 buc.	
ARI	PE BUCATA	mp		3.56	
	TOTAL	mp		3.56	
SECIFICATII FOI DE GEAM				Foai de geam dubla termoizolanta transparenta	
SPECIFICATII P.S.I.			Nu mai este cazul (zidire completa)	R.F. 90'	

PROIECTANT SPECIALITATE ARHITECTURA / ARCHITECTURE DESIGNER		L.S.: PROIECTANT SPECIALITATE		L.S. VERIFICATORI DE PROIECT		TITLUL PROIECTULUI / PROJECT TITLE: REABILITARE IMOBIL str. Bratianu ,Nr 10, sector 03, Bucuresti																			
ABRAL ART PRODUCT REG COM: J40/20742/1992 CUI:2377504 str. Vulturilor nr. 38, sector 3, Bucuresti						NOTE: 1. Desenul si cotele sunt informative. Executarea tamplariei se va face prin masurarea la fata locului de catre furnizor/executant. 2. Furnizorul/executantul tamplariei va consulta obligatoriu proiectantul inaintea executiei, pentru explicitarea detaliilor.		ELABORATOR / ENGINEER:		NUME SI TITLU / NAME AND TITLE:		SEMNATURA / SIGNATURE:		DENUMIRE PLANSA / DRAWING TITLE:		NR.PROIECT / PROJECT NO.:									
PROIECTANT STRUCTURA / STRUCTURAL DESIGNER:		L.S.: PROIECTANT SPECIALITATE				CLIENT / CLIENT:		L.S.: CLIENT				VERIFICAT / VERIFIED BY:		ARH. NIELS AUNER		301/04.2012									
ALLIED ENGINEERS S.C. ALLIED ENGINEERS GRUP S.R.L. Str. Petre Cretu nr 13, sect 1, Buc. tel./fax:004-021-224 1288 office@alliedengineers.ro www.alliedengineers.ro						GLOBAL VISION 3 George Constantinescu St., BOC TOWER, Entrance B, 7th floor, 2nd District, Bucharest 020339						COORDONATOR SEF / LEADING COORDINATOR:		ARH. BOGDAN TEODORESCU		SCARA / SCALE:		DATA / DATE:							
PROIECTANT SPECIALITATE INSTALATII / MEP DESIGNER		L.S.: PROIECTANT SPECIALITATE				Revizia		Data		Continut revizie		PROIECTANT / DESIGNER:		ARH. BOGDAN TEODORESCU ARH. SORIN JUVERDEANU		1:20		03.2013							
M.C. GENERAL CONSTRUCT Bd. Ferdinand I, nr.58, sector 2, Bucuresti tel.:004-021-310 60 63 fax.:004-021-252 11 52												DESENAT / DRAWN BY:		ARH. SORIN JUVERDEANU		FAZA / PHASE:		SPECIALITATEA / SPEC:		CAPITOL / CHAPTER:		NR. PLANSA / DWG NO:		REVIZIA / REVISION:	
																DT		ARH		01		T.T.17		00	

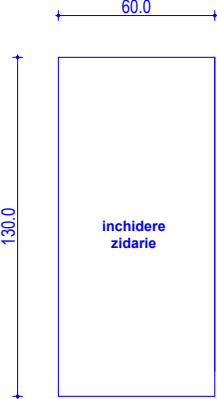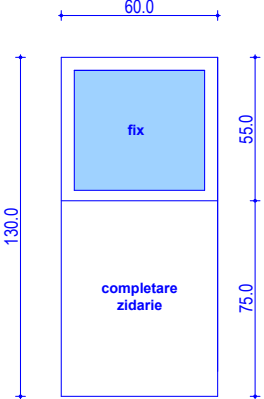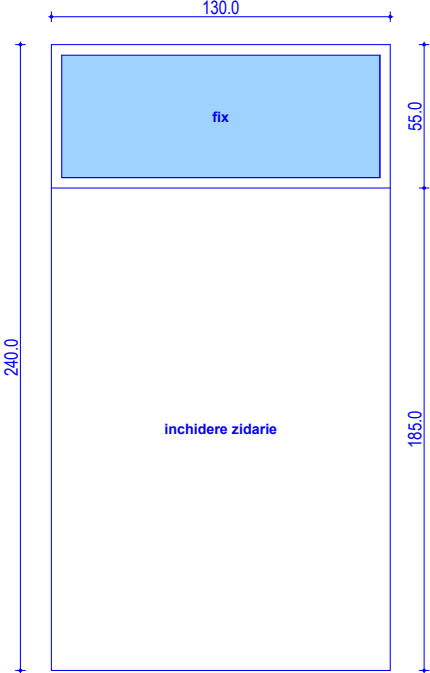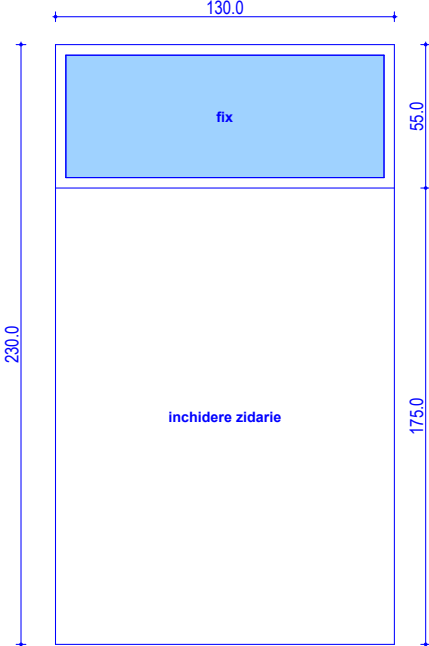NUMAR CURENT	60	61		62	63
SIMBOL TAMPLARIE	F.6'	F.6"		F.13' = F.20'	F.20' = F.13'
DESCRIERE	Fereastra depozit, etaj 1	Fereastra depozit, etaj 1		Fereastra birouri etaj 1	Fereastra birouri etaje 3, 4
DESEN Sc 1:20	OBS. Reprezentare grafica-vedere exteriora; Deschiderile se fac spre interior. 	OBS. Reprezentare grafica-vedere exteriora; Deschiderile se fac spre interior. 		OBS. Reprezentare grafica-vedere exteriora; Deschiderile se fac spre interior. 	OBS. Reprezentare grafica-vedere exteriora; Deschiderile se fac spre interior. 
DIM	GOL PERETE (L/H)	m	0.615 x 1.215	0.615 x 0.565	1.315 x 0.565
DESCHIDERI	CANATE		1 canat	1 canat	1 canat
	PANOURI MOBILE		0 panouri mobile	0 panouri mobile	0 panouri mobile
	PANOURI FIXE		1 panou fix	1 panou fix	1 panou fix
TAMPLARIE			METALICA	METALICA	METALICA
SENSUL			fix	fix	fix
nr. BUCATI			1 buc.	1 buc.	8 buc.
ARI	PE BUCATA	mp	0.35	0.75	0.75
	TOTAL	mp	0.35	0.75	6.00
SECIFICATII FOI DE GEAM			Foae de geam dubla termoizolanta transparenta	Foae de geam dubla termoizolanta transparenta	Foae de geam dubla termoizolanta transparenta
SPECIFICATII P.S.I.			Nu mai este cazul (zidire completa)	R.F. 90'	R.F. 90'

PROIECTANT SPECIALITATE ARHITECTURA / ARCHITECTURE DESIGNER		L.S.: PROIECTANT SPECIALITATE		L.S. VERIFICATORI DE PROIECT		TITLE: NOTE: 1. Desenul si cotele sunt informative. Executarea tamplariei se va face prin masurarea la fata locului de catre furnizor/executant. 2. Furnizorul/executantul tamplariei va consulta obligatoriu proiectantul inaintea executiei, pentru explicitarea detaliilor.																			
ABRAL ART PRODUCT REG COM: J40/20742/1992 CUI:2377504 str. Vulturilor nr. 38, sector 3, Bucuresti 																									
PROIECTANT STRUCTURA / STRUCTURAL DESIGNER:		L.S.: PROIECTANT SPECIALITATE				CLIENT / CLIENT:		L.S.: CLIENT				TITLE: REABILITARE IMOBIL str. Bratianu ,Nr 10, sector 03, Bucuresti TABLOU DE TAMPLARIE 301/04.2012 SCARA/ SCALE: 1:20 DATA/ DATE: 03.2013													
ALLIED ENGINEERS S.C. ALLIED ENGINEERS GRUP S.R.L. Str. Petre Cretu nr 13, sect 1, Buc. tel./fax:004-021-224 1288 office@alliedengineers.ro www.alliedengineers.ro 						GLOBAL VISION																			
						3 George Constantinescu St., BOC TOWER, Entrance B, 7th floor, 2nd District, Bucharest 020339																			
PROIECTANT SPECIALITATE INSTALATII / MEP DESIGNER		L.S.: PROIECTANT SPECIALITATE				Revizia		Data		Continut revizie															
M.C. GENERAL CONSTRUCT Bd. Ferdinand I, nr.58, sector 2, Bucuresti tel.:004-021-310 60 63 fax.:004-021-252 11 52 												DESENAȚI/ DRAWN BY:		ARH. SORIN JUVERDEANU		FAZA/ PHASE:		SPECIALITATEA/ SPEC:		CAPITOL / CHAPTER:		NR. PLANSA/ DWG NO:		REVIZIA/ REVISION:	
														ARH. SORIN JUVERDEANU		DT		ARH		01		T.T.07		00	