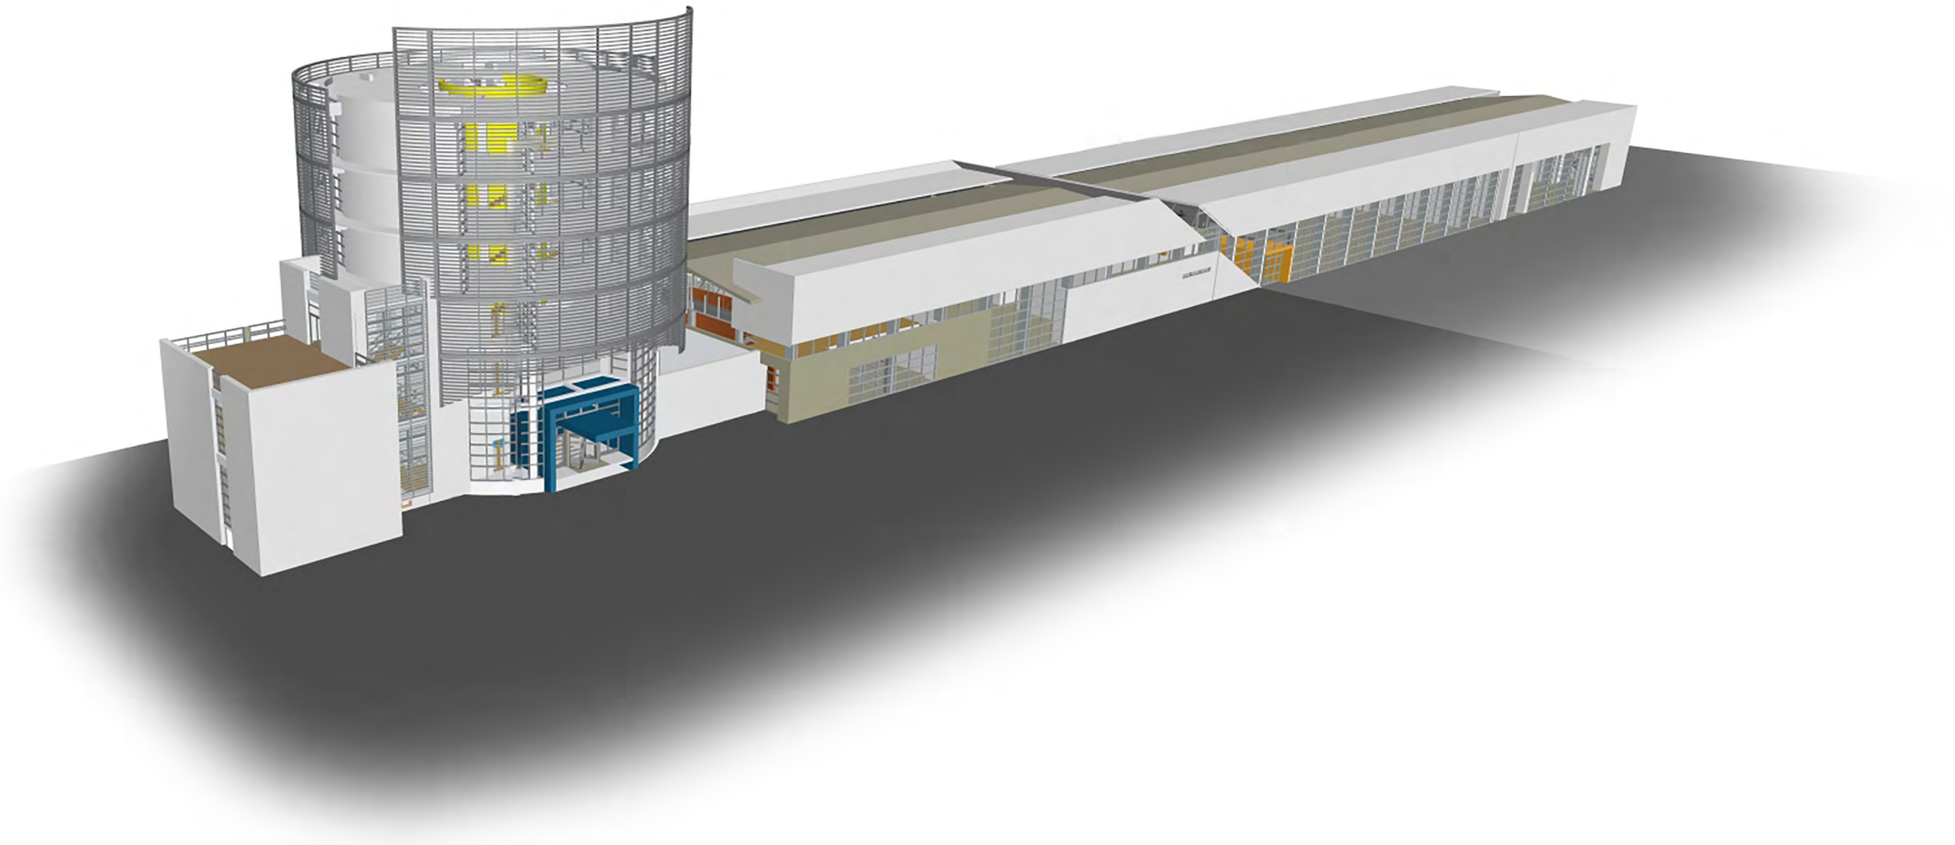

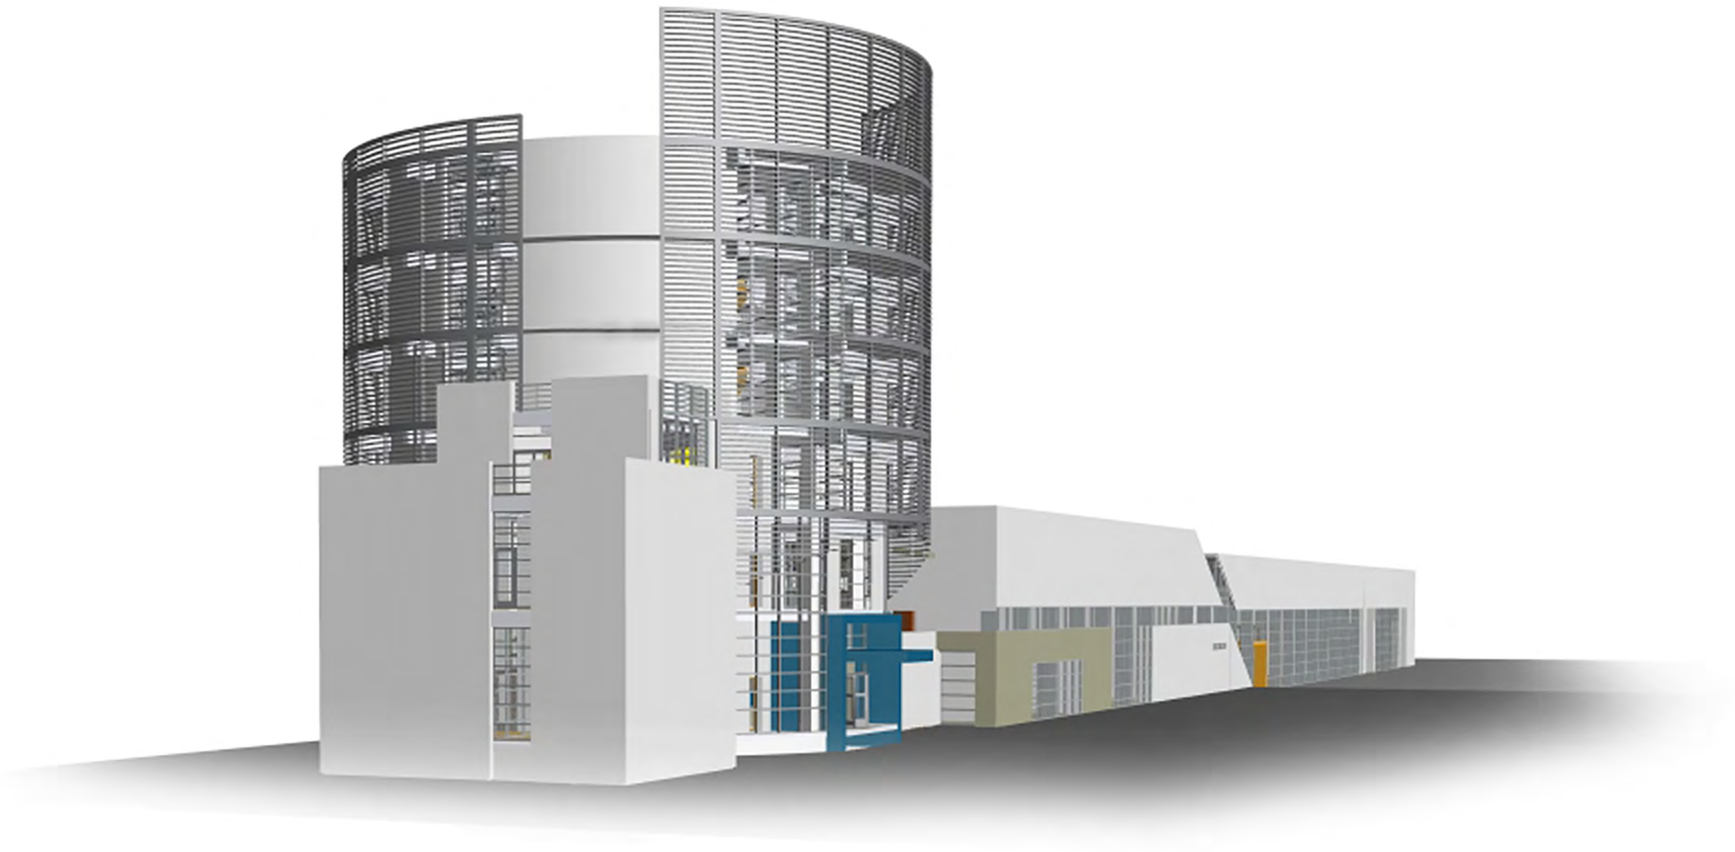

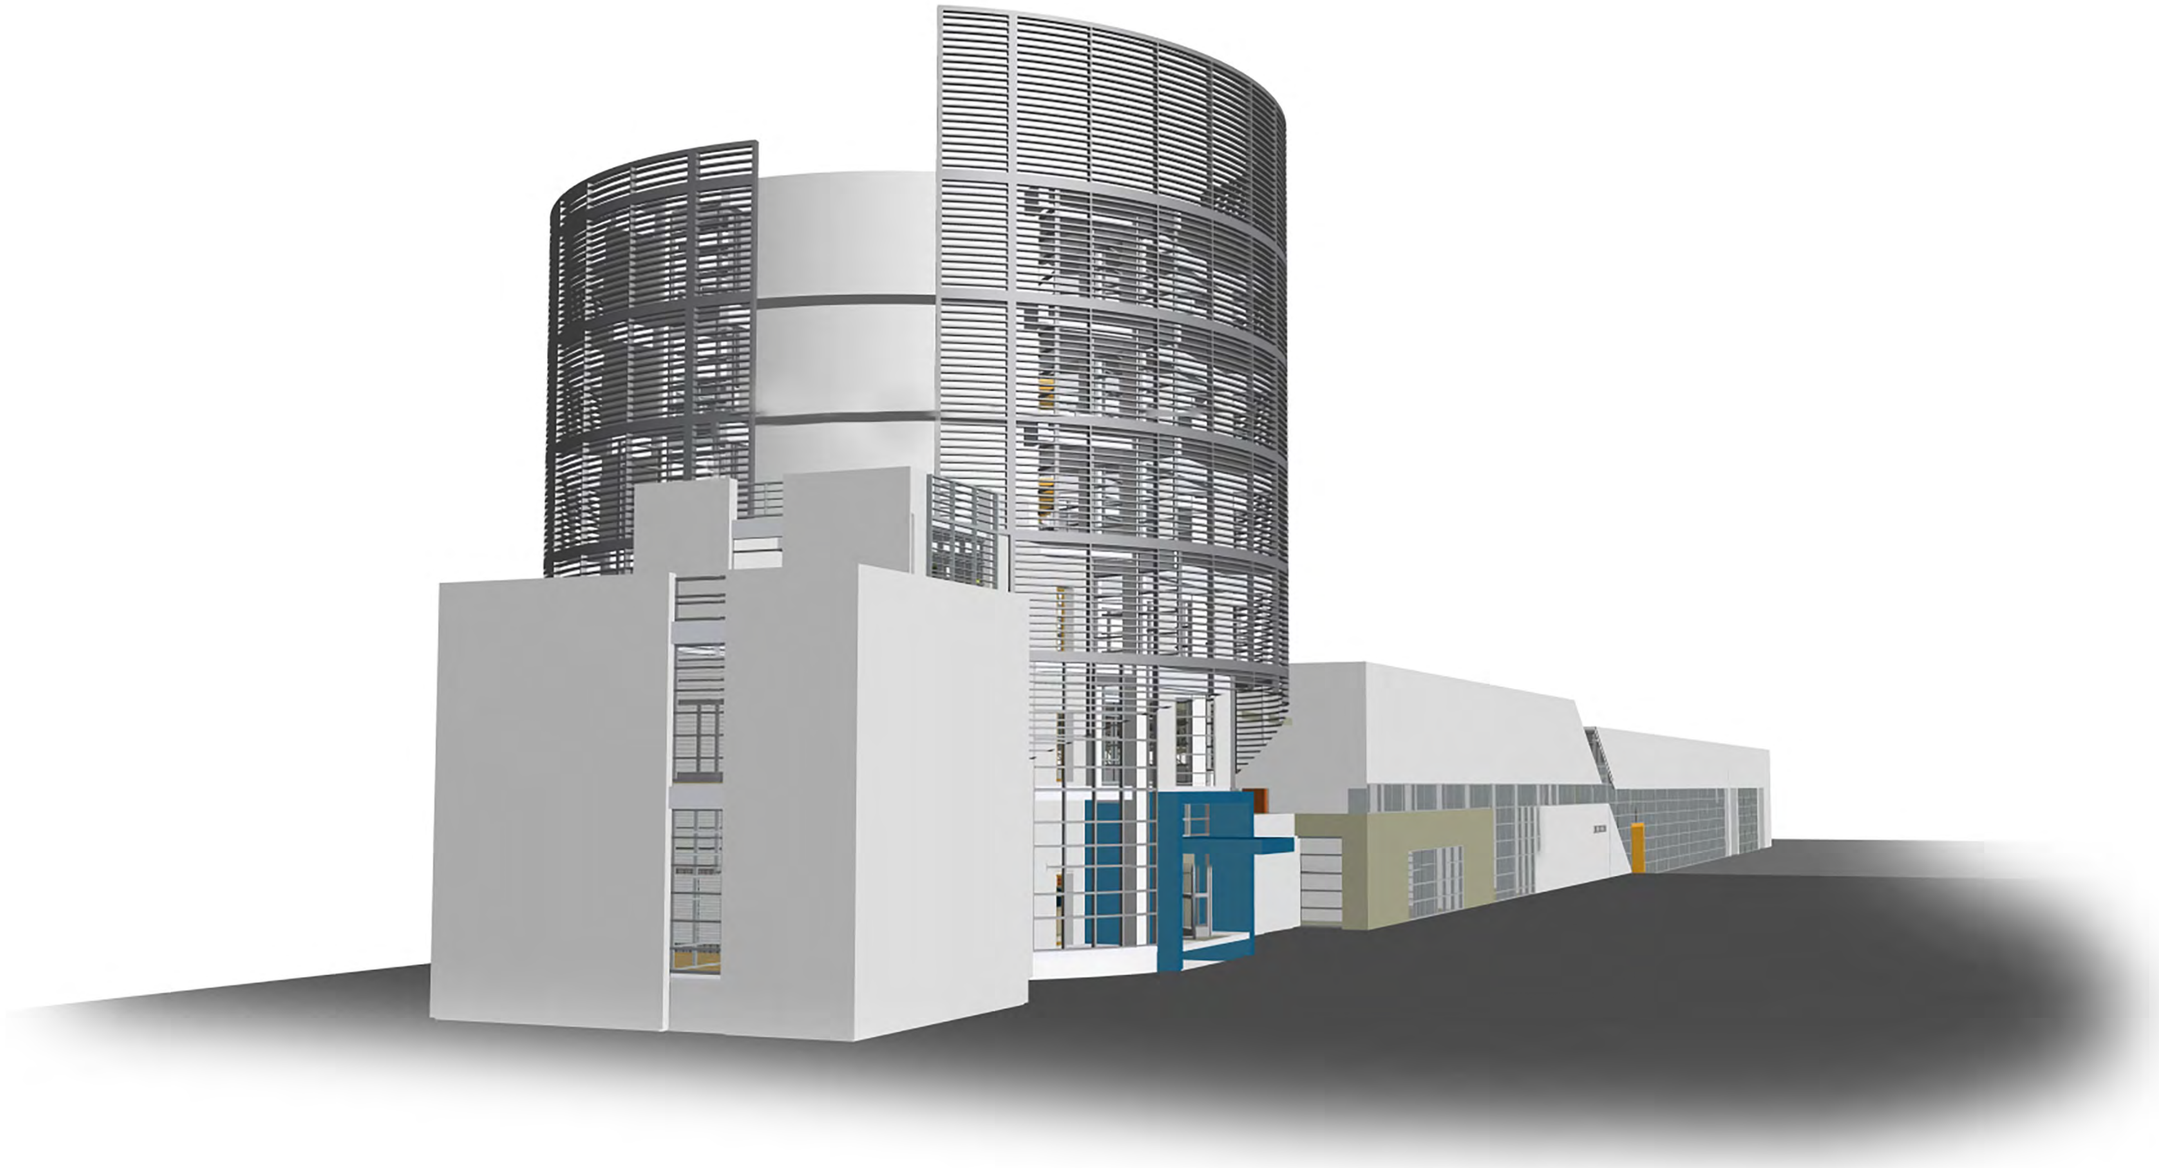

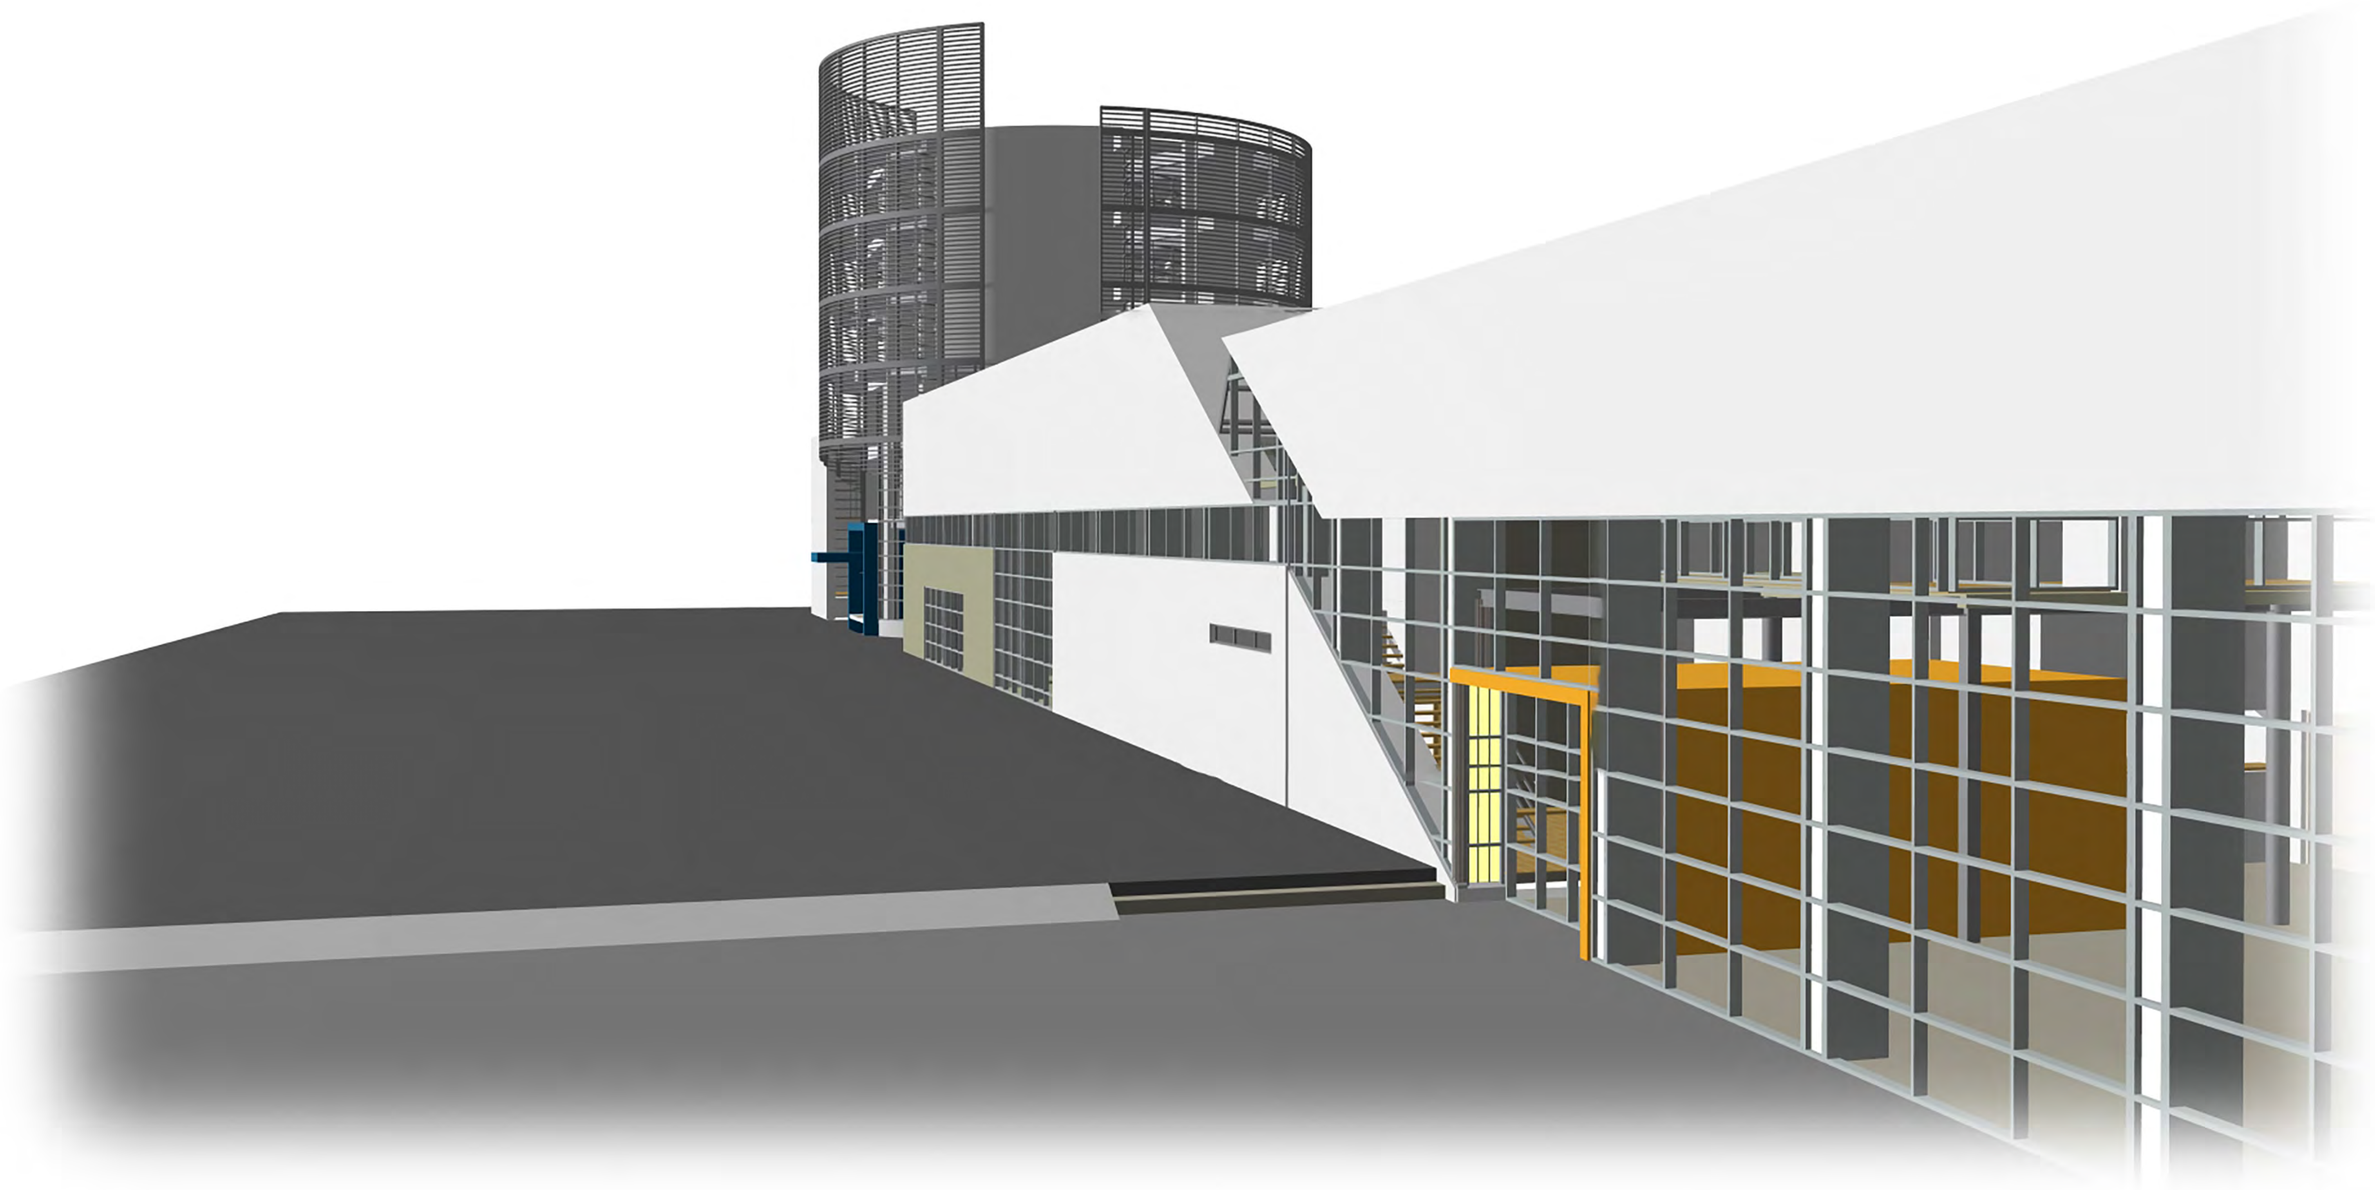

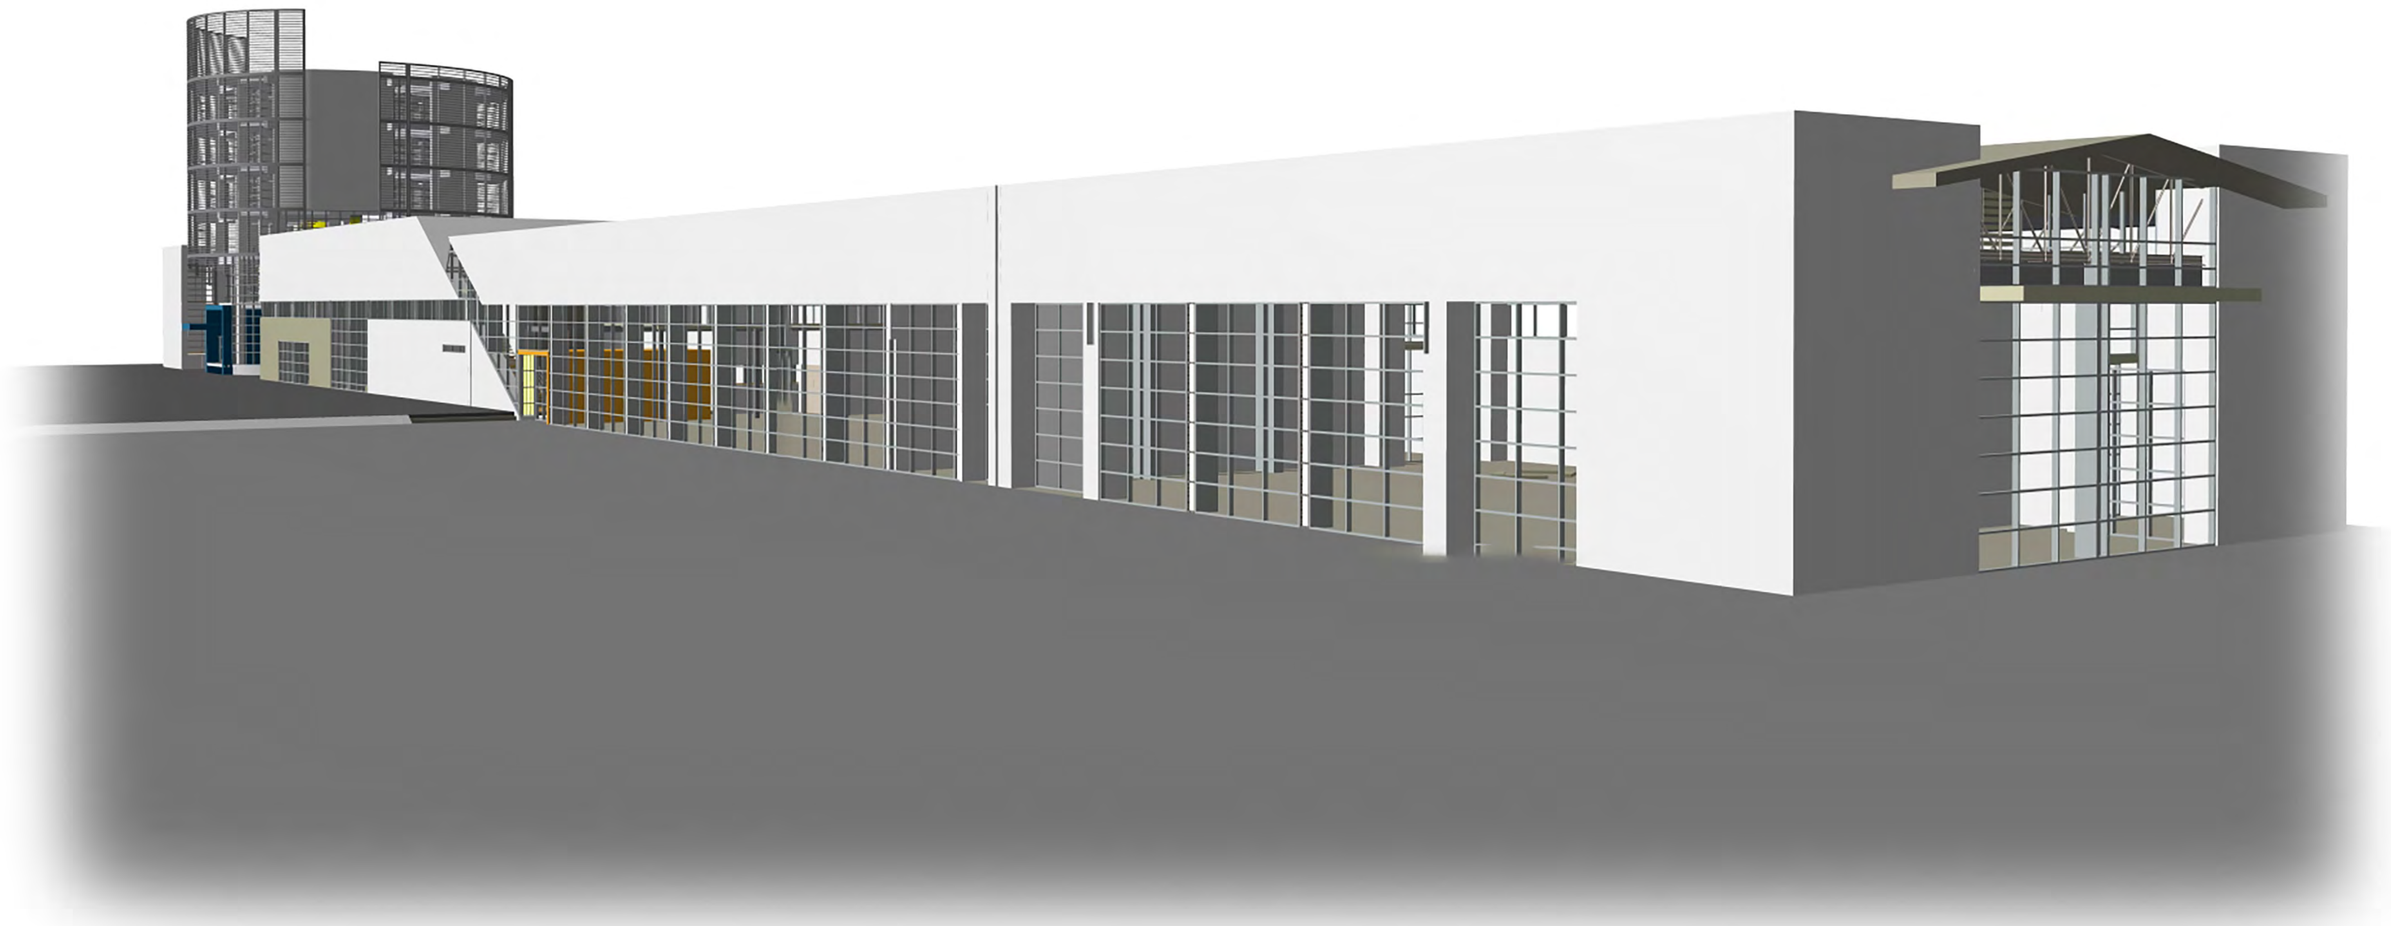

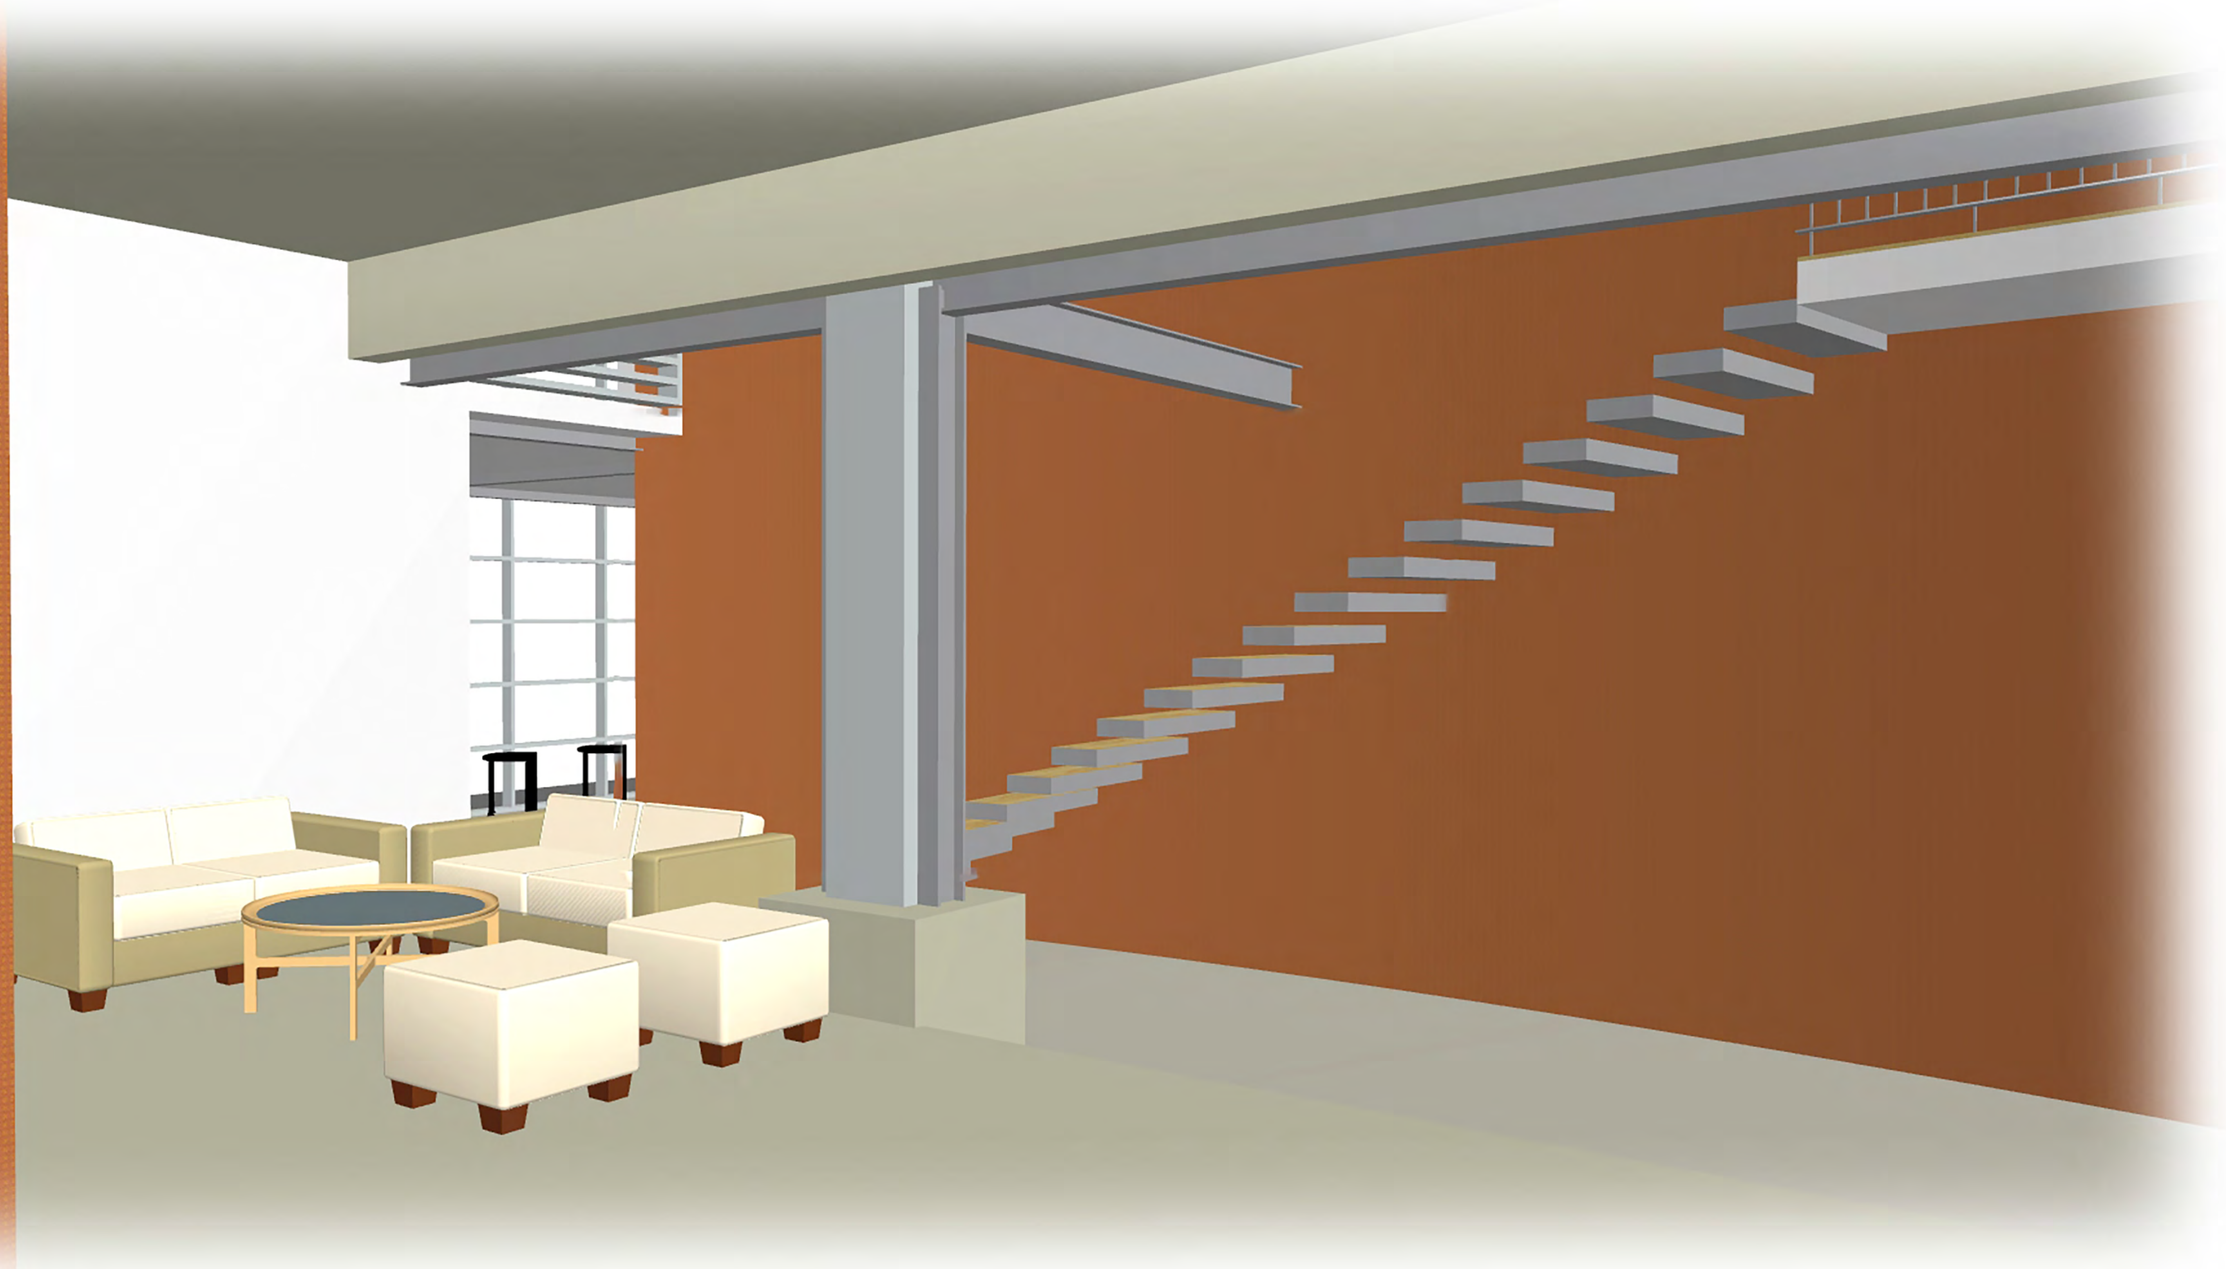

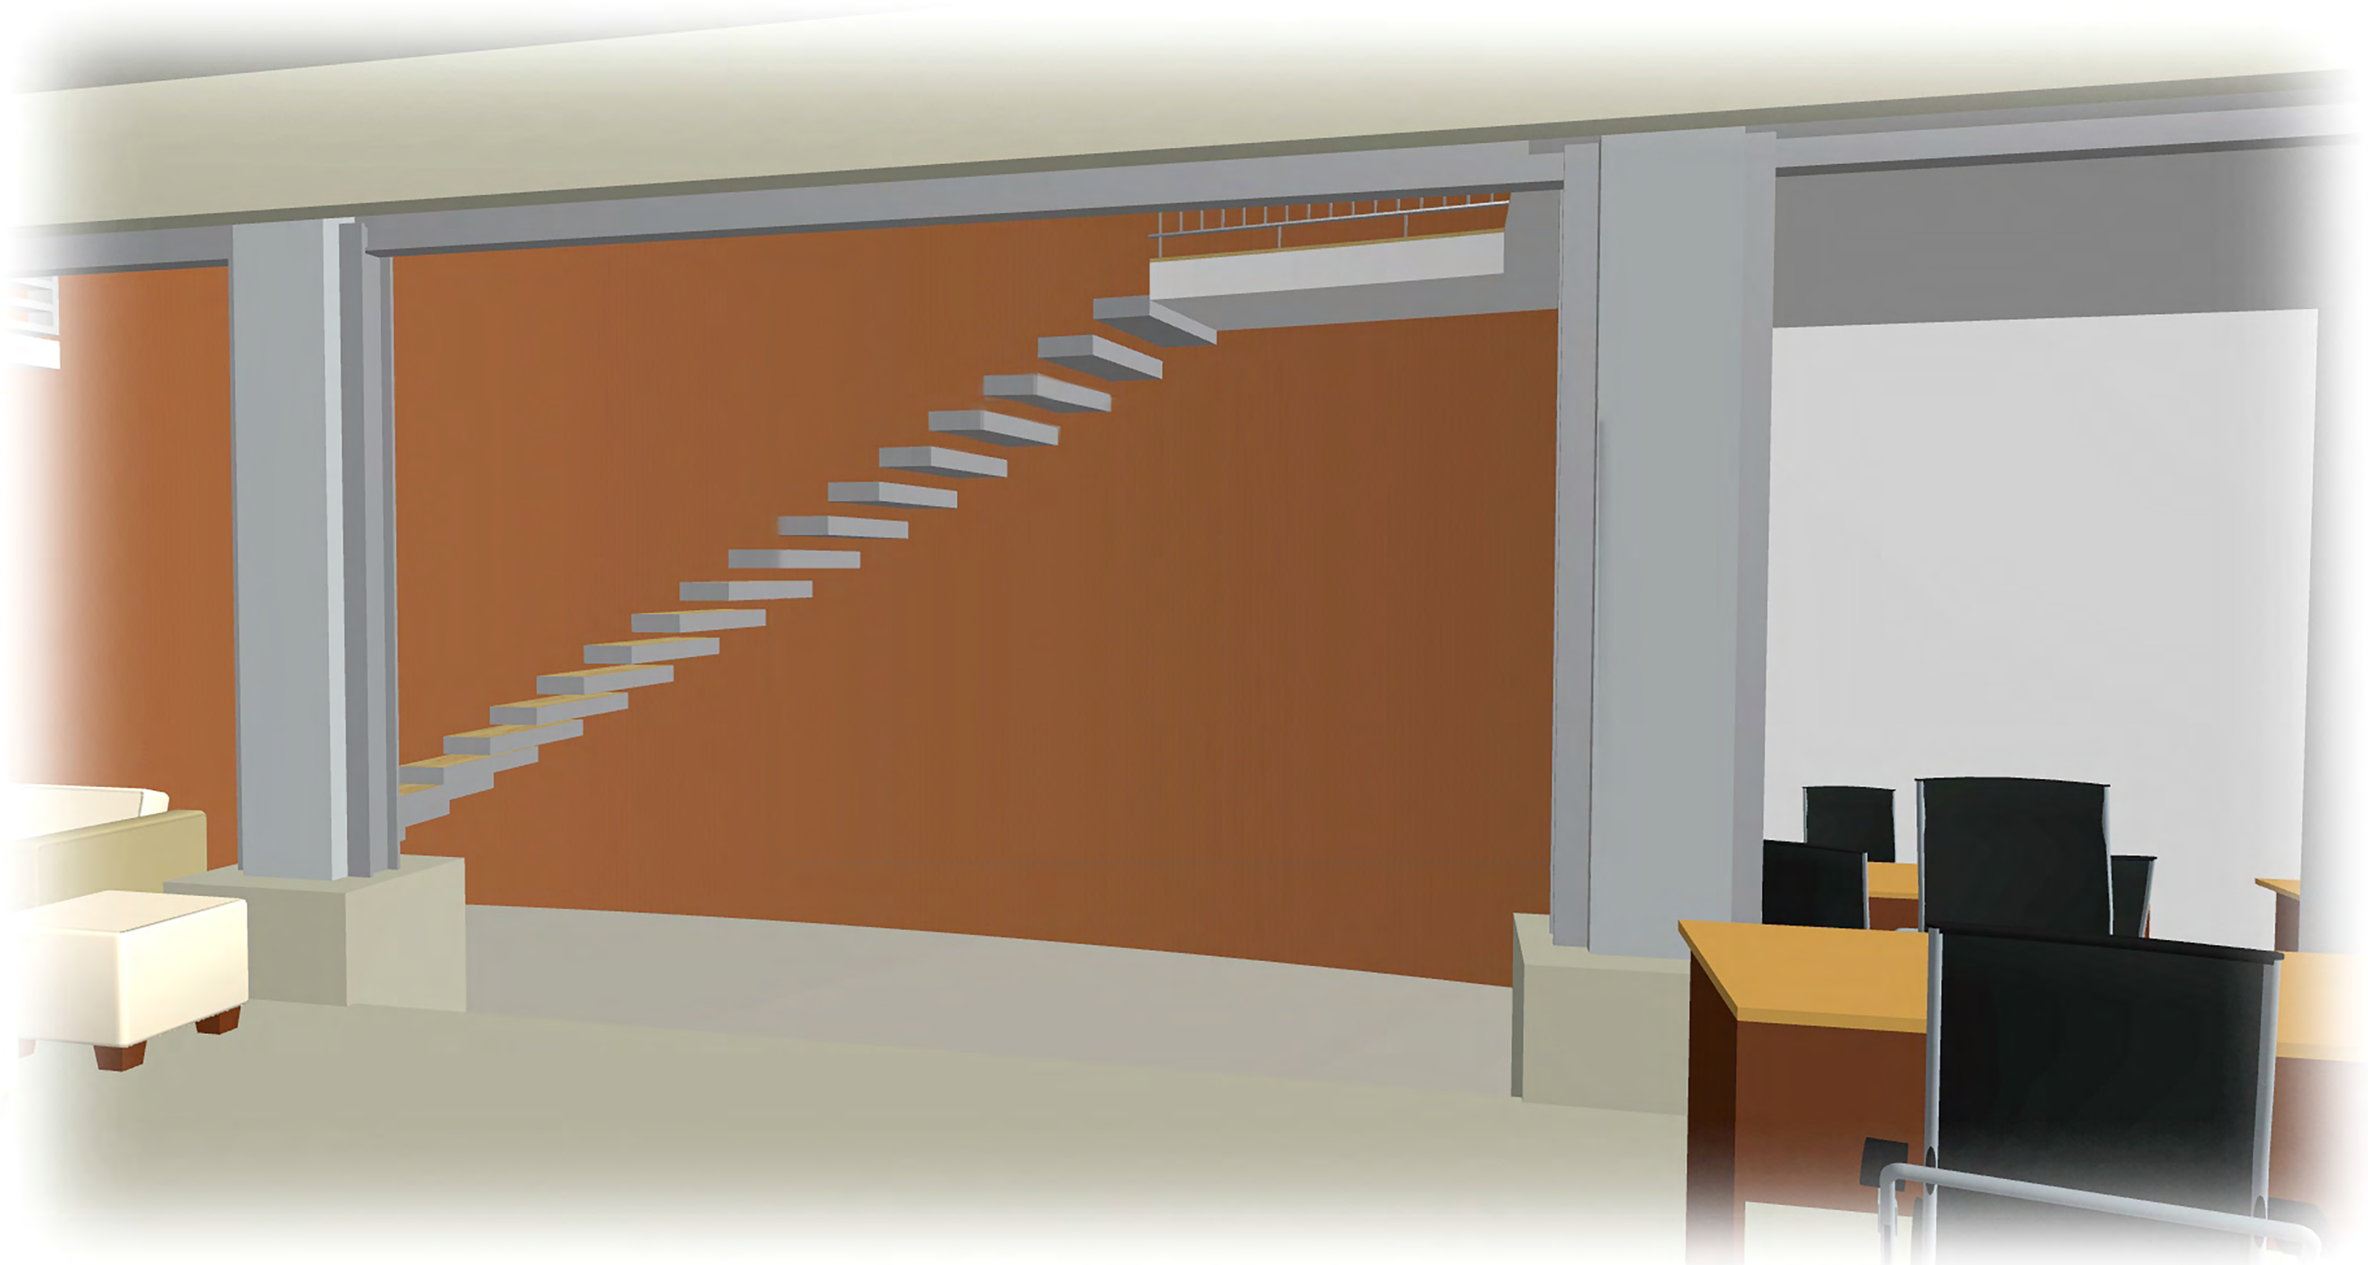

Mercedes E

Mercedes C

Mercedes C
Mercedes C
Mercedes C
Mercedes C

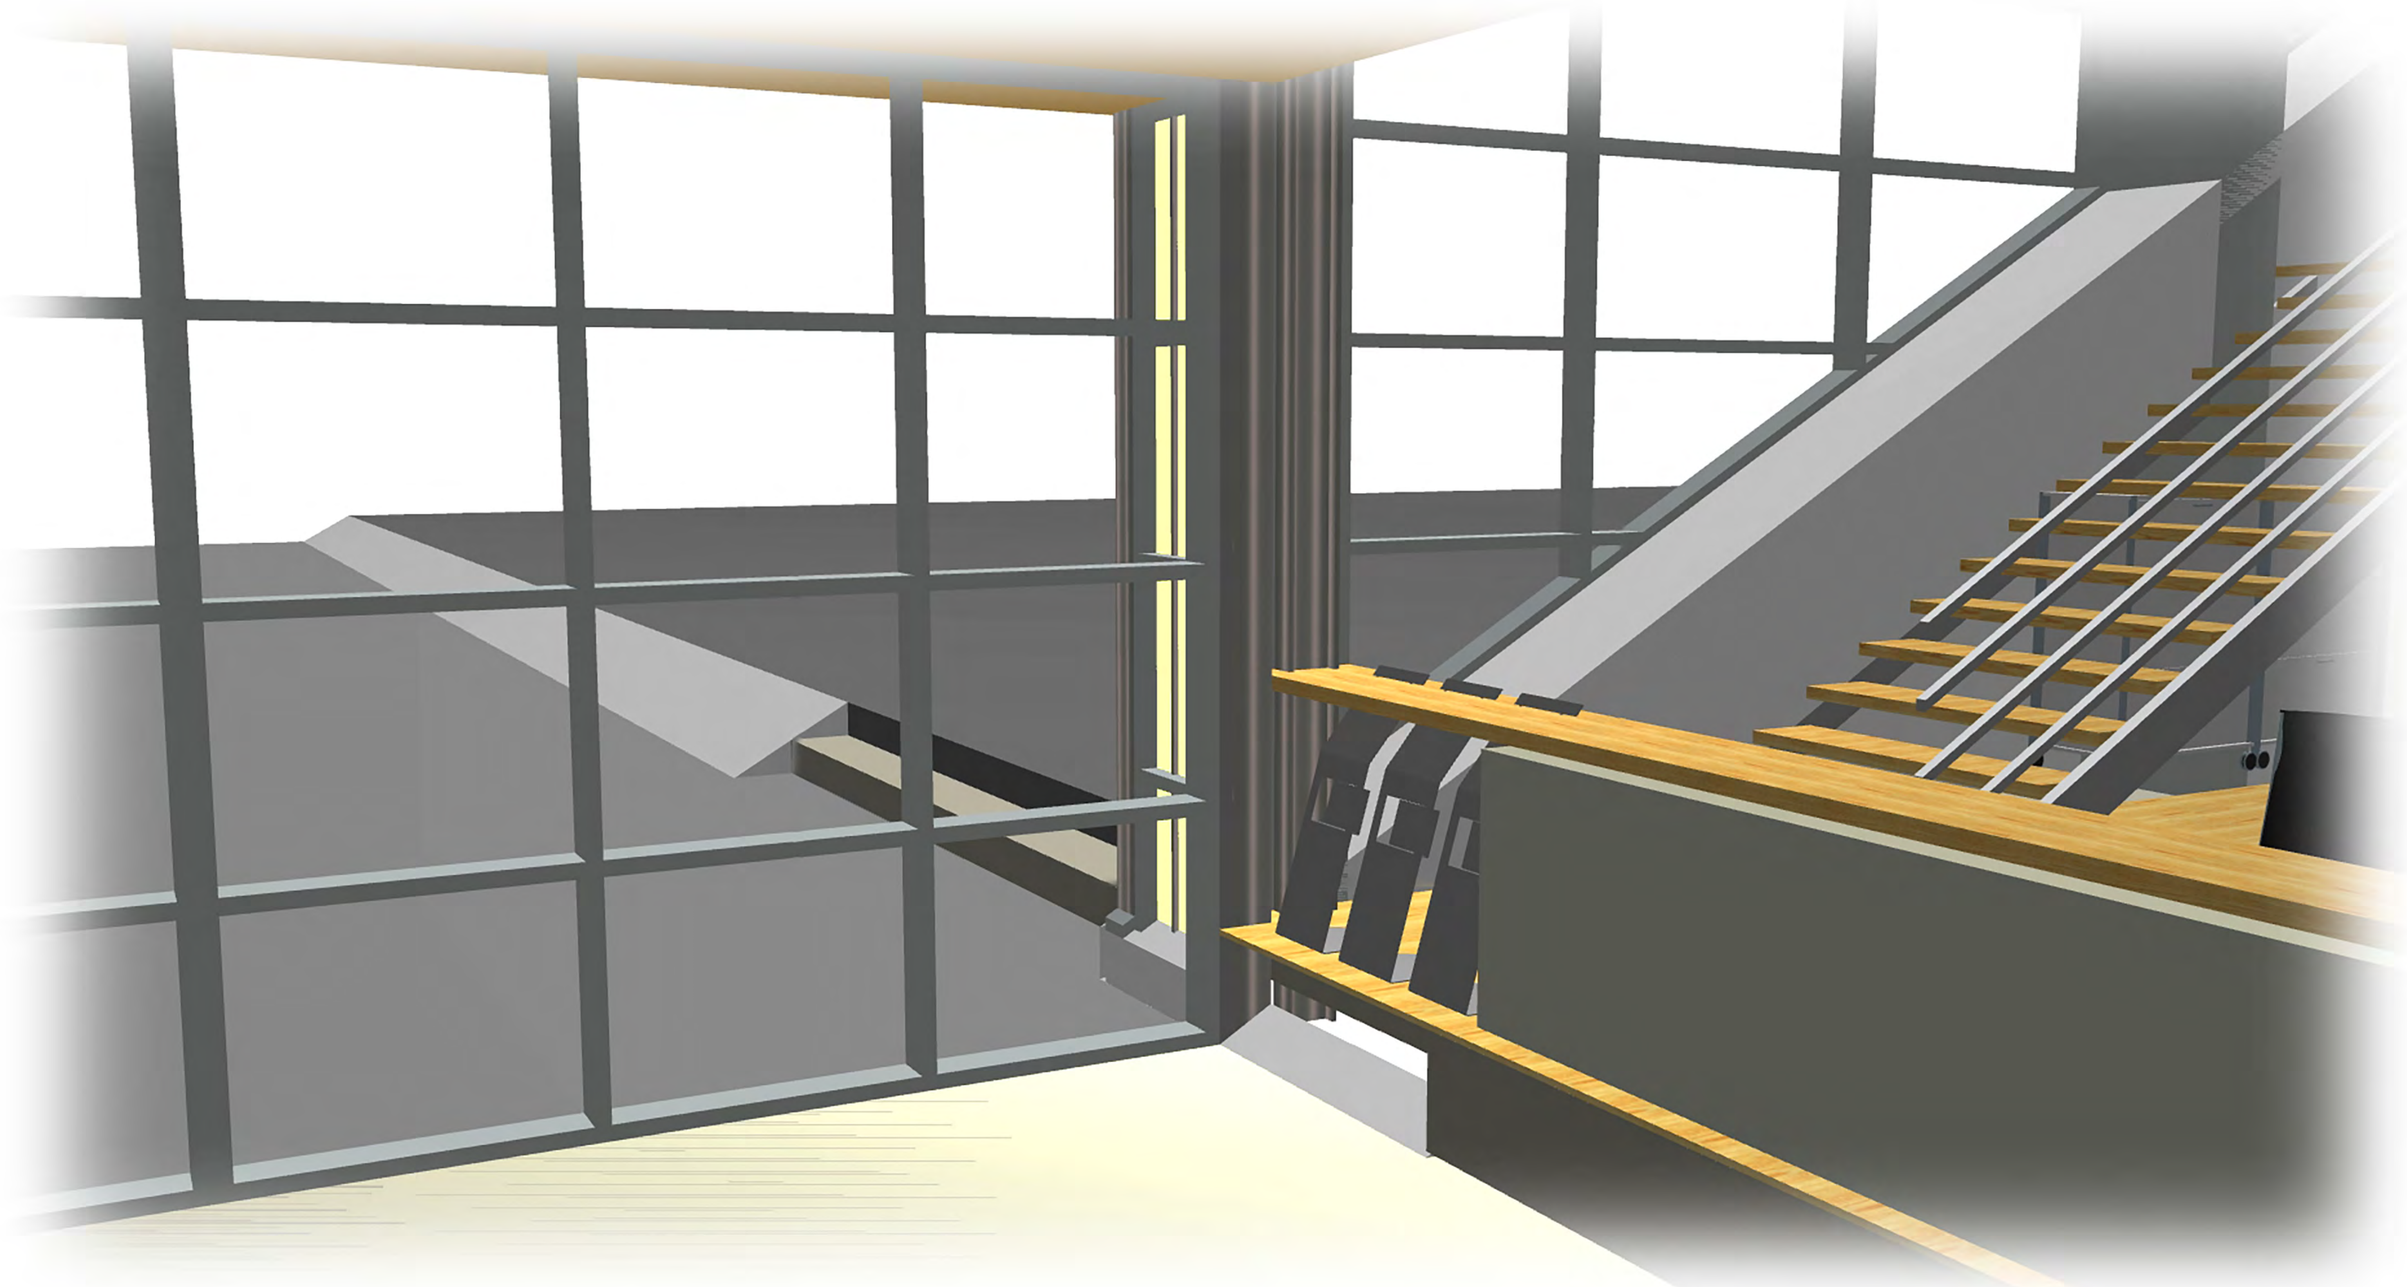

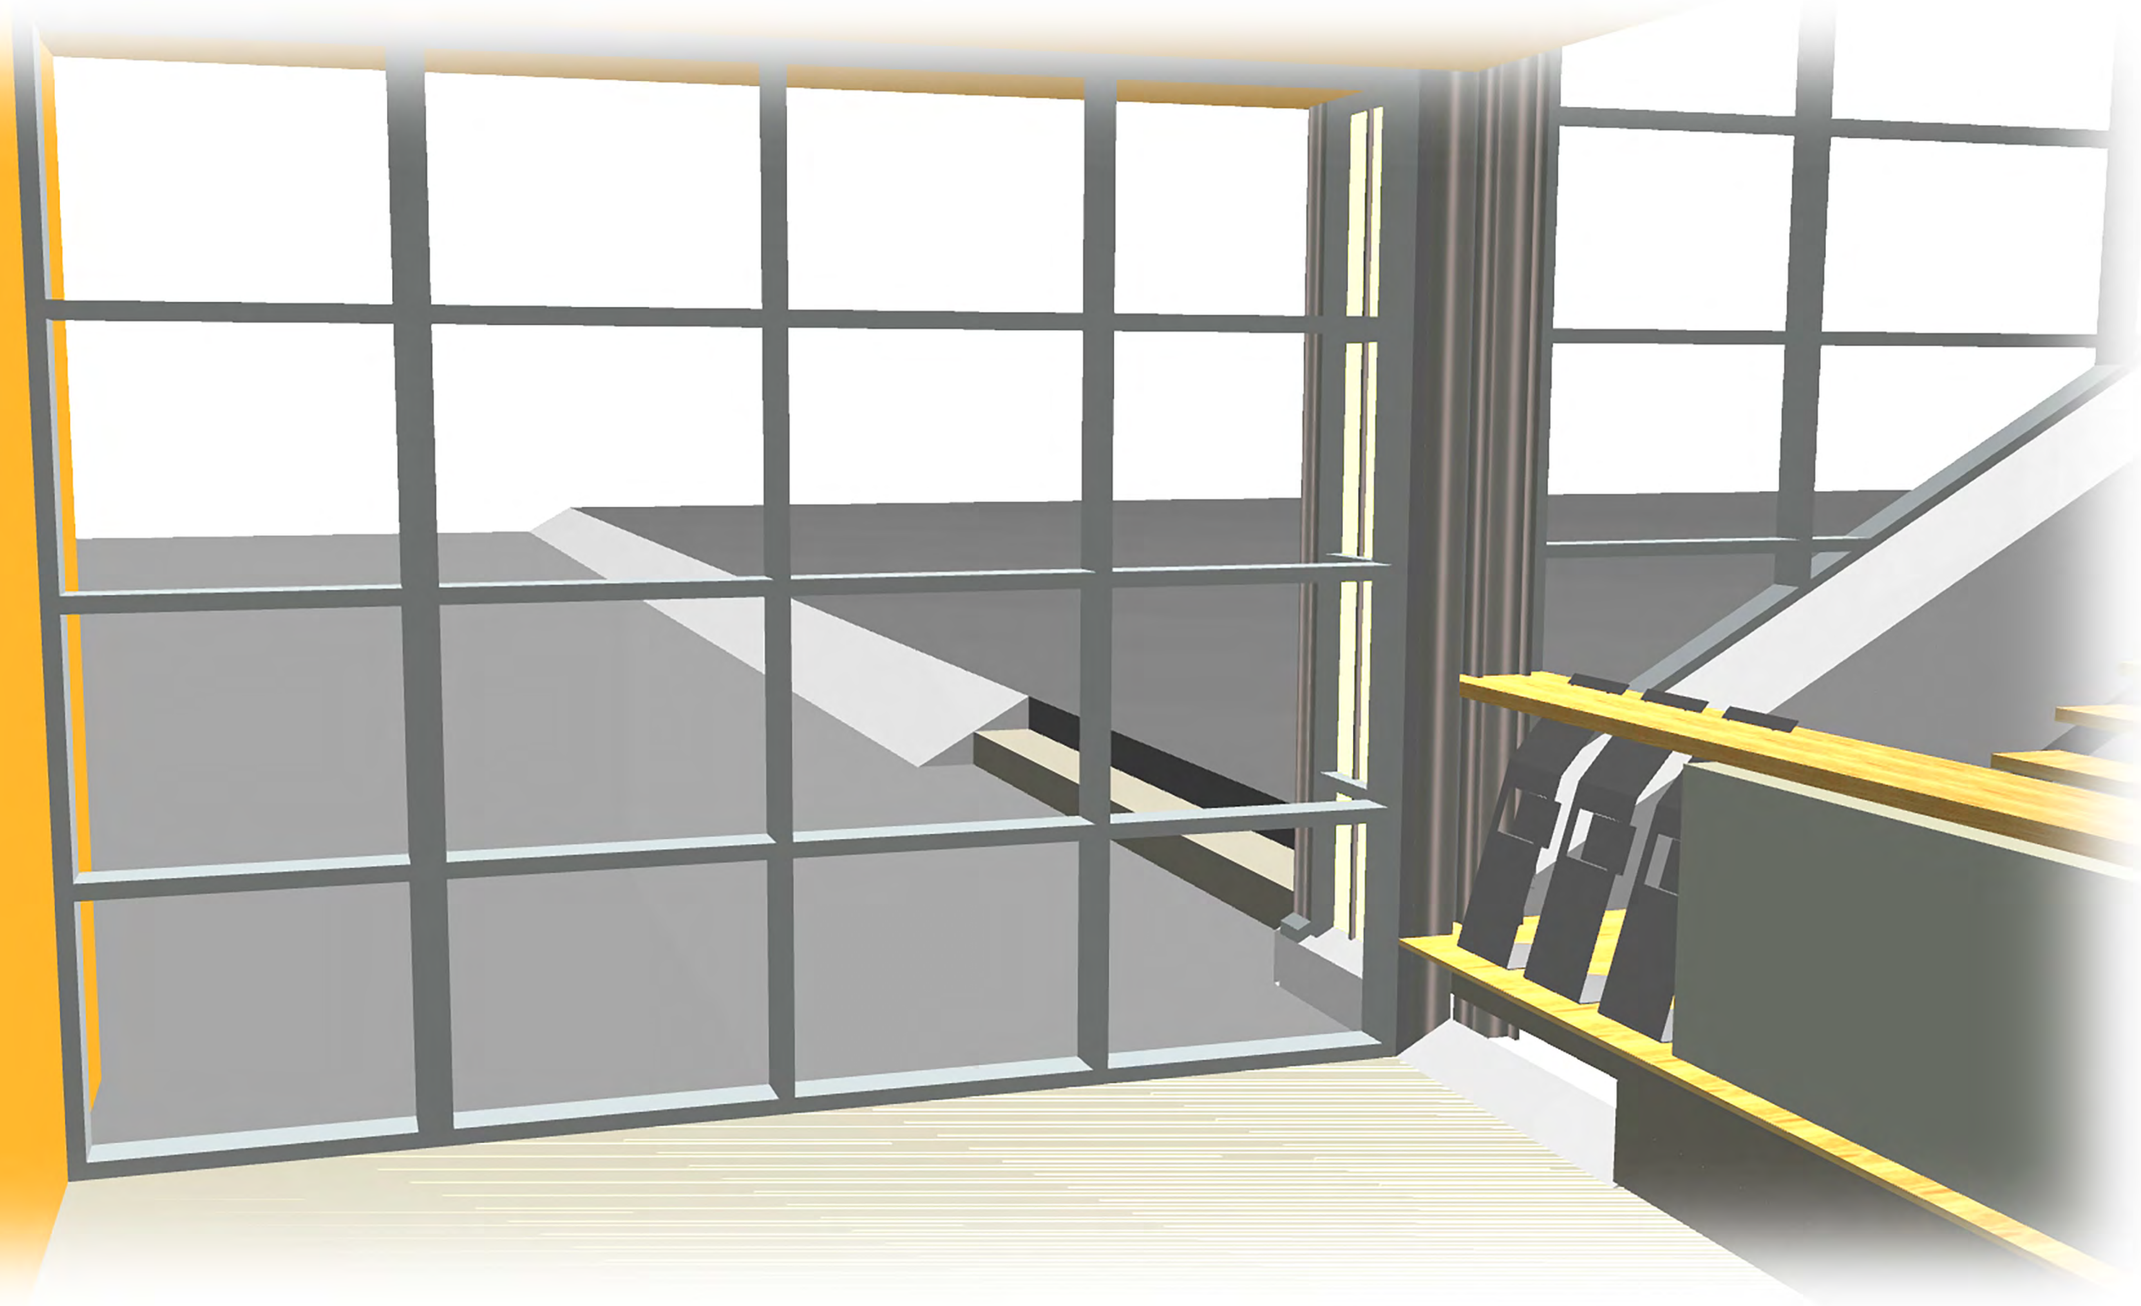

service

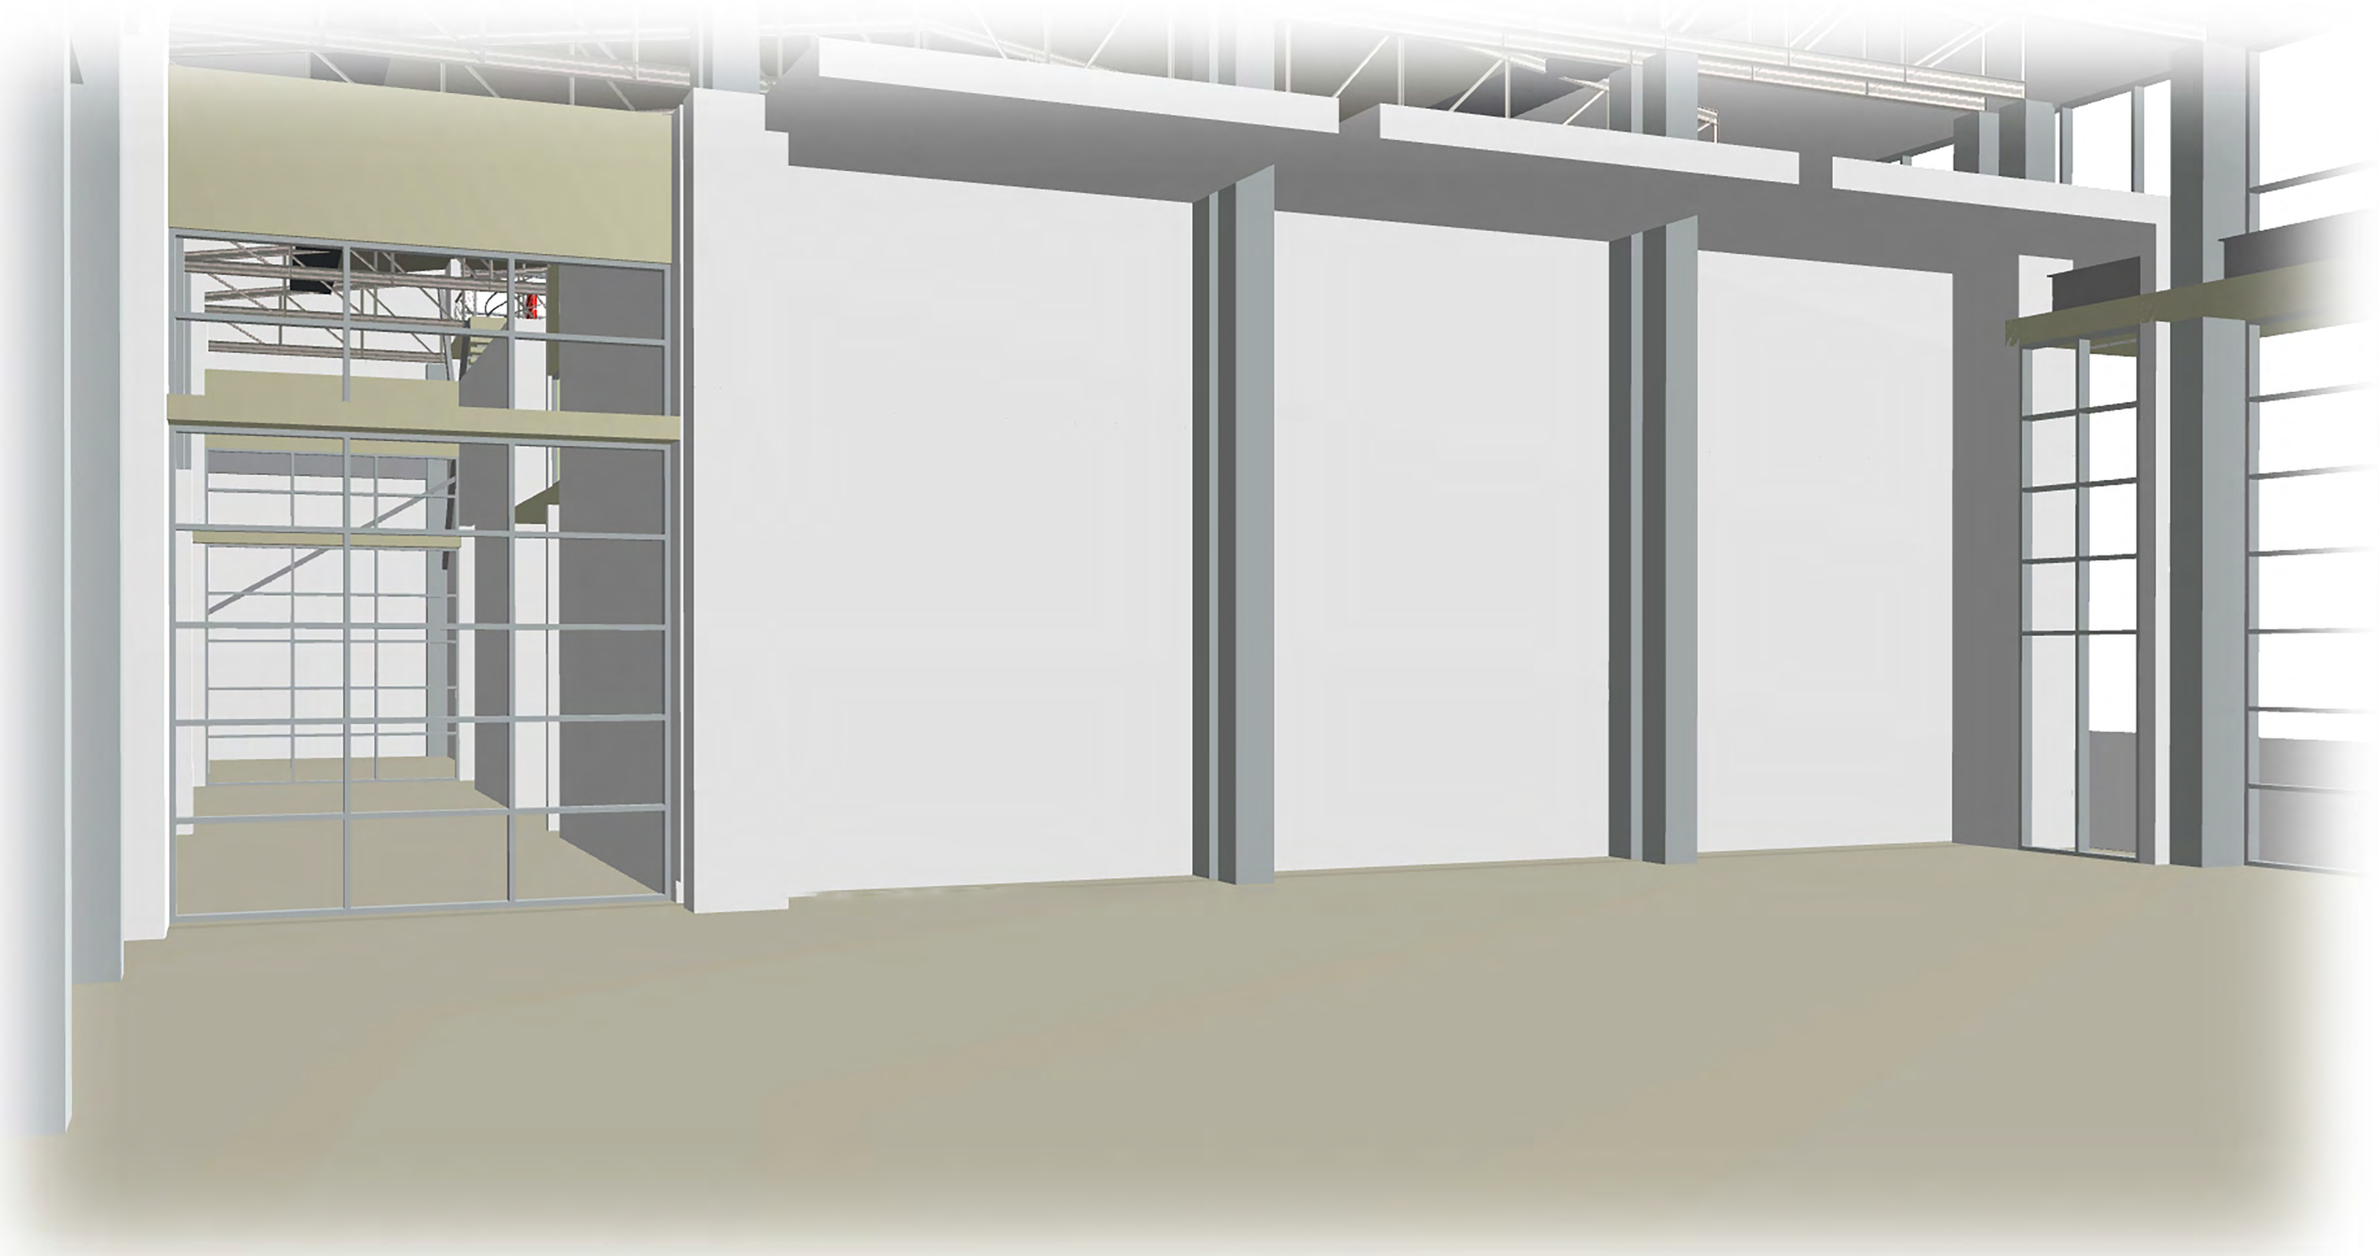

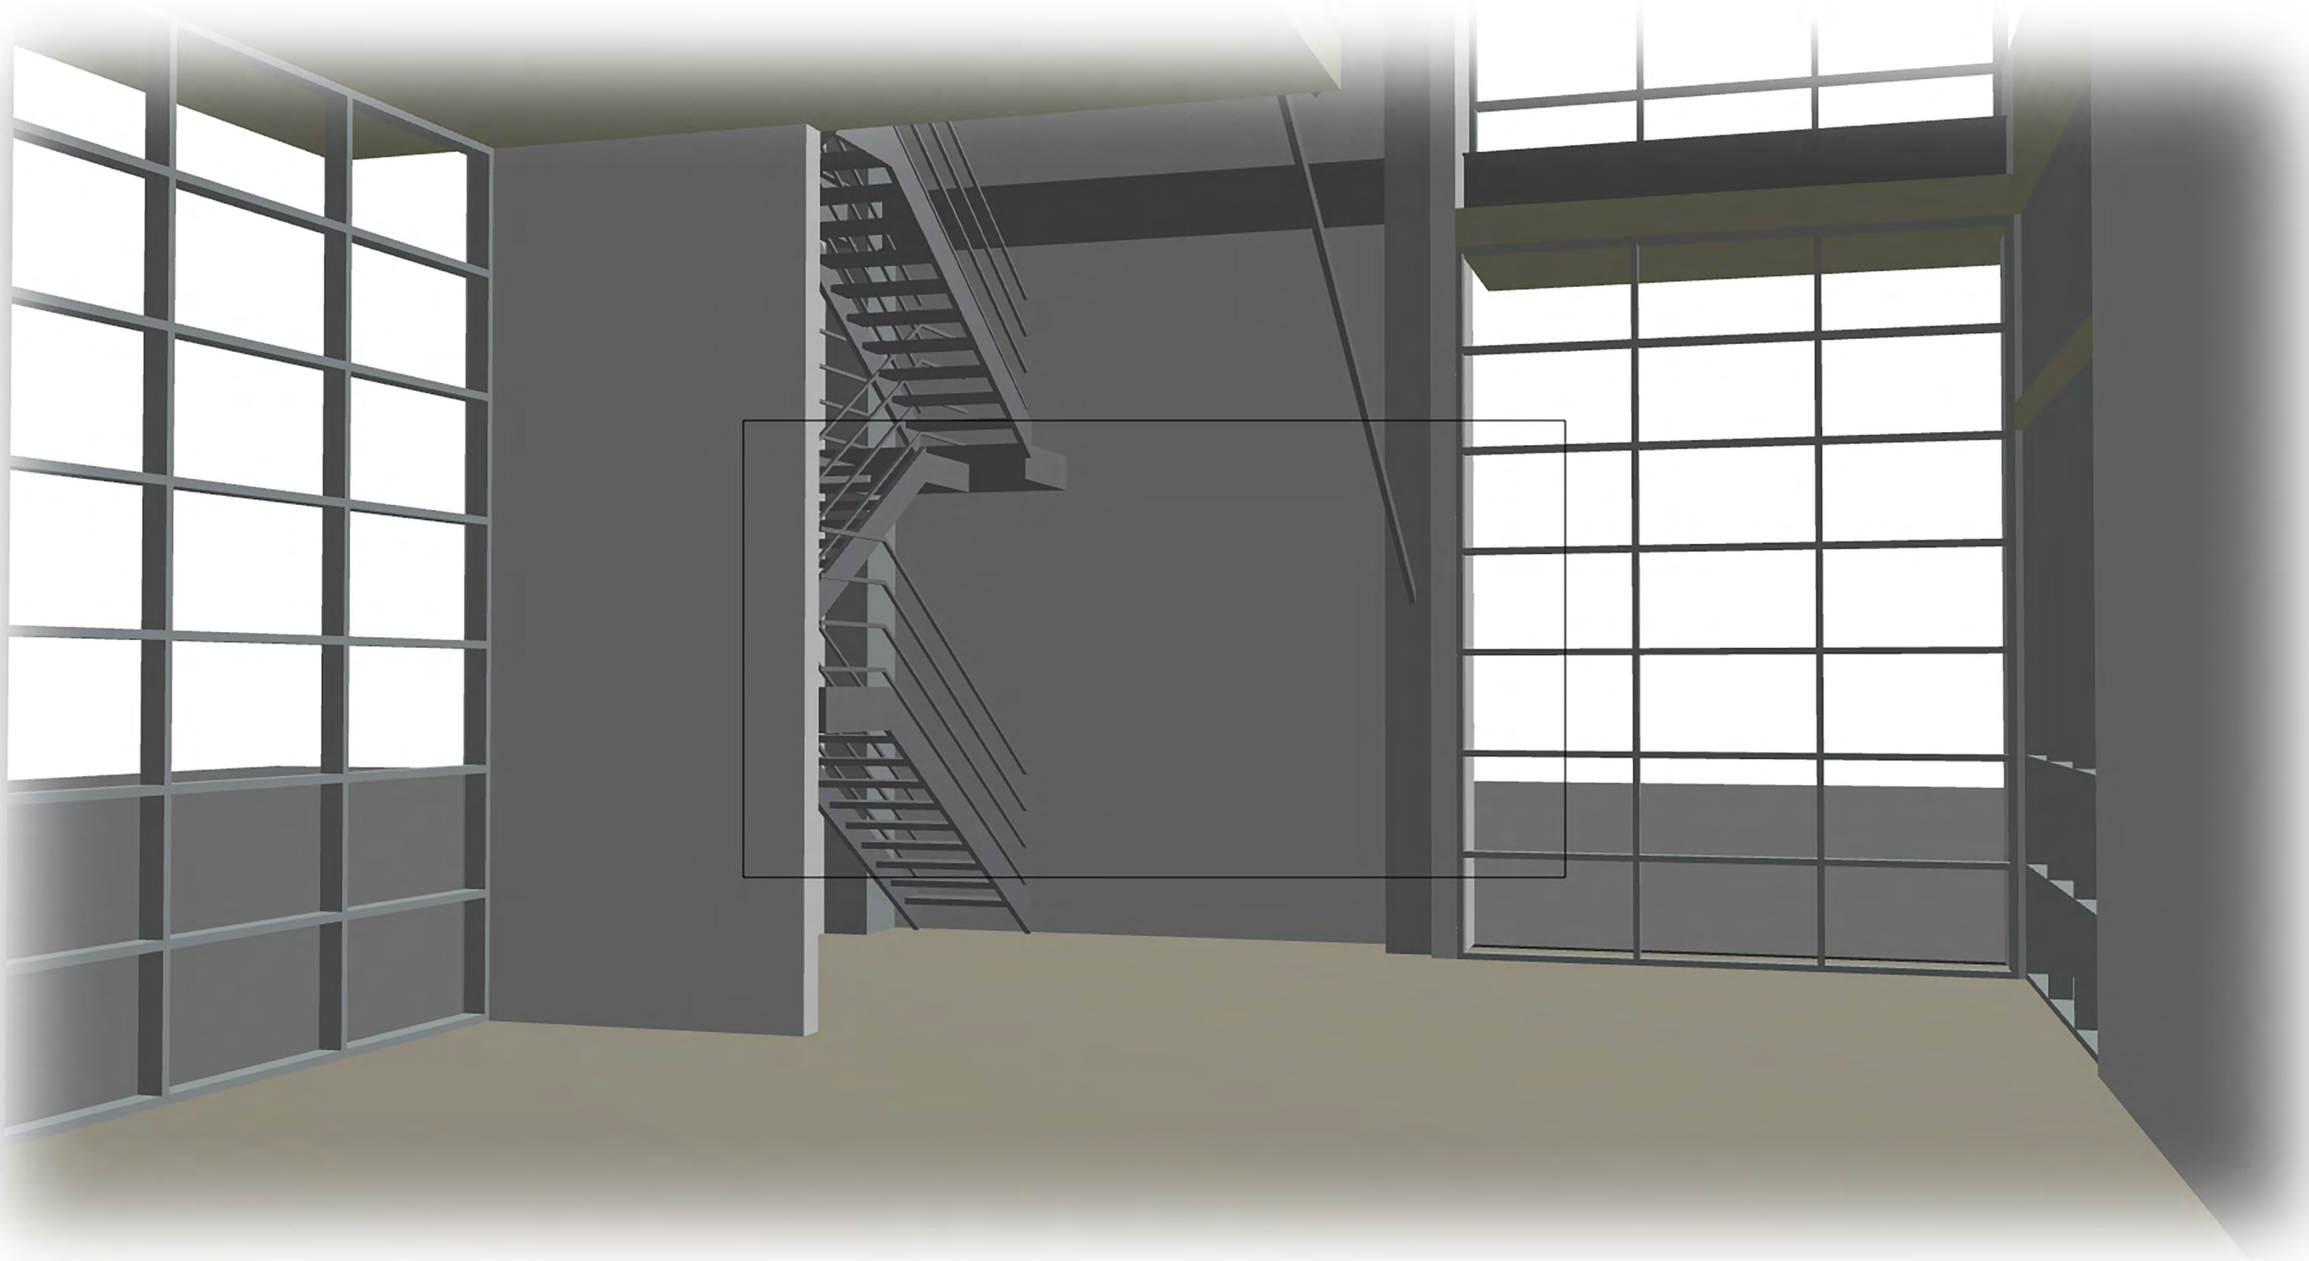

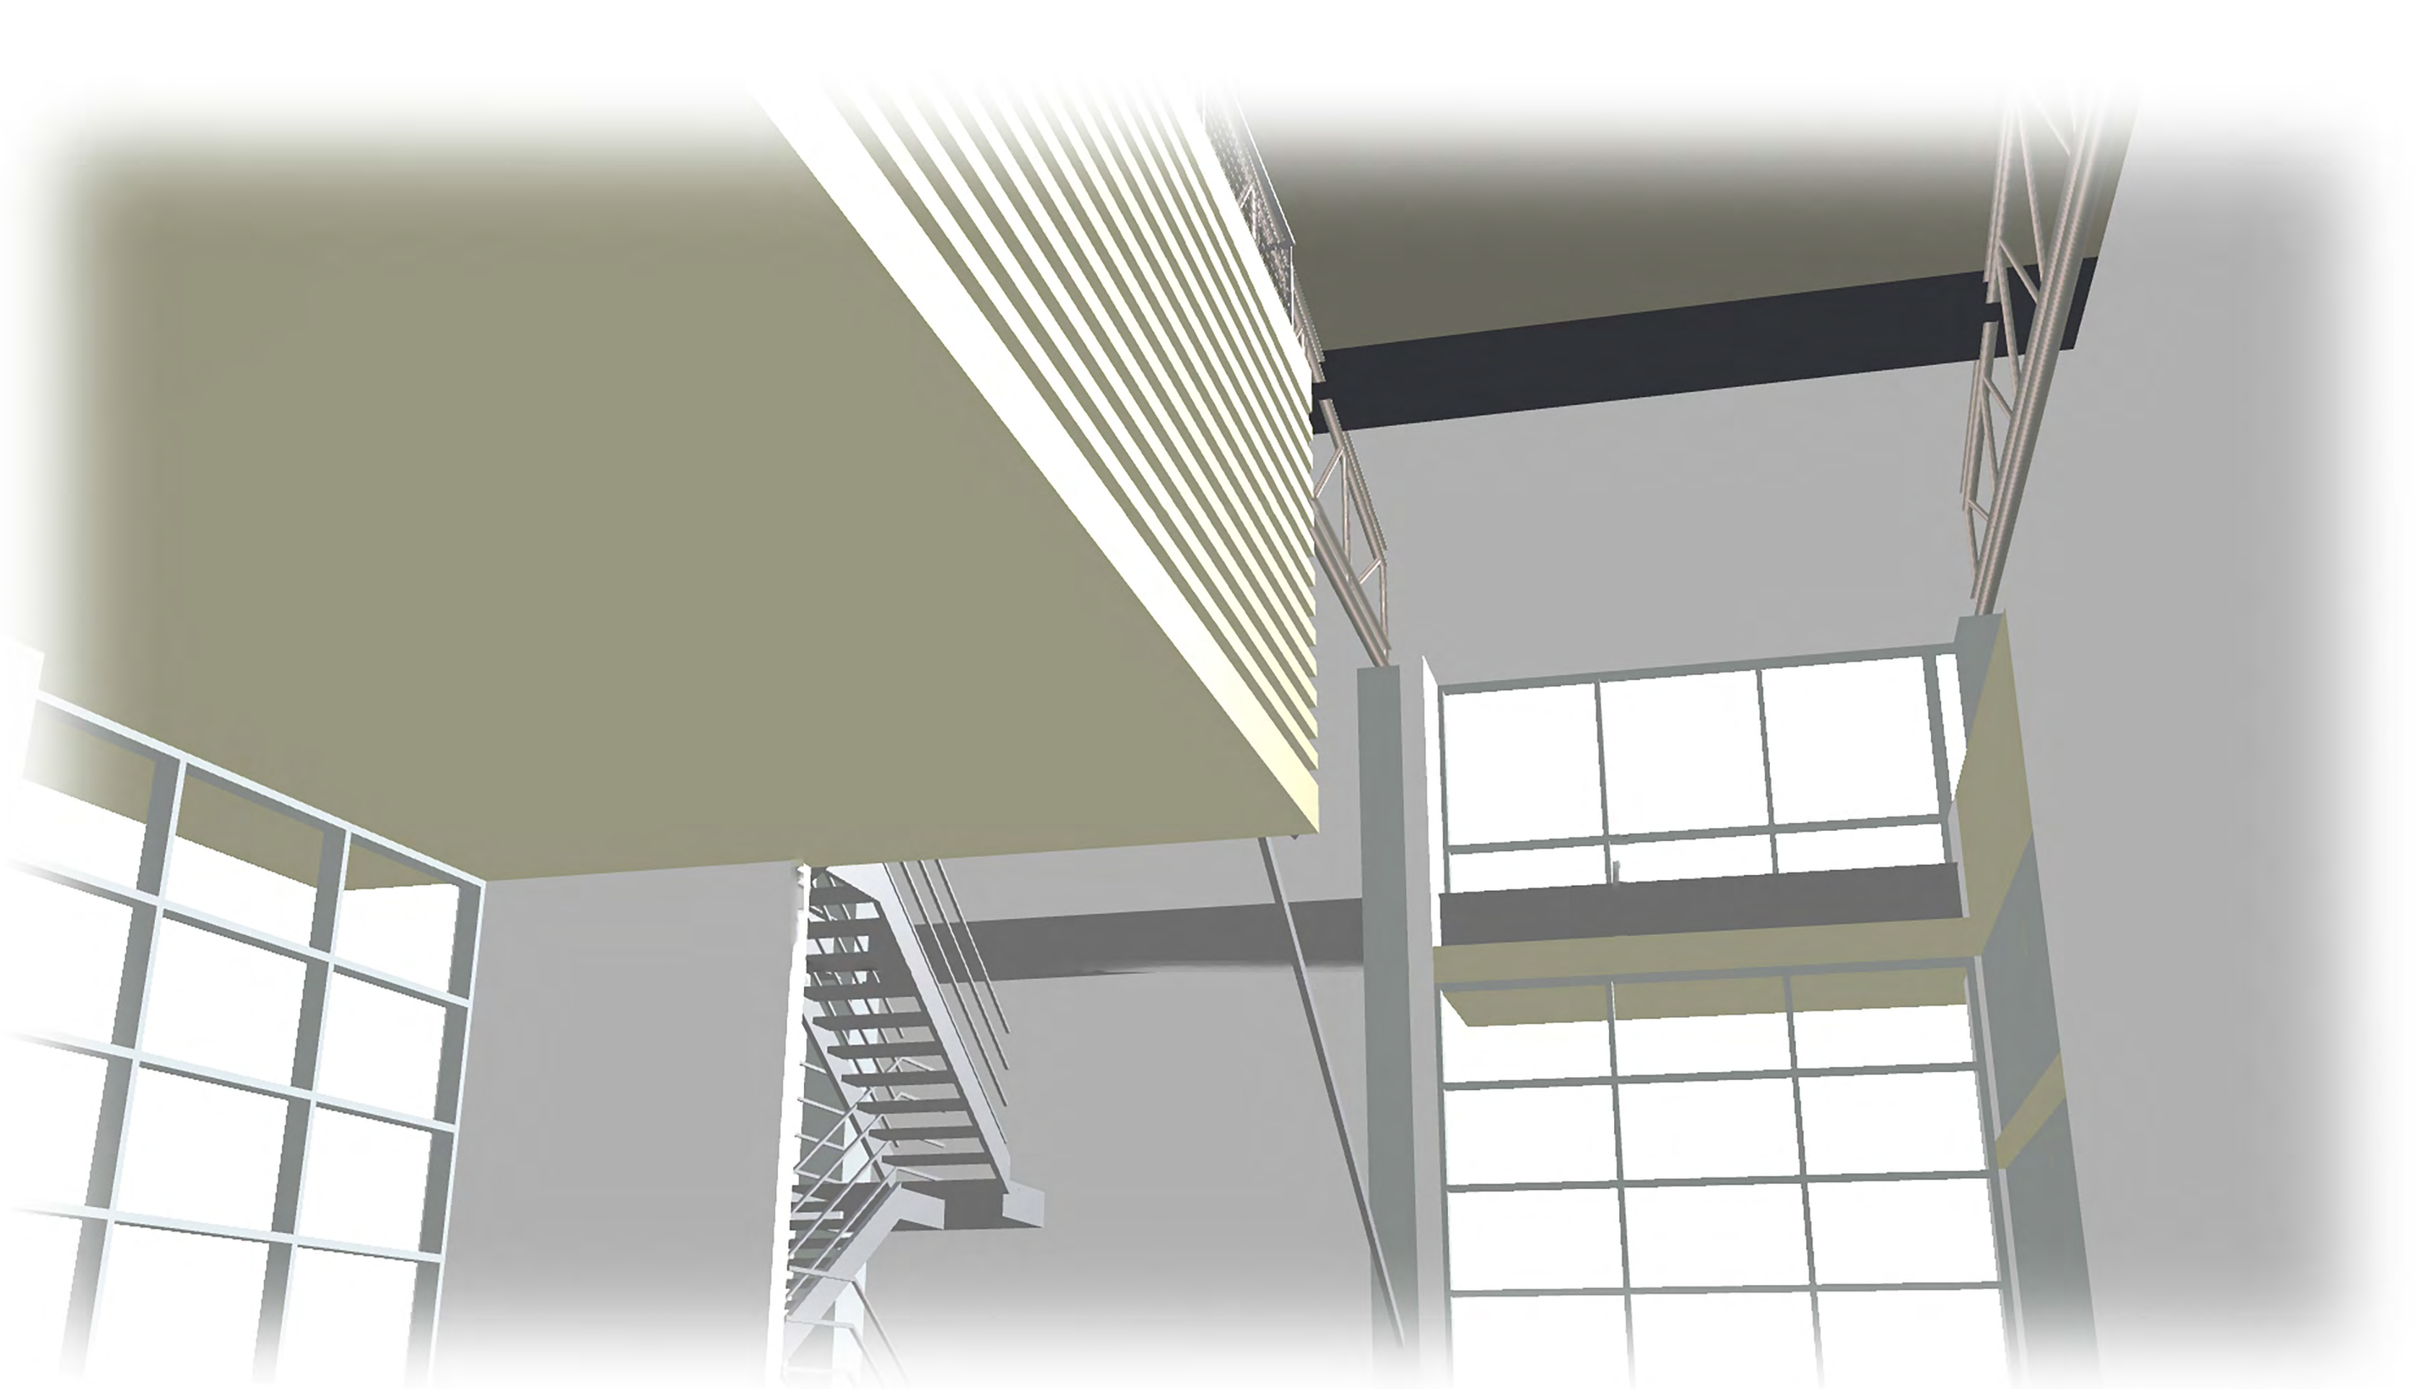

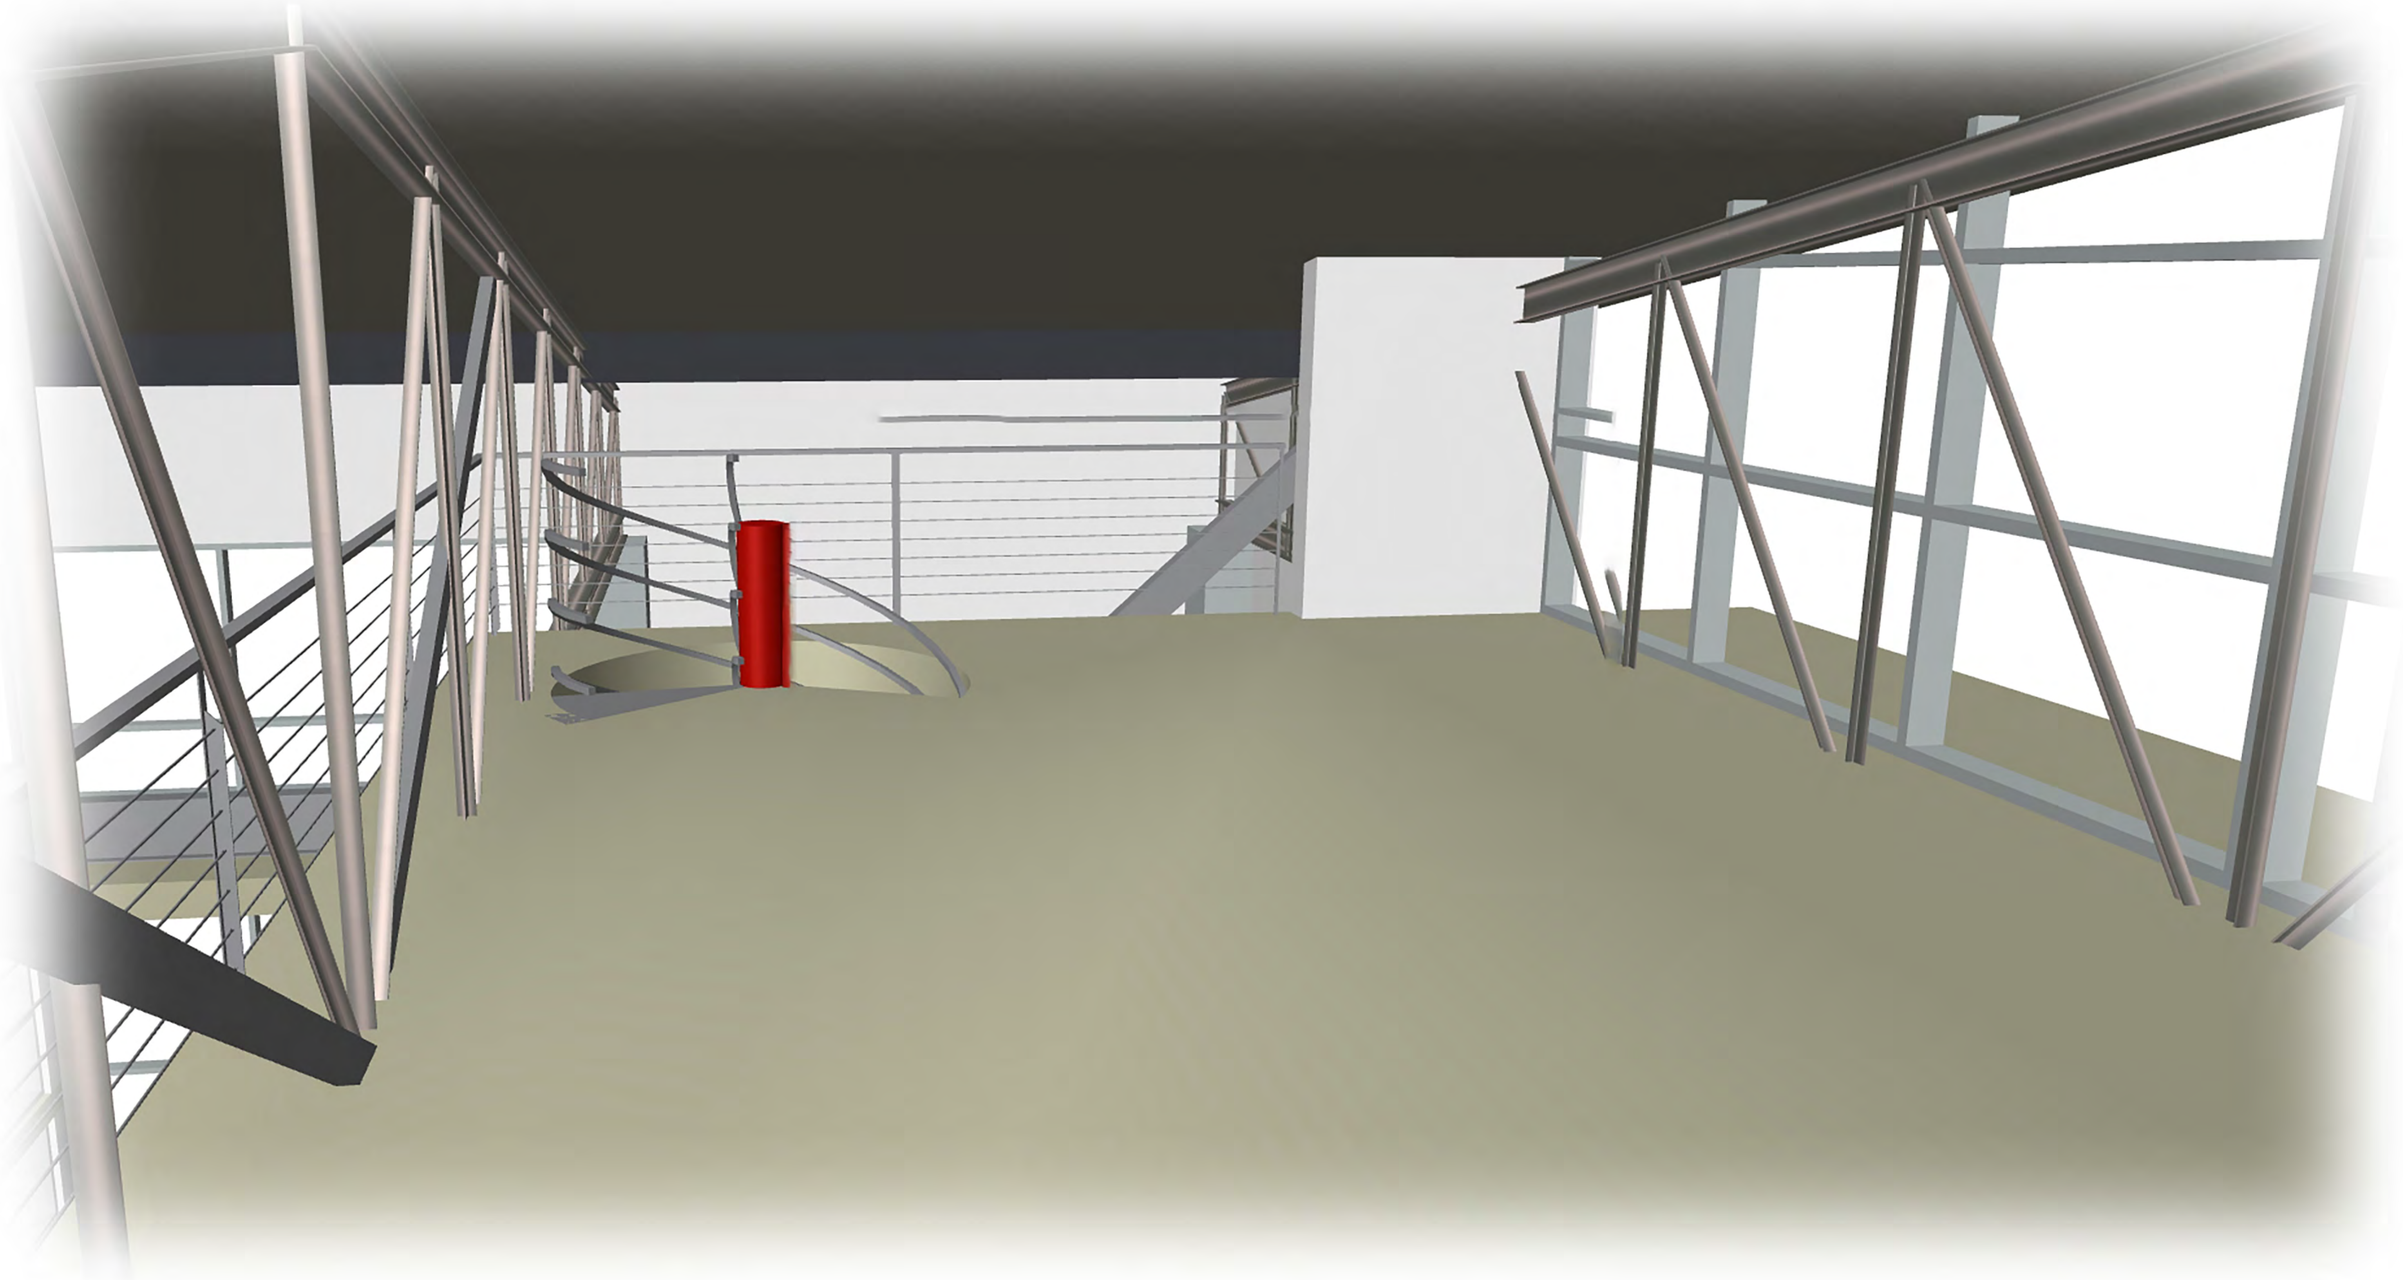

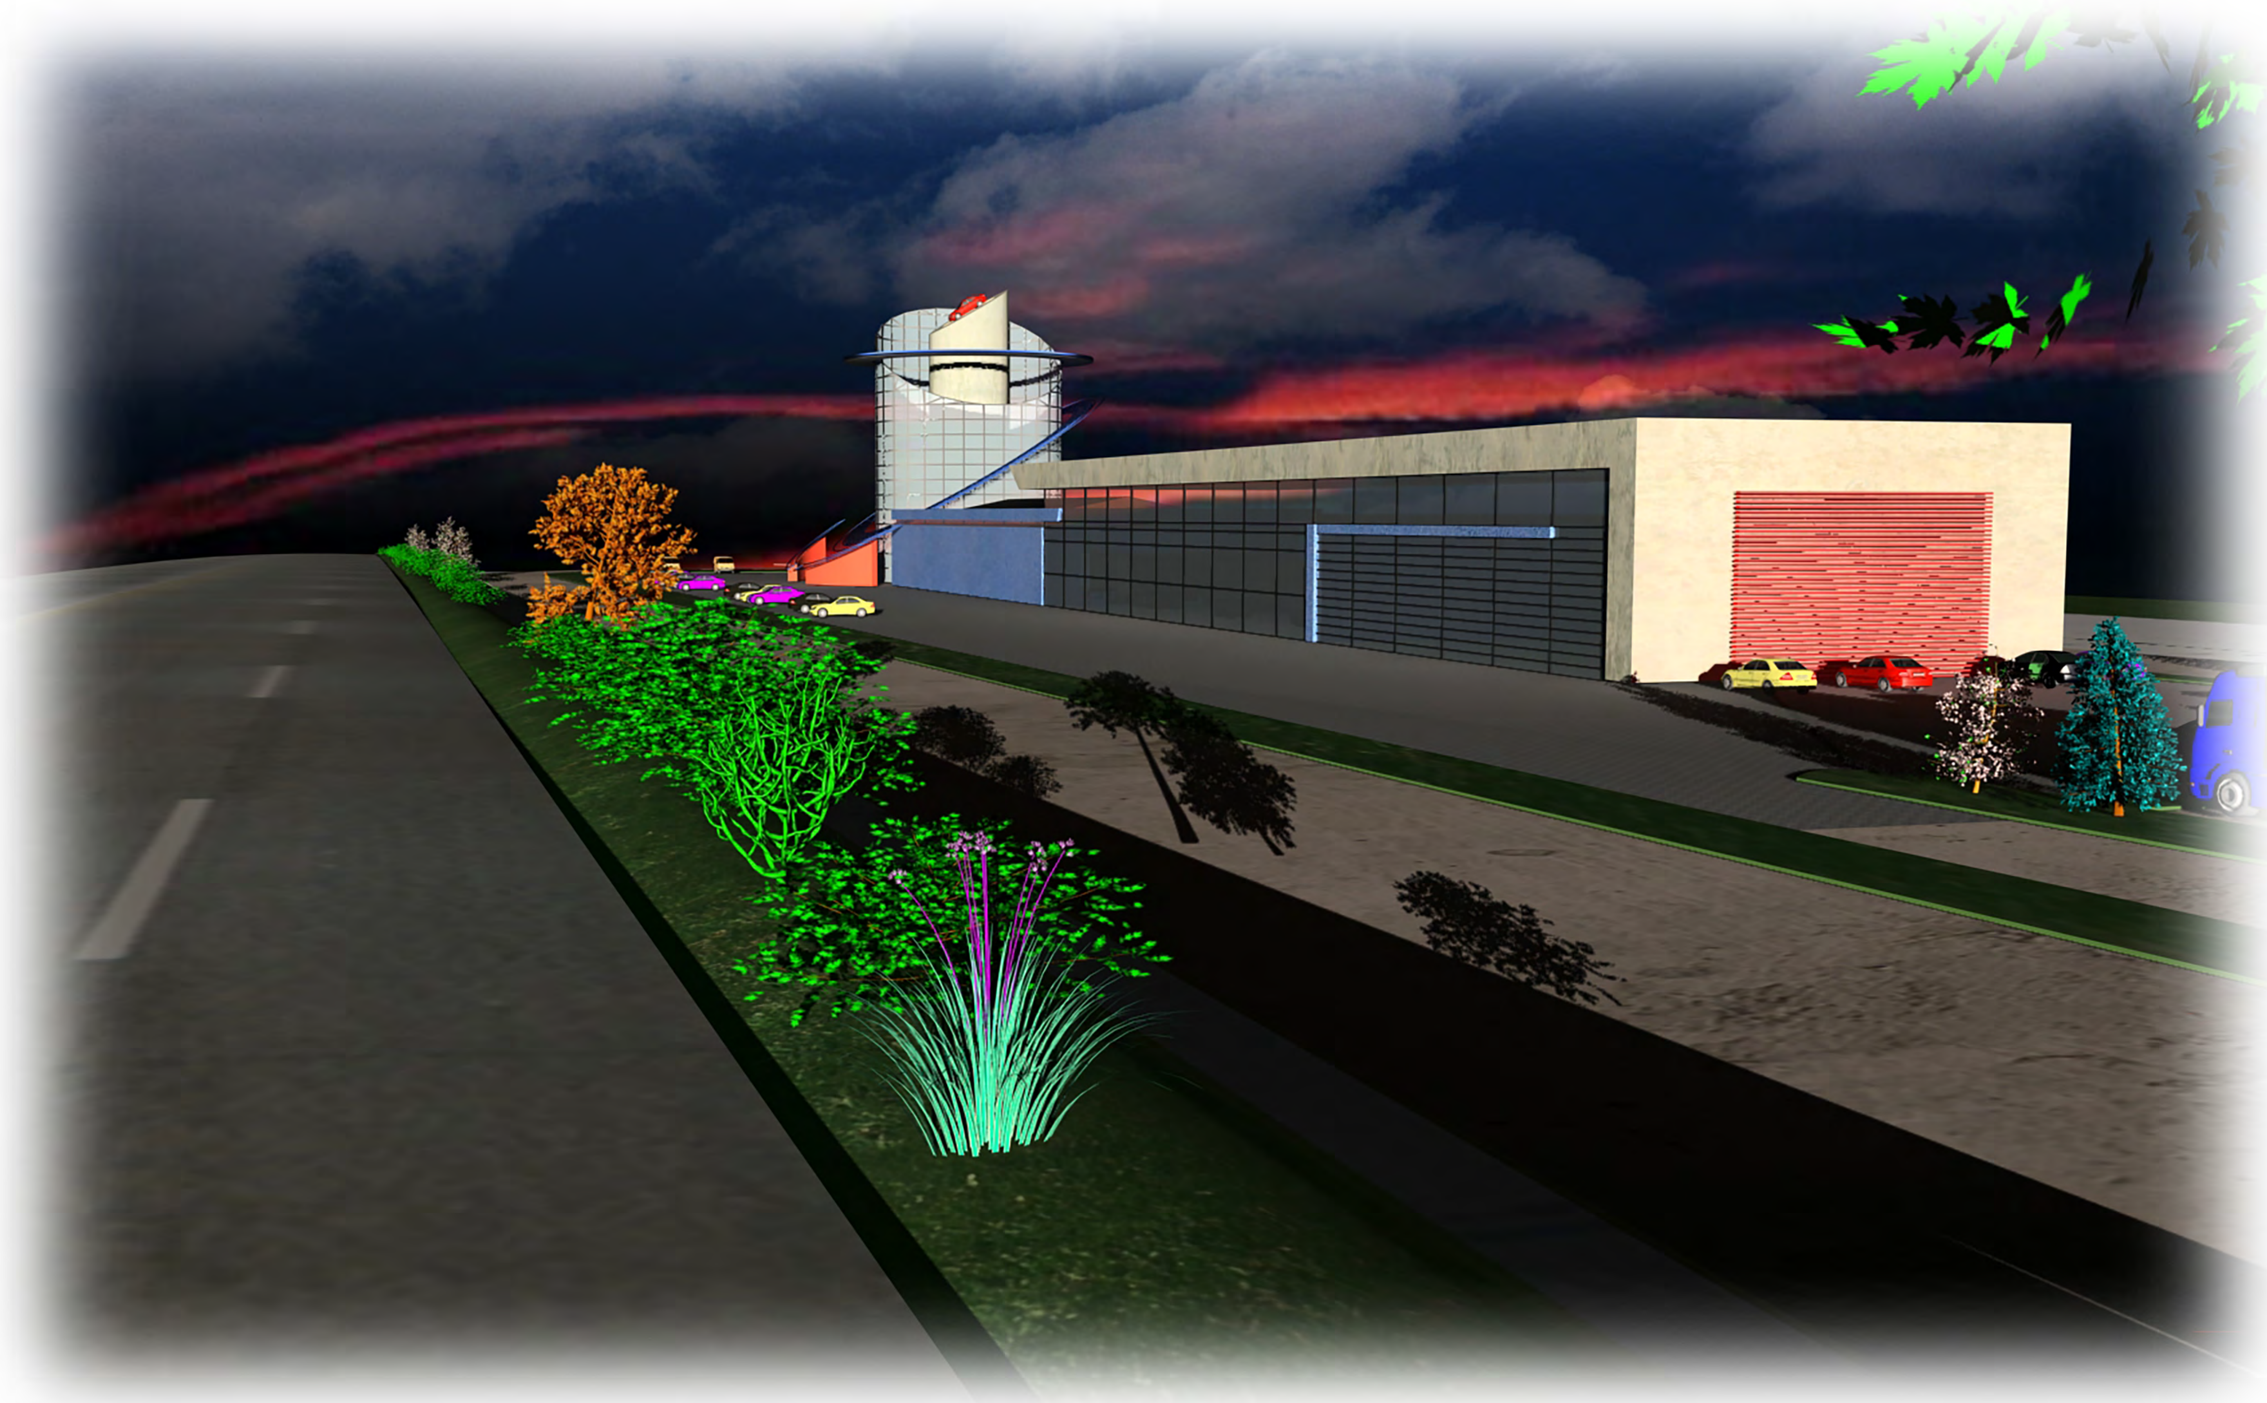

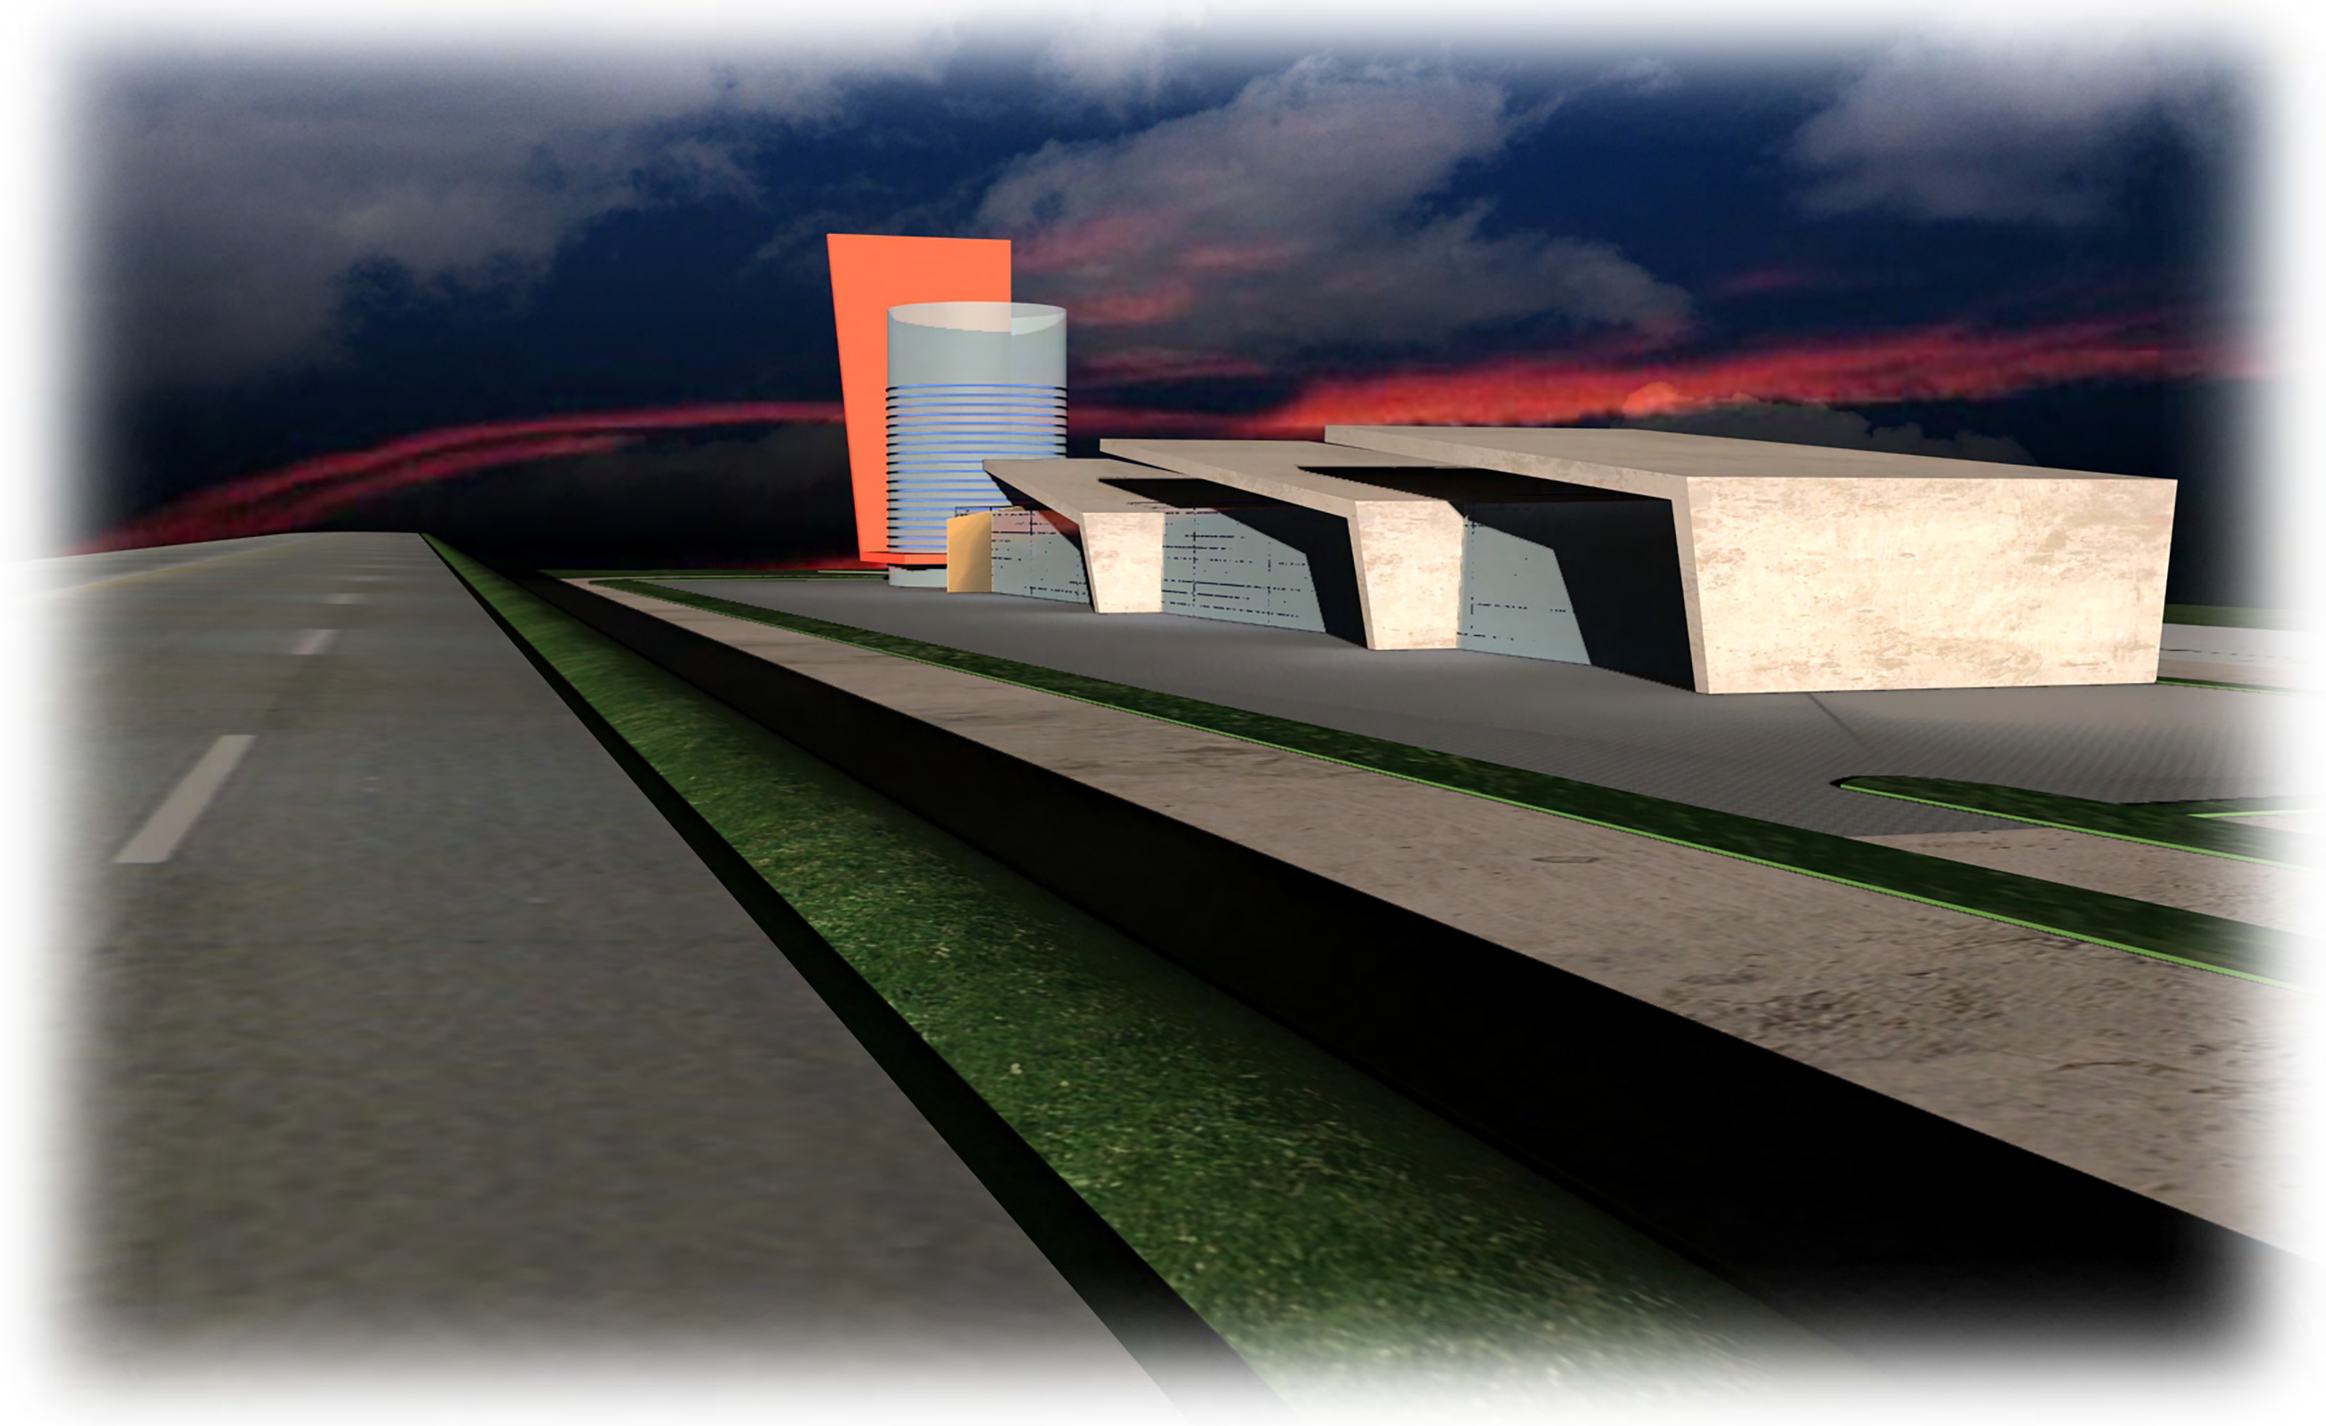

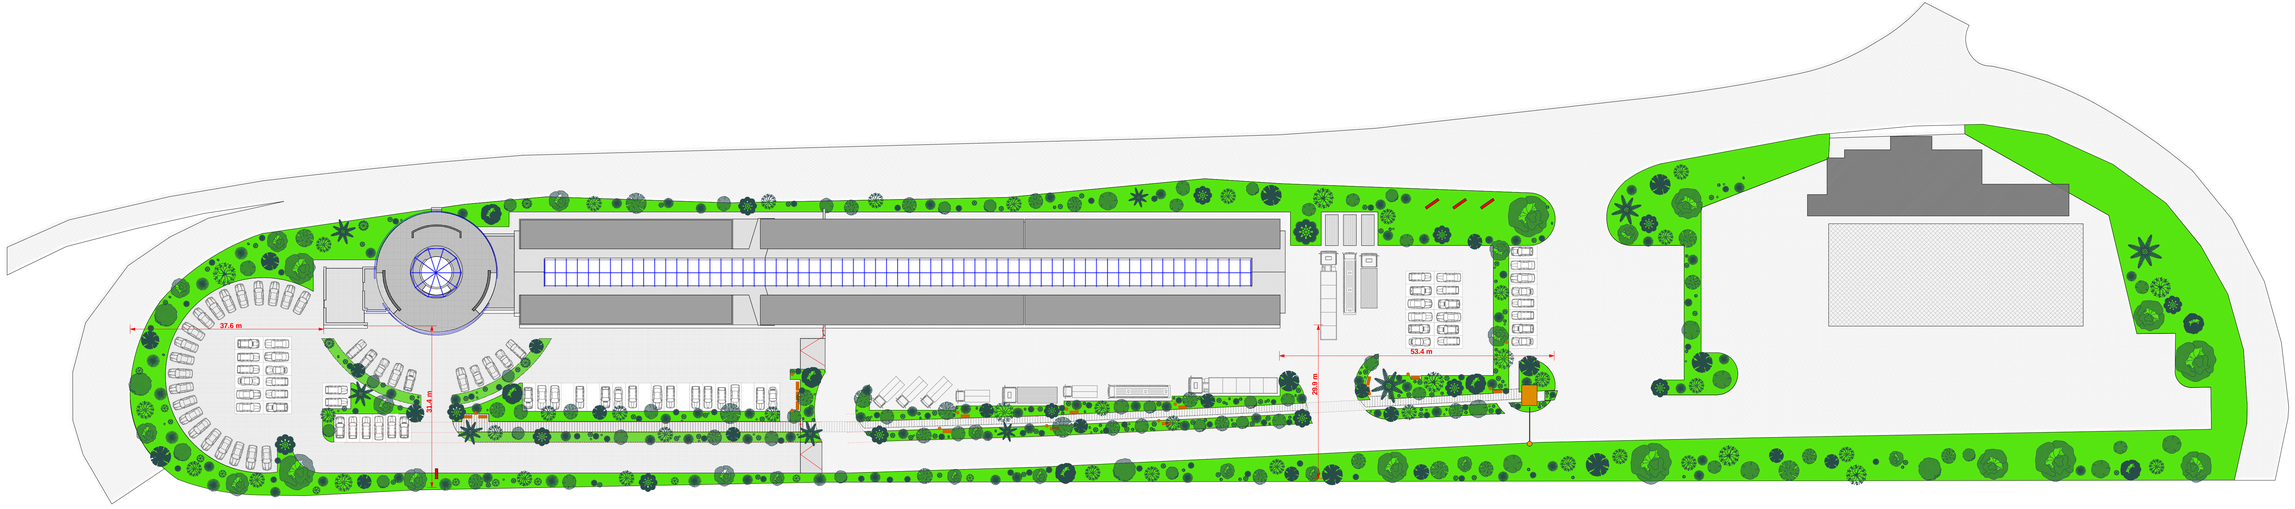

AUTOSTRADA BUCURESTI-PITESTI

LEGENDA

- Zona parcaje existent (vecinatati)
- Zona carosabila (- 0.40 m ± 0.00 m)
- Spatii verzi / vegetatie
- Alei, trotuare & detente pietonale
- Constructii existente
- Panouri & elemente decorative / accent

BAM PRO-CONSTRUCT asociere de societate civila	VERIFICATOR:				REFERAT/EXPERTIZA
	SC BAM PRO-CONSTRUCT S.R.L J/16/1888/2004 Calea Bucuresti nr.129A,Craiova-Dolj			BENEFICIAR: S.C. BECX TRADING COM S.R.L. str. Soarele (Nadeau) nr. 4, B.S. sc.A, et.1, ap.5, sector 5, Bucuresti	Proiect nr.11
	SEF. PROIECT	Arh. MOHAMMAD AL-BASHTAWI		Scara: 1:500	TITLU PROIECT: SHOW-ROOM AUTO (Mercedes-Benz), SERVICE AUTO (ateliere + birouri + utilitati), AMENAJARI TEREN (accese, parcari, spatii verzi, impresmuare si utilitati)	FAZA: P.A.C.
	PROIECTAT	Arh. MOHAMMAD AL-BASHTAWI				
	DESENAT	Arh. ADRIAN GABRIEL GRAMADA		Data:	TITLU PLANSA: PLAN SITUATIE	Plansa nr.01/41

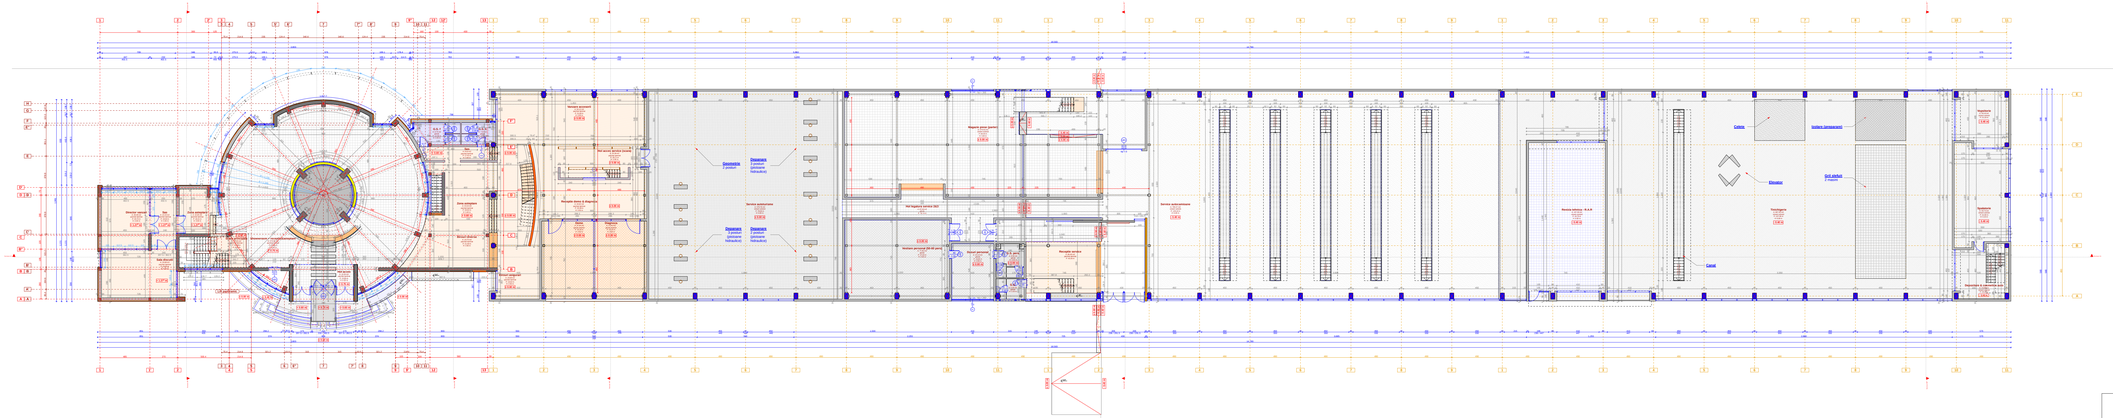
Showroom
Showroom
Showroom
Showroom
Showroom
Showroom
Coridor
Coridor
Coridor

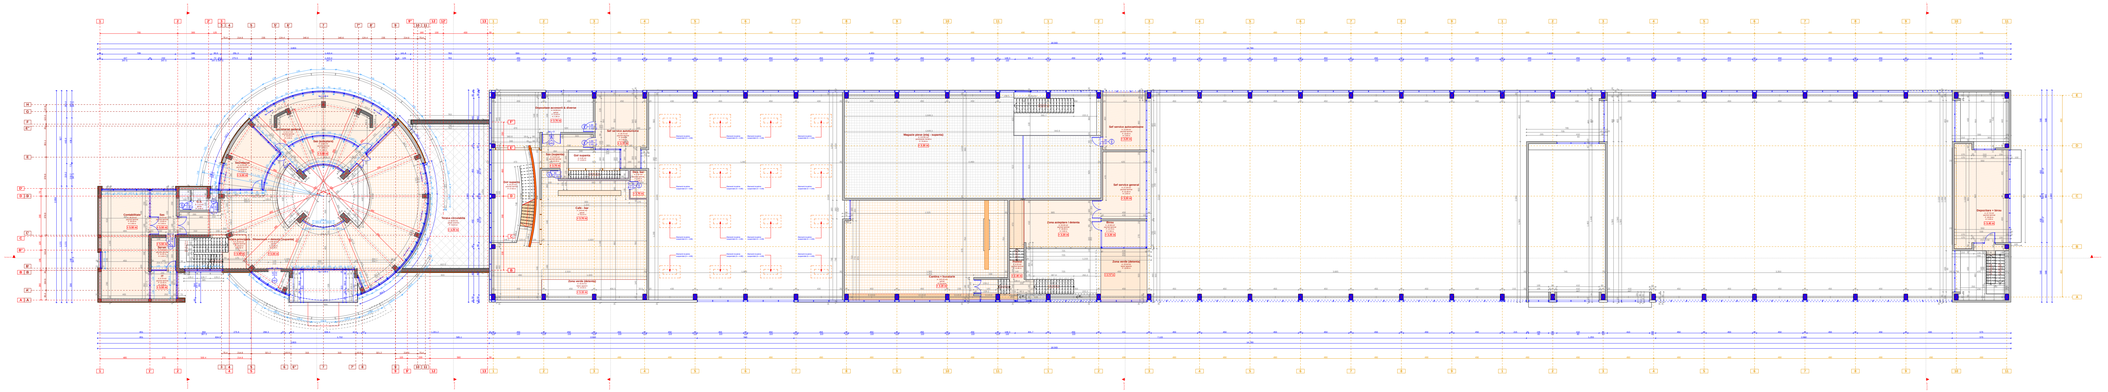
Spațiu vitrat
Spațiu vitrat
Spațiu vitrat

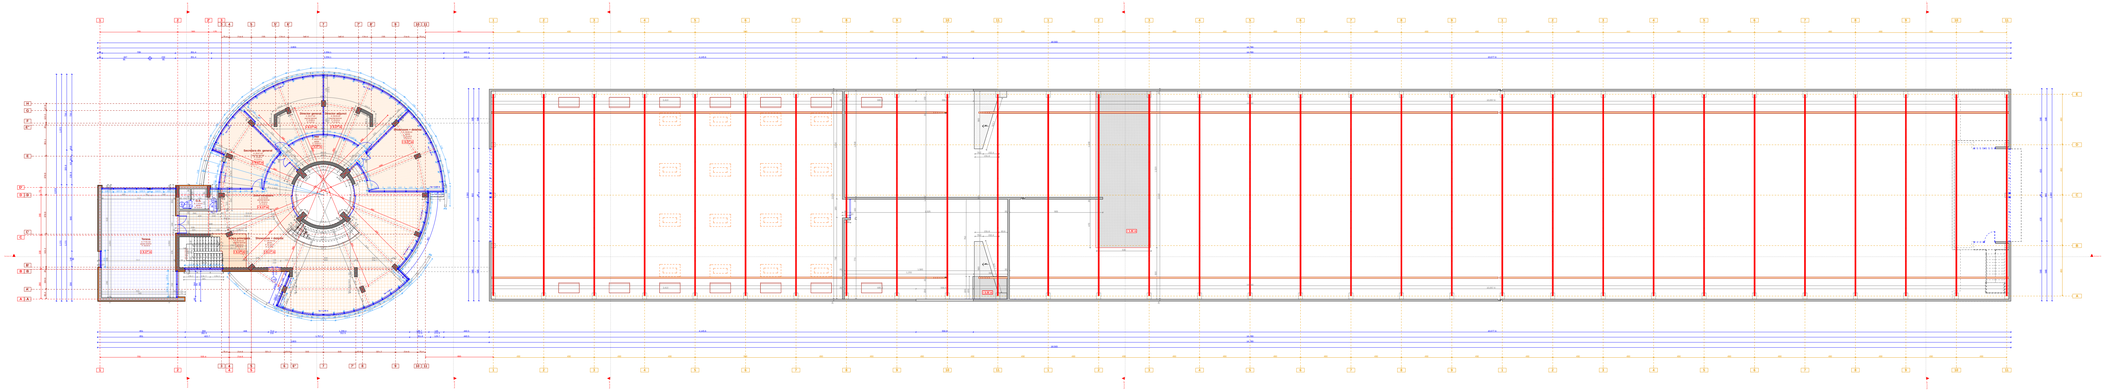

BAM PRO-CONSTRUCT BIROU CONSULTANTA DE DESIGN	VERIFICATOR			REFERATIEXPERTIZA	
	SC BAM PRO-CONSTRUCT S.R.L J16/1888/2004 Calea Bucureşti nr.125A,Craiova-Dolj			BENEFICIAR: S.C. BECX TRADING COM S.R.L str. Vasile Oatescu nr. 8, sect.1 (s.n. str. Lt. aviator S. Bucuresti	Proiect nr.11
	SEF. PROIECT	Arh. MOHAMMAD AL-BASHTAWI		TITLU PROIECT: Dezvoltare SERVICE AUTO (Mercedes-Benz), SERVICE AUTO (autoturi + Sprinter + utilitare), AMENAJARI TERENI (accesuri, parcari, spatii verzi, imprejmuire si utilitati)	FAZA: P.A.C.
	PROIECTAT	Arh. MOHAMMAD AL-BASHTAWI		TITLU PLANŞA: PLAN ETAJ 2 (sarpanta) - ANSAMBLU	Data:
	DESENAT	Arh. ADRIAN GABRIEL GRAMADA			Plansa nr.

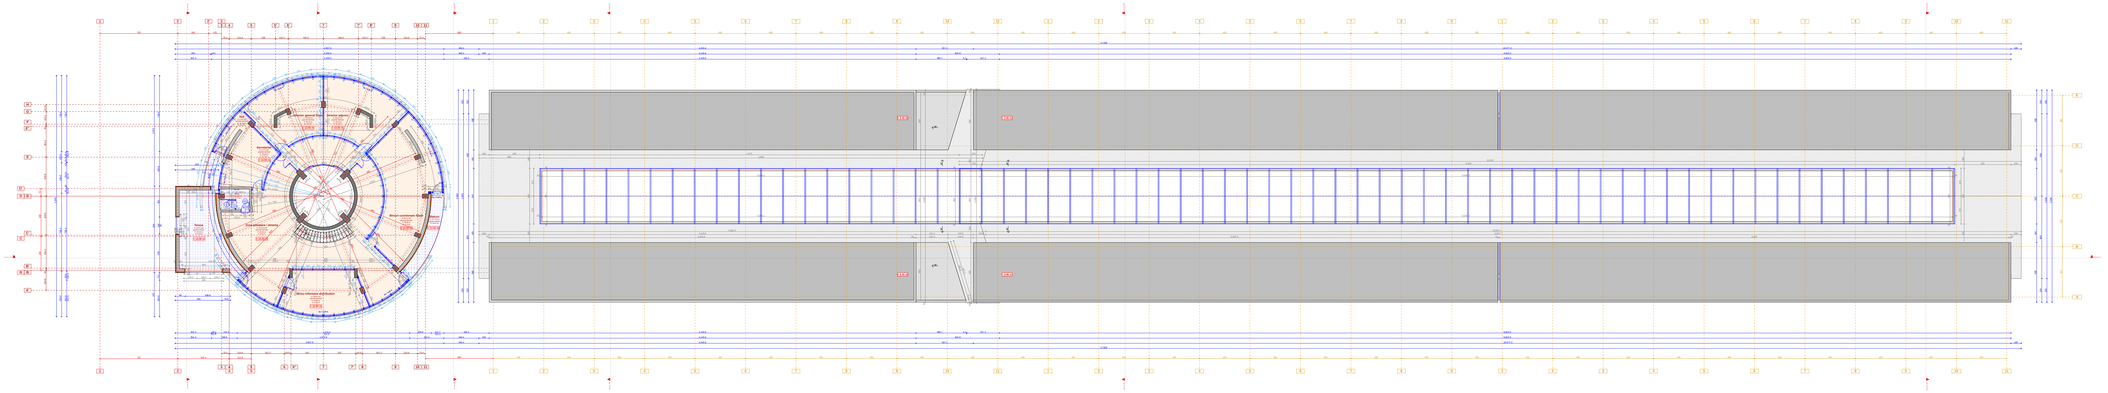

BAM PRO-CONSTRUCT IMPLICARE ÎNSEMNĂTATE DESIGN	VERIFICATOR			REFERATIEXPERTIZA	
	SC BAM PRO-CONSTRUCT S.R.L. J16/1888/2004 Calea Bucureşti nr.125A,Craiova-Dolj			BENEFICIAR: S.C. BECX TRADING COM S.R.L. str. Vasile Oatencu nr. 3, sect.5 (str. nr.1 a), mun. Bucureşti	Proiect nr.11
	SEF. PROIECT	Arh. MOHAMMAD AL-BASHTAWI		TITLU PROIECT: SERVICE AUTO MERCEDES-BENZ (Mercedes-Benz), SERVICE AUTO (service + birouri + utilaje), AMBIAJAM TIMER (acoste, parcari, spalo verz, impresoriie si utilaje)	FAZA-P.A.C.
	PROIECTAT	Arh. MOHAMMAD AL-BASHTAWI	Scara: 1:200	Data:	
	DESENAT	Arh. ADRIAN GABRIEL GRAMADA		TITLU PLANŞĂ: PLAN ETAJ 3 (invelitoare) - ANSAMBLU	Planşa nr.

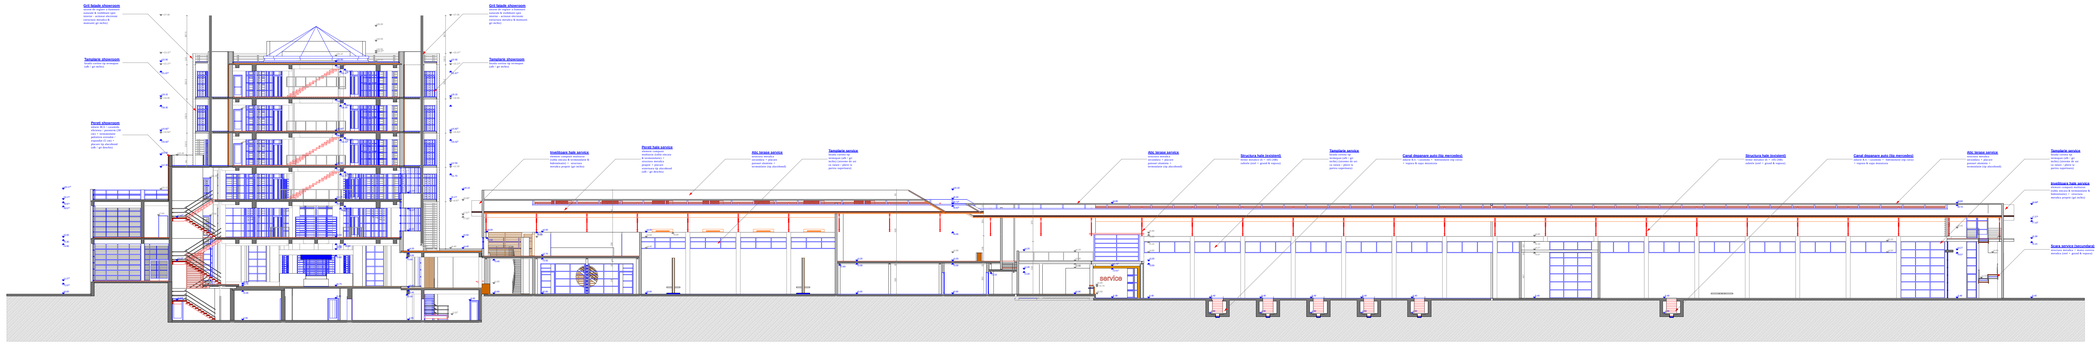

BAM PRO-CONSTRUCT BIROU CONSULTANȚĂ DESIGN	VERIFICATOR			REFERATIEXPERTIZA
	SC BAM PRO-CONSTRUCT S.R.L J16/1888/2004 Calea Bucureștiului nr.125A,Craiova-Dolj			BENEFICIAR: S.C. BECX TRADING COM S.R.L str. Vasile Oatencu nr. 3, B.R.T.A. et.1, ap.4, sector 1, Bucuresti
	SEF. PROIECT	Arh. MOHAMMAD AL-BASHTAWI		TITLU PROIECT: **SERVICE AUTO** (Mercedes-Benz), **SERVICE AUTO** (atelere + birouri + utilitati), **AMENAJARI TERENI** (acoste, parcari, spații verzi, împrejmuire și utilitati)
	PROIECTAT	Arh. MOHAMMAD AL-BASHTAWI		TITLU PLANȘĂ: **SECTIUNE AA - ANSAMBLU**
	DESENAT	Arh. ADRIAN GABRIEL GRAMADA		

Scara 1:200		FAZA-P.A.C.
Data:		Planșa nr.

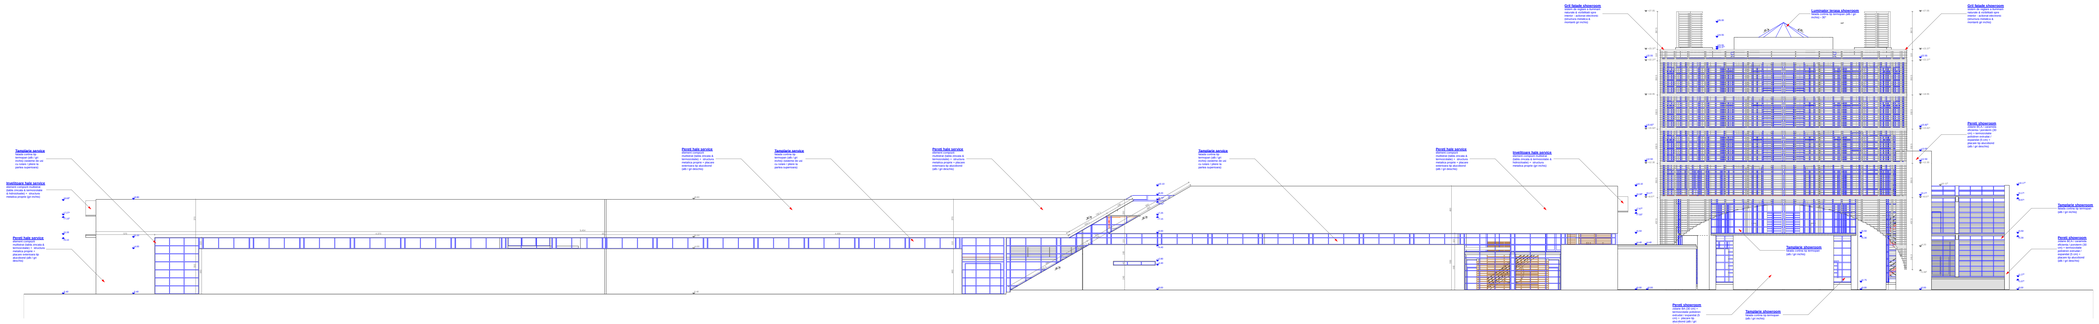

BAM	VERIFICATOR				REFERATIEXPERTIZA
	SC BAM PRO-CONSTRUCT S.R.L J16/1888/2004 Calea Bucureşti nr.125A,Craiova-Dolj			BENEFICIAR: S.C. BECX TRADING COM S.R.L str. Vasile Oatencu, nr. 3, sect.1, et.1, ap.1, oraşul 1, Bucuresti	Proiect nr.11
PRO-CONSTRUCT BIROU PROIECTARE DRUMURI	SEF. PROIECT	Arh. MOHAMMAD AL-BASHTAWI	Scara: 1:200	TITLU PROIECT: SERVICE AUTO (Mercedes-Benz), SERVICE AUTO (sediere + birouri + utilitati), AMENAJARI TERENI (acoste, parcari, spatii verzi, imprejmuire si utilitati)	FAZA: P.A.C.
	PROIECTAT	Arh. MOHAMMAD AL-BASHTAWI		TITLU PLANSA: FATADA SPATE - ANSAMBLU	
	DESENAT	Arh. ADRIAN GABRIEL GRAMADA	Data:		Plansa nr.

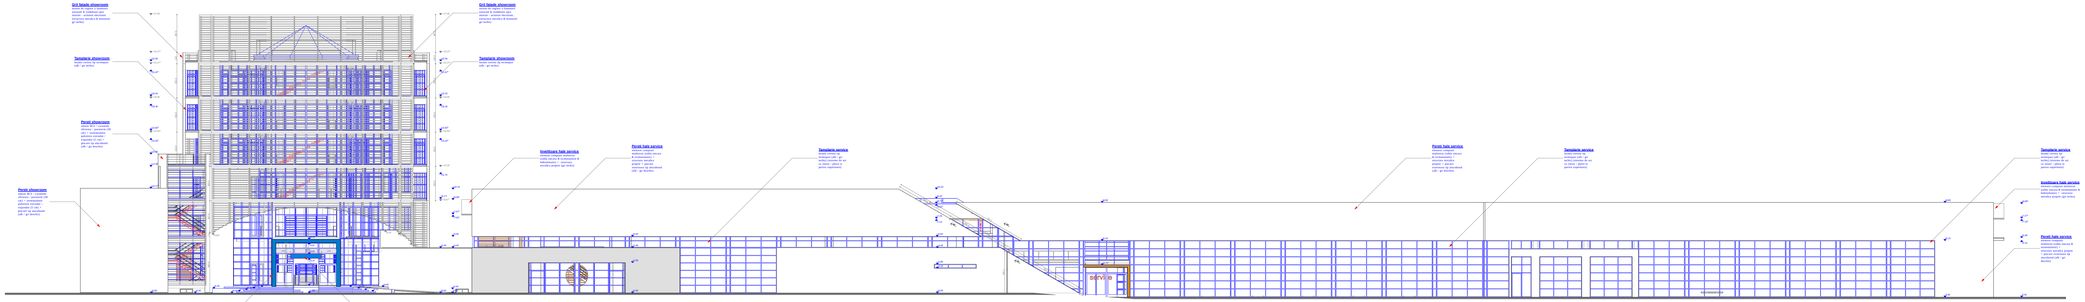

BAM PRO-CONSTRUCT DESIGN CONSULTANCY DESIGN	VERIFICATOR			REFERATIEXPERTIZA
	SC BAM PRO-CONSTRUCT S.R.L J16/1888/2004 Calea Bucureștiului nr.125A,Craiova-Dolj		BENEFICIAR: S.C. BECX TRADING COM S.R.L str. Vasile Cârlova nr. 3, sect.1 (p.m.), apt. cabinet 1, București	Proiect nr.11
	SEF. PROIECT	Arh. MOHAMMAD AL-BASHTAWI	TITLU PROIECT: Showroom AUTOMOTO (Mercedes-Benz), SERVICE AUTO (service + birouri + utilități), AMENAJARI TERENI (acoste, parcari, spații verzi, împrejmuire și utilități)	Scara: 1:200 / FAZA: P.A.C.
	PROIECTAT	Arh. MOHAMMAD AL-BASHTAWI	TITLU PLANȘĂ: FATADA ACCES - ANSAMBLU	Data: / Planșa nr.
	DESENAT	Arh. ADRIAN GABRIEL GRAMADA		

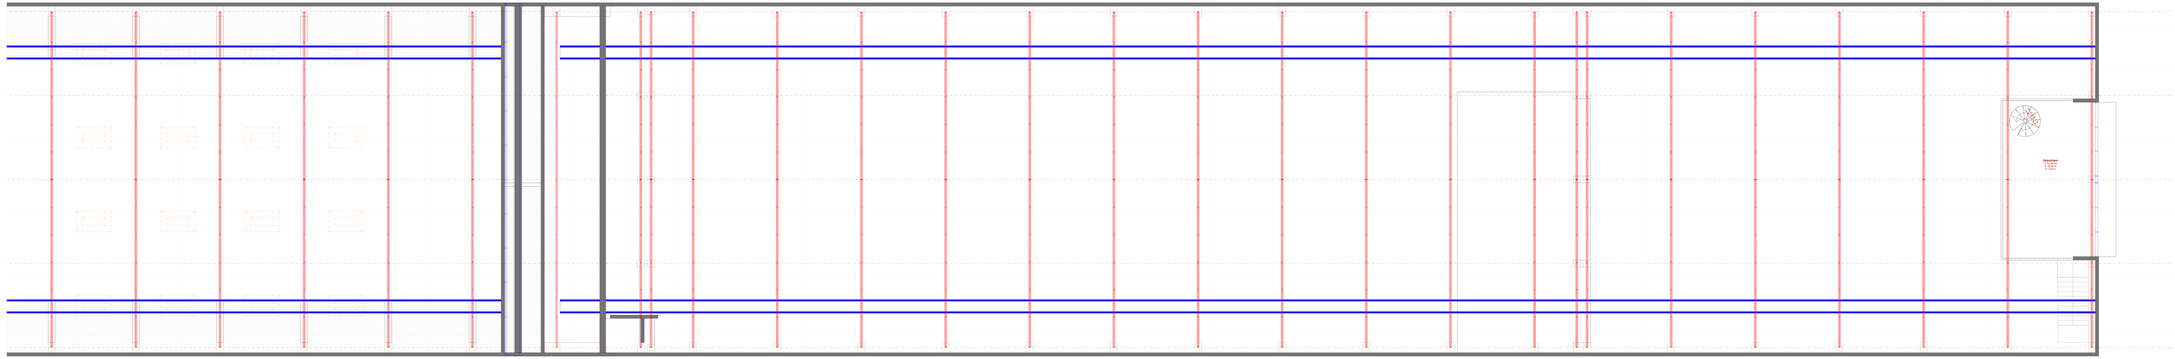

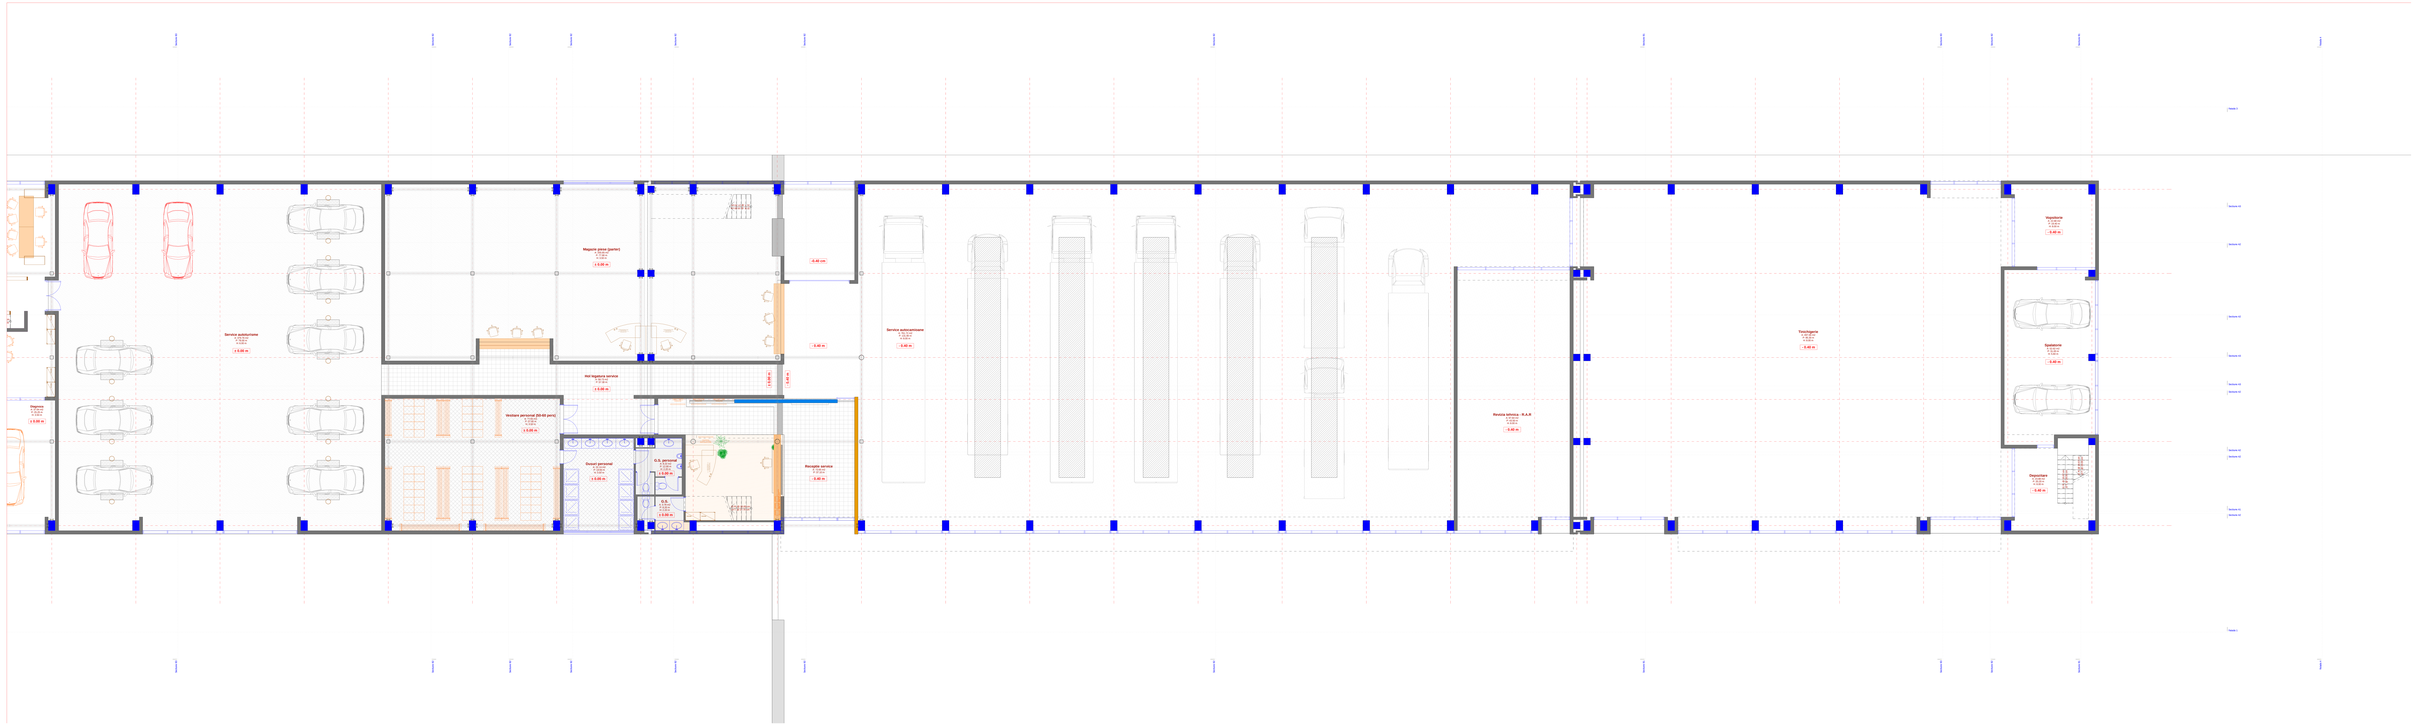

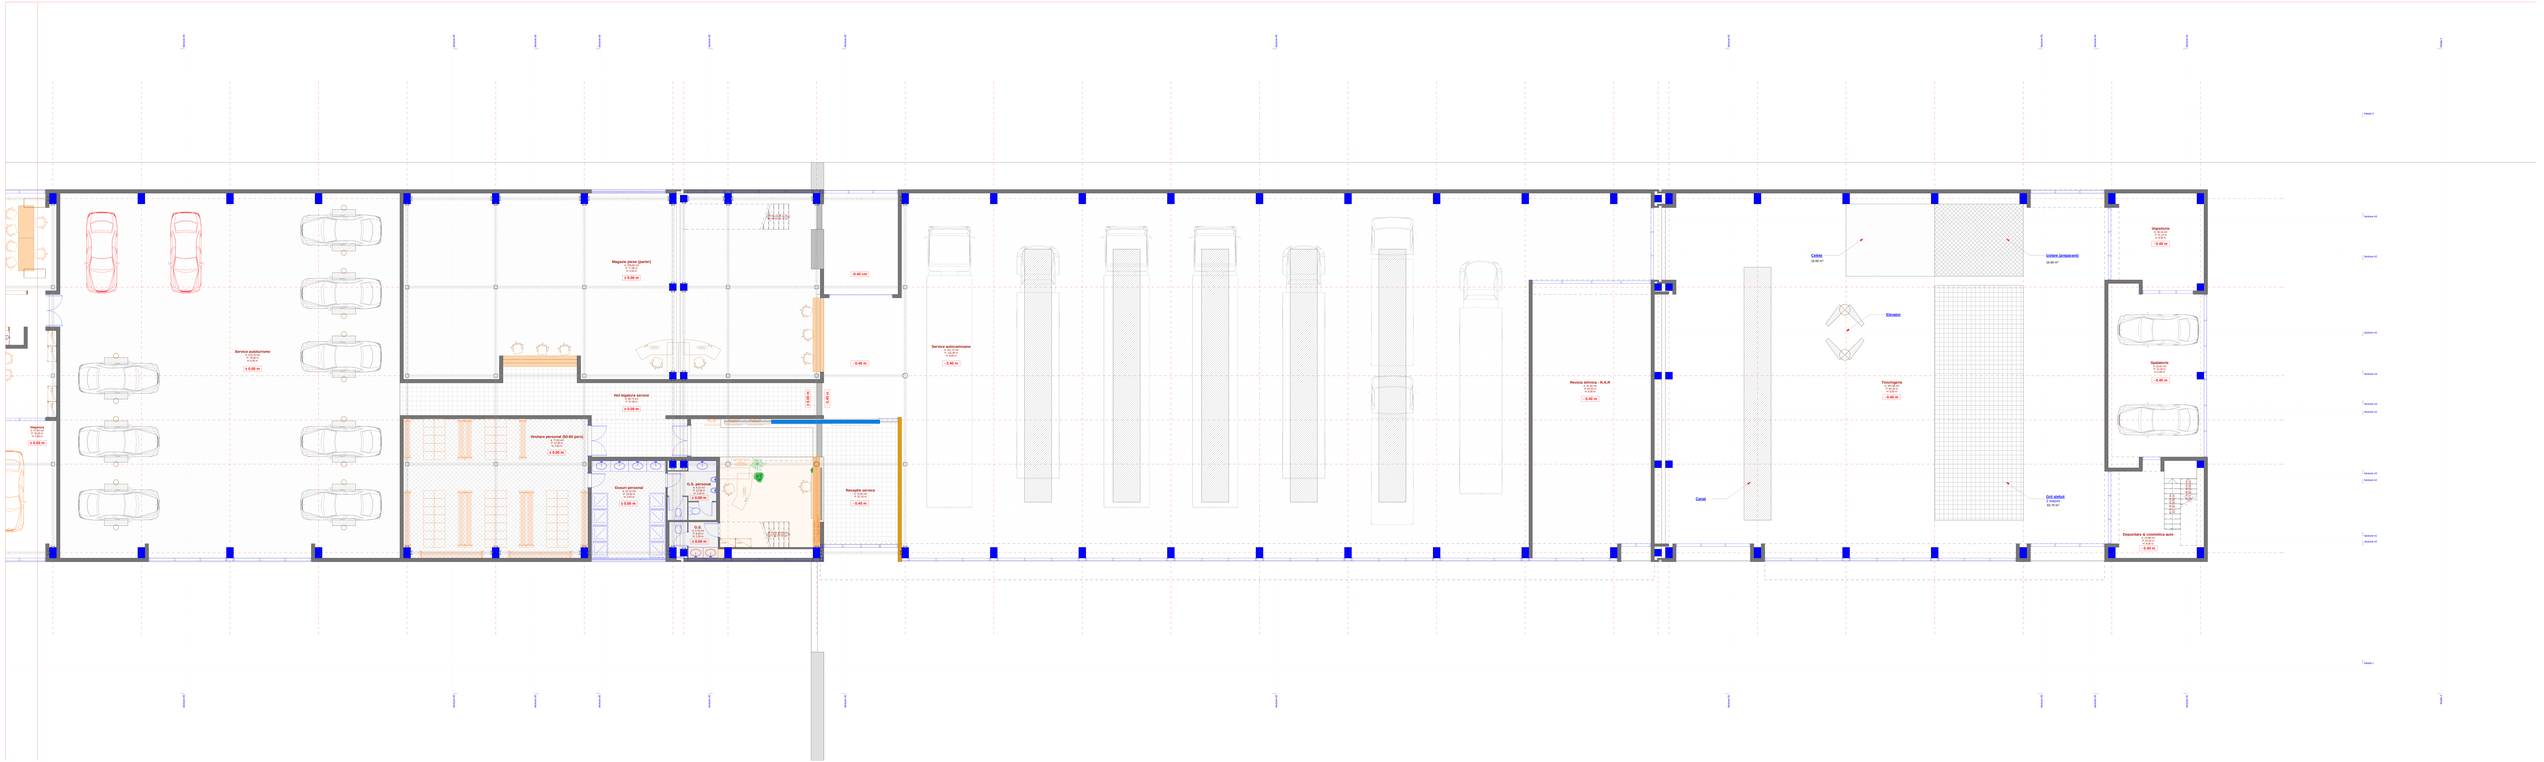

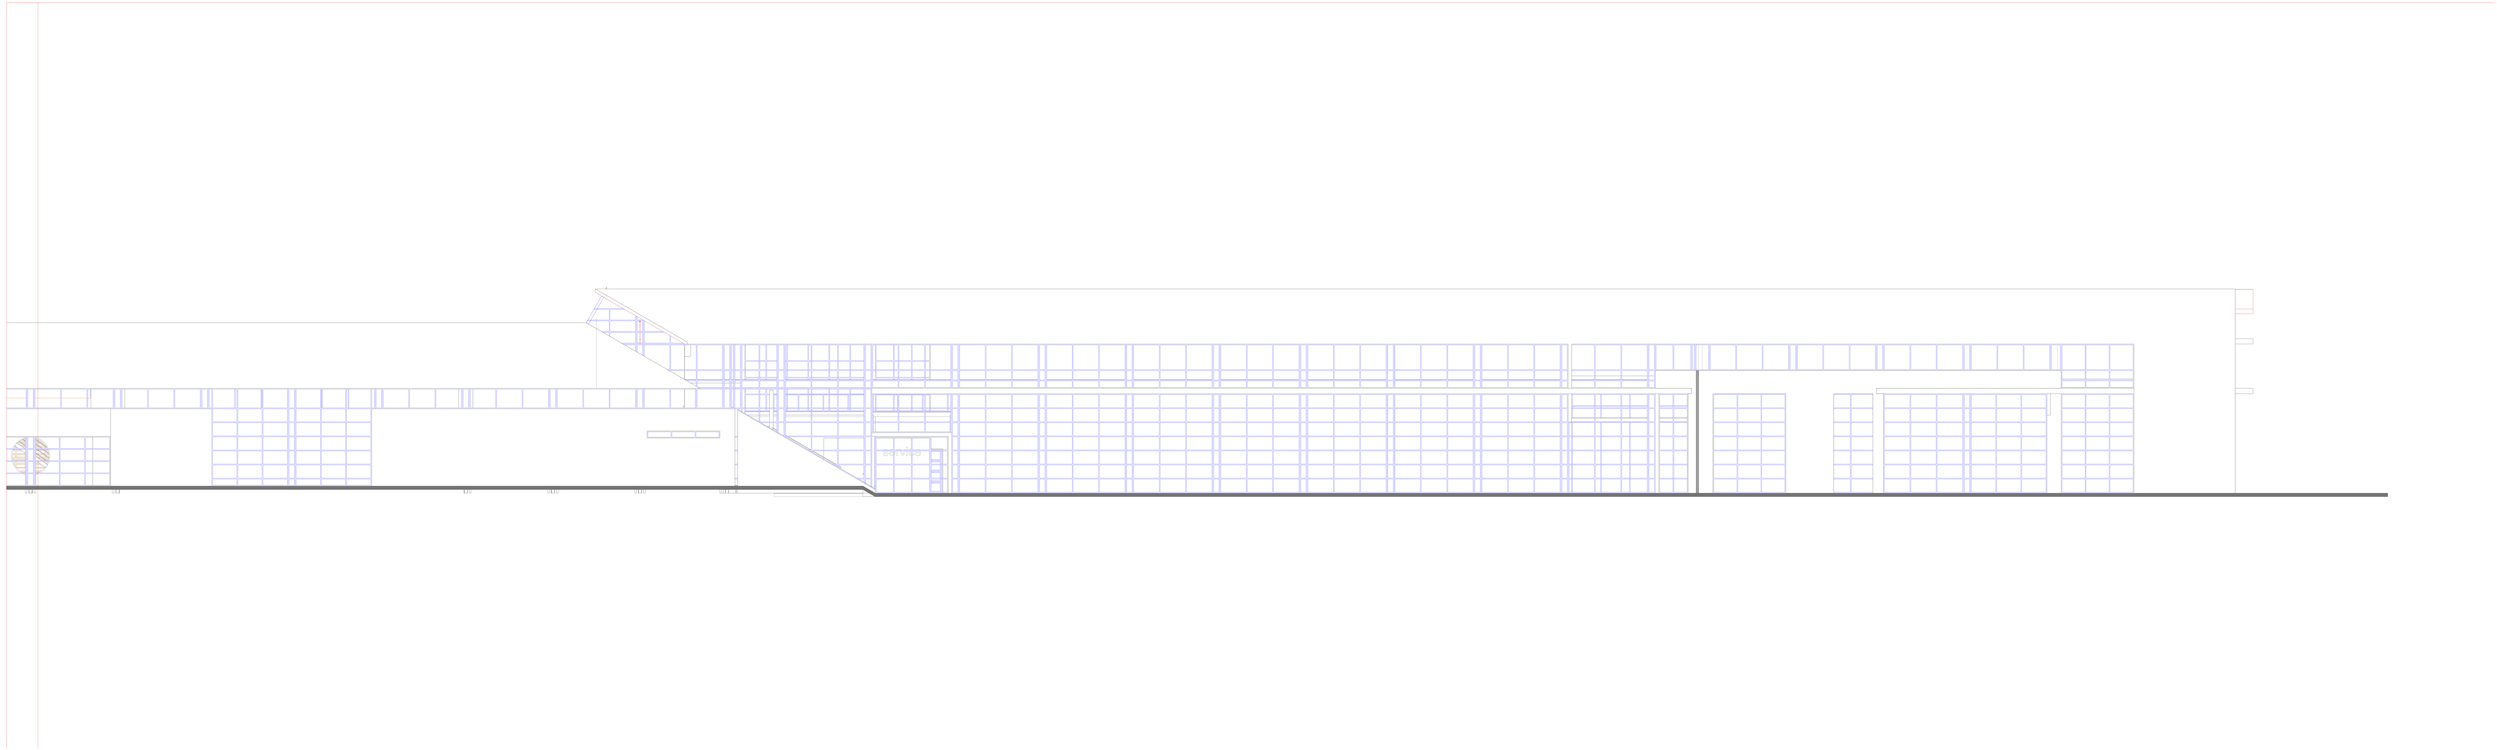
SERVICES

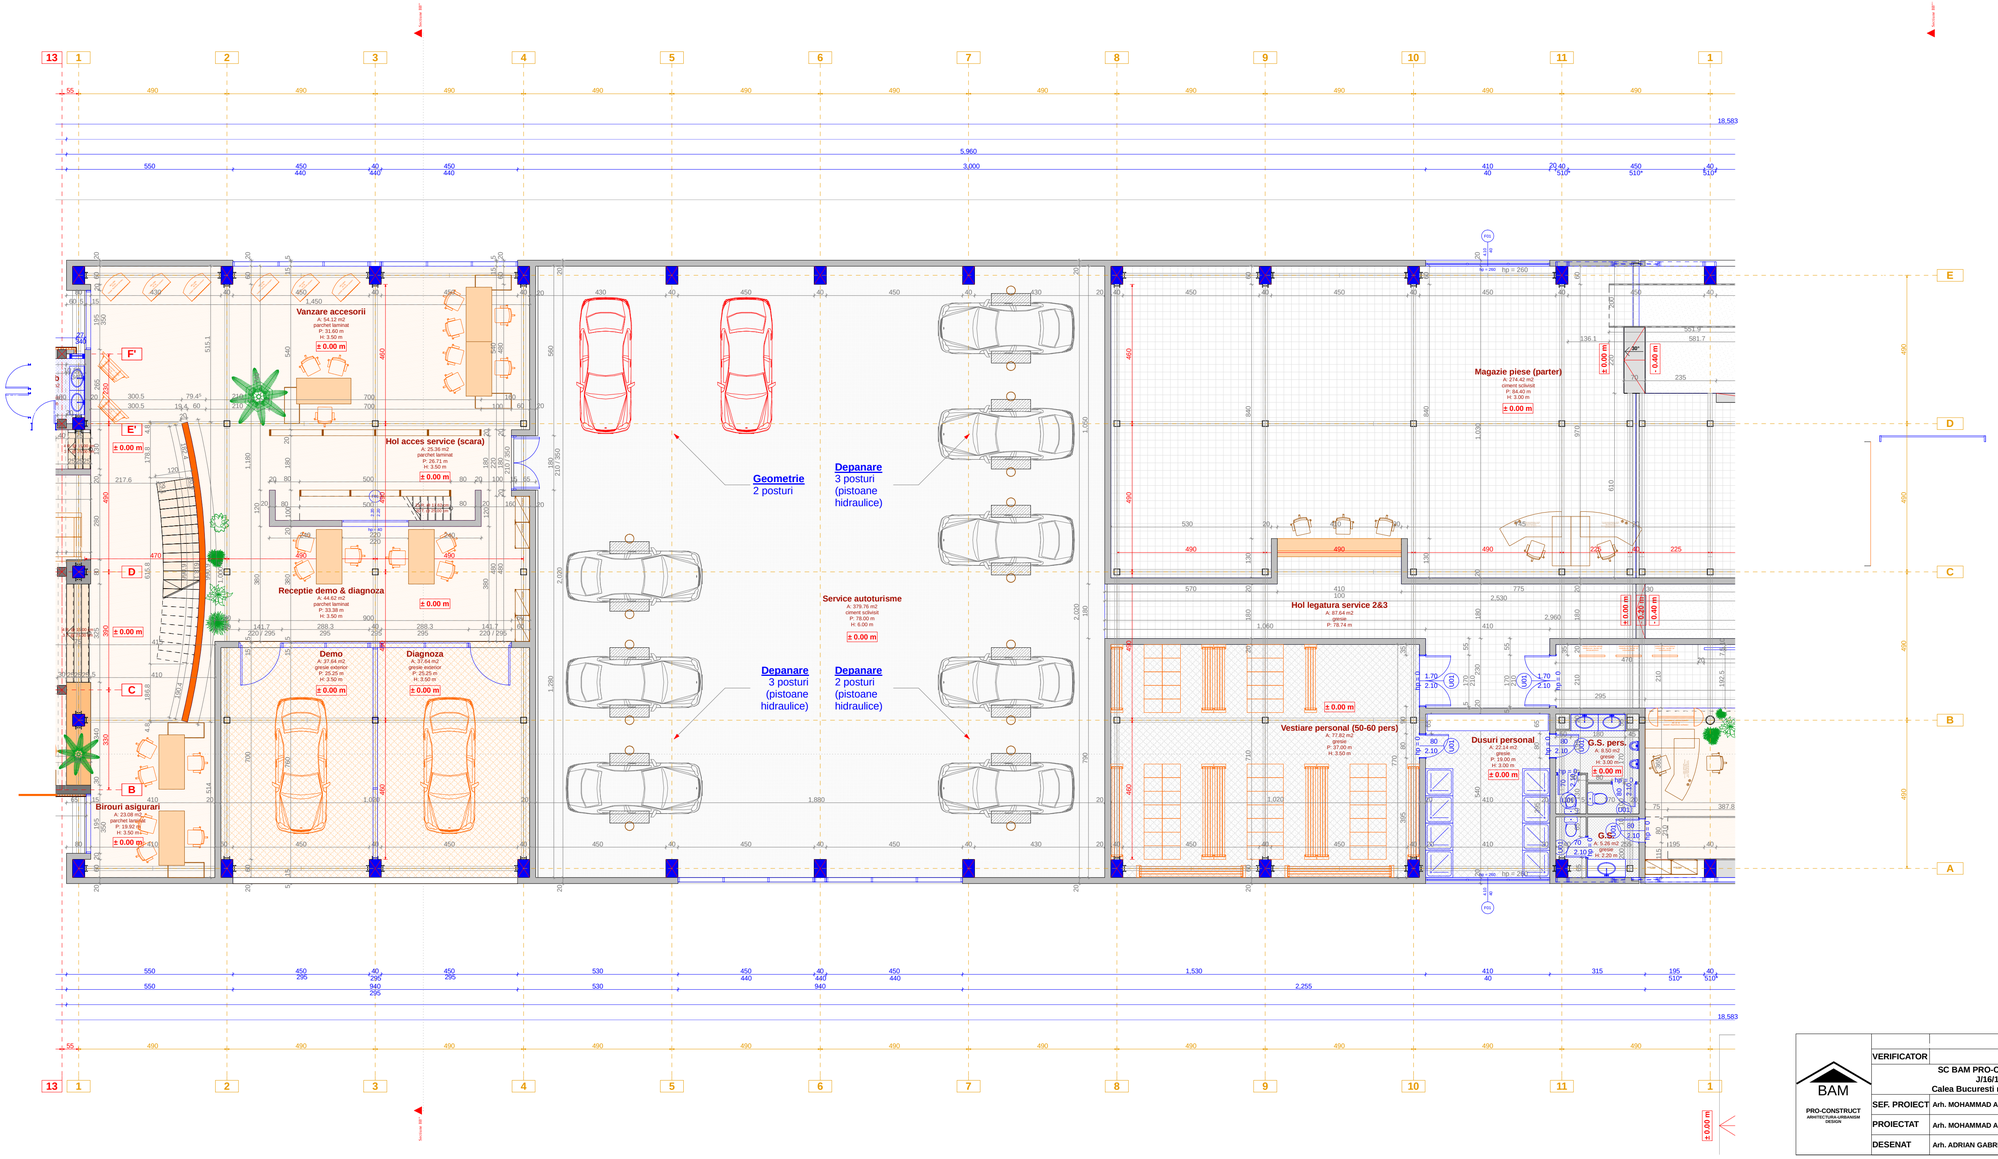

BAM PRO-CONSTRUCT ARHITECTURA-URBANISM DESIGN	VERIFICATOR			REFERAT/EXPERTIZA	
	SC BAM PRO-CONSTRUCT S.R.L J/16/1888/2004 Calea Bucuresti nr.129A,Craiova-Dolj			BENEFICIAR: S.C. BECX TRADING COM S.R.L str. Scarlat Dicatescu, nr. 4, 36 B, sc.A, et 1, ap.6, sector 5, Bucuresti	Proiect nr.11
	SEF. PROIECT	Arh. MOHAMMAD AL-BASHTAWI	Scara: 1:100	TITLU PROIECT: SHOW-ROOM AUTO (Mercedes-Benz), SERVICE AUTO (ateliere + birouri + utilitati), AMENAJARI TEREN (accese, parcari, spatii verzi, impresmuire si utilitati)	FAZA: P.A.C.
	PROIECTAT	Arh. MOHAMMAD AL-BASHTAWI	Data:		
	DESENAT	Arh. ADRIAN GABRIEL GRAMADA		TITLU PLANSA: PLAN PARTER - SERVICE CORP 1	Plansa nr.17/41

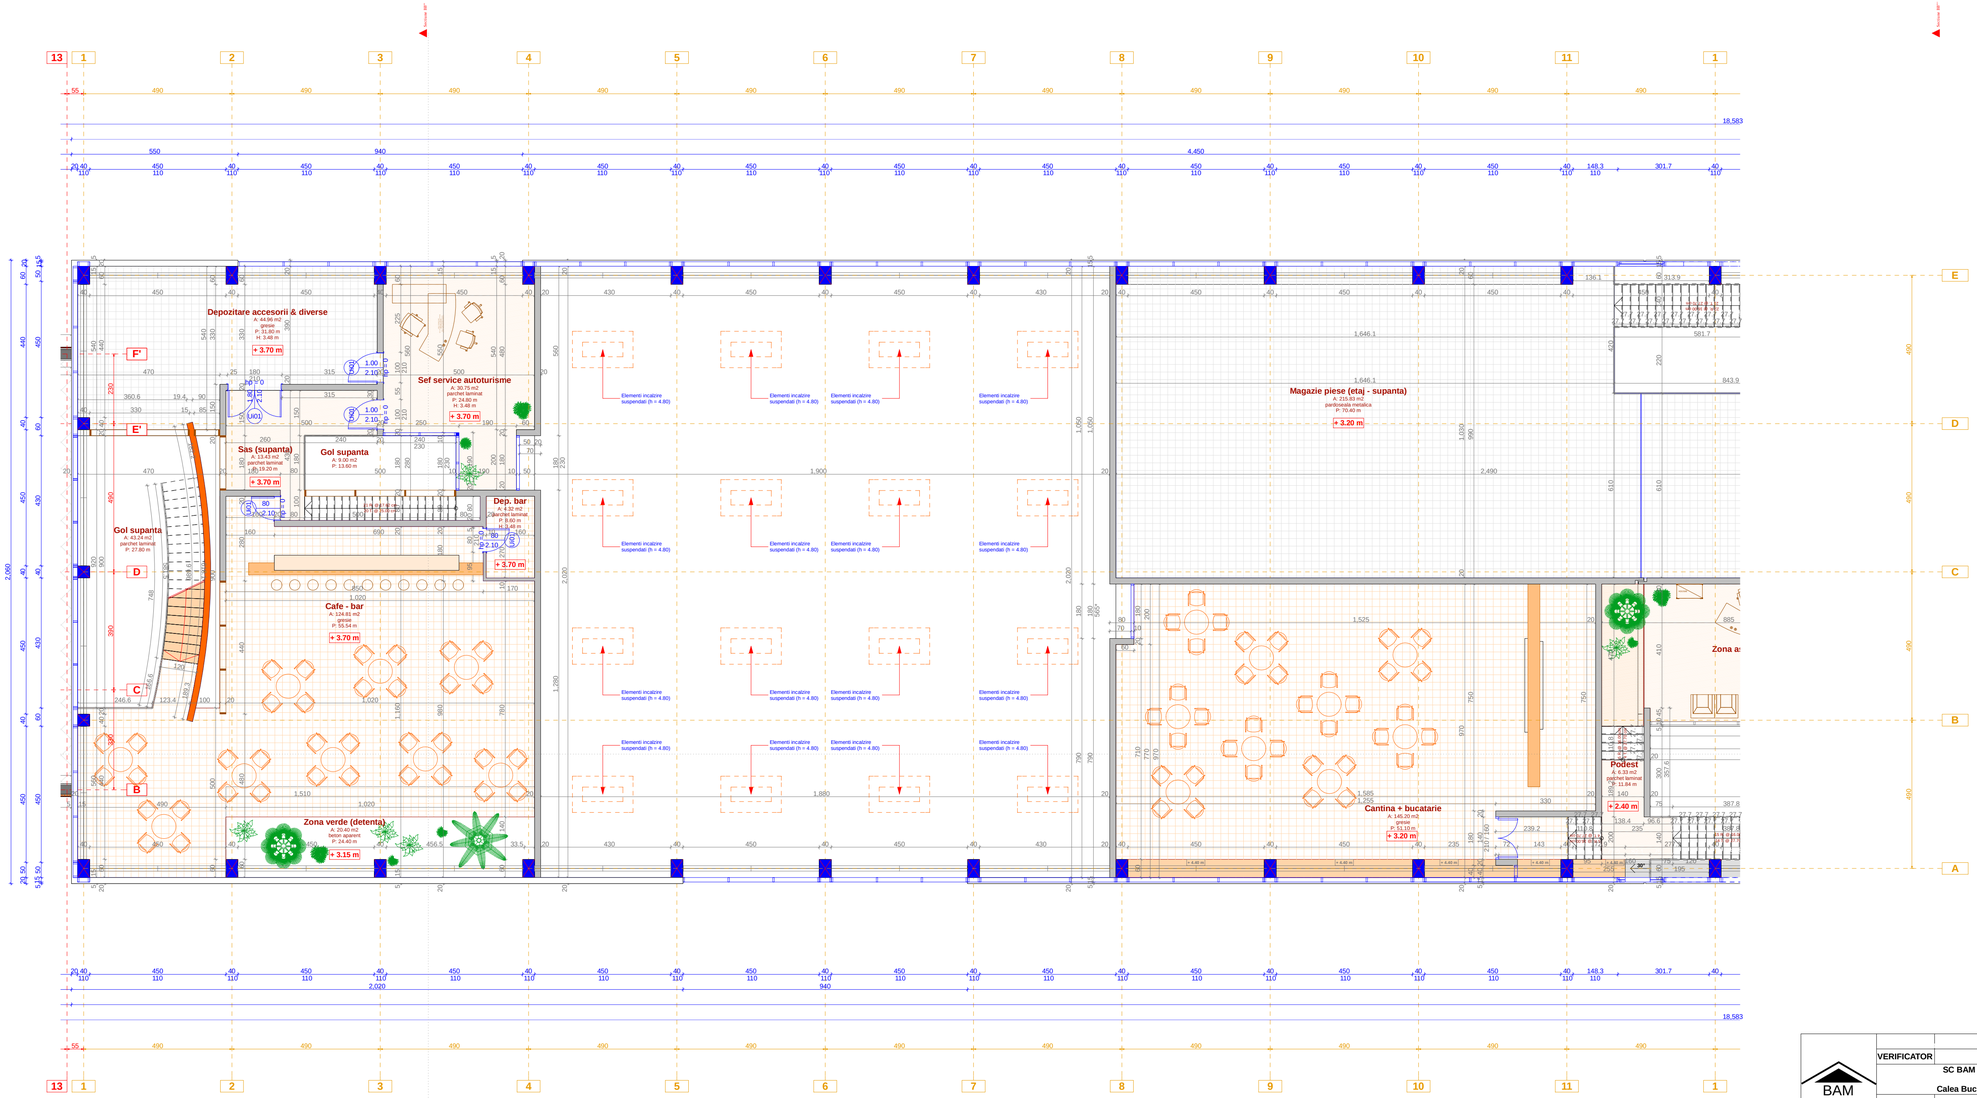

BAM PRO-CONSTRUCT ARHITECTURA URBANISM DESIGN	VERIFICATOR			REFERAT/EXPERTIZA	
	SC BAM PRO-CONSTRUCT S.R.L J/16/1888/2004 Calea Bucuresti nr.129A,Craiova-Dolj			BENEFICIAR: S.C. BECX TRADING COM S.R.L str. Scarlat Dicatescu, nr. 4, 30.9, 30.A, et 1, ap.6, sector 5, Bucuresti	Proiect nr.11
	SEF. PROIECT	Arh. MOHAMMAD AL-BASHTAWI	Scara: 1:100	TITLU PROIECT: SHOW-ROOM AUTO (Mercedes-Benz), SERVICE AUTO (ateliere + birouri + utilitati), AMENAJARI TEREN (accese, parcari, spatii verzi, impresmuire si utilitati)	FAZA: P.A.C.
	PROIECTAT	Arh. MOHAMMAD AL-BASHTAWI	Data:		
	DESENAT	Arh. ADRIAN GABRIEL GRAMADA		TITLU PLANSA: PLAN ETAJ - SERVICE CORP 1	Plansa nr.18/41

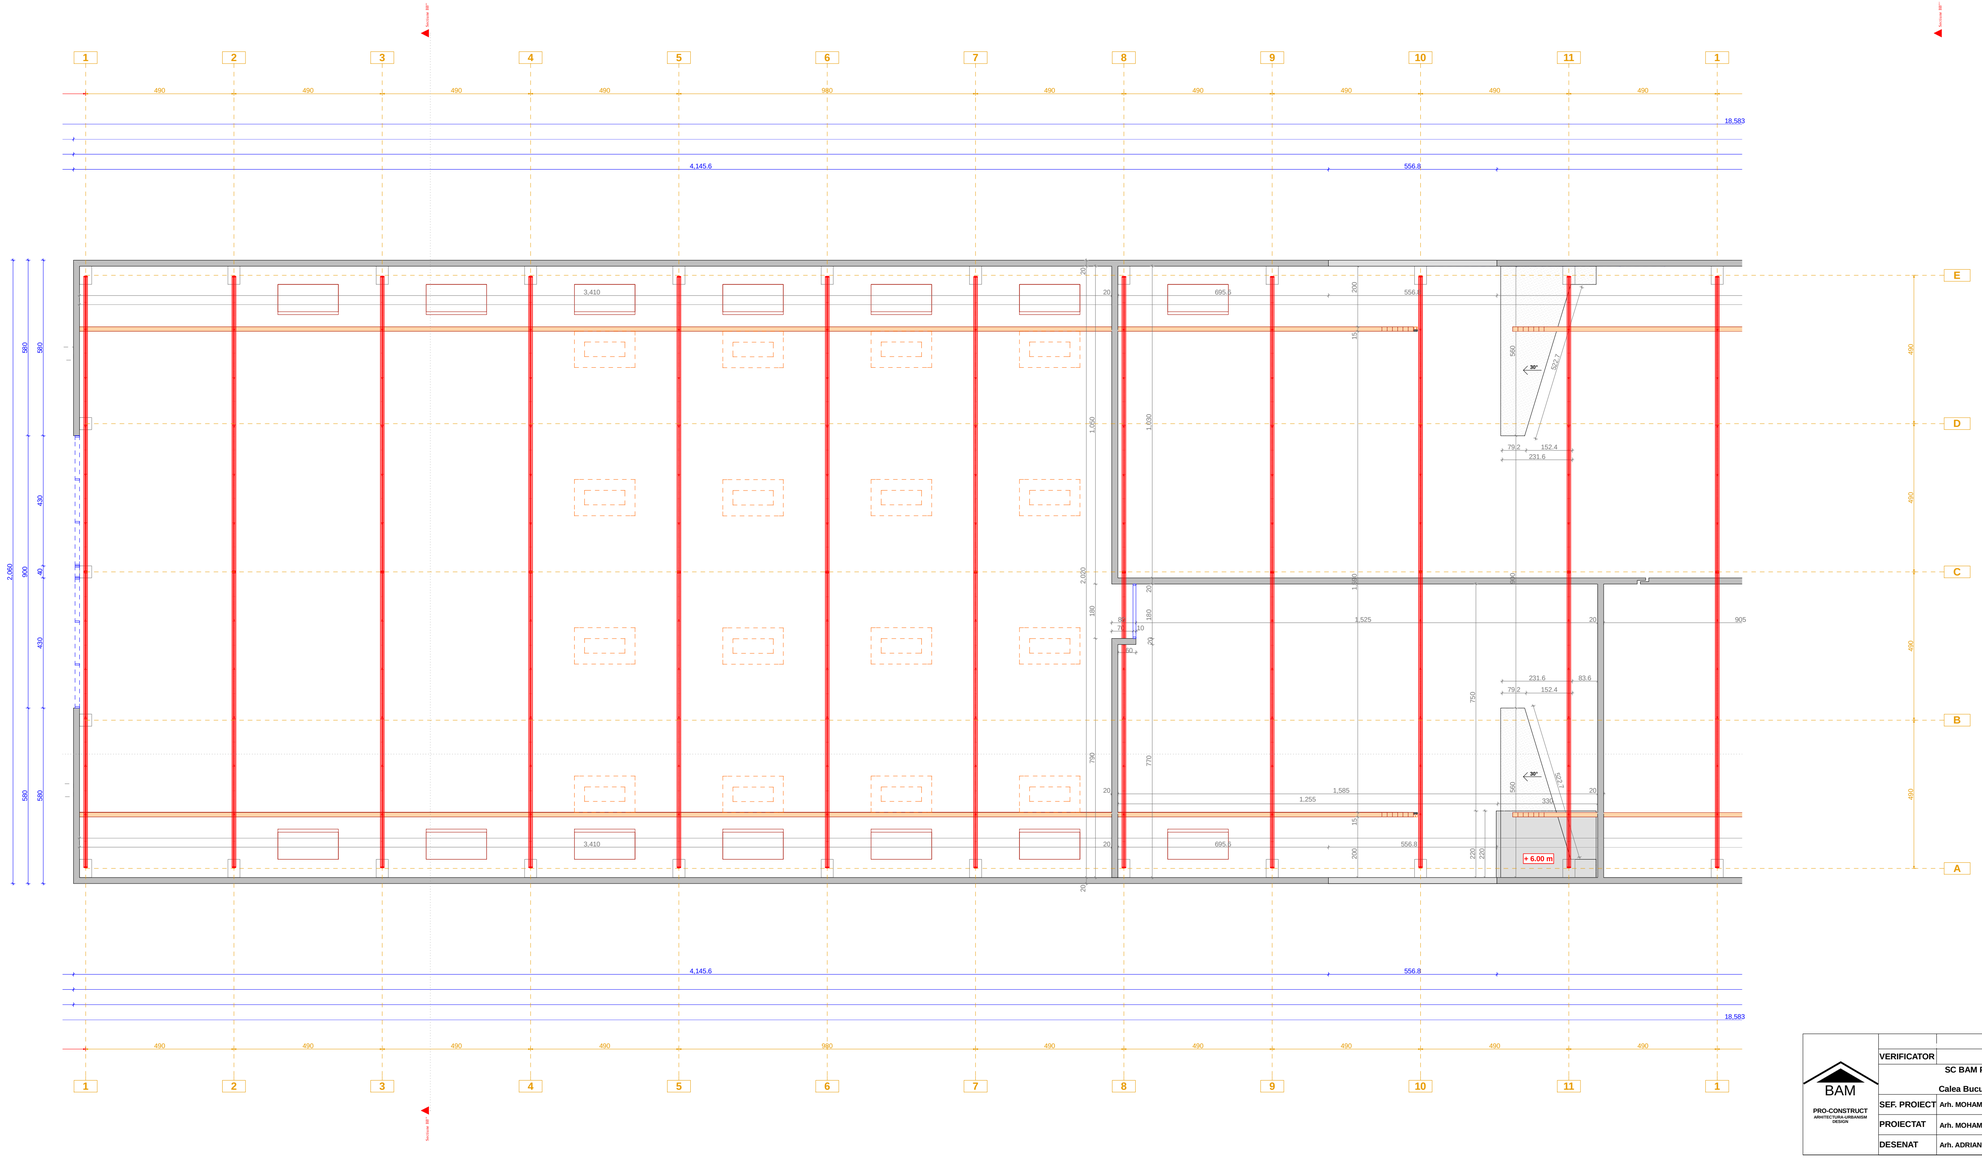

BAM PRO-CONSTRUCT ARHITECTURA-URBANISM DESIGN	VERIFICATOR			REFERAT/EXPERTIZA
	SC BAM PRO-CONSTRUCT S.R.L J/16/1888/2004 Calea Bucuresti nr.129A,Craiova-Dolj			BENEFICIAR: S.C. BECX TRADING COM S.R.L str. Scarlat Dicatescu, nr. 4, 36 B, sc.A, et 1, ap.6, sector 5, Bucuresti
	SEF. PROIECT	Arh. MOHAMMAD AL-BASHTAWI	Scara: 1:100	TITLU PROIECT: SHOW-ROOM AUTO (Mercedes-Benz), SERVICE AUTO (ateliere + birouri + utilitati), AMENAJARI TEREN (accese, parcari, spatii verzi, impresmuire si utilitati)
	PROIECTAT	Arh. MOHAMMAD AL-BASHTAWI	Data:	TITLU PLANSA: PLAN SARPANTA - SERVICE CORP 1
	DESENAT	Arh. ADRIAN GABRIEL GRAMADA		

Proiect nr.11

FAZA: P.A.C.

Plansa nr.19/41

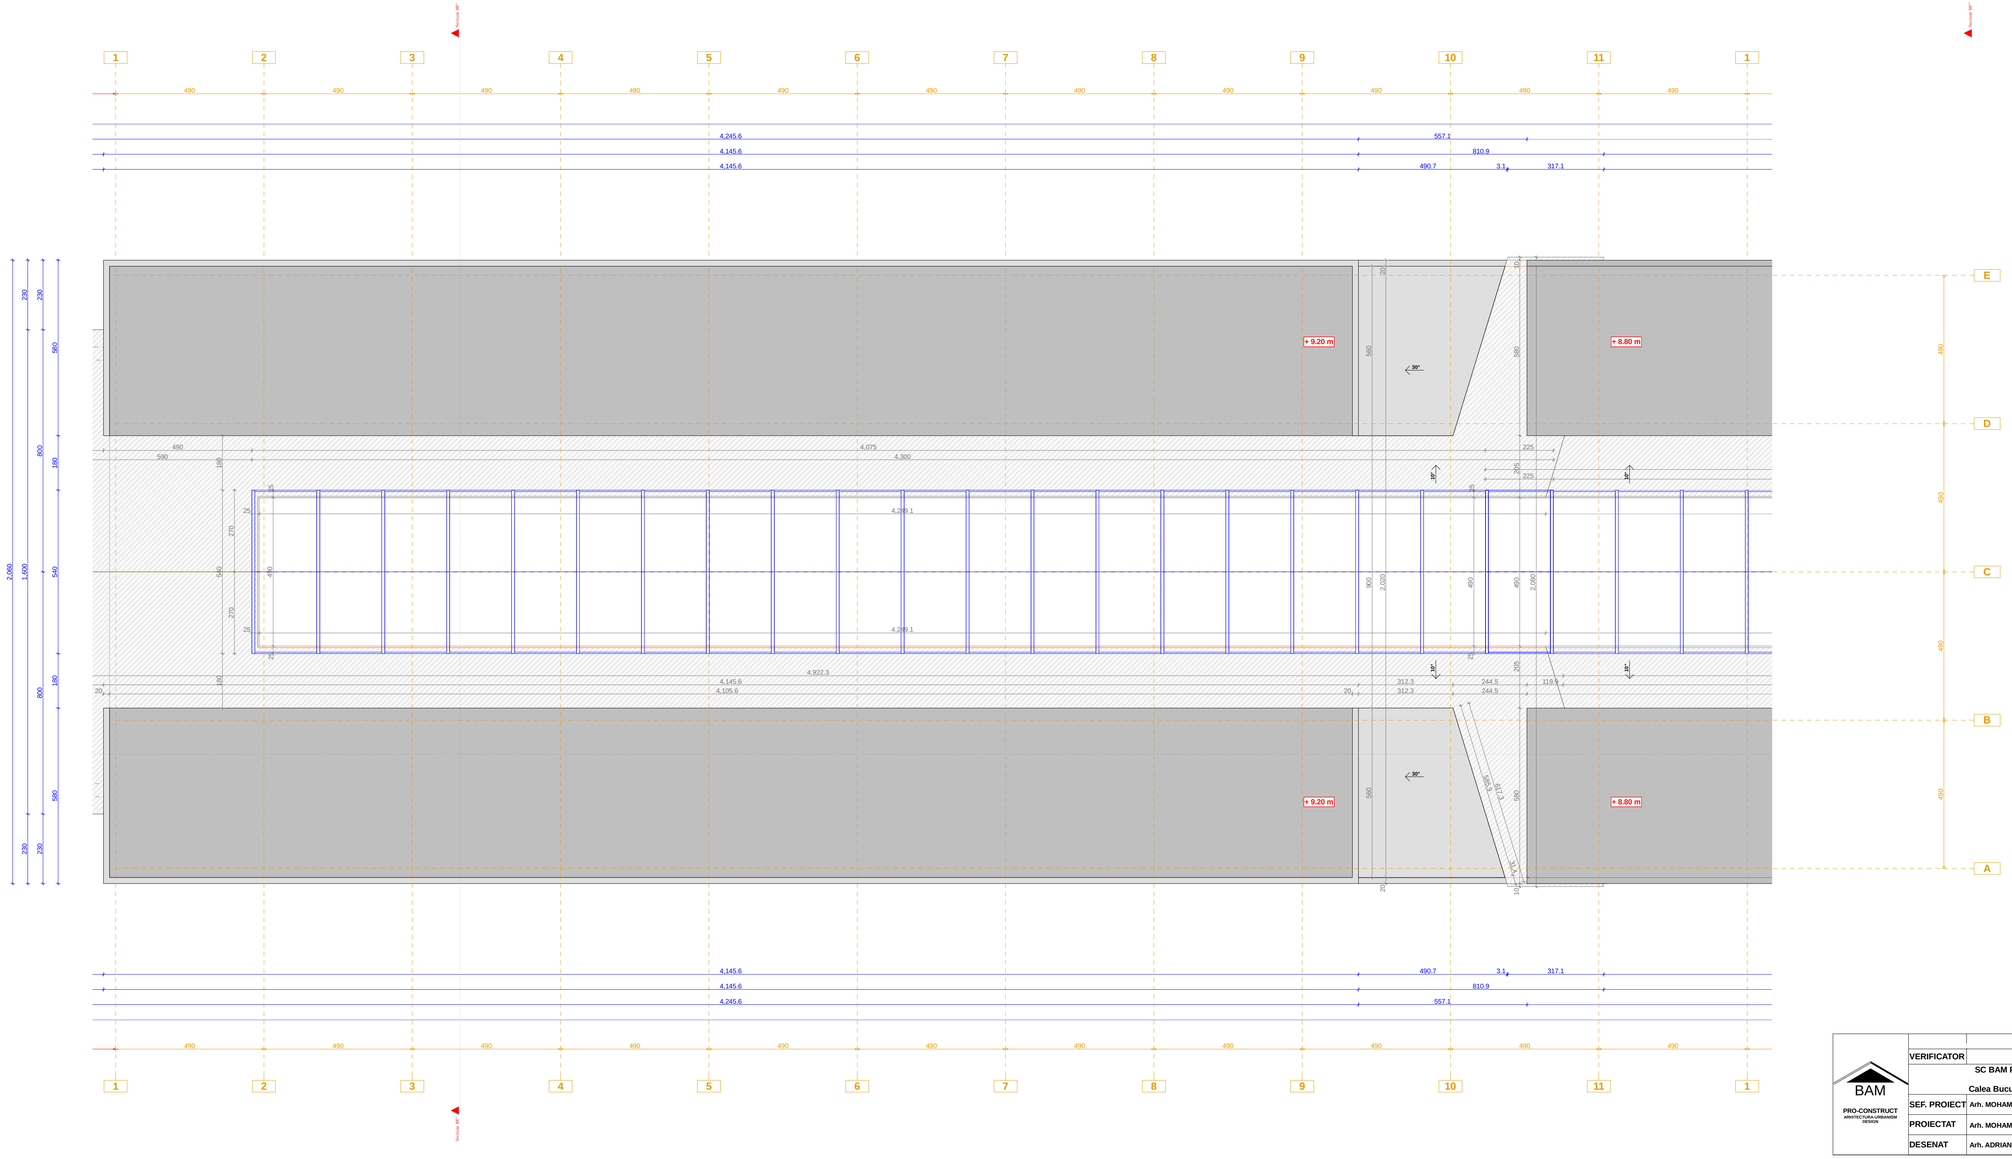

	VERIFICATOR			REFERAT/EXPERTIZA	
BAM PRO-CONSTRUCT ARHITECTURA-URBANISM DESIGN	SC BAM PRO-CONSTRUCT S.R.L J/16/1888/2004 Calea Bucuresti nr.129A,Craiova-Dolj			BENEFICIAR: S.C. BECX TRADING COM S.R.L str. Scarlat Dicatescu, nr. 4, 36 B, sc.A, et 1, ap.6, sector 5, Bucuresti	Proiect nr.11
	SEF. PROIECT	Arh. MOHAMMAD AL-BASHTAWI	Scara: 1:100	TITLU PROIECT: SHOW-ROOM AUTO (Mercedes-Benz), SERVICE AUTO (ateliere + birouri + utilitati), AMENAJARI TEREN (accese, parcari, spatii verzi, impresmuire si utilitati)	FAZA: P.A.C.
	PROIECTAT	Arh. MOHAMMAD AL-BASHTAWI	Data:	TITLU PLANSA: PLAN INVELITOARE - SERVICE CORP 1	Plansa nr.20/41
	DESENAT	Arh. ADRIAN GABRIEL GRAMADA			

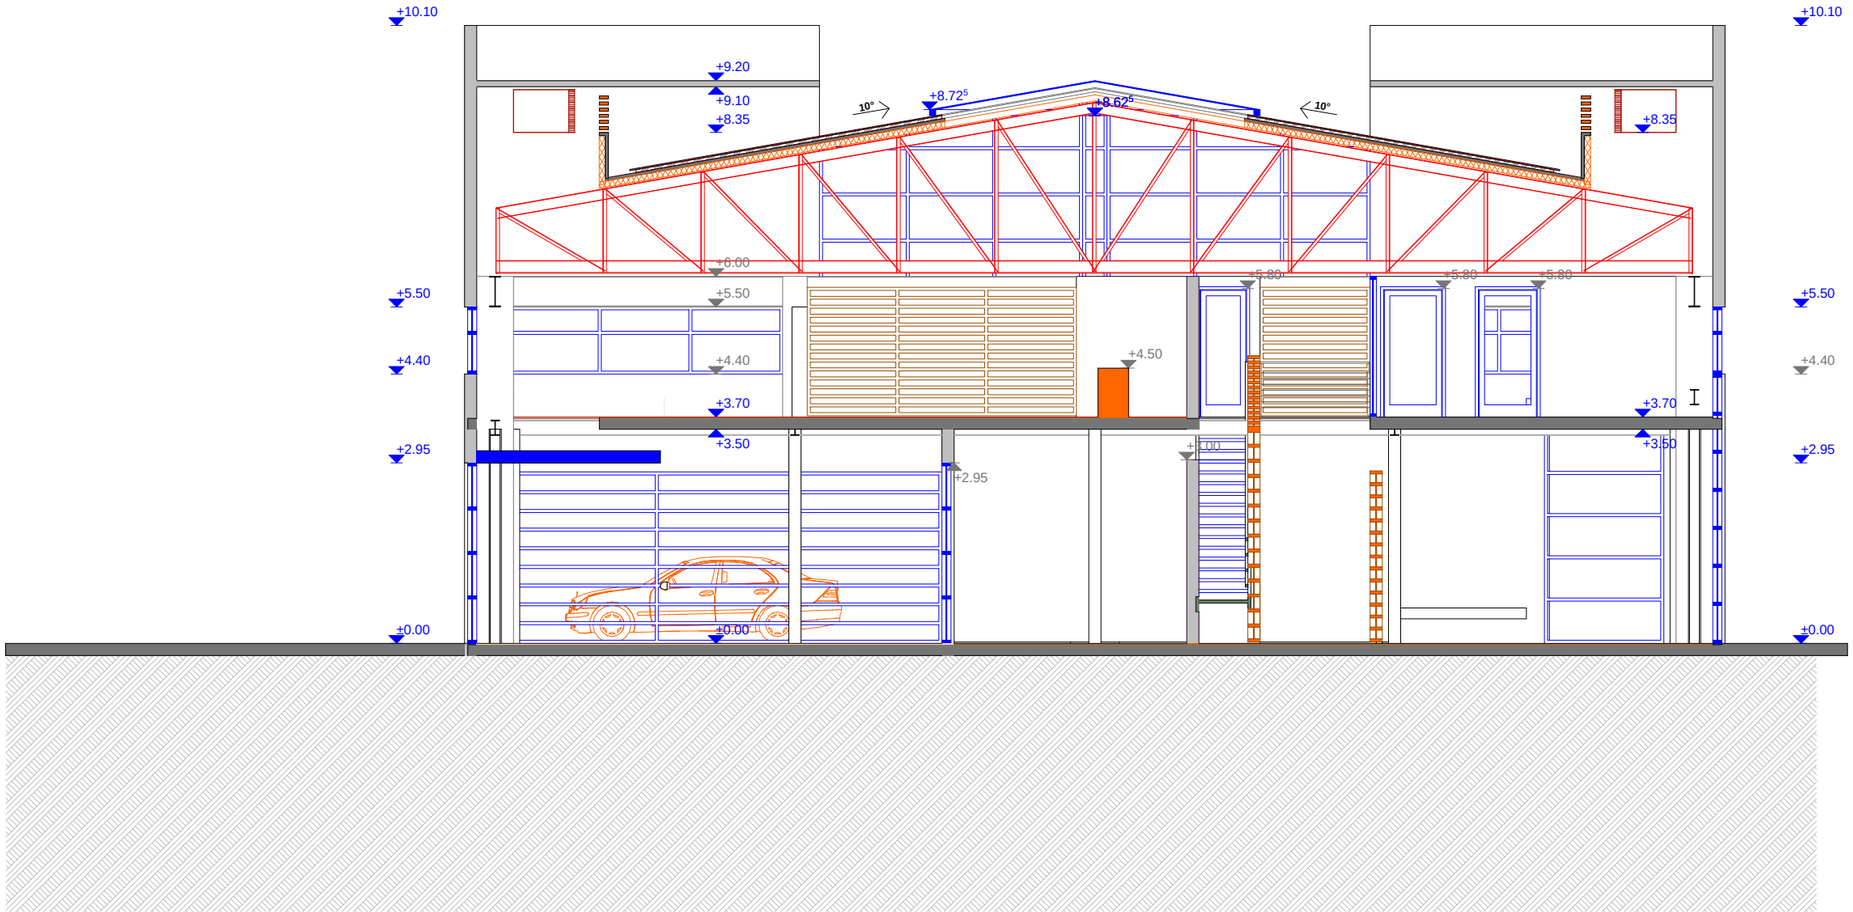

BAM PRO-CONSTRUCT ARHITECTURA-URBANISM DESIGN						
	VERIFICATOR				REFERAT/EXPERTIZA	
	SC BAM PRO-CONSTRUCT S.R.L J/16/1888/2004 Calea Bucuresti nr.129A,Craiova-Dolj				BENEFICIAR: S.C. BECX TRADING COM S.R.L str. Scarlat Otulescu, nr. 4, bl.9, sc.A, et 1, ap.6, sector 5, Bucuresti	Proiect nr.11
	SEF. PROIECT	Arh. MOHAMMAD AL-BASHTAWI		Scara: 1:100	TITLU PROIECT: SHOW-ROOM AUTO (Mercedes-Benz), SERVICE AUTO (ateliere + birouri + utilitati), AMENAJARI TEREN (accese, parcari, spatii verzi, imprejmuire si utilitati)	FAZA: P.A.C.
	PROIECTAT	Arh. MOHAMMAD AL-BASHTAWI		Data:	TITLU PLANSA: SECTIUNE BB''' - SHOWROOM	Plansa nr.22/41
	DESENAT	Arh. ADRIAN GABRIEL GRAMADA				

Invelitoare hale service
element compozit multistrat (tabla zincata & termoizolatie & hidroizolatie) + structura metalica proprie (gri inchis)

Pereti hale service
element compozit multistrat (tabla zincata & termoizolatie) + structura metalica proprie + placare exterioara tip alucobond (alb / gri deschis)

Atic terase service
structura metalica secundara + placare panouri aluminiu + termoizlatie (tip alucobond)

Tamplarie service
fatada cortina tip termopan (alb / gri inchis) (sisteme de usi cu rulare / pliere la partea superioara)

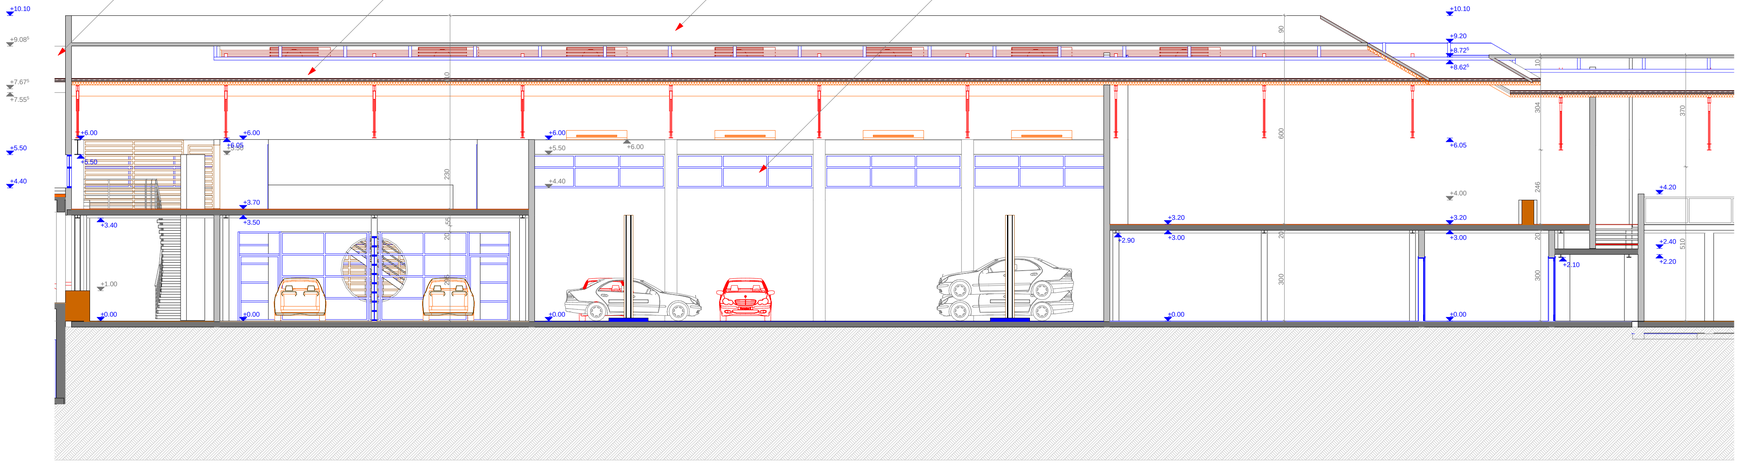

BAM PRO-CONSTRUCT ARHITECTURA-URBANISM DESIGN					
	VERIFICATOR				REFERAT/EXPERTIZA
	SC BAM PRO-CONSTRUCT S.R.L J/16/1888/2004 Calea Bucuresti nr.129A,Craiova-Dolj			BENEFICIAR: S.C. BECX TRADING COM S.R.L str. Scarlat Olănescu, nr. 4, bl.9, sc.A, et 1, ap.6, sector 5, Bucuresti	Proiect nr.11
	SEF. PROIECT	Arh. MOHAMMAD AL-BASHTAWI		Scara: 1:100	TITLU PROIECT: SHOW-ROOM AUTO (Mercedes-Benz), SERVICE AUTO (atelere + birouri + utilitati), AMENAJARI TEREN (accese, parcari, spatii verzi, impresmuire si utilitati) FAZA: P.A.C.
	PROIECTAT	Arh. MOHAMMAD AL-BASHTAWI		Data:	TITLU PLANSA: SECTIUNE AA - SERVICE CORP 1 Plansa nr.21/41
	DESENAT	Arh. ADRIAN GABRIEL GRAMADA			

Invelitoare hale service
element compozit multistrat (tabla zincata & termoizolatie & hidroizolatie) + structura metalica proprie (gri inchis)

Pereti hale service
element compozit multistrat (tabla zincata & termoizolatie) + structura metalica proprie + placare exterioara tip alucobond (alb / gri deschis)

Tamplarie service
fatada cortina tip termopan (alb / gri inchis) (sisteme de usi cu rulare / pliere la partea superioara)

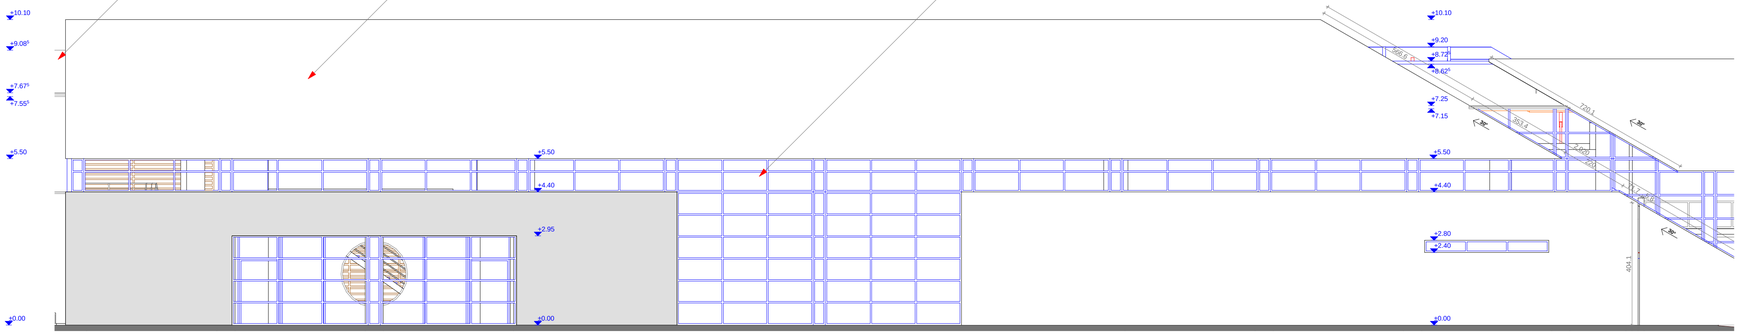

BAM PRO-CONSTRUCT ARHITECTURA URBANISM DESIGN					
	VERIFICATOR				REFERAT/EXPERTIZA
	SC BAM PRO-CONSTRUCT S.R.L J/16/1888/2004 Calea Bucuresti nr.129A,Craiova-Dolj			BENEFICIAR: S.C. BECX TRADING COM S.R.L str. Scarlat Olănescu, nr. 4, bl.9, sc.A, et 1, ap.6, sector 5, Bucuresti	Proiect nr.11
	SEF. PROIECT	Arh. MOHAMMAD AL-BASHTAWI		Scara: 1:100	TITLU PROIECT: SHOW-ROOM AUTO (Mercedes-Benz), SERVICE AUTO (atelere + birouri + utilitati), AMENAJARI TEREN (accese, parcari, spatii verzi, impresmuire si utilitati)	FAZA: P.A.C.
	PROIECTAT	Arh. MOHAMMAD AL-BASHTAWI		Data:	TITLU PLANSA: FATADA ACCES - SERVICE CORP 1	Plansa nr.23/41
	DESENAT	Arh. ADRIAN GABRIEL GRAMADA				

Tamplarie service
fatada cortina tip termopan (alb / gri inchis) (sisteme de usi cu rulare / pliere la partea superioara)

Pereti hale service
element compozit multistrat (tabla zincata & termoizolatie) + structura metalica proprie + placare exterioara tip alucobond (alb / gri deschis)

Invelitoare hale service
element compozit multistrat (tabla zincata & termoizolatie & hidroizolatie) + structura metalica proprie (gri inchis)

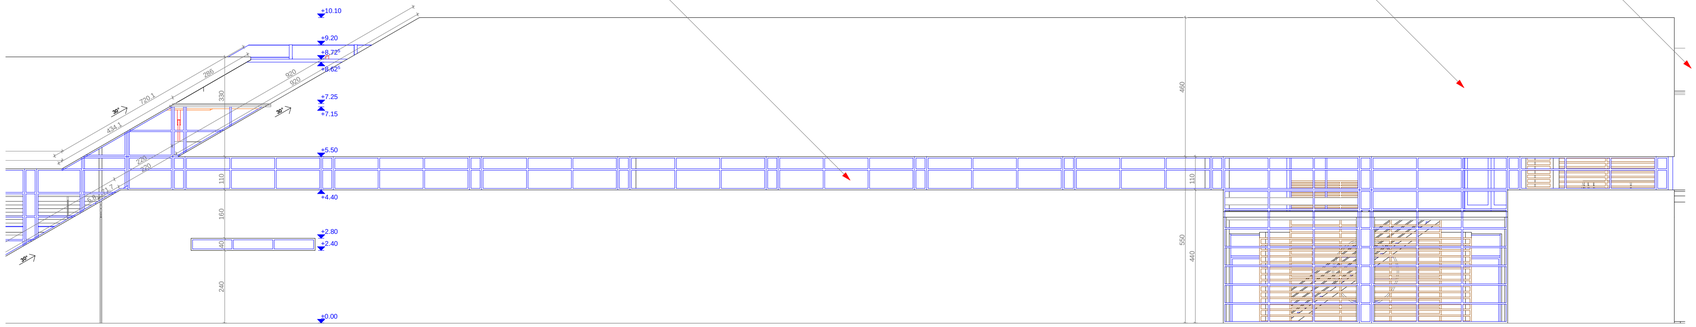

BAM PRO-CONSTRUCT ARHITECTURA URBANISM DESIGN					
	VERIFICATOR			REFERAT/EXPERTIZA	
	SC BAM PRO-CONSTRUCT S.R.L J/16/1888/2004 Calea Bucuresti nr.129A,Craiova-Dolj			BENEFICIAR: S.C. BECX TRADING COM S.R.L str. Scarlat Olănescu, nr. 4, bl.9, sc.A, et 1, ap.6, sector 5, Bucuresti	Proiect nr.11
	SEF. PROIECT	Arh. MOHAMMAD AL-BASHTAWI	Scara: 1:100	TITLU PROIECT: SHOW-ROOM AUTO (Mercedes-Benz), SERVICE AUTO (atelere + birouri + utilitati), AMENAJARI TEREN (accese, parcari, spatii verzi, impresmuire si utilitati)	FAZA: P.A.C.
	PROIECTAT	Arh. MOHAMMAD AL-BASHTAWI	Data:	TITLU PLANSA: FATADA SPATE - SERVICE CORP 1	Plansa nr.24/41
	DESENAT	Arh. ADRIAN GABRIEL GRAMADA			

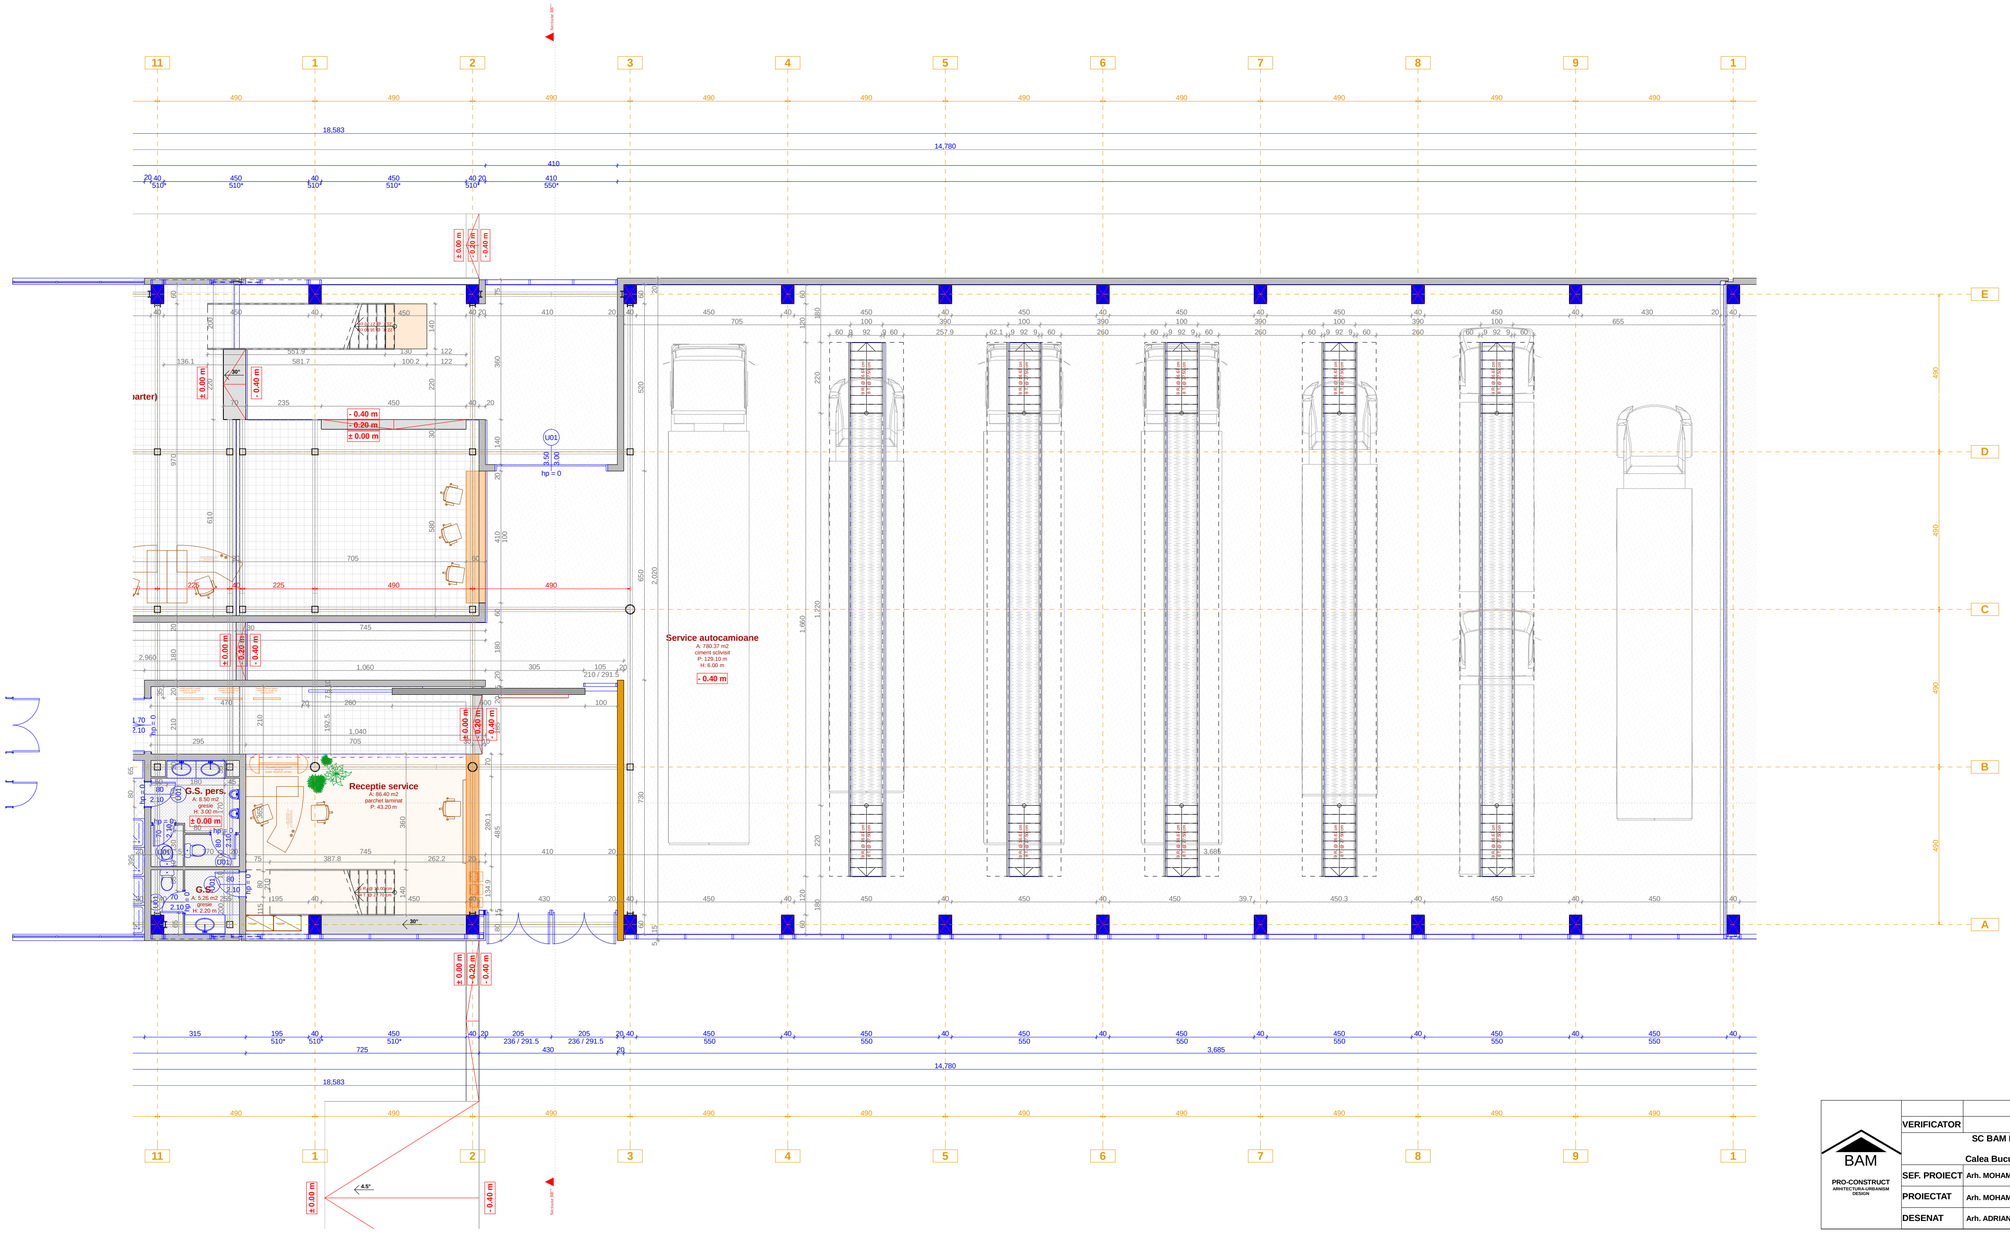

BAM PRO-CONSTRUCT ARHITECTURA-URBANISM DESIGN					
	VERIFICATOR				REFERAT/EXPERTIZA
	SC BAM PRO-CONSTRUCT S.R.L. J/16/1888/2004 Calea Bucuresti nr.129A,Craiova-Dolj			BENEFICIAR: S.C. BECX TRADING COM S.R.L. str. Scarlat Olaneanu, nr. 4, bl.B, sc.A, et 1, ap.6, sector 5, Bucuresti	Proiect nr.11
	SEF. PROIECT	Arh. MOHAMMAD AL-BASHTAWI	Scara: 1:100	TITLU PROIECT: SHOW-ROOM AUTO (Mercedes-Benz), SERVICE AUTO (ateliere + birouri + utilitati), AMENAJARI TEREN (access, parcari, spatii verzi, impremuire si utilitati)	FAZA: P.A.C.
	PROIECTAT	Arh. MOHAMMAD AL-BASHTAWI			
	DESENAT	Arh. ADRIAN GABRIEL GRAMADA	Data:	TITLU PLANSA: PLAN PARTER - SERVICE CORP 2	Plansa nr.25/41

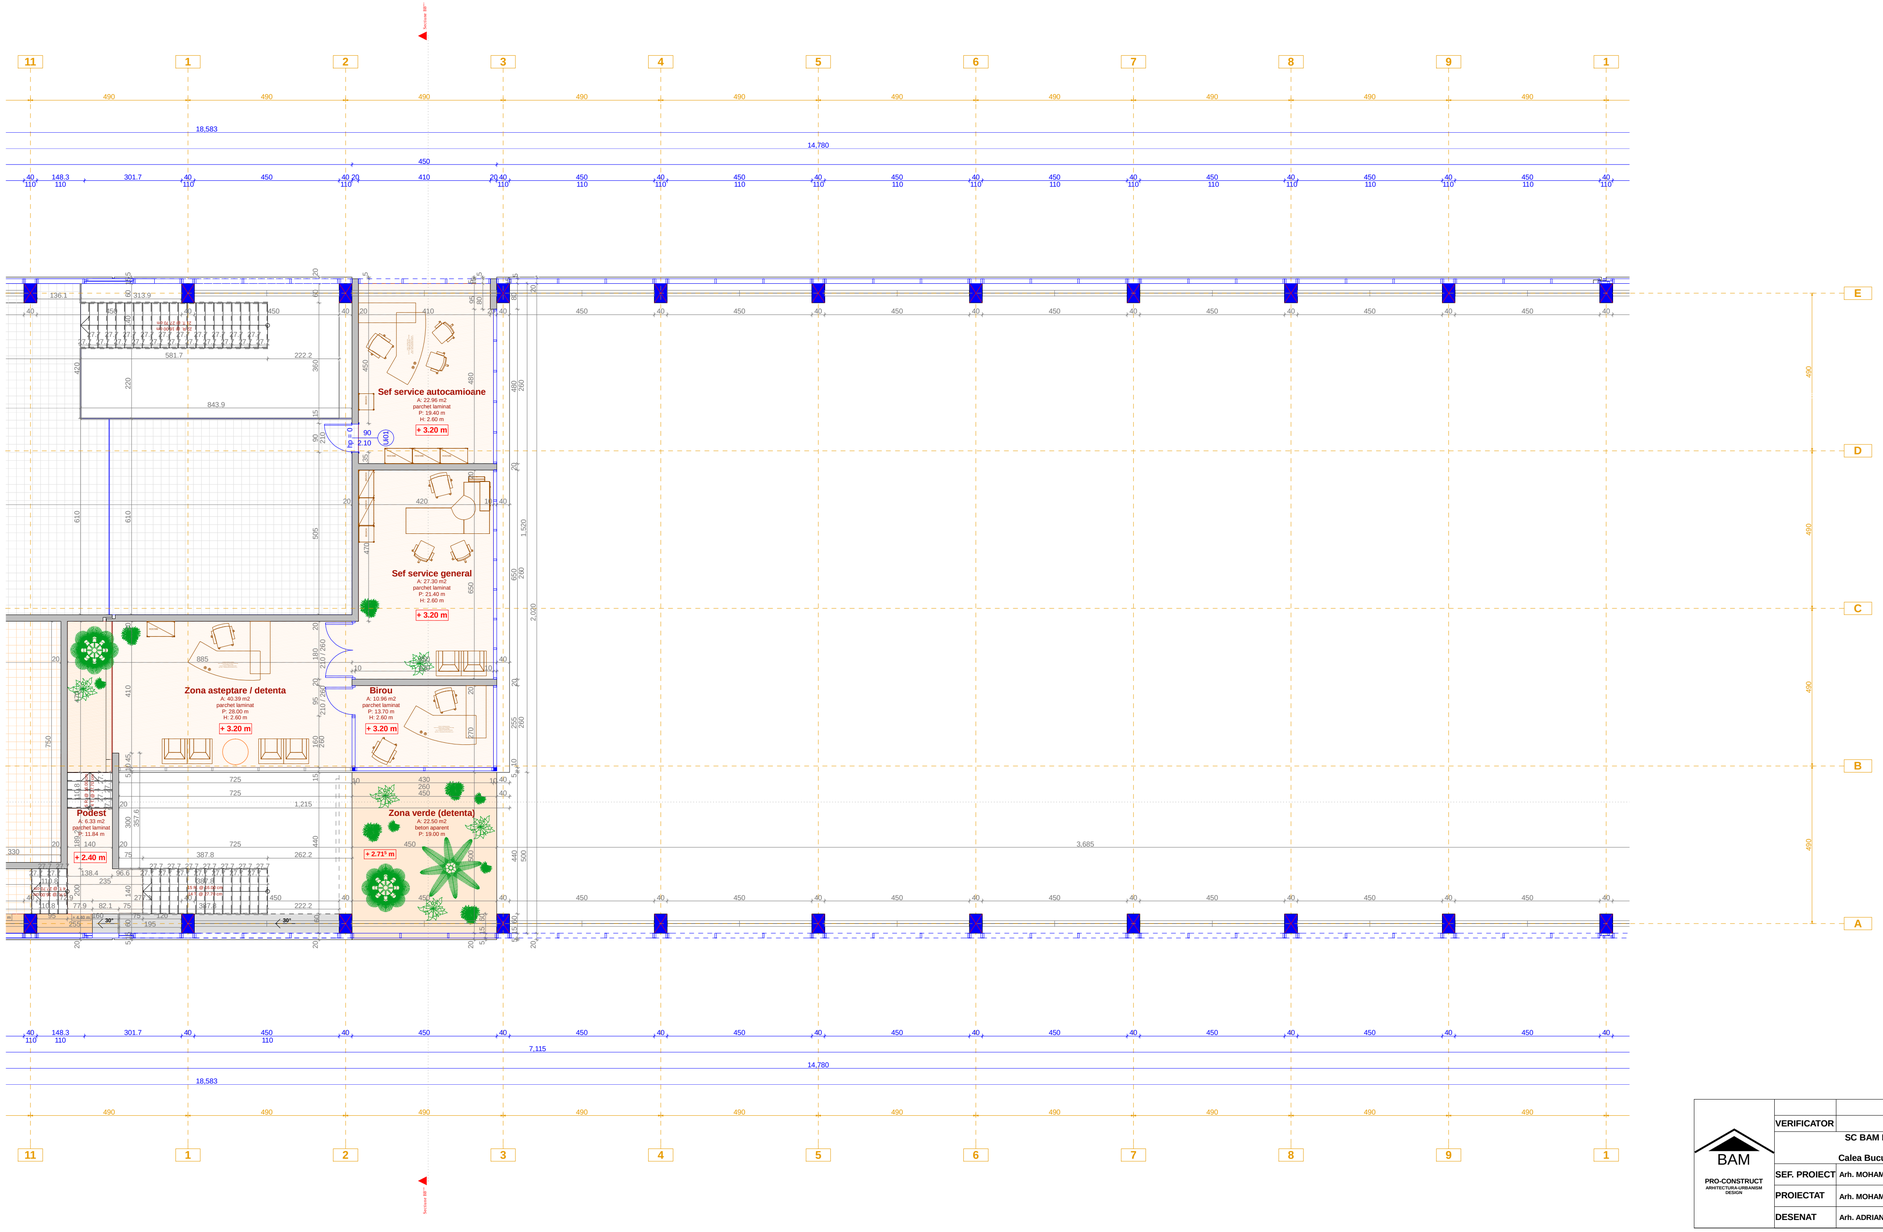

BAM PRO-CONSTRUCT ARHITECTURA-URBANISM DESIGN					
	VERIFICATOR				REFERAT/EXPERTIZA
	SC BAM PRO-CONSTRUCT S.R.L. J/16/1888/2004 Calea Bucuresti nr.129A,Craiova-Dolj			BENEFICIAR: S.C. BECX TRADING COM S.R.L. str. Scarlat Olănescu, nr. 4, B.B. sc.A, et 1, ap.8, sector 5, Bucuresti	Proiect nr.11
	SEF. PROIECT	Arh. MOHAMMAD AL-BASHTAWI	Scara: 1:100	TITLU PROIECT: SHOW-ROOM AUTO (Mercedes-Benz), SERVICE AUTO (ateliere + birouri + utilitati), AMENAJARI TEREN (accese, parcari, spatii verzi, impremuire si utilitati)	FAZA: P.A.C.
	PROIECTAT	Arh. MOHAMMAD AL-BASHTAWI			
	DESENAT	Arh. ADRIAN GABRIEL GRAMADA	Data:	TITLU PLANSA: PLAN ETAJ - SERVICE CORP 2	Plansa nr.26/41

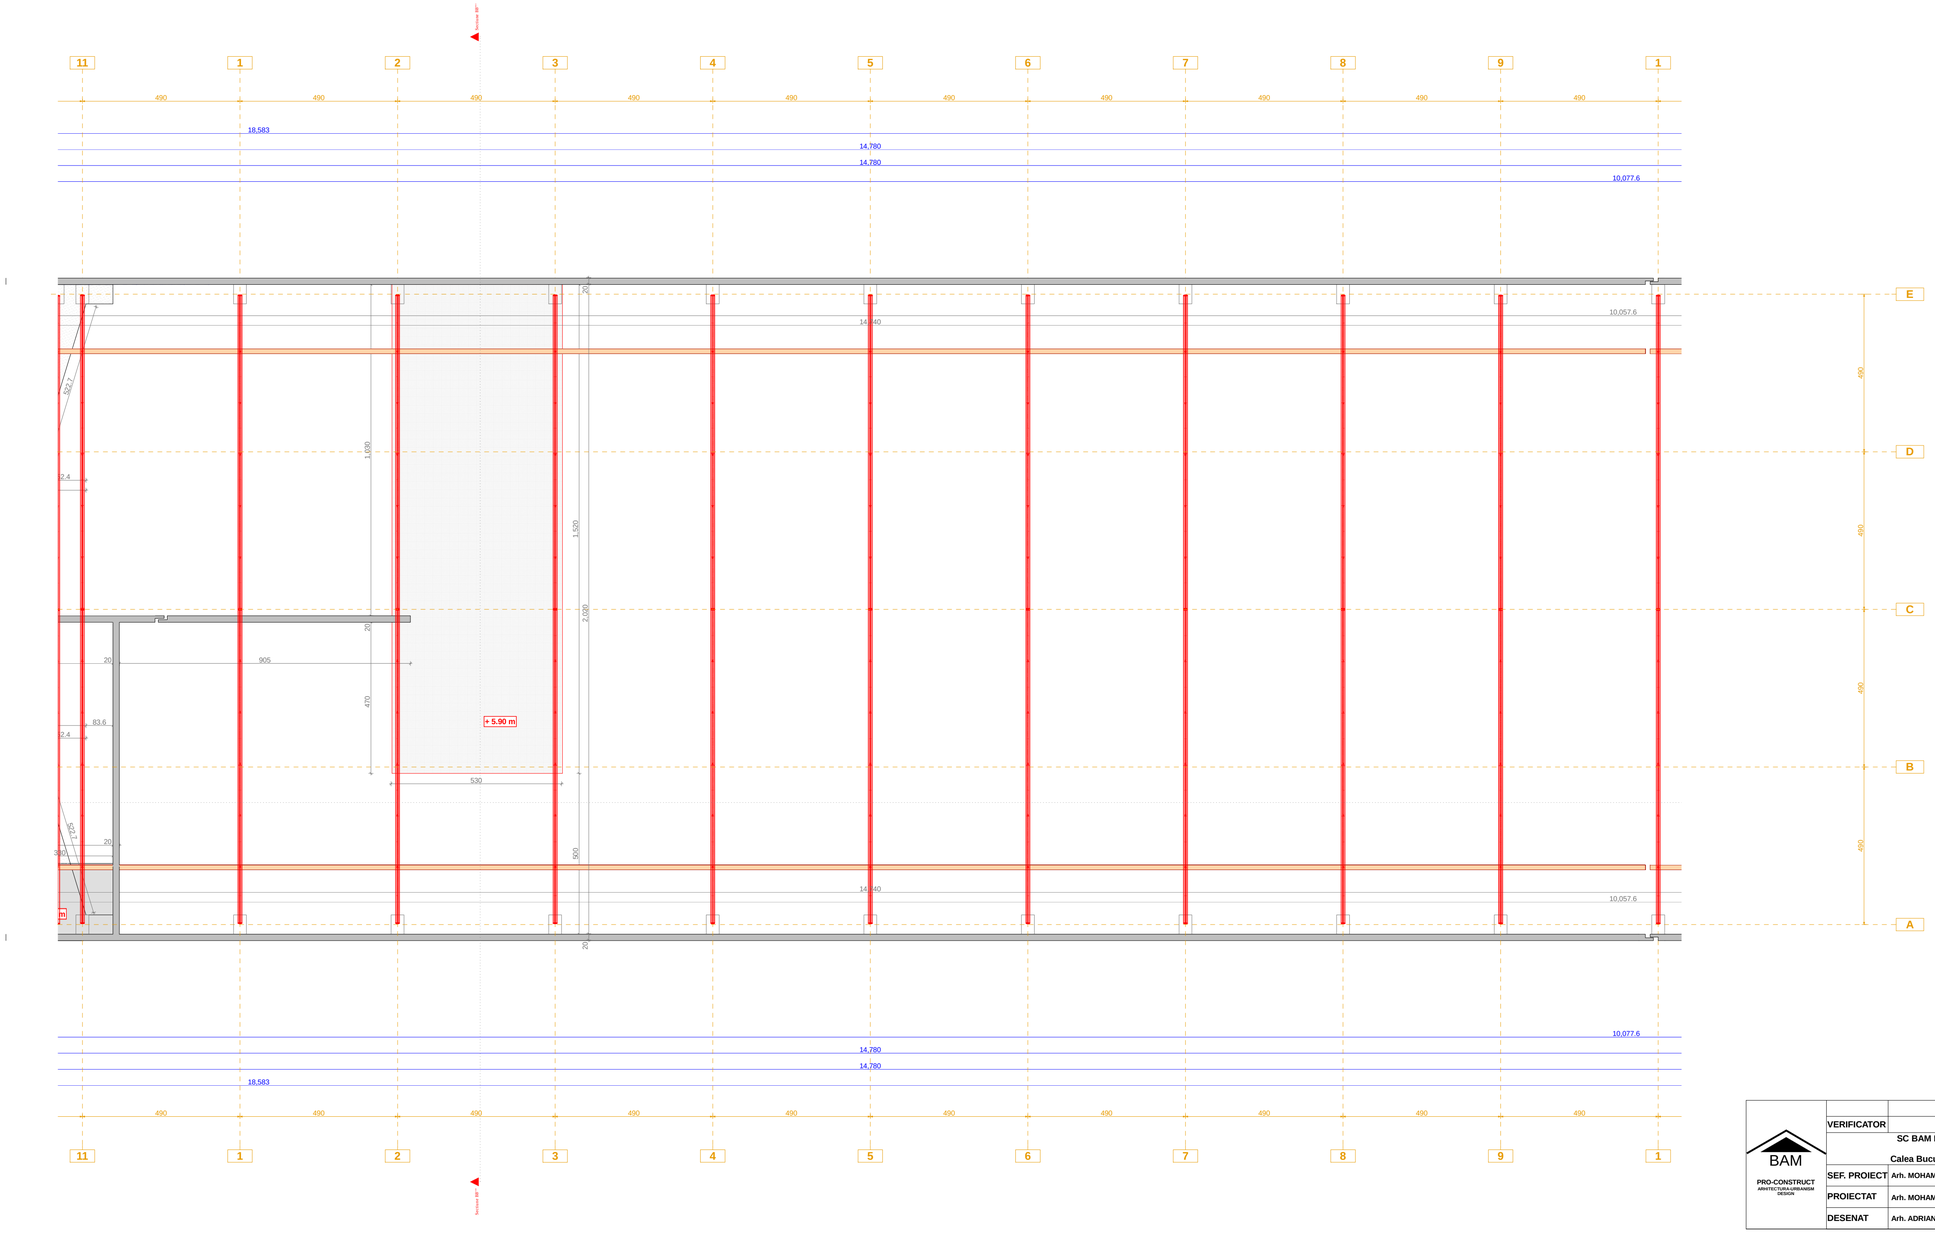

VERIFICATOR				REFERAT/EXPERTIZA	
SC BAM PRO-CONSTRUCT S.R.L J/16/1888/2004 Calea Bucuresti nr.129A,Craiova-Dolj				BENEFICIAR: S.C. BECX TRADING COM S.R.L str. Scarlat Olănescu, nr. 4, B.B. sc.A, et 1, ap.6, sector 5, Bucuresti	Proiect nr.11
SEF. PROIECT	Arh. MOHAMMAD AL-BASHTAWI		Scara: 1:100	TITLU PROIECT: SHOW-ROOM AUTO (Mercedes-Benz), SERVICE AUTO (ateliere + birouri + utilitati), AMENAJARI TEREN (accese, parcari, spatii verzi, impremuire si utilitati)	FAZA: P.A.C.
PROIECTAT	Arh. MOHAMMAD AL-BASHTAWI		Data:	TITLU PLANSA: PLAN SARPANTA - SERVICE CORP 2	Plansa nr.27/41
DESENAT	Arh. ADRIAN GABRIEL GRAMADA				

BAM
PRO-CONSTRUCT
ARHITECTURA-URBANISM DESIGN

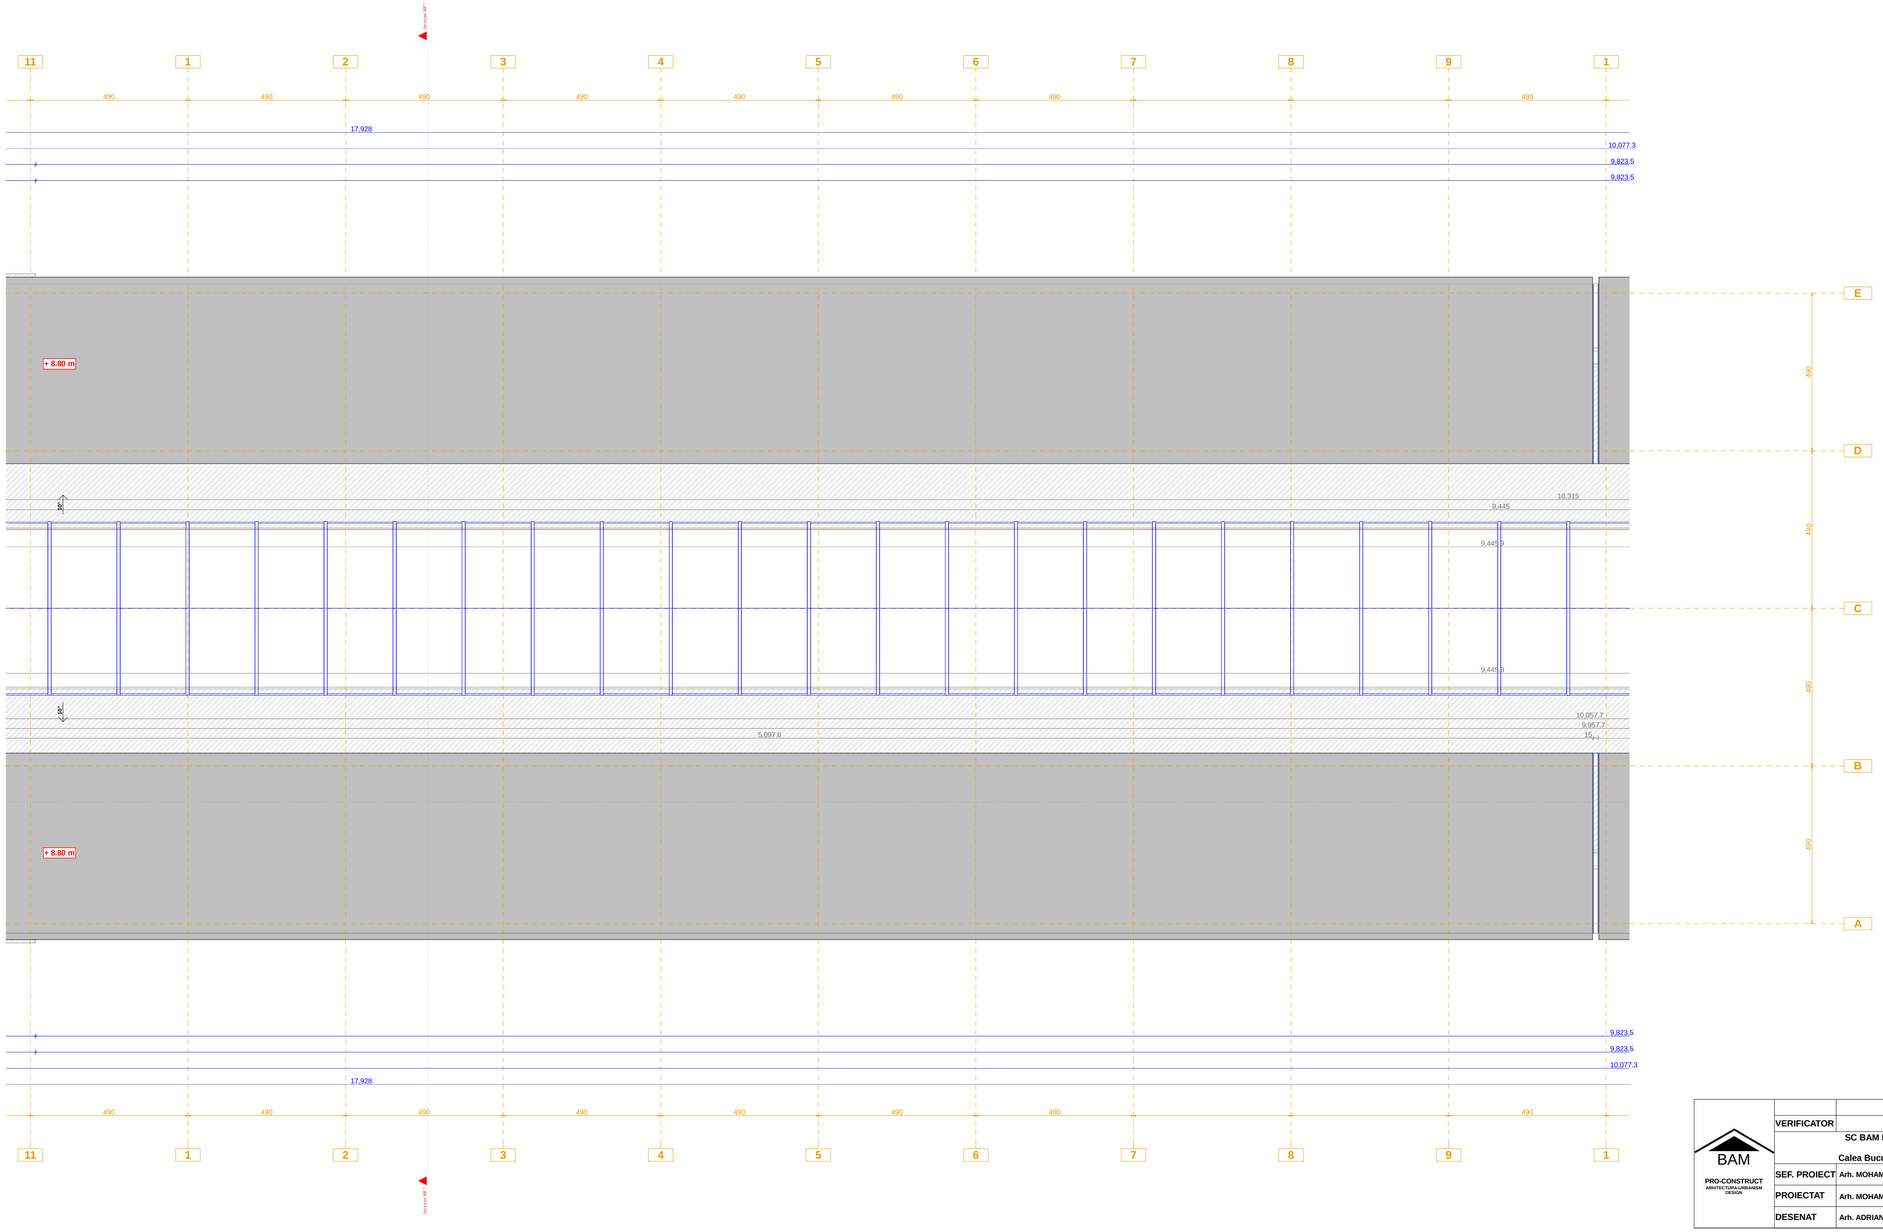

BAM PRO-CONSTRUCT ARHITECTURA-URBANISM DESIGN					
	VERIFICATOR				REFERAT/EXPERTIZA
	SC BAM PRO-CONSTRUCT S.R.L. J/16/1888/2004 Calea Bucuresti nr.129A,Craiova-Dolj			BENEFICIAR: S.C. BECX TRADING COM S.R.L. str. Scarlat Olănescu, nr. 4, bl.B, sc.A, et.1, ap.6, sector 5, Bucuresti	Proiect nr.11
	SEF. PROIECT	Arh. MOHAMMAD AL-BASHTAWI		Scara: 1:100	TITLU PROIECT: SHOW-ROOM AUTO (Mercedes-Benz), SERVICE AUTO (ateliere + birouri + utilitati), AMENAJARI TEREN (accese, parcari, spatii verzi, impremuire si utilitati)	FAZA: P.A.C.
	PROIECTAT	Arh. MOHAMMAD AL-BASHTAWI				
	DESENAT	Arh. ADRIAN GABRIEL GRAMADA		Data:	TITLU PLANSA: PLAN INVELITOARE - SERVICE CORP 2	Plansa nr.28/41

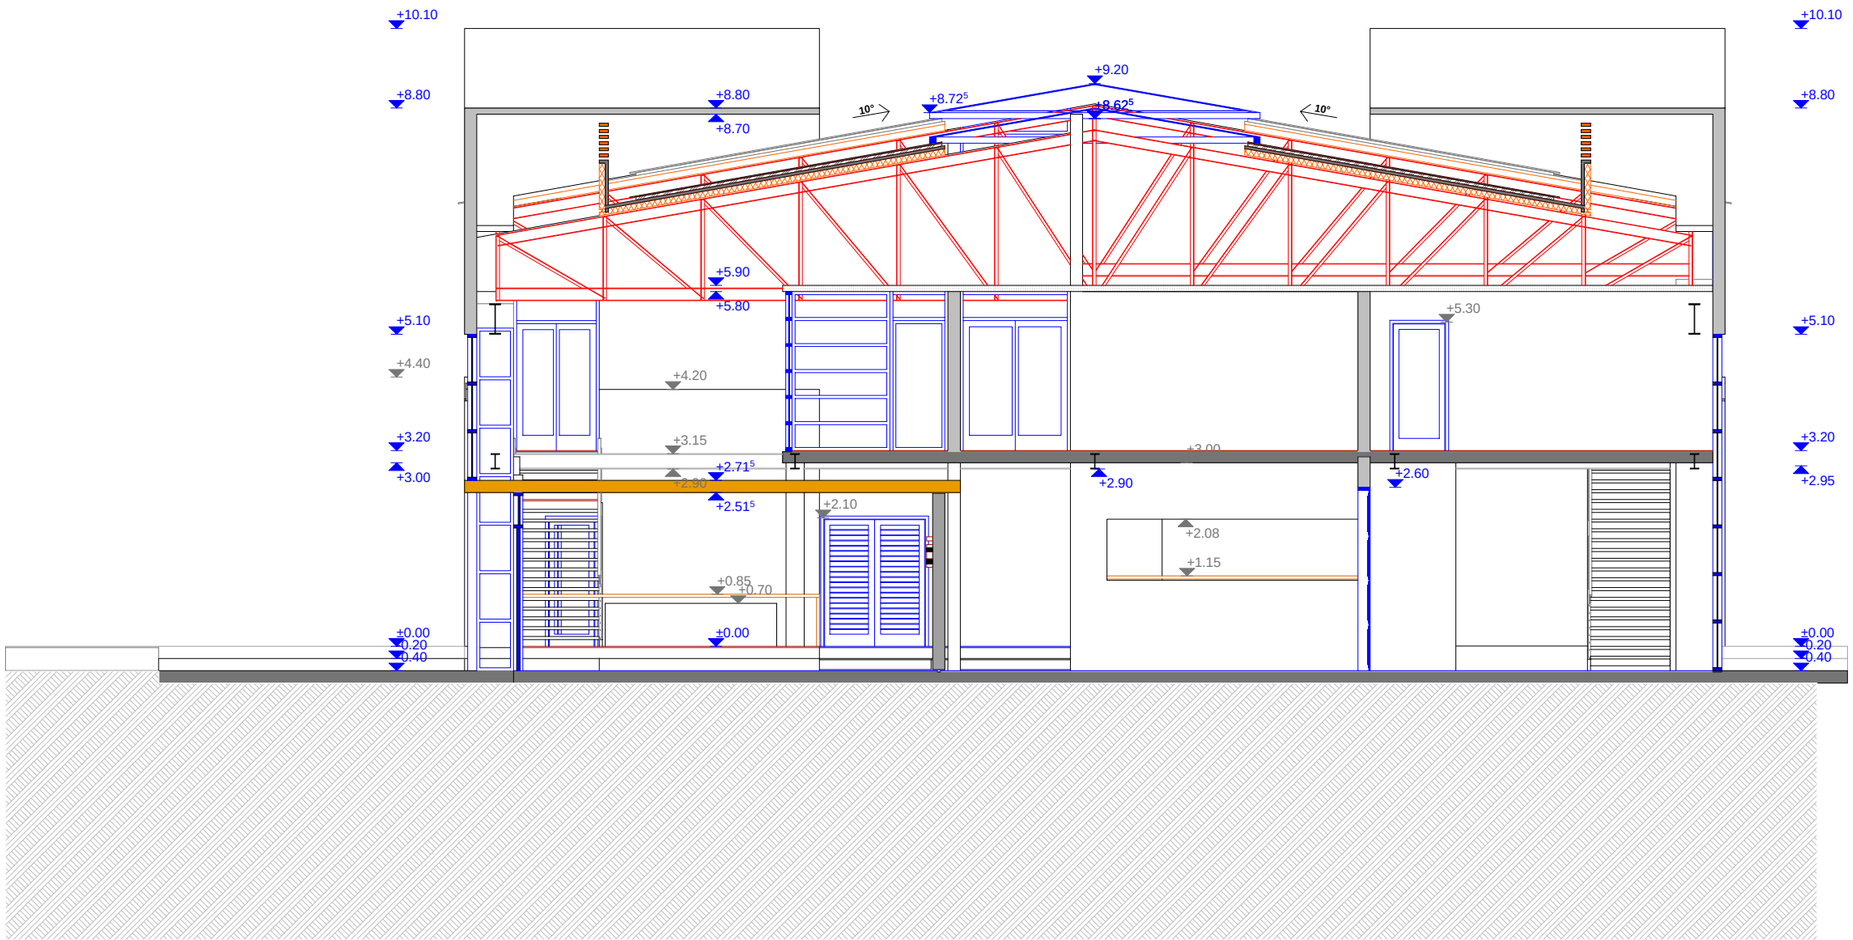

BAM PRO-CONSTRUCT ARHITECTURA-URBANISM DESIGN						
	VERIFICATOR				REFERAT/EXPERTIZA	
	SC BAM PRO-CONSTRUCT S.R.L J/16/1888/2004 Calea Bucuresti nr.129A,Craiova-Dolj				BENEFICIAR: S.C. BECX TRADING COM S.R.L str. Scarlat Otulescu, nr. 4, bl.9, sc.A, et 1, ap.6, sector 5, Bucuresti	Proiect nr.11
	SEF. PROIECT	Arh. MOHAMMAD AL-BASHTAWI		Scara: 1:100	TITLU PROIECT: SHOW-ROOM AUTO (Mercedes-Benz), SERVICE AUTO (ateliere + birouri + utilitati), AMENAJARI TEREN (accese, parcari, spatii verzi, imprejmuire si utilitati)	FAZA: P.A.C.
	PROIECTAT	Arh. MOHAMMAD AL-BASHTAWI		Data:	TITLU PLANSA: SECTIUNE BB'''' - SHOWROOM	Plansa nr.30/41
	DESENAT	Arh. ADRIAN GABRIEL GRAMADA				

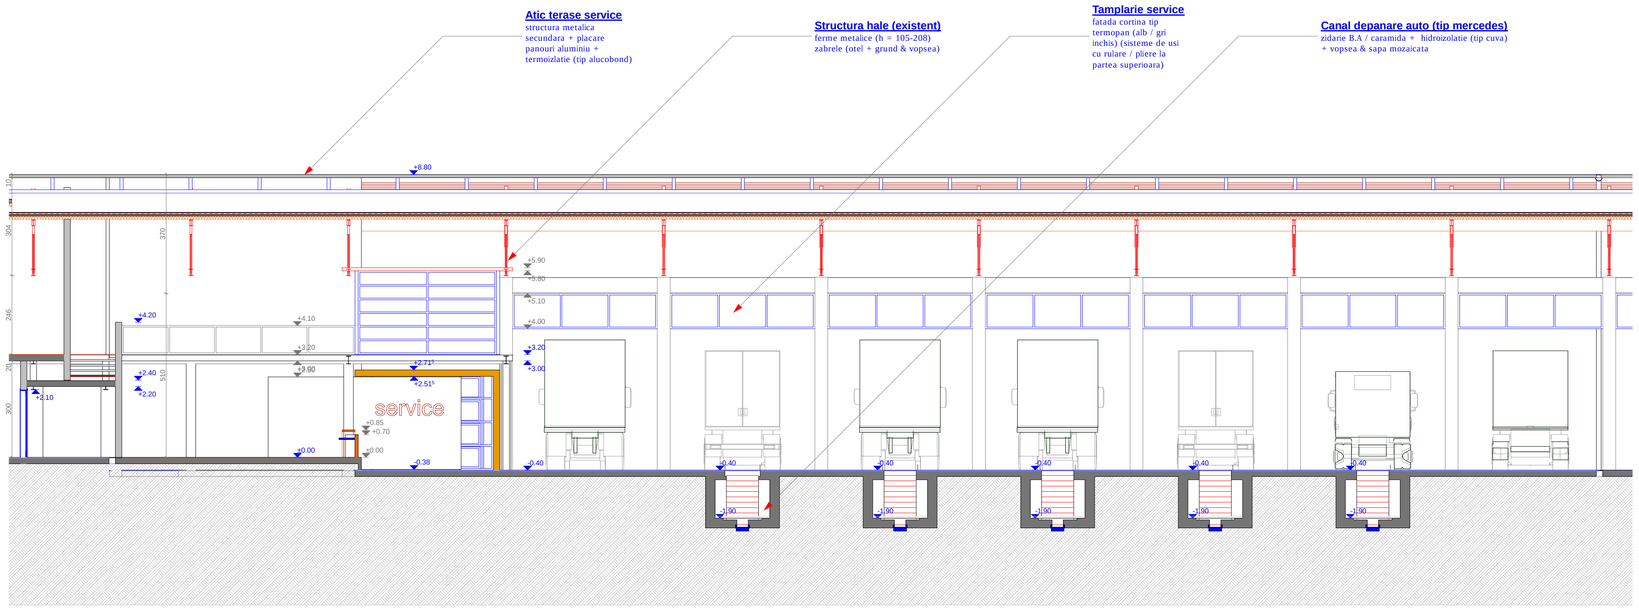

BAM PRO-CONSTRUCT ARHITECTURA-URBANISM DESIGN					
	VERIFICATOR				REFERAT/EXPERTIZA
	SC BAM PRO-CONSTRUCT S.R.L J/16/1888/2004 Calea Bucuresti nr.129A,Craiova-Dolj			BENEFICIAR: S.C. BECX TRADING COM S.R.L str. Sorarei Giulesca, nr. 4, bl.9, sc.A, et 1, ap.6, sector 5, Bucuresti	Proiect nr.11
	SEF. PROIECT	Arh. MOHAMMAD AL-BASHTAWI		Scara: 1:100	TITLU PROIECT: SHOW-ROOM AUTO (Mercedes-Benz), SERVICE AUTO (ateliere + birouri + utilitati), AMENAJARI TEREN (accese, parcari, spatii verzi, impresmuire si utilitati)	FAZA: P.A.C.
	PROIECTAT	Arh. MOHAMMAD AL-BASHTAWI				
	DESENAT	Arh. ADRIAN GABRIEL GRAMADA		Data:	TITLU PLANSA: SECTIUNE AA - SERVICE CORP 2	Plansa nr.29/41

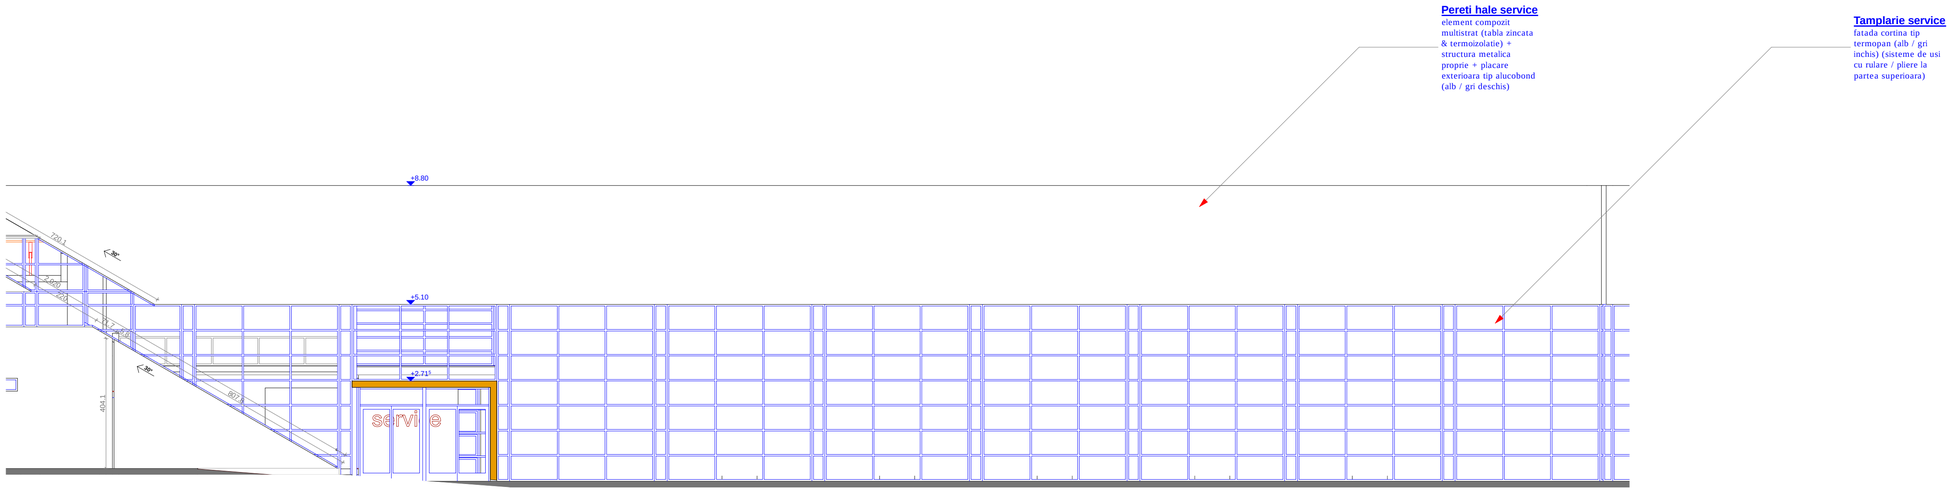

BAM PRO-CONSTRUCT ARHITECTURA-URBANISM DESIGN					
	VERIFICATOR				REFERAT/EXPERTIZA
	SC BAM PRO-CONSTRUCT S.R.L J/16/1888/2004 Calea Bucuresti nr.129A,Craiova-Dolj			BENEFICIAR: S.C. BECX TRADING COM S.R.L str. Sorarel Olaneanu, nr. 4, bl.9, sc.A, et.1, ap.6, sector 5, Bucuresti	Proiect nr.11
	SEF. PROIECT	Arh. MOHAMMAD AL-BASHTAWI		Scara: 1:100	TITLU PROIECT: SHOW-ROOM AUTO (Mercedes-Benz), SERVICE AUTO (ateliere + birouri + utilitati), AMENAJARI TEREN (accese, parcari, spatii verzi, impresmuire si utilitati)	FAZA: P.A.C.
	PROIECTAT	Arh. MOHAMMAD AL-BASHTAWI				
	DESENAT	Arh. ADRIAN GABRIEL GRAMADA		Data:	TITLU PLANSA: FATADA ACCES - SERVICE CORP 2	Plansa nr.31/41

Pereti hale service
element compozit multistrat (tabla zincata & termoizolatie) + structura metalica proprie + placare exterioara tip alucobond (alb / gri deschis)

Tamplarie service
fatada cortina tip termopan (alb / gri inchis) (sisteme de usi cu rulare / pliere la partea superioara)

Pereti hale service
element compozit multistrat (tabla zincata & termoizolatie) + structura metalica proprie + placare exterioara tip alucobond (alb / gri deschis)

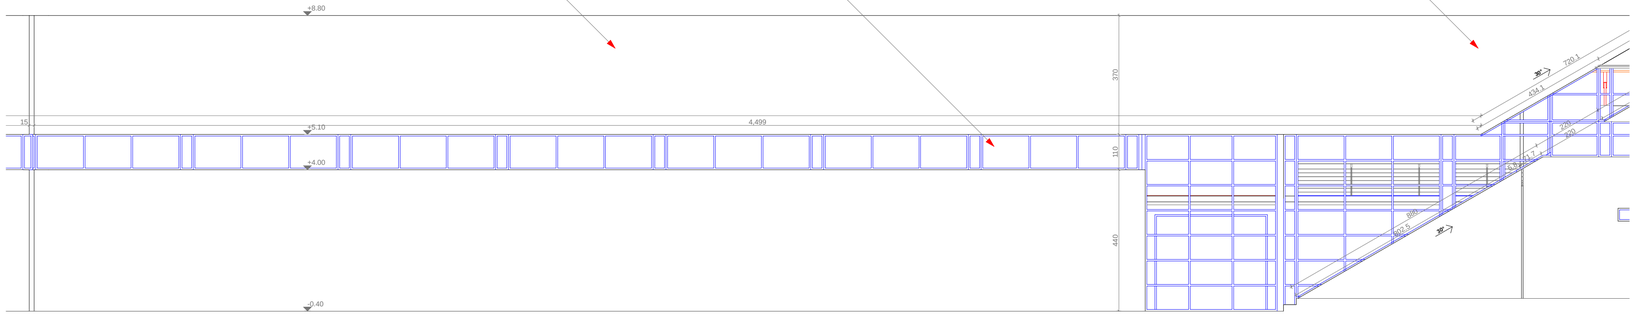
+8.80
+5.10
+4.00
0.40
15
4,499
370
110
440
720,1
634,1

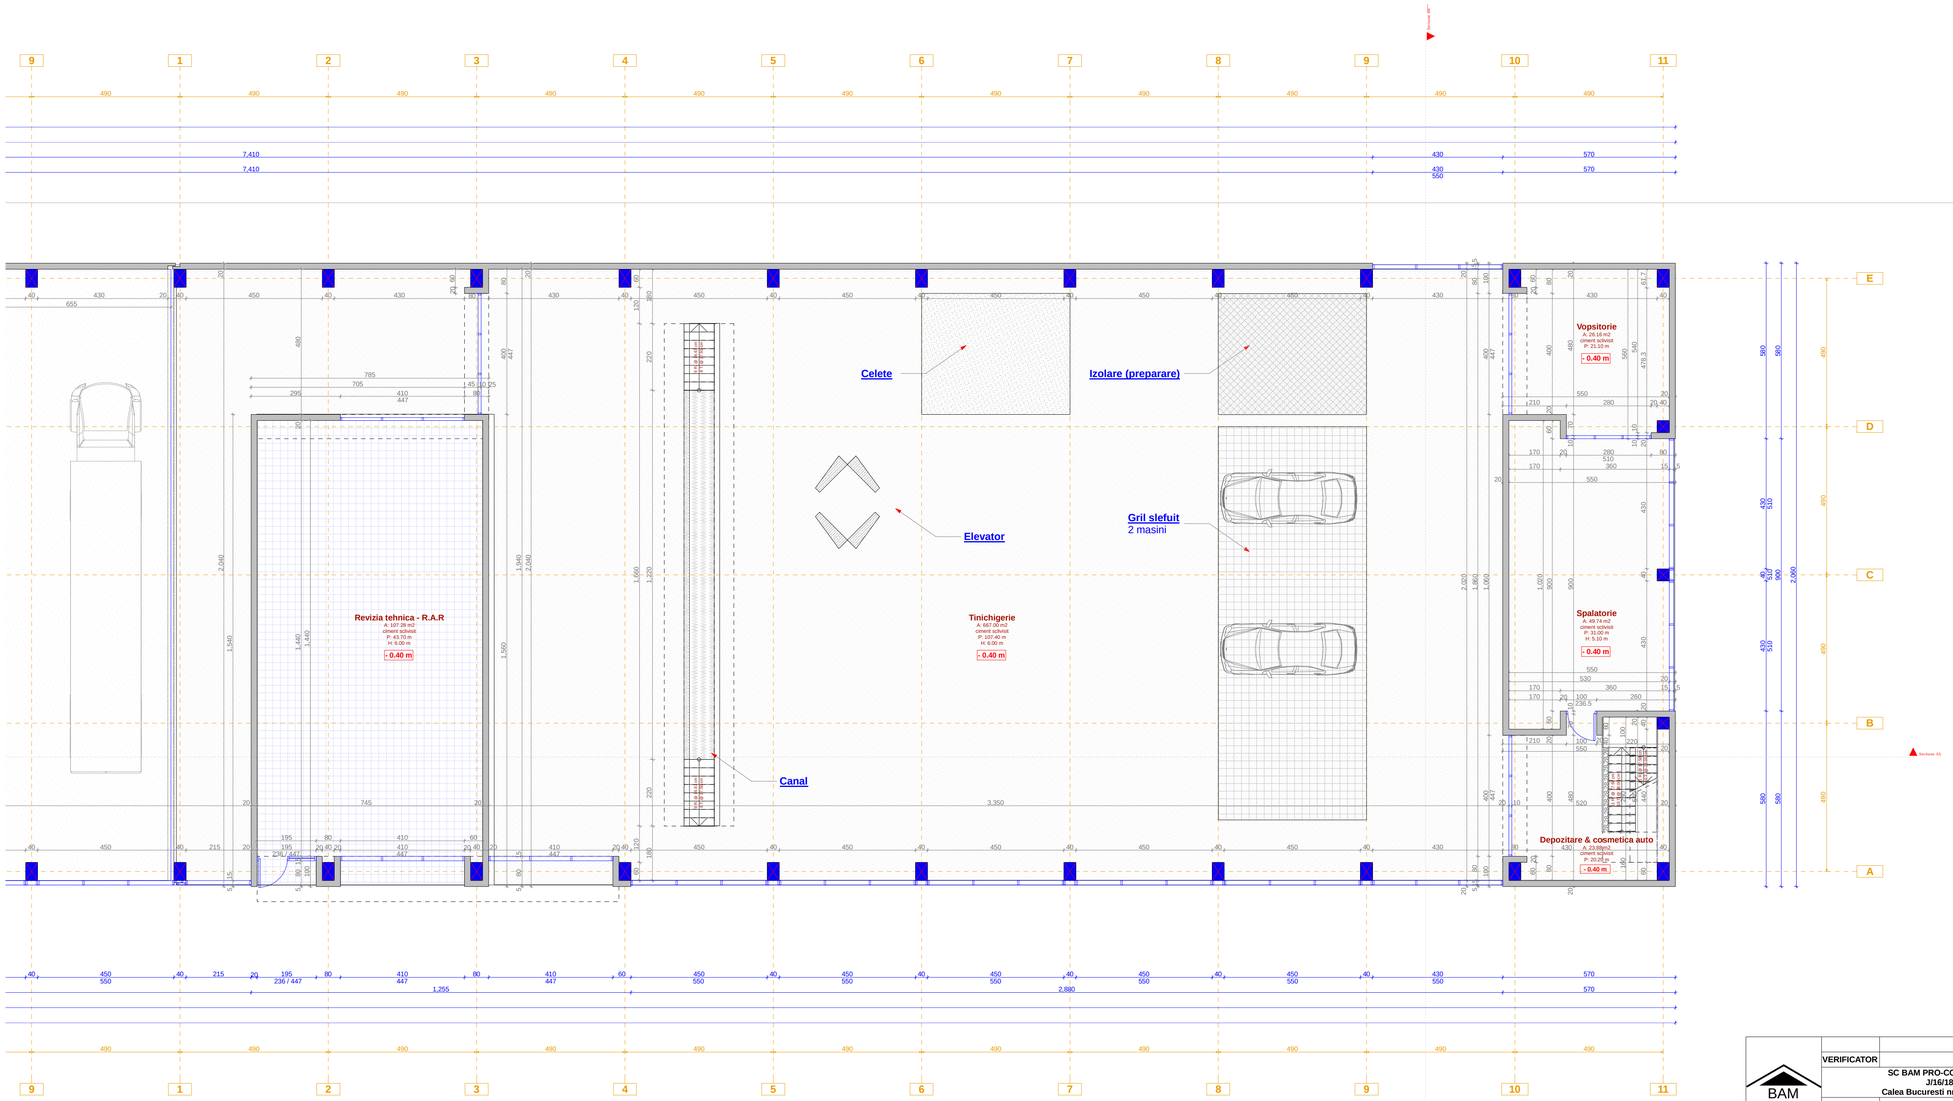

BAM PRO-CONSTRUCT ARHITECTURA-URBANISM DESIGN					
	VERIFICATOR			REFERAT/EXPERTIZA	
	SC BAM PRO-CONSTRUCT S.R.L J/16/1888/2004 Calea Bucuresti nr.129A,Craiova-Dolj			BENEFICIAR: S.C. BECX TRADING COM S.R.L str. Scarlat Dicatescu, nr. 4, W.9, sc.A, et 1, ap.6, sector 5, Bucuresti	Proiect nr.11
	SEF. PROIECT	Arh. MOHAMMAD AL-BASHTAWI	Scara: 1:100	TITLU PROIECT: SHOW-ROOM AUTO (Mercedes-Benz), SERVICE AUTO (ateliere + birouri + utilitati), AMENAJARI TEREN (accese, parcari, spatii verzi, impresmuire si utilitati)	FAZA: P.A.C.
	PROIECTAT	Arh. MOHAMMAD AL-BASHTAWI	Data:	TITLU PLANSA: PLAN PARTER - SERVICE CORP 3	Plansa nr.33/4/1
	DESENAT	Arh. ADRIAN GABRIEL GRAMADA			

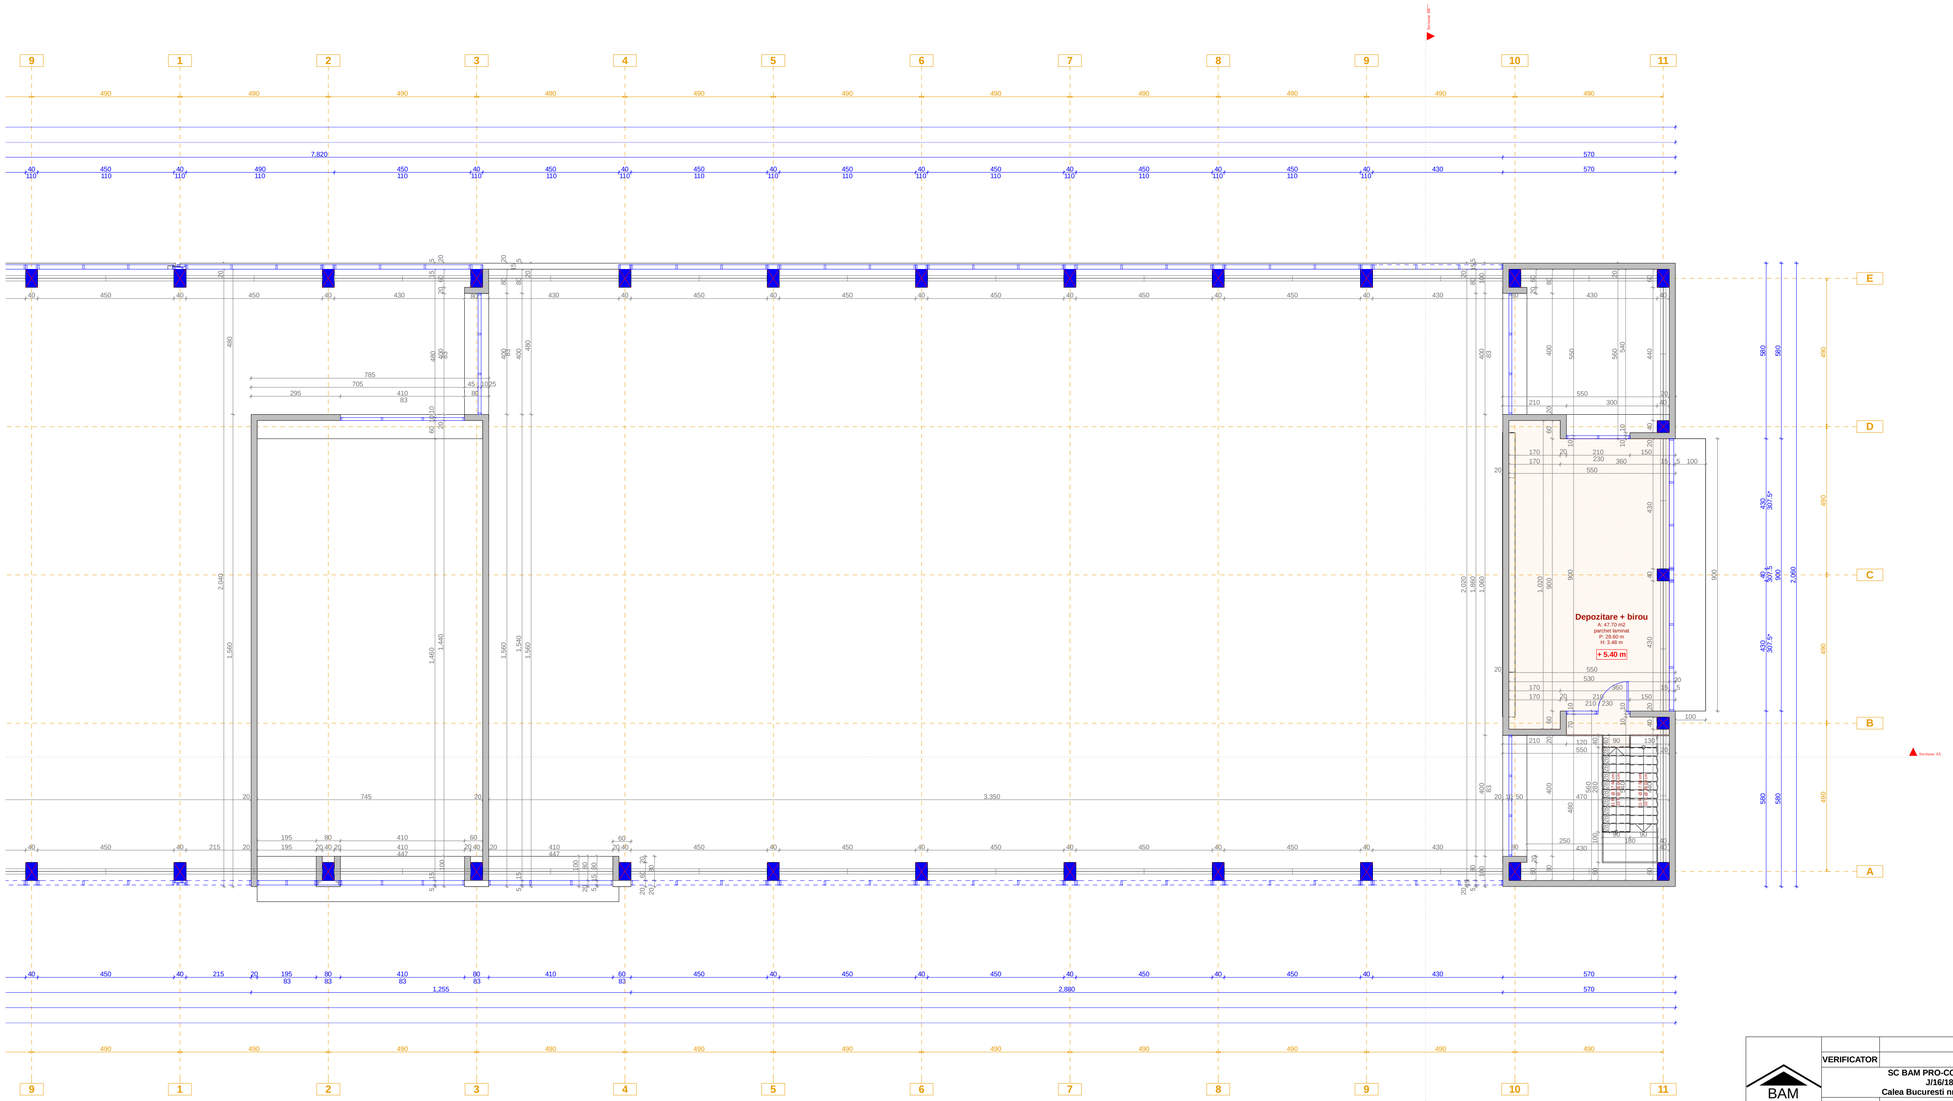

	VERIFICATOR			REFERAT/EXPERTIZA	
BAM PRO-CONSTRUCT ARHITECTURA-URBANISM DESIGN	SC BAM PRO-CONSTRUCT S.R.L J/16/1888/2004 Calea Bucuresti nr.129A,Craiova-Dolj			BENEFICIAR: S.C. BECX TRADING COM S.R.L str. Scarlat Dicatescu, nr. 4, M.9, sc.A, et 1, ap.6, sector 5, Bucuresti	Proiect nr.11
	SEF. PROIECT	Arh. MOHAMMAD AL-BASHTAWI	Scara: 1:100	TITLU PROIECT: SHOW-ROOM AUTO (Mercedes-Benz), SERVICE AUTO (ateliere + birouri + utilitati), AMENAJARI TEREN (accese, parcari, spatii verzi, impresmuire si utilitati)	FAZA: P.A.C.
	PROIECTAT	Arh. MOHAMMAD AL-BASHTAWI	Data:		
	DESENAT	Arh. ADRIAN GABRIEL GRAMADA		TITLU PLANSA: PLAN ETAJ - SERVICE CORP 3	Plansa nr.34/4/1

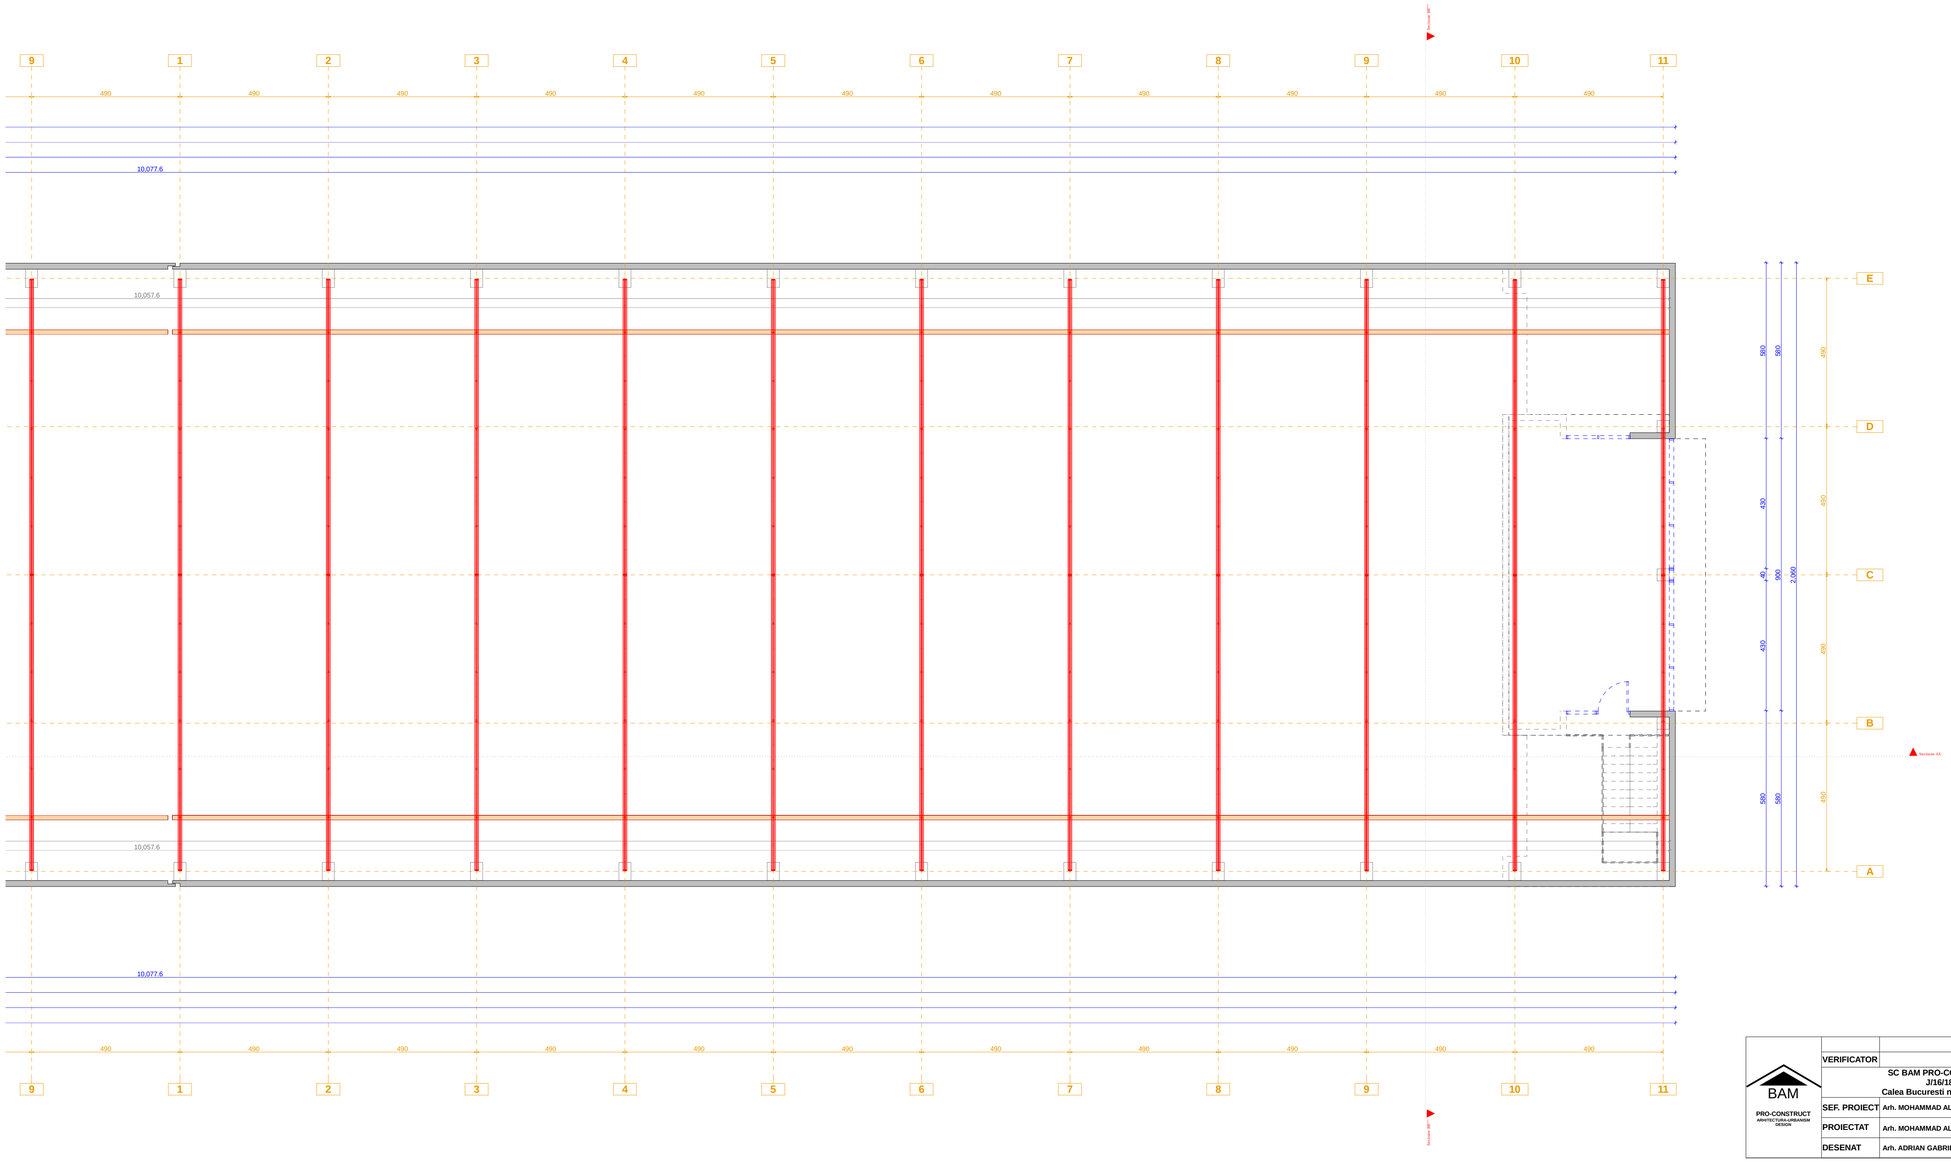

BAM PRO-CONSTRUCT ARHITECTURA-URBANISM DESIGN					
	VERIFICATOR			REFERAT/EXPERTIZA	
	SC BAM PRO-CONSTRUCT S.R.L J/16/1888/2004 Calea Bucuresti nr.129A,Craiova-Dolj			BENEFICIAR: S.C. BECX TRADING COM S.R.L str. Scarlat Olcănescu, nr. 4, 36 B, sc.A, et 1, ap.6, sector 5, Bucuresti	Proiect nr.11
	SEF. PROIECT	Arh. MOHAMMAD AL-BASHTAWI	Scara: 1:100	TITLU PROIECT: SHOW-ROOM AUTO (Mercedes-Benz), SERVICE AUTO (ateliere + birouri + utilitati), AMENAJARI TEREN (accese, parcari, spatii verzi, impresmuire si utilitati)	FAZA: P.A.C.
	PROIECTAT	Arh. MOHAMMAD AL-BASHTAWI	Data:	TITLU PLANSA: PLAN SARPANTA - SERVICE CORP 3	Plansa nr.35/41
	DESENAT	Arh. ADRIAN GABRIEL GRAMADA			

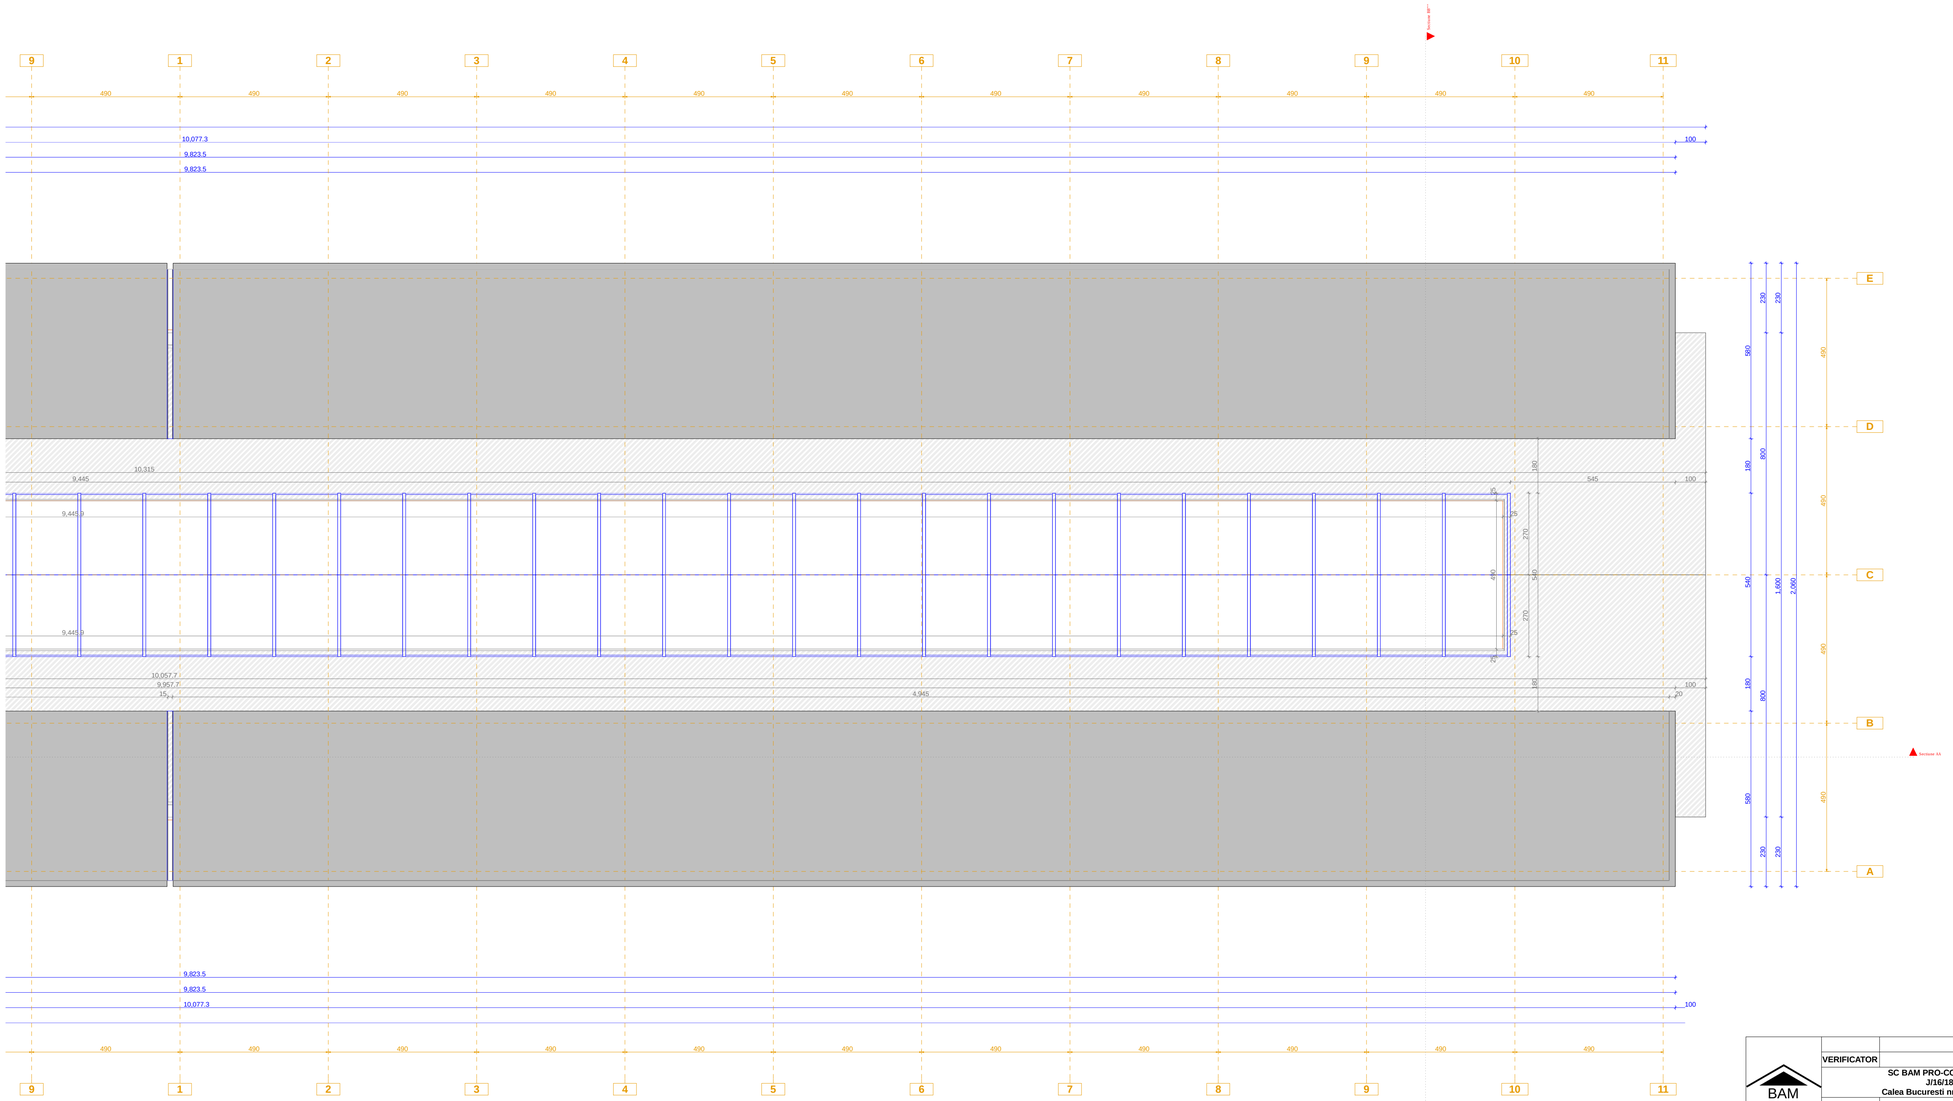

BAM PRO-CONSTRUCT ARHITECTURA-URBANISM DESIGN	VERIFICATOR				REFERAT/EXPERTIZA
	SC BAM PRO-CONSTRUCT S.R.L J/16/1888/2004 Calea Bucuresti nr.129A,Craiova-Dolj			BENEFICIAR: S.C. BECX TRADING COM S.R.L str. Scarlat Dicatescu, nr. 4, 36-B, sc.A, et 1, ap.6, sector 5, Bucuresti	Proiect nr.11
	SEF. PROIECT	Arh. MOHAMMAD AL-BASHTAWI	Scara: 1:100	TITLU PROIECT: SHOW-ROOM AUTO (Mercedes-Benz), SERVICE AUTO (ateliere + birouri + utilitati), AMENAJARI TEREN (accese, parcari, spatii verzi, impresmuire si utilitati)	FAZA: P.A.C.
	PROIECTAT	Arh. MOHAMMAD AL-BASHTAWI	Data:	TITLU PLANSA: PLAN INVELITOARE - SERVICE CORP 3	Plansa nr.36/4/1
	DESENAT	Arh. ADRIAN GABRIEL GRAMADA			

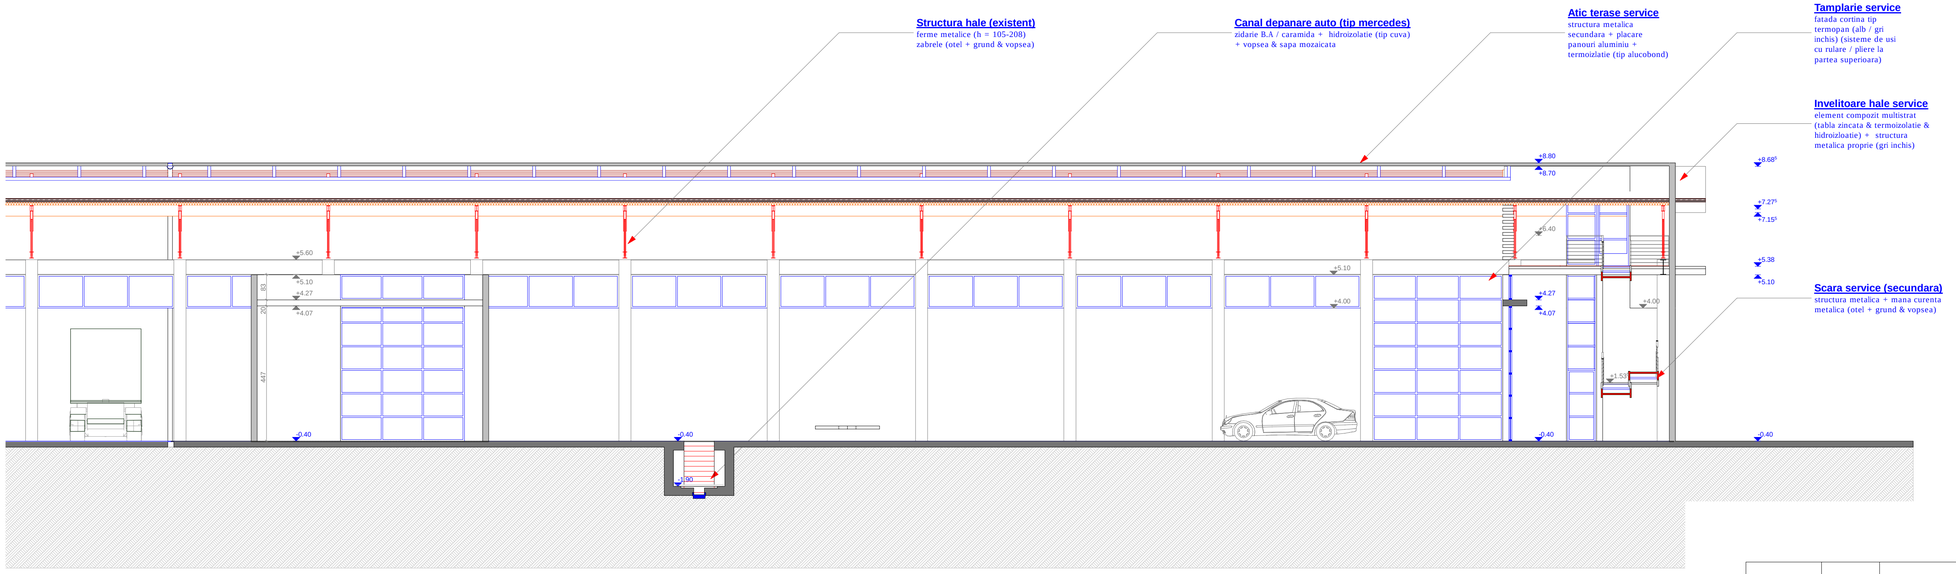

BAM PRO-CONSTRUCT ARHITECTURA URBANISM DESIGN					
	VERIFICATOR				REFERAT/EXPERTIZA
	SC BAM PRO-CONSTRUCT S.R.L J/16/1888/2004 Calea Bucuresti nr.129A,Craiova-Dolj			BENEFICIAR: S.C. BECX TRADING COM S.R.L str. Scarlat Olănescu, nr. 4, bl.9, sc.A, et 1, ap.6, sector 5, Bucuresti	Proiect nr.11
	SEF. PROIECT	Arh. MOHAMMAD AL-BASHTAWI		Scara: 1:100	TITLU PROIECT: SHOW-ROOM AUTO (Mercedes-Benz), SERVICE AUTO (atelere + birouri + utilitati), AMENAJARI TEREN (accese, parcari, spatii verzi, impresmuire si utilitati)	FAZA: P.A.C.
	PROIECTAT	Arh. MOHAMMAD AL-BASHTAWI		Data:		
	DESENAT	Arh. ADRIAN GABRIEL GRAMADA			TITLU PLANSA: PLAN SECTIUNE AA - SERVICE CORP 3	Plansa nr.37/41

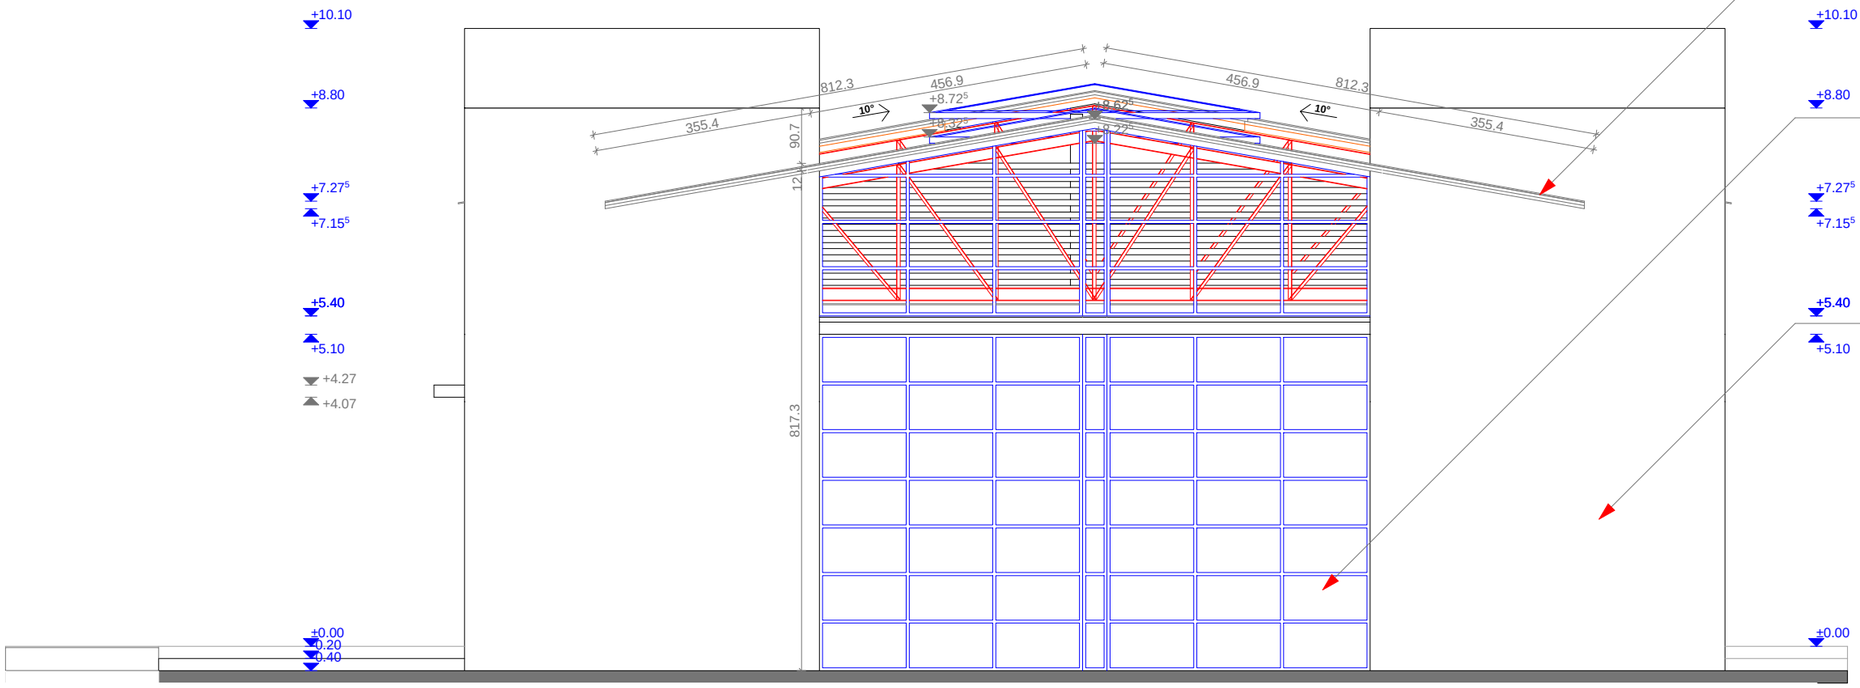

Invelitoare hale service
element compozit multistrat (tabla zincata & termoizolatie & hidroizloatie) + structura metalica proprie (gri inchis)

Tamplarie service
fatada cortina tip termopan (alb / gri inchis) (sisteme de usi cu rulare / pliere la partea superioara)

Pereti hale service
element compozit multistrat (tabla zincata & termoizolatie) + structura metalica proprie + placare exterioara tip alucobond (alb / gri deschis)

BAM PRO-CONSTRUCT ARHITECTURA-URBANISM DESIGN					
	VERIFICATOR				REFERAT/EXPERTIZA
	SC BAM PRO-CONSTRUCT S.R.L J/16/1888/2004 Calea Bucuresti nr.129A,Craiova-Dolj			BENEFICIAR: S.C. BECX TRADING COM S.R.L str. Scarlat Otulescu, nr. 4, bl.9, sc.A, et 1, ap.6, sector 5, Bucuresti	Proiect nr.11
	SEF. PROIECT	Arh. MOHAMMAD AL-BASHTAWI		Scara: 1:100	TITLU PROIECT: SHOW-ROOM AUTO (Mercedes-Benz), SERVICE AUTO (ateliere + birouri + utilitati), AMENAJARI TEREN (accese, parcari, spatii verzi, imprejmuire si utilitati)	FAZA: P.A.C.
	PROIECTAT	Arh. MOHAMMAD AL-BASHTAWI		Data:	TITLU PLANSA: FATADA LATERALA - SERVICE	Plansa nr.40/41
	DESENAT	Arh. ADRIAN GABRIEL GRAMADA				

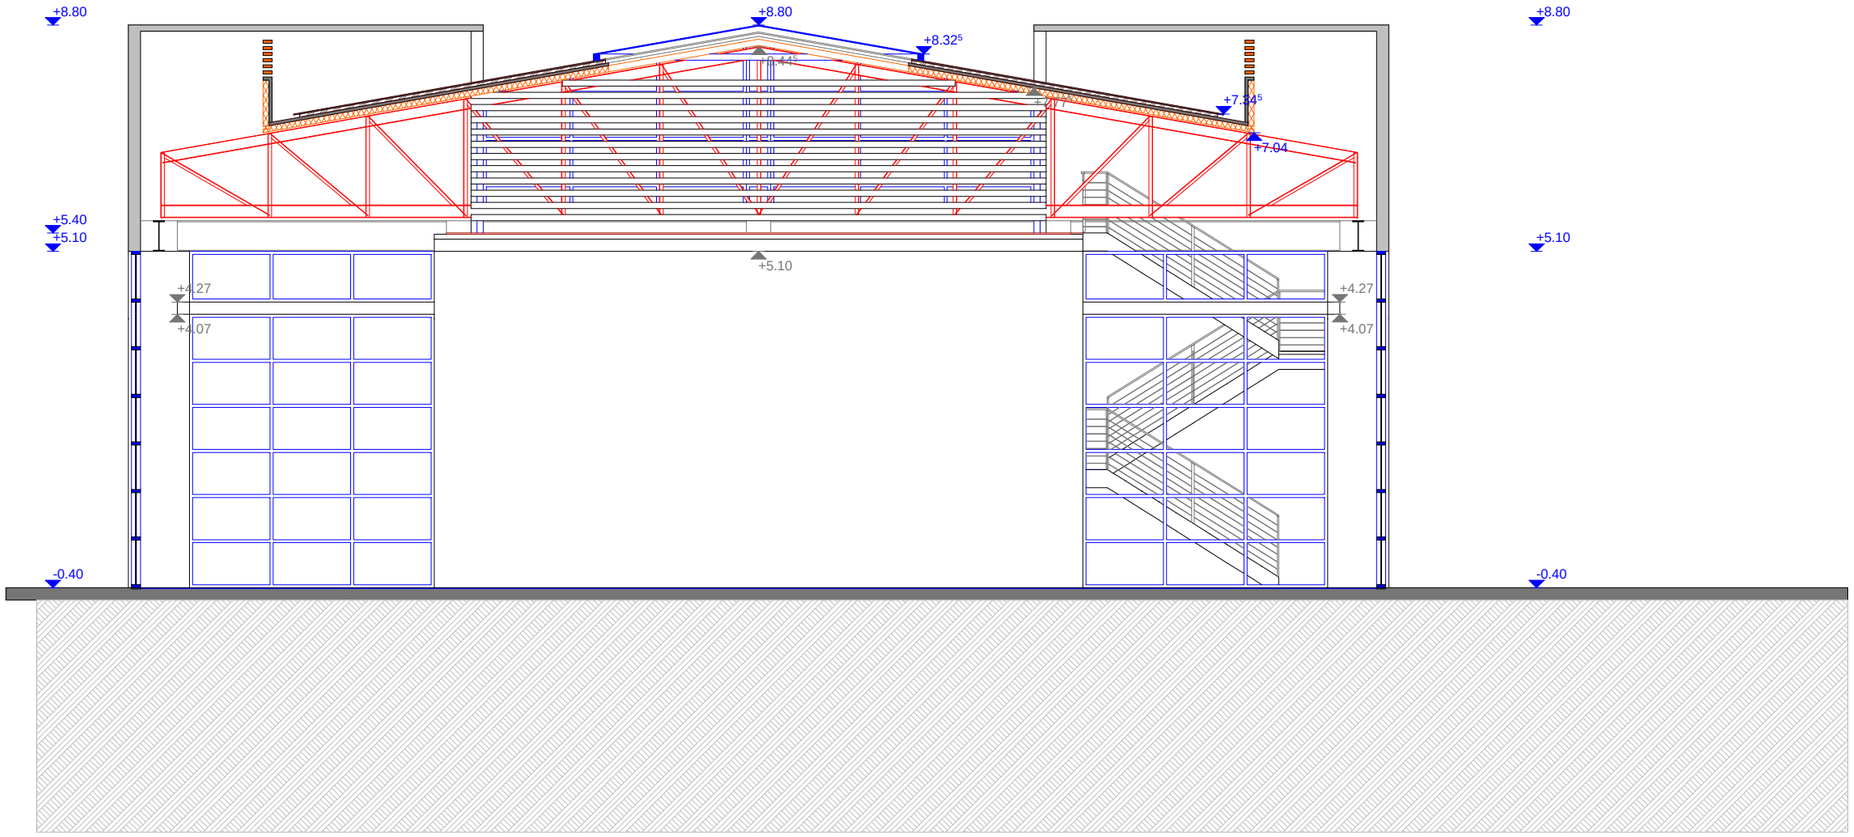

BAM PRO-CONSTRUCT ARHITECTURA-URBANISM DESIGN					
	VERIFICATOR				REFERAT/EXPERTIZA
	SC BAM PRO-CONSTRUCT S.R.L J/16/1888/2004 Calea Bucuresti nr.129A,Craiova-Dolj				BENEFICIAR: S.C. BECX TRADING COM S.R.L str. Scarlat Otulescu, nr. 4, bl.9, sc.A, et 1, ap.6, sector 5, Bucuresti — Proiect nr.11
	SEF. PROIECT	Arh. MOHAMMAD AL-BASHTAWI		Scara: 1:100	TITLU PROIECT: SHOW-ROOM AUTO (Mercedes-Benz), SERVICE AUTO (ateliere + birouri + utilitati), AMENAJARI TEREN (accese, parcari, spatii verzi, imprejmuire si utilitati) — FAZA: P.A.C.
	PROIECTAT	Arh. MOHAMMAD AL-BASHTAWI		Data:	TITLU PLANSA: SECTIUNE BB'''' - SHOWROOM — Plansa nr.38/41
	DESENAT	Arh. ADRIAN GABRIEL GRAMADA			

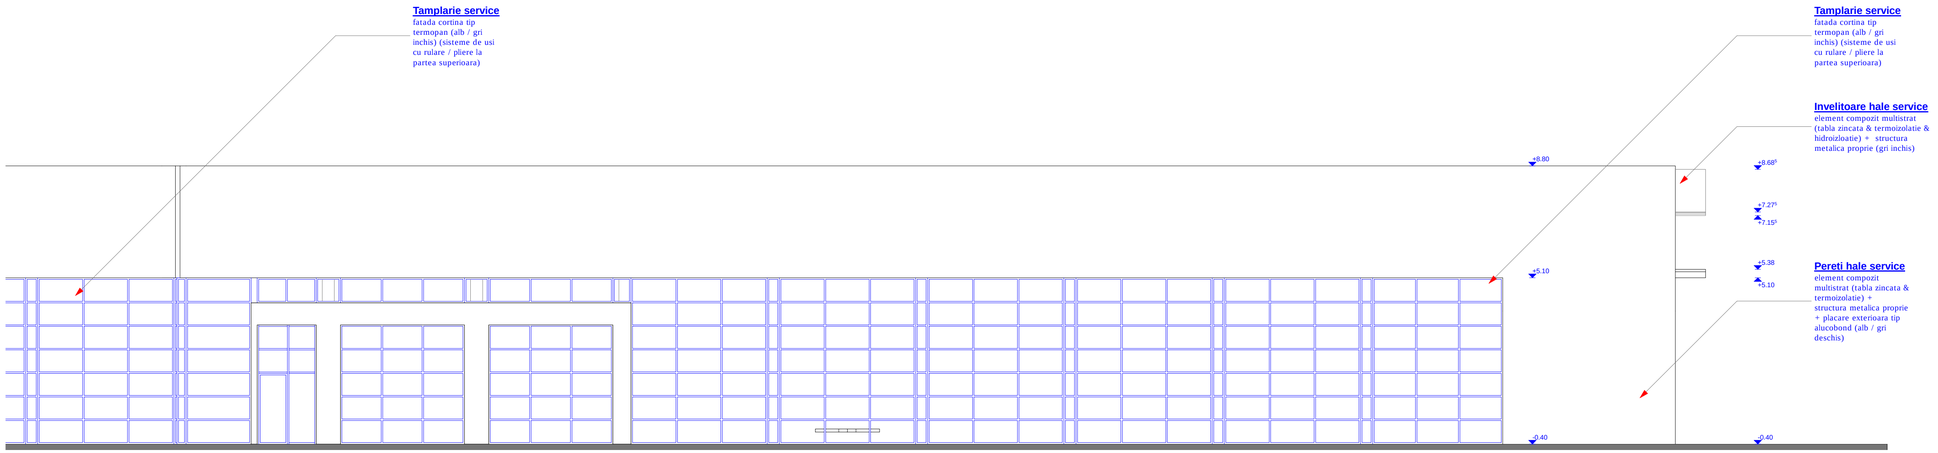

BAM PRO-CONSTRUCT ARHITECTURA URBANISM DESIGN						
	VERIFICATOR				REFERAT/EXPERTIZA	
	SC BAM PRO-CONSTRUCT S.R.L J/16/1888/2004 Calea Bucuresti nr.129A,Craiova-Dolj				BENEFICIAR: S.C. BECX TRADING COM S.R.L str. Scarlat Olănescu, nr. 4, bl.9, sc.A, et 1, ap.6, sector 5, Bucuresti	Proiect nr.11
	SEF. PROIECT	Arh. MOHAMMAD AL-BASHTAWI		Scara: 1:100	TITLU PROIECT: SHOW-ROOM AUTO (Mercedes-Benz), SERVICE AUTO (atelere + birouri + utilitati), AMENAJARI TEREN (accese, parcari, spatii verzi, impresmuire si utilitati)	FAZA: P.A.C.
	PROIECTAT	Arh. MOHAMMAD AL-BASHTAWI		Data:	TITLU PLANSA: FATADA ACCES - SERVICE CORP 3	Plansa nr.39/41
	DESENAT	Arh. ADRIAN GABRIEL GRAMADA				

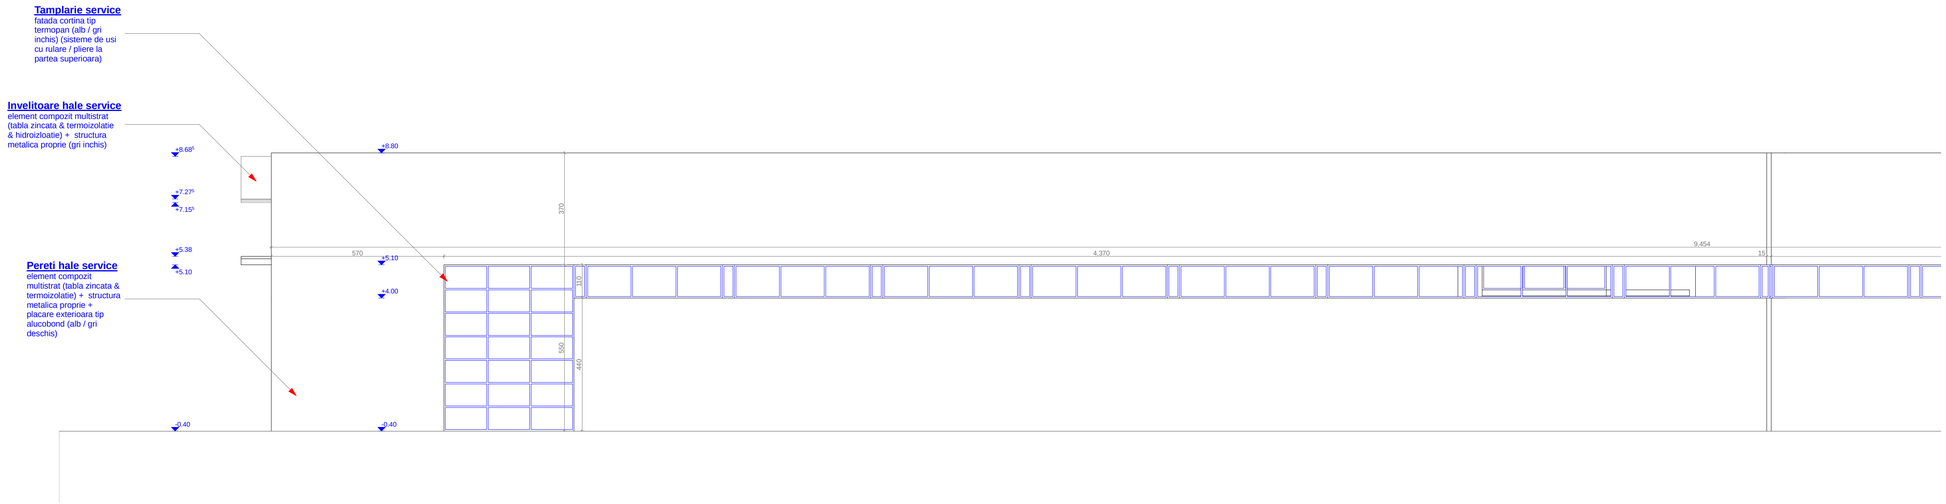

BAM PRO-CONSTRUCT ARHITECTURA-URBANISM DESIGN					
	VERIFICATOR			REFERAT/EXPERTIZA	
	SC BAM PRO-CONSTRUCT S.R.L J/16/1888/2004 Calea Bucuresti nr.129A,Craiova-Dolj			BENEFICIAR: S.C. BECX TRADING COM S.R.L str. Scarlat Olănescu, nr. 4, bl.9, sc.A, et 1, ap.6, sector 5, Bucuresti	Proiect nr.11
	SEF. PROIECT	Arh. MOHAMMAD AL-BASHTAWI		Scara: 1:100	TITLU PROIECT: SHOW-ROOM AUTO (Mercedes-Benz), SERVICE AUTO (atelere + birouri + utilitati), AMENAJARI TEREN (accese, parcari, spatii verzi, impresmuire si utilitati)	FAZA: P.A.C.
	PROIECTAT	Arh. MOHAMMAD AL-BASHTAWI		Data:	TITLU PLANSA: FATADA SPATE - SERVICE CORP 3	Plansa nr.41/41
	DESENAT	Arh. ADRIAN GABRIEL GRAMADA				

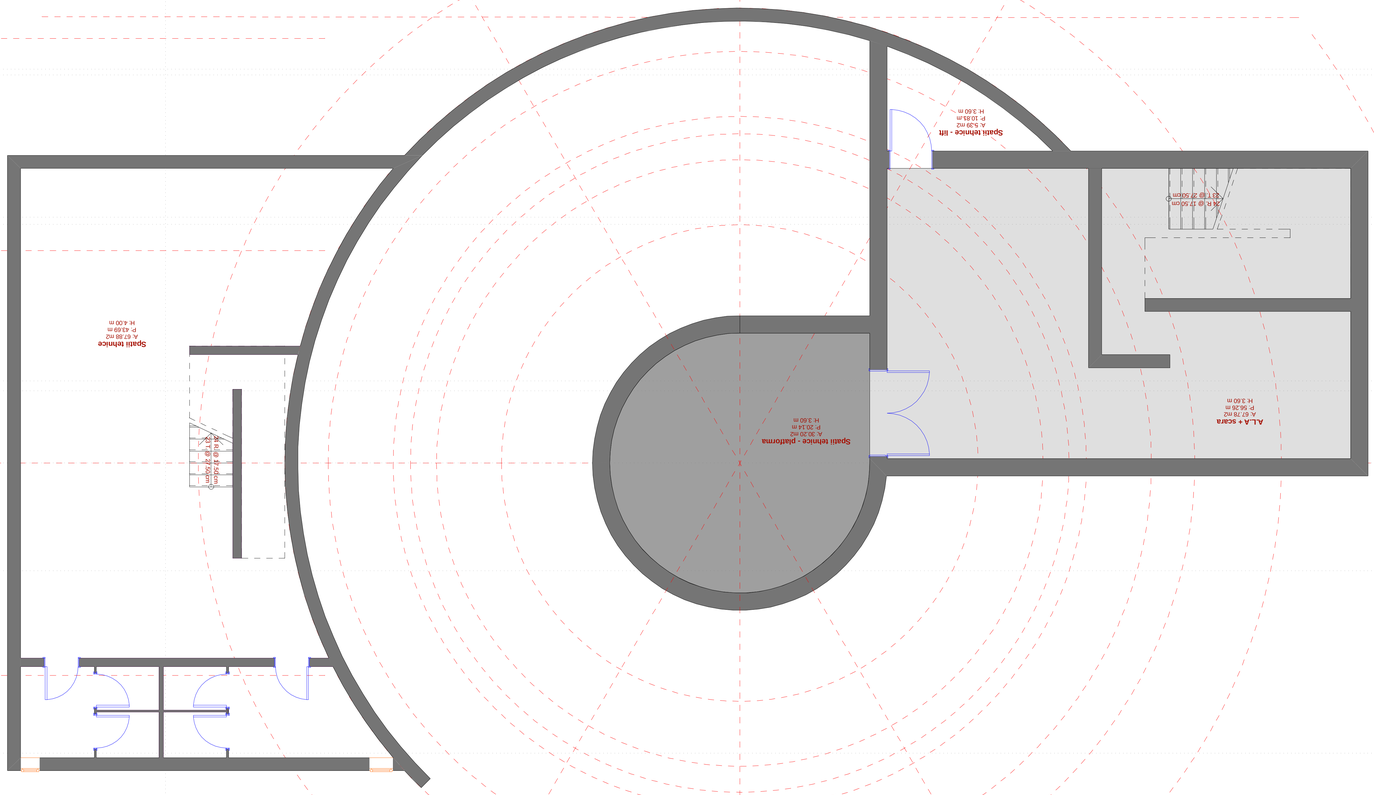

Fereastra 1

Secțiune A1

Secțiune A2

Secțiune A2

Secțiune A2

Secțiune A2

Secțiune A1

Secțiune A2

Secțiune A2

Secțiune A1

Secțiune A2

Secțiune A1

Fereastra 3

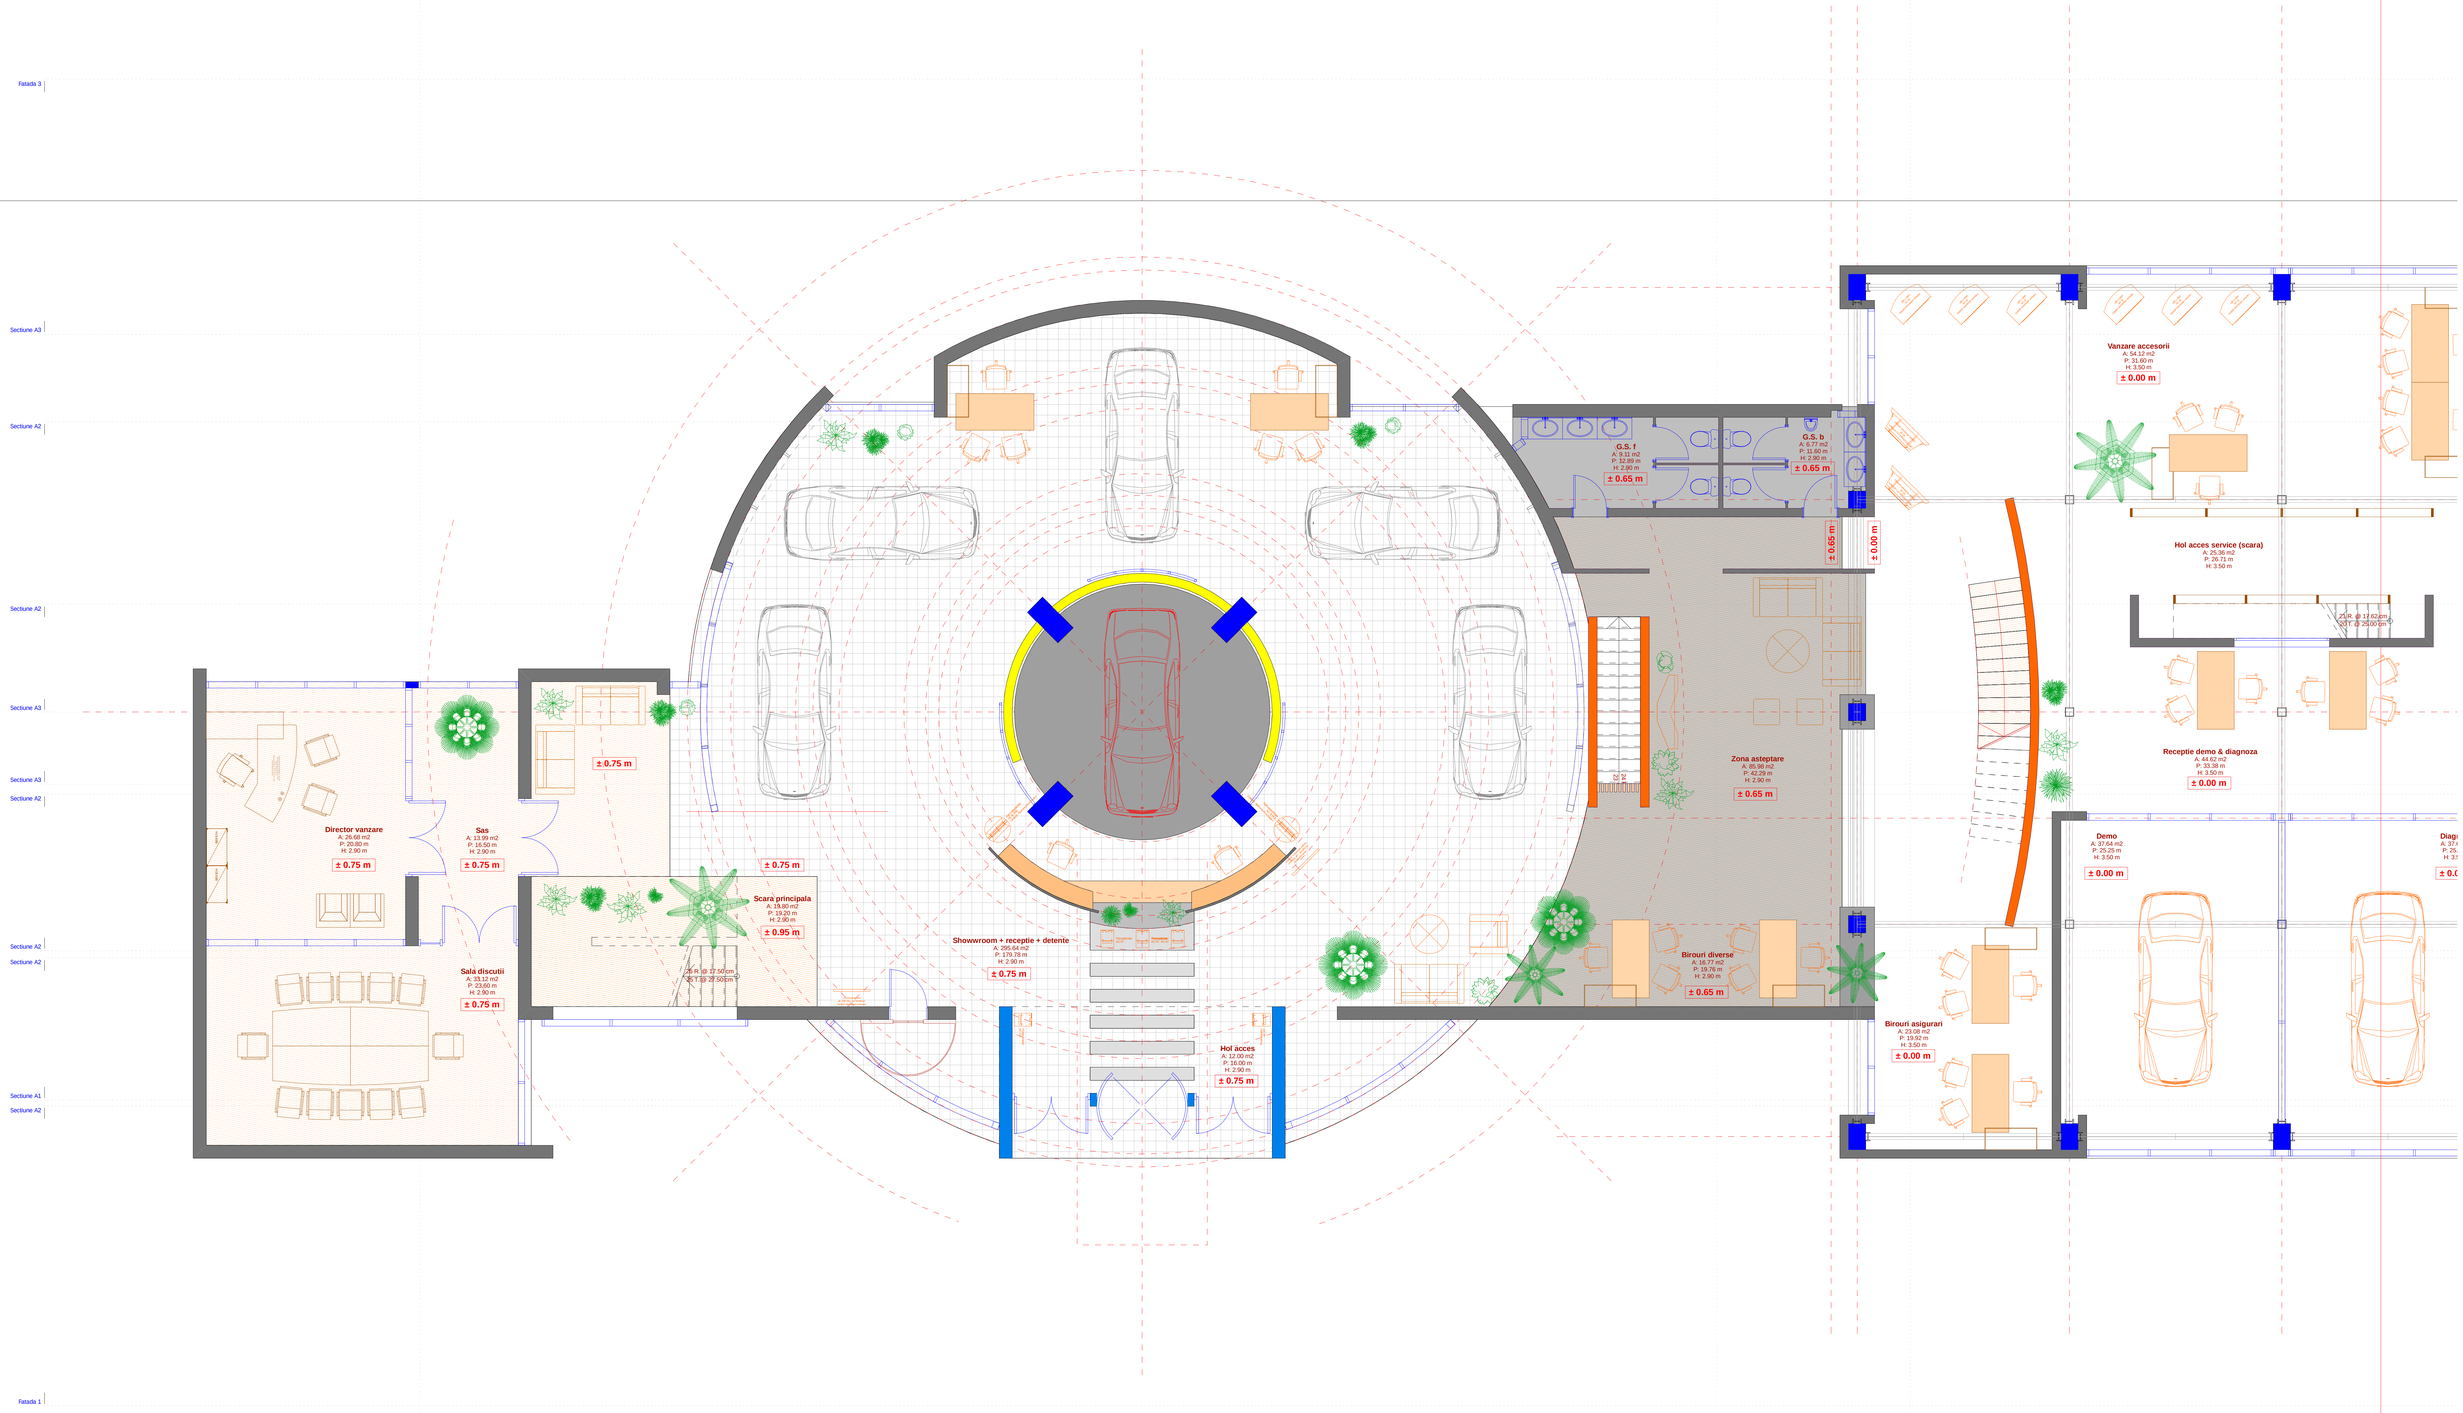
Fatada 3
Sectiune A3
Sectiune A2
Sectiune A2
Sectiune A3
Sectiune A3
Sectiune A2
Sectiune A2
Sectiune A2
Sectiune A1
Sectiune A2
Fatada 1
Director vanzare
A: 26.68 m2
P: 20.80 m
H: 2.90 m
± 0.75 m
Sas
A: 13.99 m2
P: 16.50 m
H: 2.90 m
± 0.75 m
Sala discutii
A: 33.12 m2
P: 23.60 m
H: 2.90 m
± 0.75 m
± 0.75 m
± 0.75 m
Scara principala
A: 19.80 m2
P: 19.20 m
H: 2.90 m
± 0.95 m
25 R @ 17.50 cm
25 T @ 28.50 cm
Showwroom + receptie + detente
A: 295.64 m2
P: 179.78 m
H: 2.90 m
± 0.75 m
Hol acces
A: 12.00 m2
P: 16.00 m
H: 2.90 m
± 0.75 m
G.S. f
A: 9.11 m2
P: 12.89 m
H: 2.90 m
± 0.65 m
G.S. b
A: 6.77 m2
P: 11.60 m
H: 2.90 m
± 0.65 m
± 0.65 m
± 0.00 m
Zona asteptare
A: 85.98 m2
P: 42.29 m
H: 2.90 m
± 0.65 m
Birouri diverse
A: 16.77 m2
P: 19.76 m
H: 2.90 m
± 0.65 m
Birouri asigurari
A: 23.08 m2
P: 19.92 m
H: 3.50 m
± 0.00 m
Vanzare accesorii
A: 54.12 m2
P: 31.40 m
H: 3.50 m
± 0.00 m
Hol acces service (scara)
A: 25.36 m2
P: 26.71 m
H: 3.50 m
Receptie demo & diagnoza
A: 44.62 m2
P: 33.38 m
H: 3.50 m
± 0.00 m
Demo
A: 37.64 m2
P: 25.25 m
H: 3.50 m
± 0.00 m

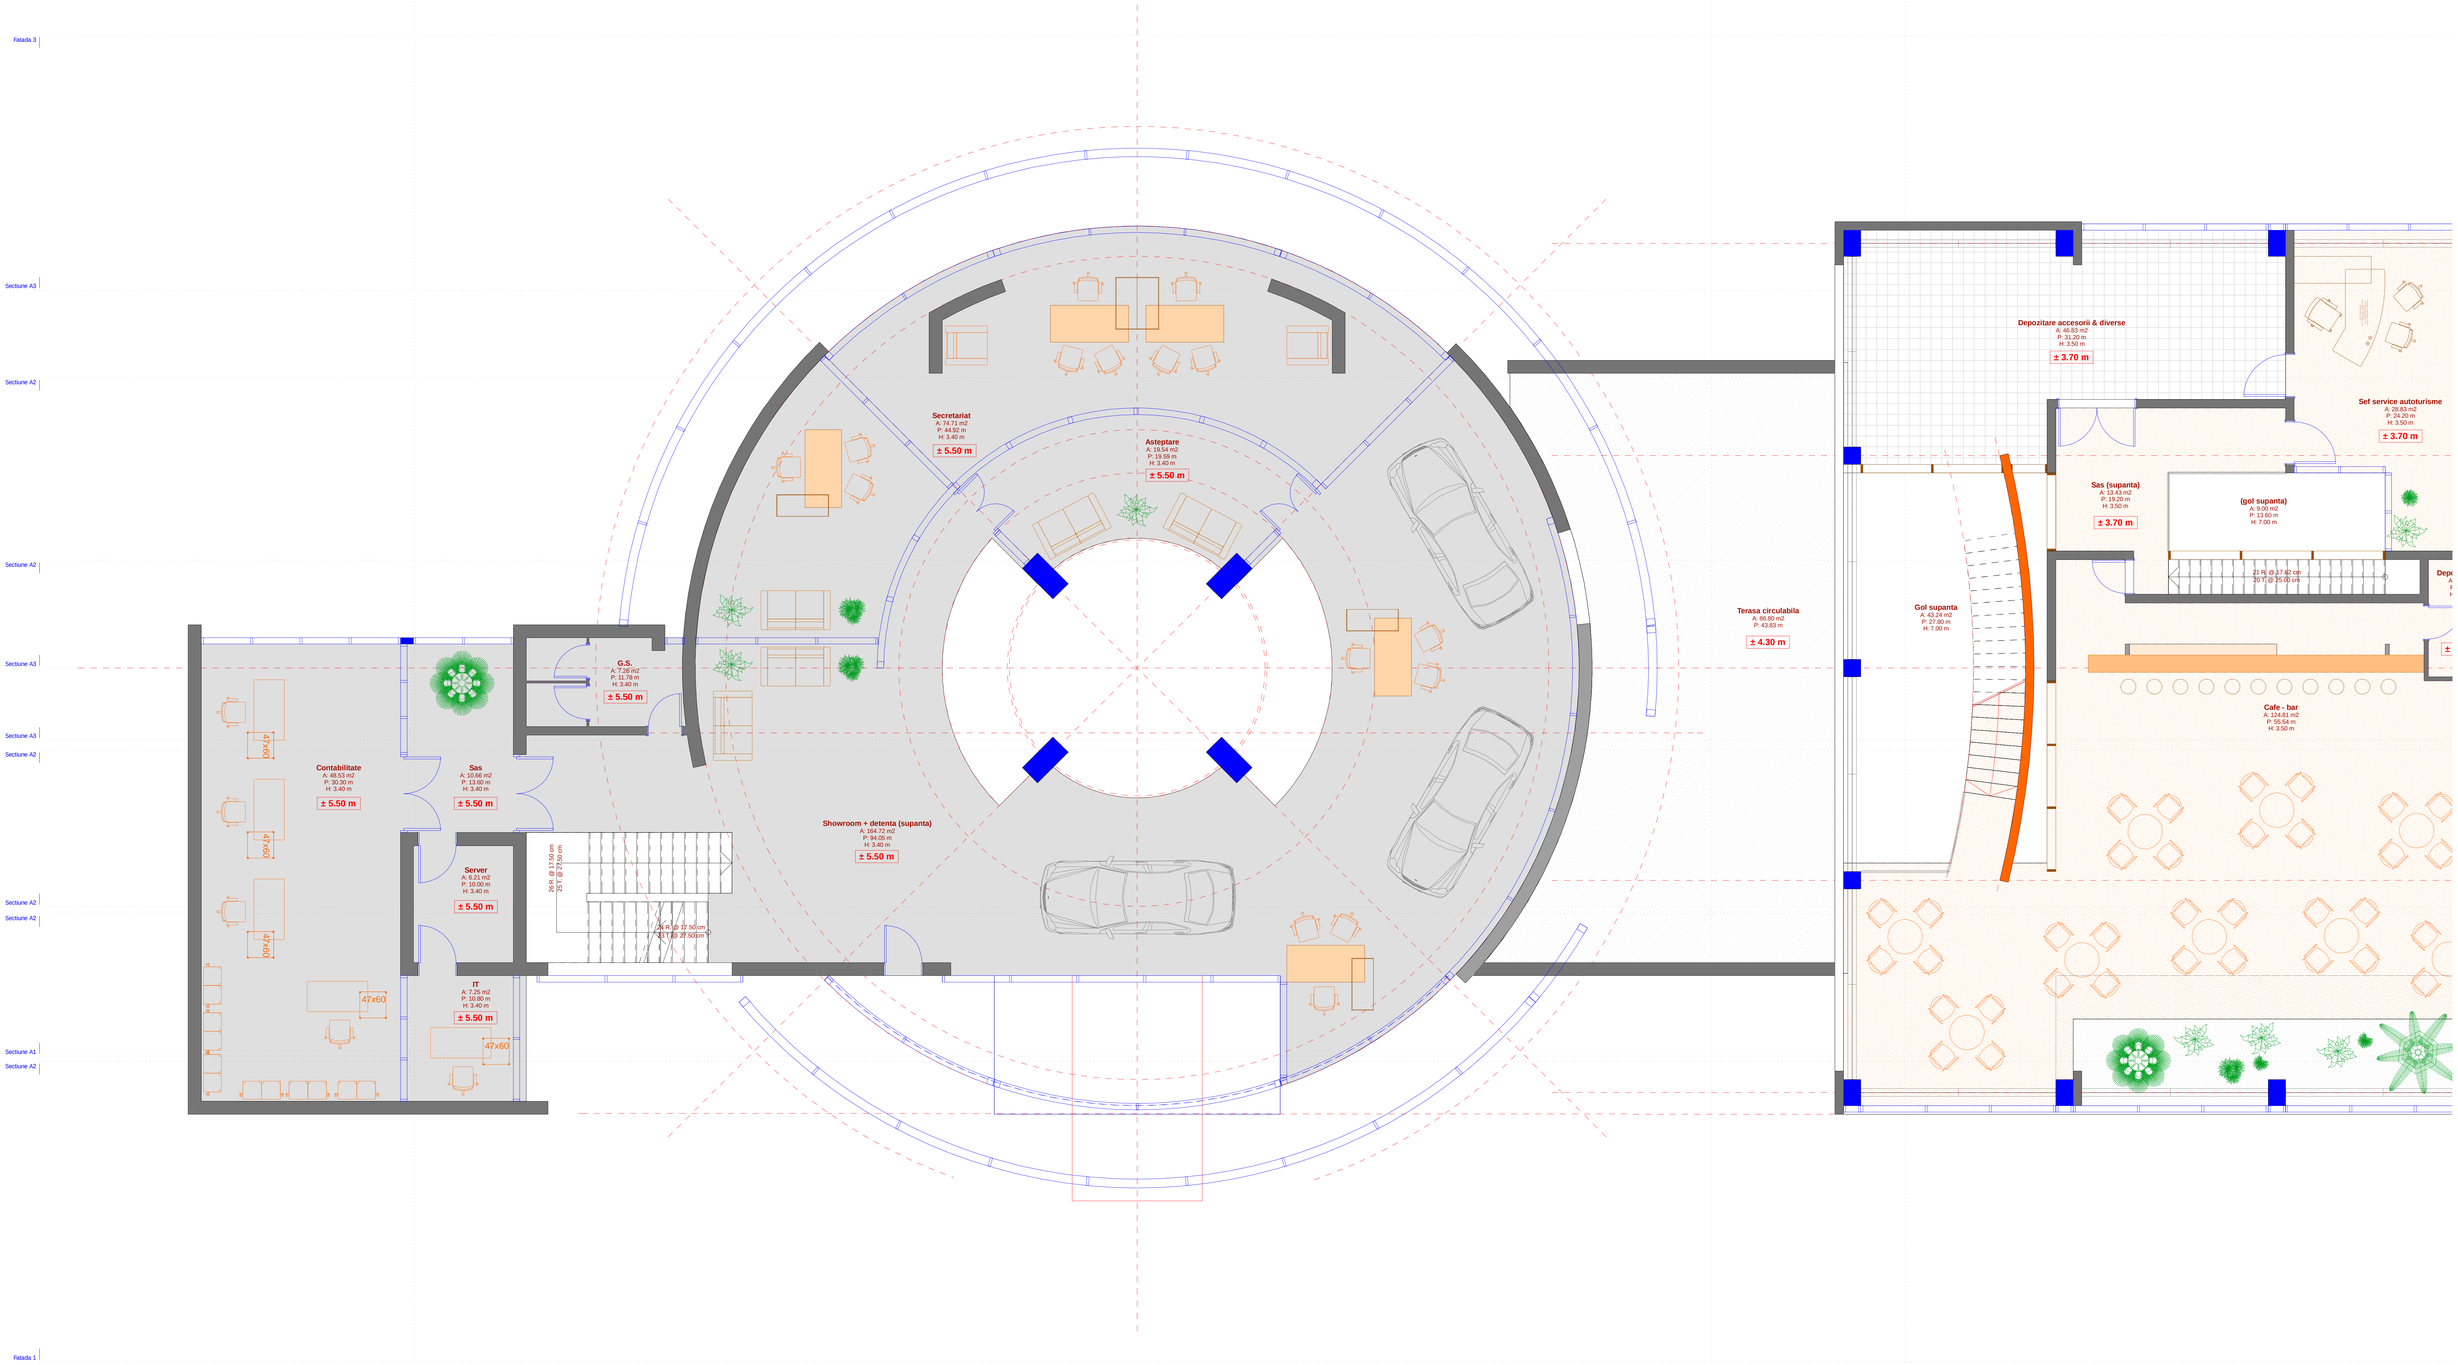
Fatada 3
Sectiune A3
Sectiune A2
Sectiune A2
Sectiune A3
Sectiune A3
Sectiune A2
Sectiune A2
Sectiune A2
Sectiune A1
Sectiune A2
Fatada 1
Secretariat
A: 74.71 m2
P: 44.92 m
H: 3.40 m
± 5.50 m
Asteptare
A: 19.54 m2
P: 19.59 m
H: 3.40 m
± 5.50 m
G.S.
A: 7.28 m2
P: 11.78 m
H: 3.40 m
± 5.50 m
Contabilitate
A: 48.53 m2
P: 30.30 m
H: 3.40 m
± 5.50 m
Sas
A: 10.66 m2
P: 13.60 m
H: 3.40 m
± 5.50 m
Server
A: 6.21 m2
P: 10.00 m
H: 3.40 m
± 5.50 m
IT
A: 7.25 m2
P: 10.80 m
H: 3.40 m
± 5.50 m
47x60
26 R. @ 17.50 cm
25 T. @ 27.50 cm
Showroom + detenta (supanta)
A: 164.72 m2
P: 94.05 m
H: 3.40 m
± 5.50 m
Terasa circulabila
A: 86.80 m2
P: 43.83 m
± 4.30 m
Depozitare accesorii & diverse
A: 46.83 m2
P: 31.20 m
H: 3.50 m
± 3.70 m
Sef service autoturisme
A: 28.83 m2
P: 24.20 m
H: 3.50 m
± 3.70 m
Sas (supanta)
A: 13.41 m2
P: 19.20 m
H: 3.50 m
± 3.70 m
(gol supanta)
A: 9.00 m2
P: 13.60 m
H: 7.00 m
21 R. @ 17.62 cm
20 T. @ 25.00 cm
Gol supanta
A: 43.24 m2
P: 27.60 m
H: 7.00 m
Cafe - bar
A: 124.81 m2
P: 55.54 m
H: 3.50 m

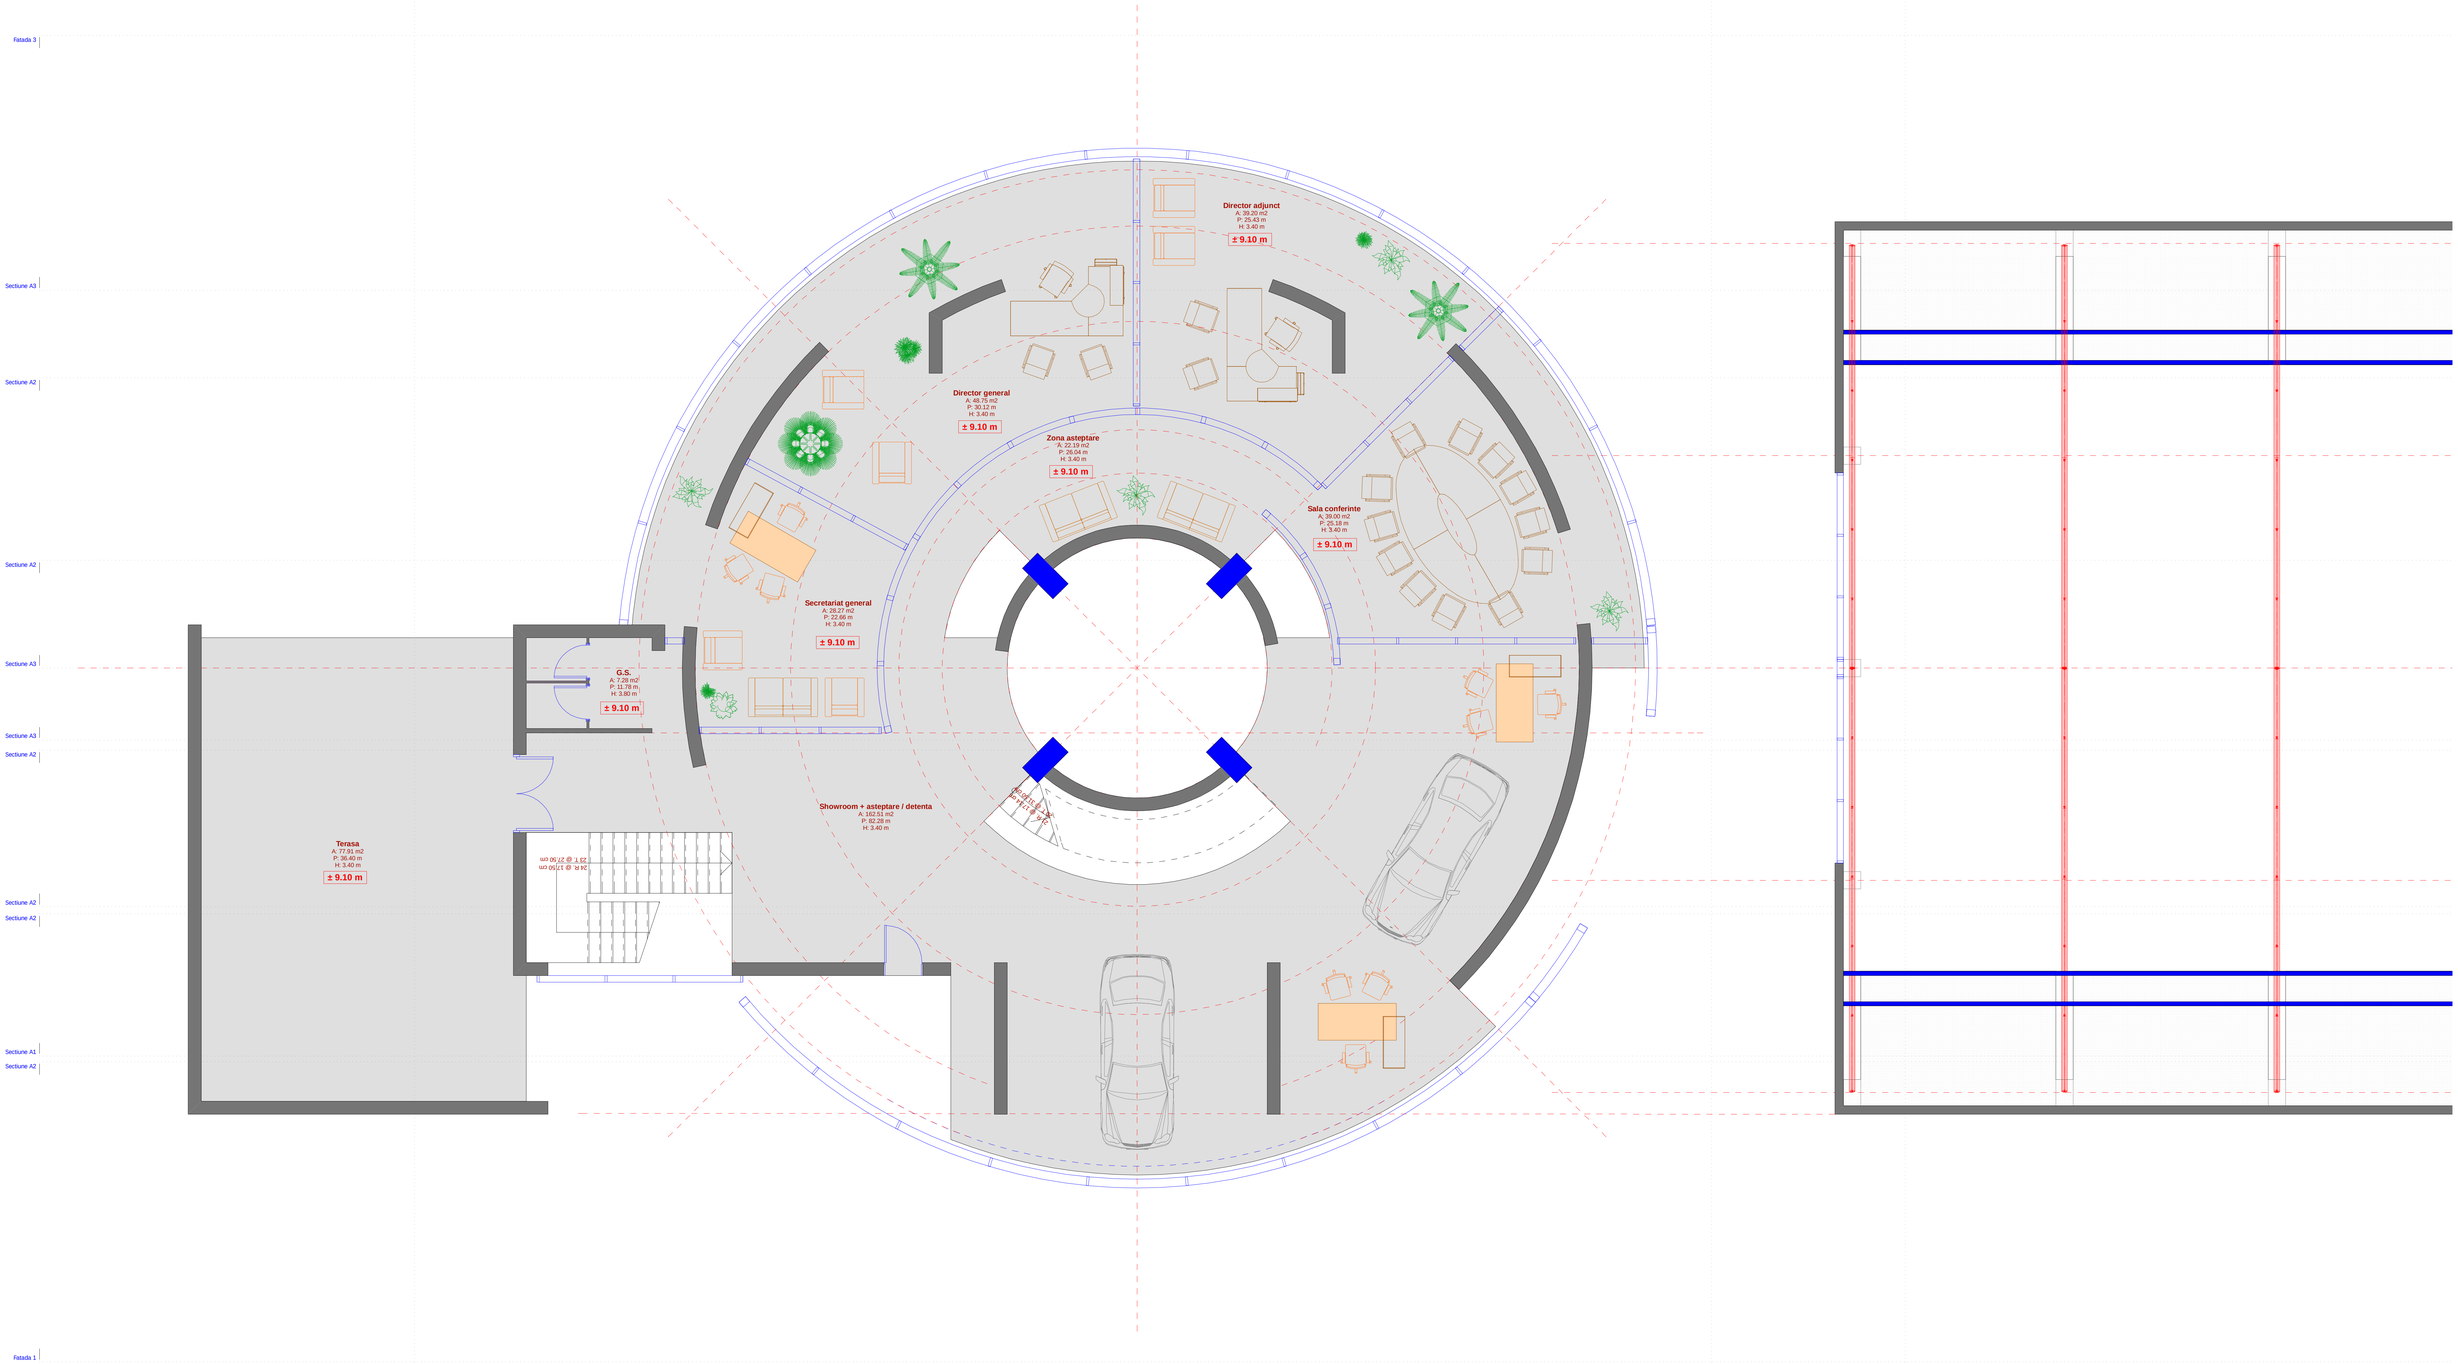
Fatada 3
Sectiune A3
Sectiune A2
Sectiune A2
Sectiune A3
Sectiune A3
Sectiune A2
Sectiune A2
Sectiune A2
Sectiune A1
Sectiune A2
Fatada 1
Director adjunct
A: 39.20 m2
P: 25.43 m
H: 3.40 m
± 9.10 m
Director general
A: 48.75 m2
P: 30.12 m
H: 3.40 m
± 9.10 m
Zona asteptare
A: 22.19 m2
P: 26.04 m
H: 3.40 m
± 9.10 m
Sala conferinte
A: 39.00 m2
P: 25.18 m
H: 3.40 m
± 9.10 m
Secretariat general
A: 28.27 m2
P: 22.66 m
H: 3.40 m
± 9.10 m
G.S.
A: 7.28 m2
P: 11.78 m
H: 3.80 m
± 9.10 m
Showroom + asteptare / detenta
A: 162.51 m2
P: 92.28 m
H: 3.40 m
Terasa
A: 77.91 m2
P: 36.40 m
H: 3.40 m
± 9.10 m

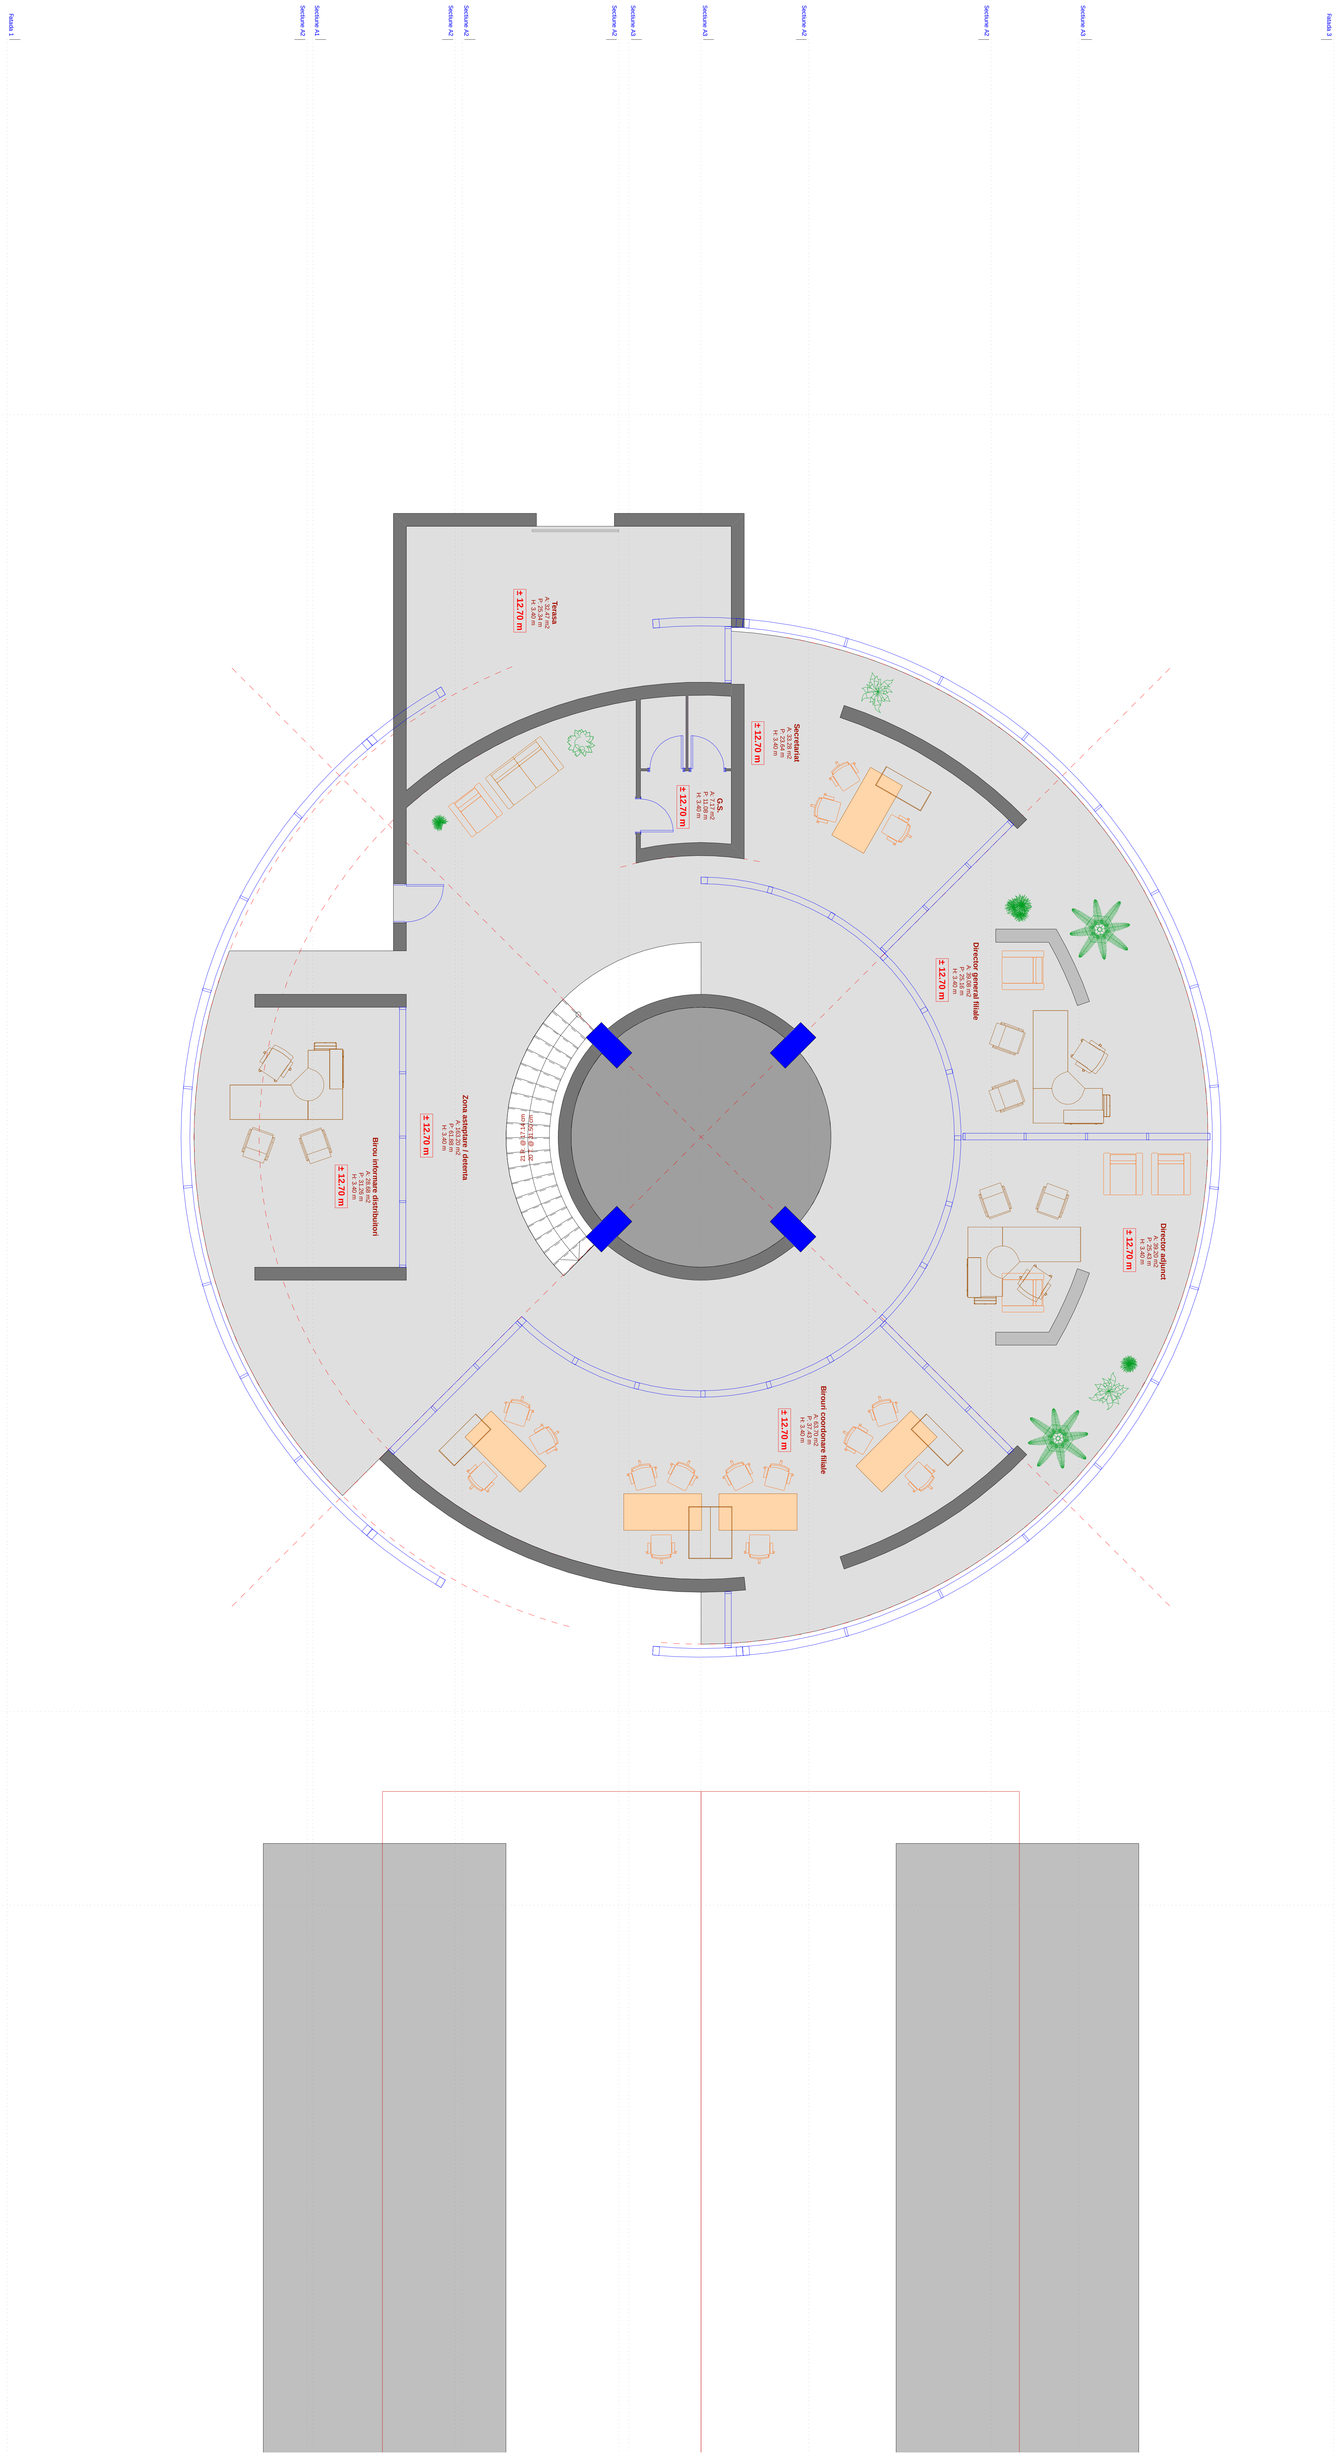

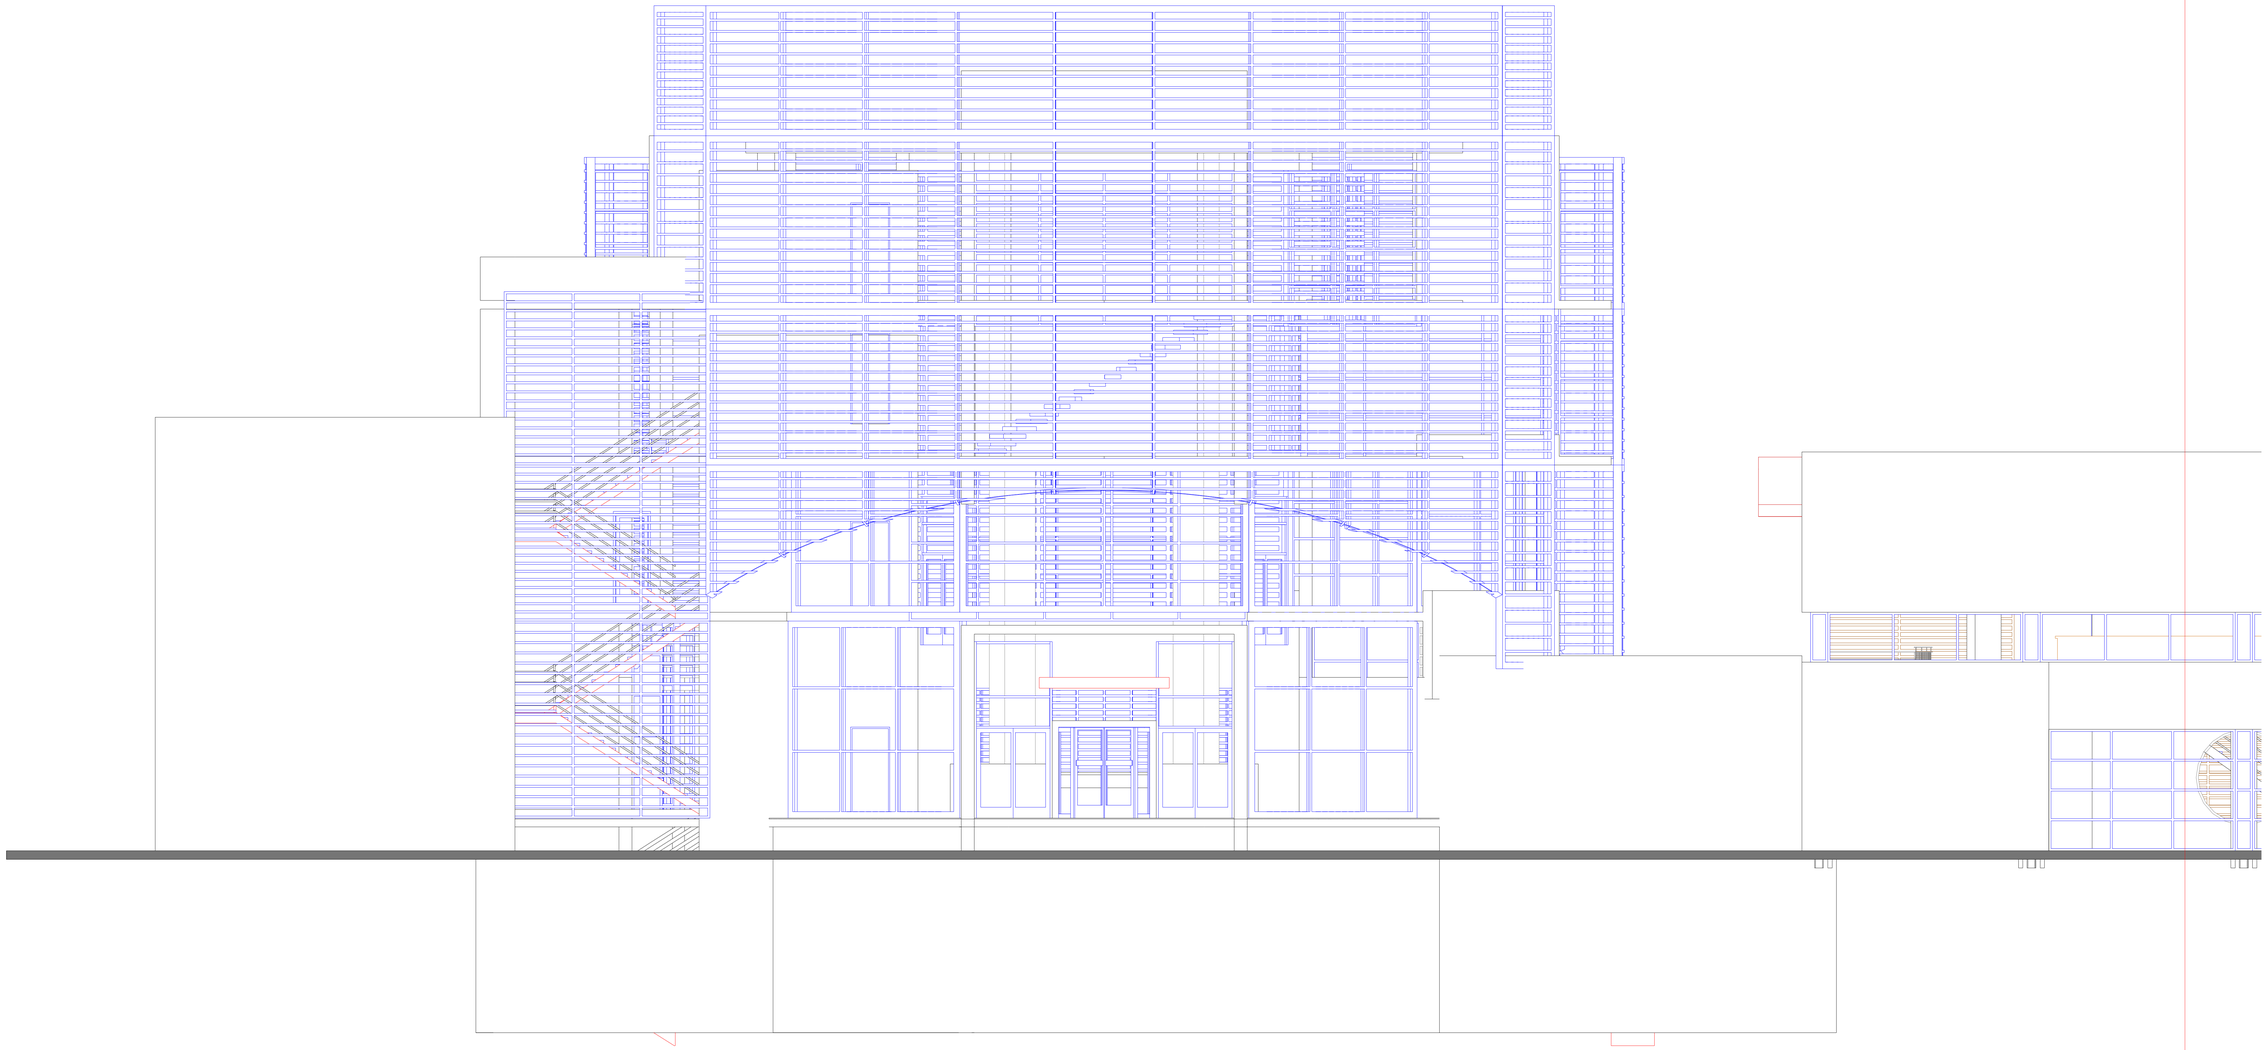

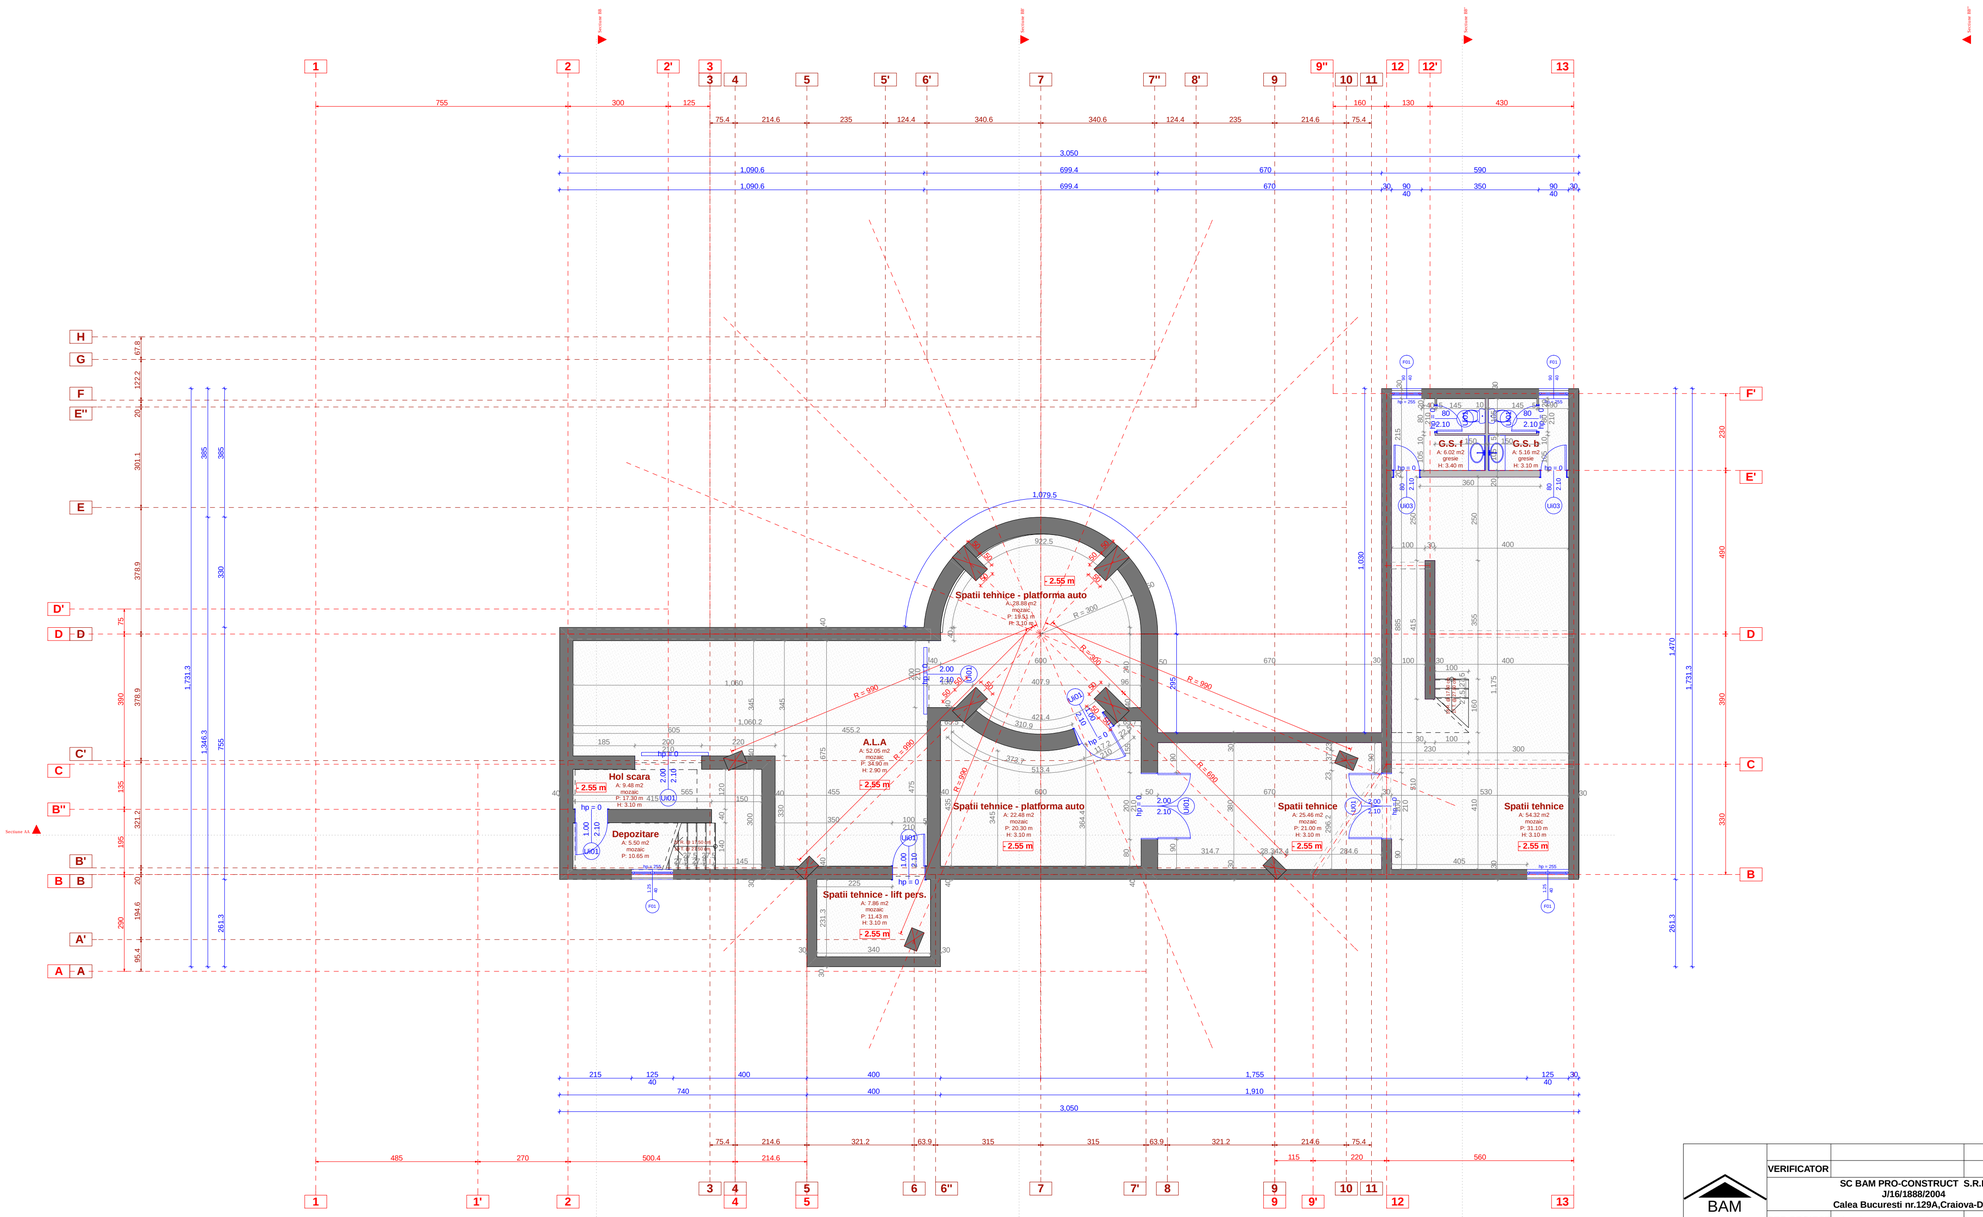

BAM PRO-CONSTRUCT ARHITECTURA-URBANISM DESIGN	VERIFICATOR			REFERAT/EXPERTIZA
	SC BAM PRO-CONSTRUCT S.R.L J/16/1888/2004 Calea Bucuresti nr.129A,Craiova-Dolj		BENEFICIAR: S.C. BECX TRADING COM S.R.L str. Scarlat Olutescu, nr. 4, bl.9, sc.A, et 1, ap.6, sector 5, Bucuresti	Proiect nr.11
	SEF. PROIECT	Arh. MOHAMMAD AL-BASHTAWI	Scara: 1:100	TITLU PROIECT: SHOW-ROOM AUTO (Mercedes-Benz), SERVICE AUTO (ateliere + birouri + utilitati), AMENAJARI TEREN (accese, parcari, spatii verzi, impreimuire si utilitati)	FAZA: P.A.C.
	PROIECTAT	Arh. MOHAMMAD AL-BASHTAWI	Data:	TITLU PLANSA: PLAN DEMISOL / SUBSOL (SHOWROOM)	Plansa nr.02/41
	DESENAT	Arh. ADRIAN GABRIEL GRAMADA			

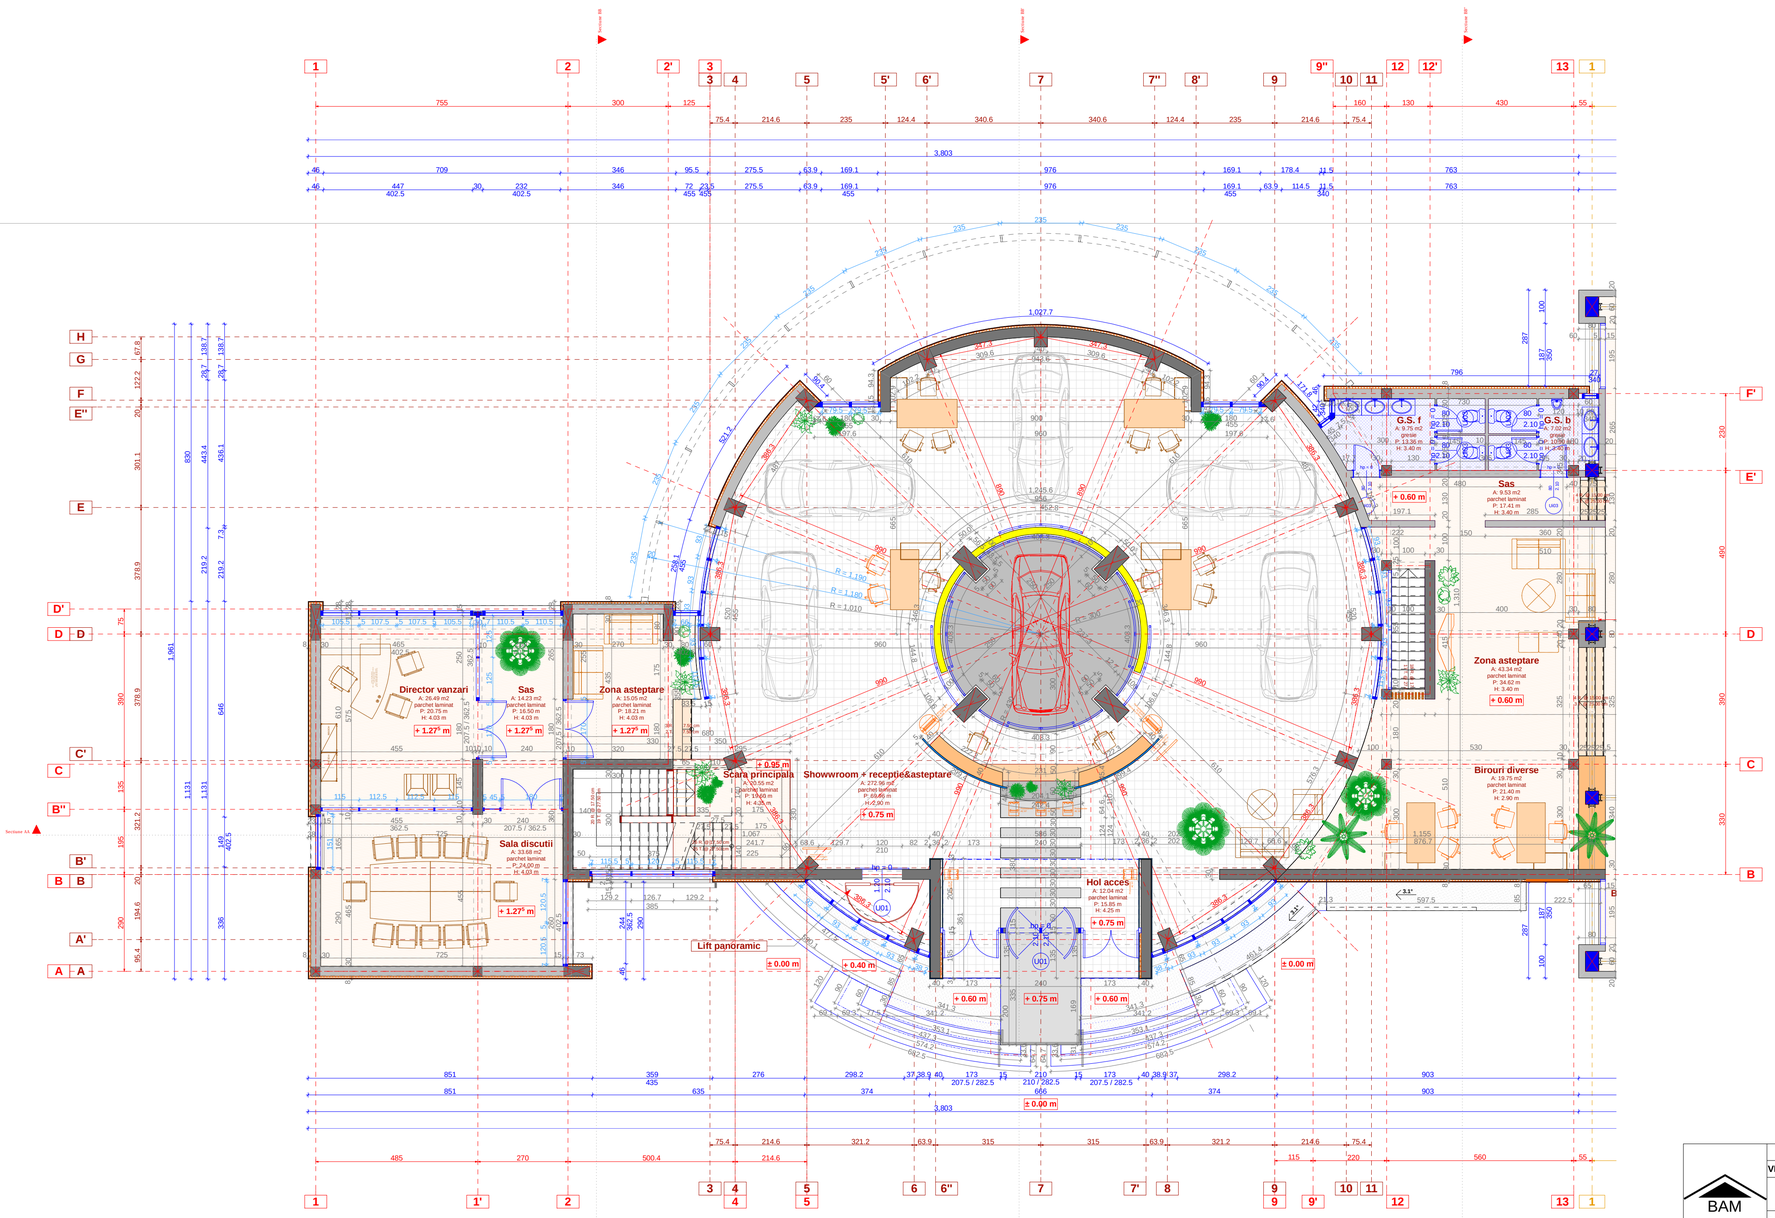

VERIFICATOR			REFERAT/EXPERTIZA	
SC BAM PRO-CONSTRUCT S.R.L J/16/1888/2004 Calea Bucuresti nr.129A,Craiova-Dolj			BENEFICIAR: S.C. BECX TRADING COM S.R.L str. Scarlat Olutescu, nr. 4, bl.9, sc.A, et.1, ap.6, sector 5, Bucuresti	Proiect nr.11
SEF. PROIECT	Arh. MOHAMMAD AL-BASHTAWI		Scara: 1:100 — TITLU PROIECT: SHOW-ROOM AUTO (Mercedes-Benz), SERVICE AUTO (ateliere + birouri + utilitati), AMENAJARI TEREN (accese, parcari, spatii verzi, impremuire si utilitati)	FAZA: P.A.C.
PROIECTAT	Arh. MOHAMMAD AL-BASHTAWI		Data: — TITLU PLANSA: PLAN PARTER - SHOWROOM	Plansa nr.03/41
DESENAT	Arh. ADRIAN GABRIEL GRAMADA			

BAM PRO-CONSTRUCT ARHITECTURA-URBANISM DESIGN

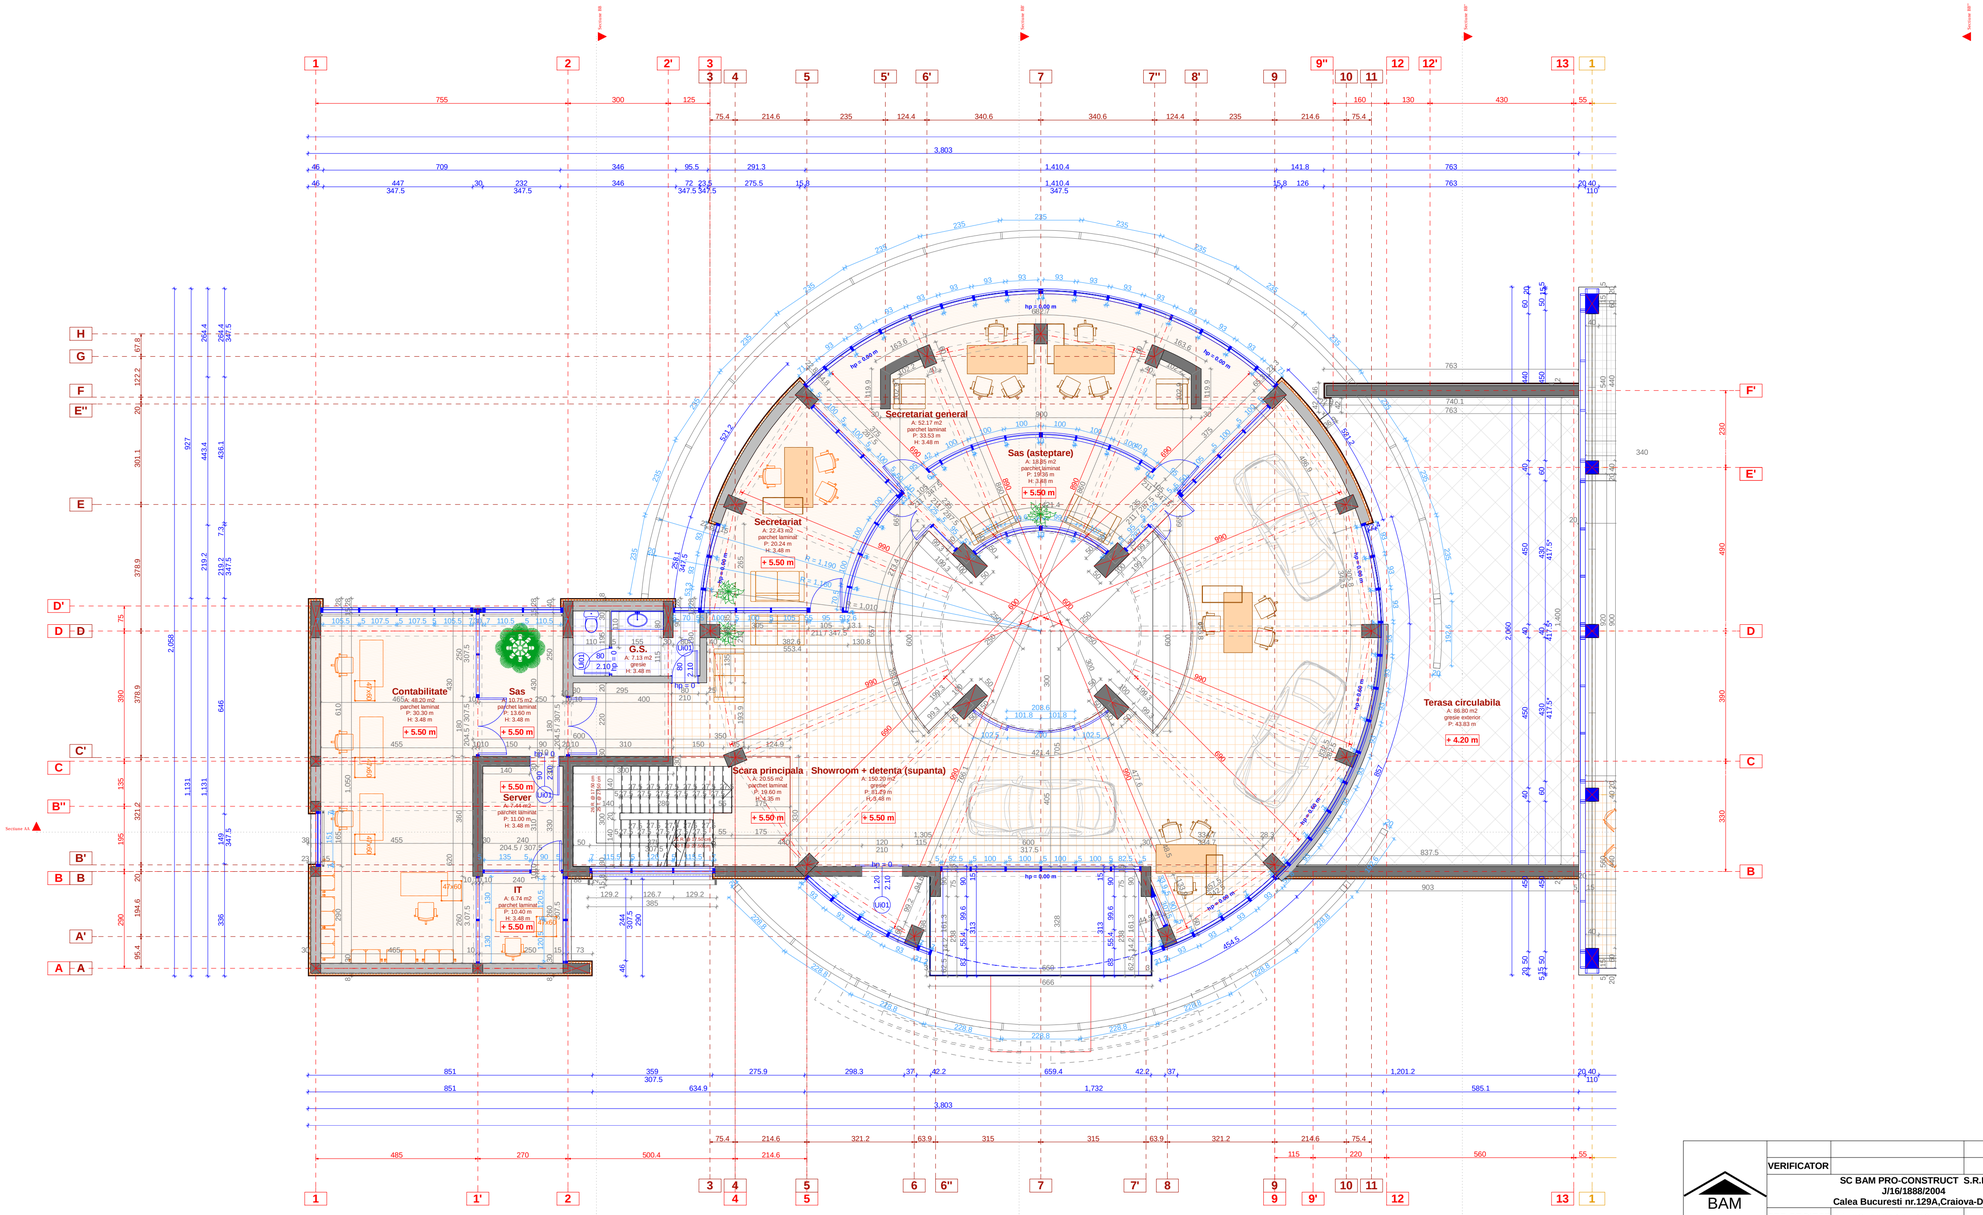

VERIFICATOR				REFERAT/EXPERTIZA
SC BAM PRO-CONSTRUCT S.R.L J/16/1888/2004 Calea Bucuresti nr.129A,Craiova-Dolj			BENEFICIAR: S.C. BECX TRADING COM S.R.L str. Scarlat Olutescu, nr. 4, bl.9, sc.A, et.1, ap.6, sector 5, Bucuresti	Proiect nr.11
SEF. PROIECT	Arh. MOHAMMAD AL-BASHTAWI		Scara: 1:100	TITLU PROIECT: SHOW-ROOM AUTO (Mercedes-Benz), SERVICE AUTO (ateliere + birouri + utilitati), AMENAJARI TEREN (accese, parcari, spatii verzi, impreimuire si utilitati) — FAZA: P.A.C.
PROIECTAT	Arh. MOHAMMAD AL-BASHTAWI		Data:	TITLU PLANSA: PLAN ETAJ 1 - SHOWROOM — Plansa nr.04/41
DESENAT	Arh. ADRIAN GABRIEL GRAMADA			

BAM
PRO-CONSTRUCT
ARHITECTURA-URBANISM DESIGN

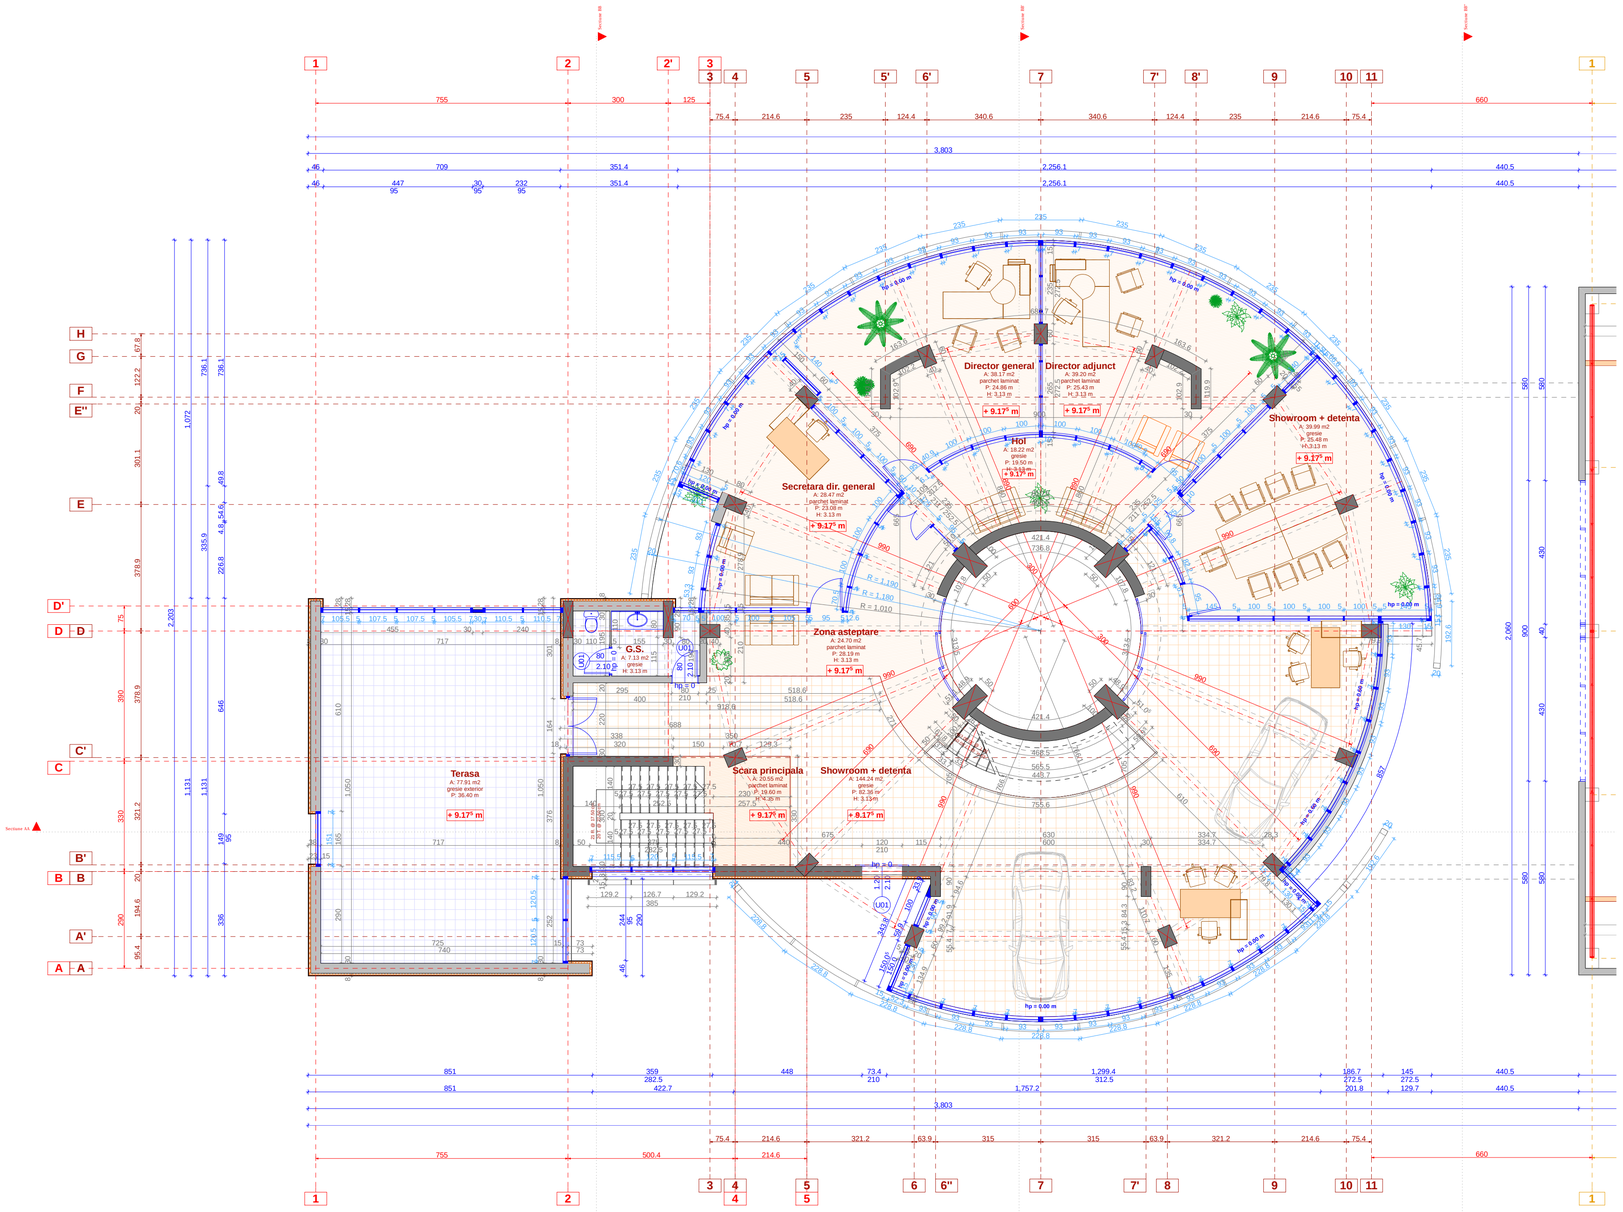

VERIFICATOR				REFERAT/EXPERTIZA
SC BAM PRO-CONSTRUCT S.R.L J/16/1888/2004 Calea Bucuresti nr.129A,Craiova-Dolj			BENEFICIAR: S.C. BECX TRADING COM S.R.L str. Scarlat Olutescu, nr. 4, bl.9, sc.A, et 1, ap.6, sector 5, Bucuresti	Proiect nr.11
SEF. PROIECT	Arh. MOHAMMAD AL-BASHTAWI		Scara: 1:100	TITLU PROIECT: SHOW-ROOM AUTO (Mercedes-Benz), SERVICE AUTO (ateliere + birouri + utilitati), AMENAJARI TEREN (accese, parcari, spatii verzi, impreimuire si utilitati) — FAZA: P.A.C.
PROIECTAT	Arh. MOHAMMAD AL-BASHTAWI		Data:	TITLU PLANSA: PLAN ETAJ 2 - SHOWROOM — Plansa nr.05/41
DESENAT	Arh. ADRIAN GABRIEL GRAMADA			

BAM
PRO-CONSTRUCT
ARHITECTURA-URBANISM DESIGN

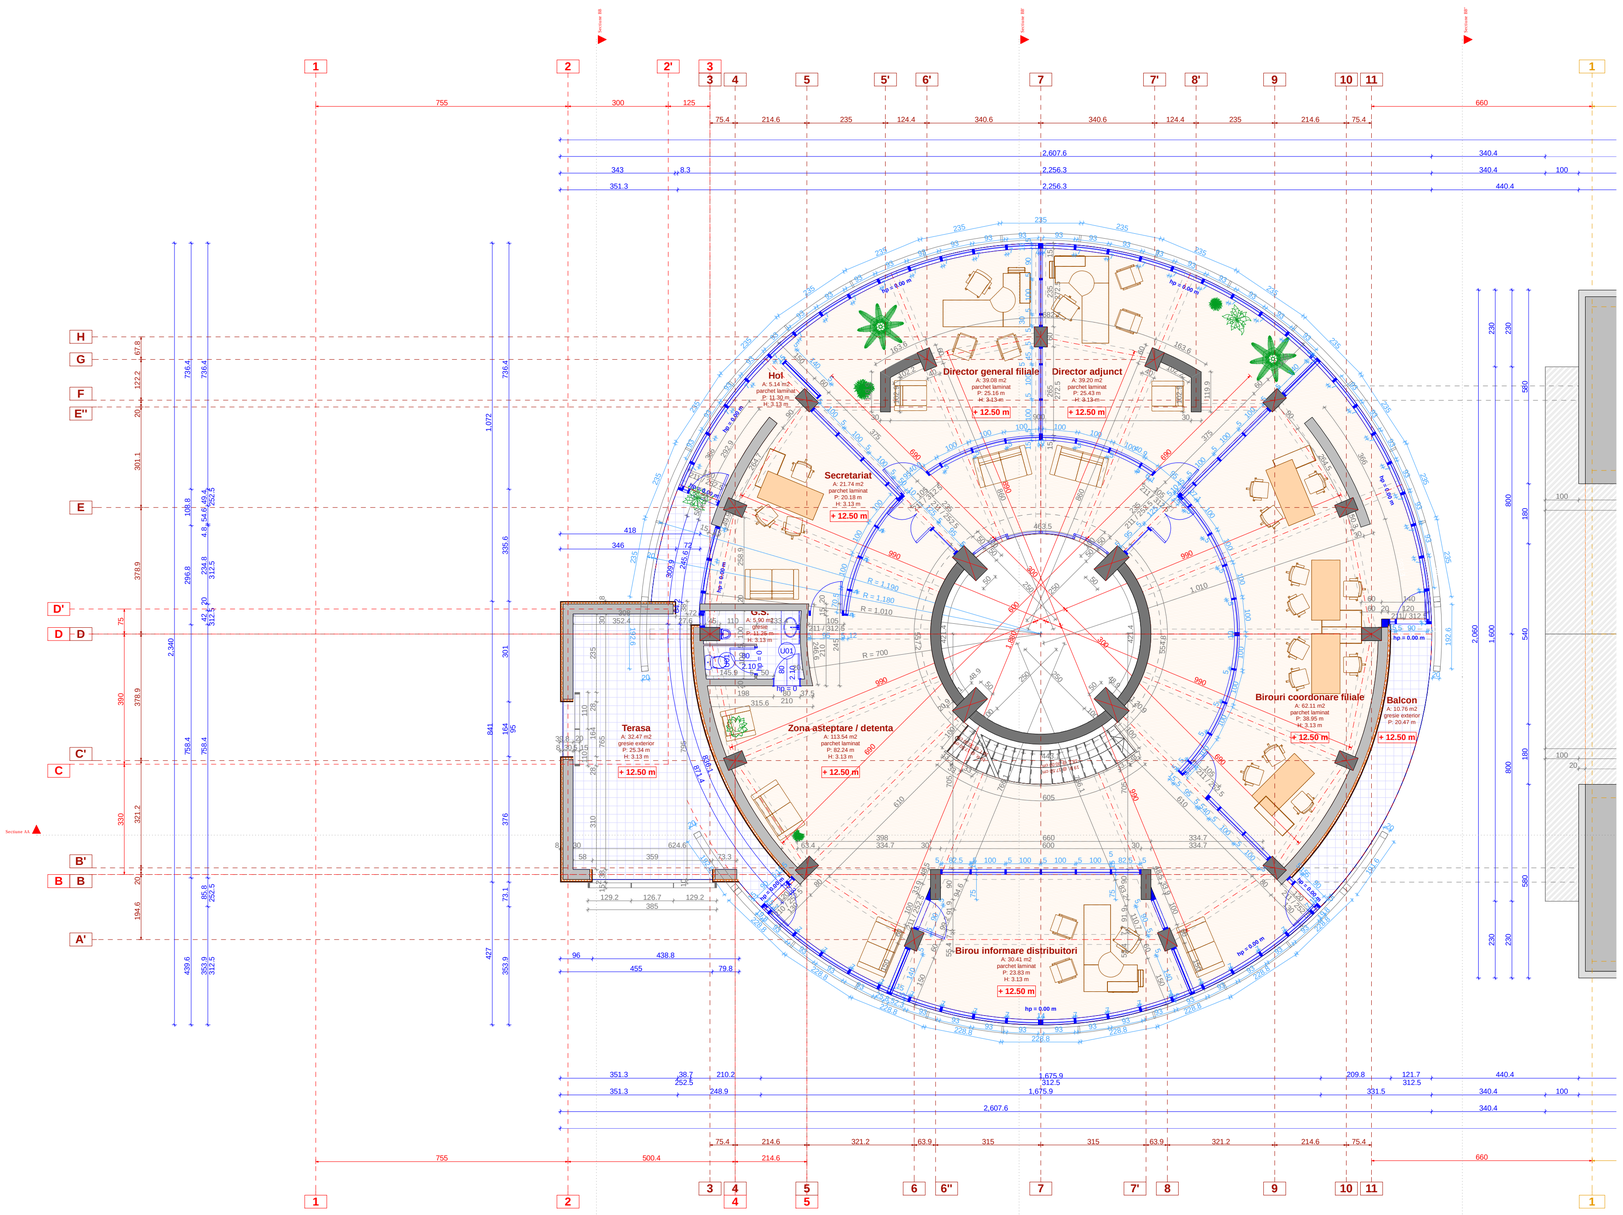

BAM PRO-CONSTRUCT ARHITECTURA-URBANISM DESIGN	VERIFICATOR			REFERAT/EXPERTIZA
	SC BAM PRO-CONSTRUCT S.R.L J/16/1888/2004 Calea Bucuresti nr.129A,Craiova-Dolj		BENEFICIAR: S.C. BECX TRADING COM S.R.L str. Scarlat Olutescu, nr. 4, bl.9, sc.A, et.1, ap.6, sector 5, Bucuresti	Proiect nr.11
	SEF. PROIECT	Arh. MOHAMMAD AL-BASHTAWI	Scara: 1:100 — TITLU PROIECT: SHOW-ROOM AUTO (Mercedes-Benz), SERVICE AUTO (ateliere + birouri + utilitati), AMENAJARI TEREN (accese, parcari, spatii verzi, impremuire si utilitati)	FAZA: P.A.C.
	PROIECTAT	Arh. MOHAMMAD AL-BASHTAWI		
	DESENAT	Arh. ADRIAN GABRIEL GRAMADA	Data: — TITLU PLANSA: PLAN ETAJ 3 - SHOWROOM	Plansa nr.06/41

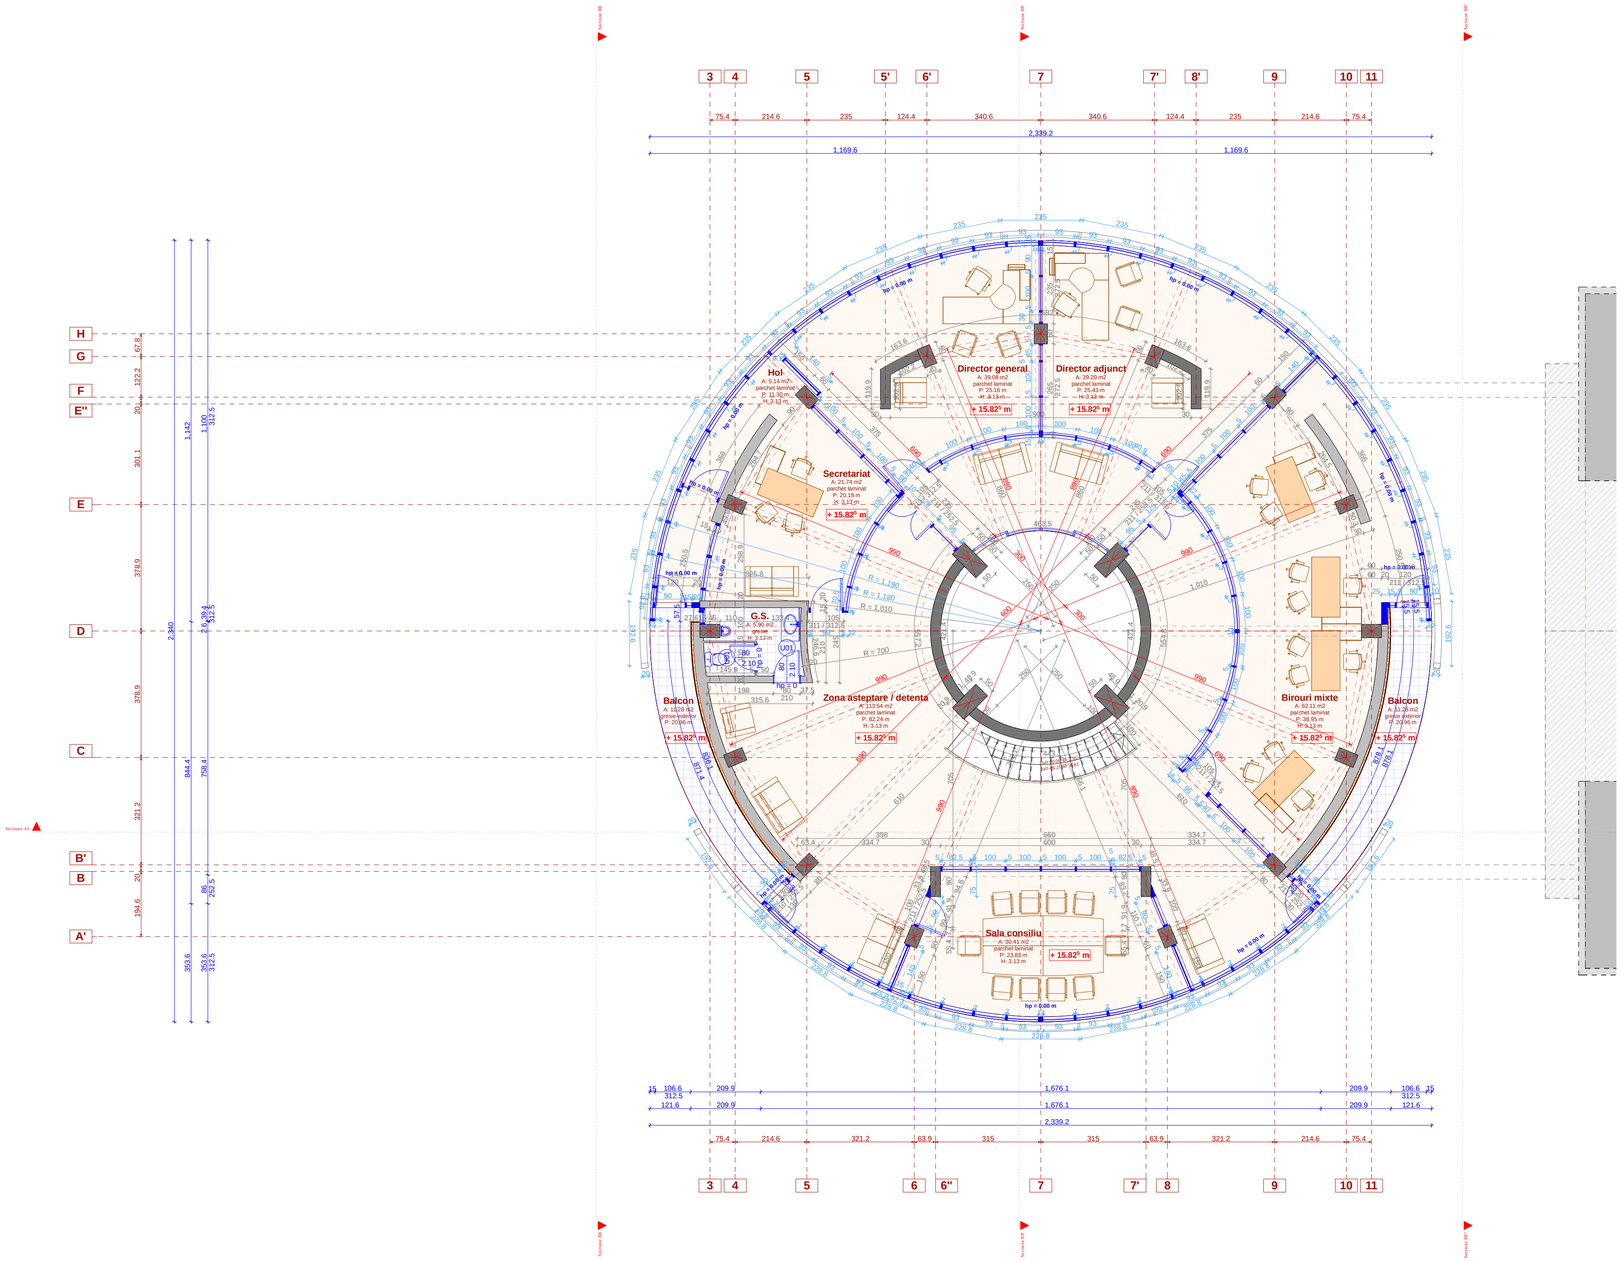

BAM PRO-CONSTRUCT ARHITECTURA-URBANISM DESIGN					
	VERIFICATOR			REFERAT/EXPERTIZA	
	SC BAM PRO-CONSTRUCT S.R.L J/16/1888/2004 Calea Bucuresti nr.129A,Craiova-Dolj			BENEFICIAR: S.C. BECX TRADING COM S.R.L str. Scarlat Olutescu, nr. 4, bl.9, sc.A, et 1, ap.6, sector 5, Bucuresti	Proiect nr.11
	SEF. PROIECT	Arh. MOHAMMAD AL-BASHTAWI	Scara: 1:100	TITLU PROIECT: SHOW-ROOM AUTO (Mercedes-Benz), SERVICE AUTO (ateliere + birouri + utilitati), AMENAJARI TEREN (accese, parcari, spatii verzi, impreimuire si utilitati)	FAZA: P.A.C.
	PROIECTAT	Arh. MOHAMMAD AL-BASHTAWI			
	DESENAT	Arh. ADRIAN GABRIEL GRAMADA	Data:	TITLU PLANSA: PLAN ETAJ 4 - SHOWROOM	Plansa nr.07/41

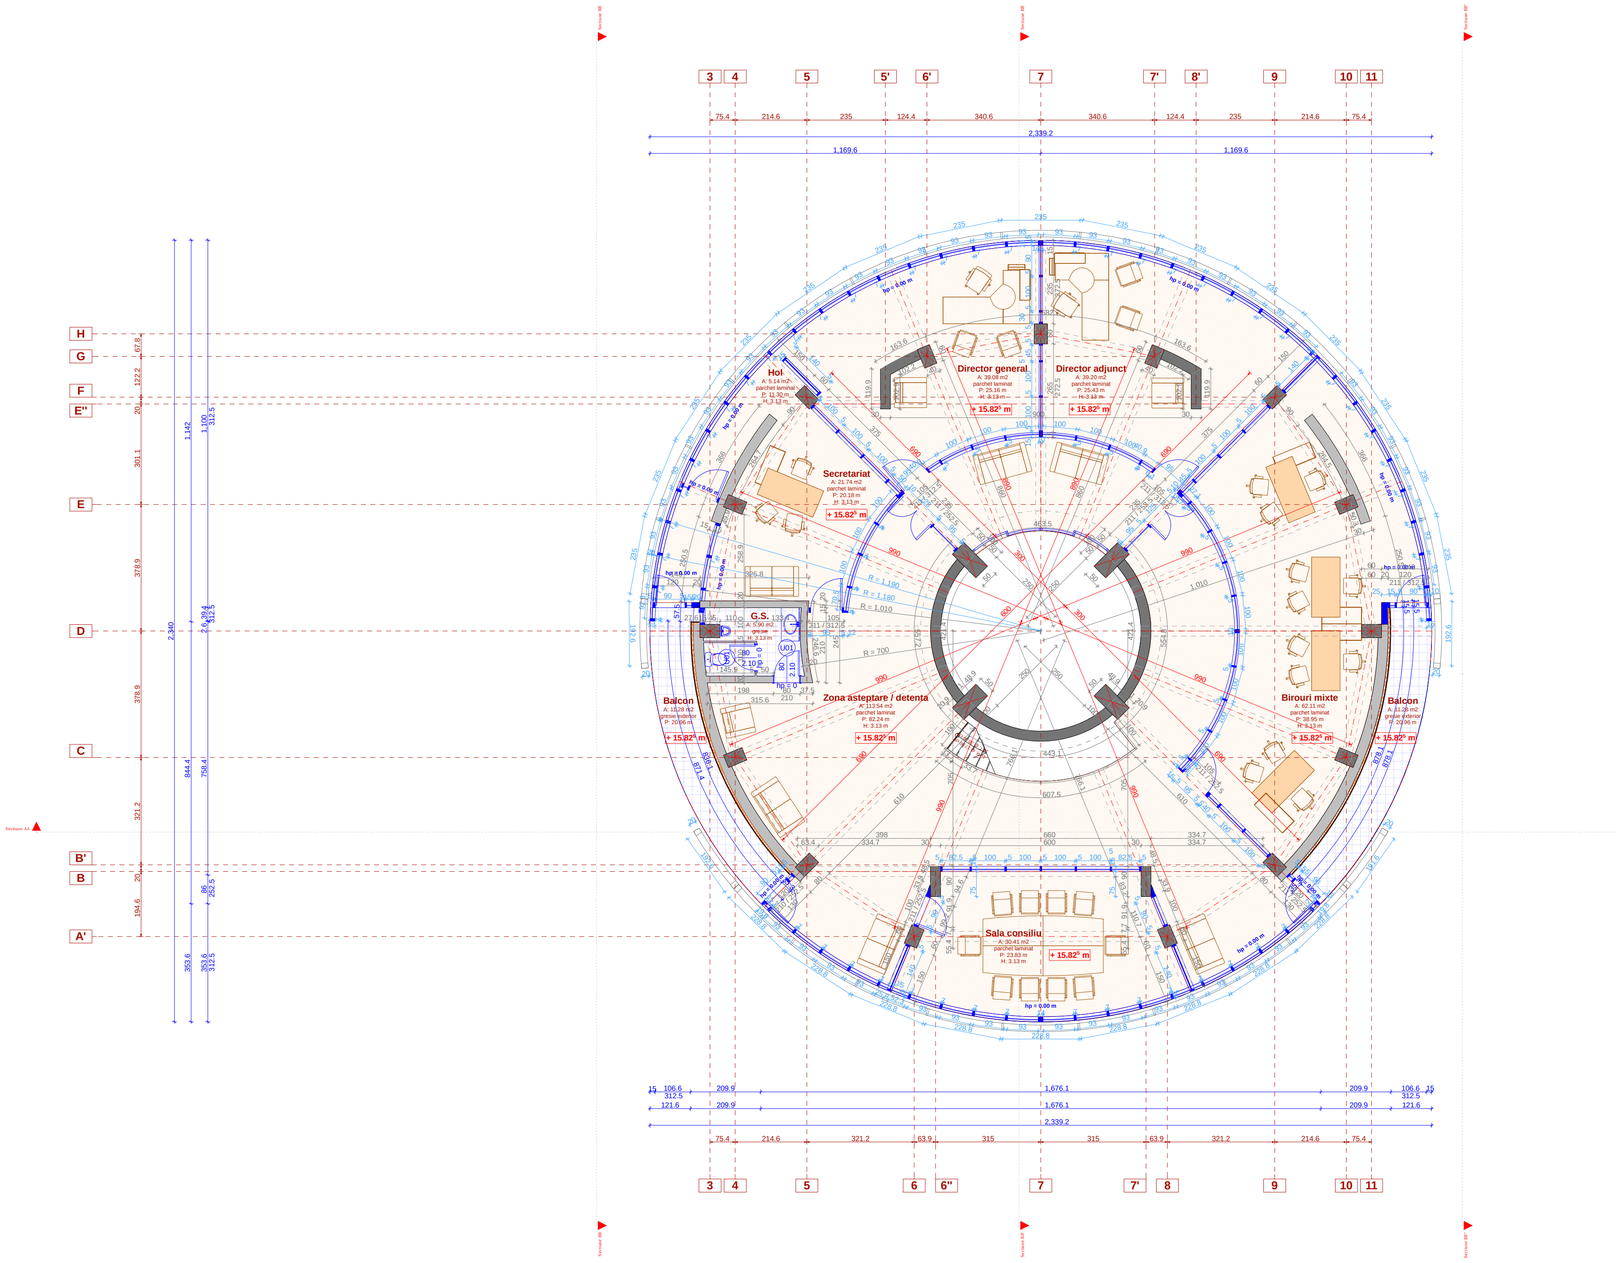

VERIFICATOR				REFERAT/EXPERTIZA
SC BAM PRO-CONSTRUCT S.R.L J/16/1888/2004 Calea Bucuresti nr.129A,Craiova-Dolj			BENEFICIAR: S.C. BECX TRADING COM S.R.L str. Scarlat Olutescu, nr. 4, bl.9, sc.A, et 1, ap.6, sector 5, Bucuresti	Proiect nr.11
SEF. PROIECT	Arh. MOHAMMAD AL-BASHTAWI		Scara: 1:100	TITLU PROIECT: SHOW-ROOM AUTO (Mercedes-Benz), SERVICE AUTO (ateliere + birouri + utilitati), AMENAJARI TEREN (accese, parcari, spatii verzi, impreimuire si utilitati)	FAZA: P.A.C.
PROIECTAT	Arh. MOHAMMAD AL-BASHTAWI		Data:	TITLU PLANSA: PLAN ETAJ 5 - SHOWROOM	Plansa nr.08/41
DESENAT	Arh. ADRIAN GABRIEL GRAMADA				

BAM
PRO-CONSTRUCT
ARHITECTURA-URBANISM DESIGN

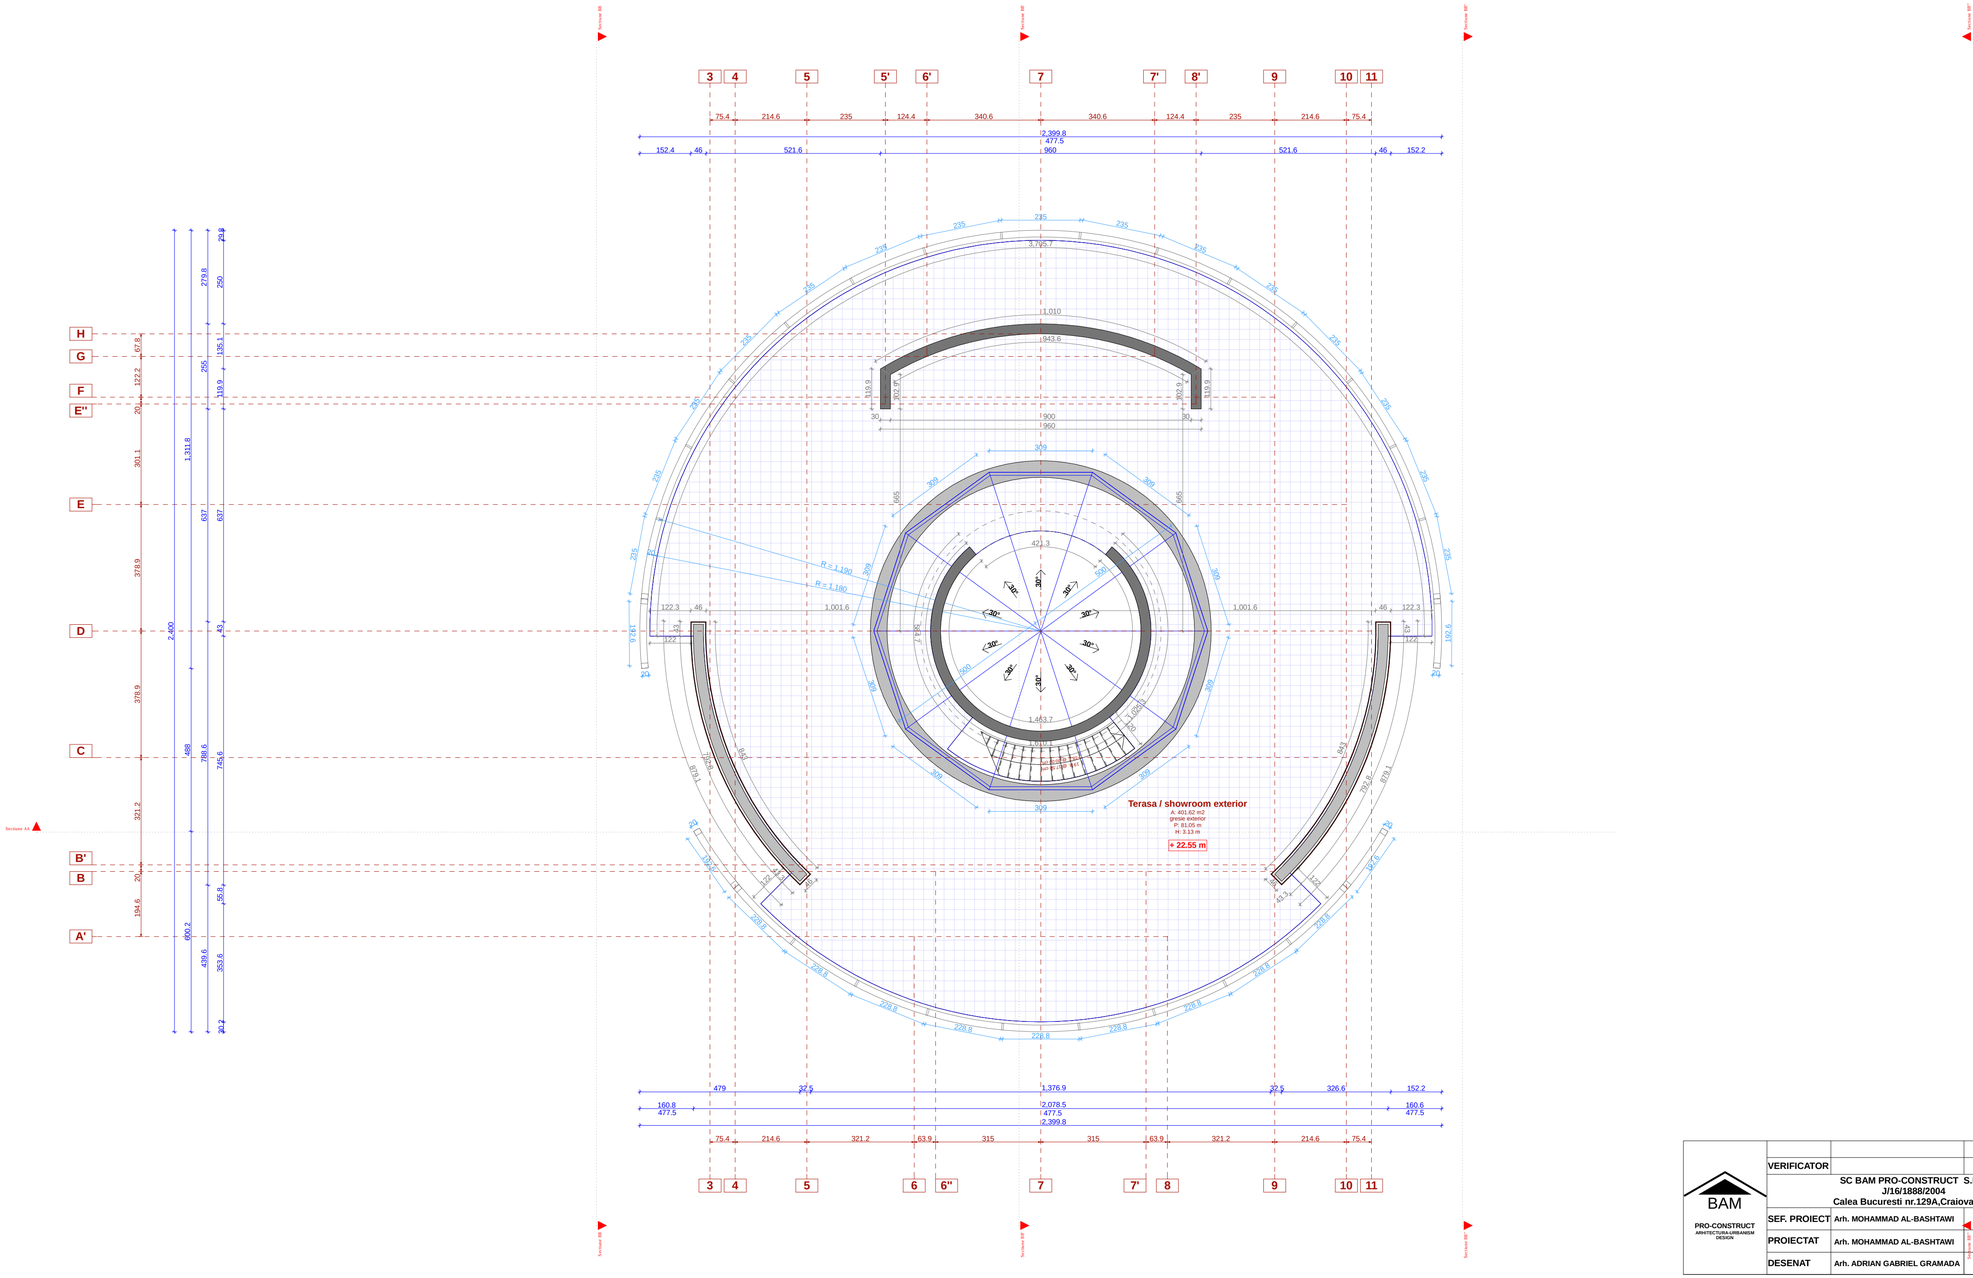

VERIFICATOR				REFERAT/EXPERTIZA
SC BAM PRO-CONSTRUCT S.R.L J/16/1888/2004 Calea Bucuresti nr.129A,Craiova-Dolj			BENEFICIAR: S.C. BECX TRADING COM S.R.L str. Scarlat Olutescu, nr. 4, bl.9, sc.A, et 1, ap.6, sector 5, Bucuresti	Proiect nr.11
SEF. PROIECT	Arh. MOHAMMAD AL-BASHTAWI		Scara: 1:100	TITLU PROIECT: SHOW-ROOM AUTO (Mercedes-Benz), SERVICE AUTO (ateliere + birouri + utilitati), AMENAJARI TEREN (accese, parcari, spatii verzi, impremuire si utilitati)	FAZA: P.A.C.
PROIECTAT	Arh. MOHAMMAD AL-BASHTAWI		Data:	TITLU PLANSA: PLAN TERASA - SHOWROOM	Plansa nr.09/41
DESENAT	Arh. ADRIAN GABRIEL GRAMADA				

BAM
PRO-CONSTRUCT
ARHITECTURA,URBANISM DESIGN

Gril fatade showroom
sistem de reglare a iluminarii naturale & vizibilitatii spre interior - actionat electronic (structura metalica & montanti gri inchis)

Tamplarie showroom
fatada cortina tip termopan (alb / gri inchis)

Pereti showroom
zidarie BCA / caramida eficienta / poroterm (30 cm) + termoizolatie polistiren extrudat / expandat (5 cm) + placare tip alucobond (alb / gri deschis)

Gril fatade showroom
sistem de reglare a iluminarii naturale & vizibilitatii spre interior - actionat electronic (structura metalica & montanti gri inchis)

Tamplarie showroom
fatada cortina tip termopan (alb / gri inchis)

Invelitoare hale service
element compozit multistrat (tabla zincata & termoizolatie & hidroizloatie) + structura metalica proprie (gri inchis)

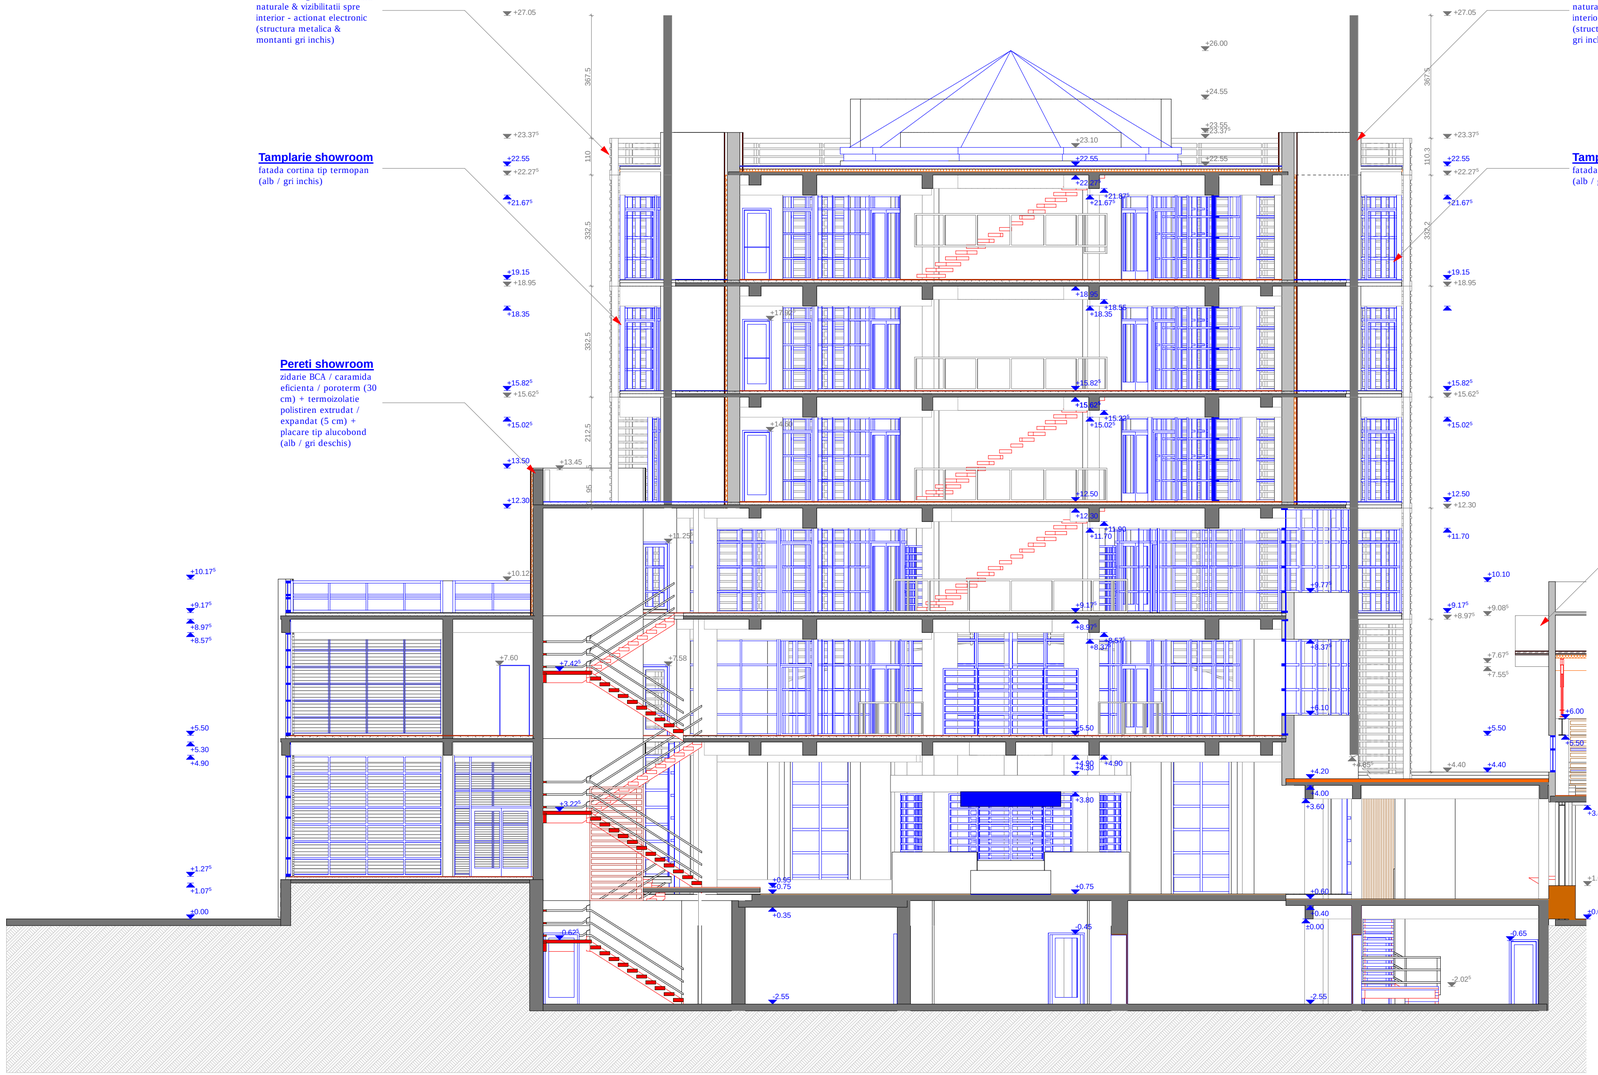

BAM PRO-CONSTRUCT ARHITECTURA-URBANISM DESIGN					
	VERIFICATOR			REFERAT/EXPERTIZA	
	SC BAM PRO-CONSTRUCT S.R.L J/16/1888/2004 Calea Bucuresti nr.129A,Craiova-Dolj			BENEFICIAR: S.C. BECX TRADING COM S.R.L str. Scarlat Olutescu, nr. 4, bl 9, sc A, et 1, ap.6, sector 5, Bucuresti	Proiect nr.11
	SEF. PROIECT	Arh. MOHAMMAD AL-BASHTAWI		Scara: 1:100 — TITLU PROIECT: SHOW-ROOM AUTO (Mercedes-Benz), SERVICE AUTO (ateliere + birouri + utilitati), AMENAJARI TEREN (accese, parcari, spatii verzi, impreimuire si utilitati)	FAZA: P.A.C.
	PROIECTAT	Arh. MOHAMMAD AL-BASHTAWI		Data: — TITLU PLANSA: SECTIUNE AA - SHOWROOM	Plansa nr.10/41
	DESENAT	Arh. ADRIAN GABRIEL GRAMADA			

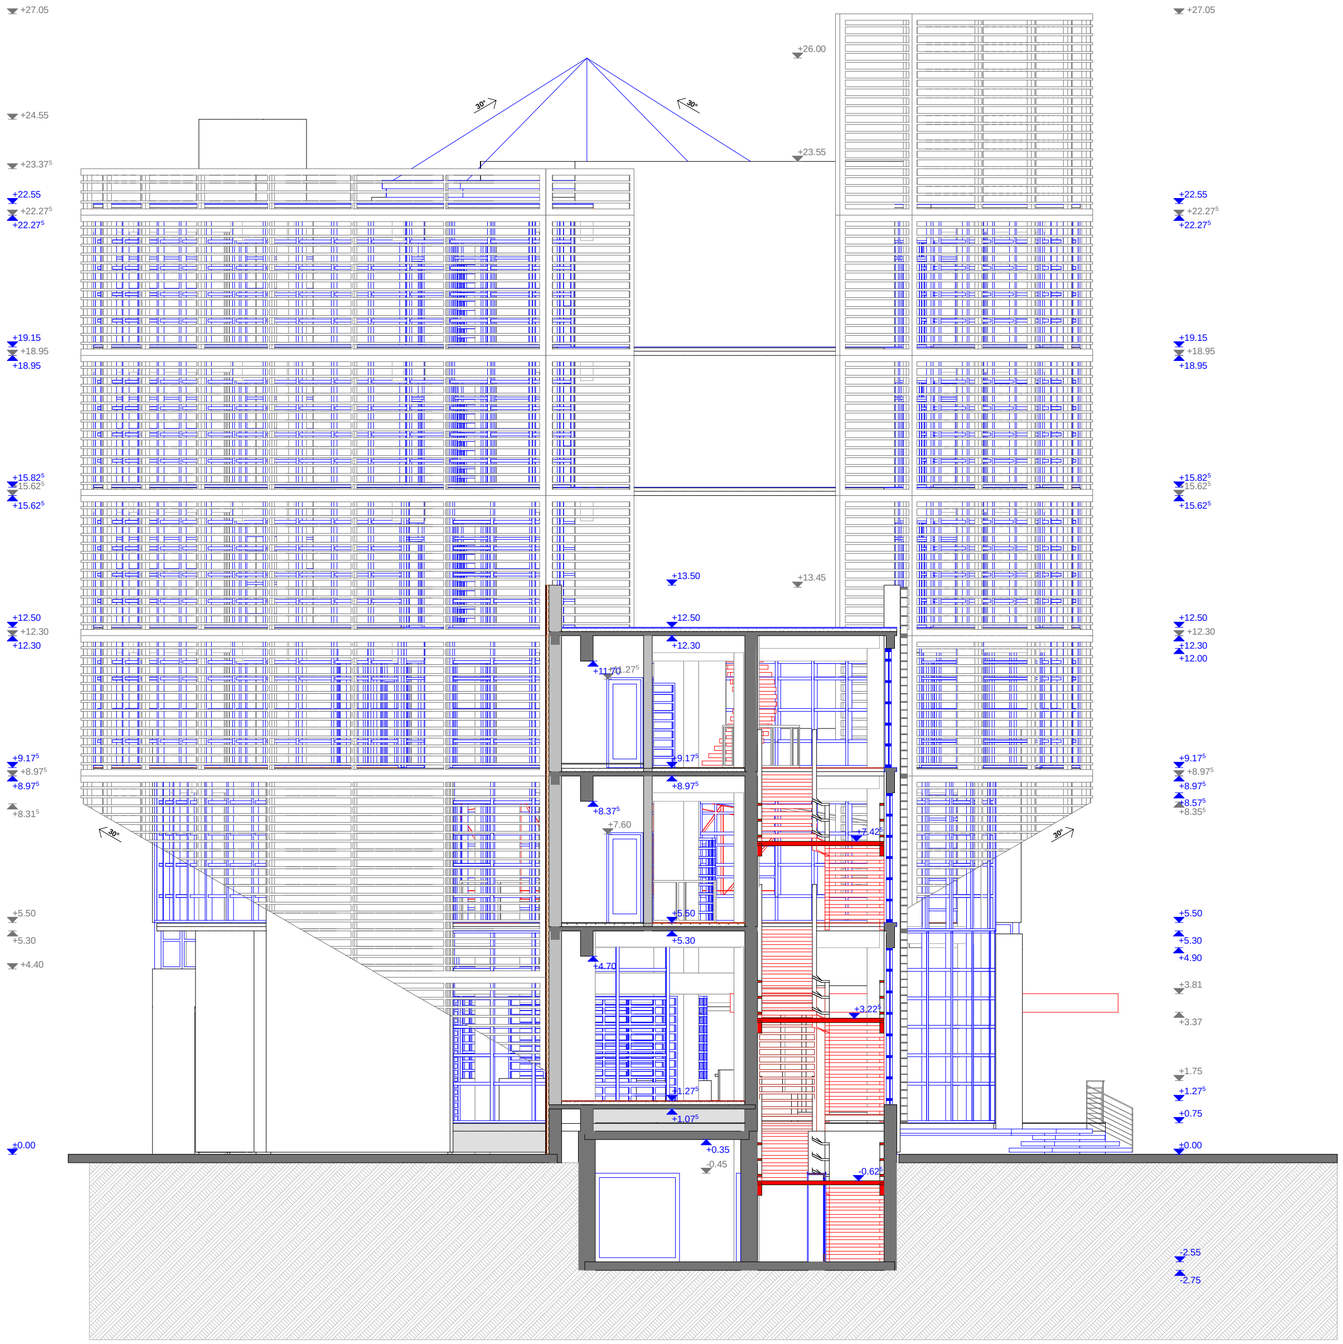

BAM PRO-CONSTRUCT ARHITECTURA-URBANISM DESIGN	VERIFICATOR			REFERAT/EXPERTIZA	
	SC BAM PRO-CONSTRUCT S.R.L J/16/1888/2004 Calea Bucuresti nr.129A,Craiova-Dolj			BENEFICIAR: S.C. BECX TRADING COM S.R.L str. Scarlat Otulescu, nr. 4, bl.9, sc.A, et 1, ap.6, sector 5, Bucuresti	Proiect nr.11
	SEF. PROIECT	Arh. MOHAMMAD AL-BASHTAWI	Scara: 1:100	TITLU PROIECT: SHOW-ROOM AUTO (Mercedes-Benz), SERVICE AUTO (ateliere + birouri + utilitati), AMENAJARI TEREN (accese, parcari, spatii verzi, imprejmuire si utilitati)	FAZA: P.A.C.
	PROIECTAT	Arh. MOHAMMAD AL-BASHTAWI			
	DESENAT	Arh. ADRIAN GABRIEL GRAMADA	Data:	TITLU PLANSA: SECTIUNE BB - SHOWROOM	Plansa nr.11/41

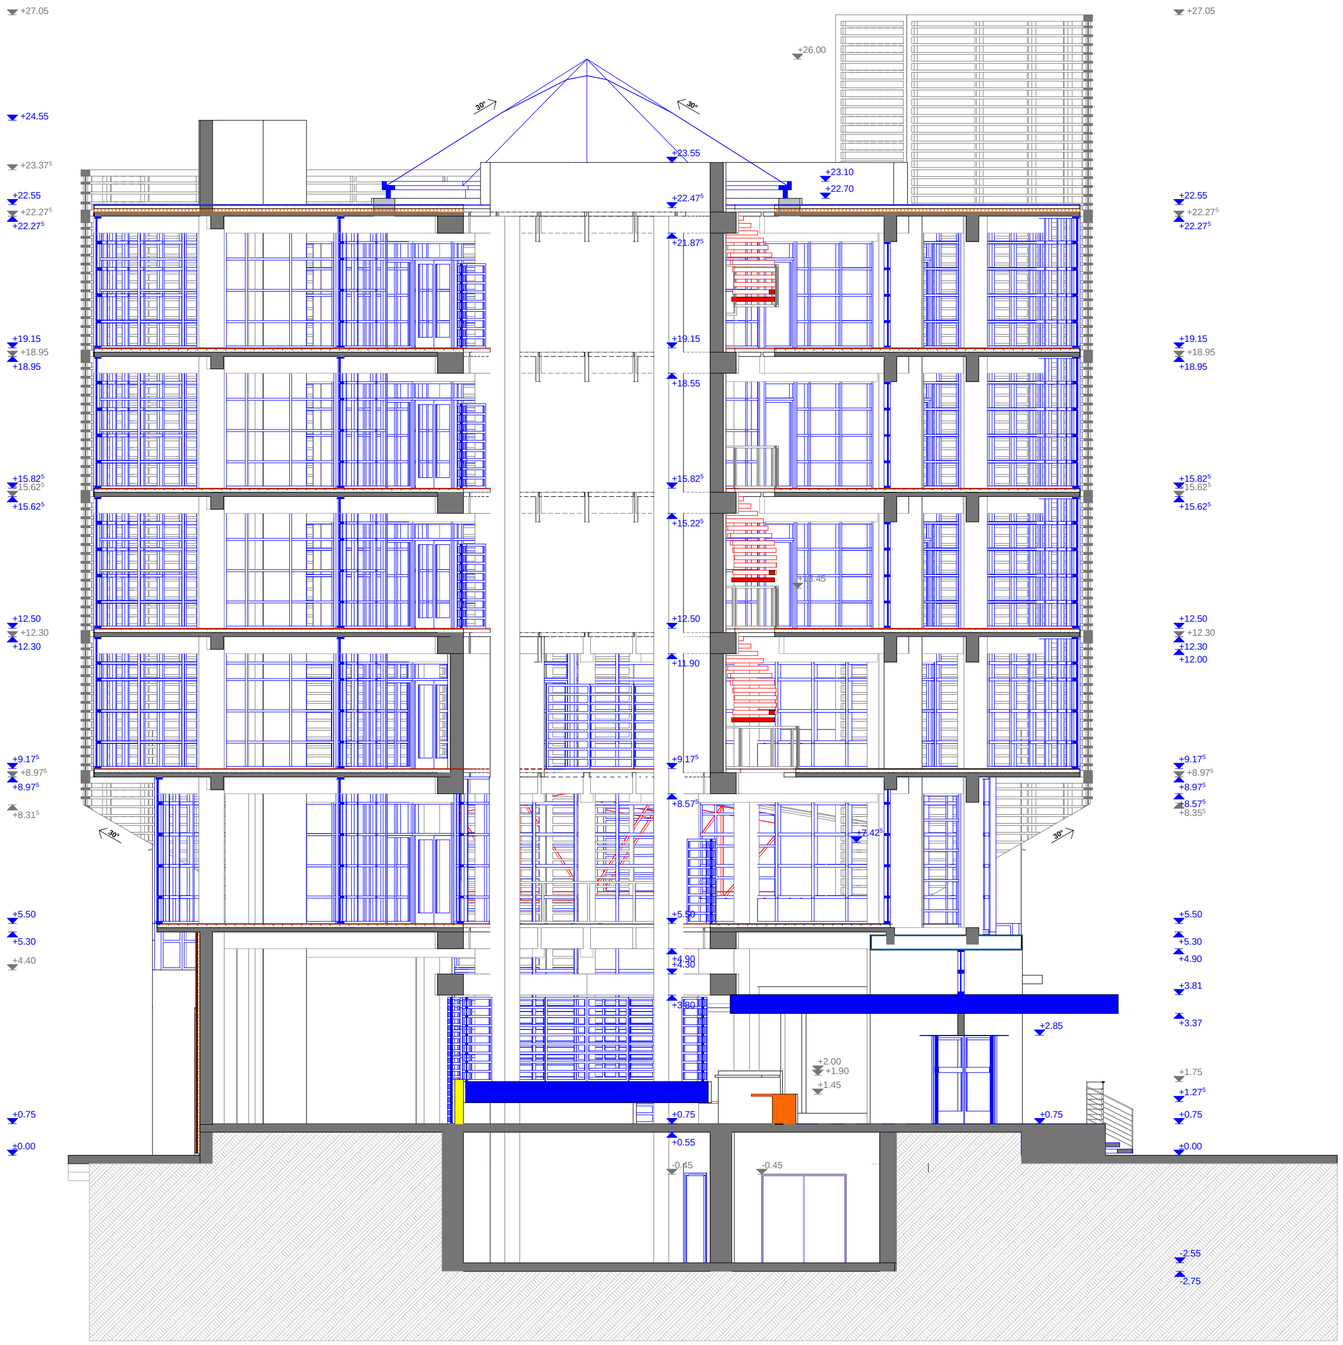

BAM PRO-CONSTRUCT ARHITECTURA-URBANISM DESIGN	VERIFICATOR				REFERAT/EXPERTIZA	
	SC BAM PRO-CONSTRUCT S.R.L J/16/1888/2004 Calea Bucuresti nr.129A,Craiova-Dolj				BENEFICIAR: S.C. BECX TRADING COM S.R.L str. Scarlat Otulescu, nr. 4, bl.9, sc.A, et 1, ap.6, sector 5, Bucuresti	Proiect nr.11
	SEF. PROIECT	Arh. MOHAMMAD AL-BASHTAWI		Scara: 1:100	TITLU PROIECT: SHOW-ROOM AUTO (Mercedes-Benz), SERVICE AUTO (ateliere + birouri + utilitati), AMENAJARI TEREN (accese, parcari, spatii verzi, imprejmuire si utilitati)	FAZA: P.A.C.
	PROIECTAT	Arh. MOHAMMAD AL-BASHTAWI		Data:	TITLU PLANSA: SECTIUNE BB' - SHOWROOM	Plansa nr.12/41
	DESENAT	Arh. ADRIAN GABRIEL GRAMADA				

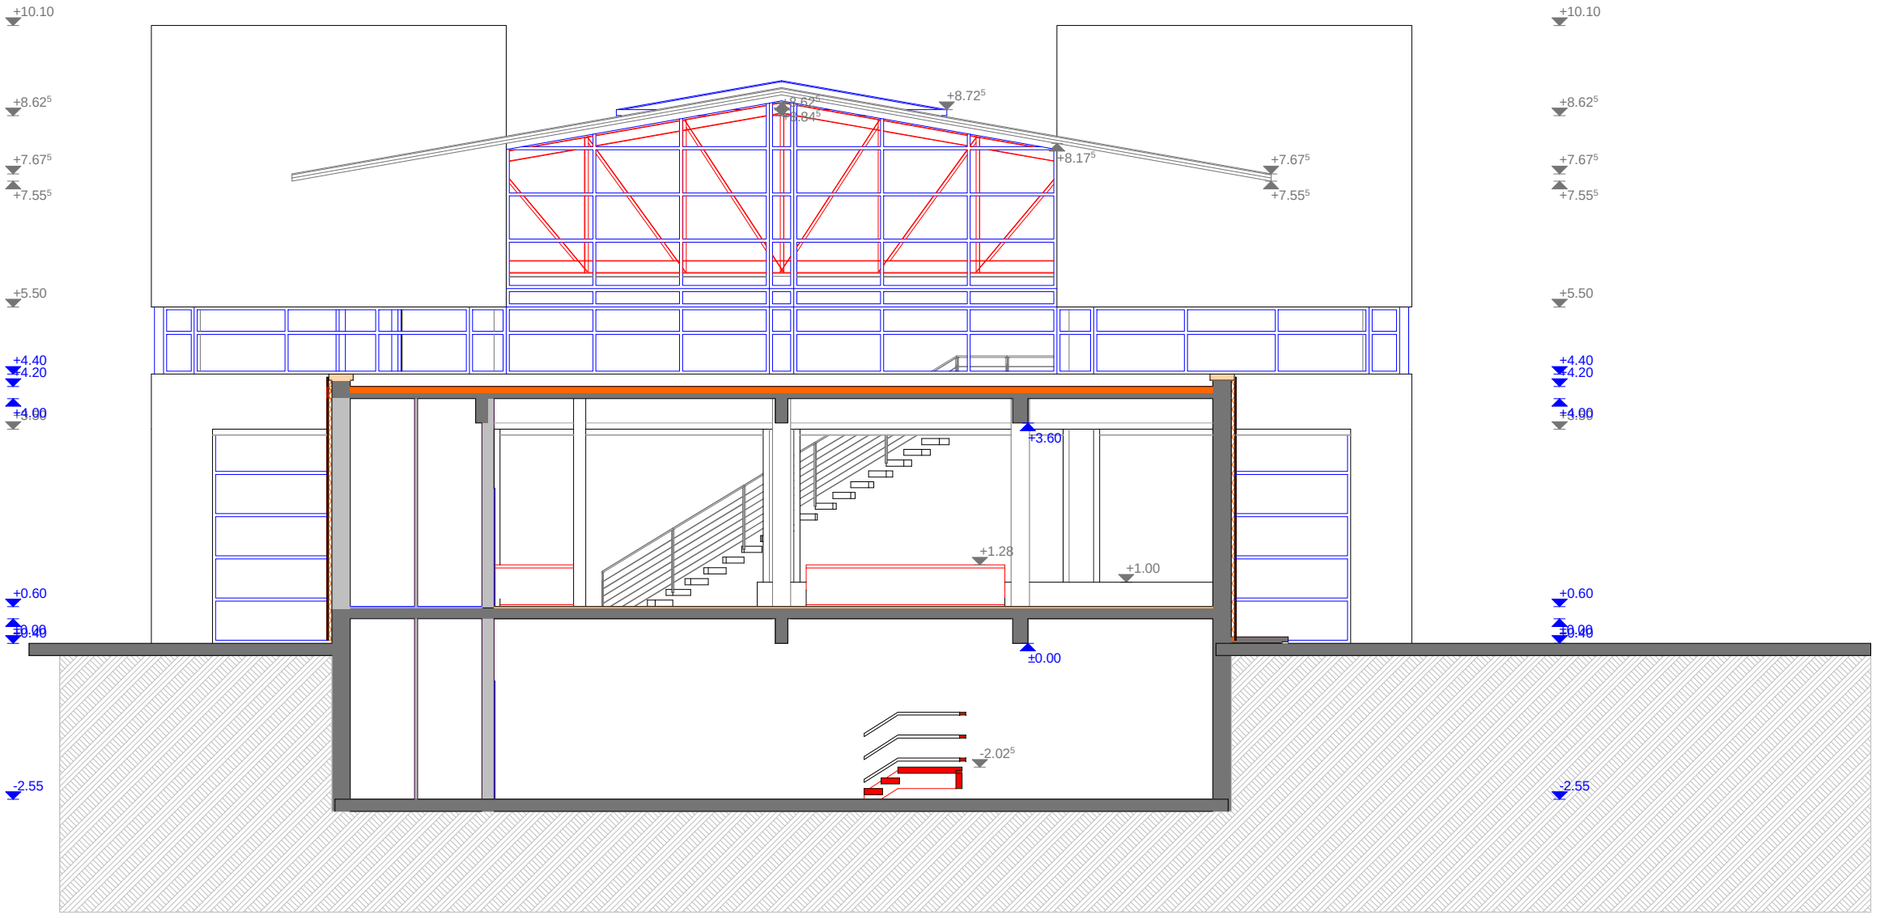

BAM PRO-CONSTRUCT ARHITECTURA-URBANISM DESIGN					
	VERIFICATOR				REFERAT/EXPERTIZA
	SC BAM PRO-CONSTRUCT S.R.L J/16/1888/2004 Calea Bucuresti nr.129A,Craiova-Dolj				BENEFICIAR: S.C. BECX TRADING COM S.R.L str. Scarlat Otulescu, nr. 4, bl.9, sc.A, et 1, ap.6, sector 5, Bucuresti — Proiect nr.11
	SEF. PROIECT	Arh. MOHAMMAD AL-BASHTAWI		Scara: 1:100	TITLU PROIECT: SHOW-ROOM AUTO (Mercedes-Benz), SERVICE AUTO (ateliere + birouri + utilitati), AMENAJARI TEREN (accese, parcari, spatii verzi, imprejmuire si utilitati) — FAZA: P.A.C.
	PROIECTAT	Arh. MOHAMMAD AL-BASHTAWI		Data:	TITLU PLANSA: SECTIUNE BB'' - SHOWROOM — Plansa nr.13/41
	DESENAT	Arh. ADRIAN GABRIEL GRAMADA			

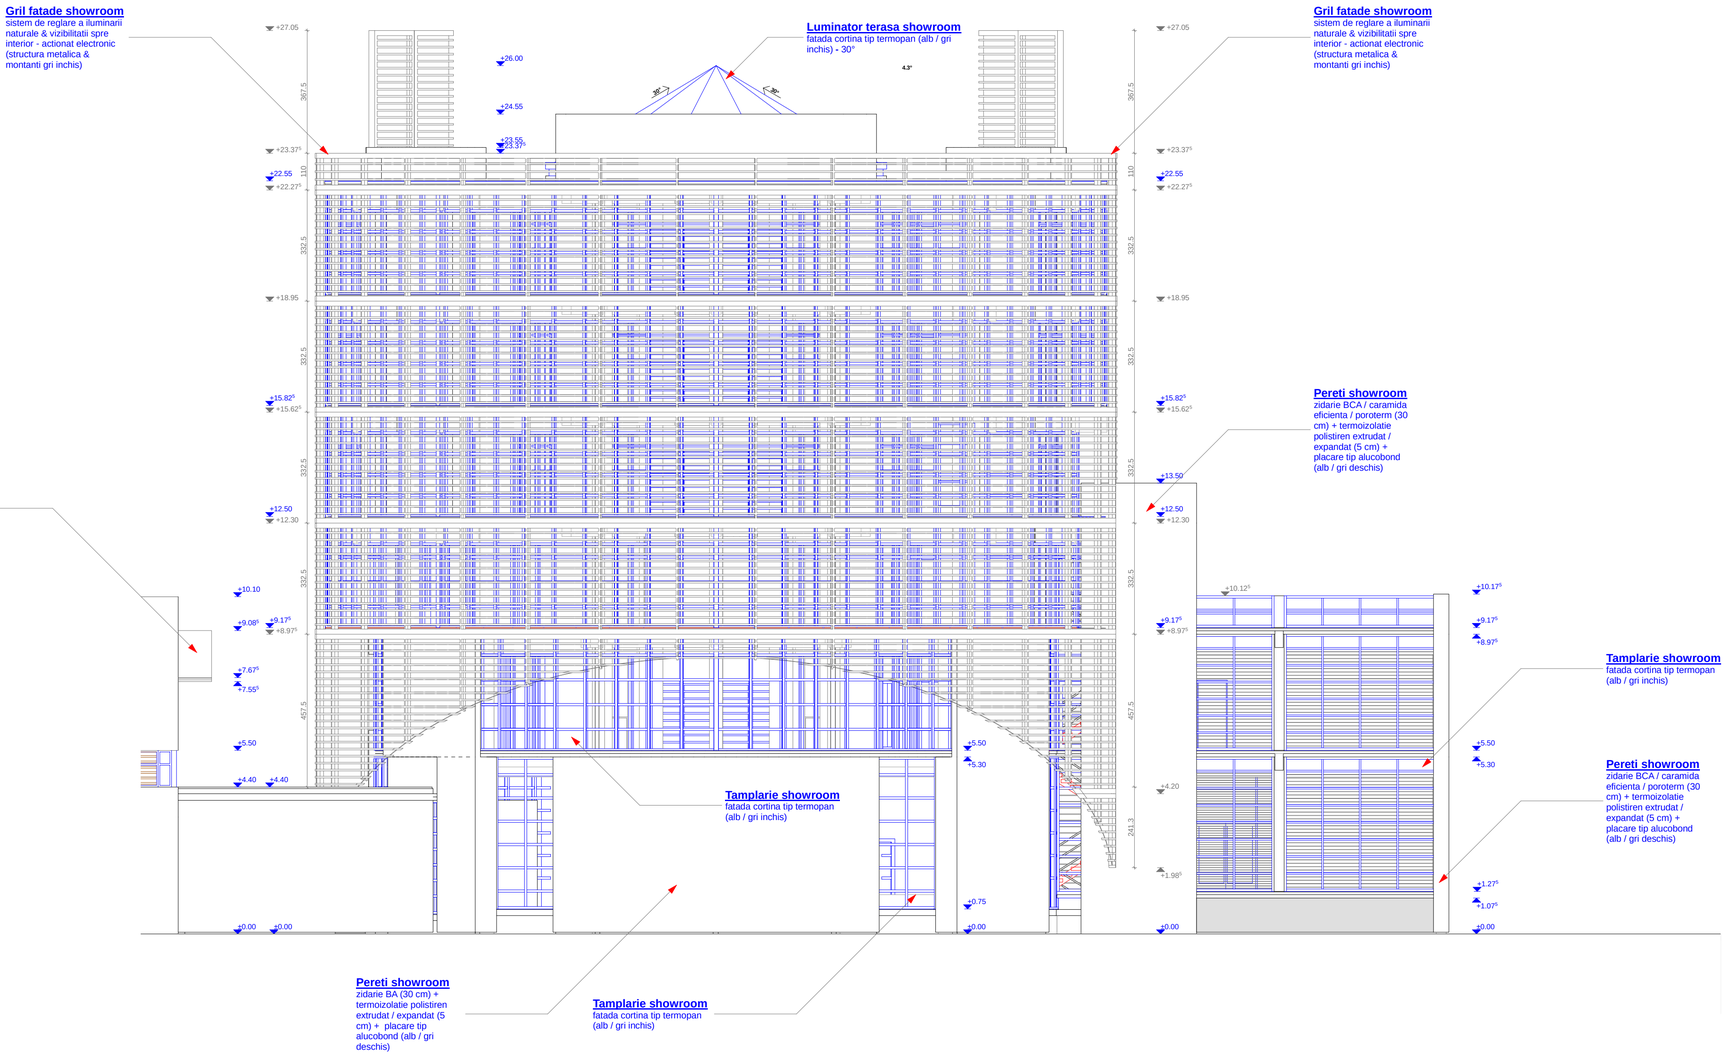

BAM PRO-CONSTRUCT ARHITECTURA-URBANISM DESIGN				
VERIFICATOR				REFERAT/EXPERTIZA
SC BAM PRO-CONSTRUCT S.R.L J/16/1888/2004 Calea Bucuresti nr.129A,Craiova-Dolj			BENEFICIAR: S.C. BECX TRADING COM S.R.L str. Scarlat Olutescu, nr. 4, bl.9, sc.A, et 1, ap.6, sector 5, Bucuresti	Proiect nr.11
SEF. PROIECT	Arh. MOHAMMAD AL-BASHTAWI		Scara: 1:100 — TITLU PROIECT: SHOW-ROOM AUTO (Mercedes-Benz), SERVICE AUTO (ateliere + birouri + utilitati), AMENAJARI TEREN (accese, parcari, spatii verzi, impreimuire si utilitati)	FAZA: P.A.C.
PROIECTAT	Arh. MOHAMMAD AL-BASHTAWI		Data: — TITLU PLANSA: FATADA SPATE - SHOWROOM	Plansa nr.16/41
DESENAT	Arh. ADRIAN GABRIEL GRAMADA			

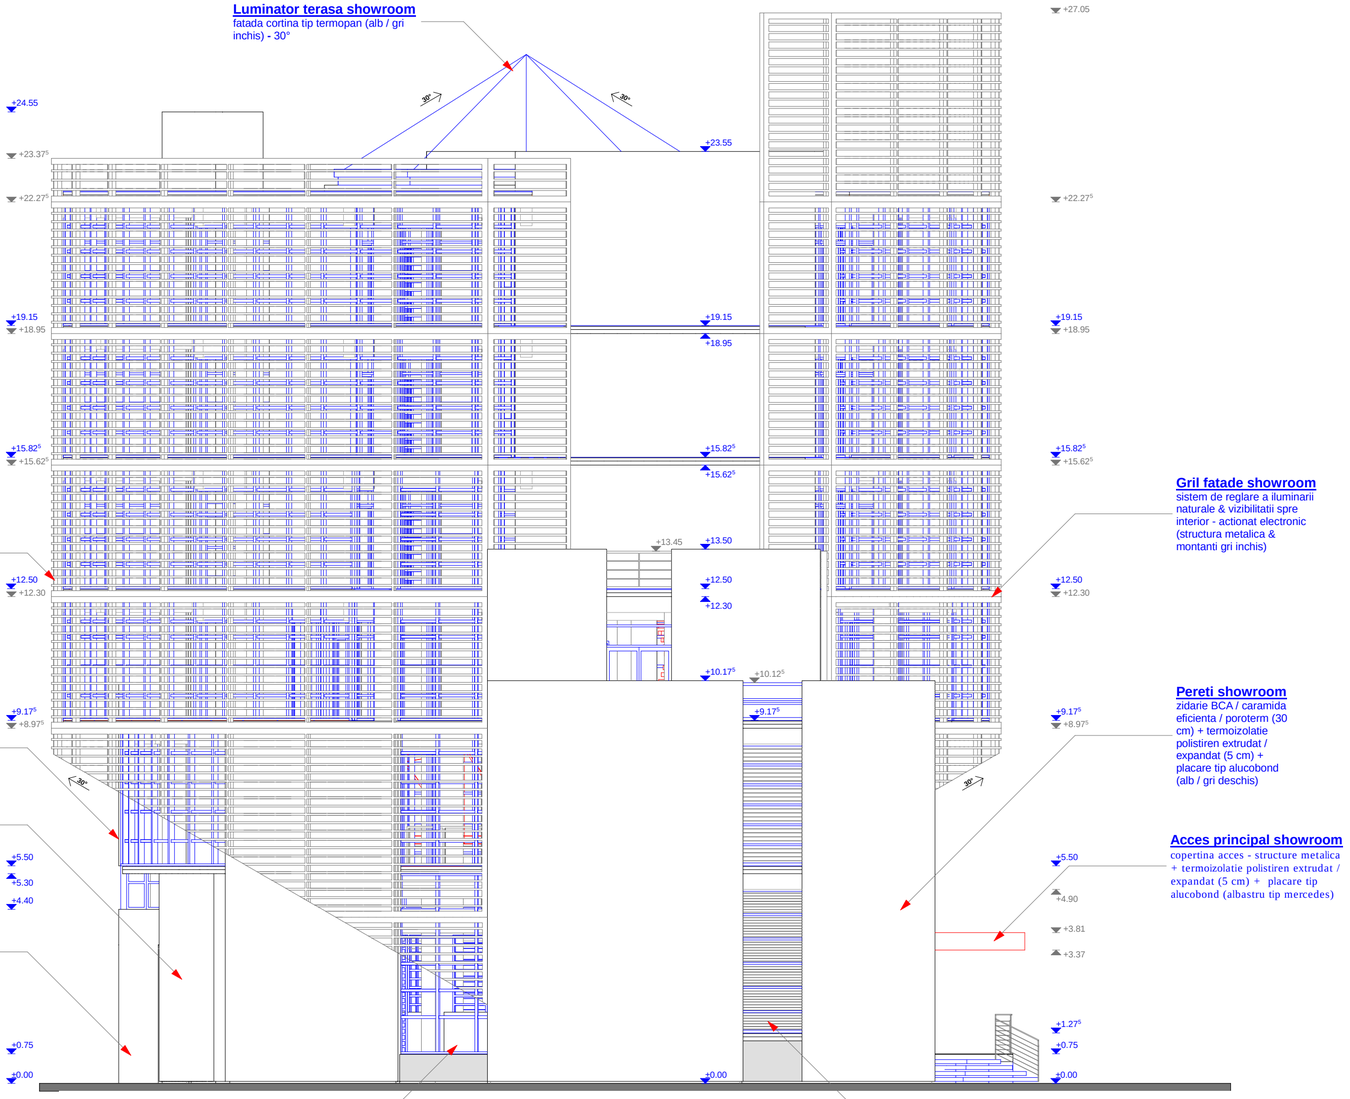

BAM PRO-CONSTRUCT ARHITECTURA-URBANISM DESIGN	VERIFICATOR			REFERAT/EXPERTIZA	
	SC BAM PRO-CONSTRUCT S.R.L J/16/1888/2004 Calea Bucuresti nr.129A,Craiova-Dolj			BENEFICIAR: S.C. BECX TRADING COM S.R.L str. Scarlat Otulescu, nr. 4, Bl.9, sc.A, et 1, ap.6, sector 5, Bucuresti	Proiect nr.11
	SEF. PROIECT	Arh. MOHAMMAD AL-BASHTAWI	Scara: 1:100	TITLU PROIECT: SHOW-ROOM AUTO (Mercedes-Benz), SERVICE AUTO (ateliere + birouri + utilitati), AMENAJARI TEREN (accese, parcari, spatii verzi, imprejmuire si utilitati)	FAZA: P.A.C.
	PROIECTAT	Arh. MOHAMMAD AL-BASHTAWI	Data:	TITLU PLANSA: FATADA LATERALA - SHOWROOM	Plansa nr.15/41
	DESENAT	Arh. ADRIAN GABRIEL GRAMADA			

Gril fatade showroom
sistem de reglare a iluminarii naturale & vizibilitatii spre interior - actionat electronic (structura metalica & montanti gri inchis)

Tamplarie showroom
fatada cortina tip termopan (alb / gri inchis)

Pereti showroom
zidarie BCA / caramida eficienta / poroterm (30 cm) + termoizolatie polistiren extrudat / expandat (5 cm) + placare tip alucobond (alb / gri deschis)

Pereti showroom
zidarie BCA / caramida eficienta / poroterm (30 cm) + termoizolatie polistiren extrudat / expandat (5 cm) + placare tip alucobond (alb / gri deschis)

Gril fatade showroom
sistem de reglare a iluminarii naturale & vizibilitatii spre interior - actionat electronic (structura metalica & montanti gri inchis)

Tamplarie showroom
fatada cortina tip termopan (alb / gri inchis)

Invelitoare hale service
element compozit multistrat (tabla zincata & termoizolatie & hidroizloatie) + structura metalica proprie (gri inchis)

Acces principal showroom
element zidarie BCA / caramida eficienta / poroterm (30 cm) + termoizolatie polistiren extrudat / expandat (5 cm) + placare tip alucobond (albastru tip mercedes)

Acces principal showroom
copertina acces - structure metalica + termoizolatie polistiren extrudat / expandat (5 cm) + placare tip alucobond (albastru tip mercedes)

BAM PRO-CONSTRUCT ARHITECTURA-URBANISM DESIGN	VERIFICATOR			REFERAT/EXPERTIZA	
	SC BAM PRO-CONSTRUCT S.R.L J/16/1888/2004 Calea Bucuresti nr.129A,Craiova-Dolj			BENEFICIAR: S.C. BECX TRADING COM S.R.L str. Scarlat Olutescu, nr. 4, bl.9, sc.A, et.1, ap.6, sector 5, Bucuresti	Proiect nr.11
	SEF. PROIECT	Arh. MOHAMMAD AL-BASHTAWI		Scara: 1:100 — TITLU PROIECT: SHOW-ROOM AUTO (Mercedes-Benz), SERVICE AUTO (ateliere + birouri + utilitati), AMENAJARI TEREN (accese, parcari, spatii verzi, impreimuire si utilitati)	FAZA: P.A.C.
	PROIECTAT	Arh. MOHAMMAD AL-BASHTAWI		Data: — TITLU PLANSA: FATADA ACCES - SHOWROOM	Plansa nr.14/41
	DESENAT	Arh. ADRIAN GABRIEL GRAMADA			