



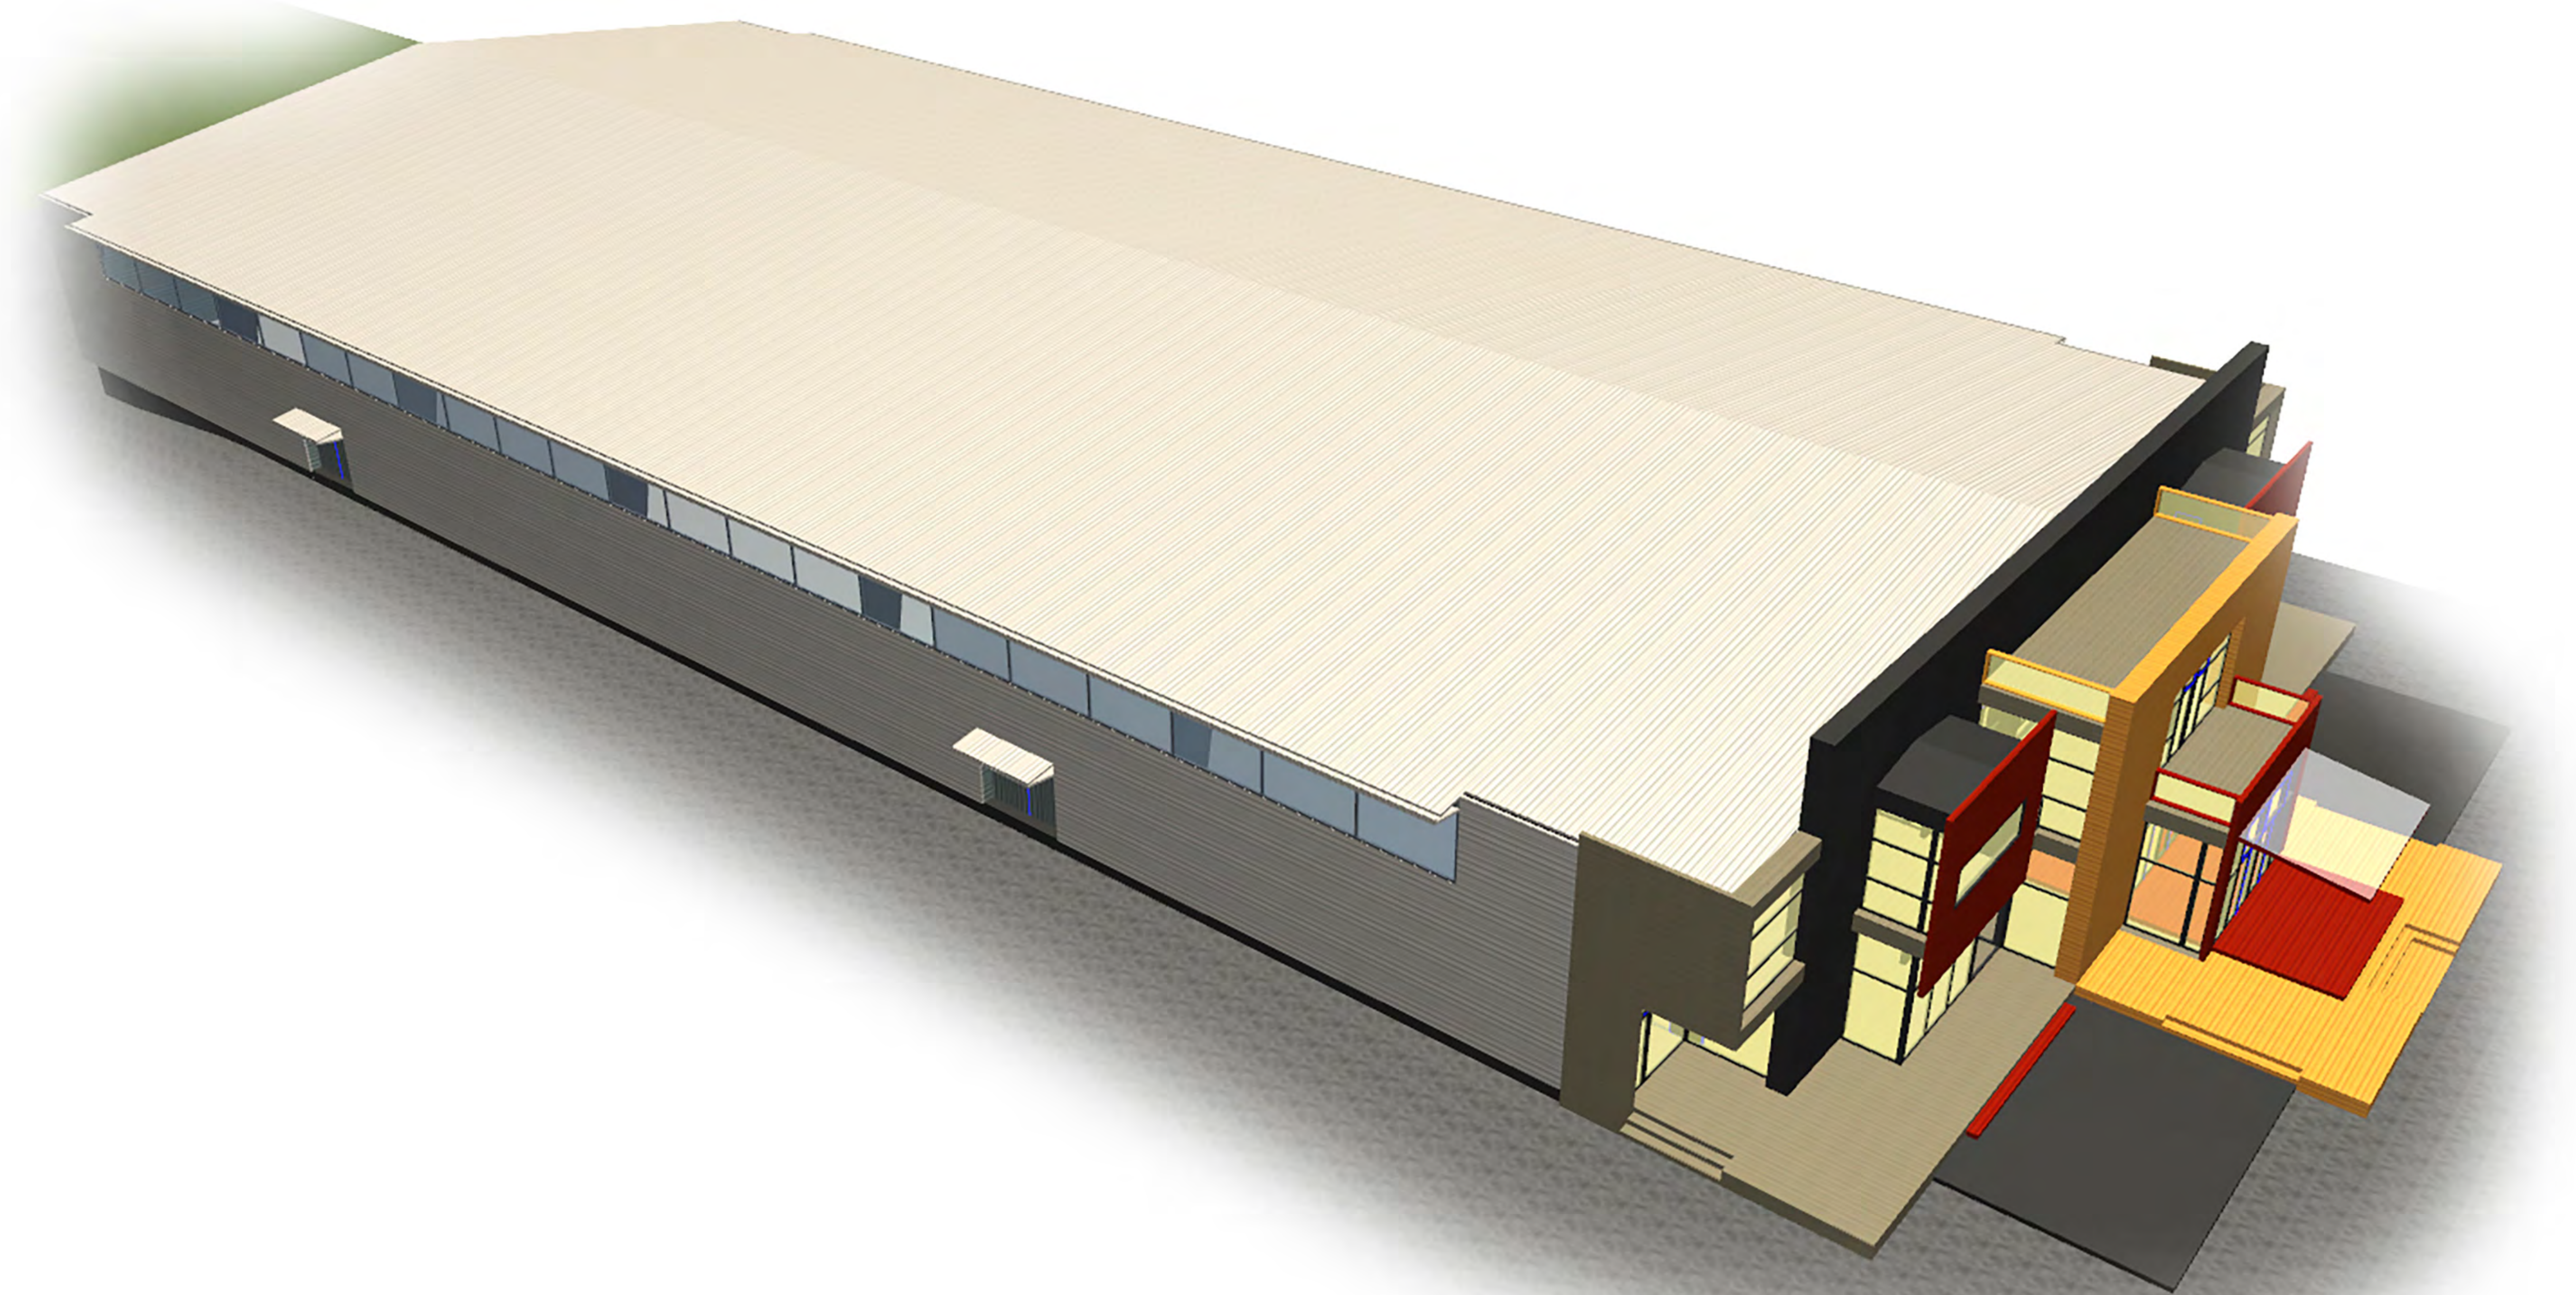


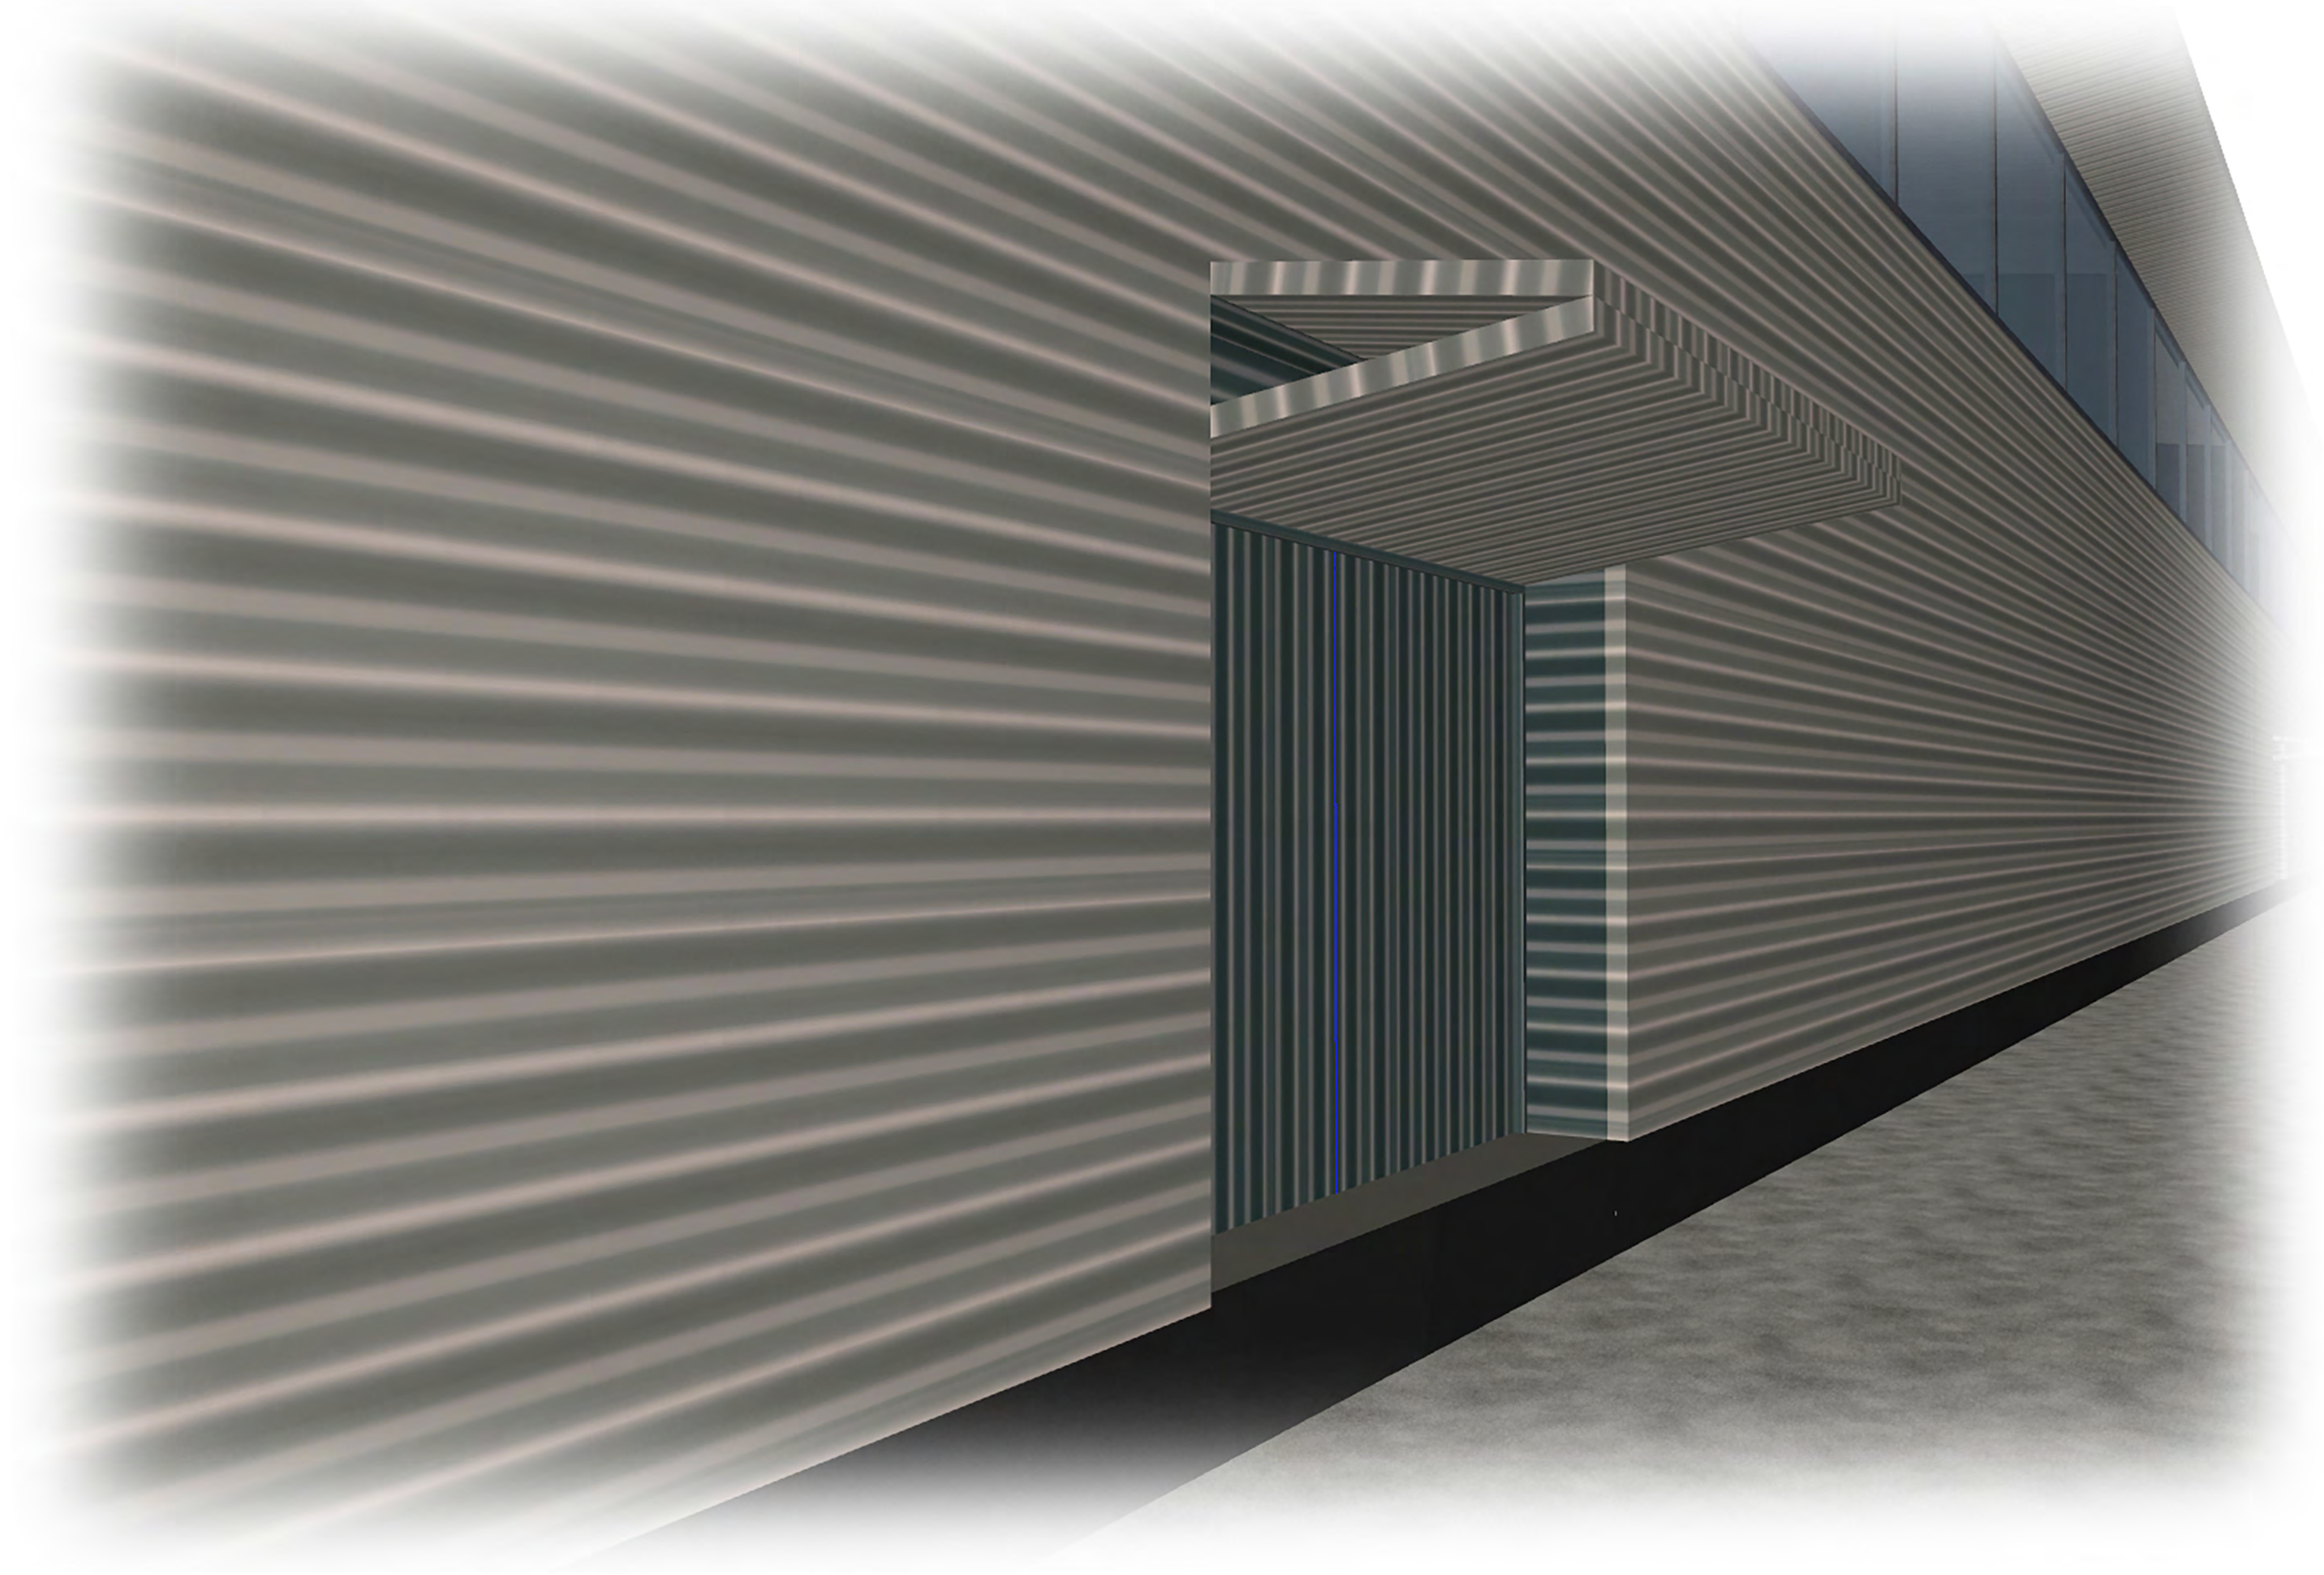











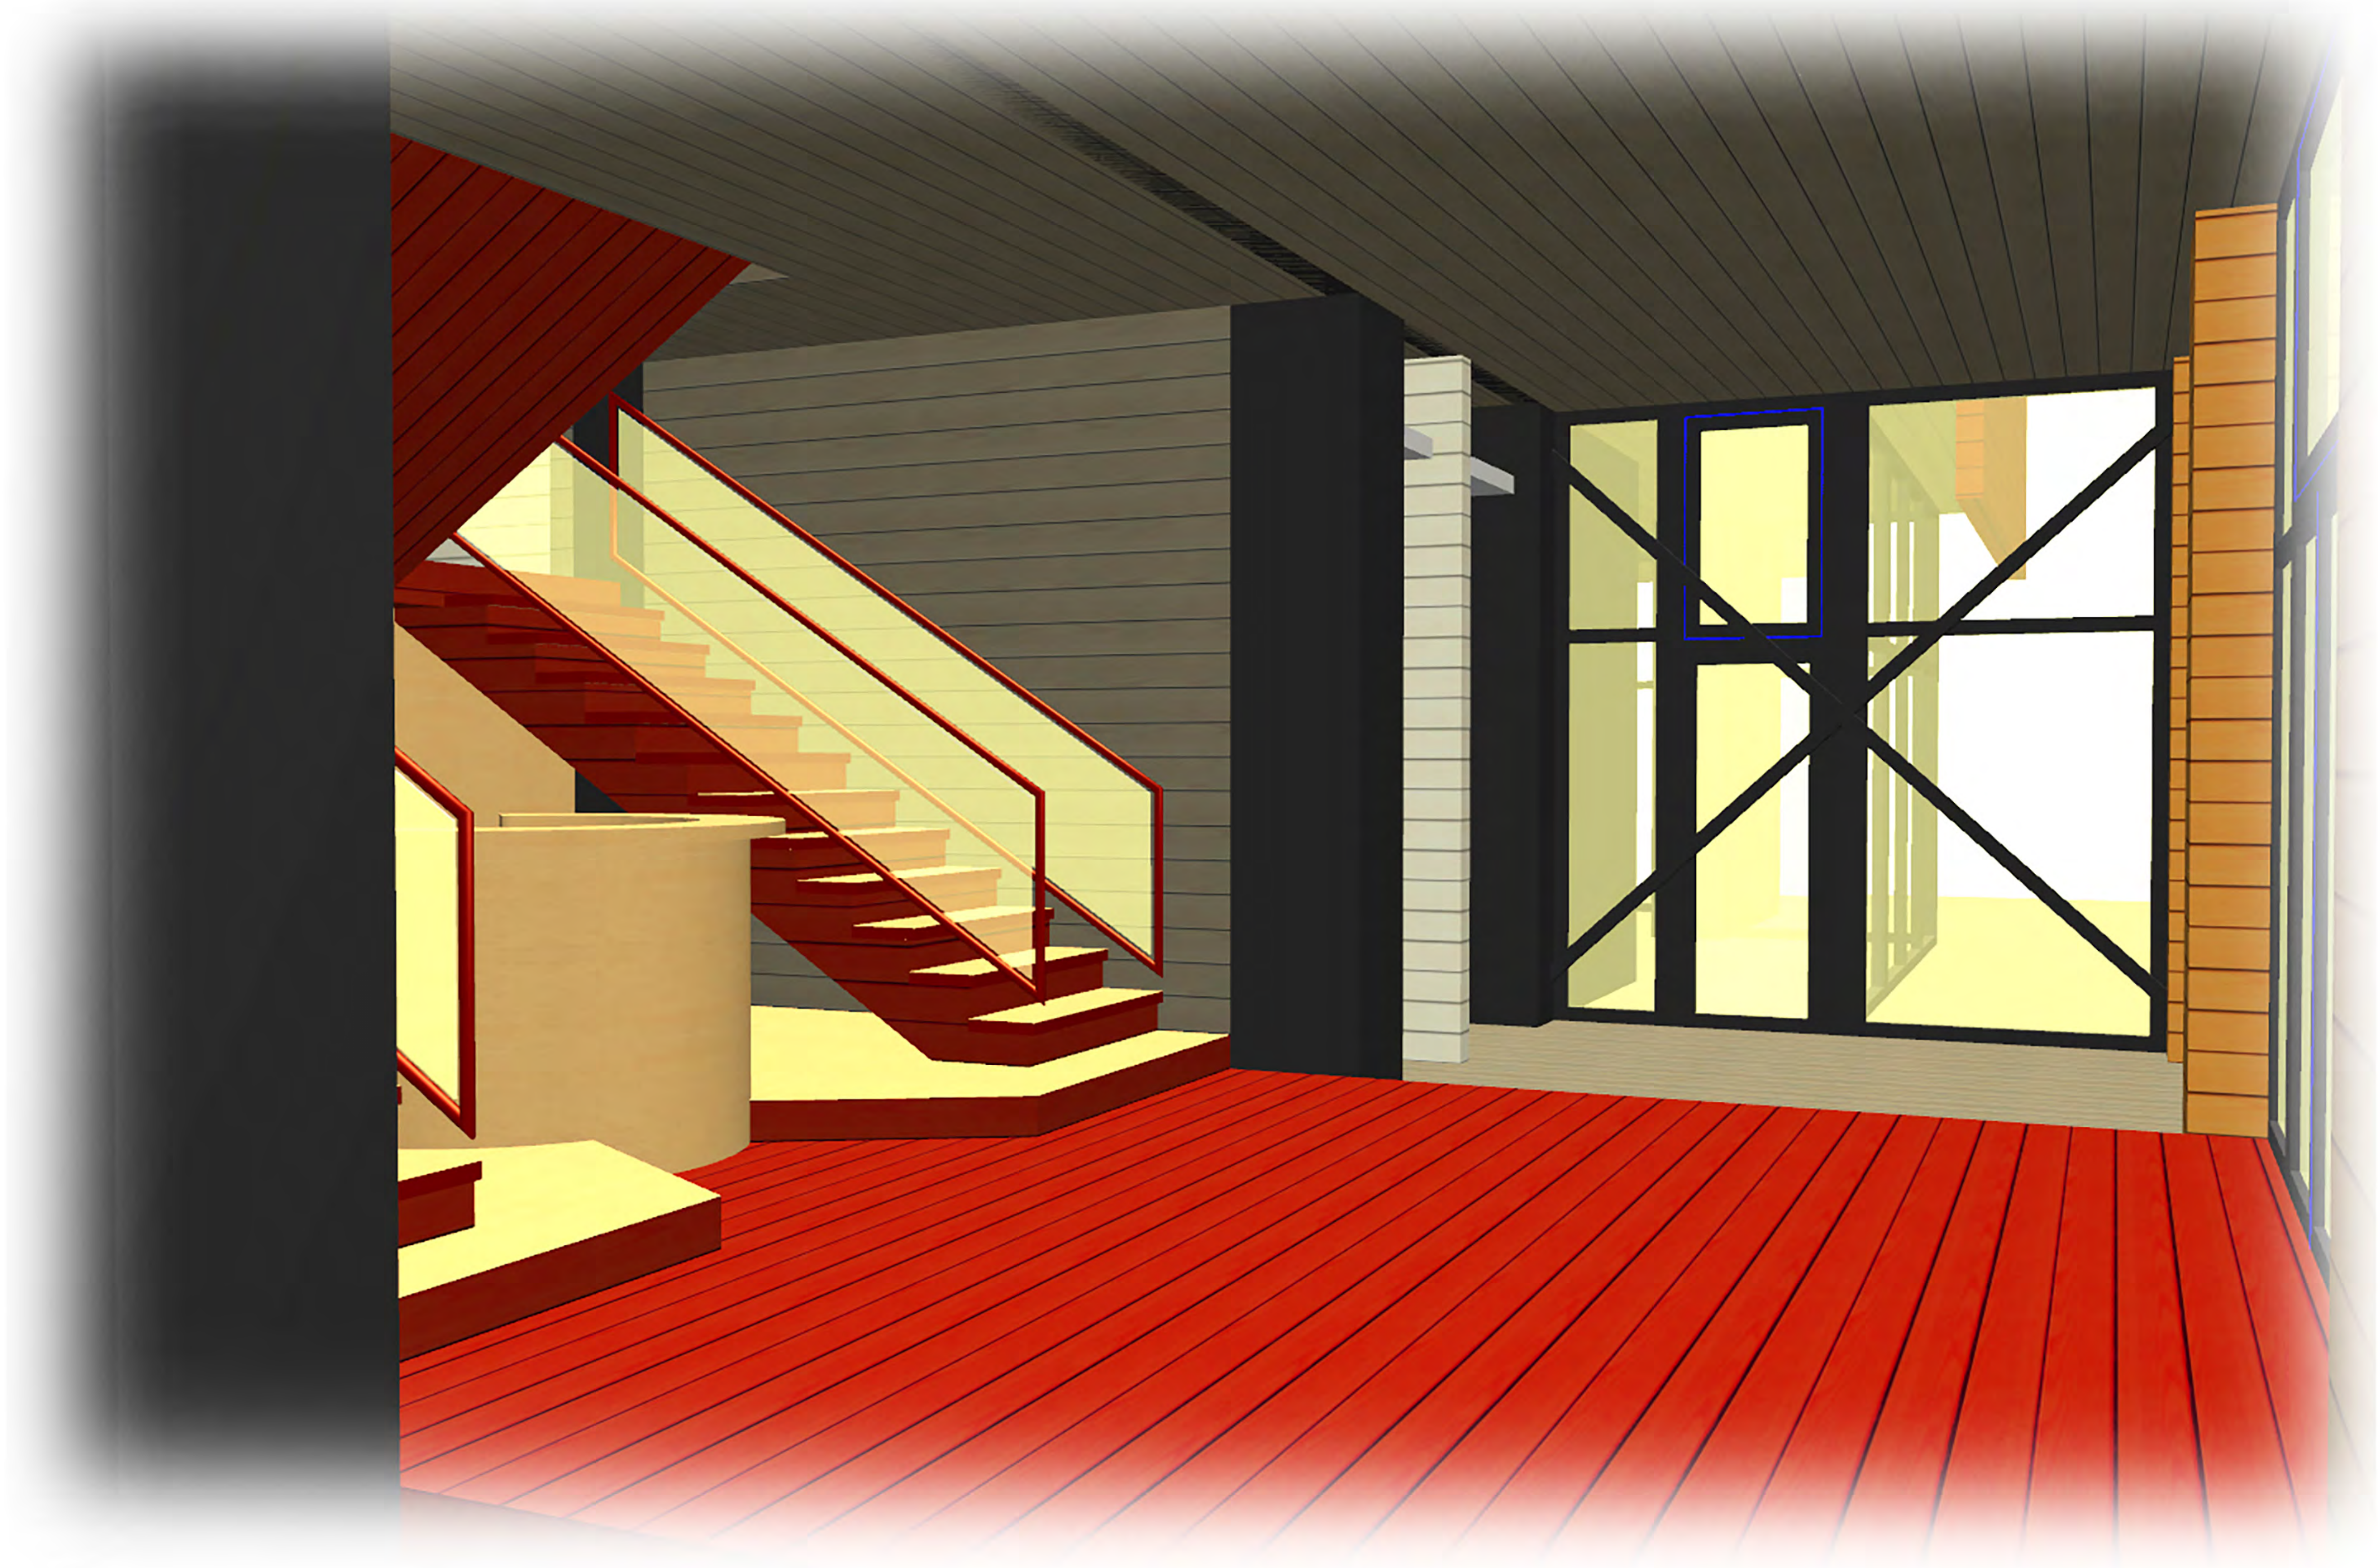

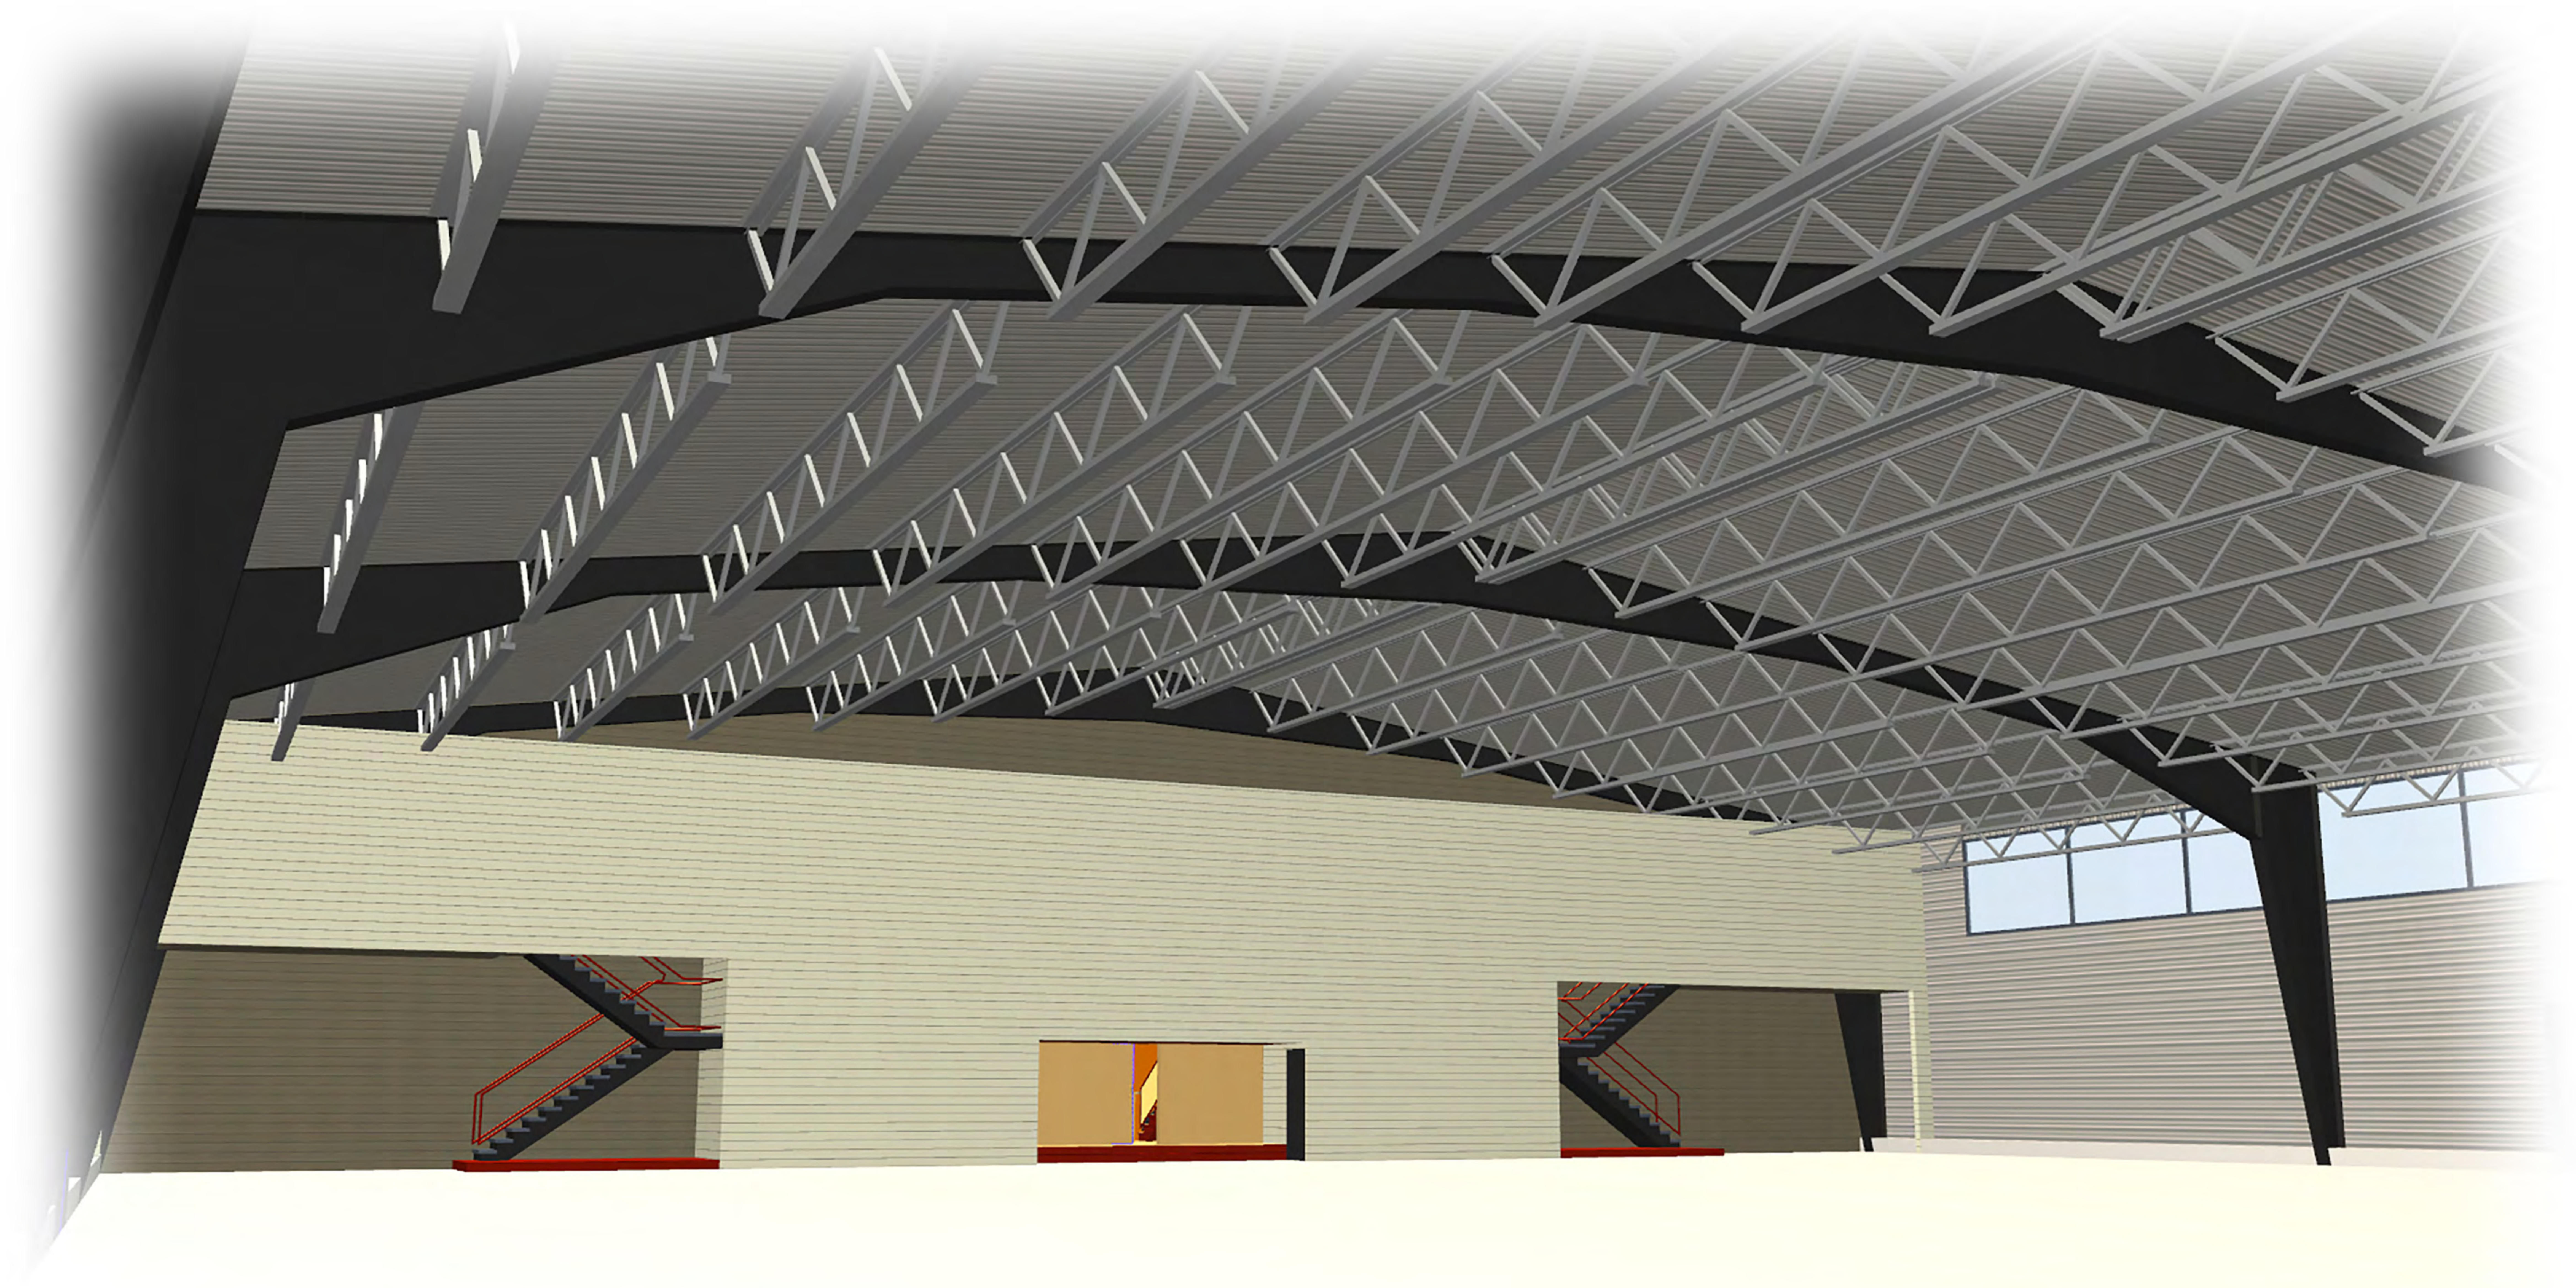


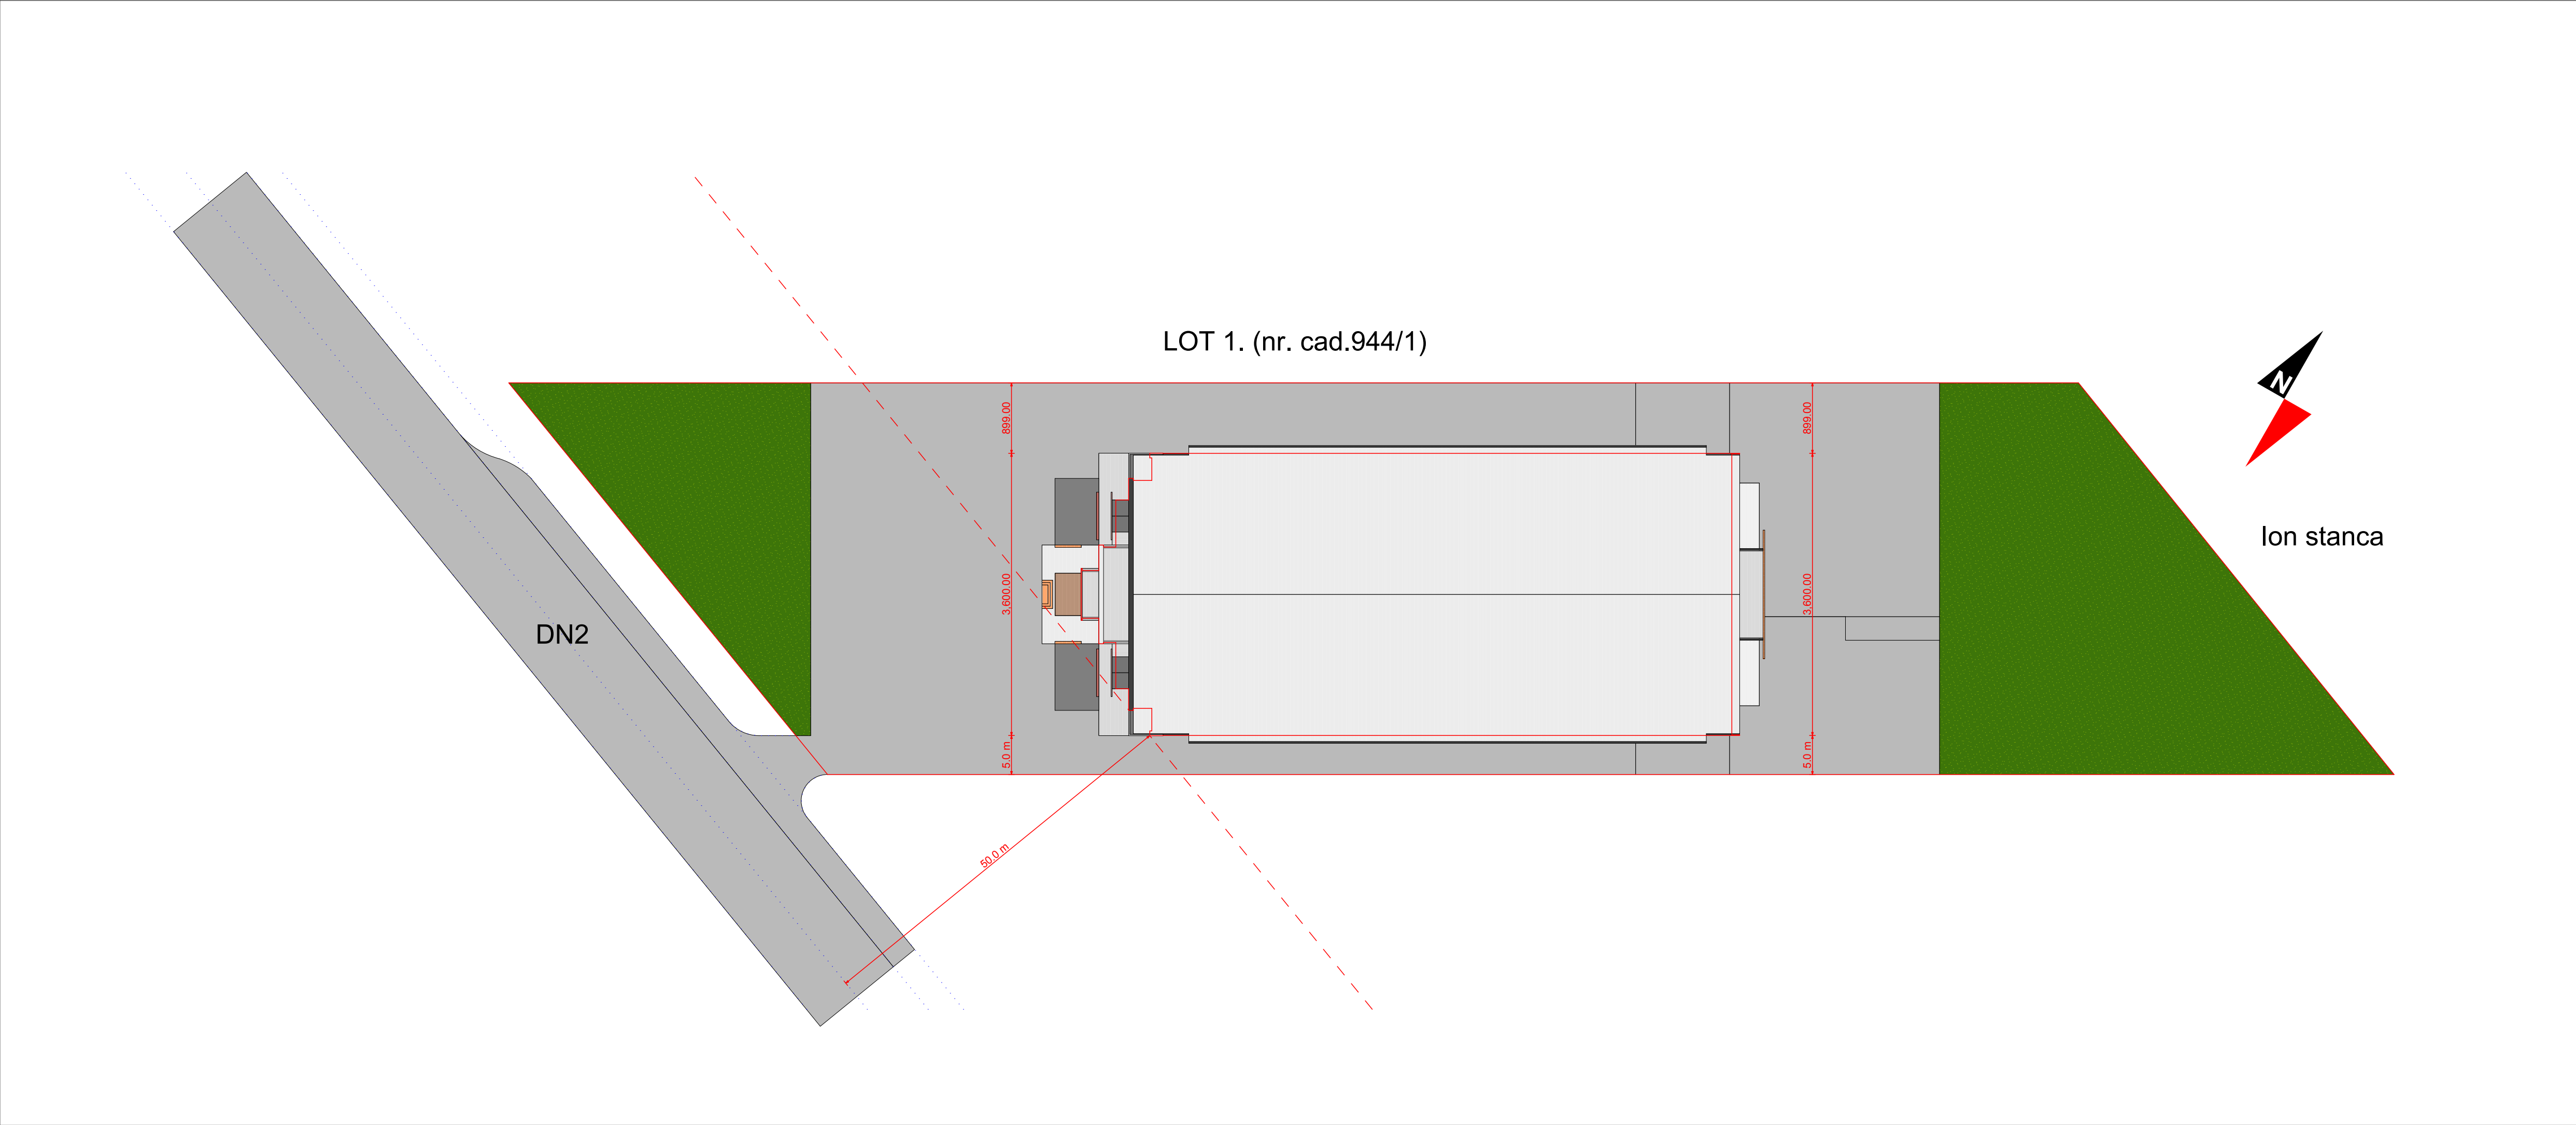

S _{parter} ≈ 2831.43 mp S _{etaj} ≈ 304.58 mp		P.O.T. ≈ 28.31 % C.U.T. ≈ 0.31		H _{max} ≈ 10.00 m H _{cornisa} ≈ 7.00 m	
CATEGORIA DE IMPORTANTA "C" CLASA DE IMPORTANTA III GRAD DE REZISTENTA LA FOC II RISC Mic DE INCENDIU (compartiment 4) (P118/99 Art. 5.1.6)					
Verificator/ Expert	Arh. Dumitru Chiricuta				
PROIECTANT GENERAL			OBIECTIV / BENEFICIAR		
S.C. ALFARES CONSTRUCT S.R.L. str. Mihai Viteazu Nr.4C oras Voluntari Jud. Ilfov CUI: RO19126795 Reg.Com. j23/2105/2006 tel: 0729.45.76.02			OBIECTIV: spatiu depozitare si comercializare (P+E) Bucuresti-Urziceni DN2, jud.ILFOV, comuna Ganeasa, sat Sindritia, tarlaua 7, parcelele 27/2, 27/2/1 si 27/4 BENEFICIAR: S.C VENUS DISTRIBUTION S.R.L. cu sediul in Jud. ILFOV, comuna Ganeasa, sat Sindritia, tarlaua 63, parcela 230/9/1		
Proiectare:	arh. Halime Ahmad		Scara: 1:500	DENUMIRE PLANSA: PLAN SITUATIE	Nr. pr.: 02/12
Desenat:	arh. Gramada Adrian				Faza: DTAC
Verificat:	arh. Dumitru Chiricuta		Data: 05.2012		A01
Aprobat:	arh. Halime Ahmad				
Proprietatea intelectuala a S.C. ALFARES CONSTRUCT S.R.L. Orice multiplicare sau modificare adusa proiectului nu poate fi realizata fara acordul firmei.					

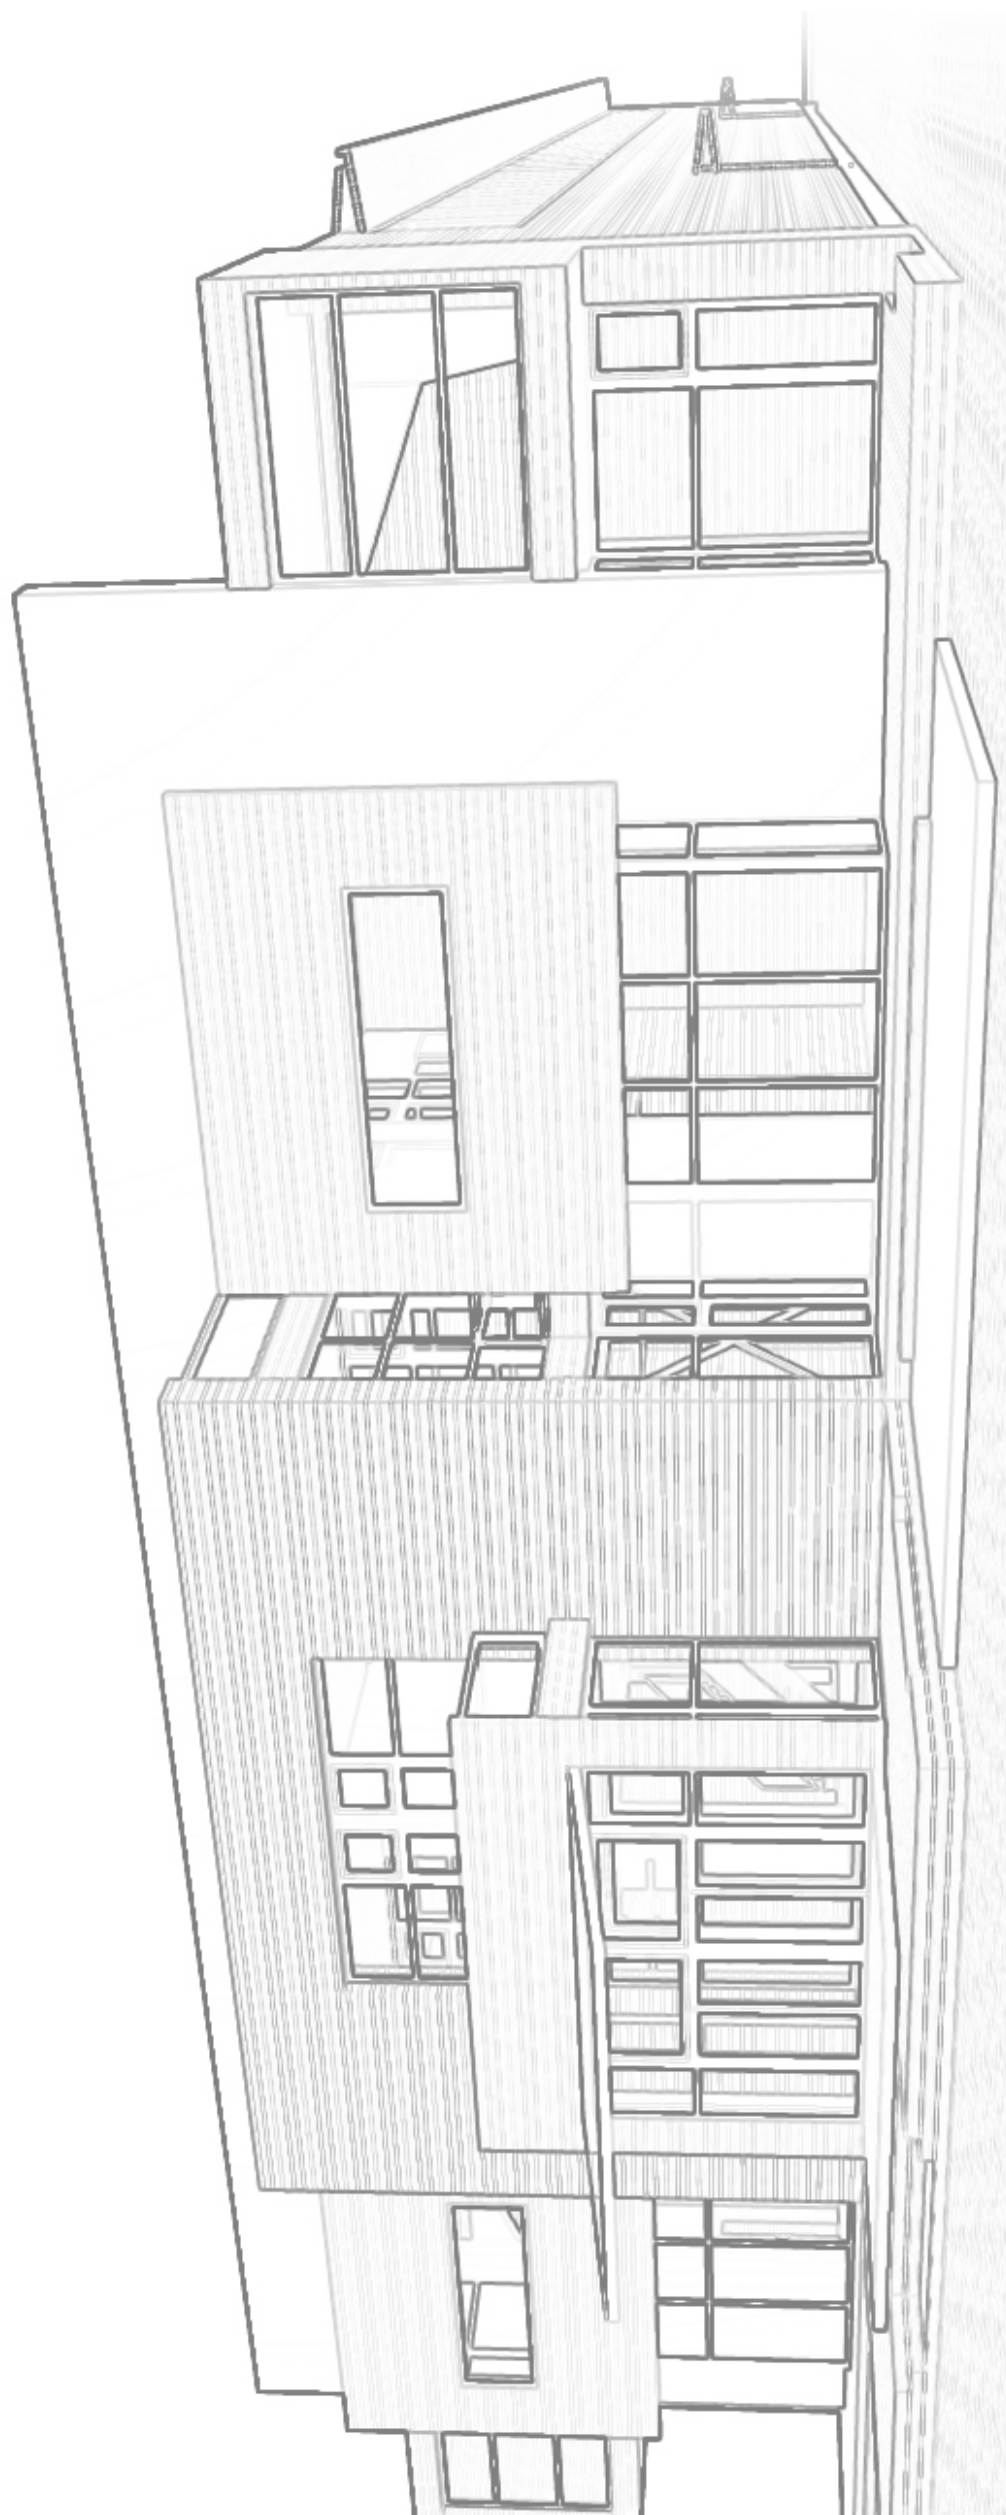
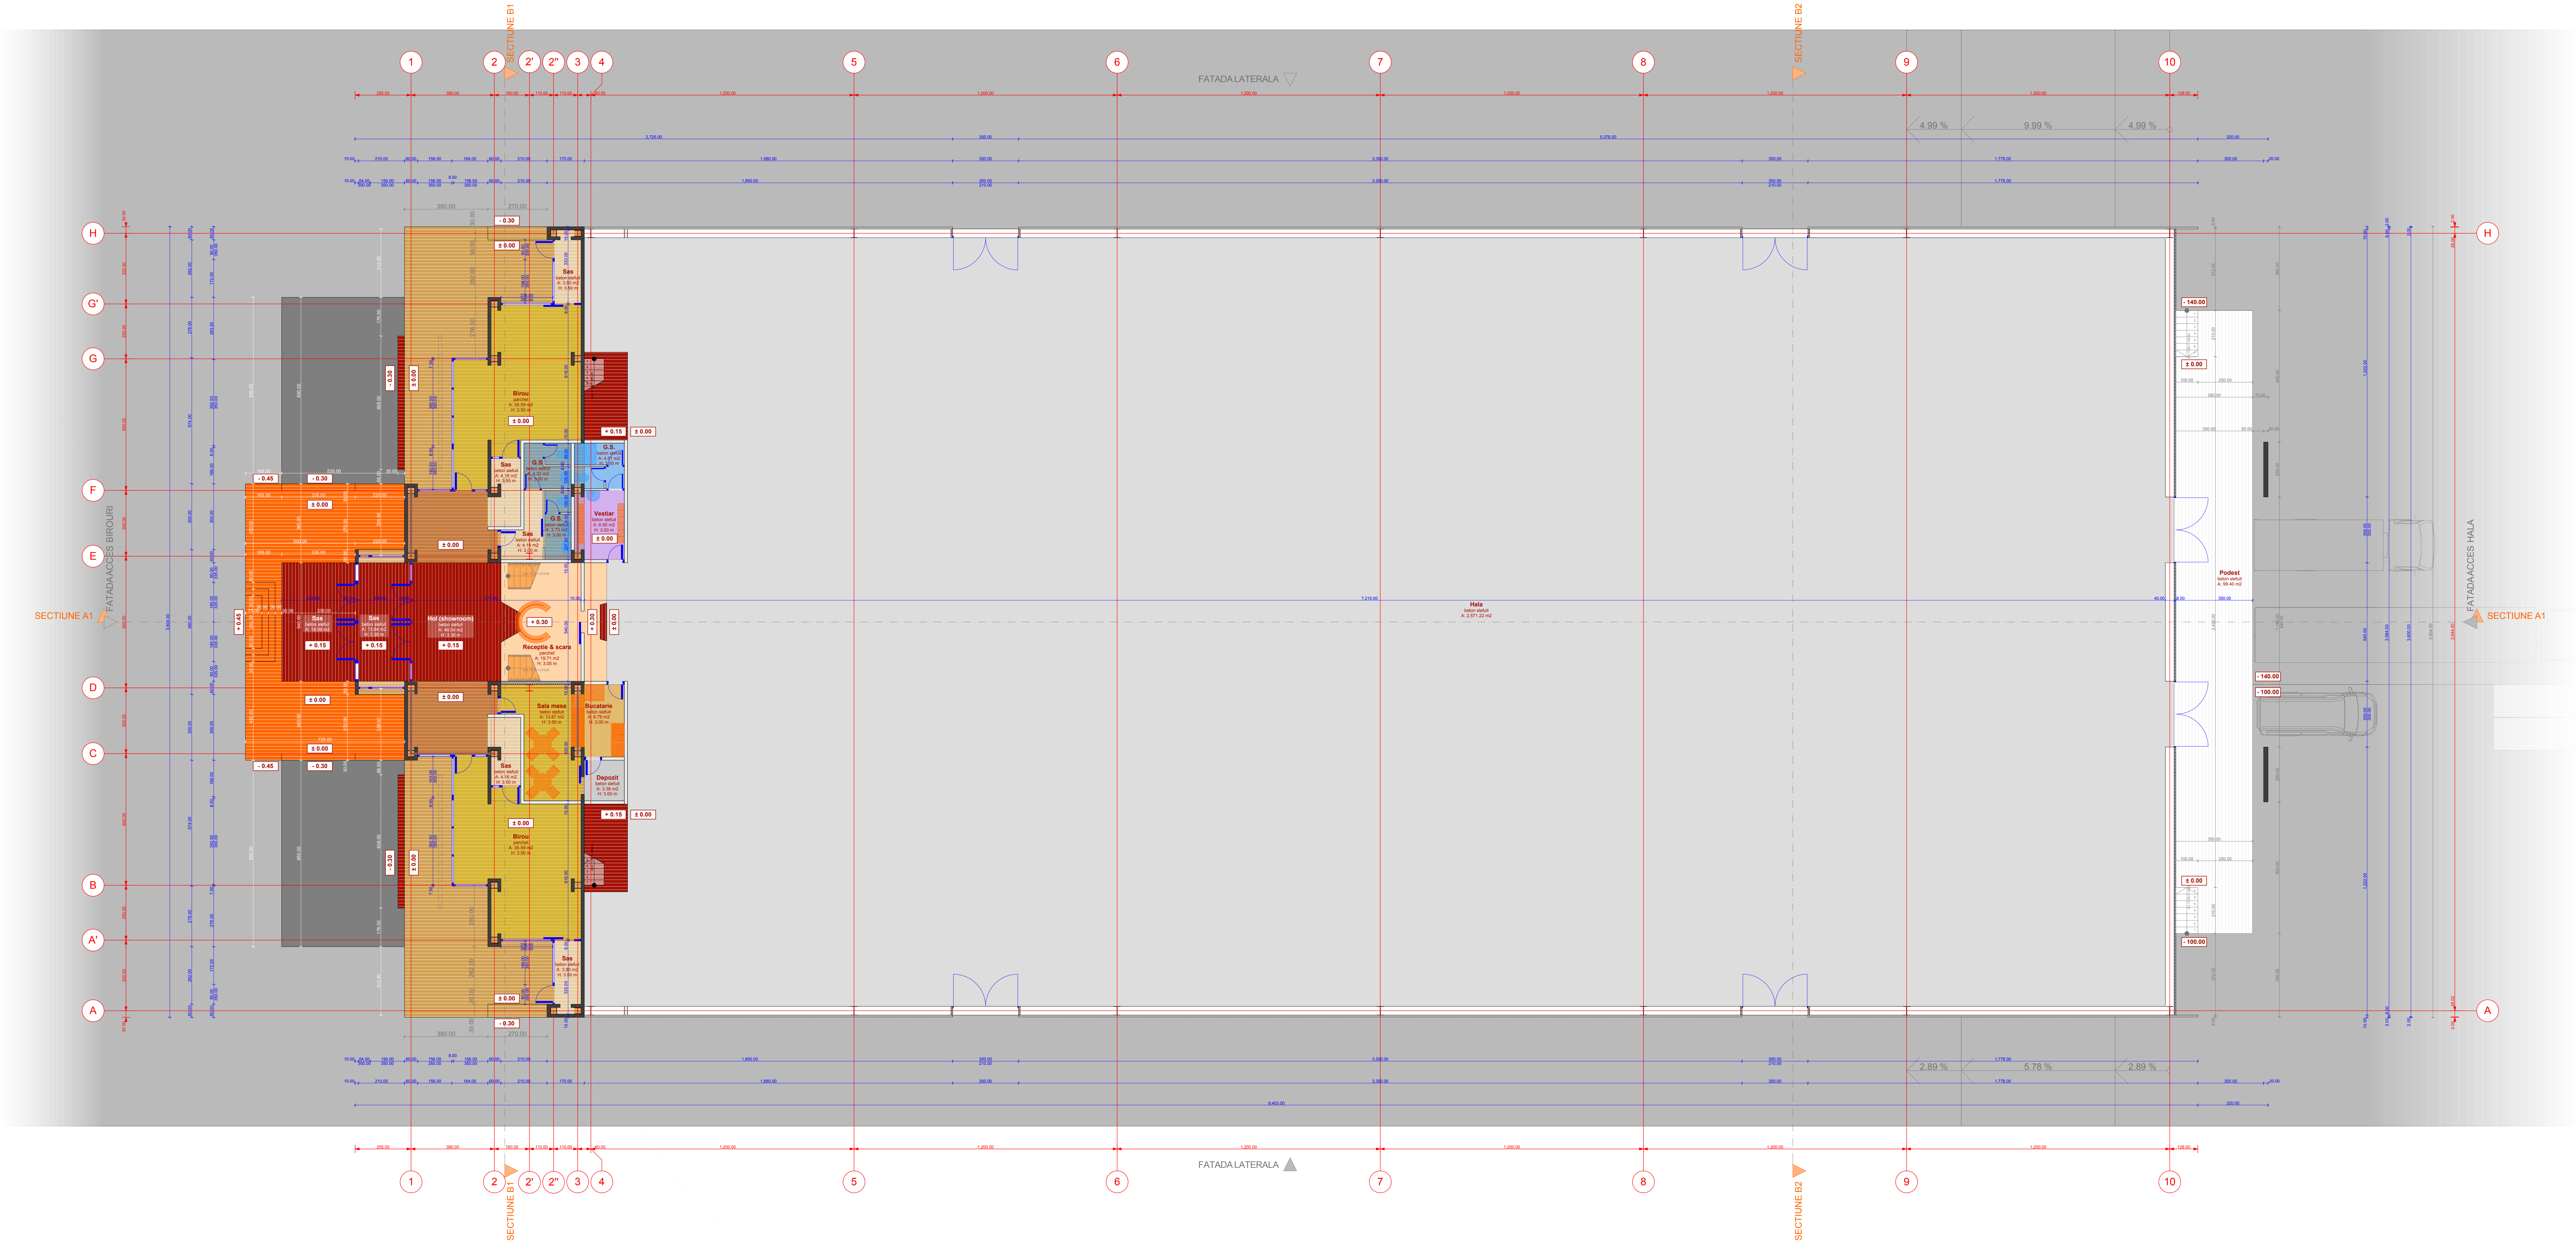


CATEGORIA DE IMPORTANTA "C" CLASA DE IMPORTANTA III GRAD DE REZISTENTA LA FOC II RISC Mic DE INCENDIU (compartiment 4) (P118/99 Art. 5.1.6)			
Verificator/ Expert	Arh. Dumitru Chiricuta		
PROIECTANT GENERAL		OBIECTIV / BENEFICIAR	
S.C. ALFARES CONSTRUCT S.R.L. str. Mihai Viteazu Nr.4C oras Voluntari Jud. Ilfov CUI: RO19126795 Reg.Com. j23/2105/2006 tel: 0729.45.76.02		OBIECTIV: spatiu depozitare si comercializare (P+E) Bucuresti-Urzeniei DN2, jud.ILFOV, comuna Ganeasa, sat Sindritia, tarlausa 7, parcelele 27/2, 27/21 si 27/4 BENEFICIAR: S.C VENUS DISTRIBUTION S.R.L. cu sediul in Jud. ILFOV, comuna Ganeasa, sat Sindritia, tarlausa 63, parcela 230/8/1	
Proiectare:	arh. Halime Ahmad	Scara: 1:100 DENUMIRE PLANSĂ: PLAN PARTER	Nr. pr.: 02/12
Desenat:	arh. Gramada Adrian		Faza: DTAC
Verificat:	arh. Dumitru Chiricuta		A02
Aprobat:	arh. Halime Ahmad		
Data: 05.2012			
Proprietatea intelectuala » S.C. ALFARES CONSTRUCT S.R.L. Orice multiplicare sau modificare adusa proiectului nu poate fi realizata fara acordul firmei.			

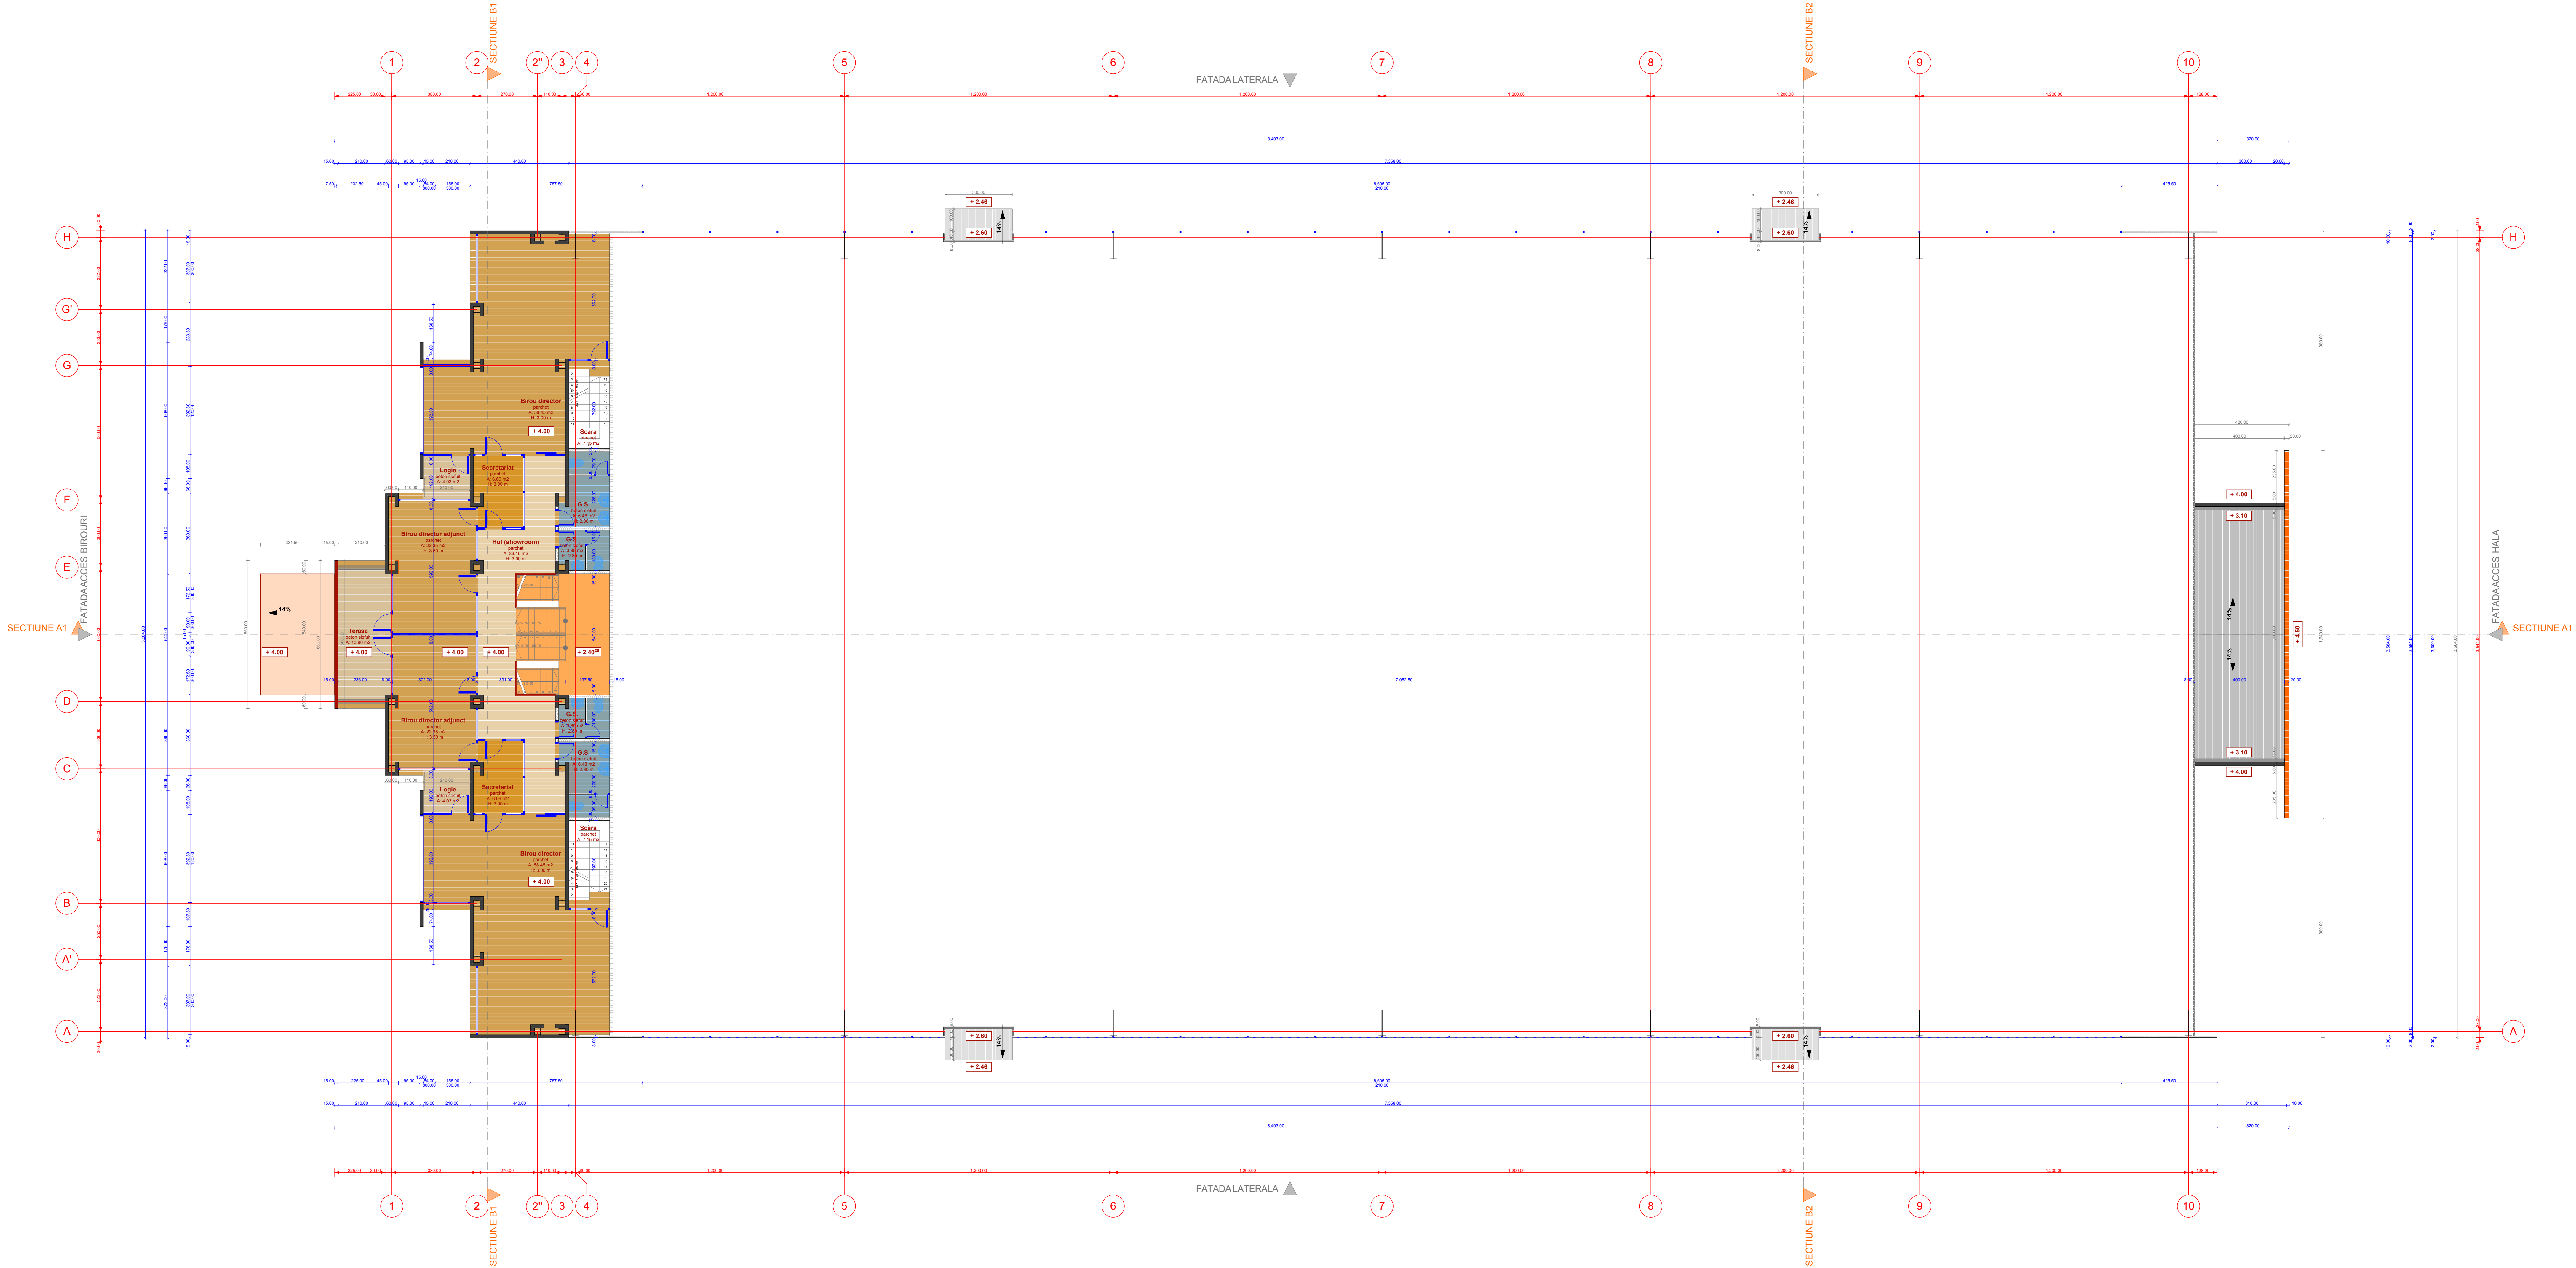



CATEGORIA DE IMPORTANTA "C" CLASA DE IMPORTANTA III GRAD DE REZISTENTA LA FOC II RISC Mic DE INCENDIU (compartiment 4) (P118/99 Art. 5.1.6)			
Verificator/ Expert	Arh. Dumitru Chiricuta		OBIECTIV / BENEFICIAR
PROIECTANT GENERAL		OBIECTIV / BENEFICIAR	
S.C. ALFARES CONSTRUCT S.R.L. str. Mihai Viteazul Nr.4C oras Voluntari Jud. Ilfov CUI: RO19126795 Reg.Com. J32/2105/2006 tel: 0729.45.76.02		OBIECTIV: spatiu depozitare si comercializare (P+E) Bucuresti-Urzeni DN2, jud. ILFOV, comuna Ganeasa, sat Sindritia, tarlău 7, parcelele 27/2, 27/21 si 27/4 BENEFICIAR: S.C VENUS DISTRIBUTION S.R.L. cu sediul in Jud. ILFOV, comuna Ganeasa, sat Sindritia, tarlău 63, parcela 230/9/1	
Proiectare:	arh. Halime Ahmad	Scara: 1:100 Denumire PLANSĂ: PLAN ETAJ	Nr. pr.: 02/12
Desenat:	arh. Gramada Adrian		Faza: DTAC
Verificat:	arh. Dumitru Chiricuta		A03
Aprobat:	arh. Halime Ahmad		

Proprietatea intelectuală a S.C. ALFARES CONSTRUCT S.R.L. Orice multiplicare sau modificare adusa proiectului nu poate fi realizata fara acordul firmei.

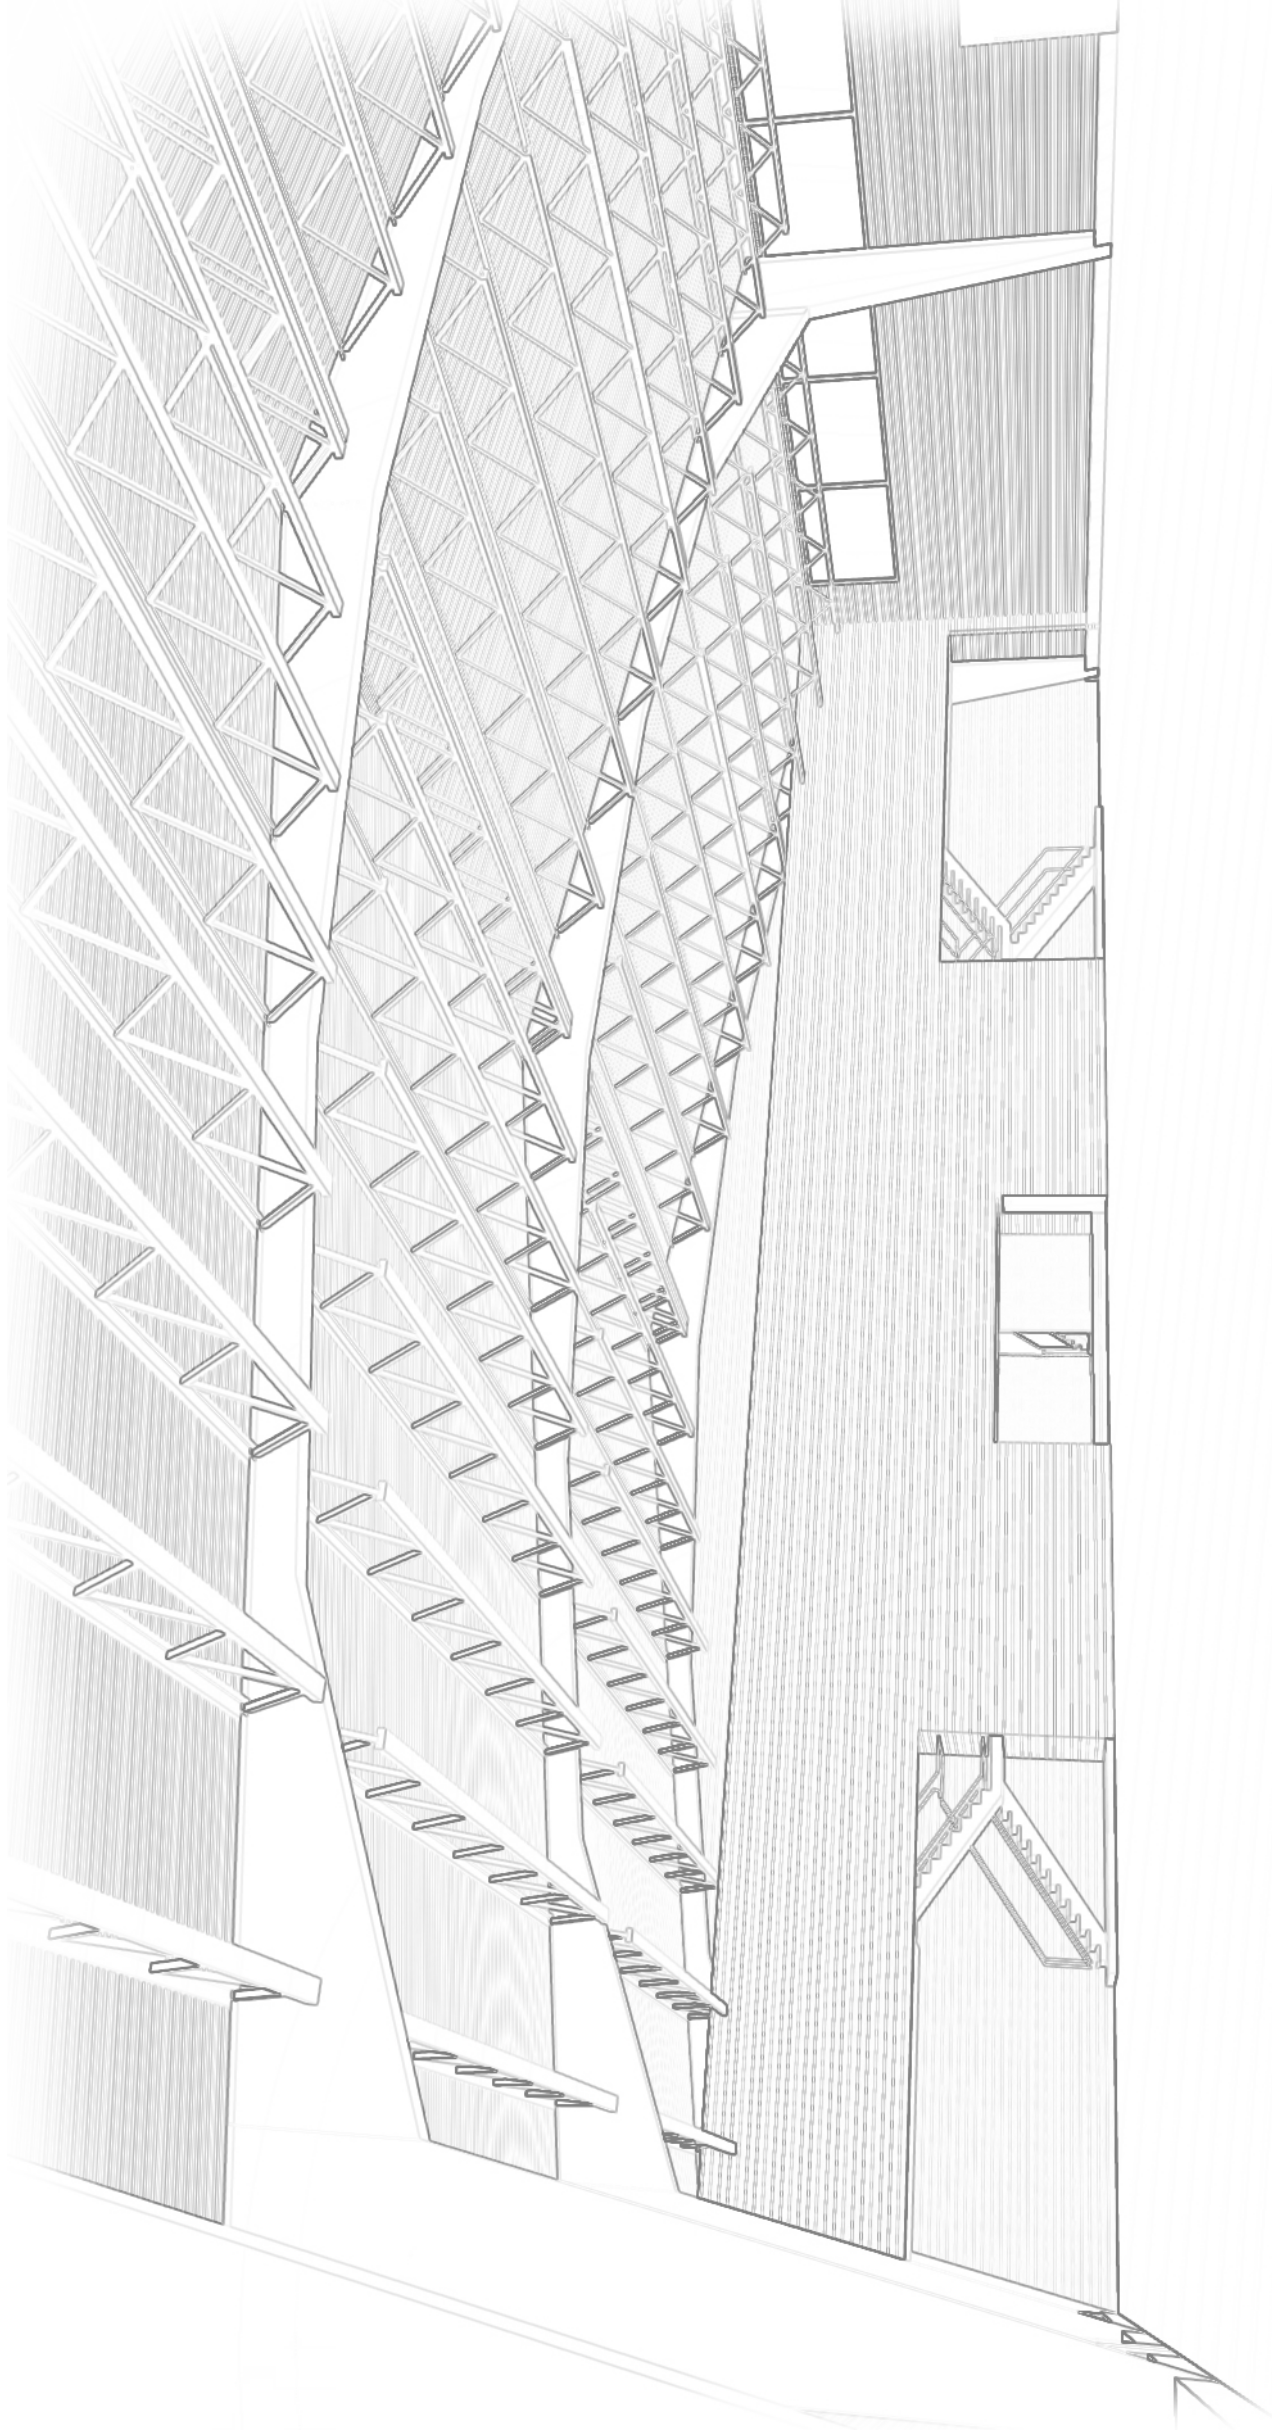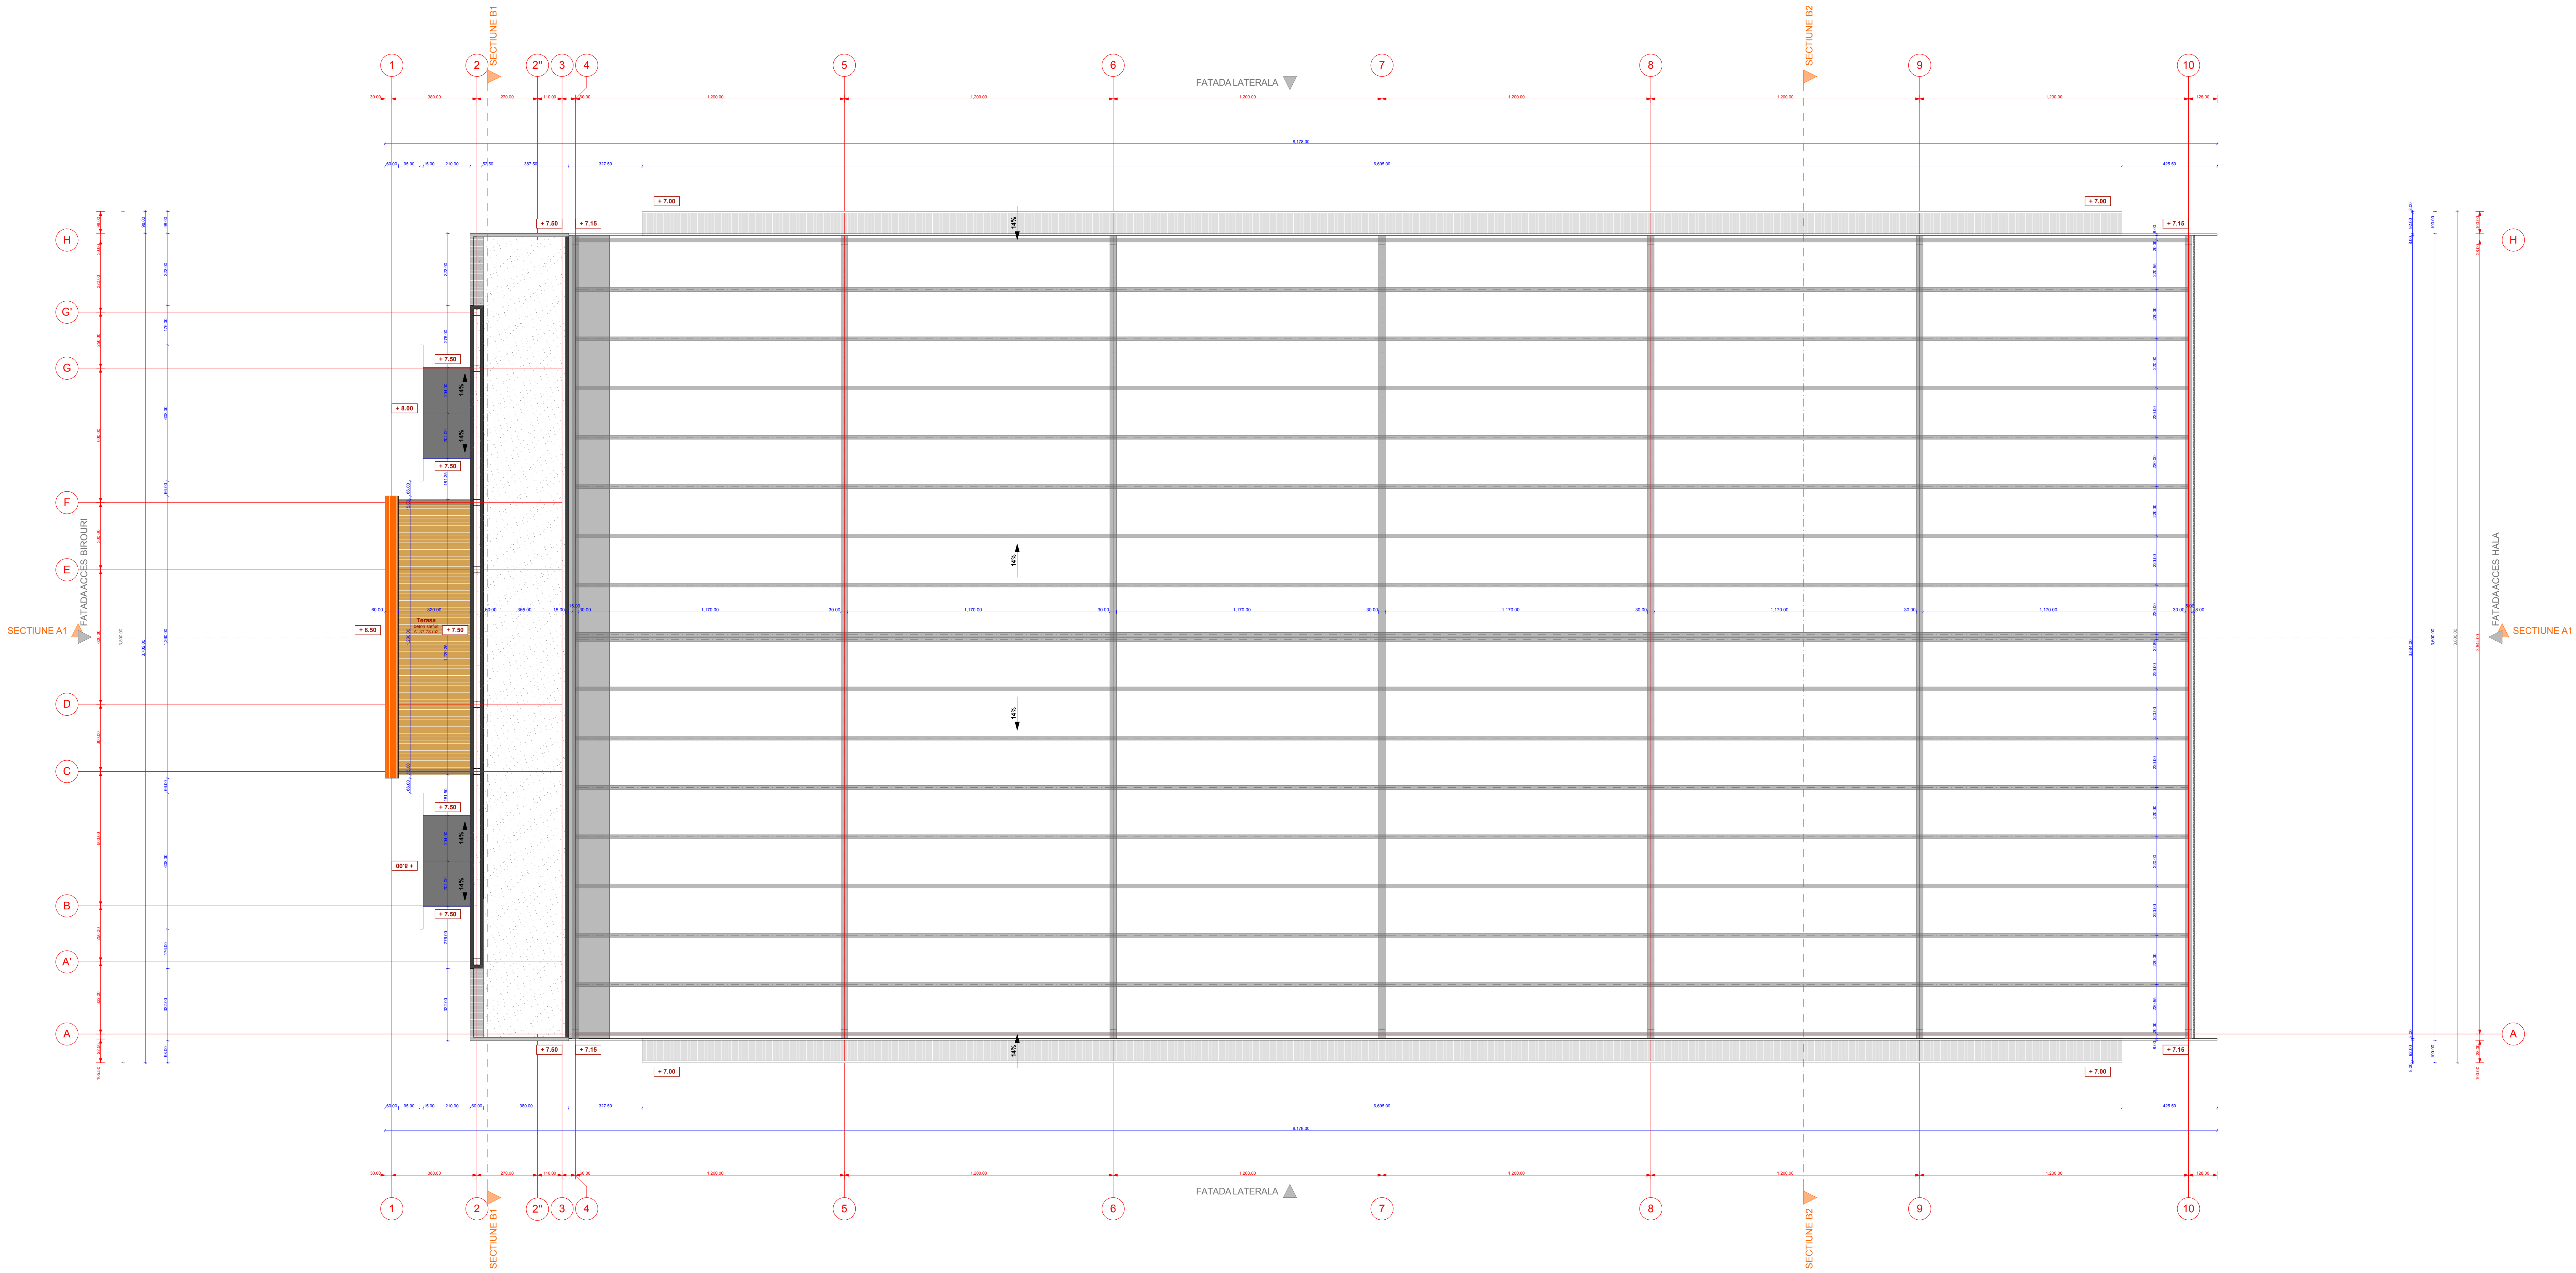


CATEGORIA DE IMPORTANTA "C" CLASA DE IMPORTANTA III GRAD DE REZISTENTA LA FOC II RISC Mic DE INCENDIU (compartiment 4) (P118/99 Art. 5.1.6)					
Verificator/ Expert	Arh. Dumitru Chiricuta				
PROIECTANT GENERAL				OBIECTIV / BENEFICIAR	
S.C. ALFARES CONSTRUCT S.R.L. str. Mihai Viteazu Nr.4C oras Voluntari Jud. Ilfov CUI: RO19126795 Reg.Com. j23/2105/2006 tel: 0729.45.76.02				OBIECTIV: spatiu depozitare si comercializare (P+E) Bucuresti-Urziceni DN2, jud.ILFOV, comuna Ganeasa, sat Sindritia, tarlous 7, parcelele 27/2, 27/21 si 27/4 BENEFICIAR: S.C VENUS DISTRIBUTION S.R.L. cu sediul in Jud. ILFOV, comuna Ganeasa, sat Sindritia, tarlous 63, parcela 230/9/1	
Proiectare:	arh. Halime Ahmad		Scara:	DENUMIRE PLANSĂ:	
Desenat:	arh. Gramada Adrian		1:100	PLAN SARPANTA	
Verificat:	arh. Dumitru Chiricuta		Data:		
Aprobat:	arh. Halime Ahmad		05.2012		
Proprietatea intelectuala e S.C. ALFARES CONSTRUCT S.R.L. Orice multiplicare sau modificare adusa proiectului nu poate fi realizata fara acordul firmei.					
				Nr. pr.: 02/12 Faza: DTAC A04	

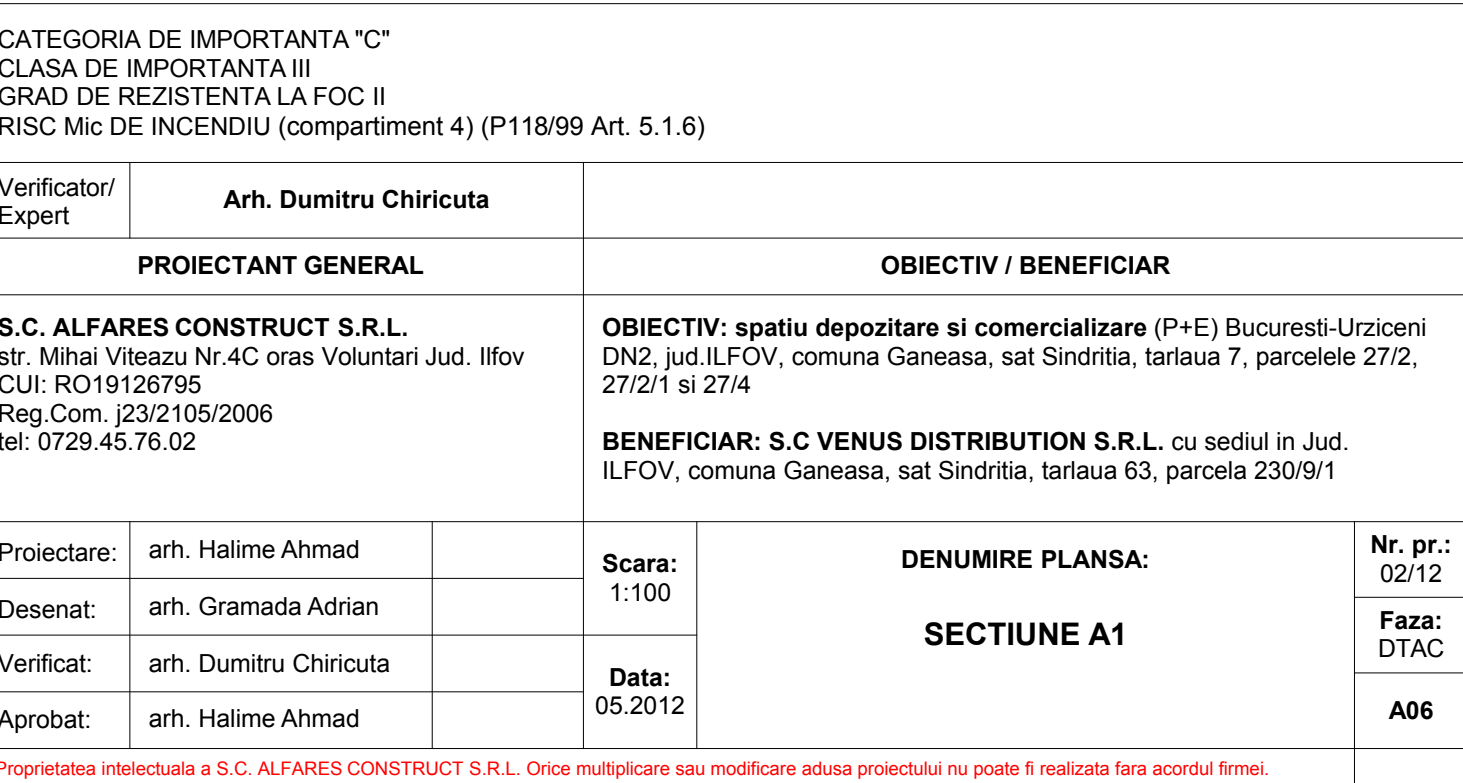

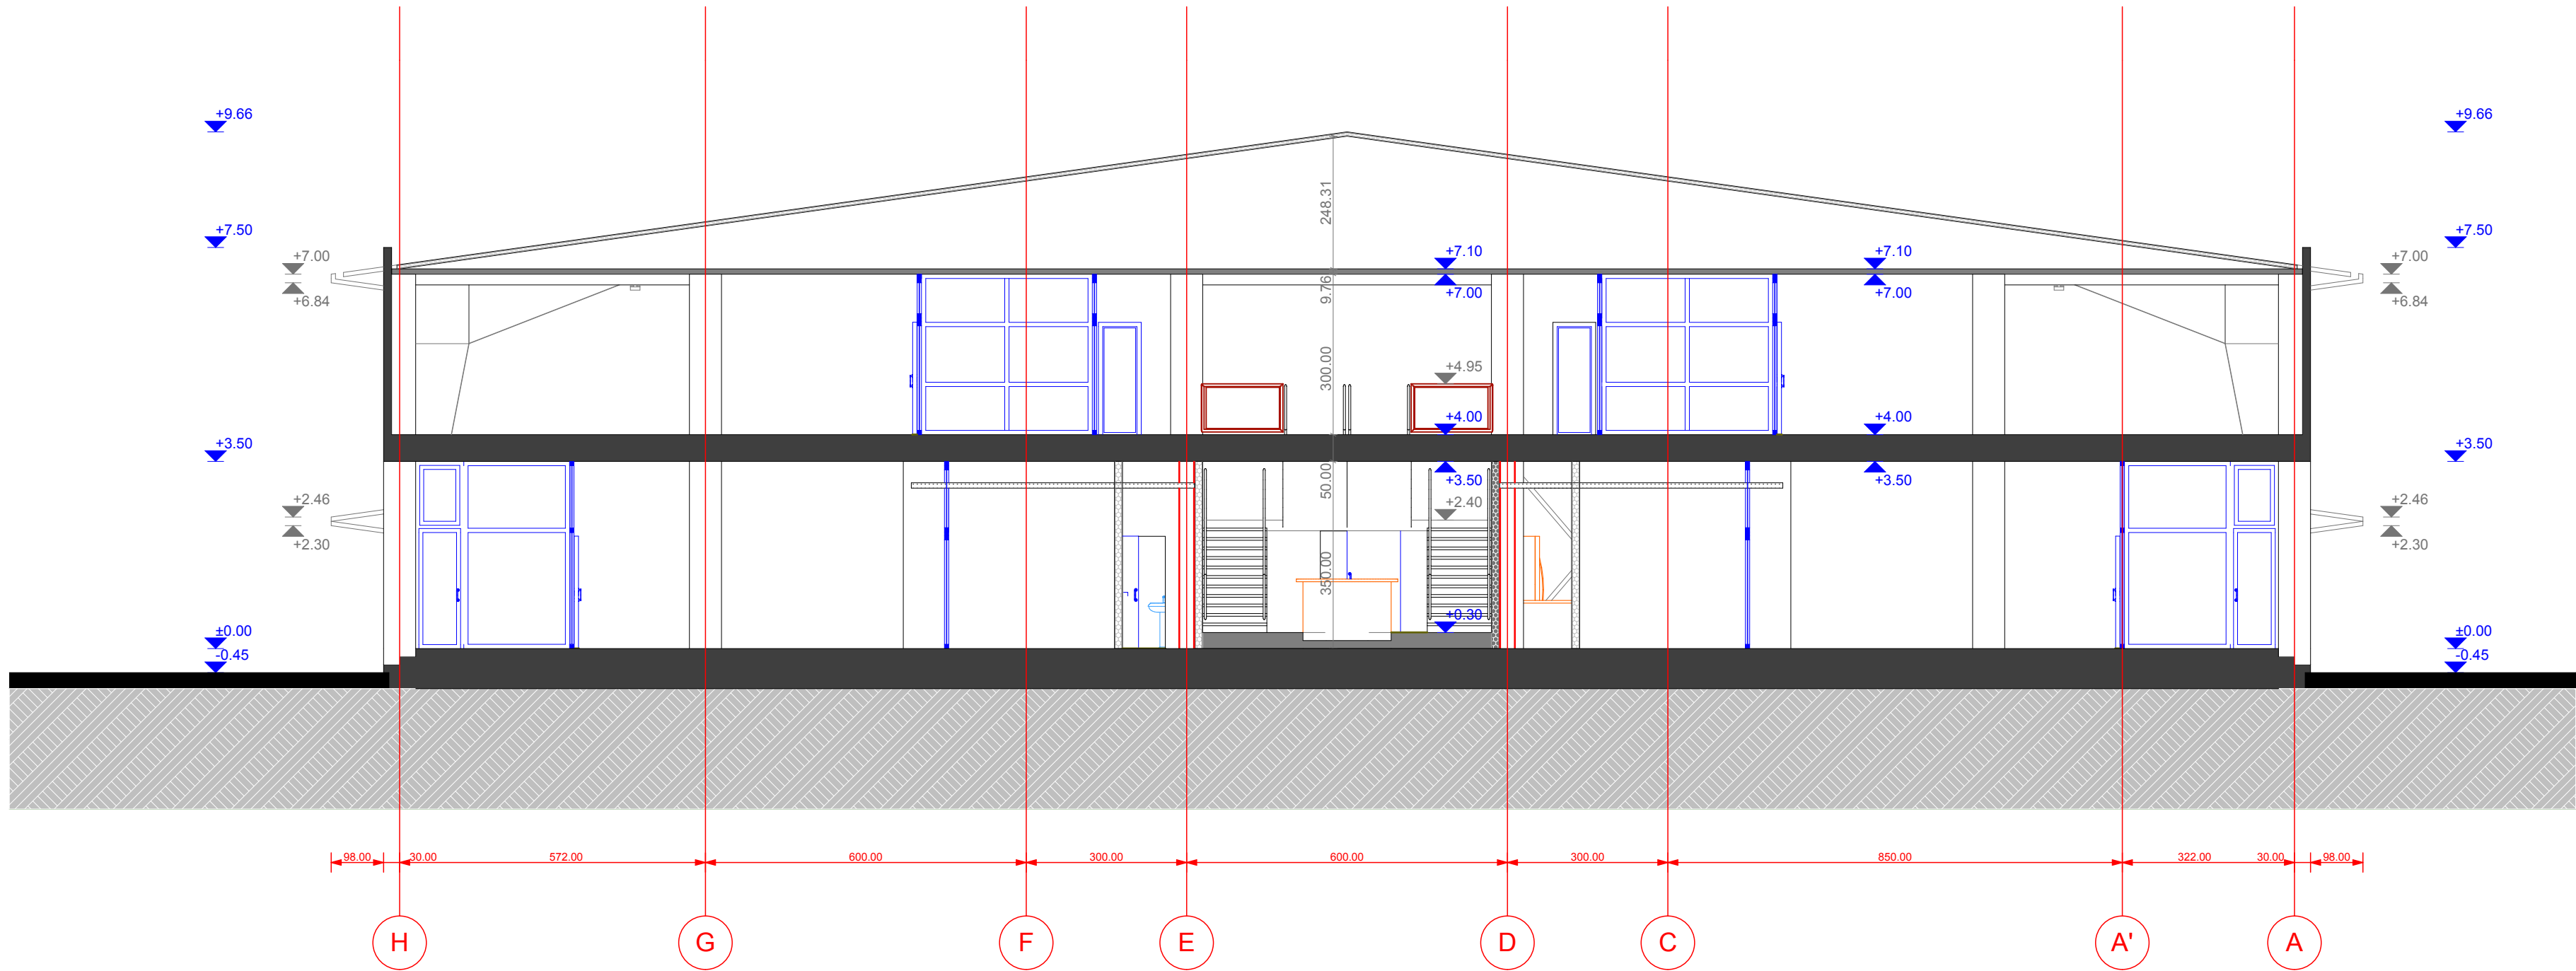

CATEGORIA DE IMPORTANTANTA "C" CLASA DE IMPORTANTANTA III GRAD DE REZISTENTA LA FOC II RISC Mic DE INCENDIU (compartiment 4) (P118/99 Art. 5.1.6)					
Verificator/ Expert	Arh. Dumitru Chiricuta				
PROIECTANT GENERAL			OBIECTIV / BENEFICIAR		
S.C. ALFARES CONSTRUCT S.R.L. str. Mihai Viteazu Nr.4C oras Voluntari Jud. Ilfov CUI: RO19126795 Reg.Com. j23/2105/2006 tel: 0729.45.76.02			OBIECTIV: spatiu depozitare si comercializare (P+E) Bucuresti-Urziceni DN2, jud.ILFOV, comuna Ganeasa, sat Sindritia, tarlaua 7, parcelele 27/2, 27/2/1 si 27/4 BENEFICIAR: S.C VENUS DISTRIBUTION S.R.L. cu sediul in Jud. ILFOV, comuna Ganeasa, sat Sindritia, tarlaua 63, parcela 230/9/1		
Proiectare:	arh. Halime Ahmad		Scara: 1:100 Data: 05.2012	DENUMIRE PLANSA: SECTIUNE B1	Nr. pr.: 02/12
Desenat:	arh. Gramada Adrian				Faza: DTAC
Verificat:	arh. Dumitru Chiricuta				A07
Aprobat:	arh. Halime Ahmad				
Proprietatea intelectuala a S.C. ALFARES CONSTRUCT S.R.L. Orice multiplicare sau modificare adusa proiectului nu poate fi realizata fara acordul firmei.					


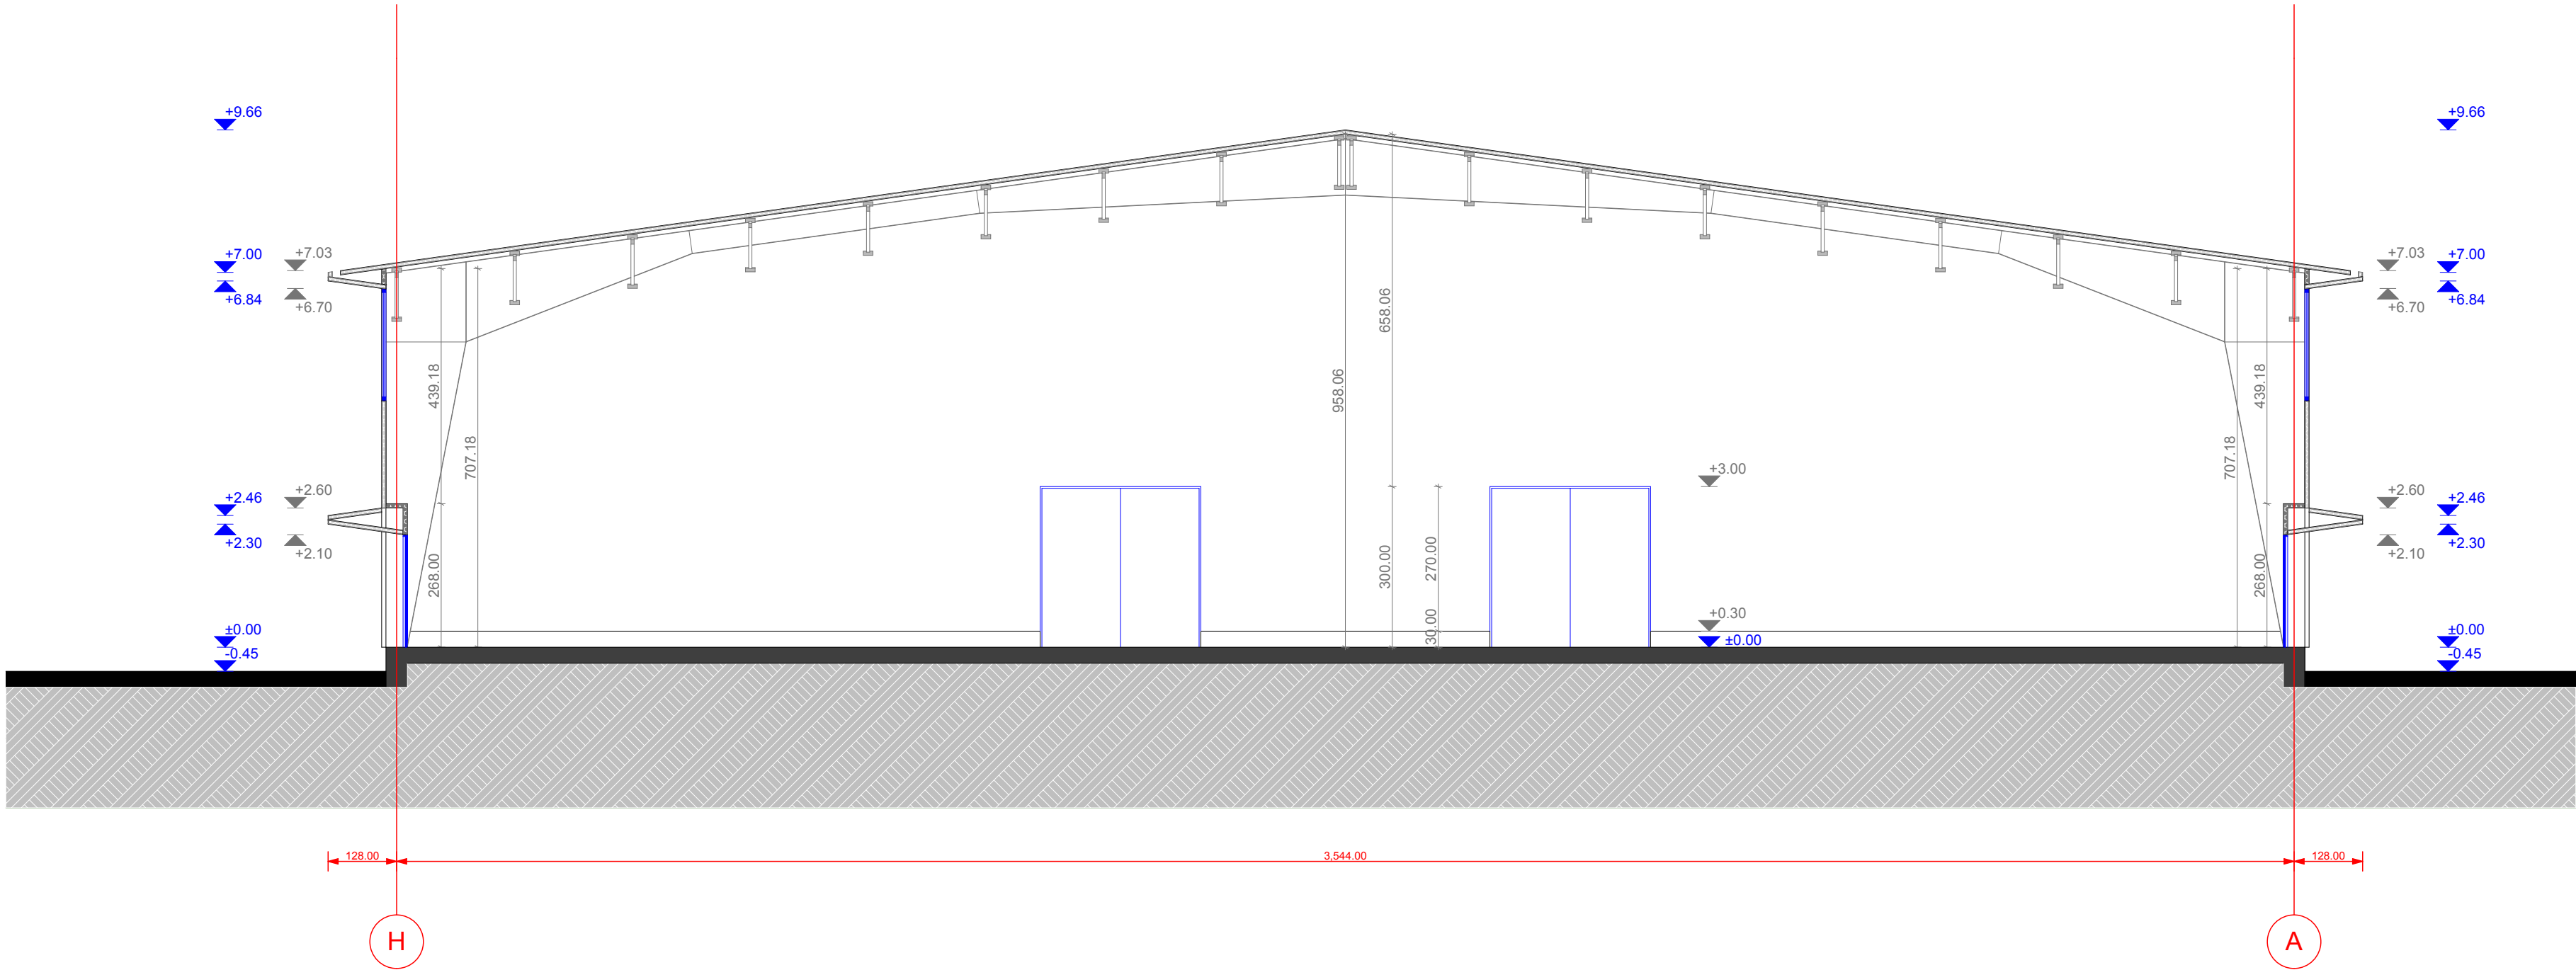


CATEGORIA DE IMPORTANTA "C"
CLASA DE IMPORTANTA III
GRAD DE REZISTENTA LA FOC II
RISC Mic DE INCENDIU (compartiment 4) (P118/99 Art. 5.1.6)



Verificator/ Expert	Arh. Dumitru Chiricuta						
PROIECTANT GENERAL			OBIECTIV / BENEFICIAR				
S.C. ALFARES CONSTRUCT S.R.L. str. Mihai Viteazu Nr.4C oras Voluntari Jud. Ilfov CUI: RO19126795 Reg.Com. j23/2105/2006 tel: 0729.45.76.02			OBIECTIV: spatiu depozitare si comercializare (P+E) Bucuresti-Urziceni DN2, jud.ILFOV, comuna Ganeasa, sat Sindritia, tarlaua 7, parcelele 27/2, 27/2/1 si 27/4				
			BENEFICIAR: S.C VENUS DISTRIBUTION S.R.L. cu sediul in Jud. ILFOV, comuna Ganeasa, sat Sindritia, tarlaua 63, parcela 230/9/1				
			Proiectare:	arh. Halime Ahmad		DENUMIRE PLANSA: SECTIUNE B2	Nr. pr.: 02/12
			Desenat:	arh. Gramada Adrian			Faza: DTAC
			Verificat:	arh. Dumitru Chiricuta			A08
Aprobat:	arh. Halime Ahmad						
			Proprietatea intelectuala a S.C. ALFARES CONSTRUCT S.R.L. Orice multiplicare sau modificare adusa proiectului nu poate fi realizata fara acordul firmei.				




CATEGORIA DE IMPORTANTA "C" CLASA DE IMPORTANTA III GRAD DE REZISTENTA LA FOC II RISC Mic DE INCENDIU (compartiment 4) (P118/99 Art. 5.1.6)					
Verificator/ Expert	Arh. Dumitru Chircuta				
PROIECTANT GENERAL			OBIECTIV / BENEFICIAR		
S.C. ALFARES CONSTRUCT S.R.L. str. Mihai Viteazu Nr.4C oras Voluntari Jud. Ilfov CUI: RO19126795 Reg.Com. j23/2105/2006 tel: 0729.45.76.02			OBIECTIV: spatiu depozitare si comercializare (P+E) Bucuresti-Urziceni DN2, jud.ILFOV, comuna Ganeasa, sat Sindritia, tarlaua 7, parcelele 27/2, 27/2/1 si 27/4 BENEFICIAR: S.C VENUS DISTRIBUTION S.R.L. cu sediul in Jud. ILFOV, comuna Ganeasa, sat Sindritia, tarlaua 63, parcela 230/9/1		
Proiectare:	arh. Halime Ahmad		Scara: 1:100	DENUMIRE PLANSA: FATADAACCES BIROURI	Nr. pr.: 02/12
Desenat:	arh. Gramada Adrian				Faza: DTAC
Verificat:	arh. Dumitru Chircuta		Data: 05.2012		A09
Aprobat:	arh. Halime Ahmad				
Proprietatea intelectuala a S.C. ALFARES CONSTRUCT S.R.L. Orice multiplicare sau modificare adusa proiectului nu poate fi realizata fara acordul firmei.					

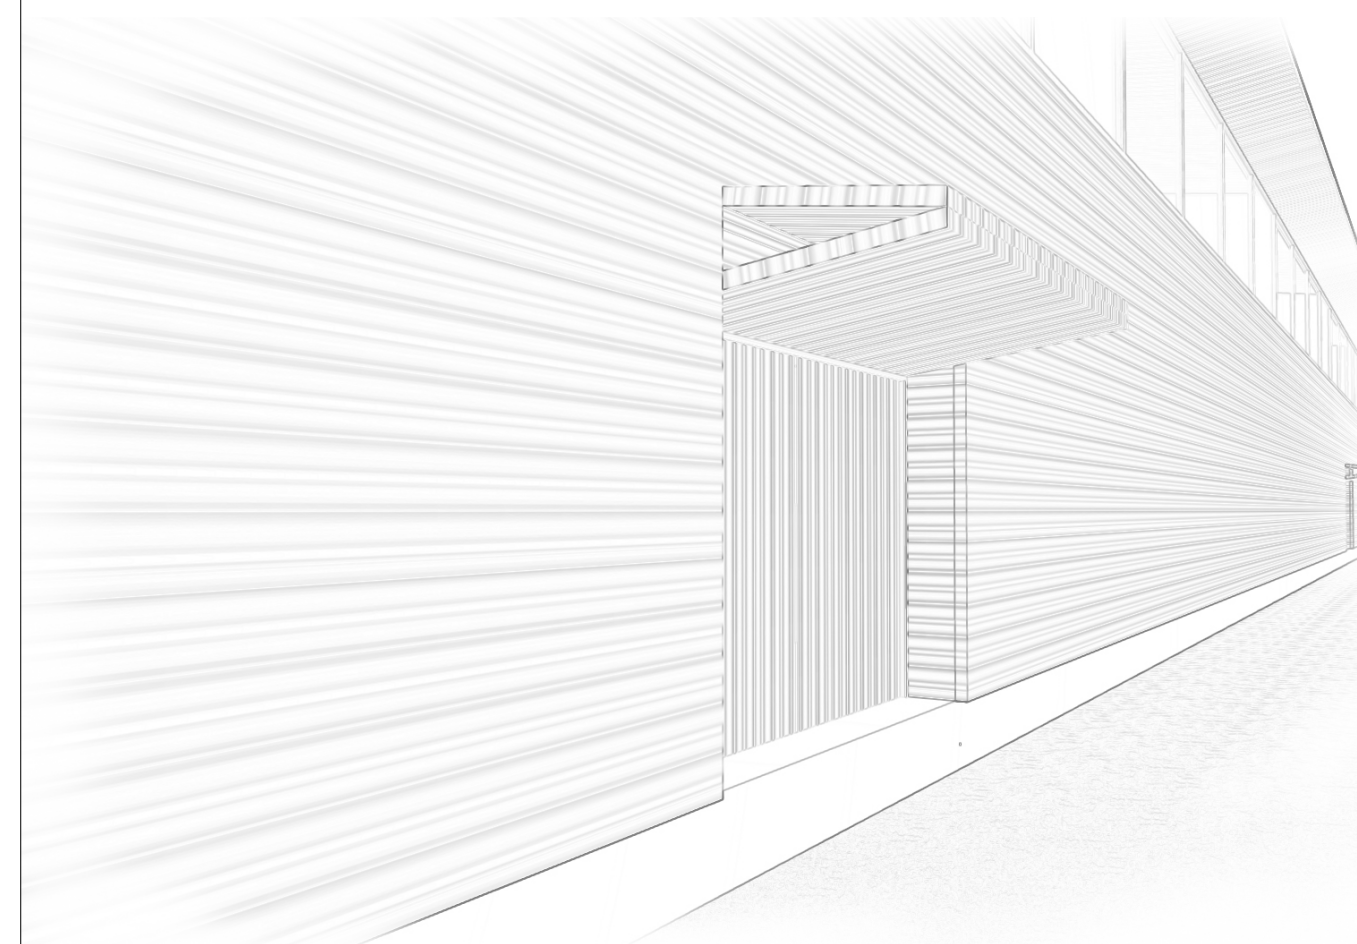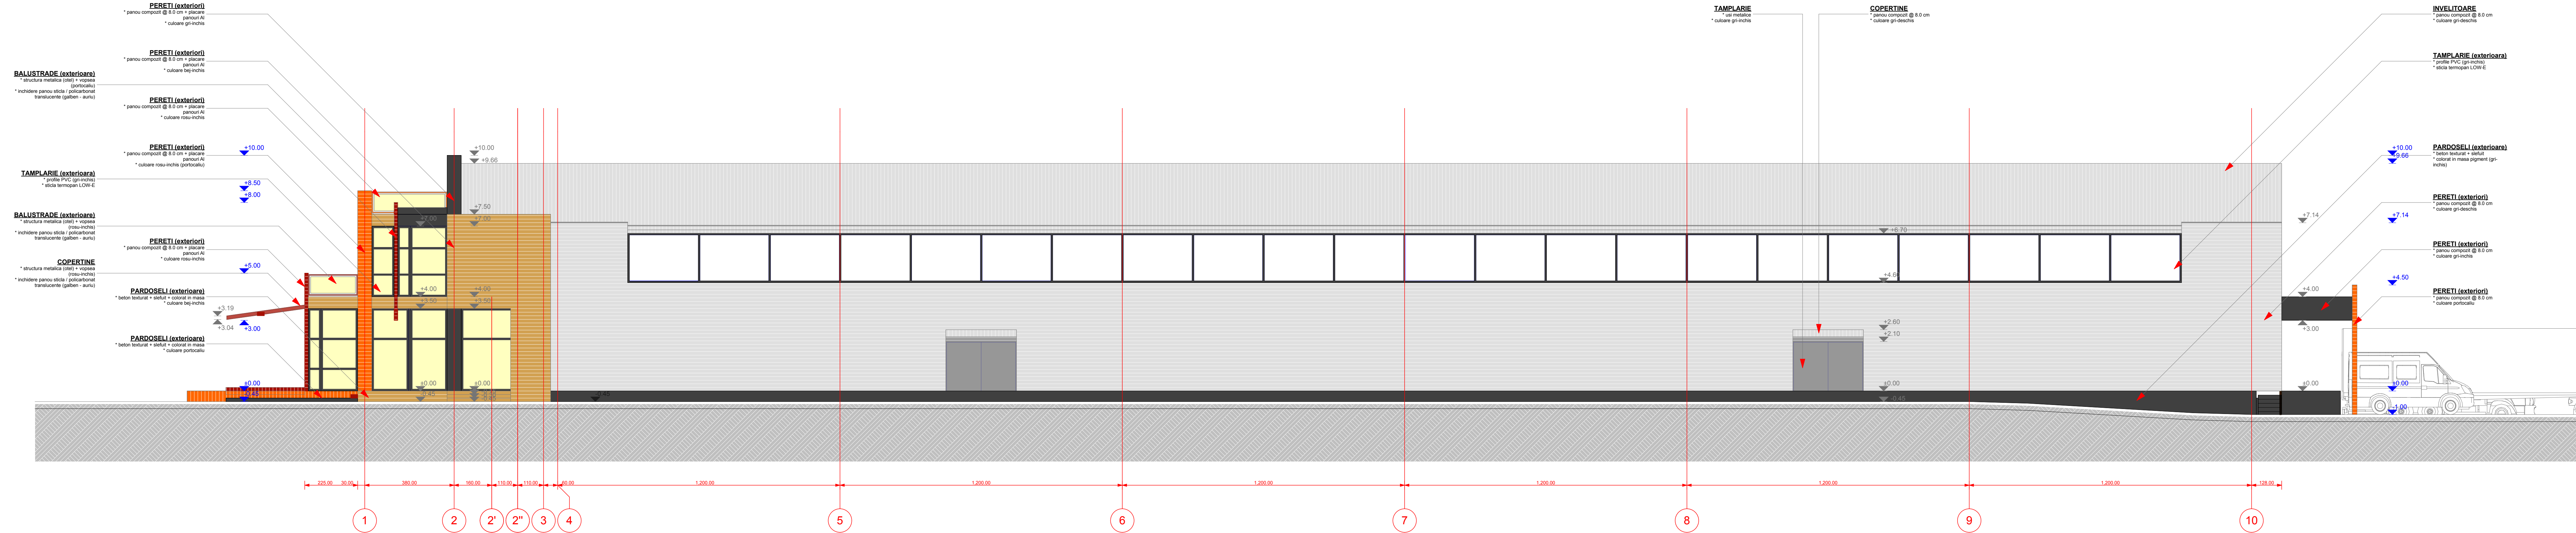

CATEGORIA DE IMPORTANTA "C" CLASA DE IMPORTANTA III GRAD DE REZISTENTA LA FOC II RISC Mic DE INCENDIU (compartiment 4) (P118/99 Art. 5.1.6)					
Verificator/ Expert	Arh. Dumitru Chiricuta				
PROIECTANT GENERAL			OBIECTIV / BENEFICIAR		
S.C. ALFARES CONSTRUCT S.R.L. str. Mihai Viteazu Nr.4C oras Voluntari Jud. Ilfov CUI: RO19126795 Reg.Com. j23/2105/2006 tel: 0729.45.76.02			OBIECTIV: spatiu depozitare si comercializare (P+E) Bucuresti-Urziceni DN2, jud.ILFOV, comuna Ganeasa, sat Sindritia, tarlaua 7, parcelele 27/2, 27/2/1 si 27/4 BENEFICIAR: S.C VENUS DISTRIBUTION S.R.L. cu sediul in Jud. ILFOV, comuna Ganeasa, sat Sindritia, tarlaua 63, parcela 230/9/1		
Proiectare:	arh. Halime Ahmad		Scara: 1:100 Data: 05.2012	DENUMIRE PLANSA: FATADA LATERALA	Nr. pr.: 02/12
Desenat:	arh. Gramada Adrian				Faza: DTAC
Verificat:	arh. Dumitru Chiricuta				A10
Aprobat:	arh. Halime Ahmad				
Proprietatea intelectuala a S.C. ALFARES CONSTRUCT S.R.L. Orice multiplicare sau modificare adusa proiectului nu poate fi realizata fara acordul firmei.					

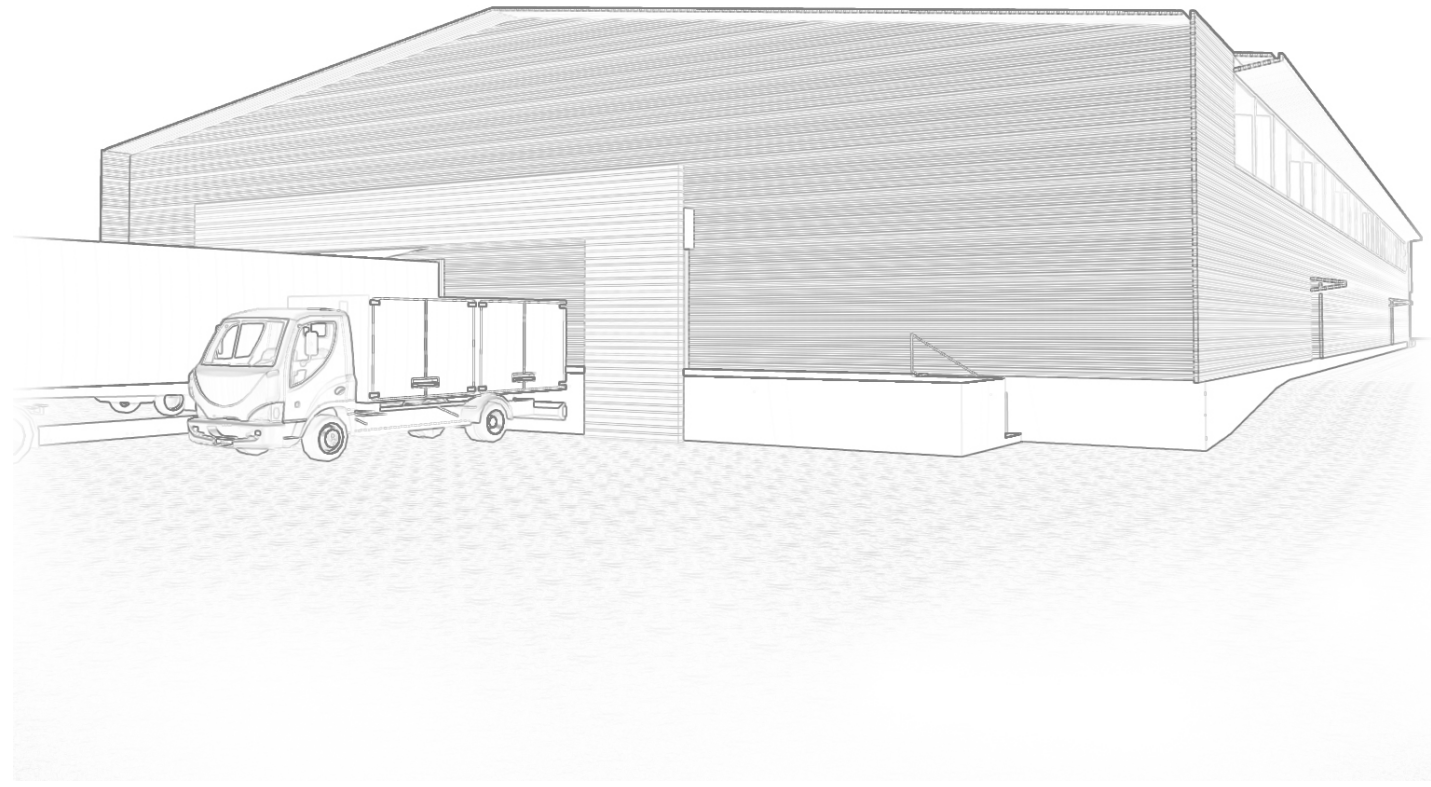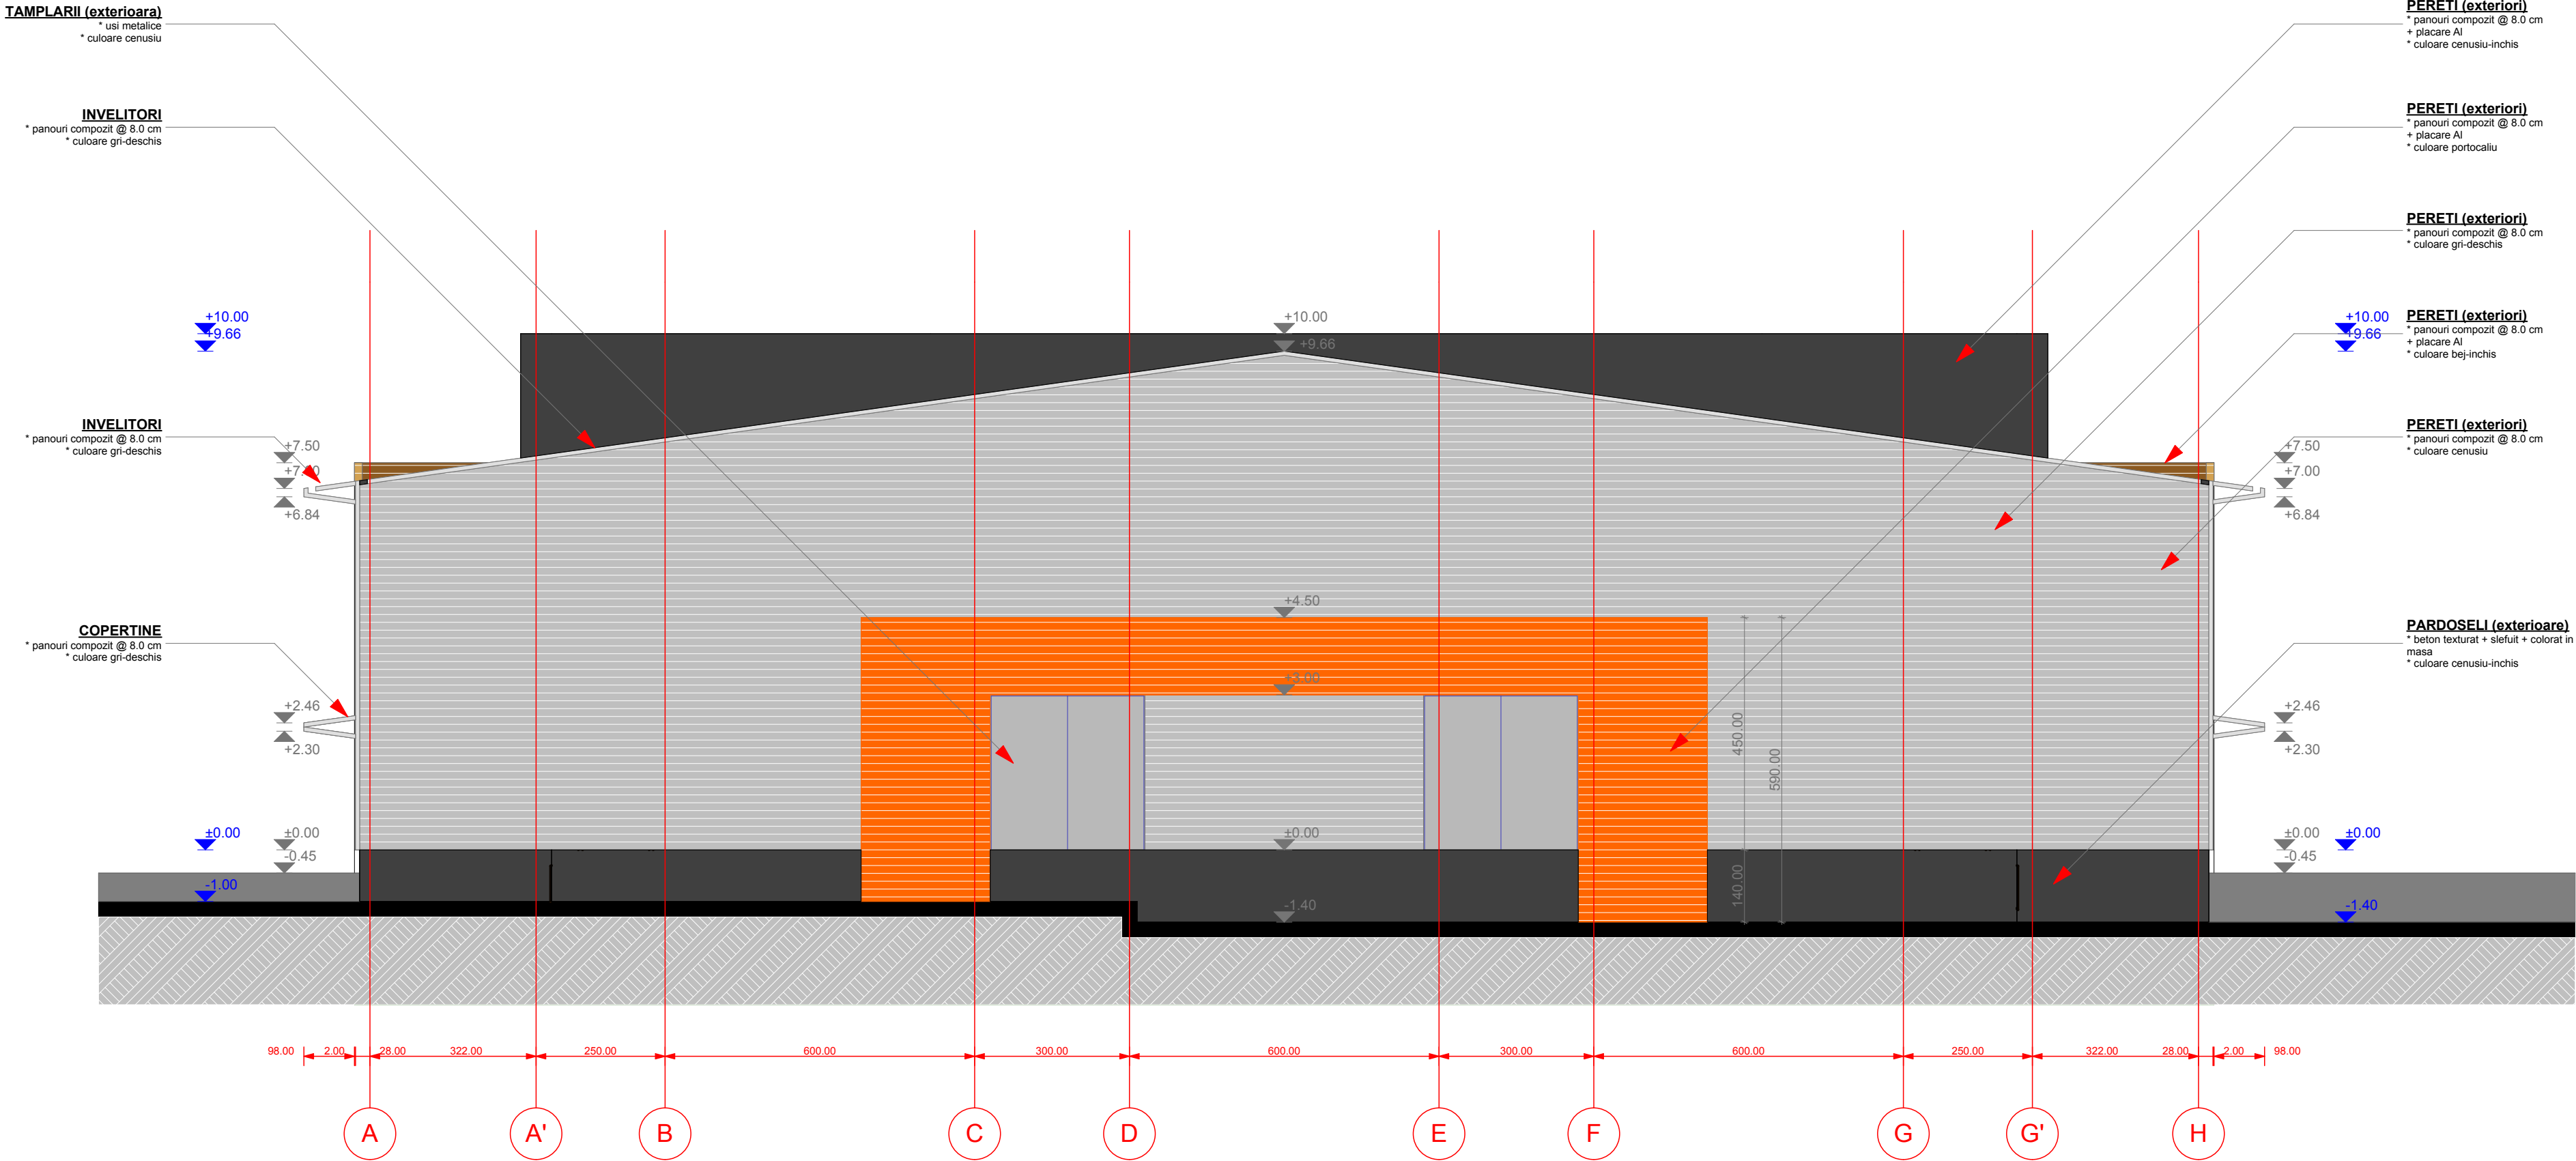

CATEGORIA DE IMPORTANTA "C" CLASA DE IMPORTANTA III GRAD DE REZISTENTA LA FOC II RISC Mic DE INCENDIU (compartiment 4) (P118/99 Art. 5.1.6)					
Verificator/ Expert	Arh. Dumitru Chiricuta				
PROIECTANT GENERAL			OBIECTIV / BENEFICIAR		
S.C. ALFARES CONSTRUCT S.R.L. str. Mihai Viteazu Nr.4C oras Voluntari Jud. Ilfov CUI: RO19126795 Reg.Com. j23/2105/2006 tel: 0729.45.76.02			OBIECTIV: spatiu depozitare si comercializare (P+E) Bucuresti-Urziceni DN2, jud.ILFOV, comuna Ganeasa, sat Sindritia, tarlaua 7, parcelele 27/2, 27/2/1 si 27/4 BENEFICIAR: S.C VENUS DISTRIBUTION S.R.L. cu sediul in Jud. ILFOV, comuna Ganeasa, sat Sindritia, tarlaua 63, parcela 230/9/1		
Proiectare:	arh. Halime Ahmad		Scara: 1:100 DENUMIRE PLANSA: FATADAACCES HALA Data: 05.2012	Nr. pr.: 02/12	
Desenat:	arh. Gramada Adrian			Faza: DTAC	
Verificat:	arh. Dumitru Chiricuta			A11	
Aprobat:	arh. Halime Ahmad				
Proprietatea intelectuala a S.C. ALFARES CONSTRUCT S.R.L. Orice multiplicare sau modificare adusa proiectului nu poate fi realizata fara acordul firmei.					

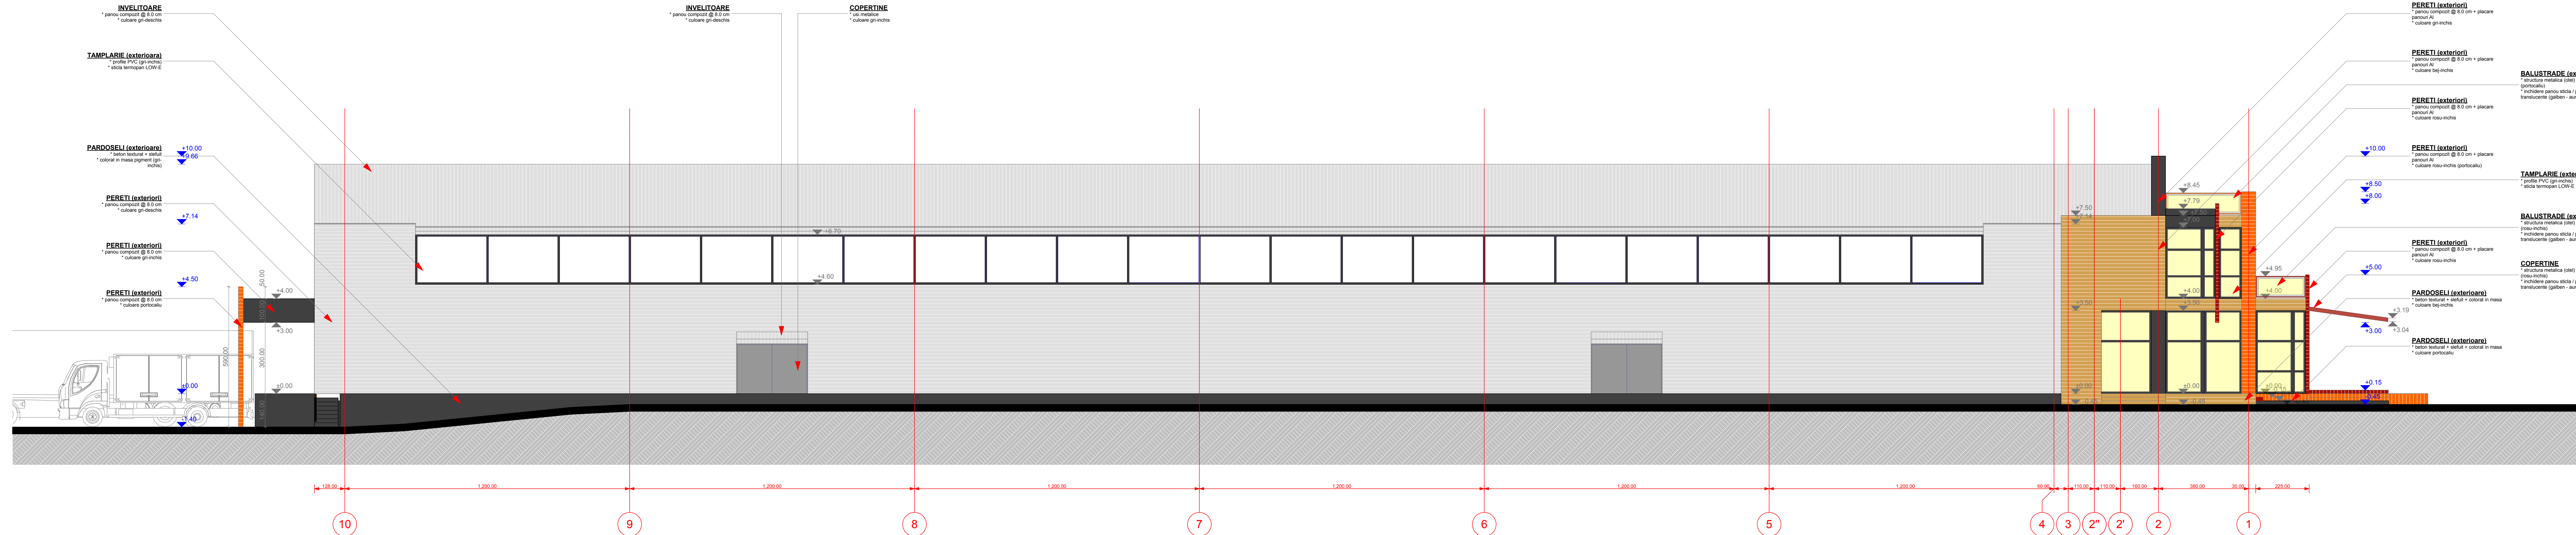

CATEGORIA DE IMPORTANTA "C"
CLASA DE IMPORTANTA III
GRAD DE REZISTENTA LA FOC II
RISC Mic DE INCENDIU (compartiment 4) (P118/99 Art. 5.1.6)

Vericator/ Expert	Arh. Dumitru Chiricuta	OBIECTIV / BENEFICIAR			
PROIECTANT GENERAL		OBIECTIV / BENEFICIAR			
S.C. ALFARES CONSTRUCT S.R.L. str. Mihai Viteazu Nr.4C oras Voluntari Jud. Ilfov CUI: RO9126795 Reg.Com. j23/2105/2006 tel: 0729.45.76.02		OBIECTIV: spatiu depozitare si comercializare (P+E) Bucuresti- Urziceni DN2, jud.ILFOV, comuna Ganeasa, sat Sindritia, tarlăua 7, parcelele 27/2, 27/2/1 si 27/4 BENEFICIAR: S.C VENUS DISTRIBUTION S.R.L. cu sediul in Jud. ILFOV, comuna Ganeasa, sat Sindritia, tarlăua 63, parcela 230/9/1			
Proiectare:	arh. Halime Ahmad	Scara: 1:100 Data: 05.2012	DENUMIRE PLANSA: FATADA LATERALA	Nr. pr.: 02/12	
Desenat:	arh. Gramada Adrian			Faza: DTAC	
Verificat:	arh. Dumitru Chiricuta			A12	
Aprobat:	arh. Halime Ahmad				

Proprietatea intelectuala a S.C. ALFARES CONSTRUCT S.R.L. Orice multiplicare sau modificare adusa proiectului nu poate fi realizata fara acordul firmei.