




NOTIA ΟΨΗ

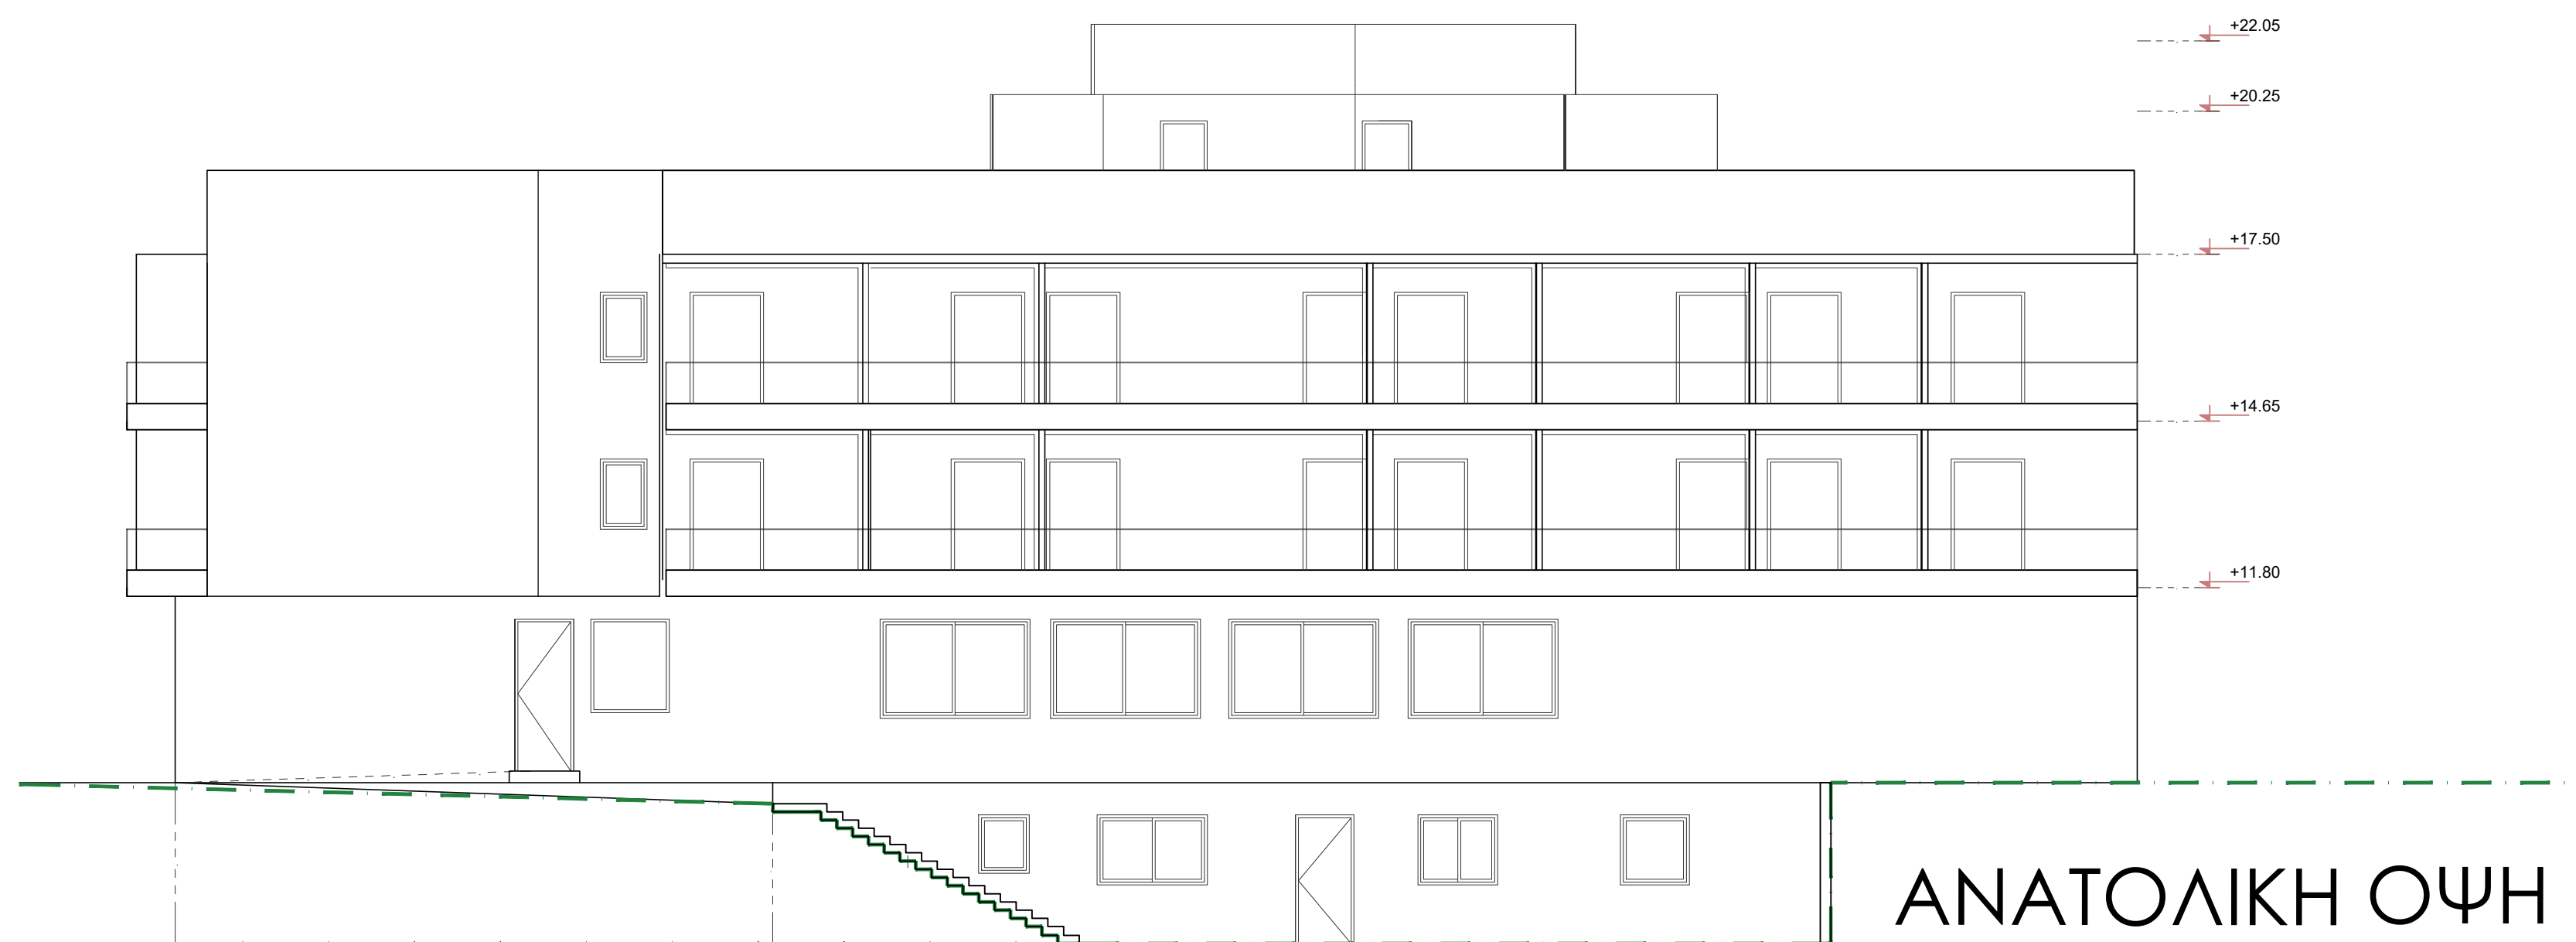

ΑΝΑΤΟΛΙΚΗ ΟΨΗ

Εργοδότης :

CAZ HOTELS AE

Έργο :

ΑΝΑΚΑΙΝΙΣΗ ΞΕΝΟΔΟΧΕΙΑΚΗΣ ΜΟΝΑΔΑΣ ΜΕ
ΔΥΟ ΟΡΟΦΟΥΣ ΚΑΙ ΥΠΟΓΕΙΟ

Θέση :

ΑΓΙΑ ΜΑΡΙΝΑ, ΑΙΓΙΝΗΣ

Κατηγορία Μελέτης :

ΟΡΙΣΤΙΚΗ ΜΕΛΕΤΗ

Θέμα σχεδίου :

NOTIA & ΑΝΑΤΟΛΙΚΗ ΟΨΗ

Κλίμακα :

1.100

Χρόνος Μελέτης :

ΝΟΕΜΒΡΙΟΣ 2023

Αρχείο Η/Υ :

Αριθμός σχεδίου :

Πολιτ. Μηχανικός :

Τοπογράφος :

Αρχιτέκτων Μηχ. :

Σχεδιάστρια :


Υπογραφή & Σφραγίδα
Μελετητή :

Εγκρίσεις :

A 09



ΔΥΤΙΚΗ ΟΨΗ

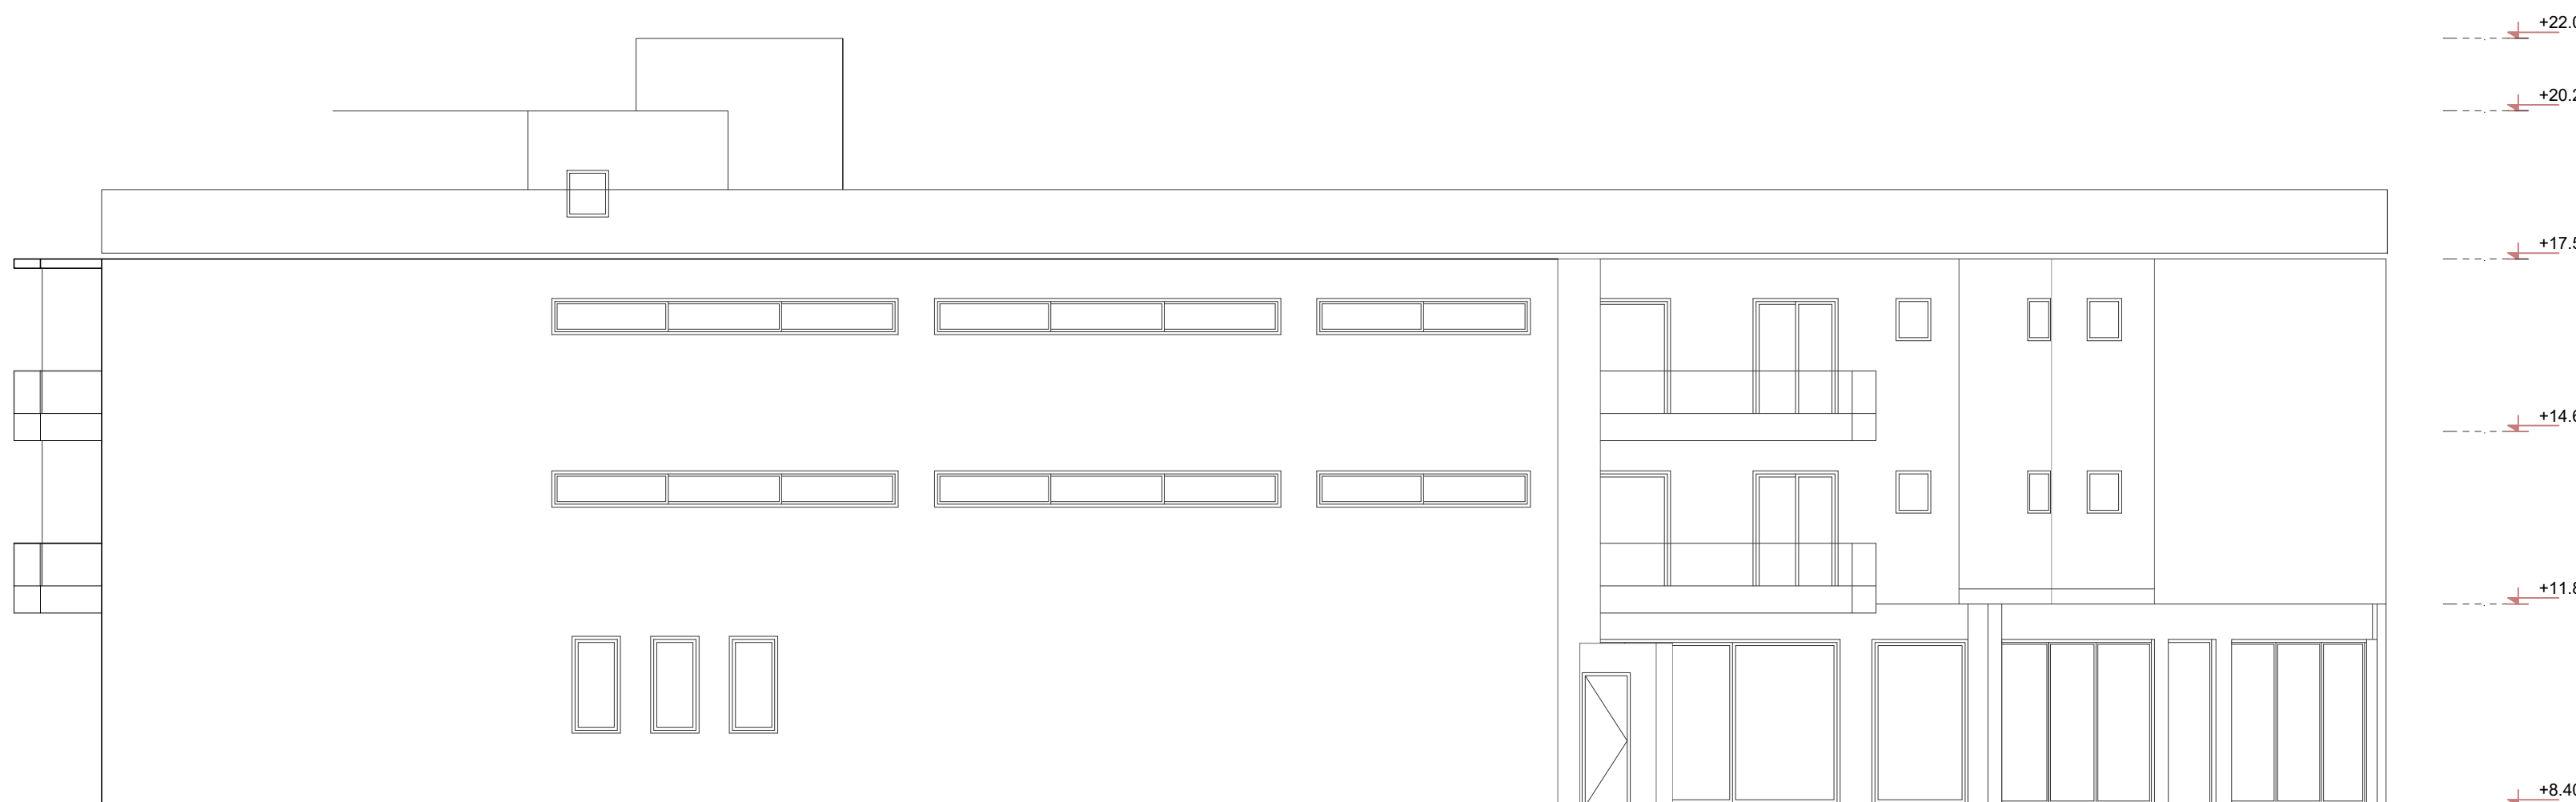

ΒΟΡΕΙΑ ΟΨΗ

Εργοδότης : CAZ HOTELS AE

Έργο : ΑΝΑΚΑΙΝΙΣΗ ΞΕΝΟΔΟΧΕΙΑΚΗΣ ΜΟΝΑΔΑΣ ΜΕ ΔΥΟ ΟΡΟΦΟΥΣ ΚΑΙ ΥΠΟΓΕΙΟ

Θέση : ΑΓΙΑ ΜΑΡΙΝΑ, ΑΙΓΙΝΗΣ

Κατηγορία Μελέτης : ΟΡΙΣΤΙΚΗ ΜΕΛΕΤΗ

Θέμα σχεδίου : ΔΥΤΙΚΗ_&_ΒΟΡΕΙΑ_ΟΨΗ

Κλίμακα : 1.100
Χρόνος Μελέτης : ΝΟΕΜΒΡΙΟΣ 2023

Αρχείο Η/Υ :

Αριθμός σχεδίου :

Πολιτ. Μηχανικός :

Τοπογράφος :

Αρχιτέκτων Μηχ. :

Σχεδιάστρια :

Υπογραφή & Σφραγίδα

Μελετητή :

Εγκρίσεις :

A 10


ΥΠΟΜΝΗΜΑ

- ΥΦΙΣΤΑΜΕΝΟΣ ΑΡΜΟΣ ΚΤΙΡΙΟΥ
- ΠΕΡΙΓΡΑΦΜΑ ΚΤΙΡΙΟΥ
- ΠΡΟΒΟΛΗ ΕΞΩΣΤΗ
- ΥΦΙΣΤΑΜΕΝΟΙ ΔΟΚΟΙ
- ΕΝΙΣΧΥΣΗ ΥΠΟΣΤΥΛΩΜΑΤΟΣ
- ΥΦΙΣΤΑΜΕΝΗ ΤΟΙΧΟΠΟΙΙΑ

(ΟΙ ΡΑΜΠΕΣ ΓΙΑ Α.Μ.Ε.Α. ΔΕΝ ΕΙΝΑΙ ΣΧΕΔΙΑΣΜΕΝΕΣ ΒΑΣΗ ΠΡΟΔΙΑΓΡΑΦΩΝ)

2 Δωμάτια ΑΜΕΑ

ΣΥΝΟΛΟ 58 ΔΩΜΑΤΙΑ

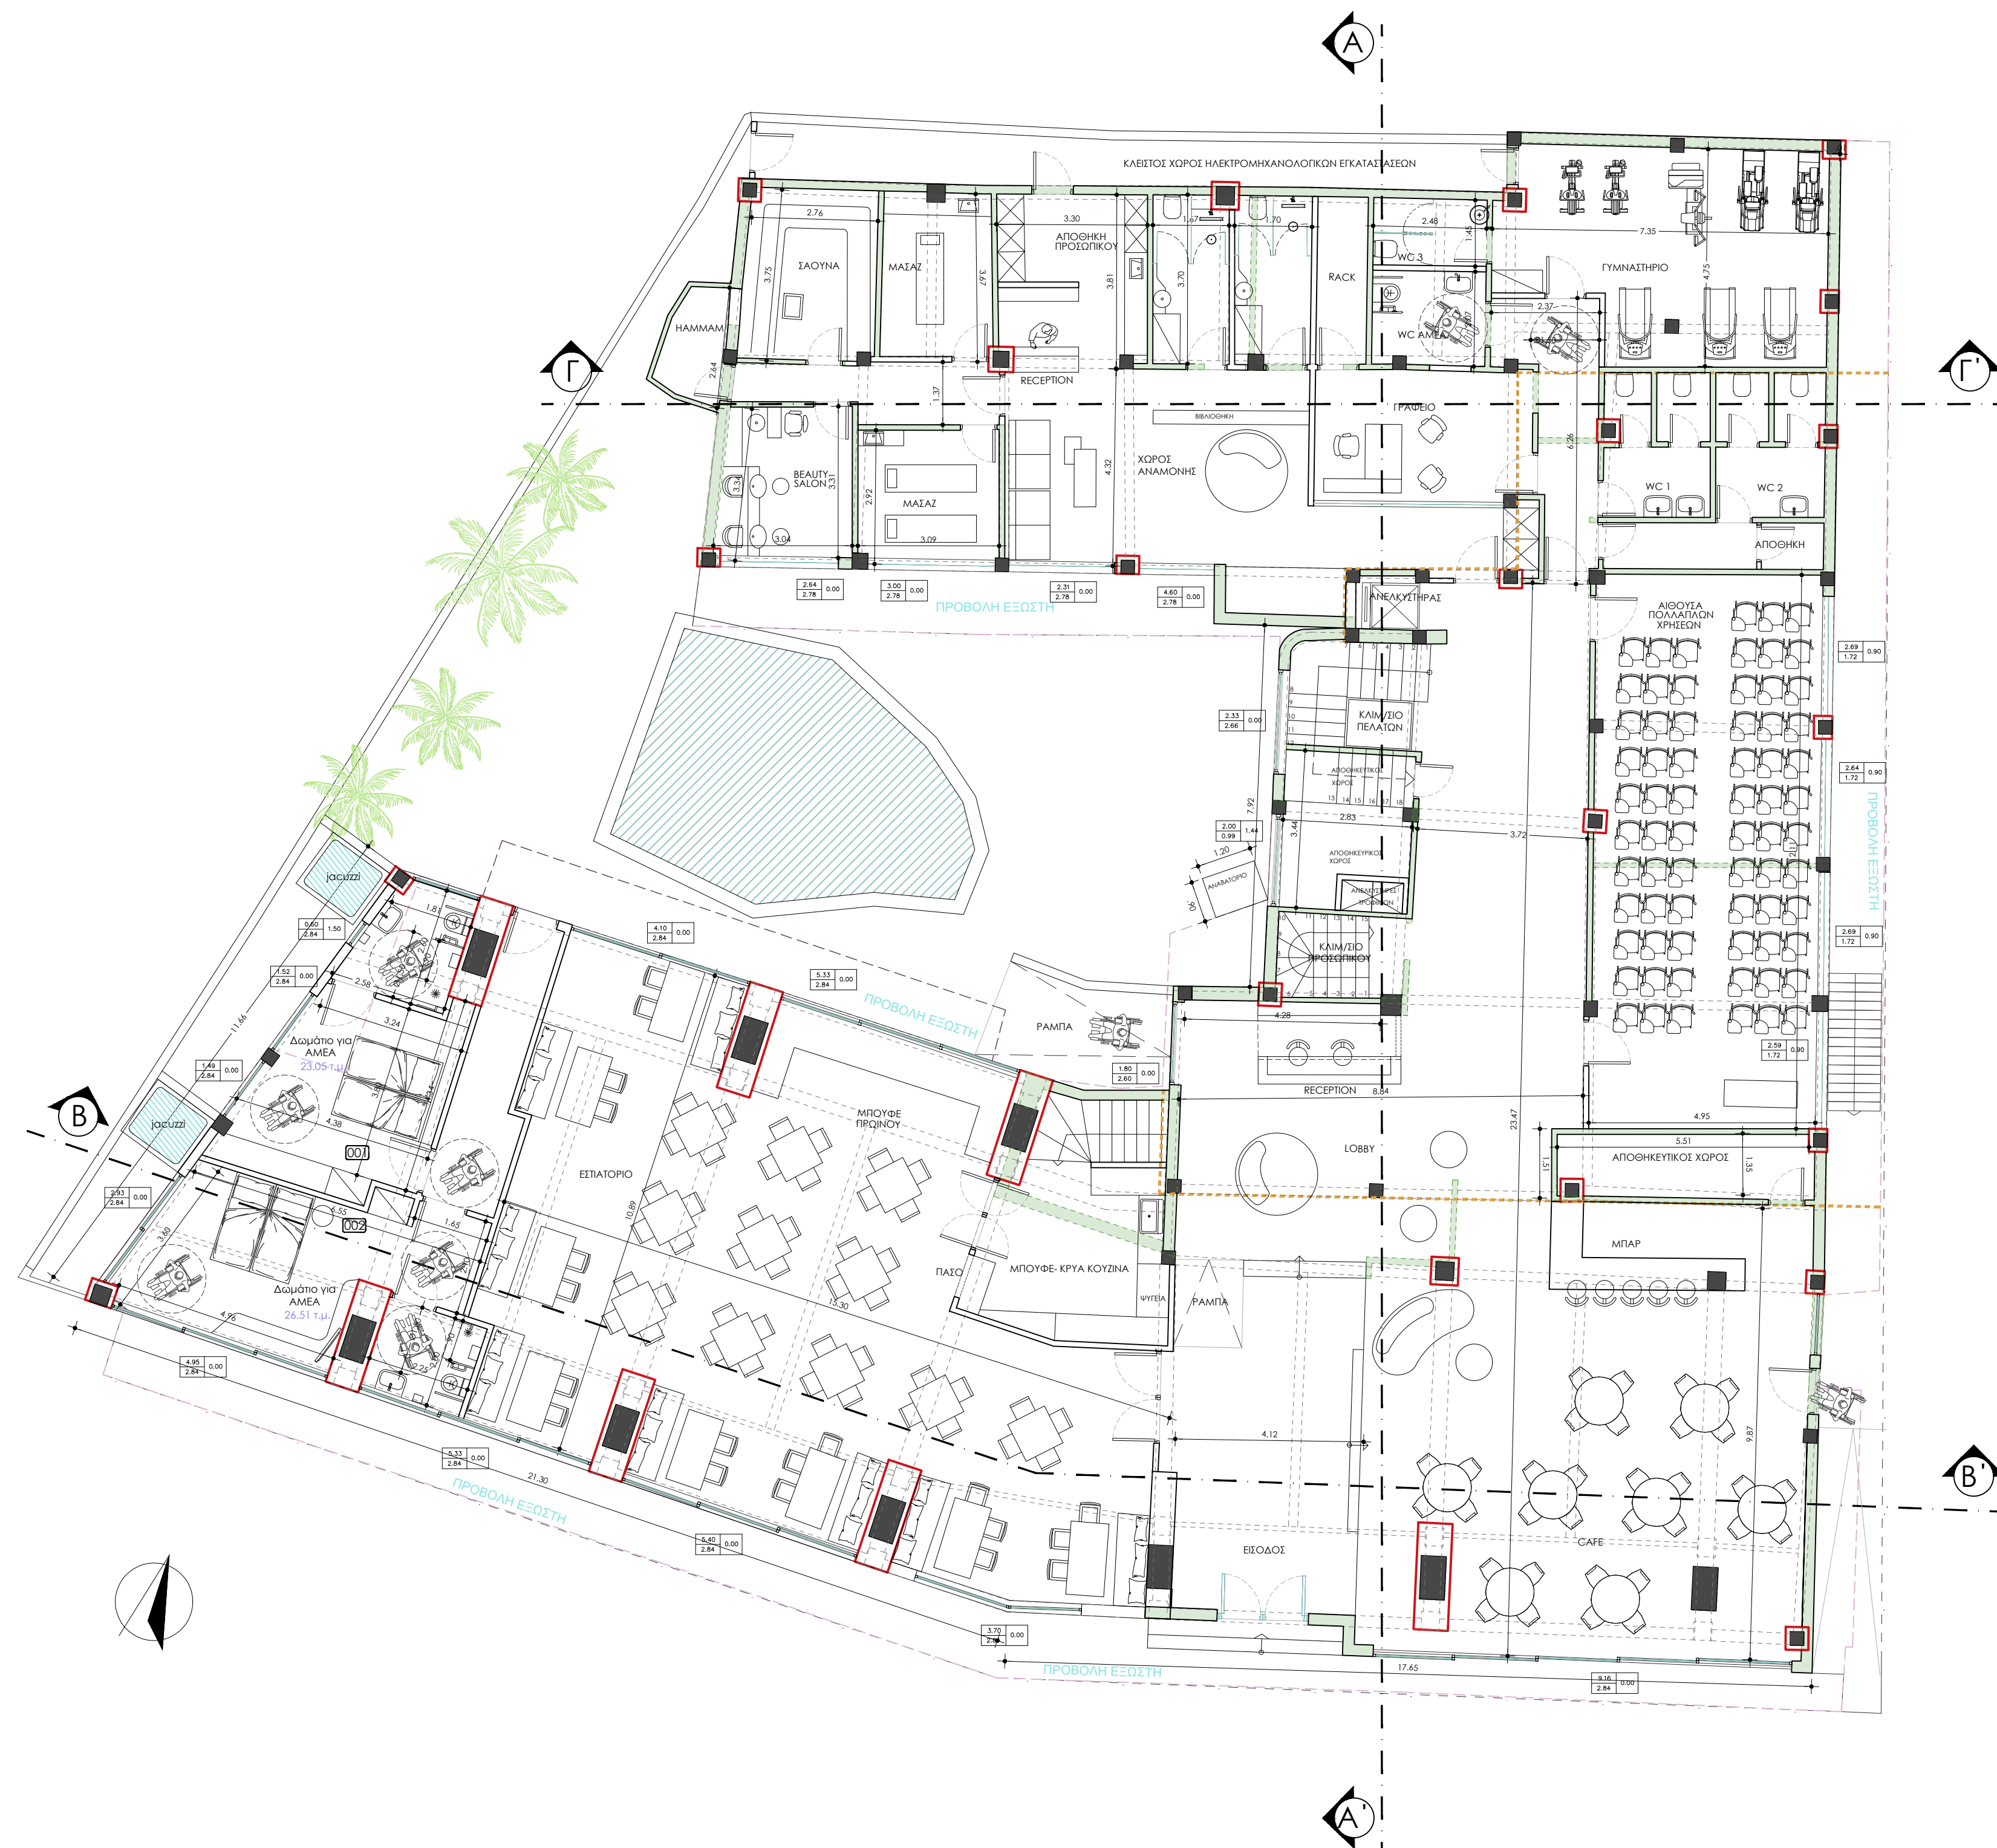

Εργοδότης : **CAZ HOTELS AE**

Έργο : **ΑΝΑΚΑΙΝΙΣΗ ΞΕΝΟΔΟΧΕΙΑΚΗΣ ΜΟΝΑΔΑΣ ΜΕ ΔΥΟ ΟΡΟΦΟΥΣ ΚΑΙ ΥΠΟΓΕΙΟ**

Θέση : ΑΓΙΑ ΜΑΡΙΝΑ, ΑΙΓΙΝΗΣ

Κατηγορία Μελέτης : **ΟΡΙΣΤΙΚΗ ΜΕΛΕΤΗ (ΠΡΟΤΑΣΗ)**

Θέμα σχεδίου : **ΚΑΤΟΨΗ ΙΣΟΓΕΙΟΥ**

Κλίμακα :	1.100
Χρόνος Μελέτης :	ΝΟΕΜΒΡΙΟΣ 2023

Αριθμός σχεδίου :

Πολιτ. Μηχανικός :

Τοπογράφος :

Σχεδιάστρια :

Υπογραφή & Σφραγίδα

Εγκρίσεις :

A 02

ΥΠΟΜΝΗΜΑ

- ΥΦΙΣΤΑΜΕΝΟΣ ΑΡΜΟΣ ΚΤΙΡΙΟΥ
- ΠΕΡΙΓΡΑΜΜΑ ΚΤΙΡΙΟΥ
- ΠΡΟΒΟΛΗ ΕΞΩΣΤΗ
- ΥΦΙΣΤΑΜΕΝΟΙ ΔΟΚΟΙ
- ΕΝΙΣΧΥΣΗ ΥΠΟΣΤΥΛΩΜΑΤΟΣ
- ΥΦΙΣΤΑΜΕΝΗ ΤΟΙΧΟΠΟΙΙΑ

(ΟΙ ΡΑΜΠΕΣ ΓΙΑ Α.Μ.Ε.Α. ΔΕΝ ΕΙΝΑΙ ΣΧΕΔΙΑΣΜΕΝΕΣ ΒΑΣΗ ΠΡΟΔΙΑΓΡΑΦΩΝ)

23 Δίκλινα (ή Τρίκλινα) >18 Τ.Μ.
4 Μονόκλινα < 18Τ.Μ.
2 Δωμάτια Υπηρεσίας
ΣΥΝΟΛΙΚΑ 58 ΔΩΜΑΤΙΑ



Εργοδότης : CAZ HOTELS ΑΕ

Έργο : ΑΝΑΚΑΙΝΙΣΗ ΞΕΝΟΔΟΧΕΙΑΚΗΣ ΜΟΝΑΔΑΣ ΜΕ ΔΥΟ ΟΡΟΦΟΥΣ ΚΑΙ ΥΠΟΓΕΙΟ

Θέση : ΑΓΙΑ ΜΑΡΙΝΑ, ΑΙΓΙΝΗΣ

Κατηγορία Μελέτης : ΟΡΙΣΤΙΚΗ ΜΕΛΕΤΗ

Θέμα σχεδίου : ΚΑΤΟΨΗ Α' ΟΡΟΦΟΥ

Κλίμακα : 1.100
Χρόνος Μελέτης : ΝΟΕΜΒΡΙΟΣ 2023

Αρχείο Η/Υ :

Αριθμός σχεδίου :

Πολιτ. Μηχανικός :

Τοπογράφος :

Αρχιτέκτων Μηχ. :

Σχεδιάστρια :

Υπογραφή & Σφραγίδα

Μελετητή :

Εγκρίσεις :

A 03

ΥΠΟΜΝΗΜΑ

- ΥΦΙΣΤΑΜΕΝΟΣ ΑΡΜΟΣ ΚΤΙΡΙΟΥ
- ΠΕΡΙΓΡΑΜΜΑ ΚΤΙΡΙΟΥ
- ΠΡΟΒΟΛΗ ΕΞΩΣΤΗ
- ΥΦΙΣΤΑΜΕΝΟΙ ΔΟΚΟΙ
- ΕΝΙΣΧΥΣΗ ΥΠΟΣΤΥΛΩΜΑΤΟΣ
- ΥΦΙΣΤΑΜΕΝΗ ΤΟΙΧΟΠΟΙΙΑ

(ΟΙ ΡΑΜΠΕΣ ΓΙΑ Α.Μ.Ε.Α. ΔΕΝ ΕΙΝΑΙ ΣΧΕΔΙΑΣΜΕΝΕΣ ΒΑΣΗ ΠΡΟΔΙΑΓΡΑΦΩΝ)

24 Δίκλινα (ή Τρίκλινα) >18 Τ.Μ.
5 Μονόκλινα < 18Τ.Μ.
ΣΥΝΟΛΙΚΑ 58 ΔΩΜΑΤΙΑ



Εργοδότης :

CAZ HOTELS ΑΕ

Έργο :

ΑΝΑΚΑΙΝΙΣΗ ΞΕΝΟΔΟΧΕΙΑΚΗΣ ΜΟΝΑΔΑΣ ΜΕ
ΔΥΟ ΟΡΟΦΟΥΣ ΚΑΙ ΥΠΟΓΕΙΟ

Θέση :

ΑΓΙΑ ΜΑΡΙΝΑ, ΑΙΓΙΝΗΣ

Κατηγορία Μελέτης :

ΟΡΙΣΤΙΚΗ ΜΕΛΕΤΗ

Θέμα σχεδίου :

ΚΑΤΟΨΗ Β' ΟΡΟΦΟΥ

Κλίμακα :

1.100

Χρόνος Μελέτης :

ΝΟΕΜΒΡΙΟΣ 2023

Αρχείο Η/Υ :

Αριθμός σχεδίου :

Πολιτ. Μηχανικός :

Τοπογράφος :

Αρχιτέκτων Μηχ. :

Σχεδιάστρια :

Υπογραφή & Σφραγίδα
Μελετητή :

Εγκρίσεις :

A 04

ΥΠΟΜΝΗΜΑ

ΥΦΙΣΤΑΜΕΝΟΣ ΑΡΜΟΣ ΚΤΙΡΙΟΥ

ΠΕΡΙΓΡΑΦΜΑ ΚΤΙΡΙΟΥ


ΠΡΟΒΟΛΗ ΕΞΩΣΤΗ

ΥΦΙΣΤΑΜΕΝΟΙ ΔΟΚΟΙ

ΕΝΙΣΧΥΣΗ ΥΠΟΣΤΥΛΩΜΑΤΟΣ

ΥΦΙΣΤΑΜΕΝΗ ΤΟΙΧΟΠΟΙΙΑ

(ΟΙ ΡΑΜΠΕΣ ΓΙΑ Α.Μ.Ε.Α. ΔΕΝ ΕΙΝΑΙ ΣΧΕΔΙΑΣΜΕΝΕΣ ΒΑΣΗ ΠΡΟΔΙΑΓΡΑΦΩΝ)

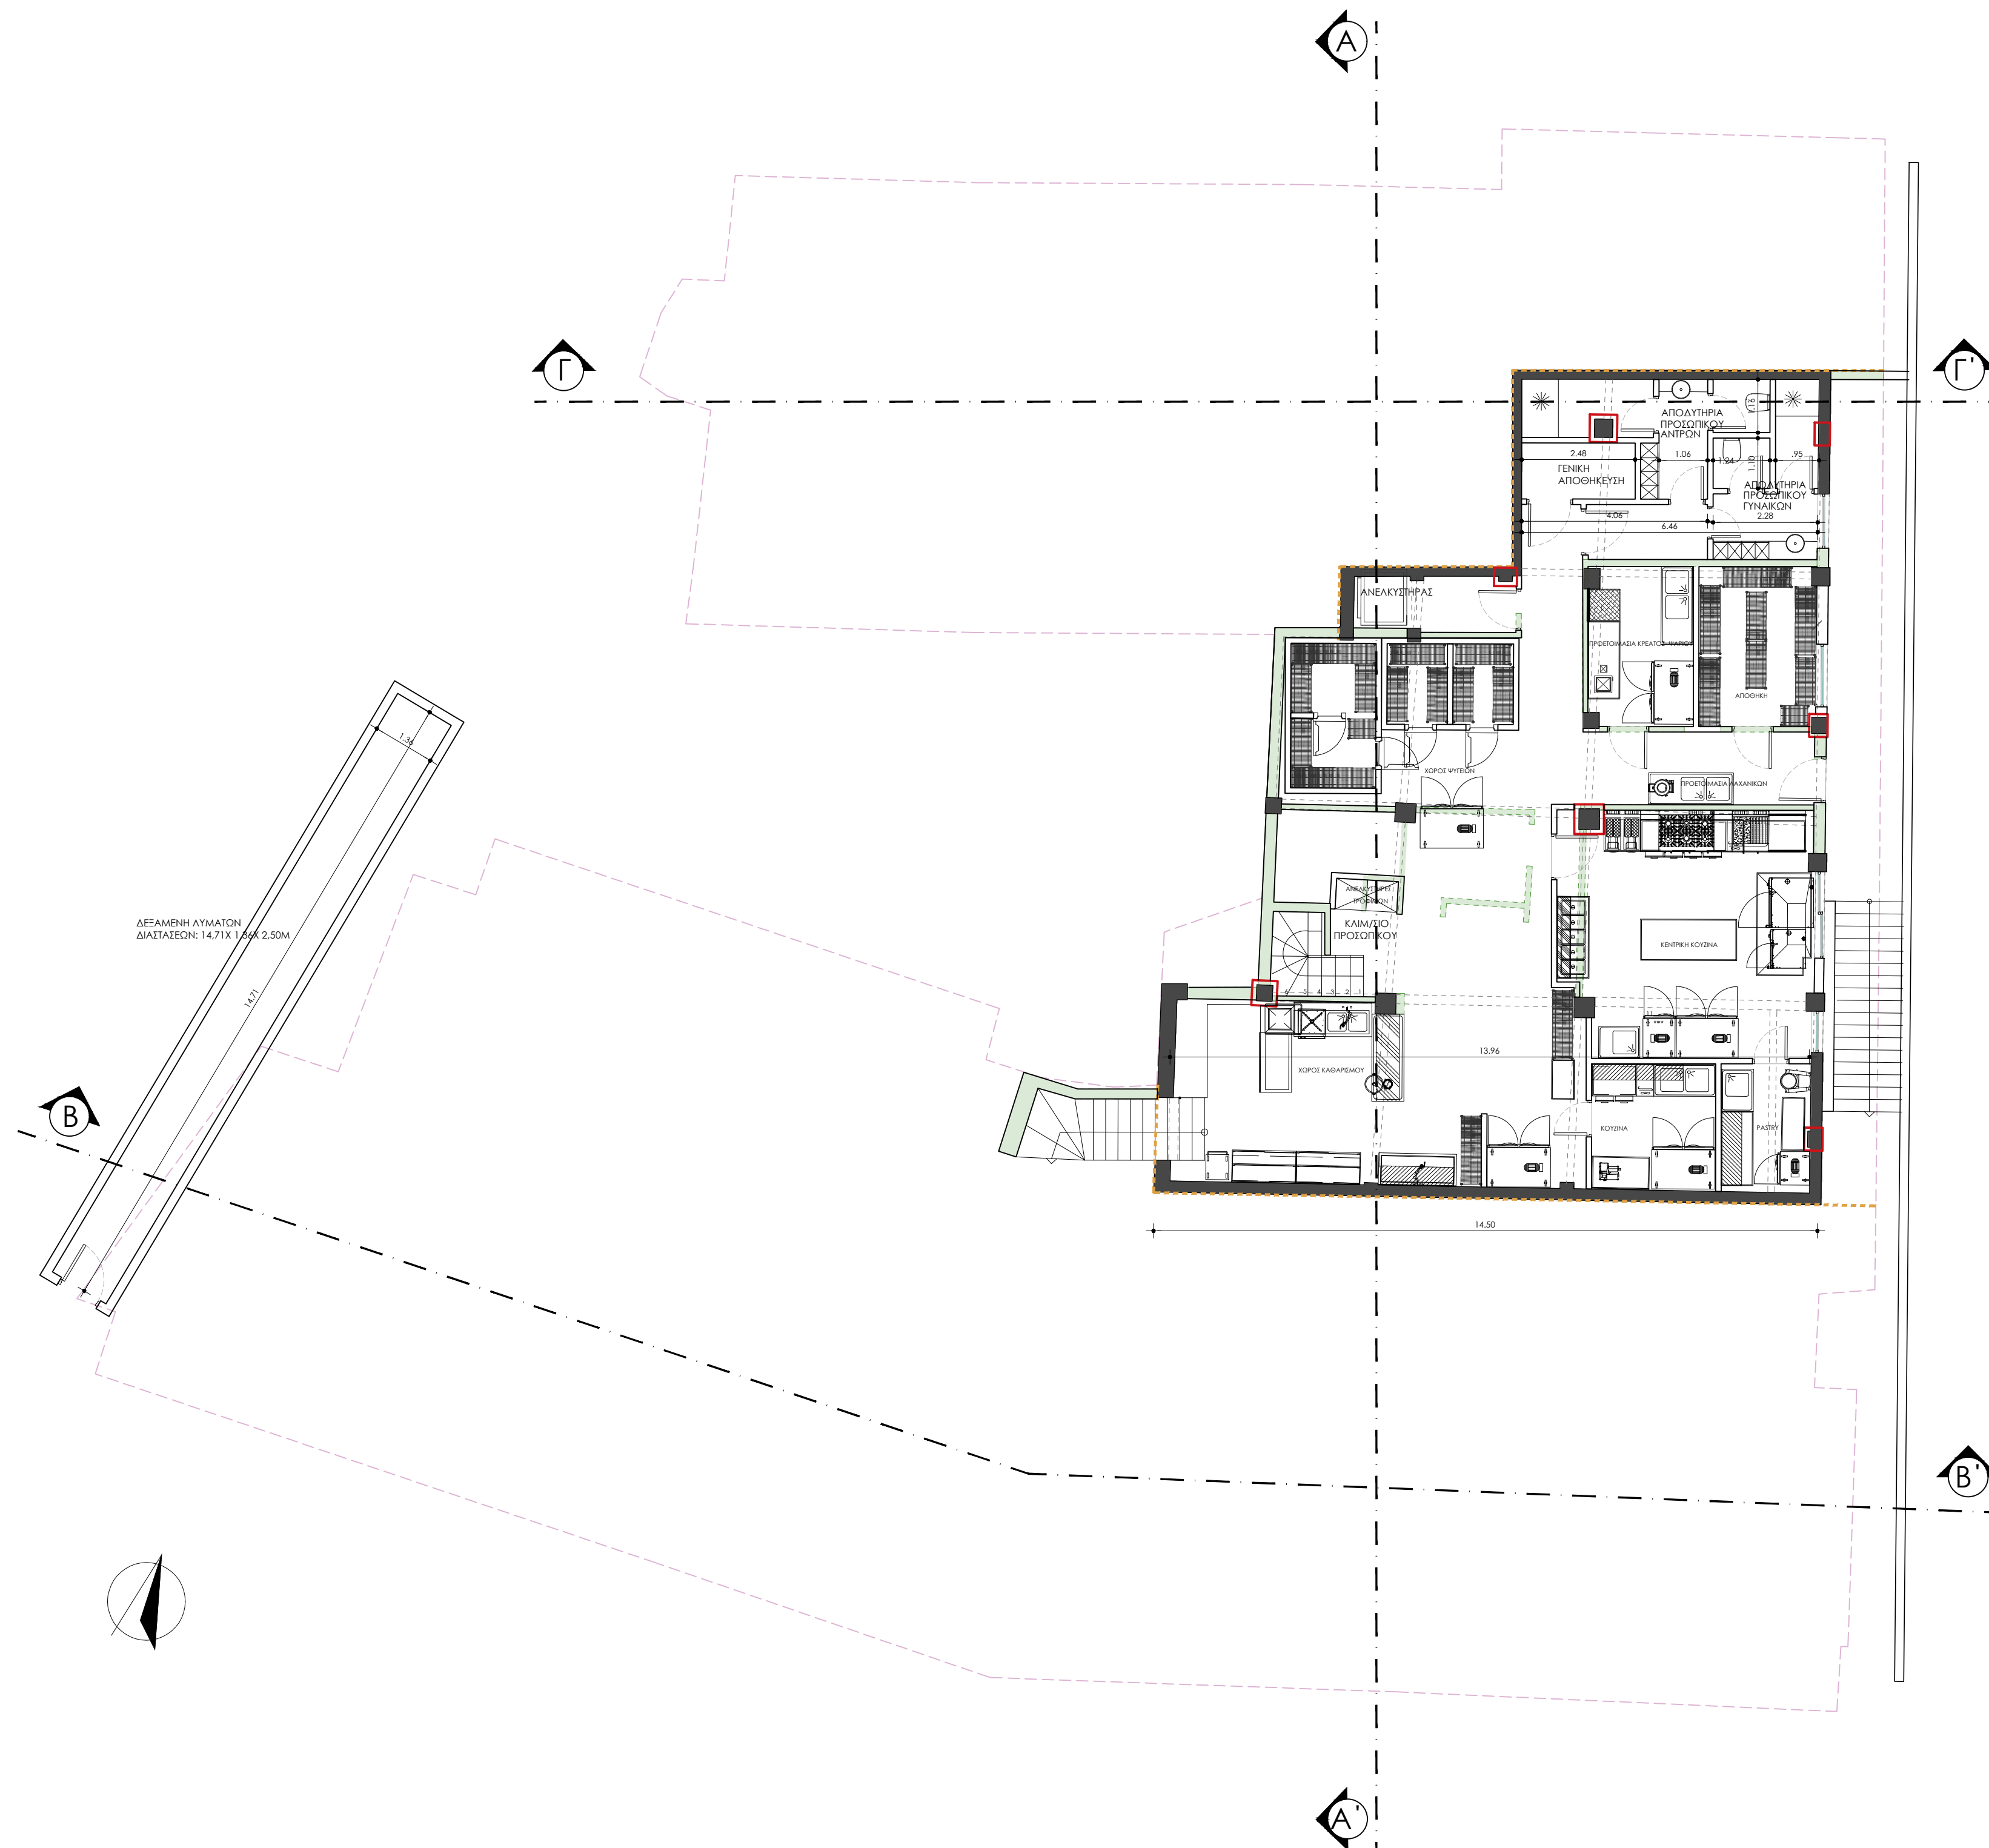

Εργοδότης

CAZ HOTELS AE

'Εργο

ΑΝΑΚΑΙΝΙΣΗ ΞΕΝΟΔΟΧΕΙΑΚΗΣ ΜΟΝΑΔΑΣ ΜΕ ΔΥΟ ΟΡΟΦΟΥΣ ΚΑΙ ΥΠΟΓΕΙΟ

Θέση

ΑΓΙΑ ΜΑΡΙΝΑ, ΑΙΓΙΝΗΣ

Κατηγορία Μελέτης

ΟΡΙΣΤΙΚΗ ΜΕΛΕΤΗ

Θέμα σχεδίου

ΚΑΤΟΨΗ ΥΠΟΓΕΙΟΥ

Κλίμακα

1.100

Χρόνος Μελέτης

NOΕΜΒΡΙΟΣ 2023

Αρχείο Η/Υ

Αριθμός σχεδίου

Πολιτ. Μηχανικός

Τοπογράφος

Αρχιτέκτων Μηχ.

Συνεδιόστεια

τογραφή & Σφραγίδ


Μελετητή

A 01



Μελετητής : _____
Εγκρίσεις :

A 07

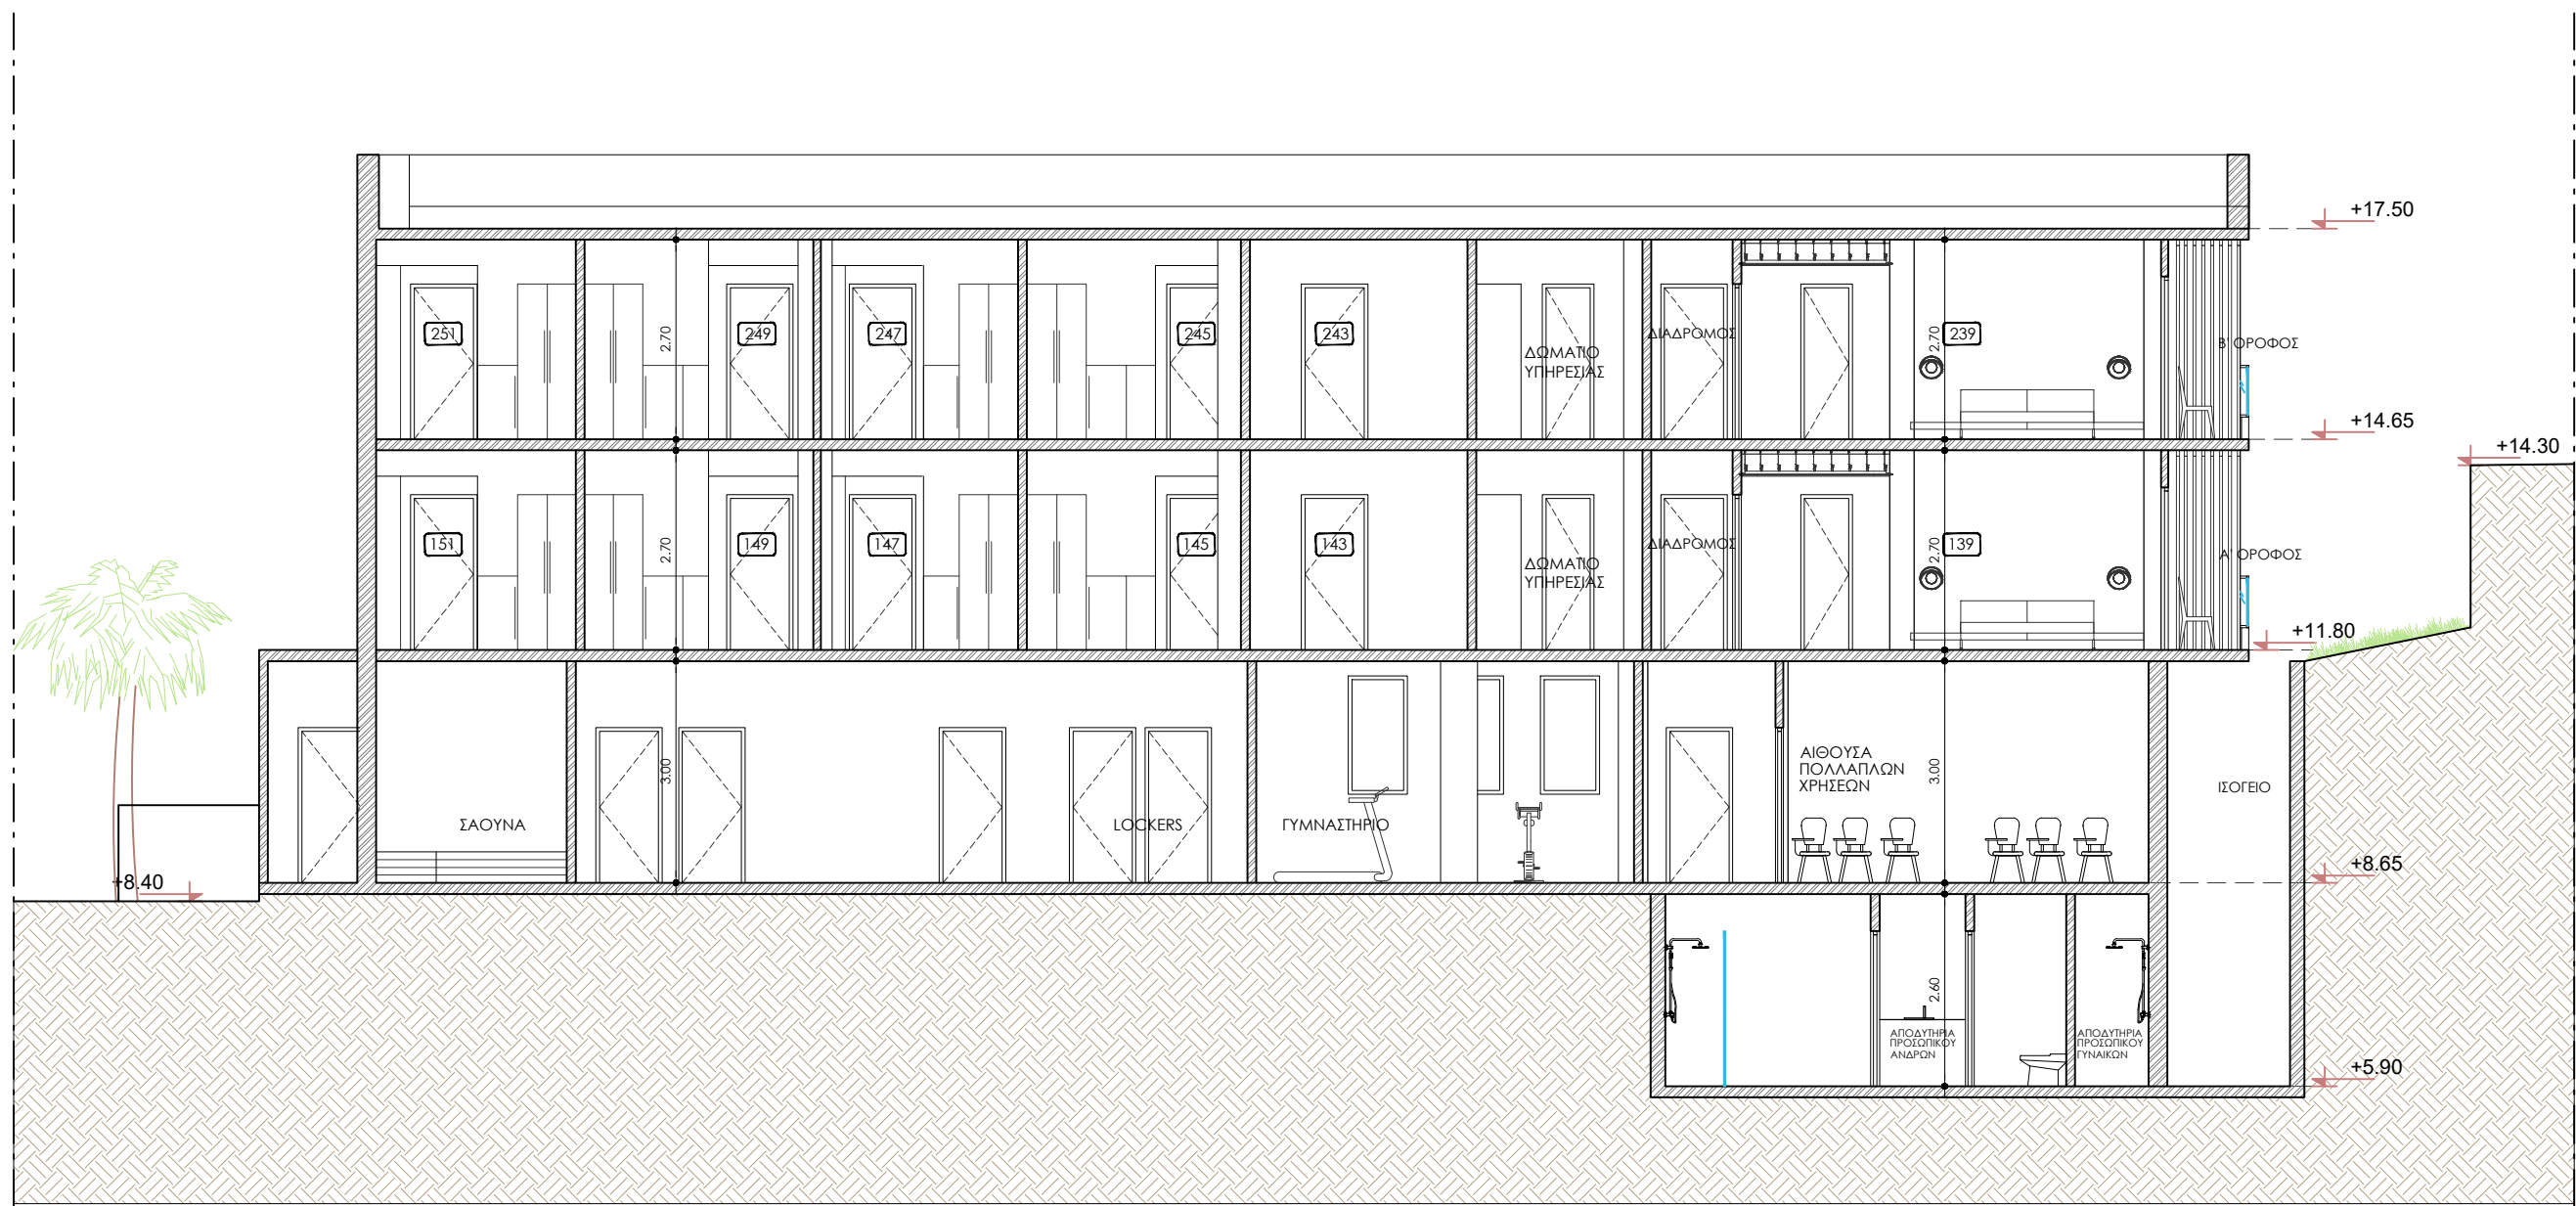

ΤΟΜΗ ΓΓ'

Εργοδότης :

CAZ HOTELS AE

Έργο :

ΑΝΑΚΑΙΝΙΣΗ ΞΕΝΟΔΟΧΕΙΑΚΗΣ ΜΟΝΑΔΑΣ ΜΕ
ΔΥΟ ΟΡΟΦΟΥΣ ΚΑΙ ΥΠΟΓΕΙΟ

Θέση :

ΑΓΙΑ ΜΑΡΙΝΑ, ΑΙΓΙΝΗΣ

Κατηγορία Μελέτης :

ΟΡΙΣΤΙΚΗ ΜΕΛΕΤΗ

Θέμα σχεδίου :

ΤΟΜΗ_ΓΓ

Κλίμακα :

1.100

Χρόνος Μελέτης :

ΝΟΕΜΒΡΙΟΣ 2023

Αρχείο Η/Υ :

Αριθμός σχεδίου :

Πολιτ. Μηχανικός :

Τοπογράφος :

Αρχιτέκτων Μηχ. :

Σχεδιάστρια :

Υπογραφή & Σφραγίδα
Μελετητή :

Εγκρίσεις :

A 08