







NIV=7.824.250,0000
 NIV=7.824.100,0000
 NIV=7.824.950,0000
 NIV=7.823.800,0000
 NIV=7.823.650,0000
 NIV=7.823.500,0000
 NIV=7.823.350,0000
 NIV=7.823.200,0000

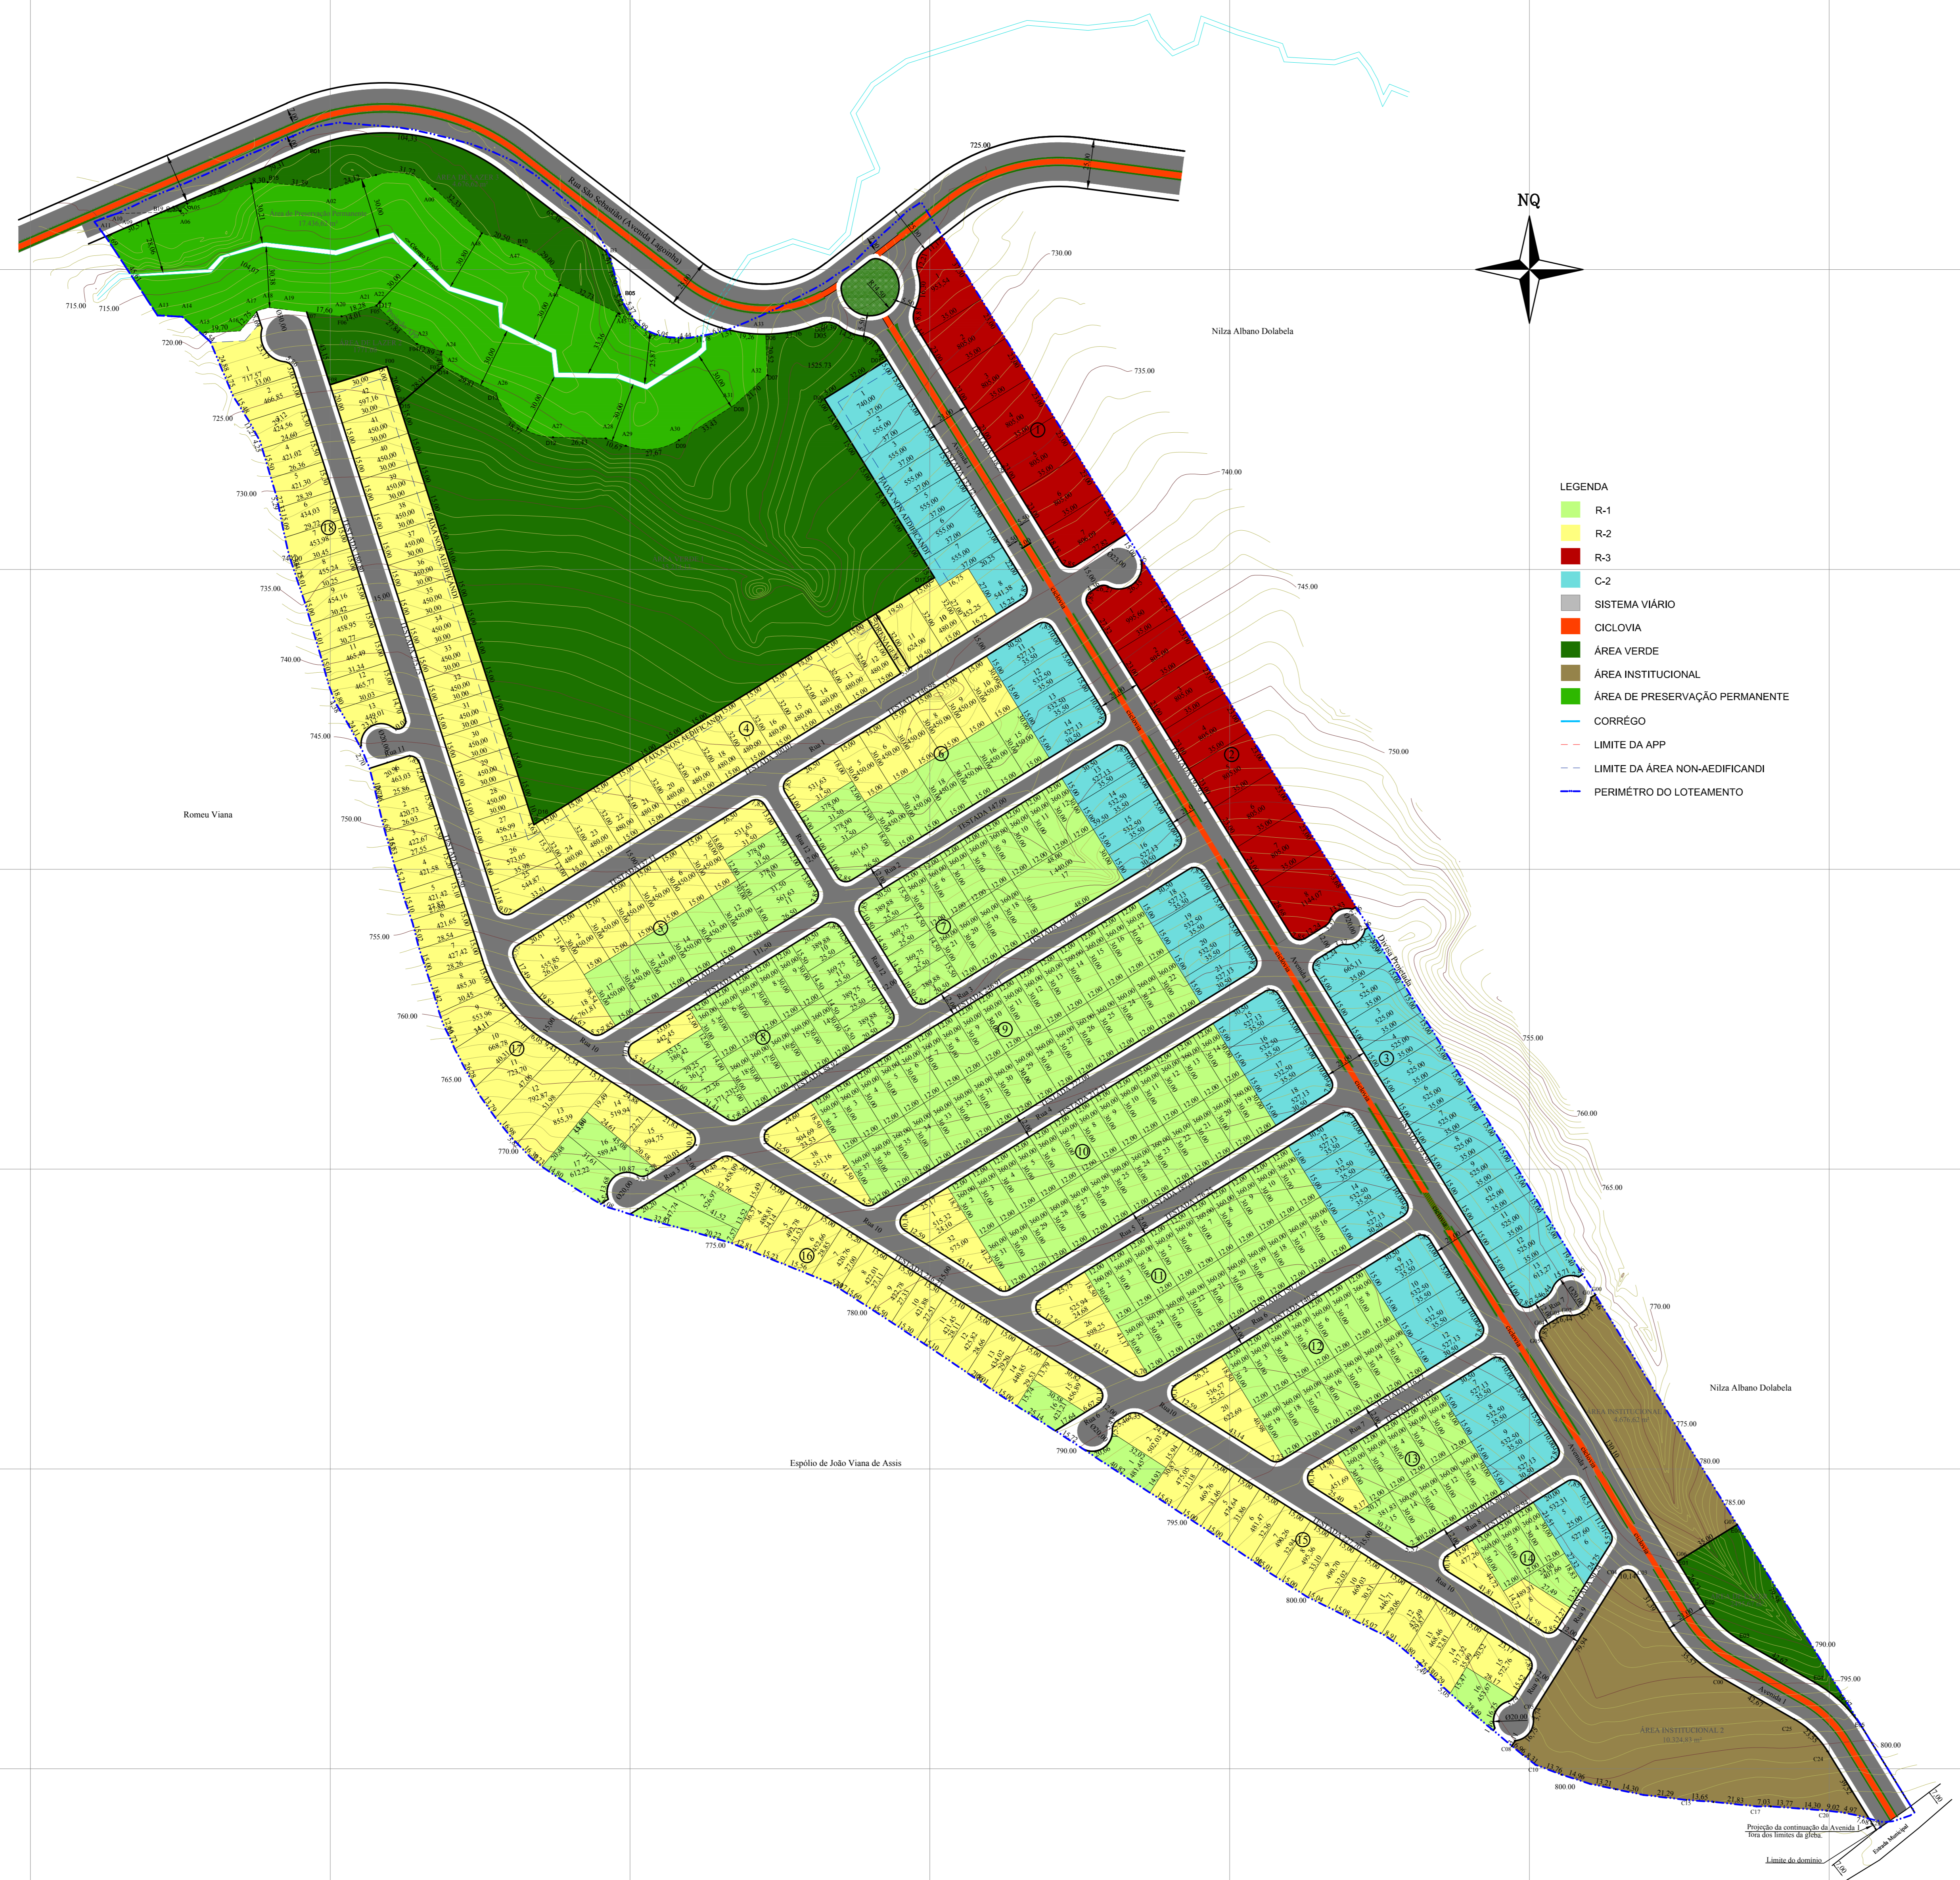

- LEGENDA
- R-1
 - R-2
 - R-3
 - C-2
 - SISTEMA VIÁRIO
 - CICLOVIA
 - ÁREA VERDE
 - ÁREA INSTITUCIONAL
 - ÁREA DE PRESERVAÇÃO PERMANENTE
 - CORRÉGO
 - LIMITE DA APP
 - LIMITE DA ÁREA NON-AEDIFICANDI
 - PERÍMETRO DO LOTEAMENTO

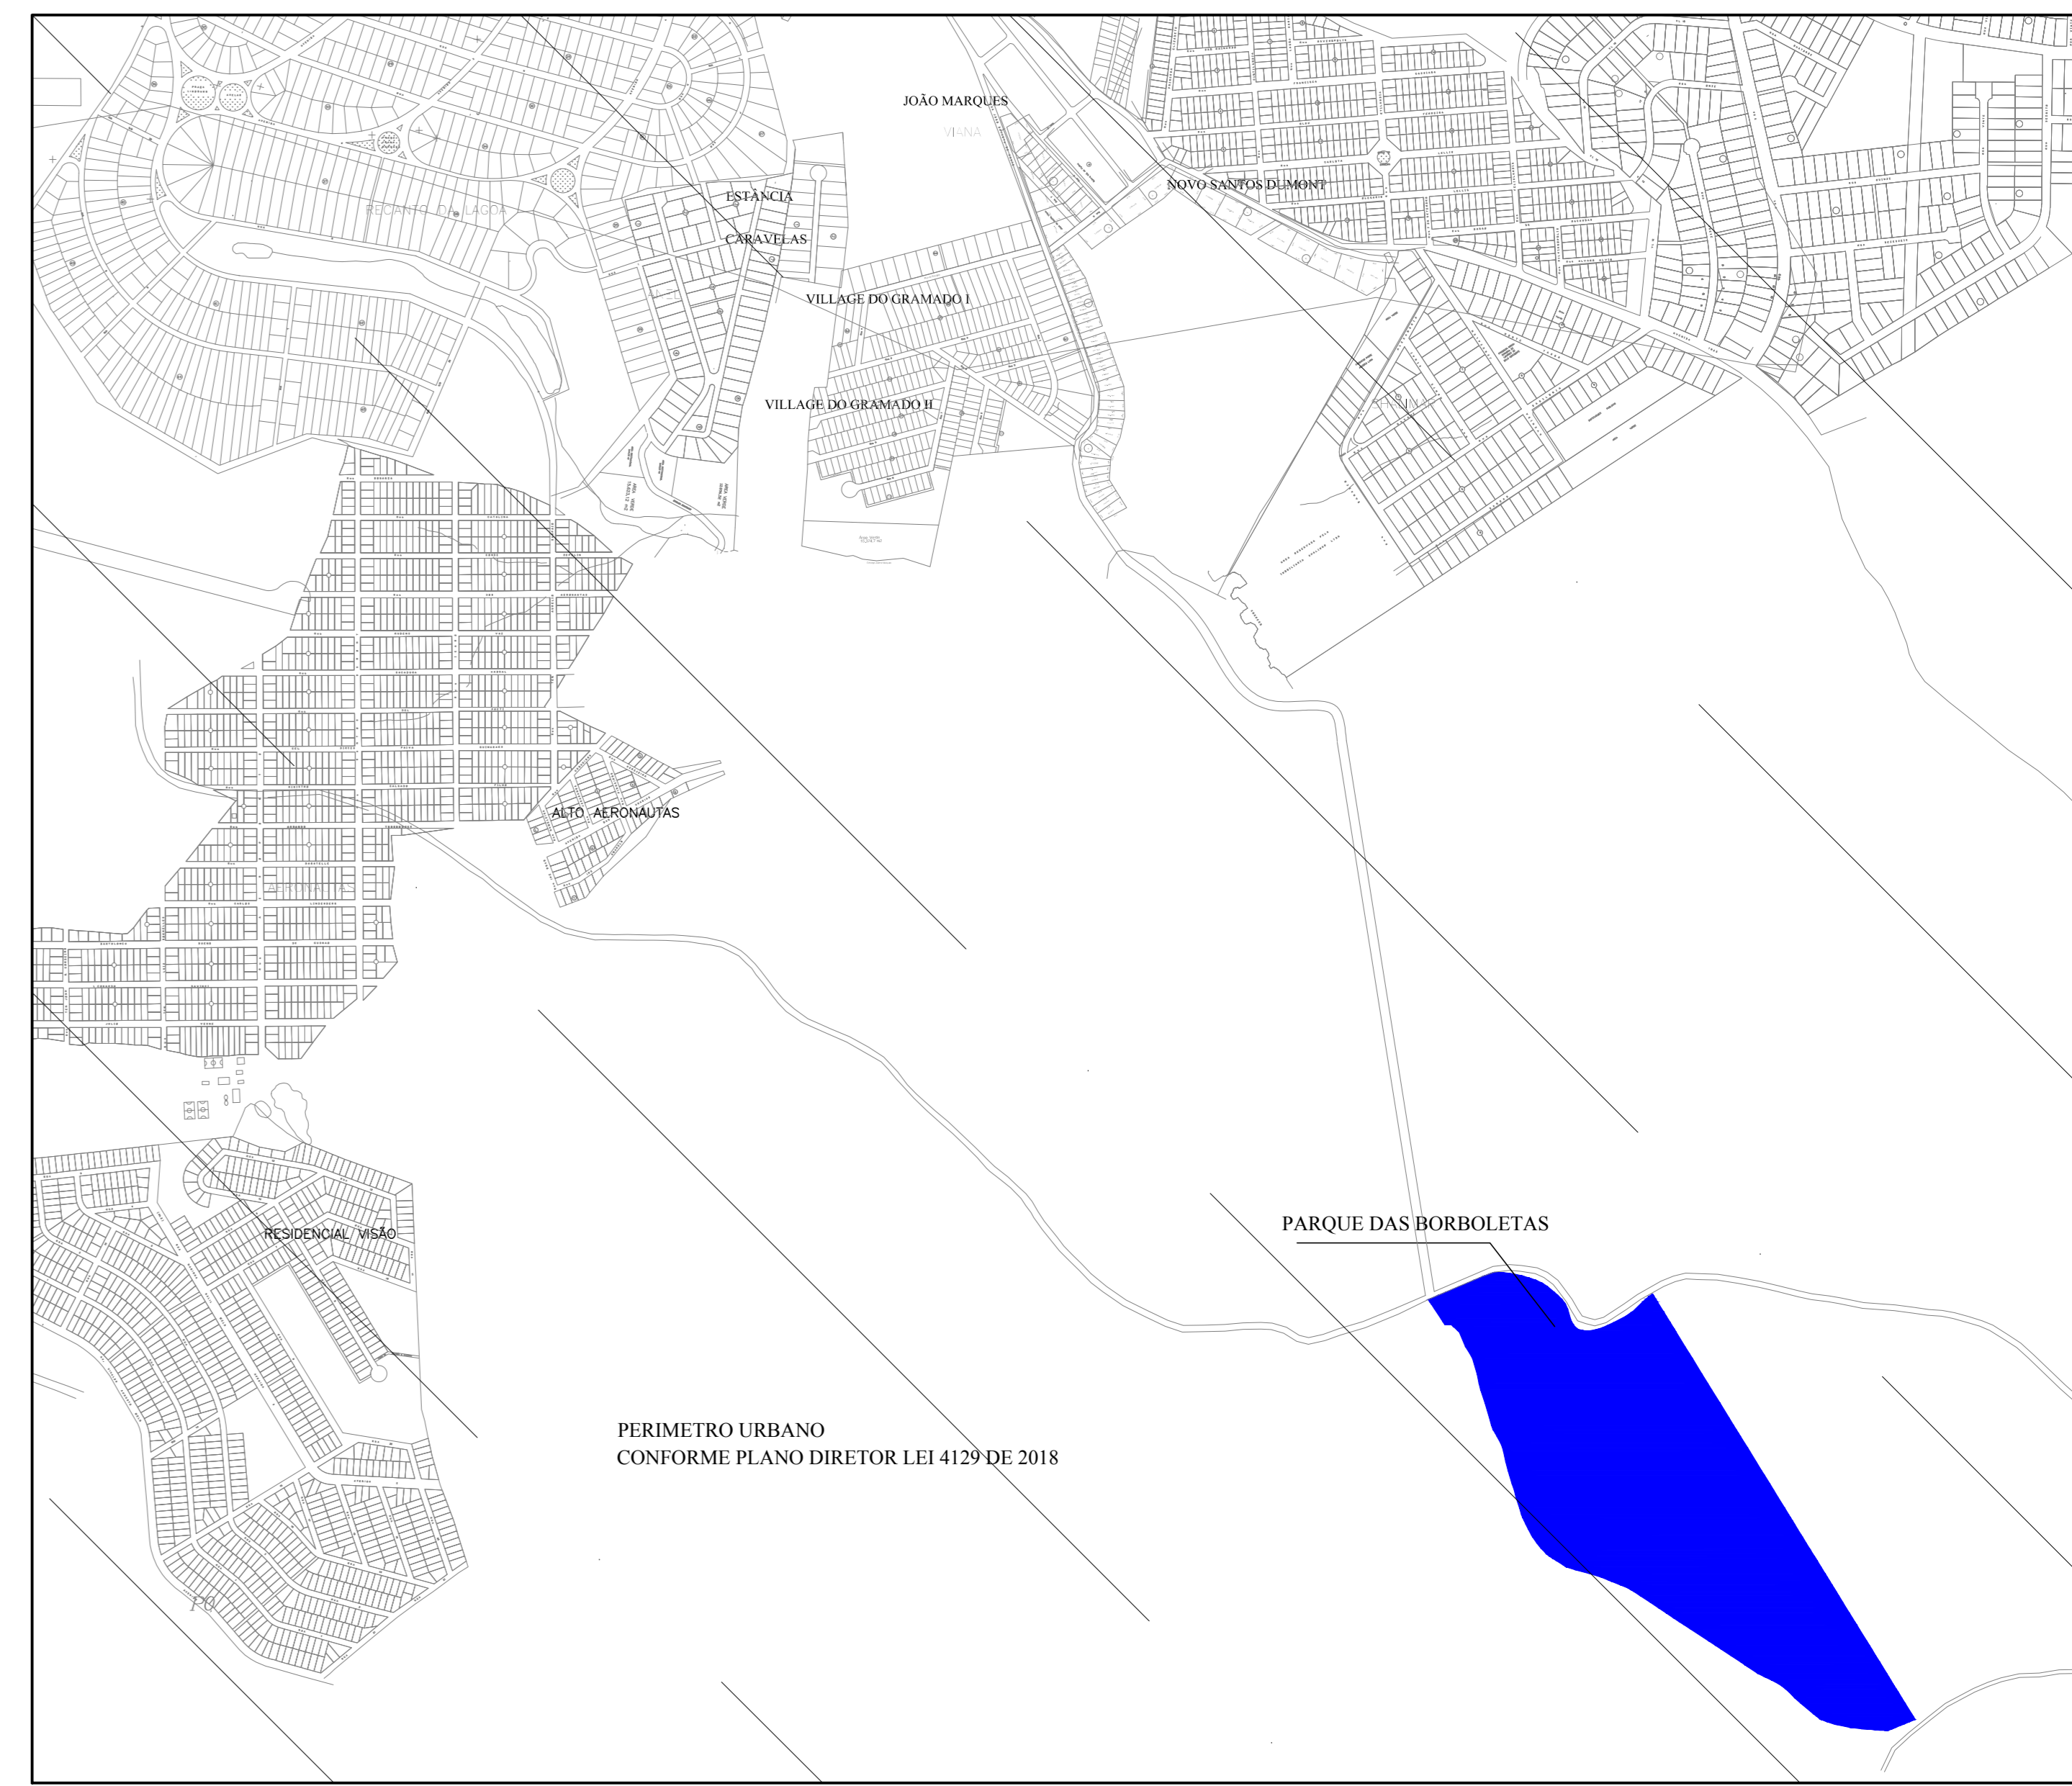

PLANTA DE LOCALIZAÇÃO 1:10.000
 PERÍMETRO URBANO CONFORME LEI 4129/2018
 OBS: IMPOSSÍVEL INDICAR TODO PERÍMETRO URBANO NA ESC: 1:10.000

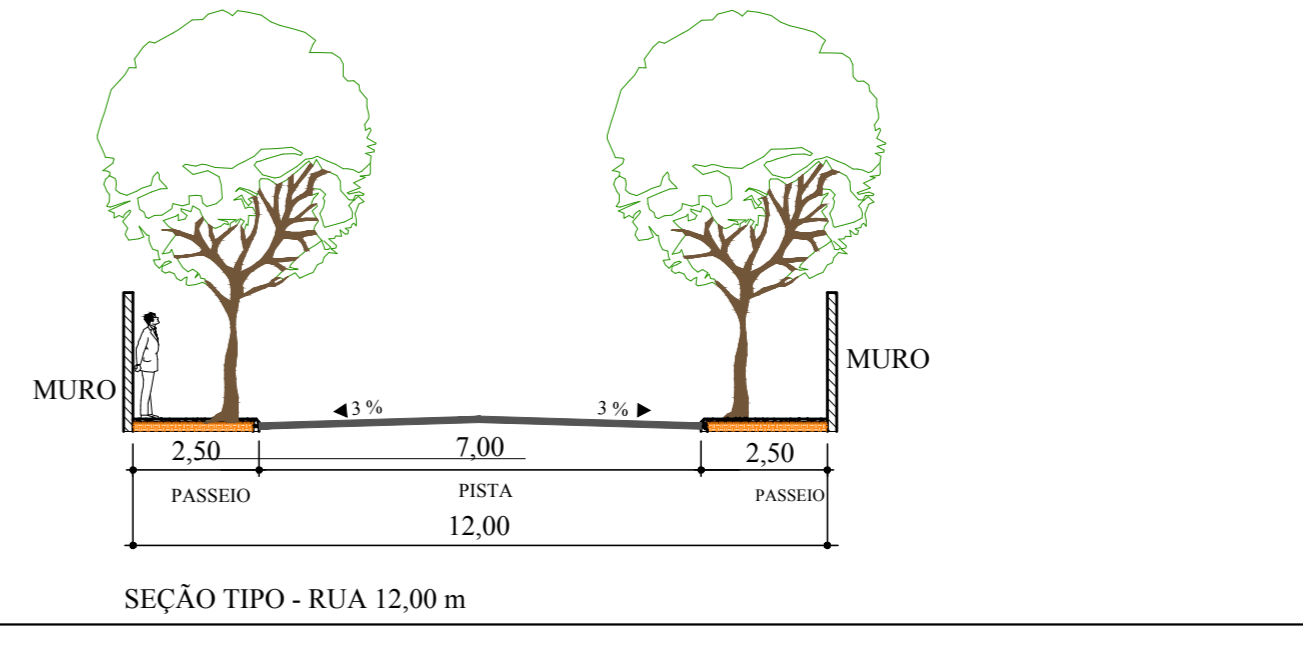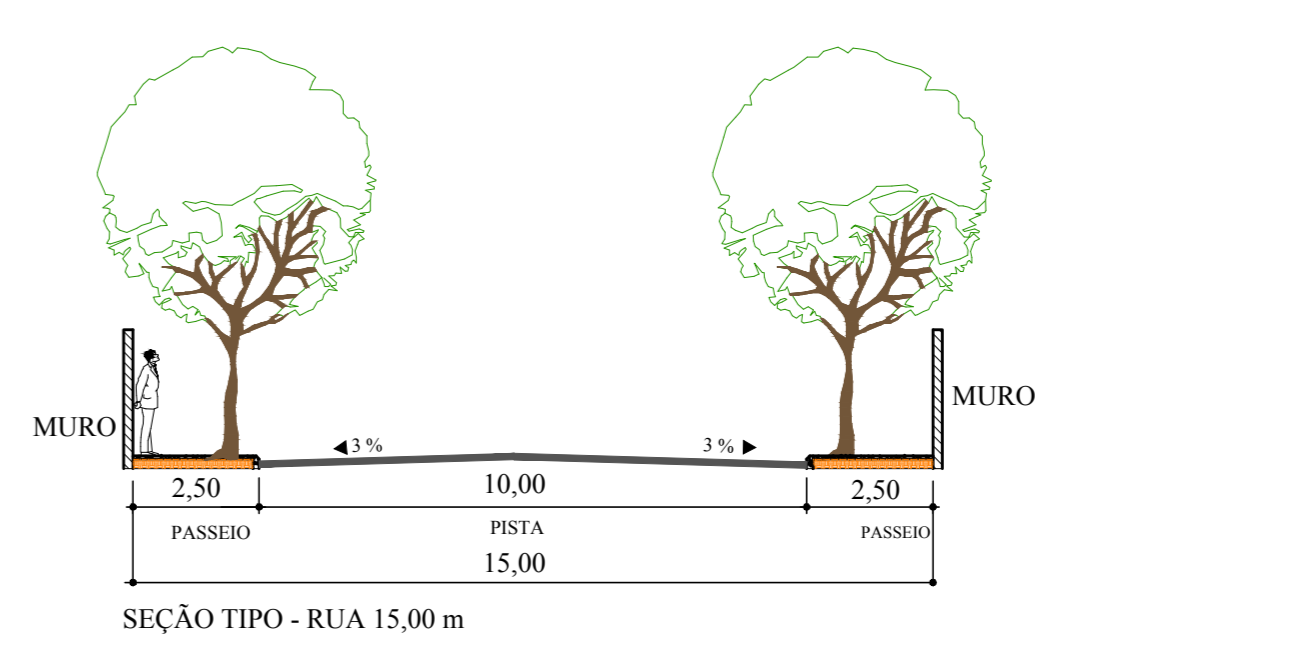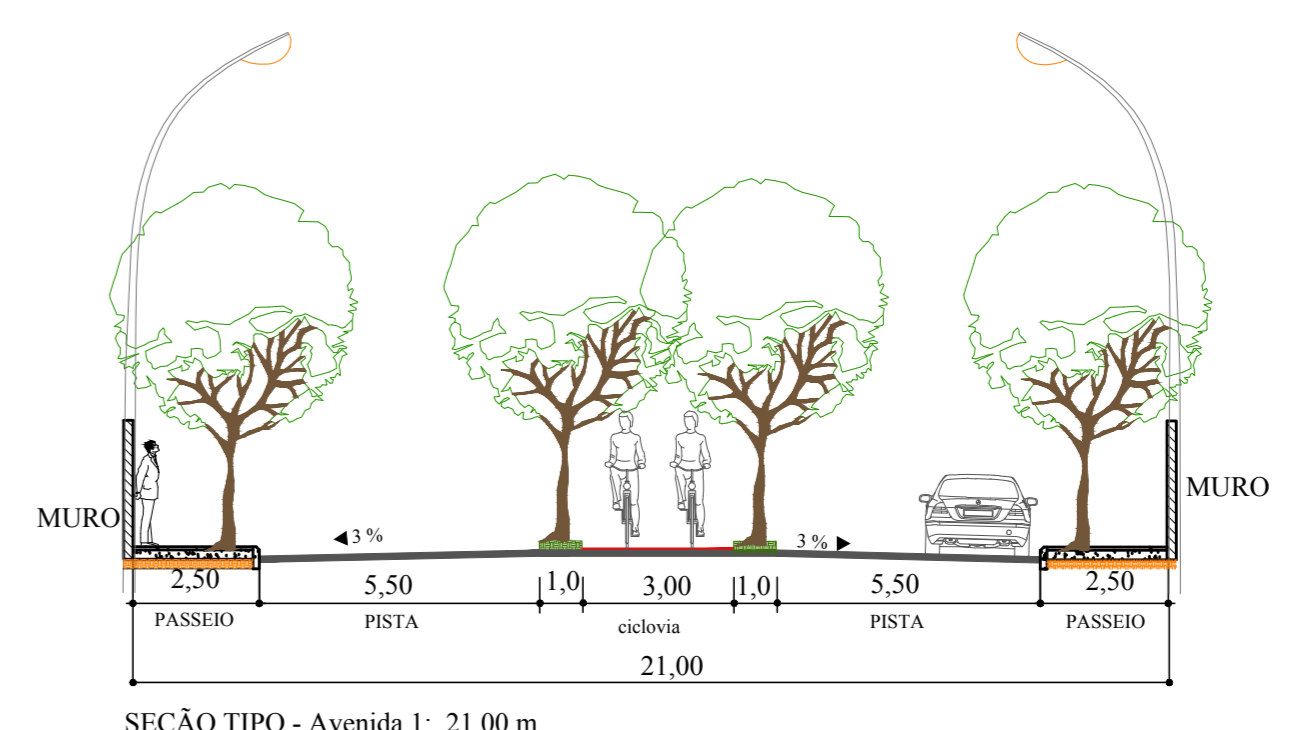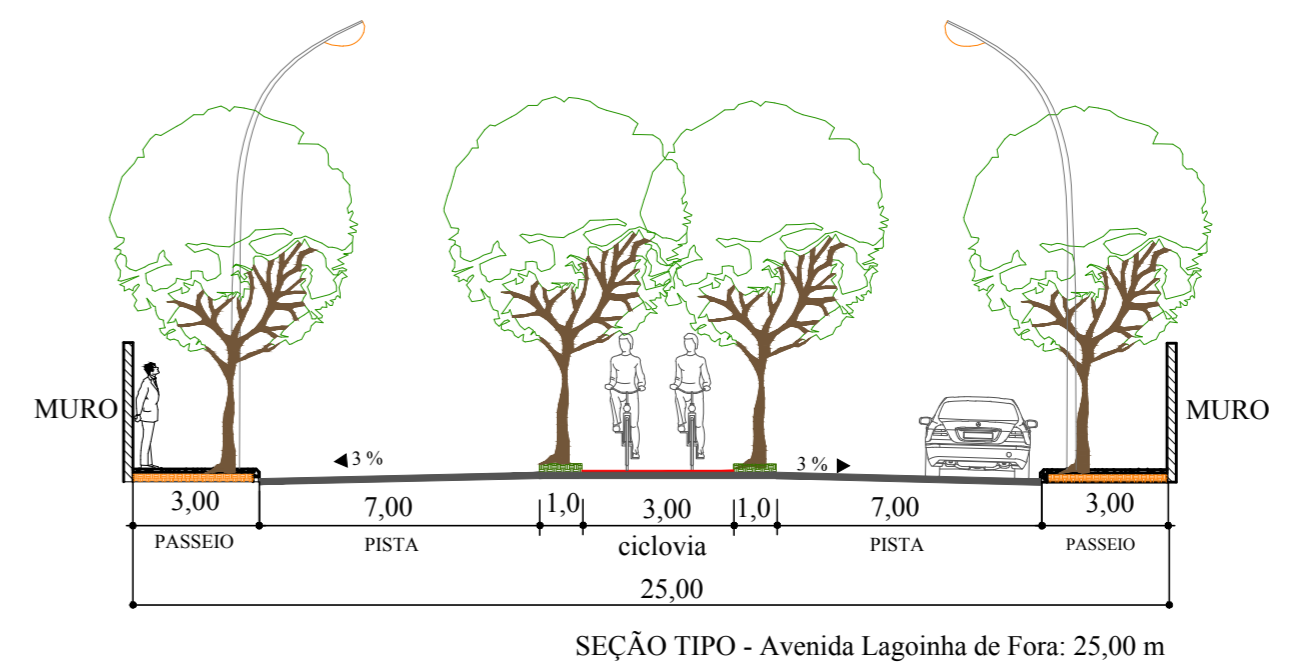

| Agência/RMBH | | |
|--|--------------|-------------------|
| * PASSAR PARA DOMÍNIO PÚBLICO ATO DO REGISTRO | | |
| QUADRO RESUMO | | |
| DISCRIMINAÇÃO | ÁREAS (m²) | % |
| * SISTEMA VIÁRIO | 60.073,92 | 20,18 |
| * ÁREAS DE LAZER | 8.943,97 | 3,00 |
| * ÁREAS VERDES | 35.214,13 | 11,82 |
| * ÁREA INSTITUCIONAL | 15.001,45 | 5,04 |
| * ÁREAS DE PRESERVAÇÃO PERMANENTE | 17.436,62 | 5,86 |
| ÁREA "NON AEDIFICANDI" | - | - |
| Faixa de domínio | - | - |
| ÁREA DE LOTES | 161.129,91 | 54,10 |
| ÁREA TOTAL LOTEADA | 297.800,00 | 100,00 |
| ÁREA REMANESCENTE (m²) | - | - |
| ÁREA TOTAL (m²) | 297.800,00 | - |
| Nº DE QUADRAS | 18 | - |
| Nº DE LOTES | 348 | - |
| PREFEITURA MUNICIPAL DE LAGOA SANTA/MG | | |
| APROVADO EM: 15/12/2012 | SECRETARIO: | DATA: 15/12/2012 |
| PREFEITO: | SECRETARIO: | DATA: 15/12/2012 |
| TÍTULO: PROJETO URBANÍSTICO - PARQUE DAS BORBOLETAS | ZONA: | ZPE |
| EMPRETESA: Lugar denominado "Veredas", Lagoa Santa - MG | USO: | C-2 R-1 R-2 e R-3 |
| PROPRIETÁRIO: VILA EMPREENDIMENTOS IMOBILIÁRIOS LTDA - CNPJ 15.295.732/0001-94 | ESCALA: | 1:1500 |
| RESP. TÉCNICO: NAYARA CRISTINA OLIVEIRA CARVALHO CAU/AT15517-2 | DATA: | MARÇO/2018 |
| | FRANQUIA Nº: | 01-01 |
| NAYARA CRISTINA OLIVEIRA CARVALHO CAU/AT15517-2 AV. João Daher, 233 - B. Santa Cecília, Lagoa Santa - MG CEP 33.400-000 Telefone: +5531 3681 4680 www.vianortoteamentos.com.br/brun@vianortoteamentos.com.br CNPJ: 02.657.869/0001-39 Inscricao Estadual: Isenta | | |