


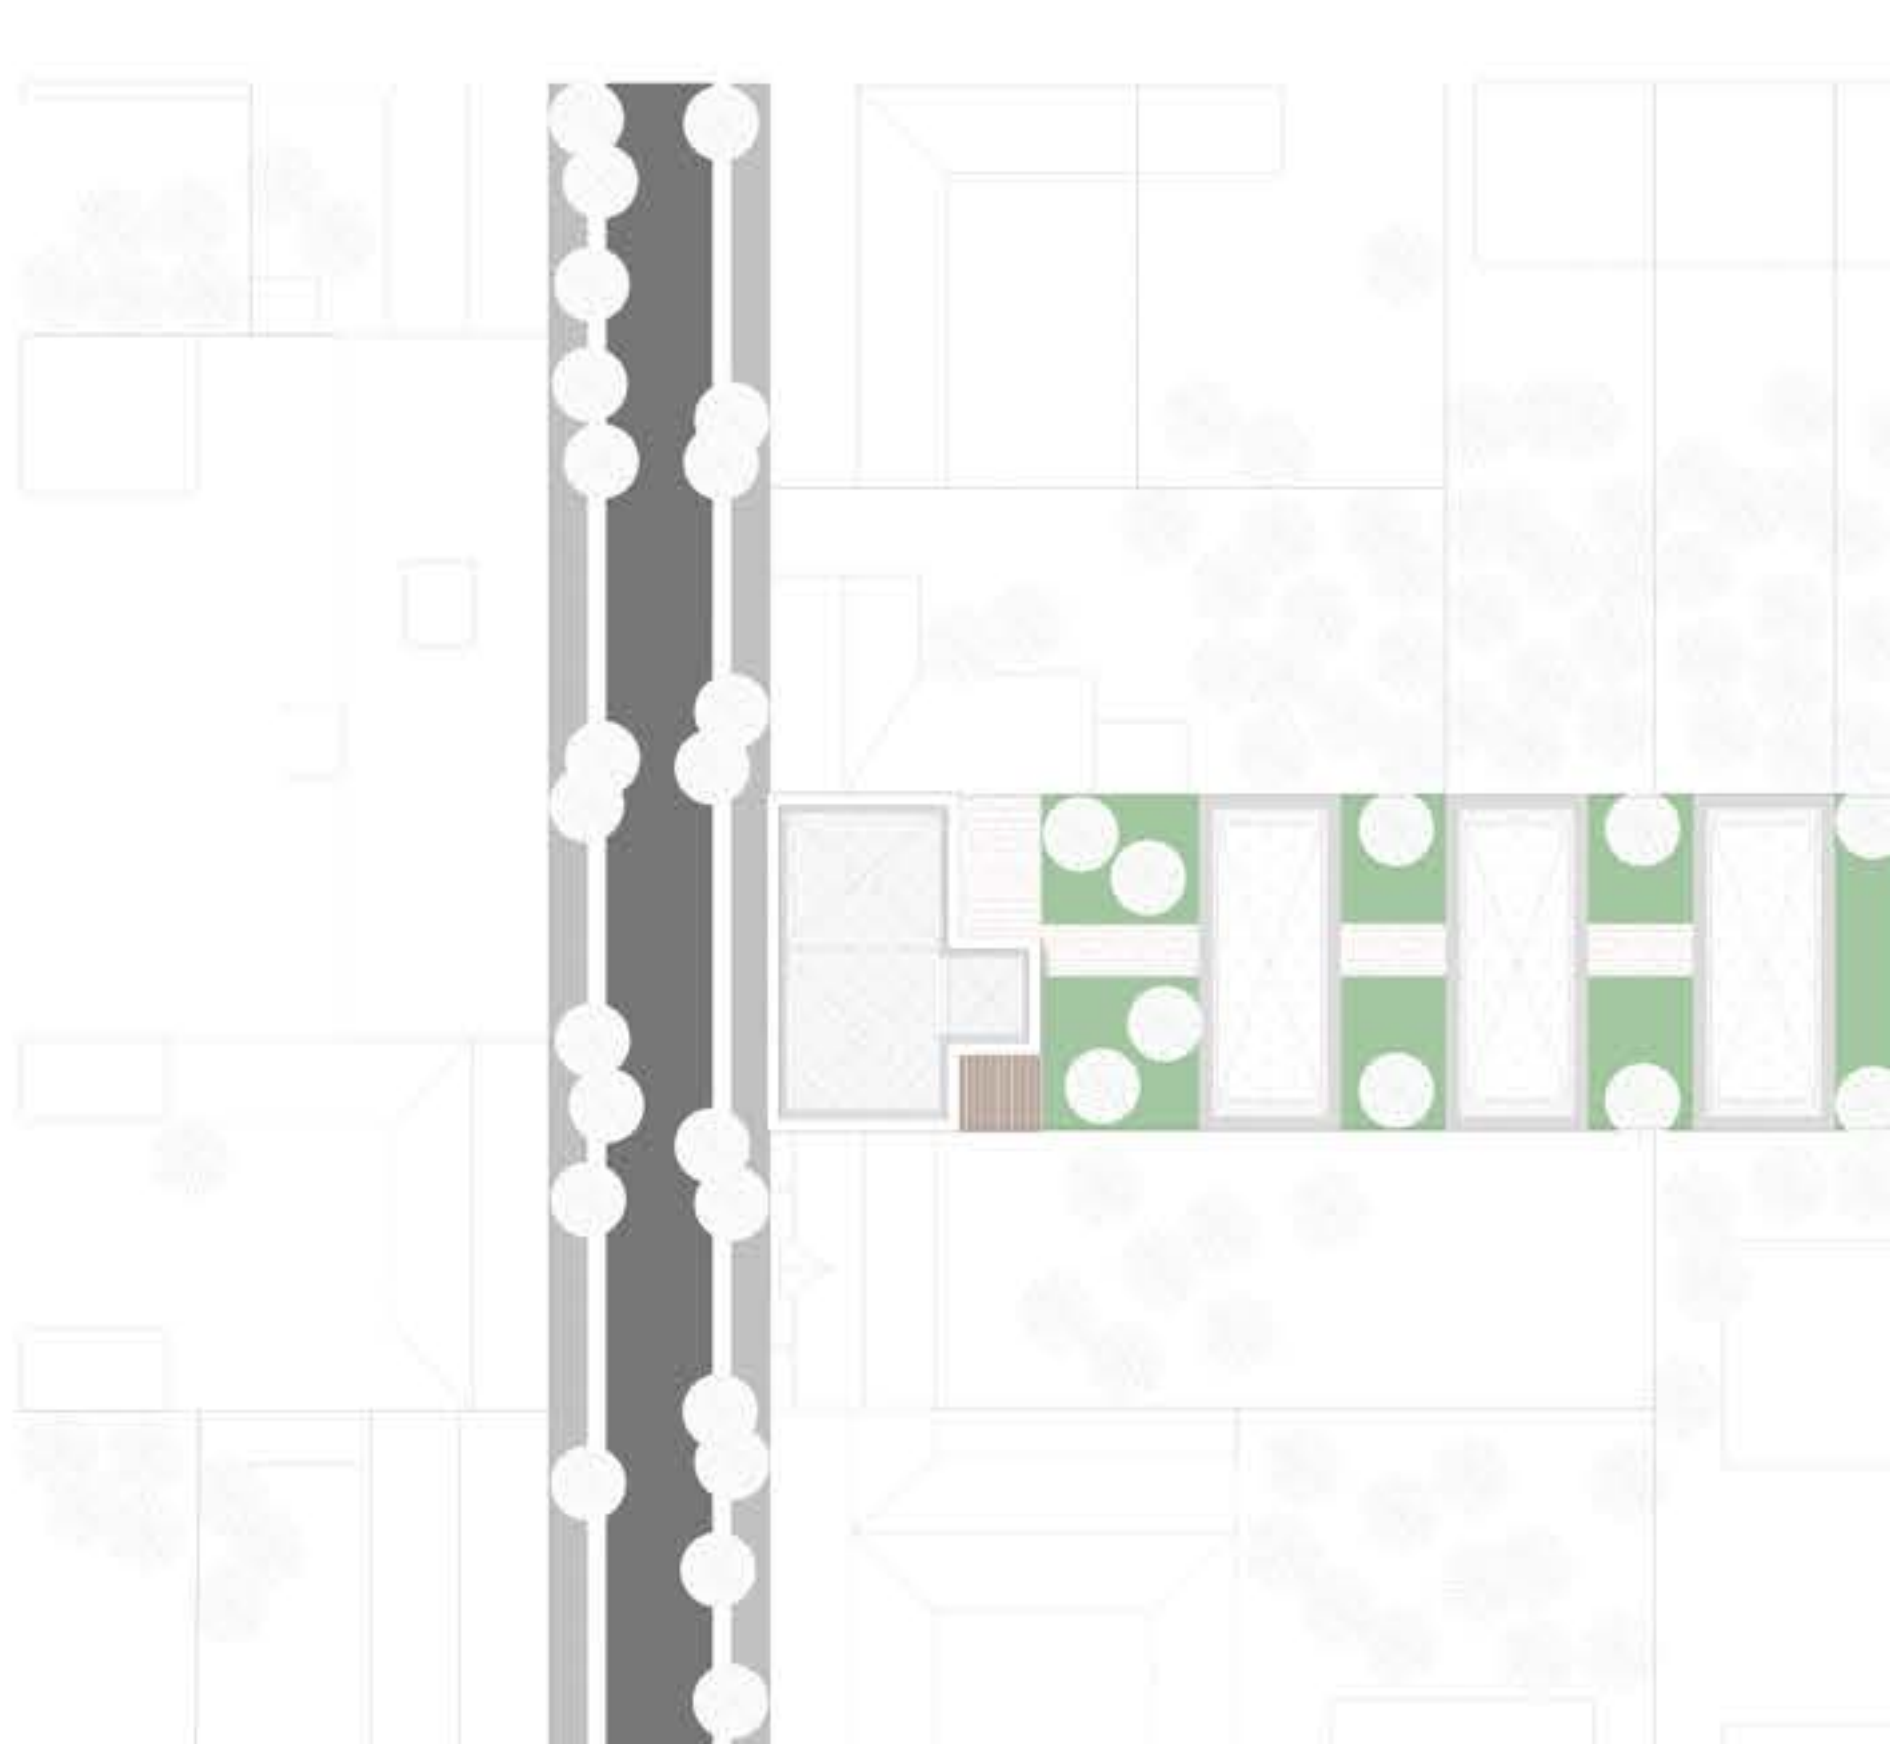

Átmeneti Otthon

Az Átmeneti Otthonként működő tervezett épületcsoport egy komplex szociális és rehabilitációs szemléletű intézmény, amely a szenvedélybetegségből felépülő személyek hosszú távú társadalmi és életviteli stabilizációját szolgálja. Az itt kialakított lakhatási forma nem pusztán szállásként funkcionál, hanem tudatosan megtervezett, támogató környezetet biztosít azok számára, akik már túl vannak az addiktológiai ellátás intenzív, intézményes szakaszain – beleértve a detoxikálást, az elvonókúrát és a rehabilitációt –, ám még nem rendelkeznek azokkal a szociális, anyagi vagy érzelmi feltételekkel, amelyek a teljesen önálló élethez szükségesek.

Az intézmény elsődleges célcsoportját olyan felépülő alkoholbetegek alkotják, akik esetében a korábbi lakókörnyezetbe való visszatérés a visszaesés fokozott kockázatával járna. Ennek háttérében gyakran rendezetlen családi kapcsolatok, instabil lakhatási körülmények, destruktív társas kapcsolatok vagy a korábbi életformához kötődő negatív minták állnak. Az Átmeneti Otthon ezek helyett egy strukturált, kiszámítható és biztonságos életteret kínál, amely támogatja az absztinencia fenntartását és az új, egészséges életvezetési szokások megszilárdulását.









nyilvános


félprivát

szolgálati


privát

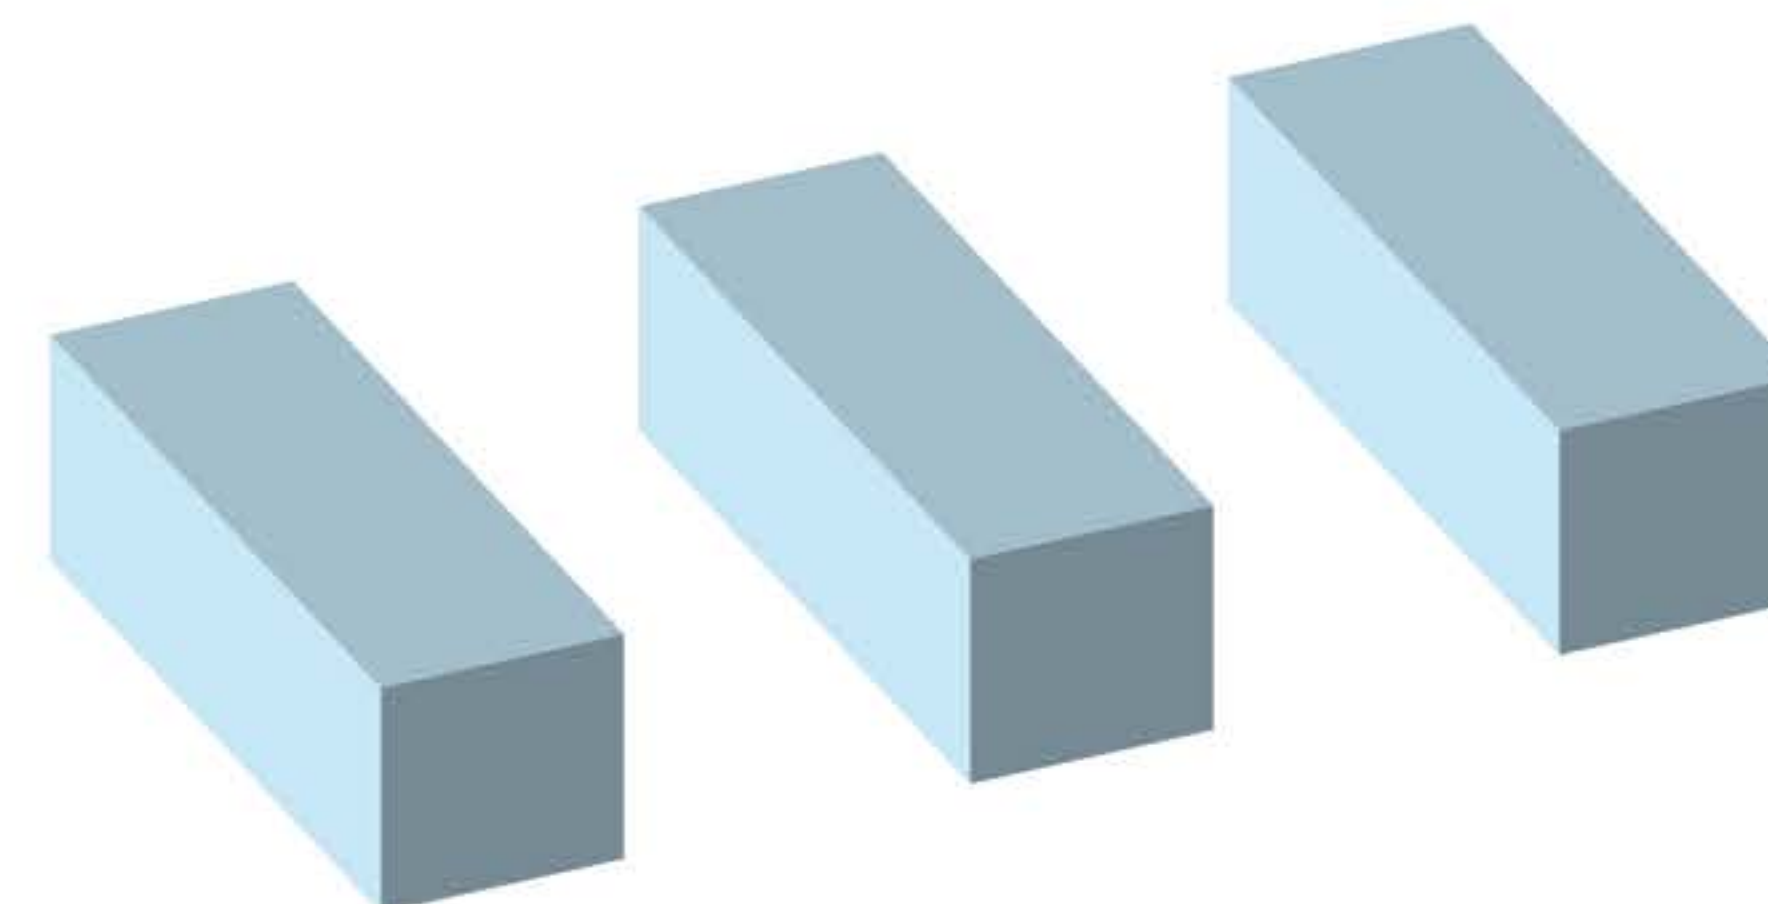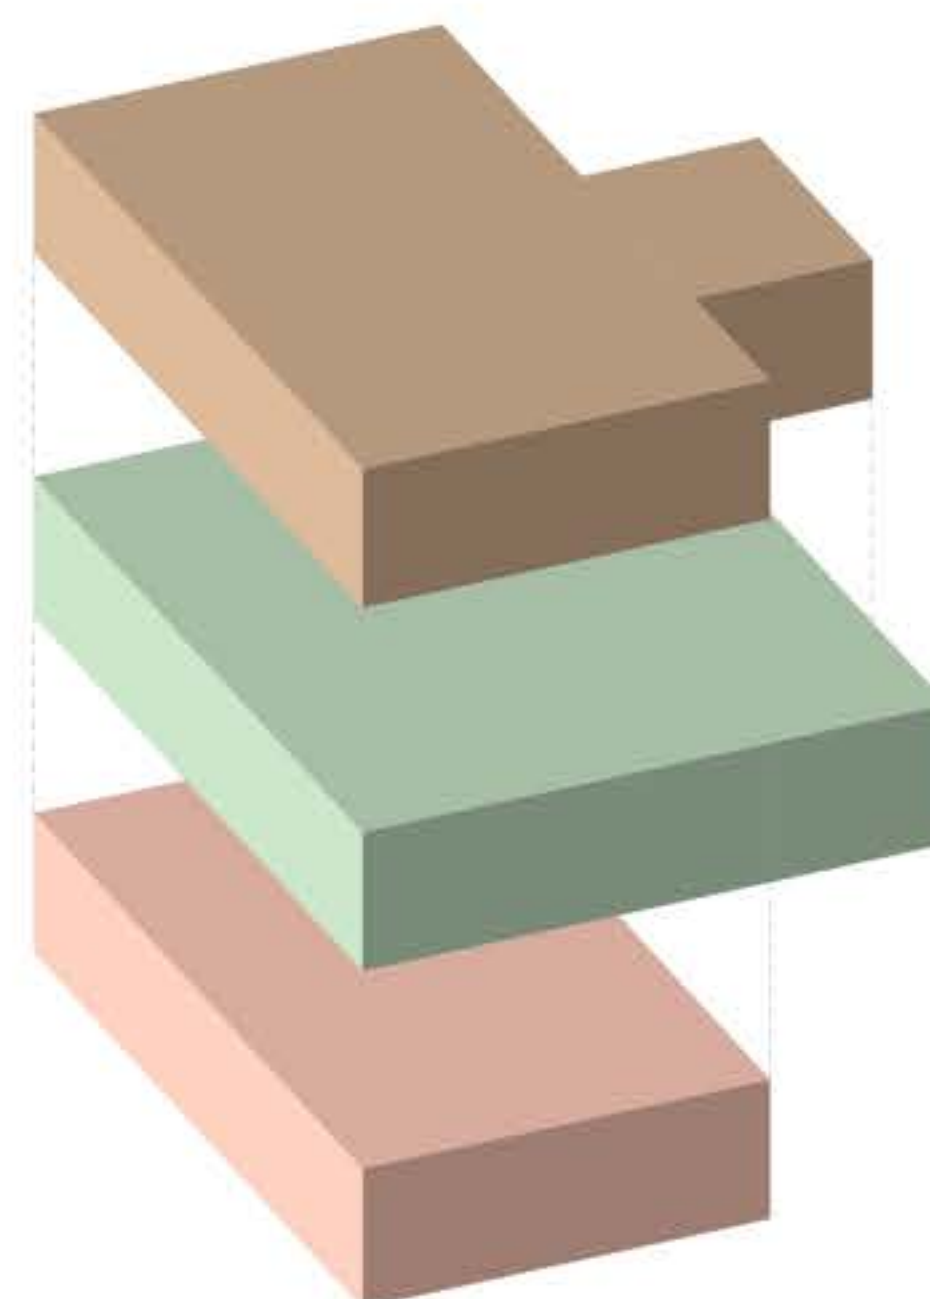


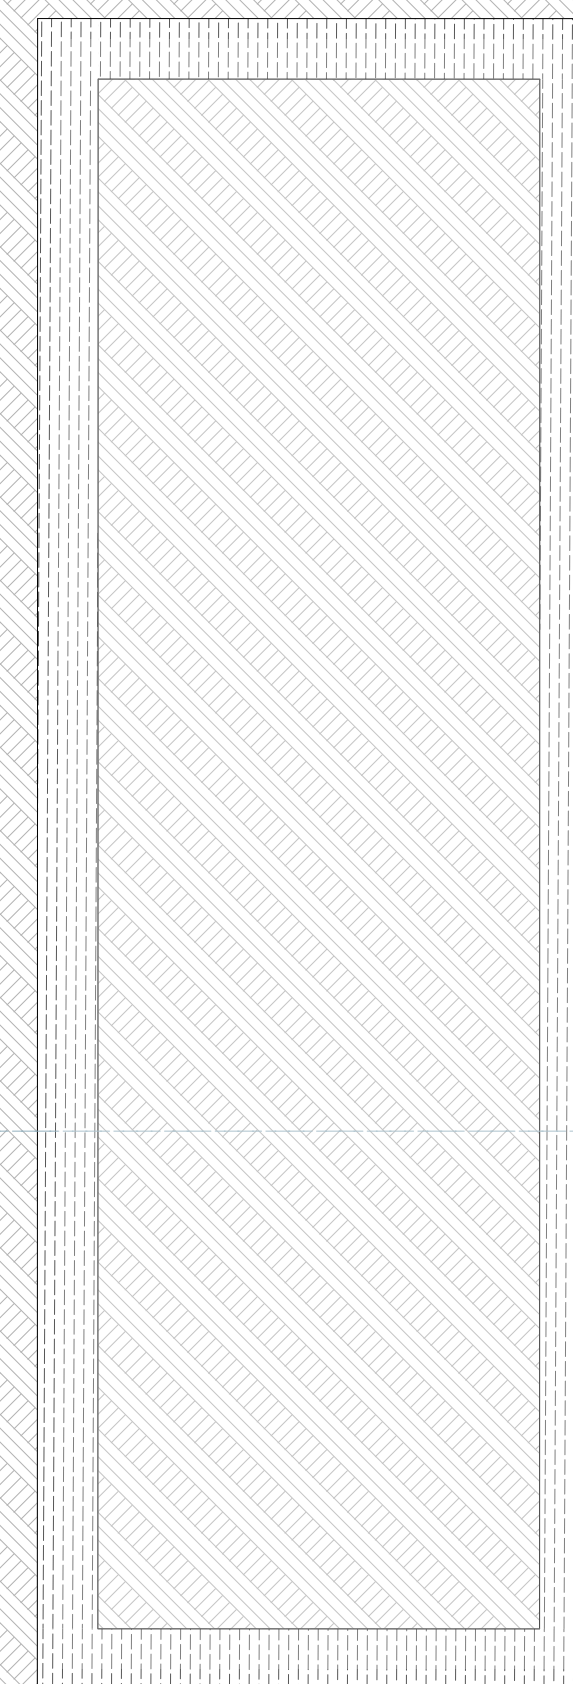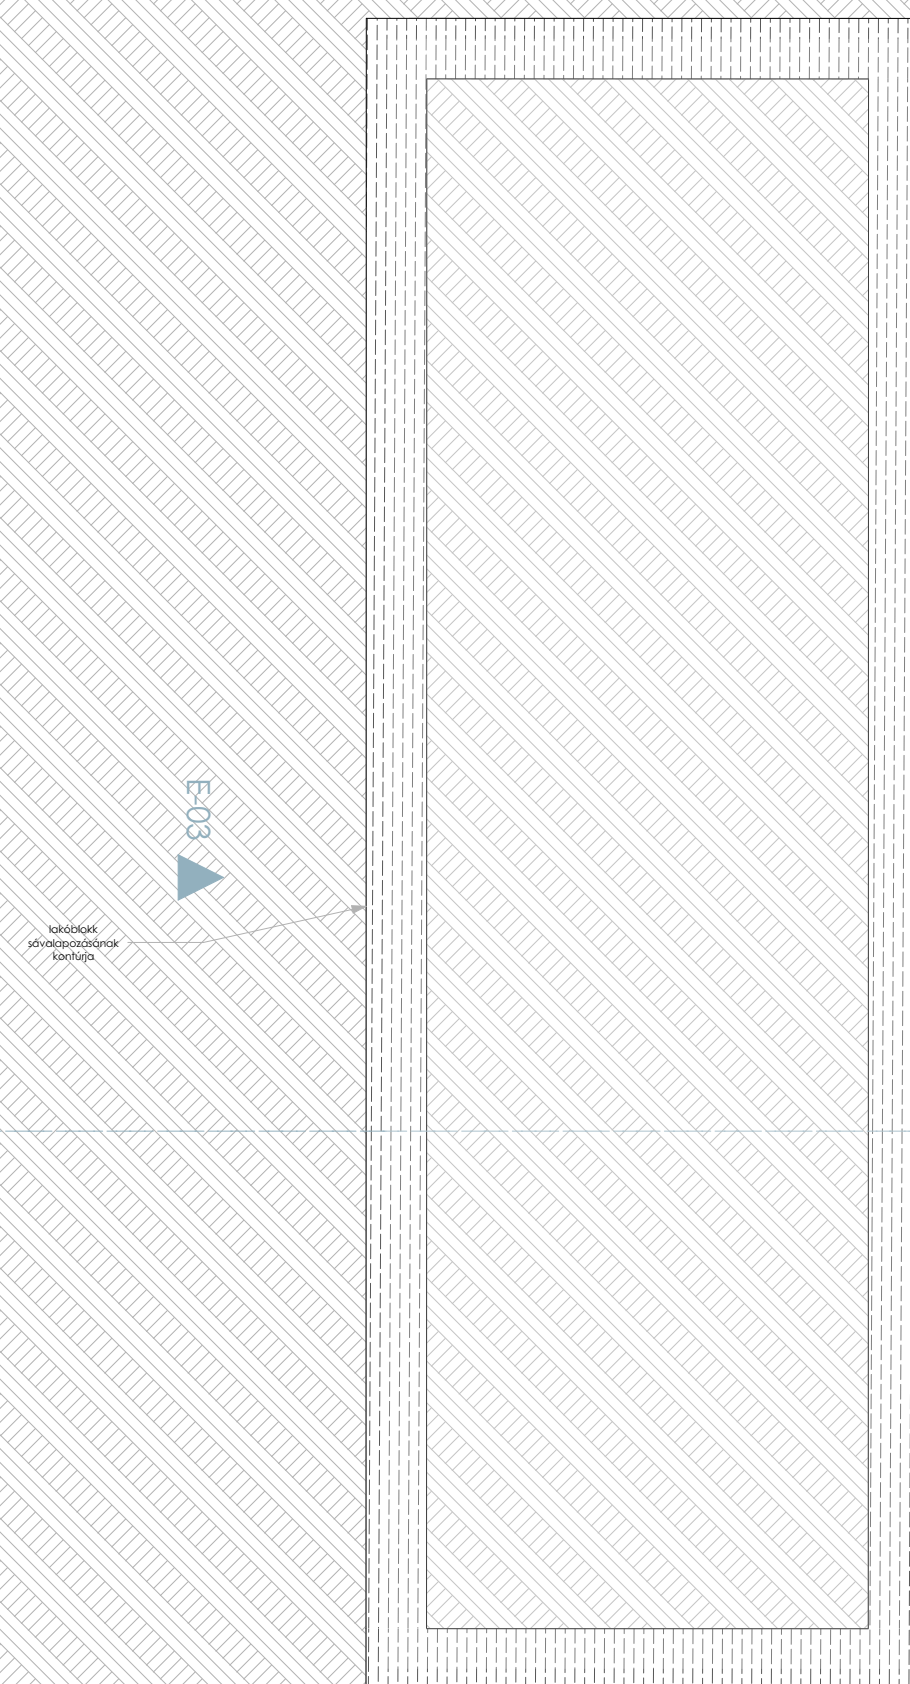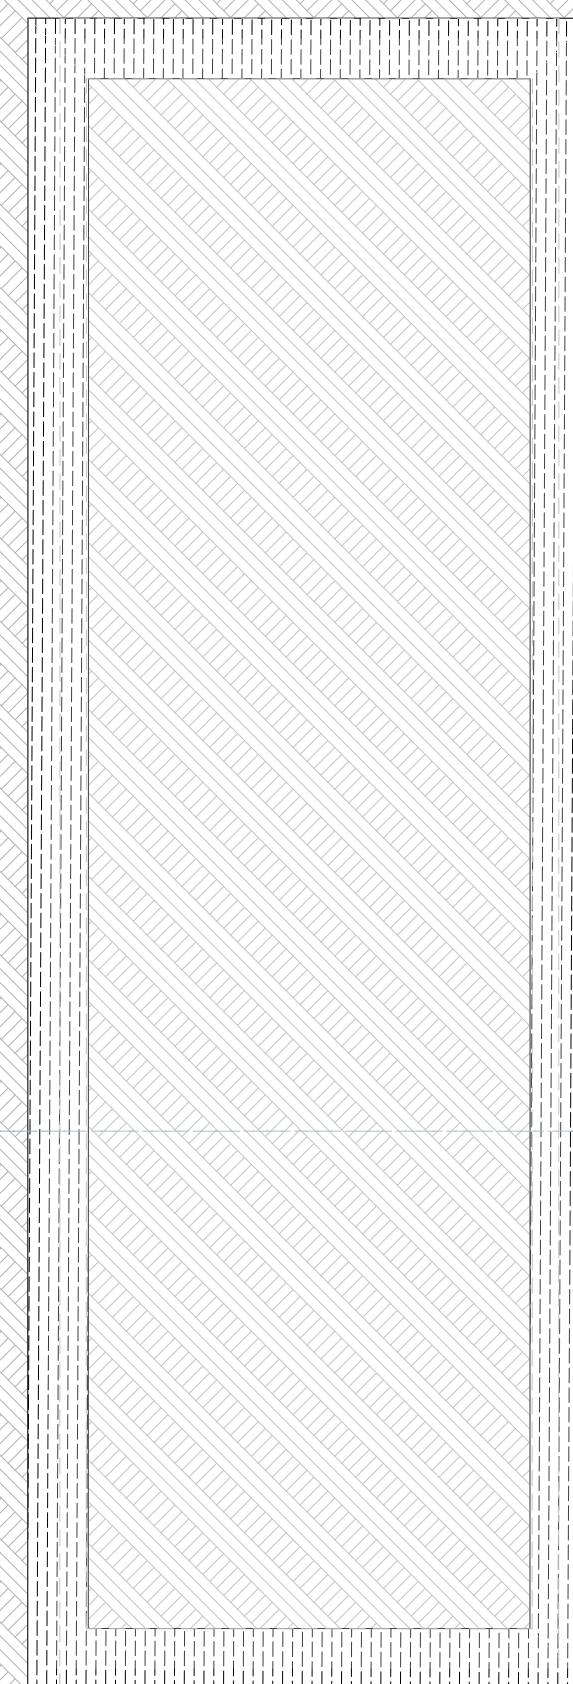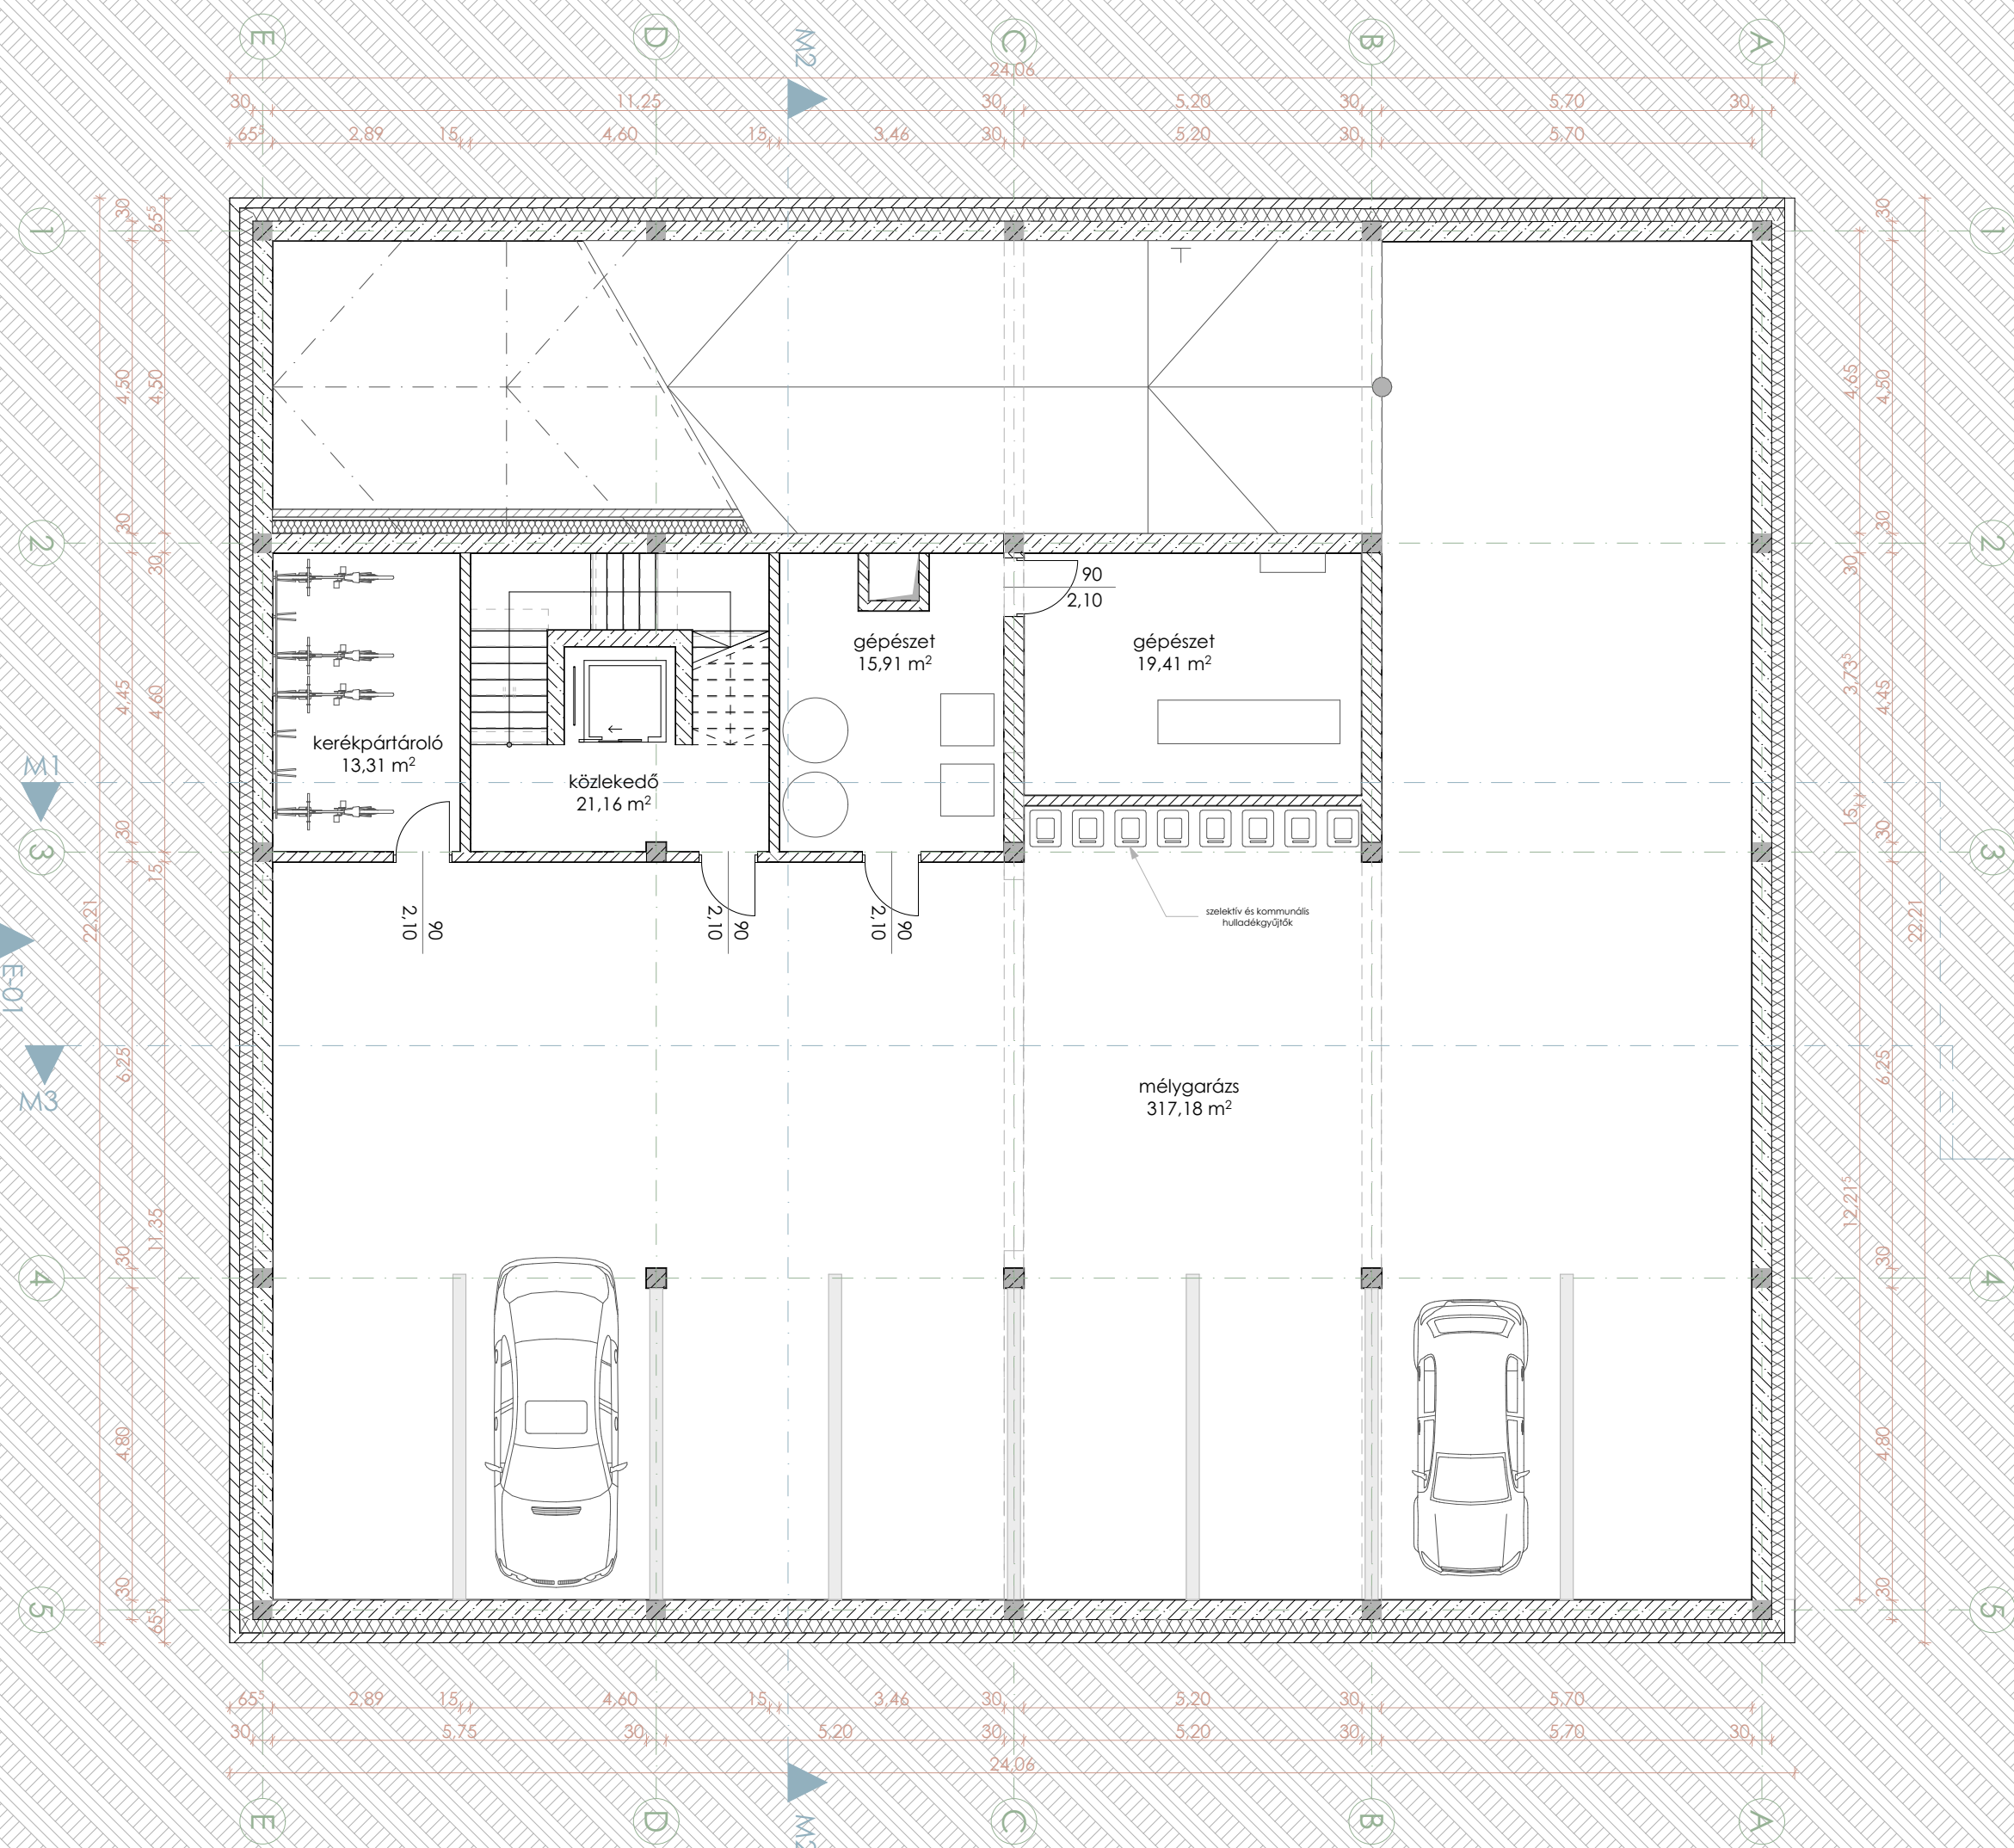

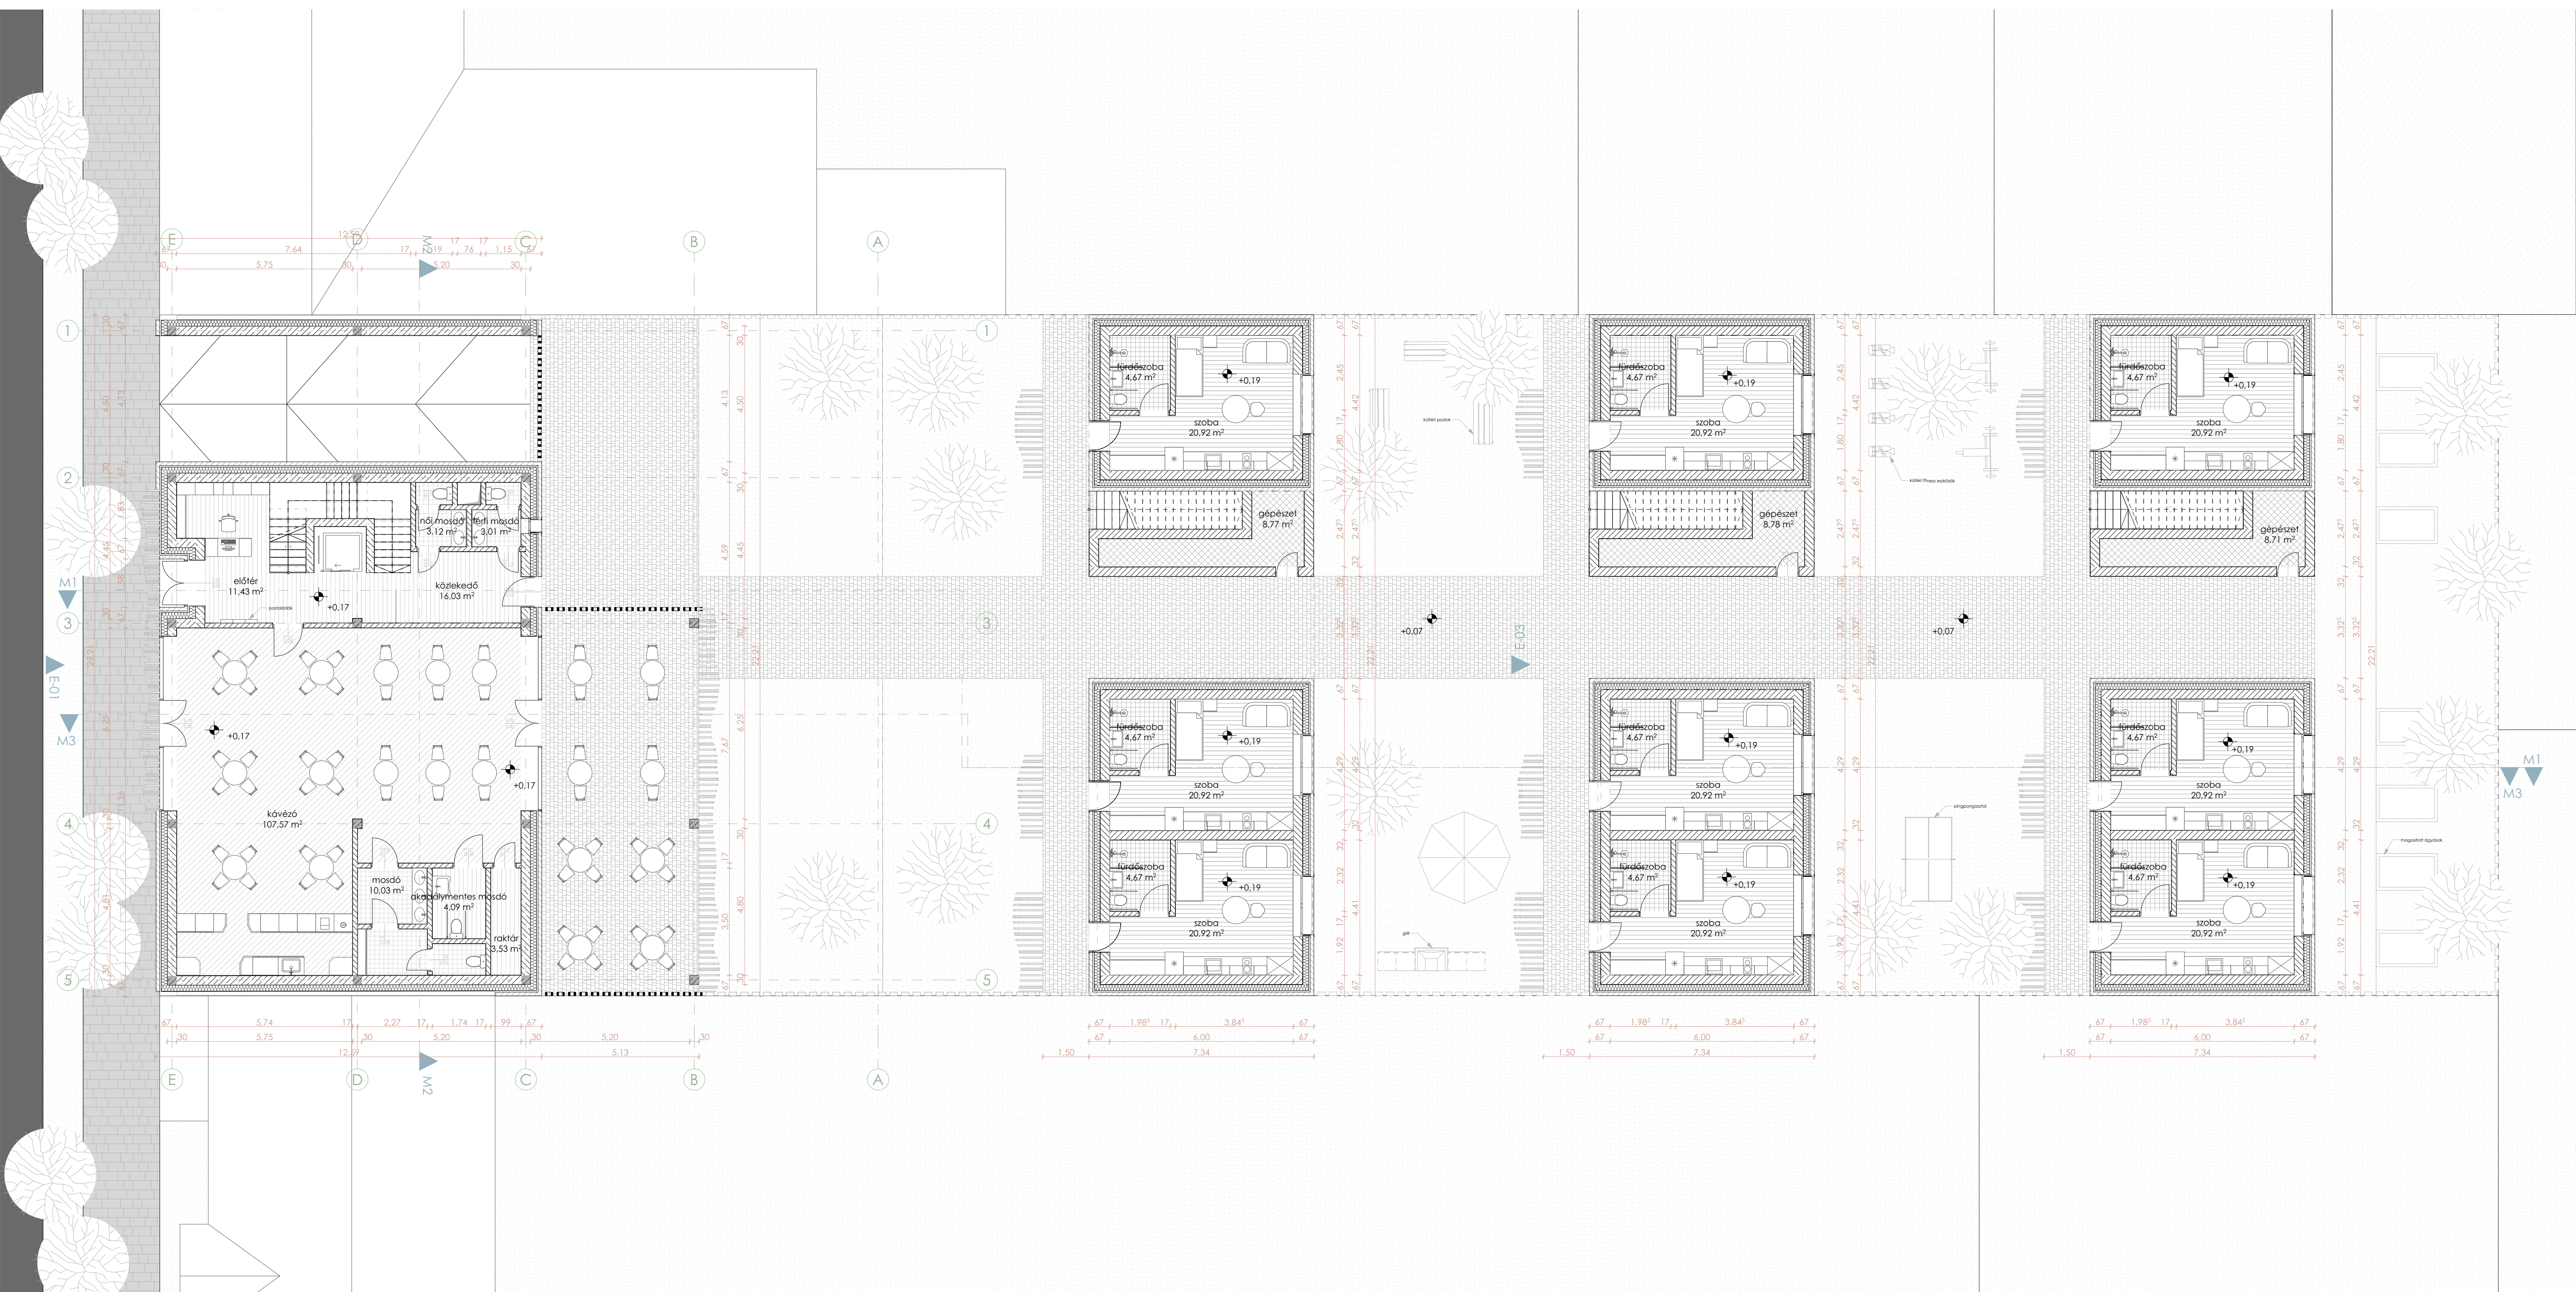



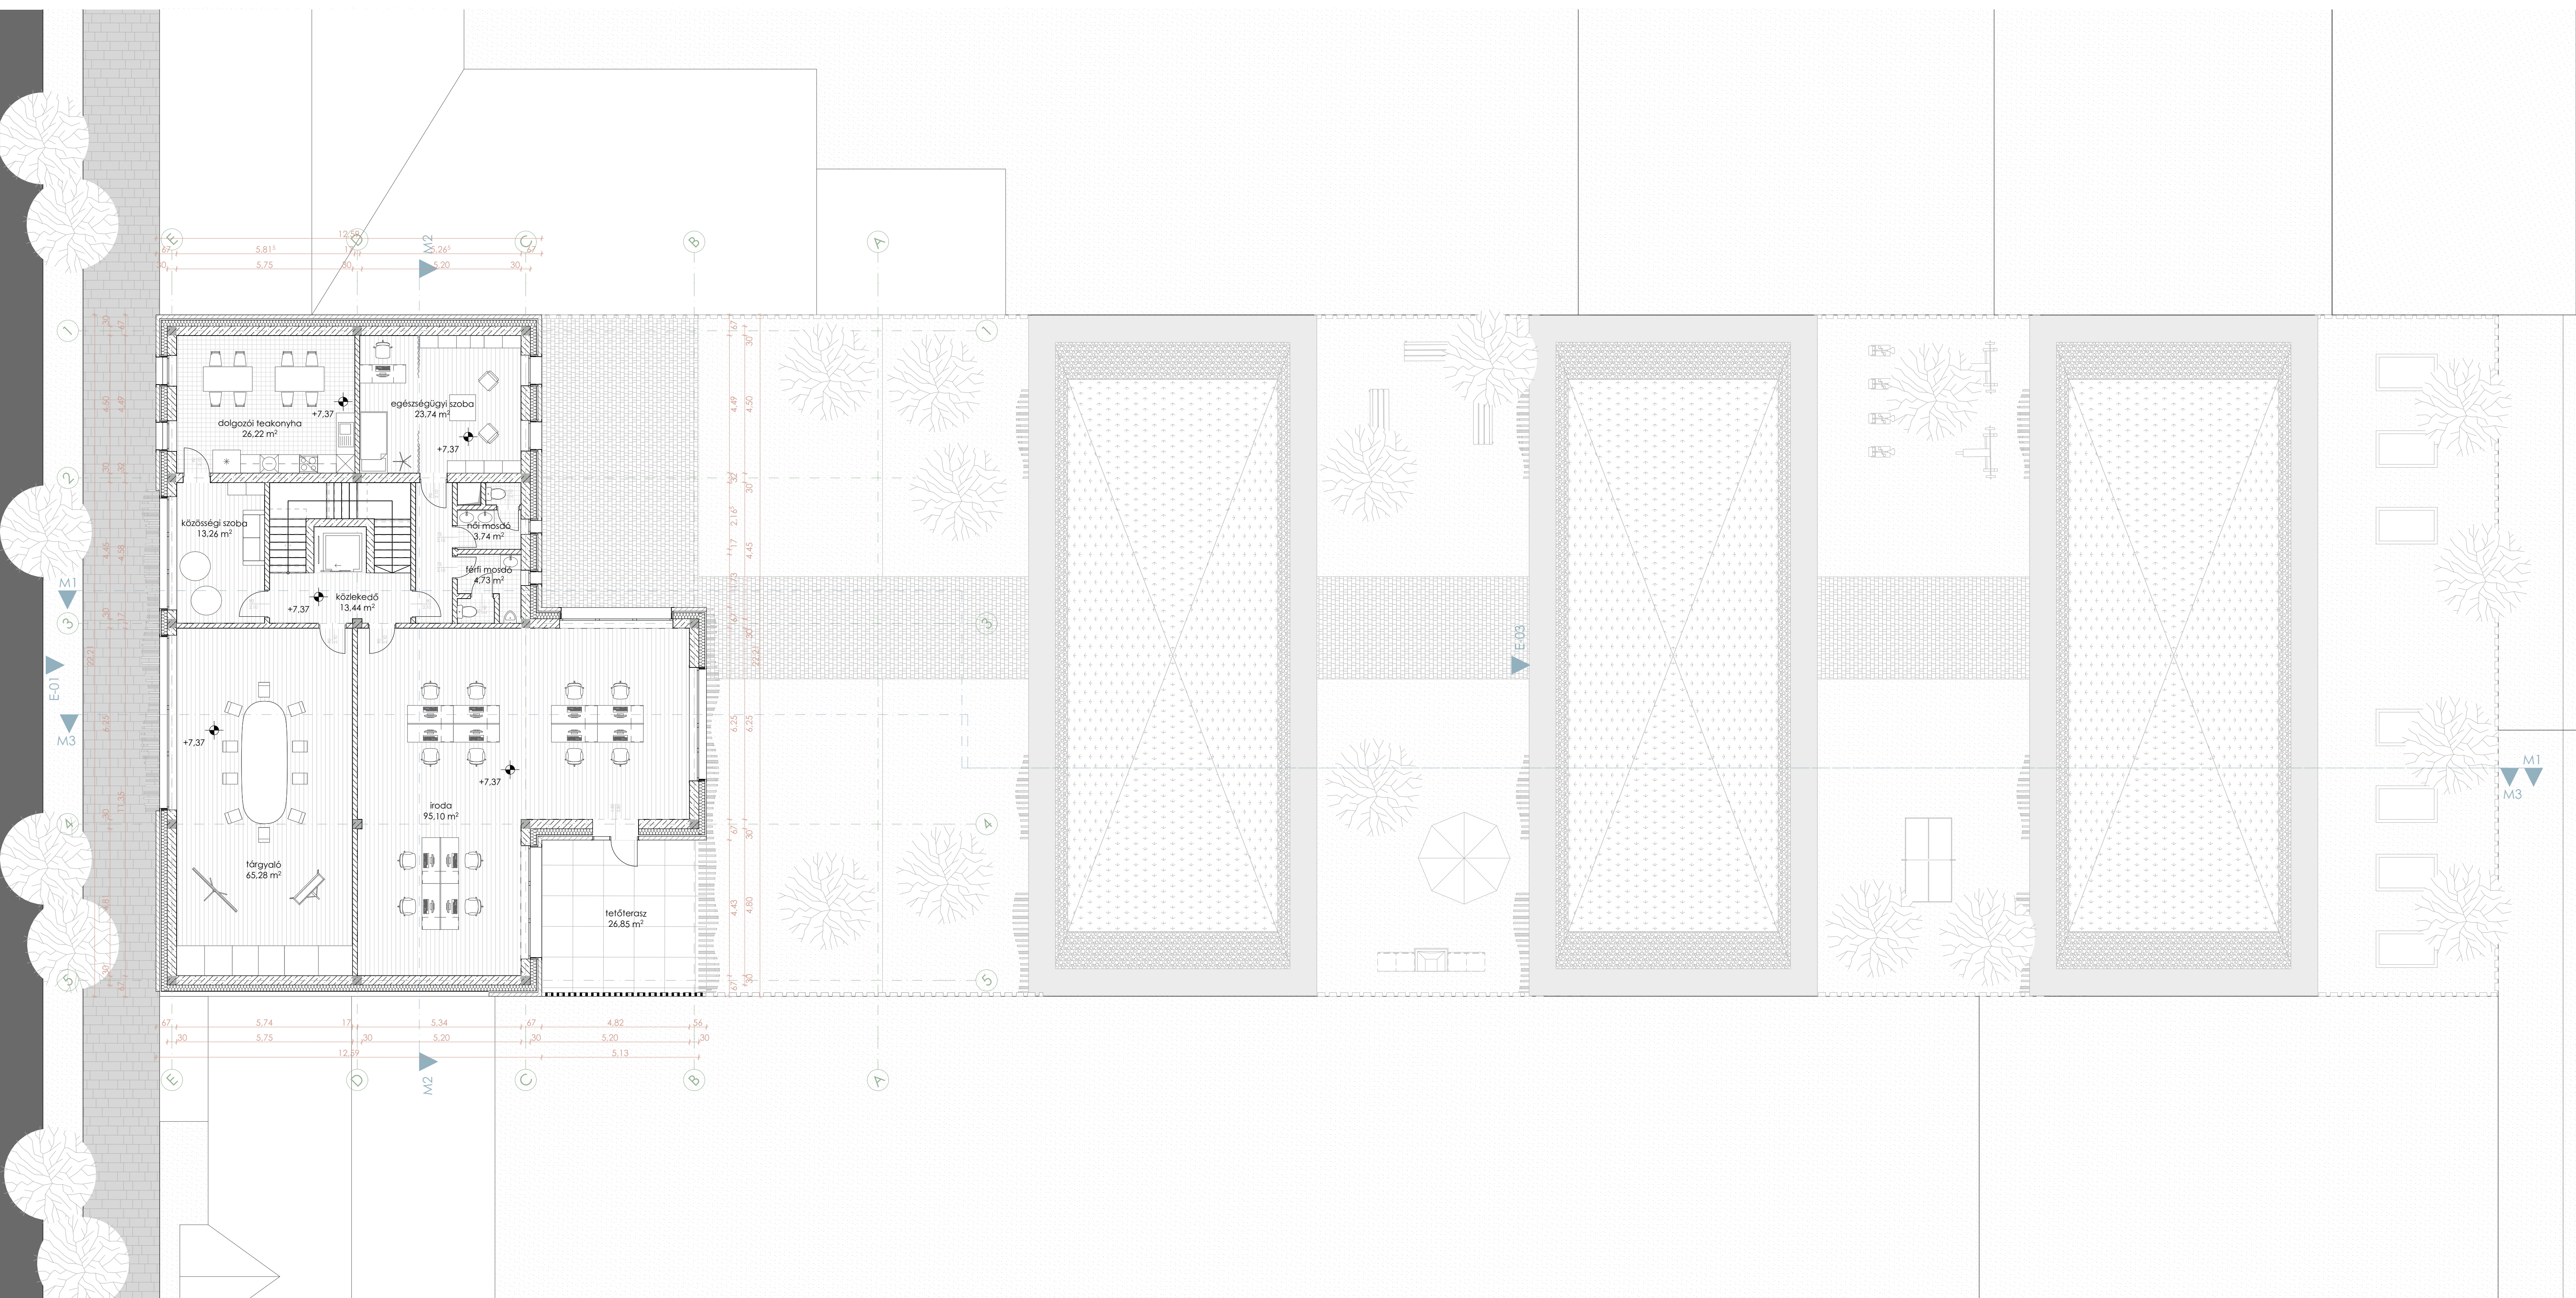

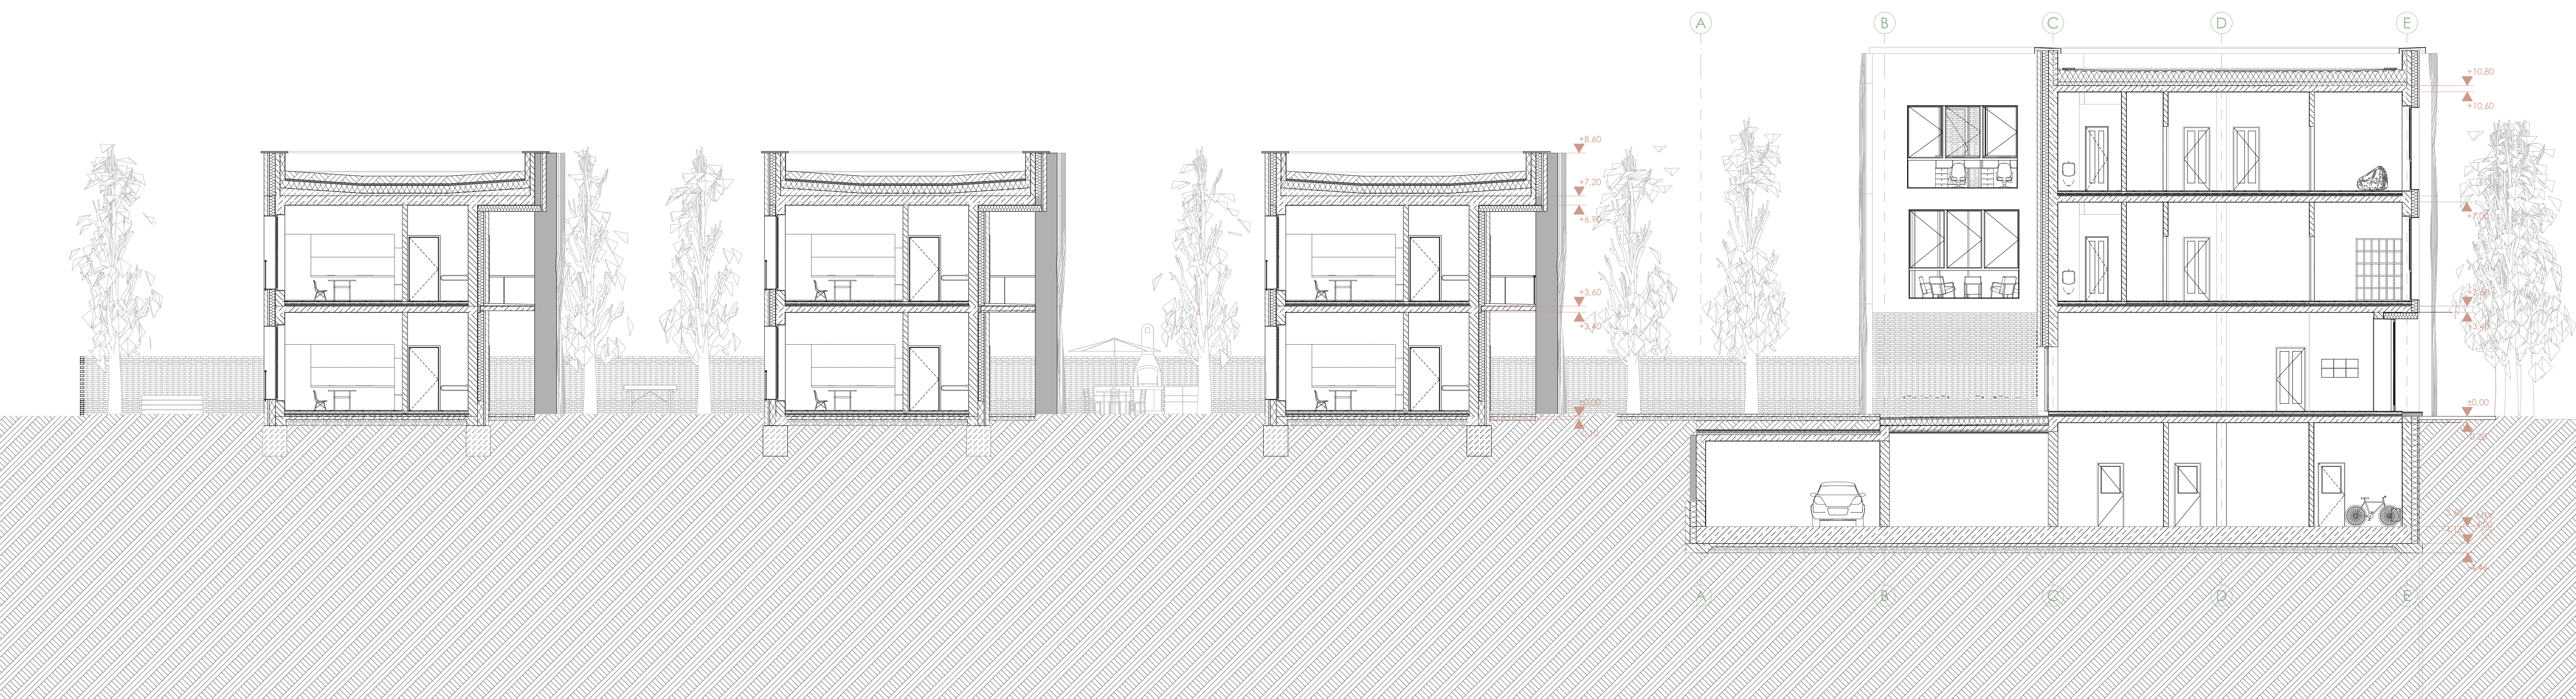



R1 – nem járható lapostető
-5 cm kavics leterhelő réteg
-1 rtg. műanyag fátyol szűrőréteg
-1 rtg. PVC lemez csapadékvíz elleni szigetelés
-1 rtg. ajzat kiegyenlítő elválasztó filc
-2- cm expandált polisztirolhab, lejtést adó hőszigetelés
-1 2 cm expandált polisztirolhab, hőszigetelés
-1 2 cm expandált polisztirolhab, hőszigetelés
-1 rtg. modifikált bitumenes vastaglemez
-20 cm monolit vasbeton födém
-1 cm vakolat

R2 – extenzív zöldtető
-25cm extenzív zöldtető ültetőközeg
-1rtg műanyag fátyol szűrőréteg
-6 cm formahabosított drénlemez
-1 rtg. elválasztó, aljzatkiegyenlítő filc
-1 rtg. lágyított PVC csapadékvíz elleni szigetelés
-1 rtg. elválasztó, aljzatkiegyenlítő filc
-2- cm XPS táblás hőszigetelés 2,5%-os lejtésben
-1 2,5 cm EPS táblás hőszigetelés kötésben fektetve
-1 2,5 cm EPS táblás hőszigetelés kötésben fektetve
-1 rtg. modifikált bitumenes lemez pára elleni védelem
-1 rtg. Hideg bitumenmáz kellősítés
-30 cm monolit vasbeton födém

R3 – szerelt téglá homlokzatburkolat
-1 2 cm szerelt téglá
-5 cm légrés
-20 cm hidrofóbizált ásványgyapot hőszigetelés
-30 cm monolit vasbeton fal
-1 cm vakolat

R4 – szerelt téglá homlokzatburkolat
-1 2 cm szerelt téglá
-5 cm légrés
-1 9 cm hidrofóbizált ásványgyapot hőszigetelés
-1 cm vakolat
-30 cm vázkerámia falazat
-1 cm vakolat

R5– szerelt fa lamella homlokzatburkolat
-2- cm szerelt fa lamella
-5 cm légrés
-20 cm hidrofóbizált ásványgyapot hőszigetelés
-30 cm monolit vasbeton fal
-1 cm vakolat

R6 – pincepadló
-0,3 cm műgyanta burkolat
-50 cm monolit vasbeton lemezalap
-1 rtg. PE technológiai fólia
-5 cm védőbeton
-2 rtg. modifikált bitumenes vastaglemez
-1 rtg. hideg bitumenmáz kellősítés
-1 0 cm vasalt ajzat
-25 cm tömörített homokos kavics
-termett talaj

R7 – talajon fekvő padló
-2,2 cm fa parketta
-0,3 cm ragasztó
-6 cm ajzatbeton
-1 rtg. PE technológiai fólia
-5 cm ásványgyapot szigetelő réteg
-5 cm EPS keményhab szerelő réteg
-1 rtg. modifikált bitumenes vastaglemez
-1 rtg. hideg bitumenmáz kellősítés
-1 0 cm vasalt ajzat
-25 cm tömörített, homokos kavics
-termett talaj

R8 -műkő burkolat
-2 cm műkő burkolat
-4 cm bazalt zúzalék ágyazat
-1 rtg. páraáteresztő szűrőréteg
-20 cm extrudált polisztirol hab hőszigetelés
-2 rtg. modifikált bitumenes vastaglemez
-1 rtg. hideg bitumenmáz kellősítés
-4- cm lejtést adó ajzatbeton
-20 cm monolit vasbeton födém
-8 cm kőzetgyapot hőszigetelés
-1 cm vakolat

R9 – zöld lapostető pince
-35 cm vegetáció és ültetőközeg
-1 rtg. műanyag fátyol szűrőréteg
-5 cm duzzasztott agyaggolyó felületszivargó
-5 cm extrudált polisztirol hab hőszigetelés
-1 rtg. gyökérálló modifikált bitumenes vastaglemez
-1 rtg. modifikált bitumenes vastaglemez
-1 rtg. hideg bitumenmáz kellősítés
-2- cm lejtést adó aljzatbeton
-20 cm monolit vasbeton födém
-1 cm vakolat

R10 – pince feletti födém
-2,2 cm fa parketta
-0,3 cm ragasztó
-6 cm ajzatbeton
-1 rtg. PE technológiai fólia
-5 cm ásványgyapot szigetelő réteg
-1 0 cm EPS keményhab szerelő réteg
-20 cm monolit vasbeton födém
-1 cm vakolat
-8 cm kőzetgyapot hőszigetelés














Átmeneti Otthon

Pintér Sára

Urbanisztika Tanszék

Diplomatervezés 2025/26-I.

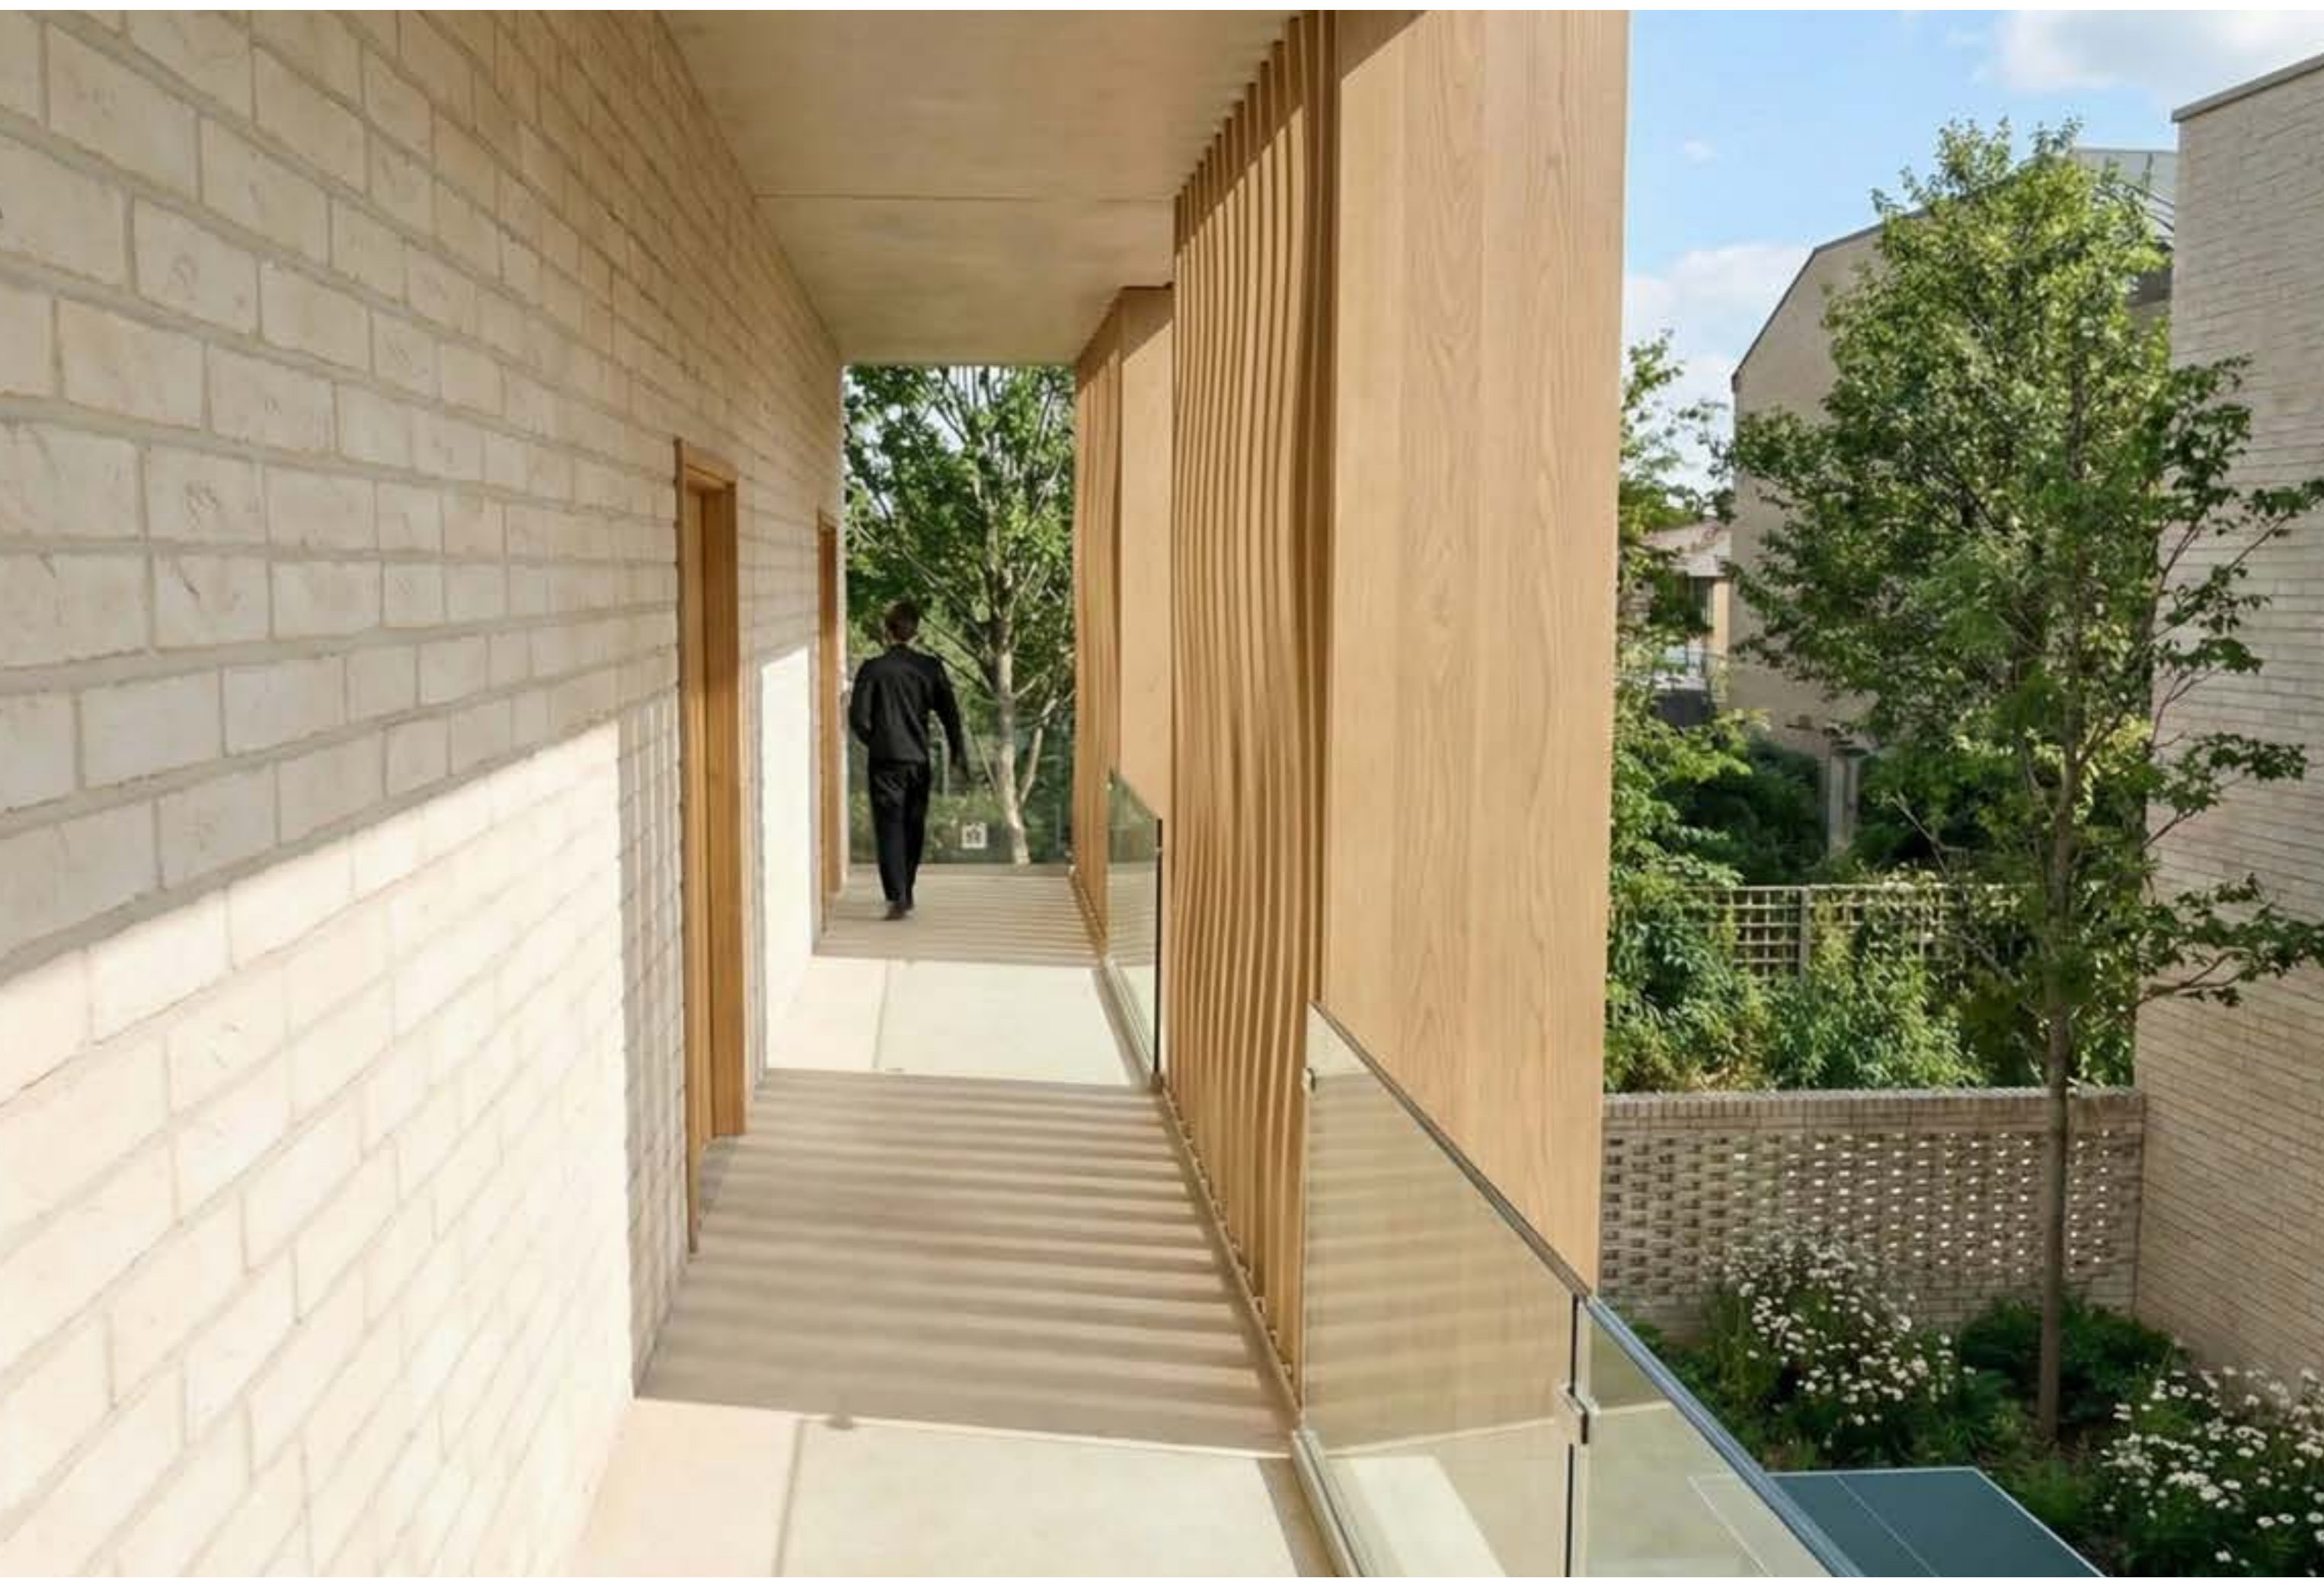

Átmeneti Otthon

Pintér Sára

Urbanisztika Tanszék

Diplomatervezés 2025/26-I.