COMMON INTEREST COMMUNITY NUMBER 56
A PLANNED COMMUNITY
TYLER HILLS

1201 Tyler Ave NE

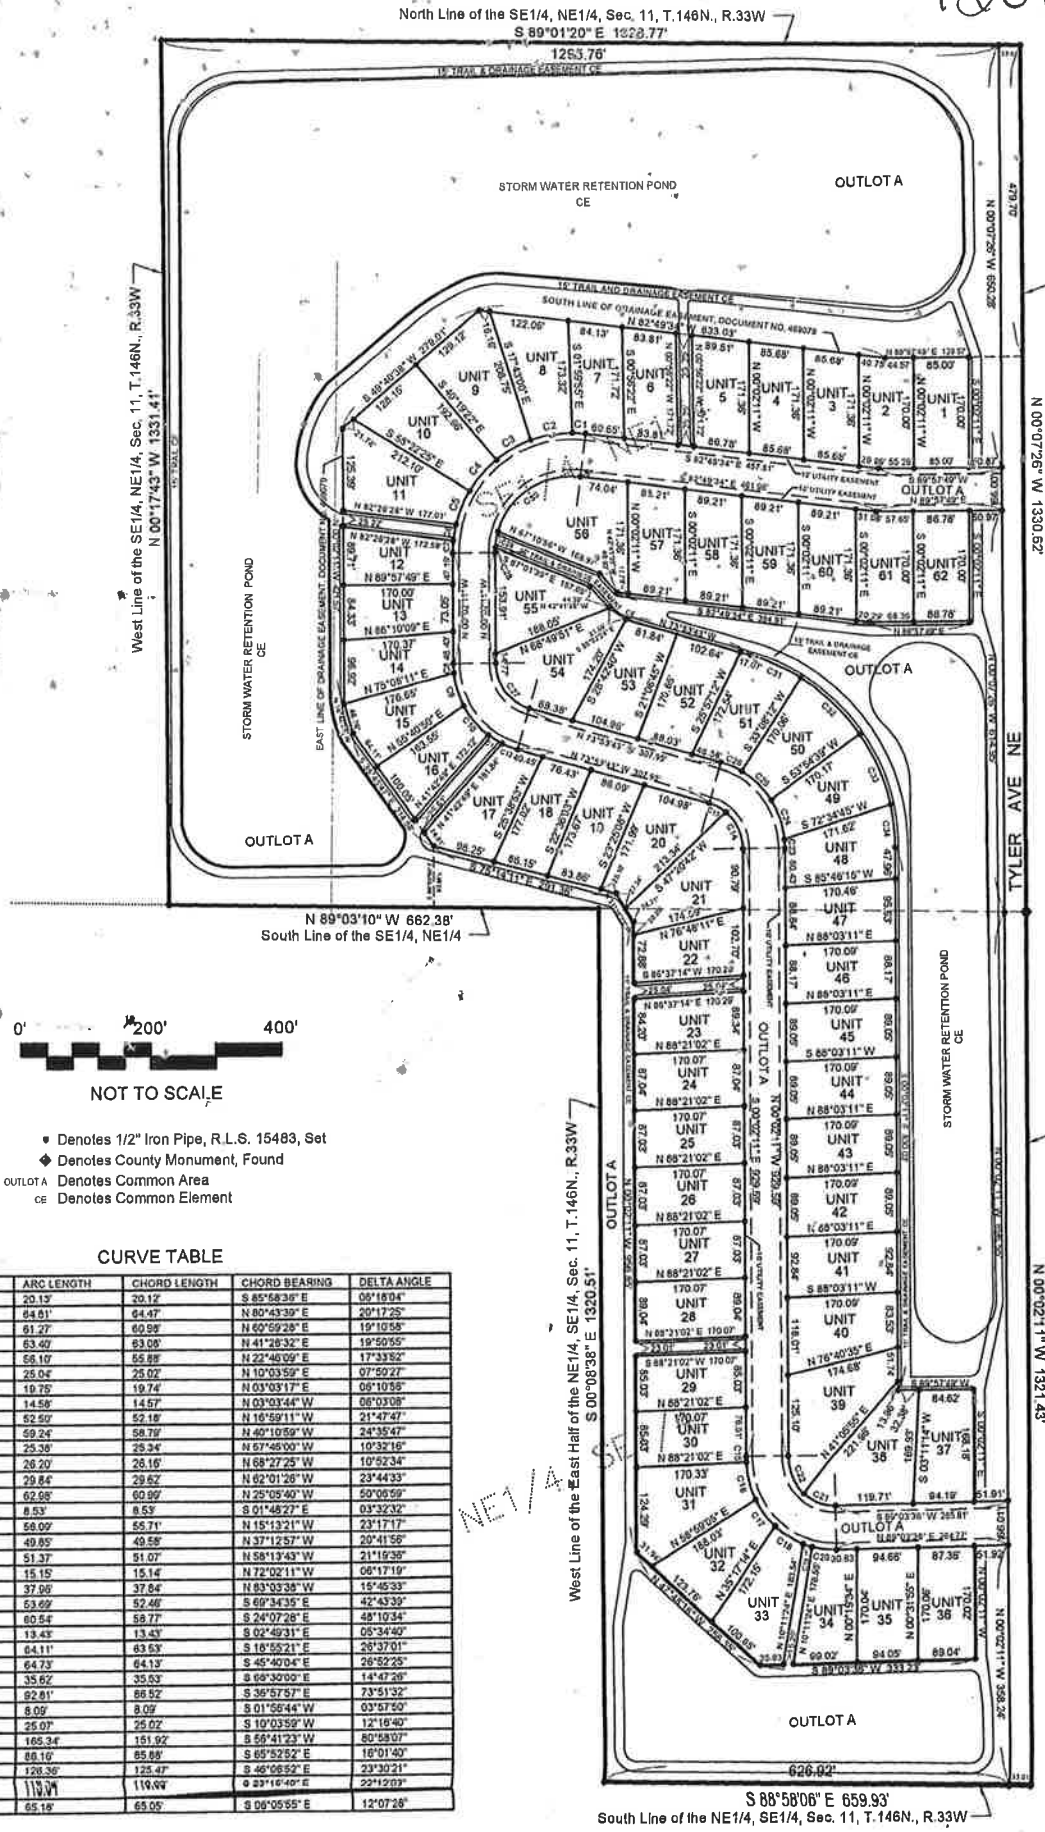

- Denotes 1/2" Iron Pipe, R.L.S. 15483, Set
- Denotes County Monument, Found
- OUTLOT A Denotes Common Area
- CE Denotes Common Element

CURVE TABLE

CURVE	RADIUS	ARC LENGTH	CHORD LENGTH	CHORD BEARING	DELTA ANGLE
C1	183.00'	20.13'	20.12'	S 85°58'36" E	06°18'04"
C2	183.00'	64.81'	64.47'	N 80°43'39" E	20°17'25"
C3	183.00'	61.27'	60.98'	N 60°59'28" E	19°10'58"
C4	183.00'	63.40'	63.08'	N 41°26'32" E	19°50'55"
C5	183.00'	56.10'	55.88'	N 22°46'09" E	17°33'52"
C6	183.00'	25.04'	25.02'	N 10°03'59" E	07°50'27"
C7	183.00'	19.75'	19.74'	N 03°03'17" E	06°10'56"
C8	138.00'	14.58'	14.57'	N 03°03'44" W	06°03'08"
C9	138.00'	52.50'	52.18'	N 16°59'11" W	21°47'47"
C10	138.00'	59.24'	58.79'	N 40°10'59" W	24°35'47"
C11	138.00'	25.36'	25.34'	N 57°45'00" W	10°32'16"
C12	138.00'	26.20'	26.16'	N 68°27'25" W	10°52'34"
C13	72.00'	29.84'	29.62'	N 62°01'26" W	23°44'33"
C14	72.00'	62.98'	60.99'	N 25°05'40" W	50°09'59"
C15	138.00'	8.53'	8.53'	S 01°48'27" E	03°32'32"
C16	138.00'	56.00'	55.71'	N 15°13'21" W	23°17'17"
C17	138.00'	49.85'	49.58'	N 37°12'57" W	20°41'56"
C18	138.00'	51.37'	51.07'	N 58°13'43" W	21°19'36"
C19	138.00'	15.15'	15.14'	N 72°02'11" W	06°17'19"
C20	138.00'	37.99'	37.84'	N 83°03'38" W	15°45'33"
C21	72.00'	53.69'	52.46'	S 69°34'35" E	42°43'39"
C22	72.00'	60.54'	58.77'	S 24°07'28" E	48°10'34"
C23	138.00'	13.43'	13.43'	S 02°49'31" E	05°34'40"
C24	138.00'	64.11'	63.53'	S 16°55'21" E	26°37'01"
C25	138.00'	64.73'	64.13'	S 45°40'04" E	26°52'25"
C26	138.00'	35.62'	35.53'	S 69°30'00" E	14°47'26"
C27	72.00'	92.81'	86.52'	S 36°57'57" E	73°51'32"
C28	117.00'	8.09'	8.09'	S 01°56'44" W	03°57'50"
C29	117.00'	25.07'	25.02'	S 10°03'59" W	12°16'40"
C30	117.00'	165.34'	151.92'	S 56°41'23" W	80°58'07"
C31	308.00'	86.16'	85.88'	S 65°52'52" E	16°01'40"
C32	308.00'	126.36'	125.47'	S 46°08'52" E	23°30'21"
C33	308.00	119.94	119.09	S 23°16'40" E	22°12'03"
C34	308.00'	65.18'	65.05'	S 06°05'55" E	12°07'28"