

COORDENADAS  
15°18'47.57"N  
89°53'00.44"O

P L A N O : L O C A L I Z A C I O N

*PROYECTO:* CONSTRUCCION CLINICAS MUNICIPIO DE  
SANTA CATALINA LA TINTA, DEPARTAMENTO  
DE ALTA VERAPAZ


*FECHA:*  
JUNIO 2026

*DIRECCIÓN* Barrio Crucero Alida Sosa, Santa Catalina la Tinta

*ESCALA:*  
SIN ESC.

\_\_\_\_\_  
F. PROPIETARIO

\_\_\_\_\_  
F. INGENIERO


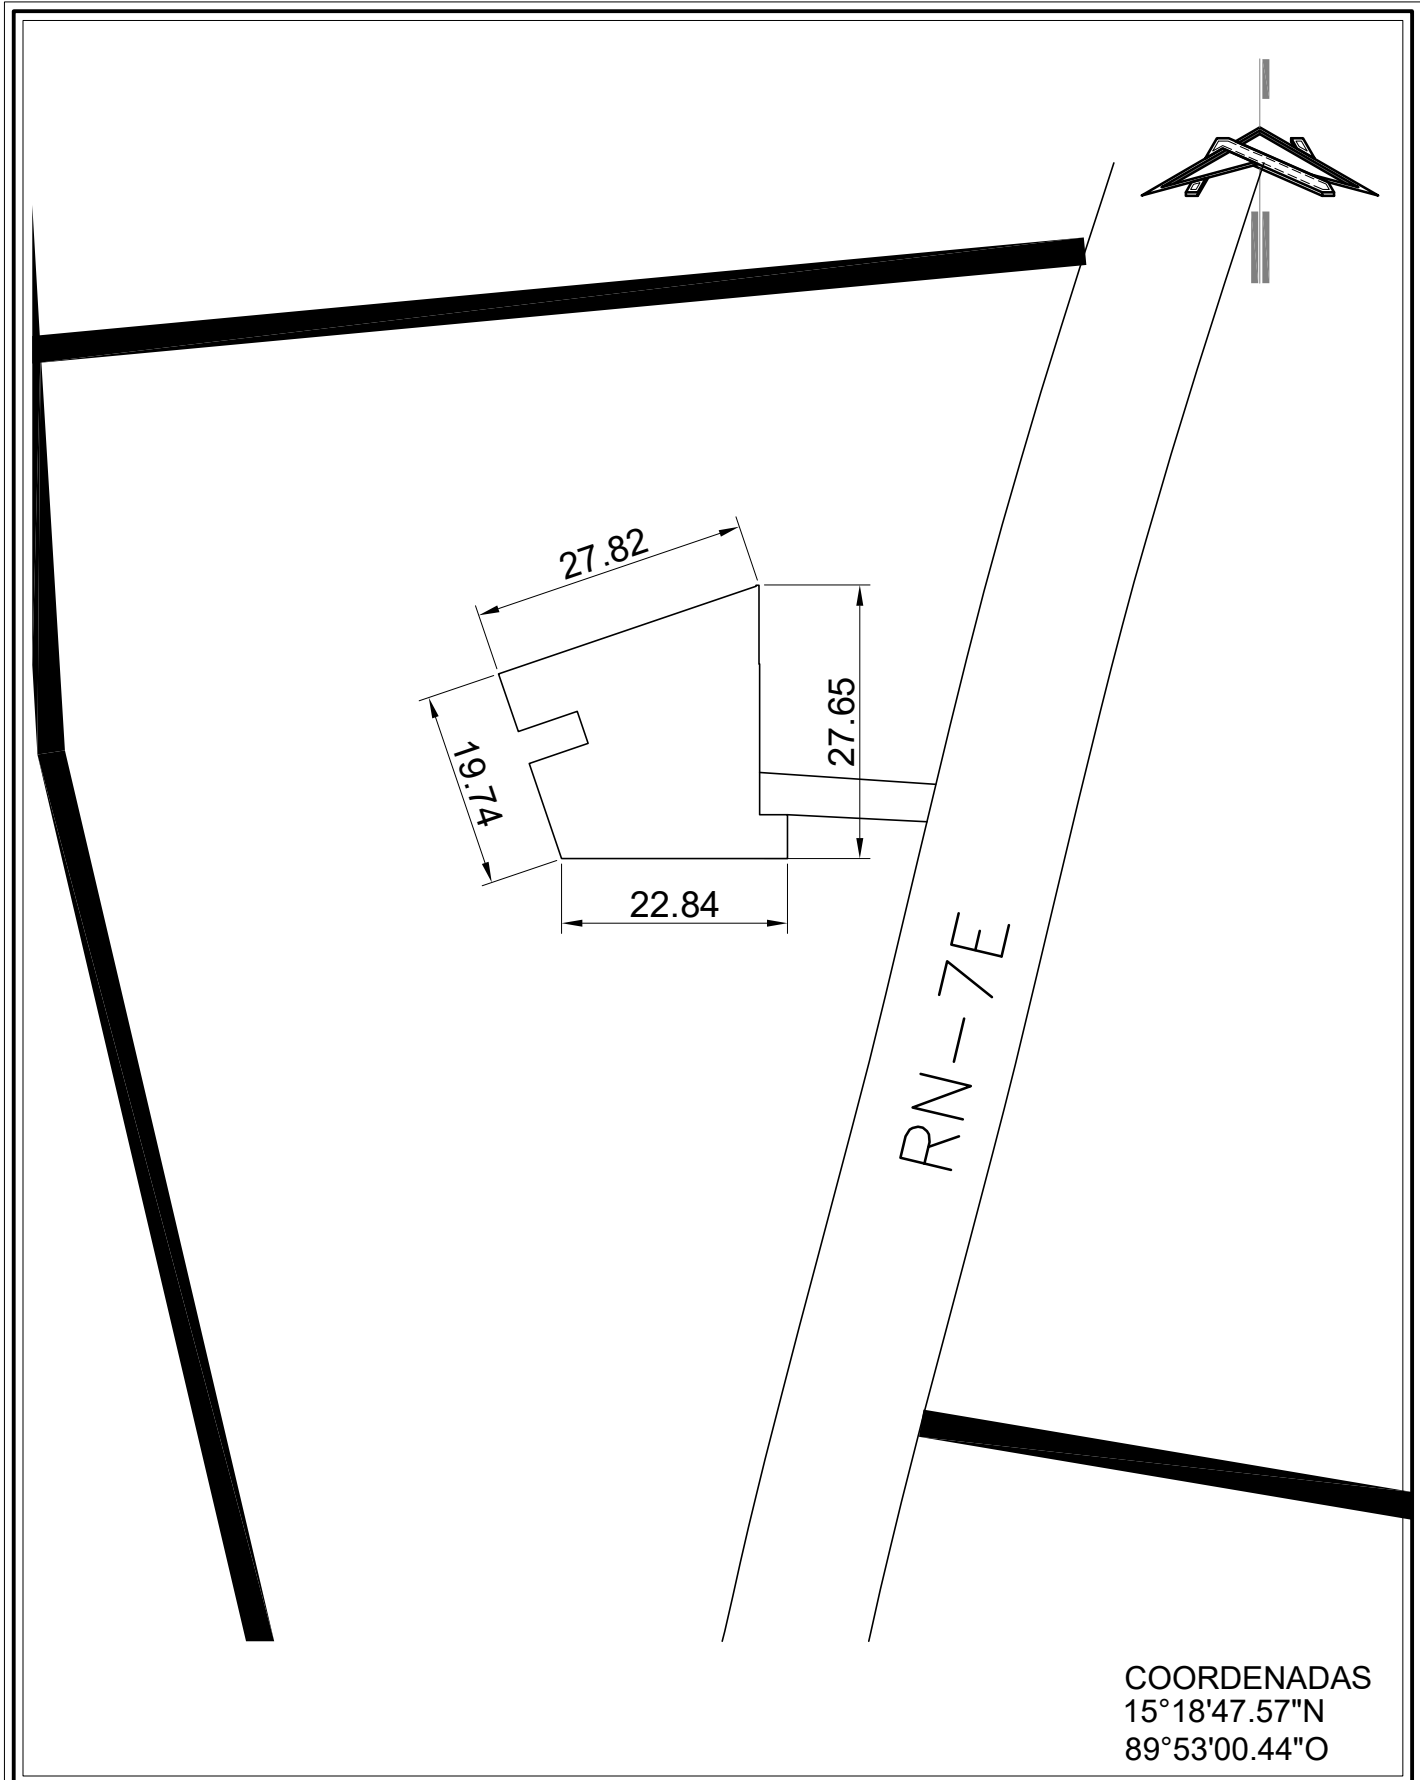


|   |  |                             |
|---|--|-----------------------------|
| P L A N O :   U B I C A C I Ó N                                                                           |  |                             |
| <i>PROYECTO:</i> CONSTRUCCION CLINICAS MUNICIPIO DE SANTA CATALINA LA TINTA, DEPARTAMENTO DE ALTA VERAPAZ |  | <i>FECHA:</i><br>JUNIO 2026 |
| <i>DIRECCIÓN</i> Barrio Crucero Alida Sosa, Santa Catalina la Tinta                                       |  | <i>ESCALA:</i><br>SIN ESC.  |
| <div><div></div><div>F. PROPIETARIO</div></div> <div><div></div><div>F. INGENIERO</div></div>             |  |                             |




ESC: 1:200

|                                   |   |                 |
|-----------------------------------|---|-----------------|
| <div>Diseño:<br/>INGENIERO</div>  | <div>Proyecto:</div> <div>CONSTRUCCION CLINICAS MUNICIPIO DE SANTA CATALINA LA TINTA, DEPARTAMENTO DE ALTA VERAPAZ</div> | <div></div>     |
| <div>Dibujo:<br/>INGENIERO</div>  |   |                 |
| <div>Calculo:<br/>INGENIERO</div> |   |                 |
| <div>Escala:<br/>INDICADA</div>   | <div>Contenido:</div> <div>PLANTA ARQUITECTURA</div>                                                                     |                 |
| <div>Fecha:<br/>2026</div>        |   |                 |
| <div></div>                       | <div>F. PROPIETARIO</div>                                                                                                | <div>HOJA</div> |
|                                   |   | <div>112</div>  |
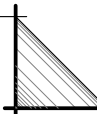 
|                                                                                       |   |                                                                                       |
|---------------------------------------------------------------------------------------|---|---------------------------------------------------------------------------------------|
| <b>Diseño:</b><br>INGENIERO                                                           | <b>Proyecto:</b><br><br>CONSTRUCCION CLINICAS MUNICIPIO DE SANTA CATALINA LA TINTA, DEPARTAMENTO DE ALTA VERAPAZ |  |
| <b>Dibujo:</b><br>INGENIERO                                                           |   |                                                                                       |
| <b>Calculo:</b><br>INGENIERO                                                          |   |                                                                                       |
| <b>Escala:</b><br>INDICADA                                                            |   |                                                                                       |
| <b>Fecha:</b><br>2026                                                                 | <b>Contenido:</b><br><br><b>PLANTA ACOTADA</b>                                                                   |                                                                                       |
|  |   | HOJA                                                                                  |
|                                                                                       |   | 2 / 2                                                                                 |
| F. PROPIETARIO                                                                        |   | F. PROFESIONAL                                                                        |




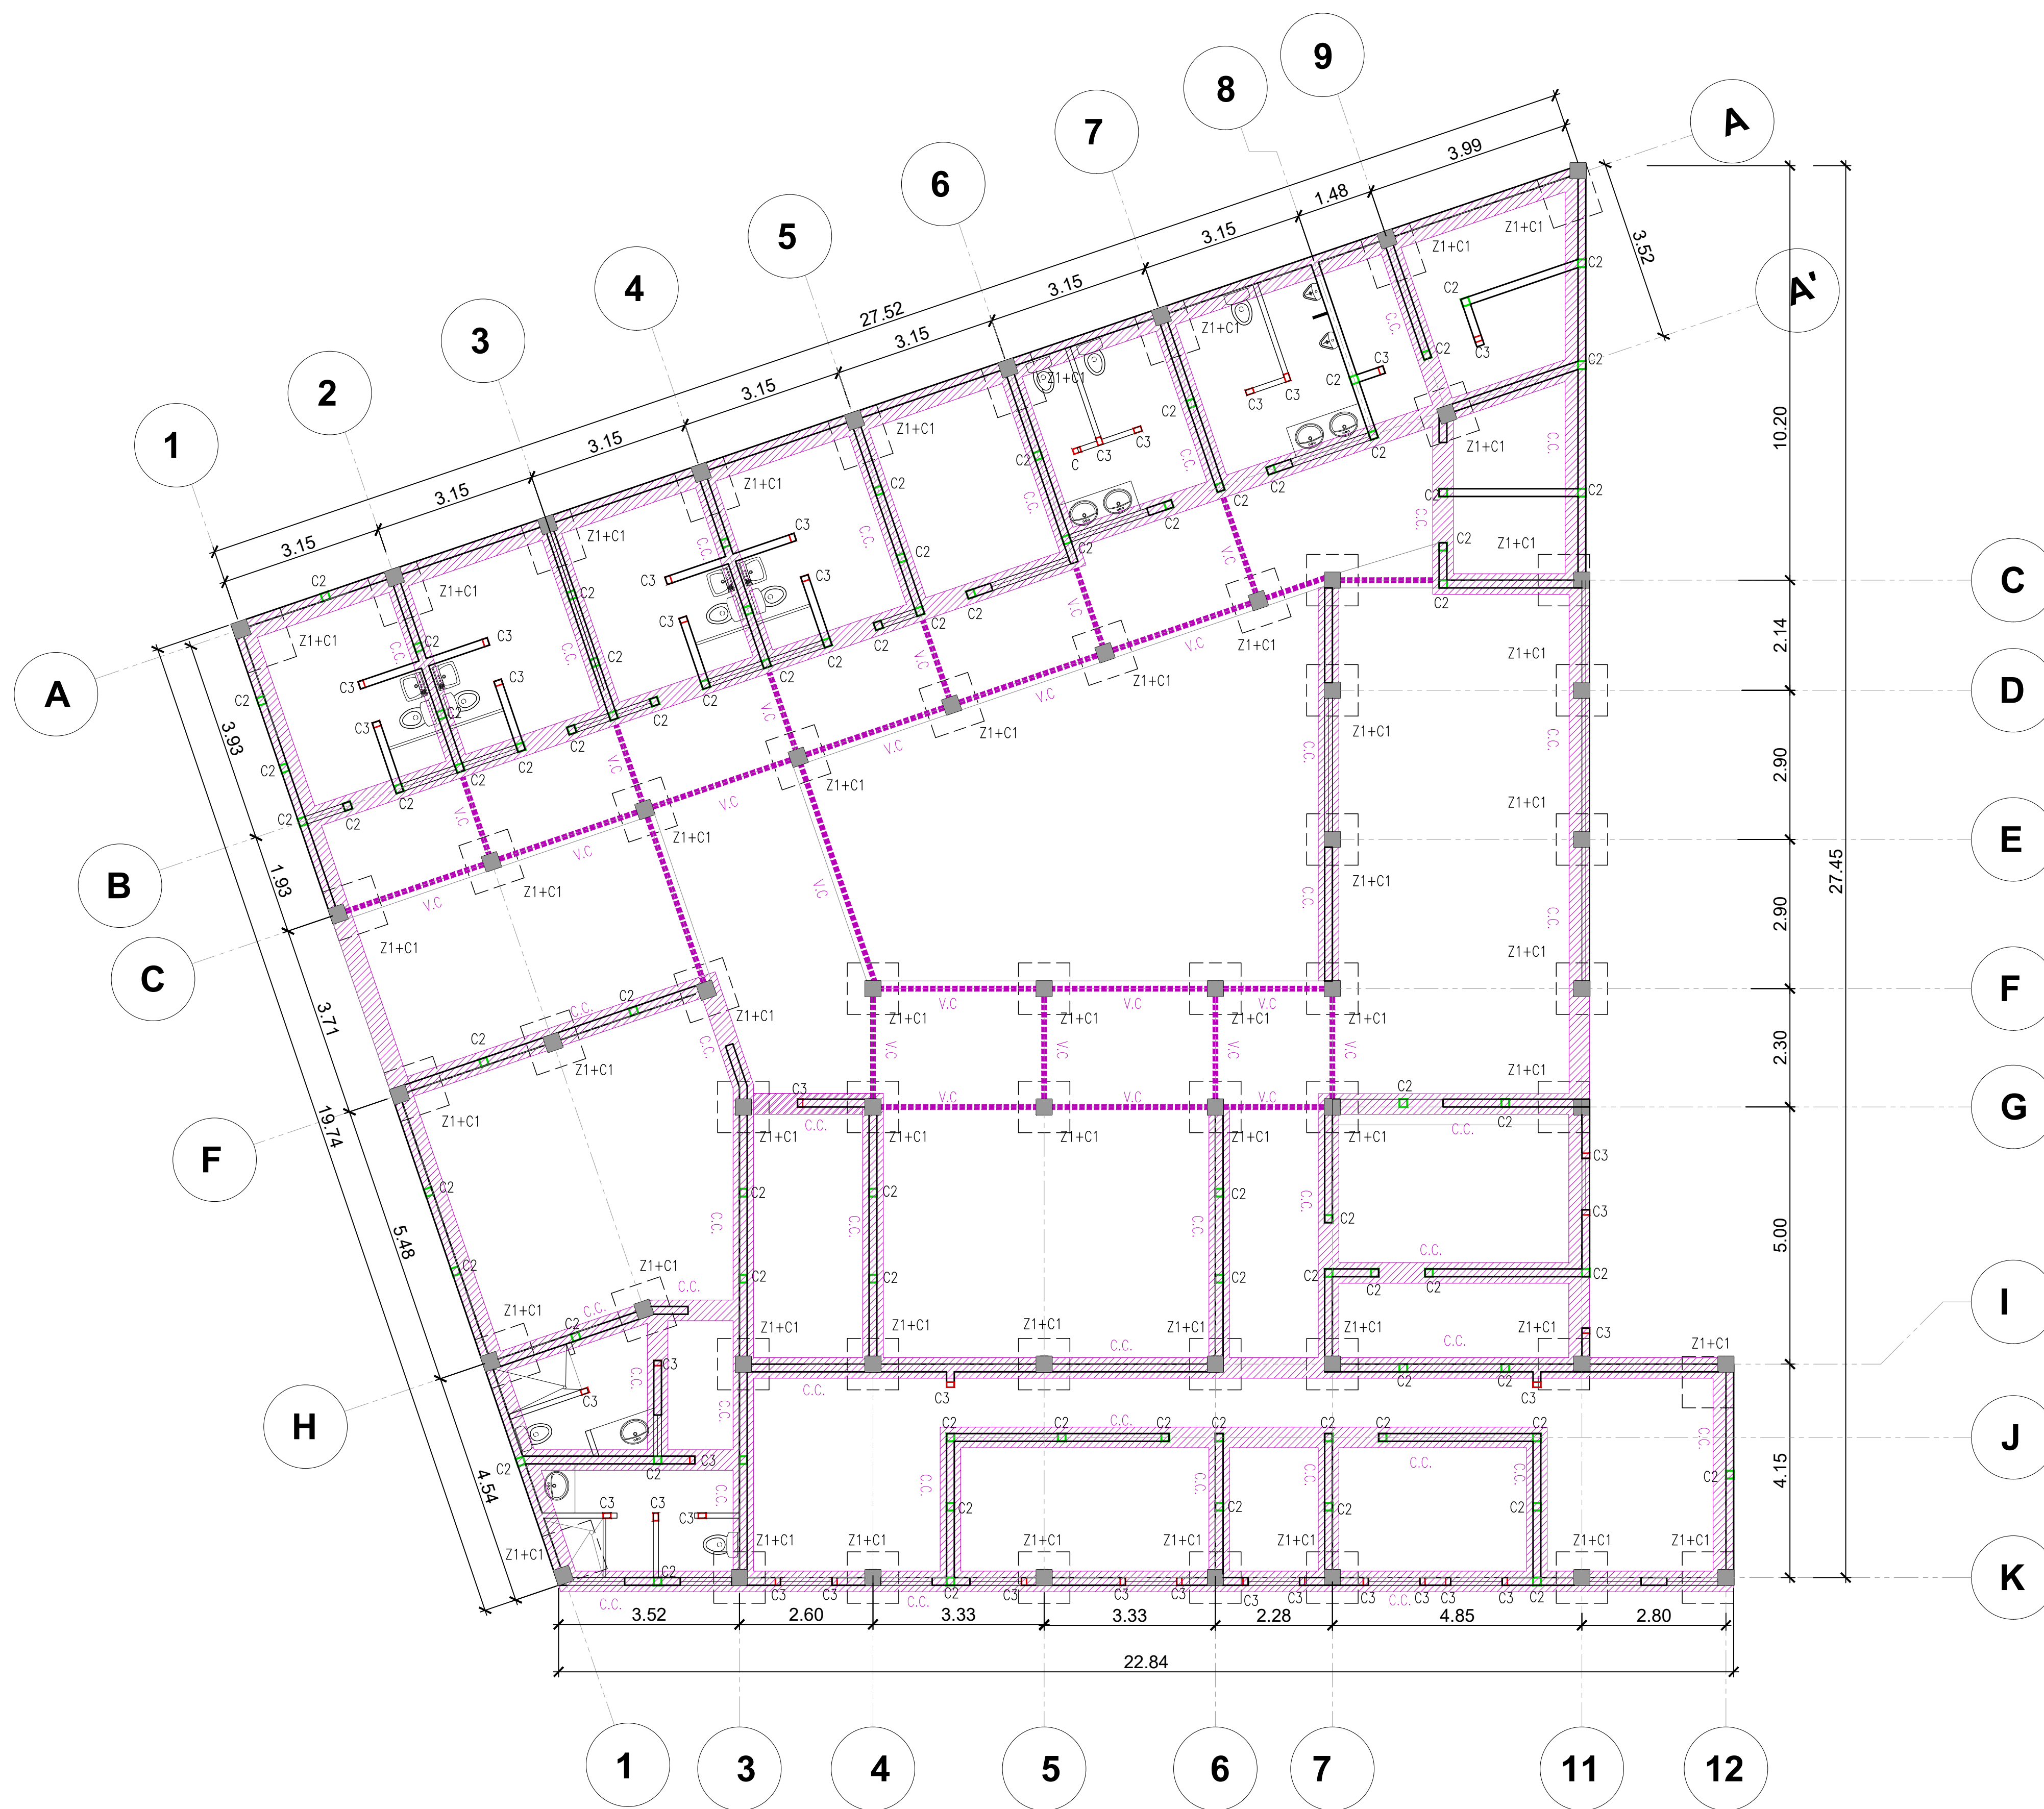

## PLANTA, CIMIENTO Y COLUMNAS

CLINICAS, LA TINTA

ESC: 1:200

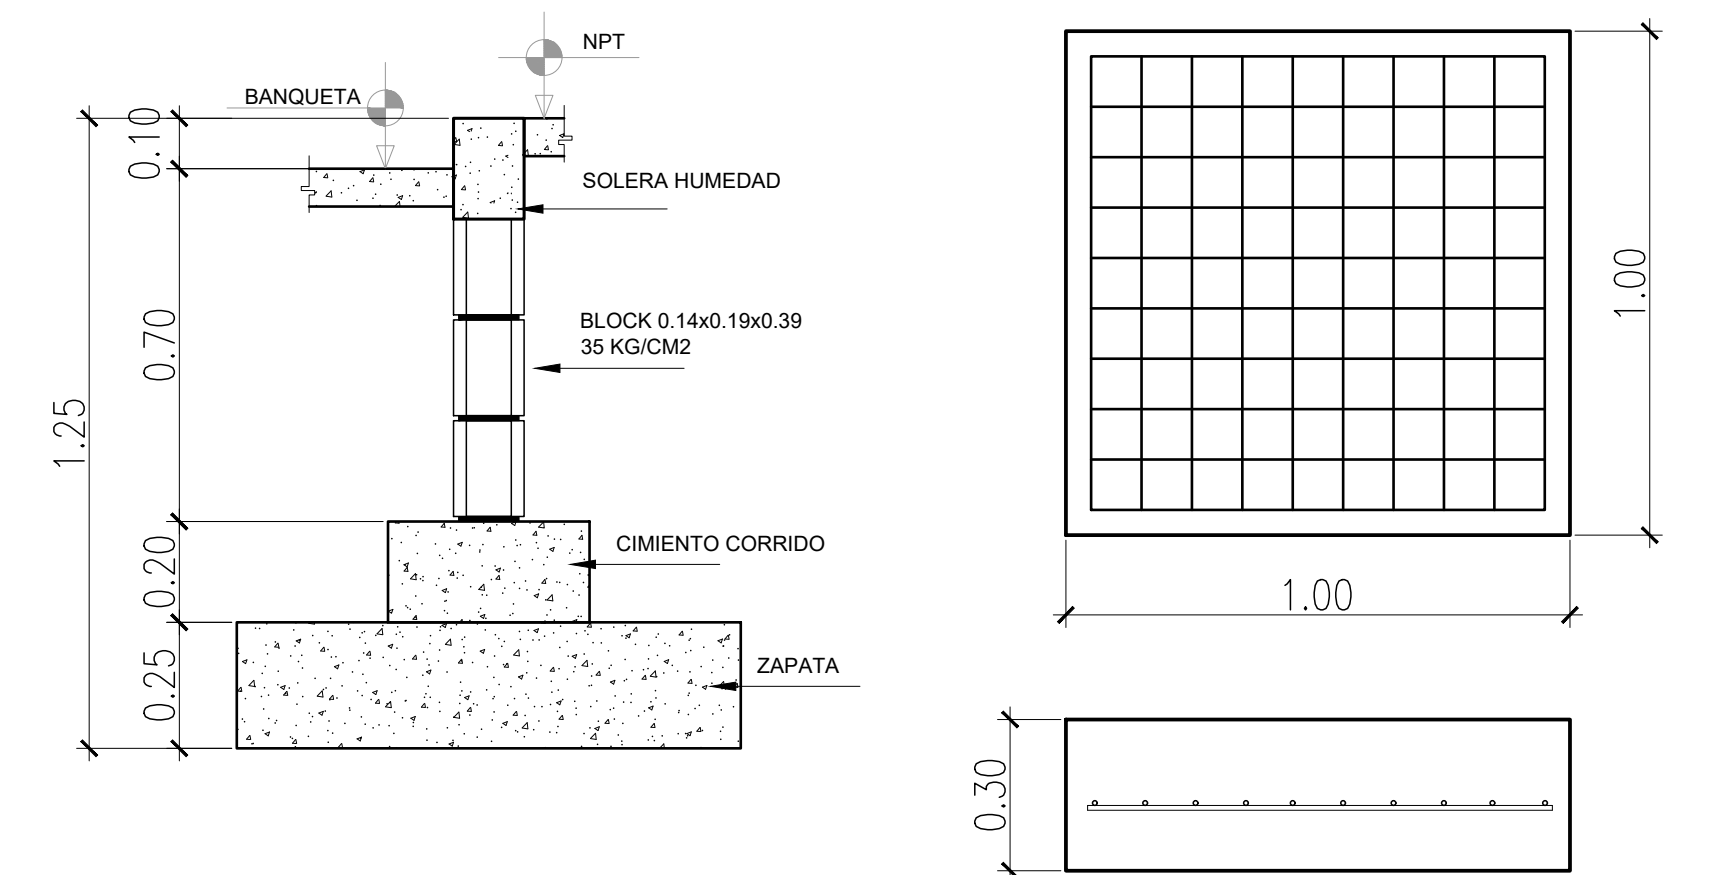


### SECCION, CIMIENTACION ZAPATA+CIMENTO+LEVANTADO

REFUERZO  
No. 4 ambos sentidos  
@ 0.10

ZAPATA Z1


ESCALA 1:10

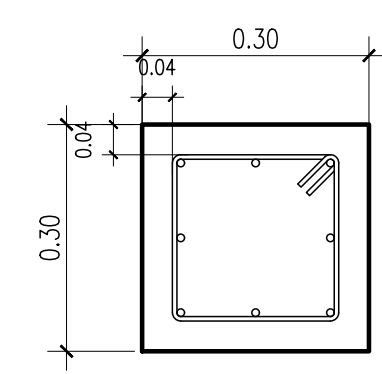

REFUERZO  
4No.4+4No.3 EST. No.3 @0.12  
+ confinamiento en columnas aisladas

COLUMNA C1


ESCALA 1:10

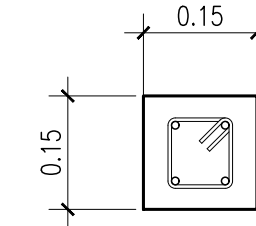

REFUERZO  
4 No. 4 + EST.  
No. 2 @ 0.15

COLUMNA C-2


ESCALA 1:12.5

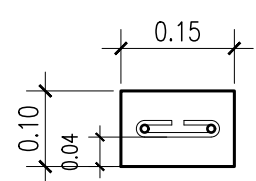

REFUERZO  
2 No. 3 + EST.  
No. 2 @ 0.15

COLUMNA C-3


ESCALA 1:12.5

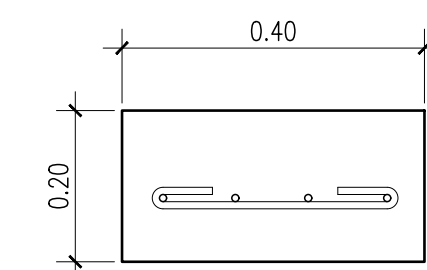

REFUERZO  
4No.3 + esl. No.2 @0.20

CIMENTO CORRIDO


ESCALA 1:10

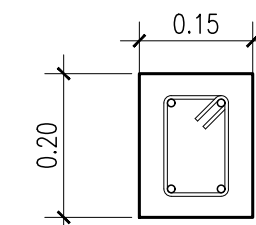

REFUERZO  
4 No. 4 + EST.  
No. 2 @ 0.20

SOLERAS

ESCALA 1:12.5

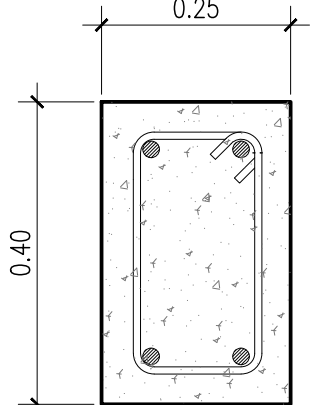


REFUERZO  
4 No. 4 + EST.  
No. 2 @ 0.20


VIGA CONECTORA

ESCALA 1:12.5


|                       |   |
|-----------------------|---|
| Diseño:<br>INGENIERO  | Proyecto:<br>CONSTRUCCION CLINICAS MUNICIPIO DE<br>SANTA CATALINA LA TINTA, DEPARTAMENTO<br>DE ALTA VERAPAZ |
| Dibujo:<br>INGENIERO  |   |
| Calculo:<br>INGENIERO |   |
| Escala:<br>INDICADA   | Contenido:<br>PLANTA, CIMIENTO Y COLUMNAS                                                                   |
| Fecha:<br>2026        |   |
|                       | HOJA<br>4<br>12                                                                                             |
| F. PROPIETARIO        | F. PROFESIONAL                                                                                              |

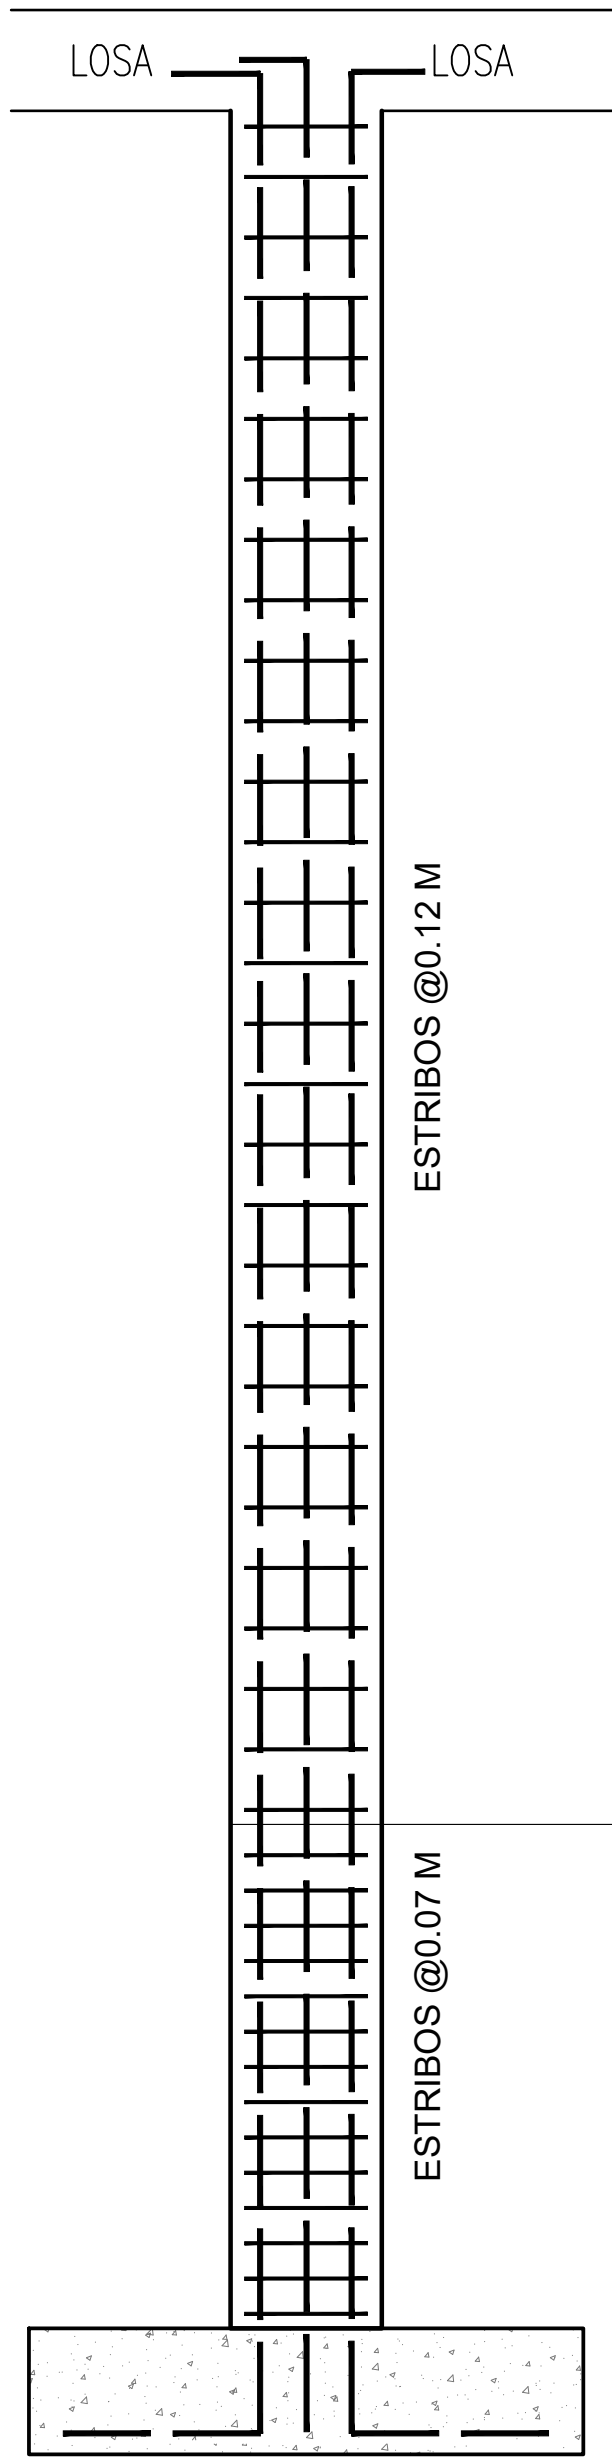


SECCIÓN, COLUMNA C1  
ESCALA 1:12.5

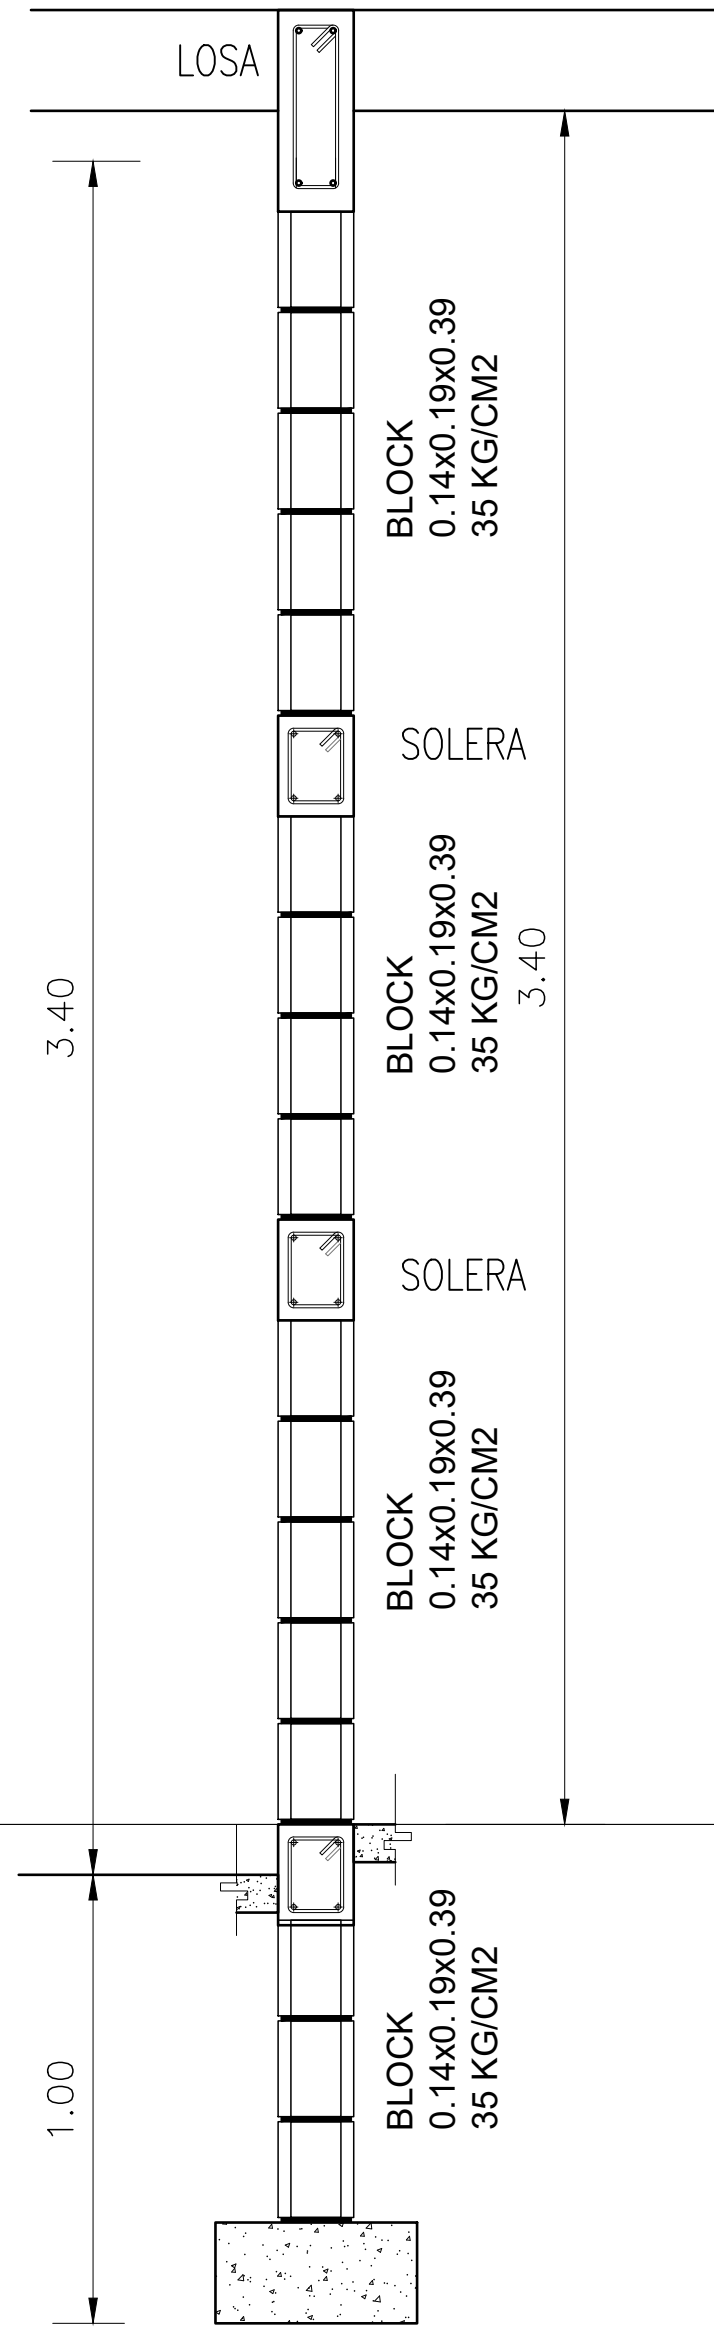


SECCIÓN, MURO TÍPICO  
ESCALA 1:12.5

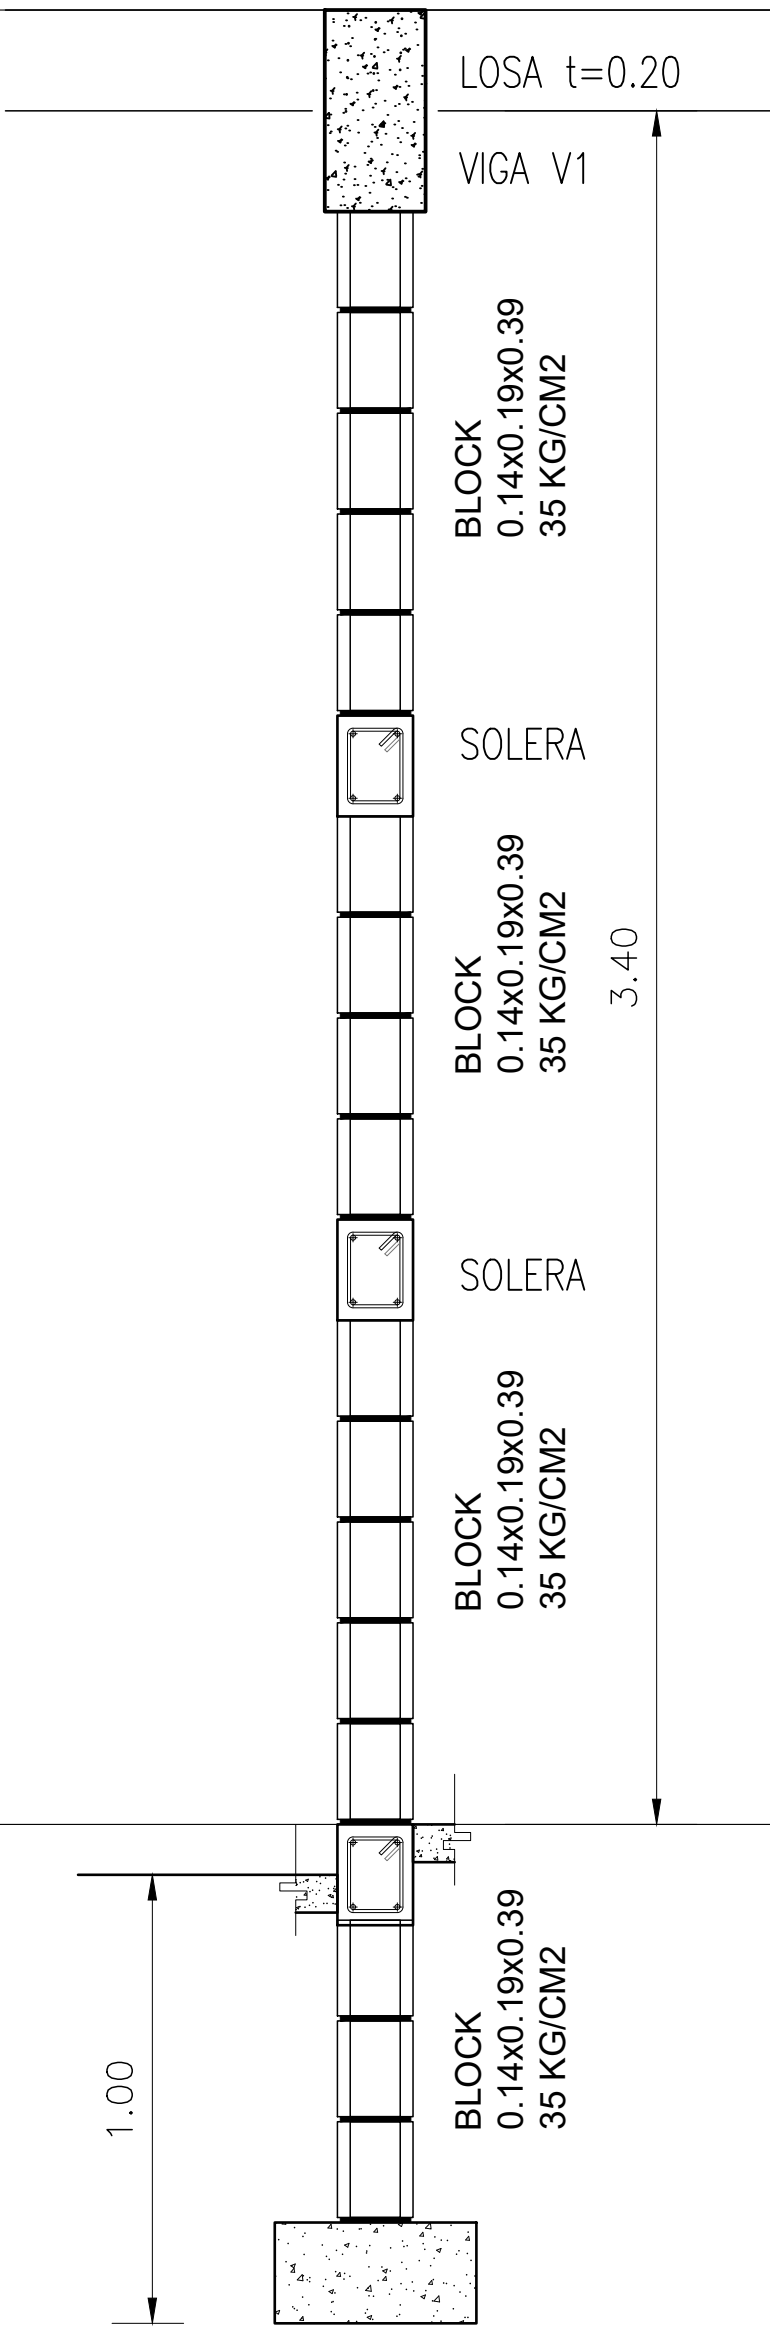


SECCIÓN, MURO+VIGA V1  
ESCALA 1:12.5

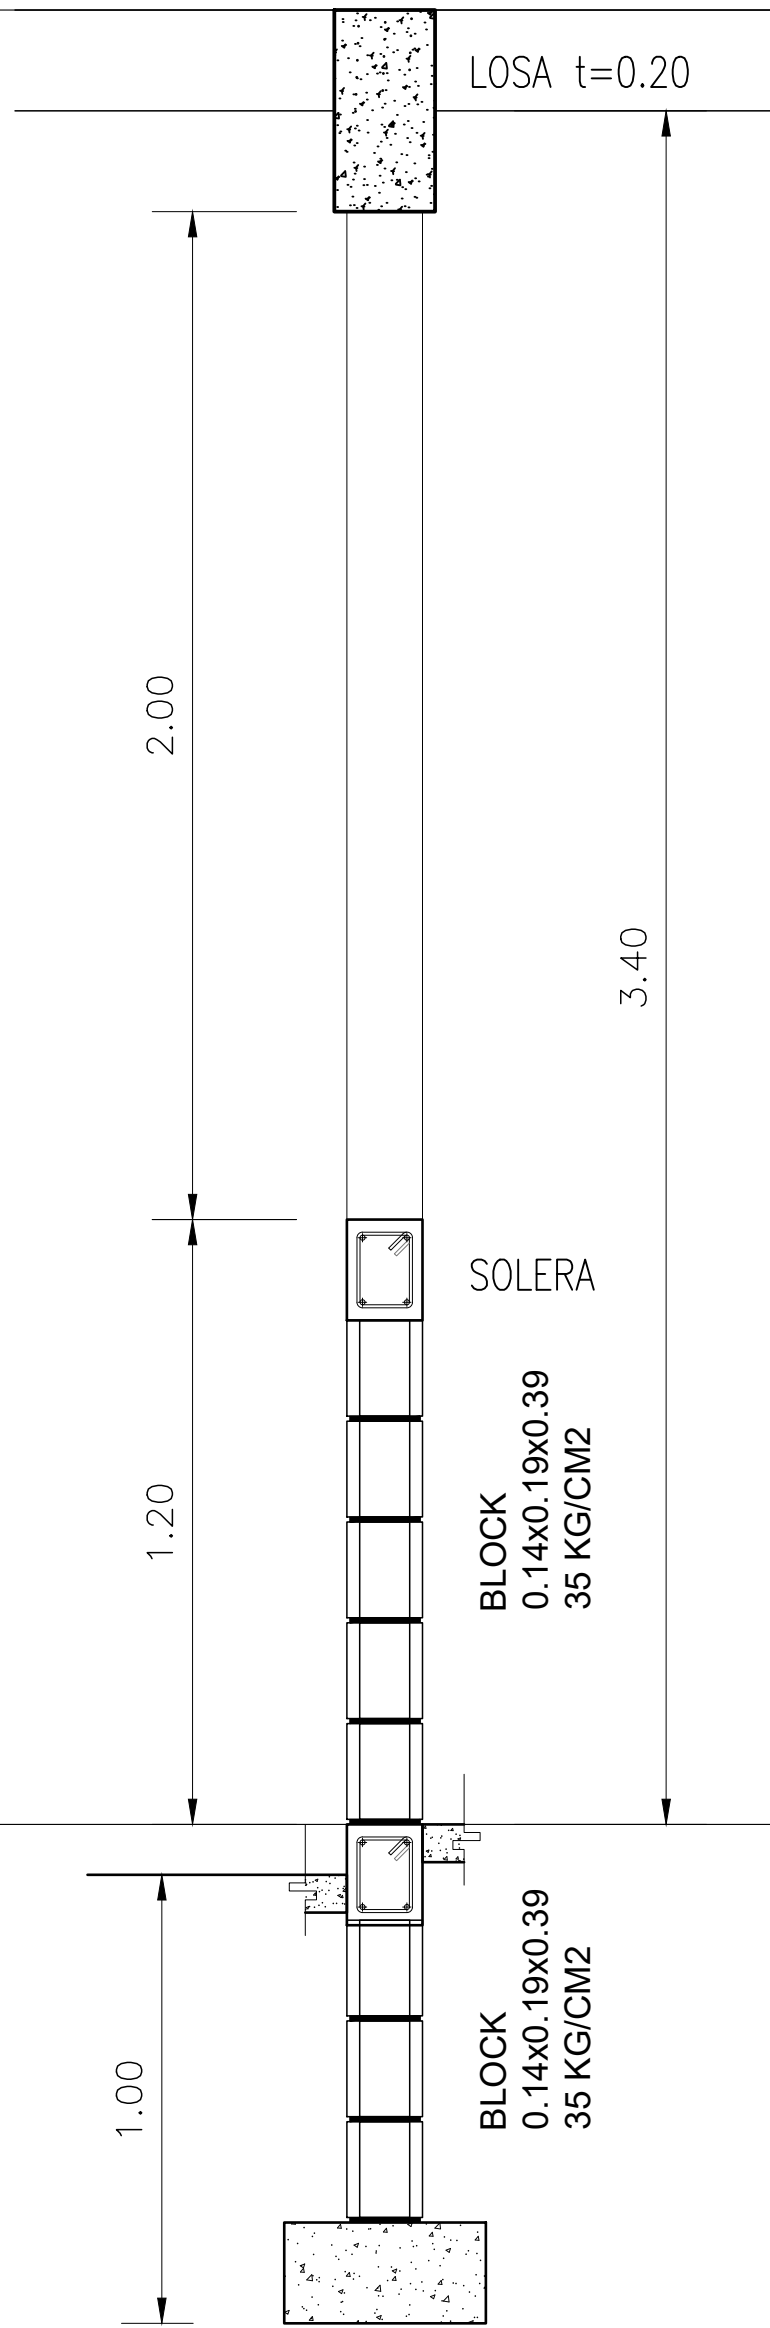


SECCIÓN, VENTANA V1  
ESCALA 1:12.5

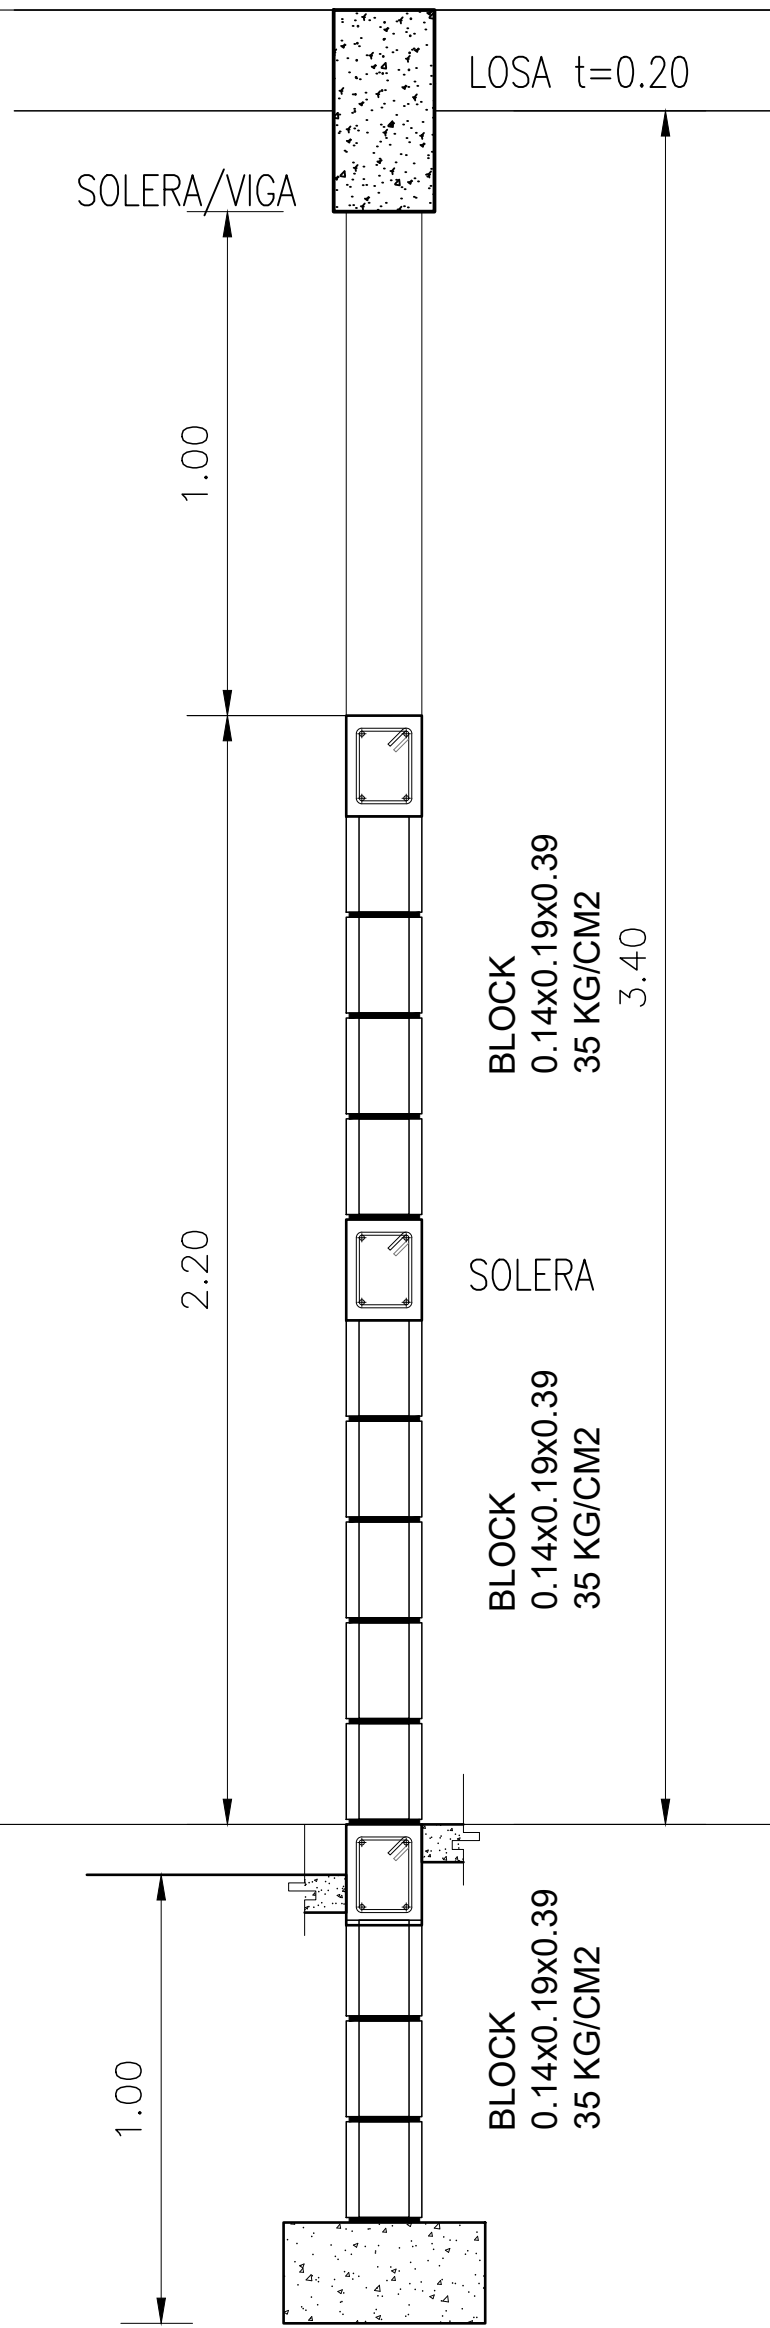

SECCIÓN, VENTANA V2  
ESCALA 1:12.5

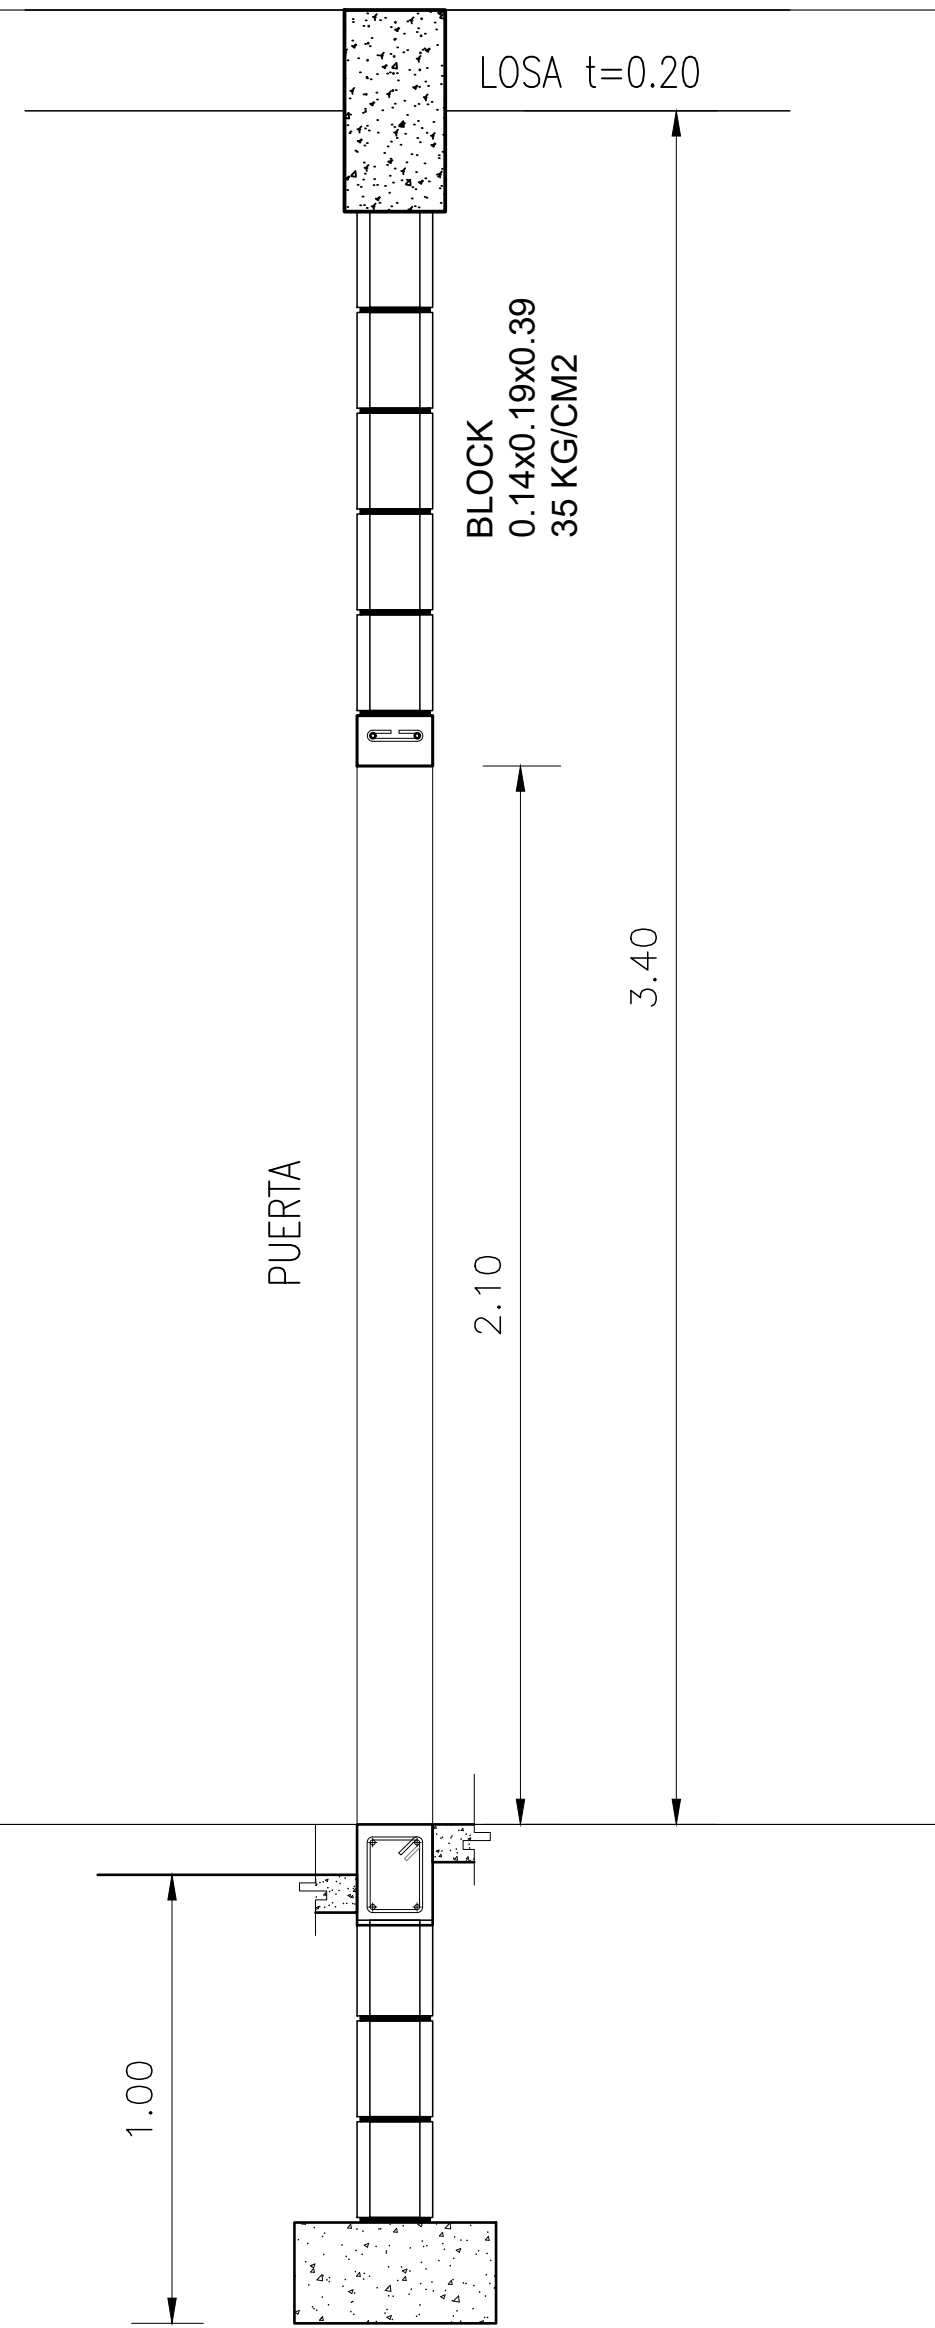


SECCIÓN, PUERTA  
ESCALA 1:12.5

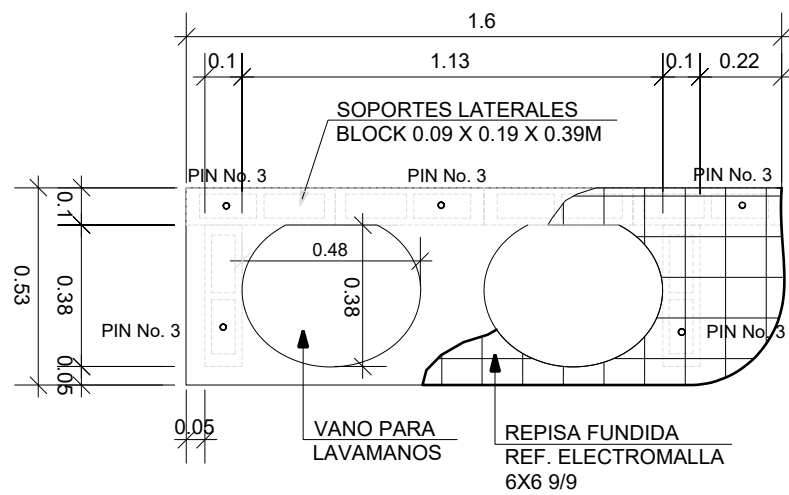


MESA LAVAMANOS

SECCIÓN, MESA LAVAMANOS  
ESCALA 1:12.5


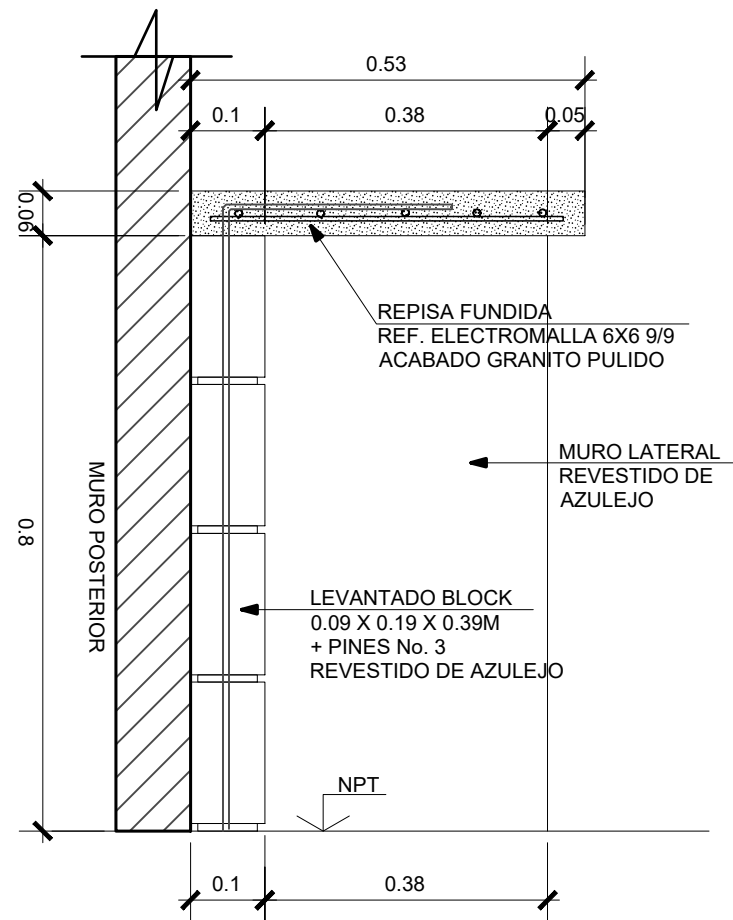


- ESPECIFICACIONES DE CONCRETO Y ACERO A UTILIZAR:
- EL CONCRETO A UTILIZAR DEBERÁ TENER UNA RESISTENCIA A LA COMPRESIÓN DE  $F'_{C} = 3,000 \text{ PSI}$ , A LOS 28 DÍAS.
  - LA ELABORACIÓN, COLOCACIÓN Y CURADO DEL CONCRETO, SE PUEDE REALIZAR IN-SITU, PREMEZCLADO O DE FORMA MANUAL O SEGUN LO QUE DIGA LAS BASES TECNICA Y DE CONSTRUCCIÓN.
  - EL ACERO SÉRA DE  $F'_{Y} = 4,000 \text{ PSI}$  GRADO 40

| TABLA DE VARILLAS |       |       |       |       |       |
|-------------------|-------|-------|-------|-------|-------|
| DIAMETRO          | 1/4"  | 3/8"  | 1/2"  | 5/8"  | 3/4"  |
| NUMERO            | 2     | 3     | 4     | 5     | 6     |
| TRASLAPE          | 30 cm | 45 cm | 60 cm | 74 cm | 95 cm |
| ANCLAJE "A" Y "B" | 30 cm | 34 cm | 45 cm | 56 cm | 71 cm |

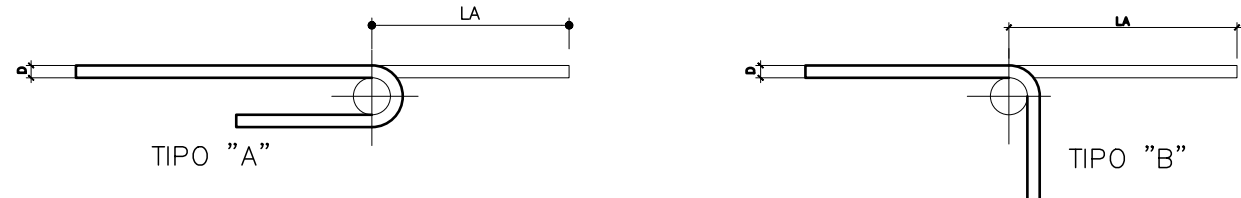


|                               |   |
|-------------------------------|---|
| <b>Diseño:</b><br>INGENIERO   | <b>Proyecto:</b><br>CONSTRUCCION CLINICAS MUNICIPIO DE SANTA CATALINA LA TINTA, DEPARTAMENTO DE ALTA VERAPAZ |
| <b>Dibujo:</b><br>INGENIERO   |   |
| <b>Calculo:</b><br>INGENIERO  | <b>Contenido:</b><br>SECCIONES, MUROS                                                                        |
| <b>Escala:</b><br>INDICADA    |   |
| <b>Fecha:</b><br>2026         |   |
| F. PROPIETARIO F. PROFESIONAL |   |
| HOJA<br>5<br>12               |   |

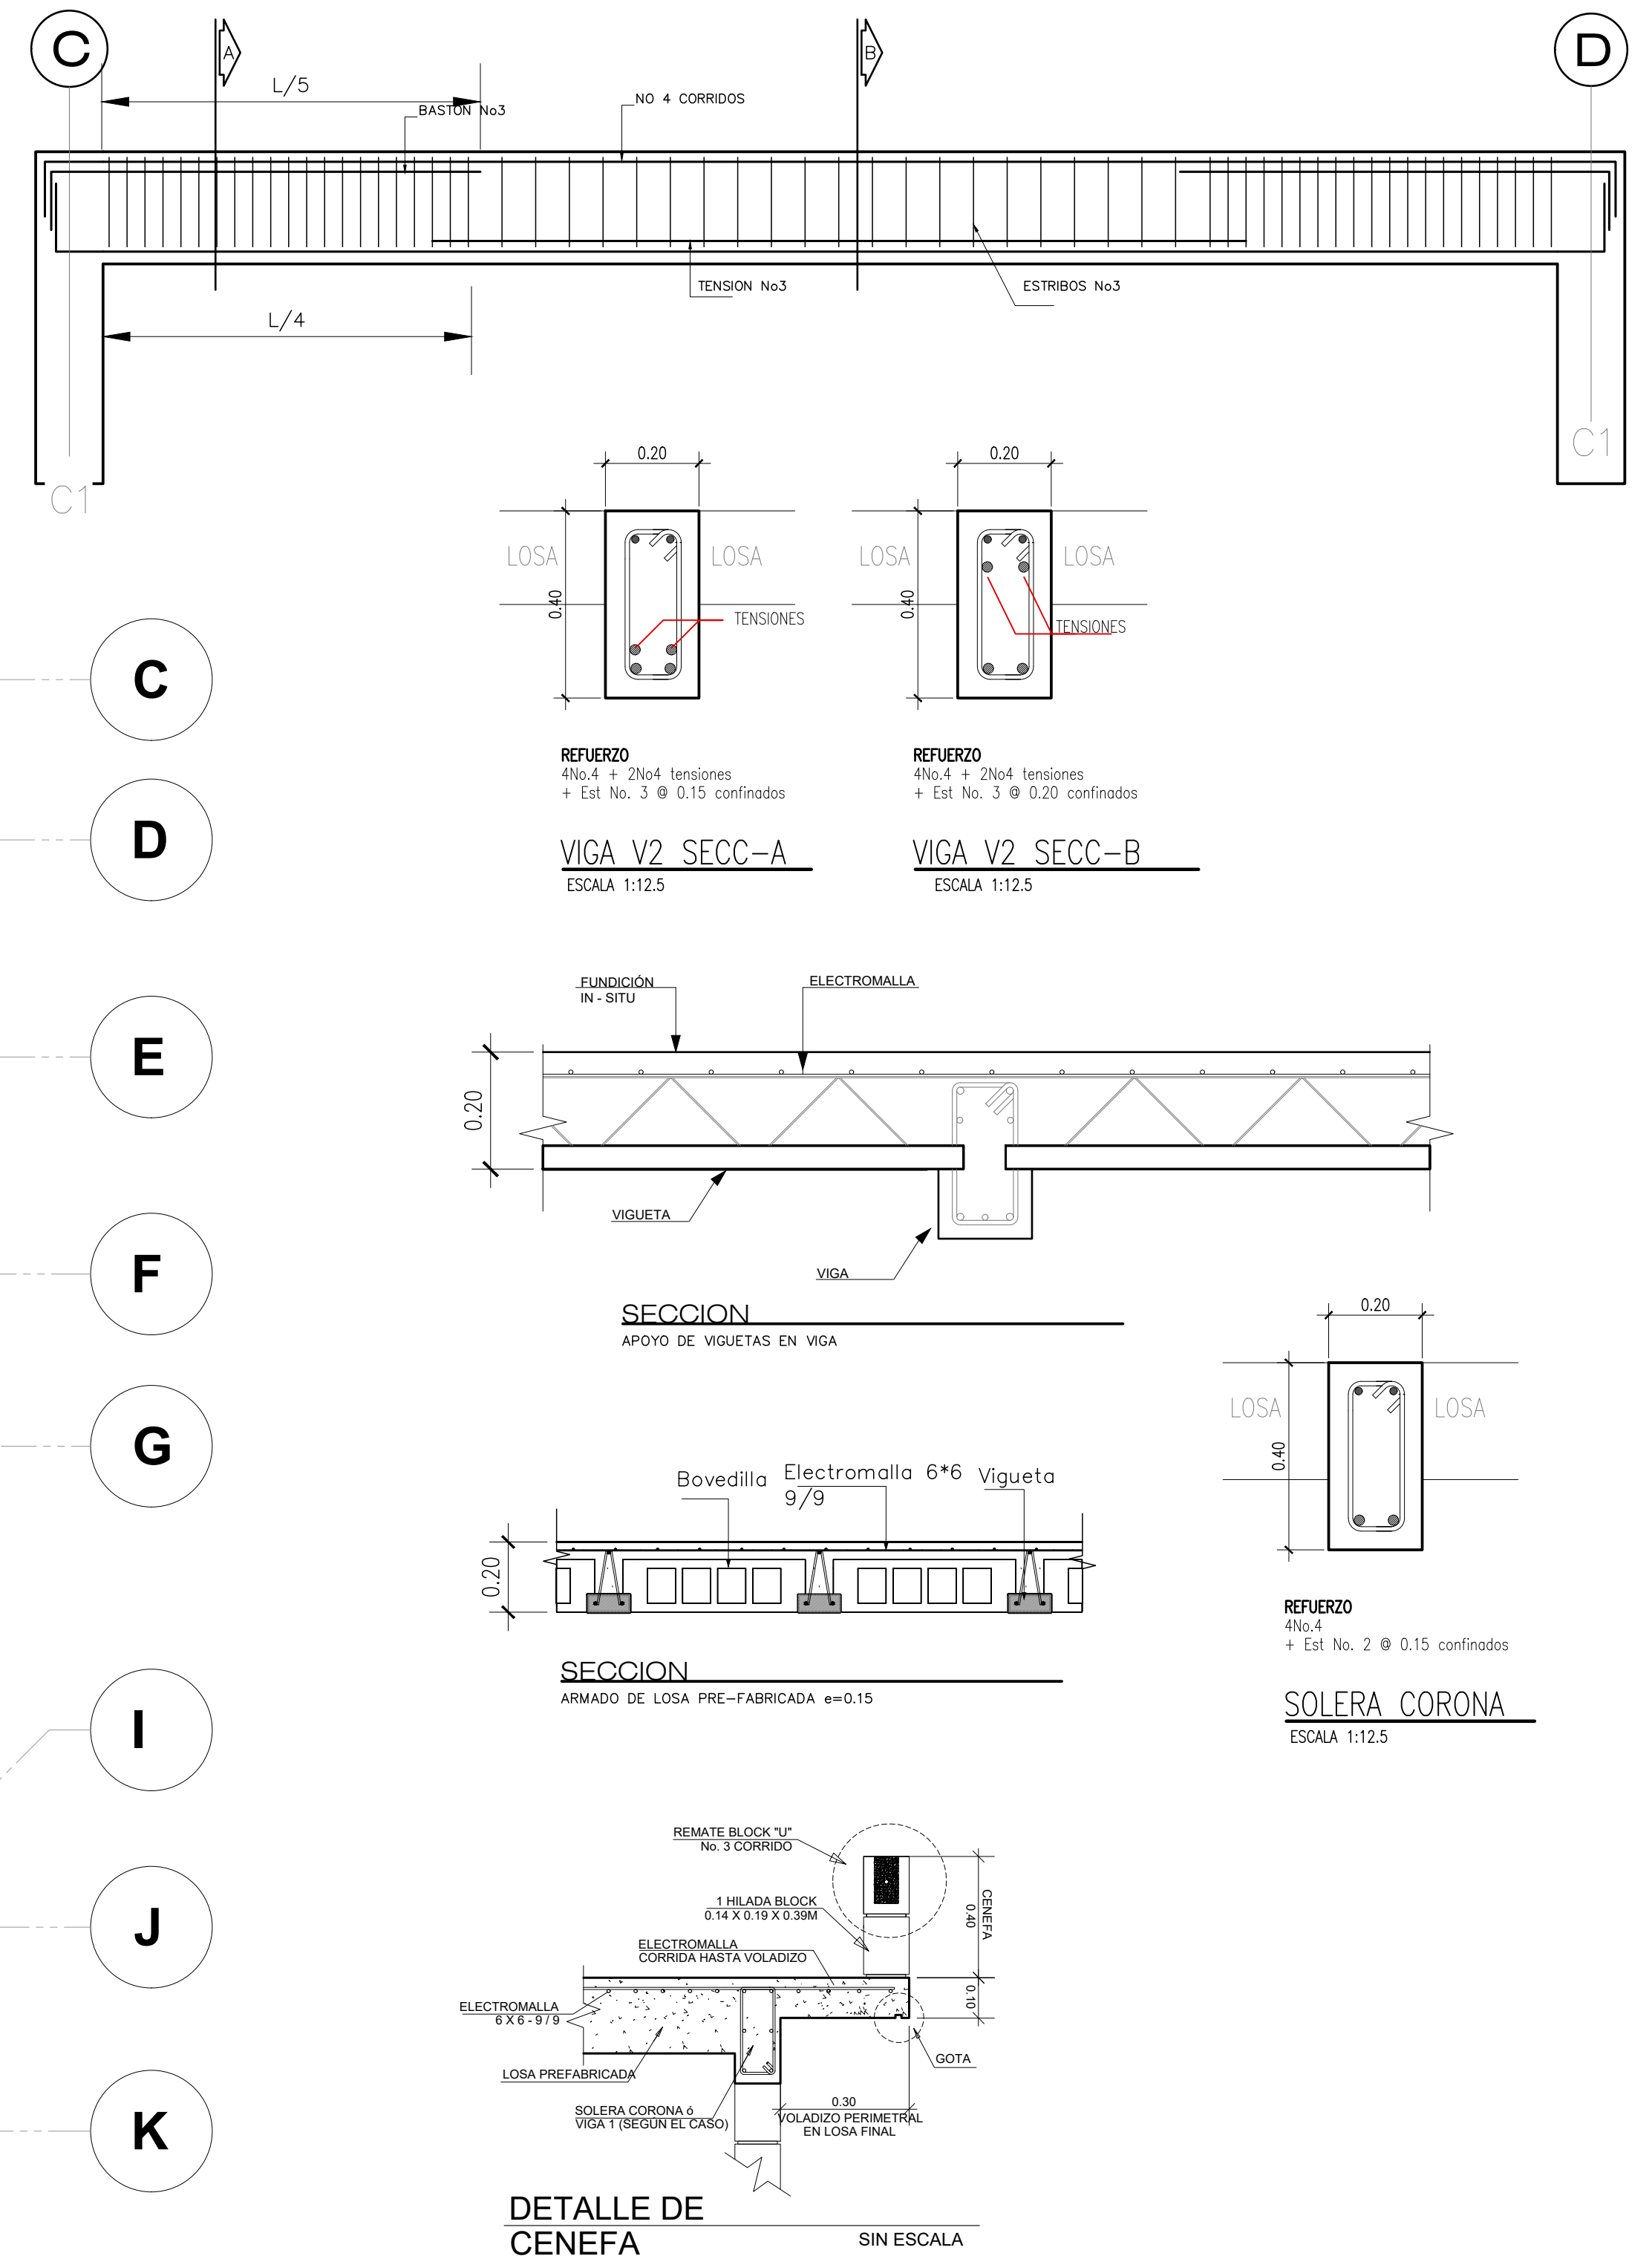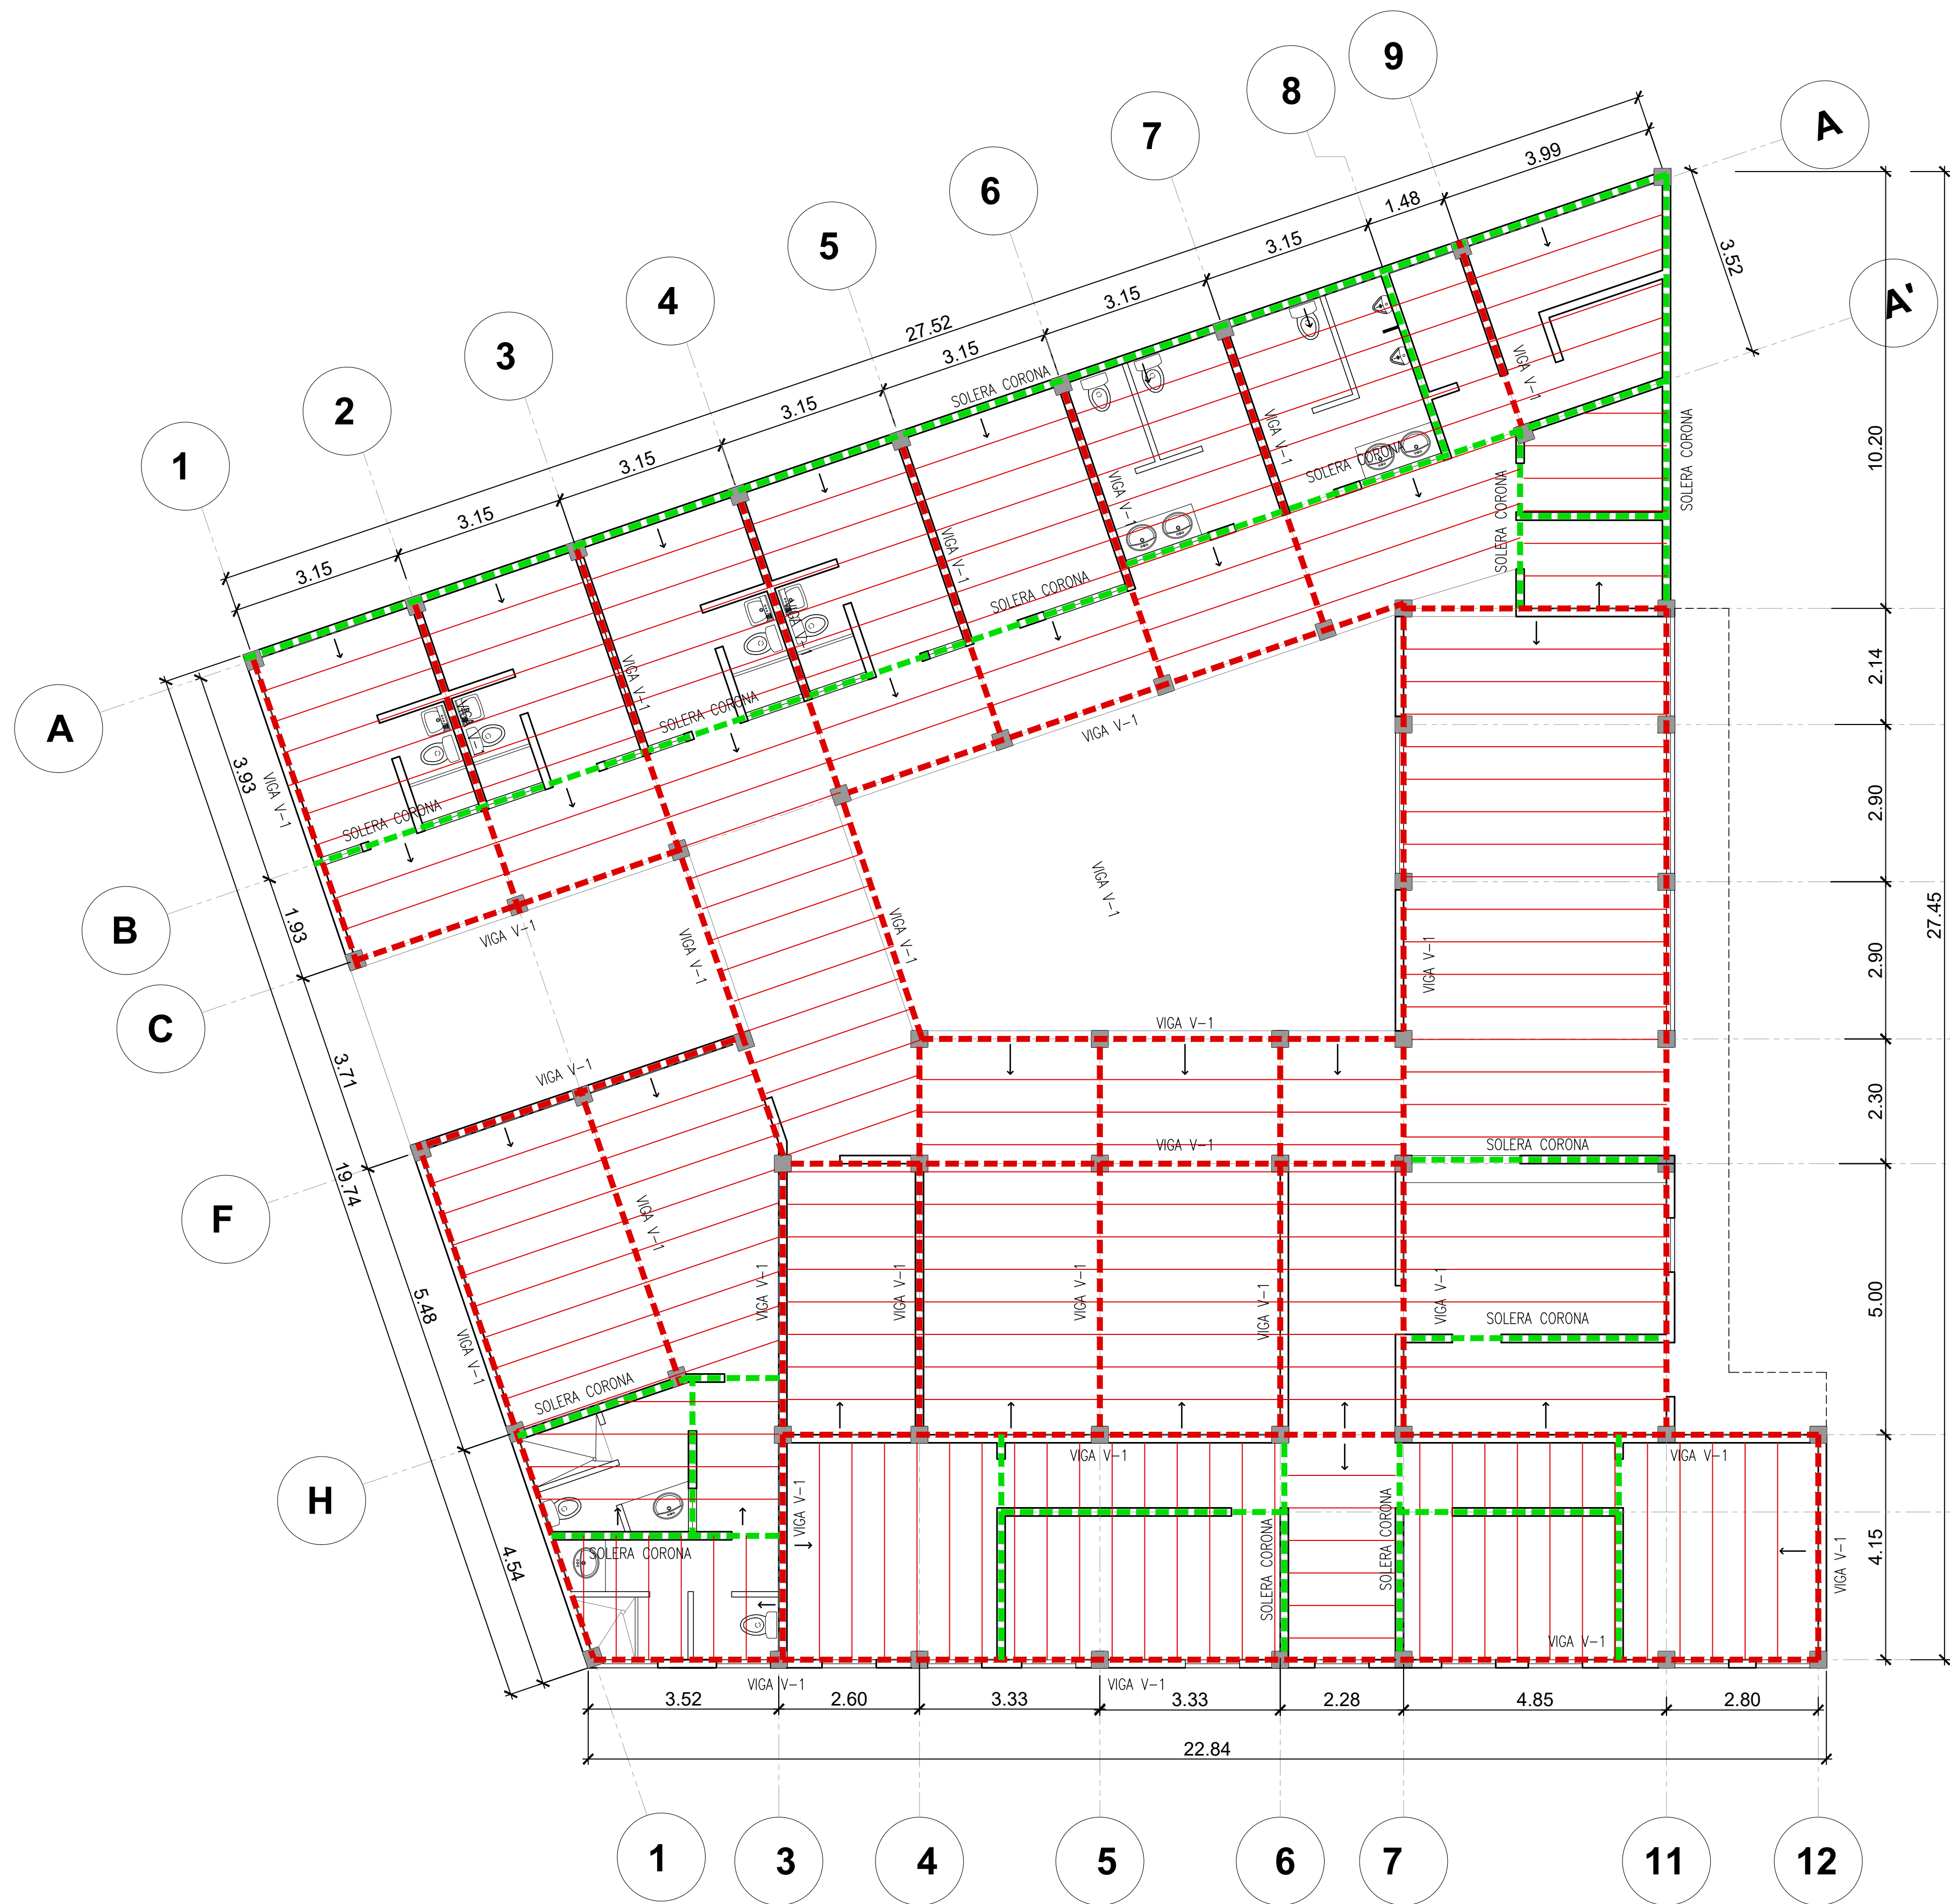

- ESPECIFICACIONES DE CONCRETO Y ACERO A UTILIZAR:**
- EL CONCRETO A UTILIZAR DEBERA TENER UNA RESISTENCIA A LA COMPRESION DE  $F'_c = 3,000 \text{ PSI}$  (20.7 MPa).
  - LA ELABORACION, COLOCACION Y CURADO DEL CONCRETO, SE PUEDE REALIZAR IN-SITU, PREMEZCLADO O DE FORMA MANUAL O SEGUN LO QUE DIGA LAS BASES DE LA OBRA.
  - EL ACERO SERA DE  $F_y = 4,000 \text{ PSI}$  (27.6 MPa) GRADO 40.

| TABLA DE VARILLAS |       |       |       |       |       |
|-------------------|-------|-------|-------|-------|-------|
| DIAMETRO          | 1/4"  | 3/8"  | 1/2"  | 5/8"  | 3/4"  |
| NUMERO            | 2     | 3     | 4     | 5     | 6     |
| TRASLAPE          | 30 cm | 45 cm | 60 cm | 74 cm | 95 cm |
| ANCLAJE "A" Y "B" | 30 cm | 34 cm | 45 cm | 56 cm | 71 cm |

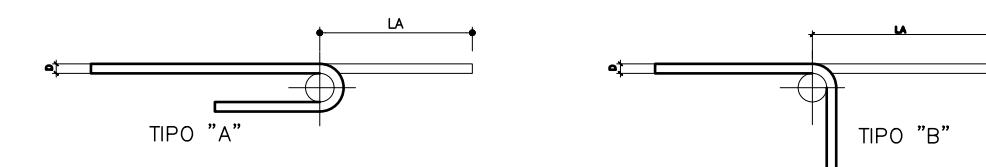


## PLANTA, LOSA Y VIGAS

CLINICAS, LA TINTA

ESC: 1:200

|                              |   |
|------------------------------|---|
| <b>Diseño:</b><br>INGENIERO  | <b>Proyecto:</b><br>CONSTRUCCION CLINICAS MUNICIPIO DE SANTA CATALINA LA TINTA, DEPARTAMENTO DE ALTA VERAPAZ |
| <b>Dibujo:</b><br>INGENIERO  |   |
| <b>Calculo:</b><br>INGENIERO |   |
| <b>Escala:</b><br>INDICADA   | <b>Contenido:</b><br><b>PLANTA, LOSA Y VIGAS</b>                                                             |
| <b>Fecha:</b><br>2026        |   |
|                              | HOJA<br>6<br>12                                                                                              |

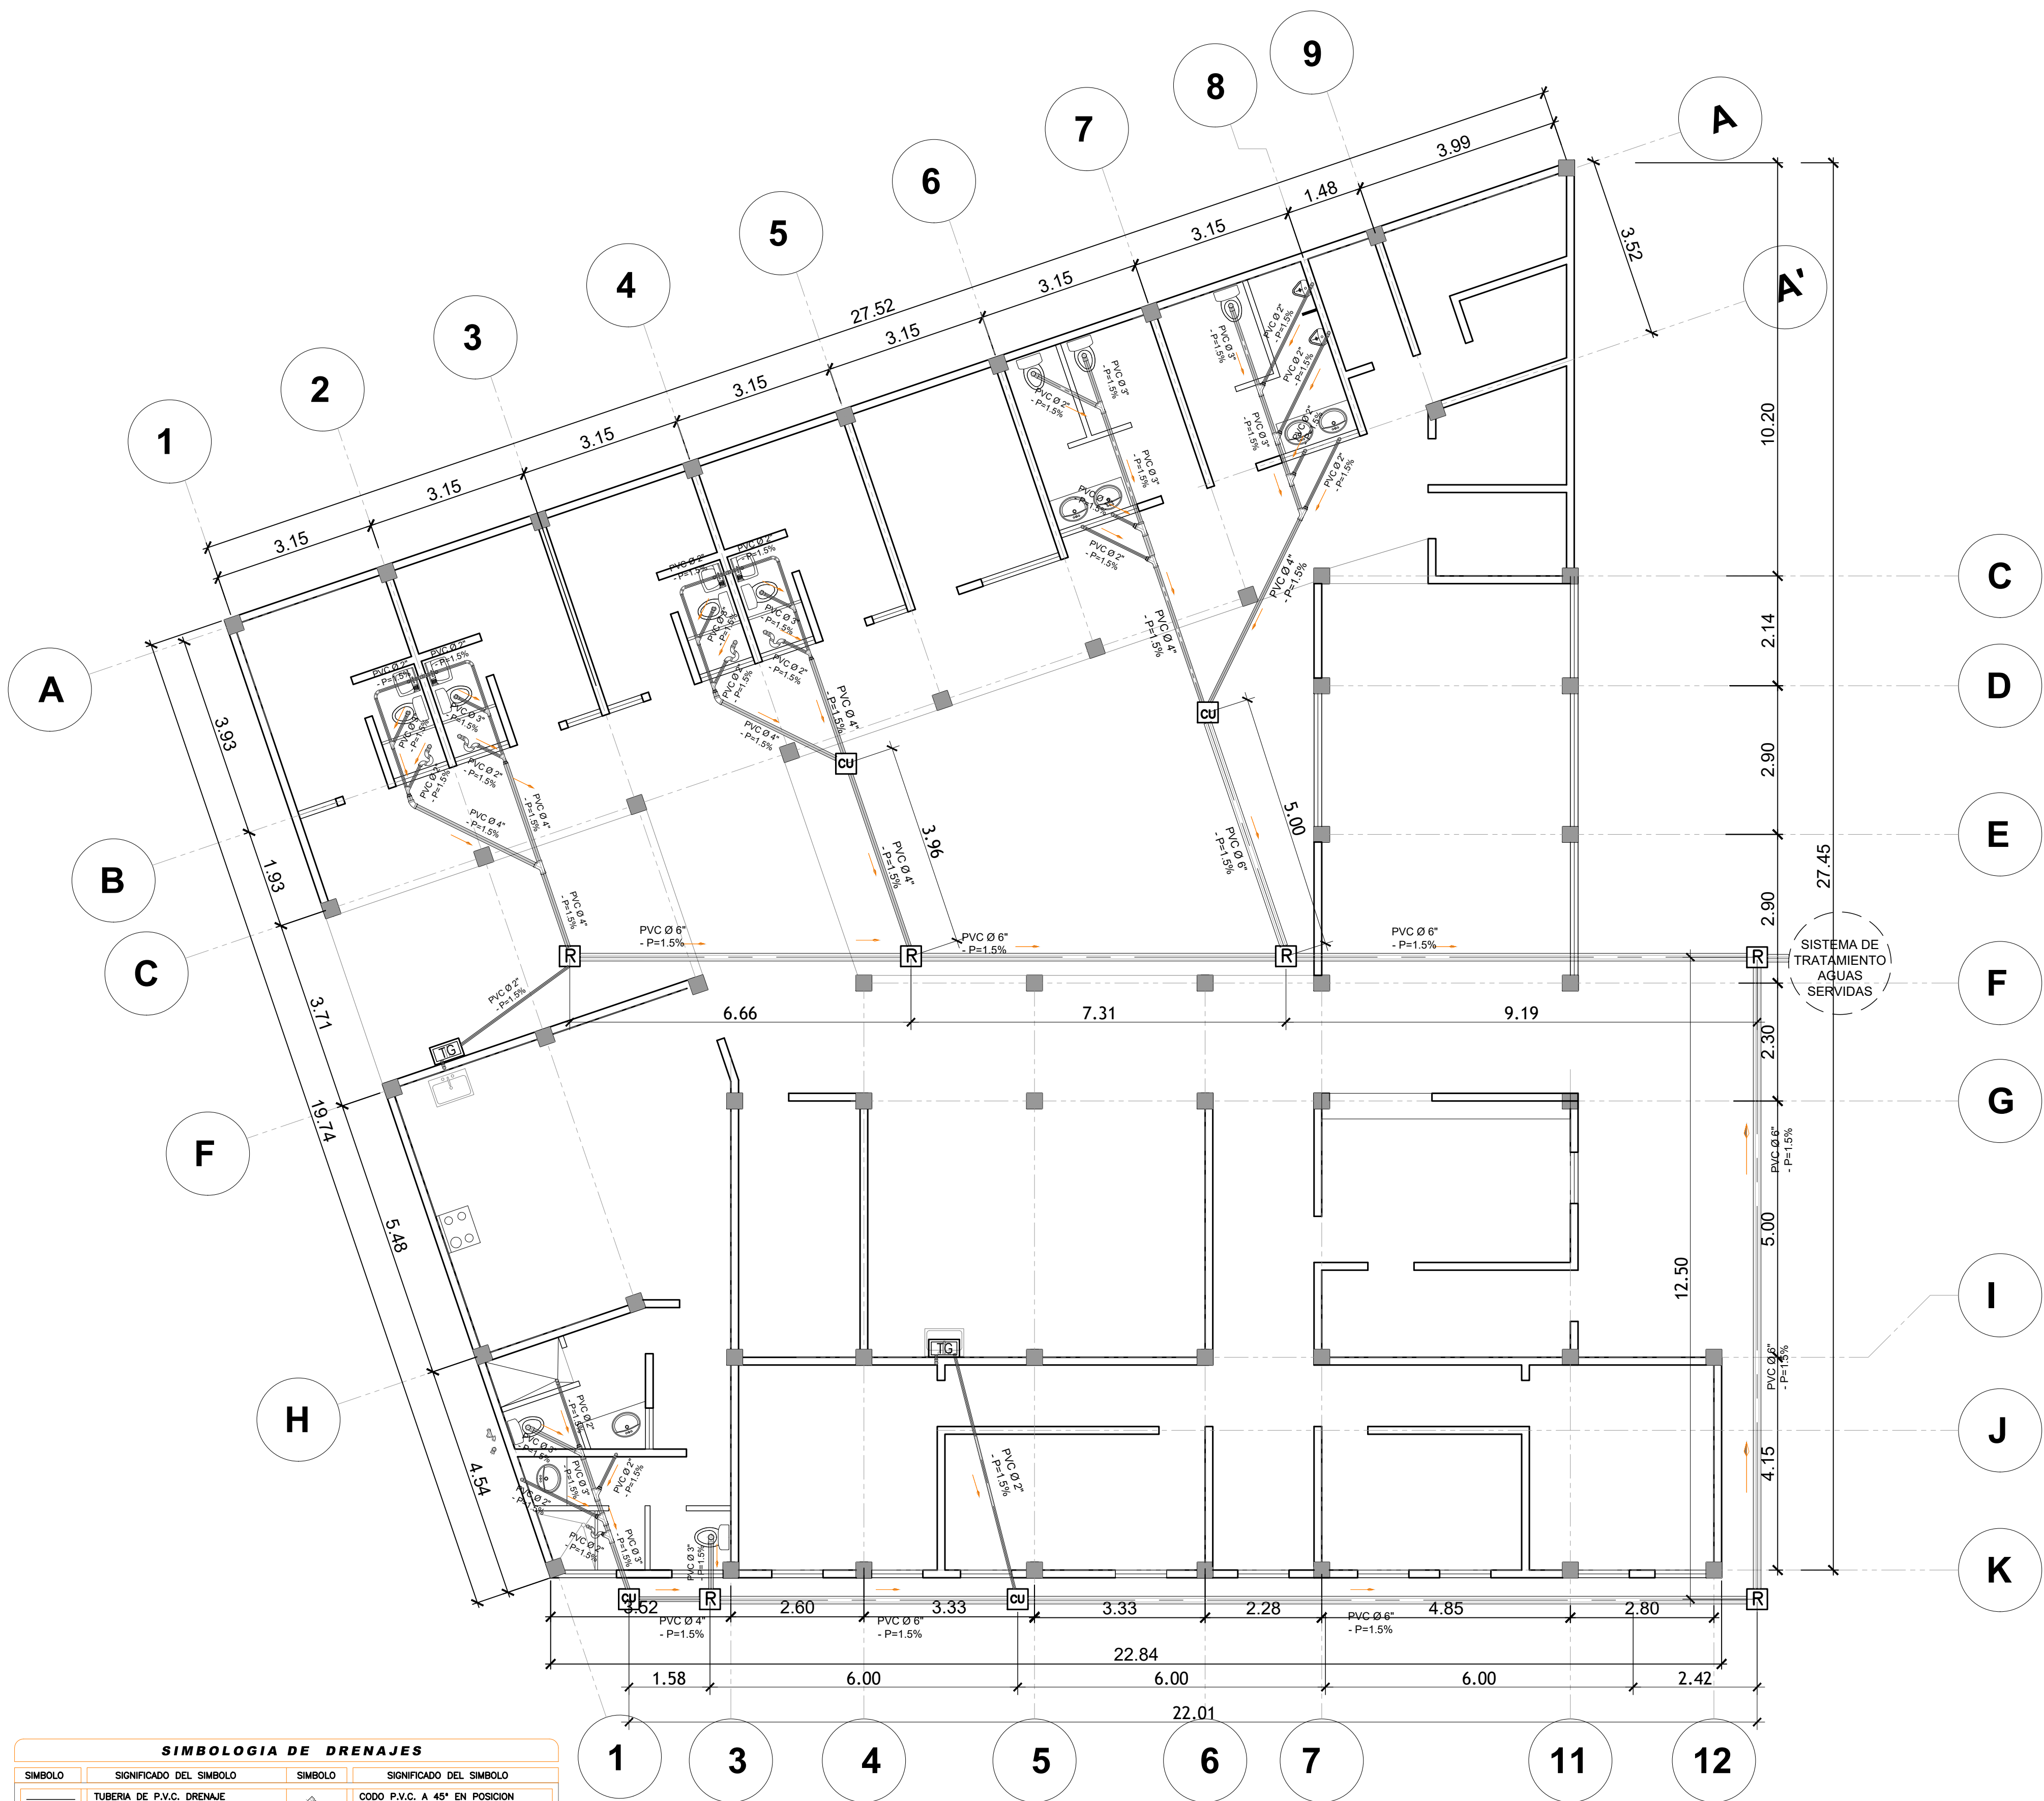

| SIMBOLOGIA DE DRENAJES |                                                              |         |                                          |
|------------------------|--------------------------------------------------------------|---------|------------------------------------------|
| SÍMBOLO                | SIGNIFICADO DEL SÍMBOLO                                      | SÍMBOLO | SIGNIFICADO DEL SÍMBOLO                  |
|                        | TUBERÍA DE P.V.C. DRENAJE PLUVIAL Ø INDICADO.                |         | CODO P.V.C. A 45° EN POSICION HORIZONTAL |
|                        | TUBERÍA DE P.V.C. DRENAJE SANITARIO AGUAS NEGRAS Ø INDICADO. |         | REDUCTOR DE Ø P.V.C.                     |
|                        | TUBERÍA DE P.V.C. DRENAJE SANITARIO AGUAS GRISES Ø INDICADO. |         | YEE SIMPLE 45° P.V.C.                    |
|                        | CAJA TRAMPA DE GRASA--PREFABRICADA                           |         | TEE SIMPLE 90° P.V.C.                    |
|                        | CAJA UNION                                                   |         | BAJADA DE AGUAS PLUVIALES Ø INDICADO     |
|                        | CAJA REPOSADERA                                              |         | BAJADA DE AGUAS NEGRAS Ø INDICADO        |
|                        | CODO P.V.C. A 90° EN POSICION HORIZONTAL                     |         | BAJADA DE AGUAS GRISES Ø INDICADO        |
|                        | CODO P.V.C. A 90° EN POSICION VERTICAL                       |         | SIFON CONTINUO                           |
|                        |                                                              |         | DIRECCION DE LA PENDIENTE                |

NOTAS PARA LAS TUBERÍAS DE DRENAJE SANITARIO.


La tubería de PVC deberá ser norma ASTM D2241 PVC Tipo 1 Grado 1 PVC 1120. Dentro de Vivienda la tubería sera de SDR - 41 - 100PSI. Los accesorios serán D-125 - Pared delgada, para drenaje sanitario.

Los diámetros del sistema se pueden apreciar en los planos correspondientes.


## PLANTA, DRENAJES

CLINICAS, LA TINTA



ESC: 1:200

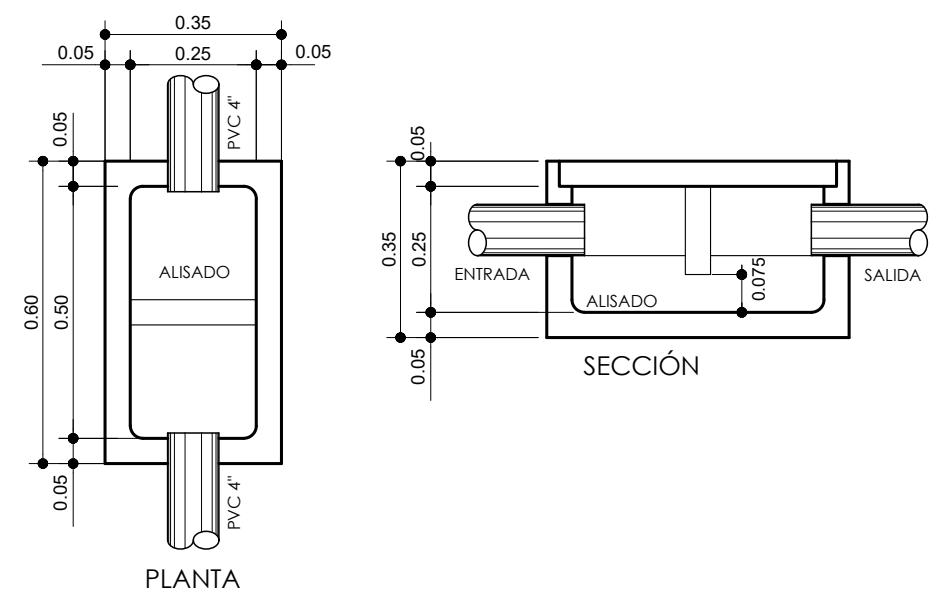


CAJA TRAMPA DE GRASA

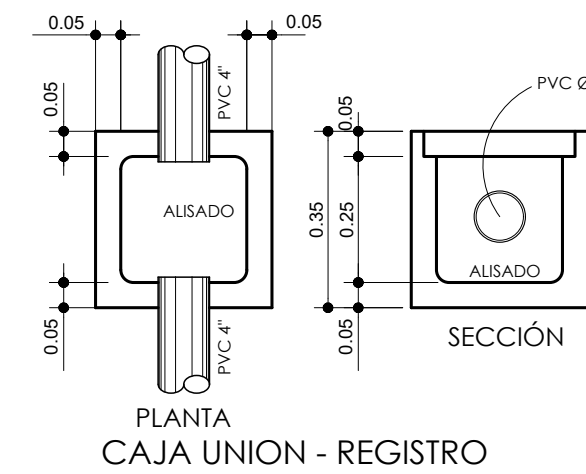


CAJA UNION - REGISTRO
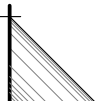 
|                                                                                       |   |                                                                                       |
|---------------------------------------------------------------------------------------|---|---------------------------------------------------------------------------------------|
| <b>Diseño:</b><br>INGENIERO                                                           | <b>Proyecto:</b><br><br>CONSTRUCCION CLINICAS MUNICIPIO DE<br>SANTA CATALINA LA TINTA, DEPARTAMENTO<br>DE ALTA VERAPAZ |  |
| <b>Dibujo:</b><br>INGENIERO                                                           |   |                                                                                       |
| <b>Calculo:</b><br>INGENIERO                                                          |   |                                                                                       |
| <b>Escala:</b><br>INDICADA                                                            | <b>Contenido:</b><br><br><b>PLANTA, DRENAJES</b>                                                                       |                                                                                       |
| <b>Fecha:</b><br>2026                                                                 |   |                                                                                       |
|  |   |                                                                                       |
|                                                                                       | <div><div></div><div>F. PROPIETARIO</div></div> <div><div></div><div>F. PROFESIONAL</div></div>                        | <div>HOJA</div> <div>7</div> <div>12</div>                                            |

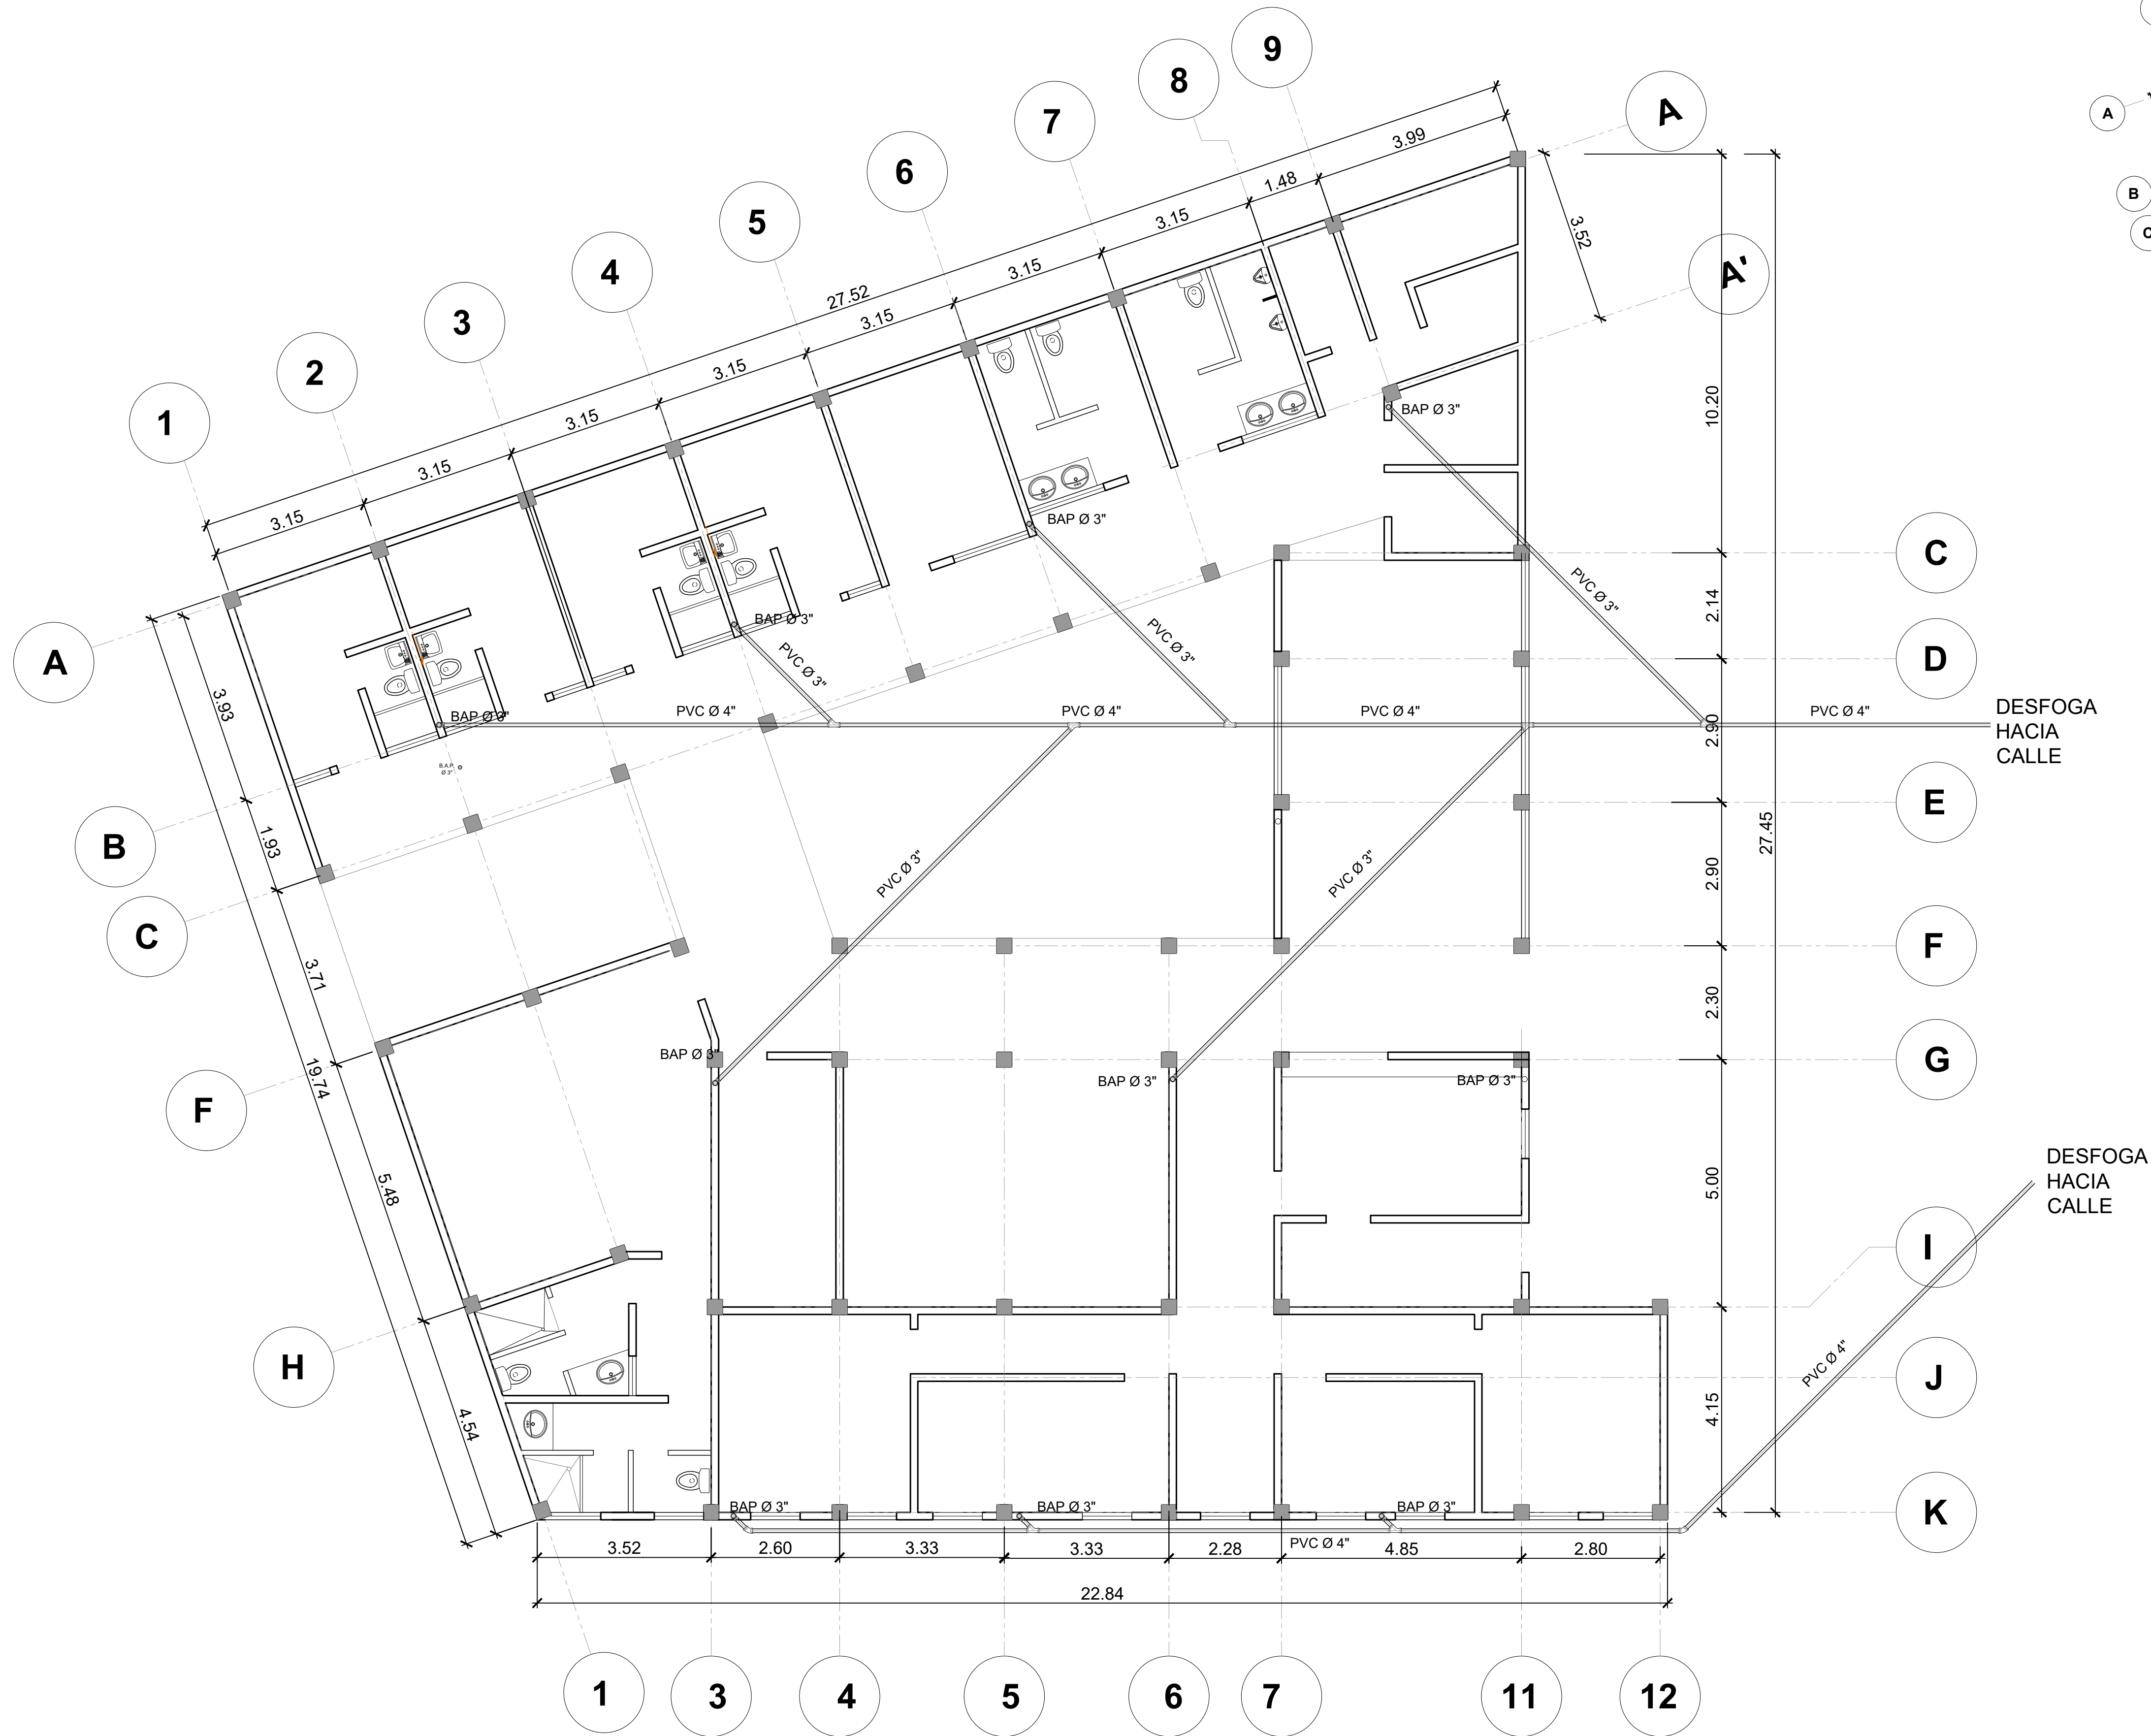

PLANTA, DRENAJE PLUVIAL  
CLINICAS, LA TINTA






ESC: 1:75

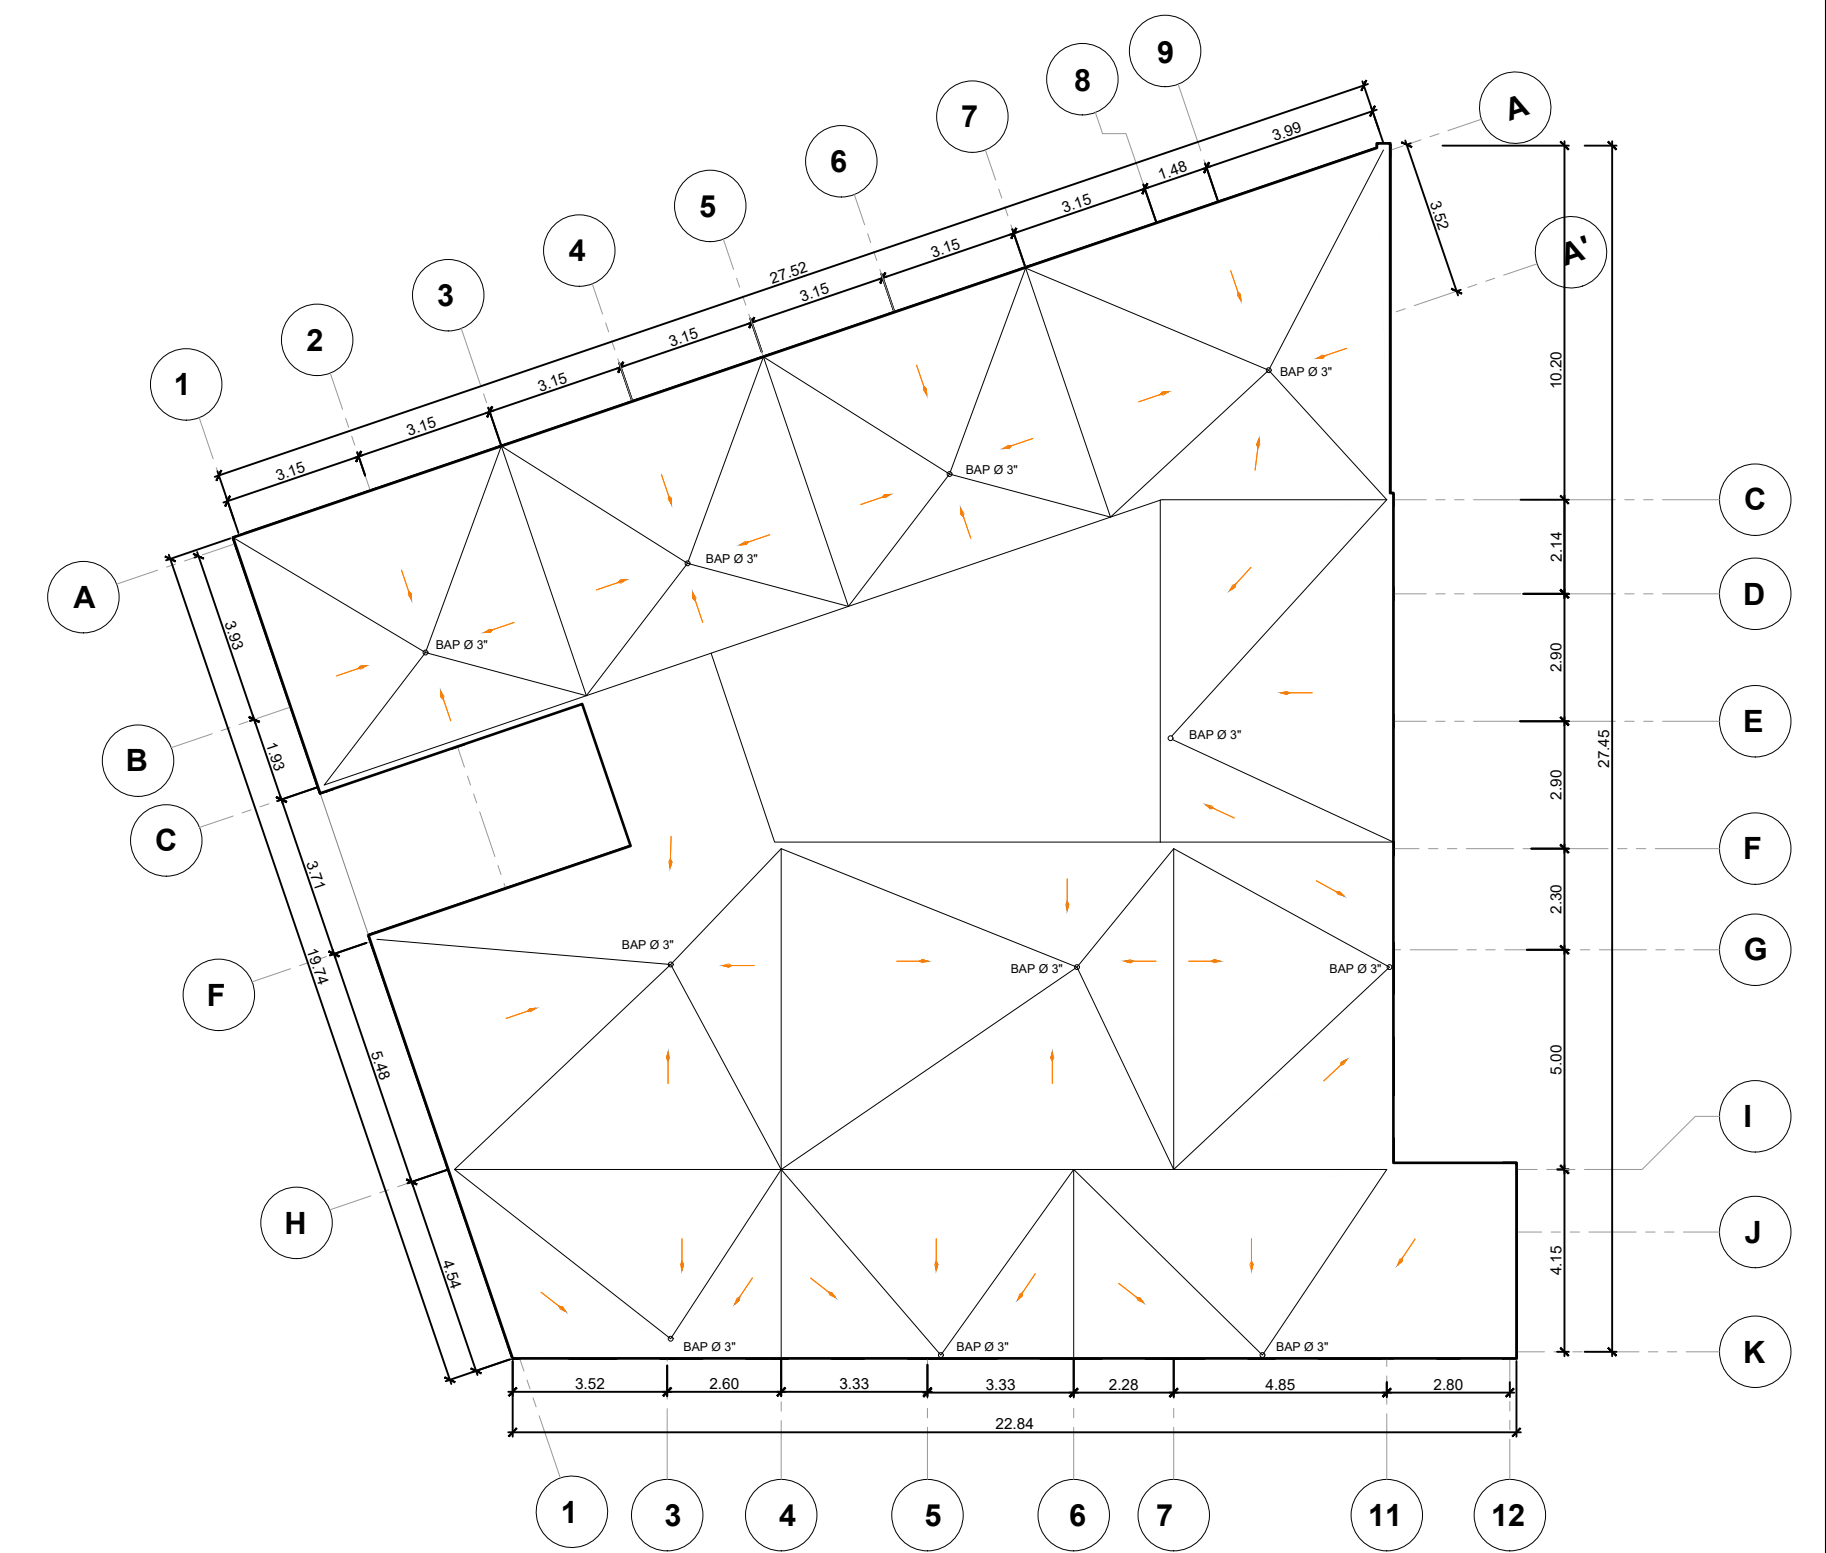

PLANTA, PAÑUELOS  
CLINICAS, LA TINTA

ESC: 1:200

|                       |                                                                                          |
|-----------------------|------------------------------------------------------------------------------------------|
| Diseño:<br>INGENIERO  | Proyecto:                                                                                |
| Dibujo:<br>INGENIERO  | CONSTRUCCION CLINICAS MUNICIPIO DE SANTA CATALINA LA TINTA, DEPARTAMENTO DE ALTA VERAPAZ |
| Calculo:<br>INGENIERO |                                                                                          |
| Escala:<br>INDICADA   | Contenido:                                                                               |
| Fecha:<br>2026        | PLANTA, DRENAJES PLUVIAL                                                                 |
| F. PROPIETARIO        |                                                                                          |
| F. PROFESIONAL        |                                                                                          |
| HOJA                  |                                                                                          |
| 8                     |                                                                                          |
| 12                    |                                                                                          |

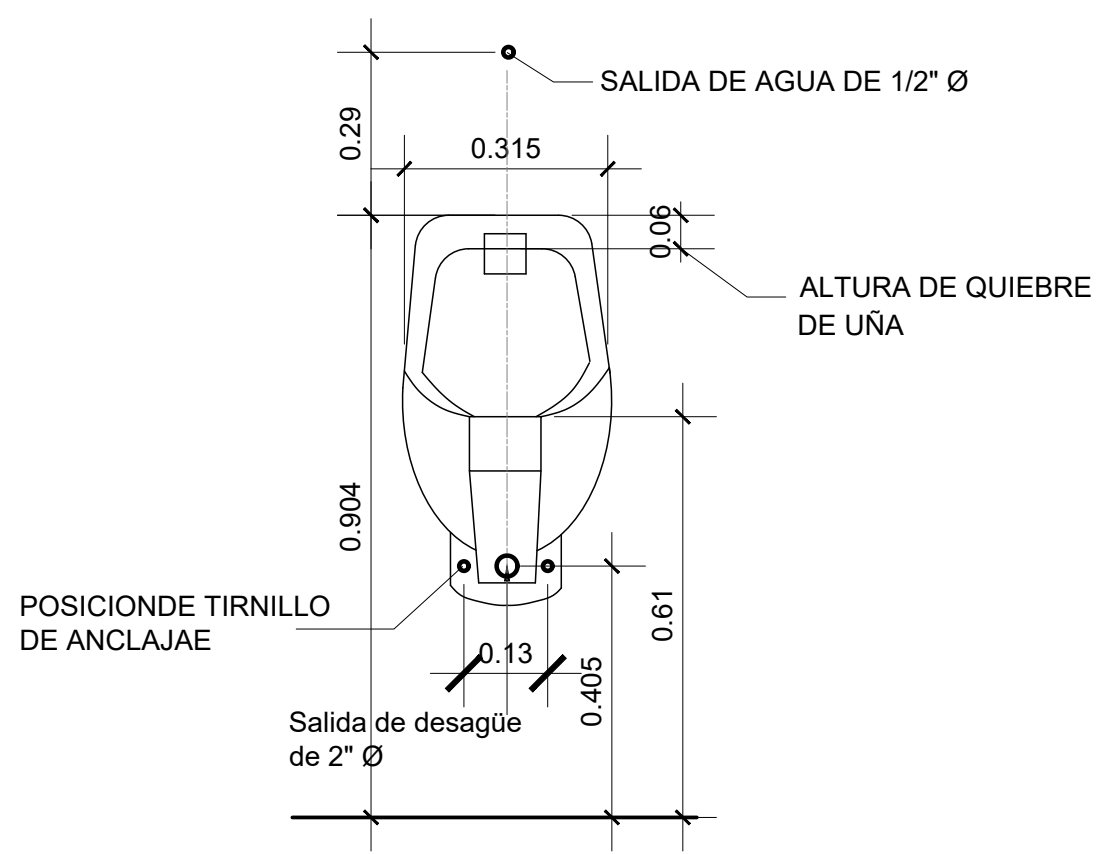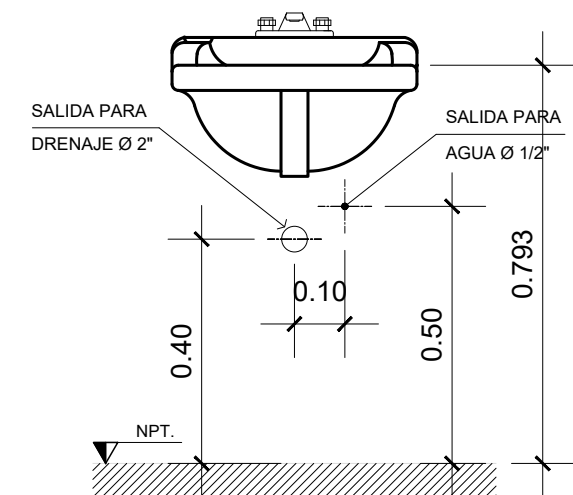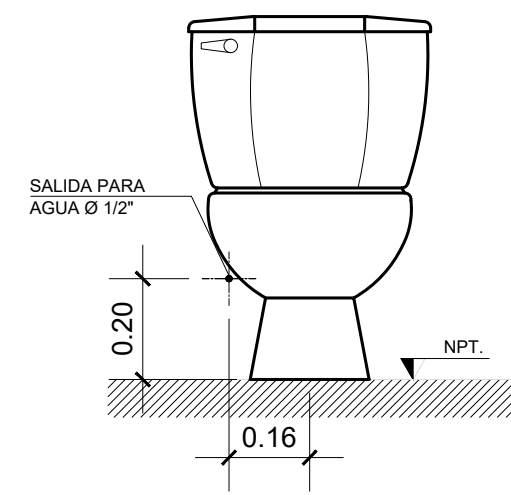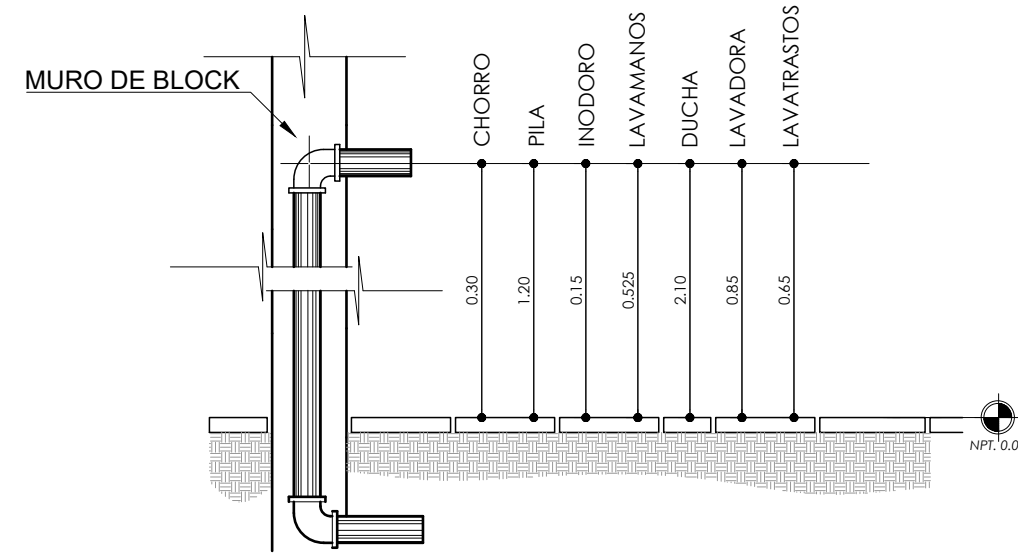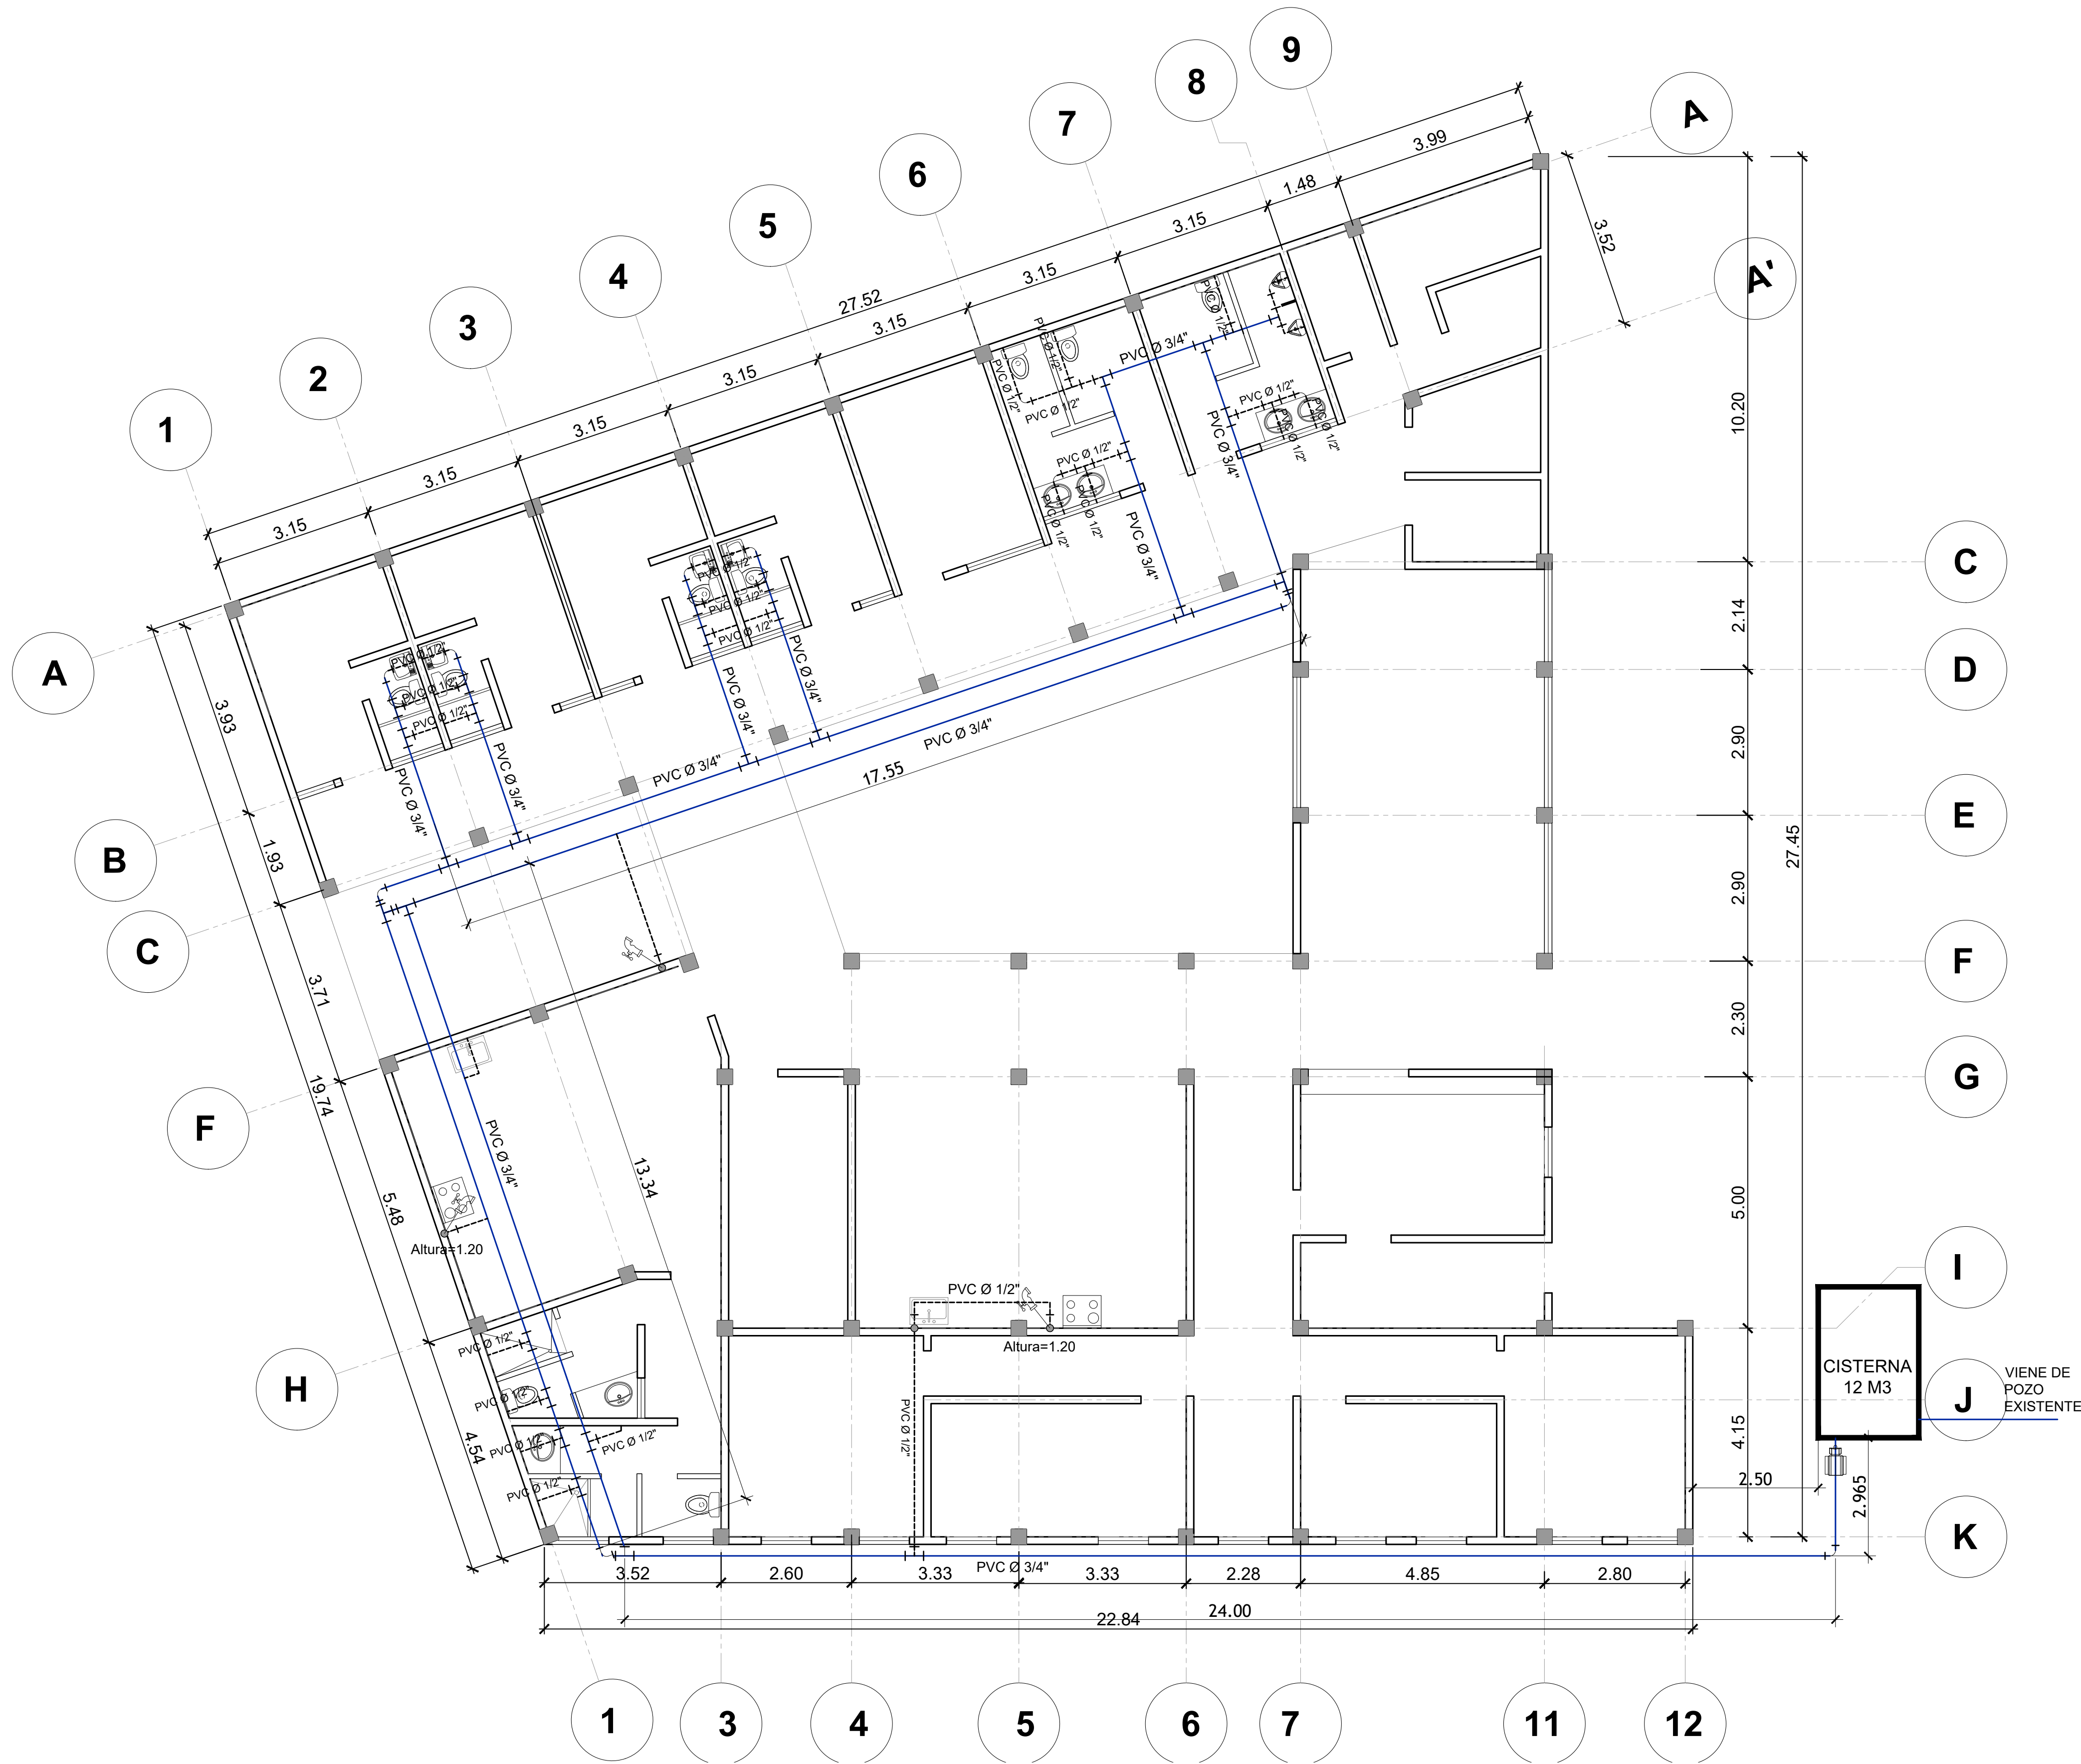

ELEVACION, INSTALACION DE ARTEFACTOS  
CLINICAS, LA TINTA

ESC: 1:50



| SIMBOLOGIA DE PLOMERIA |                                                          |         |                                                            |
|------------------------|----------------------------------------------------------|---------|------------------------------------------------------------|
| SIMBOLO                | SIGNIFICADO DEL SIMBOLO                                  | SIMBOLO | SIGNIFICADO DEL SIMBOLO                                    |
|                        | VALVULA DE CONTROL MUNICIPAL (LLAVE DE GLOBO)            |         | TEE P.V.C. POSICION HORIZONTAL                             |
|                        | CONTADOR DE CONSUMO DE AGUA ACOMETIDA                    |         | TEE P.V.C. POSICION VERTICAL                               |
|                        | LLAVE INTERNA COMPUERTA ACOMETIDA                        |         | CODO A 90° P.V.C. POSICION HORIZONTAL                      |
|                        | LLAVE DE CHEQUE HORIZONTAL ACOMETIDA                     |         | CODO A 90° P.V.C. POSICION VERTICAL                        |
|                        | TUBO PVC PARA AGUA FRIA #3/4" Ø INDICADO PRESION 250 PSI |         | REDUCIDOR P.V.C. DE # 3/4" - 1/2"                          |
|                        | TUBO PVC PARA AGUA FRIA #1/2" Ø INDICADO PRESION 315 PSI |         | CODO A 90° P.V.C. POSICION VERTICAL SUBE A NIVEL POSTERIOR |
|                        | GRIFO DE AGUA POTABLE # 1/2" Ø INDICADO                  |         | BOMBA HIDRONEUMATICA, ELECTRICA 220 VOLTIOS                |


NOTAS PARA LAS TUBERÍAS DE AGUA POTABLE.

La tubería de PVC deberá ser norma ASTM D2241 PVC Tipo 1 Grado 1 PVC 1120. Dentro de Vivienda la tubería será de SDR-17/315PSI. Y SDR-17/250PSI. Los accesorios serán cedula 40 - ASTM D246 - para agua potable. Los diámetros del sistema se pueden apreciar en los planos correspondientes.

PLANTA, INSTALACION CIRCUITO POTABLE  
CLINICAS, LA TINTA

ESC: 1:200
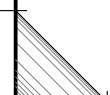 
|                                                                                       |   |                                                                                       |  |
|---------------------------------------------------------------------------------------|---|---------------------------------------------------------------------------------------|--|
| <b>Diseño:</b><br>INGENIERO                                                           | <b>Proyecto:</b><br><br>CONSTRUCCION CLINICAS MUNICIPIO DE<br>SANTA CATALINA LA TINTA, DEPARTAMENTO<br>DE ALTA VERAPAZ |  |  |
| <b>Dibujo:</b><br>INGENIERO                                                           |   |                                                                                       |  |
| <b>Calculo:</b><br>INGENIERO                                                          |   |                                                                                       |  |
| <b>Escala:</b><br>INDICADA                                                            | <b>Contenido:</b><br><br><b>INSTALACION POTABLE</b>                                                                    |                                                                                       |  |
| <b>Fecha:</b><br>2026                                                                 |   |                                                                                       |  |
|  |   |                                                                                       |  |
|                                                                                       | <div>F. PROPIETARIO</div> <div>F. PROFESIONAL</div>                                                                    |                                                                                       |  |
|                                                                                       | <div>HOJA</div> <div>912</div>                                                                                         |                                                                                       |  |

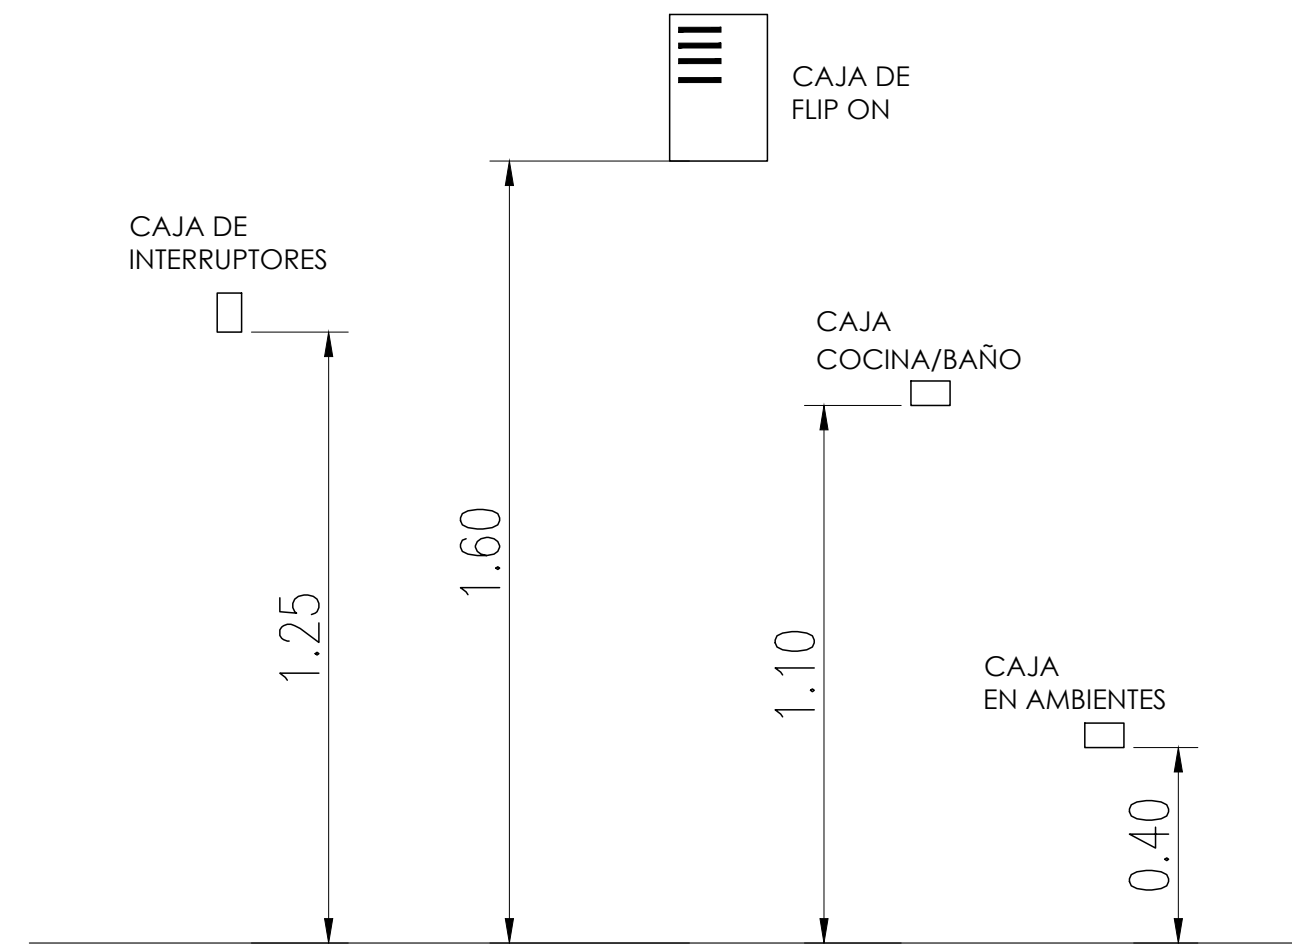

| SIMBOLOGIA ELECTRICA (FUERZA) |                                                          |         |                                                      |
|-------------------------------|----------------------------------------------------------|---------|------------------------------------------------------|
| SIMBOLO                       | SIGNIFICADO DEL SIMBOLO                                  | SIMBOLO | SIGNIFICADO DEL SIMBOLO                              |
|                               | LINEA NEUTRAL CALIBRE 12 TW O INDICADO                   |         | TOMACORRIENTE DOBLE 120 V. H=1.20 S.N.P.T.           |
|                               | LINEA VIVA CALIBRE 12 TW O INDICADO.                     |         | TOMACORRIENTE DOBLE 120 V. H=0.50 S.N.P.T.           |
|                               | LINEA DE TIERRA CALIBRE 12 TW O INDICADO                 |         | TABLERO DE DISTRIBUCION DE CIRCUITOS H=1.40 S.N.P.T. |
|                               | TUBO PVC ELECTRICO #3/4" O INDICADO EMPOTRADO EN LOSA    |         |                                                      |
|                               | TUBO PVC ELECTRICO #3/4" O INDICADO EMPOTRADO EN PISO    |         |                                                      |
|                               | TUBO PVC ELECTRICO # 1 1/2" O INDICADO EMPOTRADO EN PISO |         |                                                      |



PLANTA, INSTALACION FUERZA ELECTRICA



CLINICAS, LA TINTA


ESC: 1:200

|                       |   |
|-----------------------|---|
| Diseño:<br>INGENIERO  | Proyecto:<br>CONSTRUCCION CLINICAS MUNICIPIO DE SANTA CATALINA LA TINTA, DEPARTAMENTO DE ALTA VERAPAZ |
| Dibujo:<br>INGENIERO  |   |
| Calculo:<br>INGENIERO |   |
| Escala:<br>INDICADA   | Contenido:<br>INSTALACION, FUERZA ELECTRICA                                                           |
| Fecha:<br>2026        |   |


|  |                |                |       |
|--|----------------|----------------|-------|
|  | F. PROPIETARIO | F. PROFESIONAL | HOJA  |
|  |                |                | 10/12 |

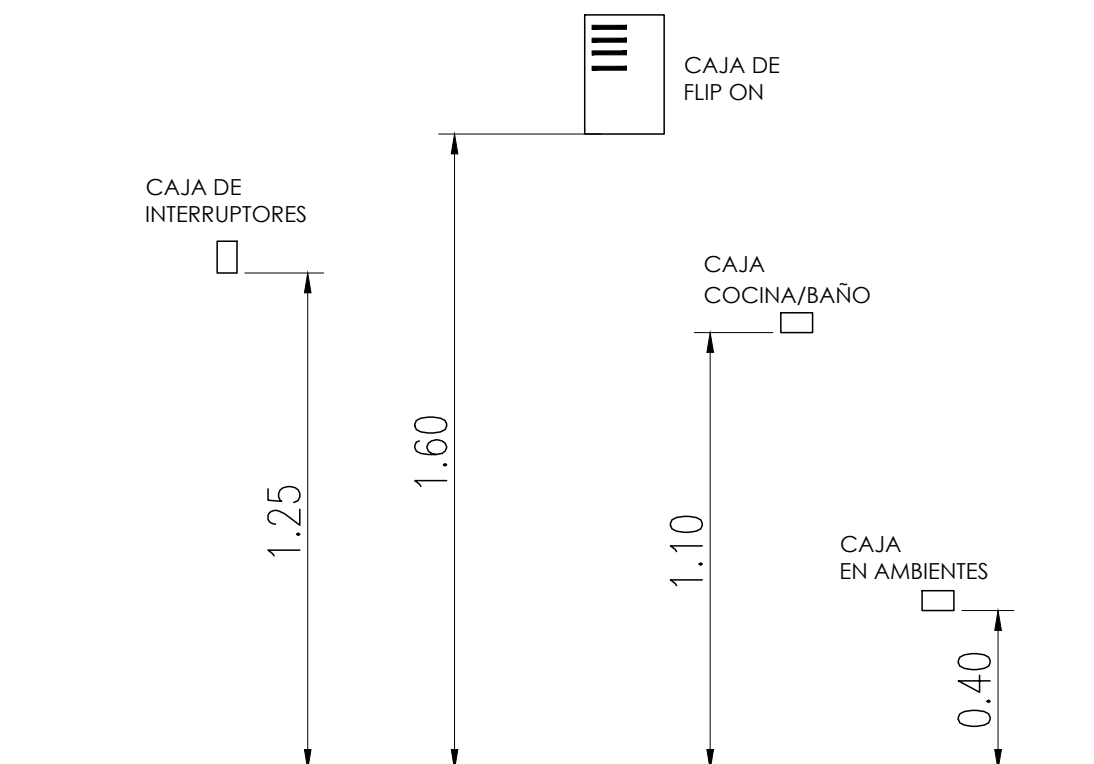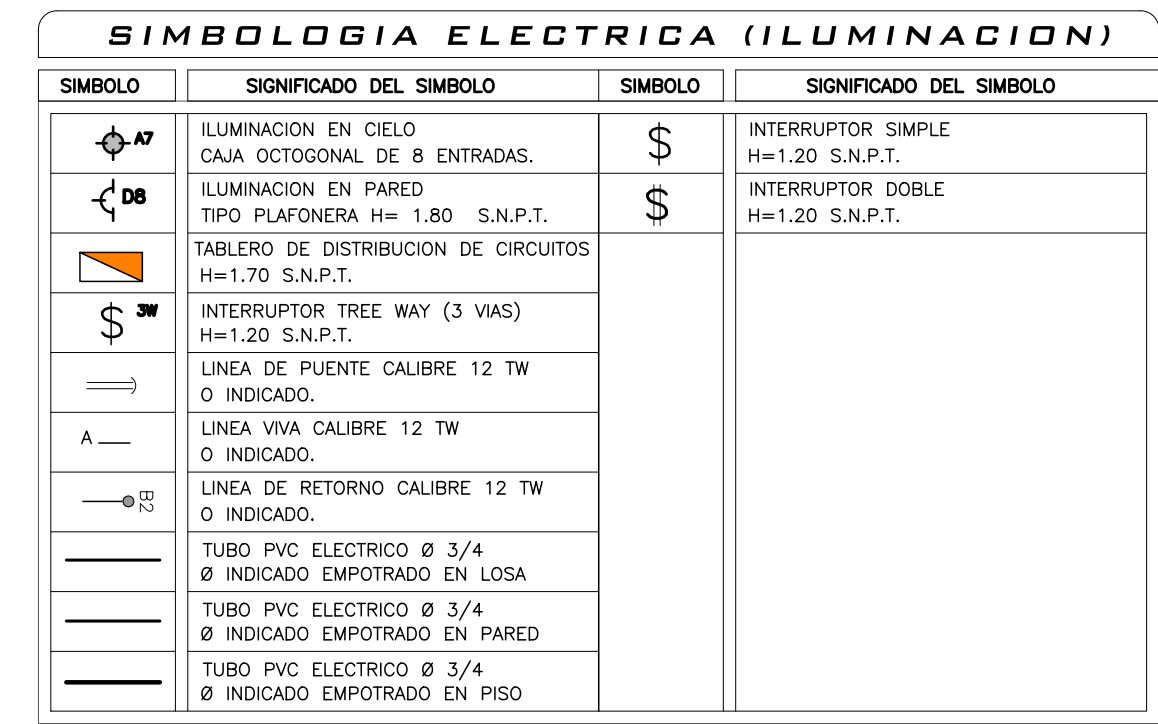

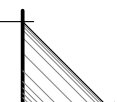 
|                                                                                       |   |                                                                                       |      |
|---------------------------------------------------------------------------------------|---|---------------------------------------------------------------------------------------|------|
| <b>Diseño:</b><br>INGENIERO                                                           | <b>Proyecto:</b><br><br>CONSTRUCCION CLINICAS MUNICIPIO DE SANTA CATALINA LA TINTA, DEPARTAMENTO DE ALTA VERAPAZ |  |      |
| <b>Dibujo:</b><br>INGENIERO                                                           |   |                                                                                       |      |
| <b>Calculo:</b><br>INGENIERO                                                          |   |                                                                                       |      |
| <b>Escala:</b><br>INDICADA                                                            |   |                                                                                       |      |
| <b>Fecha:</b><br>2026                                                                 | <b>Contenido:</b><br><br><b>INSTALACION, ILUMINACION ELECTRICA</b>                                               |                                                                                       |      |
|  | _____<br>F. PROPIETARIO                                                                                          | _____<br>F. PROFESIONAL                                                               |      |
|                                                                                       | <table border="1"> <tr> <td>HOJA</td> </tr> <tr> <td> <div>11</div> <div>12</div> </td> </tr> </table>           |                                                                                       | HOJA |
| HOJA                                                                                  |   |                                                                                       |      |
| <div>11</div> <div>12</div>                                                           |   |                                                                                       |      |

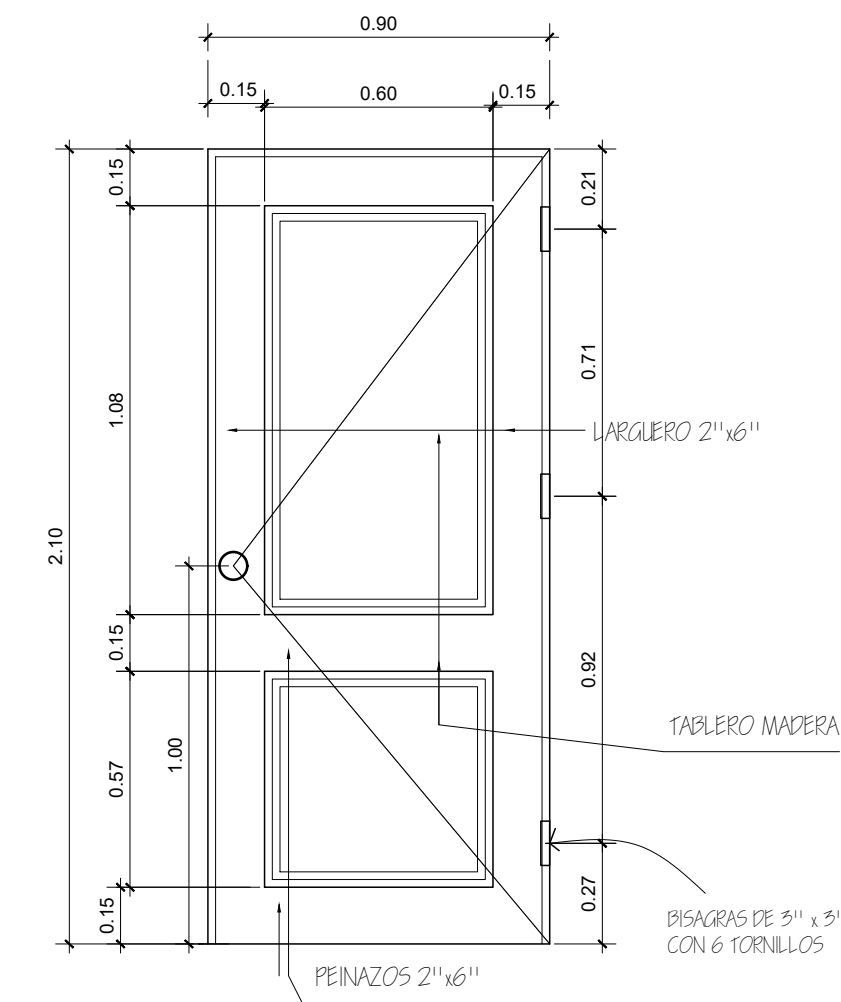

ESC: 1:25

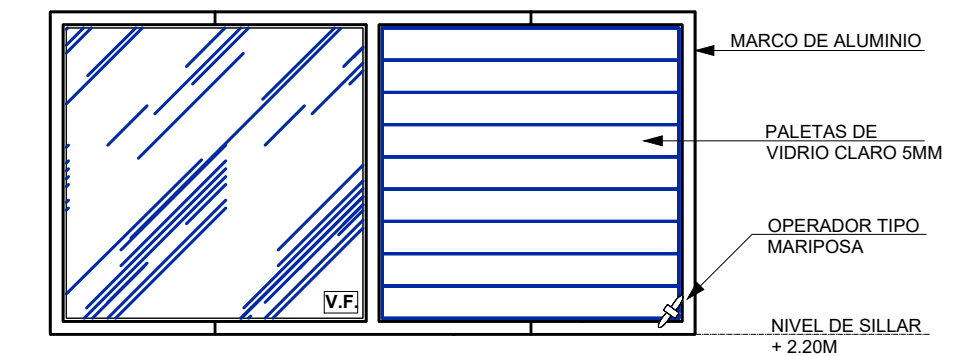

SC: 1:25

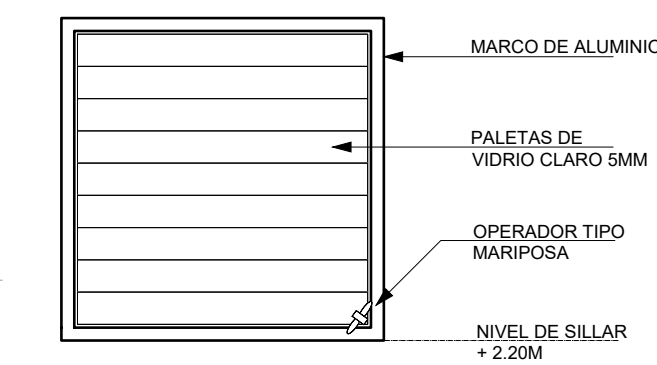

ESC: 1:25

Total general: 33

Total general: 29

ESC: 1:75

| SIMBOLOGIA DE CIELOS/VIGAS/COLUMNAS                                                   |                                                 |
|---------------------------------------------------------------------------------------|-------------------------------------------------|
|  | LOSA - RESANE + CERNIDO BLANCO                  |
|  | COLUMNAS Y VIGAS - CERNIDO + BLANQUEADO ALISADO |

| SIMBOLOGIA DE PUERTAS Y VENTANAS   |                                                          |
|------------------------------------|----------------------------------------------------------|
| SIMBOLO PUERTAS                    | SIMBOLO VENTANAS                                         |
| <p>TIPO DE PUERTA</p> <p>ANCHO</p> | <p>TIPO DE VENTANA</p> <p>ANCHO<br/>ALTUR<br/>SILLAR</p> |

|                              |   |                                                                                       |
|------------------------------|---|---------------------------------------------------------------------------------------|
| <b>Diseño:</b><br>INGENIERO  | <b>Proyecto:</b><br><br>CONSTRUCCION CLINICAS MUNICIPIO DE SANTA CATALINA LA TINTA, DEPARTAMENTO DE ALTA VERAPAZ |  |
| <b>Dibujo:</b><br>INGENIERO  |   |                                                                                       |
| <b>Calculo:</b><br>INGENIERO |   |                                                                                       |
| <b>Escala:</b><br>INDICADA   | <b>Contenido:</b><br><br><b>PLANTA, ACABADOS + DETALLES</b>                                                      |                                                                                       |
| <b>Fecha:</b><br>2026        |   |                                                                                       |