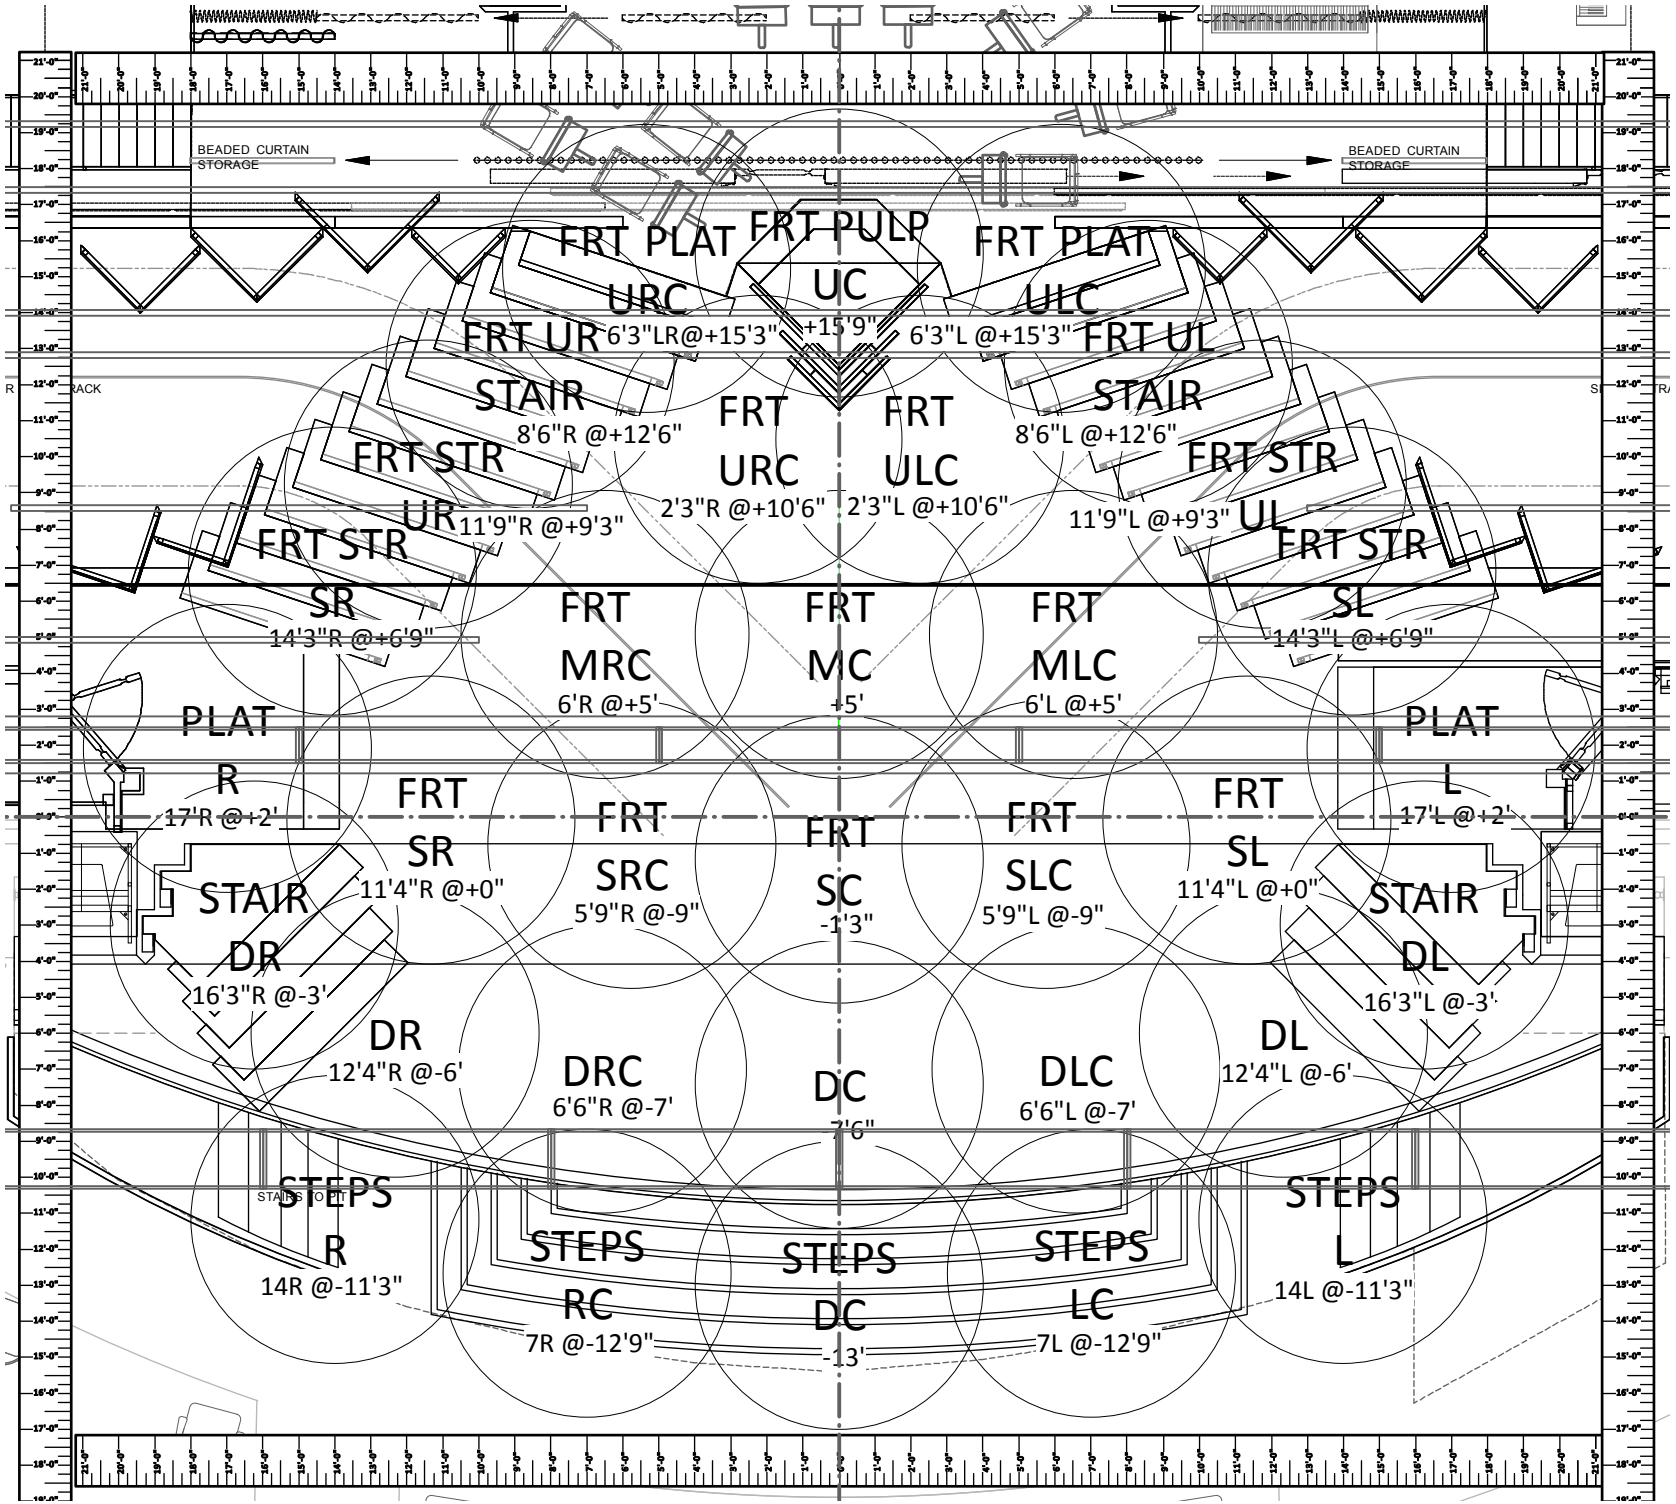
BEADED CURTAIN STORAGE
BEADED CURTAIN STORAGE
FRT PLAT URC
6'3"LR@+15'3"
FRT PULP UC
+15'9"
FRT PLAT ULC
6'3"L @+15'3"
FRT UR STAIR
8'6"R @+12'6"
FRT URC
2'3"R @+10'6"
FRT ULC
2'3"L @+10'6"
FRT UL STAIR
8'6"L @+12'6"
FRT STR UR
11'9"R @+9'3"
FRT STR UL
11'9"L @+9'3"
FRT STR SR
14'3"R @+6'9"
FRT MRC
6'R @+5'
FRT MC
+5'
FRT MLC
6'L @+5'
FRT STR SL
14'3"L @+6'9"
PLAT R
17'R @+2'
PLAT L
17'L @+2'
FRT SR
11'4"R @+0"
FRT SRC
5'9"R @-9"
FRT SC
-1'3"
FRT SLC
5'9"L @-9"
FRT SL
11'4"L @+0"
STAIR DR
16'3"R @-3'
STAIR DL
16'3"L @-3'
DR
12'4"R @-6'
DRC
6'6"R @-7'
DC
7'6"
DLC
6'6"L @-7'
DL
12'4"L @-6'
STAIRS TO PIT
STEPS R
14R @-11'3"
STEPS RC
7R @-12'9"
STEPS DC
-13'
STEPS LC
7L @-12'9"
STEPS L
14L @-11'3"