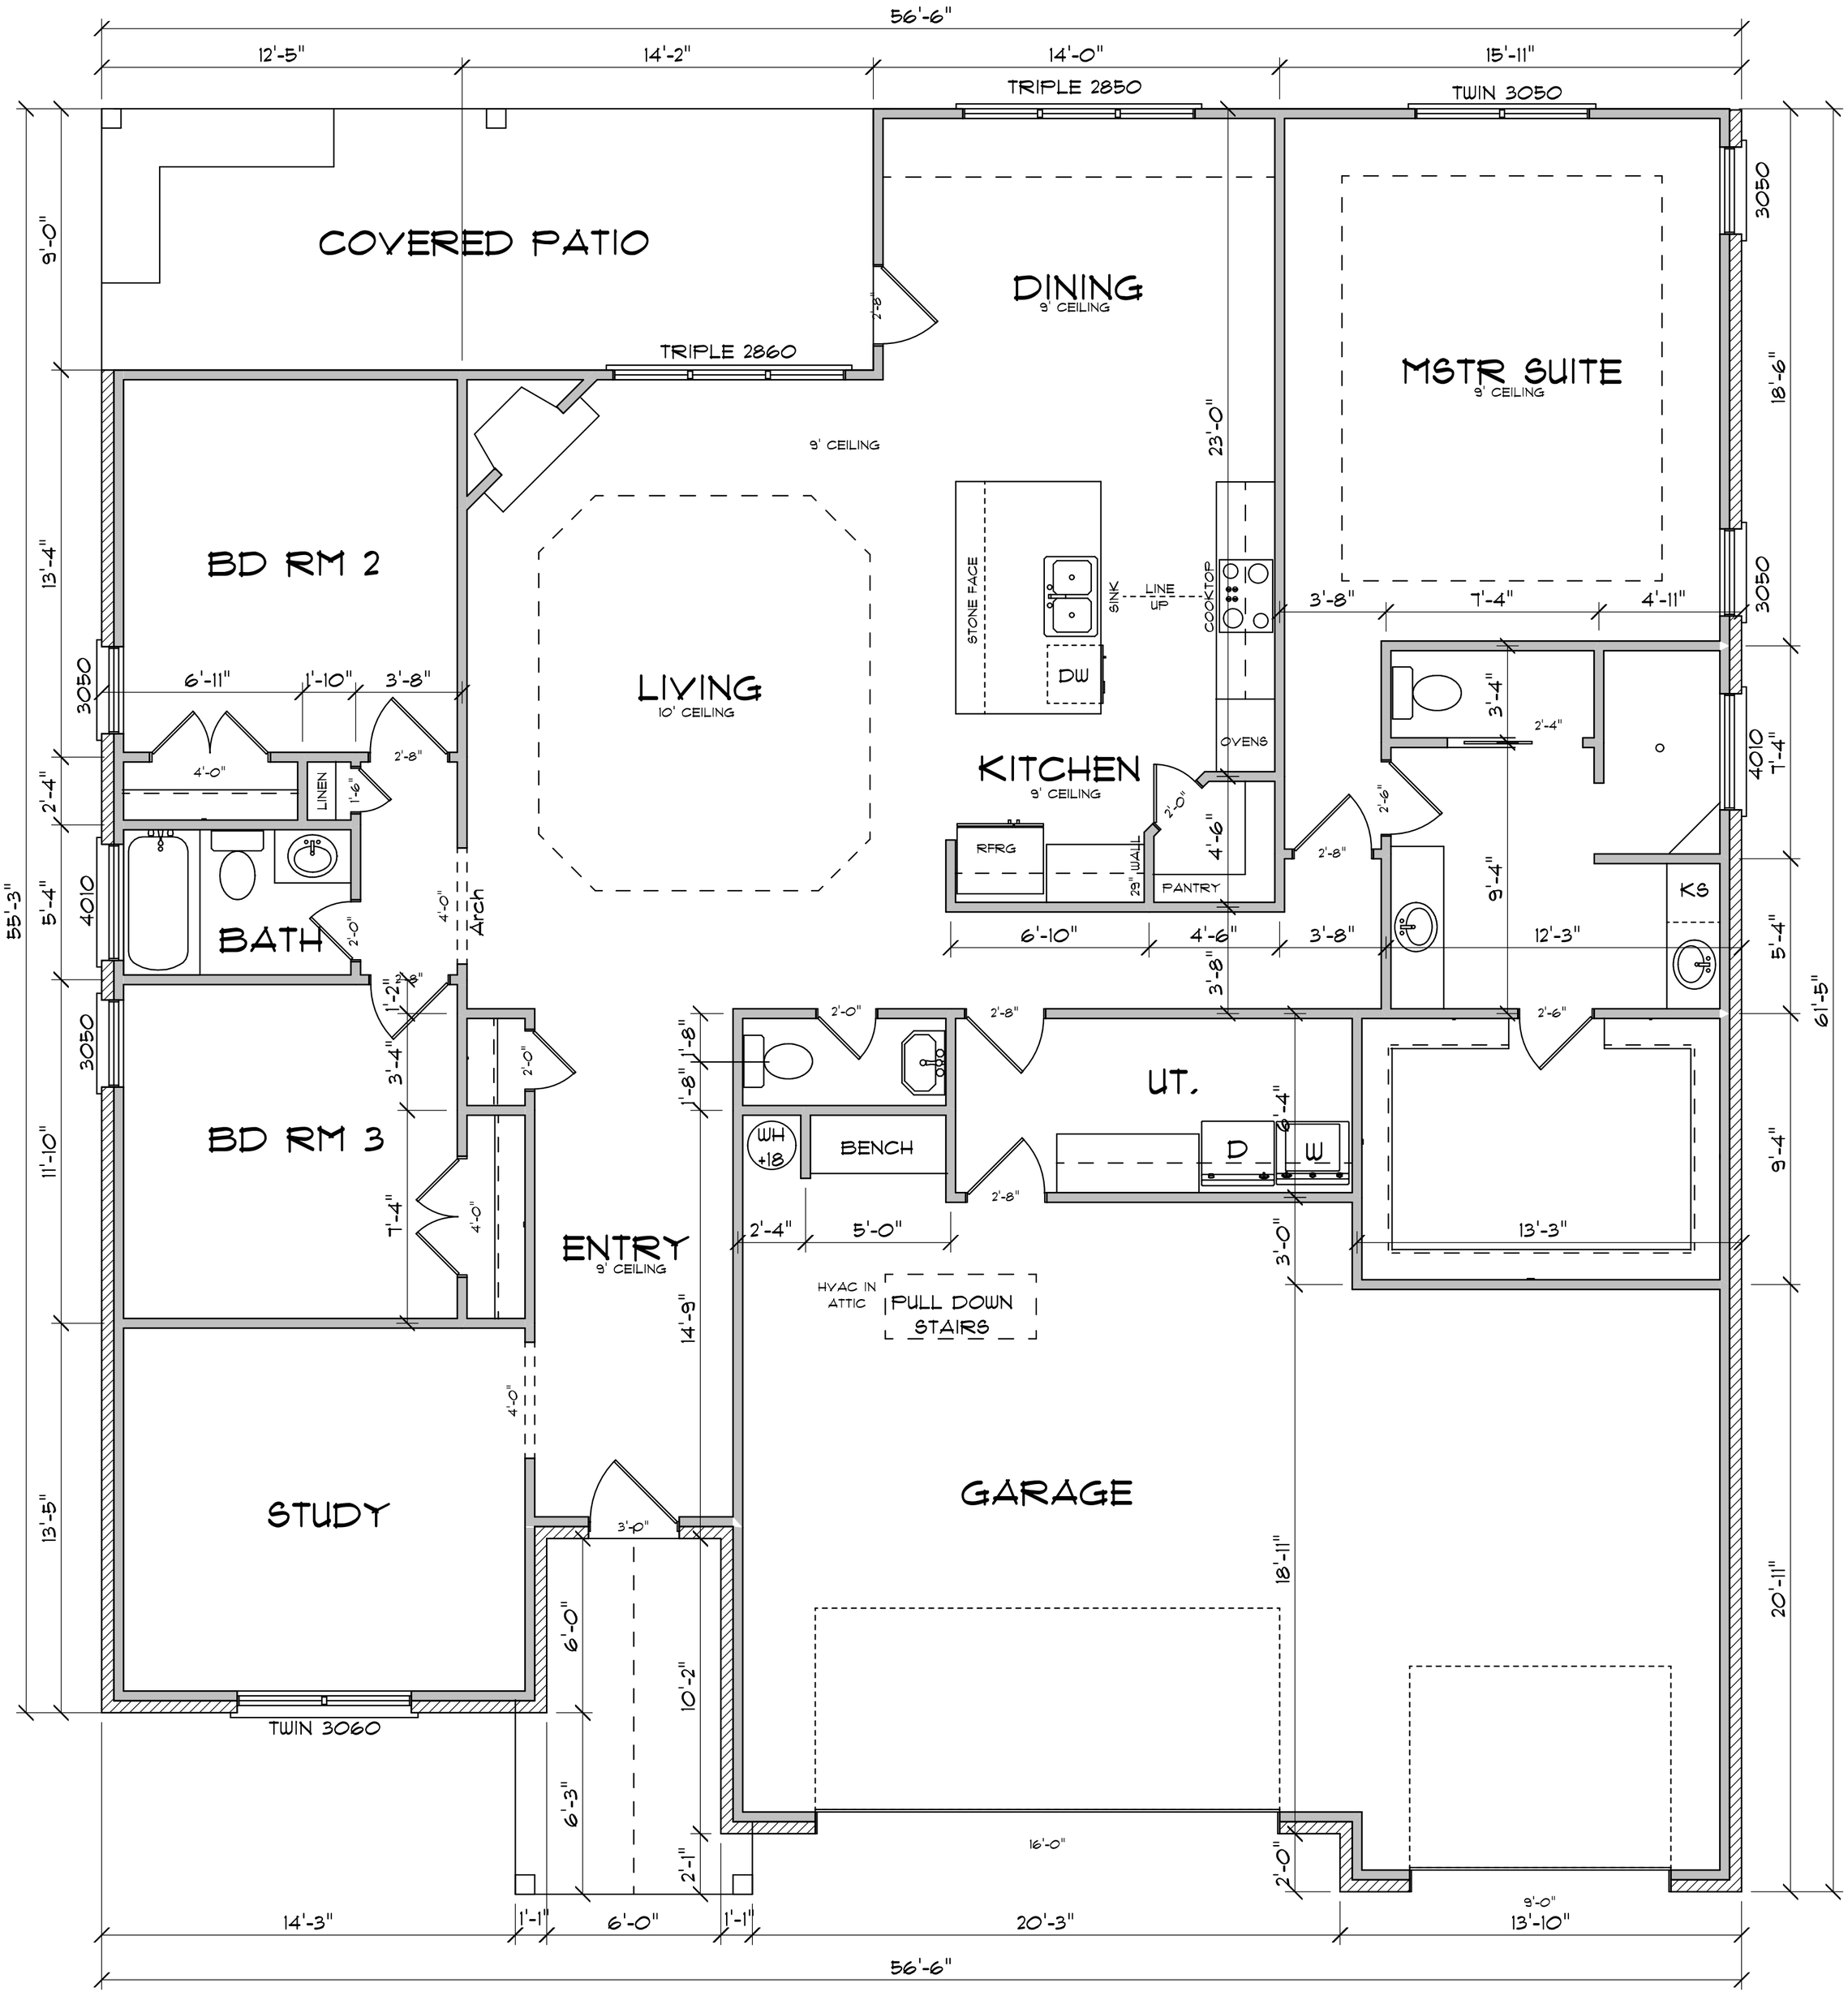

AREAS:

LIVING	2256
GARAGE	765
PORCH/PATIO	324

FLOOR PLAN

SCALE: 1/4" = 1'-0"

TEXAS 7
15868 SALADO
2256-BUT