


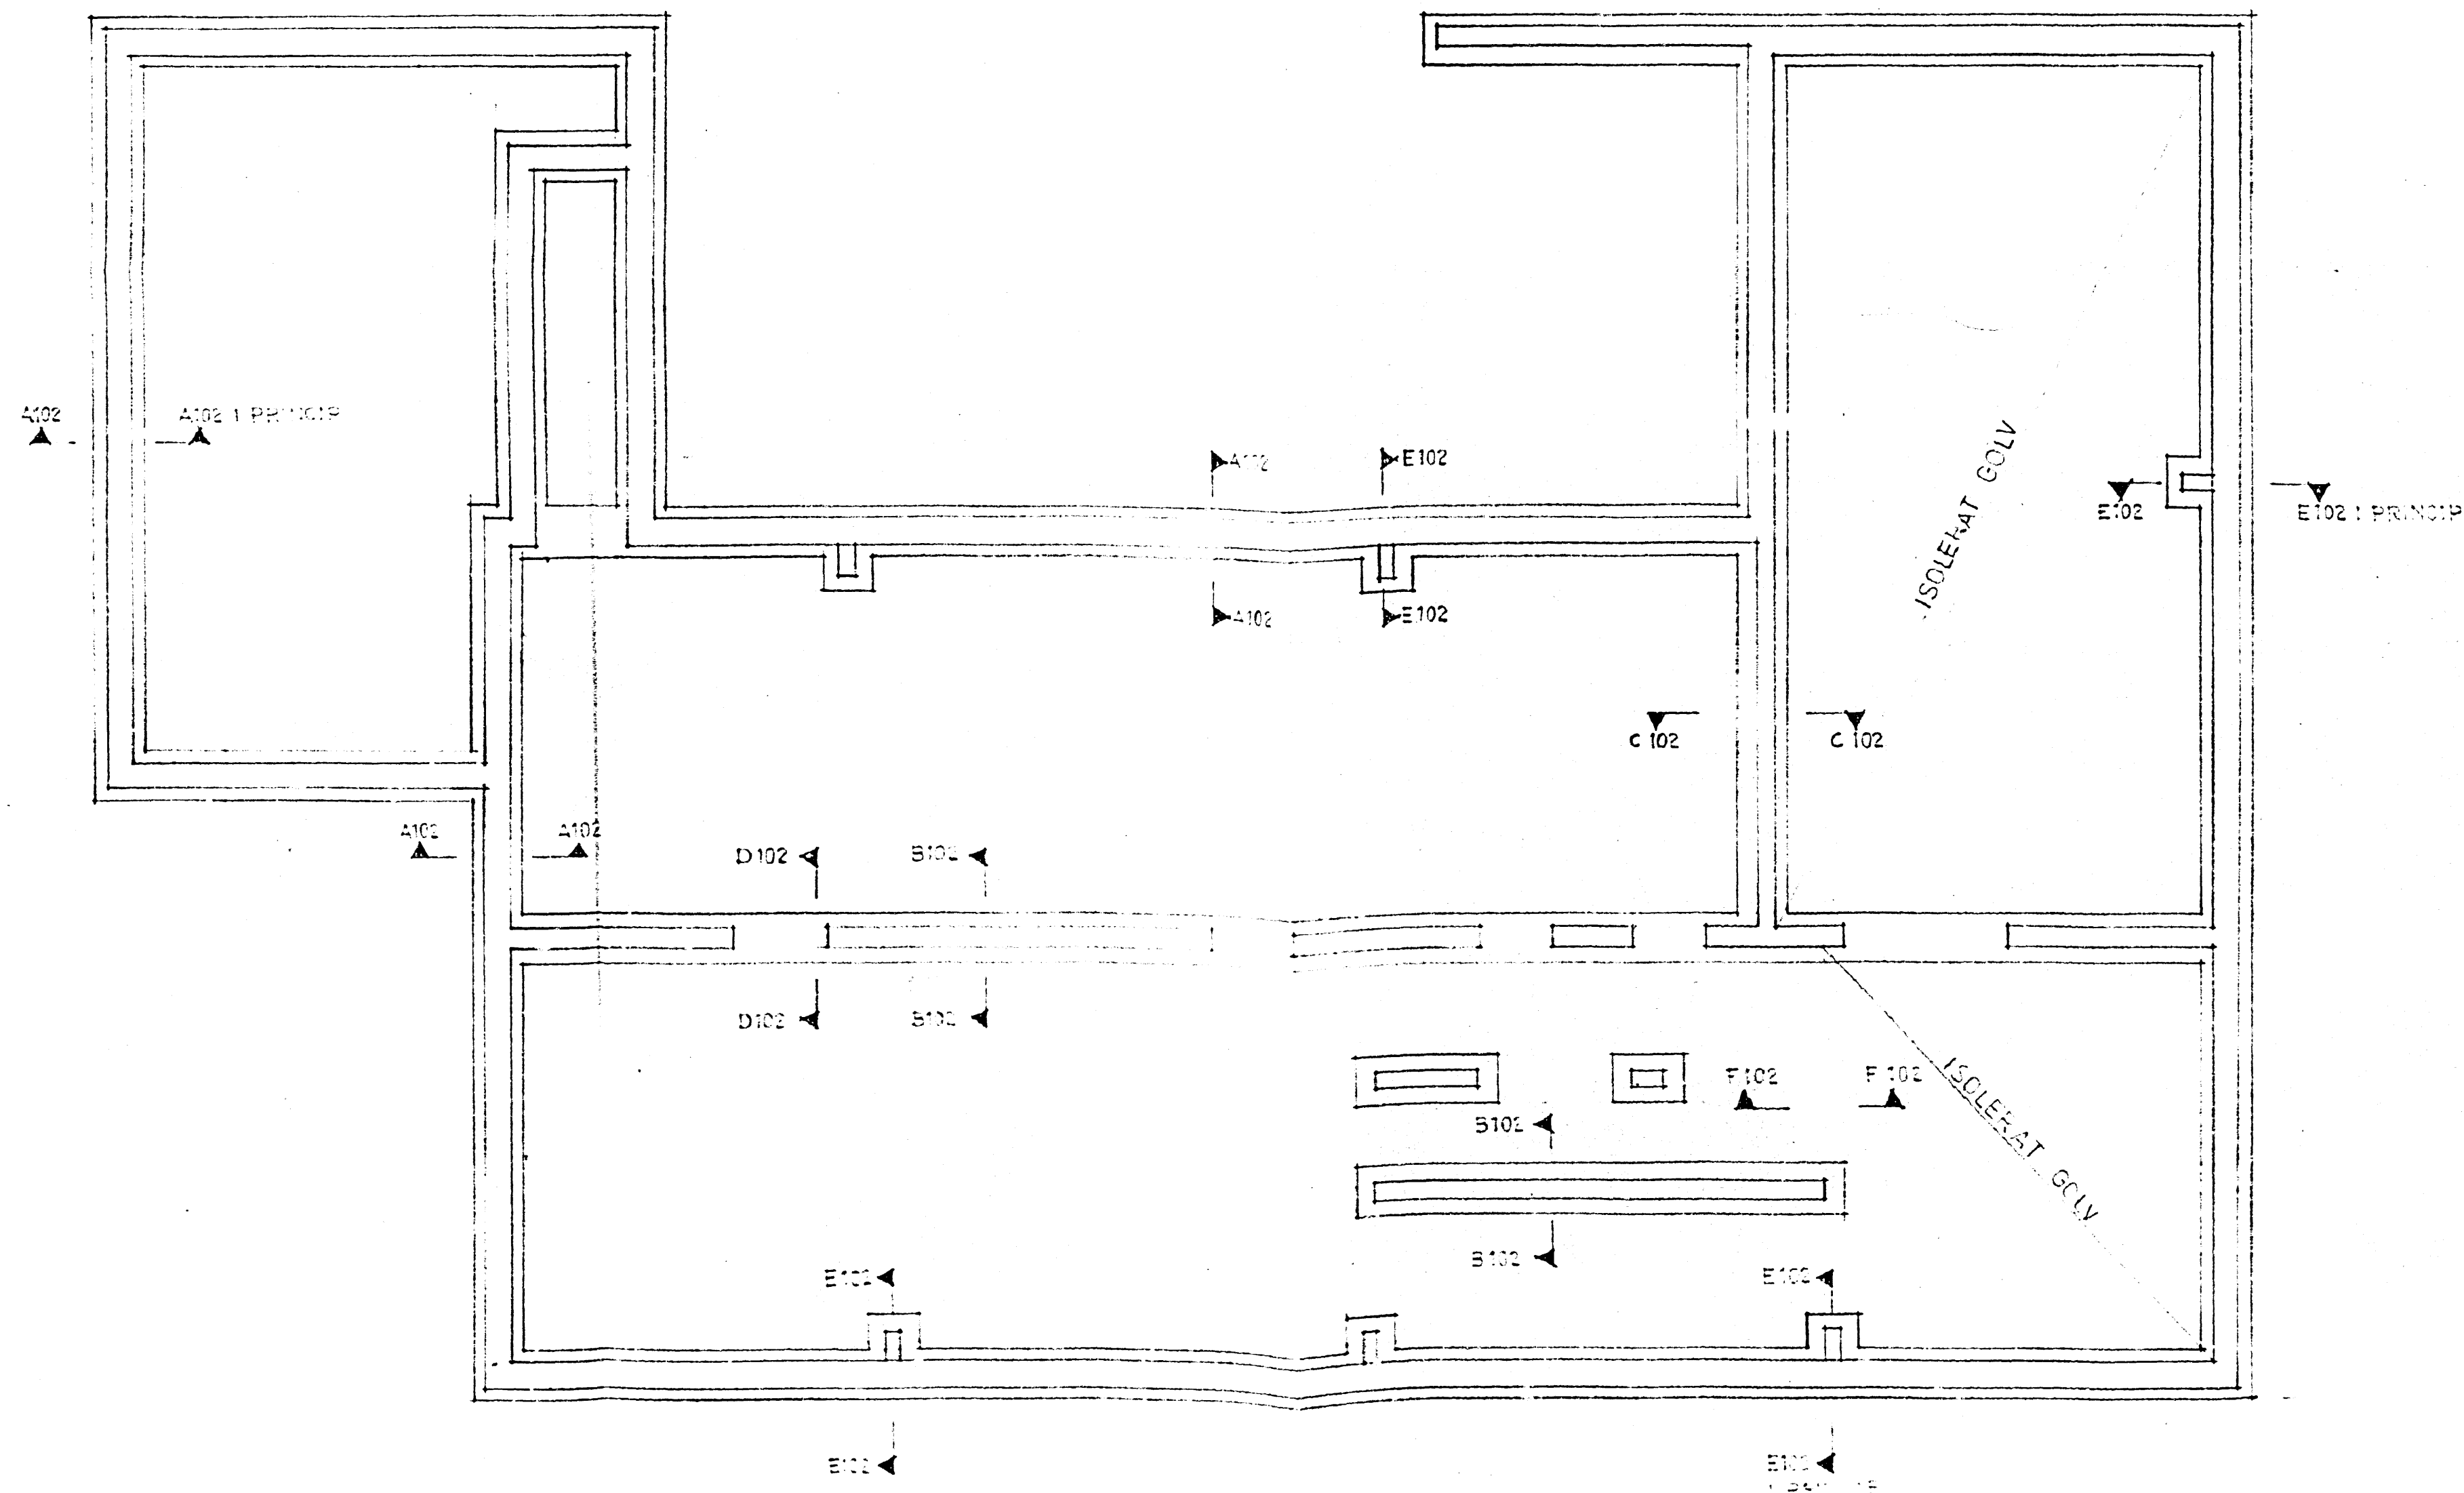

REG			ANT.	REGISTRERINGEN AVSER		SIGN	DATUM
☒	HUVUDKONTORET HALLABROTET	TEL 019 880 00	NYBYGGNAD Å TOMT 14				
	REGIONKONTORET MALMO	TEL 043 741 15	K50 VÄNDÅKERN MALMÖ				
	REGIONKONTORET SKÖVDE	TEL 0630 100 20	GRUNDPLAN				
	REGIONKONTORET ÖREBRO	TEL 019 12 43 90					
☐	REGIONKONTORET STOCKHOLM	TEL 0852 06 65	AVTAL	SKALA	DRÖJ AV	RITNING NR	
			3015	1:50	1:50	101	
☒ AB YTONGHUS			GRÄNS		TYP	REG	
			DATUM		15.8.71.		