




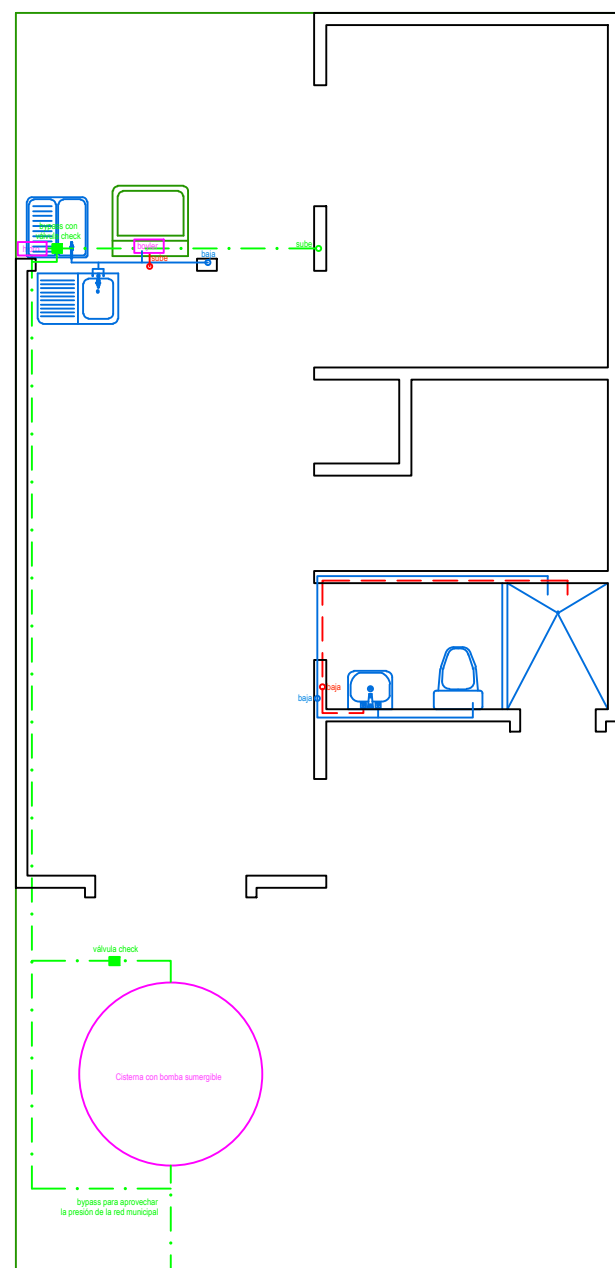


PLANTA BAJA HIDRAULICA

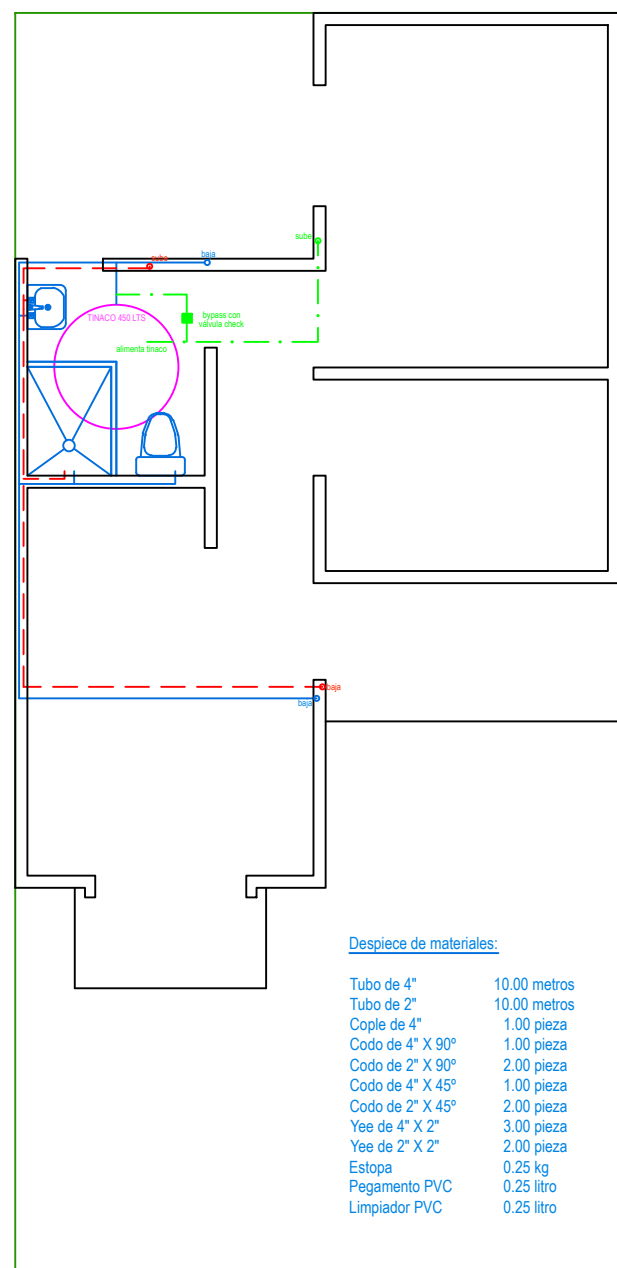


PLANTA ALTA HIDRAULICA

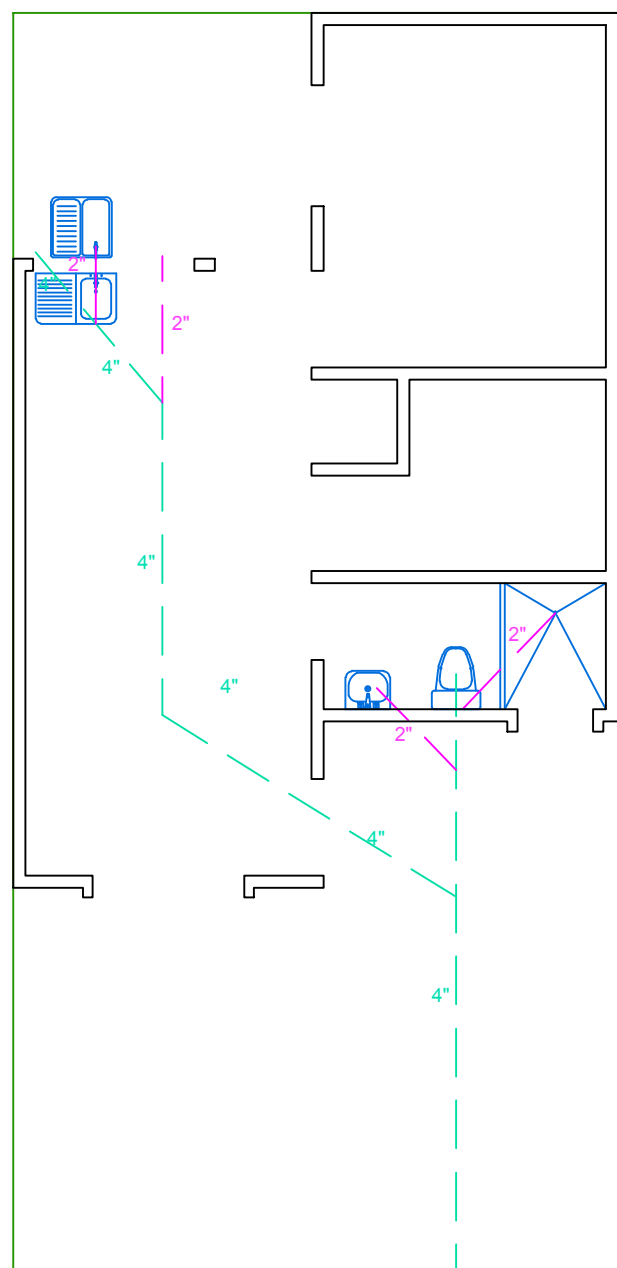


PLANTA BAJA SANITARIA

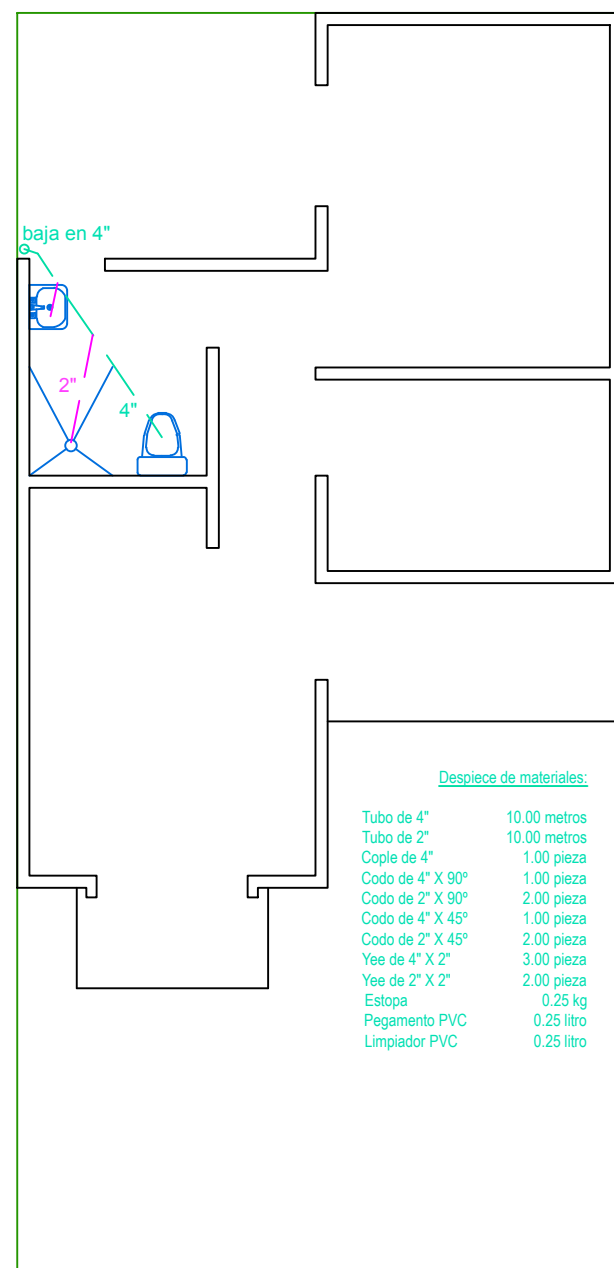


PLANTA ALTA SANITARIA

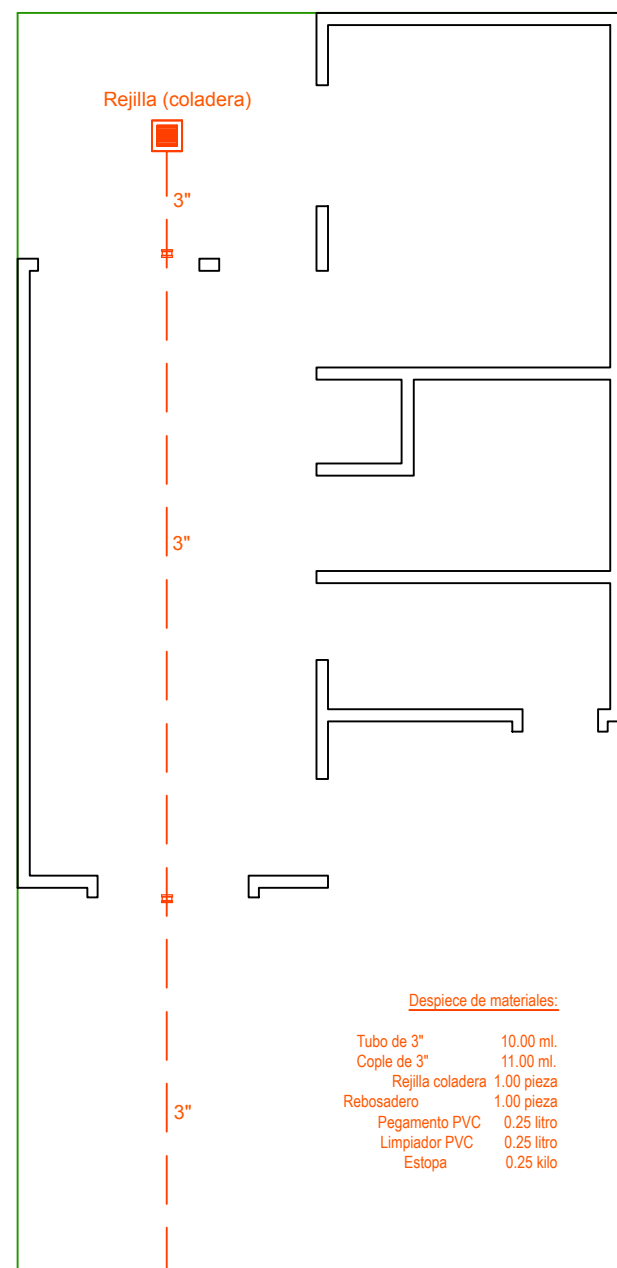


PLANTA BAJA PLUVIAL

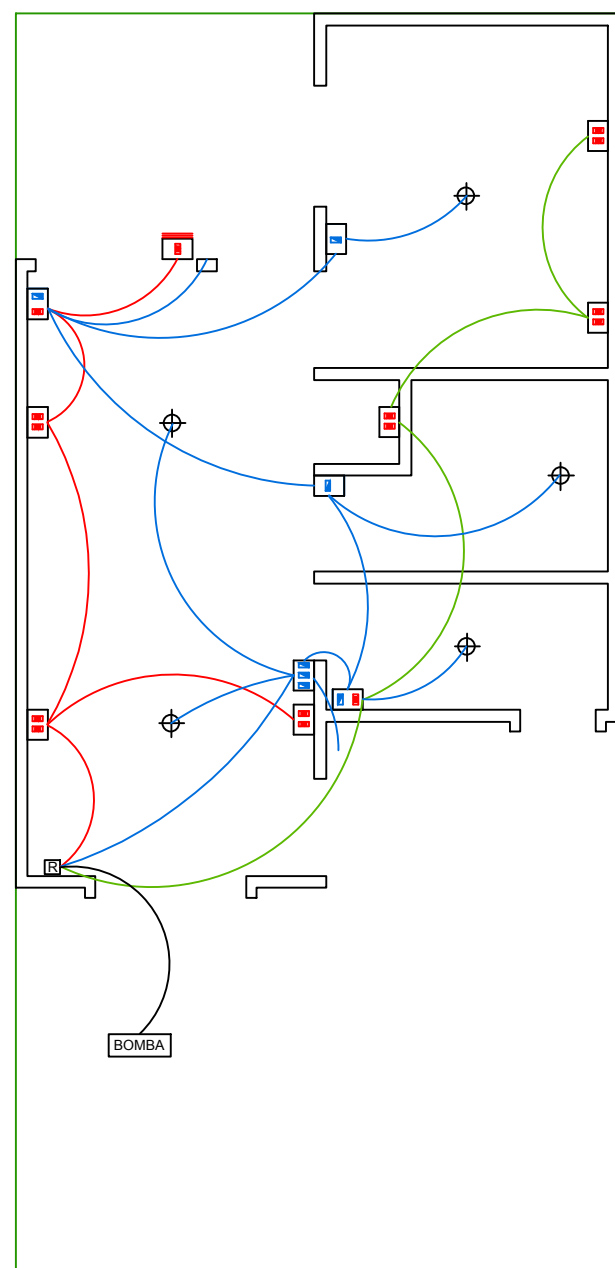


PLANTA BAJA ELECTRICA

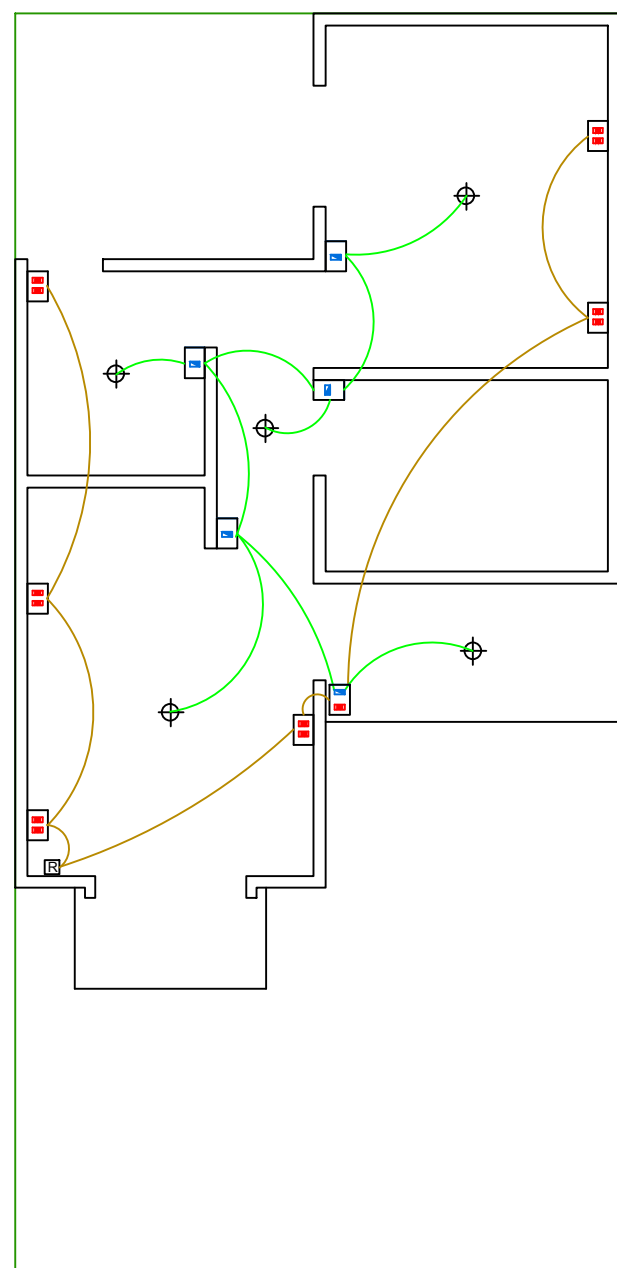

PLANTA ALTA ELECTRICA

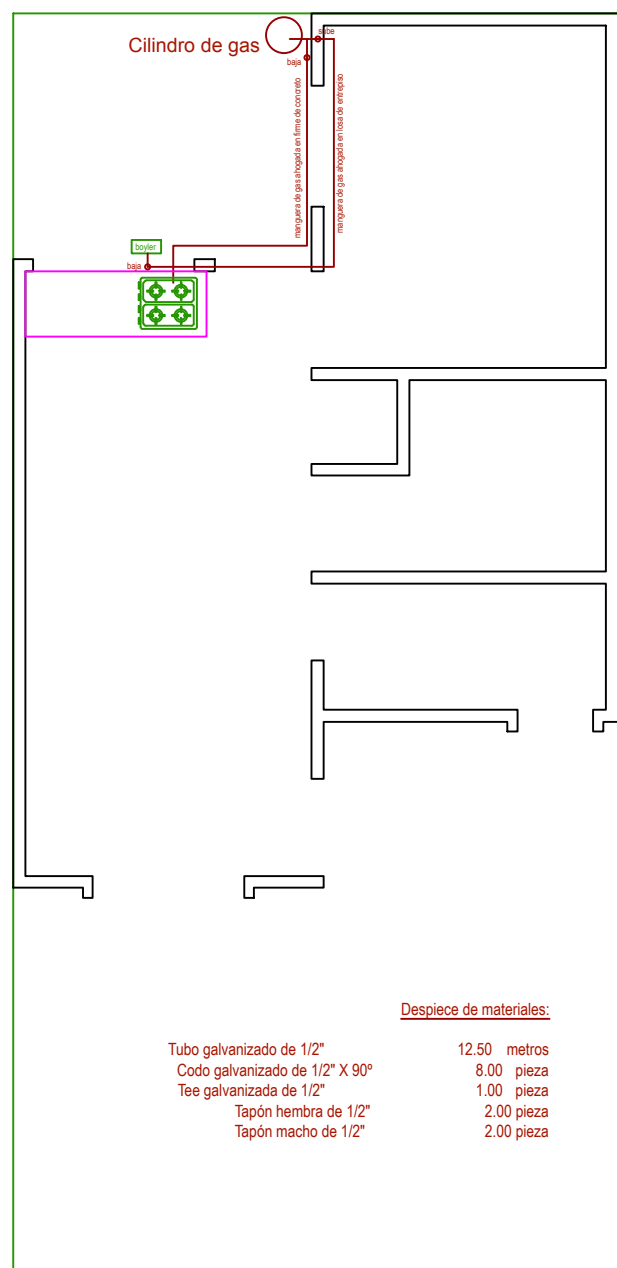

PLANTA BAJA DE GAS

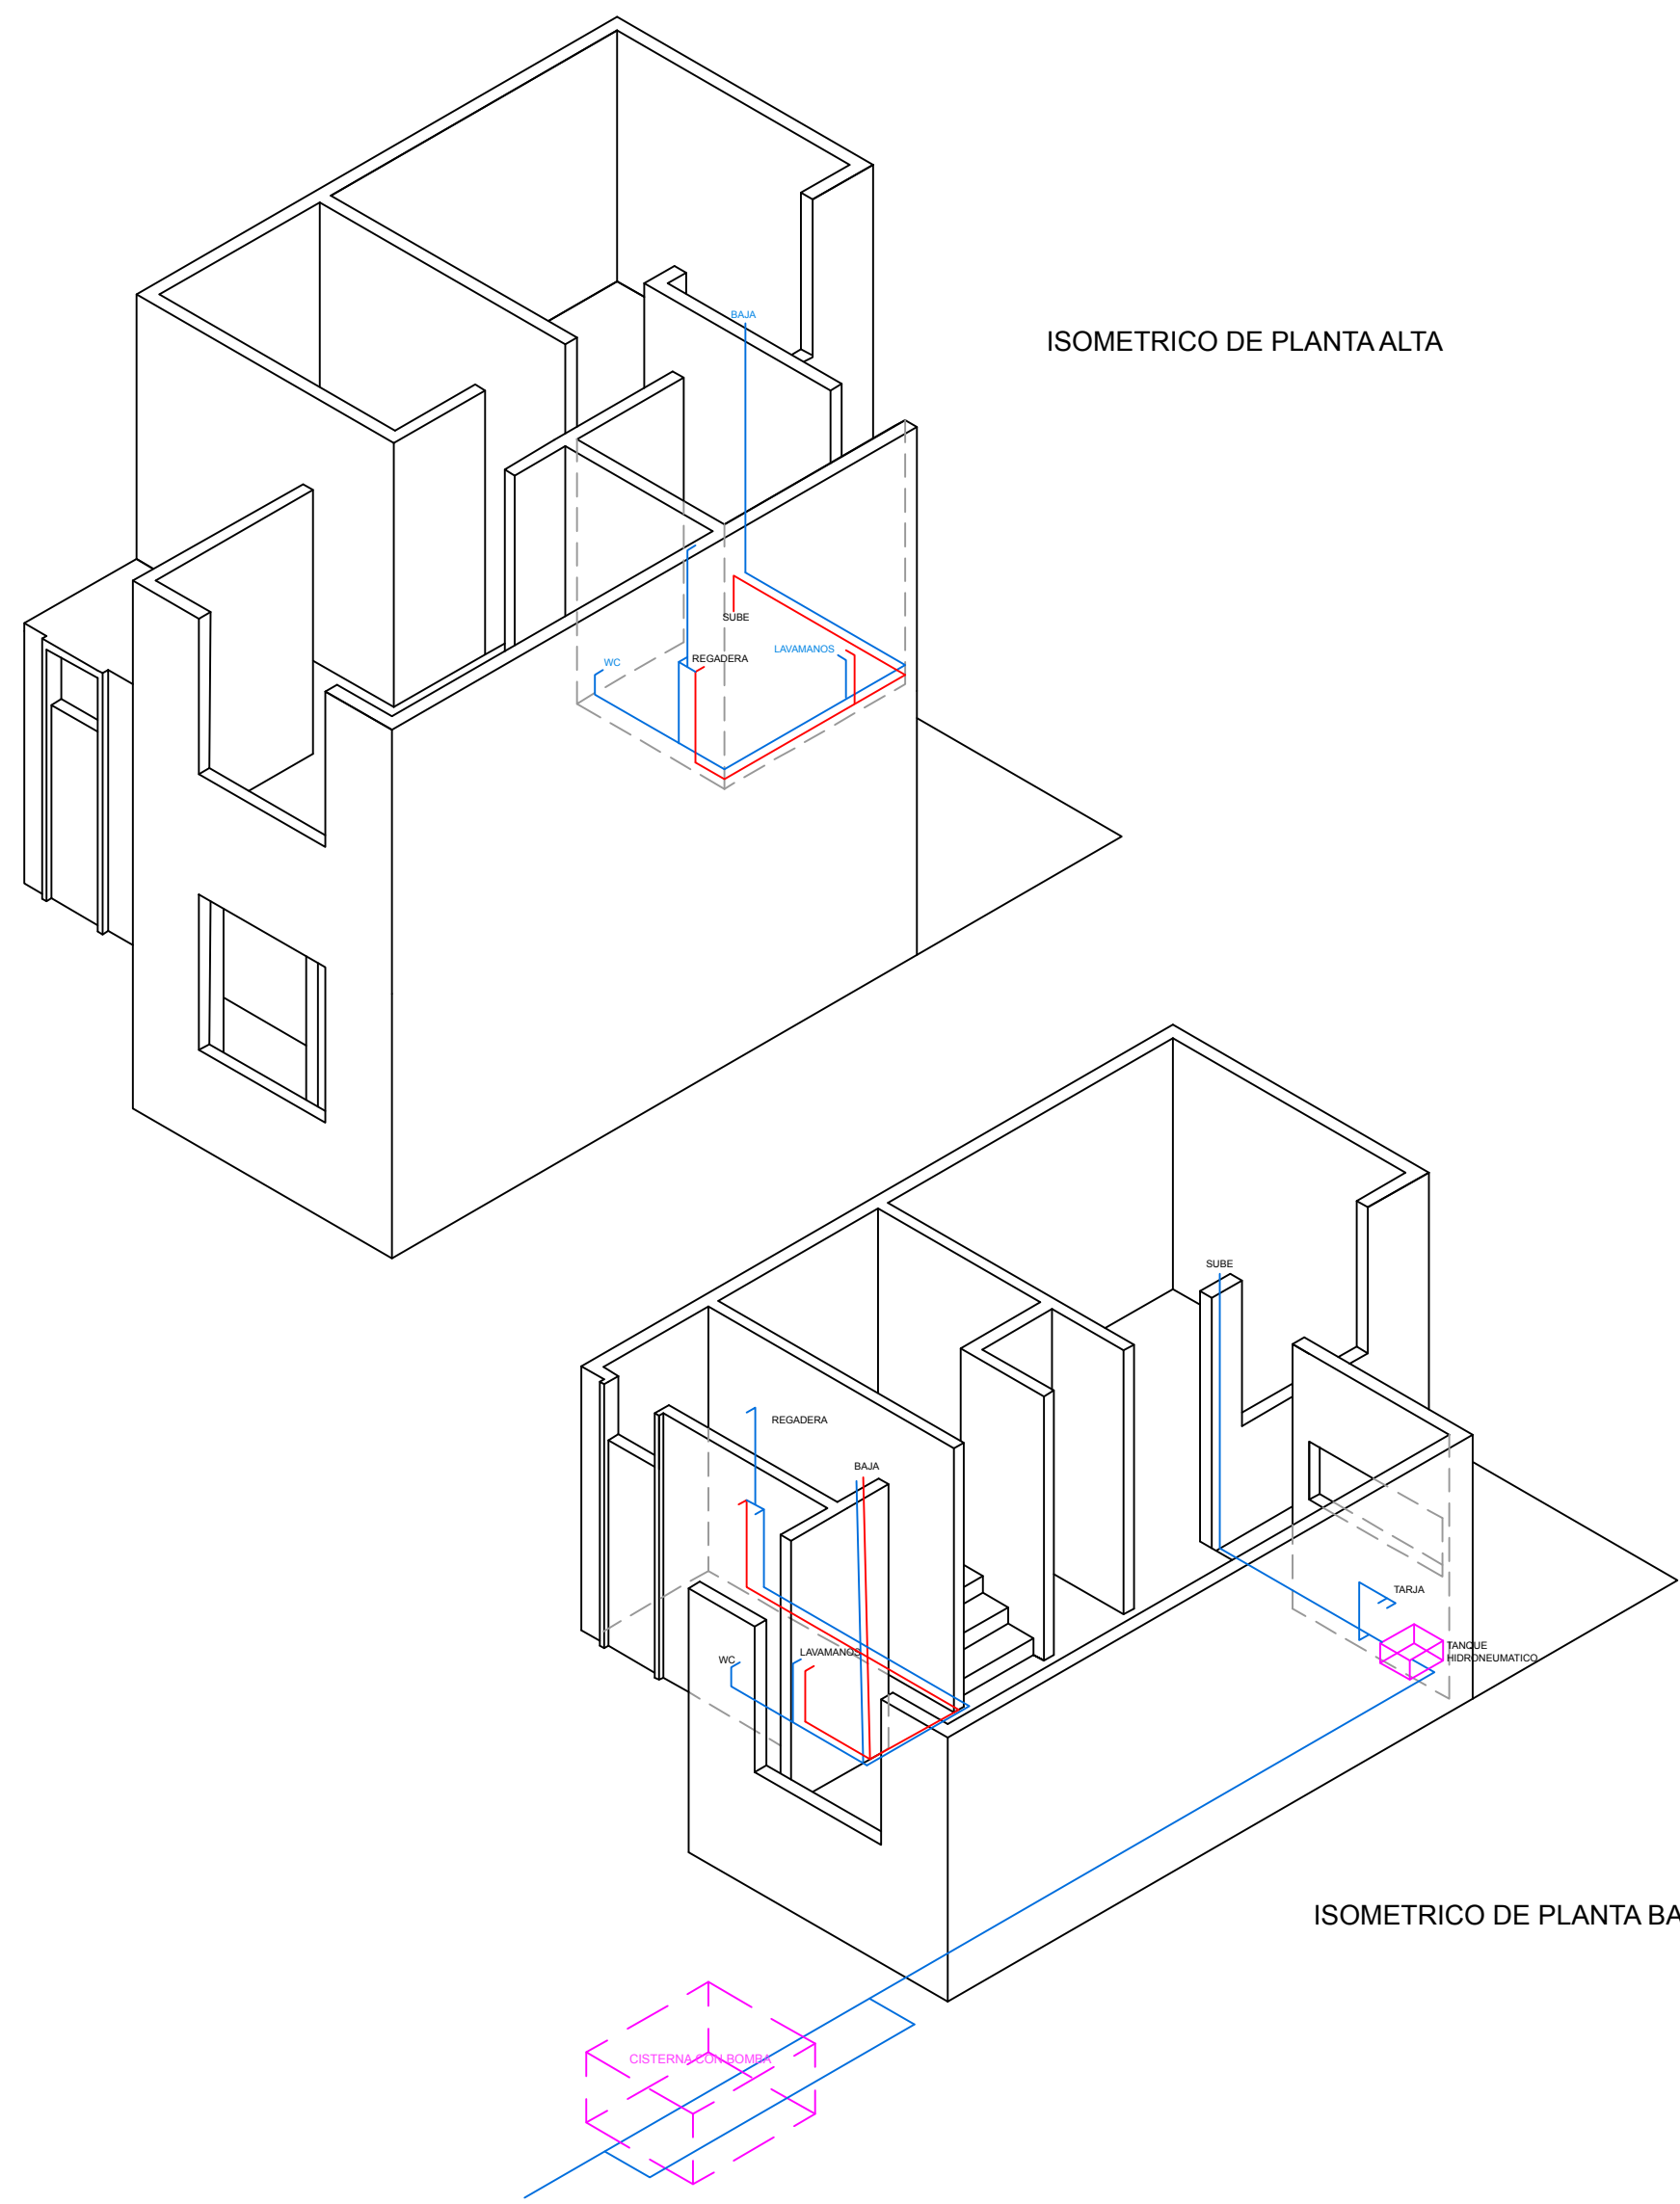


ISOMETRICO DE PLANTA ALTA



ISOMETRICO DE PLANTA BAJA

Despiece de materiales:


- 2 X Cal. 12 AWD en poliducto de 1/2" (C1 verde / blanco)
- 2 X Cal. 12 AWD en poliducto de 1/2" (C2 - rojo / blanco)
- 2X Cal 14 AWD en poliducto de 1/2" (C3 - azul / blanco)
- Portalámpara de cerámica + foco ahorrador (6 juegos)
- Faro de suspensión + foco ahorrador (1 juegos)
- Caja de registro cuadrada de 3/4" (2 piezas)
- Chalupa universal con 2 contactos polarizados (8 piezas)
- Chalupa universal con 1 contacto polarizado para interperie con tapa de plástico (1 pieza)
- Chalupa universal con 1 apagador sencillo y 1 contacto polarizado (3 piezas)
- Chalupa universal con tres apagadores sencillos (1 pieza)
- Chalupa universal con 1 apagador sencillo (1 pieza)

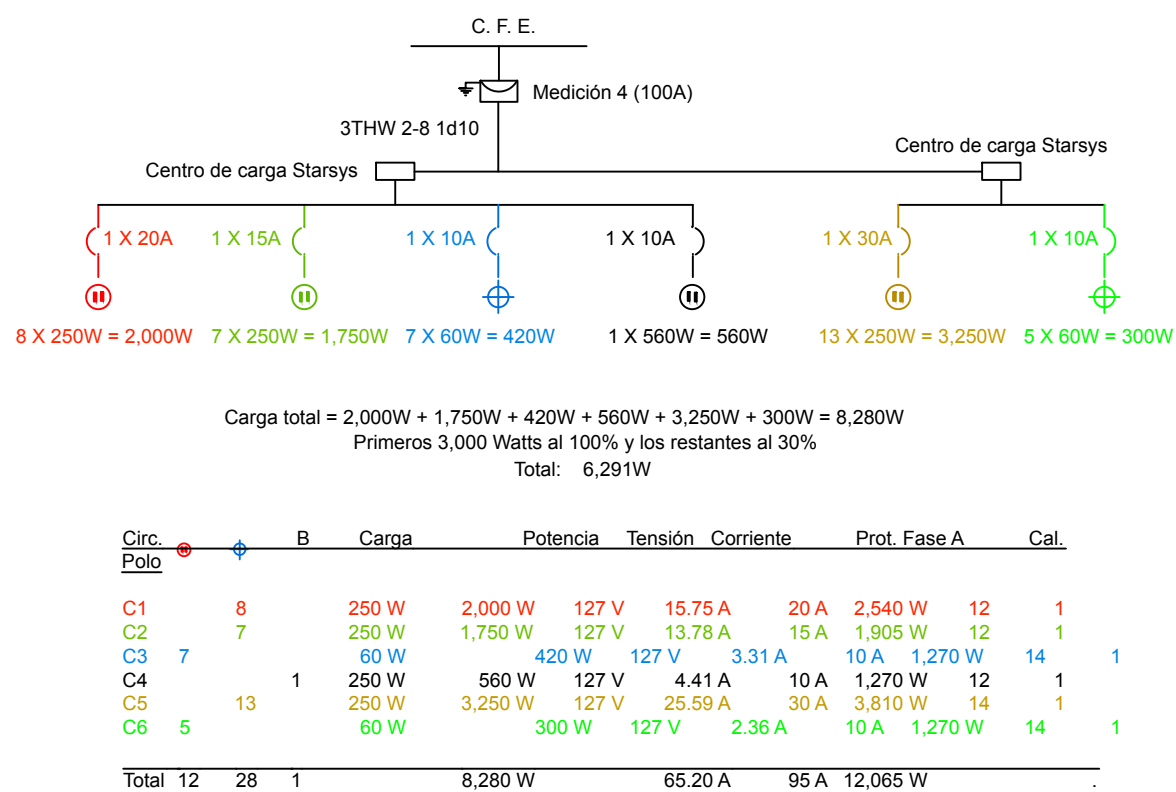


CONSTRUCCION PATRIMONIAL, S.A. DE C.V.
Valle de San Angel No. 211, Fracc. Valle Dorado
63735, Bahía de Banderas, Nayarit, México
Teléfono y Fax (322) 187-0805
www.grupolasvillas.com grupolasvillas@hotmail.com
R.F.C.: CPA-010208-BK8 Promotor RUV: 33140104
NRP IMSS: R134389710 (Jal) Y431379110 (Nay)

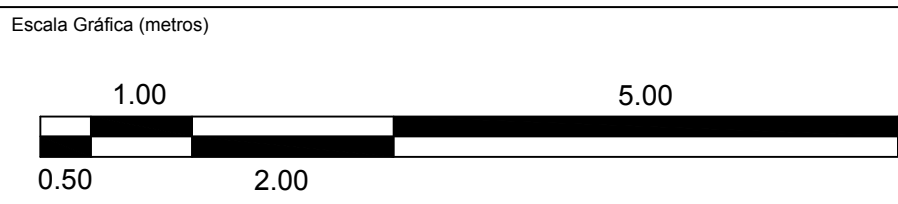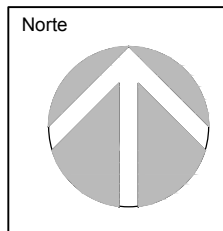


DETALLE DE JUNTA DE CONSTRUCCION ENTRE VIVIENDAS

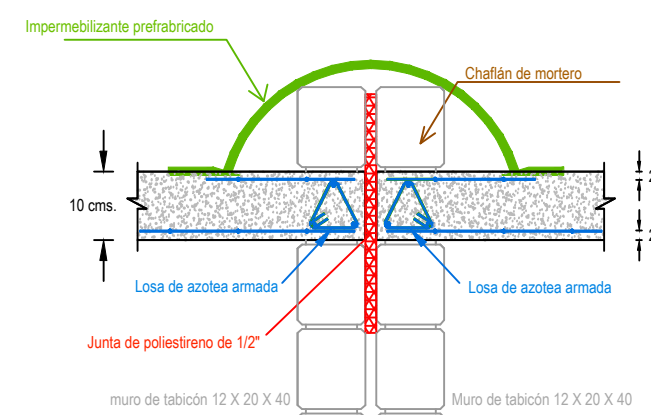


DETALLE DE VARILLA DE TIERRA FISICA

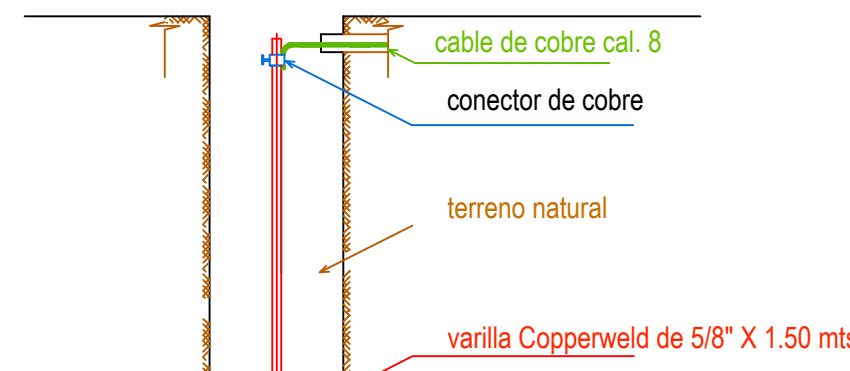

DETALLE DE REGISTRO SANITARIO

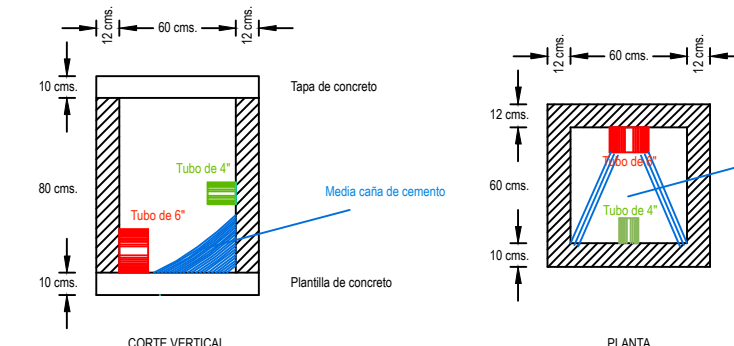

TOMA DOMICILIARIA SUBTERRANEA

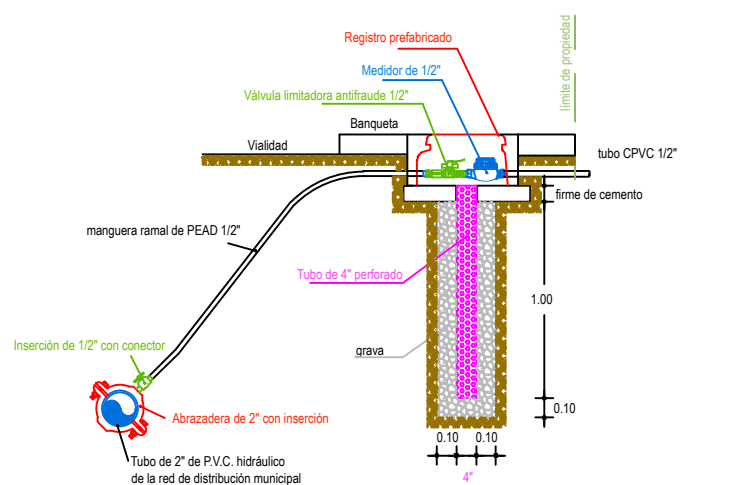

PROTOTIPO PAROTA

Condominio La Calma
Av. Federación No. 593 a 500 mts. de la Av. México
48280, Ixtapa, Municipio de Puerto Vallarta, Jalisco
www.grupolasvillas.com grupolasvillas@hotmail.com

Proyecto	Ing. Esteban Orozco Carrol / Arq. César López Guerra			
Perito / D.R.O.	Arq. Ernesto Alvarado Villaseñor- Perito No. 299			
M2 de Terreno	75.00	M2 de construcción	79.48	Escala
Niveles	2	Recámaras	3	1:75
Dibujo	C.F.L.G.	Revisión	J.E.O.C.	Prototipo
		Fecha	Marzo 2023	Parota
		Oferta RUV	50205746	Estacionamientos
				1

Contenido del plano:
Plantas de instalaciones de gas, agua, luz y drenaje. Isométrico y detalles de instalaciones.