

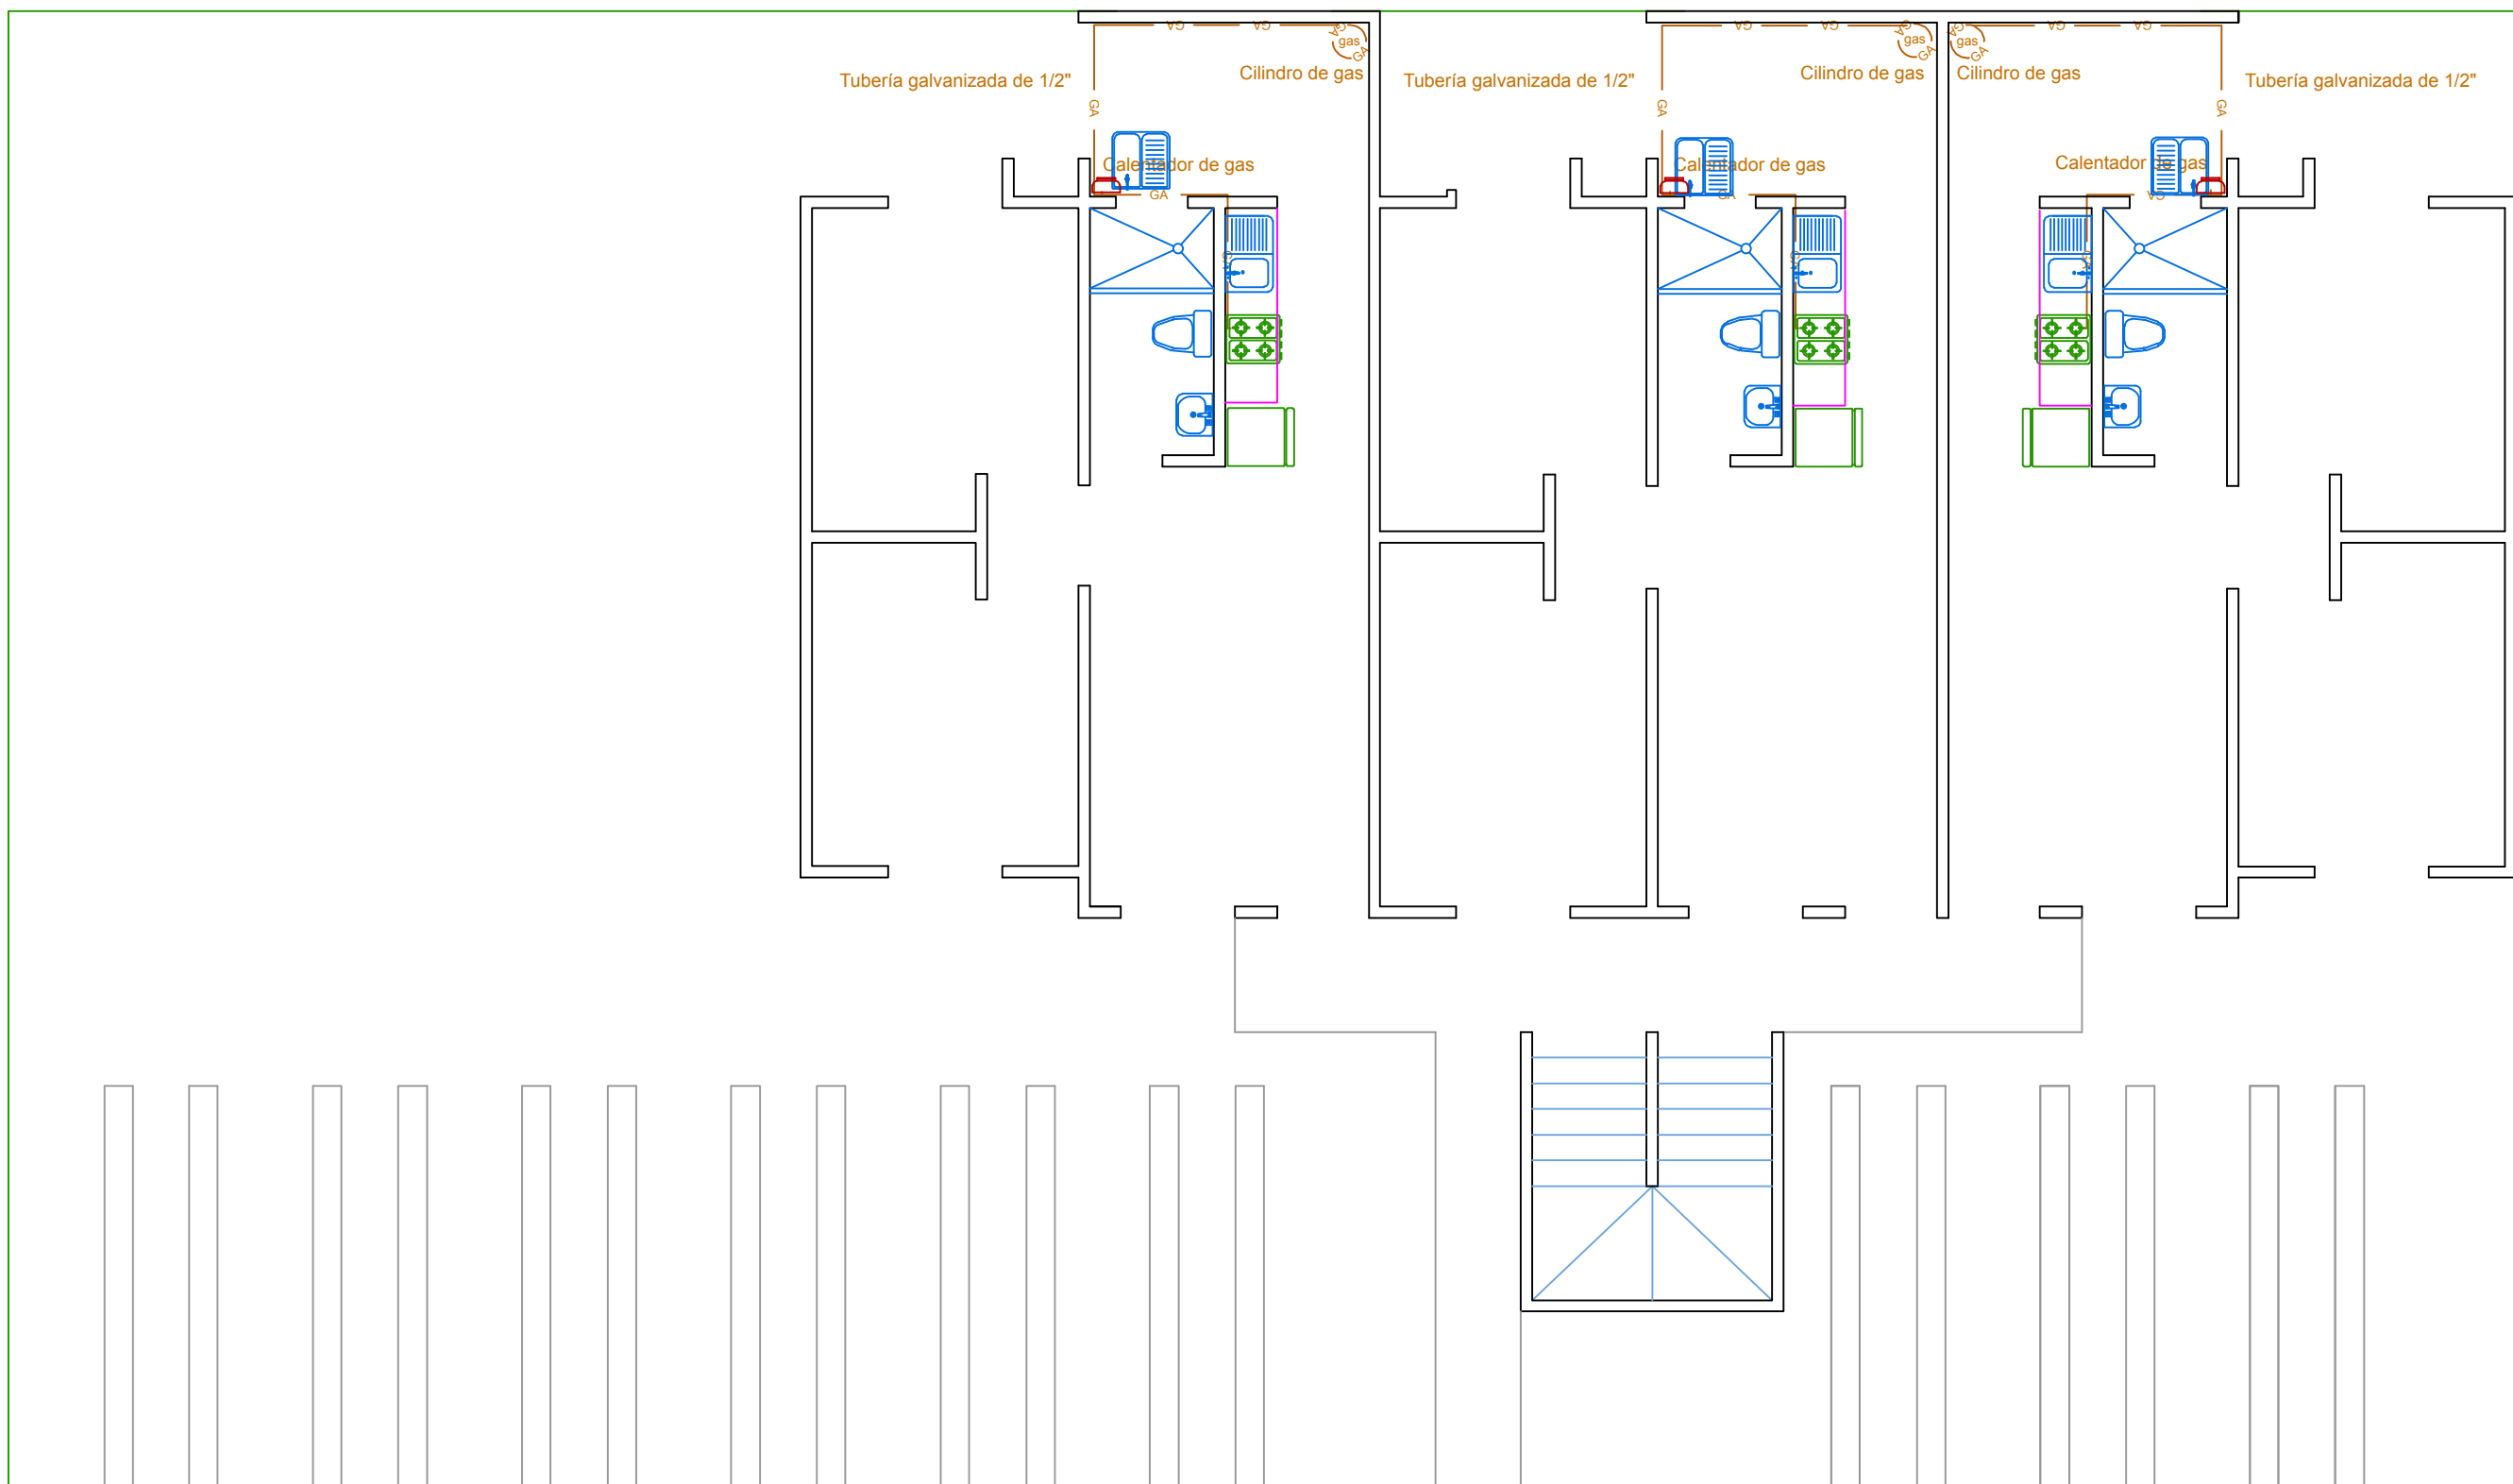


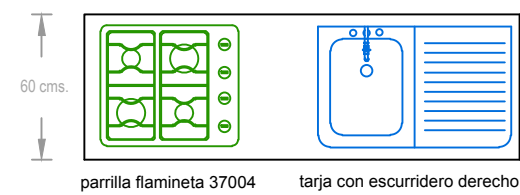


PLANTA DE INSTALACION DE GAS

Despiece de materiales:



Tubo galvanizado de 1/2"	66.25 metros
Codo galvanizado de 1/2" X 90°	63 pieza
Tee galvanizada de 1/2"	9 pieza
Tapón hembra de 1/2"	18 pieza
Tapón macho de 1/2"	18 pieza

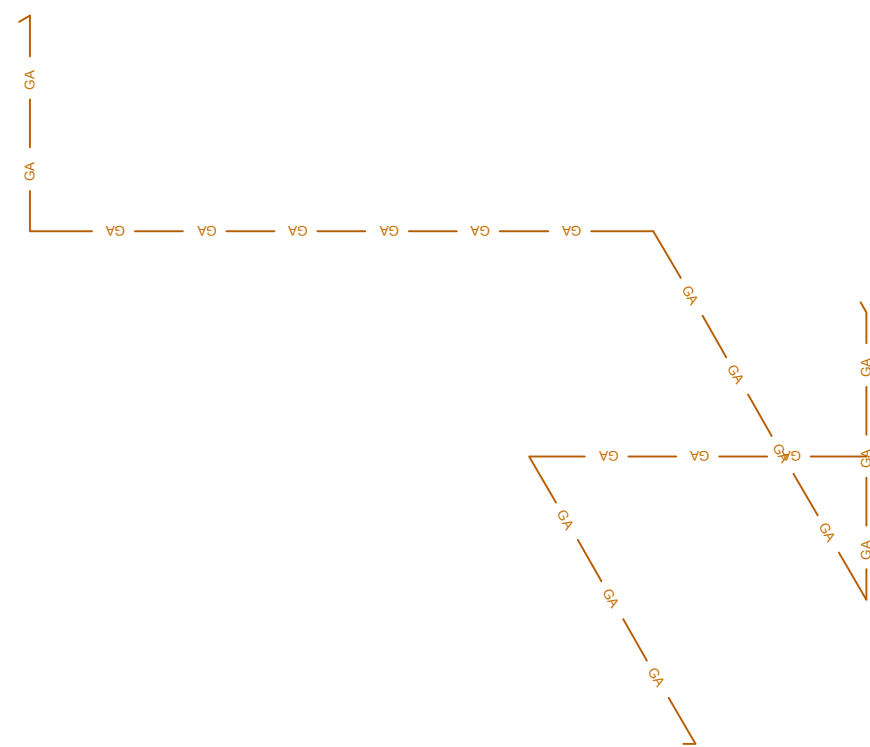

DETALLE DE COCINETA

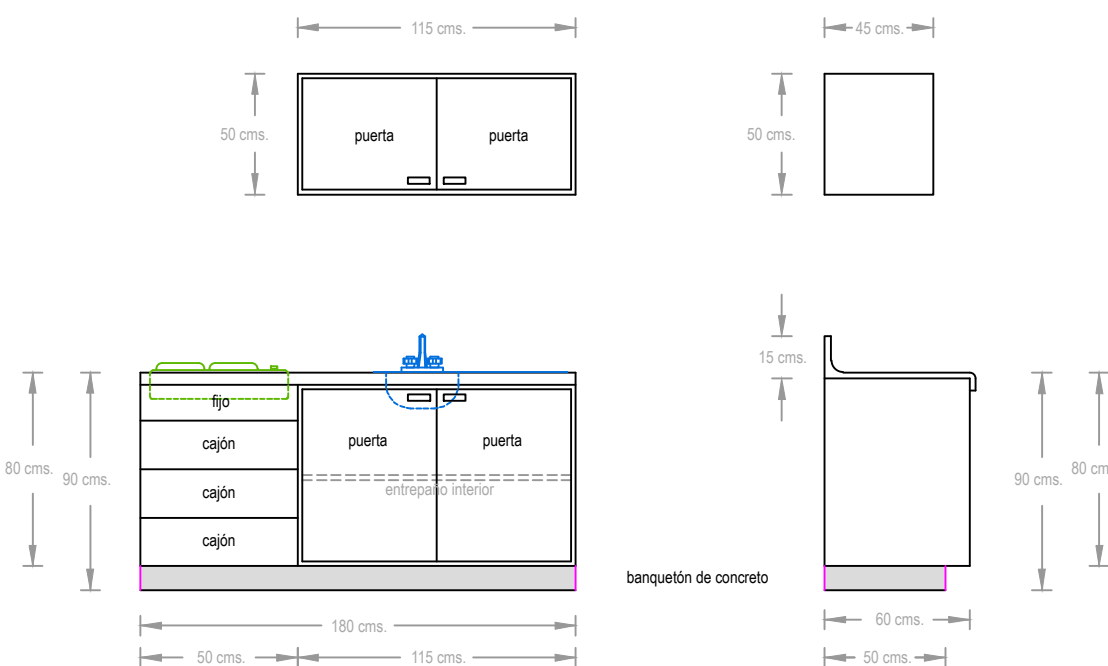

CONSTRUCCION PATRIMONIAL, S.A. DE C.V.
Valle de San Angel No. 211, Fracc. Valle Dorado
63735, Bahía de Banderas, Nayarit, México
Teléfono y Fax (322) 187-0805
www.grupolasvillas.com grupolasvillas@hotmail.com
R.F.C.: CPA-010208-BK8 Promotor RUV: 33140104
NRP IMSS: R134389710 (Jal) Y431379110 (Nay)

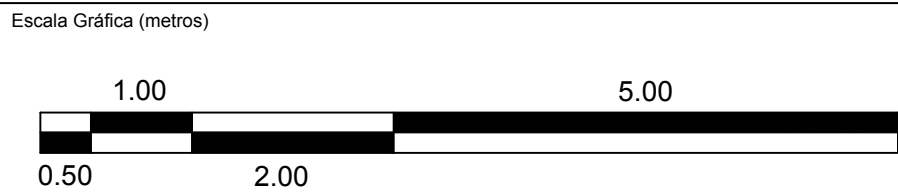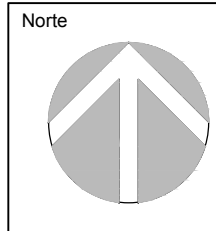

Notas generales:

- Todas las anotaciones están en metros, salvo donde se indique específicamente
- Las cotas rigen al dibujo. Cualquier medida sacada a escala es responsabilidad del constructor
- La altura mínima libre de piso a techo es de 2.60 mts.

Cuadro de áreas del edificio:

DESCRIPCION	NIVEL 1	NIVEL 2	NIVEL 3
Departamento izquierdo (101 - 102 - 103)	51.49	53.65	53.65
Departamento central (201 - 202 - 203)	52.02	52.02	52.02
Departamento derecho (301 - 302 - 303)	51.66	53.82	53.82
Pasillo central de distribución	10.39	10.39	10.39
Escalera	8.11	8.11	8.11

Sumas por nivel	173.67	177.79	177.79
Total del edificio:	529.25 m2		

Cuadro de áreas (departamentos izquierdo y derecho):

ESPACIO	ANCHO	LARGO	AREA IZQ.	AREA DER.
Recámara 1	2.80	2.80	7.84	7.84
Clóset R1	1.72	0.60	1.03	1.03
Recámara 2	2.80	2.80	7.84	7.84
Clóset R2	1.72	0.60	1.03	1.03
Sala - Comedor	2.98	4.70	14.00	14.00
Cocineta	1.56	2.70	4.21	4.21
Baño	1.30	2.70	3.51	3.51
Distribuidor R1 / R2	1.08	1.08	1.16	1.16
Patio de servicio	2.98	1.88	5.60	5.60
Área de muros			5.27	5.44

Total edificado (nivel 1)	51.49	51.66
---------------------------	-------	-------


Balcón de recámara	1.80	1.20	2.16	2.16
--------------------	------	------	------	------

Total edificado (niveles 2 y 3)	53.65	53.82
---------------------------------	-------	-------

Cuadro de áreas (departamentos centrales):

ESPACIO	ANCHO	LARGO	AREA
Recámara 1	2.80	3.28	9.18
Clóset R1	1.72	0.60	1.03
Recámara 2	2.80	2.80	7.84
Clóset R2	1.72	0.60	1.03
Sala - Comedor	2.98	4.70	14.00
Cocineta	1.56	2.70	4.21
Baño	1.30	2.70	3.51
Distribuidor R1 / R2	1.08	1.08	1.16
Patio de servicio	2.98	1.88	5.60
Área de muros			4.46

Total edificado	52.02
-----------------	-------

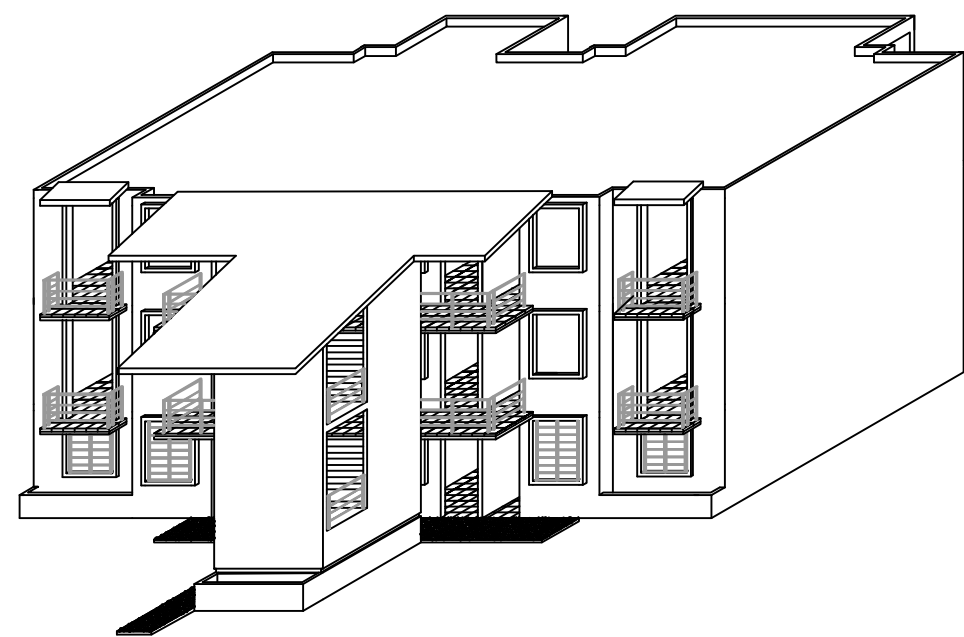

PROTOTIPO CEDRO

Condominio La Calma
Av. Federación No. 593 a 500 mts. de la Av. México
48280, Ixtapa, Municipio de Puerto Vallarta, Jalisco
www.grupolasvillas.com grupolasvillas@hotmail.com

Proyecto	Ing. Esteban Orozco Carroll / Arq. César López Guerra		
Perito / D.R.O.	Arq. Ernesto Alvarado Villaseñor - Perito No. 299		
M2 de Terreno	M2 de construcción	Escala	Prototipo
Variable	529.25	1:75	Cedro
Niveles	Unidades	Baños (x unidad)	Recámaras (x unidad)
3	9	1	2
Dibujo	Revisión	Fecha	Oferta RUV
C.F.L.G.	J.E.O.C.	Marzo 2023	50205746



Contenido del plano

Plano de instalación eléctrica y de gas

Número

3 de 4