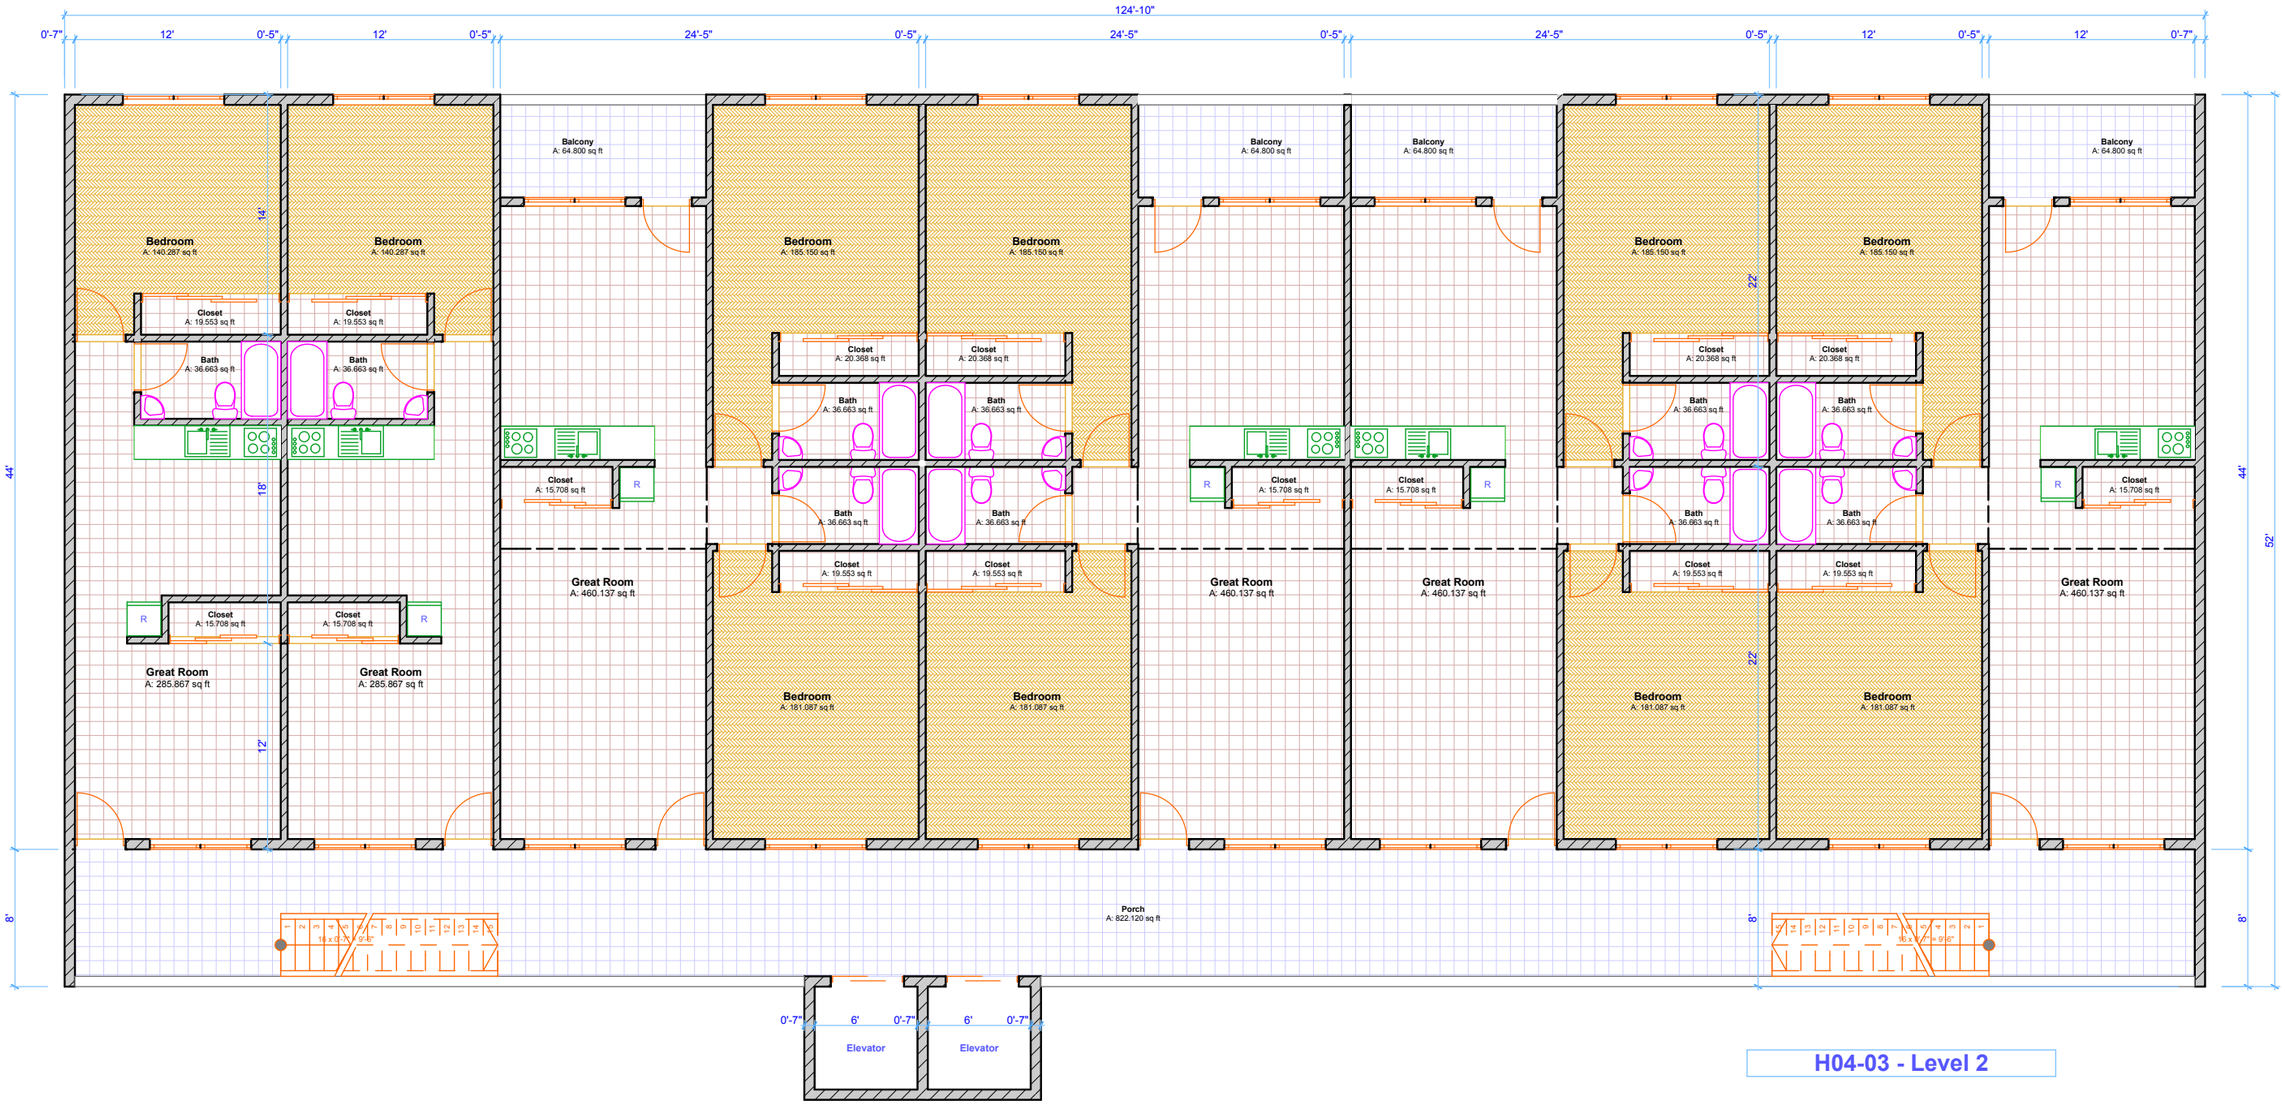

H04-03 - Level 2