


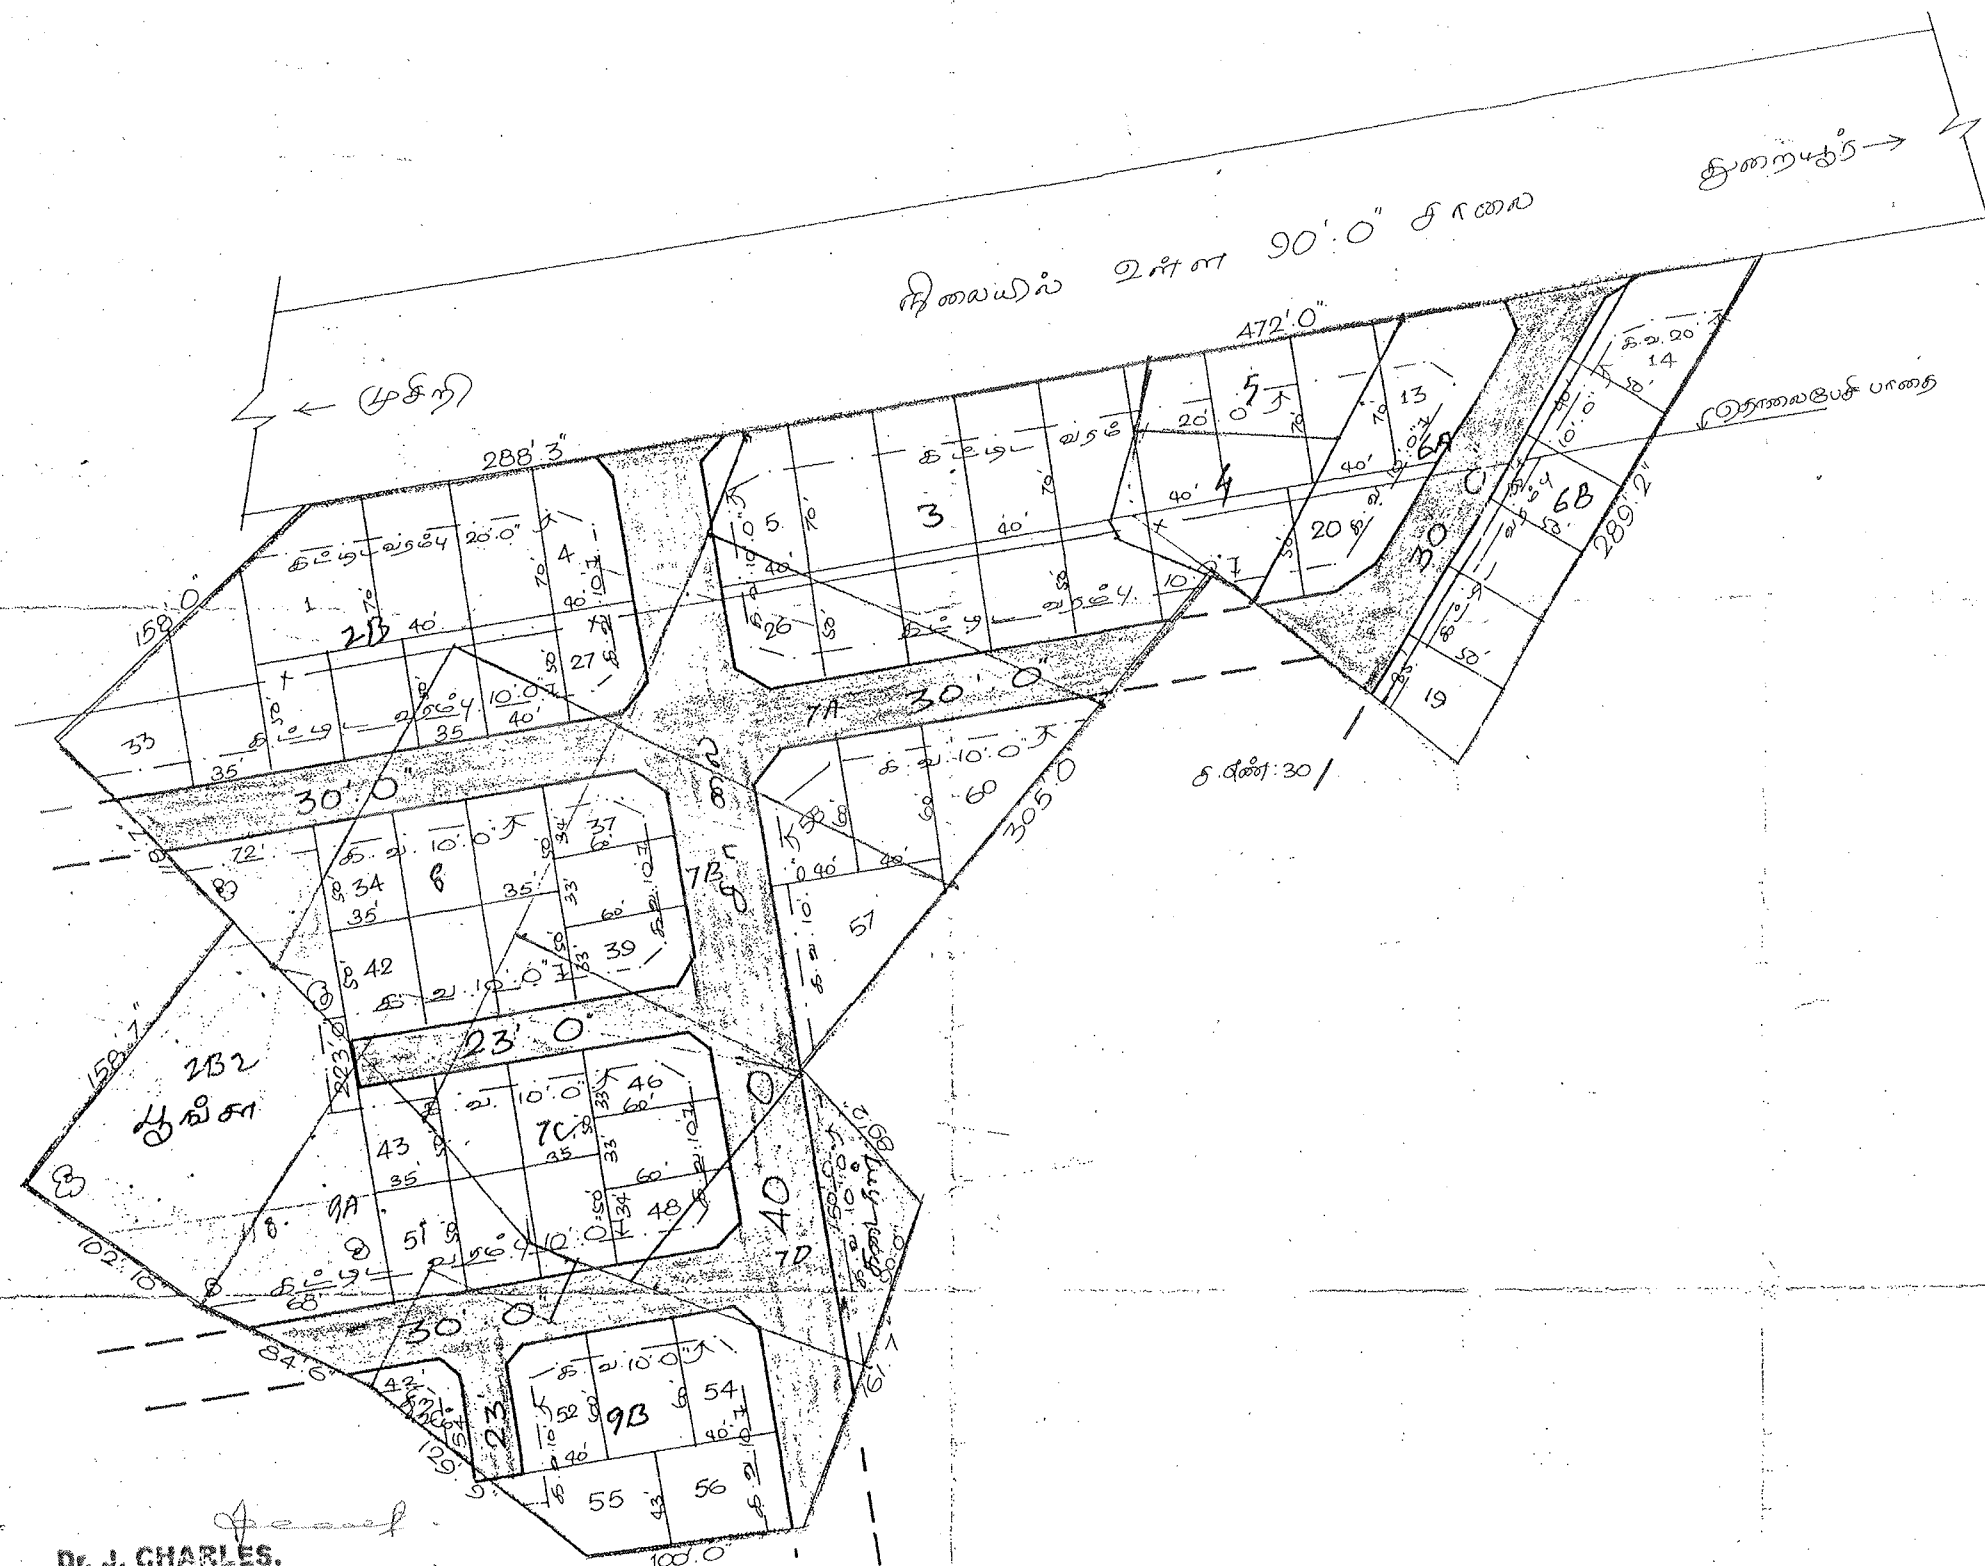

Dr. J. CHARLES,
Msc, MPhil, PGDCA, BEd, MBA, PhD,
ASSISTANT PROFESSOR OF PHYSICS
St. JOSEPH'S COLLEGE (Autonomous)
TIRUCHIRAPPALLI - 620 002, S. INDIA.

சி. சீதன் பி.
உதய உதயவாஸத்

புத்தாண்டி நகை III

28/8/50
செஞ் சாத்தையாசார்

சுண்ணாம்பு ஊதாட்சி சேன்றியம்.

சிங்களந்தயநம் கிராமம்,

குறையூர் வட்டம்,

திருச்சி மாவுட்டம்,

சரீர உப நாண்கள் : 19/2B, 2B₂, 3, 4, 5, 6A, 7A, 7B,

7C, 7D, 8, 9A, 9B-ஐ ஜமாயும் குடியிருப்பு-
மனைப்பிதிவு வரைபடம்.

Exm 21 : $1'' = 66'.0''$

கோபு எண் : 27814/90 எஸ்.த. 2.

குறிப்புக்கள்

மணல் பிர்வீஸ் மொத்தப் பதப்பு ... 5:00 மீட்டர் அல்லது
221285 ச.அடி.

தொடர் பரணதர் ... 61

செய்துக்கொண்டிருக்கிறீர்கள் ... 60

பொது சித்திக் கீடுகள்

சுங்கா ... 22396 ச.அடி. 10.12%

கடைதளி ... 3300 ச.அடி. 1.49%

முனைப்பிடுது சிஸ்தா

நிலையில் உள்ள சாலை

உதீர்த ச சிராஸ்

நிபந்தனை :- மண்ணப்பிற்விஷ்டாகட செவ்வும் தொலைபேசு
பாணதைய மாற்றியமைக்கப்பட்ட பிழிசீர்நீத
இறுதி சேய்தன் வடிவிக பட்டம் வேண்டும்.

10.21/16 2nd & 3rd: 628/90

நகர் மாநகரம் 20/1/2020 க்கு.