


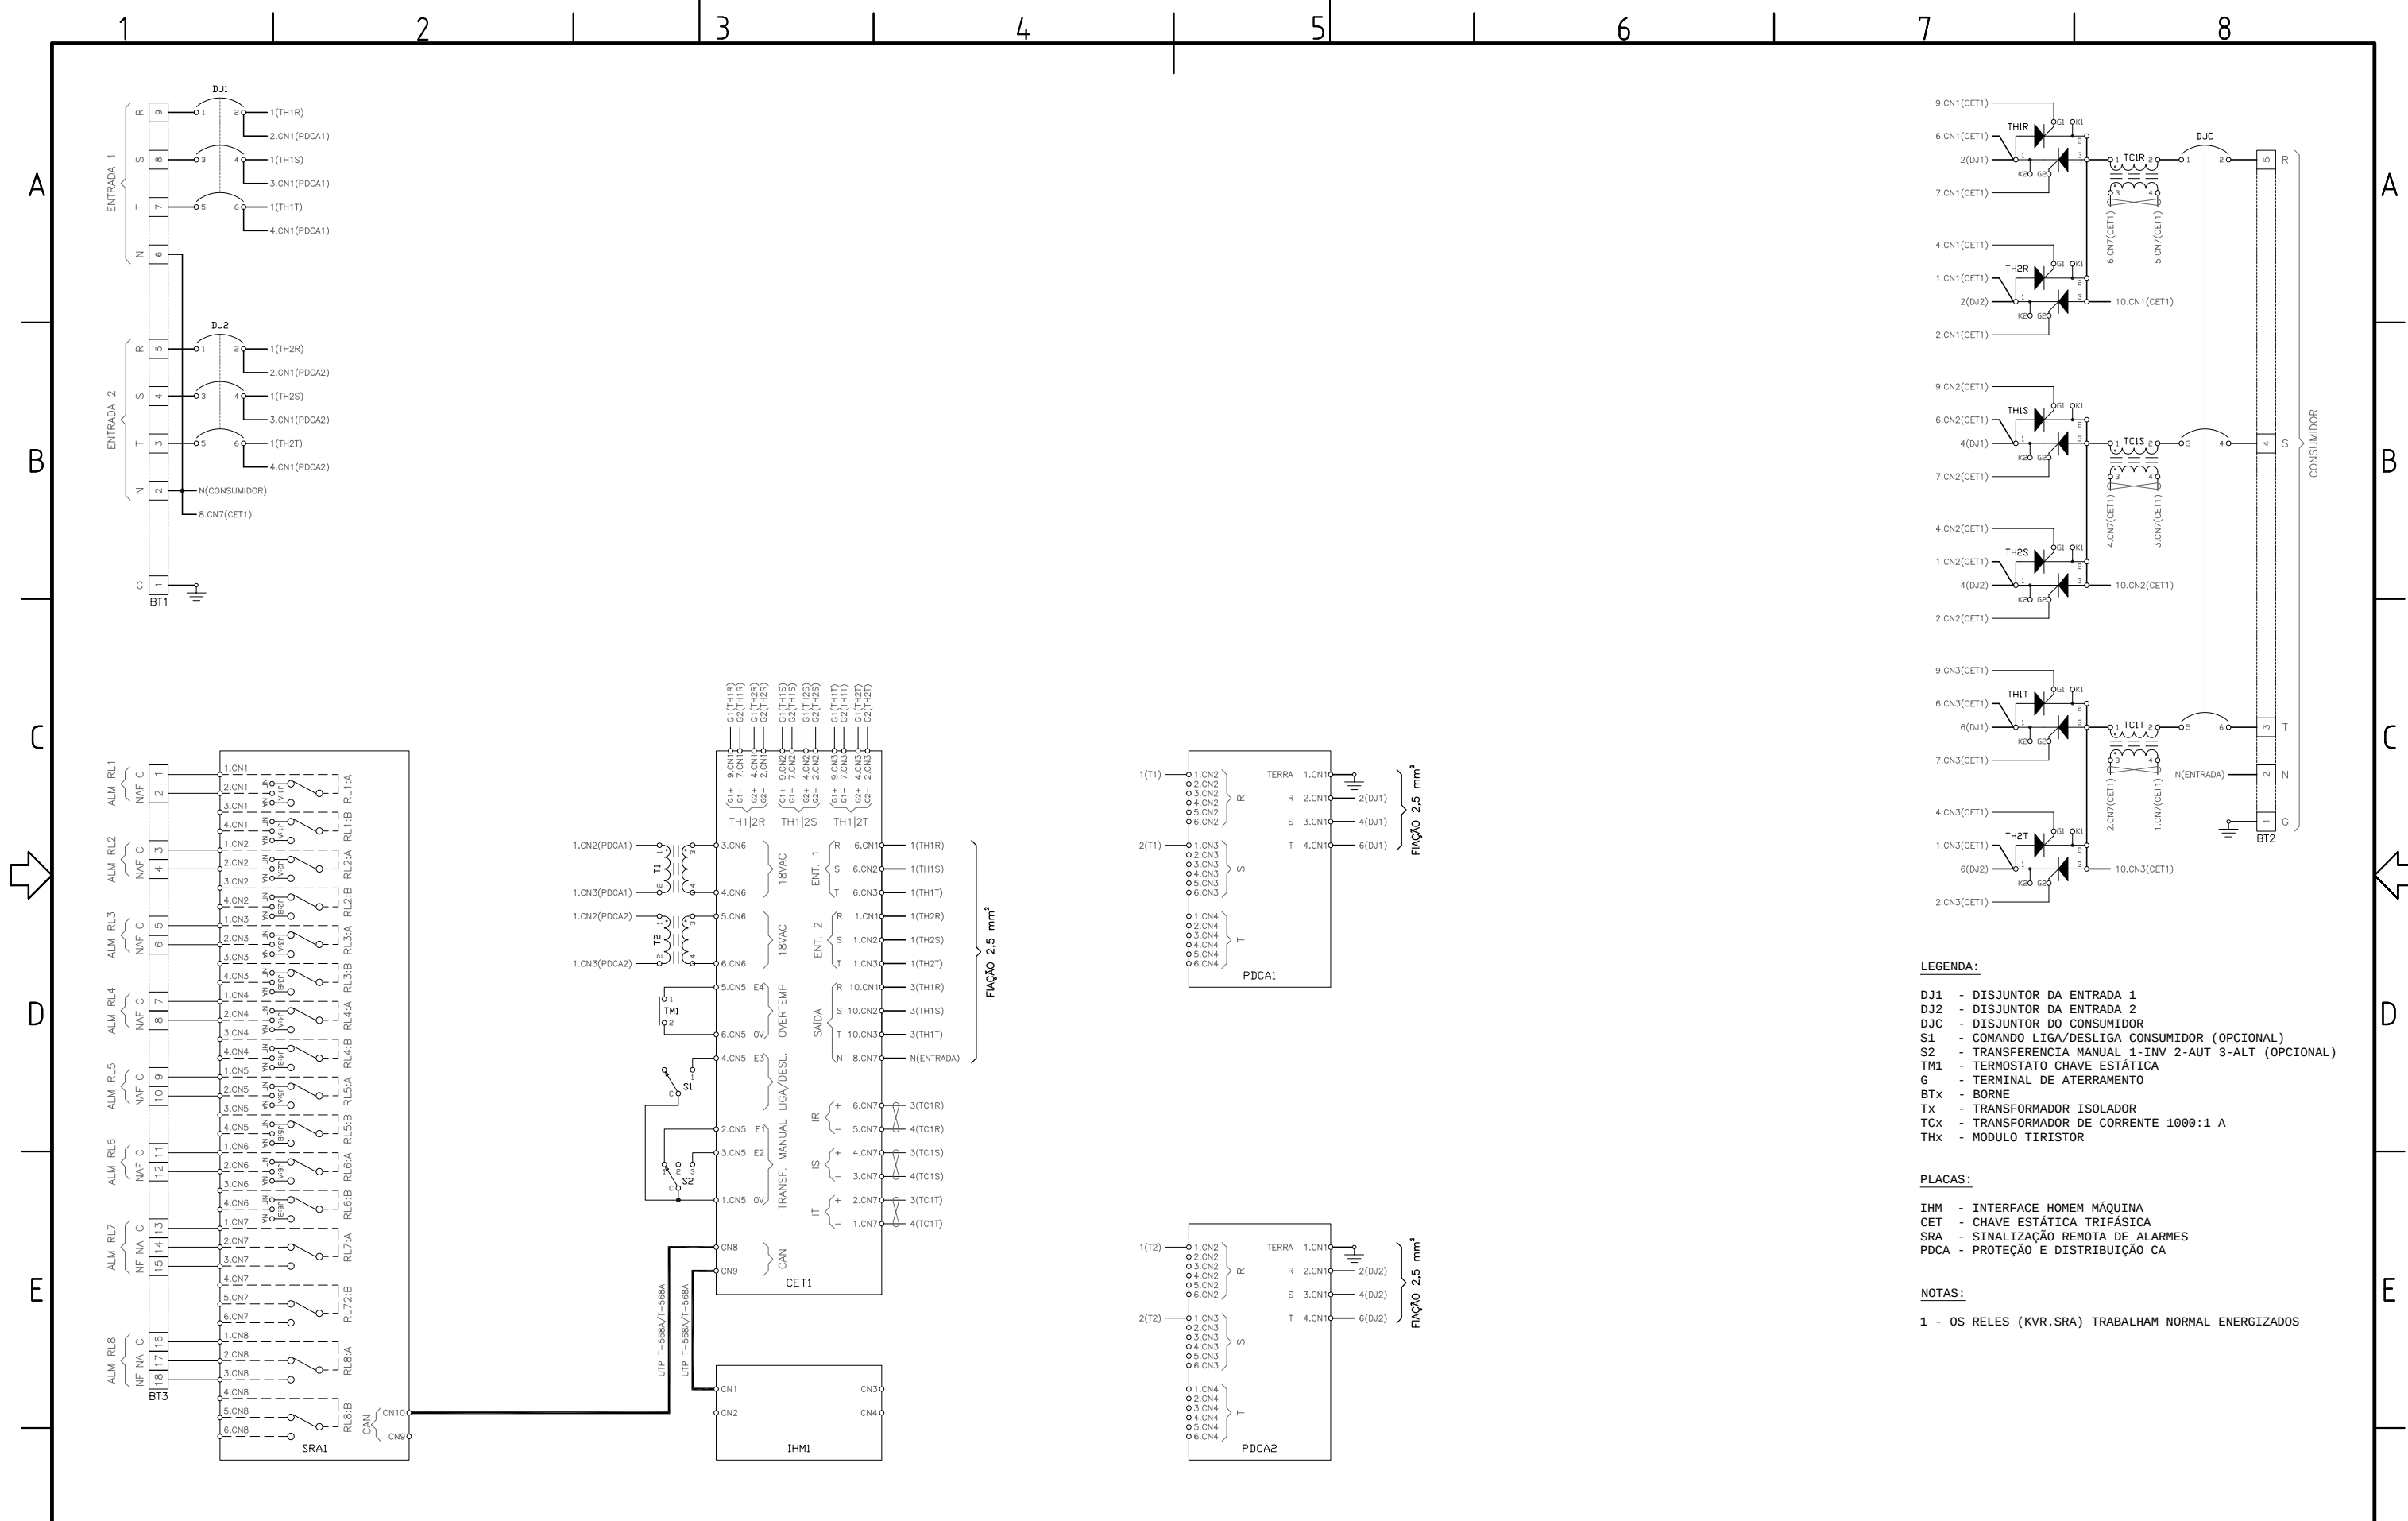

			Observações:	Desenhado por RKKJR	Verificado por RKKJR	Aprovado por RKKJR	Desenho: DF	Data 15/09/2023	Escala SE	F		
					Título: ESQUEMA ELÉTRICO CHAVE ESTÁTICA TRIFÁSICA							
					Des. Nº KVR-EE-CET-R1.DWG						Rev. 0	Folha 1/1
Rev	Data	Descrição										