

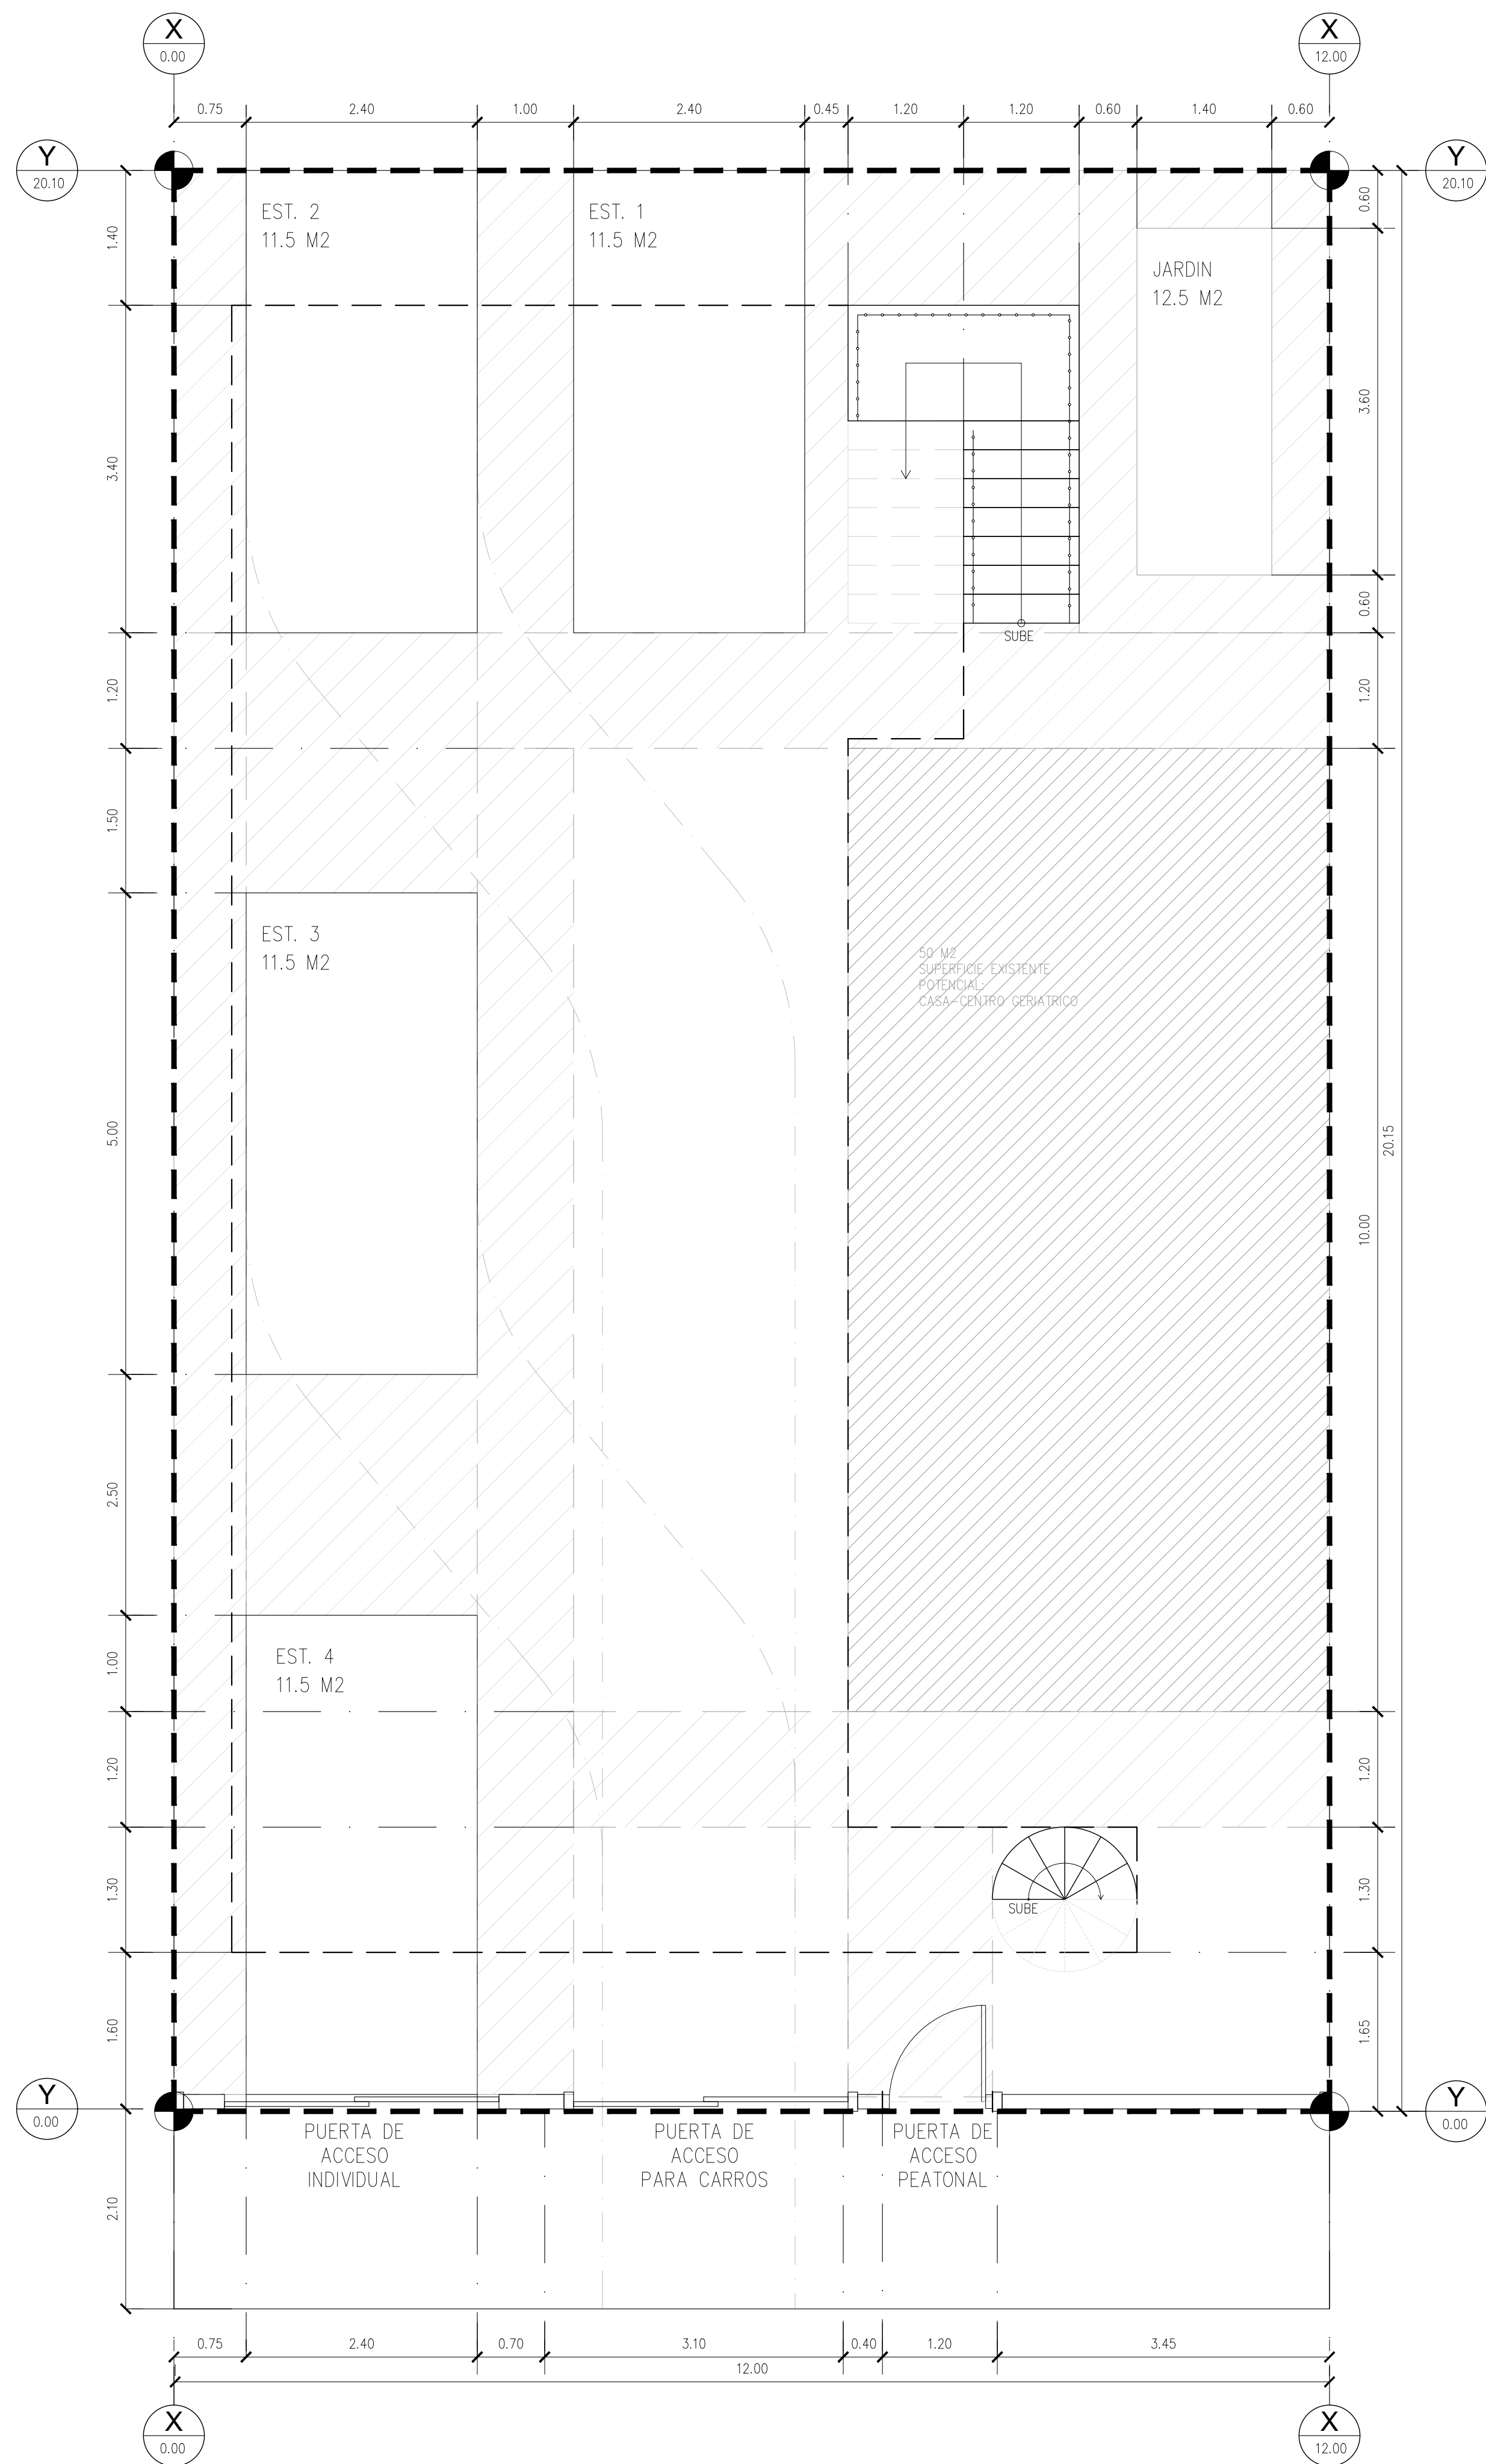


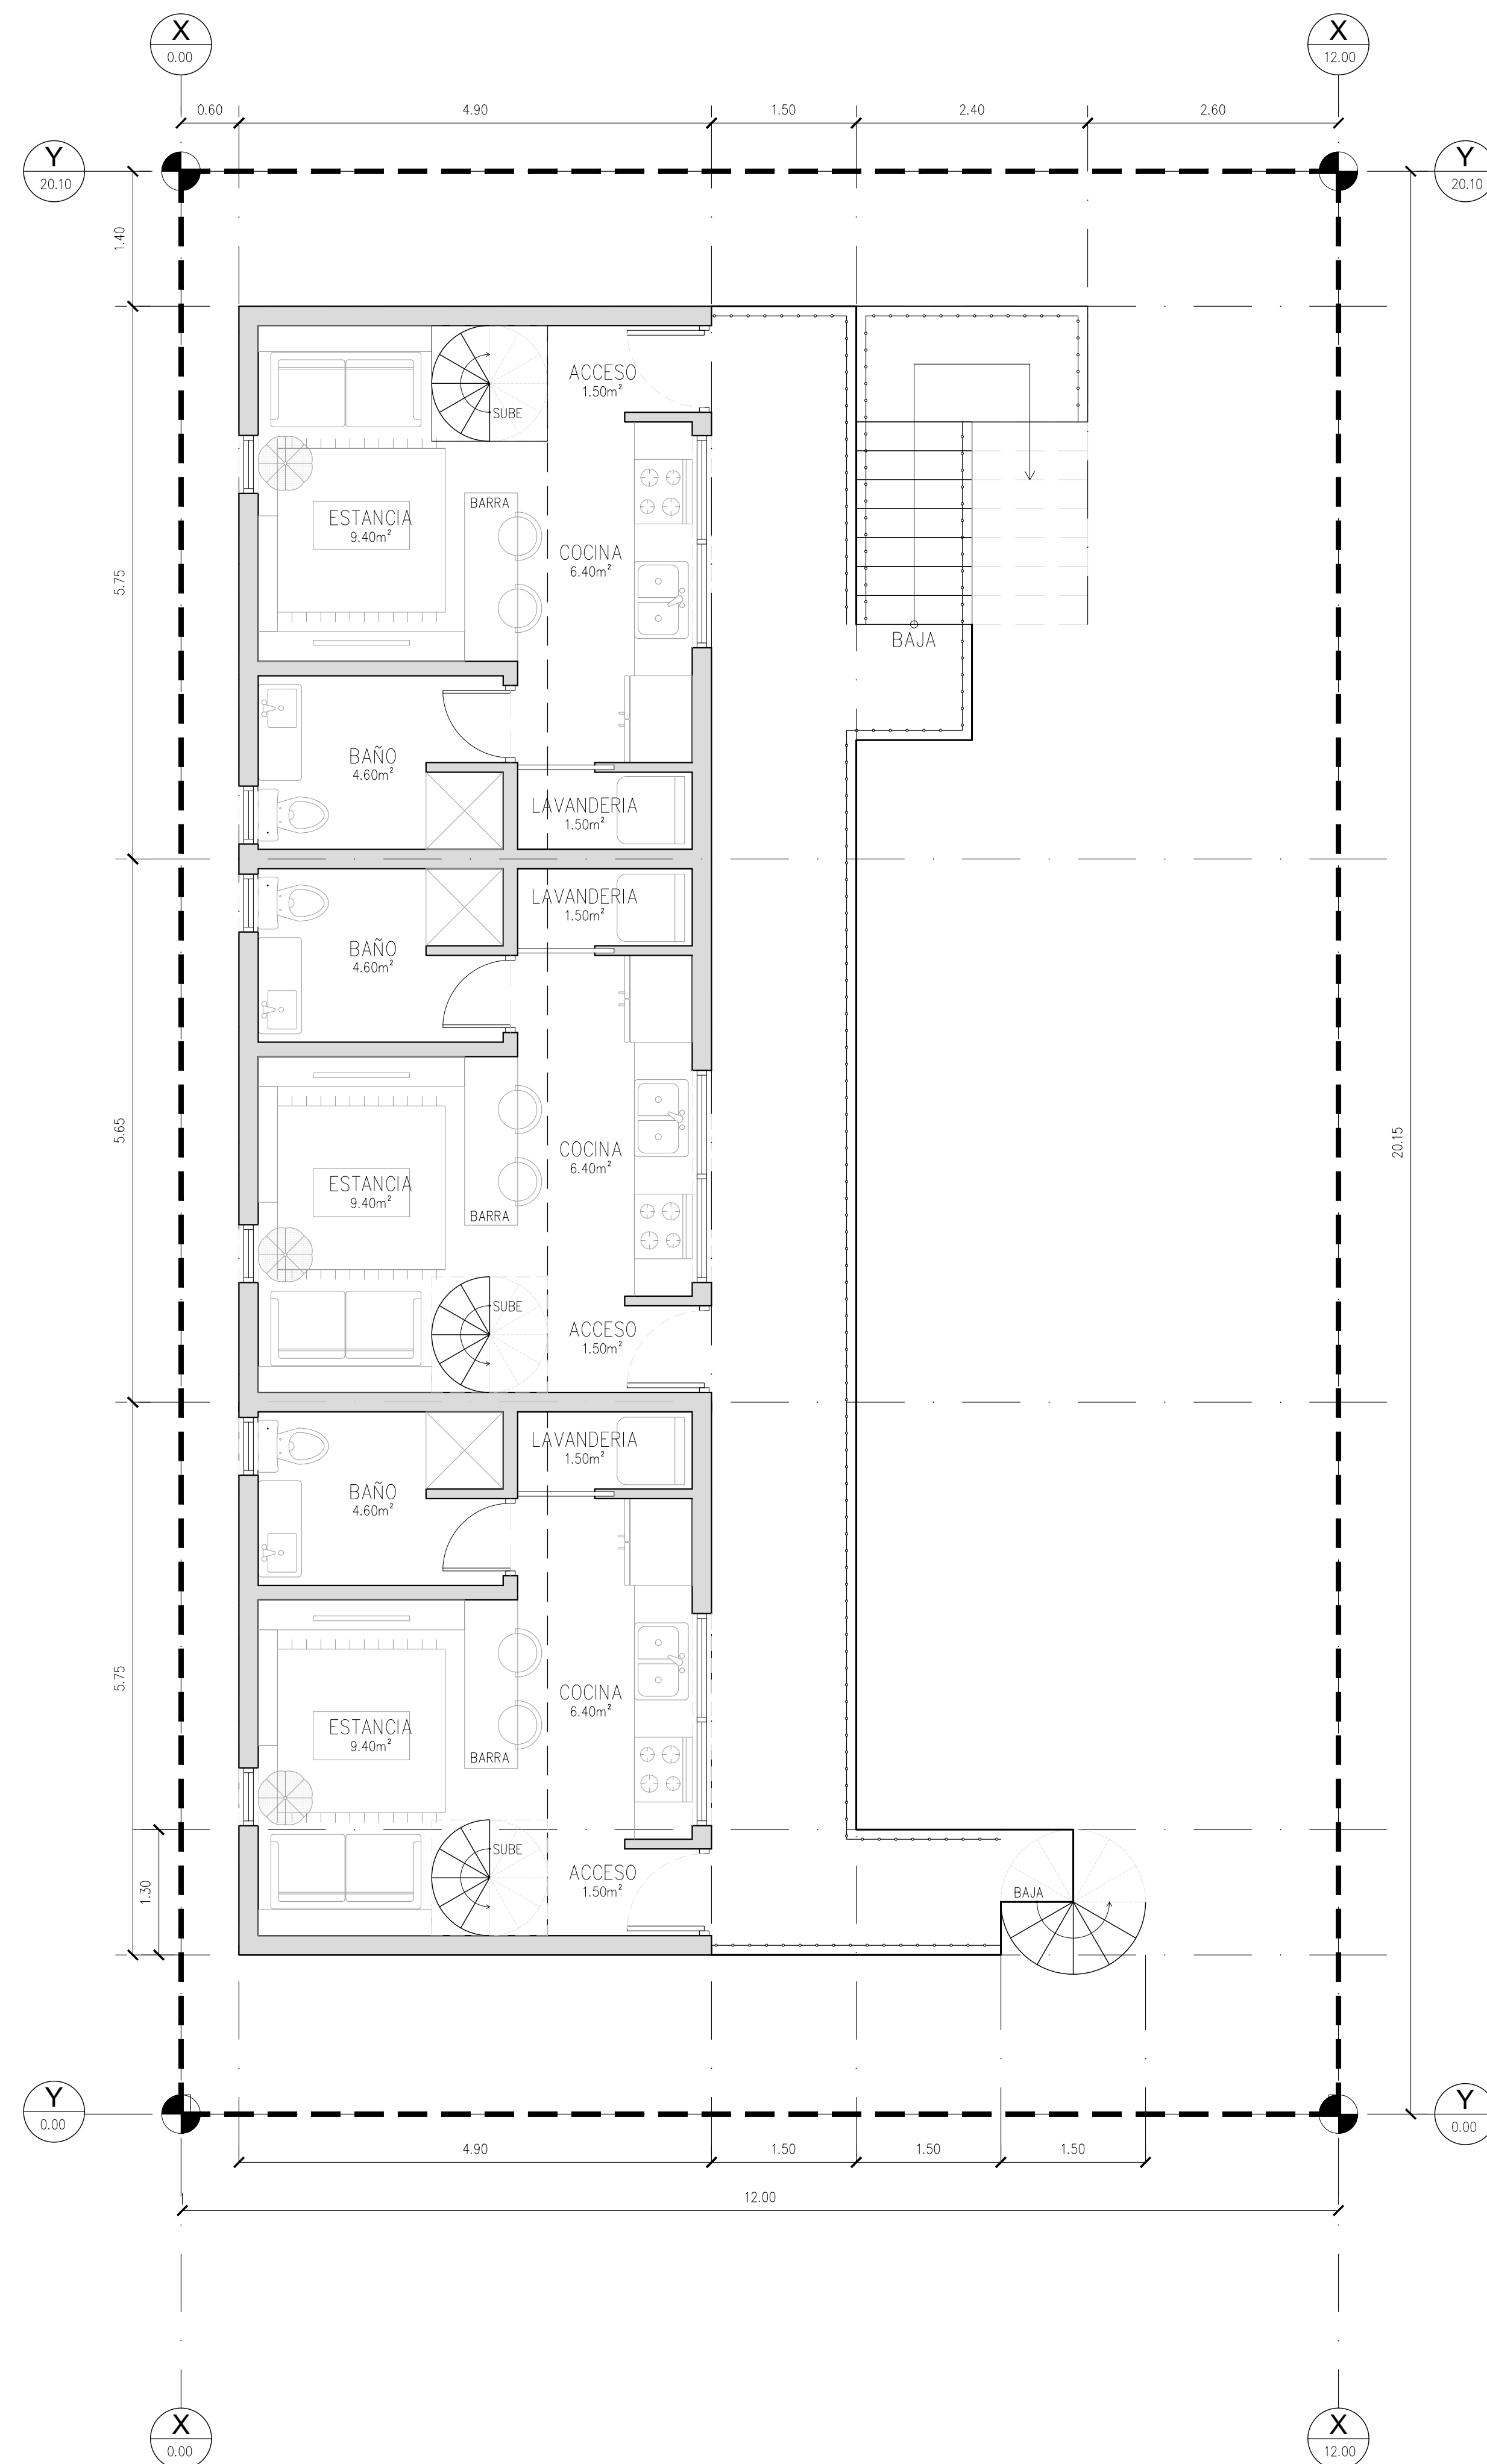


PLANTA ARQUITECTONICA - 1er NIVEL

01

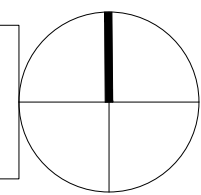


PLANTA ARQUITECTONICA - 2do NIVEL

02

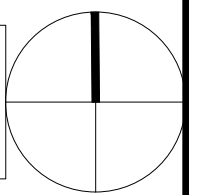

NORTE

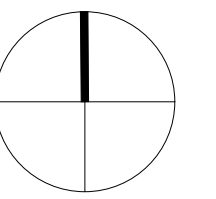


PROPUESTA CONCEPTUAL
ESQUEMATICA

”CASA GERIATRICA
&
DEPARTAMENTOS”

PLANOS PARA REVISION NO PARA
CONSTRUCCION

UBICACIÓN

AV. NARCISO MENDOZA 882
INDEPENDENCIA
21290, MEXIXCALI, B.B.

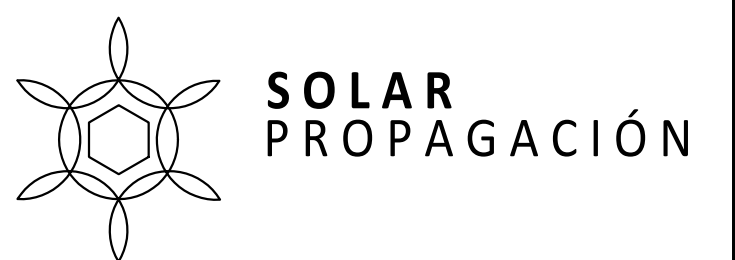

NOMBRE DE PLANO

PLANTA ARQUITECTONICA

CONTIENE


01 – PLANTA ARQ – 1ER NIVEL
02 – PLANTA ARQ – 2DO NIVEL

NO. DE PLANO

01


FECHA

OCT 2023

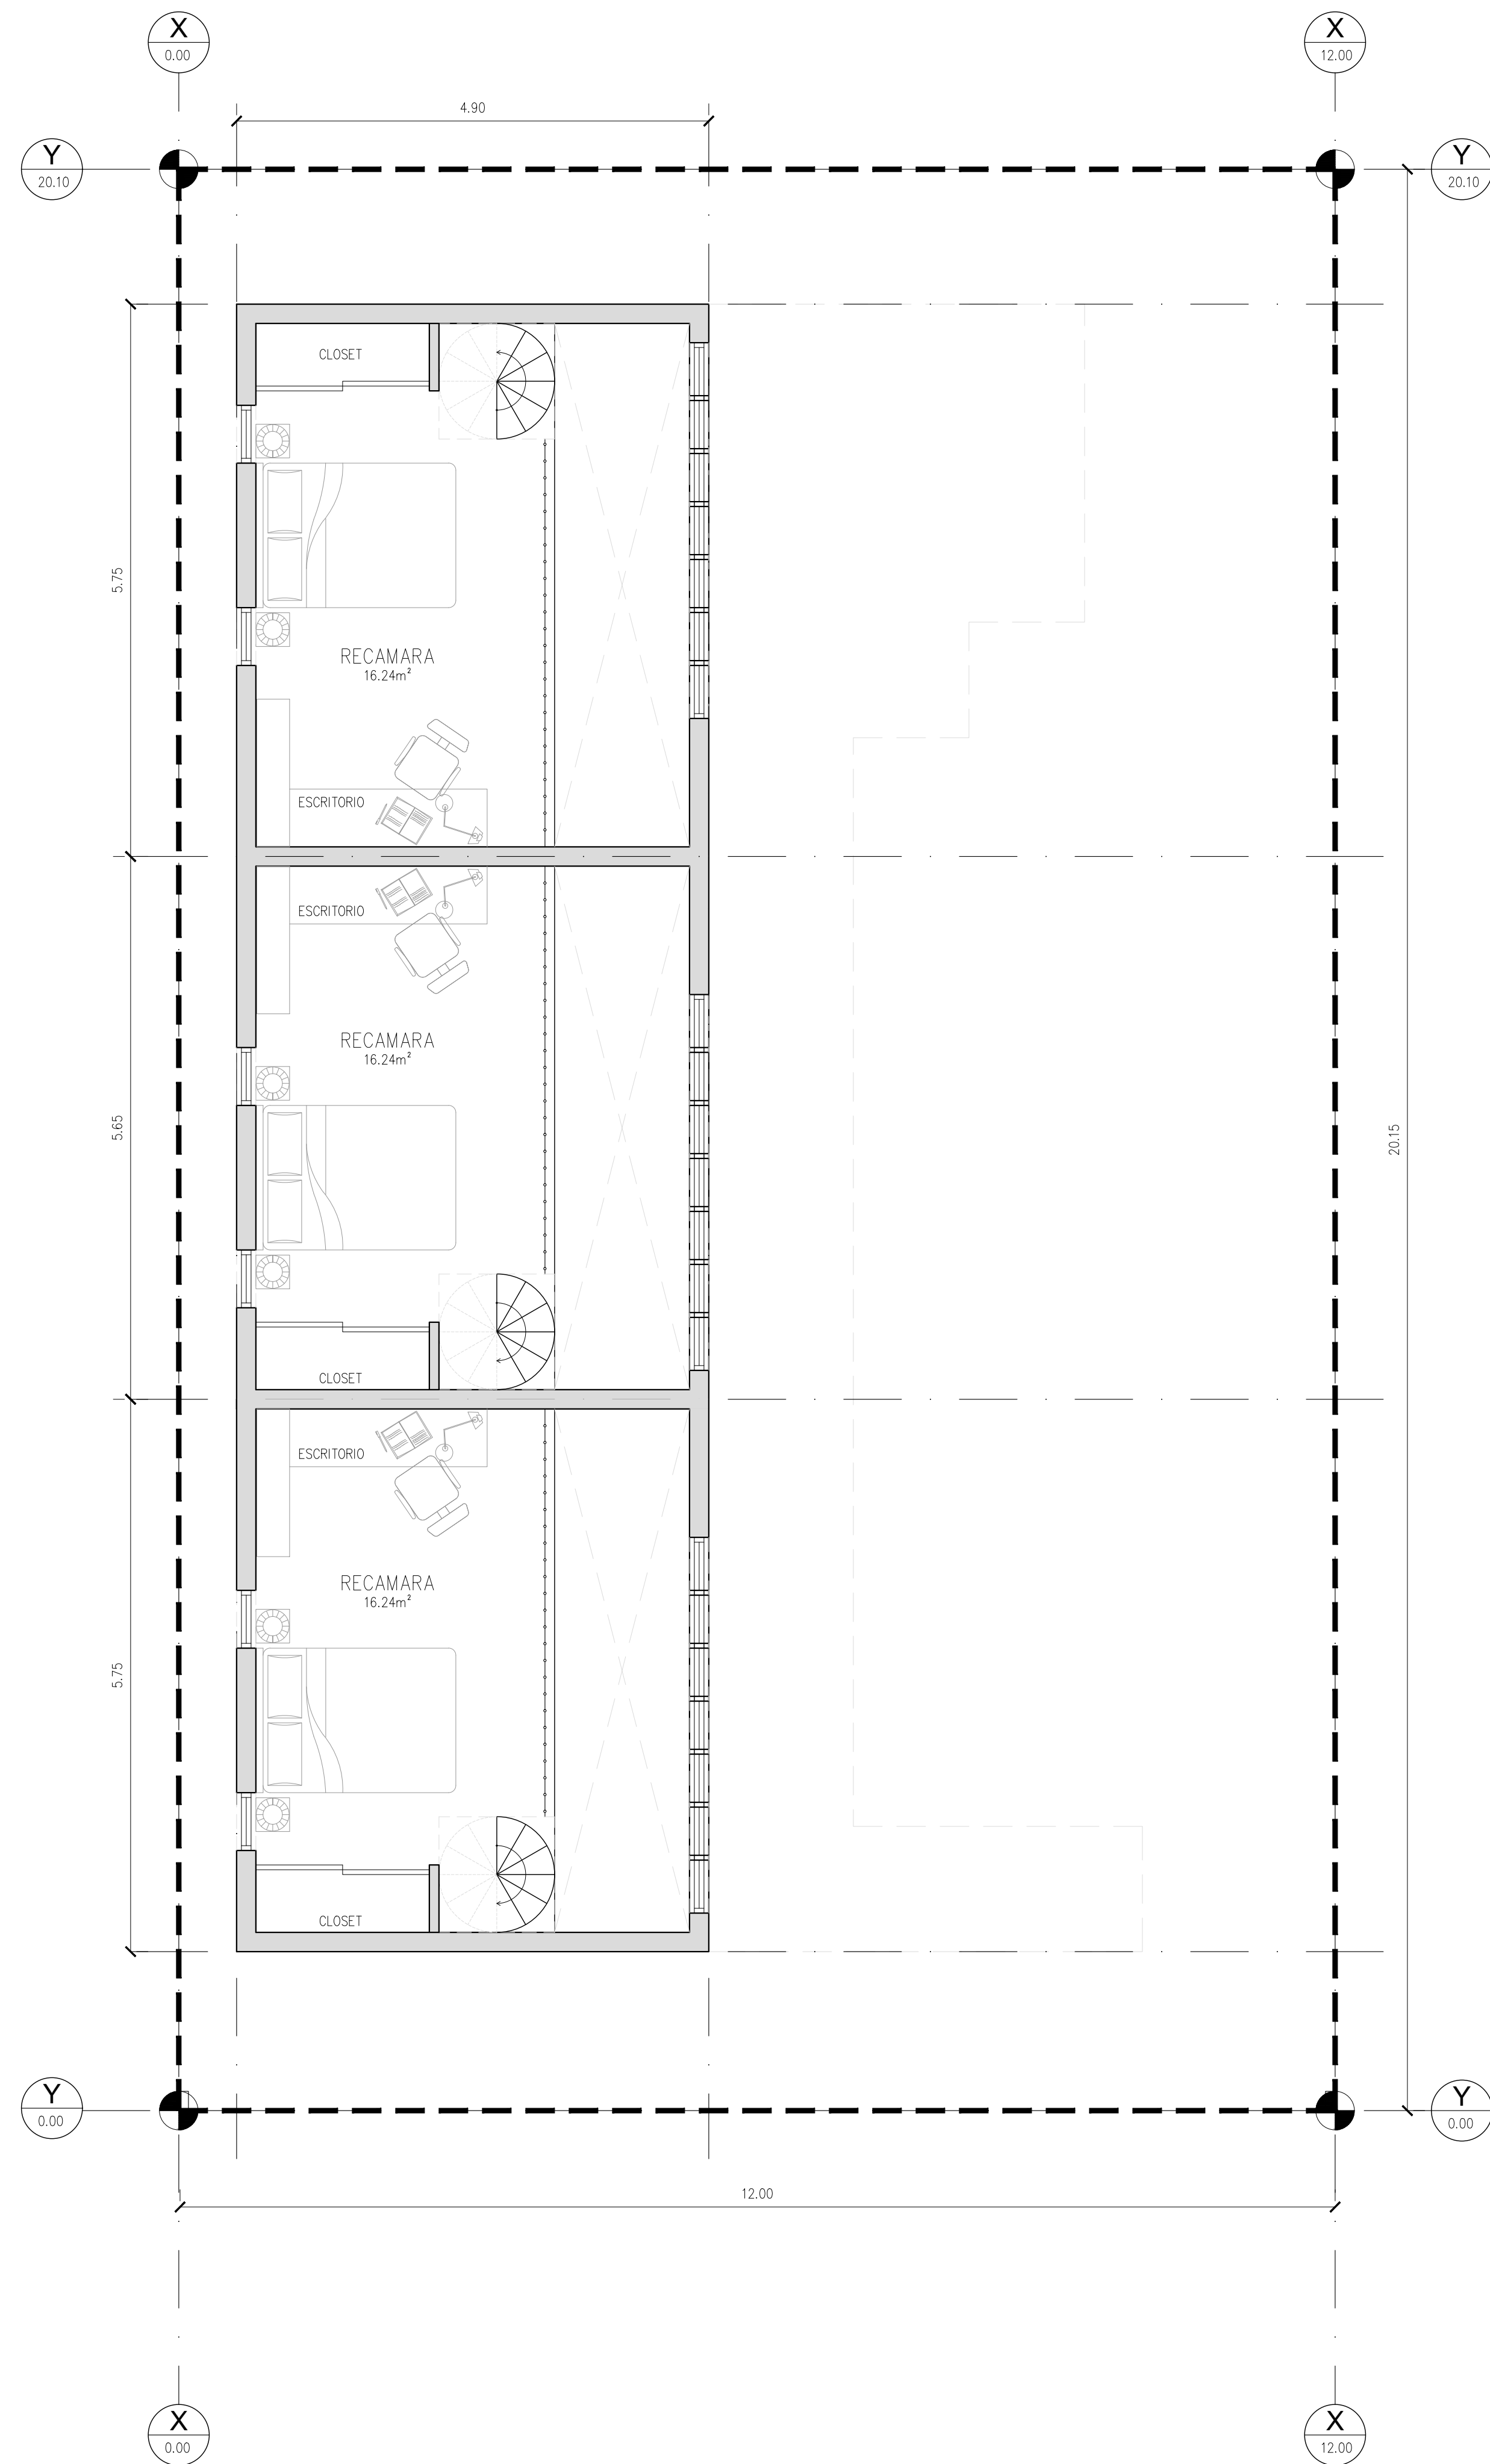


PLANTA ARQUITECTONICA - 3er NIVEL

01

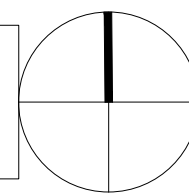

NORTE

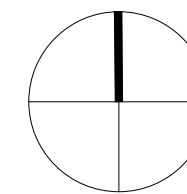


PROPUESTA CONCEPTUAL
ESQUEMATICA

”CASA GERIATRICA
&
DEPARTAMENTOS”

PLANOS PARA REVISION NO PARA
CONSTRUCCION

UBICACIÓN

AV. NARCISO MENDOZA 882
INDEPENDENCIA
21290, MEXIXCALI, B.B.

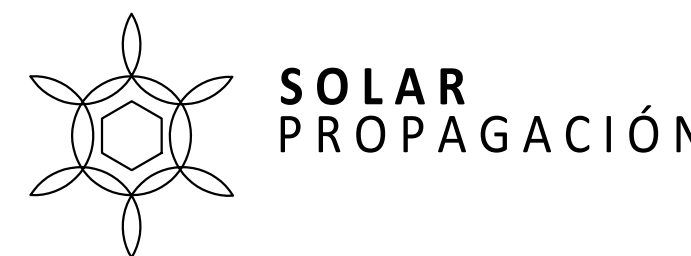

NOMBRE DE PLANO

PLANTA ARQUITECTONICA

CONTIENE


01 – planta arq – 3er nivel

NO. DE PLANO

02


FECHA

OCT 2023

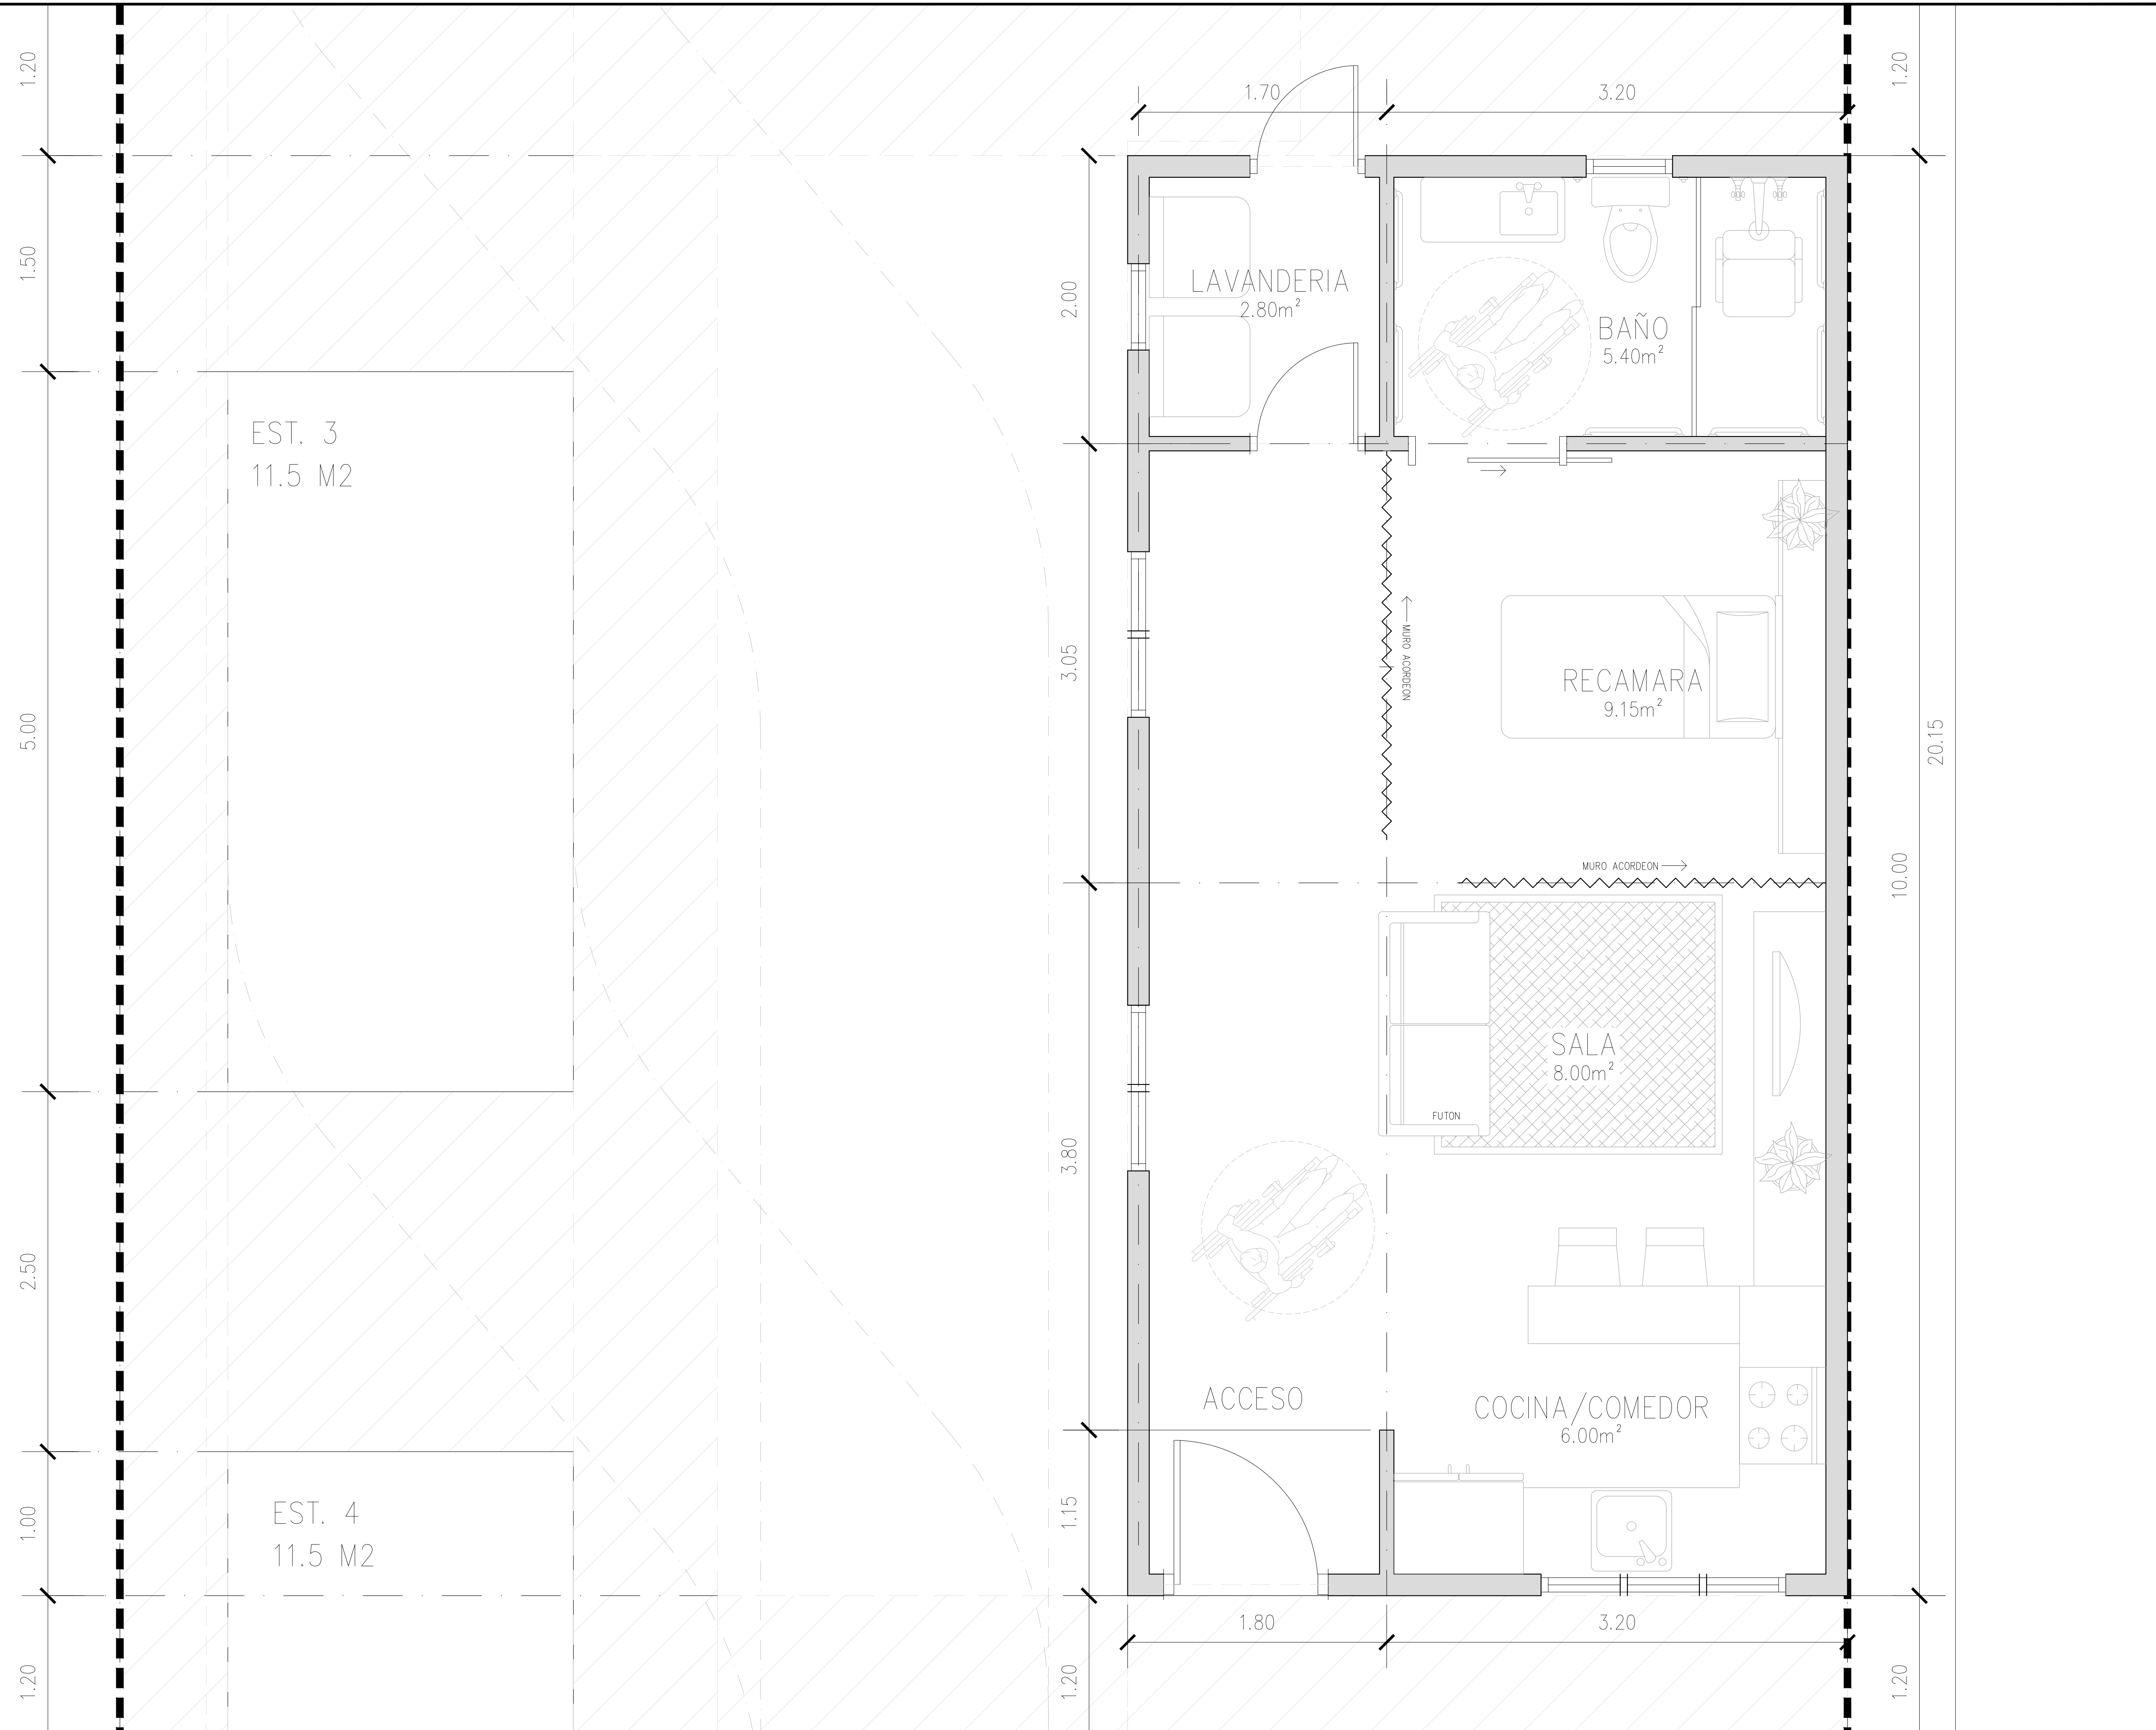


PLANTA ARQUITECTONICA - CASA GERIATRICA

01

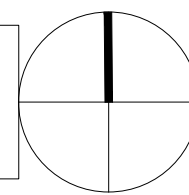

NORTE

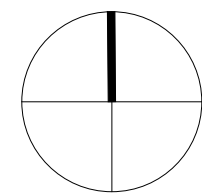


PROPUESTA CONCEPTUAL
ESQUEMATICA

”CASA GERIATRICA
&
DEPARTAMENTOS”

PLANOS PARA REVISION NO PARA
CONSTRUCCION

UBICACIÓN

AV. NARCISO MENDOZA 882
INDEPENDENCIA
21290, MEXIXCALI, B.B.

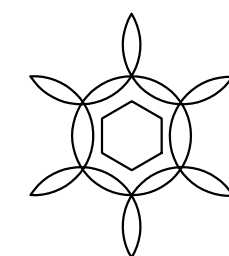

**SOLAR
PROPAGACIÓN**

NOMBRE DE PLANO

PLANTA ARQUITECTONICA

CONTIENE

01 – CASA GERIATRICA

NO. DE PLANO

03

FECHA

OCT 2023