


SITUACION ACTUAL
 AGUSTIN HERRERA

SITUACION PROPUESTA
 AGUSTIN HERRERA

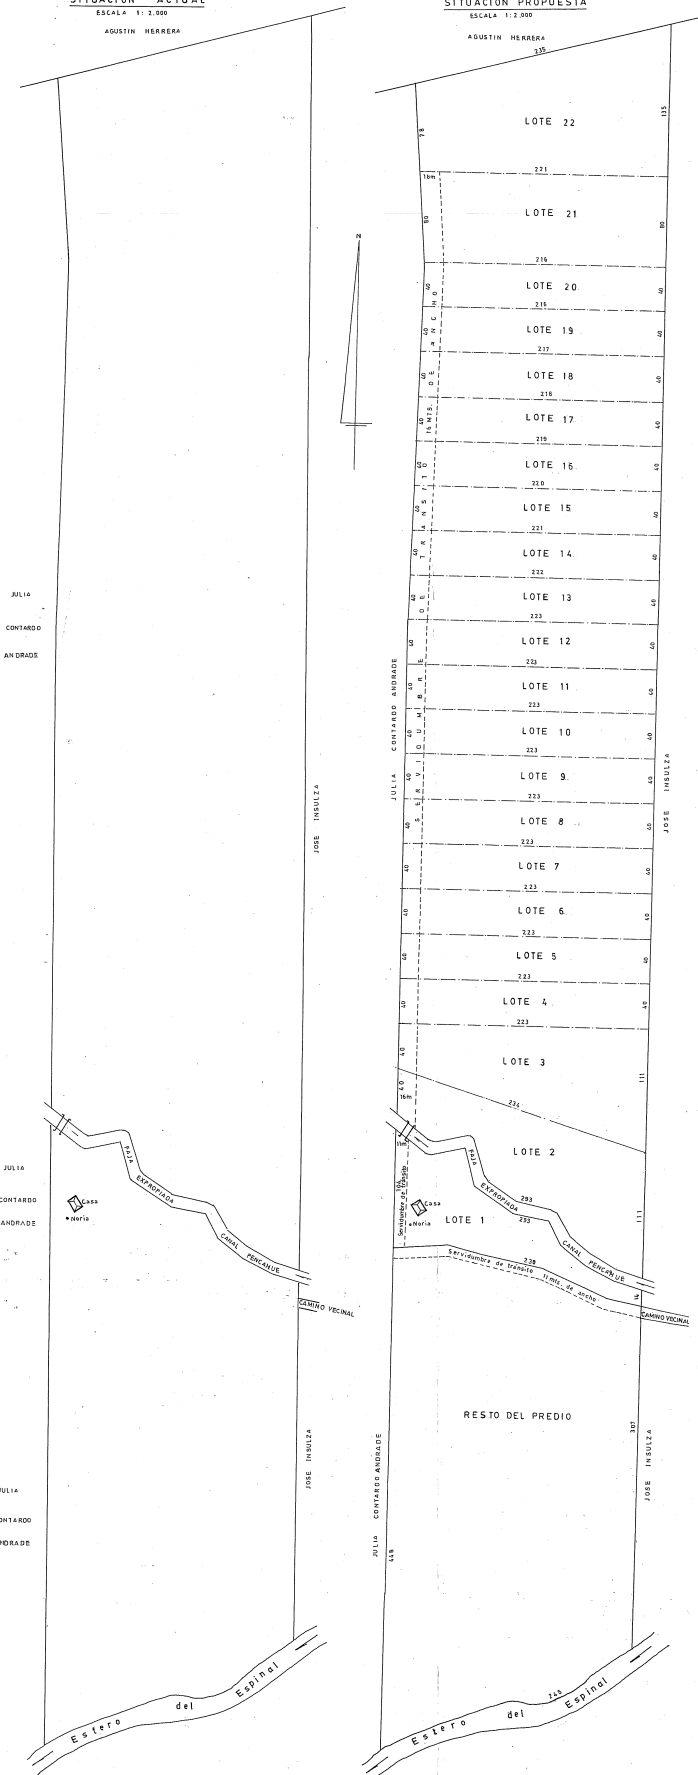


CUADRO DE SUPERFICIAS

LOTE	SUP. UTIL		SUP. SERV. UMBRE	SUP. TOTAL
	M2	M2		
1	10.000	1.095		11.095
2	16.310	750		17.060
3	16.168	688		16.856
4	8.280	640		8.920
5	8.280	640		8.920
6	8.280	640		8.920
7	8.280	640		8.920
8	8.280	640		8.920
9	8.280	640		8.920
10	8.280	640		8.920
11	8.280	640		8.920
12	8.280	640		8.920
13	8.280	640		8.920
14	8.280	640		8.920
15	8.280	640		8.920
16	8.280	640		8.920
17	8.280	640		8.920
18	8.280	640		8.920
19	8.280	640		8.920
20	8.280	640		8.920
21	16.310	1.210		17.520
22	12.852	0		12.852
RESTO PREDIO	93.858	2.510		96.368
TOTAL	305.724	17.274		322.998

SIMBOLOGIA
 --- Línea divisoria
 --- Canal
 --- Punteo
 --- Servidumbre

PLANO DE SUBDIVISION PREDIAL
 PROPIETARIO: CESAR MARCELO PUNTE PIELGRIM BOE. AVALUO Nº120.51
 COMUNA: PENCABUE PROVINCIA: TALCA REGION DEL MAULE
 ESCALA 1:12.000 FECHA: NOVIEMBRE 2012 LUGAR: TAPAHUE
 Inscripción en el R. 13016, Nº 23.805, 176 y 177 de TALCA

PROPIETARIO: R.U. 7, Nº 23.805, 176, 177
 HECTOR DAMAZONES HORALES
 Tca. Tapahue, M. U. T.E.

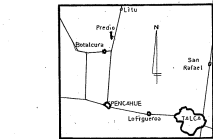

SERVICIO AGRICOLA Y GANADERO
