


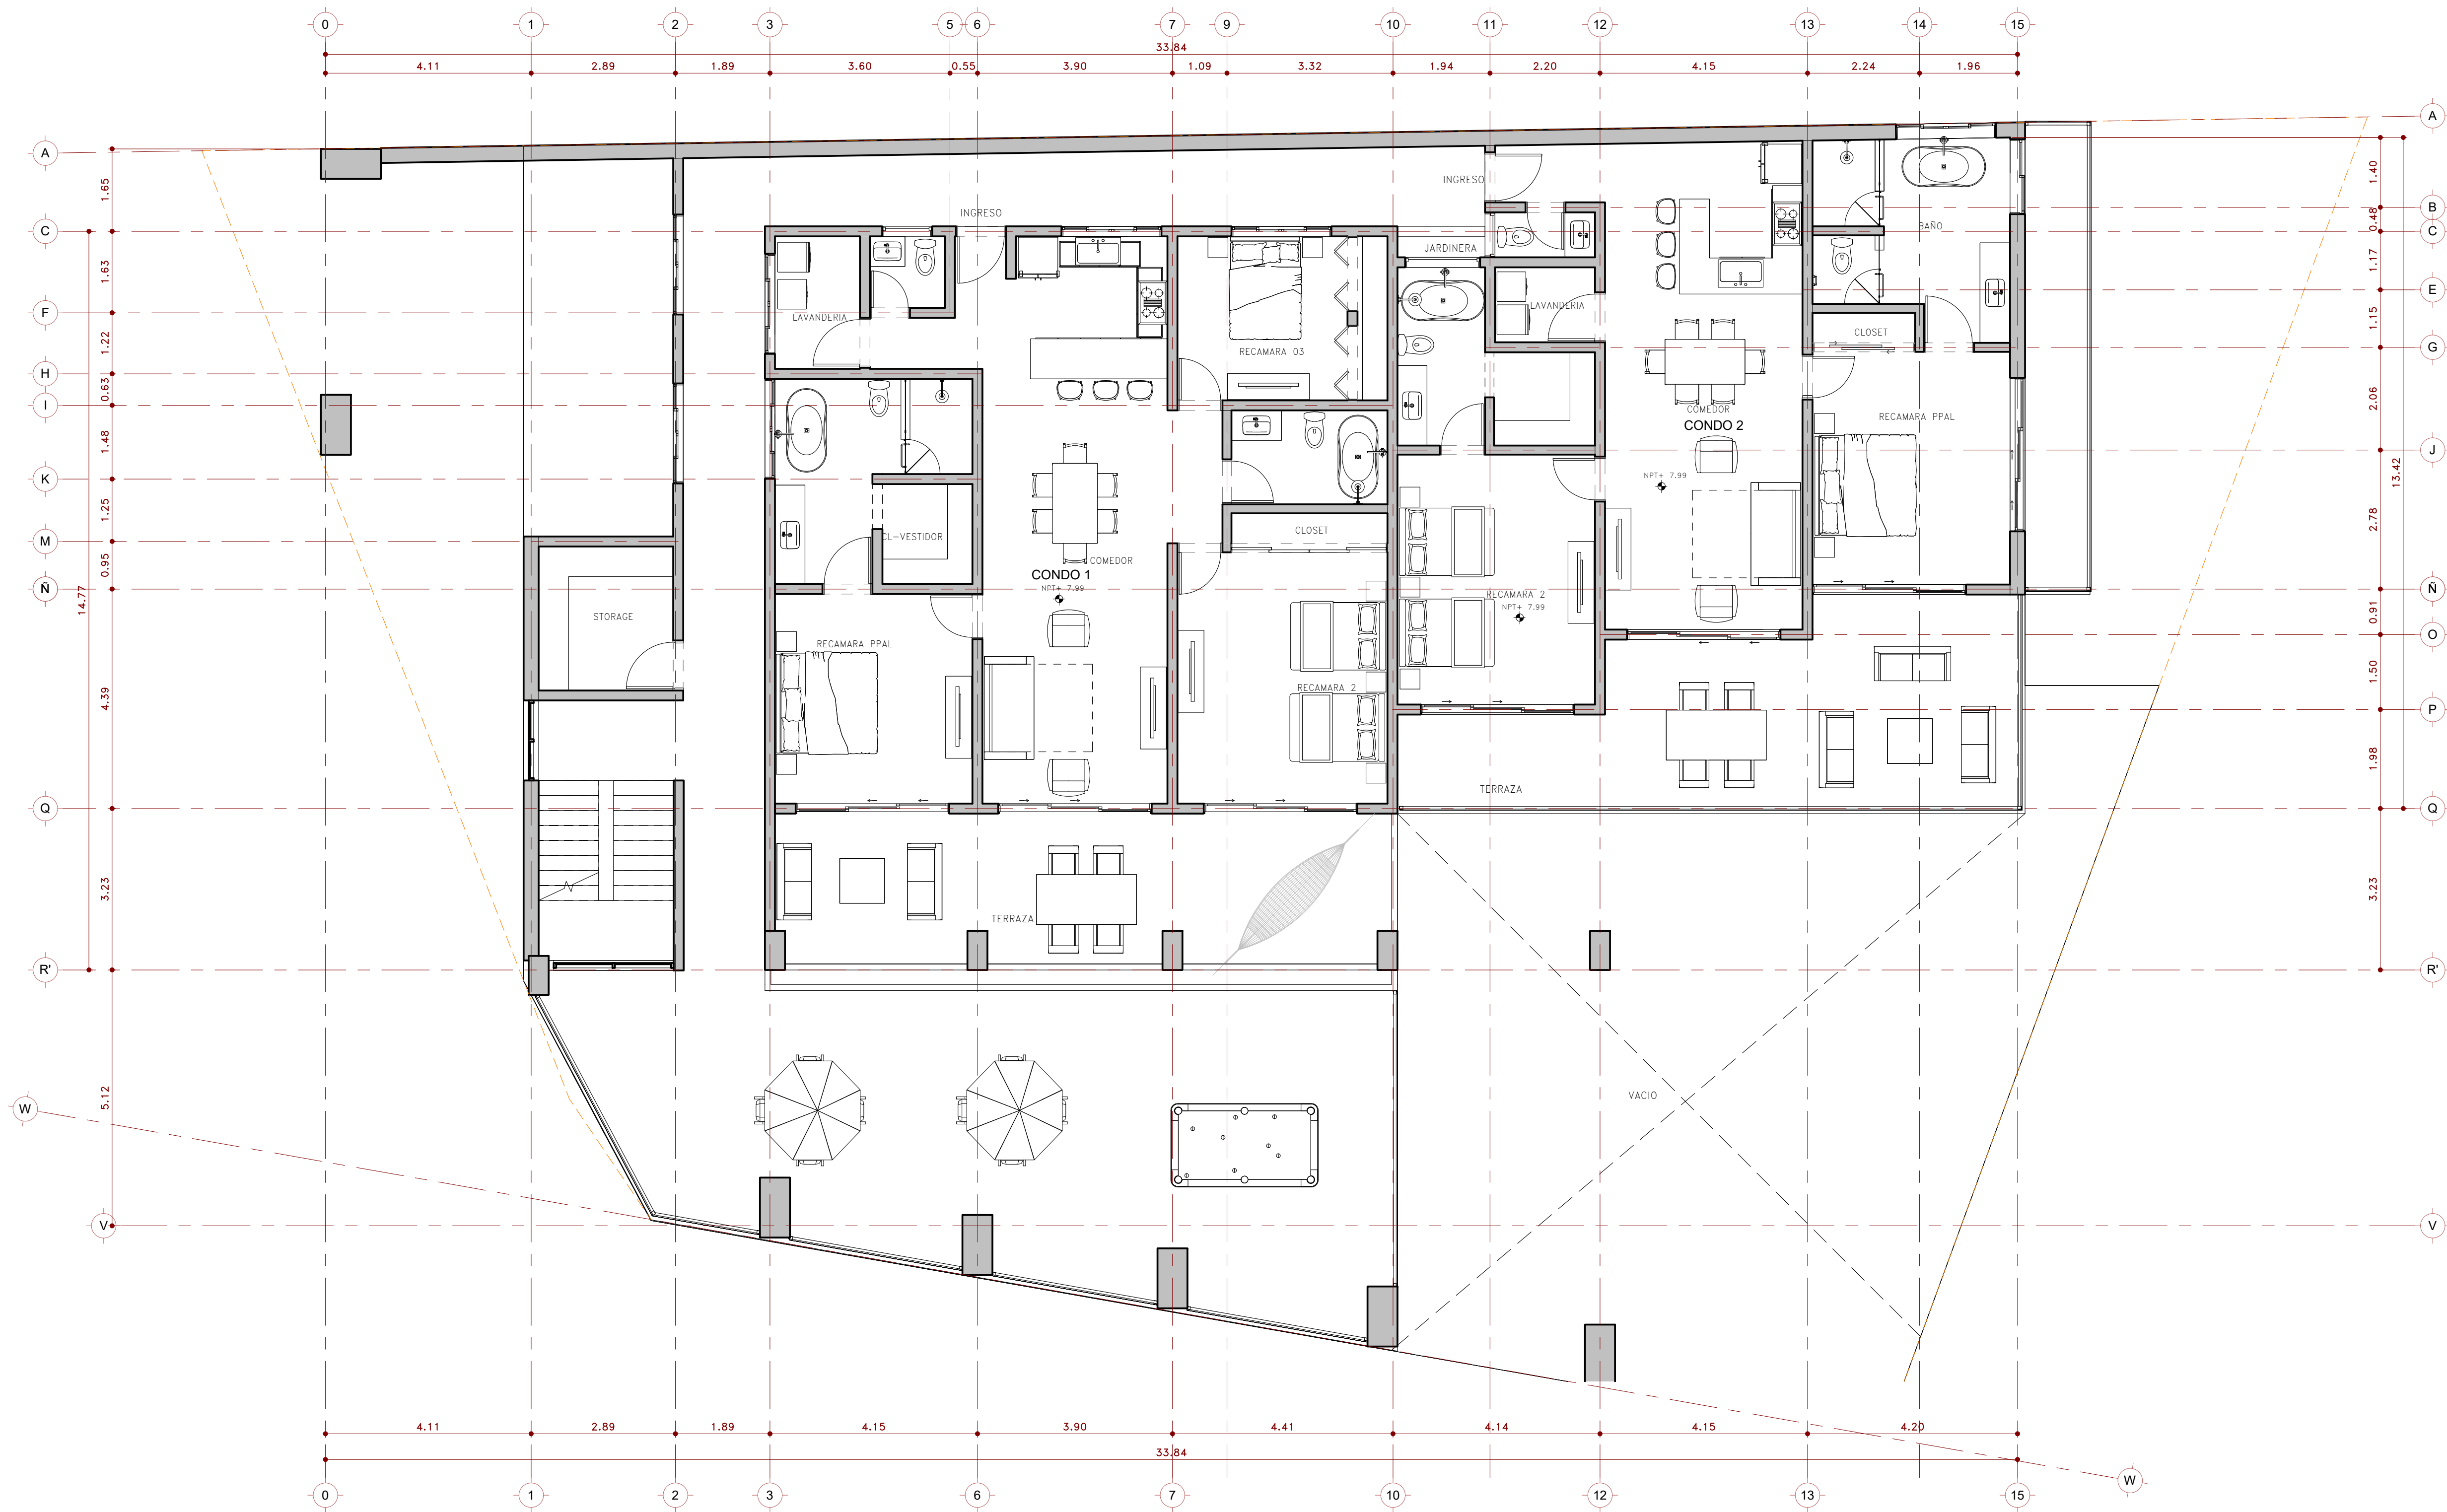

1 PLANTA NIVEL 2
ESCALA 1 : 75

NOTAS GENERALES Y SIMBOLOGIA

NOTA 1: LAS COTAS RIGEN AL DIBUJO Y NO DEBERÁN TOMARSE MEDIDAS A ESCALA. LAS COTAS SON EN CENTÍMETROS Y LOS NIVELES INDICADOS SON EN METROS.

NOTA 2: ES RESPONSABILIDAD DEL CONTRATISTA VERIFICAR MEDIDAS Y NIVELES REALES EN OBRA PARA FABRICACIÓN E INSTALACIÓN. CUALQUIER DISCREPANCIA DEBERÁ SER NOTIFICADA A SUPERVISIÓN DE OBRA.

NOTA 3: CUALQUIER DISCREPANCIA TÉCNICA DE ESPECIFICACIÓN EN ESTE PLANO DEBERÁ SER NOTIFICADA AL DEPARTAMENTO DE PROYECTOS.

NOTA 4: CUALQUIER MODIFICACIÓN O CAMBIO HECHO AL PROYECTO DEBERÁ SER NOTIFICADO.

NOTA 5: LOS NIVELES DE PLAFÓN ESTÁN REFERENCIADOS AL NIVEL DE PISO TERMINADO.

- NLC INDICA NIVEL DE LOSA DE CONCRETO.
 - NPT INDICA NIVEL DE PISO TERMINADO.
 - NCM INDICA NIVEL DE CORONAMIENTO DE MURO.
 - NCO INDICA NIVEL DE COLADERA.
 - NTN INDICA NIVEL DE TERRENO NATURAL.
 - BN INDICA BANCO DE NIVEL.
 - NLBT INDICA NIVEL DE LECHO BAJO DE TRABAJO.
 - NLBP INDICA NIVEL DE LECHO BAJO DE PLAFÓN.
- COTAS A EJES COTAS A PAROS
- CAMBIO DE NIVEL EN PISO
- CAMBIO DE NIVEL EN TECHO O PLAFÓN

- PARA INDICAR LLAMADAS A DETALLE**
- (ZONA A) 1 (DETALLAR) ← NÚMERO DE DIBUJO
← CLAVE DE PLANO
- PARA INDICAR SECCIONES EN PLANTA**
- 1 ← NÚMERO DE DIBUJO
← CLAVE DE PLANO
- PARA INDICAR ALZADOS EN PLANTA**
- A101 1 ← NÚMERO DE DIBUJO
← CLAVE DE PLANO

- ETIQUETA EN VANOS DE PUERTAS**
- 0.90 ANCHO DE VANO
2.20 ALTURA DE VANO

- ETIQUETA EN VANOS DE VENTANAS**
- 0.90 ANCHO DE VANO
1.20 ALTURA DE VANO
1.00 ALTURA DE ANTEPECHO

H= ALTURA DE MURO BAJO


NOTA: 1.-LAS ALTURAS INDICADAS EN LAS ETIQUETAS DE VANO SE TOMARÁN A PARTIR DEL NPT.

2.-LOS MUROS INDICADOS EN ESTA PLANTA VAN DE LOSA A LOSA EXCEPTO DONDE SE INDIQUE LO CONTRARIO.

REVISIONES

#	FECHA	DESCRIPCION	INICIALES

NORTE:

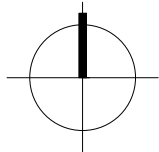

CONTENIDO:

PLANTA NIVEL 2

SUBESPECIALIDAD:

ARQUITECTONICO

PROYECTO:	No. EDIFICIO:	No. PLANO:
LA CASONA	-	A101
DIBUJO: PGA	UNIDADES:	FECHA:
REVISO: PGA	CMS	22.04.19
APROBO: Approver		ESCALA: 1 : 75