


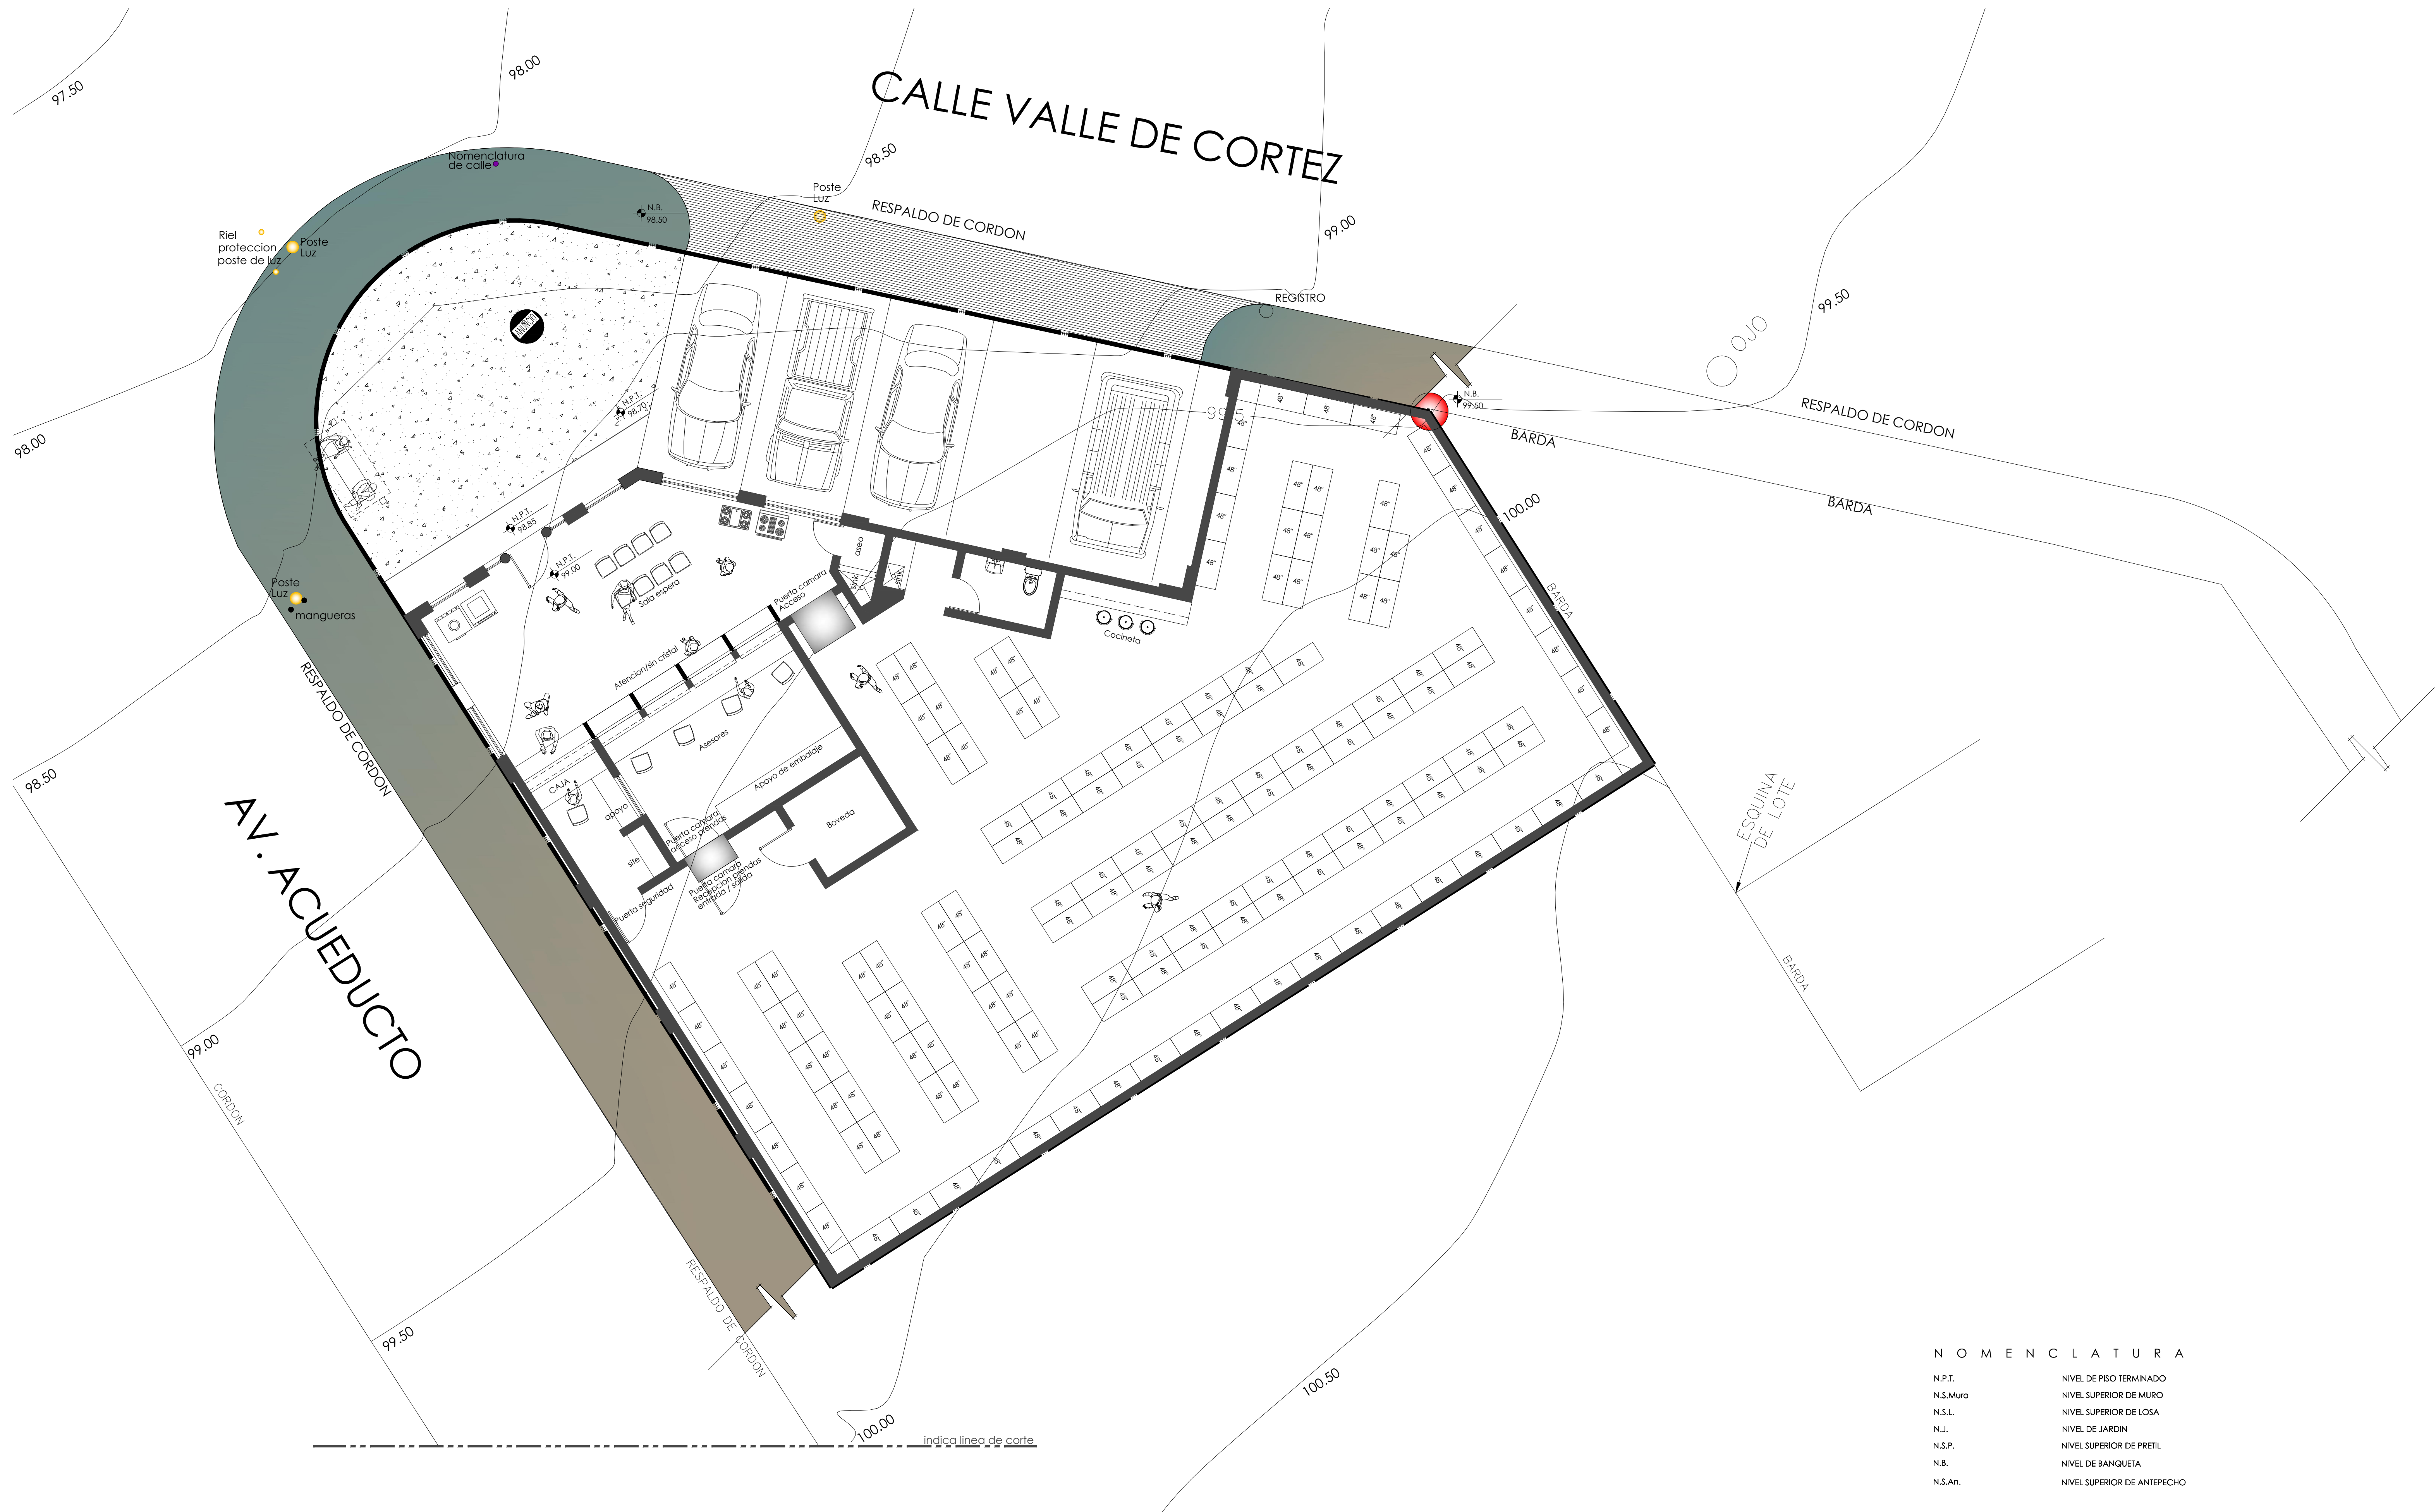

SUCURSAL VALLE REAL  
JUAREZ, NUEVO LEON

| REVISIONES |                                                  |                      |        |                |               |
|------------|--------------------------------------------------|----------------------|--------|----------------|---------------|
| No.        | DESCRIPCION                                      | REVISO               | APROBO | APROBO CLIENTE | FECHA         |
| A          | ENTREGA                                          | Ing.Sergio Lara      |        |                | 13-enero-2016 |
| B          | ADECUACION DE LAYOUT SEGUN INDICACIONES MARCADAS | Lic.Federico Treviño |        |                | 15-enero-2017 |
|            |                                                  |                      |        |                |               |
|            |                                                  |                      |        |                |               |
| APROBADO PARA CONSTRUCCION |                      |
|----------------------------|----------------------|
| REVISO                     | Ing.Sergio Lara      |
| APROBO                     |                      |
| FECHA                      | 12-DICIEMBRE-2016    |
| PRESTAMO EXPRESS           |                      |
| REVISO                     | Lic.Federico Treviño |
| APROBO                     |                      |
| FECHA                      | 15-ENERO-2017        |

PLANO : PLANTA ARQUITECTONICA

ESCALA 1:75

0 1 2 3

|                        |                        |
|------------------------|------------------------|
| ACOTACIONES METROS     | CLAVE<br><br>PE4-AP-01 |
| FECHA<br>15-ENERO-2017 |                        |
| REVISION<br>B          |                        |